


МАРКИРОВОЧНЫЙ ПЛАН 1-ЭТАЖА

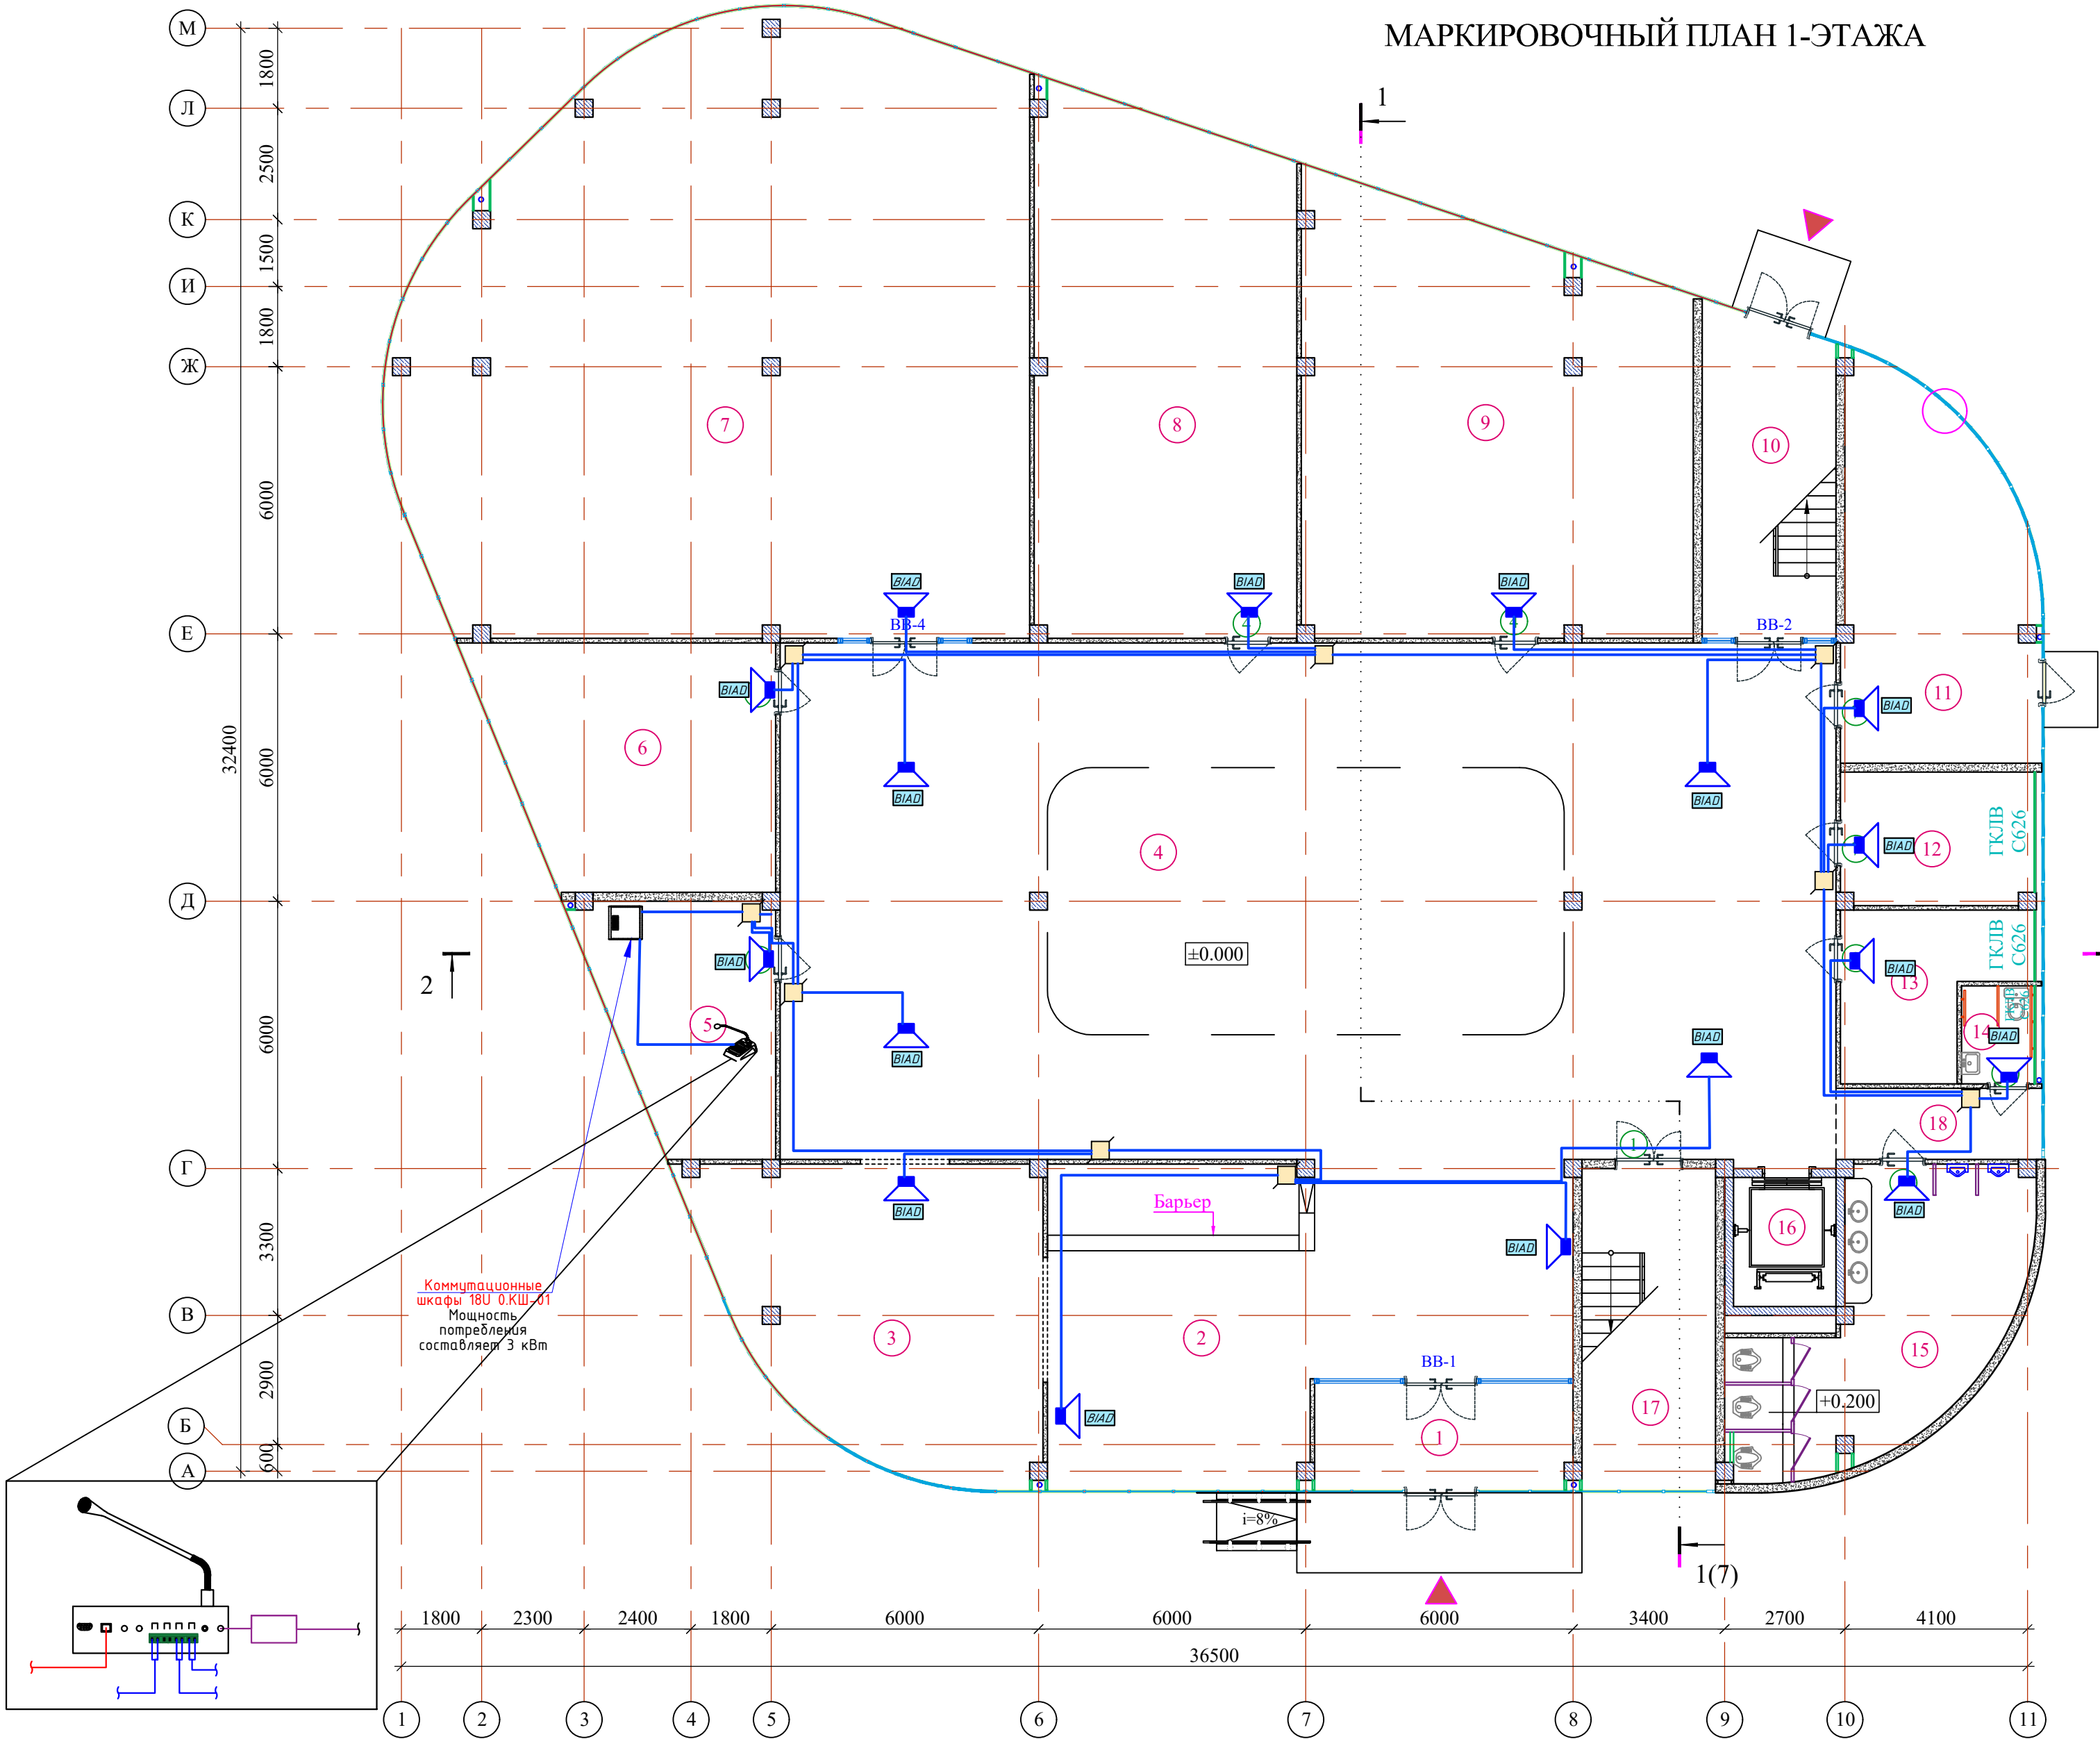

Экспликация помещений

Номер пом.	Наименование	Площадь м²
1	Тамбур	13.80
2	Коридор	71.82
3	Комната ожидания	46.53
4	Вестибюль	274.92
5	Серверная	20.68
6	Буфет	33.54
7	Библиотека	176.91
8	Комната сотрудников	68.47
9	Комната сотрудников	80.20
10	Лестничная клетка	21.36
11	Узел ввода	34.17
12	Электрощитовая	12.86
13	Техническое помещение	12.99
14	Санузел для маломобильных групп	3.59
15	Мужской санузел	30.82
16	Лифт	2.72
17	Лестничная клетка	21.66
18	Коридор	7.39

					Договор	СОП			
					Andijon viloyati Asaka tumani Chek MFY hududida “Yoshlar uchun zamonaviy innovatsion usulda kutubxona va IT park” qurilishi				
Изм.	Кодич.	Лист	Ндоқ.	Подпись	Дата	Здание офиса	Стадия	Лист	Листов
ГИП	Хуснов С						РП	3	—
Нач.управ	Чулиев Б								
Исполнит.	Жураева О								
Норм конт.	Ниязов А					План 1-этажа. Сиситема оповещения.	ГУ “QISHLOQ QURILISH LOYIHASI” г. Ташкент 2026 г.		
									

формат A2 удл.