


Имя, N полн.

Подпись и дата

Взам. инв. N

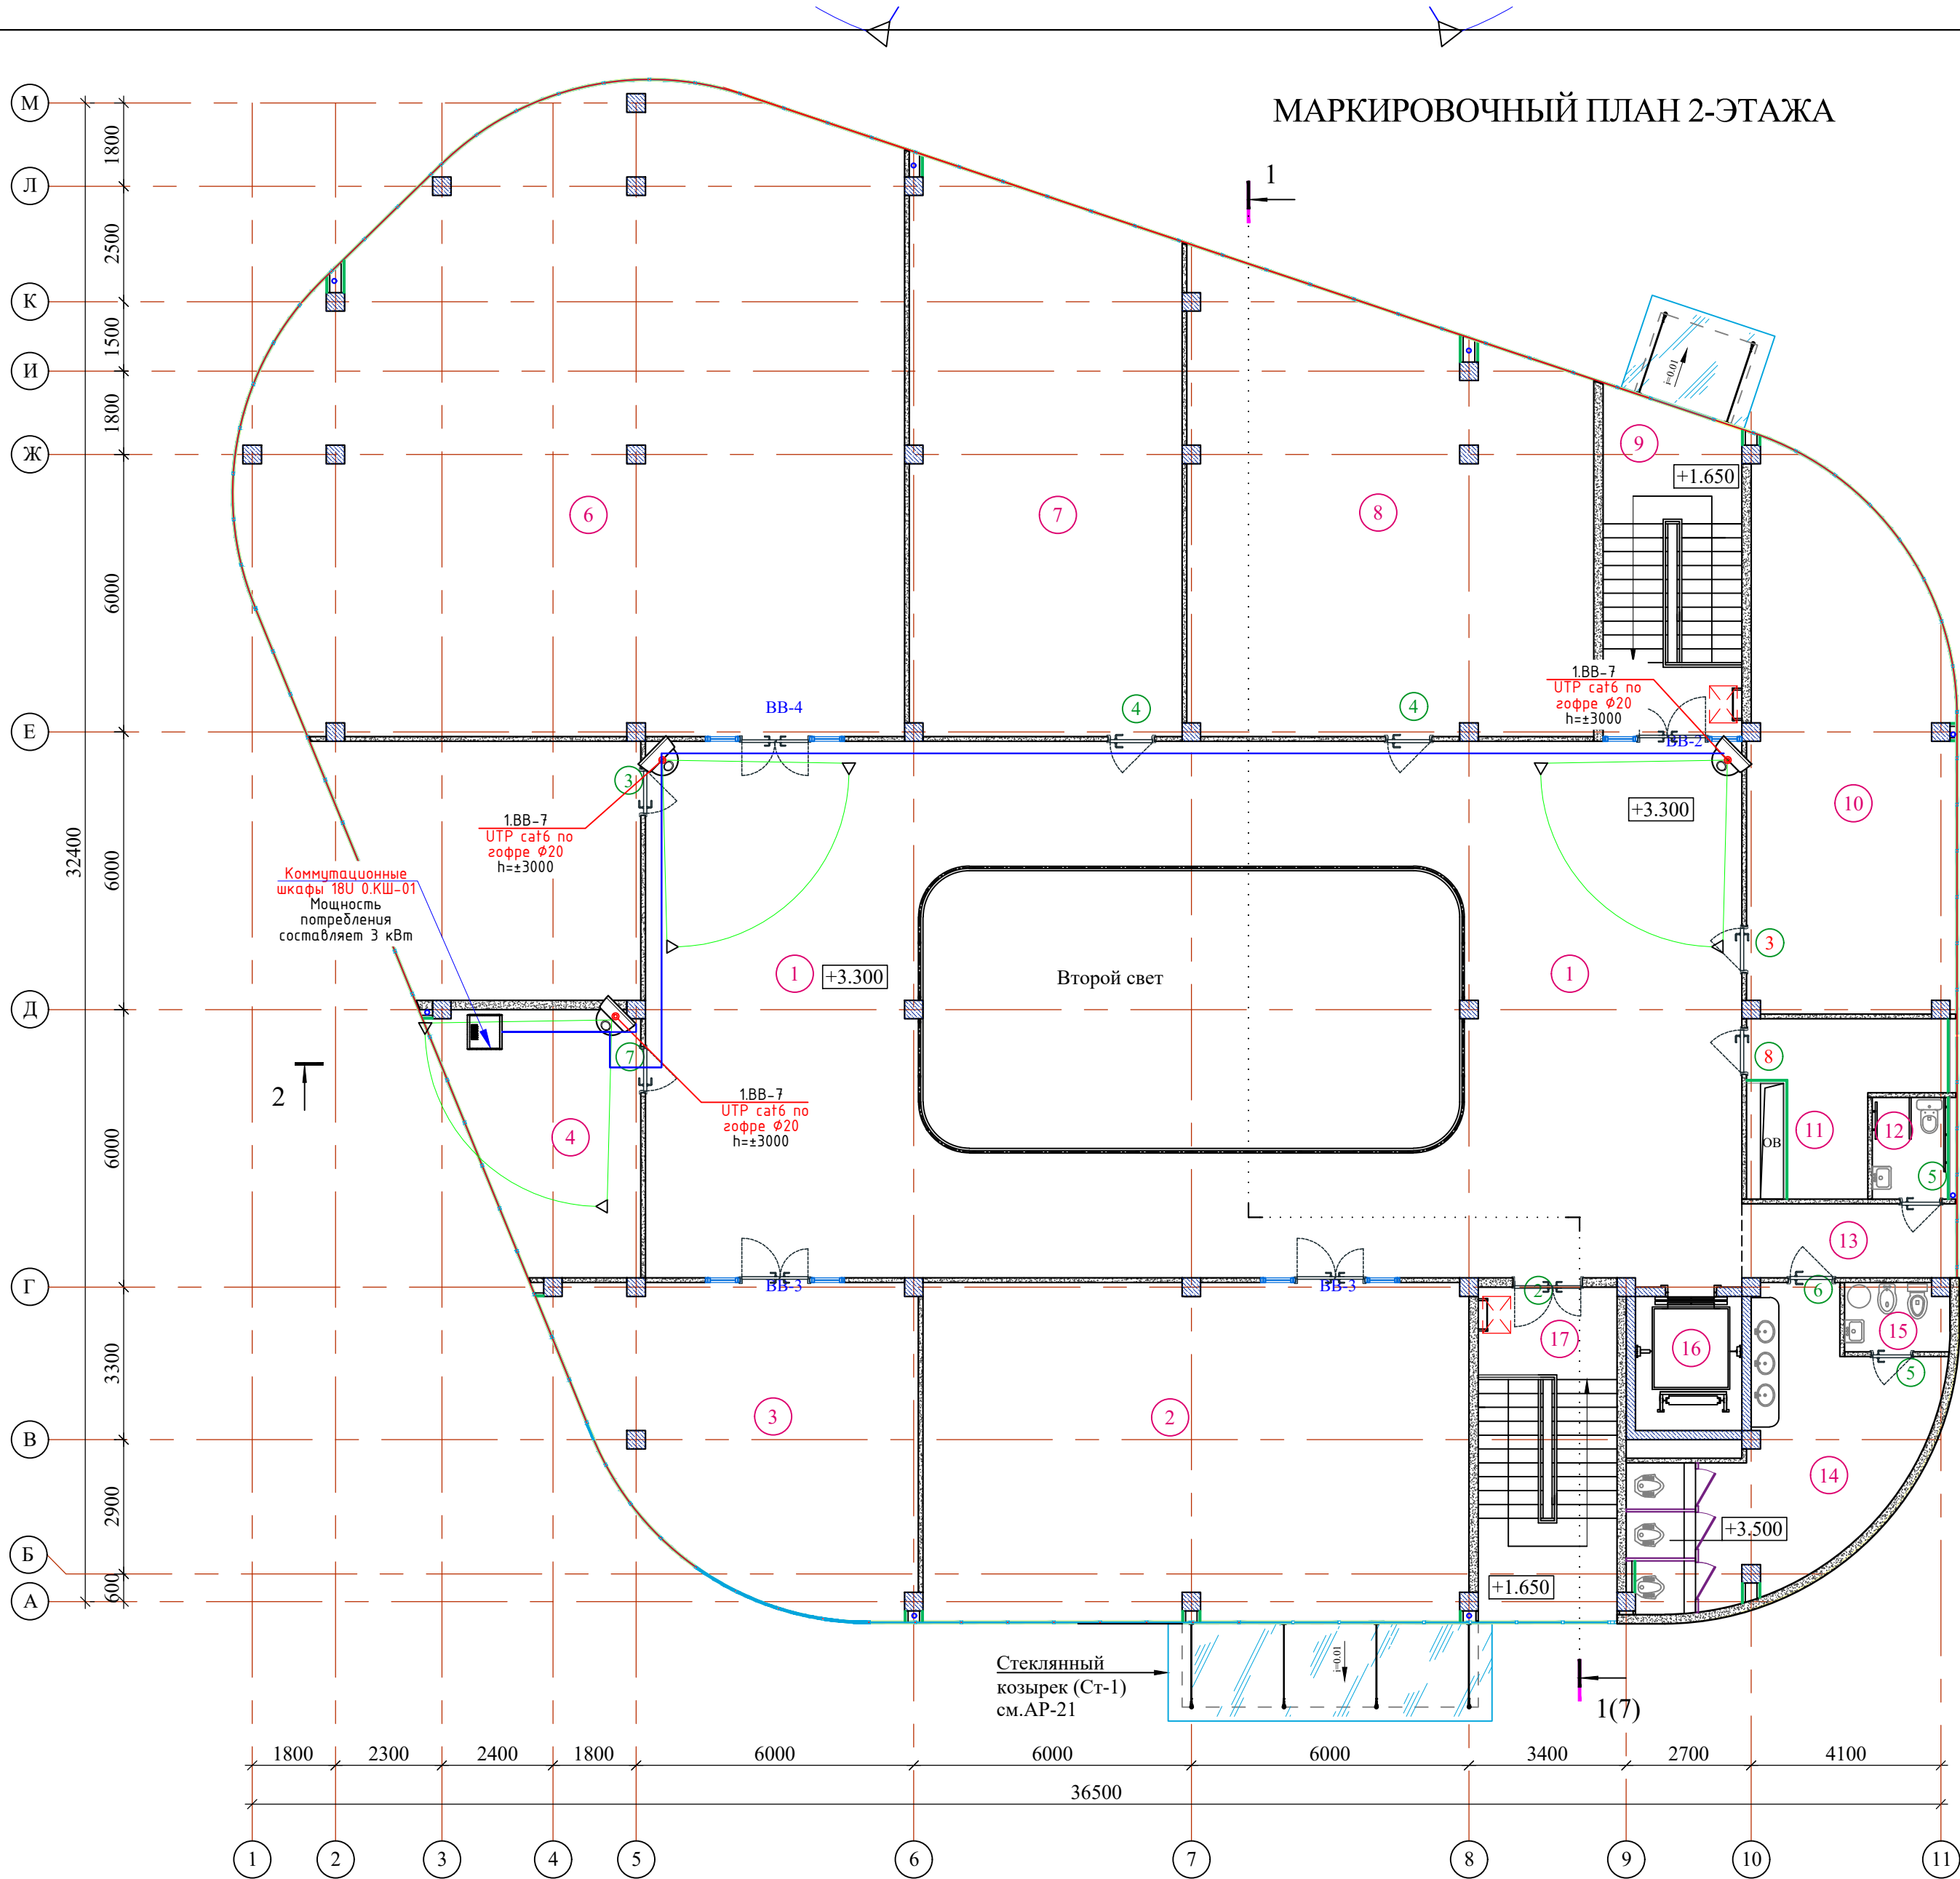

Экспликация помещений		
Номер пом.	Наименование	Площадь м²
1	Холл	206.68
2	Конференц-зал	85.82
3	Комната сотрудников	46.53
4	Серверная	20.68
5	Комната сотрудников	33.54
6	Комната сотрудников	176.91
7	Комната сотрудников	68.47
8	Комната сотрудников	80.20
9	Лестничная клетка	21.36
10	Комната сотрудников	48.42
11	Техническое помещение	12.99
12	Санузел для маломобильных	3.59
13	Коридор	7.39
14	Женский санузел	27.14
15	Комната для личной гигиены женщин	3.30
16	Лифт	2.72
17	Лестничная клетка	21.66

						Договор	СВН				
						Andijon viloyati Asaka tumani Chek MFY hududida “Yoshlar uchun zamonaviy innovatsion usulda kutubxona va IT park” qurilishi					
Изм.	Колич.	Лист	Ндок.	Подпись	Дата	Здание офиса	Стадия	Лист	Листов		
ГИП		Хусенов С					РП	5	—		
Нач.управ		Чулиев Б					План 2-этажа. Видеонаблюдения.				
Исполнит.		Жураева О									
Норм конт.		Ниязов А				ГУ “QISHLOQ QURILISH LOYIHAT” г. Ташкент 2026 г.					
											