


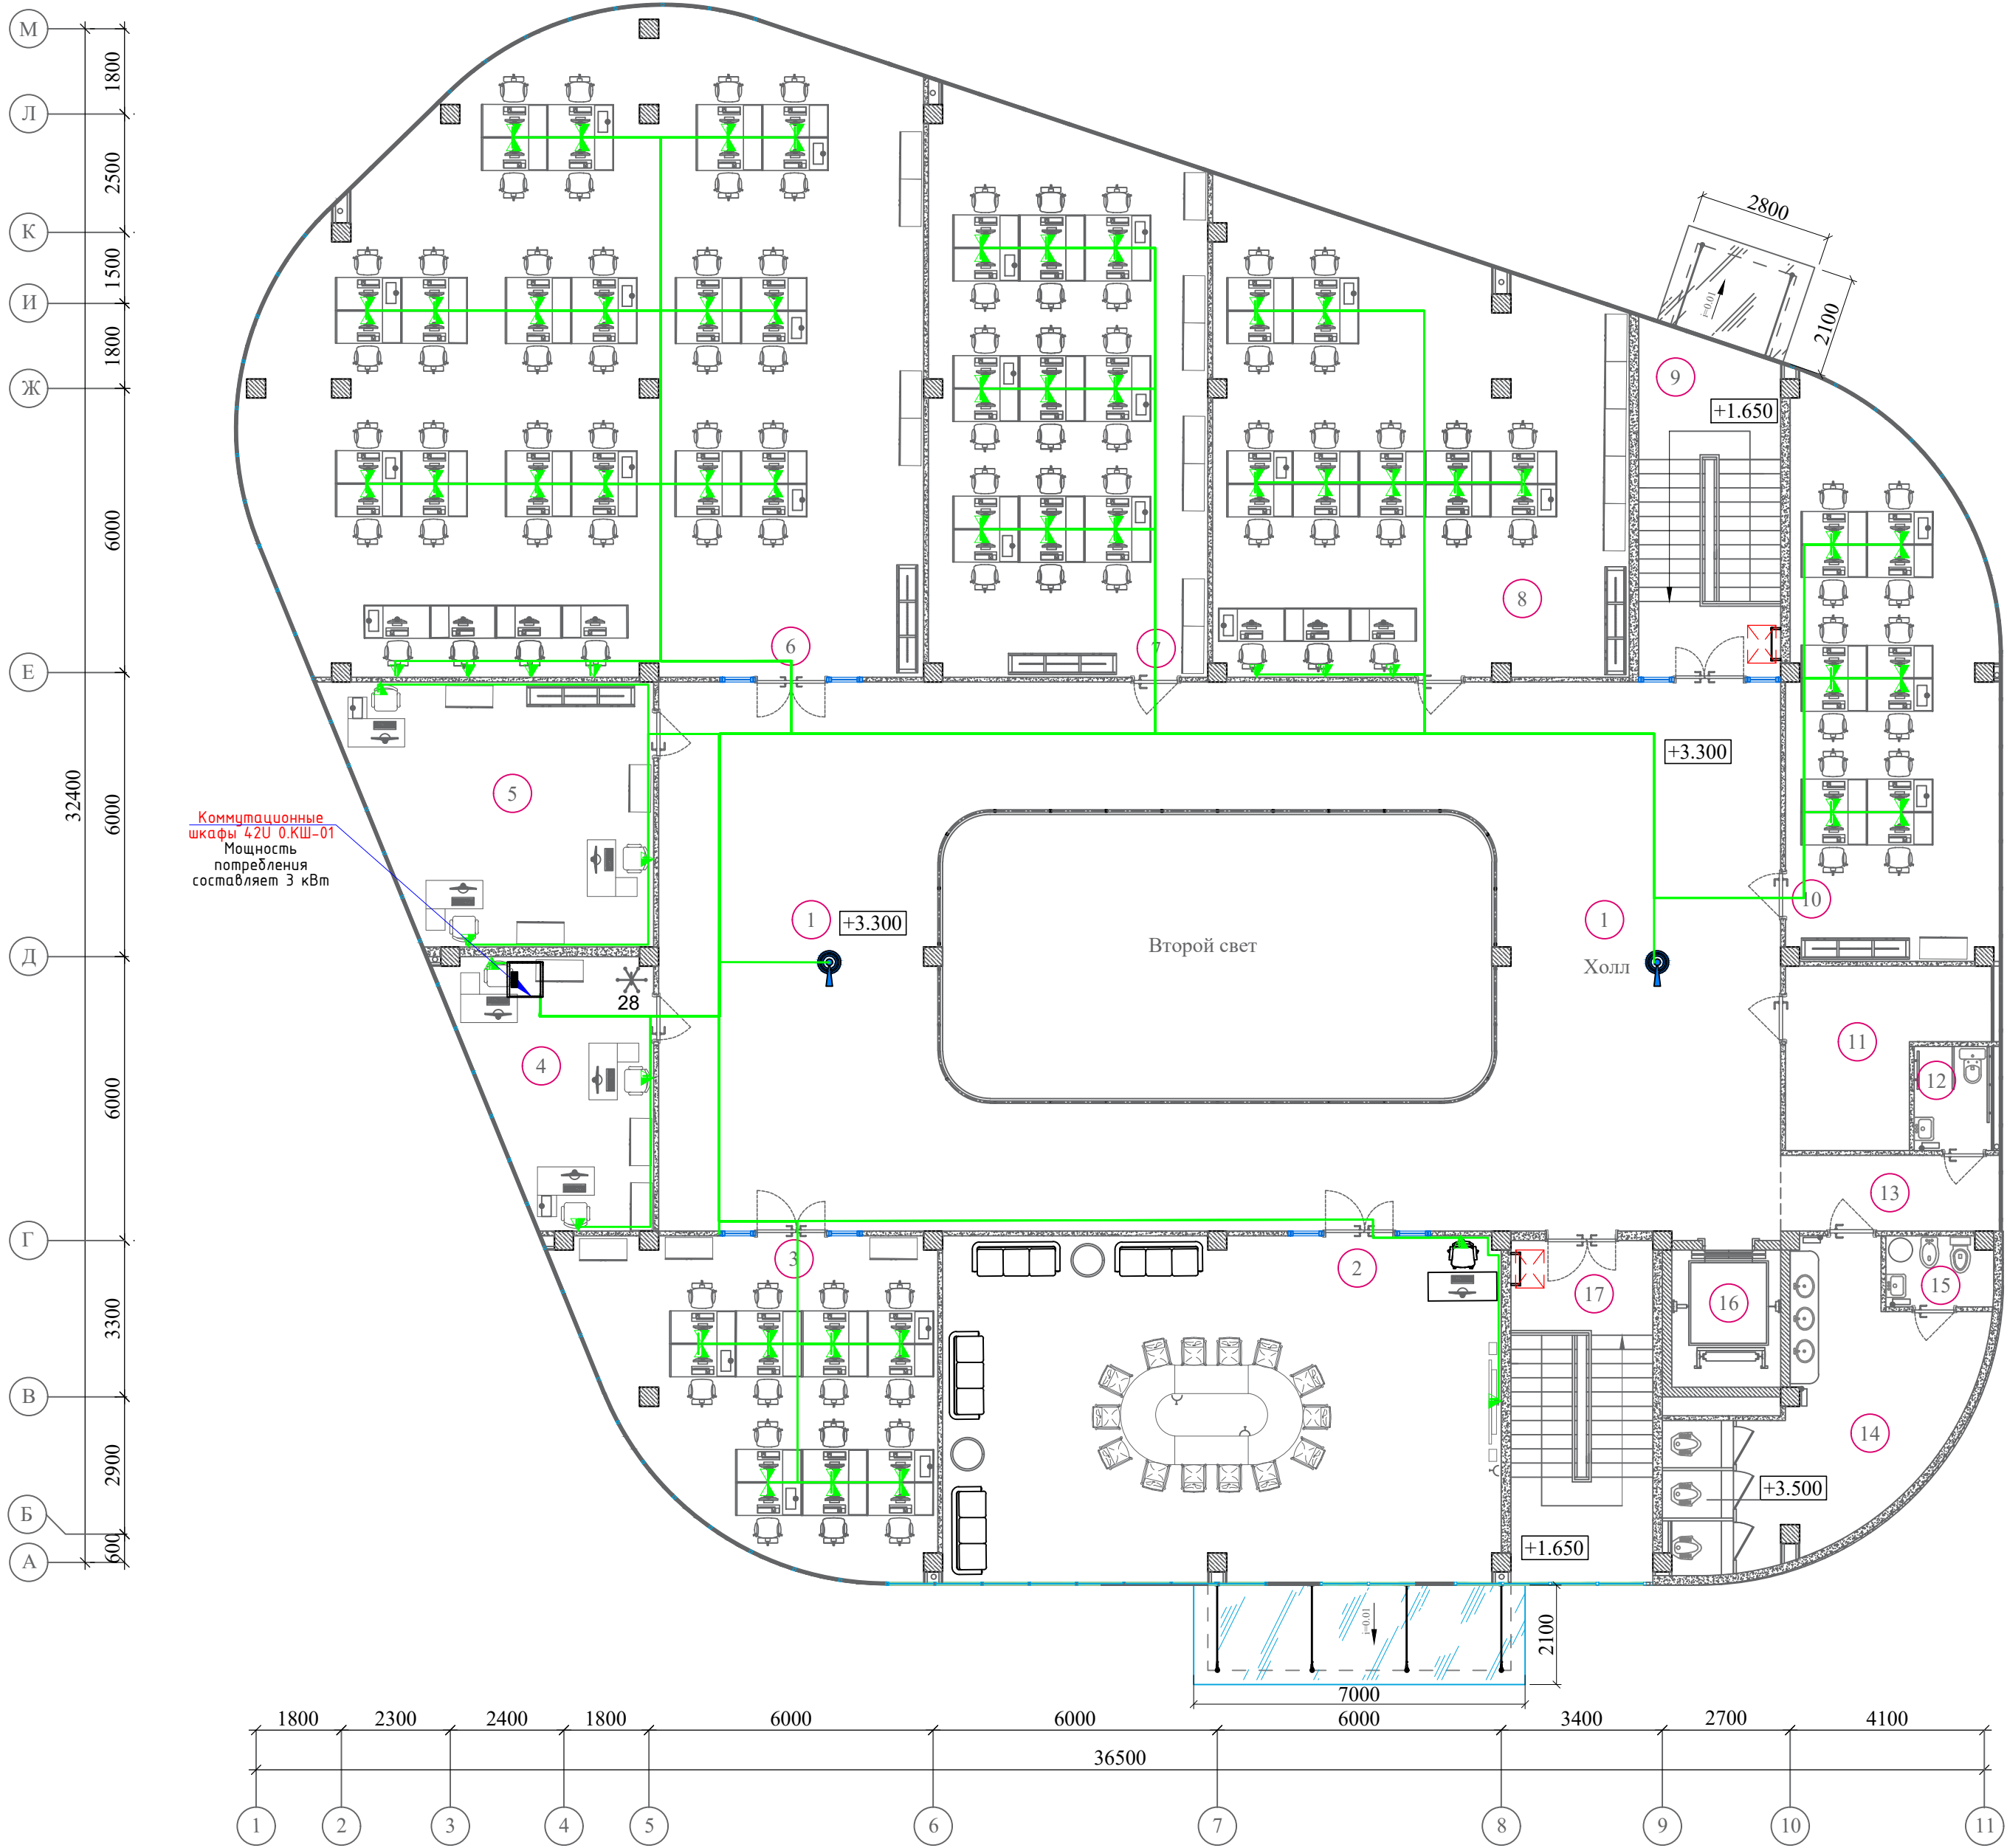

Экспликация помещений		
Номер пом.	Наименование	Площадь м²
1	Холл	206.68
2	Конференц-зал	85.82
3	Комната сотрудников	46.53
4	Серверная	20.68
5	Комната сотрудников	33.54
6	Комната сотрудников	176.91
7	Комната сотрудников	68.47
8	Комната сотрудников	80.20
9	Лестничная клетка	21.36
10	Комната сотрудников	48.42
11	Техническое помещение	12.99
12	Санузел для маломобильных	3.59
13	Коридор	7.39
14	Женский санузел	27.14
15	Комната для личной гигиены женщин	3.30
16	Лифт	2.72
17	Лестничная клетка	21.66

						Договор	ЛВС				
						Andijon viloyati Asaka tumani Chek MFY hududida “Yoshlar uchun zamonaviy innovatsion usulda kutubxona va IT park” qurilishi					
Изм.	Колич.	Лист	№ док.	Подпись	Дата	Здание офиса	Стадия	Лист	Листов		
ГИП		Хусенов С					РП	4			
Нач.управ		Чулиев Б				План 2-этажа. Локально вычислительная сеть.	ГҶ “QISHLOQ QURILISH LOYIHASI” г. Tашкент 2026 г.				
Исполнит.		Жураева О									
Норм конт.		Ниязов А									