

[illegible]

Опалубочный чертеж выгреб




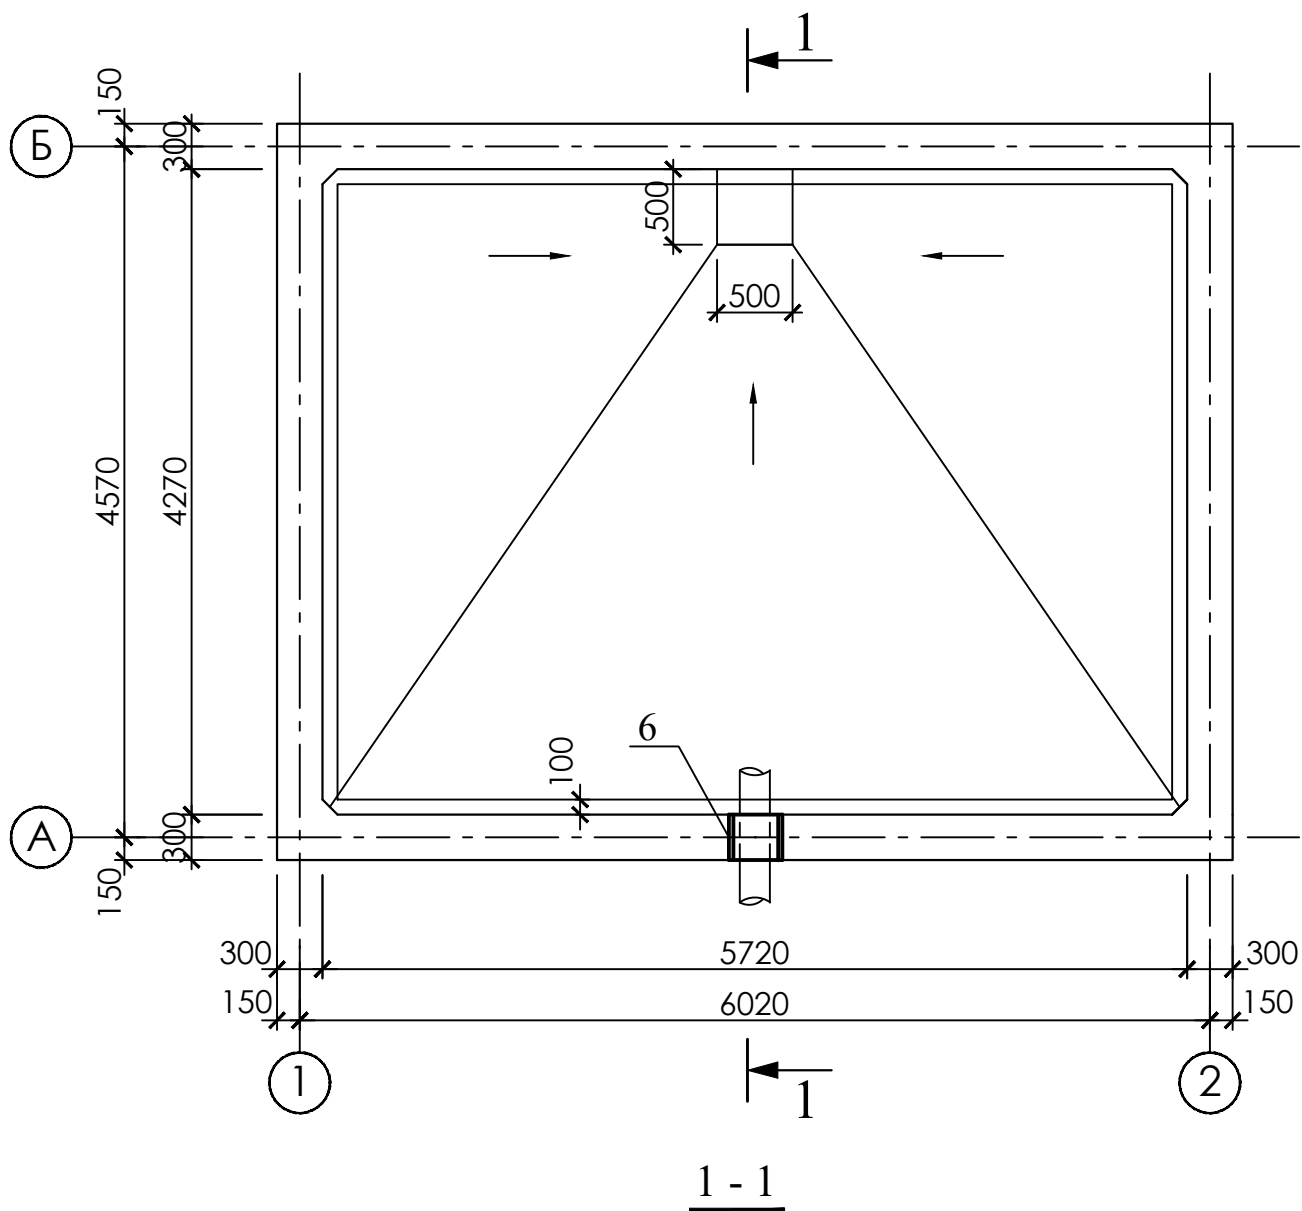


Схема расположения плит перекрытия



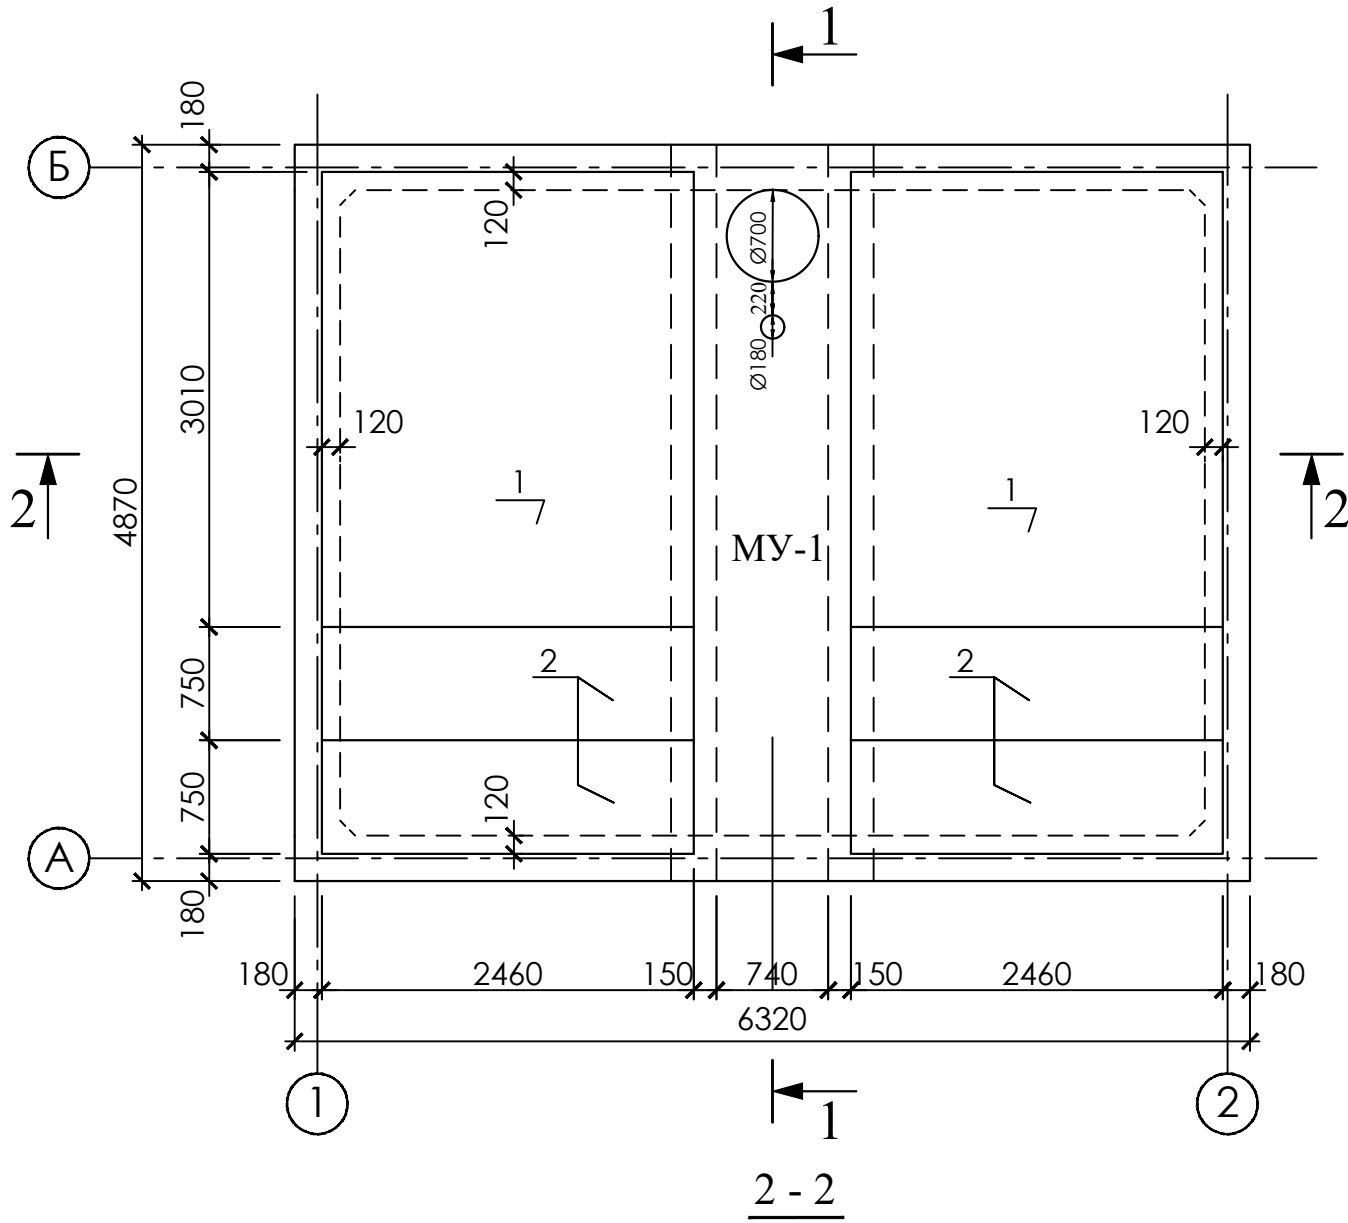
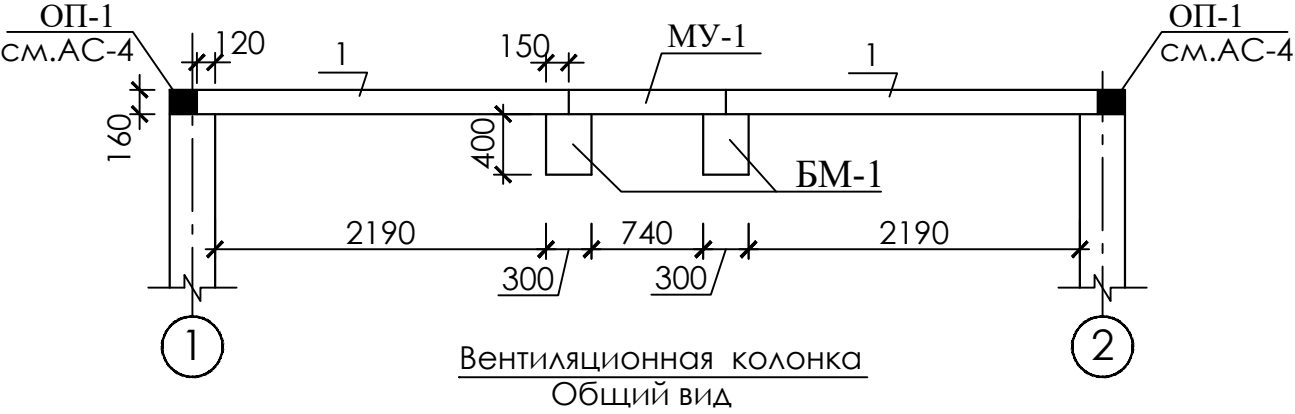


Спецификация элементов выгреб

Поз.	Обозначение	Наименование	Кол.	Масса ед.кг.	Примеч.
1	Серия 3.006.1-2/87, вып. 2	Плита перекрытия П21-8	2	2940	
2		Плита перекрытия П21д-8	4	830	
Бм-1	Лист АС-3	Монолитная балка Бм-1	2		
МУ-1		Монолитный участок МУ-1	1		
3	Серия 3.900.1-14, вып. 1	Кольцо стеновое КС 7-3	2	130	
4		Кольцо опорное КО 6	1	22	
5	ГОСТ 3634-89	Люк чугунный	1	69	
6	Серия 5.900-2	Сальник d _y =200, L=300	1	20,6	
7	Серия 1.494-32, Д. 00. 000	Дефлектор вентиляционной колонки	1	8,0	
8	ГОСТ 1839-86	Асбестоцем. тр.d _y =200, L=п.м	1,86	24,0	
9	ГОСТ 6482-88	Труба ж/б. безнапорная d _y =300	1	72,0	
10	ГОСТ 8509-86	Л 50x5 L=50	6	0,2	1,2 кг
Материалы					
Бетон кл.В15 (набетонка)					1,83 м³



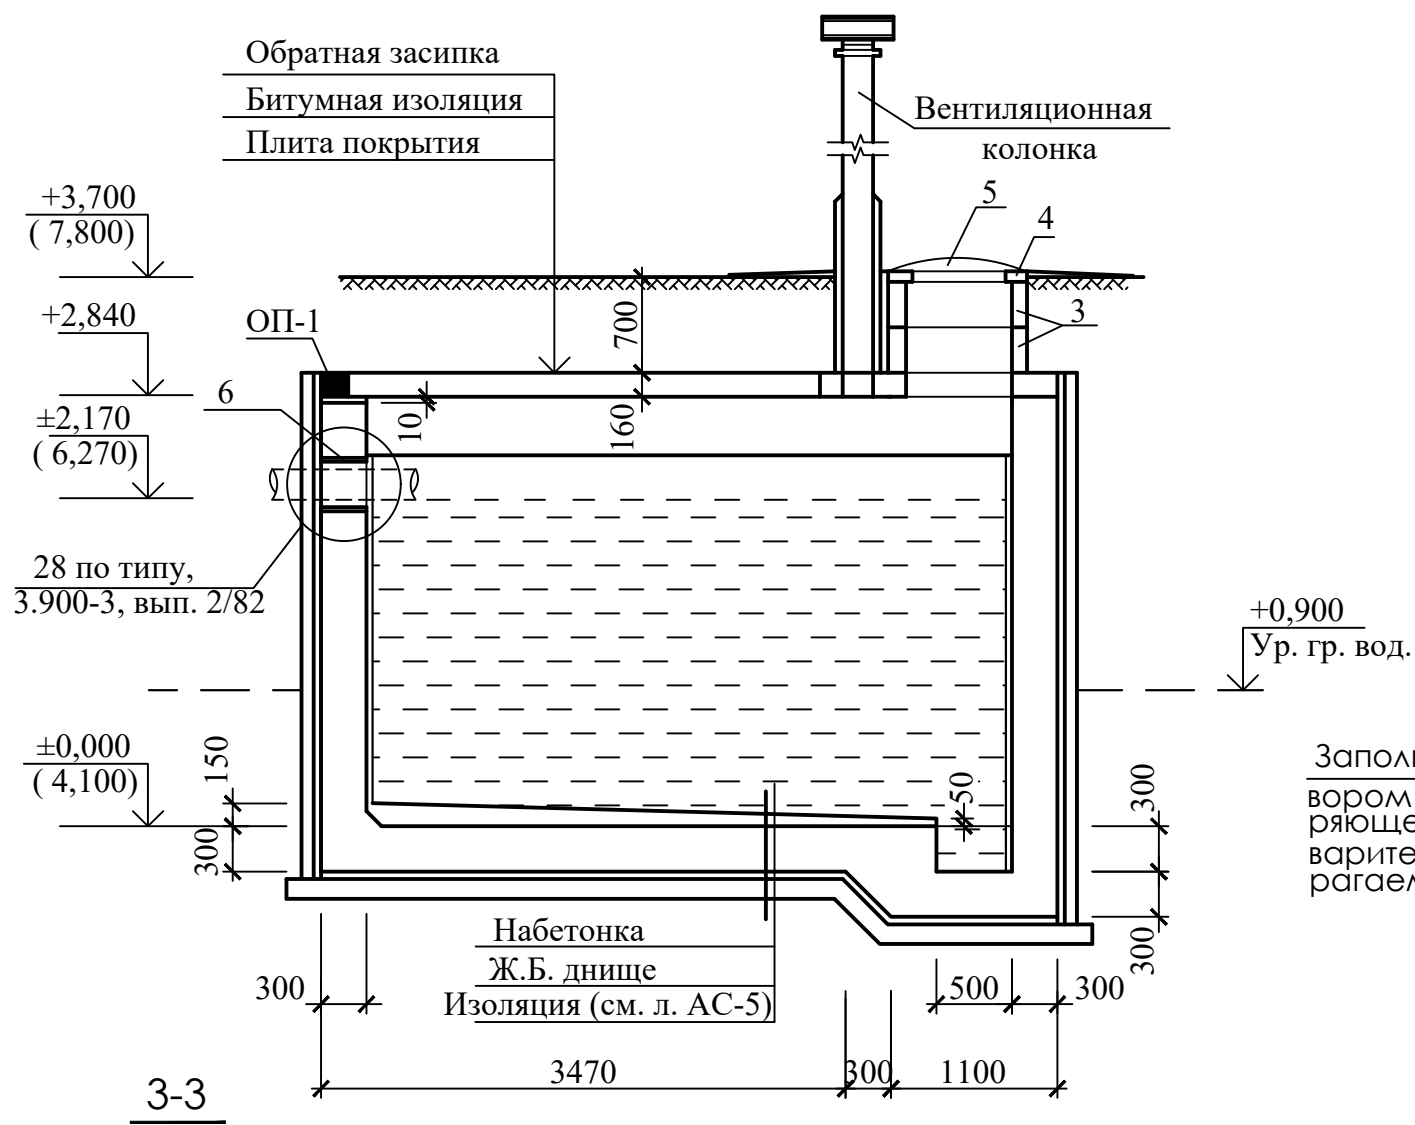


- Общие указания см. л. АС-1.
- Данный лист см. совместно с л. АС-3, 4.
- Плиты уложить по слою цементного раствора М100 толщиной 10 мм.
- Клеечная гидроизоляция условно не показана, см. лист АС-5.

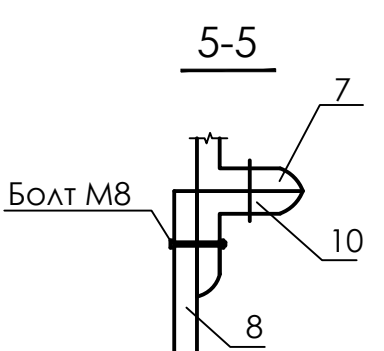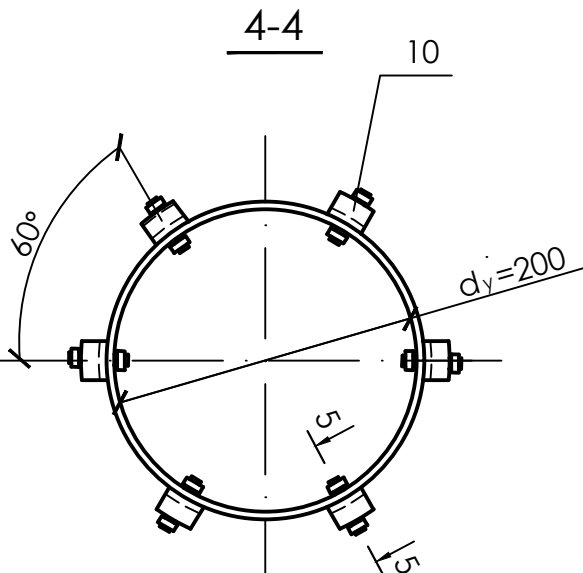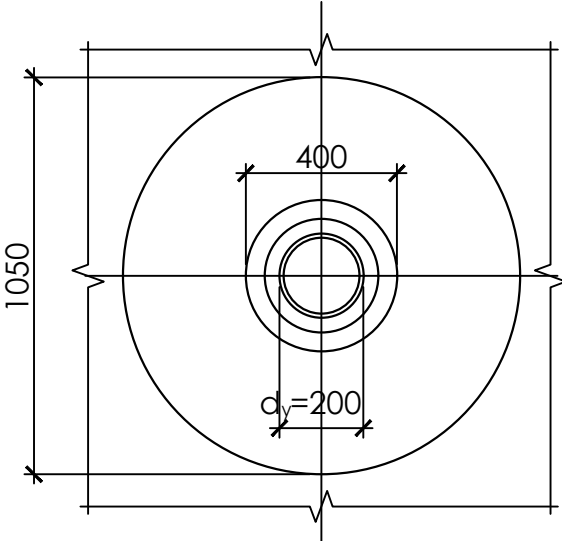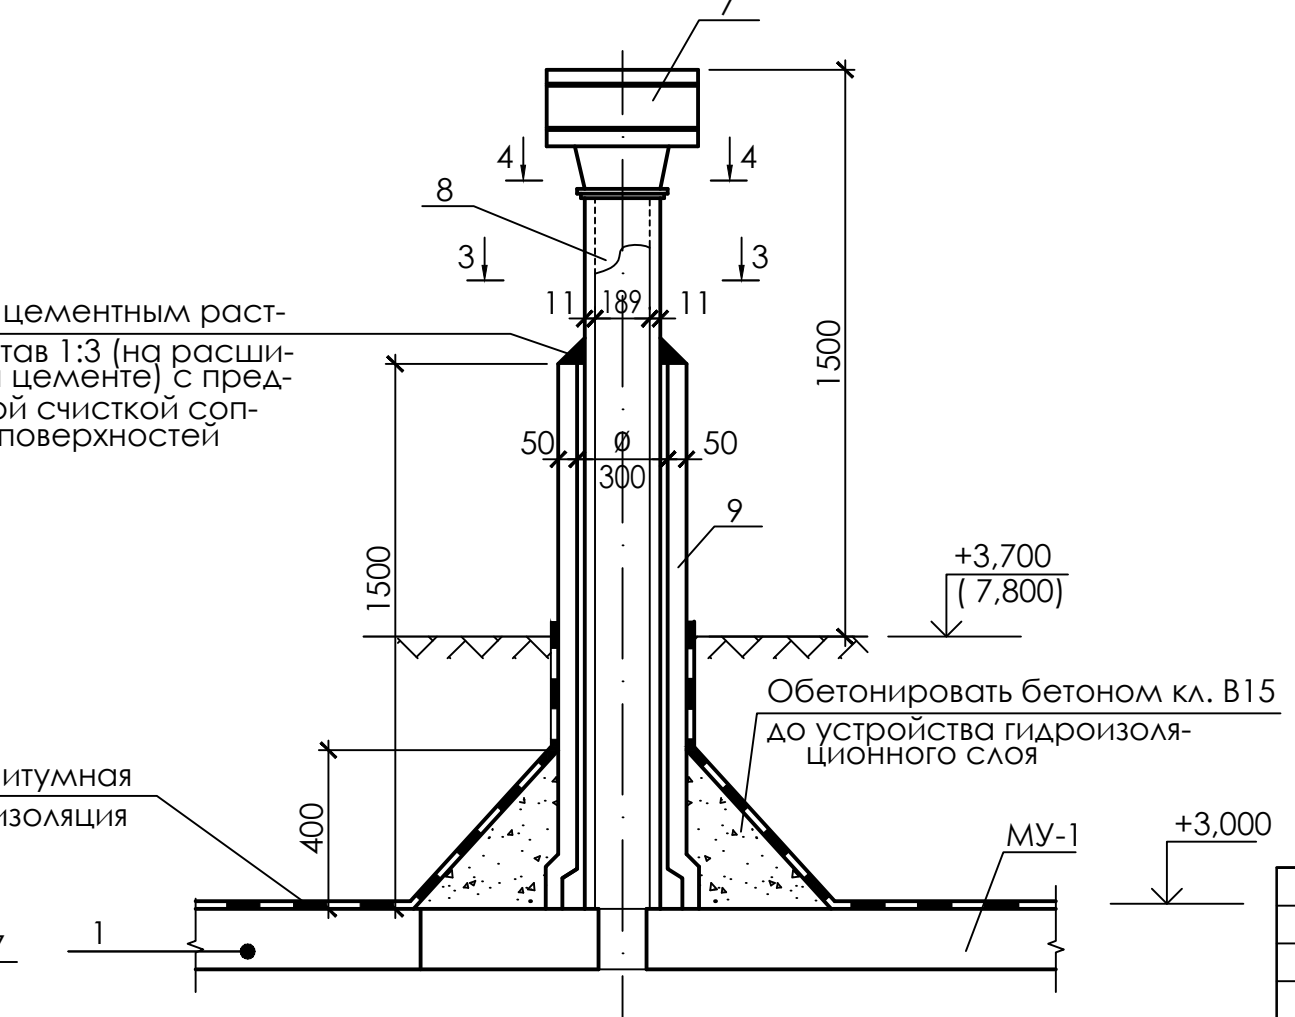


Изм.	Кол.уч.	Лист	№док.	Подпись	Дата			
ГИП		Любарцев						
Нач.СО		Легай						
Гл.конс.		Авдиевич						
Гл.спец.		Усманов						
Инженер		Ачилова						
Норм.контр		Авдиевич						

Армирование выгреб

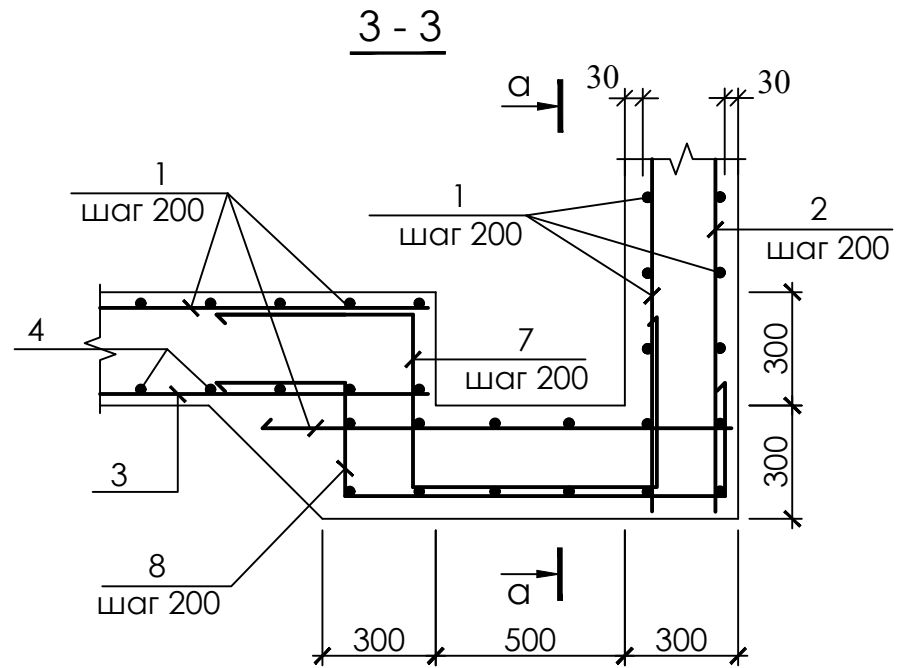
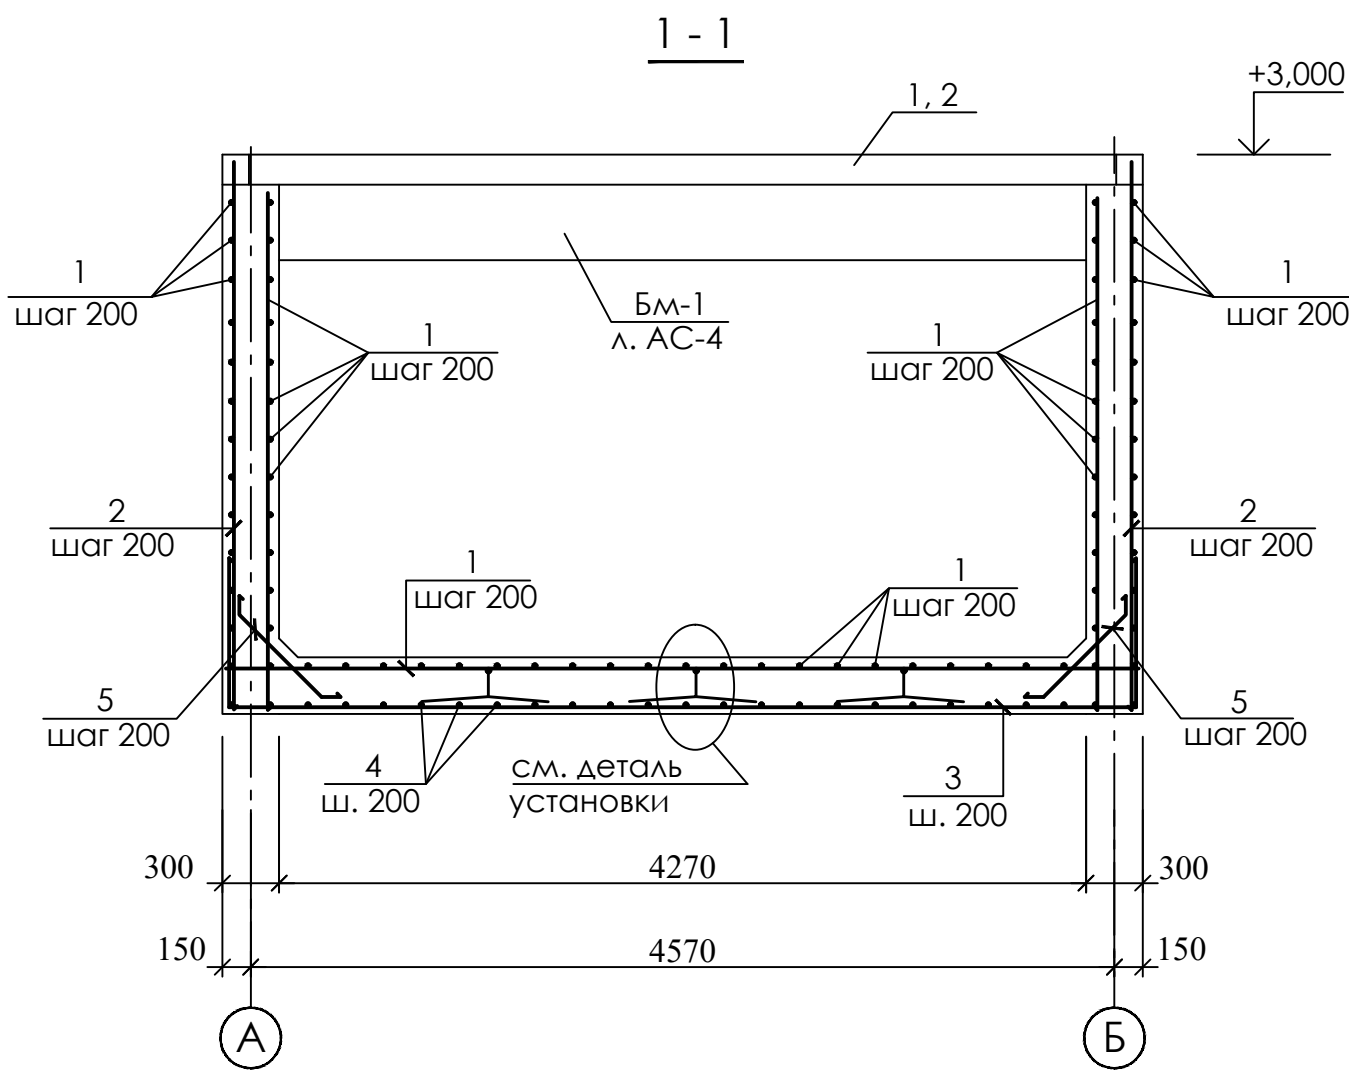
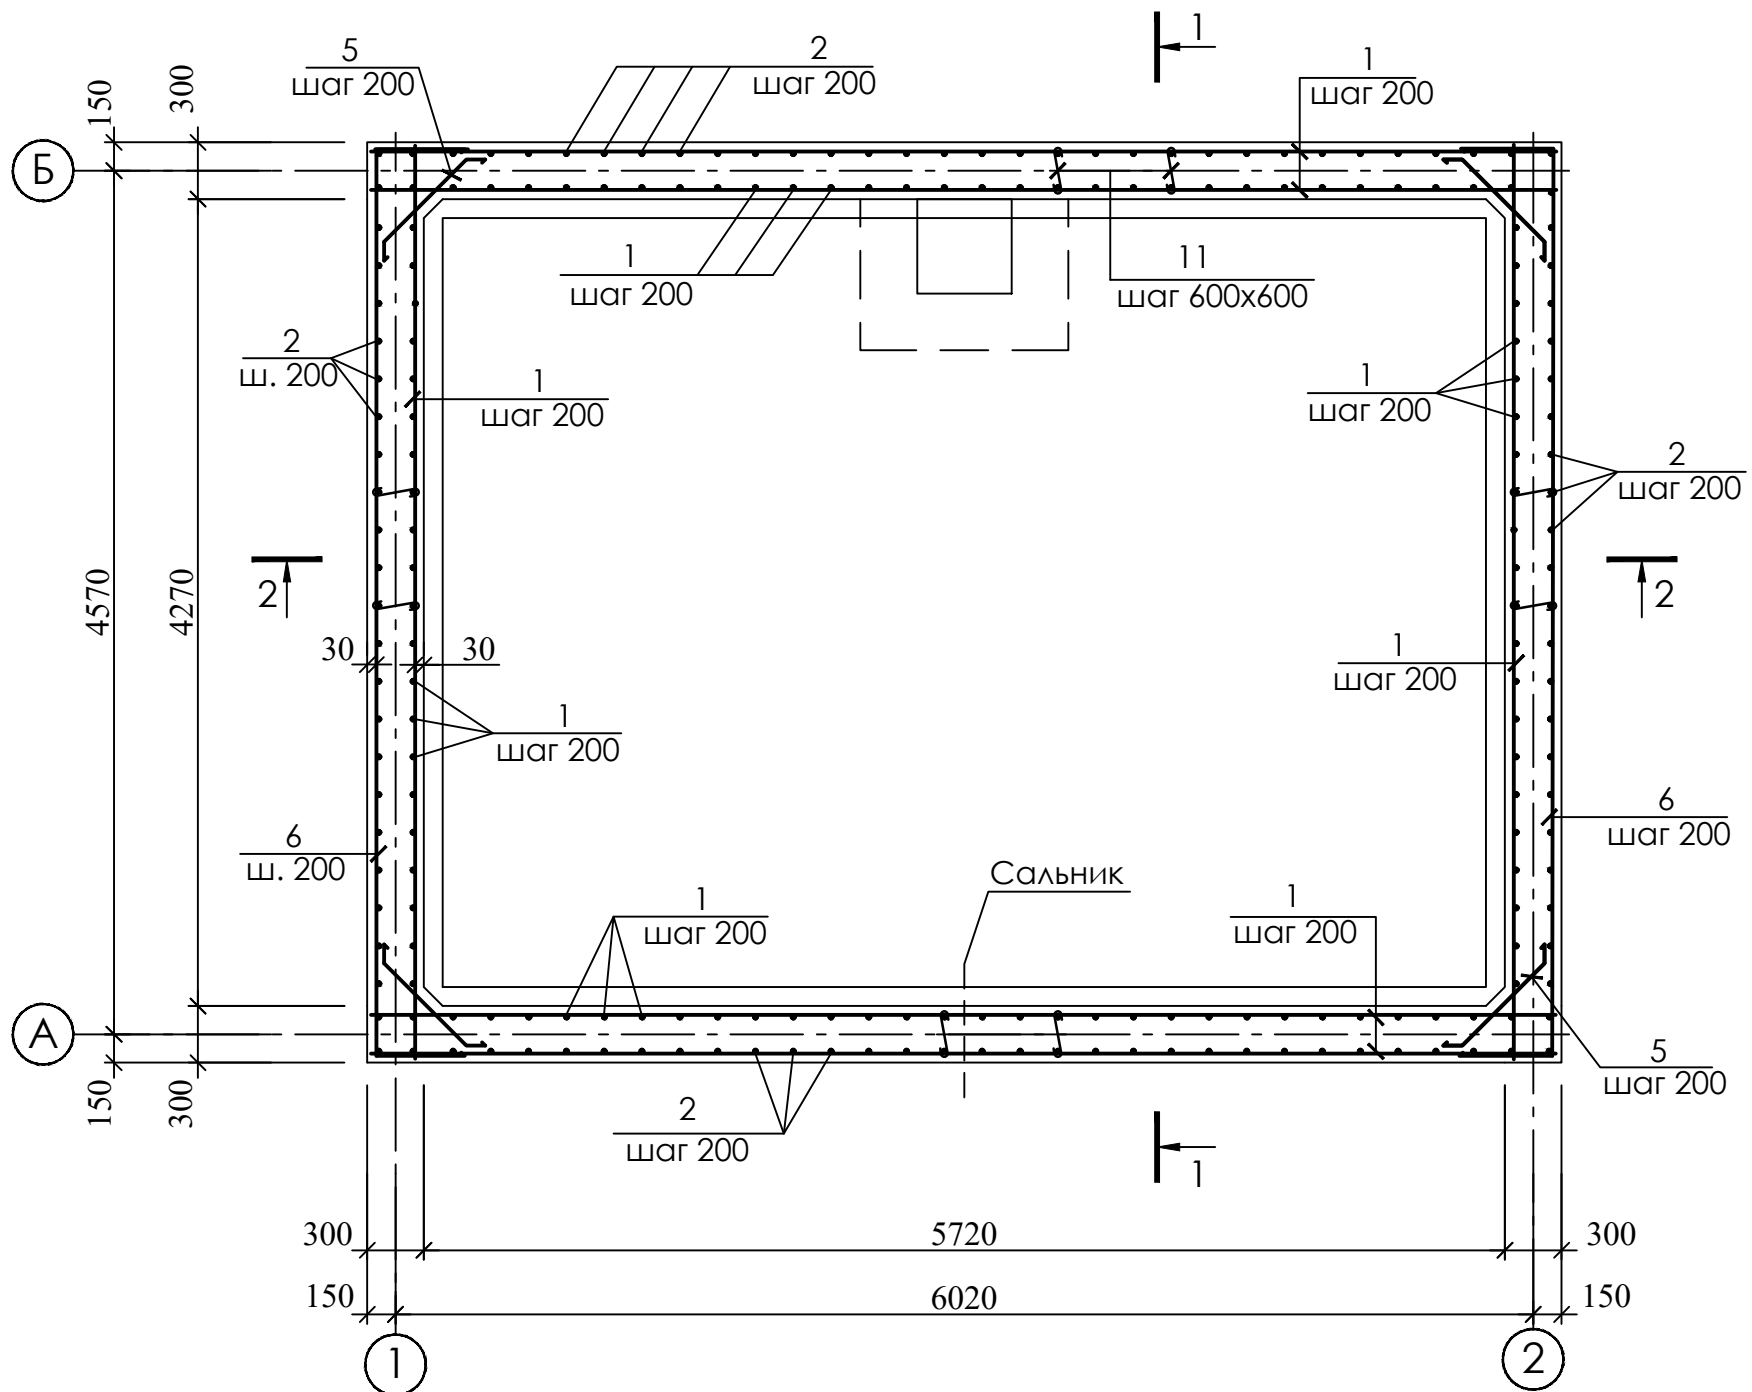


Деталь установки фиксатора (поз.11)

для обеспечения проектного положения
верхней арматуры днище

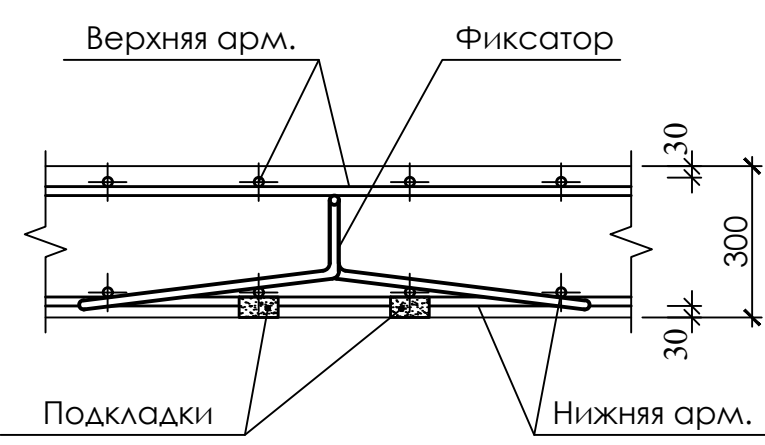

Армирование приямка

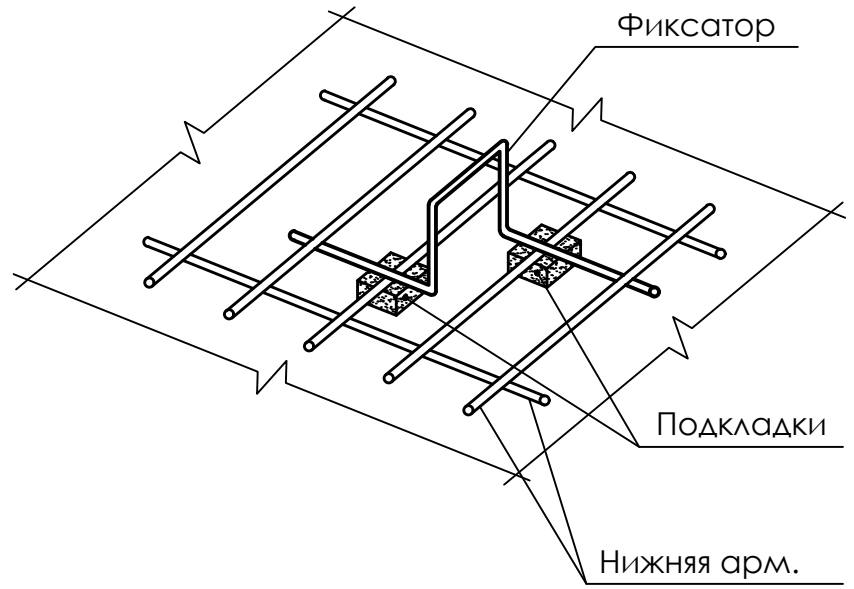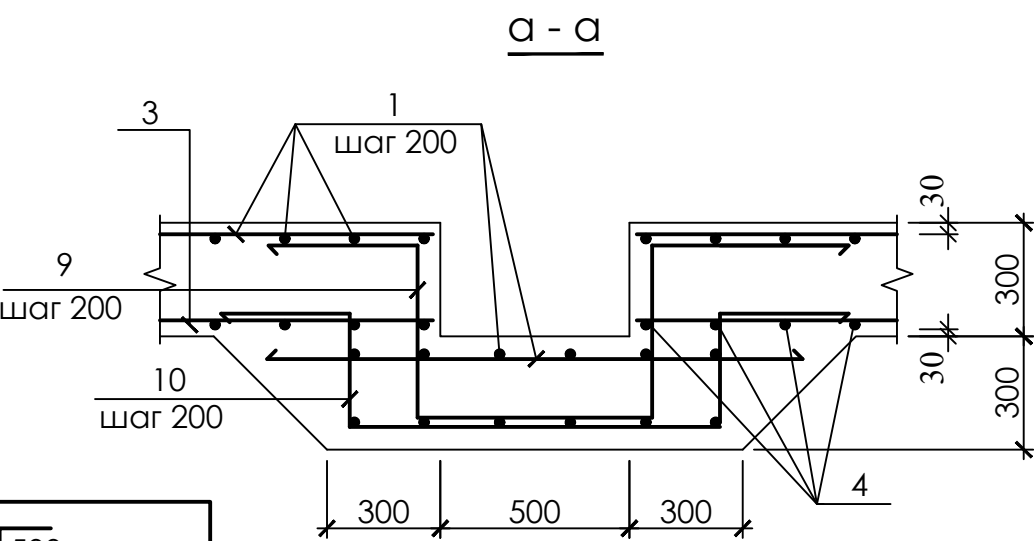
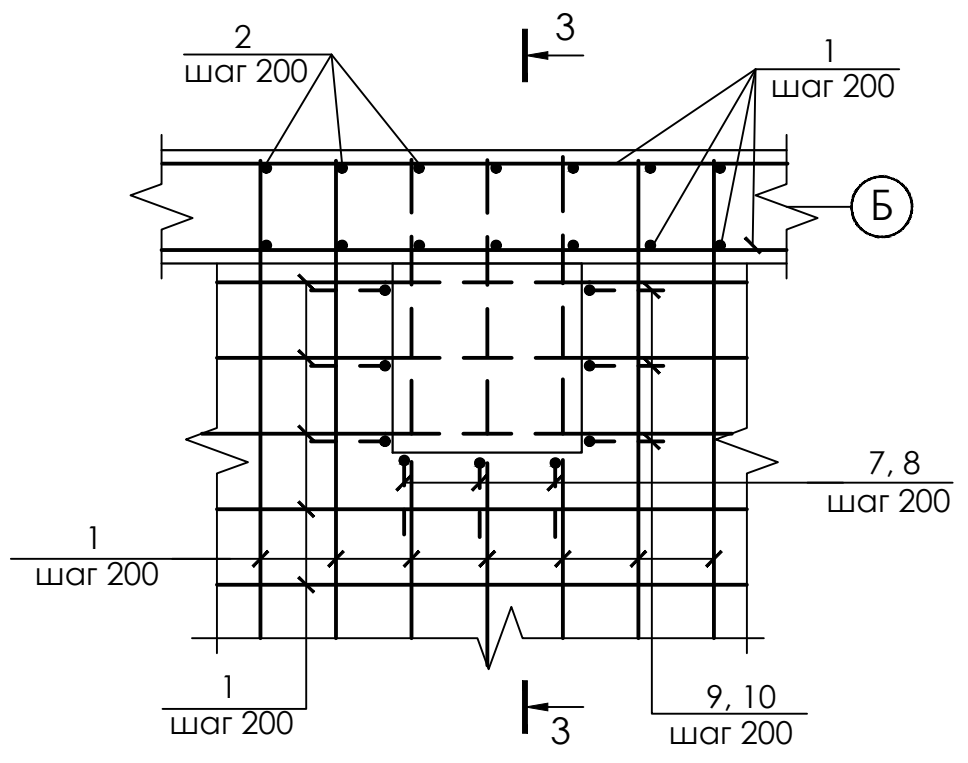


- 1. Общие указания см. л. АС-1.
- 2. Данный лист см. совместно с л. АС-2, 4.

Ведомость деталей

Поз.	Эскиз	6	500	4810	500	10	500	960	500
3	800	4800	800	7	500	650	450	11	300
4	1800	600	8	500	1000	300	12	50	230
5	100	700	9	500	560	500			



Привязан	Изм.	Кол.уч.	Лист	№ док.	Подпись	Дата	Выгреб емк. 50 м³	Стадия	Лист	Листов
	ГИП		Любарцев					РП	3	
	Нач.СО		Авдиевич							
	Гл.конс.		Усманов							
	Гл.спец.		Ачилова							
	Инженер		Авдиевич							
Инв. №										

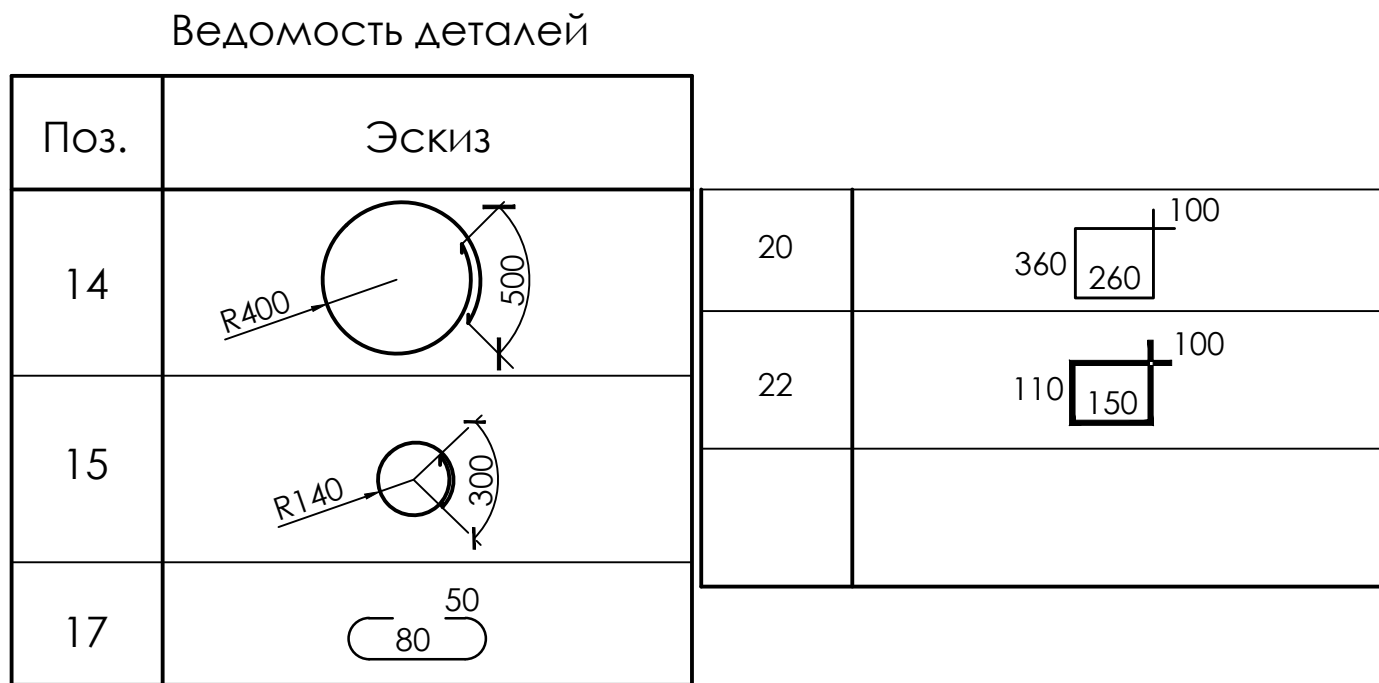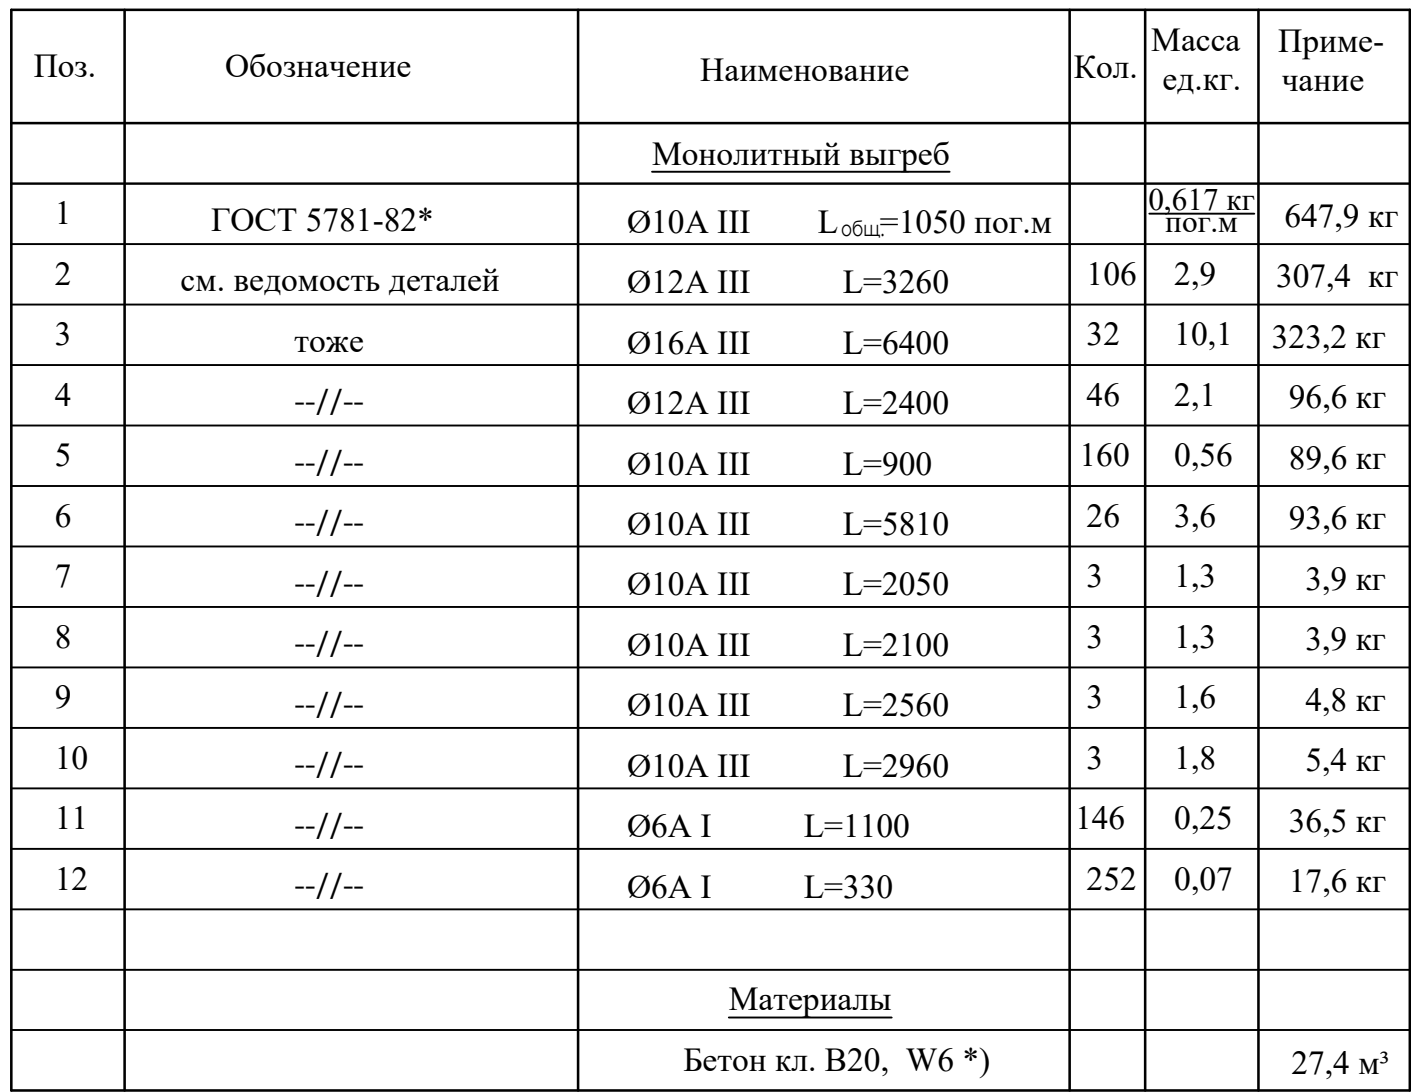

1. Общие указания см. л. АС-1.
2. Данный лист см. совместно с л. АС-2, 3.
3. Пояс ОП-1 выполнять одновременно с монолитным участком МУ-1.

[illegible][illegible]

Деталь гидроизоляции

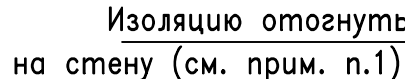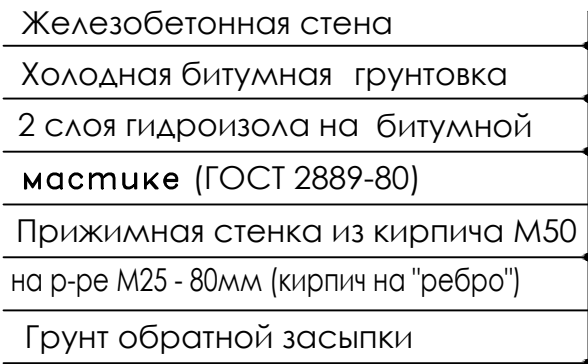

Порядок работ по гидроизоляции стен.

- Применение рубероида не допускается

- Стыки полотнищ в вышележащих слоях расположить вразбежку.

Формат А2