

Ведомость основных комплектов рабочих чертежей		
Обозначение	Наименование	Примечан.
АС	Архитектурно-строительная часть	
Ведомость рабочих чертежей основного комплекта марки "АС"		
Лист АС	Наименование	Примечание
1	Ведомость чертежей основного комплекта. Общие данные.	
2	Обмерный план 1го этажа	
3	Обмерный план 2-го этажа	
4	Разрез 1-1	
5	Фасад между осями "1" и "11". Фасад между осями "11" и "1"	
6	Узел крепления элементов фасадной системы	
7	Спецификация материалов по утеплению наружных стен. Узлы. Сечения.	
8	План стен 1-го этажа	
9	План стен 2-го этажа	
10	Разрез 1-1	
11	Экспликация полов. Ведомость отделки помещений.	
12	Кладочный план 1-го этажа	
13	Кладочный план 2-го этажа	
14	Пробивка проема Перемычка металлическая ПМ-1 и ПМ-2	
15	Схема крепления перегородок.	
16	Закладку проемов. Тип-1...Тип-5	
17	План кровли	
17А	Солнечный водонагреватель для каркасный схема	
17Б	Ходовые мостика. Металлический каркас К-1 для солнечных панелей.	
18	Стремянка пожарная СП-1.	
19	Схема расположения обвязки. Схема расположения стойка. Разрез 2-2. Схема расположения элементов по верхним поясам ферм.	
20	Лестница металлическая.	
21	План фундаментов. Закладные детали ЗД1 и ЗД2.	
22	Каркас подъёмника для маломобильных. Вид-А, Вид-Б, Вид-В, Вид-Г	
23	Козырек Кз1.	
24	Пандус П-1	
Данный раздел проекта разработан в соответствии с действующими строительными нормами и правилами и предусматривает мероприятия, обеспечивающие пожарную безопасность при эксплуатации здания. Главный инженер проекта: А.Нарзикулов		

ОБЩИЕ ДАННЫЕ

1 Исходные данные

1.1 Настоящий проект разработан на основании технического задания на разработку проектно-сметной документации для объекта " " "

1.2 Место строительства - _____

1.3 Климатические условия:

- *строительно-климатическая зона - II*

- расчетная температура (-16°C)

- расчетная снеговая нагрузка - 50 кг/м^2

– скоростной нормативный напор ветра 38 кг/м^2

- сейсмичность района строительства - 7 баллов

- расчетная сейсмичность - 8 баллов

1.4 Категория ответственности здания – III;

1.5 Степень долговечности -II.

1.6 Степень огнестойкости – II.

Архитектурно – планировочные решения:

Архитектурно – планировочные решения:

Рабочим проектом предусмотрено капитальный ремонт существующего

двухэтажного здания административное здание налоговой инспекции.

Здание административное здание налоговой инспекции на плане прямоугольной формы с габаритными размерами по осям 12,0х60,0м, с выступом на 4000мм по оси «Б2 в осях «4-5», здание двухэтажное, высота помещений от пола до низа несущей конструкции 1-го этажа $h=3,6$ м. Высота помещений от пола до низа несущей конструкции 2-го этажа $h=3,4$ м.

Демонтажные работы:

- Разборка внутренней вибропрессованных блоков перегородка толщ.120мм.
- Разборка полов из мраморная плитка до основания
- Разборка полов из линолеума до основания
- Разборка полов из бетон до основания
- Разборка покрытий керамических плит до основания
- Отбивка керамический плитка внутренних стен
- Демонтаж облицовка из аликабонд наружный стен
- Демонтаж карниз из фанер
- Демонтаж карниз из аликабонд
- Демонтаж кровли оцинкованный лист
- Демонтаж и монтаж отмостка
- Крыльцо - демонтаж мраморная плитка
- Демонтаж крыльцо и пандус
- Демонтаж перила из металлический
- Демонтаж потолок из гипсокартона
- Демонтаж потолок из пластик
- Демонтаж металлический лестница
- Демонтаж алюминиевых дверных коробок с отбивкой штукатурки в откосах вручную.
- Демонтаж пластиковых фрамужных коробок с отбивкой штукатурки в откосах вручную.
- Демонтаж пластиковых оконных коробок с отбивкой штукатурки в откосах вручную.

Монтажные работы:

Кровля — двухскатная, с покрытием из профилированного листа Н-44×1000 с полимерным покрытием, толщиной 0,51мм.

Наружные стены и фасад — существующие стеновые конструкции с устройством вентилируемой фасадной системы.

Наружная отделка - минераловатные плиты ППЖ-120 толщиной 50 мм, улучшенная штукатурка, травертин в 2 раза

Утепление наружных стен — базальтовые теплоизоляционные плиты толщиной 50 мм.

Облицовка фасада — керамогранит толщиной 9мм. Предусматривается ветрозащитная мембрана и металлическая подсистема

Оконные блоки — индивидуального изготовления из ПВХ-профиля серии 7000 с

однокамерным энергосберегающим стеклопакетом из прозрачного стекла, с поворотнo-откидными створками.

Дверные блоки — наружные двери серии из алюминиевых профилей с однокамерными стеклопакетами; внутренние дверные блоки — индивидуального изготовления с полотнами из алюминиевого профиля и ЛМДФ.

Полы — в зависимости от назначения помещений: матовая нескользящая керамическая плитка размером 600×600мм, резиновое покрытие толщиной 2мм, бетон.

Крыльца — из бетона класса В15.

Козырьки и тамбуры — согласно разработанным конструктивным решениям проекта.

Внутренняя отделка — согласно ведомости внутренней отделки помещений.

Наружная отделка — согласно ведомости наружной отделки фасадов.

Основанием проектируемых зданий и сооружений служить ИГЭ №1. ИГЭ №1 – суглинки и супеси палевого цвета, маловлажные, полутвердые, просадочные.

Вскрытая мощность элемента 4,2-4,5м. Грунты ИГЭ №1 на исследованном участке

просадочные при дополнительных нагрузках. Тип грунтовых условий по

просадочности – I (первый). Начальное просадочное давление – 0,075МПа

засолены, слабо агрессивны к бетонам марки по водонепроницаемости на

портландцементе по ГОСТ 10178-76. Коррозионная активность среды к стали –

средняя. Сейсмичность района 7 (семь) баллов. Категория грунтов по сейсмич

своим свойствам – вторая. Расчетная сейсмичность площадки – 7 (семь) баллов. Подземные


воды в период исследований (март 2026г.) пройденными выработками глубиной до

7,0 м не вскрыты. Максимальная глубина сезонного промерзания грунтов – 0,82 м с повторяемостью 1 раз в 50 лет, (согласно таб.13 КМК 2.01.01-94).

Технико-экономические показатели						
№	Наименование	ед.изм.	Показатель		Итого	
			1-этаж	2-этаж		
1	Общая площадь	м2	676.0	634.1	1310.1	
2	Полезная площадь	м2	566.3	594.9	1161.2	
3	Площадь застройки	м2	-	-	823.8	
4	Строительный объем	м3	-	-	6226.5	

						2026г.	АС		
						Жиззах ш. Солик инспексиясини маъмурий бино билан таъминлаш мақсадида Жиззах ш. Касоблик МФЙ Ш.Рашидов кучаси 89- уй манзилдаги бинони таъмирлаш			
м.	Кол.уч	Лист	Н.док	Подпись	Дата	Солик биноси.	Стадия	Лист	Листов
П		Нарзукулов А.					РП	1	23
з.раб.		Нарзукулов А.							
контр		Худойбердиев Ф.				Ведомость чертежей основного комплекта. Общие данные.	ООО "Jizzakh Geodetic" г. Жиззах "___"_____2026 г.		

Обмерный план 1-го этажа

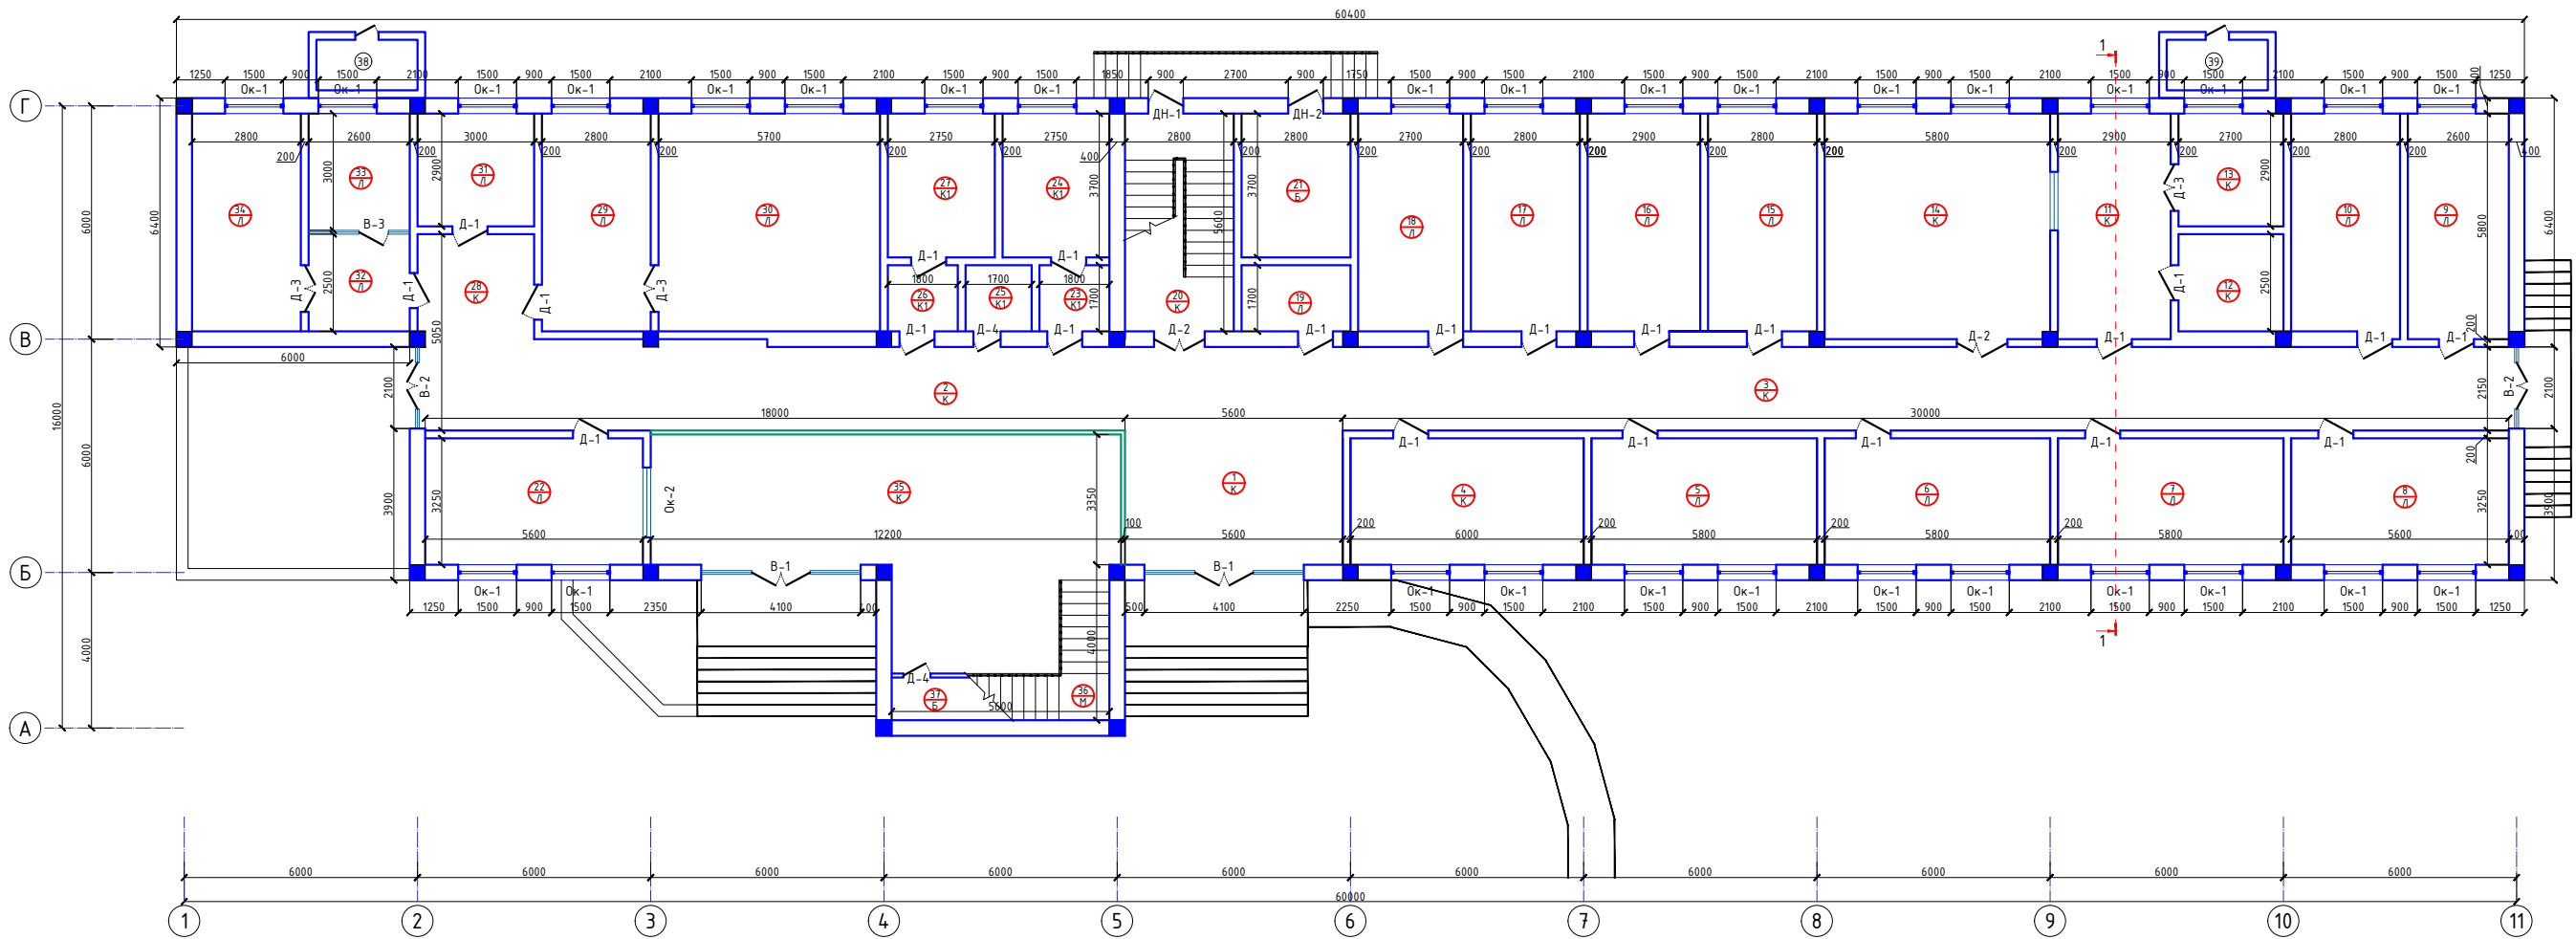


Экспликация помещений

Номер	Наименование	Площадь м2						
1	Вестибюль	19.3	14	Комната рентген	33.6	27	Кабинет	10.2
2	Коридор	52.9	15	Комната	15.7	28	Коридор	8.1
3	Коридор	65.4	16	Комната	16.2	29	Проёмный	15.7
4	Кабинет врач	19.5	17	Комната	15.7	30	Кабинет главрач	31.9
5	Кабинет врач	18.8	18	Комната	15.1	31	Комната	8.7
6	Кабинет врач	18.8	19	Электрощитовая	4.8	32	Коридор	6.5
7	Кабинет врач	18.8	20	Лестничная клетка	15.7	33	Лаборатория	7.8
8	Кабинет врач	18.2	21	Насосная	10.4	34	Кабинет врач	15.7
9	Комната	15.1	22	Кабинет врач	18.2	35	Вестибюль	49.3
10	Комната	15.9	23	Коридор	3.1	36	Лестничная клетка	13.0
11	Кабинет врач	16.8	24	Кабинет	10.2	37	Склад	4.7
12	Лаборатория	6.8	25	Сан.узел	2.9	38	Котельная	3.4
13	Лаборатория	7.8	26	Коридор	3.1	39	Котельная	3.4

						2026г.	АС					
						Жиззах ш. Солик инспекциясини маъмурий бино билан таъминлаш мақсадида Жиззах ш. Кассоблик МФЙ Ш.Рашидов кучаси 89- уй манзилдаги бинони таъмирлаш						
Изм.	Жол.уч	Лист	№ док	Подпись	Дата	Солик бинаси.	Стадия	Лист	Листов			
ГИП		Нарзикулов А.					РП	2	23			
Разраб.		Нарзикулов А.										
Н.контр		Худойбердиев Ф.										
						Обмерный план 1-го этажа	 ООО "Jizzakh Geodetic" г. Жиззах "___" _____ 2026 г.					


Обмерный план 2-го этажа

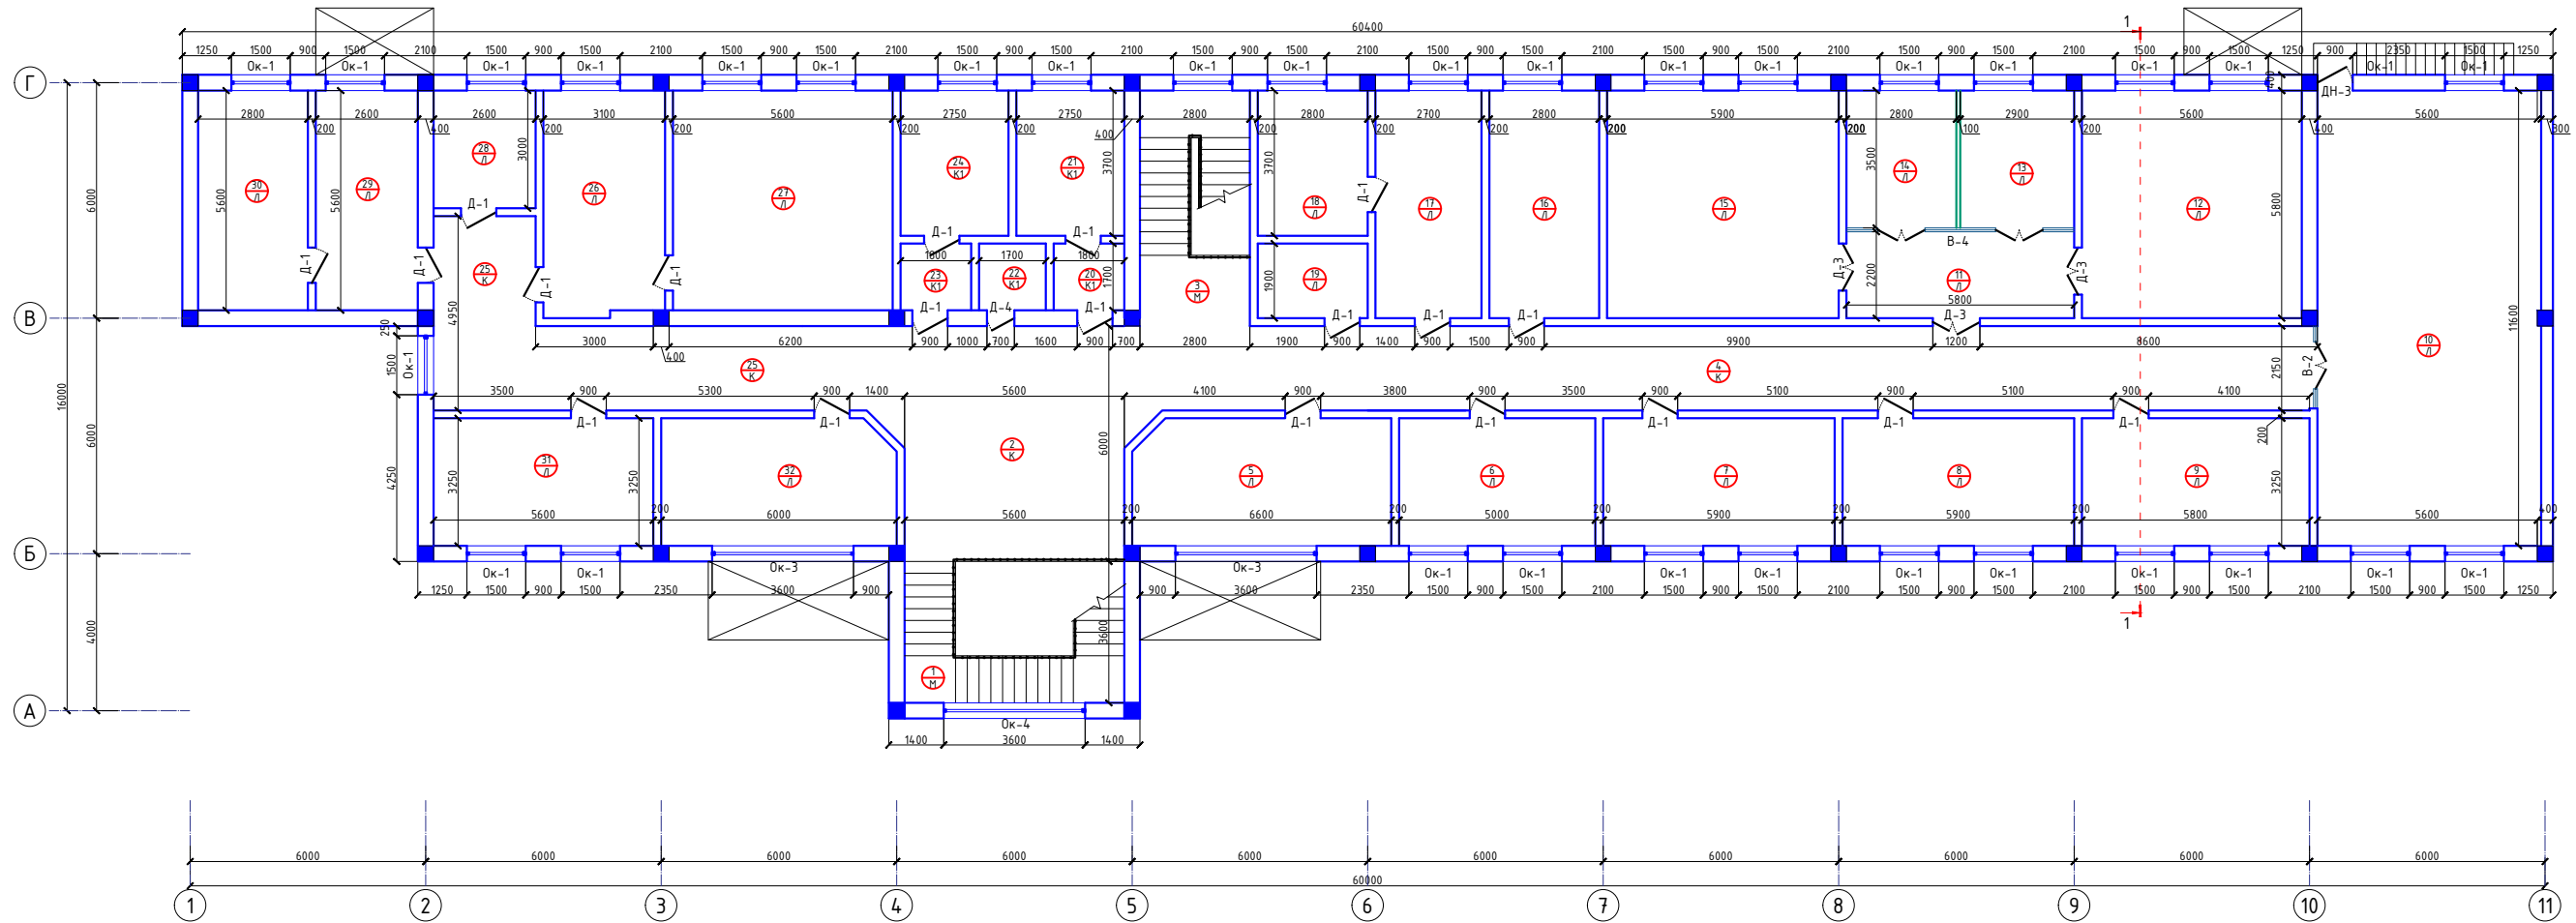

Экспликация помещений

Номер	Наименование	Площадь м2						
1	Лестничная клетка	13.0	12	Кабинет замдиректора	32.5			
2	Вестибюль	34.0	13	Кабинет секретарь	10.2	23	Коридор	3.1
3	Лестничная клетка	16.8	14	Кабинет секретарь	9.8	24	Кабинет	10.2
4	Коридор	65.3	15	Кабинет директора	34.2	25	Коридор	31.0
5	Кабинет врач	21.1	16	Комната	16.2	26	Проемный	17.7
6	Кабинет врач	16.3	17	Кабинет врач	15.7	27	Бухгалтерия	31.4
7	Кабинет врач	19.2	18	Перевязочная	10.4	28	Кладовая	7.8
8	Кабинет врач	19.2	19	Тех. помещения	5.3	29	Кабинет	14.6
9	Кабинет врач	18.8	20	Коридор	3.1	30	Кабинет	15.7
10	Актив зал	66.1	21	Кабинет	10.2	31	Кабинет врач	18.2
11	Проемный	12.8	22	Сан.узел	2.9	32	Кабинет врач	19.2







						2026г.	АС					
						Жизжаз ш. Солик инспекциясыны маъмурий бино билан таъминлаш максадида Жизжаз ш. Кассоблик МФЙ Ш Рашидов кучасы 89- ўй манзилдаги бинони таъмирлаш						
Изм.	Колуч.	Лист	Н док	Подпись	Дата							
ГИП	Нарзикулов А.						Стадия	Лист	Листов			
Разраб.	Нарзикулов А.					Солик биноси.	РП	3	23			
Н.контр	Худойбердиев Ф.											
						Обмерный план 2-го этажа		ООО "Jiazzhakk Geodetic"				
							г. Душанбе "___" _____ 2026 г.					

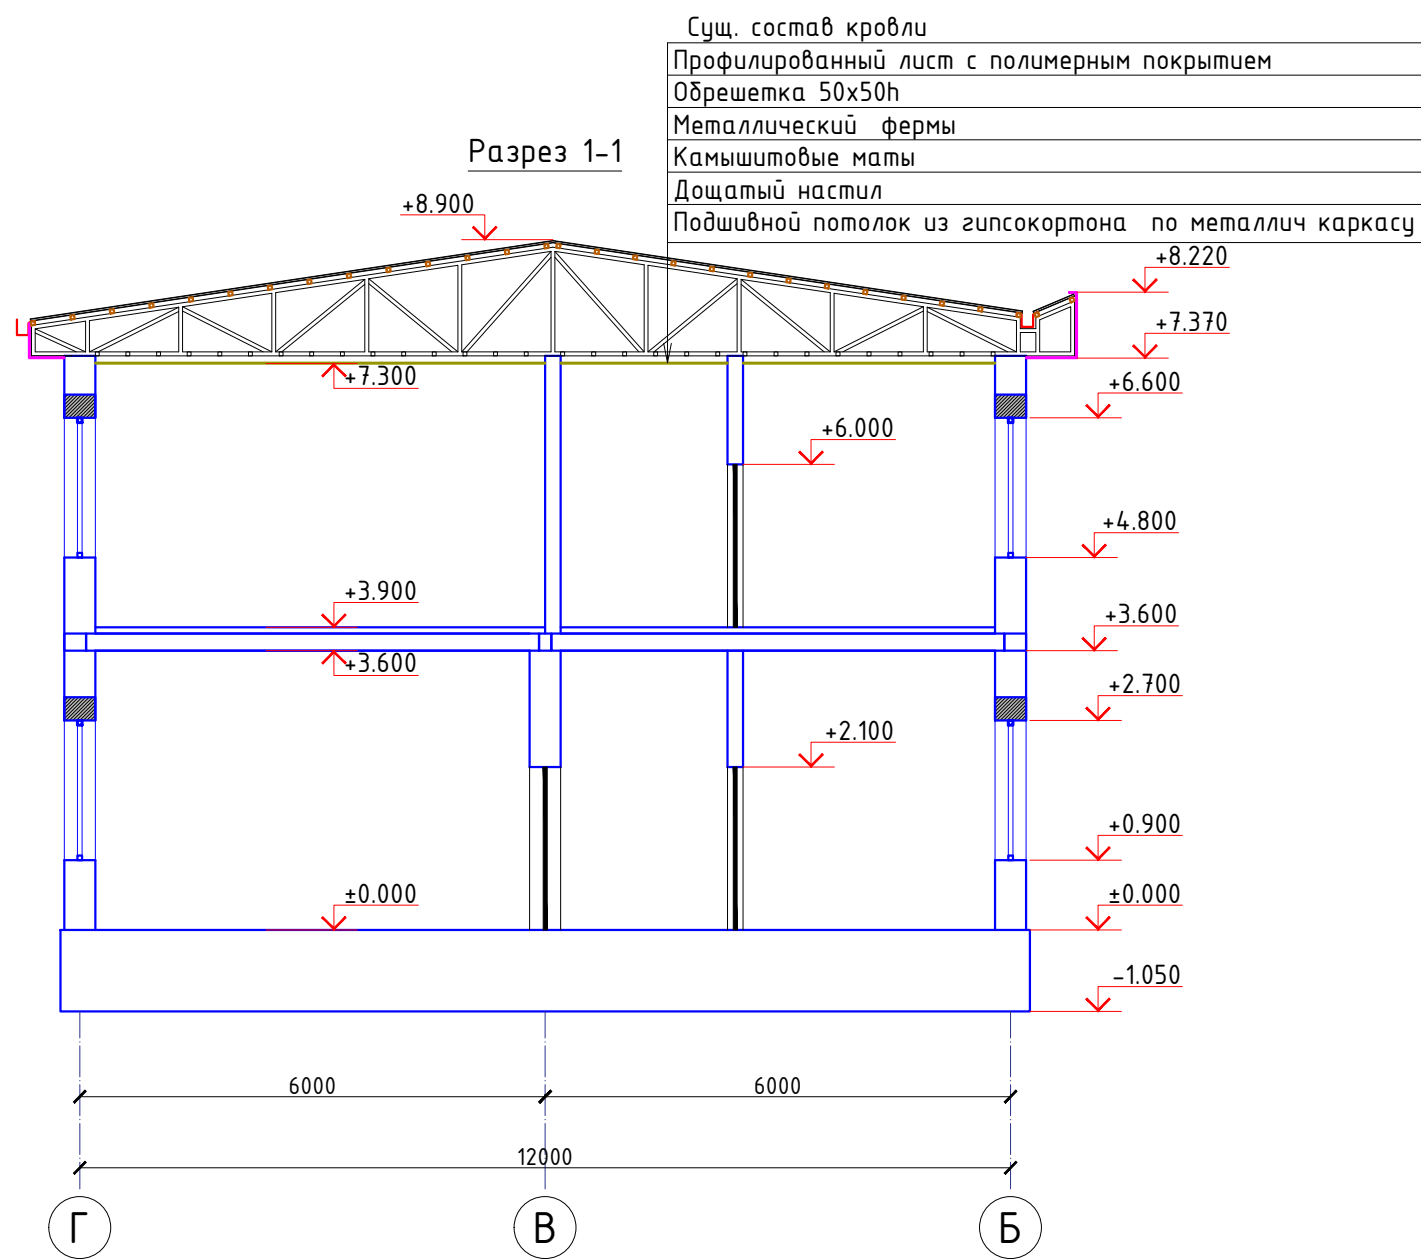

Спецификация элементов демонтажных проёмов

Марка Поз.	Обозначение	Наименование	Кол. шт.		Всего	
			1-этаж	2-этаж		
		Дверной блок				
ДН-1	Инд. из алюмин профиля	ДНО 1.8h-0.9	1	-	1	
ДН-2	Инд. из алюмин профиля	ДНО 2.5h-0.9	1	-	1	
ДН-3	Инд. из алюмин профиля	ДНО 2.1h-0.9	-	1	1	
Д-1	Инд. из алюмин профиля	ДВО 2.1h-0.9	22	20	42	
Д-2	Инд. из алюмин профиля	ДВО 2.1h-1.3	2	-	2	
Д-3	Инд. из алюмин профиля	ДВО 2.1h-1.2	3	3	6	
Д-4	Инд. из алюмин профиля	ДВО 2.1h-0.7	2	1	3	
		Оконный блок				
ОК-1	Инд. из алюмин профиля	Окно ОС 1.5-1.8h	30	33	63	
ОК-2	Инд. из алюмин профиля	Окно ОС 1.8-1.2h	1	-	1	
ОК-3	Инд. из алюмин профиля	Окно ОС 3.5-2.7h	-	2	2	
ОК-4	Инд. из алюмин профиля	Окно ОС 3.5-2.2h	-	1	1	
		Витражный блок				
В-1	Инд. из алюмин профиля	Витраж 4.1-3.2h	2	-	2	
В-2	Инд. из алюмин профиля	Витраж 2.1-3.2h	2	1	3	
В-3	Инд. из алюмин профиля	Витраж 2.6-3.6h	1	-	1	
В-4	Инд. из алюмин профиля	Витраж 5.8-3.5h	-	1	1	
		Подоконная доска				
П1	Инд. из МДФ	40х200х1600	30	33	63	для ОК-1
П2	Инд. из МДФ	40х200х1900	1	-	1	для ОК-2
П3	Инд. из МДФ	40х200х3600	-	3	3	для ОК-3, ОК-4

						2026г.				АС		
						Жиззах ш. Солик инспексиясини маъмурий ёдино билан таъминлаш максадида Жиззах ш. Кассоблик МФЙ Ш.Рашидов кучаси 89- уй манзилдаги ёдинони таъмирлаш						
Изм.	Кол.уч	Лист	Н.док	Подпись	Дата	Солик ёиноси.				Стадия	Лист	Листов
ГИП		Нарзикулов А.								РП	4	23
Разраб.		Нарзикулов А.										
Н.контр		Худойбердиев Ф.										
						Разрез 1-1				 ООО "Jizzakh Geodetic" г. Джизак "___" _____ 2026 г.		

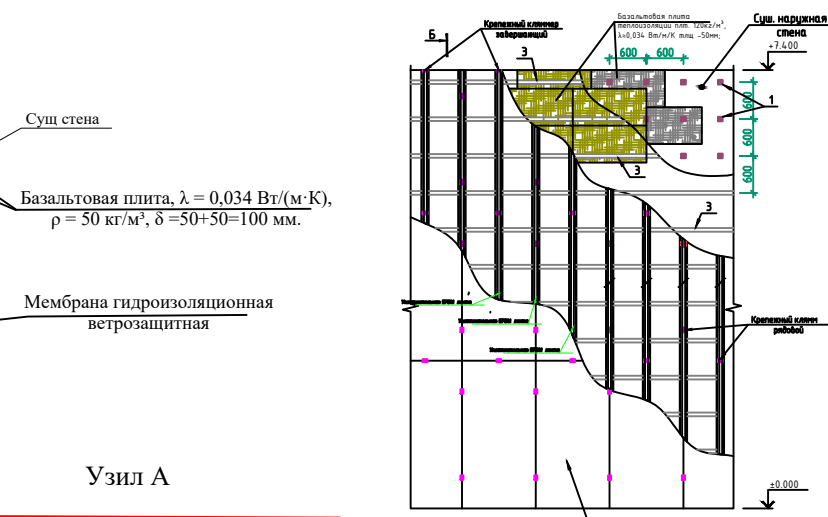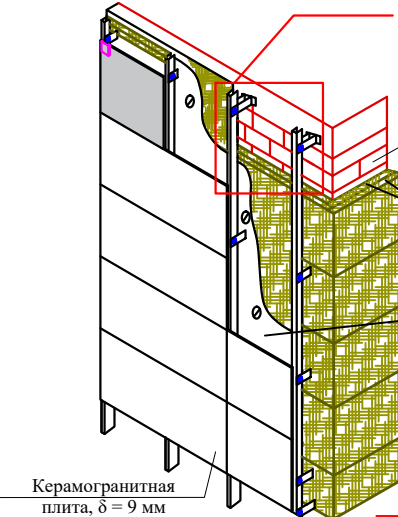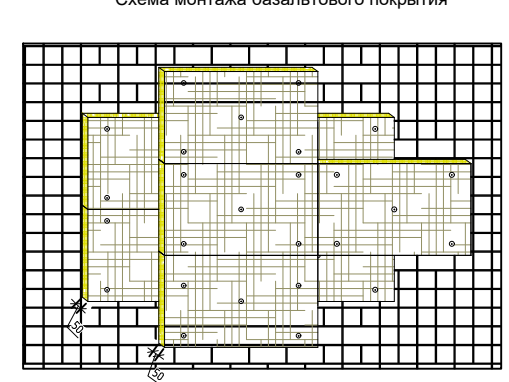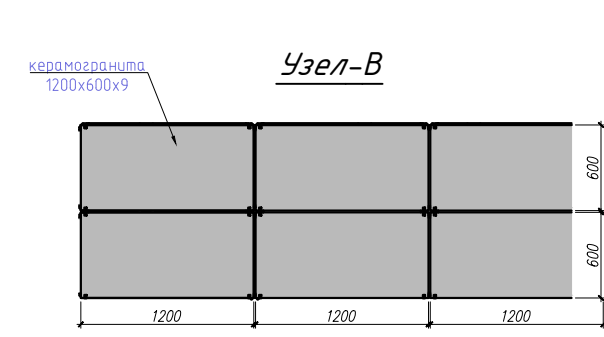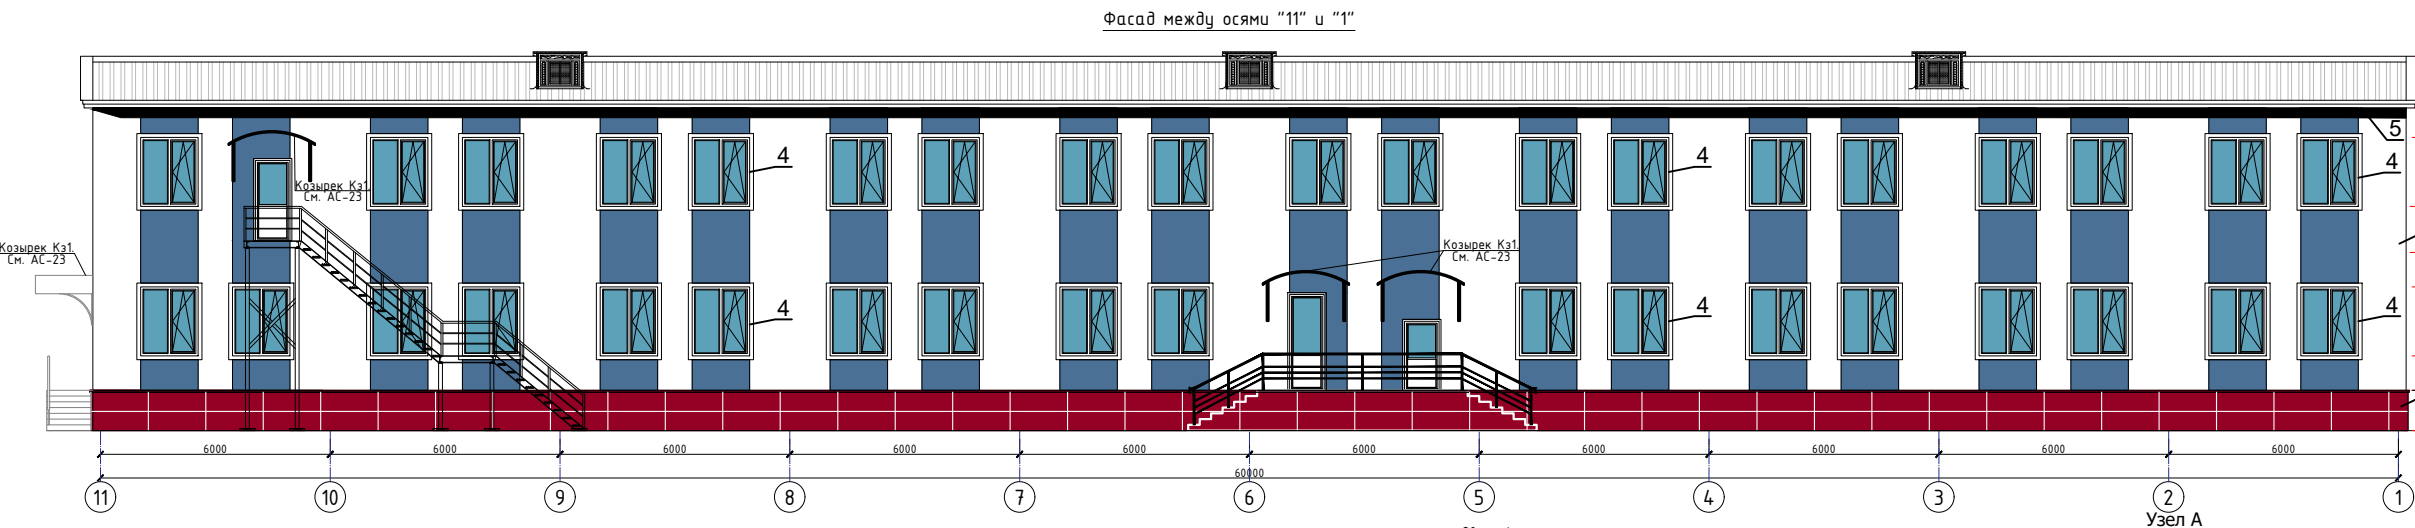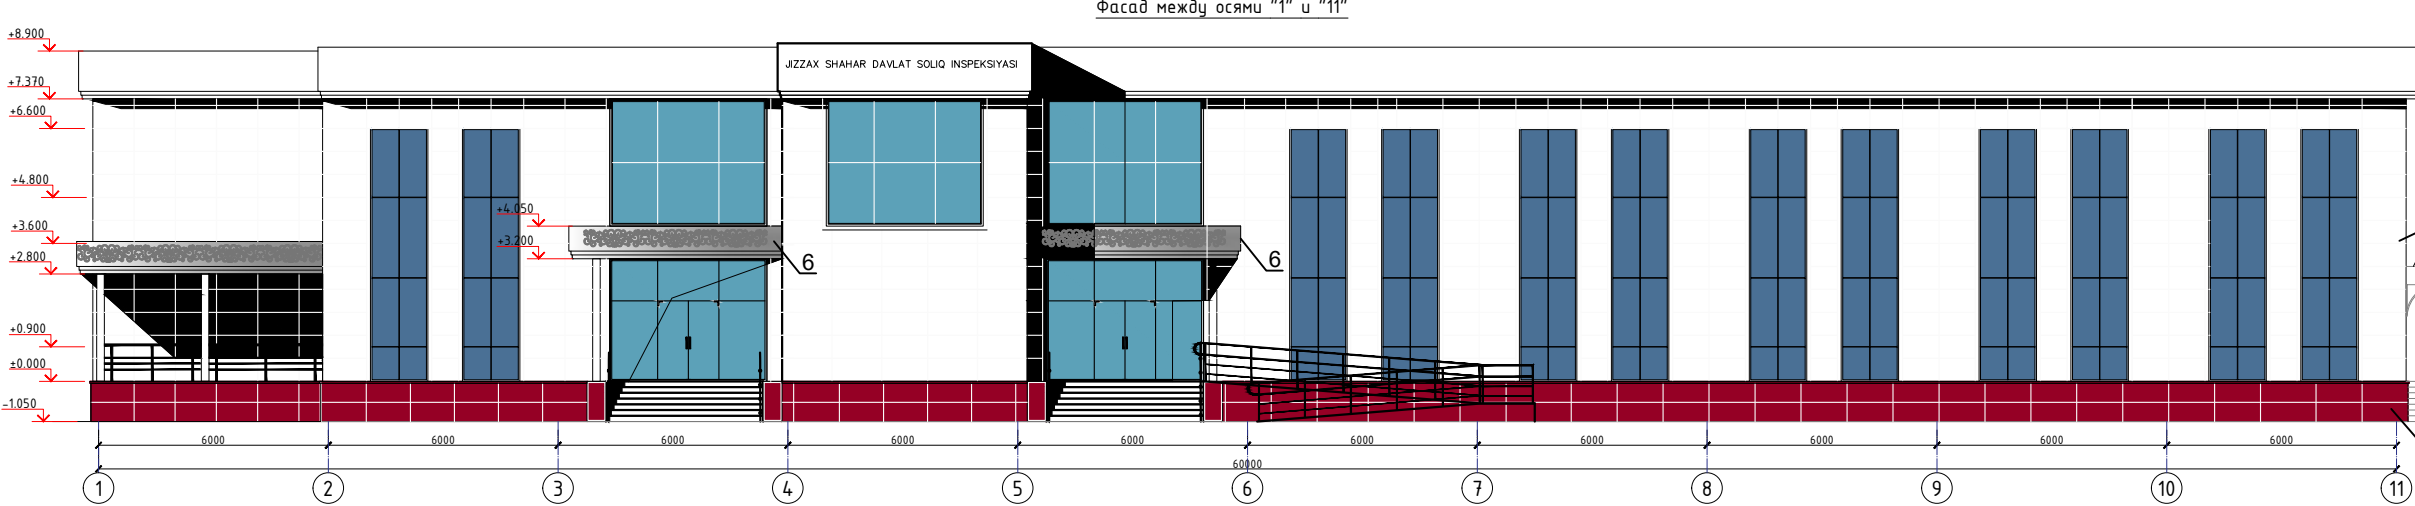






Отделочные работы проводятся после полного высыхания кладки. К кладке с наружной стороны крепится утеплитель из минераловатных плит повышенной жесткости из базальтового волокна толщиной 50 мм с объемным весом 120кг/м³. Крепление осуществляется грибовидным анкером со стальным стержнем. Крепление осуществляется с шагом не более 500х500. Поверх теплоизоляционного материала наносится слой специальной смеси, в которую утапливается армирующая сетка (по такому же принципу, как и при оштукатуривании непосредственно стеной). Штукатурить следует в температурном режиме от +10 до +25°C. При более низких температурах нанесенный слой будет медленнее высыхать, при более высоких – высыхание будет слишком быстрым. В обоих случаях это приведет к потере прочности и растрескиванию отделки. Ветер способствует более быстрой высыхания смеси. При отделке стен, толщина наружных слоев штукатурки должна быть вдвое меньше, чем внутренних. Так, при использовании тонкослойных смесей эти показатели обычно равняются 1 и 2 см соответственно. Прежде чем штукатурить, убедитесь в отсутствии пыли и загрязнений на поверхности. Финишная штукатурка для газобетона может колероваться до нанесения, что исключает необходимость в последующей окраске. Добавлять пигментные вещества можно только в готовые смеси. Сухой отделочный материал для этого не подходит.

Спецификация расхода материалов				
№	Эскиз	Наименование	Материал	Объем п.м шт
1		Паранит прокладка 170Х70Х2		1110-шт
2		Кронштейн оцинкованный двухсторонний опорный 164Х160Х60Х2 мм		1110-шт
3		Болт М8х80 ГОСТ 7805-70* Гайка М8 ГОСТ 15526-70 Шайбы плоские М8 ГОСТ 11371-78		1110-шт
4		Анкеры для вентилируемых фасадов (вентфасадов)	Анкер М10х120	4440-шт
5		Профиль оцинков. П-образный 60Х60Х60Х1,2 мм	Из оцен. стали 60х60х60t=12мм	900.8-п.м
6		Кляммер рядовой невидимый	Из оцен. стали t=12мм 72х70	740-шт
7		Кляммер угловой невидимый	Из оцен. стали t=12мм 70х33.5	740-шт
8		Кляммер стартовый невидимый	Из оцен. стали t=12мм 50х41	1510-шт
9		Самариз метал		8200-шт

Паранит прокладка 170Х70Х2



Кронштейн оцинкованный двухсторонний опорный 164Х160Х60Х2 мм

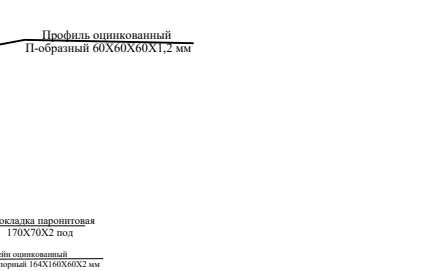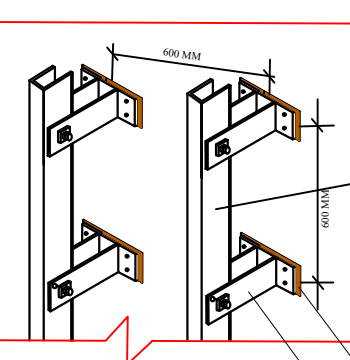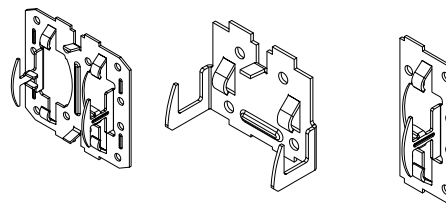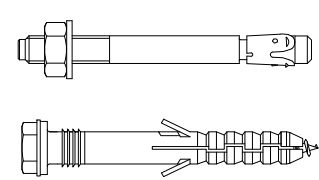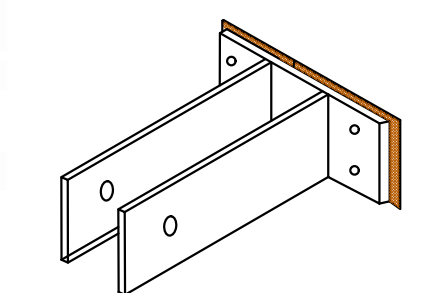


Спецификация расхода материалов на Наружный откос					
Код	Обозначение	Наименование	Един. измер.	Колич-во	Масса ед. кг.
		Наружный откос			
1	ГОСТ 30245-2003	Профиль 20х20х2, L=пм	п.м	72.4	1.075
2		Анкер 5х50	шт.		62
3		Алюкобонд по металлическому направляющему (заказчиком света)	м2		186.5
4		Самариз метал	шт.		150
5	Леса	Леса для отделочных работ	м2		425.5

Спецификация расхода материалов на фасада.					
Код	Обозначение	Наименование	Един. измер.	Примечание	
Объёмы работ по цокольной части					
1	Цоколь	Штукатурка цементно-песчаным раствором, облицовка поверхностью Италогранит - 15мм	м2	96.0	
		Облицовка из Италогранит - 15мм	м2	51.0	
Объёмы работ по фасадной части					
2	Наружный стен	Клеевой раствор для крепление минераловатных плиты 5-7мм до паралета	м2	369.5	
		Базальтовая плита λ=0,034 Вт/(м·К), ρ=120 кг/м³, δ=50 мм	м2	369.5	
		Фасадный дюбель с термооловкой 120х10 мм	шт	2565	
		Мембрана гидроизоляционная ветрозащитная	м2	369.5	
		Облицовка из керамогранита 1200х600х9	м2	369.5	
	Наружный стен	Минераловатные плиты ППЖ-120 толщиной 50 мм, λ=0,03Вт/м·К (см. примечание), Травертин покрытый лаком в 2 раза		4815м2	
4	Откосы наруж.	Штукатурка с последующей окраской травертином, L=пм		202.5м	
5	Карнизные свесы крыш	Общивка карниза из "Туникабонд" по металлическим направляющим		60.5м2	
6	Козырек	Общивка козырек из Алюкобонд по металлическим направляющим		39.0м2	
				2026г.	АС
			Жиззах ш. Солиқ инспексиясини маъмурий бино билан таъминлаш мақсадида Жиззах ш. Кассабкош МФЙ Ш.Рашидов кучаси 89- уй манзиллаги бинони таъмирлаш		
Изм.	Колуч	Лист	Н.доп	Подпись	Дата
ГИП		Нарзикулов А.			
Разраб.		Нарзикулов А.			
Н.контр		Кудобердиев Ф.			
			Сотация	Лист	Листов
			РП	5	23
			Фасад между осями "1" и "11". Фасад между осями "11" и "1"		
			 ООО "Jizzakh Geodetic" г. Душанбе "_____" 2026 г.		


Кронштейн оцинкованный двухсторонний
опорный 164X160X60X2 мм




Профиль оцинкованный П-образный 60X60X60X1,2 мм
Несущий вертикальный профиль для крепления облицовки

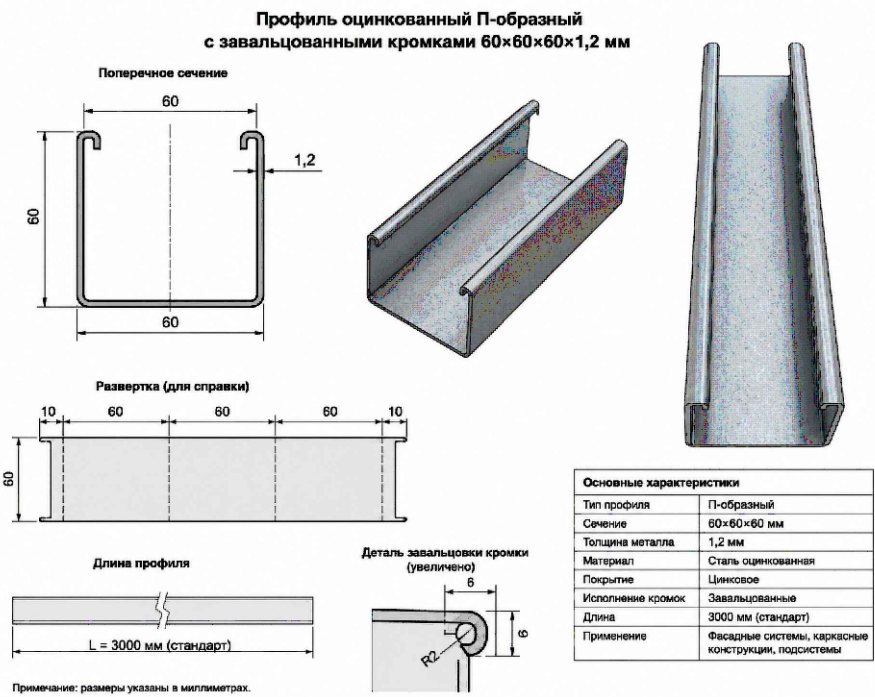


Кляммер рядовой Н (невидимый)

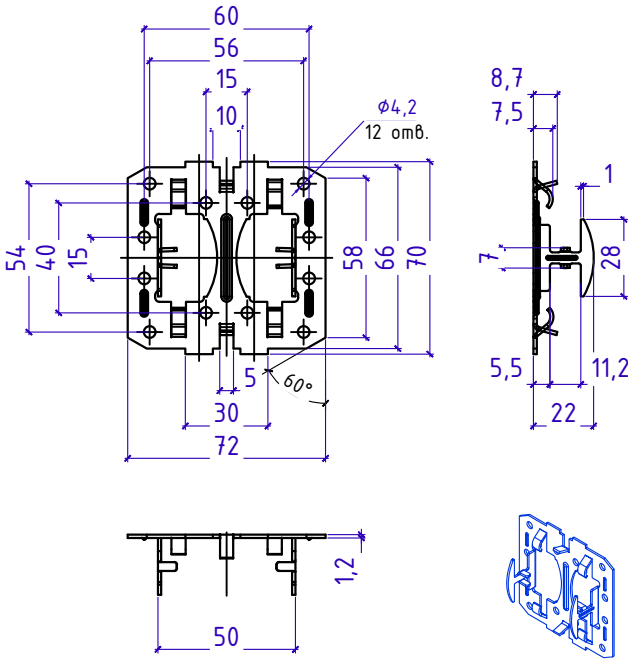


Профиль Г-образный ГО(из оцин. стали $t=1.2\text{мм}$)
Несущий горизонтальный профиль для крепления облицовки,

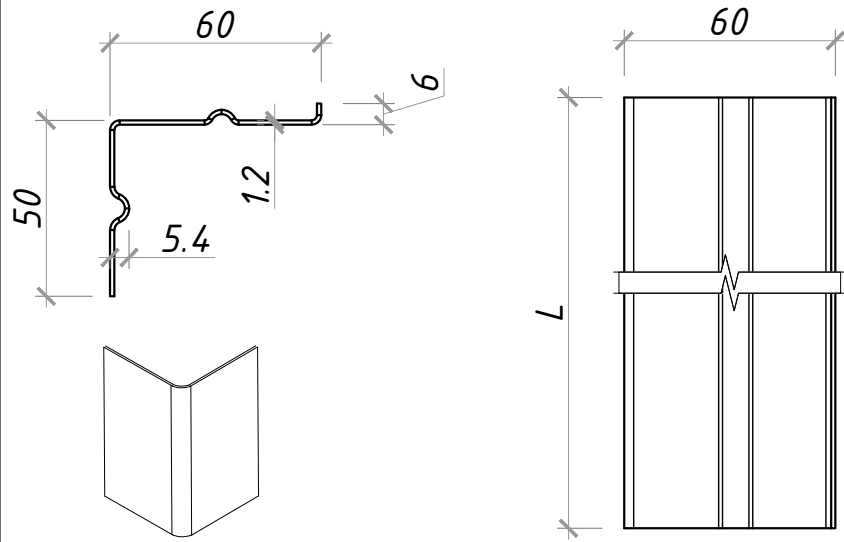

Кляммер стартовый Н (невидимый)

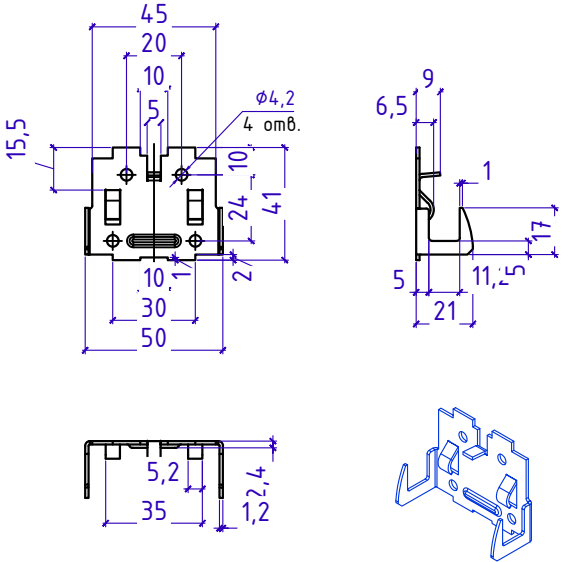

Кляммер угловой Н (невидимый)

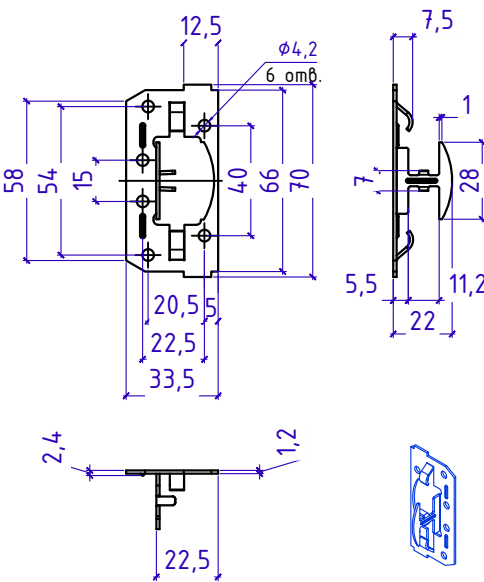

2026г.

АС

Жиззах ш. Солик инспексиясини маъмурий бино билан таъминлаш
мақсадида Жиззах ш. Кассоблик МФЙ Ш.Рашидов кучаси 89- уй
манзилдаги бинони таъмирлаш

Изм.	Кол.уч	Лист	Н.док	Подпись	Дата
ГИП		Нарзикулов А.			
Разраб.		Нарзикулов А.			
Н.контр		Худойбердиев Ф.			

Солик биноси.

Узел крепления элементов фасадной
системы



ООО "Jizzakh Geodetic"

г. Джизак " " 2026 г.

Стадия


Лист

Листов


РП

6

23

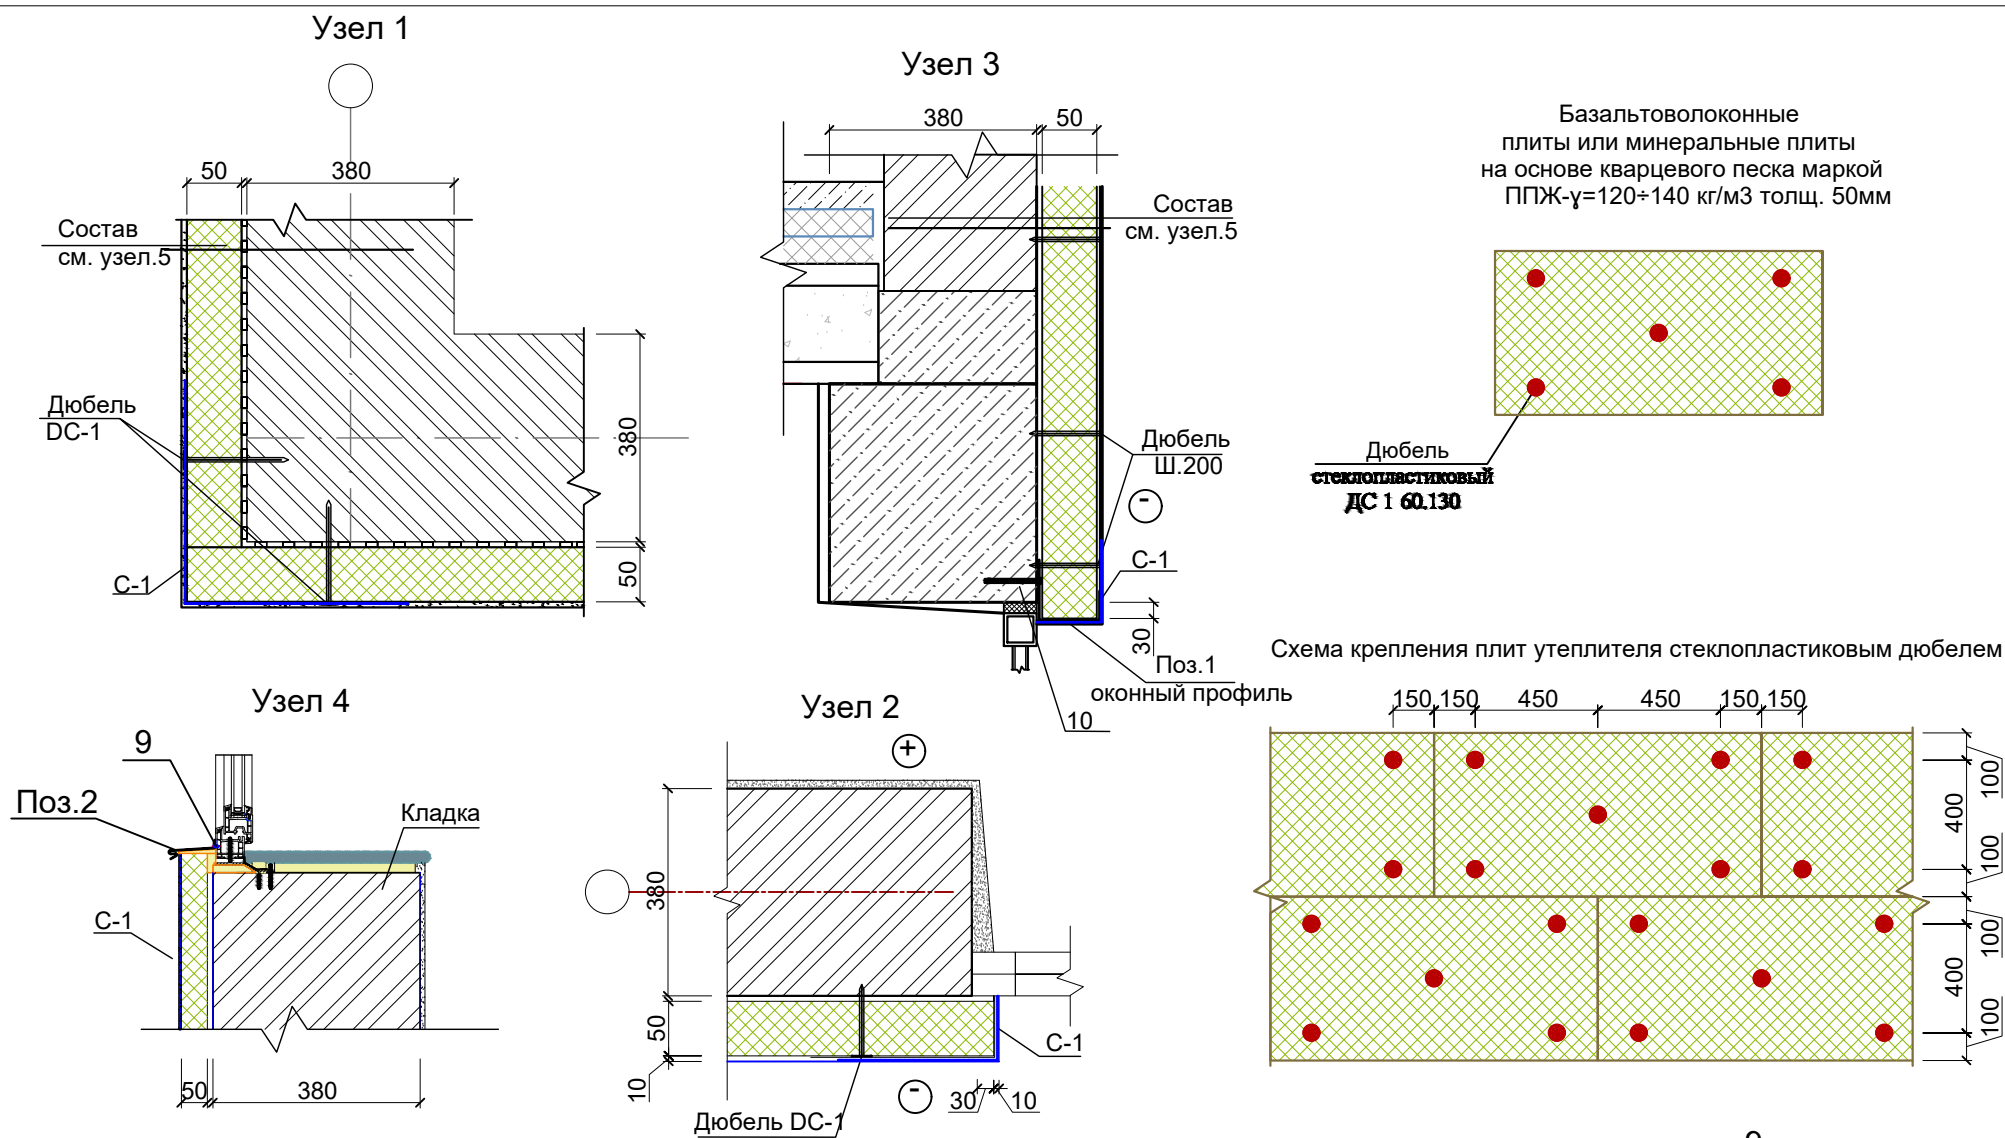

Спецификация элементов по утеплению стен					
Поз.	Обозначение	Наименование	Кол.	Масса ед.кг.	Примечание
		Утепление наружных стен			
		ГОСТ 9573-2012			481.5м²
ДС-1	СТО 20994511-001-2009	Дюбель стеклопластиковый ДС-1-60.120			
	ГОСТ Р 55225-2012	Фасадная сетка щелочестойкая			
		ФСР-160(110)2000/2000 м.кв.			481.5м²
1	ГОСТ 14918-80	Оконный профиль, пог.м.	258.0	0.85	258.0 кг
2	ГОСТ 14918-80	Подоконный слив, пог.м.	55.5	0.81	44.96 кг
3	ГОСТ 14918-80	Цокольный профиль, пог.м	88.4	1.65	145.86 кг
4	ГОСТ 14918-80	Цокольный слив, пог.м	71.0	0.71	50.41кг
5	ГОСТ 14918-80	Крепежный элемент, пог.м	71.0	0.28	19.88 кг
6	ГОСТ 103-76	Кронштейн из стали δ=0.7,b=70, L=160	87	0.07	12.39кг
7	ГОСТ 103-76	Кронштейн из стали δ=0.7,b=70, L=120	87	0.05	8.85кг
8	ГОСТ 103-76	Кронштейн из стали δ=0.7,b=70, L=120	174	0.05	17.7кг
9		Шуруп по металлу 25 мм	695	0.00135	0.938кг
10		Анкерный болт с гайкой 10x100 мм5 мм	348	0.084	29.232кг
		Материалы:			
		Клеевая слой штукатурки.		481.5м²	
		Базовый слой штукатурки		481.5м²	

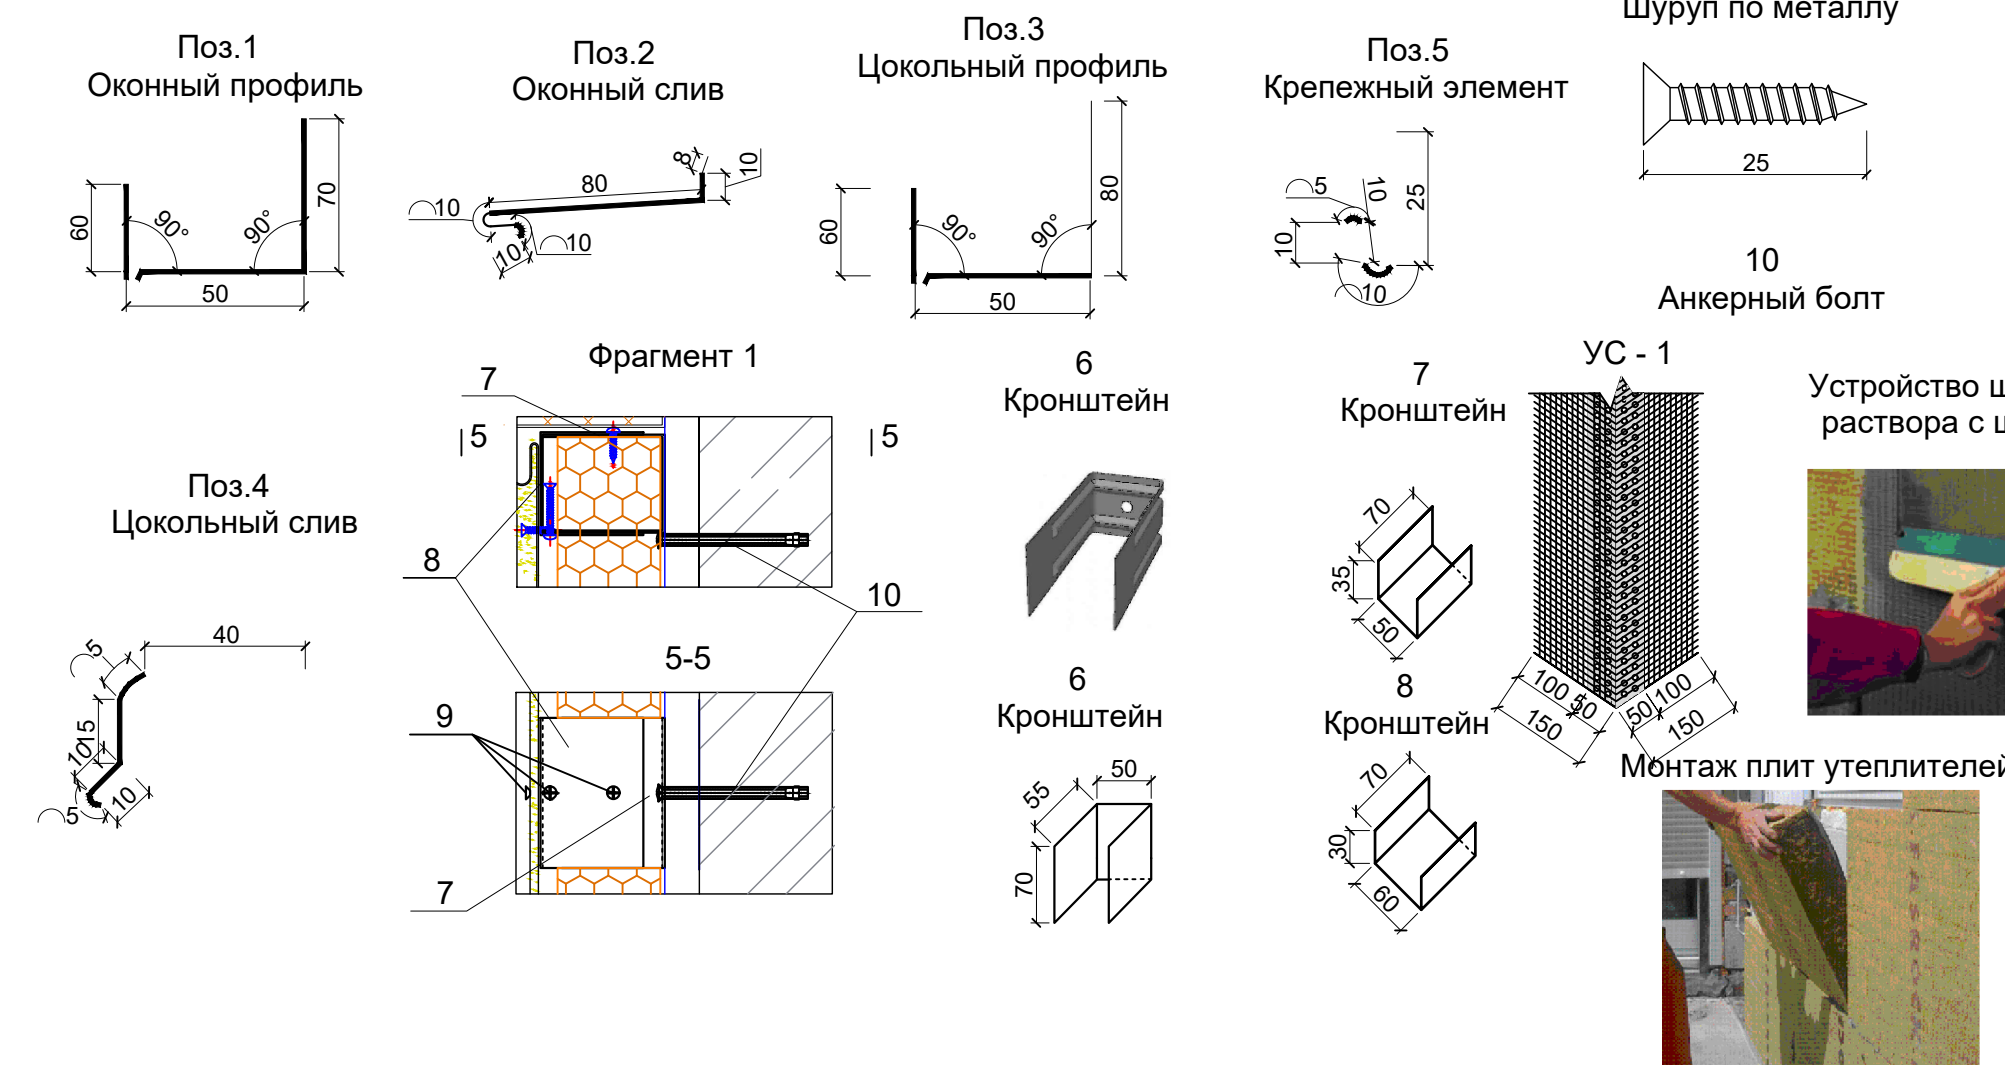


Спецификация элементов					
Поз.	Обозначение	Наименование	Кол.	Масса ед.кг.	Примечание
1	ГОСТ 14918-80	Сталь с полимерным покрытием δ=0.6,b=180, L=1000	1	0.85	0.85 кг
2	ГОСТ 14918-80	Сталь с полимерным покрытием δ=0.7,b=130, L=1000	1	0.81	0.81 кг
3	ГОСТ 14918-80	Сталь с полимерным покрытием δ=1.0,b=210, L=1000	1	1.65	1.65 кг
4	ГОСТ 14918-80	Сталь с полимерным покрытием δ=1.0, b=90, L=1000	1	0.71	0.71 кг

1. Общие указания лист АР-.
2. Данный лист смотреть с листами АР- .

						2026г.	АС
Изм.	Кол.уч.	Лист	Н.док	Подпись	Дата	Жиззах ш. Солик инспексиясини маъмурий бино билан таъминлаш максодида Жиззах ш. Кассоблик МФЙ Ш.Рашидов кучаси 89- уй манзилдаги бинони таъмирлаш	
ГИП			Нарзикулов А.			Солик биноси.	Стадия
Разраб.			Нарзикулов А.				Лист
Н.контр			Худойбердиев Ф.				Листов
						РП	7
						23	
						Спецификация материалов по утеплению наружных стен. Узлы. Сечения.	
						ООО "Jizzakh Geodetic" г. Жиззак " " " 2026 г.	


План стен 1-го этажа

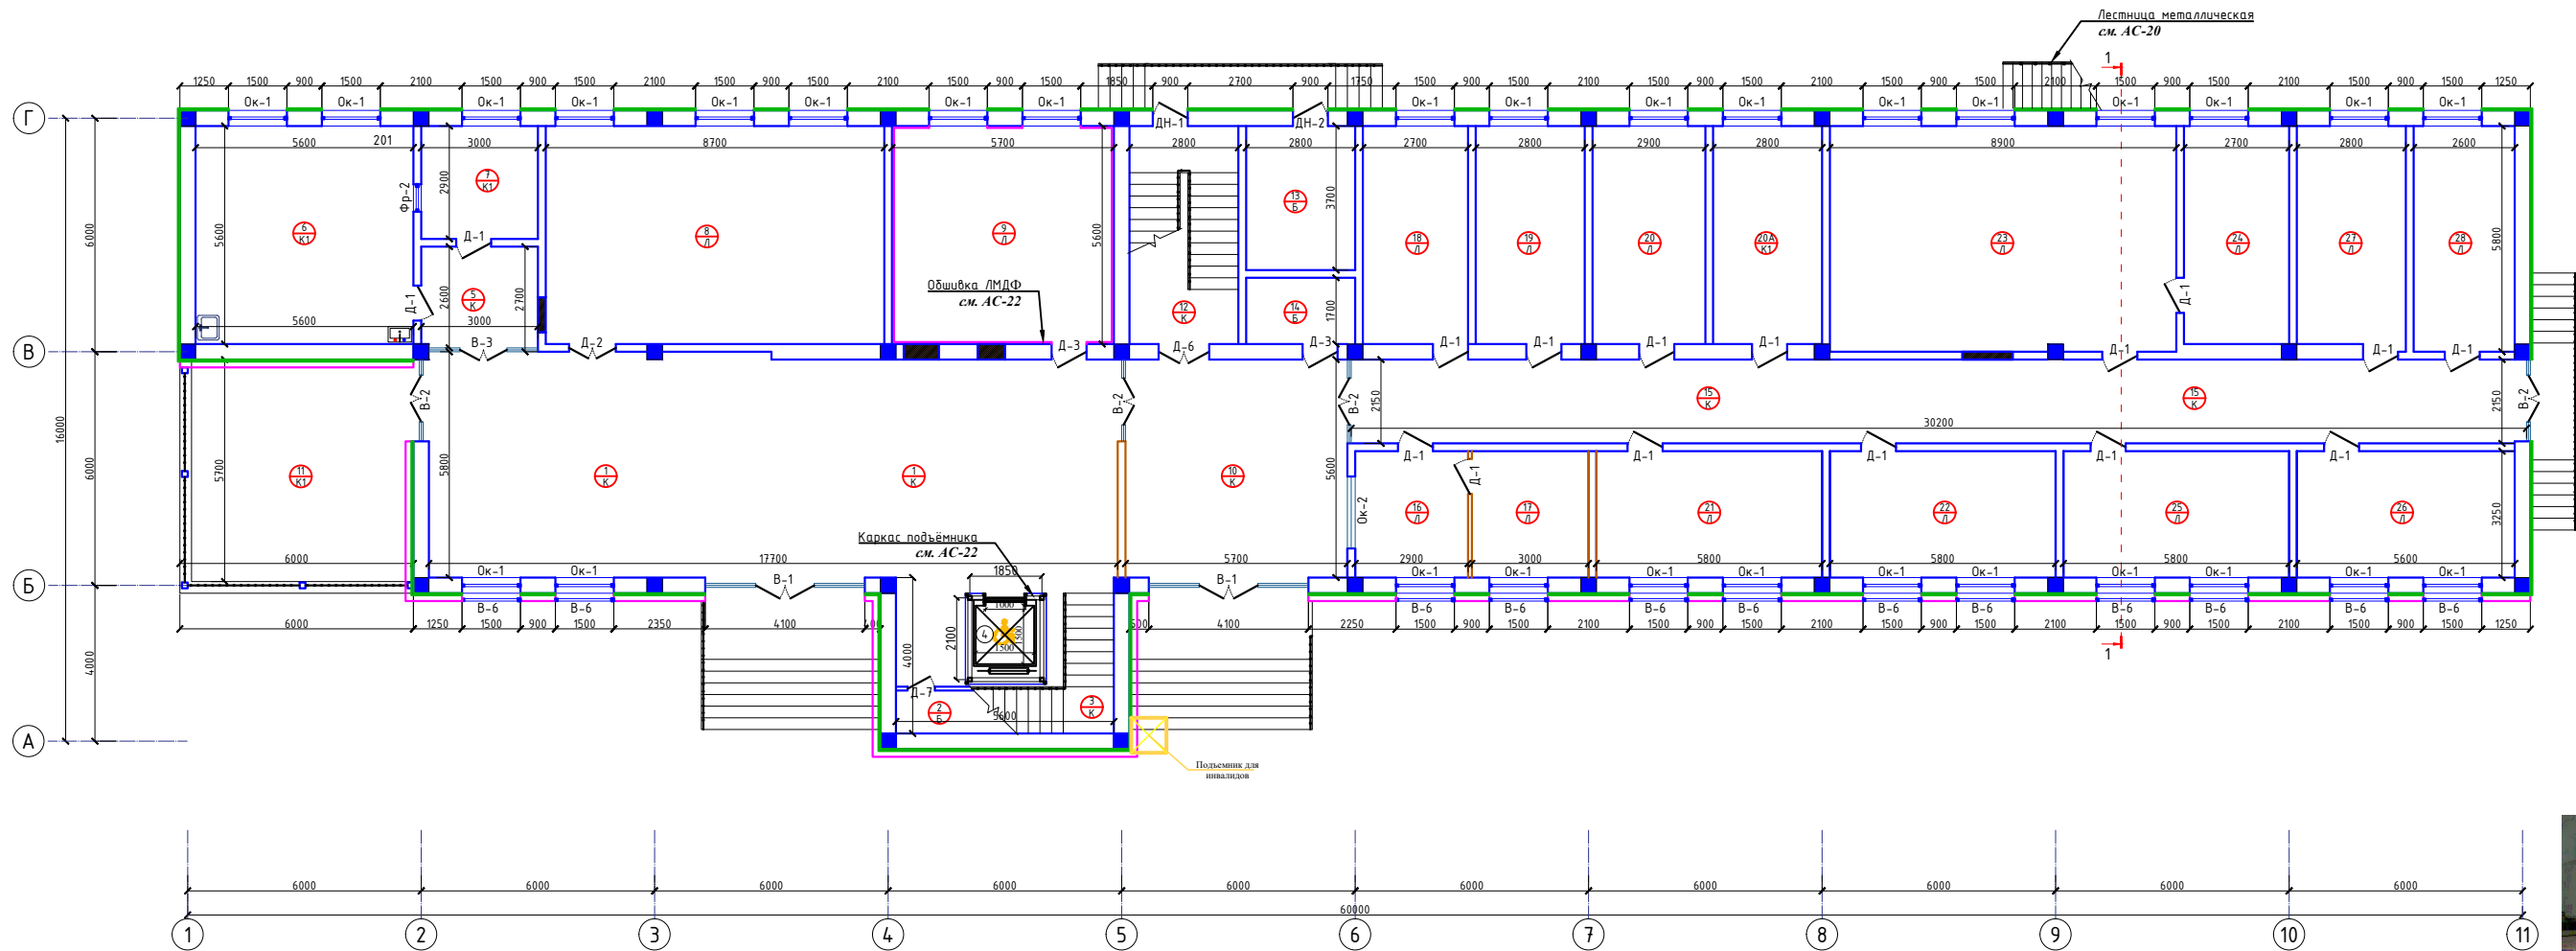

Экспликация помещений

Номер	Наименование	Площадь м2				
1	Вестибюль/Коридор	101.7	12	Зиналая катаги	15.7	
2	Склад	4.7	13	Иссиқлик узели	10.4	
3	Зиналая катаги	16.2	14	Электрощитовая	4.8	
4	Лифт	6.2	15	Коридор	65.1	
5	Тамбур	7.8	16	Наббатчи хонаси	9.4	22 Камерал солиқ текширувлари шўъбаси
6	Кухня	31.4	17	Дам олиш хонаси	9.8	23 Маҳаллага бириктирилган солиқ инспекторлари шўъбаси
7	Ходимлар хонаси	8.7	18	Ходимлар хонаси	15.1	24 Маҳаллага бириктирилган солиқ бўлими бошлиғи
8	Таъдиркорликни қўллаб-қувватлаш ва солиқ маъмуричилиги бўлими (прогноз)	48.7	19	Ходимлар хонаси	15.7	25 Сайёр солиқ текширувлари шўъбаси
9	Ички назорат бўлими	31.9	20	Ходимлар хонаси	16.2	26 Сайёр солиқ текширувлари шўъбаси
10	Вестибюль	32.5	20А	Архив	15.7	27 Маъмурий амалиёт шўъбаси
11	Айвон	36.0	21	Камерал солиқ текширувлари шўъбаси	18.8	28 Маъмурий амалиёт шўъбаси


Условные обозначения

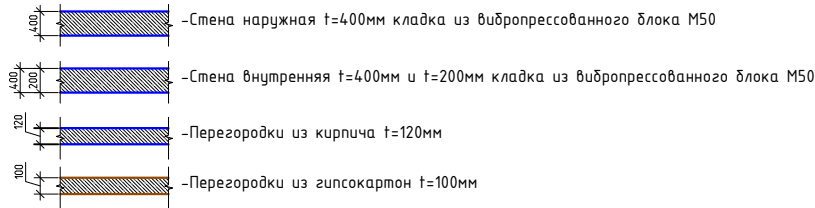

Подъемник для инвалидов горизонтальный длина 5м уклон 30° - 2 шт.

						2026г.	АС					
						Жиззах ш. Солиқ инспекциясини маъмурий бино билан таъминлаш мақсадида Жиззах ш. Кассоблик МФЙ Ш.Рашидов кучаси 89- уй манзилдаги бинони таъмирлаш						
Изм.	Жол.уч	Лист	№ док	Подпись	Дата	Солиқ б.инси.	Стадия	Лист	Листов			
ГИП	Нарзиқулов А.						РП	8	23			
Разраб.	Нарзиқулов А.											
Н.контр	Худобердиев Ф.											
План стен 1-го этажа							ООО "Jizzakh Geodetic" г. Жиззах "___" ____ 2026 г.					


План стен 2-го этажа

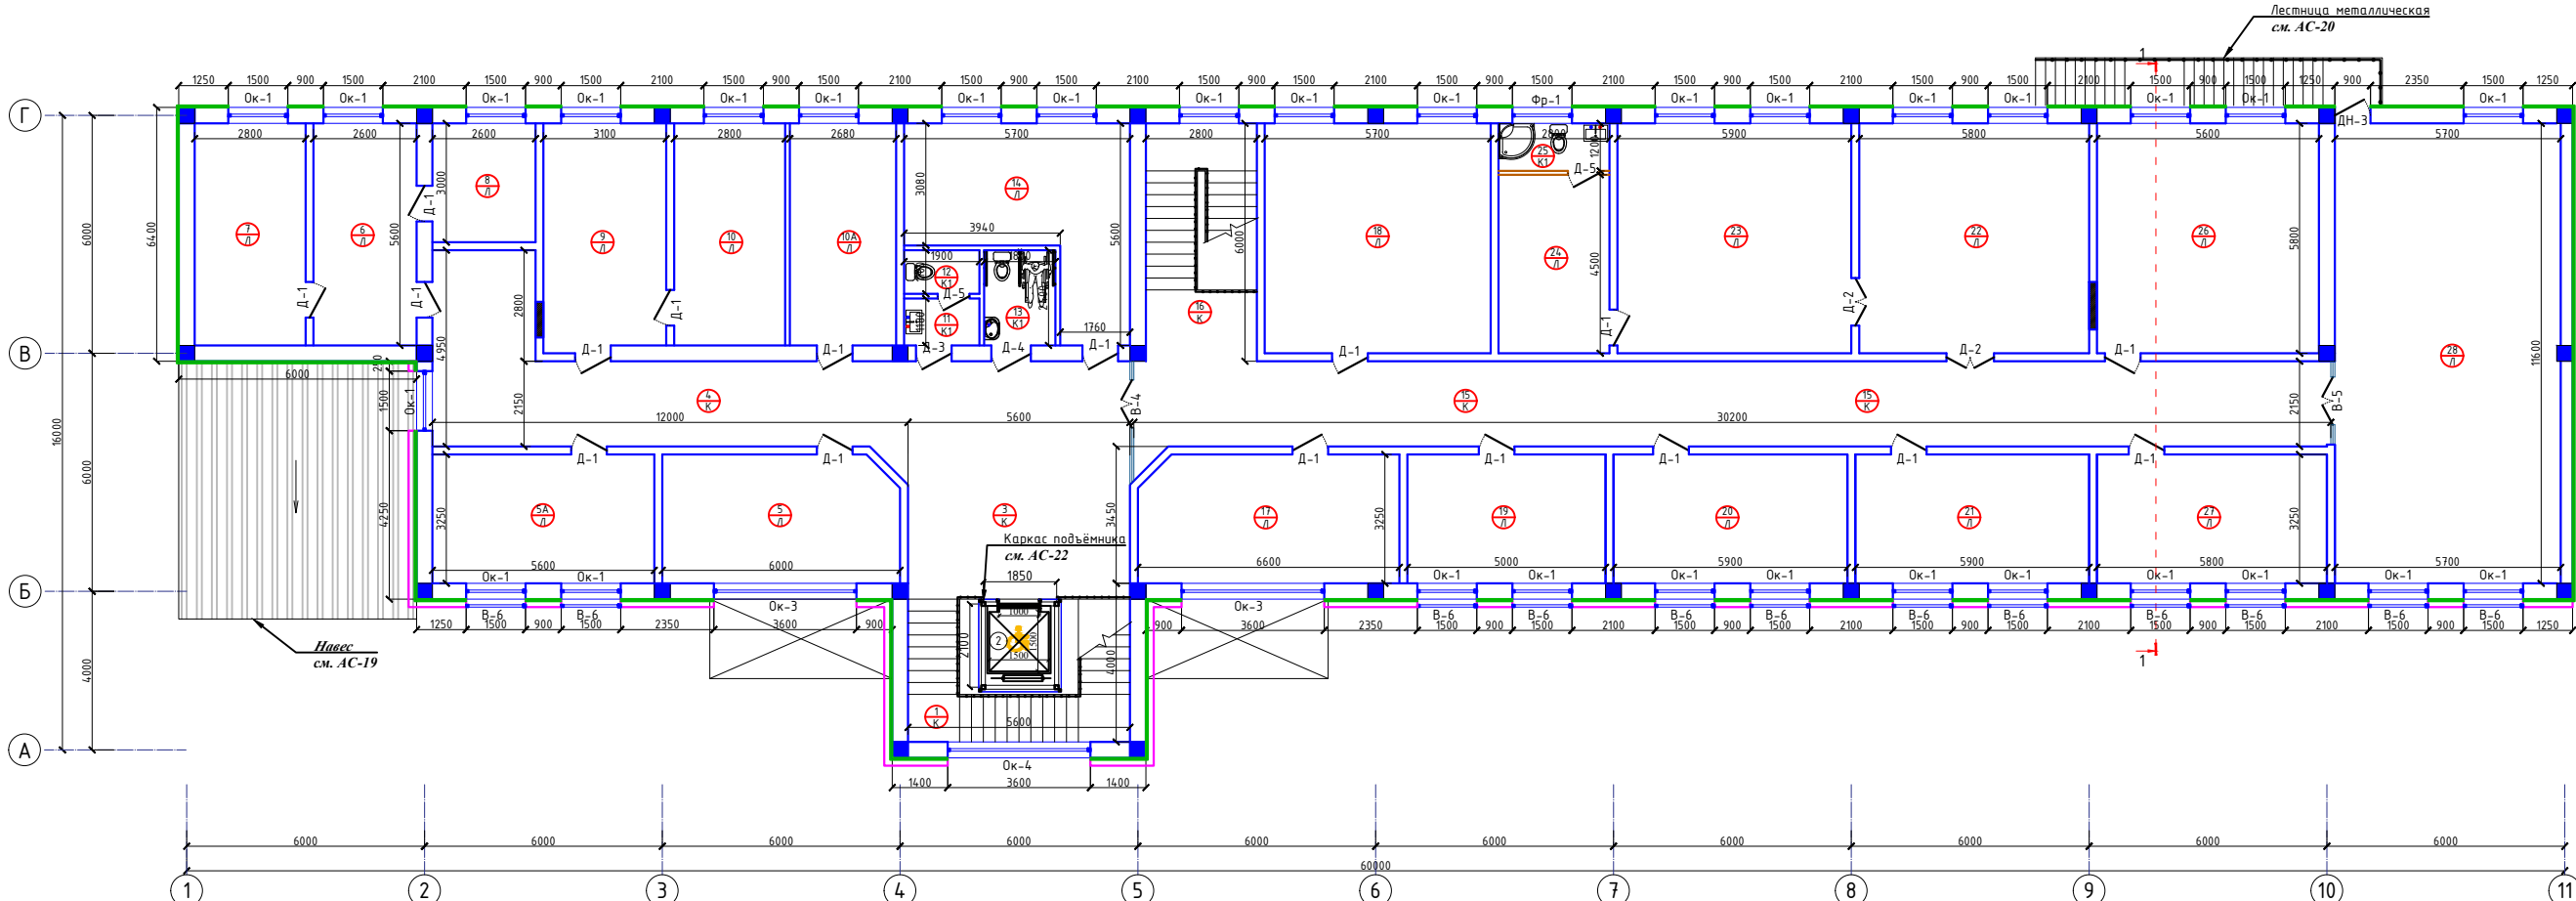



Экспликация помещений

Номер	Наименование	Площадь м2						
1	Зинапоя катаги	16.2	10A	Солиқ тўловчиларига хизмат кўрсатиш хонаси	15.0			
2	Лифт	6.2	11	Қўл ювиш хонаси	2.2			
3	Холл	34.0	12	Хожатхона	2.1			
4	Коридор	31.0	13	НБШлар учун хожатхона	4.3	21	Ташкилий ишлар ва назорат шўъбаси	19.2
5	Солиқ тўловчиларига хизмат кўрсатиш	19.2	14	Кабинет	22.0	22	Қабулхона	33.6
5A	Солиқ тўловчиларига хизмат кўрсатиш	18.2	15	Коридор	65.3	23	Бошлиқ хонаси	34.2
6	Солиқ қарздорлигини ундириш хонаси	14.6	16	Зинапоя катаги	16.8	24	Дам олиш хонаси	12.6
7	Солиқ қарздорлигини ундириш хонаси	15.7	17	Маънавият хонаси	21.1	25	Душ ва хожатхона	3.4
8	Ёрдамчи хона	7.8	18	Бошлиқнинг 2-ўринбосари хонаси	33.1	26	Бошлиқнинг 1-ўринбосари хонаси	32.5
9	Солиқ тўловчиларига хизмат кўрсатиш хонаси	17.7	19	Бухгалтерия	16.3	27	Ташкилий ишлар ва назорат шўъбаси	18.8
10	Солиқ тўловчиларига хизмат кўрсатиш хонаси	15.7	20	Ташкилий ишлар ва назорат шўъбаси	19.2	28	Активлар зали	66.1

Условные обозначения

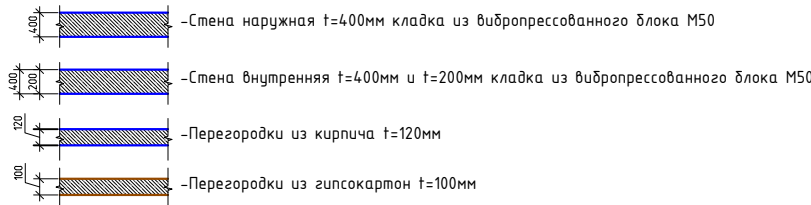

						2026г.	АС
						Жиззах ш. Солиқ инспекциясини маъмурий бино билан таъминлаш мақсадида Жиззах ш. Кассоблик МЙИ Ш.Рашидов кучаси 89- уй манзилдаги бинони таъмирлаш	
Изм.	Колуч	Лист	Н.док	Подпись	Дата		
ГИП	Нарзикулов А.			<i>Н.Н.Н.</i>		Стадия	Лист
Разраб.	Нарзикулов А.			<i>Н.Н.Н.</i>		РП	9
Н.контр	Худойбердиев Ф.			<i>Ф.Х.</i>			23
						План стен 2-го этажа	
						 ООО "Jzzakh Geodetic" г. Душанбе "___" _____ 2026 г.	

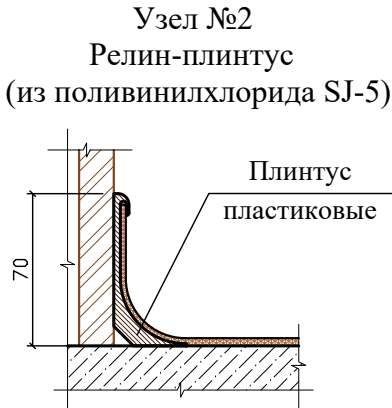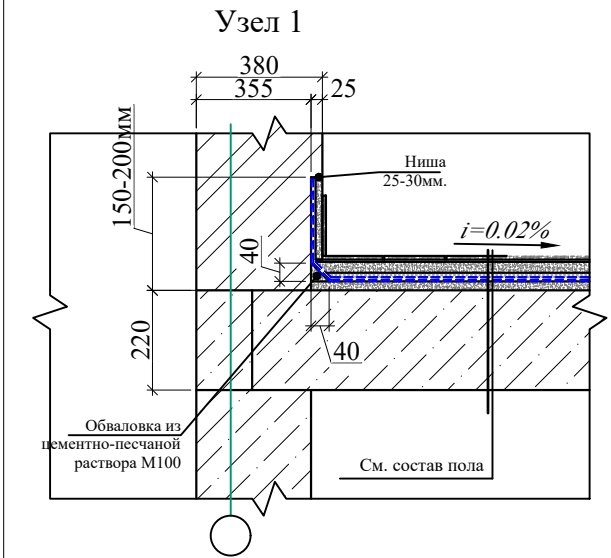

- Отделка -улучшенная.
1. Кирпичные участки перегородок оштукатурить сложным раствором.
 2. Швы плит покрытия затереть цементно-песчаным раствором.
 3. В отделке помещений принята окраска водоэмульсионной краской ЭВА-27а за два раза.
 4. Сан. технические трубопроводы окрасить два раза эмалью ПФ-133 по грунтовке ГФО-21 ГОСТ 25129-82.
 5. Перечень ГОСТов:
 - ГОСТ 25129-82 - Грунтовка ГФО 21;
 - ГОСТ 926-82 -Эмаль ПФ-133;
 - ГОСТ 19214-80 -Водоэмульсионная краска ЭВА-27 а.
 6. Все отделочные работы вести только после прокладки и опрессовки скрытых инженерных коммуникаций и сетей.

Примечания:
Улучшенная штукатурка - 155.5м2

1. Плинтус керамический h=0.1м -277.0п.м
2. Плинтус пластиковые -629.0п.м

Ведомость отделки помещений

Наименование или номер помещения	Потолок		Стены или перегородки		Низ стен и перегородок (панель)				Примеч.
	Вид отделки	Площадь м²	Вид отделки перегородок	Площадь м²	Вид отделки перегородок	Высота мм	Площадь м²		
1-этаж									
1,2,5,8,10,11, 15-28	Подвесной потолок из армстронг	550.7	шпаклевка, вод.эмульсионная окраска	1260.0	.	.	.	.	
3,12-14	Затирка, шпаклевка, водоэмульсионная окраска	4.7.1	шпаклевка, вод.эмульсионная окраска	189.5	.	.	.	.	
9	Подвесной потолок из армстронг	31.9	Обшивка ЛМДФ	77.0	.	.	.	.	
6,7	Подвесной потолок из армстронг	40.1	шпаклевка, вод.эмульсионная окраска	57.0	Керамическая плитка	1800	54.5	.	
2-этаж									
1-10,14-24, 26-28	Подшивной потолок из гипсокартона ГКЛО по металлический каркасу, подвесной потолок из армстронг	622.1	шпаклевка, вод.эмульсионная окраска	1614.5	.	.	.	.	
11-13,25	Подшивной потолок из гипсокартона ГКЛВ по металлический каркасу, подвесной потолок из армстронг	12.0	шпаклевка, вод.эмульсионная окраска	46.0	Керамическая плитка	1800	44.0	.	

Экспликация полов 1-го этажа

Наименов. или N помещен.	Тип пола	Номер узла по серии 2.244-1 вып. 6;7	Элементы пола и их толщины	Площадь м2
1	2	3	4	5
1-этаж				
1,3,5,10,12,15	К		1. Большеразмерная керамическая плитка на спецрастворе -15мм 2. Стяжка из цементно-песчаной смеси (ЦПС) М150 с армированием из композитной арматуры Ø4 АБК ячейкой 150х150мм-60 мм. 3. Утеплитель - экструдированного пенополистерола с коэф. теплопроводности 0.031 Вт/м²*С Гост 32310-2020 -20мм. 4. Полиэтиленовая плёнка - 200мкм. 5. Сущ. грунтовая основание	239.0 Узел 1
6,7,11,20А	К1		1. Плитки керамические -400х400х8мм. нескользящие, матовые на готовом клеевом растворе - 8мм. 2. Стяжка из цементно-песчаным раствором М150, с армированием из композитной арматуры Ø4 АБК ячейкой 150х150мм-50мм. 3. Оклеенная гидроизоляция в два слоя Полиизола маркой ТПП-3мм. - 6мм. (обработка битумной праймером с помощью валика). 4. Стяжка из цементно-песчаной смеси (ЦПС) М150 - 40мм. 5. Утеплитель-экструдированный пенополистерол с коэф. теплопроводности 0.031 Вт/м²*С Гост 32310-2020 -10мм. 6. Полиэтиленовая плёнка - 200мкм. 7. Сущ. грунтовая основание	91.8 Узел 1
8,9,16-20, 21-28	Л		1. Ламинат -10мм 2. Термоизоляционная прослойка -6мм 3. Стяжка из цементно-песч. раствора М150 с армированием из композитной арматуры Ø4 АБК ячейкой 150х150мм - 67мм. (с выравниванием поверхности "верталётом"). 4. Утеплитель-экструдированный пенополистерол с коэф. теплопроводности 0.031 Вт/м²*С Гост 32310-2020 -20мм. 5. Полиэтиленовая плёнка - 200мкм. 6. Сущ. грунтовая основание	319.1 Узел 2
2,13,14	Б		1. Покрытия - из бетона класса В12,5-80мм. 2. Полиэтиленовая плёнка - 200мкм 3. Сущ. грунт основание	19.9

ЭКСПЛИКАЦИЯ ПОЛОВ


Наименов. или N помещен.	Тип пола	Номер узла по серии 2.244-1 вып. 6;7	Элементы пола и их толщины	Площадь м2
1	2	3	4	5
2-этаж				
3,4,15	К		1. Большеразмерная керамическая плитка на спецрастворе -15мм 2. Стяжка из цементно-песч. раствора М150 с армированием из композитной арматуры Ø4 АБК ячейкой 150х150мм - 55мм. 3. Утеплитель из вспененного полиэтилена ППИ-М 20 TS 22104734-01:2014 -10мм. 4. Сущ. Ж/Б плита перекрытия, толщ. 220 мм.	130.3 Узел 1
5-10,14, 17-24,26-28	Л		1. Ламинат -10мм 2. Термоизоляционная прослойка -6мм 3. Стяжка из цементно-песч. раствора М150 с армированием из композитной арматуры Ø4 АБК ячейкой 150х150мм - 54мм. (с выравниванием поверхности "верталётом"). 4. Утеплитель из вспененного полиэтилена ППИ-М 20 TS 22104734-01:2014 -10мм. 5. Сущ. Ж/б плита перекрытия, толщ. - 220мм.	452.6 Узел 2
11-13,25	К1		1. Плитки керамические -400х400х8мм. нескользящие, матовые на готовом клеевом растворе - 8мм. 2. Стяжка из цементно-песч. раствора М150 с армированием из композитной арматуры Ø4 АБК ячейкой 150х150мм - 50мм. 3. Оклеенная гидроизоляция в два слоя Полиизола маркой ТПП-3мм. - 6мм. (обработка битумным праймером с помощью валика) 4. Стяжка из цементно-песчаной смеси (ЦПС) М150 - 15мм. 5. Ж/б плита перекрытия, толщ. - 220мм.	12.0 Узел 1

ЭКСПЛИКАЦИЯ ПОЛОВ

Наименов. или N помещен.	Тип пола	Номер узла по серии 2.244-1 вып. 6;7	Элементы пола и их толщины	Площадь м2
1	2	3	4	5
Лестничная клетка 1,16				
Входная и междуэтажные лестничные площадки	К		1. Большеразмерная керамическая плитка на спецрастворе -15мм 2. Цем-песчаная стяжка м100 -20мм 3. Сущ. монолитная Ж/Б площадка лестницы	33.0
Лестничные марши	К		1. Большеразмерная керамическая плитка на спецрастворе -15мм 2. Цем-песчаная стяжка м100 -20мм 3. Сущ. монолитная Ж/Б площадка лестницы	ступеньки 8.0

						2026г.	АС					
						Жиззах ш. Солик инспексиясини маъмурий бино билан таъминлаш максатида Жиззах ш. Кассоблик МФЙ Ш.Рашидов кучаси 89- уй манзилдаги бинони таъмирлаш						
Изм.	Кол.уч	Лист	Н.док	Подпись	Дата	Солик биносу.		Стадия	Лист	Листов		
ГИП		Нарзикулов А.						РП	11	23		
Разраб.		Нарзикулов А.										
Н.контр		Худойбердиев Ф.										
						Экспликация полов. Ведомость отделки помещений.			ООО "Jizzakh Geodetic" г. Жиззак "___"_____2026 г.			


Кладочный план 1-го этажа

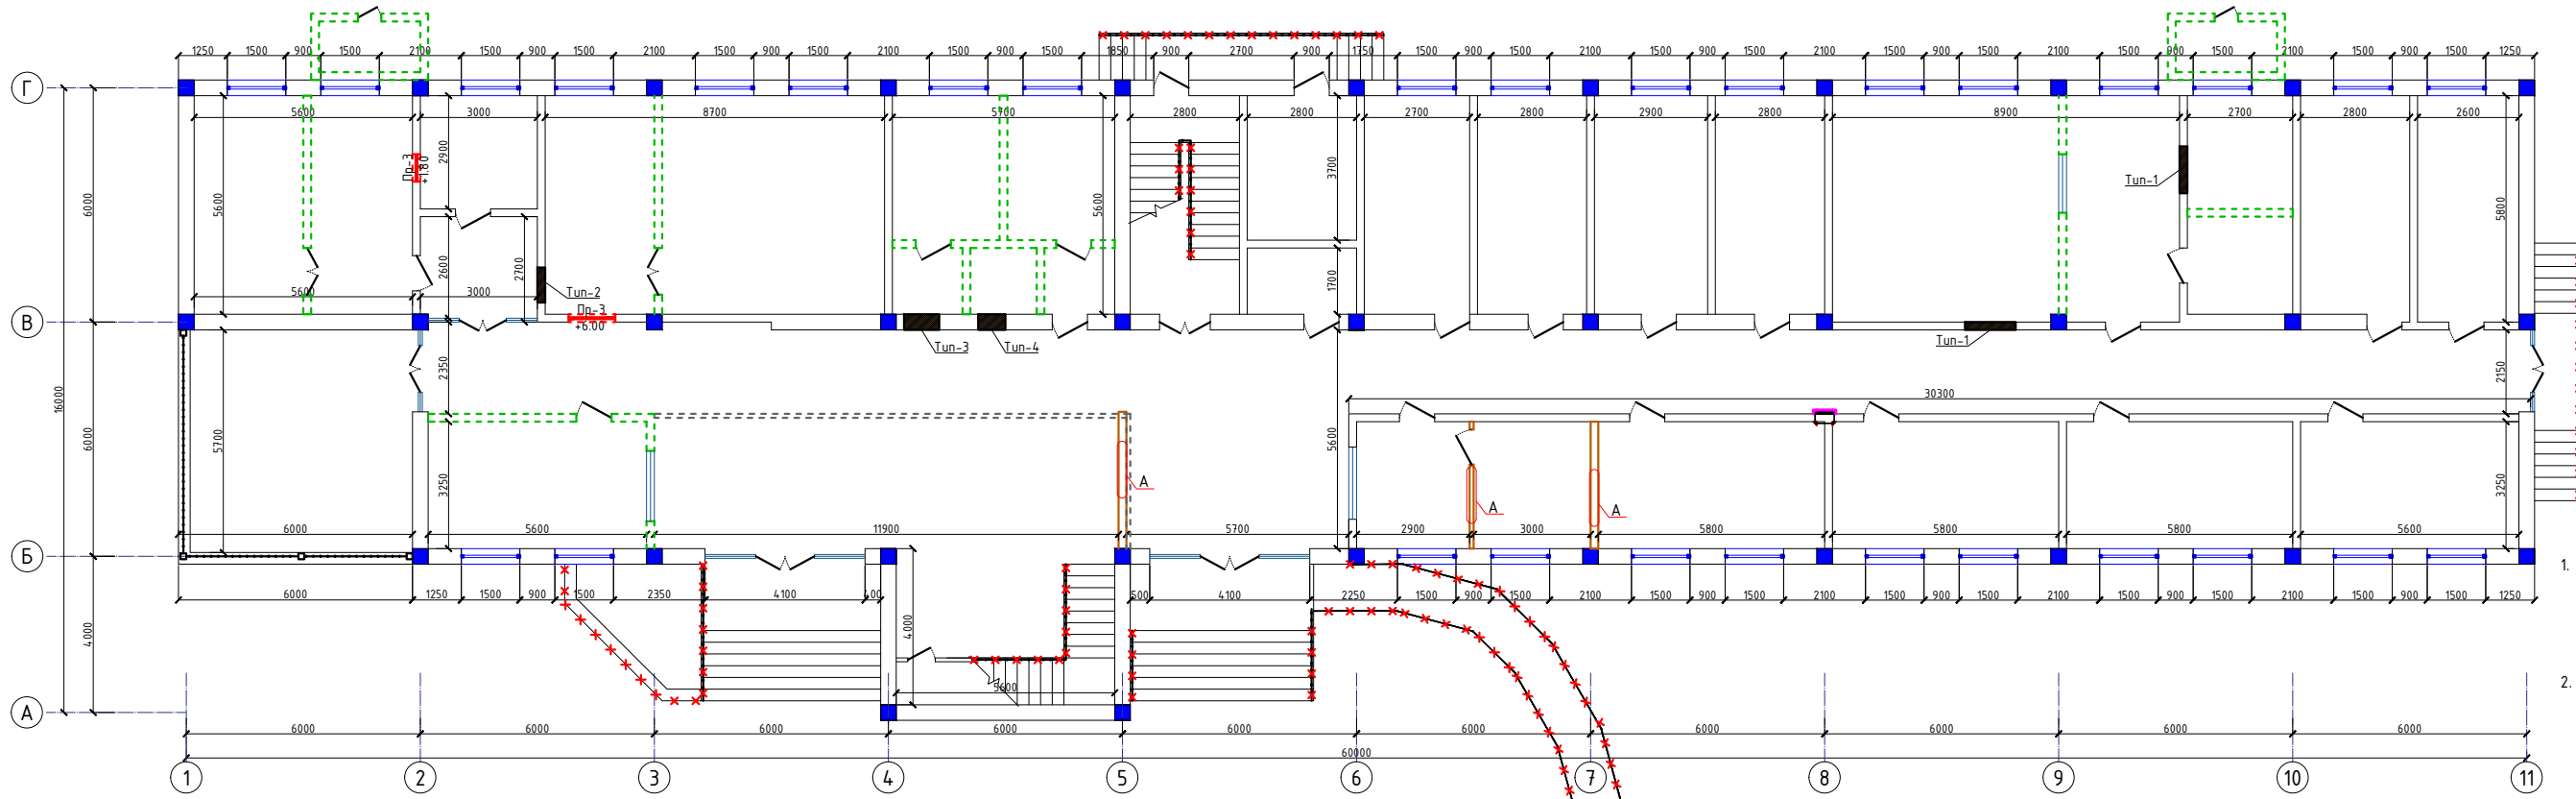


- Примечания:
- Соединение деталей изделия выполнять ЭДС, электроды Э42А по ГОСТ 9467-75. Катеты сварных швов по наименьшей толщине свариваемых элементов, минимальная длина шва 60 мм. Сварные швы должны отвечать требованиям ГОСТ 5264-80, ГОСТ 14771-76.
 - Все стальные конструкции при изготовлении огрунтовать грунтом ФЛ-03 или ГФ-020 в 2 слоя. После монтажа покрасить масляной краской за 2 раза.

Условные обозначения

- Стена наружная t=400мм кладка из вибропрессованного блока М50
- Стена внутренняя t=400мм и t=200мм кладка из вибропрессованного блока М50
- Перегородки из кирпича t=120мм
- Перегородки из гипсокартон t=100мм

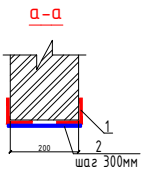

Перегородка типа С362
Узел "А"

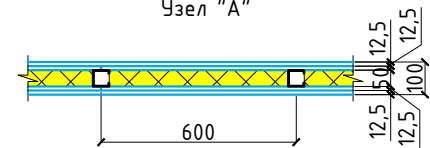


Расход материалов на 1м2:

- Гипсокартон ГКЛО - 4.0м2
- Профил ПН 50x40 - 0.7м
- Профил ПС 50x50 - 2.0м
- Мин.вата t=50мм - 1.0м2

32.0м2

Перекрышка металлическая Пр-1 и Пр-3

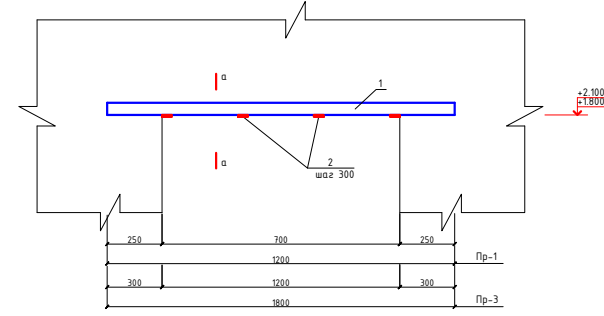

Условные обозначения:

- демонтируемые гипсокартонные конструкции
- демонтируемые конструкции из кирпича
- закладываемые проемы
- пробивка проема
- демонтируемые ж/б, металлические конструкции

Спецификация расхода материалов на перекрышка металлическая

Поз.	Обозначение	Наименование	Кол.	Масса ед.,кг.	Примечание
Пр-1		Перекрышка Пр-1	1	10.21	
1	ГОСТ 8509-93	L 50x50x5, L=1200	2	4.52	9.04
2	ГОСТ 19903-74	-50x5, L=200	3	0.39	1.17
Пр-3		Перекрышка Пр-3	1	15.53	
1	ГОСТ 8509-93	L 50x50x5, L=1800	2	6.79	13.58
2	ГОСТ 19903-74	-50x5, L=200	5	0.39	1.95

Спецификация элементов кирпичной кладки на 1-го этажа

Поз.	Обозначение	Наименование	Кол.	Масса ед.,кг.	Примечание
		Закладку проемов			
Тип-1	АС-16	Закладку проемов Тип-1	2		
Тип-2	АС-16	Закладку проемов Тип-2	1		
Тип-3	АС-16	Закладку проемов Тип-3	1		
Тип-4	АС-16	Закладку проемов Тип-4	1		

Ведомость объемов демонтажных и монтажных работ


Номер	Наименование	Площадь м2
1	Пробивка проема t=200	2.9м2
2	Демонтаж перегородок из вибропрессованных блоков тол.200мм	148.1м2
3	Демонтаж перегородок из гипсокартона	56.2м2
4	Демонтаж полов из мраморная плитка	13.0м2
5	Демонтаж полов из керамический	324.7м2
6	Демонтаж полов из таркет	277.6м2
7	Демонтаж полов из бетон до основания	57.9м2
8	Демонтаж карниз из фанер	54.5м2
9	Демонтаж карниз из алякобонд	170.0м2
10	Демонтаж кровли из А/ц	12.0м2
11	Монтаж кровли из проф.лист НС-35-1000-05	72.5м2
12	Демонтаж кровли оцинкованный лист	72.5м2

Ведомость объемов демонтажных и монтажных работ



Номер	Наименование	Площадь м2
13	Крыльцо - керамическая плитка на спецрастворе (типа Газган) - 15мм	64.5м2
14	Крыльцо - демонтаж мраморная плитка	53.0м2
15	Демонтаж крыльцо и пандус	17.4м2
16	Демонтаж карниз из алякобонд (навес)	19.0м2
17	Демонтаж потолок из алякобонд (навес)	19.7м2
18	Монтаж кровли из проф.лист НС-35-1000-05 (навес)	20.0м2
19	Демонтаж перила из металлический L=п.м	50.0м
20	Монтаж перила из никель-хромированной стали, h=900 мм, L=п.м.	46.0м
21	Демонтаж наружных стен из алякобонд	370.0м2

						2026г.	АС					
						Жиззах ш. Солик инспексиясини маъмурий бино билан таъминлаш максатида Жиззах ш. Касооблик МФЙ Ш.Рашидов кучаси 89- уй манзиллаги бинони таъминлаш						
Изм.	Кол.уч.	Лист	Н.док	Подпись	Дата							
ГИП		Нарзикулов А.						Стадия	Лист	Листов		
Разраб.		Нарзикулов А.				Солик биноси.		РП	12	23		
Н.контр		Кудайбердиев Ф.										
						Кладочный план 1-го этажа			ООО "Jizzakh Geodetic" г. Жиззах "___"____2026 г.			

Кладочный план 2-го этажа

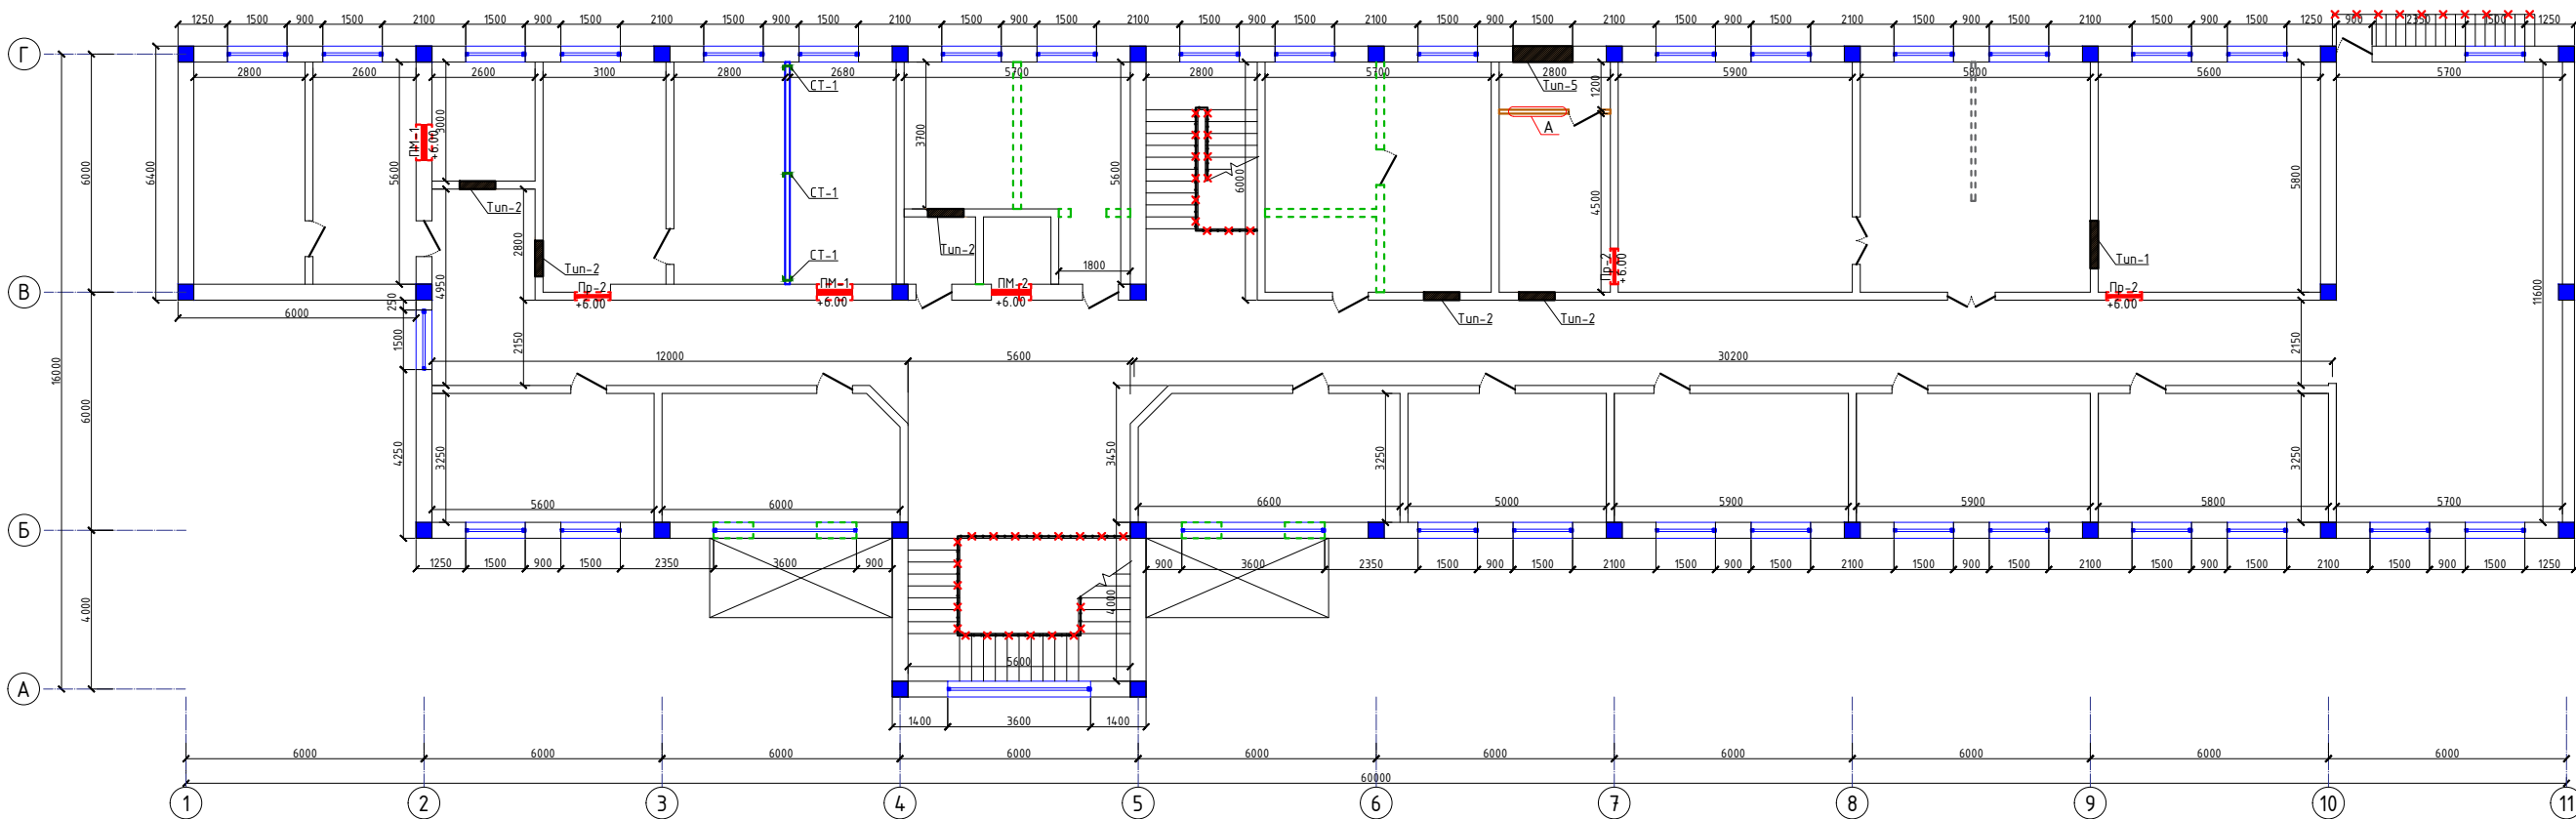

- 1. Перегородки выполнить из кирпича М75 на растворе М50.
- 2. Контроль качества материалов и работ выполнять согласно указаний КМК 3.03.01-98.
- 3. Сварку производить электродами типа Э42 по ГОСТ 9167-75* швом 6 мм по всему контуру прилегания свариваемых элементов. Толщина шва 6 мм.
- 4. Перегородки армировать сетками Сг-2 с шагом 700 мм по высоте.
- 5. В перегородках заложить деревянные антисептированные пробы 88х120х250 по 2 шт. с 2-х сторон для крепления дверных блоков.
- 6. Кладку перегородок не доводить до перекрытия на 30 мм.
- 7. Перегородки, крепить к перекрытию с шагом 1500 мм.
- 8. Детали крепления подвергнуть антикоррозионной защите.
- 9. Зазоры между несущими элементами и перегородками заполнить упругим эластичным материалом (конопаткой).

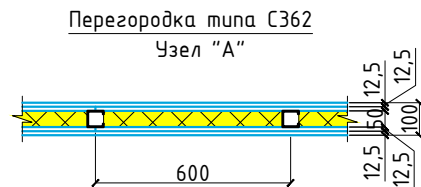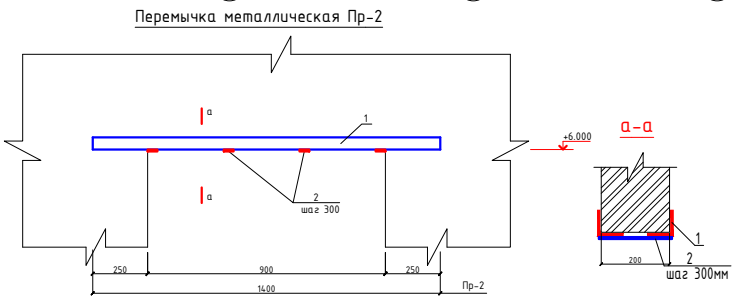

- Примечания:
- Соединение деталей изделия выполнять ЭДС, электроды Э42А по ГОСТ 9467-75. Катеты сварных швов по наименьшей толщине свариваемых элементов, минимальная длина шва 60 мм. Сварные швы должны отвечать требованиям ГОСТ 5264-80, ГОСТ 14771-76.
 - Все стальные конструкции при изготовлении ошпунтовать грунтом ФЛ-03 или ГФ-020 в 2 слоя. После монтажа покрасить масляной краской за 2 раза.

Расход материалов на 1м2:

- Гипсокартон ГКЛО - 4.0м2
- Профил ПН 50х40 - 0.7м
- Профил ПС 50х50 - 2.0м
- Мин.вата t=50мм - 1.0м2

Условные обозначения:

- демонтируемые гипсокартонные конструкции
- демонтируемые конструкции из кирпича
- закладываемые проемы
- пробивка проема
- демонтируемые ж/б, металлические конструкции

8.0м2


Ведомость объемов демонтажных и монтажных работ

Номер	Наименование	Площадь м2
1	Пробивка проема t=400	3.92м3
2	Пробивка проема t=200	5.67м2
3	Демонтаж перегородок из вибропрессованных блоков тол.200мм	44.0м2
4	Демонтаж перегородок из гипсокартона	12.3м2
5	Демонтаж полов из мраморная плитка	29.8м2
6	Демонтаж полов из керамический	159.8м2
7	Демонтаж полов из паркет	432.4м2
8	Демонтаж потолок из гипсокартона	512.1м2
9	Демонтаж потолок из пластик	109.9м2
10	Демонтаж перила из металлический L=п.м	19.0м
11	Монтаж перила из никель-хромированной стали, h=900 мм, L=п.м.	19.0м

Спецификация элементов кирпичной кладки на 2-го этажа

Поз.	Обозначение	Наименование	Кол.	Масса ед.,кг.	Примечание
		Закладку проемов			
Туп-1	АС-16	Закладку проемов Туп-1	1		
Туп-2	АС-16	Закладку проемов Туп-2	5		
Туп-5	АС-16	Закладку проемов Туп-5	1		
ПМ-1	АС-14	Перемычка металлическая ПМ-1	2		
ПМ-2	АС-14	Перемычка металлическая ПМ-2	1		
		Армирование стен			
Сг-2	РСТ Уз 866-98	Сетка 4с Ø5 SBrI-110 Ø5 SBrI-250 110хL п.м.	22.4	0.376	8.42
		Перегородка - из кирпича М75 на растворе М 50. Толщина стен 120 мм.			19.6м2
СТ-1	АС-15	Стойка металлическая СТ1	3		
		2026г.			АС
		Жиззах ш. Солик инспексиясини маъмурий бино билан таъминлаш мақсадида Жиззах ш. Кассоблик МФЙ Ш.Рашидов кучаси 89- уй манзилдаги бинони таъмирлаш			
Изм.	Кол.уч	Лист	И.док	Подпись	Дата
Г.ИП		Нарзикулов А.			
Разраб.		Нарзикулов А.			
И.контр		Худойбердиев А.			
		Солик биноси.	РП	13	23
		Кладочный план 2-го этажа			ООО "Jizzakh Geodetic" г. Жиззах " " " 2026 г.

Пробивка проема
Перемычка металлическая ПМ-1 и ПМ-2

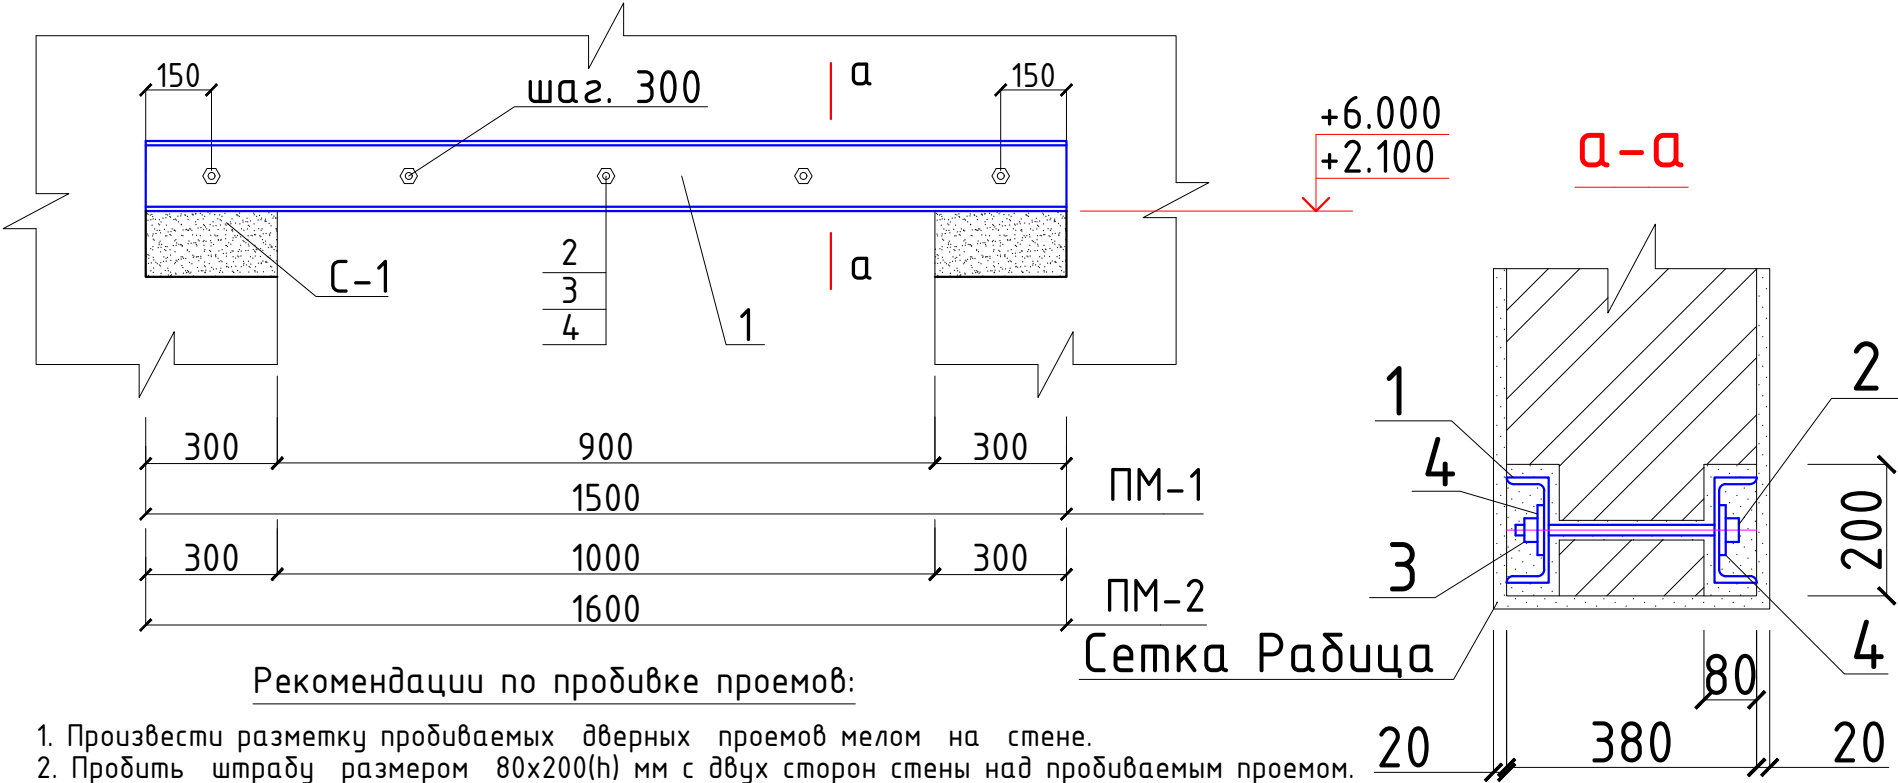


Рекомендации по пробивке проемов:

- 1. Произвести разметку пробиваемых дверных проемов мелом на стене.
- 2. Пробить штрабу размером 80х200(н) мм с двух сторон стены над пробиваемым проемом.
- 3. В кирпичной кладке через штрабы просверливаются отверстия d30мм.
- 4. Штраба тщательно промывается водой под напором.
- 5. Установить швеллеры на свежем растворе м100, зафиксировав их болтами М16 из стали кл. С255.
- 6. После упрочнения раствора затянуть гайки.
- 7. Выполнить опорные подушки из бетона кл. В7.5
- 8. Осторожно разобрать кладку по проектному размеру.
- 9. Перемычку оштукатурить по стальной сетке.
- 10. Перед производством работ перекрытие подпирается временными стойками максимально близко к стене.

Спецификация расхода стали на перемычек.

Поз.	Обозначение	Наименование	Кол. шт	Масса ед. кг	Примеч.
ПМ-1		Перемычка ПМ-1	2		
1	ГОСТ 8240-97	[N16 L=1500	2	21.3	
2	ГОСТ 7798-98*	Болт м16 L=300	5	0.51	
3	ГОСТ 5915-98*	Гайка м16	5	0.04	
4	ГОСТ 11371-78	Шайба	10		
C-1	РСТ Уз 866-98	Сетка $\frac{8A1-80}{8A1-80}$ 30х38	2	1.46	
ПМ-2		Перемычка ПМ-2	1		
1	ГОСТ 8240-97	[N16 L=1600	2	22.72	
2	ГОСТ 7798-98*	Болт м16 L=300	5	0.51	
3	ГОСТ 5915-98*	Гайка м16	5	0.04	
4	ГОСТ 11371-78	Шайба	10		
C-1	РСТ Уз 866-98	Сетка $\frac{8A1-80}{8A1-80}$ 30х38	2	1.46	

						2026г.	АС
						Жиззах ш. Солик инспексиясини маъмурий бино билан таъминлаш мақсадида Жиззах ш. Кассоблик МФЙ Ш.Рашидов кучаси 89- уй манзилдаги бинони таъмирлаш	
Изм.	Кол.уч	Лист	N.док	Подпись	Дата		
ГИП		Нарзикулов А.					
Разраб.		Нарзикулов А.				Солик биноси.	
Н.контр		Худойбердиев Ф.					
						Пробивка проема Перемычка металлическая ПМ-1 и ПМ-2	 ООО "Jizzakh Geodetic" г. Джизак "___"____2026 г.

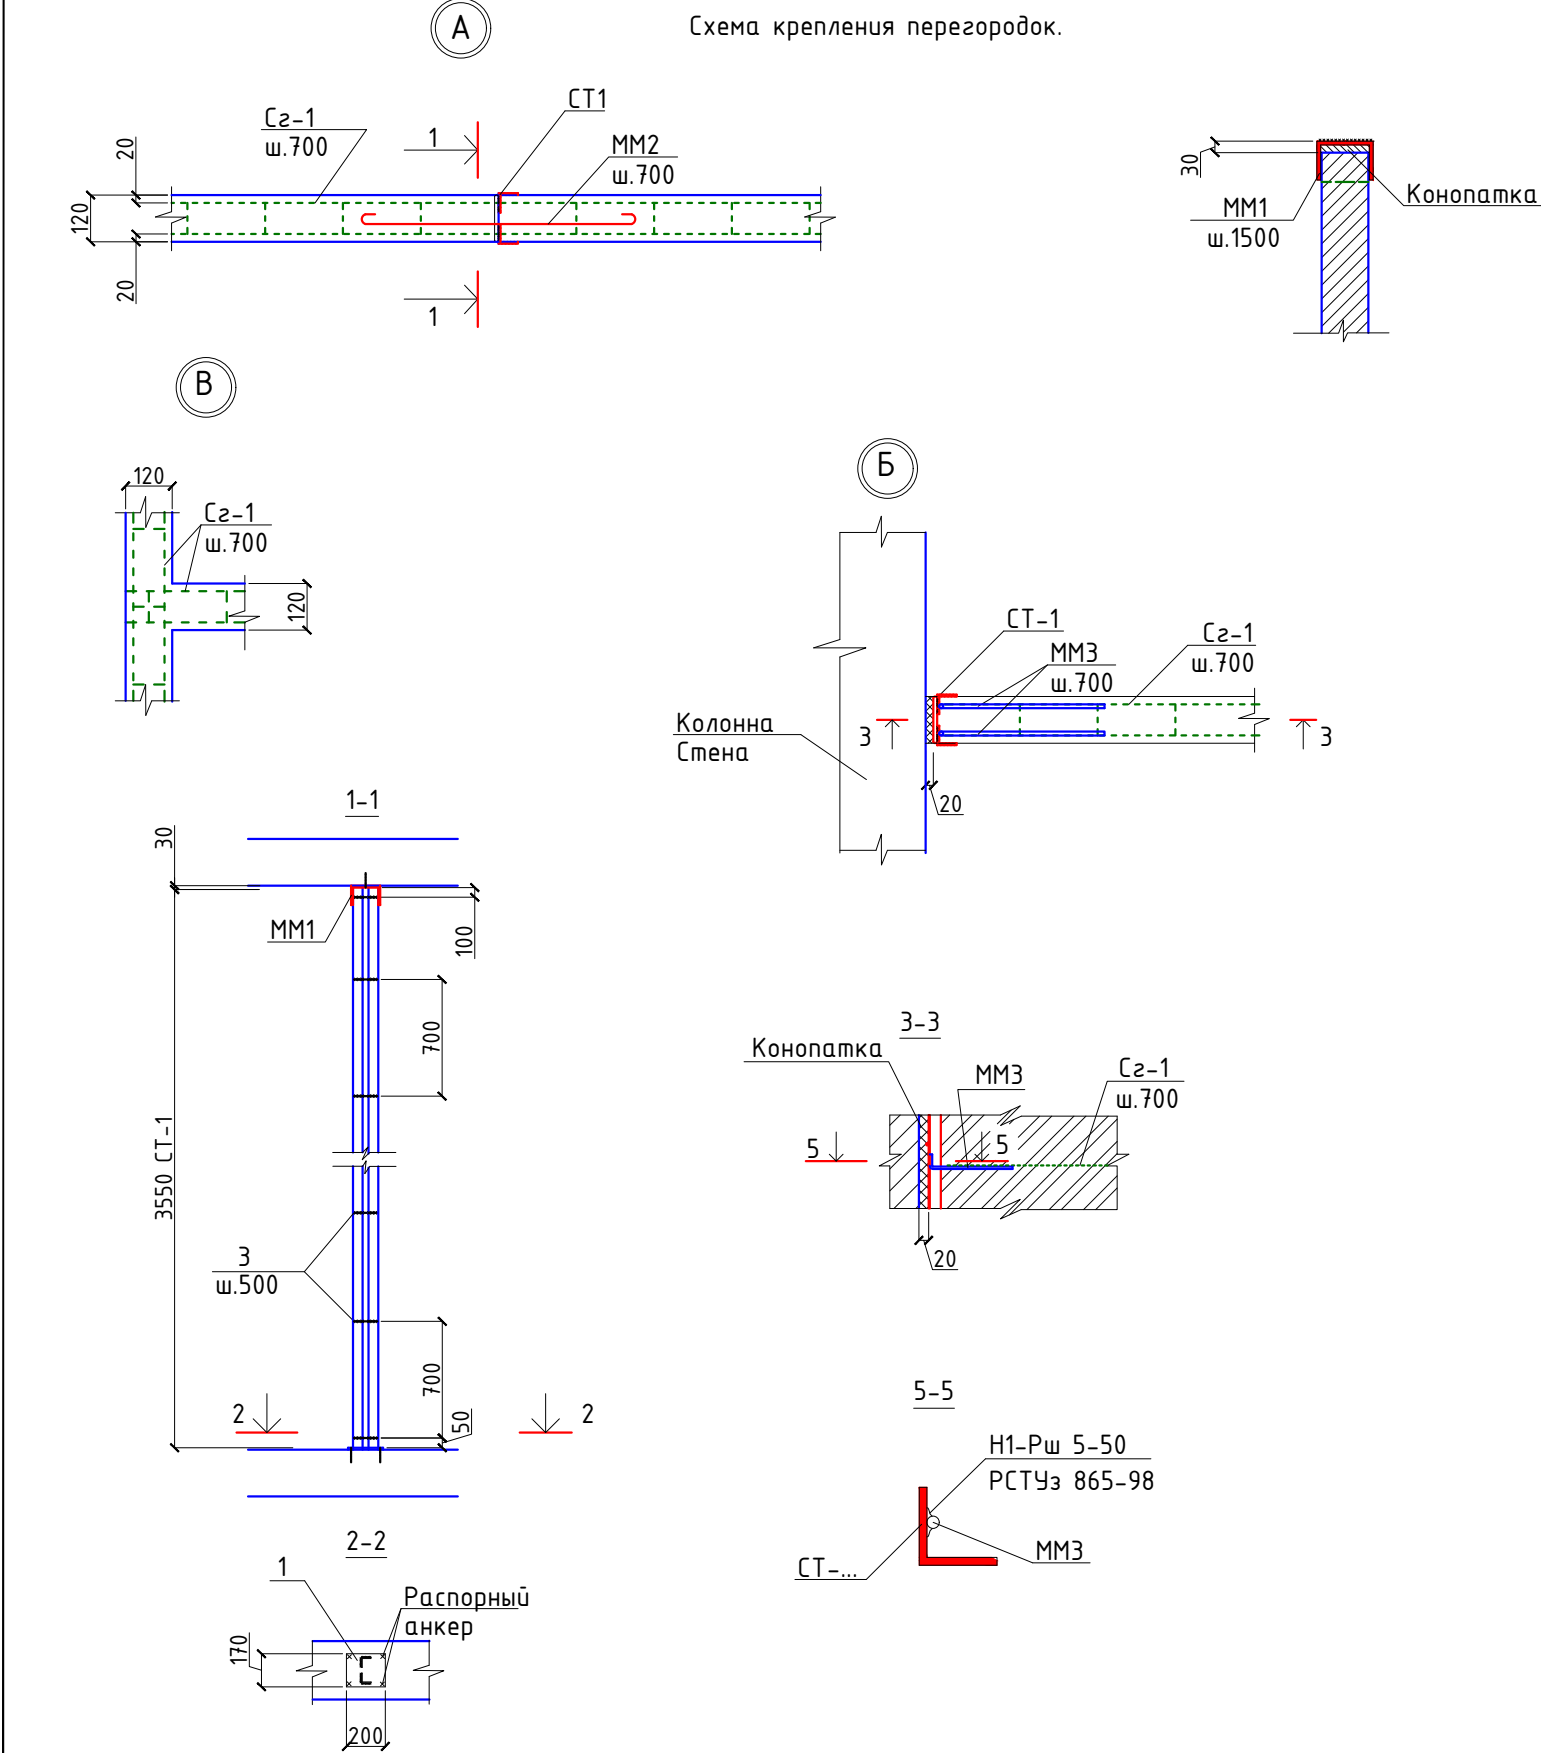

- Перегородки выполнить из кирпича М75 на растворе М50.
- Контроль качества материалов и работ выполнять согласно указаний КМК 3.03.01-98.
- Сварку производить электродами типа Э42 по ГОСТ 9167-75* швом 6 мм по всему контуру прилегания свариваемых элементов. Толщина шва 6 мм.
- Перегородки армировать сетками С2-2 с шагом 700 мм по высоте.
- В перегородках заложить деревянные антисептированные пробки 88х120х250 по 2 шт. с 2-х сторон для крепления дверных блоков.
- Кладку перегородок не доводить до перекрытия на 30 мм.
- Перегородки, крепить к перекрытию с шагом 1500 мм.
- Детали крепления подвергнуть антикоррозийной защите.
- Зазоры между несущими элементами и перегородками заполнить упругим эластичным материалом (конопаткой).
- Данный лист читать с АС-13

Diagram MM1: A square frame made of metal profile -100x4, L=240. The frame has a width of 140 and a height of 50. The corners are reinforced with 4x40mm plates.

Diagram MM2: A horizontal metal profile MM2, L=800, with a width of 50. It is reinforced with 4x40mm plates at both ends. The profile is labeled $\phi 6AII$.


Diagram MM3: A horizontal metal profile MM3, L=400, with a width of 50. It is reinforced with 4x40mm plates at both ends. The profile is labeled $\phi 6AII$.

Diagram C2-1: A cross-section of a brick wall. The wall has a total height of 120 and a total width of 100. The wall is divided into four vertical sections, each 250 wide. The wall is labeled C2-1.

Расход металлических элементов для крепления и усиления кирпичных перегородок


Марка Поз	Обозначение	Наименование	Кол шт	Масса ед.кг	Примеч.
СТ1		Стойка металлическая СТ1	3	28.73	86.19
1	ГОСТ 103-76*	200x6, l= 170	1	1.6	1.6
2	ГОСТ 8509-72*	Л 50x5, l=3550	2	13.38	26.76
3	ГОСТ5781-82*	$\phi 10AIII, l=100$	6	0.062	0.37
MM1	ГОСТ 103-76*	100x4, l=240	4	0.75	3.0
MM2	ГОСТ 5781-82*	$\phi 6AI, l=800$	4	0.178	0.71
MM3	ГОСТ 5781-82*	$\phi 6AI, l=400$	16	0.089	1.42

						2026г.	АС
						Жиззах ш. Солик инспексиясини маъмурий бино билан таъминлаш максадида Жиззах ш. Кассоблик МФЙ Ш.Рашидов кучаси 89- уй манзилдаги бинони таъмирлаш	
Изм.	Кол.уч	Лист	Н.док	Подпись	Дата		
ГИП	Нарзикулов А.						
Разраб.	Нарзикулов А.					Солик биноси.	Стадия
Н.контр	Худойбердиев Ф.						Лист
							Листов
							РП
							15
							23
						Схема крепления перегородок.	ООО "Jizzakh Geodetic"
							г. Джизак "___"____2026 г.

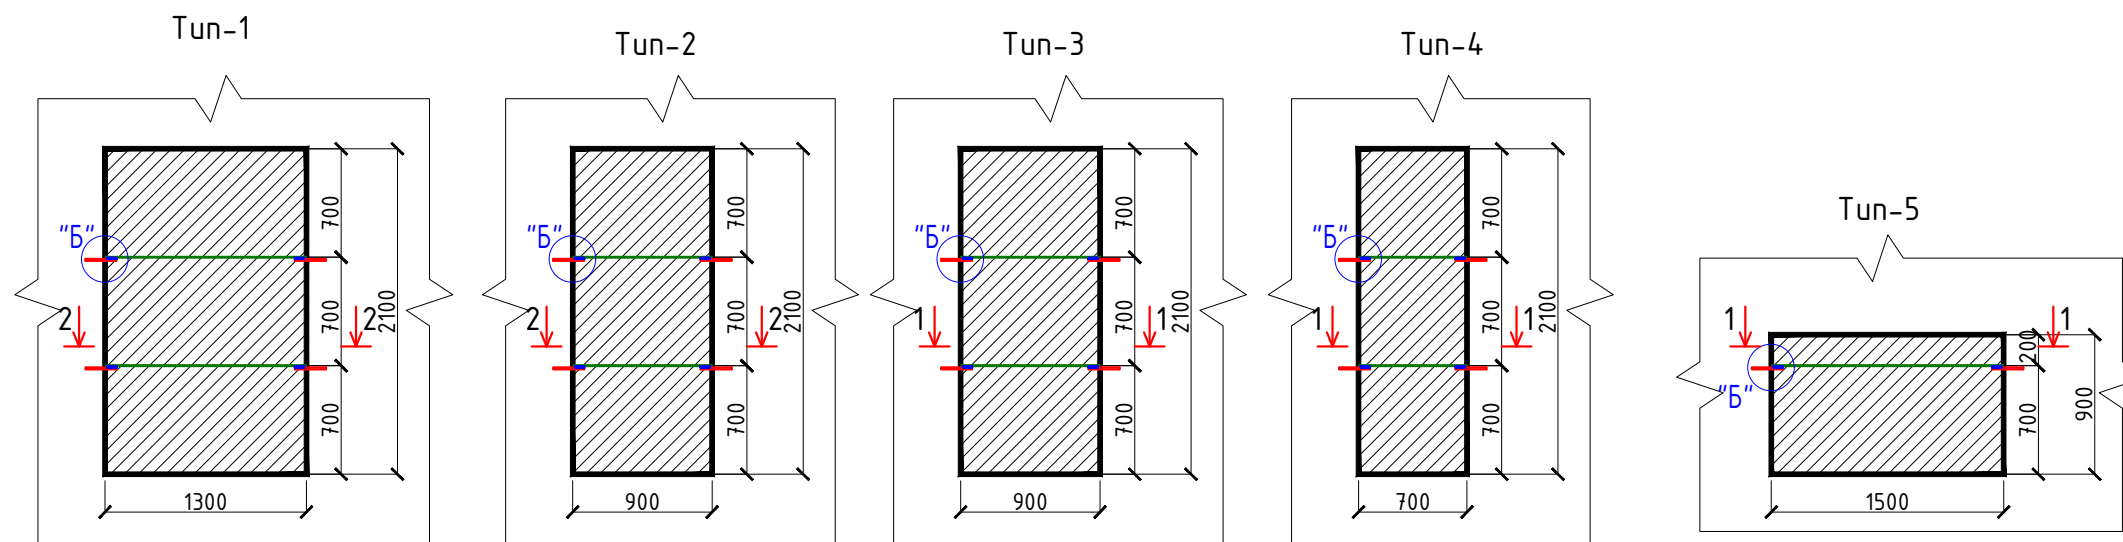

Спецификация материалов на закладку проемов



	Поз.	Обозначение	Наименование	Кол. шт	Масса ед. кг	Примеч.
Tun-1 3 шт	1	ГОСТ 19903-74*	-6x60x120	4	0.34	1.36
	2	ГОСТ 5781-82*	Ø12AI L=200	8	0.18	1.44
	Cz-2	РСТ Чз866-98	Сетка 4с $\frac{5Bpl-100}{5Bpl-200}$ 11xL п.м	2.6	0.376	0.98
		Закладку проемов-из кирпича М75 на растворе М 50. Толщина стен 120 мм				2.73м2
Tun-2 6 шт	1	ГОСТ 19903-74*	-6x60x120	4	0.34	1.36
	2	ГОСТ 5781-82*	Ø12AI L=200	8	0.18	1.44
	Cz-2	РСТ Чз866-98	Сетка 4с $\frac{5Bpl-100}{5Bpl-200}$ 11xL п.м	1.8	0.376	0.68
		Закладку проемов-из кирпича М75 на растворе М 50. Толщина стен 120 мм				1.89м2
Tun-3 1 шт	1	ГОСТ 19903-74*	-6x60x380	4	1.074	4.3
	2	ГОСТ 5781-82*	Ø12AI L=200	8	0.18	1.44
	Cz-1	РСТ Чз866-98	Сетка 4с $\frac{5.5Bpl-110}{5.5Bpl-200}$ 36xL п.м	1.8	1.079	1.94
		Закладку проемов-из кирпича М75 на растворе М 50. Толщина стен 380 мм				0.718м3
Tun-4 1 шт	1	ГОСТ 19903-74*	-6x60x380	4	1.074	4.3
	2	ГОСТ 5781-82*	Ø12AI L=200	8	0.18	1.44
	Cz-1	РСТ Чз866-98	Сетка 4с $\frac{5.5Bpl-110}{5.5Bpl-200}$ 36xL п.м	1.4	1.079	1.51
		Закладку проемов-из кирпича М75 на растворе М 50. Толщина стен 380 мм				0.559м3
Tun-5 1 шт	1	ГОСТ 19903-74*	-6x60x380	2	1.074	2.15
	2	ГОСТ 5781-82*	Ø12AI L=200	4	0.18	0.72
	Cz-1	РСТ Чз866-98	Сетка 4с $\frac{5.5Bpl-110}{5.5Bpl-200}$ 36xL п.м	1.5	1.079	1.62
		Закладку проемов-из кирпича М75 на растворе М 50. Толщина стен 380 мм				0.513м3

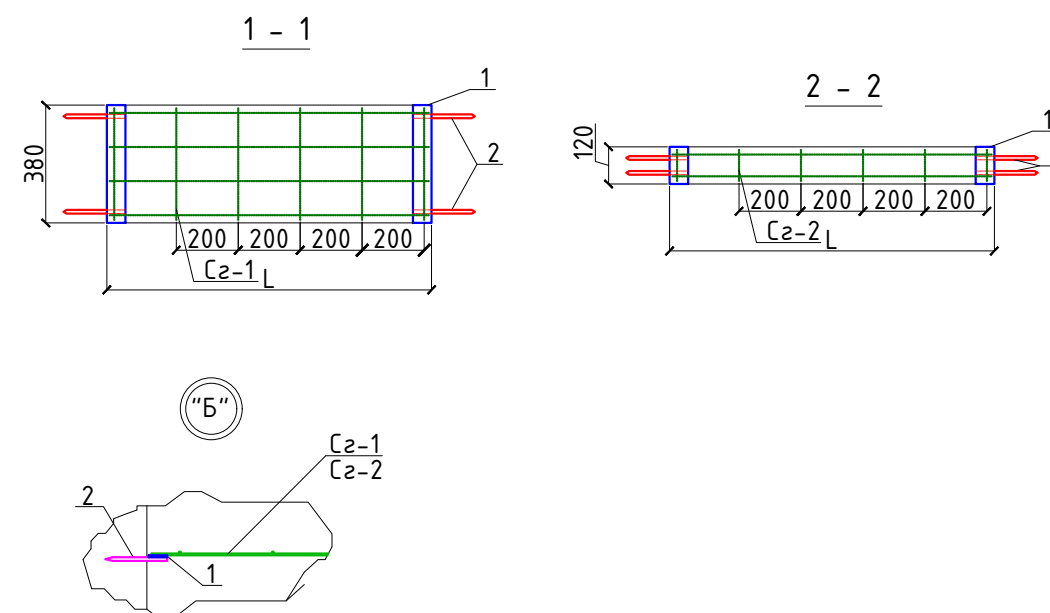

1. Листы АС-12,13 читать совместно.
2. Проемы закладывать кирпичом М75 на растворе М50.
3. Сварку производить электродами типа Э42А по ГОСТ 9467-75* швом 5 мм.

						2026г.	АС				
						Жиззах ш. Солик инспексиясини маъмурий бино билан таъминлаш максатида Жиззах ш. Кассоблик МФЙ Ш.Рашидов кучаси 89- уй манзилдаги бинони таъмирлаш					
Изм.	Кол.уч	Лист	Н.док	Подпись	Дата						
ГИП		Нарзикулов А.				Солик биноси.			Стадия	Лист	Листов
Разраб.		Нарзикулов А.							РП	16	23
Н.контр		Худойбердиев Ф.									
						Закладку проемов. Tun-1...Tun-5				ООО "Jizzakh Geodetic" г. Джизак "___" _____ 2026 г.	

План кровли




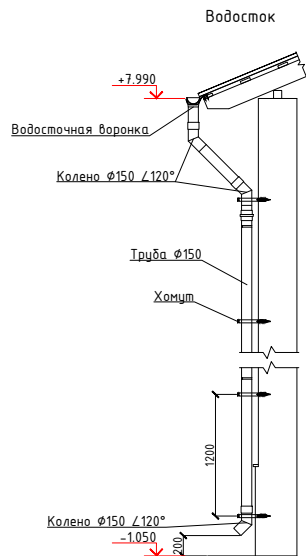
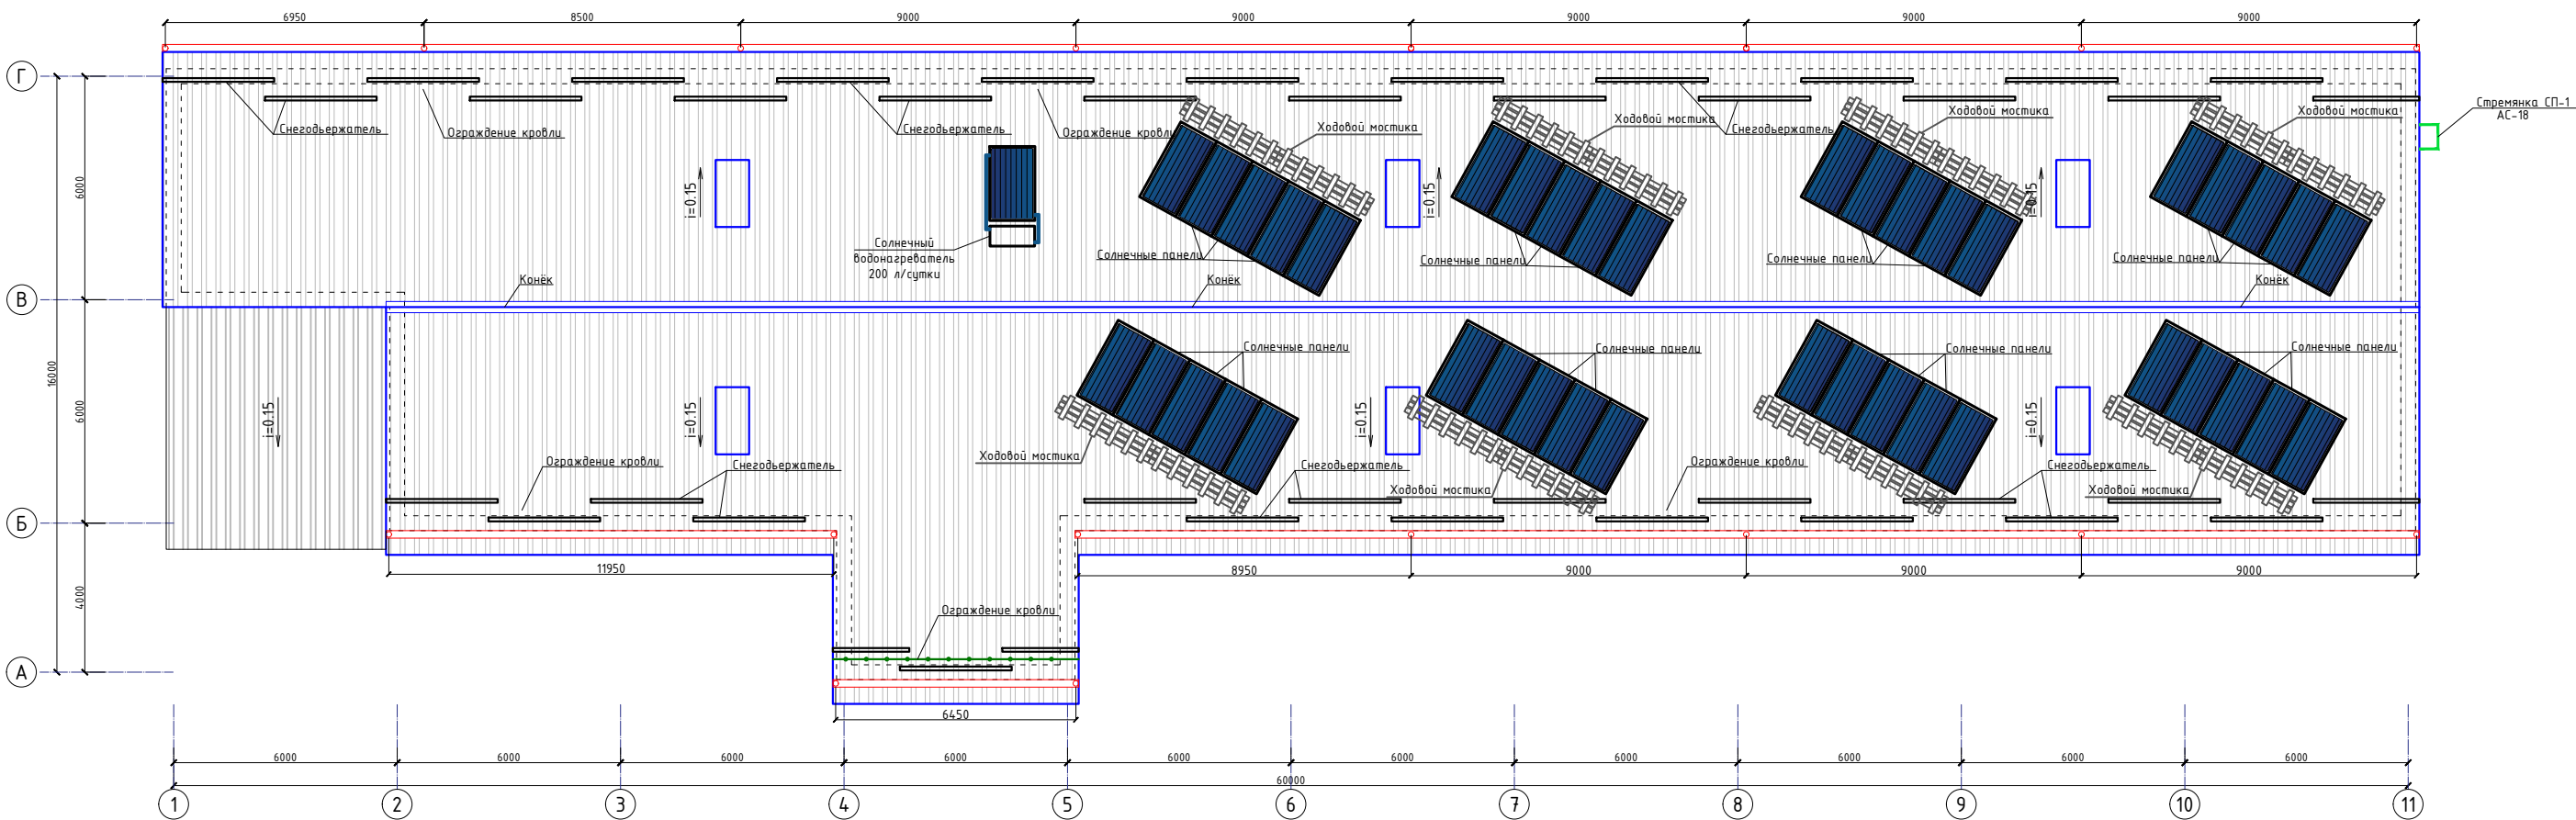


Спецификация расхода материалов на водосток.

Поз.	Обозначение	Наименование	Кол.	Масса ед. кг.	Примечание
		Водосток	17		
1		Воронка	1		
2		Колена $\angle 120^\circ$	3		
3		Водосточная труба $\phi 150\text{мм}$ L=п.м	8.9		
4		Хомут	8		
		Водосточный лоток, L=п.м	115.4		
		Конёк, L=п.м	54.6		
		Снегодержатель, L=п.м	126.0		

						2026г.	АС					
						Жиззах ш. Солик инспекциясини маъмурий ёдино билан таъминлаш мақсадида Жиззах ш. Қасоблик МФЙ Ш.Рашидов кучаси 89- уй манзилдаги ёдини таъмирлаш						
Изм.	Қол.уч	Лист	Н.док	Подпись	Дата							
ГИП			Нарзиқулов А.					Стадия	Лист	Листов		
Разраб.			Нарзиқулов А.			Солик ёиноси.		РП	17	23		
Н.контр			Қудайбердиев Ф.									
						План кровли		 ООО "Jizzakh Geodetic" г. Жиззах " " " 2026 г.				

Аксонотрические вид

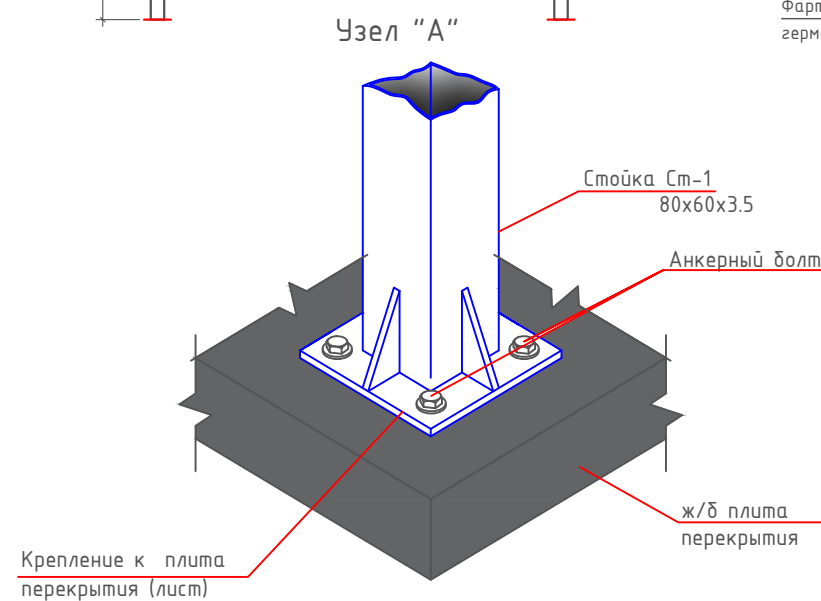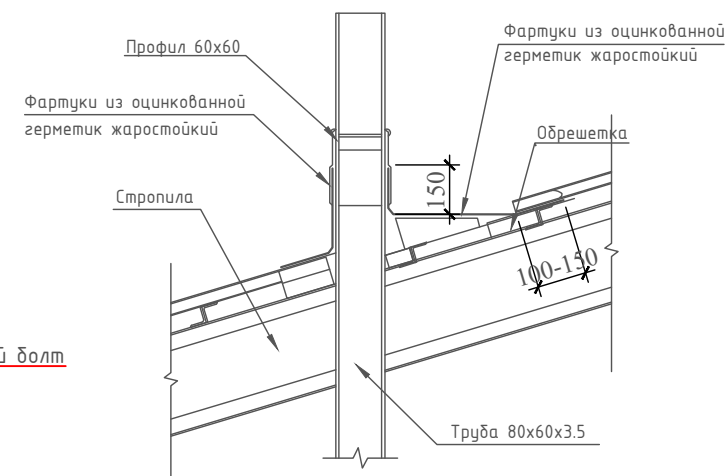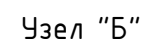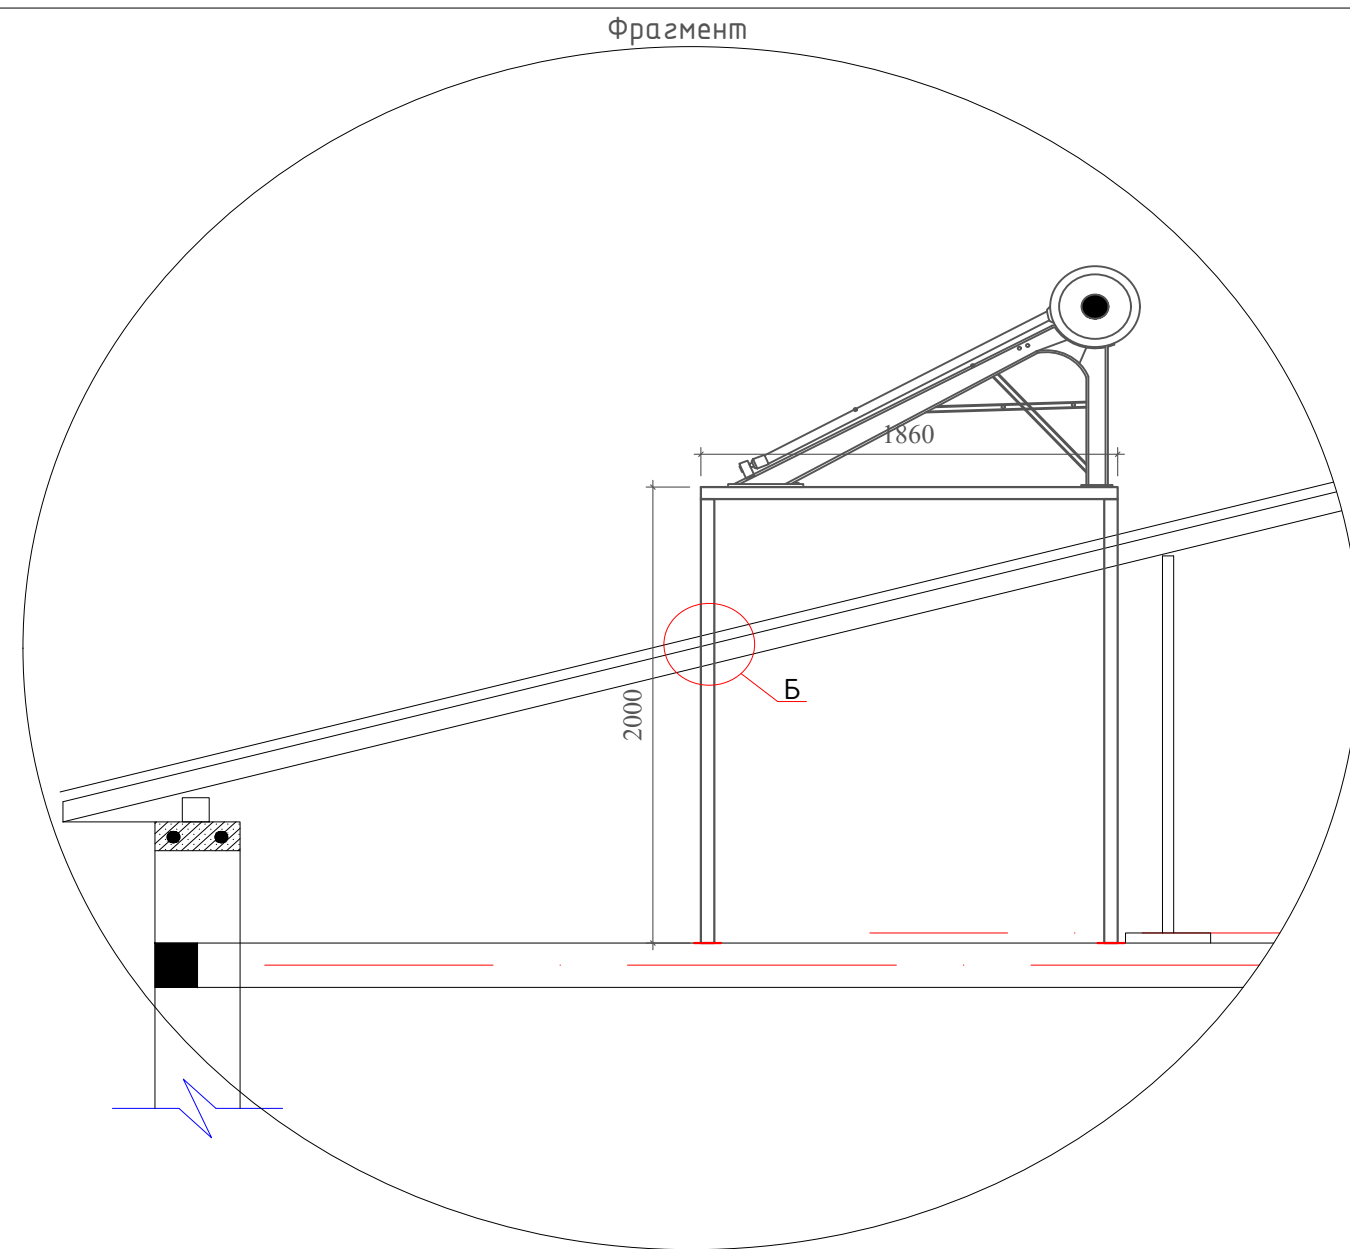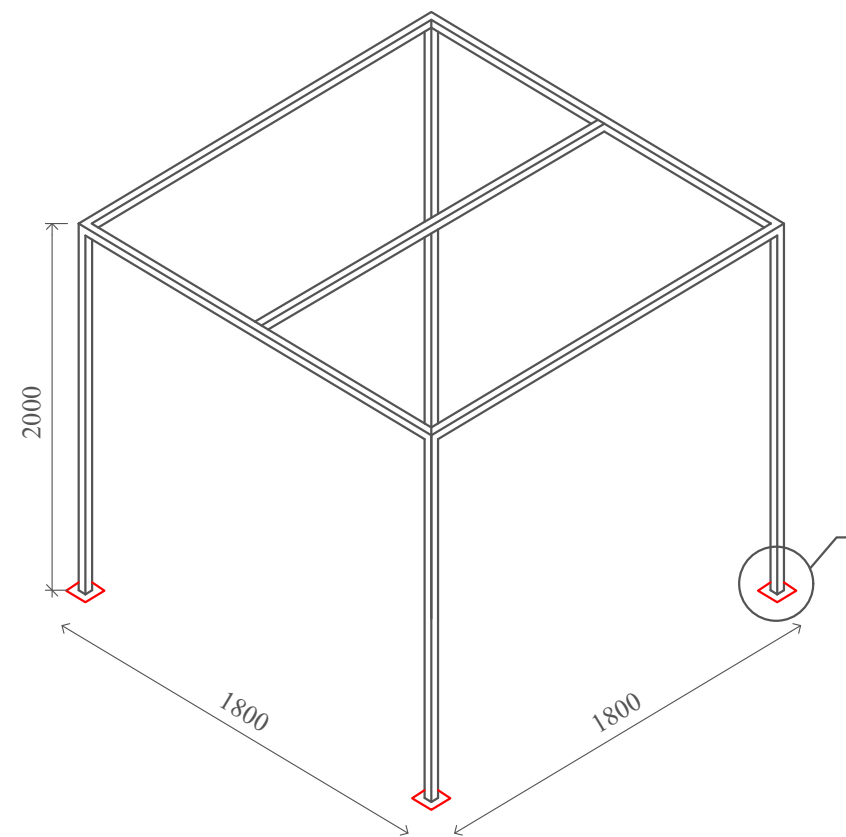

Примечание:

1. Данный лист см. с листом АР-13.
2. Сварку элементов ограждения выполнять электродами Э42А. Сварные швы толщиной 6мм по длине касания.
3. Металлические элементы и сварные швы окрасить эмалью ПФ115 за 2 раза по грунтовке ПФ170 (23.95м2)

Спецификация расхода материалов на солнечный водонагреватель для каркасный схема

Поз.	Обозначение	Наименование	Кол.	Масса ед.,кг.	Примечание
		Каркасный схема	1		
Ст-1	ГОСТ 8545-80	Труба 80х60х3.5 L=2000	4	14.28	57.12
Б-1	ГОСТ 8545-80	Труба 60х40х3 L=1740	5	7.48	37.4
	ГОСТ 19903-74*	Лист 6х120х120	4	0.68	2.72
	.	Анкерный болт 10х112	16	0.046	0.736
	.	оцинкованной лист м2	0.9		
Изм.	Кол.уч	Лист	Н.док	Подпись	Дата
ГИП	Нарзикулов А.				
Разраб.	Нарзикулов А.				
Н.контр	Худойбердиев Ф.				

Ходовые мостики

А

140
140
140
500 1000 1000 500
3000
1
2

Б

140 140 140
150 150 150 150 150
500 500 500 500 500
500x5=2500
3000
3
4

1 - 1

Обрешетка Стропильная нога
2

2 - 2

Обрешетка Стропильная нога

3 - 3

Обрешетка Стропильная нога
140 140 140
600
700
4

4 - 4


Обрешетка Стропильная нога
500 500 500
250 250 250

Поз.	Обозначение	Наименование	Кол.	Масса ед.,кг.	Примечание
		Ходовой доска	16	0.073	1.168
	ГОСТ8486-86	Доска 150х50 l=3000	3	0.022	0.066
	ГОСТ8486-86	Брусok 50х50 l=500	6	0.0012	0.007

1. Соединения металлических элементов сварные. Сварку производить электродами типа Э42А по ГОСТ 9764-75* сплошным швом по контуру прилегания элементов. Толщину шва принять по наименьшей толщине свариваемых элементов.
2. Металлические изделия после изготовления огрунтовать ГФ-030 или ФЛ-02К, окрасить эмалью ПФ-115.


[illegible]

Стремянка пожарная СП-1

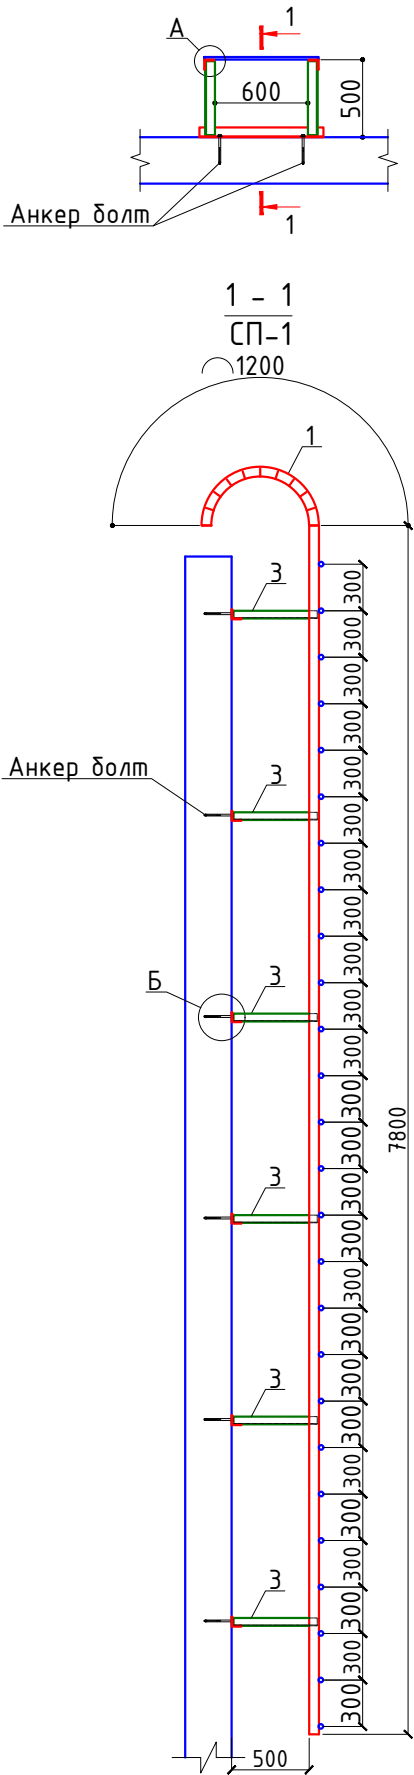

Спецификация расхода материалов на стремянку

Поз.	Обозначение	Наименование	Кол.	Масса ед.,кг.	Примечание
СП-1	Данный лист	Стремянка СП-1	1	169.17	.
1	ГОСТ 8509-86	Уголок 63х63х5, L=9000	2	43.29	86.58
2	ГОСТ 8509-86	Уголок 63х63х5, L=800	6	3.85	23.1
3	ГОСТ 8509-86	Уголок 63х63х5, L=480	12	2.3	27.6
4	ГОСТ 5781-82*	Ø16 AIII, L=730	26	1.15	29.9
5	.	Анкерный распорный болт M12-16х150	12	0.166	1.99

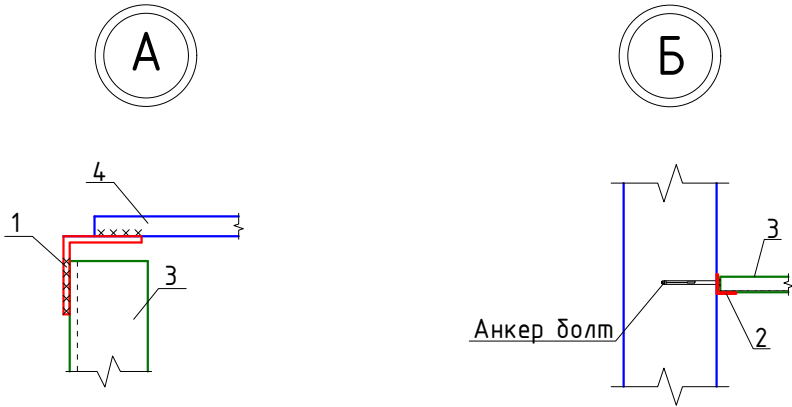

1. Данный лист читать с листом АС-17
2. Сварку производить электродами типа Э42 по ГОСТ 9764-75* швом 6мм по всему контуру прилегания свариваемых элементов.
3. Металлические изделия лестницы после изготовления окрасить эмалью ПФ115 за 2 раза по грунтовке ПФ170.

						2026г.	АС					
						Жиззах ш. Солик инспекциясини маъмурий бино билан таъминлаш максадида Жиззах ш. Кассоблик МФЙ Ш.Рашидов кучаси 89- уй манзилдаги бинони таъмирлаш						
Изм.	Кол.уч	Лист	N.док	Подпись	Дата	Солик биноси.				Стадия	Лист	Листов
ГИП		Нарзикулов А.								РП	18	23
Разраб.		Нарзикулов А.										
Н.контр		Худойбердиев Ф.										
						Стремянка пожарная СП-1.				 ООО "Jizzakh Geodetic" г. Джизак "___" _____ 2026 г.		

Схема расположения обвязка

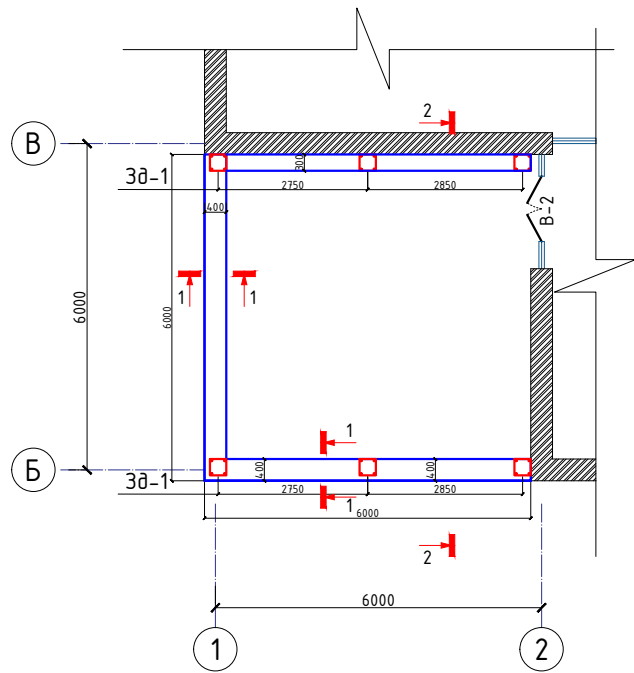


Схема расположения стойка



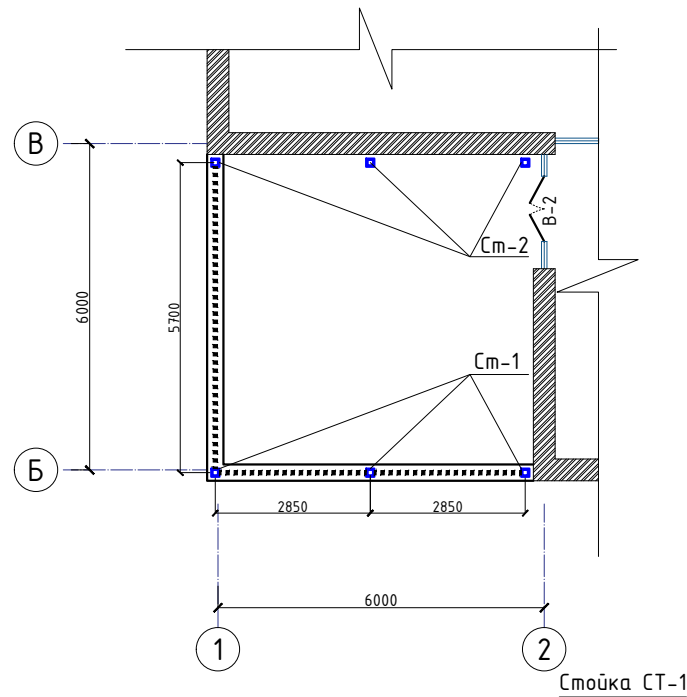



Схема расположения элементов по верхним поясам ферм.

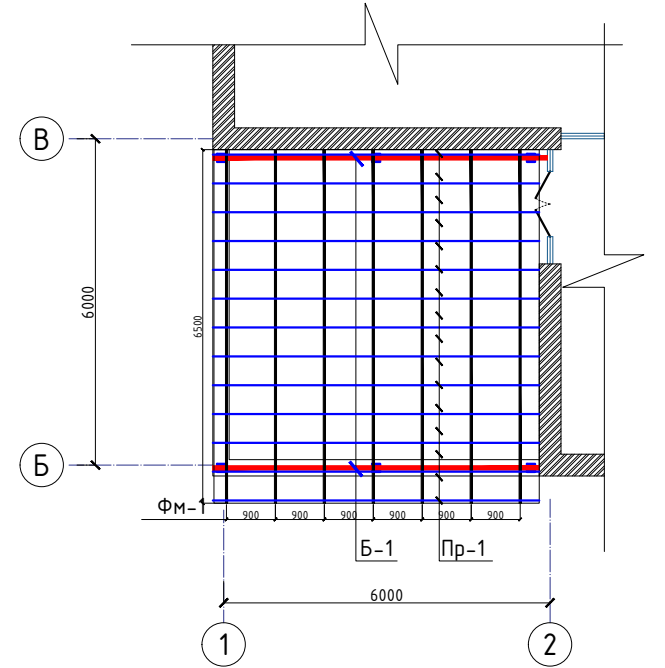


Разрез 2-2

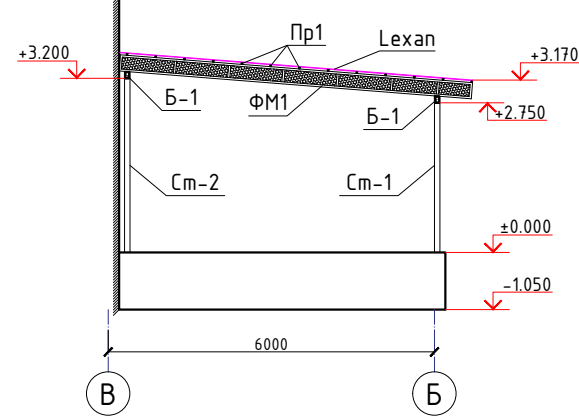

Стойка СТ-2

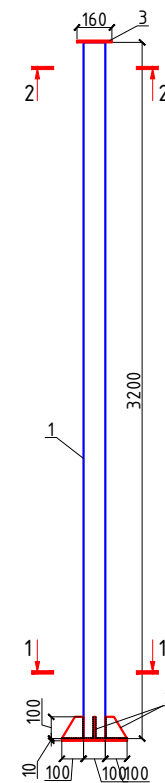

Ферма металлическая ФМ1 L=п.м

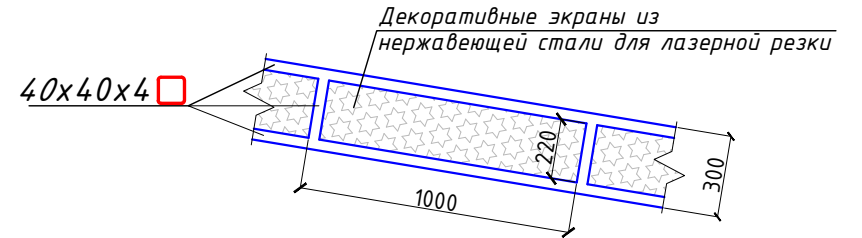

- Примечания:
1. Прокатные элементы принять из стали С245 по ГОСТ 27772-88*.
 2. Соединение деталей изделия выполнять ЭДС, электроды Э42А по ГОСТ 9467-75. Катеты сварных швов по наименьшей толщине свариваемых элементов, сварку производить по всей длине прилегания элементов. Сварные швы должны отвечать требованиям ГОСТ 5264-80, ГОСТ 14771-76.
 3. Все стальные конструкции при изготовлении огрунтовать грунтом ГФ-020 в 2 слоя. После монтажа покрасить атмосферостойкой краской за 2 раза.

Спецификация расхода материалов на ферма металлическая ФМ1 и покрытие

Поз.	Обозначение	Наименование	Кол.	Масса ед.,кг.	Примечание
ФМ1	Данный лист	Ферма металлическая ФМ1 L=п.м	45.5	9.55	434.525
.	ГОСТ 8639-82	□ 40x40x4, L=п.м	2.22	4.3	9.55
		Декоративные экраны из нержавеющей стали для лазерной резки b=220мм, t=2мм L=п.м	45.5	0.22м2	10.01м2
Б-1	ГОСТ 8639-82	Балка Б-1 120x80x5 L=п.м	12.0	14.92	179.0
Пр1	ГОСТ 8639-82	Прогон 30x30x3, L=п.м	78.0	2.42	188.76
	ГОСТ Р 50744-85	Lexan GR1210, двухмембранный, S=м2			39.0 м2



Изм.	Кол.уч.	Лист	Н.док	Подпись	Дата	2026г.	АС
Гип	Нарзикулов А.						
Разраб.	Нарзикулов А.						
Н.контр	Худойбердиев Ф.						
Солук биносу.						Стадия	Лист
Схема расположения обвязки. Схема расположения стойки. Разрез 2-2.						РП	19
Схема расположения элементов по верхним поясам ферм.						Листов	23
						ООО "Jizzakh Geodetic"	
						г. Джизак "___" _____ 2026 г.	


Спецификация расхода материалов перила обвязка

Поз.	Обозначение	Наименование	Кол.	Масса ед.,кг.	Примечание
		1 - 1 п.м.	17.2	3.668	
1	ГОСТ 5781-82*	φ10AIII L=1000мм	4	0.617	2.468
2	То же	φ6AI L=1350мм	4	0.3	1.2
		Бетон кл. В15 м3			1.3 м3
		Закладная деталь ЗД-1	7	7.79	54.53
1	ГОСТ 19903-94*	Лист 300x300x10	1	7.07	7.07
2	ГОСТ 5781-82*	φ12AIII L=200	4	0.18	0.72



Спецификация расхода материалов на стойки СТ-1, СТ-2

Поз.	Обозначение	Наименование	Кол.	Масса ед.,кг.	Примечание
СТ-1		Стойка СТ-1	3	38.29	.
1	ТУ 36-2287-80	Профиль 100x100x4 L=2750мм	1	33.14	.
2	ГОСТ 19903-74*	Лист -10x100x100	4	0.785	3.14
3	ГОСТ 19903-74*	Лист -10x160x160	1	2.01	.
СТ-2		Стойка СТ-2	3	43.71	.
1	ТУ 36-2287-80	Профиль 100x100x4 L=3200мм	1	38.56	.
2	ГОСТ 19903-74*	Лист -10x100x100	4	0.785	3.14
3	ГОСТ 19903-74*	Лист -10x160x160	1	2.01	.
		Никельхромовое ограждение h=1100	.	.	11.0п.м.

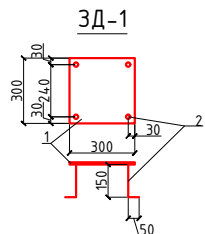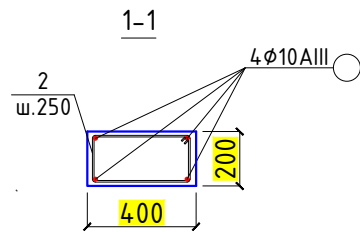

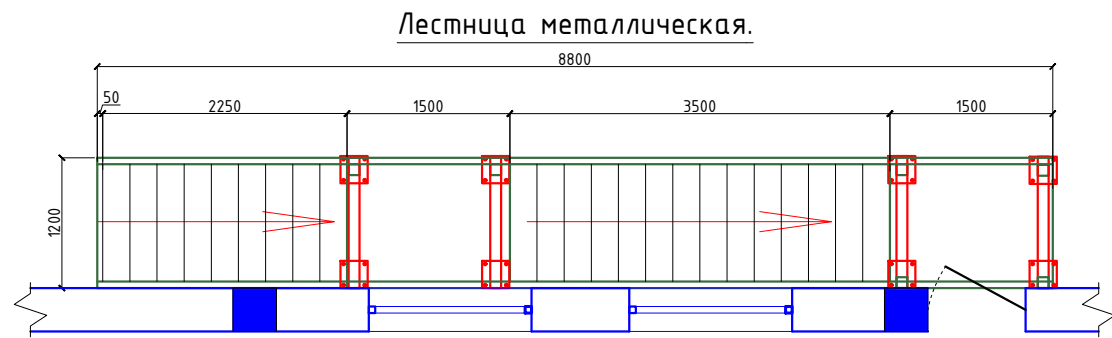


Разрез 1-1

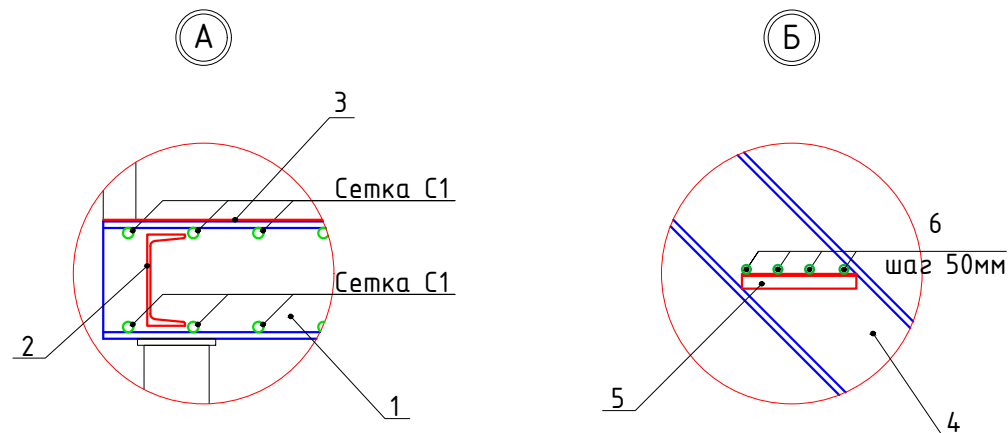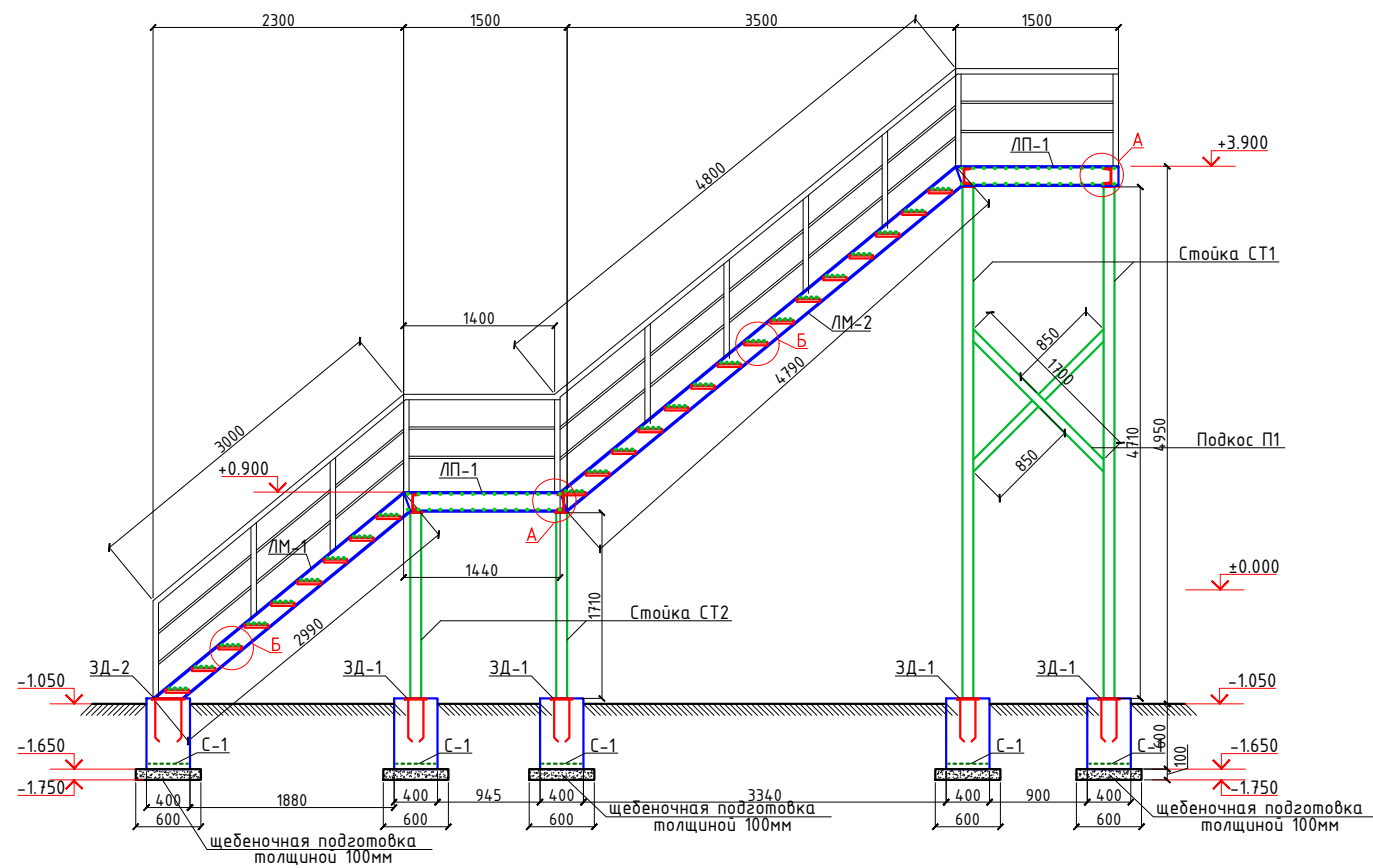

Примечания:
1. Данный лист смотреть с листом АС-9, АС-21
1. Сварку производить электродами типа Э42 по ГОСТ 9764-75* швом 6мм по всему контуру прилегания свариваемых элементов.
2. Металлические изделия ограждения после изготовления окрасить эмалью ПФ115 за 2 раза по грунтовке ПФ170.

Ограждения ОГ1

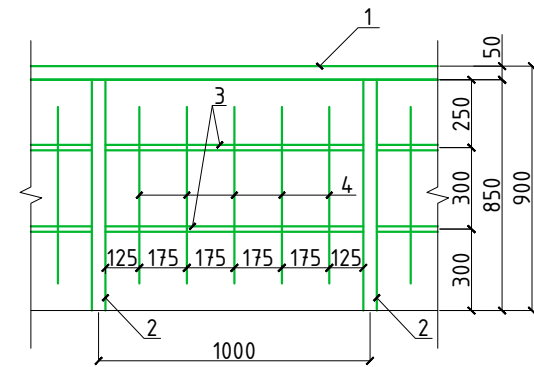

Спецификация расхода материалов на ограждения ОГ1.





Поз.	Обозначение	Наименование	Кол.	Масса ед.,кг.	Примечание
		Ограждения ОГ1, L=п.м	10.7	13.43	14.3.7
1	ГОСТ 8639-82	□ 50х50х4, L=1000	1	5.56	.
2	То же	□ 50х50х4, L=850	1	4.726	.
3		□ 20х20х2, L=950	2	1.02125	2.04.25
4	ГОСТ 103-2006	- 2х20, L=700	5	0.2198	1.099

Спецификация расхода материалов на лестницу

Поз.	Обозначение	Наименование	Кол.	Масса ед.,кг.	Примечание
СТ1	Данный лист	Стойка стальная СТ1	4	71.4	285.6
а	ГОСТ 30245-94	□ 100х100х5, L=4710	1	70.27	70.27
б	ГОСТ 19903-84	-10х120х120	1	1.13	1.13
СТ2	Данный лист	Стойка стальная СТ2	4	26.64	106.56
в	ГОСТ 30245-94	□ 100х100х5, L=1710	1	25.51	25.51
з	ГОСТ 19903-84	-10х120х120	1	1.13	1.13
Подкос П1	ТУ 36-2287-80	□ 80х80х3, L=п.м	6.8	7.26	49.37
ЛП1	Данный лист	Лестничная площадка ЛП1	2	217.57	435.14
1	ГОСТ 8240-97	Швеллер N18, L=1500	2	24.45	48.9
2	ГОСТ 8240-97	Швеллер N14, L=1190	2	14.64	29.28
3	ГОСТ 19903-74*	Лист 5х1500х1200 ГОСТ 19903-74* С235 ГОСТ 27772-88*	1	70.65	70.65
Сз-1	РСТ Уз866-98	Сетка 4С 12АIII-100 12АIII-100 1.5х1.2	2	34.37	68.74
ЛМ1	Данный лист	Лестничный марш ЛМ1	1	293.54	.
4	ГОСТ 8240-97	Швеллер N16, L=4790	2	68.02	136.04
5	ГОСТ 8509-93	Уголок 40х40х4, L=220	30	0.53	15.9
6	ГОСТ 5781-82*	φ18АIII, L=1180	60	2.36	14.16
ЛМ2	Данный лист	Лестничный марш ЛМ2	1	214.9	.
4	ГОСТ 8240-97	Швеллер N16, L=2990	2	42.46	84.92
5	ГОСТ 8509-93	Уголок 40х40х4, L=220	18	0.53	45.01
6	ГОСТ 5781-82*	φ18АIII, L=1180	36	2.36	84.96

						2026г.	АС					
						Жиззах ш. Солик инспексиясини маъмурий бино билан таъминлаш максадида Жиззах ш. Кассоблик МФЙ Ш.Рашидов кучаси 89- уй манзилдаги бинони таъмирлаш						
Изм.	Кол.уч	Лист	Н.док	Подпись	Дата	Солик биноси.		Стадия	Лист	Листов		
ГИП		Нарзикулов А.						РП	20	23		
Разраб.		Нарзикулов А.										
Н.контр		Худойбердиев Ф.										
						Лестница металлическая.		 ООО "Jizzakh Geodetic" г. Джизак " " 2026 г.				

План фундаментов

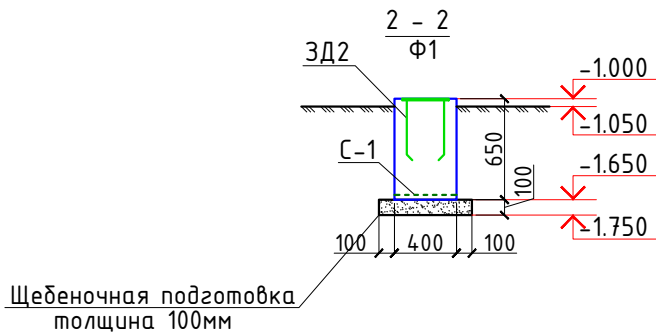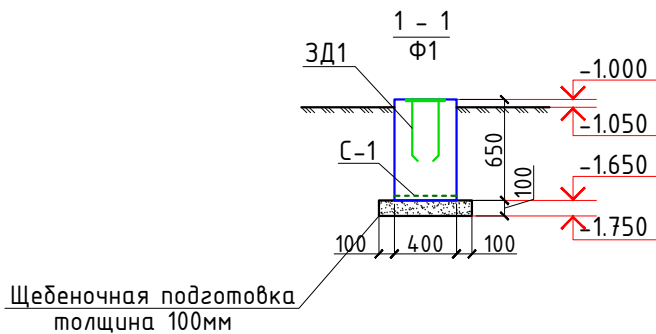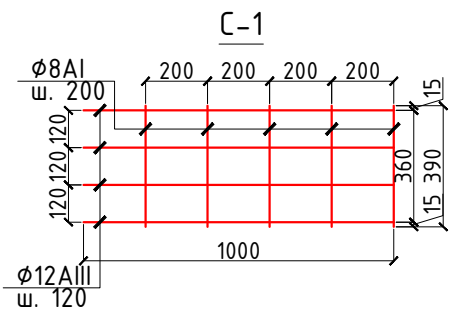
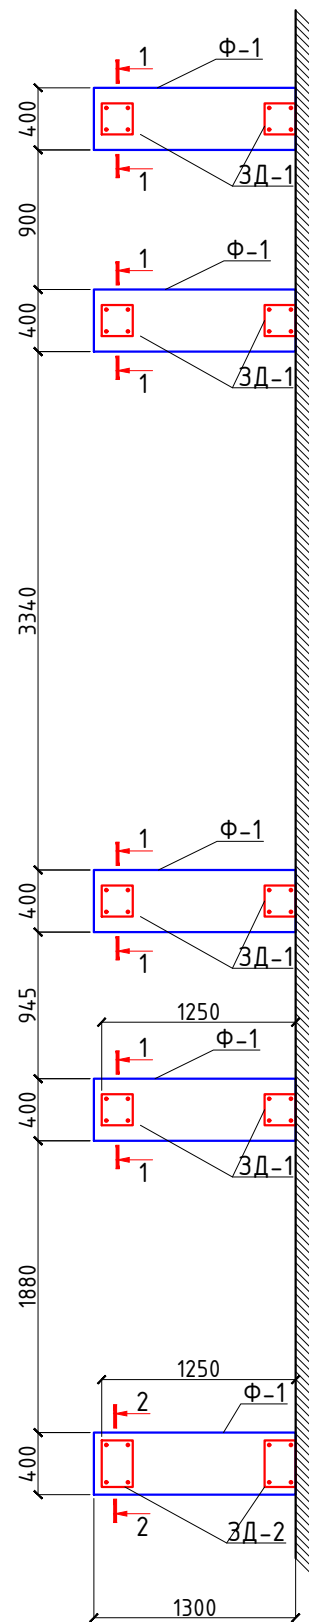


ОБЩИЕ УКАЗАНИЯ ПО ПРОИЗВОДСТВУ ФУНДАМЕНТОВ



- Все монолитные конструкции ниже отм. 0,00 выполнять из бетона класса В15, w4 по водонепроницаемости.
- Под монолитные фундаменты устраивается щебеночная подготовка толщиной 100, пропитанная битумом.
- Боковая поверхность фундаментов соприкасающаяся с грунтом, обмазывается в 2 слоя горячим битумом
- Обратную засыпку пазух фундаментов выполнять качественным местным грунтом, послойно с уплотнением при оптимальной влажности до плотности грунта в сухом состоянии J=1,65т/м³.
- При производстве работ руководствоваться указаниями КМК 2.03.01-96 и проекта производства работ.

Спецификация материалов на фундамент

Марка Поз	Обозначение	Наименование	Кол шт	Масса ед. кг	Примеч.
Ф-1		Фундамент Ф-1 (400х1300х650h)	5	5.6	28.0
С-1	РСТ Чз866-98	Сетка 4С $\frac{12AIII-120}{8AI-200}$ 39хL=п.м	1.3	4.31	5.6
		Бетон кл.В15		0.338м3	
ЗД2		Закладная деталь ЗД1	8	4.5	36.0
1	ГОСТ 19903-84	-10х200х200	1	3.14	
2	ГОСТ 5781-82*	φ10AI, l=450	4	0.34	1.36
ЗД3		Закладная деталь ЗД2	2	6.07	12.14
3	ГОСТ 19903-84	-10х200х300	1	4.71	
4	ГОСТ 5781-82*	φ10AI, l=450	4	0.34	1.36

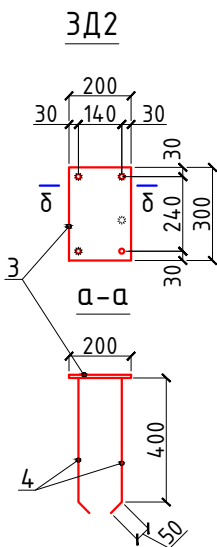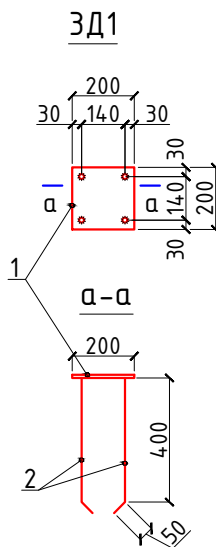

						2026г.	АС
						Жиззах ш. Солик инспексиясини маъмурий дино билан таъминлаш максудида Жиззах ш. Кассоблик МФЙ Ш.Рашидов кучаси 89- уй манзилдаги бинони таъмирлаш	
Изм.	Кол.уч	Лист	Н.док	Подпись	Дата		
ГИП			Нарзикулов А.				
Разраб.			Нарзикулов А.				
Н.контр			Худойбердиев Ф.				
						Солик биноси.	Стадия Лист Листов
							РП 21 23
						План фундаментов. Закладные детали ЗД1 и ЗД2.	ООО "Jizzakh Geodetic" г. Джизак " " 2026 г.

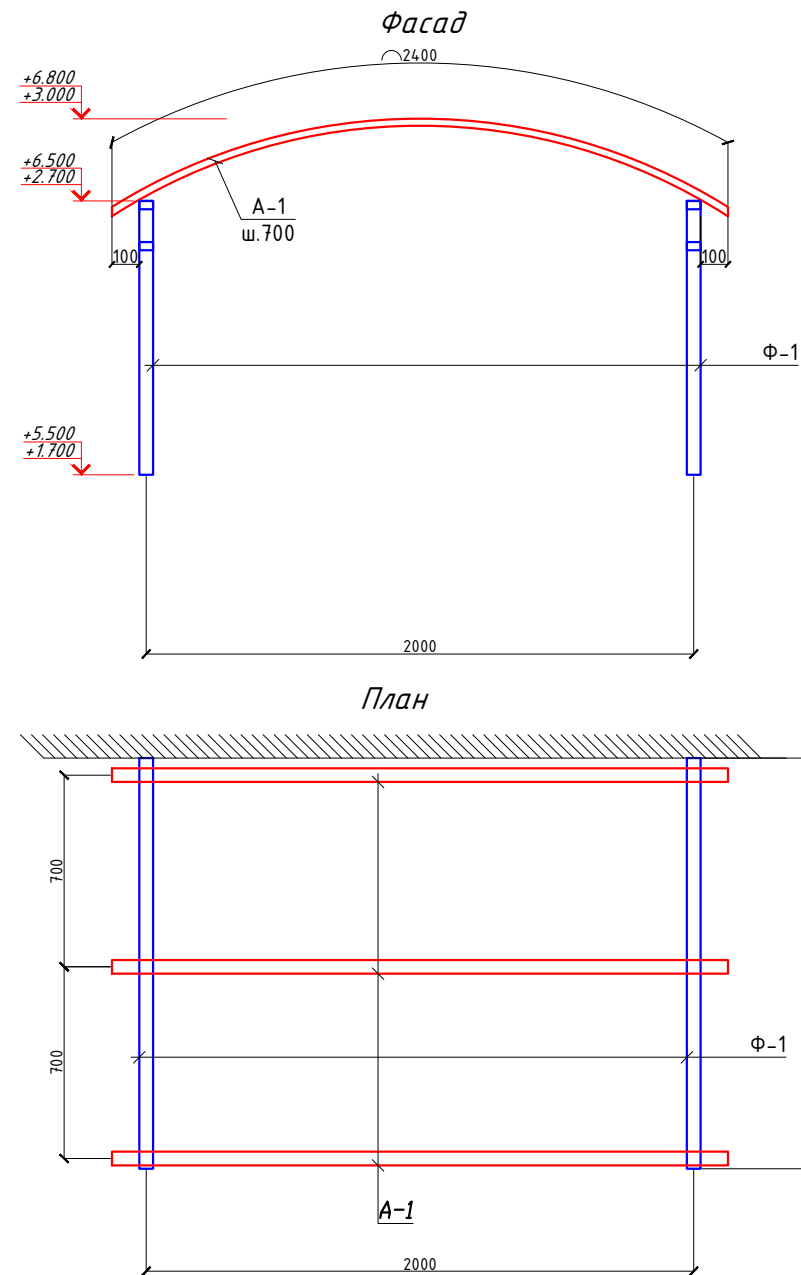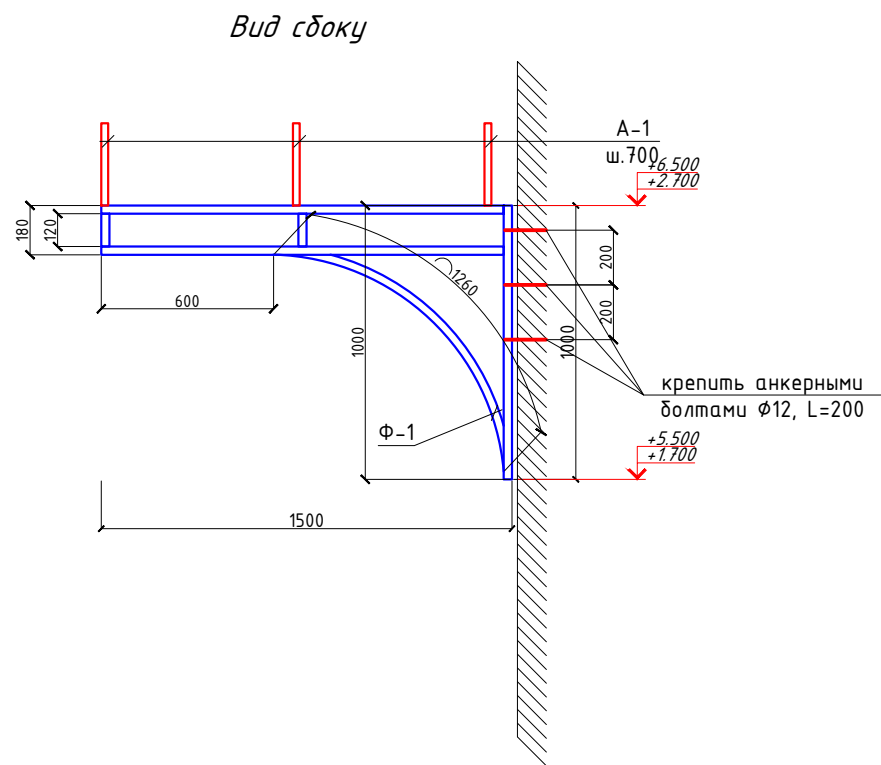

1. Сварку производить электродами Э-42 по ГОСТ 9467-75. Высоту катета сварных швов принять равной минимальной толщине свариваемых элементов. Длина шва по длине сопряжения.
2. Все металлические элементы после сварки должны быть очищены и окрашены эмалью ПФ-115 ГОСТ 6465-76 в цвет козырька за 2 раза по грунтовке ГФ-021 ГОСТ25129-82.
3. Покрытие козырька выполнить плитой канальной из поликарбоната типа "Lexan GR1210" толщиной 20 мм. Крепление плиты к квадратной арматуре выполнить винтами М6х40 по ГОСТ 17473-72.
4. В квадратной арматуре поз. А-1 предварительно просверлить отверстия Ф6 мм с шагом 300 мм для крепления канальной плиты. Количество отверстий - 8шт.
5. Торцы и нижнюю часть козырька зашить сайдингом из профиля ПВХ -5.4 п.м.
6. Примыкание козырька к наружной стене промазать силиконовой мастикой по всей длине.

Спецификация расхода материалов на козырек Кз1 (4шт)

Поз.	Обозначение	Наименование	Кол.	Масса ед.,кг.	Примечание
Ф-1	Данный лист	Ферма Ф-1	2	15.90	31.80
1	ГОСТ 8545-80	Труба 40х30х3, L=п.м.	5.5	2.89	
А-1	ГОСТ 2591-82*	25х25, L=2400	3	11.78	35.34
	ГОСТ Р 50744-85	Lexan GR1210, двухмембранный, S=м2	3.60	.	
2026г. АС					
Жиззах ш. Солик инспексиясини маъмурий бино билан таъминлаш максодида Жиззах ш. Кассоблик МФЙ Ш.Рашидов кучаси 89- уй манзилдаги бинони таъмирлаш					
Изм.	Кол.уч	Лист	Н.док	Подпись	Дата
ГИП	Нарзикулов А.				
Разраб.	Нарзикулов А.				
Н.контр	Худойбердиев Ф.				
Солик биноси.				Стадия	Лист
Козырек Кз1.				РП	22
				Листов	23
				ООО "Jizzakh Geodetic"	
				г. Жиззак "___"____2026 г.	