

Ведомость рабочих чертежей основного комплекта "ГП"

Лист	Наименование	Примечание
1	2	3
1	Общие данные.	
2	Генеральный план М 1:500	
3	План МАФ, благоустройства и озеленения М 1:500	
4	План организации рельефа М 1:500	
5	Разбивочный план М 1:500	
6	Топографик масбур	
7	Сводный план инженерных сетей	
8		
9		
10		

Ведомость ссылочных и прилагаемых документов

Обозначение	Наименование	Примечание
ШНК 2.07.01-23	Градостроительство. Планирование развития и застройки территории городских и сельских населенных пунктов	
ШНК 2.01.02-04 1-сон узгартириш (22.01.2020)	Пожарная безопасность зданий и сооружений	

Texnik iqtisodiy ko'rsatkichlar

No	Nomlanishi	O'l. birlik	Maydon m ²	Foiz %
1	2	3	4	5
1	Umumiy maydon	m2	3524,00	100%
2	Qurilish osti maydoni (mavjud)	m2	902,24	25,60%
3	Yo'l va yo'laklar maydoni	m2	1308,00	37,11%
4	Ko'kalamzor maydon	m2	1314,00	37,28%

Mazkur loyiha qismi amaldagi ekologik, sanitariya-gigiyenik, yong'inga qarshi va boshqa me'yorlar hamda qoidalarga muvofiq ishlab chiqilgan bo'lib, loyiha doirasida nazarda tutilgan tadbirlarga rioya qilingan holda obyektni ekspluatatsiya qilish jarayonida insonlar hayoti va sog'lig'i uchun xavfsizligini ta'minlaydi.

Bosh loyiha muhandisi

1. UMUMIY MA'LUMOTLAR

1. Loyihalash asosi

Qurilish obyekti uchun loyiha-smeta hujjatlari amaldagi shaharsozlik me'yorlari, standartlar va texnik reglamentlar talablari asosida ishlab chiqilgan.

Loyiha doirasida Jizzax shahar Soliq inspeksiyasini ma'muriy bino bilan ta'minlash maqsadida Jizzax shahri, Kassoblik MFY, Sh. Rashidov ko'chasi, 89-uy manzilida joylashgan mavjud binoni ta'mirlash hamda tutash hududni obodonlashtirish ishlari ko'zda tutilgan.

Loyihada hududdan foydalanish, transport va piyodalar harakatini tashkil etish, muhandislik kommunikatsiyalaridan foydalanish, qattiq qoplamalar, ko'kalamzorlashtirish va irrigatsiya tizimini tashkil etish bo'yicha yechimlar nazarda tutilgan.

2.Yer uchastkasining umumiy maydoni: 0,3524 ga.

ART: 2026-04-15y.1708-17084.01-261278 -son loyiha arxitektura-rejalashtirish topshirig'i talablariga muvofiq ishlab chiqilgan.

3. Qurilish maydoni va iqlim sharoitlari qurilish maydoni Jizzax viloyati hududida joylashgan.

Asosiy hisobiy ko'rsatkichlar: hisobiy tashqi havo harorati — -19 °C; qor yuki — 50 kg/m²; shamol yuki — 38 kg/m²; hududning seysmikligi — 7 ball; hisobiy seysmikligi — 8 ball.

4. Hududning loyihaviy-rejalashtirish yechimlari

Loyihada:

mavjud ma'muriy binoni ta'mirlash;

kirish va chiqish yo'llarini tashkil etish;

piyodalar yo'laklarini tashkil etish;

hududni obodonlashtirish;

qattiq qoplamalarni tashkil etish;

ko'kalamzorlashtirish;

yomg'ir va erigan suvlarni chiqarish;

mavjud muhandislik kommunikatsiyalarini saqlash va himoyalash ko'zda tutilgan.

5. Bino va xonalarning asosiy ko'rsatkichlari

bino shakli — to'g'ri to'rtburchak;

bino o'lchamlari — 60,00 × 12,00 m;

mas'uliyat darajasi — II;

yong'inga chidamlilik darajasi — II;

olovbardoshlik darajasi — II;

yong'in xavfsizligi funksional sinfi — F5.2.

6. Vertikal rejalashtirish

Hududni vertikal rejalashtirish mavjud tabiiy relyef, mavjud bino va inshootlar, transport va piyodalar harakati, shuningdek, yomg'ir va erigan suvlarni hududdan xavfsiz chiqarish talablari hisobga olingan holda amalga oshiriladi.

Vertikal rejalashtirish yechimlari bosh reja va tegishli loyiha chizmalarida ko'rsatilgan belgilar bilan muvofiqlashtiriladi.

8. Qattiq qoplamalar

Hududdagi avtomobil kirish yo'llari, piyodalar yo'laklari va maydonlarda qattiq qoplamalar ko'zda tutilgan.

Qattiq qoplamalarning turi, konstruktiv qatlamlari, qalinligi va maydoni tegishli bosh reja, qoplamalar rejasi hamda konstruktiv yechimlarda ko'rsatiladi.

Qoplama qatlamlarining konstruksiyasi loyiha chizmalarida tegishli uzal yoki fragmentlarda asoslab beriladi.

9. Ko'kalamzorlashtirish

Hududni obodonlashtirish doirasida mavjud yashil maydonlarni saqlash va qo'shimcha ko'kalamzorlashtirish ishlari ko'zda tutilgan.

Ko'kalamzorlashtirishda hududning mahalliy iqlim sharoitlariga mos daraxt, buta va maysazor turlaridan foydalanish nazarda tutiladi.

10. Sug'orish va suvni chiqarish tizimi

Ko'kalamzorlashtirilgan maydonlarni sug'orish uchun irrigatsiya tizimi nazarda tutilgan.

Yomg'ir va erigan suvlarni chiqarish mavjud relyef va loyiha vertikal rejalashtirish yechimlariga muvofiq tashkil etiladi.

Suvlarni chiqarish uchun temir-beton lotoklar va boshqa zarur suv qochirish elementlaridan foydalanish ko'zda tutilgan.

11. Transport va piyodalar harakati

Hududga avtomobillarning kirib-chiqishi mavjud transport tarmog'i bilan bog'langan holda tashkil etiladi.

Piyodalar harakati uchun bino va asosiy funksional maydonlarga olib boruvchi piyodalar yo'laklari ko'zda tutiladi.

Transport va piyodalar yo'nalishlari bosh reja chizmasida aniq ko'rsatiladi.

12. Yong'in xavfsizligi

Bino va hudud bo'yicha yong'in xavfsizligi yechimlari amaldagi yong'in xavfsizligi me'yorlari talablariga muvofiq qabul qilingan.

Binoning yong'inga chidamlilik darajasi — II.


Binoga yong'in-qutqaruv texnikalarining kirib kelishi va evakuatsiya yo'nalishlari loyiha bosh rejasi hamda tegishli chizmalarda ko'rsatiladi.

13. Loyiha tarkibi

Loyiha tarkibi amaldagi loyiha hujjatlarini ishlab chiqish standartlari, jumladan GOST 21.508-2020, 4.3-band talablariga muvofiq shakllantiriladi.


							2026 г.	ГП			
								Обект: Жиззах ш. Солик инспексиясини маъмурий бино билан таъминлаш			
								максадида Жиззах ш. Кассоблик МФЙ Ш.Рашидов кучаси 89- уй манзилдаги бинони			
								таъмирлаш			
Изм.	Кол.уч	Лист	N.док	Подпись	Дата	Застройка участка			Стадия	Лист	Листов
ГАП		Рашидов А.			РП				1	6	
ГИП		Нарзкулов А.									
Разраб.		Худойбердиев Ф.									
Н. контрол.						Генеральный план М 1:500			"JIZZAXH GEODETIC" MCHJ г. Жиззах "___" _____2026 г.		

Қайднома

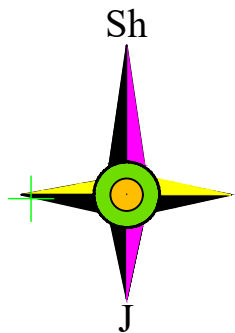

Шартли белгилар

-  Худуд чегараси
 -  Лойиҳаланилаётган бино
 -  Яшил майдонлар
 -  Автомобил йўллари
 -  Тротуар ва йўлаклар
 -  1 Кайднома рақами

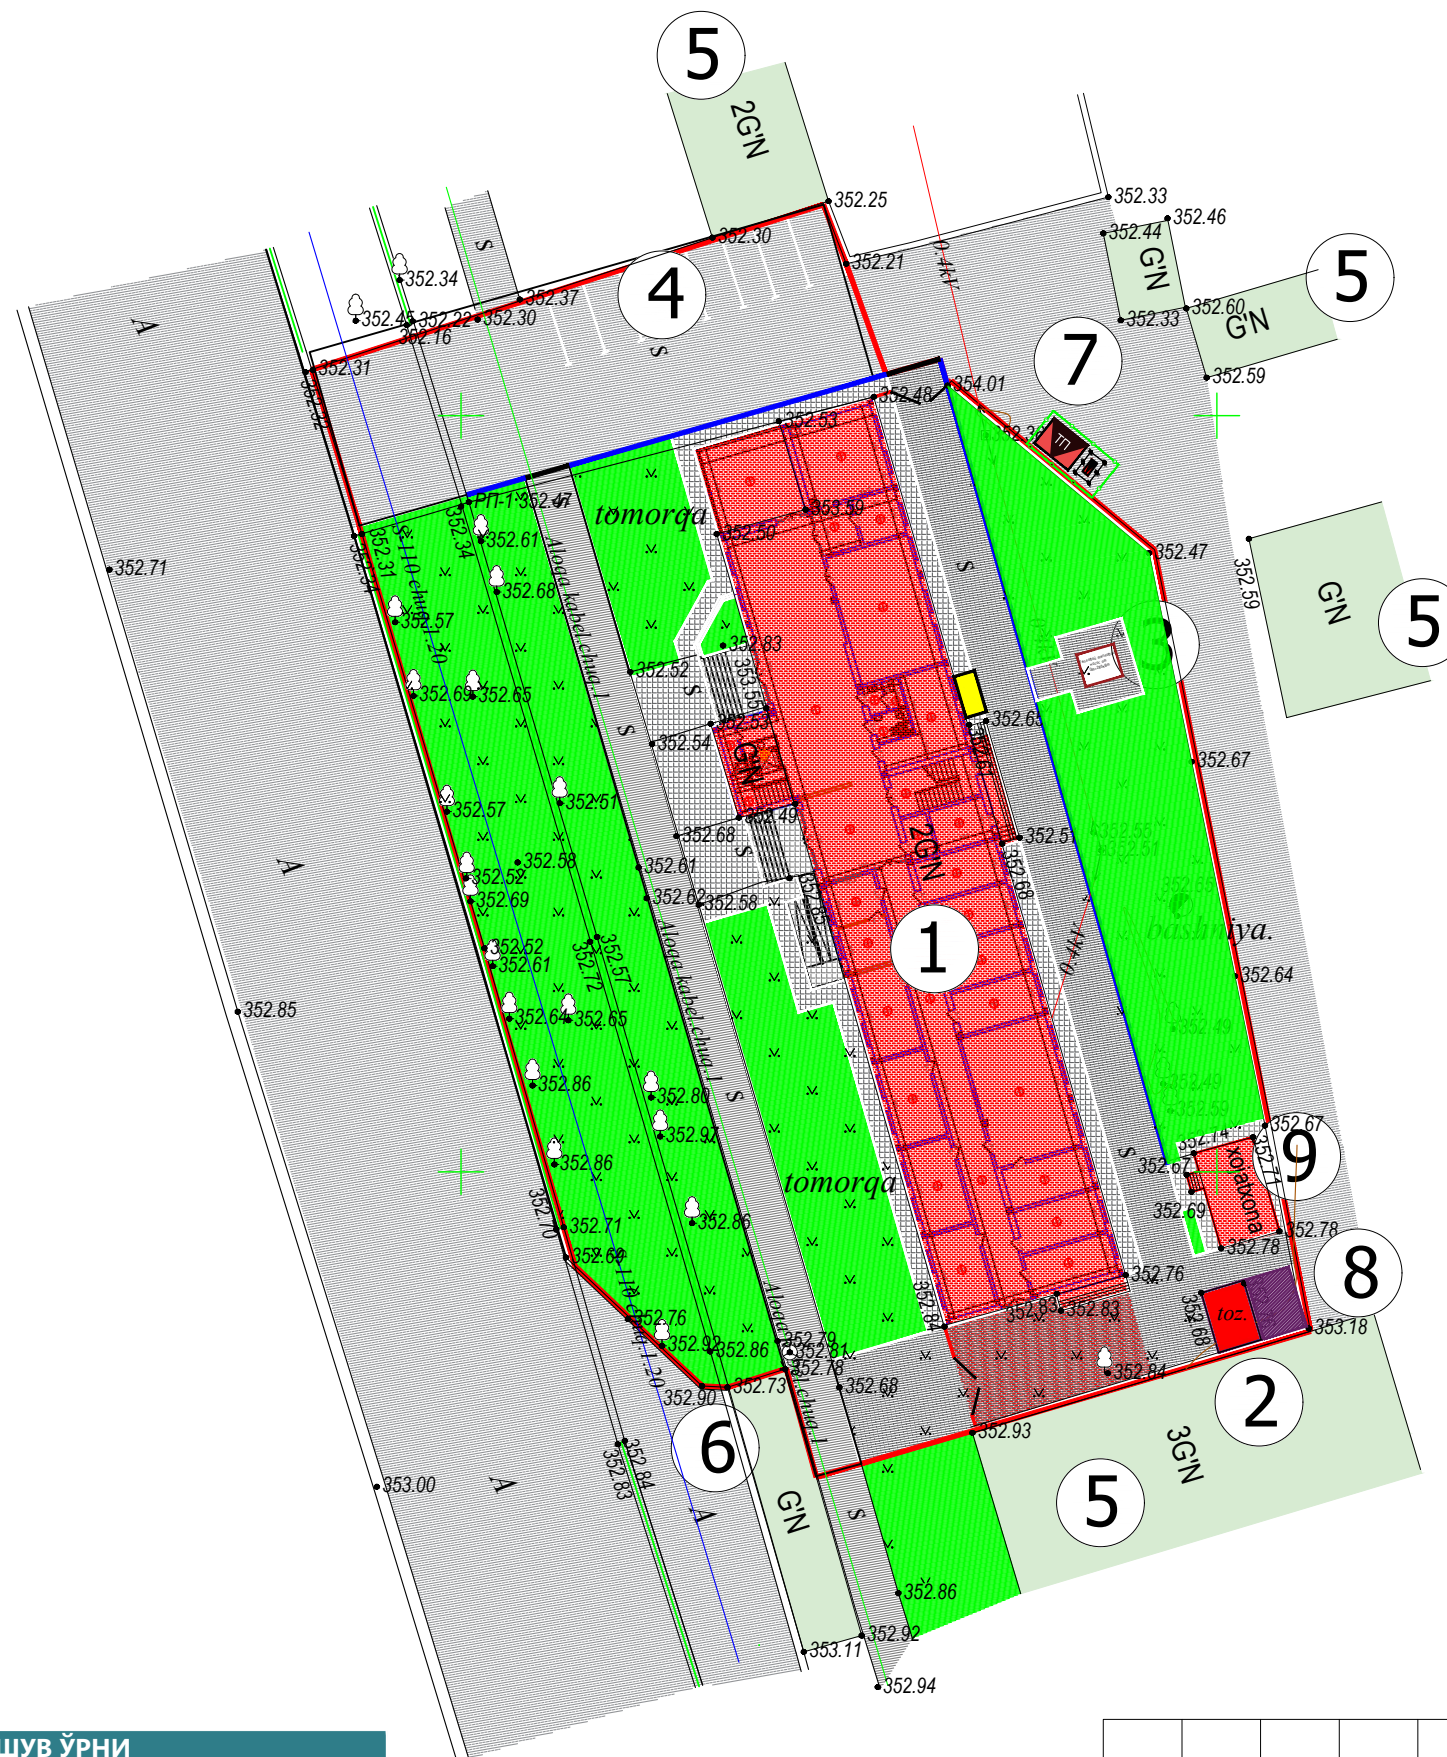



№	Номланиши	сон	кўрсаткичлар		қавағлар
			умумий майдон м²	қурилиш майдони м²	
1	2	3	4	5	
1	Таъмирлашдаги асосий бино (мавжуд)	1	847,60	847,60	2
2	Оковасув хандаки 10м3 (мавжуд)	1	12,15	12,15	
3	Иссиклик насоси (лойихавий)	3	16,82	16,82	1
4	Автомобил учун тураргоҳ (мавжуд)	1	--	--	
5	Бино иншоттлар (мавжуд)	1	-	-	2
6	Автобус бекати (мавжуд)	1	-	-	1
7	ТП электр таъминоти (лойихавий)	1	-	-	1
8	Чиқинди контейнери (лойихавий)	1	-	-	1
9	Хожатхона (мавжуд)	1	27,21	27.21	1

Texnik iqtisodiy ko'rsatkichlar


Nº	Nomlanishi	O'l. birlik	Maydon m²	Foiz %
1	2	3	4	5
1	Umumiy maydon	m2	3524,00	100%
2	Qurilish osti maydoni (mavjud)	m2	902,24	25,60%
3	Yo'l va yo'laklar maydoni	m2	1308,00	37,11%
4	Ko'kalamzor maydon	m2	1314,00	37,28%

ХУДУДНИНГ ЖОЙЛАШУВ ЎРНИ

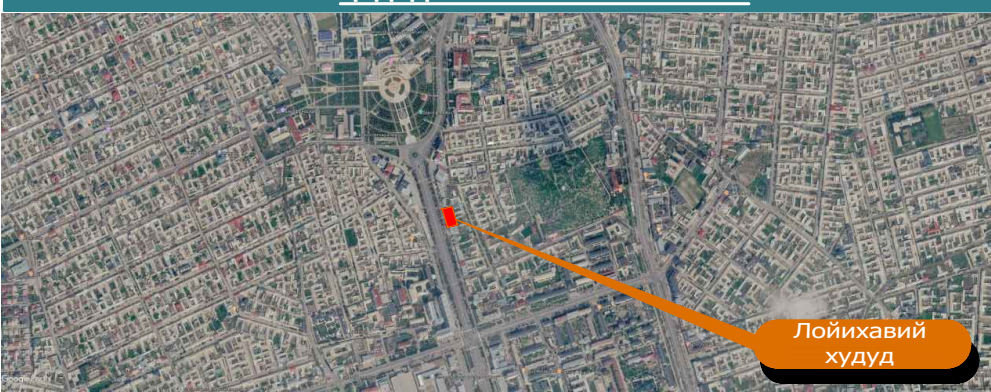

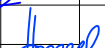
						2026 з.	ГП					
						Объект: Жиззах ш. Солик инспексиясини маъмурий бино билан таъминлаш макседида Жиззах ш. Кассоблик МФЙ Ш.Рашидов кучаси 89- уй манзилдаги бинони таъмирлаш						
Изм.	Кол.уч	Лист	Н.док	Подпись	Дата	Застройка участка	Стадия	Лист	Листов			
ГАП		Рашидов А.					РП	2	6			
ГИП		Нарзикулов А.										
Разраб.		Худойбердиев Ф.										
Н. контрол.												
						Генеральный план М 1:500	"JIZZAKH GEODETIC"МЧЖ г. Жиззах "___" _____ 2026 г.					

Қайднома

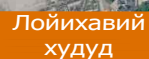

Texnik iqtisodiy ko'rsatkichlar


Nº	Nomlanishi	O'l. birlik	Maydon m ²	Foiz %
1	2	3	4	5
1	Umumiy maydon	m2	3524,00	100%
2	Qurilish osti maydoni (mavjud)	m2	902,24	25,60%
3	Yo'l va yo'laklar maydoni	m2	1308,00	37,11%
4	Ko'kalamzor maydon	m2	1314,00	37,28%

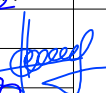						2026 з.	ГП		
						Обект: Жиззах ш. Солик инспексиясини маъмурий бино билан таъминлаш максидида Жиззах ш. Кассоблик МФЙ Ш.Рашидов кучаси 89- уй манзилдаги бинони таъмирлаш			
Изм.	Кол.уч	Лист	N.док	Подпись	Дата	Застройка участка	Стадия	Лист	Листов
ГАП		Рашидов А.					РП	3	6
ГИП		Нарзикулов А.							
Разраб.		Худойбердиев Ф.							
Н. контрол.									
						Н.Б.Ш. М 1:500	"JIZZAKH GEODETIC"МЧЖ		
						г. Жиззах "___"_____2026 г.			

План МАФ, благаустройства и озеленения

Кайднома

№	Номланиши	сон	кўрсаткичлар		Кавдлар
			умумий майдон м²	қурилиш майдони м²	
1	2	3	4	5	
1	Таъмирлашдаги асосий бино (мавжуд)	1	847,60	847,60	2
2	Оковасув хандаки 10м3 (мавжуд)	1	12,15	12,15	
3	Иссиқлик насоси (лойиҳавий)	3	16,82	16,82	1
4	Автомобил учун тураргоҳ (мавжуд)	1	--	--	
5	Бино иншотлар (мавжуд)	1	-	-	2
6	Автобус бекати (мавжуд)	1	-	-	1
7	ТП электр таъминоти (лойиҳавий)	1	-	-	1
8	Чиқинди контейнери (лойиҳавий)	1	-	-	1
9	Хожатхона (мавжуд)	1	27,21	27,21	1

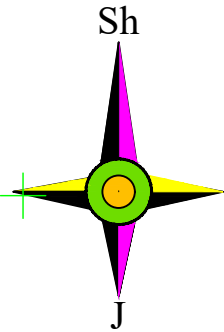

Шартли белгилар

- Худуд чегараси
- Лойиҳаланилаётган бино
- Яшил майдонлар
- Автомобил йўллари
- Тротуар ва йўлаклар
- Кайднома рақами

Texnik iqtisodiy ko'rsatkichlar

№	Nomlanishi	O'l. birlik	Maydon m²	Foiz %
1	2	3	4	5
1	Umumiy maydon	m2	3524,00	100%
2	Qurilish osti maydoni (mavjud)	m2	902,24	25,60%
3	Yo'l va yo'laklar maydoni	m2	1308,00	37,11%
4	Ko'kalamzor maydon	m2	1314,00	37,28%



- Брусчатка қопламаси конструкцияси
- Брусчатка вибропрессованная — 60 мм
- Цемент-қум аралашмаси — 30-40 мм цемент-қум нисбати: 1:3 цемент: М400
- Мавжуд бетон асос — мавжуд ҳолатида сақланиди, мустаҳкамлиги ва зичлиги текширилади.
- Зарур ҳолларда мавжуд асосдаги ёриқ, чуқирлик ва нотекисиклар таъмирланиб, текисланиди.

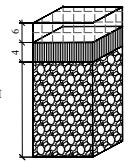


Таблица объемов работ по благоустройству территории школы

NN п/п	Услов. обоз.	Наименование работ	Ед. изм.	Кол-во
II Озеленение (провести по месту)				
1		Устройство газонов (в местах посадки хвойных пород)	м2	300
I Озеленение (провести по месту)				
2		Устройство многолетних цветников: посадка роз	шт	22
3		Посадка саженцев хвойных пород : ель серебристая, арча - в равных %	шт	22
4		Посадка древесных пород : клен, дуб, каштан - в равных %	шт	24
5		Посадка кустарниковых пород : сирень индийская, дрок испандский, жасмин - в равных %	шт	16

ТАБЛИЦА ОБЪЕМОВ РАБОТ


№ п/п	Вид или изображ.	Техническая характеристика	Конструк- ция	Ед. изм.	Примечание
1		Мавжуд тайёр асос устидан 5 см қалинликда асфальтобетон қопламаси ётқизилади. Мавжуд асоснинг мустаҳкамлиги ва зичлиги қурилиш ишларини бошлашдан олдин текшириلسин.		2 м.	832,00
2		Укладка асбестоцементных труб d=0.4 м l=4.0 м по ГОСТ 539-80		п.м.	6,70
3		Ирригационная сеть в железобетонном лотке марки ЛИ-5 l=6.0 м (проектное)		п.м.	81,20
4		Брусчатка қопламаси конструкцияси Брусчатка — 60 мм Цемент-қум аралашмаси — 30-40 мм цемент-қум нисбати: 1:3 цемент: М400 Мавжуд бетон асос — мавжуд ҳолатида сақланиди, мустаҳкамлиги ва зичлиги текширилади. Зарур ҳолларда мавжуд асосдаги ёриқ, чуқирлик ва нотекисиклар таъмирланиб, текисланиди.		п.м.	213,90
5		Наружный пожарный щит		шт	1
6		Уст-ба бетонное барьерное камня П-1 ГОСТ 6865-82		п.м.	52,0
7		Скамьяка Урна		шт	4
8		Металлический ворота h=2.60 м) 4 м		шт	1

ХУДУДНИНГ ЖОЙЛАШУВ ЎРНИ



Ички йўллар ва автомобиллар вақтинчалик тўхташ майдончаси йўл тўшамаси (ўлчамлар сантиметрда келтирилган)

- Мавжуд тайёр асос устидан 5 см қалинликда асфальтобетон қопламаси ётқизилади. Мавжуд асоснинг мустаҳкамлиги ва зичлиги қурилиш ишларини бошлашдан олдин текшириلسин.

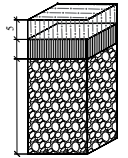

Лойиҳавий
худуд

2026 г.

ГП

Объект: Жиззах ш. Солик инспекциясини маъмурий бино билан таъминлаш максидида
Жиззах ш. Кассоблик МФЙ Ш.Рашидов кучаси 89- уй манзилдаги бинони таъмирлаш

Изм. Кол.уч Лист N.док Подпись Дата

ГАП Рашидов А.

ГИП Нарзиқулов А.

Разраб. Худойбердиев Ф.

Н. контрол.


Застройка участка

План МАФ, благаустройства и озеленения М 1:500

Стадия РП Лист 4 Листов 6

"JIZZAKH GEODETIC"МЧЖ
г. Жиззах " " " 2026 г.

План организации рельефа

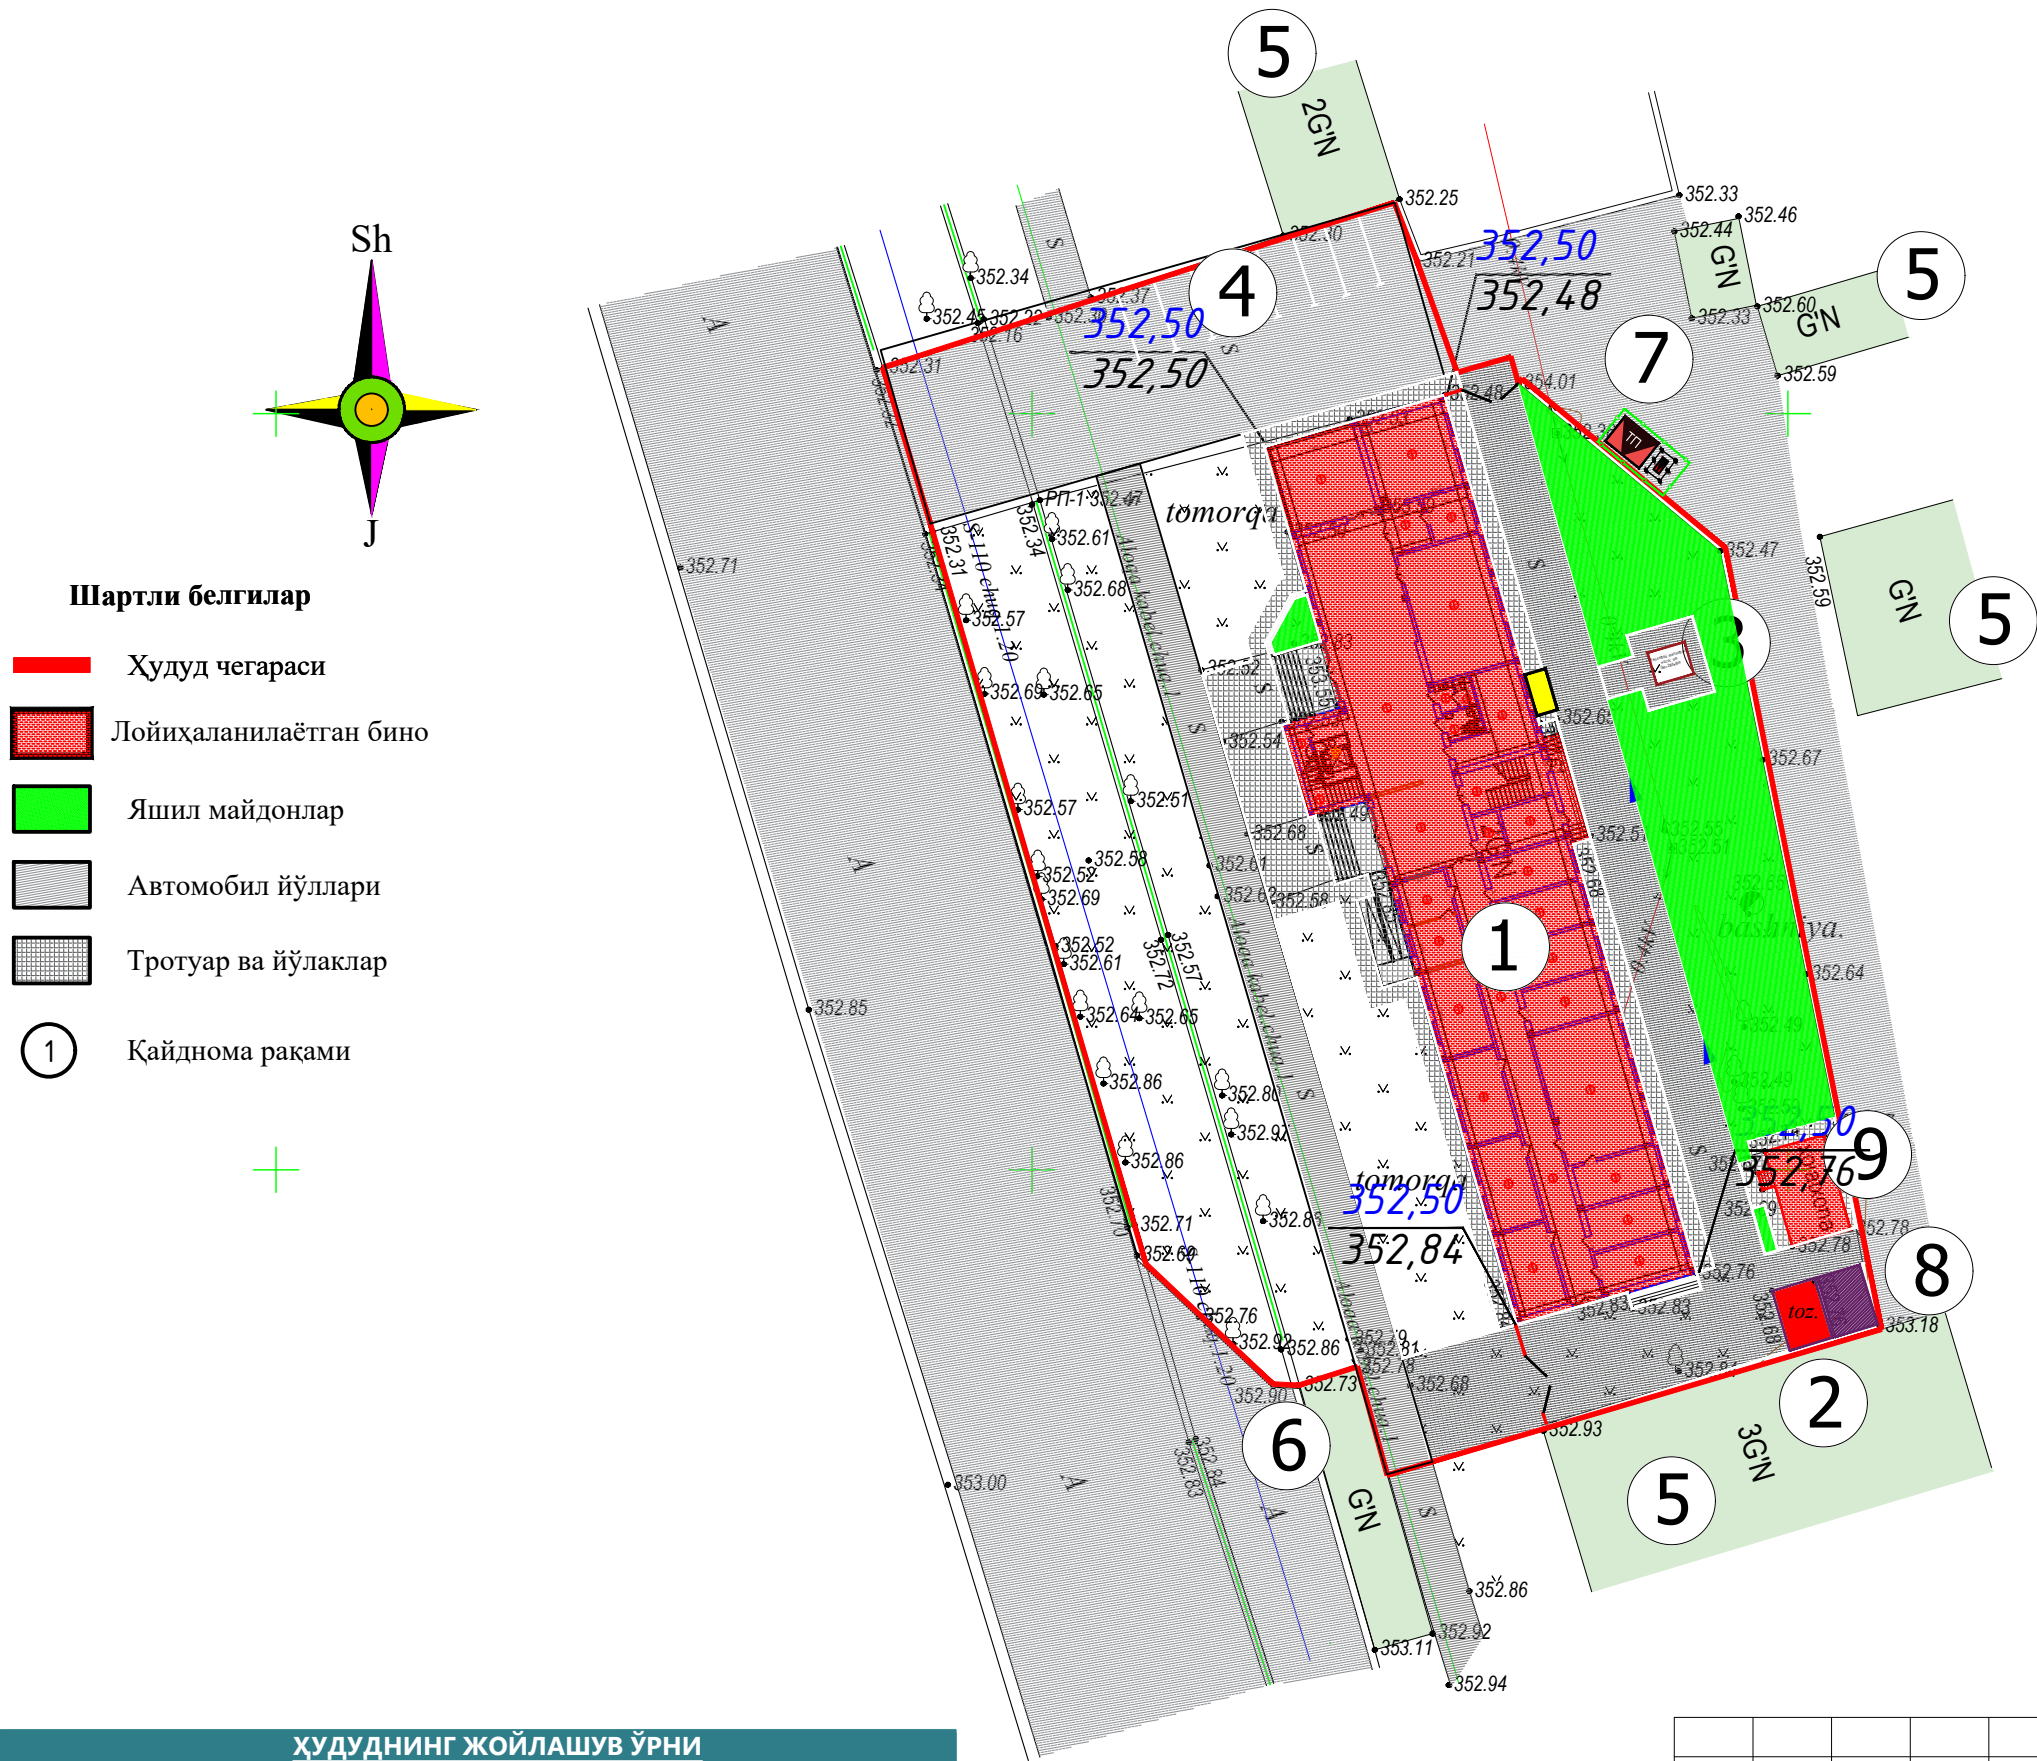

№	Номланиши	сони	кўрсаткичлар		Кавдатлар
			умумий майдон м²	қурилиш майдони м²	
1	2	3	4	5	
1	Таъмирлашдаги асосий бино (мавжуд)	1	847,60	847,60	2
2	Оковасув хандаки 10м3 (мавжуд)	1	12,15	12,15	
3	Иссиқлик насоси (лойиҳавий)	3	16,82	16,82	1
4	Автомобил учун тураргоҳ (мавжуд)	1	--	--	
5	Бино иншотлар (мавжуд)	1	-	-	2
6	Автобус бекати (мавжуд)	1	-	-	1
7	ТП электр таъминоти (лойиҳавий)	1	-	-	1
8	Чикинди контейнери (лойиҳавий)	1	-	-	1
9	Хожатхона (мавжуд)	1	27,21	27,21	1

Rp1. 352,47

352,47 Сущестующая отметка

+ 271,20 Проектная отметка

271,35 Сущестующая отметка


0,000=647,30 Отметка чистого пола

5 Уклон (промилле)

20 Расстояние (м)


Техник iqtisodiy ko'rsatkichlar

№	Nomlanishi	O'l. birlik	Maydon m²	Foiz %
1	2	3	4	5
1	Umumiy maydon	m2	3524,00	100%
2	Qurilish osti maydoni (mavjud)	m2	902,24	25,60%
3	Yo'l va yo'laklar maydoni	m2	1308,00	37,11%
4	Ko'kalamzor maydon	m2	1314,00	37,28%

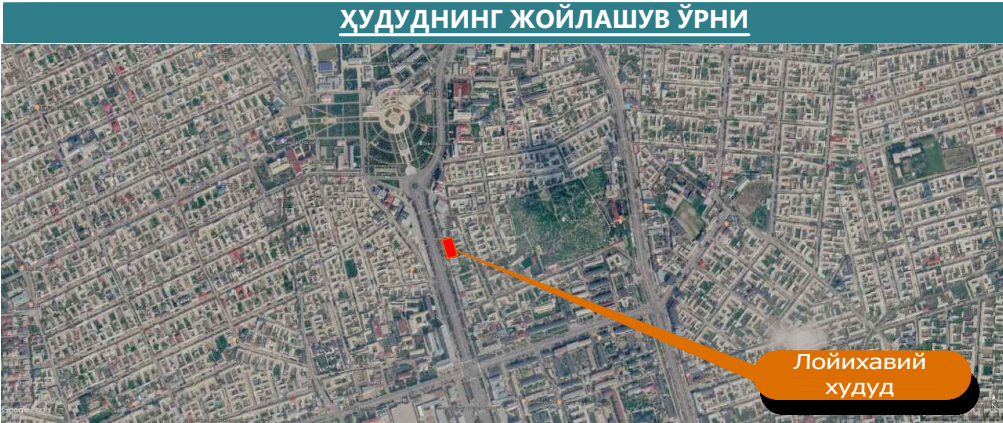

						2026 з.	ГП
						Объект: Жиззах ш. Солик инспексиясини маъмурий бино билан таъминлаш максидида	
						Жиззах ш. Кассоблик МФЙ Ш.Рашидов кучаси 89- уй манзилдаги бинони таъмирлаш	
Изм.	Кол.уч	Лист	Н.док	Подпись	Дата	Застройка участка	Стадия
ГАП		Рашидов А.					Лист
ГИП		Нарзиқулов А.					Листов
Разраб.		Худойбердиев Ф.					РП
Н. контрол.						План организации рельефа М 1:500	5
							6
						План организации рельефа М 1:500	
						JIZZAKH GEODETIC"МЧЖ	
						г. Жиззах " " 2026 г.	

Қайднома

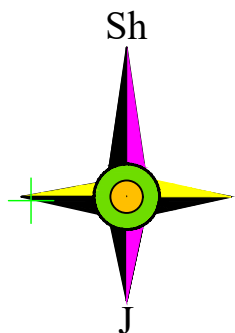

Шартли белгилар

- | | |
|--|------------------------|
|  | Худуд чегараси |
|  | Лоийҳаланилаётган бино |
|  | Яшил майдонлар |
|  | Автомобил йўллари |
|  | Тротуар ва йўлақлар |
|  | Қайднома рақами |



№	Номланиши	сони	кўрсаткичлар		қаватлар
			умумий майдон м²	қурилиш майдони м²	
1	2	3	4	5	
1	Таъмирлашдаги асосий бино (мавжуд)	1	847,60	847,60	2
2	Оковасув хандаки 10м3 (мавжуд)	1	12,15	12,15	
3	Иссиклик насоси (лойихавий)	3	16,82	16,82	1
4	Автомобил учун тураргоҳ (мавжуд)	1	--	--	
5	Бино иншоттлар (мавжуд)	1	-	-	2
6	Автобус бекати (мавжуд)	1	-	-	1
7	ТП электр таъминоти (лойихавий)	1	-	-	1
8	Чиқинди контейнери (лойихавий)	1	-	-	1
9	Хожатхона (мавжуд)	1	27,21	27.21	1


ESLATMA:


1. Bosh rejalarning bo'limlari M 1:500 topografik suratga olish asosida ishlab chiqilgan.
2. Ushbu bosh reja APZ 2026-04-15y.1708-1708401-261278-son asosida ishlab chiqilgan.
3. Qizil chiziq chegaralarida qurilish uchun joy ajratilgan. Жиззах вилояти Jizzax viloyati, Jizzax shahar Soliq inspeksiyasini ma'muriy bino bilan ta'minlash maqsadida Jizzax shahri, Kassaoblik MFY, Sh. Rashidov ko'chasi, 89-uy manzilida joylashgan binoni ta'mirlash.
4. Bog'lovchi nuqtadan – mavjud o'quv blokining A burchagidan amalga oshiriladi.
A uy-joy binosi 89,50° graduslik burchak ostida joylashgan nuqtadan B nuqtaga.
Mavjud binosi A nuqtadan B nuqtaga bo'lgan masofa 16,40m. B nuqtadan V nuqtaga bo'lgan masofa 8,20m.
5. Qolgan binolar va inshootlar zanjirga bo'linishi kerak. O'lchamlar metrda berilgan.
6. Qurilish boshlanishidan oldin barcha kommunal xizmatlar ko'chirilishi kerak.

Texnik iqtisodiy ko'rsatkichlar

Nº	Nomlanishi	O'l. birlik	Maydon m ²	Foiz %
1	2	3	4	5
1	Umumiy maydon	m2	3524,00	100%
2	Qurilish osti maydoni (mavjud)	m2	902,24	25,60%
3	Yo'l va yo'laklar maydoni	m2	1308,00	37,11%
4	Ko'kalamzor maydon	m2	1314,00	37,28%

ХУДУДНИНГ ЖОЙЛАШУВ ЎРНИ

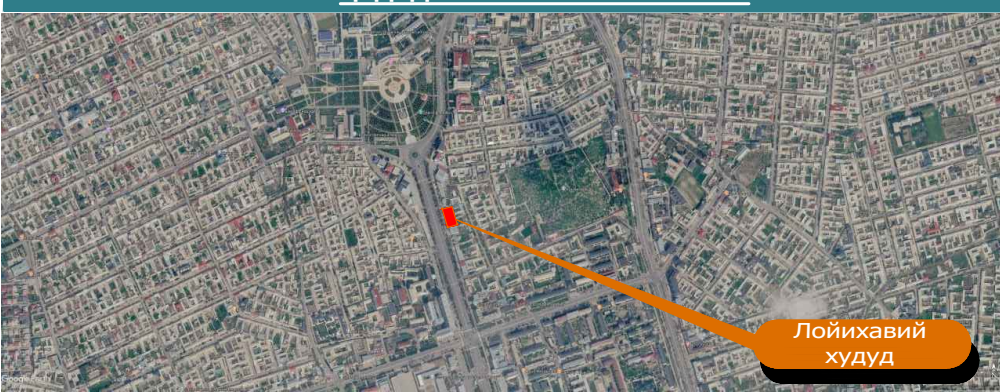


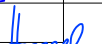
						2026 з.	ГП
						Объект: Жиззах ш. Солик инспексиясини таъмурий бино билан таъминлаш максидида Жиззах ш. Кассоблик МФЙ Ш.Рашидов кучаси 89- уй манзилдаги бинони таъмирлаш	
Изм.	Кол.уч	Лист	N.док	Подпись	Дата		
ГАП		Рашидов А.				Застройка участка	Стадия
ГИП		Нарзикулов А.					РП
Разраб.		Худойбердиев Ф.					6
Н. контрол.						Разбивочный план М 1:500	"JIZZAKH GEODETIC"МЧЖ г. Жиззах "___"____2026 г.



-




Сводный план инженерных сетей

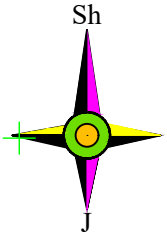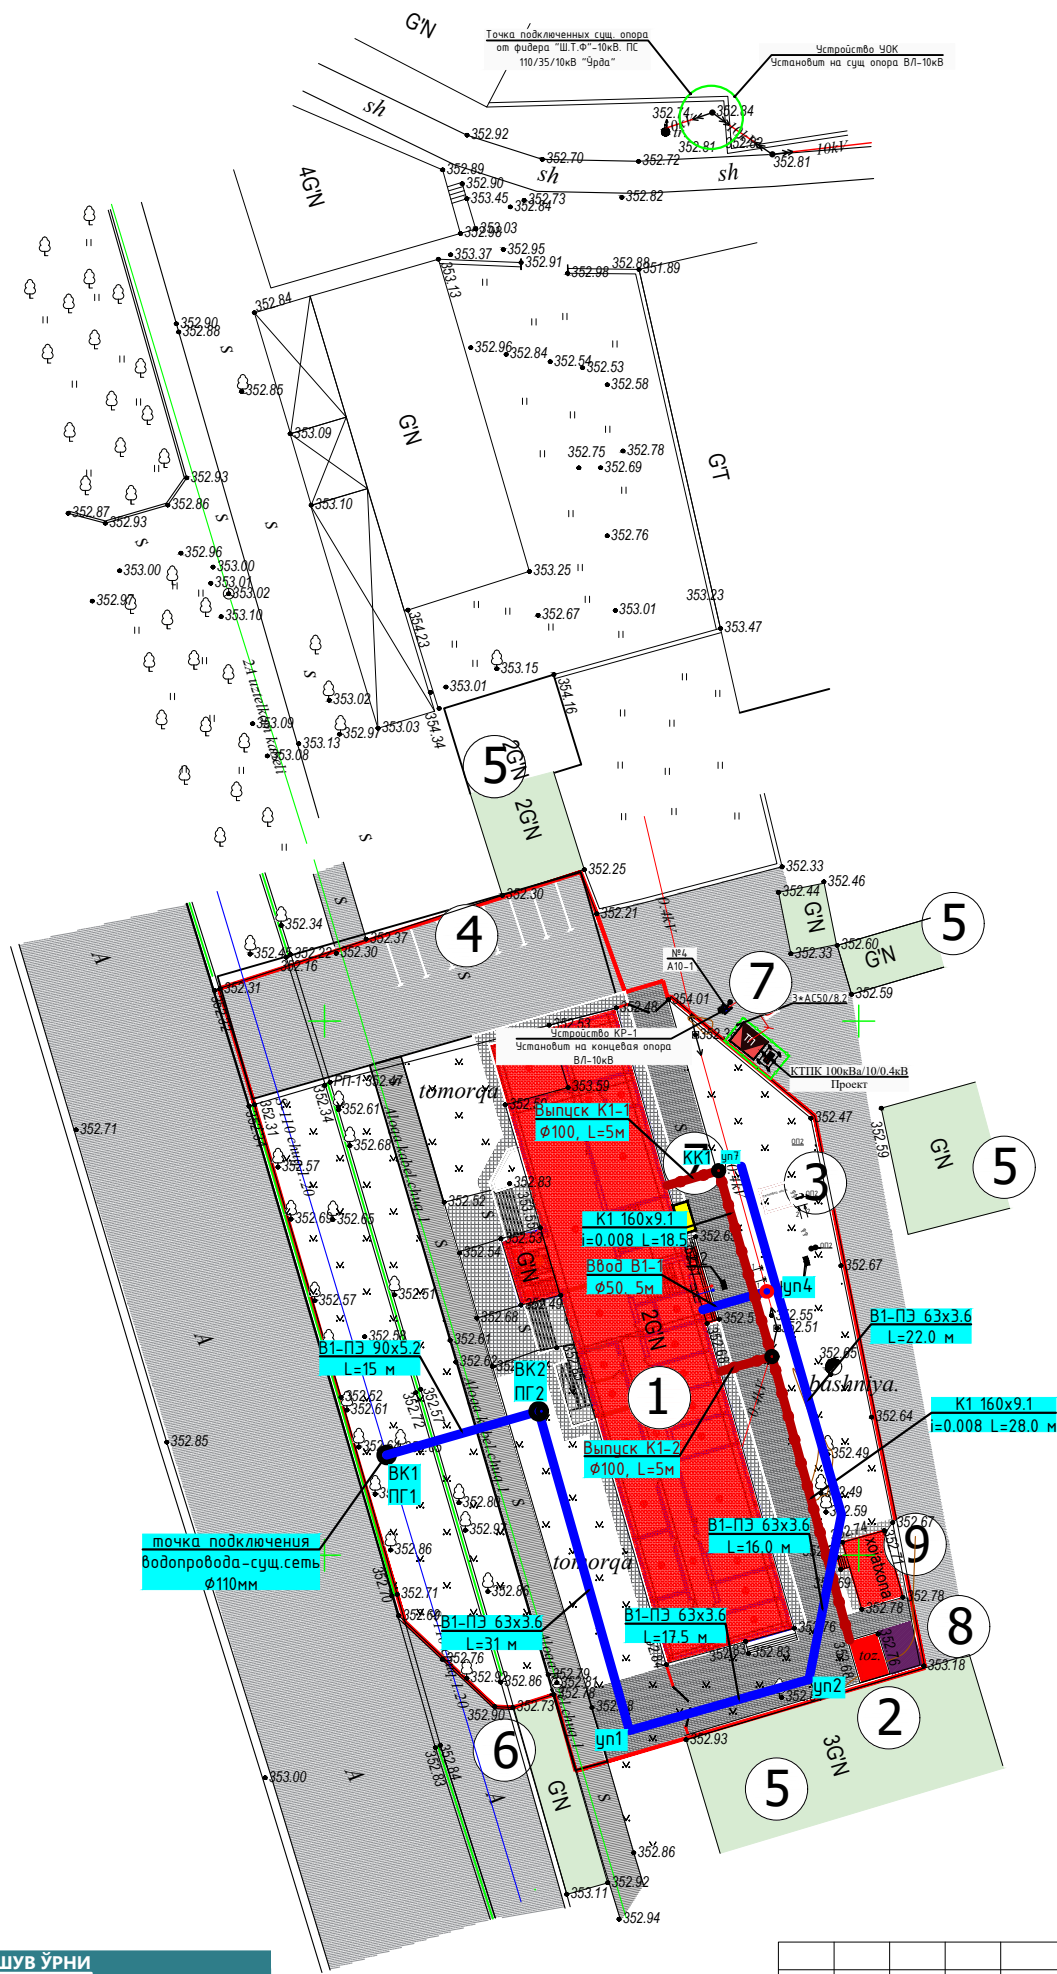

Шартли белгилар

-  Худуд чегараси
-  Лойихаланилаётган бино
-  Яшил майдонлар
-  Автомобил йўллари
-  Тротуар ва йўлаклар
-  Қайднома рақами

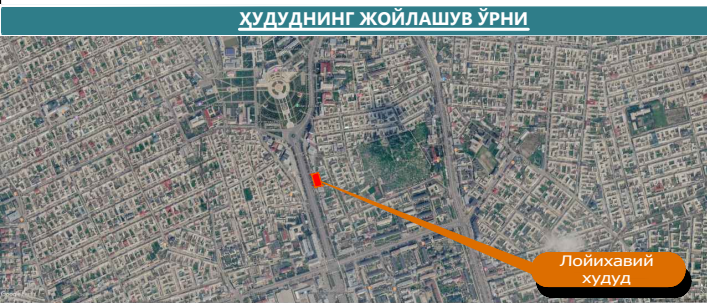

Қайднома

№	Номланиши	сон	кўрсаткичлар		қаватлар
			умумий майдон м²	қурилиш майdonи м²	
1	2	3	4	5	
1	Таъмирлашдаги асосий бино (мавжуд)	1	84 7,60	84 7,60	2
2	Оковасув хандаки 10м3 (мавжуд)	1	12,15	12,15	
3	Иссиклик насоси (лойихавий)	3	16,82	16,82	1
4	Автомобил учун тураргоҳ (мавжуд)	1	--	--	
5	Бино иншотлар (мавжуд)	1	-	-	2
6	Автобус бекати (мавжуд)	1	-	-	1
7	ТП электр таъминоти (лойихавий)	1	-	-	1
8	Чикинди контейнери (лойихавий)	1	-	-	1
9	Хожатхона (мавжуд)	1	27,21	27,21	1

Texnik iqtisodiy ko'rsatkichlar

№	Nomlanishi	O'l. birlik	Maydon m ²	Foiz %
1	2	3	4	5
1	Umumiy maydon	m2	3524,00	100%
2	Qurilish osti maydoni (mavjud)	m2	902,24	25,60%
3	Yo'l va yo'laklar maydoni	m2	1308,00	37,11%
4	Ko'kalamzor maydon	m2	1314,00	37,28%

						2026 г.	ГП			
Объект: Жиззах ш. Солик инспексиясини маъмурий бино билан таъминлаш максидига										
Жиззах ш. Кассоблик МФЙ Ш.Рашидов кучаси 89- уй манзилдаги бинони таъмирлаш										
Изм.	Кол.уч	Лист	№.док	Подпись	Дата	Застройка участка	Стадия	Лист	Листов	
ГАП	Рашидов А. 									
ГИП	Нарзикулов А. 									
Разраб.	Худойбердиев Ф. 							РП	6*	6
Н. контрол.										
Сводный план инженерных сетей							"JIZZAKH GEODETIC"МЧЖ			
							г. Жиззах " " 2026 г.			