

Umumiy ko'rsatmalar			Havola qilingan va ilova qilingan hujjatlar ro'yxati		
NG (Nogironligi bo'lgan shaxslar uchun qulay va to'siqsiz harakatlanishi yechimlari) qismi amaldagi normalar, qoidalar va standartlarga muvofiq loyiha topshirig'i asosan ishlab chiqilgan. Nogironligi bo'lgan shaxslarning xonalaridan bino qavatlarining evakuatsiya chiqish joyiga yetib borish masofasi 15 m dan oshmasligi lozim. Nogironligi bo'lgan shaxslar tashrif buyurishi uchun mo'ljallangan xonalar va ularning harakatlanish yo'laklariga joylashtiriladigan yong'inga qarshi avtomatika va yong'in signalizatsiyasining texnik vositalari ko'rish orqali (vizual) qabul qilinadigan, tovushli va taktili ma'lumot yetkazishni ta'minlashi lozim. Bino yoki inshootlarning ichki yo'laklarida ko'rishda nuqsoni bo'lgan shaxslarning navigatsiyasini ta'minlash maqsadida ovozli orientir olish qurilmalari, yo'naltiruvchi kontrast chiziqli bilan bo'yali, jihozlangan. Nogironligi bo'lgan shaxslarning hamda keksalarning faqat bir o'zi bo'lishi mumkin bo'lgan binolarning turli funktsional vazifalarga mo'ljallangan xonalari (hojatxona) hamda yong'in xavfsizligi zonalarida ikki tomonlama tutqichlar bilan jihozlangan. Binoning kirish qismida o'rindiqli aravachalardagi nogironligi bo'lgan shaxslarning kirishi va ularni evakuatsiya qilinishi uchun panduslar bilan jihozlangan. Zinalar va panduslar tutqichlar bilan jihozlangan. Binoning kirish zonasi 1,6 m dan kichik bo'lmagan kirish maydonchasi va yog'ingarchiliklardan himoya qiluvchi tamburidan iborat. Kirish zonalaridagi qoplamalar yuzasi qattiq, ho'l bo'lmaydigan va sirpanchiq bo'lmashligi kerak. Ularning ko'ndalang qiyaligi 1-2 foiz atrofida bo'lishi lozim.			AQ ning asosiy chizmalari ro'yxati. (Ведомость чертежей основного комплекта АС)		
Varoq (Лист)	Nomlanishi (Наименование)	Izoh (Примечание)	Belgilanishi (Обозначение)	Nomlanishi (Наименование)	Izoh (Примечание)
1	2	3	МКМ 01 - 04*	“ОБЩЕОБРАЗОВАТЕЛЬНЫЕ ШКОЛЫ И ШКОЛЫ-ИНТЕРНАТЫ”	
АС-1	Umumiy ma'lumotlar. (Общие данные.)		МКМ 2.08.02-09*	Общественные здания и сооружения	
АС-2	Ситуационный генплан		ШНК 2.07.02-22	Проектирование среды жизнедеятельности с учетом потребностей инвалидов и маломобильных групп населения	
АС-3	План стен для инвалидов 1-го этажа.		ШНК 2.07.01-03	“ Градостроительство . Планирование развития и застройки территории городских и сельских населенных пунктов”.	
АС-4	План стен для инвалидов 2-го этажа.		МКМ 2.01.01-94	“Климатические и физико-геологические данные для проектирования”.	
АС-5	Ногиронлиги бўлган шахслар учун махсус жиҳозланган лифт		МКМ 2.01.05-98	“Естественное и искусственное освещение”.	
АС-6	Спецификация элементов		МКМ 2.01.03-96	“Строительство в сейсмических районах”.	
			МКМ 2.01.18-2000	“ Нормативы расхода энергии на отопление , вентиляцию и кондиционирование зданий	

Bunda, kabinaga kirish eshigi kamida 1,0 m bo'lib, kabina oldida o'rindiqli aravacha burilishi uchun diametri kamida 1,4 m bo'lgan bo'sh joy bo'lishi va hojatxonalarning pol qoplamasi taktil bo'lishi lozim. Nogironligi bo'lgan shaxsning evakuatsiya yo'lga to'siqsiz chiqishini ta'minlash maqsadida hojatxona yoki kabina eshigining kengligi kamida 1,0 m bo'lgan va tashqariga ochilgan.


Belgilanishi (Обозначение)	Nomlanishi (Наименование)	Izoh (Примечание)
BR	Bosh reja	
AY	Arxitektura yechimlari	
TBK	Temirbeton konstruksiyalar	
OB	Isitish tizimi va shamollatish	
SO	Suv ta'minoti va oqava suv	
EQ	Elektrotexnika qismi	
AS	Aloqa va signallar sistemasi	

Настоящий проект выполнен в соответствии с действующими нормами и правилами, в том числе по взрывно-пожарной безопасности. Главный инженер проекта:						2026г.	НБШ			
							Жиззах ш. Солик инспекциясини маъмурий бино билан таъминлаш мақсадида Жиззах ш. Кассоблик МФЙ Ш.Рашидов кучаси 89- уй манзилдаги бинони таъмирлаш			
	Изм.	Кол.уч	Лист	Н.док	Подпись	Дата				
	ГИП	Нарзикулов А.					Солик биноти	Стадия	Лист	Листов
	Разраб.	Нарзикулов А.						РП	1	6
	Н.контр	Худойбердиев Ф.								
						Umumiy ma'lumotlar. (Общие данные.)	 ООО "Jizzakh Geodetic" г. Джизак "___"_____2026 г.			

Н.Б.Ш.


Қайднома

№	Номланиши	сони	кўрсаткичлар		қаватлар
			умумий майдон м²	қурилиш майдони м²	
1	2	3	4	5	
1	Таъмирлашдаги мавжуд асосий бино	1	783,57		2
2	Оковасув хандаки	1	---		1
3	Лойихадаги тепловоӣ насос	3	----		1
4	Автомобил учун тураргоҳ	1	284,00		1
5	Мавжуд бино иншоотлар	1	-	-	2
6	Мавжуд автобус бекати	1	-	-	1
7	ТП	1	-	-	1
8	Мавжуд чикинди контейнери	1	-	-	1
9	Мавжуд ташқи ҳожатхона	1	-	-	1

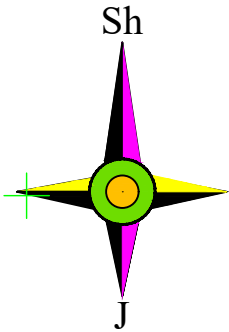

Шартли белгилар


- Худуд чегараси
- Лойихаланилаётган бино
- Яшил майдонлар
- Автомобил йўллари
- Тротуар ва йўлаклар
- Қайднома раками

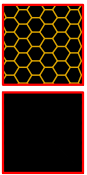


Плитка тактильная предупреждающая

Плитка тактильная напрпвляющая

Ногиронлар учун
автотураргоҳ белгиси

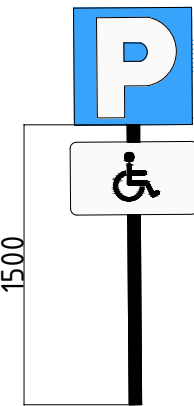


Ногиронлар автотураргоҳ

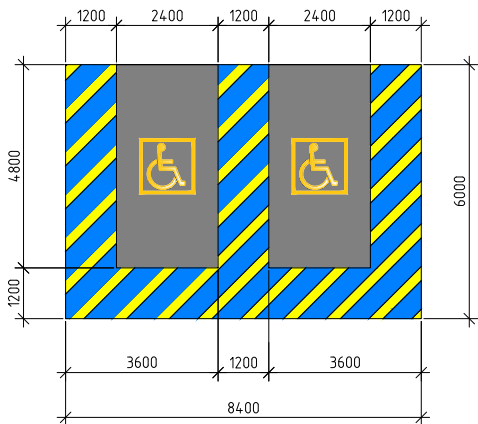

Nogironligi bor shaxslar uchun belgilar hajmi						
№	Elementlarning ko'rinishlari	Surati	N o m l a n i s h i	Miqdor		
				dona	m	m²
1			300x300x50 мм ўлчамдаги йўналтирувчи тактил плиткалар	138	-	12.42
2			300x300x50 мм ўлчамдаги оғоҳлантирувчи тактил плиткалар	77	-	6.93
3			Ногиронлар автотураргоҳи учун бўёқ	2	-	27.4
4			Ногиронлар учун автотураргоҳ белгиси	2	-	-
5			Ногиронлиги бўлган шахслар учун ажратилган алоҳида жой учун бўёқ	2		1.68


2026 г.						НБШ		
Объект: Жиззах ш. Солик инспексиясини маъмурий бино билан таъминлаш максидида Жиззах ш. Кассоблик МФЙ Ш.Рашидов кучаси 89- уй манзилдаги бинони таъмирлаш						Стадия	Лист	Листов
Изм.	Кол.уч	Лист	Н.док	Подпись	Дата	Застройка участка		
ГАП			Рашидов А.					
ГИП			Нарзикулов А.			Н.Б.Ш.		
Разраб.			Худойбердиев Ф.					
Н. контрол.						"JIZZAKH GEODETIC"МЧЖ		
						г. Жиззах "___"___2026 г.		

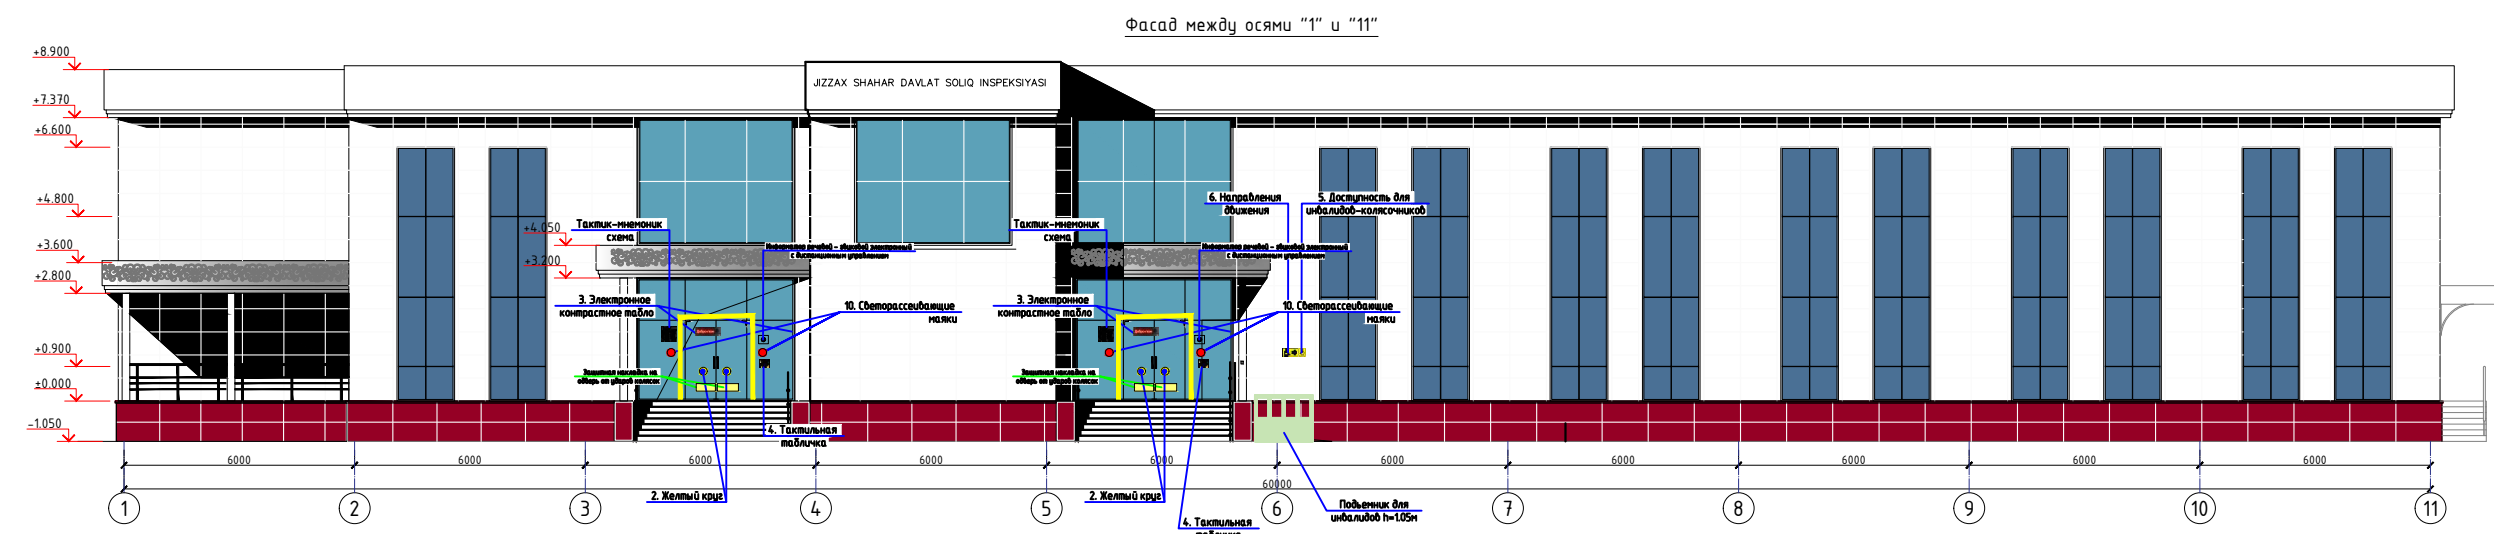

Доступность для инвалидов-колясочников




Специальный тактильный знак указывающий направление движения

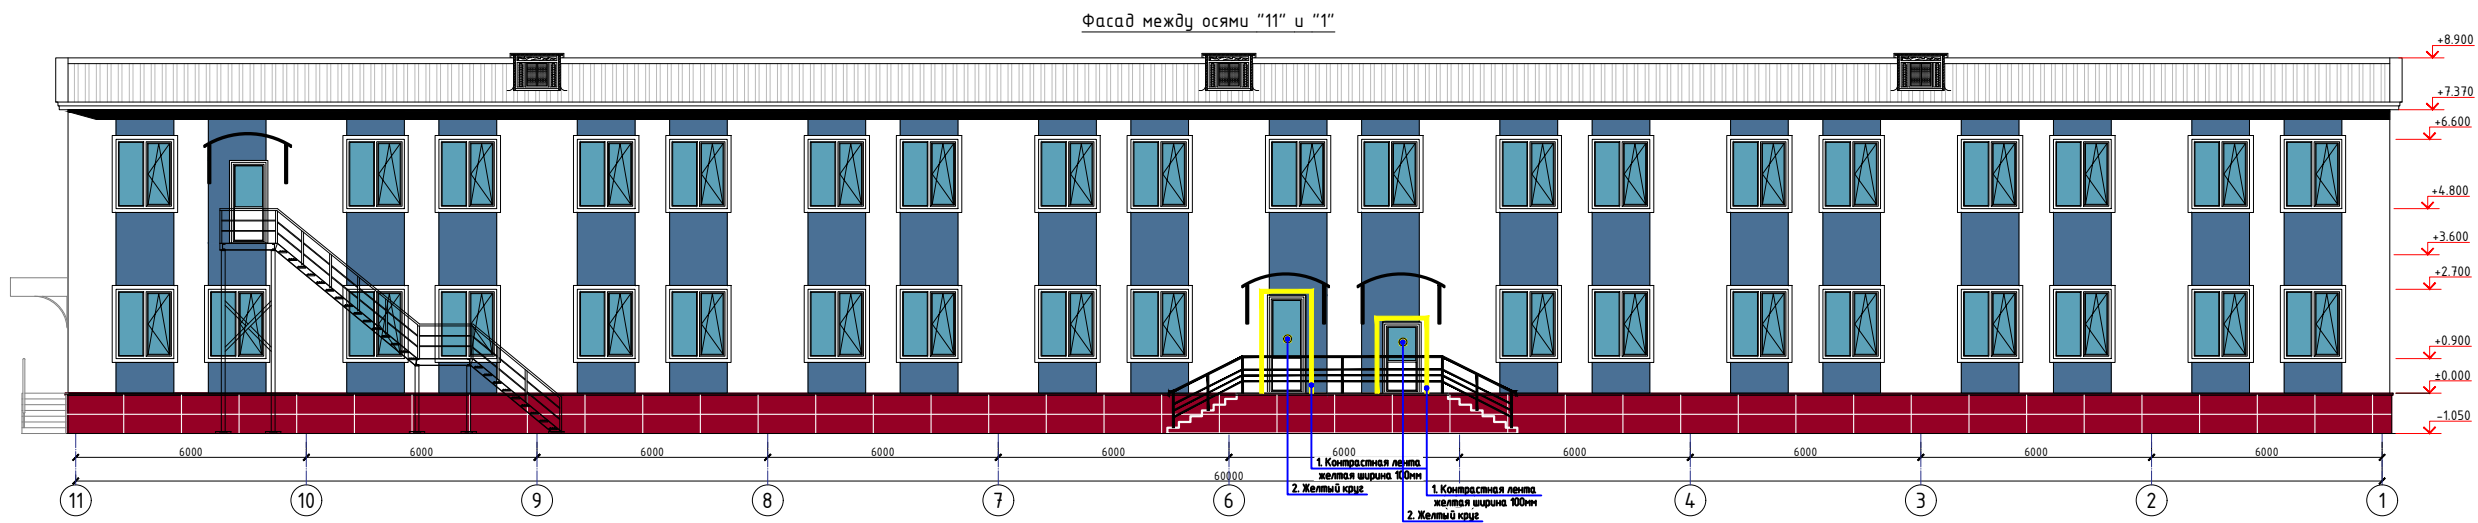

Контрастная лента желтая ширина 100мм



Желтый круг

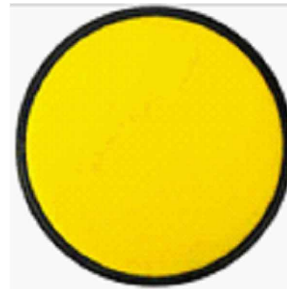

Тактильная табличка



Перила с алфавитом брайла



Электронное контрастное табло для слабовидящих



Кнопка вызова помощи для инвалидов




Тактик-мнемоник схема



						2026г.	НБШ				
						Жиззах ш. Солиқ инспекциясини маъмурий бино билан таъминлаш мақсадида Жиззах ш. Кассоблик МФЙ ШРашидов кучаси 89- уй манзилдаги бинони таъмирлаш					
Изм.	Жолуч.	Лист	Н.доқ.	Подпись	Дата	Солиқ биноси	Стадия	Лист	Листов		
ГИП	Нарзикулов А.						РП	3	6		
Разраб.	Нарзикулов А.						ООО "Jizzakh Geodetic"				
Н.контр.	Қудобердиев Ф.					Фасад между осями "1" и "11". Фасад между осями "11" и "1"	г. Жиззах " " 2026 г.				

План стен для инвалидов 1-го этажа.

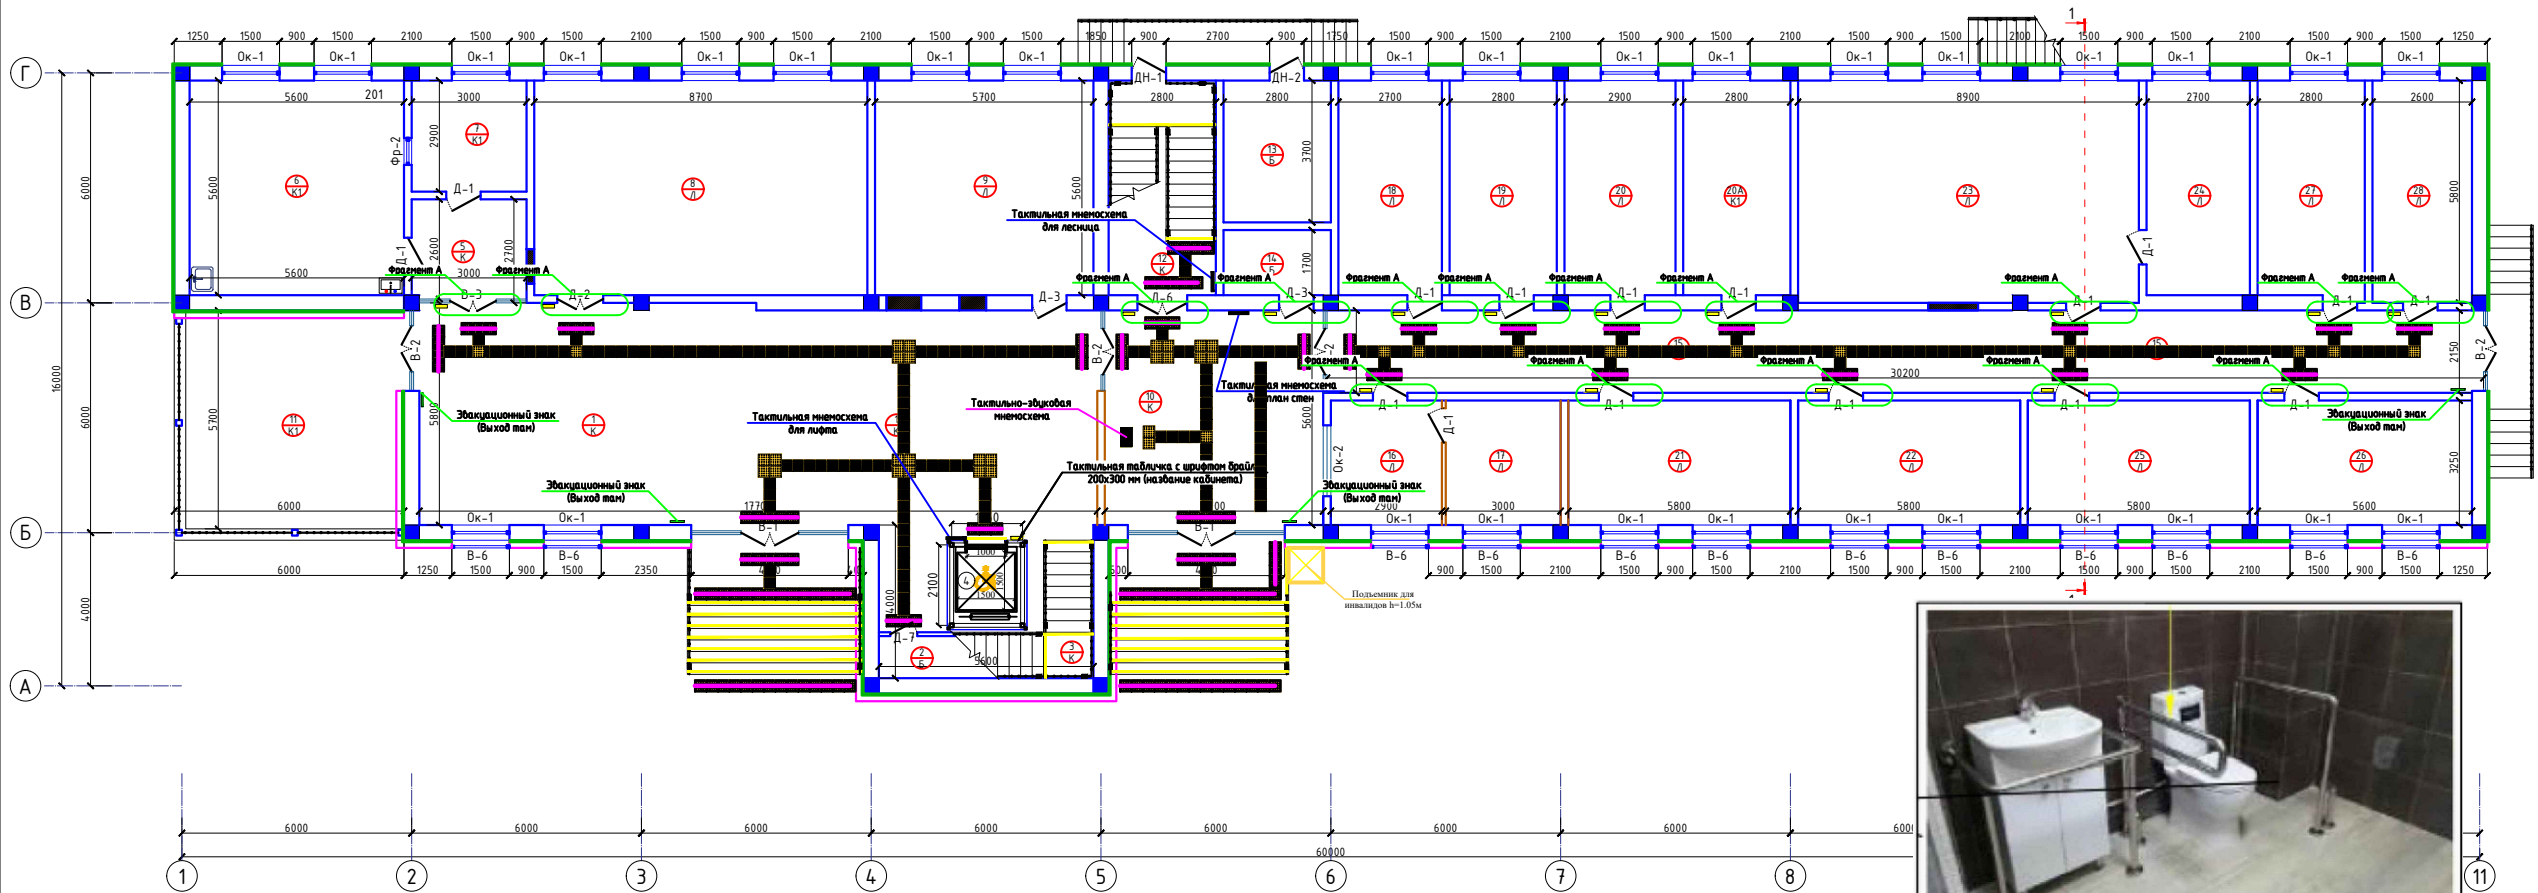

Фрагмент А

Вертикальный подъемник для инвалидов



Вертикальный подъемник для инвалидов h= 1.05м - 1 шт.

Экспликация помещений

Номер	Назначение	Площадь м2	12	Зинапоя катаги	15.7
1	Вестибюль/Коридор	101.7	12	Зинапоя катаги	15.7
2	Склад	4.7	13	Иссиқлик узел	10.4
3	Зинапоя катаги	16.2	14	Электрошлюзовая	4.8
4	Лифт	6.2	15	Коридор	65.1
5	Тамбур	7.8	16	Навбатчи хонаси	9.4
6	Кухня	31.4	17	Дан олиш хонаси	9.8
7	Ходимлар хонаси	8.7	18	Ходимлар хонаси	15.1
8	Тадбиркорликни қўллаб-қувватлаш ва солиқ маъмуричилиги бўлими (прогноз)	48.7	19	Ходимлар хонаси	15.7
9	Ички назорат бўлими	31.9	20	Ходимлар хонаси	16.2
10	Вестибюль	32.5	20А	Архив	15.7
11	Айвон	36.0	21	Камерал солиқ текширувлари шўъбаси	18.8

- Плитка тактильная предупреждающая напольная из ПУ 300х300 на самоклеющей основе
- Плитка тактильная направляющая напольная из ПУ 300х300 на самоклеющей основе


Держатель для трости и костылей



Тактильная табличка с шрифтом брайля 200х300 мм (название кабинета)





Контрастная лента желтая ширина 100мм

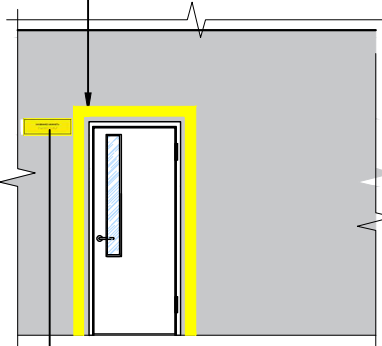


Тактильная табличка с шрифтом брайля 200х300 мм (название кабинета)

						2026г.	НБШ
Жиззах ш. Солиқ инспекциясини маъмурий бино билан таъминлаш максодида Жиззах ш. Кассоблик МФЙ Ш.Рашидов кучаси 89- уй манзилдаги бинони таъмирлаш							
Изм.	Колуч	Лист	№ док	Подпись	Дата		
ГИП		Нарзикулов А.				Солиқ биноси	Стадия
Разраб.		Нарзикулов А.					Лист
Н.контр		Худойбердиев А.					Листов
План стен для инвалидов 1-го этажа.							
 ООО "Jizzakh Geodetic"							
г. Жиззах "___" _____ 2026 г.							


План стен для инвалидов 2-го этажа

 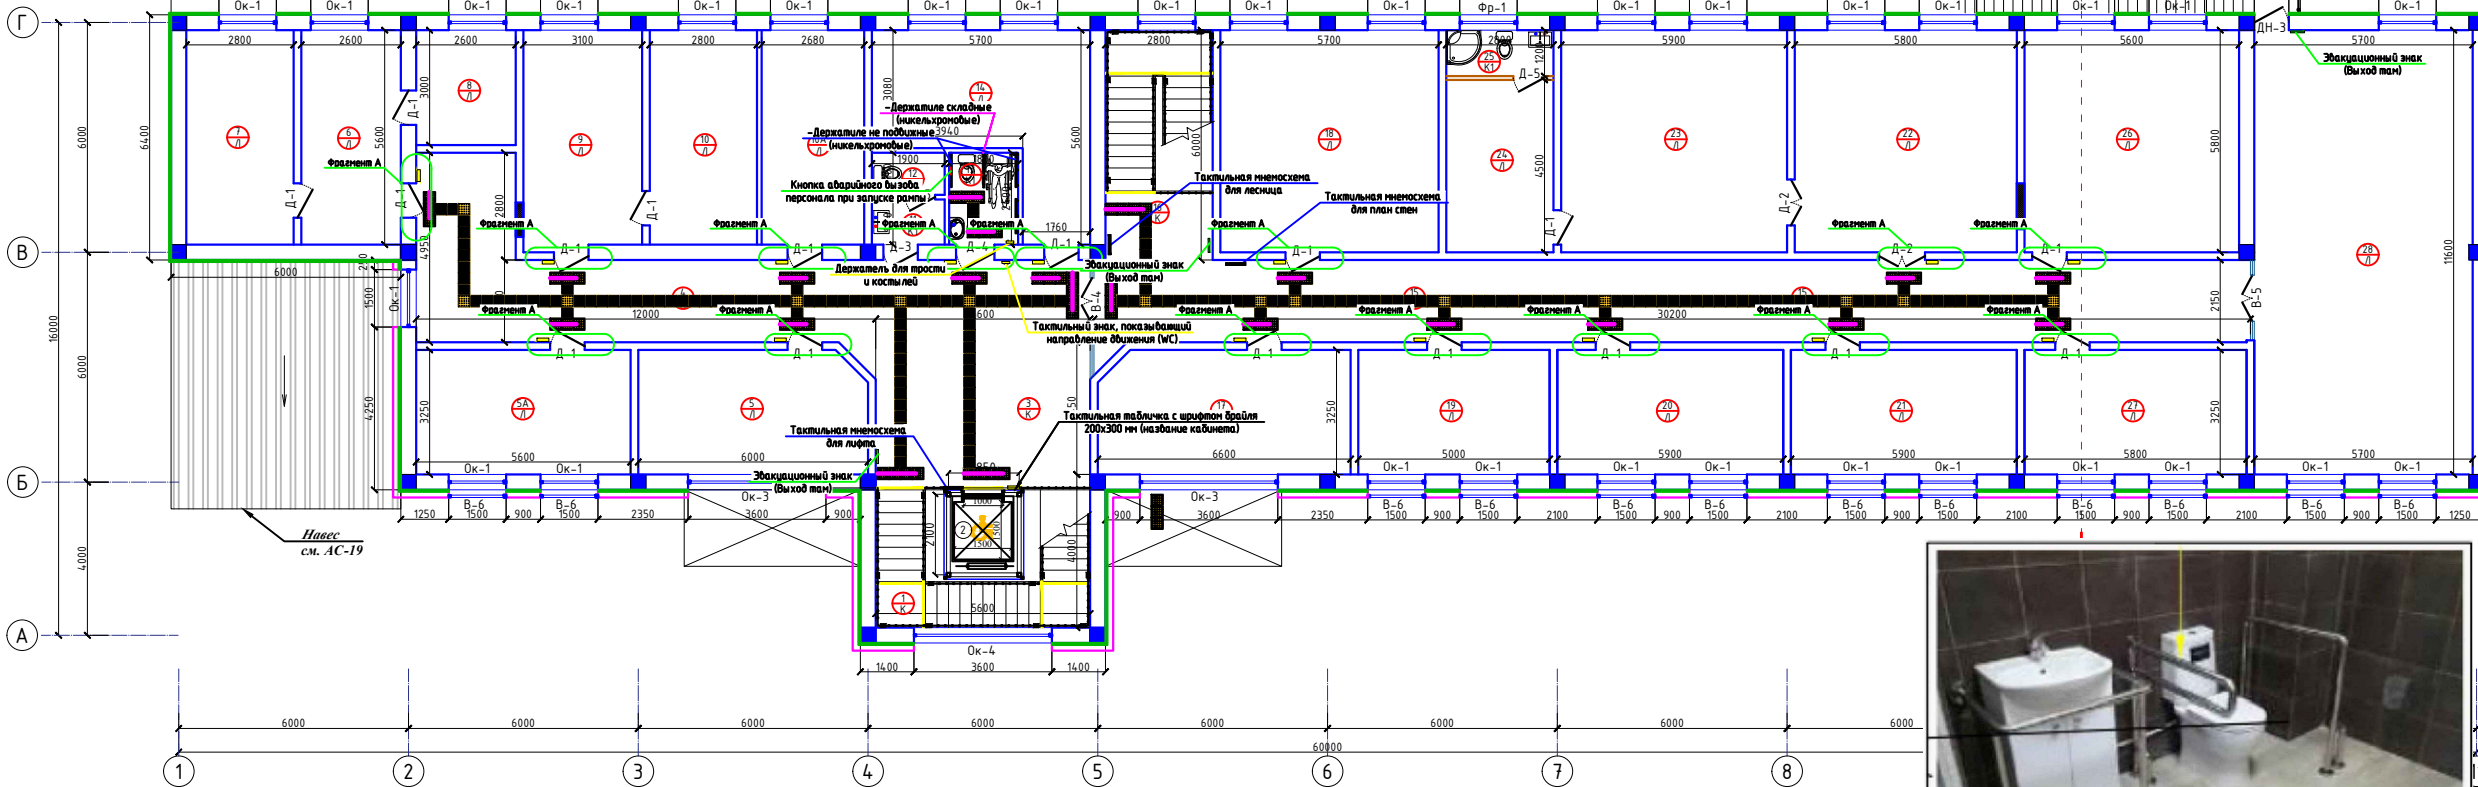

Тактильная мнемосхема для лесни

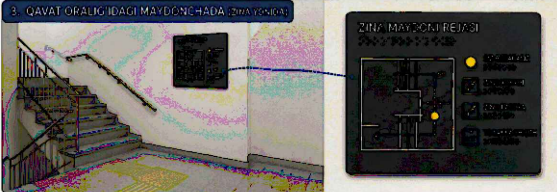

Тактильная мнемосхема для план стен

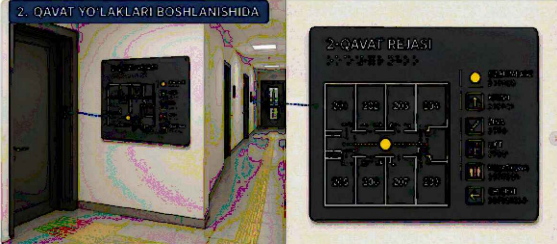

Фрагмент A




Номер	Наименование	Площадь м2						
1	Зинапоа катази	16.2	10А	Солиқ тўловчиларига хизмат кўрсатиш хонаси	15.0	 –Плитка тактильная напольная из ПУ ЭП самоклеющей основой		
2	Лифт	6.2	11	Қўл ювиш хонаси	2.2			
3	Холл	34.0	12	Хожатхона	2.1			
4	Коридор	31.0	13	НБШлар учун хожатхона	4.3			
5	Солиқ тўловчиларига хизмат кўрсатиш	19.2	14	Кабинет	22.0	21	Ташкилий ишлар ва назорат шўъбаси	19.2
5А	Солиқ тўловчиларига хизмат кўрсатиш	18.2	15	Коридор	65.3	22	Қабулхона	33.6
6	Солиқ қарздорлигини ундириш хонаси	14.6	16	Зинапоа катази	16.8	23	Бошлик хонаси	34.2
7	Солиқ қарздорлигини ундириш хонаси	15.7	17	Маънавият хонаси	21.1	24	Дам олиш хонаси	12.6
8	Ёрдамчи хона	7.8	18	Бошлиқнинг 2–ўриндосари хонаси	33.1	25	Душ ва ҳожатхона	3.4
9	Солиқ тўловчиларига хизмат кўрсатиш хонаси	17.7	19	Бухгалтерия	16.3	26	Бошлиқнинг 1–ўриндосари хонаси	32.5
10	Солиқ тўловчиларига хизмат кўрсатиш хонаси	15.7	20	Ташкилий ишлар ва назорат шўъбаси	19.2	27	Ташкилий ишлар ва назорат шўъбаси	18.8
						28	Активлар зали	66.1




-Плитка тактильная
предупреждающая напольная из
ПУ 300х300 на самоклеющей основе


 -Плитка тактильная направляющая
напольная из ПУ 300х300 на
самоклеющей основе

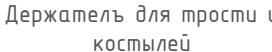

Тактильная табличка с шрифтом брайл
200х300 мм (название кабинета)

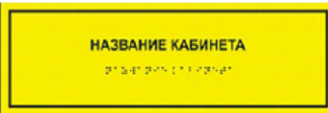


Контрастная лента
желтая ширина 100мм

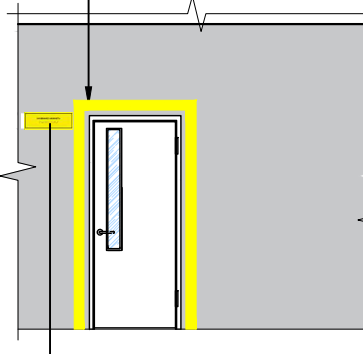

Тактильная табличка с шрифтом брайл
200х300 мм (название кабинета)



						2026г.	НБШ
						Жиззах ш. Солиқ инспекциясини маъмурий бино билан таъминлаш мақсадида Жиззах ш. Қасбқоил МҲЙ Ш.Рашидов кучаси 89- уй манзилдаги бинони таъмирлаш	
Изм.	Колуч	Лист	Н.док	Подпись	Дата		
ГИП			Нарзиқулов А.			Станд	Лист
Разраб.			Нарзиқулов А.			СПИ	5
Н.контр			Қуддусбердиев Ф				6
						План стен для инвалидов 2-го этажа.	
						 ООО "Jizzakh Geodetic" г. Душанбе "___" _____ 2026 г.	



Ногиронлиги бўлган шахслар учун махсус жиҳозланган лифт

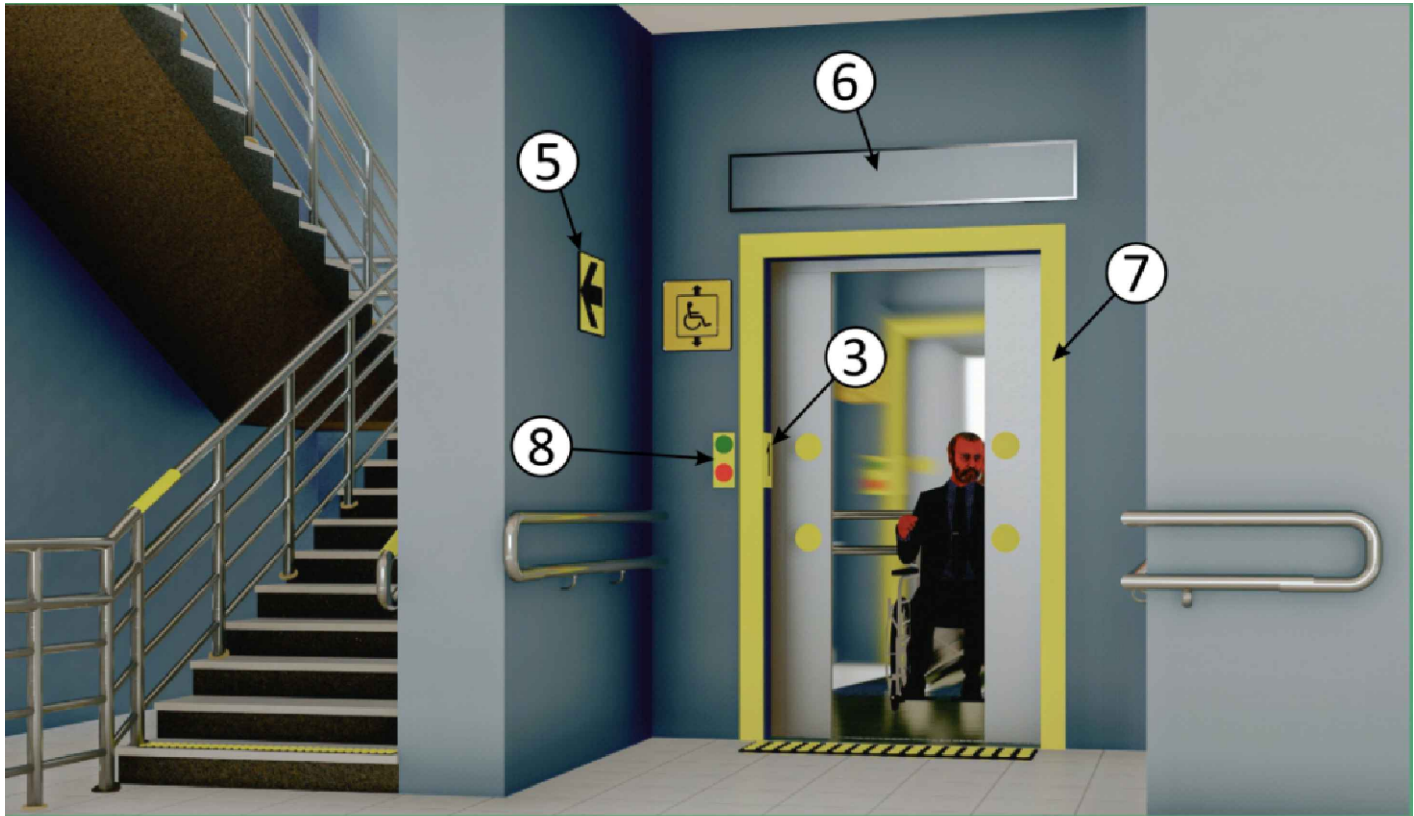

T\R	Nomlanishi	Miqdori
1	Противоскользящее напольное покрытие	3.3м²
2	Напольные кнопки (шрифт Брайля)	1
3	Тактильные значки	1
4	Настенная ручка лифта	5м
5	Тактильный знак, указывающий направление движения человека	1
6	Электронное контрастное табло для слабовидящих	1
7	Контрастная маркировка размеров дверного проема лифта (шрифт Брайля)	3.0 м
8	Кнопка вызова лифта (шрифт Брайля) с контрастом	1
9	Световой указатель эвакуации с надписью «Выход».	2
10	Световой индикатор эвакуации, указывающий направление движения.	2

						2026г.	НБШ					
						Жиззах ш. Солик инспекциясини маъмурий бино билан таъминлаш мақсадида Жиззах ш. Кассоблик МФЙ Ш.Рашидов кучаси 89- уй манзилдаги бинони таъмирлаш						
Изм.	Кол.уч	Лист	Н.док	Подпись	Дата	Солик биноси			Стадия	Лист	Листов	
ГИП		Нарзикулов А.							РП	6	6	
Разраб.		Нарзикулов А.										
Н.контр		Худойбердиев Ф.										
						Ногиронлиги бўлган шахслар учун махсус жиҳозланган лифт			ООО "Jizzakh Geodetic" г. Джизак "___"____2026 г.			

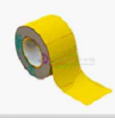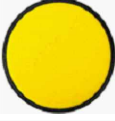Ногиронлиги бор шахслар учун белгилар хажми					
№	Элементларнинг кўринишлари	Номланиши	Миқдор		
			дона	м	м ²
1		Контрастная лента ширина 100мм ПВХ на самоклеющейся основе желтая	-	172.5	-
2		Желтый круг	6	-	-
3		Электронное контрастное табло для слабовидящих 800х200 мм	2	-	-
4		Тактильная табличка	2	-	-
5		Доступность для инвалидов-колясочников	1	-	-
6		Специальный тактильный знак указывающий направление движения	1	-	-
7		Шрифт брайла на перилах	60	-	-
8		Кнопка вызова помощи для инвалидов на стойке	1	-	-
9		Кириш зонаси сигнализацияси ходимларни чакириш тугмаси	1	-	-
10		Информатор речевой – звуковой электронный с дистанционным управлением	2	-	-
11		Накладка на ступень противоскользящая	-	89.4	-

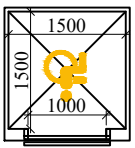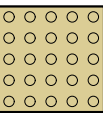12		Защитная накладка на дверь от ударов колясок (Отбойная пластина / Кикплейт).	4	-	-
13		Тактильно-звуковая мнемосхема	1	-	-
14		Тактильная мнемосхема для лифта	2	-	-
15		Тактильная мнемосхема для лестница	2	-	-
16		Тактильная мнемосхема для план стен	2	-	-
16		Тактильная мнемосхема для фасада	2	-	-
17		Тактильная табличка с шрифтом брайля 200х300 мм (название кабинета)	31	-	-
18		Эвакуационный знак (Выход там)	7	-	-
21		Лифт подъемник для людей с ограниченными возможностями 320 кг 3 этажа/2 остановки (монтаж и пусконаладка лифта, панель с наполнителем из пенополиизоцианурата и металлическая конструкция	1	-	-
22		Плитка тактильная направляющая напольная из ПУ 300х300 на самоклеющей основе	541	-	48.69 м ²
23		Плитка тактильная предупреждающая напольная из ПУ 300х300 на самоклеющей основе	361	-	32.49 м ²

						2026г.				НБШ			
						Жиззах ш. Солик инспекциясини маъмурий бино билан таъминлаш максадида Жиззах ш. Кассоблик МФЙ Ш.Рашидов кучаси 89- уй манзилдаги бинони таъмирлаш							
Изм.	Кол.уч	Лист	Н.док	Подпись	Дата	Солик биноси				Стадия	Лист	Листов	
ГИП		Нарзикулов А.								РП	7	6	
Разраб.		Нарзикулов А.											
Н.контр		Худойбердиев Ф.				Спецификация элементов				 ООО "Jizzakh Geodetic" г. Джизак "___"_____2026 г.			