

Учет основных комплектов рабочего чертежа		
Обозначение	Название	Примечание
АЕ (АС)	Архитектурные решения	
ТК (КЖ)	Железобетонная конструкция	
IV (ОВ)	Отопление и вентиляция	
ST (ВК)	Водоснабжение	
EY (ЭО)	Электрическое освещение	
АТ (СС)	Система связи	
YXS (ОПС)	Пожарная сигнализация	

Ведомость рабочих чертежей основного комплекта

Лист	Наименование	Примечание
1	Общие данные.	ОД-1
2	Обмерочный план подвального этажа.	АС-2
3	Обмерочный план первого этажа.	АС-3
4	Обмерочный план второго этажа.	АС-4
5	Демонтажный план подвального этажа.	АС-5
6	Демонтажный план первого этажа.	АС-6
7	Демонтажный план второго этажа.	АС-7
8	Фасад в осях "1-7" и "7-1" по оси "А" и "Г".	АС-8
9	Фасад в осях "Г-А" и "А-Г" по оси "1" и "6". Разрез 1-1.	АС-9
10	План кровли.	АС-10
11	Отделочный план подвального этажа.	АС-11
12	Отделочный план первого этажа.	АС-12
13	Отделочный план второго этажа.	АС-13
14	Ведомость отделки помещений.	АС-14
15	Ведомость отделки помещений.	АС-15
16	Экспликация полов.	АС-16
17	Спецификация элементов заполнения проемов.	АС-17
18	Тип проемов.	АС-18

Проект соответствует требованиям действующих на территории Республики Узбекистан технологических, санитарно-гигиенических, противопожарных и других нормативов, и с учетом мероприятий, предусмотренных в рабочих чертежах, обеспечивает безопасную эксплуатацию объекта для жизни и здоровья.

Главный инженер проектаАхмедов А

Учет основных комплектов рабочего чертежа		
Обозначение	Название	Примечание
РСТ Уз 729-96	Межкомнатные двери жилых и общественных зданий	
КМК 2.08.02-96	Общественные здания и сооружения	
ШНК 2.01.02-04	Пожарная безопасность зданий и сооружений	
ШНК 2.08.02-09	Поправка № 4 к "общественным зданиям и сооружениям"	

Общие показатели

Задание разработано на основании заданий соответствующих ведомств с учетом следующих природно-климатических условий: Природно-климатические условия района строительства:
-Расчетная зимняя температура - минус 12°С;
-Скоростное ветровое давление Wo = 0,38 кПа;
-Вес снегового покрова So = 0,50 кПа;
-Расчетная сейсмичность района строительства - 7-8 баллов.
-Класс ответственности - II;
-Степень огнестойкости - III;
-Класс функциональной пожарной опасности здания - Ф 1.1;
-Класс строительства по конструктивной пожарной опасности - «С О».
-Коэффициент надежности по назначению - 0,95
Все работы должны выполняться в соответствии с действующими строительными нормами и правилами проекта (СНиП 3.01.01-03 и СНиП 3.01.02-00). Работы должны выполняться в соответствии с жилищными нормами и правилами (ЖКХ). Для повышения энергоэффективности в проекте предусмотрены солнечные батареи и наружная теплоизоляция здания.
АРХИТЕКТУРНОЕ РЕШЕНИЕ
ТЭП здания: Инфекционного корпуса. выше 0.
Площадь застройки – 560,5 м².
Общая площадь – 745,5 м².
Объем застройки – 4 203,75 м³
ТЭП здания: Инфекционного корпуса. ниже 0.
Площадь застройки – 560,5 м².
Общая площадь – 466,0 м².
Объем застройки – 1 681,5 м³

АРХИТЕКТУРНОЕ РЕШЕНИЕ
Здание инфекционного корпуса, двухэтажный с подвальным этажом прямоугольной формы, размеры по осям 15,0х36 м.
На подвальном этаже: Коридор, Холл, Архив, Инвентарные и лестничная клетка.

На первом этаже: Тамбур, коридор, приемная, кабинеты врачей, гардеробные, ординаторская, процедурная, боксы с сан узлами и шлюзом, сестра хозяйка, ПДС, кухня, столовая, комната старшей медсестры, инвентарная сан узлы и лестничная клетка.

На втором этаже: Коридор, кабинет заведующего, процедурная, палаты на 1 и 2 койки, кухня, столовая, душевая, сан узлы и лестничная клетка.


Внутренняя отделка - Ремонт штукатурки существующих стен после монтажа инженерных работ, новая штукатурка стен новых перегородок. Шпаклевка и покраска вододispersионными и масляными составами. Ремонт стен глазурованными плиткам стен после монтажа инженерных работ 50 %. Отчистка от строй краски и ремонт потолков после монтажа электропроводки, подготовка под окраску с последующей окраской вододispersионными составами.

-Наружная облицовка стен – Простая штукатурка цементно-песчаным раствором, утепление с выравниванием поверхности клеевой смесью под декоративный травертин.
Подвесной карниз здания облицован с алюкабонд
Пол – плитка «Мрамор».
Входная лестница – плитка «Мрамор» толщиной 15 мм 30мм.
Дверные коробки – «Алюминий» и «МДФ».
Оконные рамы – ПВХ.


Полы: Тамбур и коридоры - Ремонт сущ Мраморных полов после монтажа инженерных работ.
Кабинеты, комнаты, столовые, боксы и палаты - из Релина.
Процедурные, душевые, кухни, сан узлы для инвалидов и сан. узлы - керамическая плитка.

									AR
						Samarqand viloyati Samarqand tumani tibbiyot birlashmasi yuqumli kasalliklar bo'limi			
Изм.	Кол.	Лист	Н.док	Подпись	Дата	mukammal tamirlash (mayjud binoni moslashtirish)			
						Yuqumli kasalliklar bo'limi binosi	Стадия	Лист	Листов
ГИП		Урозбойев Л					РП	1	18
ГАП		Ражабов Д							
Исполн.		Anorboyev S.				Общие данные.	MEZANA PROEKT MCHJ		
							г.Самарканд 2026г.		

Yerto'la qavat rejasi.

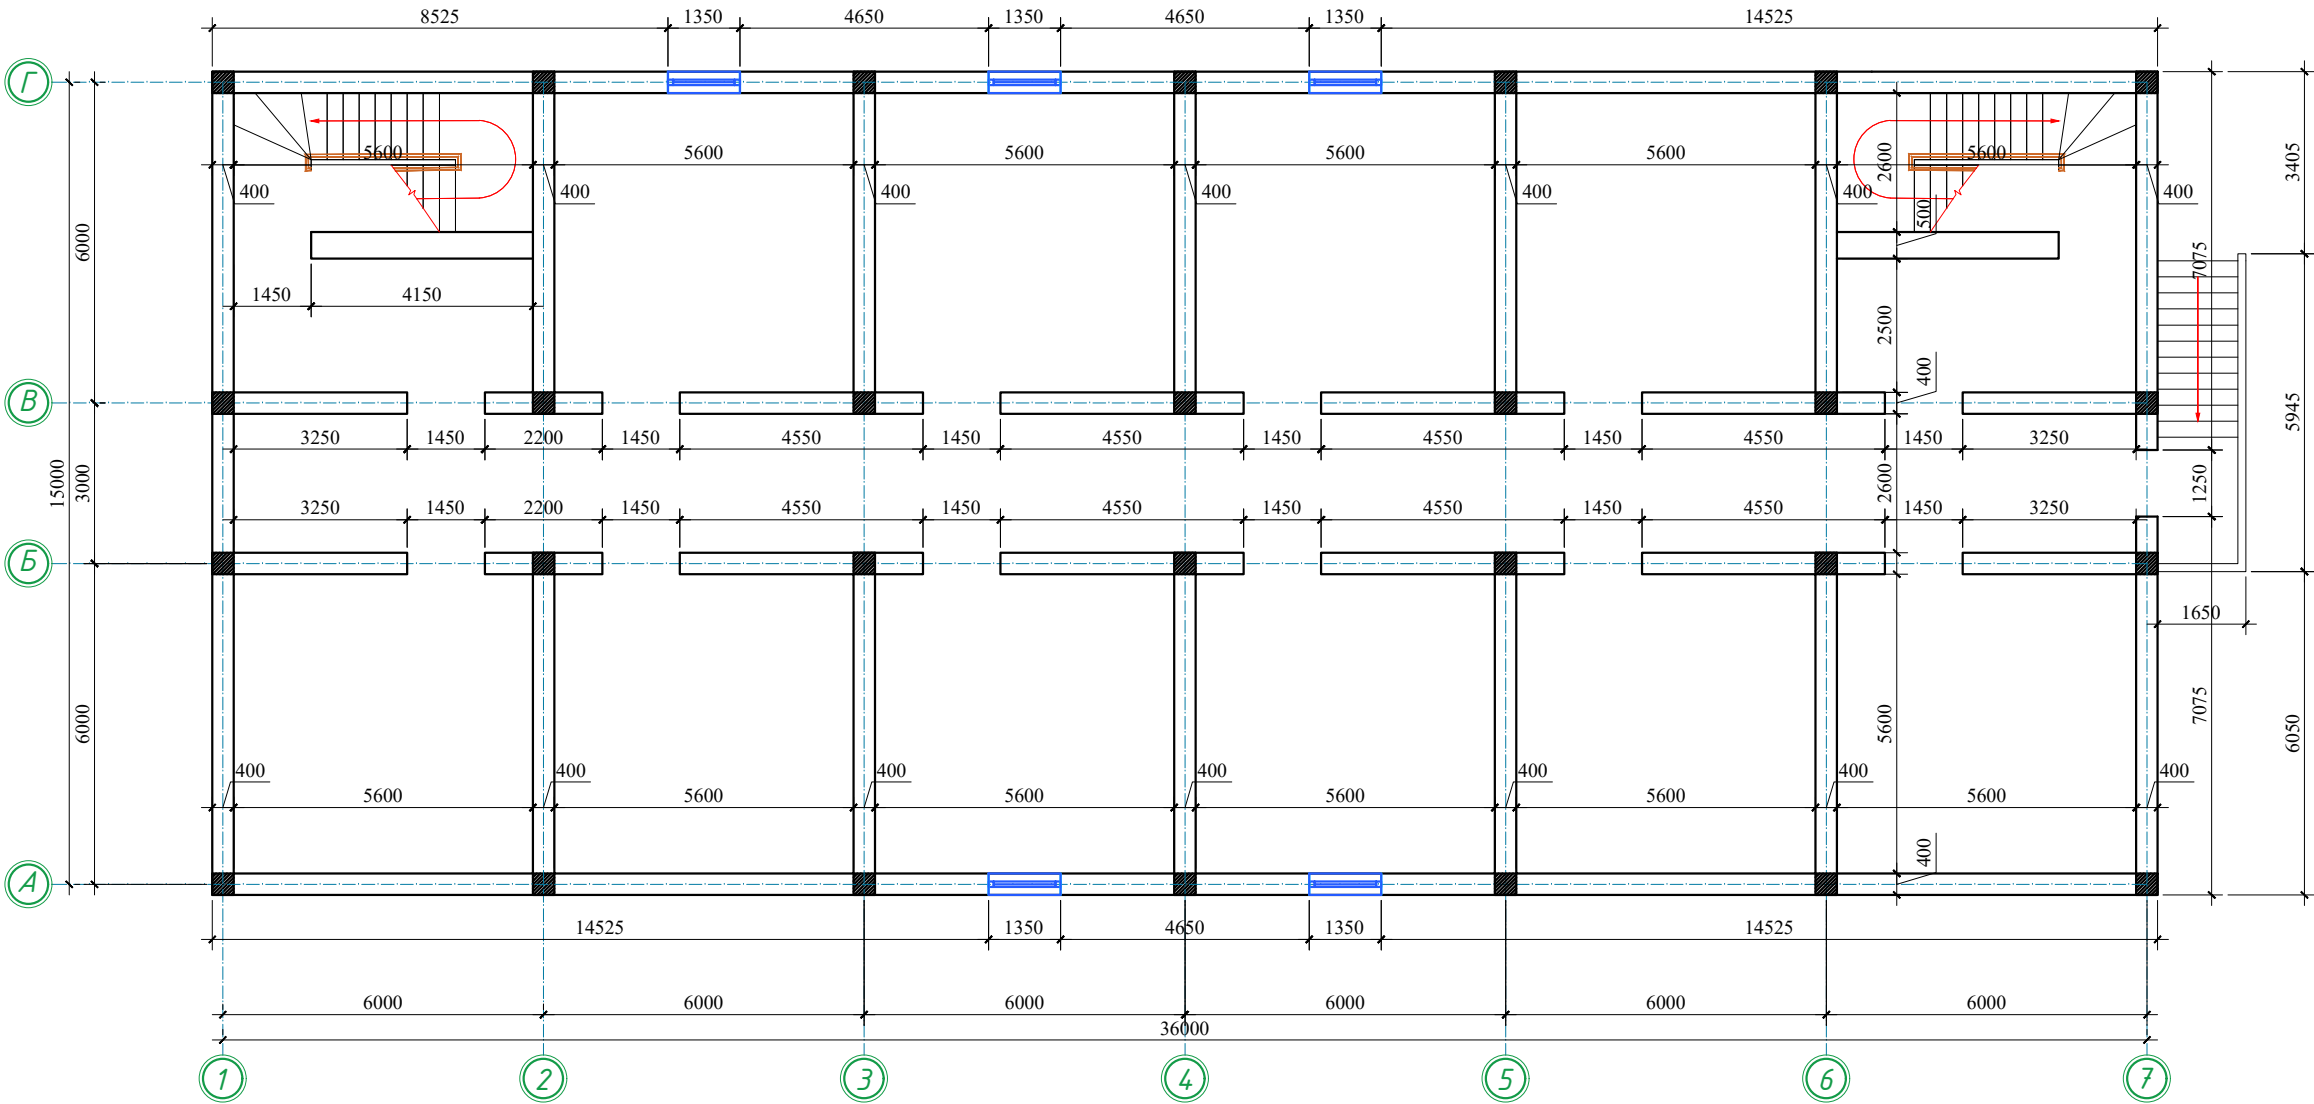
[illegible]

Birinchi qavat rejasi.

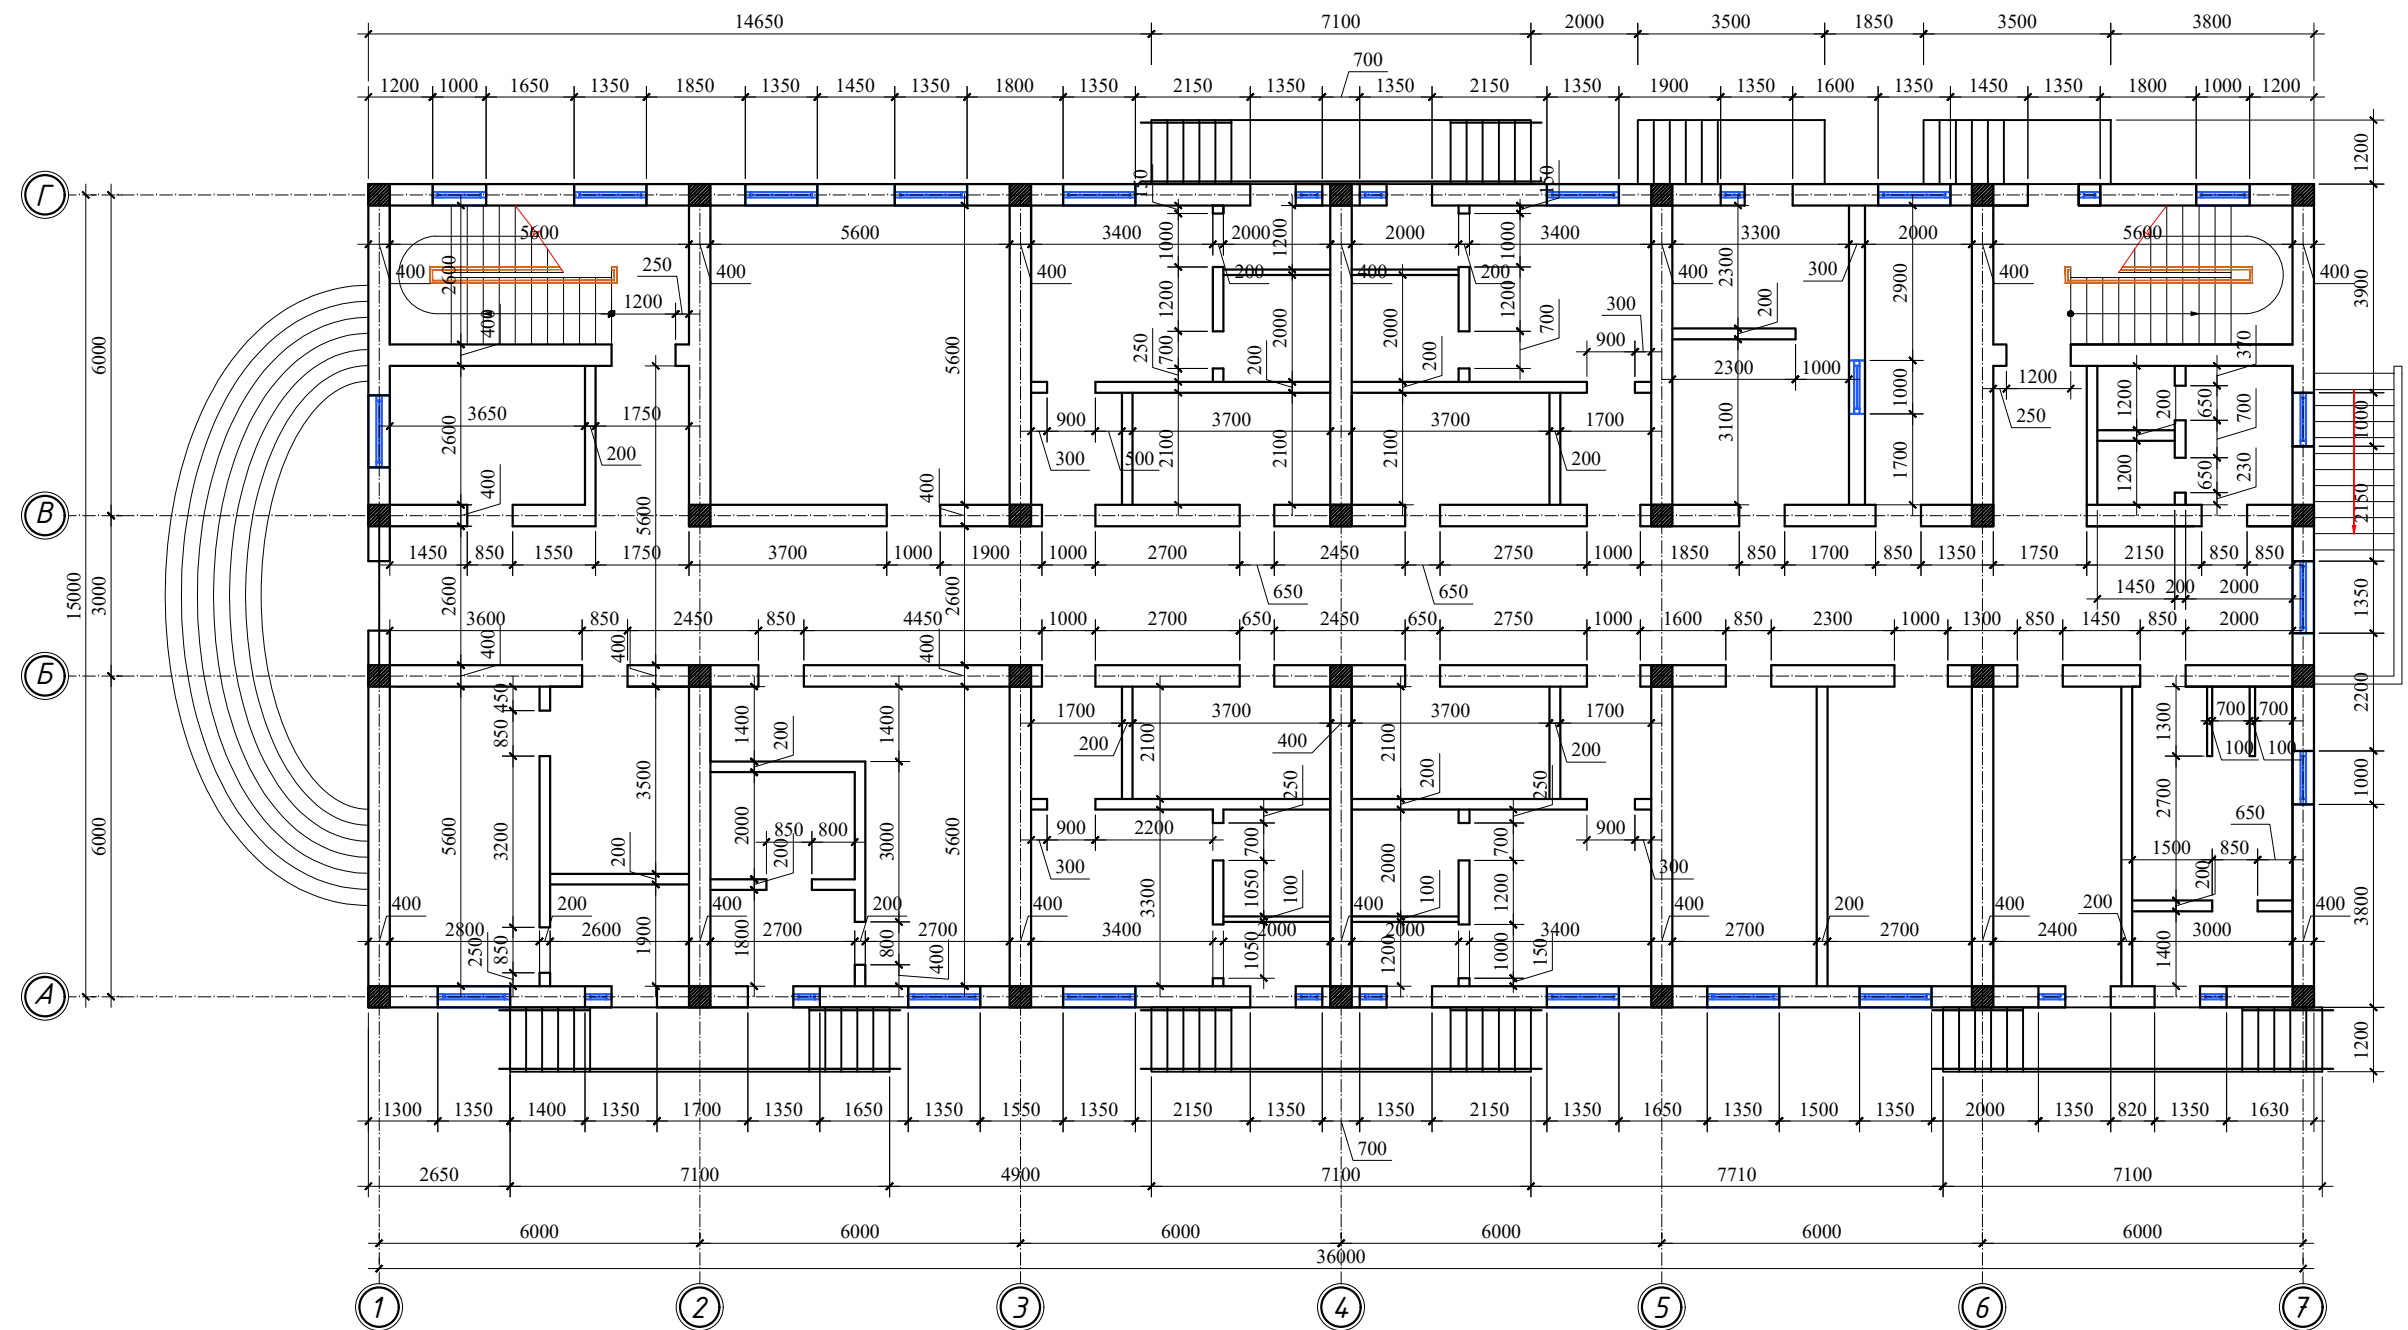


									AR	
						Samarqand viloyati Samarqand tumani tibbiyot birlashmasi yuqumli kasalliklar bo'limi				
						mukammal tamirlash (mayjud binoni moslashtirish)				
Изм.	Кол.	Лист	Н.док	Подпись	Дата			Стандия	Лист	Листов
						Yuqumli kasalliklar bo'limi binosi		РП	3	18
ГИП	Урозбойев	И				Обмерочный план первого этажа.		MEZANA PROEKT MCHJ		
ГАП	Ражабов	Д						г.Самарканд 2026г.		
Исполн.	Анорбойев	С.								

Ikkinchi qavat rejasid

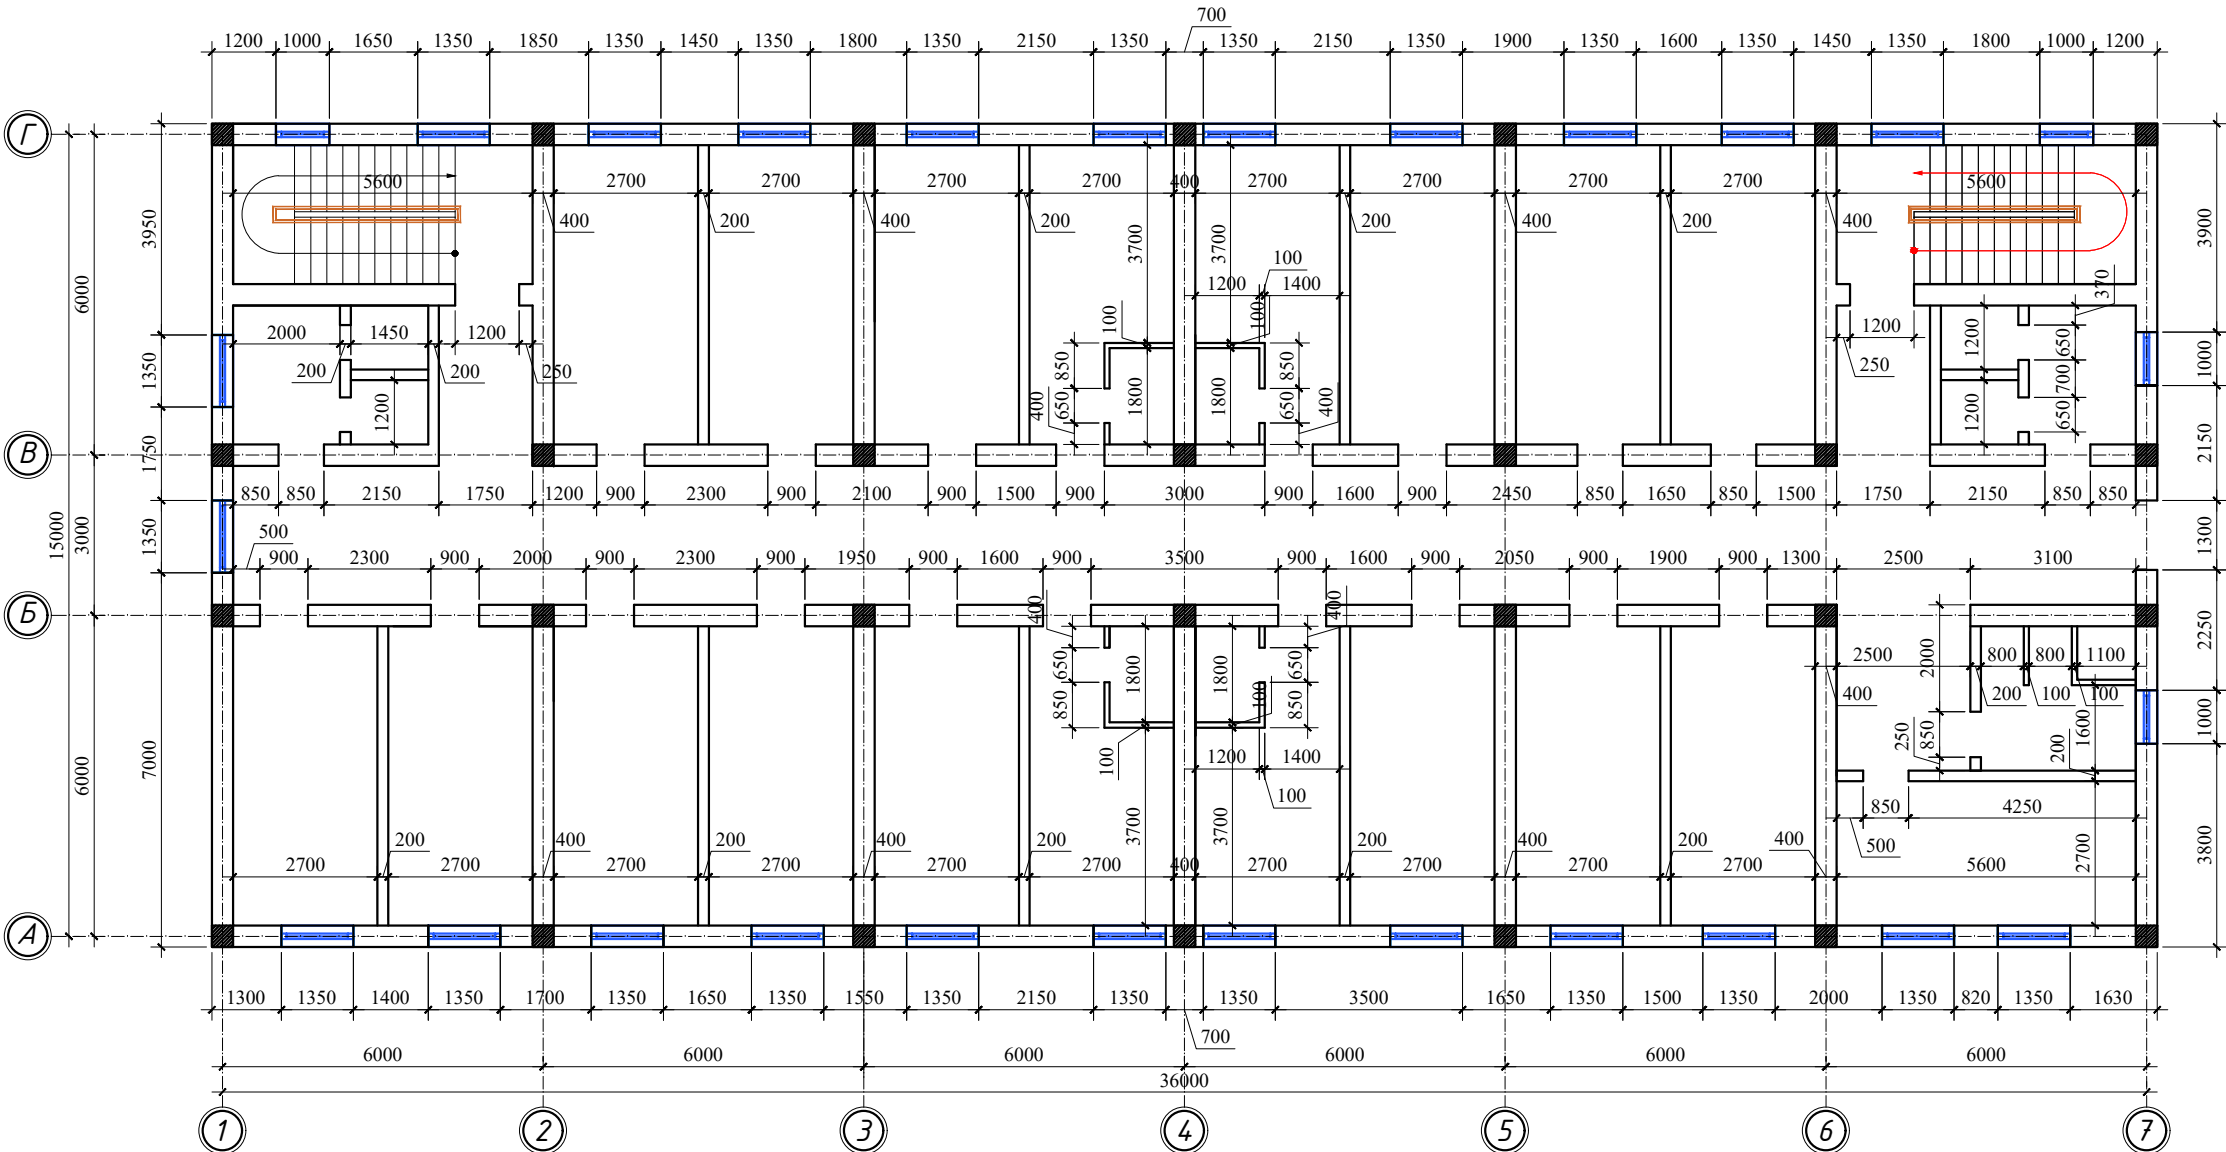

										AR	
						Samarqand viloyati Samarqand tumani tibbiyot birlashmasi yuqumli kasalliklar bo'limi mukammal tamirlash (mayjud binoni moslashtirish)					
Изм.	Кол.	Лист	Н.док	Подпись	Дата						
						Yuqumli kasalliklar bo'limi binosi			Стадия	Лист	Листов
									РП	4	18
ГИП	Урозбойев Л					Обмерочный план второго этажа.			MEZANA PROEKT MCHJ г.Самарканд 2026г.		
ГАП	Ражабов Д										
Исполн.	Аногбойев S										

Yerto'la qavat rejasi.

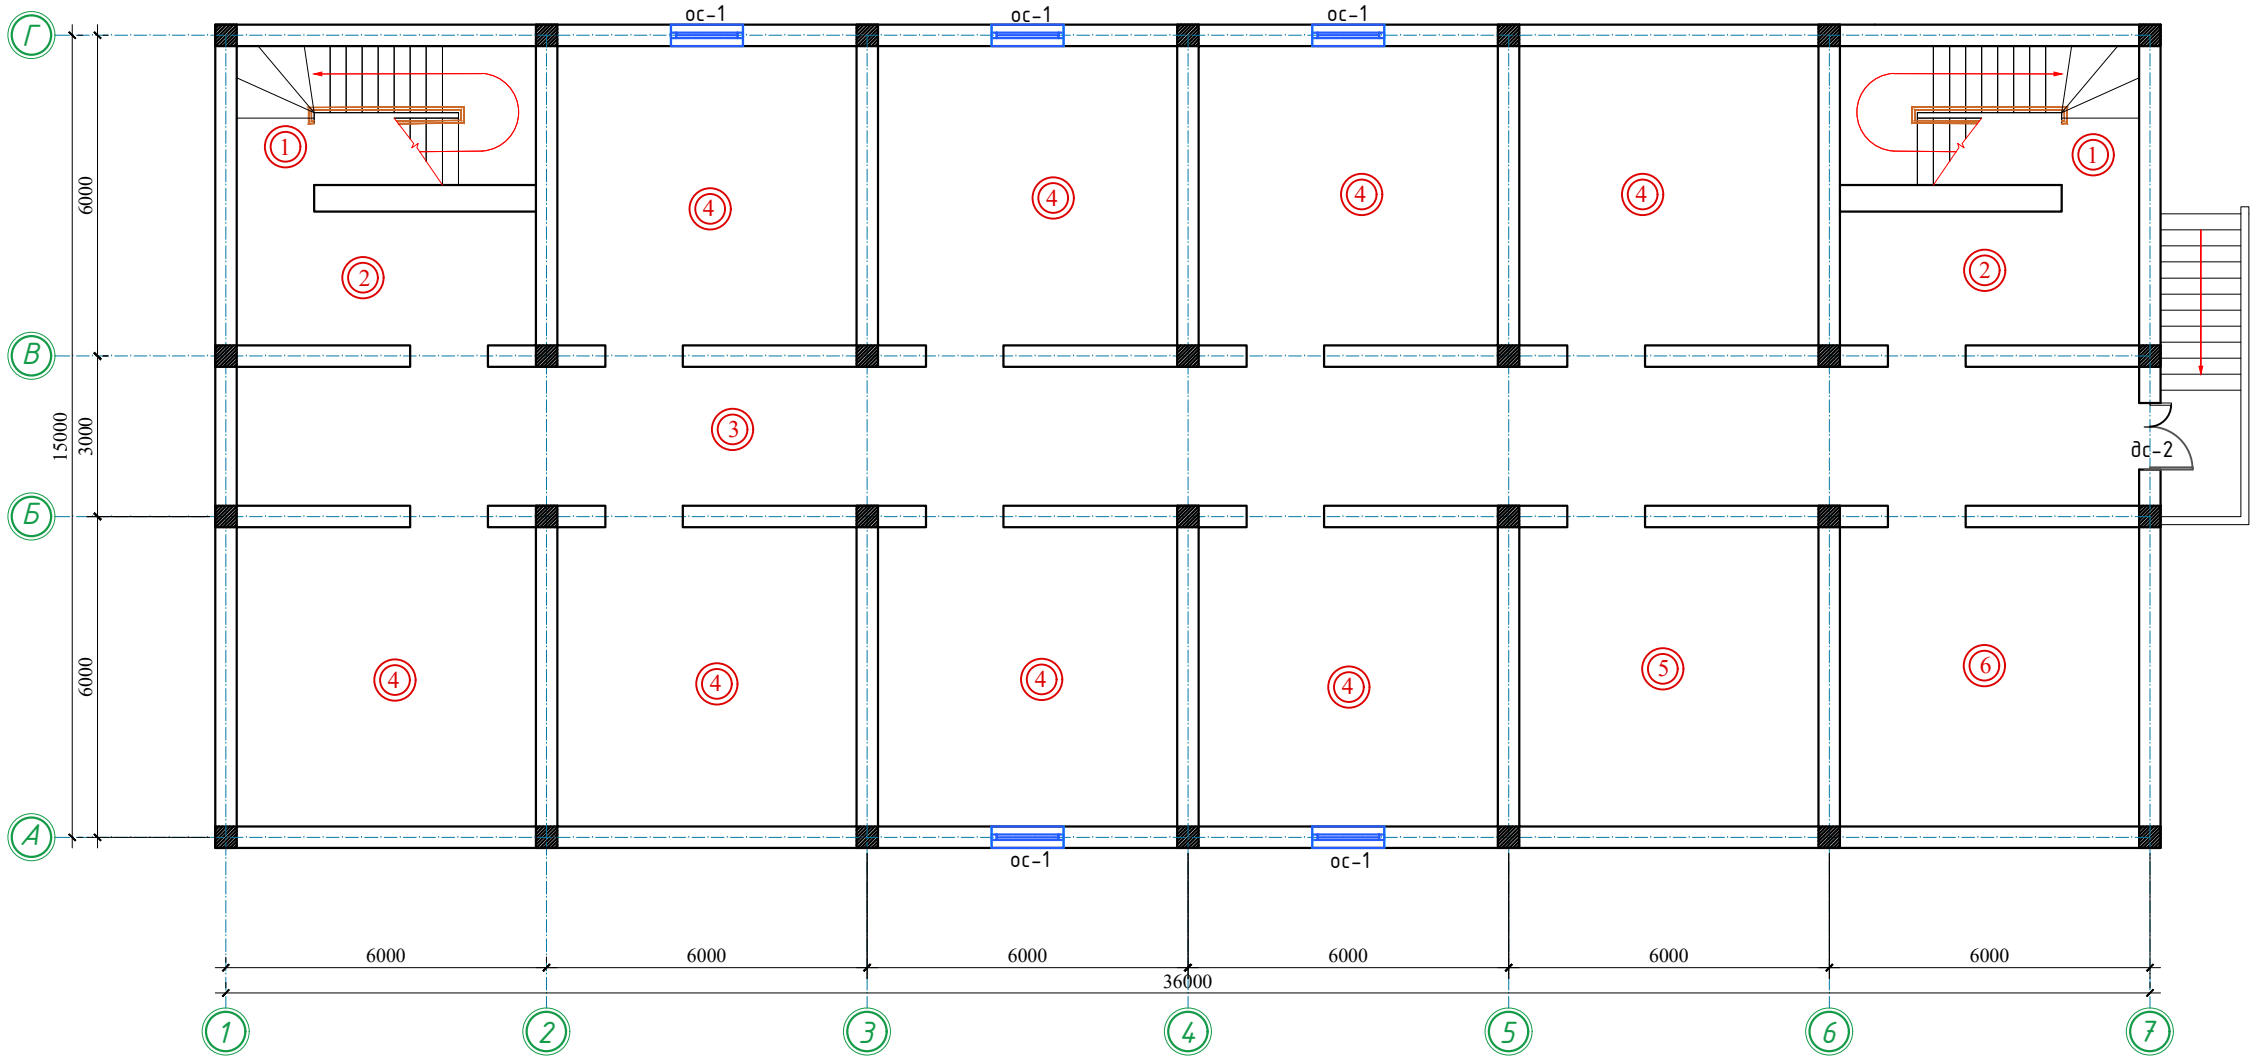


Экспликация помещений.

Номер помещения	Наименование	Площадь, м ²
1	Лестничная клетка 2 шт	29.00
2	Холл	28.00
3	Коридор	96.00
4	Архив 8 шт	250.40
5	Инвентарная	31.30
6	Инвентарная	31.30

							A R
						Samarqand viloyati Samarqand tumani tibbiyot birlashmasi yuqumli kasalliklar bo'limi mukammal tamirlash (mayjud binoni moslashtirish)	
Изм.	Кол.	Лист	№ док	Подпись	Дата		
						<i>Yuqumli kasalliklar bo'limi binosi</i>	Стадия
							Лист
							Листов
ГИП	Урозбойев Л					РП	5
ГАП	Ражабов Д						18
Исполн.	Аноғбойев S					Демонтажный план подвального этажа .	MEZANA PROEKT MCHJ г.Самарқанд 2026г.

Birinchi qavat rejasi.

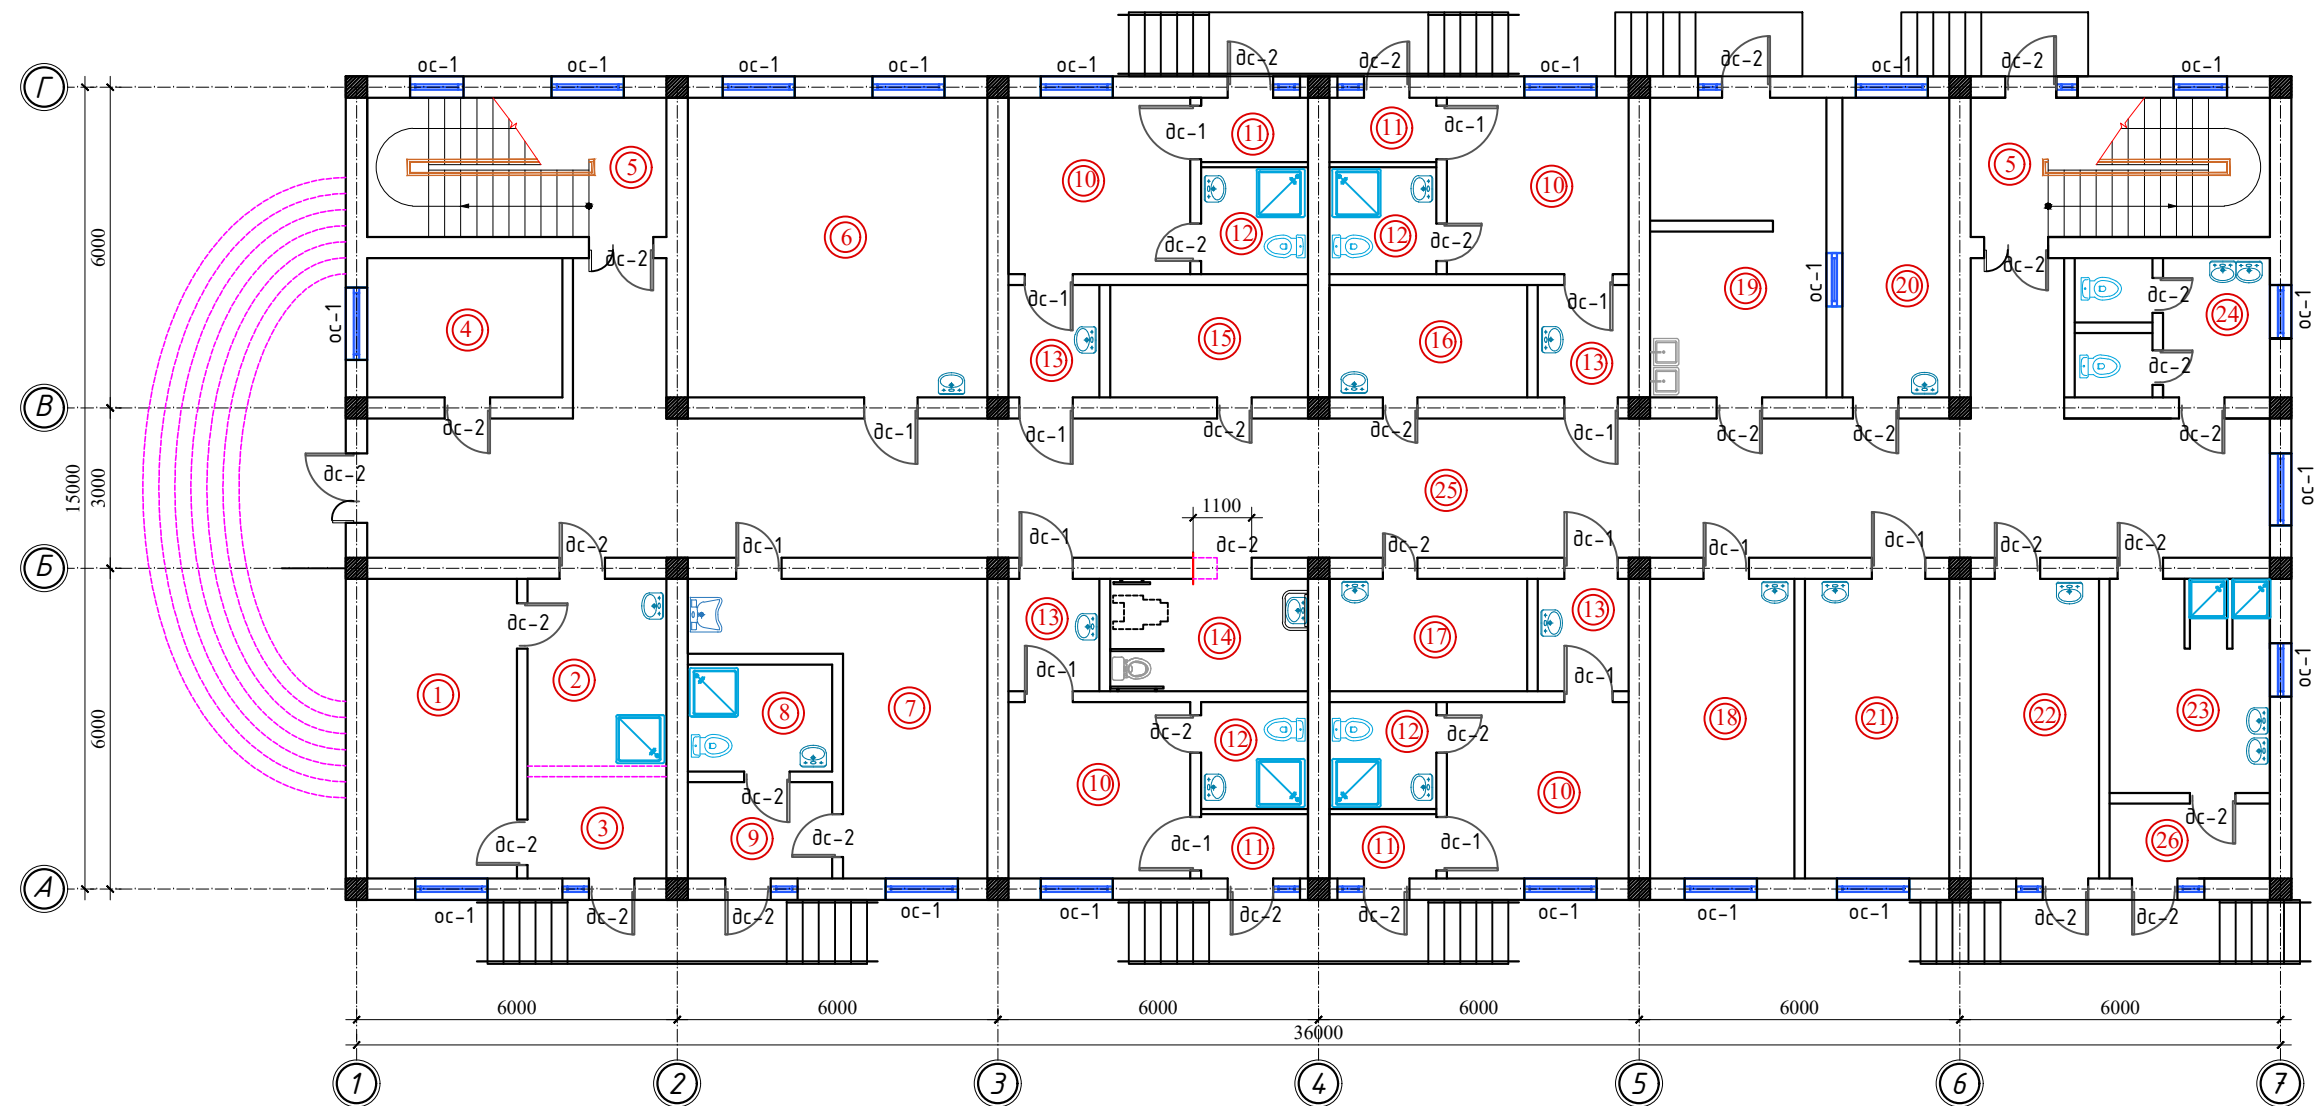


Экспликация помещений.

Номер помещения	Наименование	Площадь, м²
1	Приемная	15.60
2	Сан пропускник	9.10
3	Тамбур	5.00
4	Гардеробная	9.50
5	Лестничная клетка	2 шт 29.00
6	Ординаторская	31.30
7	Процедурная	19.10
8	Сан комната	5.40
9	Тамбур	4.80
10	Бокс	4 шт 44.80
11	Тамбур	4 шт 9.60
12	Сан узел	4 шт 16.00
13	Шлюз	4 шт 14.00
14	Сан узел инвалидов	7.70

15	Инвентарная	7.70
16	Сестра хозяйка	7.70
17	Гардеробная	7.70
18	ПДС	15.10
19	Кухня	18.40
20	Столовая	11.20
21	Комната ст медсестры	15.10
22	Столовая	13.40
23	Гардеробная и душевая для персонала	24.00
24	Сан узел	9.50
25	Коридор	103.00
26	Тамбур	4.20

Условные обозначения

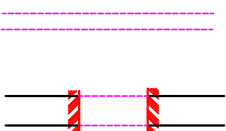

Демонтаж перегородок


Пробивка проемов

ПРИМЕЧАНИЕ

1. Демонтаж оконные блоки и фрамуги (Ос-1) - 51,0 шт
2. Демонтаж дверных блоков из МДФ (Дс-1) - 31,0 шт
3. Демонтаж дверных блоков из Алюминиевого профиля (Дс-2) - 51,0 шт
4. Отбивка штукатурки внутренних существующих стен 50 % - 2 180,0 м²
5. Демонтаж облицовки кафеля в стенах 50% - 260,0 м².
6. Отчистка от старой краски стены и перегородки 100% - 3 738,1 м²
7. Отчистка от старой краски потолков 100 % - 1 374,1 м²
8. Отбивка штукатурки существующих стен фасада – 664,5 м²
9. Демонтаж покрытие полов из Ламината - 408,2 м²
10. Демонтаж покрытие полов из Керамических плиток - 205,3 м²
11. Демонтаж покрытие полов из Мрамора 50 % - 110,0 м²
12. Демонтаж стяжки - 723,5 м²
13. Разборка покрытий кровель из волокнистых и полу-волокнистых асбестоцементных листов -

							AR
							Samarqand viloyati Samarqand tumani tibbiyot birlashmasi yuqumli kasalliklar bo'limi
							mukammal tamirlash (mavjud binoni moslashtirish)
Изм.	Кол.	Лист	Н.док	Подпись	Дата	Yuqumli kasalliklar bo'limi binosi	Стадия
							Лист
							Листов
ГИП	Урозбойев Л					Демонтажный план первого этажа.	МЕЗАНА PROEKT MCHJ
ГАП	Ражабов Д						г.Самарканд 2026г.
Исполн.	Анорбойев С						

Ikkinchi qavat rejasi.

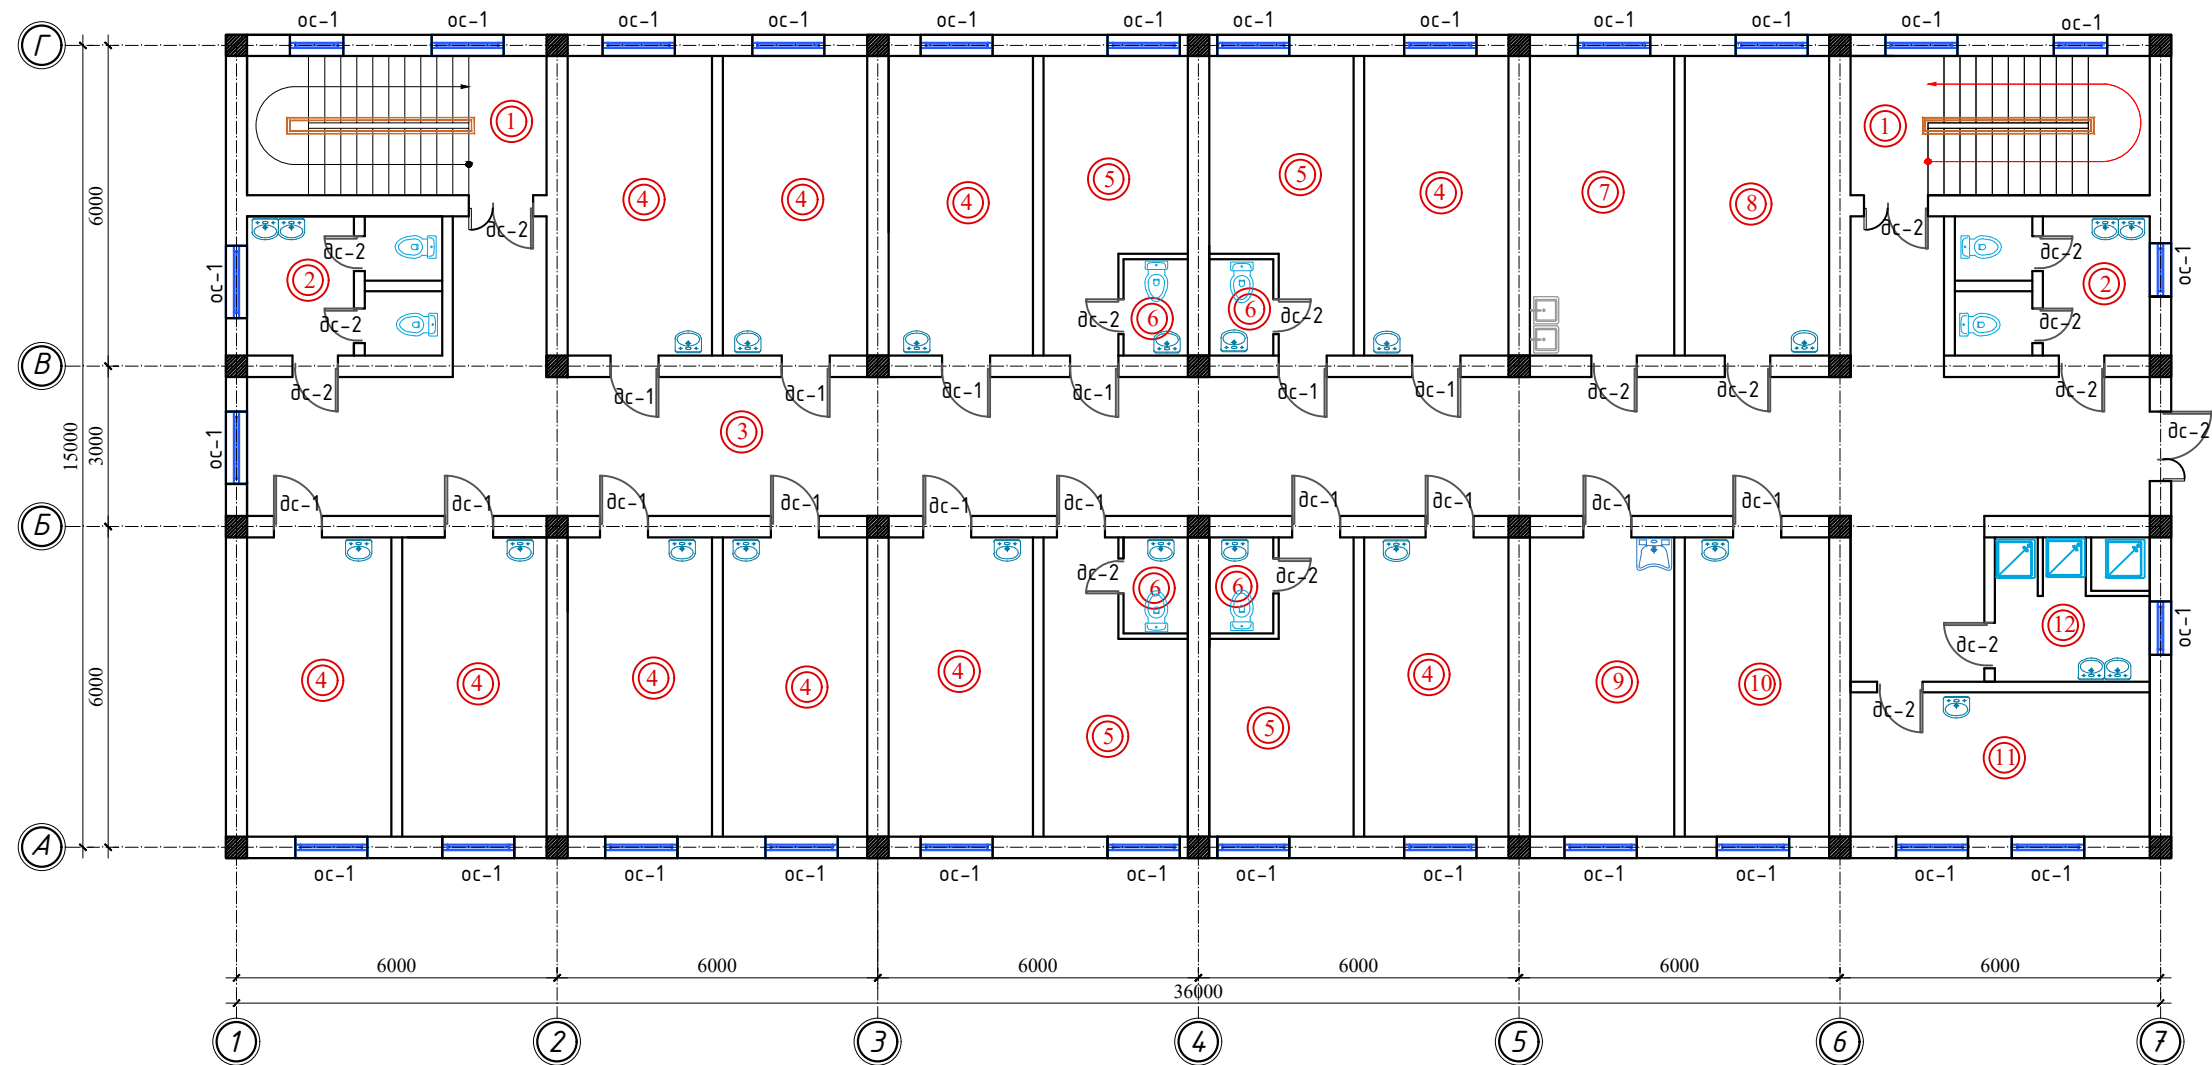


Экспликация помещений.


Номер помеще-ния	Наименование		Площадь, м²
1	Лестничная клетка	2 шт	29.00
2	Сан узел	2 шт	19.00
3	Коридор		110.00
4	Палата на 2 койки	10 шт	150.10
5	Палата на 1 койку	4 шт	50.40
6	Сан узел	4 шт	8.40
7	Кухня		15.10
8	Столовая		15.10
9	Процедурная		15.10
10	Кабинет заведующего		15.10
11	Сан комната		7.80
12	Душевая		15.10

										AR	
						Samarqand viloyati Samarqand tumani tibbiyot birlashmasi yuqumli kasalliklar bo'limi					
						mukammal tamirlash (mavjud binoni moslashtirish)					
Изм.	Кол.	Лист	Н.док	Подпись	Дата	Yuqumli kasalliklar bo'limi binosi			Стадия	Лист	Листов
									РП	7	18
ГИП	Урозбойев Л					Демонтажный план второго этажа.			MEZANA PROEKT MCHJ г.Самарканд 2026г.		
ГАП	Ражабов Д										
Исполн.	Анорбойев С										

Фасад 1-7

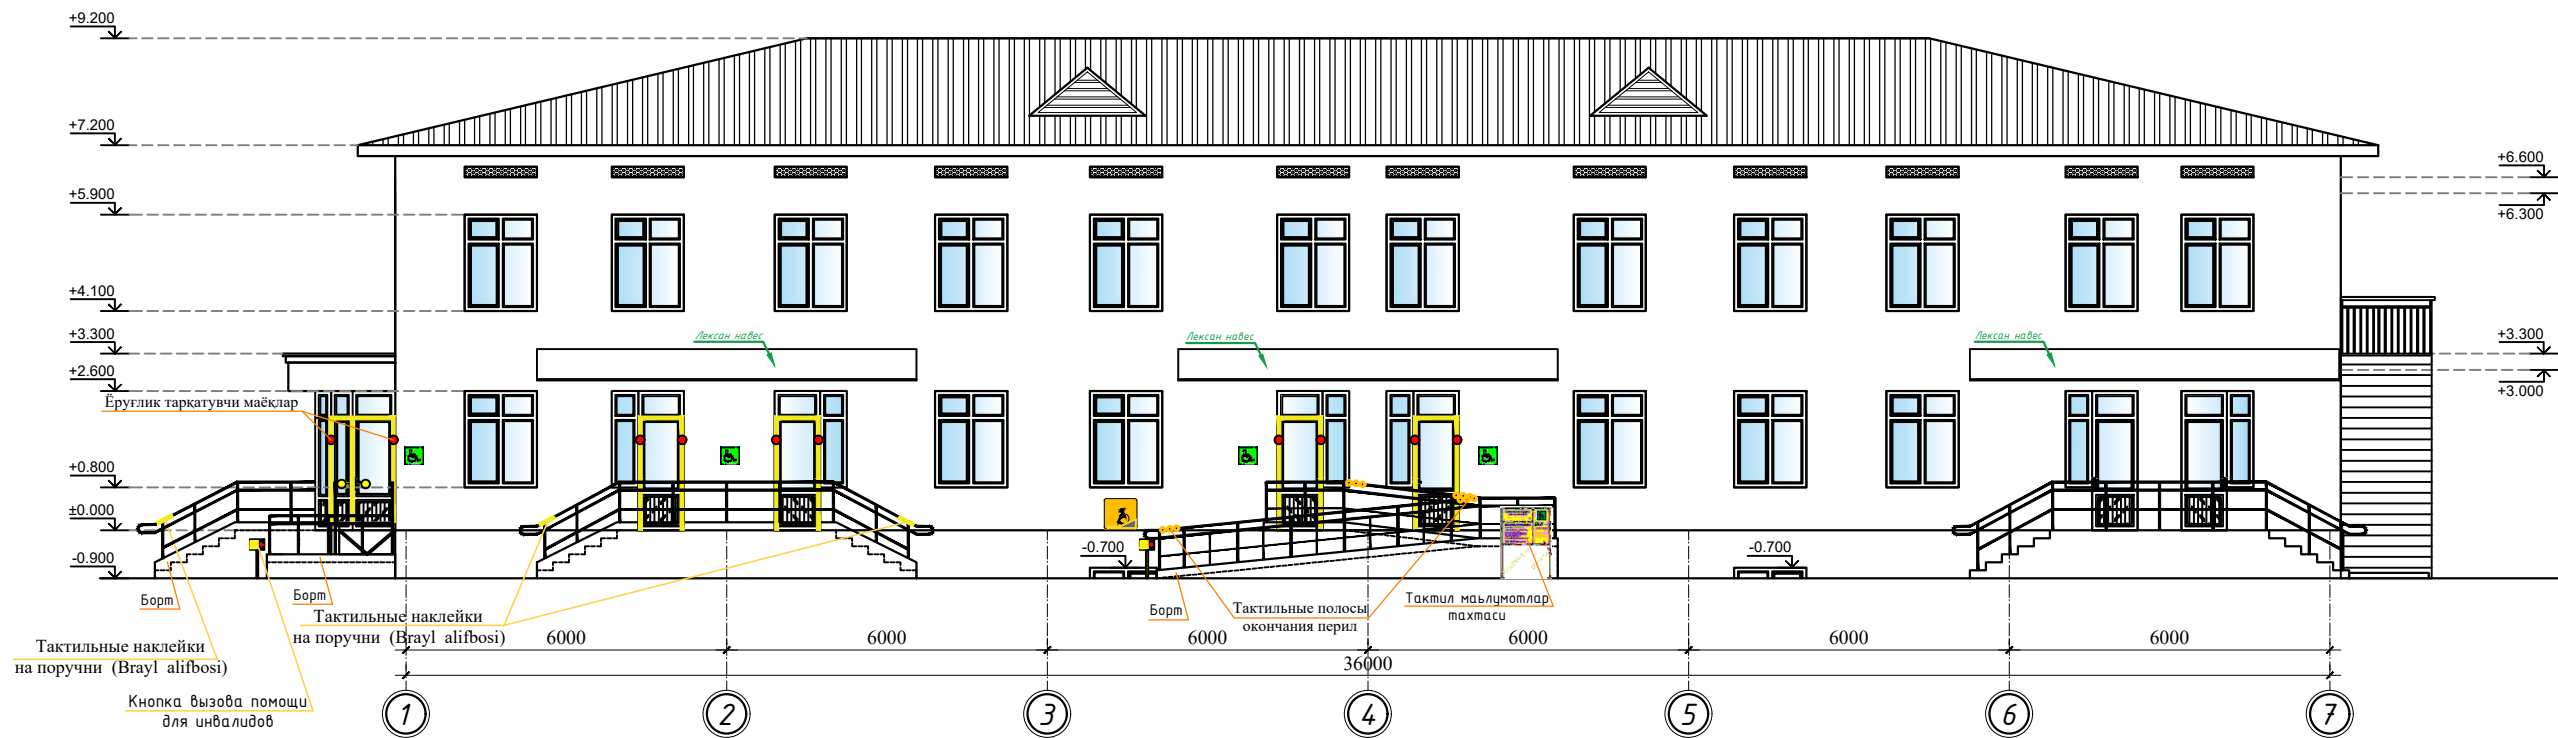


Фасад 7-1

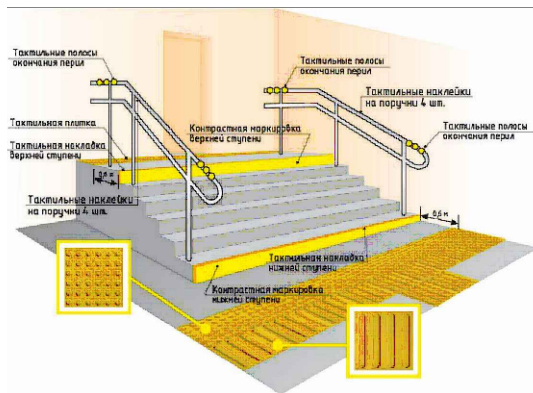

Ташқи devor tuguni


ФАСАДЛАР PARDOZLANISHI BAYONNOMASI

Pardoz	Fasad elementining nomlanoshi	Pardozlash materiali nomi	Rang standarti nomi va raqami yoki koler (rang) namunasi	Izoh, Maydoni, m2
1	Sokol	Mahkamlash uchun yelim qorishmasi 5-7mm. Issiqlik himoya qatlami ekstruziyalangan penopolistiroi (ЭППС)-50mm. Fasad pardozi qoplamasi me'moriy yechimlariga ko'ra mineral-kompozit panellar	Ranglar - ba'zori standart bo'yida taqdim etiladi.	72,0
2	Devorlar	«Fasad pardozi: O'lchamlari 1200x3000x8 mm bo'lgan mineral-kompozit panellar bilan qoplangan shamollatiladigan (ventilyatsiyalanadigan) fasad. (Zichligi G=50kg/m³, qalinligi 100 mm bo'lgan mineral paxtali plitalardan issiqlik saqlovchi qatlam. Gidro-shamoldan himoya qiluvchi membrana)	Ranglar - ba'zori standart bo'yida taqdim etiladi.	594,4
			Ranglar - ba'zori standart bo'yida taqdim etiladi.	594,4
3	Deraza va eshik o'rinlari (o'yimalari) otkoslari	Fasad pardozi: Mineral-kompozit panellar bilan qoplangan shamollatiladigan fasad	Ranglar - ba'zori standart bo'yida taqdim etiladi.	70,12

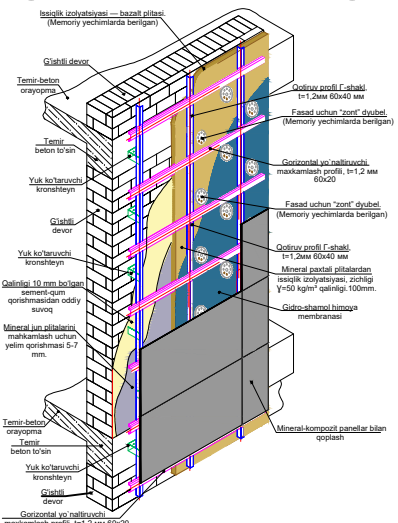


Изм.	Кол.	Лист	№ док	Подпись	Дата	А.Р.
Samarqand viloyati Samarqand tumani tibbiyot birlashmasi yuqumli kasalliklar bo'limi mukammal tamirlash (mavjud binosi moslashtirish)						
Yuqumli kasalliklar bo'limi binosi						Стандия
Фасад в осях "1-7" и "7-1" по оси "А" и "Г".						Лист
МЕЗАНА ПРОЕКТ МСН/г.Самарканд 2026г.						Листов
ГИП	Урозовцев Л					РП
ГАП	Ражабов Д					8
Исполн.	Аноповев С					18

Фасад Г-А

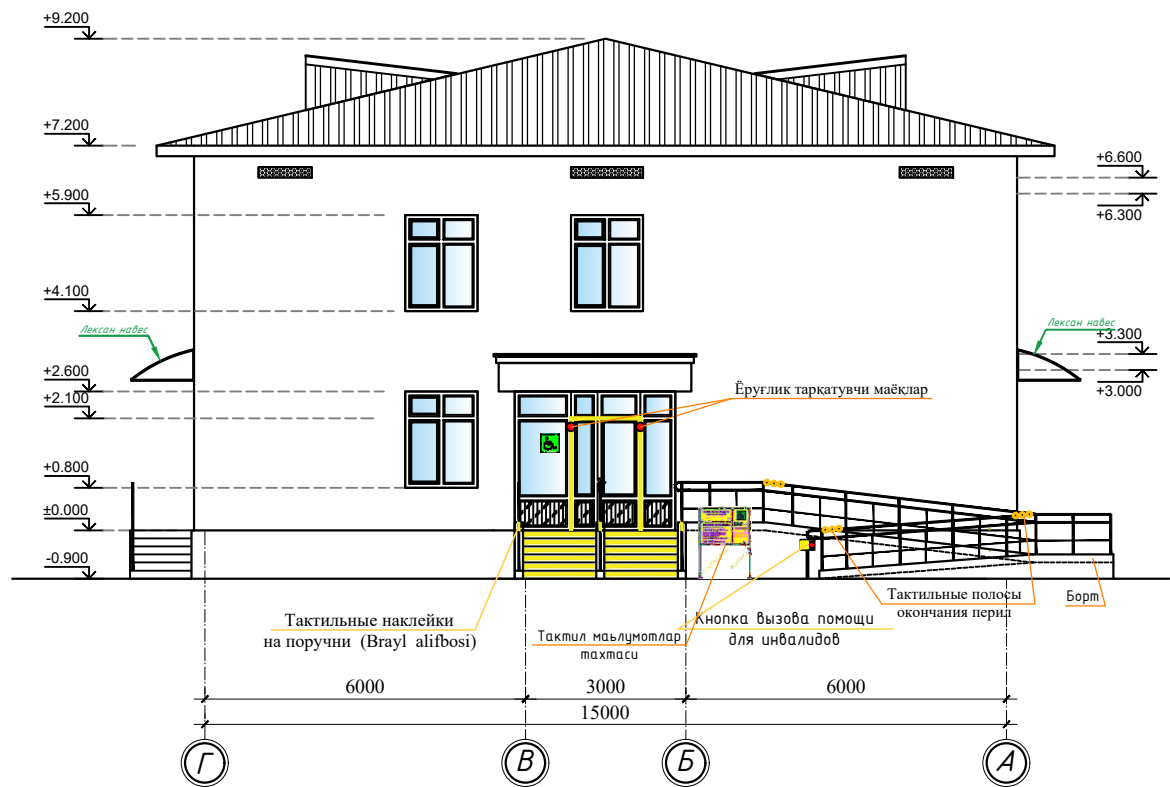


Фасад А-Г

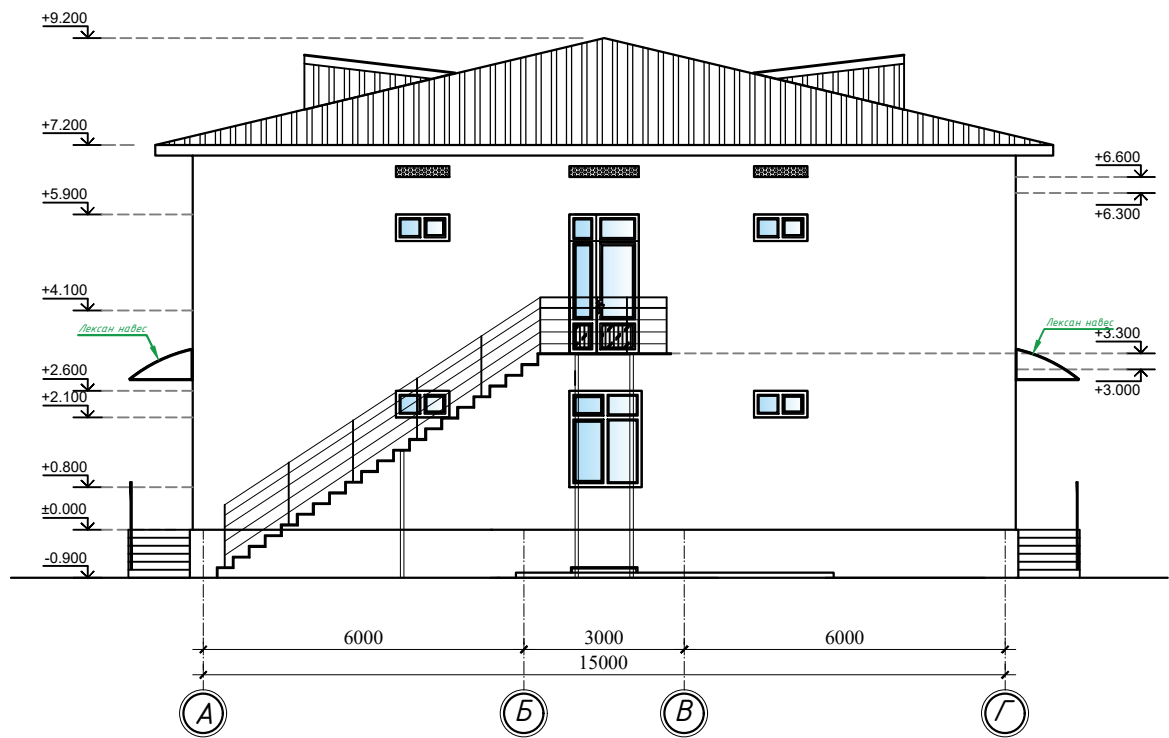

Разрез 1-1


Существующая кровля

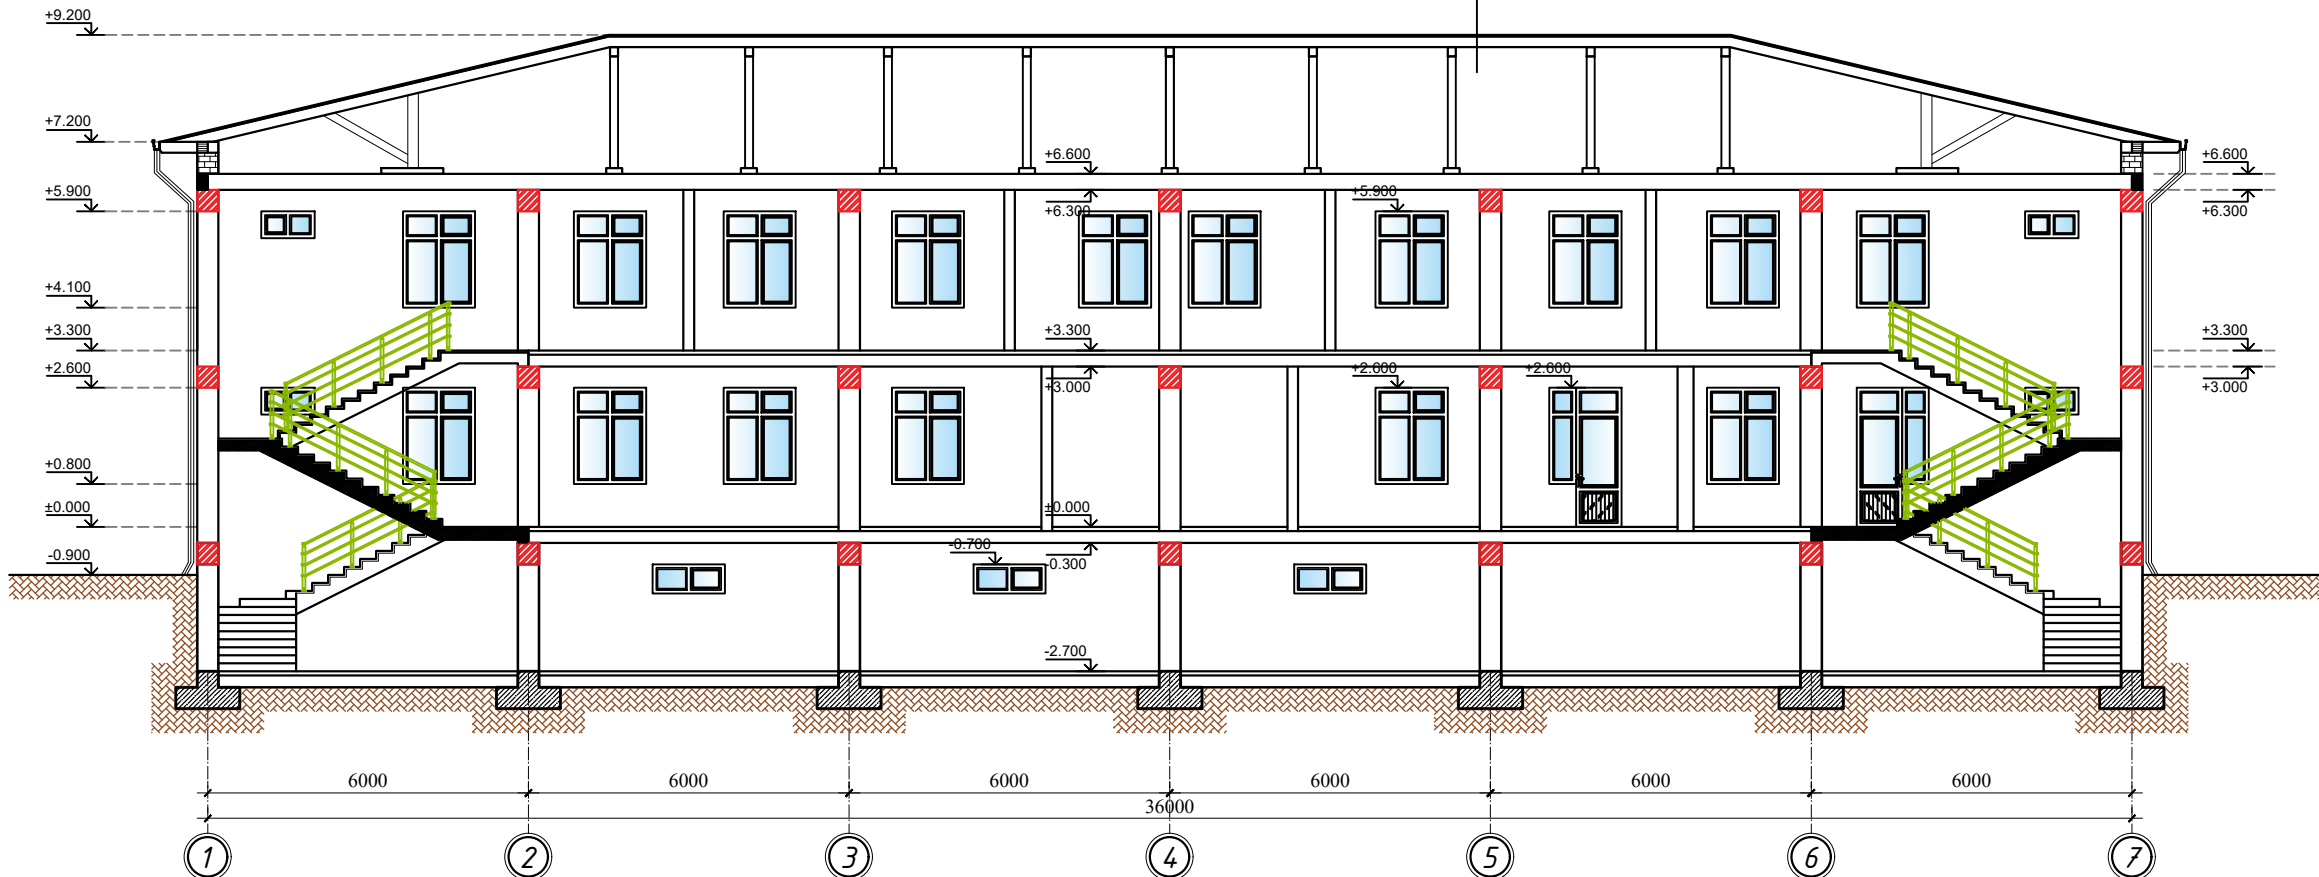

Спецификация элементов


Марка поз.	Обозначение	Наименование	Колич. шт.	Масса ед.кг.	Общий вес кг
		Крепления декоративных панелей	743.3	м²	
1		Г-образный профиль жесткости m=12мм 60x40			743 п/м
					691.2690 кг
2		Горизонтальный направляющий крепежный профиль m=12мм 60x20	743.3	м²	1487 п/м
					1367.6720 кг
		Грузоподъемный кронштейн	743.3	м²	1487 шт

Крепления стеновых панелей

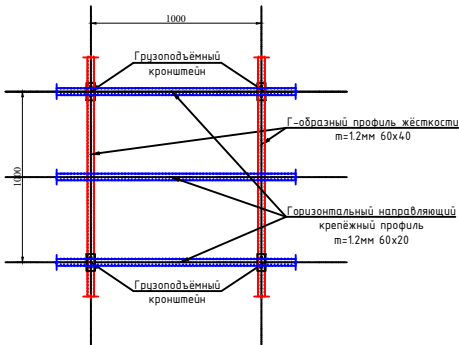


						A R		
						Samarqand viloyati Samarqand tumani tibbiyot birlashmasi yuqumli kasalliklar bo'limi		
						mukammal tamirlash (mavjud binoni moslashtirish)		
						Yuqumli kasalliklar bo'limi binosi		
						РП	9	18
						MEZANA PROEKT MCHJ		
						g.Samarqand 2026g.		
Изм.	Кол.	Лист	№ док	Подпись	Дата			
ГИП	Урозбойев Л							
ГАП	Ражабов Д							
Исполн.	Анорбойев С.							

План кровли

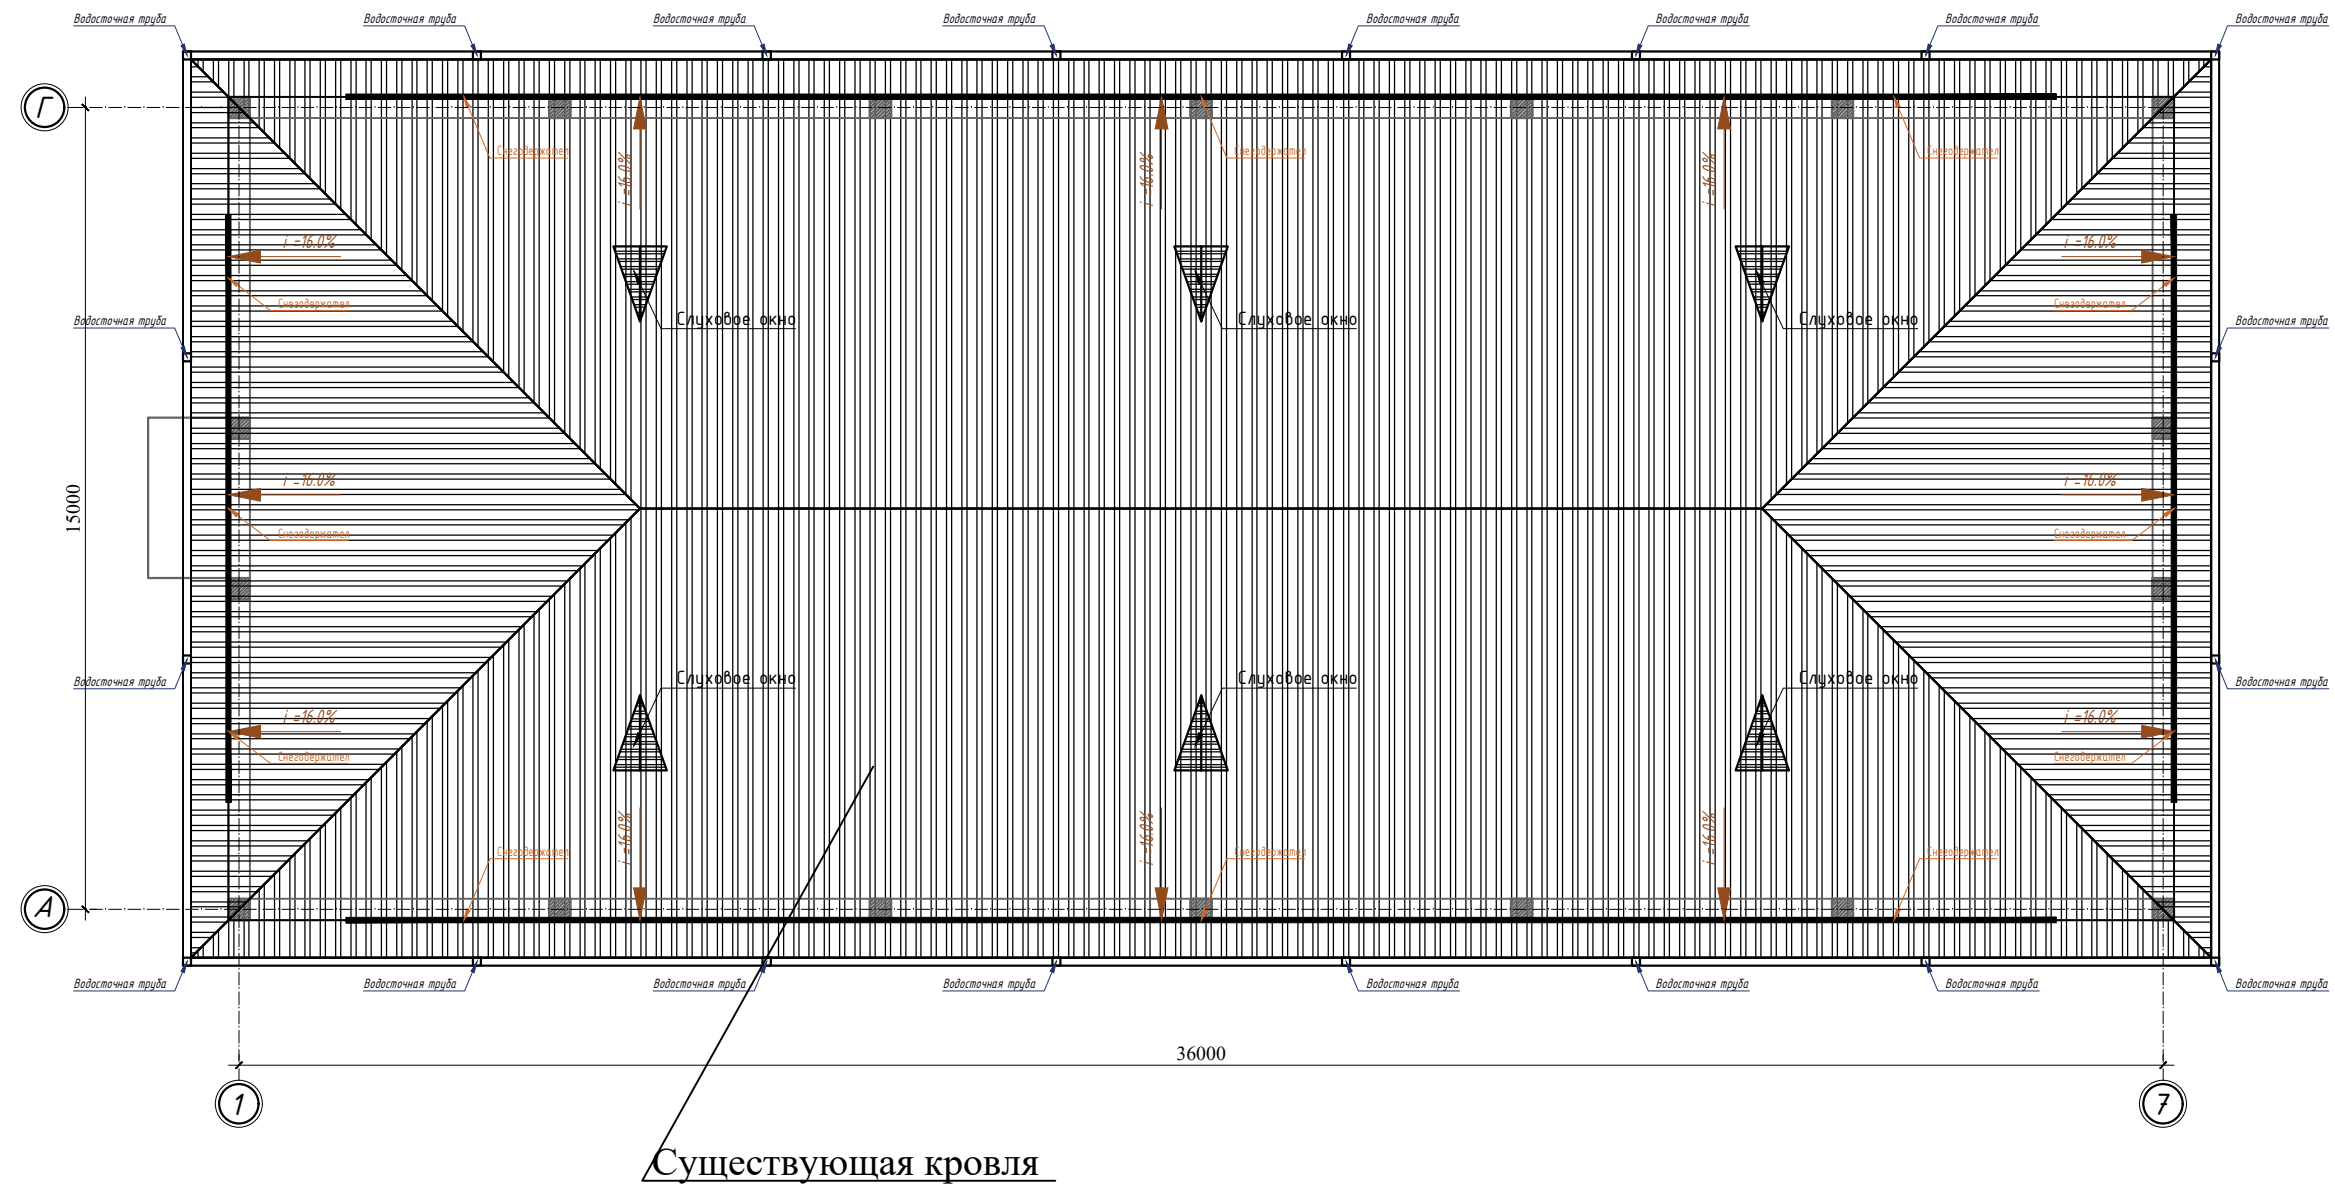[illegible]

Yerto'la qavat rejasi.

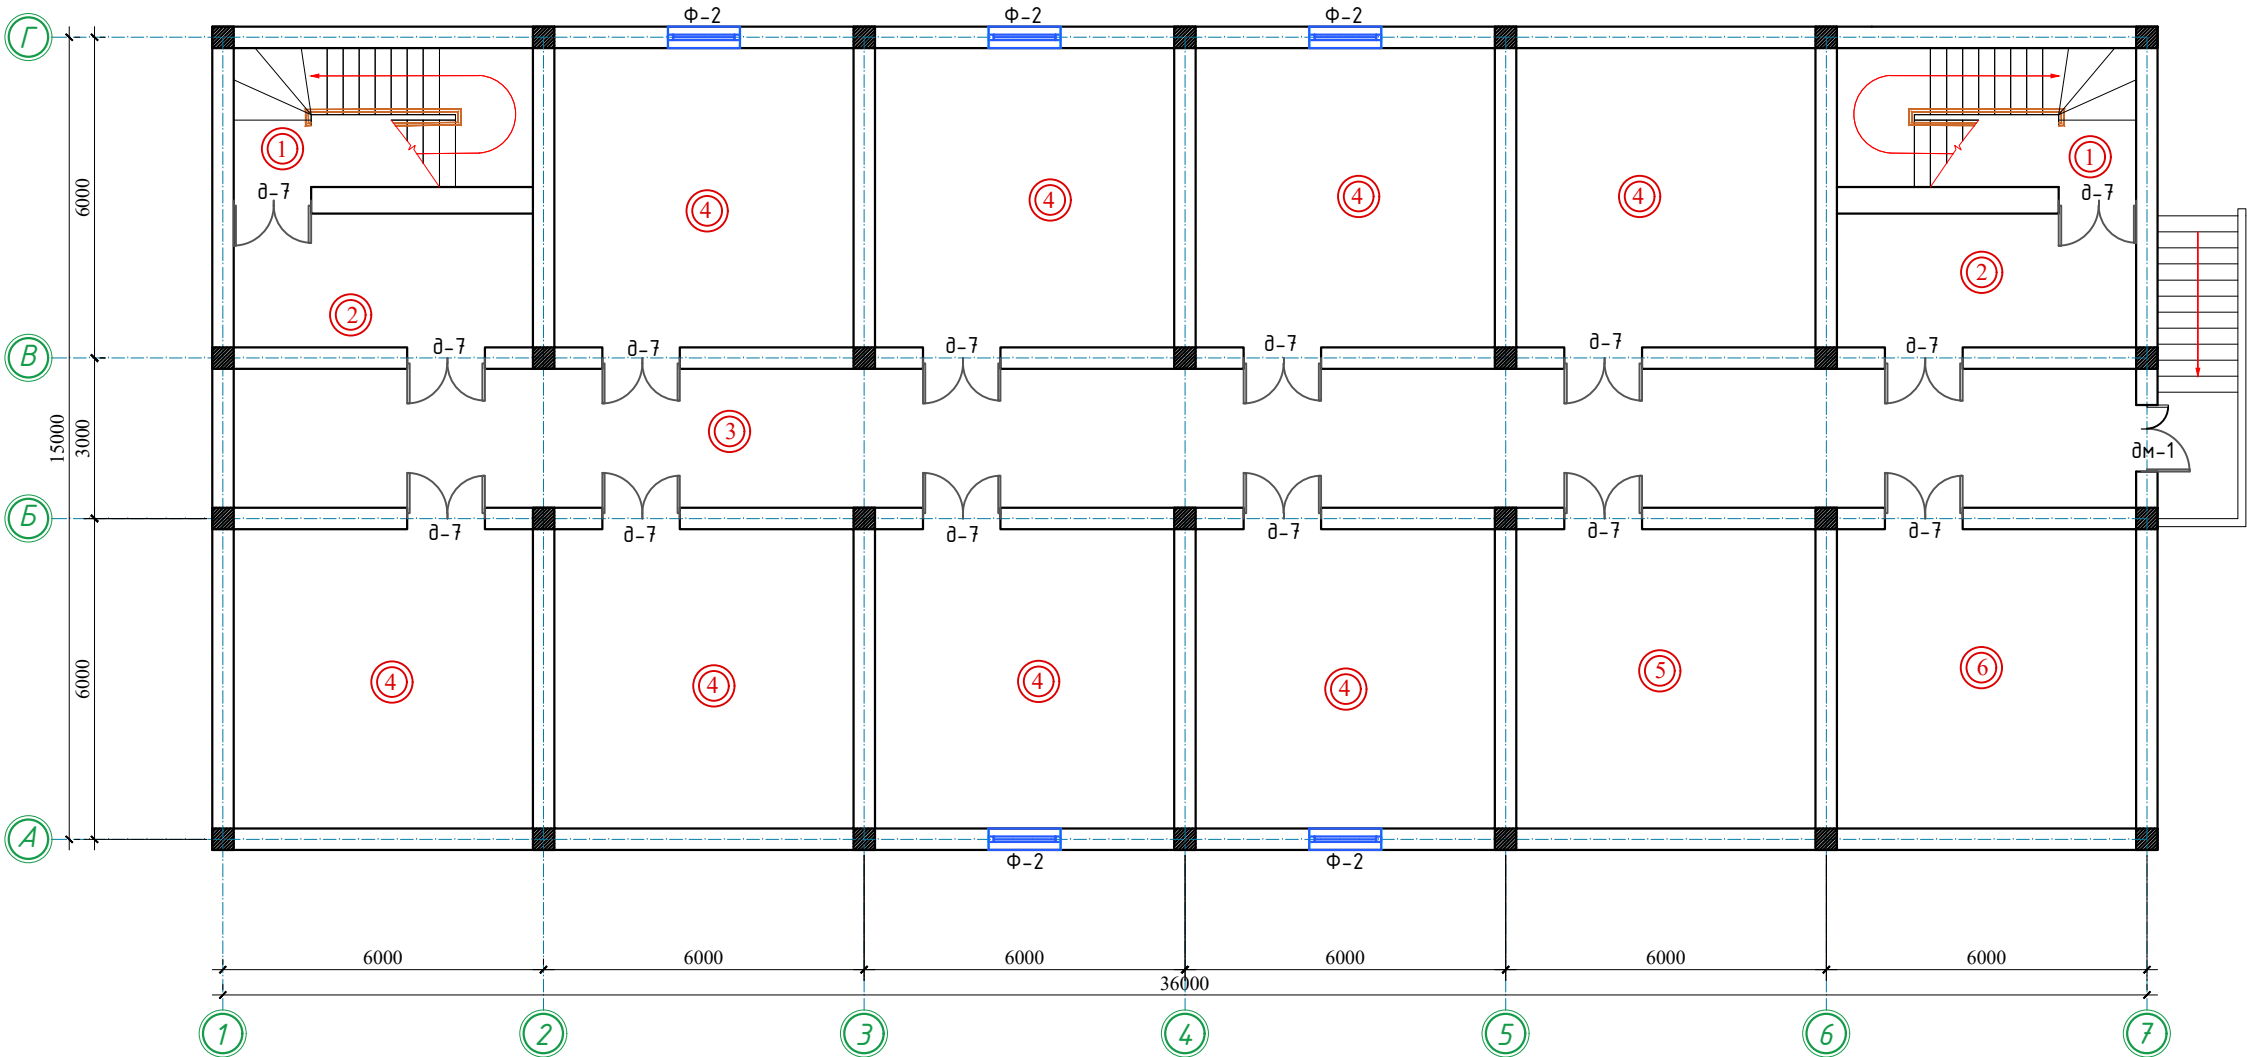


Экспликация помещений.

Номер помещения	Наименование	Площадь, м ²
1	Лестничная клетка 2 шт	29.00
2	Холл	28.00
3	Коридор	96.00
4	Архив 8 шт	250.40
5	Инвентарная	31.30
6	Инвентарная	31.30

										A R	
							Samarqand viloyati Samarqand tumani tibbiyot birlashmasi yuqumli kasalliklar bo'limi				
Изм.	Кол.	Лист	№ док	Подпись	Дата		mukammal tamirlash (mayjud binoni moslashtirish)				
							Yuqumli kasalliklar bo'limi binosi		Стадия	Лист	Листов
									РП	11	18
ГИП	Урозбойев	Л					Отделочный план подвального этажа .		MEZANA PROEKT MCHJ		
ГАП	Ражабов	Д							г.Самарканд 2026г.		
Исполн.	Анорбойев	С									

Birinchi qavat rejasi.

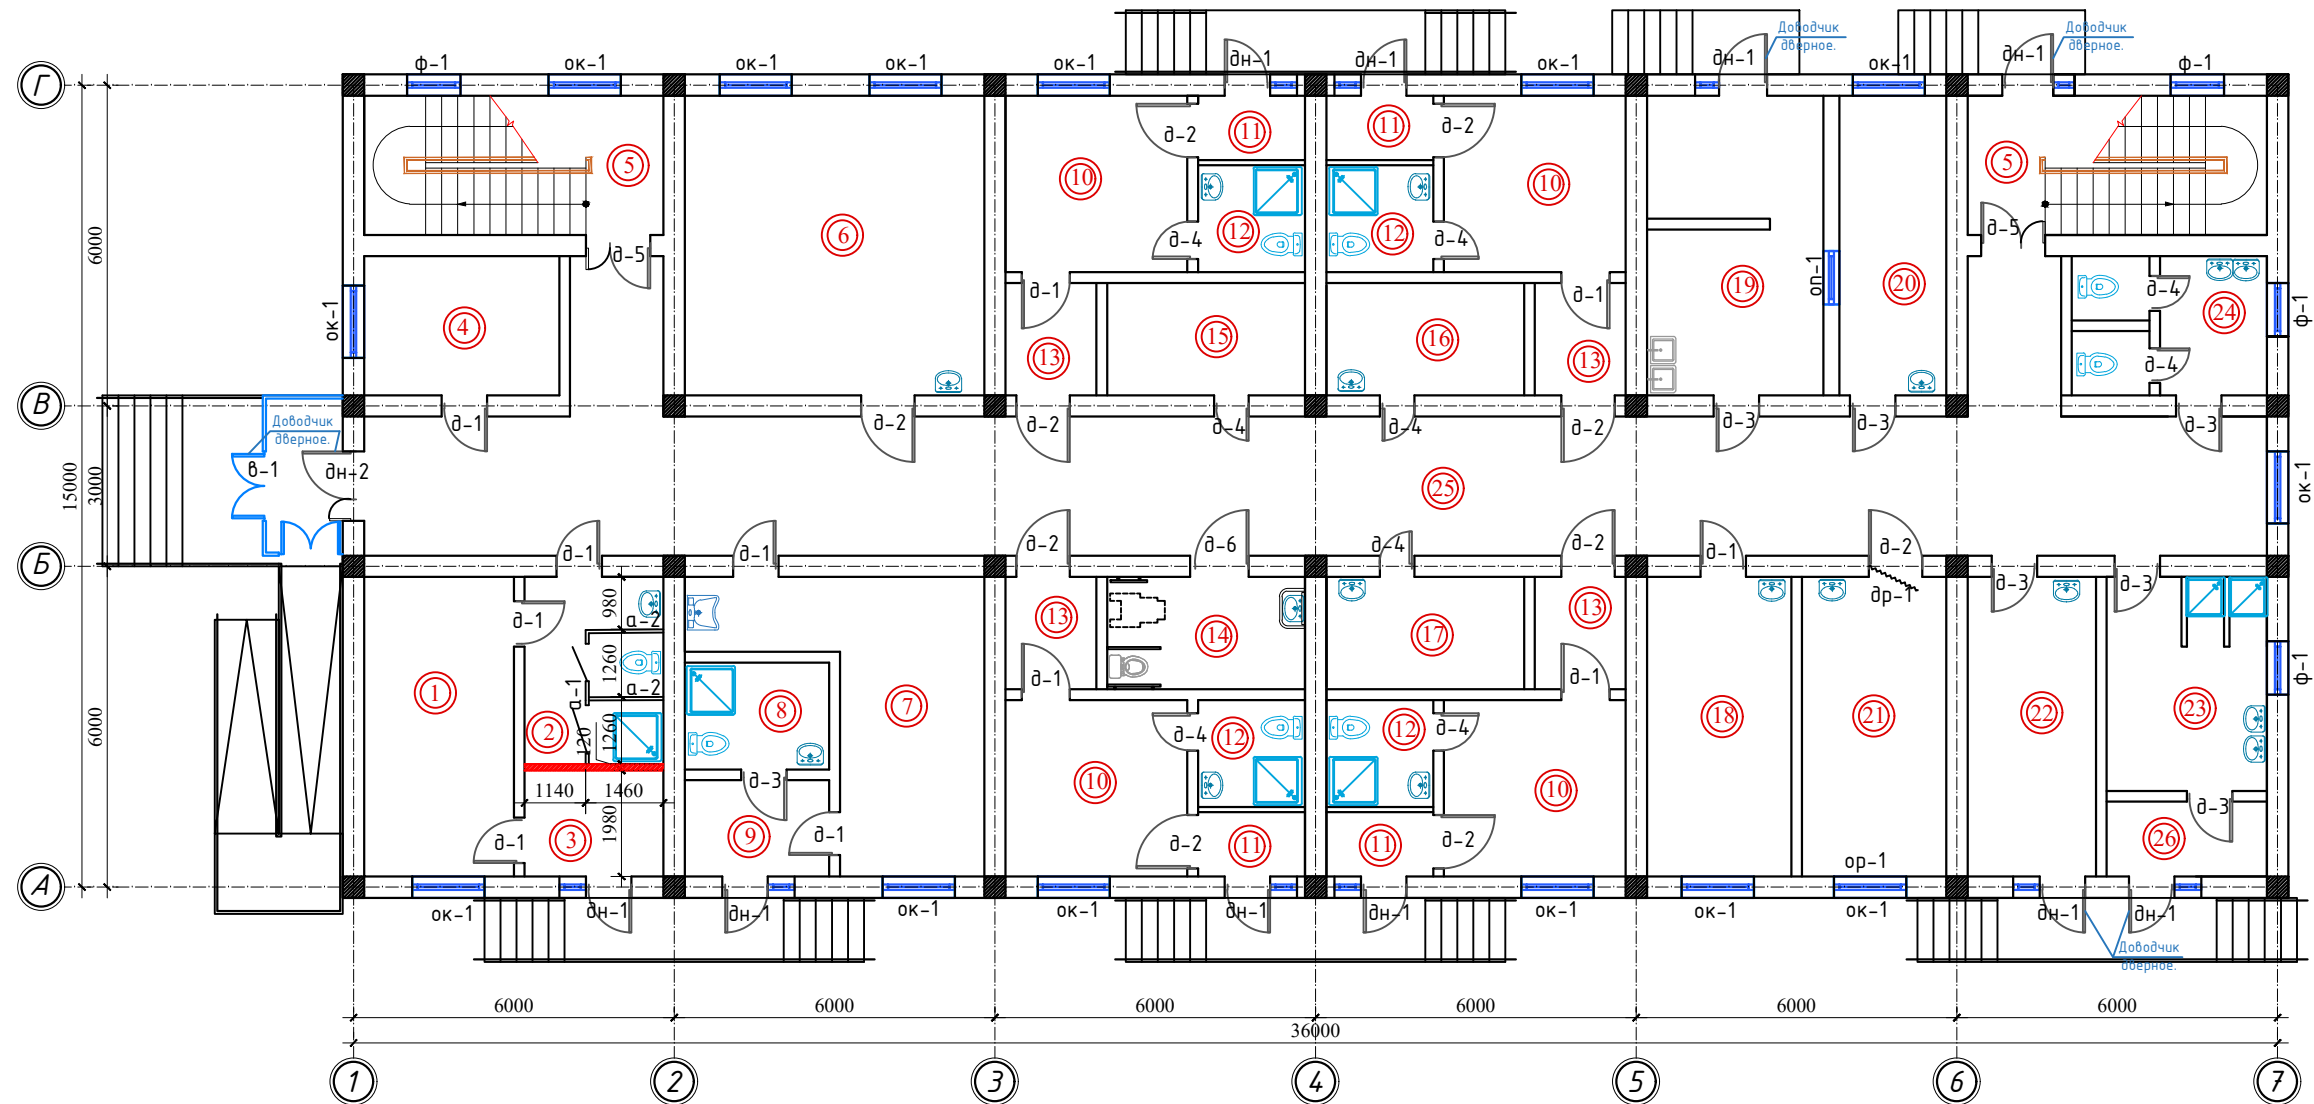

Экспликация помещений.

Номер помещения	Наименование	Площадь, м ²
1	Приемная	15.60
2	Сан пропускник	9.10
3	Тамбур	5.00
4	Гардеробная	9.50
5	Лестничная клетка	2 шт 29.00
6	Ординаторская	31.30
7	Процедурная	19.10
8	Сан комната	5.40
9	Тамбур	4.80
10	Бокс	4 шт 44.80
11	Тамбур	4 шт 9.60
12	Сан узел	4 шт 16.00
13	Шлюз	4 шт 14.00
14	Сан узел инвалидов	7.70


15	Инвентарная	7.70
16	Сестра хозяйка	7.70
17	Гардеробная	7.70
18	ПДС	15.10
19	Кухня	18.40
20	Столовая	11.20
21	Комната ст медсестры	15.10
22	Столовая	13.40
23	Гардеробная и душевая для персонала	24.00
24	Сан узел	9.50
25	Коридор	103.00
26	Тамбур	4.20

Условные обозначения

Новая перегородка

[illegible]

Ikkinchi qavat rejasi.

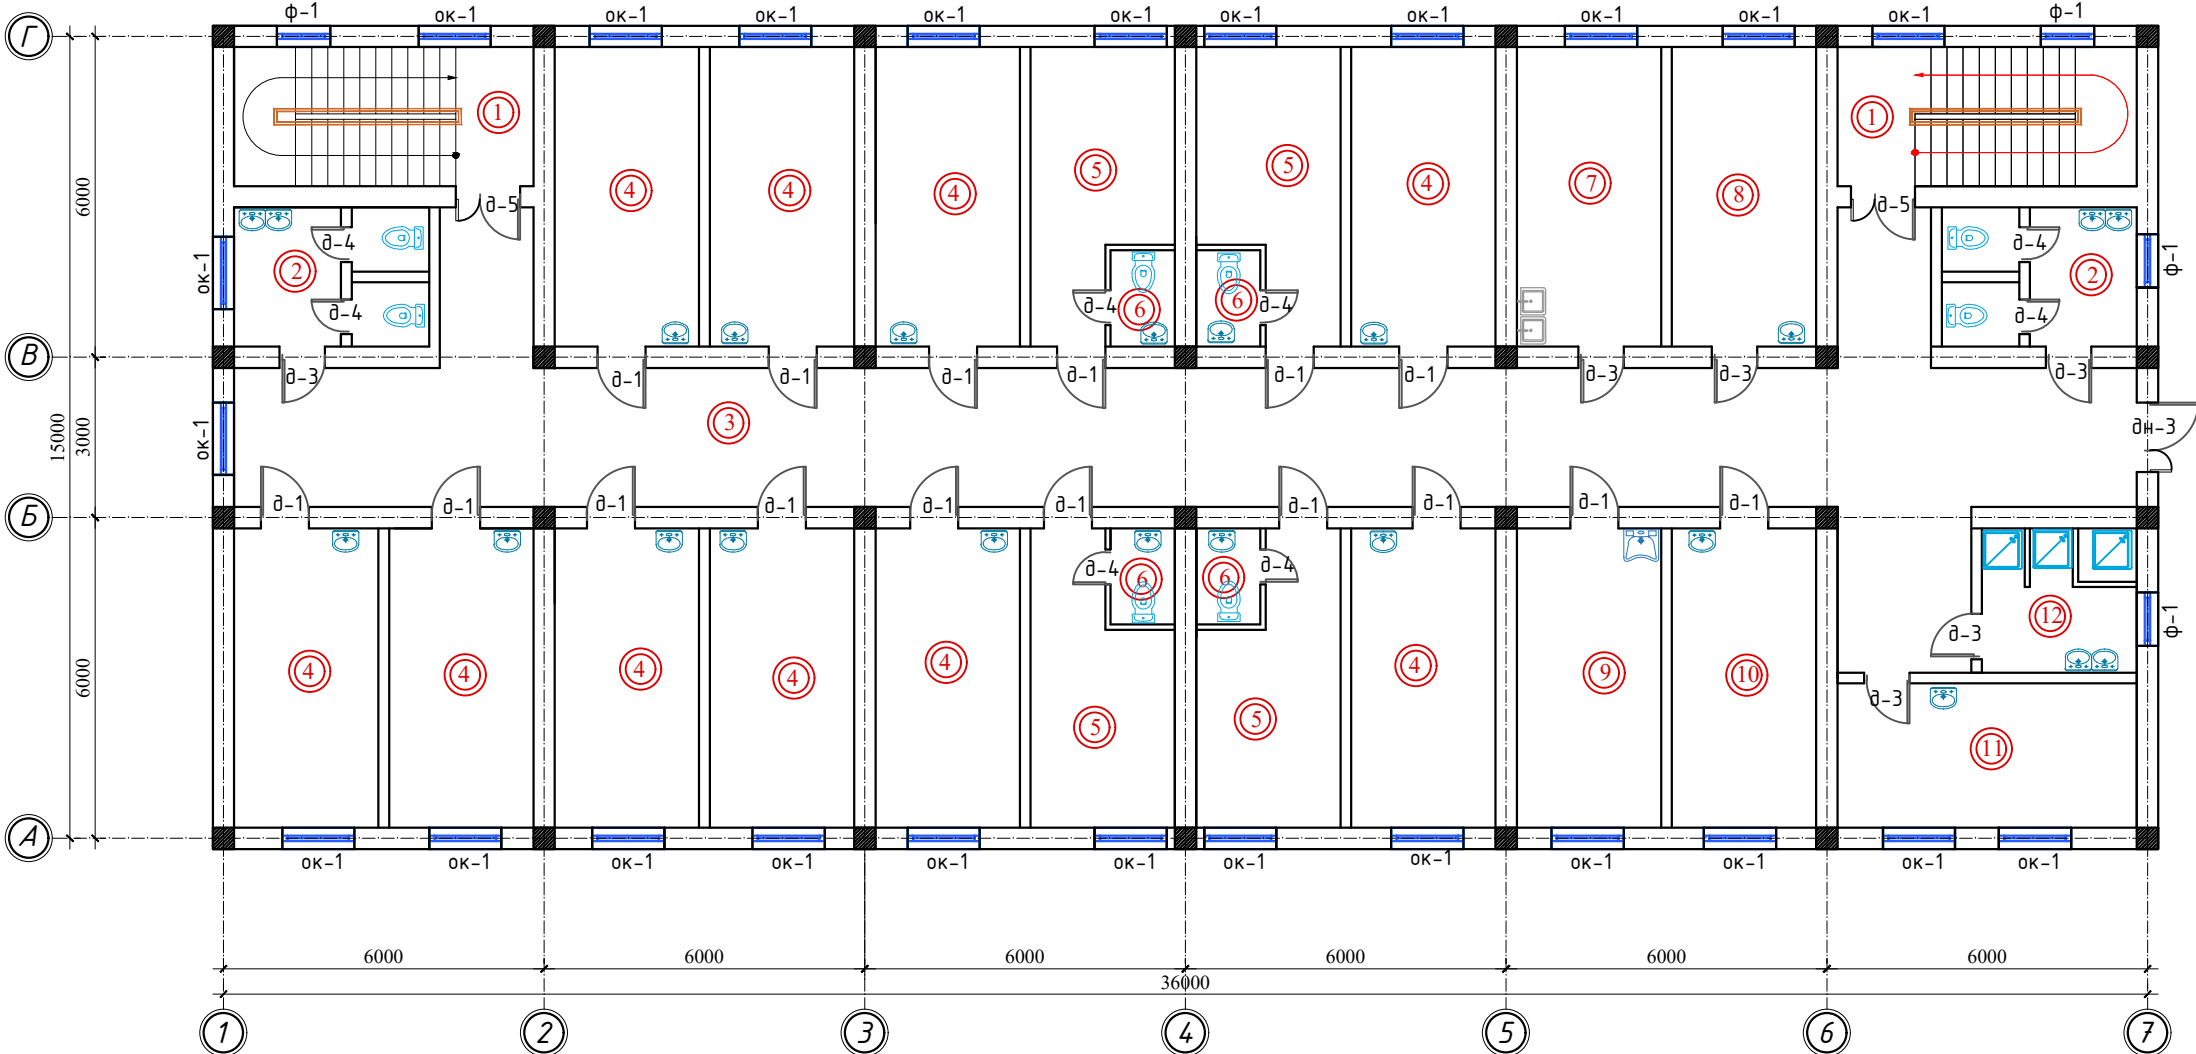







Экспликация помещений.

Номер помещения	Наименование	Площадь, м ²
1	Лестничная клетка 2 шт	29.00
2	Сан узел 2 шт	19.00
3	Коридор	110.00
4	Палата на 2 койки 10 шт	150.10
5	Палата на 1 койку 4 шт	50.40
6	Сан узел 4 шт	8.40
7	Кухня	15.10
8	Столовая	15.10
9	Процедурная	15.10
10	Кабинет заведующего	15.10
11	Сан комната	7.80
12	Душевая	15.10

							A R
						Samarqand viloyati Samarqand tumani tibbiyot birlashmasi yuqumli kasalliklar bo'limi mukammal tamirlash (mavjud binoni moslashtirish)	
Изм.	Кол.	Лист	Н.док	Подпись	Дата		
						<i>Yuqumli kasalliklar bo'limi binosi</i>	Стадия
							РП
							Лист
							Листов
ГИП	Урозбойев Л						18
ГАП	Ражабов Д					Отделочный план второго этажа.	MEZANA PROEKT MCHJ г.Самарканд 2026г.
Исполн.	Anorboyev S						



№	Наименования помещений	Вид отделки интерьера	
		Потолок		Стены или перегородки		Низ стен или перегородок (Панель)			Полы	
		Площадь, м.кв.	Вид отделки	Площадь, м.кв.	Вид отделки	Площадь, м.кв.	Вид отделки	Высота, мм	Площадь, м.кв.	Вид отделки	
Первого этажа	
1	Приемная	15,60	Отчистка от старой краски Подготовка под окр. Водоэмульс окраска	25,2	Отчистка от старой краски. Подготовка под окр. Водоэмульсионная окраска	30,2	Гладкая облицовка глазурованными плитками с прим. Фугомассы	1,80	15,6	Керамическая плитка	
2	Сан пропускник	9,10		18,3		22,0		1,80	9,1	
3	Тамбур	5,00	Отчистка от старой краски Подготовка под окр. Водоэмульс окраска	16,4	Отчистка от старой краски. Подготовка под окр. Водоэмульсионная окраска	13,7	Отчистка от старой краски.Подготовка под окр. Масляная окраска	1,50	5,0	Мраморные	
4	Гардеробная	9,50		22,5		18,8		1,50	9,5	Релин	
5	Лестничная клетка	29,00	Отчистка от старой краски Подготовка под окр. Водоэмульс окраска	59,0	Отчистка от старой краски. Подготовка под окр. Водоэмульсионная окраска	49,2	Отчистка от старой краски.Подготовка под окр. Масляная окраска	1,50	29,0	Мраморные	
6	Ординаторская	31,30		41,8		34,8		1,50	31,3	Релин	
7	Процедурная	19,10	Отчистка от старой краски Подготовка под окр. Водоэмульс окраска	33,6	Отчистка от старой краски. Подготовка под окр. Водоэмульсионная окраска	40,3	Гладкая облицовка глазурованными плитками с прим. Фугомассы	1,80	19,1	Керамическая плитка	
8	Сан комната	5,40		14,1		16,9		1,80	5,4	
9	Тамбур	4,80	Отчистка от старой краски Подготовка под окр. Водоэмульс окраска	16,2	Отчистка от старой краски. Подготовка под окр. Водоэмульсионная окраска	13,5	Отчистка от старой краски.Подготовка под окр. Масляная окраска	1,50	4,8	Мраморные	
10	Бокс	44,80		96,5		80,4		1,50	44,8	Релин	
11	Тамбур	9,60	Отчистка от старой краски Подготовка под окр. Водоэмульс окраска	46,1	Отчистка от старой краски. Подготовка под окр. Водоэмульсионная окраска	38,4	Отчистка от старой краски.Подготовка под окр. Масляная окраска	1,50	9,6	Мраморные	
13	Шлюз	14,00		54,7		45,6		1,50	14,0	Релин	
12	Сан узел	16,00	Отчистка от старой краски Подготовка под окр. Водоэмульс окраска	48,0	Отчистка от старой краски. Подготовка под окр. Водоэмульсионная окраска	57,6	Гладкая облицовка глазурованными плитками с прим. Фугомассы	1,80	16,0	Керамическая плитка	
14	Сан узел для инвалидов	7,70		17,4		20,9		1,80	7,7	
15	Инвентарная	7,70	Отчистка от старой краски Подготовка под окр. Водоэмульс окраска	20,9	Отчистка от старой краски. Подготовка под окр. Водоэмульсионная окраска	17,4	Отчистка от старой краски.Подготовка под окр. Масляная окраска	1,50	7,7	Релин	
16	Сестра хозяйка	7,70		20,9		17,4		1,50	7,7	
17	Гардеробная	7,70	Отчистка от старой краски Подготовка под окр. Водоэмульс окраска	20,9	Отчистка от старой краски. Подготовка под окр. Водоэмульсионная окраска	17,4	Отчистка от старой краски.Подготовка под окр. Масляная окраска	1,50	7,7	Релин	
18	ПДС	15,10		29,9		24,9		1,50	15,1	
19	Кухня	18,40	Отчистка от старой краски Подготовка под окр. Водоэмульс окраска	28,2	Отчистка от старой краски. Подготовка под окр. Водоэмульсионная окраска	33,8	Гладкая облицовка глазурованными плитками с прим. Фугомассы	1,80	18,4	Керамическая плитка	
23	Гардеробная и душевая	24,00		21,0		25,2		1,80	24,0	
24	Сан узел	9,50	Отчистка от старой краски Подготовка под окр. Водоэмульс окраска	33,8	Отчистка от старой краски. Подготовка под окр. Водоэмульсионная окраска	40,5		1,80	9,5	
20	Столовая	11,20		27,4		22,8	Отчистка от старой краски.Подготовка под окр. Масляная окраска	1,50	11,2	Релин	
21	Комната ст медсестры	15,10	Отчистка от старой краски Подготовка под окр. Водоэмульс окраска	29,9	Отчистка от старой краски. Подготовка под окр. Водоэмульсионная окраска	24,9		1,50	15,1	
22	Столовая	13,40		28,8		24,0		1,50	13,4	Релин	
25	Коридор	103,00	Отчистка от старой краски Подготовка под окр. Водоэмульс окраска	159,1	Отчистка от старой краски. Подготовка под окр. Водоэмульсионная окраска	132,6	Отчистка от старой краски.Подготовка под окр. Масляная окраска	1,50	103,0	Мраморные	
26	Тамбур	4,20		15,7		13,1		1,50	4,2	
ПРИМЕЧАНИЕ 1. Штукатурка внутренних существующих и новых стены, перегородки 50 % – 2 196,0 м². 2. Шпаклевка внутренние стены и перегородки - 3 837,1 м² 3. Шпаклевка внутренние потолки - 1 374,1 м² 4. Внутренние откосы: улучшенная штукатурка, подготовка под окраску водоэмульсионная окраска – 170,5 м². 5. Улучшенная окраска стен и перегородок водоэмульсионными составами - 2 617,7 м² 6. Улучшенная окраска стен и перегородок масляными составами - 1 219,5 м² 7. Ремонт и новая стен и перегородок глазурованными плитками с применением фугомассы 50 % - 260,0 м². 3. Перед оштукатуриванием стен и перегородок необходимо очистить их от пыли и смочить водой. 4. До окраски стен и потолков выполнить шпатлевку сухими смесями. 5. При внутренней отделке при масляной и водоэмульсионной окраске стен применить колер разных цветов.	
<table><tr><td></td><td></td><td></td><td></td><td></td><td></td><td></td><td colspan="3">AR</td></tr><tr><td></td><td></td><td></td><td></td><td></td><td></td><td></td><td colspan="4">Samarqand viloyati Samarqand tumani tibbiyot birlashmasi yuqumli kasalliklar bo'limi</td></tr><tr><td></td><td></td><td></td><td></td><td></td><td></td><td></td><td colspan="4">mukammal tamirlash (mavjud binoni moslashtirish)</td></tr><tr><td>Изм.</td><td>Кол.</td><td>Лист</td><td>Н.док</td><td>Подпись</td><td>Дата</td><td></td><td colspan="2">Yuqumli kasalliklar bo'limi binosi</td><td>Стадия</td><td>Лист</td><td>Листов</td></tr><tr><td></td><td></td><td></td><td></td><td></td><td></td><td></td><td colspan="2"></td><td>РП</td><td>14</td><td>18</td></tr><tr><td>ГИП</td><td></td><td>Урозбойев Л</td><td></td><td></td><td></td><td></td><td colspan="2"></td><td></td><td></td><td></td></tr><tr><td>ГАП</td><td></td><td>Ражабов Д</td><td></td><td></td><td></td><td></td><td colspan="2"></td><td></td><td></td><td></td></tr><tr><td>Исполн.</td><td></td><td>Анорбойев С.</td><td></td><td></td><td></td><td></td><td colspan="2">Ведомость отделки помещений</td><td colspan="3">MEZANA PROEKT MCHJ г.Самарканд 2026г.</td></tr><tr><td></td><td></td><td></td><td></td><td></td><td></td><td></td><td colspan="2"></td><td></td><td></td><td></td></tr></table>																		AR										Samarqand viloyati Samarqand tumani tibbiyot birlashmasi yuqumli kasalliklar bo'limi											mukammal tamirlash (mavjud binoni moslashtirish)				Изм.	Кол.	Лист	Н.док	Подпись	Дата		Yuqumli kasalliklar bo'limi binosi		Стадия	Лист	Листов										РП	14	18	ГИП		Урозбойев Л										ГАП		Ражабов Д										Исполн.		Анорбойев С.					Ведомость отделки помещений		MEZANA PROEKT MCHJ г.Самарканд 2026г.														
							AR	
							Samarqand viloyati Samarqand tumani tibbiyot birlashmasi yuqumli kasalliklar bo'limi	
							mukammal tamirlash (mavjud binoni moslashtirish)	
Изм.	Кол.	Лист	Н.док	Подпись	Дата		Yuqumli kasalliklar bo'limi binosi		Стадия	Лист	Листов	
									РП	14	18	
ГИП		Урозбойев Л	
ГАП		Ражабов Д	
Исполн.		Анорбойев С.					Ведомость отделки помещений		MEZANA PROEKT MCHJ г.Самарканд 2026г.	

[illegible]

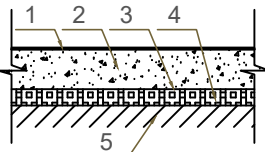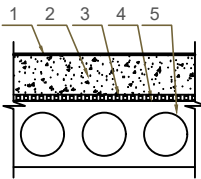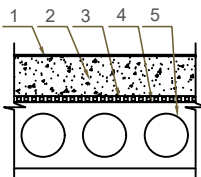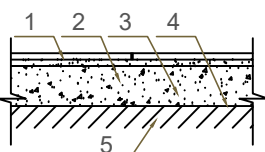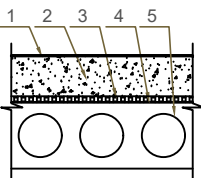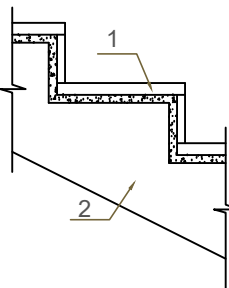Экспликация полов					Экспликация полов				
Подвальный этаж					ВТОРОЙ ЭТАЖ				
Наименование или номер помещения	Тип пола	Схема пола или номер узла по серии	Данные элементов пола (наименование, толщина, основание и др.), мм	Площадь пола, м2	Наименование или номер помещения	Тип пола	Схема пола или номер узла по серии	Данные элементов пола (наименование, толщина, основание и др.), мм	Площадь пола, м2
Согласно ведомости отделки.	Рел.		1. Покрытие - ПВХ линолеум "Релин "-2мм с плинтусом сгибом на клею h=70 мм. 2. Стяжка из цементно-песчаным раствором М150 с армированием из композитной арматуры Ø3 АБК ячейкой 150х150мм-20 мм. (с выравниванием поверхности "верталётом"). 3. Полиэтиленовая плёнка - 200 мкм. 4. Утеплитель -экструдированный пенополистерол с коэф . теплопроводности 0.031 Вт /м2°С Гост 32310-2020 -20 мм. 5. Стяжка из цементно-песчаным раствором М150 - 20 мм. 6. Оклеенная гидроизоляция в два слоя полиизола маркой тпп-2,5мм.-5мм. (обработка битумной праймером с помощью валика). 7. Существующее основание	250,4	Согласно ведомости отделки.	Кп.		1. Плитки керамические крупноразмерные 400 х400х10мм нескользящие на готовым клеевом растворе -10мм. 2. Стяжка из цементно-песч. раствора М150 с армированием из композитной арматуры Ø3 АБК ячейкой 150х150мм - 30мм. (с выравниванием поверхности "верталётом"). 3. Оклеенная гидроизоляция в два слоя полиизола маркой тпп-2,5мм.-5мм. (обработка битумной праймером с помощью валика). 4. Стяжка из цементно-песч. раствора М150 - 20мм. 5. Существующее основание	205,3
					Согласно ведомости отделки.			Рел.	
Согласно ведомости отделки.	Мр.		1. Мраморная плитка местного производства (типа Газган или Зарбо) толщ. 15 мм. 2. Стяжка из цементно-песчаным раствором М150 с армированием из композитной арматуры Ø3 АБК ячейкой 150х150мм-20 мм. (с выравниванием поверхности "верталётом"). 3. Полиэтиленовая плёнка - 200 мкм. 4. Утеплитель -экструдированный пенополистерол с коэф . теплопроводности 0.031 Вт /м2°С Гост 32310-2020 -20 мм. 5. Стяжка из цементно-песчаным раствором М150 - 10 мм. 6. Оклеенная гидроизоляция в два слоя полиизола маркой тпп-2,5мм.-5мм. (обработка битумной праймером с помощью валика). 7. Существующее основание	153,0	Коридор.	Мр.			
					Лестничная клетка			Мр.	
	подступеньки: 8.00								
	марш и площадка: 15.2								

Примечание:

1. Перед устройством полов выполнить разводку инженерных коммуникаций (по теплоизоляционному слою), по разделам ОВ, ВК, ЭО.
2. Все материалы применяемые для устройства полов должно соответствовать техническим условиям и иметь сертификаты соответствия с обязательным предоставлением их фирмой изготовителем, исполнителем заказчику.
3. В помещениях по полу тип "Кр" предусмотреть плинтус из керамической плитки высотой 100мм.
4. В помещениях по полу тип "Мр" предусмотреть замена плинтусов из мраморных плит местного производства высотой 100мм.
5. В помещениях по полу тип "Р" предусмотреть плинтус из МДФ высотой 70 мм.
6. Полы в мокрых помещениях выполнить с уклоном в сторону трапов.
7. Гидроизоляцию в санузлах вывести на 300 мм. от плиты перекрытия.
8. Под трапами в радиусе 1 м предусмотреть гидроизоляцию из 4 слоев гидроизола на битумной мастике.
9. Уровень пола в уборных, в душевых на 20 мм ниже уровня покрытий остальных помещений.
10. Цвета отделочных материалов фирме исполнителю согласовать с заказчиком.
11. При необходимости рисунок пола выполняется по отдельному дизайн проекту (интерьера), согласованному с заказчиком.

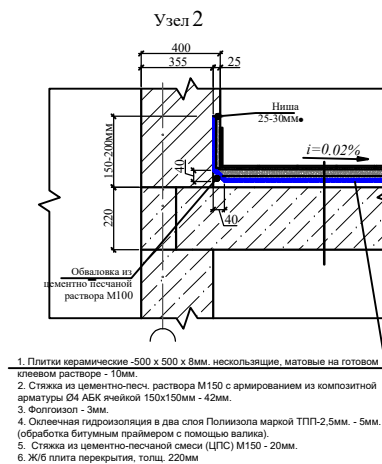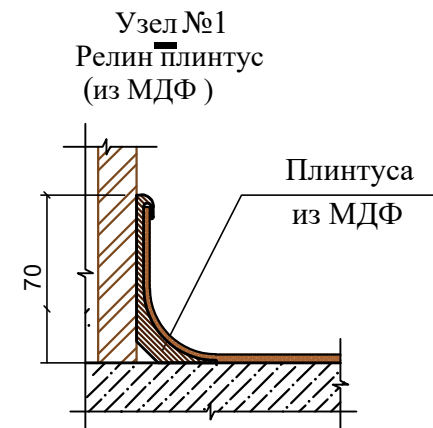

									A R
						Samarqand viloyati Samarqand tumani tibbiyot birlashmasi yuqumli kasalliklar bo'limi			
Изм.	Кол.	Лист	N док	Подпись	Дата	mukammal tamirlash (mavjud binoni moslashtirish)			
						Yuqumli kasalliklar bo'limi binosi			
									Стадия
						РП	16	18	
ГИП	Урозбойев П					Экспликация полов			MEZANA PROEKT MCHJ г.Самарканд 2026г.
ГАП	Ражабов Д								
Исполн.	Анорбойев С								

AR

*Samarqand viloyati Samarqand tumani tibbiyot birlashmasi yuqumli kasalliklar
bo'limi*


mukammal tamirlash (mavjud binoni moslashtirish)

	Стадия	Лист	Листов
<i>Yuqumli kasalliklar bo'limi binosi</i>	<i>РП</i>	<i>16</i>	<i>18</i>

Экспликация полов


ок-1

Переplet из ПВХ,
остекленная стеклопакет,
площадь блока: 2.38м²

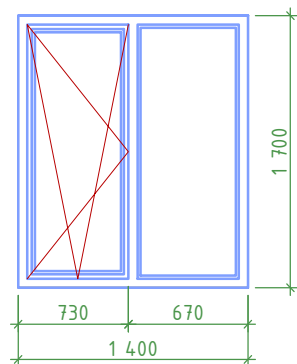


Ф-1

Переplet из ПВХ,
остекленная стеклопакет,
площадь блока: 0.60м²

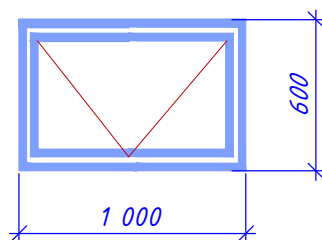

Ф-2

Переplet из ПВХ,
остекленная стеклопакет,
площадь блока: 3.16м²

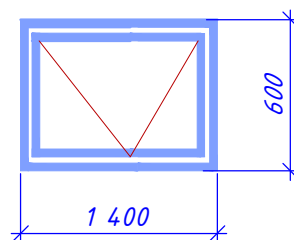


Примечание:

1. Данный лист читать совместно с листом АР-12.13.14.15,16,17,22,24.
2. Перед изготовлением произвести контрольный обмер на объекте.
3. Материалы изготовления, цвет и прочую фурнитуру дверей согласовать с Главным архитектором проекта.
4. Все дверные блоки должно обеспечивать предел огнестойкости не менее 45 мин.
5. Остекление двойное в однокамерных стеклопакетах. Толщина стекла - 4 мм, обеспечивающее предел огнестойкости не менее 30 мин.
6. Все дверные блоки в лестничные клетки выполнить с устройством автоматического закрывания (доводчик) и с уплотнением в притворах.
7. Окончательные размеры, цвет, тип профилей окон согласовать с Главным архитектором проекта.
8. Все дверные блоки поставляются в комплекте (замок, навесы, наличники, коробка).


Примечание:

1. Все наружные оконные и дверные блоки со стеклопакетами.
2. При установке оконных и дверных блоков, витражей щели заполнить монтажной пеной.
3. Двери лестничной клетки, ведущие в общие коридоры должны иметь приспособления для само закрывания и уплотнения в притворах и не должны иметь запоров, препятствующих их открыванию без ключа.
4. Двери выполнить с замками.
5. Фирме изготовителю произвести контрольный обмер проемов.
6. При креплении фасадной системы GPG с учетом веса использовать частое крепление саморезами.
7. При установлении подоконных досок с двух сторон от проема учесть выход подоконной доски по 50 мм.
8. Пространство между подоконной доской и стеной полностью заполнить пеной.
9. Высота поручня пандуса для людей с ограниченными возможностями установить - 0,95 м согласно нормам.
10. Дверные блоки и витражи - без порога (кроме сан узлах и мокрых помещениях).

Узел Крепления под. сливов

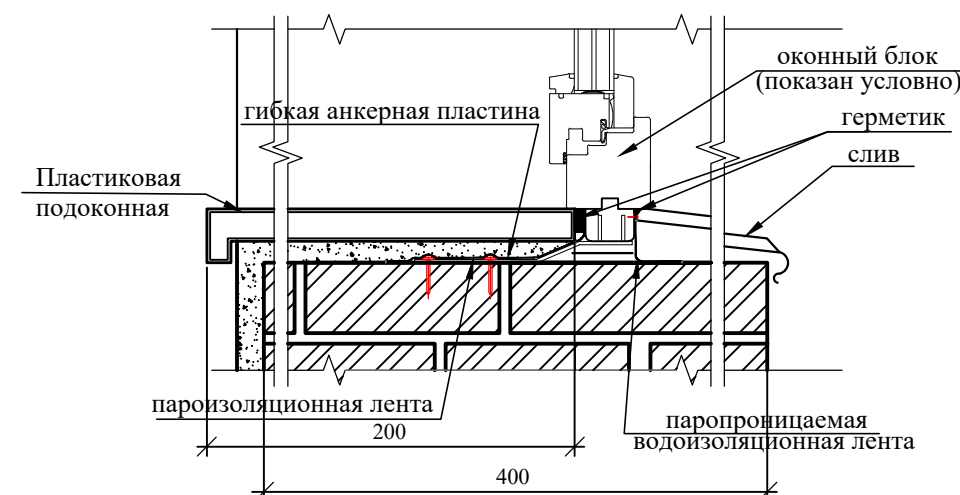

Окно передаточное Оп-1.

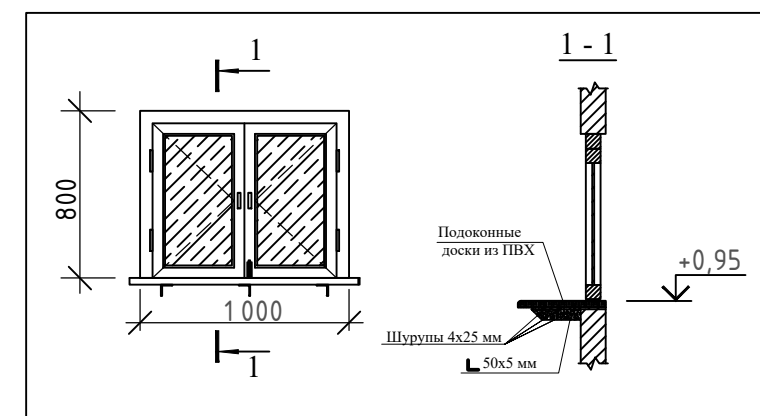

						АР		
						Samarqand viloyati Samarqand tumani tibbiyot birlashmasi yuqumli kasalliklar bo'limi		
						mukammal tamirlash (mavjud binoni moslashtirish)		
Изм.	Кол.	Лист	Н.док	Подпись	Дата		Стадия	Лист
						Yuqumli kasalliklar bo'limi binosi	РП	18
						Спецификация элементов заполнения проемов.		18
ГИП		Урозбойев Л				MEZANA PROEKT MCHJ		
ГАП		Ражадов Д				г.Самарканд 2026г.		
Исполн.		Анорбойев С.						