

Учет основных комплектов рабочего чертежа		
Обозначение	Название	Примечание
AE (AC)	Архитектурные решения	
TK (КЖ)	Железобетонная конструкция	
IV (ОВ)	Отопление и вентиляция	
ST (ВК)	Водоснабжение	
EY (ЭО)	Электрическое освещение	
AT (СС)	Система связи	
YXS (ОПС)	Пожарная сигнализация	

Ведомость рабочих чертежей основного комплекта

Лист	Наименование	Примечание
1	Общие данные.	AP-1
2	Демонтажный план 1-этажа	AP-2
3	Демонтажный план 2-этажа	AP-3
4	Монтажый план 1-этажа	AP-4
5	Монтажый план 2-этажа	AP-5
6	План стен 1-этажа	AP-6
7	План стен 2-этажа	AP-7
8	Отделочный план 1-го этажа	AP-8
9	Отделочный план 2-го этажа	AP-9
10	Фасад	AP-10
11	План кровли, Разрез 1-1	AP-11
12	Ведомость спецификации заполнения проемов. Типы проемов.	AP-12
13	Ведомость спецификации заполнения проемов. Типы проемов.	AP-13
14	Экспликация полов 1-этаж	AP-14
15	Экспликация полов 2-этаж	AP-15
16	Ведомость внутренний отделки 1-этаж	AP-16
17	Ведомость внутренний отделки 2-этаж	AP-17

Ведомость рабочих чертежей основного комплекта

Лист	Наименование	Примечание
1	План 1-го этажа с расстановкой технологического оборудования.	TX-1
2	План 2-го этажа с расстановкой технологического оборудования.	TX-2
3	Спецификация технологического оборудования.	TX.CO
4	Спецификация технологического оборудования.	TX.CO

Технические решения, принятые в рабочих чертежах, соответствуют требованиям экологических, санитарно-гигиенических, противопожарных норм, действующих на территории республики Узбекистан и обеспечивают безопасную для жизни и здоровья людей эксплуатацию объекта при соблюдении предусмотренных рабочими чертежами мероприятий.

Главный инженер проекта:  Набиев Ш.

Учет основных комплектов рабочего чертежа

Обозначение	Название	Примечание
РСТ Уз 729-96	Межкомнатные двери жилых и общественных зданий	
КМК 2.08.02-96	Общественные здания и сооружения	
ШНК 2.01.02-04	Пожарная безопасность зданий и сооружений	
ШНК 2.08.02-09	Поправка № 4 к "общественным зданиям и сооружениям"	

ТЭП ПО ЗДАНИЮ.

- Общая площадь - 716.9 м²
- Площадь застройки - 444.5 м²
- Строительный объем - 3691.6 м³

Общие показатели

Задание разработано на основании заданий соответствующих ведомств с учетом следующих природно-климатических условий: Природно-климатические условия района строительства:
-Расчетная зимняя температура - минус 12°С;
-Скоростное ветровое давление Wo = 0,38 кПа;
-Вес снегового покрова So = 0,50 кПа;
-Расчетная сейсмичность района строительства - 7-8 баллов.
-Класс ответственности - II;
-Степень огнестойкости - III;
-Класс функциональной пожарной опасности здания - Ф 1.1;
-Класс строительства по конструктивной пожарной опасности - «С О».
-Коэффициент надежности по назначению - 0,95
Все работы должны выполняться в соответствии с действующими строительными нормами и правилами проекта (СНиП 3.01.01-03 и СНиП 3.01.02-00).
Работы должны выполняться в соответствии с жилищными нормами и правилами (ЖКХ). Для повышения энергоэффективности в проекте предусмотрены солнечные батареи и наружная теплоизоляция здания.

- "Пожарарная безопасность зданий и сооружений"
- Класс ответственности здания III
- Степень огнестойкости здания.....II
- Классификация зданий по функциональной пожарной опасности Ф3.4
- Класс конструктивной пожарной опасности.....C0

ТЭП ПО ЗДАНИЮ.


- Общая площадь - 716.9 м²
- Площадь застройки - 444.5 м²
- Строительный объем - 3691.6 м³

АРХИТЕКТУРНОЕ РЕШЕНИЕ


ТЭП здания: Поликлиника на 100 пос.

Площадь застройки – 716.9м².
Общая площадь – 444.5 м².
Объем застройки – 3691.6 м³
Здание поликлиники на 100 пос, двухэтажный, прямоугольной формы, размеры по осям 14.9х27.0 м.
На первом этаже: Тамбур, коридор, регистратура, залл ожидания и семейного врача, комнаты мед сестёр, прививочные, электрощитовая, сан узлы и лестничная клетка.
На втором этаже: Коридор, кабинеты для врачей, кабинет заведующего, комната мед сестёр и ст медсестры, дневной стационары, процедурная, необходимые комнаты. сан узлы и лестничная клетка.


-Наружная облицовка стен – Простая штукатурка цементно-песчаным раствором, утепление с выравниванием поверхности клеевой смесью под декоративный травертин.
Подвесной карниз здания облицован с алюкабонд
Пол – плитка «Мрамор».
Входная лестница – плитка «Мрамор» толщиной 15 мм 30мм.
Дверные коробки – «Алюминий» и «МДФ».
Оконные рамы – ПВХ.
Полы: Тамбур и коридоры - Мрамор плитка.
Кабинеты, Комнаты, Физиотерапии и дневной стационар - Релин.
Перевязочные, Процедурные, Прививочные, Смотровая, Необходимые комнаты для лаборатории и стерилизации, сан узлы для инвалидов и сан. узлы - керамическая плитка.

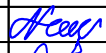								AP
								Bulung'ur tumani tibblyot Birlashmasi yuqumli kasallikJar bo'limini mukammal ta'mirlash (mavjud Binoni ta'mirlash moslashtirish)
Изм.	Кол.уч	Лист	№ док	Подпись	Дата			
					2026			
ГИП	Набиев Ш.							
ГАП	Саттаров С.							
Архитект.	Кудрвтов Х.							
Норма конт.	Кудрвтов Х.							
						Общие данные.		"MEZANA PROEKT" MCHJ

Демонтажный план 1-этажа

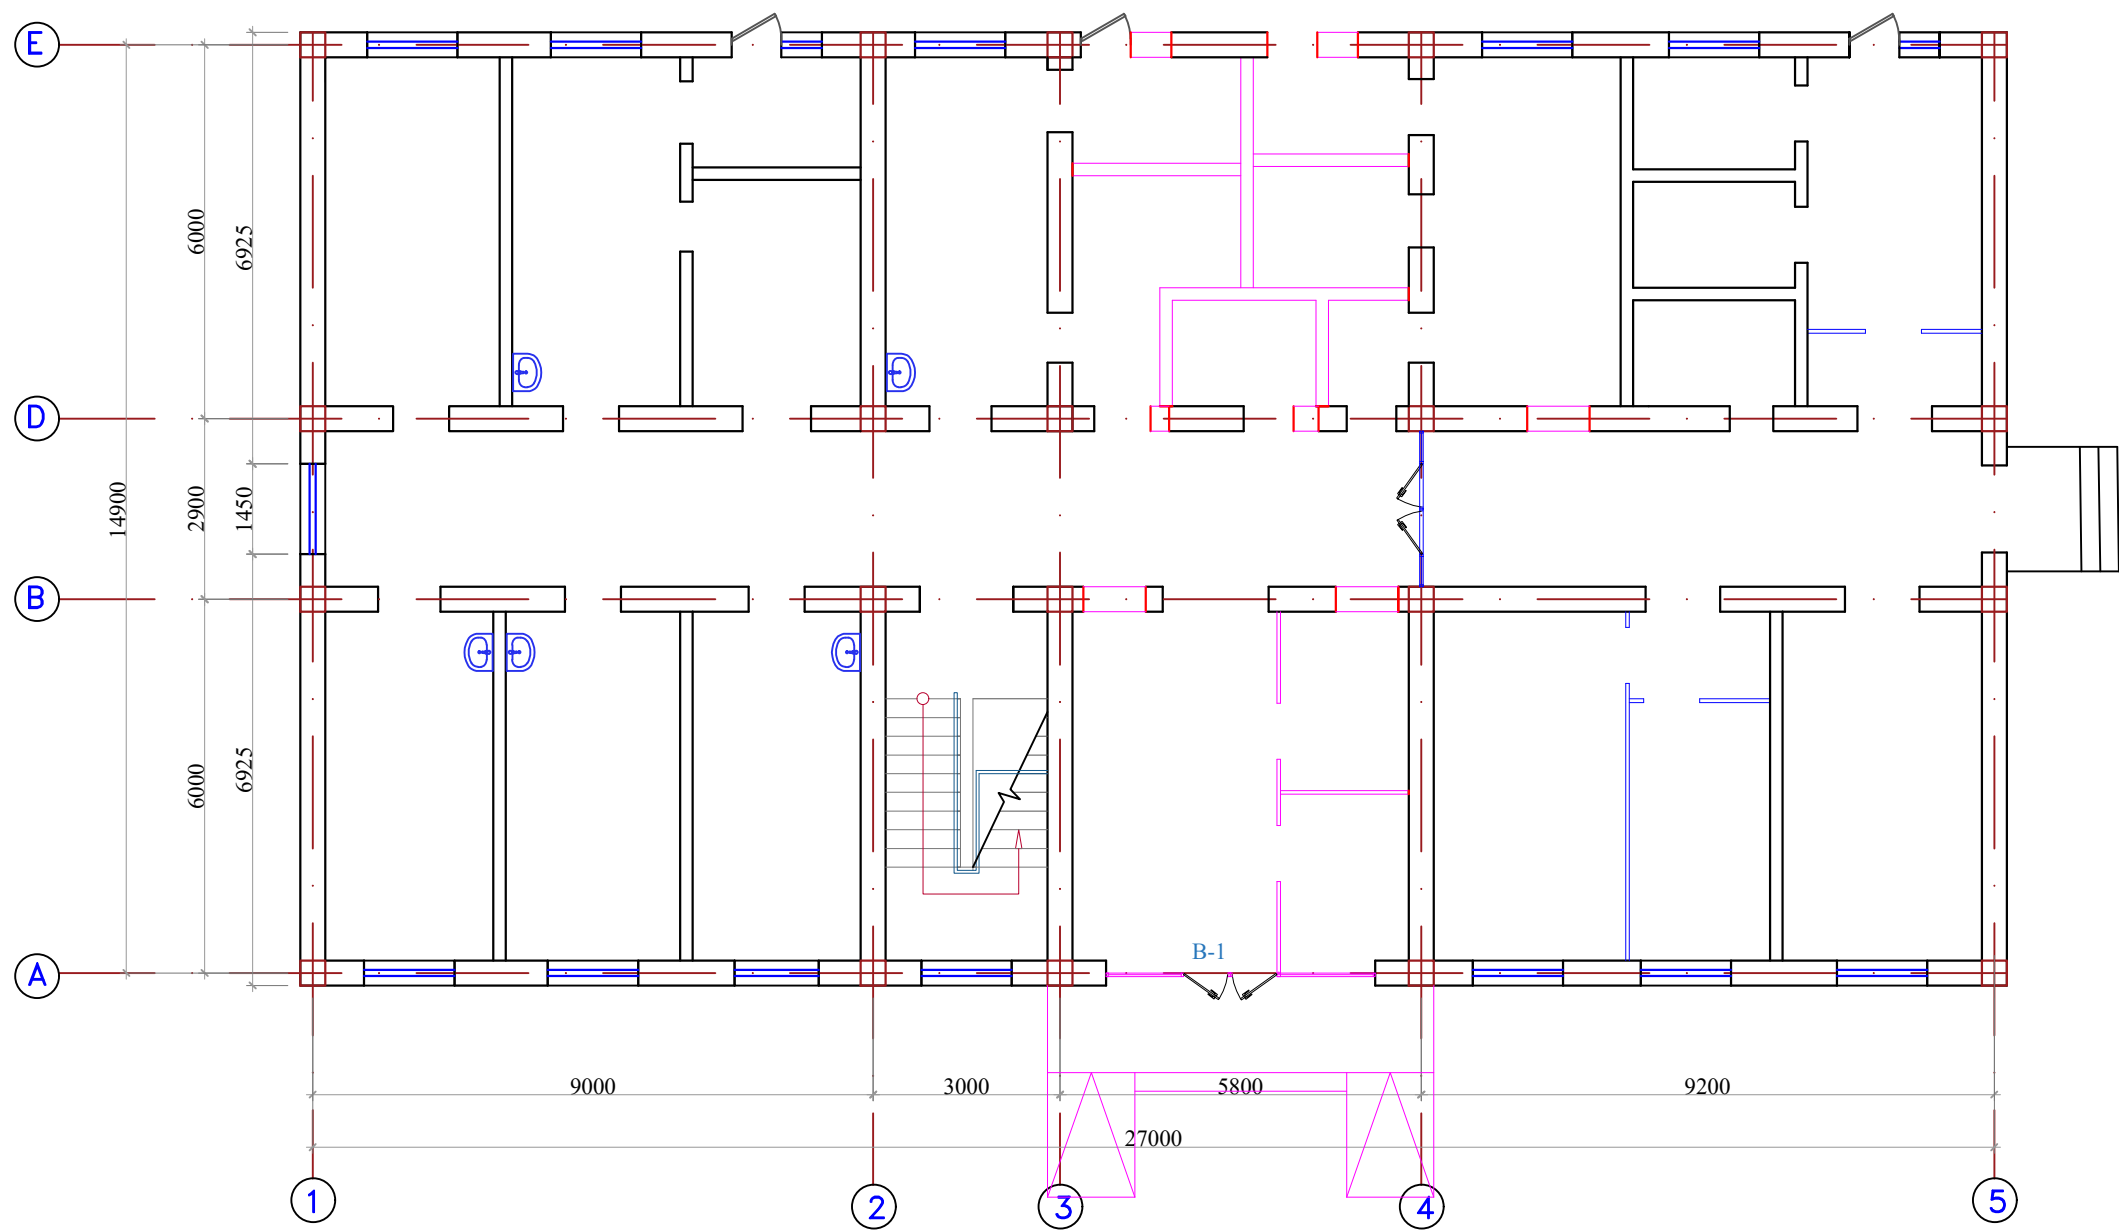

Условные обозначения

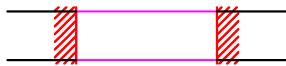

- Пробивка проёмов



- Заложение проёмов




- Демонтируемые(сносимые) перегородки




- Новые перегородки

											АР	
							Bulung'ur tumani tibbiyot birlashmasi yuqumli kasallikJar bo'limini mukammal ta'mirlash (mavjud Binoni ta'mirlash moslashtirish)					
Изм.	Колуч	Лист	№ док	Подпись	Дата		Инфекционный	Стадия	Лист	Листов		
ГИП	Набиев Ш.				2026			РП	2	17		
ГАП	Саттаров С.											
Архитект.	Кудртов Х.					Демонтажный план 1-этажа		"MEZANA PROEKT" MCHJ				
Норма конт.	Кудртов Х.											

Демонтажный план 2-этажа

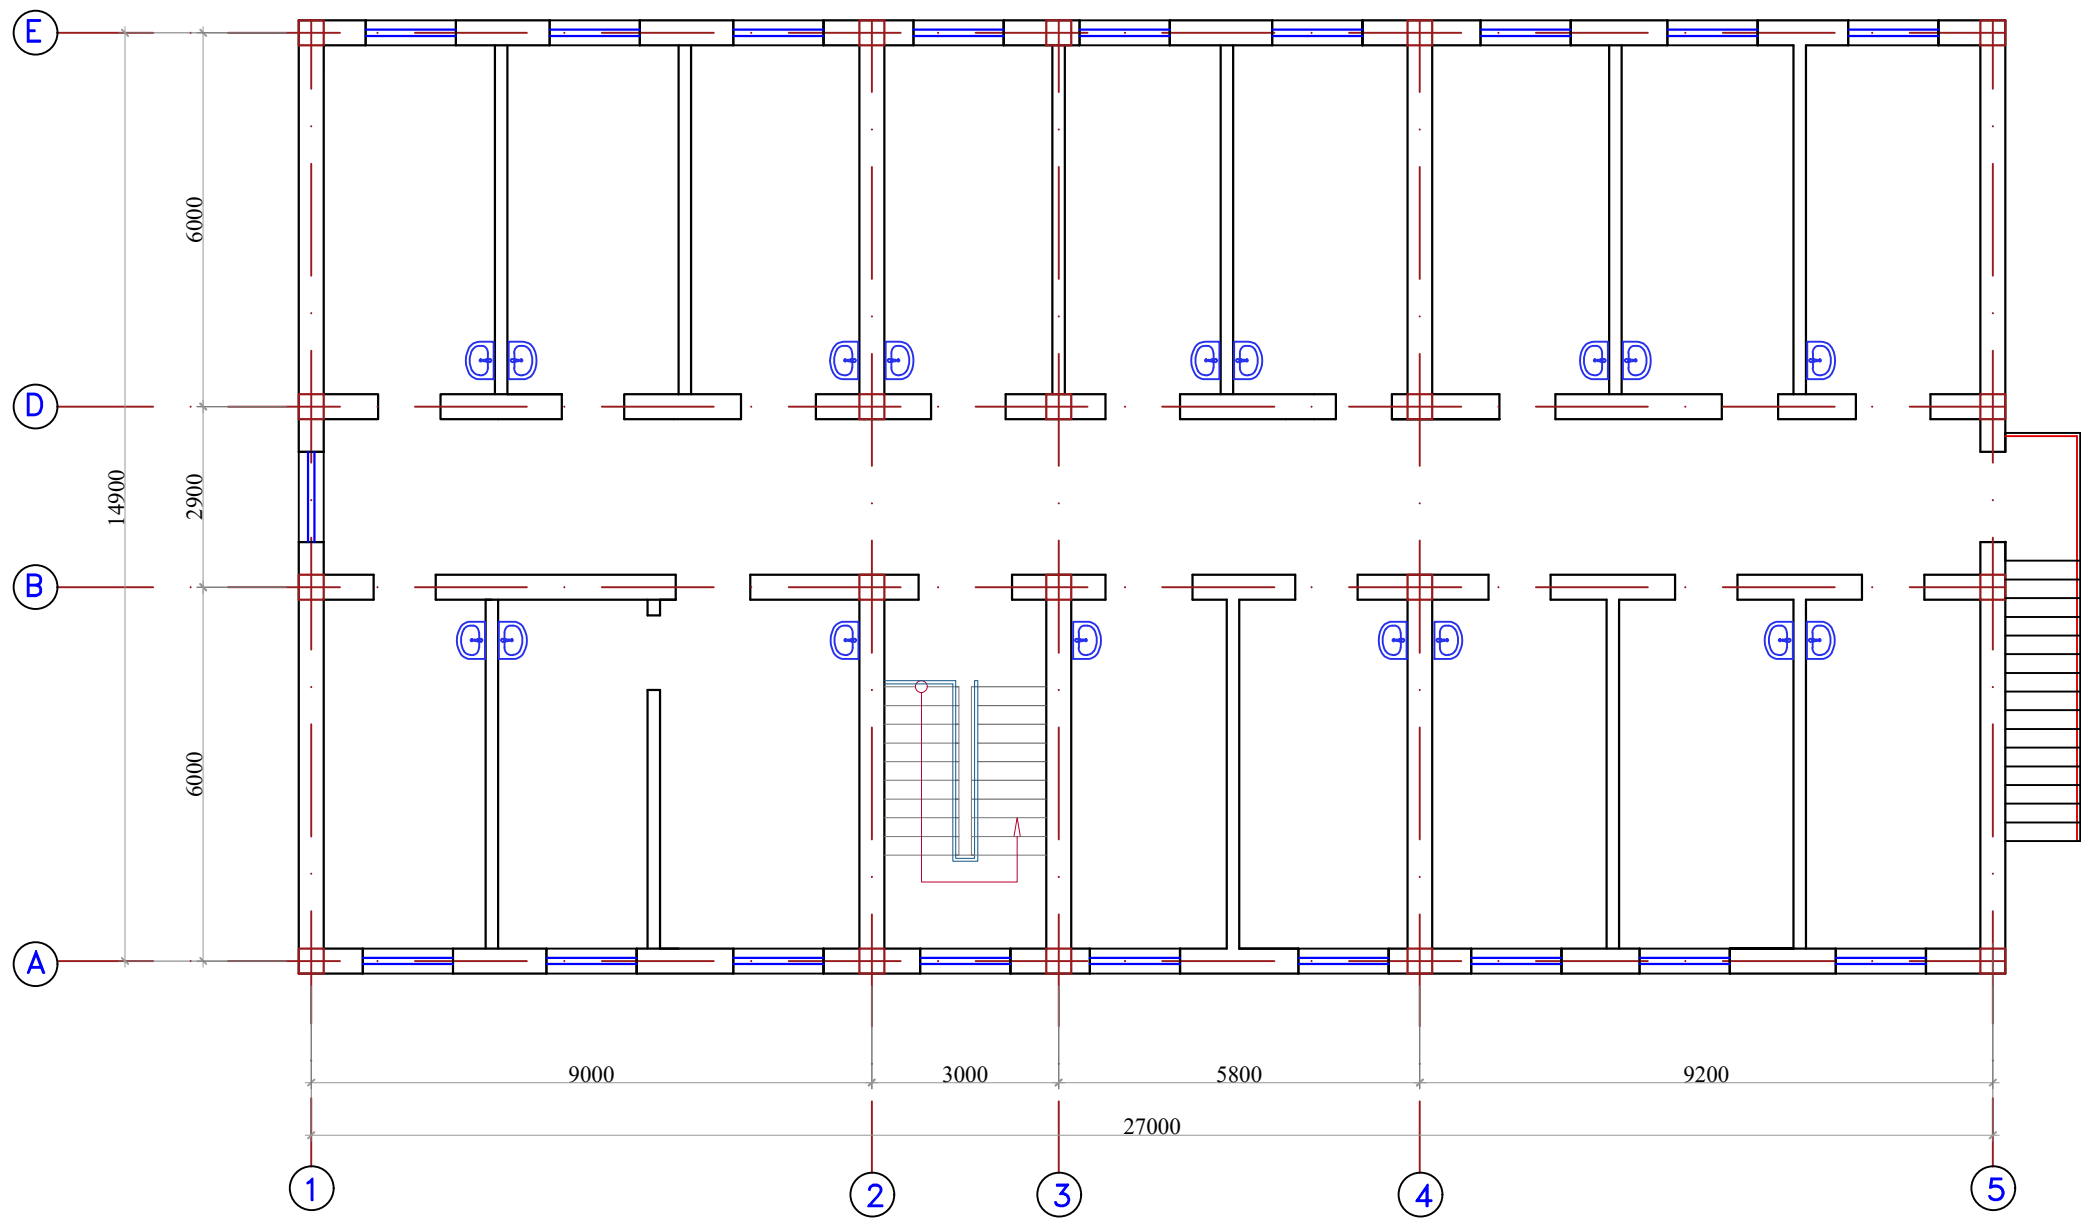

Условные обозначения

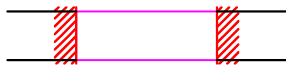

- Пробивка проёмов



- Заложение проёмов




- Демонтируемые(сносимые) перегородки




- Новые перегородки

										AP
						Bulung'ur tumani tibbiyot birlashmasi yuqumli kasallikJar bo'limini mukammal ta'mirlash (mavjud Binoni ta'mirlash moslashtirish)				
Изм.	Колуч	Лист	№ док	Подпись	Дата			Стадия	Лист	Листов
					2026	Инфекционный		РП	3	17
ГИП	Набиев Ш.					Демонтажный план 2-этажа		"MEZANA PROEKT" MCHJ		
ГАП	Саттаров С.									
Архитект.	Кудрвтов Х.									
Норма конт.	Кудрвтов Х.									

Монтажный план 1-этажа

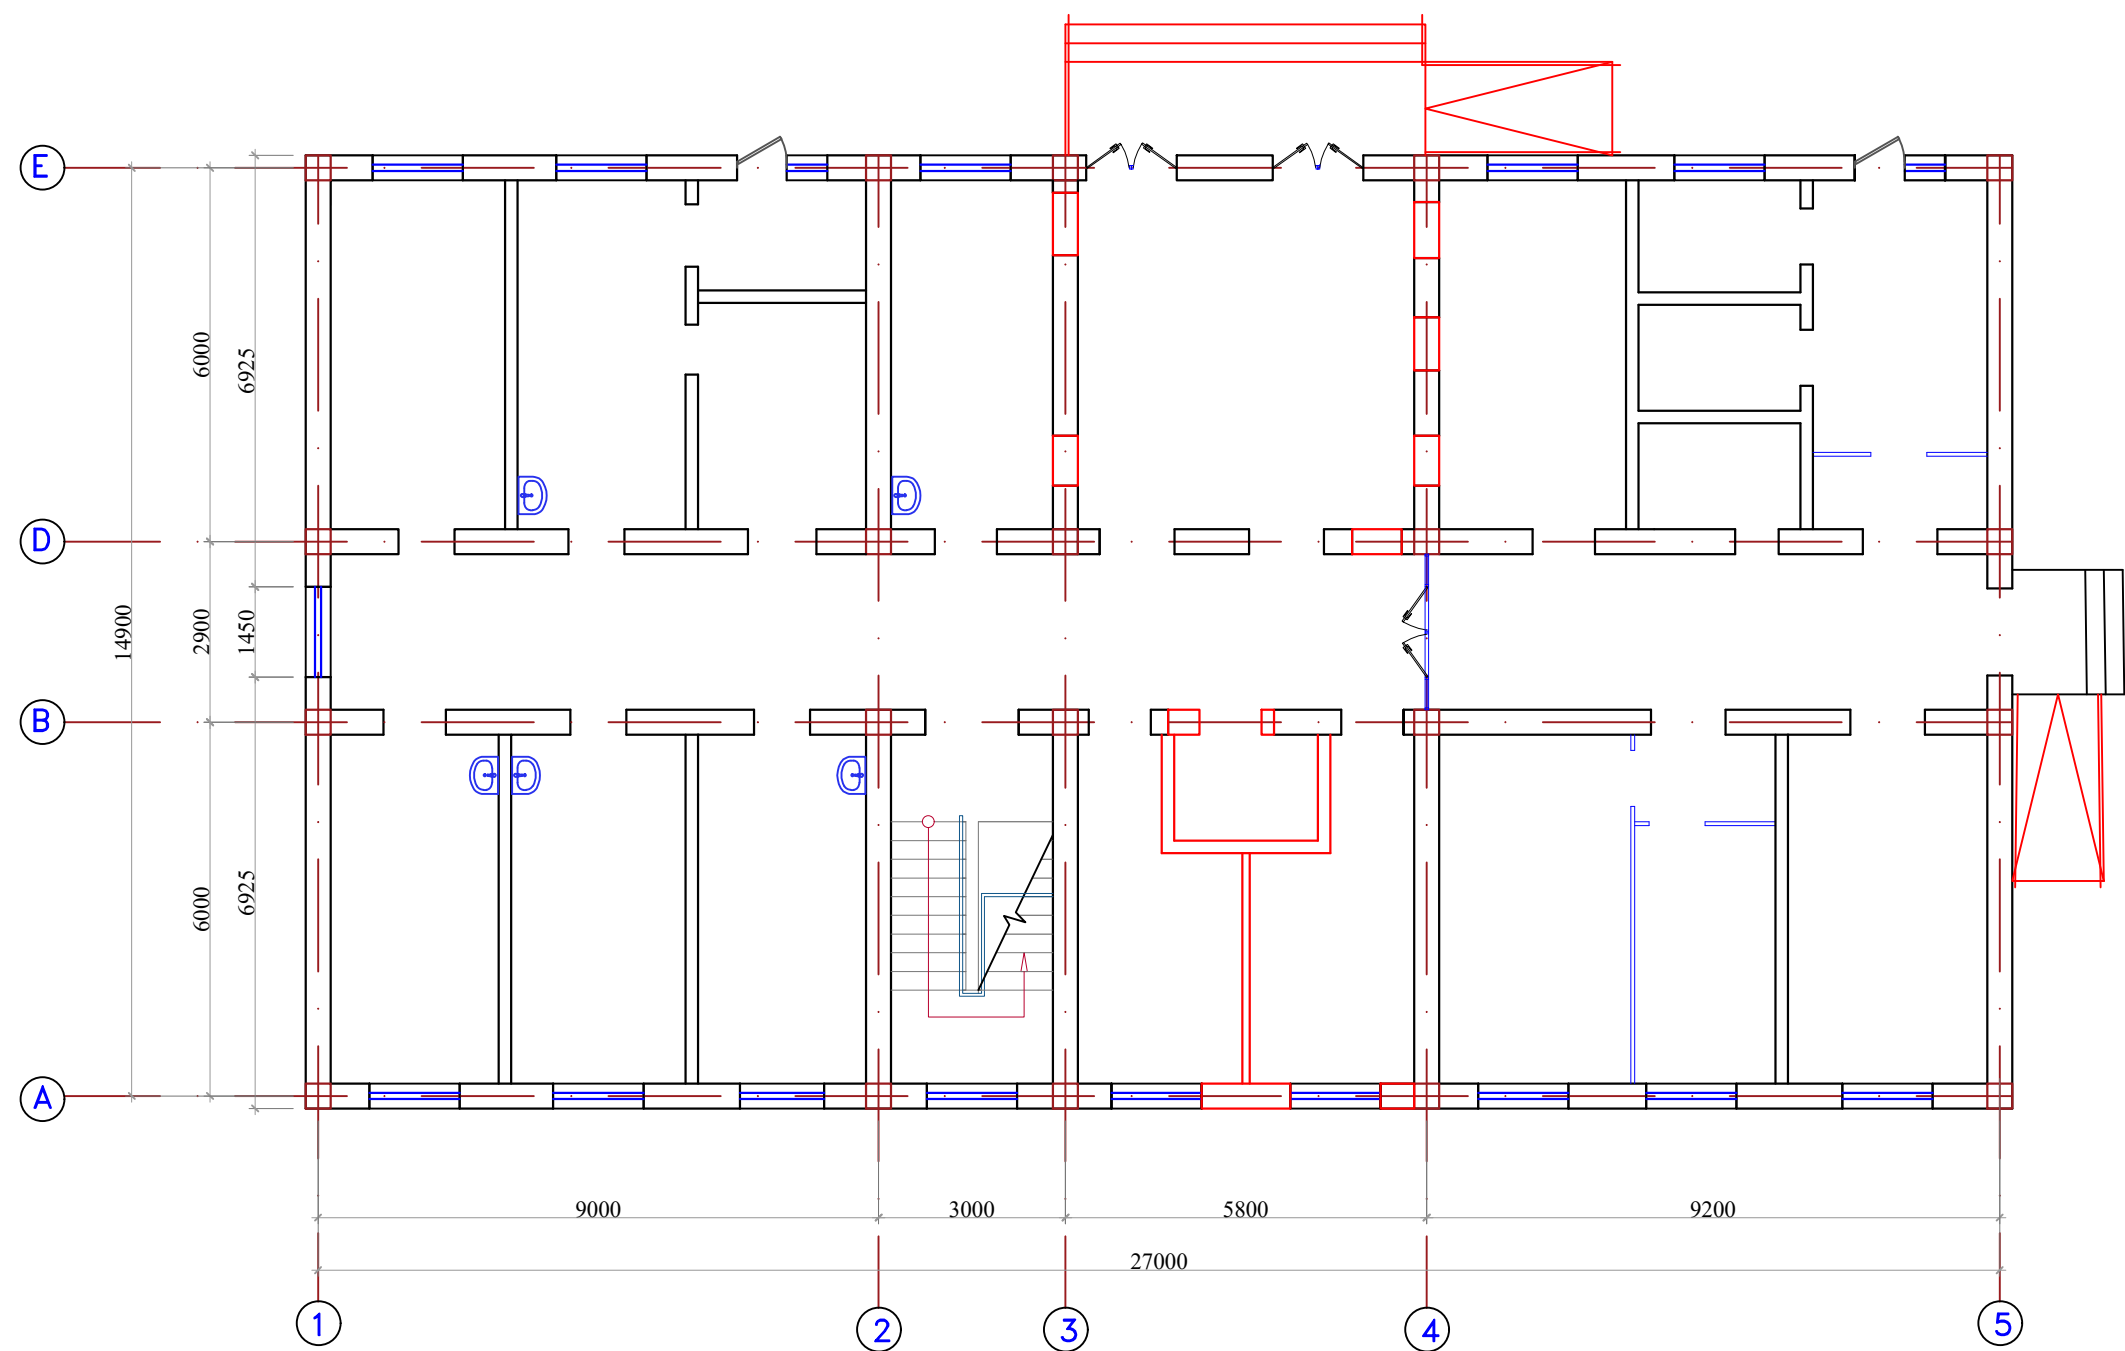


Условные обозначения

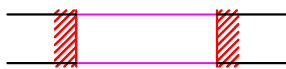

- Пробивка проёмов



- Заложение проёмов

 


- Демонтируемые(сносимые) перегородки



- Новые перегородки


										AP	
						Bulung'ur tumani tibbiyot birlashmasi yuqumli kasallikJar bo'limini mukammal ta'mirlash (mavjud Binoni ta'mirlash moslashtirish)					
Изм.	Колуч	Лист	№ док	Подпись	Дата	Инфекционный		Стадия	Лист	Листов	
ГИП	Набиев Ш.				2026			РП	4	17	
ГАП	Саттаров С.										
Архитект.	Кудрвтов Х.					Монтажный план 1-этажа		"MEZANA PROEKT" MCHJ			
Норма конт.	Кудрвтов Х.										

Монтажный план 2-этажа

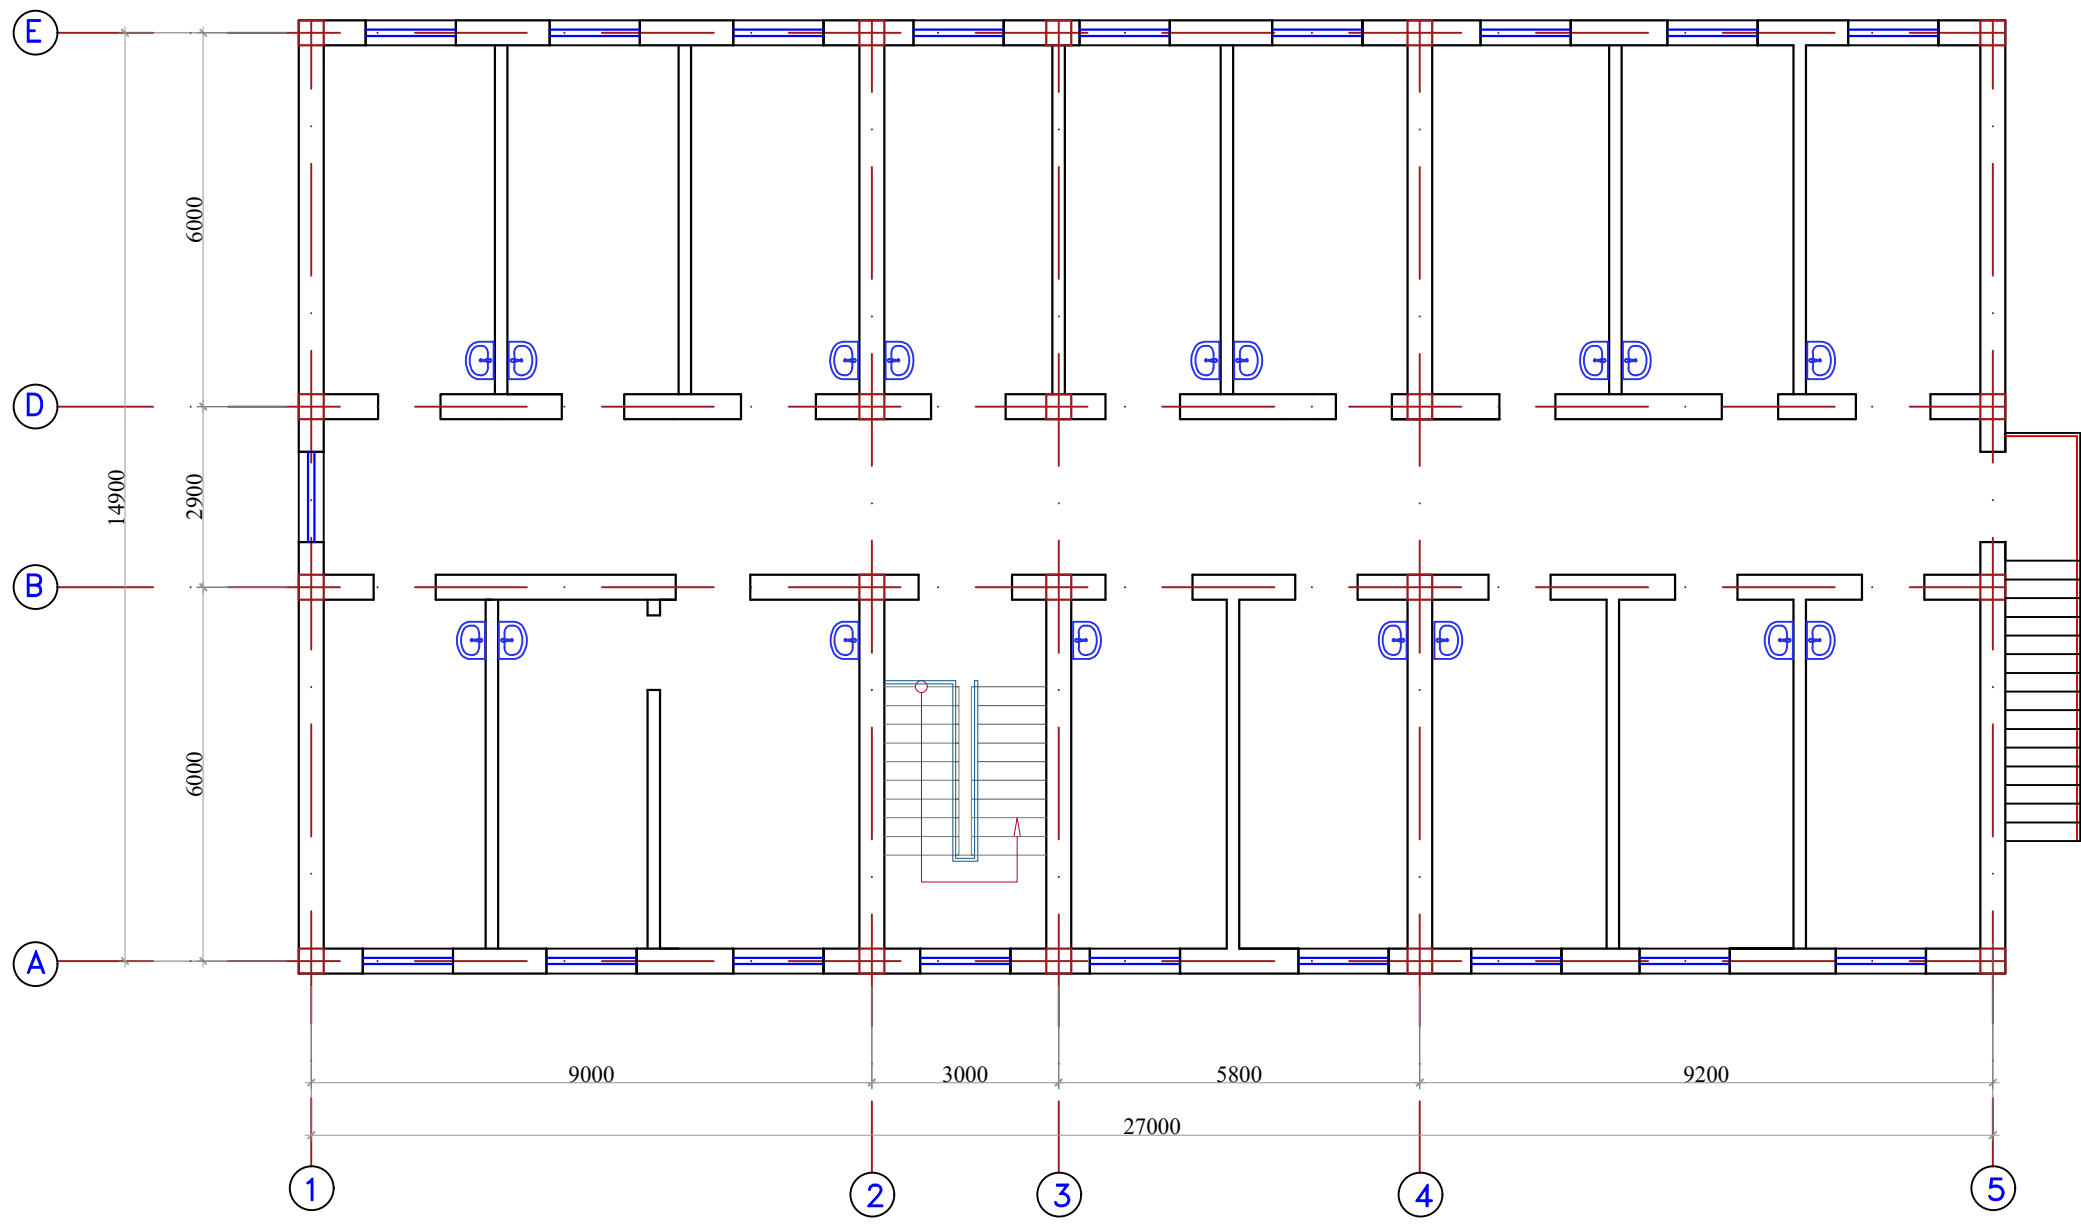

										AP
										Bulung'ur tumani tibbiyot birlashmasi yuqumli kasallikJar bo'limini mukammal ta'mirlash (mavjud binoni ta'mirlash moslashtirish)
Изм.	Кол.уч	Лист	№ док	Подпись	Дата					
					2026					
ГИП	Набиев Ш.						Инфекционный	Стадия	Лист	Листов
ГАП	Саттаров С.							РП	5	17
Архитект.	Кудрятов Х.									
Норма конт.	Кудрятов Х.						Монтажный план 2-этажа			"MEZANA PROEKT" MCHJ

План стен 1-этажа

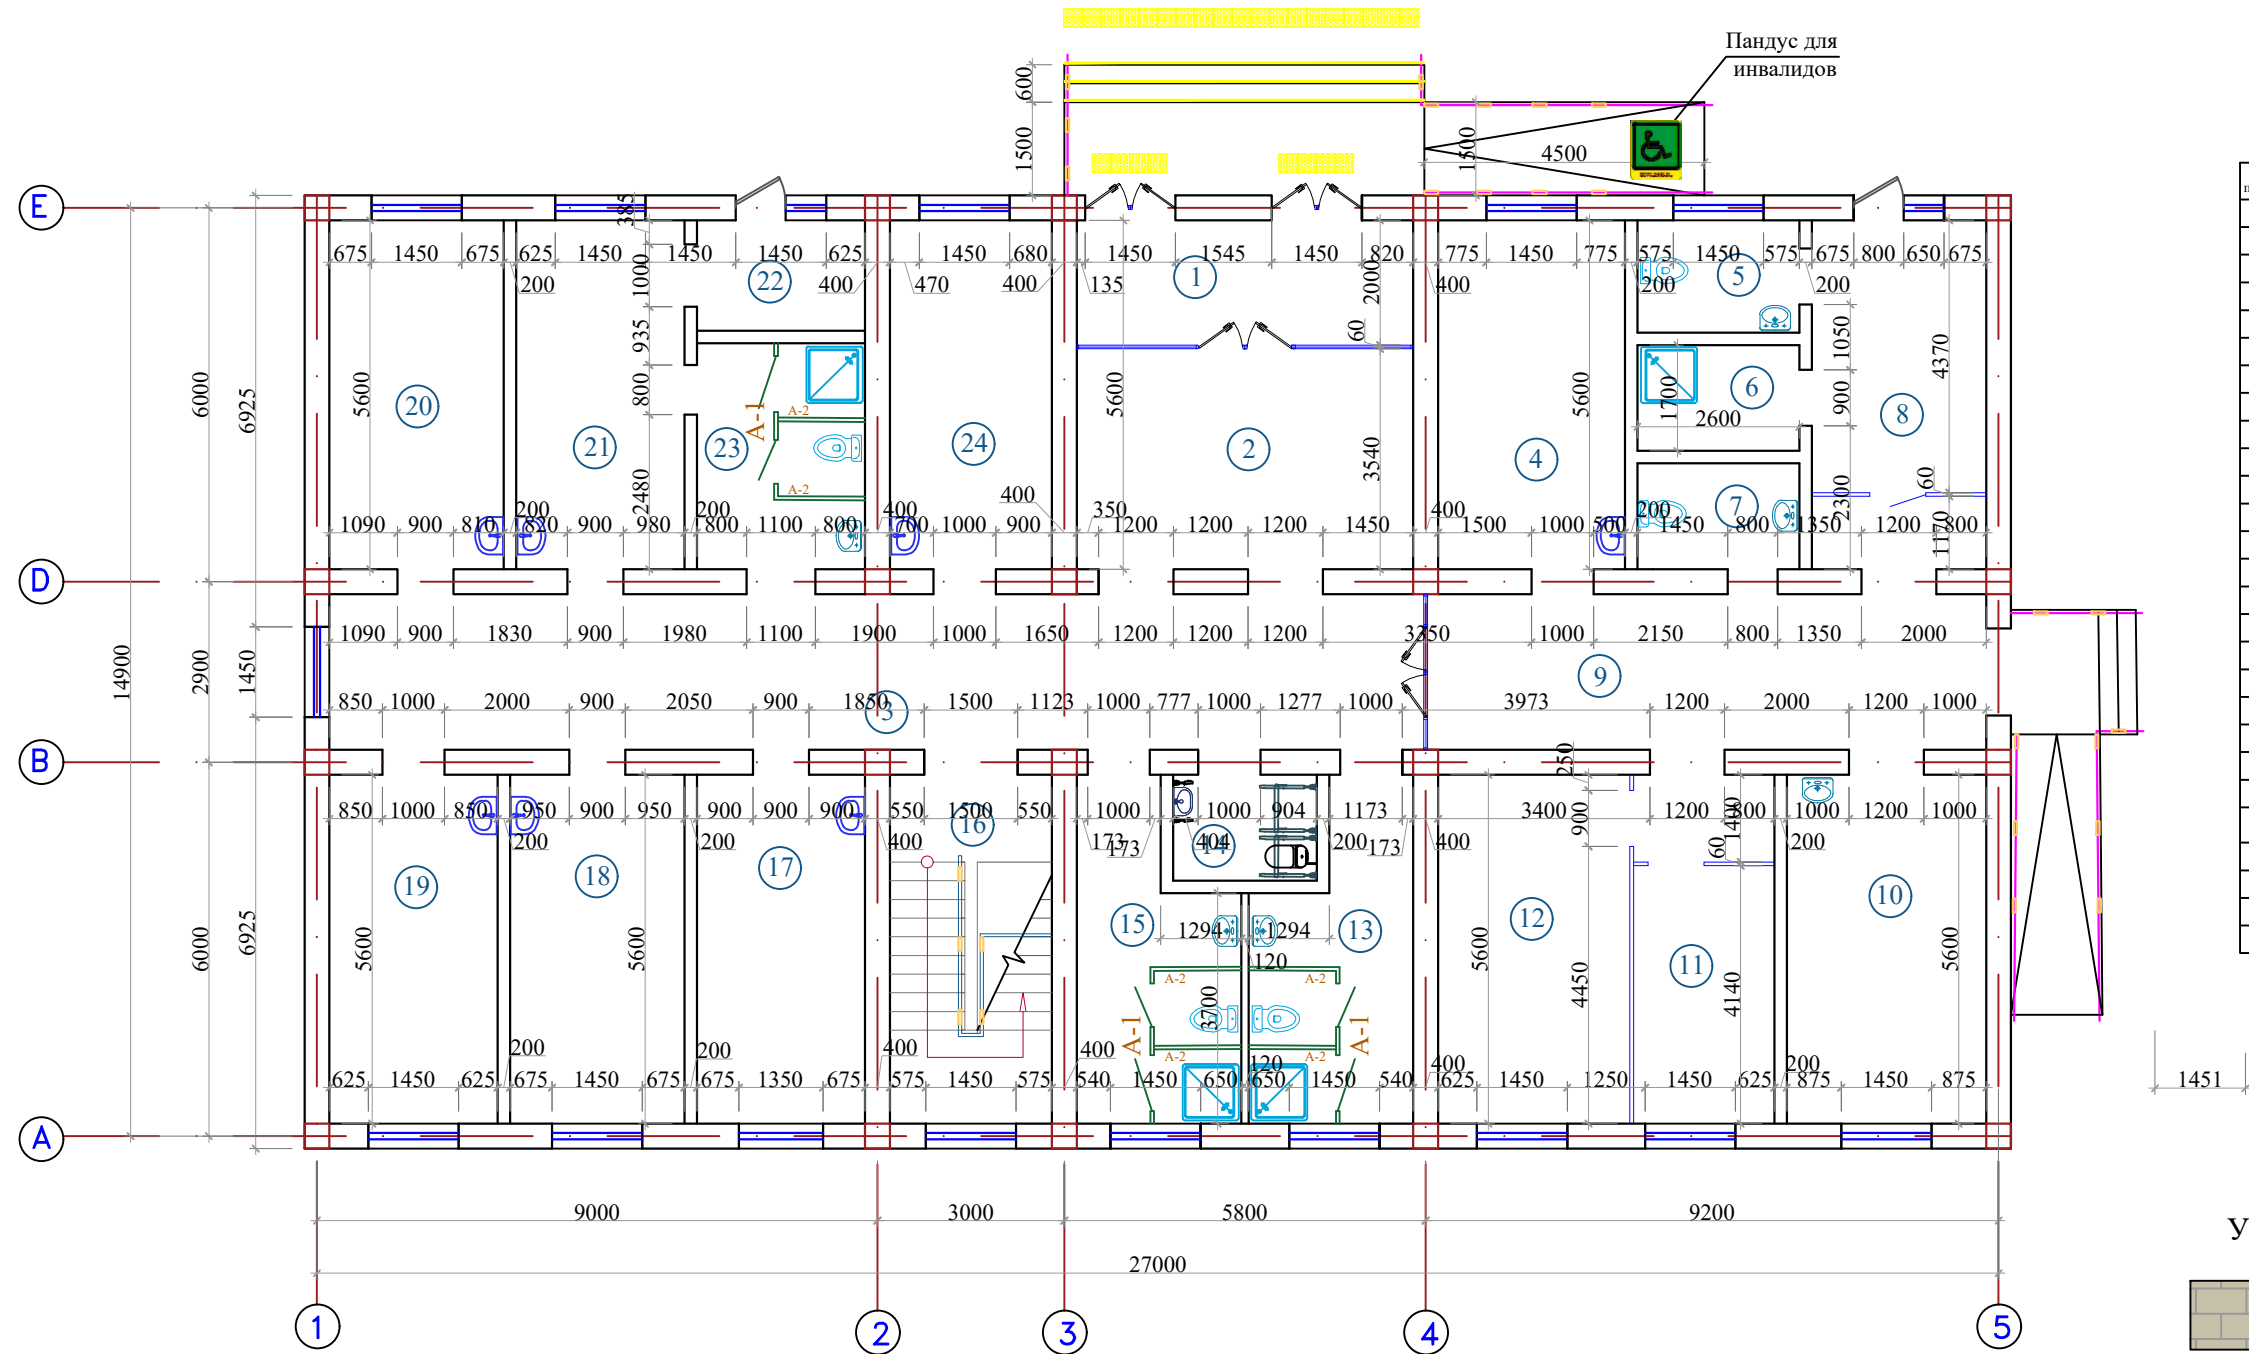

Экспликация помещений 1-Этажа		
Номер помещения	Наименование	Площадь м²
1	Тамбур	13.0
2	Вестибюль	21.5
3	Коридор	46.5
4	Палата	17.8
5	Сан узел	5.0
6	Душ	4.8
7	Сан узел	4.8
8	Палата	16.6
9	Коридор	24.2
10	Комната врача	18.9
11	Кухня	13.9
12	Столовая	18.2
13	Сан узел (М)	13.0
14	Сан узел для инвалидов	4.0
15	Сан узел (Ж)	13.0
16	Лесничный клетка	15.5
17	Продидурная	15.9
18	Палата	16.5
19	Палата	15.9
20	Палата	16.0
21	Палата	15.9
22	Тамбур	5.0
23	Спн узел и душ	10.8
24	Палата	15.5
Общая площадь		362.2

Условные обозначения

- 1

-

Номер помещения по экспликации помещений
- ▲

М

Р

Кп

-

Тип пола по экспликации полов
- Мрамор
- Релин
- Керамическая плитка




Ногиронлар хочатхонаси учун тактил пиктограмма.

Условные обозначения

- Мраморная плитка толщ. -15 мм
- Релин (резиновый линолеум) - 2 мм

										АР	
						Bulung'ur tumani tibbiyot birlashmasi yuqumli kasallikJar bo'limini mukammal ta'mirlash (mavjud Binoni ta'mirlash moslashtirish)					
Изм.	Кол.уч	Лист	№ док	Подпись	Дата	Инфекционный	Стадия	Лист	Листов		
ГИП		Набиев Ш.			2026		РП	6	17		
ГАП		Саттаров С.									
Архитект.		Кудрвтов Х.				План стен 1-этажа	"MEZANA PROEKT" MCHJ				
Норма конт.		Кудрвтов Х.									

План стен 2-этажа

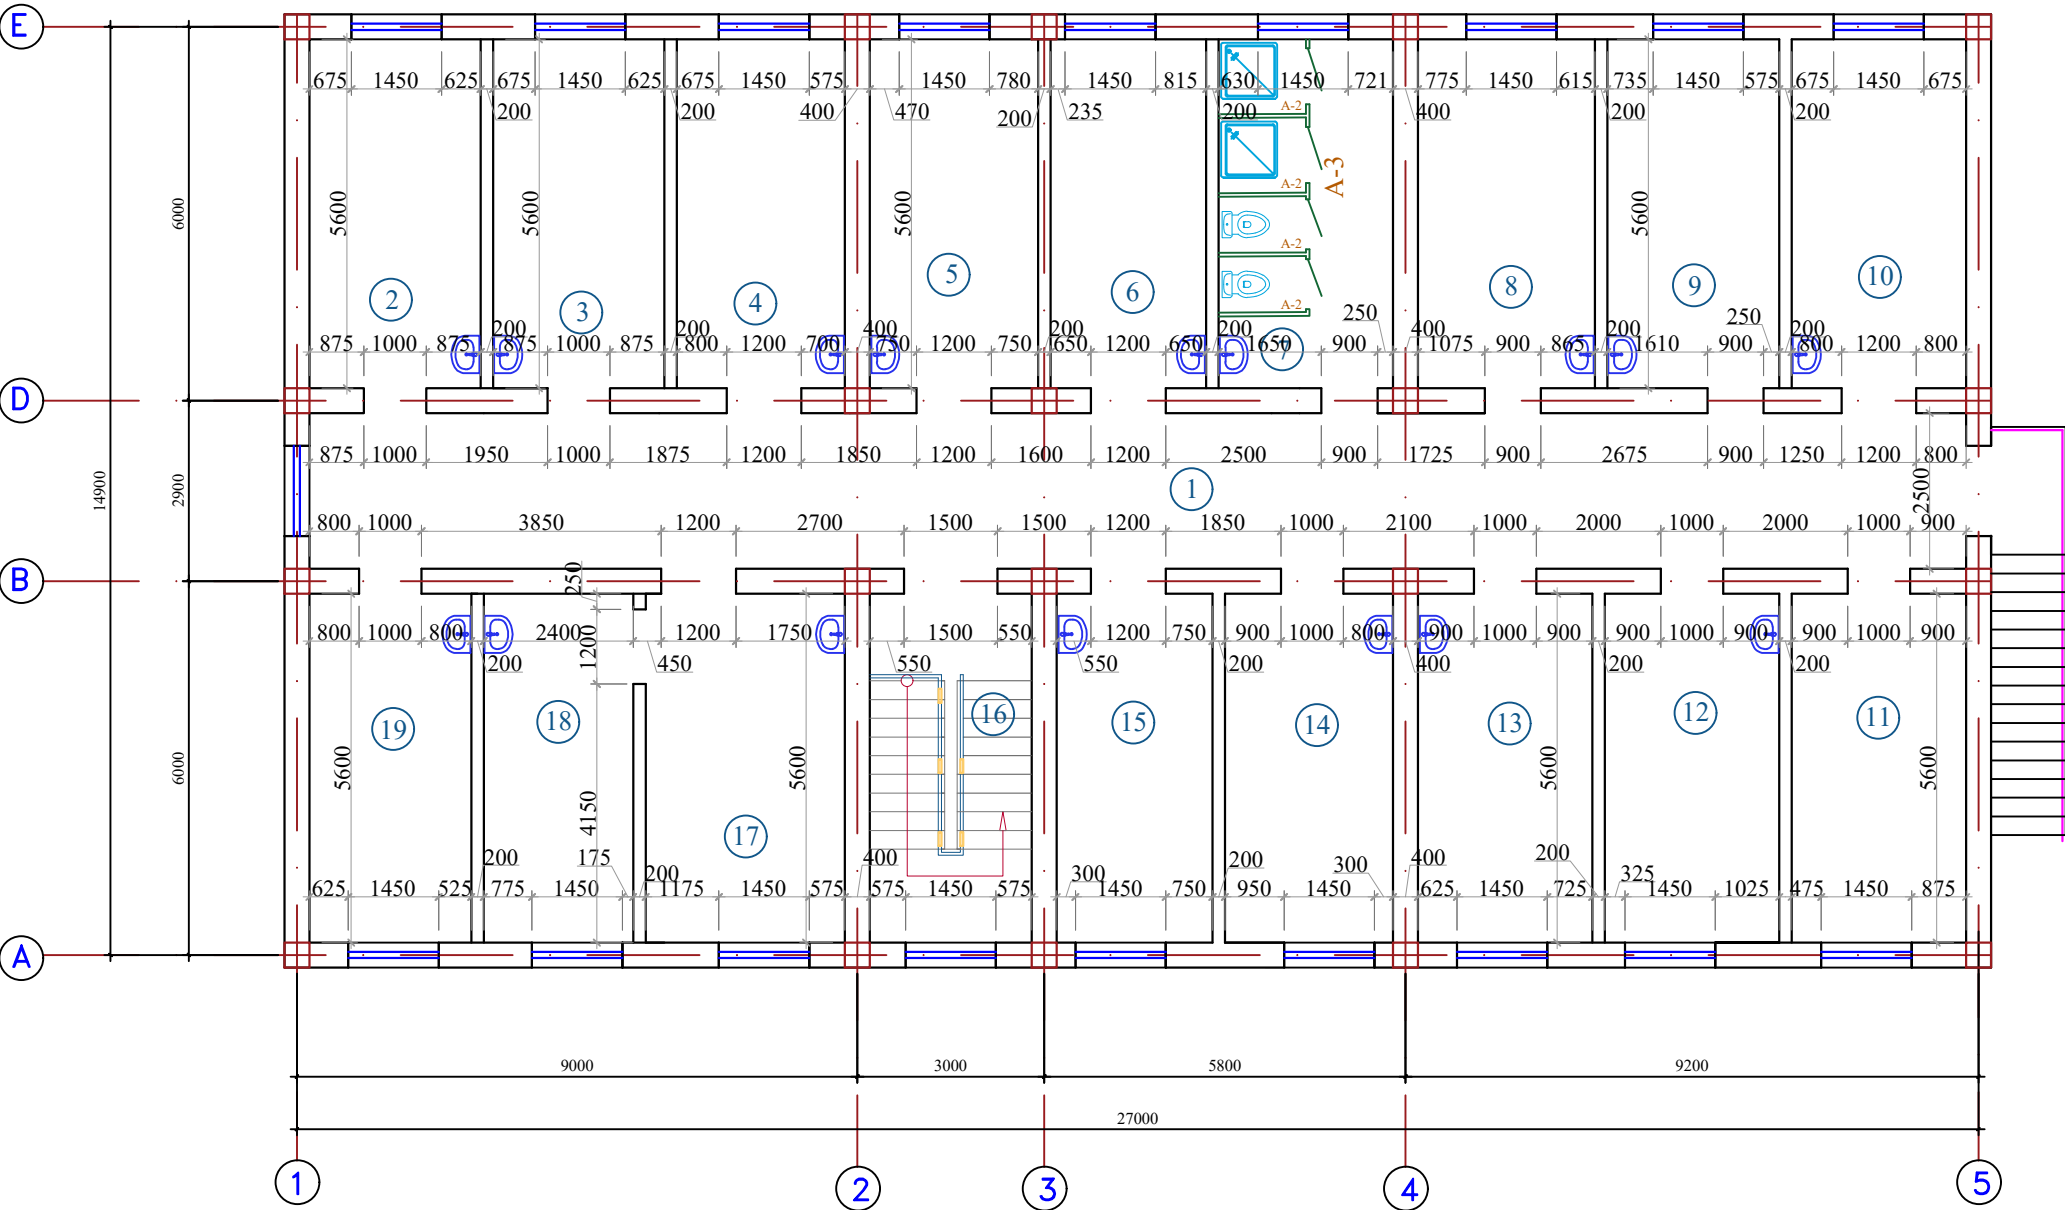

Экспликация помещений 2-Этажа		
Номер помещения	Наименование	Площадь, м²
1	Коридор	69.5
2	Палата	16.0
3	Палата	16.0
4	Палата	15.9
5	Палата	15.9
6	Палата	14.0
7	Сан узел	16.0
8	Палата	16.0
9	Палата	16.0
10	Палата	16.5
11	Продлидурная	16.5
12	Комната стар. медсестра	16.5
13	Палата	16.5
14	Палата	15.9
15	Палата	4.5
16	Лесничный клетка	15.5
17	Кухня	18.5
18	Столовая	14.0
19	Палата	15.0
Общая площадь		354.7

Условные обозначения

- 7

-

Номер помещения по экспликации помещений
- △

М

-

Тип пола по экспликации полов
- △

Р

-

Мрамор
- △

Кп

-

Релин
- △

Кп

-

Керамическая плитка




Ногиронлар хочатхонаси учун тактил пиктограмма.

Условные обозначения

- Мраморная плитка толщ. -15 мм
- Релин (резинový линолеум) - 2 мм

									АР
									Bulung'ur tumani tibbiyot birlashmasi yuqumli kasallikJar bo'limini mukammal ta'mirlash (mavjud binoni ta'mirlash moslashtirish)
Изм.	Кол.уч.	Лист	№ док	Подпись	Дата				
					2026				
ГИП	Набиев Ш.						Инфекционный	Стадия	Лист
ГАП	Саттаров С.							РП	7
Архитект.	Кудратов Х.								
Норма конт.	Кудратов Х.						План стен 2-этажа		
									"MEZANA PROEKT" MCHJ

Отделочный план 1-го этажа

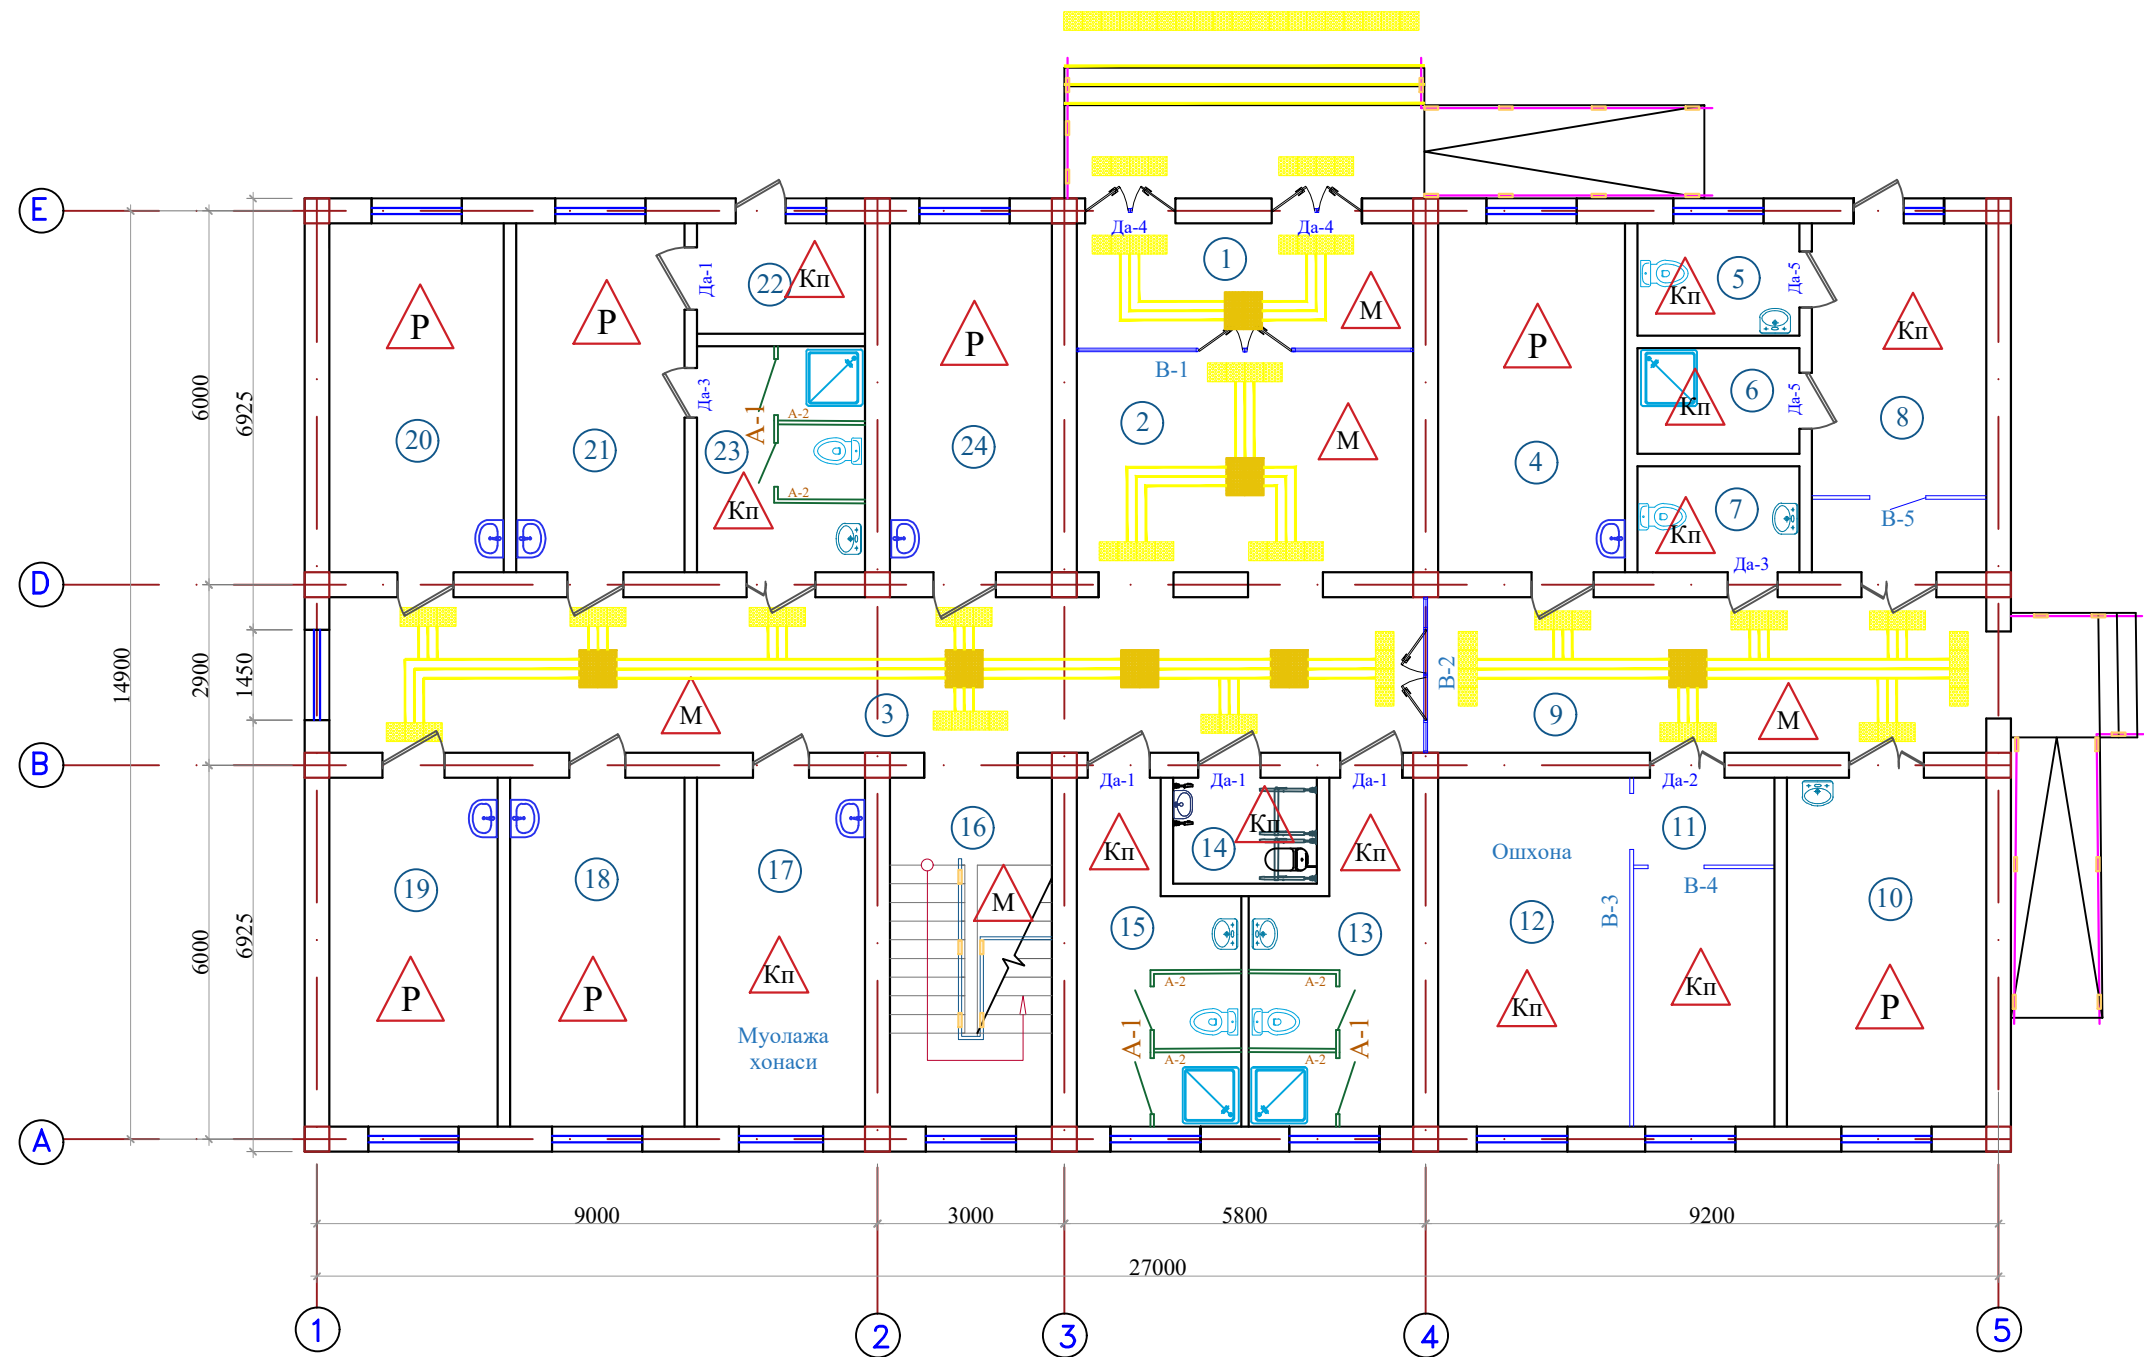

Условные обозначения

- ① - Номер помещения по экспликации помещений
- △ - Тип пола по экспликации полов
- М - Мрамор
- Р - Релин
- Кп - Керамическая плитка



Ногиронлар хочатхонаси учун тактил пиктограмма.

Условные обозначения


- Мраморная плитка толщ. -15 мм
- Релин (резиновый линолеум) - 2 мм

Экспликация помещений 1-Этажа

Номер помещения	Наименование	Площадь м²
1	Тамбур	13.0
2	Вестибюль	21.5
3	Коридор	46.5
4	Палата	17.8
5	Сан узел	5.0
6	Душ	4.8
7	Сан узел	4.8
8	Палата	16.6
9	Коридор	24.2
10	Комната врача	18.9
11	Кухня	13.9
12	Столовая	18.2
13	Сан узел (М)	13.0
14	Сан узел для инвалидов	4.0
15	Сан узел (Ж)	13.0
16	Лесничный клетка	15.5
17	Продидурная	15.9
18	Палата	16.5
19	Палата	15.9
20	Палата	16.0
21	Палата	15.9
22	Тамбур	5.0
23	Спн узел и душ	10.8
24	Палата	15.5
Общая площадь		362.2

						АР			
						Bulung'ur tumani tibbiyot birlashmasi yuqumli kasallikJar bo'limini mukammal ta'mirlash (mavjud binoni ta'mirlash moslashtirish)			
Изм.	Колуч	Лист	№ док	Подпись	Дата	Инфекционный	Стадия	Лист	Листов
ГИП	Набиев Ш.				2026		РП	8	17
ГАП	Саттаров С.								
Архитект.	Кудрвтов Х.								
Норма конт.	Кудрвтов Х.					Отделочный план 1-го этажа		"MEZANA PROEKT" MCHJ	

Отделочный план 2-го этажа

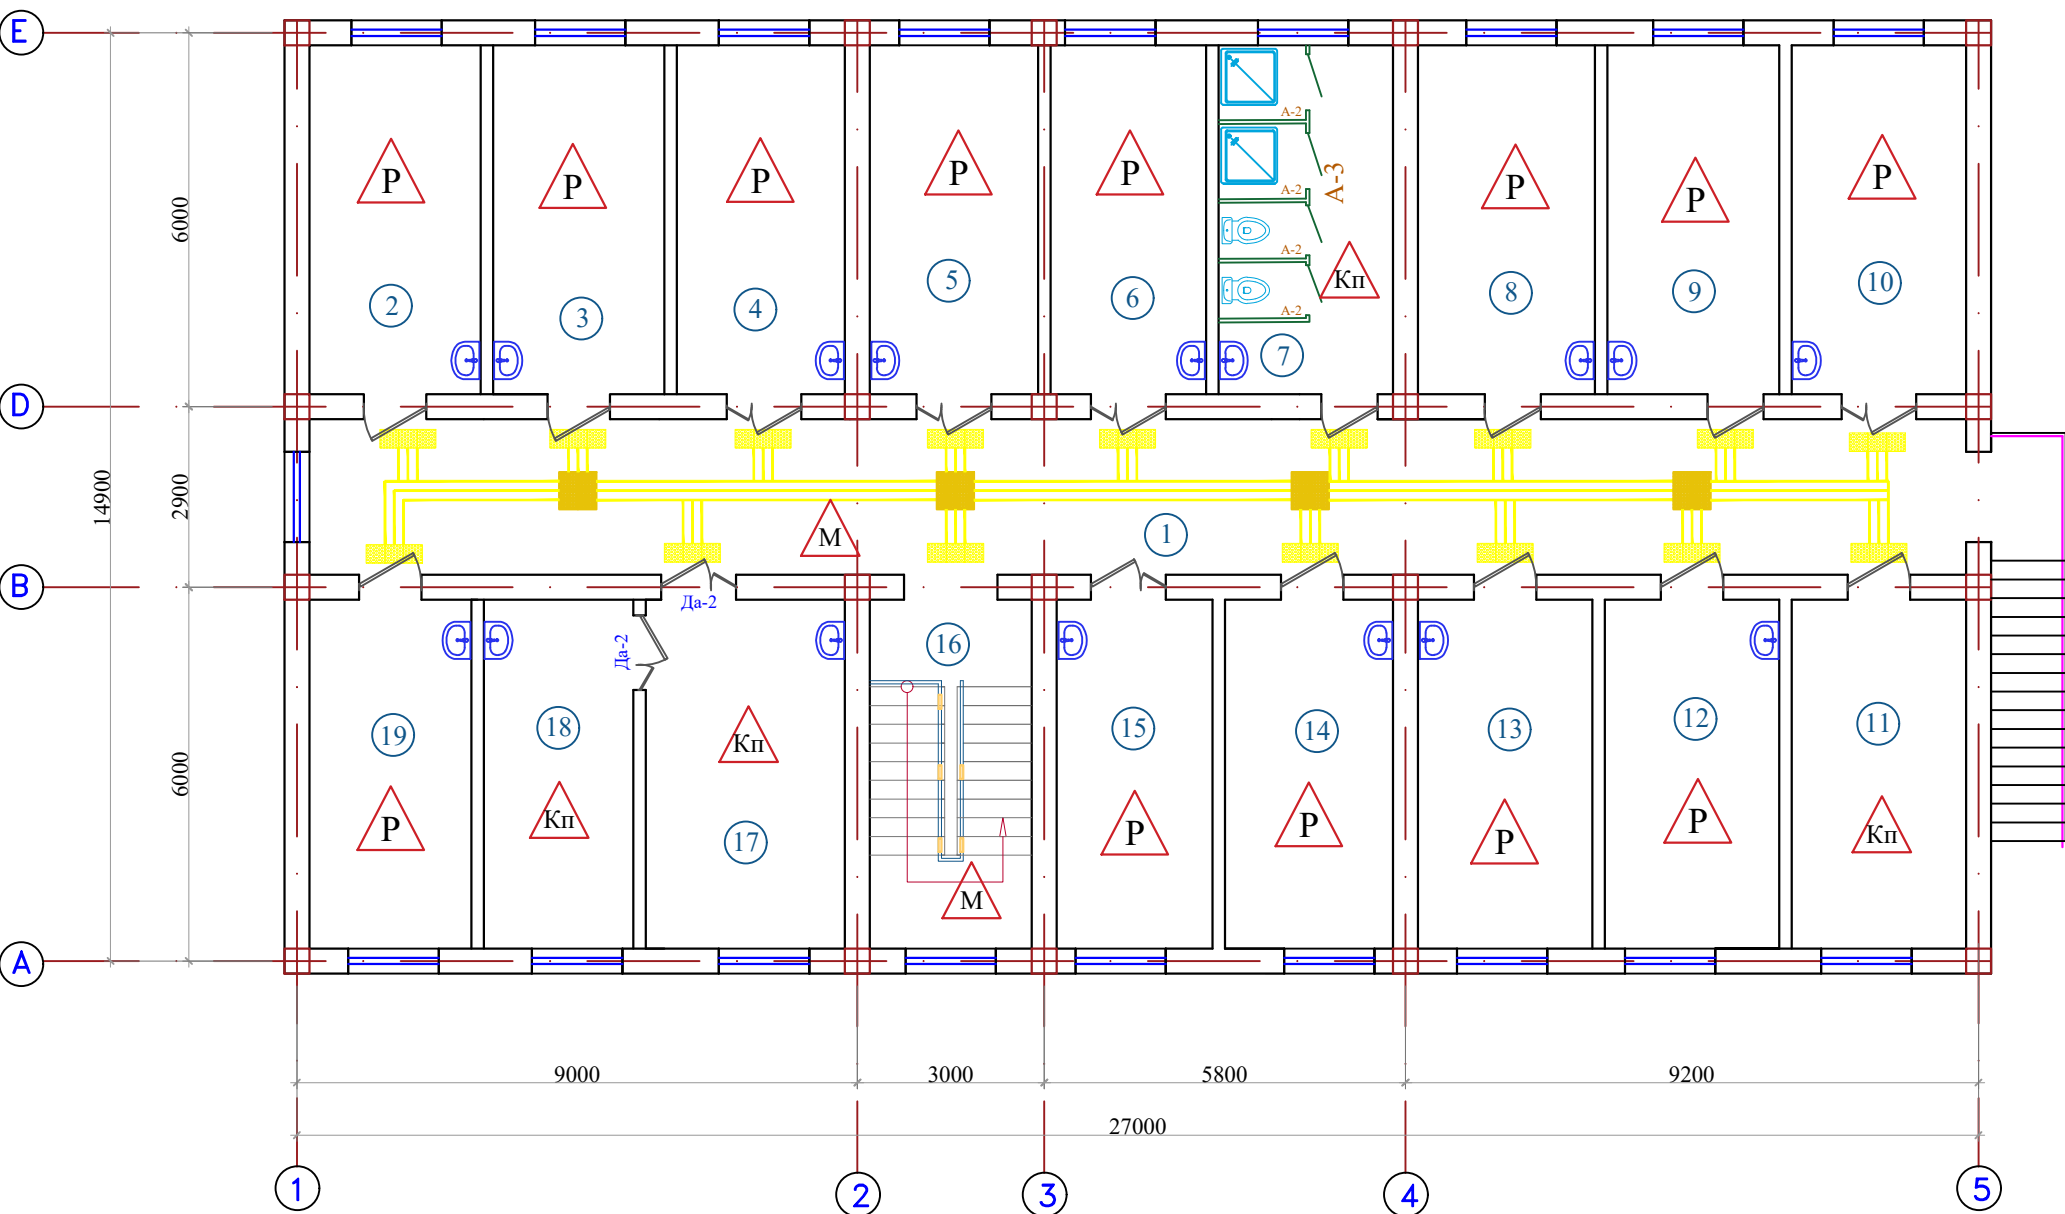

Условные обозначения

- ⑦ - Номер помещения по экспликации помещений
- △ - Тип пола по экспликации полов
- М - Мрамор
- Р - Релин
- Кп - Керамическая плитка



Ногиронлар хочатхонаси учун тактил пиктограмма.

Условные обозначения


-  — Мраморная плитка толщ. -15 мм
-  — Релин (резинový линолеум) - 2 мм

Экспликация помещений 2-Этажа


Номер помещения	Наименование	Площадь м²
1	Коридор	69.5
2	Палата	16.0
3	Палата	16.0
4	Палата	15.9
5	Палата	15.9
6	Палата	14.0
7	Сан узел	16.0
8	Палата	16.0
9	Палата	16.0
10	Палата	16.5
11	Продлидурная	16.5
12	Комната стар. медсестра	16.5
13	Палата	16.5
14	Палата	15.9
15	Палата	4.5
16	Лесничный клетка	15.5
17	Кухня	18.5
18	Столовая	14.0
19	Палата	15.0
Общая площадь		354.7

										AP
						Bulung'ur tumani tibbiyot birlashmasi yuqumli kasallikJar bo'limini mukammal ta'mirlash (mavjud Binoni ta'mirlash moslashtirish)				
Изм.	Кол.уч.	Лист	№ док	Подпись	Дата	Инфекционный	Стадия	Лист	Листов	
ГИП	Набиев Ш.				2026		РП	9	17	
ГАП	Саттаров С.									
Архитект.	Кудратов Х.					Отделочный план 1-го этажа	"MEZANA PROEKT" MCHJ			
Норма конт.	Кудратов Х.									


Фасад 1-5

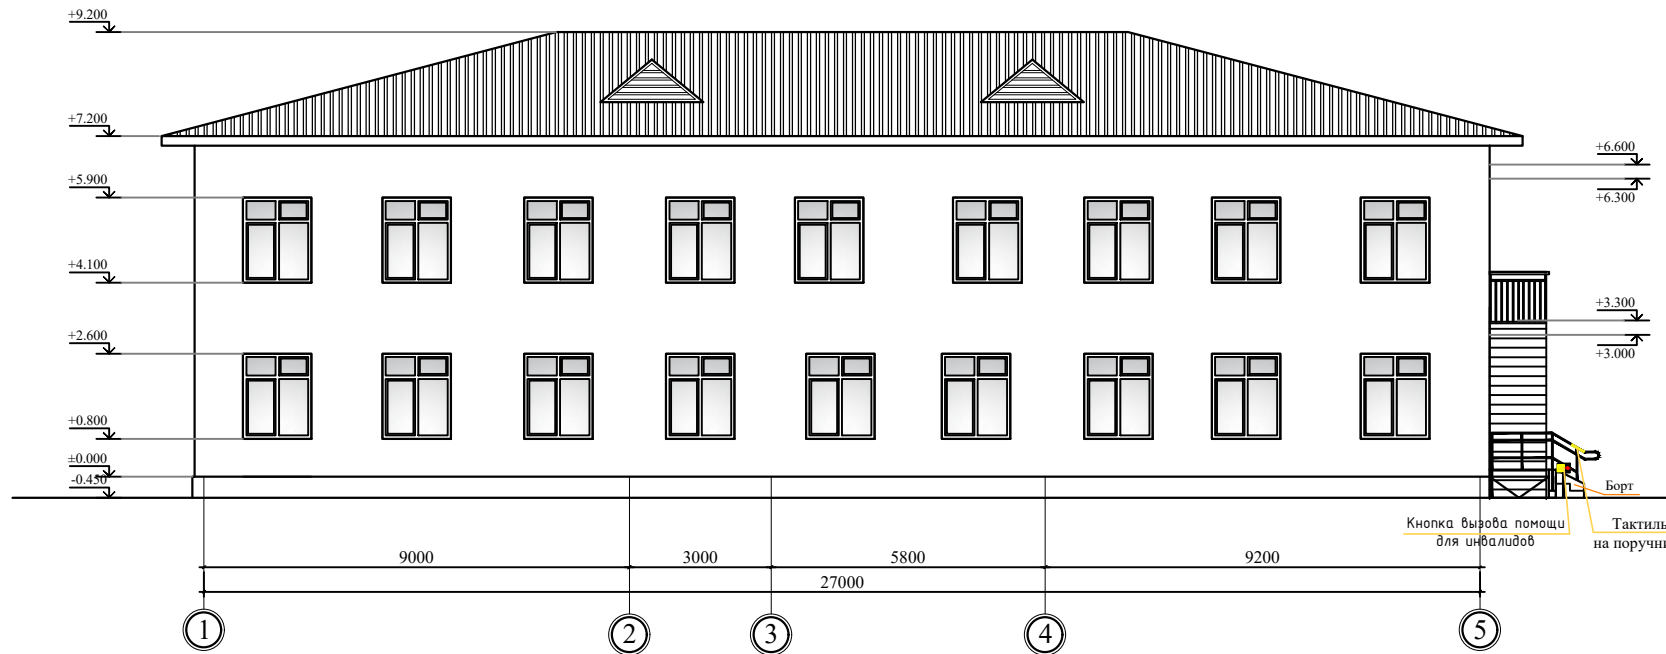



Фасад А-Е

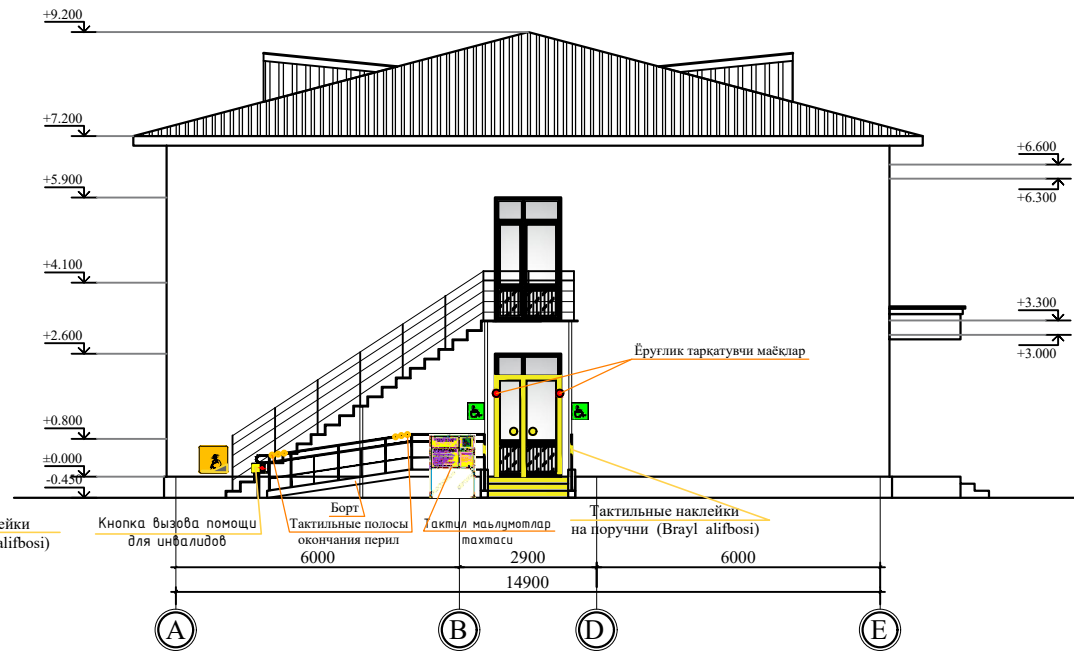


Фасад 5-1

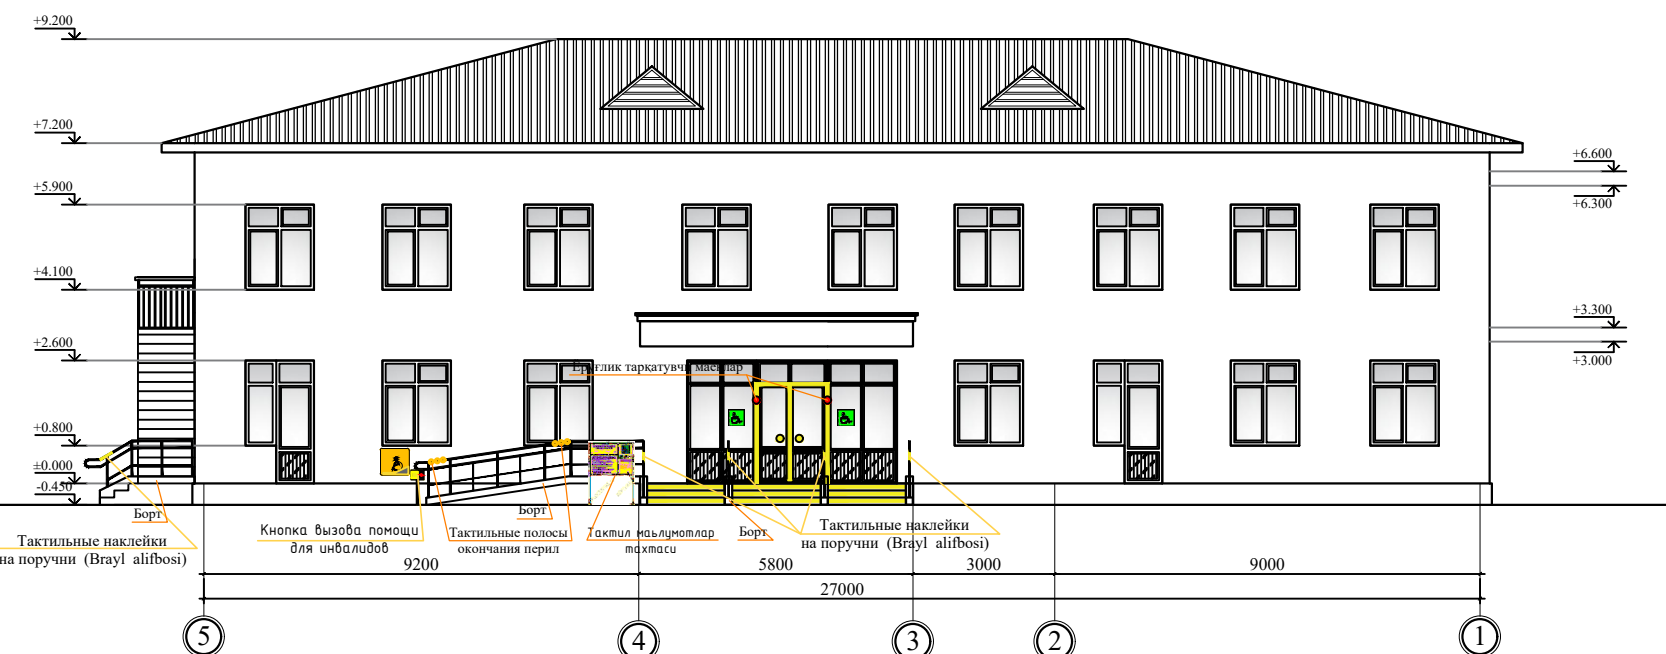


Фасад Е-А

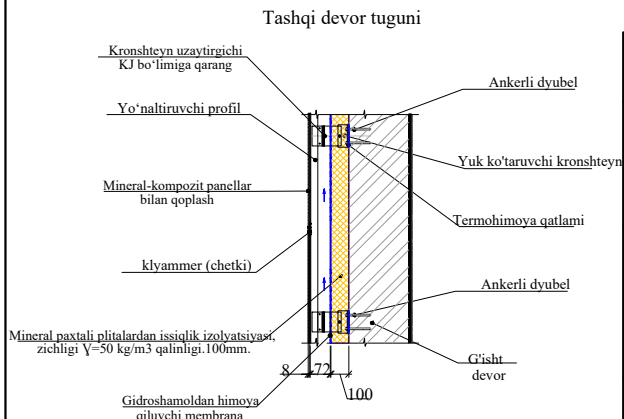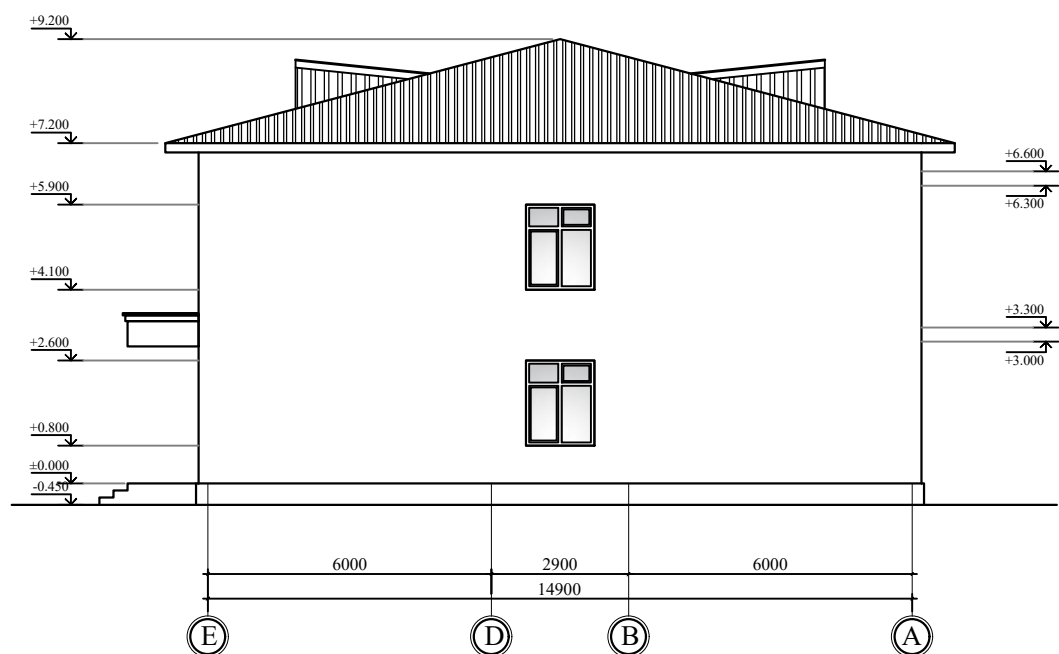

FASADLAR PARDOZLANISHI BAYONNOMASI					
Pardoz	Fasad elementining nomlanishi	Pardozlash materiali nomi	Rang standarti nomi va raqami yoki koler (rang) namunasi	Izoh. Maydoni, m2	
1	Sokol	Mahkamlash uchun yelim qorishmasi 5-7mm. Issiqlik himoya qatlami ekstruziyalangan penopolistirol (ЭППС)-50mm. Fasad pardoz qoplamasi me'moriy yechimlariga ko'ra mineral-kompozit panellar		34,2	
2	Devorlar	«Fasad pardoz: O'lchamlari 1200x3000x8 mm bo'lgan mineral-kompozit panellar bilan qoplangan shamollatiladigan (ventilyatsiyalanadigan) fasad. (Zichligi G=50kg/m³, qalinligi 100 mm bo'lgan mineral paxtali plitalardan issiqlik saqlovchi qatlam Gidro-shamokdan himoya qiluvchi membrana)		431,0	
				431,0	
				431,0	
3	Deraza va eshik o'rinlari (o'yimlari) otkoslari	Fasad pardozlanishi: Mineral-kompozit panellar bilan qoplangan shamollatiladigan fasad		49,1	

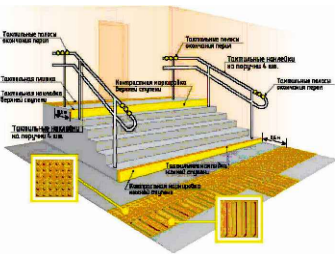

Крепления стеновых панелей

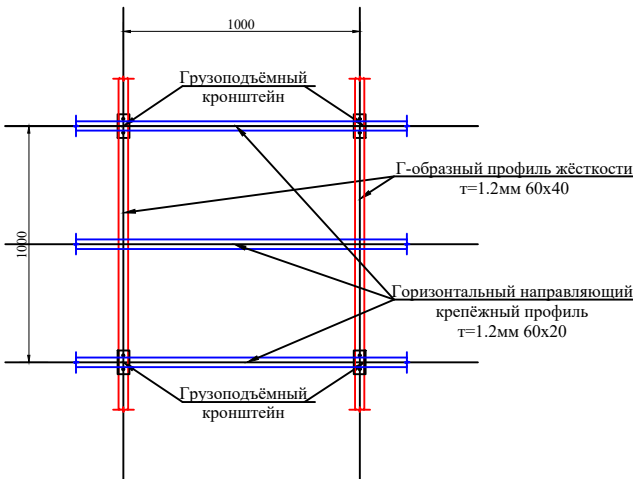


Спецификация элементов


Марка поз.	Обозначение	Наименование	Колич. шт.	Масса ед.кг.	Общий вес кг
1		Крепления декоративных панелей	514.3	м²	
		Г-образный профиль жесткости t=1.2мм 60x40			514 п/м
2		Горизонтальный направляющий крепежный профиль t=1.2мм 60x20	514.3	м²	478.2990 кг
					946.3120 кг
		Грузоподъемный кронштейн	514.3	м²	1029 шт

										AP	
						Bulung'ur tumani tibbiyot birlashmasi yuqumli kasallikJar bo'limini mukammal ta'mirlash (mavjud binoni ta'mirlash moslashtirish)					
Изм.	Колуч	Лист	№ док	Подпись	Дата	Инфекционный		Стадия	Лист	Листов	
ГИП	Набиев Ш.				2026			РП	10	17	
ГАП	Саттаров С.					Фасад		"MEZANA PROEKT" MCHJ			
Архитект.	Кудратов Х.										
Норма конт.	Кудратов Х.										

План кровли

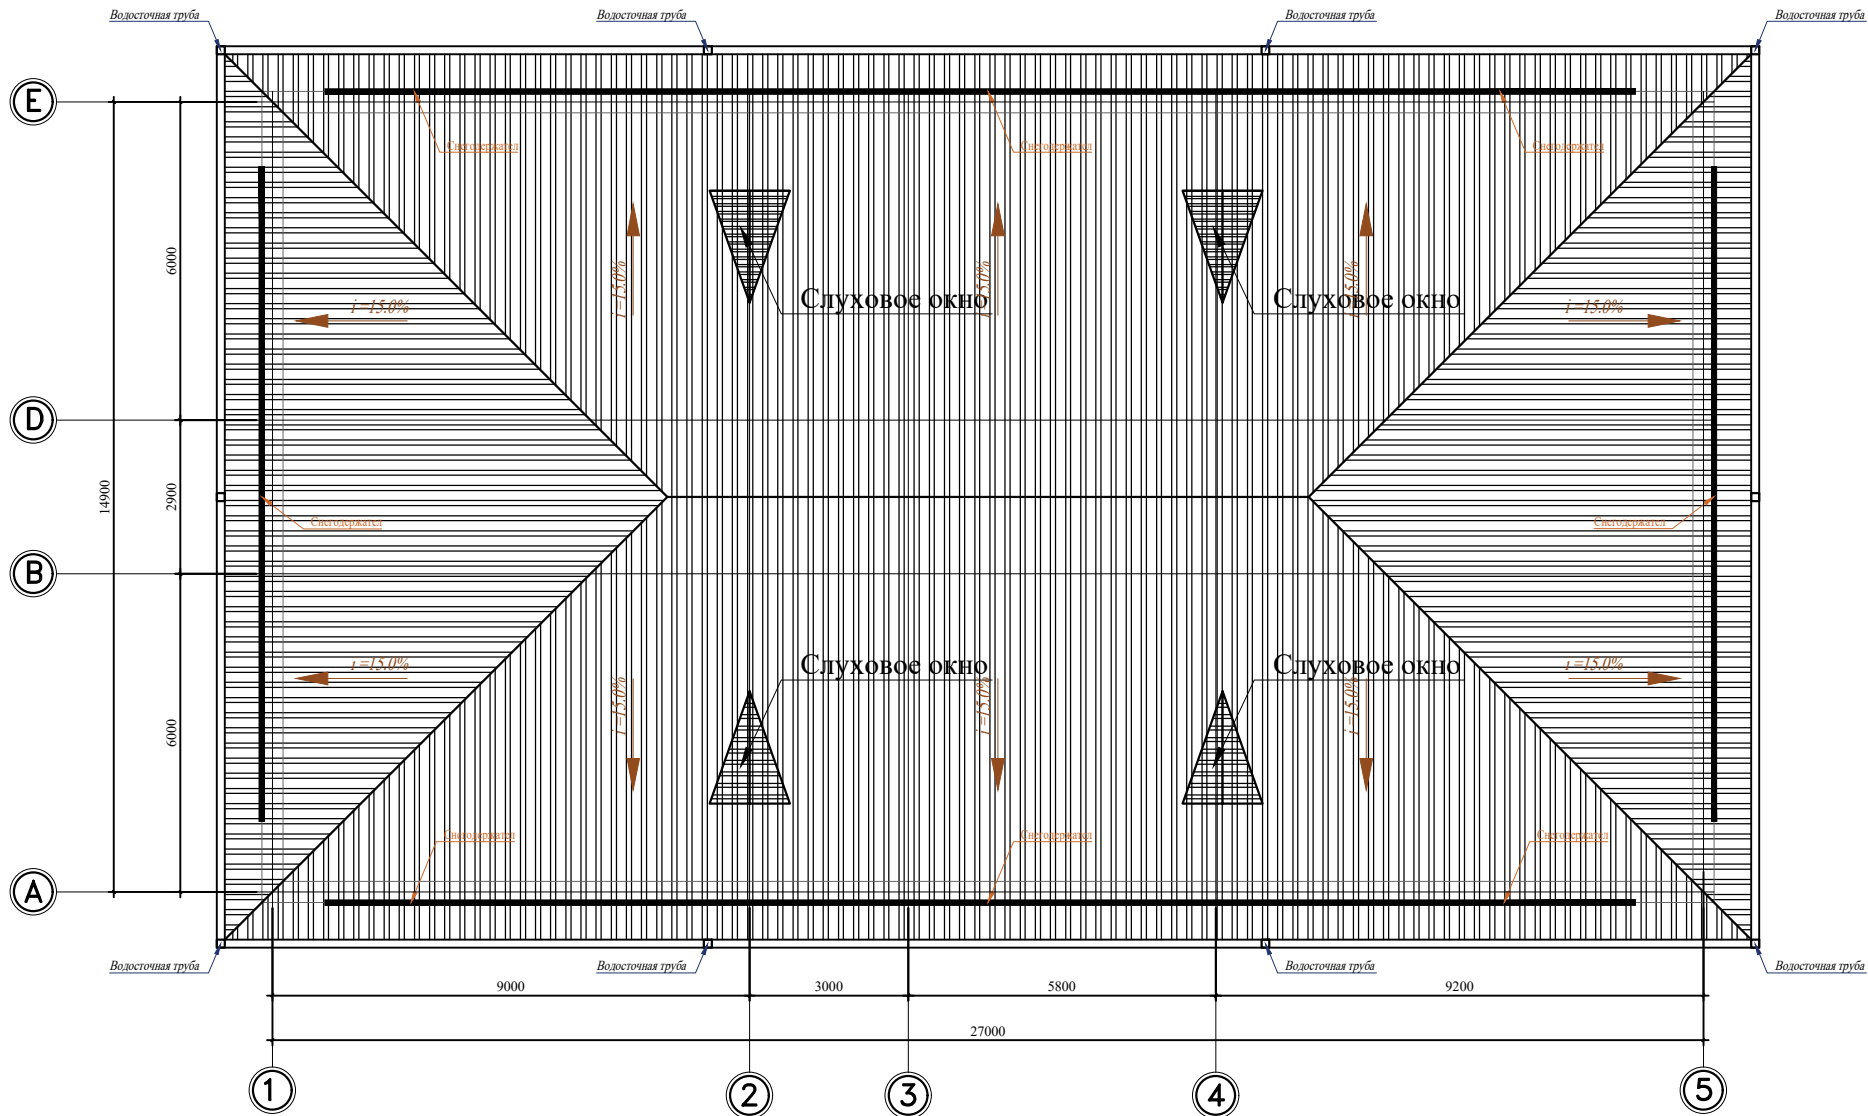

Разрез 1-1

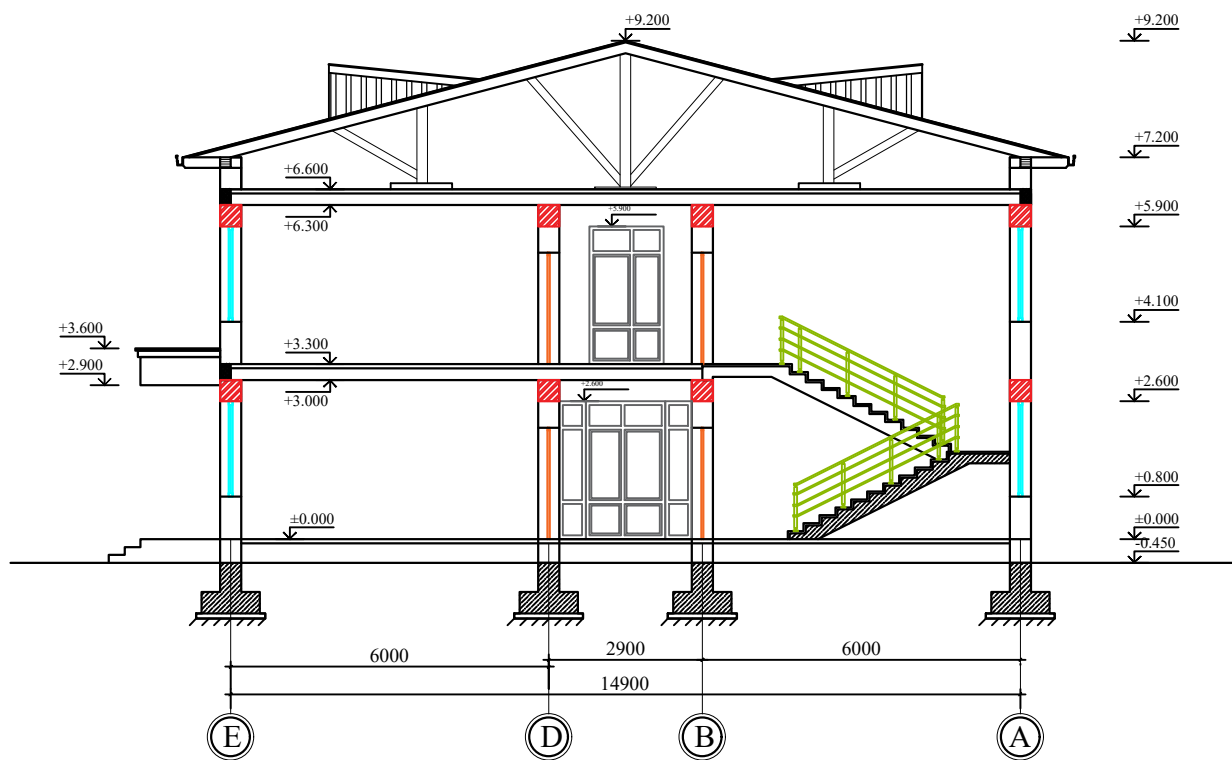

										АР	
						Bulung'ur tumani tibbiyot birlashmasi yuqumli kasallikJar bo'limini mukammal ta'mirlash (mavjud binoni ta'mirlash moslashtirish)					
Изм.	Кол.уч	Лист	№ док	Подпись	Дата						
					2026	Инфекционный		Стадия	Лист	Листов	
ГИП		Набиев Ш.						РП	11	17	
ГАП		Саттаров С.				Разрез 1-1 План кровли		"MEZANA PROEKT" MCHJ			
Архитект.		Кудрвтов Х.									
Норма конт.		Кудрвтов Х.									


СПЕЦИФИКАЦИЯ СТОЛЬЯРНЫХ ИЗДЕЛИЙ

Марка по проекту	Материал	Наименование	Кол.шт.	Всего	Площадь, м ²		Профиль		
					1 изд.	Всего			
Оконные блоки									
ОИ-1	ПВХ профиль	ОПС 1.45	-	1.7	2	2,465	4,93	Материал ПВХ	
Двери из алюминиевого профиля									
Да-1	Двери из алюминиевого профиля	ОПС 1.0	-	2.1	4	4	2,1	8,4	Материал:
Да-2	Двери из алюминиевого профиля	ОПС 1.2	-	2.1	3	3	2,52	7,56	Материал:
Да-3	Двери из алюминиевого профиля	ОПС 0.8	-	2.1	2	2	1,68	3,36	Материал:
Да-4	Двери из алюминиевого профиля	ОПС 1.45	-	2.6	2	2	3,77	7,54	Материал:
Да-5	Двери из алюминиевого профиля	ОПС 0.9	-	2.1	2	2	1,89	3,78	Материал:
							30,64		
Витражные блоки алюминиевого профиля									
В-1	Витражи из алюминиевого профиля	ОПС 5.4	-	3.0	1	1	16,2	16,2	Материал:
В-2	Витражи из алюминиевого профиля	ОПС 2.5	-	2.6	1	1	6,5	6,5	Материал:
В-3	Витражи из алюминиевого профиля	ОПС 5.6	-	3.0	1	1	16,8	16,8	Материал:
В-4	Витражи из алюминиевого профиля	ОПС 2.26	-	3.0	1	1	6,78	6,78	Материал:
В-5	Витражи из алюминиевого профиля	ОПС 2.8	-	3.0	1	1	8,4	8,4	Материал:
							54,68		
Дверные блоки экраны для сан узлов									
А-1	Из алюминиевого композитный панельный	ОПС 2.52		1,8	3	3	4,536	13,608	Материал:
А-2	Из алюминиевого композитный панельный	ОПС 1.2		1,8	11	11	2,16	23,76	Материал:
А-3	Из алюминиевого композитный панельный	ОПС 4.44		1,8	1	1	7,992	7,992	Материал:
							45,36		
Подоконные доски									
П-1	Изготов. ПВХ пласт	ОПС 1.6		0,25	2	2	0,4	0,8	Материал: 3.2 мм


Примечания:

- Все наружные оконные и дверные блоки со стекло-пакетами
- При установке оконных и дверных блоков, витражей, щели заполнить монтажной пеной.
- Заглушка для подоконника на одно окно 1 пара (2 шт) - 2.0 комп.
- Доводчик дверной Arcs DC-06/150 -M-S - 5 комп.
- Установка наличников на двери МДФ - 104.2 мм.
- Установка поручник пирел из анодированных труб для санузлов инвалидов - 8.0 мм.
- Таблица (Brayl alifbosi) для лестничное площадки (1,2, - этаже) - 4 шт
- Металлическая обшивка для выходное дверей (h=30см) - 2.9 мм
- Табличка для инвалидов - 10 шт.
- Жалюзи - 81.0 м²
- Обёмные буквы - 45.0 шт
- Тактильные полосы для перил (Brayl alifbosi) - 26.0 мм
- Контрастная лента для главного входного двери, все дверей (лестничная клетка, двери санузлов) шереной 10 см - 104.2 мм
- Токтильный покритя для дорожки 300x300 - 184.0 шт.
- Токтильный покритя для дорожки 150x300 - 384.0 шт.
- Установка поручник для коридоров из анодированных труб - 84.0 мм
- Контрастная желтый круг для дверей - 8.0 шт


ОИ-1 Блоки оконные пластиковые
однокамерные стеклопакеты с твердого
селективным покрытием внутри стекла белый без
фортичкой с откидным механизмом из ПВХ
профиля:1.45х1.7(2.46м²)

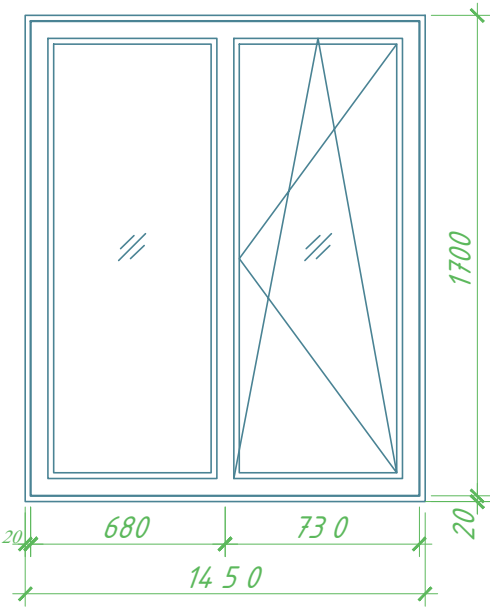


Да-1.
1000 x 2100.

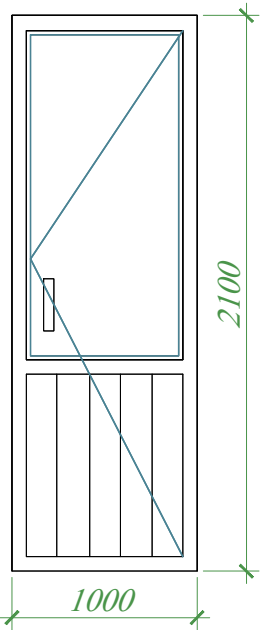


Да-2 Дверные блоки из алюминиевых
профилей стеклопакет белый:
1.2х2.1 (2.52м²)

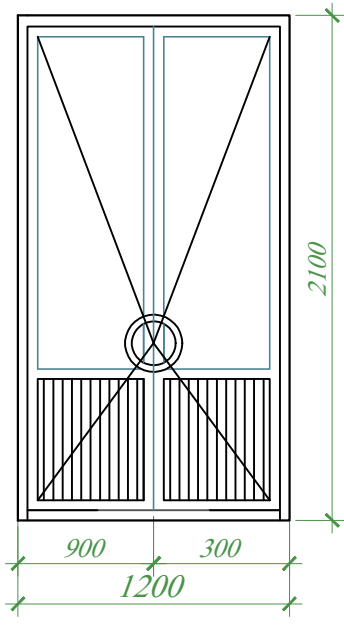


Да-3.
800 x 2100.

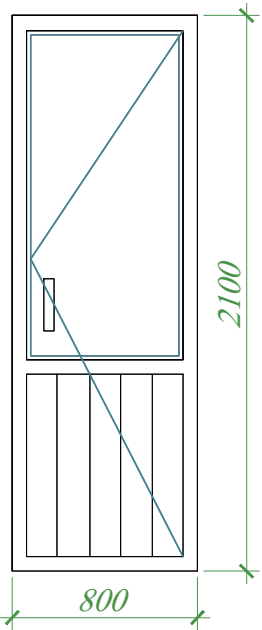


Да-4 Дверные блоки из алюминиевых
профилей стеклопакет белый:
1.45х2.6 (3.77м²)

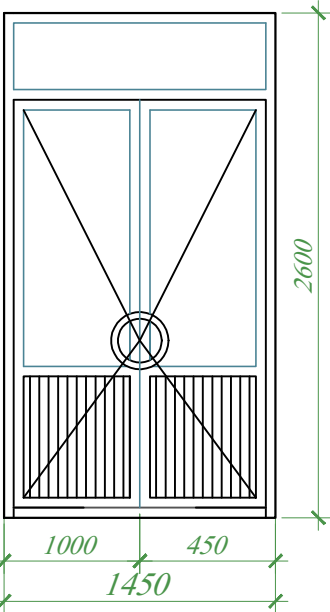

Да-5.
900 x 2100.







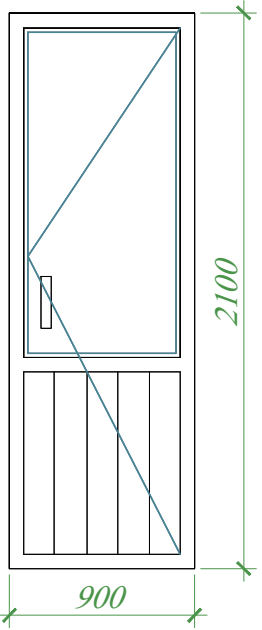


Дверь
Без порог.
Разметка контрастными
лентами 10 мм

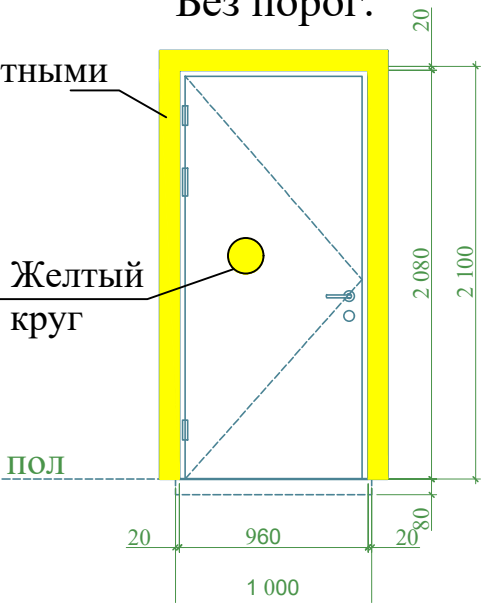


Эслатма:
Кириш йўлакларидаги эшиклар ва барча ташқи
эшикларга ўзи ёпилувчи механизмлар
(доводчиклар) ўрнатилсин - 5 дона.

								AP
								Bulung'ur tumani tibbiyot birlashmasi yuqumli kasallikJar bo'limini mukammal ta'mirlash (mavjud binoni ta'mirlash moslashtirish)
Изм.	Кол.уч.	Лист	№ док	Подпись	Дата			
					2026			
ГИП	Набиев Ш.					Инфекционный	Стадия	Лист
ГАП	Саттаров С.					РП	12	17
Архитект.	Кудртов Х.					Ведомость спецификации заполнения проемов. Типы проемов.	"MEZANA PROEKT" MCHJ	
Норма конт.	Кудртов Х.							

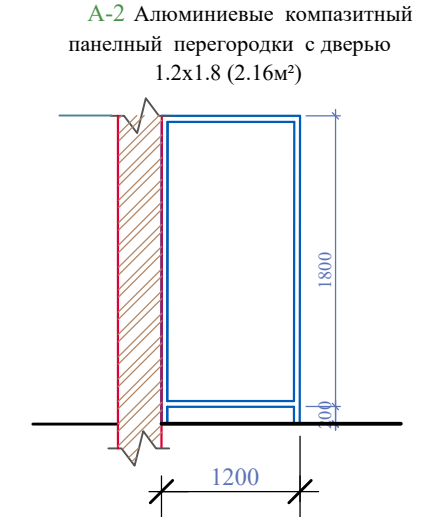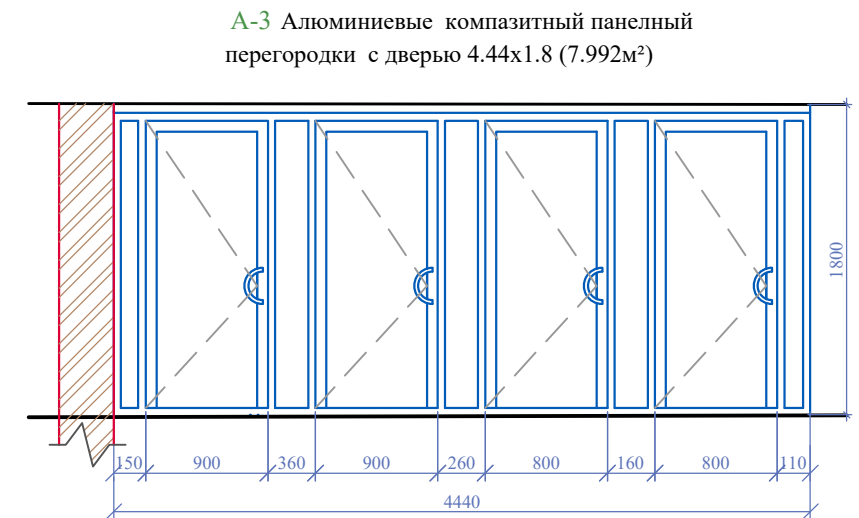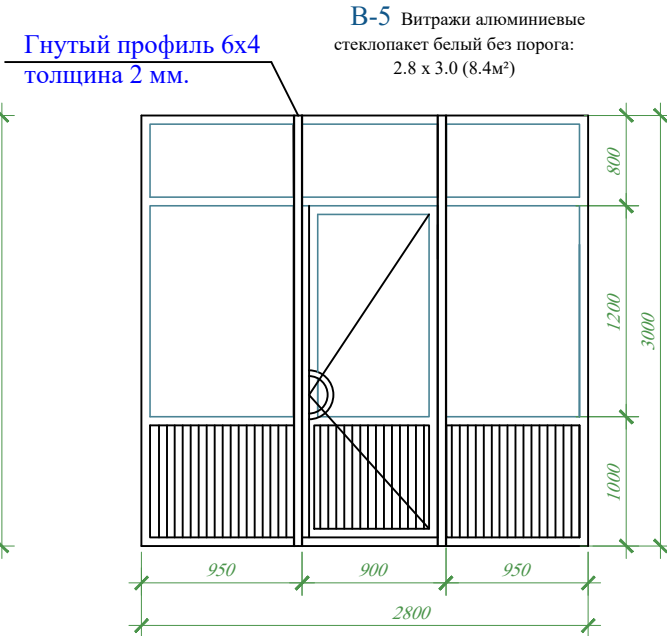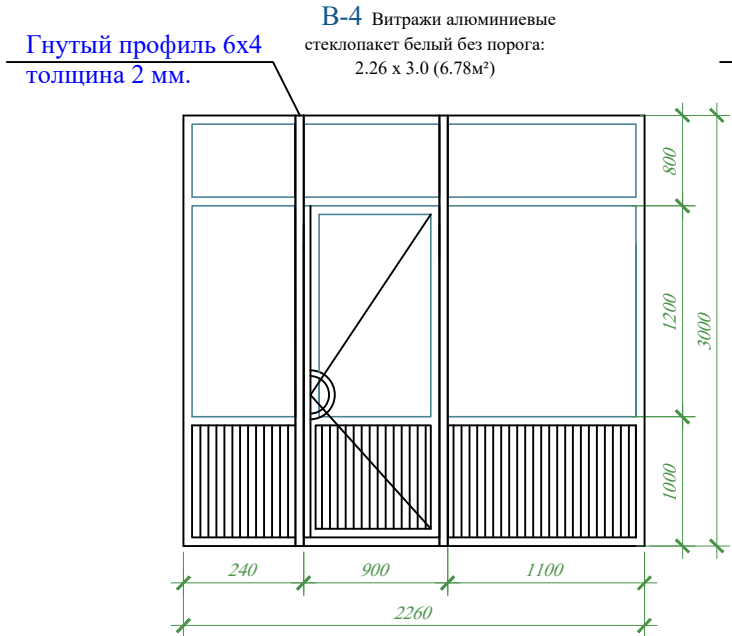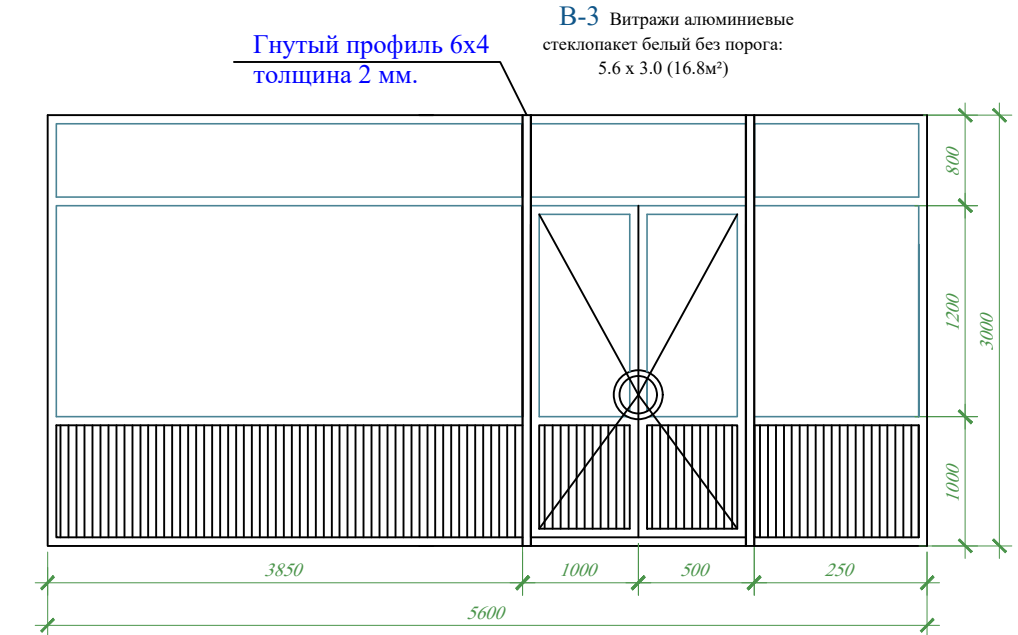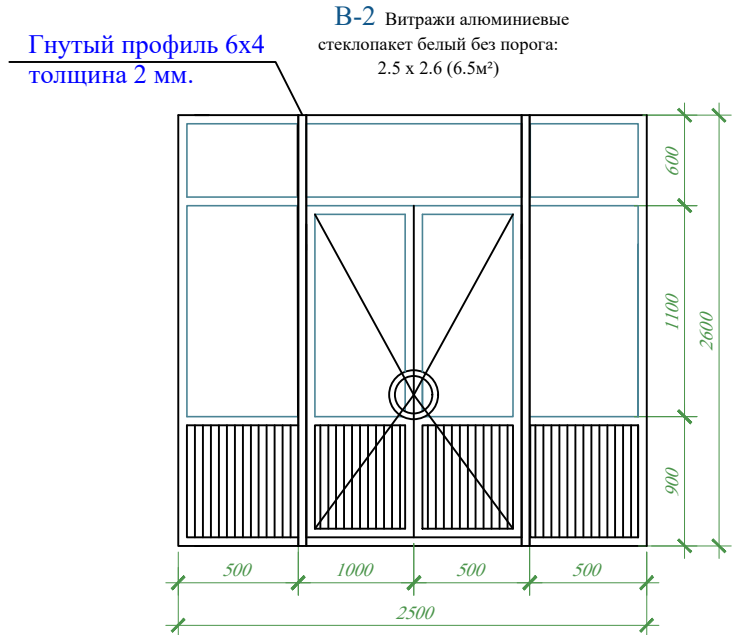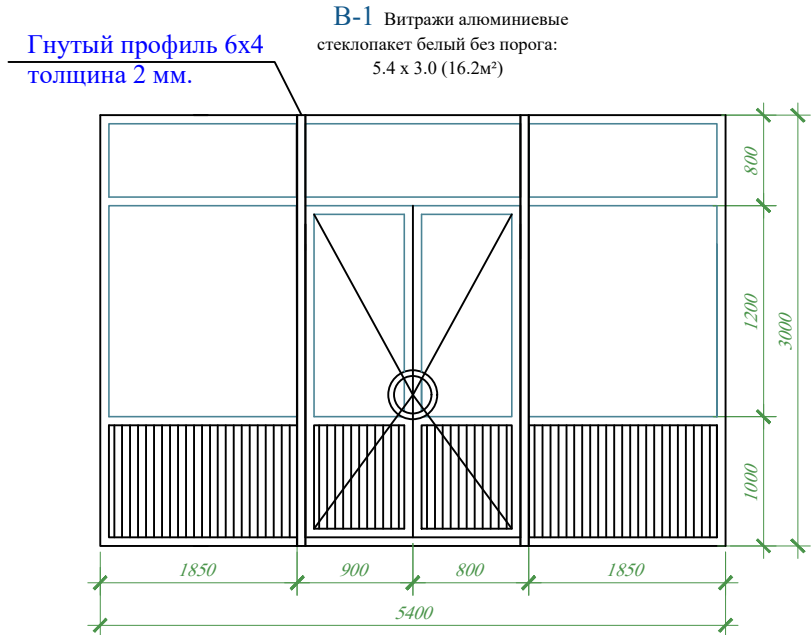




Демонтажные работы:

1. Разборка деревянных и алюминиевые
заполнений проемов дверных - 54.68 м²
2. Разборка покрытий полов: релин - 345.2 м²
5. Демонтаж из керамический полов - 190.5 м²
5. Демонтаж из мрамрный полов - 215.2 м²
6. Очистка стен от старой краски **35.0 %** - 435.9 м²
7. Очистка потолков от старой краски - 716.7 м²

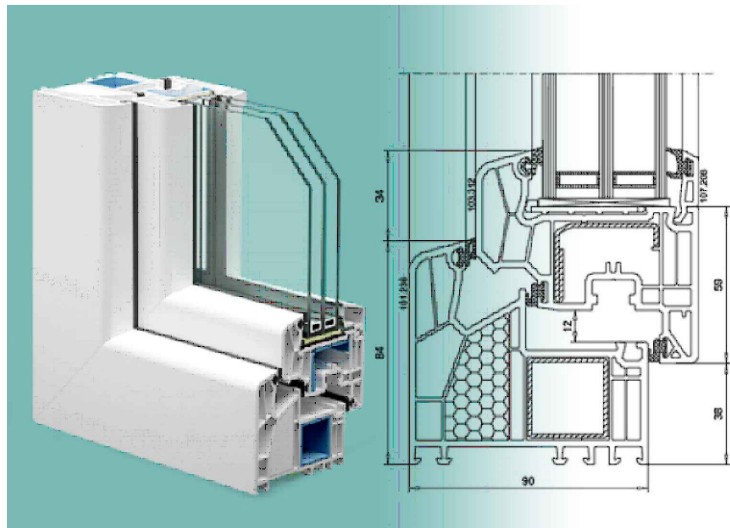

								АР
								Bulung'ur tumani tibbiyot birlashmasi yuqumli kasallikJar bo'limini mukammal ta'mirlash (mavjud binoni ta'mirlash moslashtirish)
Изм.	Колуч	Лист	№ док	Подпись	Дата			
					2026			
ГИП	Набиев Ш.					Инфекционный	Стадия	Лист
ГАП	Саттаров С.						РП	13
Архитект.	Кудрвтов Х.							Листов
Норма конт.	Кудрвтов Х.					Ведомость спецификации заполнения проемов. Типы проемов.		17
								"MEZANA PROEKT" MCHJ

Экспликация полов

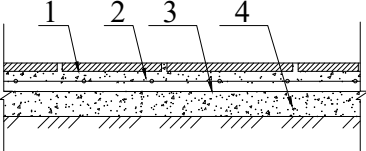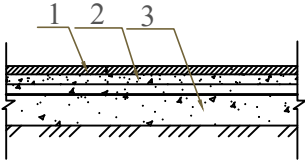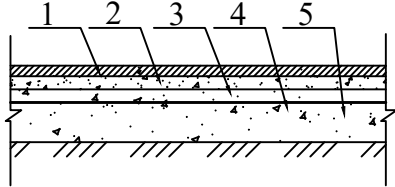Наименование помещения	Тип пола	Схема пола или номер узла по серии	Данные элементов пола (наименование, толщина, основание и др.), мм	Площадь пола, м2
1-Этаж				
(1-этаж) 5.6.7.8.11.12.13. 14.15.17.22.23.	Кп		1. Плитки керамические (нескользящие) гост 6787-89-11мм на клевом растворе - 10 мм 2. Наливной пол - 10 мм 3. Существующее основание.	125.0
(1-этаж) 1.2.3.9.16	М		1. Плитки из мрамора белого цвета (гозгон ёки зарбо) - 15 мм 2. Наливной пол - 10 мм 3. Существующее основание.	120.7
(1-этаж) 4.10.18.9.20.21.24.	Р		1. Покрытие -пвх линолеум (релин lg) с плинтусом сгибом на 7,0см толщ. - 2 мм 3. Наливной пол - 10 мм 4. Существующее основание.	136.5

Примечание:




1. Во всех помещениях предусмотреть плинтусы: 1-Этаж
- Коннелюрные профил (для релина) - 96.6 пм (h=10см)

• Керамические(п) - 138.0 пм

• Мраморные(белый цв.) - 81.6 пм (h=10см)
2. Полы в мокрых помещениях выполнить с уклоном в сторону трапов.
3. Нащельник на порог всех этажа - 43.0 пм;

										AP	
						Bulung'ur tumani tibblyot birlashmasi yuqumli kasallikJar bo'limini mukammal ta'mirlash (mavjud binoni ta'mirlash moslashtirish)					
Изм.	Кол.уч.	Лист	№ док	Подпись	Дата				Стадия	Лист	Листов
					2026	Инфекционный			РП	14	17
ГИП		Набиев Ш.									
ГАП		Саттаров С.									
Архитект.		Кудрвтов Х.				Экспликация полов 1-этаж			"MEZANA PROEKT" MCHJ		
Норма конт.		Кудрвтов Х.									

Экспликация полов

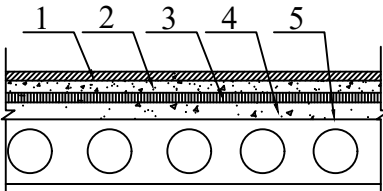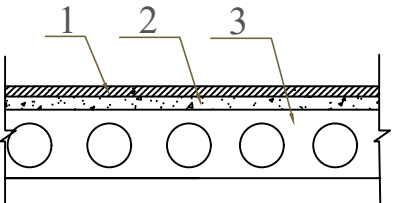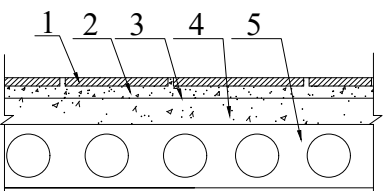Наименование помещения	Тип пола	Схема пола или номер узла по серии	Данные элементов пола (наименование, толщина, основание и др.), мм	Площадь пола, м2
2-Этаж				
(2-этаж) 2.3.4.5.6.8.9.10. 12.13.14.15. 19.	Р		1. Покрывтие -пвх линолеум (релин lg) с плинтусом стибом на 7,0см толщ. - 2 мм 2. Наливной пол - 10 мм 3. Существующее основание.	208.7
(2-этаж) 16.	М	Фрагмент-1	1. Полы из цельных мраморных плит белого цвета (ступень) -25 мм 2. Стяжка - цементно- песчанного раствора марки М-150 - 20 мм	8.5
			1. Полы из плит мраморных плит белого цвета (маршы и площадки) -15 мм 2. Стяжка - цементно- песчанного раствора марки М-150 - 20 мм	16.5
(2-этаж) 1.	М		1. Плитки из мрамора белого цвета (гозгон ёки зарбо) - 15 мм 2. Наливной пол - 10 мм 3. Существующее основание.	69.5
(2-этаж) 7.11.17.18.	Кп		1. Плитки керамические (нескользящие) ГОСТ 6787-89-11мм на клевом растворе - 10 мм 2. Наливной пол - 10 мм 3. Существующее основание.	65.0

Примечание:

1. Во всех помещениях предусмотреть плинтусы: 2-Этаж
Коннелюрные профил (для релина) - 201.3 пм (h=10см)
Керамические(п) - 64.8 пм (h=20см)
 - Мраморные(белый цв. для коридора) - 49.5 пм (h=10см)Мраморные (белый цв. для лестничная клетка) - 18.7 пм (h=10см)
2. Полы в мокрых помещениях выполнить с уклоном в сторону трапов.

										AP	
						Bulung'ur tumani tibblyot birlashmasi yuqumli kasallikJar bo'limini mukammal ta'mirlash (mavjud binoni ta'mirlash moslashtirish)					
Изм.	Кол.уч.	Лист	N° док	Подпись	Дата						
					2026	Инфекционный	Стадия	Лист	Листов		
ГИП		Набиев Ш.					РП	15	17		
ГАП		Саттаров С.									
Архитект.		Кудрвтов Х.				Экспликация полов 2-этаж	"MEZANA PROEKT" MCHJ				
Норма конт.		Кудрвтов Х.									

Ведомость внутренних отделки

№ Пл	Наименование помещений или номер по плану	Вид отделки интерьера										
		Потолок		Стены и перегородки			Низ стен и перегородки			Полы		
		Площадь, м.кв.	Отделка	Площадь, м.кв.	Высота, м	Отделка	Площадь, м.кв.	Высота, м	Отделка	Площадь, м.кв.	Отделка	
		1-этаж										
	1	2	3	4	5			7	8	9	10	11
1	Тамбур	13.0	Гипсовая шпаклевка.Подгот.под.окр. Водоэм.окраска	14.5	2.1 м	Улучшенная шпаклевка подготовка под окраску. Водоэм окраска	10.9	0.9 м	Подготовка под окраску. маслянная окраска	13.0	Мрамор	
2	Вестибюль	21.5		22.4	2.1 м		10.2	0.9 м		21.5		
3	Коридор	46.5	Гипсовая шпаклевка.Подгот.под.окр. Водоэм.окраска	60.0	2.1 м	Улучшенная шпаклевка подготовка под окраску. Водоэм окраска	32.9	0.9 м	Подготовка под окраску. маслянная окраска	46.5	Релин	
4	Палата	17.8		35.2	2.1 м		13.7	0.9 м		17.8		
5	Сан узел	5.0	Обшивка из пластика	12.5	1.5 м	Улучшенная шпаклевка подготовка под окраску. Водоэм окраска	12.5	1.5 м	Улучшеннаяштукатурка,гладкаяоблицовка глазуров. плиткой на спечи, клее	5.0	Керамическая плитка	
6	Душ	4.8		12.7	1.5 м		12.7	1.5 м		4.8		
7	Сан узел	4.8		12.2	1.5 м	Улучшенная шпаклевка подготовка под окраску. Водоэм окраска	12.2	1.5 м		4.8		
8	Палата	16.6	Гипсовая шпаклевка.Подгот.под.окр. Водоэм.окраска	30.5	2.1 м		15.8	0.9 м	Подготовка под окраску. маслянная окраска	16.6	Керамическая плитка	
9	Коридор	24.2		32.6	2.1 м	Улучшенная шпаклевка подготовка под окраску. Водоэм окраска	20.0	0.9 м		24.2	Релин	
10	Комната врача	18.9		35.4	2.1 м		15.8	0.9 м		18.9		
11	Кухня	13.9	Обшивка из пластика	13.5	1.5 м	Улучшенная шпаклевка подготовка под окраску. Водоэм окраска	13.5	1.5 м	Улучшеннаяштукатурка,гладкаяоблицовка глазуров. плиткой на спечи, клее	13.9	Керамическая плитка	
12	Столовая	18.2		17.5	1.5 м		17.5	1.5 м		18.2		
13	Сан узел (М)	13.0	Обшивка из пластика	23.4	1.5 м	Улучшенная шпаклевка подготовка под окраску. Водоэм окраска	23.4	1.5 м	Улучшеннаяштукатурка,гладкаяоблицовка глазуров. плиткой на спечи, клее	13.0	Керамическая плитка	
14	Сан узел для инвалидов	4.0		11.7	1.5 м		11.7	1.5 м		4.0		
15	Сан узел (Ж)	13.0		23.4	1.5 м	Улучшенная шпаклевка подготовка под окраску. Водоэм окраска	23.4	1.5 м		13.0		
16	Лесничный клетка	15.5	Гипсовая шпаклевка.Подгот.под.окр. Водоэм.окраска	31.4	2.1 м		14.5	0.9 м	Подготовка под окраску. маслянная окраска	15.5	Релин	
17	Продлидурная	15.9		32.5	2.1 м	15.4	0.9 м	15.9				
18	Палата	16.5	Гипсовая шпаклевка.Подгот.под.окр. Водоэм.окраска	32.5	2.1 м	Улучшенная шпаклевка подготовка под окраску. Водоэм окраска	15.4	0.9 м	Подготовка под окраску. маслянная окраска	16.5	Релин	
19	Палата	15.9		31.3	2.1 м		15.4	0.9 м		15.9		
20	Палата	16.0	Гипсовая шпаклевка.Подгот.под.окр. Водоэм.окраска	32.5	2.1 м	Улучшенная шпаклевка подготовка под окраску. Водоэм окраска	15.4	0.9 м	Подготовка под окраску. маслянная окраска	16.0	Релин	
21	Палата	15.9		30.1	2.1 м		13.6	0.9 м		15.9		
22	Тамбур	5.0		15.5	2.1 м	7.9	0.9 м	5.0				
23	Сан узел и душ	10.8	Обшивка из пластика	17.4	1.5 м	Улучшенная шпаклевка подготовка под окраску. Водоэм окраска	17.4	1.5 м	Улучшеннаяштукатурка,гладкаяоблицовка глазуров. плиткой на спечи, клее	10.8	Керамическая плитка	
24	Палата	15.5	Гипсовая шпаклевка.Подгот.под.окр. Водоэм.окраска	31.3	2.1 м		15.4	0.9 м		Подготовка под окраску. маслянная окраска	15.5	Релин

Примечания:

- Все наружные оконные и дверные блоки со стекло-пакетами
- При установке оконных и дверных блоков, витражей, щели заполнить монтажной пеной.
- Штукатурка поверхностей оконных и дверных откосов по бетону и камню плоских 250 мм - 105.2 м²
- 7. Штукатурка внутренних поверхностей стен, цементно-известковым или цементным раствором по камню и бетону улучшенная - 175.0 м²
- 8. Шпатлевка по штукатурке и сборным конструкциям, подготовленным под окраску стен (грунтовка) 35% - 541.1 м²
- Окраска поливинилацетатными водэмульсионными составами сборным конструкциям, подготовленным под окраску стен - 1243.4 м²
- Улучшенная окраска масляными составами по сборным конструкциям, подготовленным под окраску стен - 506.0 м²
- Гладкая облицовка глазурованные плитки стен, пилястр и откосов на клее из сухих смесей по кирпичу и бетону (в местах санприборов 600x300) - 214.8 м²
- Облицовка стен глазурованными плитками в местах сан. приборов (мойки,умывальники 600x300)= 1.5 h - 45.8 м²
- Облицовка гипсокартоном (влагостойким) инженерных комуникаций - 25,5 м²

										АР		
						Bulung'ur tumani tibbiyot birlashmasi yuqumli kasallikJar bo'limini mukammal ta'mirlash (mavjud binoni ta'mirlash moslashtirish)						
Изм.	Кол.уч.	Лист	№ док	Подпись	Дата							
					2026	Инфекционный				Стадия	Лист	Листов
ГИП		Набиев Ш.								РП	16	17
ГАП		Саттаров С.				Ведомость внутренний отделки 1-этаж				"MEZANA PROEKT" MCHJ		
Архитект.		Кудртов Х.										
Норма конт.		Кудртов Х.										

Ведомость внутренних отделки

№ п/п	Наименование помещений или номер по плану	Вид отделки интерьера									
		Потолок		Стены и перегородки			Низ стен и перегородки			Полы	
		Площадь, м.кв.	Отделка	Площадь, м.кв.	Высота, м	Отделка	Площадь, м.кв.	Высота, м	Отделка	Площадь, м.кв.	Отделка
		2-этаж									
	1	2	3	4	5		7	8	9	10	11
1	Коридор	69.5	Гипсовая шпаклевка.Подгот.под.окр. Водозем.окраска	90.5	2.1 м	Улучшенная шпаклевка подготовка под окраску. Водозем окраска	50.9	0.9 м	Подготовка под окраску. маслянная окраска	69.5	Мрамор
2	Палата	16.0		31.5	2.1 м		15.2	0.9 м		16.0	Релин
3	Палата	16.0	Гипсовая шпаклевка.Подгот.под.окр. Водозем.окраска	31.5	2.1 м	Улучшенная шпаклевка подготовка под окраску. Водозем окраска	15.2	0.9 м	Подготовка под окраску. маслянная окраска	16.0	
4	Палата	15.9		30.5	2.1 м		15.0	0.9 м		15.9	Релин
5	Палата	15.9	Гипсовая шпаклевка.Подгот.под.окр. Водозем.окраска	30.5	2.1 м	Улучшенная шпаклевка подготовка под окраску. Водозем окраска	15.0	0.9 м	Подготовка под окраску. маслянная окраска	15.9	Релин
6	Палата	14.0		30.5	2.1 м		15.0	0.9 м		14.0	
7	Сан узел	16.0	Обшивка из пластика	23.5	1.5 м	Улучшенная шпаклевка подготовка под окраску. Водозем окраска	23.5	1.5 м	Улучшеннаяштукатурка,гладкаяоблицовка глазуров. плиткой на спецц, клее	16.0	Керамическая плитка
8	Палата	16.0		32.0	2.1 м		14.9	0.9 м	Подготовка под окраску. маслянная окраска	16.0	Релин
9	Палата	16.0	Гипсовая шпаклевка.Подгот.под.окр. Водозем.окраска	32.0	2.1 м	Улучшенная шпаклевка подготовка под окраску. Водозем окраска	14.9	0.9 м		16.0	
10	Палата	16.5		32.0	2.1 м		14.5	0.9 м		16.5	Релин
11	Продцидурная	16.5	Гипсовая шпаклевка.Подгот.под.окр. Водозем.окраска	32.0	2.1 м	Улучшенная шпаклевка подготовка под окраску. Водозем окраска	14.5	0.9 м	Подготовка под окраску. маслянная окраска	16.5	
12	Комната стар. медсестра	16.5		32.0	2.1 м		14.5	0.9 м		16.5	
13	Палата	16.5	Гипсовая шпаклевка.Подгот.под.окр. Водозем.окраска	31.5	2.1 м	Улучшенная шпаклевка подготовка под окраску. Водозем окраска	15.0	0.9 м	Подготовка под окраску. маслянная окраска	16.5	Релин
14	Палата	15.9		31.0	2.1 м		14.9	0.9 м		15.9	Релин
15	Палата	4.5	Гипсовая шпаклевка.Подгот.под.окр. Водозем.окраска	31.0	2.1 м	Улучшенная шпаклевка подготовка под окраску. Водозем окраска	14.9	0.9 м		4.5	
16	Лесничный клетка	15.5		31.4	2.1 м		14.5	0.9 м		15.5	Мрамор
17	Кухня	18.5	Обшивка из пластика	24.5	1.5 м	Улучшенная шпаклевка подготовка под окраску. Водозем окраска	24.5	1.5 м	Улучшеннаяштукатурка,гладкаяоблицовка глазуров. плиткой на спецц, клее	18.5	Керамическая плитка
18	Столовая	14.0		22.5	1.5 м		22.5	1.5 м		14.0	
19	Палата	15.0	Гипсовая шпаклевка.Подгот.под.окр. Водозем.окраска	30.9	2.1 м		14.9	0.9 м	Подготовка под окраску. маслянная окраска	15.0	Релин

Примечания:

1. Стены и перегородки, перед оштукатуриванием необходимо очистить от пыли и смочить водой.
2. Внутренние стены и перегородки выполнить улучшенной штукатуркой
3. До окраски стен и потолков выполнить шпатлевку сухими смесями.
4. Внутренняя отделка - при масляной и водоземulsionной окраски стен применить колер фирма "PUFAMIX" колер №19 (верблюжий).
5. В местах установки санитарно-технических приборов, а также оборудования, вызывающего увлажнение стен и перегородок, произвести облицовку глазурованной плиткой на высоту 1,5 м и ширину, равную ширине прибора или оборудования плюс 20 см с каждой боковой стороны.
- 6.В помещениях, где стены на Н=1.5м облицованы кафелем, также произвести облицовку кафелем откосов и подоконников.
7. Шпатлевка по штукатурке и сборным конструкциям, подготовленным под окраску потолков (грунтовка) - 580.7 м²
8. Окраска поливинилацетатными водоземulsionными составами улучшенная по штукатурке потолков - 580.7 м²
- Облицовка потолка декоративными "Армстронг" с устройством с каркаса без отнoса от потолка - 136.0 м²

										АР
										Bulung'ur tumani tibblyot Birlashmasi yuqumli kasallikJar bo'limini mukammal ta'mirlash (mavjud Binoni ta'mirlash moslashtirish)
Изм.	Колуч	Лист	№ док	Подпись	Дата					
					2026					
ГИП		Набиев Ш.								
ГАП		Саттаров С.								
Архитект.		Кудрвтов Х.								
Норма конт.		Кудрвтов Х.								

Инфекционный

РП

17

17

Ведомость внутренних отделки 2-этаж

"MEZANA PROEKT" MCHJ

План стен 1- этажа с расстановкой технологического оборудования.




Экспликация помещений 1-Этажа

Номер помещения	Наименование	Площадь м²
1	Тамбур	13.0
2	Вестибюль	21.5
3	Коридор	46.5
4	Палата	17.8
5	Сан узел	5.0
6	Душ	4.8
7	Сан узел	4.8
8	Палата	16.6
9	Коридор	24.2
10	Комната врача	18.9
11	Кухня	13.9
12	Столовая	18.2
13	Сан узел (М)	13.0
14	Сан узел для инвалидов	4.0
15	Сан узел (Ж)	13.0
16	Лесничный клетка	15.5
17	Продцидурная	15.9
18	Палата	16.5
19	Палата	15.9
20	Палата	16.0
21	Палата	15.9
22	Тамбур	5.0
23	Спн узел и душ	10.8
24	Палата	15.5
Общая площадь		362.2

							TX
						Bulung'ur tumani tibbiyot birlashmasi yuqumli kasallik Jar bo'limini mukammal ta'mirlash (mavjud binoni ta'mirlash moslashtirish)	
Изм.	Кол.уч.	Лист	N° док	Подпись	Дата	Инфекционный	Стадия
					2026		РП
ГИП	Набиев Ш.						1
ГАП	Саттаров С.						4
Архитект.	Кудртов Х.						
Норма конт.	Кудртов Х.						"MEZANA PROEKT" МСНД

План стен 2- этажа с расстановкой технологического оборудования.

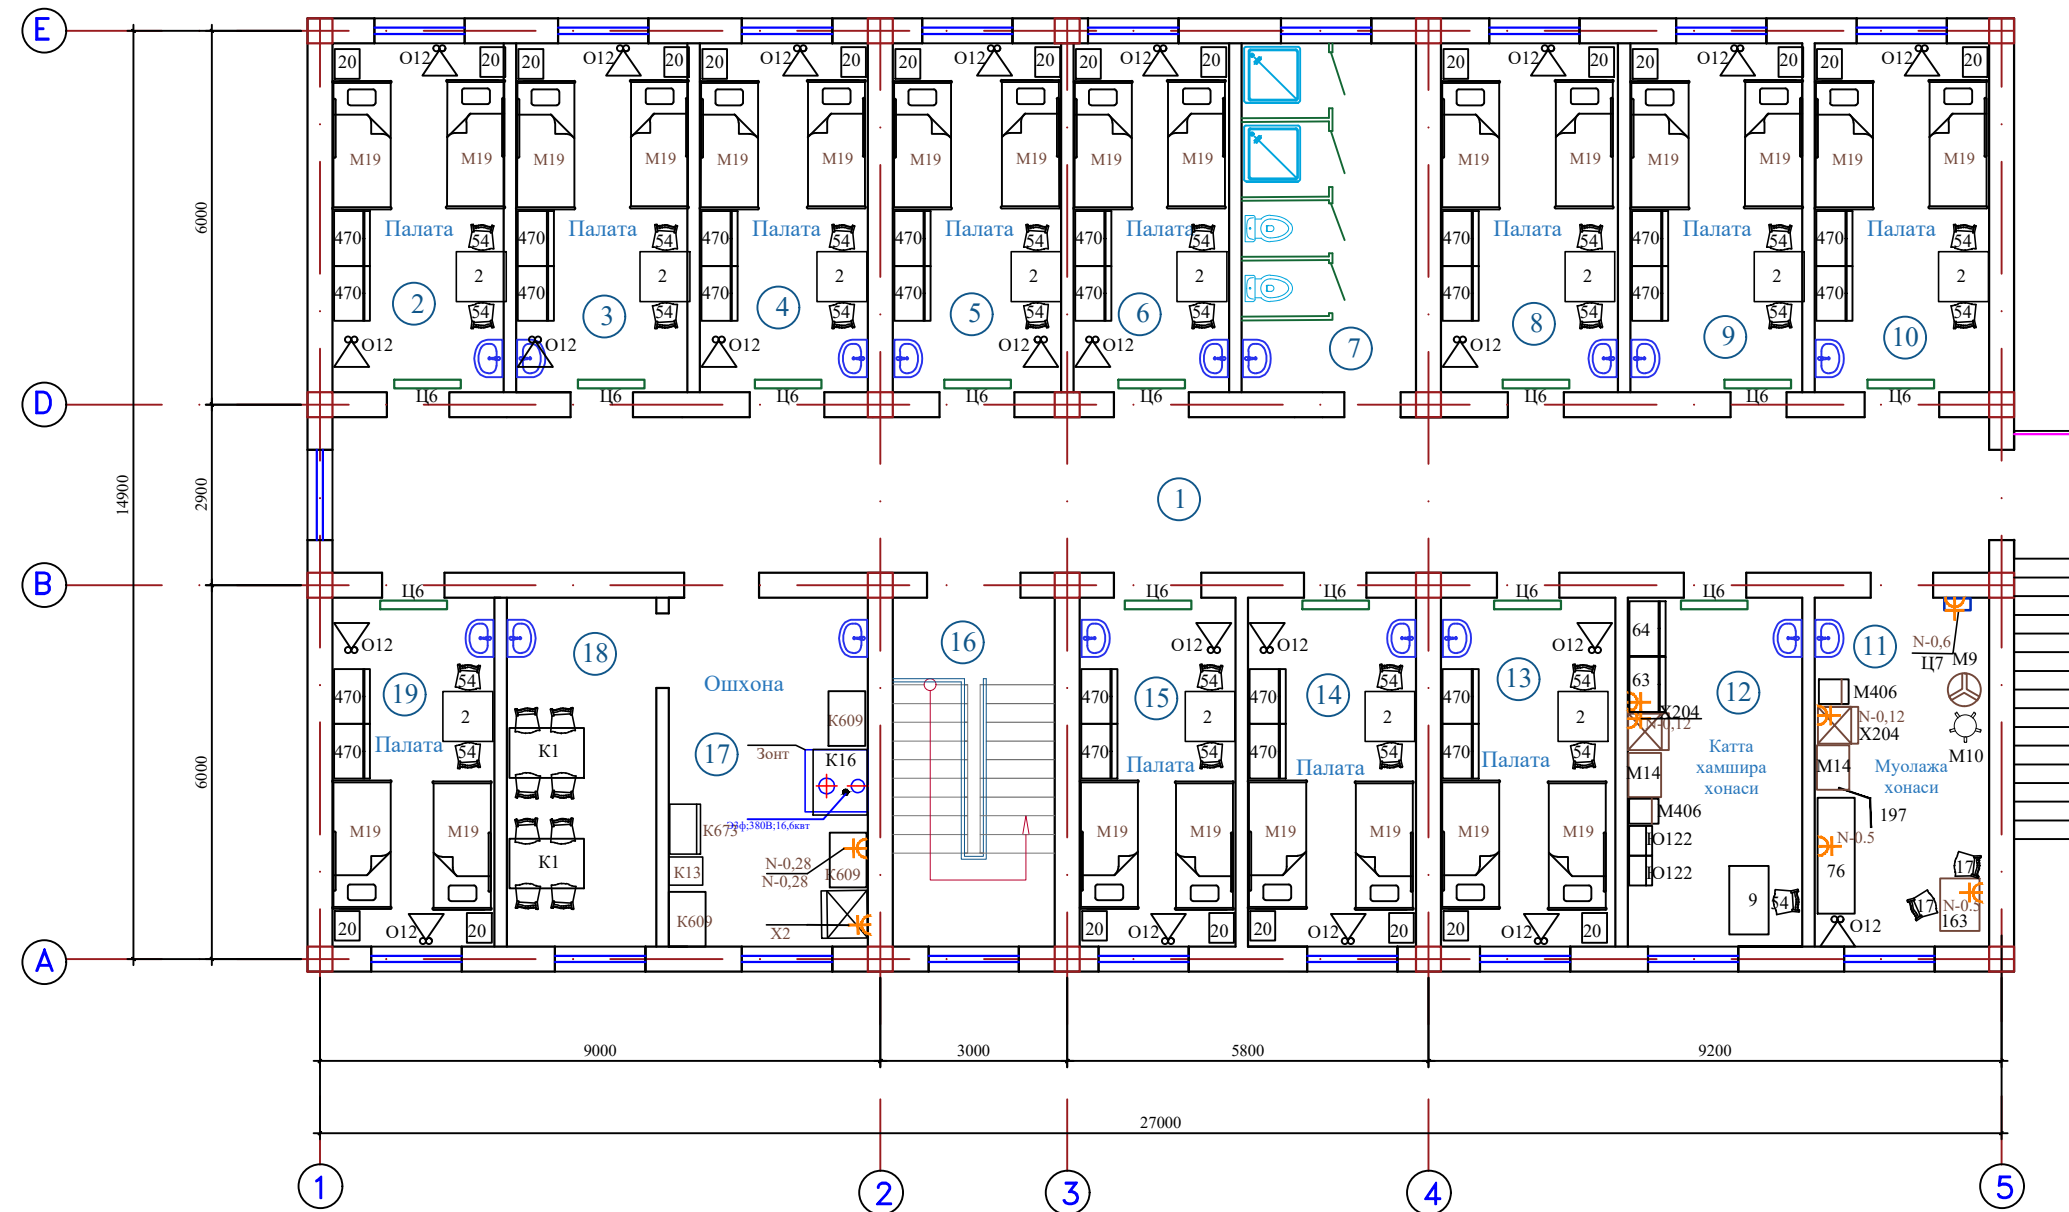

Экспликация помещений 2-Этажа

Номер помещения	Наименование	Площадь м²
1	Коридор	69.5
2	Палата	16.0
3	Палата	16.0
4	Палата	15.9
5	Палата	15.9
6	Палата	14.0
7	Сан узел	16.0
8	Палата	16.0
9	Палата	16.0
10	Палата	16.5
11	Продлинуемая	16.5
12	Комната стар. медсестры	16.5
13	Палата	16.5
14	Палата	15.9
15	Палата	4.5
16	Лесничная клетка	15.5
17	Кухня	18.5
18	Столовая	14.0
19	Палата	15.0
Общая площадь		354.7

--	--	

