

Ведомость рабочих чертежей основного комплекта

Лист	Наименование	Примечание
1	Общие данные, ведомость рабочих чертежей.	АР-1
2	1-қават тархи (Мавжуд ҳолати) / 1-қават тархи (Демонтаж ишлари)	АР-2
3	1-қават тархи	АР-3
4	1-қават тархи	АР-4
5	Том режаси М1:100	АР-5
6	Қирқим “1-1”	АР-6
7	Фасад 1-7 ослар бўйича кўриниши / Фасад 7-1 ослар бўйича кўриниши	АР-7
8	Фасад А-Ё ослар бўйича кўриниши / Фасад Ё-А ослар бўйича кўриниши	АР-8
9	Ведомость внутренней отделки. Экспликация полов.	АР-9
10	Дверные блоки и Оконные блоки	АР-10
11	Козырек № 1. Разрез 1 – 1./Геометрическая схема фермы Фм –1	АР-11
12	Козырек лексан Кз-1 2 шт.	АР-12
13	Крылцо №1 / Крылцо №2	АР-13
14	1-қават тархи (ТХ)	ТХ –14
15	Спецификация	ТХ –15

Ведомость основных комплектов рабочих чертежей

Лист	Наименование	Примечание
ТХ	Технологическое решение	Альбом 1
АР	Архитектурные решения	Альбом 2
КЖ	Конструкции железобетонные	Альбом 3
ОВ	Отопление и вентиляция	Альбом 4
ВК	Водоснабжение и канализация	Альбом 5
ОЭМ	Силовое электрооборудование и электрическое освещение	Альбом 6
ОПС	Охранно-пожарная сигнализация	Альбом 7
СКС	Структурированная кабельная система	Альбом 8

Ведомость ссылочных и прилагаемых документов

Обозначение	Наименование	Примечание
Ссылочные документы		
ШНК 2.07.01-03*	Градостроительство.	
ШНК 2.08.01-23	Жилые здания	
ШНК 2.01.02-04	Пожарная безопасность зданий и сооружений	
ШНК 2.01.04-17	Тепловая защита зданий	
ШНК 2.07.02-24	Проектирование строительных объектов с	
	учётом потребностей лиц с инвалидностью,	
	маломобильных групп населения и пожилых людей	
КМК 2.03.10-95*	Крыши и кровли.	

ARXITEKTURA VA REJALASHTIRISH ECHIMLARI

Тошкент тумани “Оқтом” МФЙдаги “Истиқлол” оилавий шифокорлик пункти биносини реконструкция қилиш (мавжуд 100 қатновли бинога 2- тип ОП талабларини жорий қилиш) режалаштирилмоқда.
Бино тўртбурчак шаклида бўлиб, олдинги ҳолатдаги ўлчамлари 20,9 х 15,5 м ни ташкил этган. Реконструкция ишларидан сўнг бино ўлчамлари 29,5 х 24,1 м га ўзгартирилиб, 100 қатновли бинодан 2- тип ОП талабларига мослаштирилган.
Хоналарнинг полдан шифтгача бўлган баландлиги 3,0 м қилиб қабул қилинган.
Бионинг асосий кириш қисми орқали ҳамда ногиронлиги бўлган шахслар учун пандус ёрдамида кириш имконияти таъминланган.
Хоналар тартиди;
1- қаватда :Тамдур; Холл ва коридор; Оилавий шифокор хонаси; Поликлиника мудури хонаси; Умумий амалиёт педиатр шифокори хонаси; Эмлаш хонаси; Лаборатория; ЭКГ хонаси; Стерилизация хонаси; Катта ҳамшира хонаси; Ҳожатхона; Техник хона; Кўрик хонаси; Акушер –гинеколог хонаси; Рўйхатхона; Дорихона шахобчаси; Муолажа хонаси; УТТ шифокори хонаси; Кундузги стационар бўлими хонаси; Тиждий бригадаси оилавий ҳамшира хонаси; ИН оператор хонаси; Физиотерапия хонаси; Хўжалик бекаси хонаси; Сан узели хоналари мавжуд.

Ички пардозлаш ишлари;
Деворлар сўвалади, сўнгга сувли акрил эмульсия бўёқ билан бўялади.
Хоналарда дөмон юзалар елимли шпаклёвка билан текисланиб, ёрқин рангли сувли эмульсия бўёқ билан бўялади.
Ташқи эшиклар ва витражлар алюминий профилдан (ГОСТ 23147–2014) тайёрланади. Улар ўз вазифаси бўйича изоляцияланган бўлиши, замонавий, сифатли ва мустаҳкам қулфлар билан жиҳозланиши ҳамда ўзи ёпилувчи механизм (дөводчик) билан таъминланиши лозим.
Токчалар:
Ички токчалар – ПВХ;
Ташқи дөраза токчалари – рухланган тунукадан.
Фойе ва ўйлакларда:
600х600 мм ўлчамли сирпанмайдиган керамогранит плиталар қўлланилади;
Пол қисми 5,0 см қалинликдаги пенопласт билан изоляция қилинади.

хоналарда:
Қалинлиги 2 мм бўлган ПВХ линолеум (релин) ёт қизилади;
Плнтус учун МДФ h=15 см қабул қилинади;
Пол қисми 5,0 см қалинликдаги пеноплекс билан изоляция қилинади.
Зилзилага қарши чоралар;
Лоийҳа ҚМҚ 2.01.03-96 (“Сейсмик минтақаларда қурилиш”) талабларига жавоб бөради.
Блок бинолари қаттиқ конструктив схема асосида ишлаб чиқилган бўлиб, деворлар ички деворлар билан биргаликда қурилган ва бўлаклари оҳақ-қум қоришмаси устида терилган пишиқ керамик ғиштдан бажарилган.

Ёнғинга қарши қураш чоралари;
Лоийҳа ёнғин хавфсизлиги талабларини ҳисобга олган ҳолда ШНҚ 2.01.02-04 “Бино ва иншоотларнинг ёнғин хавфсизлиги” талабларига мувофиқ ишлаб чиқилган.
Бионинг ёнғинга чидамлилиқ даражаси – II даража.

Ёнғин ўчириш машиналарининг кириши меъёрий талабларга мувофиқ дин о периметри бўйлаб таъминланади.
Муҳандислик ва техник ускуналар ечими;
Лоийҳалаштириляётган бинода иситиш тизими учун қаттиқ ёқилғида ишловчи иситиш қозонларидан фойдаланиш кўзда тутилган.
Канализация тизимлари мавжуд эмас.

Иссиқ сув таъминоти электр сув иситгичлари ҳамда қуёш иситиш коллекторлари орқали амалга оширилади.
Тизимларни ҳисоблаш ва лоийҳалаш ҚМҚ 2.04.01-98 талаблари бўйича амалга оширилган.
Сув таъминоти ва канализация тизимларини монтаж қилиш ҚМҚ 3.05.01-97 талабларига мувофиқ бажарилиши лозим.
Тармоқлардаги қувурлар металл пўлатдан ясалган.
Радиаторлар – диметаллик.

ТЭП

№№ П/П	Наименование	Ед. изм.	Площадь, м2
1	2	3	4
1	Площадь застройки	м2	777,3
2	Общая площадь	м2	607.2
3	Строительный объем	м3	5456.6

						Заказчик: Тошкент вилояти ҳокимлиги “Ягона бўйртмачи хизмати” ДЧК	АР					
						Тошкент тумани “Оқтом” МФЙдаги “Исти қлол” оилавий шифокорлик пункти биносини реконструкция қилиш (мавжуд 100 қатновли бинони 2-тип ОПга мослаштириш)						
Изм.	Кол.уч	Лист	№доқ.	Подпись	Дата							
					2026	100 қатнов ОП			Стадий	Лист	Листов	
ГИП		Савранов С.							РП	1	16	
Разработал		Хакимов А.				Общие данные, ведомость рабочих чертежей.			000 “YANGI ZAMON PROJEKT”			

Мазкур лоийҳа амалдаги меъёрлар, қоидалар ва стандартлар талабларига, шу жумладан портлаш ва ёнғин хавфсизлиги талабларига мувофиқ равишда ишлаб чиқилган.

Лоийҳа бош муҳандиси  Савранов С.

Architectural floor plan of a building, showing a central staircase and various rooms. The plan is divided into sections A, B, and B, and 1, 2, 3, and 4. Dimensions are provided for various rooms and overall sections.

Overall dimensions:

- Horizontal: 20900 (divided into 6000, 8900, and 6000)
- Vertical: 15500 (divided into 4800, 6000, and 4800)

Room dimensions (labeled in the plan):

- 1.0x1.7 h
- 0.9x2.4 h
- 0.9x2.1 h
- 0.8x2.1 h
- 0.9x1.5 h
- 1.4x1.7 h

Staircase dimensions: 1.4x1.7 h

1. Демонтаж наружных окон и витраж - 32.3 м² (19 шт)
2. Демонтаж двер - 45.0 м² (22 шт)
3. Демонтаж пол "МРАМОР" - 86.8 м²
4. Демонтаж пол "КЕРАМИК ПЛИТКА" - 29.3 м²
5. Демонтаж пол "ЛИНОЛЕУМ" - 148.0 м²
6. Отбивка наружный стен - 512 м²
7. Пробивка проёма - 9.4 м³
8. Демонтаж перегородка (кирпичная стена тол-150 мм) - 163.6 м²

1. Демонтаж кровля (шифер) - 420.0 м³
2. Демонтаж обрешетка - 3.2 м³
3. Демонтаж деревянная стропила - 2.9 м³
4. Демонтаж деревянный прогон - 0.8 м³
5. Демонтаж деревянная стойка - 0.6 м³

Architectural floor plan of a building with a central staircase. The plan shows a symmetrical layout with rooms on either side of a central corridor and staircase. Dimensions are provided for the overall building (20900 x 15500) and individual rooms. Room labels include '10x17 h', '0.9x24 h', '0.9x21 h', '0.8x21 h', '0.9x15 h', '1.4x17 h', and '14x17 h'. The plan is divided into four vertical sections (1, 2, 3, 4) and four horizontal sections (A, B, B, Г).

1. Демонтаж кровля (шифер) - 420.0 м³
2. Демонтаж карниз - 3.2 м³
3. Демонтаж пол "МРАМОР" - 84.8 м²
4. Демонтаж металлического перила - 32.0 м²

						Заказчик: Тошкент вилояти ҳокимлиги “Ягона бўйрумачи хизмати” ДУК				AP	
						Тошкент тумани “Оқтом” МФЙдаги “Исти қлол” оилавий шифокорлик пункти биносини реконструкция қилиш (мавжуд 100 қатновли бинони 2-тип ОПга мослаштириш)					
Изм.	Қол.ч.	Лист	№док.	Подпись	Дата	100 қатнов ОП			Стадий	Лист	Листов
ГИП	Савранов С.				2026				РП	2	16
Разработал	Хакимов А.					1- қават тархи (Мавжуд ҳолати) 1- қават тархи (Демонтаж ишлари)			000 “YANGI ZAMON PROJEKT”		

Экспликация помещений



						Заказчик: Тошкент вилояти хокимлиги “Ягона дўртурмачи хизмати” ДУК	AP		
						Тошкент тумани “Оқтом” МФЙдаги “Исти қлол” оилавий шифокорлик пункти диносини реконструкция қилиш (мавжуд 100 қатновли динони 2-тип ОПга мослаштириш)			
Изм.	Кол.уч	Лист	№док	Подпись	Дата				
					2026	100 катнов ОП	Стадий	Лист	Листов
ГИП		Савранов С.					РП	3	16
Разработал		Хакимов А.				1-қават тарху	000 “YANGI ZAMON PROJEKT”		


Экспликация помещений

Номер помещ ения	Наименование	Кол.	Площадь , м ²	Общая площадь , м ²
1	Тандур	1	6.1	6.1
2	Холл и коридор	1	108.6	108.6
3	Коридор	1	148.2	148.2
4	Оилавий шифокор хонаси	2	11.3	22.6
5	Поликлиника мудири	1	11.3	11.3
6	Умумий амалиёт педиатор шифокори	1	11.3	11.3
7	Эмлаш хонаси	1	13.2	13.2
8	Лабаратория	1	11.6	11.6
9	Лабаратория	1	12.0	12.0
10	Мойка для лабаратория	1	10.2	10.2
11	ЭКГ хонаси	1	10.2	10.2
12	Мойка хонаси	1	12.0	12.0
13	Стерилизация хонаси	1	11.6	11.6
14	Катта хамшира хонаси	1	8.2	8.2
15	Хожат хона (Э)	1	2.3	2.3
16	Хожат хона (А)	1	2.3	2.3
17	Хожат хона (НБШ)	1	4.7	4.7
18	Техник хона	1	8.2	8.2
19	Кўрик хонаси	1	12.0	12.0
20	Акушер гинеколог хонаси	1	12.0	12.0
21	Рўйхатхона	1	10.5	10.5
22	Дорихона шахобчаси	1	10.5	10.5
23	Муолажа хонаси	1	11.5	11.5
24	УТТ шифокори хонаси	1	12.0	12.0
25	Кундузги стационар бўлими хонаси	1	12.0	12.0
26	Кундузги стационар бўлими хонаси	1	12.0	12.0
27	Тиббӣёт бригадаси оила хамшираси хонаси	1	12.0	12.0
28	Тиб. бригадаси амалиётчи хамширалар хонаси	1	12.0	12.0
29	ИТ -оператор хонаси	1	12.0	12.0
30	Физиотерапия хонаси	1	12.0	12.0
31	Физиотерапия хонаси	1	12.0	12.0
32	Хўжалик бекаси хонаси	1	12.3	12.3
33	Узел ввода	1	16.5	16.5
34	Инвентарная	2	4.70	9.4

Итого :


595.90

1-қават тарху

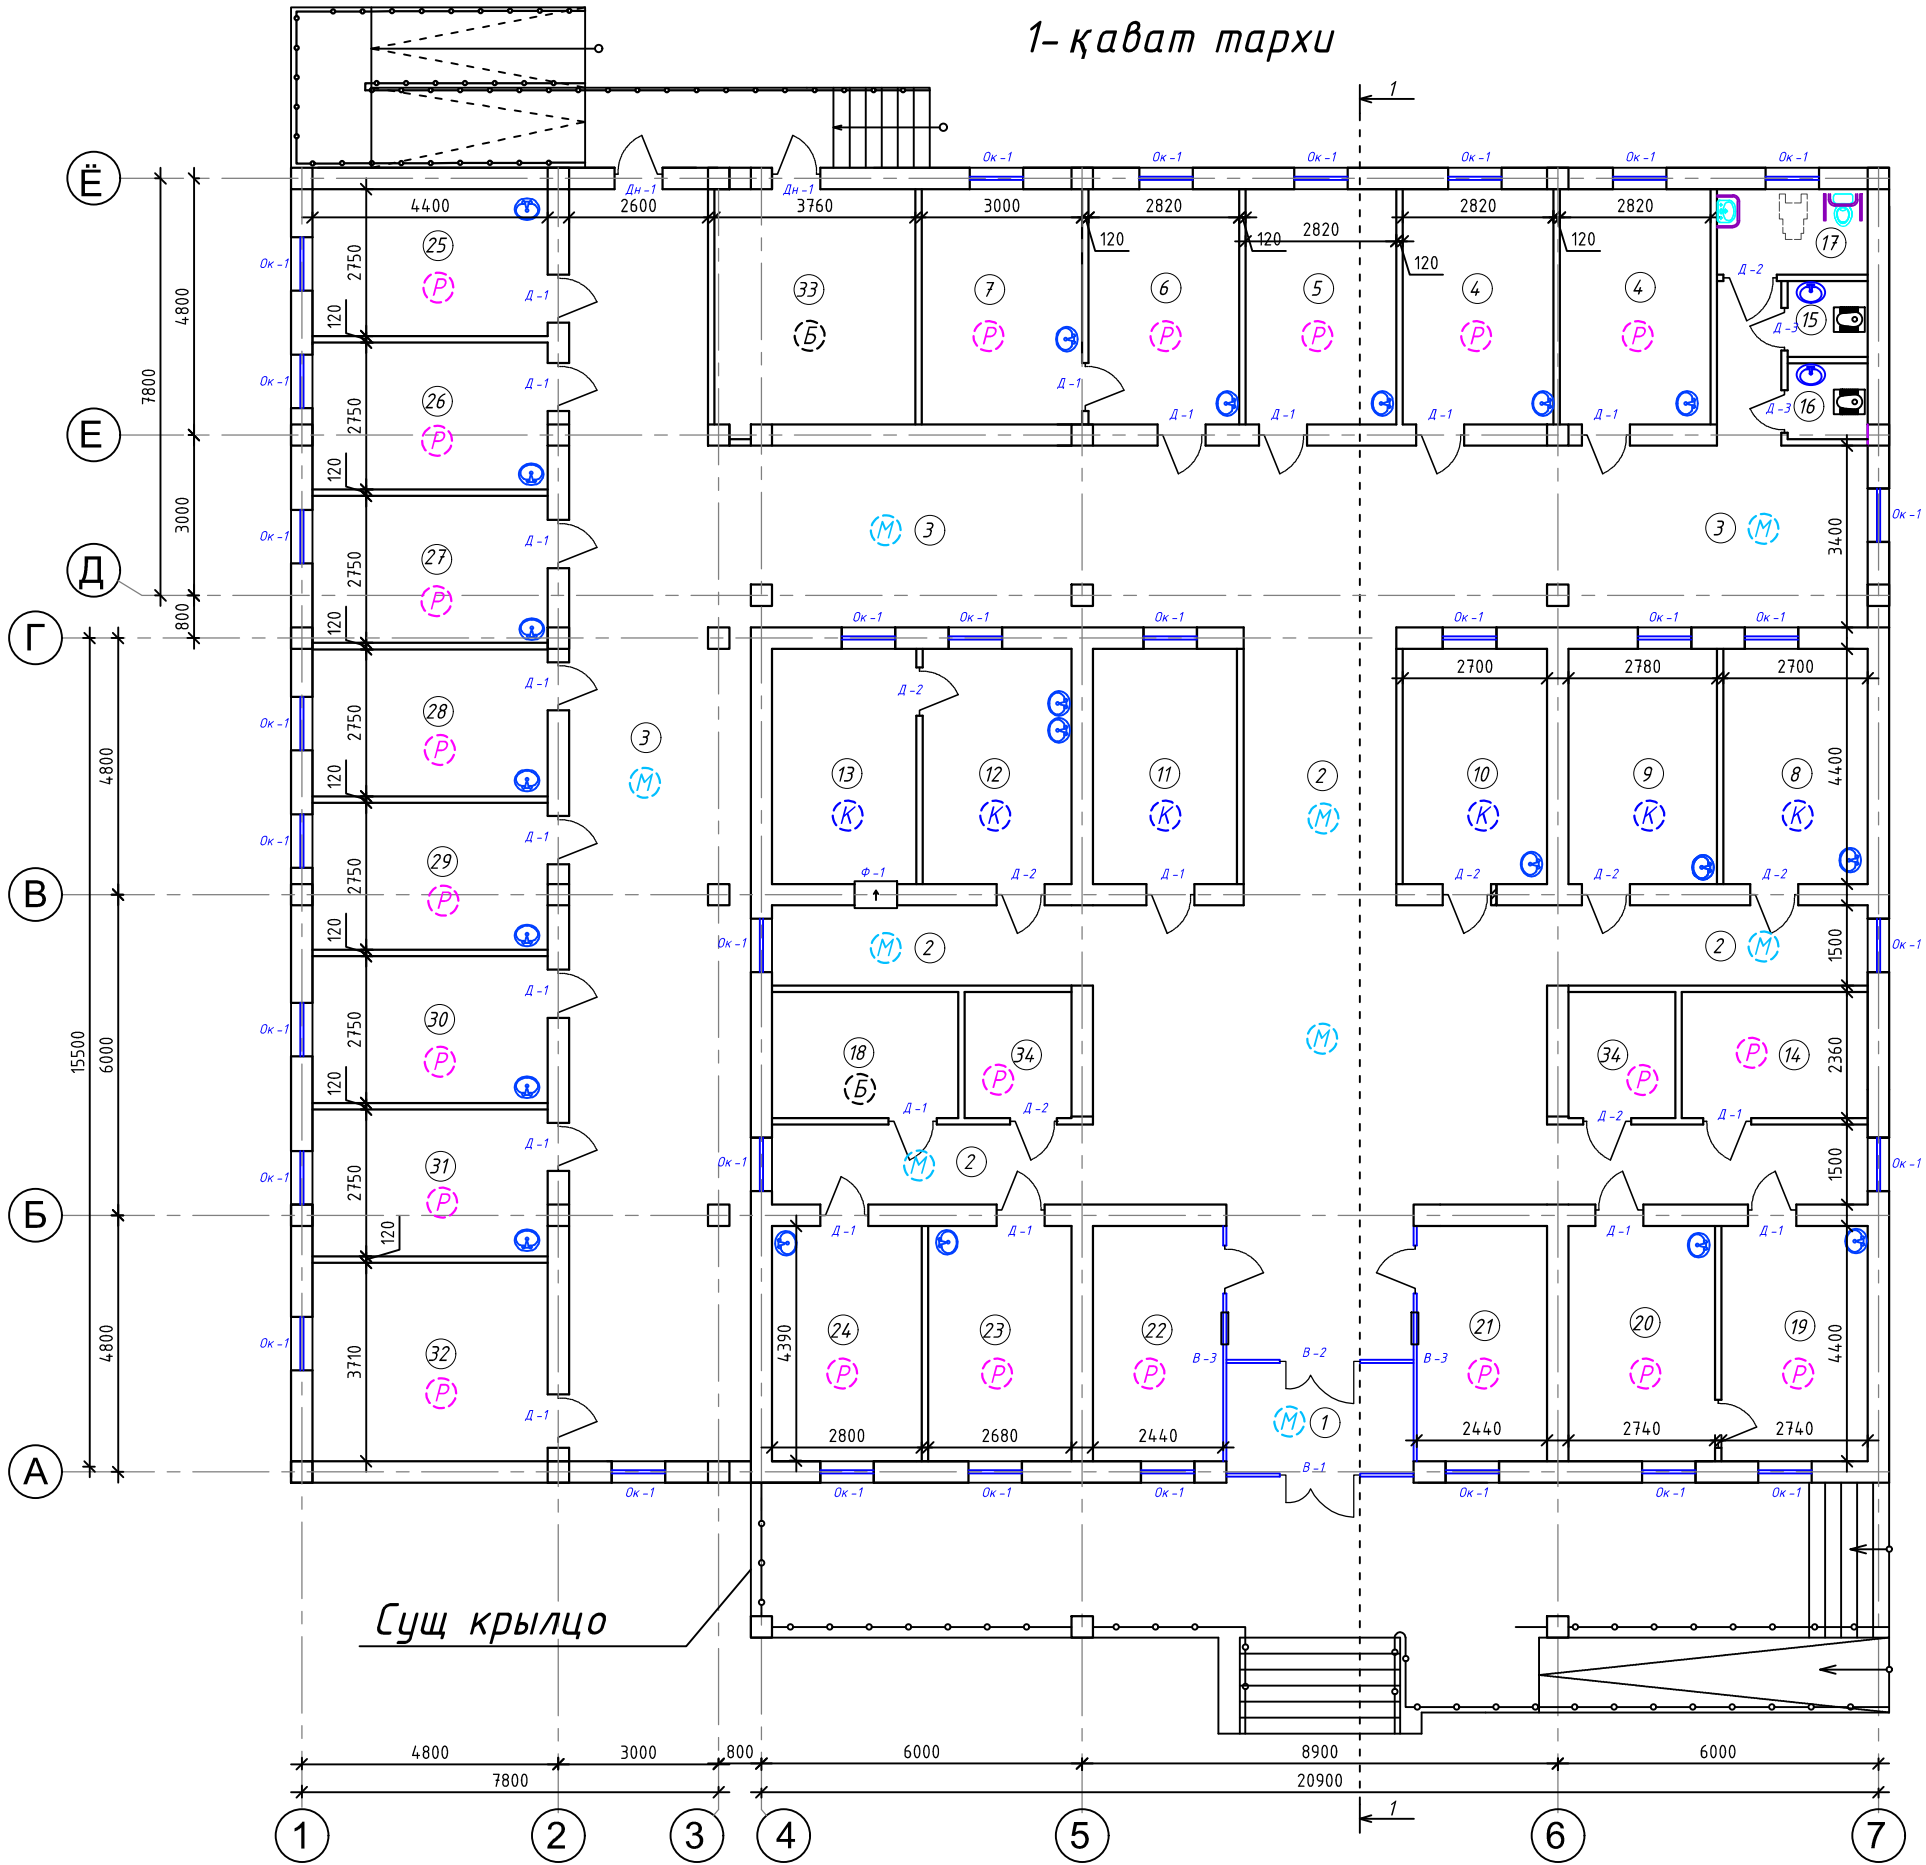

						Заказчик: Тошкент вилояти ҳокимлиги “Ягона бўйртмачи хизмати” ДУК				АР	
						Тошкент тумани “Оқтом” МФЙдаги “Исти қлол” оилавий шифокорлик пункти биносини реконструкция қилиш (мавжуд 100 қатновли бинони 2-тип ОПга мослаштириш)					
Изм.	Кол.уч	Лист	№доку	Подпись	Дата						
					2026	100 қатнов ОП			Стадий	Лист	Листов
ГИП		Савранов С.			РП				4	16	
Разработал		Хакимов А.				1-қават тарху			000 “YANGI ZAMON PROJEKT”		

Том режаси М 1:100

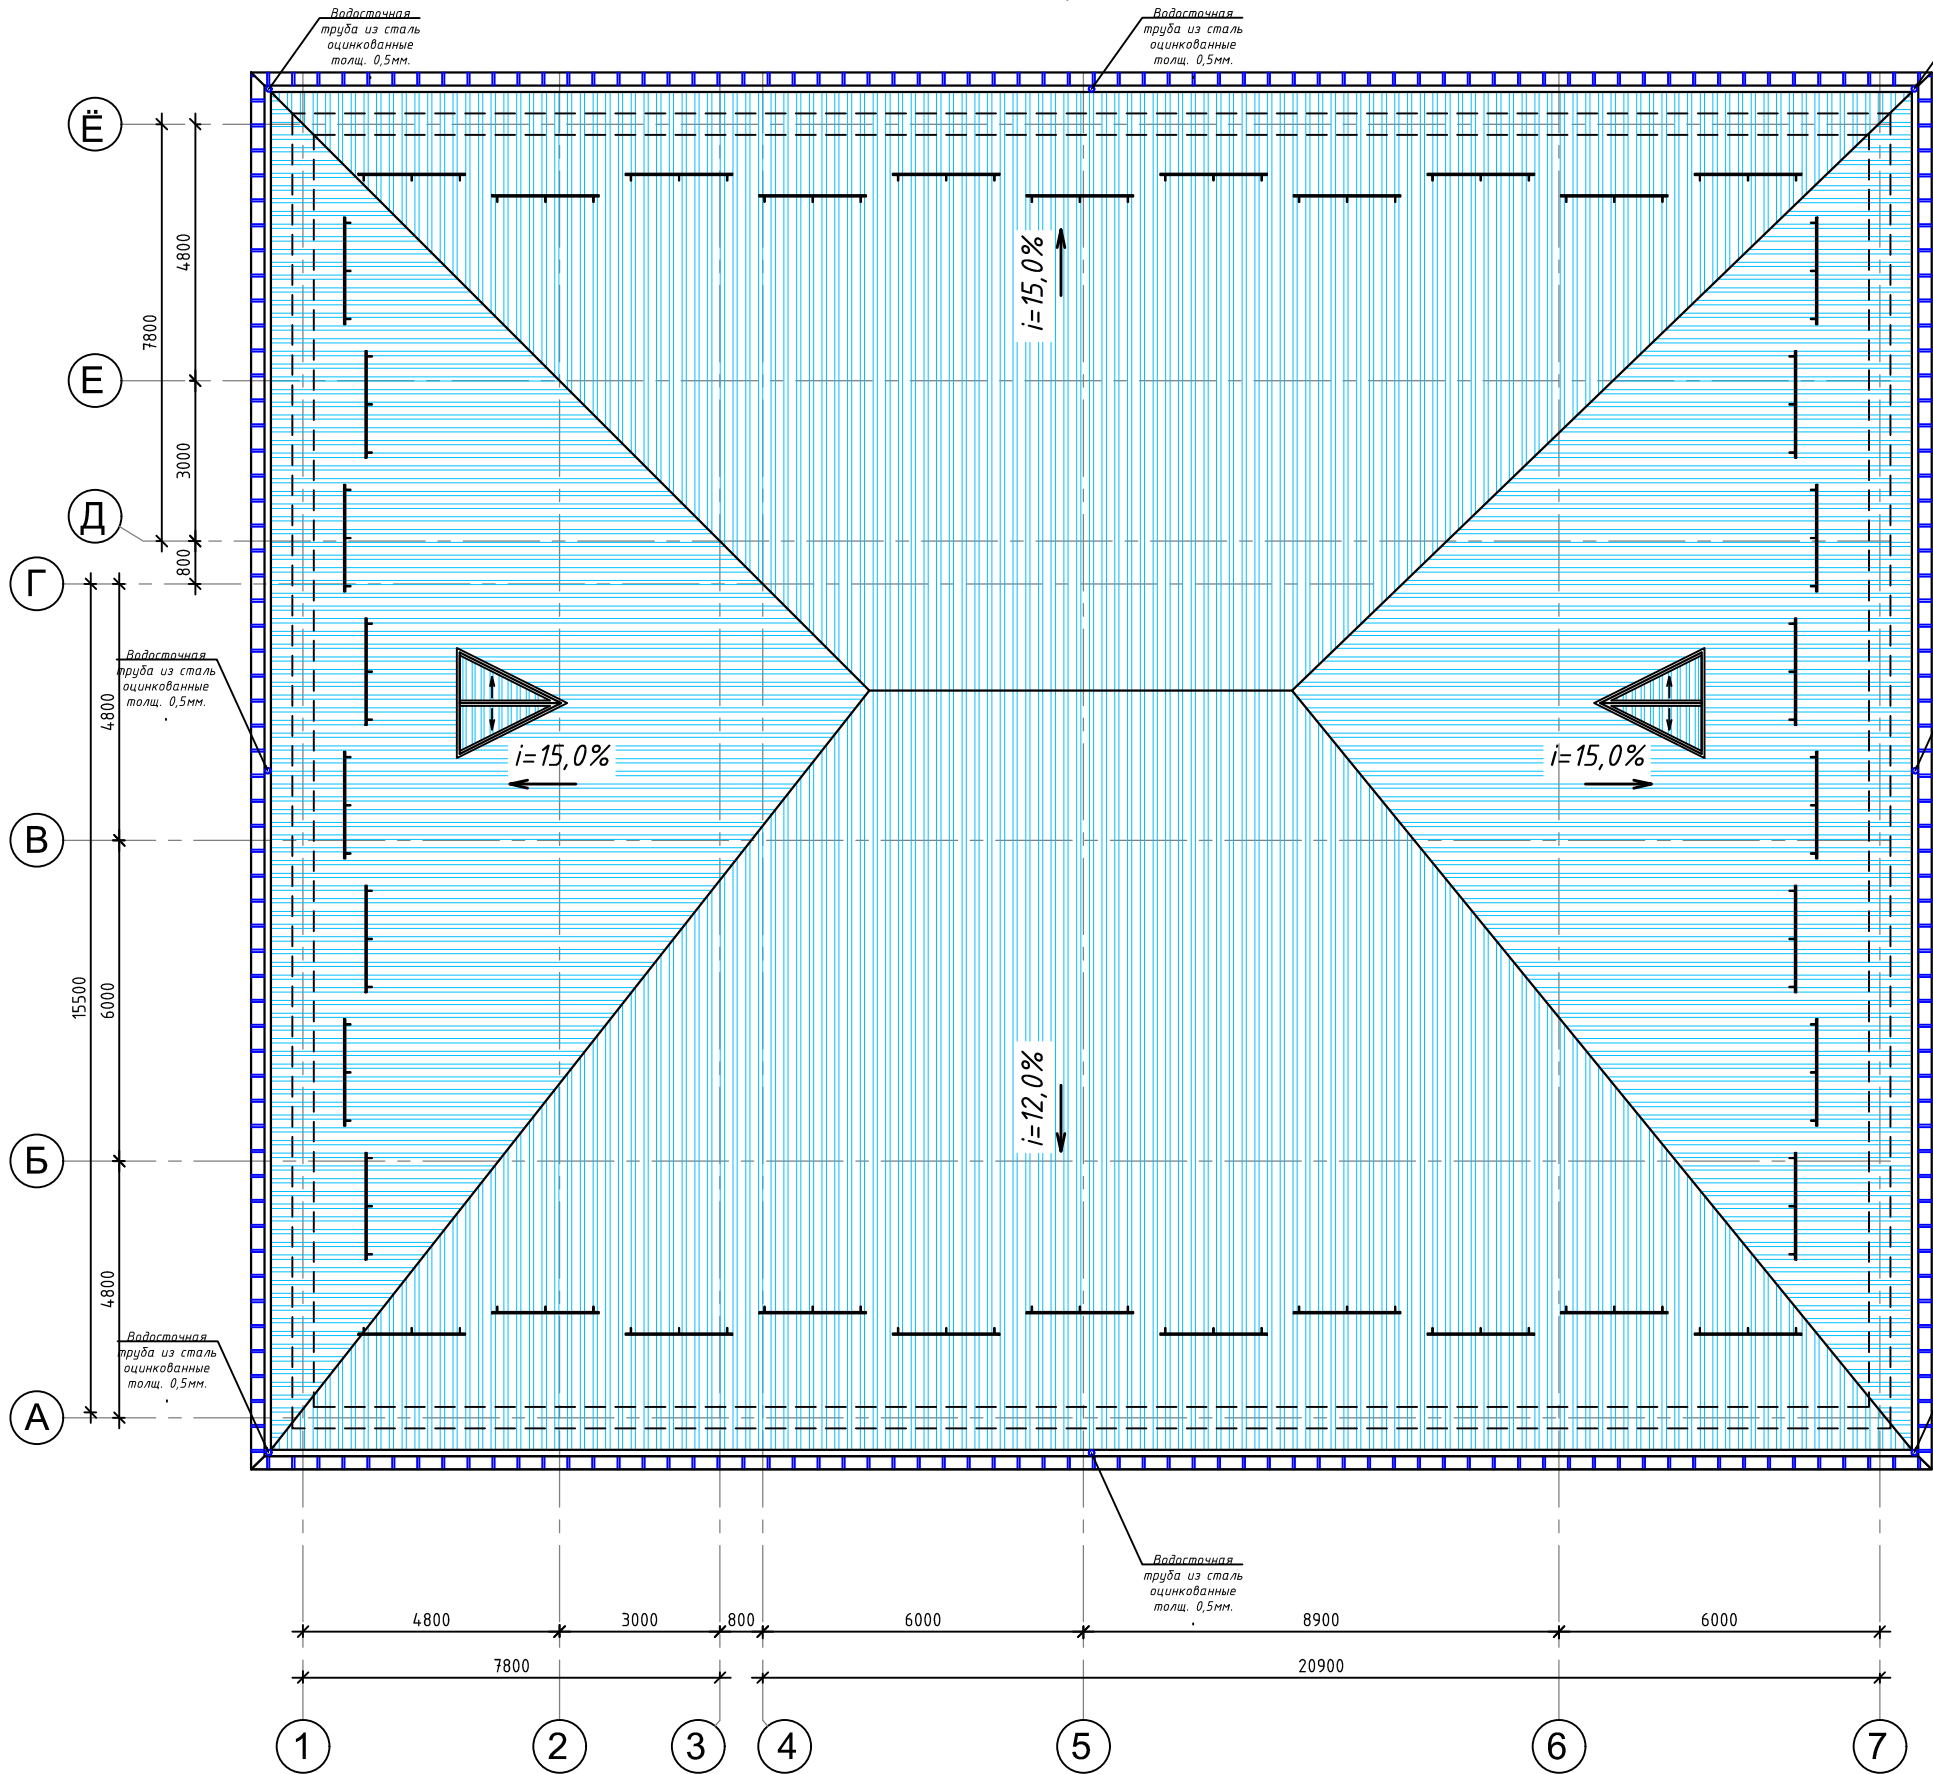

- Узлы замаркированы по серии 2.160-6 с. В 1.
- Для вентиляции чердачного пространства устраиваются продухи и слуховые окна.
- Деревянные элементы крыши подвергнуть обработке антипиренами и антисептировать.
- Кровля здания выполнена из профилированного листа толщ. 0.5 мм с полимерным покрытием по деревянной обрешетке из досок сеч. 50 x 50 шаг 250 мм и поддерживается несущей конструкцией в виде наслонных стропил сеч. 50 x 150 мм шагом 1000 мм.
- План кровли см. на листе АС -
- Схему расположения элементов кровли см. на листе АС -
- Разрезы 1-1, 2-2, 3-3 и спецификацию элементов кровли см. на листе АС -
- Узлы кровли см. на листе АС -


Примечание

- Конструкции жалюзийной решетки - сварные. Сварку вести электродами типа Э - 42 А ГОСТ 9467-75* точечным швом.
- Материал конструкций - сталь марки С 255 по ГОСТ 27772-88.
- Конструкции жалюзийной решетки окрасить эмалью ПФ 133 ГОСТ 927-82 за 2 раза по грунтовке ПФ - 170 ГОСТ 15907-70. Цвет - в тон ворот.


Указание по узлам кровли

- Монтаж водосточной системы и кровельных элементов выполнять по технологии фирмы изготовителем.
- Узлы и детали кровли и водосточной системы разрабатываются фирмой изготовителем.
- Все деревянные изделия пропитать антисептиками и антипиренами.
- Все металлические элементы ограждений и кровли огрунтовать и окрасить эмалью за два раза.


Фартук (МС-2)

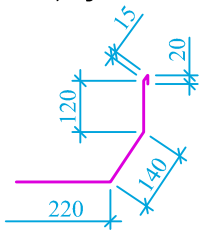


Водосточный желоб b=510 мм.

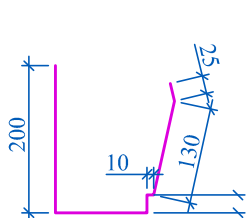


Снегозадержатель b=310 мм.

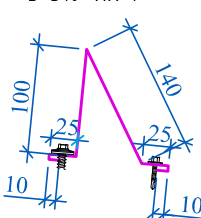

Коньковый фартук b=410 мм.

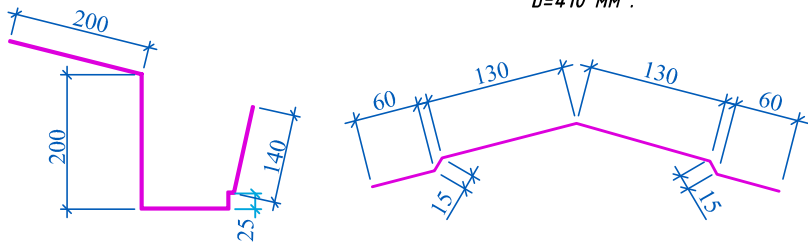


						Заказчик: Тошкент вилояти хокимлиги “Ягона дуюртмачи хизмати” ДУК	АР					
						Тошкент тумани “О қотом” МФЙдаги “Исти қлол” оилавий шифокорлик пункти биносини реконструкция қилиш (мавжуд 100 қатновли динони 2-тип ОПга мослаштириш)						
Изм.	Кол.уч	Лист	№ док.	Подпись	Дата	100 қатнов ОП		Стадий	Лист	Листов		
ГИП		Савранов С.			2026			РП	5	16		
Разработал		Хакимов А.										
						Том режаси М 1:100		000 “YANGI ZAMON PROJEKT”				


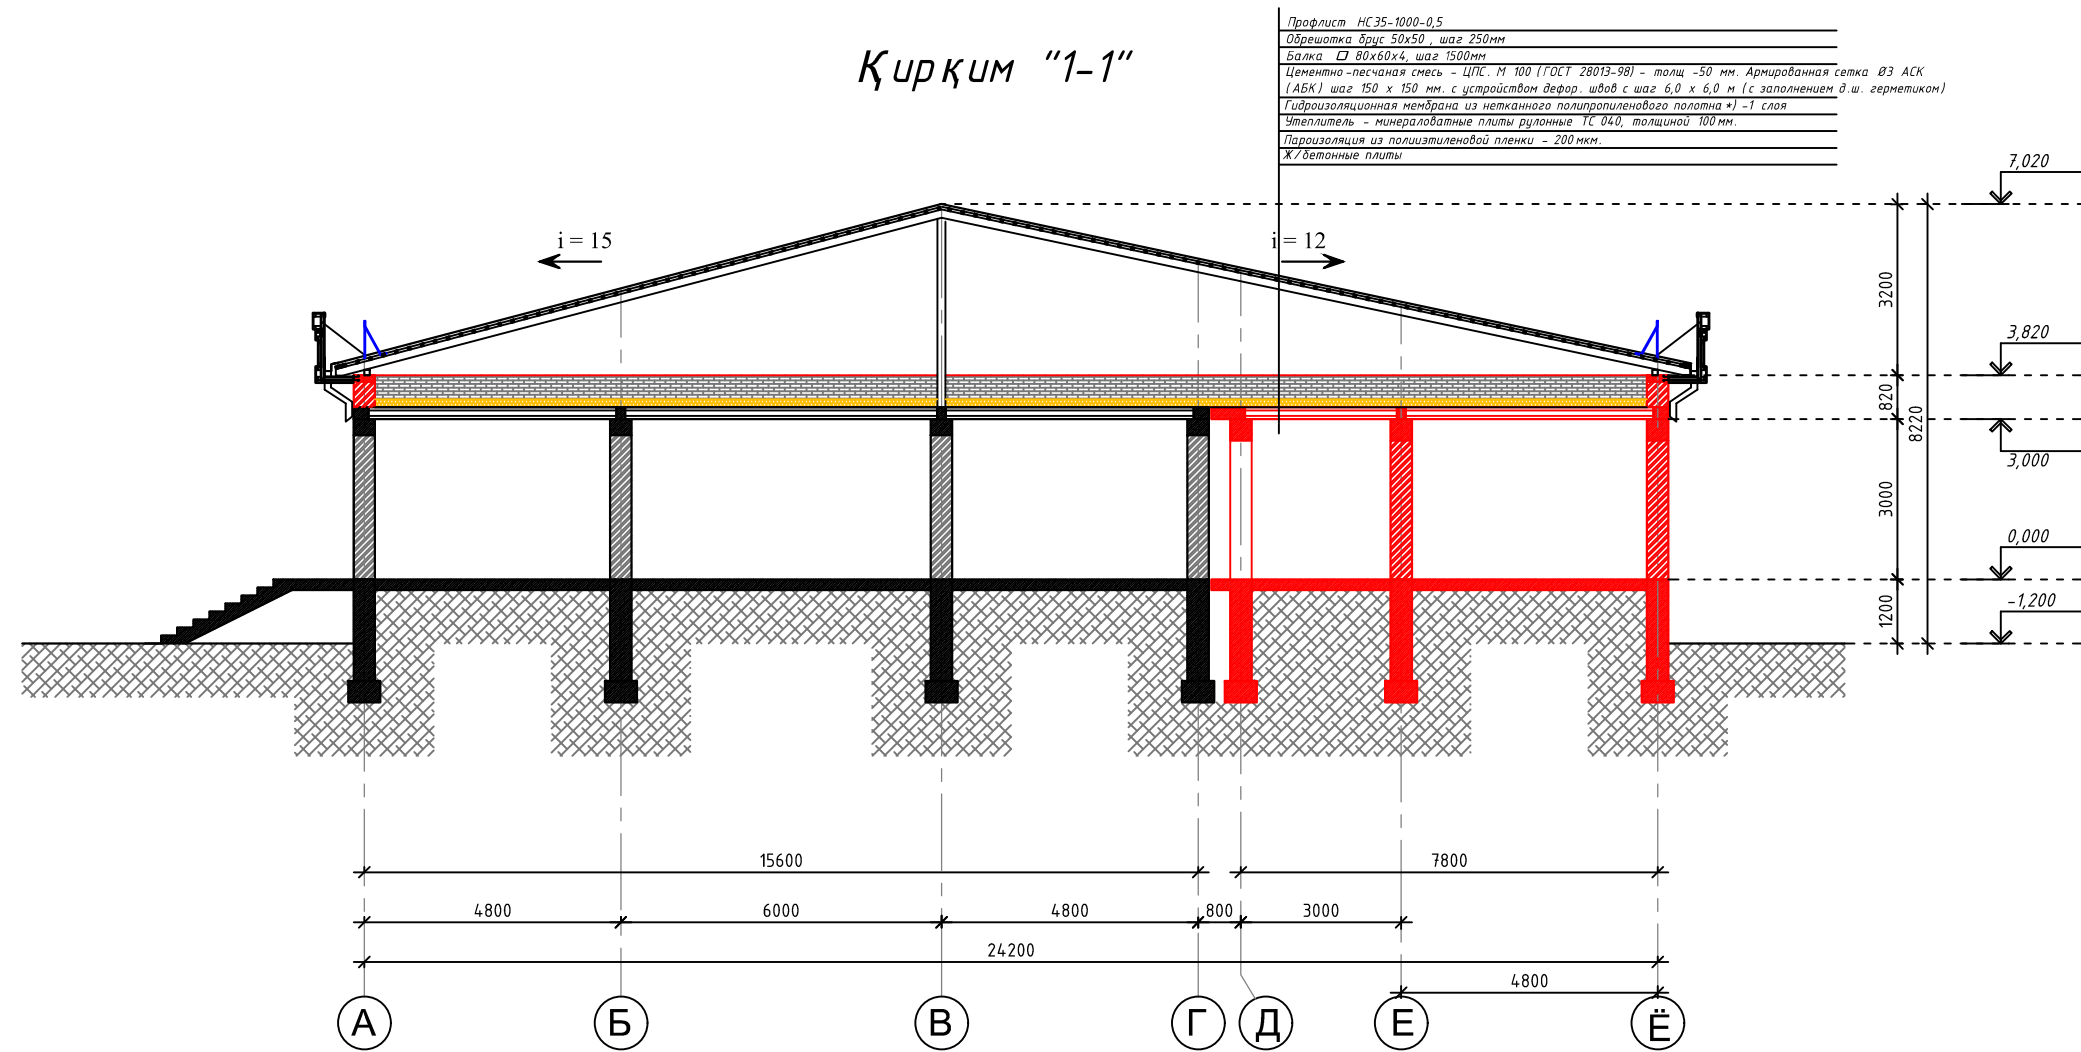


						Заказчик: Тошкент вилояти ҳокимлиги “Ягона бўйрмачи хизмати” ДУК	АР					
						Тошкент тумани “Оқтом” МФЙдаги “Исти қлол” оилавий шифокорлик пункти биносини реконструкция қилиш (мавжуд 100 қатновли бинони 2-тип ОПга мослаштириш)						
Изм.	Қол.уч	Лист	№ док.	Подпись	Дата	100 қатнов ОП	Стадий	Лист	Листов			
ГИП		Савранов С.			2026		РП	6	16			
Разработал		Ҳақимов А.					Қирқим “1-1”	000 “YANGI ZAMON PROJEKT”				

Фасад 1-7 ослар дўйича кўриниши

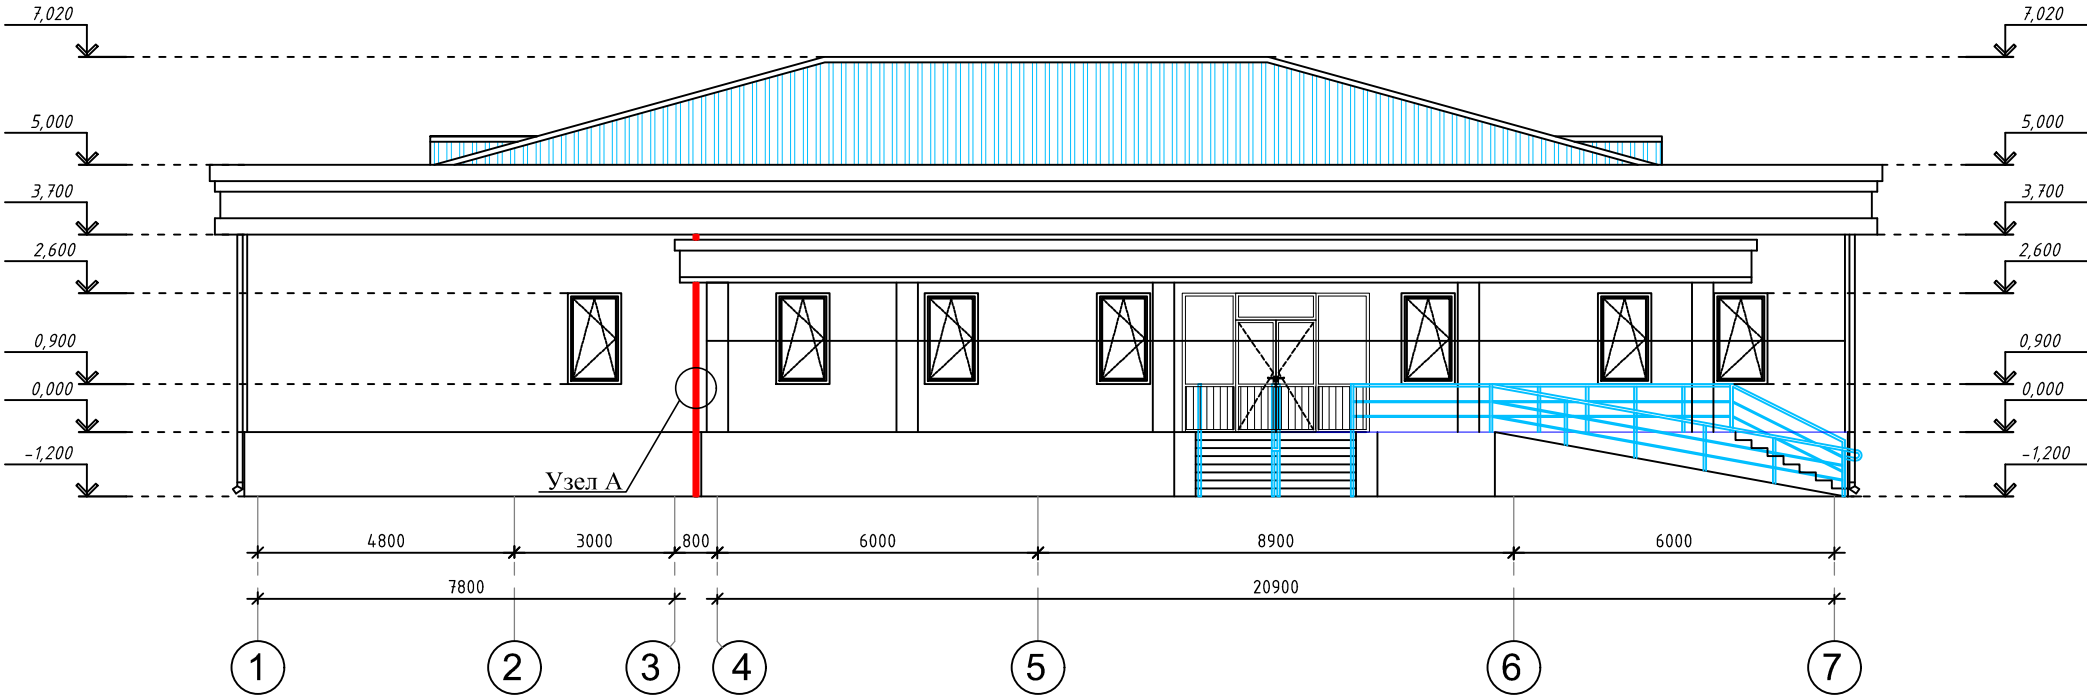


Фасад 7-1 ослар дўйича кўриниши

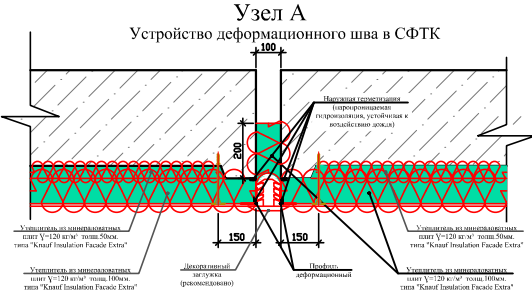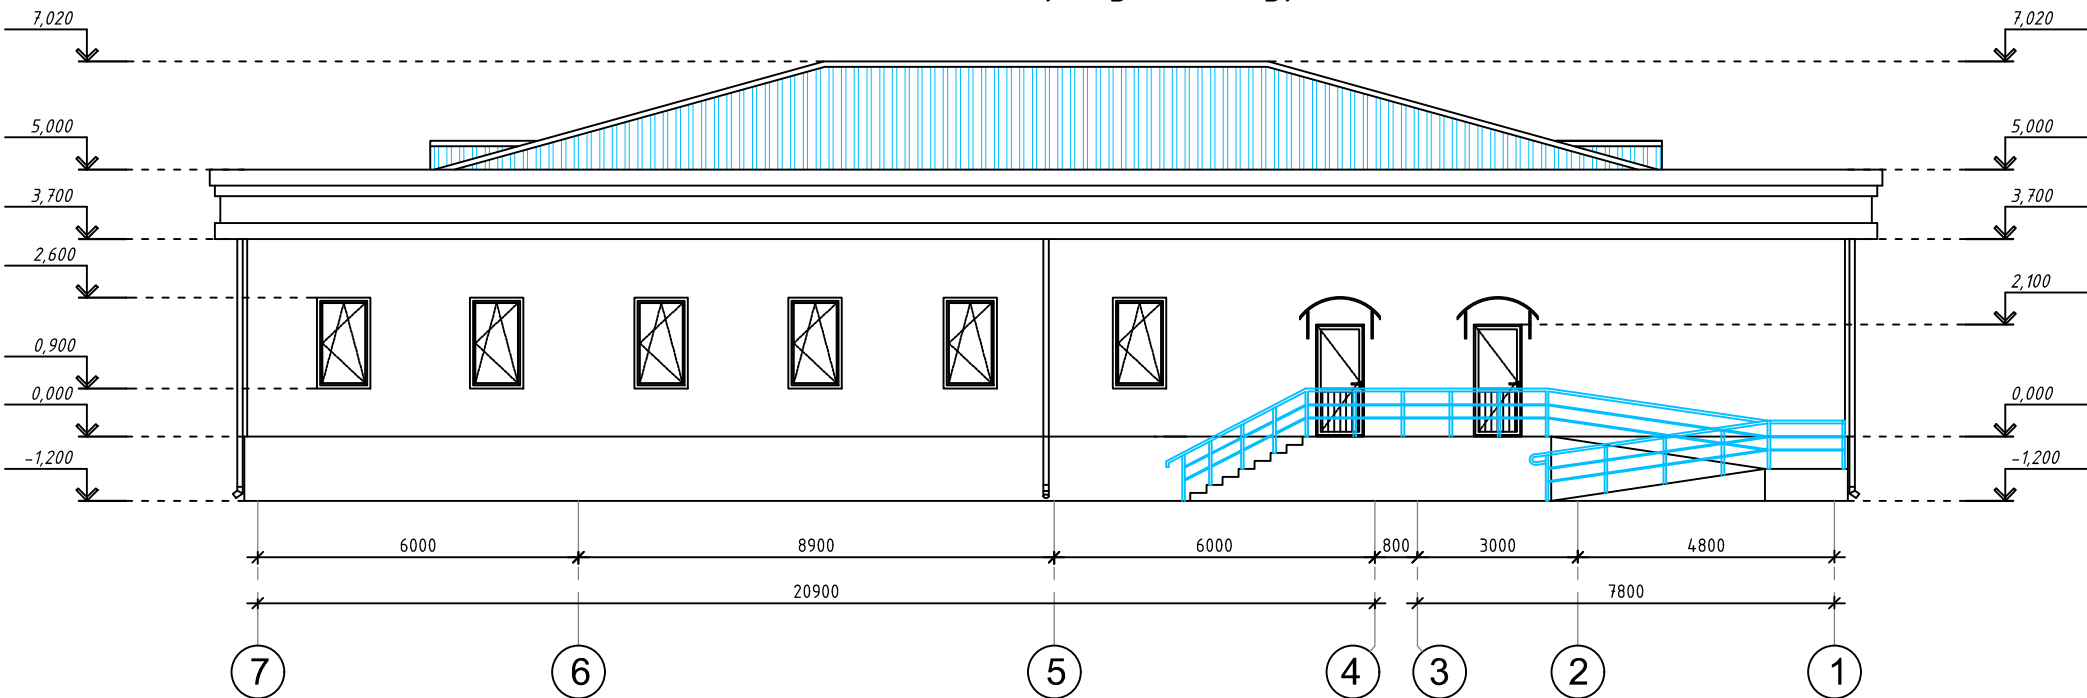


						Заказчик: Тошкент вилояти ҳокимлиги "Ягона дўйортомчи хизмати" ДУК				АР	
						Тошкент тумани "О қотом" МФЙдаги "Исти қлол" оилавий шифокорлик пункти биноси реконструкция қилиш (мавжуд 100 қатновли биноси 2-тип ОПга мослаштириш)					
Изм.	Қол.уч	Лист	№ док.	Подпись	Дата	100 қатнов ОП			Стадия	Лист	Листов
ГИП	Савранов С.				2026				РП	7	16
Разработал	Хакимов А.					Фасад 1-7 ослар дўйича кўриниши Фасад 7-1 ослар дўйича кўриниши			000 "YANGI ZAMON PROJEKT"		
	</										


Фасад А-Ё ослар дўйича кўриниши

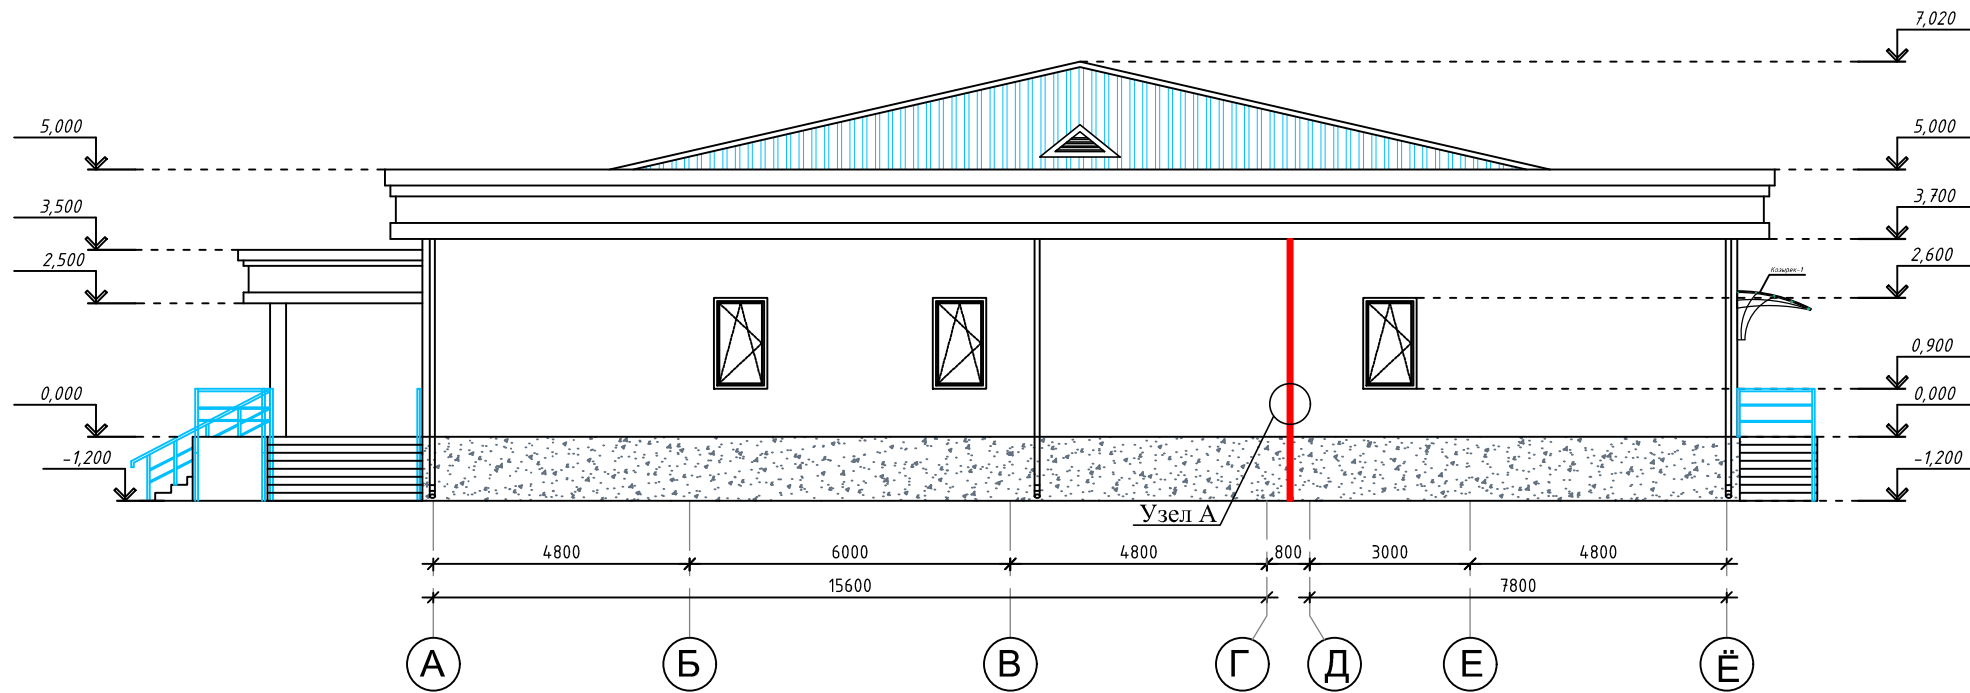

Фасад Ё-А ослар дўйича кўриниши

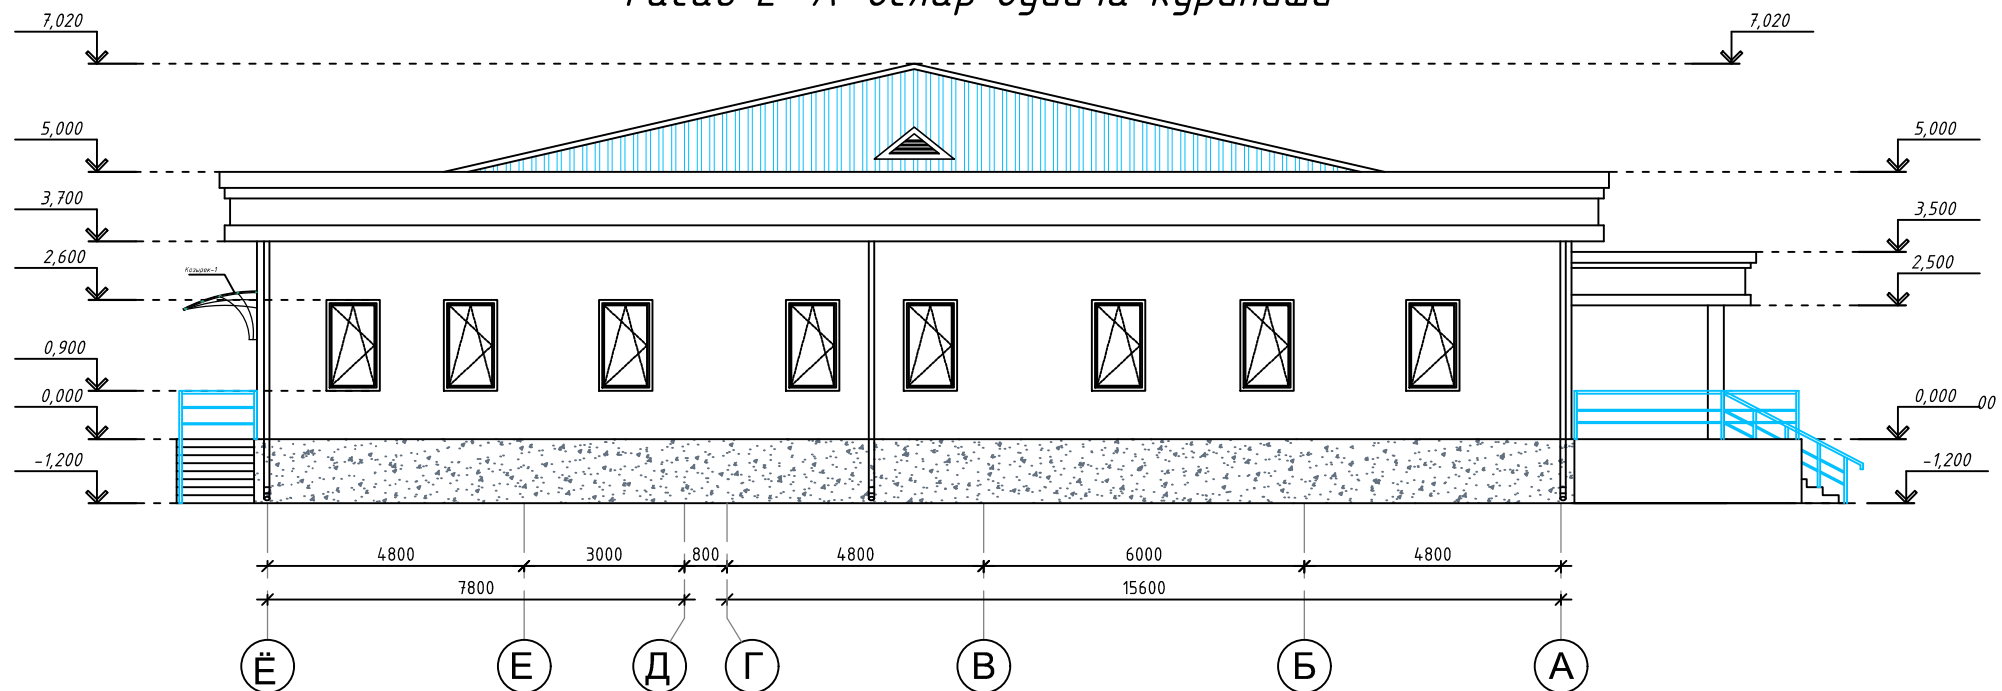

Узел А
Устройство деформационного шва в СФТК

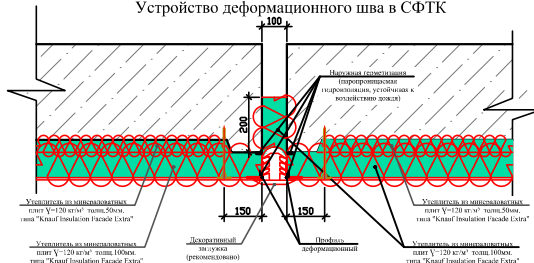

ВЕДОМОСТЬ ОТДЕЛКИ ФАСАДА

Поз. отделки	Наименование элемента фасада	Наименование материала отделки	Примеч. Площадь, м ²
1	Цоколь	1.Экструдированный пенополистирол. 2. Улучшенная штукатурка по сетке рабицу толщ. 20мм. по утеплителю с последующей По теплоизоляции выполняется улучшенная штукатурка по сетке рабица толщиной 20 мм, после чего поверхность облицовывается керамогранитной плиткой.	114.8
2	Стены	- Простой штукатурка 10 мм - Устройство наружной теплоизоляции зданий с тонкой штукатуркой по утеплителю жесткой минераловатной плитой $\rho \approx 50 \text{ кг/м}^3$, $\lambda = 0,034 \text{ Вт/(м} \cdot \text{К)}$ $\delta \approx 100 \text{ мм}$ - Ветрозащитная мембрана и ветроизоляция толщиной $\delta \approx 0,05 \text{ мм}$ $\rho \approx 160 \text{ кг/м}^3$	366.0
3	Откосы дверных и оконных проемов		26.0
4	Карниз	- Обшивка карниза тунукапон с полимерным покрытием толщ. 0,4 мм - Профиль из оцинкованной стали 60x27x0,5мм	264.2
5	Отмостка	- Устройство бетон покрытия $h=120-150\text{мм}$ армир. сеткой Ø4 Вр-1, шаг 100x100. отмосток шириной 1,5 м(м2) толщ. 100 мм	174.4
6	Оконные блоки	Металлопластиковые со стеклопакетом	
7	Сливы для оконных проемов	Оконный отлив из металлического листа с полимерным покрытием обеих сторон	
8	Деформацион гидрошпонка	Устройство деформационного шва в СФТК на фасаде	11.4 м
9	Деформацион гидрошпонка	Устройство деформационного шва в СФТК на перекрытия	37.4 м


						Заказчик: Тошкент вилояти ҳокимлиги “Ягона буюртмачи хизмати” ДУК	AP
						<i>Тошкент тумани “Оқтом” МФЙдаги “Исти қолл” оилавий шифокорлик пункти диносини реконструкция қилиш (мавжуд 100 қатновли динони 2-тип ОПга мослаштириш)</i>	
Изм.	Қол.уч	Лист	№доқ	Подпись	Дата	100 қатнов ОП	Стадий
							Лист
ГИП	Савранов С.				2026	РП	8
							16
Разработал	Хакимов А.					Фасад А – Ё ослар бўйича кўриниши Фасад Ё – А ослар бўйича кўриниши	000 “YANGI ZAMON PROJEKT”

Инв. № подл.	Подпись и дата	Взам. инв. №
--------------	----------------	--------------


Подпись и дата

Взам. инв. №

Фасад 1-7 ослар дўйича кўриниши

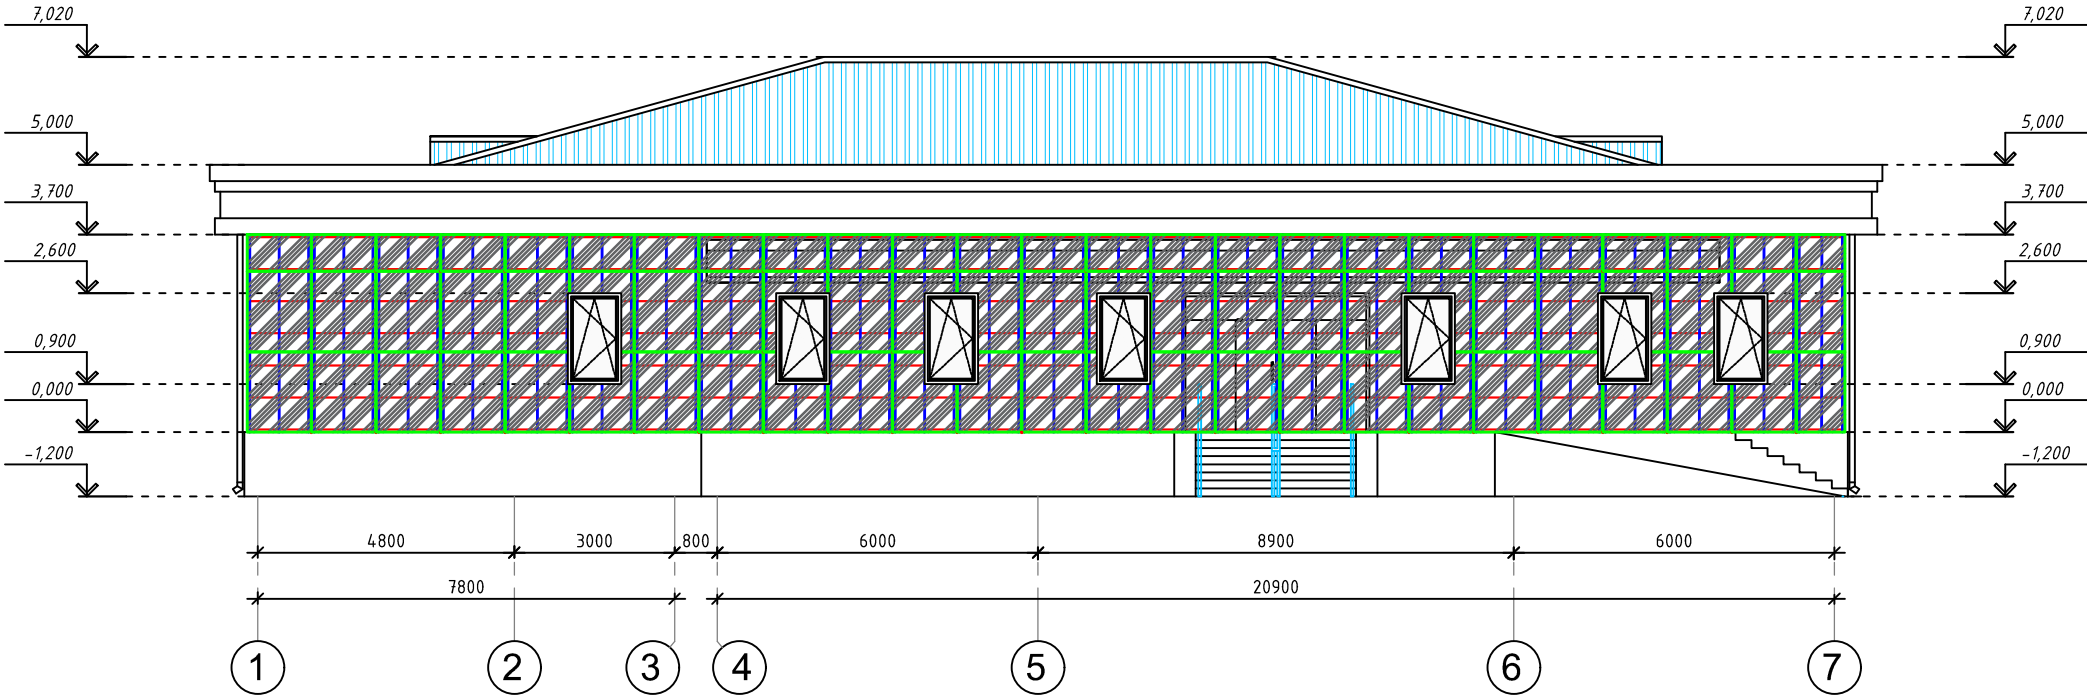

Фасад 7-1 ослар дўйича кўриниши

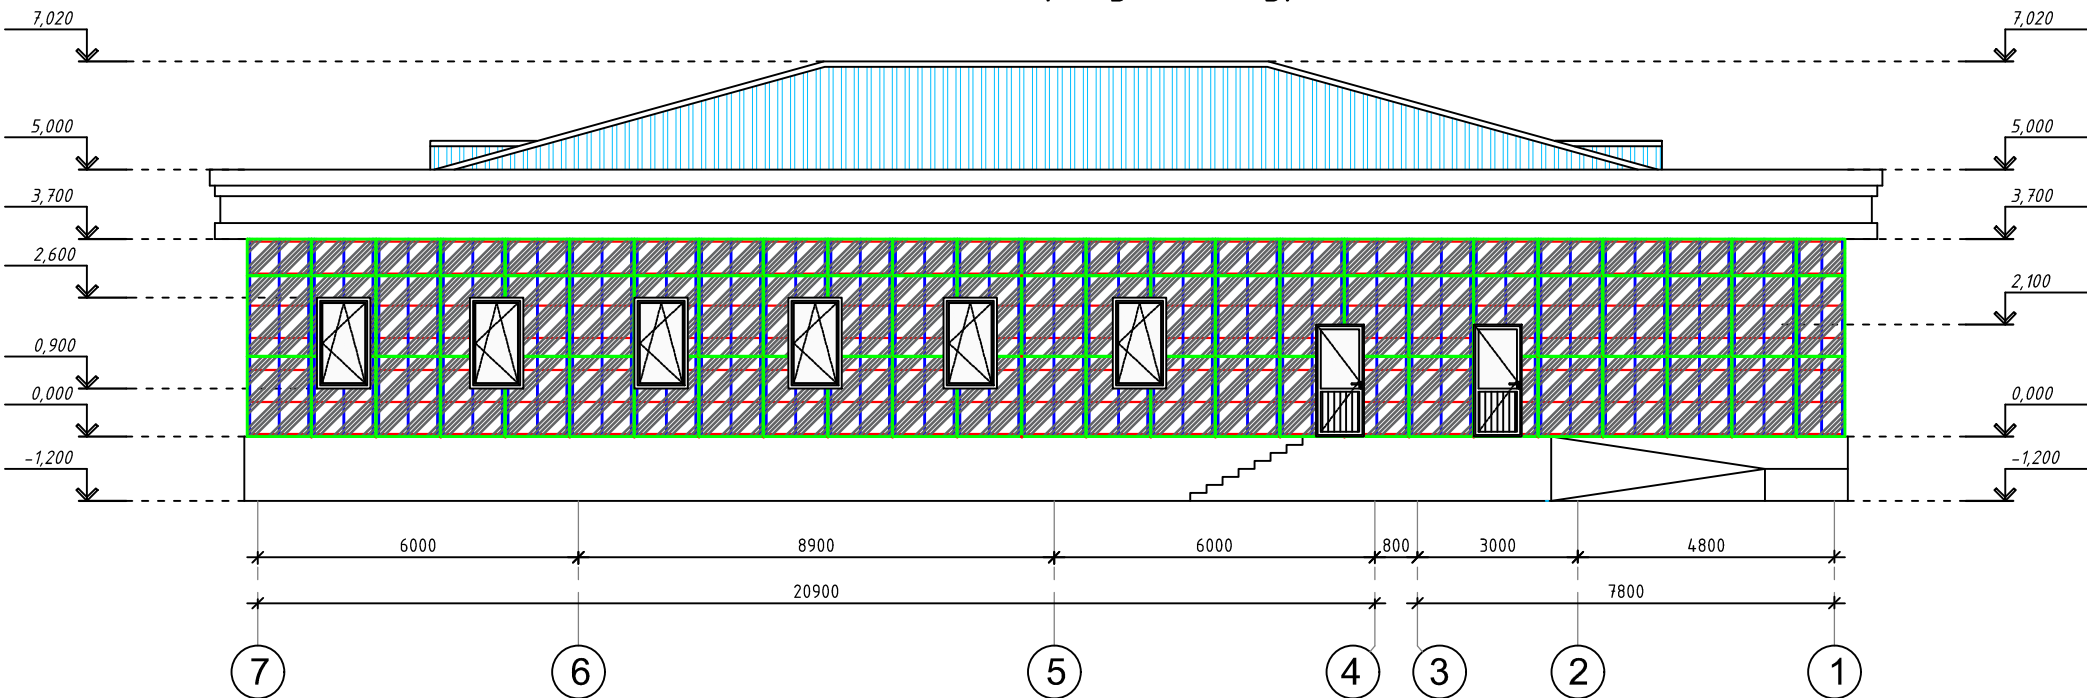


1. Профиль П-образный 65х50Х65 толь 1.5мм оцинкованный.
2. Профиль Г-образный 50х50 толь 1.5 оцинкованный.
3. Облицовка минерал-композитными панелями 3000х1200толь 10мм




Заказчик: Тошкент вилояти ҳокимлиги "Ягона дўюртмачи хизмати" ДУК						АР		
Тошкент тумани "Оқтом" МФИдаги "Исти қлол" оилавий шифокорлик пункти биноси реконструкция қилиш (мавжуд 100 қатновли биноси 2-тип ОПга мослаштириш)								
Изм.	Қол.уч	Лист №	Эдок.	Подпись	Дата	100 қатнов ОП		
ГИП	Савранов С.				2026	РП	7	13
Разработал	Хакимов А.					Фасад 1-7 ослар дўйича кўриниши Фасад 7-1 ослар дўйича кўриниши		
						000 "YANGI ZAMON PROJEKT"		

Фасад А-Ё ослар дўйича кўриниши

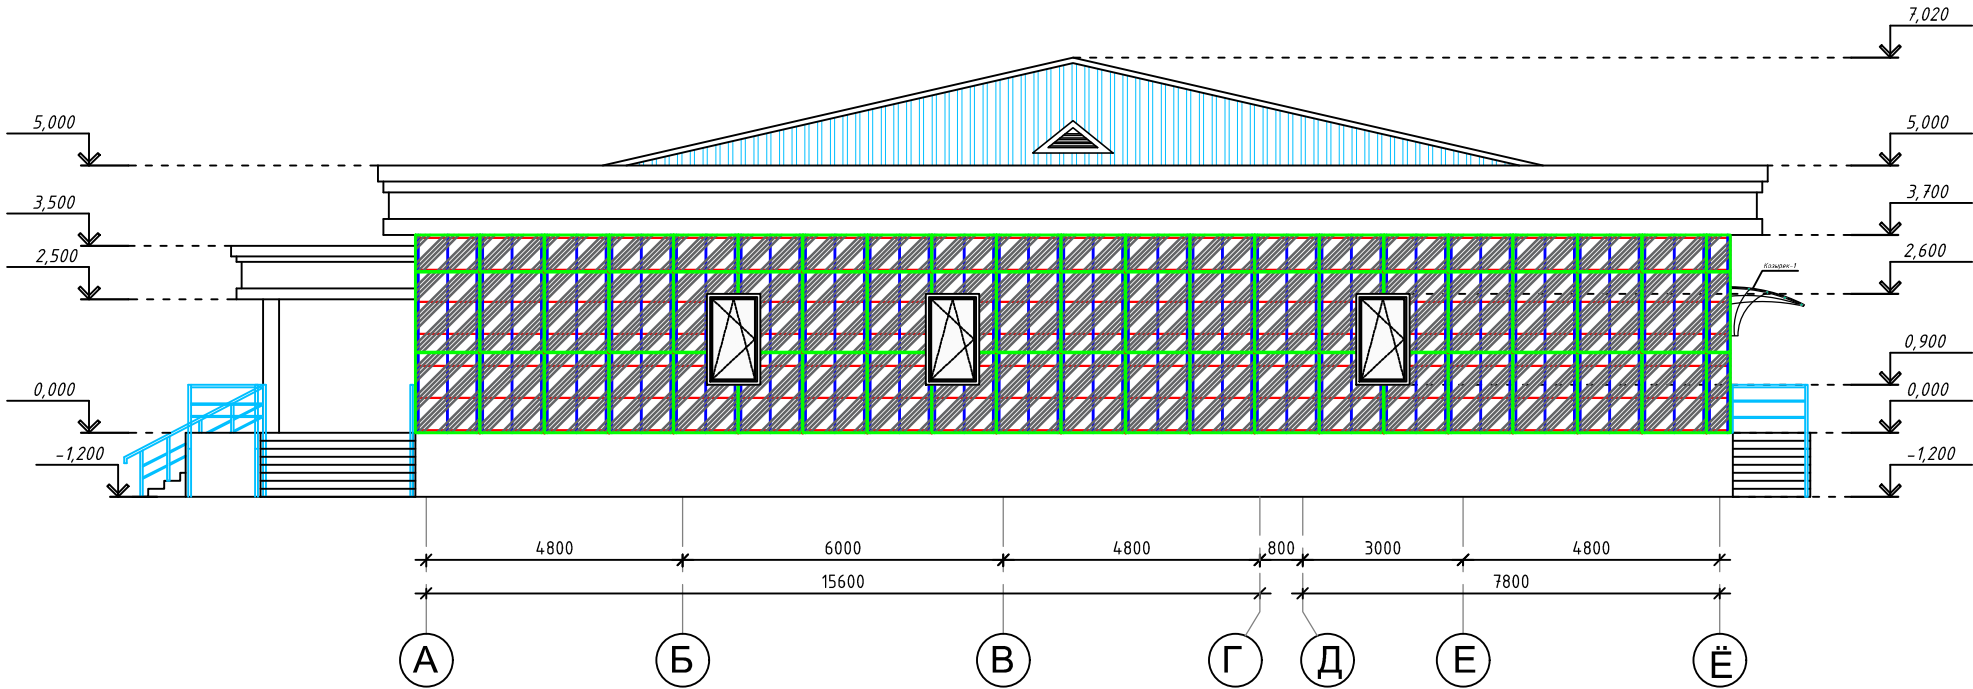

Фасад Ё-А ослар дўйича кўриниши

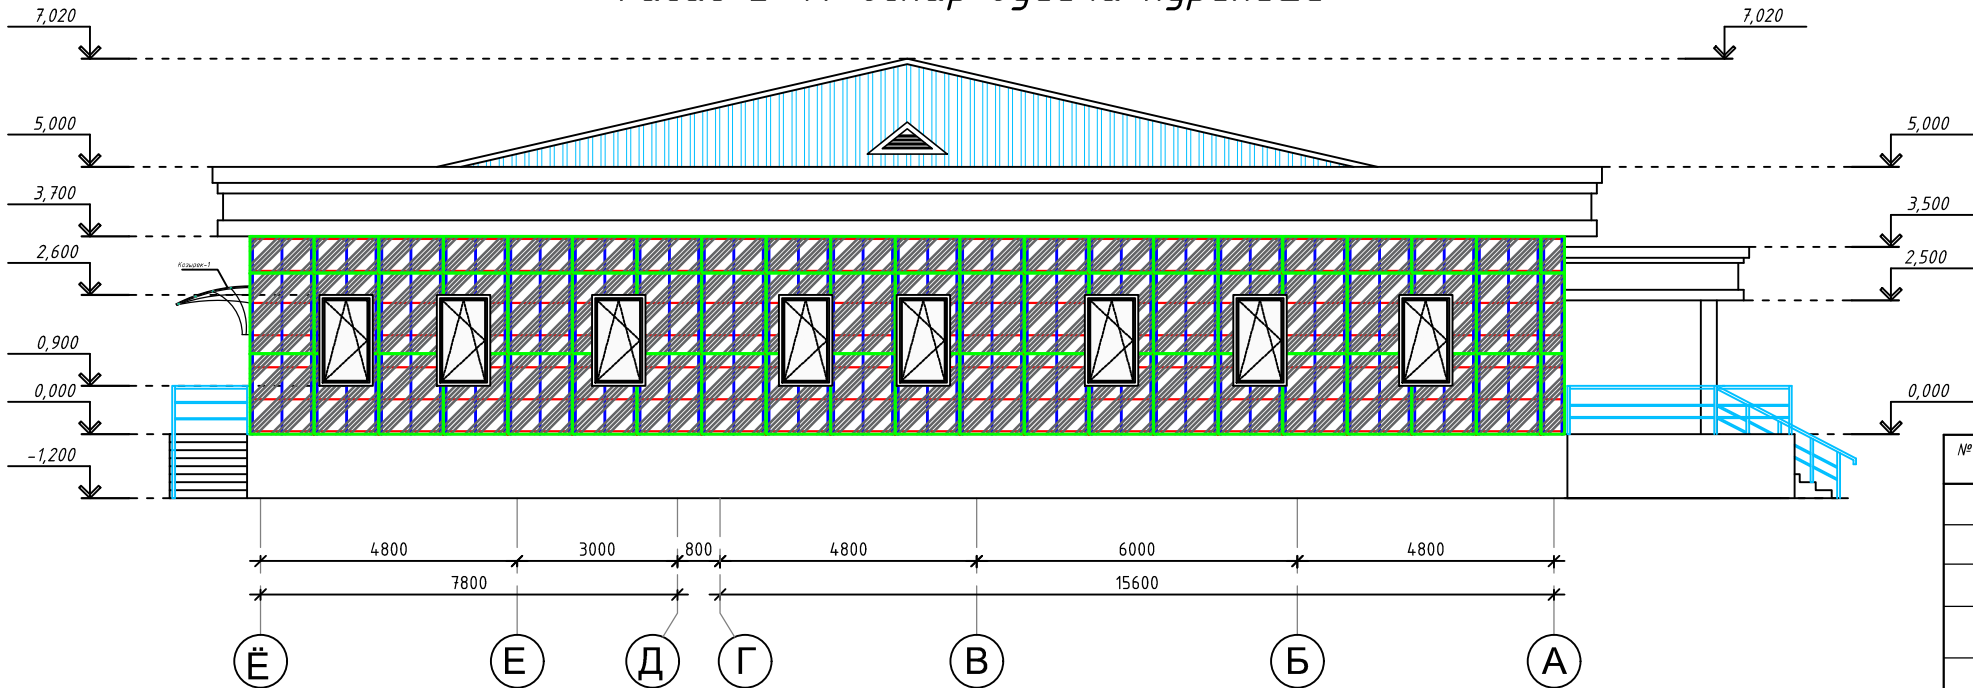

№	Обозначение	Наименование	Штук	Масса	Перемичание
		Облицовка минерал-композитными панелями 3000x1200 толь 10 мм. (С учётом расхода - 1.10%)			571.6 м ²
		Заклёпка вытяжная фасадная 4,8x16 мм	2589	4.8 кг	402.6 м ²
		Термальная прокладка 70 x 70 толь 2.0 мм	1686		
	ГОСТ 14918-80	Кронштейн крепежный фасадный AR УК 250 x 70 x 70 оцинкованный	1686	378.9 кг	
		Саморез по металлу 3.5x20 мм	3860	4.2 кг	
		Anker bolt 10x100	1686		
	ГОСТ 14918-80	Профиль П-образный 65x50X65 толь 1.5мм оцинкованный			486.0 мм
	ГОСТ 14918-80	Профиль Г-образный 50x50 толь 1.5 оцинкованный			733 мм
		EPDM лента			426 мм
Заказчик: Тошкент вилояти хокимлиги "Ягона дуюртмачи хизмати" ДУК					
Тошкент тумани "Оқтом" МФЙдаги "Исти қлол" оилавий шифокорлик пункти диносини реконструкция қилиш (мавжуд 100 қатновли динони 2-тип ОПга мослаштириш)					
Изм.	Кол.уч	Лист	№док.	Подпись	Дата
ГИП	Савранов С.				2026
Разработал	Хакимов А.				
100 қатнов ОП				Стадий	Лист
				РП	8
Фасад А-Ё ослар дўйича кўриниши				000	
Фасад Ё-А ослар дўйича кўриниши				"YANGI ZAMON PROJEKT"	

- Профиль П-образный 65x50X65 толь 1.5мм оцинкованный.
- Профиль Г-образный 50x50 толь 1.5 оцинкованный.
- Облицовка минерал-композитными панелями 3000x1200толь 10мм



Инв. № подл. Подпись и дата Взам. инв. №

DEVORLARNING ISSIQLIK IZOLYATSIYASI TARKIBI VA TASHQI
PARDOZ QOPLAMASI
(Pishiq g'ishtli devorlar uchun)

Issiqlik izolyatsiyasi — bazalt plitasi.
(Memoriy yechimlarda berilgan)

Yelim qorishmasi
(Memoriy yechimlarda berilgan)

G'ishtli devor

Temir-beton
orayopma

Temir
beton to'sin

Yuk ko'taruvchi
kronshteyn

Yelim qorishmasi
(Memoriy yechimlarda
berilgan)

G'ishtli
devor

Yuk ko'taruvchi
kronshteyn

Qalinligi 10 mm bo'lgan
sement-qum
qorishmasidan oddiy
suvoq

Mineral jun plitalarini
mahkamlash uchun
yelim qorishmasi 5-7
mm.

Temir-beton
orayopma

Temir
beton to'sin

Yuk ko'taruvchi
kronshteyn

G'ishtli
devor

Gorizontal yo`naltiruvchi
maxkamlash profili, t=1,2 mm 60x20

Qotiruv profil Г-shakl,
t=1,2mm 60x40 mm

Fasad uchun "zont" dyubel.
(Memoriy yechimlarda berilgan)

Gorizontal yo`naltiruvchi
maxkamlash profili, t=1,2 mm
60x20

Fasad uchun "zont" dyubel.
(Memoriy yechimlarda berilgan)






Qotiruv profil Г-shakl,
t=1,2mm 60x40 mm

Gidro-shamol himoya
membranasi

Mineral-kompozit panellar bilan
qoplash

Инв. N подл. Подпись и дата

Заказчик: Тошкент вилояти ҳокимлиги "Ягона дўртурмачи хизмати" ДУК						AP
Тошкент тумани "О қтом" МФЙдаги "Исти қлол" оилавий шифокорлик пункти биносини реконструкция қилиш (мавжуд 100 қатновли бинони 2-тип ОПга мослаштириш)						
Изм.	Қол.уч	Лист	№ док.	Подпись	Дата	
ГИП	Савранов С.				2026	
Разработал	Хакимов А.					
100 қатнов ОП						Стадий
						Лист
						Листов
1, 2, 3 тузунлар. 1, 2, 3 позициялар. Дево́рларни иссиқлик изоляция қилиш элементлари спецификацияси.						000 "YANGI ZAMON PROJEKT"

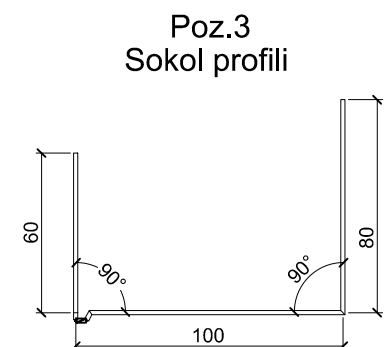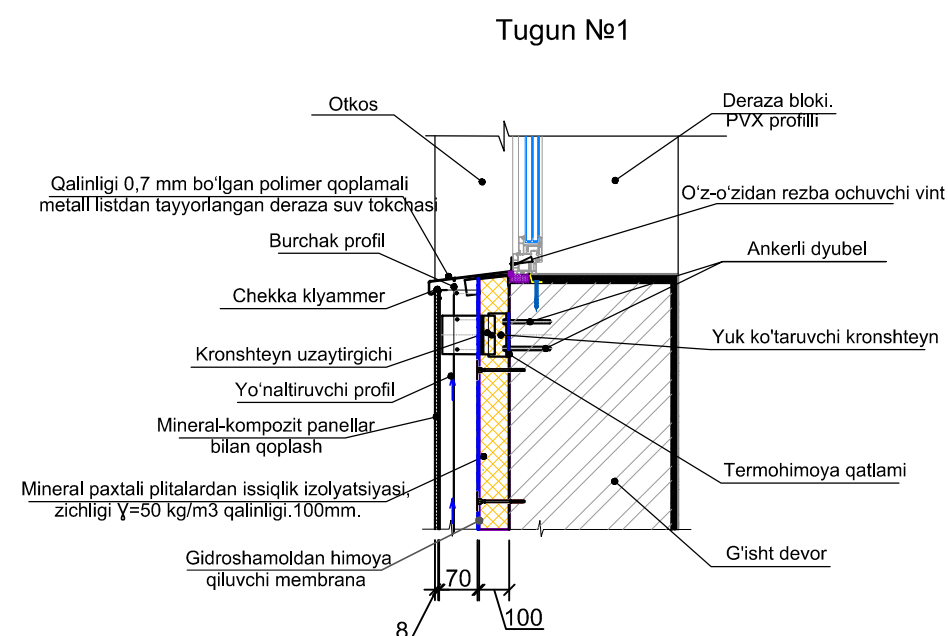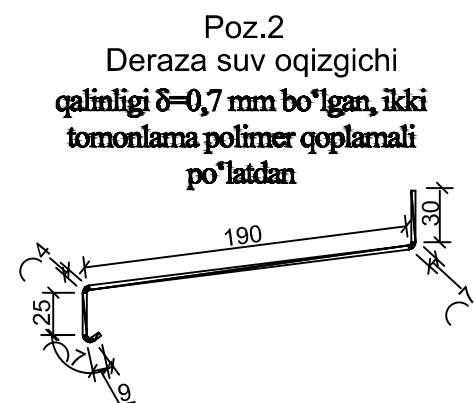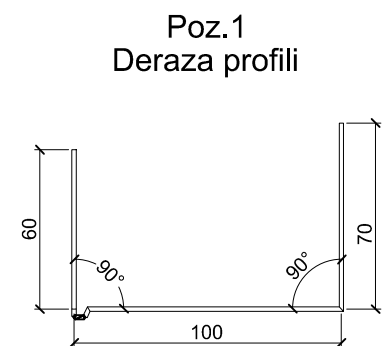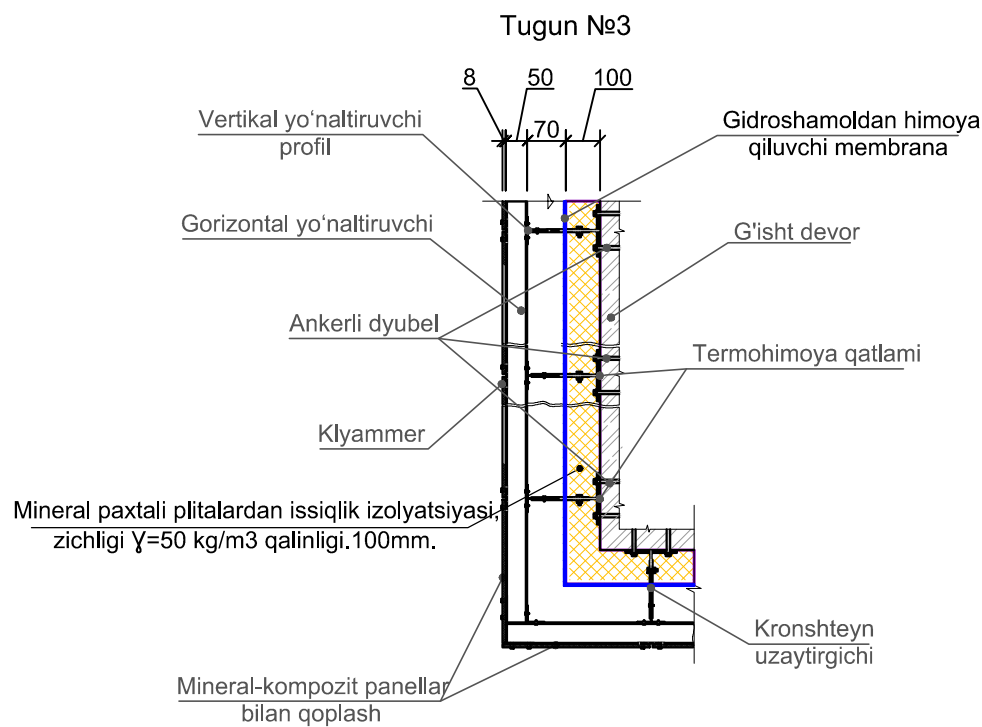

						Заказчик: Тошкент вилояти ҳокимлиги “Ягона бўйрғомчи хизмати” ДУК	AP					
						Тошкент тумани “Оқтом” МФЙдаги “Исти қлол” оилавий шифокорлик пункти диносини реконструкция қилиш (мавжуд 100 қатновли динони 2-тип ОПга мослаштириш)						
Изм.	Қол.уч	Лист	№доқ.	Подпись	Дата				Стадий	Лист	Листов	
					2026	100 қатнов ОП			РП	10	16	
ГИП	Савранов С.								ООО “YANGI ZAMON PROJEKT”			
Разработал	Хакимов А.					Деворларнинг иссиқлик изоляцияси таркиби ва ташқи пардоз қопламаси (Пишиқ ўштли деворлар учун)						

Инв. № подл.	Подпись и дата	Взам. инв. №

Ведомость внутренней отделки. Экспликация полов.

Ведомость внутренней отделки. Площадь, м²									
№	Наименование	Полы		Стен и перегородка			Над стеной и перегородкой		Высота, м
		Площадь, м²	Вид отделки	Площадь, м²	Вид отделки	Углубления и выступы	Площадь, м²	Вид отделки	
1	2	3	4	5	6	7	8	9	10
1	Танбур	6.1	Сплошное выравнивание сухой смесью толщ. 3мм. Окраска вод-эмил	-	Углубленная штукатурка Сплошное выравнивание сухой смесью толщ. 3мм. Окраска вод-эмил				
2	Холл и коридор	108.6	Сплошное выравнивание сухой смесью толщ. 3мм. Окраска вод-эмил	216.6	Углубленная штукатурка Сплошное выравнивание сухой смесью толщ. 3мм. Окраска вод-эмил				
3	Коридор	148.2	Сплошное выравнивание сухой смесью толщ. 3мм. Окраска вод-эмил	236.1	Углубленная штукатурка Сплошное выравнивание сухой смесью толщ. 3мм. Окраска вод-эмил				
4	Очистный шкафчик	22.6	Сплошное выравнивание сухой смесью толщ. 3мм. Окраска вод-эмил	80.0	Углубленная штукатурка Сплошное выравнивание сухой смесью толщ. 3мм. Окраска вод-эмил				
5	Полы в коридоре	11.3	Сплошное выравнивание сухой смесью толщ. 3мм. Окраска вод-эмил	40.0	Углубленная штукатурка Сплошное выравнивание сухой смесью толщ. 3мм. Окраска вод-эмил				
6	Углубленный шкафчик	11.3	Сплошное выравнивание сухой смесью толщ. 3мм. Окраска вод-эмил	38.1	Углубленная штукатурка Сплошное выравнивание сухой смесью толщ. 3мм. Окраска вод-эмил				
7	Эмалевый шкафчик	13.2	Сплошное выравнивание сухой смесью толщ. 3мм. Окраска вод-эмил	20.4	Углубленная штукатурка Сплошное выравнивание и углубленная в/эмил. окраска на силикатной основе	20.4		Простая штукатурка и с клеем облицовка глазурованной плиткой	
8	Лаборатория	11.6	Сплошное выравнивание сухой смесью толщ. 3мм. Окраска вод-эмил	19.5	Углубленная штукатурка Сплошное выравнивание и углубленная в/эмил. окраска на силикатной основе	19.5		Простая штукатурка и с клеем облицовка глазурованной плиткой	
9	Лаборатория	12.0	Сплошное выравнивание сухой смесью толщ. 3мм. Окраска вод-эмил	19.8	Углубленная штукатурка Сплошное выравнивание и углубленная в/эмил. окраска на силикатной основе	19.8		Простая штукатурка и с клеем облицовка глазурованной плиткой	
10	Мойка для лаборатория	10.2	Сплошное выравнивание сухой смесью толщ. 3мм. Окраска вод-эмил	19.5	Углубленная штукатурка Сплошное выравнивание и углубленная в/эмил. окраска на силикатной основе	19.5		Простая штукатурка и с клеем облицовка глазурованной плиткой	
11	ЭКГ кабин	10.2	Сплошное выравнивание сухой смесью толщ. 3мм. Окраска вод-эмил	19.5	Углубленная штукатурка Сплошное выравнивание и углубленная в/эмил. окраска на силикатной основе	19.5		Простая штукатурка и с клеем облицовка глазурованной плиткой	
12	Мойка кабин	12.0	Плита к полному полу 600х600х12 мм. Рифленая плитка А	38.5	Углубленная штукатурка Сплошное выравнивание и углубленная в/эмил. окраска на силикатной основе	38.5		Простая штукатурка и с клеем облицовка глазурованной плиткой	
13	Стерилизационная кабин	11.6	Сплошное выравнивание сухой смесью толщ. 3мм. Окраска вод-эмил	19.5	Углубленная штукатурка Сплошное выравнивание и углубленная в/эмил. окраска на силикатной основе	19.5		Простая штукатурка и с клеем облицовка глазурованной плиткой	
14	Кабин для хранения	8.2	Сплошное выравнивание сухой смесью толщ. 3мм. Окраска вод-эмил	33.2	Углубленная штукатурка Сплошное выравнивание сухой смесью толщ. 3мм. Окраска вод-эмил				
15	Холод. кабин (З)	2.3	Сплошное выравнивание сухой смесью толщ. 3мм. Окраска вод-эмил	8.3	Углубленная штукатурка Сплошное выравнивание и углубленная в/эмил. окраска на силикатной основе	8.3		Простая штукатурка и с клеем облицовка глазурованной плиткой	
16	Холод. кабин (А)	2.3	Сплошное выравнивание сухой смесью толщ. 3мм. Окраска вод-эмил	8.3	Углубленная штукатурка Сплошное выравнивание и углубленная в/эмил. окраска на силикатной основе	8.3		Простая штукатурка и с клеем облицовка глазурованной плиткой	
17	Холод. кабин (ББШ)	4.7	Сплошное выравнивание сухой смесью толщ. 3мм. Окраска вод-эмил	13.7	Углубленная штукатурка Сплошное выравнивание и углубленная в/эмил. окраска на силикатной основе	13.6		Простая штукатурка и с клеем облицовка глазурованной плиткой	
18	Техник. кабин	8.2	Сплошное выравнивание сухой смесью толщ. 3мм. Окраска вод-эмил	33.2	Углубленная штукатурка Сплошное выравнивание сухой смесью толщ. 3мм. Окраска вод-эмил				
19	Класс. кабин	12.0	Сплошное выравнивание сухой смесью толщ. 3мм. Окраска вод-эмил	19.6	Углубленная штукатурка Сплошное выравнивание и углубленная в/эмил. окраска на силикатной основе	20.0		Простая штукатурка и с клеем облицовка глазурованной плиткой	
20	Аквариум. кабин	12.0	Сплошное выравнивание сухой смесью толщ. 3мм. Окраска вод-эмил	39.3	Углубленная штукатурка Сплошное выравнивание сухой смесью толщ. 3мм. Окраска вод-эмил				
21	Рентгенов. кабин	16.5	Сплошное выравнивание сухой смесью толщ. 3мм. Окраска вод-эмил	26.5	Углубленная штукатурка Сплошное выравнивание сухой смесью толщ. 3мм. Окраска вод-эмил				
22	Диагност. кабин	16.5	Сплошное выравнивание сухой смесью толщ. 3мм. Окраска вод-эмил	26.5	Углубленная штукатурка Сплошное выравнивание сухой смесью толщ. 3мм. Окраска вод-эмил				
23	Микро. кабин	11.5	Сплошное выравнивание сухой смесью толщ. 3мм. Окраска вод-эмил	39.0	Углубленная штукатурка Сплошное выравнивание сухой смесью толщ. 3мм. Окраска вод-эмил				
24	УТТ. кабин	12.0	Сплошное выравнивание сухой смесью толщ. 3мм. Окраска вод-эмил	39.5	Углубленная штукатурка Сплошное выравнивание сухой смесью толщ. 3мм. Окраска вод-эмил				
25	Класс. кабин	12.0	Сплошное выравнивание сухой смесью толщ. 3мм. Окраска вод-эмил	39.3	Углубленная штукатурка Сплошное выравнивание сухой смесью толщ. 3мм. Окраска вод-эмил				
26	Класс. кабин	12.0	Сплошное выравнивание сухой смесью толщ. 3мм. Окраска вод-эмил	39.3	Углубленная штукатурка Сплошное выравнивание сухой смесью толщ. 3мм. Окраска вод-эмил				
27	Туб. кабин	12.0	Сплошное выравнивание сухой смесью толщ. 3мм. Окраска вод-эмил	39.3	Углубленная штукатурка Сплошное выравнивание сухой смесью толщ. 3мм. Окраска вод-эмил				
28	Туб. кабин	12.0	Сплошное выравнивание сухой смесью толщ. 3мм. Окраска вод-эмил	39.3	Углубленная штукатурка Сплошное выравнивание сухой смесью толщ. 3мм. Окраска вод-эмил				
29	ИТ-оператор. кабин	12.0	Сплошное выравнивание сухой смесью толщ. 3мм. Окраска вод-эмил	39.3	Углубленная штукатурка Сплошное выравнивание сухой смесью толщ. 3мм. Окраска вод-эмил				
30	Физиотерапевт. кабин	12.0	Сплошное выравнивание сухой смесью толщ. 3мм. Окраска вод-эмил	39.3	Углубленная штукатурка Сплошное выравнивание сухой смесью толщ. 3мм. Окраска вод-эмил				
31	Физиотерапевт. кабин	12.0	Сплошное выравнивание сухой смесью толщ. 3мм. Окраска вод-эмил	39.3	Углубленная штукатурка Сплошное выравнивание сухой смесью толщ. 3мм. Окраска вод-эмил				
32	Хирург. кабин	12.3	Сплошное выравнивание сухой смесью толщ. 3мм. Окраска вод-эмил	45.0	Углубленная штукатурка Сплошное выравнивание сухой смесью толщ. 3мм. Окраска вод-эмил				
33	Узел ввода	16.5	Сплошное выравнивание сухой смесью толщ. 3мм. Окраска вод-эмил	47.0	Углубленная штукатурка Сплошное выравнивание сухой смесью толщ. 3мм. Окраска вод-эмил				
33	Инженерная	9.4	Сплошное выравнивание сухой смесью толщ. 3мм. Окраска вод-эмил	48.6	Углубленная штукатурка Сплошное выравнивание сухой смесью толщ. 3мм. Окраска вод-эмил				
ВСЕГО		605.3000		1464.9000		207.3000			


Экспликация полов.

Номер помещения	Тип пола	Схема пола или тип пола по серии	Данные элементов пола (наименование, толщина, основание и др.), мм	Площадь, м²
Мавжуд бино учун пол қайнамаси				
8, 9, 10, 11, 12, 13, 15, 16, 17, 19	(К)		1. Покрытие - керамическая плитка размером 600х1200 - 10 мм (швы затереть фугой под цвет плитки) 2. Проклейка и заполнение швов - водостойкий клеевой раствор - 5 мм 3. Цементно - песчаного стяжка марки М100, армированная стеклотканью 100/100/4 - 40 мм 4. Гидроизоляция - полиэтиленовая пленка 200 мкм - 1 слой 5. Теплоизоляционный слой плиты из экструдированного пенополиизоцианурата х=35 кг/м³ - 30 мм 6. Подстилающий слой: бетон кл. В 7,5 - 100 мм (СЧЩ) 7. Полиэтиленовая пленка -1 слой 8. Грунт основания с утрамбованным щебнем или гравием крупностью (СЧЩ) Плиты: Н=70 мм	89.0
1, 2	(М)		1. Релин Арктика: 5504 - 2.0 мм 2. Проклейка из клеевой мастики - 5 мм 3. Выравнивающий - наливной пол (основа цементный)-3.0 мм 4. Цементно - песчаного стяжка марки М100, армированная стеклотканью 100/100/4 - 40 мм 5. Гидроизоляция - полиэтиленовая пленка 200 мкм - 1 слой 6. Теплоизоляционный слой плиты из экструдированного пенополиизоцианурата х=35 кг/м³ - 30 мм 7. Подстилающий слой: бетон кл. В 7,5 - 100 мм (СЧЩ) 8. Грунт основания с утрамбованным щебнем или гравием крупностью (СЧЩ) Плиты: Н=70 мм	114.7
14, 20, 21, 22, 23, 2, 34	(Р)		1. Покрытие из Мраморная плитка местного производства (типа Газели) - 15 мм 2. Проклейка и заполнение швов - водостойкий клеевой раствор типа "Краузит" - 5 мм 3. Цементно - песчаного стяжка марки М100, армированная стеклотканью 100/100/4 - 40 мм 4. Гидроизоляция - полиэтиленовая пленка 200 мкм - 1 слой 5. Теплоизоляционный слой плиты из экструдированного пенополиизоцианурата х=35 кг/м³ - 30 мм 6. Подстилающий слой: бетон кл. В 7,5 - 100 мм (СЧЩ) 7. Полиэтиленовая пленка -1 слой 8. Грунт основания с утрамбованным щебнем или гравием крупностью (СЧЩ) Плиты: Н=70 мм	74.2
18	(Б)		1. Покрытие из бетона класс В 15 - 20 мм 3. Цементно - песчаного стяжка марки М100, армированная стеклотканью 100/100/4 - 40 мм 4. Гидроизоляция - полиэтиленовая пленка 200 мкм - 1 слой 5. Теплоизоляционный слой плиты из экструдированного пенополиизоцианурата х=35 кг/м³ - 30 мм 6. Подстилающий слой: бетон кл. В 7,5 - 100 мм (СЧЩ) 7. Полиэтиленовая пленка -1 слой 8. Грунт основания с утрамбованным щебнем или гравием крупностью (СЧЩ)	64.0
Деформацион гидрошпонка				37.4 м

Экспликация полов.

Номер помещения	Тип пола	Схема пола или тип пола по серии	Данные элементов пола (наименование, толщина, основание и др.), мм	Площадь, м²
Қўшимча янги бино учун пол қайнамаси				
7	(К)		1. Покрытие - керамическая плитка размером 600х1200 - 10 мм (швы затереть фугой под цвет плитки) 2. Проклейка и заполнение швов - водостойкий клеевой раствор - 5 мм 3. Цементно - песчаного стяжка марки М100, армированная стеклотканью 100/100/4 - 40 мм 4. Гидроизоляция - полиэтиленовая пленка 200 мкм - 1 слой 5. Теплоизоляционный слой плиты из экструдированного пенополиизоцианурата х=35 кг/м³ - 30 мм 6. Подстилающий слой: бетон кл. В 7,5 - 100 мм 7. Полиэтиленовая пленка -1 слой 8. Грунт основания с утрамбованным щебнем или гравием крупностью 40-60 мм Плиты: Н=70 мм	13.2
3	(М)		1. Релин Арктика: 5504 - 2.0 мм 2. Проклейка из клеевой мастики - 5 мм 3. Выравнивающий - наливной пол (основа цементный)-3.0 мм 4. Цементно - песчаного стяжка марки М100, армированная стеклотканью 100/100/4 - 40 мм 5. Гидроизоляция - полиэтиленовая пленка 200 мкм - 1 слой 6. Теплоизоляционный слой плиты из экструдированного пенополиизоцианурата х=35 кг/м³ - 30 мм 7. Подстилающий слой: бетон кл. В 7,5 - 100 мм 8. Грунт основания с утрамбованным щебнем или гравием крупностью 40-60 мм Плиты: Н=70 мм	148.2
4, 5, 6, 25, 26, 27, 28, 29, 30, 31, 32	(Р)		1. Покрытие из Мраморная плитка местного производства (типа Газели) - 15 мм 2. Проклейка и заполнение швов - водостойкий клеевой раствор типа "Краузит" - 5 мм 3. Цементно - песчаного стяжка марки М100, армированная стеклотканью 100/100/4 - 40 мм 4. Гидроизоляция - полиэтиленовая пленка 200 мкм - 1 слой 5. Теплоизоляционный слой плиты из экструдированного пенополиизоцианурата х=35 кг/м³ - 30 мм 6. Подстилающий слой: бетон кл. В 7,5 - 100 мм 7. Полиэтиленовая пленка -1 слой 8. Грунт основания с утрамбованным щебнем или гравием крупностью 40-60 мм Плиты: Н=70 мм	152.8
33	(Б)		1. Покрытие из бетона класс В 15 - 20 мм 3. Цементно - песчаного стяжка марки М100, армированная стеклотканью 100/100/4 - 40 мм 4. Гидроизоляция - полиэтиленовая пленка 200 мкм - 1 слой 5. Теплоизоляционный слой плиты из экструдированного пенополиизоцианурата х=35 кг/м³ - 30 мм 6. Подстилающий слой: бетон кл. В 7,5 - 100 мм 7. Полиэтиленовая пленка -1 слой 8. Грунт основания с утрамбованным щебнем или гравием крупностью 40-60 мм	185.0
Деформацион гидрошпонка				37.4 м



Деформацион гидрошпонка

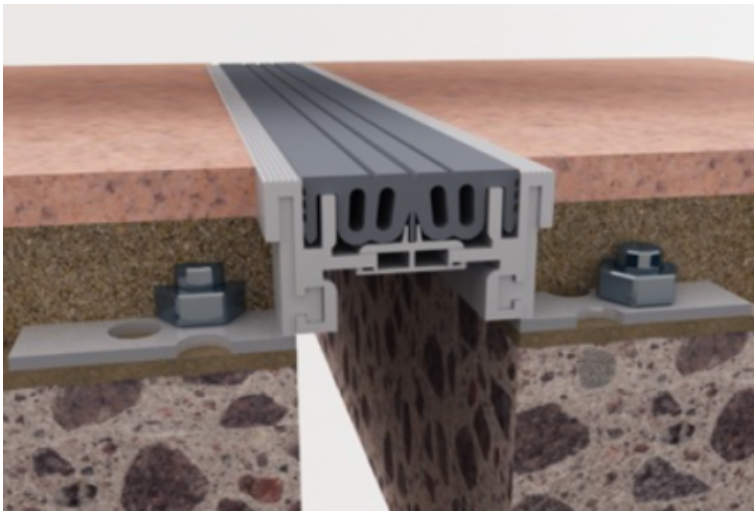


				Заказчик: Тошкент вилояти хокимлиги "Ягона дўрғамчи хизмати" ДУК			АР
				Тошкент тумани "Оқтом" МФЙдаги "Исти қол" оилавий шифокорлик пункти биноси реконструкция қилиш (мавжуд 100 қатновли биони 2-тип ОПга мослаштириш)			
Изм.	Қол.уч	Лист	№доқ.	Подпись	Дата		
ГИП	Савранов С.				2026	100 қатнов ОП	Стадий / Лист / Листов
Разработал	Хакимов А.					РП	11 / 16
Ведомость внутренней отделки. Экспликация полов.						ООО "YANGI ZAMON PROJEKT"	

Инв. № подл. Взам. инв. № Подпись и дата

Дверные блоки и Оконные блоки

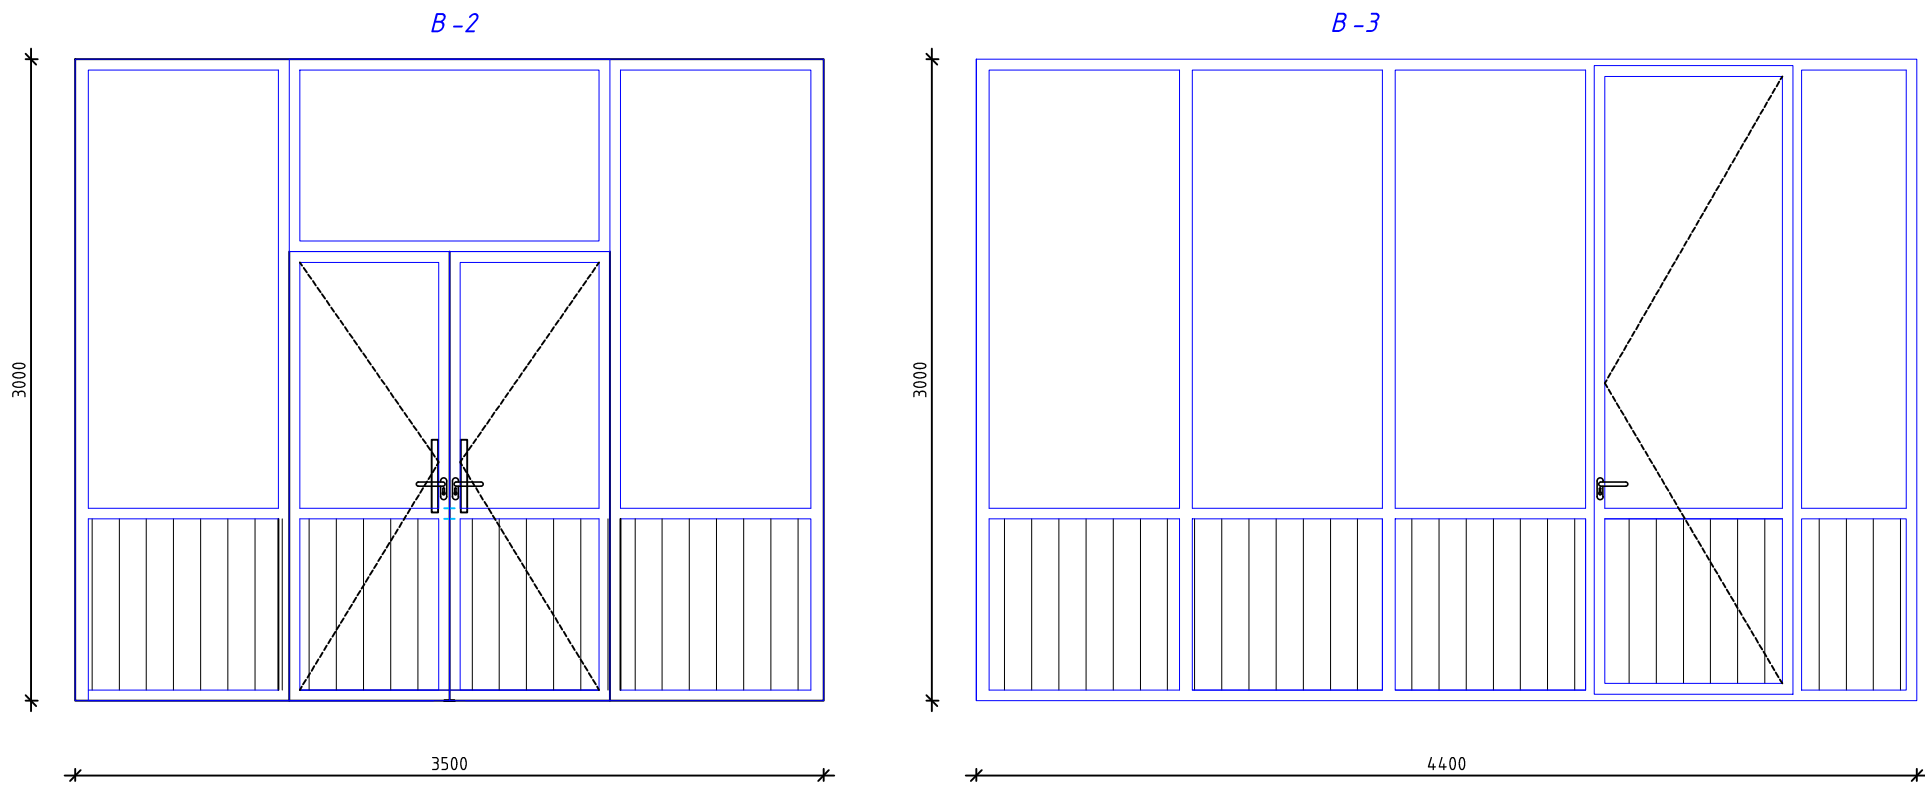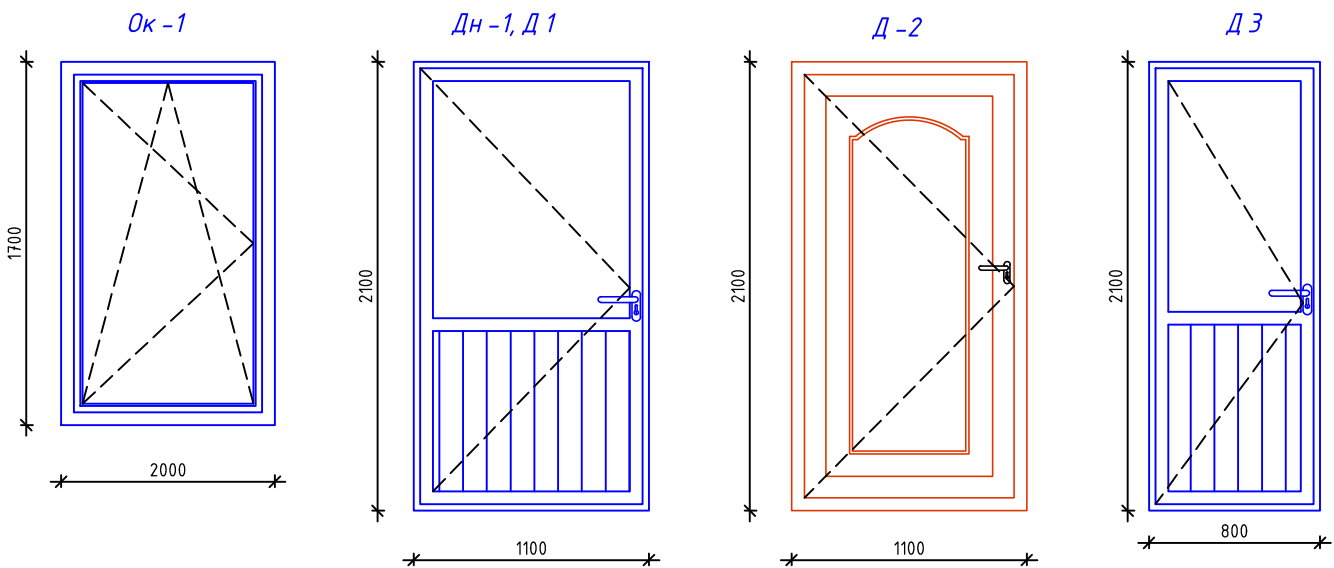


Спецификация заполнения проёмов.					
Марка, поз.	Обозначение	Наименование		Примечание м2	Общи м2
Дн-1	Алюмин профил	Двер 1.1х2.1(н)	2	2.31	4,62
Д-1	Алюмин профил	Двер 1.1х2.1(н)	21	2.31	48,51
Д-2	МДФ	Двер 1.1х2.1(н)	7	2.31	16,17
Д-3	Алюмин профил	Двер 0.8х2.1(н)	2	1.68	3,36
				итого:	72,66
Оконные блоки Алюмин профил однокамерным стеклопакетом					
ок-1	ПВХ	Окна Ок 1.0х1.7(н)	30	1.7	51,00
Ф-1	ПВХ	Окна Ок 0.8х0.6(н)	1	0.48	0,48
В-1	ПВХ	Витраж 2.36х3.9(н)	1	9.10	9,10
В-2	ПВХ	Витраж 2.36х3.9(н)	1	10.5	10,50
В-3	ПВХ	Витраж 2.36х3.9(н)	2	13.2	26,40
				итого:	97,48
Подогонник		- из пластиковой (для окон Lx300 мм)			23 пм
Водослив		- из оцинкованой листь (для окон Lx300 мм)			23 пм
Доводчики для входных дверей			шт		6,00

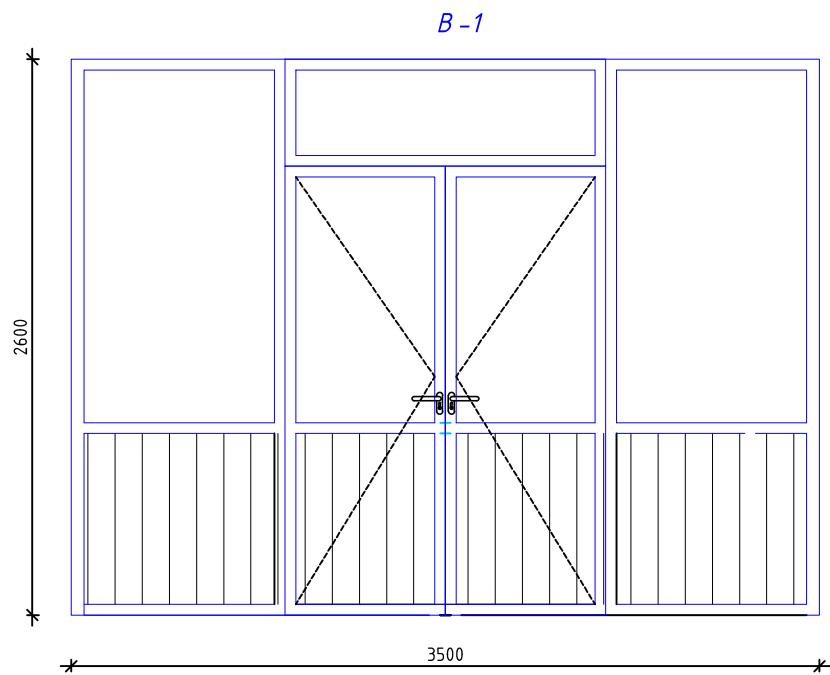

						Заказчик: Тошкент вилояти хокимлиги "Ягона буюртмачи хизмати" ДЧК				АР	
						Тошкент тумани "Оқтом" МФЙдаги "Исти қлол" оилавий шифокорлик пункти биносини реконструкция қилиш (мавжуд 100 қатновли бинони 2-тип ОПга мослаштириш)					
Изм.	Кол.уч	Лист	№док.	Подпись	Дата	100 катнов ОП			Стадий	Лист	Листов
ГИП	Савранов С.				2026				РП	12	16
Разработал	Хакимов А.					Дверные блоки и Оконные блоки			000 "YANGI ZAMON PROJEKT"		


Козырек лексан Кз-2 2 шт.

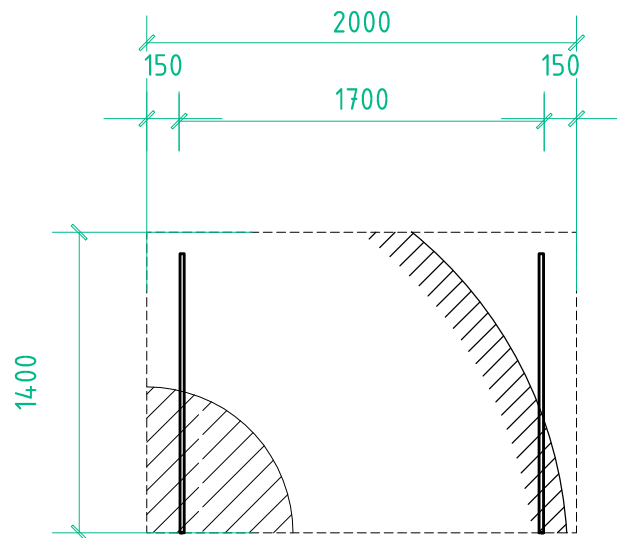



Спецификация материалов на козырьки К-2

Поз.	Обозначение	Наименование	Кол.	Масса ед.кг	Приме- чание
Козырек К-2 2шт 2000х1400					
Кр1	ГОСТ 2591-88	■ 20х20 мм тол 1,7 мм Lобщ-7,4ммх0,94кг	2	12,0	14,0кг
Кр2	ГОСТ 2591-88	■ 20х20 мм тол 1,7 мм Lобщ-5,9ммх0,94кг	1	5,54	5,54кг
Ос2	ГОСТ 2591-88	■ 20х20 мм тол 1,7 мм Lобщ-2,0ммх0,94кг	5	1,88	9,4кг
		Поликарбонат "ЛЕГСАН"			2,93м2
З/в	ГОСТ 103-76	_100х100х4	6	0,314	1,88кг
Сварные швы зачистить изделие огрунтовать и окрасить нитроэмалью за 2 раза=1,25м2					

Схема каркаса козырька

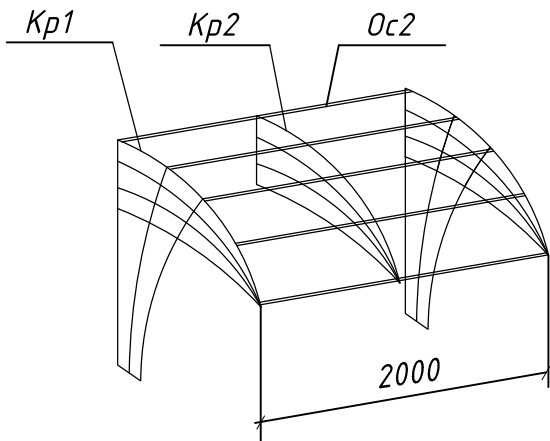

Кронштейн боковой

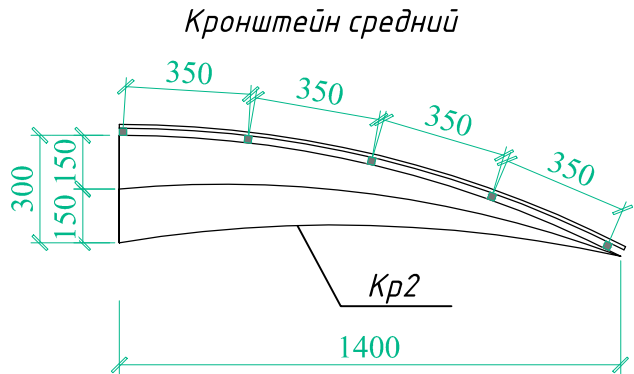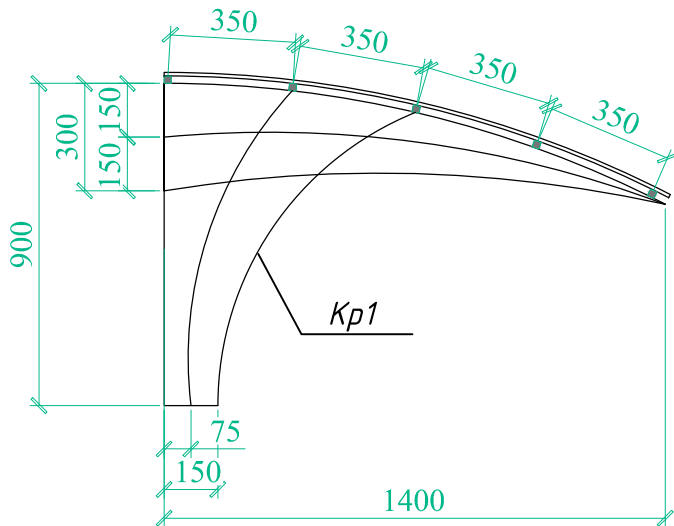


Примечание

1. Сварку вести электродами типа Э-42А, высота шва принять по
2. толщине свариваемых элементов по длине касания.
3. Металлические элементы зачистить от ржавчины металлической щеткой, покрасить нитроэмалью черного цвета.
4. В проекте рисунок элемента козырька над входами даны условно, выполнить по согласованию с заказчиком и проектной организации.

						Заказчик: Тошкент вилояти хокимлиги "Ягона дуюртмачи хизмати" ДУК				AP	
						Тошкент тумани "Оқтом" МФЙдаги "Исти қлол" оилавий шифокорлик пункти диносини реконструкция қилиш (мавжуд 100 қатновли динони 2-тип ОПга мослаштириш)					
Изм.	Қол.уч	Лист	№доқ.	Подпись	Дата	100 қатнов ОП			Стадий	Лист	Листов
ГИП				Савранов С.	2026				РП	13	16
Разработал				Хакимов А.		Козырек лексан Кз-1 2 шт.			ООО "YANGI ZAMON PROJEKT"		

Крыльцо №1 (1 шт)

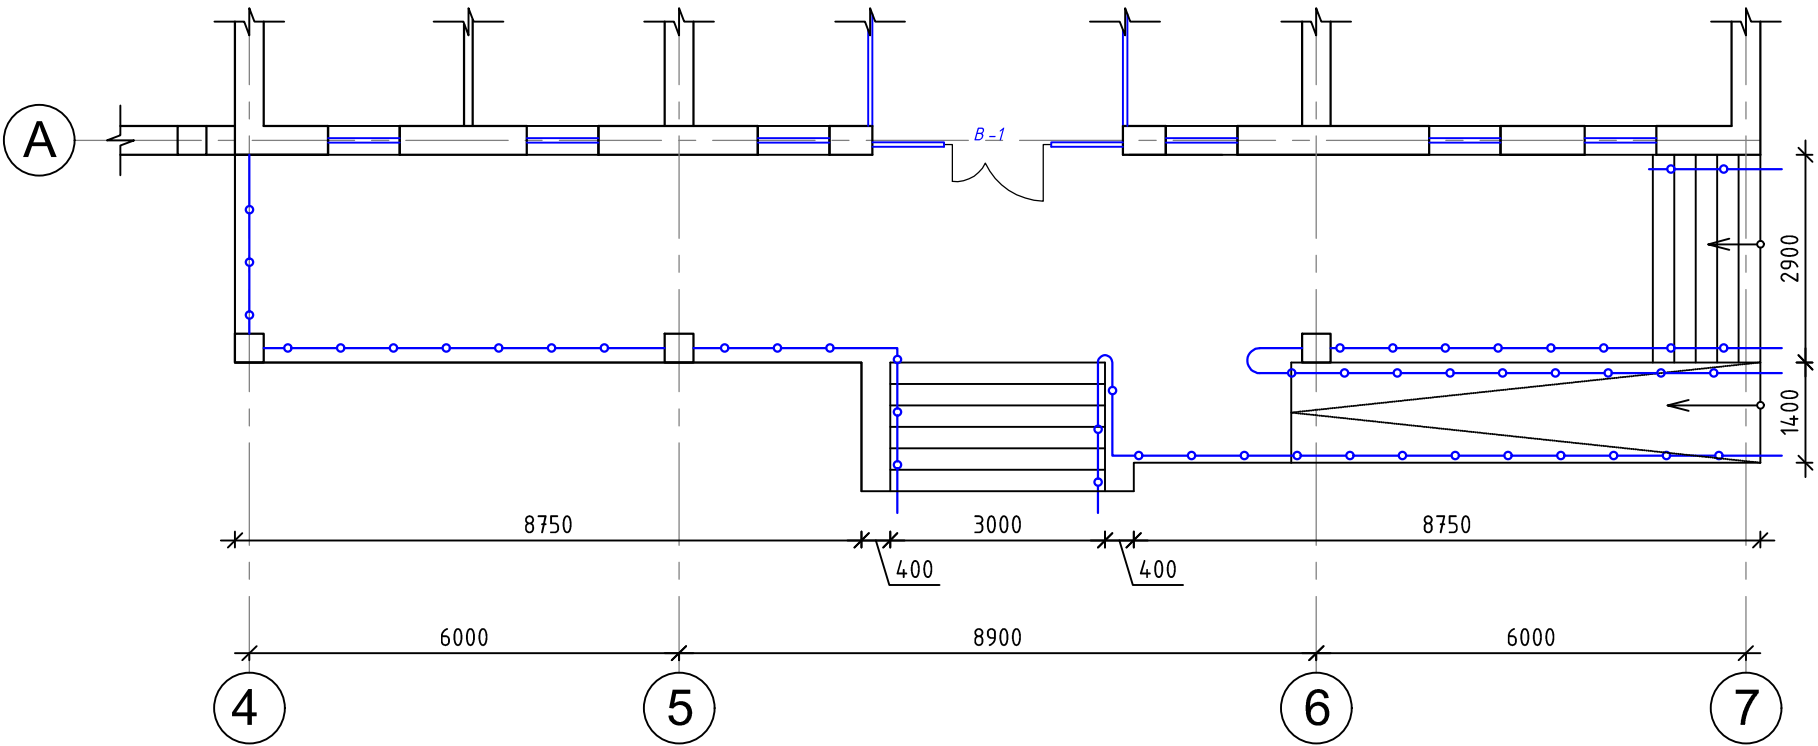


Крыльцо №1 (1 шт)



Анодированного ограждения-1 (крыльцо) - 26,7 п.м
Анодированного ограждения-1 (пандус) - 18,0 п.м
Плитка мраморная (площадка) - 86,8 м2
Плитка керомогранит (цоколь) - 28,3 м2

Крыльцо №2 (1 шт)

Анодированного ограждения-1 (крыльцо) - 28,6 п.м
Плитка мраморная (площадка) - 28,2 м2
Плитка керомогранит (цоколь) - 16,8 м2

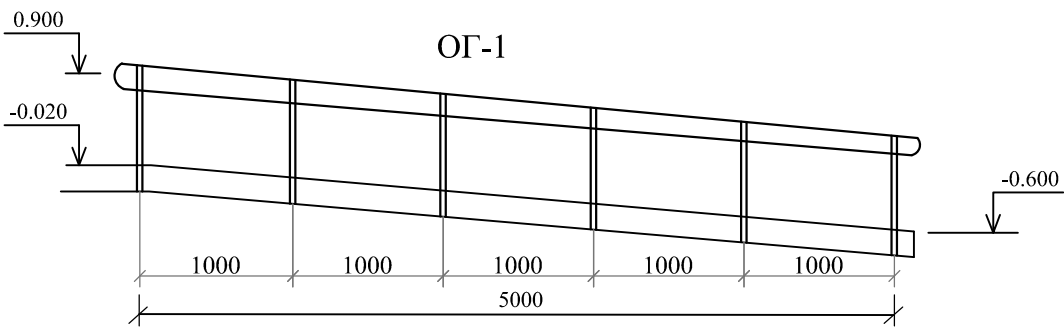

Крыльцо №2 (1 шт)

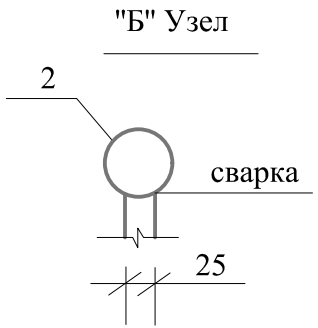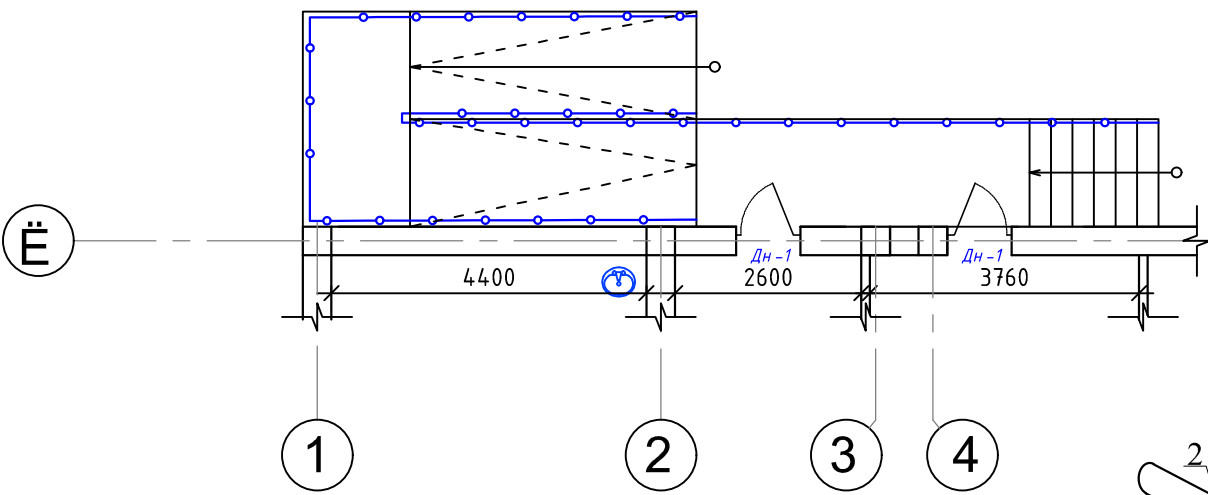



Примечание:

- Данный лист смотреть совместно с листом АС-1, 3.
- Под пандуса крыльцо выполнить подготовку из смеси грунт и гравия с тщательным уплотнением до оптимальной влажность толщиной 60мм.
- При бетонирований крылец пандуса заложить стойки ограждения согласно чертежам АС -13.

Спецификация материалов
на 1 п.м

№	Обозначение	Наименование	Кол	Масса	Примечание
1	-	Тр Ø-50 толщ. 3 L= 1,0 м	1		
2	-	Тр Ø-50 толщ. 3 L= 0,9 м	1		
3	-	Тр Ø-30 толщ. 2 L= 1,0 м	2		
4	-	Тр Ø-20 толщ. 1,5 L= 0,63 м	4		
5		Декоративный элемент Ø-75 толщ. 1 h= 0,06 м	1		
Итого					

Анодированного ограждение всего крильцо и пандуса

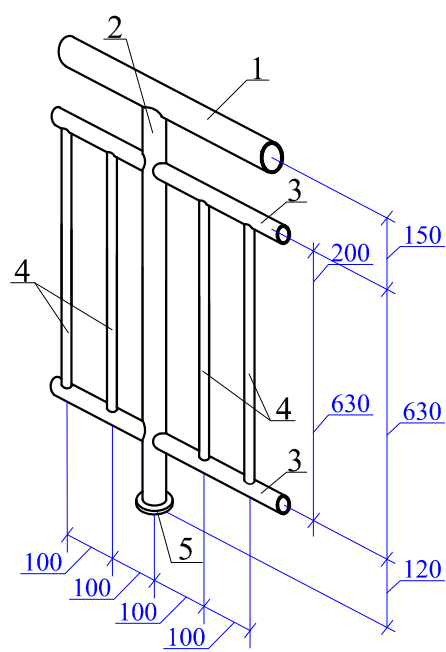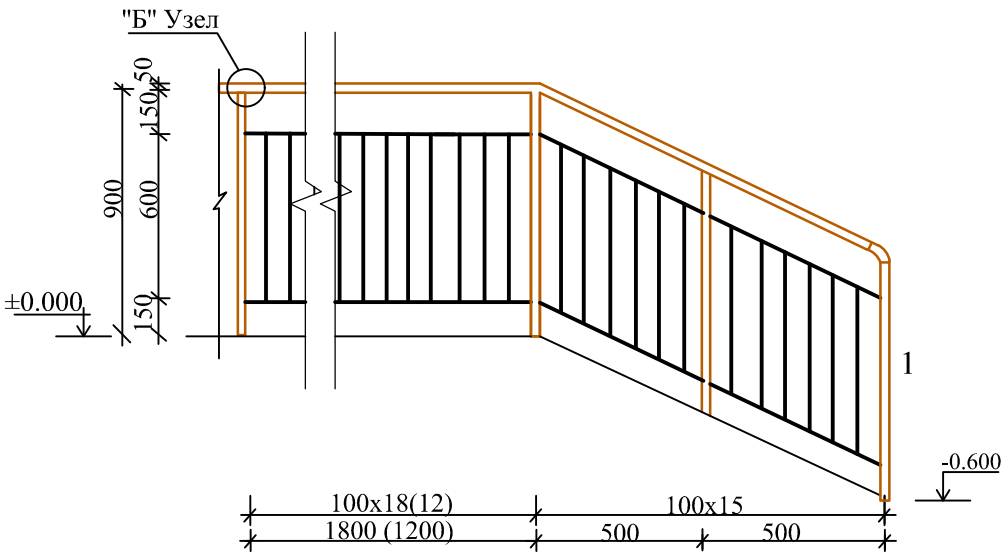

Заказчик: Тошкент вилояти хокимлиги "Ягона дунртмачи хизмати" ДУК						АР		
Тошкент тумани "Оқтом" МФЙдаги "Исти қлол" оилавий шифокорлик пункти диносини реконструкция қилиш (мавжуд 100 қатновли динони 2-тип ОПга мослаштириш)								
Изм.	Кол.уч	Лист	№доку.	Подпись	Дата	100 қатнов ОП	Стадий	Лист
ГИП		Савранов С.			2026		РП	14
Разработал		Хакимов А.				Крыльцо №1 Крыльцо №2	000 "YANGI ZAMON PROJEKT"	

Экспликация помещений				
Номер помещ ения	Наименование	Кол.	Площадь , м ²	Общая площадь , м ²
1	Тандур	1	6.1	6.1
2	Холл и коридор	1	108.6	108.6
3	Коридор	1	148.2	148.2
4	Оилавий шифокор хонаси	2	11.3	22.6
5	Поликлиника мудири	1	11.3	11.3
6	Умумий амалиёт педиатор шифокори	1	11.3	11.3
7	Эмлаш хонаси	1	13.2	13.2
8	Лабаратория	1	11.6	11.6
9	Лабаратория	1	12.0	12.0
10	Мойка для лабаратория	1	10.2	10.2
11	ЭКГ хонаси	1	10.2	10.2
12	Мойка хонаси	1	12.0	12.0
13	Стерилизация хонаси	1	11.6	11.6
14	Катта хамшира хонаси	1	8.2	8.2
15	Хожат хона (Э)	1	2.3	2.3
16	Хожат хона (А)	1	2.3	2.3
17	Хожат хона (НБШ)	1	4.7	4.7
18	Техник хона	1	8.2	8.2
19	Кўрик хонаси	1	12.0	12.0
20	Акушер гинеколог хонаси	1	12.0	12.0
21	Рўйхатхона	1	10.5	10.5
22	Дорихона шахобчаси	1	10.5	10.5
23	Муолажа хонаси	1	11.5	11.5
24	УТТ шифокори хонаси	1	12.0	12.0
25	Кундузги стационар бўлими хонаси	1	12.0	12.0
26	Кундузги стационар бўлими хонаси	1	12.0	12.0
27	Тиббӣёт бригадаси оила хамшираси хонаси	1	12.0	12.0
28	Тиб. бригадаси амалиётчи хамширалар хонаси	1	12.0	12.0
29	ИТ -оператор хонаси	1	12.0	12.0
30	Физиотерапия хонаси	1	12.0	12.0
31	Физиотерапия хонаси	1	12.0	12.0
32	Хўжалик бекаси хонаси	1	12.3	12.3
33	Узел ввода	1	16.5	16.5
34	Инвентарная	2	4.70	9.4
Итого :				595.90



Взам. инв. №

Подпись и дата


Инв. № подл.

						Заказчик: Тошкент вилояти ҳокимлиги “Ягона дуюртмачи хизмати” ДУК				АР	
						Тошкент тумани “Оқтом” МФЙдаги “Исти қлол” оилавий шифокорлик пункти биносини реконструкция қилиш (мавжуд 100 қатновли бинони 2-тип ОПга мослаштириш)					
Изм.	Кол.уч	Лист	№ док.	Подпись	Дата	100 қатнов ОП		Стадий	Лист	Листов	
ГИП	Савранов С.				2026			РП	15	16	
Разработал	Хакимов А.					1-қават тарху (ТХ)		000 “YANGI ZAMON PROJEKT”			

Позиция	Наименование и техническая характеристика оборудования и материал Завод изготовитель (для импортного оборудования – страна, фирма)	Тип, марка оборудования Обозначение документа и тип опросного листа	Единица измерения		Код завода изготовителя	Код оборудования, материала	Цена единицы оборудования	Количество шт.	Масса единицы оборудования
			Наименован.	Код					
1	2	3	4	5	6	7	8	9	10
1	Стул		шт					38	
2	Стол		шт					25	
3	Кроват		шт					6	
4	Тумбичка		шт					6	
5	Шкаф		шт					23	
6	Шкаф дакумент		шт					4	
7	Шкаф полка аптека		шт					6	
8	Инвалидная коляска		шт					1	
9	Стул ожидания		шт					16	
10	Кушилка		шт					3	
34	Стул		шт					3	

ПРИМИЧАНИЯ:

1. Выбранный стульчик не должен стать источником травм для ребенка. Желательно, чтобы у стула углы были закругленными, края - загнутыми.Выбранный стул должен быть безопасен во всех отношениях;
2. стул всегда приспособлен для уборки, сделан из влагостойчивых материалов: его можно протирать влажной тряпкой, мыть, используя дезинфицирующие растворы. С поверхности деталей грязь должна удаляться легко;

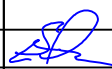						Заказчик: Тошкент вилояти хокимлиги “Ягона бўйртмачи хизмати” ДУК			AP
						Тошкент тумани “Оқтом” МФЙдаги “Исти қлол” оилавий шифокорлик пункти диносини реконструкция қилиш (мавжуд 100 қатновли динони 2-тип ОПга мослаштириш)			
Изм.	Кол.уч	Лист	№док.	Подпись	Дата				
					2026	100 қатнов ОП	Стадиў	Лист	Листов
ГИП		Савранов С.					РП	16	16
Разработал		Хакимов А.				Спецификация	000 “YANGI ZAMON PROJEKT”		