

ООО
"АТМОСФЕРА ЕКО-ЕКСПЕРТИЗА"

"Andijon shahar, Cho'lpon shox ko'chasi, 87-uy manzilida joylashgan, "Andijon viloyati teleradiokanali DM" hududida qurilish-montaj ishlarini amalga oshirish"

А L B O M №2

Loyiha taklifi

ALBOM – 1. Yer uchastkasini rejalashtirish (bosh reja).

ALBOM – 2. Arxitektura yechimlari.

ALBOM – 3. Konstruktiv yechimlar.

ALBOM – 4. Bo'lim: VK, OV.

ALBOM – 5. Bo'lim: EL, FES.

ALBOM – 6. Bo'lim: PS, OP, OS, VN, LS.

ALBOM – 7. Nogironligi bo'lgan shaxslar uchun to'siqsiz va qulay muhit yaratish loyihasi.

ALBOM – 8. Bo'lim: TX.

TERMIZ - 2026y.


000
"ATMOSFERA EKO-EKSPERTIZA"

ISHCHI LOYIHA

"Andijon shahar, Cho'lpon shox ko'chasi, 87-uy manzilida joylashgan, "Andijon viloyati teleradiokanali DM" hududida qurilish-montaj ishlarini amalga oshirish"

ALBOM №2
Bo'lim: AR
(Studiya)

Direktor:
Bosh muhandis:

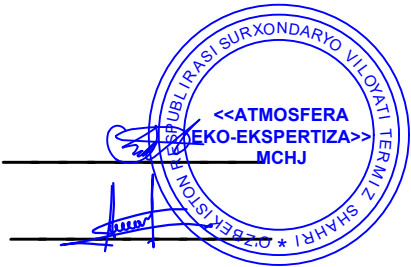


Sh. Fayzullayev
A. Ortiqov

TERMIZ - 2026y.

				Andijon teleradio kompaniyasini rekanstruksiya va qayta qurish loyihasi	000 "ATMOSFERA EKO-EKSPERTIZA"
Tuz.	F.I.SH	Imzo	Sana		
Bosh Muhandis	A. Bo'tayorov			<i>Andijon shahari, Kengash MFY, Cho'lpon shoh ko'chasi, 87-uy hududida Andijon viloyati Teleradiokanali o'z hududidagi bo'sh yer maydonida ma'muriy, hamda studiya bino-inshootlari qurish.</i>	
Bosh Arx.	S. Mo'minov				
Bajaruvchi	Ilhomov A.				

A3

1-o'q bo'yicha, A-D o'qlar oralig'idagi fasad.

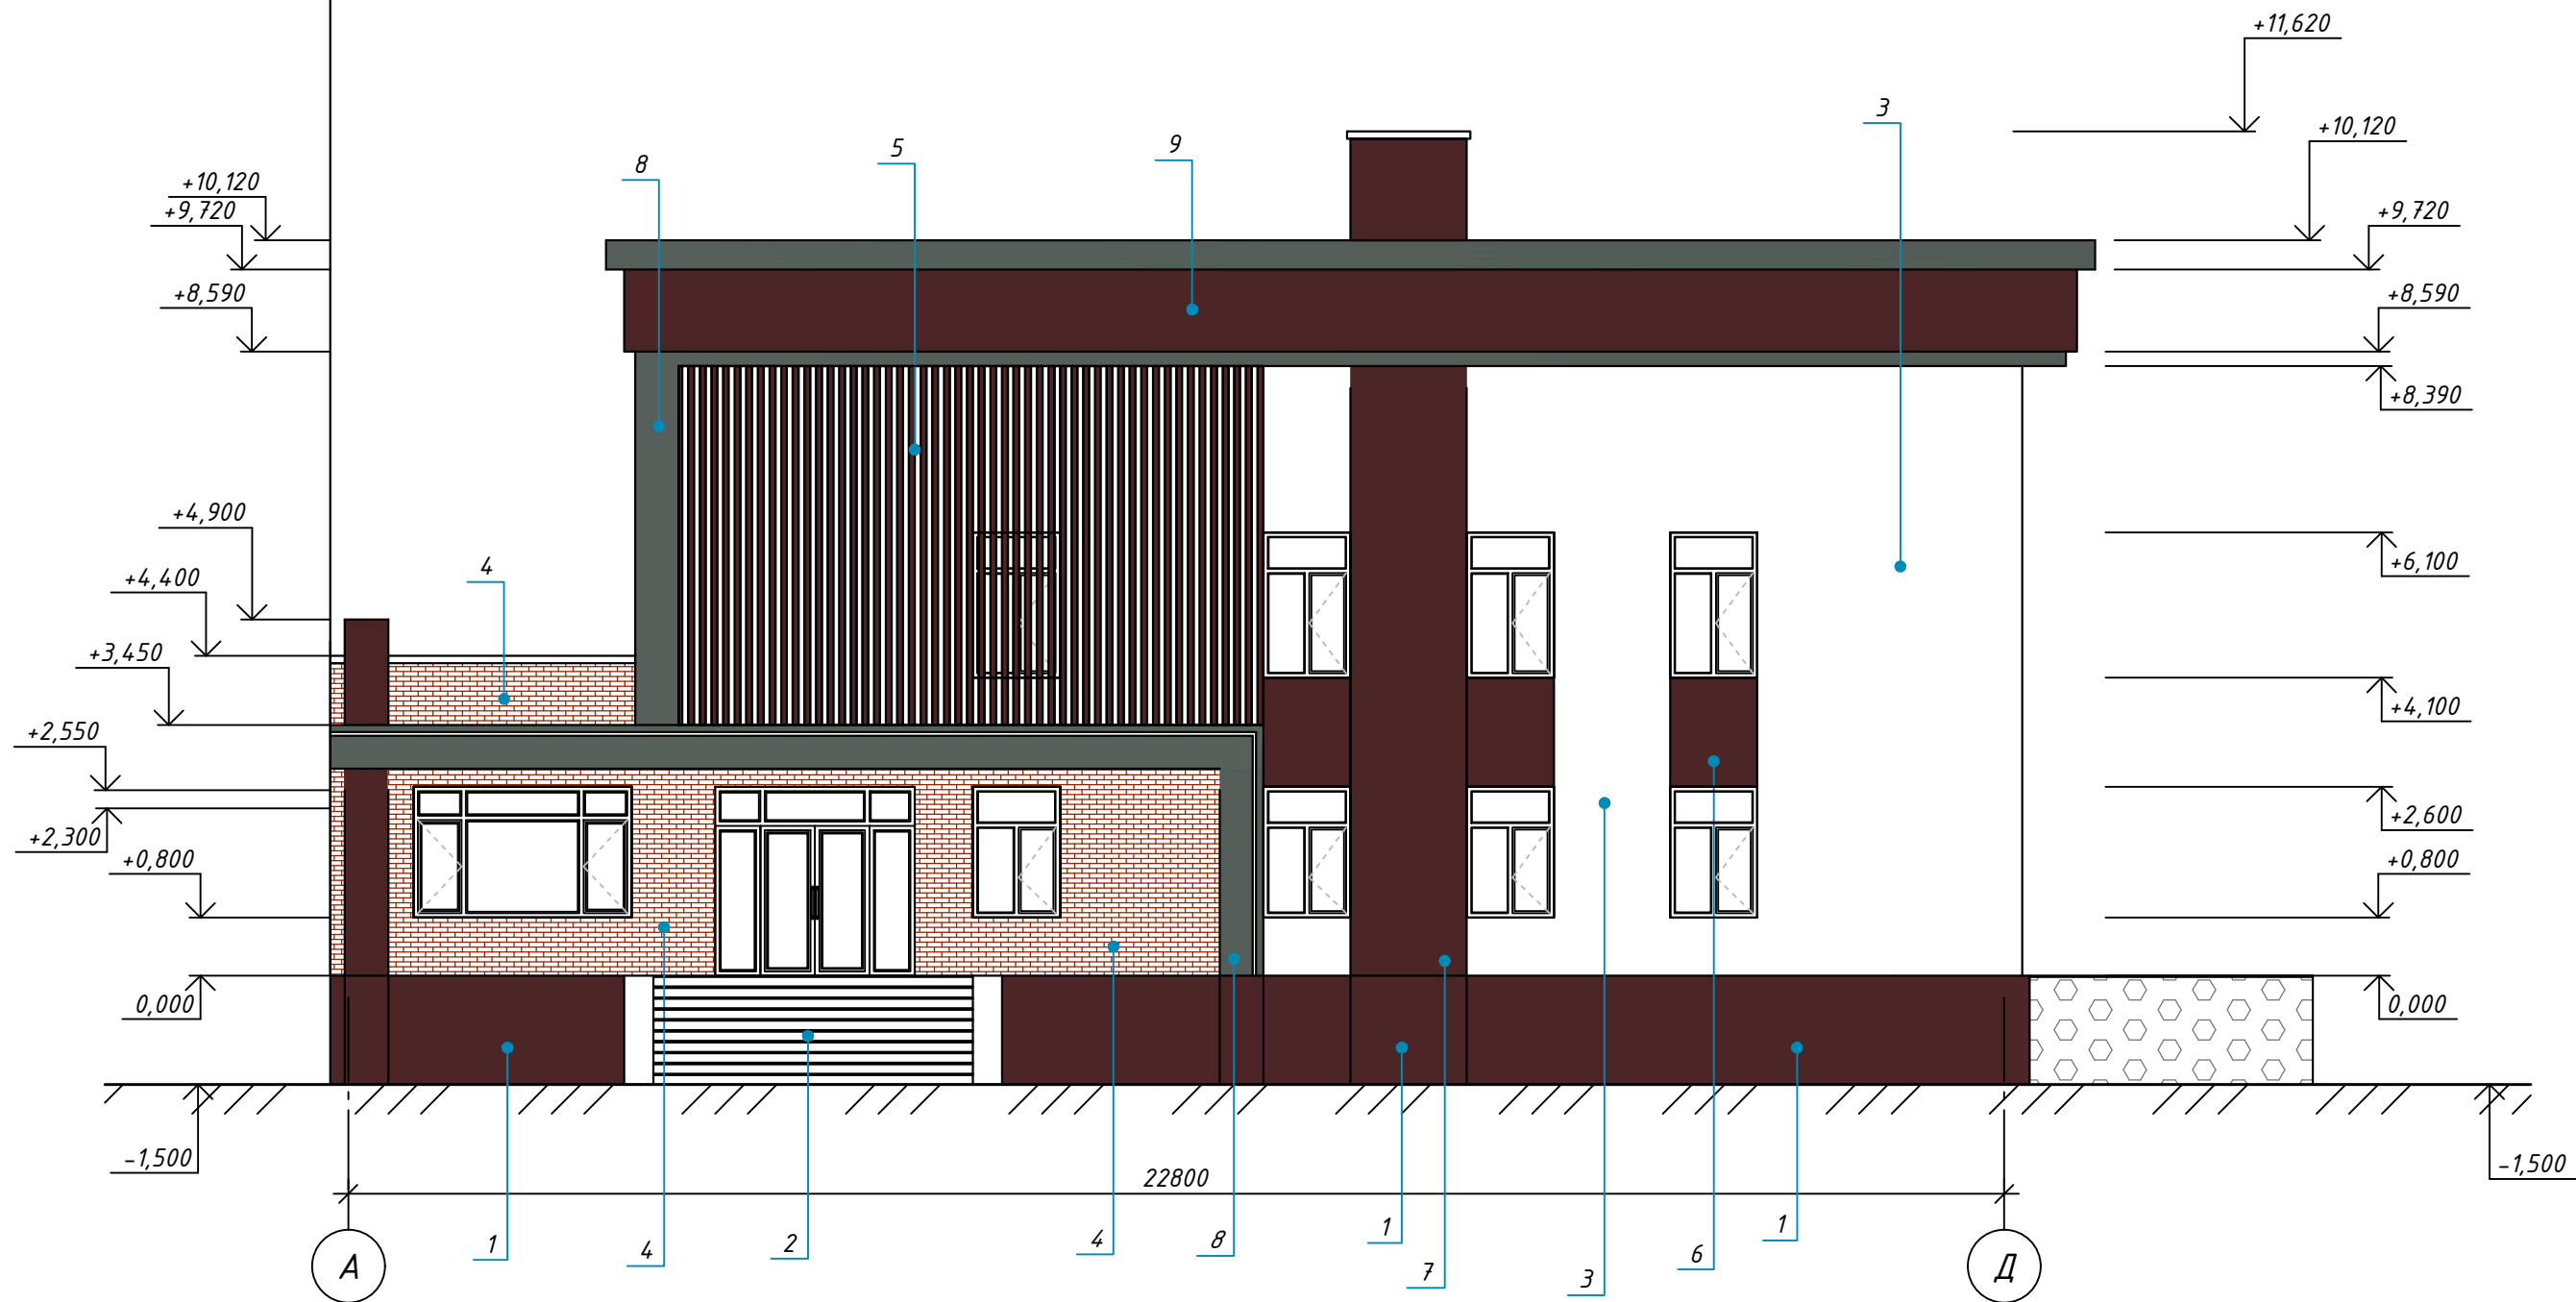


Tashqi pardoz ishlari qaydnomasi

№	Nomlanishi	Pardoz	Rang	M²
1.	Sokol	Granit	Jigarrang	27.3
2.	Ayvon	Keramik plitka	Jigarrang	6.24
3.	Devor №1	Travertin	Seriy	53.13
4.	Devor №2	Travertin g'isht	Jigarrang	22,65
5.	Devor №3	Fasad alukobondi	Jigarrang	36,77
6.	Devor №4	Travertin	Jigarrang	6,93
7.	Devor №5	Fasad alukobondi	Jigarrang	15.66
8.	Pilastra	Fasad alukobondi	To'q seriy	16.32
9.	Karniz №1	Fasad alukobondi	Jigarrang	22.60
10.	Karniz №1	Fasad alukobondi	To'q seriy	8.20

Buyurtmachi: Andijon viloyati "Yagona buyurtmachi xizmati injiniring kompaniyasi"DM.			
"Andijon shahar, Cho'lpon shox ko'chasi, 87-uy manzilida joylashgan, "Andijon viloyati teleradiokanali DM" hududida qurilish-montaj ishlarini amalga oshirish"			
Izm.	Kol. uch.	Lust № dok.	Mo'minov S.
Direktor:	Sh. Fayzullaev	Podp.	Ilhomov A.
LAB:	Mo'minov S.		
LBM:	Ortiqov A.		
Ishlab chiqdi:	Ilhomov A.		
Studiya			IL
1-o'q bo'yicha, A-D o'qlar oralig'idagi fasad.			1
<<ATMOSFERA EKO-EKSPERTIZA>> MCHJ			17

6-o‘q bo‘yicha D–A o‘qlar oralig‘idagi fasad.

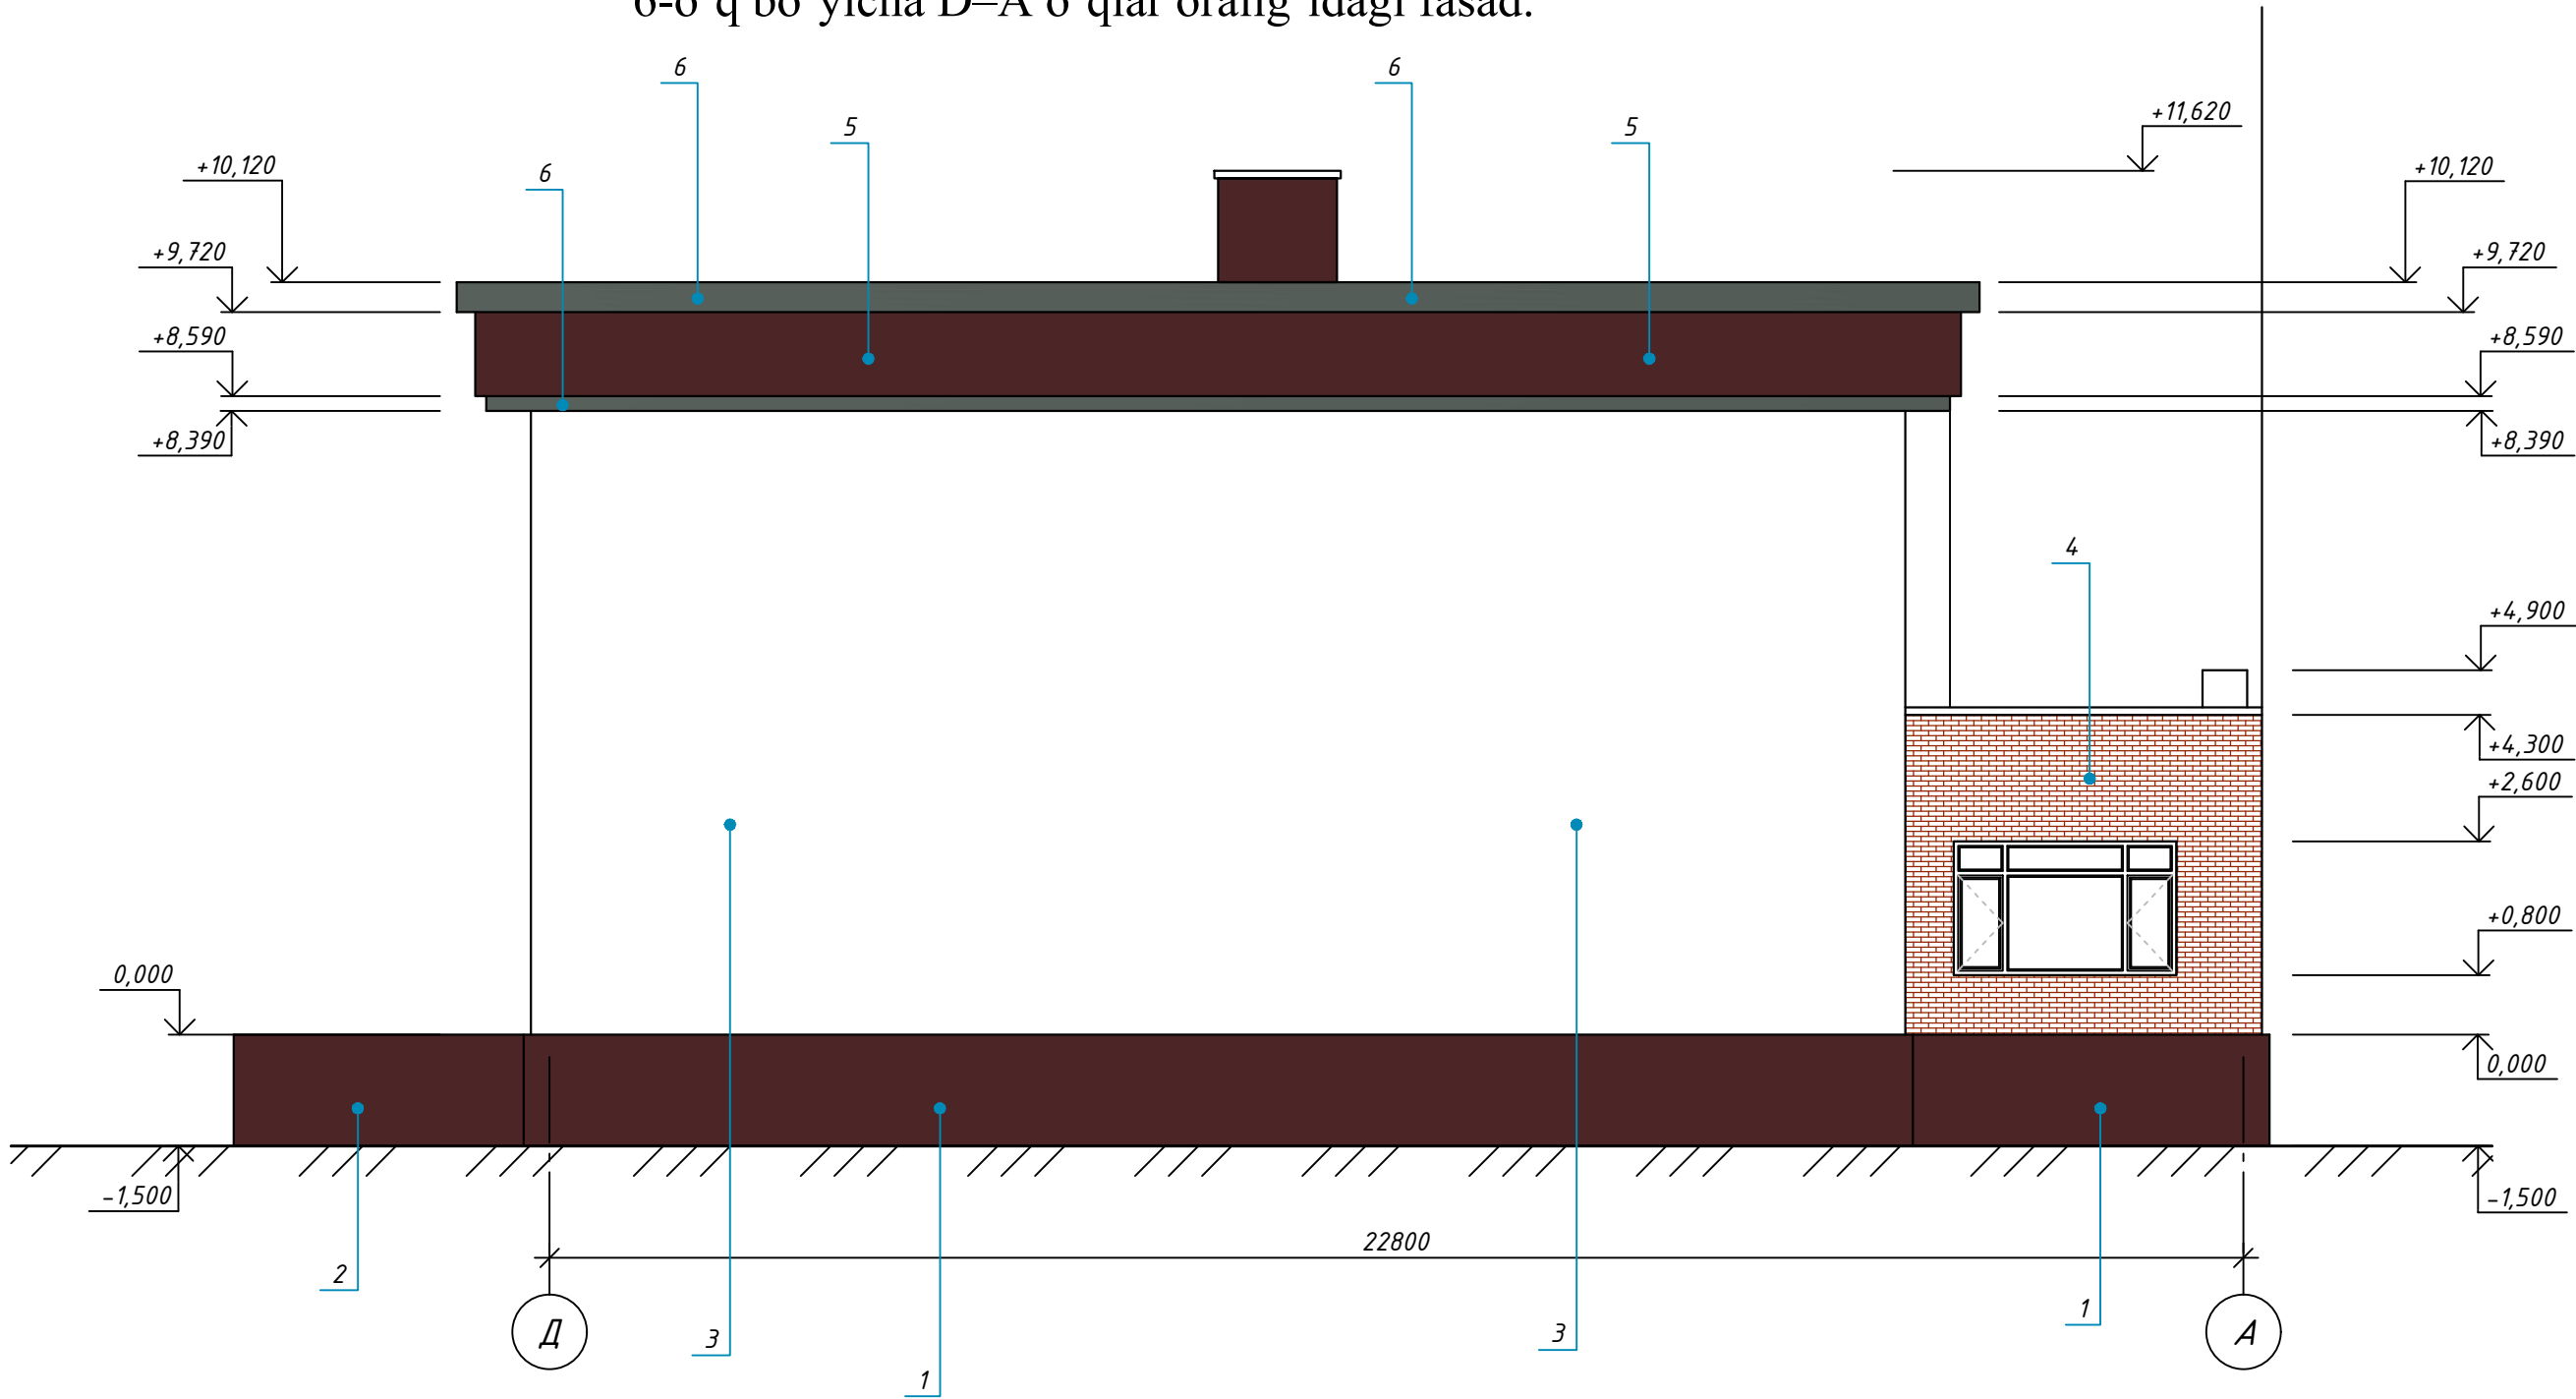

Tashqi pardoz ishlari qaydnomasi

№	Nomlanishi	Pardoz	Rang	M²
1.	Sokol	Granit	Jigarrang	36.42
2.	Ayvon	Keramik plitka	Jigarrang	4.68
3.	Devor №1	Travertin	Seriy	155.22
4.	Devor №2	Travertin g'isht	Jigarrang	15,24
5.	Karniz №1	Fasad alukobondi	Jigarrang	24.84
6.	Karniz №1	Fasad alukobondi	To'q seriy	8.20
7.				

Buyurtmachi: Andijon viloyati "Yagona buyurtmachi xizmati injiniring kompaniyasi"DM.				
"Andijon shahar, Cho'lpon shox ko'chasi, 87-uy manzilida joylashgan, "Andijon viloyati teleradiokanali DM" hududida qurilish-montaj ishlarini amalga oshirish"				
Izm.	Kol. uch.	Lust №	Doc.	Podn.
Direktor:	Sh. Fayzullaev			
LAB:	Mo'minov S.			
LBM:	Ortiqov A.			
Ishlab chiqdi:	Ilhomov A.			
Studiya			Stadiya	Lust
			IL	2
6-o‘q bo‘yicha D–A o‘qlar oralig‘idagi fasad.			<<ATMOSFERA EKO-EKSPERTIZA>> MCHJ	


Согласовано

Взам. инв. №

Подп. и дата

Инв. № подл.

“A o‘qi bo‘yicha 6–1 o‘qlar oralig‘idagi fasad.”

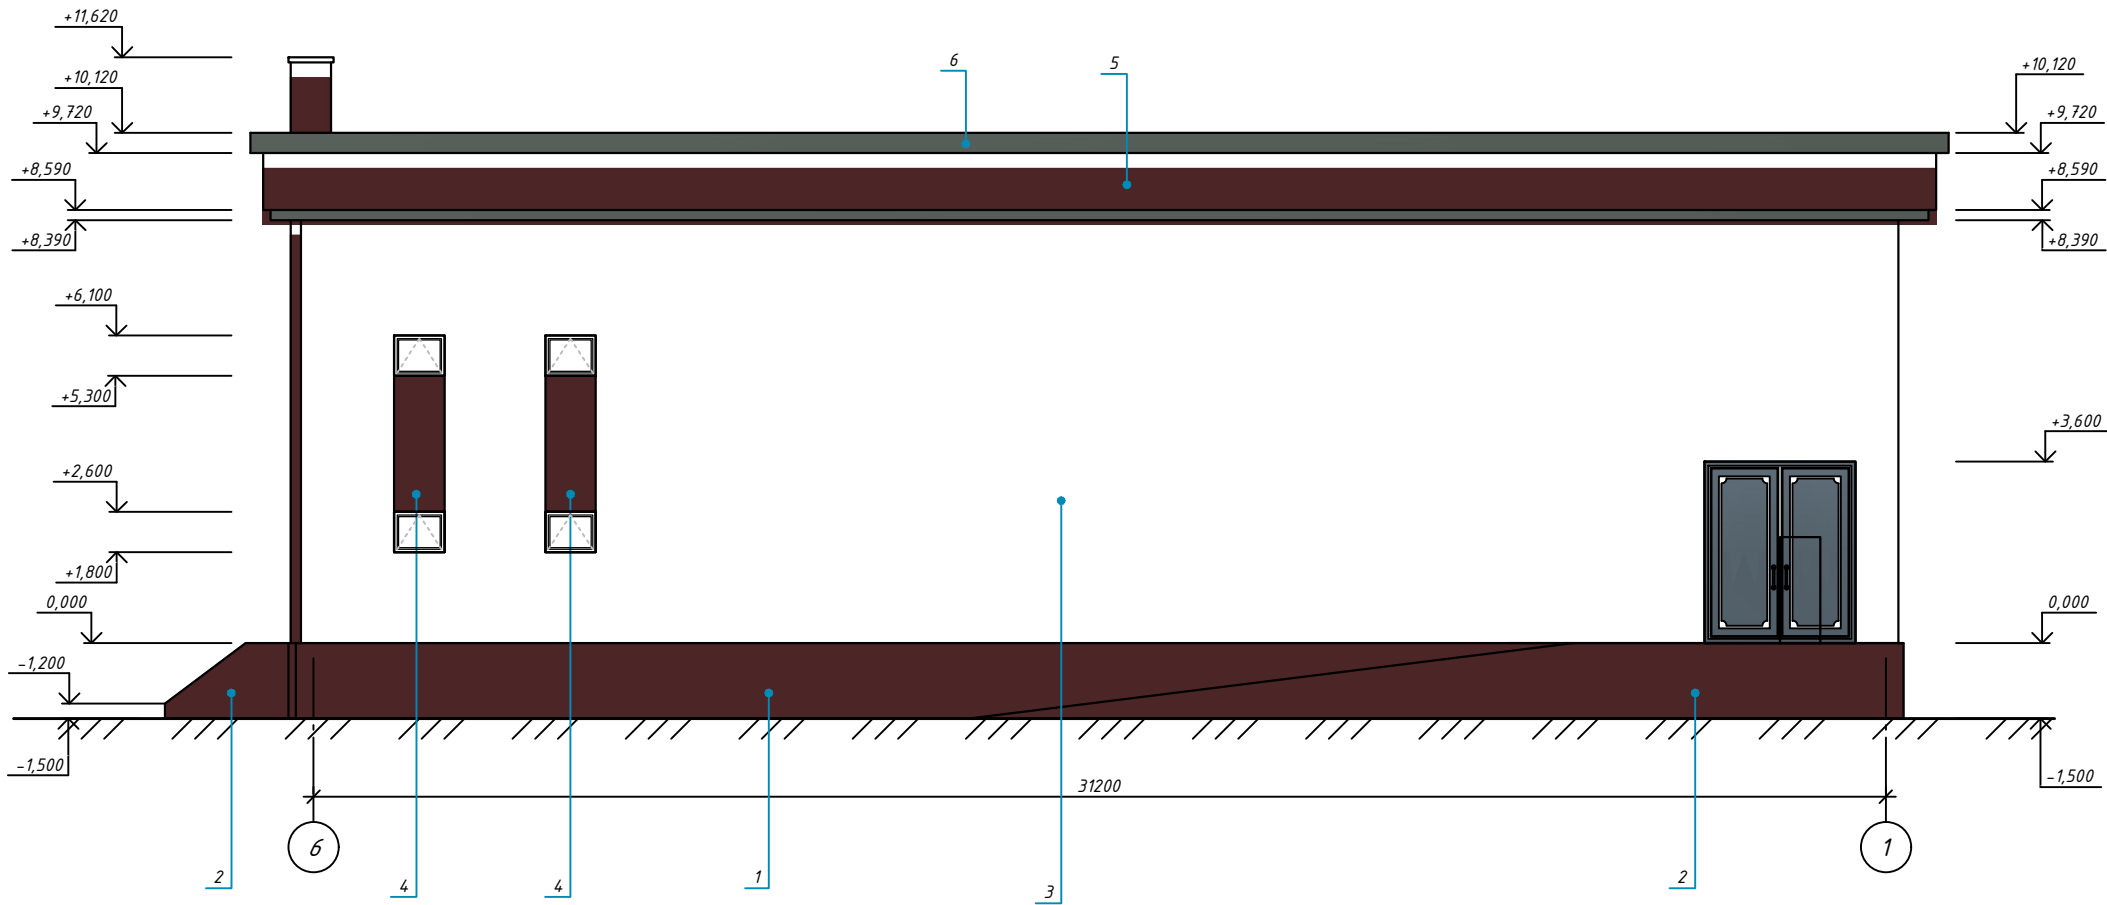

Tashqi pardozi ishlari qaydnomasi

№	Nomlanishi	Pardozi	Rang	M²
1.	Sokol	Granit	Jigarrang	33.09
2.	Ayvon	Keramik plitka	Jigarrang	17.46
3.	Devor №1	Travertin	Seriy	244.76
4.	Devor №2	Travertin	Jigarrang	4.20
5.	Karniz №1	Fasad alukobondi	Jigarrang	37.52
6.	Karniz №1	Fasad alukobondi	To'q seriy	20.06
7.				

				Buyurtmachi: Andijon viloyati “Yagona buyurtmachi xizmati injiniring kompaniyasi”DM.			
				"Andijon shahar, Cho'lpov shox ko'chasi, 87-uy manzilida joylashgan, “Andijon viloyati teleradiokanal DM” hududida qurilish-montaj ishlarini amalga oshirish”			
Изм.	Кол. уч.	Лист	№	Фол.	Подп.	Дат.	
Direktor:	Sh. Fayzullayev						Studiya
LAB:	Mo'minov S.						
LBM:	Oriqov A.						
Ishlab chiqdi:	Ilhomov A.						
				A o'qi bo'yicha 6–1 o'qlar oralig'idagi fasad.			
				<<ATMOSFERA EKO-EKSPERTIZA>> MCHJ			


Согласовано

Взам. инв. №

Подп. и дата

Инв. № подл.

“D o‘qi bo‘yicha 1–6 o‘qlar oralig‘idagi fasad.”

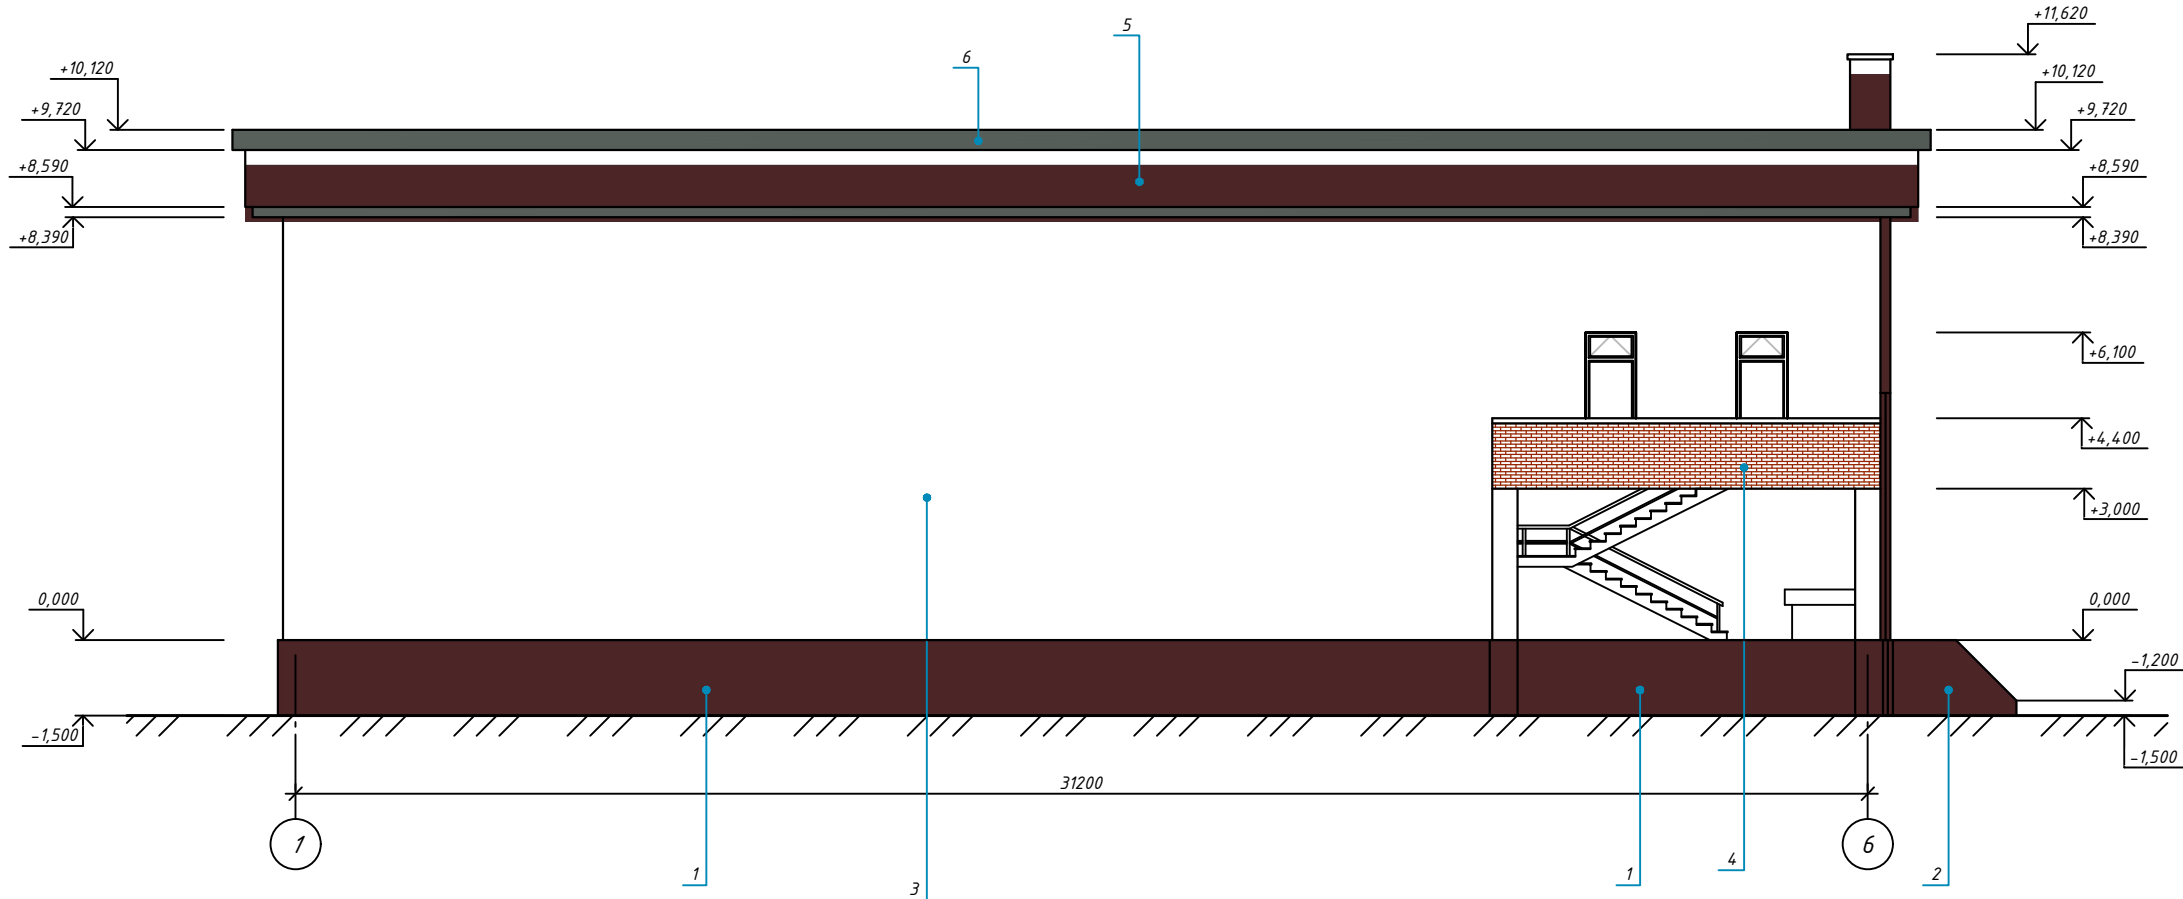



Tashqi pardozi ishlari qaydnomasi

№	Nomlanishi	Pardozi	Rang	M²
1.	Sokol	Granit	Jigarrang	48.54
2.	Ayvon	Keramik plitka	Jigarrang	2.40
3.	Devor №1	Travertin	Seriy	227.28
4.	Devor №2	Travertin g'isht	Jigarrang	10.01
5.	Karniz №1	Fasad alukobondi	Jigarrang	38.64
6.	Karniz №1	Fasad alukobondi	To'q seriy	20.06
7.				

Buyurtmachi: Andijon viloyati “Yagona buyurtmachi xizmati injiniring kompaniyasi”DM.			
"Andijon shahar, Cho'lpov shox ko'chasi, 87-uy manzilida joylashgan, "Andijon viloyati teleradiokanalali DM" hududida qurilish-montaj ishlarini amalga oshirish"			
Studiya		Stadiya	Lust
		IL	17
D o'qi bo'yicha 1–6 o'qlar oralig'idagi fasad.		<<ATMOSFERA EKO-EKSPERTIZA>> MCHJ	


Fasad pardozlash ishlari qaydnomasi.

Fasad elementi	Pardoz turi	Rang	Izoh
	Studiya		
Devorlar	Sement-ohak qorishmasi bilan yaxshilangan suvoq	Ranglar tasdiqlangan fasad loyihasiga muvofiq tanlansin. Rangning aniq kodi (raqami) bosh loyihachi bilan kelishilgan holda belgilanadi.	795.0 m ²
	Bazalt tolasi asosidagi, zichligi $\gamma=75-100$ kg/m ³ , qalinligi 50 mm va issiqlik o'tkazuvchanlik koeffitsiyenti $\lambda=0,05$ W/(m·°C) bo'lgan mineral paxta plitalari ustiga yupqa qatlamli suvoq bilan tashqi issiqlik izolyatsiyasini o'rnatish.		
	Fasad travertini, 1-raqamli rang.		680.0 m ²
	Fasad uchun g'ishtsimon travertin, rang №2.		55.0 m ²
	Fasad uchun Alukobond paneli, rang №3		37.0 m ²
	Fasad travertini, rang №4.		7.0 m ²
	Fasad travertini, rang №5.		16.0 m ²
Otkoslar	Otkoslarni travertin turidagi dekorativ suvoq bilan pardozlash.		26.0 m ²
Sokol	Zichligi $\gamma=75-100$ kg/m ³ , qalinligi 50 mm va issiqlik o'tkazuvchanlik koeffitsiyenti $\lambda=0,05$ W/(m·°C) bo'lgan bazalt tolasi asosidagi mineral paxta plitalari bilan tashqi issiqlik izolyatsiyasini o'rnatish.		144.0 m ²
	To'r ustidan suvoq qilib, so'ng sokol qismini travertin bilan qoplash.		
Kirish ayvoni	Granit plitka		30.0 m ²
Tom qoplamasi	Tom qoplamasi – sendvich panel.		586.0 m ²

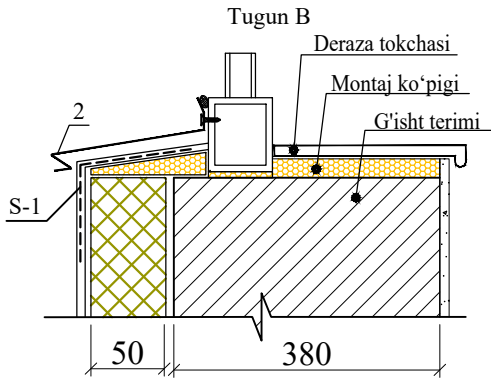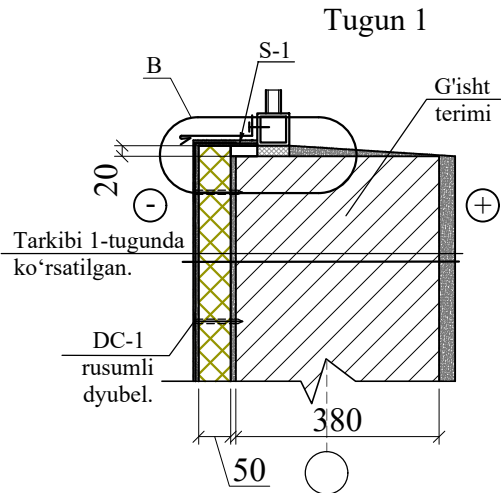


						Buyurtmachi: Andijon viloyati "Yagona buyurtmachi xizmati injiniring kompaniyasi"DM.
						"Andijon shahar, Cho'lpon shox ko'chasi, 87-uy manzilida joylashgan, "Andijon viloyati teleradiokanali DM" hududida qurilish-montaj ishlarini amalga oshirish"
Izm.	Kol. uch.	Lust	№ dok.	Podp.	Data	
Direktor:	Sh. Fayzullayev					Studiya
LAB:	Mo'minov S.					
LBM:	Ortiqov A.					Fasad pardozlash ishlari qaydnomasi.
Ishlab chiqdi:	Ilhomov A.					
						Stadiya
						Lust
						Lustov
						IL
						5
						17
						<<ATMOSFERA EKO-EKSPERTIZA>> MCHJ

“±0,000 belgisidagi birinchi qavat rejasi.”

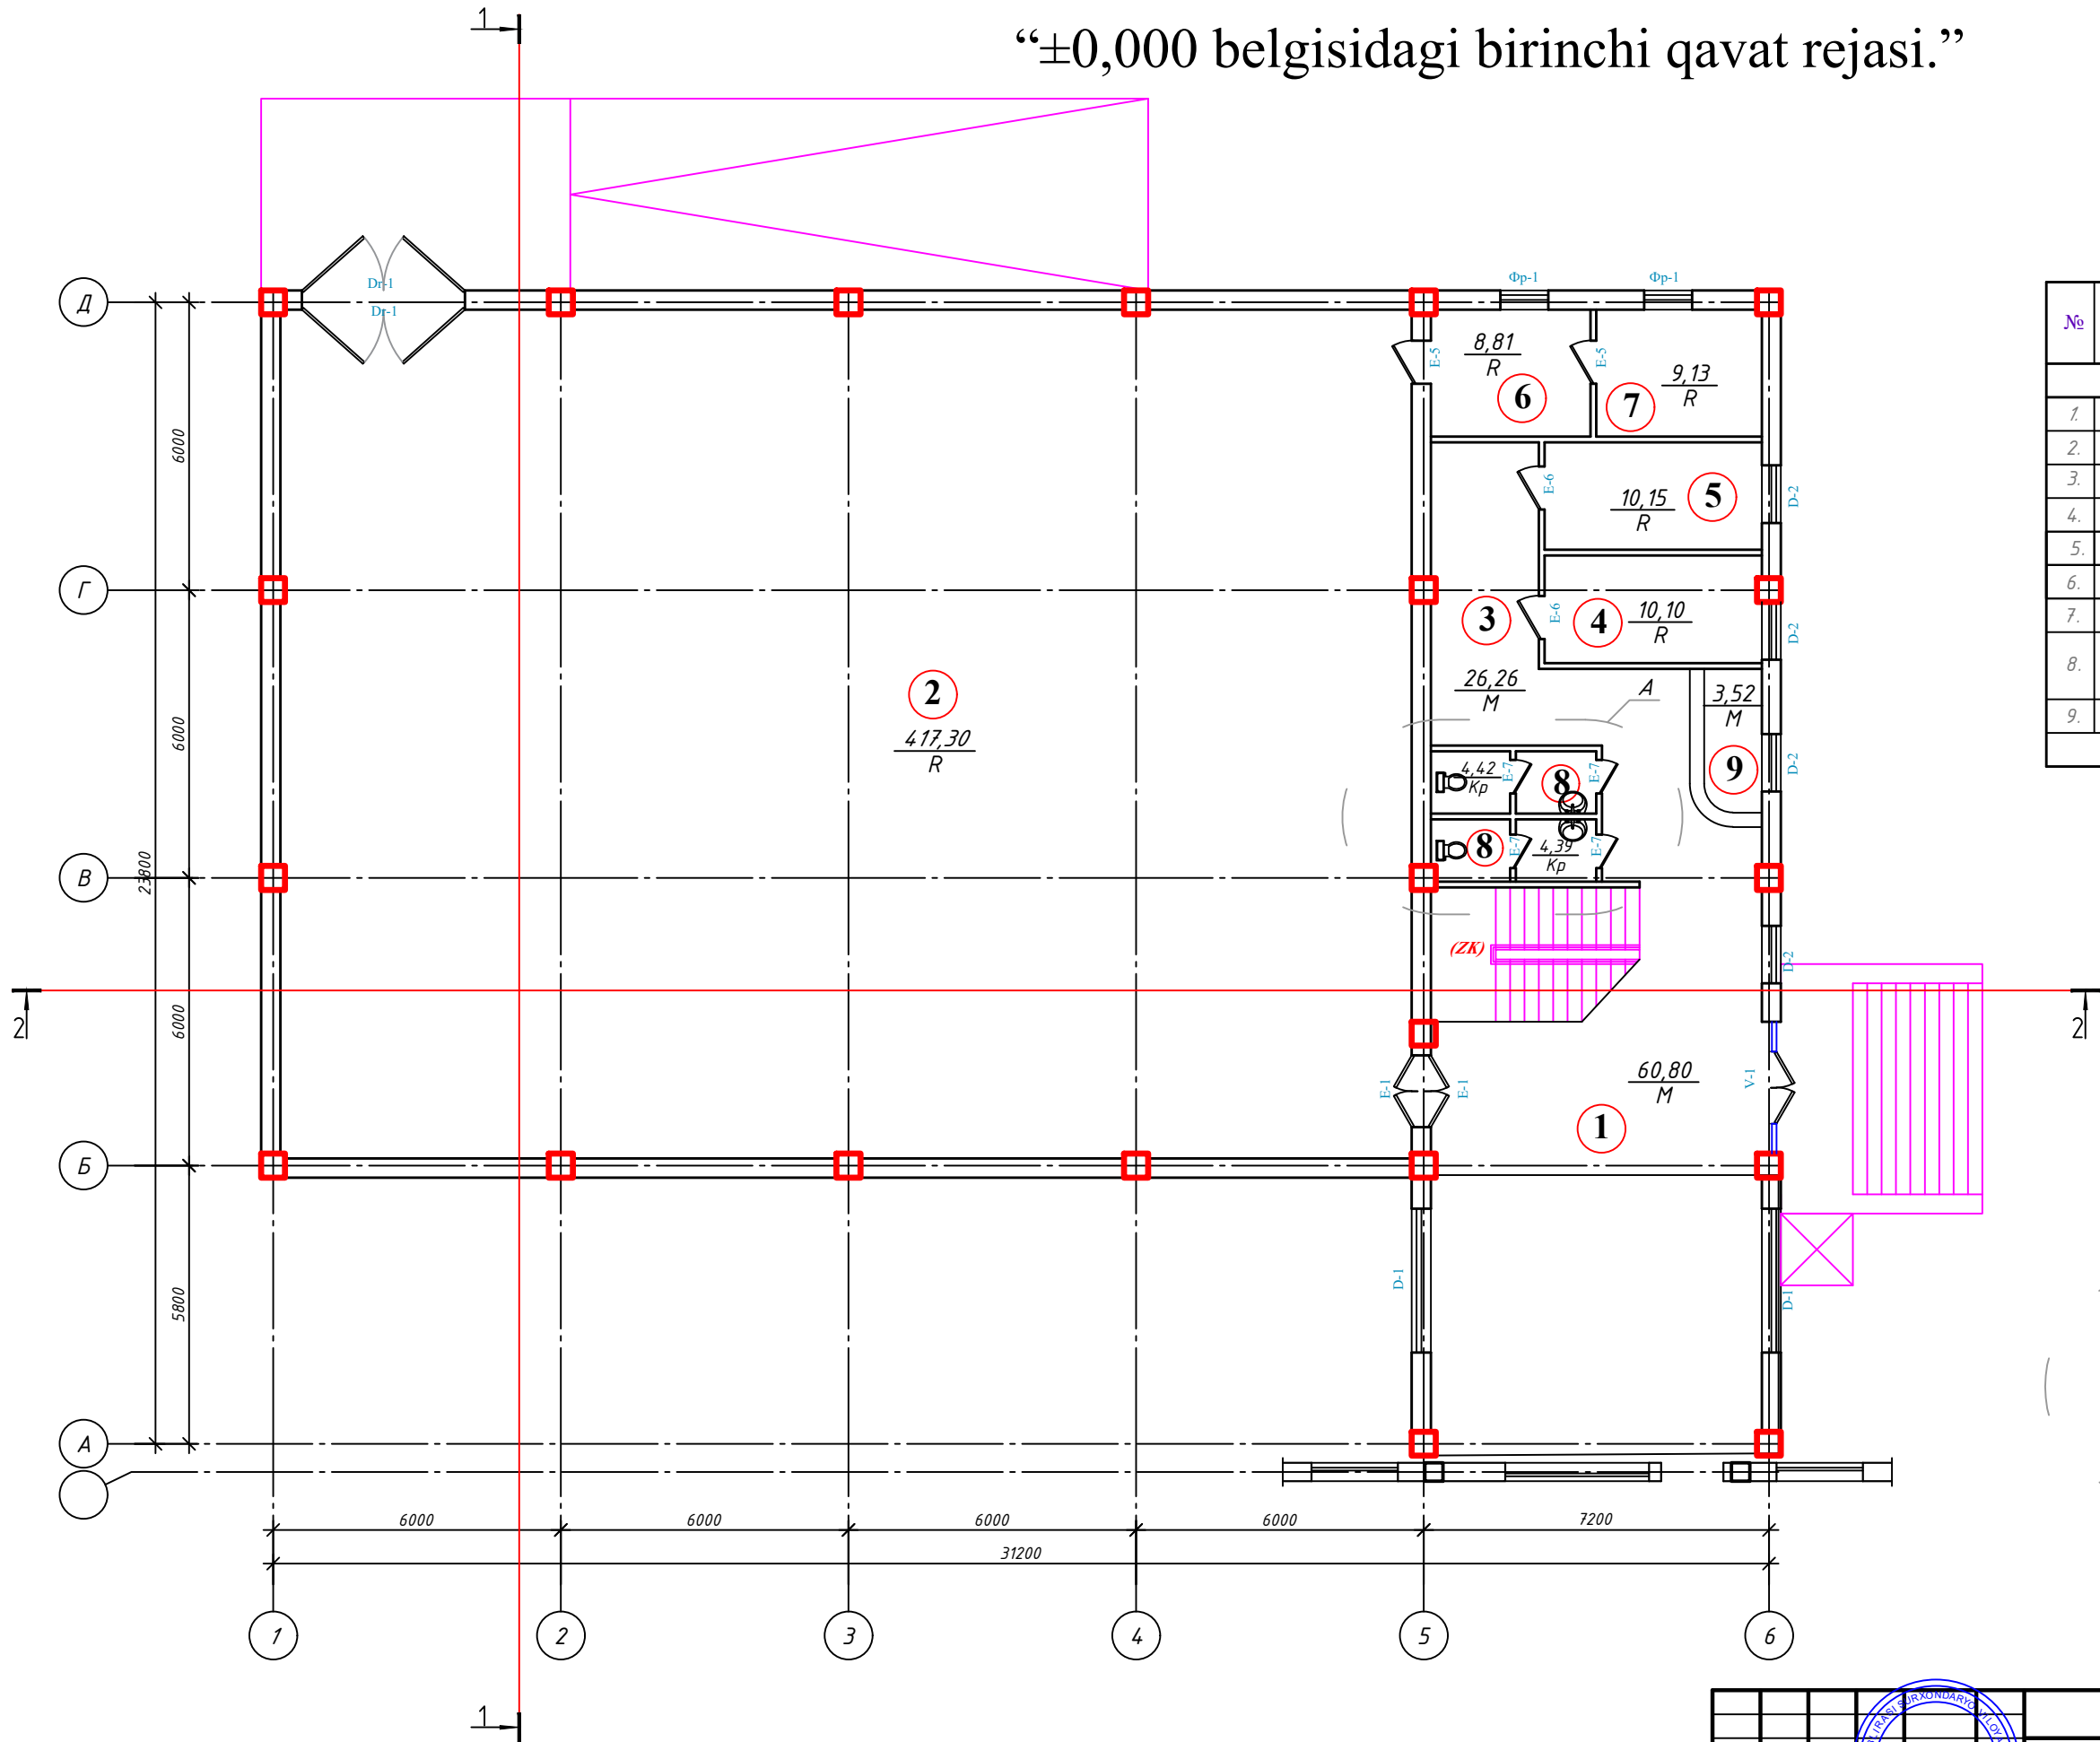


№	Nomlanishi	Maydoni m²	Miqdori	Umumiy maydoni m²
1	Xoll	60.80	1	60.80
2	Studiya	417.30	1	417.30
3	Yo'lak	26.26	1	26.26
4	Grimyor xonasi (erkaklar)	10.10	1	10.10
5	Grimyor xonasi (ayollar)	10.15	1	10.15
6	Dimmer	8.81	1	8.81
7	UPS	9.13	1	9.13
8	Sanitar tugun	4.42	1	4.42
9	Garderob	4.39	1	4.39
Jami:		554.88	1	554.88

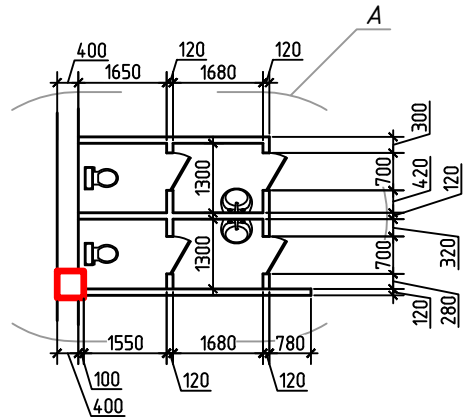


Buyurtmachi: Andijon viloyati "Yagona buyurtmachi xizmati injiniring kompaniyasi" DM.			
"Andijon shahar, Cho'lpon shox ko'chasi, 87-uy manzilida joylashgan, "Andijon viloyati teleradiokanali DM" hududida qurilish-montaj ishlarini amalga oshirish"			
Studiya		Stadiya	Lust
IL		6	17
"±0,000 belgisidagi birinchi qavat rejasi."		<<ATMOSFERA EKO-EKSPERTIZA>> MCHJ	

+3,300 belgida ikkinchi qavat rejasi

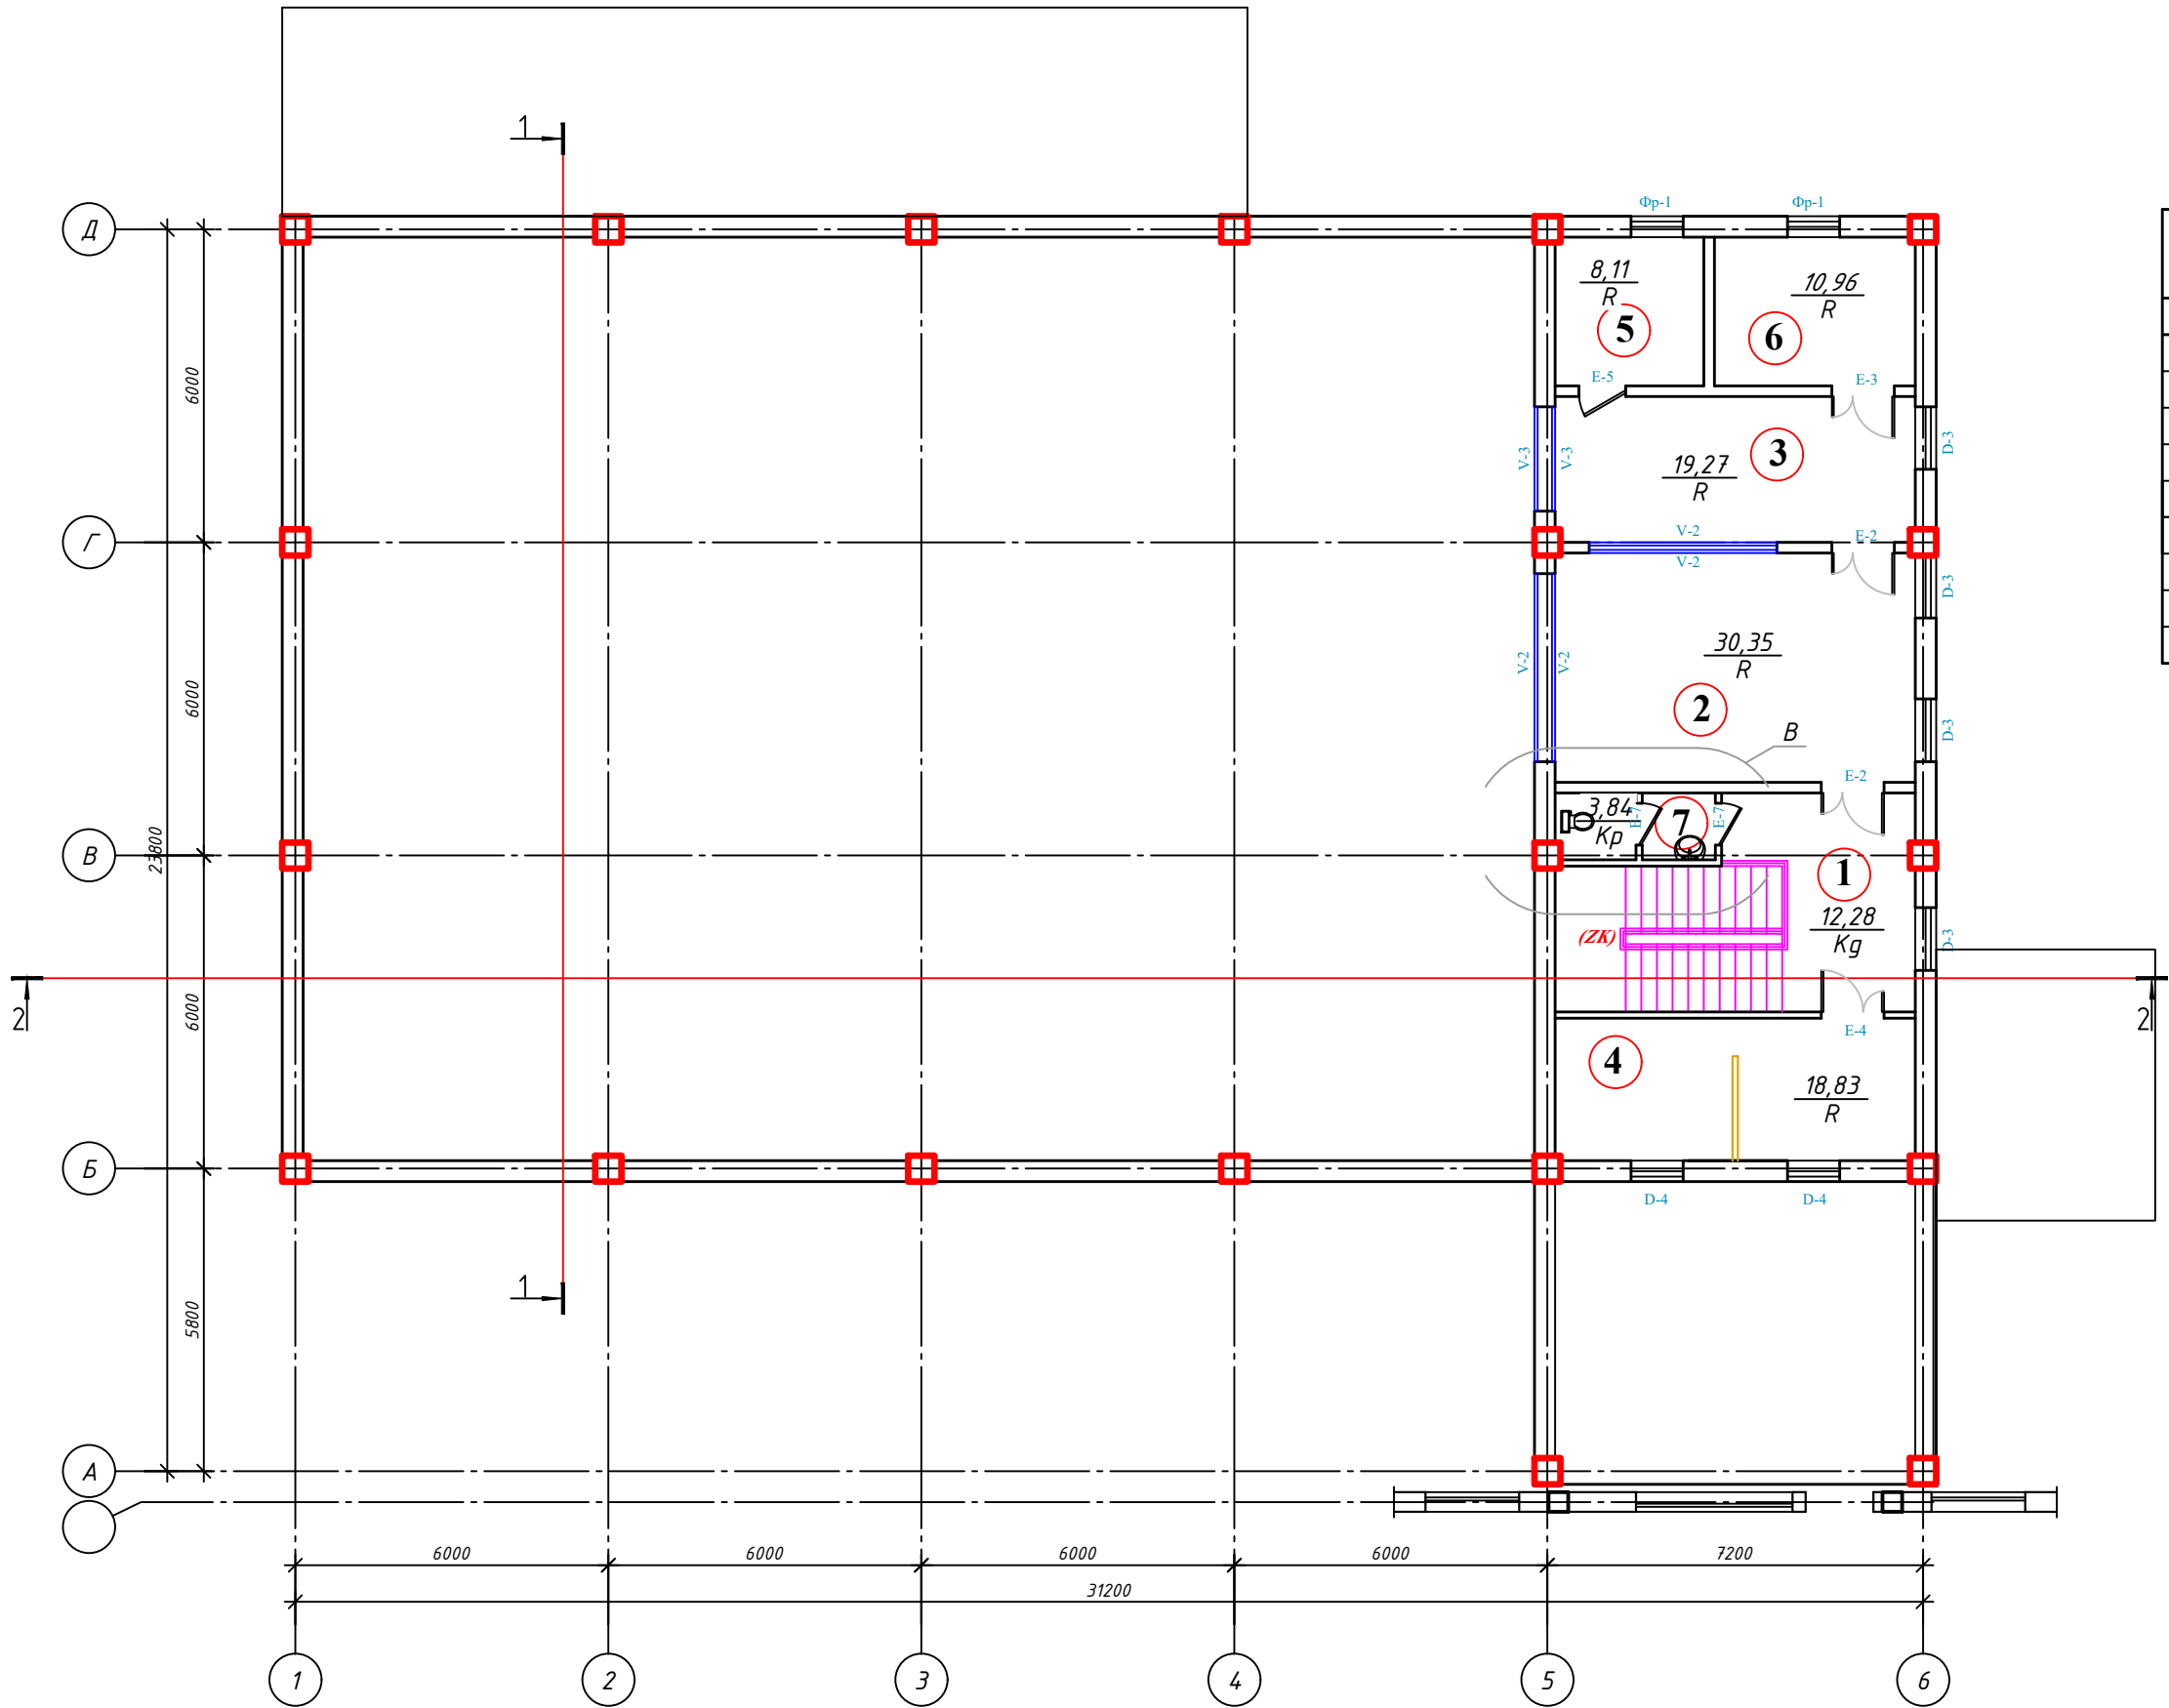

№	Nomlanishi	Maydoni m²	Miqdori	Umumiy maydoni m²
1.	Xoll	12.28	1	12.28
2.	Rejissiyor xonasi	30.35	1	30.35
3.	Ovoz rejissiyori xonasi	19.27	1	19.27
4.	Montaj xonasi	18.83	1	18.83
5.	Efir xonasi	8.11	1	8.11
6.	Jixozlar saqlash xonasi	10.96	1	10.96
7.	Sanitar tugun	3.84	1	3.84
	<i>Bcezo</i>	103.3		103.3

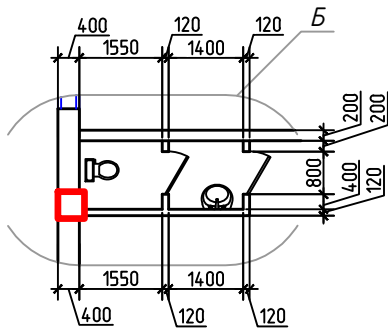


Согласовано	
Инв. № подл.	
Подп. и дата	
Взам. инв. №	

Buyurtmachi: Andijon viloyati "Yagona buyurtmachi xizmati injiniring kompaniyasi" DM.			
"Andijon shahar, Cho'lon shox ko'chasi, 87-uy manzilida joylashgan, "Andijon viloyati teleradiokanali DM" hududida qurilish-montaj ishlarini amalga oshirish"			
Изм.		Лист	№ 7
Direktor:		Sh. Fayzullayev	Подп.
LAB:		Mo'minov S.	Дат.
LBM:		Ortiqov A.	
Ishlab chiqdi:		Ilhomov A.	
Студия		ИЛ	7
+3,300 belgida ikkinchi qavat rejasi		<<ATMOSFERA EKO-EKSPERTIZA>> MCHJ	

“±0,000 belgisidagi birinchi qavat rejasi.”


Xonaning akustik ishlovi uchun perforatsiyalangan gipsokarton panellari.

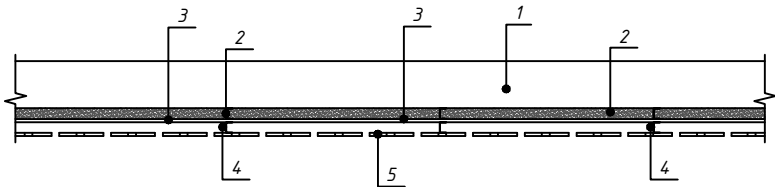

Xonalar pardoqlash qaydnomasi

Xonalar nomi	Shift	
	S M²	Pardoqlash turi
Xoll Yo'lak Dimmer UPS Sanitar tugun Grimyor xonasi (erkaklar) Grimyor xonasi (ayollar)	93,1	1. Gipsokarton qoplamasi. 2. Shpaklyovka 2 qavat 3. Gruntovka 4. Oq rangli suv-emulsiyalı bo'yoq bilan 2 qatlam bo'yash.
Xoll Yo'lak	51,02	1. Армстронг



Eslatma:
1. Sanitar tugun xonalariga ishlatiladigan gipsokarton maxsuloti suvga chidamli dan ishlatilsin

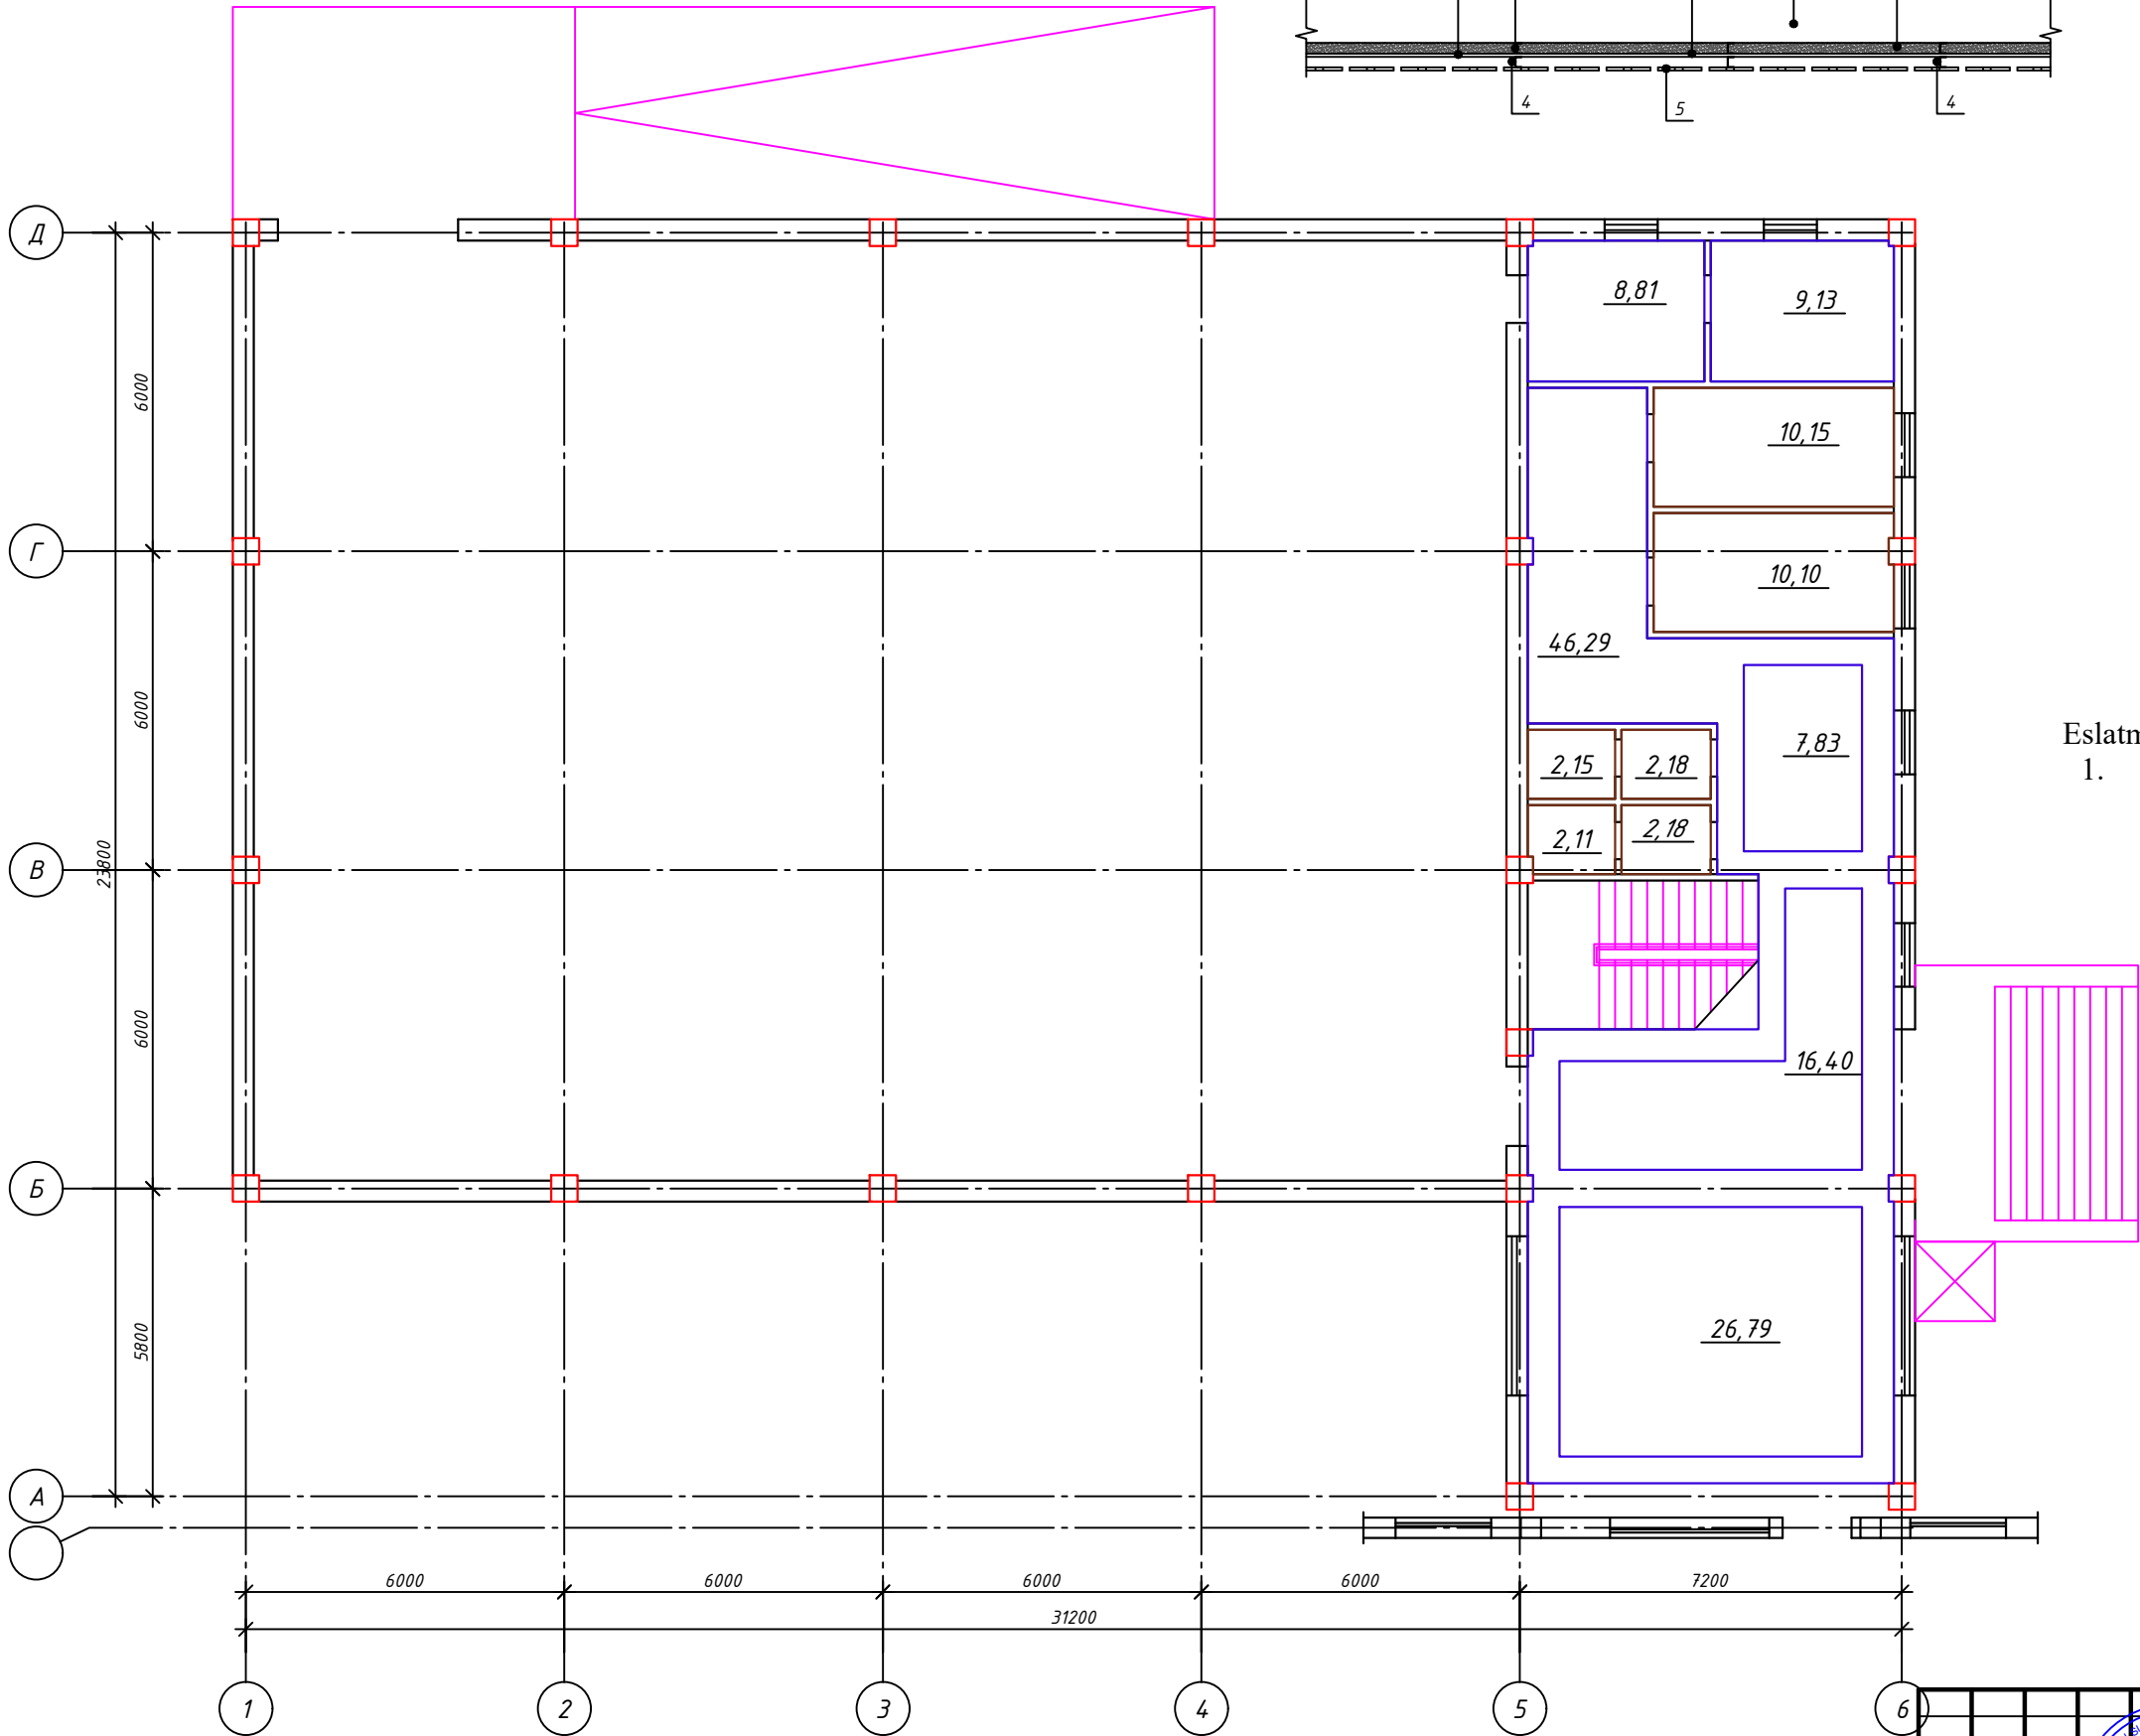

Buyurtmachi: Andijon viloyati “Yagona buyurtmachi xizmati injiniring kompaniyasi”DM.			
"Andijon shahar, Cho'lpon shox ko'chasi, 87-uy manzilida joylashgan, "Andijon viloyati teleradiokanali DM" hududida qurilish-montaj ishlarini amalga oshirish"			
Studiya		Stadiya	Lust
		IL	8
“±0,000 belgisidagi birinchi qavat rejasi.”		<<ATMOSFERA EKO-EKSPERTIZA>> MCHJ	

План второго этажа на отм. +3,300


Xonaning akustik ishlovi uchun perforatsiyalangan gipsokarton panellari.

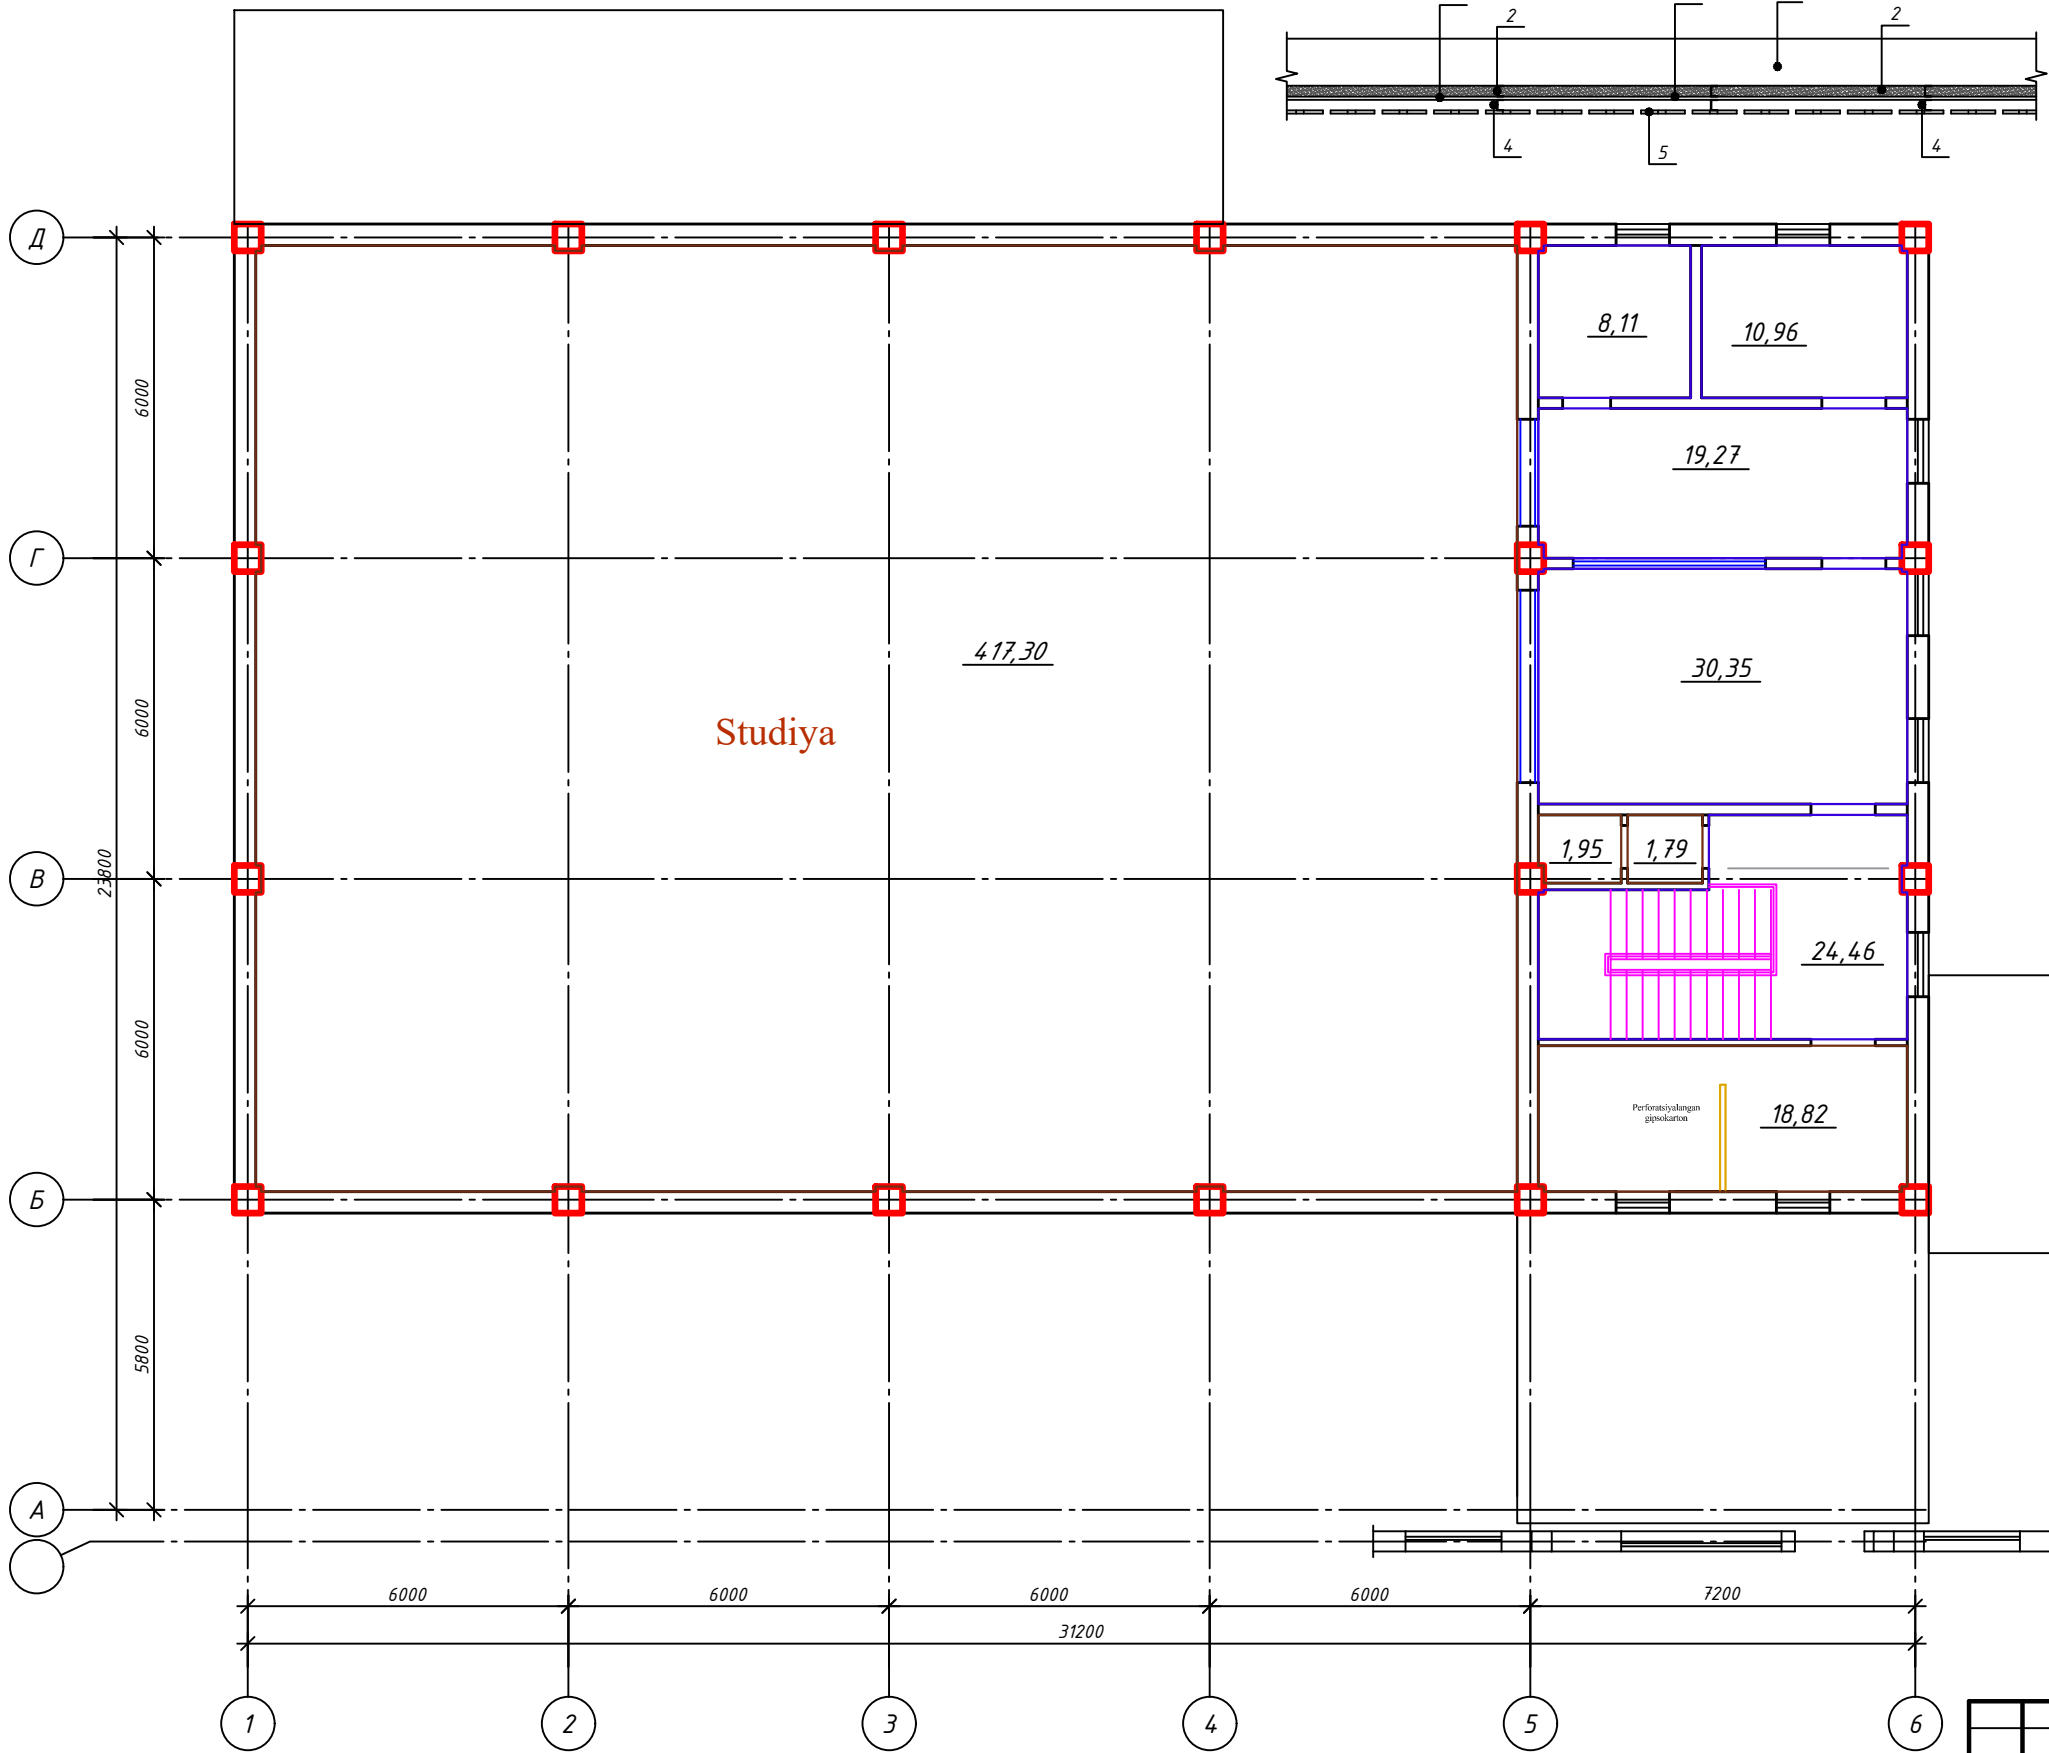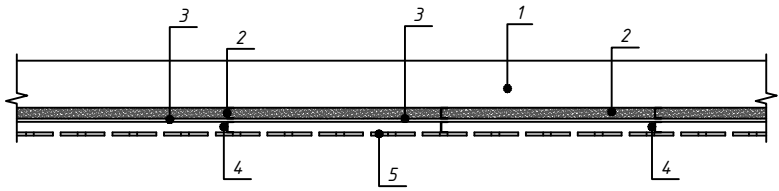

Xonalar pardoqlash qaydnomasi

Xonalar nomi	Shift	
	S m²	Pardoqlash turi
Xoll Montaj xonasi Sanitar tugun Efir xonasi Jixozlar saqlash xonasi	66,09	1. Gipsokarton qoplamasi. 2. Shpakyovka 2 qavat 3. Gruntovka 4. Suv bo'yoq - 2 qavat
Studiya Rejissiyor xonasi Ovoz rejissiyor xonasi	466,92	1. Alyumin profil karkas, zichligi γ = 80 kg/m³ bo'lgan 50 mm qalinlikdagi bazalt 2. Gipsokarton qoplamasi. 3. Alyumin profil karkas. 4. 100x100mm oraliqda gipsokartondan teshik qilingan. 5. shpakyovka- 2qavat 6. Gruntovka 7. Suv bo'yoq - 2 qavat


Eslatma:
1. Sanitar tugun xonalariga ishlatiladigan gipsokarton maxsuloti suvga chidamli dan ishlatilsin

 


Согласовано
Инв. № подл.
Подп. и дата
Взам. инв. №


						Buyurtmachi: Andijon viloyati "Yagona buyurtmachi xizmati injiniring kompaniyasi"DM.				
						"Andijon shahar, Cho'lon shox ko'chasi, 87-uy manzilida joylashgan, "Andijon viloyati teleradiokanali DM" hududida qurilish-montaj ishlarini amalga oshirish"				
Изм.	Кол. уч.	Лист	№ док.	Подп.	Дата	Studiya		Стадия	Лист	Листов
Direktor:		Sh. Fayzullaev						IL	9	17
LAB:		Mo'minov S.								
LBM:		Ortiqov A.								
Ishlab chiqdi:		Ilhomov A.				+3,300 belgida ikkinchi qavat rejasi		<<ATMOSFERA EKO-EKSPERTIZA>> MCHJ		


Kesim 1-1

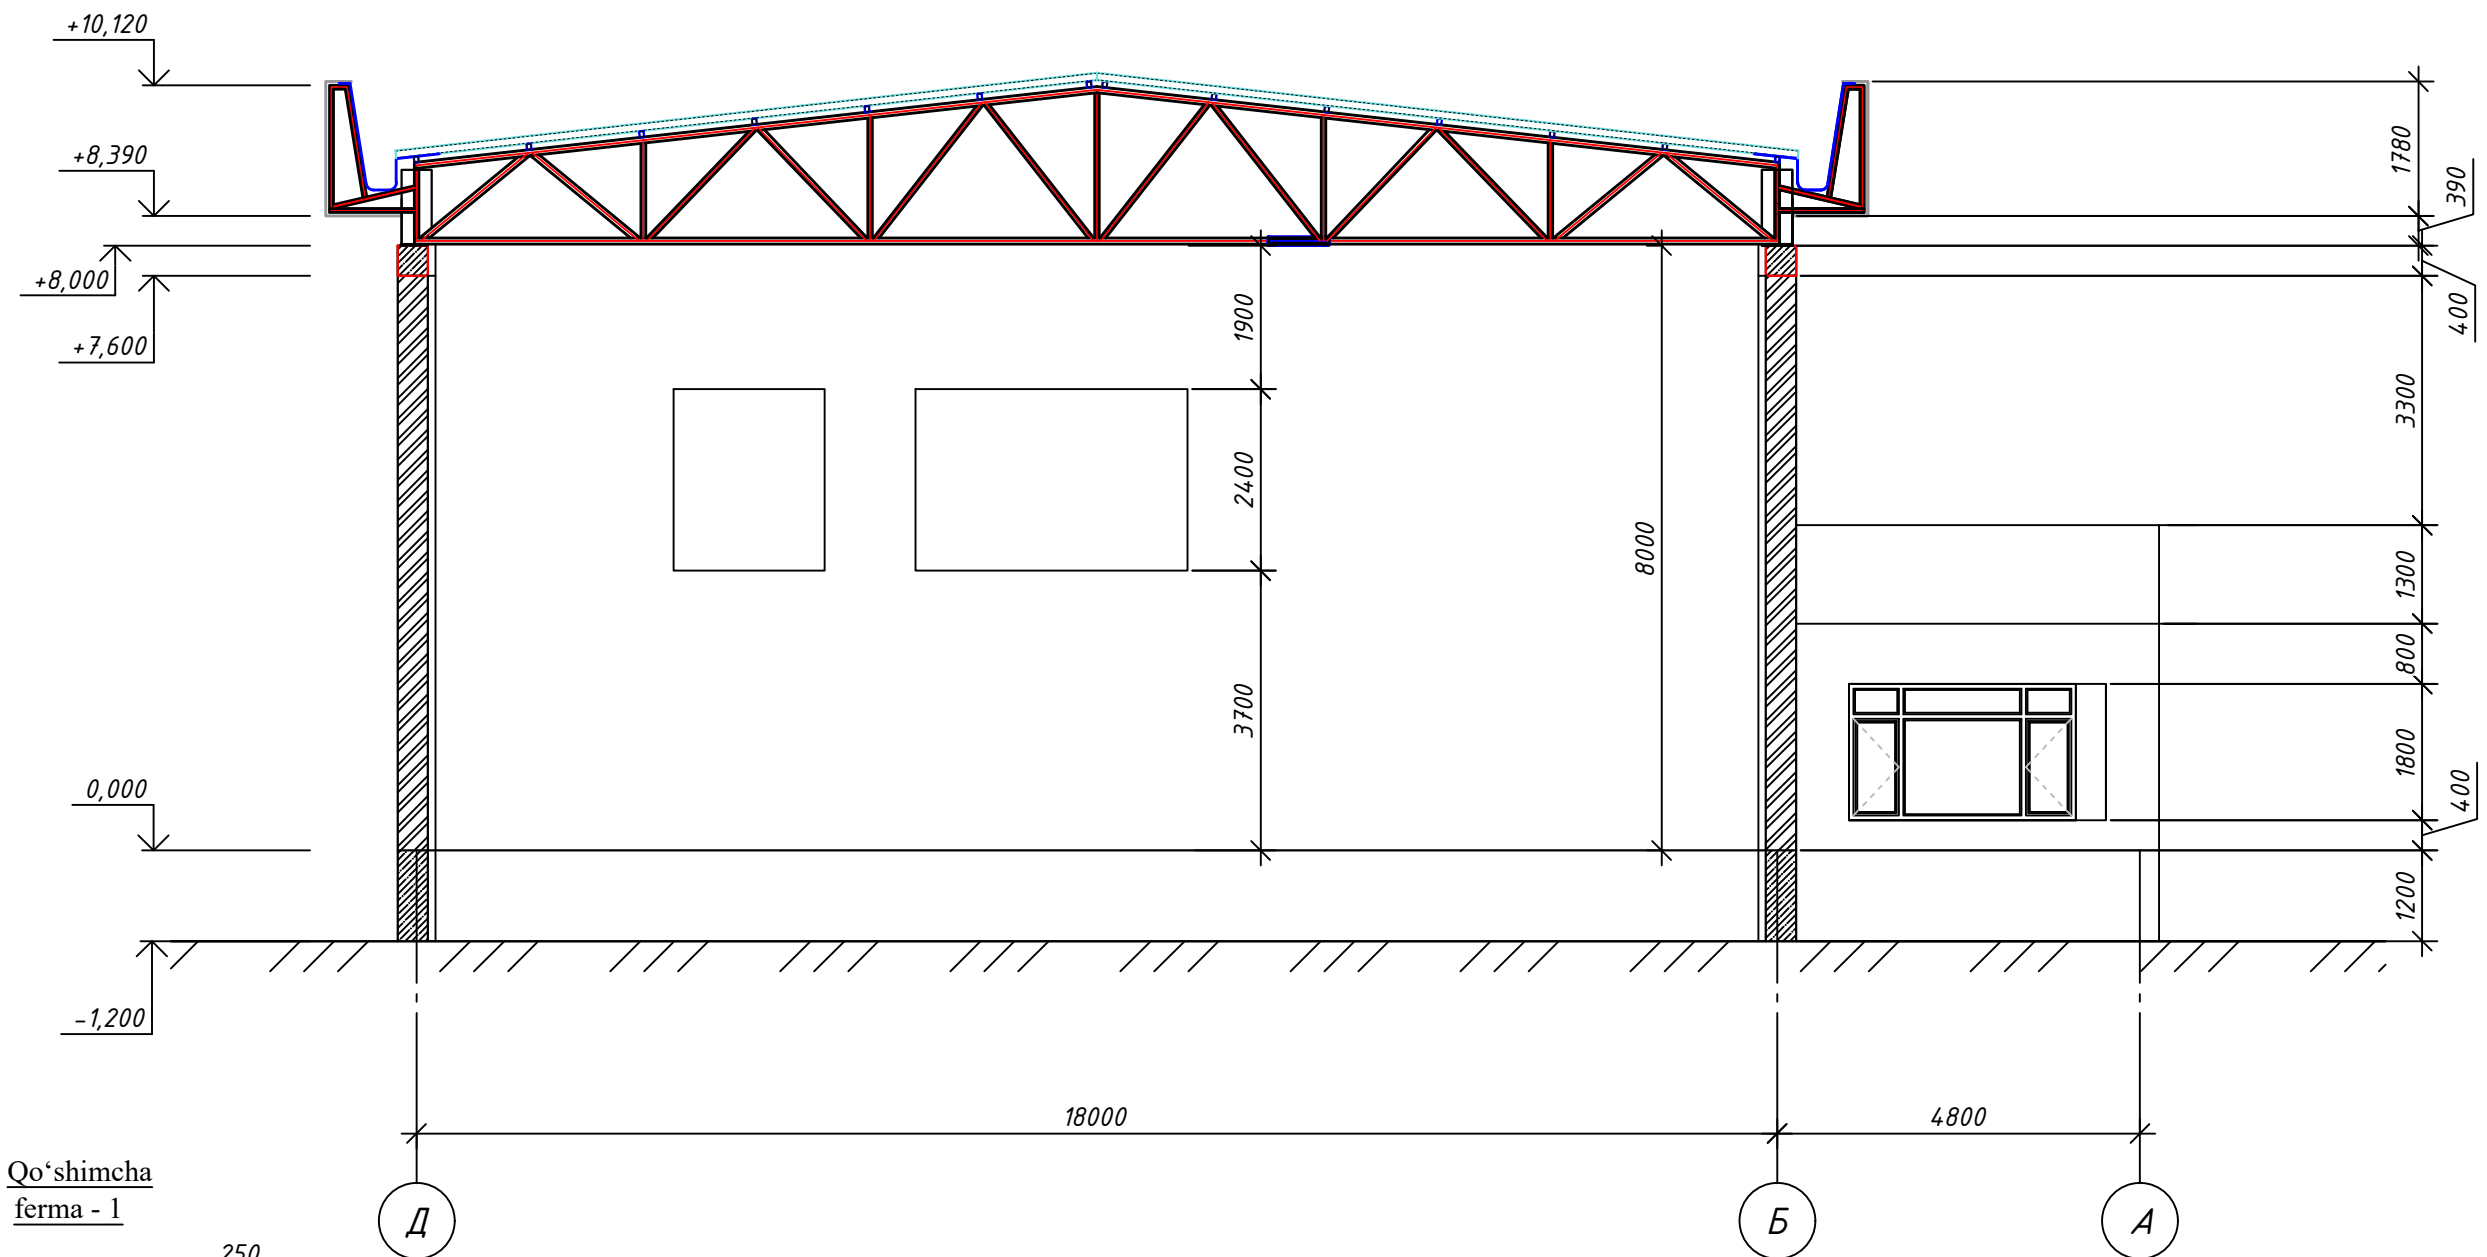

Qo'shimcha
ferma - 1

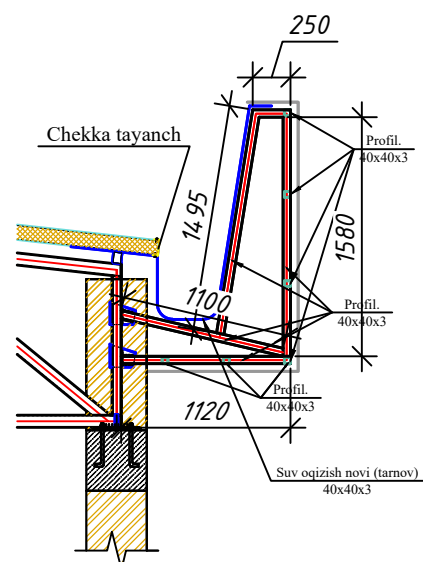

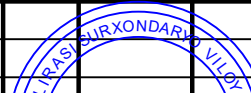						Buyurtmachi: Andijon viloyati “Yagona buyurtmachi xizmati injiniring kompaniyasi”DM.		
						"Andijon shahar, Cho'lpon shox ko'chasi, 87-uy manzilida joylashgan, “Andijon viloyati teleradiokanali DM” hududida qurilish-montaj ishlarini amalga oshirish"		
Изм.	Кол. уч.	Лист	В. док.	Подп.	Датт			
Direktor:	Sh. Fayzullaev					Стадия	Лист	Листов
LAB:	Mo'minov S.					IL	10	17
LBM:	Ortiqov A.							
Ishlab chiqdi:	Ilhomov A.							
						Kesim 1-1		
						<<ATMOSFERA EKO-EKSPERTIZA>> MCHJ		

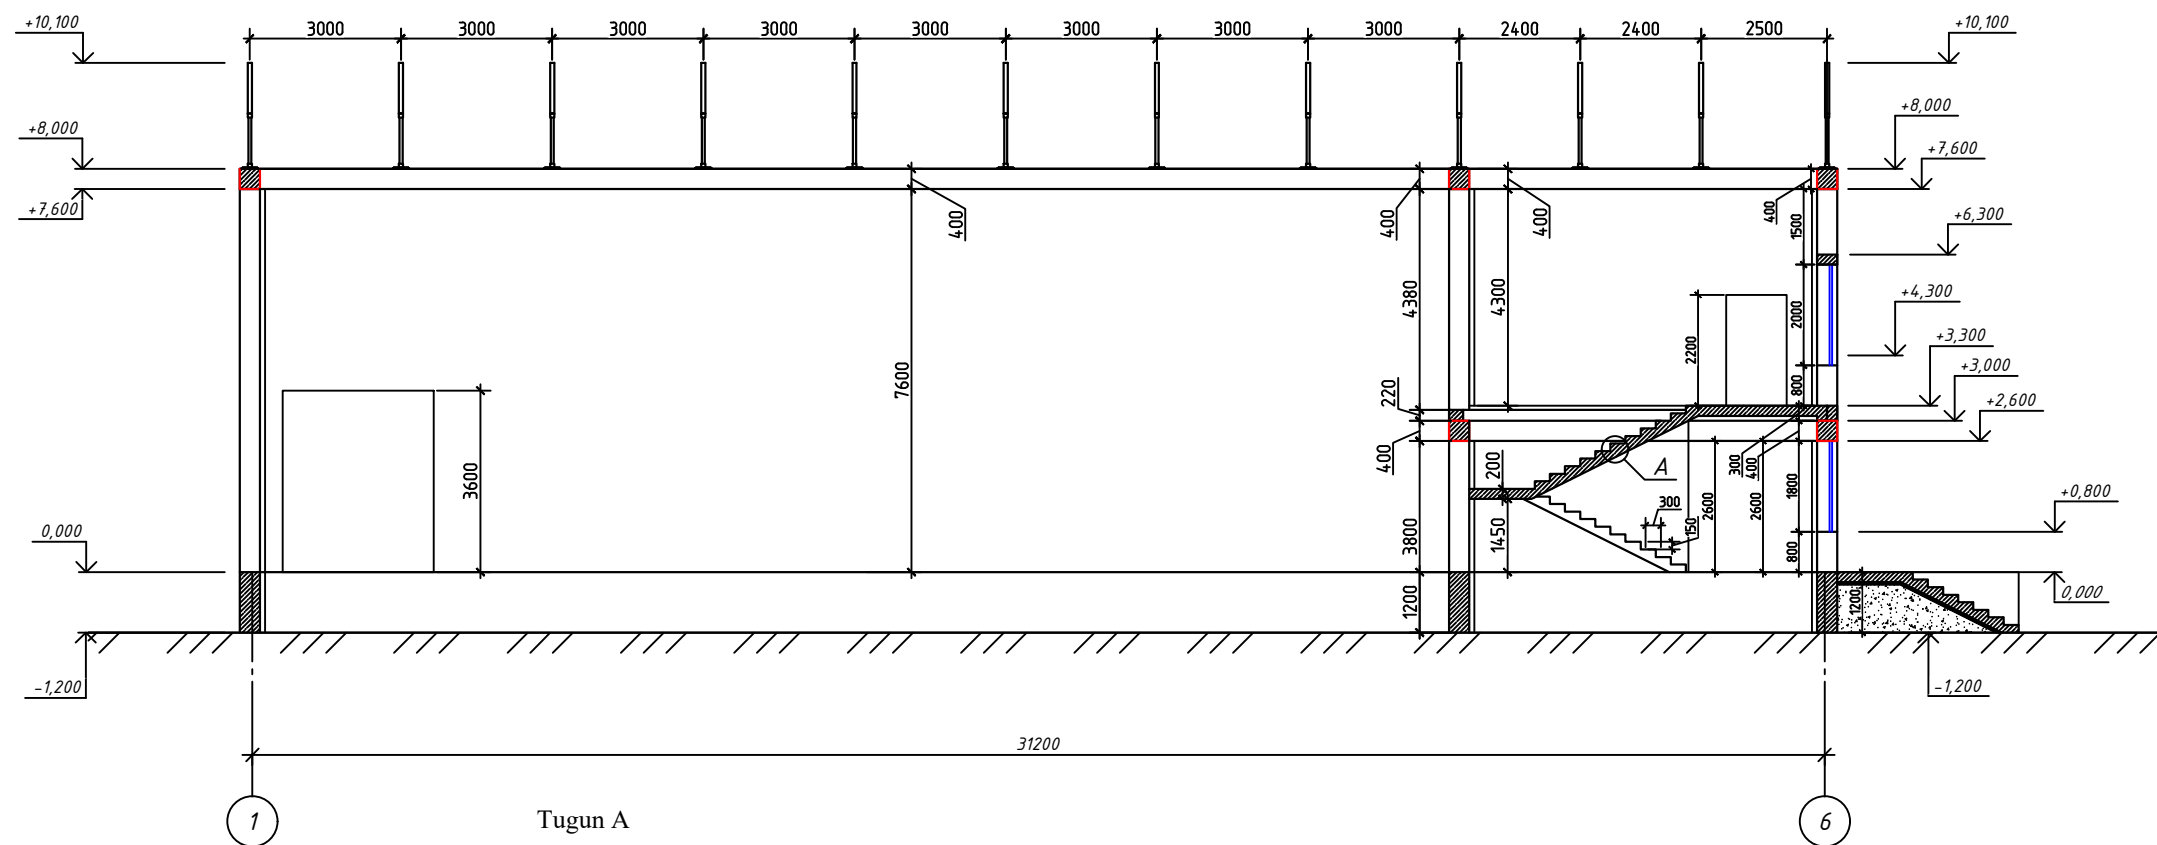

Tugun A


Marmar plitkalar
h = 25 mm

Sement-qum qorishmasidan tayyorlangan
M150 markali sement-qum qorishmasi, qalinligi 15 mm.

☒ Temir-beton konstruksi

				Buyurtmachi: Andijon viloyati “Yagona buyurtmachi xizmati injiniring kompaniyasi”DM.			
				"Andijon shahar, Cho'p'on shox ko'chasi, 87-uy manzilida joylashgan, "Andijon viloyati teleradiokanal DM" hududida qurilish-montaj ishlarini amalga oshirish"			
Изм.	Кол. уя	Лист	№	Фол.	Дат.		
Direktor:	Sh. Fayzullaev					Studiya	Студия
LAB:	Mo'minov S.						Лист
LBM:	Ortiqov A.						11
Ishlab chiqdi:	Ilhomov A.						Листов
							17
						Kesim 2-2	<<ATMOSFERA EKO-EKSPERTIZA>> MCHJ

Инв. № подл.	Подп. и дата	Взам. инв. №	Согласовано			

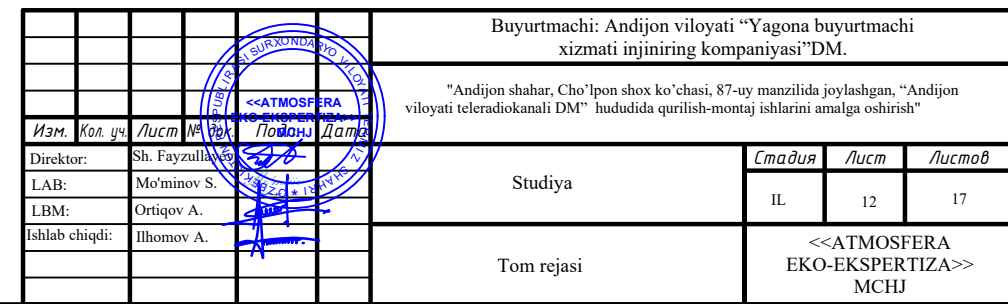


Eshik va derazalar spetsifikatsiyasi

№ T/r	Markasi	Belgilanishi	Gabarit oʻlchamlari	Miqdori, dona		Jami	Izoh	Izoh
				1-Qavat	2-Qavat		m²	Jami
Eshik								
1.	E-1	Individual tayyorlanadigan, MDFdan yasalgan, shisha paketli tovush izolyatsiyali eshik.	2200 X 1500	2	–	2	3.3	6.6
2.	E-2	Individual tayyorlanadigan MDFdan yasalgan, shisha paketli tovush izolyatsiyali eshik. Face ID, videodomofon va mobil ilova orqali boshqariladigan 7 funktsiyali aqlli biometrik qulf bilan jihozlangan.	2200 X 1200	–	2	2	2.64	5.28
3.	E-3	Individual tayyorlanadigan EI60 markali metall yongʻinga chidamli eshik.	2200 X 1200	–	1	1	2.64	2.64
4.	E-4	Individual tayyorlanadigan (MDF).	2200 X 1200	–	1	1	2.64	2.64
5.	E-5	Individual tayyorlanadigan EI60 markali metall yongʻinga chidamli eshik.	2200 X 900	2	1	3	1.98	5.94
6.	E-6	Individual tayyorlanadigan (MDF).	2200 X 900	2	–	2	1.98	3.96
7.	E-7	Individual tayyorlanadigan (MDF).	2200 X 700	4	2	6	1.54	9.24
Derazalar								
9.	D-1	Energiya tejovchi shisha paketli PVX profildan tayyorlangan deraza.	1800 X 3000	2	–	2	5.4	10.8
10.	D-2	Energiya tejovchi shisha paketli PVX profildan tayyorlangan deraza.	1800 X 1200	4	–	4	2.16	8.64
11.	D-3	Energiya tejovchi shisha paketli PVX profildan tayyorlangan deraza.	2000 X 1200	–	4	4	2.4	9.6
12.	D-4	Energiya tejovchi shisha paketli PVX profildan tayyorlangan deraza.	2000 X 1000	–	2	2	2.0	4.0
Vitraj								
13.	V-1	Alyuminiy profildan tayyorlangan, energiya tejovchi shisha paketli deraza.	2600 X 2750	1	–	1	7.15	7.15
14.	V-2	Alyuminiy profildan tayyorlangan, energiya tejovchi shisha paketli deraza.	2000 X 3600	–	4	4	7.2	28.8
15.	V-3	Alyuminiy profildan tayyorlangan, energiya tejovchi shisha paketli deraza.	2000 X 2000	–	2	2	4.0	8.0
Darvoza								
16.	Dr-1	Individual tayyorlanadigan, metall konstruksiyali, EI60 yongʻinga chidamli va tovush izolyatsiyasiga ega darvoza.	3600 X 3400	1	–	1	12.24	12.24
Framuga								
17.	Fr-1	Individual tayyorlanadigan (plastik).	800 X 1000	4		0.8		3.2
Ichki deraza tokchasi.								
18.	P-1	Individual tayyorlanadigan (plastik).	250x 1200	18		–		26.0 pm
Tashqi deraza tokchasi.								
19.	P-1	Individual tayyorlanadigan (profnastil).	250x 1200	18		–		26.0 pm


Согласовано						
Взам. инв. №				Подп. и дата		
Инв. № подл.						

							Buyurtmachi: Andijon viloyati “Yagona buyurtmachi xizmati injiniring kompaniyasi”DM.			
							"Andijon shahar, Choʻlpon shox koʻchasi, 87-uy manzilida joylashgan, “Andijon viloyati teleradiokanali DM” hududida qurilish-montaj ishlarini amalga oshirish"			
Изм.	Кол. уч.	Лист	№ док.	Подп.	Дата		Studiya	Стадия	Лист	Листов
Direktor:		Sh. Fayzullaev						IL	13	17
LAB:		Mo'minov S.								
LBM:		Ortiqov A.								
Ishlab chiqdi:		Ilhomov A.					Eshik va derazalar spetsifikatsiyasi	<<ATMOSFERA EKO-EKSPERTIZA>> MCHJ		


Vitraj. V-1 (1 dona)
M 1:50

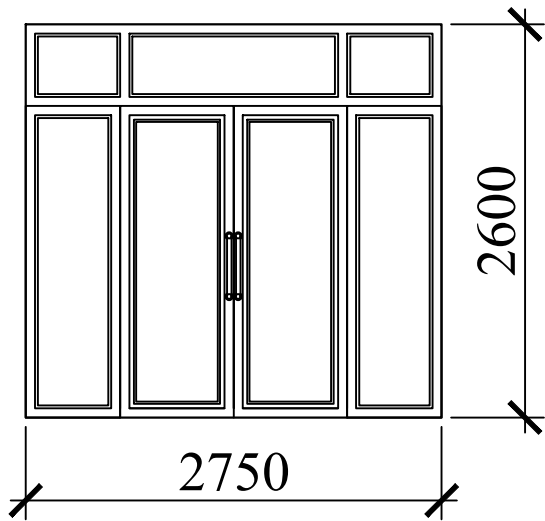


Vitraj. V-2 (4 dona)
M 1:50

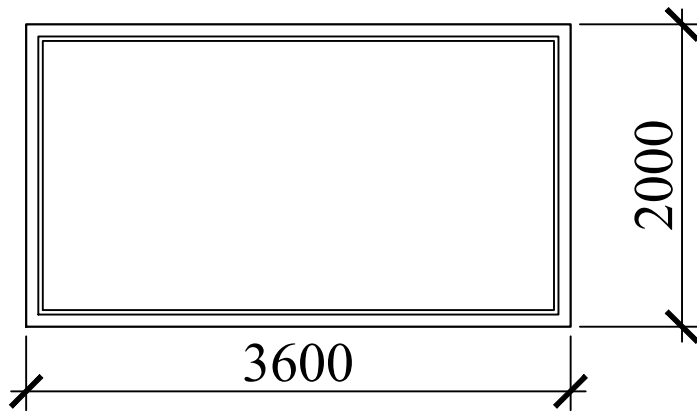


Vitraj. V-3 (2 dona)
M 1:50

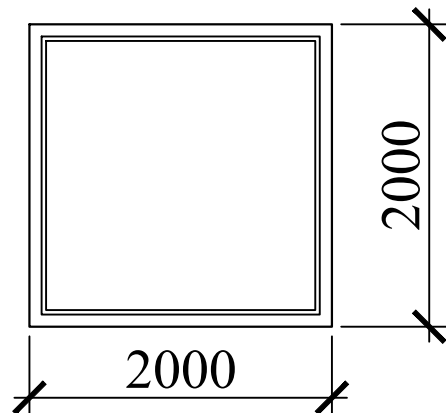


Deraza. D-1 (2-dona)
M1:50

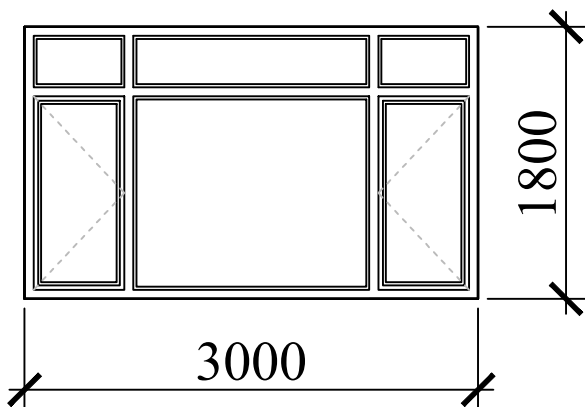


Deraza. D-2 (4-dona)
M1:50

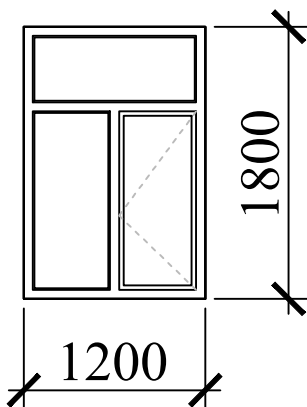


Deraza. D-3 (4-dona)
M1:50

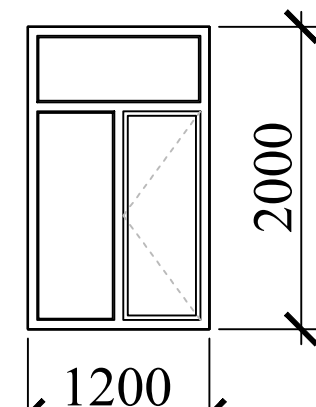


Deraza. D-4 (2-dona)
M1:50

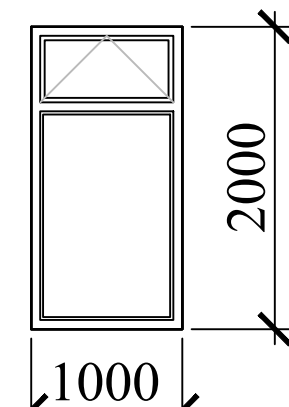


Darvoza. Vt-1 (1 dona)
M 1:50

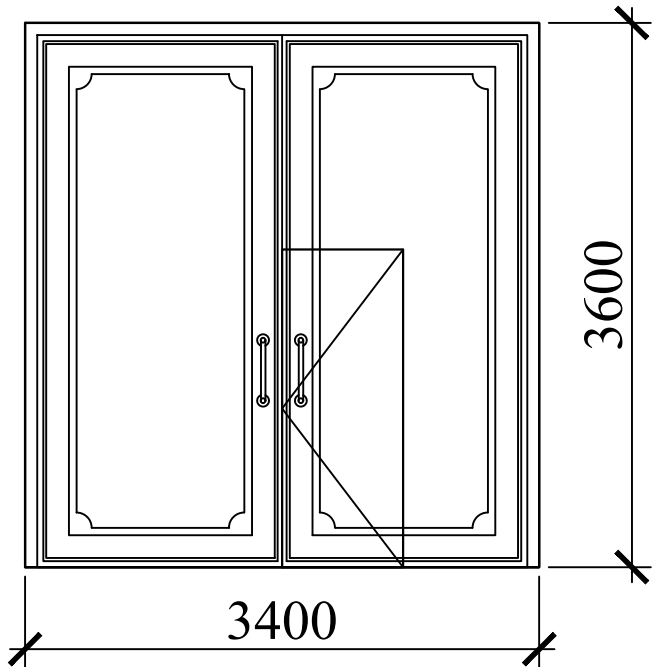


Eshik. E-1 (2 dona)
M 1:50

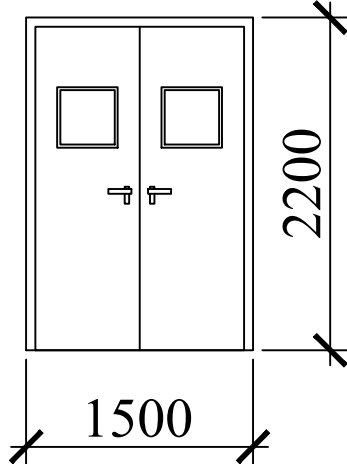


Eshik. E-2 (2 dona)
M 1:50

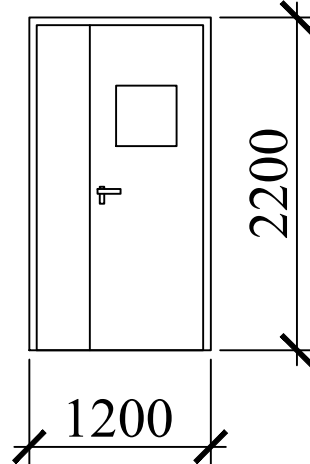


Eshik. E-3 (1 dona)
M 1:50

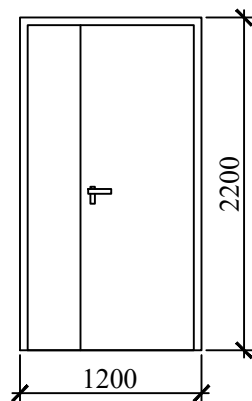


Eshik. E-5 (3 dona)
M 1:50

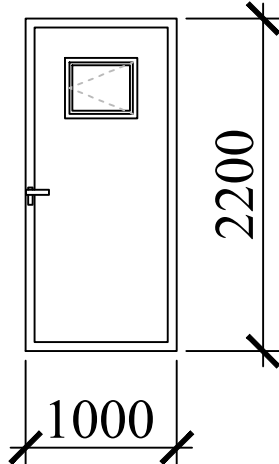




Eshik. E-6 (2 dona)
M 1:50

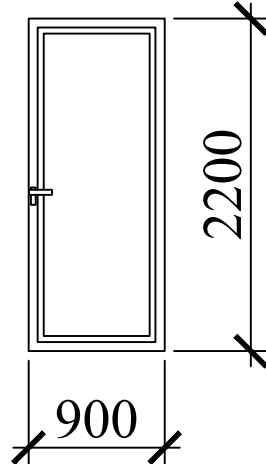

Eshik. E-7 (6 dona)
M 1:50

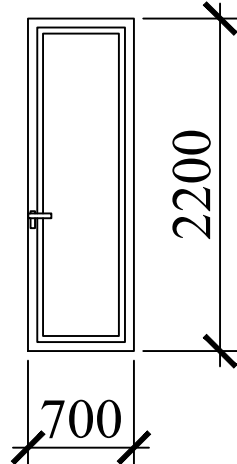

Framuga. Fr-1 (4 dona)
M 1:50

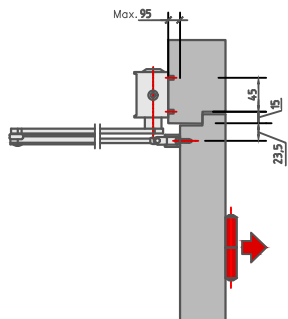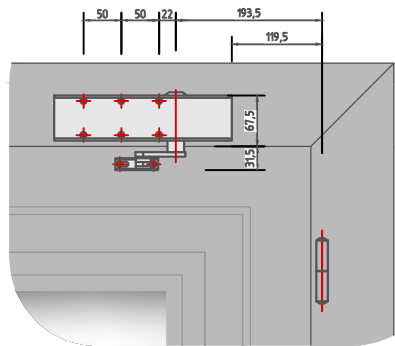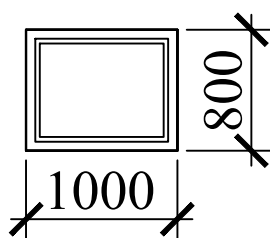

							Buyurtmachi: Andijon viloyati “Yagona buyurtmachi xizmati injiniring kompaniyasi”DM.		
							"Andijon shahar, Cho'lpon shox ko'chasi, 87-uy manzilida joylashgan, “Andijon viloyati teleradiokanalni DM” hududida qurilish-montaj ishlarini amalga oshirish"		
Изм.	Кол. уч.	Лист	№ док.	Подп.	Дата				
Direktor:		Sh. Fayzullayev				Studiya	Стадия	Лист	Листов
LAB:		Mo'minov S.					IL	14	17
LBM:		Ortiqov A.							
Ishlab chiqdi:		Ilhomov A.				Eshik va derazalar spetsifikatsiyasi	<<ATMOSFERA EKO-EKSPERTIZA>> MCHJ		

Pol ekspilikatsiyasi

Xona raqami	Pol turi	"Uzel raqami seriya bo'yicha: 2.244-1 seriya, 6 -7	"Pol elementlari va ularning qalinliklari"	"Maydon" m²
1	2	3	4	5
1-Qavat				
8	Kp		1. Keramik plitka 400×400×8 mm (sirpanmaydigan, mat), yelimda — 10 mm 2. Sement-qumli yelim qorishmasi — 10 mm 3. Issiqlik izolyatsiyasi qatlami – zichligi γ = 25 kg/m³ bo'lgan ekstrudirovka qilingan penopolistirol (XPS) plitalari, qalinligi 50 mm, issiqlik o'tkazuvchanlik ko'effitsiyenti λ = 0,031 W/(m·°C). 4. Gidroizolyatsiya qatlami – polietilen plyonka, 2 qatlam gidroizolyatsiya, qalinligi 4 mm. 5. Beton B7,5 tekislovchi qatlam — 60 mm 6. Zichlangan grunt	8.81
1.39	Mm		1. Mahalliy ishlab chiqarilgan sirpanmaydigan marmar maydalangan tosh qoplama, sement-qum qorishmasi M-150 ustida, t=20 mm. 2. Sement-qum qorishmasidan tayyorlangan stiajka (tekislovchi qatlam) M-150, kompozit armatura bilan armaturalangan Ø4 AБК, katak o'lchami 150×150 mm, t=100 mm. 3. Gidroizolyatsiya — 2 qatlam. 4. Issiqlik izolyatsiyasi qatlami – zichligi γ = 25 kg/m³ bo'lgan ekstrudirovka qilingan penopolistirol (XPS) plitalari, qalinligi 50 mm, issiqlik o'tkazuvchanlik ko'effitsiyenti λ = 0,031 W/(m·°C). 5. Chaqiq tosh (sheben), fraksiya 5–20 mm, t=100 mm. 6. Zichlangan grunt.	90.58
4.5	R		1. Relen (och rangli) qoplama, t=4 mm. 2. "Sintepon"dan tayyorlangan taglik (prokladka), t=2 mm. 3. Quyma pol (nalivnoy pol). 4. Sement-qum qorishmasidan tayyorlangan stiajka B7,5, t=50 mm. 5. Issiqlik izolyatsiyasi qatlami – zichligi γ = 25 kg/m³ bo'lgan ekstrudirovka qilingan penopolistirol (XPS) plitalari, qalinligi 50 mm, issiqlik o'tkazuvchanlik ko'effitsiyenti λ = 0,031 W/(m·°C). 6. Zichlangan grunt.	20.25
2.6.7	R		1. Relen (och rangli) qoplama, t=4 mm. 2. "Sintepon"dan tayyorlangan taglik (prokladka), t=2 mm. 3. Quyma pol (nalivnoy pol). 4. Sement-qum qorishmasidan tayyorlangan stiajka B7,5, t=50 mm. 5. Issiqlik izolyatsiyasi qatlami – zichligi γ = 25 kg/m³ bo'lgan ekstrudirovka qilingan penopolistirol (XPS) plitalari, qalinligi 50 mm, issiqlik o'tkazuvchanlik ko'effitsiyenti λ = 0,031 W/(m·°C). 6. Zichlangan grunt.	435.24
Zina katagi				
Qavatlararo zina maydonchasi va zina marshlari.	Mp		1. Mahalliy ishlab chiqarilgan sirpanmaydigan marmar maydalangan tosh qoplama, sement-qum qorishmasi M-150 ustida, t=20 mm. 2. Monolit temir-beton zina konstruksiyasi.	12.18
2-Qavat				
7	Kp		1. Keramik plitka 400×400×8 mm (sirpanmaydigan, mat), yelimda — 10 mm 2. Sement-qumli yelim qorishmasi — 10 mm 3. Issiqlik izolyatsiyasi qatlami – zichligi γ = 25 kg/m³ bo'lgan ekstrudirovka qilingan penopolistirol (XPS) plitalari, qalinligi 50 mm, issiqlik o'tkazuvchanlik ko'effitsiyenti λ = 0,031 W/(m·°C). 4. Gidroizolyatsiya qatlami – polietilen plyonka, 2 qatlam gidroizolyatsiya, qalinligi 4 mm. 5. Beton B7,5 tekislovchi qatlam — 60 mm 6. Qalinligi 220 mm bo'lgan temir-beton yopma plitasi.	3.84
1	Mp		1. Mahalliy ishlab chiqarilgan sirpanmaydigan marmar maydalangan tosh qoplama, sement-qum qorishmasi M-150 ustida, t=20 mm. 2. Sement-qum qorishmasidan tayyorlangan stiajka (tekislovchi qatlam) M-150, kompozit armatura bilan armaturalangan Ø4 AБК, katak o'lchami 150×150 mm, t=100 mm. 3. Gidroizolyatsiya — 2 qatlam. 4. Issiqlik izolyatsiyasi qatlami – zichligi γ = 25 kg/m³ bo'lgan ekstrudirovka qilingan penopolistirol (XPS) plitalari, qalinligi 50 mm, issiqlik o'tkazuvchanlik ko'effitsiyenti λ = 0,031 W/(m·°C). 5. Chaqiq tosh (sheben), fraksiya 5–20 mm, t=100 mm. 6. Qalinligi 220 mm bo'lgan temir-beton yopma plitasi.	12.28
2.3.4.5.6	R		1. Relen (och rangli) qoplama, t=4 mm. 2. "Sintepon"dan tayyorlangan taglik (prokladka), t=2 mm. 3. Quyma pol (nalivnoy pol). 4. Sement-qum qorishmasidan tayyorlangan stiajka B7,5, t=50 mm. 5. Issiqlik izolyatsiyasi qatlami – zichligi γ = 25 kg/m³ bo'lgan ekstrudirovka qilingan penopolistirol (XPS) plitalari, qalinligi 50 mm, issiqlik o'tkazuvchanlik ko'effitsiyenti λ = 0,031 W/(m·°C). 6. Qalinligi 220 mm bo'lgan temir-beton yopma plitasi.	87.52

1. Marmar tosh- 70.0 пм
2. Plintus keramik plitkalar- 30.0 пм
3. Plintus relen- 60.0 м²

						Buyurtmachi: Andijon viloyati “Yagona buyurtmachi xizmati injiniring kompaniyasi”DM.			
						"Andijon shahar, Cho'lpon shox ko'chasi, 87-uy manzilida joylashgan, “Andijon viloyati teleradiokanali DM” hududida qurilish-montaj ishlarini amalga oshirish"			
Изм.	Кол. уч.	Лист	№ док.	Подп.	Дата	Studiya	Стадия	Лист	Листов
Direktor:	Sh. Fayzullayev						IL	15	17
LAB:	Mo'minov S.								
LBM:	Ortiqov A.								
Ishlab chiqdi:	Ilhomov A.					Pol ekspilikatsiyasi	<<ATMOSFERA EKO-EKSPERTIZA>> MCHJ		

Xonalar pardozi qaydnomasi

Xona raqami	Devorlar yoki pardevorlar.			Devor yoki to‘siqning pastki qismi / panel /			Izox
	S m²	Pardozlash turi	H m	S m²	Pardozlash turi	H m	
1 - qavat							
Jami:	1052.71	1.Beton-kontakt (yopishtiruvchi astar). 2.Gipsli qorishma bilan sirtni to‘liq tekislash, t=10 mm. 3. Gruntovka (astar qatlami). 4. Oq rangli suv-emulsiya bo‘yoq bilan 2 qatlam bo‘yash.	3.0	-	-	-	-
1.2.3.4.5. 6.7.9	887.12	1.Beton-kontakt (yopishtiruvchi astar). 2.Gipsli qorishma bilan sirtni to‘liq tekislash, t=10 mm. 3. Gruntovka (astar qatlami). 4. Oq rangli suv-emulsiya bo‘yoq bilan 2 qatlam bo‘yash.	3.0	-	-	-	-
8	-	1.Beton-kontakt (yopishtiruvchi astar). 2.Gipsli qorishma bilan sirtni to‘liq tekislash, t=10 mm. 3. Gruntovka (astar qatlami). 4. Oq rangli suv-emulsiya bo‘yoq bilan 2 qatlam bo‘yash.	-	24.69	1.Sement-qum qorishmasi bilan oddiy suvoq, t=10 mm gacha. 2. 300×800×6 mm o‘lchamdagi och rangli sirlangan keramik plitka qoplamasi, yopishtiruvchi qorishma (kley) yordamida o‘rnatiladi.	2.5	-
		2-qavat					
1.2.3.4.5.6.	122.23	1.Beton-kontakt (yopishtiruvchi astar). 2.Gipsli qorishma bilan sirtni to‘liq tekislash, t=10 mm. 3. Gruntovka (astar qatlami). 4. Oq rangli suv-emulsiya bo‘yoq bilan 2 qatlam bo‘yash.	3.0	-	-	-	-
7	-	1.Beton-kontakt (yopishtiruvchi astar). 2.Gipsli qorishma bilan sirtni to‘liq tekislash, t=10 mm. 3. Gruntovka (astar qatlami). 4. Oq rangli suv-emulsiya bo‘yoq bilan 2 qatlam bo‘yash.	-	18.67	1.Sement-qum qorishmasi bilan oddiy suvoq, t=10 mm gacha. 2. 300×800×6 mm o‘lchamdagi och rangli sirlangan keramik plitka qoplamasi, yopishtiruvchi qorishma (kley) yordamida o‘rnatiladi.	2.5	-


Izox

1. Pardozlash ishlaridan oldin muhandislik kommunikatsiyalarini (EO — elektr jihozlari, SS — aloqa tizimlari, OV — isitish va shamollatish) o‘tkazish ishlarini bajarish.
2. Pardozlash ishlari SNIP 3.04.01-87 "Izolyatsion va pardozlash qoplamalari" me‘yoriy hujjatining 3-bo‘limi talablariga muvofiq bajarilsin
3. Xonalar va umumiy foydalanish xonalaridagi pardoz ishlari — yaxshilangan bo‘yash (улучшенное окрашивание) turida bajariladi.
4. Deraza va eshik ochilmalari qiyaliklari (otkoslari) — yaxshilangan suvoq bilan bajarilib, keyinchalik oq rangdagi suv-emulsiya bo‘yoq bilan bo‘yaladi.
- S/umumiy = 22,88 m².
5. Xonalarni pardozlashda ishlatiladigan barcha materiallar texnik shartlarga javob berishi va muvofqlik sertifikatlariga ega bo‘lishi kerak. Ushbu sertifikatlar ishlab chiqaruvchi firma tomonidan bajaruvchi tashkilot orqali buyurtmachiga majburiy ravishda taqdim etiladi.
6. Pardozlash materiallarining ranglari bajaruvchi firma tomonidan buyurtmachi bilan kelishilishi kerak.
7. Temir-beton devor va shift yuzalarida notekisliklar yoki chuqurchalar mavjud bo‘lsa, pardoz qatlamlarini surtishdan oldin ularni ishqalab tekislash (zatirka) kerak.
8. Kabinetlardagi pardevorlar va shiftlar suv-emulsiya bo‘yoqlari bilan bo‘yaladi:
9. Shiftlar va eshik ochilmalari qiyaliklari — oq rangda.
10. Yuvinish xonalari, sanuzellar va nam ishlash rejimiga ega bo‘lgan xonalarda, shuningdek muntazam nam dezinfeksiya qilinadigan joylarda devorlar va pardevorlar to‘liq balandlik bo‘yicha sirlangan keramik plitka bilan qoplanadi.
11. Rakovina o‘rnatiladigan joylarda devorlar keramik plitka bilan: poldan 1,6 m balandlikkacha, jihozning ikki tomonidan 200 mm kenglikda qoplanadi.

						Buyurtmachi: Andijon viloyati “Yagona buyurtmachi xizmati injiniring kompaniyasi”DM.			
						"Andijon shahar, Cho‘lpon shox ko‘chasi, 87-uy manzilida joylashgan, “Andijon viloyati teleradiokanali DM” hududida qurilish-montaj ishlarini amalga oshirish"			
Изм.	Кол. уч.	Лист	№ док.	Подп.	Дата				
Direktor:		Sh. Fayzullayev				Studiya	Стадия	Лист	Листов
LAB:		Mo‘minov S.					IL	16	17
LBM:		Ortiqov A.							
Ishlab chiqdi:		Ilhomov A.				Xonalar pardozi qaydnomasi	<<ATMOSFERA EKO-EKSPERTIZA>> MCHJ		

Xonalar pardozi qaydnomasi

Xona raqami	Devorlar yoki pardevorlar.			Devor yoki to‘siqning pastki qismi / panel /			Izox
	S m ²	Pardozlash turi	H m	S m ²	Pardozlash turi	H m	
1 - qavat							
2	541.00	1. Beton-kontakt (yopishtiruvchi astar). 2. 50×30 mm metall profil karkas, zichligi γ = 80 kg/m³ bo‘lgan 50 mm qalinlikdagi bazalt tolali mineral paxta, issiqlik o‘tkazuvchanlik koeffitsiyenti λ = 0,064 W/(m·°C). 3. Gipsokarton qoplamasi. 4. 50×30 mm metall profil karkas. 5. Xonaning akustik ishlovi uchun perforatsiyalangan gipsokarton panellari (devorning yuqori qismida 1,5 m balandlikda). 6. Sirtni gipsli shpaklyovka bilan 2 qatlam uzluksiz shpaklyovkalash, t = 2 mm gacha. 7. Gruntovka (astar qatlami). 8. Oq rangli suv-emulsiya bo‘yoq bilan 2 qatlam bo‘yash.	6.5	121.80	1.Beton-kontakt (adhezion astar). 2. 50×30 mm metall profil karkas, zichligi γ = 80 kg/m³ bo‘lgan 50 mm qalinlikdagi bazalt tolali mineral paxta, issiqlik o‘tkazuvchanlik koeffitsiyenti λ = 0,064 W/(m·°C). 3. Gipsokarton qoplamasi. 4. 50×80 mm kabel lotogi (kabel kanali). 5. 50×30 mm metall profil karkas. 6. Gipsokarton qoplamasi (pol sathidan 1,5 m balandlikdagi devor qismi). 7. Sirtni gipsli shpaklyovka bilan 2 qatlam uzluksiz shpaklyovkalash, t = 2 mm gacha. 8. Gruntovka (astar qatlami). 9. Oq rangli suv-emulsiyalı bo‘yoq bilan 2 qatlam bo‘yash.	1.5	-
2 - qavat							
2.3	97.81	1. Beton-kontakt (yopishtiruvchi astar). 2. 50×30 mm metall profil karkas, zichligi γ = 80 kg/m³ bo‘lgan 50 mm qalinlikdagi bazalt tolali mineral paxta, issiqlik o‘tkazuvchanlik koeffitsiyenti λ = 0,064 W/(m·°C). 3. Gipsokarton qoplamasi. 4. 50×30 mm metall profil karkas. 5. Xonaning akustik ishlovi uchun perforatsiyalangan gipsokarton panellari (devorning yuqori qismida 1,5 m balandlikda). 6. Sirtni gipsli shpaklyovka bilan 2 qatlam uzluksiz shpaklyovkalash, t = 2 mm gacha. 7. Gruntovka (astar qatlami). 8. Oq rangli suv-emulsiya bo‘yoq bilan 2 qatlam bo‘yash.	2.8	47.29	1.Beton-kontakt (adhezion astar). 2. 50×30 mm metall profil karkas, zichligi γ = 80 kg/m³ bo‘lgan 50 mm qalinlikdagi bazalt tolali mineral paxta, issiqlik o‘tkazuvchanlik koeffitsiyenti λ = 0,064 W/(m·°C). 3. Gipsokarton qoplamasi. 4. 50×80 mm kabel lotogi (kabel kanali). 5. 50×30 mm metall profil karkas. 6. Gipsokarton qoplamasi (pol sathidan 1,5 m balandlikdagi devor qismi). 7. Sirtni gipsli shpaklyovka bilan 2 qatlam uzluksiz shpaklyovkalash, t = 2 mm gacha. 8. Gruntovka (astar qatlami). 9. Oq rangli suv-emulsiyalı bo‘yoq bilan 2 qatlam bo‘yash.	1.5	-

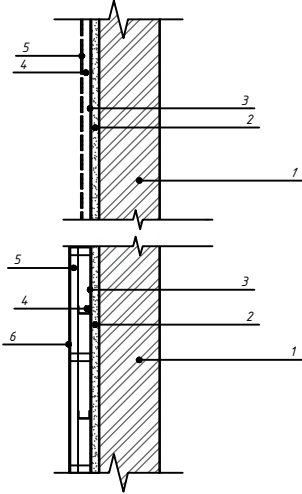

Согласовано

Взам. инв. №

Подп. и дата

Инв. № подл.

						Buyurtmachi: Andijon viloyati “Yagona buyurtmachi xizmati injiniring kompaniyasi”DM.			
						"Andijon shahar, Choʻlpon shox koʻchasi, 87-uy manzilida joylashgan, “Andijon viloyati teleradiokanali DM” hududida qurilish-montaj ishlarini amalga oshirish"			
Изм.	Кол. уч.	Лист	№ док.	Подп.	Дата	Студия	Стадия	Лист	Листов
Direktor:		Sh. Fayzullayev					IL	17	17
LAB:		Mo'minov S.							
LBM:		Ortiqov A.							
Ishlab chiqdi:		Ilhomov A.				Xonalar pardozi qaydnomasi	<<ATMOSFERA EKO-EKSPERTIZA>> MCHJ		