

Экспликация

Лист	Наименование	Примеч.
1	Общие данные	ГП -1.
2	Ситуационный генплан	ГП -2.
3	Топографическая съемка	ГП -3.
4	Разбивочный генплан зданий и сооружения	ГП -4.
5	Генплан вертикальной планировки и ирригации	ГП -5.
6	Генплан разбивочный дороги и площадок	ГП -6.
7	Генплан благоустройства и дорожных покрытий	ГП -7.
8	Генплан по противопожарным мероприятиям	ГП -8.
9	Генплан движения для слабодвидащих	ГП -9.
10	Сводный план инженерных сетей	ГП -10.

Ведомость ссылочных и прилагаемых документов

Обозначение	Наименование	Примеч.
ШНК 2.07.01-23	Аҳоли пунктларининг ҳудудларининг ривожлантириш ва қуришни шаҳарсозлик жиҳатидан режалаштириш	
ГОСТ-21.508-2020	Генеральные планы предприятий, сооружений и жилищно-гражданских объектов	
РСТ Уз 21.204-2020	Условные графические обозначения и изображения элементов генеральных планов и сооружений транспорта	
ШНК 2.01.01-22	Лоїиҳалаш учун иқлимий ва физикавий-геологик маълумотлар	
ШНК 2.07.02-24	Проектирование среды жизнедеятельности с учетом потребностей инвалидов и маломобильных групп населения	
ШНК 2.01.02-04	Пожарная безопасность зданий и сооружений	
ШНК 2.08.06-23	Таълим ташкилотлари. Лоїиҳалаш талаблари	

БАЛАНС ТЕРРИТОРИИ			
№	Наименование	Количество	
		м²	%
1	Площадь застройки зданий и сооружений	12842	28.8
2	Площадь твердого покрытия	6505	14.6
3	Площадь озеленения (новый)	25257	56.6
4	Общая площадь участка	44604	100

Проект соответствует требованиям действующих норм, правил инструкций и государственных стандартов

Главный инженер проекта:



Н.Хамраев

Общие указания

Генплан проектируемого объекта Ш.Рашидов тумани Қулписар МФЙдаги 34-сонли мактабни мукаммал та’мирлаш. Джизакской области разработан на основании АПЗ выданного ГУС Джизакской области под № 1708-1708212-257233 от 26.02.2026года. Топосъемка выполнена в масштабе 1:500 в 2026 г. Система координат и система высот – условные. Привязка зданий осуществляется полярным способом от существующего здания. Территория участка прямоугольной формы, общей площадью – 4.46 га.

Границы участка:

С севера – территория школа ;
С юга – территория школа ;
С запада – территория школа .
С востока –территория школа .

На данной территории проектом предусматриваются следующие мероприятия: Maktabni mavjud o’quv bloklarini mukammal ta’mirlash.

Yangi qurilish




Qurilish Nazorat o’tkazish punkti;
Yong’in qalqoni va qum qutisi;
Yong’inga qarshi suv hovuzi 100м3;
Дизельный генератор;
Transformator;
Kumirxona (kantener) 6x2.7x2.5h;
Chiqindilarni saqlash joyi;
Выгребная яма 15,25м3;
Тепловой насос;
(МТУ) котельная;
Nasosxona binosi.


Климатические условия:

- расчетная температура (-16°С)
- расчетная снеговая нагрузка – 50 кг/м2
- скоростной нормативный напор ветра 38 кг/м
- сейсмичность района строительства – 7 баллов
- расчетная сейсмичность –
- 1.4 Класс ответственности здания – III;
- 1.5 Степень долговечности –II.
- 1.6 Степень огнестойкости –II.
- 1.7 Класс по функциональной пожарной опасности – Ф4.1

В рабочем проекте предусмотрены мероприятия по благоустройству и озеленению территории. Для повышения удобства проезда автомашин по территории данного участка предусматривается автомобильная проезжая противопожарная асфальто-бетонная дорога с твердым покрытием шириной 3,5--4,0 м. Проектом предусматриваются противопожарный щит и урны для сбора мусора, которые должны ежедневно очищаться и содержаться в чистоте. Проект действителен при условии если, согласован со всеми необходимыми инстанциями.

Loyihalashtirilayotgan obyektning yer uchastkasi QMQ 2.01.01-94 bo’yicha II-qurilish iqlim hududida joylashgan. Qor bosimi 50 kgm2, shamolning ustuvor yo’nalishi shimoliy sharqdan 0,38 kPa. Seysmik jihatdan 8 ball zona.

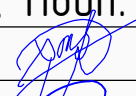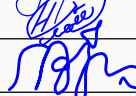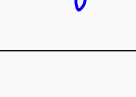						2026г.				ГП	
						Ш.Рашидов тумани Қулписар МФЙдаги 34–сонли мактабни мукаммал та’мирлаш.					
Изм.	Кол. уч.	Лист	№ док.	Подп.	Дата	Генплан М 1:500	Стадия	Лист	Листов		
ГИП		Хамраев Н					РП	1	10		
Разработ.		Нуруллаева М									
Н.контр.		Ваккосов П				Общие данные	“JIZZAX ENERGO LOYIHA” МЧЖ				


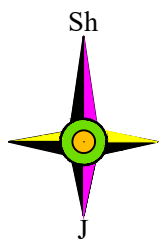


Экспликация зданий и сооружений


N по ГП	Наименование	Этаж	Кол-во шт	Площадь м2	
				Застройки	Общая
1	Nazorat o'tkazish punkti (loyihada)	1	1	10,3	10,3
2	Blok 1 (mukammal ta'mirlash)	1	1	190,9	190,9
3	Blok 2 (mukammal ta'mirlash)	1	1	181,1	181,1
4	Blok 3 (mukammal ta'mirlash)	1	1	180,8	180,8
5	Blok 4 (mukammal ta'mirlash)	1	1	180,8	180,8
6	Blok 5 (mavjud)	1	1	181,1	181,1
7	Blok 6 (mukammal ta'mirlash)	1	1	286,1	286,1
8	Blok 7 (mukammal ta'mirlash)		2	689,5	
9	Yong'in qalqoni va qum qutisi (loyihada)	-	4	2,0	8,0
10	Yong'inga qarshi suv hovuzi 100m3(loyihada)	-	1	42,2	42,2
11	Дизельный генератор (loyihada)	-	1	2,0	2,0
12	Transformator (loyihada)	-	1	9,0	9,0
13	Kumirxona (kantener) 6.0x2.44x2.6h (loyihada)	-	1	16,2	16,2
14	Chiqindilarni saqlash joyi (loyihada)	-	1	6,0	6,0
15	Выгребная яма на 15м3 (loyihada)	-	1	12,2	12,2
16	Тепловой насос (loyihada)	-	1	6,3	6,3
17	(МТУ) модульная котельная (loyihada)	-	1	7,1	7,1
18	Tashqi hojatxona (mavjud)	-	2	54,2	
19	Futbol maydoni (mavjud)	-	2	7673,2	
20	Basketbol maydoni (mavjud)	-	1	2646,3	2646,3
21	Volleybol maydoni (mavjud)	-	1	346,4	346,4
22	Mavjud bino (mavjud)	1	1	103,4	103,4
23	Nasosxona binosi (loyihada)	1	1	12,0	12,0
24	Suv minorasi (mavjud)		1		
25	Выгребная яма на 25м3 (loyihada)		1	14,4	14,4

Условные обозначения	
	Новое строительство
	Кап ремонт
	Дороги
	Озеленение
	Пожарный щит
	Сущ. здания
	Отсыпка и тротуар
	Глухое ограждение
	Металлическое оар.

Проектируемая территория

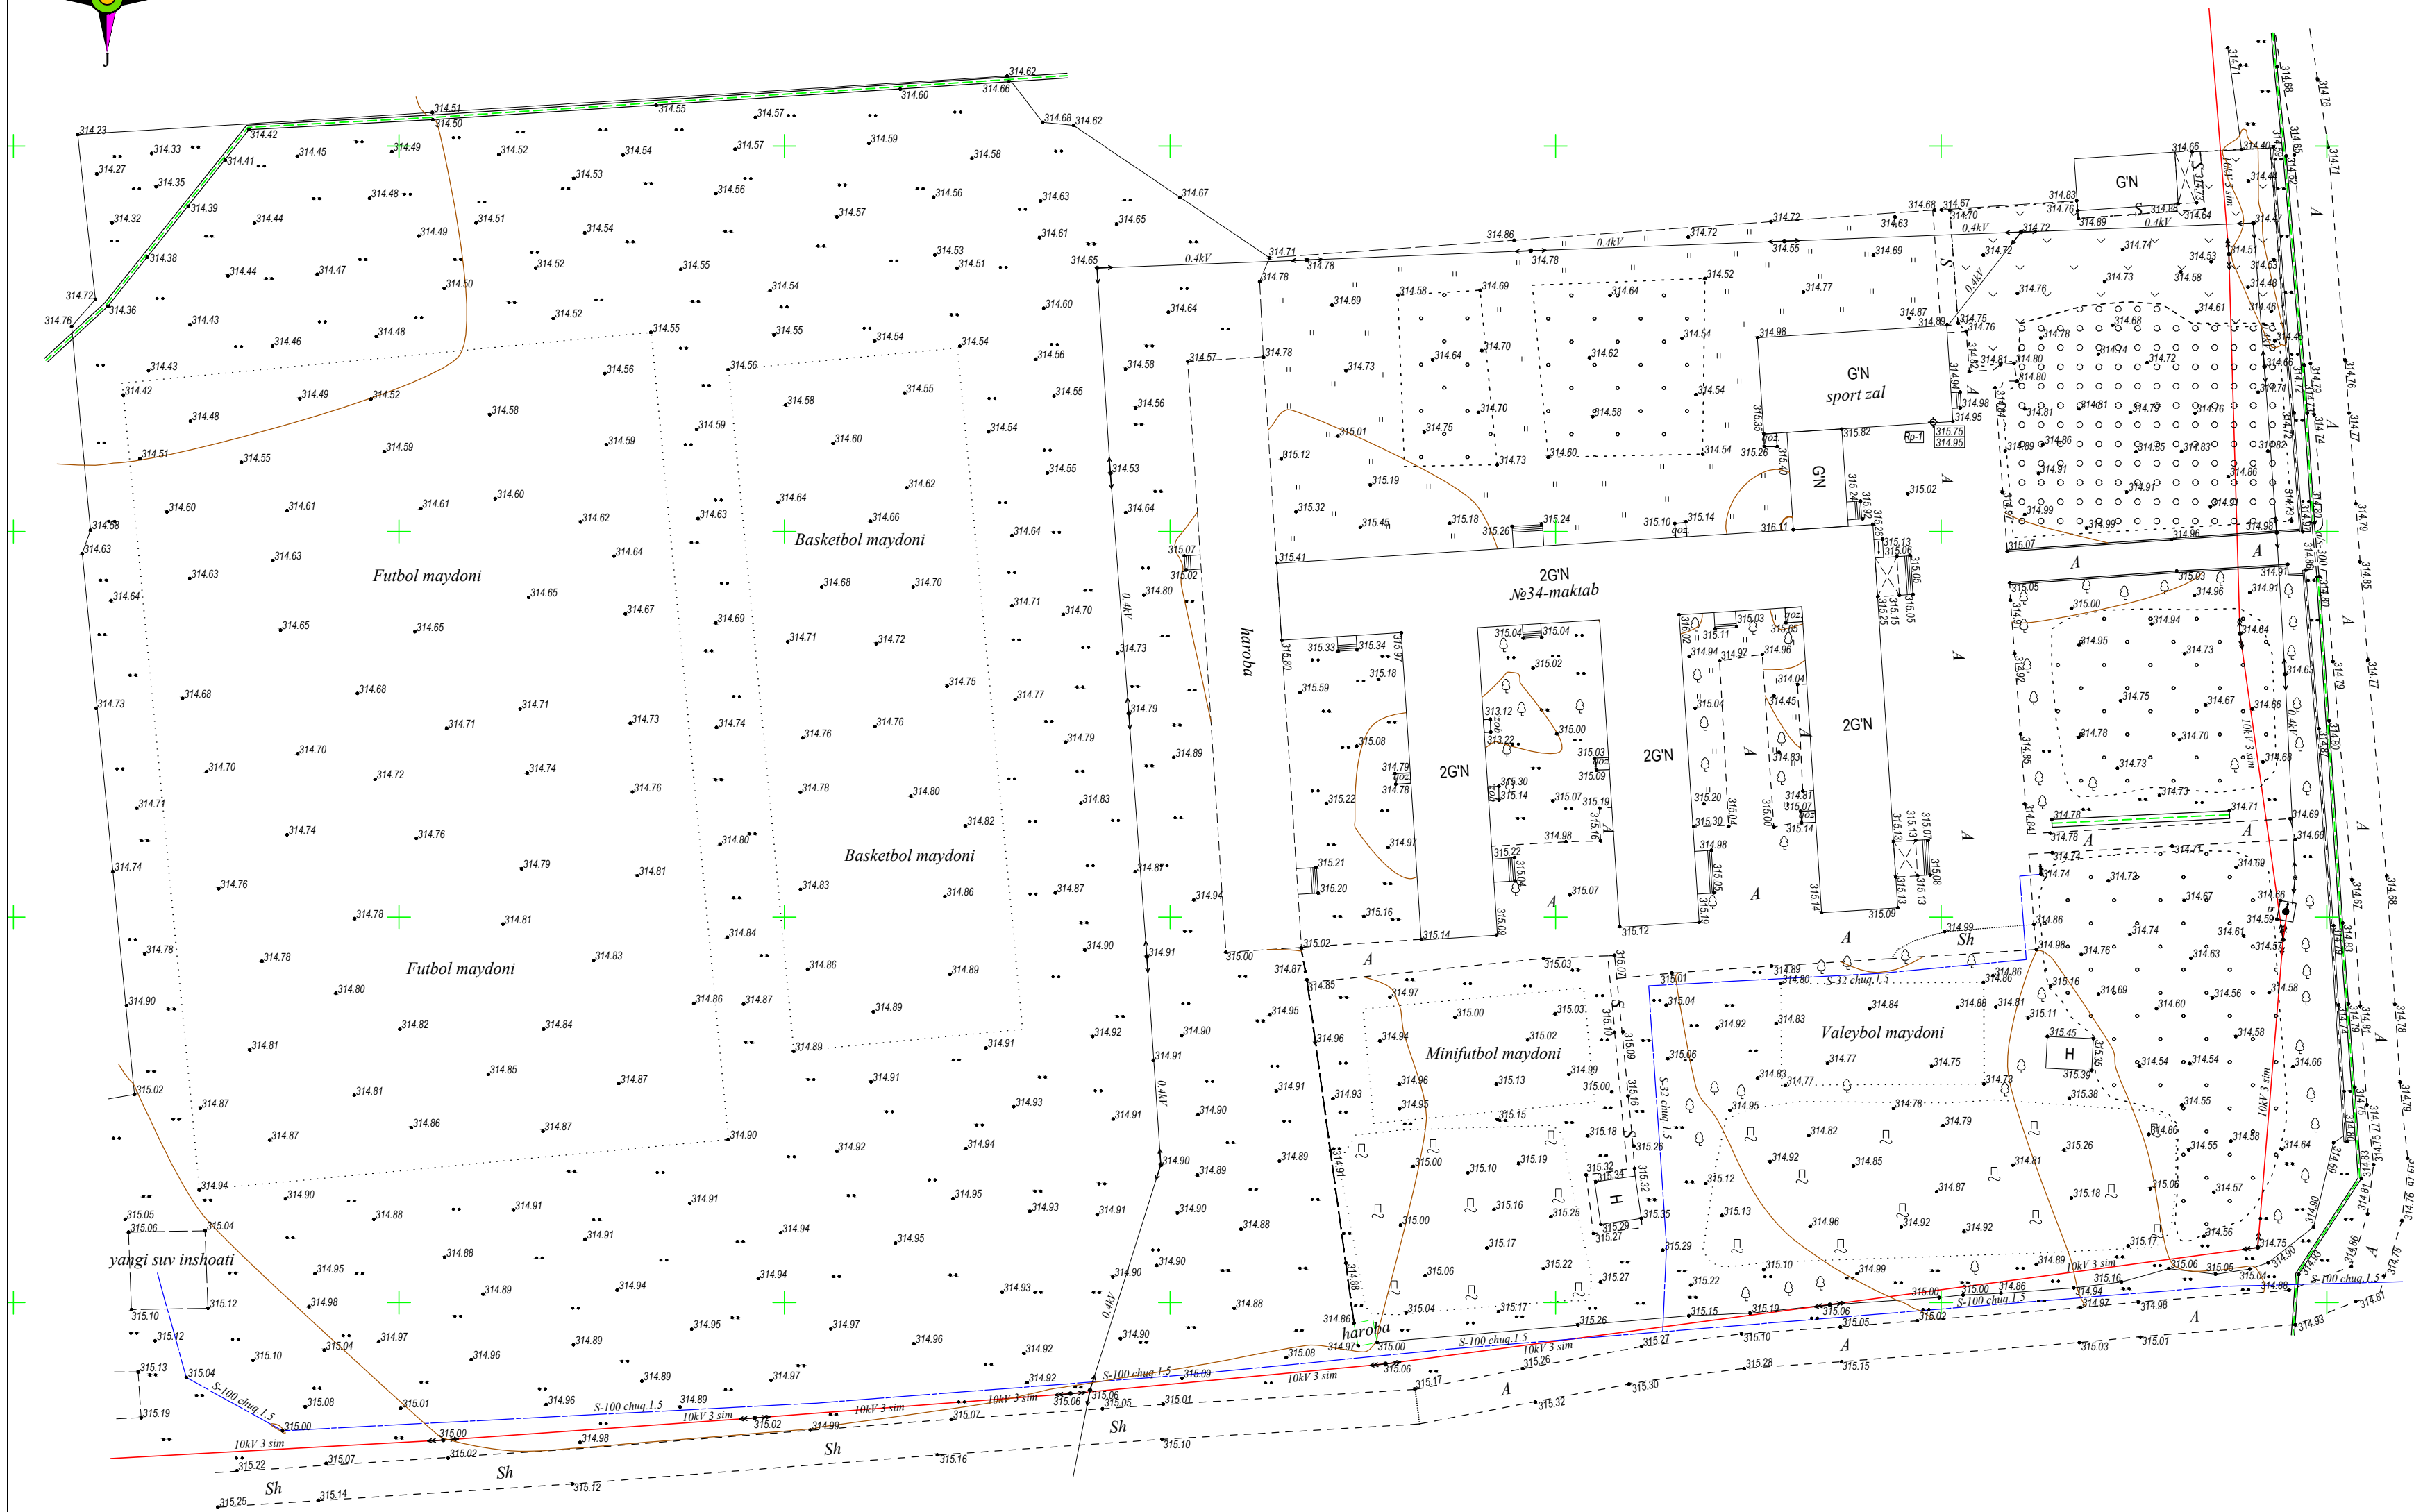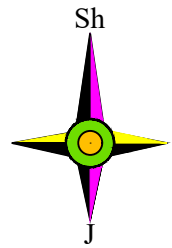

Mazkur topografik tasvir Vazirlar Mahkamasining 2025 yil 12 fevraldagi 85-son qarori talablariga muvofiq "Topografiya" ma'lumotlar bazasiga kiritilgan. Ro'yxatga olish raqami:

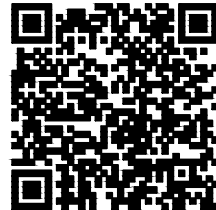


(Hujjat haqiqiyligini mobil telefon yordamida QR- kodni skaner qilish orqali tekshirish mumkin)

102681

Y.O.M.T. shartli belgilari			
	S-150	Suv tarmog'i	
	K-150	Oqova suv tarmog'i	
	K-B-150	Bosimli oqova suv tarmog'i	
	Yom'ir suvlari tarmog'i		
	GP-219	Gas tarmog'i	
	Dn-150	Drenaj tarmog'i	
	2E-133	Issiqlik quvvati tarmog'i	
	Yuqori kuchi, elektr simi		
	Past kuchi, elektr simi		
	Tortuvchi elektr drenaj simi		
	Aloqa simi		

1. "Mualliflik huquqi va turdosh huquqlar to'g'risida"gi Qonunga muvofiq mazkur mualliflik mahsuloti ishlab chiqaruvchi bilan kelishmasdan to'liq yoki qisman ko'paytirilishi, chop etilishi, tarqatilishi, shuningdek uchinchi tomonga berilishi mumkin emas va mualliflik huquqlarining buzilishi O'zbekiston Respublikasining amaldagi qonunchiligi muvofiq javobgarlikka tortilishiga sabab bo'ladi.			
2. Ushbu mahsulotni O'zbekiston Respublikasi norezidentlariga taqdim etish faqatgina O'zbekiston Respublikasi Vazirlar Mahkamasining ruxsati bilan amaldagi qonunchilikka muvofiq belgilangan tartibda amalga oshiriladi.			
3. Pudratchi (buyurtmachi) yer qazish ishlarini boshlashdan oldin albatta muhandislik kommunikatsiyalarini eksploatatsiya qiluvchi tashkilotlar vakillarini chaqirishlari shart.			
Lavozim	F.I.SH.	Imzo	Sana
Filial direktori	Umarov A.B.		
Texnik direktor	Raxmatov M.F.		
Partiya boshlig'i	Djabborov I.U.		
yer usti	Abdusalimov H.		
yer osti	Eshpo'latov A.		
Tahrirlovchi	Mamanov A.		
Operator	Salimov N.		
Topografik tasvir			
Masshtab 1:500			
1942-yil koordinatlar tizimi			
Boltiqbo'yli balandliklar tizimi			
Relyef kesimi oralig'i 0.5 m			
Buyurtmachi: Jizzax viloyati Hokimligi buyurtmachi xizmati			
Injenering kompaniyasi DUK.			
Inventar №1254			
Dbyekt: Sh.Rashidov tumani Kulpiras MFYdagi 34 maktabni mukammal ta'mirlash			
Shartnoma №11/3-2561			
Bosqich		Varaq	Varaqlar soni
		1	1
"O'ZGASHKITTI" MCHJ Jizzax filiali			
Jizzax Sh "13" yanvar, 2025 yil			

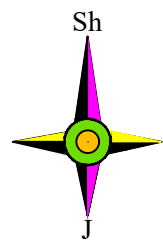

Экспликация зданий и сооружений

N по ГП	Наименование	Этаж	Кол-во шт	Площадь м2	
				Застройки	Общая
1	Nazorat o'tkazish punkti (loyihada)	1	1	10,3	10,3
2	Blok 1 (mukammal ta'mirlash)	1	1	190,9	190,9
3	Blok 2 (mukammal ta'mirlash)	1	1	181,1	181,1
4	Blok 3 (mukammal ta'mirlash)	1	1	180,8	180,8
5	Blok 4 (mukammal ta'mirlash)	1	1	180,8	180,8
6	Blok 5 (mavjud)	1	1	181,1	181,1
7	Blok 6 (mukammal ta'mirlash)	1	1	286,1	286,1
8	Blok 7 (mukammal ta'mirlash)		2	689,5	
9	Yong'in qalqoni va qum qutisi (loyihada)	-	4	2,0	8,0
10	Yong'inga qarshi suv hovuzi 100m3(loyihada)	-	1	42,2	42,2
11	Дизельный генератор (loyihada)	-	1	2,0	2,0
12	Transformator (loyihada)	-	1	9,0	9,0
13	Kumirxona (kantener) 6.0x2.4x2.6h (loyihada)	-	1	16,2	16,2
14	Chiqindilarni saqlash joyi (loyihada)	-	1	6,0	6,0
15	Выгребная яма на 15м3 (loyihada)	-	1	12,2	12,2
16	Тепловой насос (loyihada)	-	1	6,3	6,3
17	(МТУ) модульная котельная (loyihada)	-	1	7,1	7,1
18	Tashqi hojatxona (mavjud)	-	2	54,2	
19	Futbol maydoni (mavjud)	-	2	7673,2	
20	Basketbol maydoni (mavjud)	-	1	2646,3	2646,3
21	Volleybol maydoni (mavjud)	-	1	346,4	346,4
22	Mavjud bino (mavjud)	1	1	103,4	103,4
23	Nasosxona binosi (loyihada)	1	1	12,0	12,0
24	Suv minorasi (mavjud)		1		
25	Выгребная яма на 25м3 (loyihada)		1	14,4	14,4


Условные обозначения

	Здание и сооружение
	Глухое ограждение
	Линия разбивки
	Размер разбивки
	Точки для разбивки

Примечание

- Разбивку проектируемого здания произвести от существующего здания.
- От точки А до точки Б под углом 90,0 гр L= 41,3 м.
- От точки Б до точки В под углом 90,0 гр L= 12,6 м.
- Далее разбивку произвести по чертежу.
- Все размеры даны в метрах.

						2026г.	ГП				
						Ш.Рашидов тумани Култисар МФЙдаги 34-сонли мактабни мукаммал та'мирлаш.					
Изм.	Жолуч	Лист	Н.док	Подпись	Дата	Генплан М 1:500			Стадия	Лист	Листов
ГИП	Хамраев Н								РП	4	10
	Разработал	Ишраилова М				Разбивочный генплан зданий и сооружений			"JIZZAX ENERO LOYIHA" МЧЖ		
	Н.контр	Вакксов П									

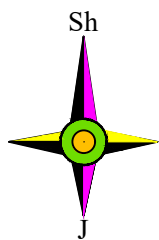


Экспликация зданий и сооружений

N по ГП	Наименование	Этаж	Кол-во шт	Площадь м2	
				Застройки	Общая
1	Nazorat o'tkazish punkti (loyihada)	1	1	10,3	10,3
2	Blok 1 (mukammal ta'mirlash)	1	1	190,9	190,9
3	Blok 2 (mukammal ta'mirlash)	1	1	181,1	181,1
4	Blok 3 (mukammal ta'mirlash)	1	1	180,8	180,8
5	Blok 4 (mukammal ta'mirlash)	1	1	180,8	180,8
6	Blok 5 (mavjud)	1	1	181,1	181,1
7	Blok 6 (mukammal ta'mirlash)	1	1	286,1	286,1
8	Blok 7 (mukammal ta'mirlash)		2	689,5	
9	Yong'in qalqoni va qum qutisi (loyihada)	-	4	2,0	8,0
10	Yong'inga qarshi suv hovuzi 100m3(loyihada)	-	1	42,2	42,2
11	Дизельный генератор (loyihada)	-	1	2,0	2,0
12	Transformator (loyihada)	-	1	9,0	9,0
13	Kumirxona (kantener) 6.0x2.4x2.6h (loyihada)	-	1	16,2	16,2
14	Chiqindilarni saqlash joyi (loyihada)	-	1	6,0	6,0
15	Выгребная яма на 15м3 (loyihada)	-	1	12,2	12,2
16	Тепловой насос (loyihada)	-	1	6,3	6,3
17	(МТУ) модульная котельная (loyihada)	-	1	7,1	7,1
18	Tashqi hojatxona (mavjud)	-	2		54,2
19	Futbol maydoni (mavjud)	-	2		7673,2
20	Basketbol maydoni (mavjud)	-	1	2646,3	2646,3
21	Volleybol maydoni (mavjud)	-	1	346,4	346,4
22	Mavjud bino (mavjud)	1	1	103,4	103,4
23	Nasosxona binosi (loyihada)	1	1	12,0	12,0
24	Suv minorasi (mavjud)		1		
25	Выгребная яма на 25м3 (loyihada)		1	14,4	14,4

Условные обозначения

	Здание и сооружение
	Глухое ограждение.
	Уклон тысч.
	Расстояние в метрах
	Проектируемая отметка
	Существующая отметка
	Лоток ж/б
	Труба из ПНД
	Направления уклона
	Абсолютная отметка

						2026г.	ГП				
						Ш.Рашидов тумани Култисар МФЙдаги 34-сонли мактабни мукаммал та'мирлаш.					
Изм.	Жолуч	Лист	Н.док	Подпись	Дата	Генплан М 1:500	Стадия	Лист	Листов		
ГИП	Хамраев Н						РП	5	10		
Разработал	Ишраева М						Генплан вертикальной планировки и ирригации	"JIZZAX ENERO LOYIHA" МЧЖ			
Н.контр	Вакосов П										

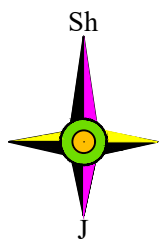

Экспликация зданий и сооружений



N по ГП	Наименование	Этаж	Кол-во шт	Площадь м2	
				Застройки	Общая
1	Nazorat o'tkazish punkti (loyihada)	1	1	10,3	10,3
2	Blok 1 (mukammal ta'mirlash)	1	1	190,9	190,9
3	Blok 2 (mukammal ta'mirlash)	1	1	181,1	181,1
4	Blok 3 (mukammal ta'mirlash)	1	1	180,8	180,8
5	Blok 4 (mukammal ta'mirlash)	1	1	180,8	180,8
6	Blok 5 (mavjud)	1	1	181,1	181,1
7	Blok 6 (mukammal ta'mirlash)	1	1	286,1	286,1
8	Blok 7 (mukammal ta'mirlash)		2	689,5	
9	Yong'in qalqoni va qum qutisi (loyihada)	-	4	2,0	8,0
10	Yong'inga qarshi suv hovuzi 100m3(loyihada)	-	1	42,2	42,2
11	Дизельный генератор (loyihada)	-	1	2,0	2,0
12	Transformator (loyihada)	-	1	9,0	9,0
13	Kumirxona (kantener) 6.0x2.4x2.6h (loyihada)	-	1	16,2	16,2
14	Chiqindilarni saqlash joyi (loyihada)	-	1	6,0	6,0
15	Выгребная яма на 15м3 (loyihada)	-	1	12,2	12,2
16	Тепловой насос (loyihada)	-	1	6,3	6,3
17	(МТУ) модульная котельная (loyihada)	-	1	7,1	7,1
18	Tashqi hojatxona (mavjud)	-	2	54,2	
19	Futbol maydoni (mavjud)	-	2	7673,2	
20	Basketbol maydoni (mavjud)	-	1	2646,3	2646,3
21	Volleybol maydoni (mavjud)	-	1	346,4	346,4
22	Mavjud bino (mavjud)	1	1	103,4	103,4
23	Nasosxona binosi (loyihada)	1	1	12,0	12,0
24	Suv minorasi (mavjud)		1		
25	Выгребная яма на 25м3 (loyihada)		1	14,4	14,4

Примечание
1. Элементы благоустройства привязаны по отношению к наружной грани цоколя ограждения или стены здания.
2. Выноски осей в натуру производится геодезистом и акреляется Актом.

Условные обозначения

	Здание и сооружение
	Глухое ограждение
	Размер разбивки
	Металлическое огр.

				2026г.	ГП
				Ш.Рашидов тумани Култисар МФЙдаги 34--сонли мактабни mukammal ta'mirlash.	
Изм.	Жолуч	Лист	Н.док	Подпись	Дата
ГИП	Хамраев Н				
Разработал	Исраилова М				
Н.контр	Вакосов П				
Генплан М 1:500				Стадия	Лист
				РП	10
Генплан разбивочный дороги и площадок				"JIZZAX ENERO LOYIHA" МЧЖ	

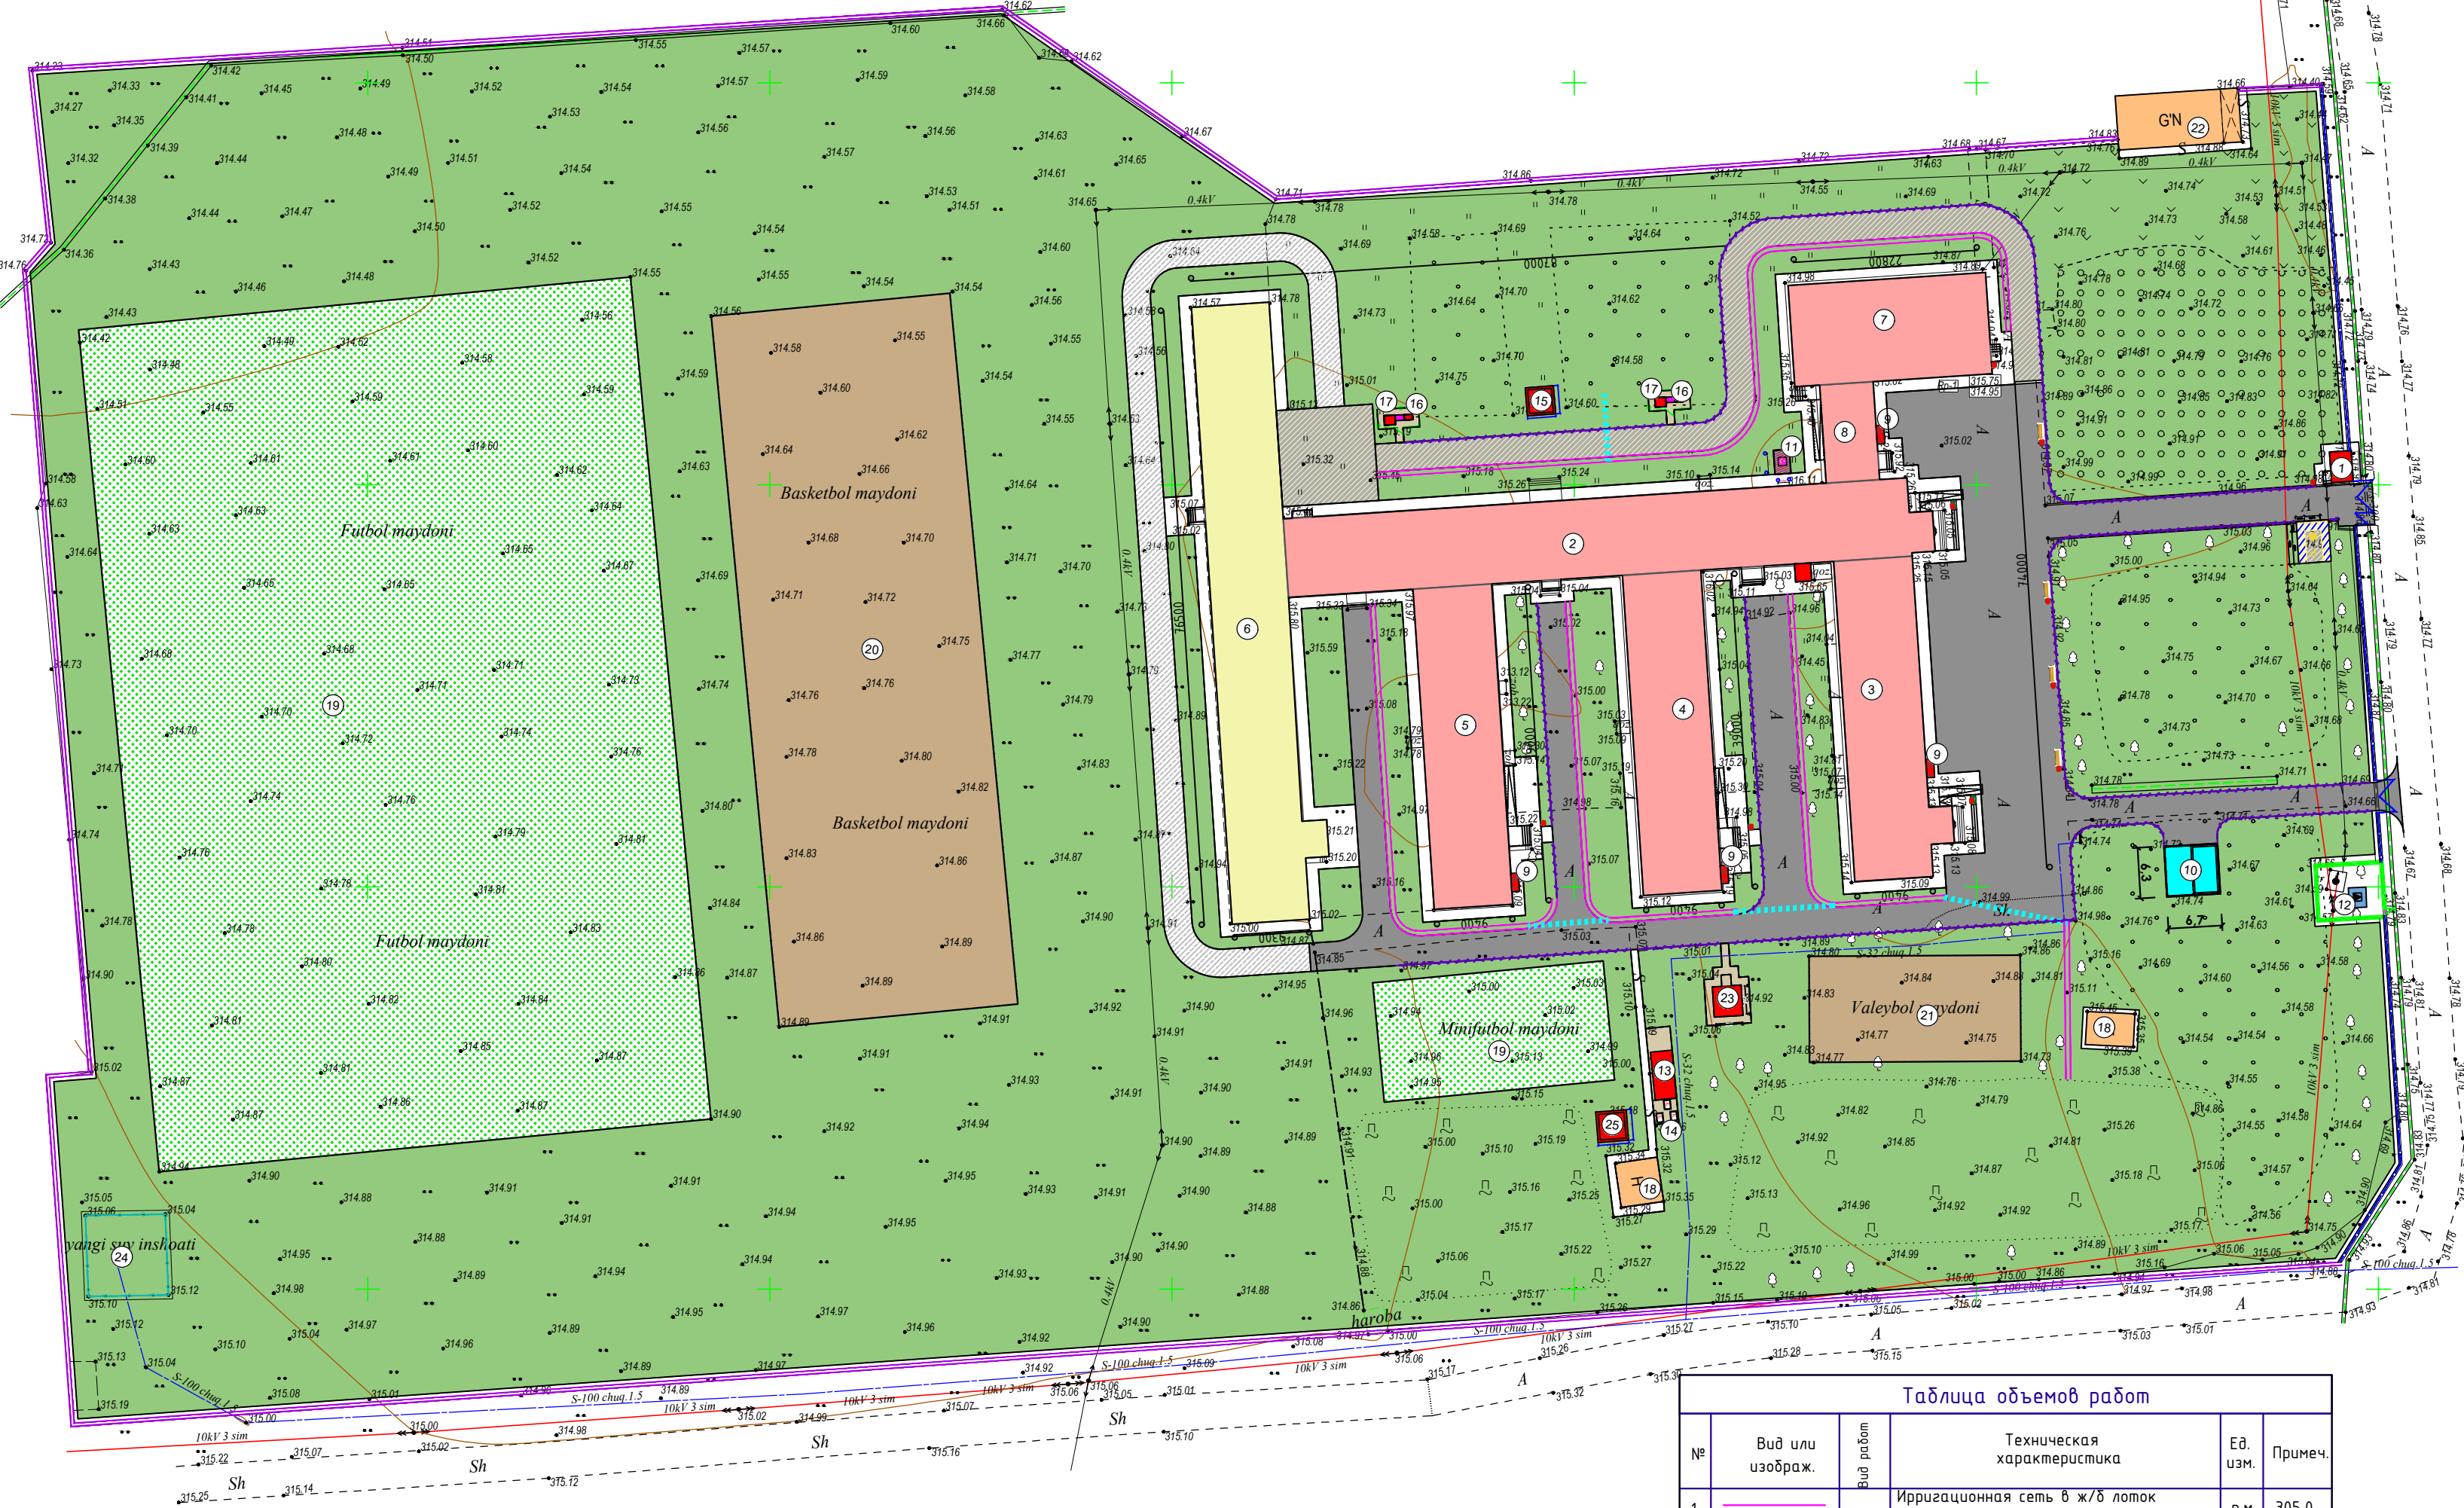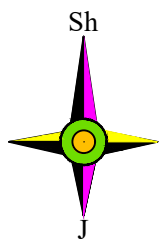

Экспликация зданий и сооружений

№ по ГП	Наименование	Этаж	Кол-во шт	Площадь м2	
				Застройки	Общая
1	Nazorat o'tkazish punkti (loyihada)	1	1	10,3	10,3
2	Blok 1 (mukammal ta'mirlash)	1	1	190,9	190,9
3	Blok 2 (mukammal ta'mirlash)	1	1	181,1	181,1
4	Blok 3 (mukammal ta'mirlash)	1	1	180,8	180,8
5	Blok 4 (mukammal ta'mirlash)	1	1	180,8	180,8
6	Blok 5 (mavjud)	1	1	181,1	181,1
7	Blok 6 (mukammal ta'mirlash)	1	1	286,1	286,1
8	Blok 7 (mukammal ta'mirlash)		2		689,5
9	Yong'in qalqoni va qum qutisi (loyihada)	-	4	2,0	8,0
10	Yong'inga qarshi suv hovuzi 100m3(loyihada)	-	1	42,2	42,2
11	Дизельный генератор (loyihada)	-	1	2,0	2,0
12	Transformator (loyihada)	-	1	9,0	9,0
13	Kumirxona (kantener) 6.06x2.44x2.6h (loyihada)	-	1	16,2	16,2
14	Chiqindilarni saqlash joyi (loyihada)	-	1	6,0	6,0
15	Выгребная яма на 15м3 (loyihada)	-	1	12,2	12,2
16	Тепловой насос (loyihada)	-	1	6,3	6,3
17	(МТУ) модульная котельная (loyihada)	-	1	7,1	7,1
18	Tashqi hojatxona (mavjud)	-	2		54,2
19	Futbol maydoni (mavjud)	-	2		7673,2
20	Basketbol maydoni (mavjud)	-	1	2646,3	2646,3
21	Volleybol maydoni (mavjud)	-	1	346,4	346,4
22	Mavjud bino (mavjud)	1	1	103,4	103,4
23	Nasosxona binosi (loyihada)	1	1	12,0	12,0
24	Suv minorasi (mavjud)		1		
25	Выгребная яма на 25м3 (loyihada)		1	14,4	14,4

Ведомость малых форм архитектуры

Номер плана	Условное изображение	Наименование	Кол-во шт. п.м	Обозначение типового проекта
1		Скамья тип 1	4	320-Уз ВБ АС-53-54
2		Урна тип 1	10	320-Уз ВБ АС-70
3		Пожарный щит и ящик для песка	4	Заводского изготовления
4		Контейнеры для мусора	3	Заводского изготовления
5		Сетчатое ограждение (Евросетка) /каптика	29м/шт	Индивидуальный
6		Глухое ограждение(декоративный бетон панель)	738	Индивидуальный


Таблица объемов работ

№	Вид или изображ.	Вид работ	Техническая характеристика	Ед. изм.	Примеч.
1			Ирригационная сеть в ж/б лоток (марки ЛК - 5) ГОСТ: О'z DSF 3028:2021	п.м.	305,0
2			Труба из ПНД тип С Дн=355x13,6 мм,	п.м.	47,0
3		Сущ. покрытия (ремонти)	Покрытие проездов внутри участка мелкозернистым, асфальтобетонным слоем h=5 см на сущ. основе	м²	2100,0
4			1. Планировка Площадей 2. Оснований толщ. 15 см из щебня 3. Покрытия крупнозернистых асфальт-бетонных смесей толщ. 4 см 4. Асфальтобетонных покрытий верхний слой толщ.4 см	м²	584,0
5			Уст-во дордверного камня 1000/300/150 мм	п.м.	470,0
6			Ремонт (Краска)Металлическое ограждение и варота	м²	229,0
7		Дорожные покрытия	Бетонные покрытие толщ. 7 см Оснований уплотненный грунт	м²	100,0

Условные обозначения

	Новое строительство
	Кап ремонт
	Дороги
	Озеленение
	Пожарный щит
	Сущ. здания
	Отмостка и тротуар
	Глухое ограждение
	Металлическое огр.

						2026г.	ГП			
						Ш.Рашидов тумани Кулписар МФЙдаги 34-сонли мактабни мукаммал та'мирлаш.				
Изм.	Жолуч	Лист	Н.док	Подпись	Дата					
ГИП	Хамраев Н					Генплан М 1:500		Стадия	Лист	Листов
Разработал	Ишрауллаева М							РП	7	10
Н.контр	Вакосов П									
						Генплан благоустройства и дорожных покрытий		"JIZZAX ENERO LOYIHA" МЧЖ		

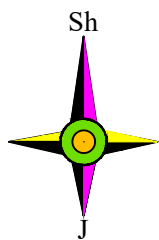



Экспликация зданий и сооружений

N по ГП	Наименование	Этаж	Кол-во шт	Площадь м2	
				Застройки	Общая
1	Nazorat o'tkazish punkti (loyihada)	1	1	10,3	10,3
2	Blok 1 (mukammal ta'mirlash)	1	1	190,9	190,9
3	Blok 2 (mukammal ta'mirlash)	1	1	181,1	181,1
4	Blok 3 (mukammal ta'mirlash)	1	1	180,8	180,8
5	Blok 4 (mukammal ta'mirlash)	1	1	180,8	180,8
6	Blok 5 (mavjud)	1	1	181,1	181,1
7	Blok 6 (mukammal ta'mirlash)	1	1	286,1	286,1
8	Blok 7 (mukammal ta'mirlash)		2	689,5	
9	Yong'in qalqoni va qum qutisi (loyihada)	-	4	2,0	8,0
10	Yong'inga qarshi suv hovuzi 100m3(loyihada)	-	1	42,2	42,2
11	Дизельный генератор (loyihada)	-	1	2,0	2,0
12	Transformator (loyihada)	-	1	9,0	9,0
13	Kumirxona (kantener) 6.0x2.4x2.6h (loyihada)	-	1	16,2	16,2
14	Chiqindilarni saqlash joyi (loyihada)	-	1	6,0	6,0
15	Выгребная яма на 15м3 (loyihada)	-	1	12,2	12,2
16	Тепловой насос (loyihada)	-	1	6,3	6,3
17	(МТУ) модульная котельная (loyihada)	-	1	7,1	7,1
18	Tashqi hojatxona (mavjud)	-	2		54,2
19	Futbol maydoni (mavjud)	-	2		7673,2
20	Basketbol maydoni (mavjud)	-	1	2646,3	2646,3
21	Volleybol maydoni (mavjud)	-	1	346,4	346,4
22	Mavjud bino (mavjud)	1	1	103,4	103,4
23	Nasosxona binosi (loyihada)	1	1	12,0	12,0
24	Suv minorasi (mavjud)		1		
25	Выгребная яма на 25м3 (loyihada)		1	14,4	14,4

Условные обозначения

	Здание и сооружение
	Глухое ограждение
	Вход, Выход
	Движение автомашин
	Металлическое огр.
	Пожарный щит и ящик для песка

						2026г.	ГП				
						Ш Рашидов тумани Култисар МФЙдаги 34-сонли мактабни мукаммал таъмирлаш.					
Изм.	Жолуч	Лист	Н.док	Подпись	Дата	Генплан М 1:500			Стадия	Лист	Листов
ГИП			Хамраев Н						РП	8	10
	Разработал		Ишраева М			Генплан по противопожарным мероприятиям			"JIZZAX ENERO LOYIHA" МЧЖ		
Н.контр			Вакосов П								
		</									

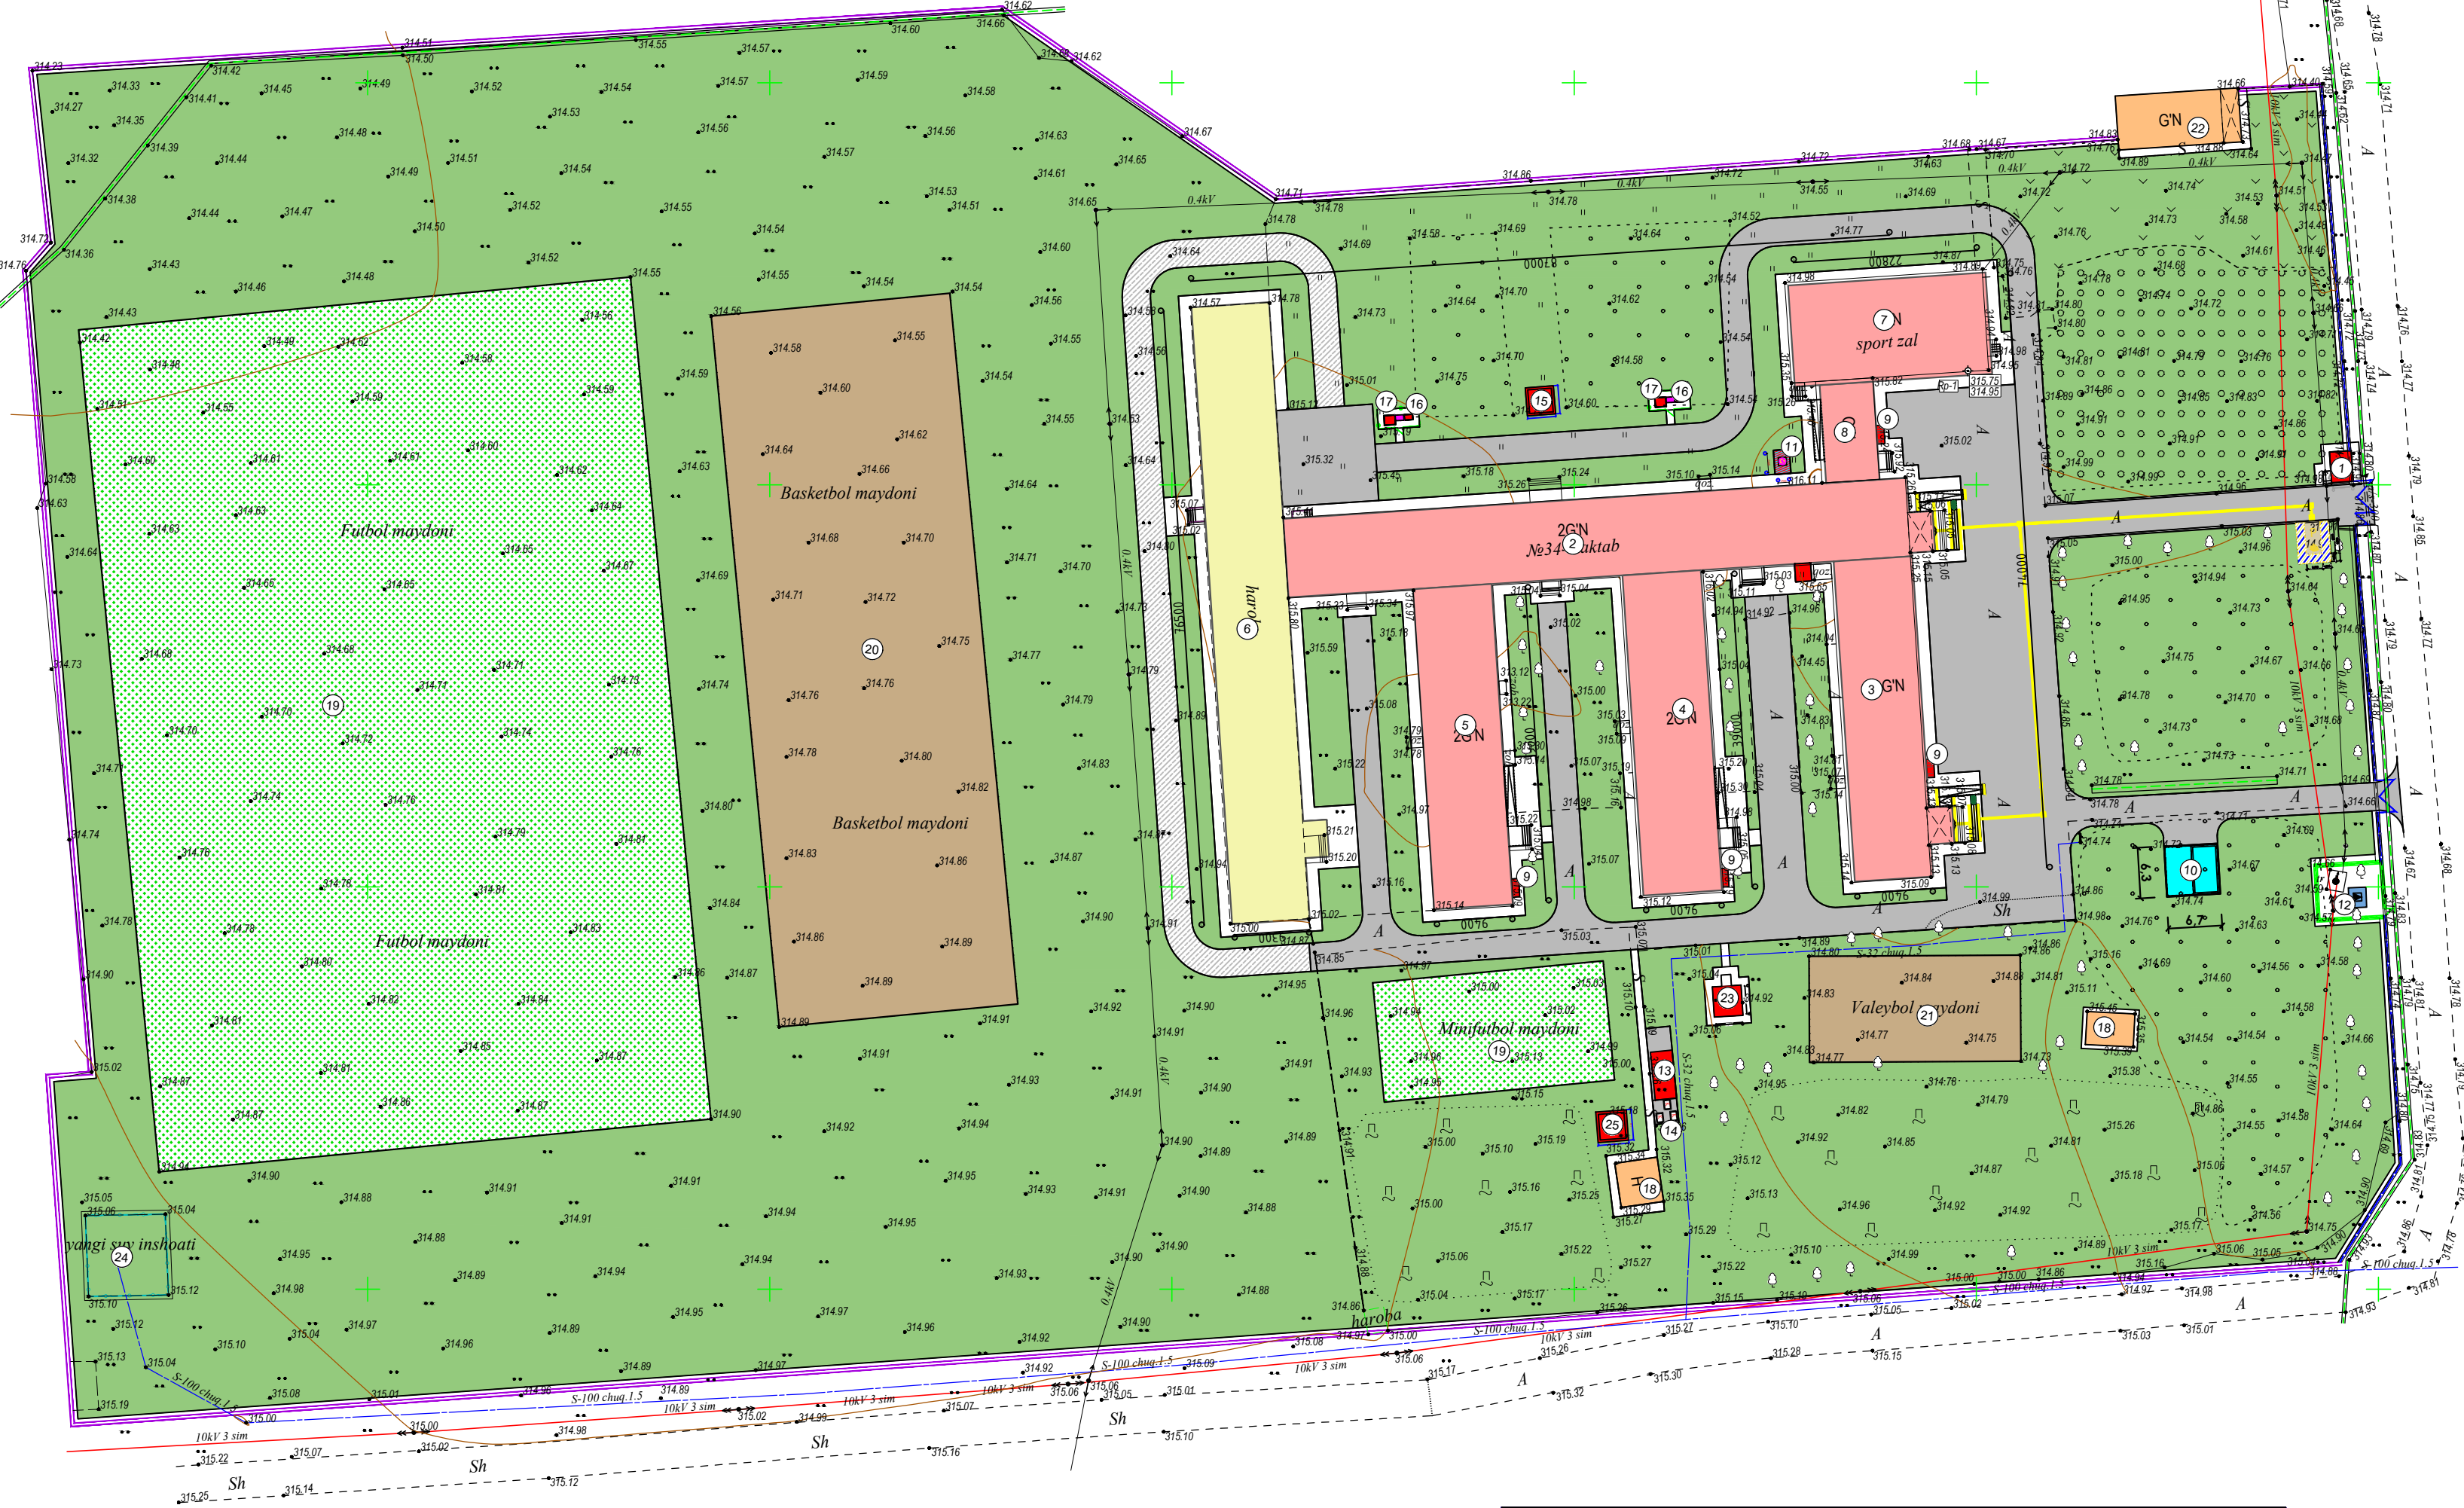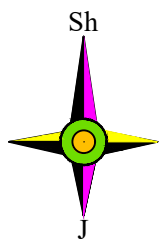


Экспликация зданий и сооружений

N по ГП	Наименование	Этаж	Кол-во шт	Площадь м2	
				Застройки	Общая
1	Nazorat o'tkazish punkti (loyihada)	1	1	10,3	10,3
2	Blok 1 (mukammal ta'mirlash)	1	1	190,9	190,9
3	Blok 2 (mukammal ta'mirlash)	1	1	181,1	181,1
4	Blok 3 (mukammal ta'mirlash)	1	1	180,8	180,8
5	Blok 4 (mukammal ta'mirlash)	1	1	180,8	180,8
6	Blok 5 (mavjud)	1	1	181,1	181,1
7	Blok 6 (mukammal ta'mirlash)	1	1	286,1	286,1
8	Blok 7 (mukammal ta'mirlash)		2	689,5	
9	Yong'in qalqoni va qum qutisi (loyihada)	-	4	2,0	8,0
10	Yong'inga qarshi suv hovuzi 100m3(loyihada)	-	1	42,2	42,2
11	Дизельный генератор (loyihada)	-	1	2,0	2,0
12	Transformator (loyihada)	-	1	9,0	9,0
13	Kumirxona (kantener) 6.0x2.44x2.6h (loyihada)	-	1	16,2	16,2
14	Chiqindilarni saqlash joyi (loyihada)	-	1	6,0	6,0
15	Выгребная яма на 15м3 (loyihada)	-	1	12,2	12,2
16	Тепловой насос (loyihada)	-	1	6,3	6,3
17	(MTU) модульная котельная (loyihada)	-	1	7,1	7,1
18	Tashqi hojatxona (mavjud)	-	2		54,2
19	Futbol maydoni (mavjud)	-	2		7673,2
20	Basketbol maydoni (mavjud)	-	1	2646,3	2646,3
21	Volleybol maydoni (mavjud)	-	1	346,4	346,4
22	Mavjud bino (mavjud)	1	1	103,4	103,4
23	Nasosxona binosi (loyihada)	1	1	12,0	12,0
24	Suv minorasi (mavjud)		1		
25	Выгребная яма на 25м3 (loyihada)		1	14,4	14,4




Условные обозначения	
	Новое строительство
	Кап ремонт
	Дороги
	Озеленение
	Пожарный щит
	Сущ. здания
	Отсыпка и тротуар
	Глухое ограждение
	Металлическое огр.

Nogironlar uchun avtoturargoh belgisi

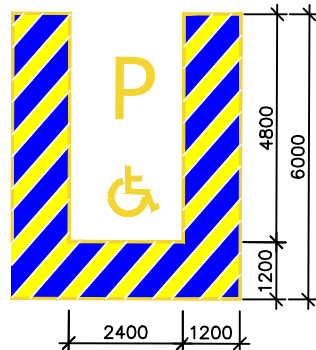


Плитка тактильная предупреждающая
напольная из бетона 300х300х30h

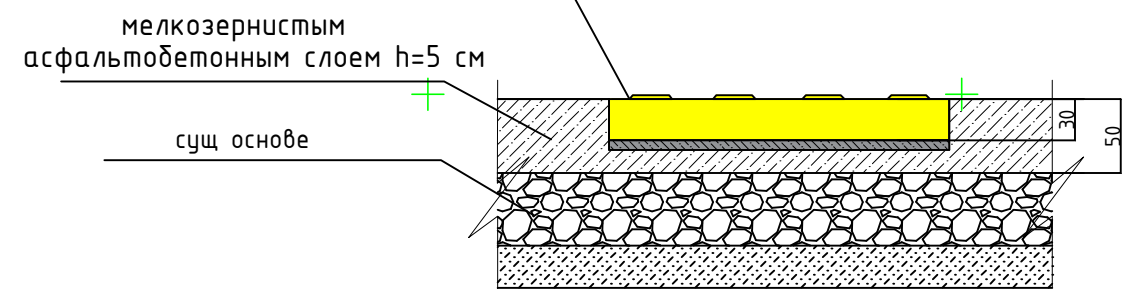

№	Виды элементов	Изображение	Наименование	Количество		
				шт	м	м²
1			Дорожный знак «Парковка для инвалидов»	1	-	-
2			Тактильная предупреждающая плитка для инвалидов	1	-	-
3			Разметка парковочного места для инвалидов	1	-	14,4
4			Парковочное место для инвалидов	1	-	1,95
5			Плитка тактильная предупреждающая напольная из бетона 300х300х30h	-	-	15,84
6			Плитка тактильная направляющая напольная из бетона 300х300х30h	-	294,3	26,46
7			Сигнальный конус	1		

						2026г.	ГП		
						Ш.Рашидов тумани Кулписар МФЙдаги 34-сонли мактабни мукаммал та'мирлаш.			
Изм.	Жолуч	Лист	Н.док	Подпись	Дата	Генплан М 1:500	Стадия	Лист	Листов
ГИП	Хамраев Н						РП	9	10
Разработал	Нурulloева М								
Н.контр	Вакксов П								
						Генплан движения для слабодвижущих	"JIZZAX ENERO LOYIHA" МЧЖ		

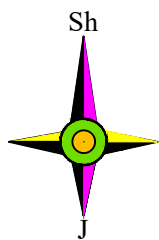

Экспликация зданий и сооружений

N по ГП	Наименование	Этаж	Кол-во шт	Площадь м2	
				Застройки	Общая
1	Nazorat o'tkazish punkti (loyihada)	1	1	10,3	10,3
2	Blok 1 (mukammal ta'mirlash)	1	1	190,9	190,9
3	Blok 2 (mukammal ta'mirlash)	1	1	181,1	181,1
4	Blok 3 (mukammal ta'mirlash)	1	1	180,8	180,8
5	Blok 4 (mukammal ta'mirlash)	1	1	180,8	180,8
6	Blok 5 (mavjud)	1	1	181,1	181,1
7	Blok 6 (mukammal ta'mirlash)	1	1	286,1	286,1
8	Blok 7 (mukammal ta'mirlash)		2	689,5	
9	Yong'in qalqoni va qum qutisi (loyihada)	-	4	2,0	8,0
10	Yong'inga qarshi suv hovuzi 100m3(loyihada)	-	1	42,2	42,2
11	Дизельный генератор (loyihada)	-	1	2,0	2,0
12	Transformator (loyihada)	-	1	9,0	9,0
13	Kumirxona (kantener) 6.0x2.4x2.6h (loyihada)	-	1	16,2	16,2
14	Chiqindilarni saqlash joyi (loyihada)	-	1	6,0	6,0
15	Выгребная яма на 15м3 (loyihada)	-	1	12,2	12,2
16	Тепловой насос (loyihada)	-	1	6,3	6,3
17	(МТУ) модульная котельная (loyihada)	-	1	7,1	7,1
18	Tashqi hojatxona (mavjud)	-	2		54,2
19	Futbol maydoni (mavjud)	-	2		7673,2
20	Basketbol maydoni (mavjud)	-	1	2646,3	2646,3
21	Volleybol maydoni (mavjud)	-	1	346,4	346,4
22	Mavjud bino (mavjud)	1	1	103,4	103,4
23	Nasosxona binosi (loyihada)	1	1	12,0	12,0
24	Suv minorasi (mavjud)		1		
25	Выгребная яма на 25м3 (loyihada)		1	14,4	14,4

УСЛОВНЫЕ ОБОЗНАЧЕНИЯ

- Проектируемая канализационная сеть
- Проектируемая водопроводная сеть
- Существующая водопроводная сеть
- Существующая канализационная сеть
- Демонтаж существующей водопроводной
- KK1... — Проектируемый канализационный колодец
- BK1 — Проектируемый водопроводный колодец
- Подземная прокладка ТС в непроходных каналах
- Кожух
- Проектируемая КЛ-0,4 кВ

					2026г.	ГП					
					Ш.Рашидов тумани Култисар МФЙдаги 34-сонли мактабни мукаммал та'мирлаш.						
Изм.	Жолуч	Лист	Н.док	Подпись	Дата						
ГИП	Хамраев Н					Генплан М 1:500			Стадия	Лист	Листов
Разработал	Муллаева М								РП	10	10
Н.контр	Вакксов П					Сводный план инженерных сетей			"JIZZAX ENERO LOYIHA" МЧЖ		