

O‘ZBEKISTON RESPUBLIKASI
JIZZAX VILOYATI JIZZAX SHAXRI

"JIZZAX ENERGO LOYIHA" MChJ ISHCHI LOYIXA

Ш. Рашидов тумани Қулписар МФЙдаги
34–сонли мактабни мукаммал таъмирлаш.

Альбом 5

НБШ

2026 у.

O‘ZBEKISTON RESPUBLIKASI
JIZZAX VILOYATI JIZZAX SHAXRI

"JIZZAX ENERGO LOYIHA" MChJ

ISHCHI LOYIXA

Ш. Рашидов тумани Қулписар МФЙдаги
34–сонли мактабни мукаммал таъмирлаш.

Альбом 5

НБШ


Директор

ГИП

2026 у.

Ваккосов П.

Хамраев Н.

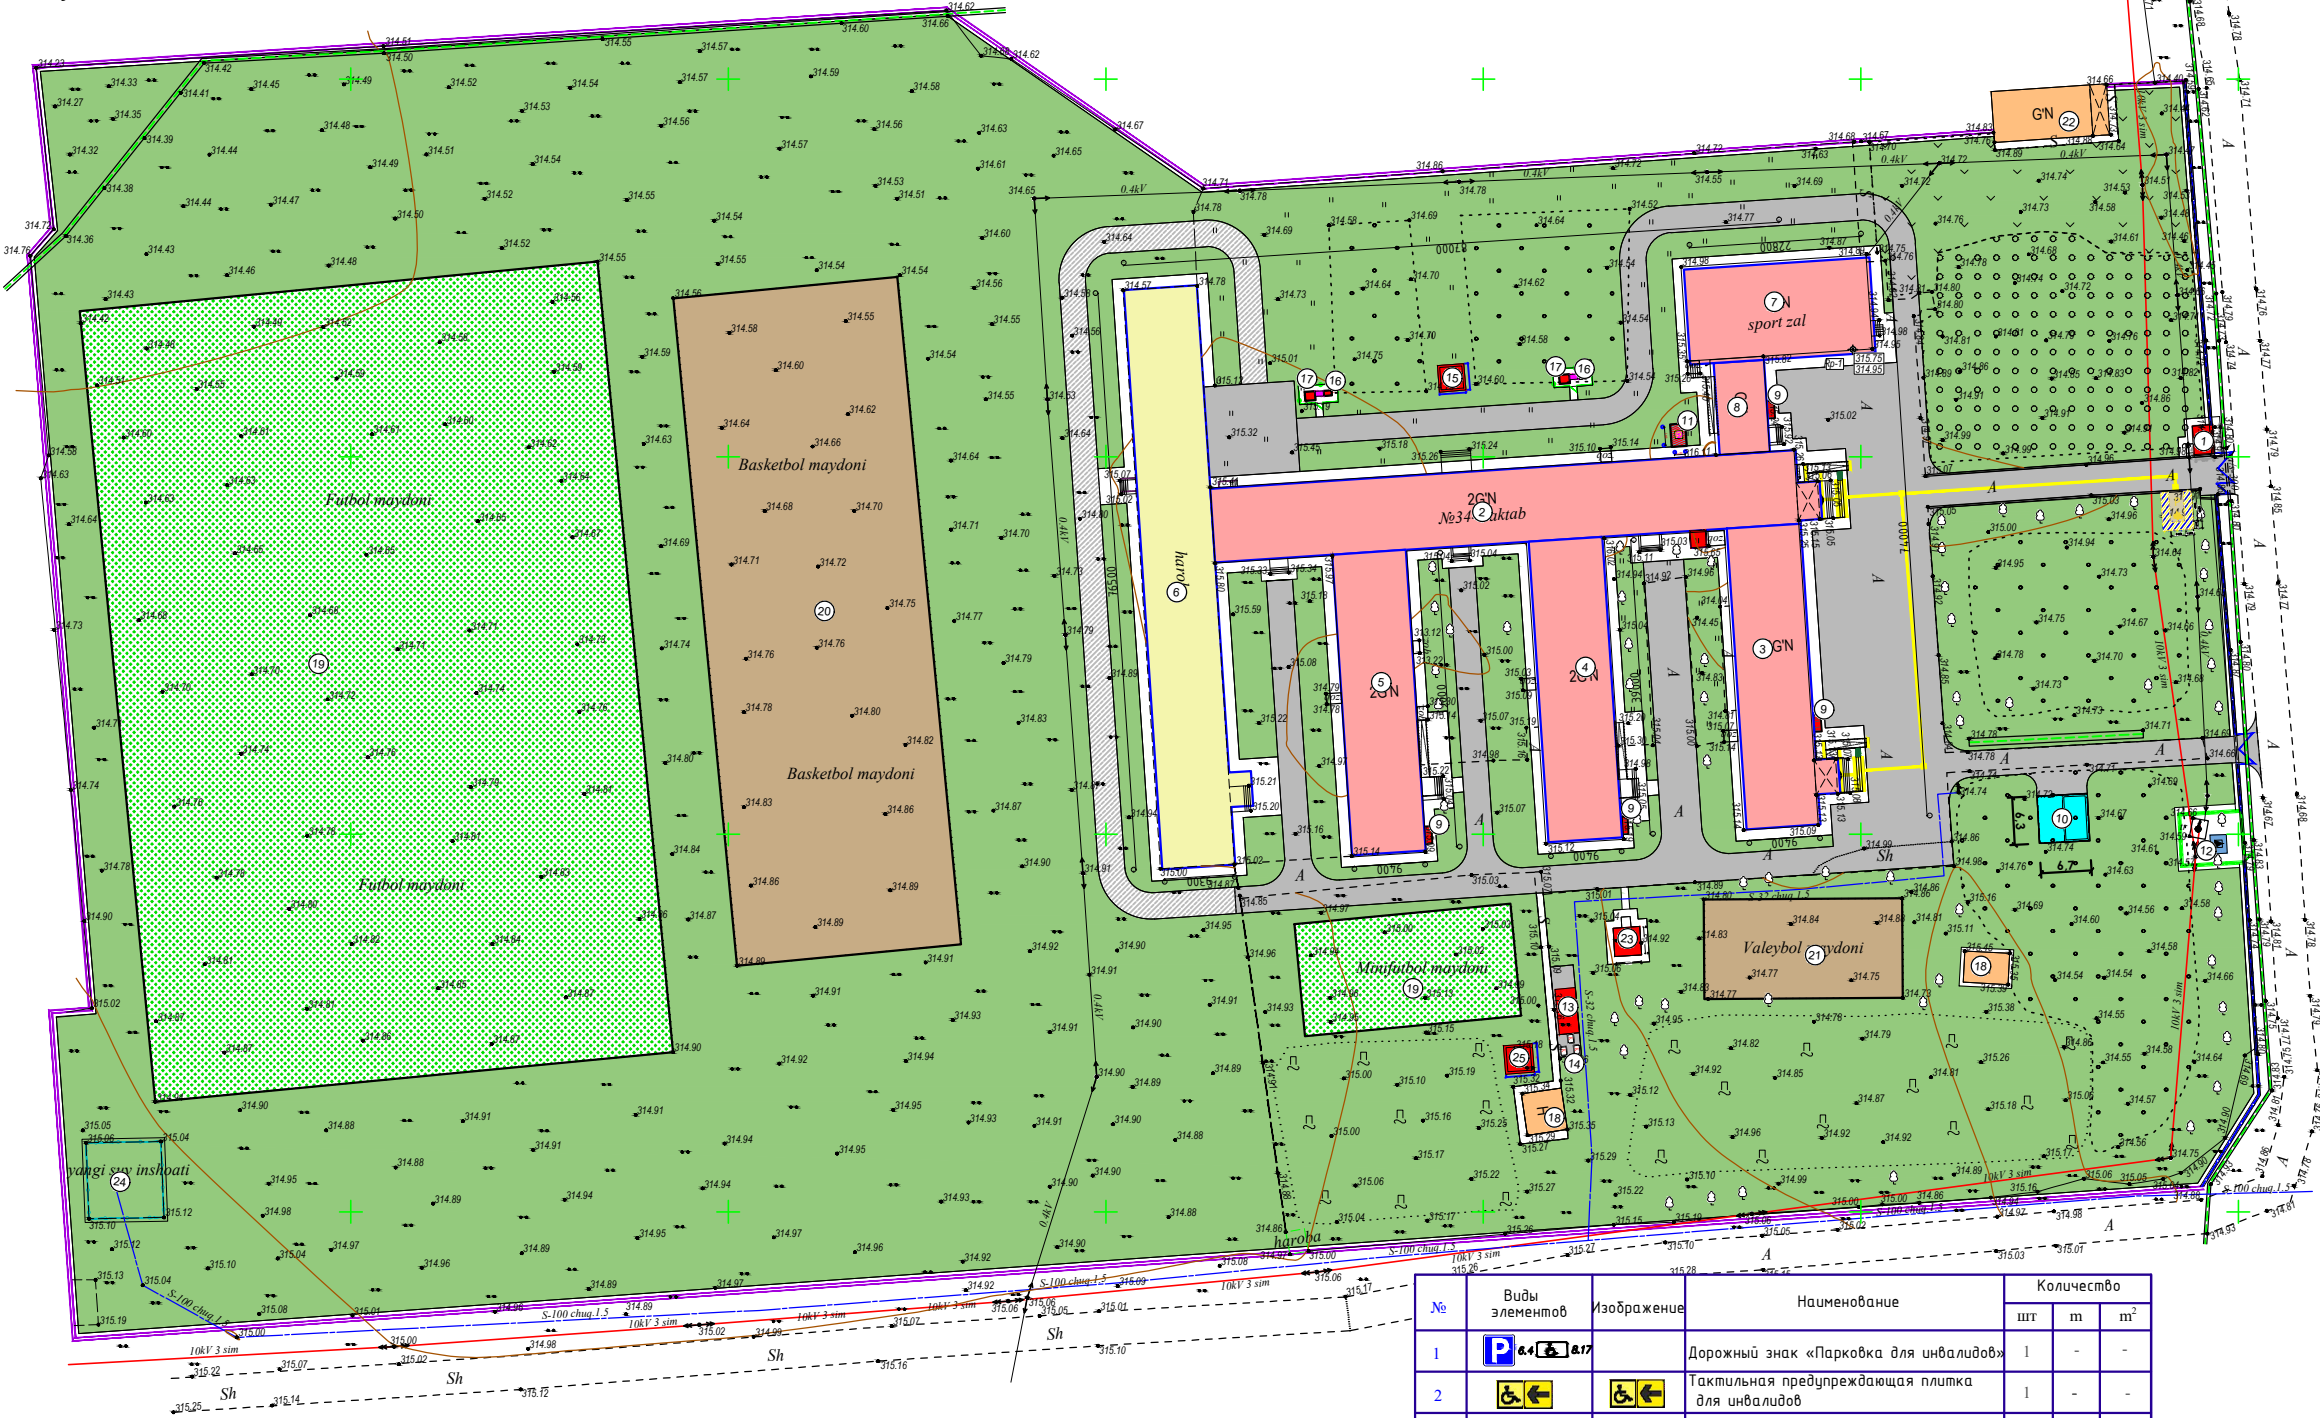

Экспликация зданий и сооружений

N по ГП	Наименование	Этаж	Кол-во шт	Площадь м2
1	Nazorat o'tkazish punkti (loyihada)	1	1	10,3
2	Blok 1 (mukammal ta'mirlash)	1	1	190,9
3	Blok 2 (mukammal ta'mirlash)	1	1	181,1
4	Blok 3 (mukammal ta'mirlash)	1	1	180,8
5	Blok 4 (mukammal ta'mirlash)	1	1	180,8
6	Blok 5 (mavjud)	1	1	181,1
7	Blok 6 (mukammal ta'mirlash)	1	1	286,1
8	Blok 7 (mukammal ta'mirlash)	2	2	689,5
9	Yong'in qalqoni va qum qutisi (loyihada)	-	4	2,0
10	Yong'inga qarshi suv hovuzi 100m3(loyihada)	-	1	42,2
11	Дизельный генератор (loyihada)	-	1	2,0
12	Transformator (loyihada)	-	1	9,0
13	Kumirxona (kantener) 6x2.7x2.5h (loyihada)	-	1	16,2
14	Chiqindilarni saqlash joyi (loyihada)	-	1	6,0
15	Выгребная яма на 15м3 (loyihada)	-	1	12,2
16	Тепловоу насос (loyihada)	-	1	6,3
17	Ozonxona (MTU) (loyihada)	-	1	7,1
18	Tashqi hojatxona (mavjud)	-	2	54,2
19	Futbol maydoni (mavjud)	-	2	7673,2
20	Basketbol maydoni (mavjud)	-	1	2646,3
21	Voleybol maydoni (mavjud)	-	1	346,4
22	Mavjud bino (mavjud)	1	1	103,4
23	Nasosxona binosi (loyihada)	1	1	12,0
24	Suv minorasi (mavjud)	-	1	14,4
25	Выгребная яма на 25м3 (mavjud)	-	1	14,4




Условные обозначения
Новое строительство
Кап ремонт
Дороги
Озеленение
Пожарный щит
Сущ. здания
Откоска и протузор
Глухое ограждение
Металлическое оер.

Плитка тактильная предупреждающая
напольная из бетона 300x300x30h


мелкозернистым
асфальтобетонным слоем h=5 см

сущ основе

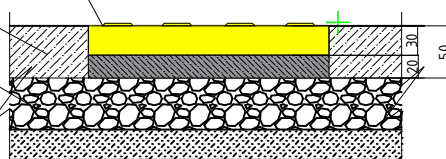


№	Виды элементов	Изображение	Наименование	Количество
1	П	6.4	Дорожный знак «Парковка для инвалидов»	шт м м2
2	П	6.4	Тактильная предупреждающая плитка для инвалидов	шт м м2
3	П	6.4	Разметка парковочного места для инвалидов	шт м м2
4	П	6.4	Парковочное место для инвалидов	шт м м2
5	П	6.4	Плитка тактильная предупреждающая напольная из бетона 300x300x30h	шт м м2
6	П	6.4	Плитка тактильная направляющая напольная из бетона 300x300x30h	шт м м2
7	П	6.4	-Плитка тактильная предупреждающая напольная из ПУ 300x300 на самоклеющейся основе(для крылец и пандусов)	шт м м2
8	П	6.4	-Плитка тактильная направляющая напольная из ПУ 300x300 на самоклеющейся основе(для крылец и пандусов)	шт м м2
9	П	6.4	Сигнальный конус	шт м м2

Изм. Кол-во Лист N.док Подпись Дата	2026г.	ГП
Разработал Н.И.Исмаилов	Ш. Рашидов тумани Кулисар МФЙдаги 34-сонли мактабни мукаммал таъмирлаш.	Генплан М 1:500
Н.контр Вакксов П	Генплан движения для слабодвижущихся "JIZZAX ENERO LOYIHA" MSH	Стация Лист Листов
		РП 1 12

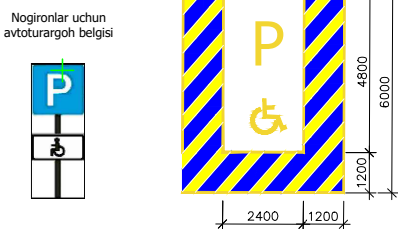


Nogironlar uchun avtoturargoh belgisi

Фасад по осі "А" між осями "1" - "15"

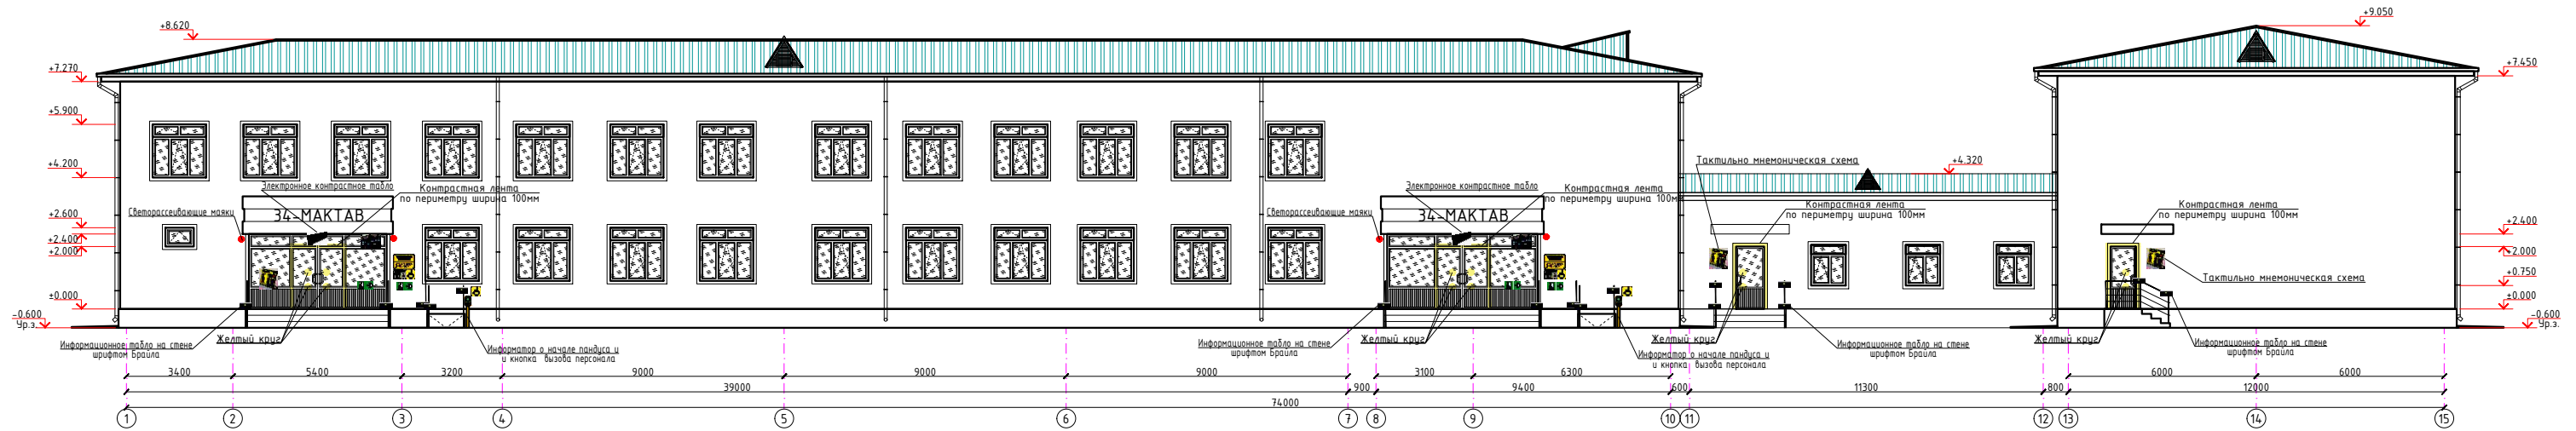


ТАКТИЛЬНАЯ ТАБЛИЧКА С ШРИФТОМ БРАЙЛЯ

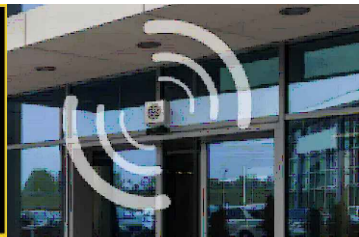

ТАКТИЛЬНЫЕ
ТАБЛИЧКИ

Светорассеивающие маяки.

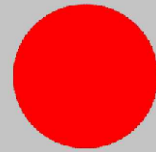

НОПКА ВЫЗОВА ПОМОЩИ




Желтый круг



Контрастная лента



Накладка на ступень противоскользкая в антивандальном
алюминевом профиле шириной 46мм, с резиновой вставкой
шириной 29мм, желтая

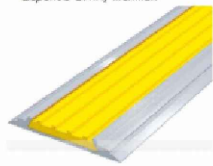

Условные обозначения:

 - Схема движения для слабовидящих








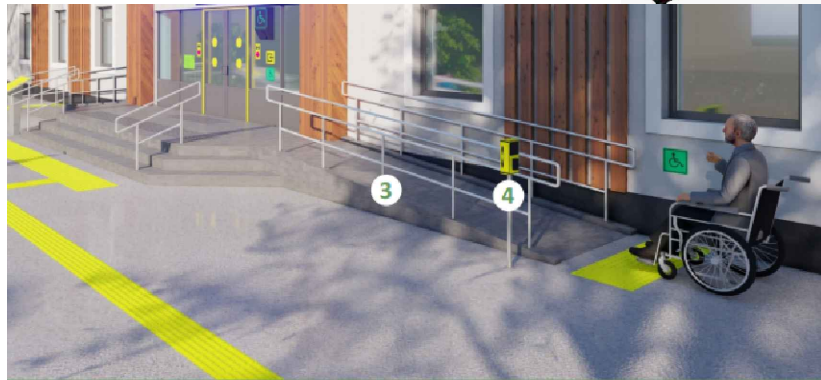


СХЕМА БЛОКИРОВКИ

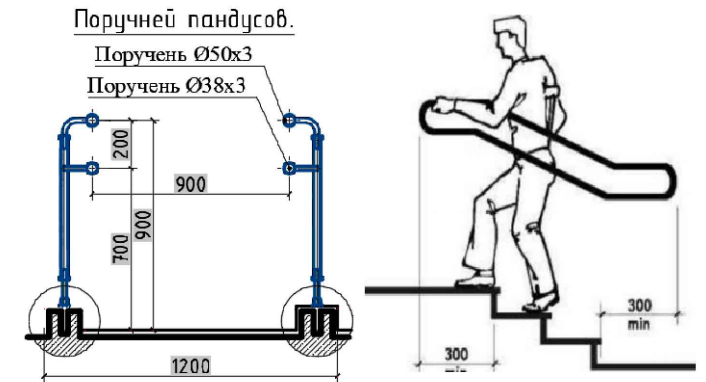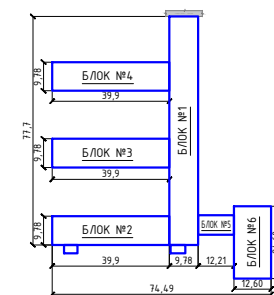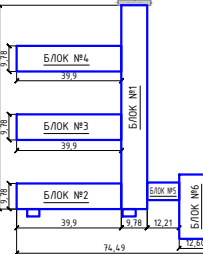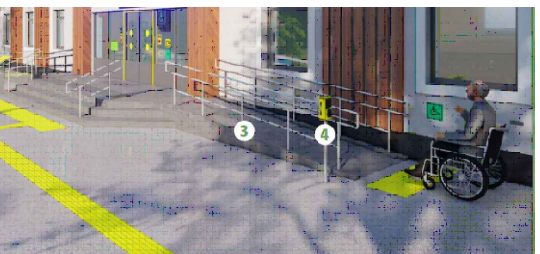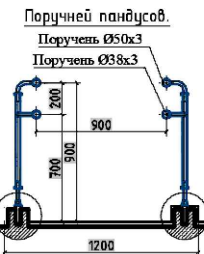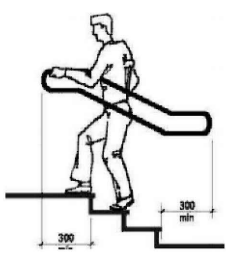


						2026г.	НБШ		
						Ш. Рашидов тумани Кулписар Майдази 34-сонли мактабни мукимлаш таъъирлаш.			
Изн.	Колуч	Лист	Ндок	Подпись	Дата	34-сонли мактаб.	Стадия	Лист	Листов
ГИП	Ханраев Н						РП	2	12
Разработал	Ханикулов Ш								
Н.контр	Вакксов П								
						Фасаd по осу "А" межау осями "1" - "15". "JIZZAX ENERGO LOYIHA" МСН			

План стен 1-го этажа.

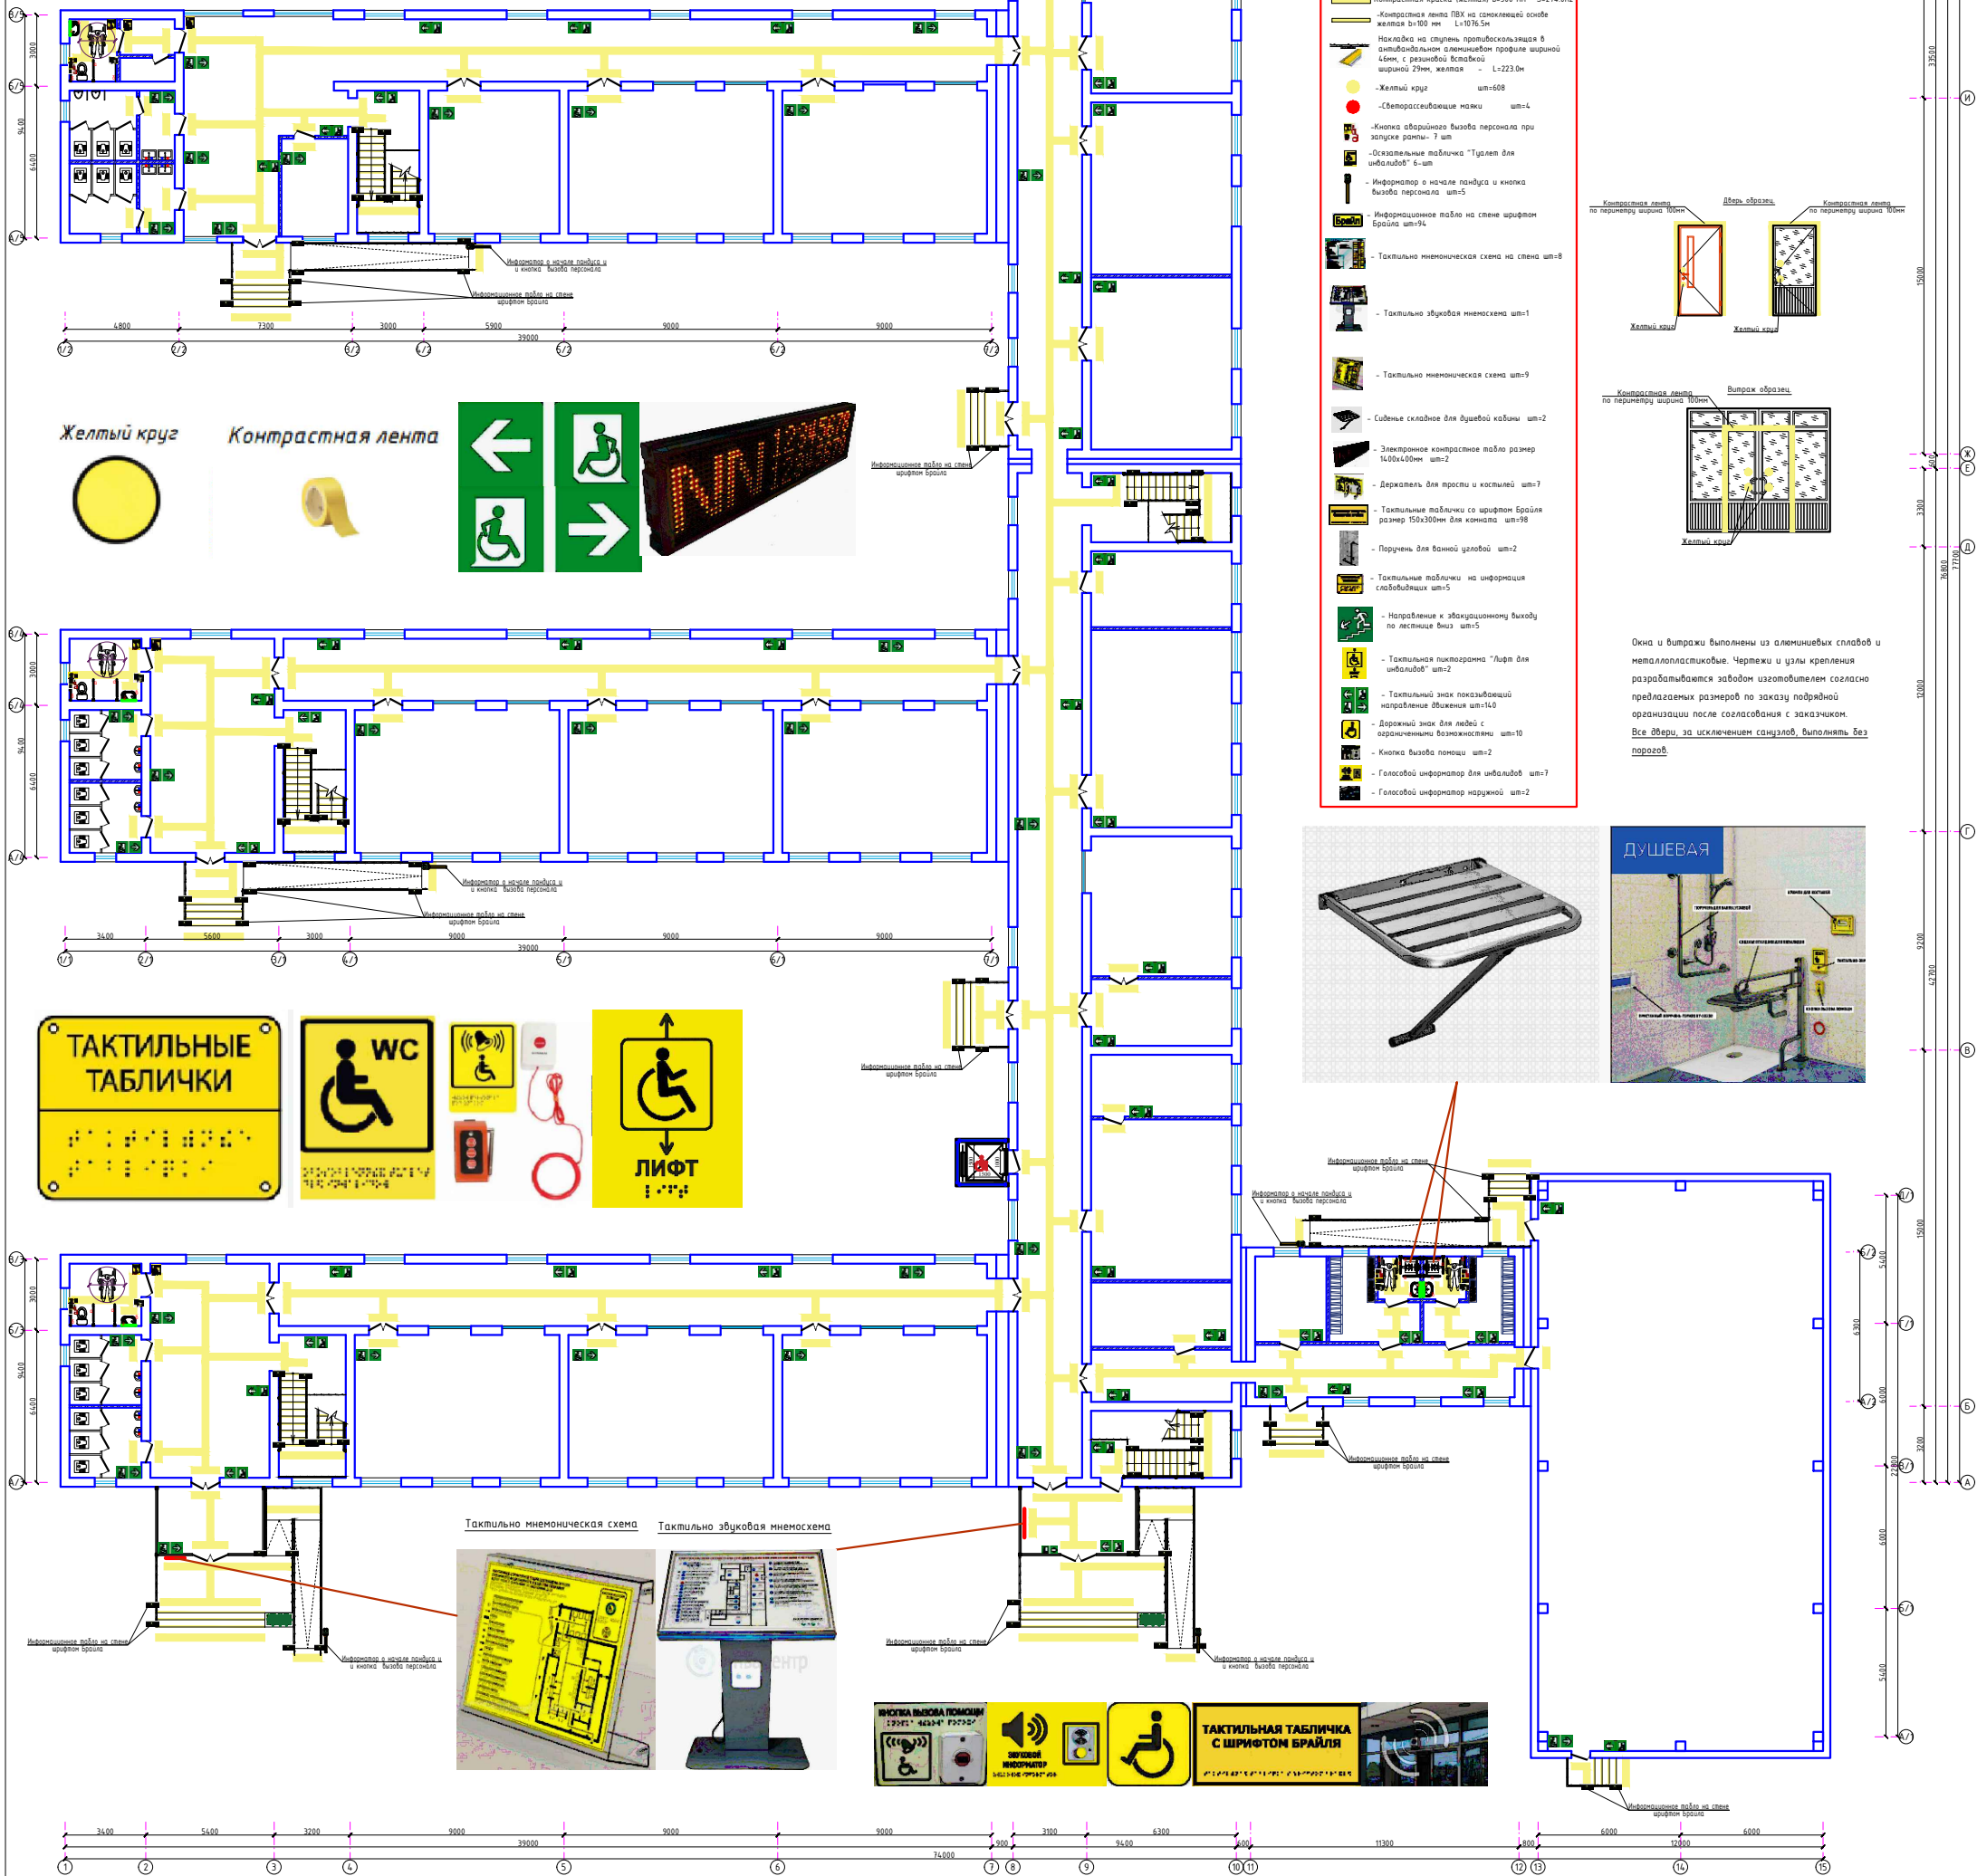


2024г.		НБШ	
Иж. Жал. Лист №100		Ш. Работы турции Кулисар Мейбази	
Гип. Канарев Н.		34-сони макетная табличка	
Разработчик/Исполнитель Ш. Канарев		Стадия	Листов
Внесено П.		РП	3 12
План стен 1-го этажа.		"JAZZ ENERGY LOTNA" МС.	

План стен 2-го этажа.

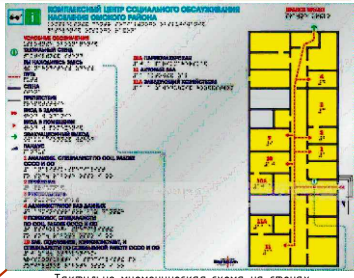

Тактильно-мнемоническая схема на стенах

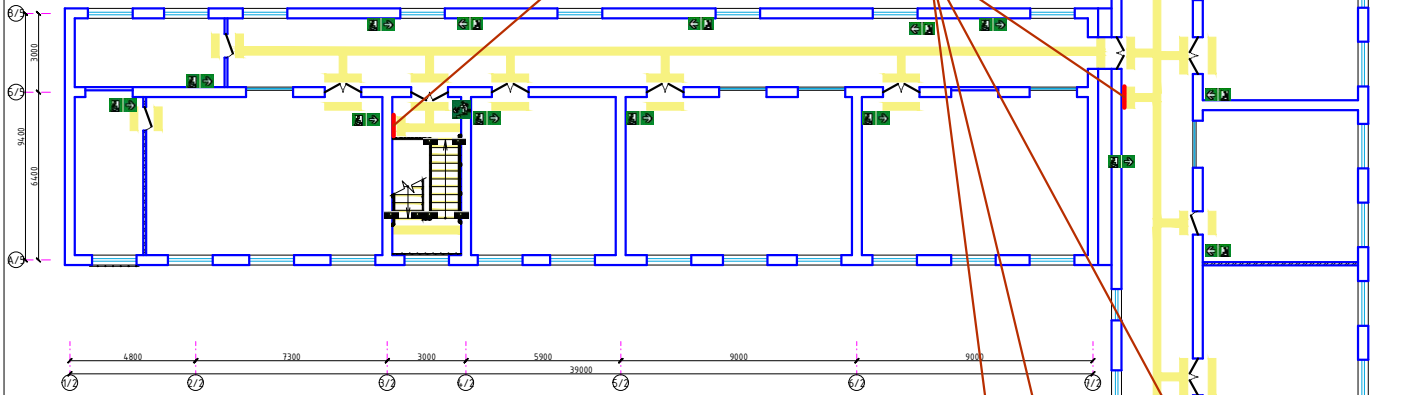

Лифт комплект учун қайдонома:

1. Сирпанамайиған пол қолпамаси.
2. Кавама кўпарилш туғамалари (Брай алфбосиди).
3. Тактилли пиктограмма.
4. Лифт деворига махкамланган туткич.
5. Шахсанг ҳаракат ўйналишни кўрсатувици тактил белли.
6. Визуал юзлрүвици маълумотли дисплей.
7. Лифт эшиклари очилш ўқимачилри контрастли белгалар: $b \geq 100$ мм
8. Лифтдан фойдаланш контрастли қақирүв туғамаси.

2.25m²


wm=1

 $w_m = 2$


L=4.5M

 $\omega m = 2$ $\omega m = 2$

=10.4m

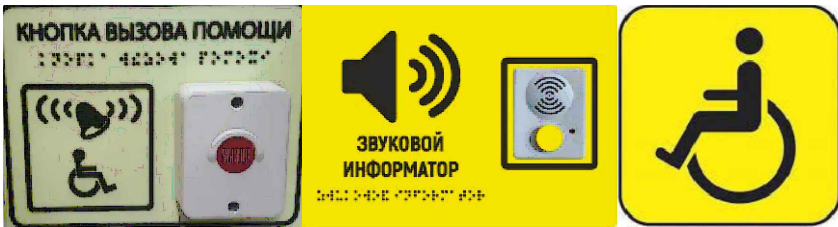 $\omega m=2$ 

Есептма:

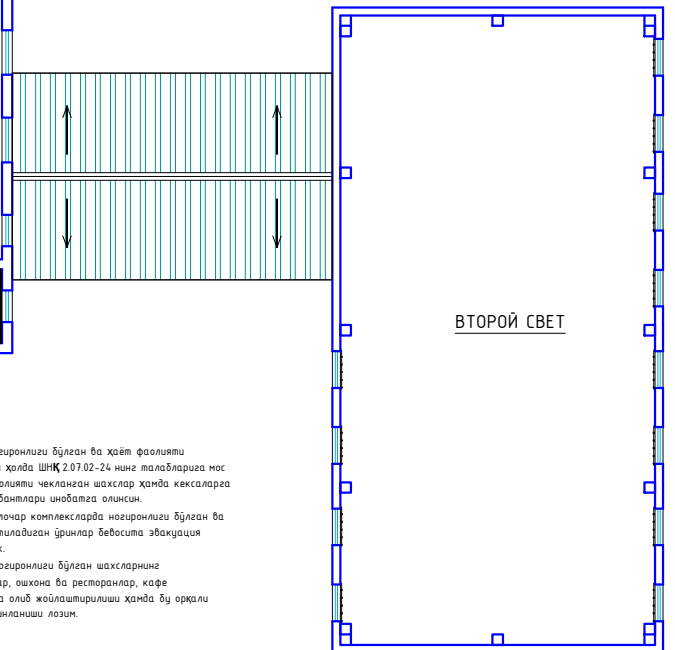[illegible]

ВТОРОЙ СВЕТ

74000

7 8 9 10 11

СХЕМА БЛОКА





СХЕМА БЛОКИРОВКИ

Условные обозначения:


 - Схема движения для слабовидящих

[illegible]

формат A0



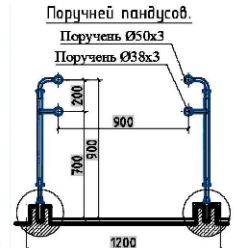
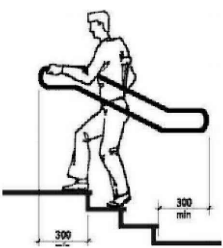


Накладка на ступень противоскользкая в антивандальном алюминиевом профиле шириной 46мм, с резиновой вставкой шириной 29мм, желтая

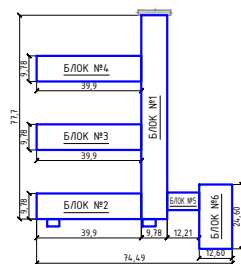

Условные обозначения:

 - Схема движения для слабовидящих

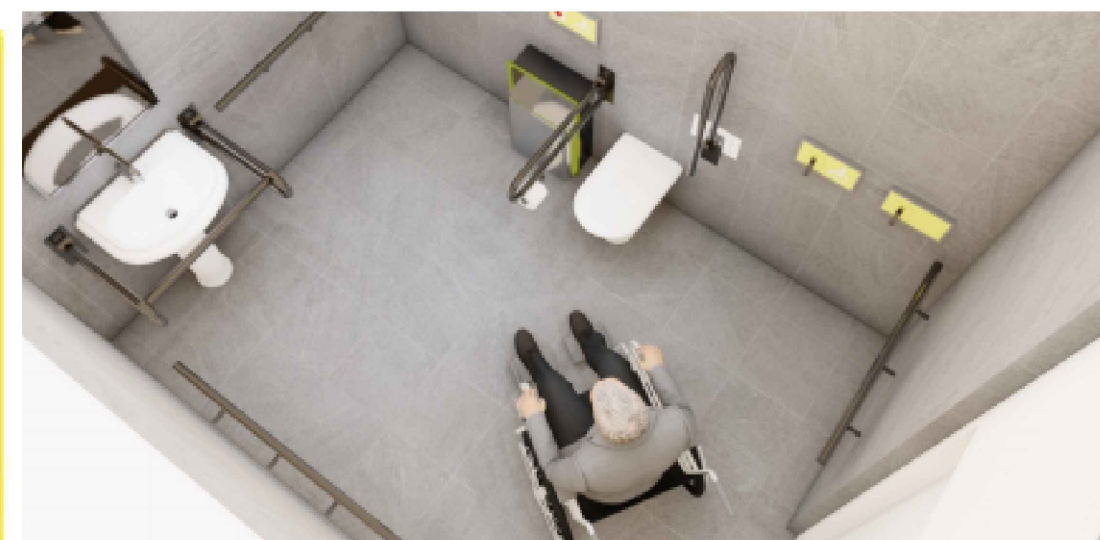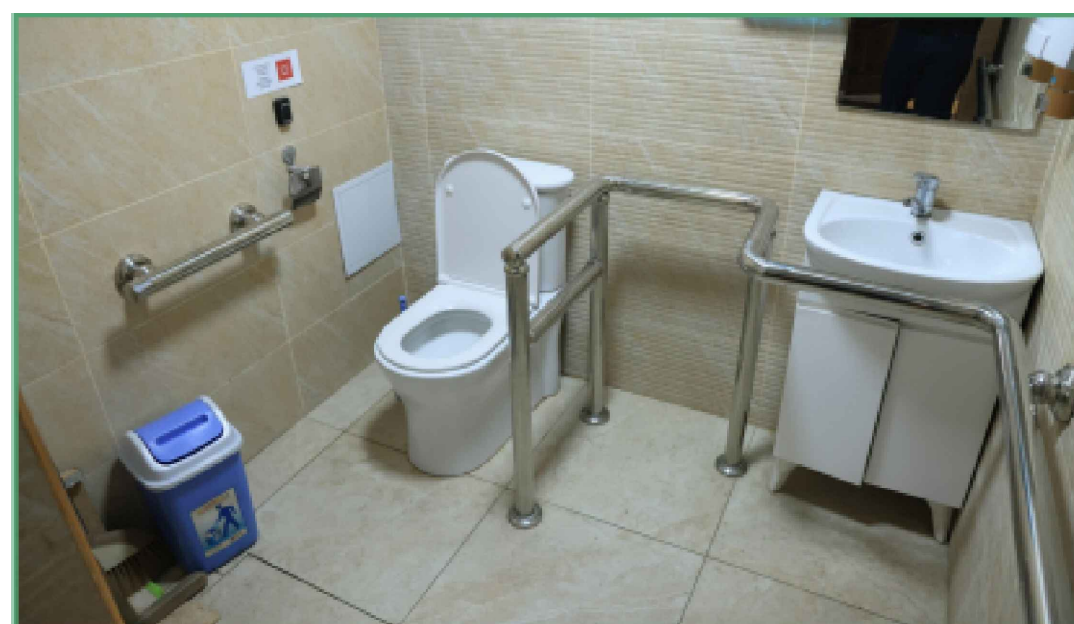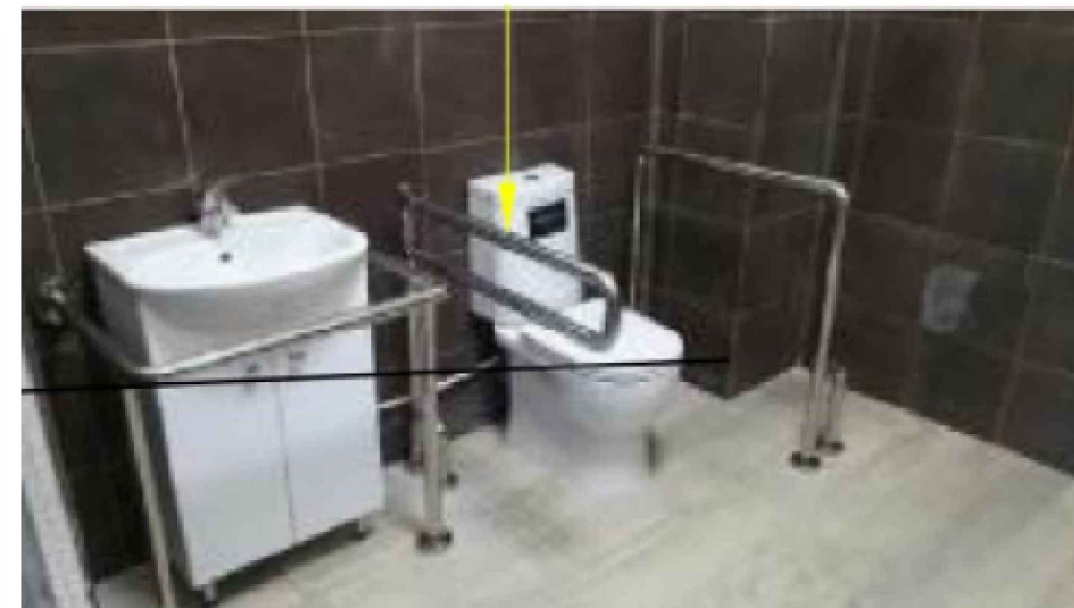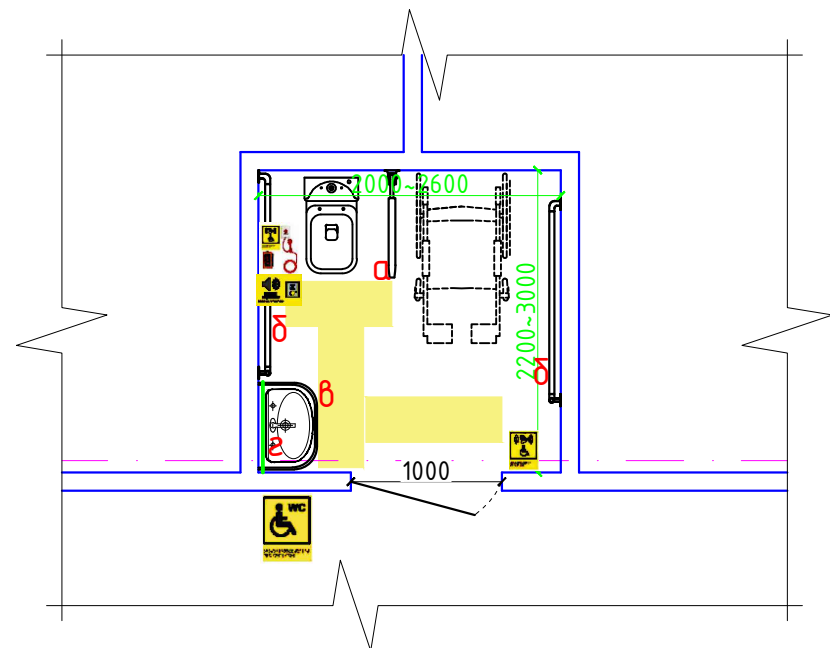

а(шт=13) – Откидной настенный поручень для унитаза, регулировка по высоте – 69–89см. (с шагом 2,5см.) Длина подлокотника 68 см. Максимальная нагрузка 100кг.

б(шт=10) – Настенный поручень для ванных и туалетных комнат. Размер–130см. Диаметр поручня– 2,5см. Максимальная нагрузка 150кг.





в(шт=7) – Опорный поручень для вращающейся. (В.хДл.хГл.) 75х60х40см. Макс.нагрузка 150кг. Кол-во креплений–2 в стену, 1– в пол. Диаметр поручня– 4см.

г(шт=7) – Специальное зеркало для людей с ограниченными возможностями.

Экспликация помещений.

Номер	Наименование	Площадь м2
.	Уборная для инвалидов	-



						2026г.			НБШ			
						Ш. Рашидов тумани Қулписар МФЙдаги 34-сонли мактабни мукаммал таъмирлаш.						
Изм .	Кол.уч	Лист	Н.док	Подпись	Дата	34-сонли мактаб.			Стадия	Лист	Листов	
ГИП		Хамраев Н			РП				5	12		
Разработал		Жаникулов Ш.										
Н.контр		Ваккосов П				Уборная для инвалидов			"JIZZAX ENERGO LOYIHA" МСН			

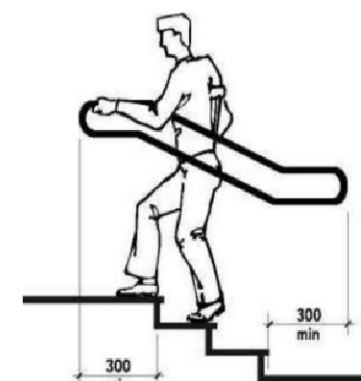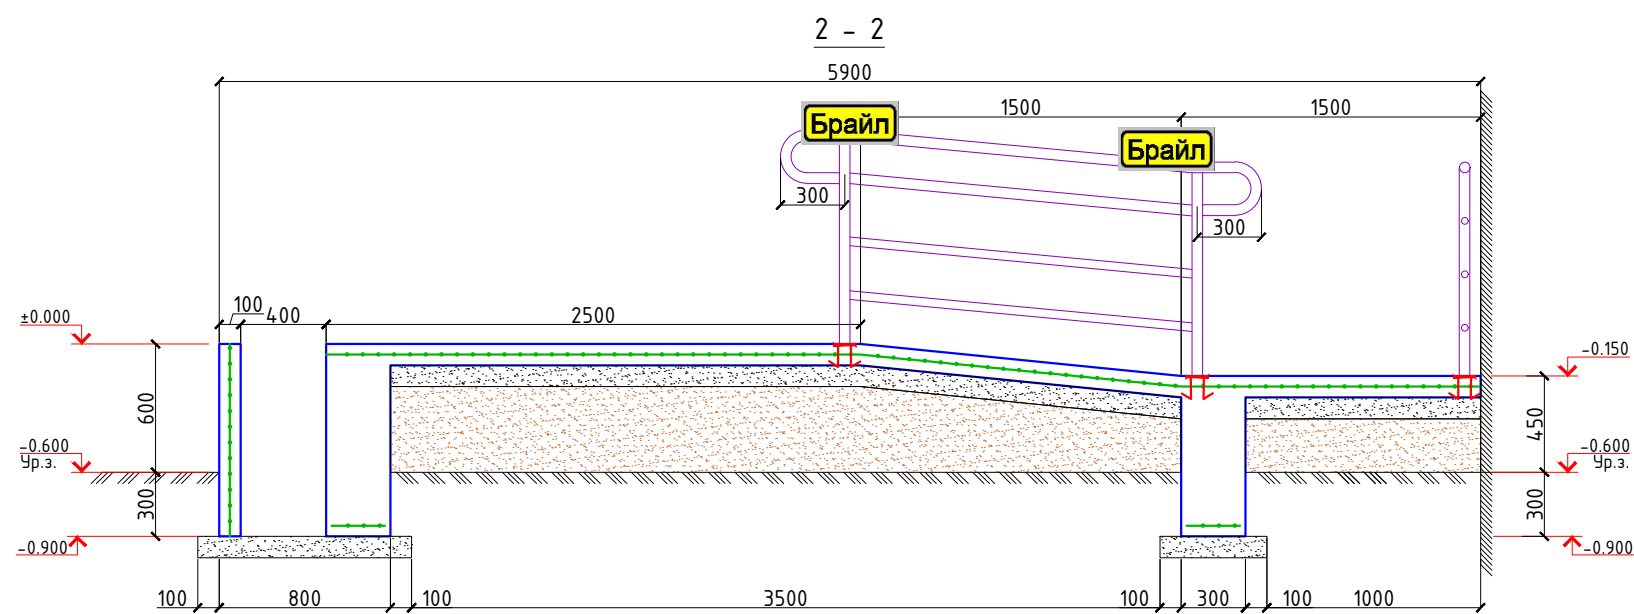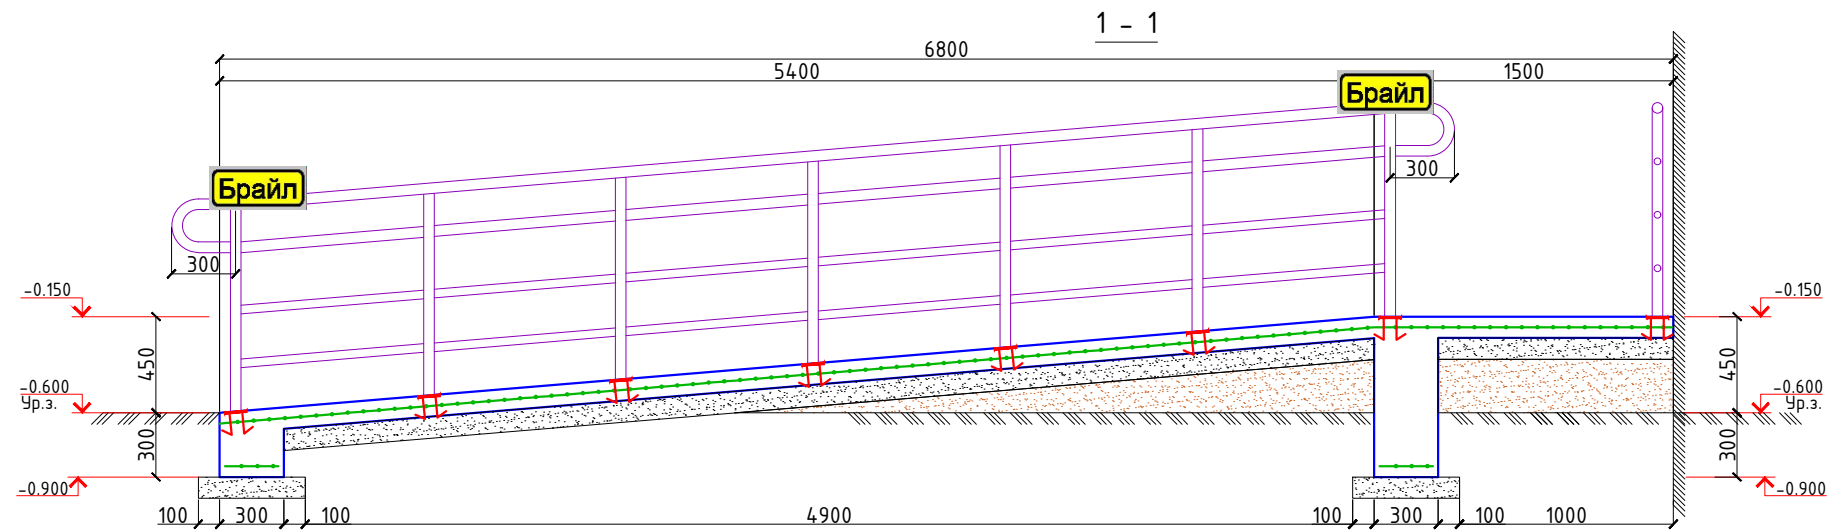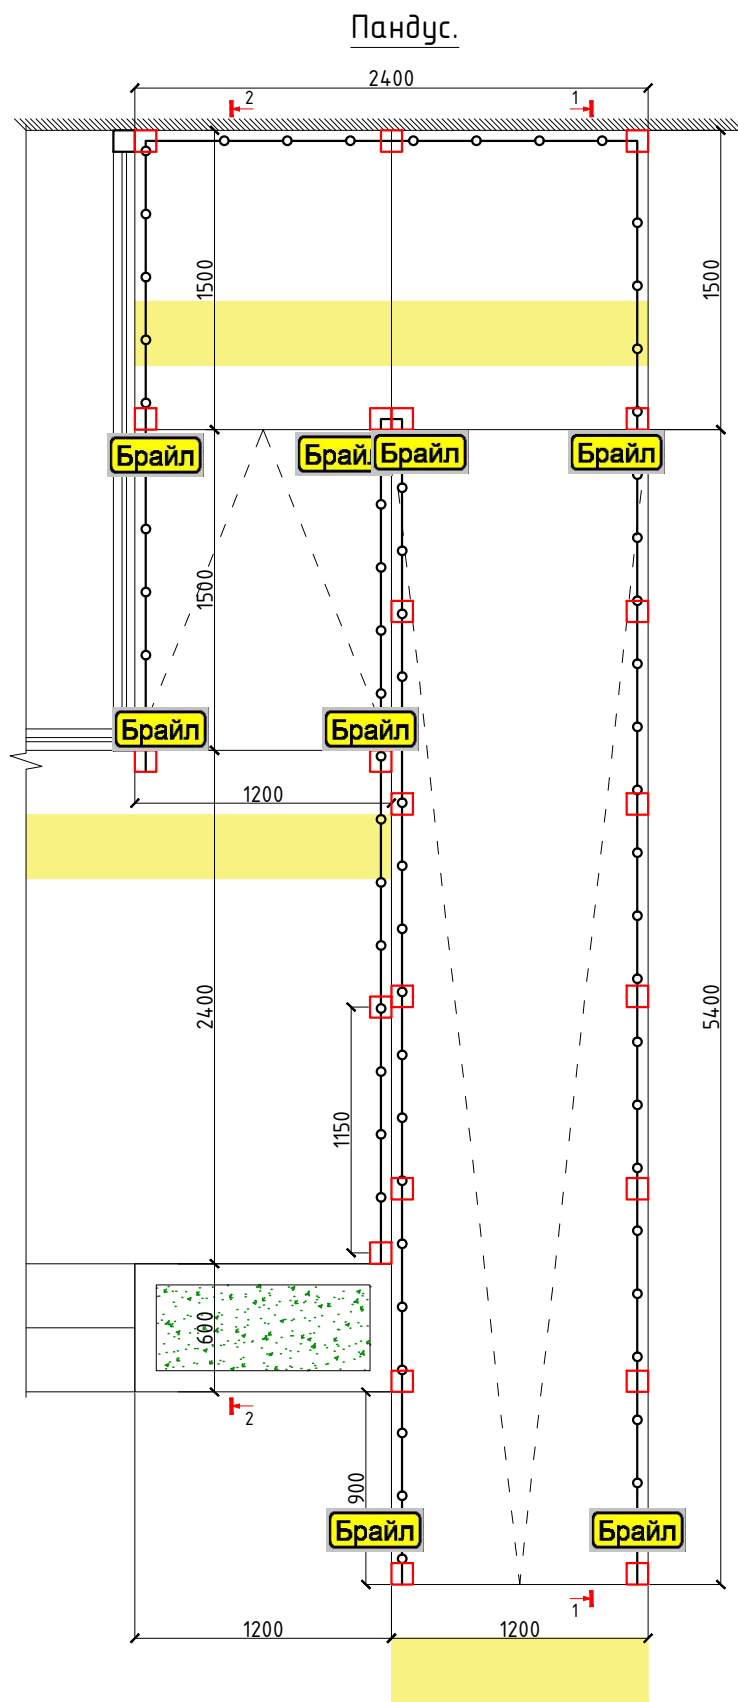

Поручней пандусов.







Поручень Ø50x3

Поручень Ø38x3

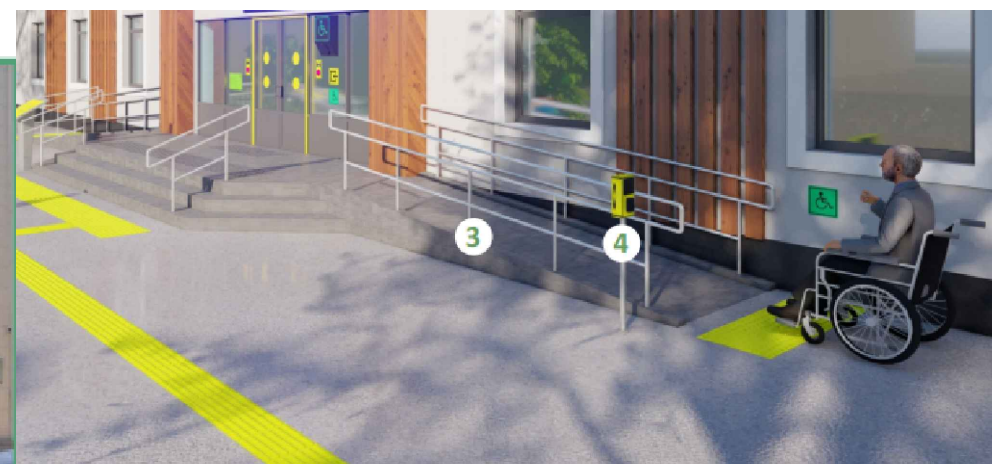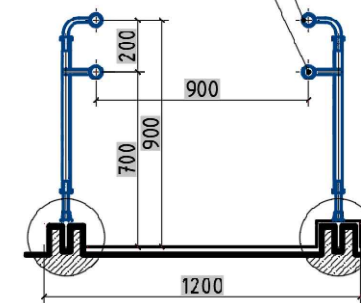







						2026г.	НБШ				
						Ш. Рашидов тумани Қулписар МФЙдаги 34-сонли мактабни мукамал таъмирлаш.					
Изм.	Кол.уч	Лист	Н.док	Подпись	Дата	34-сонли мактаб.	Стадия	Лист	Листов		
ГИП		Хамраев Н					РП	6	12		
Разработал		Жаникулов Ш.									
Н.контр		Ваккосов П									
						Пандус.	"JIZZAX ENERGO LOYIHA" MCHJ				

Крыльцо КЗ. (Ремонт)

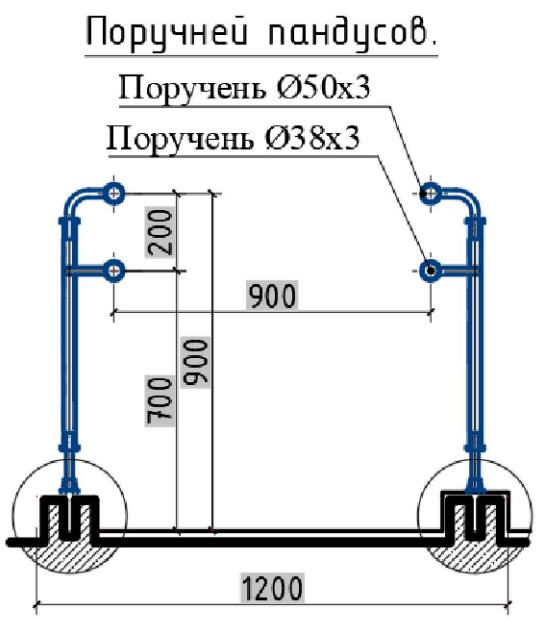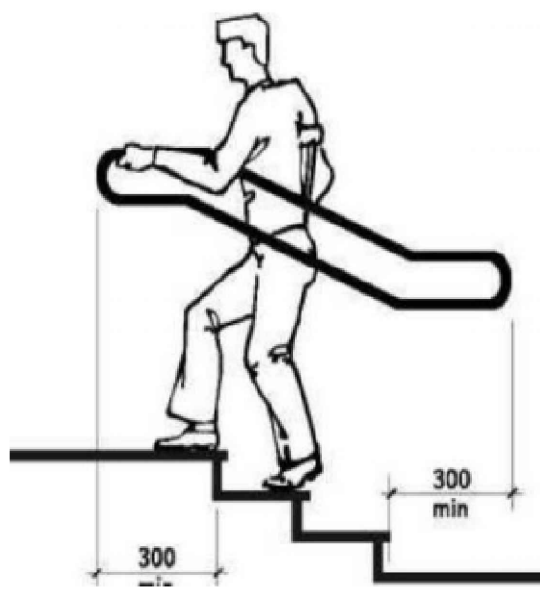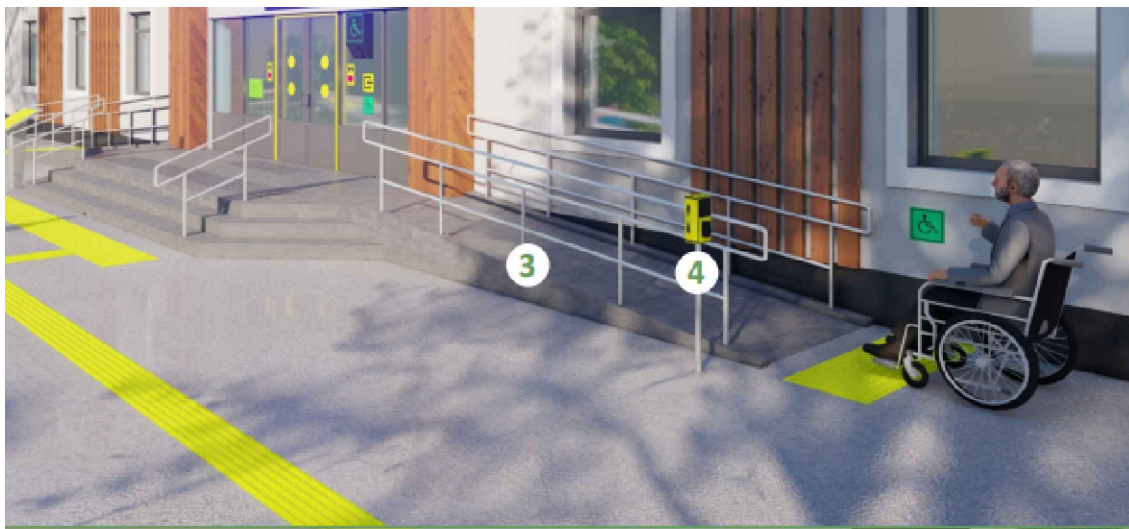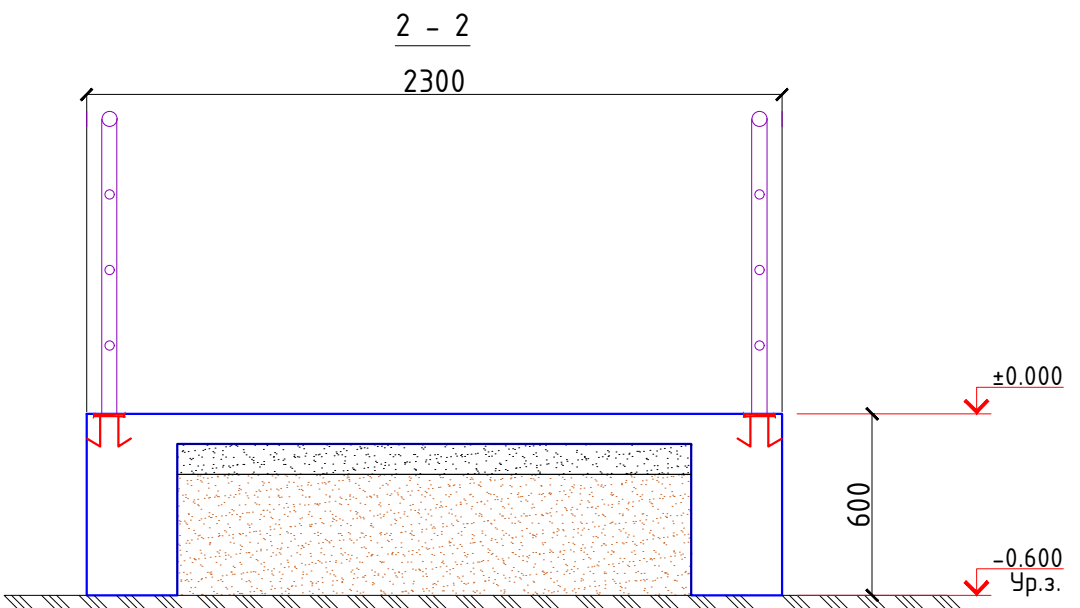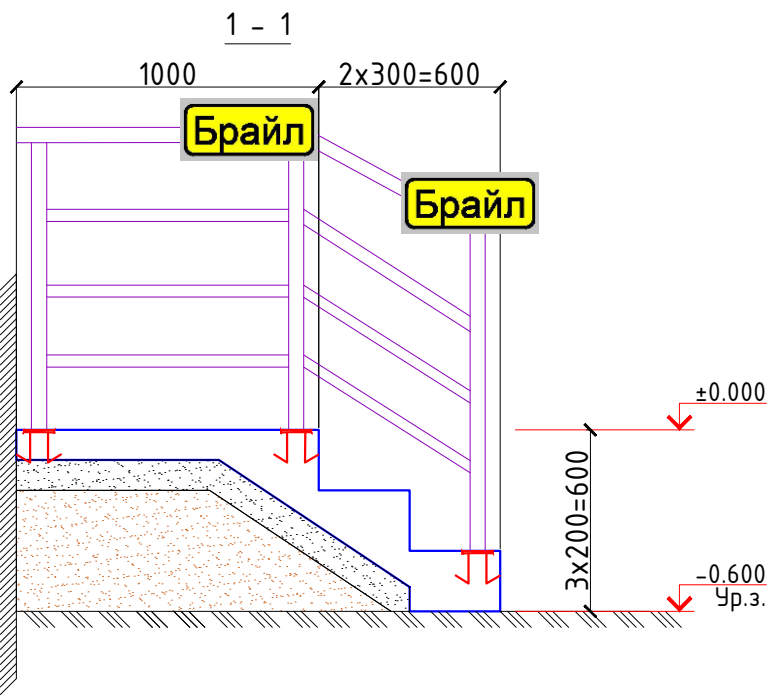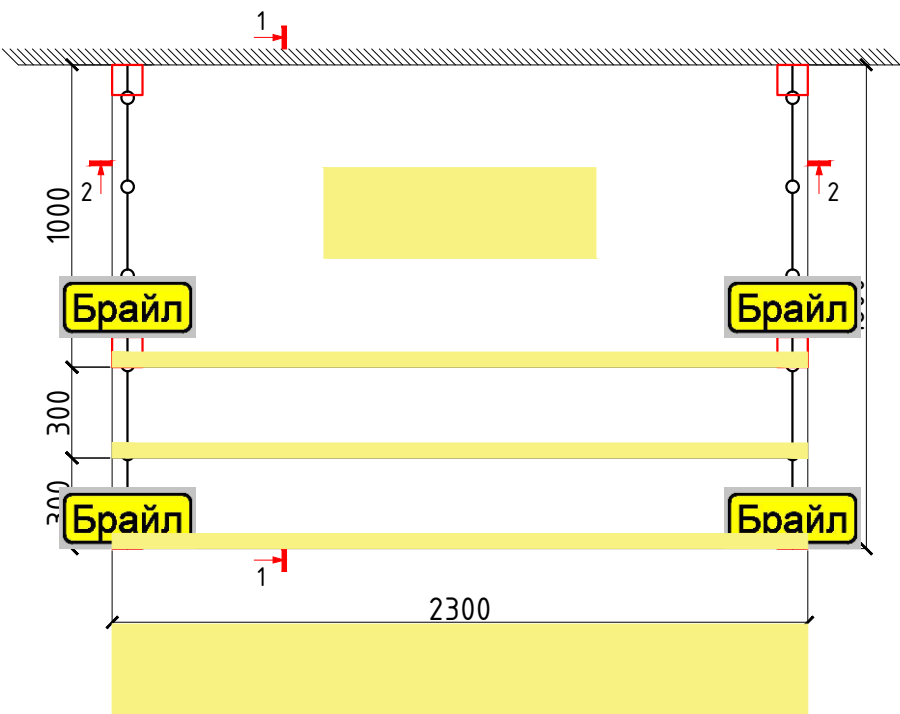




2026г.						НБШ			
Ш. Рашидов тумани Қулписар МФЙдаги 34-сонли мактабни мукамал таъмирлаш.									
Изм.	Кол.уч	Лист	Н.док	Подпись	Дата	34-сонли мактаб.	Стадия	Лист	Листов
ГИП	Хамраев Н						РП	7	12
Разработал	Жаникулов Ш.								
Н.контр	Ваккосов П					Крыльцо КЗ. (Ремонт)		"JIZZAX ENERGO LOYIHA" МЧЈ	

Крыльцо К4. (Ремонт)

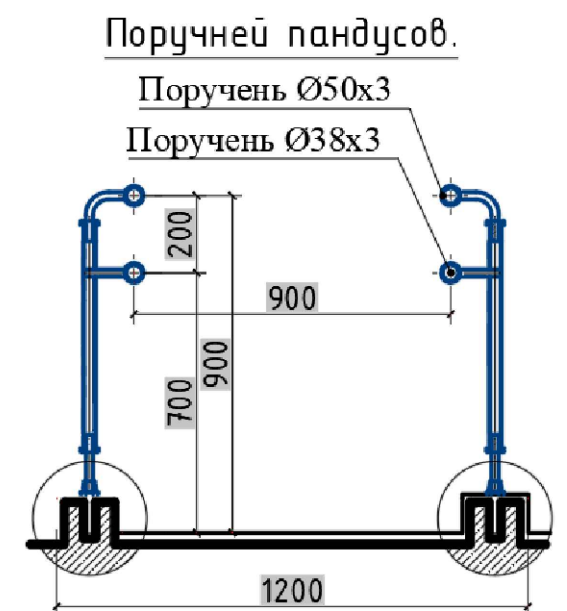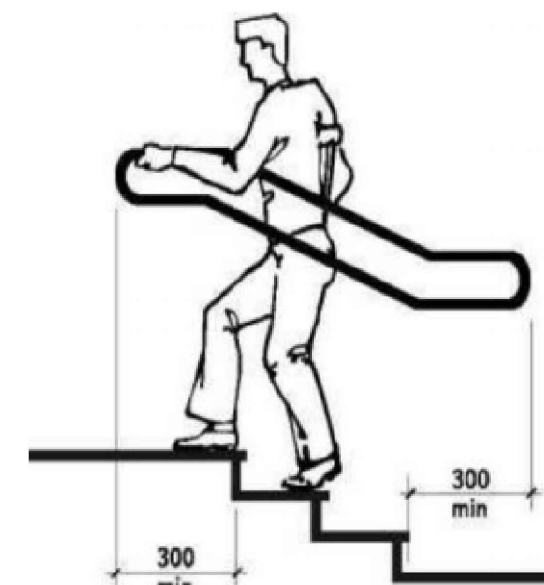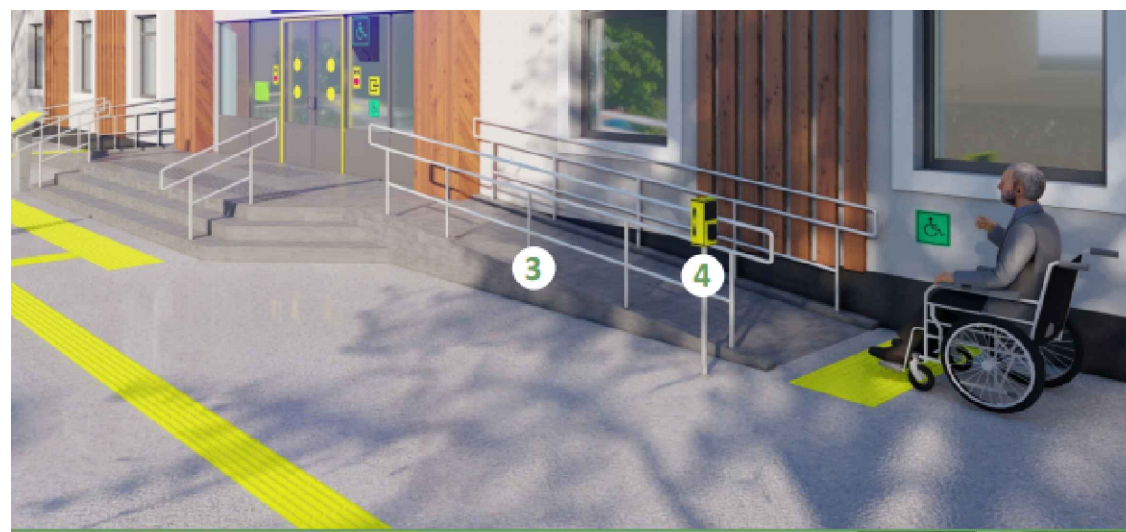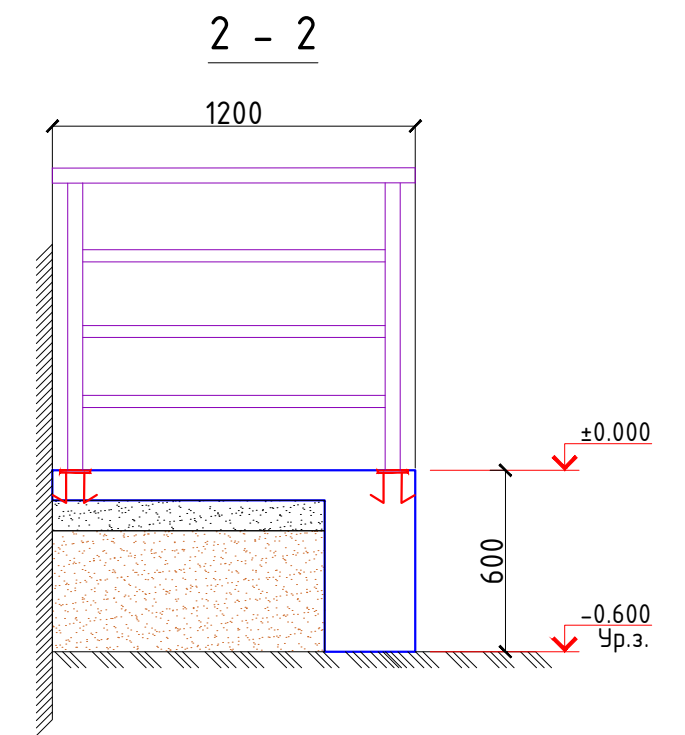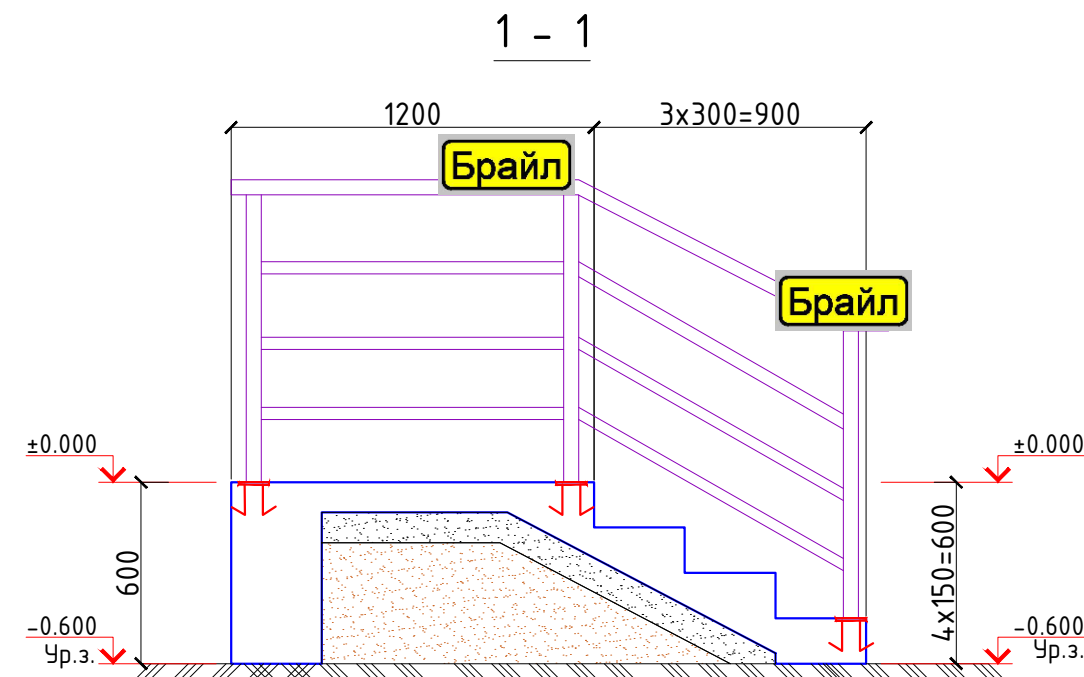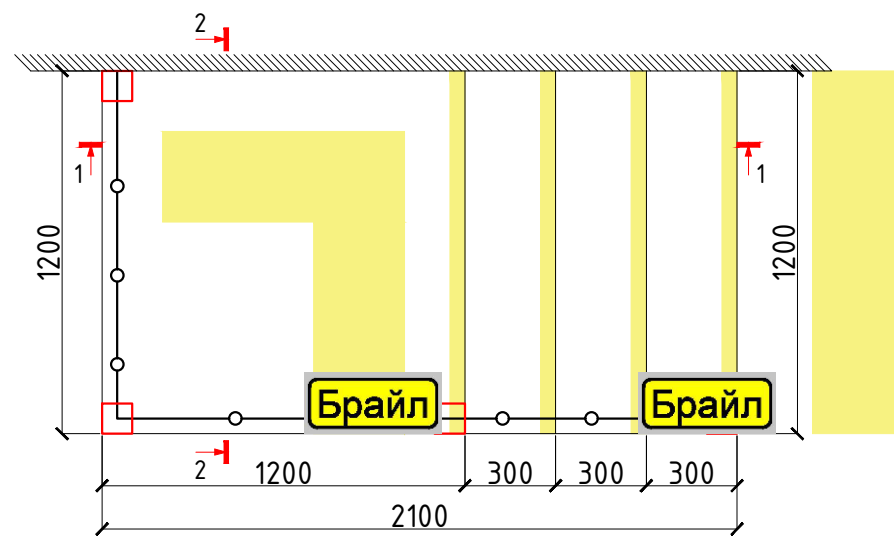




						2026г.	НБШ					
						Ш. Рашидов тумани Қулписар МФЙдаги 34-сонли мактабни мукамал таъмирлаш.						
Изм .	Кол.уч	Лист	Н.док	Подпись	Дата							
ГИП		Хамраев Н				34-сонли мактаб.				Стадия	Лист	Листов
Разработал		Жаникулов Ш.								РП	8	12
Н.контр		Ваккосов П										
						Крыльцо К4. (Ремонт)				"JIZZAX ENERGO LOYIHA" МЧЈ		

Крыльцо К5 с пандусом.

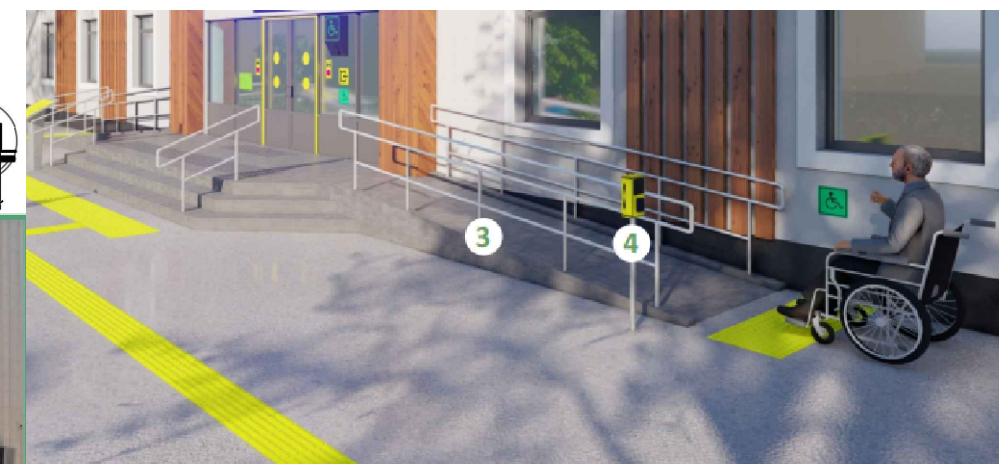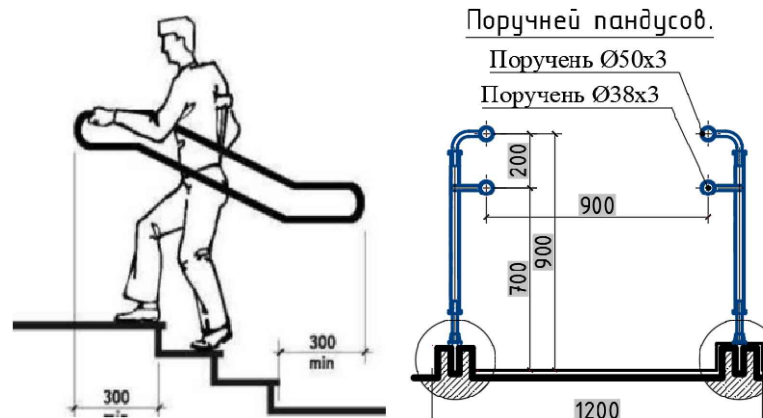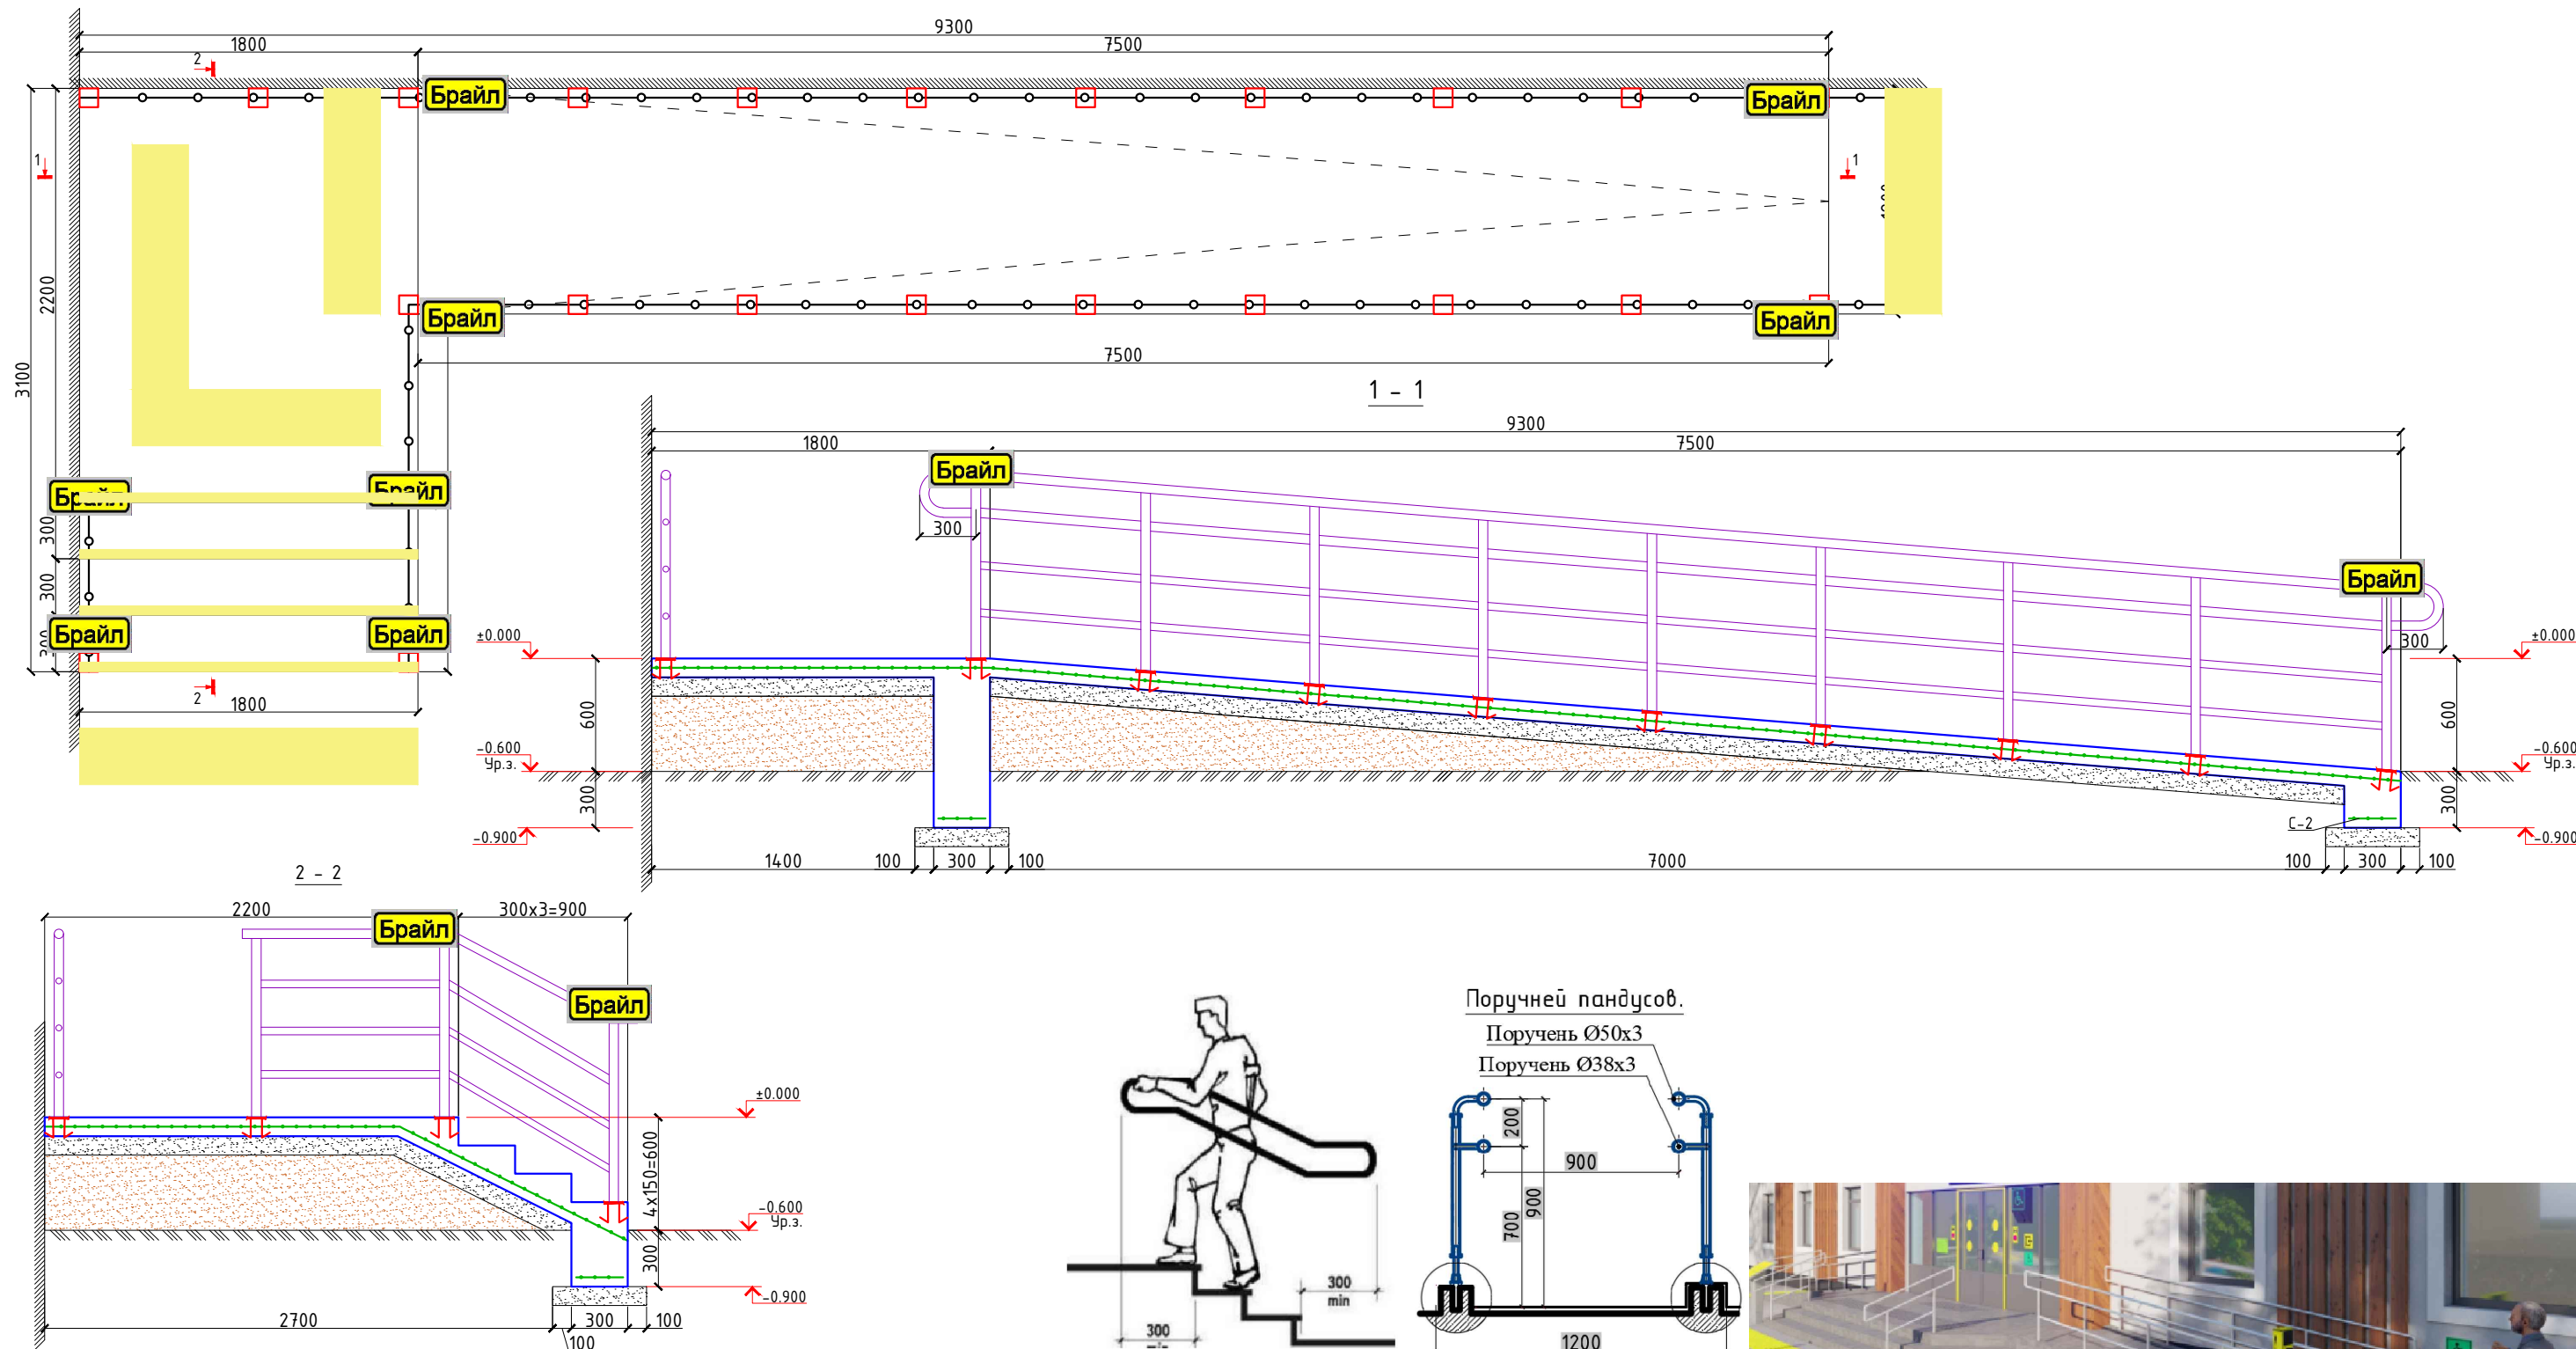







						2026г.	НБШ				
						Ш. Рашидов тумани Кулписар МФЙдаги 34-сонли мактабни мукамал таъмирлаш.					
Изм.	Кол.уч	Лист	Н.док	Подпись	Дата	34-сонли мактаб.	Стадия	Лист	Листов		
ГИП		Хамраев Н					РП	9	12		
Разработал		Жаникулов Ш.									
Н.контр		Ваккосов П									
						Крыльцо К5 с пандусом.	"JIZZAX ENERGO LOYIHA" MCHJ				

Крыльцо К6. (Ремонт)

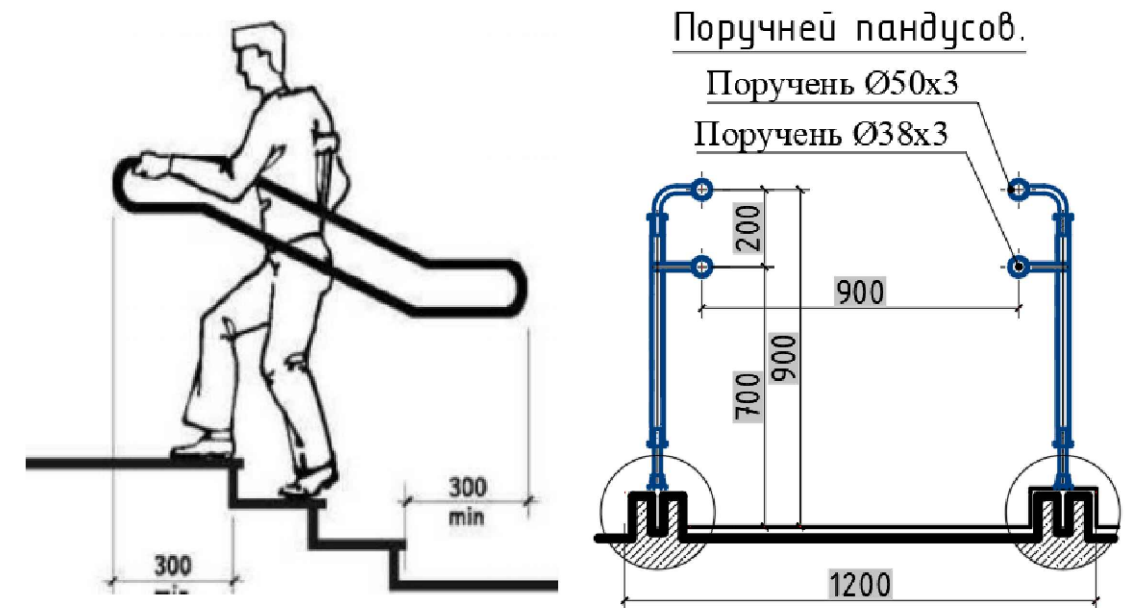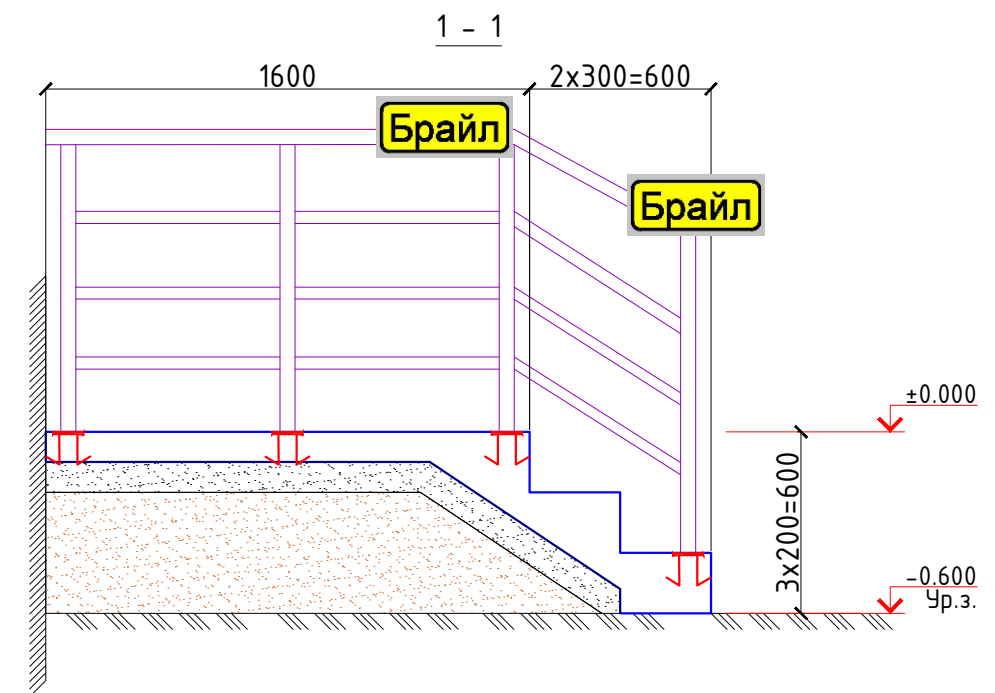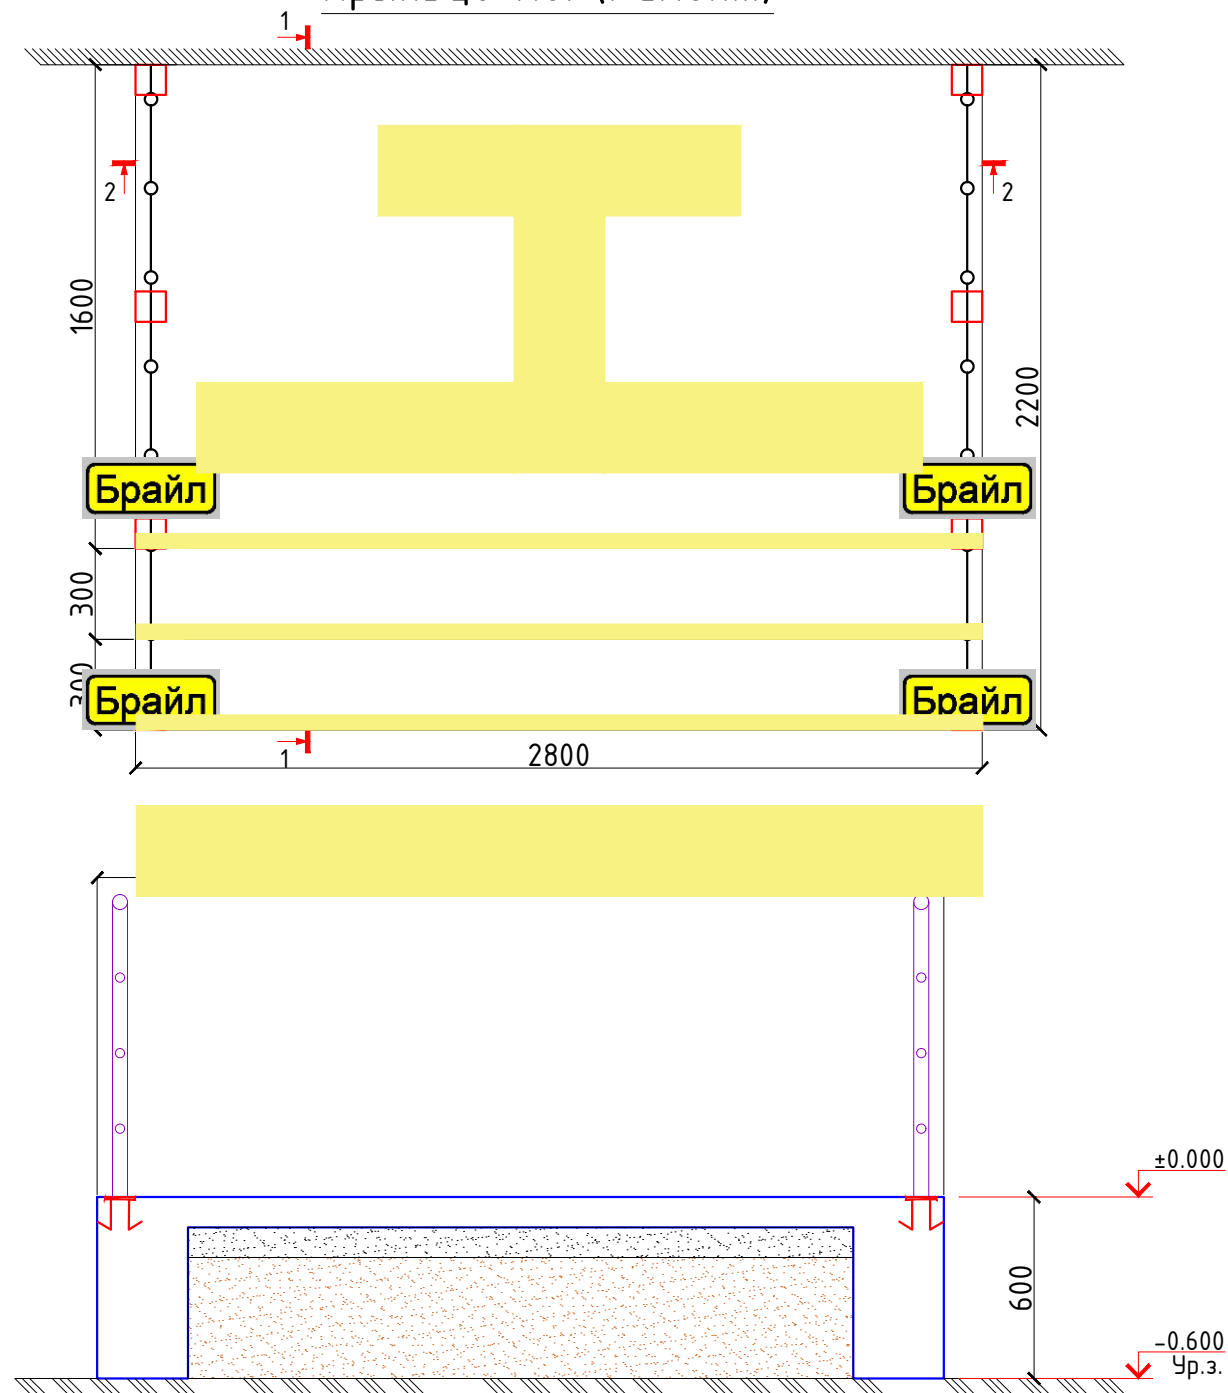





2026г.						НБШ			
Ш. Рашидов тумани Қулписар МФЙдаги 34-сонли мактабни мукамал таъмирлаш.									
Изм.	Кол.уч	Лист	Н.док	Подпись	Дата	34-сонли мактаб.	Стадия	Лист	Листов
ГИП	Хамраев Н						РП	10	12
Разработал	Жаникулов Ш.								
Н.контр	Вакксов П					Крыльцо К6. (Ремонт)		"JIZZAX ENERGO LOYIHA" МЧЈ	

Крыльцо К7. (Ремонт)

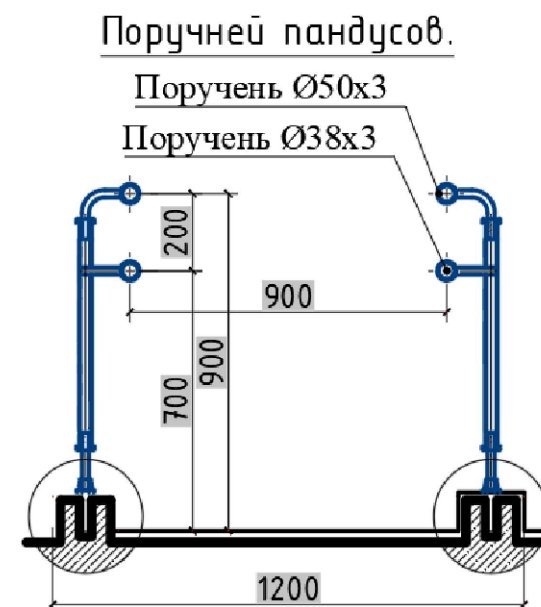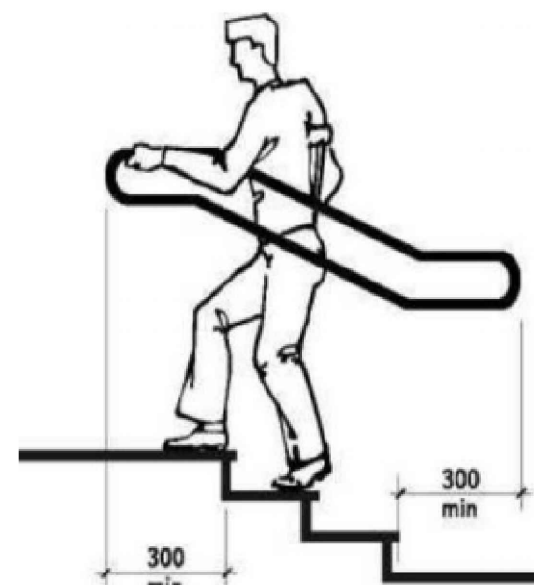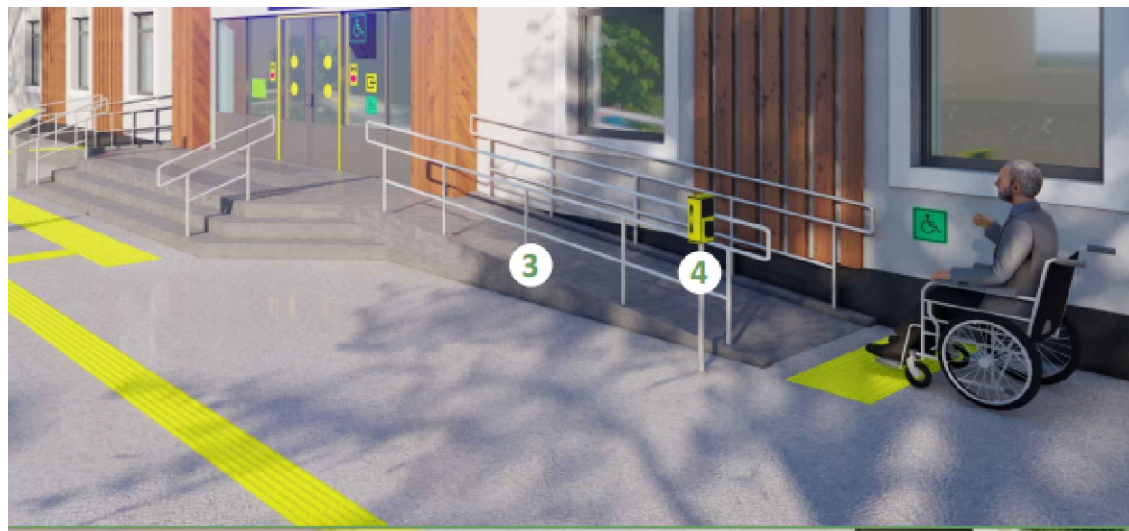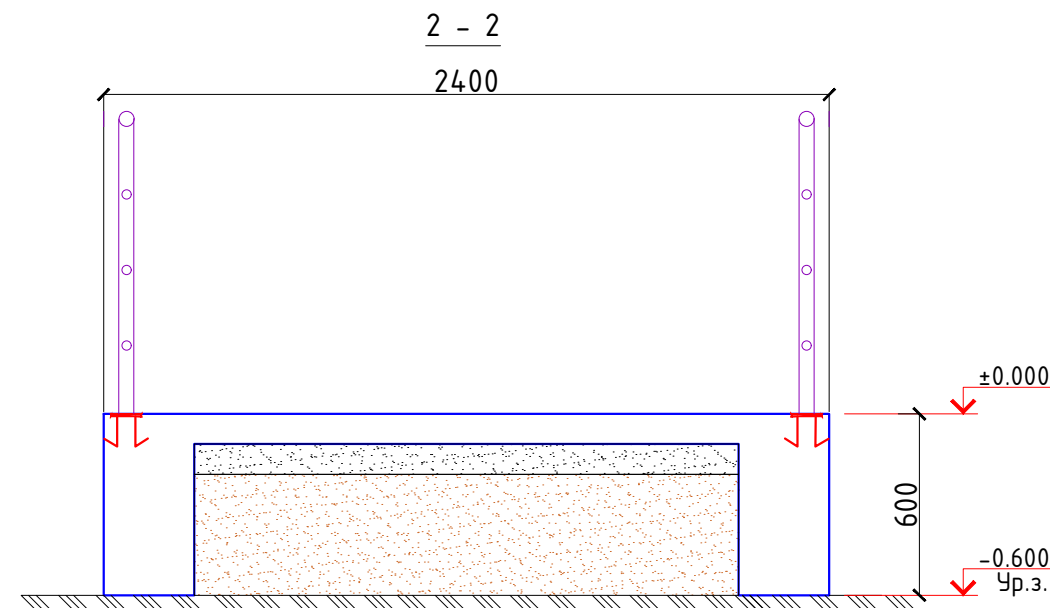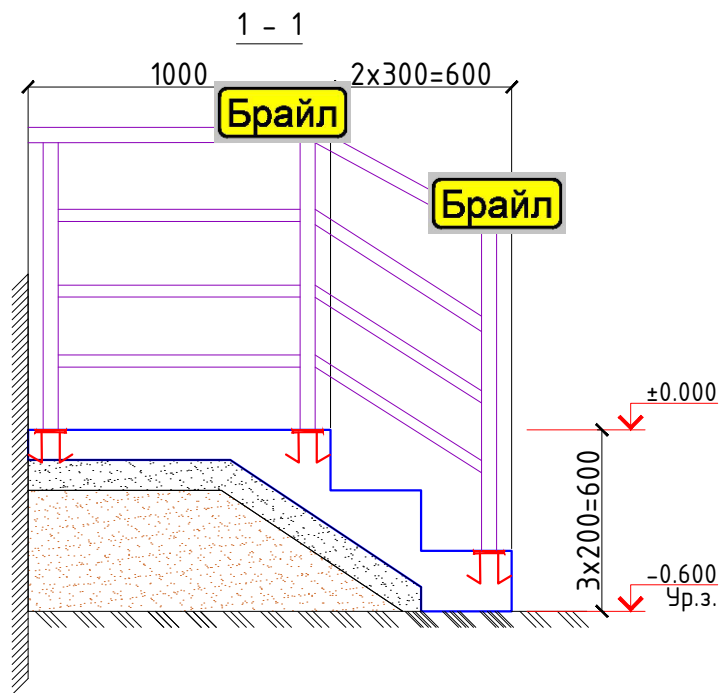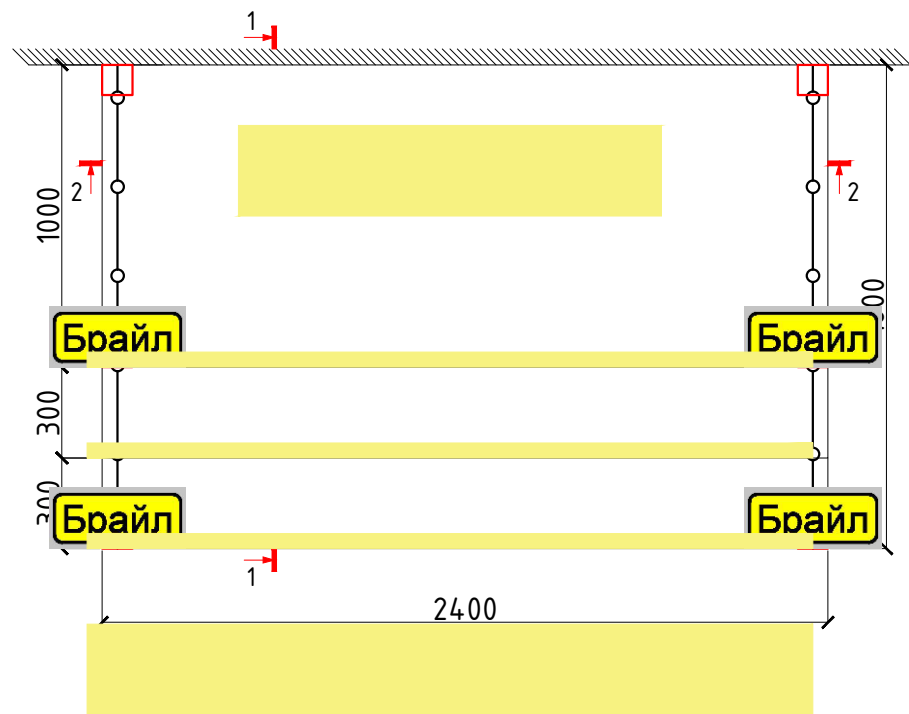

2026г.						НБШ			
Ш. Рашидов тумани Қулписар МФЙдаги 34-сонли мактабни мукамал таъмирлаш.									
Изм.	Кол.уч	Лист	Н.док	Подпись	Дата	34-сонли мактаб.	Стадия	Лист	Листов
ГИП	Хамраев Н						РП	11	12
Разработал	Жаникулов Ш.								
Н.контр	Ваккосов П					Крыльцо К7. (Ремонт)		"JIZZAX ENERGO LOYIHA" МСНУ	



Крыльцо К1 с пандусом.

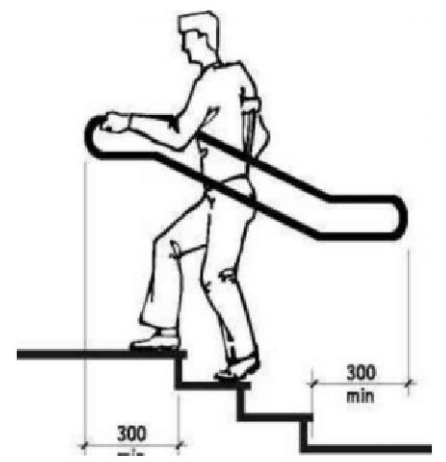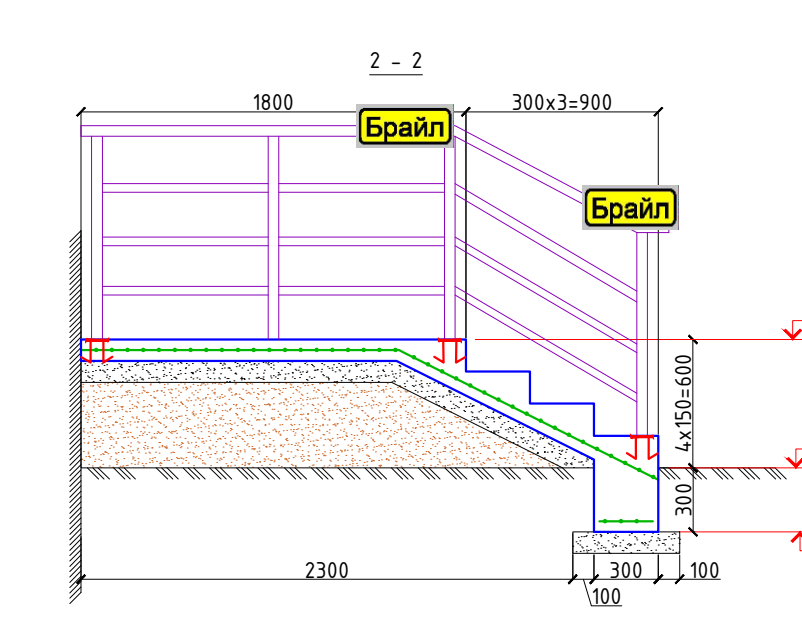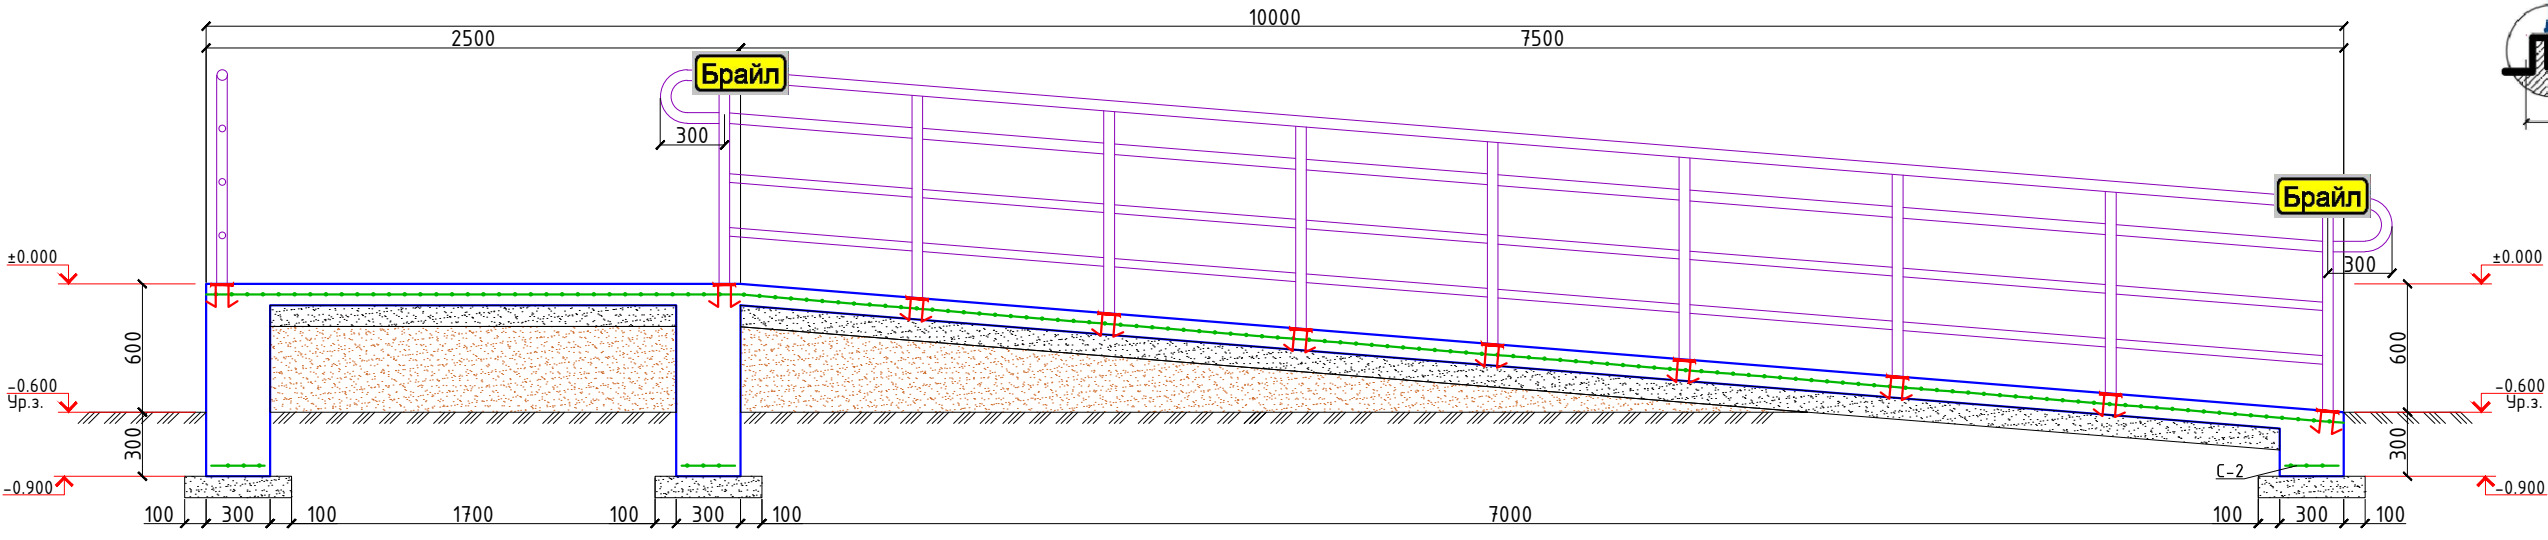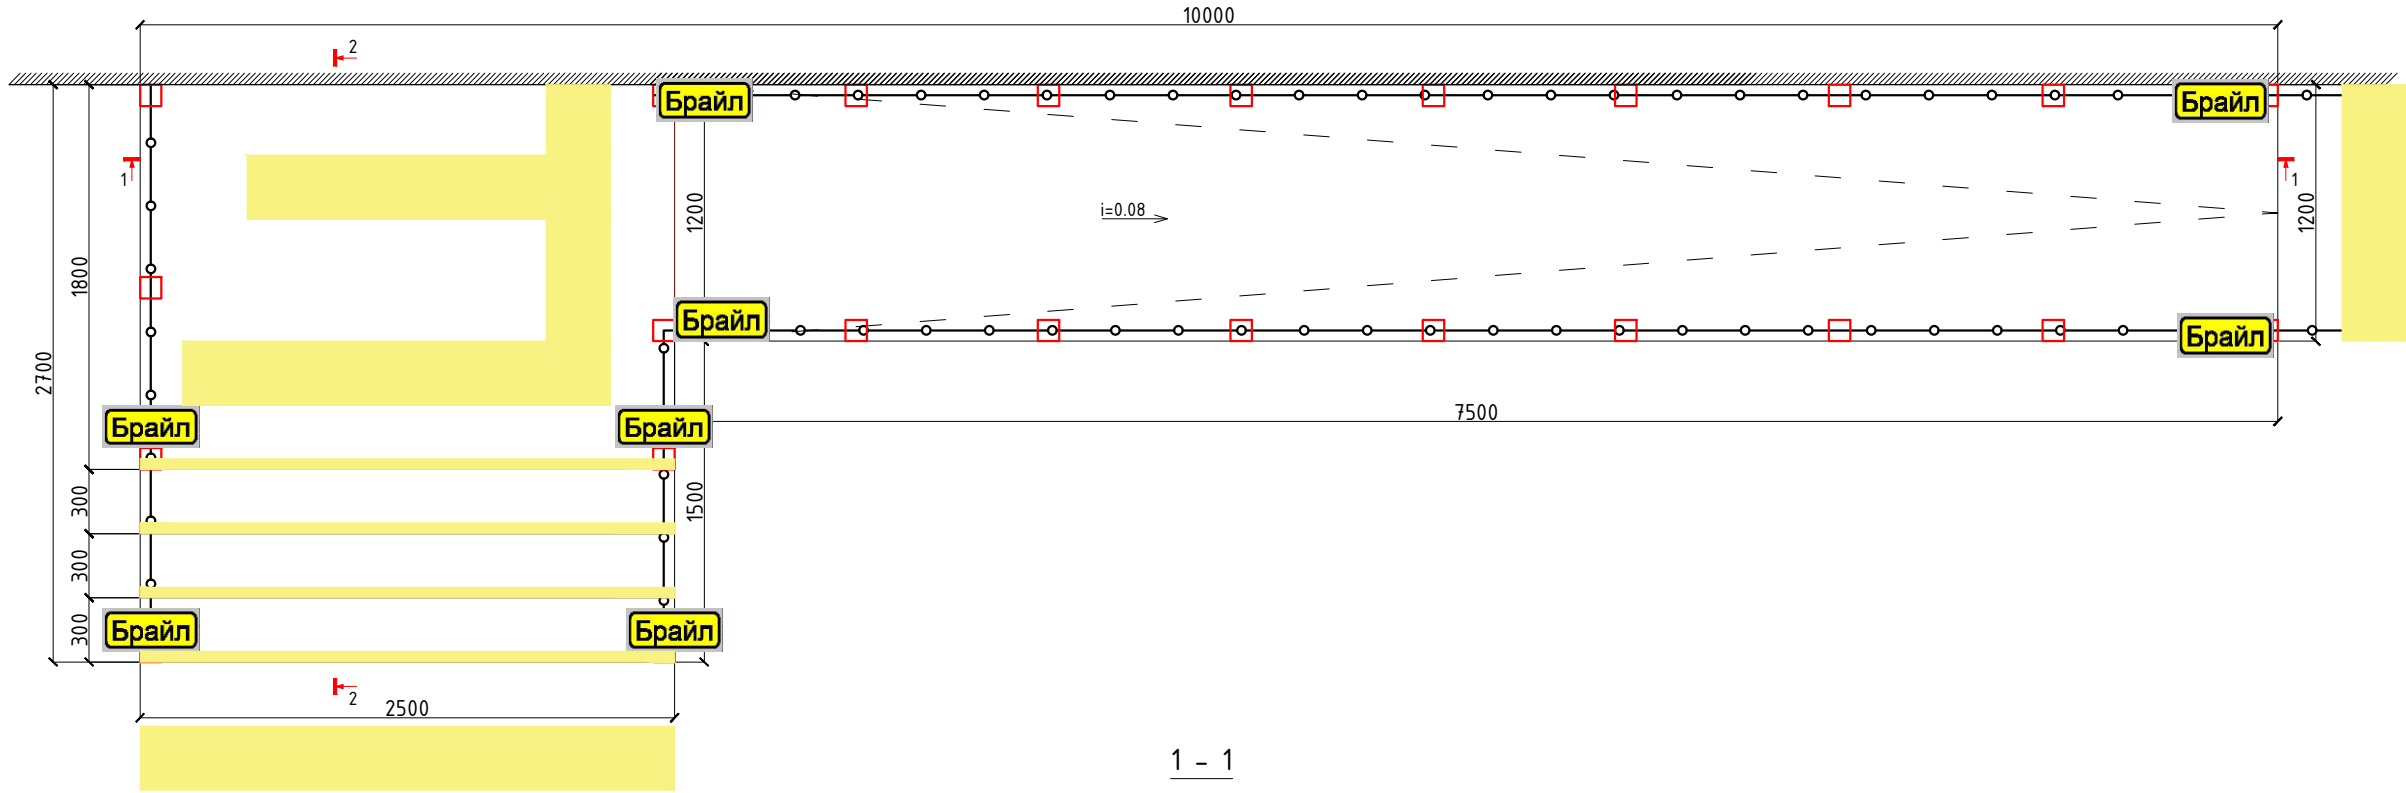

Поручней пандусов.

Поручень Ø50x3

Поручень Ø38x3

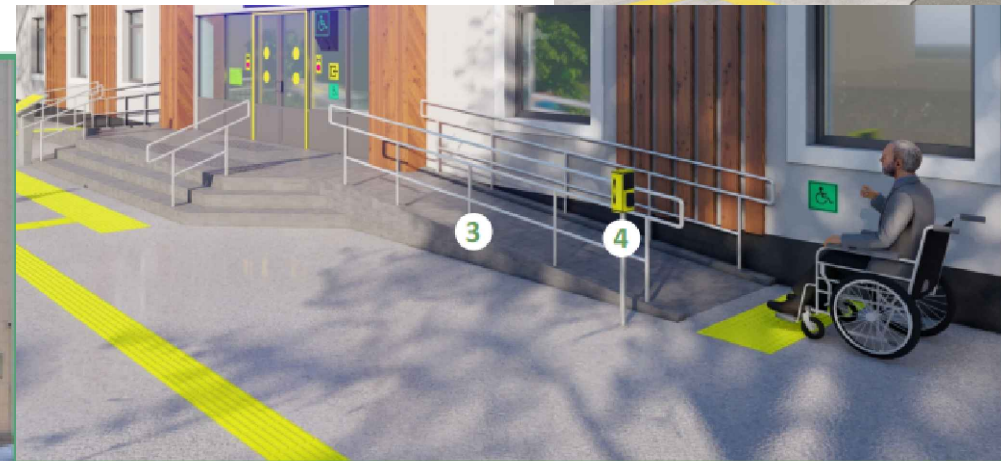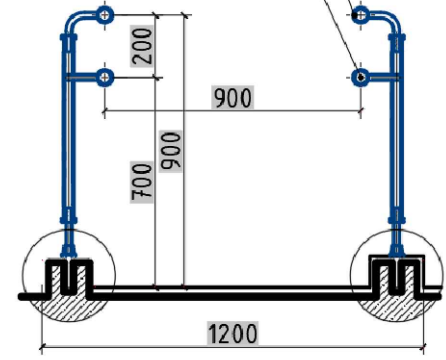

						2026г.	НБШ				
						Ш. Рашидов тумани Кулписар МФЙдаги 34-сонли мактабни мукамал таъмирлаш.					
Изм .	Кол.уч	Лист	Н.док	Подпись	Дата	34-сонли мактаб.	Стадия	Лист	Листов		
ГИП	Хамраев Н						РП	12	12		
Разработал	Жаникулов Ш.										
Н.контр	Ваккосов П										
						Крыльцо К8 с пандусом.	"JIZZAX ENERGO LOYIHA" MCHJ				