

Ведомость чертежей основного комплекта НБШ		
Лист	Наименование	Примечание
1	2	3
1	Общие данные	
2	Генеральный план	
3	План стен	
4	Фасад	
5	Фасад	
6	Спецификация элементов	
7	Крыльцо К-1.	
8		

Umumiy ko'rsatmalar

NG (Nogironligi bo'lgan shaxslar uchun qulay va to'siqsiz harakatlanishi yechimlari) qismi amaldagi normalar, qoidalar va standartlarga muvofiq loyiha topshirig'i asosan ishlab chiqilgan. Nogironligi bo'lgan shaxslarning xonalaridan bino qavatlarining evakuatsiya chiqish joyiga yetib borish masofasi 15 m dan oshmasligi lozim. Nogironligi bo'lgan shaxslar tashrif buyurishi uchun mo'ljallangan xonalar va ularning harakatlanish yo'laklariga joylashtiriladigan yong'inga qarshi avtomatika va yong'in signalizatsiyasining texnik vositalari ko'rish orqali (vizual) qabul qilinadigan, tovushli va taktilli ma'lumot yetkazishni ta'minlashi lozim. Bino yoki inshootlarning ichki yo'laklarida ko'rishda nuqsoni bo'lgan shaxslarning navigatsiyasini ta'minlash maqsadida ovozli orientir olish qurilmalari, yo'naltiruvchi kontrast chiziq bilan bo'yalib, jihozlangan.

Nogironligi bo'lgan shaxslarning hamda keksalarning faqat bir o'zi bo'lishi mumkin bo'lgan binolarning turli funktsional vazifalarga mo'ljallangan xonalari (hojatxona) hamda yong'in xavfsizligi zonalari ikki tomonlama tutqichlar bilan jihozlangan. Binoning kirish qismida o'rindiqli aravachalardagi nogironligi bo'lgan shaxslarning kirishi va ularni evakuatsiya qilinishi uchun panduslar bilan jihozlangan. Zinalar va panduslar tutqichlar bilan jihozlangan. Binoning kirish zonasi 1,6 m dan kichik bo'lmagan kirish maydonchasi va yog'ingarchiliklardan himoya qiluvchi tamburdan iborat. Kirish zonalaridagi qoplamalar yuzasi qattiq, ho'l bo'lmaydigan va sirpanchiq bo'lmasligi kerak. Ularning ko'ndalang qiyaligi 1-2 foiz atrofida bo'lishi lozim. Tamburlarning eni kamida 1,8 m va uzunligi kamida 2,2 m bo'lishi kerak. Eshiklar, zinalar va panduslarga chiqish joylari oldidan 0,6 m masofada ogohlantiruvchi taktil qoplamalar bilan qoplangan va kontrast rangli yuzaga ega. Pandus va zinalar olididagi taktil qoplamalar tavsiyaviy namunasi mazkur NY qismining 3-varog'ida ko'rsatilgan. Eshik o'rinlaridagi bo'sag'alar (kesaki-ostonalar) va pollar baland-past bo'lmasligi lozim. Bo'sag'alarni o'rnatish zarur bo'lgan hollarda ularning balandliklari 0,014 m dan oshmasligi kerak. Panduslar, qiyaliklarda ikki tarafdan tutqichli to'siqlar o'rnatilgan. Panduslarning tutqichi 0,7 — 0,9 m balandlikda, zinalarning tutqichi 0,9 m balandlikda o'rnatilishi kerak. Qiyaligi 8 foizdan oshmagan bir pandus marshining maksimal balandligi 0,8 m dan oshmasligi kerak. Zina marshining tashqi tarafi, tutqichlarning yuqori yoki yon taraflarining yuzasiga qavatlarining rel ь eflil belgilari (Brayl alifbosida) joylashtirilishi nazarda tutiladi (bunda raqamlar 1,5x1,0 sm, rel ь efning balandligi 0,2 sm dan kam bo'lmasligi kerak). Jamoat hojatxonalarida, shu jumladan jamoat binolari va inshootlari ichida joylashgan hojatxonalarda o'rindiqli aravachadagi nogironligi bo'lgan shaxslar uchun maxsus jihozlangan kabinalar (binoning har bir qavati uchun kamida 1 dona maxsus kabina) nazarda tutilgan. Bunda, kabinaga kirish eshigi kamida 1,0 m bo'lib, kabina oldida o'rindiqli aravacha burilishi uchun diametri kamida 1,4 m bo'lgan bo'sh joy bo'lishi va hojatxonalarining pol qoplamasi taktil bo'lishi lozim. Nogironligi bo'lgan shaxsning evakuatsiya yo'liga to'siqlarsiz chiqishini ta'minlash maqsadida hojatxona yoki kabina eshigining kengligi kamida 1,0 m bo'lgan va tashqariga ochilgan.

Данный раздел проекта разработан в соответствии с действующими строительными нормами и правилами и предусматривает мероприятия, обеспечивающие пожарную безопасность при эксплуатации здания.

Главный инженер проекта:

Все работы вести с соблюдением требований:

КМК 2.01.07-96 "Нагрузки и воздействия"

КМК 2.03.01-96 "Бетонные и железобетонные конструкции"

КМК 2.01.03-96 "Строительство в сейсмических районах"

КМК 2.03.11-96 "Защита строительных конструкций от коррозии"

КМК 2.03.05-97 "Стальные конструкции"

КМК 1.03.04-97 "Инструкция по типовому проектированию"

КМК 3.04.02-97 "Защита от коррозии. Правила производства и приемки работ"

КМК 2.02.01-98 "Основания зданий и сооружений"

КМК 3.03.01-98 "Несущие и ограждающие конструкции".

КМК 2.03.07-98 "Каменные и армокаменные конструкции"

КМК 3.03.02-98 "Металлические конструкции. Правила производства и приемки работ"

КМК 3.01.02-00 "Техника безопасности в строительстве".

						2026г.				НБШ		
						Jizzax shahar "Madaniyat" MFYdagi 13-son maktabgacha ta'lim tashkilotini mukammal ta'mirlash loyiha taklifi.						
Изм.	Кол.уч	Лист	Ндок.	Подпись	Дата	Строительство детского дошкольного образования на 240 мест				Стадия	Лист	Листов
Г И П		Иномов.И								РП	1	
Разработал		Иномов.И										
Норм. контр		Нуриддинов М.				Общие данные.					ООО "Polaris Geodes Service" г.Джизак	



.\2020-06-04-image-9clb5s.jpg

15

15+50






SHARTLI BELGILAR

- | | |
|---|--|
|  | — Loyihalashtirilgan binolar va inshootlar |
|  | — Maydud binolar va inshootlar |
|  | — Yo'llar va maydonlar |
|  | — Loyihadagi ko'cha va yulaklar |
|  | — Obodonlashtirilgan hududlar |
|  | — Hudud chegarasi |
|  | — Buzilishi kerak bo'lgan bino va inshootlar |




Экспликация помещений

Номер	Наименование	Площадь м2
1	Тамбур	14.15
2	Лестница	17.85
3	Коридор-холл	21.5
Групповая ячейка №1		
4	Приёмная - раздевальная	17.0
5	Групповая, игральная, спальня	84.3
6	Умывальная, туалетная	13.3
Групповая ячейка №2		
7	Приёмная - раздевальная	17.0
8	Групповая, игральная, спальня	84.3
9	Умывальная, туалетная	13.3
Служебно - бытовые помещения		
10	Сан.узел для персонала	2.8
11	Постирочная, гладильная	14.3
12	Насосная	9.6
13	Заготовочный цех, место для продуктов	12.0
14	Кладовое сухих продуктов	5.4
15	Сан.узел	1.5
16	Загрузочная, место для холодильников	14.7
17	Моечная кухонной посуды	7.8
18	Кухня с раздаточной	13.9
19	Обеденный зал на 60 мест	52.6

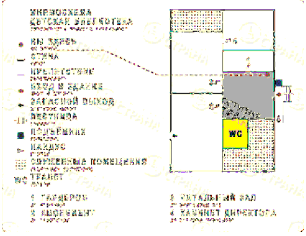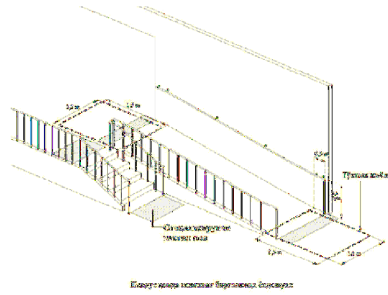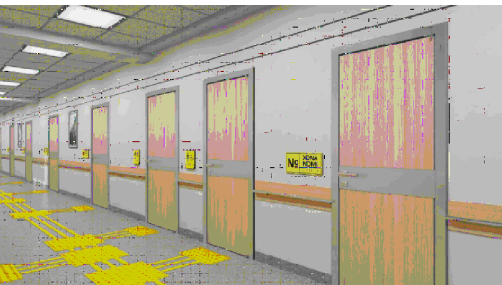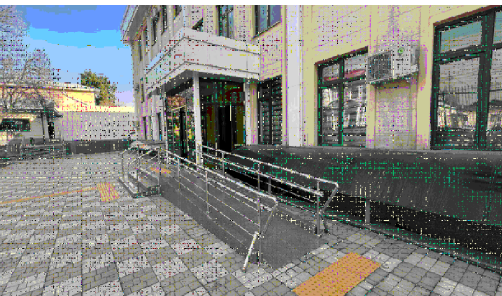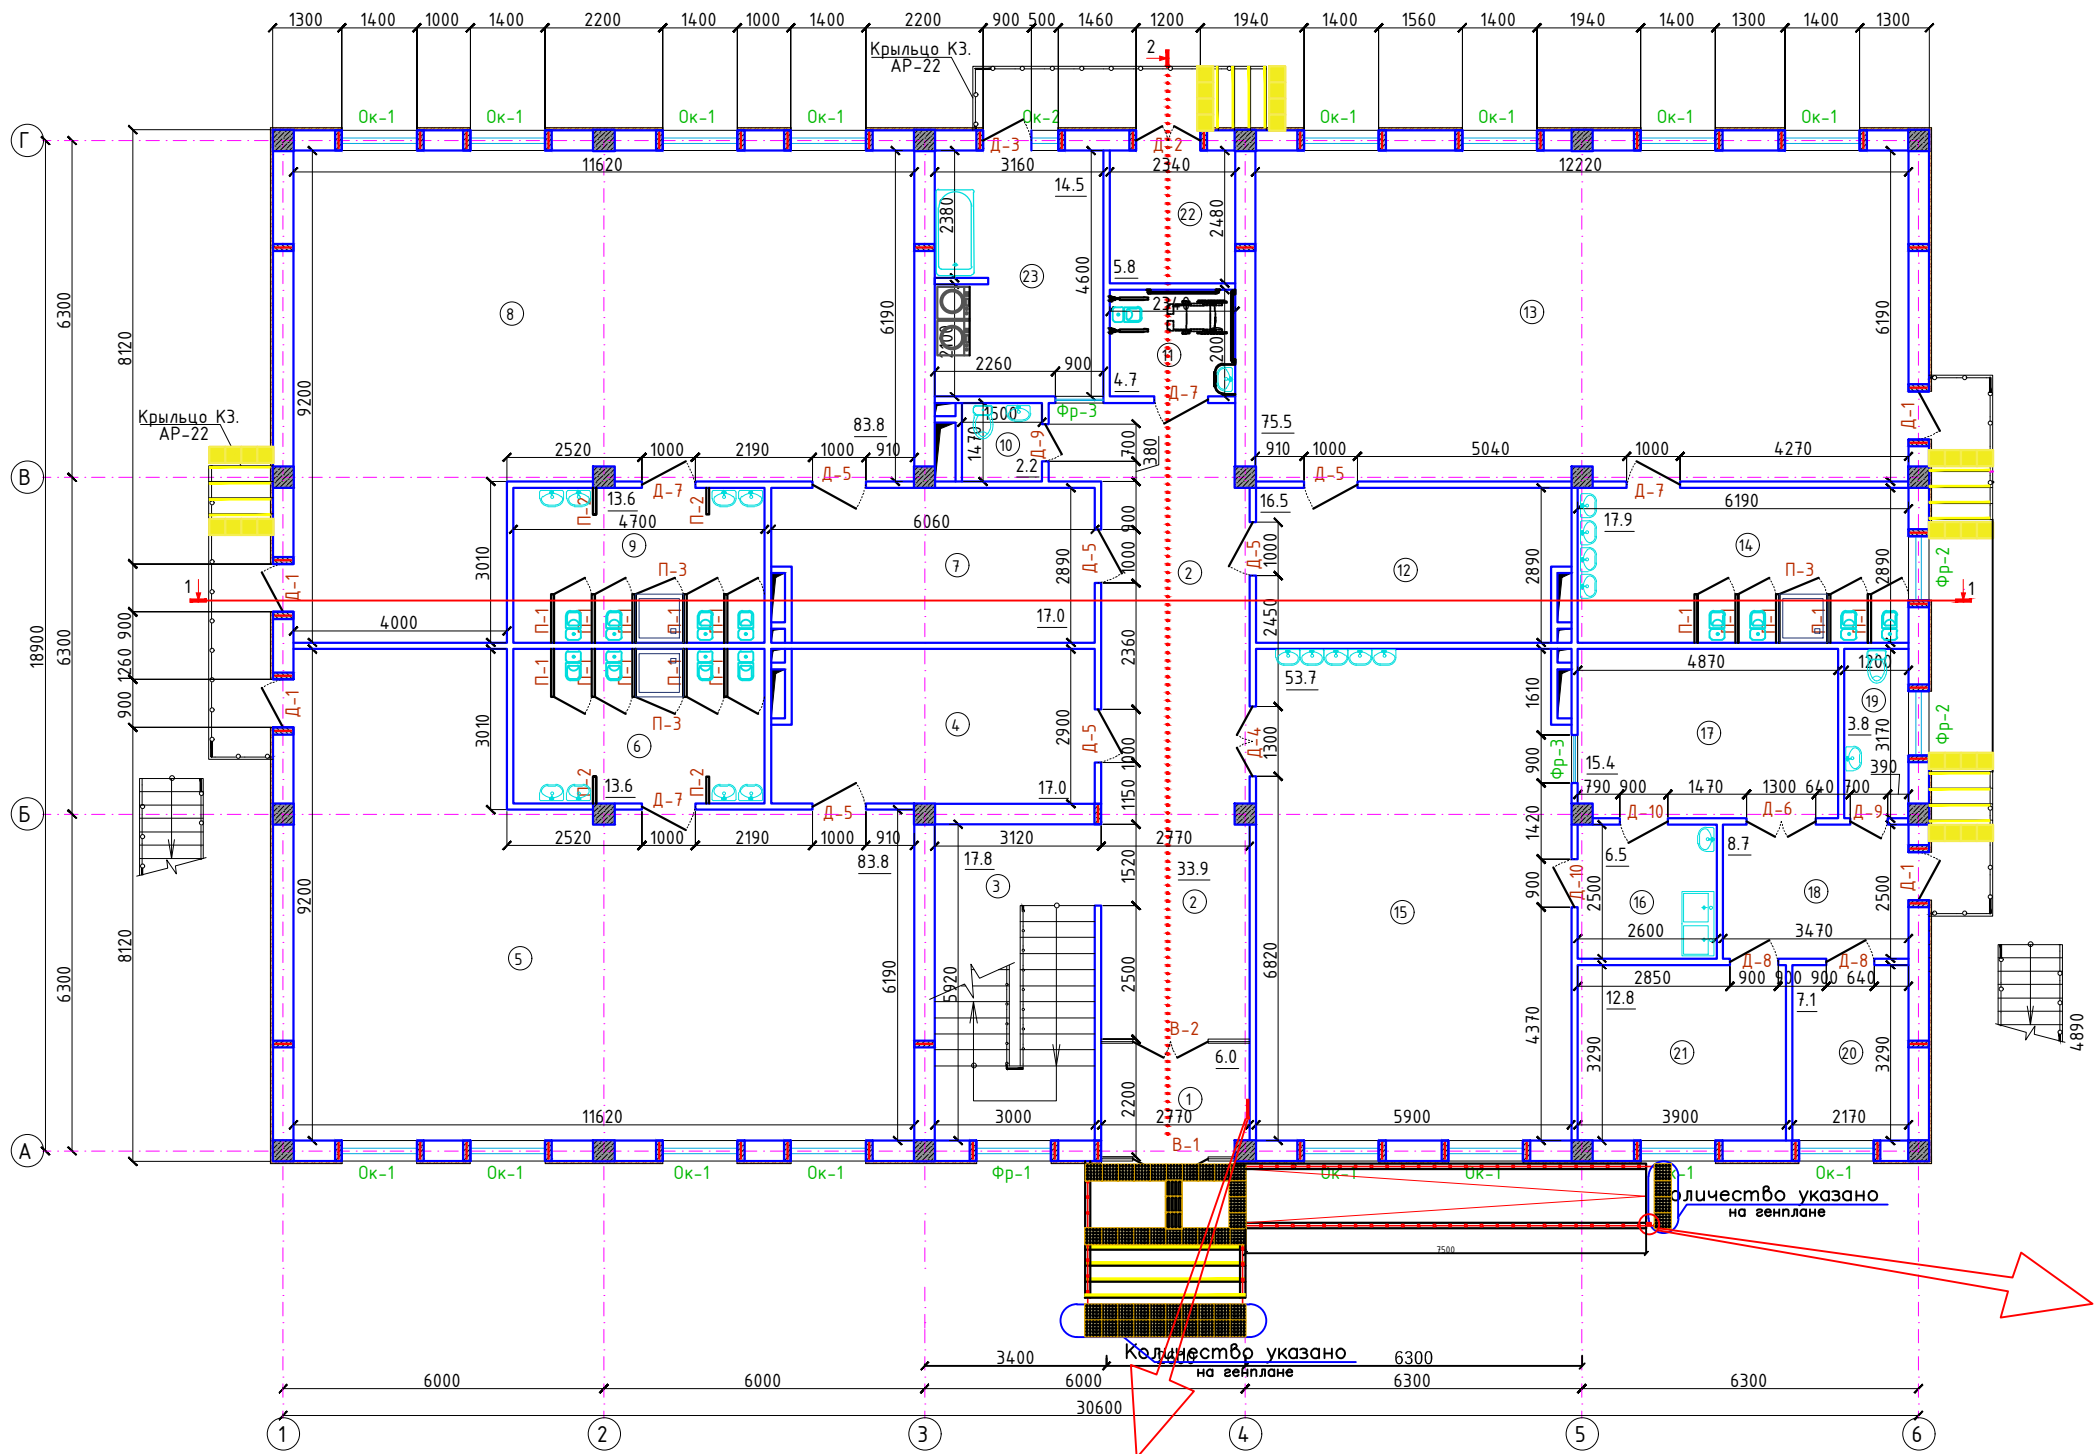

Накладка на ступень противоскользящая

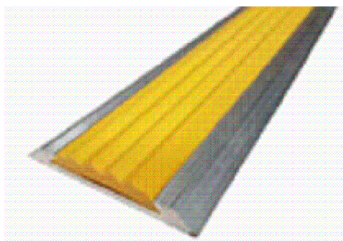

Держатель для трости и костылей



Контрастная лента желтая ширина 100мм




Тактильный знак, показывающий направление движения (WC)




						2026г.				НБШ	
						Jizzax shahar "Madaniyat" MFYdagi 13-son maktabgacha ta'lim tashkilotini mukammal ta'mirlash loyiha taklifi.					
Изм.	Кол.уч	Лист	Ндок.	Подпись	Дата	Строительство детского дошкольного образования на 240 мест		Стадия	Лист	Листов	
Г И П	Иномов.И							РП	3		
Разработал	Иномов.И					План стен первого этажа на отметке ±0.000.			ООО "Polaris Geodes Service" г.Джизак		
Норм. контр	Нуриддинов М.										



Фасад по осі "А" між осями "1" – "6".

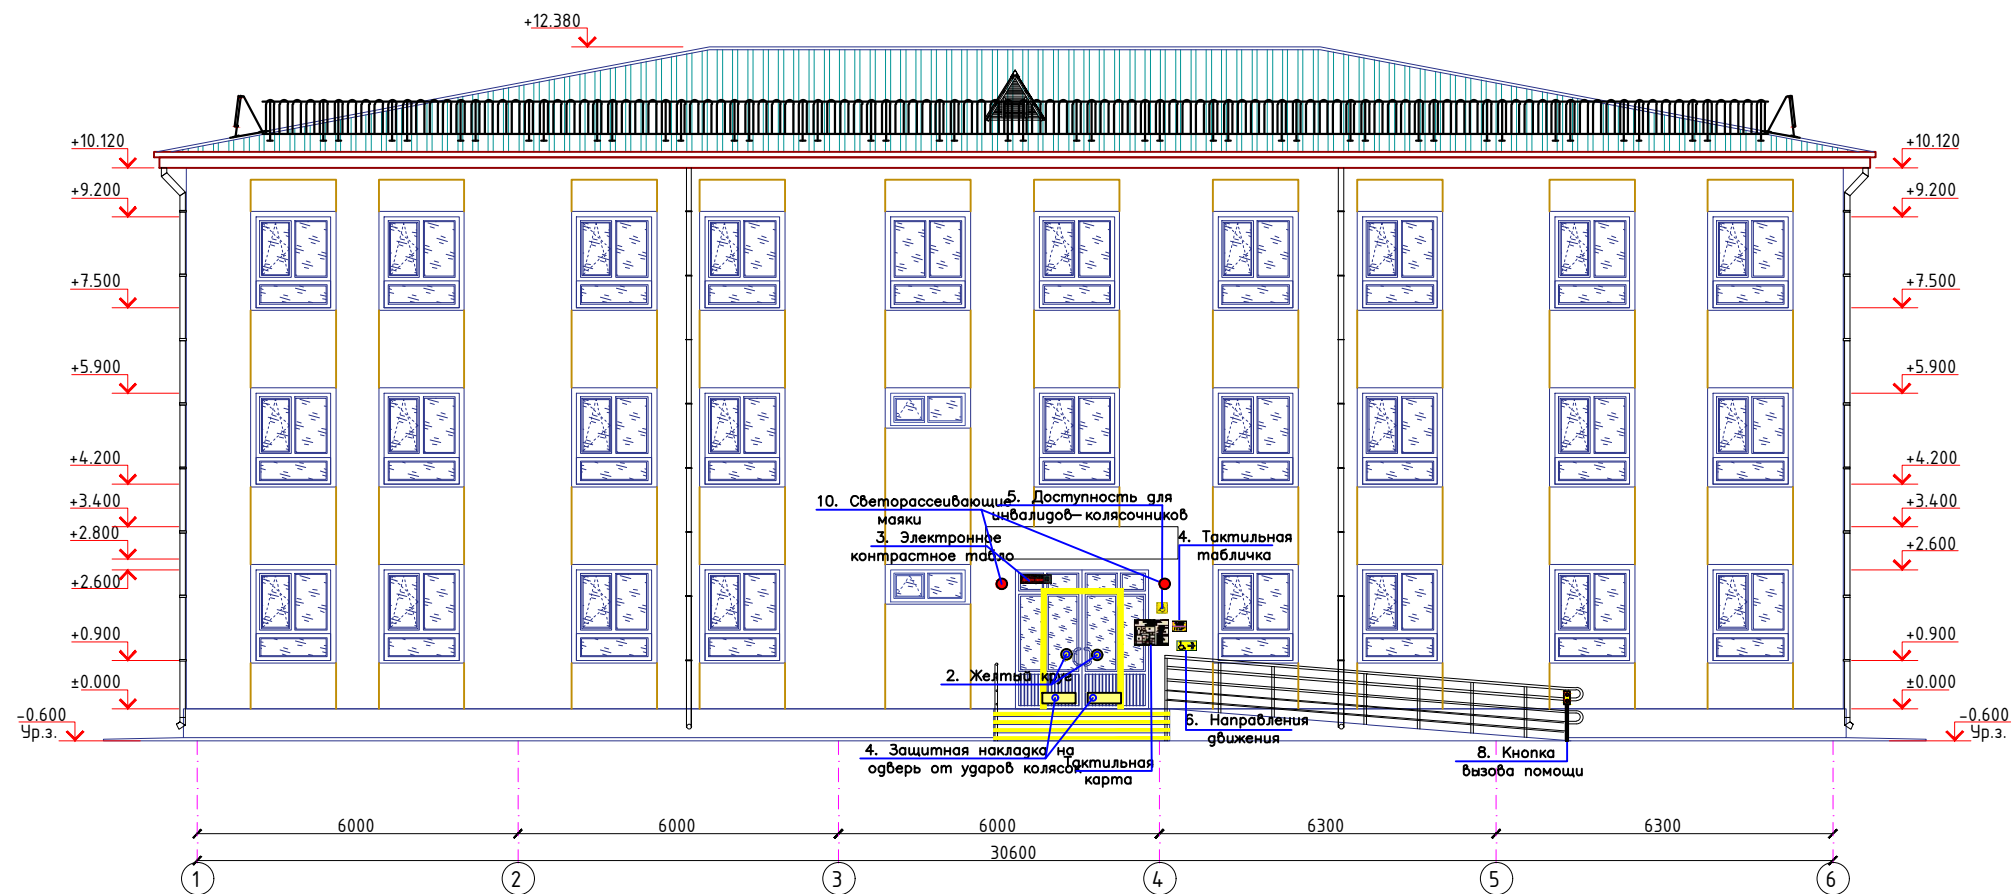


Тактильная карта

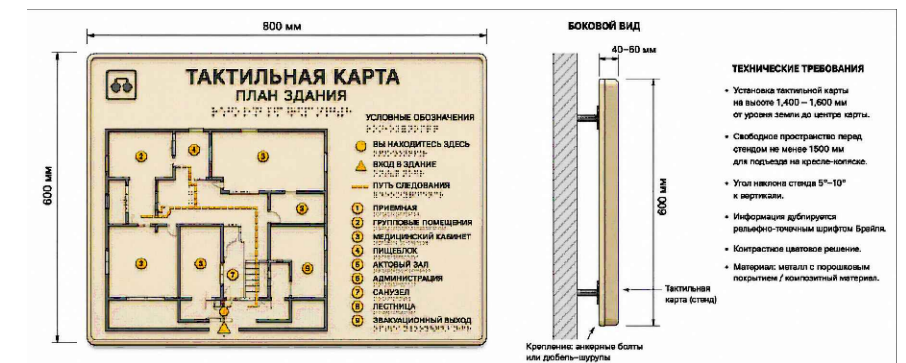


Перила с алфавитом брайля

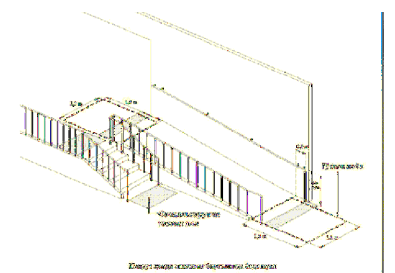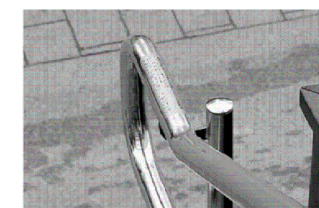

Фасад по осі "1" між осями "Г" – "А".

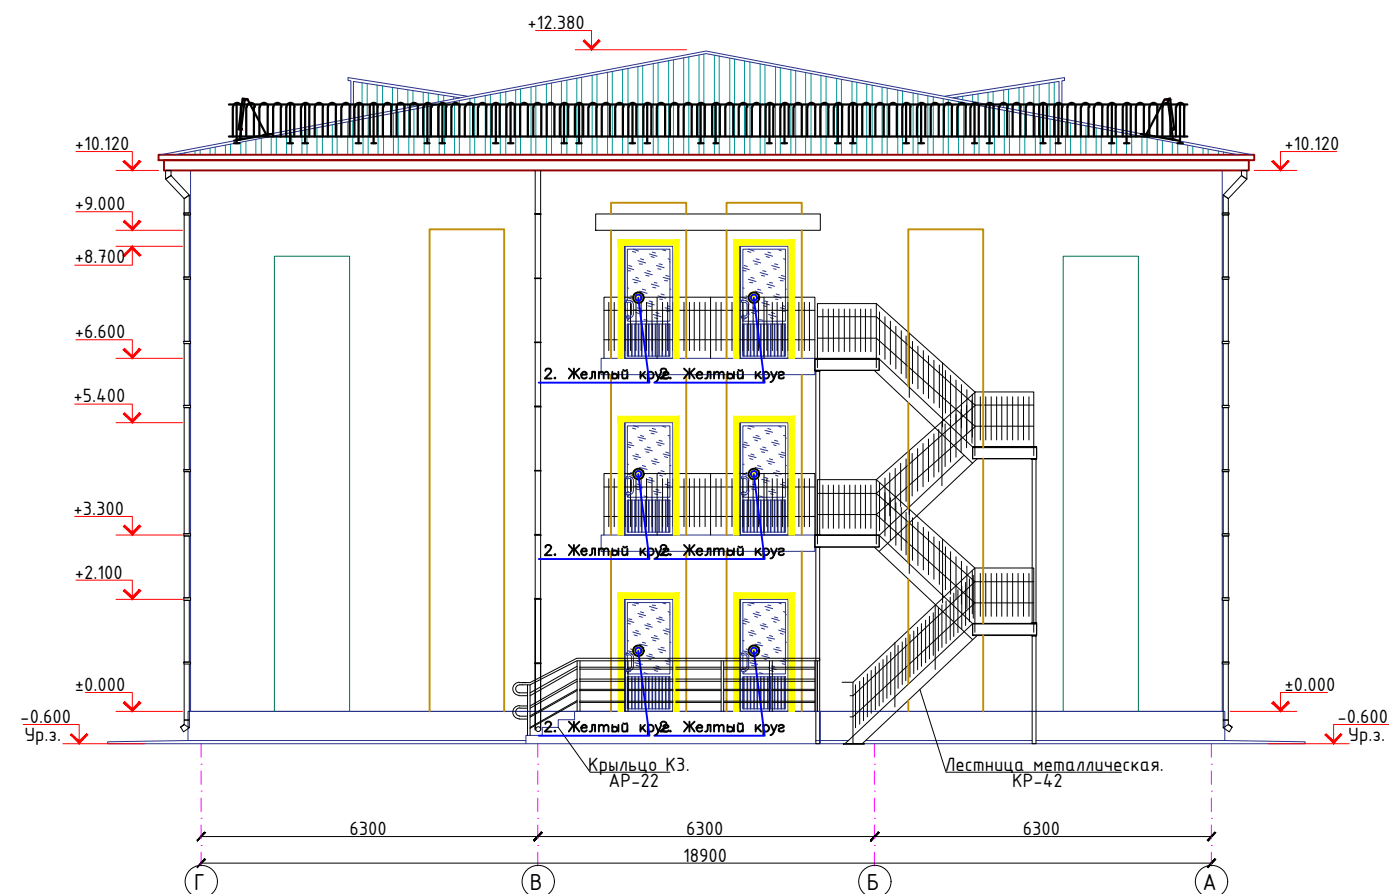


Контрастная лента
желтая ширина 100мм

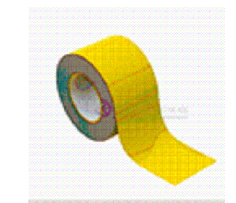

Тактильная
табличка



Кнопка вызова помощи для
инвалидов

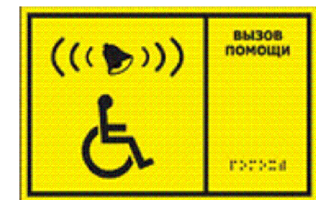


Доступность для
инвалидов-колясников



Специальный тактильный знак
указывающий направление движения



Электронное контрастное
табло для слабовидящих

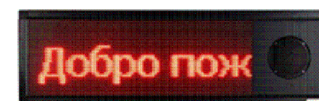


						2026г.	AP				
						Jizzax shahar "Madaniyat" MFYdagi 13-son maktabgacha ta'lim tashkilotini mukammal ta'mirlash.					
Изм.	Кол.уч.	Лист	№док.	Подпись	Дата						
Г И П	Иномов И					Строительство детского дошкольного образования на 240 мест			Стадия	Лист	Листов
Разработал	Иномов И								РП	4	
Норм. контр	Нуриддинов М.										
						Фасад по оси "А" между осями "1" - "6". Фасад по оси "1" между осями "Г" - "А".				000 "Polaris Geodes Service" ж.Душак	



Фасад по оси "Г" между осями "6" - "1".




Фрагмент А

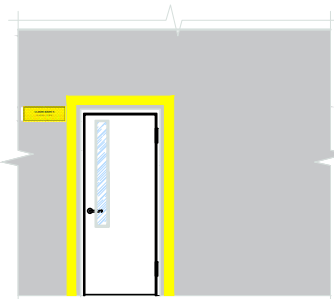

Перила с алфавитом брайла

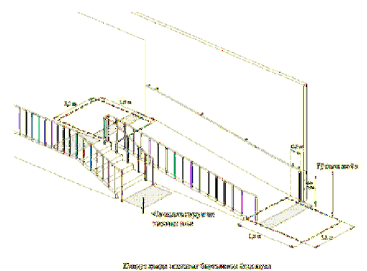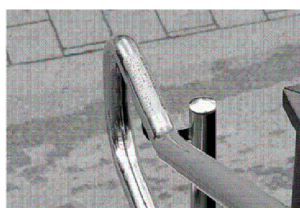

Фасад по оси "6" между осями "А" - "Г".

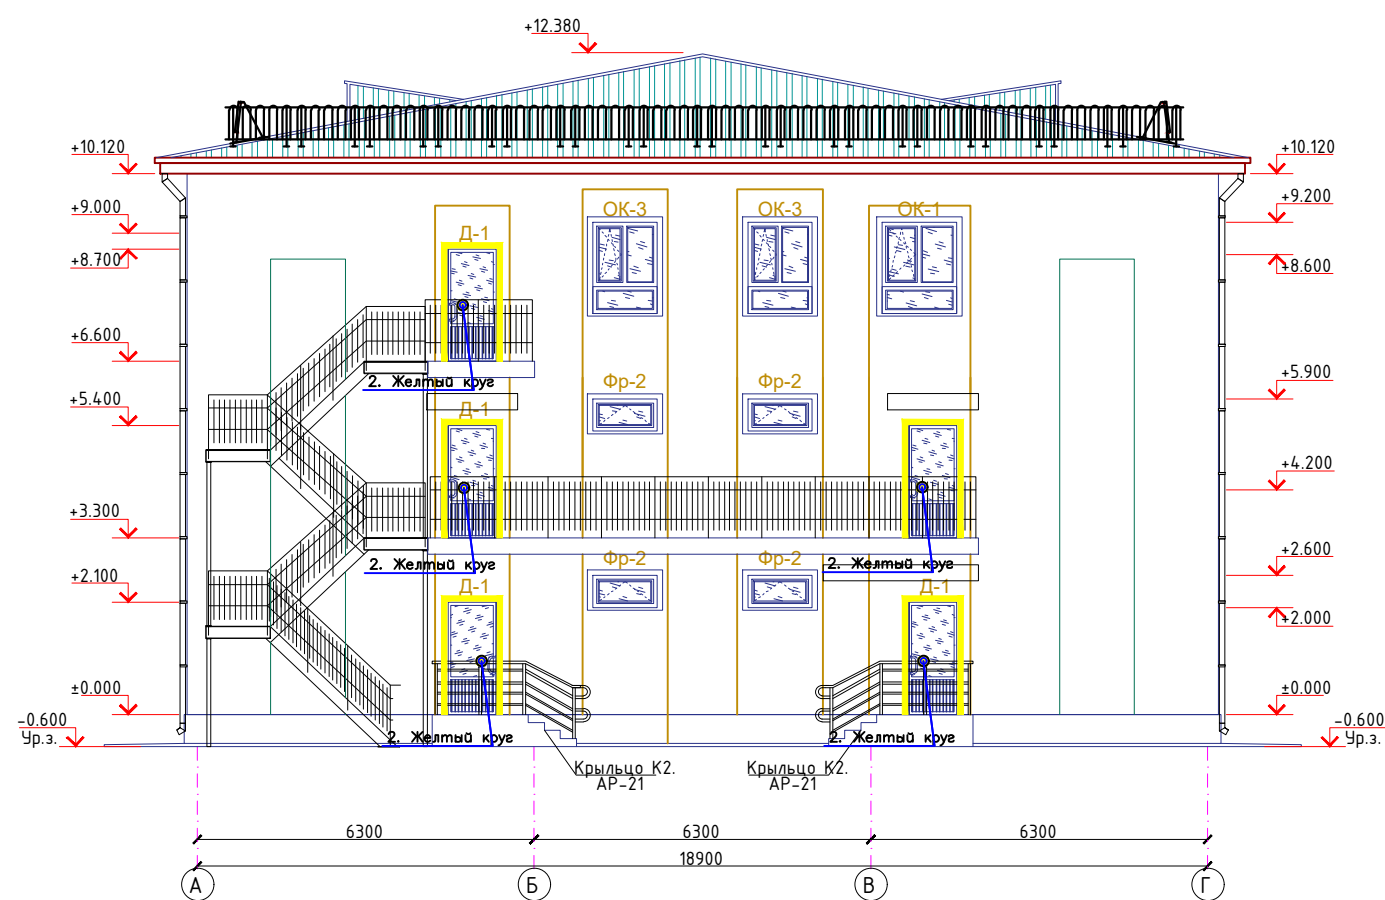

Контрастная лента желтая ширина 100мм



Электронное контрастное табло для слабовидящих



Тактильная табличка



Доступность для инвалидов-колясочников



Кнопка вызова помощи для инвалидов



Специальный тактильный знак указывающий направление движения




						2026г.	АР		
						Jizzax shahar "Madaniyat" MFYdagi 13-son maktabgacha ta'lim tashkilotini mukammal ta'mirlash.			
Изм.	Кол.уч	Лист	Ндок.	Подпись	Дата				
Г И П	Иномов И					Строительство детского дошкольного образования на 240 мест	Стадия	Лист	Листов
Разработал	Иномов И						РП	5	
Норм. контр	Ириiddинов И								
						Фасад по оси "В" между осями "6" - "1". Фасад по оси "6" между осями "А" - "Г".		000 "Polaris Geodes Service" г.Джизак	

Кнопка вызова помощи для инвалидов



Желтый круг

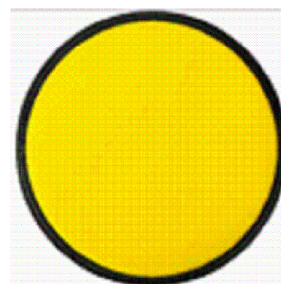

Доступность для инвалидов-колясников



Электронное контрастное табло для слабовидящих



Накладка на ступень противоскользящая




Тактильный знак, показывающий направление движения (WC)





Держатель для трости и костылей



Перила с алфавитом брайля

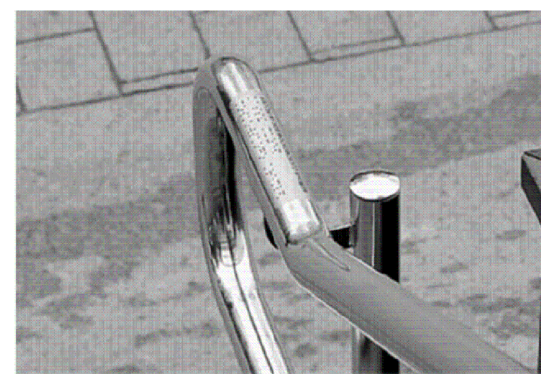


Фрагмент А

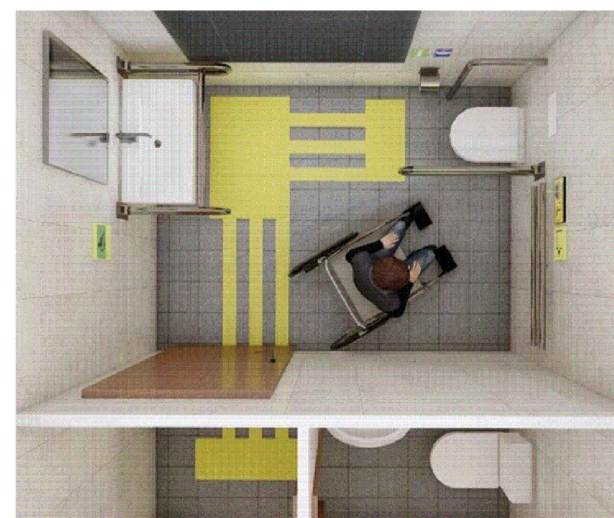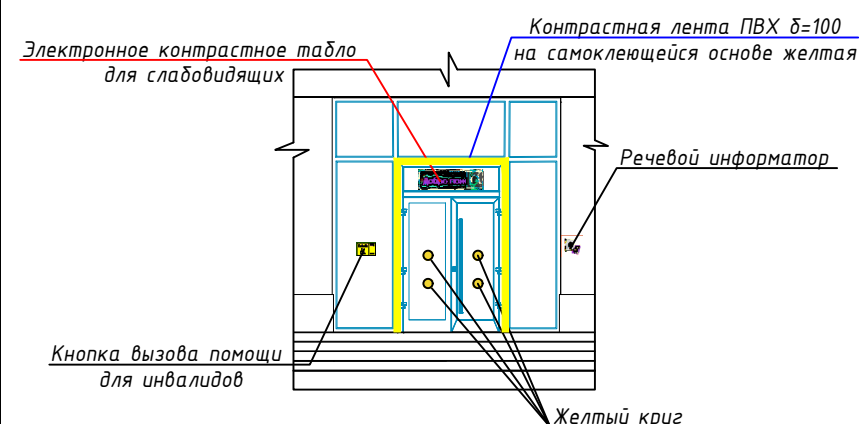


Спецификация элементов

Позиция	Наименование и техническая характеристика	Единица измерения	Количество
1	Контрастная лента ширина 100мм ПВХ на самоклеющейся основе желтая	п.м	69.4
2	Желтый круг	шт	16
3	Электронное контрастное табло для слабовидящих	шт	1
4	Шрифт брайла на перилах	шт	8
5	Кнопка вызова помощи для инвалидов	шт	1
6	Накладка на ступень противоскользящая	п.м	31.2
7	Светорассеивающие маяки	шт	2
8	Кнопка аварийного вызова персонала при запуске ramпы	шт	2
9	Защитная накладка на дверь от ударов колясок (Отбойная пластина / Кикплейт).	шт	2
10	Держатель для трости и костылей	шт	1
11	Тактильный знак, показывающий направление движения (WC)	шт	5
12	Держатиле не подвижные (никельхромовые)	шт	1
13	Держатиле складные (никельхромовые)	шт	1
14	Поручень для раковины (никельхромовые)	шт	1
14	Доступность для инвалидов-колясников	шт	2
15	Эвакуация режаси	шт	1
16	Маълумот берувчи тактил мнемоник диаграмма	шт	3
17	Тактильная карта	шт	1



						2026г.	НБШ				
						Jizzax shahar "Madaniyat" MFYdagi 13-son maktabgacha ta'lim tashkilotini mukammal ta'mirlash.					
Изм.	Кол.уч	Лист	Ндок.	Подпись	Дата	Строительство детского дошкольного образования на 240 мест			Стадия	Лист	Листов
Г И П	Иномов.И				РП				6		
Разработал	Иномов.И										
Норм. контр	Нуриддинов И.										
						Спецификация элементов				000 "Polaris Geodes Service" э.Джизак	

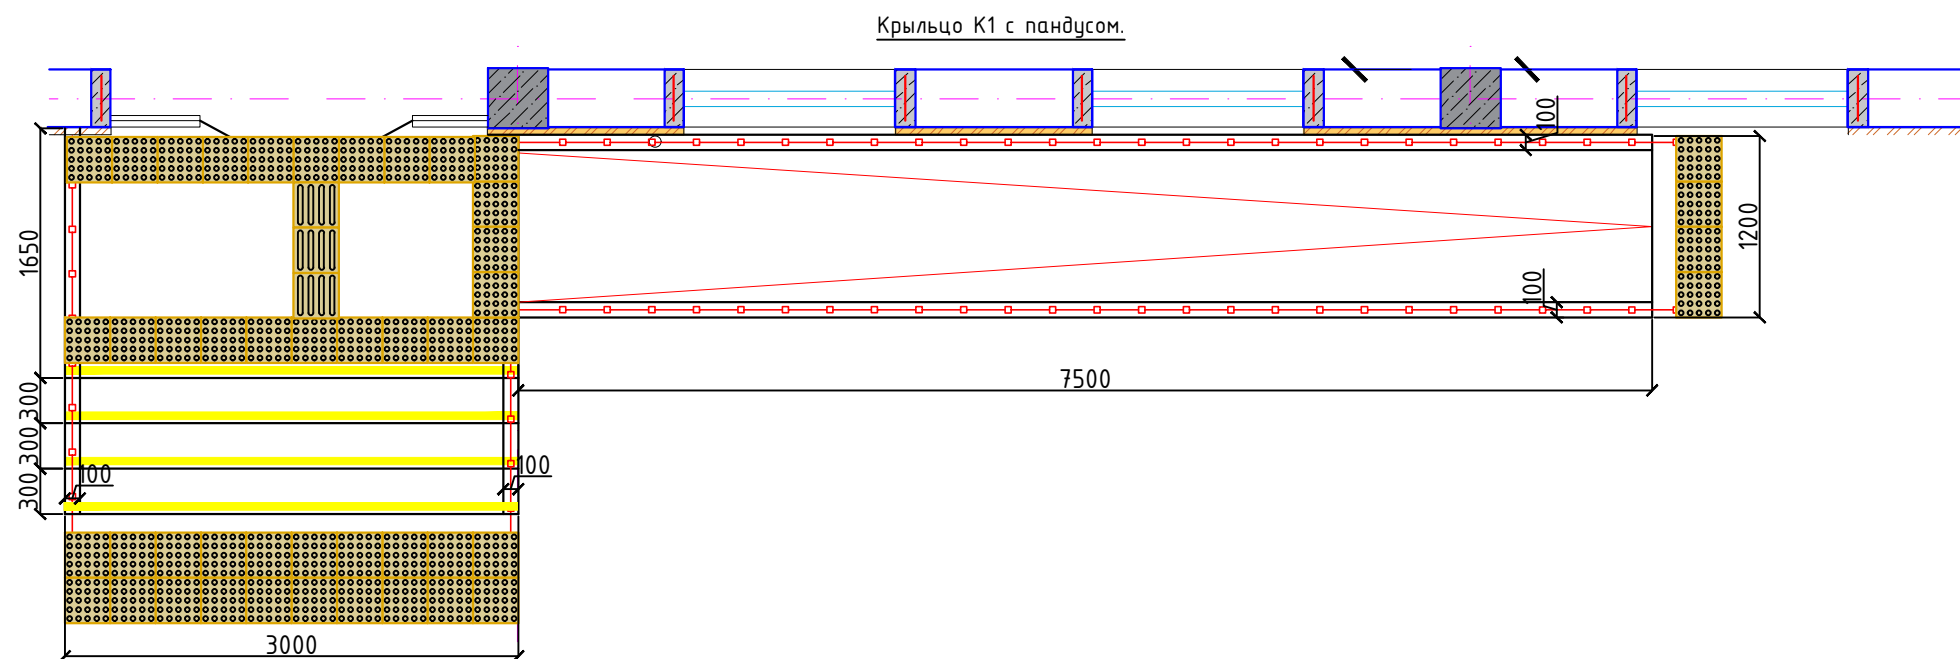


Разрез 1-1

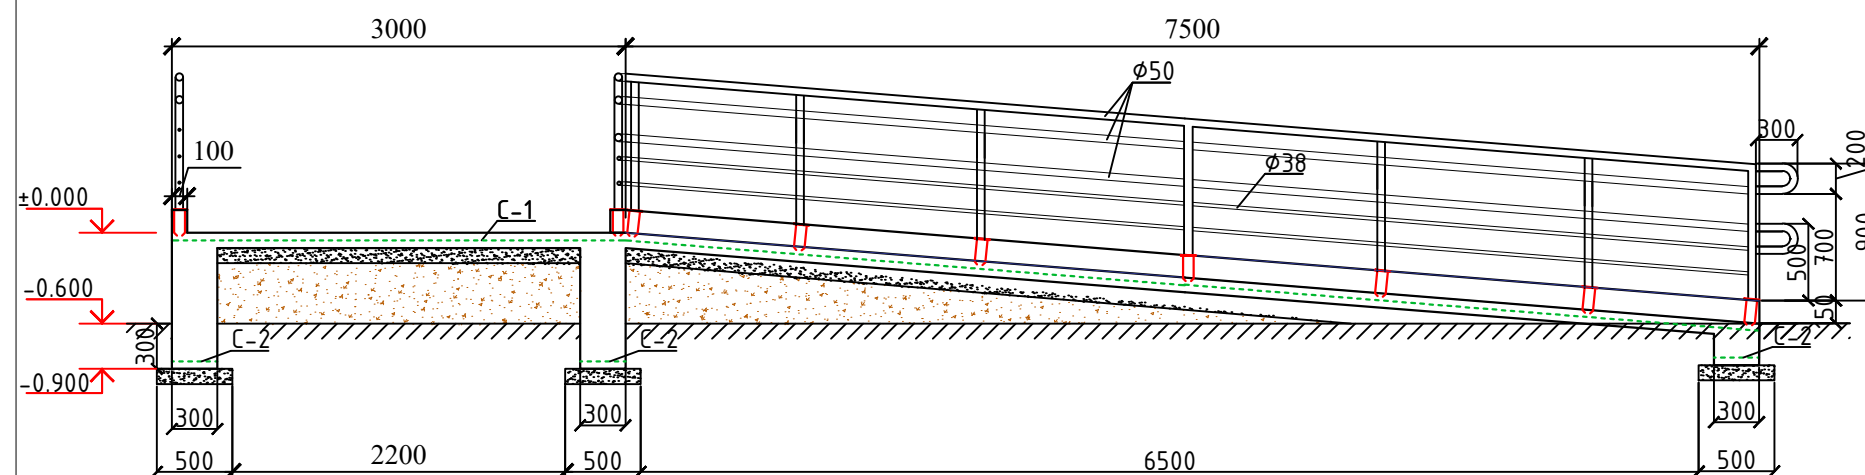

Разрез 2-2

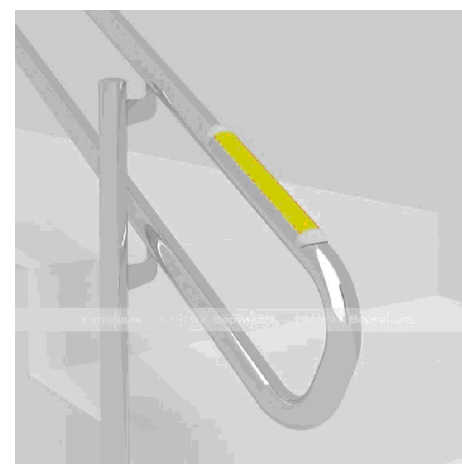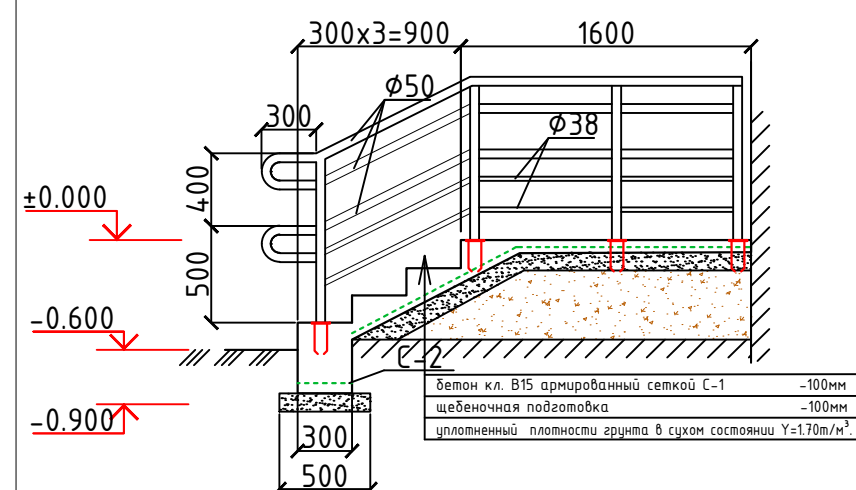

Алюминий профильдаги сирпанишга қарши поғона қопламаси

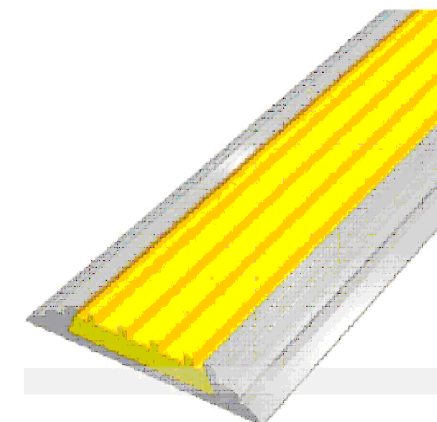

Номер	Наименование					Количество
1	Кузи ожизлар учун йуналтирувчи тактил коплама шм					3
2	Кузи ожизлар учун озохлантирувчи тактил коплама шм					80
3						
4						

						2026г.	НБШ				
						Jizzax shahar "Madaniyat" MFYdagi 13-son maktabgacha ta'lim tashkilotini mukammal ta'mirlash.					
Изм.	Кол.уч	Лист	Ндок.	Подпись	Дата	Строительство детского дошкольного образования на 240 мест		Стадия	Лист	Листов	
Г И П	Иномов.И							РП	7		
Разработал	Иномов.И										
Норм. контр	Нуриддинов И.		1.			Крыльцо КР-1.		 000 "Polaris Geodes Service" з.Джизак			