

**Наманган аэродромини автоматлаштириш авиация
метеорология станцияси билан жиҳозлаш учун
коммуникация тармоқларини тортиш**

**Корректировка раздела: Комплексная радиотехническая
аэродромная метеорологическая станция КРАМС**

Обозначение	Наименование	Примечание
1.	Раздел КЖ. Фундаменты	Том 1
2.	Раздел ЭС. Электроснабжение	Том 2
3.	Раздел СС. Сети связи	Том 3
4.	Сметная документация	Том 4

Пояснительная записка

1.Общая часть и исходные данные

Рабочий проект наружного электроснабжения разработан на основании договора в соответствии с ПУЭ, КМК 2.01.05-19, КМК 2.04.17-19 и архитектурно-строительного раздела и дефектного акта в соответствии с действующими нормами и правилами.

В основу разработки рабочего проекта заложены следующие исходные материалы:

- 1.Генеральный план участка.
 - 2.Технические условия на электропитание в аэропорту “Наманган”.
- По надежности электроснабжения объект относится к потребителям II категории.

2. Схема электроснабжения

1. На основании технического условия проводится установка распределительного щита метеосистемы распределением электроснабжения к метеодатчикам. Электроснабжение берется от существующей п/ст мощностью на 630кВ и существующего дизельного генератора.

2. В центре нагрузок установлена комплектную трансформаторная подстанция типа ГКТП мощностью 630/10/0,4 кВ. Трансформаторный пункт с полным комплектом АВР на сторону 0,4кВ для автоматического подключения электрического питания.

3. От существующей ТП электроснабжение до щита метесистемы ЩС предусмотрено строить кабельную линию 0,4 кВт протяжностью 0,4км кабелем марки ВВГнг-4х25мм², далее для метеодатчиков предусмотрено строить кабельную линию 0,4 кВт протяжностью 6,67км кабелем марки ВВГнг-3х16мм². Проектируемая КЛ-0,4кВ выполненная к существующему ГКТП-630/10/0,4 прокладывается в траншее.

4. Согласно техническим условиям предусмотрено резервное электроснабжение от существующего дизельного генератора.

5. Кабели в траншее укладываются на подсыпку из просеянного грунта толщиной -100мм.

При выходе из подстанции, на вводах в здания, при пересечении с инженерными коммуникациями и в местах частых вскрытий под дорогами, кабели в полиэтиленовых трубах защитить от механических повреждений кирпичом.

3. Учет электроэнергии

Учет электроэнергии предусмотрен на стороне РУ-0,22кВ электронным счетчиком, установленным на существующей ГКТП-630/6/0,4 на стороне 0,4кВ и на вводе объектов, с выводом информации на АРМ АСКУЭ, АО “Узбекэнерго”,с выводом информации на компьютер службы ЭСТОП аэропорта “Сариосиё” (система АСКУЭ данным проектом не разрабатывается). Учет электроэнергии выполняется измерительным прибором типа “ТЕ-73” автоматизированной информационно-измерительной системой коммерческого учета электроэнергии АИИС КУЭ, установленным в проект. трансформаторной п/ст в отдельном шкафу на отходящей линии 0,4 кВ в сторону потребителя.

Проект разработан в соответствии с действующими нормами и предусматривает мероприятия, обеспечивающие пожаробезопасность и технику безопасности при эксплуатации зданий и сооружений.

4. Компенсация реактивной мощности

Проектом предусмотрен расчет реактивной мощности, лист НЭС-4.

5. Токовая защита

Расчет токов короткого замыкания, выбор и расчет установок высокого напряжения производится согласно ПУЭ.

6. Защитное заземление

Согласно ПУЭ принято общее заземляющее устройство для установок 10 и 0,4кВ, которое имеет металлическую связь с нейтралью силового трансформатора. Сопротивление заземляющего устройства не должно превышать 4 Ом. Заземляющее устройство вокруг ТП. Учитывая, что по проекту предусматривается общее защитное и рабочее заземление, искусственные очаги заземления подлежат глухому соединению с естественными заземлителями.

7. Охрана окружающей среды

Трансформаторная п/ст ТП и КЛ-0,4кВ служат для передачи и распределения электроэнергии. Указанный технологический процесс является безотходным и не сопровождается вредными выбросами в окружающую среду, а уровень шума и вибрации, которые могут создаваться оборудованием, не превышают допустимые КМК. В связи с этим проведение воздухо-почво и водоохраняемых мероприятий пректом не предусматривается.

8. Охрана труда и техники безопасности

Охрана труда и техники безопасности в строительстве и эксплуатации проектируемого объекта обеспечивает принятием всех проектных решений в строгом соответствии с ПУЭ и КМК, требования которых учитывают условия безопасности труда, предупреждение производственного травматизма, профессиональных заболеваний, пожаров и взрывов.


9. Организация эксплуатации

Обслуживание КЛ-0,4кВ будут производиться квалифицированным персоналом после заключения договора.

						2026 г.	Дог.№234063 от 07.04.2026г.			ЭС
							Наманган шаҳар аэродроми ҳудудида авиация метеорология станцияларини модернизация қилиш, автоматлаштирилган авиация метеорология станцияси билан жиҳозлаш ҳамда коммуникация тармоқларини тортиш			
Изм.	Кол.	Лист	Док.	Подпись	Дата					
							Корректировка раздела: Комплексная радиотехническая аэродромная метеорологическая станция КРАМС	Стадия	Лист	Листов
ГИП:	Эргашев III							РП	2	17
Проверил	Бойкулов X									
Составил	Бойкулов X						Пояснительная записка	ООО"Trustinjiniringloyiha "		

Инв.№подл.	Подпись и дата	Взам. инв.№

ГКТП-	BA51-35, A								BA55-39, A	ТШН-0.66A	РЕ-19-39,A
160кВА	1	2	3	4	5	6	7	8	250	300/5	630
250кВА	160	80	200	160	200				400	200/5	
400кВА	BA52-39 A	BA52-31 A				BA52-35 A			630	400/5	
630кВА	250	250	160	160	160	40	40	160	BA55-41, A	800/5	РЕ-19-41,A
									1000		1000

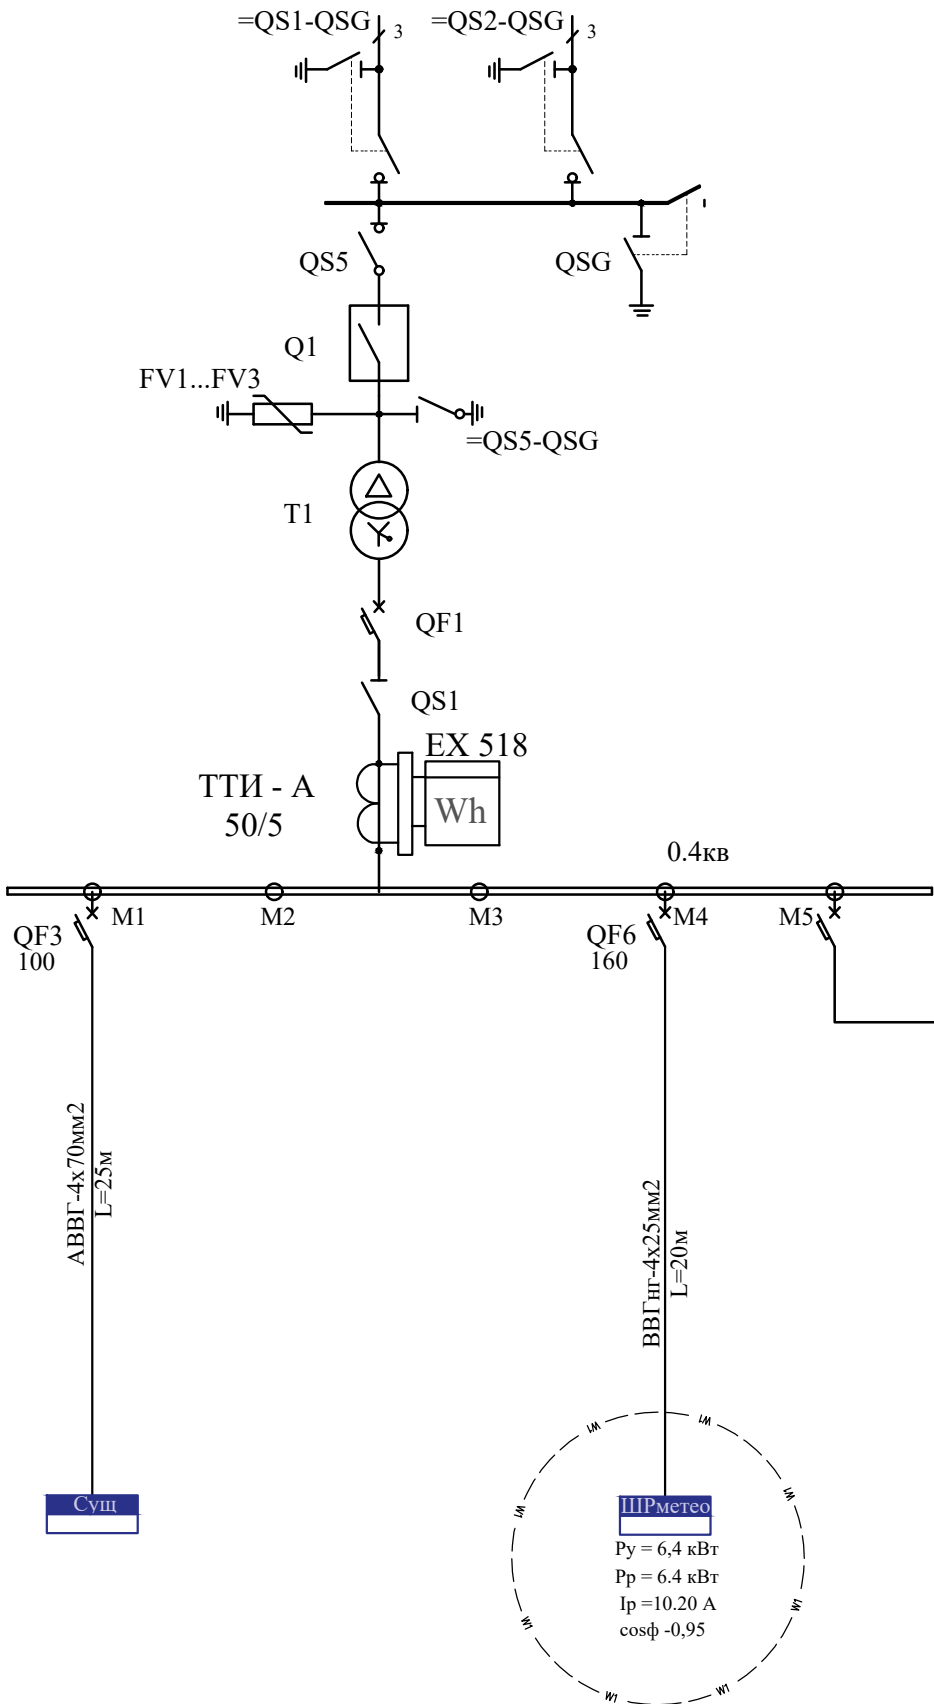


Сущ.ДГ (дизель-генератор, комплектно с АВР)

$\Sigma P_y = 6,4 \text{ кВт}$
 $\Sigma P_r = 6,4 \text{ кВт}$
 $I_p = 10,2 \text{ А}$
 $\cos \phi = 0,95$
 $Q_r = 2,1 \text{ кВар}$
 $Q_r \text{ ком} = 1,6 \text{ кВар}$
 $I_r \text{ ком} = 9,98 \text{ А}$
 $\cos \phi \text{ ком} = 0,97$

						2026 г.	Дог.№234063 от 07.04.2026г.			ЭС
						Наманган шаҳар аэродроми ҳудудида авиация метеорология станцияларини модернизация қилиш, автоматлаштирилган авиация метеорология станцияси билан жиҳозлаш ҳамда коммуникация тармоқларини тортиш				
Изм.	Кол.	Лист	Док.	Подпись	Дата					
						Корректировка раздела: Комплексная радиотехническая аэродромная метеорологическая станция КРАМС	Стадия	Лист	Листов	
							РП	4	17	
ГИП:	Эргашев III									
Проверил	Бойкулов X					1 Схема электрическая однолинейная существующей ТП-10/0,4-630кВт	ООО"Trustinjiniringloyiha "			
Составил	Бойкулов X									

N п/п	Запрашиваемые данные
1	Выключатели нагрузки ВНРу
2	Напряжение на стороне ВН 10кВ
3	Выключатели нагрузки ВНРу с предохранителями ПКТ-103-10-80-20У3
4	Трансформатор силовой ТМГ-630/10кВ
5	Выключатель автоматический ВА55-41
6	Разъединитель РЕ-19-41
7	Трансформаторы тока ТТИ-А 600/5А;
8	Напряжение на стороне НН 0.4кВ
9	Выключатели автоматические ВА51-31(35)
10	Выключатель автоматический ВА55-41

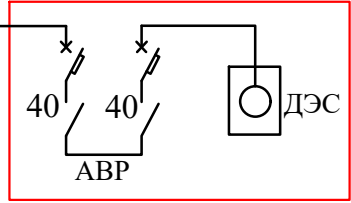


ШРМетс

$P_y = 4,8 \text{ кВт}$
 $P_r = 4,8 \text{ кВт}$
 $I_p = 7.65 \text{ А}$
 $\cos\phi -0,95$

						2026 г.	Дог.№234063 от 07.04.2026г.			ЭС
						Наманган шаҳар аэродроми ҳудудига авиация метеорология станцияларини модернизация қилиш, автоматлаштирилган авиация метеорология станцияси билан жиҳозлаш ҳамда коммуникация тармоқларини тортиш				
Изм.	Кол.	Лист	Док.	Подпись	Дата					
						Корректировка раздела: Комплексная радиотехническая аэродромная метеорологическая станция КРАМС	Стадия	Лист	Листов	
							РП	5	17	
ГИП:	Эргашев И					2 Схема электрическая однолинейная существующей ТП-10/0,4-630кВт	ООО"Trustinjiniringloyiha "			
Проверил	Бойкулов Х									
Составил	Бойкулов Х									

Инв. № подл.	Подп. и дата	Взам. инв. №

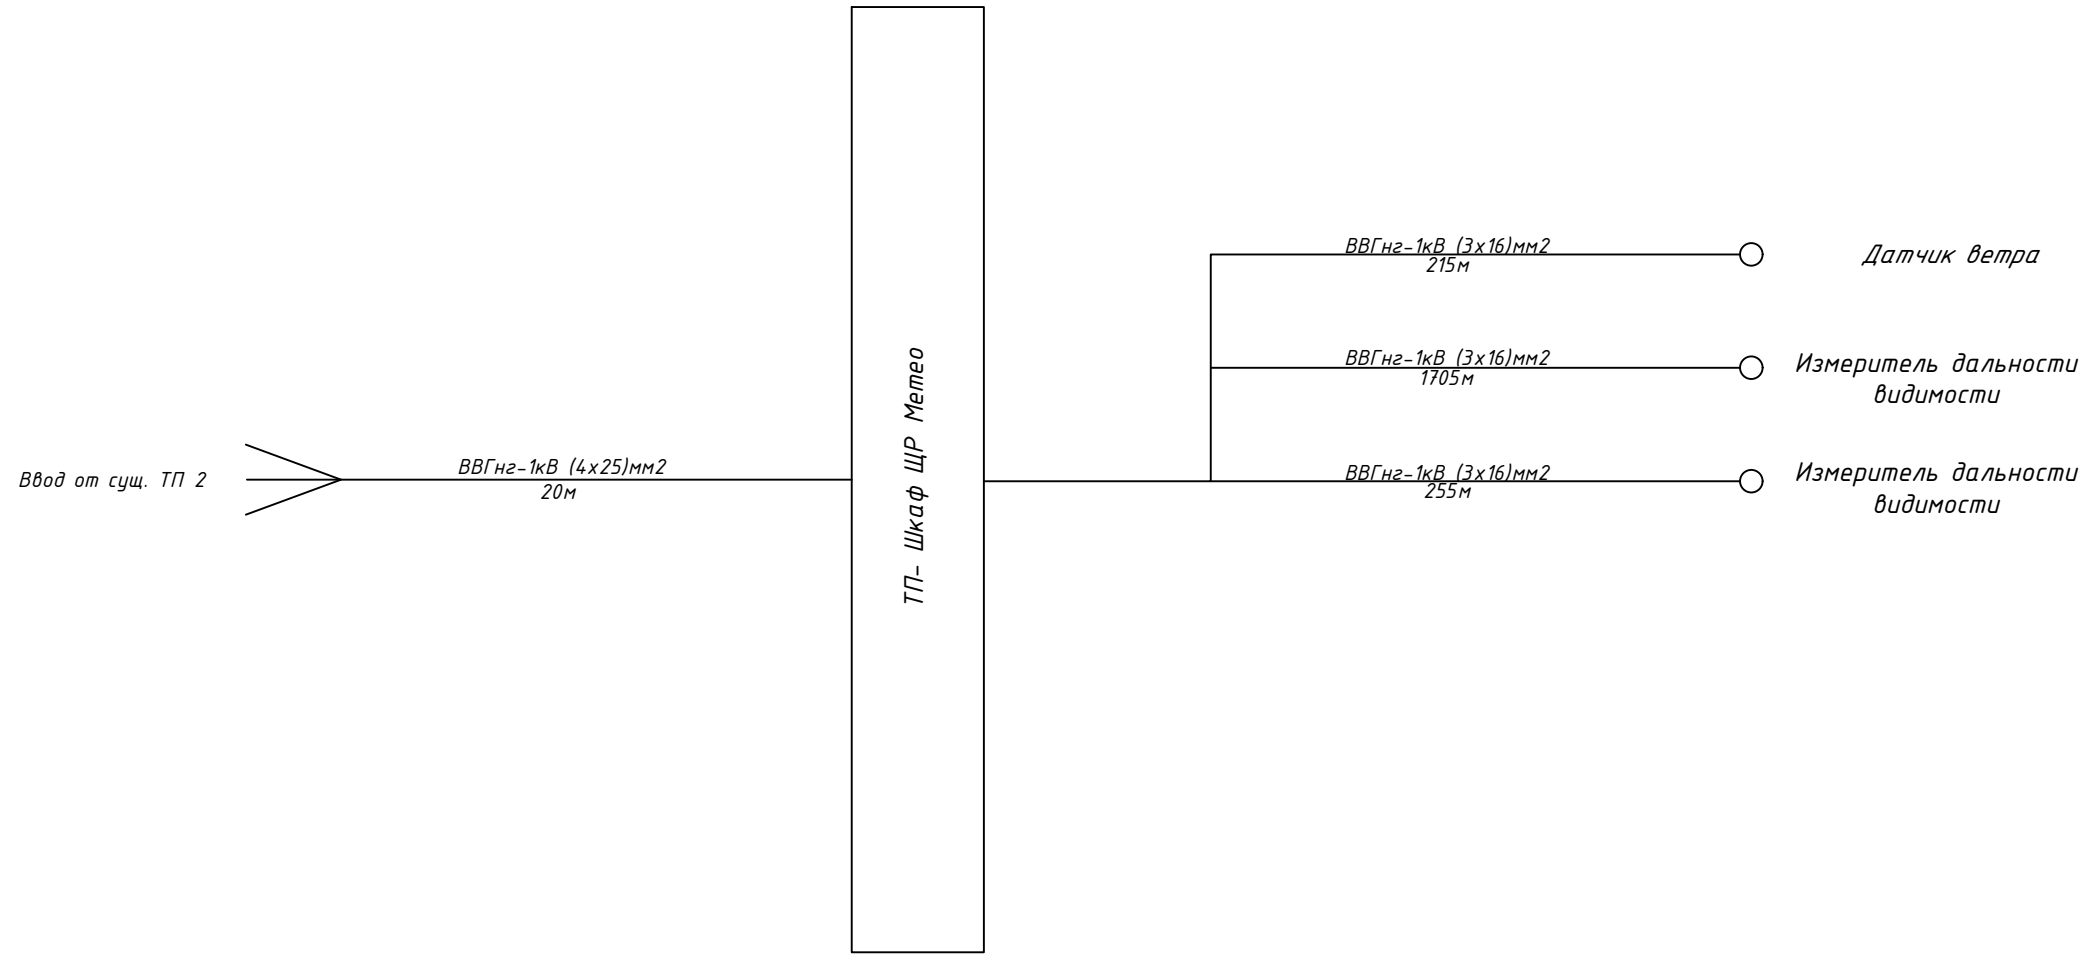

						2026 г.	Дог.№234063 от 07.04.2026г.	ЭС
						Наманган шаҳар аэродроми ҳудудида авиация метеорология станцияларини модернизация қилиш, автоматлаштирилган авиация метеорология станцияси билан жиҳозлаш ҳамда коммуникация тармоқларини тортиш		
Изм.	Кол.	Лист	Док.	Подпись	Дата	Корректировка раздела: Комплексная радиотехническая аэродромная метеорологическая станция КРАМС		
ГИП: Эргашев ИИ						Стадия		
Проверил Бойкулов Х						РП		
Составил Бойкулов Х						Лист		
						Листов		
						8		
						17		
						Структурная схема датчиков метеосистемы (основ)		
						ООО"Trustinjiniringloyiha "		

	Взам. инв. №	
	Подп. и дата	
Инв. № подл.		


Данные питающей сети			Кабельный ввод от ЦР метео ЩРметео ЩМП-4-0 У1 IP65 Py = 3,2 кВт Pp = 3.2 кВт Ip =5.1 А cosφ -0,95												
Сигловой распределительный пункт (шкаф)	Вводный аппарат	Номиналь- ный ток, А													
		Ток расцепит., А													
	Аппарат защиты	Номиналь- ный ток, А													
		Ток расцепит., А													
Номер группы			Гр1	Гр2					Гр3	Гр4	Гр5	Гр6	Гр4	Гр5	Гр6
Марка и сечение проводника (мм) Способ прокладки			ВВГнг-1кВ (3x16)мм2	ВВГнг-1кВ (3x16)мм2	ВВГнг-1кВ (3x16)мм2	ВВГнг-1кВ (4x16)мм2	ВВГнг-1кВ (4x16)мм2	ВВГнг-1кВ (4x16)мм2	ВВГнг-1кВ (4x16)мм2	ВВГнг-1кВ (4x16)мм2	ВВГнг-1кВ (4x16)мм2	ВВГнг-1кВ (4x16)мм2	ВВГнг-1кВ (4x16)мм2	ВВГнг-1кВ (4x16)мм2	ВВГнг-1кВ (4x16)мм2
Длина участка сети,м			250												
Ток пускового аппарата Ток нагревательного элемента пускателя, А															
Марка и сечение проводника (мм) Способ прокладки			ВВГнг-1кВ (3x16)мм2	ВВГнг-1кВ (3x16)мм2											
Длина участка сети,м															
Электроприемники	Условные обозначения электроприемников														
	Номер по плану		ЩС1	ЩС2	ЩС3	ЩС4									
	Тип токоприемника														
	Номинальная мощность, кВт		0.8	0.8	0.8	0.8									
	Ток , А		3.63	3.63	3.63	3.63									
Наименование электроприемников по технологическому плану			Измеритель дальности видимости	Измеритель дальности видимости	Датчик ветра, тем-ры	Датчик ветра, тем-ры	Резерв	Резерв	Резерв	Резерв	Резерв	Резерв			

Потребность кабелей и проводов			
Число и сечение жил, напряжение	Марка длина м.		
	ВВГнг		
3x16 -1кВ	3610		


Потребность труб		
Обозначение по стандарту	Диаметр по стандарту	Длина м.
ПНД гофротруба	Ф 32	2538
ПНД гофротруба	Ф 50	170
ПНД гофротруба	Ф 76	230

						2026 г.	Дог.№234063 от 07.04.2026г.				ЭС	
						Наманган шаҳар аэродроми ҳудудиди авиация метеорология станцияларини модернизация қилиш, автоматлаштирилган авиация метеорология станцияси билан жиҳозлаш ҳамда коммуникация тармоқларини тортиш						
Изм.	Кол.	Лист	Док.	Подпись	Дата	Корректировка раздела: Комплексная радиотехническая аэродромная метеорологическая станция КРАМС				Стадия	Лист	Листов
										РП	11	17
ГИП:	Эргашев III					Схема ЩР-метео. Схема распределительной сети (резерв)				ООО"Trustinjiniringloyiha "		
Проверил	Бойкулов X											
Составил	Бойкулов X											

Инв. № подл.	Подп. и дата	Взам. инв. №	

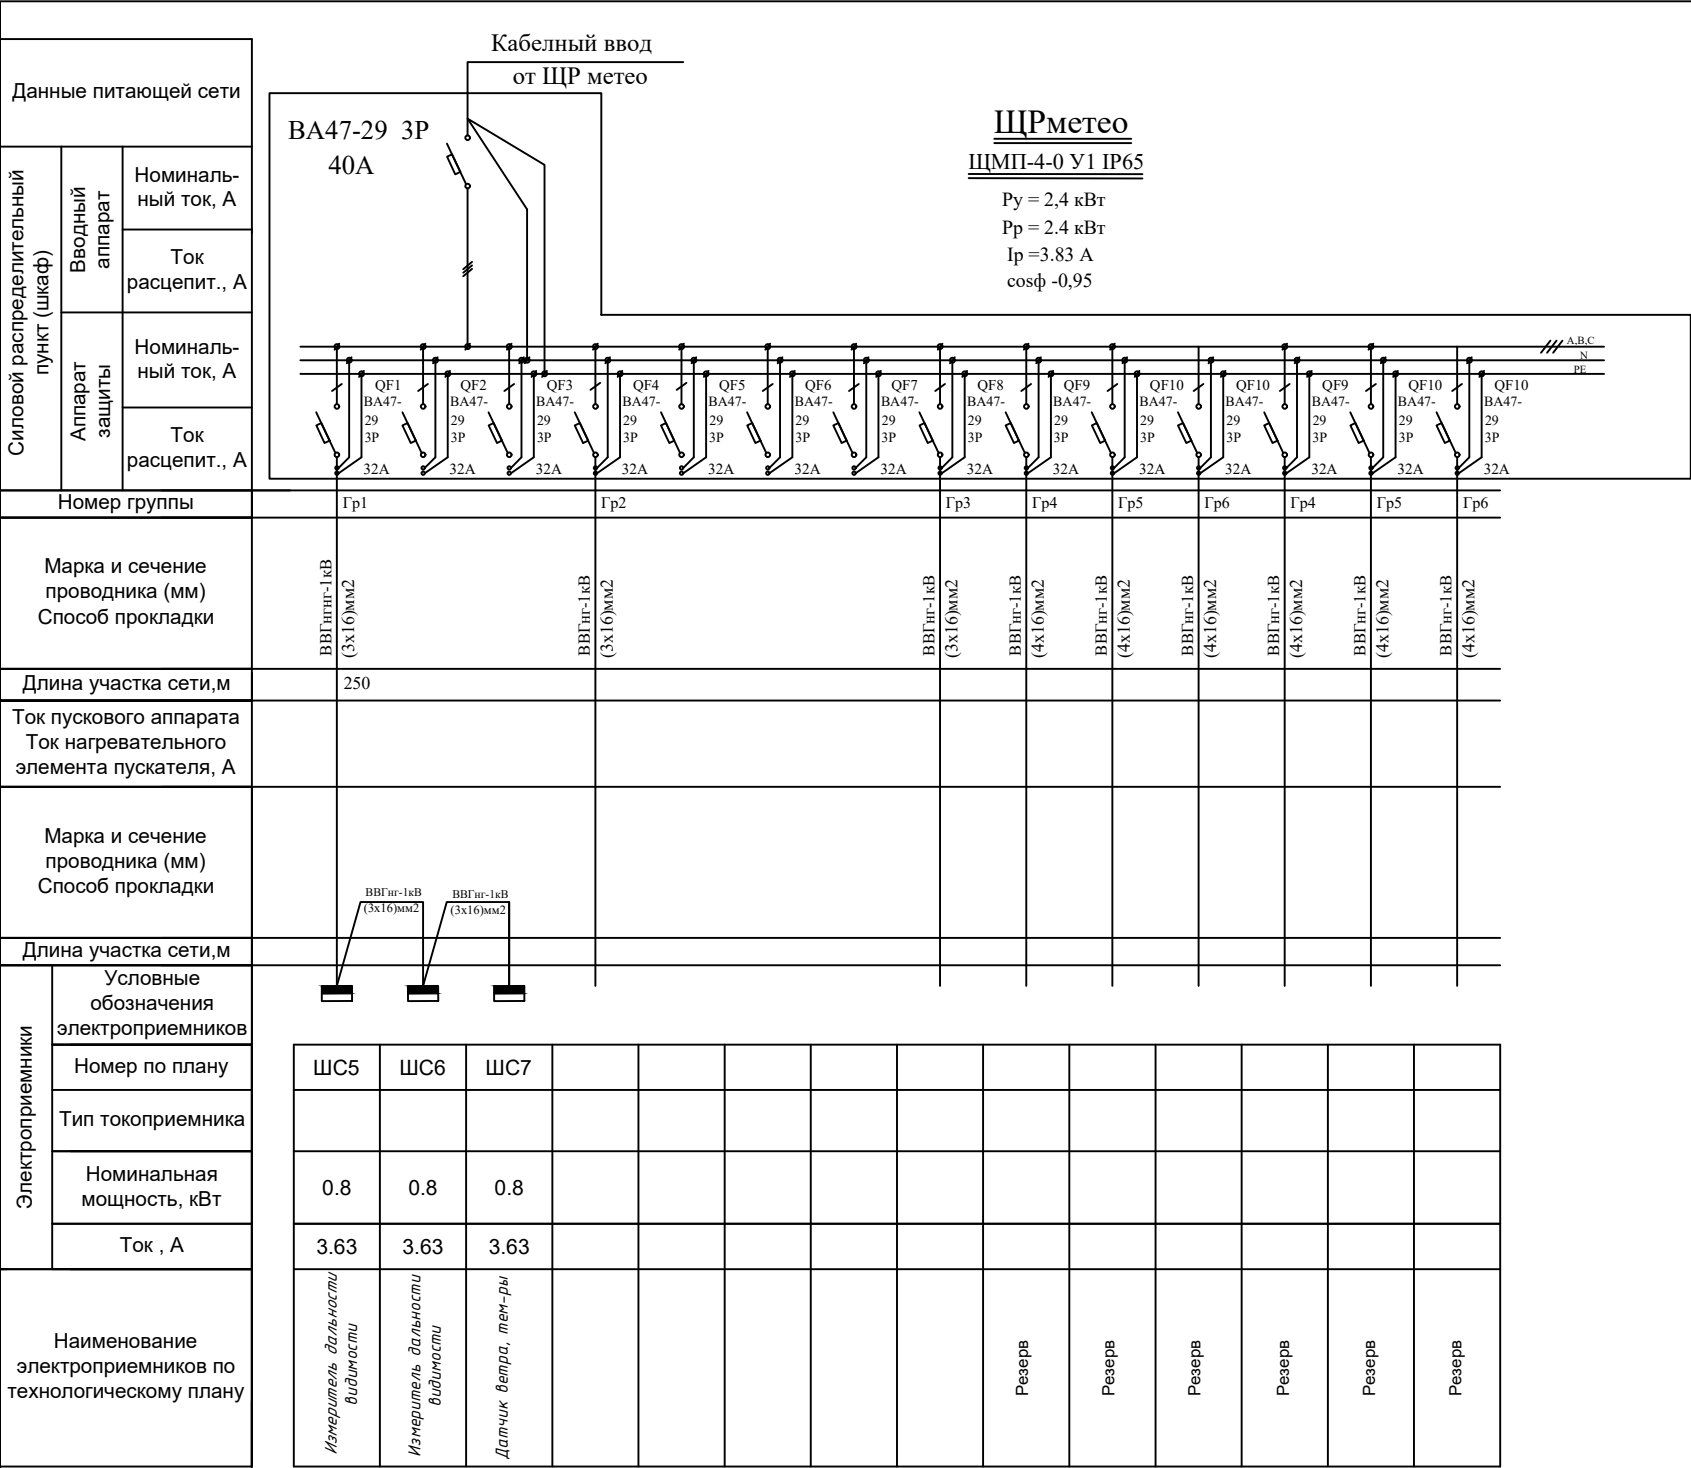

	Взам. инв. №	
	Подп. и дата	
Инв. № подл.		

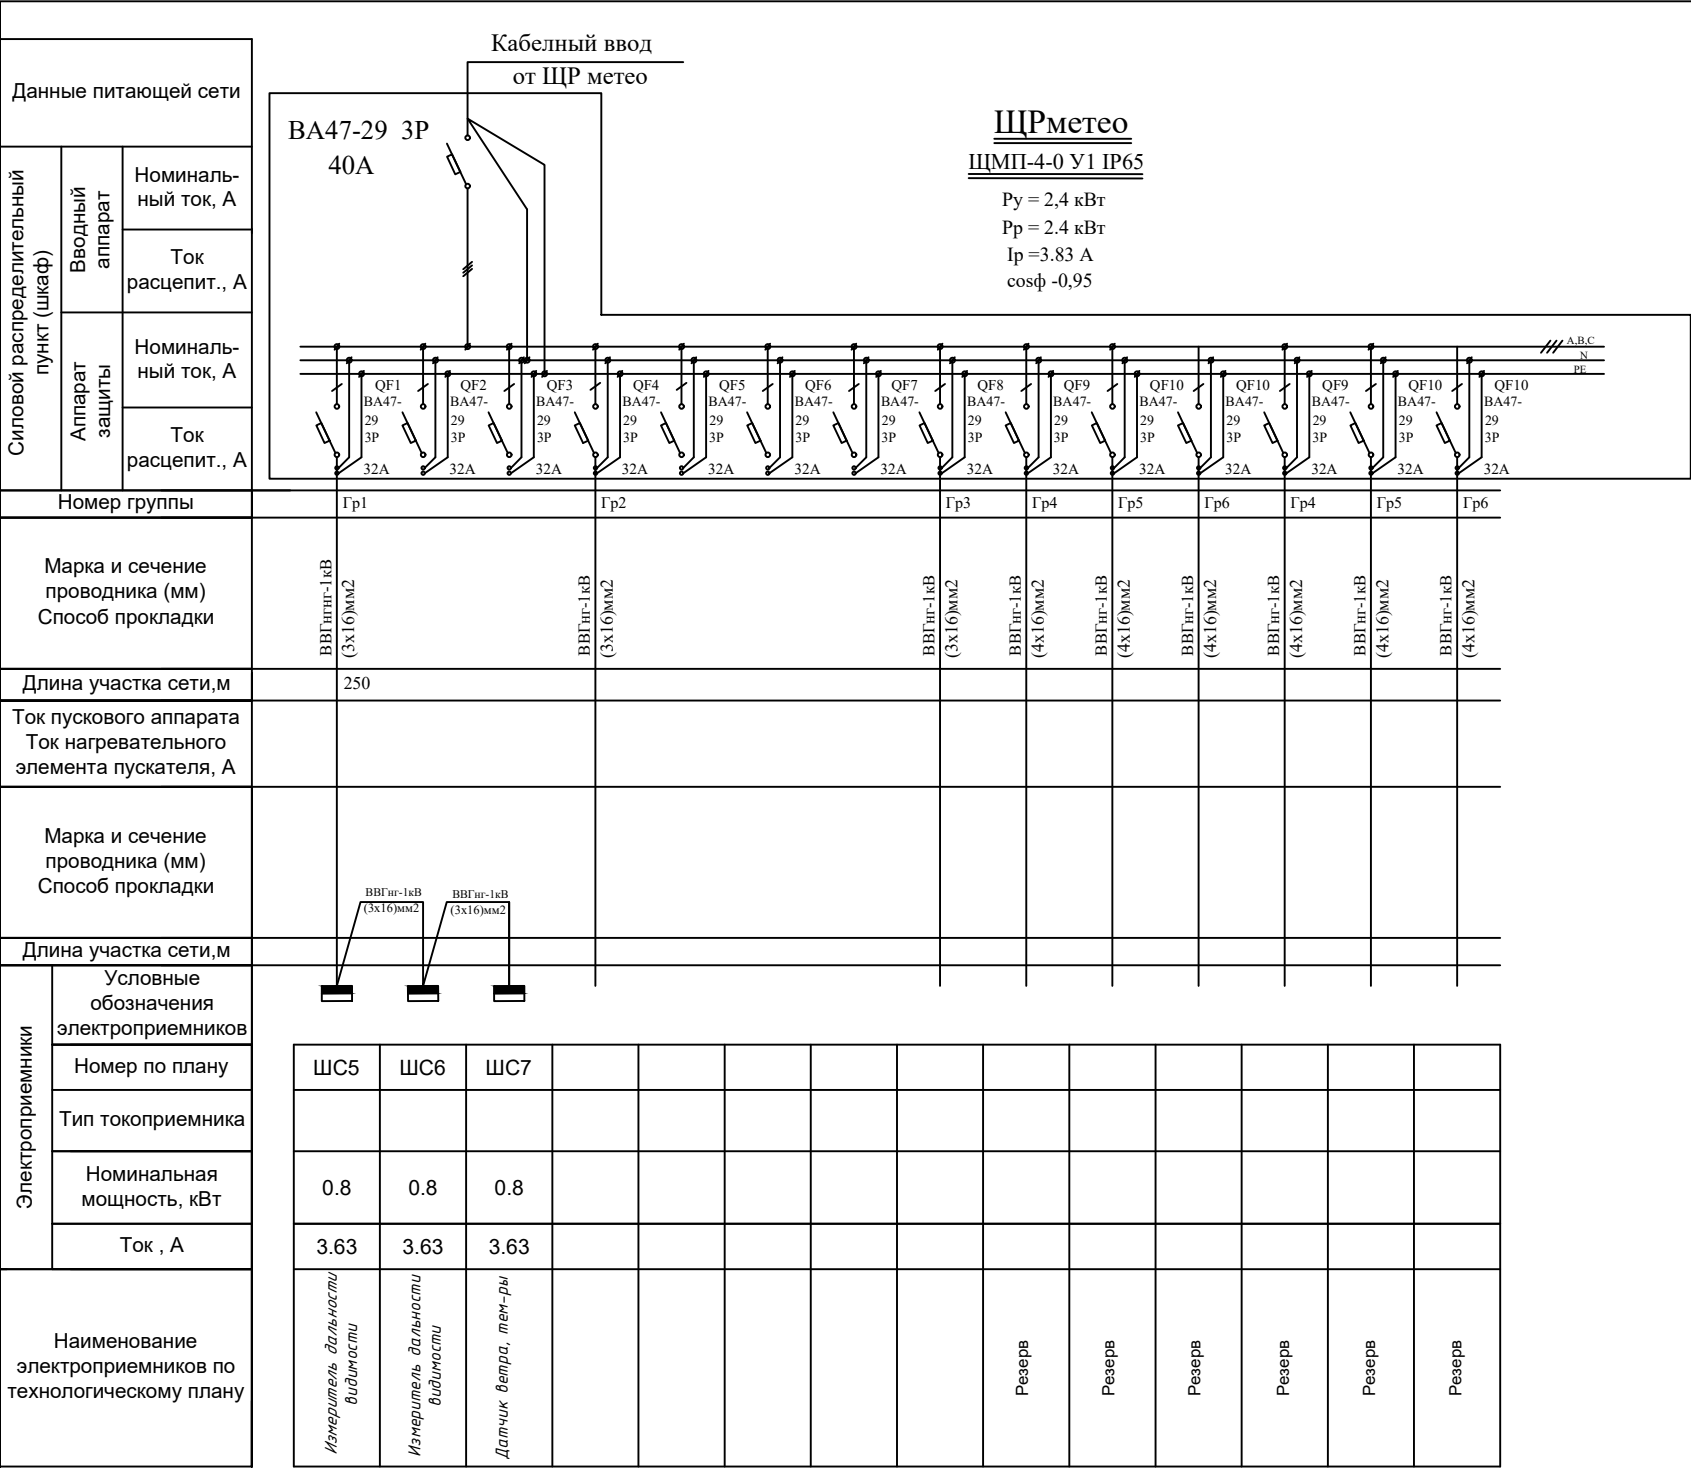

инв № подл	подпись и дата	взамен инв №

Шкаф ШС


H



B

B

L

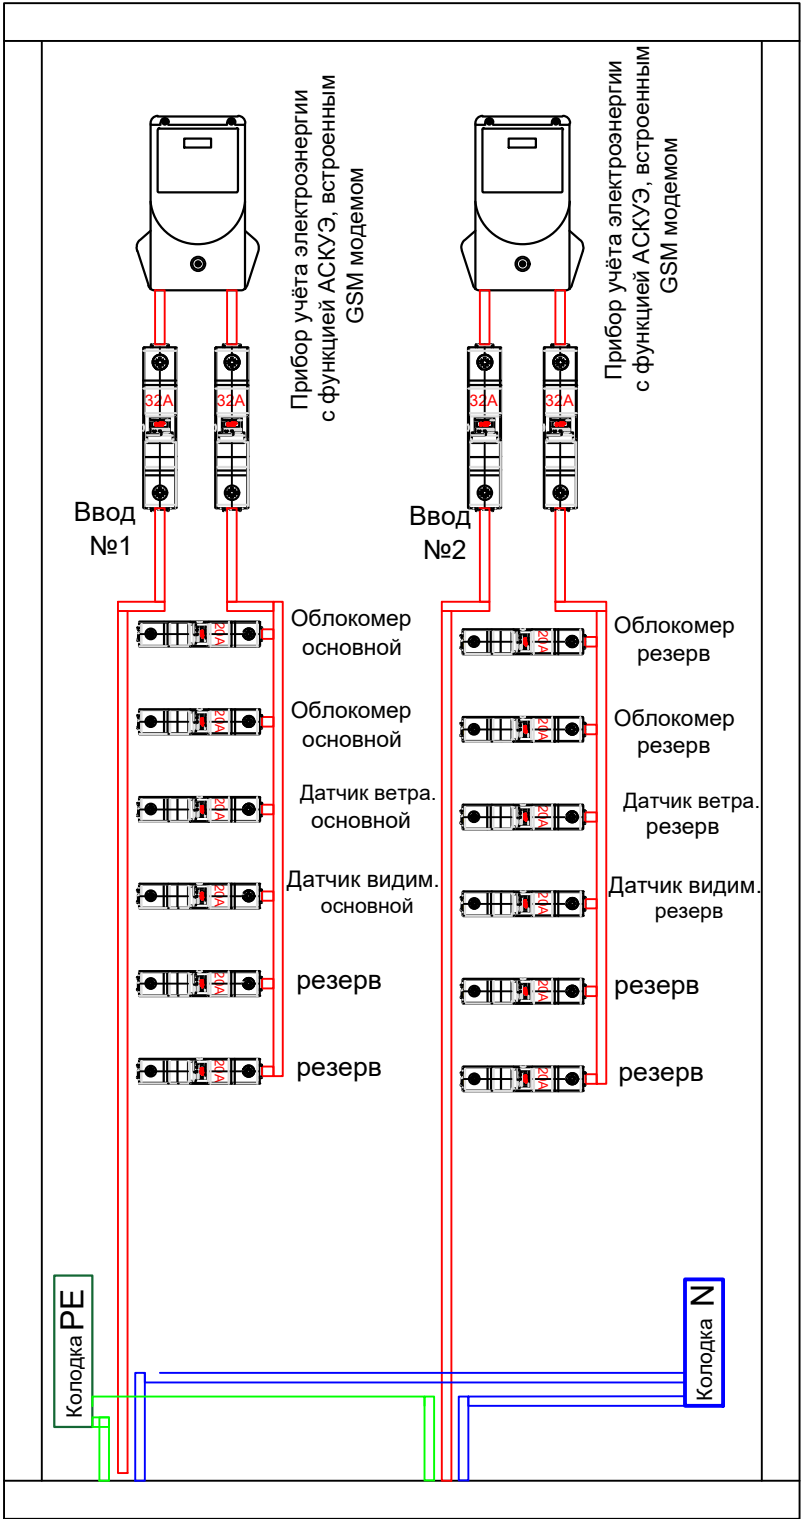




Примечание:

- Щит ШС устанавливается в ТП-2 для подключения метеосистемы КРАМС-4
- Щит ШС подключается к щитам гарантированного питания (ЩГП) от вводов №1; №2.

						2026 г.	Дог.№234063 от 07.04.2026г.			ЭС
						Наманган шаҳар аэродроми ҳудудидида авиация метеорология станцияларини модернизация қилиш, автоматлаштирилган авиация метеорология станцияси билан жиҳозлаш ҳамда коммуникация тармоқларини тортиш				
Изм.	Кол.	Лист	Док.	Подпись	Дата					
						Корректировка раздела: Комплексная радиотехническая аэродромная метеорологическая станция КРАМС	Стадия	Лист	Листов	
							РП	14	17	
ГИП:	Эргашев Ш					Схема электрическая щита ШС метеосистемы КРАМС ТП 1	ООО"Trustinjiniringloyiha "			
Проверил	Бойкулов Х									
Составил	Бойкулов Х									

инв № подл	подпись и дата	взамен инв №

Шкаф ШС

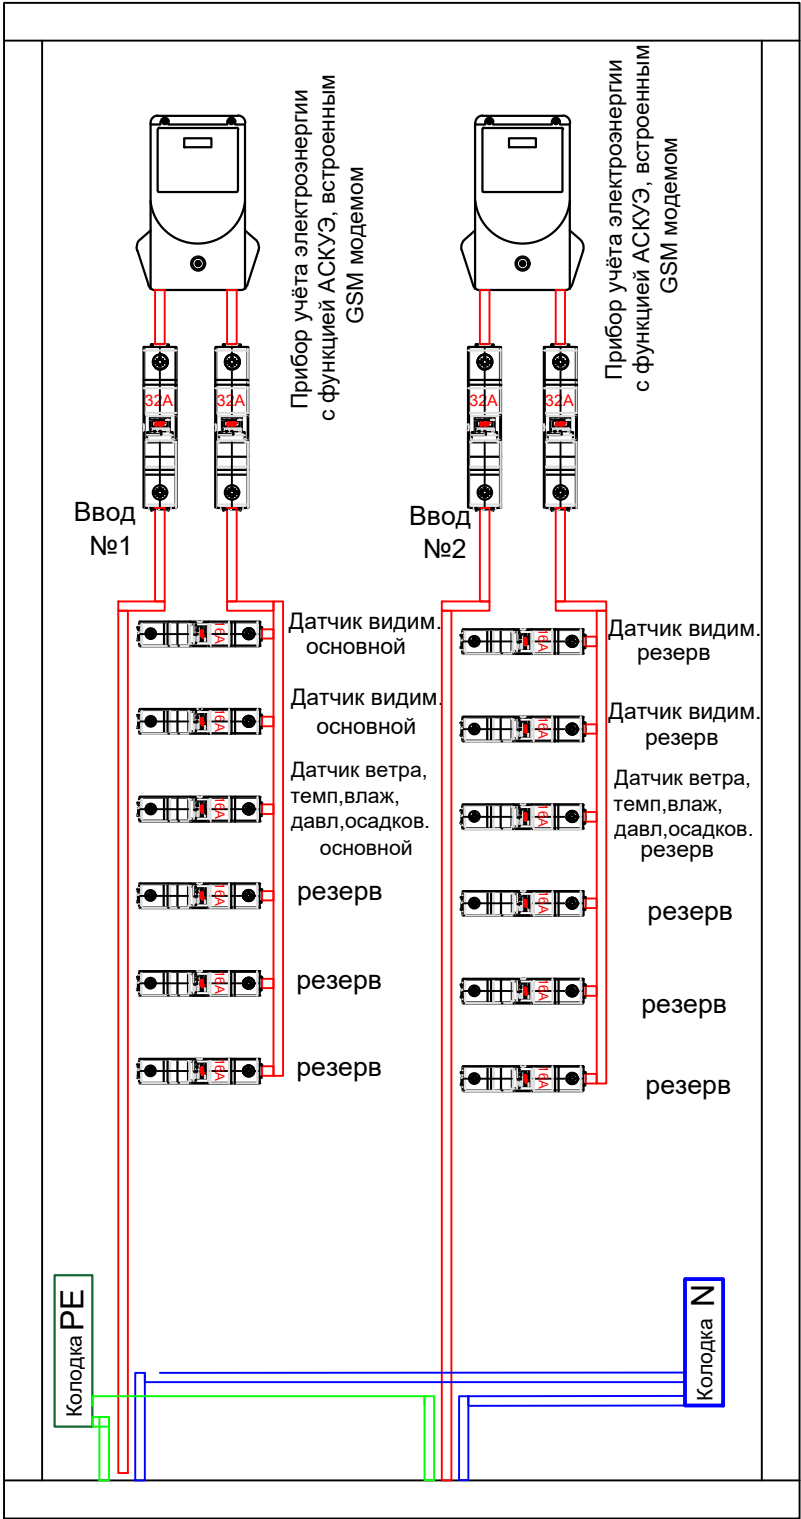
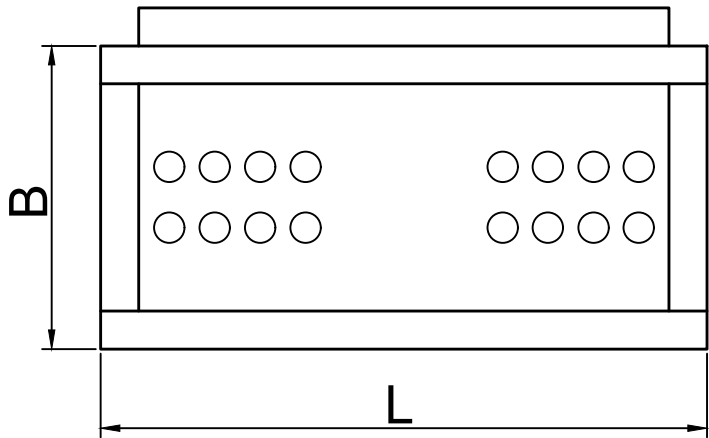
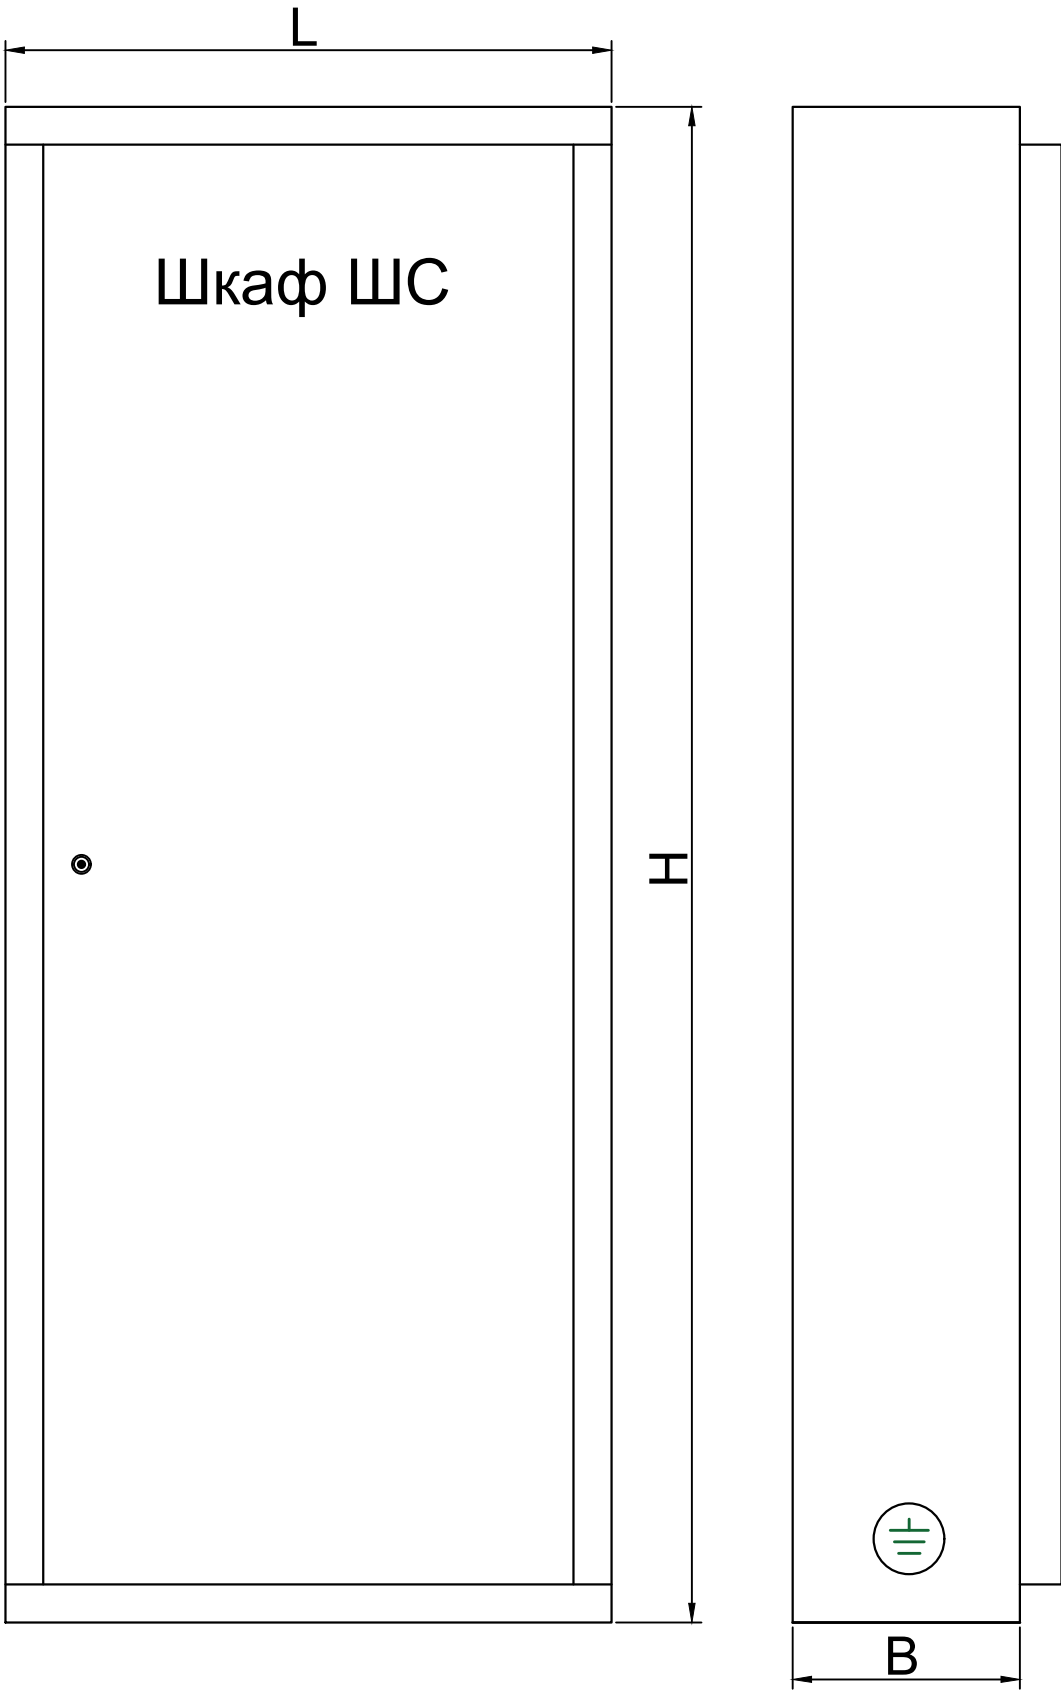


Примечание:



- Щит ШС устанавливается в ТП-1 для подключения метеосистемы КРАМС-4
- Щит ШС подключается к щитам гарантированного питания (ЩГП) от вводов №1; №2.

						2026 г.	Дог.№234063 от 07.04.2026г.			ЭС
						Наманган шаҳар аэродроми ҳудудидида авиация метеорология станцияларини модернизация қилиш, автоматлаштирилган авиация метеорология станцияси билан жиҳозлаш ҳамда коммуникация тармоқларини тортиш				
Изм.	Кол.	Лист	Док.	Подпись	Дата	Корректировка раздела: Комплексная радиотехническая аэродромная метеорологическая станция КРАМС		Стадия	Лист	Листов
ГИП:		Эргашев ИИ				Схема электрическая щита ШС метеосистемы КРАМС ТП 2		РП	15	17
Проверил		Бойкулов Х						ООО"Trustinjiniringloyiha "		
Составил		Бойкулов Х								

Квадратный контур заземления

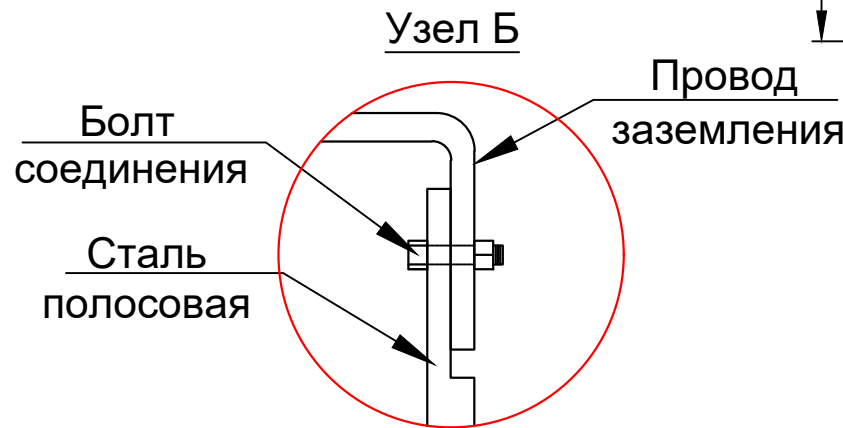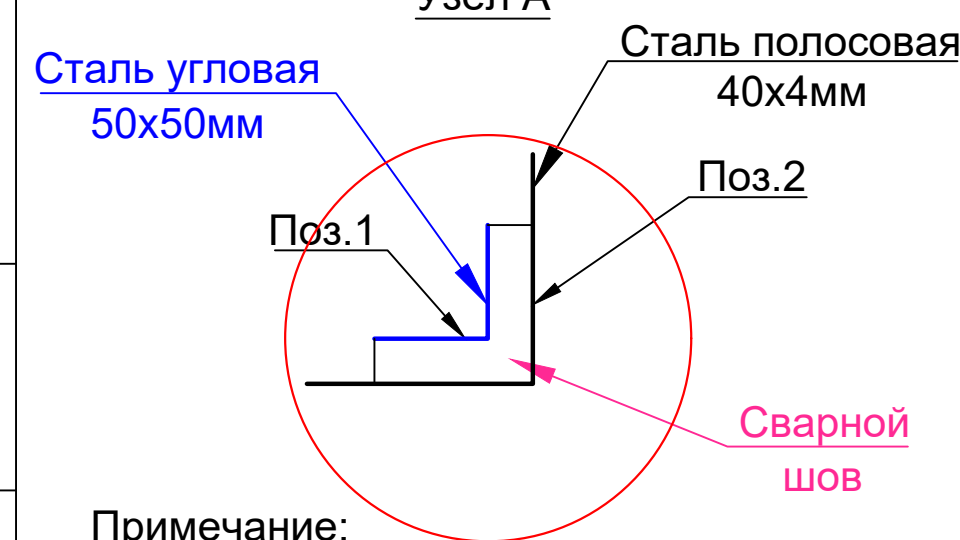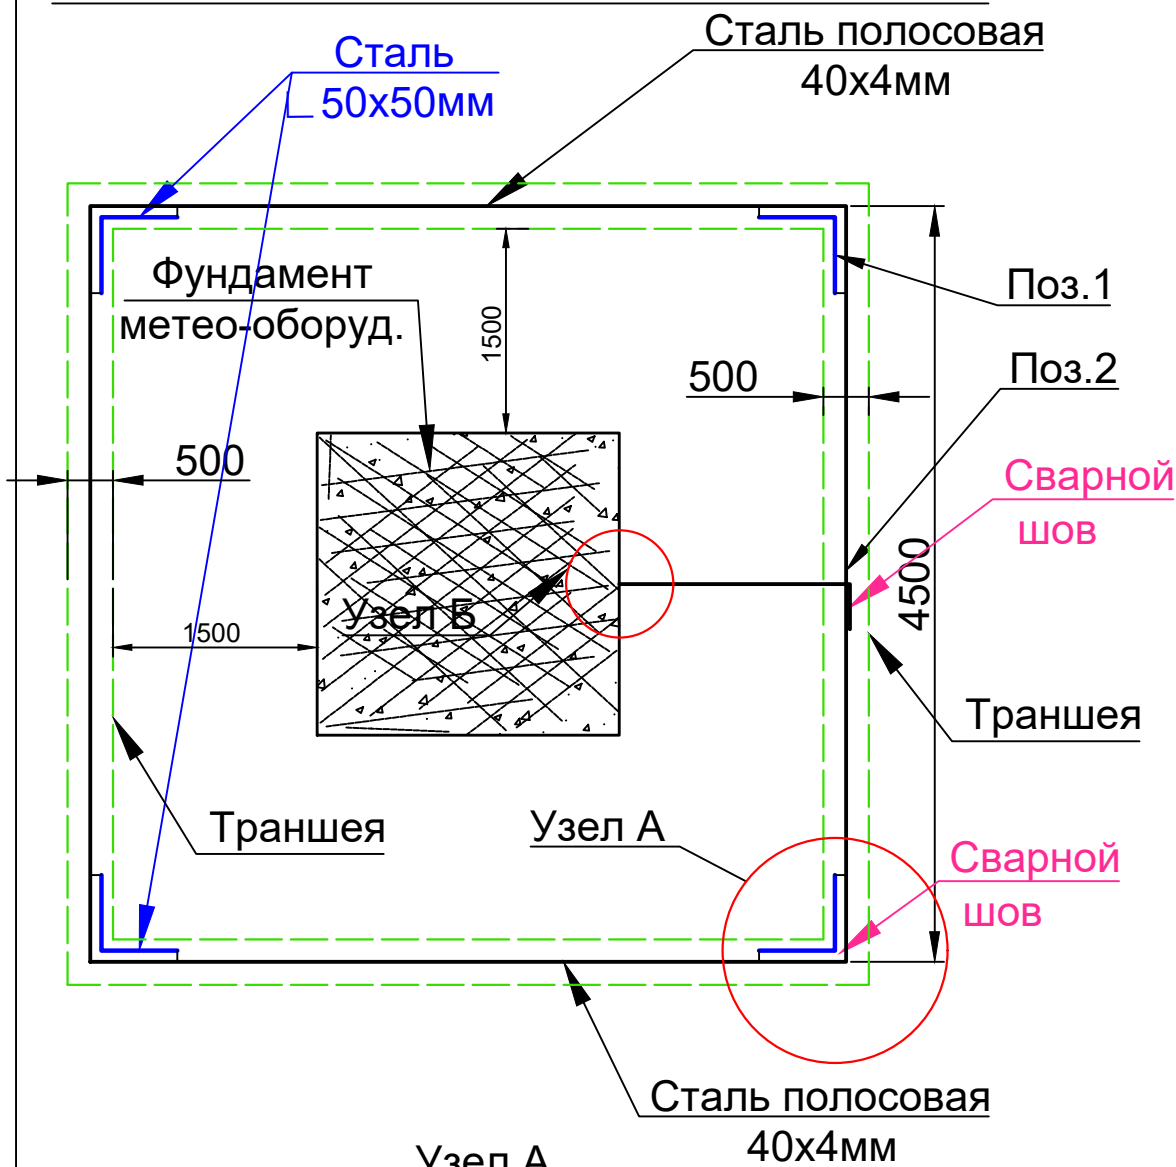

Спецификация элементов на устройство заземления					
Поз	Обозначение	Наименование	Кол. шт.	Масса ед, кг	Примечание
		Устройство заземления	на 1		общее 8 шт
		Сборочные ед.			
поз.1	ГОСТ 8509-93	Уголок 50х50х5 L=3м	4	3,77	15,08 кг
поз.2	ГОСТ 103-96*	полоса 40х4 L=4,5м	4	5,67	22,68 кг
Земленные работы					
		Рытье 0,5х0,5х4		1,0 м³	
		Обратная засыпка 0,5х0,5х4		1,0 м³	

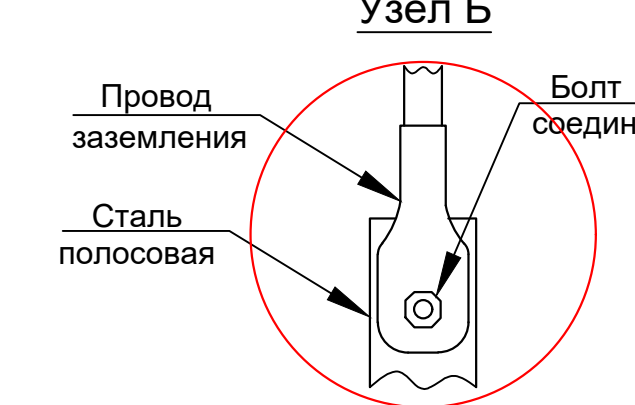
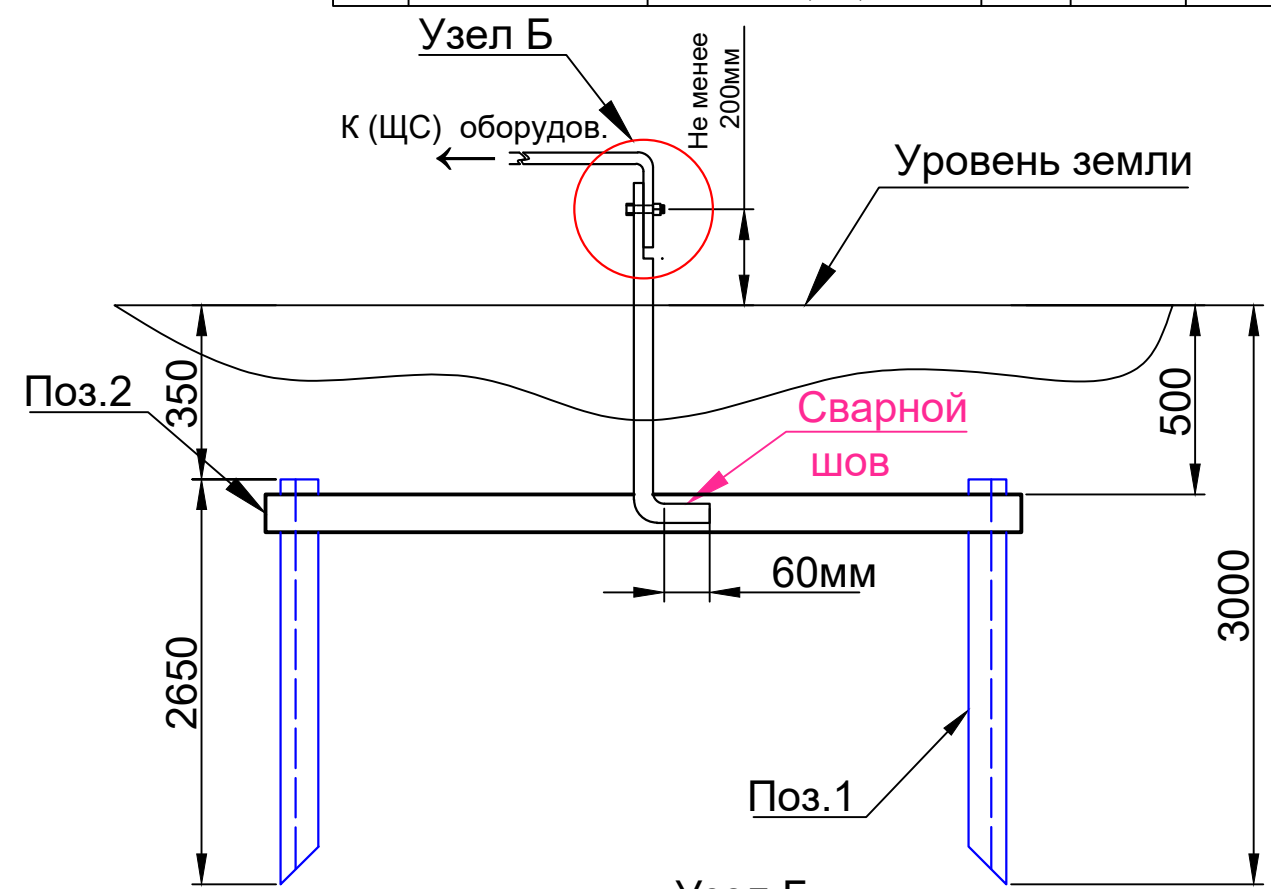


Примечание:

1. Сварку производить электродами Э42А (УОНИ 13/45-4,0) или Э46(АНО-4-Э46-4-Т) по ГОСТ 9467-75* или 5.1215-92. Конструктивные элементы сварных швов по ГОСТ 5264-80. Высота шва h по толщине самого маленького элемента. Длина шва L по длине соприкосновения элементов.
2. места сварочных швов (кроме конструкции заземления) окрасить грунтовкой ГФ-021 по ГОСТ 25129-82, в один слой.
3. Сопротивление защитного устройства заземления не должно превышать 4 Ом. После устройства заземления необходимо замерить фактическую величину сопротивления и при необходимости забить дополнительно электроды, соединив их с основным очагом.

						2026 г.	Дог.№234063 от 07.04.2026г.			ЭС	
						Наманган шаҳар аэродроми ҳудудида авиация метеорология станцияларини модернизация қилиш, автоматлаштирилган авиация метеорология станцияси билан жиҳозлаш ҳамда коммуникация тармоқларини тортиш					
Изм.	Кол.	Лист	Док.	Подпись	Дата	Корректировка раздела: Комплексная радиотехническая аэродромная метеорологическая станция КРАМС			Стадия	Лист	Листов
									РП	16	17
ГИП:		Эргашев				Схема заземления оборудования метео-системы			ООО "Trustinjiniringloyiha "		
Проверил:		Боикэлов									
Составил:		Боикэлов									

инв № подл
подпись и дата
взамен инв №

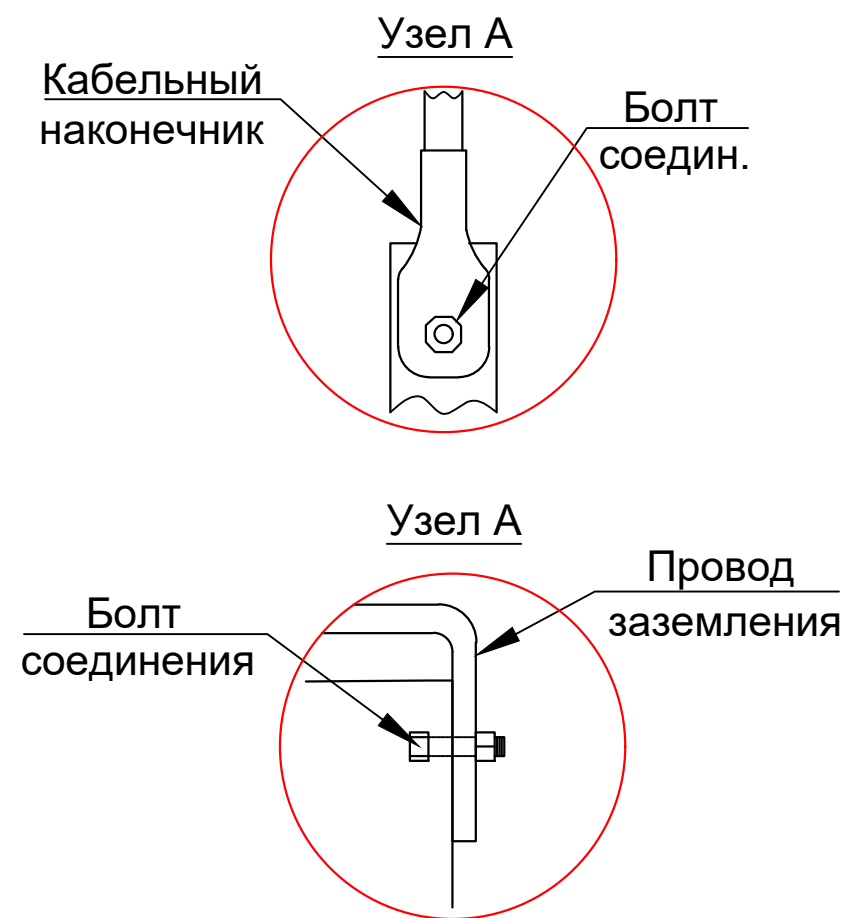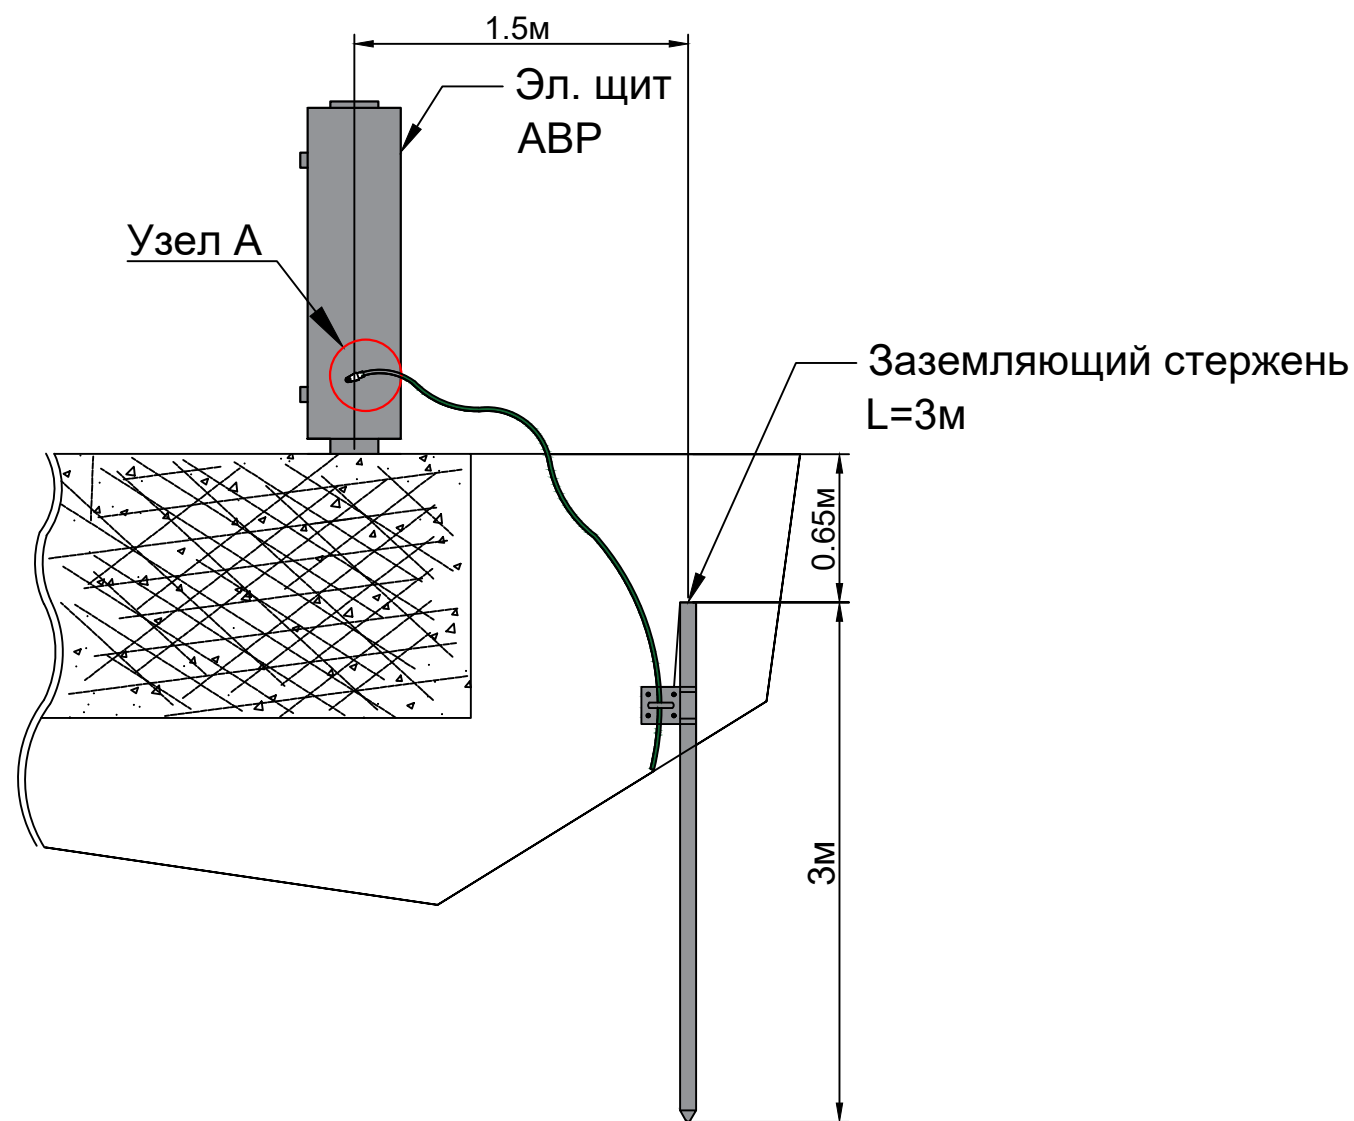

Примечание:

Согласно данным поставщика в качестве системы заземления используется стержень заземления длиной 3м и заземляющий провод D=16мм. Сопротивление заземления должен быть не более 4 Ом, измеренное с помощью соответствующего измерителя сопротивления заземления.

						2026 г.	Дог.№234063 от 07.04.2026г.	ЭС
						Наманган шаҳар аэродроми ҳудудида авиация метеорология станцияларини модернизация қилиш, автоматлаштирилган авиация метеорология станцияси билан жиҳозлаш ҳамда коммуникация тармоқларини тортиш		
Изм.	Кол.	Лист	Док.	Подпись	Дата	Корректировка раздела: Комплексная радиотехническая аэродромная метеорологическая станция КРАМС		
ГИП: Эргашев ИИ						Стадия	Лист	Листов
Проверил Бойкулов Х						РП	17	17
Составил Бойкулов Х						Система заземления датчиков		ООО "Trustinjiniringloyiha "

Пози- ция	Наименование и техническая характеристика	Тип, марка, обозначение документа, опросного листа.	Код обо- рудования, изделия, материала.	Завод- изготовитель	Еди- ница измер.	Коли- чество	Масса единицы, кг.	Примечание		
1	2	3	4	5	6	7	8	9		
1	1.Щиты									
2	Щит металлический распределительный	ЩМП-4-0 У1 IP65			Компл.	1		ШР метео		
3	Автоматические выключатель на вводе-1шт. 3Р, 63А	ВА47-29 3Р 63А			шт	1				
4	Автоматические выключатель на вводе-1шт. 3Р, 40А	ВА47-29 3Р 40А			шт	1				
5	Автоматические выключатели - 14шт. 1Р, 32А	ВА47-29 1Р 32А			шт	14				
6	Шина-гребенка (перемычка) 3Р 63А				шт	1				
7	Кабель силовой с медными жилами сечением 4х25 мм ²	ВВГнгнг-1,0кВ			м	250				
8	Наконечники кабельные медные сеч.25мм ²	ТМЛ 25-8			шт	8				
	2.Метеосистемы оборудование									
9	ЩИТ АВР ДЛЯ АВТОМАТИЧЕСКОГО ВВОДА РЕЗЕРВА С ОСНОВНОГО ПИТАНИЕ СЕТИ (1Ф.) U=220В, IN=16А ИЛИ АВР (АНАЛОГИЧНОЙ ФУНКЦИЕЙ)	ЩАП-23/16А IP65.			Компл.	14		ШС		
10	Розетка одноместная 2х полюсная для скрытой установки 220В; 16А				шт	7				
11	Автоматические выключатели - 16шт. 1Р, 16А	ВА47-29 1Р 16А			шт	14				
12	Кабель силовой с медными жилами сечением 3х16 мм ²	ВВГнг-1,0кВ			м	6648				
13	ПНД трубы Д-32мм				м	6302				
14	ПНД трубы Д-50мм				м	370				
15	Азбес трубы Д=100мм				м	120				
16	Муфта соединительная для двухстенных ПНД труб Ф32х8мм				шт	48				
17	Муфта соединительная для двухстенных ПНД труб Ф50х8мм				шт	8				
18	Наконечник кабельный медный	ТМЛ 16-8			шт	84				
19	Объём земли удаляемой из траншеи				м ³	6079				
20	Обратно засыпке траншеи				м ³	5788,5				
21	Песок				м ³	292,5				
						2026 г.	ЭС			
						Наманган шаҳар аэродроми ҳудудида авиация метеорология станцияларини модернизация қилиш, автоматлаштирилган авиация метеорология станцияси билан жиҳозлаш ҳамда коммуникация тармоқларини тортиш				
Изм.		Кол.	Лист	Док.	Подпись	Дата	Корректировка раздела: Комплексная радиотехническая аэродромная метеорологическая станция КРАМС	Стадия	Лист	Листов
		Эргашев Ш.					Спецификация оборудования и материалов	РП	1	2
Разраб.		Бойкулов Х								
Исполн.										
Н.контр		Валиев Б.								

		Пози- ция	Наименование и техническая характеристика	Тип, марка, обозначение документа, опросного листа.	Код обо- рудования, изделия, материала.	Завод- изготовитель	Еди- ница измер.	Коли- чество	Масса единицы, кг.	Примечание
		1	2	3	4	5	6	7	8	9
	1	Труба стальная Ø50 мм (при выходе кабеля из траншеи)						м	70	
	2	Сталь угловая 50х50х5 L=3м						шт	28	
	3	Сталь полосовая 40х4 L=4,5м						шт	28	
	4									
	5	Бетон под распределительный щит 14шт						м³	7.0	
	6									
	7									
	8									
	9									
	10									
	11									
	12									
	13									
Инв. N	Взам. инв. N									
	Подпись и дата									
	подп.									
										Лист
										2
		Изм.	Кол.уч.	Лист	Ндок.	Подпись	Дата	Спецификация и оборудования. материалов		

Кабельный журнал						
№ кабеля	Кабельная трасса		Характеристики кабеля			Примечание
	Начало	Конец	Марка	Кол-во и сеч. жил	Длина, м	
Л1	Щит металлический распределительный	Датчик параметров ветра (направление и скорости)-3/6	ВВнг 1кв	3х16 мм²	500	с учетом 7% резерва
Л2	Датчик параметров ветра (направление и скорости)-3/6	Измеритель дальности видимости-2/6	ВВнг 1кв	3х16 мм²	155	с учетом 7% резерва
Л3	Измеритель дальности видимости - 2/6	Облакомер - 1/6	ВВнг 1кв	3х16 мм²	950	с учетом 7% резерва
Л4	Щит металлический распределительный	Измеритель дальности видимости - 4/6	ВВнг 1кв	3х16 мм²	1165	с учетом 7% резерва
Л5	Измеритель дальности видимости - 4/6	Измеритель дальности видимости - 5/6	ВВнг 1кв	3х16 мм²	1270	с учетом 7% резерва
Л6	Измеритель дальности видимости - 5/6	Датчик параметров ветра (направление и скорости) 6 / 6	ВВнг 1кв	3х16 мм²	60	с учетом 7% резерва
Л7	Трансформатор и Дизел генератор	Щит металлический распределительный	ВВнг 1кв	4х25 мм²	250	с учетом 7% резерва

						2026 г.	ЭС					
						Наманган шаҳар аэродроми ҳудудида авиация метеорология станцияларини модернизация қилиш, автоматлаштирилган авиация метеорология станцияси билан жиҳозлаш ҳамда коммуникация тармоқларини тортиш						
Изм.	Кол.	Лист	Док.	Подпись	Дата	Корректировка раздела: Комплексная радиотехническая аэродромная метеорологическая станция КРАМС			Стадия	Лист	Листов	
ГИП	Эргашев Ш.								РП	1	1	
Разраб.	Бойкулов Х											
Исполн						Кабельная трасса			ООО"Trustinjiniringloyiha "			
Н.контр	Валиев Б.											