



SQB TESTING AND RND CENTER

“Текущий ремонт здания Единого кассового центра г. Нурафшан при Ташкентском областном центре АО «Халк банк».”

Зал обслуживания клиентов.

АЛЬБОМ

Шифр 278933-120826 -1-АС

Архитектурно-строительные решения.

Директор

Хакимов К.

ГИП

Абдужаббаров С.

Ташкент 2026 г.

Ведомость основных комплектов чертежей

Обозначение	Наименование	Примечание
АС	Архитектурно-строительные решения.	
ЭО	Электроосвещение	
СМ	Сметы	

Ведомость рабочих чертежей основного комплекта марки ГП

Ли ст	Наименование	Примечание
1	Общие данные	
2	План стен. План демонтажа. Вид 1-1. Сечение А-А. Расход на демонтажные работы.	
3	Монтажный план стен. Вид 1-1. Разрез А-А. Экспликация полов. Ведомость отделки помещений.	
4	План расположения кассовой стойки. Вид 1-1. 2-2. Сечение А-А	
5	Навес для автомашин. Фасад в осях 1-6. План расположения Навес автомашин.	

Ведомость ссылочных и прилагаемых документов


Обозначение	Наименование	Примечание
ШНК 2.07.01-23	Градостроительство. Планировка и застройка городских и сельских поселений	
ШНК 2.08.02-23	Общественные здания и сооружения	
ШНК 2.01.02-04	Пожарная безопасность зданий и сооружений	
КМК 2.03.10-2019	Крыши и кровли.	
КМК 2.07.02-07	Проектирование среды жизнедеятельности инвалидов и маломобильных групп населения	
СанПиН РУз N 0368-19	Санитарные правила и нормы проектирования, строительства и эксплуатации общественных туалетов	

Пояснительная записка

Настоящий проект здания Единого кассового центра расположенный в г. Нурафшан при Ташкентском областном центре АО «Халк банк». выполнен на основании письма заказа N= 278933 от 12.08.2026г. и согласованного задания на работы текущего ремонта.

Проектом предусмотрено замена отделочных материалов в внутренней отделки помещений. Существующей облик и вид здания остаться без изменения. В существующей планировке здания кассового центра частично произведена перепланировка с расширение помещении кассы для обслуживания населения. Проектом произведено демонтаж части существующих перегородок, демонтаж существующих отделочных покрытий стен, полов, дверных блоков. Общая площадь всех помещений подлежащие к ремонту 29.7м². Согласно нового проекта во внутренней отделке – стены выполнить из штукатурка, шпаклевка затирка стен, с последующей окраской водоэмульсионными красками. Все двери выполнить из алюминиевого профиля типа (акфа). Потолки выполнить из гипсокартона по металлическим направляющим. Полы во всех помещениях выполнить из керамической плитки с устройством гидроизоляции.

Технические решения принятые в проекте соответствуют требованиям экологических, санитарно-гигиенических, противопожарных и других норм, действующих на территории РУз и обеспечивают безопасную для жизни и здоровья людей эксплуатацию объекта при соблюдении предусмотренных проектом мероприятий.

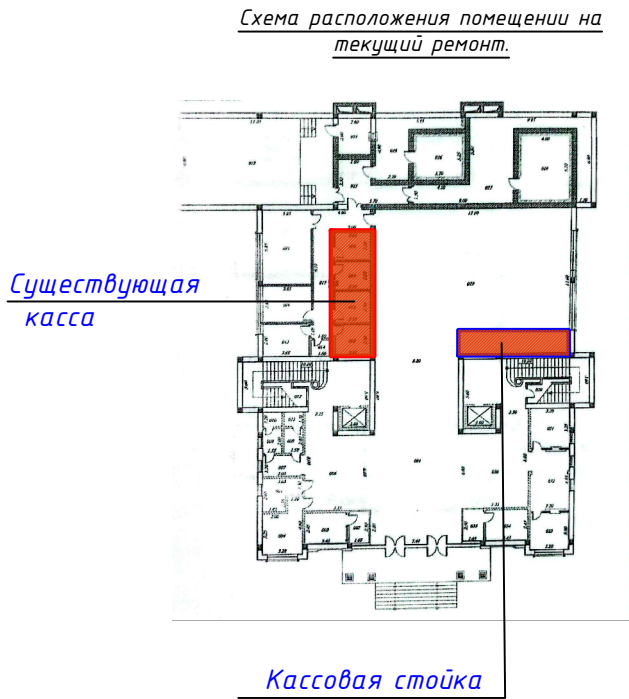

Настоящая часть проекта разработана по действующим нормам и правилам и предусматривает в соответствии с ними мероприятия, обеспечивающие пожаробезопасность при эксплуатации сооружения.

Главный инженер проекта


Главный архитектор проекта

Абдужаббаров С.

Обичкин С.

						ш. 278933-120826 -1-АС АС					
						"Текущий ремонт здания Единого кассового центра г. Нурафшан при Ташкентском областном центре АО «Халк банк»."					
Изм.	Кол.	Лист	Идок.	Подпись	Дата	Зал обслуживания клиентов.	стадия	лист	листов		
ГИП		Абдужаббаров С.			2026		РП	1	5		
ГАП		Обичкин С.									
Разраб.											
Разраб.						Общие данные	SQB TESTING AND RND CENTER				
Проверил											


План стен существующей кассы.
М1:50

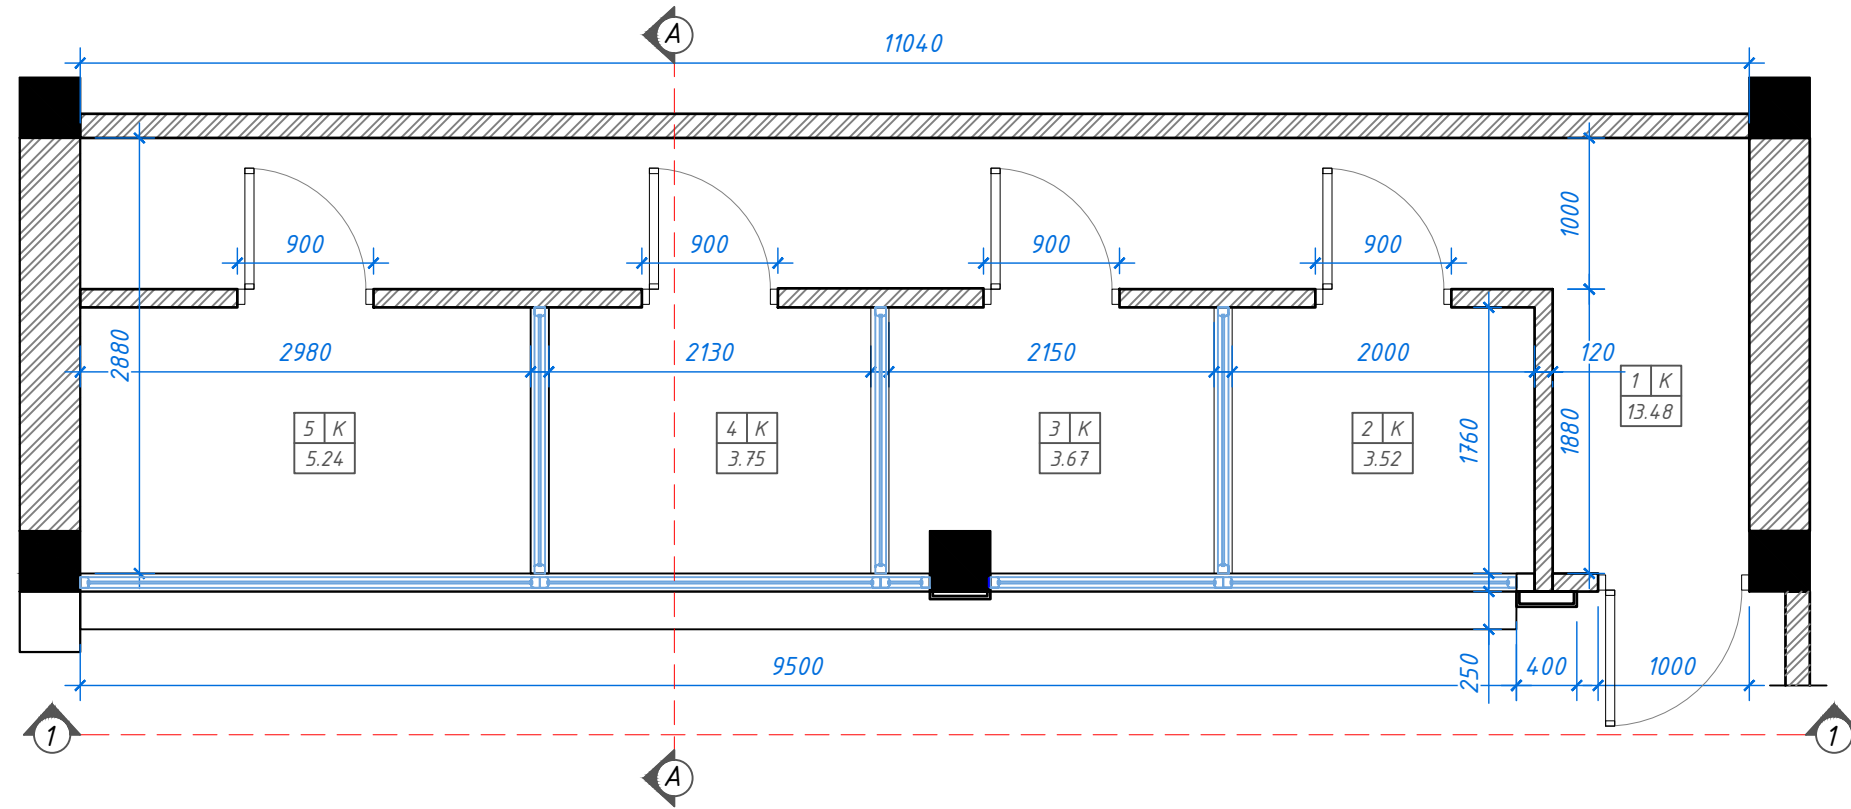


Экспликация помещений

№	Наименование	Площадь м ²
Прачечная		
1	Коридор	13.48
2	Касса	3.52
3	Касса	3.67
4	Касса	3.75
5	Касса	5.24
	Общая площадь	29.7

Демонтажный план существующей кассы
М1:50

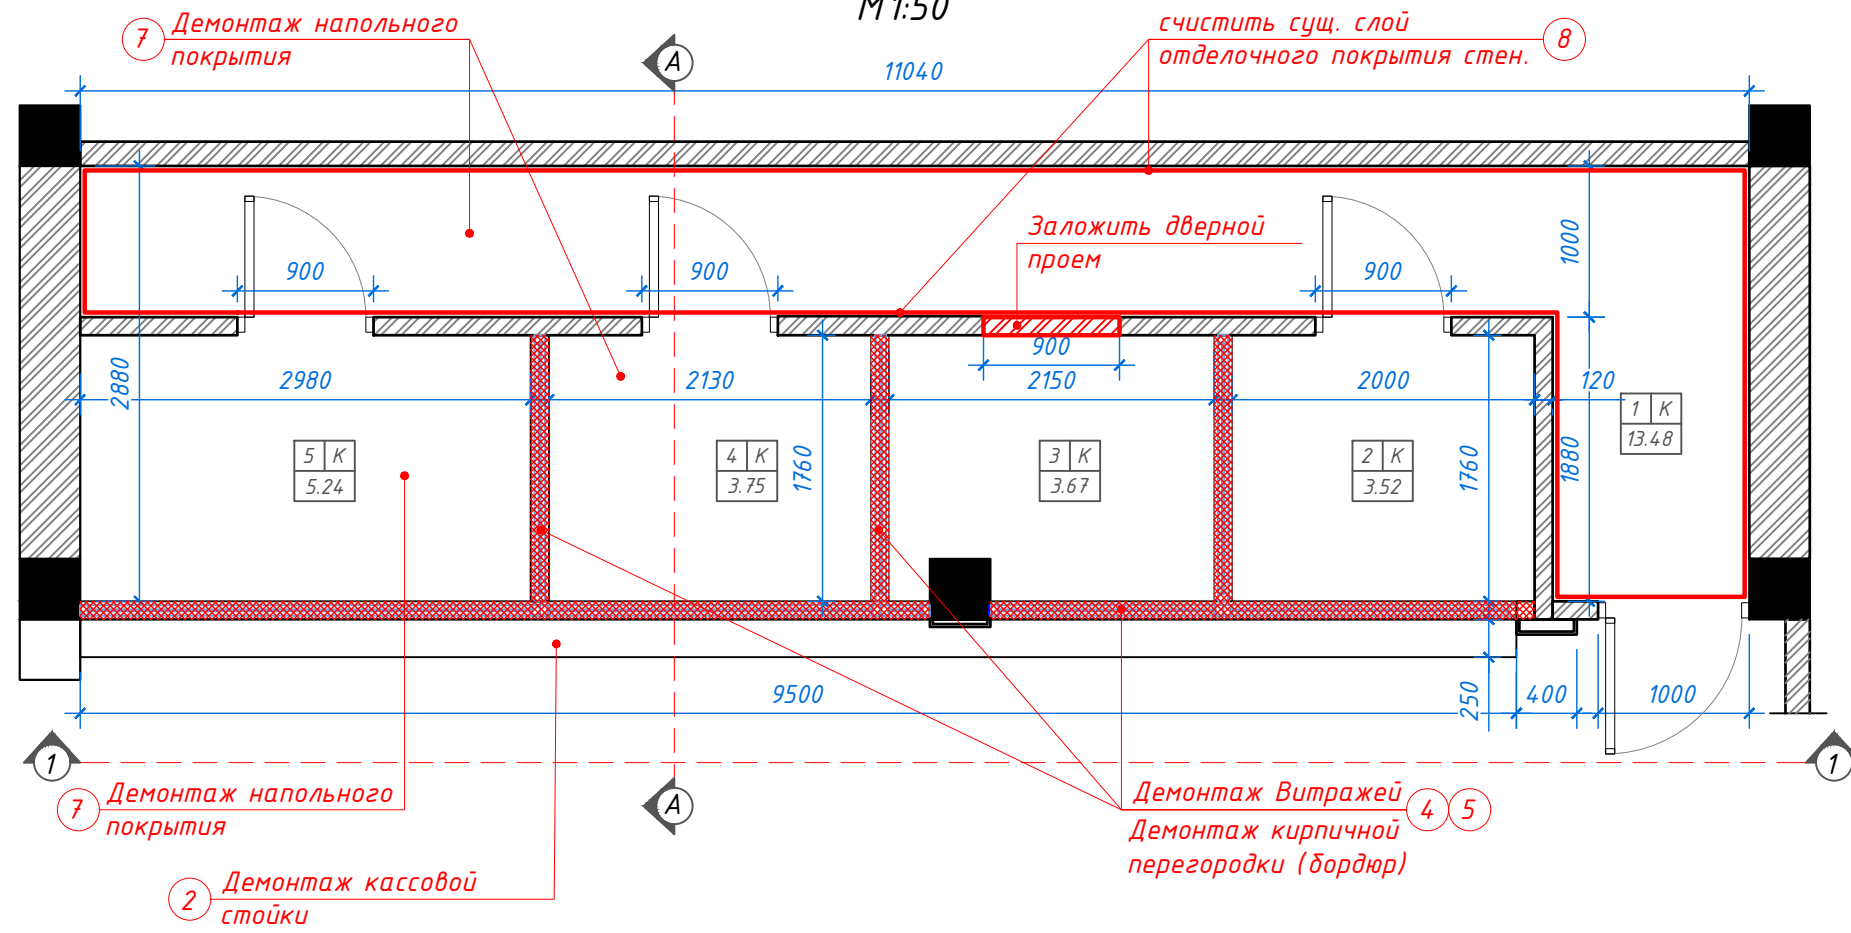

Вид 1-1 существующей кассы
М1:50

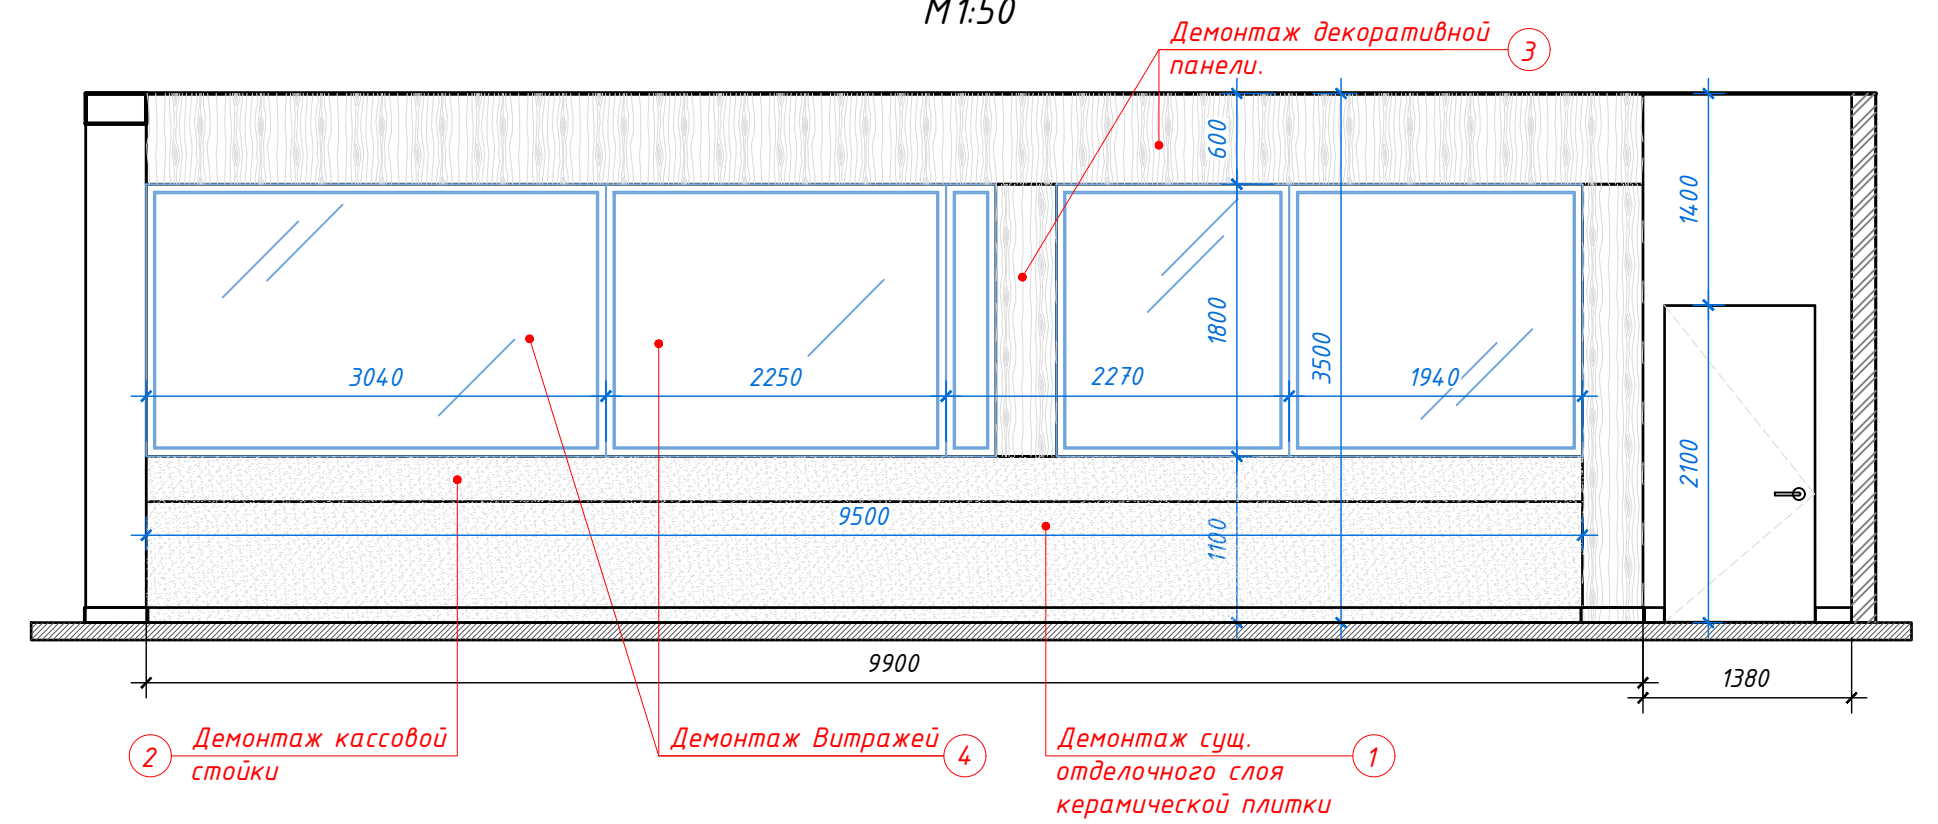

Расход на демонтажные работы.

1. Демонтаж сущ. отделочного слоя керамической плитки.....	7.60 м ²
2. Демонтаж кассовой стойки.....	7.50 м ²
3. Демонтаж декоративной панели.....	7.81 м ²
4. Демонтаж Витражей.....	26.0 м ²
5. Демонтаж кирпичной перегородки толщина -120мм.....	16.25 м ²
6. Демонтаж потолка (гипскартон по мет. каркасу).....	29.70 м ²
7. Демонтаж напольного покрытия (керамич. плитка).....	29.70 м ²
8. Счистка сущ. слоя отделочного покрытия стен.....	80.73 м ²
9. Демонтаж внутренней двери (дфб) 900х2100мм.....	1 шт.
10. Заполнения дверного проема кирпичной кладкой 120мм.....	1.89 м ²

Разрез А-А существующей кассы
М1:50





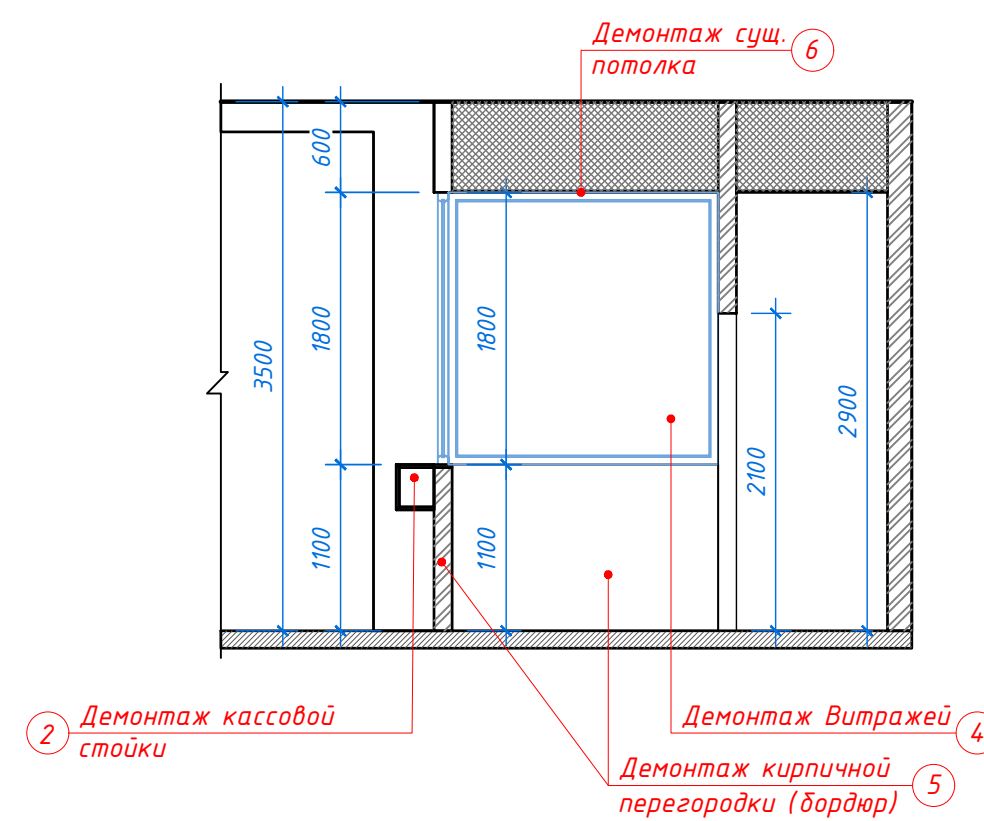


Схема расположения помещений на текущий ремонт.

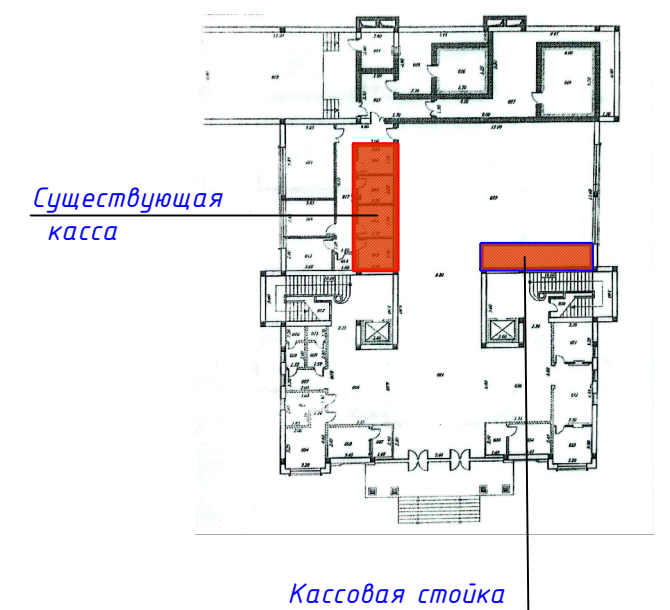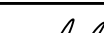 


						ш. 278933-120826	-1-АС	АС	
						"Текущий ремонт здания Единого кассового центра г. Нурафшан при Ташкентском областном центре АО «Халк банк»."			
Изм.	Кол.	Лист	Индок.	Подпись	Дата		стадия	лист	листов
					2026	Зал обслуживания клиентов.	РП	2	5
ГИП		Абдуҷаббаров С.							
ГАП		Обичкин С.							
Разраб.						План стен. План демонтажа. Вид 1-1. Сечение А-А. Расход на демонтажные работы.	SQB TESTING AND RND CENTER		
Разраб.									
Проверил									

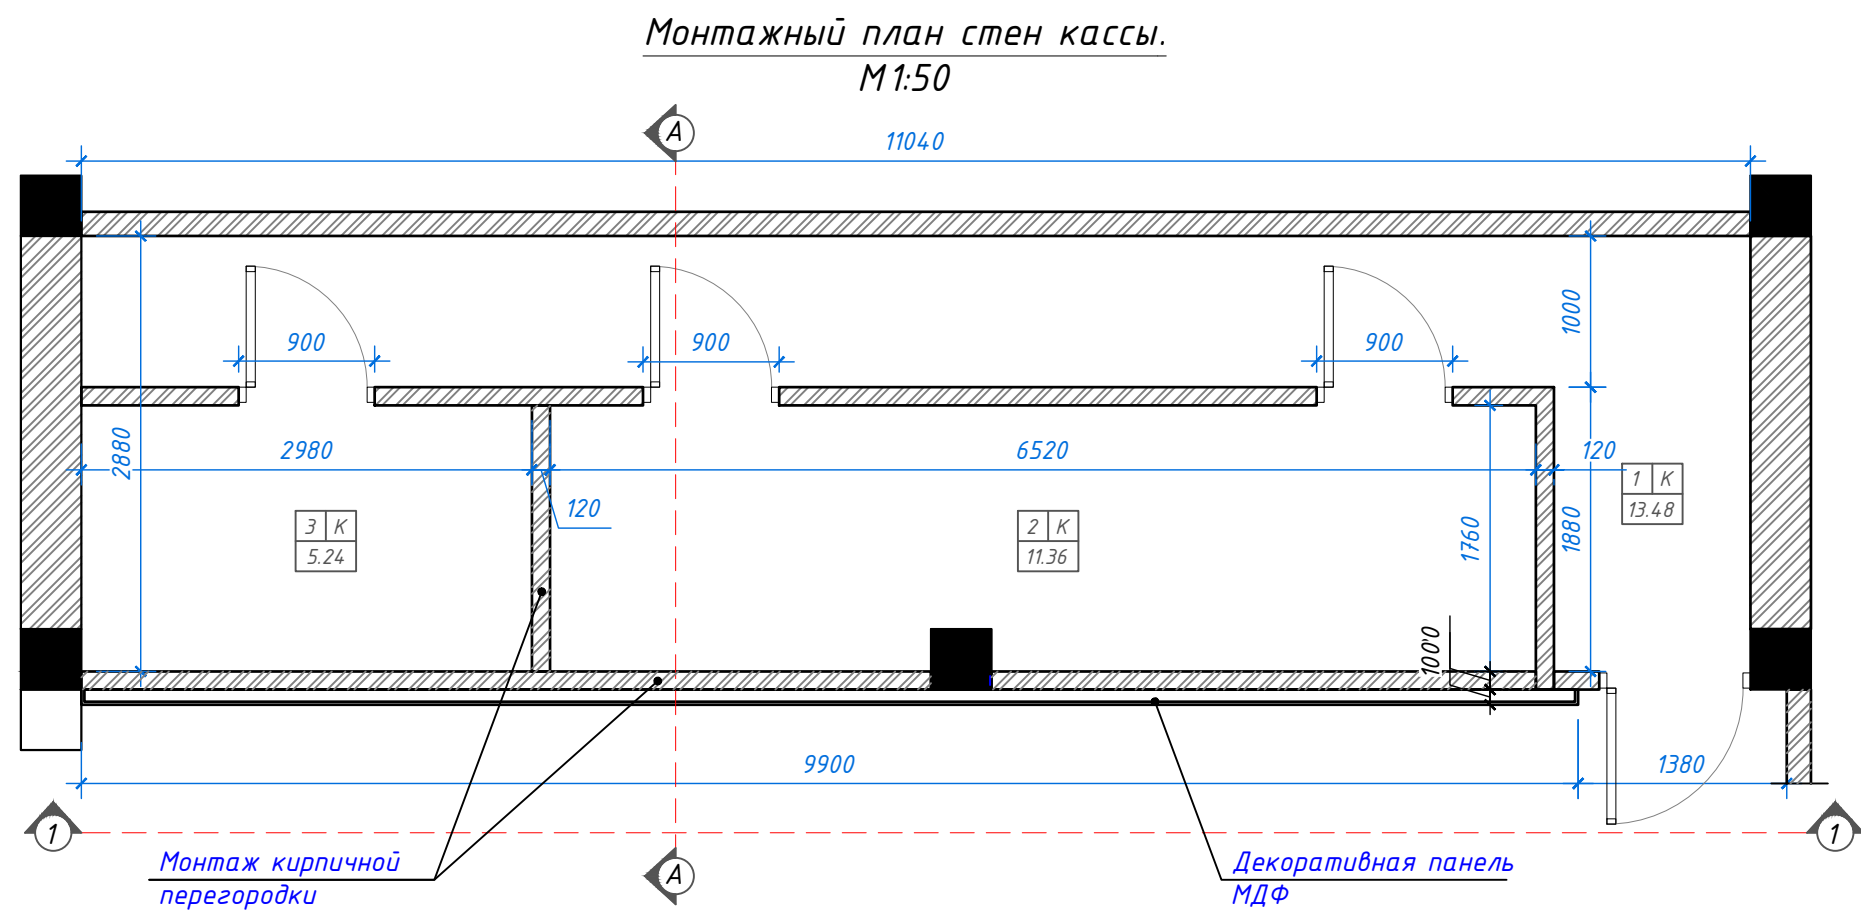

Экспликация помещений

№	Наименование	Площадь м ²
Прачечная		
1	Коридор	13.48
2	Комната	11.36
3	Комната	5.24
Общая площадь		30.08

ЭКСПЛИКАЦИЯ ПОЛОВ

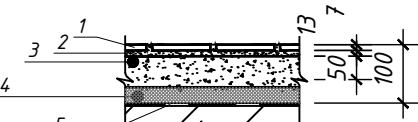
Номер помещения по проекту	Наименование помещения	Тип пола по проекту	Схема пола	Элементы пола и их толщина	Площадь пола, м ²
1	2	3	4	5	6
1	Коридор 13.48	КЕРАМИЧЕСКАЯ ПЛИТКА		1 - покрытие - керамическая плитка - 10 мм	30.08
2	Комната 11.36			2 - прослойка и заполнение швов - цементно-песчаный раствор М-100 - 10 мм	
3	Комната 5.24			3 - Стяжка выравнивающая - бетон класса В7,5 армированная сеткой Вр-I 5/5/100/100 - 60 мм	
				4 - Теплоизоляционный слой 1 слой ПЕНОПЛЭКС - 20мм	49.03 п.м.
				5 - Гидроизоляция - 1 слой гидроизола - 6мм	
				6 - плита перекрытия	
				7 - Плинтус-керамическая плитка δ=10мм Н=100мм	

ВЕДОМОСТЬ ОТДЕЛКИ ПОМЕЩЕНИЙ

Номер помещения	Наименование помещения	Потолок		Стены или перегородки		Примечание
		Площадь, м2	Вид отделки	Площадь, м2	Вид отделки	
1	2	3	4	5	6	7
1	Коридор	13.48	Устройство Подвесн.потол. Гипсокартон. "КНАУФ"ГКЛ по метал. направляющ. Шпатлевка, Водозмусьсионная окраска за 2 раза	80.73	Улучшенная штукатурка шпаклевка, затирка, окраска в/а красками	
2	Комната	11.36		49.64		
3	Комната	5.24		27.49		
ИТОГО		30.08		157.86		

Расход материала на стены.

1. Обшивка стен декоративными панелями МДФ.....39.48 м²
2. Монтаж кирпичных перегородок.....3842 м²

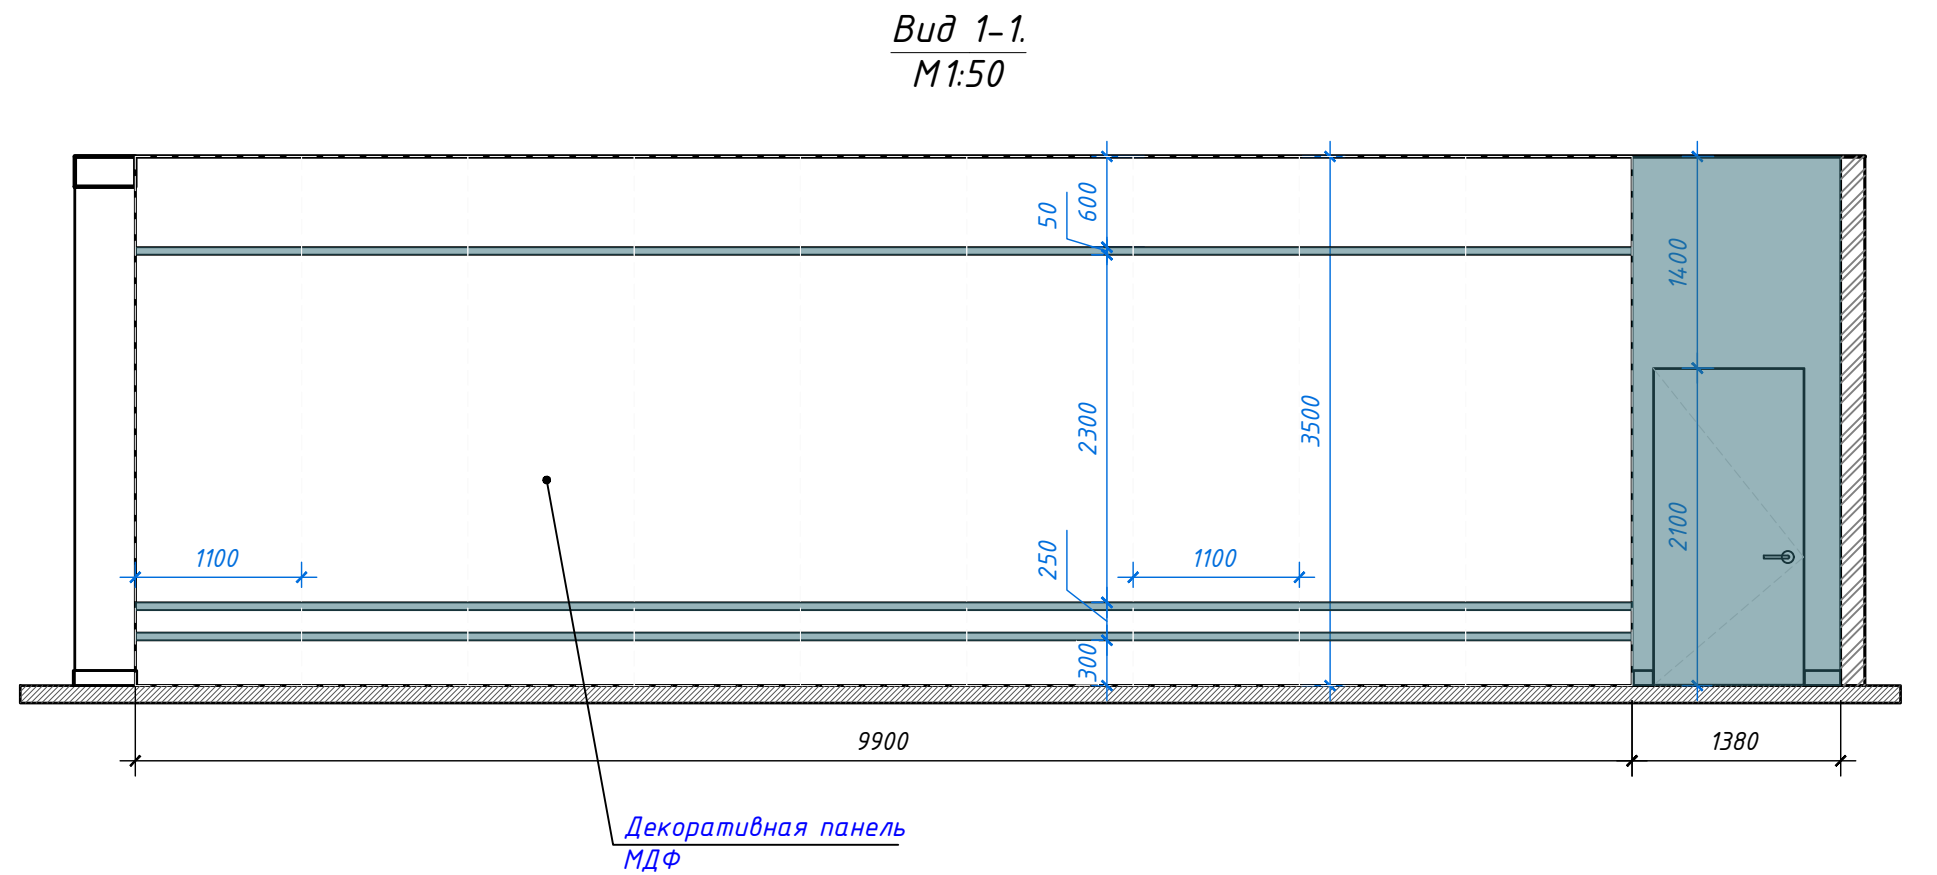

Разрез А-А
М1:50


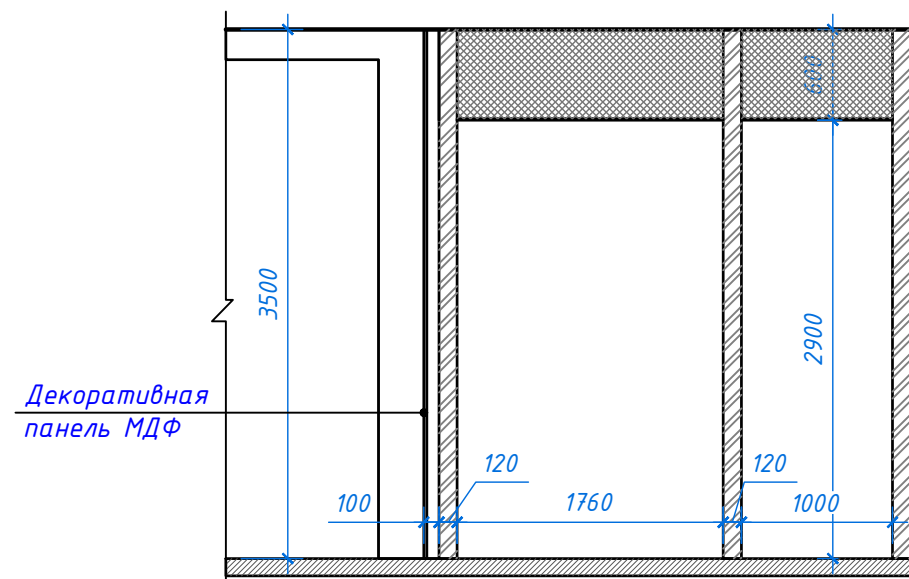


Схема расположения помещений на текущий ремонт.

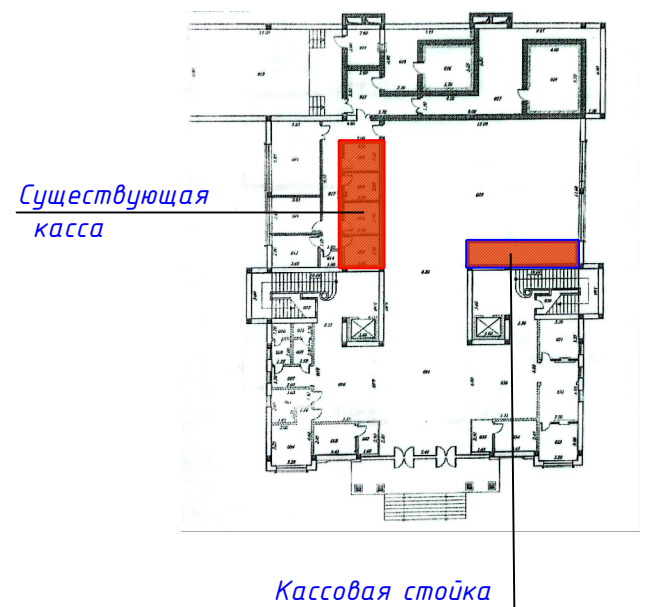

						ш. 278933-120826				-1-АС		АС	
						“Текущий ремонт здания Единого кассового центра г. Нурафшан при Ташкентском областном центре АО «Халк банк».”							
Изм.	Кол.	Лист	Идок.	Подпись	Дата	Зал обслуживания клиентов.	стадия	лист	листов				
ГИП		Абдулжаббаров С.			2026		РП	3	5				
ГАП		Обичкин С.											
Разраб.													
Разраб.						Монтажный план стен. Вид 1-1. Разрез А-А. Экспликация полов. Ведомость отделок помещений.	SQB TESTING AND RND CENTER						
Проверил													

Technical drawing of a car wash layout showing three car positions. The drawing includes dimensions and labels for partitions and the table.

Dimensions:

- Overall width: 6360
- Overall height: 2000
- Car width: 1925, 1950, 1950
- Car height: 1300, 1350, 1350
- Table height: 110
- Partition height: 900, 2000
- Partition width: 1800, 1700, 600
- Table width: 110
- Right side dimensions: 1000, 400, 290, 400

Labels:

- Перегорodka МДФ (MDF Partition)
- Столешница МДФ $\delta=50\text{мм}$ (MDF Tabletop $\delta=50\text{мм}$)
- Перегорodka коленное стекло $\delta=8\text{мм}$ (Knee Glass Partition $\delta=8\text{мм}$)

Technical drawing of a service counter with dimensions and labels:

- Dimensions:**
 - Overall width: 2700
 - Overall depth: 10
 - Counter top width: 1810
 - Counter top depth: 900
 - Counter top height: 1570
 - Counter top thickness: 50
 - Counter top width (inner): 1490
 - Counter top height (inner): 1300
 - Counter top width (inner): 750
 - Counter top height (inner): 300
 - Counter top width (inner): 650
 - Counter top height (inner): 2000
 - Counter top width (inner): 200
 - Counter top height (inner): 3000
- Labels:**
 - Перегородка коленное стекло $\delta=8\text{мм}$
 - Перегородка МДФ
 - Керамогранит (600x600x20 мм)
 - крепление для плит на лагу Tile Soft
 - лага Level Line Frame (40x40 мм)
 - держатель для лагу Level Clip
 - регулируемая опора Level

Technical drawing showing the dimensions of a door and window assembly. The drawing includes a side elevation and a top plan view.

Side Elevation Dimensions:

- Overall height: 2500
- Window height: 1200
- Door height: 1300
- Window width: 1700
- Door width: 1000
- Window depth: 50
- Door depth: 950

Top Plan View Dimensions:

- Overall width: 3000
- Window width: 300

Керамогранит (600x600x20 мм)

крепление для плит на лагу Tile Soft

600

200





лага Level Line Frame (40x40 мм)

держатель для лаги Level Clip

регулируемая опора Level

1. Столешница МДФ $\delta = 50\text{мм}$	3.18 м^2
2. Обшивка стойки МДФ $\delta=20\text{мм}$	18.20 м^2
3. Остекления кассы (каленное стекло- 6мм).....	9.30 м^2
4. Витражная дверь.....	2.40 м^2
5. Перегородка (каленное стекло $\delta=8\text{мм}$).....	4.32 м^2
6. Перегородка МДФ $\delta=50\text{мм}$	3.84 м^2
7. Устройства пола из Керамогранит (600х600х20 мм).....	15.92 м^2
8. Стол рабочий 1900х650х850(h)мм.....	3шт
9. Кресло офисное 450х550х450(h)мм.....	3шт

						ш. 278933-120826	-1-АС	АС	
						"Текущий ремонт здания Единого кассового центра г. Нурафшан при Ташкентском областном центре АО «Халк банк»."			
Изм.	Кол.	Лист	Изд.	Подпись	Дата	Зал обслуживания клиентов.	статья	лист	листов
					2026		РП	4	5
ГИП	Абдужаббаров С.								
ГАП	Обичкин С.								
Разраб.									
Разраб.						План расположения кассовой стойки. Вид 1-1. 2-2. Сечение А-А	SQB TESTING AND RND CENTER		
Проверил									

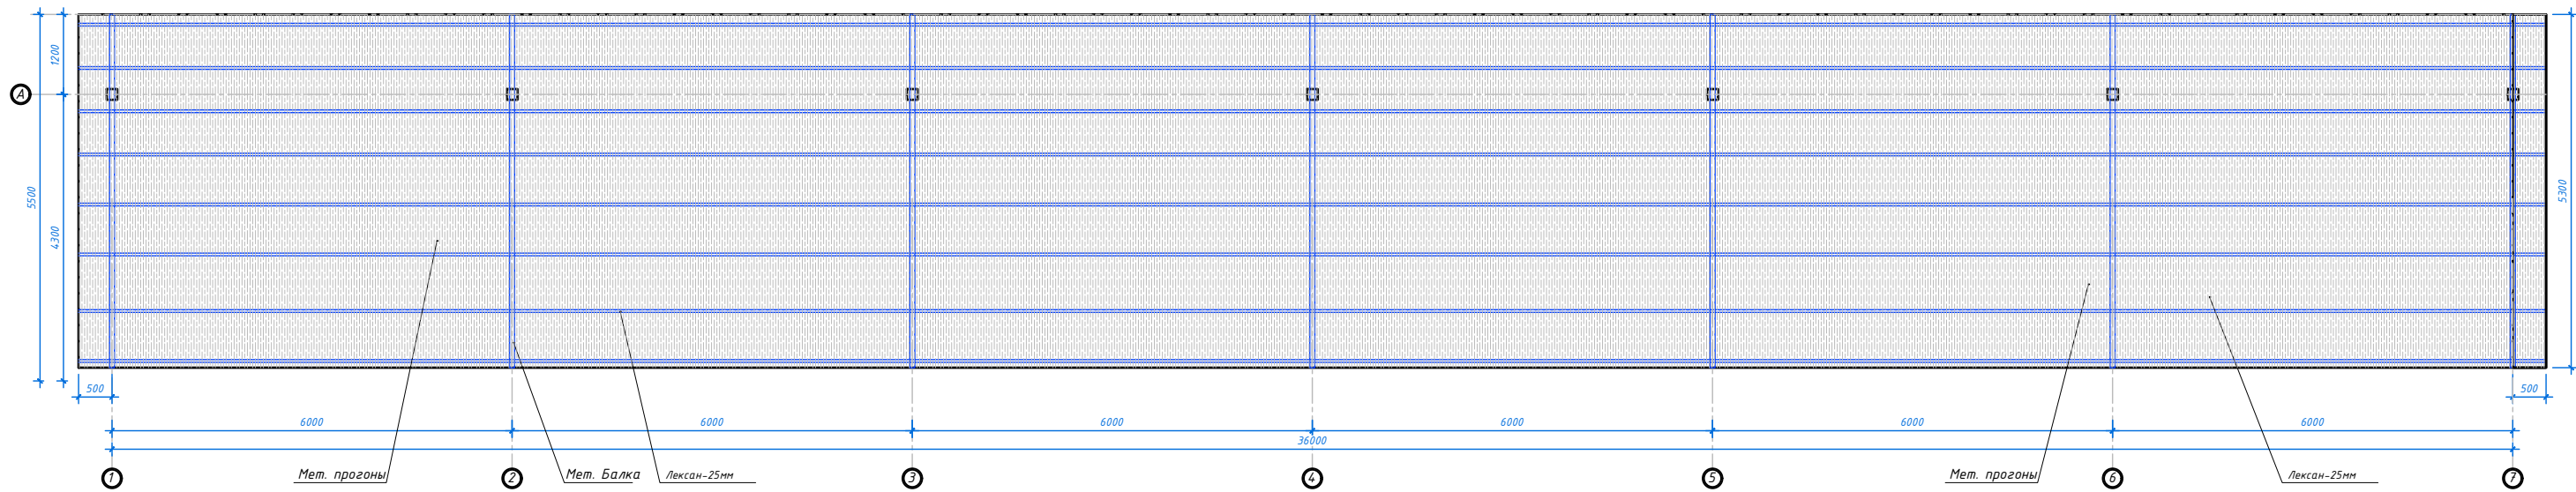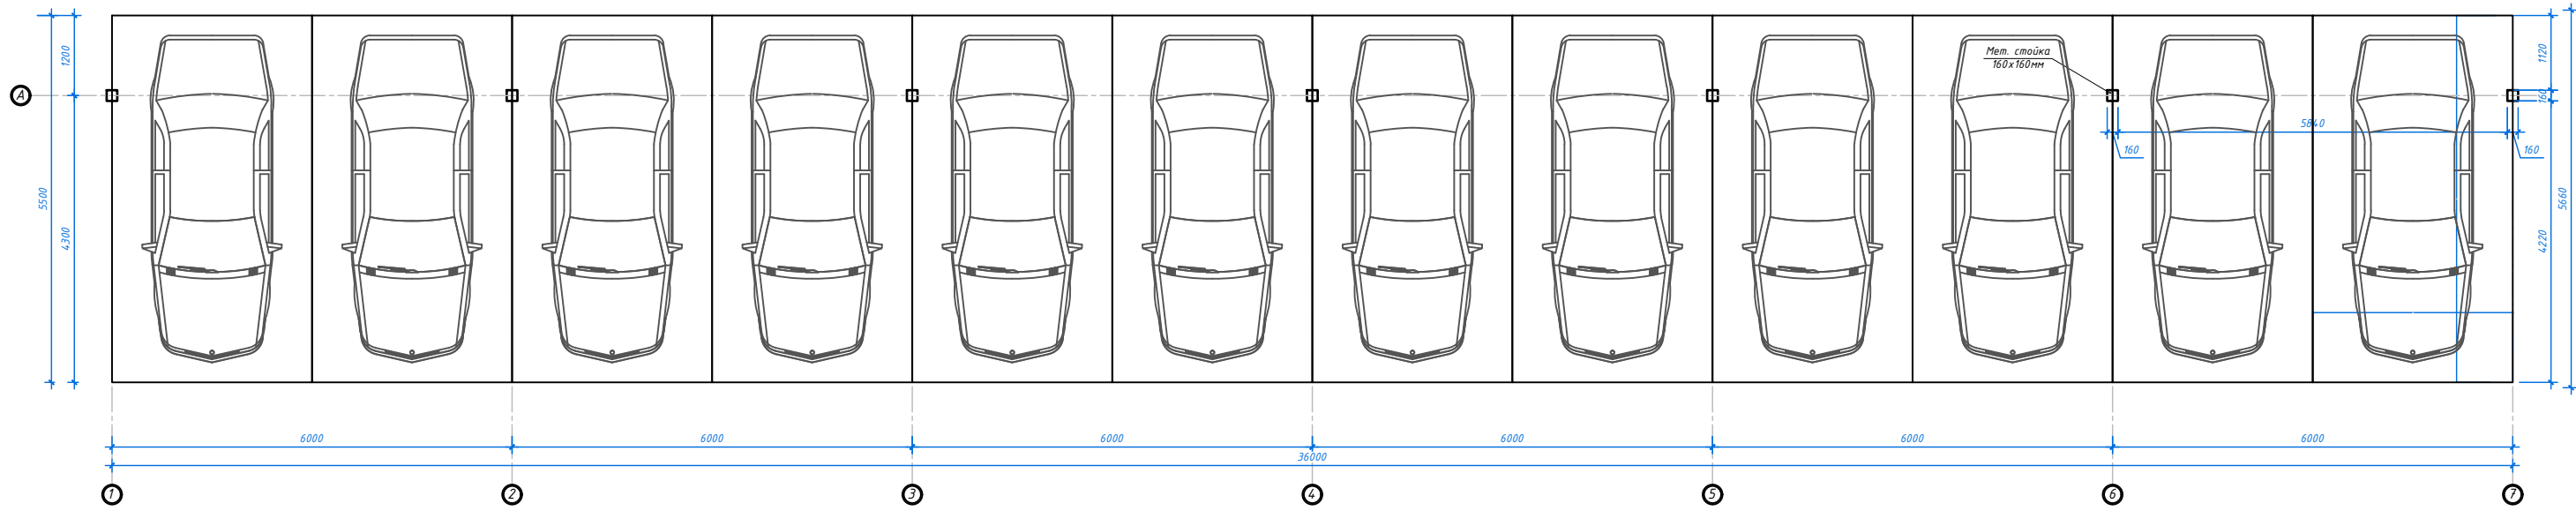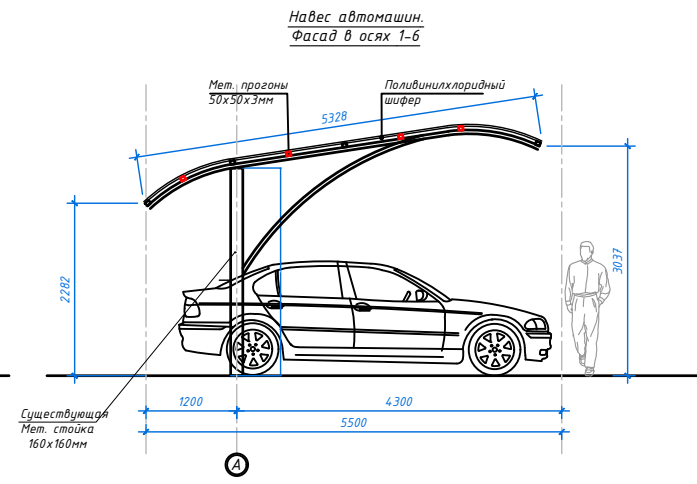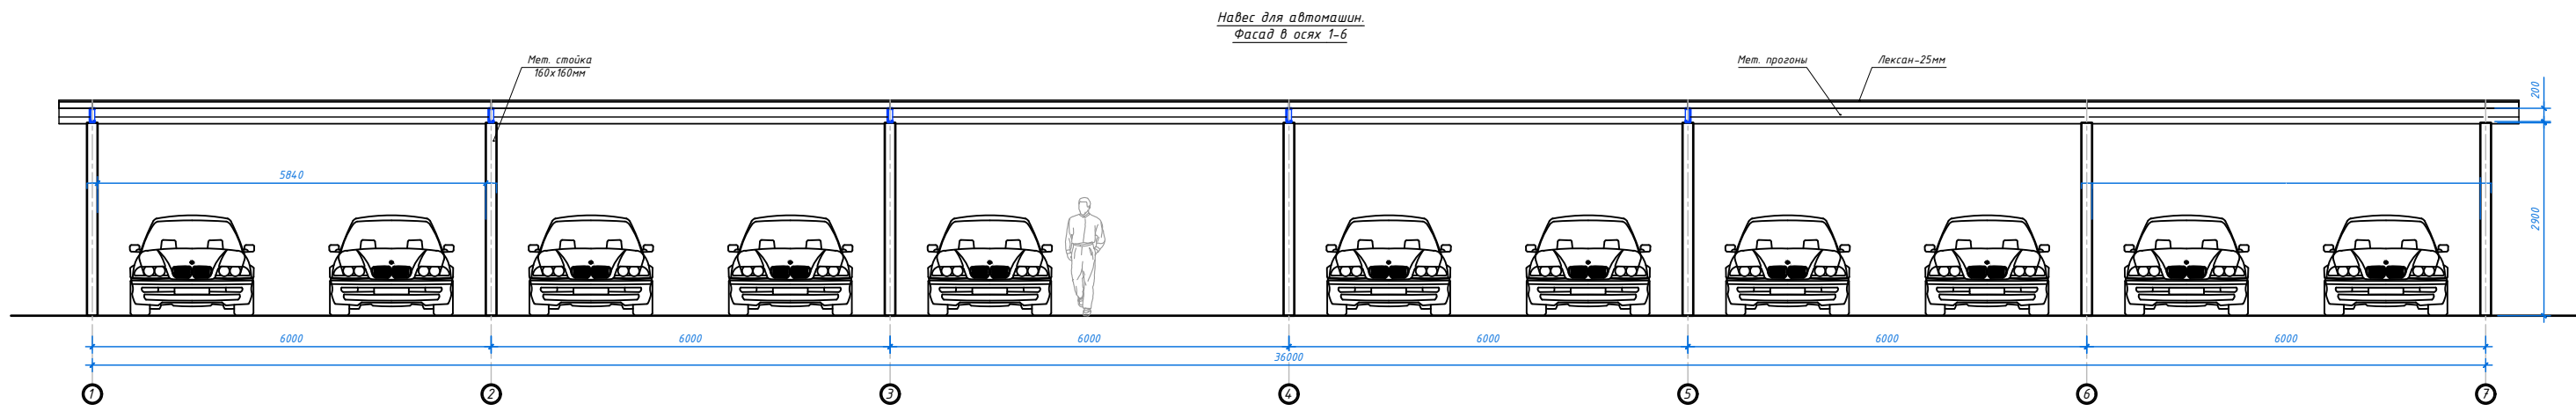


Расход материала на Навес автомашин

1. Демонтаж сущ. покрытия лексана.....196.10 м²
2. Монтаж покрытия навеса, лексан δ=25мм.....392.20 м²
3. Установка дополнительных прогонов под покрытия навеса
мет. профиль 50x60x2мм 288п.м.
4. Покраска мет. конструкций навеса
антикоррозийными красками.....81.20 м²
расход материала дан на 2 навеса

Существующее вид навеса



Существующее вид навеса

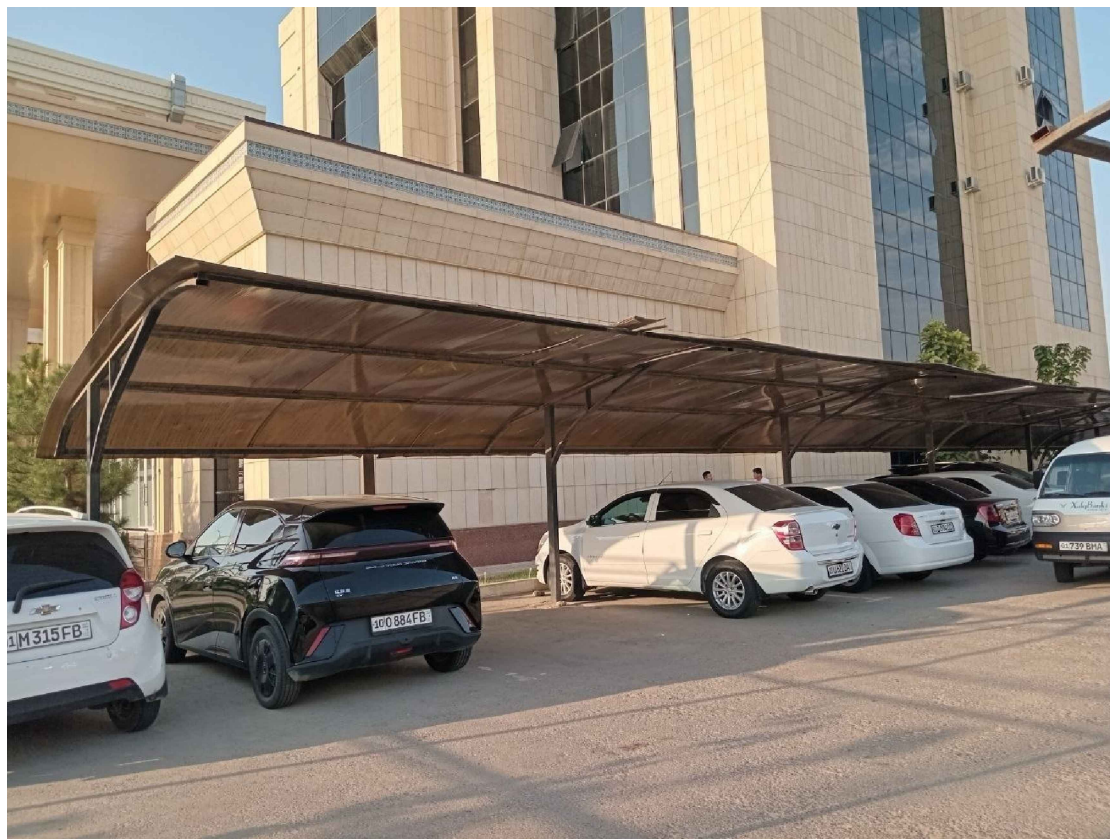

						ш. 278933-120826	-1-АС	АС
						"Текущий ремонт здания Единого кассового центра г. Нурафшан при Ташкентском областном центре АО «Халк банк»."		
Изм.	Кол.	Лист	Идок.	Подпись	Дата	Навес для автомашин.	стадия	лист
ГИП	Абдулжаббаров С.				2026		РП	5
ГАП	Обичкин С.					Навес для автомашин.Фасад в осях 1-6. План расположения Навес автомашин.	SQB TESTING AND RND CENTER	
Разраб.								
Проверил								