

AQ ning asosiy chizmalari ro'yxati.
(Ведомость чертежей основного комплекта АС)

Varoq (Лист)	Nomlanishi (Наименование)	Izoh (Примечание)
1	2	3
АС-1	Umumiy ma'lumotlar. (Общие данные.)	
АС-2	Hududni obodonlashtirish rejasi	
АС-3	План тактильных символов 1-го этажа.	
АС-4	Фасад по оси "А и В".	
АС-5	Спецификацию элементов тактильных символов.	

Umumiy ko'rsatmalar

NG (Nogironligi bo'lgan shaxslar uchun qulay va to'siqsiz harakatlanishi yechimlari) qismi amaldagi normalar, qoidalar va standartlarga muvofiq loyiha topshirig'i asosan ishlab chiqilgan.

Nogironligi bo'lgan shaxslarning xonalaridan bino qavatlarining evakuatsiya chiqish joyiga yetib borish masofasi 15 m dan oshmasligi lozim.

Nogironligi bo'lgan shaxslar tashrif buyurishi uchun mo'ljallangan xonalar va ularning harakatlanish yo'laklariga joylashtiriladigan yong'inga qarshi avtomatika va yong'in signalizatsiyasining texnik vositalari ko'rish orqali (vizual) qabul qilinadigan, tovushli va taktilli ma'lumot yetkazishni ta'minlashi lozim.

Bino yoki inshootlarning ichki yo'laklarida ko'rishda nuqsoni bo'lgan shaxslarning navigatsiyasini ta'minlash maqsadida ovozi orientir olish qurilmalari, yo'naltiruvchi kontrast chiziqli bilan bo'yali, jihozlangan.

Binodagi elektr tarmoqlari xonasi, issiqlik anjomlari xonalariga kirish alohida zina bilan ajratilgan bo'lib xonalar eshigi qulf xolatda bo'adi begona odamlar adashib kirib ketmasligi uchun. Ushbu xonalarga kirish zinasiga brayl alifbosida xonalar nomi yozilgan.

Nogironligi bo'lgan shaxslarning hamda keksalarning faqat bir o'zi bo'lishi mumkin bo'lgan binolarning turli funktsional vazifalarga mo'ljallangan xonalari (hojatxona) hamda yong'in xavfsizligi zonalari ikki tomonlama tutqichlar bilan jihozlangan.

Binoning kirish qismida o'rindiqli aravachalardagi nogironligi bo'lgan shaxslarning kirishi va ularni evakuatsiya qilinishi uchun panduslar bilan jihozlangan.

Zinalar va panduslar tutqichlar bilan jihozlangan. Binoning kirish zonasi 1,6 m dan kichik bo'lmagan kirish maydonchasi va yog'ingarchiliklardan himoya qiluvchi tamburdan iborat.

Kirish zonalaridagi qoplamalar yuzasi qattiq, ho'l bo'lmaydigan va sirpanchiq bo'lmisligi kerak. Ularning ko'ndalang qiyaligi 1-2 foiz atrofida bo'lishi lozim.

Tamburlarning eni kamida 1,8 m va uzunligi kamida 2,2 m bo'lishi kerak. Eshiklar, zinalar va panduslarga chiqish joylari oldidan 0,6 m masofada ogohlantiruvchi va kontrast rangli yuzaga ega.

Eshik o'rinlaridagi bo'sag'alar (kesaki-ostonalar) va pollar baland-past bo'lmashligi lozim. Bo'sag'alarni o'rnatish zarur bo'lgan hollarda ularning balandliklari 0,014 m dan oshmasligi kerak.

Panduslar, qiyaliklarda ikki tarafdan tutqichli to'siqlar o'rnatilgan. Panduslarning tutqichi 0,7 — 0,9 m balandlikda, zinalarning tutqichi 0,9 m balandlikda o'rnatilishi kerak.

Qiyaligi 8 foizdan oshmagan bir pandus marshining maksimal balandligi 0,8 m dan oshmasligi kerak.

Zina marshining tashqi tarafi, tutqichlarning yuqori yoki yon taraflarining yuzasiga qavatlarining relefli belgilari (Brayl alifbosida) joylashtirilishi nazarda tutiladi (bunda raqamlar 1,5x1,0 sm, relefning balandligi 0,2 sm dan kam bo'lmashligi kerak).

Jamoat hojatxonalarida, shu jumladan jamoat binolari va inshootlari ichida joylashgan hojatxonalarda o'rindiqli aravachadagi nogironligi bo'lgan shaxslar uchun maxsus jihozlangan kabinalar (binoning har bir qavati uchun kamida 1 dona maxsus kabina) nazarda tutilgan.


Bunda, kabinaga kirish eshigi kamida 1,0 m bo'lib, kabina oldida o'rindiqli aravacha burilishi uchun diametri kamida 1,4 m bo'lgan bo'sh joy bo'lishi va hojatxonalarning pol qoplamasi taktil bo'lishi lozim. Nogironligi bo'lgan shaxsning evakuatsiya yo'liga to'siqlarsiz chiqishini ta'minlash maqsadida hojatxona yoki kabina eshigining kengligi kamida 1,0 m bo'lgan va tashqariga ochilgan.

Havola qilingan va ilova qilingan hujjatlar ro'yxati

Belgilanishi (Обозначение)	Nomlanishi (Наименование)	Izoh (Примечание)
МКМ 01 – 04*	“ОБЩЕОБРАЗОВАТЕЛЬНЫЕ ШКОЛЫ И	
	ШКОЛЫ-ИНТЕРНАТЫ”	
КМК 2.08.02-09*	Общественные здания и сооружения	
ШНК 2.07.02-22	Проектирование среды жизнедеятельности с учетом потребностей инвалидов и маломобильных групп населения	
ШНК 2.07.01-03	“ Градостроительство . Планирование развития и застройки территории городских и сельских населенных пунктов”.	
КМК 2.01.01-94	“Климатические и физико-геологические данные	
	для проектирования”.	
КМК 2.01.05-98	“Естественное и искусственное освещение”.	
КМК 2.01.03-96	“Строительство в сейсмических районах”.	
КМК 2.01.18-2000	“ Нормативы расхода энергии на отопление , вентиляцию и кондиционирование зданий и сооружений ”.	
КМК 2.01.08-96	“Защита от шума”.	
КМК 2.04.01-98	“Внутренний водопровод и канализация зданий”.	
КМК 2.04.05-97	“Отопление, вентиляция, кондиционирование”.	

						2026г.	НБШ				
						Ғаллаорол тумани "Дўстлик" МФЙдаги 7-сон мактабгача таълим ташкилотини реконструкция қилиш (120 ўринли қўшимча бино қуриш)					
Изм.	Кол.уч	Лист	Ндок.	Подпись	Дата						
Г И П		Иномов.И				Строительство детского дошкольного образования на 120 мест		Стадия	Лист	Листов	
Разработал		Муродов Б.						РП	1	5	
Норм. контр		Нуриддинов М.									
						Umumiy ma'lumotlar. (Общие данные.)		 ООО "Polaris Geodesic Service" г.Джизак			

Галляарал

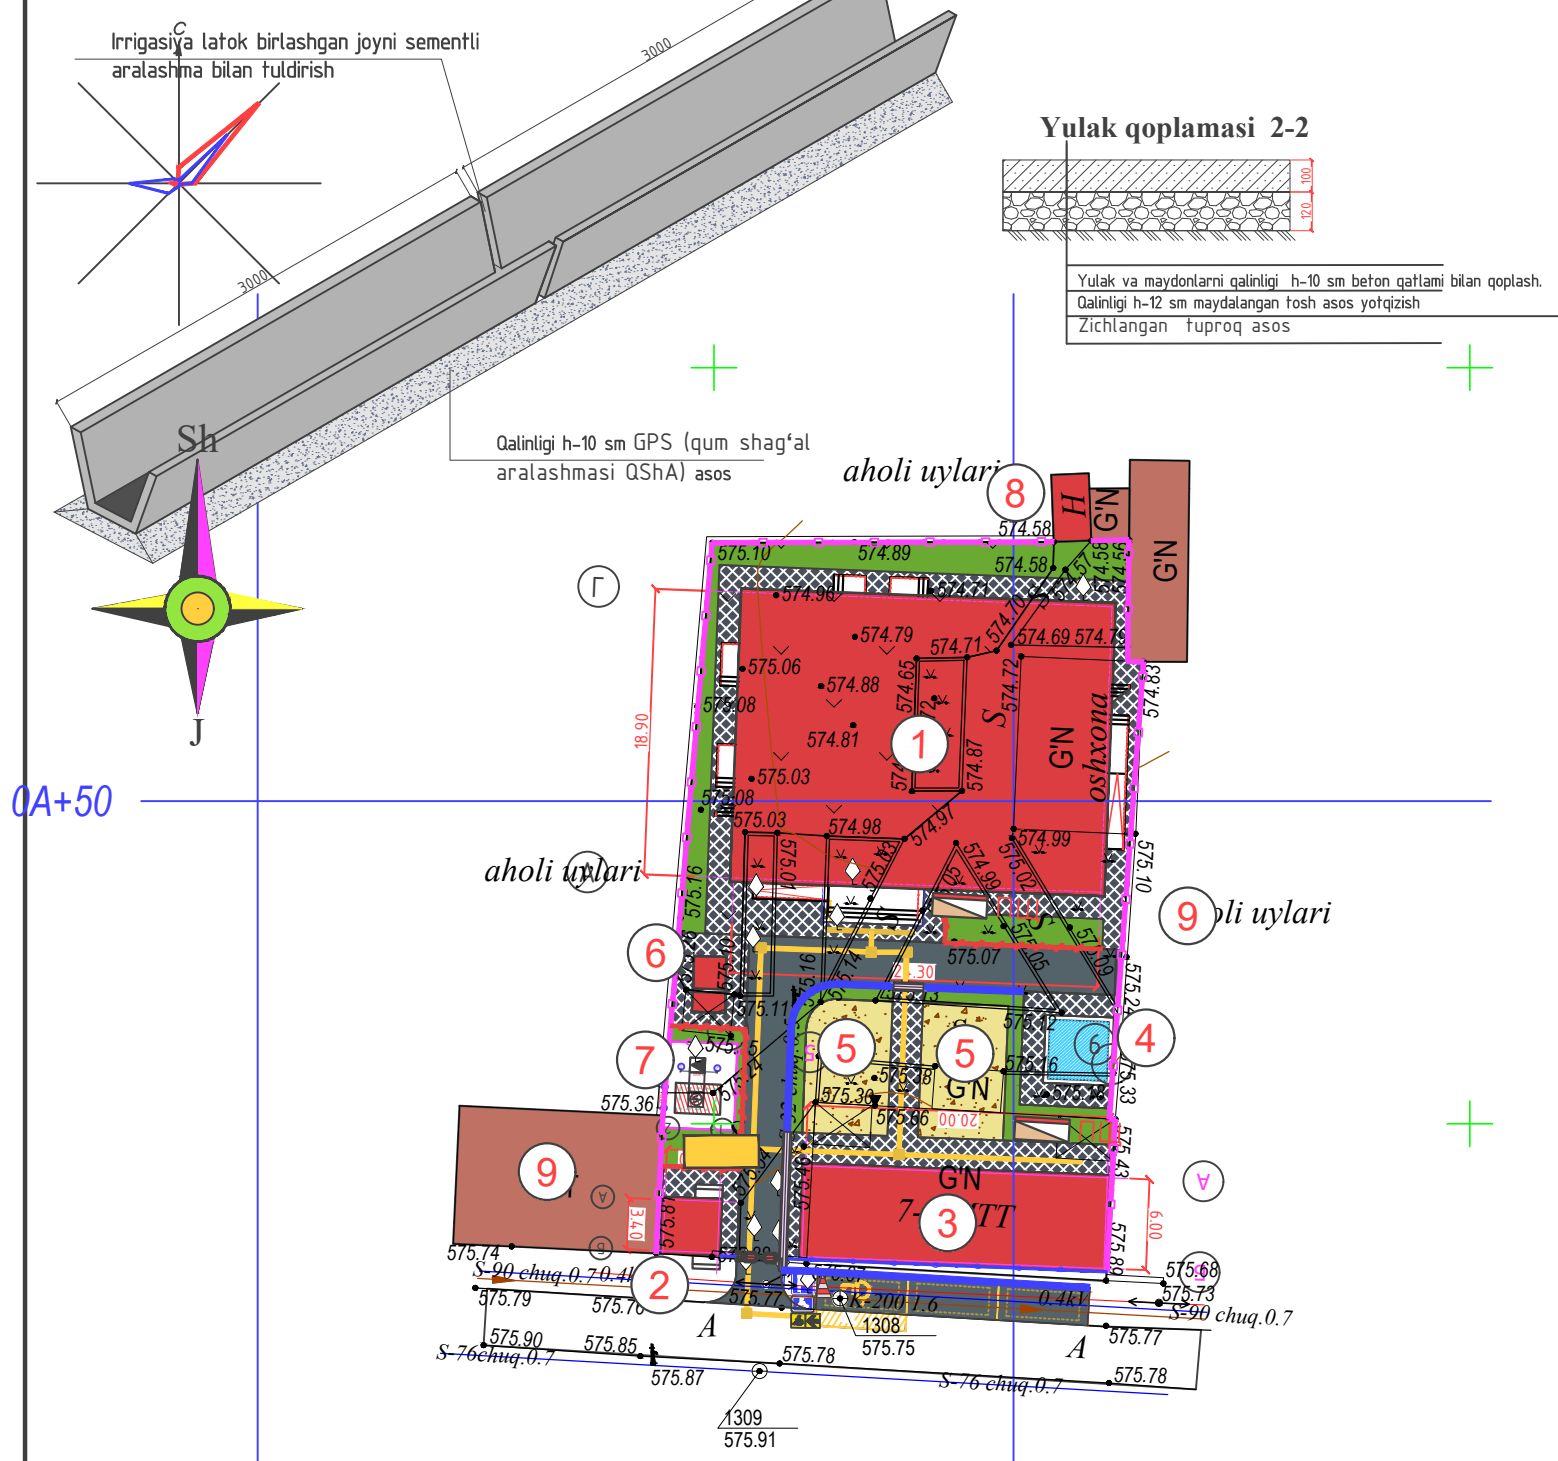


SHARTLI BELGILAR

- Loyihalashtirilgan binolar va inshootlar
- Mavjud binolar va inshootlar
- Yo'llar va maydonlar
- Loyihadagi ko'cha va yulaklar
- Obodonlashtirilgan hududlar
- Hudud chegarasi
- Buzilishi kerak bo'lgan bino va inshootlar

0B+50
ҚИРҚИМ 1-1

Avtomobil yo'llari qalinligi h-5 sm asfalt-beton
Qalinligi h-3 sm maydalangan tosh asos yotqizish
Qalinligi h-10 sm GPS (qum shag'al aralashmasi QShA) asos yotqizish
Zichlangan tuproq asos

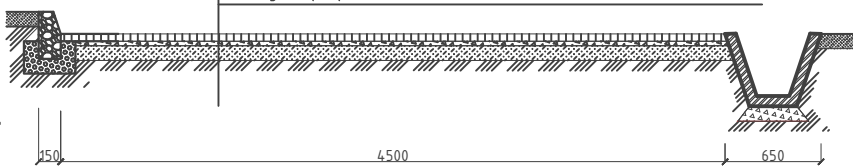


ISH HAJMI JADVALI

No t/r	Ko'rinish yoki rasm	Texnik spetsifikatsiyalar	Tuzilishi	O'lchov birligi	Eslatma
1		Avtomobil yo'llari qalinligi h-5 sm asfalt-beton. qalinligi h-3 sm maydalangan tosh asos. qalinligi h-10 sm GPS (qum shag'al aralashmasi QShA) yotqizish		m2	187.5
2		Temir-beton irrigatsiya tarmog'i o'rnatish, markasi-L18, uzunligi l-3.0 m (loyiha)		p/m	48.0
3		Yulak va maydonlarni qalinligi h-10 sm beton qatlami bilan qoplash. qalinligi h-12 sm maydalangan tosh asos yotqizish		m2	262.4
4		GOST 539-80 bo'yicha d = 0,3 m asbest-sement quvurlarini yotqizish		p/m	16.0
5		"Hozironlar uchun tuxta joyi" tuxta joyi belgisi		dona	1
6		Belgilash uchun trafaretlar		m2	6.0
7		Автомобильная дорога для инвалидов		dona	1
8		Чеклов устуни		dona	1
9		300x300 taktil yo'naltiruvchi zamin plitkalari va ogohlantiruvchi zamin plitkalari		m2/m2	24.0 / 9.0
10		Temir beton "Evrozabor" devor to'siq o'rnatish h-2.0 m		p/m	124.0
11		Metall panjarali devor to'siq o'rnatish h-1.80 m		p/m	24.0
12		Metall darvoza o'rnatish balandligi h-1.8 m, uzunligi L- 5.0 m		dona	1
13		Taktil belgisi ish tartibi, kompozit, Brayl shrifti bilan 600x400 mm		dona	1 / 1
14		GOST 6665-82 P1-1 markali beton bardur o'rnatish		p/m	42.0
15		Maysazor (o't) (m2)		m2	172.0


K O ' C H M A U S K U N A L A R R O ' Y X A T I

1		Dam olish o'rindig'i va nogironlar joyi xamda chiqindilarni aloqida yig'ish uchun idishlar (3 xil)	1	Loyiha
2		Ko'cha o't o'chirish anjom va uskunalari	2	Loyiha
2026 y				
BR				
Fallaorol tumani "Dustlik" MFIdagi 7-son maktabgacha ta'lim tashkilotini rekonstruktsiya qilish (120 yurimli qushimcha bino qurish)				
O'Ich.	Qat.soni	Varaq	xujjat	Imzo
L B M	Inomov.I			
Tayorladi	Murodov B.			
Tekshirdi	Huriddinov M.			
Rejalashtirish va rivojlantirish loyihasi M 1: 500				Bosqich
				Varaq
				Varoqlar
				IL
				9
				11
Obodonlashtirish rejasi				000 "Polaris Geodes Service" s.d. Jizak

Галляарал

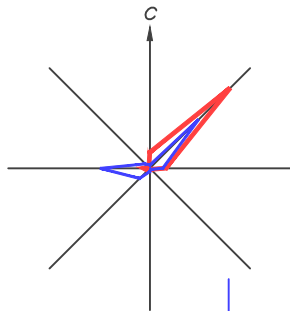

Sh


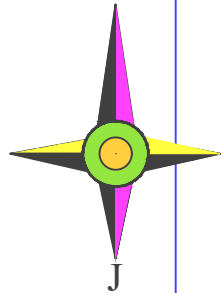


0A+50

0A

SHARTLI BELGILAR


- Loyihalashtirilgan binolar va inshootlar
- Mavjud binolar va inshootlar
- Yo'llar va maydonlar
- Loyihadagi ko'cha va yulaklar
- Obodonlashtirilgan hududlar
- Hudud chegarasi
- Buzilishi kerak bo'lgan bino va inshootlar

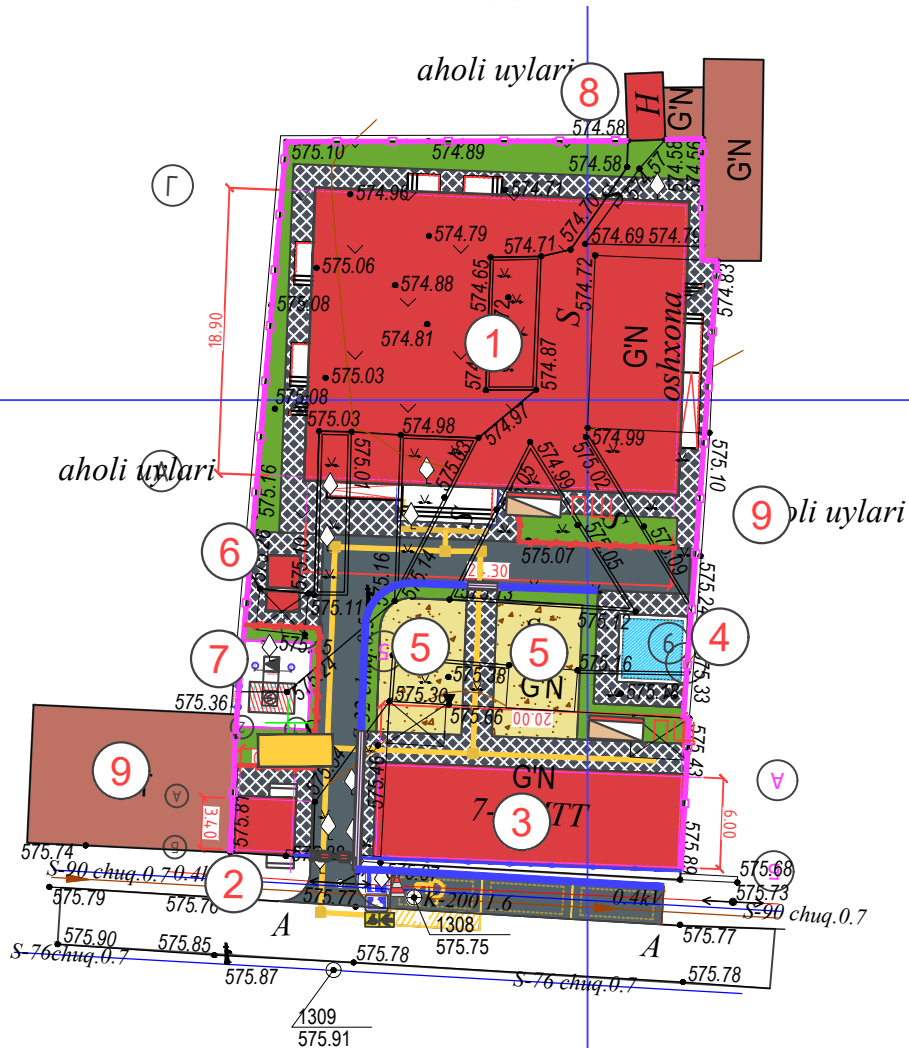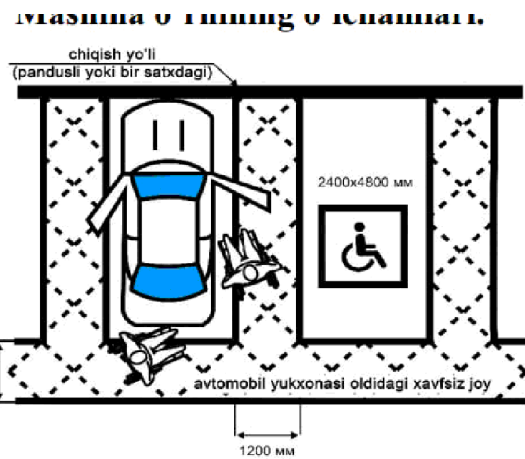

Ногиронлар учун
автотураргоҳ белгиси



Ногиронлар учун
автотураргоҳ белгиси

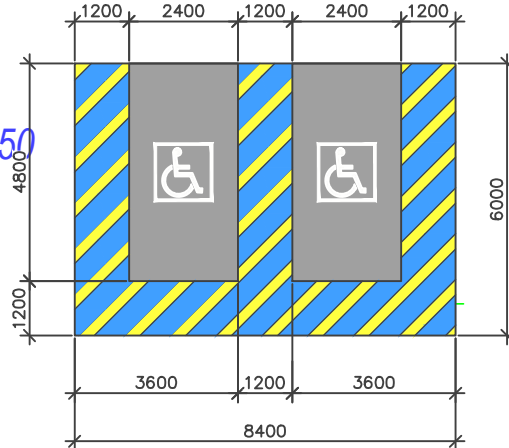

ISH HAJMI JADVALI

No t/r	Ko'rinish yoki rasm	Texnik spetsifikatsiyalar	Tuzilishi	O'lchov birligi	Eslatma
2		"Ногиронлар учун тухташ жойи" тухташ белгиси		dona	1
3		Белгилаш учун трафаретлар		m2	6.0
4		Автотураргоҳда ногиронлар белгиси		dona	1
5		Чеклов устуни		dona	1
6		300x300 taktil yo'naltiruvchi zamin plitkalari va ogohlantiruvchi zamin plitkalari		m2/m2	24.0 / 9.0
7		Taktil belgisi ish tartibi, kompozit, Brayl shrifti bilan 600x400 mm		dona	1 / 1
8					
9					
10					
11					
12					
13					
14					
15					

2026 y

BR

Ғаллаорол тумани "Дўстлик" МФЙдаги 7-сон мактабгача таълим
ташкilotини реконструкция қилиш (120 ўринли қўшимча бино қуриш)

O'Ich.	Qat.soni	Varaq	xujjat	Imzo	sana
L B M	Иномов.И				
Tayorladi	Муродов Б.				
Tekshirdi	Нуриддинов М.				

Rejalashtirish va rivojlantirish loyihasi
M 1: 500


Bosqich	Varaq	Varoqlar
IL	10	11

Nogironligi bo'lgan va hayot faoliyati
cheklangan shaxslarning
harakatlanish rejasi



000 "Polaris Geodes
Service" э.Джизак


План с расстановкой технологического оборудования 1-го этажа

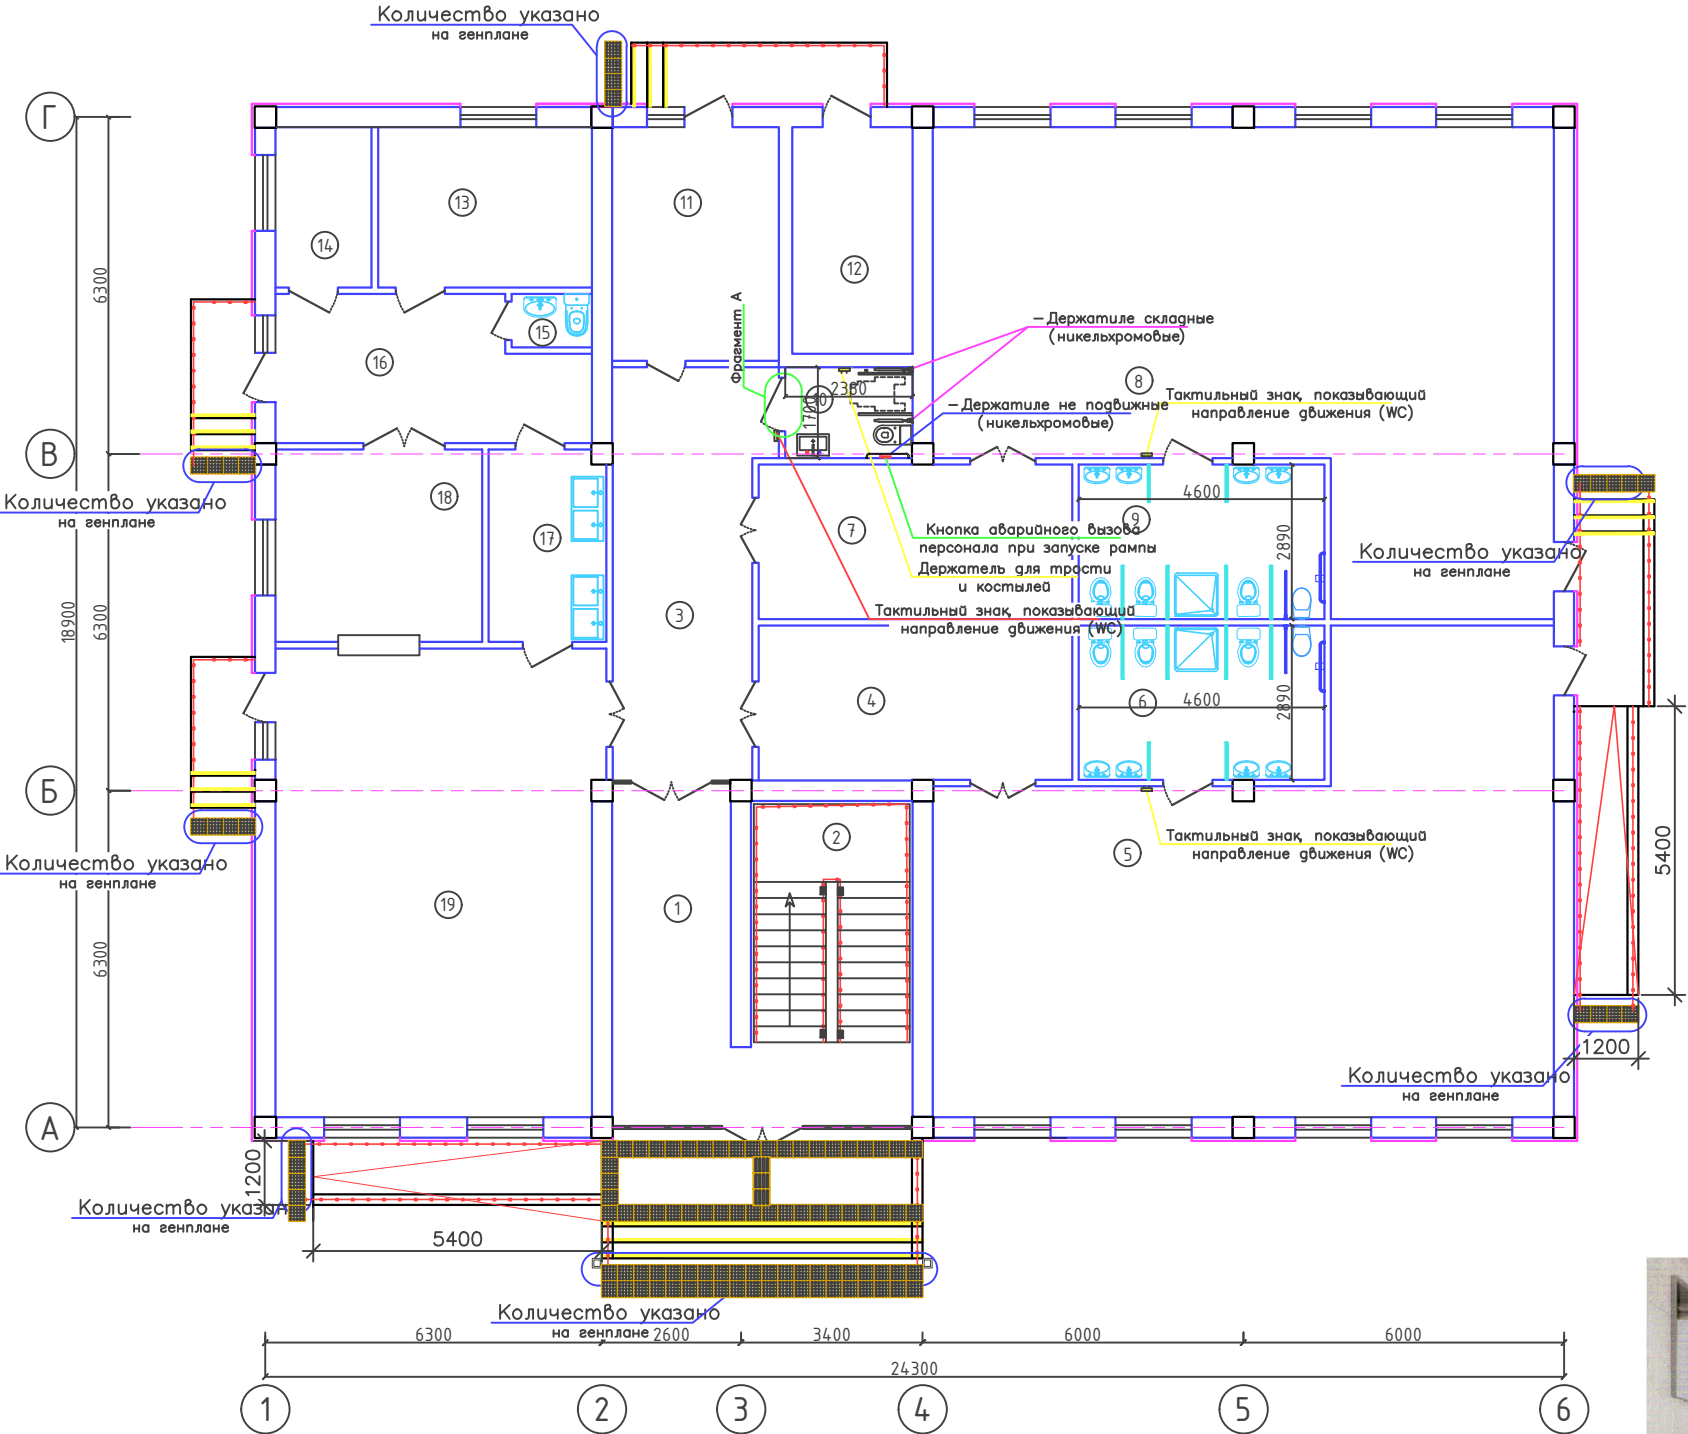


Контрастная лента желтая ширина 100мм



Накладка на ступень противоскользящая

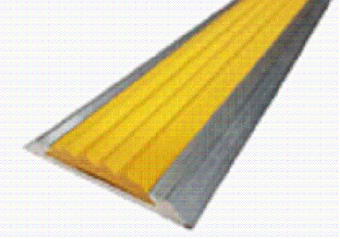

Кнопка аварийного вызова персонала при запуске рампы

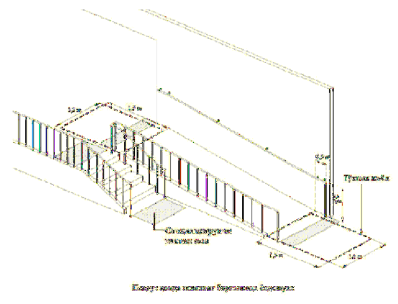

Держатель для трости и костылей



Тактильный знак, показывающий направление движения (WC)




Экспликация помещений

Номер	Наименование	Площадь м2
1	Тамбур	14.77
2	Вестибюль (лестничный холл)	18.36
3	Коридор-холл	21.10
Групповая ячейка №1		
4	Приёмная – раздевальная	16.96
5	Групповая, игральная, спальня	84.37
6	Умывальная, туалетная	13.29
Групповая ячейка №2		
7	Приёмная – раздевальная	16.96
8	Групповая, игральная, спальня	84.37
9	Умывальная, туалетная	13.29
Служебно – бытовые помещения		
10	Сан.узел для людей с ограниченными возможностями	4.05
11	Постирочная, гладильная	13.63
12	Насосная	9.54
13	Заготовочный цех, место для продуктов	12.00
14	Гардероб для персонала	5.40
15	Сан.узел	1.50
16	Загрузочная, место для холодильников	14.70
17	Моечная кухонной посуды	7.84
18	Кухня с раздаточной	13.93
19	Обеденный зал на 64 мест	52.58
Итого:		418.64







Фрагмент А

Контрастная лента желтая ширина 100мм

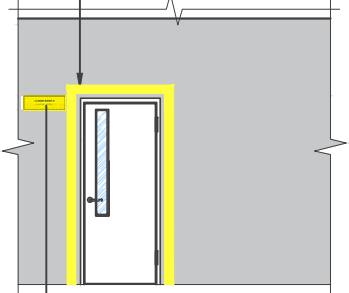

Тактильная табличка с шрифтом брайля 200x300 мм (название кабинета)

						2026г.	НБШ			
							Ғаллаорол тумани "Дўстлик" МФЙдаги 7-сон мактабгача таълим ташкилотини реконструкция қилиш (120 ўринли қўшимча бино қуриш)			
Изм.	Кол.уч	Лист	Ндоқ.	Подпись	Дата	Строительство детского дошкольного образования на 120 мест	Стадия	Лист	Листов	
Г И П	Иномов.И						РП	3	5	
Разработал	Муродов Б.									
Норм. контр	Нуриддинов М.					План с расстановкой технологического оборудования 1-го этажа		ООО "Polaris Geodes Service" г.Джизак		

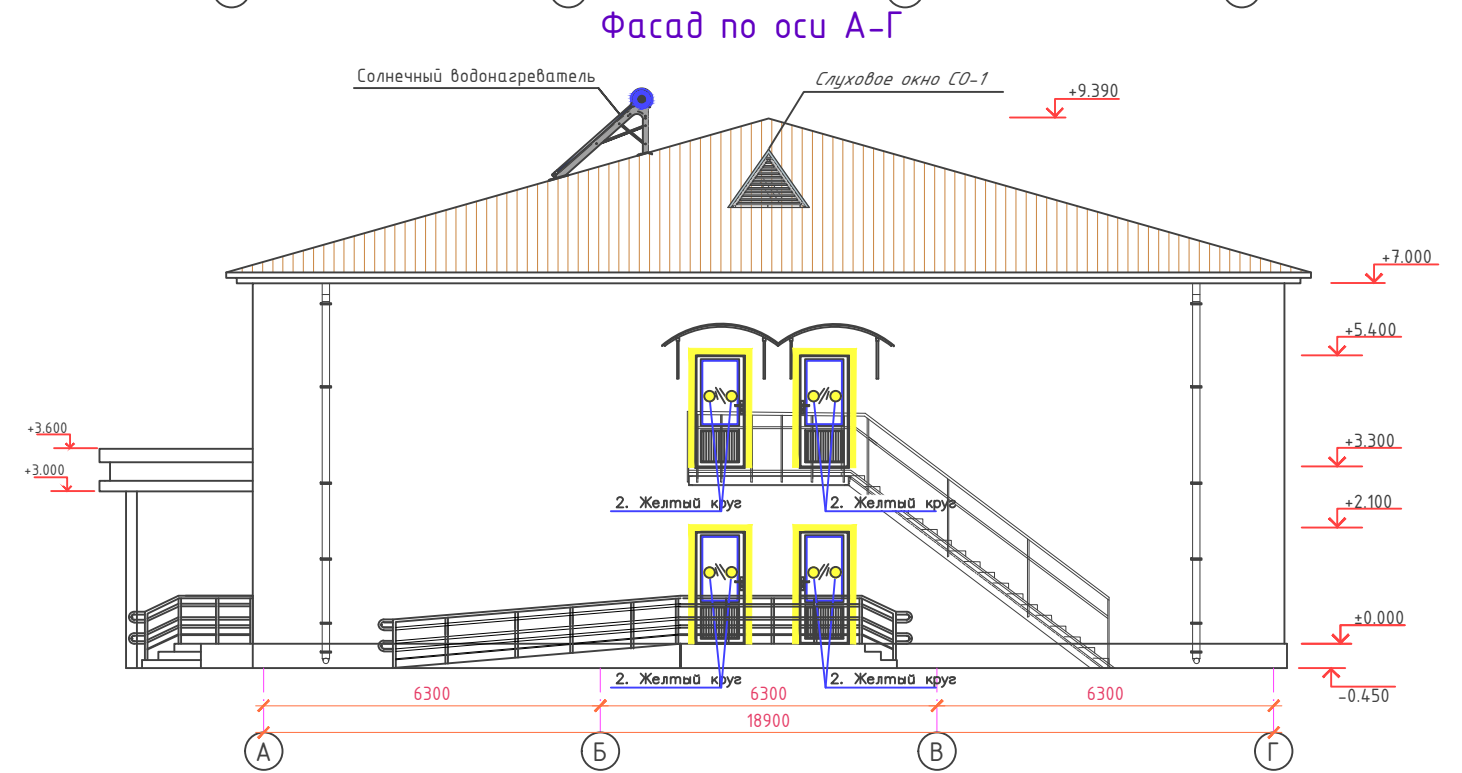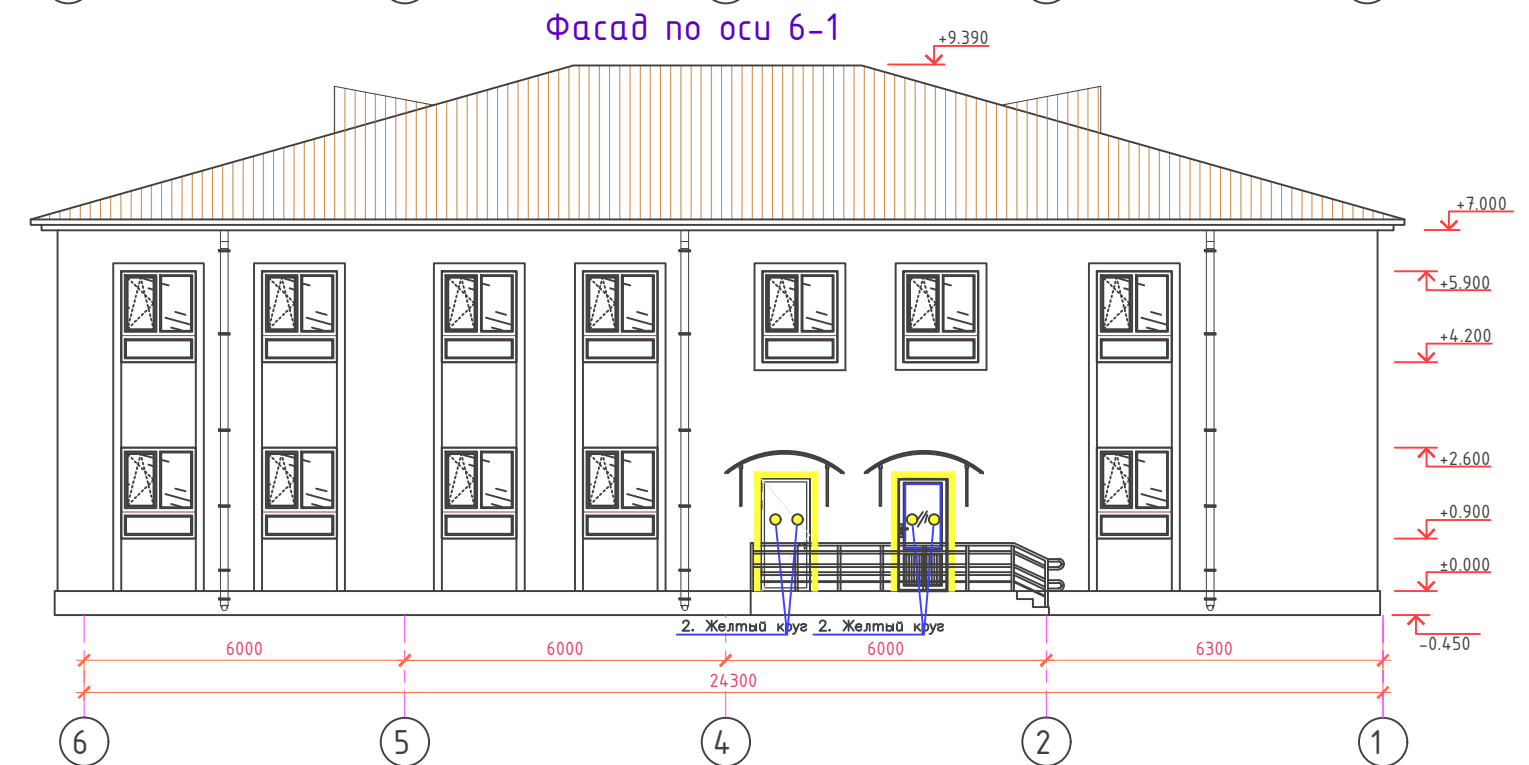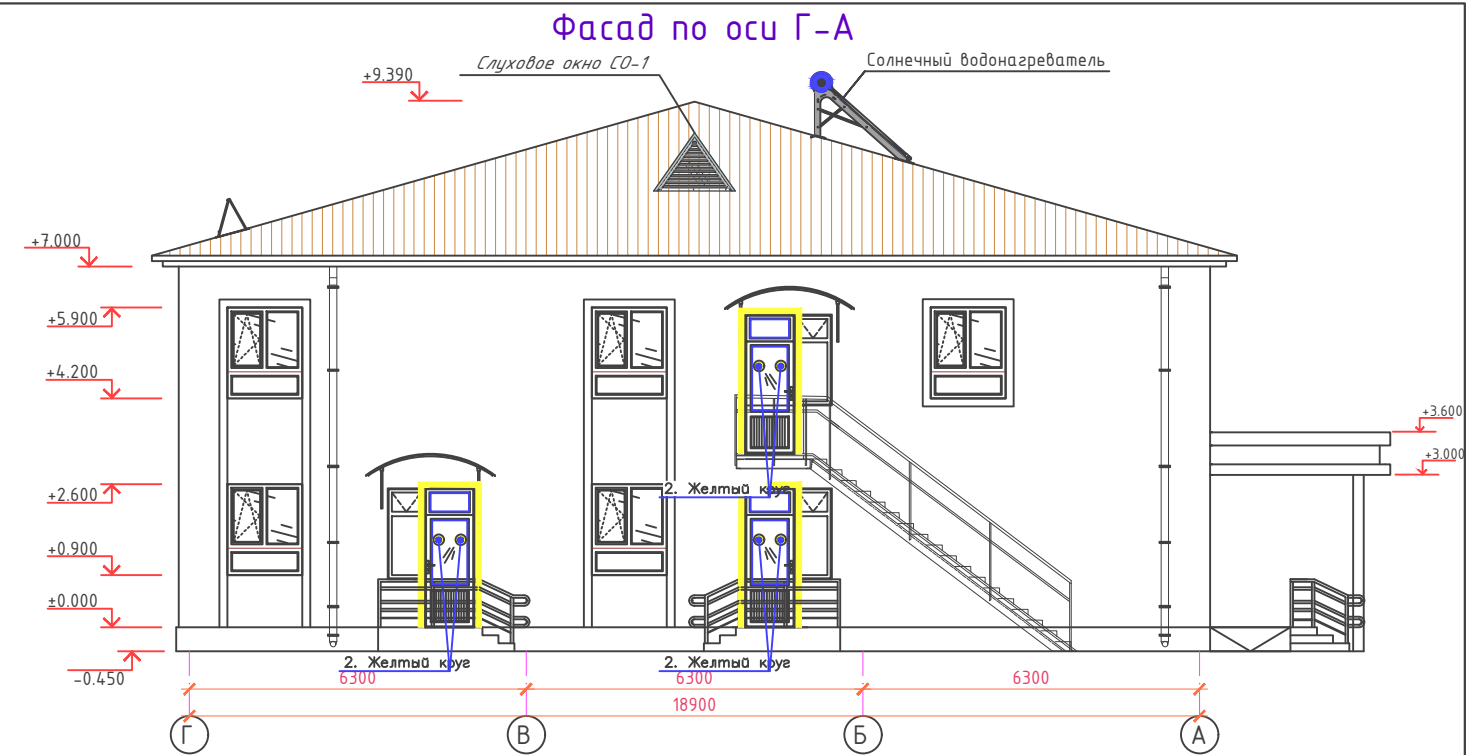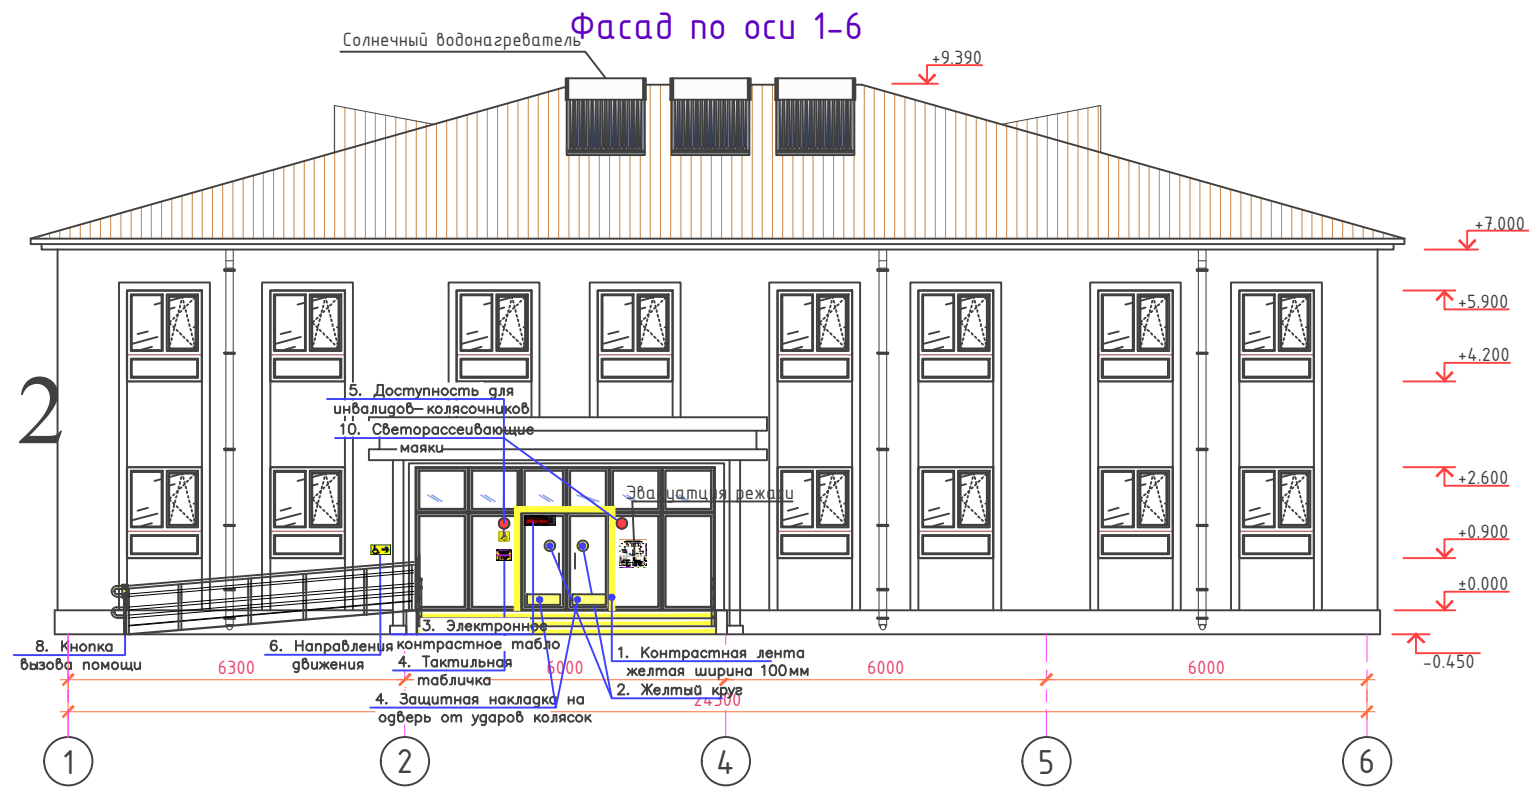

Контрастная лента желтая ширина 100мм



Тактильная табличка



Кнопка вызова помощи для инвалидов



Электронное контрастное табло для слабовидящих





Доступность для инвалидов-колясничков



Специальный тактильный знак указывающий направление движения



Фрагмент А

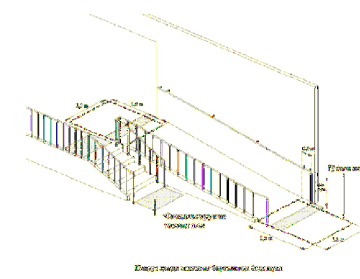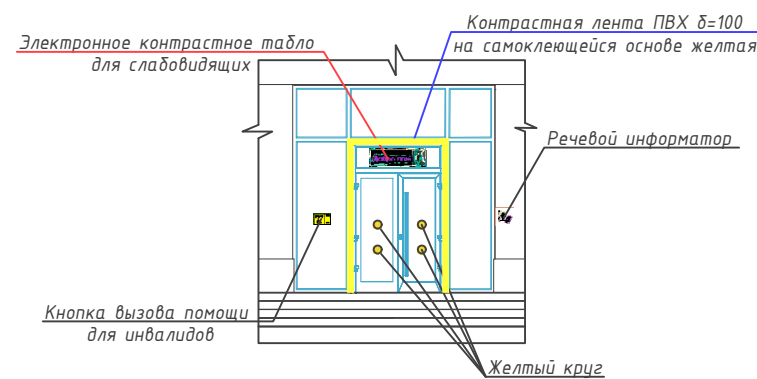

Перила с алфавитом брайля




						2026г.	НБШ					
						Ғаллаорол тумани "Дўстлик" МФЙдаги 7-сон мактабгача таълим ташкилотини реконструкция қилиш (120 ўринли қўшимча бино қуриш)						
Изм.	Кол.уч	Лист	Ндок.	Подпись	Дата	Строительство детского дошкольного образования на 120 мест	Стадия	Лист	Листов			
Г И П	Иномов.И						РП	4	5			
Разработал	Муродов Б.											
Норм. контр	Нуриддинов М.											
						Фасаd по оси 1-6, 6-1, Г-А, А-Г.		ООО "Polaris Geodes Service" г.Джизак				

Кнопка вызова помощи для инвалидов



Желтый круг

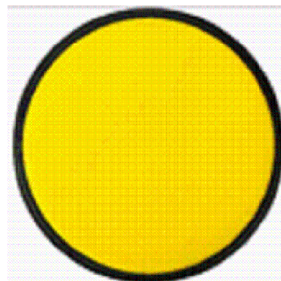

Доступность для инвалидов-колясников



Электронное контрастное табло для слабовидящих




Тактильный знак, показывающий направление движения (WC)



Держатель для трости и костылей




Перила с алфавитом брайла

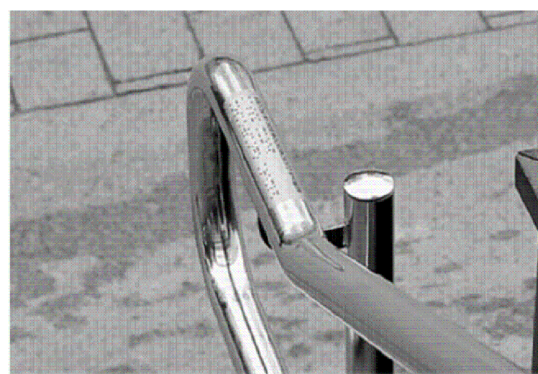

Накладка на ступень противоскользящая



Фрагмент А


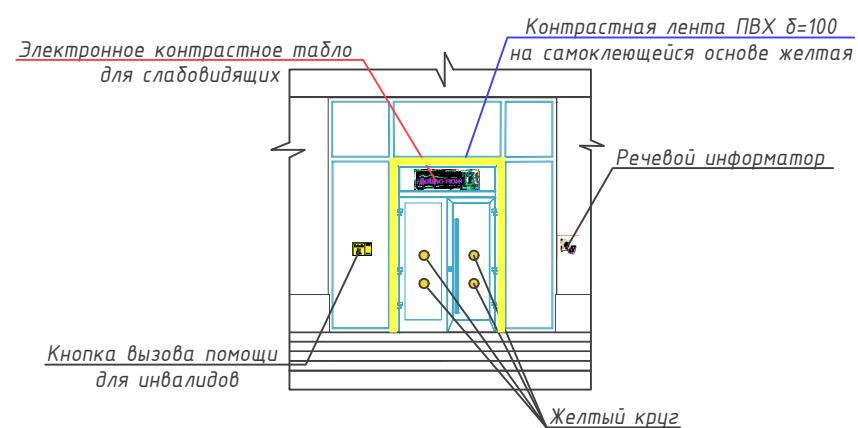


Спецификация элементов

Позиция	Наименование и техническая характеристика	Единица измерения	Количество
1	Контрастная лента ширина 100мм ПВХ на самоклеющейся основе желтая	п.м	57.2
2	Желтый круг	шт	20
3	Электронное контрастное табло для слабовидящих	шт	1
4	Шрифт брайла на перилах	шт	8
5	Кнопка вызова помощи для инвалидов	шт	2
6	Накладка на ступень противоскользящая	п.м	36.0
7	Светорассеивающие маяки	шт	2
8	Кнопка аварийного вызова персонала при запуске ramпы	шт	2
9	Защитная накладка на дверь от ударов колясок (Отбойная пластина / Кикпледт).	шт	2.0
10	Держатель для трости и костылей	шт	1
11	Тактильный знак, показывающий направление движения (WC)	шт	5
12	Держатиле не подвижные (никельхромовые)	шт	1
13	Держатиле складные (никельхромовые)	шт	1
14	Поручень для раковины (никельхромовые)	шт	1
14	Доступность для инвалидов-колясников	шт	2
15	Эвакуация режаси	шт	1


Фрагмент А

Контрастная лента желтая ширина 100мм



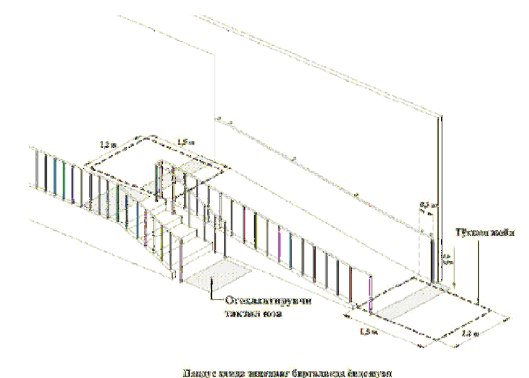
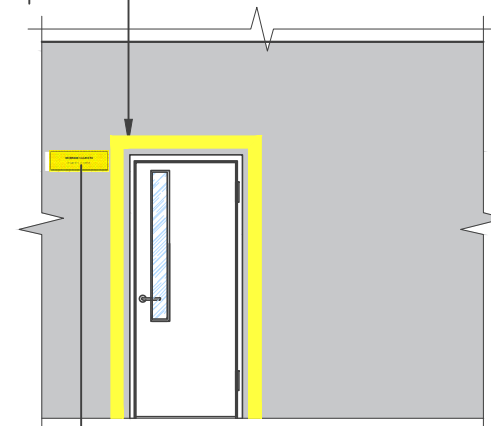


Тактильная табличка с шрифтом брайля 200x300 мм (название кабинета)

						2026г.		НБШ			
						Ғаллаорол тумани "Дўстлик" МФЙдаги 7-сон мактабгача таълим ташкилотини реконструкция қилиш (120 ўринли қўшимча бино қуриш)					
Изм.	Кол.уч	Лист	Ндок.	Подпись	Дата	Строительство детского дошкольного образования на 120 мест		Стадия	Лист	Листов	
Г И П		Иномов.И						РП	5	5	
Разработал		Муродов Б.									
Норм. контр		Нуриддинов М.									
						Спецификация элементов		 ООО "Polaris Geodes Service" г.Джизак			

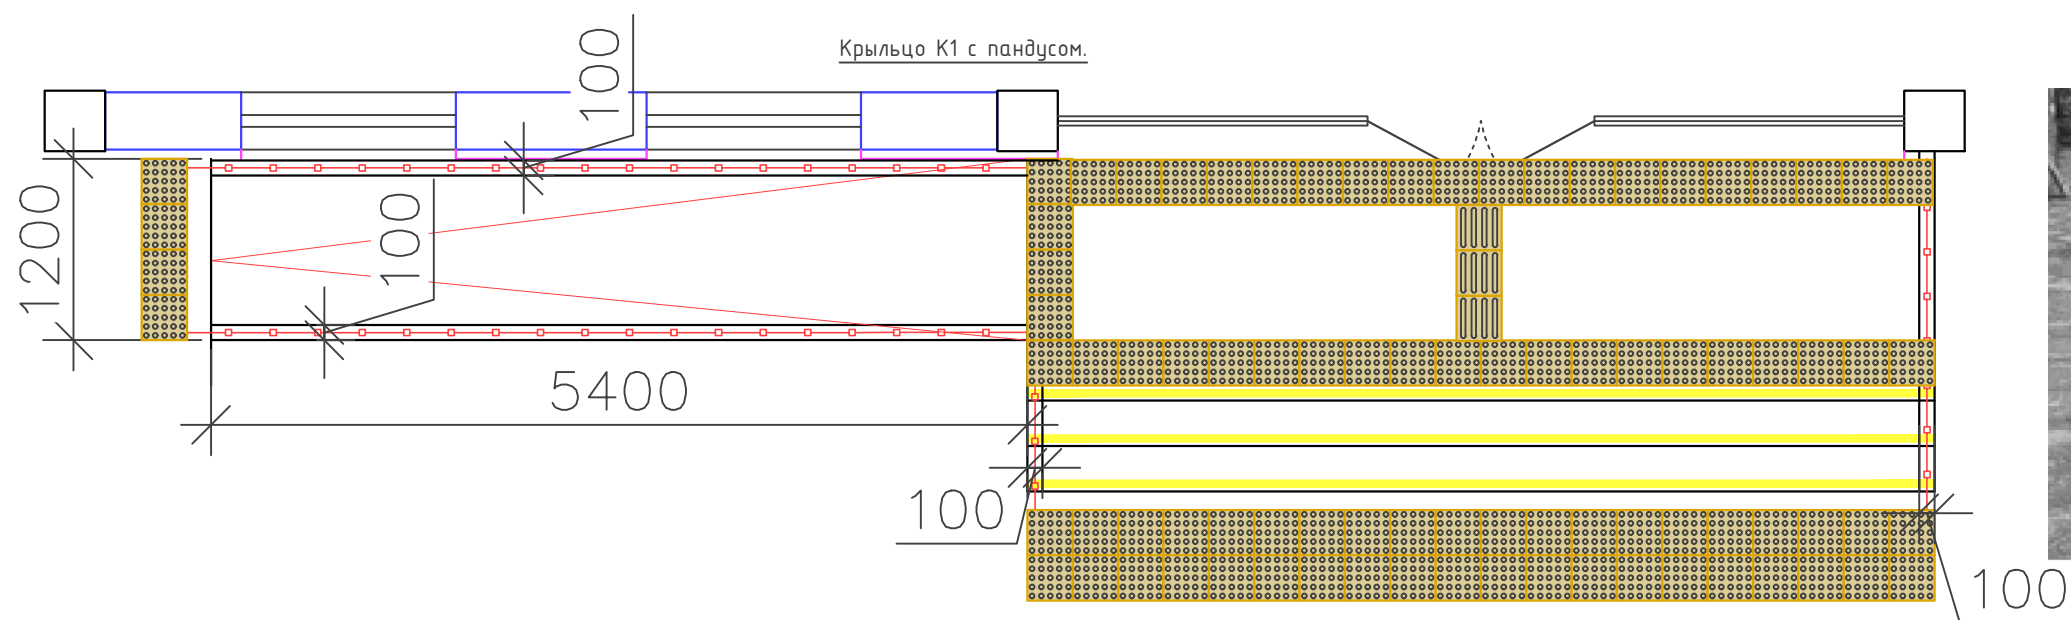

Алюминий профильдаги сирпанишга қарши поғона қопламаси

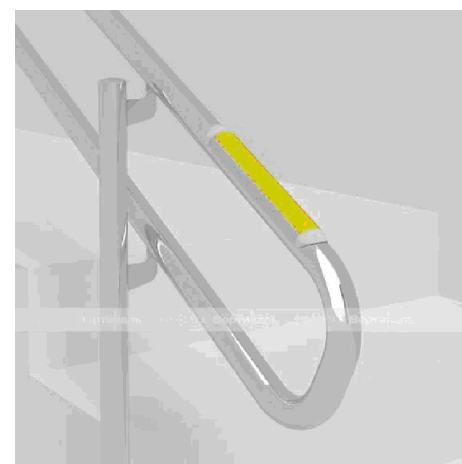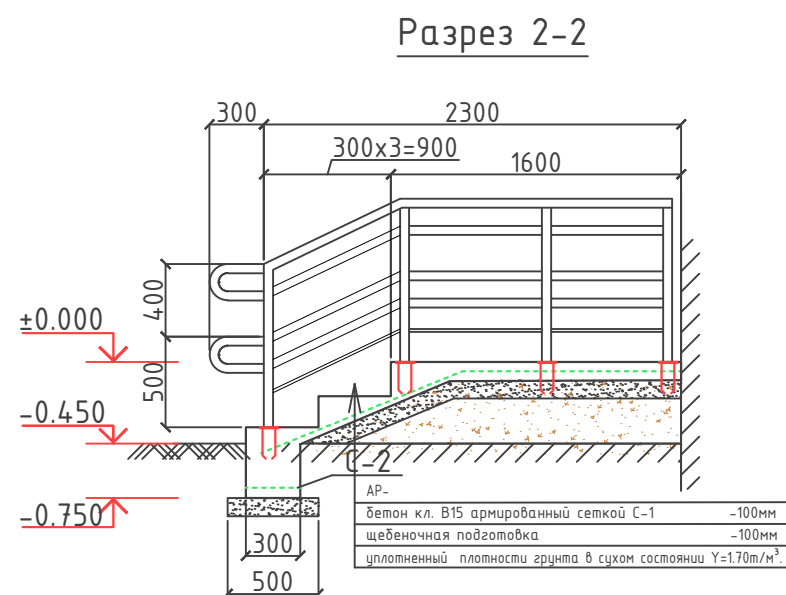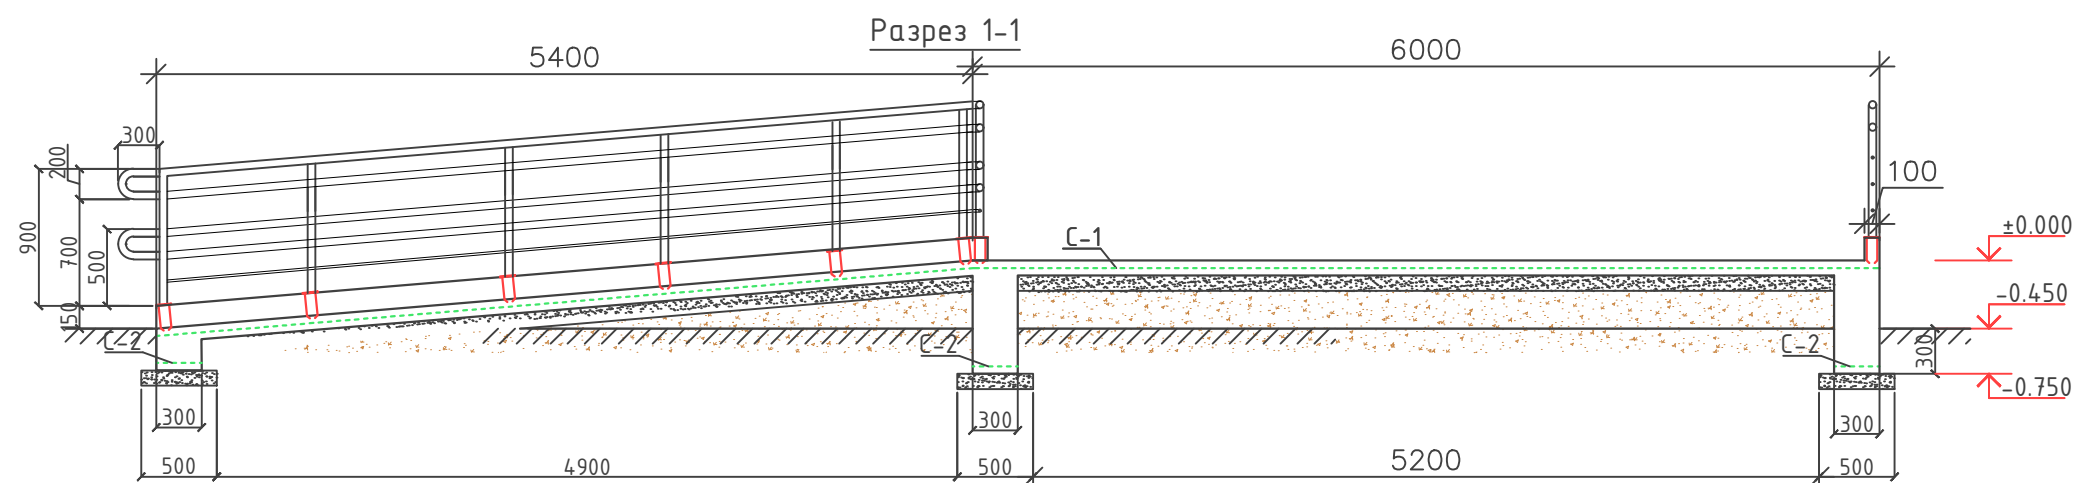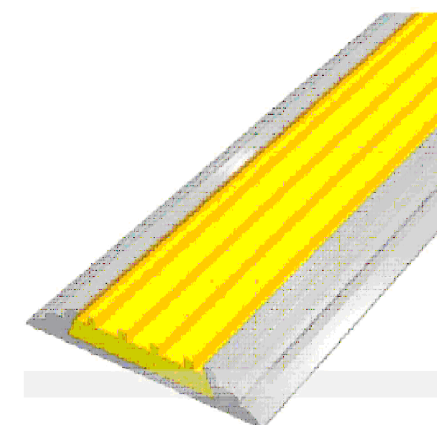

Номер	Наименование	Количество
1	Алюминий профильдаги сирпанишга қарши поғона қопламаси п.м	18,0
2	Кузи ожизлар учун йуналтирувчи тактил коплама шт	3
3	Кузи ожизлар учун озохлантирувчи тактил коплама шт	86
4	Туткичларда Брайл алифбосидаги тактил маълумот шт	8

						2026г.	НБШ				
						Ғаллаорол тумани "Дўстлик" МФЙдаги 7-сон мактабгача таълим ташкилотини реконструкция қилиш (120 ўринли қўшимча бино қуриш)					
Изм.	Кол.уч	Лист	Ндок.	Подпись	Дата	Строительство детского дошкольного образования на 120 мест	Стадия	Лист	Листов		
Г И П		Иномов.И					РП	4	5		
Разработал		Муродов Б.									
Норм. контр		Нуриддинов М.									
						Крыльцо КР-1.		ООО "Polaris Geodes Service" г.Джизак			