

ВЕДОМОСТЬ РАБОЧЫХ ЧЕРТЕЖЕЙ ОСНОВНОГО КОМПЛЕКТА

<i>№ п/п</i>	<i>Наименование</i>	<i>Примеч</i>
1	Обишие данные. Ведомость объемов работ	
2	Разбивочный план здание М 1:500	
3	Разбивочный план территории М.1;500	
4	План организации рельефа М.1:500	
5	План покрытия М.1:500	
6	Конструкция дорожных одежды	
7	Металлические эвро забор ОГ-1	
8	Пожарный щит с песком	

ВЕДОМОСТЬ ССЫЛОЧНЫХ И ПРИЛАГАЕМЫХ ДОКУМЕНТОВ

<i>Обозначение</i>	<i>Наименование</i>	<i>Примеч</i>
	<u><i>Прилагаемые документы</i></u>	
	<i>Эскизный проект утвержденный соответствующими организациями</i>	
	<u><i>Ссылочных документы</i></u>	
СНиП 2.07.01–89*	<i>Градостроительство. Планировка и застройка городских и сельских поселений.</i>	
ШНК 2.07.02–22	<i>Проектирование строительных объектов с учетом потребностей лиц с ограниченными возможностями и пожилых людей.</i>	
ГОСТ 26602.1–99	<i>Благоустройство территорий. Термины и определения.</i>	

ВЕДОМОСТЬ ОСНОВНОГО КОМПЛЕКТА РАБОЧИХ ЧЕРТЕЖЕЙ

Обозначение	Наименование	Примеч
ГП	Генеральный план	
НВК	Наружные водопроводы и канализации	
ЭС	Электроснабжение	
ЭС-1	Электроснабжение (внутриплощадочные)	
ЭН	Элементы наружного освещения	
ВН н.	Наружные видеонаблюдение	
ПС н.	Наружные пожарная сигнализация	
ФЭС	Фотоэлектрическое станция	

Настоящий проект разработан с соблюдением действующих норм и правил, в том числе норм взрыво и пожаро безопасности, и обеспечивает безопасную эксплуатацию запроектированного объекта при соблюдении предусмотренных проектом мероприятий

Главный инженер проекта

О. Абдурахманов

ОБЩИЕ УКАЗАНИЯ

Данный проект выполнен на основании:

- Эскизного проекта утвержденного соответствующими организациями - - - - Протокол ГУАС №
- Задания на проектирования
- Топоъемки выполненной отделом геодезии ООО "Навоийшахарсозлик лойихалаи институти"
- Участок строительства расположен в IVа климатическому подрайону КМК 2.01.01-94
- Участок расположен в "Полигон при Нац. гвардии МСГ"Янги Арык" Кармининского района Навоийской области".


В рабочем проекте выполнены:

1. Настоящий раздел генерального плана разработан в соответствии с действующими нормативными документами Республики Узбекистан: ШНК 2.07.01-22 «Градостроительство. Планировка и застройка городских и сельских поселений», ШНК 2.01.01-19 «Строительная климатология», а также требованиями по инженерной подготовке территории.
2. Проектируемые дополнительные здания и сооружения размещаются на существующей территории тренировочного полигона с учётом сохранения действующих коммуникаций, дорог и ограждений.
3. Планировочные решения обеспечивают удобные связи между существующими и проектируемыми объектами, а также безопасное движение пешеходов и автотранспорта по территории полигона.
4. Инженерные сети (водоснабжение, канализация, электроснабжение и др.) предусматриваются с подключением к существующим источникам. При необходимости — модернизация существующих сетей.
5. Вертикальная планировка обеспечивает отвод поверхностных вод от зданий и сооружений на проектируемую или существующую систему дождевой канализации.
6. Озеленение и благоустройство выполняются в объёме, соответствующем функциональному назначению полигона, с применением устойчивых к климатическим условиям растений.
7. Все решения генерального плана согласованы с эксплуатационными службами и соответствуют требованиям санитарных, противопожарных и экологических норм.
8. Границы проектируемой территории уточнены по результатам геодезической съёмки.
9. При производстве строительных работ необходимо соблюдать действующие строительные нормы, правила техники безопасности и охраны труда.

ТЕХНИКО-ЭКОНОМИЧЕСКИЕ ПОКАЗАТЕЛИ

№ п/п	Наименование	Кол-во	%
1	Площадь участка	14750.0 м²	
2	Площадь застройки	1108.0 м²	
3	Площадь покрытие	1296.0 м²	
4	Существующие здание	2138.0м²	
5	Существующие покрытие	6722.0м²	
6	Озелененные	3486.0м²	

						/2025 - ГП			
						Заказчик: Главное управление охраны Национальной гвардии Республики Узбекистан			
Изм.	Кол.уч.	Лист	№ док	Подпись	Дата	Строительство дополнительных зданий на территории полигона Национальной гвардии Навоийской области, расположенного в Карманском районе Навоийской области.	Стадия	Лист	Листов
ГИП		Абдурахманов О					РП	1	8
ГАП		Худойбердиев А.							
Разработал		Худойбердиев А.				Общие данные Ведомость объемов работ	ООО "Alisher Buildings Project"		

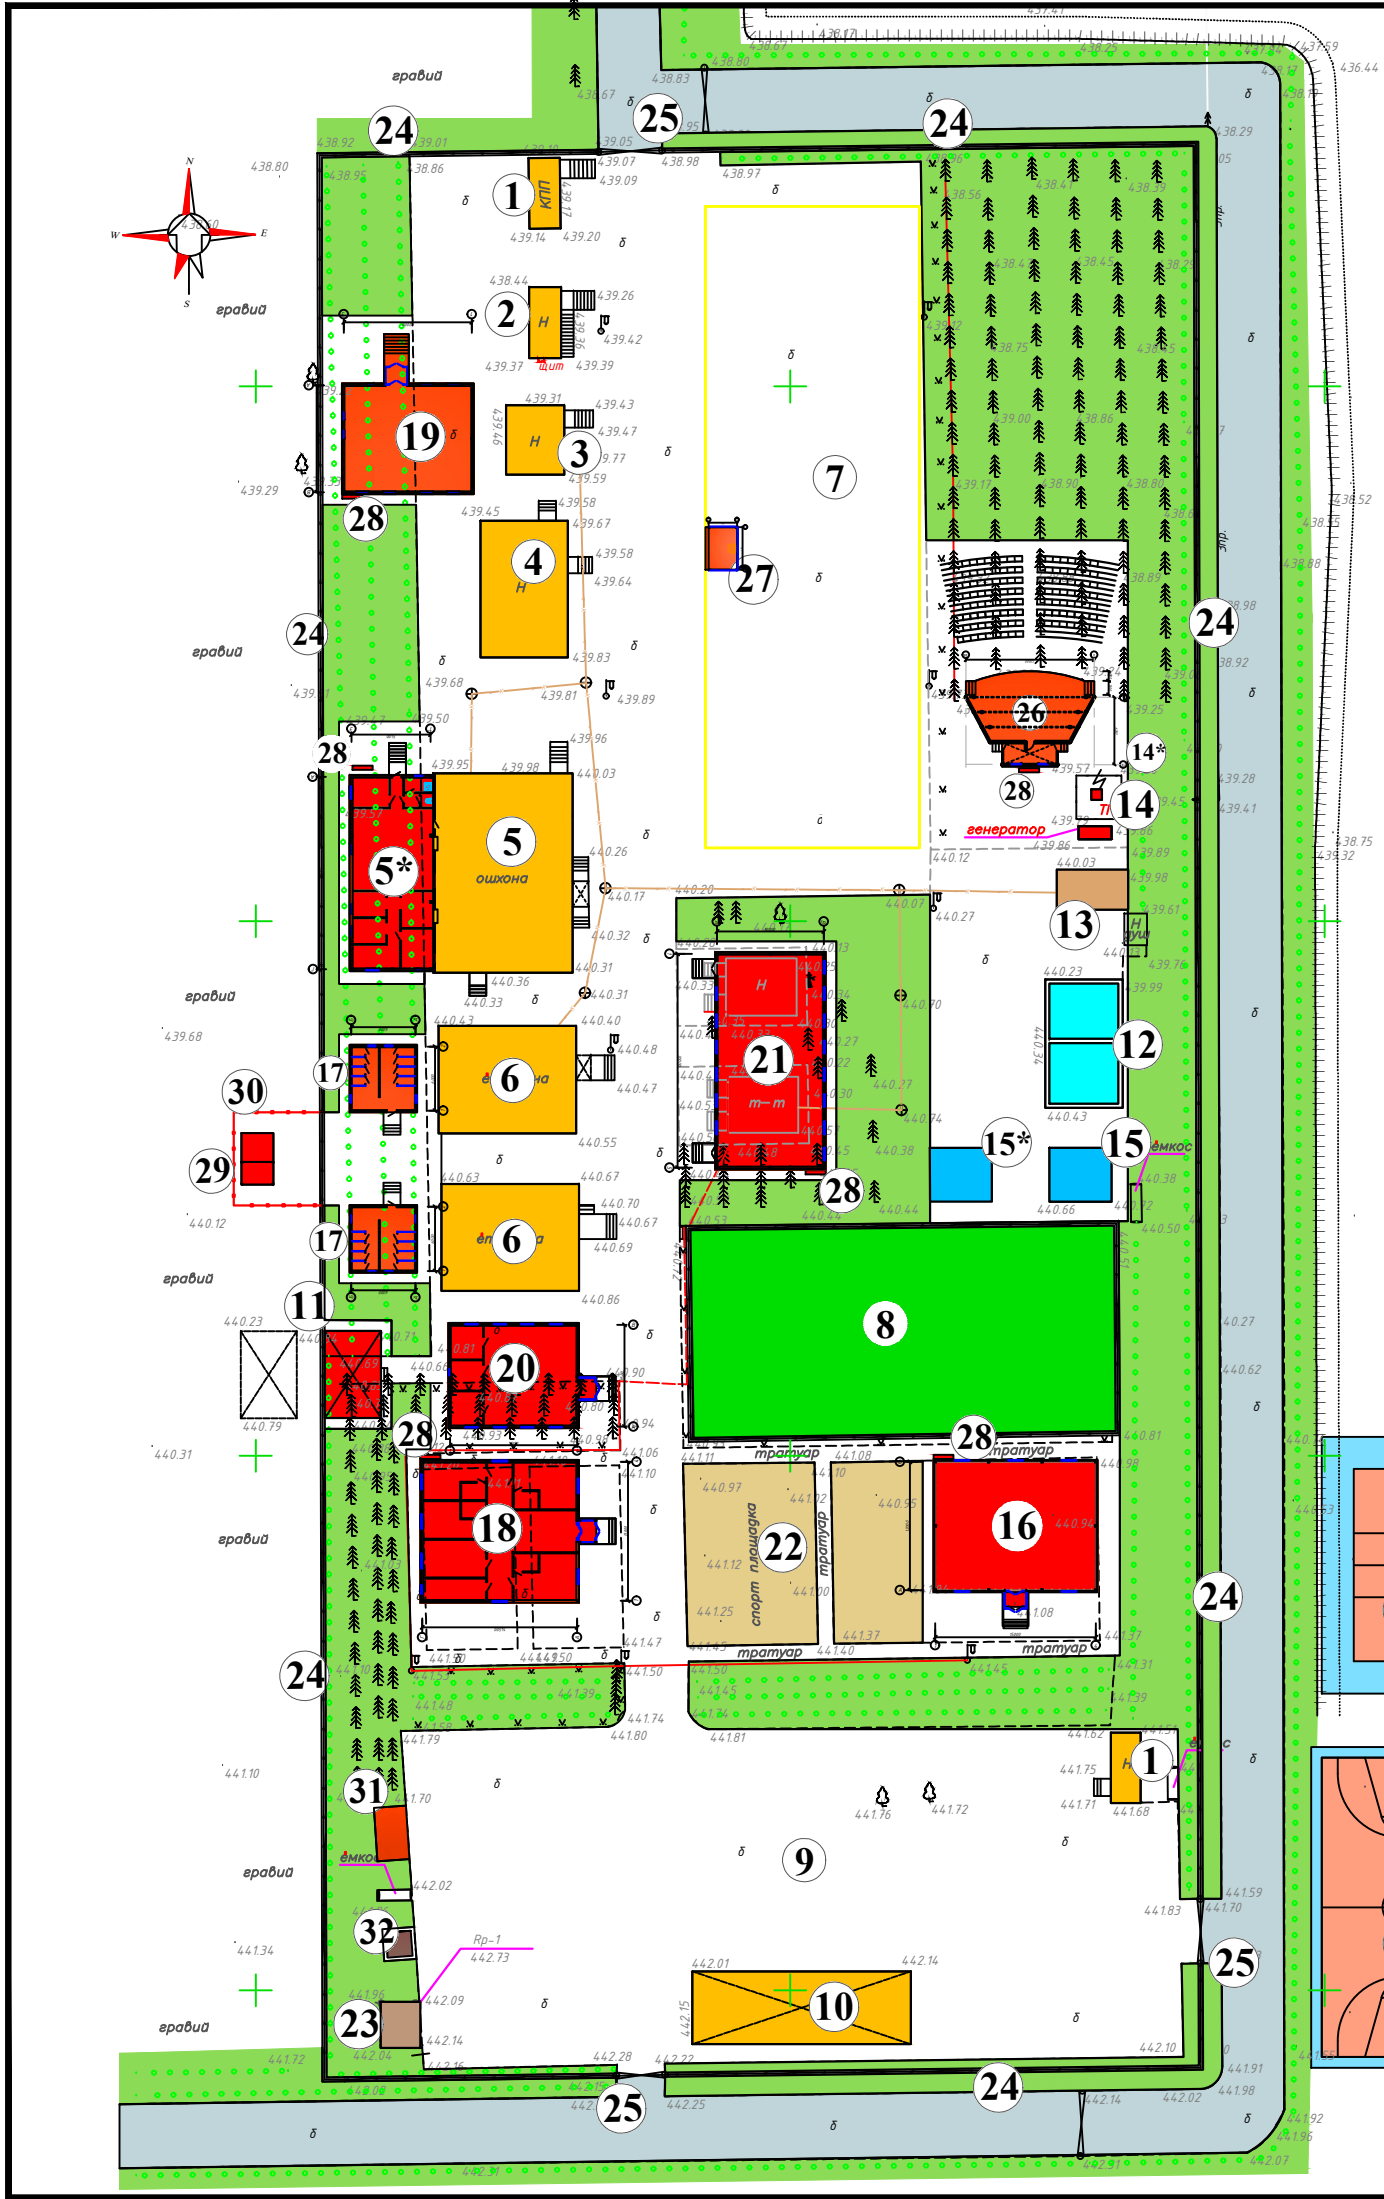


Разбивочный план здание
М 1:500

ЭКСПЛИКАЦИЯ ЗДАНИЙ И СООРУЖЕНИЙ

№	Наименование зданий и сооружений	Ед изм	Кол во	Ссылка на типовой проект или арх. номер
1.	Технический контрольно-пропускной пункт	ШТ	1	Существующие
2.	Двухэтажный пропускной пункт	ШТ	1	Существующие
3.	Медпункт	ШТ	1	Существующие
4.	Штаб	ШТ	1	Существующие
5.	Существующий столовая	ШТ	1	Реконструкция
5*.	Проектируемая кухня	ШТ	1	Проектируемая
6.	Казарма для солдаты	ШТ	2	Существующие
7.	Плац	ШТ	1	Существующие
8.	Мини стадион с искусственными газонами	ШТ	1	Существующие
9.	Стоянка для военной техники	ШТ	1	Существующие
10.	Навес для БТР	ШТ	1	Существующие
11.	Смотровая площадка	ШТ	1	Перенос
12.	Пожарный резервуар V=54 м³	ШТ	1	Существующие
13.	Выгребной яма V=50 м³	ШТ	1	Существующие
14.	Трансформаторная подстанция	ШТ	1	Существующие
14*.	Сеточная ограж. для трансфор. подстанция	ПМ	--	Существующие
15.	Резервуар чистой воды	ШТ	1	Существующие
15*.	Резервуар чистой воды	ШТ	1	Проектируемая
16.	Проектируемый спорт зал	ШТ	1	Проектируемая
17.	Проектируемый уборная с душевая	ШТ	2	Проектируемая
18.	Проектируемый казарма для офицеров	ШТ	1	Проектируемая
19.	Проектируемый казарма для солдатов №1	ШТ	1	Проектируемая
20.	Проектируемый казарма для солдатов №2	ШТ	1	Проектируемая
21.	Проектируемый зал для совещание	ШТ	1	Проектируемая
22.	Существующий тренеровочная площадка	ШТ	1	Существующие
23.	Площадка для мусорные контейнеров	ШТ	1	Существующие
24.	Сеточные ограждение	ПМ	--	Существующие
25.	Сеточные ворота	ШТ	2	Существующие
26.	Проектируемый амфитеатр	ШТ	1	Проектируемая
27.	Проектируемый трибуна с разм. 4x2метр	ШТ	1	Проектируемая
28.	Проектируемый пожарный щить с песком	ШТ	6	Проектируемая
29.	Котельная с разм. 4.8x3метр	ШТ	1	Проектируемая
30.	Сеточные ограждение	ПМ	--	Проектируемая
31.	Проектируемый склад для угля	ШТ	1	Проектируемая
32.	Проектируемый яма для шлака	ШТ	1	Проектируемая
33.	Волейбольная стадион	ШТ	1	Существующие
34.	Баскетбольная стадион	ШТ	1	Существующие

						/2025 - ГП			
						Заказчик: Главное управление охраны Национальной гвардии Республики Узбекистан			
Изм.	Кол.уч	Лист	№ док	Подпись	Дата	Строительство дополнительных зданий на территории полигона Национальной гвардии Навоийской области, расположенного в Карманском районе Навоийской области.	Стадия	Лист	Листов
ГИП		Абдурахманов О.					РП	2	8
ГАП		Худойбердиев А.							
Разработал		Худойбердиев А.				Разбивочный план здание М 1:500	000 "Alisher Buildings Project"		

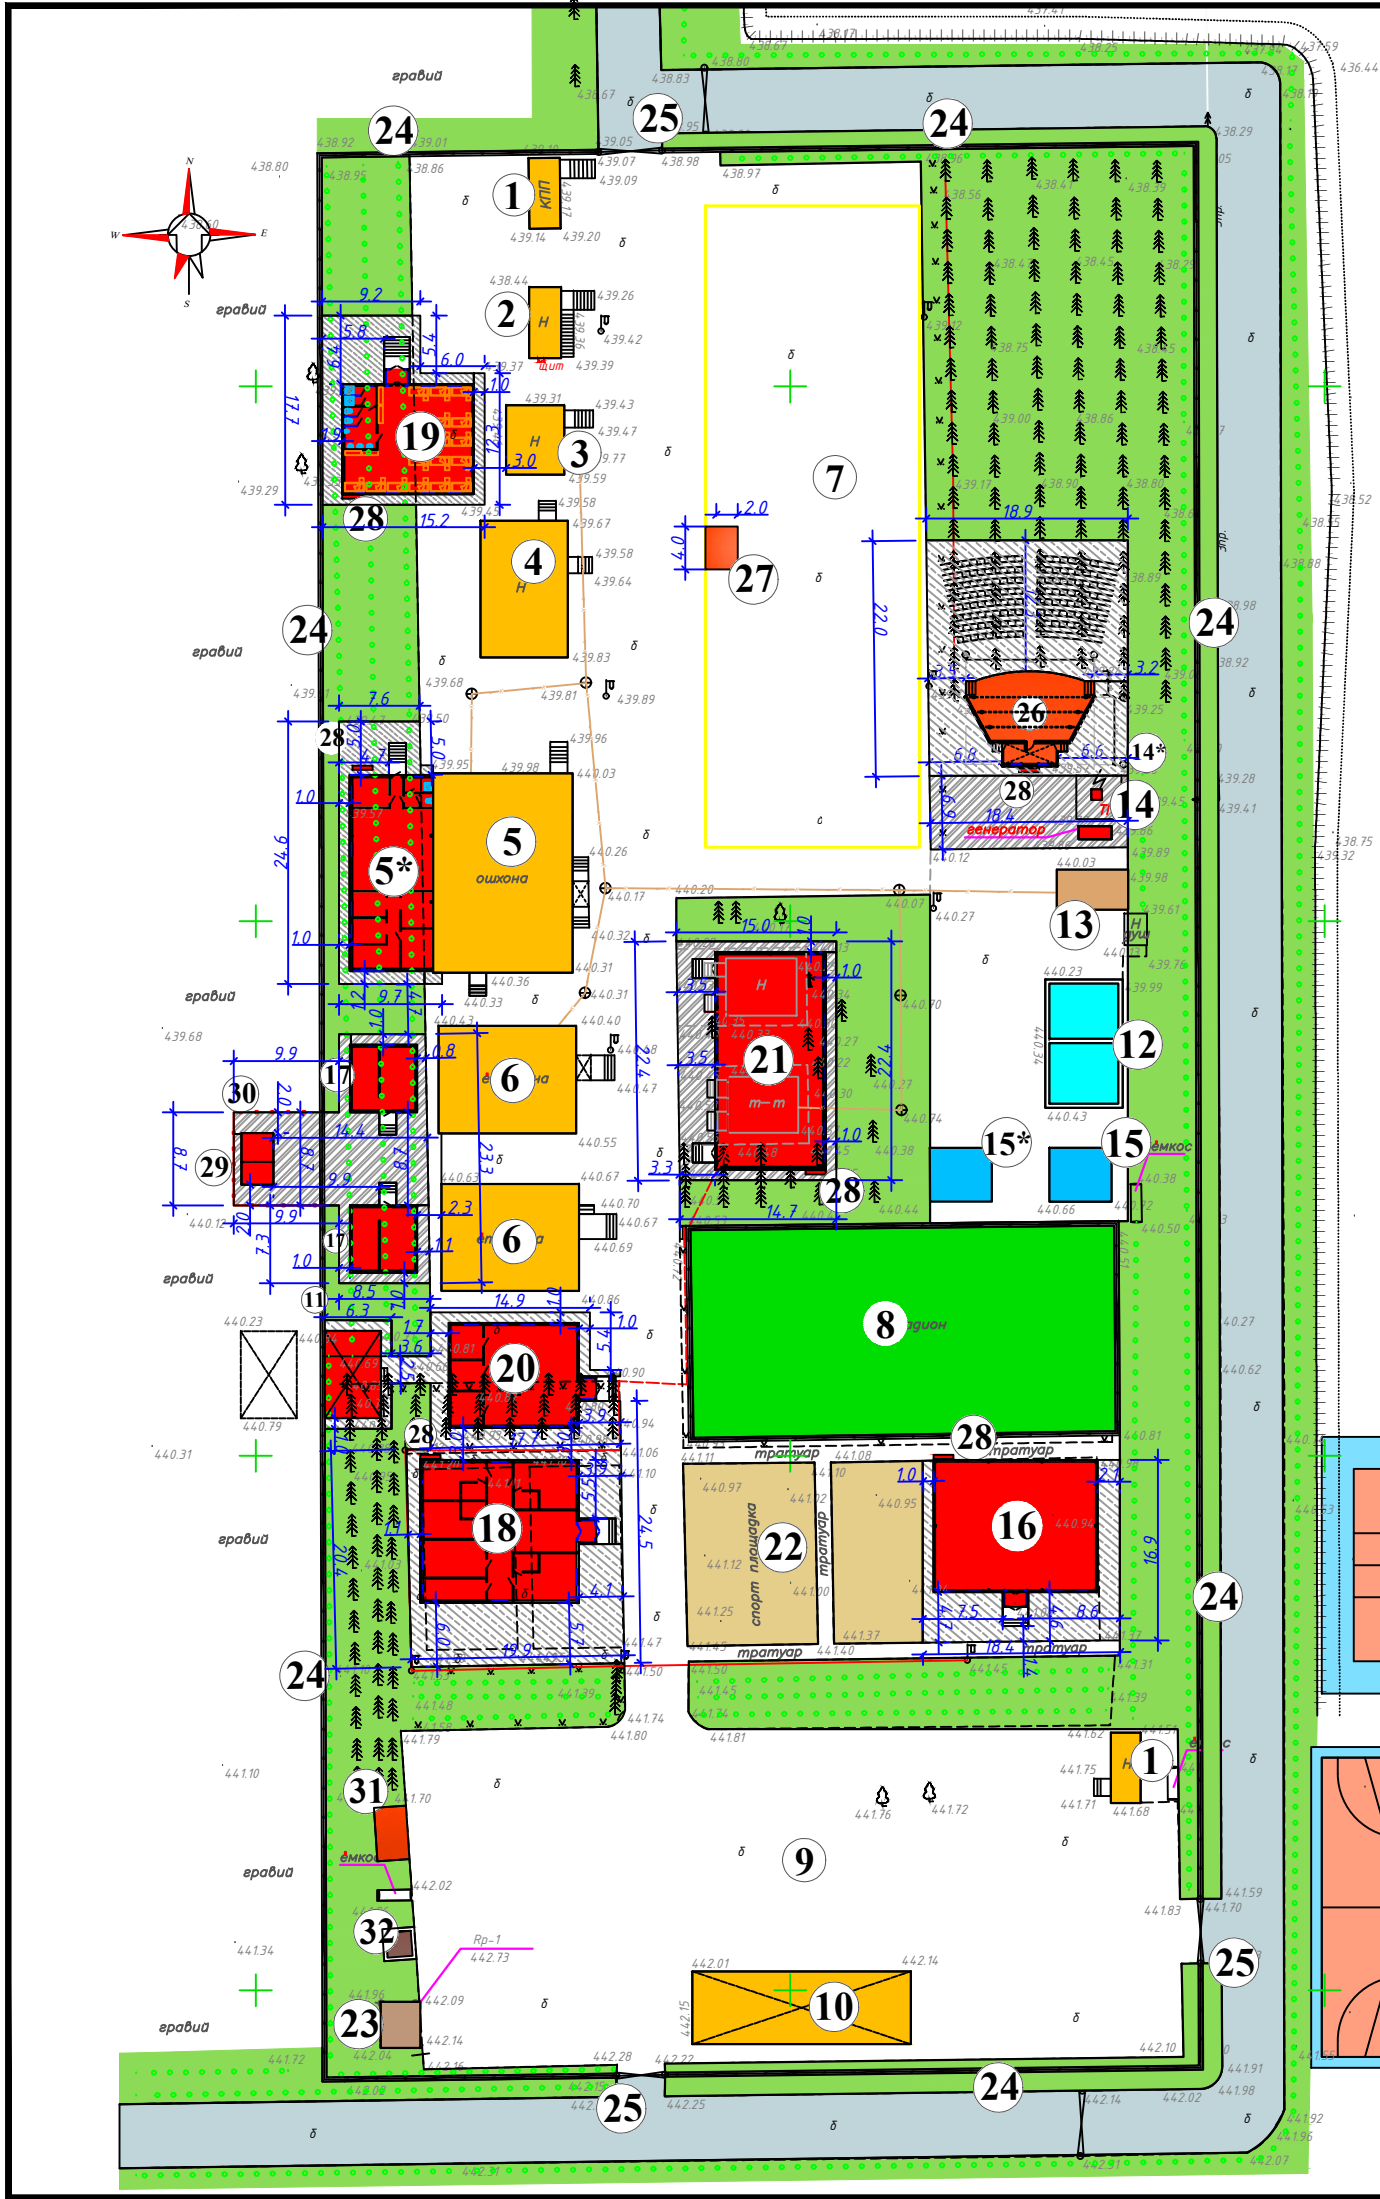

Разбивочный план
территории М 1:500

ЭКСПЛИКАЦИЯ ЗДАНИЙ И СООРУЖЕНИЙ

№	Наименование зданий и сооружений	Ед изм	Кол во	Ссылка на типовый проект или арх. номер
1.	Технический контрольно-пропускной пункт	ШТ	1	Существующие
2.	Двухэтажный пропускной пункт	ШТ	1	Существующие
3.	Медпункт	ШТ	1	Существующие
4.	Штаб	ШТ	1	Существующие
5.	Существующий столовая	ШТ	1	Реконструкция
5*.	Проектируемая кухня	ШТ	1	Проектируемая
6.	Казарма для солдаты	ШТ	2	Существующие
7.	Плац	ШТ	1	Существующие
8.	Мини стадион с искусственными газонами	ШТ	1	Существующие
9.	Стоянка для военной техники	ШТ	1	Существующие
10.	Навес для БТР	ШТ	1	Существующие
11.	Смотровая площадка	ШТ	1	Перенос
12.	Пожарный резервуар V=54 м³	ШТ	1	Существующие
13.	Выгребной яма V=50 м³	ШТ	1	Существующие
14.	Трансформаторная подстанция	ШТ	1	Существующие
14*.	Сеточная ограж. для трансфор. подстанция	ПМ	--	Существующие
15.	Резервуар чистой воды	ШТ	1	Существующие
15*.	Резервуар чистой воды	ШТ	1	Проектируемая
16.	Проектируемый спорт зал	ШТ	1	Проектируемая
17.	Проектируемый уборная с душевая	ШТ	2	Проектируемая
18.	Проектируемый казарма для офицеров	ШТ	1	Проектируемая
19.	Проектируемый казарма для солдатов №1	ШТ	1	Проектируемая
20.	Проектируемый казарма для солдатов №2	ШТ	1	Проектируемая
21.	Проектируемый зал для совещание	ШТ	1	Проектируемая
22.	Существующий тренеровочная площадка	ШТ	1	Существующие
23.	Площадка для мусорные контейнеров	ШТ	1	Существующие
24.	Сеточные ограждение	ПМ	--	Существующие
25.	Сеточные ворота	ШТ	2	Существующие
26.	Проектируемый амфитеатр	ШТ	1	Проектируемая
27.	Проектируемый трибуна с разм. 4х2метр	ШТ	1	Проектируемая
28.	Проектируемый пожарный щить с песком	ШТ	6	Проектируемая
29.	Котельная с разм. 4.8х3метр	ШТ	1	Проектируемая
30.	Сеточные ограждение	ПМ	--	Проектируемая
31.	Проектируемый склад для угля	ШТ	1	Проектируемая
32.	Проектируемый яма для шлака	ШТ	1	Проектируемая
33.	Волейбольная стадион	ШТ	1	Существующие
34.	Баскетбольная стадион	ШТ	1	Существующие

						/2025 - ГП			
						Заказчик: Главное управление охраны Национальной гвардии Республики Узбекистан			
Изм.	Кол.уч	Лист	№ док	Подпись	Дата	Строительство дополнительных зданий на территории полигона Национальной гвардии Навоийской области, расположенного в Карманском районе Навоийской области.	Стадия	Лист	Листов
ГИП		Абдурахманов О.					РП	3	8
ГАП		Худойбердиев А.							
Разработал		Худойбердиев А.				Разбивочный план территории М 1:500	000 "Alisher Buildings Project"		




План организации рельефа
М.1:500

ЭКСПЛИКАЦИЯ ЗДАНИЙ И СООРУЖЕНИЙ

№	Наименование зданий и сооружений	Ед изм	Кол во	Ссылка на типовый проект или арх. номер
1.	Технический контрольно-пропускной пункт	ШТ	1	Существующие
2.	Двухэтажный пропускной пункт	ШТ	1	Существующие
3.	Медпункт	ШТ	1	Существующие
4.	Штаб	ШТ	1	Существующие
5.	Существующий столовая	ШТ	1	Реконструкция
5*.	Проектируемая кухня	ШТ	1	Проектируемая
6.	Казарма для солдаты	ШТ	2	Существующие
7.	Плაც	ШТ	1	Существующие
8.	Мини стадион с искусственными газонами	ШТ	1	Существующие
9.	Стоянка для военной техники	ШТ	1	Существующие
10.	Навес для БТР	ШТ	1	Существующие
11.	Смотровая площадка	ШТ	1	Перенос
12.	Пожарный резервуар V=54 м³	ШТ	1	Существующие
13.	Выгребной яма V=50 м³	ШТ	1	Существующие
14.	Трансформаторная подстанция	ШТ	1	Существующие
14*.	Сеточная ограж. для трансфор. подстанция	ПМ	--	Существующие
15.	Резервуар чистой воды	ШТ	1	Существующие
15*.	Резервуар чистой воды	ШТ	1	Проектируемая
16.	Проектируемый спорт зал	ШТ	1	Проектируемая
17.	Проектируемый уборная с душевая	ШТ	2	Проектируемая
18.	Проектируемый казарма для офицеров	ШТ	1	Проектируемая
19.	Проектируемый казарма для солдатов №1	ШТ	1	Проектируемая
20.	Проектируемый казарма для солдатов №2	ШТ	1	Проектируемая
21.	Проектируемый зал для совещание	ШТ	1	Проектируемая
22.	Существующий тренеровочная площадка	ШТ	1	Существующие
23.	Площадка для мусорные контейнеров	ШТ	1	Существующие
24.	Сеточные ограждение	ПМ	--	Существующие
25.	Сеточные ворота	ШТ	2	Существующие
26.	Проектируемый амфитеатр	ШТ	1	Проектируемая
27.	Проектируемый трибуна с разм. 4x2метр	ШТ	1	Проектируемая
28.	Проектируемый пожарный щить с песком	ШТ	6	Проектируемая
29.	Котельная с разм. 4.8x3метр	ШТ	1	Проектируемая
30.	Сеточные ограждение	ПМ	--	Проектируемая
31.	Проектируемый склад для угля	ШТ	1	Проектируемая
32.	Проектируемый яма для шлака	ШТ	1	Проектируемая
33.	Волейбольная стадион	ШТ	1	Существующие
34.	Баскетбольная стадион	ШТ	1	Существующие

						/2025 - ГП		
						Заказчик: Главное управление охраны Национальной гвардии Республики Узбекистан		
Изм.	Кол.уч.	Лист	№ док	Подпись	Дата	Строительство дополнительных зданий на территории полигона Национальной гвардии Навоийской области, расположенного в Карманском районе Навоийской области.		
ГИП	Абдурахманов О.							
ГАП	Худойбердиев А.							
Разработал						План организации рельефа М.1:500		
						000 "Alisher Buildings Project"		

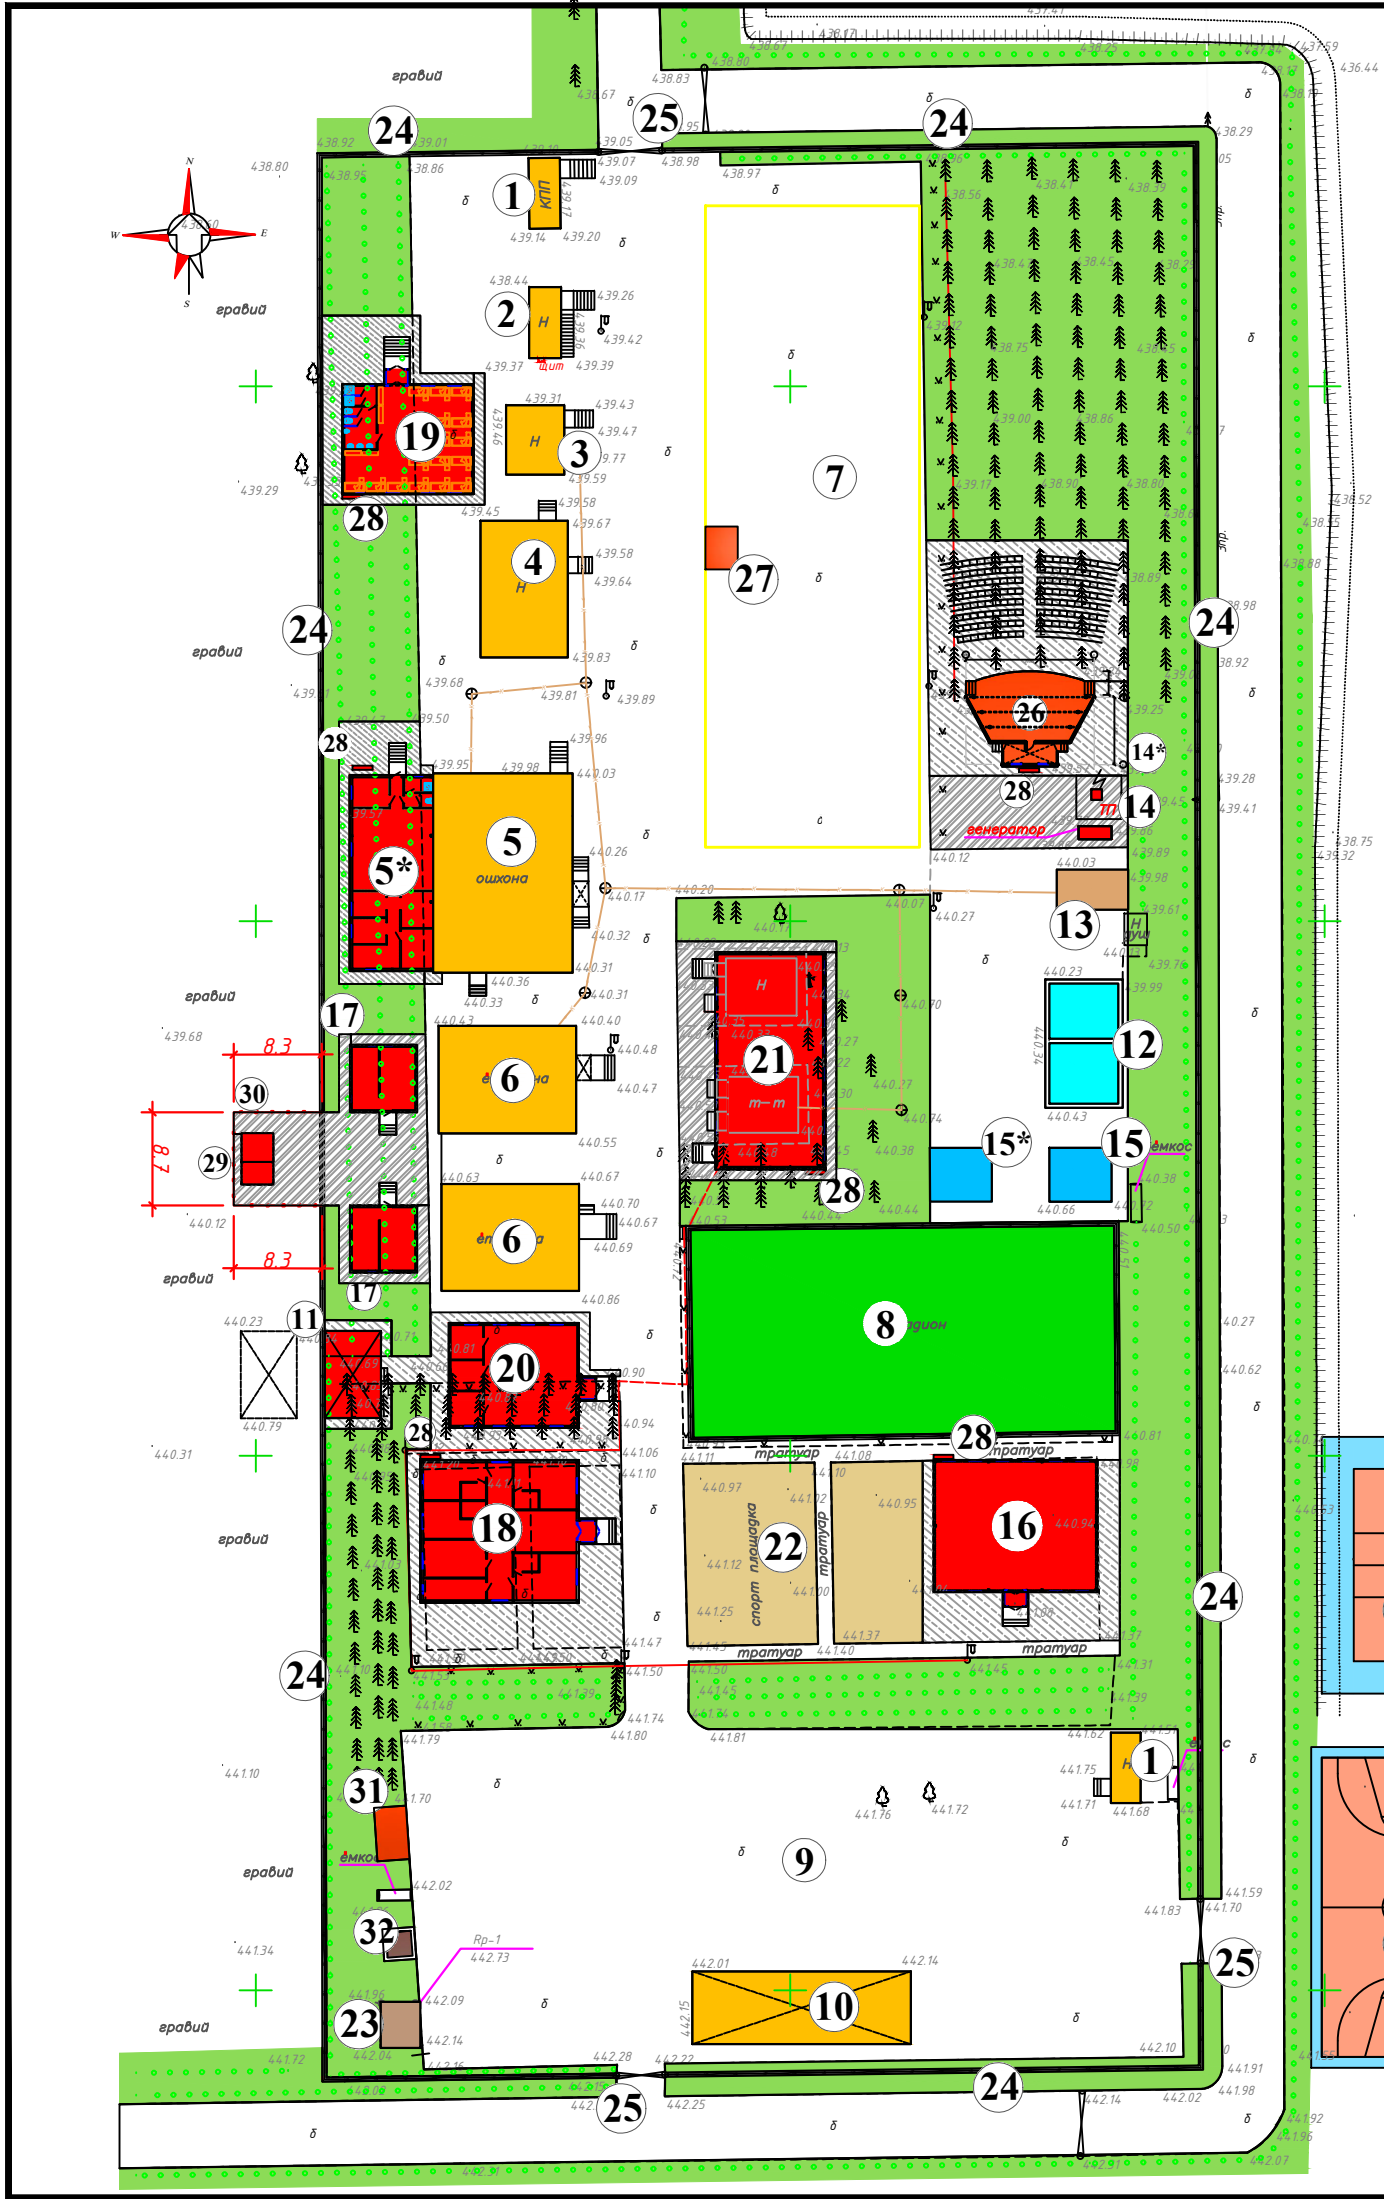



План покрытия
План ограждения М.1:500

ЭКСПЛИКАЦИЯ ЗДАНИЙ И СООРУЖЕНИЙ

№	Наименование зданий и сооружений	Ед изм	Кол во	Ссылка на типовой проект или арх. номер
1.	Технический контрольно-пропускной пункт	ШТ	1	Существующие
2.	Двухэтажный пропускной пункт	ШТ	1	Существующие
3.	Медпункт	ШТ	1	Существующие
4.	Штаб	ШТ	1	Существующие
5.	Существующий столовая	ШТ	1	Реконструкция
5*.	Проектируемая кухня	ШТ	1	Проектируемая
6.	Казарма для солдаты	ШТ	2	Существующие
7.	Плац	ШТ	1	Существующие
8.	Мини стадион с искусственными газонами	ШТ	1	Существующие
9.	Стоянка для военной техники	ШТ	1	Существующие
10.	Навес для БТР	ШТ	1	Существующие
11.	Смотровая площадка	ШТ	1	Перенос
12.	Пожарный резервуар V=54 м³	ШТ	1	Существующие
13.	Выгребной яма V=50 м³	ШТ	1	Существующие
14.	Трансформаторная подстанция	ШТ	1	Существующие
14*.	Сеточная ограж. для трансфор. подстанция	ПМ	--	Существующие
15.	Резервуар чистой воды	ШТ	1	Существующие
15*.	Резервуар чистой воды	ШТ	1	Проектируемая
16.	Проектируемый спорт зал	ШТ	1	Проектируемая
17.	Проектируемый уборная с душевая	ШТ	2	Проектируемая
18.	Проектируемый казарма для офицеров	ШТ	1	Проектируемая
19.	Проектируемый казарма для солдатов №1	ШТ	1	Проектируемая
20.	Проектируемый казарма для солдатов №2	ШТ	1	Проектируемая
21.	Проектируемый зал для совещание	ШТ	1	Проектируемая
22.	Существующий тренеровочная площадка	ШТ	1	Существующие
23.	Площадка для мусорные контейнеров	ШТ	1	Существующие
24.	Сеточные ограждение	ПМ	--	Существующие
25.	Сеточные ворота	ШТ	2	Существующие
26.	Проектируемый амфитеатр	ШТ	1	Проектируемая
27.	Проектируемый трибуна с разм. 4х2метр	ШТ	1	Проектируемая
28.	Проектируемый пожарный щить с песком	ШТ	6	Проектируемая
29.	Котельная с разм. 4.8х3метр	ШТ	1	Проектируемая
30.	Сеточные ограждение	ПМ	--	Проектируемая
31.	Проектируемый склад для угля	ШТ	1	Проектируемая
32.	Проектируемый яма для шлака	ШТ	1	Проектируемая
33.	Волейбольная стадион	ШТ	1	Существующие
34.	Баскетбольная стадион	ШТ	1	Существующие

						/2025 - ГП		
						Заказчик: Главное управление охраны Национальной гвардии Республики Узбекистан		
Изм.	Кол.уч.	Лист	№ док.	Подпись	Дата	Строительство дополнительных зданий на территории полигона Национальной гвардии Навоийской области, расположенного в Карманском районе Навоийской области.		
ГИА	Абдурахманов О.					Стадия	Лист	Листов
ГАП	Худойбердиев А.					РП	5	8
Разработал: Худойбердиев А.						План покрытия План ограждения М.1:500		
						ООО "Alisher Buildings Project"		

Конструкция дорожных одежды

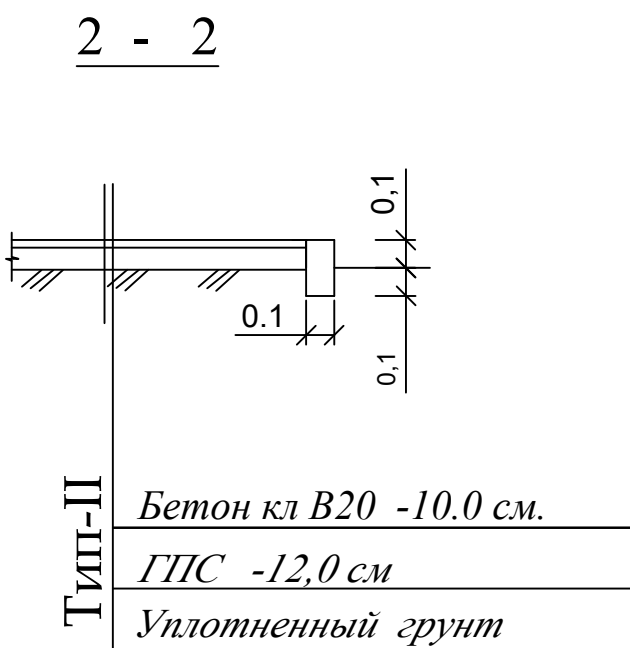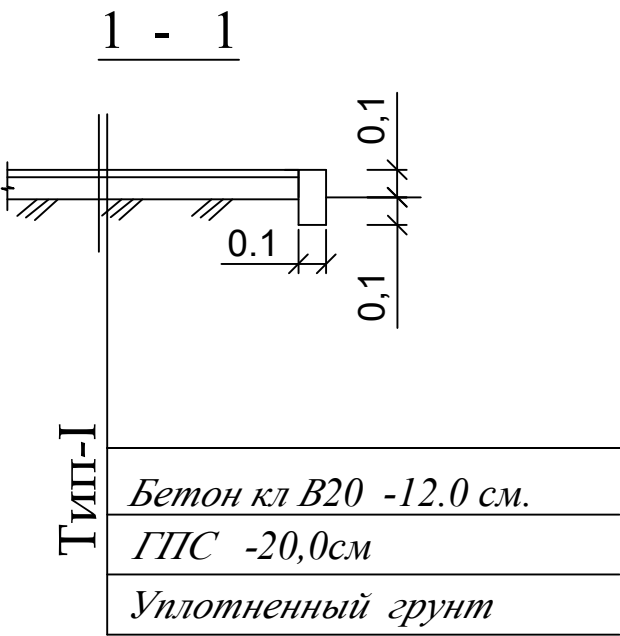

ВЕДОМОСТЬ АВТОПРОЕЗДОВ И ПЛОЩАДОК


Условное изображение	Наименование	Площадь покрыт м²	Бордюр из бетона кл.В 15	
			по типу	пм/м³
	Покрытия Тип-I	4 12.0		
	Тратур Тип-II	884.0		
	Металлическая ограждения ОГ-I	25,3 пм.		
	Щит с пожарным инвентарем. Ящик для песка.	6 комп.		

Примечание

В бетонных покрытия предусмотреть температурных шов с шагом 4,5м ширина шва 20мм


						/2025 - ГП		
						Заказчик: Главное управление охраны Национальной гвардии Республики Узбекистан		
Изм.	Кол.уч	Лист	№ док.	Подпись	Дата	Строительство дополнительных зданий на территории полигона Национальной гвардии Навоийской области, расположенного в Карманском районе Навоийской области.	Стадия	Лист
ГИП	Абдурахманов О.						РП	6
ГАП	Худойбердиев А.							8
Разработал	Худойбердиев А.					Конструкция дорожных одежды		000
						"Alisher Buildings Project"		

Металлическая ограждения ОГ-1

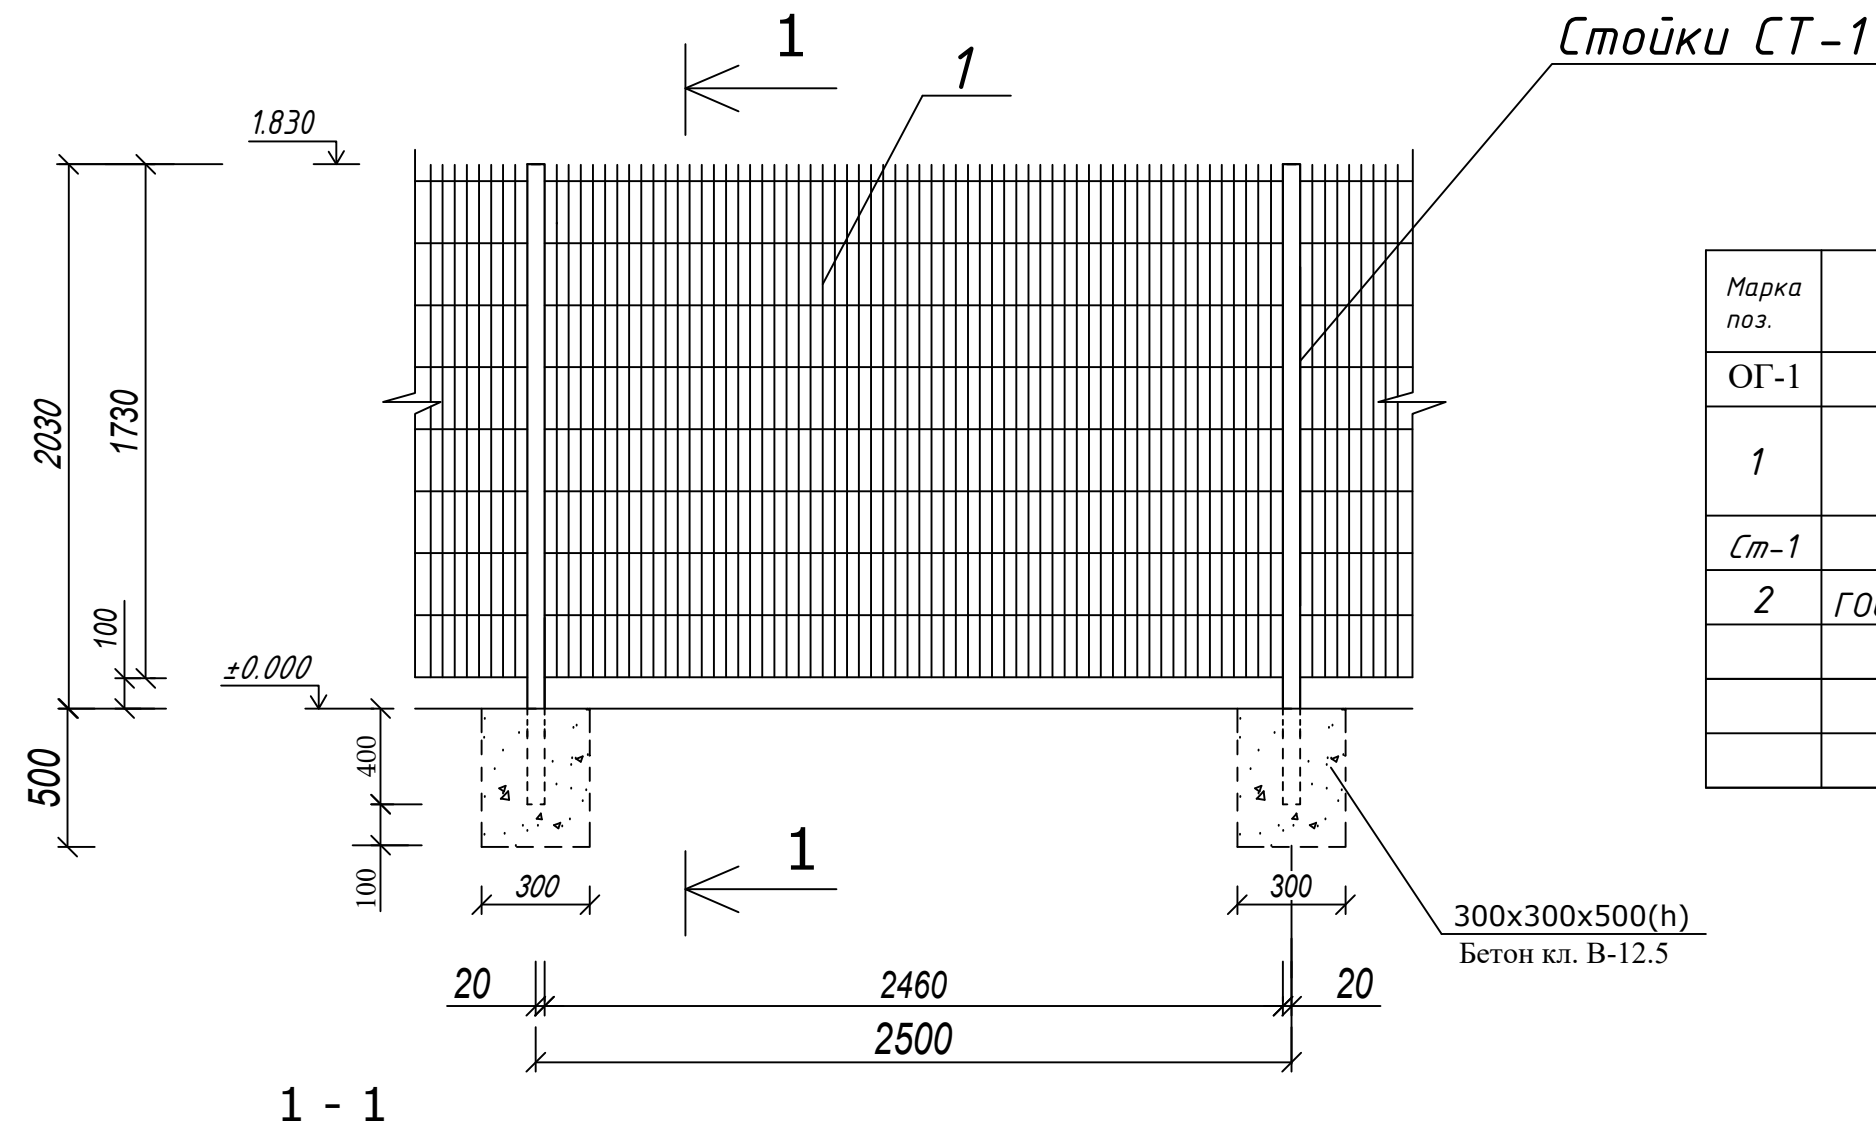

Спецификация элементов

Марка поз.	Обозначение	Наименование	Кол. шт.	Масса ед.кг	Примеч.
ОГ-1	Металлическая	ограждения ОГ-1			25.3 пм.
1		Сетка (200x50x4) из усиленной оцинкованной проволоки размер 2500x1730 (h)	44.0	3.5	м²
Ст-1		Стойка Ст-1	10	9.16	
2	ГОСТ 30245-2003	□ 50x40x3мм L=2430	1	9.16	
		Материал			
		Монолитные фундамент под стойки	10		
		Бетон Кл. В12.5	0.5	м³	всего

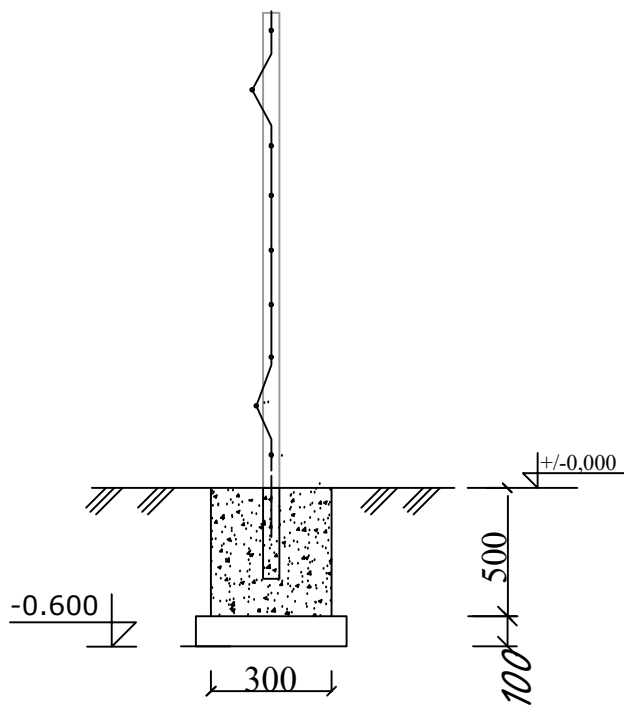


ПРИМЕЧАНИЕ:

Сварочные работы выполнять по ГОСТ 9467-88 электродами Э42,К -по наименьшей толщине свариваемых изделий.

Все металлоконструкции окрасить эмалью ПФ-115 за 2 раза



						/2025 - ГП			
						Заказчик: Главное управление охраны Национальной гвардии Республики Узбекистан			
Изм.	Кол.уч.	Лист	№доку	Подпись	Дата	Строительство дополнительных зданий на территории полигона Национальной гвардии Навоийской области, расположенного в Карманском районе Навоийской области.	Стадия	Лист	Листов
ГИП		Абдурахманов О.					РП	7	8
ГАП		Худойбердиев А.							
Разработал		Худойбердиев А.				Металлическая эвро забор ОГ-1	000 "Alisher Buildings Project"		

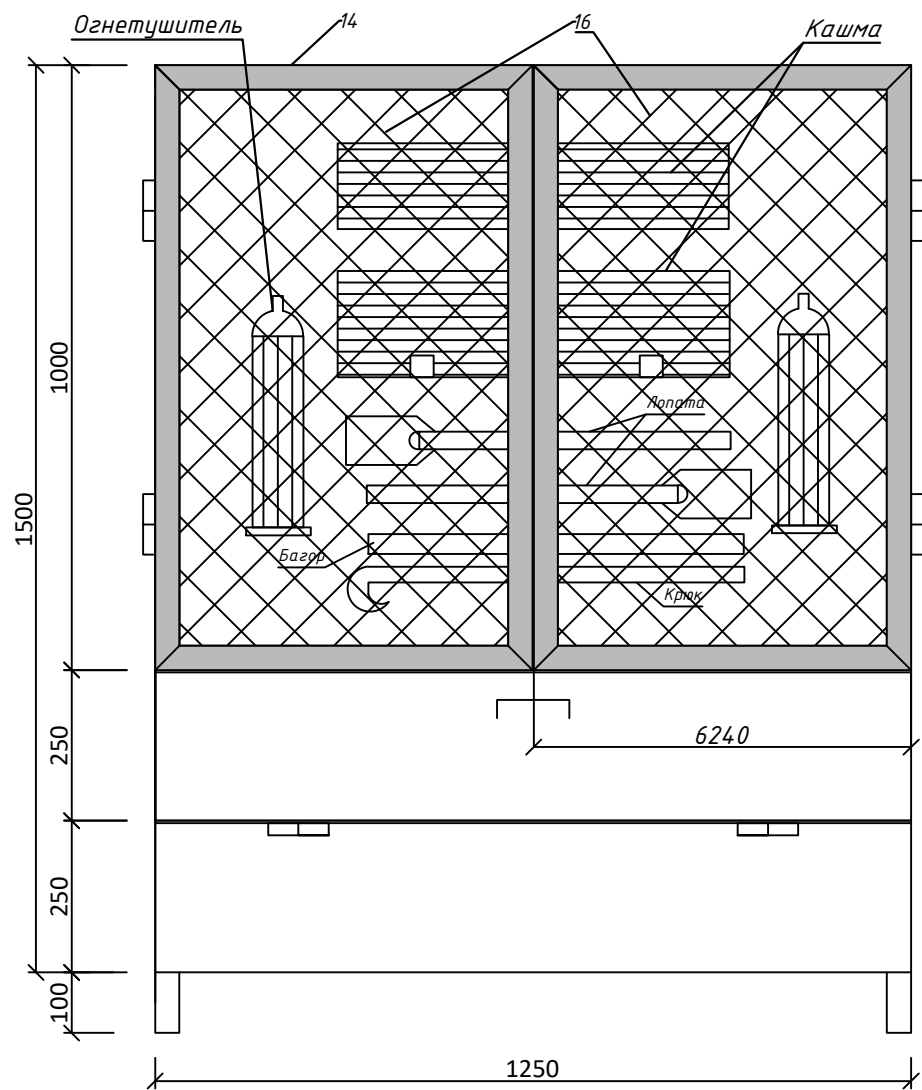

Щит с пожарным инвентарем.
Ящик для песка.

СПЕЦИФИКАЦИЯ ЭЛЕМЕНТОВ

марка поз	Обозначение	Наименование	Кол-во шт.	Вес ед, кг	прим
		Металлические щит с пожарным инвентарем. Ящик для песка.	6		
		Пожарный инвентар	2		
1		Лопаты железные	2		
2		Войлочная кашма	2		
3	ОУ-3 ГОСТ 7276-77	Огнетушитель	2		
4		Багор	1		
5		Крюк	1		
		Металлические щит . Ящик для песка.			
6	ГОСТ 8645-68	□ 40x40x3,0 L=1560	2	5,2	
7	ГОСТ 8645-68	□ 40x40x3,0 L=270	2	0,9	
8	ГОСТ 8645-68	□ 40x40x3,0 L=1160	7	3,9	
9	ГОСТ 8645-68	□ 40x40x3,0 L=450	2	1,5	
10	ГОСТ 8645-68	□ 40x40x3,0 L=305	2	1,02	
11	ГОСТ 8645-68	□ 40x40x3,0 L=350	2	1,2	
12	ГОСТ 8645-68	□ 40x40x3,0 L=290	2	1,0	
13	ГОСТ 8645-68	□ 40x40x3,0 L=960	2	3,2	
14	ГОСТ 8645-68	L 40x4 L=1000	6,5	2,42	
15	ГОСТ 8645-68	лист толщ.2мм.	3,8	15,7	м2/кг
16	ГОСТ 5336-80*	Сетка 2-60-3.0-0 ГОСТ 5336-80*	1,25	2.0	м2/кг
17		шарнир	6		
18		ручка	3		

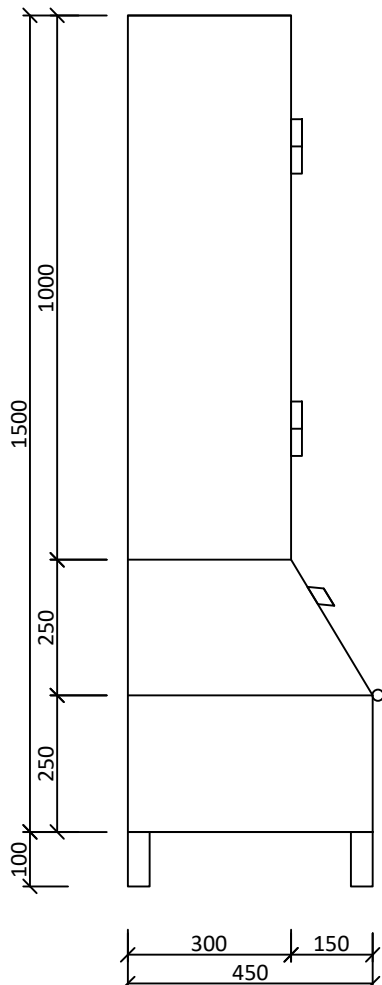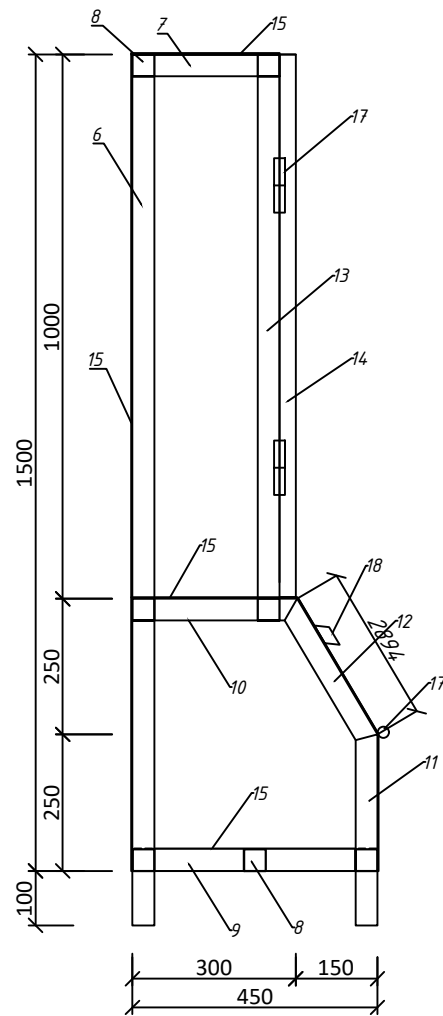

						/2025 - ГП			
						Заказчик: Главное управление охраны Национальной гвардии Республики Узбекистан			
Изм.	Кол.уч	Лист	№ док.	Подпись	Дата				
						Строительство дополнительных зданий на территории полигона Национальной гвардии Навоийской области, расположенного в Карманском районе Навоийской области.	Стадия	Лист	Листов
ГИП		Абдурахманов О.					РП	8	8
ГАП		Худойбердиев А.							
						Щит с пожарным инвентарем. Ящик для песка.	000 "Alisher Buildings Project"		
Разработал		Худойбердиев А.							