

Ситуационный генплан




ЭКСПЛИКАЦИЯ ЗДАНИЙ И СООРУЖЕНИЙ

№	Наименование	Площадь м2		Строительный объем м3	Примечание
		Застр.			
1	Двух этажная учебная блок №1	503,90		3527,3	Сущ.
2	Двух этажная учебная блок №2	510,10		3570,7	Сущ.
3	Двух этажная учебная блок №3	653,20		4572,4	Сущ.
4	Спорт зал	501,20		3508,4	Сущ.
5	Уборная из сэндвич панелях 7 очко	33,1		105,92	Проектируемые
6	Уборная из сэндвич панелях 7 очко	33,1		105,92	Проектируемые
7	Резервуар для воды /3 шт/	14,52		-	Проектируемые
8	Очистной сооружение "Топос"	4,84		-	Проектируемые
Итого:		2253,96		15390,64	

						2026г.				-ГП
						Сирдарё тумани 40-сонли умумтэалим мактабининг санитария-гигиена инфратузилмасини яхшилаш				
Изм.	Кол. уч.	Лист	№ док.	Подп.	Дата					
ГИП		М. Тилов		Кобилов		40-сонли умумтэалим		Стадия	Лист	Листов
								РП	2	6
Разработ.		Ж. Мухитдинов			Ситуационный генплан			г. Гулистан "02" сентябр 2026г.		




г. Гулистан "02" сентябрь 2026г.

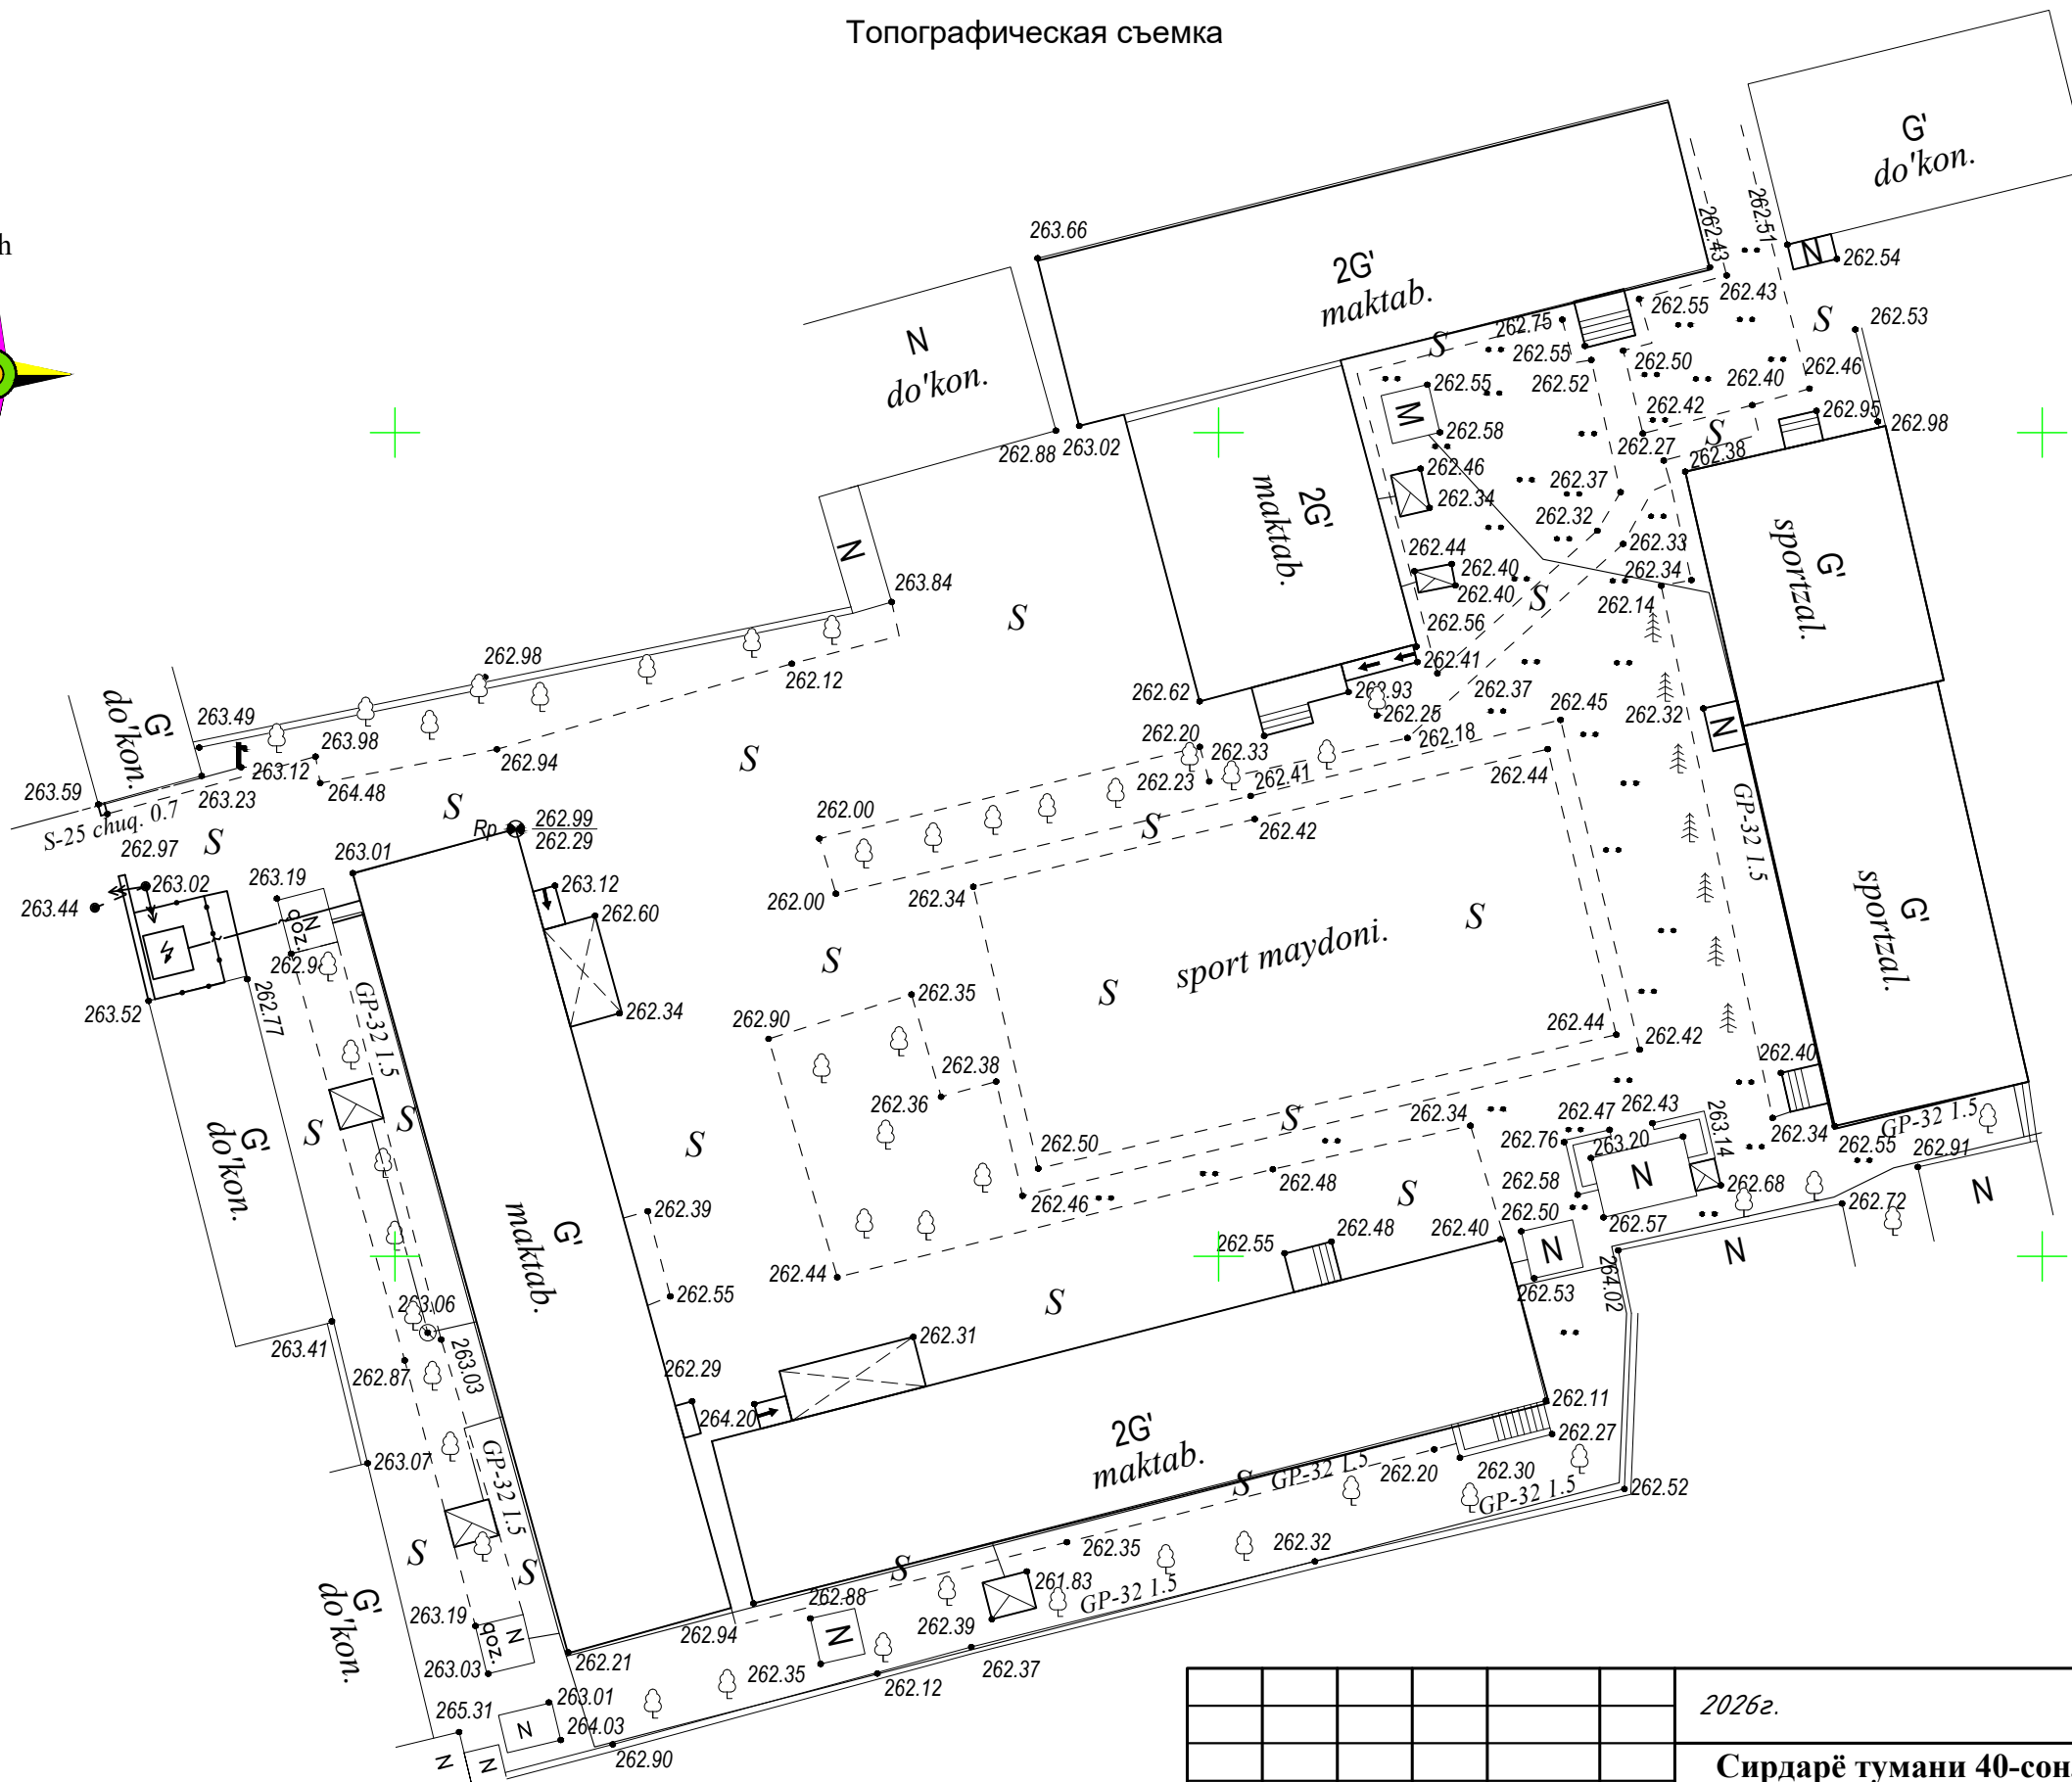

						2026г.				-ГП		
						Сирдарё тумани 40-сонли умумтʼалим мактабининг санитария-гигиена инфратузилмасини яхшилаш						
Изм.	Кол. уч.	Лист	№ док.	Подп.	Дата				Стадия	Лист	Листов	
ГИП		М. Тилов	Кобилов			40-сонли умумтʼалим			РП	3	6	
Разработ.		Ж. Мухитдинов				Топографическая съёмка				г. Гулистан "02" сентябр 2026г.		

Генплан разбивочный по зданиям

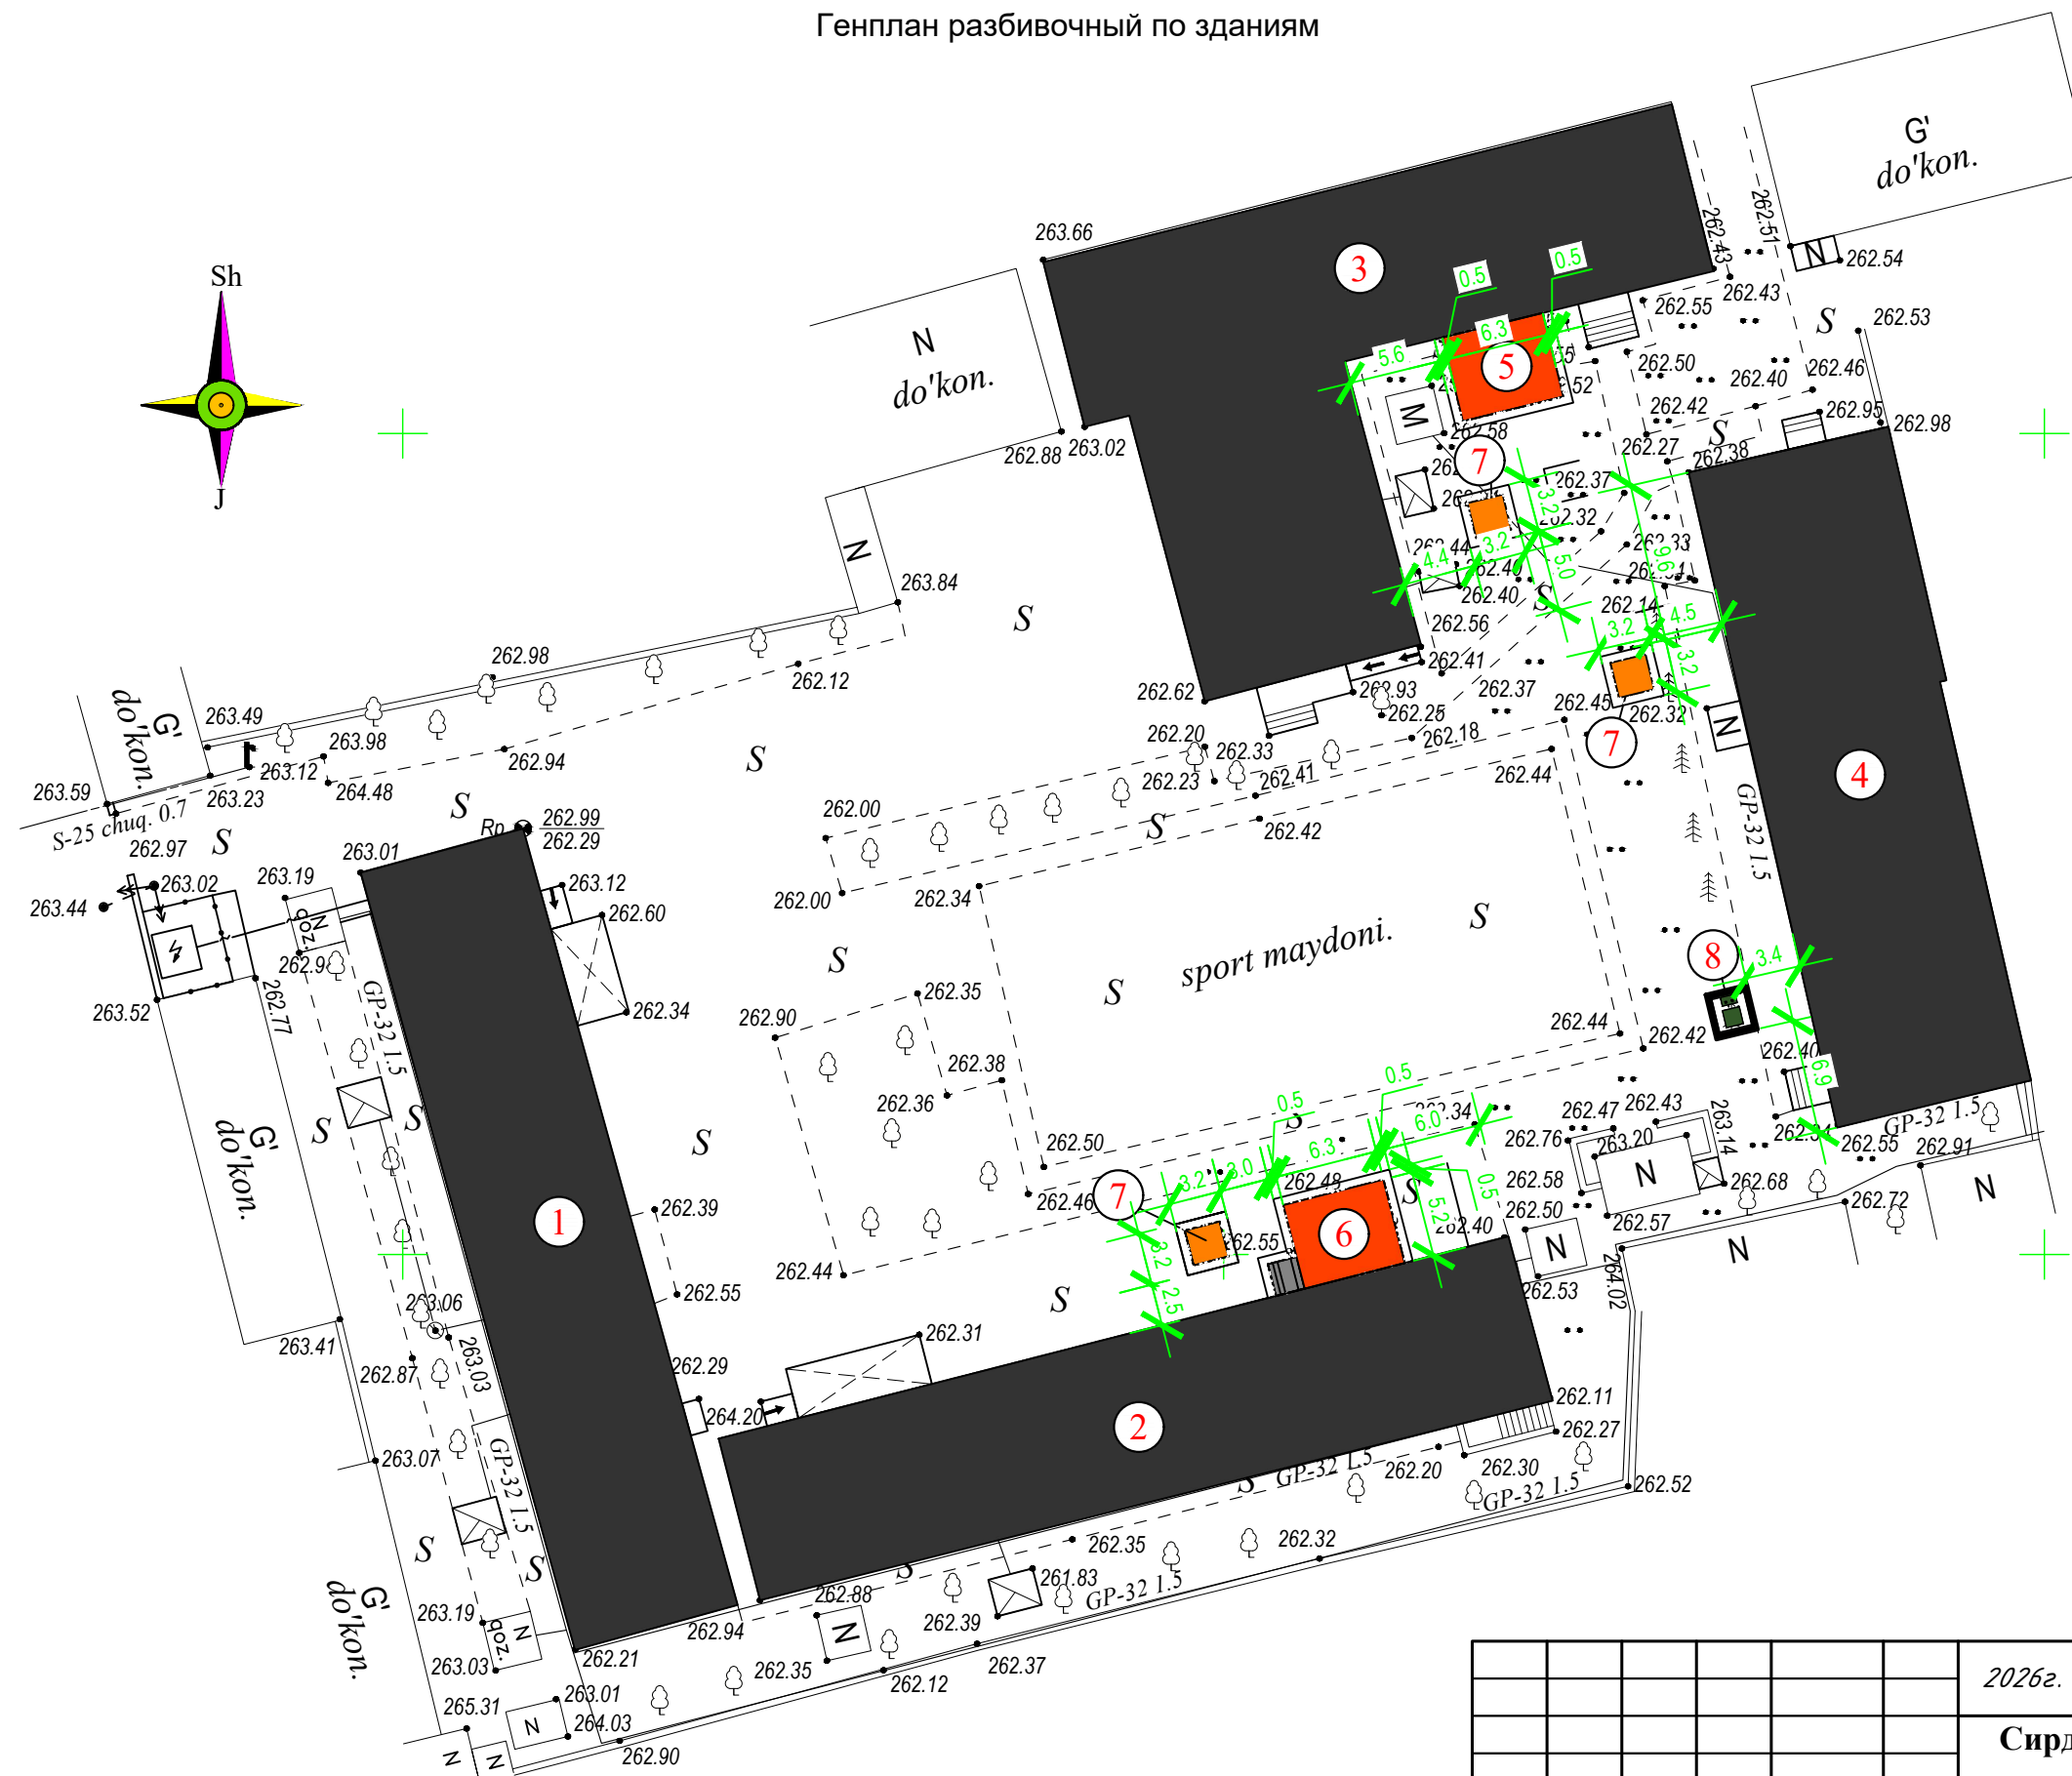

ЭКСПЛИКАЦИЯ ЗДАНИЙ И СООРУЖЕНИЙ

№	Наименование	Площадь м2		Строительный объем м3	Примечание
		Застр.			
1	Двух этажная учебная блок №1	503,90		3527,3	Сущ.
2	Двух этажная учебная блок №2	510,10		3570,7	Сущ.
3	Двух этажная учебная блок №3	653,20		4572,4	Сущ.
4	Спорт зал	501,20		3508,4	Сущ.
5	Уборная из сэндвич панелей 7 очко	33,1		105,92	Проектируемые
6	Уборная из сэндвич панелей 7 очко	33,1		105,92	Проектируемые
7	Резервуар для воды /3 шт/	14,52		-	Проектируемые
8	Очистное сооружение "Топос"	4.84		-	Проектируемые
Итого:		2253,96		15390,64	

						2026г.			-ГП
						Сирдарё тумани 40-сонли умумтаълим мактабининг санитария-гигиена инфратузилмасини яхшилаш			
Изм.	Кол. уч.	Лист	№ док.	Подп.	Дата				
						40-сонли умумтаълим	Стадия	Лист	Листов
ГИП		М. Тилов	КОБИЛОВ				РП	4	6
Разработ.		Ж. Мухитдинов				Генплан разбивочный по зданиям		г. Гулистан "02" сентябрь 2026г.	

Генплан благоустройства




ВЕДОМОСТЬ ОБЪЕМОВ РАБОТ ПО БЛАГОУСТРОЙСТВУ И ИРРИГАЦИИ					
№	Условное обозначение	Наименование работ	Ед. изм.	Количество на территории	Примечание
1		Покрытие проездов из цемто - бетон М150 толщ. 6см , гравийно-песчаную смесь слоем толщ.10 см, на уплотнённый грунт.	м2	31,60	

ЭКСПЛИКАЦИЯ ЗДАНИЙ И СООРУЖЕНИЙ

№	Наименование	Площадь м2		Строительный объем м3	Примечание
		Застр.			
1	Двух этажная учебная блок №1	503,90		3527,3	Сущ.
2	Двух этажная учебная блок №2	510,10		3570,7	Сущ.
3	Двух этажная учебная блок №3	653,20		4572,4	Сущ.
4	Спорт зал	501,20		3508,4	Сущ.
5	Уборная из сэндвич панелях 7 очко	33,1		105,92	Проектируемые
6	Уборная из сэндвич панелях 7 очко	33,1		105,92	Проектируемые
7	Резервуар для воды /3 шт/	14,52		-	Проектируемые
8	Очистной сооружение "Топос"	4,84		-	Проектируемые
Итого:		2253,96		15390,64	

						2026г.			-ГП	
						Сирдарё тумани 40-сонли умумтғалим мактабининг санитария-гигиена инфратузилмасини яхшилаш				
Изм.	Кол. уч.	Лист	№ док.	Подп.	Дата					
						40-сонли умумтғалим	Стадия	Лист	Листов	
ГИП		М. Тилов	КОБИЛОВ				РП	5	6	
						Генплан благоустройства		г. Гулистан "02" сентябр 2026г.		
Разработ.		Ж. Мухитдинов								

Генплан сетей и коммуникации


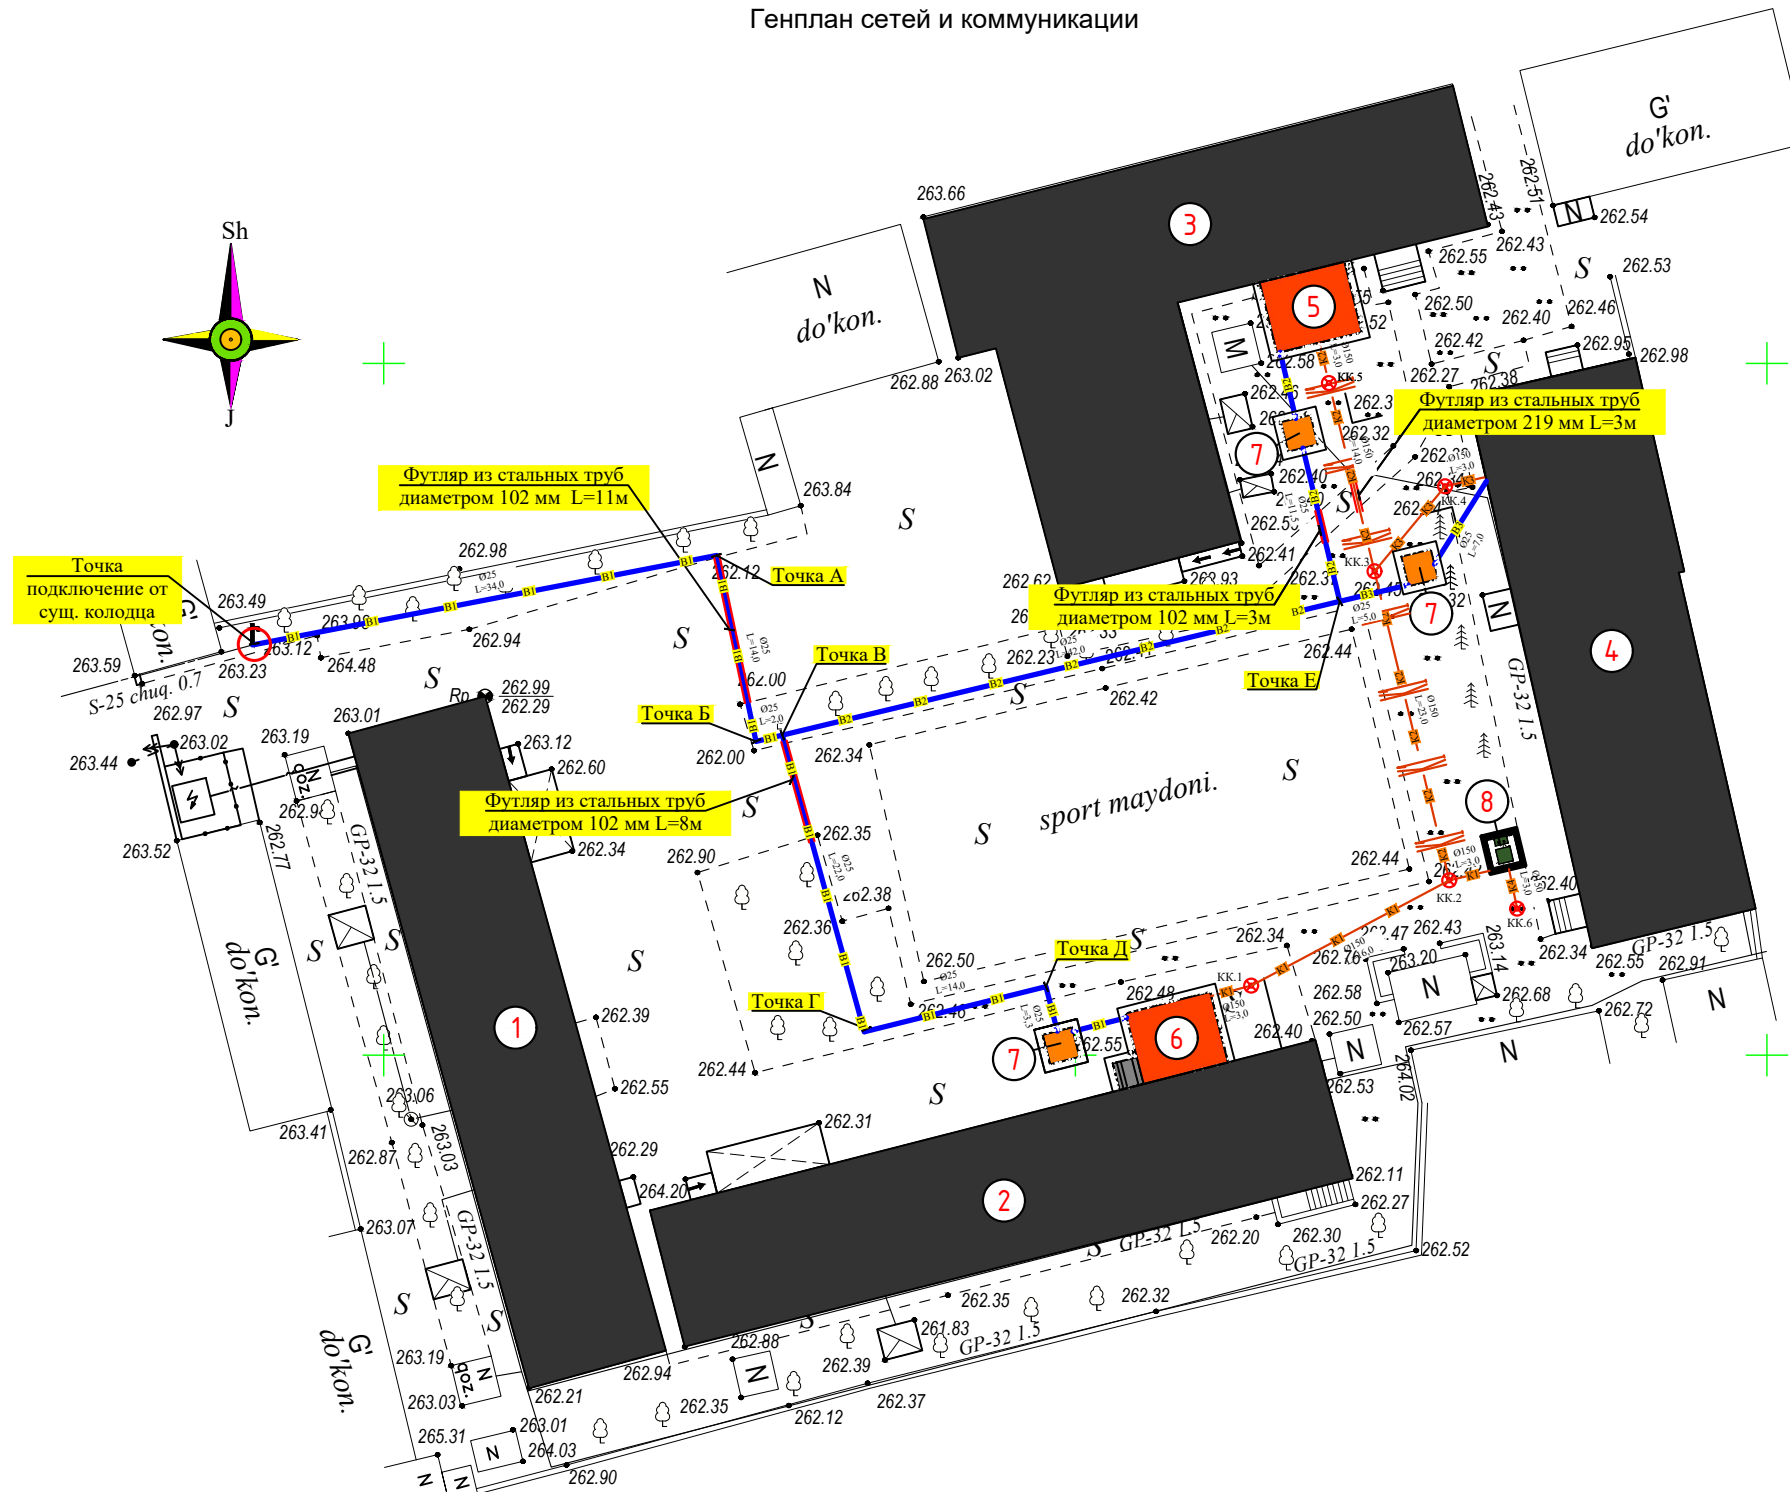


Условные обозначение

VI Проектируемый внутрипоселковый водопровод

Проектируемый внутрипоселковый
канализация

Сечение траншеи

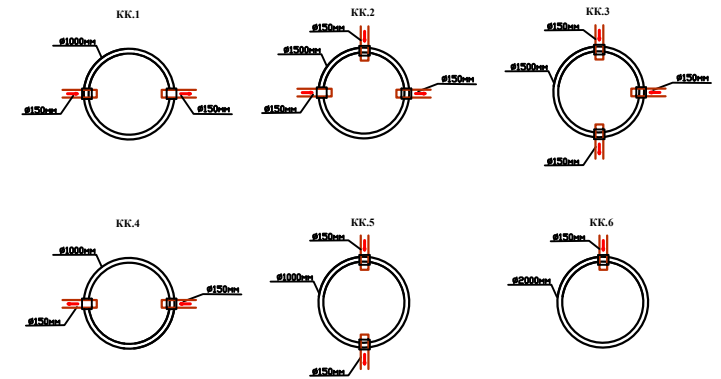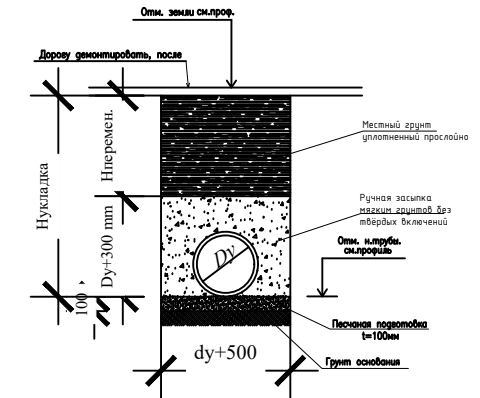

ЭКСПЛИКАЦИЯ ЗДАНИЙ И СООРУЖЕНИЙ

№	Наименование	Площадь м2		Строительный объем м3	Примечание
		Застр.			
1	Двух этажная учебная блок №1	503,90		3527,3	Сущ.
2	Двух этажная учебная блок №2	510,10		3570,7	Сущ.
3	Двух этажная учебная блок №3	653,20		4572,4	Сущ.
4	Спорт зал	501,20		3508,4	Сущ.
5	Уборная из сэндвич панелях 7 очко	33,1		105,92	Проктируемые
6	Уборная из сэндвич панелях 7 очко	33,1		105,92	Проктируемые
7	Резервуар для воды /3 шт/	14,52		-	Проктируемые
8	Очистой сооружение "Топос"	4,84		-	Проктируемые
	Итого:	2253,96		15390,64	

						2026г.				-НВК
						Сирдарё тумани 40-сонли умумтаълим мактабининг санитария-гигиена инфратузилмасини яхшилаш				
Изм.	Кол. уч.	Лист	N° док.	Подп.	Дата					
						40-сонли умумтаълим мактаби	Стадия	Лист	Листов	
ГИП		М. Тиловқобилов					РП	6	6	
Разработ.		Ж. Мухитдинов				Генплан сетей и коммуникации		г. Гулистан "02" сентябрь 2026г.		