
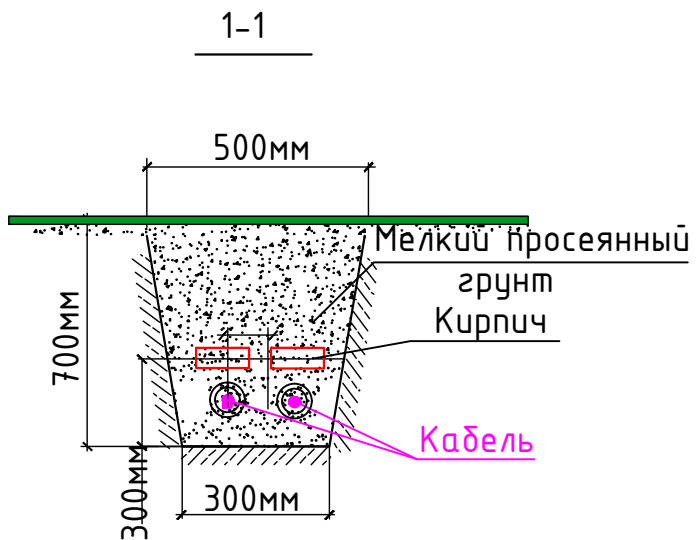


Инв. № подл.	Подп. и дата	Взам. инв. №	МКМ 3.05.06-23	Электротехнические устройства	
				Нормы проектирования	
				Прилагаемые документы	
			ЭЛС	Спецификация оборудования, материалов	2 листа
Принятые в проекте технические и проектные решения, оборудование, изделия, материалы соответствуют требованиям Строительных Норм и Правил, Государственных стандартов, Правил пожарной безопасности, Санитарно-гигиенических правил и норм экологических, природоохранных и других норм, инструкций, стандартов и требований действующих на территории Республики Узбекистан, и обеспечивают безопасную эксплуатацию объекта при соблюдении предусмотренных проектом мер по обеспечению здоровья людей. Главный инженер проекта _____ / Тиловкобилов М /					

						2026г.			-НЭС
						Сирдарё тумани 40-сонли умумтъалим мактабининг санитария-гигиена инфратузилмасини яхшилаш			
Изм.	Кол. уч.	Лист	№ док.	Подп.	Дата				
							Стадия	Лист	Листов
ГИП		Тиловқодилов М					РП	1	3
Разработ.		Мухитдинов Ж							
						Общие данные	ООО "ADONIS PROJECT" г. Гулистан "24" апрел 2026г.		

Ситуационный генплан

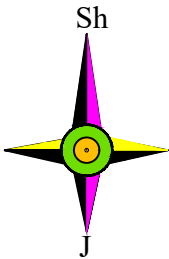

ЭКСПЛИКАЦИЯ ЗДАНИЙ И СООРУЖЕНИЙ

№	Наименование	Площадь м2		Строительный объем м3	Примечание
		Застр.			
1	Двух этажная учебная блок №1	503,90		3527,3	Сущ.
2	Двух этажная учебная блок №2	510,10		3570,7	Сущ.
3	Двух этажная учебная блок №3	653,20		4572,4	Сущ.
4	Спорт зал	501,20		3508,4	Сущ.
5	Уборная из сэндвич панелях 7 очко	33,1		105,92	Проектируемые
6	Уборная из сэндвич панелях 7 очко	33,1		105,92	Проектируемые
7	Резервуар для воды /3 шт/	14,52		-	Проектируемые
8	Очистной сооружение "Топос"	4,84		-	Проектируемые
Итого:		2253,96		15390,64	

						2026г.				-НЭС		
						Сирдарё тумани 40-сонли умумтғалим мактабининг санитария-гигиена инфратузилмасини яхшилаш						
Изм.	Кол. уч.	Лист	№ док.	Подп.	Дата					Стадия	Лист	Листов
ГИП		М. Тилов		КОБИЛОВ		40-сонли умумтғалим				РП	2	6
Разработ.		Ж. Мухитдинов				Ситуационный генплан					г. Гулистан "02" сентябр 2026г.	

