

Ведомость рабочих чертежей "ГП"

№ по ГП	Наименование листов	Примечание
	Титульный лист	
ГП-1	Общие данные	
ГП-2	Ситуационный план	
ГП-3	Топографическая съемка	
ГП-4	Разбивочный план зданий и сооружений	
ГП-5	План организации рельефа	
ГП-6	Сводный план инженерных сетей	
ГП-7	План благоустройства и озеленения	

Ведомость основных комплектов рабочих чертежей.

Обозначение	Наименование.	Примечание
ГП	Генеральный план	
НБК	Внутри площадочные сети водопровода и канализации	
НЭС	Наружные электрические сети	
ТС	План тепловых сетей	

Ведомость ссылочных и прилагаемых документов

Обозначение	Наименование.	Примечание
	Ссылочные документы:	
ШНК 2.07.01-03 [*]	Планирование развития и застройки тер-риѳ	
	городских и сельских населенных пунктов	
КМК 2.07.03-97	Ограждения территорий предприятий, зданий и сооружений.	
ГОСТ 21.508-2020	Правила выполнения рабочей документации генеральных планѳ	
	предприятий,сооружений и жилищно-гражданских объектов.	
ГОСТ-21.508-85	Генеральные планы предприятий, сооружений	
	и жилищно-гражданских объектов	
ГОСТ-21.102-79	Общие данные по рабочим чертежам	
МКМ 01-04*	Общеобразовательные школы и школы-интернаты	

Данный проект разработан в соответствии с действующими строительными нормами и правилами.

Главный инженер проекта:

ПОЯСНЕНИЕ К РАБОЧЕМУ ПРОЕКТУ

Разделы генерального плана Реконструкции инженерной школы в городе Джизак выполнен на основании АПЗ за N 262645249 от 02.25.2026года, выданного ГУАС Джизакской области, утвержденного задания на проектирование, топосъемки в масштабе М 1:500.

Территория участка выделенная для строительство инженерной школы многоугольной формы, общей площадью – 2,8 га.

Климатические условия:

- расчетная температура (-16°С)
- расчетная снеговая нагрузка - 50 кг/м²
- скоростной нормативный напор ветра 38 кг/м
- сейсмичность района строительства - 7 баллов
- расчетная сейсмичность - 8 баллов

Категория ответственности здания – III;

Степень долговечности –II.

Степень огнестойкости -II.

Класс по функциональной пожарной опасности – Ф4.1

Границы территории здания школы:

- С севера – территория Джизакского политехнического института;
- С юга – улица Шифокорлар;
- С запада – территория Джизакского политехнического института;
- С востока – улица И.Каримова.

На данной территории проектом предусматриваются следующие мероприятия:

- Строительство;
- МТУ;
- Теплового насоса;

Реконструкция:

- Блок №1;
- Блок №2;
- Блок №3;
- Блок №4;



Установка:

- ТП;
- Место для мусоро-сборников;
- Футбольного стадиона,Беговой дорожки,Баскетбольной площадки,Волейбольного поля:Площадка для варкаута.


В рабочем проекте предусмотрены мероприятия: по благоустройству и озеленению территории участка; максимальное сохранение существующей зеленой зоны, а также водоотводные сооружения: ирригация в ж/б лотках для удаления атмосферных вод. Эти водоотводные сооружения одновременно служат для полива деревьев и цветников. Так же предусматривается пожарные щиты, урно.

ТЕХНИКО-ЭКОНОМИЧЕСКИЕ ПОКАЗАТЕЛИ:

Лист	НА И М Е Н О В А Н И Е		Количество	
			м2	%
1	Площадь участка	2.8га	28968	100
2	Площадь застройки		4298.5	14.8
3	Площадь твердого покрытия		3763.0	12.9
4	Спортивная зона		2490.0	8.6
5	Площадь озеленения		18416.5	63.7

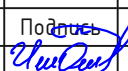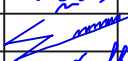						2025г	ГП				
						Жиззах шаҳридаги муҳандислик мактабини реконструкция қилиш (мавжуд бинони мослаштириш)					
Изм.	Кол.уч	Лист	№ док.	Подпись	Дата	Генеральный план М 1:500		Стадия	Лист	Листов	
ГИП		Орипов В.						РП	1	7	
Выполнил(а)		Усмонжонов Ш.									
Норм. контр		Туйчиев И.									
						Общие данные		ООО "JIZZAX LOYIHA"			


«Место расположения земельного участка, выбранного для Реконструкции инженерной школы»

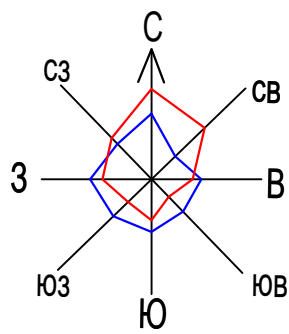


ТЕРРИТОРИЯ ДЛЯ СТРОИТЕЛЬСТВА

Условные обозначения


- Граница проектируемой территории
- Существующие здания и сооружения
- Дороги, улицы, проезды

 						2026г.	ГП		
Изм.	Колуч.	Лист.	Ндок.	Подп.	Дата	Проект планировки и застройки М 1:500	Стадия	Лист	Листов
ГИП		Орипов В.					РП	2	7
Выполнила		Шеркулов Х.	X						
ГАП		Туйчиев И.				Ситуационный план	000" JIZZAX LOYIHA"		

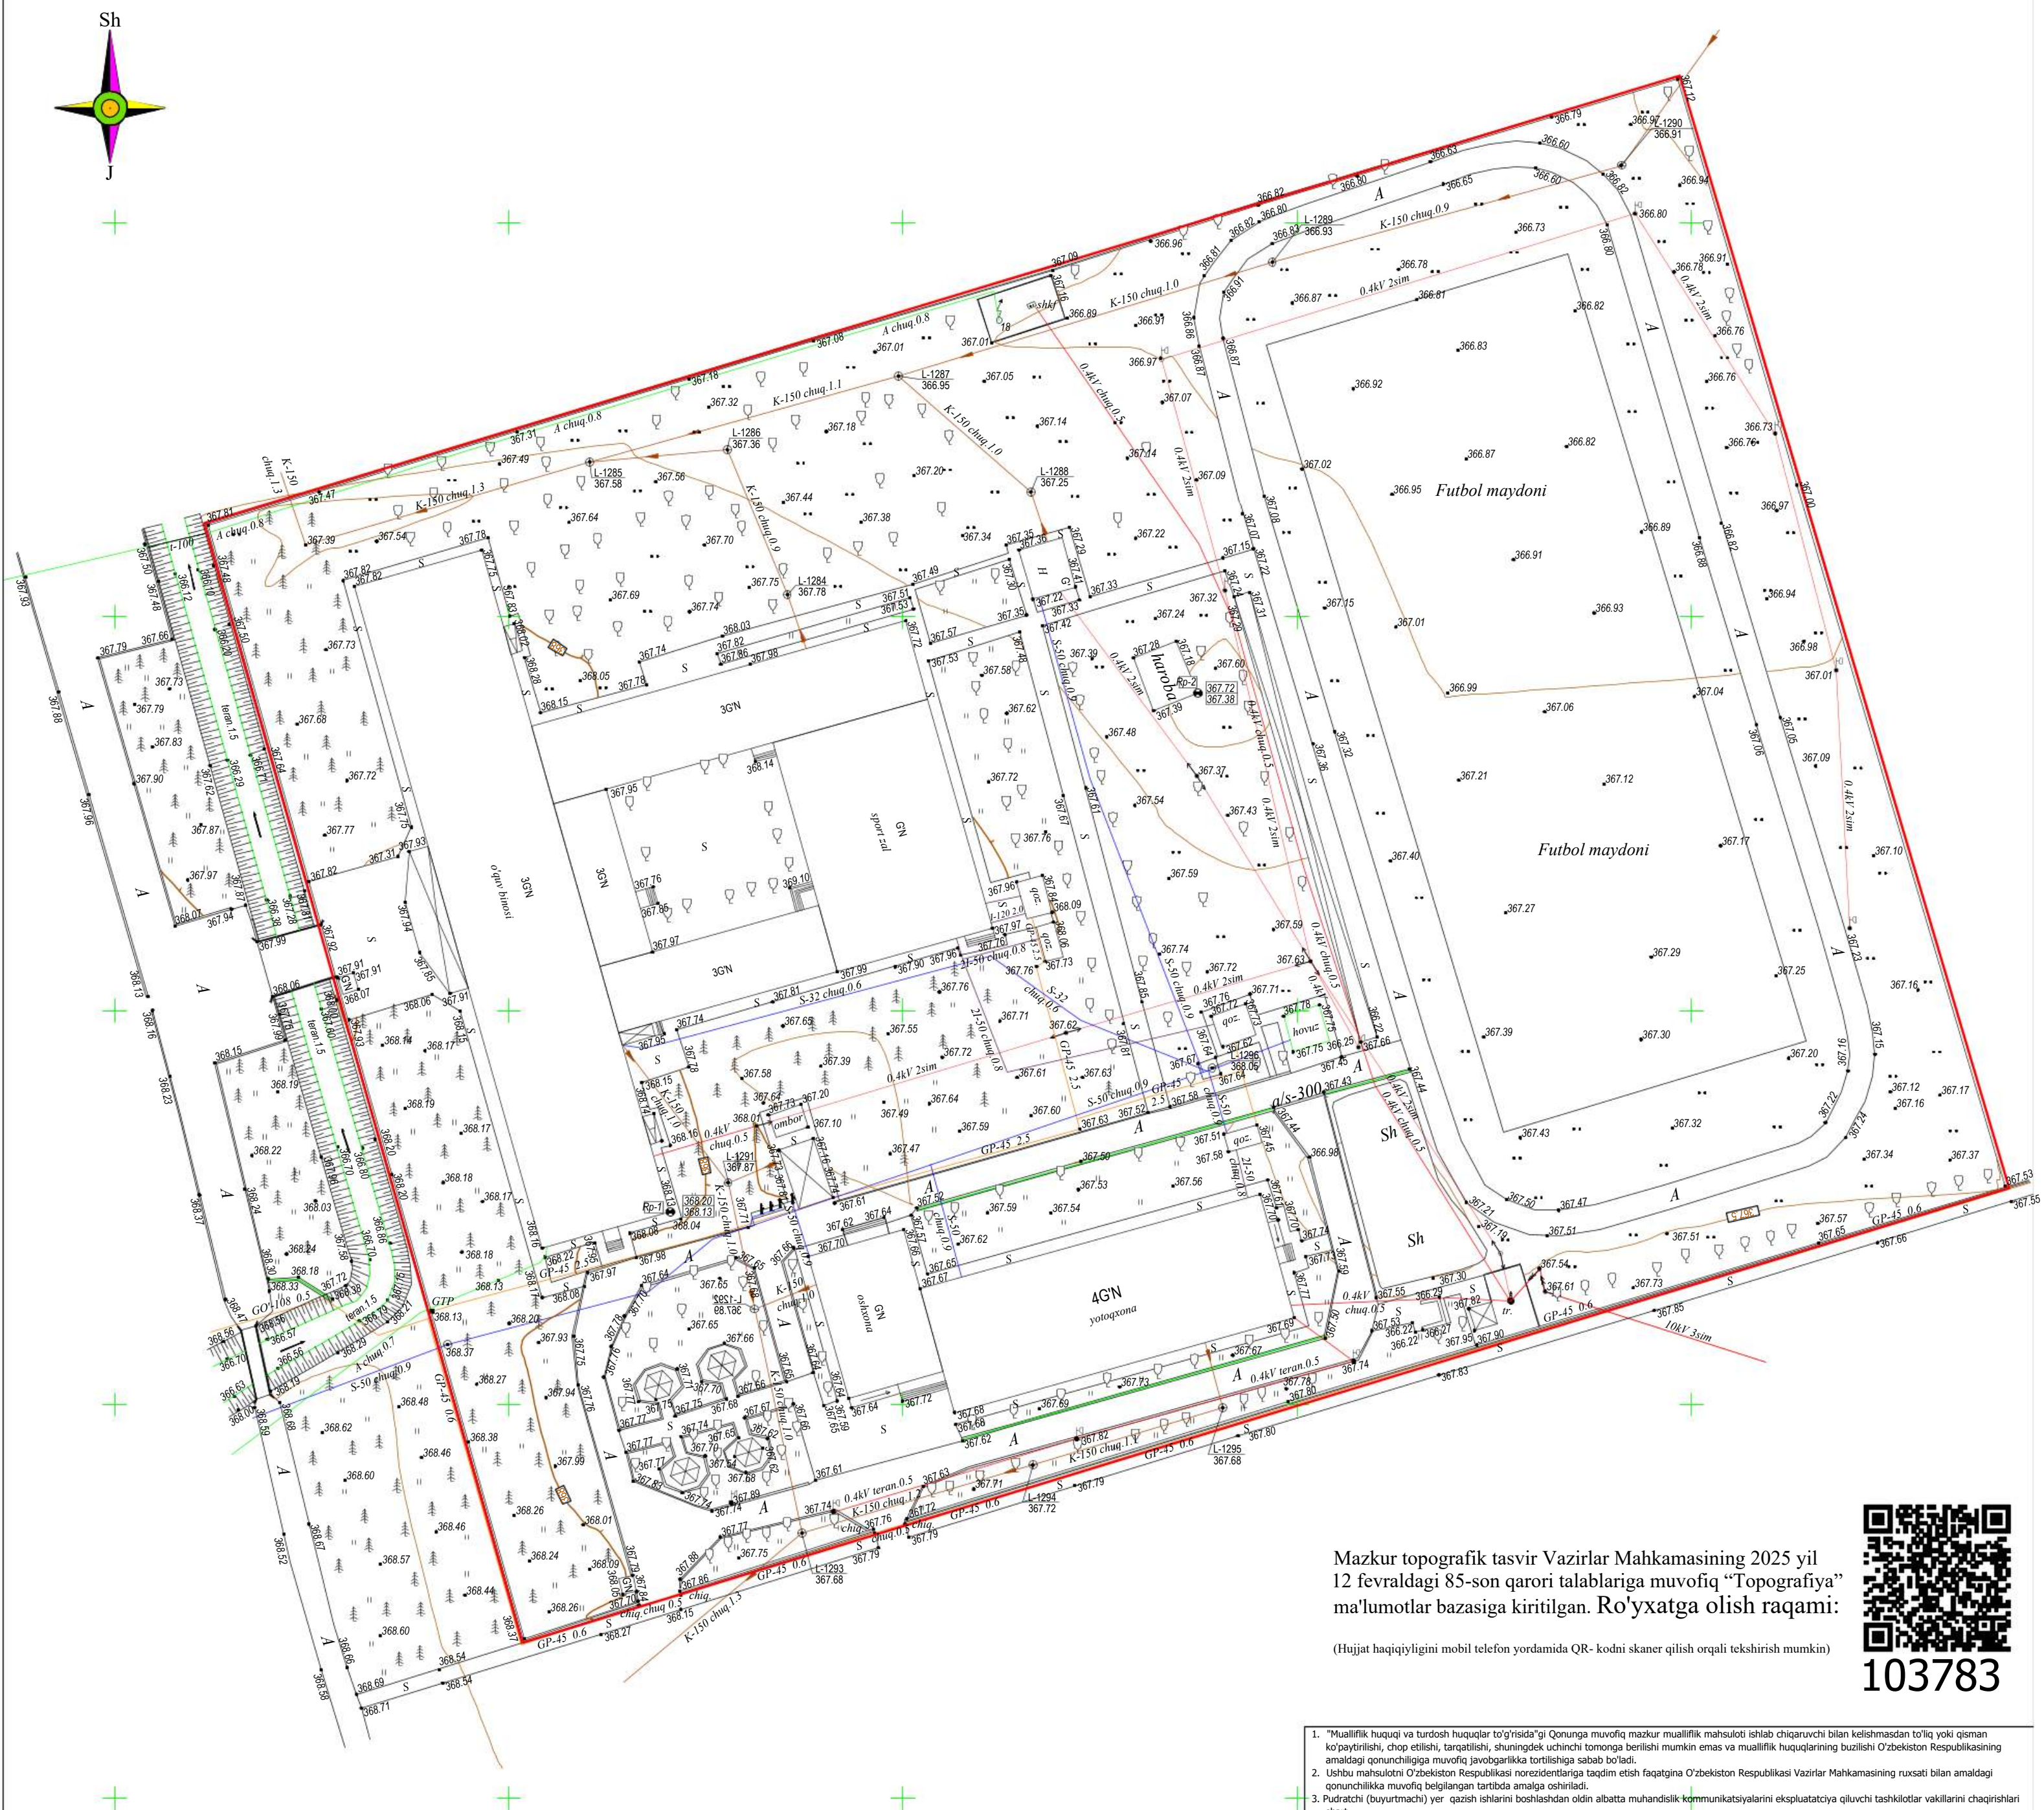


103783

1. "Mulliflik huquqi va turdosh huquqlar to'g'risida"gi O'zongma muvofiq mazkur mulliflik mahsuloti ishlab chiqaruvchi birlashmasidan to'liq yoki qisman ko'paytirilishi, chop etilishi, tarqatilishi, shuningdek uchinchi tomonga berilishi mumkin emas va mulliflik huquqlarining buzilishi O'zbekiston Respublikasining amaldagi qonunchiligi muvofiq javobgarlikka tortilishiga sabab bo'ladi.			
2. Ushbu mahsulotni O'zbekiston Respublikasi nozirentartiziga taqdim etish faqatgina O'zbekiston Respublikasi Vazirlar Mahkamasining ruxsati bilan amaldagi qonunchilikka muvofiq birlaglan tartibda amalga oshiriladi.			
3. Pudratchi (buyurtmachi) yer qazish ishlarini boshlashdan oldin albatba muhandislik kommunikatsiyalarini eksploatatsiya qiluvchi tashkilotlar vakillarini chaqirishlari shart.			
Lavozim	F.I.Sh.	Imzo	Sana
Filial direktori	Umarov A.B	M.O'.	Buyurtmachi: "Jizzax Viloyati Hokimligi Yagona Buyurtmachi Xizmati Injenering Kompaniyasi" DM Inventar №1078 Ob'ekt: Jizzax shaxridagi muxandislik maktabini rekonstruksiya qilish (mavjud binoni moslashtirish). Shartnoma №11/3-2562
Filial direktori	Raxmatov M.F.		
Partiya boshlig'i	Djabborov I.U.		
yer usti	Raxmatov M.F.		
Topog.			
yer osti	Eshpo'latov A.	Topografik tasvir	
Tahrirluvchi	Mamanov A.	Mashtab 1:500	
Operator	Raxmatov M.F.	1942-yil koordinatalar tizimi	
		Botibog'iyi balandliklari tizimi	
		Relyef kesimi oraligi 0.5 m	
© "O'ZGASHKLITI" MCHJ Jizzax filiali			
Jizzax sh. "11" ____ fevrali ____ 2026 yil			

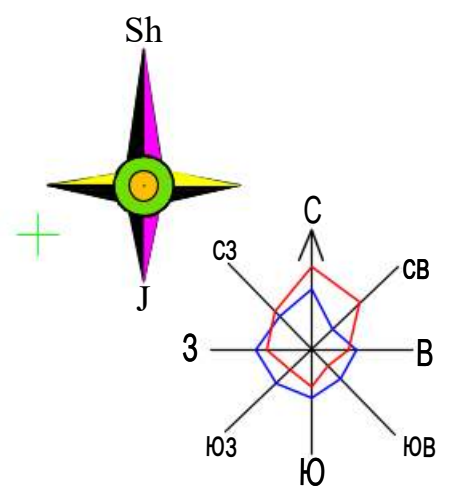

РАЗБИВОЧНЫЙ ПЛАН ЗДАНИЙ И СООРУЖЕНИЙ : МАСШТАБ 1:500

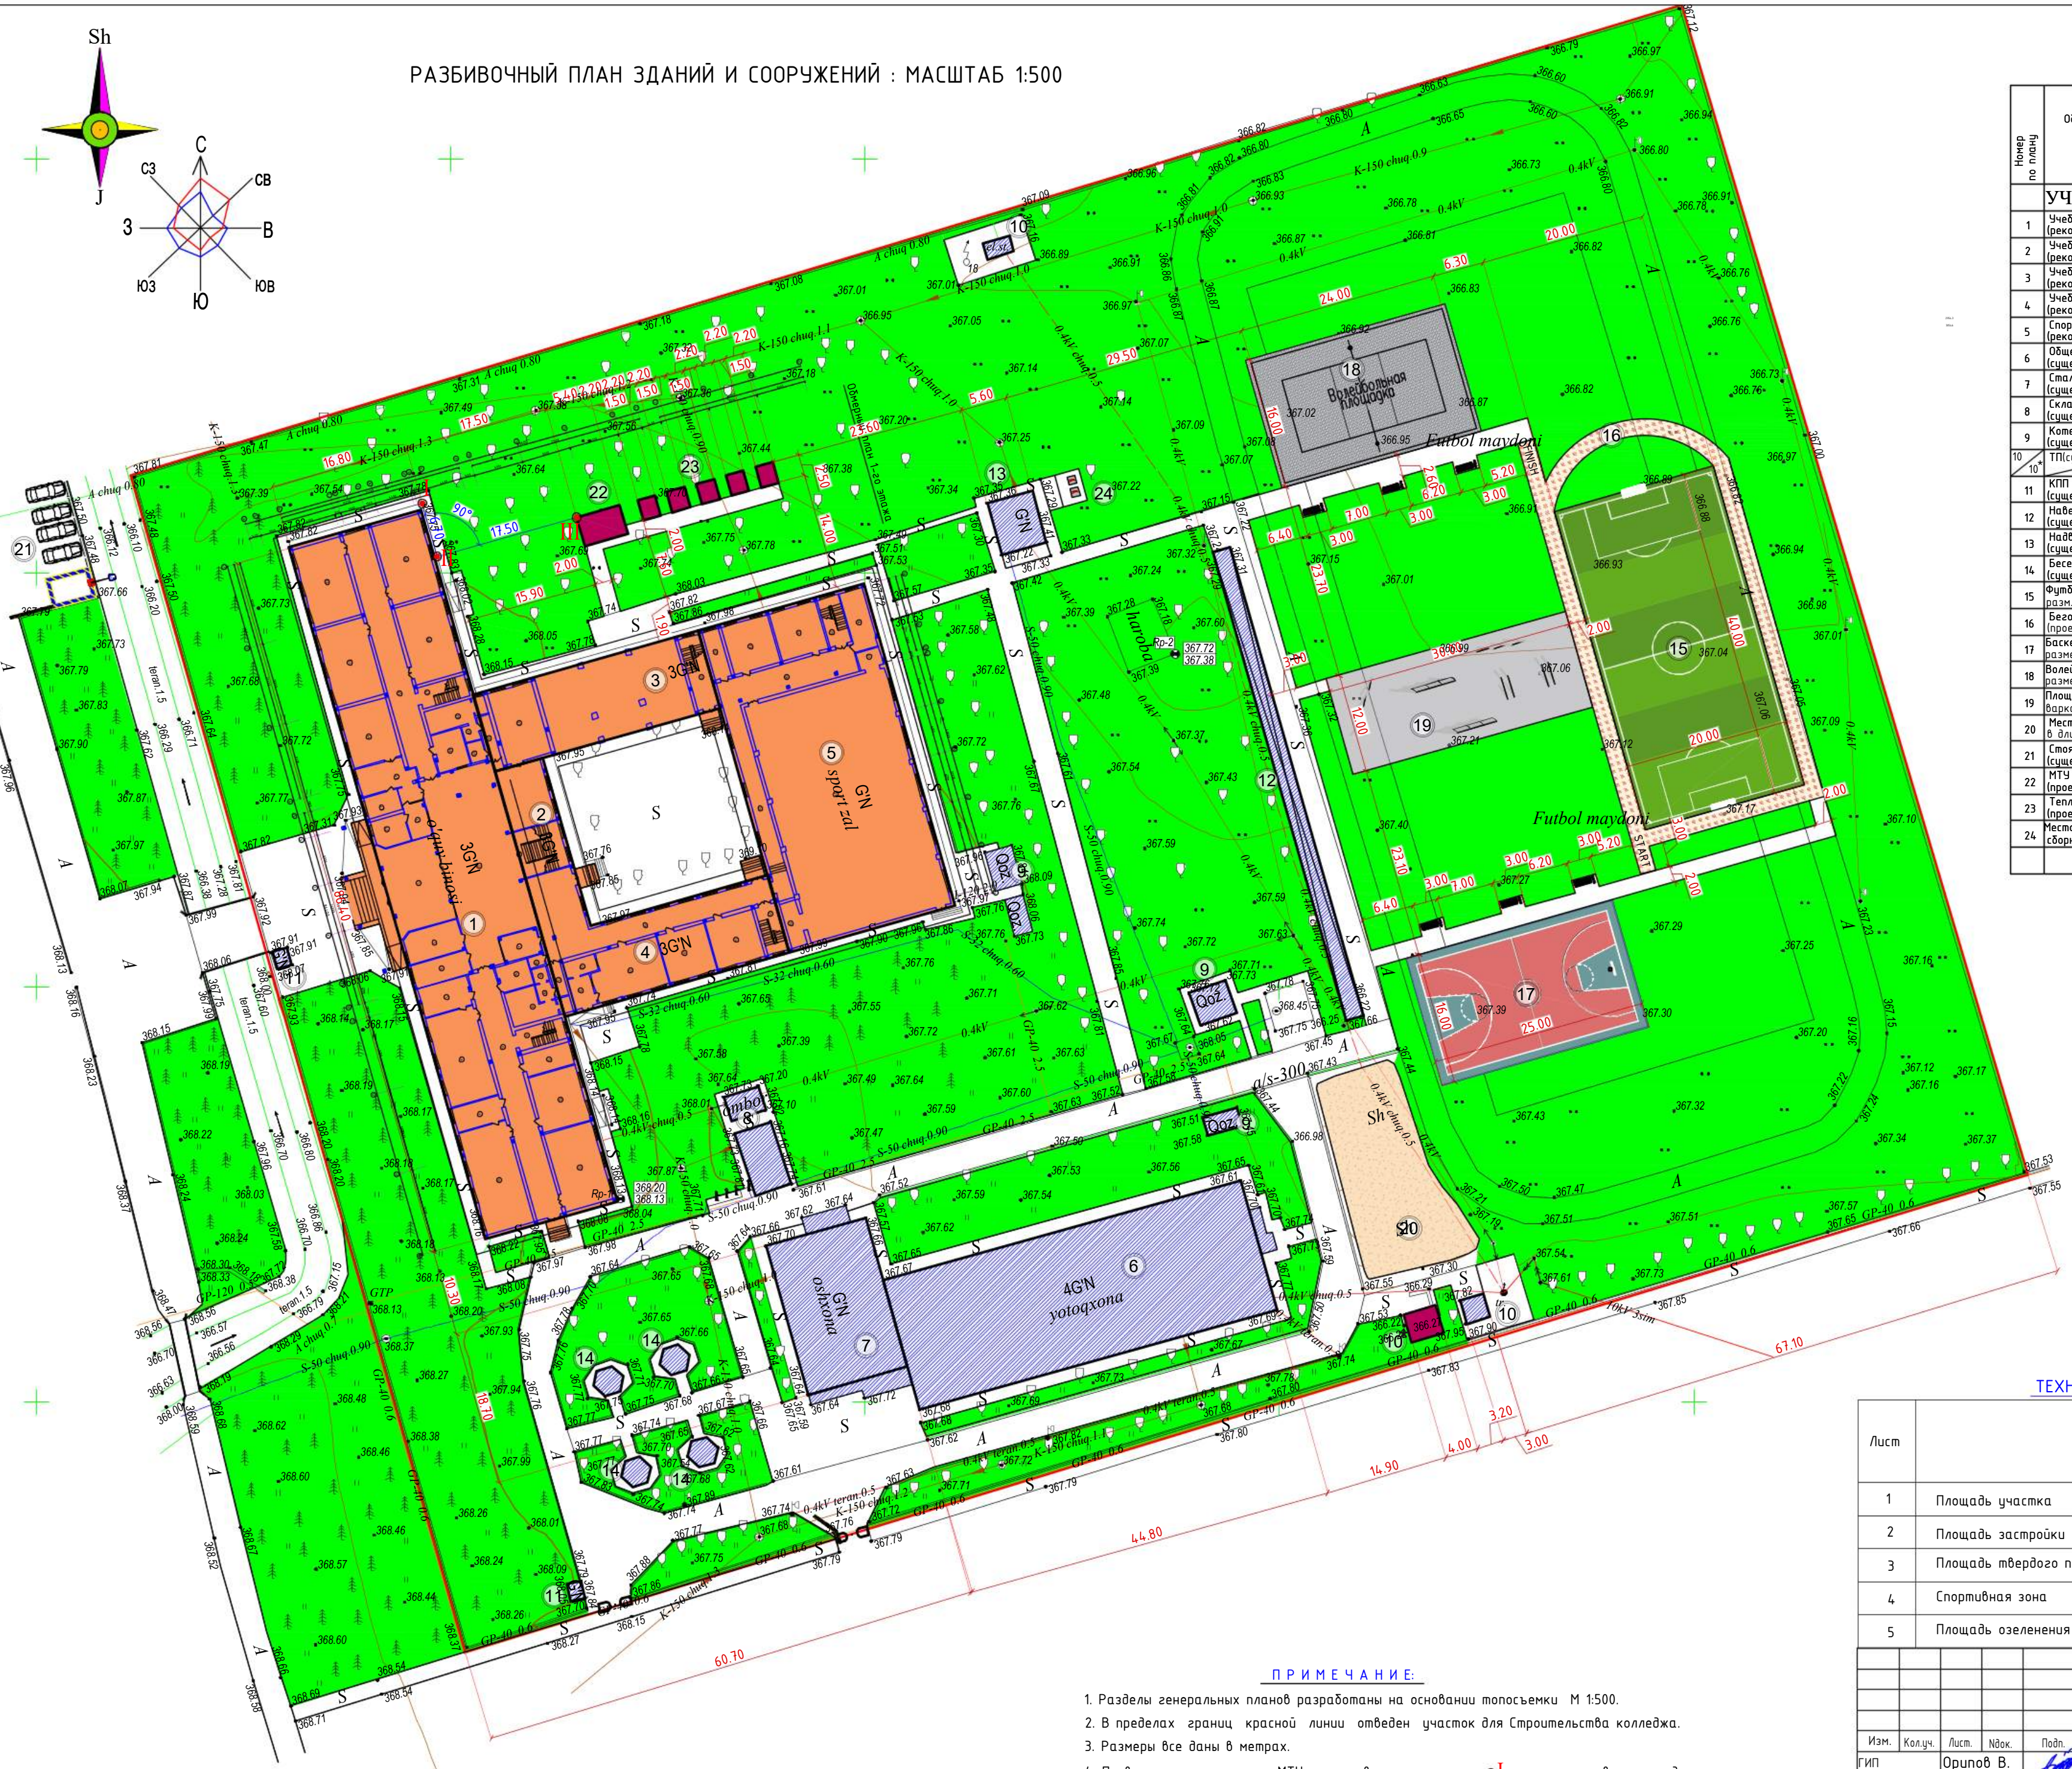

ЭКСПЛИКАЦИЯ ЗДАНИЙ И СООРУЖЕНИЙ:

Номер по плану	Обозначение типологического проекта	Этажность	Количество		Площадь, м2				Строительный объем, м3	
			зданий	квартир	застройки		общая приведенная или рабочая		здания	всего
					здания	всего	здания	всего		
	УЧЕБНАЯ ЗОНА:									
1	Учебный блок №1 (реконструкция)	3	1			1440.8	1440.8			
2	Учебный блок №2 (реконструкция)	3	1			148.0	148.0			
3	Учебный блок №3 (реконструкция)	3	1			507.2	507.2			30546
4	Учебный блок №4 (реконструкция)	3	1			250.6	250.6			
5	Спортзал (реконструкция)	1	1			618.5	618.5			
6	Общественное (существующее)	4	1			728.6	728.6			
7	Складовая (существующая)	1	1			233.3	233.3			
8	Склад (существующий)	1	1			48.9	48.9			
9	Котельная (существующая)	1	4			55.9	55.9			
10	ТП (существ.)	1	2			15.3	15.3			
10	ТП (проектное)									
11	КПП (существующее)	1	1			3.7	3.7			
12	Навес (существующий)	1	1			124.9	124.9			
13	Надворная уборная (существующая)	1	1			36.4	36.4			
14	Беседка (существующая)	1	4			36.8	36.8			
15	Футбольный стадион разм. 40x20 (проектное)	-	1			800.0	800.0			
16	Беговая дорожка (проектное)	-	1			285.0	285.0			
17	Баскетбольное поле размер. 25x16 (проектное)	-	1			400.0	400.0			
18	Волейбольное поле размер. 24x15 (проектное)	-	1			360.0	360.0			
19	Площадка для волейбола (проектное)	-	1			360.0	360.0			
20	Место для прыжков в длину (существующее)	-	1			285.0	285.0			
21	Стоянка для машин (существующая)	-	-			-	-			
22	МТУ (проектное)	1	1			19.4	19.4			
23	Тепловой насос (проектное)	1	5			25.0	25.0			
24	Место для мусоро-сборников (проектное)	-	2			16.0	16.0			
	ИТОГО						4298.5			

УСЛОВНЫЕ ОБОЗНАЧЕНИЯ

- Здания и сооружения проектируемые
- Здания и сооружения подлежащие реконструкции
- Существующие здания и сооружения
- Озеленяемые участки территории
- Граница территории
- Здания и сооружения, подлежащие сносу


ТЕХНИКО-ЭКОНОМИЧЕСКИЕ ПОКАЗАТЕЛИ:

Лист	НАИМЕНОВАНИЕ	Количество	
		м2	%
1	Площадь участка	2.8га	28968
2	Площадь застройки		4298.5
3	Площадь твердого покрытия		3763.0
4	Спортивная зона		2490.0
5	Площадь озеленения		18416.5

ПРИМЕЧАНИЕ:

- Разделы генеральных планов разработаны на основании топосъемки М 1:500.
- В пределах границ красной линии отведен участок для Строительства колледжа.
- Размеры все даны в метрах.
- Привязка проектируемого МТУ осуществляется от точки I - угол существующего здания. При этом от I до II L=6.7м, от II до III L= 17.5 где точка III угол проектируемого МТУ.
- До начала строительных работ предусмотреть демонтаж и перенос существующих коммуникации и пересадка кустарников и деревьев попадающие в зону застройки.

2026г.					ГП			
Жиззах шаҳридаги муҳандислик мактабини реконструкция қилиш (маъбуд бинони мошлатири)								
Изм.	Колуч.	Лист.	Идок.	Подп.	Дата			
ГИП	Орипов В.							
Выполнила	Шеркулов Х.							
ГАП	Туйчиев И.							
Проект планировки и застройки М 1:500						Стадия	Лист	Листов
						РП	4	7
Разбивочный план зданий и сооружений: М 1:500						000" JIZZAX LOYINA"		

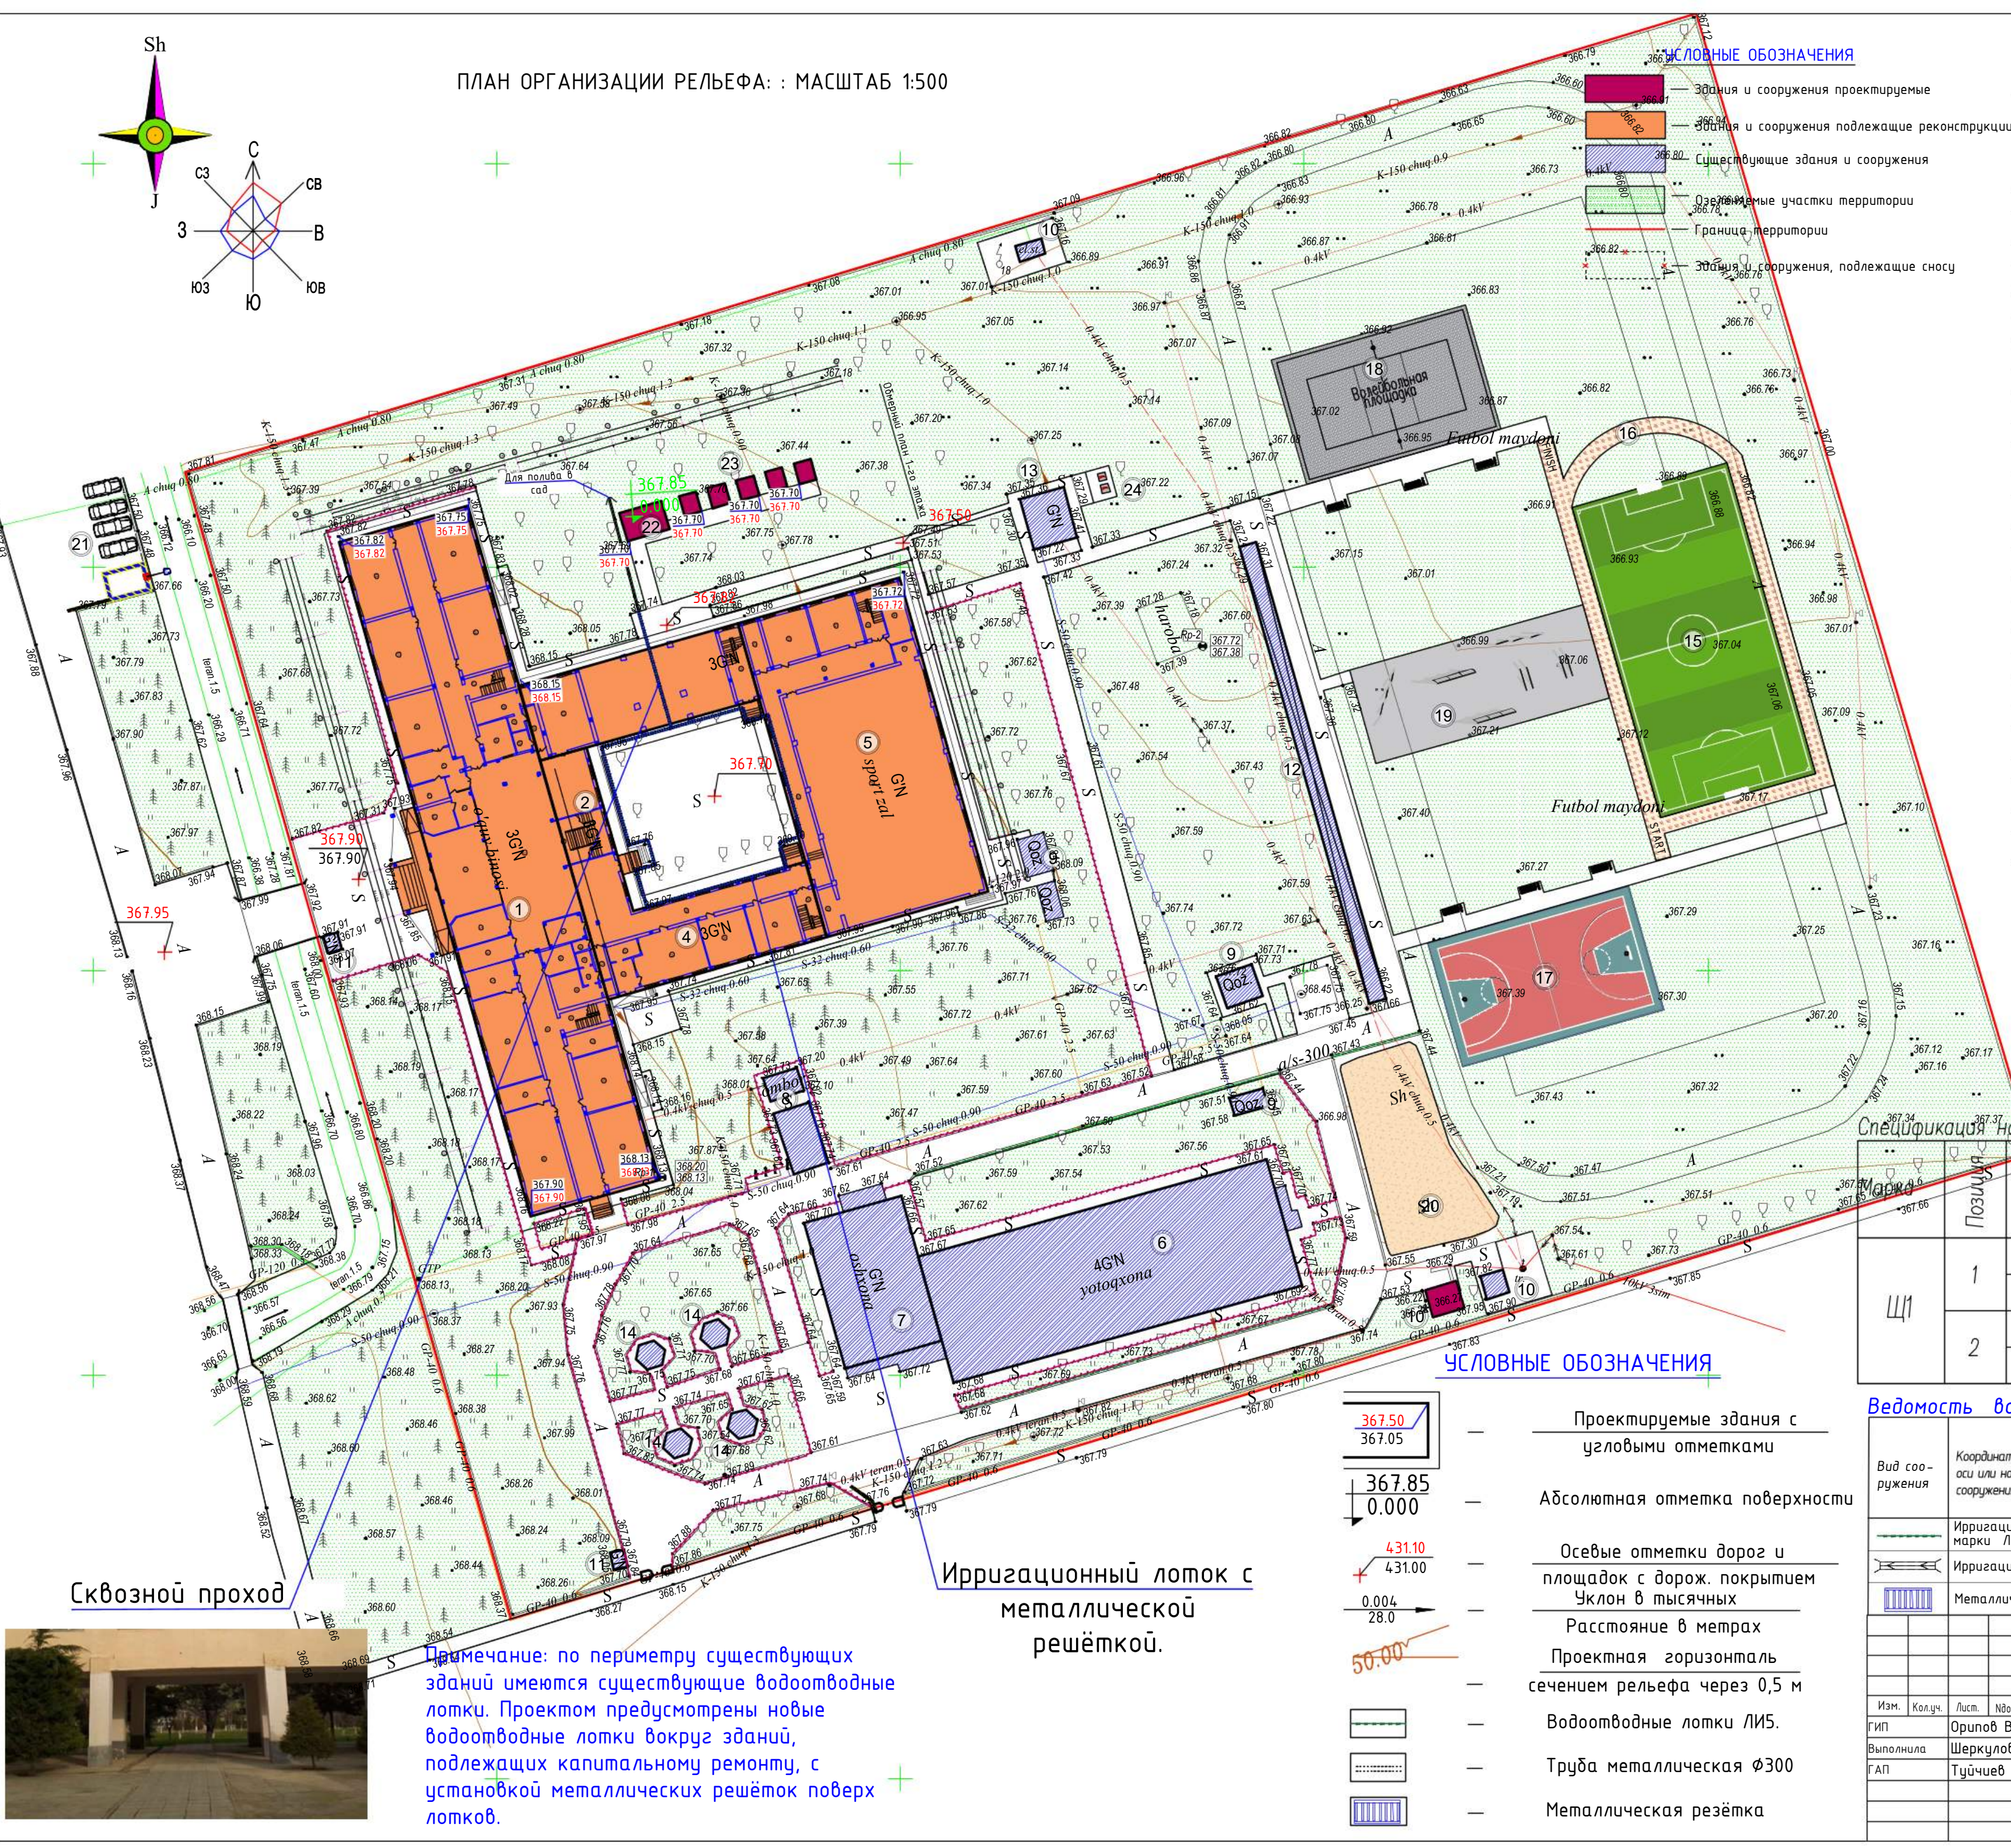


ЭКСПЛИКАЦИЯ ЗДАНИЙ И СООРУЖЕНИЙ:										
Номер по плану	Обозначение типового проекта	Этажность	Количество			Площадь, м2			Строительн. объем, м3	
			зданий	квартир	застройки	общая приведенная или рабочая	зданий	всего		
	УЧЕБНАЯ ЗОНА:									
1	Учебный блок №1 (реконструкция)	3	1			1440.8	1440.8			30546
2	Учебный блок №2 (реконструкция)	3	1			148.0	148.0			
3	Учебный блок №3 (реконструкция)	3	1			507.295	507.2			
4	Учебный блок №4 (реконструкция)	3	1			250.6	250.6			
5	Спортзал (реконструкция)	1	1			618.5	618.5			
6	Общешкольное (существующее)	4	1			728.6	728.6			
7	Спальная (существующая)	1	1			233.3	233.3			
8	Склад (существующий)	1	1			48.9	48.9			
9	Котельная (существующая)	1	4			55.9	55.9			
10	ТП(сущест.)	1	2			15.3	15.3			
11	КПП (существующее)	1	1			3.7	3.7			
12	Навес (существующий)	1	1			124.9	124.9			
13	Надворная уборная (существующая)	1	1			36.4	36.4			
14	Беседка (существующая)	1	4			36.8	36.8			
15	Футбольный стадион разм. 40x20(проектное)	-	1			800.0	800.0			
16	Беговая дорожка (проектное)	-	1			285.0	285.0			
17	Баскетбольное поле размер 25x16(проектное)	-	1			400.0	400.0			
18	Волейбольное поле размер 24x15(проектное)	-	1			360.0	360.0			
19	Площадка для ватерполиста(проектное)	-	1			360.0	360.0			
20	Место для прыжков в длину(существующее)	-	1			285.0	285.0			
21	Стоянка для машин (существующая)	-	-			-	-			
22	МТУ (проектное)	1	1			19.4	19.4			
23	Тепловой насос (проектное)	1	5			25.0	25.0			
24	Место для мусоро-сборников (проектное)	-	2			16.0	16.0			
ИТОГО						4298.5				

Спецификация на один элемент решетки				
Позиция	Наименование	Кол.	Масса ед., кг	Масса изделия, кг
Щ1	L50x5 ГОСТ 8509-93 L=460	10	1.73	28.71
	C245 ГОСТ 27772-88			
2	L75x5 ГОСТ 8509-93 L=980	2	5.7	
	C245 ГОСТ 27772-88			

Ведомость водоотводных сооружений					
Вид соор-ужения	Координата оси или номер сооружения	Координаты (пикетаж)		Длина, п.м./шт	Тип укрепления
		Начала	Конца		
Ирригационная сеть в железобетонном лотке марки ЛИ-5 l=5,0 м				105/21	Жел.-бет
Ирригационный лоток в земляном русле				15.0	Ø300
Металлическая решетка				105.0	Металлическая
2026г.					
Жиззах шаҳридаги муҳандислик мактабининг реконструкция қилиш (маъбуд бинони мошлатириш)					
Изм.	Колуч.	Лист.	Ндк.	Подп.	Дата
ГИП	Орипов В.				
Выполнила	Шеркулов Х.				
ГАП	Тўйчиев И.				
Проект планировки и застройки				Стадия	Лист
М 1:500				РП	5
Листов					7
План организации рельефа.				000 "JIZZAX LOYINA"	

СВОДНЫЙ ПЛАН ИНЖЕНЕРНЫХ СЕТЕЙ: МАСШТАБ 1:500

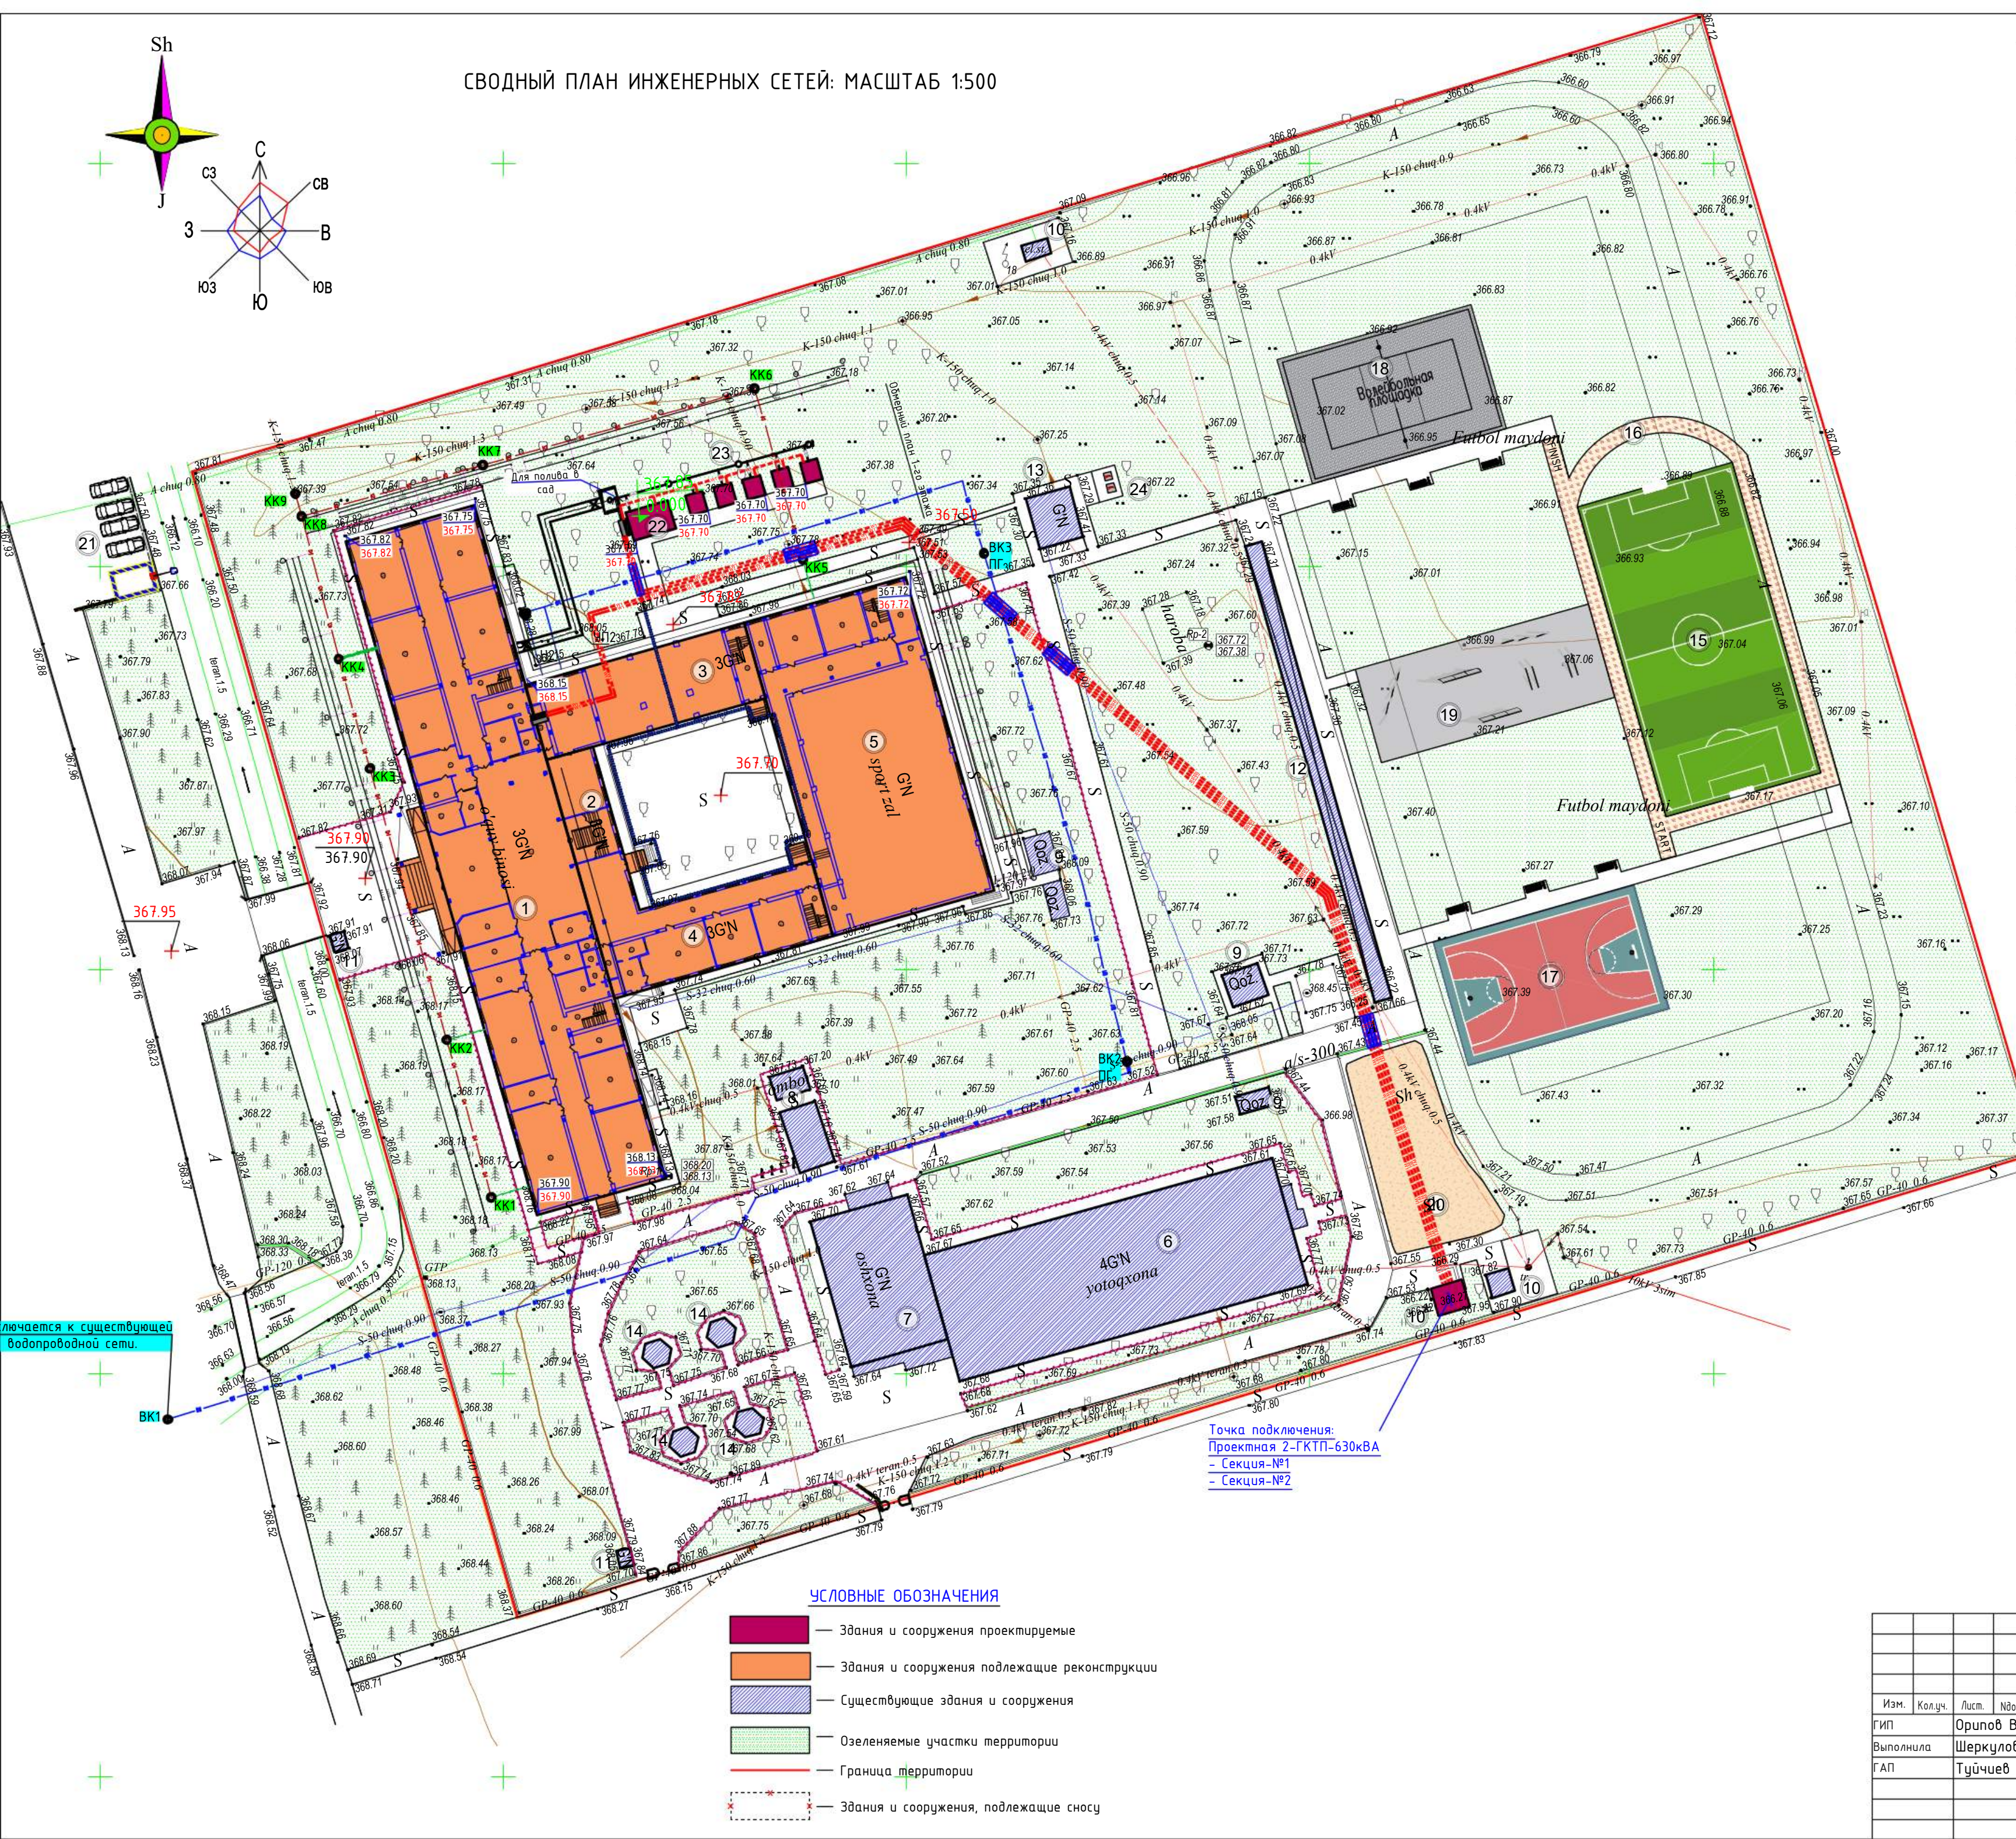

ЭКСПЛИКАЦИЯ ЗДАНИЙ И СООРУЖЕНИЙ:

Номер по плану	Обозначение типологического проекта	Этажность	Количество			Площадь, м2				Строительный объем, м3	
			зданий	квартир		застройки		общая приведенная или рабочая		здания	всего
				здания	всего	здания	всего	здания	всего		
	УЧЕБНАЯ ЗОНА:										
1	Учебный блок №1 (реконструкция)	3	1			1440.8	1440.8				
2	Учебный блок №2 (реконструкция)	3	1			148.0	148.0				
3	Учебный блок №3 (реконструкция)	3	1			507.2954	507.2				30546
4	Учебный блок №4 (реконструкция)	3	1			250.6	250.6				
5	Спортзал (реконструкция)	1	1			618.5	618.5				
6	Общественное (существующее)	4	1			728.6	728.6				
7	Складовая (существующая)	1	1			233.3	233.3				
8	Склад (существующий)	1	1			48.9	48.9				
9	Котельная (существующая)	1	4			55.9	55.9				
10	ТП (сущест.) (Проектное)	1	2			15.3	15.3				
10											
11	КПП (существующее)	1	1			3.7	3.7				
12	Навес (существующий)	1	1			124.9	124.9				
13	Надворная уборная (существующая)	1	1			36.4	36.4				
14	Беговая (существующая)	1	4			36.8	36.8				
15	Футбольный стадион разм. 40х20 (проектное)	-	1			800.0	800.0				
16	Беговая дорожка (проектное)	-	1			285.0	285.0				
17	Баскетбольное поле размер: 25х16 (проектное)	-	1			400.0	400.0				
18	Волейбольное поле размер: 24х15 (проектное)	-	1			360.0	360.0				
19	Площадка для волейбола (проектное)	-	1			360.0	360.0				
20	Место для прыжков в длину (существующее)	-	1			285.0	285.0				
21	Стоянка для машин (существующая)	-	-			-	-				
22	МТУ (проектное)	1	1			19.4	19.4				
23	Тепловой насос (проектное)	1	5			25.0	25.0				
24	Место для мусоро-сборников (проектное)	-	2			16.0	16.0				
ИТОГО						4298.5					

УСЛОВНЫЕ ОБОЗНАЧЕНИЯ



- Проектируемая канализационная сеть
- Проектируемая водопроводная сеть
- Существующая водопроводная сеть
- Существующая канализационная сеть
- КК1... — Проектируемый канализационный колодец
- ВК1 — Проектируемый водопроводный колодец
- Надземная прокладка ТС на опорах 0,6 м.
- Подземная прокладка ТС в непроходных каналах
- КЛ-0,4кВ (проектируемая) в траншее
- КЛ-0,4кВ (проектируемая) в траншее в
- А/Ц труба
- Распределительный щит
- Опора освещения одно-рожковая в комплекте с солнечным панелем
- КТП и ДЭС
- А/Ц труба
- Пожарный гидрант

УСЛОВНЫЕ ОБОЗНАЧЕНИЯ

- Здания и сооружения проектируемые
- Здания и сооружения подлежащие реконструкции
- Существующие здания и сооружения
- Озеленяемые участки территории
- Граница территории
- Здания и сооружения, подлежащие сносу

2026г.						ГП			
Жизах шахридаги мухандислик мактабини реконструкция қилиш (мавжуд бинони мослаштириш)									
Изм.	Кол.уч.	Лист.	Ндк.	Подп.	Дата	Проект планировки и застройки М 1:500	Стадия	Лист	Листов
ГИП	Орипов В.						РП	6	7
Выполнила	Шеркулов Х.								
ГАП	Туйчиев И.								
Сводный план инженерных сетей.						000" JIZZAX LOYINA"			

ПЛАН БЛАГОУСТРОЙСТВА И ОЗЕЛЕНЕНИЯ ТЕРРИТОРИИ: МАСШТАБ 1:500

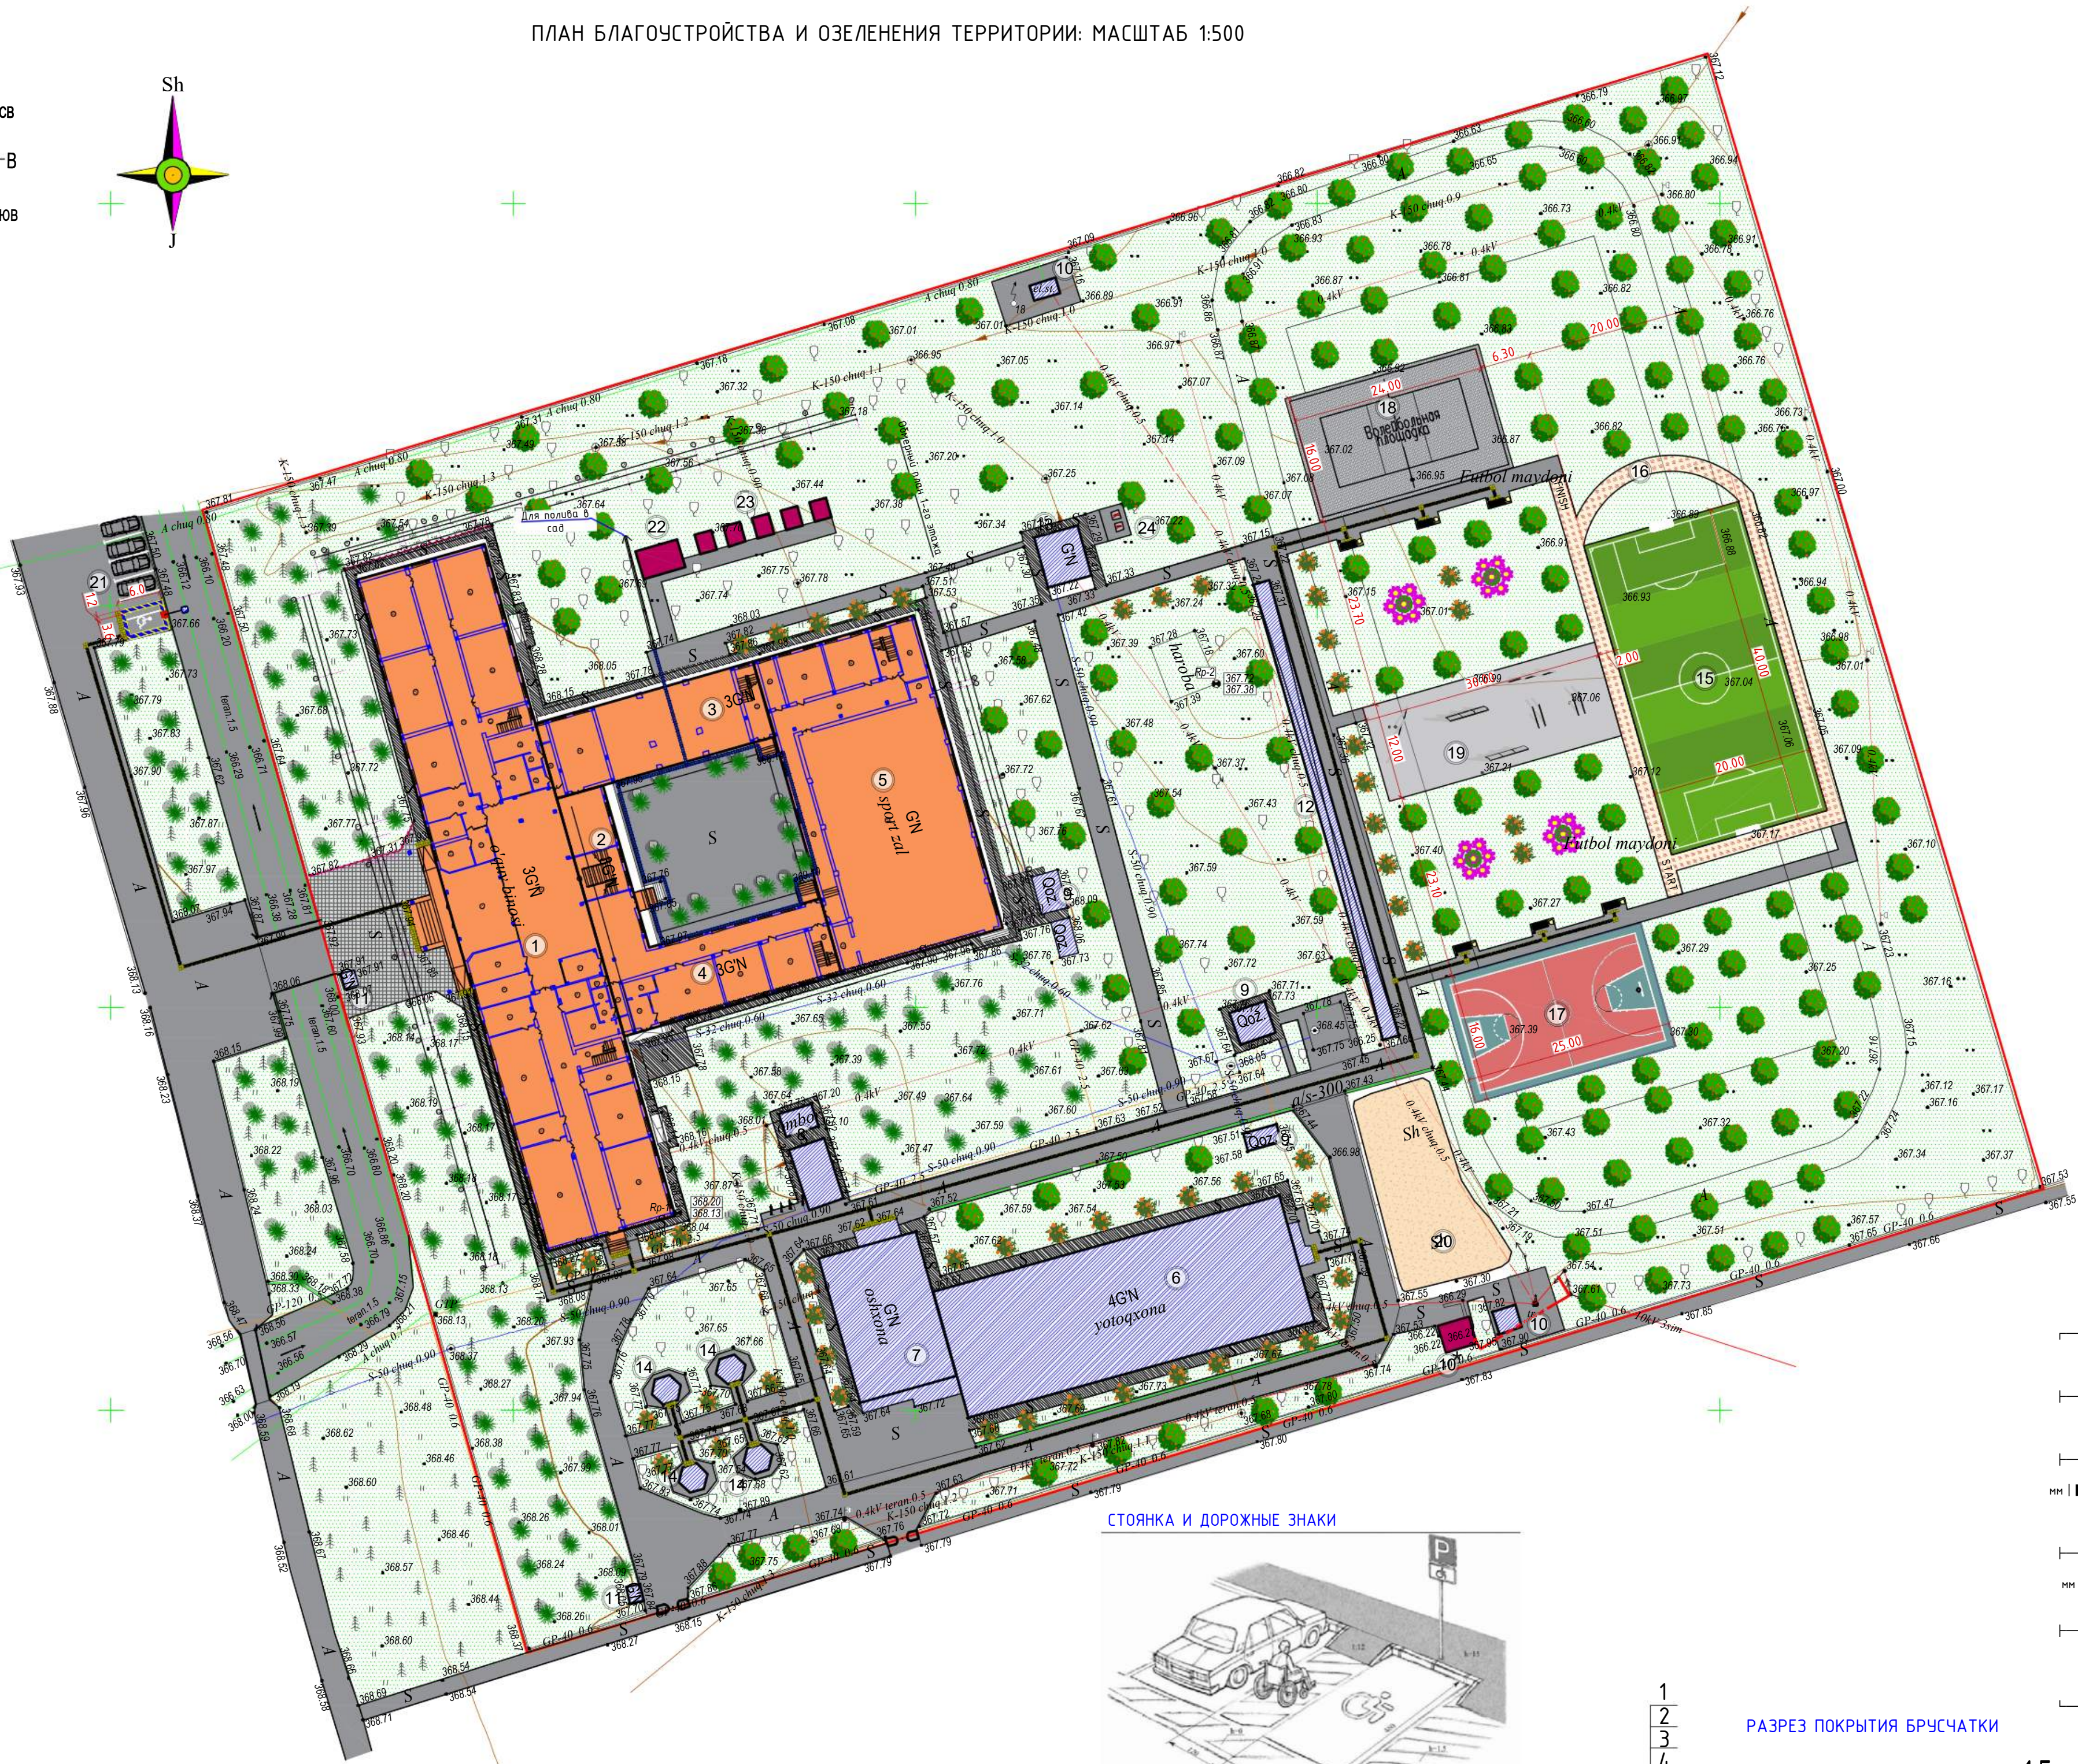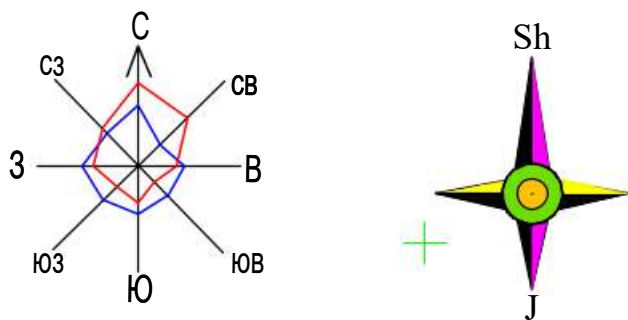

УСЛОВНЫЕ ОБОЗНАЧЕНИЯ

- Здания и сооружения проектируемые
- Здания и сооружения подлежащие реконструкции
- Существующие здания и сооружения
- Озеленяемые участки территории
- Граница территории
- Здания и сооружения, подлежащие сносу

ЭКСПЛИКАЦИЯ ЗДАНИЙ И СООРУЖЕНИЙ											
Номер по плану	Обозначение типового проекта	Экземпляр	Количество		Площадь, м2		Стоимость, руб.		Примечания		
			зданий	квартир	здания	всего	здания	всего		здания	всего
УЧЕБНАЯ ЗОНА:											
1	Учебный блок №1 (реконструкция)	3	1			144.08	144.08				
2	Учебный блок №2 (реконструкция)	3	1			14.80	14.80				
3	Учебный блок №3 (реконструкция)	3	1			507.29	507.2		30546		
4	Учебный блок №4 (реконструкция)	3	1			250.6	250.6				
5	Спортивный зал (реконструкция)	1	1			618.5	618.5				
6	Общественное здание (существующее)	4	1			728.6	728.6				
7	Складовое здание (существующее)	1	1			233.3	233.3				
8	Склад (существующий)	1	1			48.9	48.9				
9	Компьютерный зал (существующий)	1	4			55.9	55.9				
10	ТП (существующее)	1	2			15.3	15.3				
11	КТП (существующее)	1	1			3.7	3.7				
12	Набор (существующий)	1	1			124.9	124.9				
13	Наборная уборная (существующая)	1	1			36.4	36.4				
14	Беседка (существующая)	1	4			36.8	36.8				
15	Футбольный стадион (размер 40x200проектный)	-	1			800.0	800.0				
16	Беговая дорожка (проектная)	-	1			285.0	285.0				
17	Баскетбольное поле (размер 28x16проектное)	-	1			400.0	400.0				
18	Баскетбольное поле (размер 28x16проектное)	-	1			360.0	360.0				
19	Площадка для волейбола (проектная)	-	1			360.0	360.0				
20	Место для прыжков в воду (существующее)	-	1			285.0	285.0				
21	Стойка для машин (существующая)	-	-			-	-				
22	МТЗ (проектное)	1	1			19.4	19.4				
23	Тепловой насос (проектный)	1	5			25.0	25.0				
24	Место для мусора (бордюры (проектные)	-	2			16.0	16.0				
Итого						4298.5					

ПРИМЕЧАНИЕ:

Знак «Только для инвалидов», нанесённый на асфальт или поверхность пола, должен иметь размеры: ширина 1,3 м, высота 1,5 м.

Табличка «Только для инвалидов», установленная на стойках на парковочных местах, должна размещаться на высоте 1,5 м от уровня земли (не создавая препятствий для движения пешеходов).

Размеры специализированного парковочного места для транспортных средств лиц с инвалидностью не должны быть менее 3,6 × 6 м.

Если парковочное место расположено вдоль дороги, его длина не должна быть менее 6,8 м.

ТАБЛИЦА ОБЪЕМОВ И ДЕМОНТАЖНЫХ РАБОТ

№	Вид или изображение	Техническая характеристика	Конструкция	Ед. изм.	Примечание
1		Брусчатка h = 8 см, Песчаный подстилающий слой h = 3 см, Бетон М200 h = 10 см, Сетка ВР-1 Ø4 мм, шаг 150x150 мм, Щебень фр. 5-20 мм h = 10 см, Уплотненный грунт		м2	300.0
2		Покрываемые откосы бетонные		м2	(учтено в смете)
3		Ирригационная сеть в железобетонном лотке марки ЛН-5 (L=5,0 м) Примечание: Ж-5 лоток из полипропилена в 30% раба.		п.м/шт	105/21
4		Ирригационный лоток в земляном русле		п.м	15.0
5		Металлическая решетка для перекрытия лотка ЛН-5		п.м	105.0
6		Покрываемые проезды и площадки внутри участка: тактильная предупреждающая - Бетон В75 h=80 мм с армированием лентой по ГОСТ 8717-89 Армирование ФВР-1 с шагом 200x200(мм) - Ø3(20) - Уплотненный грунт		п.м/м2	13.8м2
7		Покрываемые проезды и площадки внутри участка: тактильная направляющая - Бетон В75 h=80 мм с армированием лентой по ГОСТ 8717-89 Армирование ФВР-1 с шагом 200x200(мм) - Ø3(20) - Уплотненный грунт		п.м/м2	144.0м2
8		Парковочный знак "Парковка для инвалидов"		шт	1
9		Нанесение разметки краской (символ для лиц с инвалидностью)		шт/м2	0.48м(одна) шт/2.88м2
10		Покрываемое существующее		м2	Существующее 3145.0м2
11		Покрываемые площадки "газоны" Гранили ЕРМ выравнивающий состав Резиновая крошка - Выравнивающий состав Грунтобетон, Обесквашивание		м2	285.0

ВЕДОМОСТЬ ПЕРЕНОСНОГО ОБОРУДОВАНИЯ

1		Скамейка садовая	6	Белнигизгирпроект	320-44
2		Уличный пожарный пост	5	Каталога СП "SISTEMSERVIS"	
3		Урна для мусора	10	320-44	
4		Контейнер для мусора	2	Проектное	
2022г.					ГП
Жизах шахридак мухандислик мактабини реконструкция қилиш (маъжуд биноми мустақиллиги)					
Изм.	Кол.	Лист.	Мас.	Подп.	Дата
Выполнила	Орипов В.				
ГАП	Шеркулов Х.				
	Туйчиев И.				
Проект планировки и застройки			М 1:500	Стadia	Лист
Благоустройства и озеленения территории				РП	7
					Листов
					7
					000"JIZZAX LOYNA"

Спецификация на один элемент решетки

Марка	Позиция	Наименование	Кол.	Масса ед., кг	Масса изделия, кг
Щ1	1	L50x5 ГОСТ 8509-93 L=460	10	1.73	28.71
		C245 ГОСТ 27772-88			
	2	L75x5 ГОСТ 8509-93 L=980	2	5.7	
		C245 ГОСТ 27772-88			


Ведомость водоотводных сооружений

Вид сооружений	Координаты (пикетаж) или номер сооружения	Координаты (пикетаж)		Длина, п.м./шт	Тип укрепления	Примечания
		Начала	Конца			
	Ирригационная сеть в железобетонном лотке марки ЛН-5 L=5,0 м			105/21	Жел.-бет	ЛН-5
	Ирригационный лоток в земляном русле			15.0		Ø300
	Металлическая решетка			105.0	Металлическая	


Примечание:

Проект не предусматривается дополнительная посадка деревьев, кустарников и цветников, поскольку территория объекта обеспечена существующими зелеными насаждениями в достаточном объеме.


Ирригационный лоток перекрытия металлической решеткой. Размеры даны в см.

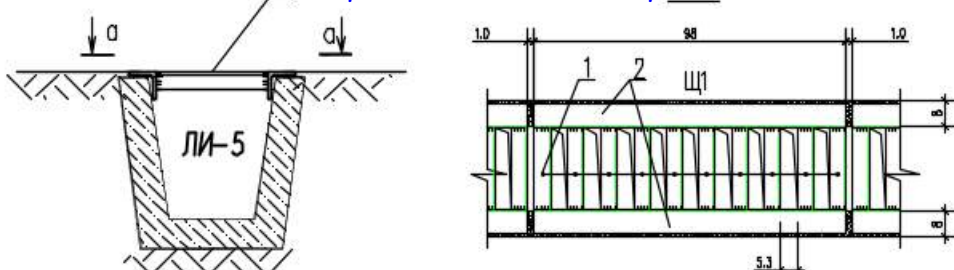


СТОЯНКА И ДОРОЖНЫЕ ЗНАКИ

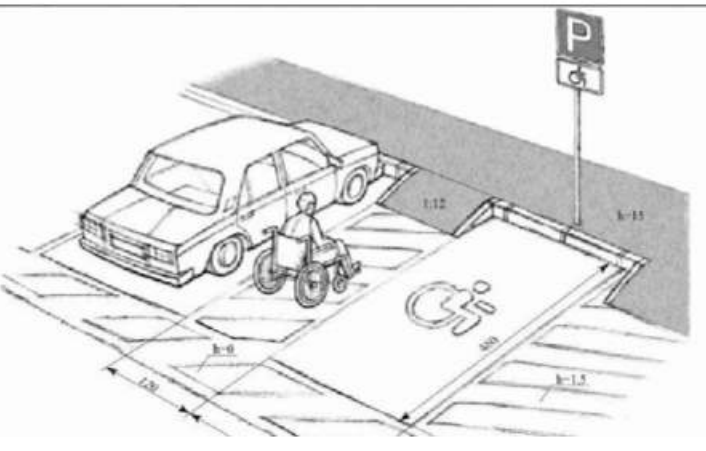

РАЗРЕЗ ПОКРЫТИЯ БРУСЧАТКИ

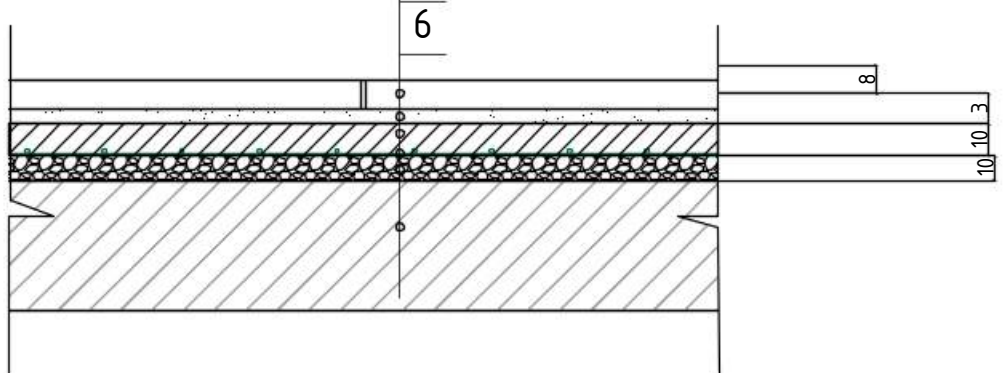

СТОЯНКА И ДОРОЖНЫЕ ЗНАКИ

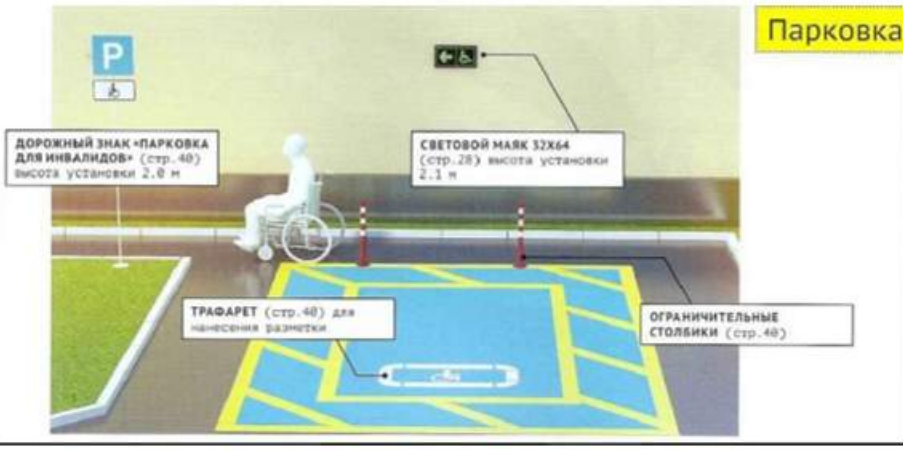

ПОКРЫТИЕ БЕГОВОЙ ДОРОЖКИ(ТАРТАН)

- Песчаный слой (h=10 см)
- Песчаный подстилающий слой (h=3 см)
- Песчаный слой (h=30 см)
- Песчаный слой (h=30 см)
- Песчаный слой (h=30 см)
- Песчаный слой (h=30 см)

Номер по плану	Наименование породы и вида насаждения	Возраст, лет	Кол-во	Примечание
1	Газон высококачественный	семена	200м2	Проектный