



ГОСУДАРСТВЕННЫЙ КОМИТЕТ РЕСПУБЛИКИ УЗБЕКИСТАН ПО АРХИТЕКТУРЕ И СТРОИТЕЛЬСТВУ.
(ЛИЦЕНЗИЯ №001617)

ООО

"GEODEZIYAXIZMATLARI"

Шифр: №01070726

*ОБЪЕКТ: Административное здание "Дирекции технологического парка программных
продуктов и информационных технологии" (далее - Дирекция по адресу:
Сырдарьинская область, город Гулистан, МФЙ Сайкал, улица Ислам Каримова,
дом 62*

ТОМ-III
Альбом-1

РАЗДЕЛЬ ПРОЕКТА

АР - Архитектурные решения

Директор:  О.Одилов

г.Навои-2026

Ведомость рабочих чертежей основного комплекта

Лист	Наименование	Примечание
1	Общие данные	
2	План 1-го этажа на отм. 0.000 М1:100	
3	План 2-го этажа на отм. +4.000 М1:100	
4	План 3-го этажа на отм. +8.000 М1:100	
5	План 4-го этажа на отм. +12.000 М1:100	
6	План технического этажа на отм. +16.000 М1:100	
7	План меблировки 1-го этажа на отм. +0.000	
8	План меблировки 2-го этажа на отм. +4.000	
9	План меблировки 3-го этажа на отм. +8.000	
10	План меблировки 4-го этажа на отм. +12.000	
11	План потолков 1-этажа	
12	План потолков 2-этажа	
13	План потолков 3-этажа	
14	План потолков 4-этажа	
15	План полов 1-этажа	
16	План полов 2-этажа	
17	План полов 3-этажа	
18	План полов 4-этажа	
19	План кровли М 1:100	
20	Разрезы 1-1; 2-2; 3-3	
21	Разрезы 4-4	
22	Фасад в осях 9-1; М-А	
23	Фасад в осях 1-9; А-М	
24	Система вентилируемого фасада по оси И в осях 1-9	
25	Система вентилируемого фасада по оси М в осях 9-1	
26	Система вентилируемого фасада по оси А в осях 1-3, 3 в осях А-В, 9 в осях И-М	
27	Система вентилируемого фасада по оси 1 в осях Л-А	
28	Система вентилируемого фасада по оси 4 в осях В-Ж. Узел 1,2,3	
29	Спецификация элементов Узел 4.5.6.7.	
30	Узел Наружный витраж	
31	Логотип и буквы IT PARK	
32	Экспликация полов (начало)	
33	Экспликация полов (окончание). Внутренние лестницы	
34	Фрагмент лестниц ЛВ-1;ЛВ-2;ЛВ-3;ЛВ-4	
35	Узлы. Спецификация перегородок из гипсокартонных листов	
36	Схема внутренних витражей. Ведомость расход материалов	
37	Схема внутренних витражей. Ведомость расход материалов	
38	Схема наружных витражей	
39	Схема наружных витражей. Ведомость расход материалов	
40	Спецификация элементов заполнения дверных проемов.	

Технические решения, принятые в рабочих чертежах, соответствуют требованиям экологических, санитарно-гигиенических, противопожарных норм, действующих на территории Республики Узбекистан и обеспечивают безопасную для жизни и здоровья людей эксплуатацию объекта при соблюдении предусмотренных рабочими чертежами мероприятий.

Главный инженер проекта _____ Ахмедов У.

Взаим. инв. №

Подпись и дата

Инв. № подл.

41	Развертки стен и фрагмент плана санузел для людей с ограниченными возможностями	
42	Развертки стен и фрагмент плана (мужского санузла)	
43	Развертки стен и фрагмент плана (женского санузла)	
44	Развертки стен и фрагмент плана санитарных приборов (мужского и женского санузла)	
45	Развертки стены. Сечение	
46	Ведомость отделки помещений (индивидуальный дизайн)	
47	Ведомость отделки помещений (начало)	
48	Ведомость отделки помещений (продолжение)	
49	Ведомость отделки помещений (продолжение)	
50	Ведомость отделки помещений (продолжение)	
51	Ведомость отделки помещений (продолжение)	
52	Ведомость отделки помещений (продолжение)	
53	Ведомость отделки помещений (продолжение)	
54	Ведомость отделки помещений (окончание)	
55	Крыльца-1. Стекланные козырки	
56	Крыльца-2. Стекланные козырки	
57	Крыльца-3. Стекланные козырки	
58	План стекланных козырьков	
59	План 1-го этажа Навигационный указатель	
60	План 2-го этажа Навигационный указатель	
61	План 3-го этажа Навигационный указатель	
62	План 4-го этажа Навигационный указатель	
63	План технического этажа Навигационный указатель	

Ведомость основных комплектов рабочих чертежей

Обозначение	Наименование	Примечани е
ГП	Генеральный план	
АР	Архитектурные решения	
КР	Конструктивные решения	
ВК	Водопровод и канализация	
ОВ	Отопление и вентиляция	
ЭО	Электротехническая часть	
ПС	Пожарная и охранный сигнализация	
СС	Система связи	
ВН	Видеонаблюдение	
АСПТ	Автоматическое спринклерное пожаротушение	
СКУД	Система контроля и управления доступом	
ФЭС	Фотоэлектрическая станция	

Общие указания

Рабочий проект по объекту: Административное здание “Дирекции технологического парка програмных продуктов и информационных технологии” (далее – Дирекция по адресу: Сырдарьинская область, город Гулистан, МФЙ Сайкал, улица Ислам Каримова, дом 62

Рабочие чертежи АР разработаны на основании:

- Разрешение на реконструкцию зданий и сооружений, а также на строительство дополнительных зданий и сооружений на собственной территории от 31.03.2026 №273083689
- АПЗ №1724-1724401-261732 от 2026-04-06
- Задания на проектирование.
- Действующих строительных норм и правил Узбекистана по проектированию зданий и сооружений.

Архитектурные решения:

Здание IT Park спроектировано в форме «Г» и состоит из двух блоков: блока А и блока В. Здание включает 4 этажа и технический этаж, подвальный этаж отсутствует. Размеры по осям – 13,4х36,0м (Блок А) и 14,0х47,3м (Блок Б). Высота здания от +0.000 до верха парапета составляет 17,6 м. Высота первого этажа от пола до потолка составляет 3,74 метра. Высота от пола до пола – 4,0 метров. Высота с 2-го по 4-й этаж от пола до потолка составляет 3,74 метра. Высота от пола до пола – 4,0 метра. Ширина коридоров составляет 1,8 метра.

На первом этаже блока А расположены холл, серверная, электрощитовая, помещение ИБП (UPS) и помещения ВМС. На втором этаже расположены офисы, небольшой конференц-зал и кухня кафе. На 3-4 этажах размещены офисные помещения и небольшие конференц-залы. В блоке Б на первом этаже расположены помещение IT Park, кафе, холл, женские и мужские санитарные узлы, отдельный санузел для людей с ограниченными возможностями, лобби и электрощитовые помещения. В блоке Б на 2-4 этажах также предусмотрены офисные помещения и санитарные узлы. На 4-м этаже блока Б запроектирован конференц-зал на 128 мест. В здании расположены 2 лестничные клетки типа Л1 и 1 лестничная клетка типа Н2.

Наружные стены из газаблоков толщиной 300мм D500

Перегородки из газаблоков толщиной 150-200мм D500, гипсокартонные ГКЛО и ГКЛ.

Двери – МДФ, металлические, противопожарные и витражные

Потолки – окрашенные и подвесные из гипсокартона и лофт (окрашенные)

Кровля – Наклонная кровля с мягким покрытием

Водосток – Водосток, проходящий внутри вентилируемого фасада

Козырек – Триплекс, толщ.10 мм из закалённого стекла (где крыльцо)

Фасад – Сухой монтаж: Фасадная панель из керамогранита по металлическому каркасу (с утеплением марки НГ)

Инженерно-геологические условия см. раздел КЖ

Природно-климатические характеристики участка:

- сейсмичность участка - 8 баллов
- расчетная зимняя температура воздуха - минус 14С°
- ветровая нагрузка - 0,38 кПа
- снеговая нагрузка - 0,50 кПа


Основные характеристики здания:

- Уровень ответственности здания - (нормальный)
- Степень огнестойкости здания -
- Класс конструктивной пожарной опасности: -
- Класс функциональной пожарной опасности: - 4.3

Технико-экономические показатели


- Площадь застройки - 1165.0 м²
- Строительный объем здания - 22006.0 м³
- Общая площадь здания - 4500.0 м² (с тех.помешением)

							Шифр:01070726	АР		
							Административное здание “Дирекции технологического парка програмных продуктов и информационных технологии” (далее – Дирекция по адресу: Сырдарьинская область, город Гулистан, МФЙ Сайкал, улица Ислам Каримова, дом 62			
Изм.	Кол.уч.	Лист	№док.	Подп.	Дата					
В.и.о.нач.отд.	ГИП	Ахмедов У.					Здание IT PARK	Стадия	Лист	Листов
	ГАП	Мухиддинов Ж.						РП	1	
Разработал	Нормуродорф А.									
Проверил.							Общие данные	000 “GEODEZIYA XIZMATLARI”		

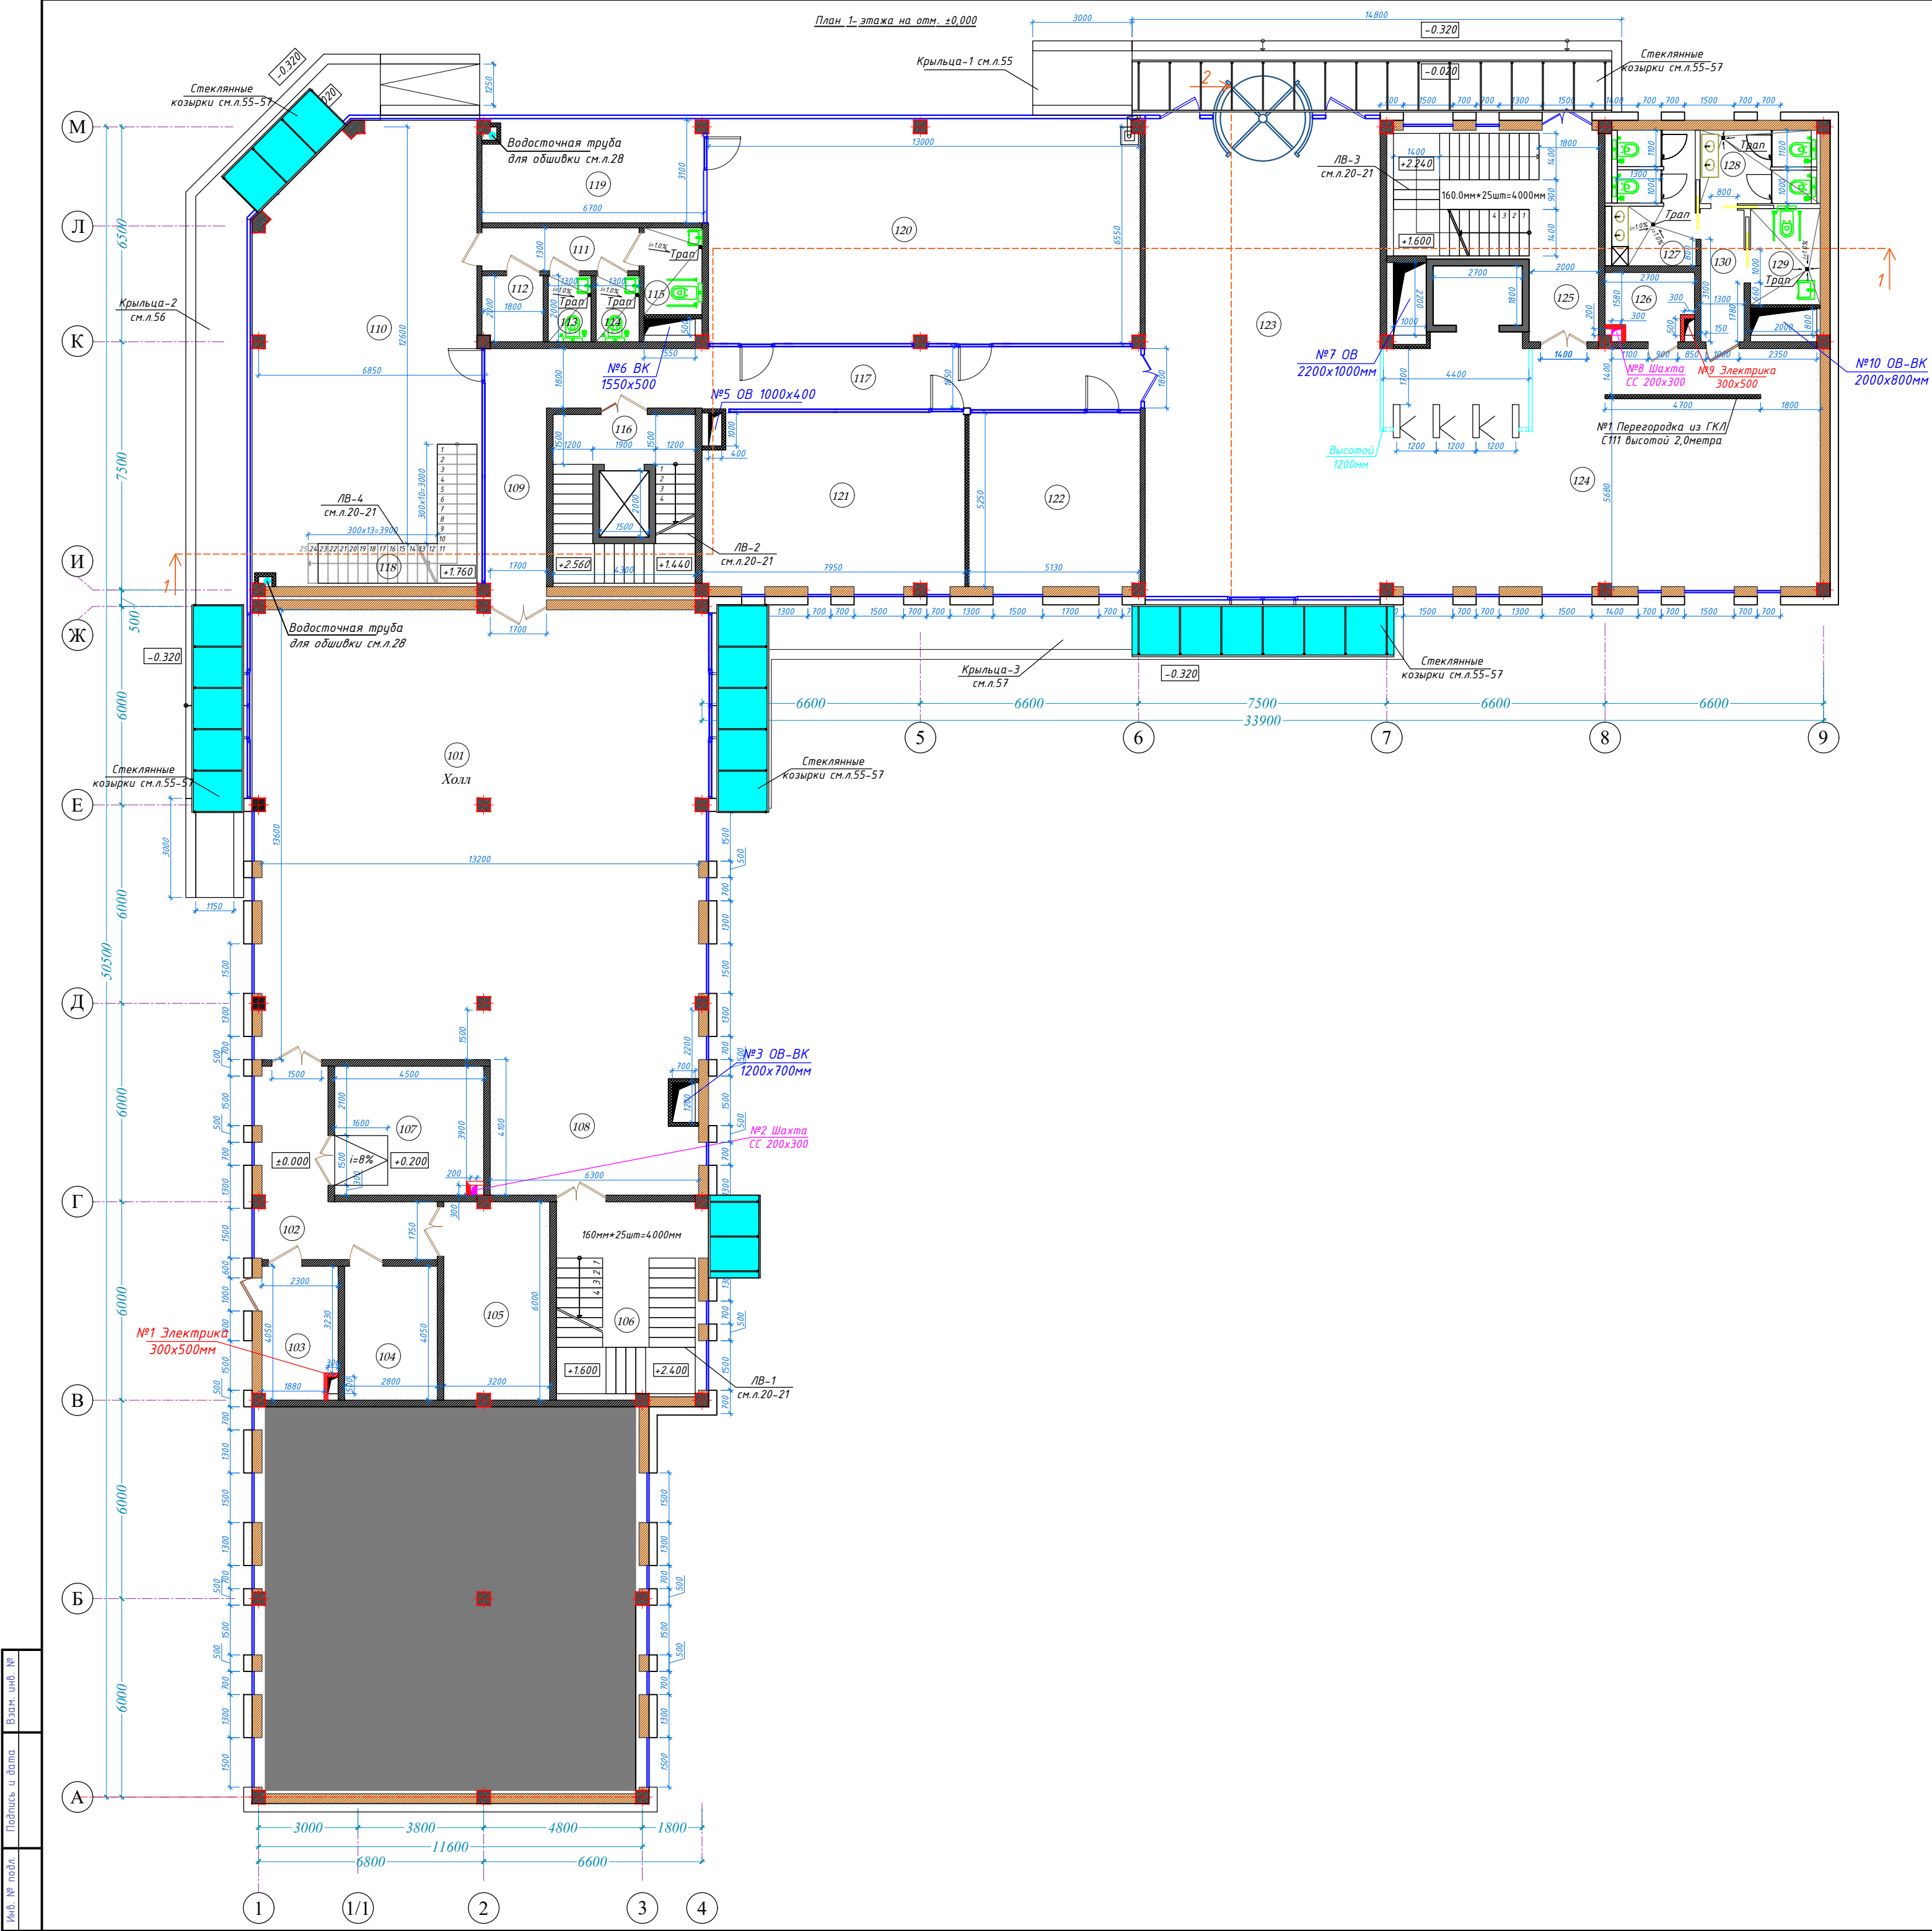


Экспликация помещений			
№	Наименование помещений	Площадь м2	Примечание
БЛОК А			
101	Вестибюль	183.33	
102	Коридор	18.50	
103	Электроцитовая	9.10	
104	Комната ВМС	11.34	
105	Комната UPS	19.05	
106	Лестничная клетка	24.36	
107	Серверная	17.40	
108	Лестничный холл	24.57	
БЛОК Б			
109	Коридор	13.80	
110	Кафе	90.00	
111	Коридор	6.18	
112	Электроцитовая	3.60	
113	Санузел (М)	2.60	
114	Санузел (Ж)	2.60	
115	Санузел (для людей с ограниченными возможностями)	4.60	
116	Лестничная клетка и лифт	21.93	
117	Коридор	33.83	
118	Лестница	9.72	
119	Офис IT PARK	20.50	
120	Офис IT PARK	87.70	
121	Офис IT PARK	41.30	
122	Офис IT PARK	27.40	
123	Вестибюль	102.20	
124	Лобби	96.50	
125	Лестничная клетка и коридор	28.20	
126	Электроцитовая	5.00	
127	Санузел (М)	11.10	
128	Санузел (Ж)	8.03	
129	Санузел (для людей с ограниченными возможностями)	6.11	
130	Коридор	5.41	
	Итого	935.26	

- Условные обозначения
- Наружные стены из газоблока (D500) толщ. 300мм
 - Перегородки из газоблока (D500) толщ. 150мм, 200мм
 - Гипсокартонные перегородки ГКЛ С112 толщ. 120мм (для шахты и перегородки)
 - Гипсокартонные перегородки ГКЛ/О С112 (огнестойкий) толщ. 120мм (для шахты и перегородки)

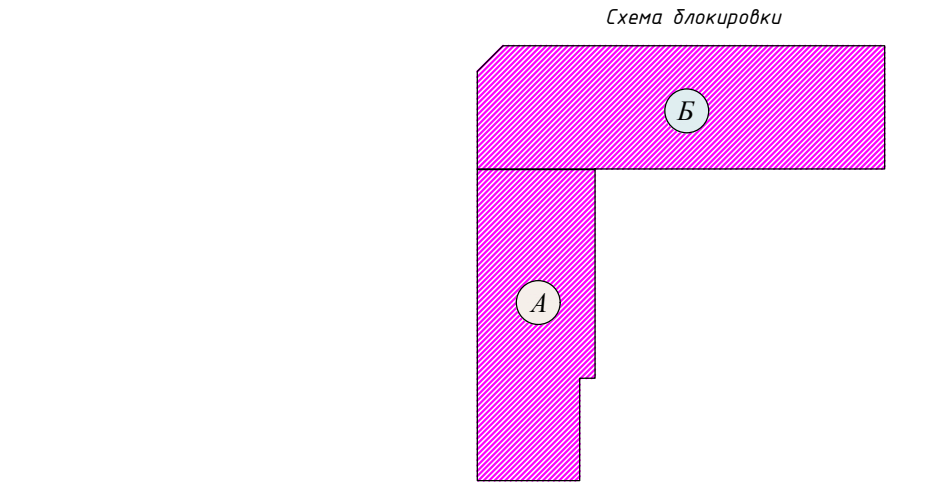


Примечание
-Все поэтажные планы (расположение помещений) и материалы, применяемые для фасада, должны быть утверждены заказчиком на основании технического задания
-Направление открывания дверей следует смотреть только на планировочном плане без мебели

				Шифр: 01070726	АР
				Административное здание "Дирекции технологического парка программных продуктов и информационных технологий" (далее - Дирекция по адресу: Сурдариинская область, город Говисаи, МФЙ Сайкал, улица Ислам Каримова дом 62)	
Изм.	Кол.уч.	Лист	№ док.	Подп.	Дата
Гип	Ахмедов	У			
ГАП	Мухиддинов	Ж			
Разработал	Нормуродов	А			
Проверил.					
				Здание IT PARK	Стадия Лист Листов
				РП	2
				План 1-этажа на отм. ±0,000;	000 "GEODEZIYA XIZMATLARI"

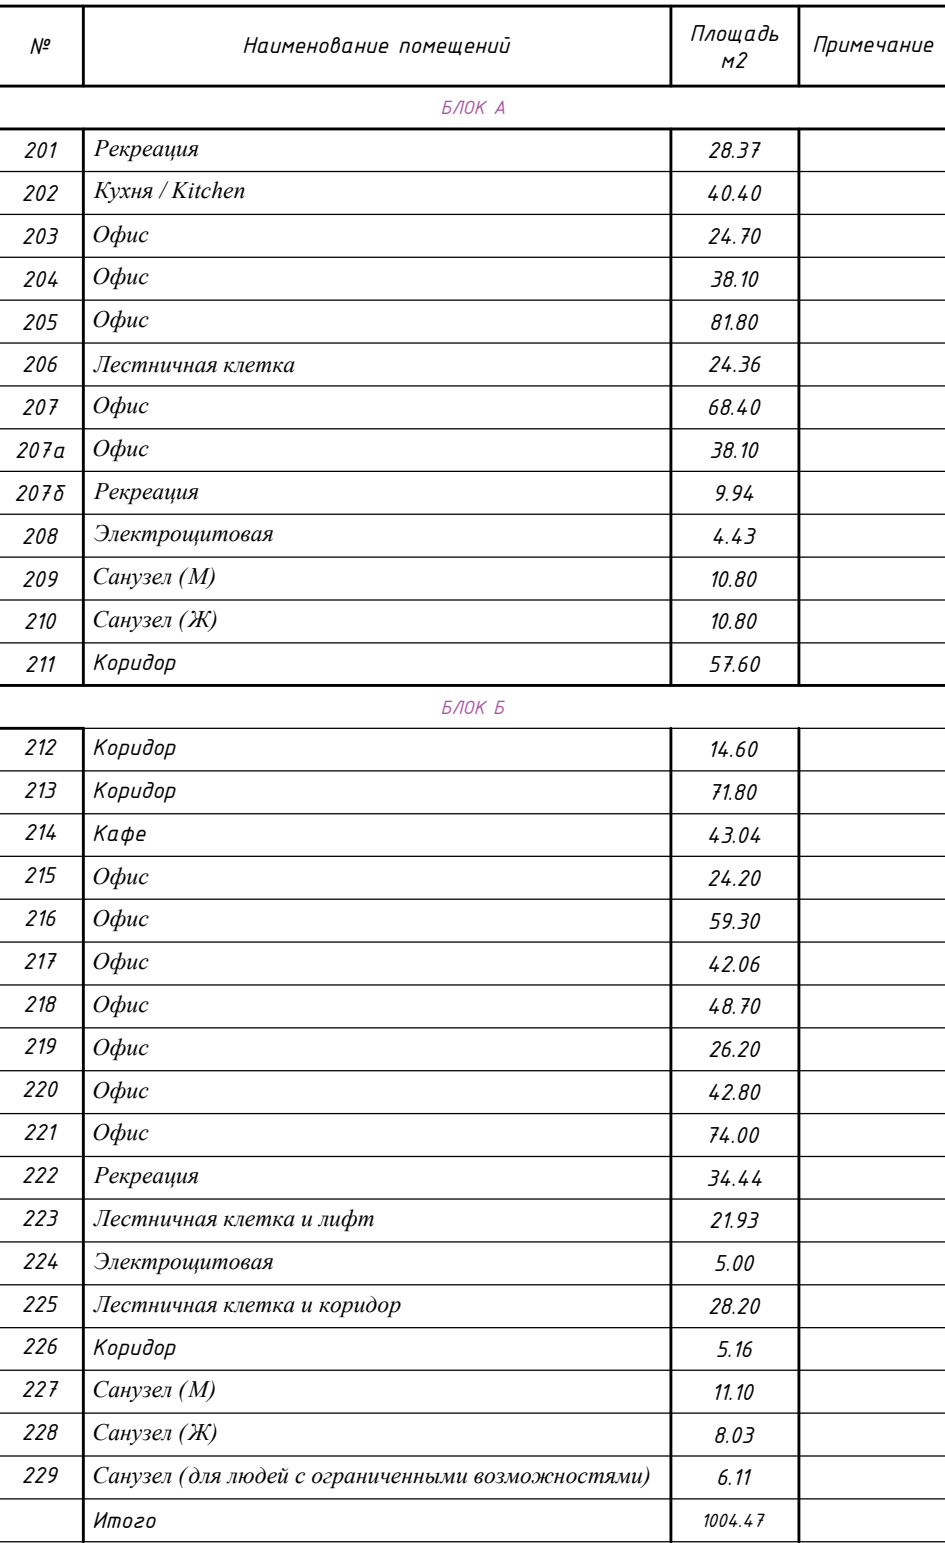


- - Наружные стены из газоблока (D500) толщ. 300мм
- - Перегородки из газоблока (D500) толщ. 150мм, 200мм
- - Гипсокартонные перегородки ГК/Л С112 толщ. 120мм (для шахты и перегородки)
- - Гипсокартонные перегородки ГК/О С112 (огнестойкий) толщ. 120мм (для шахты и перегородки)

						Шифр: 01070726	АР
Административное здание "Дирекции технологического парка программных продуктов и информационных технологий" (далее - Дирекция по адресу: Сырдарьинская область, город Гулistan, МФИ Сайкал, улица Ислам Каримова дом 62)							
Изм. Кол.ч. Лист	Изд.к. Лист	Подп.	Дата	Здание IT PARK		Стадия	Лист
В.о.нач.от.						РП	Лист
	ГПП	Ахмедов У.					
	ГАП	Мухиддинов Ж					
Разработал		Нормуродов А.				000	
План 2-этажа на отм. +4,000;							"GEODEZIYA XIZMATLARI"
Проверил.							

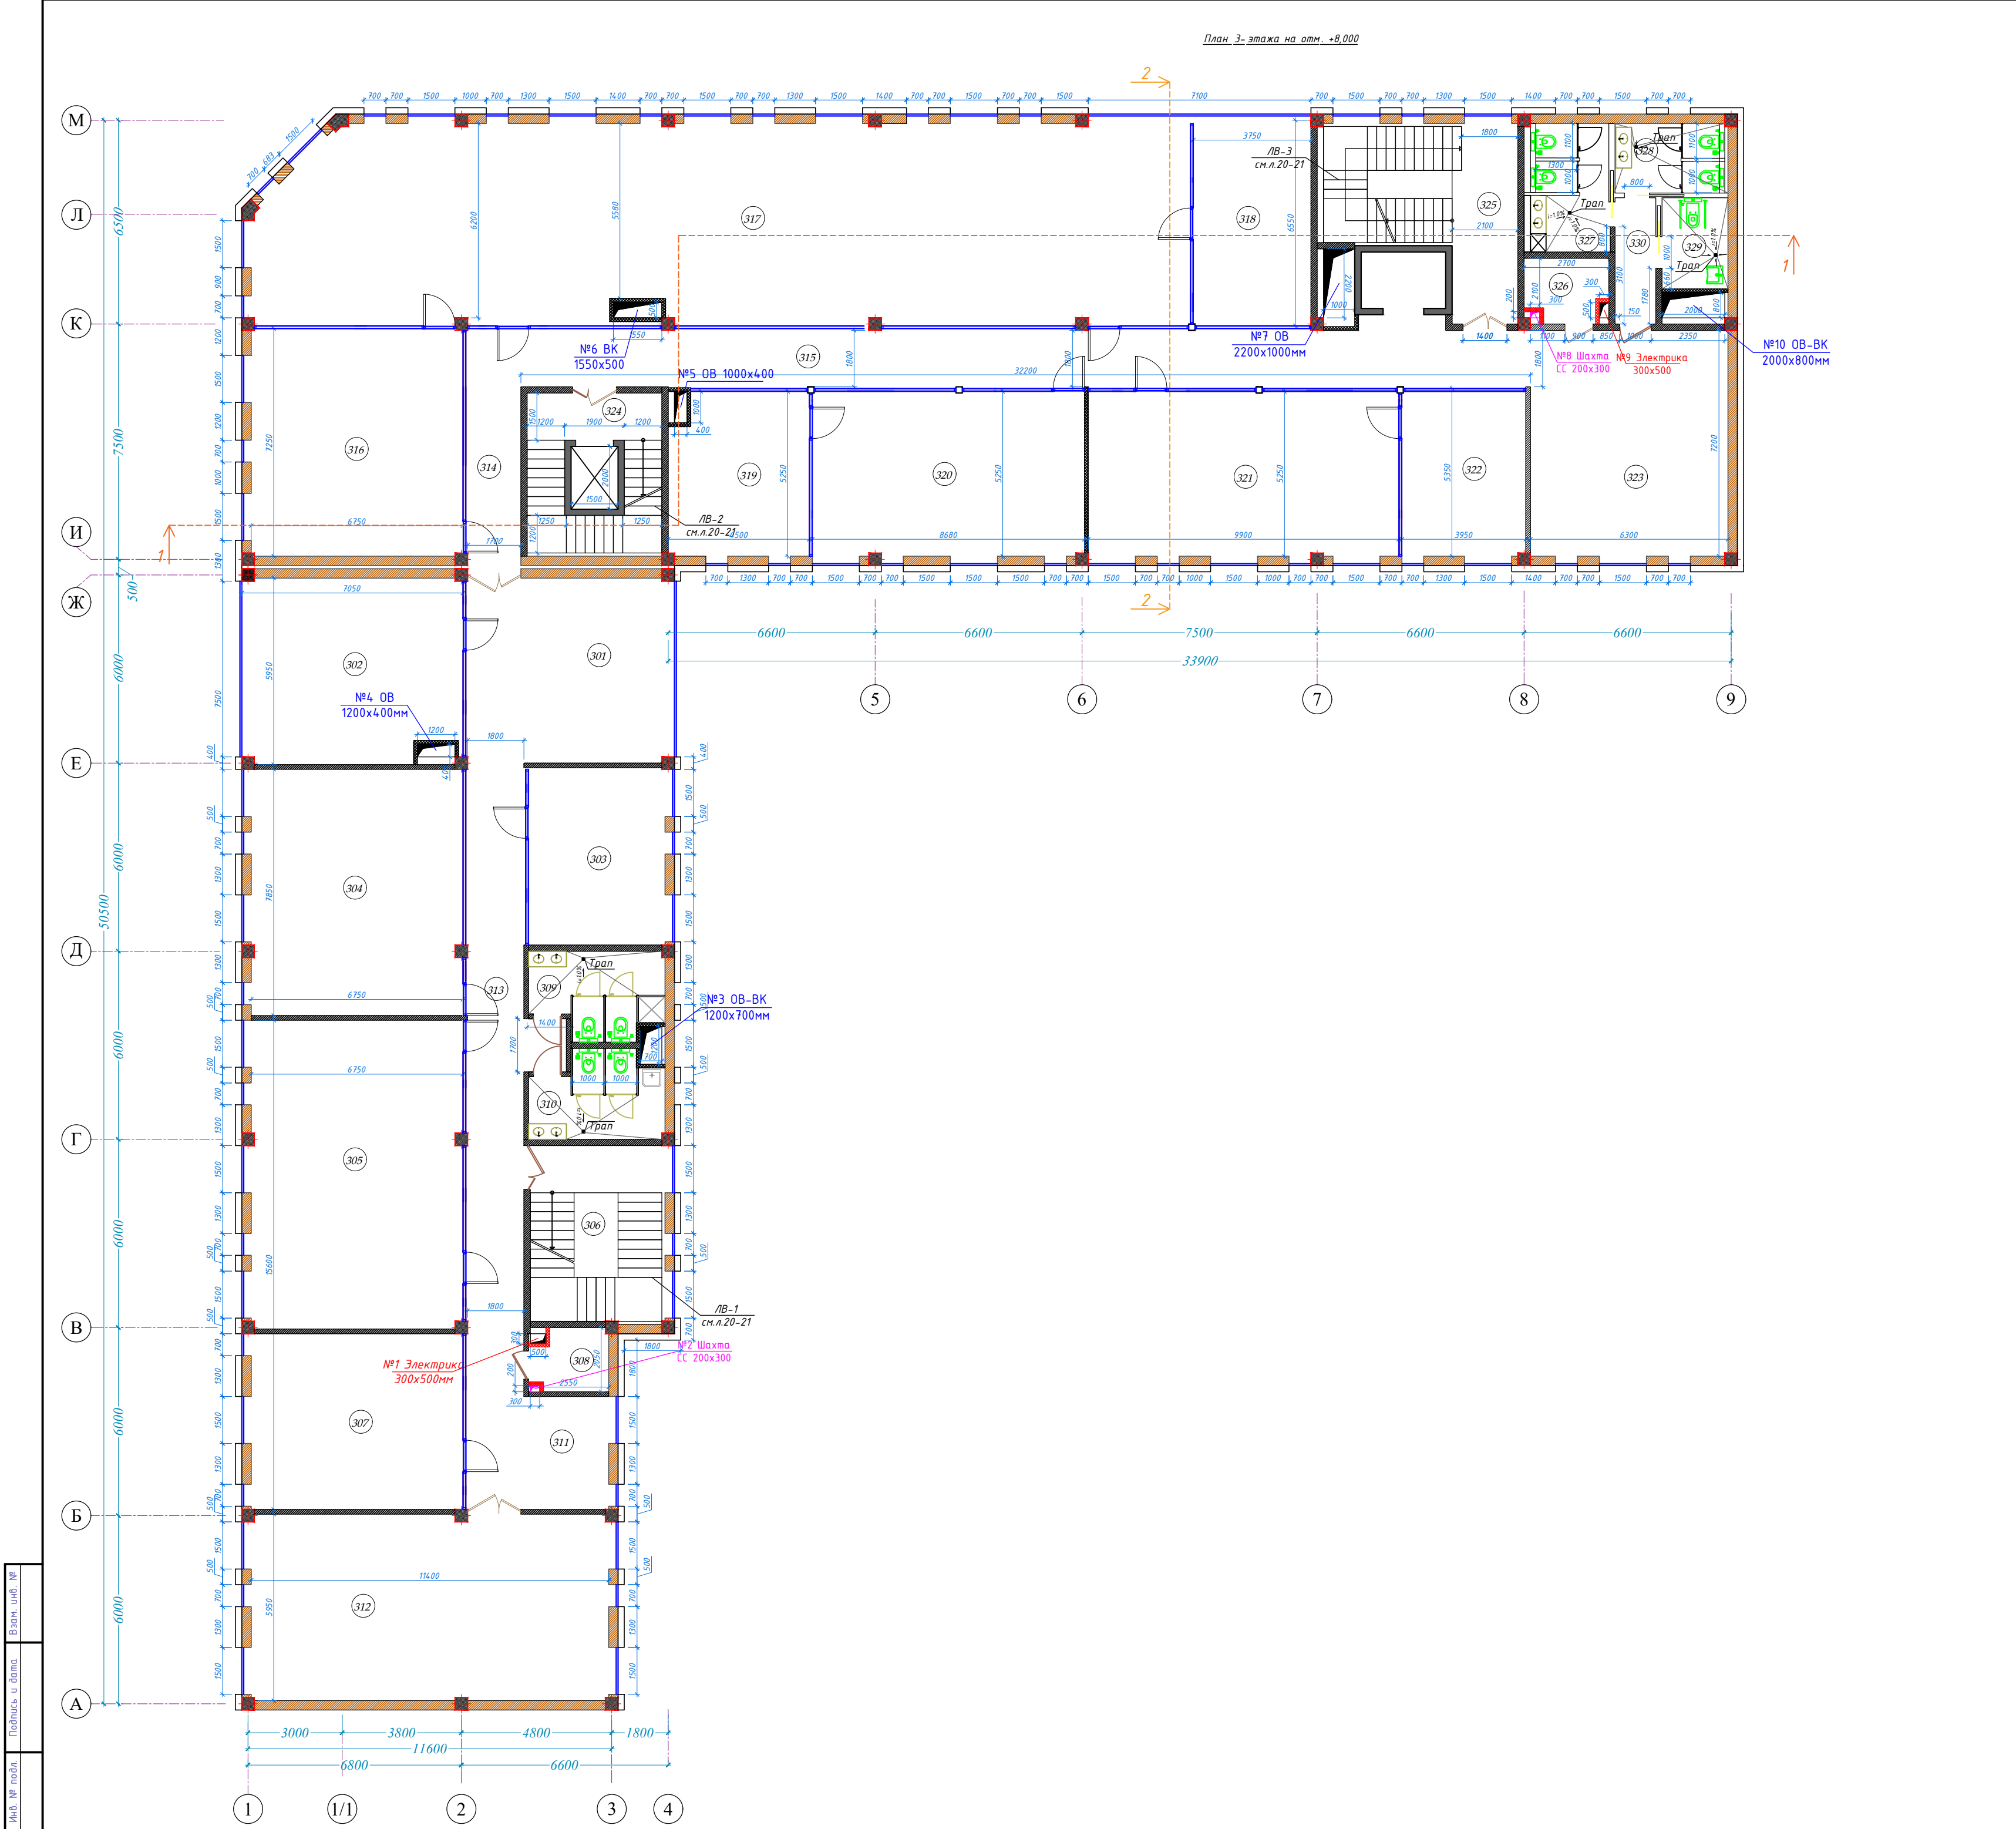


Экспликация помещений			
№	Наименование помещений	Площадь м2	Примечание
БЛОК А			
301	Рекреация	28.37	
302	Офис	40.60	
303	Офис	24.90	
304	Офис	53.30	
305	Офис	66.90	
306	Лестничная клетка	24.36	
307	Офис	38.07	
308	Электрощитовая	4.43	
309	Санузел (М)	10.80	
310	Санузел (Ж)	10.80	
311	Рекреация	9.94	
312	Офис	68.60	
313	Коридор	57.60	
БЛОК Б			
314	Коридор	13.18	
315	Коридор	71.80	
316	Офис	49.20	
317	Офис	190.00	
318	Офис	25.08	
319	Офис	23.00	
320	Офис	46.00	
321	Офис	52.50	
322	Офис	20.95	
323	Рекреация	34.31	
324	Лестничная клетка и лифт	21.93	
325	Лестничная клетка и коридор	28.20	
326	Электрощитовая	5.00	
327	Санузел (М)	11.10	
328	Санузел (Ж)	8.03	
329	Санузел (для людей с ограниченными возможностями)	6.11	
330	Коридор	5.41	
Итого		1050.47	

- Условные обозначения
- Наружные стены из газоблока (D500) толщ. 300мм
 - Перегородки из газоблока (D500) толщ. 150мм, 200мм
 - Гипсокартонные перегородки ГКЛ С112 толщ. 120мм (для шахты и перегородки)
 - Гипсокартонные перегородки ГКЛО С112 (огнестойкий) толщ. 120мм (для шахты и перегородки)

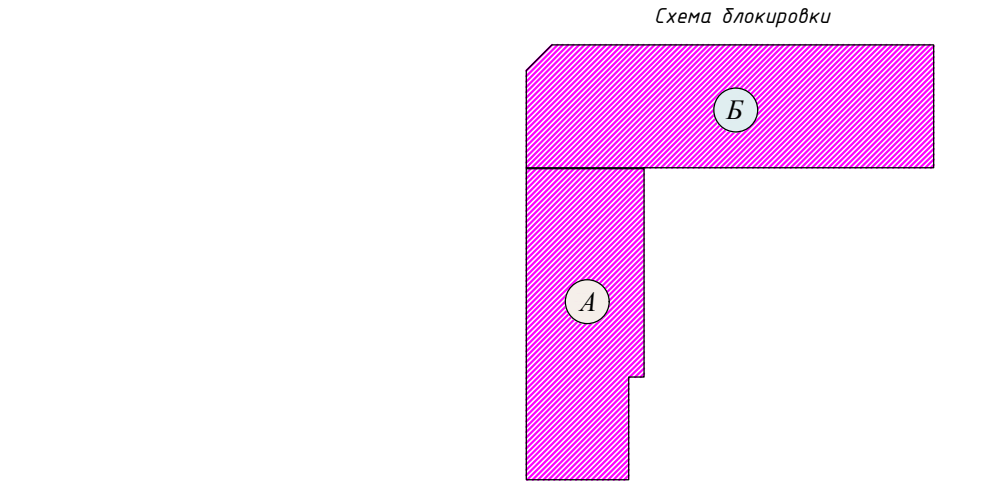

Изм.	Колуч.	Лист	№ док.	Подп.	Дата	Шифр: 01070726	АР
Административное здание "Дирекции технологического парка программных продуктов и информационных технологий" (далее - Дирекция по адресу: Сырдарьинская область, город Гулистан, МФИ Сайкал, улица Ислам Каримова дом 62)							
Здание IT PARK							Стадия
							Лист
							Листов
План 3-этажа на отм. +8,000;							000
							"GEODEZIYA XIZMATLARI"
Проверил.							

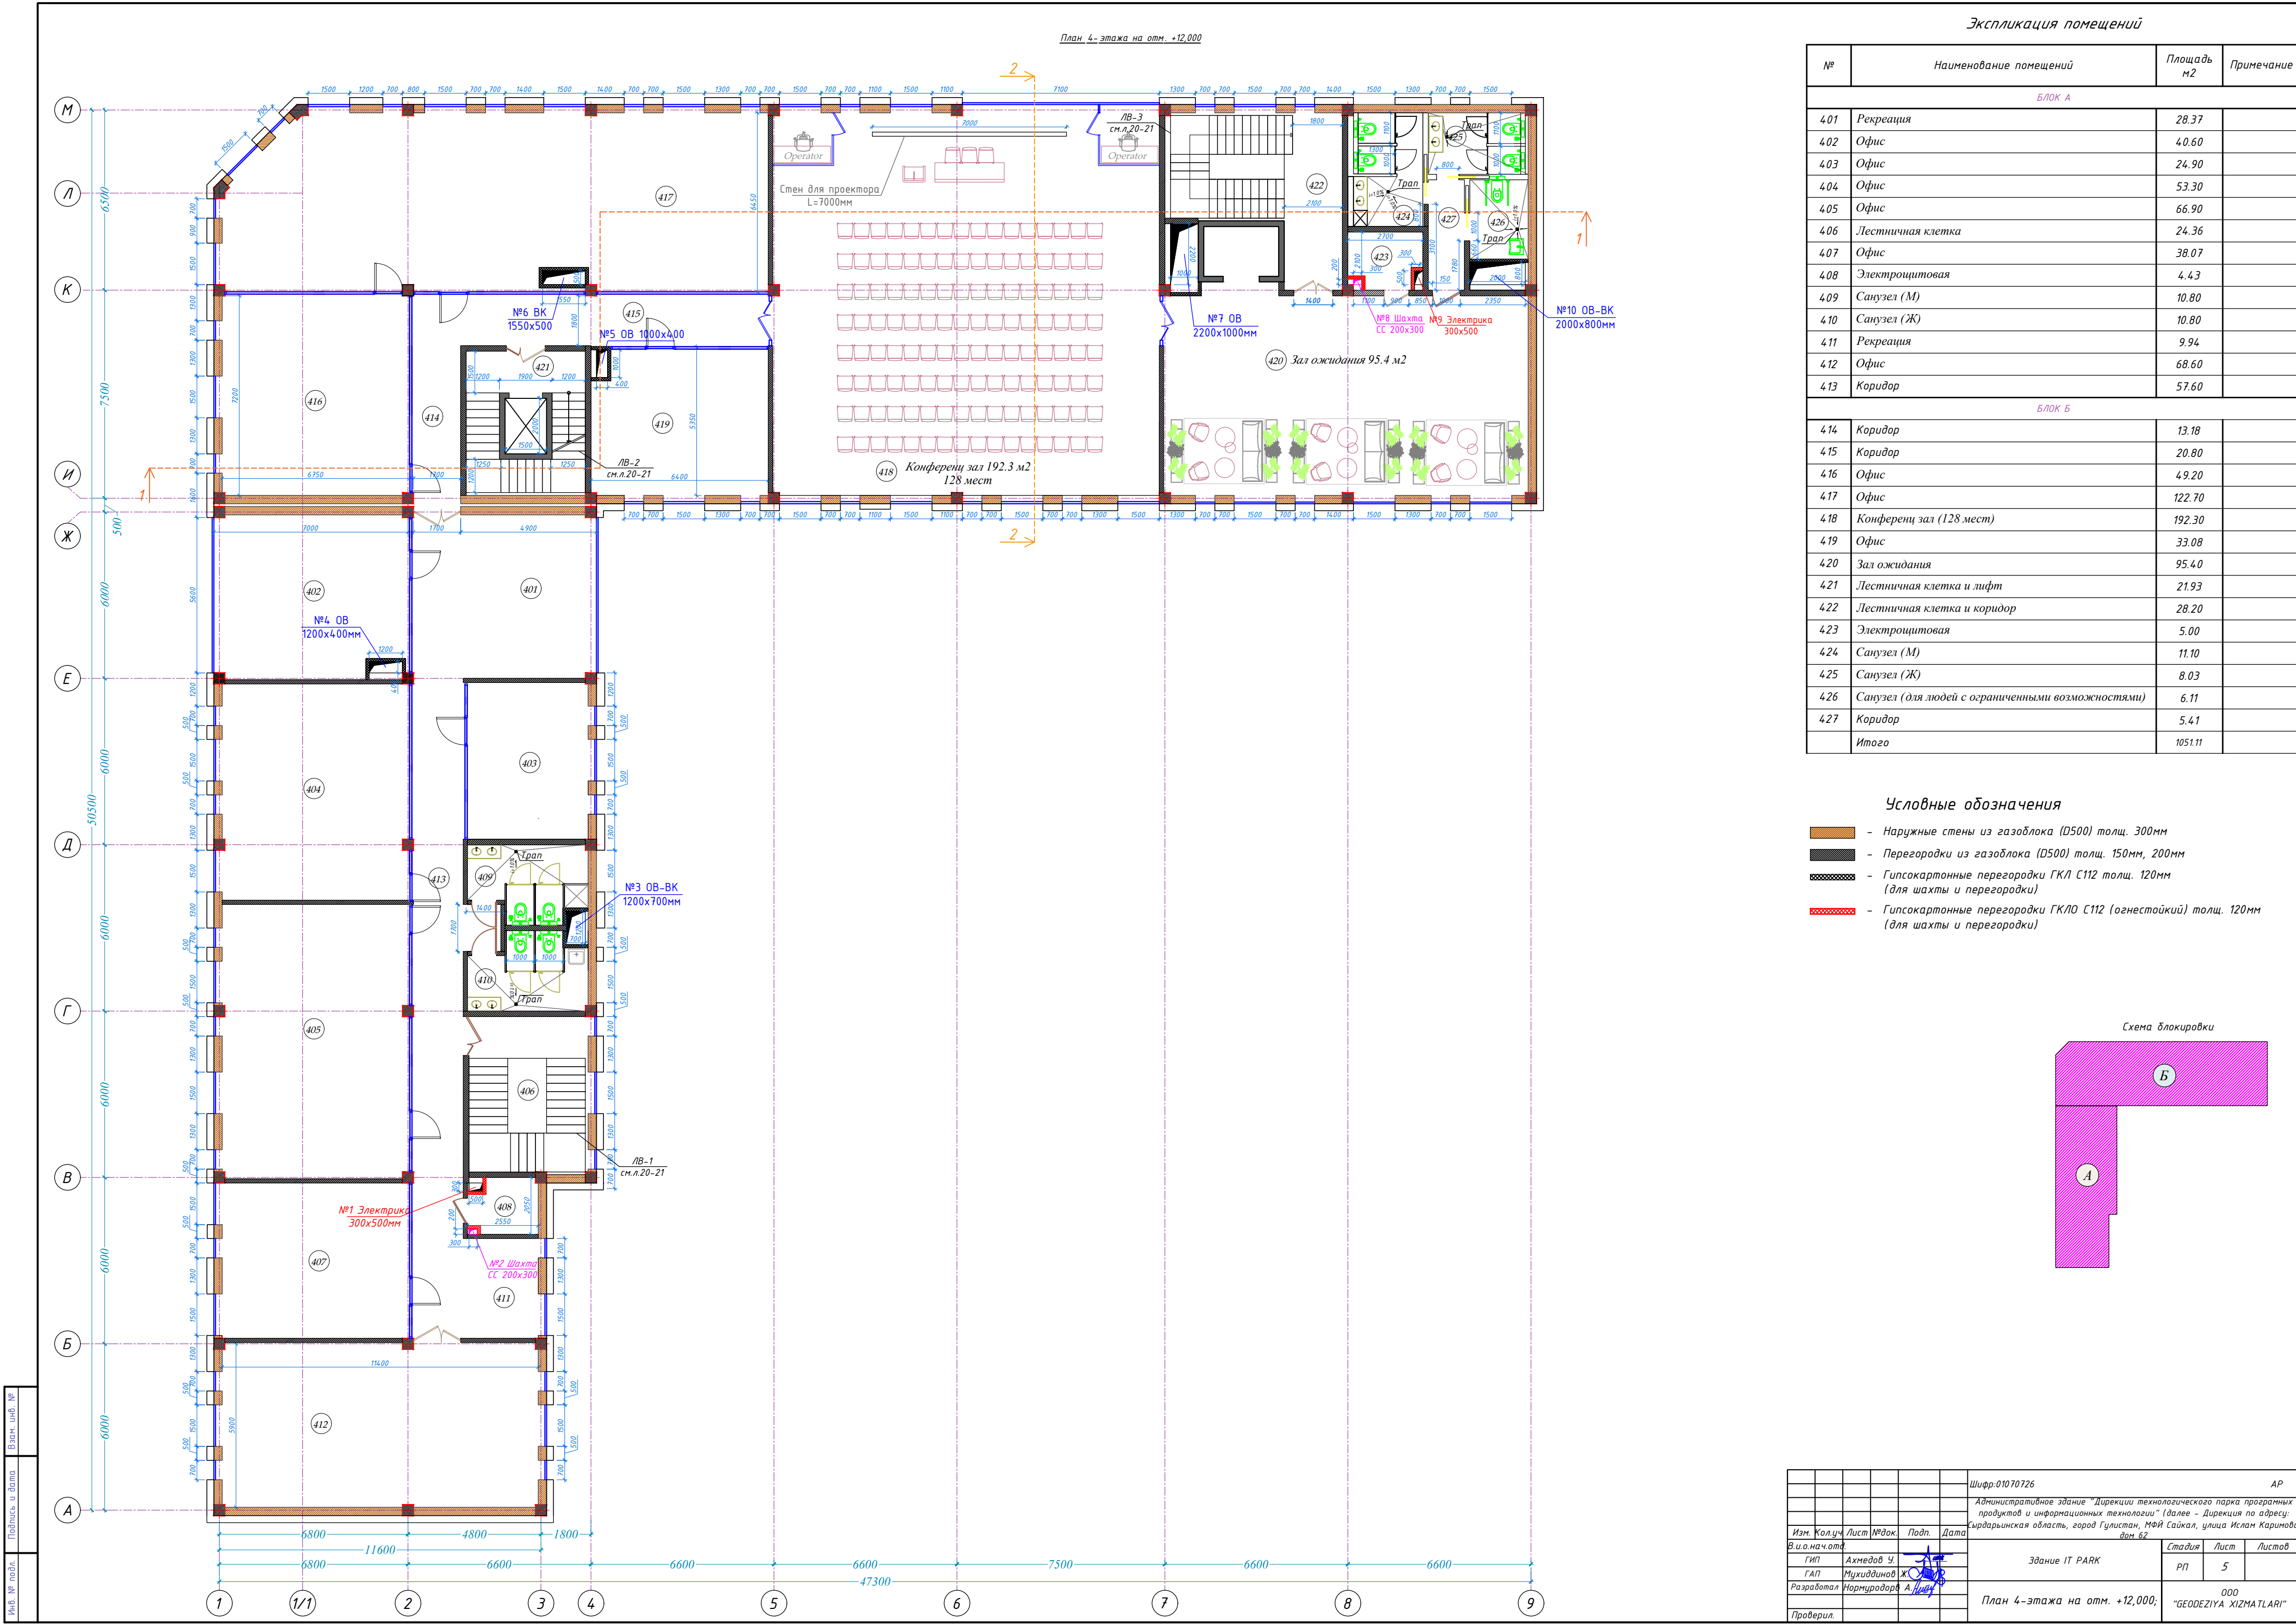


Экспликация помещений			
№	Наименование помещений	Площадь м2	Примечание
БЛОК А			
401	Рекреация	28.37	
402	Офис	40.60	
403	Офис	24.90	
404	Офис	53.30	
405	Офис	66.90	
406	Лестничная клетка	24.36	
407	Офис	38.07	
408	Электрощитовая	4.43	
409	Санузел (М)	10.80	
410	Санузел (Ж)	10.80	
411	Рекреация	9.94	
412	Офис	68.60	
413	Коридор	57.60	
БЛОК Б			
414	Коридор	13.18	
415	Коридор	20.80	
416	Офис	49.20	
417	Офис	122.70	
418	Конференц зал (128 мест)	192.30	
419	Офис	33.08	
420	Зал ожидания	95.40	
421	Лестничная клетка и лифт	21.93	
422	Лестничная клетка и коридор	28.20	
423	Электрощитовая	5.00	
424	Санузел (М)	11.10	
425	Санузел (Ж)	8.03	
426	Санузел (для людей с ограниченными возможностями)	6.11	
427	Коридор	5.41	
Итого		1051.11	

Имя, № подл.

Подпись и дата


Взам. инв. №

План технического этажа на отм. +16,000

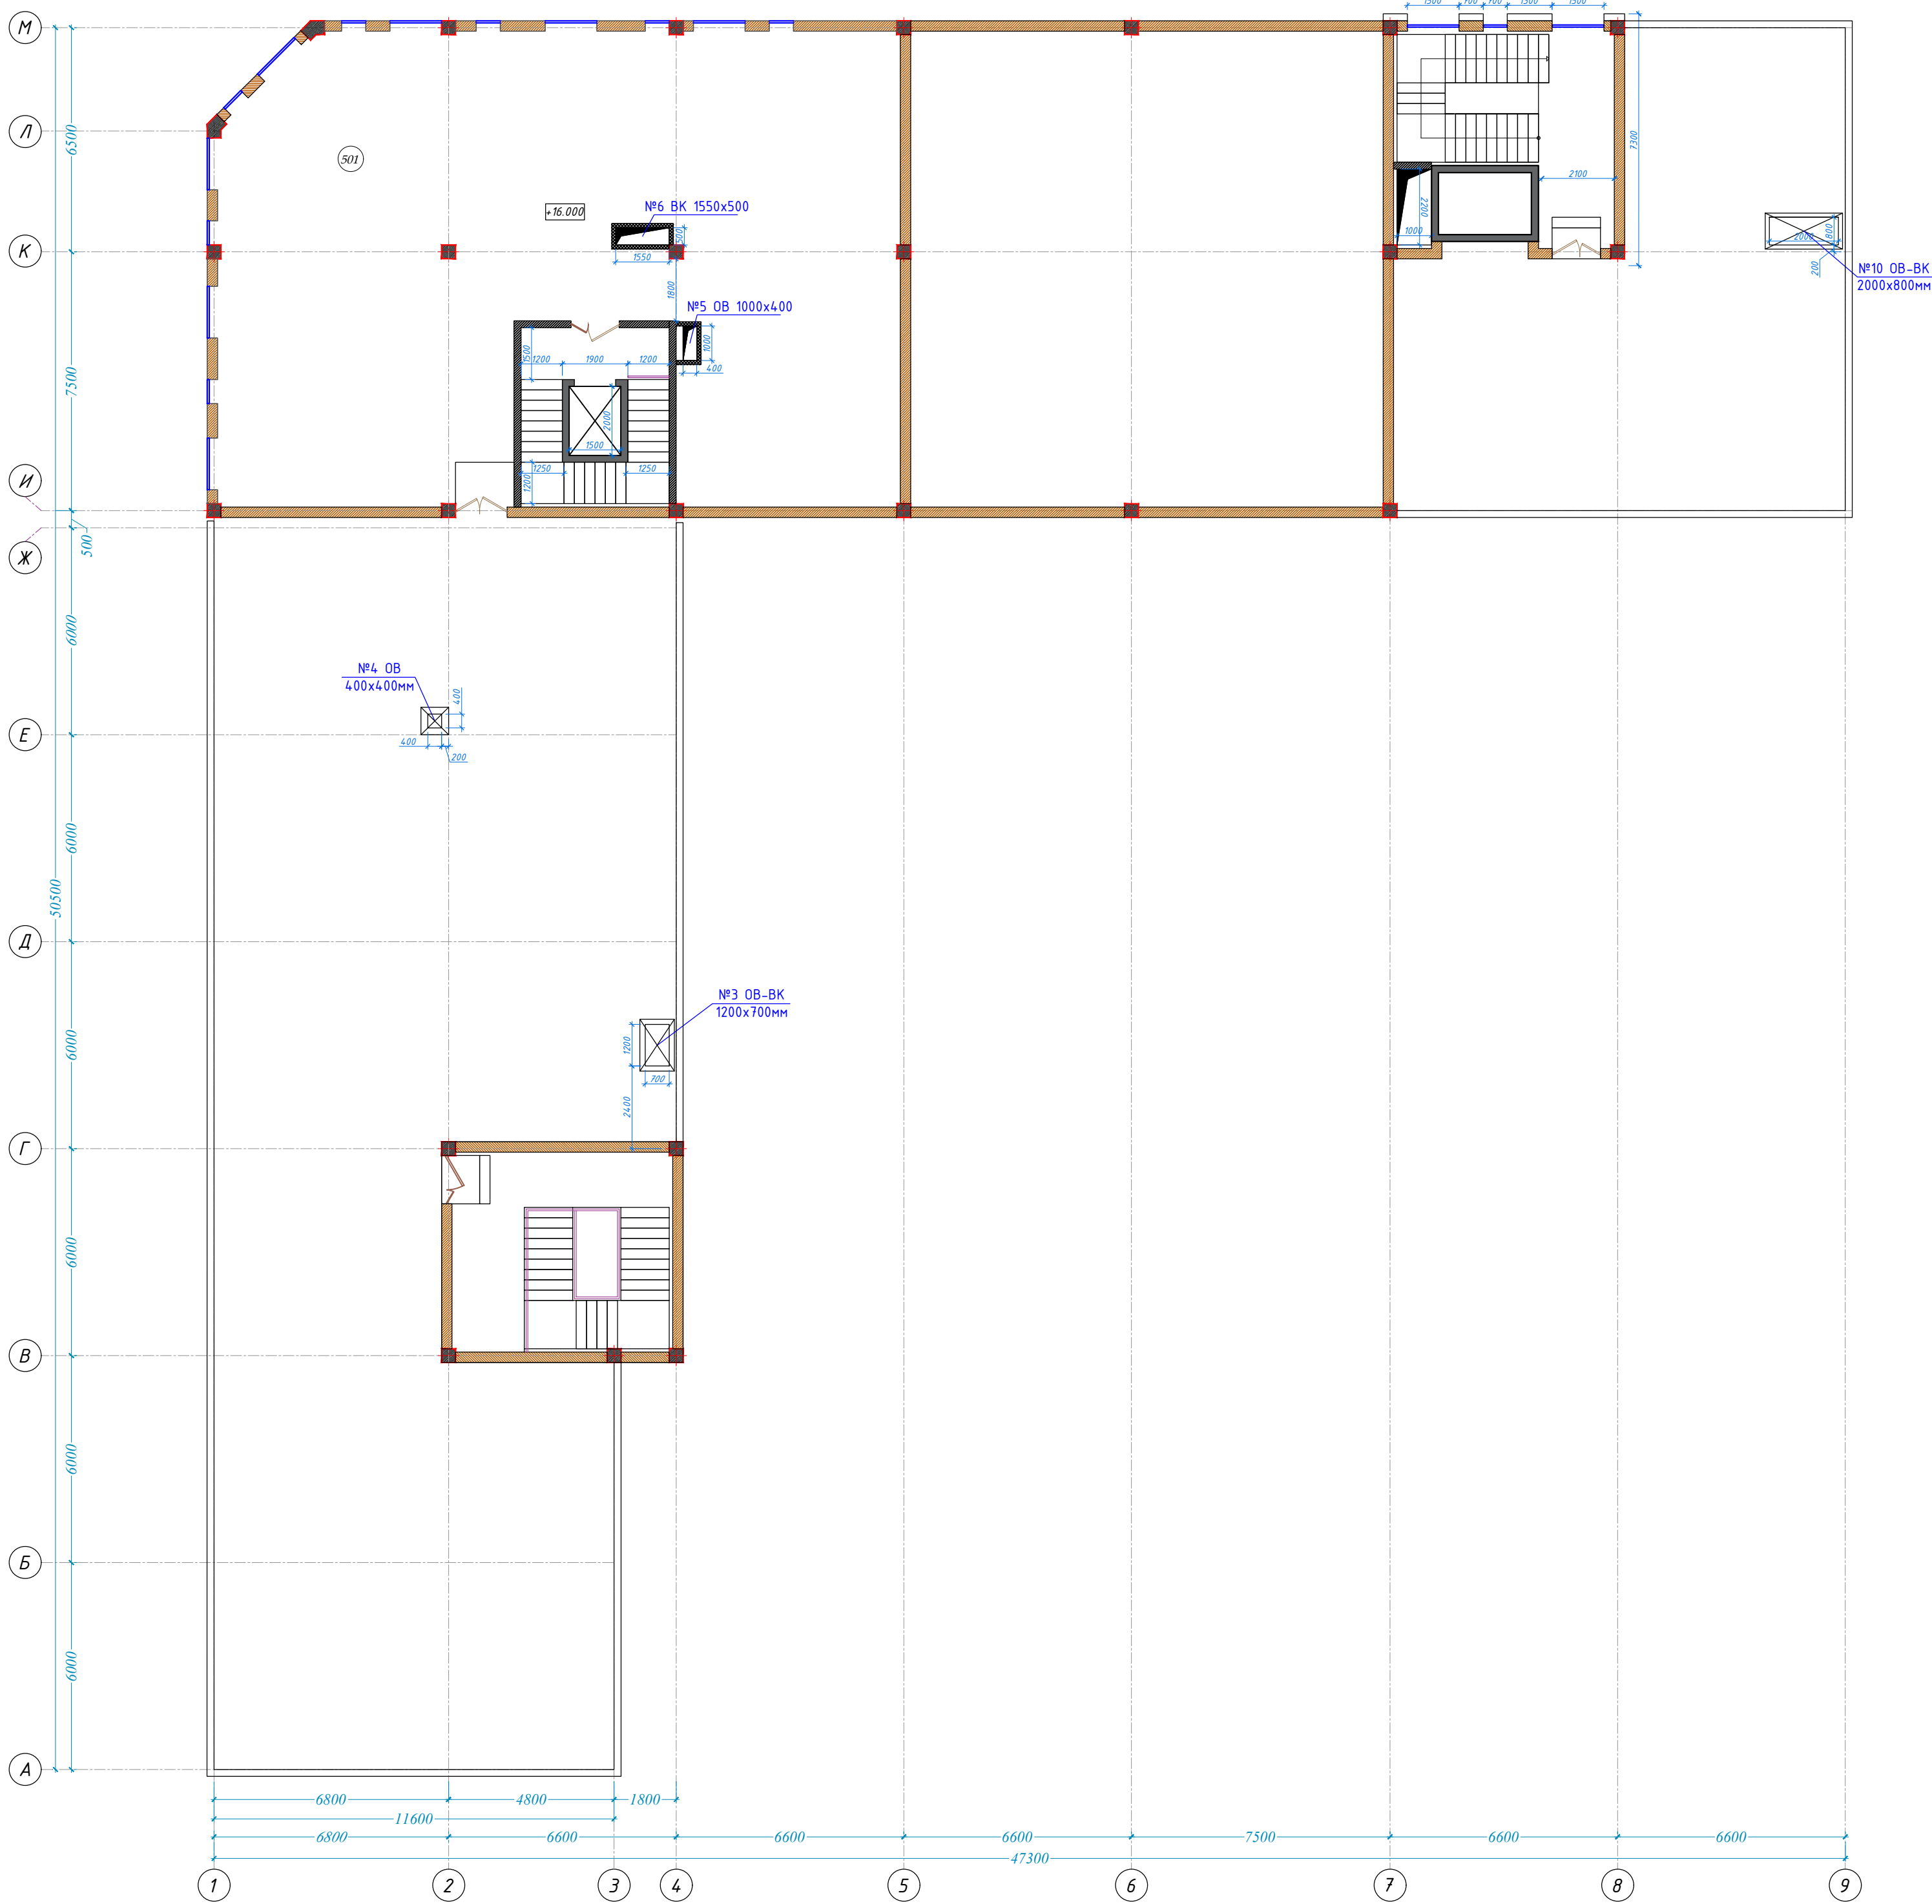


№	Наименование помещений	Площадь м²
БЛОК Б		
501	Техническая помещения	243.50

Схема блокировки

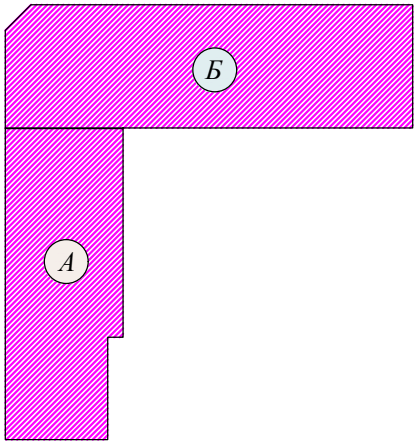

						Шифр: 01070726	АР		
						Административное здание "Дирекции технологического парка программных продуктов и информационных технологий" (далее - Дирекция по адресу: Сырдарьинская область, город Гулистан, МФИ Сайкал, улица Ислам Каримова дом 62)			
Изм.	Кол.уч.	Лист	№ док.	Подп.	Дата	Здание IT PARK	Стадия	Лист	Листов
В.о.нач.отд.	Гип	Ахмедов У.					РП	6	
	ГАП	Мухиддинов Ж.							
Разработал		Нормурадов А.							
						План технического-этажа на отм. +16,000;	000 "GEODEZIYA XIZMATLARI"		
Проверил.									

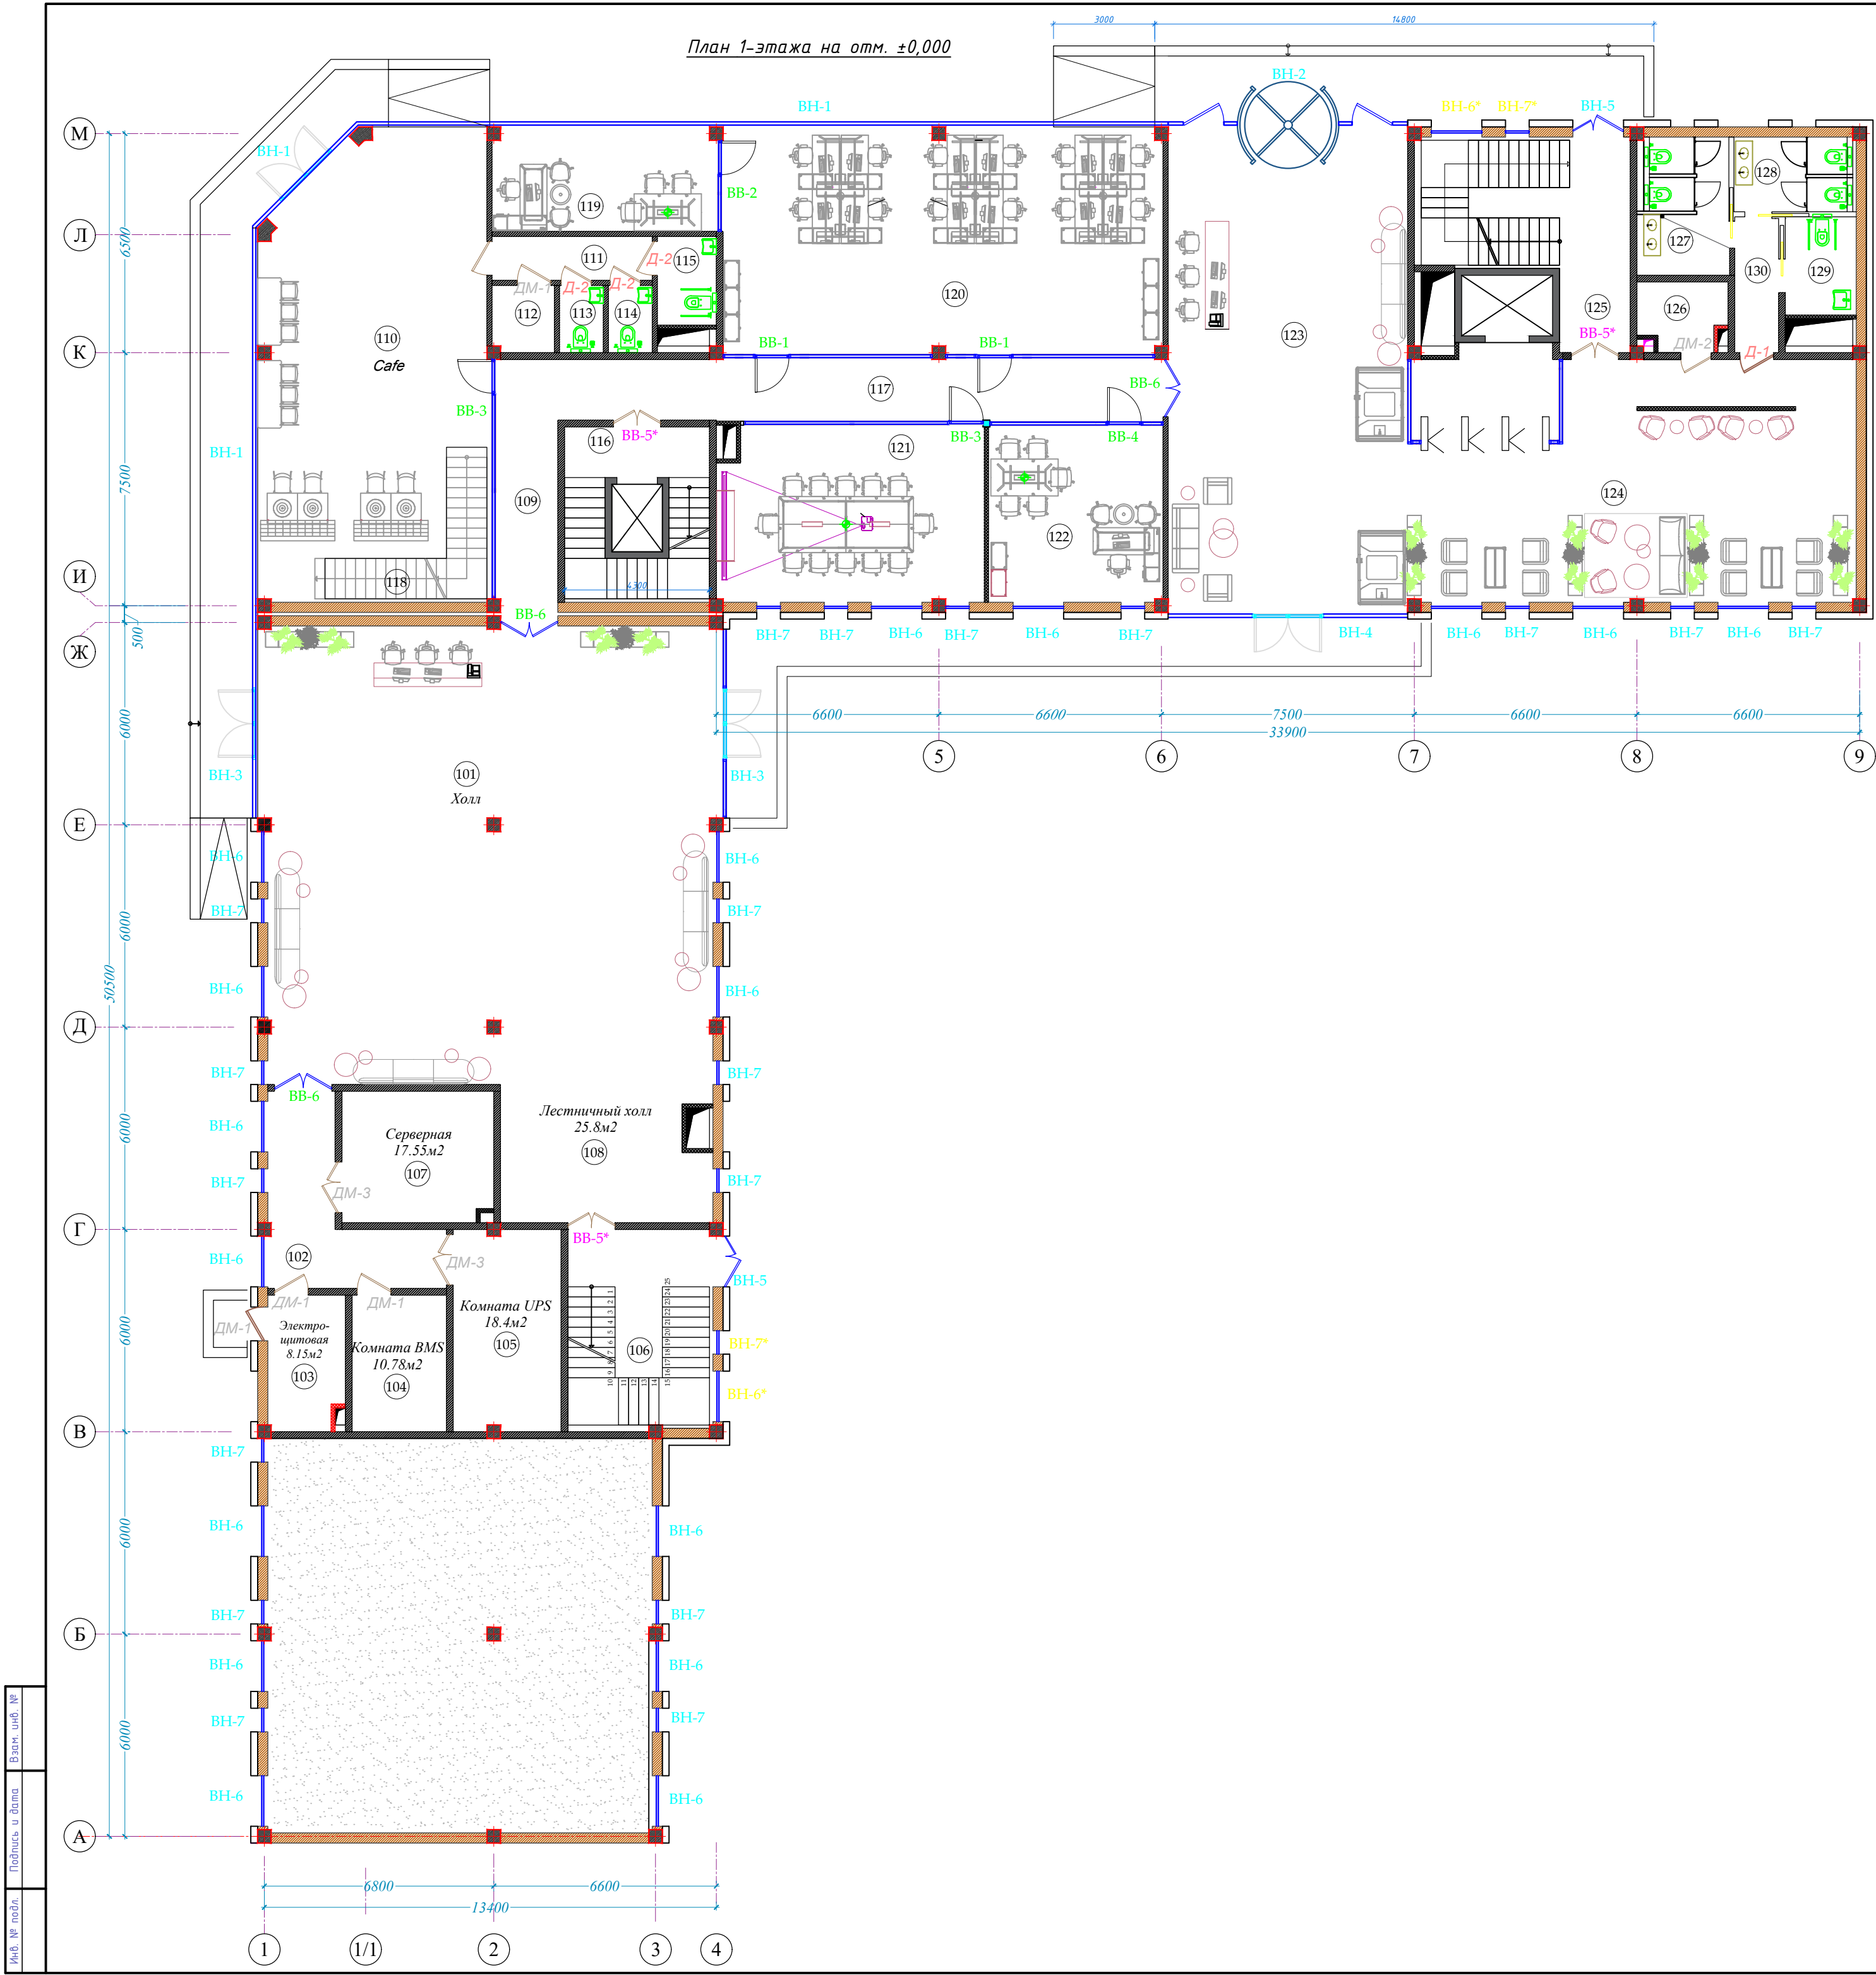


Экспликация помещений			
№	Наименование помещений	Площадь м2	Примечание
БЛОК А			
101	Вестибюль	183.33	
102	Коридор	18.50	
103	Электрощитовая	9.10	
104	Комната ВМС	11.34	
105	Комната UPS	19.05	
106	Лестничная клетка	24.36	
107	Серверная	17.40	
108	Лестничный холл	24.57	
БЛОК Б			
109	Коридор	13.80	
110	Кафе	90.00	
111	Коридор	6.18	
112	Электрощитовая	3.60	
113	Санузел (М)	2.60	
114	Санузел (Ж)	2.60	
115	Санузел (для людей с ограниченными возможностями)	4.60	
116	Лестничная клетка и лифт	21.93	
117	Коридор	33.83	
118	Лестница	9.72	
119	Офис IT PARK	20.50	
120	Офис IT PARK	87.70	
121	Офис IT PARK	41.30	
122	Офис IT PARK	27.40	
123	Вестибюль	102.20	
124	Лобби	96.50	
125	Лестничная клетка и коридор	28.20	
126	Электрощитовая	5.00	
127	Санузел (М)	11.10	
128	Санузел (Ж)	8.03	
129	Санузел (для людей с ограниченными возможностями)	6.11	
130	Коридор	5.41	
	Итого	935.26	

Условные обозначения


- ВН - Марка витраж наружный
ВВ - Марка витраж внутренний
ДМ - Марка дверь металлический
Д - Марка двери

Схема блокировки

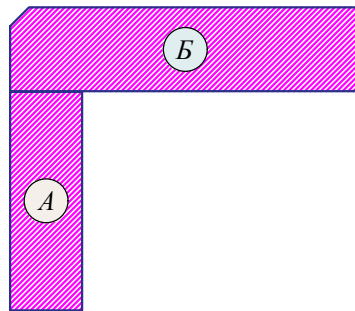

					Шифр: 01070726	АР
					Административное здание "Дирекции технологического парка программных продуктов и информационных технологий" (далее - Дирекция по адресу: Сырдарьинская область, город Гулистан, МФЙ Сайкал, улица Ислам Каримов дом 62)	
Изм. Кол.уч.	Лист № док.	Подп.	Дата		Здание IT PARK	Стадия
В.о.нач.отд.	Гип	Ахмедов У				Лист
ГАП	Мухиддинов Ж				РП	7
Разработал	Нормуродов А				План меблировки 1-го этажа на отм. +0.000	000
Проверил.						"GEODEZIYA XIZMATLARI"

План 2-этажа на отм. +4,000

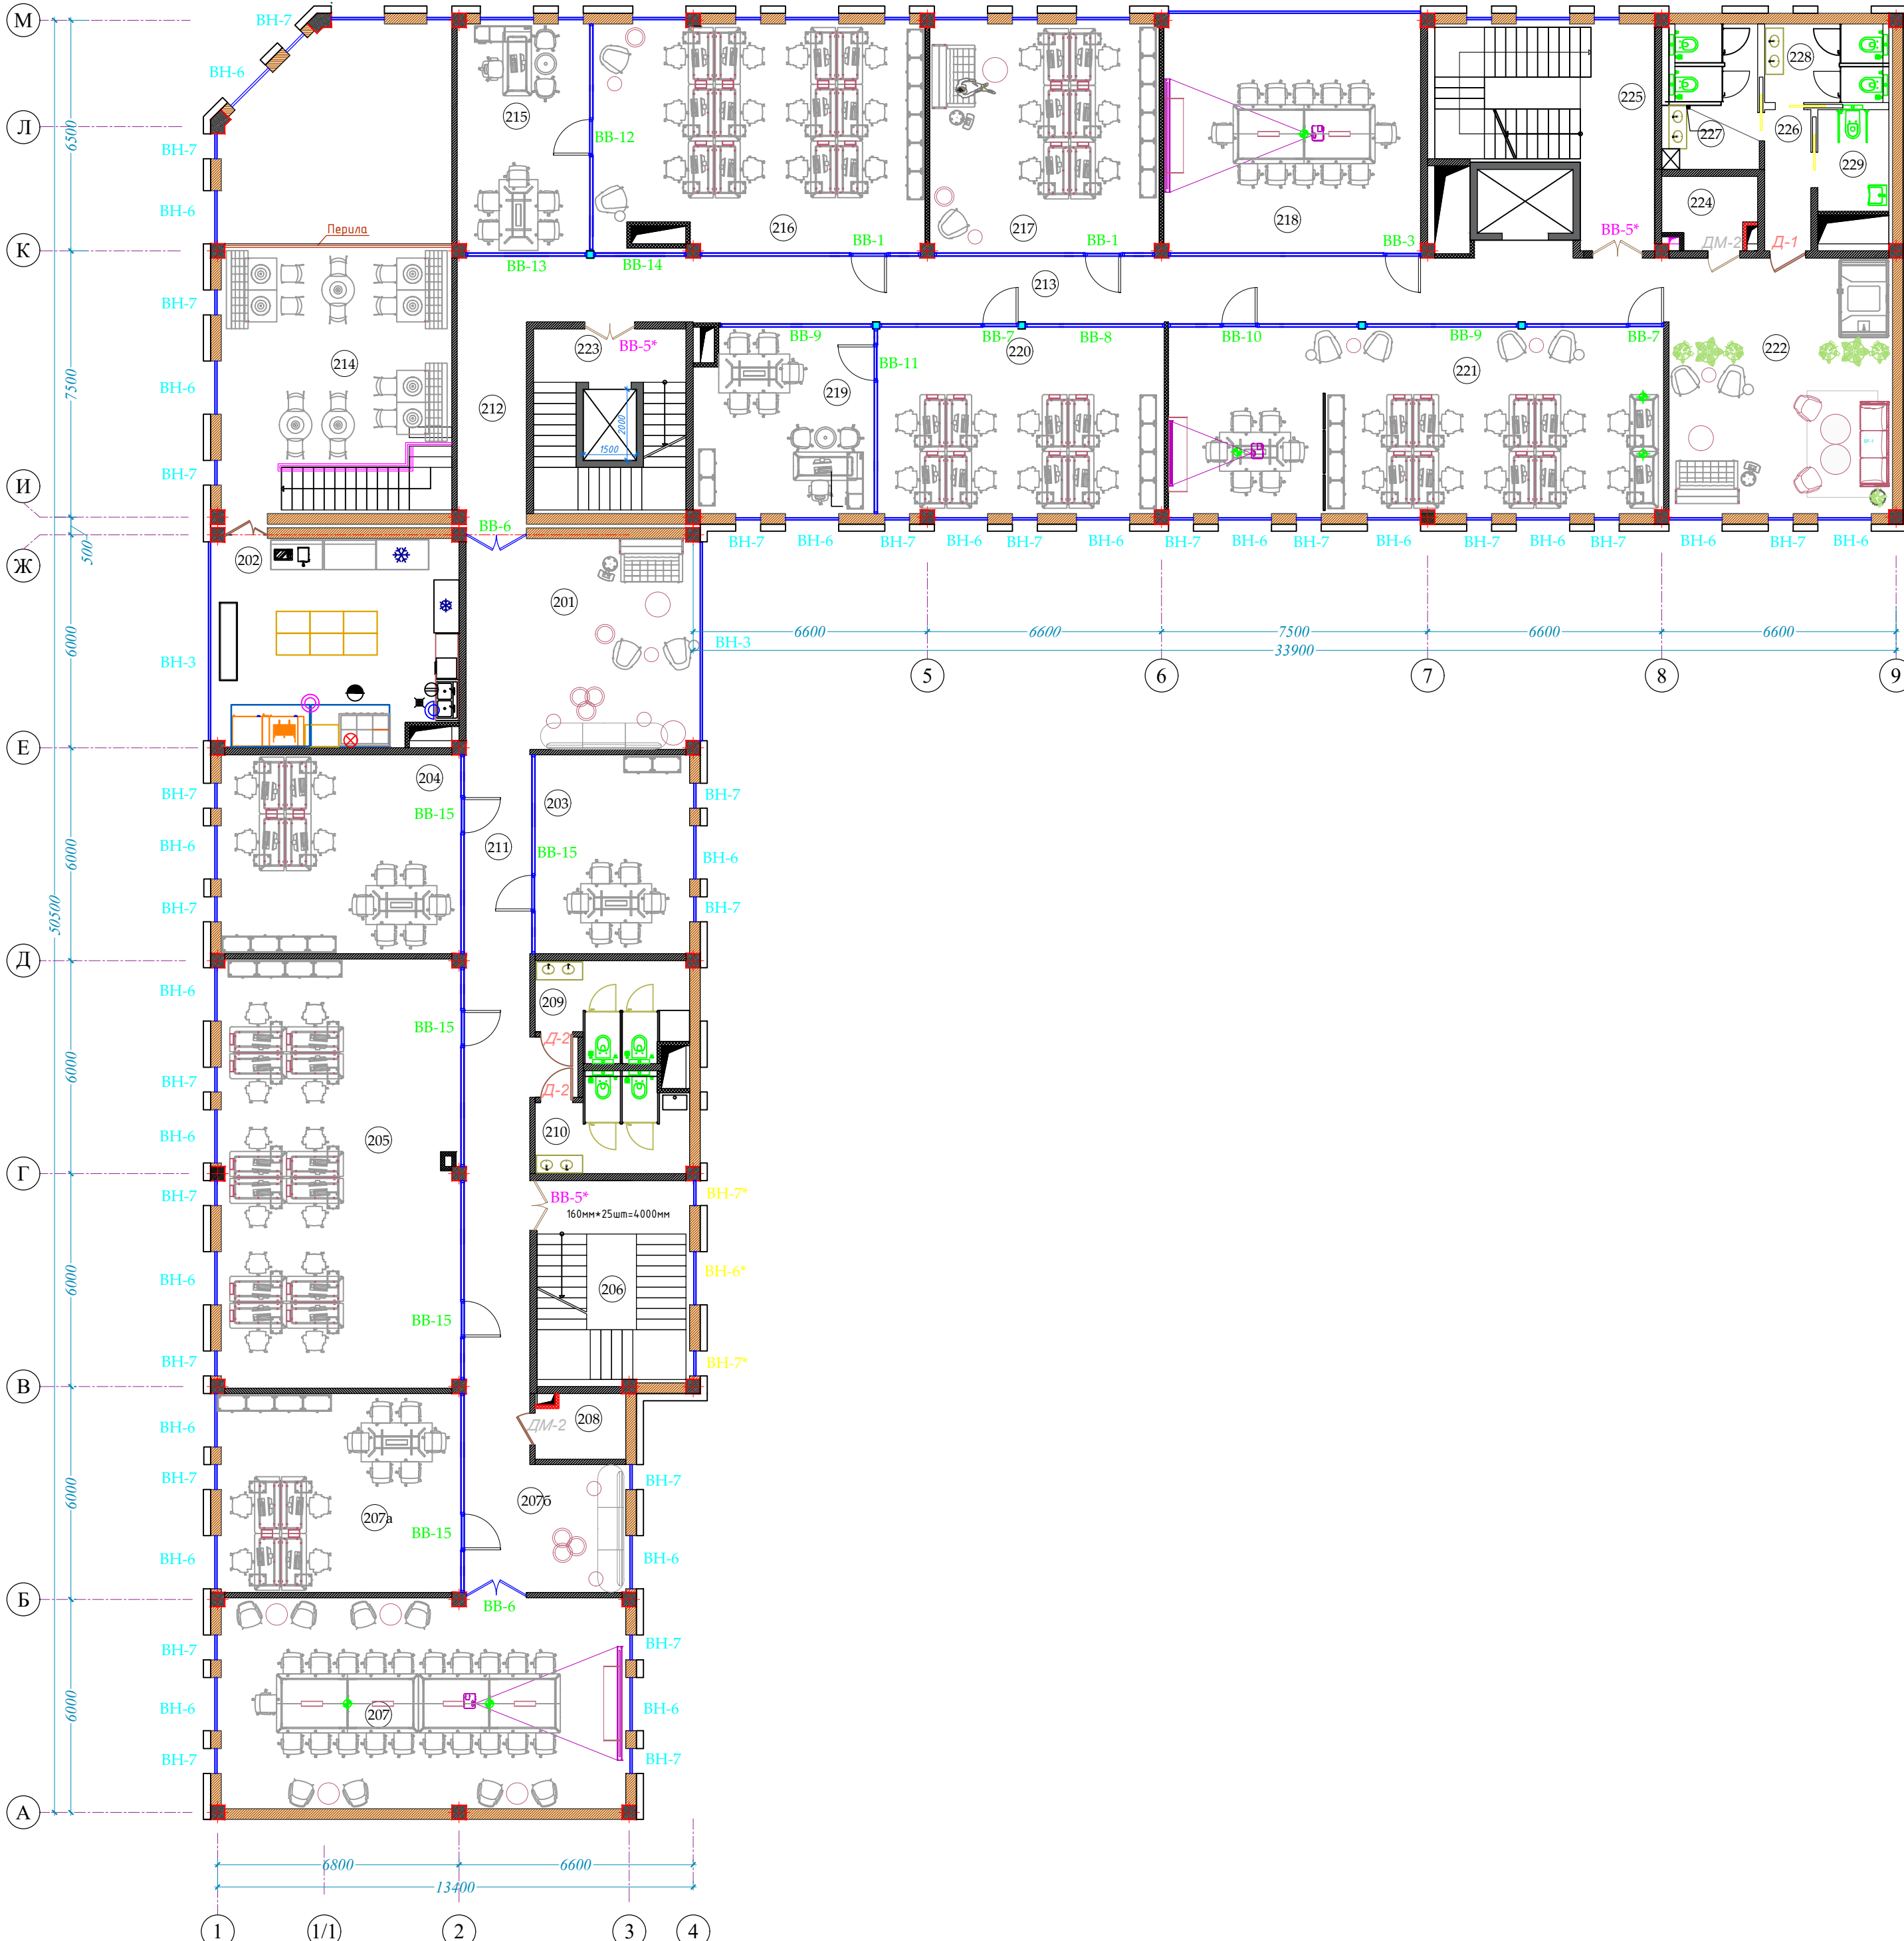


Экспликация помещений

№	Наименование помещений	Площадь м2	Примечание
БЛОК А			
201	Рекреация	28.37	
202	Кухня / Kitchen	40.40	
203	Офис	24.70	
204	Офис	38.10	
205	Офис	81.80	
206	Лестничная клетка	24.36	
207	Офис	68.40	
207а	Офис	38.10	
207б	Рекреация	9.94	
208	Электрощитовая	4.43	
209	Санузел (М)	10.80	
210	Санузел (Ж)	10.80	
211	Коридор	57.60	
БЛОК Б			
212	Коридор	14.60	
213	Коридор	71.80	
214	Кафе	43.04	
215	Офис	24.20	
216	Офис	59.30	
217	Офис	42.06	
218	Офис	48.70	
219	Офис	26.20	
220	Офис	42.80	
221	Офис	74.00	
222	Рекреация	34.44	
223	Лестничная клетка и лифт	21.93	
224	Электрощитовая	5.00	
225	Лестничная клетка и коридор	28.20	
226	Коридор	5.16	
227	Санузел (М)	11.10	
228	Санузел (Ж)	8.03	
229	Санузел (для людей с ограниченными возможностями)	6.11	
	Итого	1004.47	

Условные обозначения

ВН - Марка витраж наружный
ВВ - Марка витраж внутренний
ДМ - Марка дверь металлические
Д - Марка двери

Схема блокировки

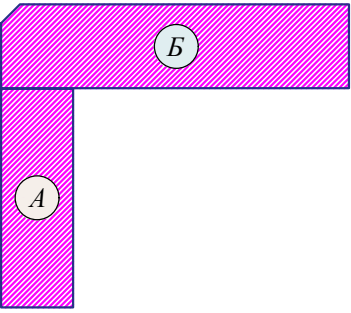

						Шифр: 01070726	АР
						Административное здание "Дирекции технологического парка программных продуктов и информационных технологий" (далее - Дирекция) по адресу: Ұрыдарынская область, город Гулстан, МФЙ Сайкал, улица Ислам Каримов	
Изм. Калыч	Лист	№ док.	Подп.	Дата		дом 62	
В.о.и.нач.отд.							
	ГИП	Ахмедов У.			Здание IT PARK	Статья	Лист
	ГАП	Мухиддинов Ж.				РП	8
Разработал	Нормировщик	А. Ишмухамедов					
Проведен					План меблировки 2-го этажа на отм. +4,000	000 "GEODEZIYA XIZMATLARI"	

Экспликация помещений


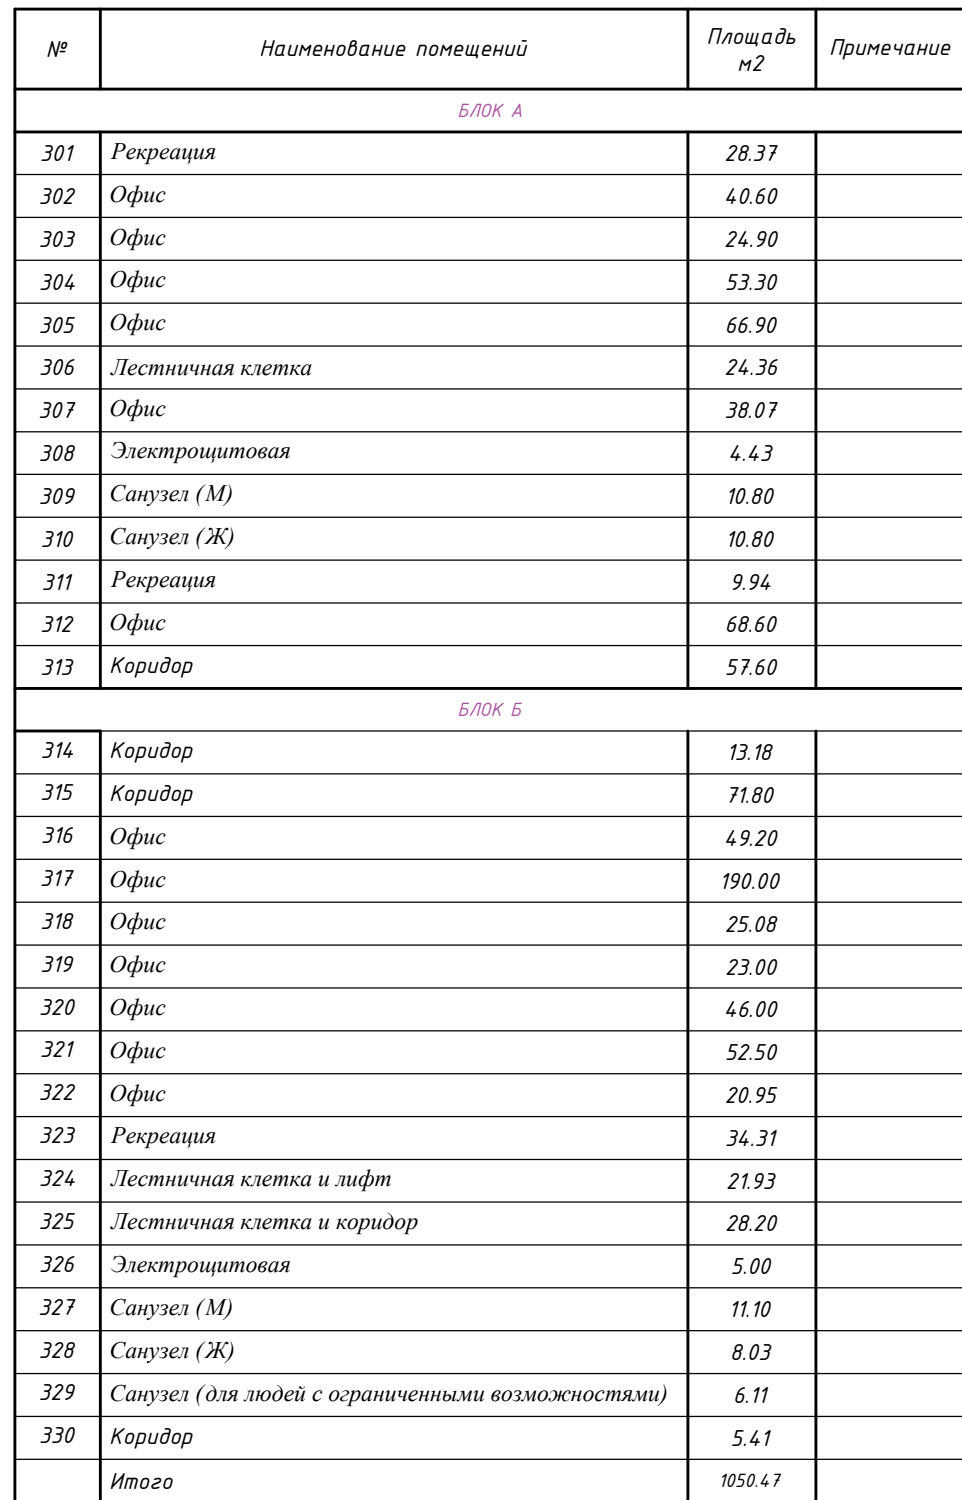



Схема блокировки

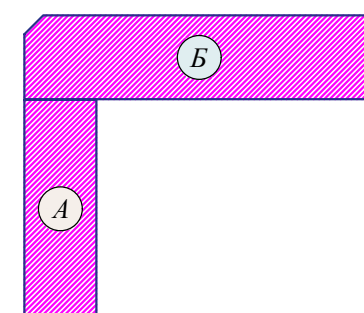

ВН – Марка витраж наружный
ВВ – Марка витраж внутренний
ДМ – Марка дверь металлическая
Д – Марка двери

						Шифр: 01070726			AP
						Административное здание "Дирекции технологического парка программных продуктов и информационных технологий" (далее - Дирекция) по адресу: Кырларынская область, город Гулستان, МФИ Сайкал, улица Ислам Каримова, дом 62			
Изм.	Колуч	Лист	№док.	Подп.	Дата				
В.и.о.нач.отд.						Здание IT PARK	Стадия	Лист	Листов
	ГИП	Ахмедов У.					РП	9	
	ГАП	Мухиддинов Ж.							
Разработал	Нормуродов А.					План мебелировки 3-го этажа на отм. +8,000		000	"GEODEZIYA XIZMATLARI"
Проверил.									

План 4-этажа на отм. +12,000

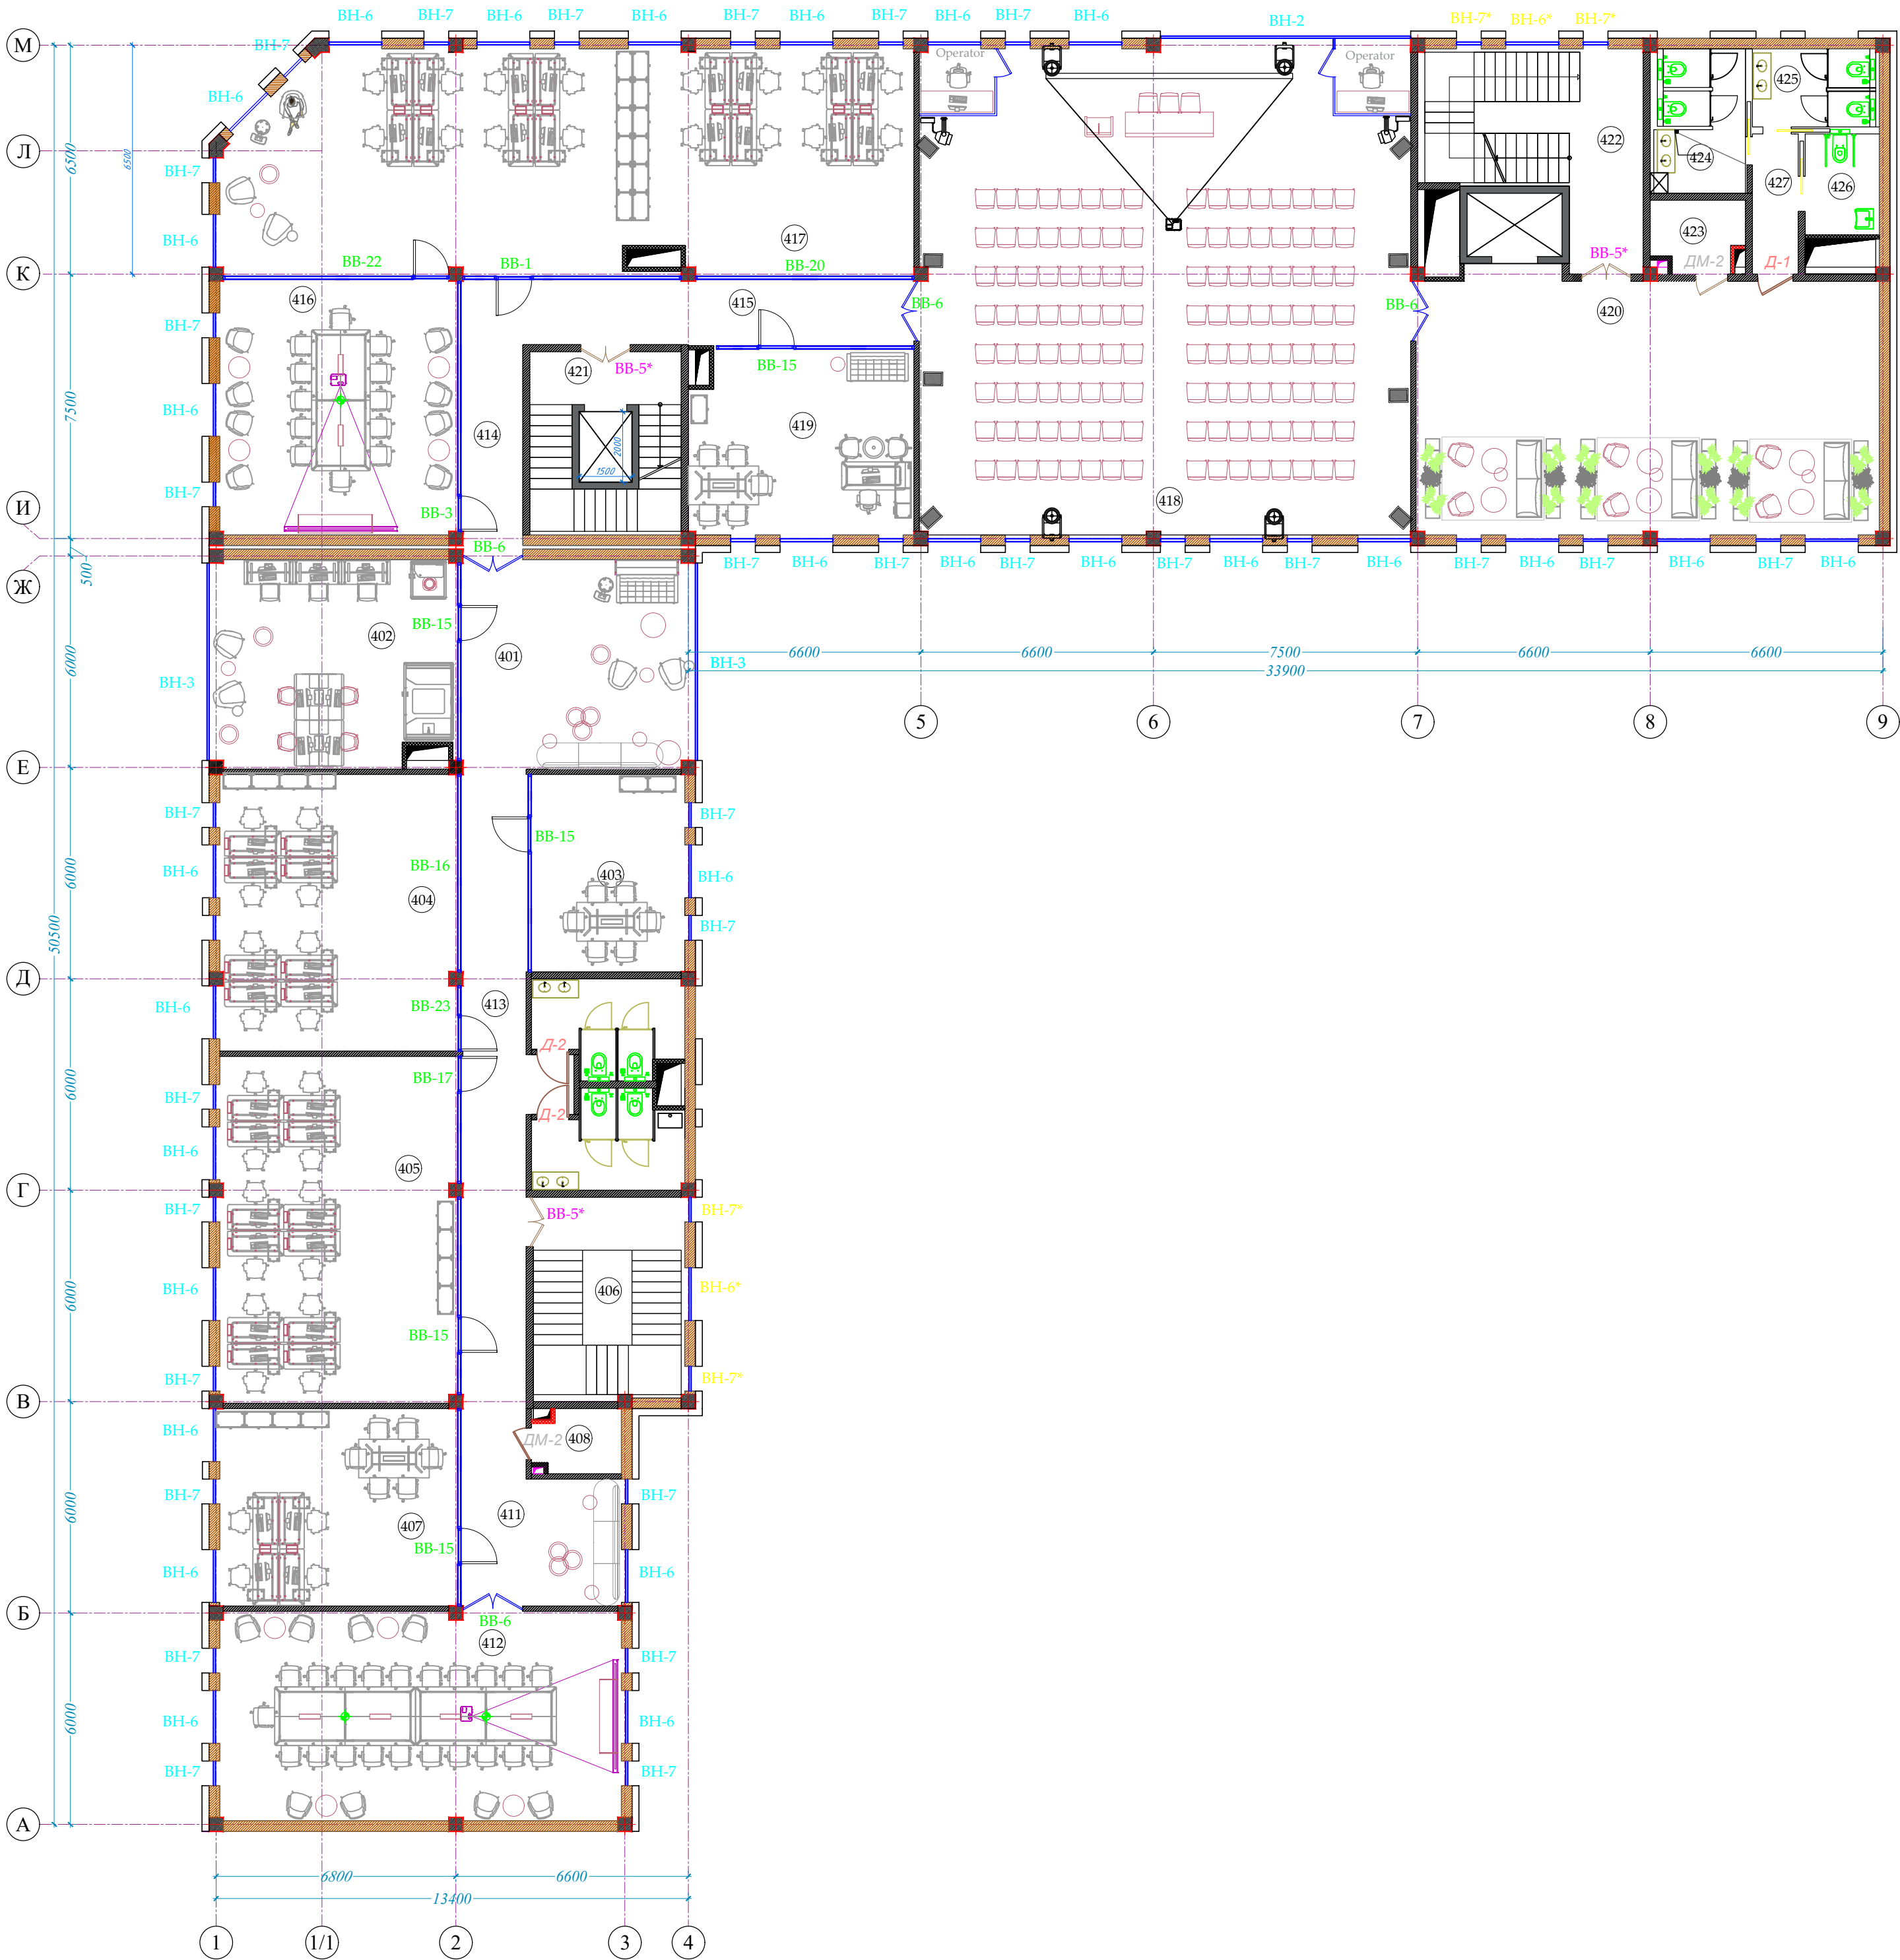


Экспликация помещений

№	Наименование помещений	Площадь м2	Примечание
БЛОК А			
401	Рекреация	28.37	
402	Офис	40.60	
403	Офис	24.90	
404	Офис	53.30	
405	Офис	66.90	
406	Лестничная клетка	24.36	
407	Офис	38.07	
408	Электрощитовая	4.43	
409	Санузел (М)	10.80	
410	Санузел (Ж)	10.80	
411	Рекреация	9.94	
412	Офис	68.60	
413	Коридор	57.60	
БЛОК Б			
414	Коридор	13.18	
415	Коридор	20.80	
416	Офис	49.20	
417	Офис	122.70	
418	Конференц зал (128 мест)	192.30	
419	Офис	33.08	
420	Зал ожидания	95.40	
421	Лестничная клетка и лифт	21.93	
422	Лестничная клетка и коридор	28.20	
423	Электрощитовая	5.00	
424	Санузел (М)	11.10	
425	Санузел (Ж)	8.03	
426	Санузел (для людей с ограниченными возможностями)	6.11	
427	Коридор	5.41	
Итого		1051.11	


Условные обозначения

ВН - Марка витраж наружный
ВВ - Марка витраж внутренний
ДМ - Марка дверь металлический
Д - Марка двери

Схема блокировки

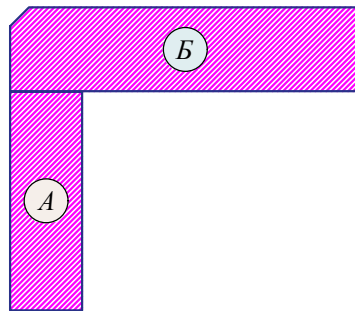

Изм.	Кол.уч.	Лист	№ док.	Подп.	Дата	Шифр: 01070726	АР
Административное здание "Дирекции технологического парка программных продуктов и информационных технологий" (далее - Дирекция по адресу: Сырдарьинская область, город Гулистан, МФЙ Сайкал, улица Ислам Каримов, дом 62)							
В.и.о.нач.отд.	Гип	Ахмедов У	Ж	Мухиддинов	Ж	Здание IT PARK	Стандия
Разработал	Нормуродов	А.Илиев	Ж	А.Илиев	Ж	План меблировки 4-го этажа на отм. +12.000	Лист
Проверил.							Листов
							000 "GEODEZIYA XIZMATLARI"



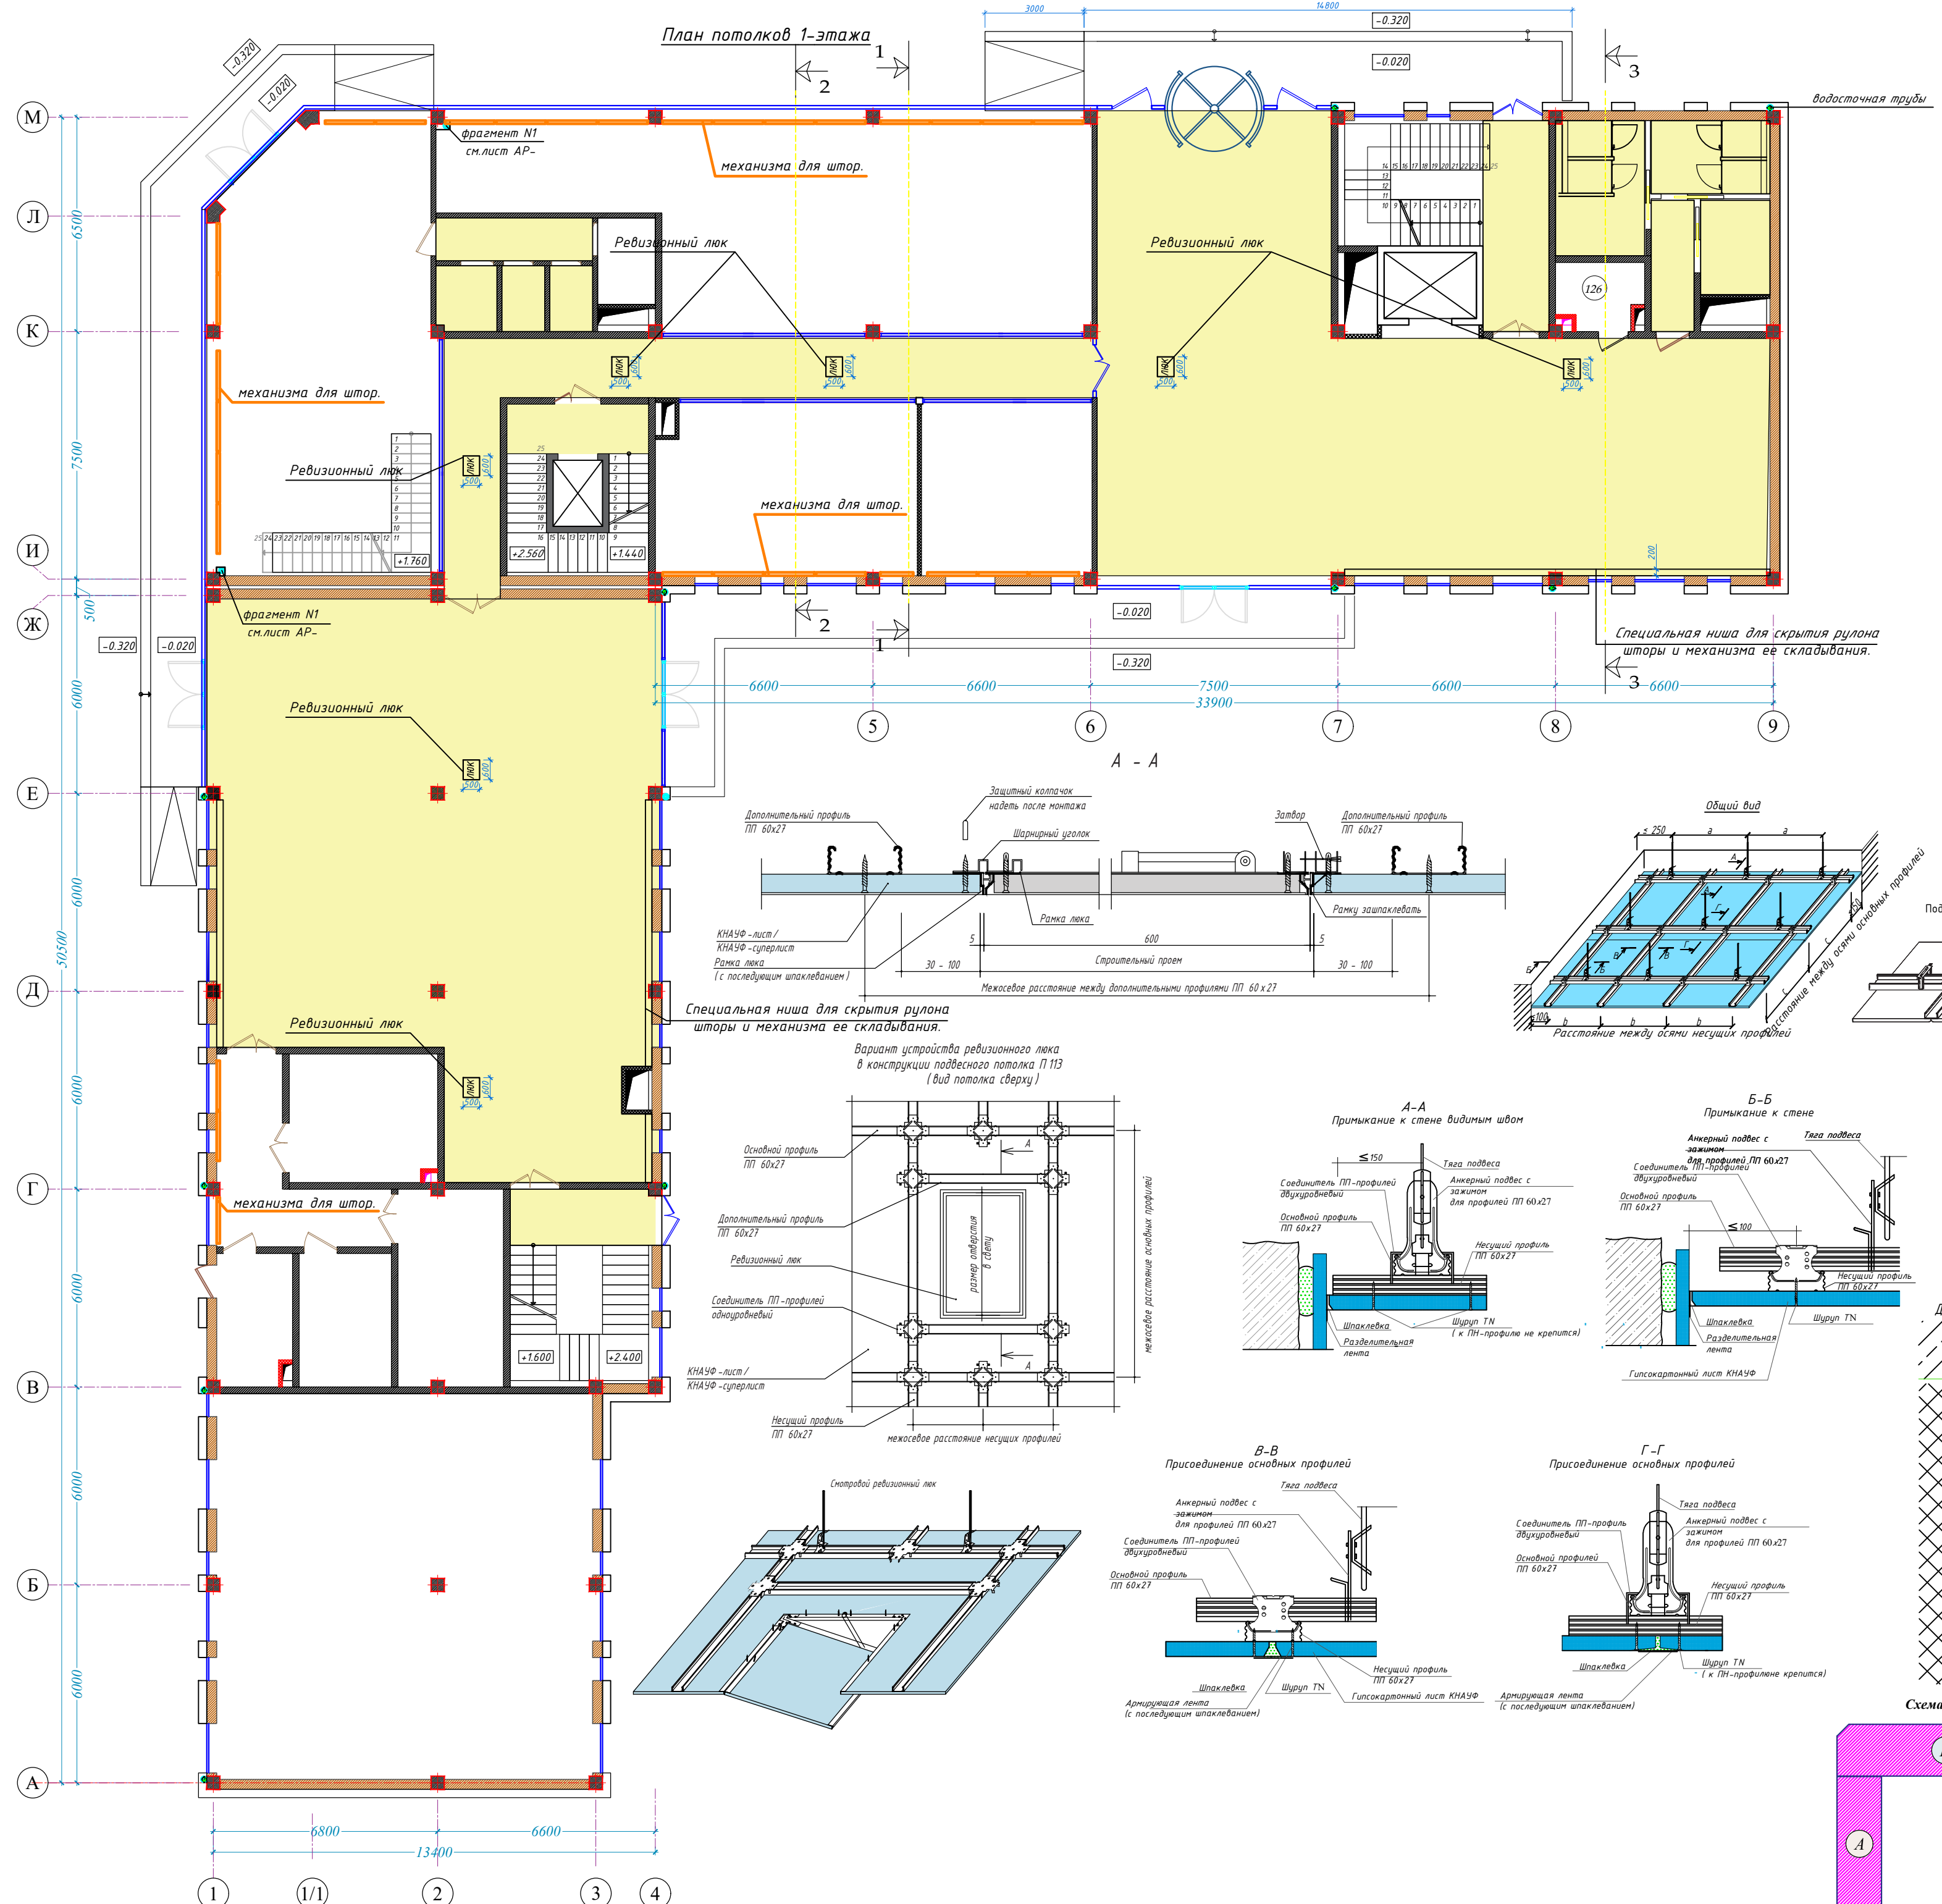


Расход материалов на 1 м2 Подвесного потолка П113		
Наименование	Ед. изм.	Расход П 113.
Каркас и изделия для его крепления		
Профиль ПП 60x27	пог. м	2,9
Профиль ПН 28x27	пог. м	*
Лента уплотнительная 30 мм	пог. м	*
Соединитель одноуровневый для профилей ПП 60x27	шт.	1,7
Удлинитель профилей ПП 60x27	шт.	0,2
Прямой подвес с зажимом для профилей ПП 60x27	шт.	0,7
Шуруп LN для крепления ПП 60x27 в прямой подвесе	шт.	1,4
Дюбель анкерный	шт.	0,7
Дюбель для крепления профилей ПН 28x27	шт.	**
Обшивка		
Гипсовая строительная плита ГСП-А 12,5 мм или лист гипсоволокнистый ГВЛ 10,0 мм	м2	1,0
Шуруп TN 25 (шуруп MN 25), для ГСП-ДФН3IR шуруп XTN 23	шт.	23
Шуруп TN 35 (шуруп MN 30), для ГСП-ДФН3IR шуруп XTN 38	шт.	-
Изоляционный материал	м2	по потребности заказчика
Заделка швов		
Шпаклевка КНАУФ-Фуген (КНАУФ-Фуген ГВ)	кг	0,4
Лента армирующая думажная	пог. м	1,2
Лента разделительная 50 мм	пог. м	*
Грунтовка	кг	0,1
Возможна замена материала		
Вместо прямого подвеса используется:	шт.	0,7
· комбинированный подвес с верхней частью нониус-подвеса;		
· универсальный соединитель с верхней частью нониус-подвеса;		
· нониус-подвес (нижняя и верхняя часть);		
· выстраиваемый подвес и тяга подвеса;		
· анкерный подвес с зажимом и тяга подвеса		
Вместо гипсовой строительной плиты ГСП-А используется:	м2	1,0
ГСП-Н2 12,5 мм; ГСП - ДФН2 12,5 мм; ГСП - ДФН3R 12,5 мм		
Вместо шпаклевки КНАУФ-Фуген (КНАУФ-Фуген ГВ) используется шпаклевка КНАУФ-Унифлот	кг	0,4


Подвесной потолок П113
Конструкция – металлический каркас из потолочных профилей (ПП 60x27) с закрепленными на нем гипсовыми строительными плитами (гипсоволокнистыми листами). Основные профили прикреплены непосредственно к несущим конструкциям при помощи подвесов. Несущие и основные профили, которым крепятся плиты/листы, и основные профили расположены в одном уровне.
Подвесной потолок П113 – каркас, обшитый одним слоем гипсовых строительных плит (ГСП).
Подвесной потолок П113 – каркас, обшитый одним слоем гипсоволокнистых листов (ГВЛ).
Подвесной потолок П113 – каркас, обшитый одним слоем гипсовых строительных плит (ГСП).
Масса одного кв. метра потолка с 1-но слойной обшивкой около 13,0 кг, с 2-х слойной обшивкой – около 23,0 кг

Примечание:
Узлы крепления перегородок выполнять по серии 1.031.9-3.01-81.
Узлы подшивных потолков выполнять по серии 1.045.9-2.00-81.
Облицовку стен выполнять по серии 1.073.9-2.08-81.
Перегородки и потолки выполнять из ГК/ЛВ/ГК/ЛО по металлическим направляющим, согласно предлагаемых планов.
Все конструкции выполнять после прокладки всех инженерных коммуникаций.

Расход материалов на 1 этаж
Расшифровка обозначений листов
ГК/ЛВ – Гипсокартонные листы влагостойкие – 52,0 м2
ГК/ЛО – Гипсокартонные листы огнестойкие – 473,0 м2

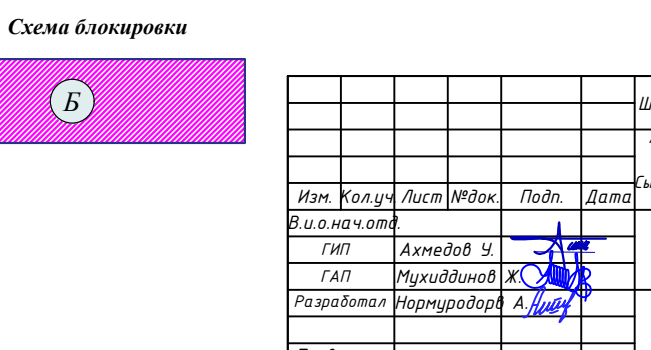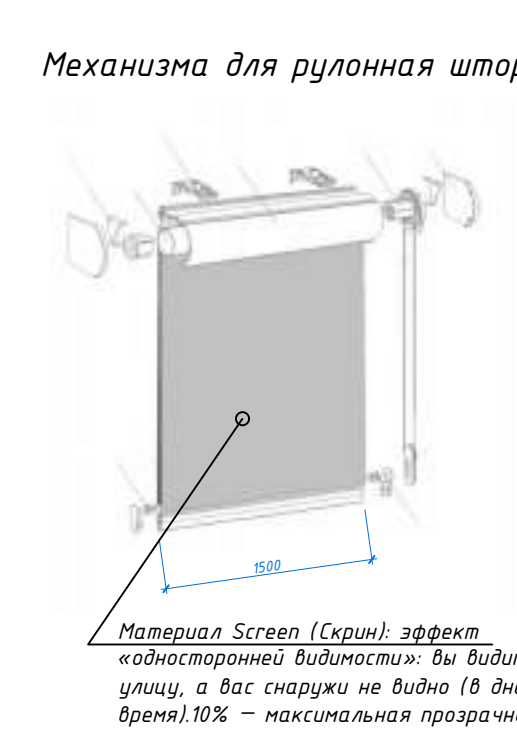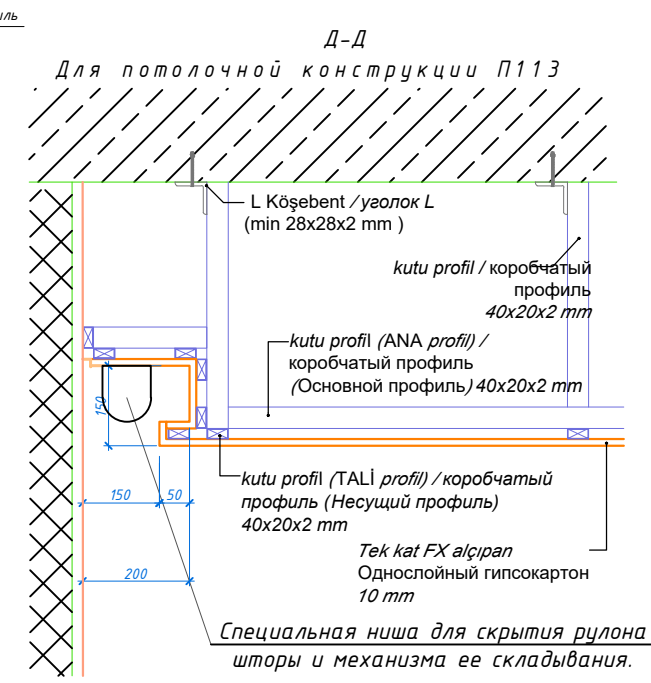

	</
--	--	----

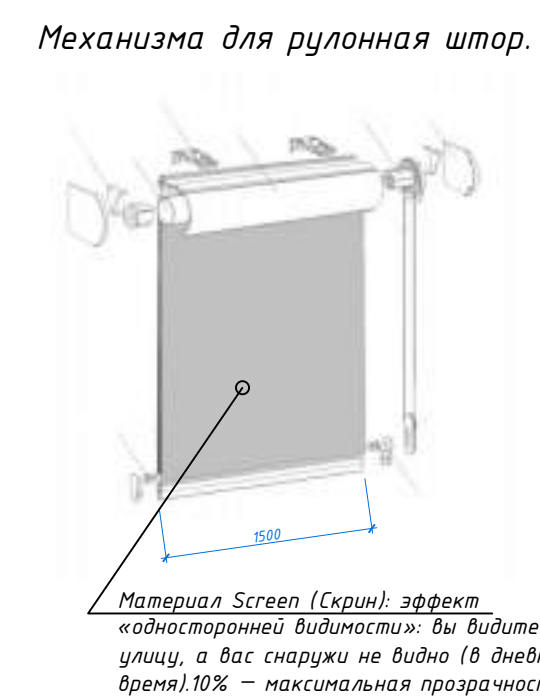

Наименование	Ед. изм.	Расход
		П 113.
Каркас и изделия для его крепления		
Профиль ПП 60х27	пог. м	2,9
Профиль ПН 28х27	пог. м	*
Лента уплотнительная 30 мм	пог. м	*
Соединитель одноуровневый для профилей ПП 60х27	шт.	1,7
Удлинитель профилей ПП 60х27	шт.	0,2
Прямой подвес с зажимом для профилей ПП 60х27	шт.	0,7
Шуруп LN для крепления ПП 60х27 в прямой подвес	шт.	1,4
Дюбель анкерный	шт.	0,7
Дюбель для крепления профилей ПН 28х27	шт.	**
Обшивки		
Гипсовая строительная плита ГСП-А 12,5 мм или лист гипсоволокнистый ГВЛ 10,0 мм	м2	1,0
Шуруп TN 25 (шуруп MN 25), для ГСП-ДФН3IR шуруп XTN 23	шт.	23
Шуруп TN 35 (шуруп MN 30), для ГСП-ДФН3IR шуруп XTN 38	шт.	-
Изоляционный материал	м2	по потребности заказчика
Заделка швов		
Шпаклевка КНАУФ-Фуген (КНАУФ-Фуген ГВ)	кг	0,4
Лента армирующая бумажная	пог. м	1,2
Лента разделительная 50 мм	пог. м	*
Грунтовка	кг	0,1
Возможна замена материала		
Вместо прямого подвеса используется:	шт.	
- комбинированный подвес с верхней частью нониус-подвеса;		0,7
- универсальный соединитель с верхней частью нониус-подвеса;		
- нониус-подвес (нижняя и верхняя части);		
- дисстронтируемый подвес и тяга подвеса		0,7
- анкерный подвес с зажимом и тяга подвеса		
Вместо гипсовой строительной плиты ГСП-А используется:	м2	
ГСП-Н2 12,5 мм; ГСП - ДФН2 12,5 мм; ГСП - ДФН3IR 12,5 мм		1,0
Вместо шпаклевки КНАУФ-Фуген (КНАУФ-Фуген ГВ)	кг	
используется шпаклевка КНАУФ-Унифлот		0,4

Подвесной потолок П113

Конструкция – металлический каркас из потолочных профилей (ПП 60х27) с закрепленными на нем гипсовыми строительными плитами (гипсоволокнистыми листами). Основные профили прикреплены непосредственно к несущим конструкциям при помощи подвесов. Несущие и основные профили, которые крепятся плиты/листы, и основные профили расположены в одном уровне.

Подвесной потолок П113 – каркас, обшитый одним слоем гипсовых строительных плит (ГСП).

Подвесной потолок П113. – каркас, обшитый одним слоем гипсоволокнистых листов (ГВЛ).

Подвесной потолок П113 – каркас, обшитый одним слоями гипсовых строительных плит (ГСП).

Масса одного кв. метра потолка с 1-но слойной обшивкой около 13,0 кг, с 2-х слойной обшивкой – около 23,0 кг

Примечание:
Узлы крепления перегородок выполнять по серии 1.031.9-3.01-81.
Узлы подшивных потолков выполнять по серии 1.045.9-2.00-81.
Облицовку стен выполнять по серии 1.073.9-2.08-81.
Перегородки и потолки выполнять из ГКЛ/ГКЛО по металлическим направляющим, согласно предлагаемых планов.
Все конструкции выполнять после прокладки всех инженерных коммуникаций.

Расход материалов на 1 этаж
Расшифровка обозначений листов
ГКЛВ - Гипсокартонные листы влагостойкие -54,0м2
ГКЛ0 - Гипсокартонные листы огнестойкие -292,0м2

D-D

Для потолочной конструкции P113

L Kőşebent / угол L
(min 28x28x2 mm)

kutu profil / коробчатый
профиль
40x20x2 mm

kutu profil (ANA profil) /
коробчатый профиль
(Основной профиль) 40x20x2 mm

kutu profil (TALI profil) / коробчатый
профиль (Песущий профиль)
40x20x2 mm

Tek kat FX alçıpan
Однослойный гипсokартон
10 mm


Специальная ниша для скрытия рулон-
шторы и механизма ее складывания

150


50

200

Механизма для рулонная штор.

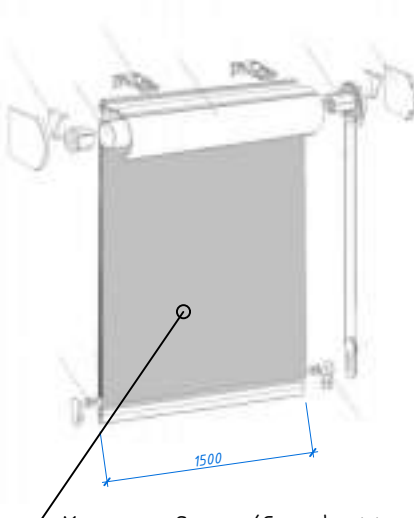

Материал Screen (Скрин): эффект «односторонней видимости»: вы видите улицу, а вас снаружи не видно (в дневное время). 10% — максимальная прозрачность.

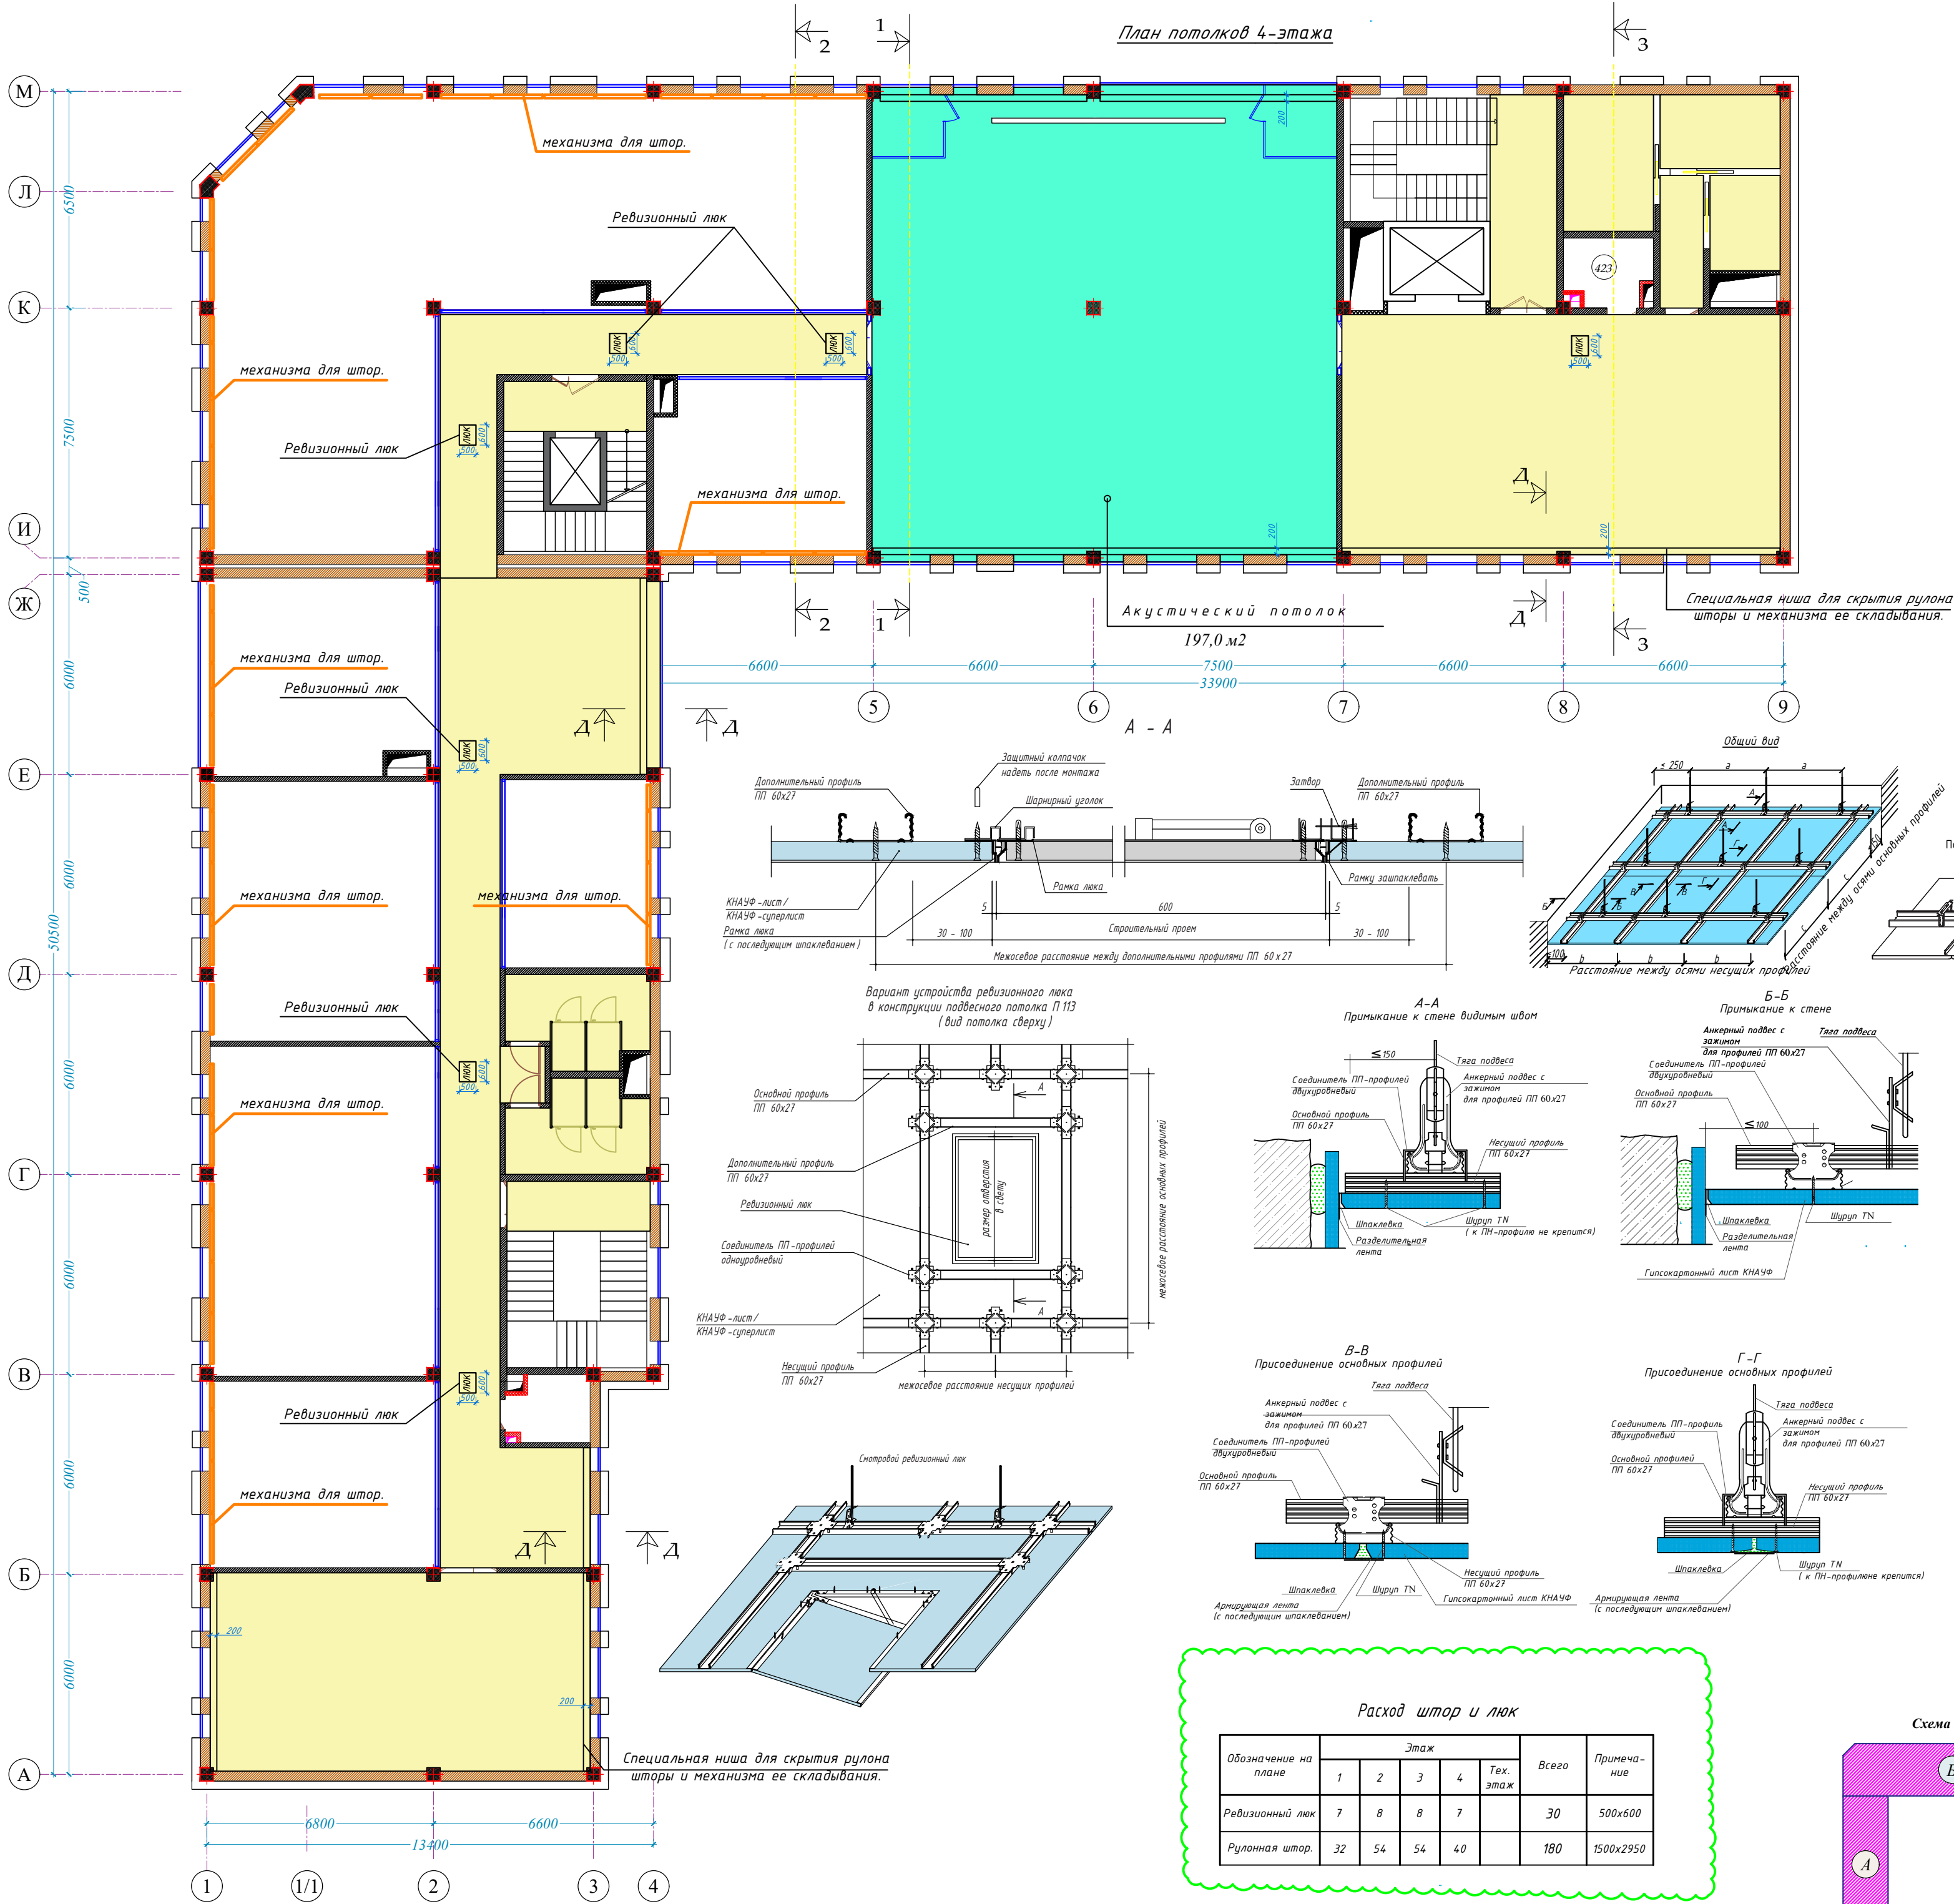


Расход материалов на 1 м2 Подвесного потолка П113		
Наименование	Ед. изм.	Расход П 113.
Каркас и изделия для его крепления		
Профиль ПП 60x27	пог. м	2,9
Профиль ПН 28x27	пог. м	*
Лента уплотнительная 30 мм	пог. м	*
Соединитель одноуровневый для профилей ПП 60x27	шт.	1,7
Удлинитель профилей ПП 60x27	шт.	0,2
Прямой подвес с зажимом для профилей ПП 60x27	шт.	0,7
Шуруп LN для крепления ПП 60x27 в прямой подвесе	шт.	1,4
Дюбель анкерный	шт.	0,7
Дюбель для крепления профилей ПН 28x27	шт.	**
Обшивка		
Гипсовая строительная плита ГСП-А 12,5 мм или лист гипсоволокнистый ГВЛ 10,0 мм	м2	1,0
Шуруп TN 25 (шуруп MN 25), для ГСП-DFH3IR шуруп XTN 23	шт.	23
Шуруп TN 35 (шуруп MN 30), для ГСП-DFH3IR шуруп XTN 38	шт.	-
Изоляционный материал	м2	по потребности заказчика
Заделка швов		
Шпаклевка КНАУФ-Фуген (КНАУФ-Фуген ГВ)	кг	0,4
Лента армирующая бумажная	пог. м	1,2
Лента разделительная 50 мм	пог. м	*
Грунтовка	кг	0,1
Возможна замена материала		
Вместо прямого подвеса используется:	шт.	0,7
· комбинированный подвес с верхней частью нониус-подвеса;		
· универсальный соединитель с верхней частью нониус-подвеса;		
· нониус-подвес (нижняя и верхняя часть);		
· выстромонтируемый подвес и тяга подвеса		
· анкерный подвес с зажимом и тяга подвеса		
Вместо гипсовой строительной плиты ГСП-А используется:	м2	1,0
ГСП-Н2 12,5 мм; ГСП - DFH2 12,5 мм; ГСП - DFH3IR 12,5 мм		
Вместо шпаклевки КНАУФ-Фуген (КНАУФ-Фуген ГВ) используется шпаклевка КНАУФ-Унифлот	кг	0,4

Подвесной потолок П113
Конструкция – металлический каркас из потолочных профилей (ПП 60x27) с закрепленными на нем гипсовыми строительными плитами (гипсоволокнистыми листами). Основные профили прикреплены непосредственно к несущим конструкциям при помощи подвесов. Несущие и основные профили, которым крепятся плиты/листы, и основные профили расположены в одном уровне.
Подвесной потолок П113 – каркас, обшитый одним слоем гипсовых строительных плит (ГСП).
Подвесной потолок П113 – каркас, обшитый одним слоем гипсоволокнистых листов (ГВЛ).
Подвесной потолок П113 – каркас, обшитый одним слоем гипсовых строительных плит (ГСП).
Масса одного кв. метра потолка с 1-но слойной обшивкой около 13,0 кг, с 2-х слойной обшивкой – около 23,0 кг


Примечание:
Узлы крепления перегородок выполнять по серии 1.0319-3.01-81.
Узлы подшивных потолков выполнять по серии 1.045,9-2.00-81.
Облицовку стен выполнять по серии 1.073,9-2.08-81.
Перегородки и потолки выполнять из ГКЛВ/ГКЛО по металлическим направляющим, согласно предлагаемых планов.
Все конструкции выполнять после прокладки всех инженерных коммуникаций.

Расход материалов на 1 этаж
Расшифровка обозначений листов
ГКЛВ – Гипсокартонные листы влагостойкие –54,0м2
ГКЛО – Гипсокартонные листы огнестойкие –314,0м2

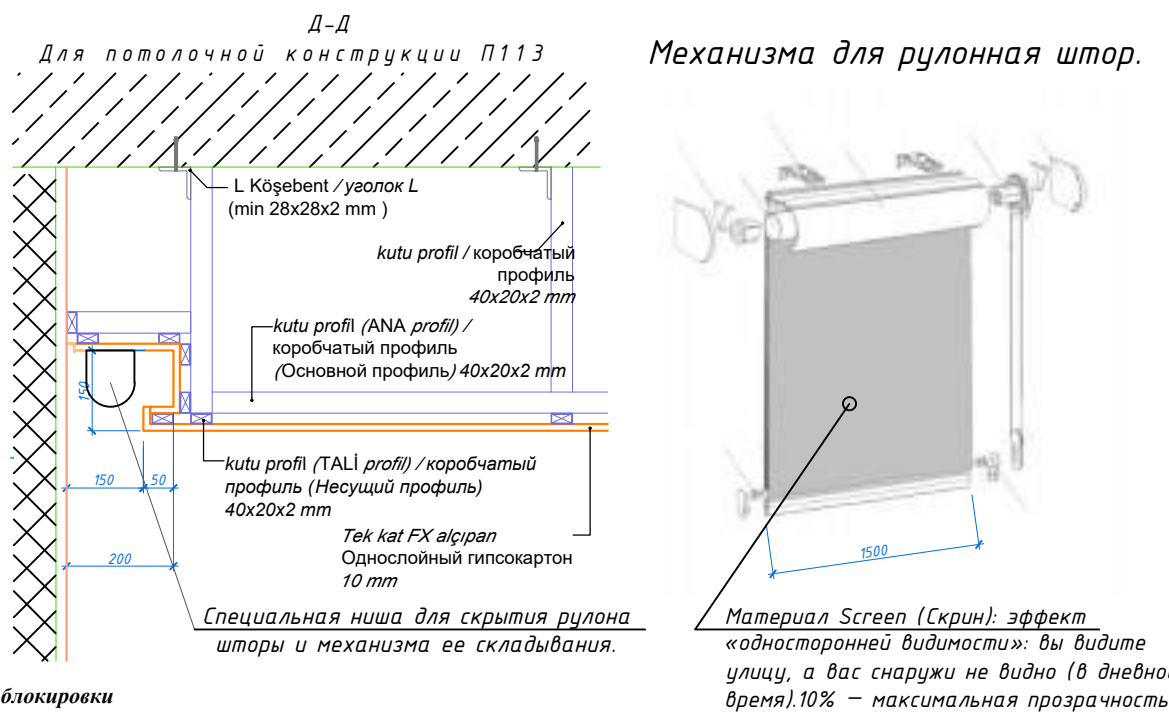

Расход штор и люк		Этаж		Тех. этаж		Всего		Примечание	
Обозначение на плане	1	2	3	4	Тех. этаж	Всего	Примечание		
Ревизионный люк	7	8	8	7		30	500x600		
Рулонная штор.	32	54	54	40		180	1500x2950		

						Шифр: 01070726	АР			
Административное здание "Дирекции технологического парка программных продуктов и информационных технологий" (далее - Дирекция) по адресу: Свердловская область, город Гуляйкин, МФИ Сайкал, улица Ислам Каримова дом 62										
Изм.	Кол.ч.	Лист	№ док.	Подп.	Дата	Здание IT PARK	Стадия	Лист	Листов	
В.о.нач.отд.							РП	14		
Разработал							План потолков 4-этажа	ООО "GEODEZIYA XIZMATLARI"		
Проверил.										

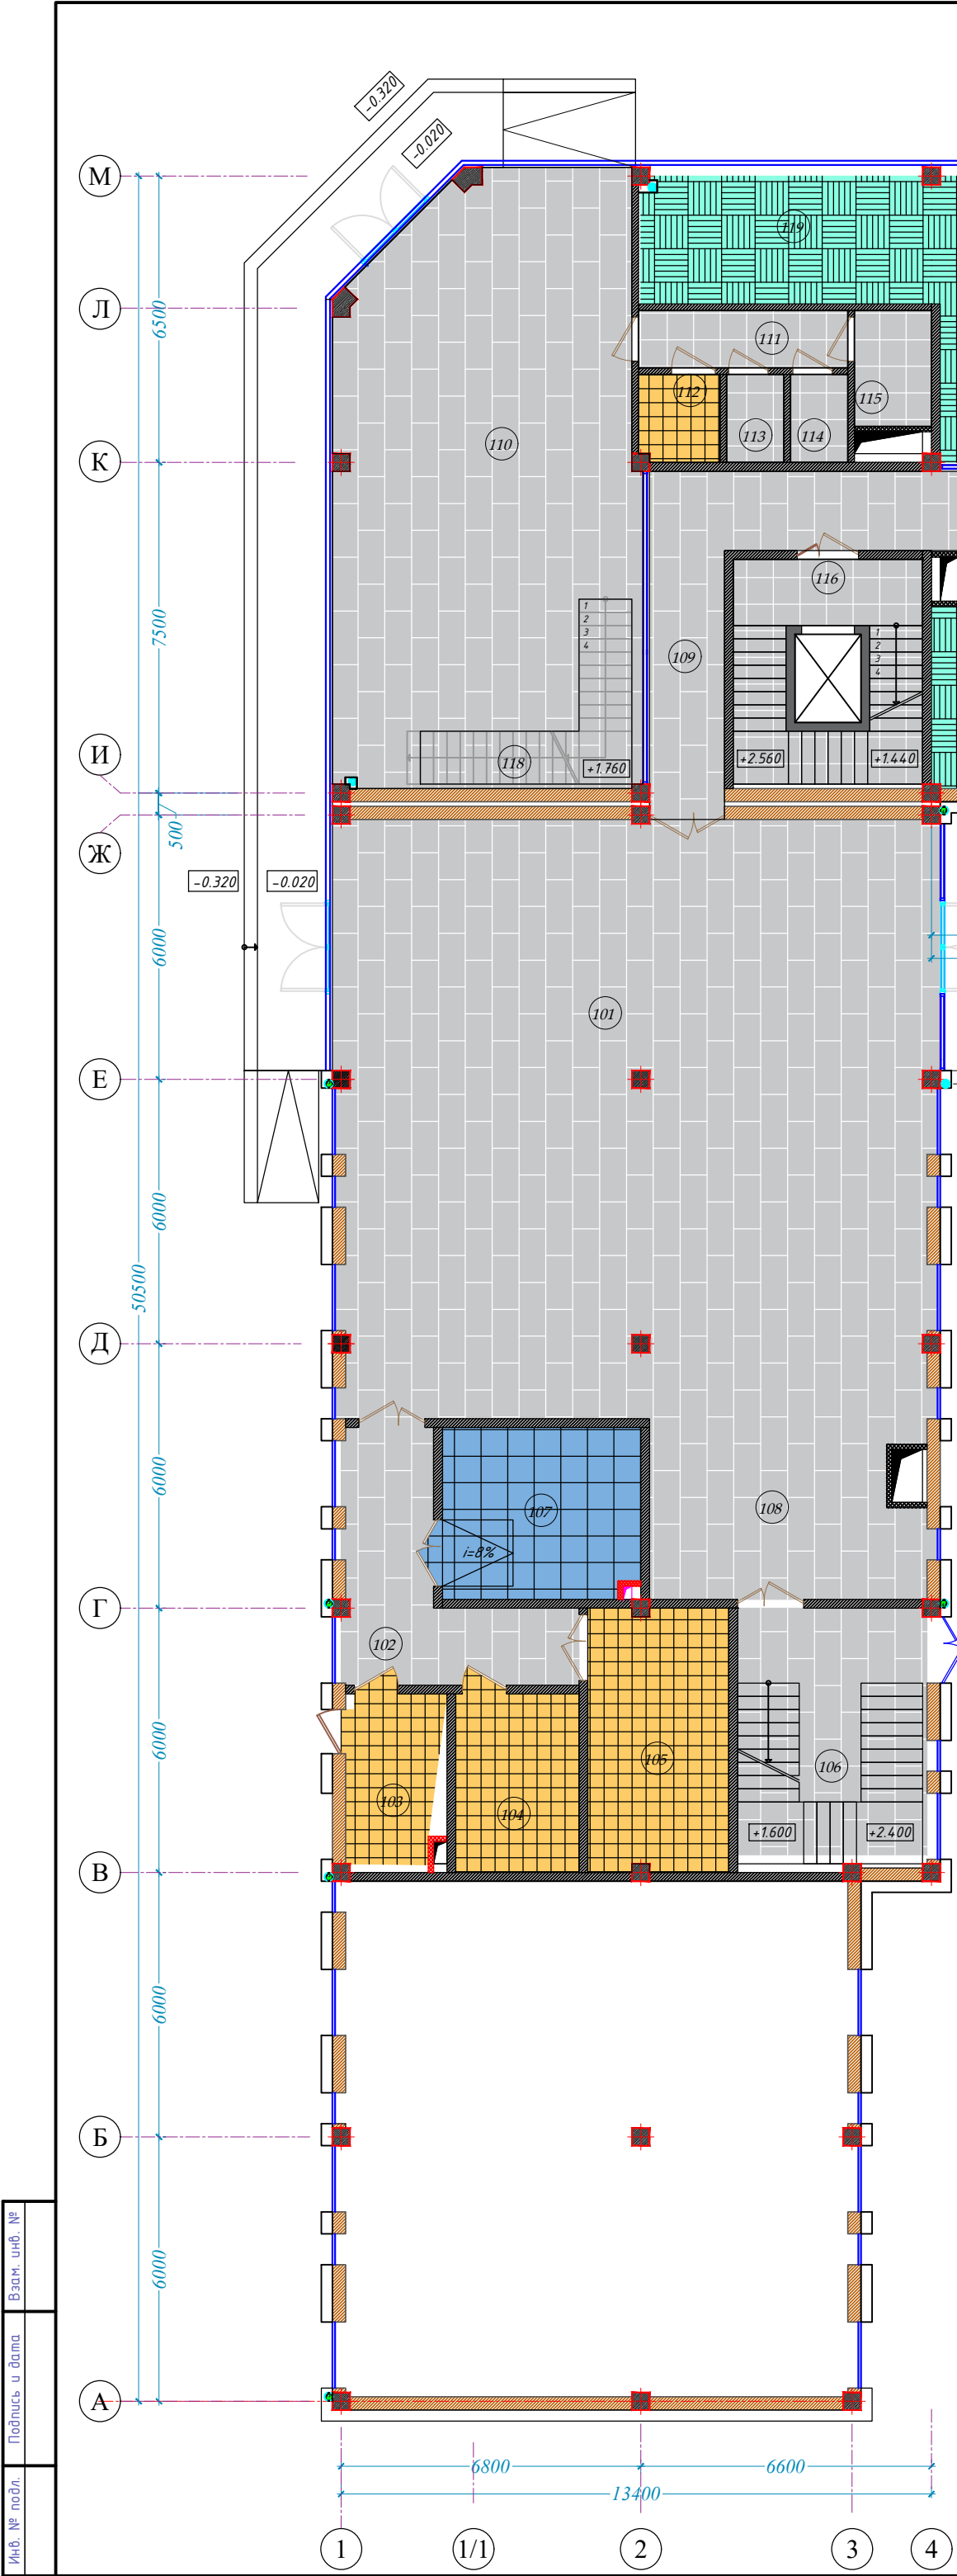

Не горючий компонент
(Certified Fire Barrier System)

Примечание:
Устройство деформационного шва перекрытия шириной 100 мм с противопожарным заполнением минеральной ватой и огнестойким герметиком EI120. Лента деформационного шва должна быть выполнена из негорючего материала (сертифицированная система противопожарной защиты деформационного шва). Установка предусматривается на каждом этаже.
Высота от чистого пола до низа ригеля составляет 3,52 м.

Спецификация деформационного шва между зданиями

Тип	Наименование	Этажи					Всего: пог. м.	Примечание
		1	2	3	4	Тех. этаж		
Для полов	Устройство деформационного шва перекрытия шириной 100 мм с противопожарным заполнением (Fire Barrier) и огнестойкостью EI 120.	1.70	1.70	1.70	1.70	-	6.80	
Для стен	Устройство деформационного шва в стенах шириной 100 мм с заполнением негорючей минеральной ватой высокой плотности, устройством сертифицированной противопожарной системы (Fire Baggie) и герметизацией огнестойким герметиком с пределом огнестойкости EI 120.	7.04	7.04	7.04	7.04	-	28.16	
Для потолков	Устройство деформационного шва потолка шириной 100 мм с противопожарным заполнением (Fire Barrier) и пределом огнестойкости EI 120.	1.70	1.70	1.70	1.70	-	6.80	

Экспликация помещений

№	Наименование помещений	Площадь м2	Примечание
БЛОК А			
101	Вестибюль	183.33	
102	Коридор	18.50	
103	Электрощитовая	9.10	
104	Комната ВМС	11.34	
105	Комната UPS	19.05	
106	Лестничная клетка	24.36	
107	Серверная	17.40	
108	Лестничный холл	24.57	
БЛОК Б			
109	Коридор	13.80	
110	Кафе	90.00	
111	Коридор	6.18	
112	Электрощитовая	3.60	
113	Санузел (М)	2.60	
114	Санузел (Ж)	2.60	
115	Санузел (для людей с ограниченными возможностями)	4.60	
116	Лестничная клетка и лифт	21.93	
117	Коридор	33.83	
118	Лестница	9.72	
119	Офис IT PARK	20.50	
120	Офис IT PARK	87.70	
121	Офис IT PARK	41.30	
122	Офис IT PARK	27.40	
123	Вестибюль	102.20	
124	Лобби	96.50	
125	Лестничная клетка и коридор	28.20	
126	Электрощитовая	5.00	
127	Санузел (М)	11.10	
128	Санузел (Ж)	8.03	
129	Санузел (для людей с ограниченными возможностями)	6.11	
130	Коридор	5.41	
Итого		935.26	

Условные обозначения для пола

- Керамогранит 1200х600 толщ. 12мм
- Керамическая плитка 300х300 толщ. 8мм
- Ковролин толщ.10мм
- Фальшпол h=200мм


Спецификация плинтусов

№	Обозначение пола	Наименование	Всего	Ед.изм	Примечание
1	2	3	4	5	6
1		Плинтус из керамогранита толщ.12мм h=60мм	554.00	п/м	
2		Плинтус из керамической плитки толщ.8мм h=60мм	109.00	п/м	
3		Плинтус из МДФ толщ.16мм h=60мм	576.00	п/м	

Примечание
Во всех помещениях предусмотреть установку плинтусов:
В помещениях с полами из керамогранита – плинтуса из керамогранита.
В помещениях с полами из керамической плитки – плинтуса из керамической плитки.
В помещениях с полами из ковролина – плинтуса из МДФ.

Если выполняется индивидуальный дизайн интерьера и в некоторых комнатах не предусмотрен плинтус, то эти плинтусы не учитываются.

					Шифр:01070726	АР
					Административное здание "Дирекции технологического парка программных продуктов и информационных технологий" (далее - Дирекция по адресу: Сурдариинская область, город Говисаи, МЭЙ Сайкал, улица Ислам Каримова дом 62	
Изм.	Кол.уч.	Лист	№ док.	Подп.	Дата	
Гип	Ахмедов	У				
ГАП	Мухиддинов	Ж				
Разработал	Нормуродов	А.				
Проверил.						
Здание IT PARK						Статья Лист Листов
План полов 1-этажа						РП 15
						000 "GEODEZIYA XIZMATLARI"

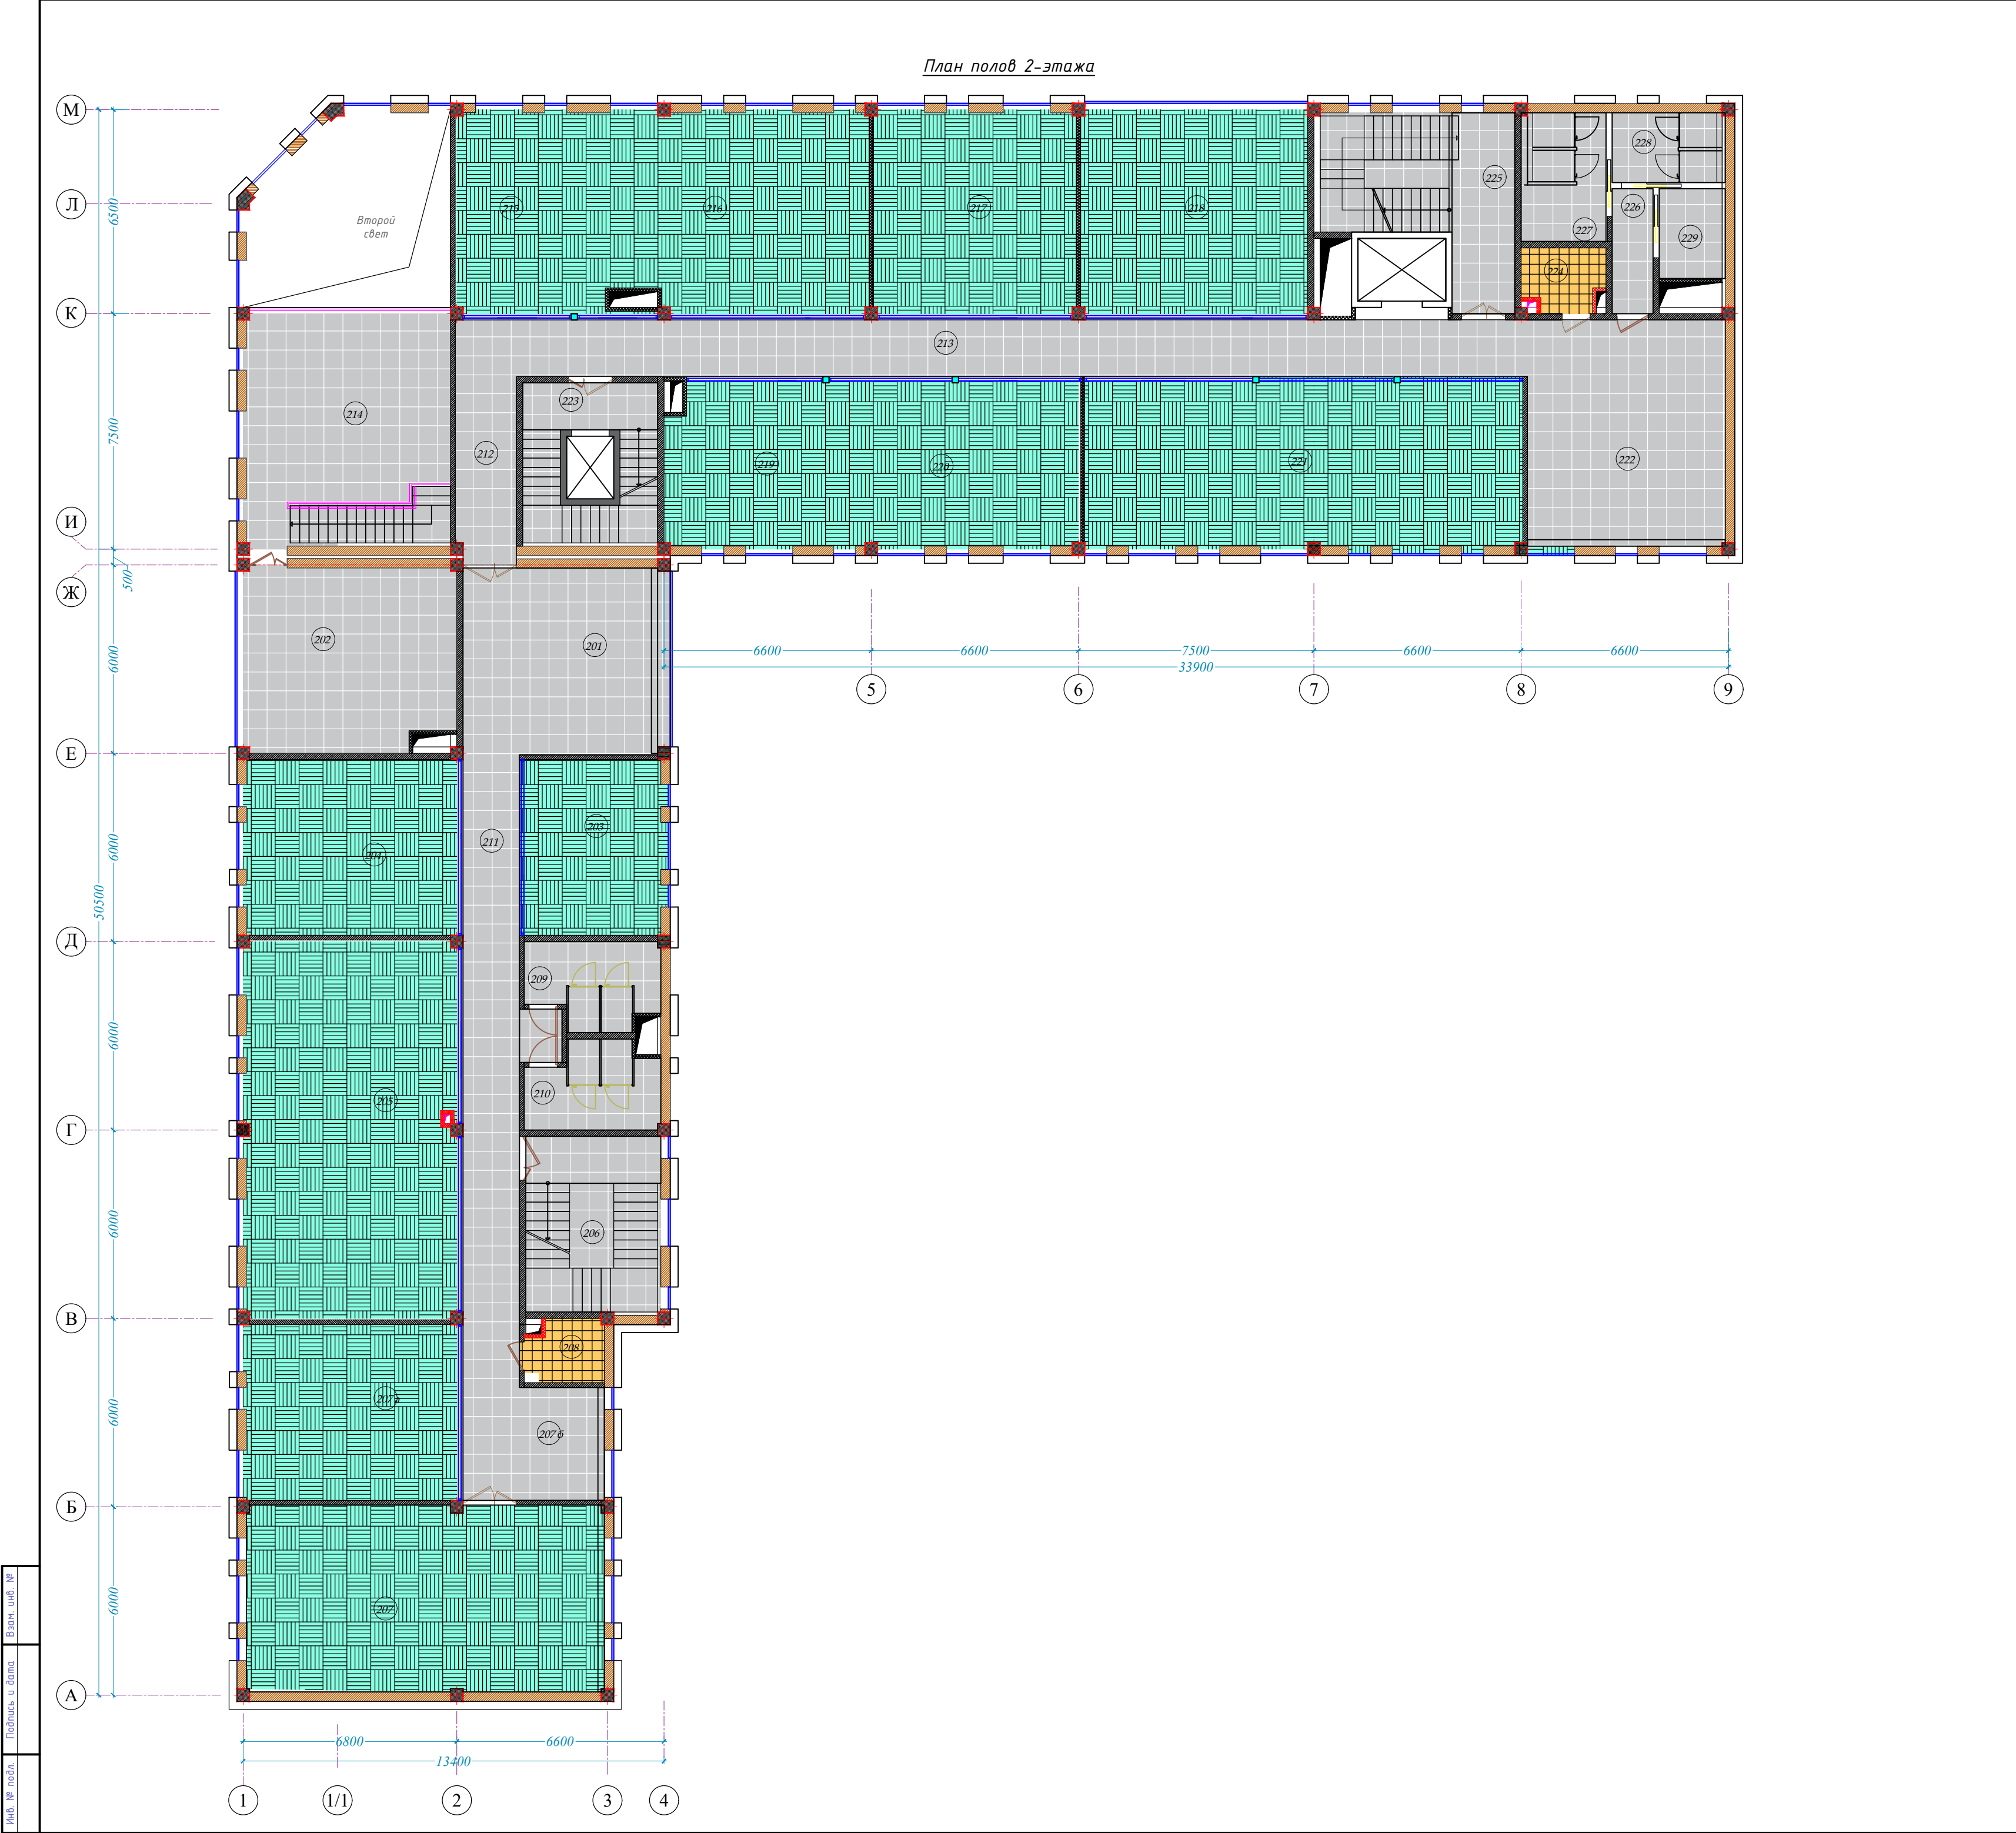


Экспликация помещений			
№	Наименование помещений	Площадь м2	Примечание
БЛОК А			
201	Рекреация	28.37	
202	Кухня / Kitchen	40.40	
203	Офис	24.70	
204	Офис	38.10	
205	Офис	81.80	
206	Лестничная клетка	24.36	
207	Офис	68.40	
207a	Офис	38.10	
207b	Рекреация	9.94	
208	Электрощитовая	4.43	
209	Санузел (М)	10.80	
210	Санузел (Ж)	10.80	
211	Коридор	57.60	
БЛОК Б			
212	Коридор	14.60	
213	Коридор	71.80	
214	Кафе	43.04	
215	Офис	24.20	
216	Офис	59.30	
217	Офис	42.06	
218	Офис	48.70	
219	Офис	26.20	
220	Офис	42.80	
221	Офис	74.00	
222	Рекреация	34.44	
223	Лестничная клетка и лифт	21.93	
224	Электрощитовая	5.00	
225	Лестничная клетка и коридор	28.20	
226	Коридор	5.16	
227	Санузел (М)	11.10	
228	Санузел (Ж)	8.03	
229	Санузел (для людей с ограниченными возможностями)	6.11	
Итого		1004.47	

Условные обозначения для пола

- Керамогранит 1200х600 толщ. 12мм
- Керамическая плитка 300х300 толщ. 8мм
- Ковролин толщ.10мм
- Фальшпол h=200мм

Изм. № подл.	Подпись и дата	Взам. инв. №

					Шифр: 01070726	АР		
					Административное здание "Дирекции технологического парка программных продуктов и информационных технологий" (далее - Дирекция по адресу: Сырдарьинская область, город Гулистан, МФИ Сайкал, улица Ислам Каримова дом 62)			
Изм. Кол.уч. В.и.о.нач.отд.	Лист	№ док.	Подп.	Дата	Здание IT PARK	Стадия	Лист	Листов
			ГИП Ахмедов У.			РП	16	
			ГАП Мухиддинов Ж.					
Разработал			Нормуродов А.		План полов 2-этажа	000 "GEODEZIYA XIZMATLARI"		
Проверил.								

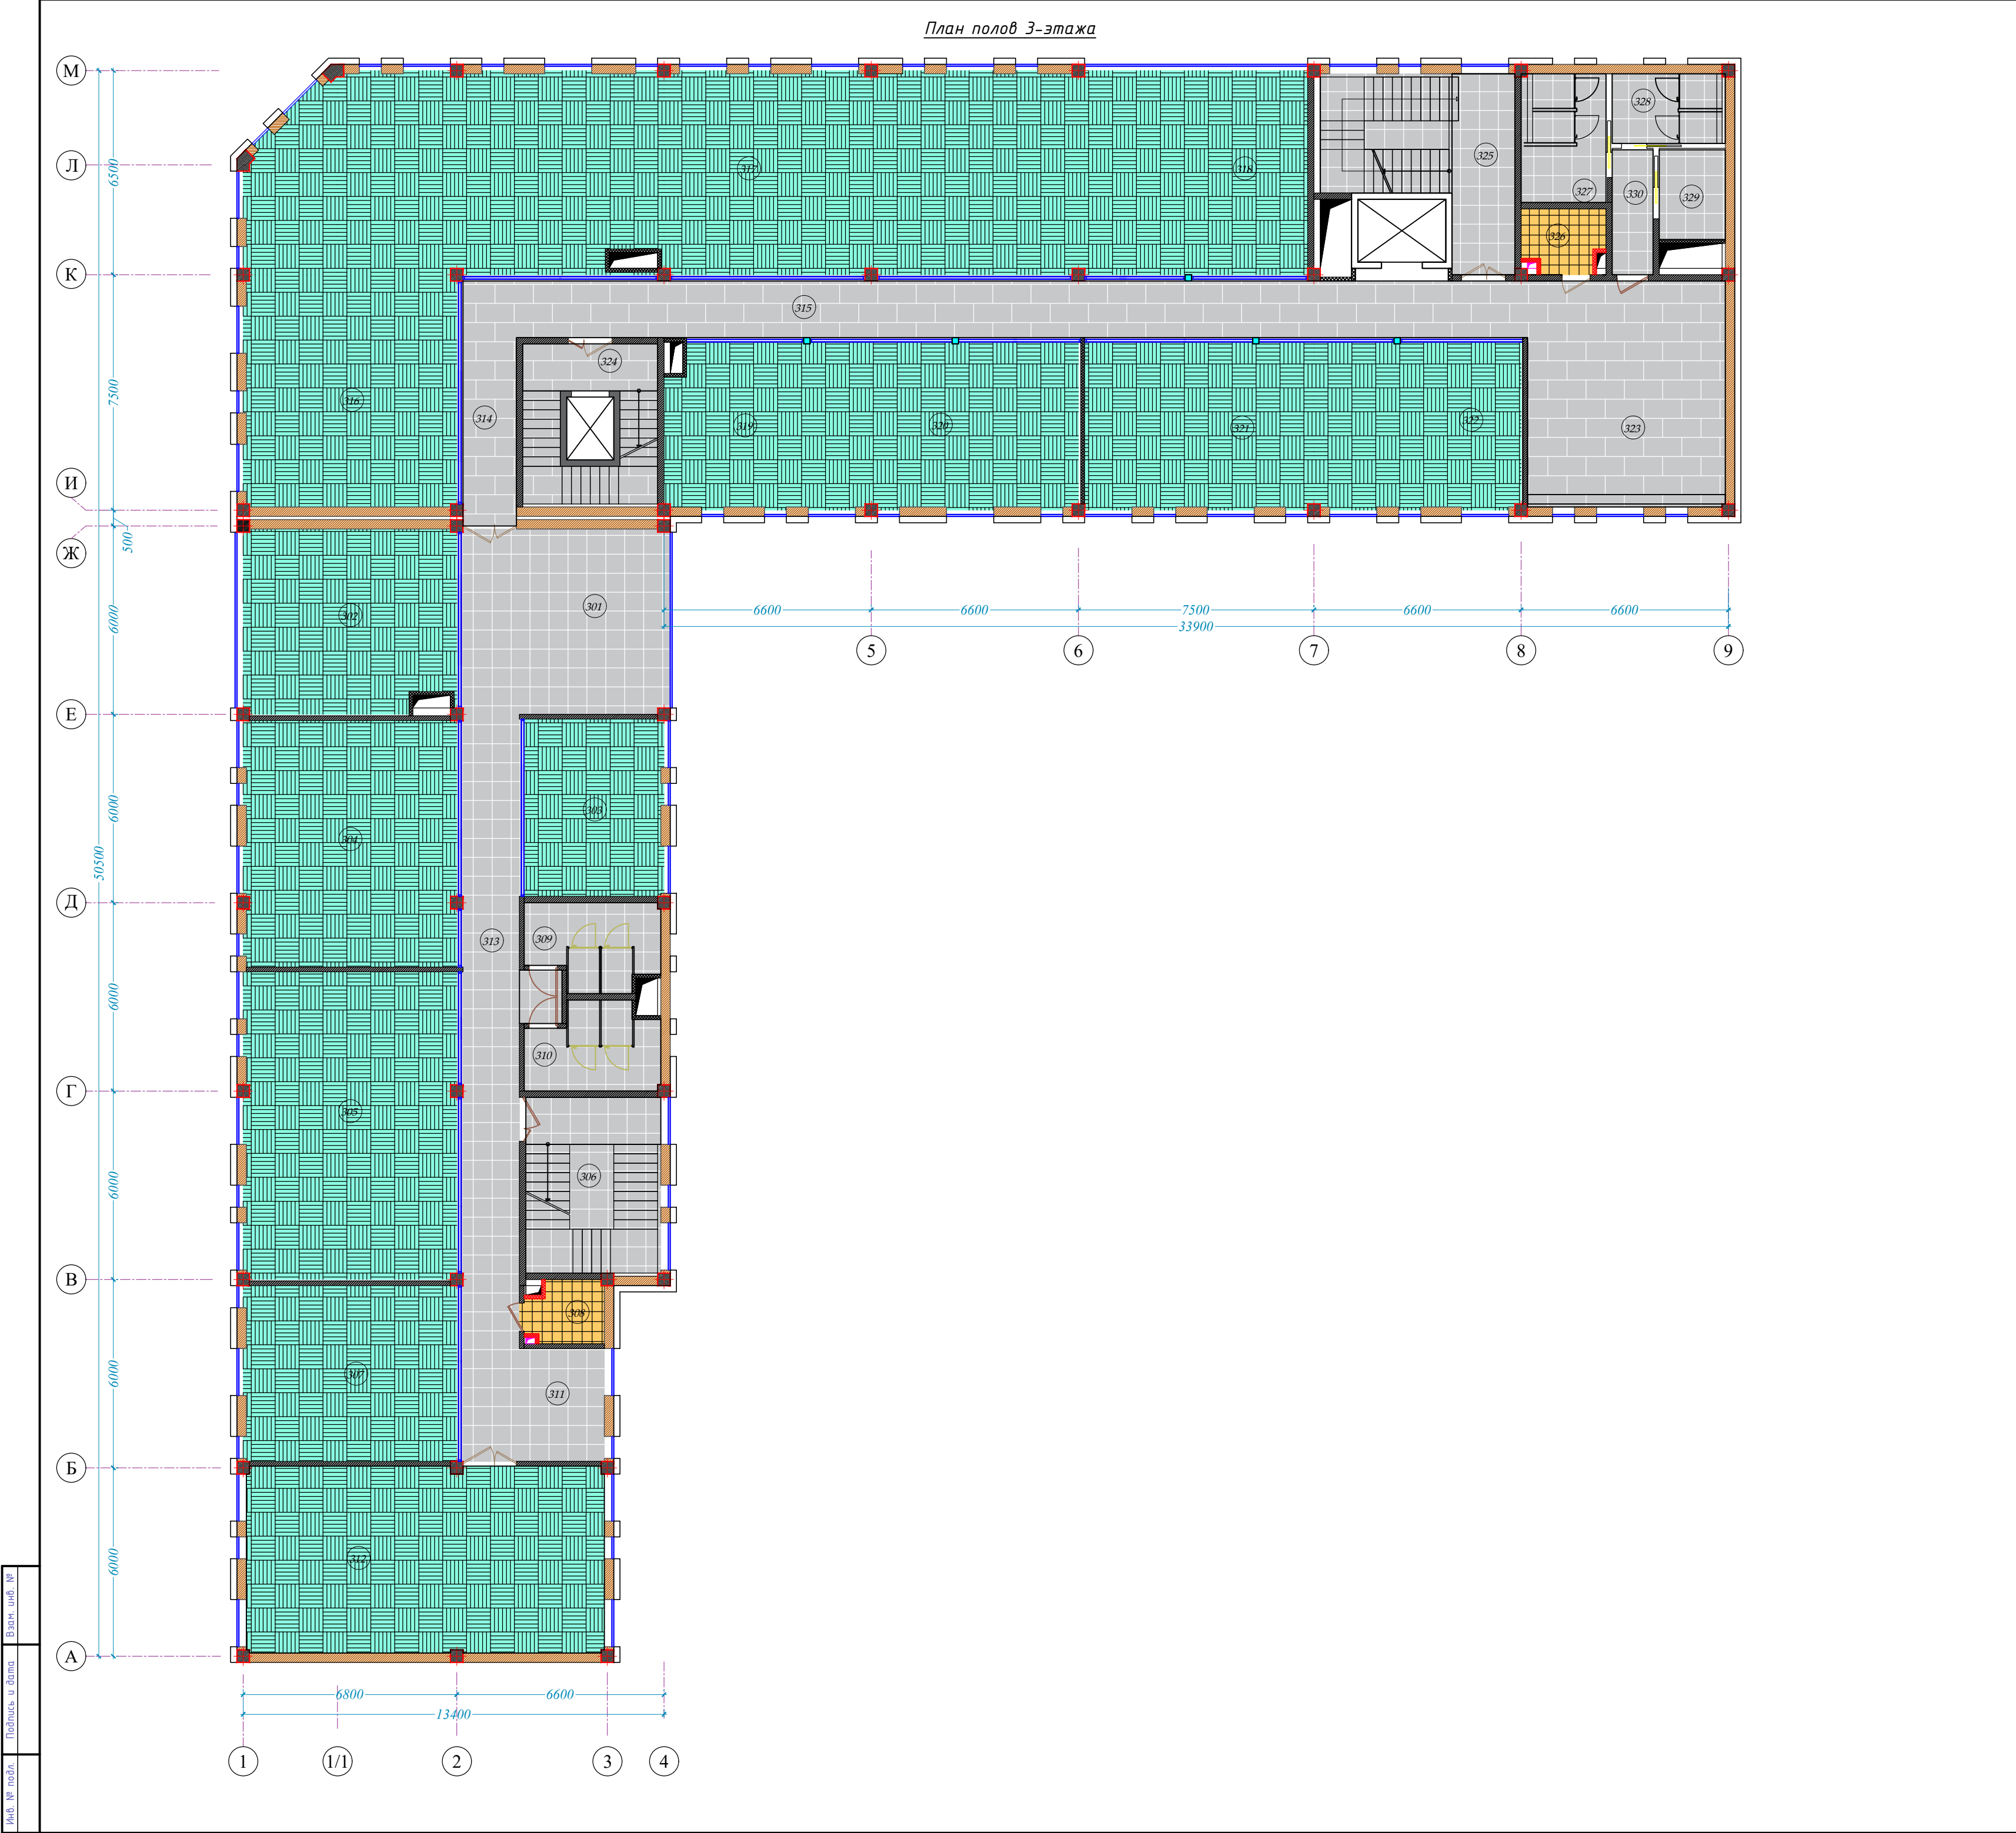


Экспликация помещений			
№	Наименование помещений	Площадь м2	Примечание
БЛОК А			
301	Рекреация	28.37	
302	Офис	40.60	
303	Офис	24.90	
304	Офис	53.30	
305	Офис	66.90	
306	Лестничная клетка	24.36	
307	Офис	38.07	
308	Электрощитовая	4.43	
309	Санузел (М)	10.80	
310	Санузел (Ж)	10.80	
311	Рекреация	9.94	
312	Офис	68.60	
313	Коридор	57.60	
БЛОК Б			
314	Коридор	13.18	
315	Коридор	71.80	
316	Офис	49.20	
317	Офис	190.00	
318	Офис	25.08	
319	Офис	23.00	
320	Офис	46.00	
321	Офис	52.50	
322	Офис	20.95	
323	Рекреация	34.31	
324	Лестничная клетка и лифт	21.93	
325	Лестничная клетка и коридор	28.20	
326	Электрощитовая	5.00	
327	Санузел (М)	11.10	
328	Санузел (Ж)	8.03	
329	Санузел (для людей с ограниченными возможностями)	6.11	
330	Коридор	5.41	
Итого		1050.47	


Условные обозначения для пола

- Керамогранит 1200х600 толщ. 12мм
- Керамическая плитка 300х300 толщ. 8мм
- Ковролин толщ.10мм
- Фальшпол h=200мм


					Шифр: 01070726	АР
					Административное здание "Дирекции технологического парка программных продуктов и информационных технологий" (далее - Дирекция по адресу: Сырдарьинская область, город Гулистан, МФИ Сайкал, улица Ислам Каримов дом 62)	
Изм.	Кол.уч.	Лист	№ док.	Подп.	Дата	Здание IT PARK
В.о.нач.отд.	Гип	Ахмедов У				Стадия
ГАП	Мухиддинов Ж					РП
Разработал	Нормуродов А					Лист
Проверил.						Листов
План полов 3-этажа						000 "GEODEZIYA XIZMATLARI"

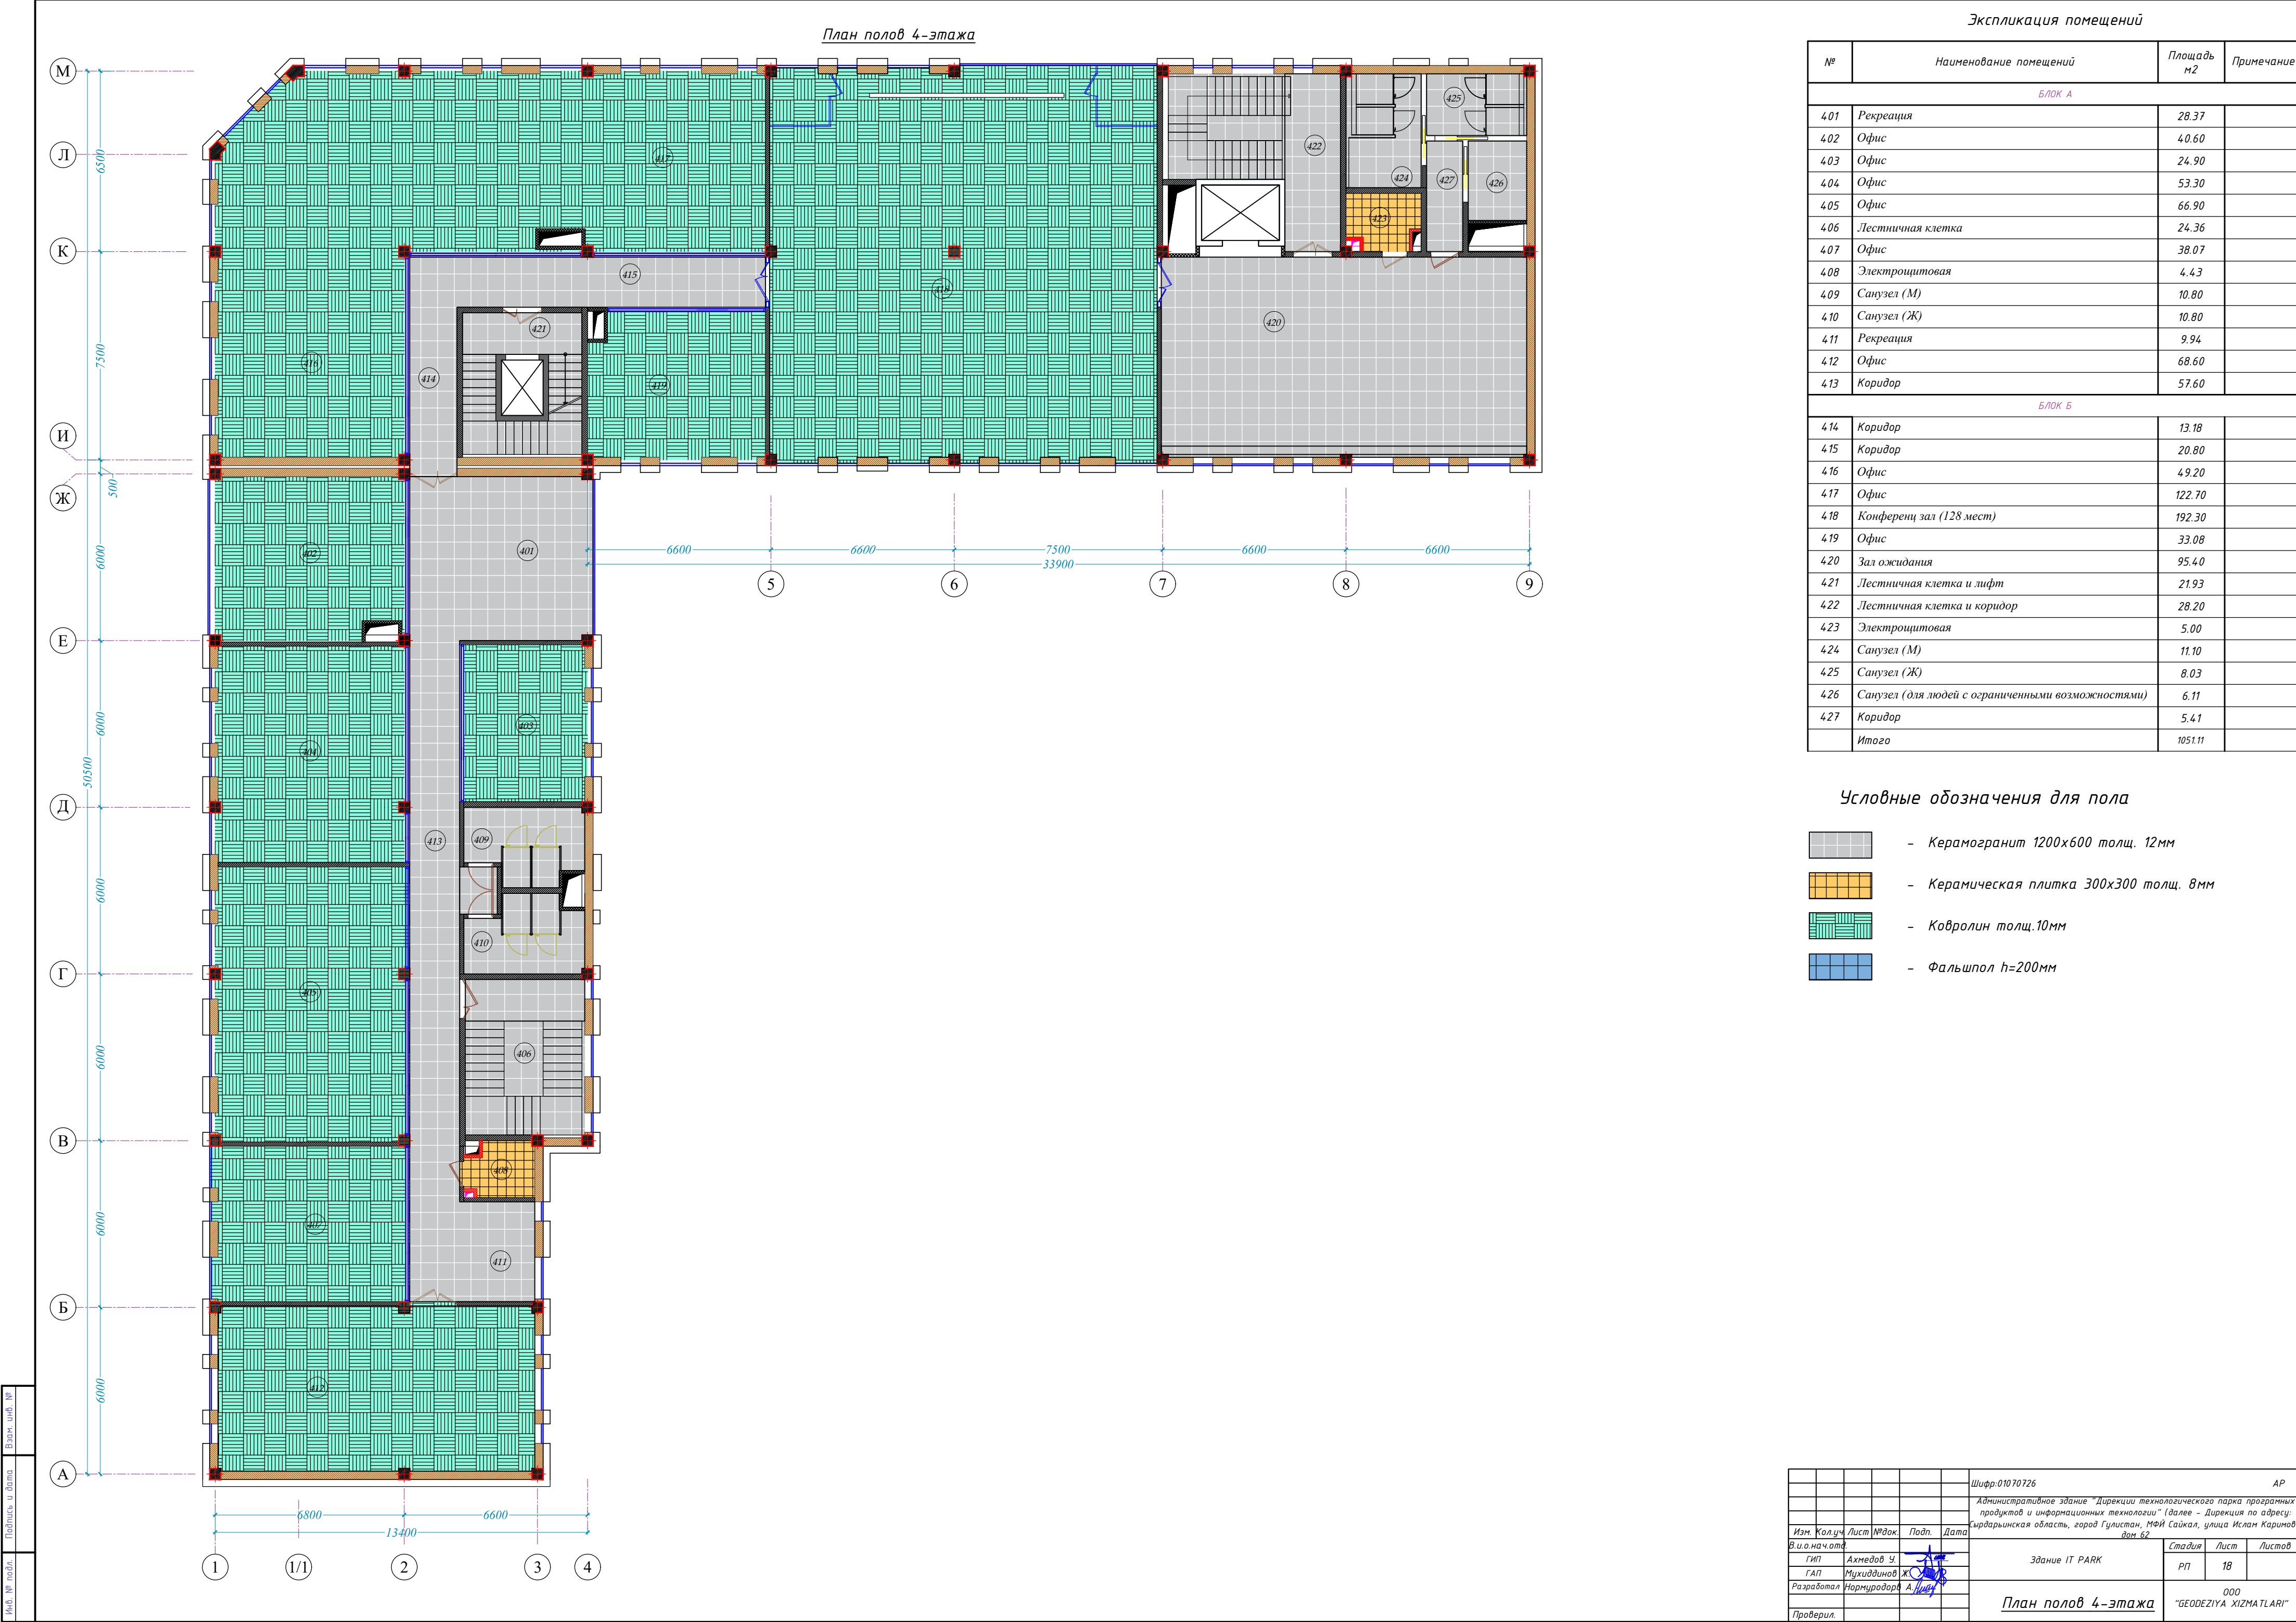


Разрез 1-1

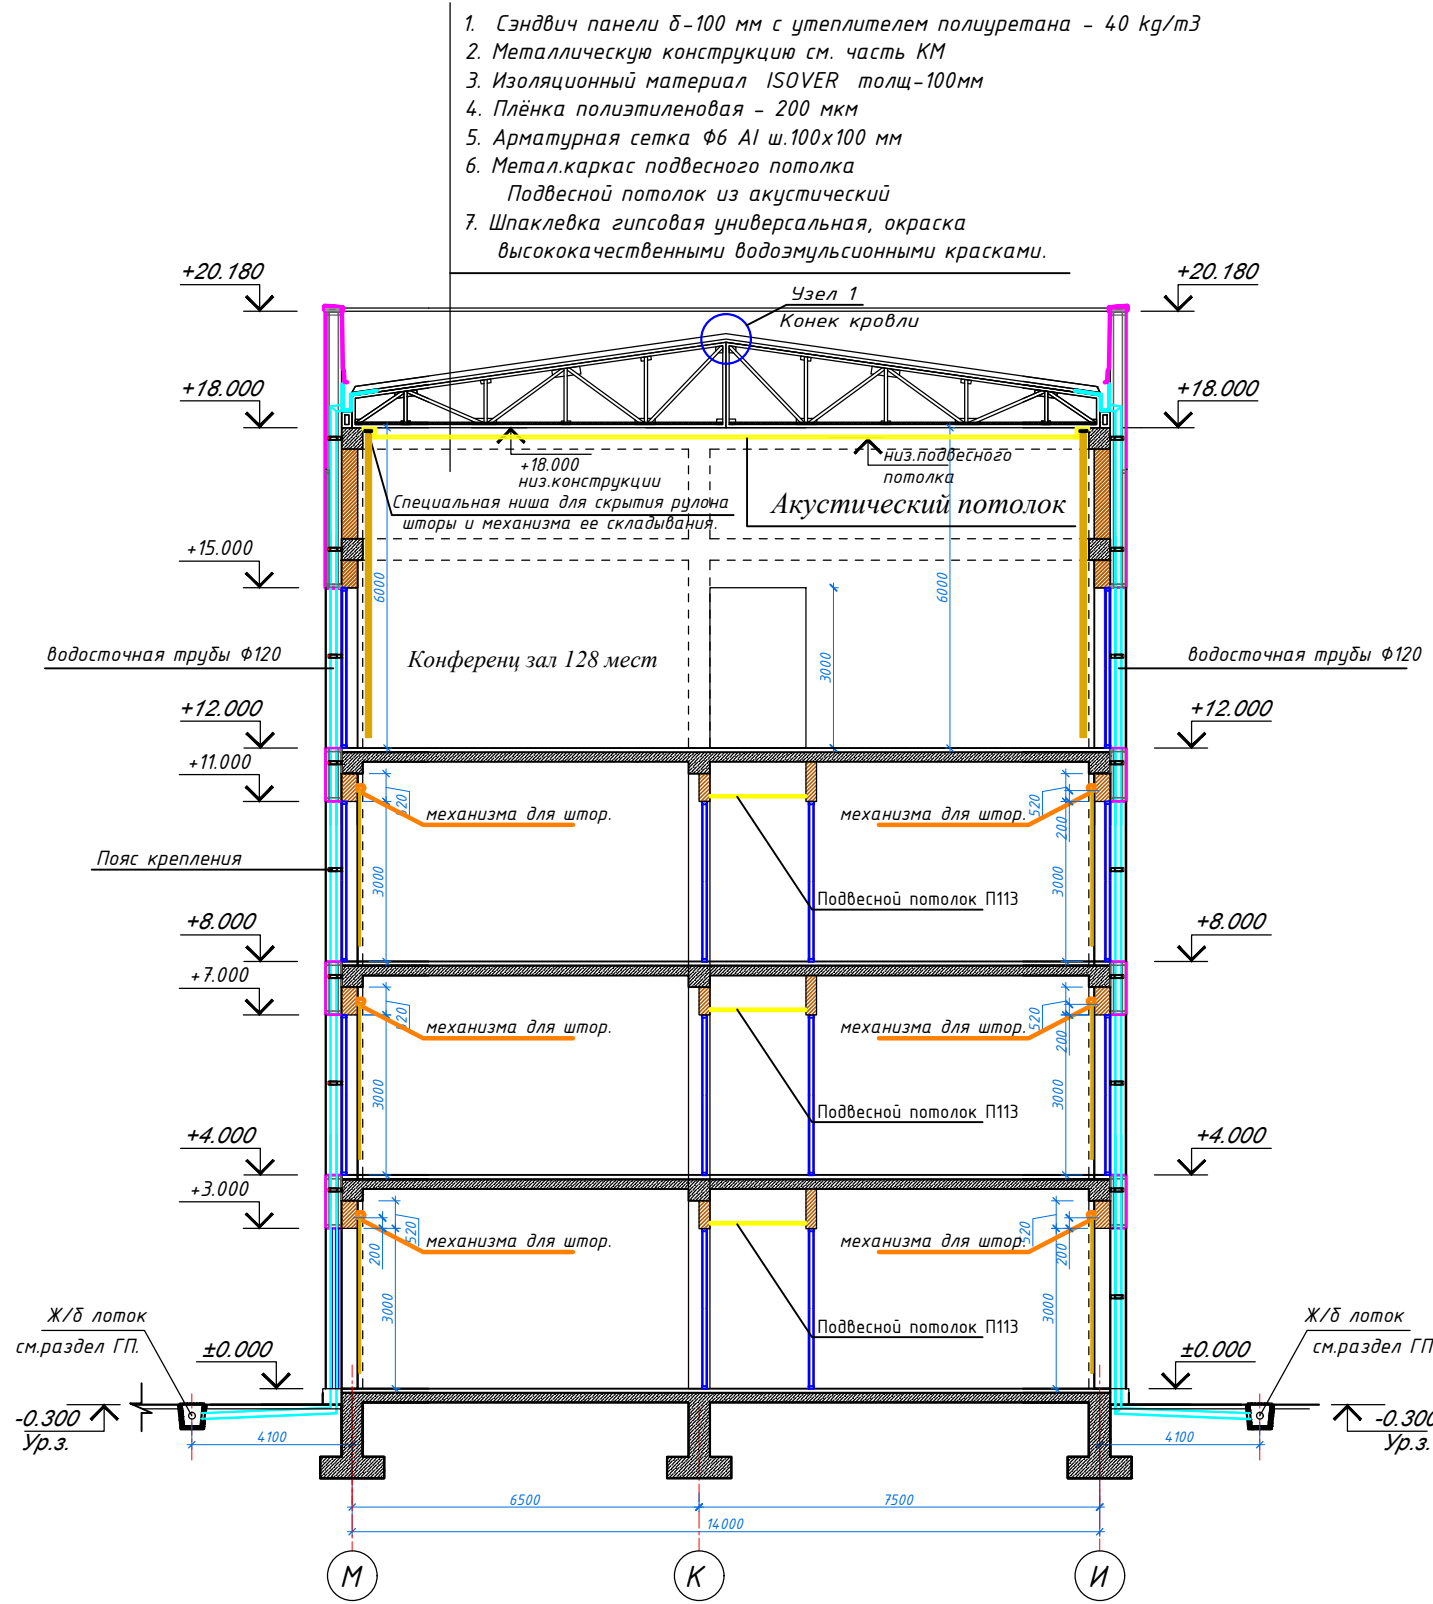

Разрез 2-2

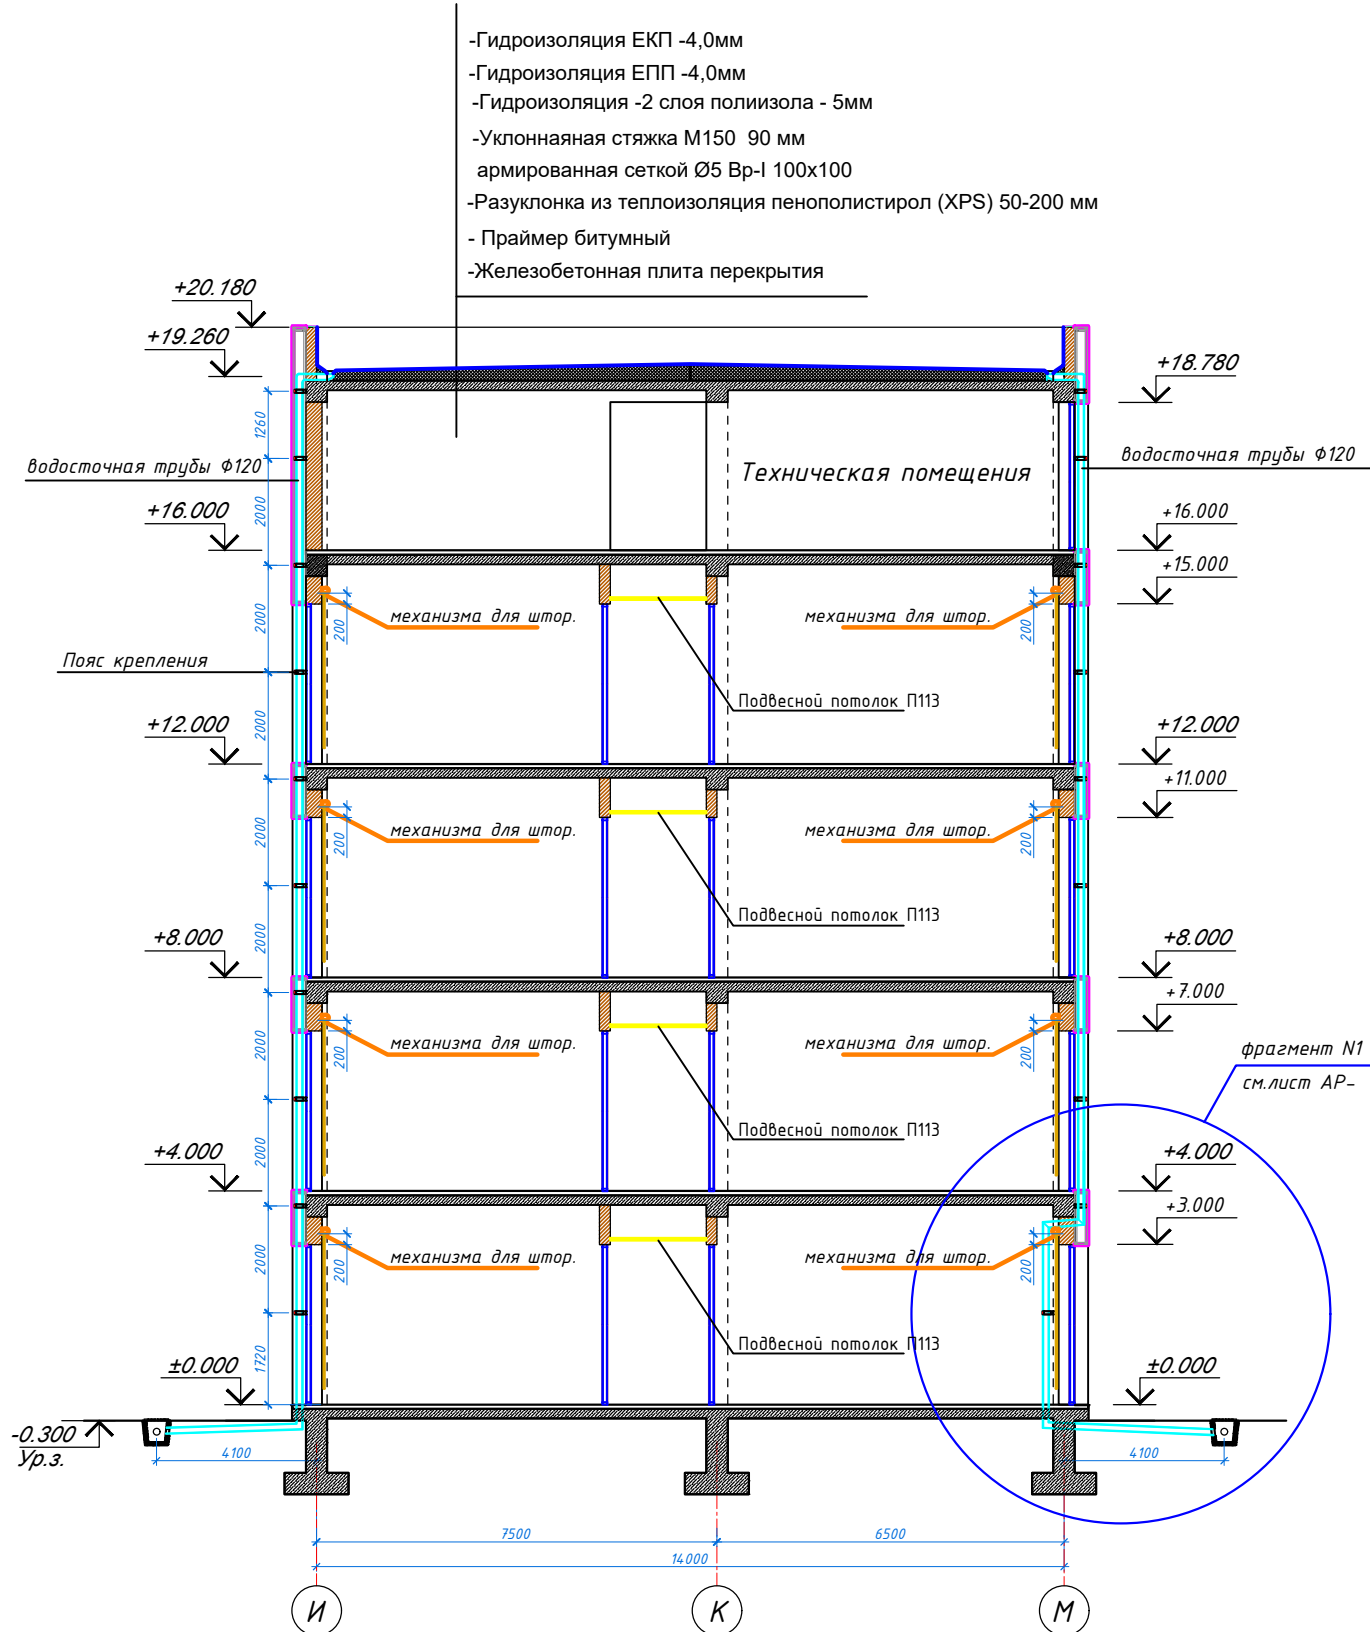


Разрез 3-3

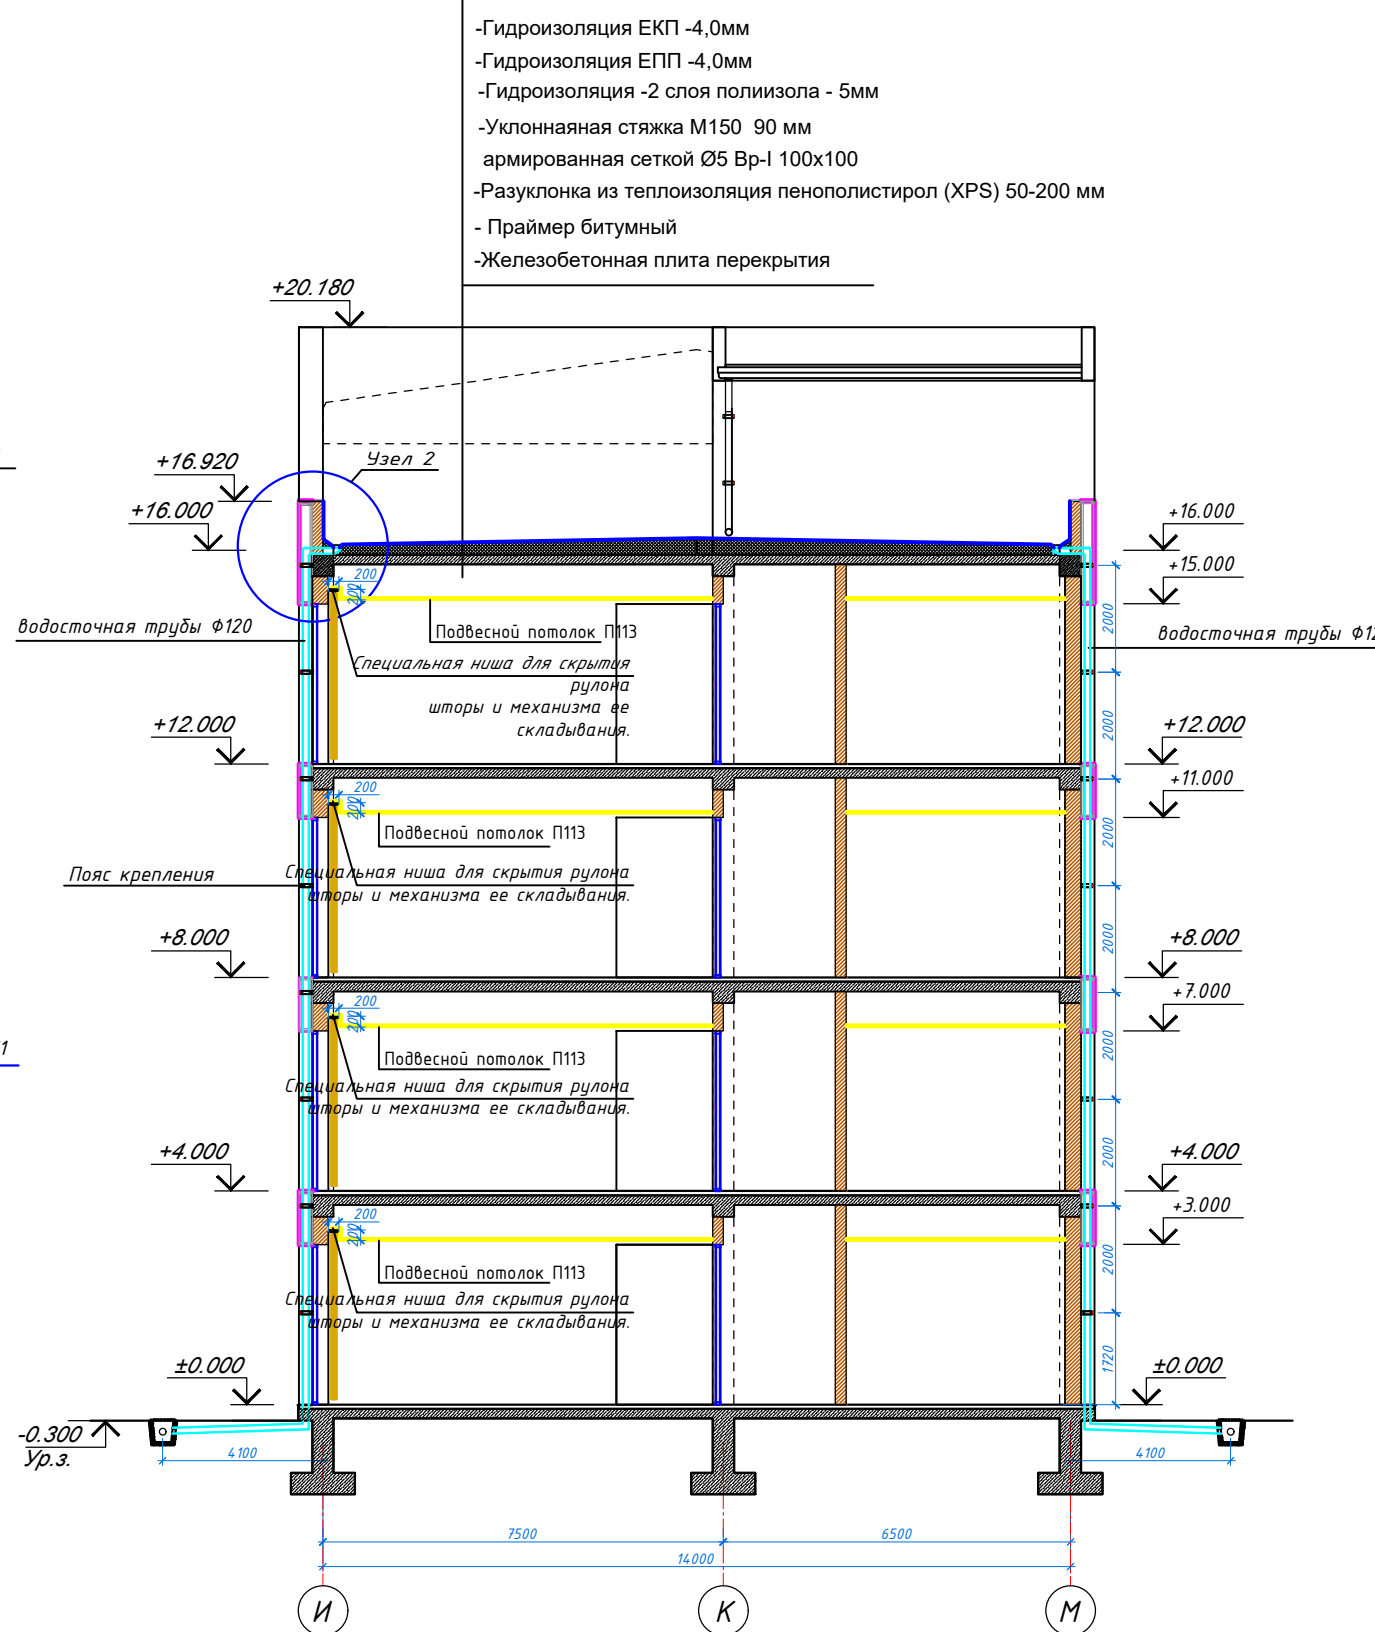


1. Данный лист см. совместно с листами АР-

					Шифр: 01070726	АР
					Административное здание "Дирекции технологического парка программных продуктов и информационных технологий" (далее - Дирекция по адресу: Сырдарьинская область, город Гулистан, МФИ Сайкал, улица Ислам Каримова дом 62)	
Изм.	Кол.уч.	Лист	№ док.	Подп.	Дата	Стадия
Гип	Ахмедов У					Лист
ГАП	Мухиддинов Ж					РП
Разработал	Нормуродов А					20
Проверил.						000
						"GEODEZIYA XIZMATLARI"
						Разрезы 1-1; 2-2; 3-3

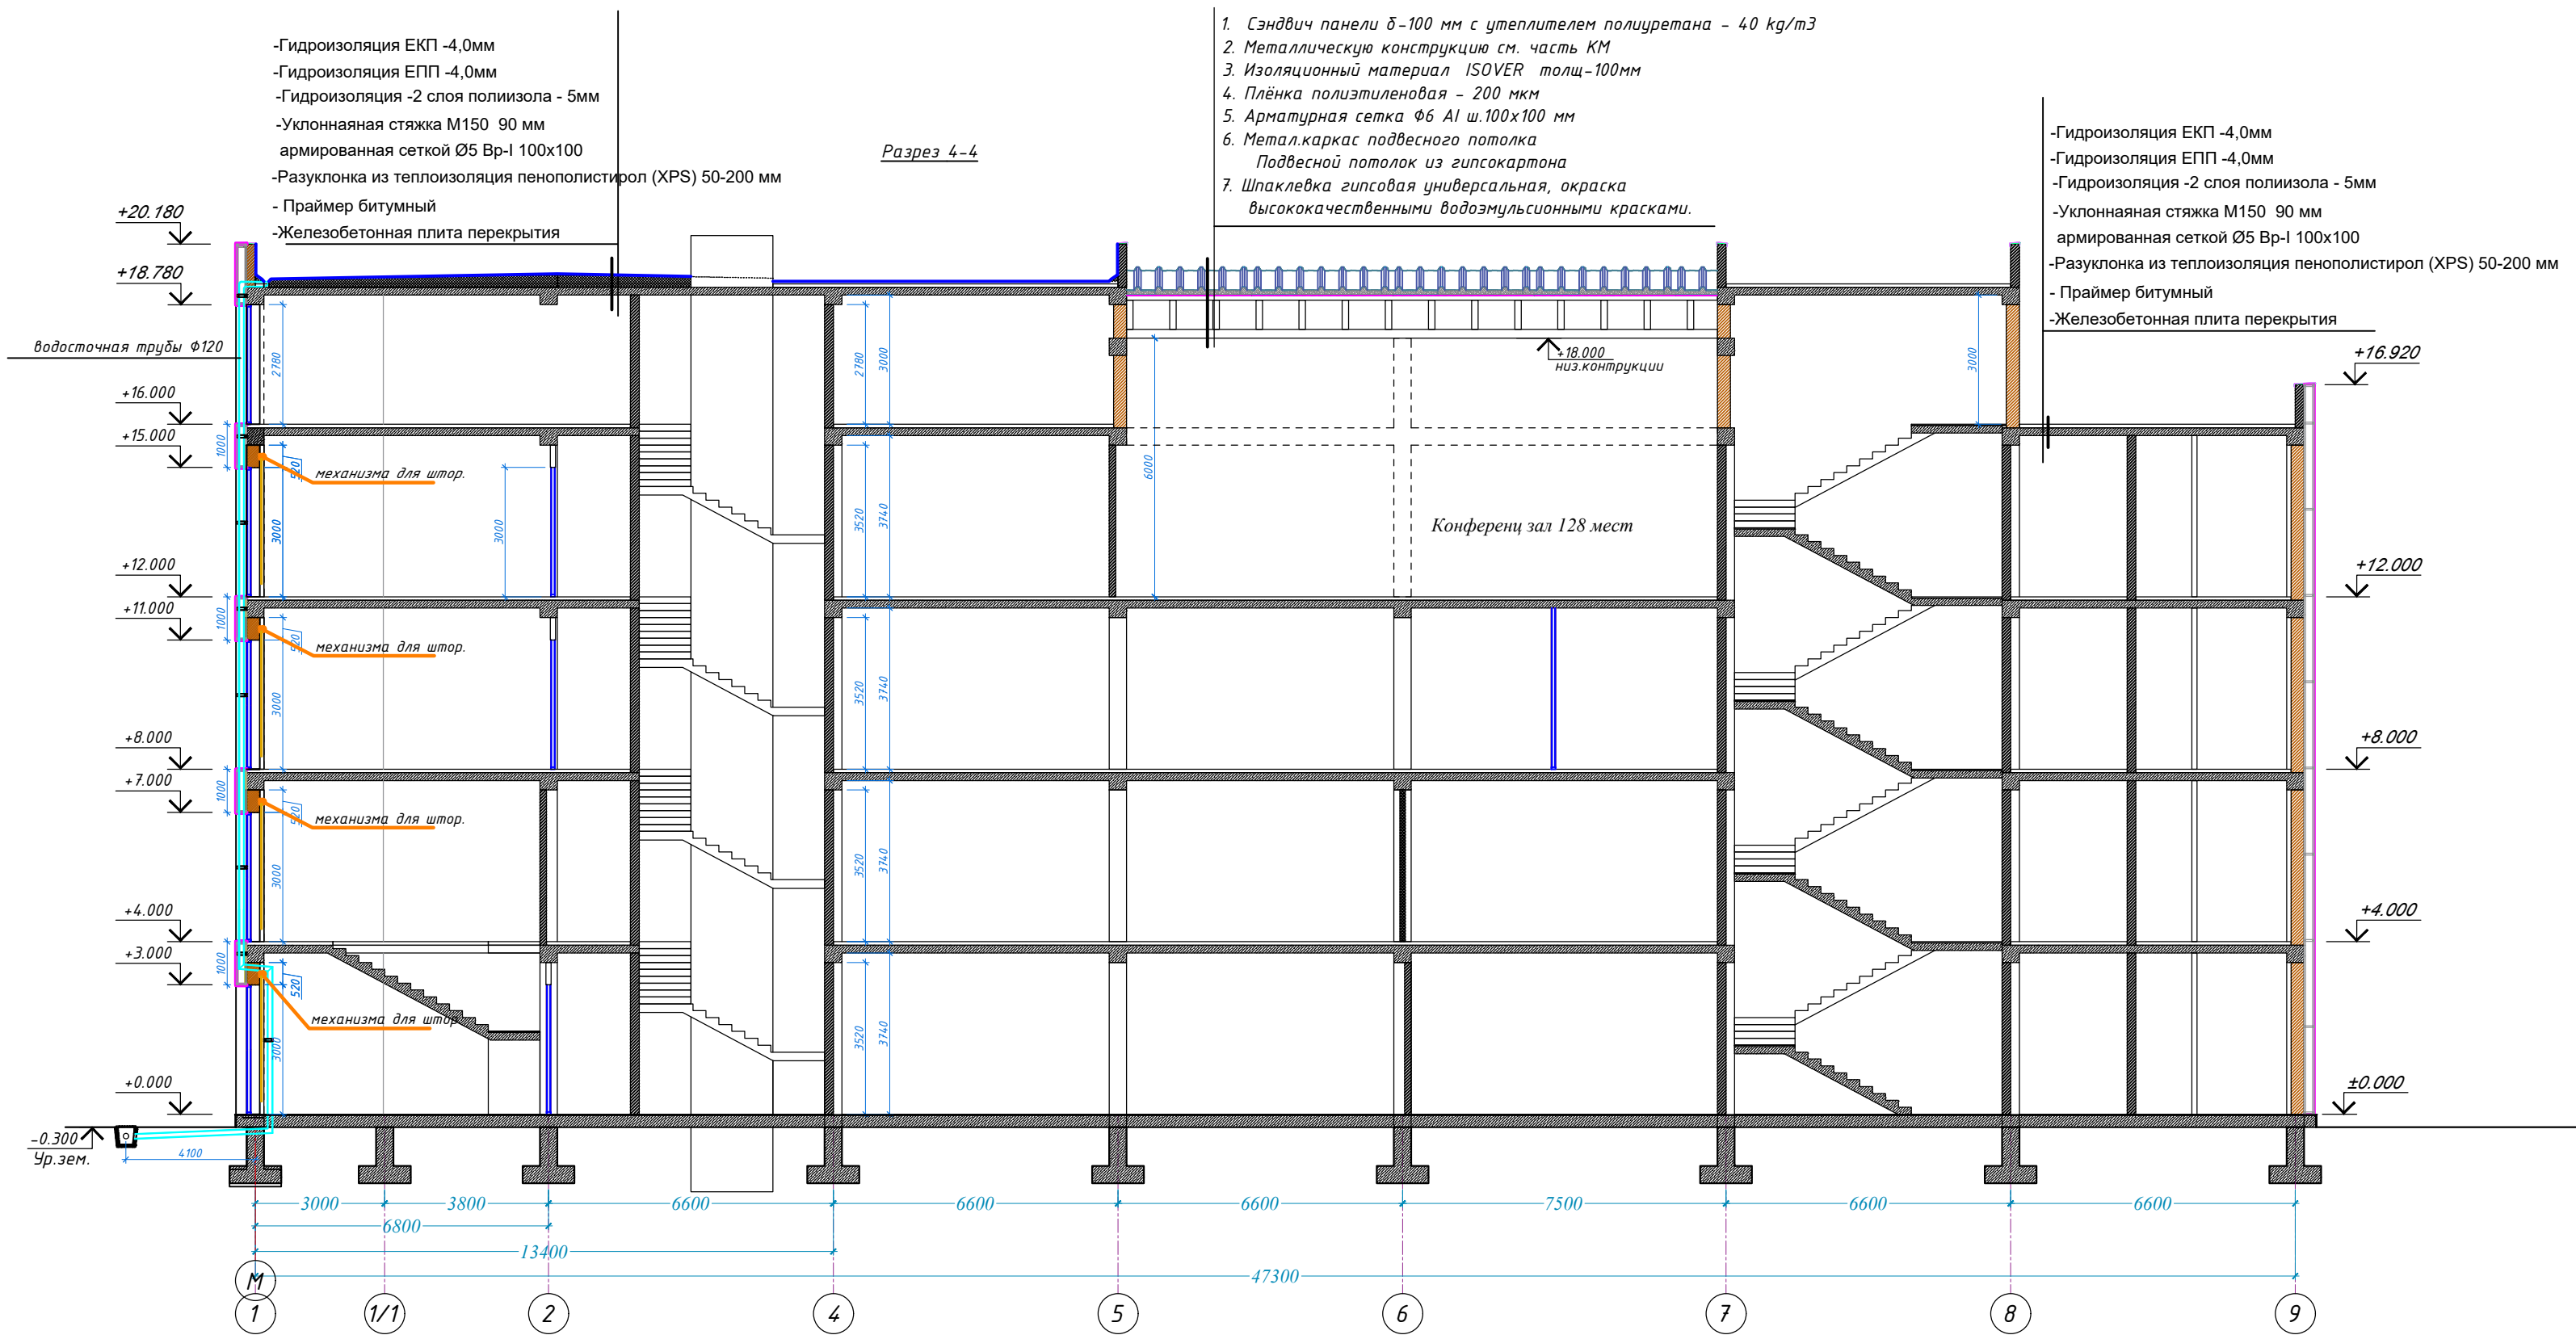


1. Данный лист см. совместно с листами АР-

						Шифр: 01070726	АР			
						Административное здание "Дирекции технологического парка программных продуктов и информационных технологий" (далее - Дирекция по адресу: Сырдарьинская область, город Гулистан, МФИ Сайкал, улица Ислам Каримова дом 62)				
Изм.	Кол.уч.	Лист	№ док.	Подп.	Дата	Здание IT PARK	Стадия	Лист	Листов	
В.о.и.н.ч.т.п.							РП	21		
ГИП Ахмедов У.							Ж			
ГАП Мухиддинов										
Разработал Нормуродов А.						Разрезы 4-4	000 "GEODEZIYA XIZMATLARI"			
Проверил.										

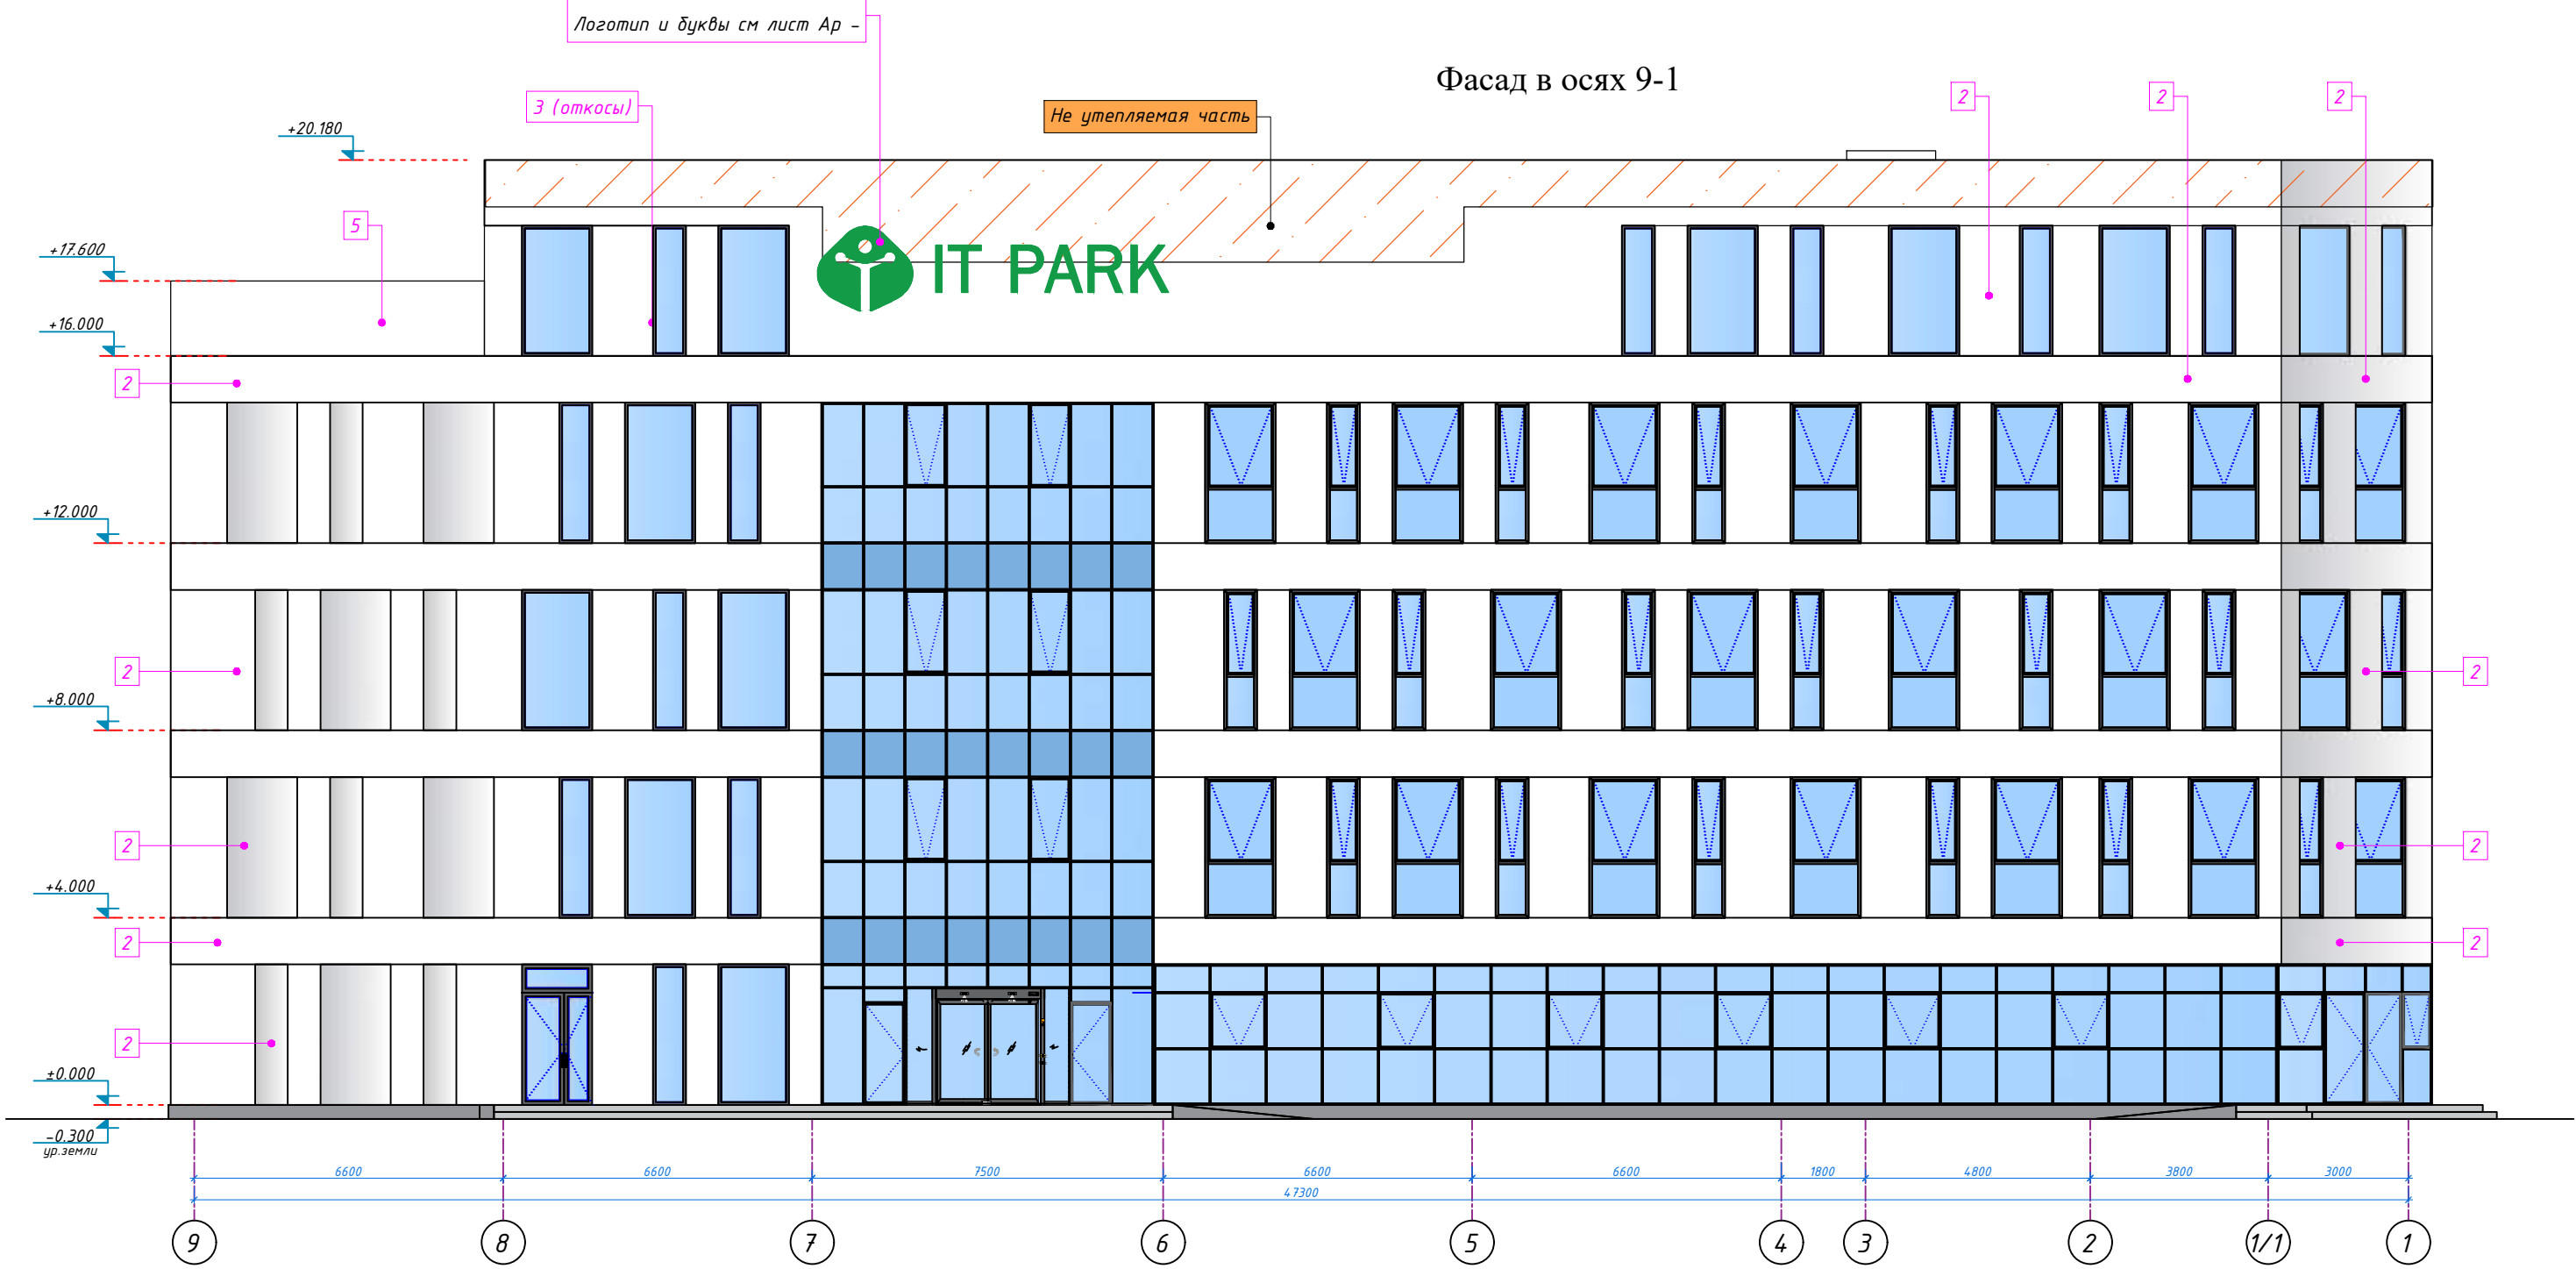

Ведомость отделки фасадов (Блок А)					
Поз.	Элементы фасадов	Вид отделки	Площадь, м²	Цвет	Примечание
1	Цоколь	Фасадная панель kalesinterflex (сухим монтажом, марки НГ)	21.3	Серый	Цвет согласовывается с заказчиком
		Накрывочная: Фасадная панель kalesinterflex (сухим монтажом, марки НГ)	7.6	Серый	Цвет согласовывается с заказчиком
2	Фасад: Основные плоскости стен	1- Основная стена (сазоблю) 2- Дюбель-анкер Ø 12 мм 3- Алюминиевый направляющий профиль 4- Плита минераловатная ППДЖ t=50мм γ=125 кг/м³ (марки НГ) 5- Ветрозащитная / влагозащитная мембрана 6- Вентиляционный воздушный зазор (40 мм) 7- Фасадная панель kalesinterflex (маки НГ)	864.1	Белый	Цвет согласовывается с заказчиком
3	Откосы: все откосы по фасаду	Сухой монтаж: Фасадная панель kalesinterflex (маки НГ)	255.5	Белый	Цвет согласовывается с заказчиком
4	Лестничная клетка на кровле	Сухой монтаж: Фасадная панель kalesinterflex (маки НГ)	97.0	Белый	Цвет согласовывается с заказчиком
5	Парапет	Сухой монтаж: Фасадная панель kalesinterflex (маки НГ)	124.8	Белый	Цвет согласовывается с заказчиком

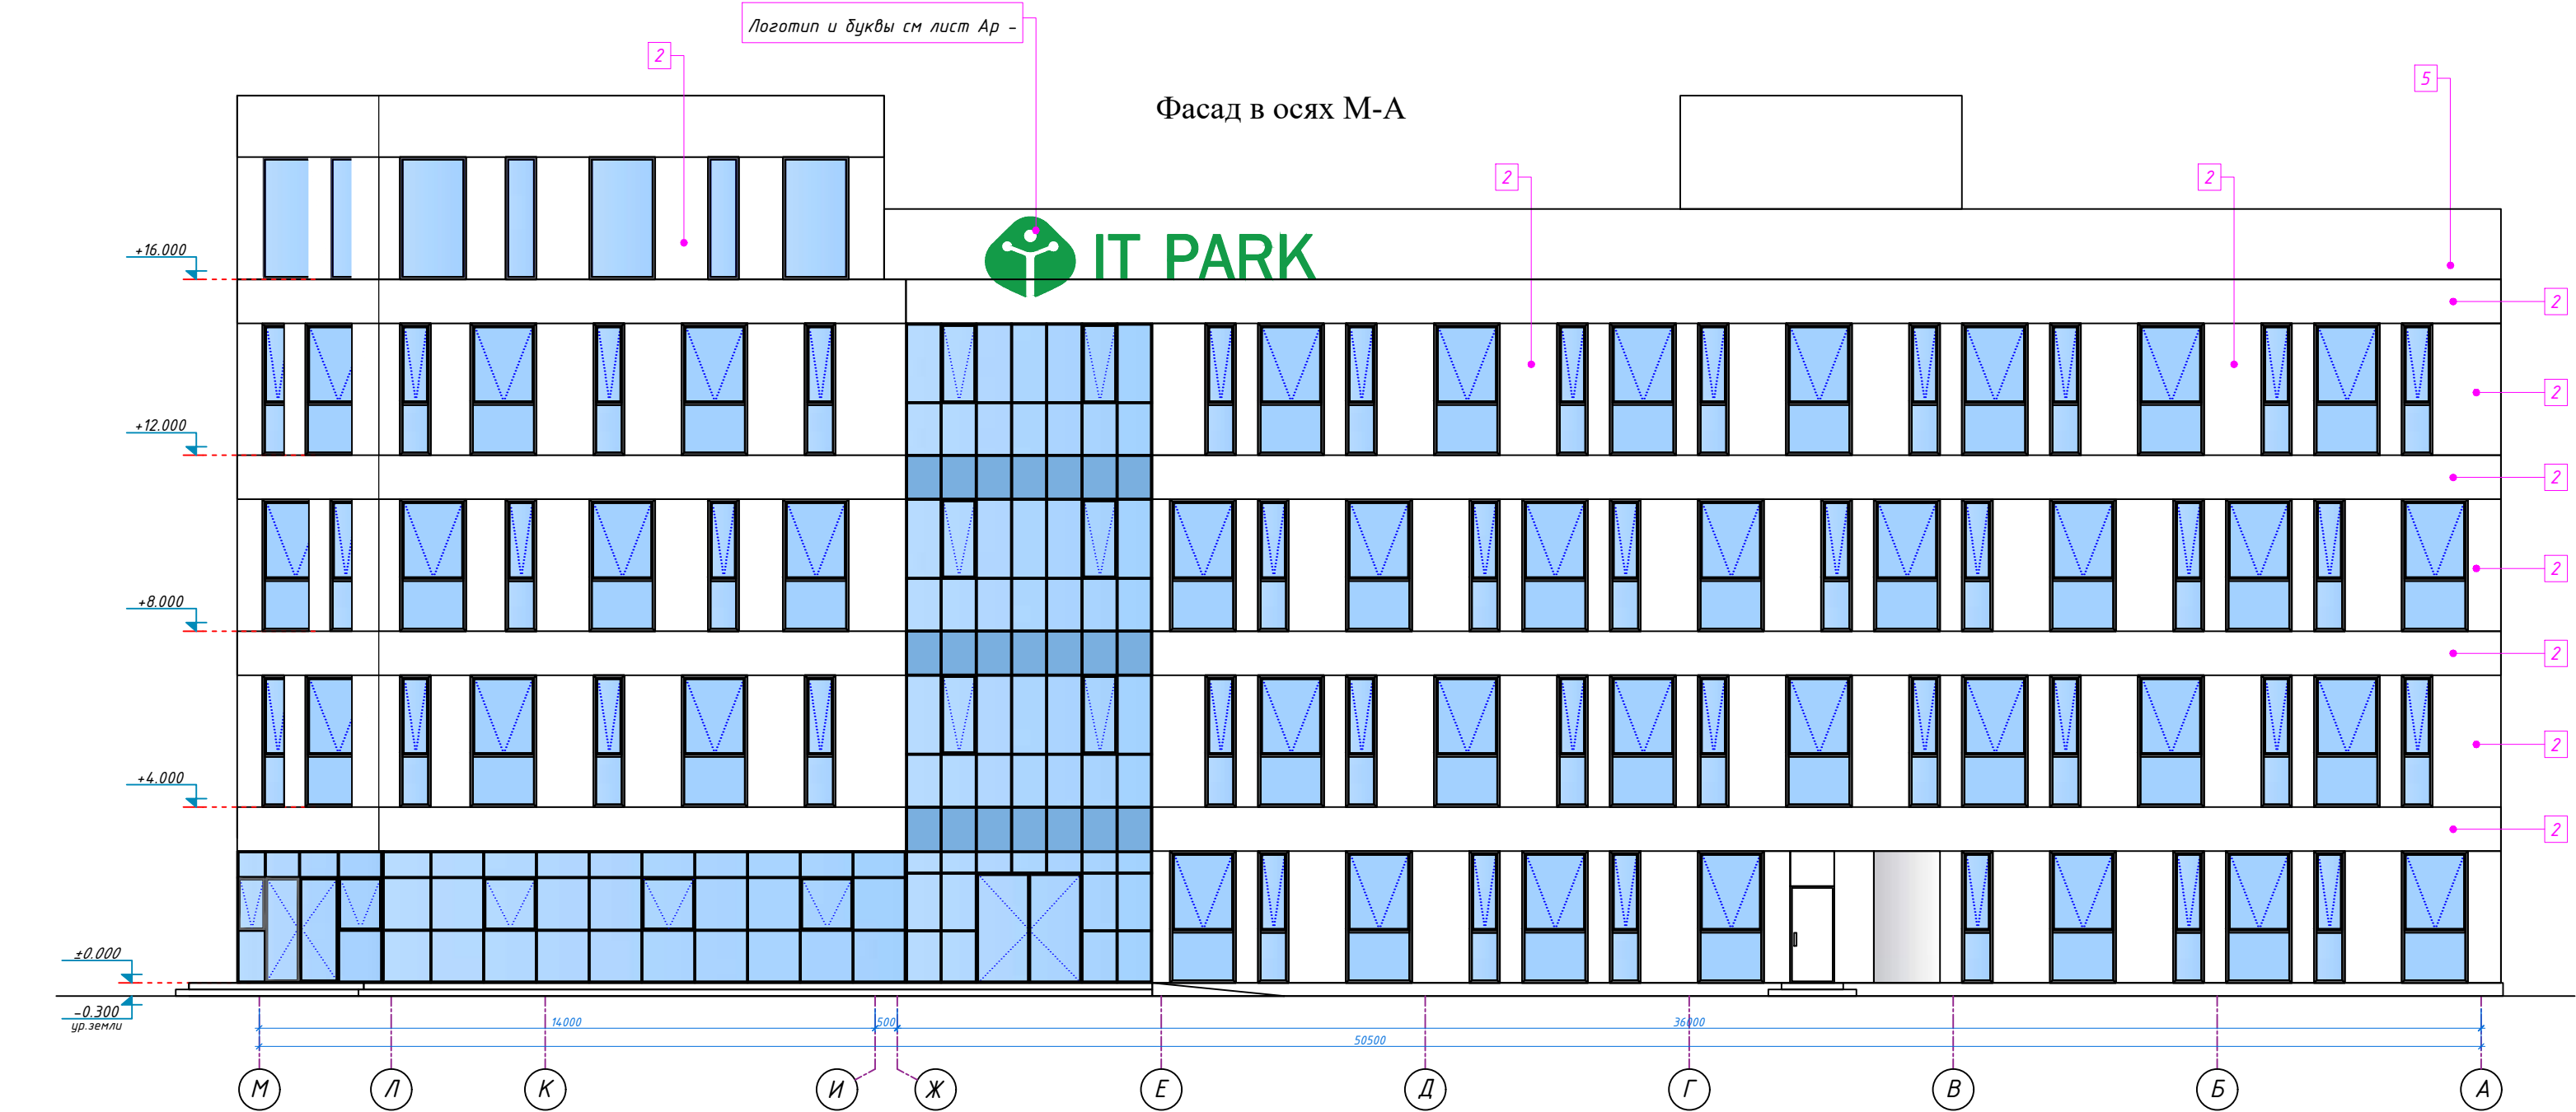


- Примечание
- В практике материалы фасада, стыки между ними, могут незначительно отличаться от фасадного решения, представленного в концепции (рендере).
 - Перед монтажом навесного вентилируемого фасада необходимо уточнить расстояние выноса окон со сплошным витражным остеклением относительно несущей конструкции
 - Расстояние между вентфасадом и ригелем должно быть больше, чем расстояние между сплошным витражом и ригелем. (в фасаде со сплошным витражным остеклением)
 - Для устройства каркасной части фасадной отделки смотрите раздел КЖ
 - Толщина вентфасада может немного изменяться за счёт комплектующих элементов (профилей и кронштейнов) вентфасада и в зависимости от расположения окон по откосам.
 - Основные швы на поверхности стен здания должны продолжаться по одной линии со швами на поверхности парапета.
 - Размер (ширина) откоса по фасаду может незначительно изменяться в зависимости от толщины витража. Это означает, что рассчитанный по откосу объём может отличаться на очень небольшую величину
 - Все материалы применяемые для устройства фасадов должны соответствовать техническим условиям и иметь сертификаты соответствия с обязательным представлением их фирмой изготовителем, исполнителем заказчику.
 - Работы по отделке фасадов выполнять в соответствии с требованиями СНиП 3.04.01-87 "Изоляционные и отделочные покрытия".
 - Все позитажные планы (расположение помещений) и материалы, применяемые для фасада, должны быть утверждены заказчиком. (на основании технического задания)
 - Данный лист см. совместно с листами АР-

						Шифр: 01070726		АР	
						Административное здание "Дирекции технологического парка прозрачных продуктов и информационных технологий" (далее - Дирекция) по адресу: Сырдарьинская область, город Гулистан, МФИ Сайкыл, улица Ислам Каримов, дом 62			
Изм.	Кол.уч.	Лист	№ док.	Подп.	Дата	Здание IT PARK	Статья	Лист	Листов
В.и.о.нач.отд.							РП	22	
	ГИП	Ахмедов Ч.							
	ГАП	Мухиддинов Ж. Х.							
Разработал						Нормуродов А.			
Проверил.						Фасад в осях 9-1; М-А			
						ООО "GEODEZIYA XIZMATLARI"			



Ведомость отделки фасадов (Блок Б)					
Поз.	Элементы фасадов	Вид отделки	Площадь, м²	Цвет	Примечание
1	Цоколь	Фасадная панель kalesinterflex (сухим монтажом, марки НГ)	17.6	Серый	Цвет согласовывается с заказчиком
		Накривочная: Фасадная панель kalesinterflex (сухим монтажом, марки НГ)	5.8	Серый	Цвет согласовывается с заказчиком
2	Фасад: Основные плоскости стен	1- Основная стена (хазоблок) 2- Дюбель-анкер Ø 12 мм 3- Алюминиевый направляющий профиль ППЖ t=50мм γ=125 кг/м³ (марки НГ) 4- Плита минераловатная 5- Ветрозащитная / влагозащитная мембрана 6- Вентиляционный воздушный зазор (40 мм) 7- Фасадная панель kalesinterflex (маки НГ)	1230.0	Белый	Цвет согласовывается с заказчиком
2а	Фасад: Основные плоскости стен (не утепляемая часть)	Сухой монтаж: Фасадная панель kalesinterflex (маки НГ)	133.5	Белый	Цвет согласовывается с заказчиком
3	Откосы: все откосы по фасаду	Сухой монтаж: Фасадная панель kalesinterflex (маки НГ)	329.3	Белый	Цвет согласовывается с заказчиком
4	Лестничная клетка на кровле	Сухой монтаж: Фасадная панель kalesinterflex (маки НГ)	50.0	Белый	Цвет согласовывается с заказчиком
4а	Стен конференц зала на кровле	Сухой монтаж: Фасадная панель kalesinterflex (маки НГ)	18.2	Белый	Цвет согласовывается с заказчиком
5	Парапет	Сухой монтаж: Фасадная панель kalesinterflex (маки НГ)	55.6	Белый	Цвет согласовывается с заказчиком

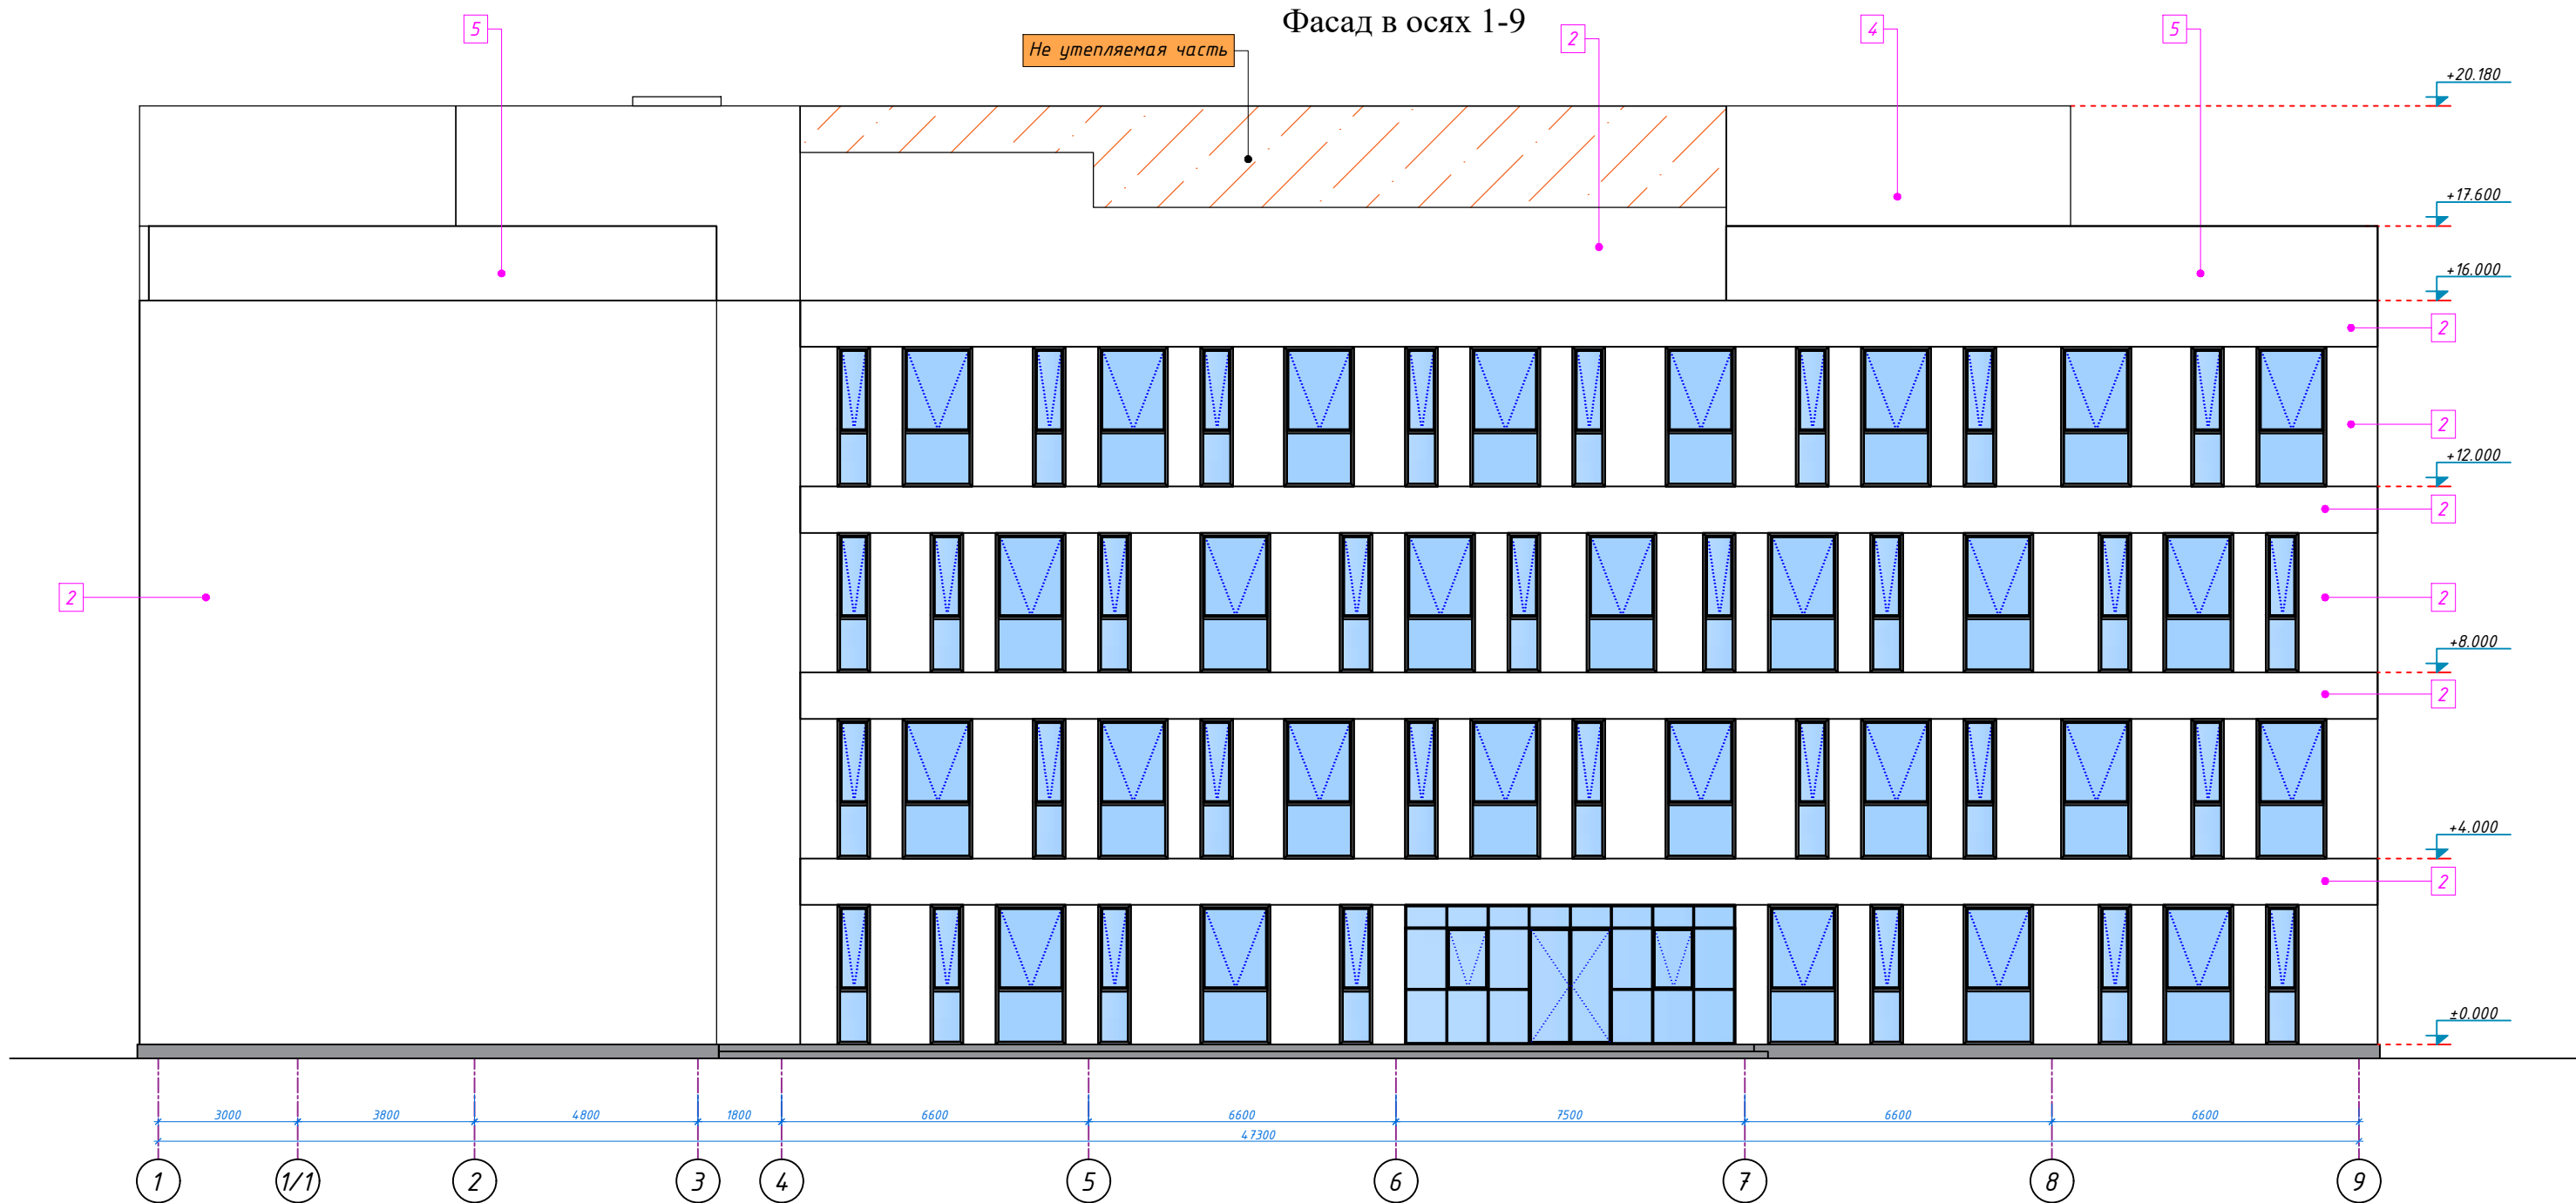


Примечание

- В практике материалы фасада, стыки между ними, могут незначительно отличаться от фасадного решения, представленного в концепции (рендере).
- Перед монтажом навесного вентилируемого фасада необходимо уточнить расстояние выноса окон со сплошным витражным остеклением относительно несущей конструкции
- Расстояние между вентфасадом и ригелем должно быть больше, чем расстояние между сплошным витражом и ригелем. (в фасаде со сплошным витражным остеклением)
- Для устройства каркасной части фасадной отделки смотрите раздел КЖ
- Толщина вентфасада может немного изменяться за счёт комплектующих элементов (профилей и кронштейнов) вентфасада и в зависимости от расположения окон по откосам.
- Основные швы на поверхности стен здания должны продолжаться по одной линии со швами на поверхности парапета.
- Размер (ширина) откоса по фасаду может незначительно изменяться в зависимости от толщины витража. Это означает, что рассчитанный по откосу объём может отличаться на очень небольшую величину
- Все материалы применяемые для устройства фасадов должны соответствовать техническим условиям и иметь сертификаты соответствия с обязательным предоставлением их фирмой изготовителем, исполнителем заказчику.
- Работы по отделке фасадов выполнять в соответствии с требованиями СНиП 3.04.01-87 "Изоляционные и отделочные покрытия".
- Все поэтажные планы (расположение помещений) и материалы, применяемые для фасада, должны быть утверждены заказчиком. (на основании технического задания)
- Данный лист см. совместно с листами АР-

					Шифр: 01070726	АР
					Административное здание "Дирекции технологического парка программных продуктов и информационных технологий" (далее - Дирекция) по адресу: Свердловская область, город Гуляйкин, МФИ Сайкал, улица Ислам Каримов, дом 62	
Изм. Кол.уч.	Лист	№ док.	Подп.	Дата	Здание IT PARK	Стадия
В.о.нач.отд.	ГП	Ахмедов У				Лист
	ГАП	Мухиддинов Ж			РП	23
Разработал	Нормуродов А				Фасад в осях 1-9; А-М	ООО "GEODEZIYA XIZMATLARI"
Проверил.						


Система вентилируемого фасада по оси М в осях 9-1
Схема расположения кронштейнов и горизонтальных
направляющих на примере фрагмента фасада

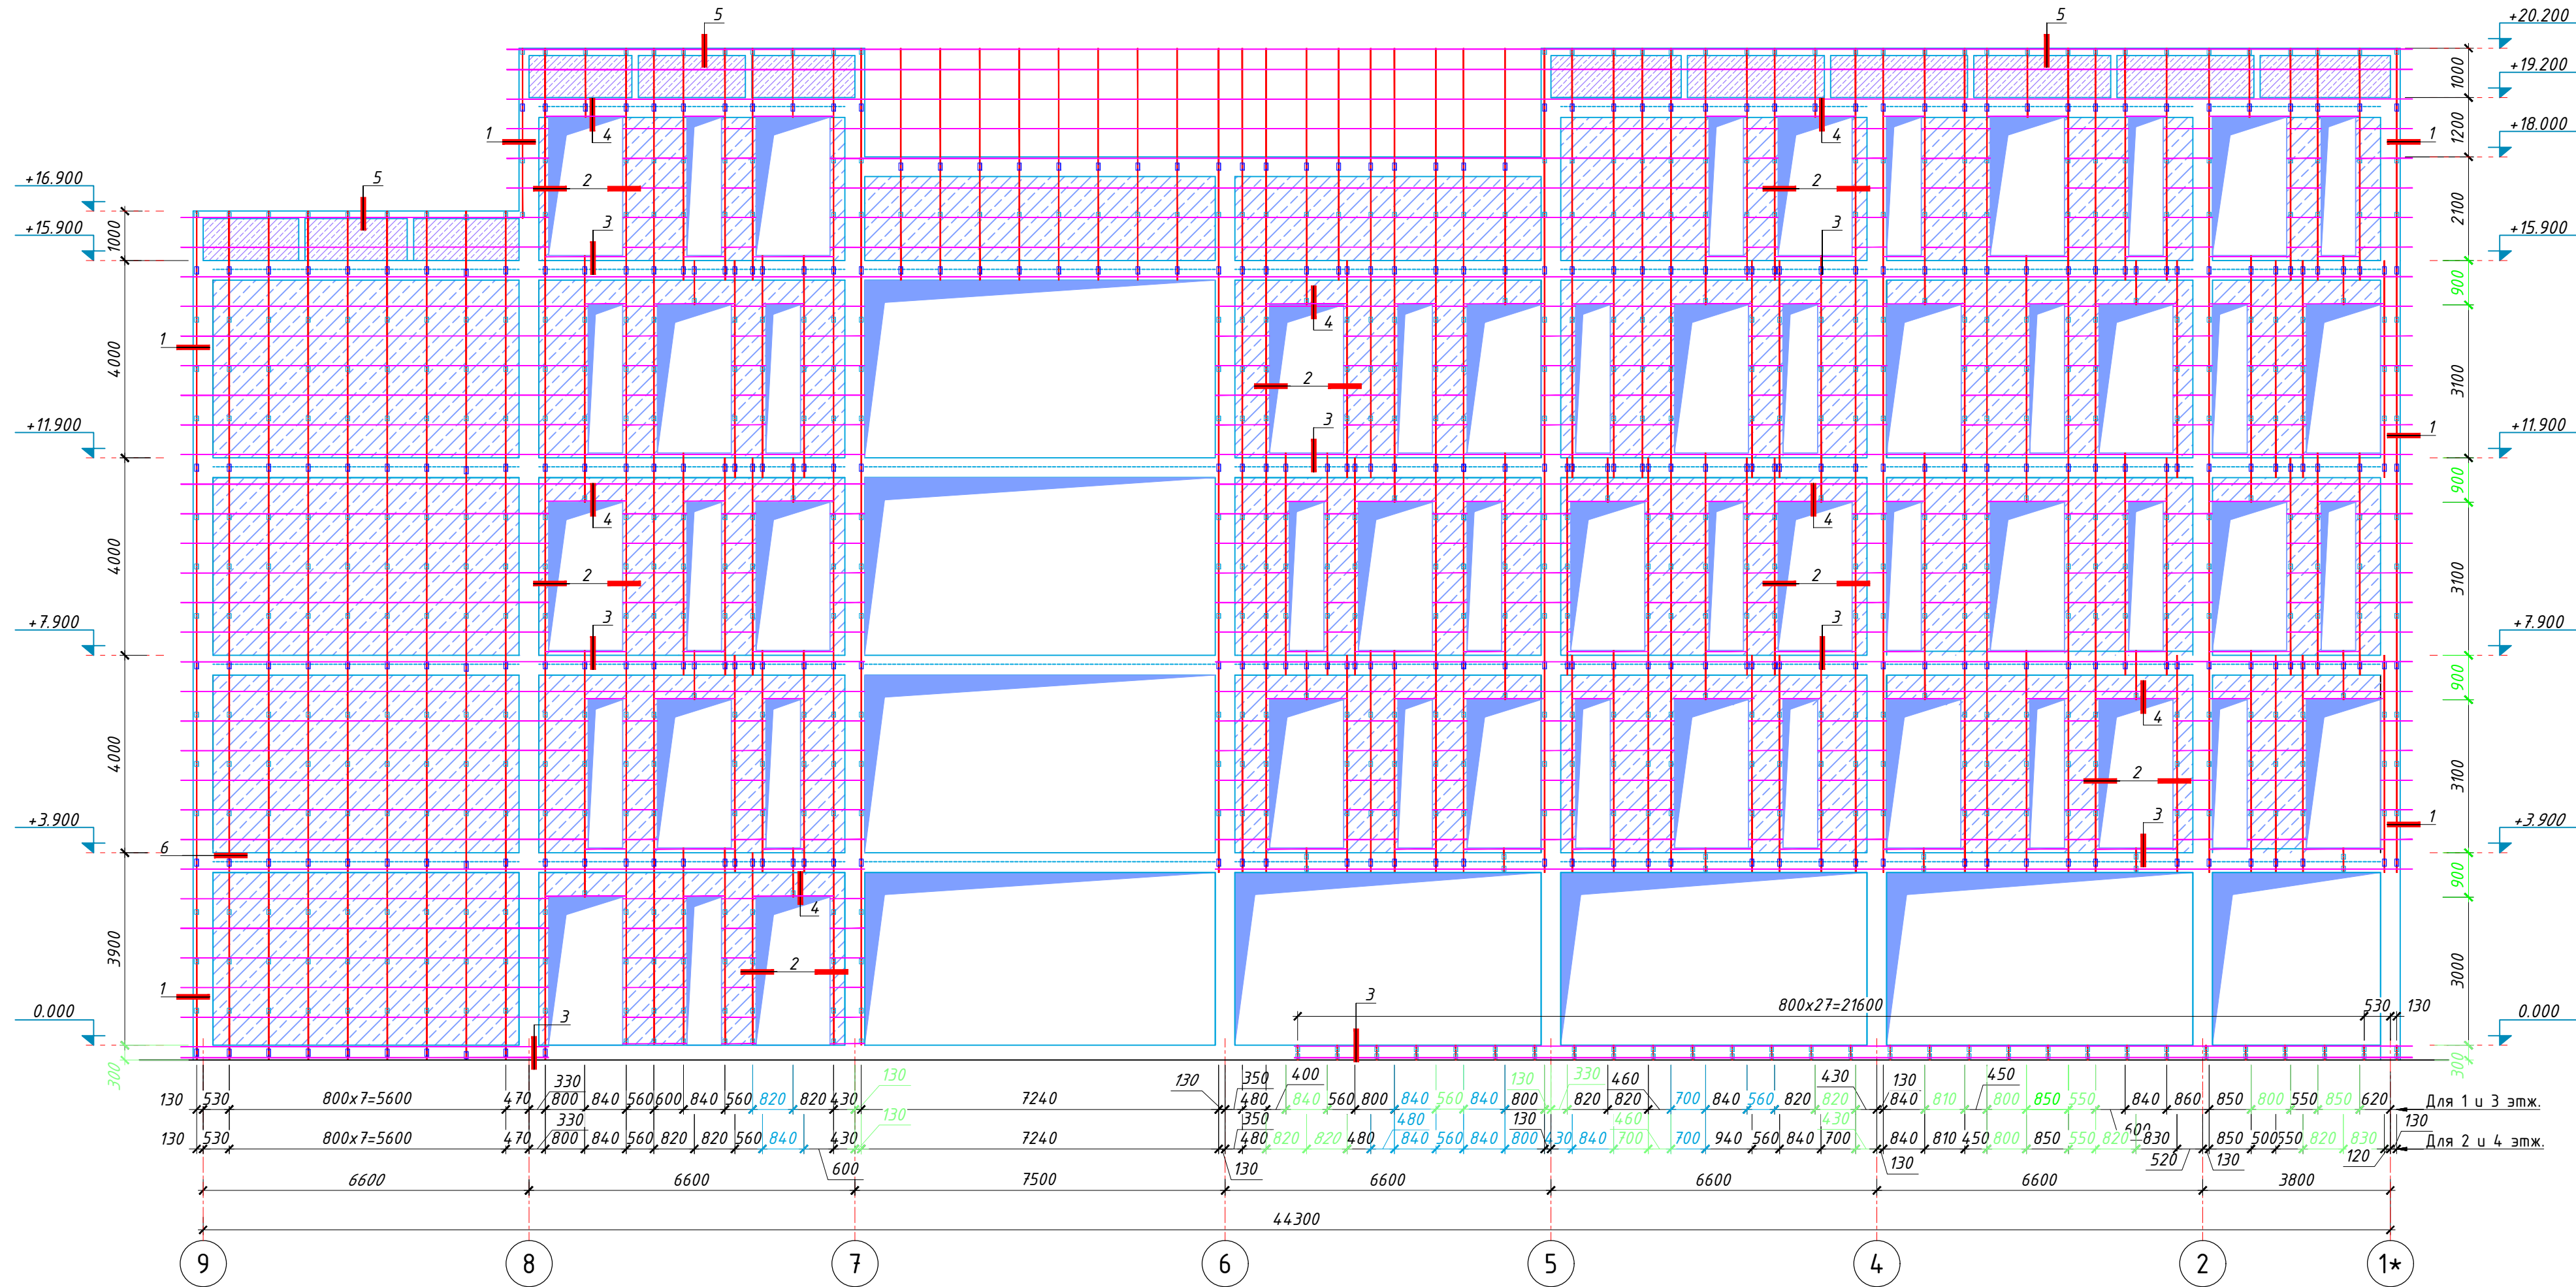


Инв. № подл.	
Подпись и дата	
Взам. инв. №	

					Шифр:01070726				АР		
					Административное здание "Дирекции технологического парка программных продуктов и информационных технологий" (далее - Дирекция по адресу: Сырдарьинская область, город Гулистан, МФИ Сайкал, улица Ислам Каримова дом 62)						
Изм.	Кол.уч.	Лист	№ док.	Подп.	Дата	Здание IT PARK	Стадия	Лист	Листов		
В.и.о.нач.отд.							000 "GEODEZIYA XIZMATLARI"				
ГИП	Ахмедов У.				РП			25			
ГАП	Мухиддинов Ж.										
Разработал		Нормуродов А.				Система вентилируемого фасада по осям в осях 9-1					
Проверил.											


Система вентилируемого фасада по оси А в осях 1-3
Схема расположения кронштейнов и горизонтальных направляющих на примере фрагмента фасада

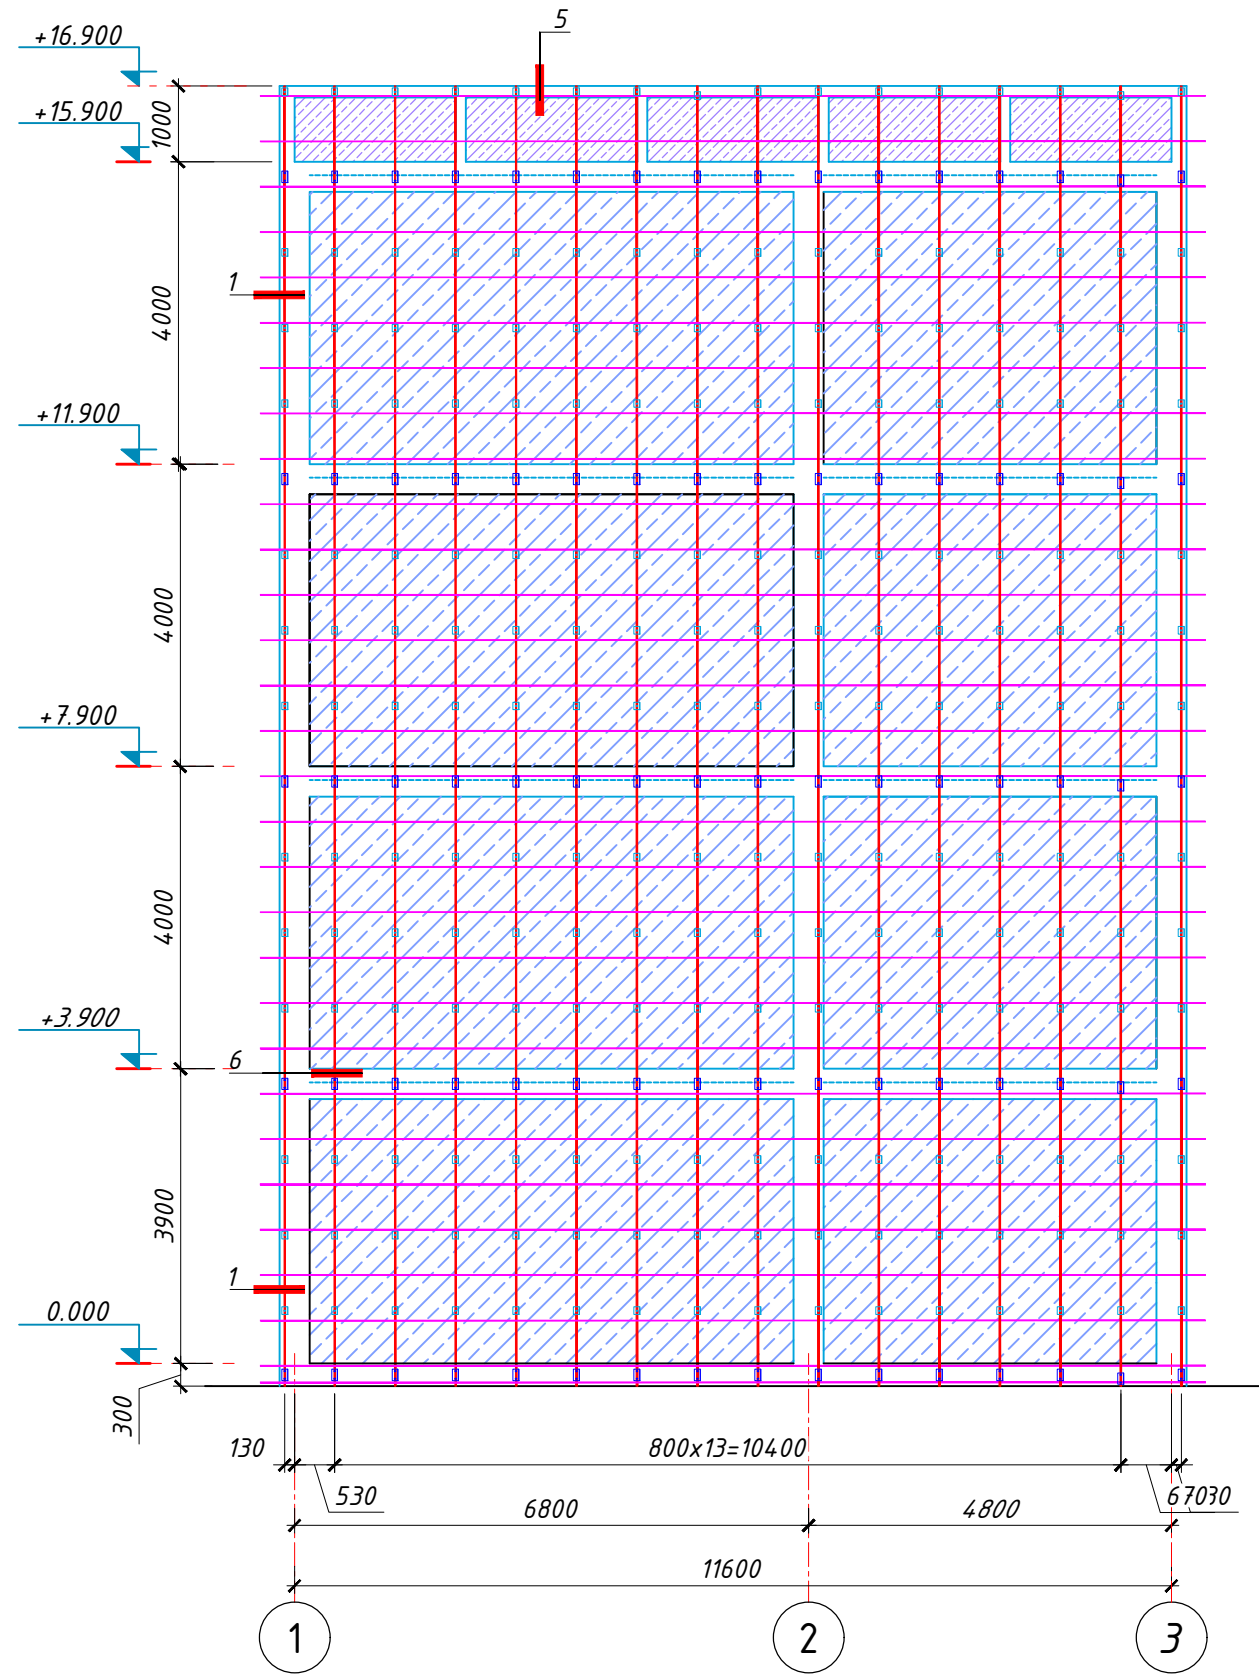

Система вентилируемого фасада по оси З в осях А-В
Схема расположения кронштейнов и горизонтальных направляющих на примере фрагмента фасада

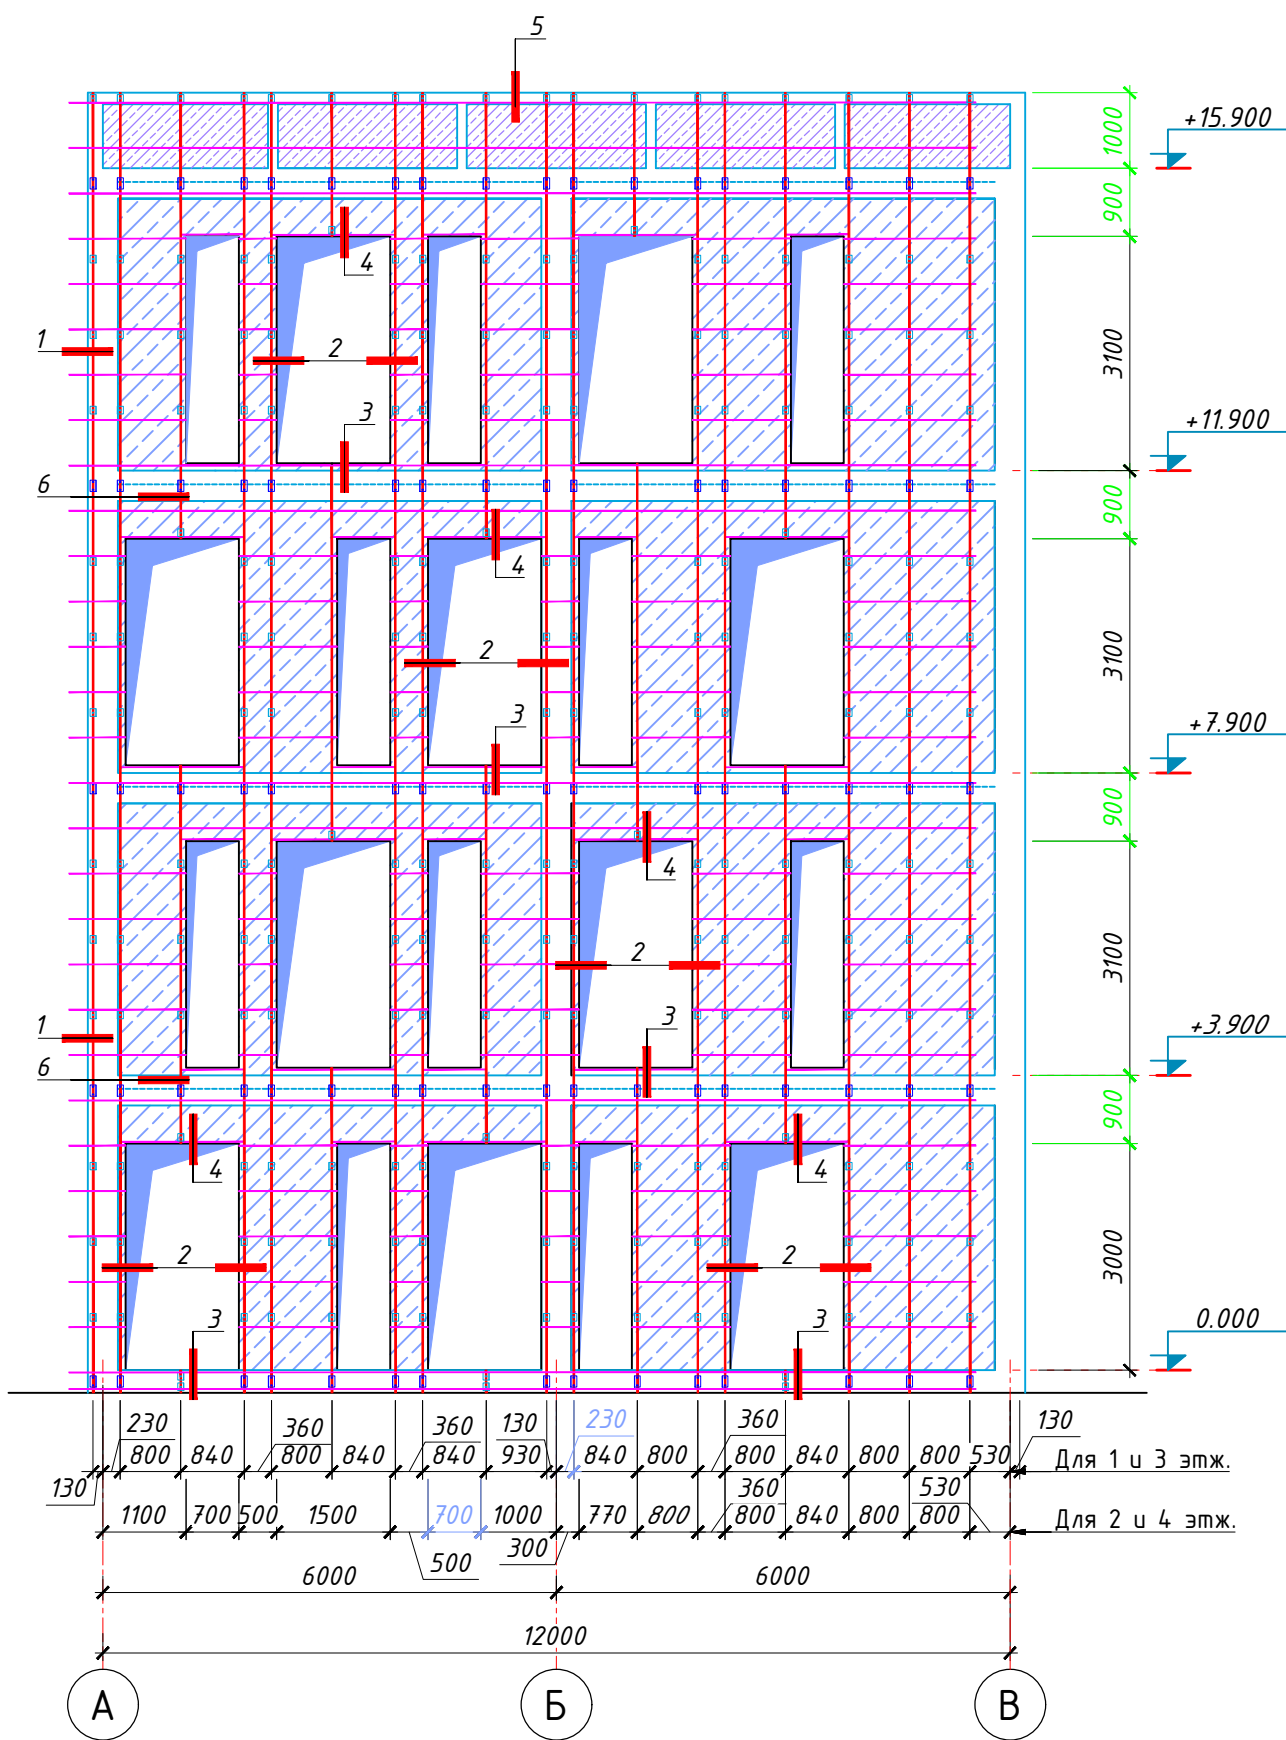


Система вентилируемого фасада по оси 9 в осях И-М
Схема расположения кронштейнов и горизонтальных направляющих на примере фрагмента фасада

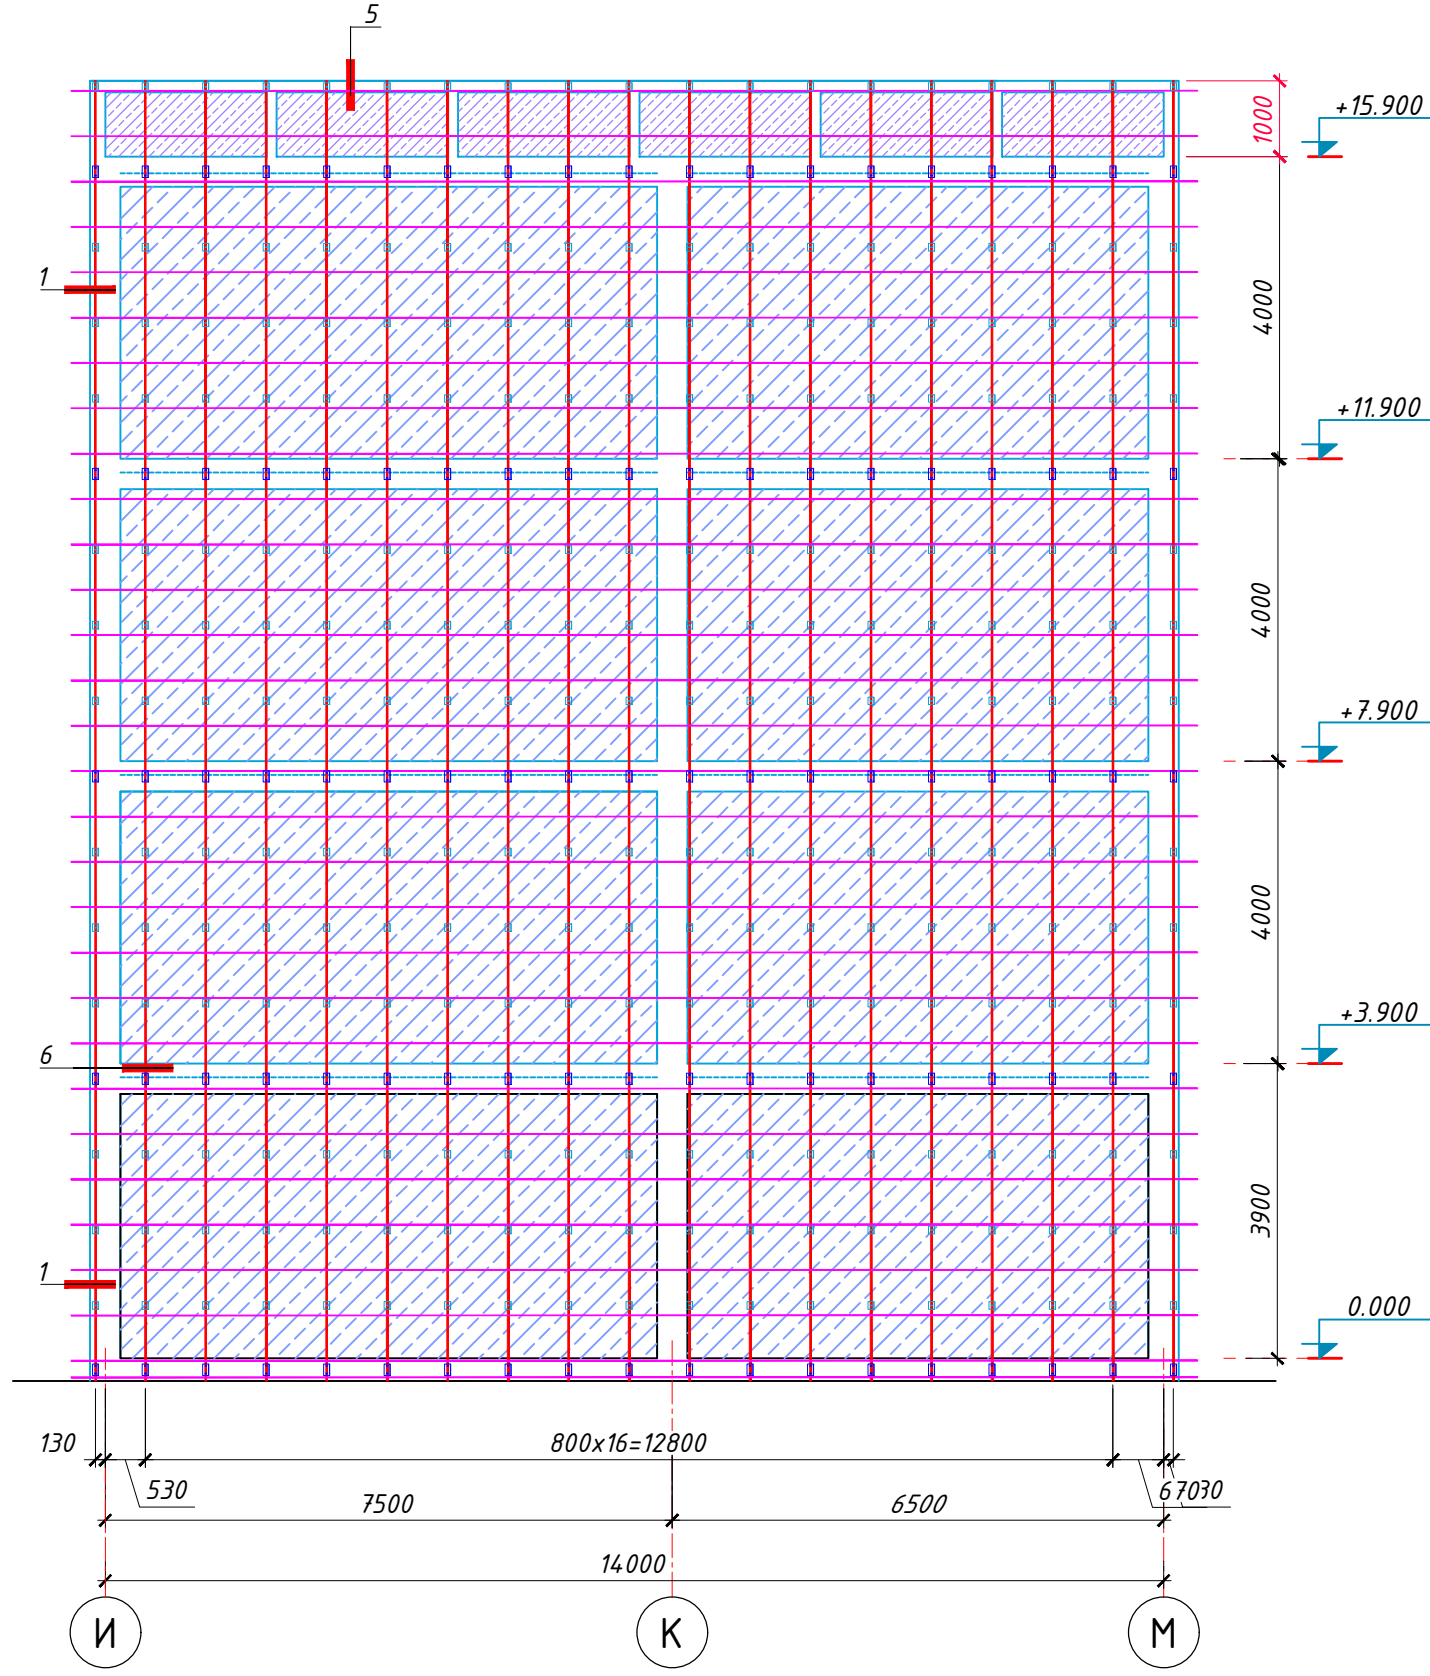

Инв. № подл.	Подпись и дата	Взам. инв. №
--------------	----------------	--------------

						Шифр:01070726			АР			
						Административное здание "Дирекции технологического парка программных продуктов и информационных технологий" (далее - Дирекция по адресу: Сырдарьинская область, город Гулистан, МФИ Сайкал, улица Ислам Каримова, дом 62)						
Изм.	Кол.уч.	Лист	№ док.	Подп.	Дата	Здание IT PARK	Стадия	Лист	Листов			
В.и.о.нач.отд.							РП	26				
ГИП	Ахмедов У.											
ГАП	Мухиддинов Ж.											
Разработал	Нормуродов А.					Система вентилируемого фасада по ося А в осях 1-3, 3 в осях А-В, 9 в осях И-М						
Проверил.						000 "GEODEZIYA XIZMATLARI"						






Система вентилируемого фасада по оси 1 в осях Л-А
Схема расположения кронштейнов и горизонтальных направляющих на примере фрагмента фасада

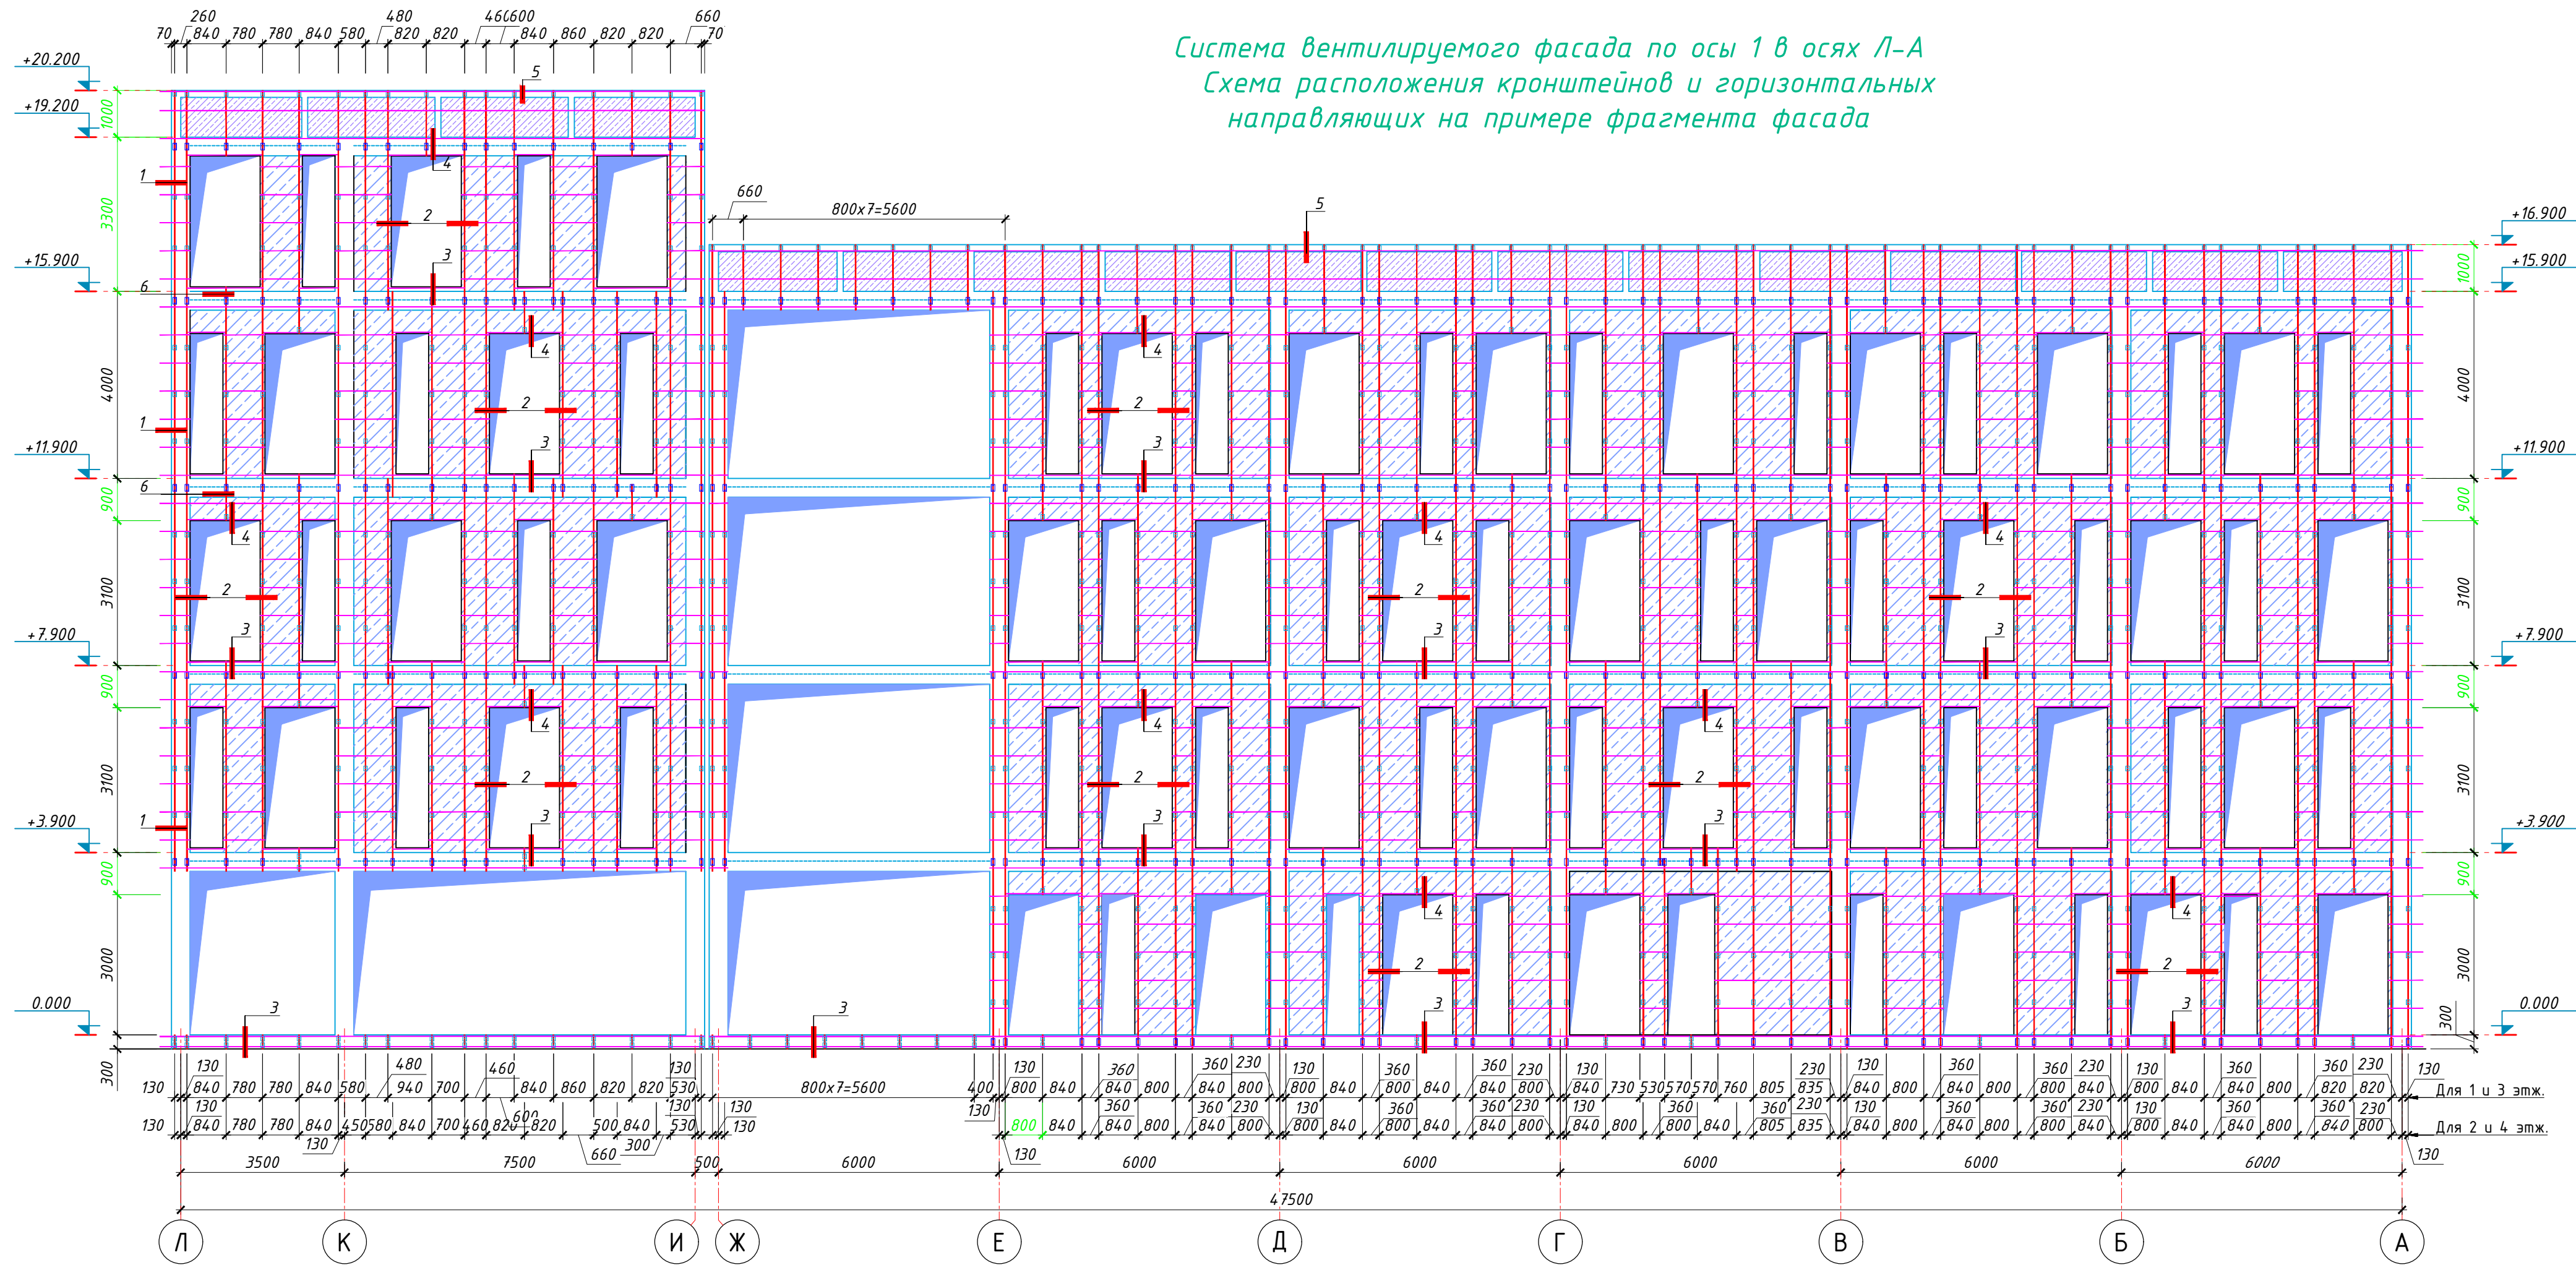

Инд. № подл.	Подпись и дата	Взам. инд. №


					Шифр:01070726				АР		
					Административное здание "Дирекции технологического парка программных продуктов и информационных технологий" (далее - Дирекция по адресу: Сырдарьинская область, город Гулистан, МФИ Сайкал, улица Ислам Каримова, дом 62)						
Изм.	Кол.уч.	Лист	№ док.	Подп.	Дата	Здание IT PARK	Стадия	Лист	Листов		
В.и.о.нач.отд.							РП	27			
ГИП		Ахмедов У.									
ГАП		Мухиддинов Ж.									
Разработал		Нормуродов А.		Система вентилируемого фасада по оси 1 в осях Л-А		000 "GEODEZIYA XIZMATLARI"					
Проверил.											

Система вентилируемого фасада по оси 4 в осях В-Ж
Схема расположения кронштейнов и горизонтальных направляющих на примере фрагмента фасада

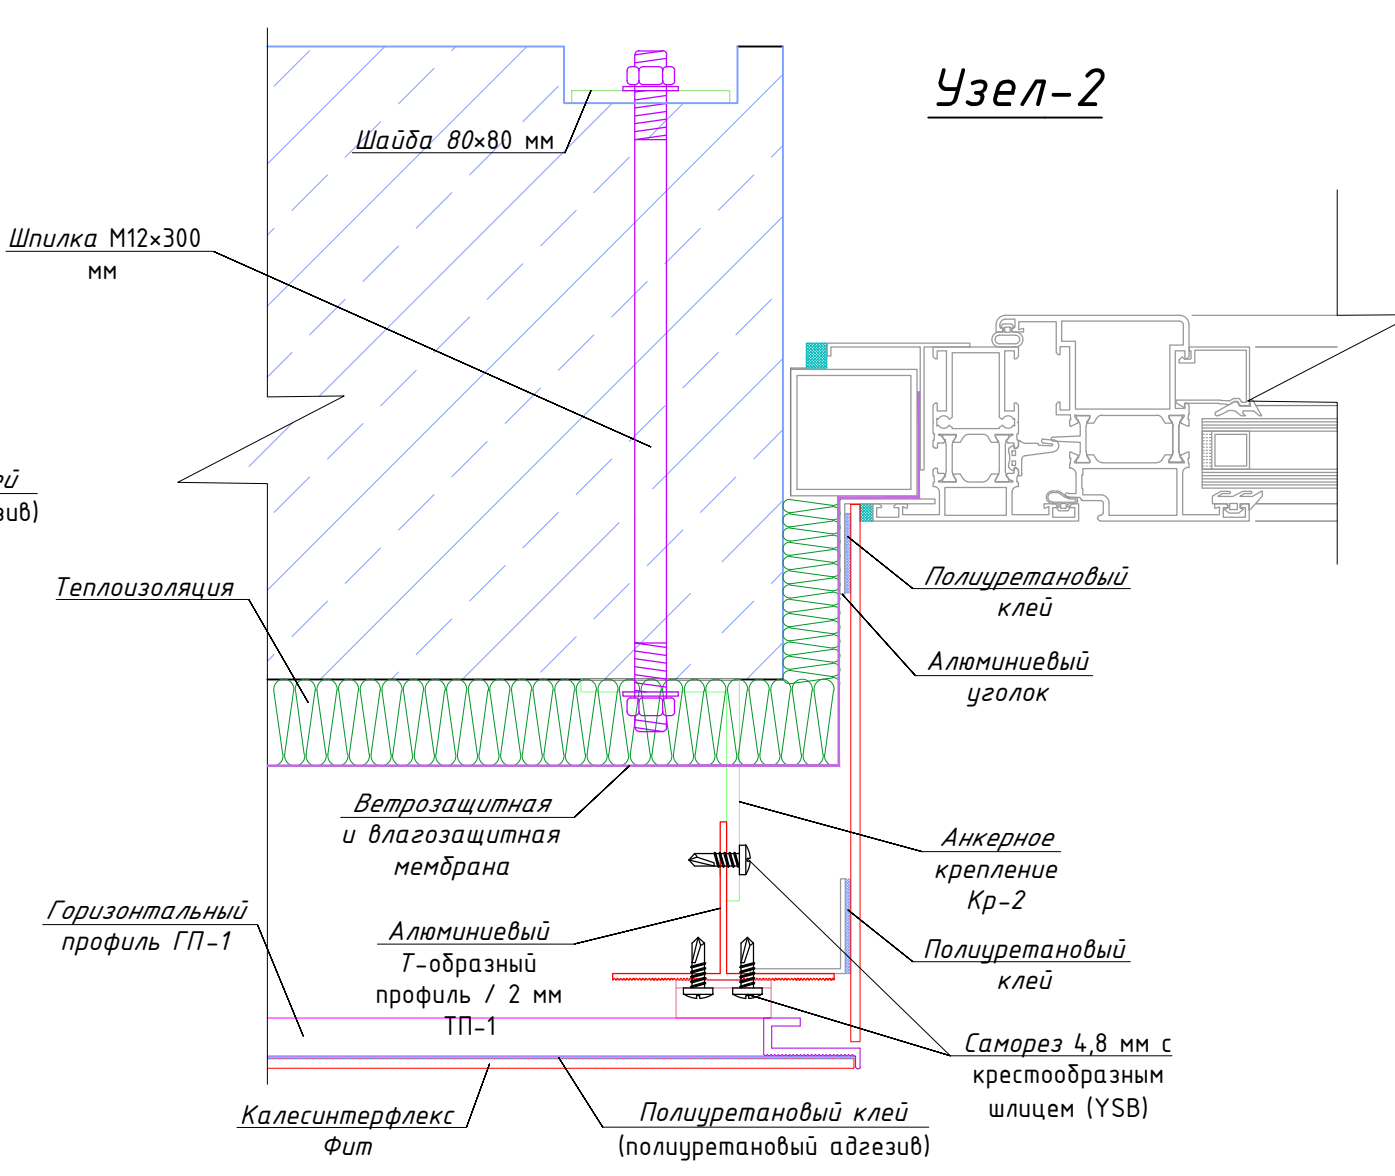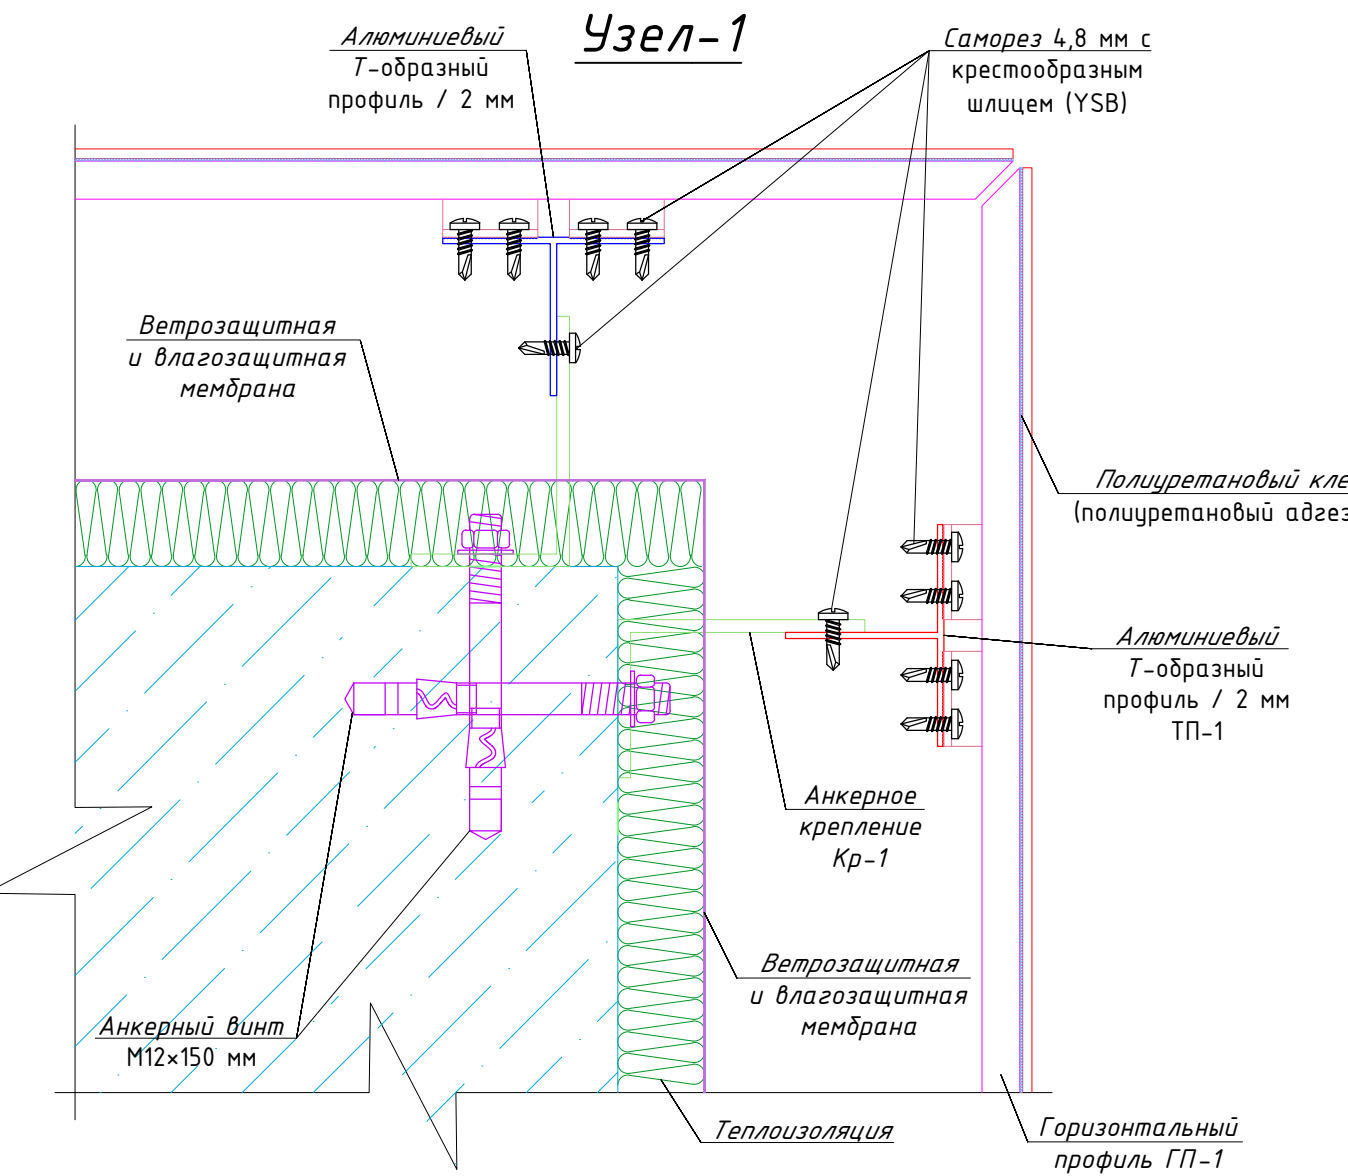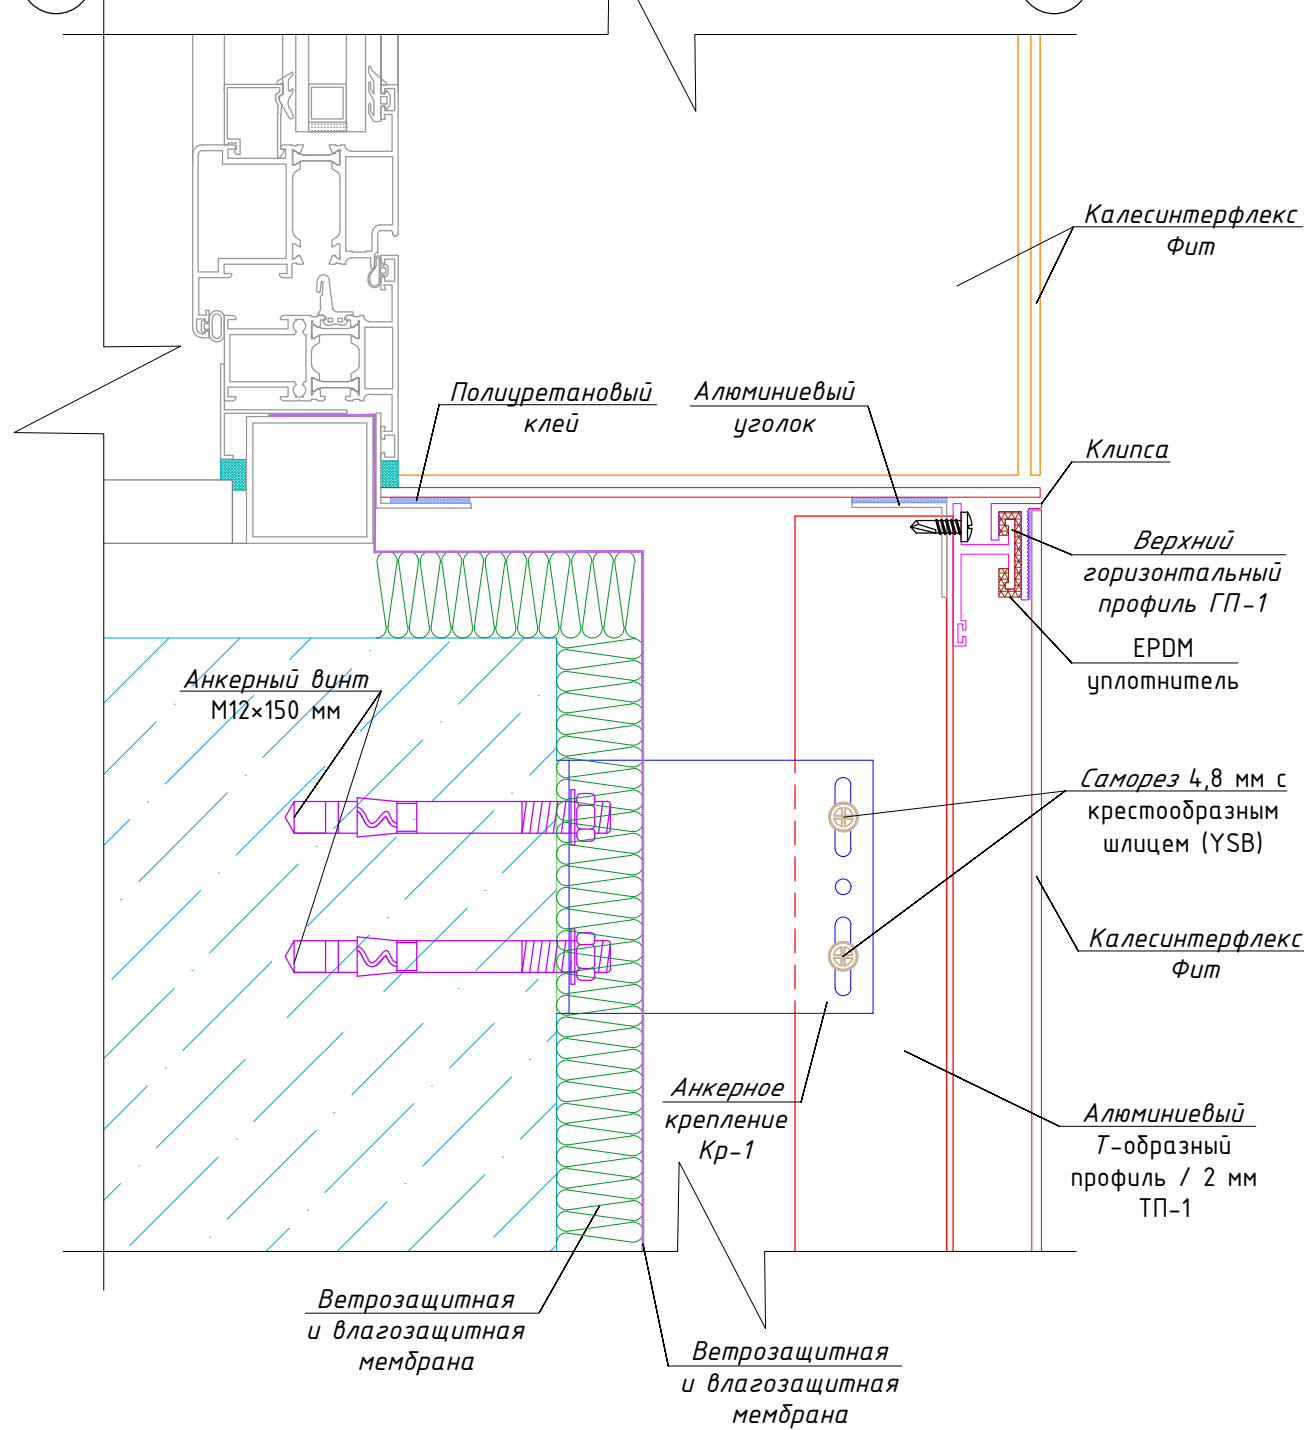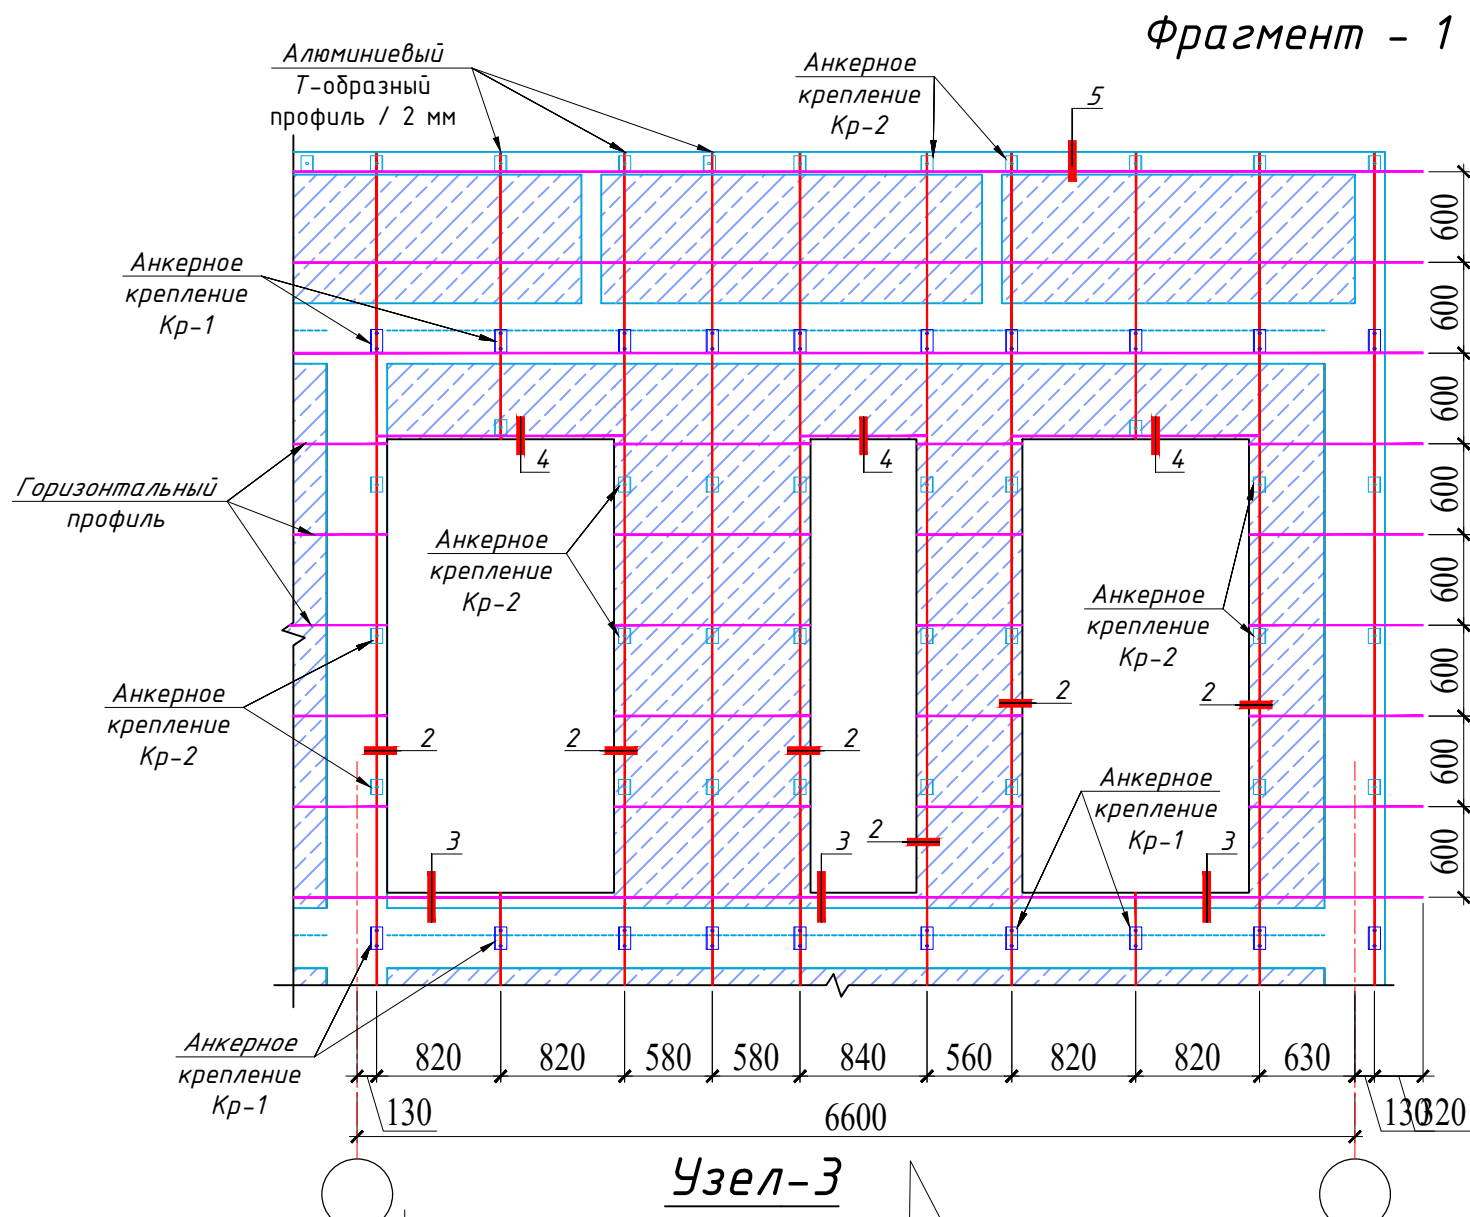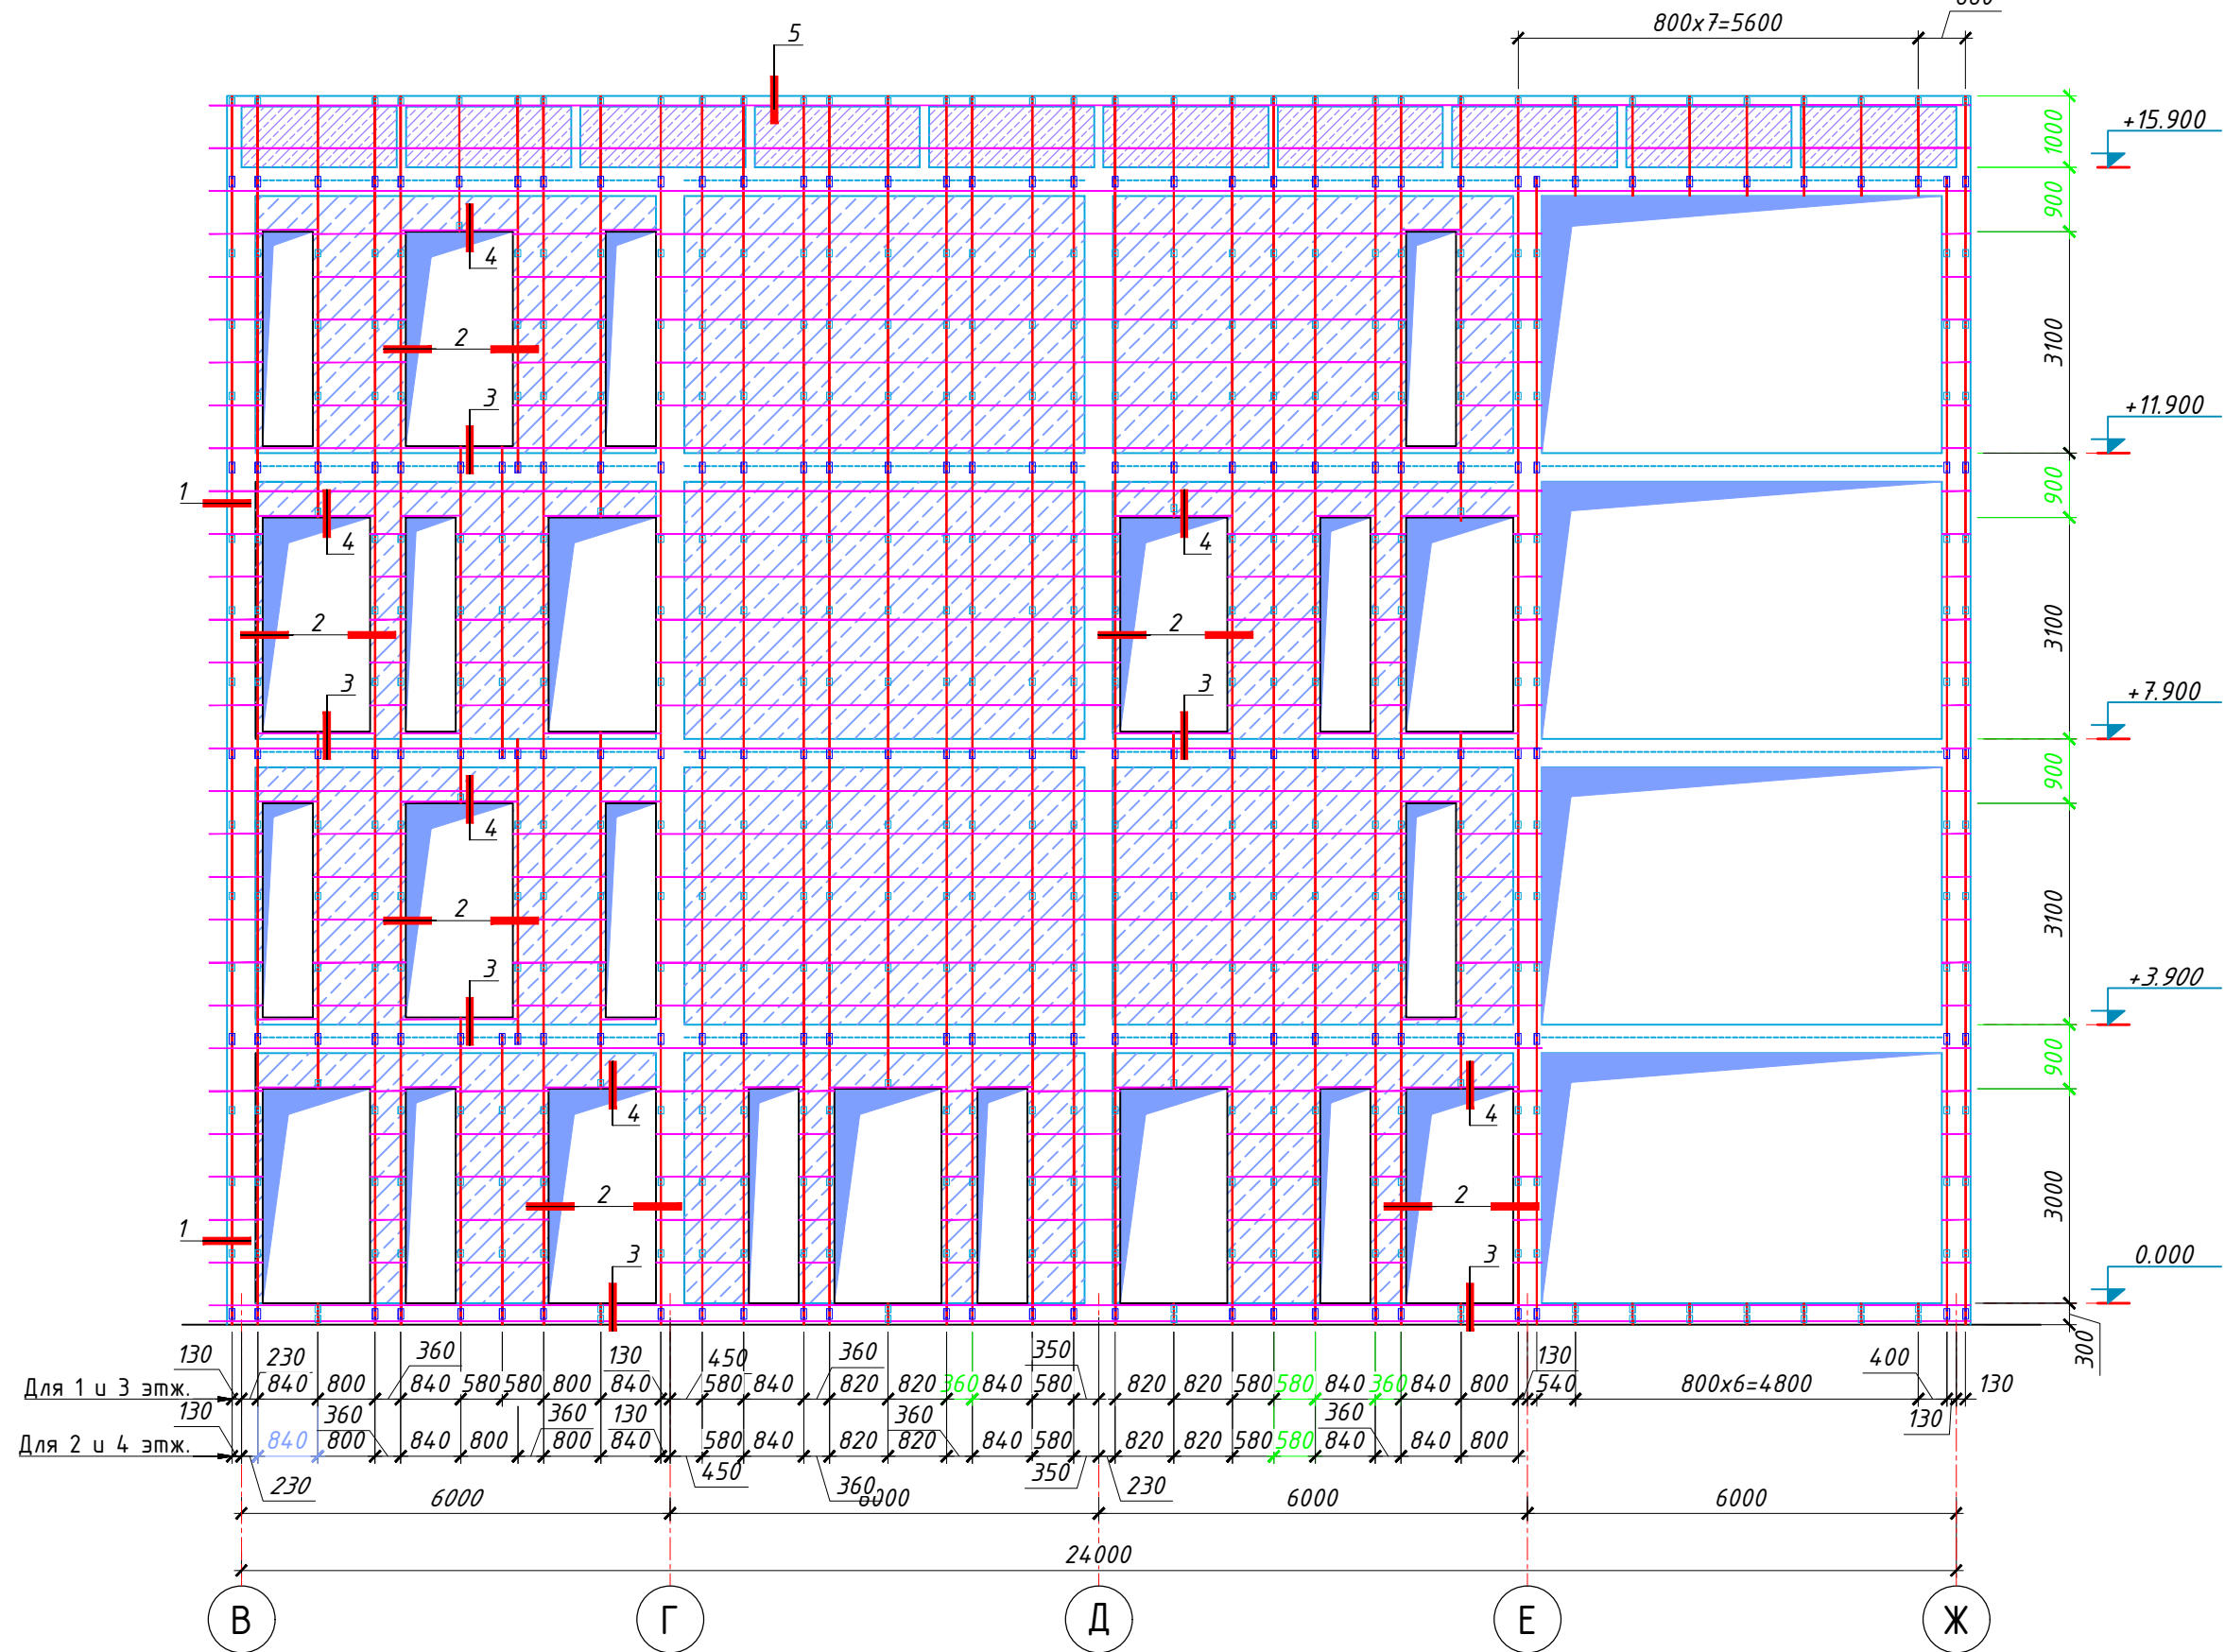


Шифр: 01070726				АР		
Административное здание "Дирекции технологического парка программных продуктов и информационных технологий" (далее - Дирекция по адресу: Сырдарьинская область, город Гулистан, МФИ Сайкал, улица Ислам Каримова дом 62)						
Изм.	Кол.уч.	Лист № док.	Подп.	Дата	Стадия	Лист
В.и.о.нач.отд.	ГИП	Ахмедов У.			РП	28
Разработал	ГАП	Мухиддинов Ж.				
Проверил.	Нормировщик	А. Нормировщик				
Здание IT PARK				000 "GEODEZIYA XIZMATLARI"		
Система вентилируемого фасада по оси 4 в осях В-Ж. Узел 1,2,3						


Узел-4

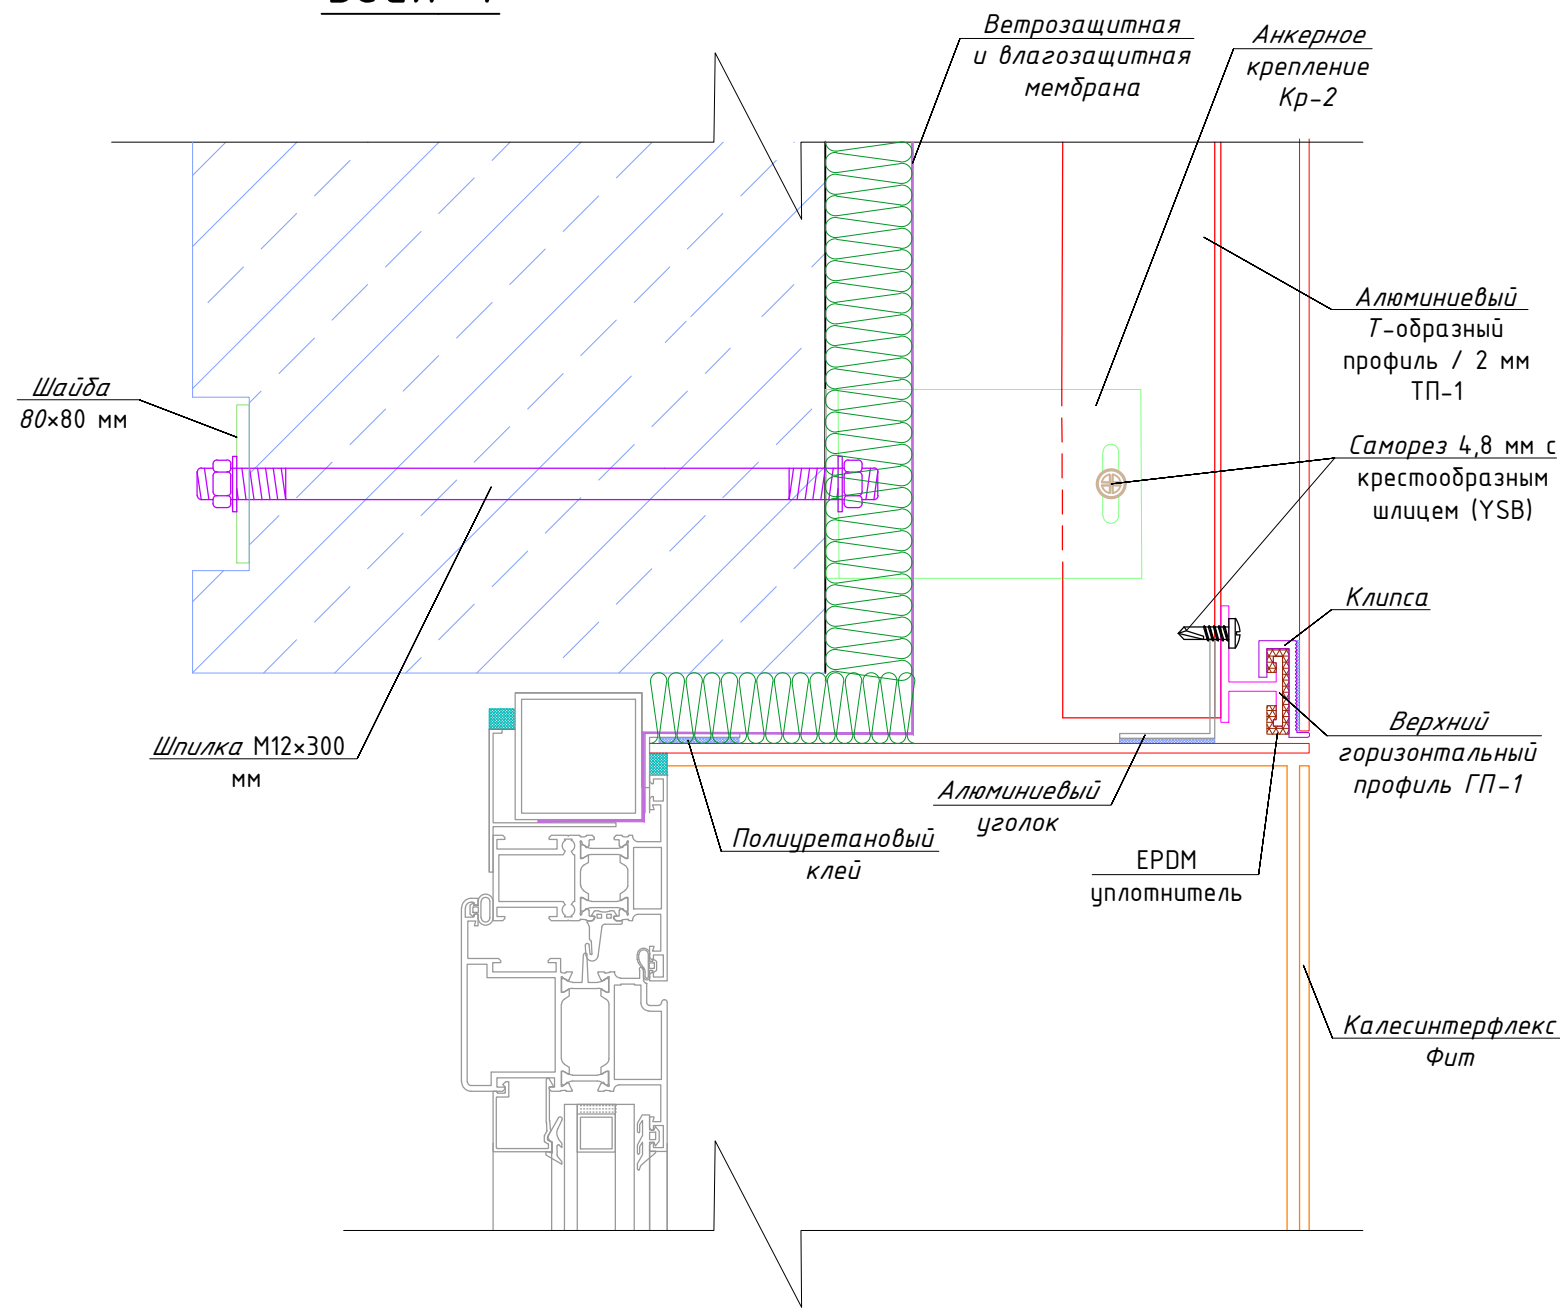


Узел-5

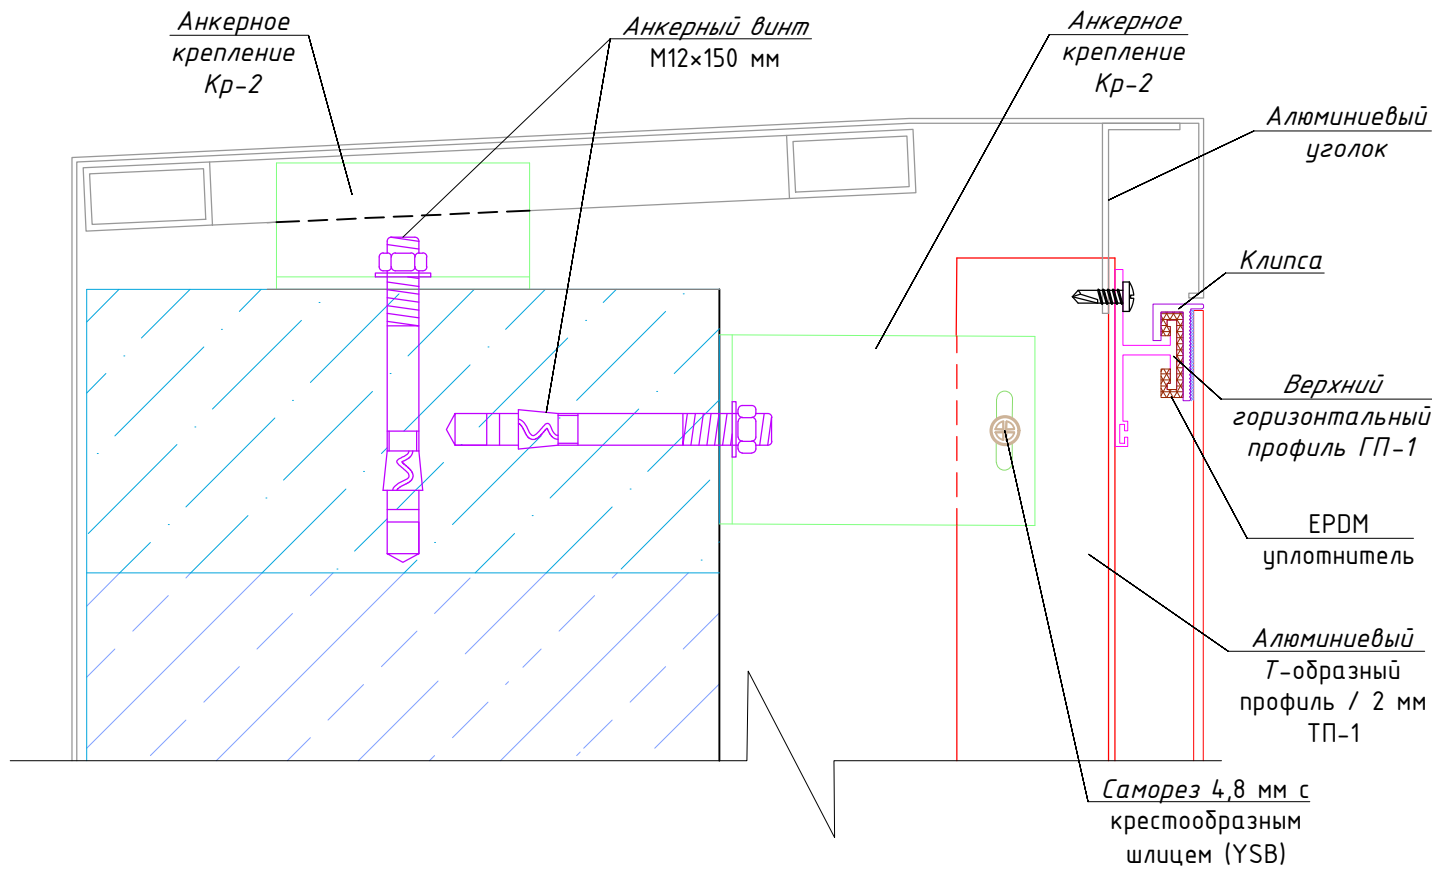

Узел-6

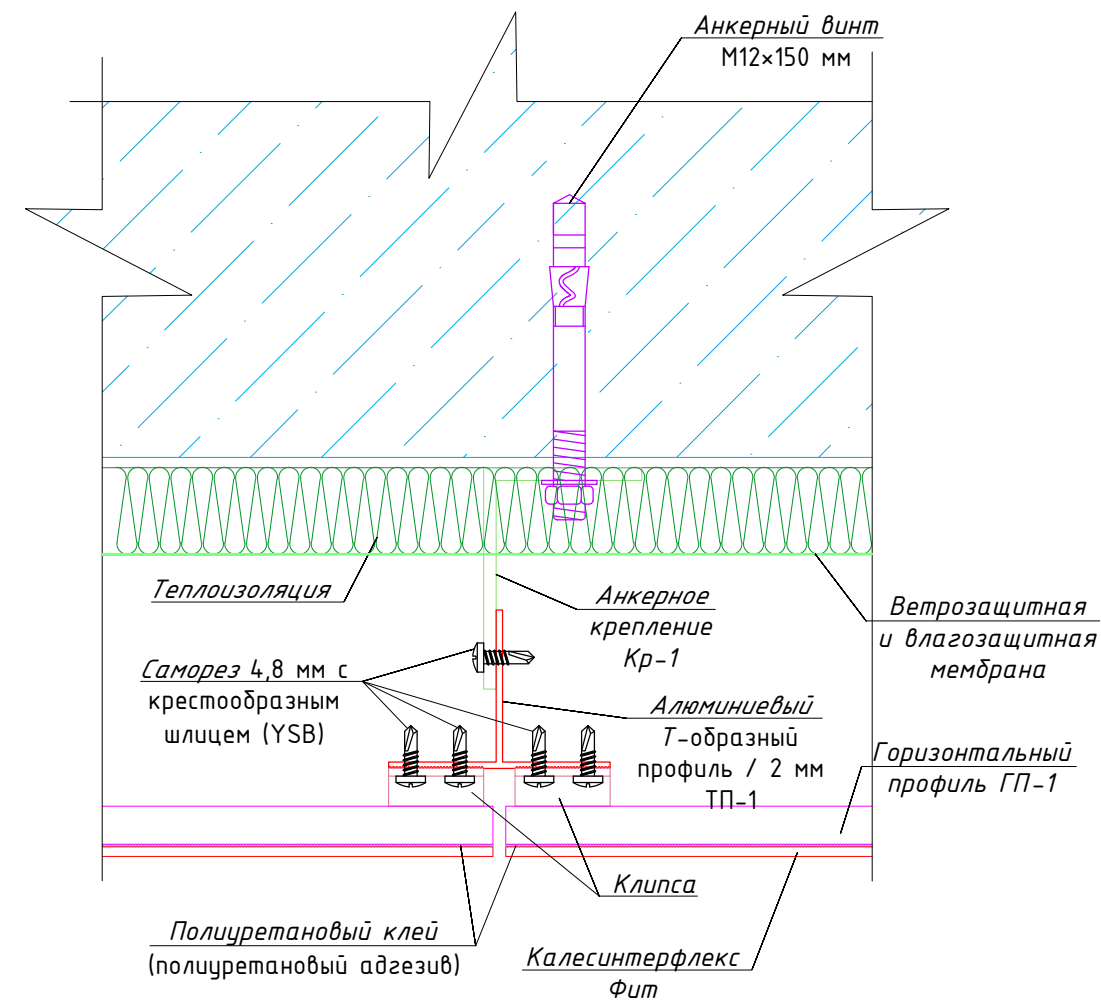


Узел-7

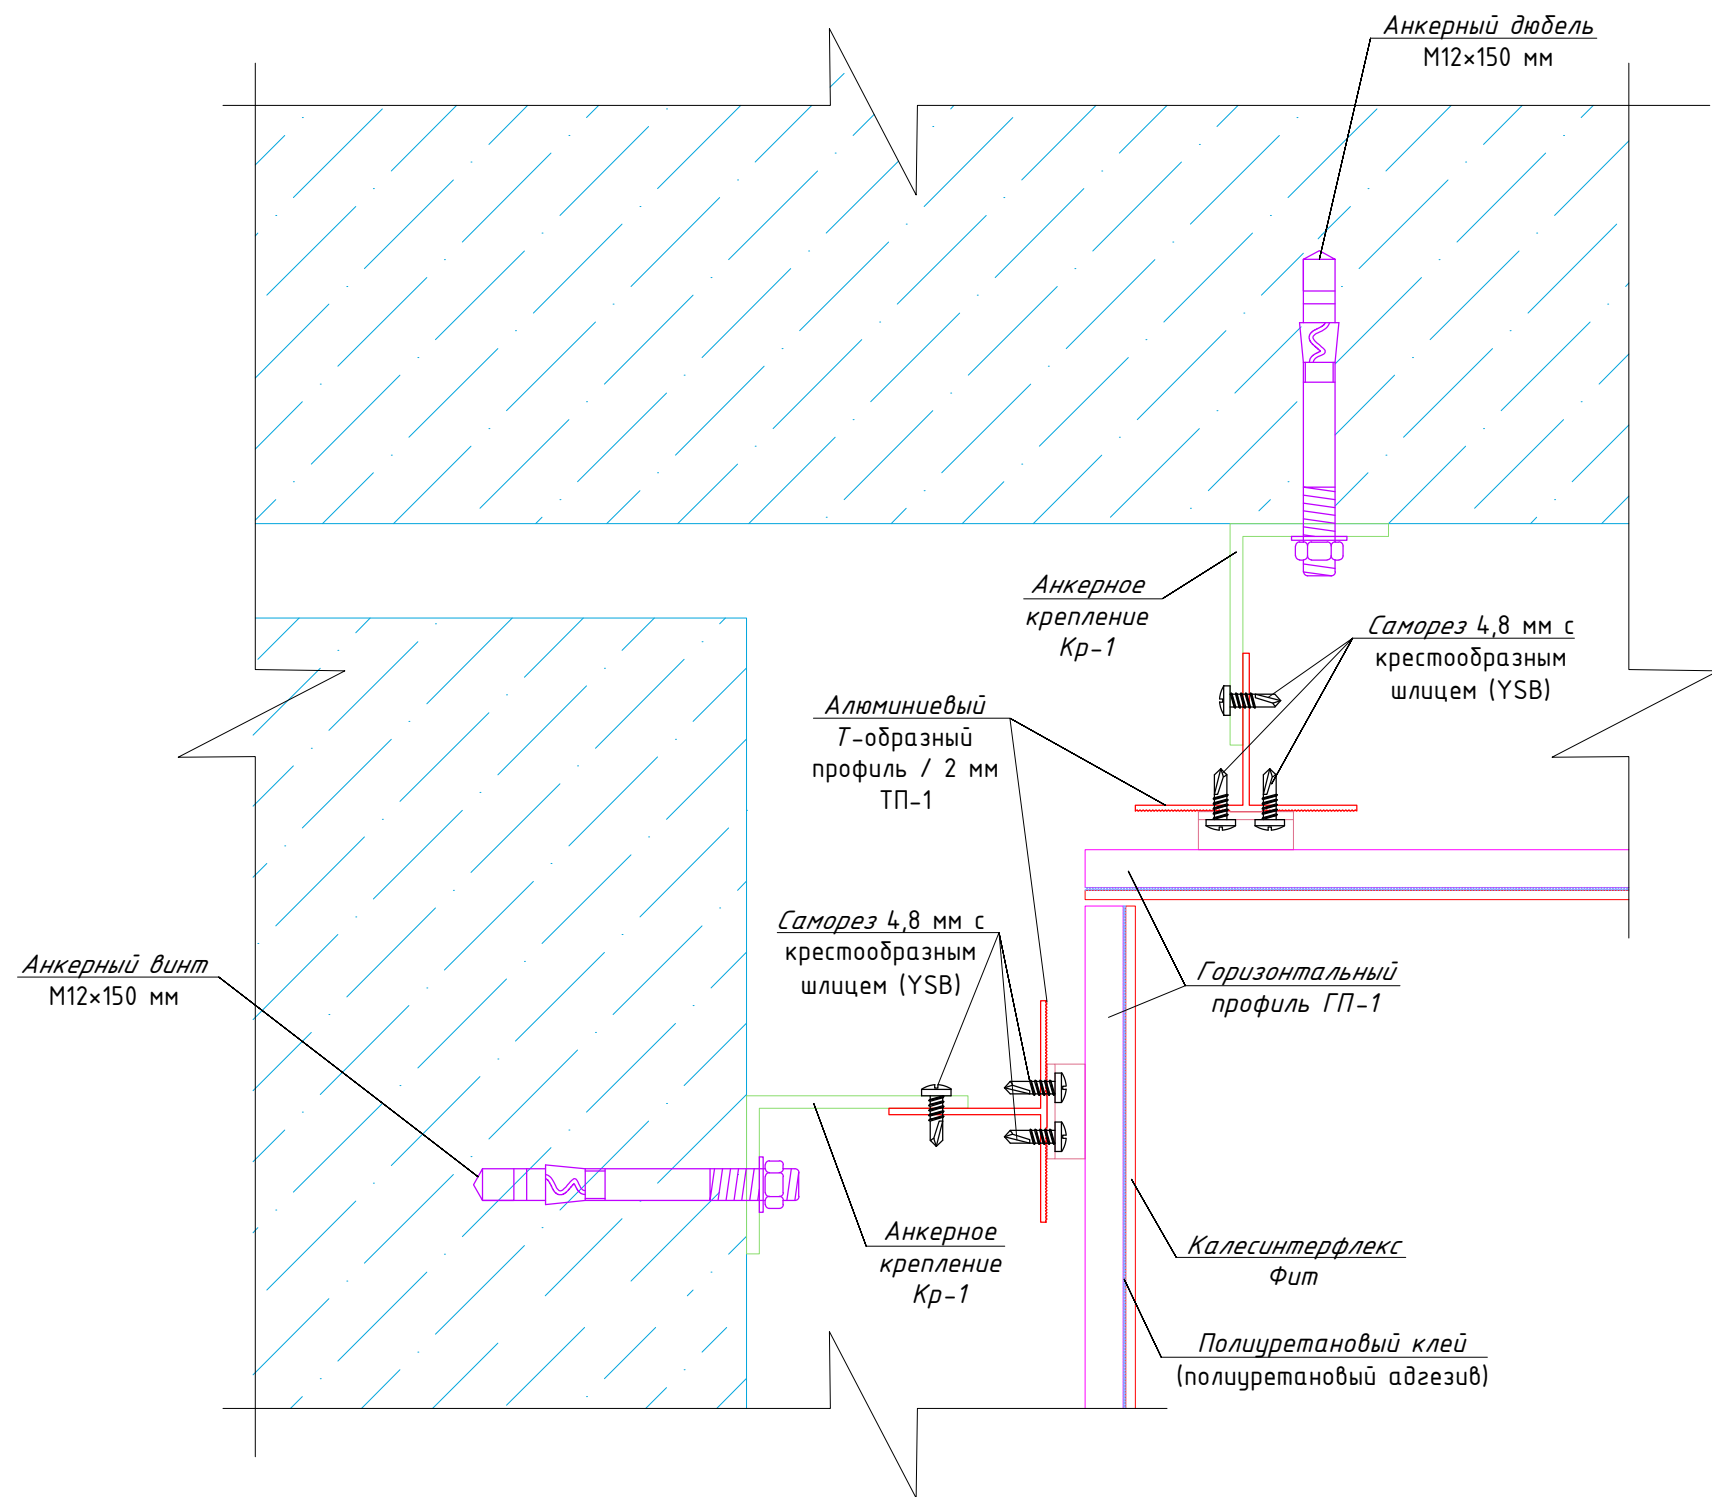



Спецификация элементов

Поз.	Наименование	Кол. шт.	Масса, ед.кг	Примечание
Кр-1	Анкерное крепление Кр-1	шт.	1380	
Кр-2	Анкерное крепление Кр-2	шт.	3216	
ТП-1	Алюминиевый Т-образный профиль / 2 мм ТП-1	п.м.	4193.0	
ГП-1	Горизонтальный профиль ГП-1	п.м.	4716.0	
	Алюминиевый уголок	п.м.	4272.0	
	Анкерный винт M12x150 мм	шт.	2760	
	Шпилька M12x300 мм	шт.	3216	
	Шайба -5x80x80 мм	шт.	3216	

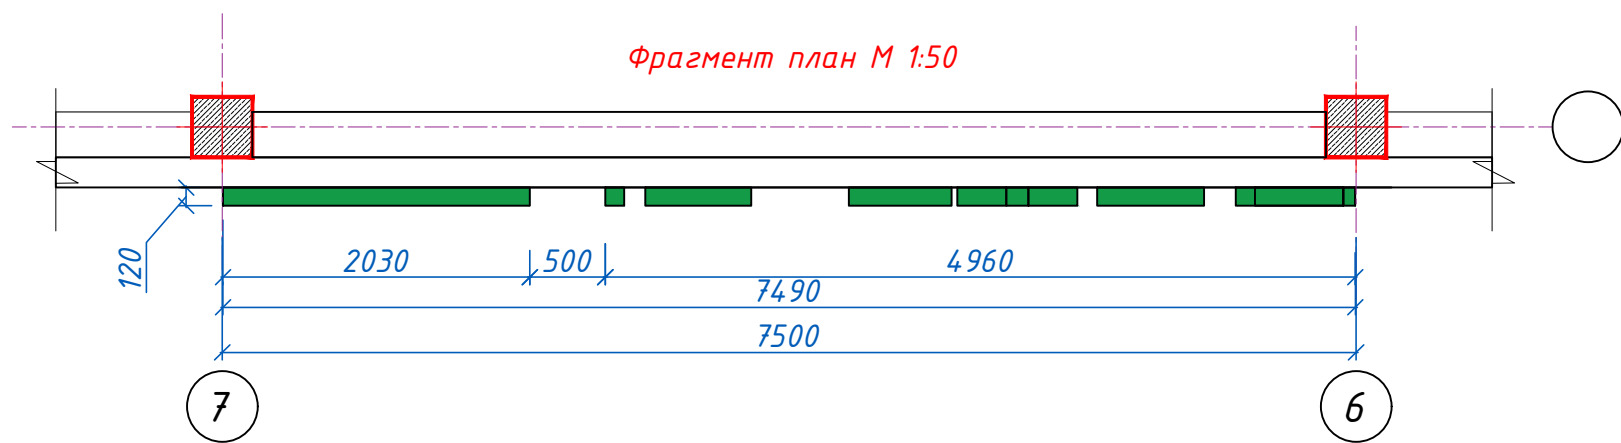




Логотип и буквы расположены по центру осей 7-6

Фрагмент Фасад М 1:50

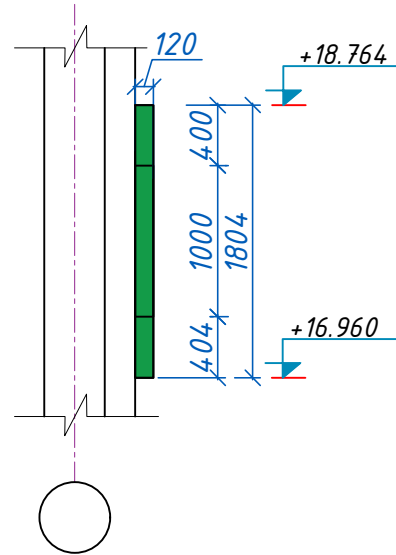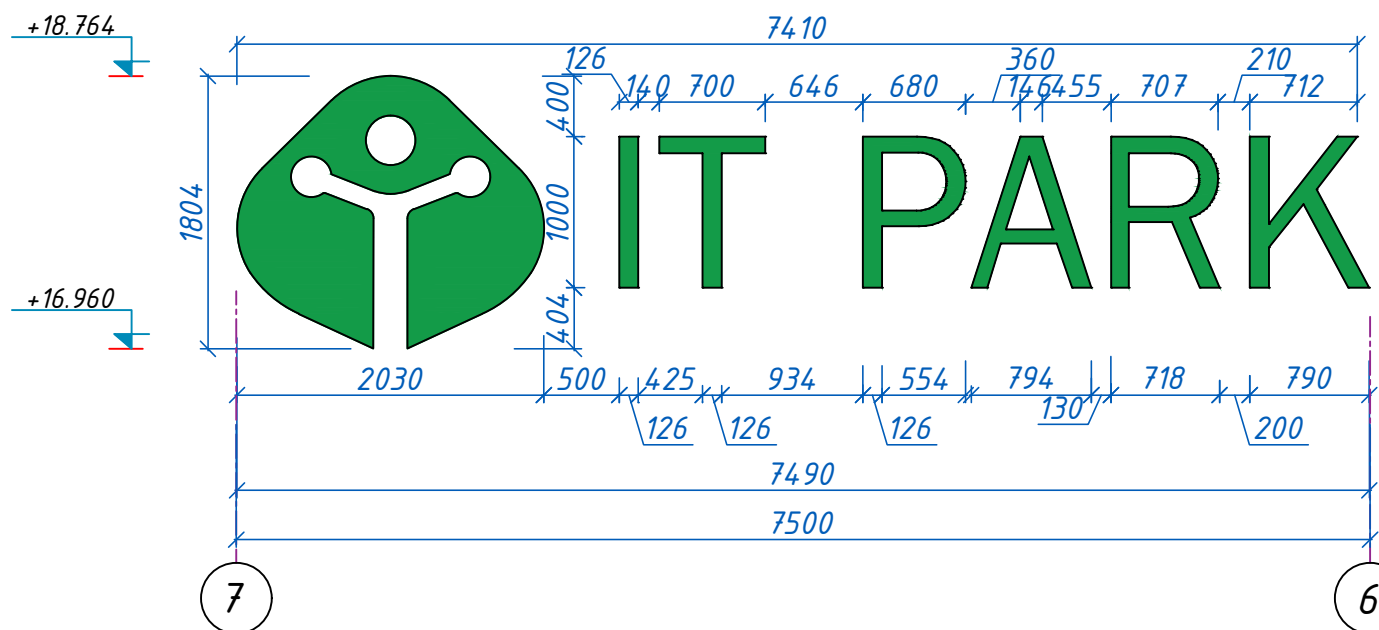

Логотип и буквы расположены по центру осей Ж-Д

Фрагмент Фасад М 1:50

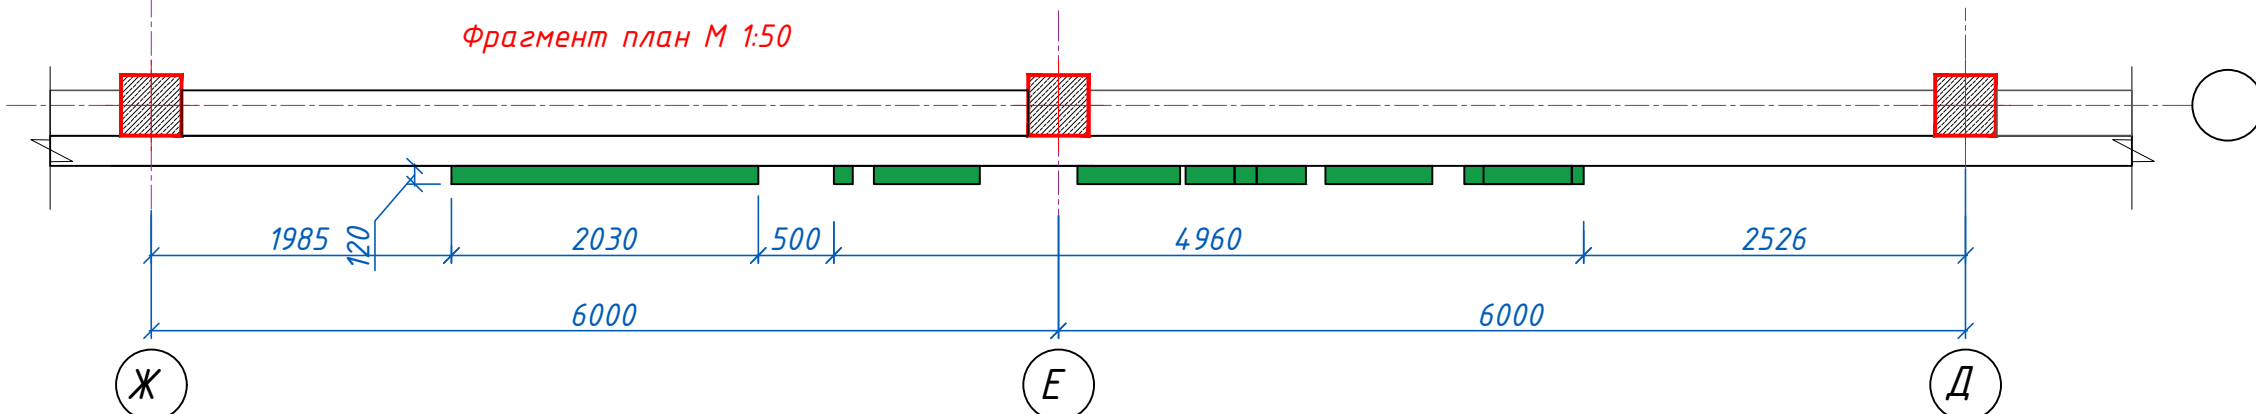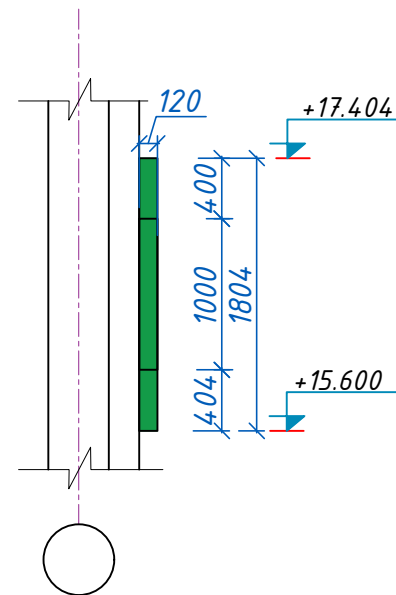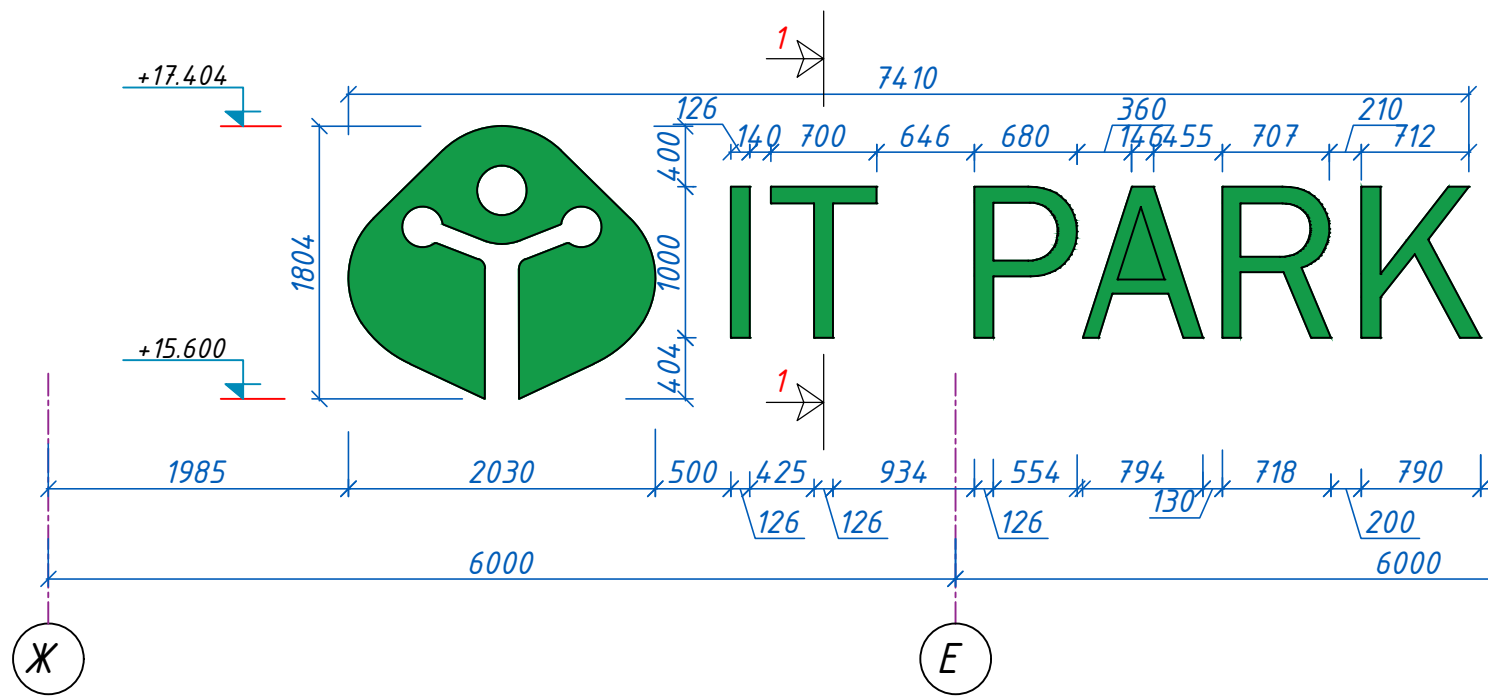

ДЕТАЛИ РАЗМЕЩЕНИЯ ЛОГОТИП И БУКВЫ ТИП-1

Логотип и буквы расположены по центру осей 7-6

- Отступ между логотипом и буквами: ~500 мм
- Материал: объёмные световые буквы и логотип (рекомендуется)
- Цвет: зелёный (как на логотипе)

МАТЕРИАЛ И КОНСТРУКЦИЯ БУКВ:

- Лицевая часть букв – акриловое стекло (оргстекло) толщиной 5 мм **-3.6м2**
- Боковые части – алюминиевый профиль ALS или нержавеющая сталь **-26.0 пм**
- Задняя часть – ПВХ пластик толщиной 10 мм **-3.6м2**
- Подсветка – светодиодные LED модули внутреннего свечения
- Крепление – металлический каркас и дистанционные держатели
- Тип подсветки – фронтальная световая подсветка


ДЕТАЛИ РАЗМЕЩЕНИЯ ЛОГОТИП И БУКВЫ ТИП-2

Логотип и буквы расположены по центру осей Ж-Д

- Отступ между логотипом и буквами: ~500 мм
- Материал: объёмные световые буквы и логотип (рекомендуется)
- Цвет: зелёный (как на логотипе)

МАТЕРИАЛ И КОНСТРУКЦИЯ БУКВ:

- Лицевая часть букв – акриловое стекло (оргстекло) толщиной 5 мм **-3.6м2**
- Боковые части – алюминиевый профиль ALS или нержавеющая сталь **-26.0 пм**
- Задняя часть – ПВХ пластик толщиной 10 мм **-3.6м2**
- Подсветка – светодиодные LED модули внутреннего свечения
- Крепление – металлический каркас и дистанционные держатели
- Тип подсветки – фронтальная световая подсветка

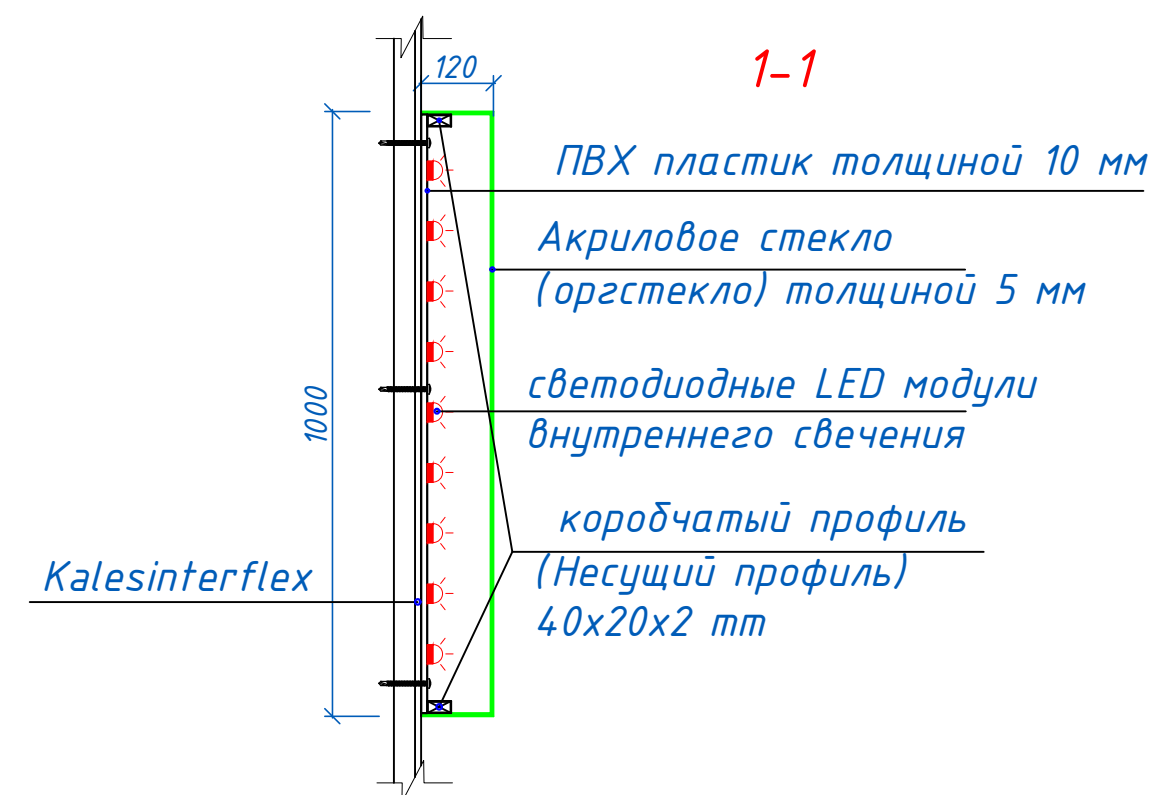

						Шифр: 01070726	АР
						Административное здание "Дирекции технологического парка программных продуктов и информационных технологий" (далее - Дирекция по адресу: Сырдарьинская область, город Гулистан, МФИ Сайкал, улица Ислам Каримова дом 62)	
Изм.	Кол.уч.	Лист	№ док.	Подп.	Дата		
В.и.о.нач.отд.	ГИП	Ахмедов У.				Здание IT PARK	Стадия
	ГАП	Мухиддинов Ж.					РП
	Разработал	Нормуродов А.				Логотип и буквы IT PARK	Лист
	Проверил.						Листов
						000	
						"GEODEZIYA XIZMATLARI"	

Экспликация полов					(начало)					(продолжение)					(продолжение)					Расход гидроизоляционных материалов для санузла							
Номер и наименование помещения	Тип пола	Схема пола или тип пола по серии	Данные элементов пола (наименование, толщина, основание и др.), мм		Площадь, м ²	Номер и наименование помещения	Тип пола	Схема пола или тип пола по серии	Данные элементов пола (наименование, толщина, основание и др.), мм		Площадь, м ²	Номер и наименование помещения	Тип пола	Схема пола или тип пола по серии	Данные элементов пола (наименование, толщина, основание и др.), мм		Площадь, м ²	Марка, поз.	Обозначение	Наименование	Всего	Ед.изм	Примечание				
1-этаж на отм +0,000 (Блок А)						1-этаж на отм +0,000 (Блок Б)						2-этаж на отм +0,000 (Блок А)						2-этаж на отм +0,000 (Блок Б)									
101, 102, 108	K1		1. Покрытие –керамогранитная плитка для полов 1200х600х12мм с противоскользящими расщечками – 12мм 2. Прослойка и заполнение швов – водостойкий клеевой раствор – 14мм 3. Стяжка – цементно-песчаный раствор М150, сетка Ф5Вр-I 150х150 (2,1кг/м ²) – 55мм 4. Теплозвукоизоляционный слой – пенополистирол ППС 35-Р-А ГОСТ 15588-2014 – 30мм 5. Гидроизоляция – 2 слоя гидроизола (ГОСТ 7415-86) на битумной мастике – 4мм 6. Подстилающий слой из бетона М150- 80мм 7. Щебень фракция 20-40мм – 100мм Основание – уплотненный грунт с плотностью скелета 1,65 т/м ³ .		226.40	119, 120, 121, 122			1. Покрытие-ковровые напольные- 10мм 2. Наливной пол – 6мм 3. Стяжка – цементно-песчаный раствор М150, сетка Ф5Вр-I 150х150 (2,1кг/м ²) – 60мм 4. Теплозвукоизоляционный слой –экструдир-ный пенополистирол-30мм 5. Гидроизоляция – 2 слоя гидроизола (ГОСТ 7415-86) на битумной мастике – 4мм 6. Подстилающий слой из бетона М150- 80мм 7. Щебень фракция 20-40мм – 100мм Основание – уплотненный грунт с плотностью скелета 1,65 т/м ³ .		176.90	202			1. Покрытие –керамогранитная плитка для полов 1200х600х12мм с противоскользящими расщечками – 12мм 2. Прослойка и заполнение швов – водостойкий клеевой раствор – 14мм 3. Стяжка – цементно-песчаный раствор М150 – 40мм 4. Теплозвукоизоляционный слой – пенополистирол ППС 35-Р-А ГОСТ 15588-2014 – 30мм 5. Гидроизоляция – 2 слоя гидроизола (ГОСТ 7415-86) на битумной мастике – 4мм 6. Монолит		40.40	Дополнительный объём по всем нахлестам:									
107 (Серверная)			1. Фальшпол марки НГ – 30мм *Воздушный зазор – 6мм 2. Наливной пол – 6мм 3. Выравнивающий слой – цем-песчан. раствор М150 – 20мм 4. Армированный бетон М200, сетка Ф8А-III шаг 150х150 (5.4кг/м2)- 120мм 5. Гидроизоляция – 2 слоя гидроизола (ГОСТ 7415-86) на битумной мастике – 4мм 6. Подстилающий слой из бетона М150- 80мм 7. Щебень фракция 20-40мм – 100мм Основание – уплотненный грунт с плотностью скелета 1,65 т/м ³ .		17.40	109, 110, 117, 123, 124	K1		1. Покрытие –керамогранитная плитка для полов 1200х600х12мм с противоскользящими расщечками – 12мм 2. Прослойка и заполнение швов – водостойкий клеевой раствор – 13мм 3. Выравнивающий слой – цем-песчан. раствор М150 – 20мм 4. Стяжка – цементно-песчаный раствор М150, сетка Ф5Вр-I 150х150 (2,1кг/м ²) – 55мм 5. Гидроизоляция – 2 слоя гидроизола (ГОСТ 7415-86) на битумной мастике – 4мм 6. Подстилающий слой из бетона М150- 80мм 7. Щебень фракция 20-40мм – 100мм Основание – уплотненный грунт с плотностью скелета 1,65 т/м ³ .		336.33	215, 216, 217, 218, 219, 220, 221			1. Покрытие-ковровые напольные- 10мм 2. Наливной пол – 5мм 3. Стяжка – цементно-песчаный раствор М150 – 55мм 4. Теплозвукоизоляционный слой – пенополистирол ППС 35-Р-А ГОСТ 15588-2014 – 30мм 5. Монолит		317.26	Дополнительный объём по всем нахлестам:									
105 (Комната UPS)			1. Покрытие – керамическая плитка для полов с противоскользящими расщечками – 8мм 2. Прослойка и заполнение швов – водостойкий клеевой раствор – 8мм 3. Выравнивающий слой – цем-песчан. раствор М150 – 20мм 4. Армированный бетон М200, сетка Ф8А-III шаг 150х150 (5.4кг/м2)- 150мм 5. Гидроизоляция – 2 слоя гидроизола (ГОСТ 7415-86) на битумной мастике – 4мм 6. Подстилающий слой из бетона М150- 80мм 7. Щебень фракция 20-40мм – 100мм Основание – уплотненный грунт с плотностью скелета 1,65 т/м ³ .		19.05	111, 112, 113, 114, 115, 126, 127, 128, 129, 130			1. Покрытие – керамическая плитка для полов с противоскользящими расщечками – 8мм 2. Прослойка и заполнение швов – водостойкий клеевой раствор – 8мм 3. Выравнивающий слой – цем-песчан. раствор М150 – 20мм 4. Стяжка – цементно-песчаный раствор М150, сетка Ф5Вр-I 150х150 (2,1кг/м ²) – 60мм 5. Гидроизоляция – 2 слоя гидроизола (ГОСТ 7415-86) на битумной мастике – 4мм 6. Подстилающий слой из бетона М150- 80мм 7. Щебень фракция 20-40мм – 100мм Основание – уплотненный грунт с плотностью скелета 1,65 т/м ³ .		55.23	226, 227, 228, 229			1. Покрытие –керамогранитная плитка для полов 1200х600х12мм с противоскользящими расщечками – 12мм 2. Прослойка и заполнение швов – водостойкий клеевой раствор – 14мм 3. Стяжка – цементно-песчаный раствор М150 – 40мм 4. Теплозвукоизоляционный слой – пенополистирол ППС 35-Р-А ГОСТ 15588-2014 – 30мм 5. Гидроизоляция – 2 слоя гидроизола (ГОСТ 7415-86) на битумной мастике – 4мм 6. Монолит		30.40	Дополнительный объём по всем нахлестам:									
103, 104			1. Покрытие – керамическая плитка для полов с противоскользящими расщечками – 8мм 2. Прослойка и заполнение швов – водостойкий клеевой раствор – 8мм 3. Выравнивающий слой – цем-песчан. раствор М150 – 20мм 4. Стяжка – цементно-песчаный раствор М150, сетка Ф5Вр-I 150х150 (2,1кг/м ²) – 60мм 5. Гидроизоляция – 2 слоя гидроизола (ГОСТ 7415-86) на битумной мастике – 4мм 6. Подстилающий слой из бетона М150- 80мм 7. Щебень фракция 20-40мм – 100мм Основание – уплотненный грунт с плотностью скелета 1,65 т/м ³ .		20.44	203, 204, 205, 206, 207, 207а			1. Покрытие-ковровые напольные- 10мм 2. Наливной пол – 5мм 3. Стяжка – цементно-песчаный раствор М150 – 55мм 4. Теплозвукоизоляционный слой – пенополистирол ППС 35-Р-А ГОСТ 15588-2014 – 30мм 5. Монолит		251.10	212, 213, 222			1. Покрытие –керамогранитная плитка для полов 1200х600х12мм с противоскользящими расщечками – 12мм 2. Прослойка и заполнение швов – водостойкий клеевой раствор – 13мм 3. Стяжка – цементно-песчаный раствор М150 – 45мм 4. Теплозвукоизоляционный слой – пенополистирол ППС 35-Р-А ГОСТ 15588-2014 – 30мм 5. Монолит		120.84	Дополнительный объём по всем нахлестам:									
Важно: В соответствии с экспликацией, в указанных ниже мужских санузлах (№127, №227, №327, №424) со стороны стены, смежной с электрощитовой, до высоты 2000 мм под кафель должны быть выполнены работы по нанесению обмазочной гидроизоляции в два слоя.						209, 210			1. Покрытие – керамическая плитка для полов с противоскользящими расщечками – 8мм 2. Прослойка и заполнение швов – водостойкий клеевой раствор – 8мм 3. Стяжка – цементно-песчаный раствор М150 – 50мм 4. Теплозвукоизоляционный слой – пенополистирол ППС 35-Р-А ГОСТ 15588-2014 – 30мм 5. Гидроизоляция – 2 слоя гидроизола (ГОСТ 7415-86) на битумной мастике – 4мм 6. Монолит		21.60	214			1. Покрытие –керамогранитная плитка для полов 1200х600х12мм с противоскользящими расщечками – 12мм 2. Прослойка и заполнение швов – водостойкий клеевой раствор – 14 мм 3. Стяжка – цементно-песчаный раствор М150 – 40мм 4. Теплозвукоизоляционный слой – пенополистирол ППС 35-Р-А ГОСТ 15588-2014 – 30мм 5. Гидроизоляция – 2 слоя гидроизола (ГОСТ 7415-86) на битумной мастике – 4мм 6. Монолит		43.04	Дополнительный объём по всем нахлестам:									
Кроме того, угловые участки данной стены с обеих сторон от пола до потолка должны быть проклеены гидроизоляционной лентой.						201, 207б, 211			1. Покрытие –керамогранитная плитка для полов 1200х600х12мм с противоскользящими расщечками – 12мм 2. Прослойка и заполнение швов – водостойкий клеевой раствор –13мм 3. Стяжка – цементно-песчаный раствор М150 – 45мм 4. Теплозвукоизоляционный слой – пенополистирол ППС 35-Р-А ГОСТ 15588-2014 – 30мм 5. Монолит		95.91	224			1. Покрытие – керамическая плитка для полов с противоскользящими расщечками – 8мм 2. Прослойка и заполнение швов – водостойкий клеевой раствор – 7мм 3. Стяжка – цементно-песчаный раствор М150 – 55мм 4. Теплозвукоизоляционный слой – пенополистирол ППС 35-Р-А ГОСТ 15588-2014 – 30мм 5. Монолит		5.00	Дополнительный объём по всем нахлестам:									
Также, в санузле комнаты №113 сторона стены, смежная с комнатой №112, должна быть покрыта обмазочной гидроизоляцией в два слоя до высоты 2000 мм. Угловые участки данной стены с обеих сторон также необходимо проклеить гидроизоляционной лентой от пола до потолка.						208			1. Покрытие – керамическая плитка для полов с противоскользящими расщечками – 8мм 2. Прослойка и заполнение швов – водостойкий клеевой раствор – 7мм 3. Стяжка – цементно-песчаный раствор М150 – 55мм 4. Теплозвукоизоляционный слой – пенополистирол ППС 35-Р-А ГОСТ 15588-2014 – 30мм 5. Монолит		4.43	302, 303, 304, 305, 307, 312			1. Покрытие-ковровые напольные- 10мм 2. Наливной пол – 5мм 3. Стяжка – цементно-песчаный раствор М150 – 55мм 4. Теплозвукоизоляционный слой – пенополистирол ППС 35-Р-А ГОСТ 15588-2014 – 30мм 5. Монолит		292.37	Дополнительный объём по всем нахлестам:									
Не допускается прокладывать водопроводные трубы рядом с электрощитовым помещением или через него.						3-этаж на отм +8,000 (Блок А)						3-этаж на отм +8,000 (Блок А)															
*Объёмы работ по вышеуказанным помещениям приведены на данном листе.						3-этаж на отм +8,000 (Блок А)						3-этаж на отм +8,000 (Блок А)															
Примечание ! 1. Если толщина плитки с ковровым покрытием будет принята в другом размере, необходимо сохранить общий слой пола толщиной 100 мм (2-4 этажей). 2. Гидроизоляцию в санузлах, в кухнях и тех.этажах завести на стены на 200мм. 3. Перед отделочными работами выполнить разводку инженерных коммуникаций 4. В санузле и на полу кухни необходимо предусмотреть уклон 1,5% в сторону трапа. 5. Вокруг трапа должна быть выполнена дополнительная гидроизоляция. 6. На всех участках санузлов, где выполняется гидроизоляция под плитку, обязательно применяется отделочная сетка.						3-этаж на отм +8,000 (Блок А)						3-этаж на отм +8,000 (Блок А)															

(продолжение)				
Номер и наименование помещения	Тип пола	Схема пола или тип пола по серии	Данные элементов пола (наименование, толщина, основание и др.), мм	Площадь, м ²
3-этаж на отм +8,000 (Блок А) см.примечание				
309, 310		h = 100мм	1. Покрытие - керамическая плитка для полов с противоскользящими рассечками - 8мм 2. Прослойка и заполнение швов - водостойкий клеевой раствор - 8мм 3. Стяжка - цементно-песчаный раствор М150 - 50мм 4. Теплозвукоизоляционный слой - пенополистирол ППС 35-Р-А ГОСТ 15588-2014 - 30мм 5. Гидроизоляция - 2 слоя гидроизола (ГОСТ 7415-86) на битумной мастике - 4мм 6. Монолит	21.60
301, 311, 313		h = 100мм	1. Покрытие - керамогранитная плитка для полов 1200х600х12мм с противоскользящими рассечками - 12мм 2. Прослойка и заполнение швов - водостойкий клеевой раствор - 13мм 3. Стяжка - цементно-песчаный раствор М150 - 45мм 4. Теплозвукоизоляционный слой - пенополистирол ППС 35-Р-А ГОСТ 15588-2014 - 30мм 5. Монолит	95.91
308		h = 100мм	1. Покрытие - керамическая плитка для полов с противоскользящими рассечками - 8мм 2. Прослойка и заполнение швов - водостойкий клеевой раствор - 7мм 3. Стяжка - цементно-песчаный раствор М150 - 55мм 4. Теплозвукоизоляционный слой - пенополистирол ППС 35-Р-А ГОСТ 15588-2014 - 30мм 5. Монолит	4.43
3-этаж на отм +8,000 (Блок Б)				
316, 317, 318, 319, 320, 321, 322		h = 100мм	1. Покрытие-ковровые напольные- 10мм см.примечание. 2. Наливной пол - 5мм 3. Стяжка - цементно-песчаный раствор М150 - 55мм 4. Теплозвукоизоляционный слой - экструдир-ный пенополистирол-30мм 5. Монолит	406.73
327, 328, 329, 330		h = 100мм	1. Покрытие -керамогранитная плитка для полов 1200х600х12мм с противоскользящими рассечками - 12мм 2. Прослойка и заполнение швов - водостойкий клеевой раствор - 14мм 3. Стяжка - цементно-песчаный раствор М150 - 40мм 4. Теплозвукоизоляционный слой - пенополистирол ППС 35-Р-А ГОСТ 15588-2014 - 30мм 5. Гидроизоляция - 2 слоя гидроизола (ГОСТ 7415-86) на битумной мастике - 4мм 6. Монолит	30.40
314, 315, 323		h = 100мм	1. Покрытие -керамогранитная плитка для полов 1200х600х12мм с противоскользящими рассечками - 12мм 2. Прослойка и заполнение швов - водостойкий клеевой раствор -13мм 3. Стяжка - цементно-песчаный раствор М150 - 45мм 4. Теплозвукоизоляционный слой - пенополистирол ППС 35-Р-А ГОСТ 15588-2014 - 30мм 5. Монолит	119.29
326		h = 100мм	1. Покрытие - керамическая плитка для полов с противоскользящими рассечками - 8мм 2. Прослойка и заполнение швов - водостойкий клеевой раствор - 7мм 3. Стяжка - цементно-песчаный раствор М150 - 55мм 4. Теплозвукоизоляционный слой - пенополистирол ППС 35-Р-А ГОСТ 15588-2014 - 30мм 5. Монолит	5.00
4-этаж на отм +12,000 (Блок А)				
402, 403, 404, 405, 407, 412		h = 100мм	1. Покрытие-ковровые напольные- 10мм 2. Наливной пол - 5мм 3. Стяжка - цементно-песчаный раствор М150 - 55мм 4. Теплозвукоизоляционный слой - пенополистирол ППС 35-Р-А ГОСТ 15588-2014 - 30мм 5. Монолит	292.37
409, 410		h = 100мм	1. Покрытие - керамическая плитка для полов с противоскользящими рассечками - 8мм 2. Прослойка и заполнение швов - водостойкий клеевой раствор - 8мм 3. Стяжка - цементно-песчаный раствор М150 - 50мм 4. Теплозвукоизоляционный слой - пенополистирол ППС 35-Р-А ГОСТ 15588-2014 - 30мм 5. Гидроизоляция - 2 слоя гидроизола (ГОСТ 7415-86) на битумной мастике - 4мм 6. Монолит	21.60

(окончание)				
Номер и наименование помещения	Тип пола	Схема пола или тип пола по серии	Данные элементов пола (наименование, толщина, основание и др.), мм	Площадь, м ²
4-этаж на отм +12,000 (Блок А)				
401, 411, 413		h = 100мм	1. Покрытие - керамогранитная плитка для полов 1200х600х12мм с противоскользащими рассечками - 12мм 2. Прослойка и заполнение швов - водостойкий клеевой раствор - 13мм 3. Стяжка - цементно-песчаный раствор М150 - 45мм 4. Теплозвукоизоляционный слой - пенополистирол ППС 35-Р-А ГОСТ 15588-2014 - 30мм 5. Монолит	95.91
408		h = 100мм	1. Покрытие - керамическая плитка для полов с противоскользащими рассечками - 8мм 2. Прослойка и заполнение швов - водостойкий клеевой раствор - 7мм 3. Стяжка - цементно-песчаный раствор М150 - 55мм 4. Теплозвукоизоляционный слой - пенополистирол ППС 35-Р-А ГОСТ 15588-2014 - 30мм 5. Монолит	4.43
4-этаж на отм +12,000 (Блок Б)				
416, 417, 418, 419		h = 100мм	1. Покрытие - ковровые напольные - 10мм см.примечание. 2. Наливной пол - 8мм 3. Стяжка - цементно-песчаный раствор М150 - 55мм 4. Теплозвукоизоляционный слой - пенополистирол ППС 35-Р-А ГОСТ 15588-2014 - 30мм 5. Монолит	397.28
424, 425, 426, 427		h = 100мм	1. Покрытие - керамогранитная плитка для полов 1200х600х12мм с противоскользащими рассечками - 12мм 2. Прослойка и заполнение швов - водостойкий клеевой раствор - 14мм 3. Стяжка - цементно-песчаный раствор М150 - 40мм 4. Теплозвукоизоляционный слой - пенополистирол ППС 35-Р-А ГОСТ 15588-2014 - 30мм 5. Гидроизоляция - 2 слоя гидроизол (ГОСТ 7415-86) на битумной мастике - 4мм 6. Монолит	30.40
414, 415, 420		h = 100мм	1. Покрытие - керамогранитная плитка для полов 1200х600х12мм с противоскользащими рассечками - 12мм 2. Прослойка и заполнение швов - водостойкий клеевой раствор - 13мм 3. Стяжка - цементно-песчаный раствор М150 - 45мм 4. Теплозвукоизоляционный слой - пенополистирол ППС 35-Р-А ГОСТ 15588-2014 - 30мм 5. Монолит	129.38
423		h = 100мм	1. Покрытие - керамическая плитка для полов с противоскользащими рассечками - 8мм 2. Прослойка и заполнение швов - водостойкий клеевой раствор - 7мм 3. Стяжка - цементно-песчаный раствор М150 - 55мм 4. Теплозвукоизоляционный слой - пенополистирол ППС 35-Р-А ГОСТ 15588-2014 - 30мм 5. Монолит	5.00
Тех.этаж на отм +16,000 (Блок Б)				
501		h = 100мм	1. Стяжка - цементно-песчаный раствор М150 - 70мм 2. Теплозвукоизоляционный слой - пенополистирол ППС 35-Р-А ГОСТ 15588-2014 - 30мм 3. Гидроизоляция - 2 слоя гидроизол (ГОСТ 7415-86) на битумной мастике - 4мм 4. Монолит	243.50

Примечание

1. Об утверждении градостроительных норм и правил СНК 2.03.13–24 «Полы»
2. Глава 4. Пожарная безопасность
3. СНК 2.01.02–04 Пожарная безопасность зданий и сооружений

Для офисных помещений и конференц-залов классификация **ковровых покрытий** по пожарной безопасности должна предусматриваться следующим образом:

Показатель распространения пламени напольного покрытия.

Для конференц-зала (№418) показатель распространения огня по поверхности пола через ковровое покрытие не должен превышать 0,7 Вт/см (менее 30 см). Во всех остальных офисных помещениях, если количество людей не превышает 50 человек, данный показатель не должен превышать 0,25 Вт/см (менее 60 см).

По распространению пламени по поверхности должно соответствовать классу АТ₂ (слабо распространяющее пламя).

Степень токсичности коврового покрытия.

Степень токсичности коврового покрытия не должна превышать класс Z₁ (низкая опасность)

Способность коврового покрытия к воспламенению.

Ковровое покрытие по способности к воспламенению должно соответствовать классу Т₁ (с низкой воспламеняемостью).

Плотность коврового покрытия не должна быть ниже 1500 г/м²


Акустические характеристики пола.

При устройстве полов с применением теплозвукоизоляционного пенополистирола плотностью 35 кг/м³ и толщиной 30 мм принимается расчетное снижение уровня ударного шума не менее ΔLw ≥ 20 dB

Внимание:

На полах с ковровым покрытием не допускается устанавливать непосредственно на ковер нагревающиеся электроприборы, серверное оборудование, устройства UPS и другие аналогичные оборудование, выделяющее тепло при работе от электричества.

Спецификация элементов ограждения для ОЛ-1, ОЛ-3 и ОЛ-4		
Марка, поз.	Расход материалов к лестнице	Итого п/м
Ограждения лестниц ОЛ-1		
1	Поручень, хромированная труба Ø50мм	35.20
2	Стойка, хромированная труба Ø50мм	56.00
3	Заполнение, хромированная труба Ø20мм	174.50
Ограждения лестниц ОЛ-3		
1	Поручень, хромированная труба Ø50мм	32.30
2	Стойка, хромированная труба Ø50мм	53.00
3	Заполнение, хромированная труба Ø20мм	160.00
Ограждения лестниц ОЛ-4		
1	Поручень, хромированная труба Ø50мм	13.60
2	Стойка, хромированная труба Ø50мм	23.00
3	Заполнение, хромированная труба Ø20мм	66.50

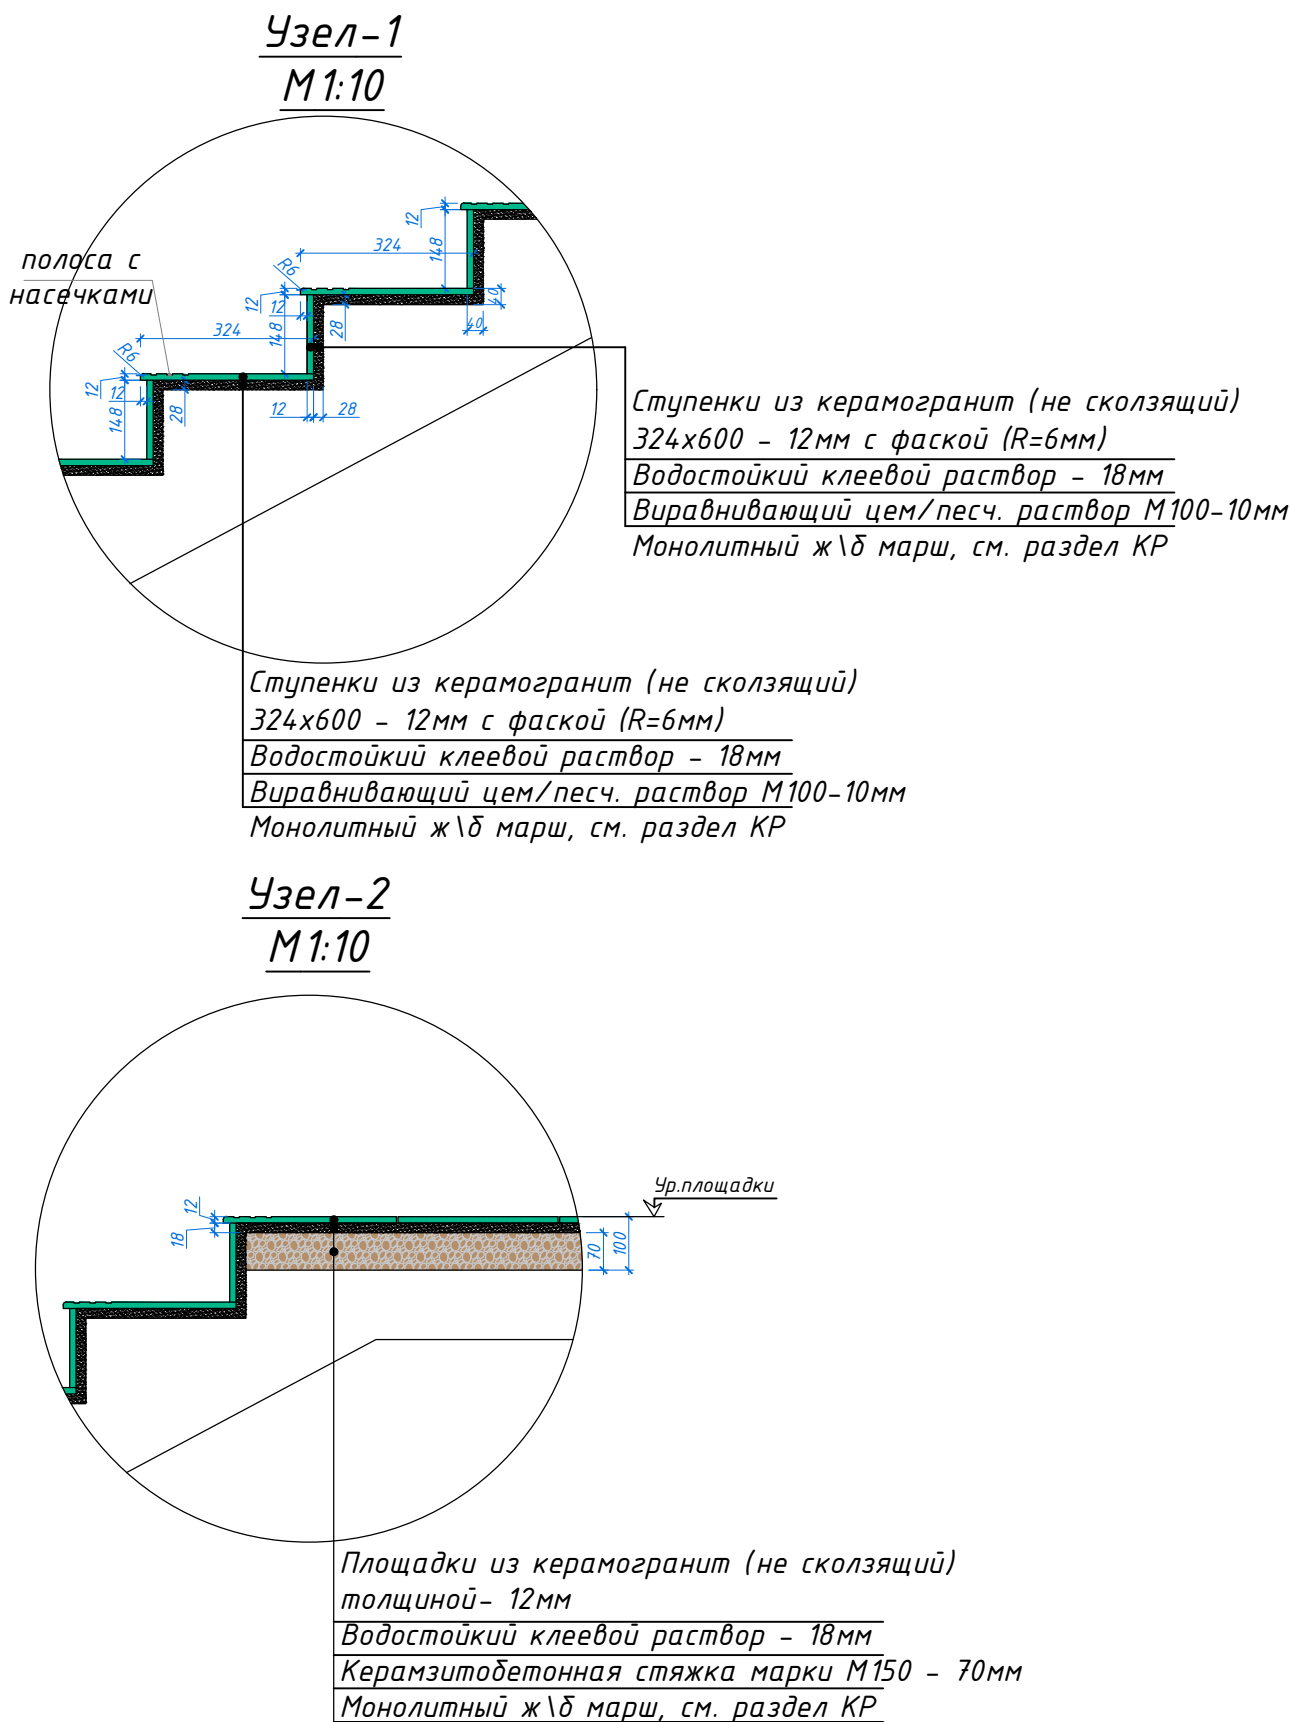








Спецификация плинтусов					
Марка, поз.	Обозначение	Наименование	Всего	Ед.изм	Примечание
1	2	3	4	5	6
1		Плинтус из керамогранита h=60мм	554.00	п/м	
2		Плинтус из керамической плитки h=60мм	109.00	п/м	
3		Плинтус из МДФ h=60мм	576.00	п/м	

Примечание
Во всех комнатах и коридорах предусмотрен плинтус. Если выполняется индивидуальный дизайн интерьера и в некоторых комнатах не предусмотрен плинтус, то эти плинтусы не учитываются.







Слой пола площадок и маршей лестницы. Внутренних лестниц ЛБ-1		
Наименование	Наименование материала	Итого
Лестничные площадки	1. Покрытие-керамогранитная плитка для полов 600х600мм с противоскользящими расщечками - 12мм 2.Водостойкий клеевой раствор - 18мм 3.Керамзитбетонная стяжка М150-70мм 4.Монолит	77,96м2 (все горизонтальные поверхности)
Ступенки	1. Покрытие-керамогранитная плитка для полов 324х600мм с противоскользящими расщечками - 12мм 2.Водостойкий клеевой раствор - 18мм 3.Виравнивающий цемент/песч. раствор М100-10мм 4.Монолит	39,92м2 (все горизонтальные поверхности)
Подступенки	1. Покрытие-керамогранитная плитка для полов 148х600мм - 12мм 2.Водостойкий клеевой раствор - 18мм 3.Виравнивающий цемент/песч. раствор М100-10мм 4. Монолит	21,00м2 (все вертикальные поверхности)
Слой пола площадок и маршей лестницы. Внутренних лестниц ЛБ-2		
Лестничные площадки	1. Покрытие-керамогранитная плитка для полов 600х600мм с противоскользящими расщечками - 12мм 2.Водостойкий клеевой раствор - 18мм 3.Керамзитбетонная стяжка М150-70мм 4.Монолит	51,52м2 (все горизонтальные поверхности)
Ступенки	1. Покрытие-керамогранитная плитка для полов 324х600мм с противоскользящими расщечками - 12мм 2.Водостойкий клеевой раствор - 18мм 3.Виравнивающий цемент/песч. раствор М100-10мм 4.Монолит	34,21м2 (все горизонтальные поверхности)
Подступенки	1. Покрытие-керамогранитная плитка для полов 148х600мм - 12мм 2.Водостойкий клеевой раствор - 18мм 3.Виравнивающий цемент/песч. раствор М100-10мм 4. Монолит	18,00м2 (все вертикальные поверхности)
Слой пола площадок и маршей лестницы. Внутренних лестниц ЛБ-3		
Лестничные площадки	1. Покрытие-керамогранитная плитка для полов 600х600мм с противоскользящими расщечками - 12мм 2.Водостойкий клеевой раствор - 18мм 3.Керамзитбетонная стяжка М150-70мм 4.Монолит	92,23м2 (все горизонтальные поверхности)
Ступенки	1. Покрытие-керамогранитная плитка для полов 324х600мм с противоскользящими расщечками - 12мм 2.Водостойкий клеевой раствор - 18мм 3.Виравнивающий цемент/песч. раствор М100-10мм 4.Монолит	39,92м2 (все горизонтальные поверхности)
Подступенки	1. Покрытие-керамогранитная плитка для полов 148х600мм - 12мм 2.Водостойкий клеевой раствор - 18мм 3.Виравнивающий цемент/песч. раствор М100-10мм 4. Монолит	21,00м2 (все вертикальные поверхности)
Слой пола площадок и маршей лестницы. Внутренних лестниц ЛБ-4		
Лестничные площадки	1. Покрытие-керамогранитная плитка для полов 600х600мм с противоскользящими расщечками - 12мм 2.Водостойкий клеевой раствор - 18мм 3.Керамзитбетонная стяжка М150-70мм 4.Монолит	1,44м2 (все горизонтальные поверхности)
Ступенки	1. Покрытие-керамогранитная плитка для полов 324х600мм с противоскользящими расщечками - 12мм 2.Водостойкий клеевой раствор - 18мм 3.Виравнивающий цемент/песч. раствор М100-10мм 4.Монолит	8,94м2 (все горизонтальные поверхности)
Подступенки	1. Покрытие-керамогранитная плитка для полов 148х600мм - 12мм 2.Водостойкий клеевой раствор - 18мм 3.Виравнивающий цемент/песч. раствор М100-10мм 4. Монолит	4,5м2 (все вертикальные поверхности)

*На ступенях необходимо сделать фаску с радиусом 6мм










1. Данный лист смотреть совместно с листами 3-6; 19, 21					
					Шифр:01070726 АР
					Административное здание "Дирекция технологического парка прозрачных продуктов и информационных технологий" (далее - Дирекция по адресу: Сырдарьинская область, город Гулистан, МФ Сайкал, улица Ислам Каримов дом 62)
Изм.	Кол.уч.	Лист	№док.	Подп.	Дата
8.ш.о.м.ч.а.т.					
ГИП	Ахмедов У.				
ГАП	Мухидинов Ж.				
Разработал	Нормуродов А. Нуси				
Здание IT PARK					Статия Лист Листов РП 33
Экспликация полов (окончание), Внутренние лестницы					000 "GEODEZIYA XIZMATLARI"
Проверил.					

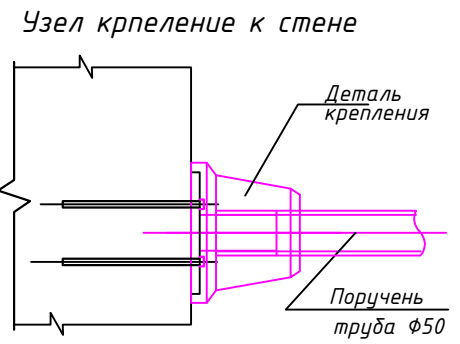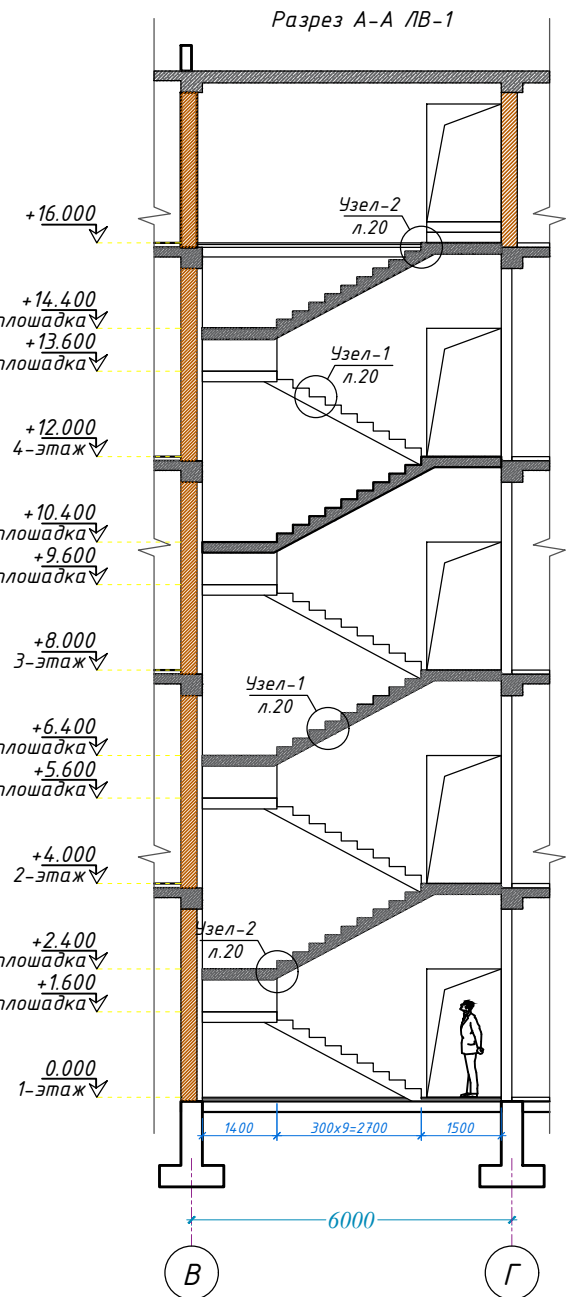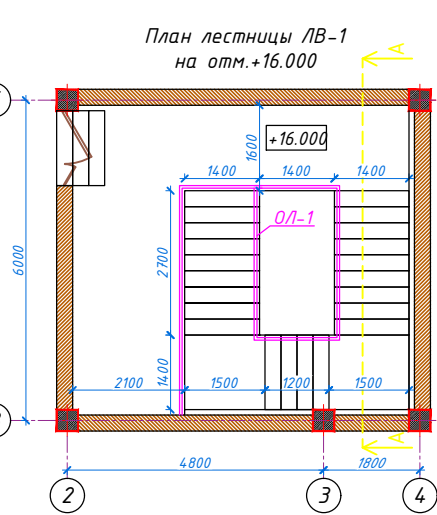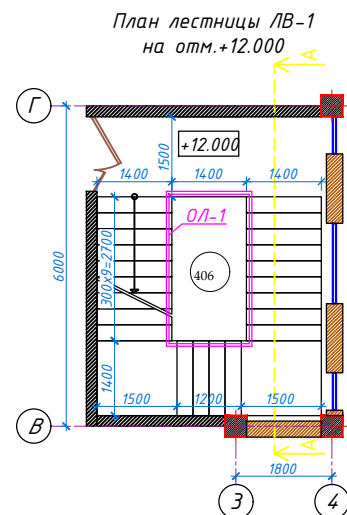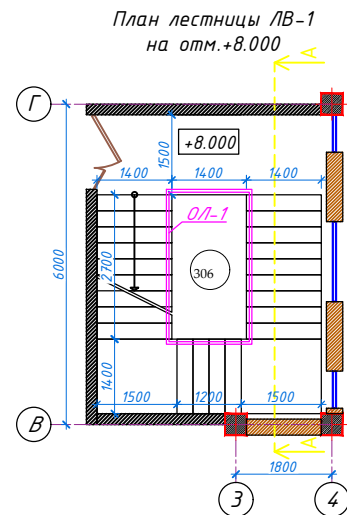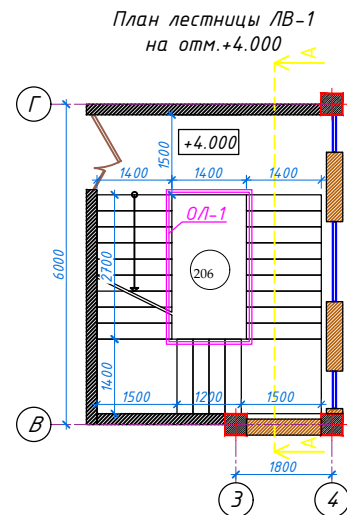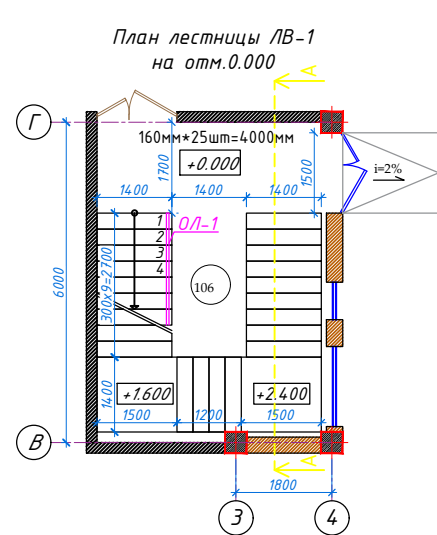




ОЛ-1 и ОЛ-3 (крепить к полу)
Фрагмент ограждения лестничного марша

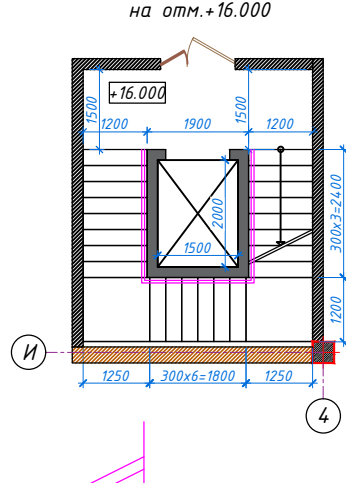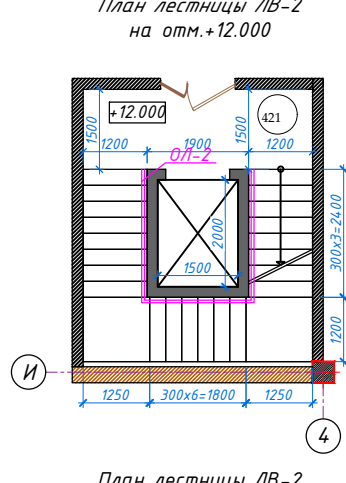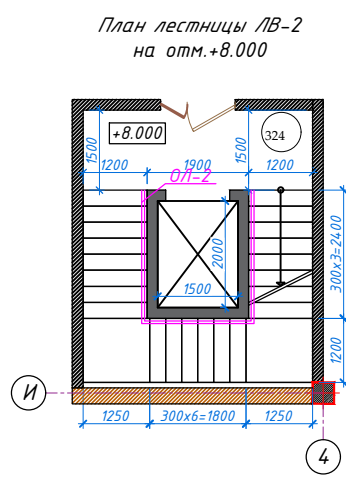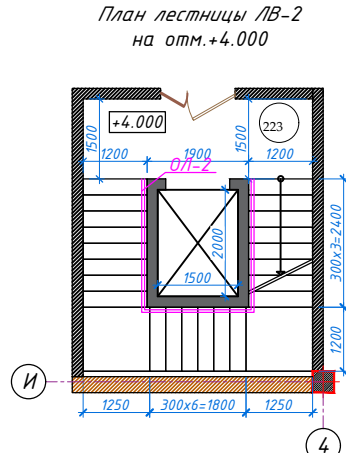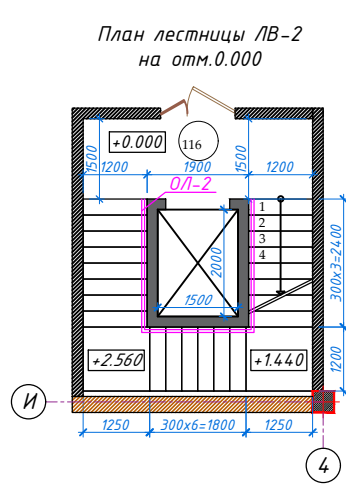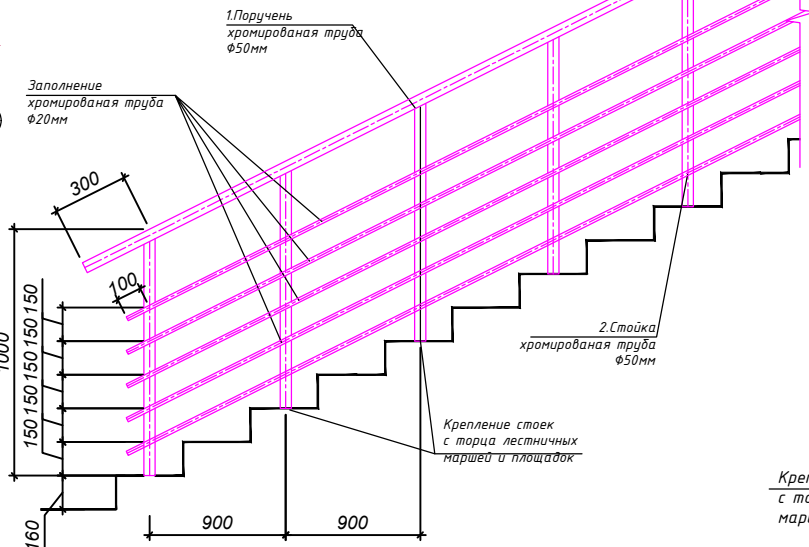

ОЛ-1 и ОЛ-3 (крепить к полу)
Фрагмент ограждения лестничной площадки

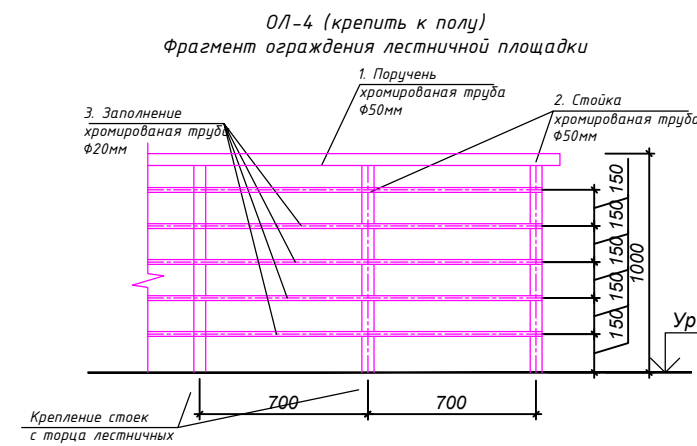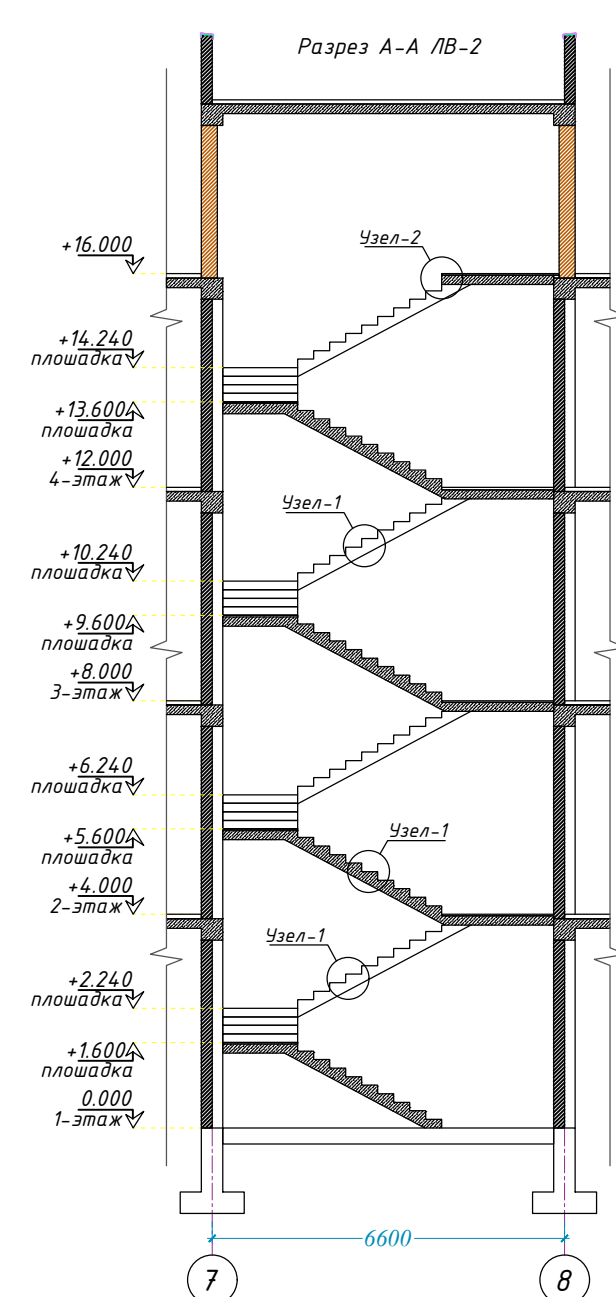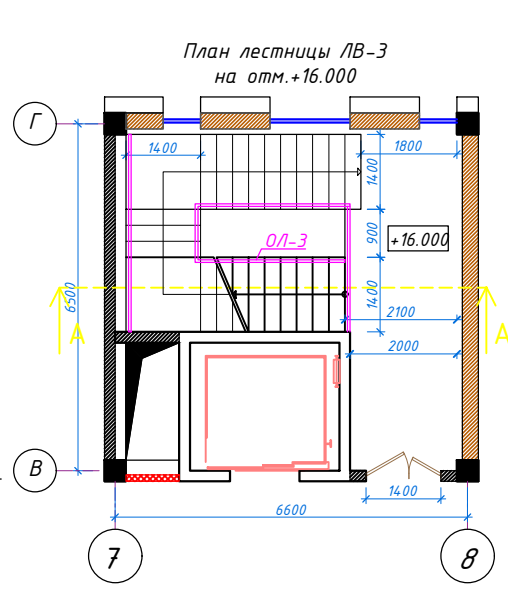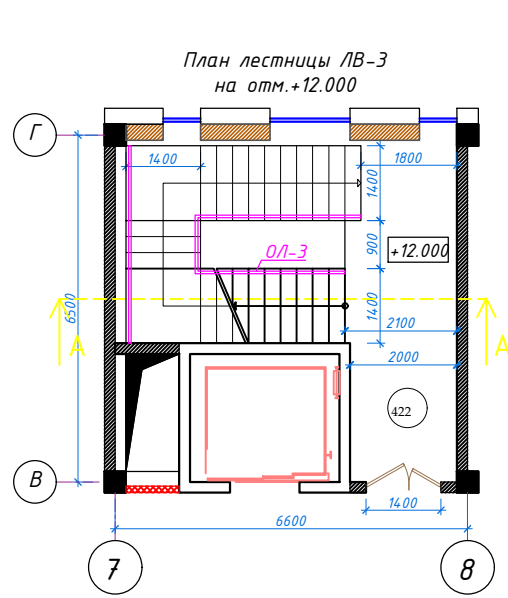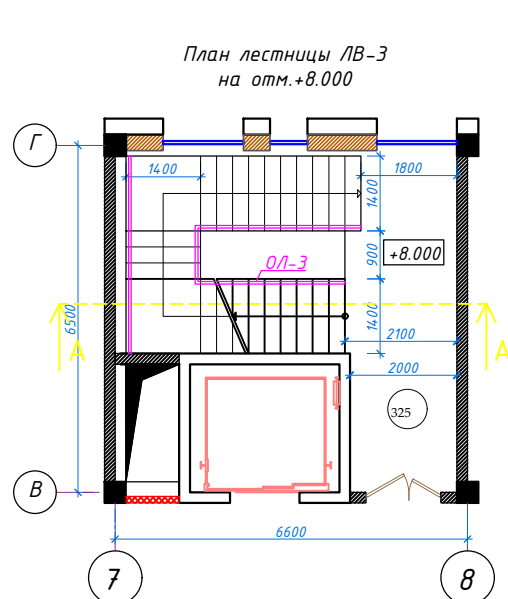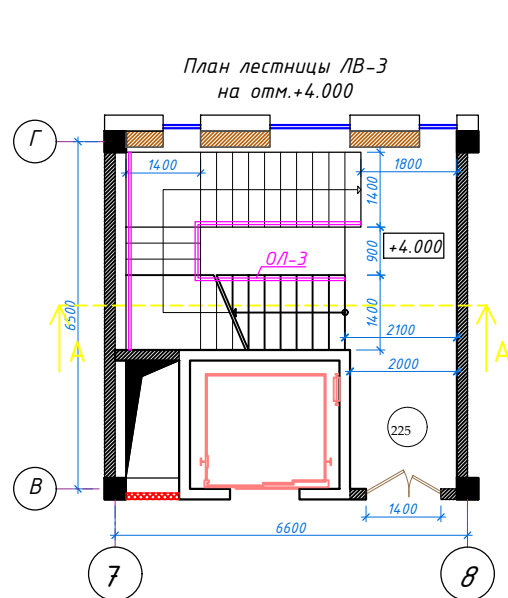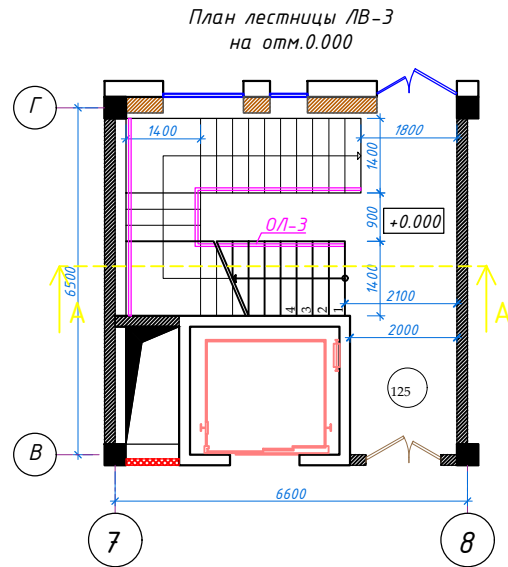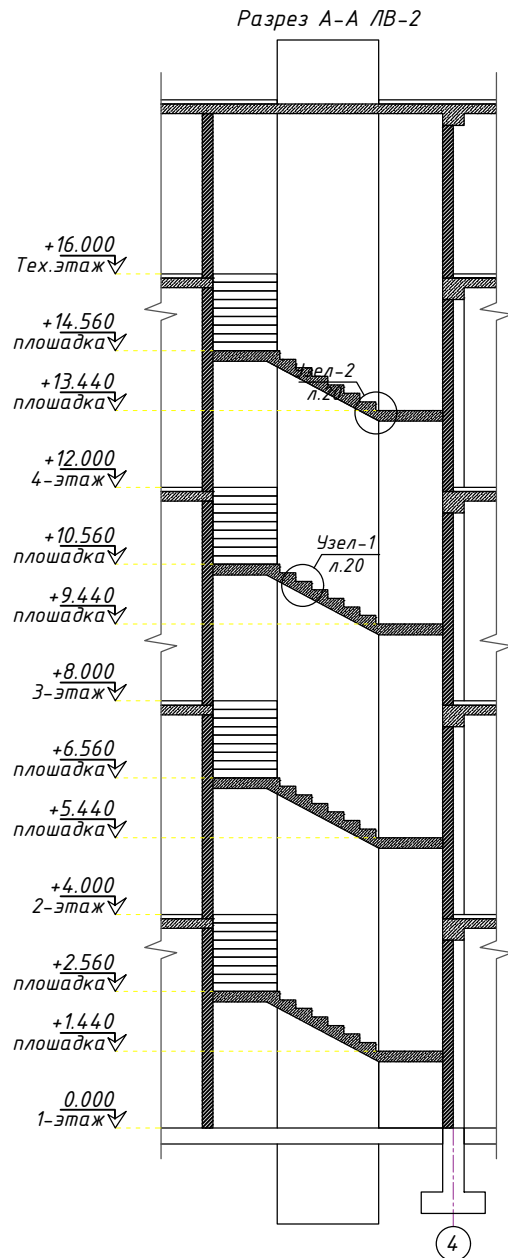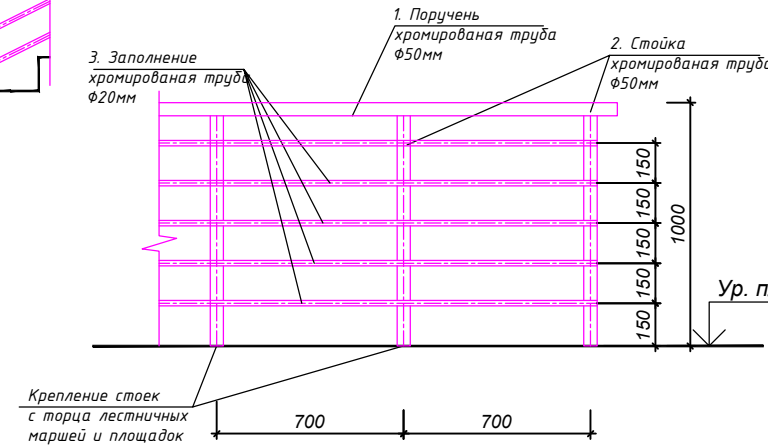

ОЛ-4 (крепить к полу)
Фрагмент ограждения лестничного марша

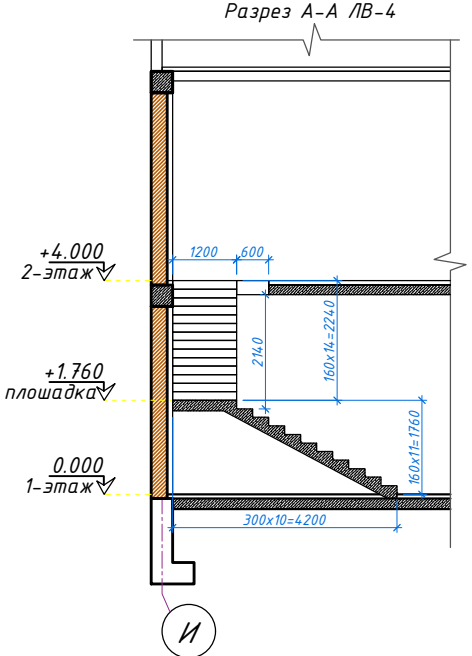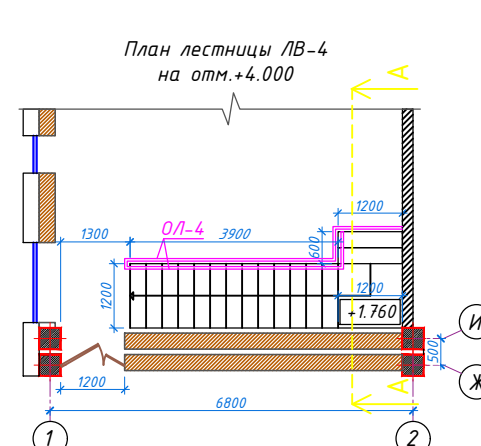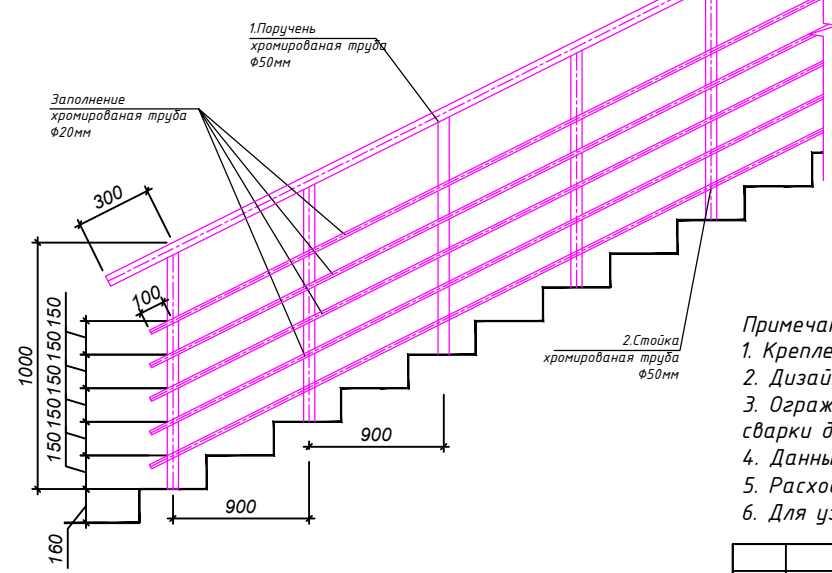


Спецификация элементов ограждения для ОЛ-2 (настенный, без стойки)


Марка, поз.	Обозначение	Наименование	Кол.	Масса, ед.кг.	Примечание
1	2	3	4	5	6
		Ограждение ОЛ-2			
1		Труба $\Phi 50$ хром.	31.60		п.м.
2		Труба $\Phi 20$, L=150мм хром.	4.6	0.162	шт
3		ГОСТ 19903-74* -5x50, L=150мм	4.6	0.294	шт

*см. данный лист для схем

ОЛ-2 Узел А М 1:5

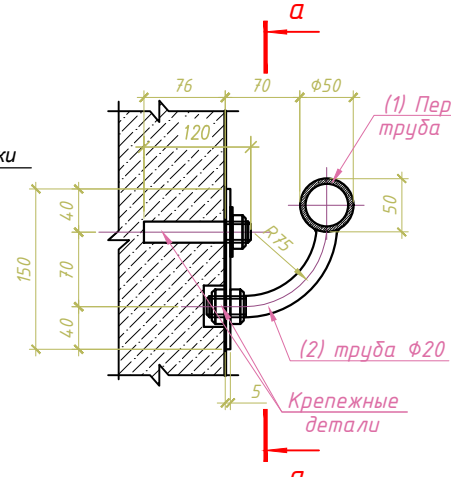


ОЛ-2 Сечение а-а М 1:5

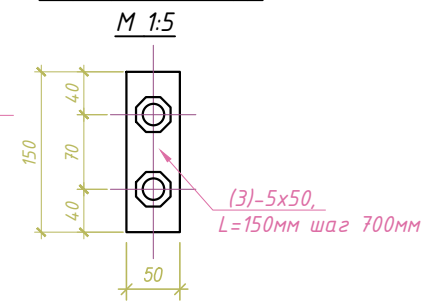

- Примечание:
1. Крепление всех элементов ограждения разрабатывается заводом-изготовителем
 2. Дизайн ограждений согласовать с заказчиком
 3. Ограждения из хромированных труб изготавливаются с использованием специальной сварки для хромированных элементов и монтируются специализированной организацией
 4. Данный лист смотреть совместно с листами 20, 3, 4, 5, 6
 5. Расхода материалов и схемы ограждения ОЛ-2 см. лист 20 (предыдущее)
 6. Для узлы см. лист 20

Изм.	Кол.уч.	Лист	№ док.	Подп.	Дата	Шифр: 01070726	АР
Административное здание "Дирекции технологического парка программных продуктов и информационных технологий" (далее - Дирекция по адресу: Сырдарьинская область, город Гулистан, МФЙ Сайкал, улица Ислам Каримова дом 62)							
В.и.о.нач.отд.	Гип	Ахмедов У	Подп.	Дата	Здание IT PARK	Стадия	Лист
Разработал	ГАП	Мухидинов Ж	Подп.	Дата	Фрагмент лестниц ЛВ-1, ЛВ-2, ЛВ-3, ЛВ-4	РП	34
Проверил.	Нормурадлов А	Подп.	Дата			ООО "GEODEZIYA XIZMATLARI"	

Узлы по перегородкам и шахтам

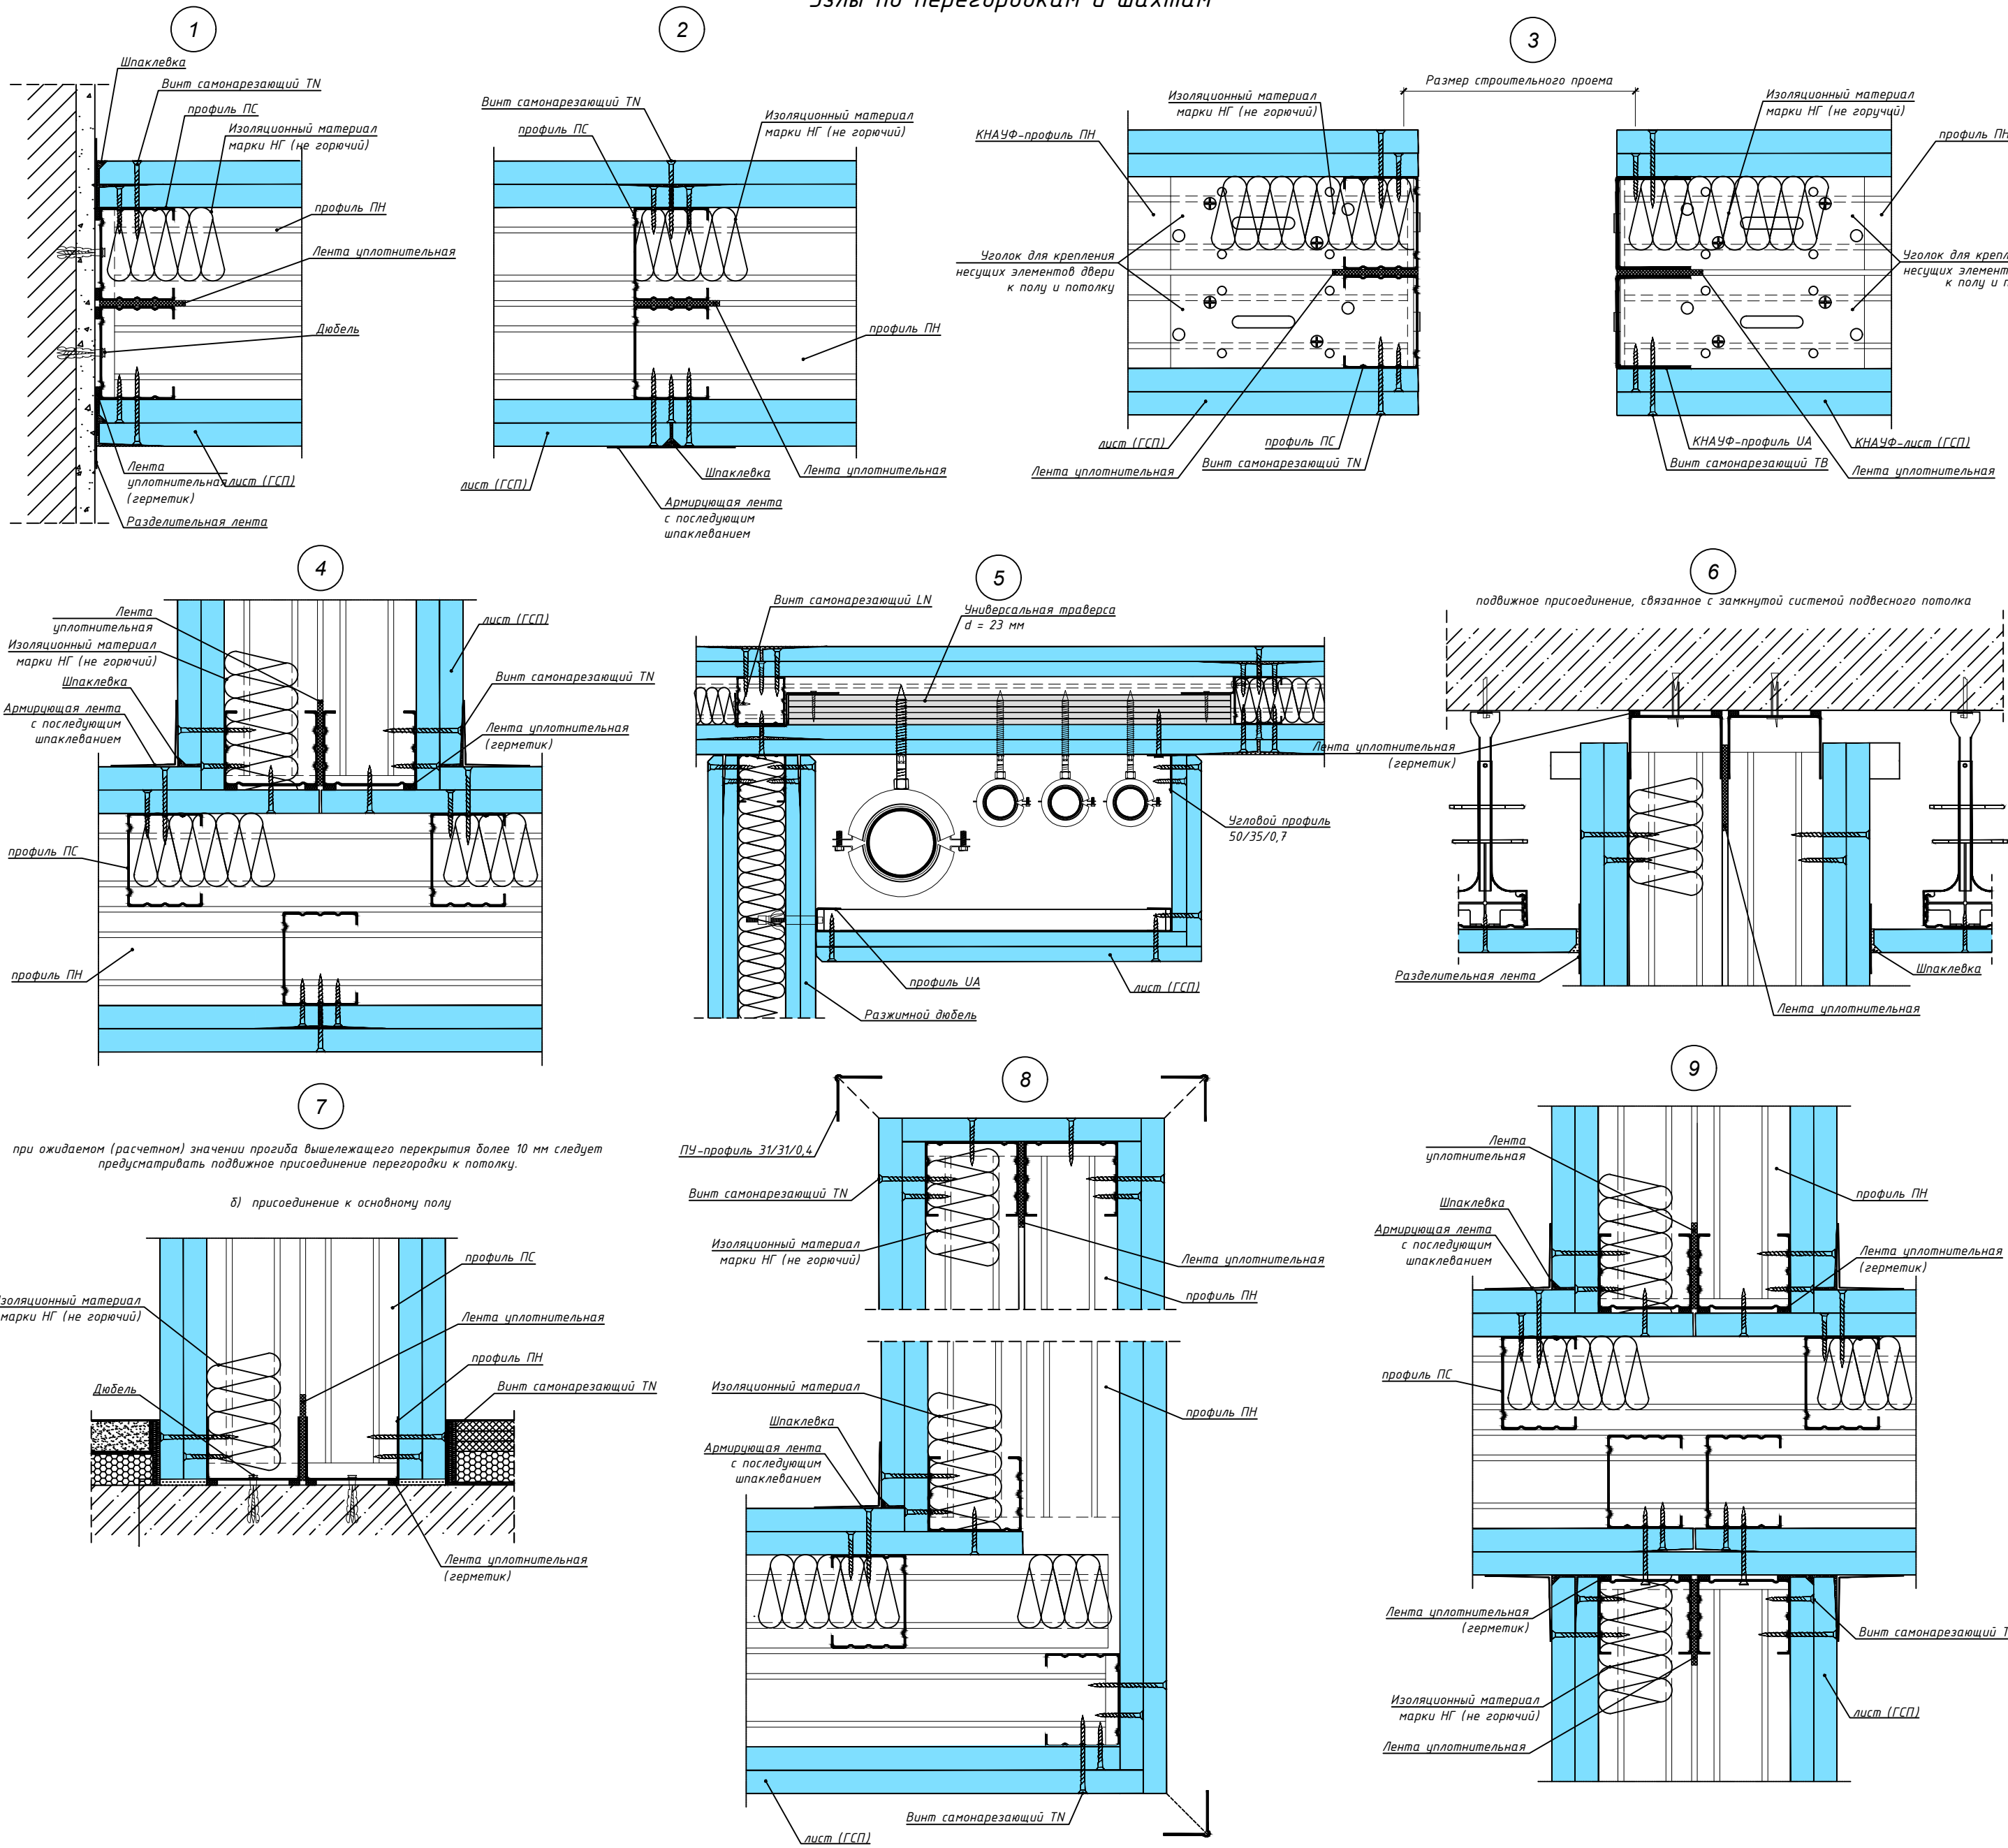

Спецификация перегородок из гипсокартонных листов (для шахты)

Марка поз.	Обозначение на плане	Наименование	Этаж					Всего (м2)	Примечание
			1	2	3	4	Тех. этаж		
С 112 П	Шахт.1	Одинарный оцинкованный стальной каркас ПС-75, ПН-75 δ=0,06мм; со звукоизолирующей из плит базальта 50толщ (марки НГ), обшитый двумя слоями ГКЛ толщиной 12,5+12,5мм с обеих сторон.	4.58	4.33	4.33	4.33		17.57	Электрика (300х500)
С 112 П	Шахт.2	Одинарный оцинкованный стальной каркас ПС-75, ПН-75 δ=0,06мм; со звукоизолирующей из плит базальта 50толщ (марки НГ), обшитый двумя слоями ГКЛ толщиной 12,5+12,5мм с обеих сторон.	3.04	5.03	2.48	2.48		13.03	СС-система связь (200х300)
С 112	Шахт.3	Одинарный оцинкованный стальной каркас ПС-75, ПН-75 δ=0,06мм; со звукоизолирующей из плит базальта 50толщ (марки НГ), обшитый двумя слоями ГКЛ толщиной 12,5+12,5мм с обеих сторон.	11.25	10.5	10.5	10.5		42.75	ОВ-БК (1200х700)
С 112	Шахт.4	Одинарный оцинкованный стальной каркас ПС-75, ПН-75 δ=0,06мм; со звукоизолирующей из плит базальта 50толщ (марки НГ), обшитый двумя слоями ГКЛ толщиной 12,5+12,5мм с обеих сторон.	7.84	2.49	2.49	2.49		15.31	ОВ (1200х400)
С 112	Шахт.5	Одинарный оцинкованный стальной каркас ПС-75, ПН-75 δ=0,06мм; со звукоизолирующей из плит базальта 50толщ (марки НГ), обшитый двумя слоями ГКЛ толщиной 12,5+12,5мм с обеих сторон.	9.03	9.03	9.03	9.03	7.23	43.35	ОВ (1000х400)
С 112	Шахт.6	Одинарный оцинкованный стальной каркас ПС-75, ПН-75 δ=0,06мм; со звукоизолирующей из плит базальта 50толщ (марки НГ), обшитый двумя слоями ГКЛ толщиной 12,5+12,5мм с обеих сторон.	6.48	16.30	16.30	16.30	13.23	68.61	БК (1550х500)
С 112	Шахт.7	Одинарный оцинкованный стальной каркас ПС-75, ПН-75 δ=0,06мм; со звукоизолирующей из плит базальта 50толщ (марки НГ), обшитый двумя слоями ГКЛ толщиной 12,5+12,5мм с обеих сторон.	3.52	3.52	3.52	3.52		14.08	ОВ (2200х1000)
С 112 П	Шахт.8	Одинарный оцинкованный стальной каркас ПС-75, ПН-75 δ=0,06мм; со звукоизолирующей из плит базальта 50толщ (марки НГ), обшитый двумя слоями ГКЛ толщиной 12,5+12,5мм с обеих сторон.	4.21	4.21	4.21	4.21		16.84	СС-система связь (200х300)
С 112 П	Шахт.9	Одинарный оцинкованный стальной каркас ПС-75, ПН-75 δ=0,06мм; со звукоизолирующей из плит базальта 50толщ (марки НГ), обшитый двумя слоями ГКЛ толщиной 12,5+12,5мм с обеих сторон.	4.14	4.14	4.14	4.14		16.56	Электрика (300х500)
С 112	Шахт.10	Одинарный оцинкованный стальной каркас ПС-75, ПН-75 δ=0,06мм; со звукоизолирующей из плит базальта 50толщ (марки НГ), обшитый двумя слоями ГКЛ толщиной 12,5+12,5мм с обеих сторон.	7.77	7.77	7.77	7.77		31.08	ОВ (2000х800)

Спецификация перегородок из гипсокартонных листов (ограждающая перегородка)

Марка поз.	Обозначение на плане	Наименование	Этаж					Всего (м2)	Примечание
			1	2	3	4	Тех. этаж		
С 111	№1 Перегородка (h=2000мм)	Одинарный оцинкованный стальной каркас ПС-75, ПН-75 δ=0,06мм; со звукоизолирующей из плит базальта 50толщ (марки НГ), обшитый одной слоем ГКЛ толщиной 12,5мм с обеих сторон.	9.40	-	-	-		9.40	Ограждающая перегородка санузла на первом этаже

Спецификация перегородок из гипсокартонных листов (перегородка из ГКЛ над встраиваемой)

Марка поз.	Обозначение на плане	Наименование	Этаж					Всего (м2)	Примечание
			1	2	3	4	Тех. этаж		
С 111		Одинарный оцинкованный стальной каркас ПС-75, ПН-75 δ=0,06мм; со звукоизолирующей из плит базальта 50толщ (марки НГ), обшитый одной слоем ГКЛ толщиной 12,5мм с обеих сторон.	34.53	91.21	109.16	68.63	-	303.53	

Спецификация перегородок из гипсокартонных листов (обшивка водосточных труб)

Марка поз.	Обозначение на плане	Наименование	Этаж					Всего (м2)	Примечание
			1	2	3	4	Тех. этаж		
С 111	Перегородки для водосточных труб	Одинарный оцинкованный стальной каркас ПС-75, ПН-75 δ=0,06мм; со звукоизолирующей из плит базальта 50толщ (марки НГ), обшитый одной слоем ГКЛ толщиной 12,5мм с обеих сторон.	8.10	-	-	-	-	8.10	
	Обшить для шумоизоляции	Обернуть водосточную трубу вспененным каучуком для шумоизоляции.	2.82	-	-	-	-	2.82	





Примечание:

- Между ГКЛ, используемыми для шахт и перегородок, обязательно должна применяться негорючая минераловатная изоляция на базальтовой основе.

						Шифр:01070726	АР		
Административное здание "Дирекции технологического парка программных продуктов и информационных технологий" (далее - Дирекция) по адресу: Свердловская область, город Гуляйкин, МФЙ Сайкал, улица Ислам Каримов дом 62									
Изм.	Кол.уч.	Лист	№ док.	Подп.	Дата				
в.и.о.нач.отд.	Гип	Ахмедов У.	Ж			Здание IT PARK	Стадия	Лист	Листов
	ГАП	Мухиддинов	Ж				РП	35	
Разработал		Нормировщик	А.Ильин			Узлы. Спецификация перегородок из гипсокартонных листов	ООО "GEODEZIYA XIZMATLARI"		
Проверил.									


Спецификация перегородок из гипсокартонных листов (перегородки)

Марка поз.	Обозначение на плане	Наименование	Этаж				Всего (м2)	Примечание
			1	2	3	4		
С 112		Одинарный оцинкованный стальной каркас ПС-75, ПН-75 δ=0,06мм; со звукоизолирующей из плит базальта 50толщ (марки НГ), обшитый двумя слоями ГКЛ толщиной 12,5+12,5мм с обеих сторон.	19.45	65.5	19.82	-	104.77	

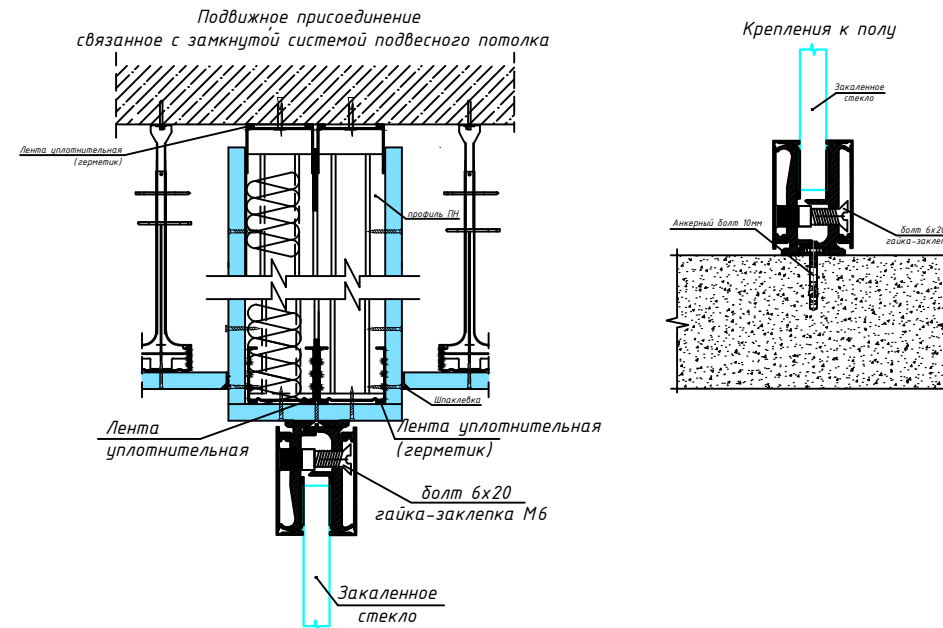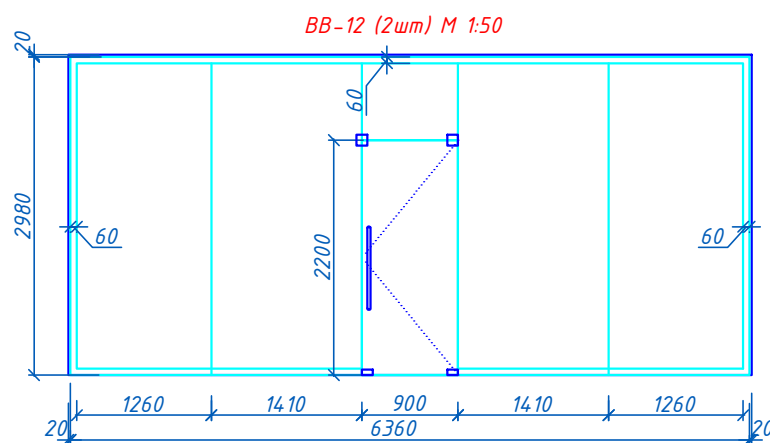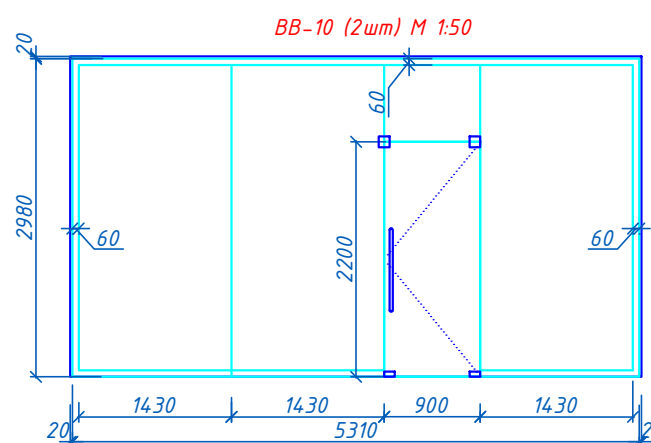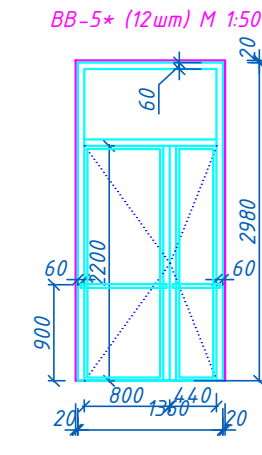

Марка позиция	Тип остекления	Размеры, мм		Площадь, 1 шт м²	Кол-во шт	Общая площадь, м²
		Вертик.	Гориз.			
ВВ-1	Закалённое стекло одинарное Е130	6.16	2.98	18.4	6	110.1
ВВ-2	Закалённое стекло одинарное Е130	2.66	2.98	7.9	1	7.9
ВВ-3	Закалённое стекло одинарное Е130	7.06	2.98	21.0	5	105.2
ВВ-4	Закалённое стекло одинарное Е130	5.05	2.98	15.0	1	15.0
ВВ-5+	Закалённое Огнестойкое стекло одинарное Е160	1.36	2.98	4.1	12	48.6
ВВ-6	Закалённое стекло одинарное Е130	1.66	2.98	4.9	10	49.5
ВВ-7	Закалённое стекло одинарное Е130	3.86	2.98	11.5	2	23.0
ВВ-8	Закалённое стекло одинарное Е130	3.86	2.98	11.5	1	11.5
ВВ-9	Закалённое стекло одинарное Е130	4.26	2.98	12.7	3	38.1
ВВ-10	Закалённое стекло одинарное Е130	5.31	2.98	15.8	2	31.6
ВВ-11	Закалённое стекло одинарное Е130	5.26	2.98	15.7	3	47.0
ВВ-12	Закалённое стекло одинарное Е130	6.36	2.98	19.0	2	37.9

Фитинг с осью и зинкром
 Диаметр 10-12 мм

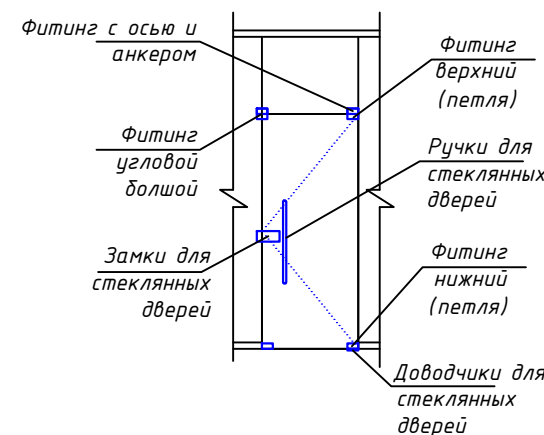












Фитинги для стеклянных дверей
Поверхность. Шлифованная
Описание. Фитинг угловой большой, шлифованный, марка стали- AISI 304
Назначение. для соединения стационарной панели стеклянной перегородки с верхней фрамугой. Толщина стекла 10-12 мм. Для установок стекла 8 мм комплектуется дополнительной асбестовой прокладкой t111 2мм толщиной.
Особенности модели
Изготовлено из 304



Фитинги для стеклянных дверей
Поверхность. Шлифованная
Описание. Фитинг условной большой, шлифованный, марка стали- AISI 304
Назначение. Для соединения стационарной панели стеклянной перегородки с
верхней рамой. Толщина стекла 10-12 мм. Для установки стекла в 8 мм
комплектуется дополнительной асбестовой прокладкой t111 2мм толщиной.
Особенности модели
Изготовлено из 304


поз.	Наименование	Кол-во	Всего
1	Доводчики для стеклянных дверей Фитинг нижний (петля)	1	53
2	Ручки для стеклянных дверей Замки для стеклянных дверей	1	53
3	Фитинг с осью и анкером Фитинг верхний (петля)	1	53
4	Фитинг угловой большой	1	53

						Шифр.01070276	AP		
Административное здание "Дирекции технологического парка прозрачных продуктов и информационных технологий" (далее - Дирекция по адресу: Сырдарьинская область, город Гулистан, МФИ Сайкал, улица Ислам Каримова, дом 62)									
Изм.	Колуч	Лист	№док.	Подп.	Дата		Статья	Лист	Листов
В.о.и.нач.отд.								11	36
ГИП	Ахмедов У.					Здание IT PARK	11		
ГАП	Мухиддинов Ж.								
Разработчик	Нормуродов А.								
Проверил.						Схема внутренних витражей, ведомость расход материалов		000	"GEODEZIYA XIZMATLARI"

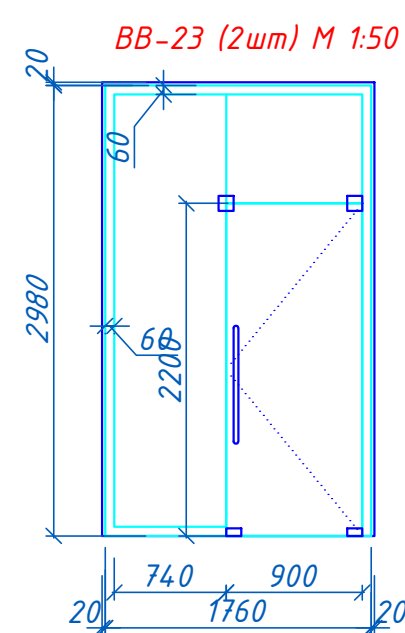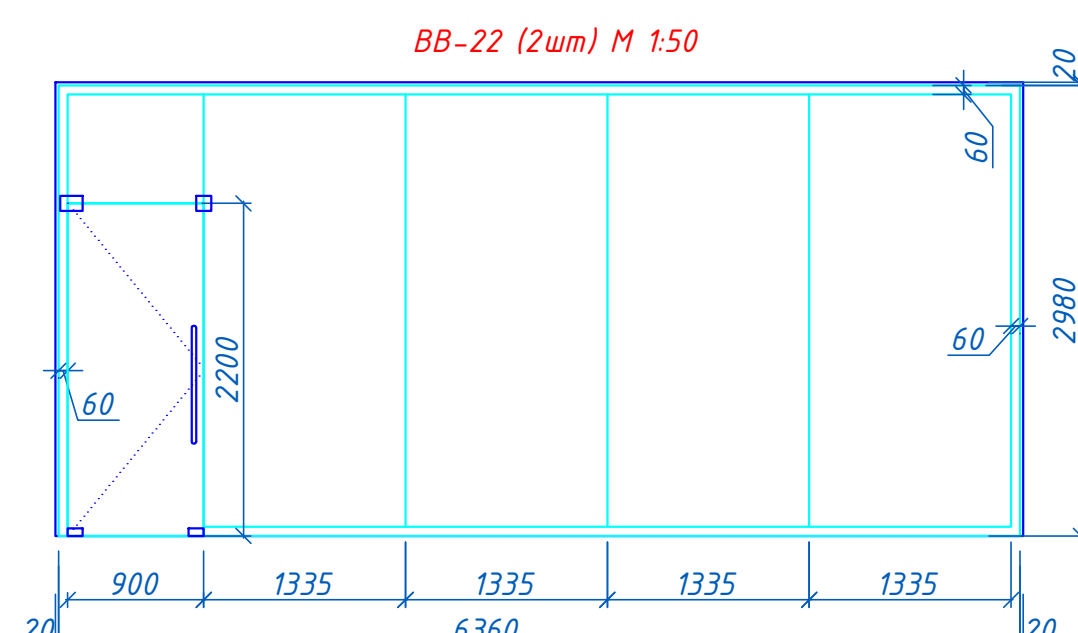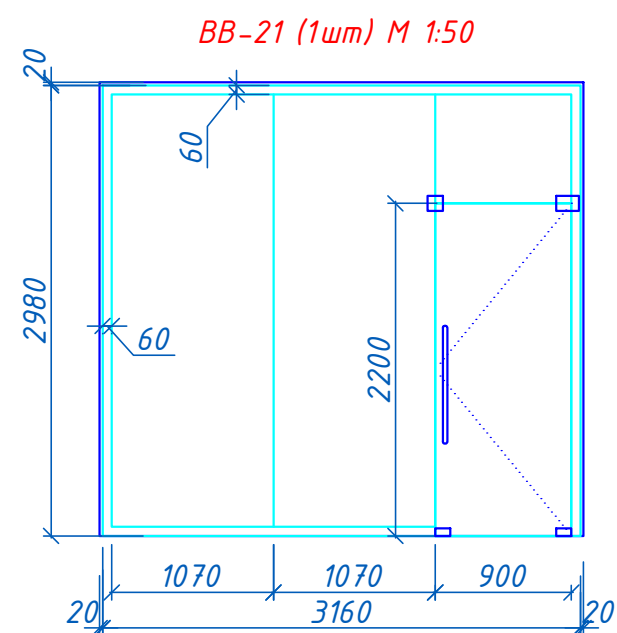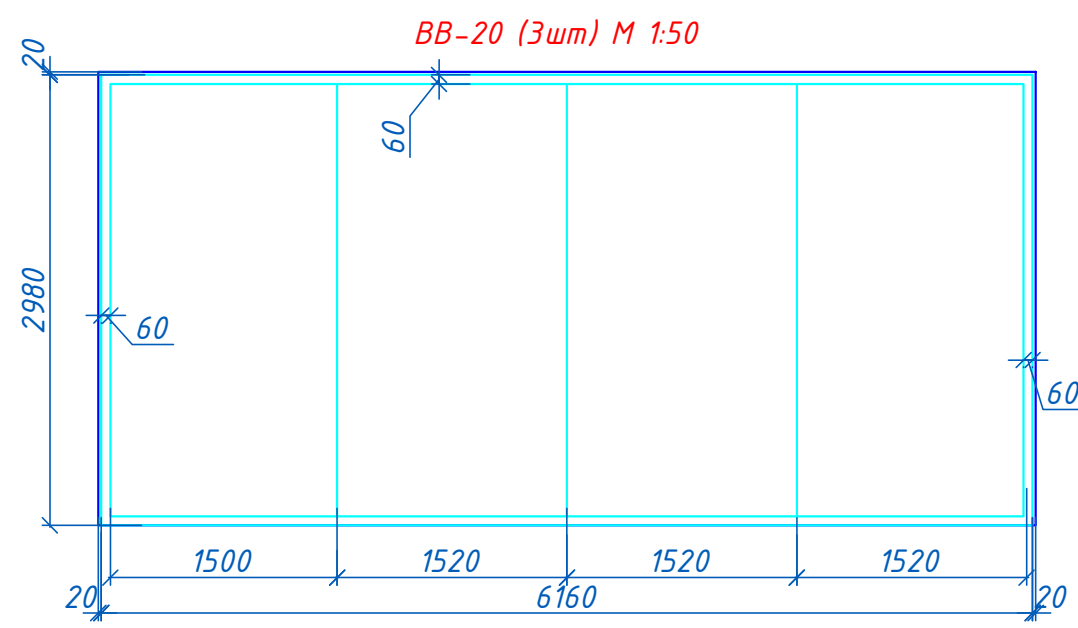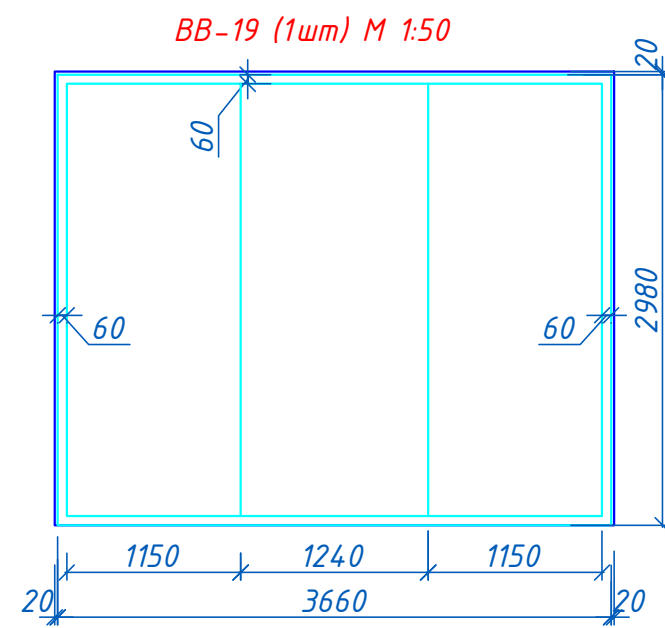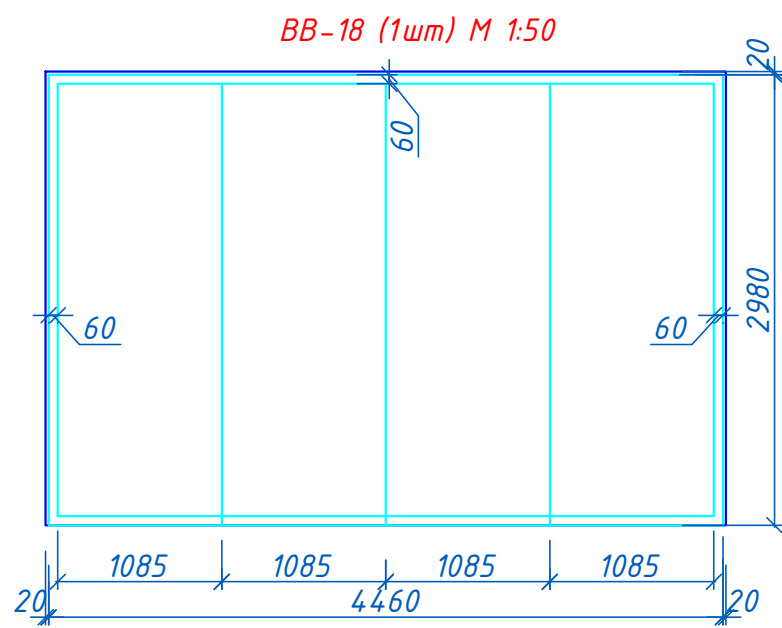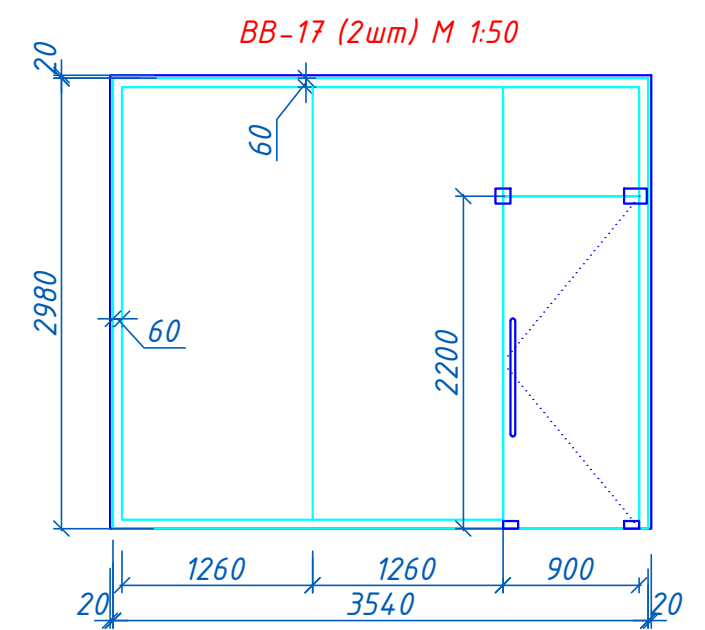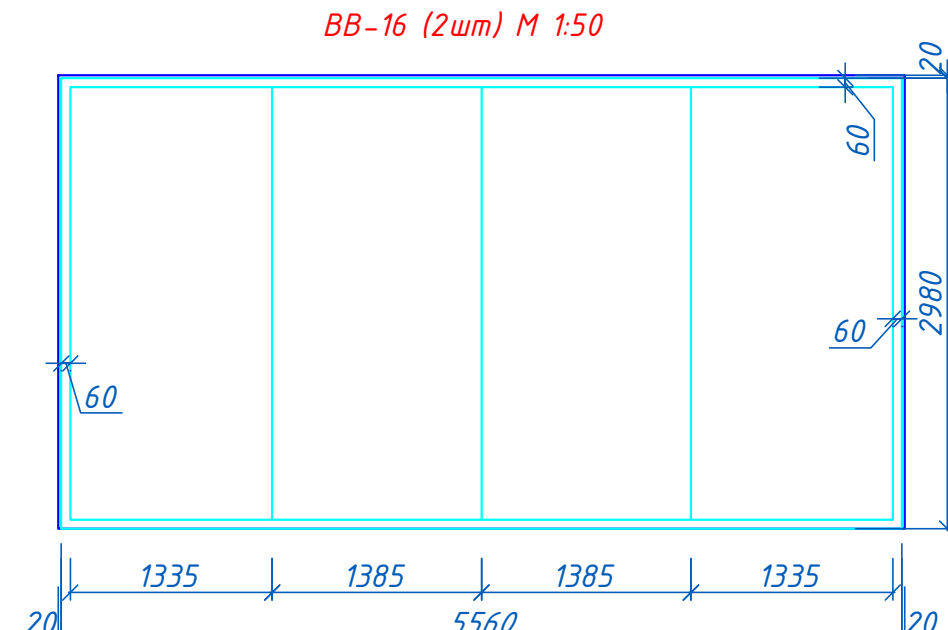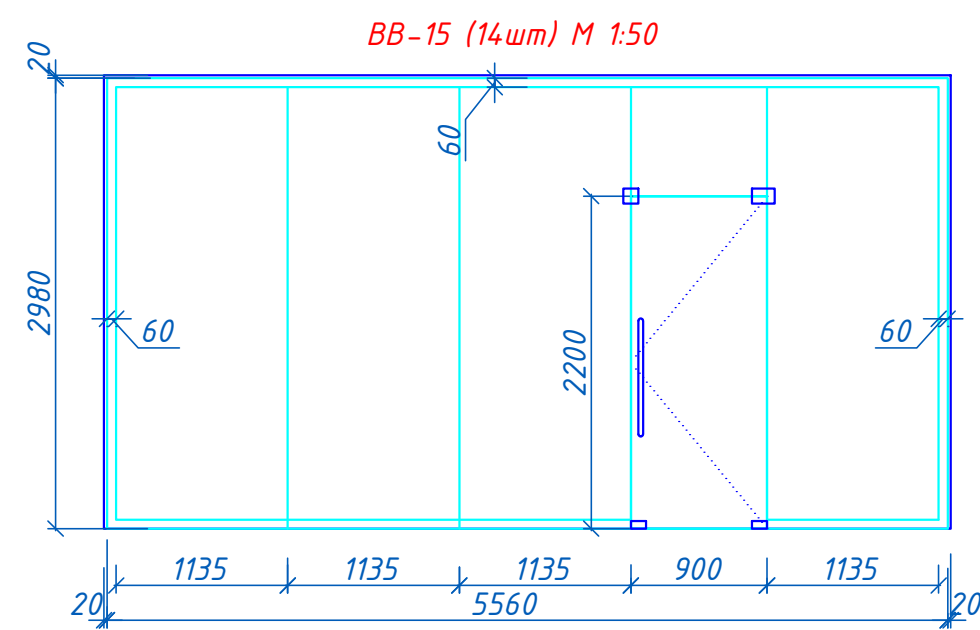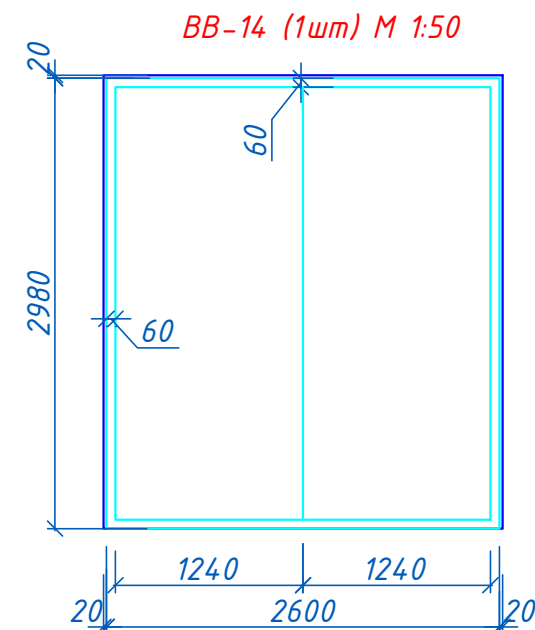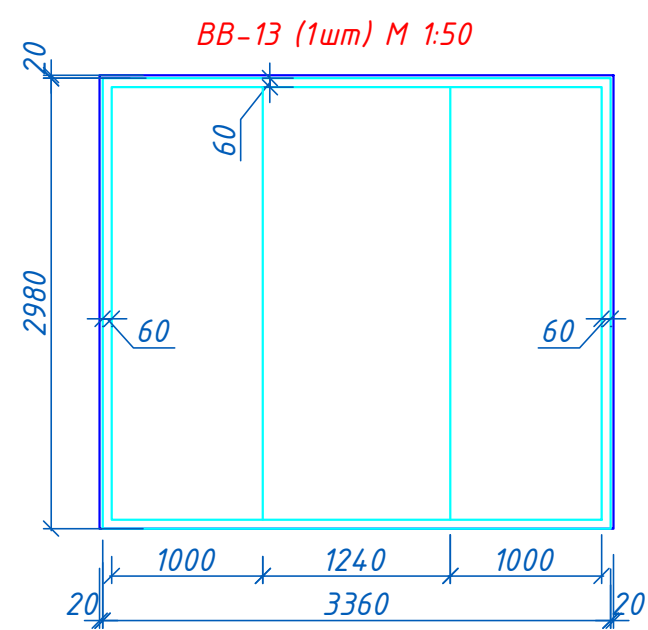

ВЕДОМОСТЬ РАСХОДА МАТЕРИАЛОВ НА ВИТРАЖИ:

Марка позиция	Тип остекления	Размеры, мм		Площадь 1 шт м²	Кол-во шт	Общая площадь м²
		Вертик.	Гориз.			
BB-13	Закалённое стекло одинарное EI30	3.36	2.98	10.0	1	10.0
BB-14	Закалённое стекло одинарное EI30	2.60	2.98	7.7	1	7.7
BB-15	Закалённое стекло одинарное EI30	5.56	2.98	16.6	14	232.0
BB-16	Закалённое стекло одинарное EI30	5.56	2.98	16.6	2	33.1
BB-17	Закалённое стекло одинарное EI30	3.54	2.98	10.5	2	21.1
BB-18	Закалённое стекло одинарное EI30	4.46	2.98	13.3	1	13.3
BB-19	Закалённое стекло одинарное EI30	3.66	2.98	10.9	1	10.9
BB-20	Закалённое стекло одинарное EI30	6.16	2.98	18.4	3	55.1
BB-21	Закалённое стекло одинарное EI30	3.16	2.98	9.4	1	9.4
BB-22	Закалённое стекло одинарное EI30	6.36	2.98	19.0	2	37.9
BB-23	Закалённое стекло одинарное EI30	1.80	2.98	5.4	2	10.7

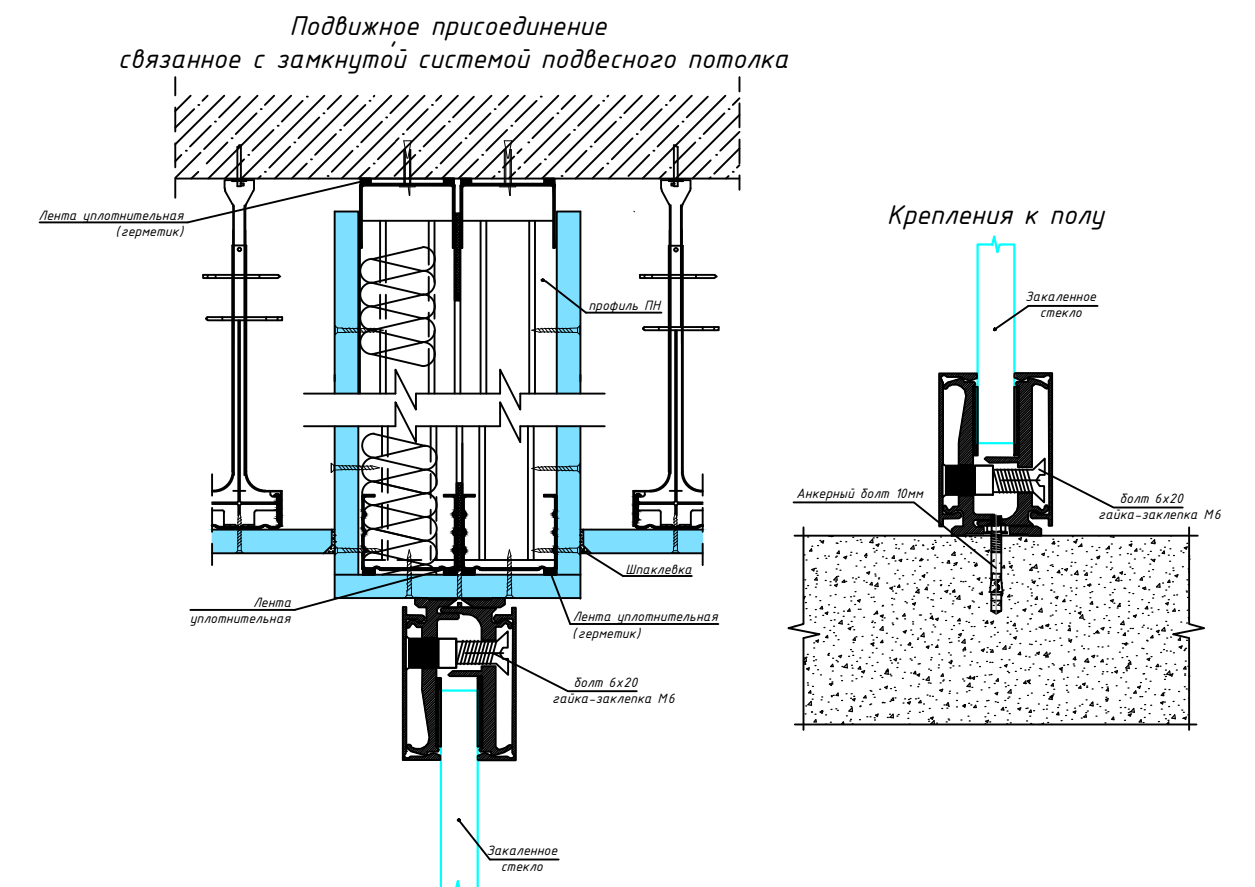


1. Фирма изготовитель уточняет все габариты декоративных панелей и витражей проёмов по фактически выполненным проемам.
2. Витраж алюминиевый со спец. покрытием, должен быть укомплектован нащельниками, крепежными и монтажными деталями, позволяющими оформить зазоры между элементами витража и строительными конструкциями (см.КМД производителя). Остекление витража-стеклопакеты ,закаленное стекло, толщина- 12-14мм.
3. Узлы и детали витражей, дверей, окон разрабатываются фирмой изготовителем.
4. Размеры витражных, дверных, оконных проёмов даны по проемам в кладке.
5. Фирма изготовитель предоставляет сертификаты качества на профили и стеклопакеты применяемые для изготовления витражей заказчику.
6. Дизайн и фурнитуру витражей фирме изготовителя согласовать с заказчиком.
7. Витражи монтировать по технологии фирмы изготовителя.
8. Остекленные двери из алюминиевых сплавов, а также комплектующие изделия к ним должны удовлетворять требования ГОСТ23747-2015
9. Заделку монтажных швов выполнять по ГОСТ 30674-99 приложение "Г", ГОСТ 52749-2007
10. Витраж 08-5* противопожарные 1 типа EI-60.
11. Витраж с доводчиком, с анти-паником, *Огнестойкая терморасширяющаяся лента по периметру коробки
12. Фурнитура внутренних и наружных витражей и дверей (ручки, профили, крепёжные элементы, уплотнительные элементы, огнестойкие компоненты, самозакрывающиеся механизмы) должна быть выбрана высокого качества. На все используемые в них компоненты производственная фирма обязана предоставлять заказчику сертификаты качества.


						Шифр:01070726	АР
						Административное здание "Дирекции технологического парка программных продуктов и информационных технологий" (далее - Дирекция по адресу: Сырдарьинская область, город Гулистан, МФИ Сайкал, улица Ислам Каримова дом 62	
Изм.	Кол.уч.	Лист	№док.	Подп.	Дата		
В.и.о.нач.отд.							
ГИП Ахмедов У.						Здание IT PARK	Стадия
ГАП Мухиддинов Ж.							РП
Разработал Нормуродов А.						Схема внутренних витражей. ведомость расход материалов	000 "GEODEZIYA XIZMATLARI"
Проверил.							

Инв. № подл.	Подпись и дата	Взам. инв. №


ВН-1 (1шт) М 1:50
Однокамерный энергосберегающий стеклопакет

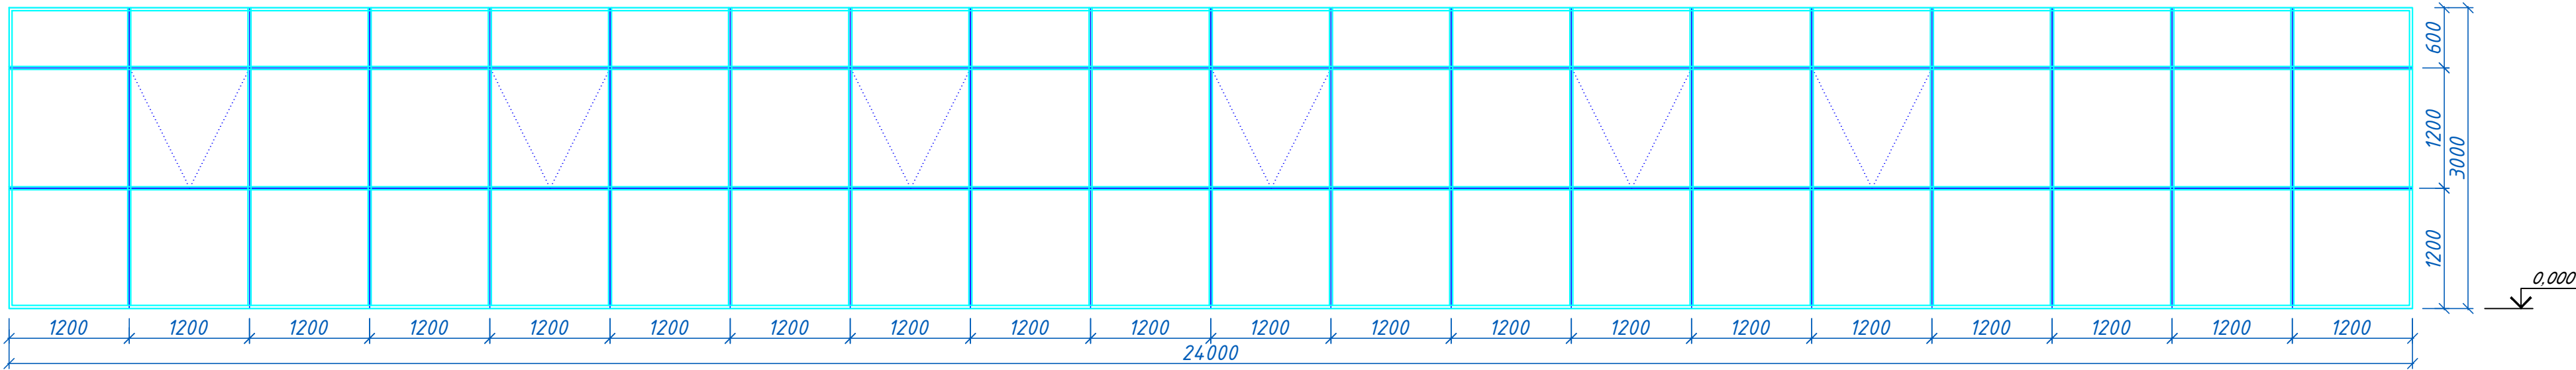


ВН-1 (1шт) М 1:50
Однокамерный энергосберегающий стеклопакет

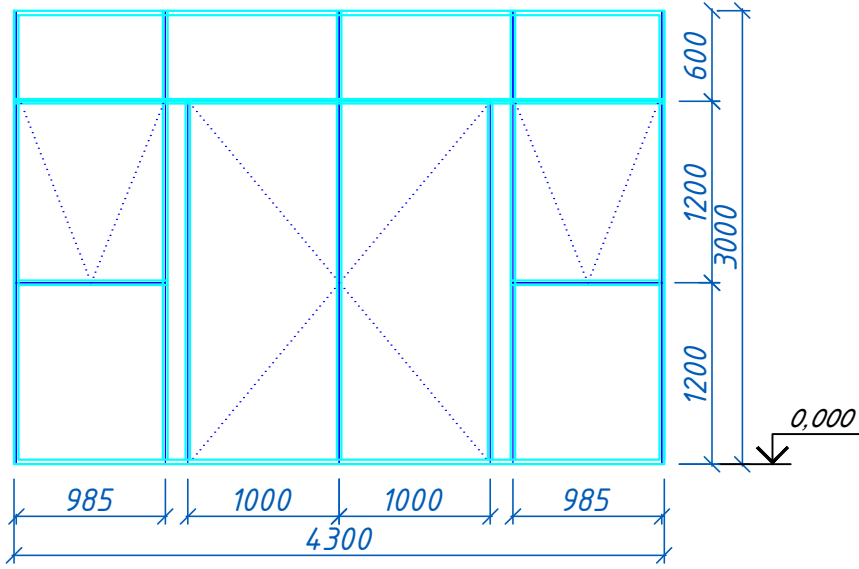


ВН-1 (1шт) М 1:50
Однокамерный энергосберегающий стеклопакет

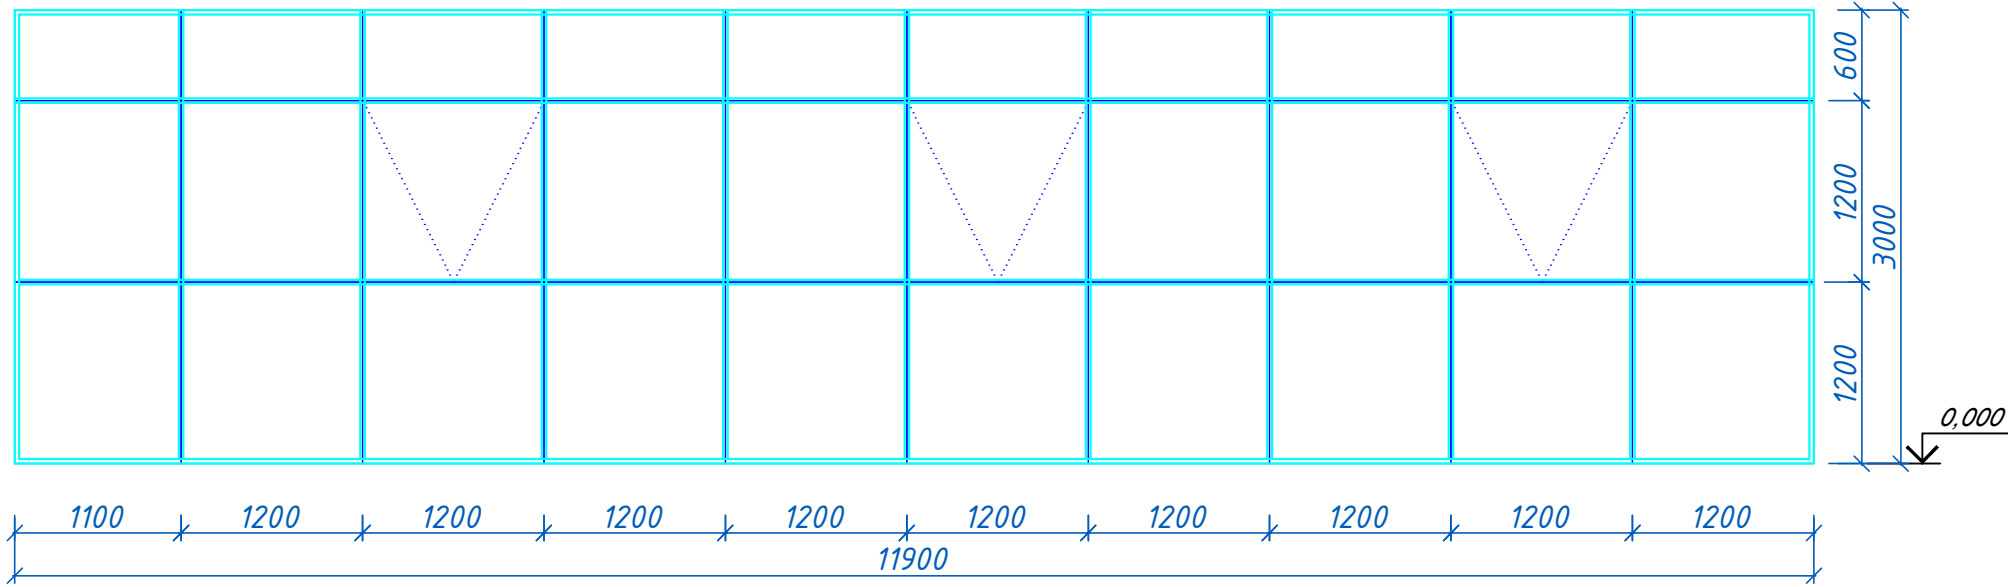


ВН-6* (10шт) М 1:50
Однокамерный энергосберегающий стеклопакет

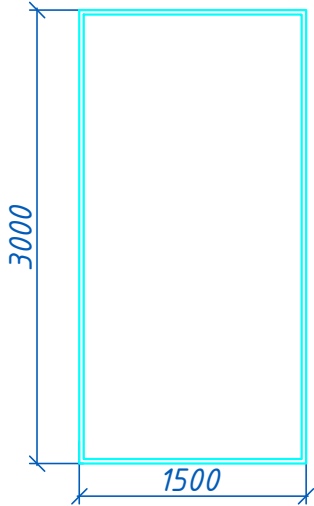


ВН-7* (12шт) М 1:50
Однокамерный энергосберегающий стеклопакет

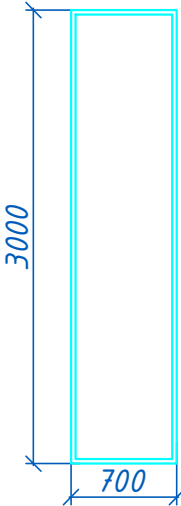



ВН-4 (1шт) М 1:50
Однокамерный энергосберегающий стеклопакет

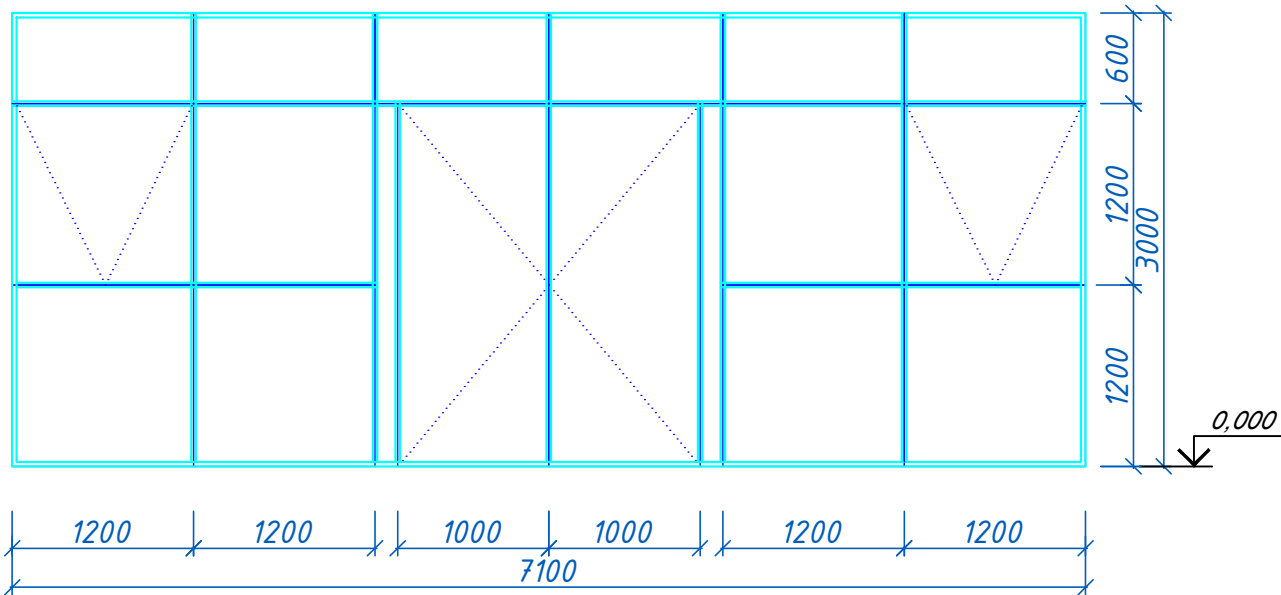

ВН-5 (2шт) М 1:50
Однокамерный энергосберегающий стеклопакет


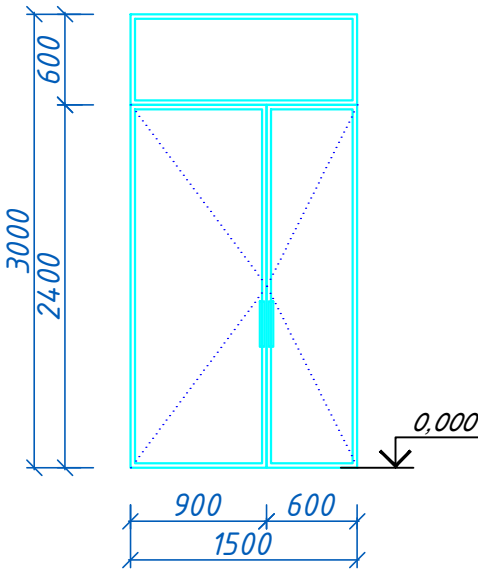


ВН-6 (100шт) М 1:50
Однокамерный энергосберегающий стеклопакет

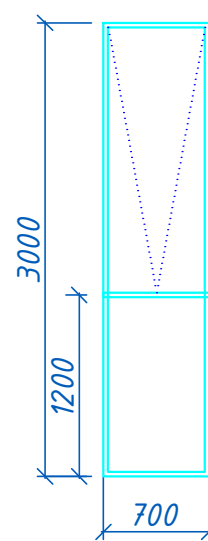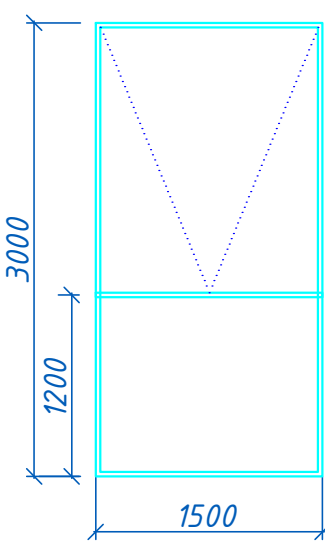


1. Фирма изготовитель уточняет все габариты декоративных панелей и витражей проёмов по фактически выполненным проемам.
2. Витраж алюминиевый со спец. покрытием, должен быть укомплектован нащельниками, крепежными и монтажными деталями, позволяющими оформить зазоры между элементами витража и строительными конструкциями (см.КМД производителя). Остекление витража-стеклопакеты ,закаленное стекло, толщина- 12-14мм.
3. Узлы и детали витражей, дверей, окон разрабатываются фирмой изготовителем.
4. Размеры витражных, дверных, оконных проёмов даны по проемам в кладке.
5. Фирма изготовитель предоставляет сертификаты качества на профили и стеклопакеты применяемые для изготовления витражей заказчику.
6. Дизайн и фурнитуру витражей фирме изготовителя согласовать с заказчиком.
7. Витражи монтировать по технологии фирмы изготовителя.
8. Остекленные двери из алюминиевых сплавов, а также комплектующие изделия к ним должны удовлетворять требования ГОСТ23747-2015
9. Заделку монтажных швов выполнять по ГОСТ 30674-99 приложение "Г", ГОСТ 52749-2007
10. Витраж с доводчиком,с анти-паником, *Огнестойкая терморасширяющаяся лента по периметру коробки
11. Для алюминиевых элементов рекомендуется использовать силиконовый герметик. Силикон обладает высокой эластичностью, устойчив к ультрафиолету и влаге, а также обеспечивает длительный срок службы в наружных условиях.
12. Данный лист см. совместно с листами АР-
13. Фурнитура внутренних и наружных витражей и дверей (ручки, профили, крепёжные элементы, уплотнительные элементы, огнестойкие компоненты, самозакрывающиеся механизмы) должна быть выбрана высокого качества. На все используемые в них компоненты производственная фирма обязана предоставить заказчику сертификаты качества.

						Шифр:01070726				АР	
						Административное здание "Дирекции технологического парка программных продуктов и информационных технологий" (далее - Дирекция по адресу: Сырдарьинская область, город Гулистан, МФИ Сайкал, улица Ислам Каримова, дом 62					
Изм.	Кол.уч.	Лист	№док.	Подп.	Дата	Здание IT PARK	Стадия	Лист	Листов		
В.и.о.нач.отд.							РП	38			
ГИП	Ахмедов У.										
ГАП	Мухиддинов Ж.										
Разработал	Нормуродов А.					Схема наружных витражей.	000 "GEODEZIYA XIZMATLARI"				
Проверил.											

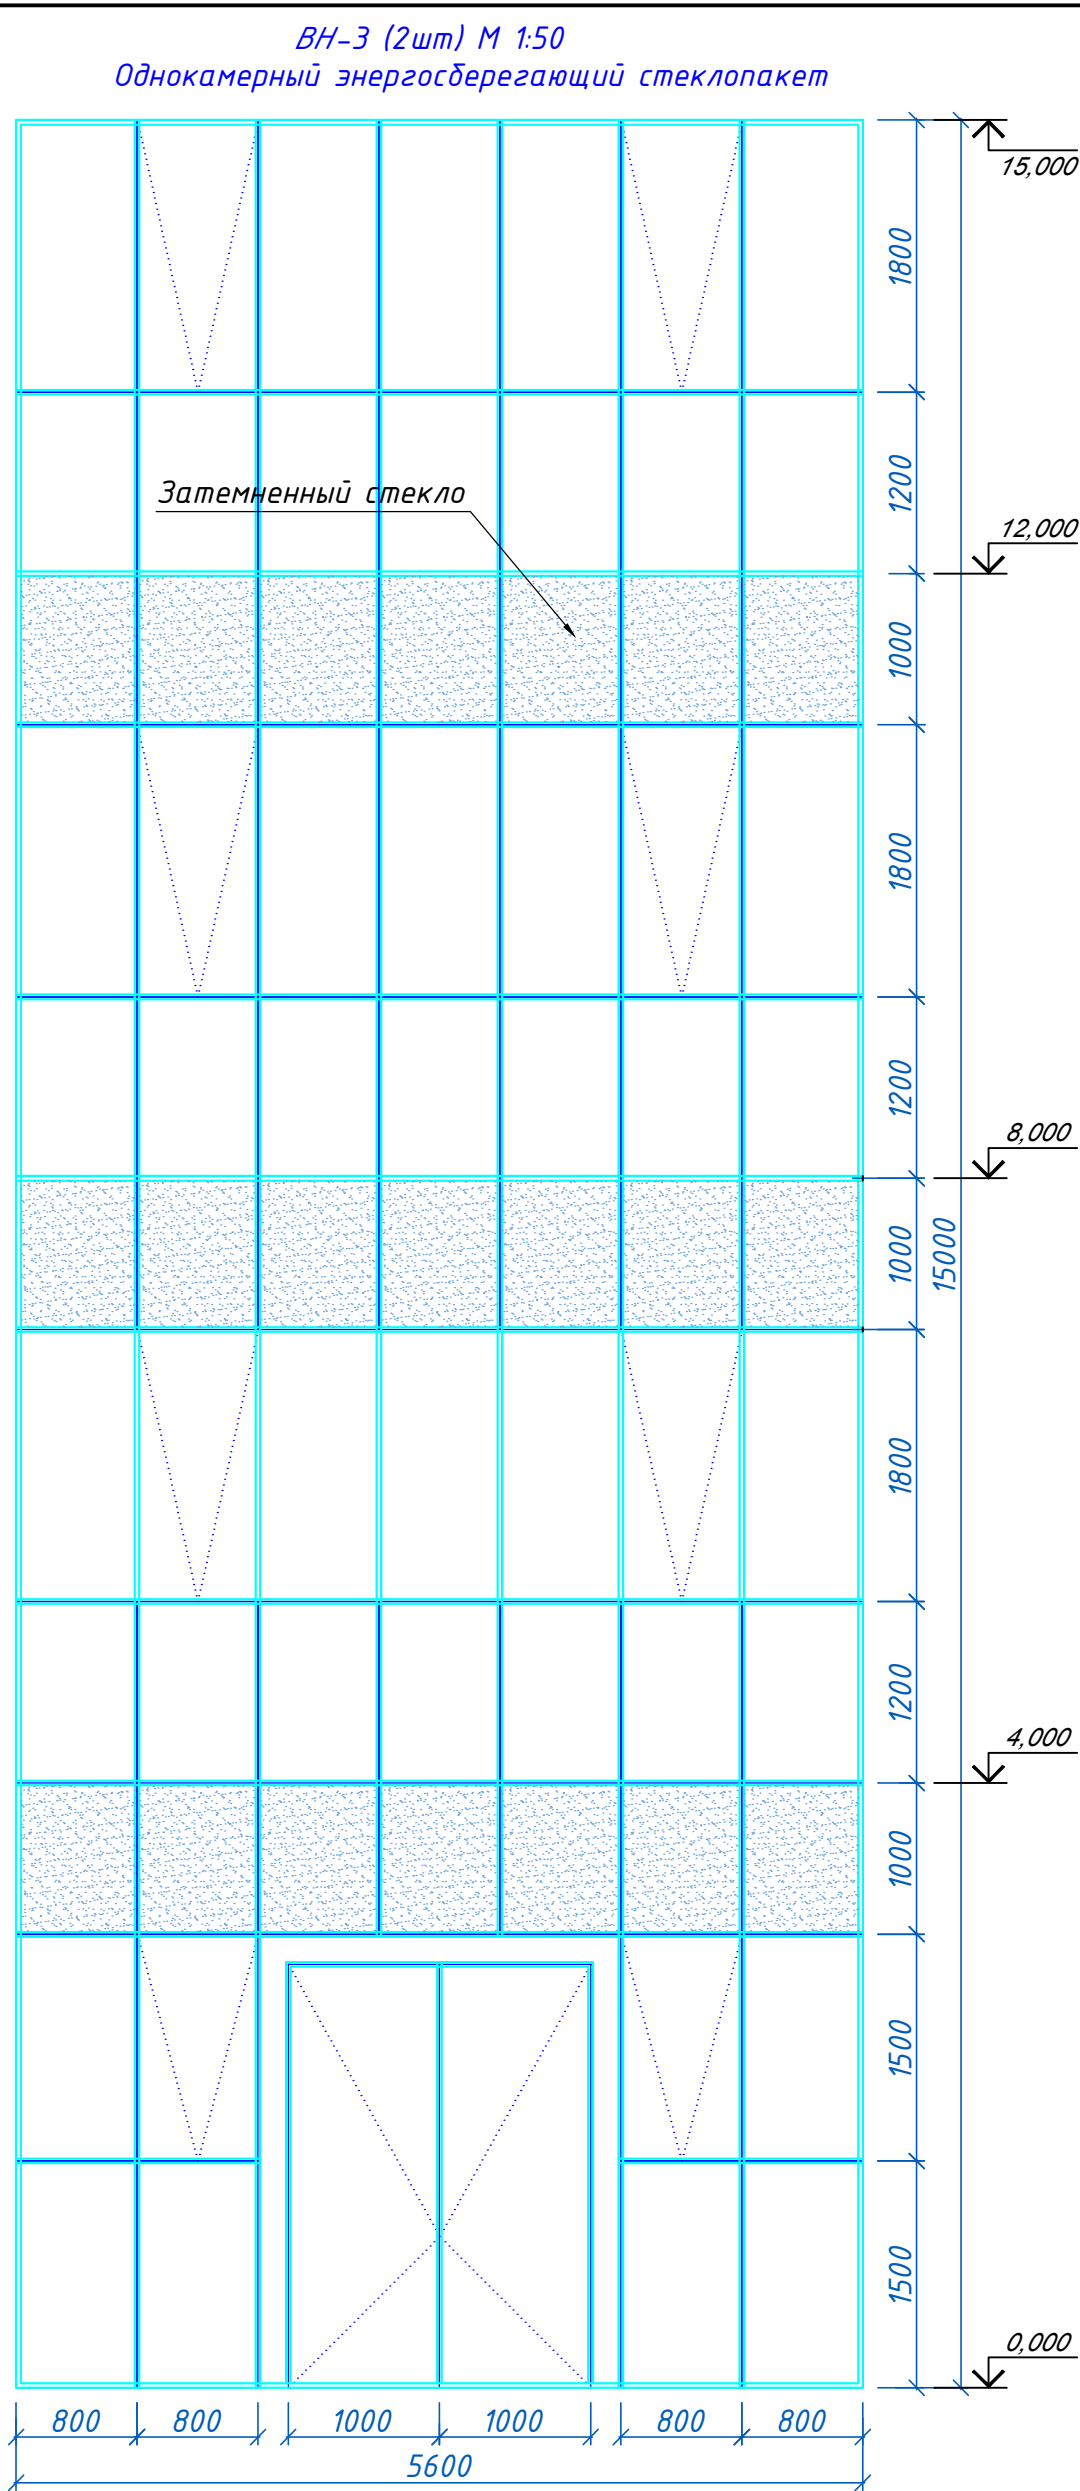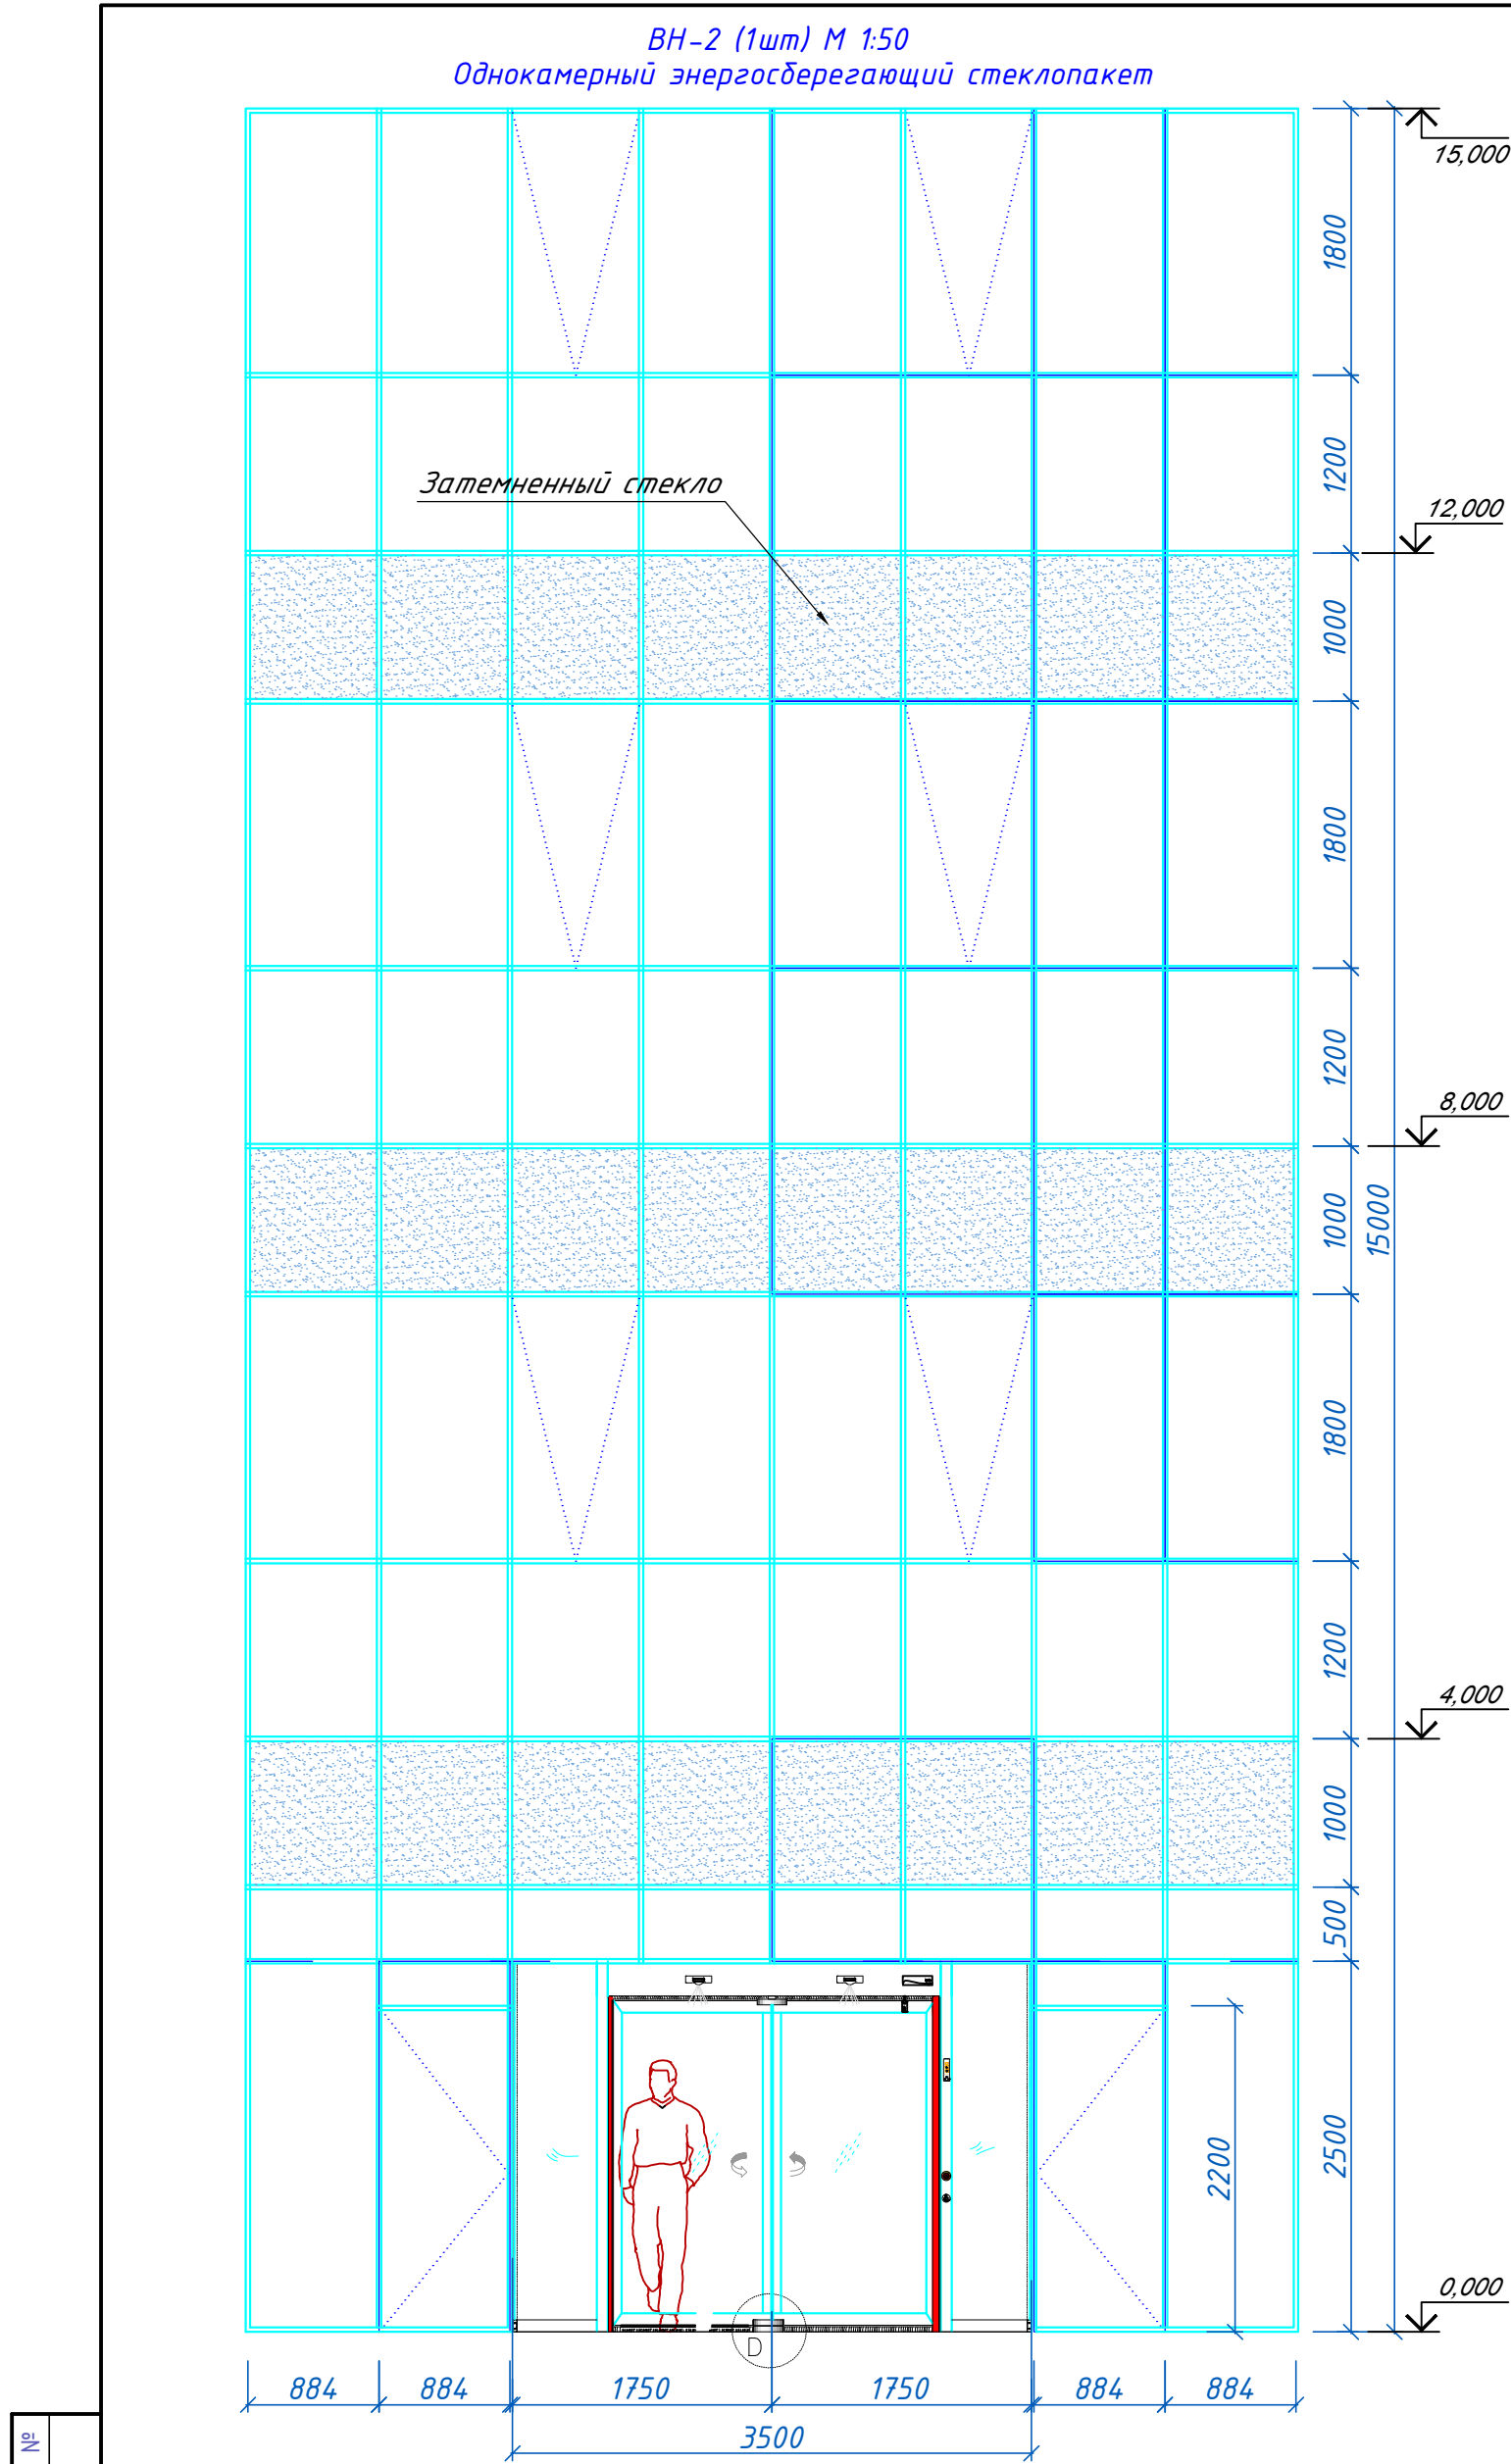

Марка позиция	Тип остекления	Размеры, мм		Площадь 1 шт м²	Кол-во шт	Общая площадь м²
		Вертик.	Гориз.			
ВН-1	Однокамерный энергосберегающий стеклопакет	24.0	3.0	72.0	1	72.0
ВН-1	Однокамерный энергосберегающий стеклопакет	4.3	3.0	12.9	1	12.9
ВН-1	Однокамерный энергосберегающий стеклопакет	11.9	3.0	35.7	1	35.7
ВН-2	Однокамерный энергосберегающий стеклопакет	7.1	15.0	106.5	1	106.5
ВН-3	Однокамерный энергосберегающий стеклопакет	5.6	15.0	84.0	2	168.0
ВН-4	Однокамерный энергосберегающий стеклопакет	7.1	3.0	21.3	1	21.3
ВН-5	Однокамерный энергосберегающий стеклопакет	1.5	3.0	4.5	2	9.0
ВВ-6	Однокамерный энергосберегающий стеклопакет	1.5	3.0	4.5	100	450.0
ВВ-7	Однокамерный энергосберегающий стеклопакет	0.7	3.0	2.1	101	212.1
ВВ-6*	Однокамерный энергосберегающий стеклопакет	1.5	3.0	4.5	10	45.0
ВВ-7*	Однокамерный энергосберегающий стеклопакет	0.7	3.0	2.1	12	25.2

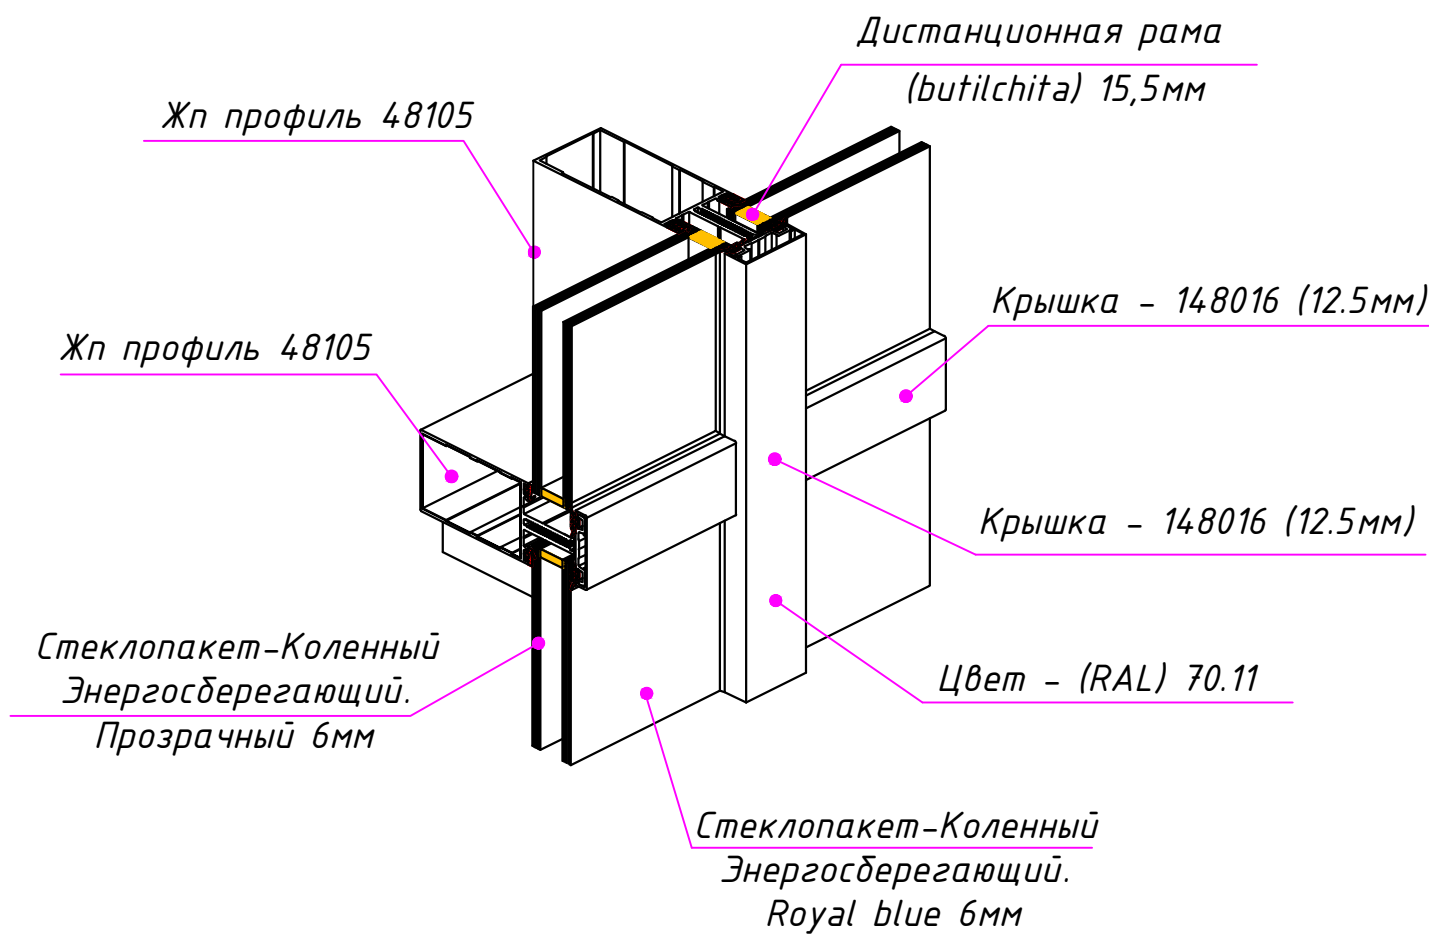

Спецификация фурнитуры для наружных витражных дверей

поз.	Наименование	Кол-во	Всего
1	Доводчики для стеклянных дверей	1	235
2	Петля	2	235
3	Ручка	1	235
4	Защёлка	1	235

Общие требования к наружным витражным конструкциям всех типов:
Предусматривается применение энергосберегающего солнцезащитного стеклопакета с низкоэмиссионным (Low-E) покрытием.
Стеклопакет обеспечивает снижение проникновения инфракрасного излучения и защиту от ультрафиолетового излучения.
Конструкция стеклопакета обеспечивает высокий уровень естественного освещения помещений.


*низкоэмиссионное (Low-E) покрытие — шиша юзасига суртилган махсус қоплама бўлиб, у қишда хона ичидаги иссиқликни сақлаб қолади, ёзда эса қуёшнинг инфрақизил иссиқлик нурларининг катта қисмини қайтариб, хонанинг ортиқча қизишини камайтиради.

						Шифр:01070726				АР	
						Административное здание "Дирекции технологического парка программных продуктов и информационных технологий" (далее - Дирекция по адресу: Сырдарьинская область, город Гулистан, МФИ Сайкал, улица Ислам Каримова, дом 62)					
Изм.	Кол.уч.	Лист	№док.	Подп.	Дата	Здание IT PARK	Стадия	Лист	Листов		
В.и.о.нач.отд.							РП	39			
ГИП	Ахмедов У.										
ГАП	Мухиддинов Ж.										
Разработал	Нормуродов А.					Схема наружных витражей. ведомость расход материалов	000 "GEODEZIYA XIZMATLARI"				
Проверил.											


Спецификация заполнения дверных проемов

Мар. поз.	Наименование (эскиз)	Размер изделия мм	Всего шт.	Описание	Общая S изд. м2
ВНУТРЕННИЕ ДВЕРНЫЕ БЛОКИ					
ДМ-1		2160x960 (h)	4	Дверь входная металлическая утепленная усиленная,с замком Противопожарная EI 60. самозакрывания и с уплотнителем в притворах	
ДМ-2		2160x860 (h)	7	Дверь входная металлическая утепленная усиленная,с замком Противопожарная EI 60. самозакрывания и с уплотнителем в притворах	
ДМ-3		2160x1760 (h)	2	Дверь входная металлическая утепленная усиленная,с замком Противопожарная EI 60. самозакрывания и с уплотнителем в притворах	
Д-1		2160x960 (h)	4	Индивидуальные МДФ	
Д-2		2160x860 (h)	6	Индивидуальные МДФ	
Д-3		2160x760 (h)	3	Индивидуальные МДФ	


огнестойкая двухстворчатая дверь ДМ-1 EI60.

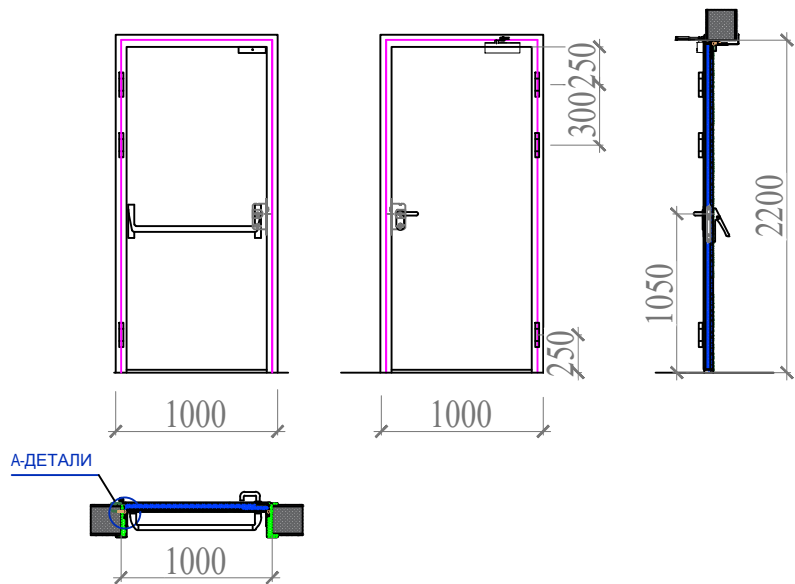

ОГНЕСТОЙКАЯ ДВУХСтворчатая дверь ДМ-2 EI60.

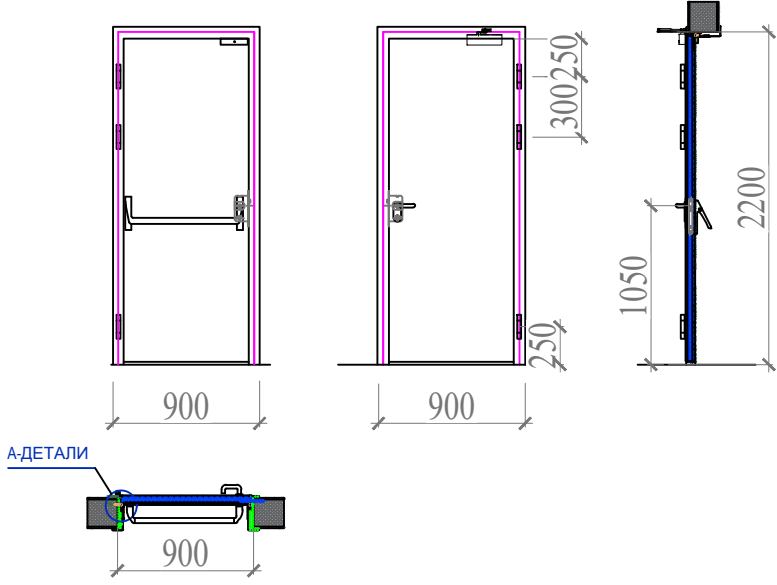

ОГНЕСТОЙКАЯ ДВУХСтворчатая дверь ДМ-3 EI60.

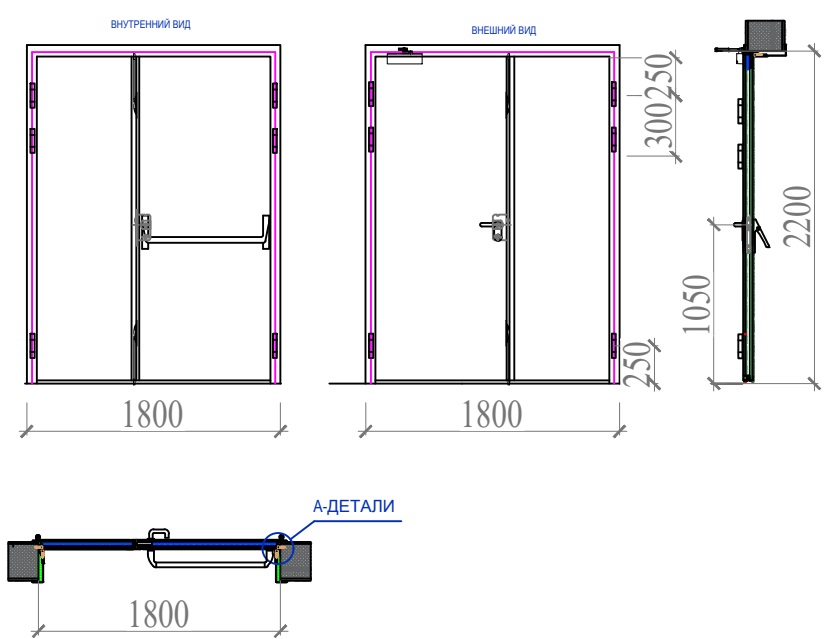

ОБОРУДОВАНИЕ ДЛЯ КОМПЛЕКТА

ИНВЕНТАРНЫЙ СПИСОК

ОПРЕДЕЛЕНИЕ	ТОРГОВАЯ МАРКА	МОДЕЛЬ	КОЛИЧЕСТВО	ТОЛЩИНА СТЕНЫ	НАПРАВЛЕНИЕ ДВЕРИ	КОЛИЧЕСТВО
Паник-бар	ISEO	PALMO	1	240 mm		1 шт
Внешний рычаг	ISEO	032415	1			
Гидравлический дверной доводчик с локтевым рычагом	ASSA ABLOY	DC 140	1			
Петля	MAGGIE	F06.04-00	3			
Стопер		DS 010	1			
Гильотина	ASSA ABLOY		1			
Поповина барабана	MULT-LOCK	45+10 + 40 mm	1			
Фитиль горячего дыма	цветок полосатый	Kerafix 20*1,5	5,5 mt			1 шт
МАГНИТНЫЙ ЗАМОК	APEAS		1			
Замок	ISEO	Panik	1			

ОБОРУДОВАНИЕ ДЛЯ КОМПЛЕКТА

ИНВЕНТАРНЫЙ СПИСОК

ОПРЕДЕЛЕНИЕ	ТОРГОВАЯ МАРКА	МОДЕЛЬ	КОЛИЧЕСТВО	ТОЛЩИНА СТЕНЫ	НАПРАВЛЕНИЕ ДВЕРИ	КОЛИЧЕСТВО
Паник-бар	ISEO	PALMO	1	240 mm		1 шт
Внешний рычаг	ISEO	032415	1			
Гидравлический дверной доводчик с локтевым рычагом	ASSA ABLOY	DC 140	1			
Петля	MAGGIE	F06.04-00	3			
Стопер		DS 010	1			
Гильотина	ASSA ABLOY		1			
Поповина барабана	MULT-LOCK	45+10 + 40 mm	1			
Фитиль горячего дыма	цветок полосатый	Kerafix 20*1,5	5,5 mt			1 шт
МАГНИТНЫЙ ЗАМОК	APEAS		1			
Замок	ISEO	Panik	1			


ОБОРУДОВАНИЕ ДЛЯ КОМПЛЕКТА

ИНВЕНТАРНЫЙ СПИСОК

ОПРЕДЕЛЕНИЕ	ТОРГОВАЯ МАРКА	МОДЕЛЬ	КОЛИЧЕСТВО	ТОЛЩИНА СТЕНЫ	НАПРАВЛЕНИЕ ДВЕРИ	КОЛИЧЕСТВО
Паник-бар	ISEO	PALMO	1	240 MM		2 шт
Замок	ISEO	PANIK	1			
Гидравлический дверной доводчик с локтевым рычагом	ASSA ABLOY	DC 140	1			
Внешний рычаг	ISEO	032415	2			
Петля	MAGGIE	F06.04-00	6			
Стопер	ASSA ABLOY	DS-010	2			
ГОРКА	HAFELE	911.81.167	2			
Гильотина	ASSA ABLOY		2			
Поповина барабана	MULT-LOCK	45+10 mm	1			
Розетка заземления	ASSA ABLOY	LITTO 18	1			
Фитиль горячего дыма	цветок полосатый	Kerafix 20*1,5	9 mt			

Указания по устройству дверей.


1. Рамы и полотна дверей и ворот ДМ-1,2,3. выполнить металлическими. Изготавливаются на стенде в заводских условиях, устанавливаются в проектное положение. Готовое изделие очистить от ржавчины и окалины, покрасить нитроэмалью за 2 раза по грунтовке. Материалы, используемые в отделке, применить трудногорючих составов – огнестойкими. Двери ДМ-1,2,3. противопожарные 1 типа EI-60. Для этого внутреннее полотно двери обшить листовой сталью по месту, толщ. -0,8мм по асбестовому картону. Двери снабдить приборами самозакрывания и выполнить с уплотнением в притворах.
2. Раму и полотно двери ДМ-1,2,3. выполнить металлическими утепленными. Изготавливаются на стенде в заводских условиях, устанавливаются в проектное положение. Готовое изделие очистить от ржавчины и окалины, облицевать деревянной рейкой 20-30 мм с двух сторон, окрасить нитролаком за 2 раза.
3. Рамы и полотна дверей Д-1,2,3. выполнить из МДФ, филенчатыми.
4. Узлы креплений дверей оцин и витражей к конструкциям, детали и элементы разрабатываются на стадии КМД фирмой-изготовителем и должны отвечать требованиям РСТУз 700(701-96)
5. Дверные оконный и витражные блоки изготовит по натурным обмером проемов
6. Данный лист см. совместно с листами АР-

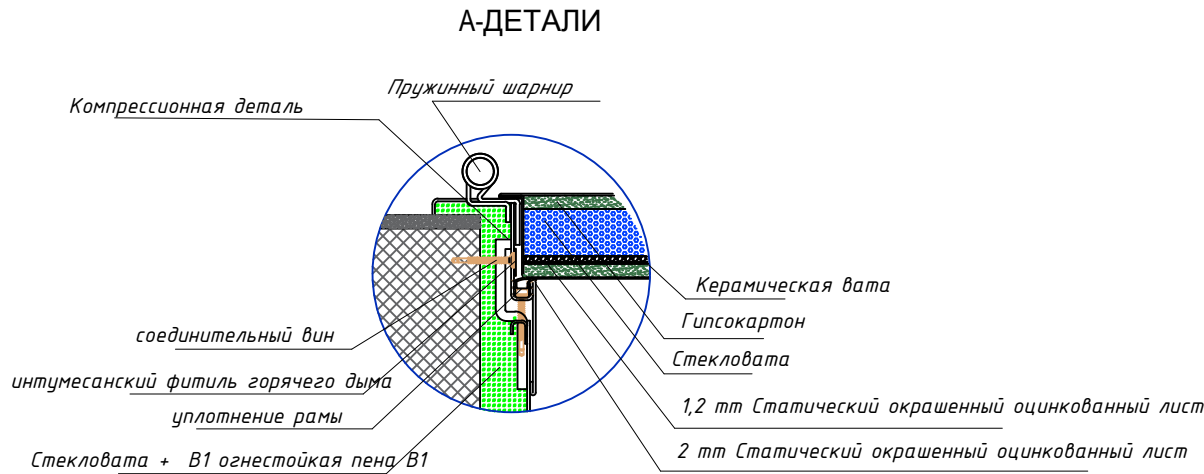


Взам. инв. №
Подпись и дата
Инв. № подл.

					Шифр:01070726	АР
					Административное здание "Дирекции технологического парка программных продуктов и информационных технологий" (далее - Дирекция по адресу: Сырдарьинская область, город Гулистан, МФИ Сайкал, улица Ислам Каримова дом 62	
Изм.	Кол.уч.	Лист	№док.	Подп.	Дата	
В.и.о.нач.отд.	ГИП	Ахмедов У.				Здание IT PARK
	ГАП	Мухиддинов Ж.				РП
Разработал	Нормуродов А.					40
Проверил.						
Спецификация элементов заполнения дверных проемов.						000 "GEODEZIYA XIZMATLARI"


Фрагмент плана и расположение санитарных приборов
М 1:50

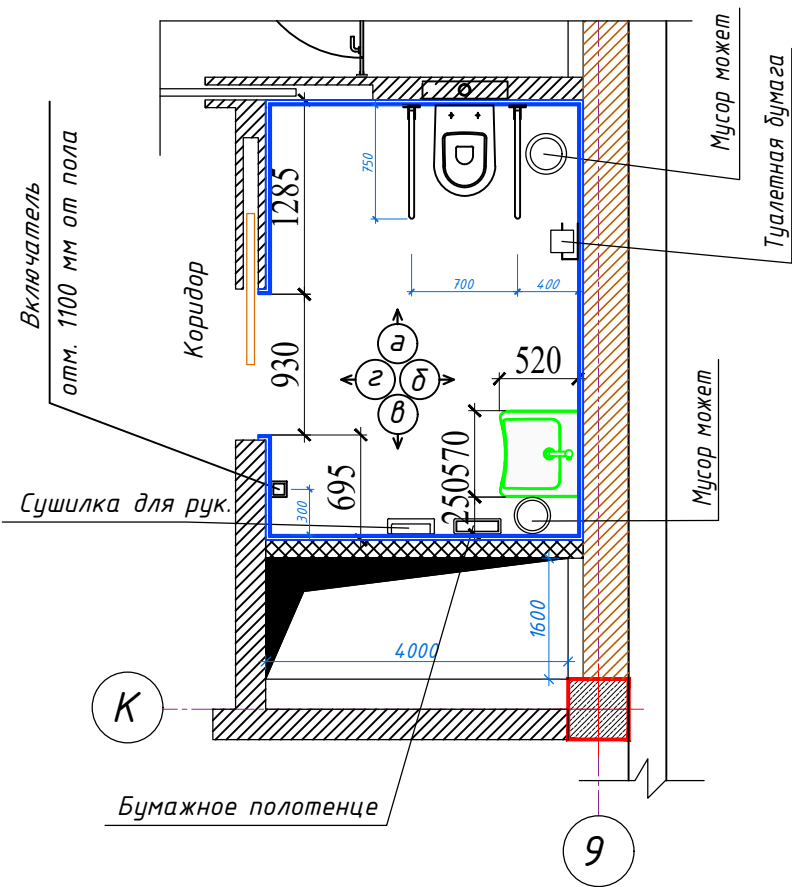

Фрагмент плана расположения керамогранитных плиток на полу
М 1:50

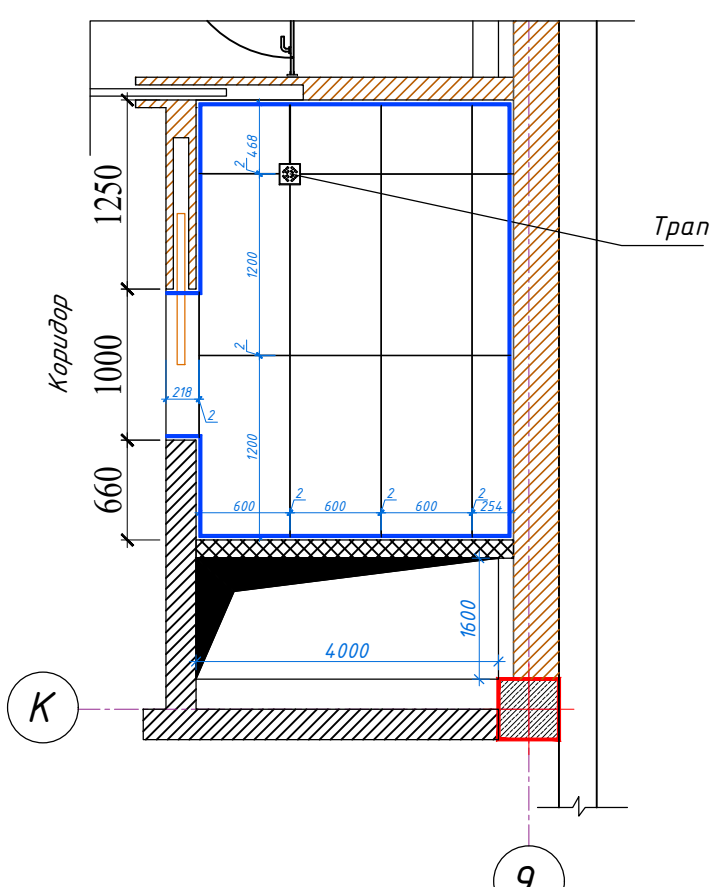

План потолка
М 1:50

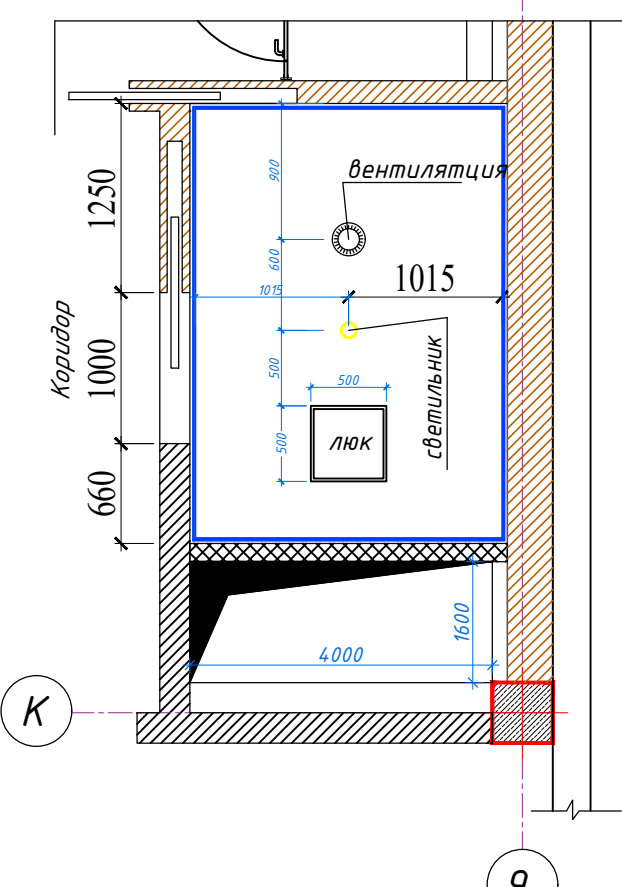

▼ вид- "г"



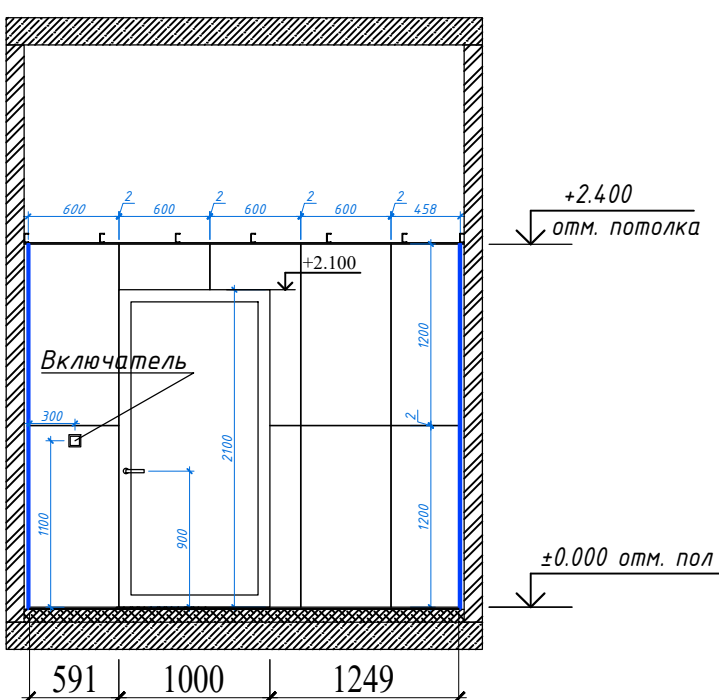



схема расположение плана

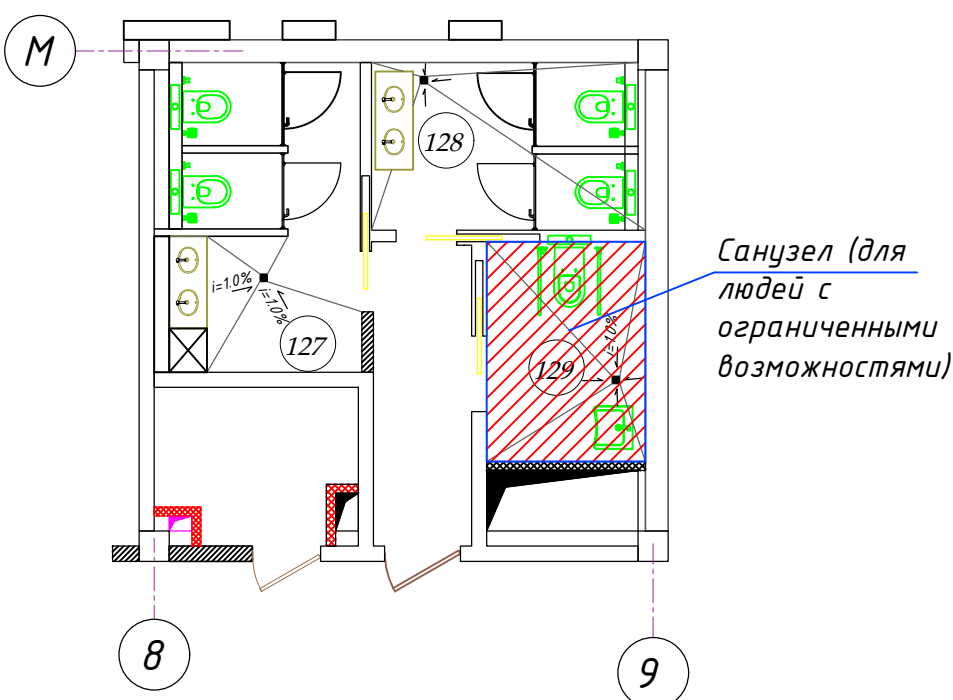


▼ вид- "а"

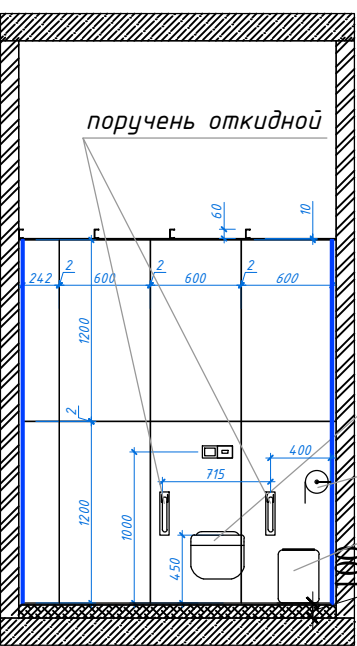

▼ вид- "д"

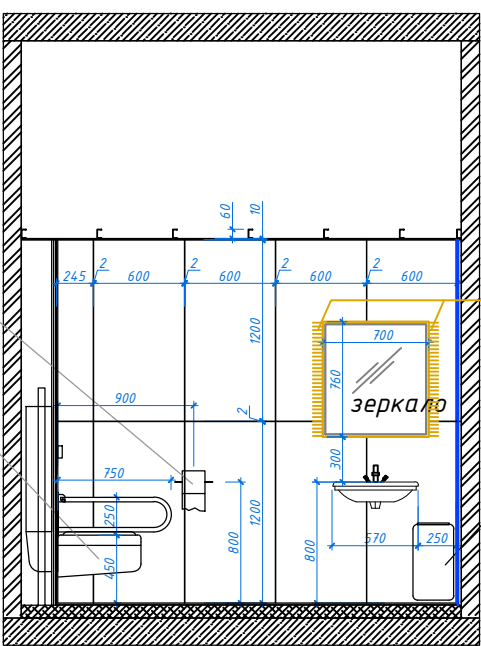



▼ вид- "в"

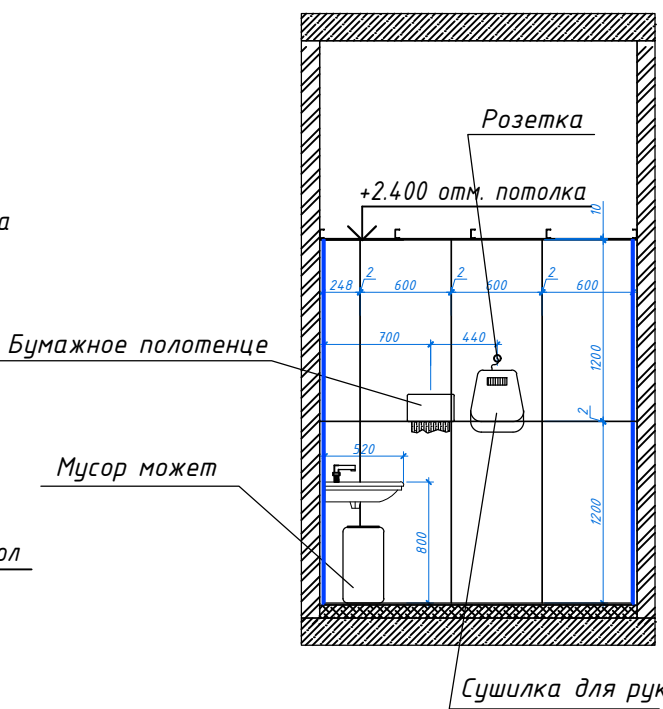

Спецификация перегородок из гипсокартонных листов (перегородка из ГКЛВ для санузлов)

Марка поз.	Обозначение на плане	Наименование	Этаж					Всего (м2)	Примечание
			1	2	3	4	Тех. этаж		
	С 112	Одинарный оцинкованный стальной каркас ПС-75, ПН-75 б=0,06мм; со звукоизоляцией из плит базальта 50толщ (марки НГ), обшитый двух слоями ГКЛВ толщиной 12,5мм с обеих сторон.	45.70	45.70	45.70	45.70	-	182.80	
	С 626	Одинарный оцинкованный стальной каркас ПС-75, ПН-75 б=0,06мм; обшитый двух слоями ГКЛВ толщиной 12,5мм с одним сторон.	16.50	16.50	16.50	16.50	-	66.00	
Дг-1 (800x2100)		Индивидуальные МДФ	3.36	3.36	3.36	3.36	3.36	13.44	
Дг-2 (1000x2100)		Индивидуальные МДФ	2.10	2.10	2.10	2.10	2.10	8.40	

Фрагмент плана гипсокатоный перигародки
М 1:50

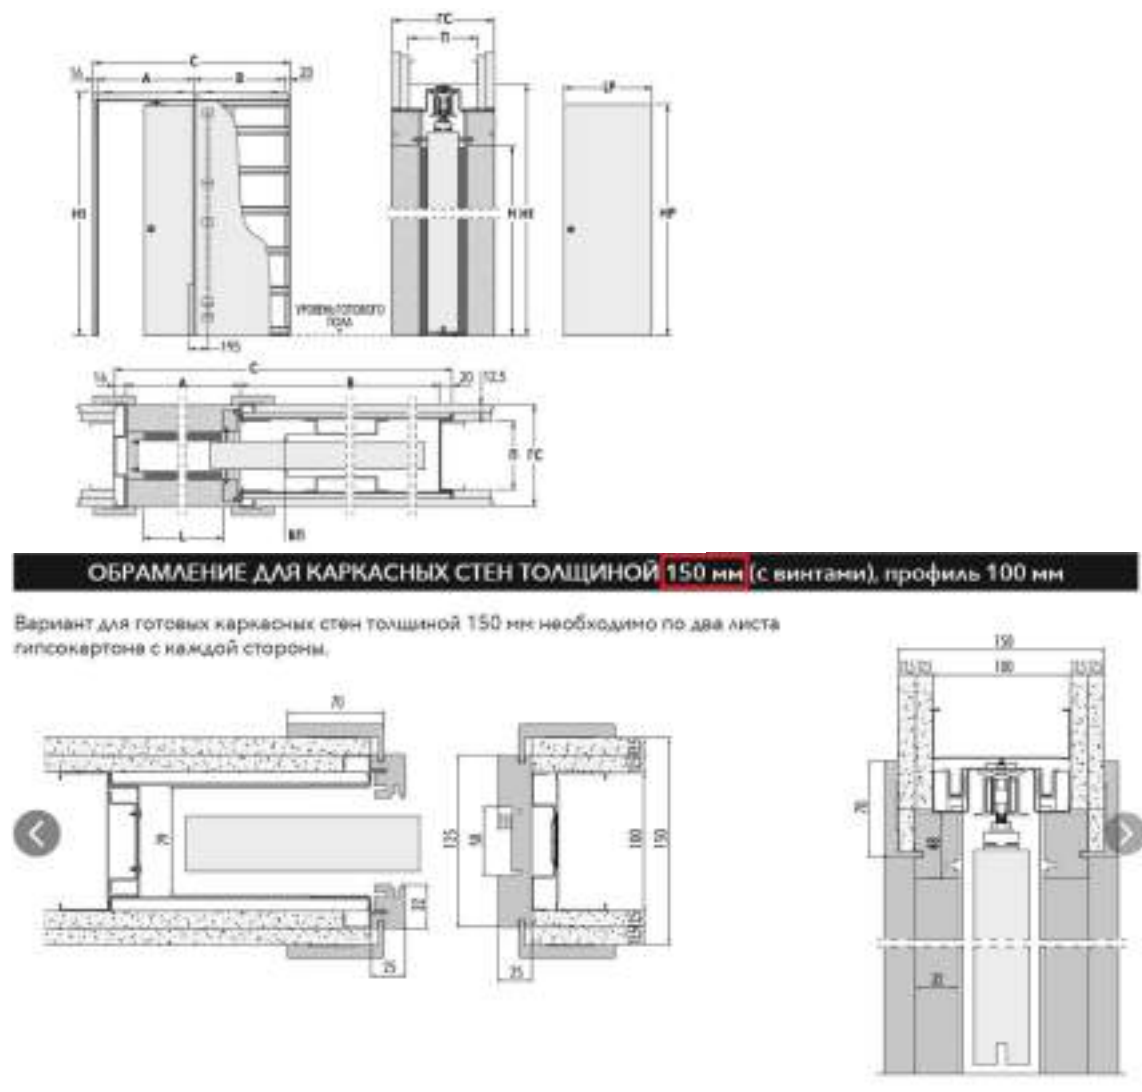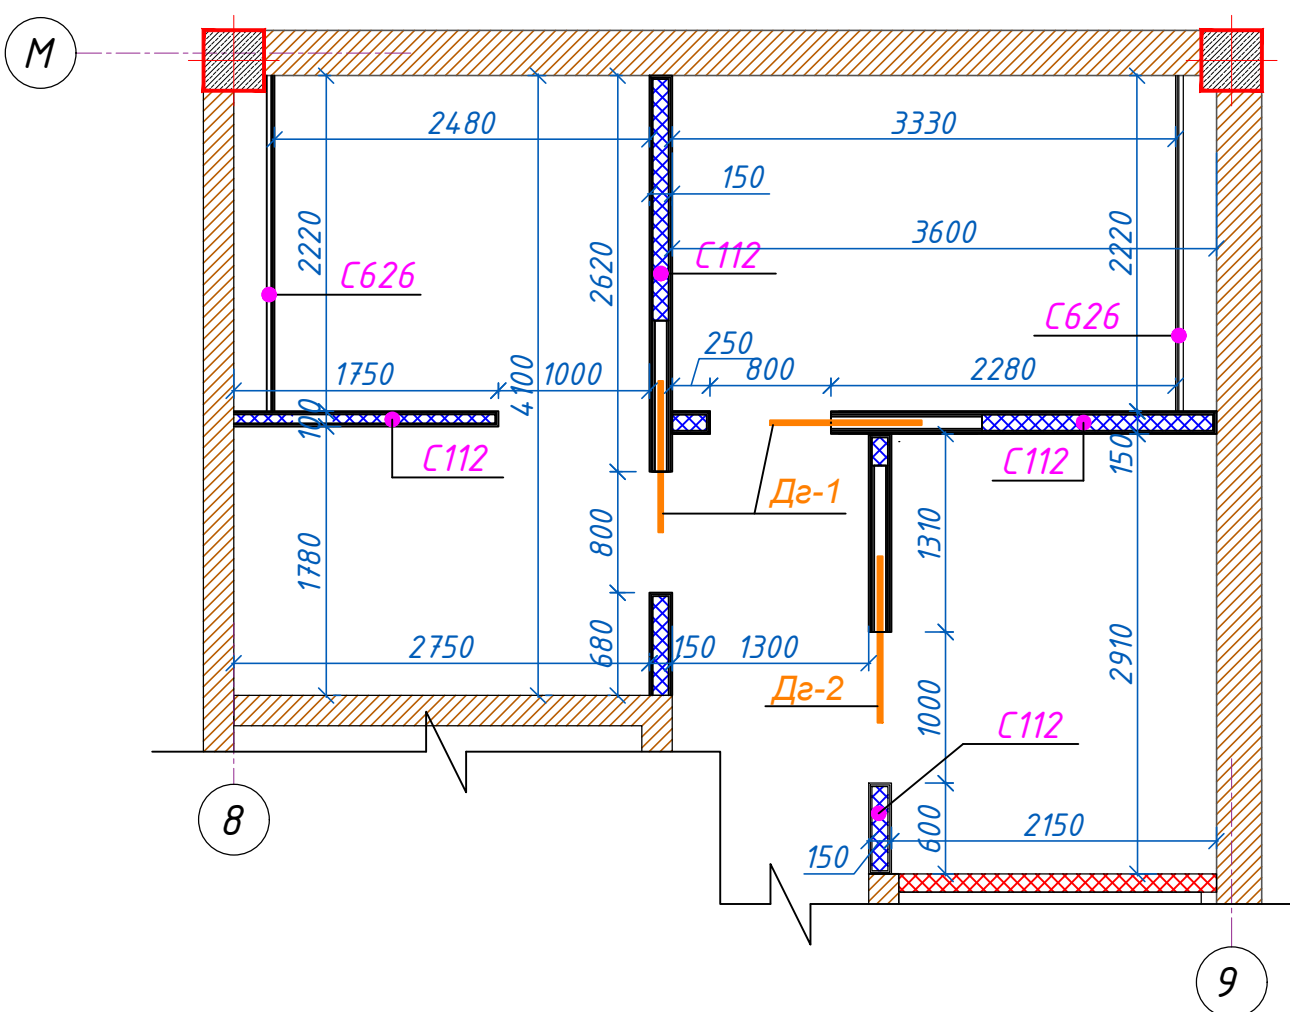

ОБЩИЕ УКАЗАНИЯ:

- Данный лист см. совместно с планами и экспликация полов
- Устройство всех типов полов производить после прокладки всех инженерных коммуникаций.
- Гидроизол. полов в них должна быть заведена на стены и перегородки выше поверхности пола и за пределы дверных проемов на 300 мм.
- Пол должен иметь уклон не менее 1-1,5% в сторону расположения трапа. Это важно для предотвращения скопления воды
- Напольная плитка для общественных зданий и влажных зон должна иметь класс противоскольжения не ниже R10 или R11.


Примечание

В блоке А на осях К и 9 на 1-4 этажах расположены планы туалетов. Разработан один фрагмент плана типового проекта (всего 4 фрагмента). Объем отделки помещений санузла см лист АР-

					Шифр:01070726	АР
					Административное здание "Дирекции технологического парка программных продуктов и информационных технологий" (далее - Дирекция по адресу: Сырдарьинская область, город Гулистан, МФИ Сайкал, улица Ислам Каримова дом 62	
Изм.	Кол.уч.	Лист	№док.	Подп.	Дата	
В.и.о.нач.отд.	ГИП	Ахмедов У.				Здание IT PARK
	ГАП	Мухиддинов Ж.				РП
Разработал	Нормуродов А.					41
Проверил.						Листов
						Развертки стен и фрагмент плана санузел для людей с ограниченными возможностями
						000 "GEODEZIYA XIZMATLARI"


Инв. № подл.	Подпись и дата	Взам. инв. №

Фрагмент плана и расположение санитарных приборов

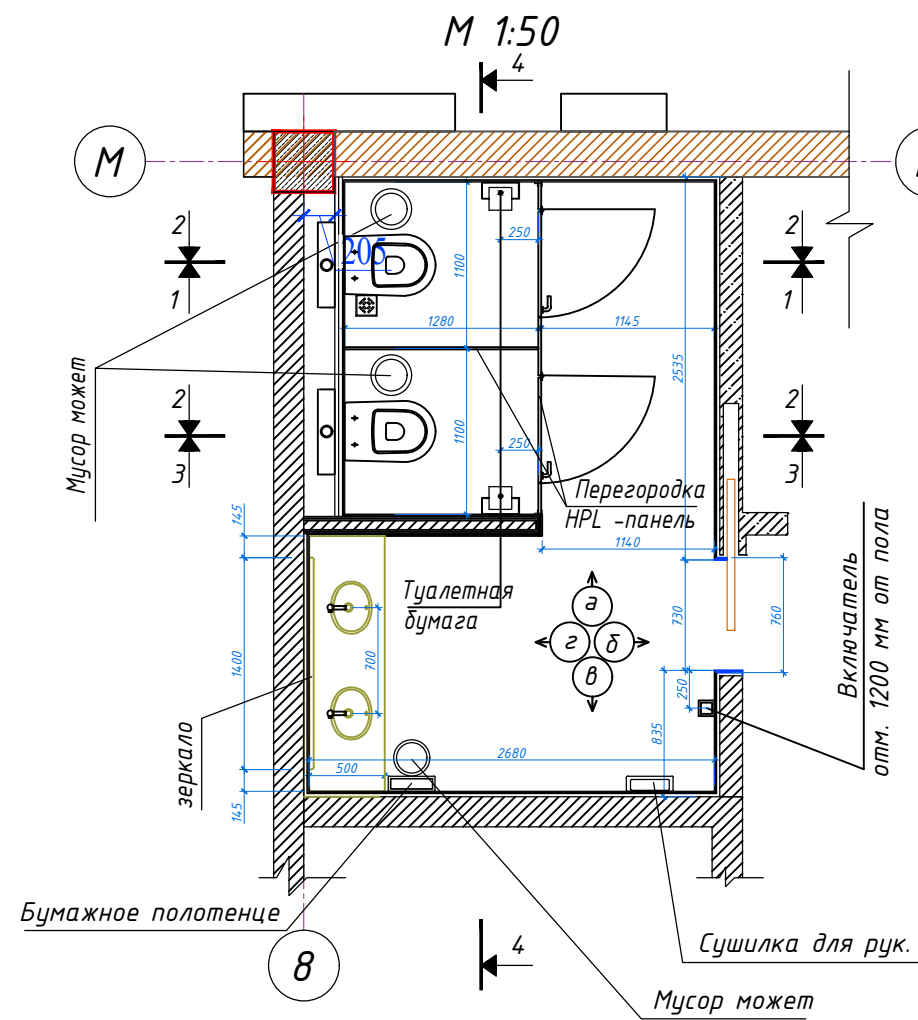


▼ вид- "в"

Фрагмент плана расположения керамогранитных плиток на полу

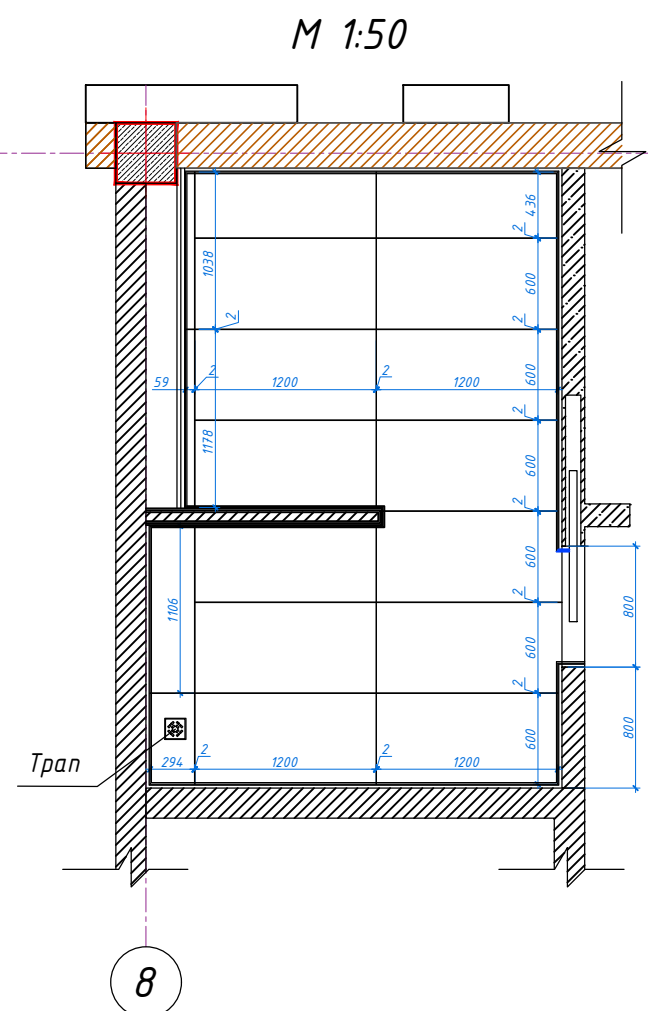


▼ вид- "г"

План потолка

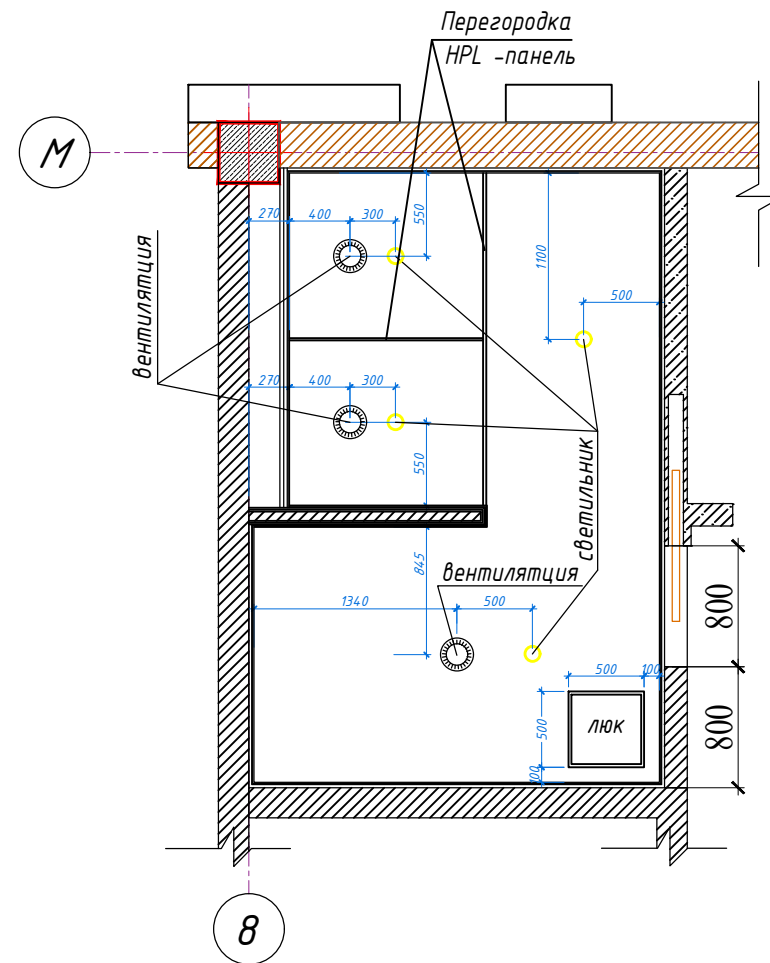

Сечение 4-4 М 1:50

▼ вид- "а"

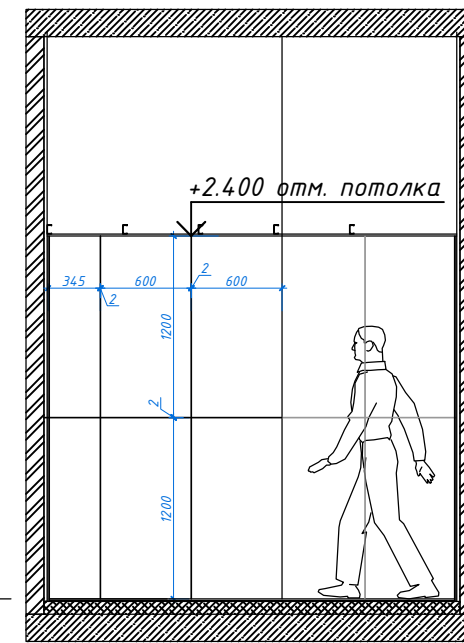

▼ вид- "д"




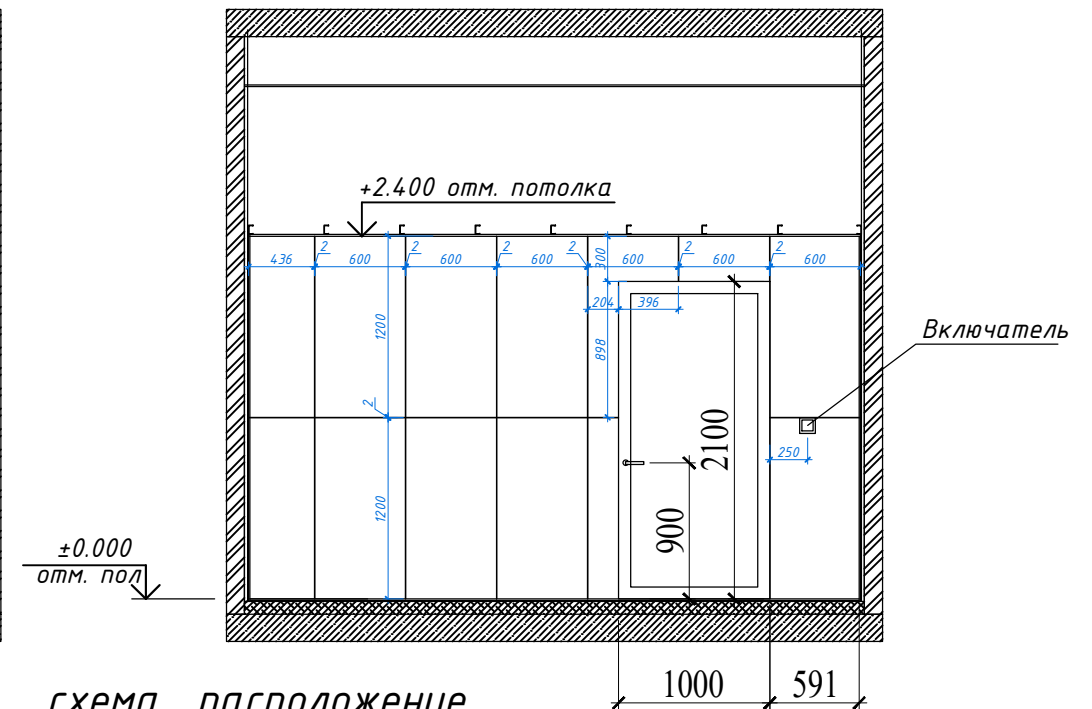



схема расположение плана

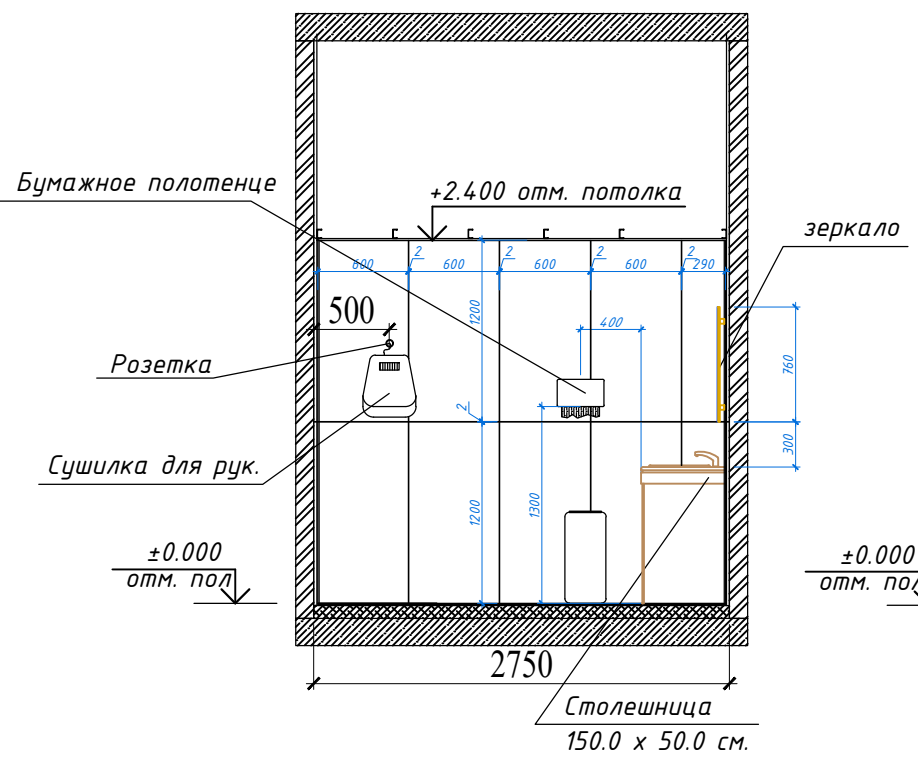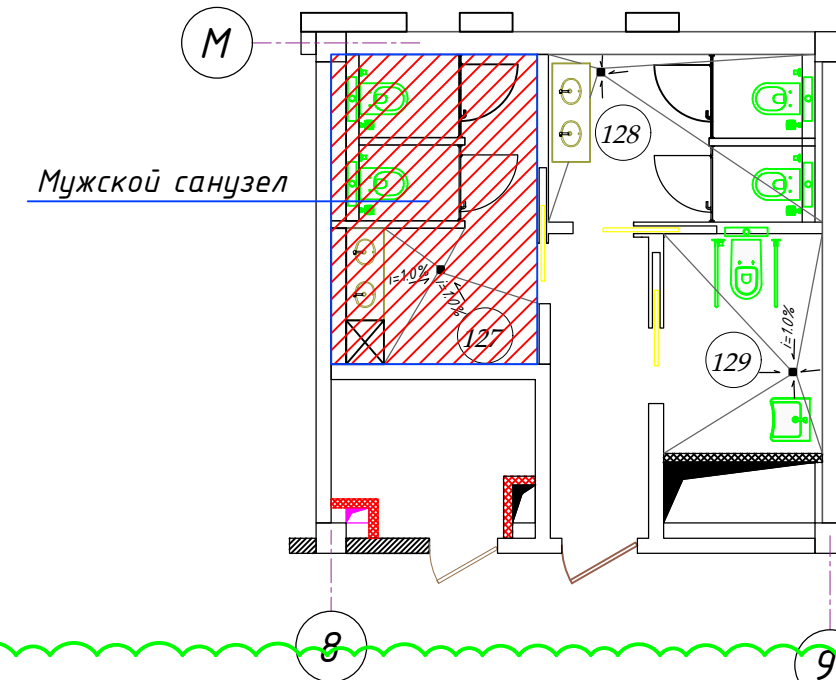




Сечение 1-1 М 1:50

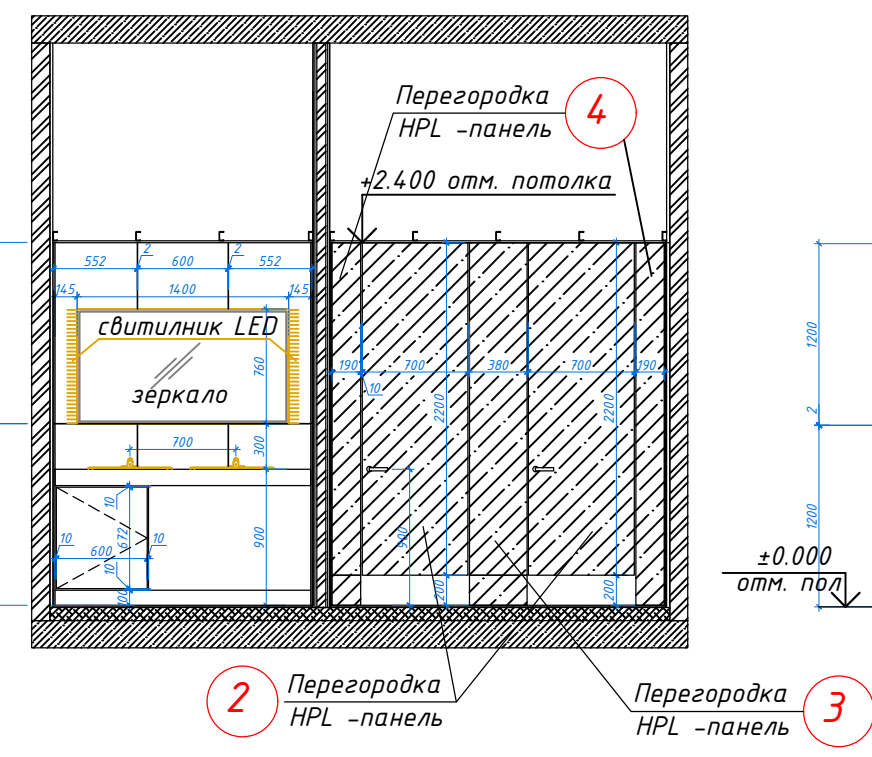

Сечение 2-2 М 1:50

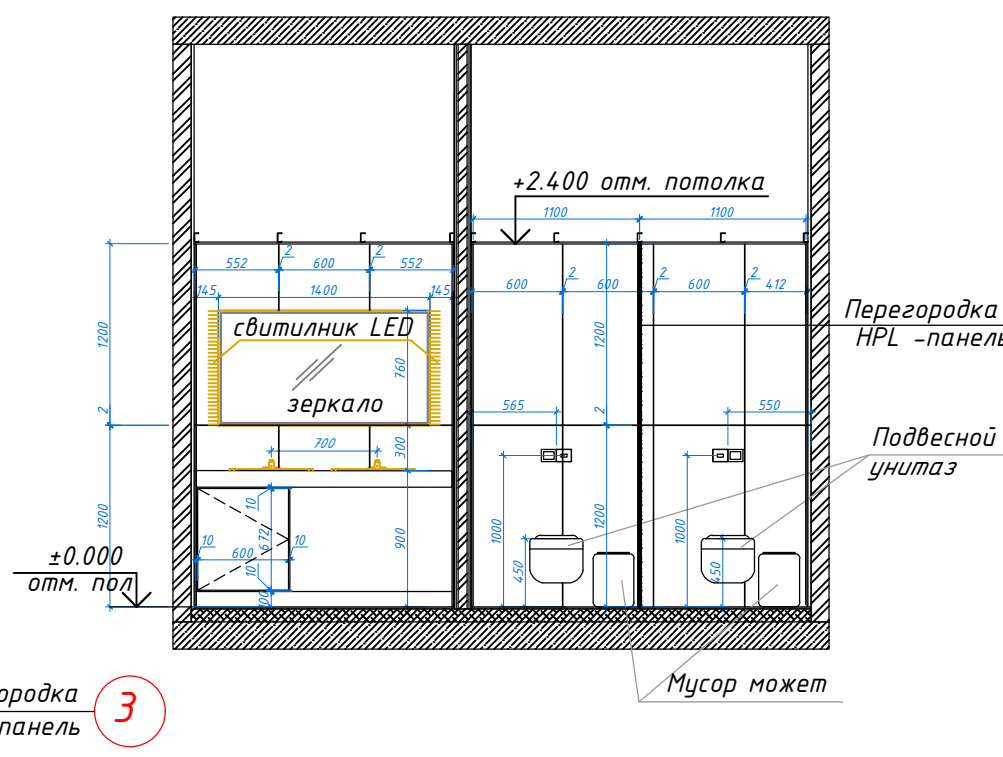

Сечение 3-3 М 1:50

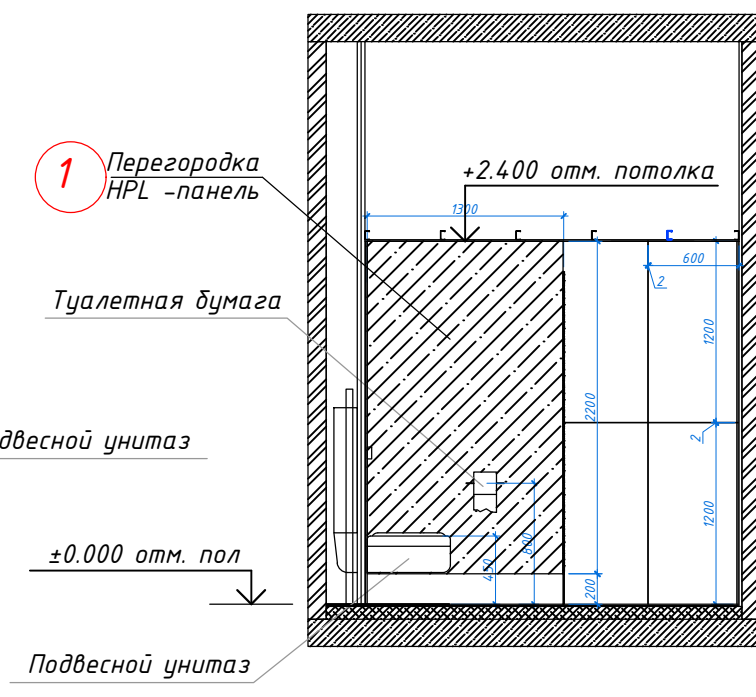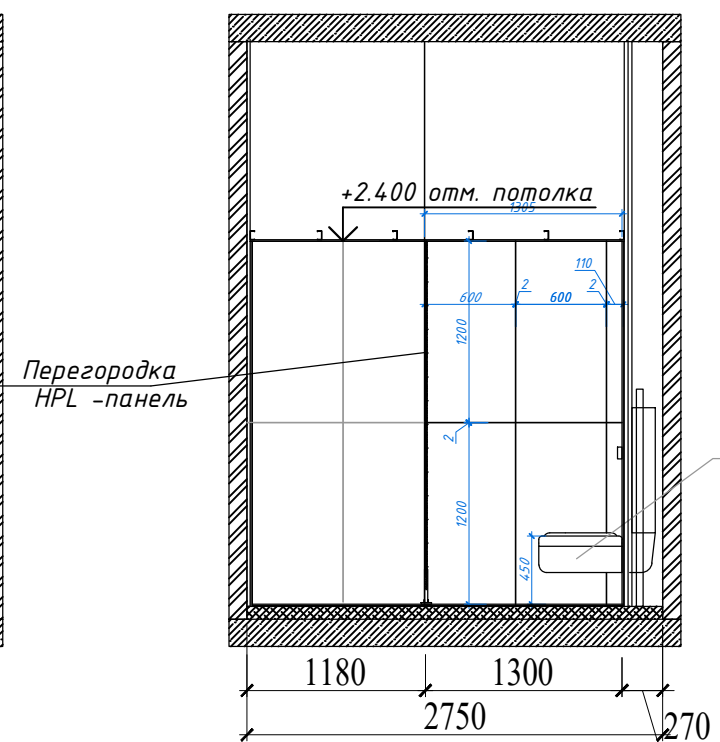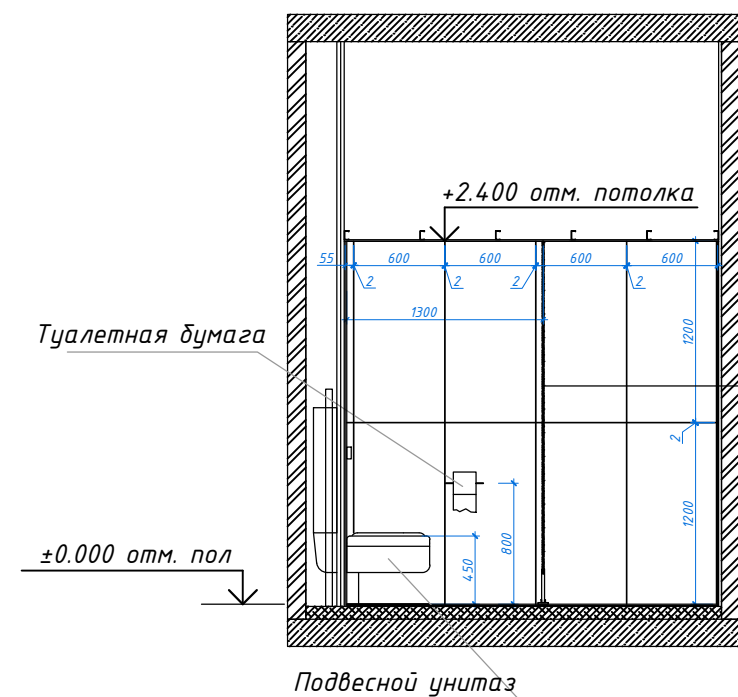

Примечание

В блоке Б на осях М и В на 1-4 этажах расположены планы туалетов. Разработан один фрагмент плана типового проекта (всего 4 фрагмента). Объем отделки помещений санузла см лист АР-

Спецификация элементов перегородок расход дан. на 1 шт


поз.	Наименование	Кол-во	Площадь м ²	Всего
1	П-1 (1,3x2,2)толщ.15мм (из ПВХ листов)	1	2,86	
2	П-2(0,7x2,2) толщ.15мм (из ПВХ листов)	2	3,08	
3	П-3(0,38x2,4) толщ.15мм (из ПВХ листов)	1	0,91	
4	П-4(0,19x2,4) толщ.15мм (из ПВХ листов)	2	0,91	
5	Петля	4	шт.	
6	Ручка	2	шт.	
7	Защелка	2	шт.	

ОБЩИЕ УКАЗАНИЯ:


- Данный лист см. совместно с планами и экспликация полов
- Устройство всех типов полов производить после прокладки всех инженерных коммуникаций.
- Гидроизол. полов в них должна быть заведена на стены и перегородки выше поверхности пола и за пределы дверных проемов на 300 мм.
- Пол должен иметь уклон не менее 1-1,5% в сторону расположения трапа. Это важно для предотвращения скопления воды
- Напольная плитка для общественных зданий и влажных зон должна иметь класс противоскольжения не ниже R10 или R11.

Изм.	Кол.уч.	Лист	№док.	Подп.	Дата	Шифр:01070726	АР
В.и.о.нач.отд.	ГИП	Ахмедов У.	Ж	Мухиддинов	Разработал	Нормуродов А.	Проверил.
Административное здание "Дирекции технологического парка программных продуктов и информационных технологий" (далее - Дирекция по адресу: Сырдарьинская область, город Гулистан, МФИ Сайкал, улица Ислам Каримова дом 62)							Здание IT PARK
Развертки стен и фрагмент плана (мужского санузла)							Стадия РП
							Лист 42
							Листов
							000 "GEODEZIYA XIZMATLARI"

▼ буд- "2"

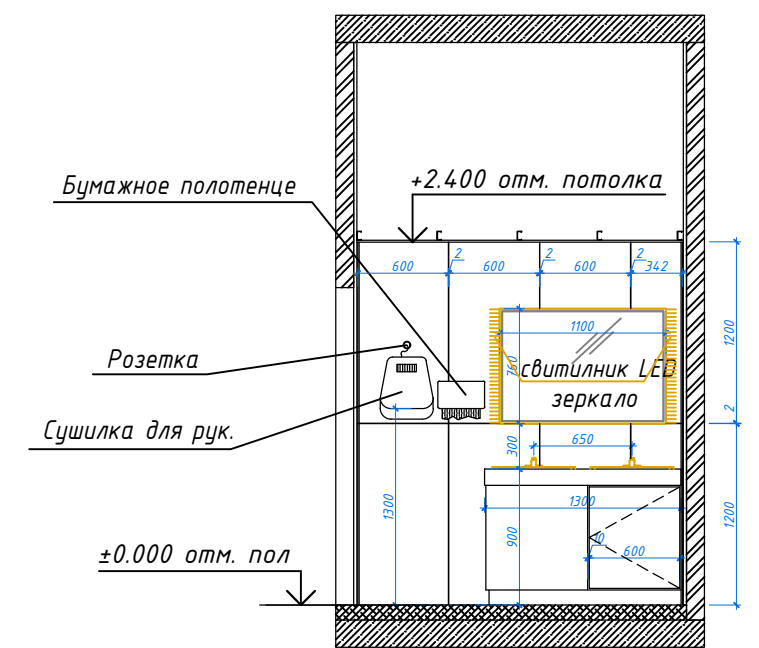

Спецификация санитарных приборов



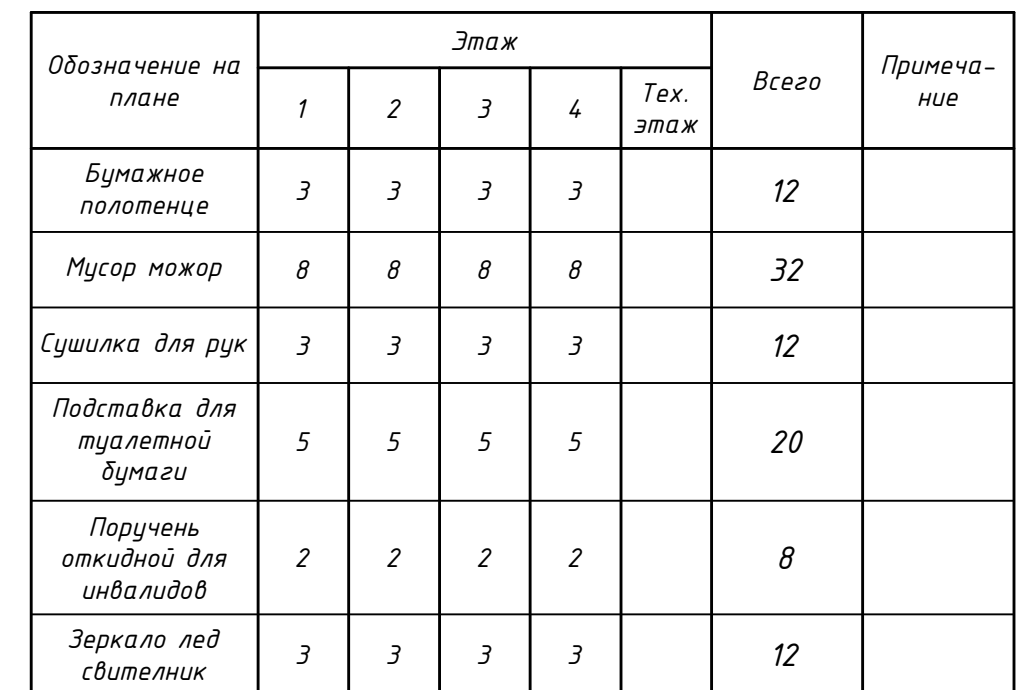


Спецификация элементов перегородок расход дан. на 1 шт



						Шифр: 01070726	АР		
						Административное здание "Дирекции технологического парка программных продуктов и информационных технологий" (далее - Дирекция по адресу: Сырдарьинская область, город Гулистан, МФЙ Сайкал, улица Ислам Каримов дом 62			
Изм.	Кол.уч.	Лист	№ док.	Подп.	Дата	Здание IT PARK	Стадия	Лист	Листов
В.о.о.нач.отд.							РП	43	
ГИП	Ахмедов У.								
ГАП	Мухиддинов Ж.								
Разработал	Нормуродов А.					Развертки стен и фрагмент плана (женского санузла)	000 "GEODEZIYA XIZMATLARI"		
Проверил.									

- В блоке Б на осях М и 9 на 1-4 этажах расположены планы туалетов.
Разработан один фрагмент плана типового проекта (всего 4 фрагмента).
Объем отделки помещений санузла см лист АР-

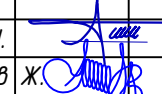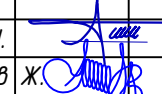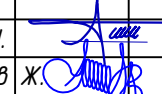Наименование или номер помещения		Вид отделки элементов помещений (индивидуальный дизайн)									Примечание	
		Потолок	Пло- щад	Стены и колонны из монолитного ж/б	Пло- щад	Стена из газосиликатных блоков	Пло- щад	Стены и перегородки из ГКЛ,ГКЛО	Пло- щад	Перегородки из кирпичных блоков		Пло- щад	
1 этаж. Блок А	
101;108	Подвесной гипсокартон, шпаклевка, покраска водоэмульсионная за 2 раза (см.дизайн)	207.9			Обшивка декоративным отделочным огнестойким панелем МДФ или HPL с (цвет серый)	121.0					Индивидуальный дизайн проект см.рендер	
1 этаж. Блок Б	
123;124	Подвесной гипсокартон, шпаклевка, покраска водоэмульсионная за 2 раза (см.дизайн)	208.8			Обшивка декоративным отделочным огнестойким панелем МДФ или HPL 8-10мм (цвет серый)	91.0					Индивидуальный дизайн проект см.рендер	
124					Обшивка декоративным отделочным огнестойким панелем МДФ или HPL 8-10мм (цвет светло-коричневый)	17.80					Индивидуальный дизайн проект см.рендер	
124					Обшивка декоративным отделочным огнестойким панелем HPL 8-10мм (перфорированный дизайн) высотой 2,0м (цвет белый)	9.40					Индивидуальный дизайн проект см.рендер	
4 этаж. Блок Б	
418	Комбинированная обшивка декоративными огнестойкими акустическими панелями и гипсокартоном (ГКЛО).	192.3		Обшивка декоративным отделочным огнестойким панелем HPL 8-10мм(цвет белый)	64.40	Обшивка декоративным отделочным огнестойким панелем HPL 8-10мм(цвет белый)	173.30				Индивидуальный дизайн проект	
Порядок выполнения отделки МДФ и HPL-панелями: Потолочные работы Монтаж потолка из гипсокартона или системы Armstrong. Выполнение основных малярных работ. Устройство напольного покрытия Укладка плитки, ламината, паркета или другого напольного покрытия. В зависимости от проекта может выполняться до или после монтажа МДФ-панелей. Изготовление и подготовка МДФ-панелей Выполнение замеров. Согласование и утверждение чертежей. Изготовление панелей в производственном цехе. Монтаж МДФ-панелей Крепление панелей к каркасу или непосредственно к стене. Выравнивание стыков и соединений. Установка декоративных элементов.												Черновые работы Штукатурные работы. Устройство стяжки пола. Монтаж каркаса потолка и другие основные строительные работы. Инженерные сети Прокладка электрических кабелей. Подготовка точек для розеток, выключателей и освещения. Монтаж слаботочных систем (интернет, сигнализация и др.). Подготовка стен Проверка ровности стен для монтажа МДФ-панелей. При необходимости выполняется устройство каркаса (металлического или деревянного). Либо монтируется основание из фанеры или МДФ.	Финишные работы Установка плинтусов. Монтаж рамок розеток и выключателей. Установка дверных наличников и других декоративных элементов. Уборка и сдача объекта Снятие защитных плёнок. Очистка поверхностей. Проведение контроля качества и сдача объекта заказчику.	Примечание: По требованию Заказчика вместо интерьерных HPL-панелей допускается применение МДФ-панелей при условии обеспечения их требуемой огнестойкости.	
Взам. инв. №		Подпись и дата		Инв. № подл.		<table><tr><td></td><td></td><td></td><td></td><td></td><td></td><td colspan="2">Шифр:01070726</td><td colspan="2">АР</td></tr><tr><td colspan="6"></td><td colspan="6">Административное здание "Дирекции технологического парка программных продуктов и информационных технологии" (далее – Дирекция по адресу: Сырдарьинская область, город Гулистан, МФИ Сайкал, улица Ислам Каримова дом 62</td></tr><tr><td colspan="2">Изм.</td><td>Кол.уч</td><td>Лист</td><td>№ док.</td><td>Подп.</td><td>Дата</td><td colspan="2" rowspan="2">Здание IT PARK</td><td>Стадия</td><td>Лист</td><td>Листов</td></tr><tr><td colspan="2">В.и.о.нач.отд.</td><td colspan="5"></td><td>РП</td><td>46</td><td></td></tr><tr><td colspan="2">ГИП</td><td colspan="2">Ахмедов У.</td><td colspan="2" rowspan="2"></td><td colspan="2" rowspan="2">Ведомость отделки помещений (индивидуальный дизайн)</td><td colspan="3" rowspan="2">000 "GEODEZIYA XIZMATLARI"</td></tr><tr><td colspan="2">ГАП</td><td colspan="2">Мухиддинов Ж.</td></tr><tr><td colspan="2">Разработал</td><td colspan="2">Шоназаров С.</td><td colspan="2"></td><td colspan="2"></td><td colspan="3"></td></tr><tr><td colspan="2">Проверил.</td><td colspan="2"></td><td colspan="2"></td><td colspan="2"></td><td colspan="3"></td></tr></table>												Шифр:01070726		АР								Административное здание "Дирекции технологического парка программных продуктов и информационных технологии" (далее – Дирекция по адресу: Сырдарьинская область, город Гулистан, МФИ Сайкал, улица Ислам Каримова дом 62						Изм.		Кол.уч	Лист	№ док.	Подп.	Дата	Здание IT PARK		Стадия	Лист	Листов	В.и.о.нач.отд.							РП	46		ГИП		Ахмедов У.				Ведомость отделки помещений (индивидуальный дизайн)		000 "GEODEZIYA XIZMATLARI"			ГАП		Мухиддинов Ж.		Разработал		Шоназаров С.									Проверил.										
						Шифр:01070726		АР	
						Административное здание "Дирекции технологического парка программных продуктов и информационных технологии" (далее – Дирекция по адресу: Сырдарьинская область, город Гулистан, МФИ Сайкал, улица Ислам Каримова дом 62	
Изм.		Кол.уч	Лист	№ док.	Подп.	Дата	Здание IT PARK		Стадия	Лист	Листов	
В.и.о.нач.отд.									РП	46	
ГИП		Ахмедов У.				Ведомость отделки помещений (индивидуальный дизайн)		000 "GEODEZIYA XIZMATLARI"	
ГАП		Мухиддинов Ж.	
Разработал		Шоназаров С.	
Проверил.	


	Площадь, м2											
	Наименование или номер помещения	Вид отделки элементов помещений									Примечание	
		Потолок	Пло- щадь	Стены и колонны из монолитного ж/б	Пло- щадь	Стена из газосиликатных блоков	Пло- щадь	Стены и перегородки из ГКЛ,ГКЛО	Пло- щадь	Перегородки из кирпичных блоков		Пло- щадь
	1 этаж. Блок А											
	101;102;106	Подвесной потолок из гипсокартона по металлическому каркасу Клеевая шпаклевка. Окраска водоэмульсионной краской за два раза.	смотри лист 11,12, 13,14	Клеевая шпаклевка. Грунтовка.Декоративная штукатурка в стиле лофт high-tech минимализм: Арт-бетон	45.8	Цементно-песчаная штукатурка толщ. до 20 мм. Шпаклевка. Декоративная штукатурка в стиле лофт high-tech минимализм: Арт-бетон	134.94	Шпаклевка. Декоративная штукатурка в стиле лофт high-tech минимализм: Арт-бетон	12.0			
	103;104;105;107	Грунтовка. Клеевая шпаклевка. Окраска водоэмульсионной краской (черный тонов) за два раза (лофт high-tech минимализм)	55.82	Клеевая шпаклевка. Грунтовка.Декоративная штукатурка в стиле лофт high-tech минимализм: Арт-бетон	10.2	Цементно-песчаная штукатурка толщ. до 20 мм. Шпаклевка. Декоративная штукатурка в стиле лофт high-tech минимализм: Арт-бетон	231.8	Шпаклевка. Декоративная штукатурка в стиле лофт high-tech минимализм: Арт-бетон	8.06			
Инв. №	Порядок выполнения отделки МДФ и HPL-панелями: Потолочные работы Монтаж потолка из гипсокартона или системы Armstrong. Выполнение основных малярных работ. Устройство напольного покрытия Укладка плитки, ламината, паркета или другого напольного покрытия. В зависимости от проекта может выполняться до или после монтажа МДФ-панелей. Изготовление и подготовка МДФ-панелей Выполнение замеров. Согласование и утверждение чертежей. Изготовление панелей в производственном цехе. Монтаж МДФ-панелей Крепление панелей к каркасу или непосредственно к стене. Выравнивание стыков и соединений. Установка декоративных элементов.											
Взам. инв. №	Черновые работы Штукатурные работы. Устройство стяжки пола. Монтаж каркаса потолка и другие основные строительные работы. Инженерные сети Прокладка электрических кабелей. Подготовка точек для розеток, выключателей и освещения. Монтаж слаботочных систем (интернет, сигнализация и др.). Подготовка стен Проверка ровности стен для монтажа МДФ-панелей. При необходимости выполняется устройство каркаса (металлического или деревянного). Либо монтируется основание из фанеры или МДФ.											
Подпись и дата	Финишные работы Установка плинтусов. Монтаж рамок розеток и выключателей. Установка дверных наличников и других декоративных элементов. Уборка и сдача объекта Снятие защитных плёнок. Очистка поверхностей. Проведение контроля качества и сдача объекта заказчику.											
Инв. N подл.												
	Изм.	Кол.уч.	Лист	№доку.	Подп.	Дата	Шифр:01070726 АР					
	В.и.о.нач.отд.							Административное здание "Дирекции технологического парка программных продуктов и информационных технологии" (далее – Дирекция по адресу: Сырдарьинская область, город Гулистан, МФИ Сайкал, улица Ислам Каримова дом 62				
	ГИП	Ахмедов У.					Здание IT PARK	Стадия	Лист	Листов		
	ГАП	Мухиддинов Ж.						РП	47			
	Разработал	Шоназаров С.					Ведомость отделки помещений (начало)	000 "GEODEZIYA XIZMATLARI"				
	Проверил.											

[illegible]

[illegible]

Площадь, м2											
Наименование или номер помещения	Вид отделки элементов помещений										Примечание
	Потолок	Пло- щадь	Стены и колонны из монолитного ж/б	Пло- щадь	Стена из газосиликатных блоков	Пло- щадь	Стены и перегородки из ГКЛ,ГКЛВ	Пло- щадь	Перегородки из кирпичных блоков	Пло- щадь	
4 этаж. Блок Б											
414;415;421;422	Подвесной потолок из гипсокартона по металлическому каркасу Клеевая шпаклевка. Окраска водоэмульсионной краской за два раза.	смотри лист 11,12, 13,14	Клеевая шпаклевка. Грунтовка.Декоративная штукатурка в стиле лофт high-tech минимализм: Арт-бетон	17.6	Цементно-песчаная штукатурка толщ. до 20 мм. Шпаклевка. Декоративная штукатурка в стиле лофт high-tech минимализм: Арт-бетон	149.9	Шпаклевка. Декоративная штукатурка в стиле лофт high-tech минимализм: Арт-бетон	2.38			
	Потолок окрашенный водоэмульсионной краской										
416;417;419;420	Грунтовка. Клеевая шпаклевка. Окраска водоэмульсионной краской (черный тонов) за два раза (лофт high-tech минимализм)	293.45	Клеевая шпаклевка. Грунтовка.Декоративная штукатурка в стиле лофт high-tech минимализм: Арт-бетон	99.2	Цементно-песчаная штукатурка толщ. до 20 мм. Шпаклевка. Декоративная штукатурка в стиле лофт high-tech минимализм: Арт-бетон	243.1	Шпаклевка. Декоративная штукатурка в стиле лофт high-tech минимализм: Арт-бетон	5.4			
418	см. лист-46		Клеевая шпаклевка. Грунтовка.Декоративная штукатурка в стиле лофт high-tech минимализм: Арт-бетон	см. лист-46	Цементно-песчаная штукатурка толщ. до 20 мм. Шпаклевка. Декоративная штукатурка в стиле лофт high-tech минимализм: Арт-бетон	см. лист-46	-----	----			
424;425;426;427	Подвесной потолок из гипсокартона по металлическому каркасу Клеевая шпаклевка. Окраска водоэмульсионной краской за два раза.	смотри лист 11,12, 13,14	Облицовка глазурованной керамической плиткой 600×1200×9мм светлых тонов на водостойком клеевом растворе	8.24	Облицовка глазурованной керамической плиткой 600×1200×9мм светлых тонов на водостойком клеевом растворе	88.7	Облицовка глазурованной керамической плиткой 600×1200×9мм светлых тонов на водостойком клеевом растворе	6.8			

Крыльцо-2 М1:50

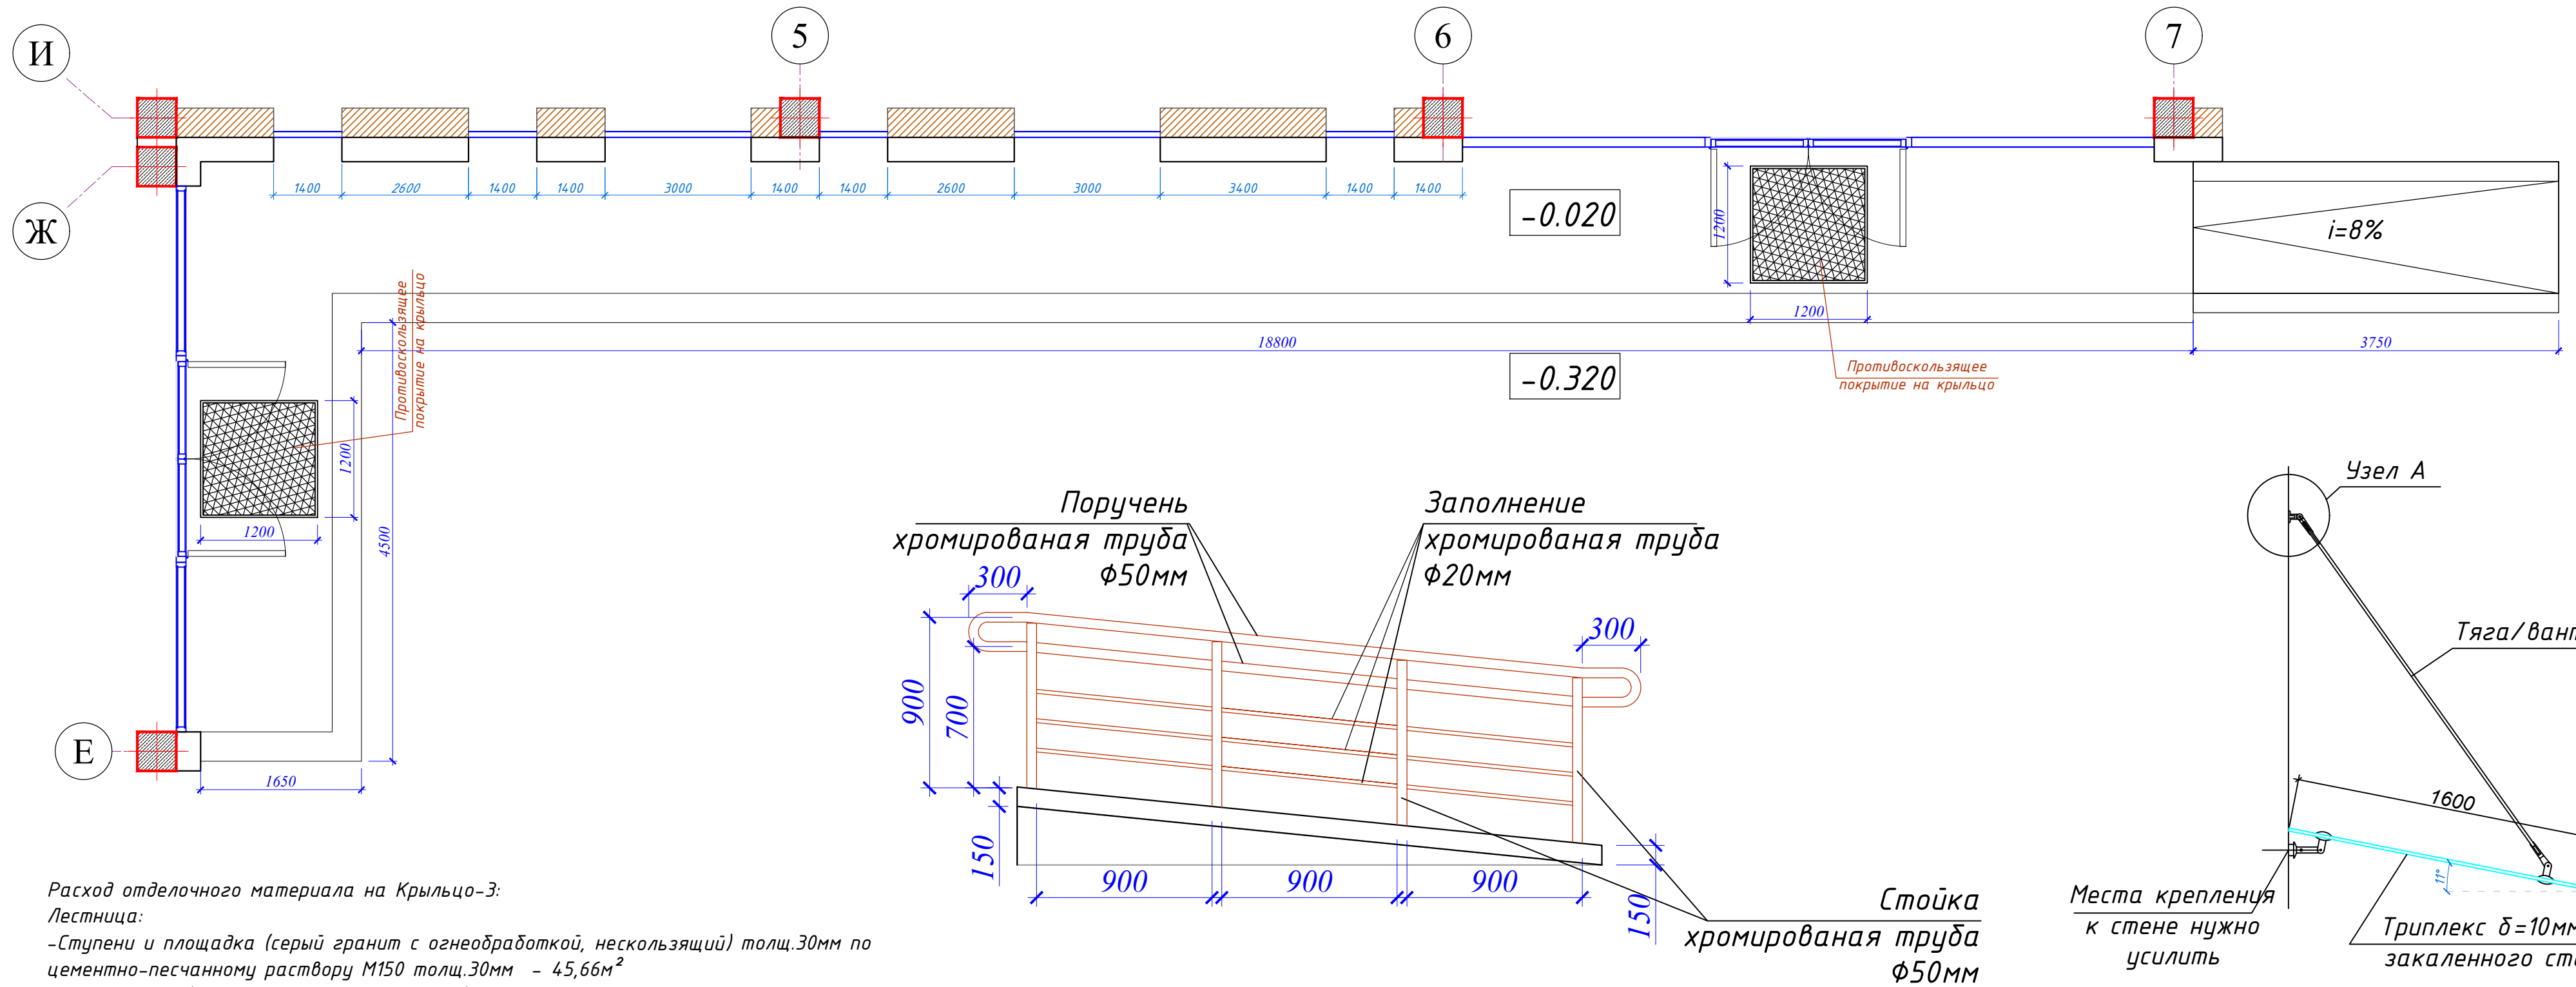

Расход отделочного материала на Крыльцо-3:

Лестница:

-Ступени и площадка (серый гранит с огнеобработкой, нескользящий) толщ.30мм по цементно-песчанному раствору М150 толщ.30мм - 45,66м²

-Подступенки (серый полированный гранит) толщ.20мм по цементно-песчанному раствору М150 толщ.30мм - 8,06м²

Стеклянные козырки:

-Триплекс, толщ.17,52 мм из закалённого стекла - 22,70м²

*-Все элементы крепления стекла разрабатываются и выполняются
Заводом-изготовителем*

Пандус:

-Облицовка (горизонтальная поверхность) серый гранит нескользящий толщиной 20мм по цементно-песчанному раствору М150 толщ.30 мм - 5,06м²

-Вертикальная поверхность: с торца (серый полированный гранит) толщ.20мм по цементно-песчанному раствору М150 толщ.30мм - 1,11м²


Ограждение пандуса:

-Поручень, хромированная труба $\Phi 50\text{мм}$ - 14,8 п.м


-Стойка, хромированная труба $\Phi 50\text{мм}$ - 7,2 п.м

-Заполнение, хромированная труба $\Phi 20\text{мм}$ - 16,5 п.м


Крепление всех элементов ограждения разрабатывается Заводом-изготовителем
Противоскользящее резиновое покрытие для крыльца - 2,88м2

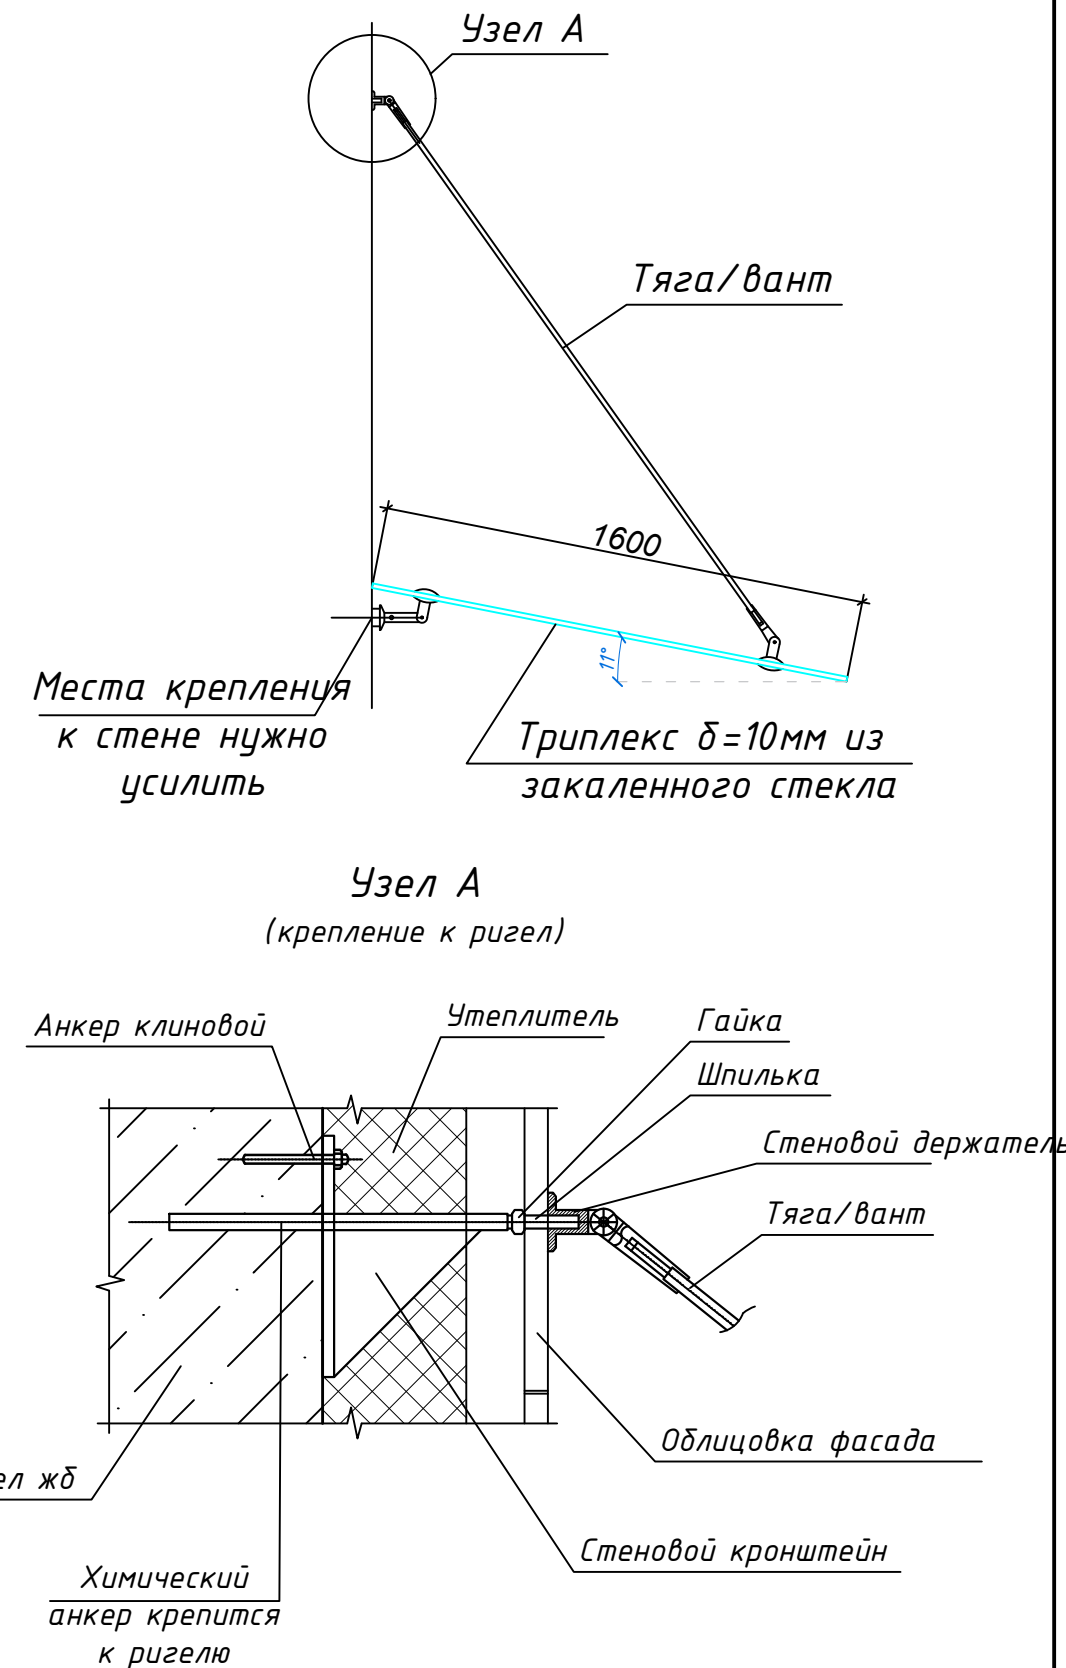

						Шифр: 01070726	АР		
						Административное здание "Дирекции технологического парка программных продуктов и информационных технологий" (далее - Дирекция по адресу: Сырдарьинская область, город Гулистан, МФИ Сайкал, улица Ислам Каримова дом 62			
Изм.	Кол.уч	Лист	№ док.	Подп.	Дата	Здание IT PARK	Стадия	Лист	Листов
В.и.о.нач.отд.							РП	57	
ГИП	Ахмедов У.								
ГАП	Мухиддинов Ж.								
Разработал	Нормуродов А.					Крыльца-3. Стекланные козырки	000 "GEODEZIYA XIZMATLARI"		
Проверил.									

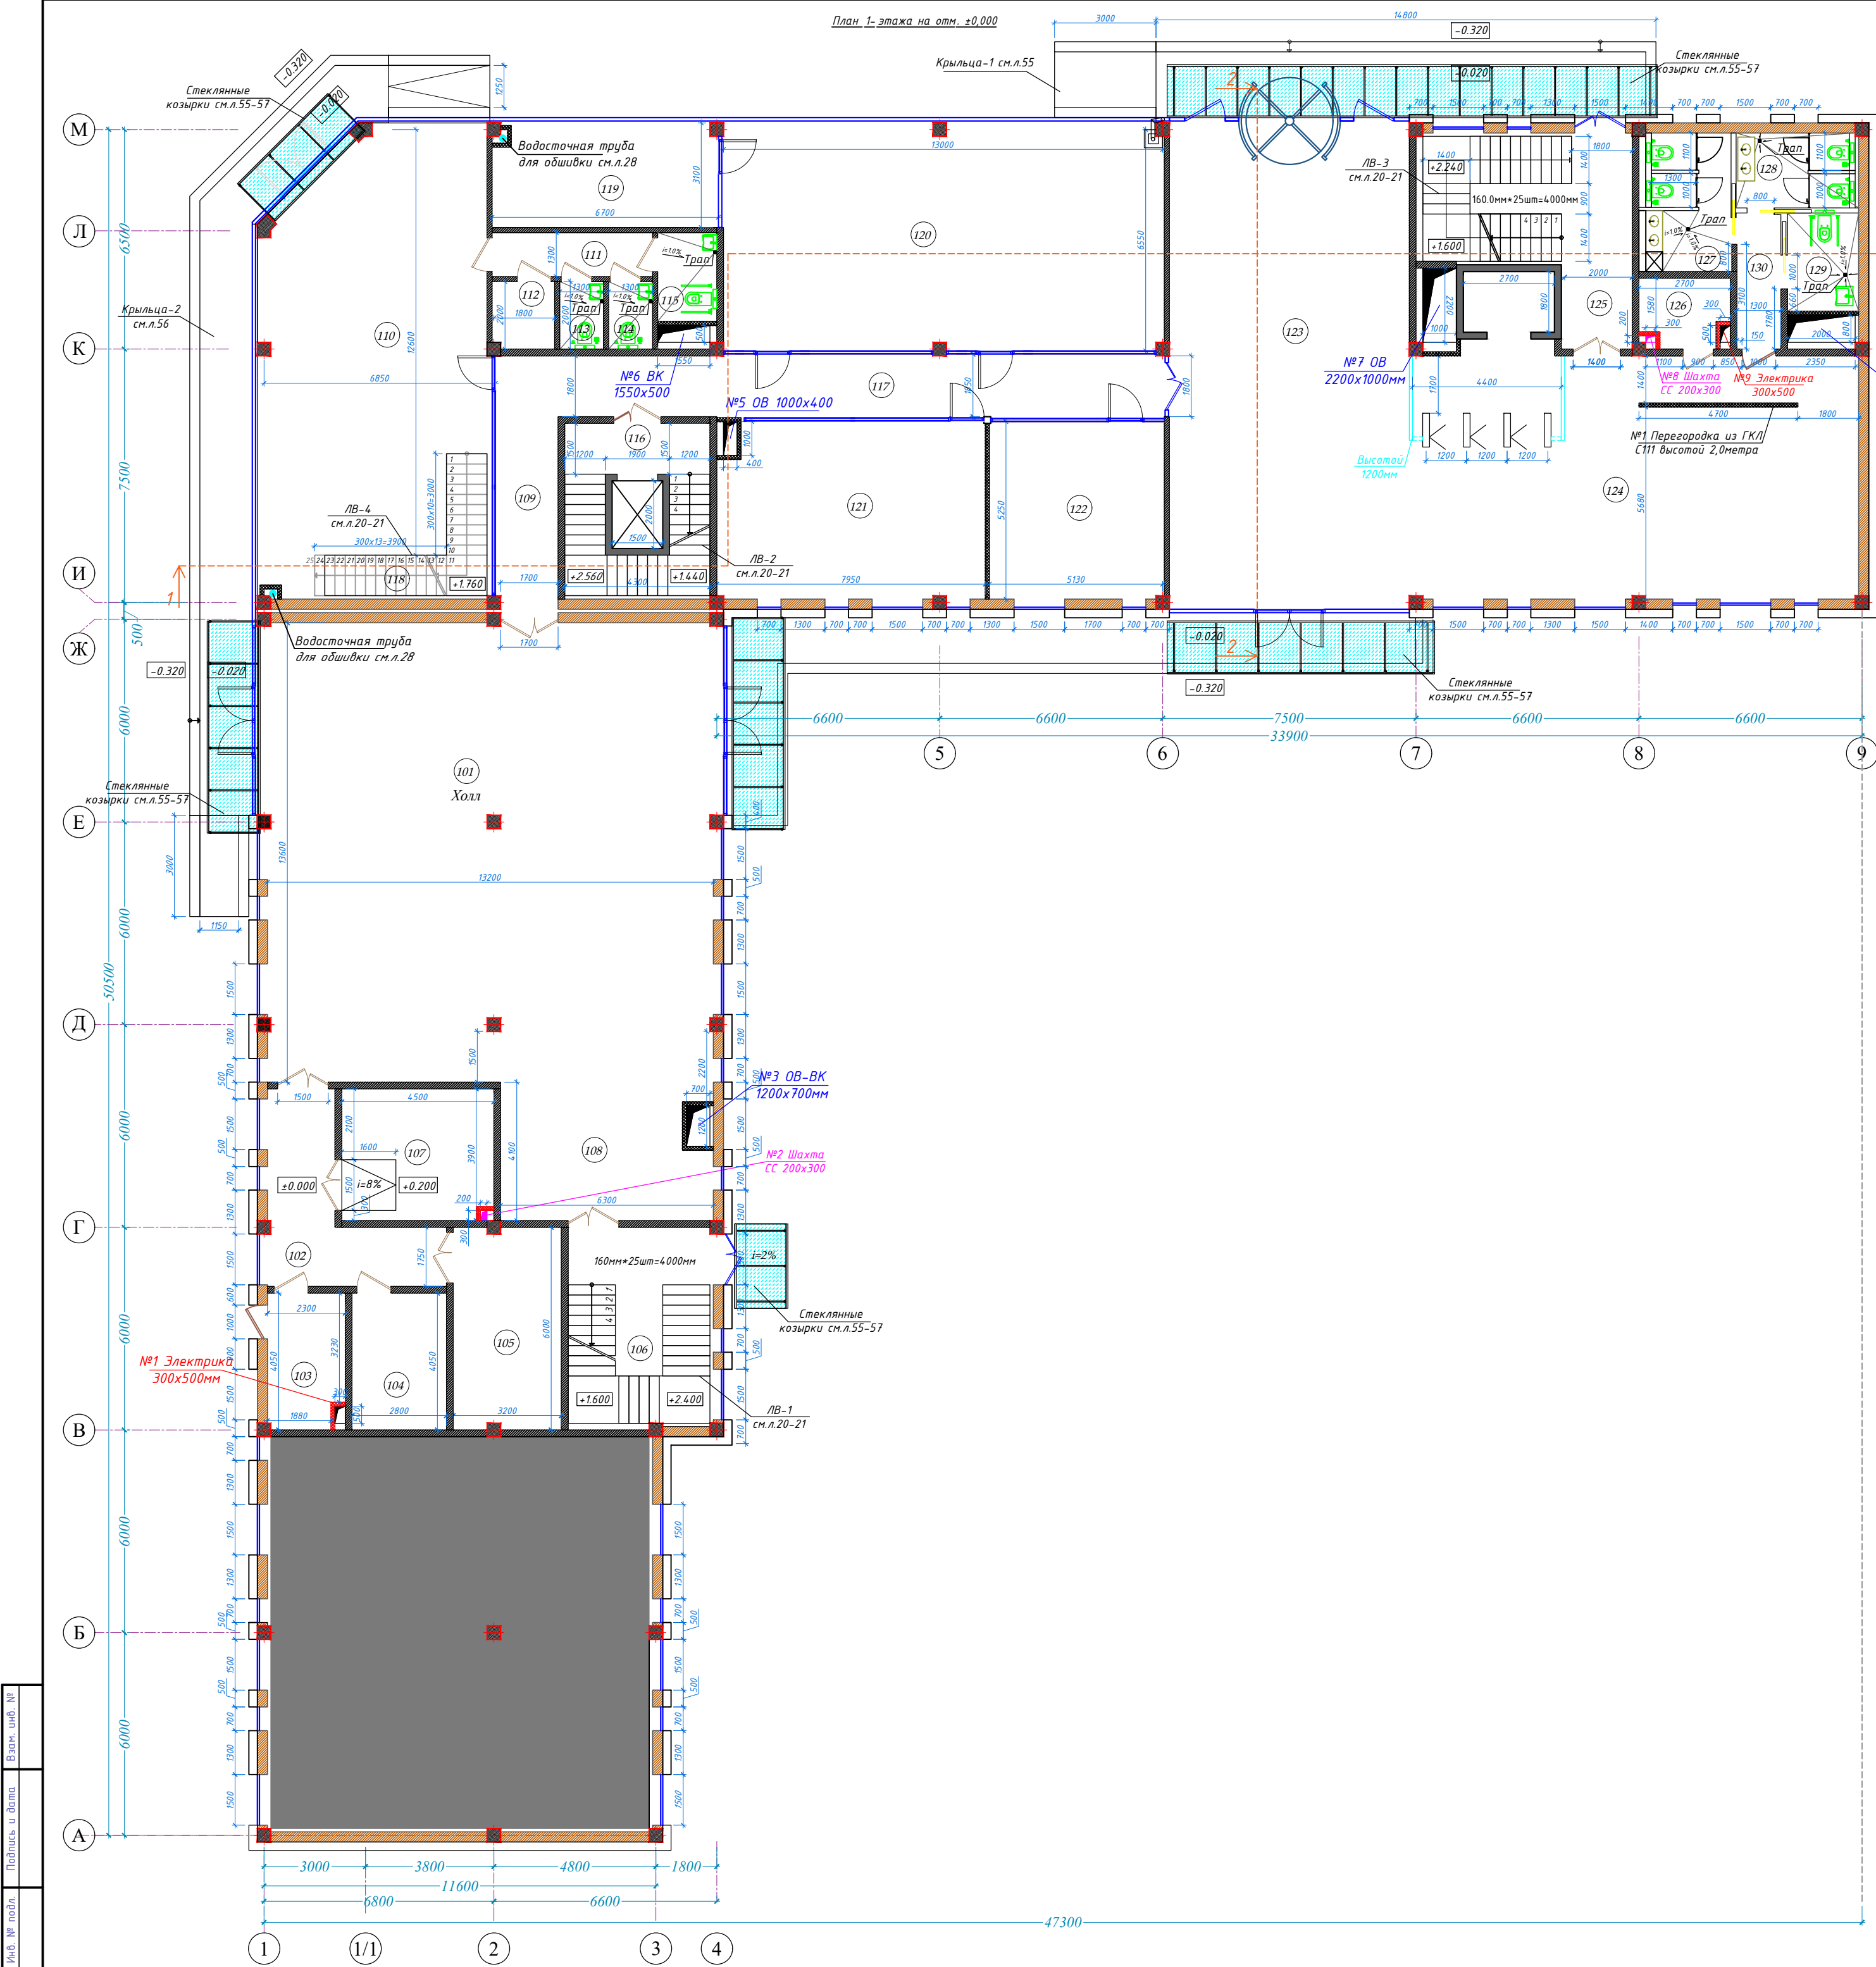


Экспликация помещений			
№	Наименование помещений	Площадь м2	Примечание
БЛОК А			
101	Вестибюль	183.33	
102	Коридор	18.50	
103	Электроцитовая	9.10	
104	Комната ВМС	11.34	
105	Комната UPS	19.05	
106	Лестничная клетка	24.36	
107	Серверная	17.40	
108	Лестничный холл	24.57	
БЛОК Б			
109	Коридор	13.80	
110	Кафе	90.00	
111	Коридор	6.18	
112	Электроцитовая	3.60	
113	Санузел (М)	2.60	
114	Санузел (Ж)	2.60	
115	Санузел (для людей с ограниченными возможностями)	4.60	
116	Лестничная клетка и лифт	21.93	
117	Коридор	33.83	
118	Лестница	9.72	
119	Офис IT PARK	20.50	
120	Офис IT PARK	87.70	
121	Офис IT PARK	41.30	
122	Офис IT PARK	27.40	
123	Вестибюль	102.20	
124	Лобби	96.50	
125	Лестничная клетка и коридор	28.20	
126	Электроцитовая	5.00	
127	Санузел (М)	11.10	
128	Санузел (Ж)	8.03	
129	Санузел (для людей с ограниченными возможностями)	6.11	
130	Коридор	5.41	
	Итого	935.26	

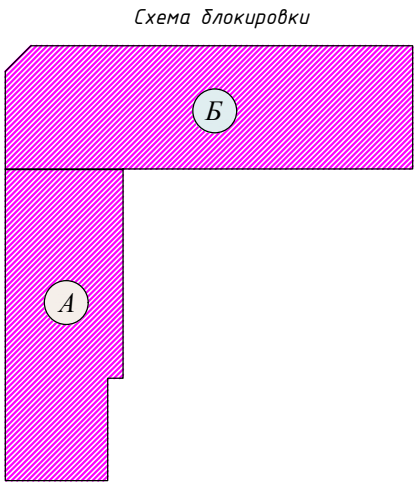


Примечание
-Все поэтажные планы (расположение помещений) и материалы, применяемые для фасада, должны быть утверждены заказчиком на основании технического задания
-Направление открывания дверей следует смотреть только на планировочном плане без мебели

Изм.	Кол.уч.	Лист	№ док.	Подп.	Дата	Шифр: 01070726	АР
Административное здание "Дирекции технологического парка программных продуктов и информационных технологий" (далее - Дирекция по адресу: Сырдарьинская область, город Гулистан, МФИ Сайкал, улица Ислам Каримова, дом 62)							
Исполнитель	Гип	Ахмедов У	Ж	Мухиддинов	Ж	Здание IT PARK	Стадия
Разработал	Нормурадов	А.Исмаилов	А.Исмаилов	А.Исмаилов	А.Исмаилов	РП	Лист
Проверил.						План стеклянных козырьков	Листов
ООО "GEODEZIYA XIZMATLARI"							

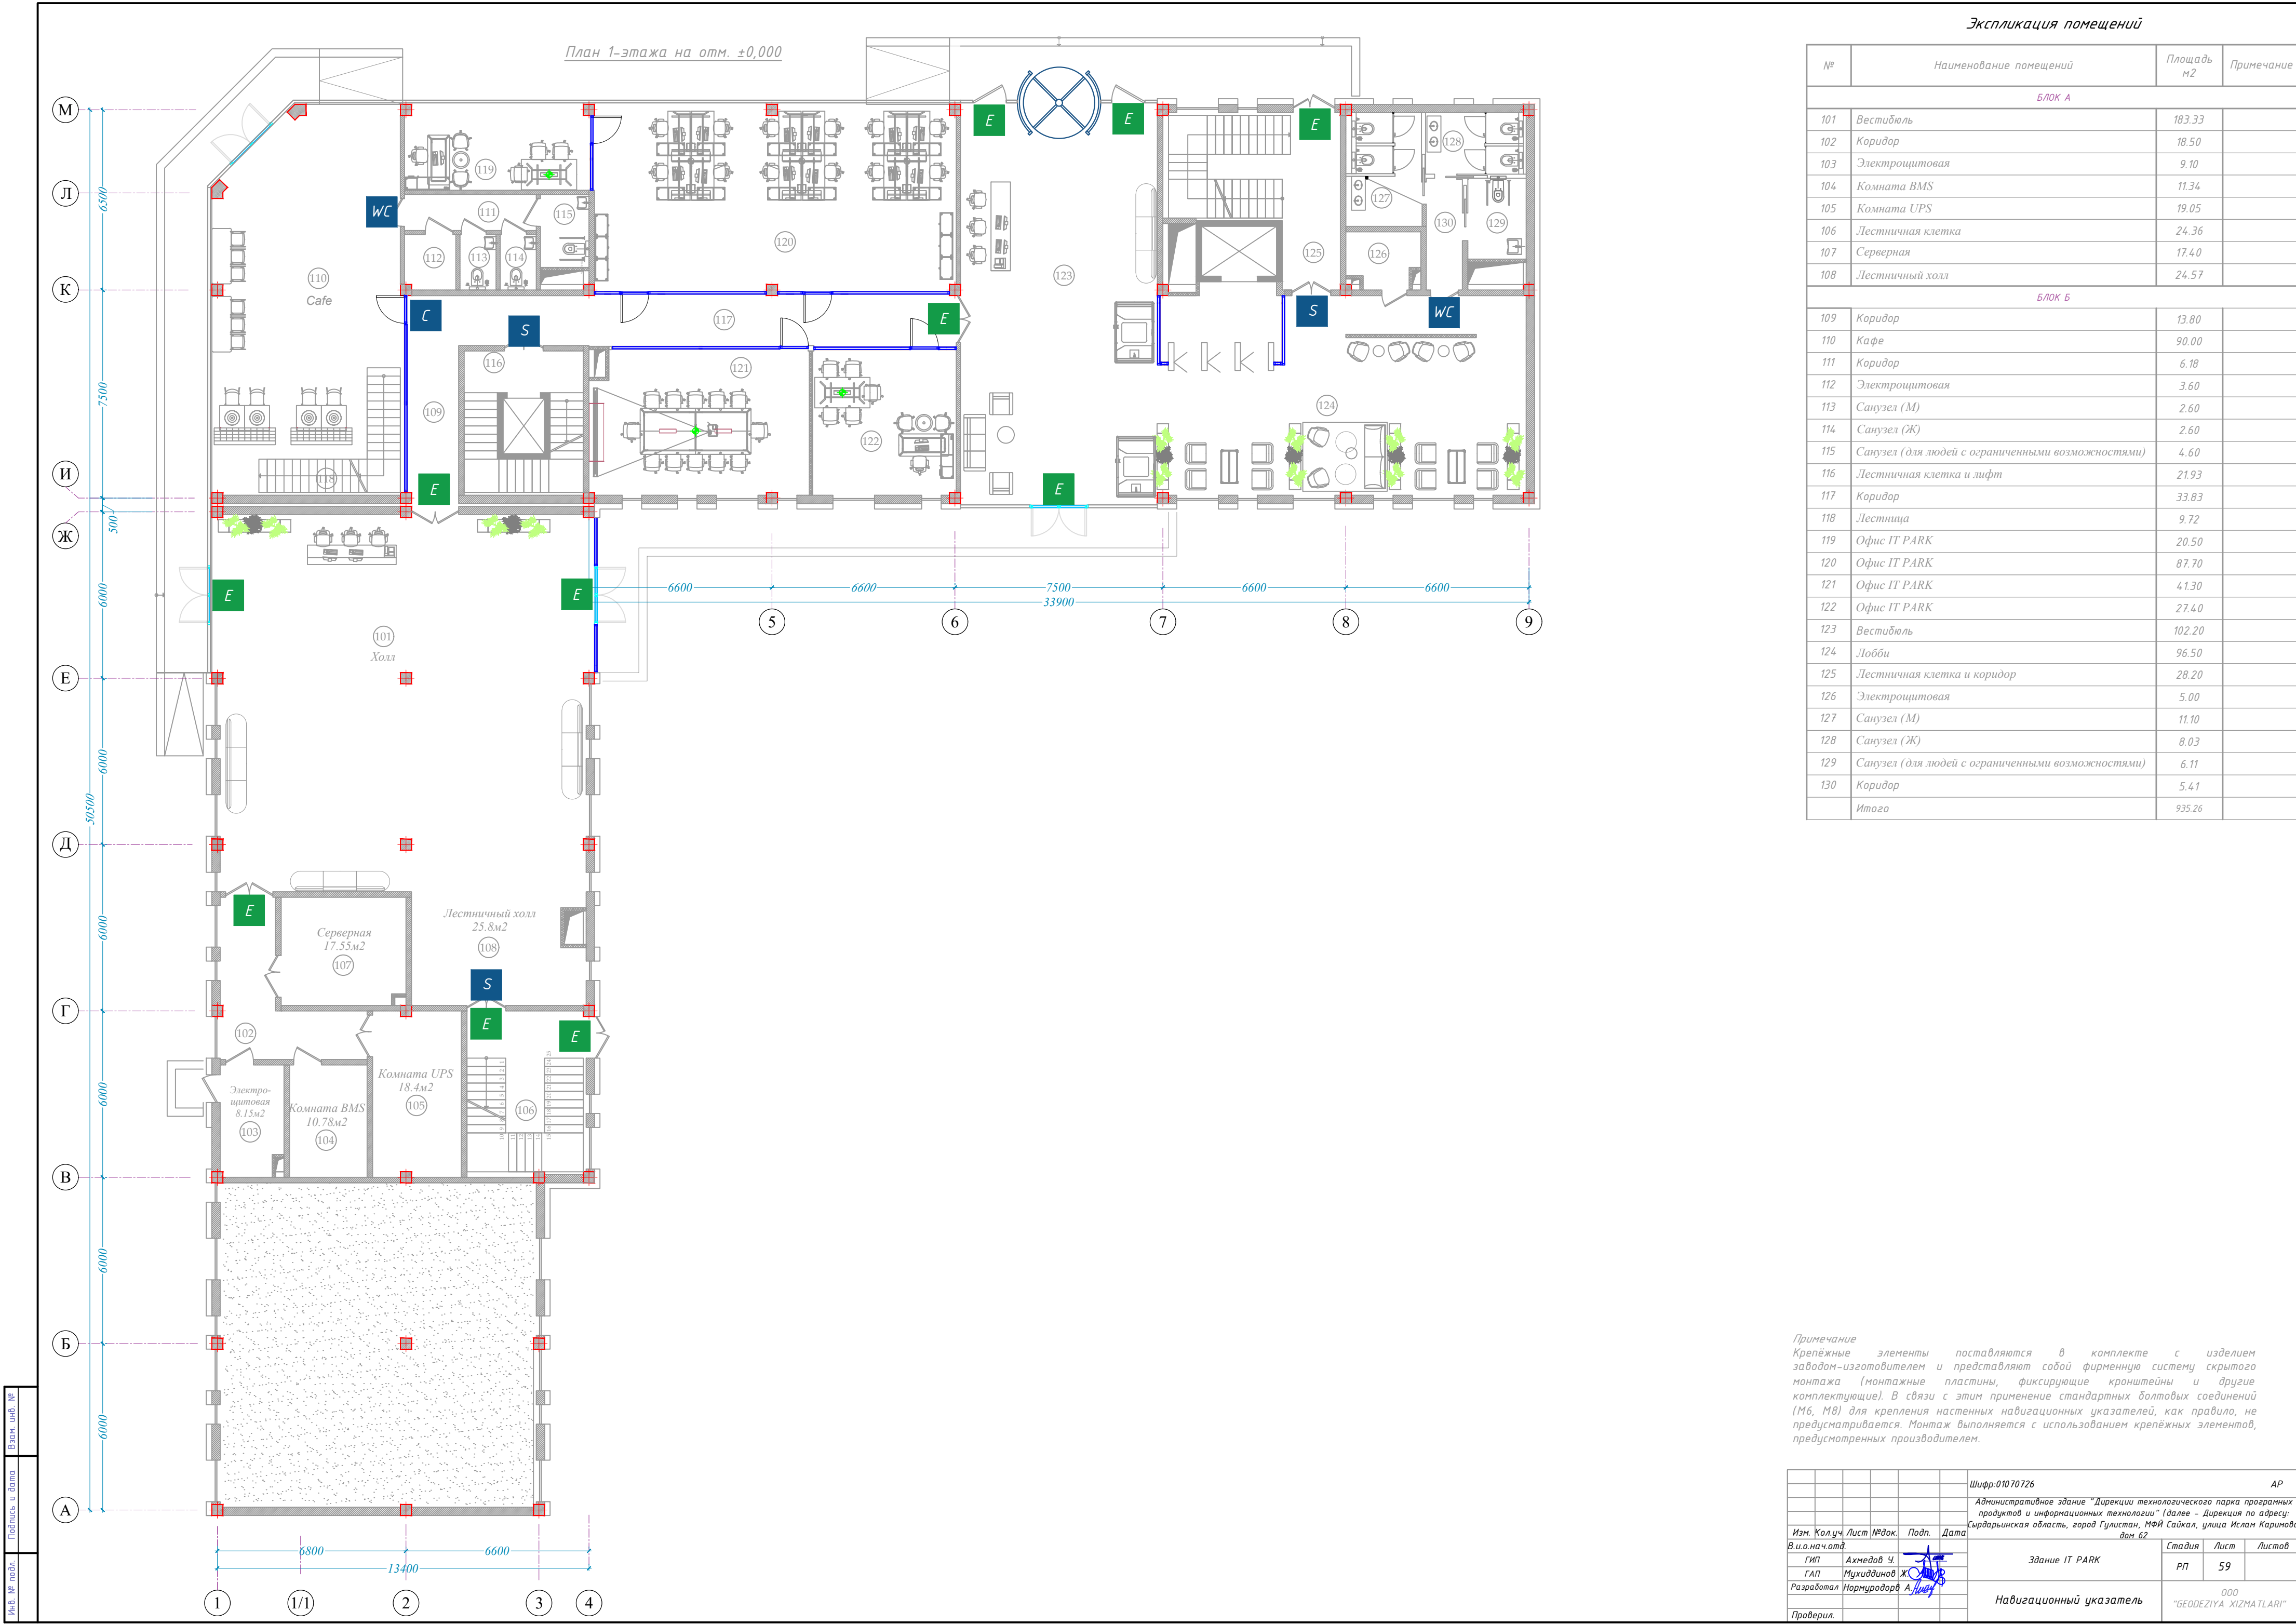


Итого

935.26

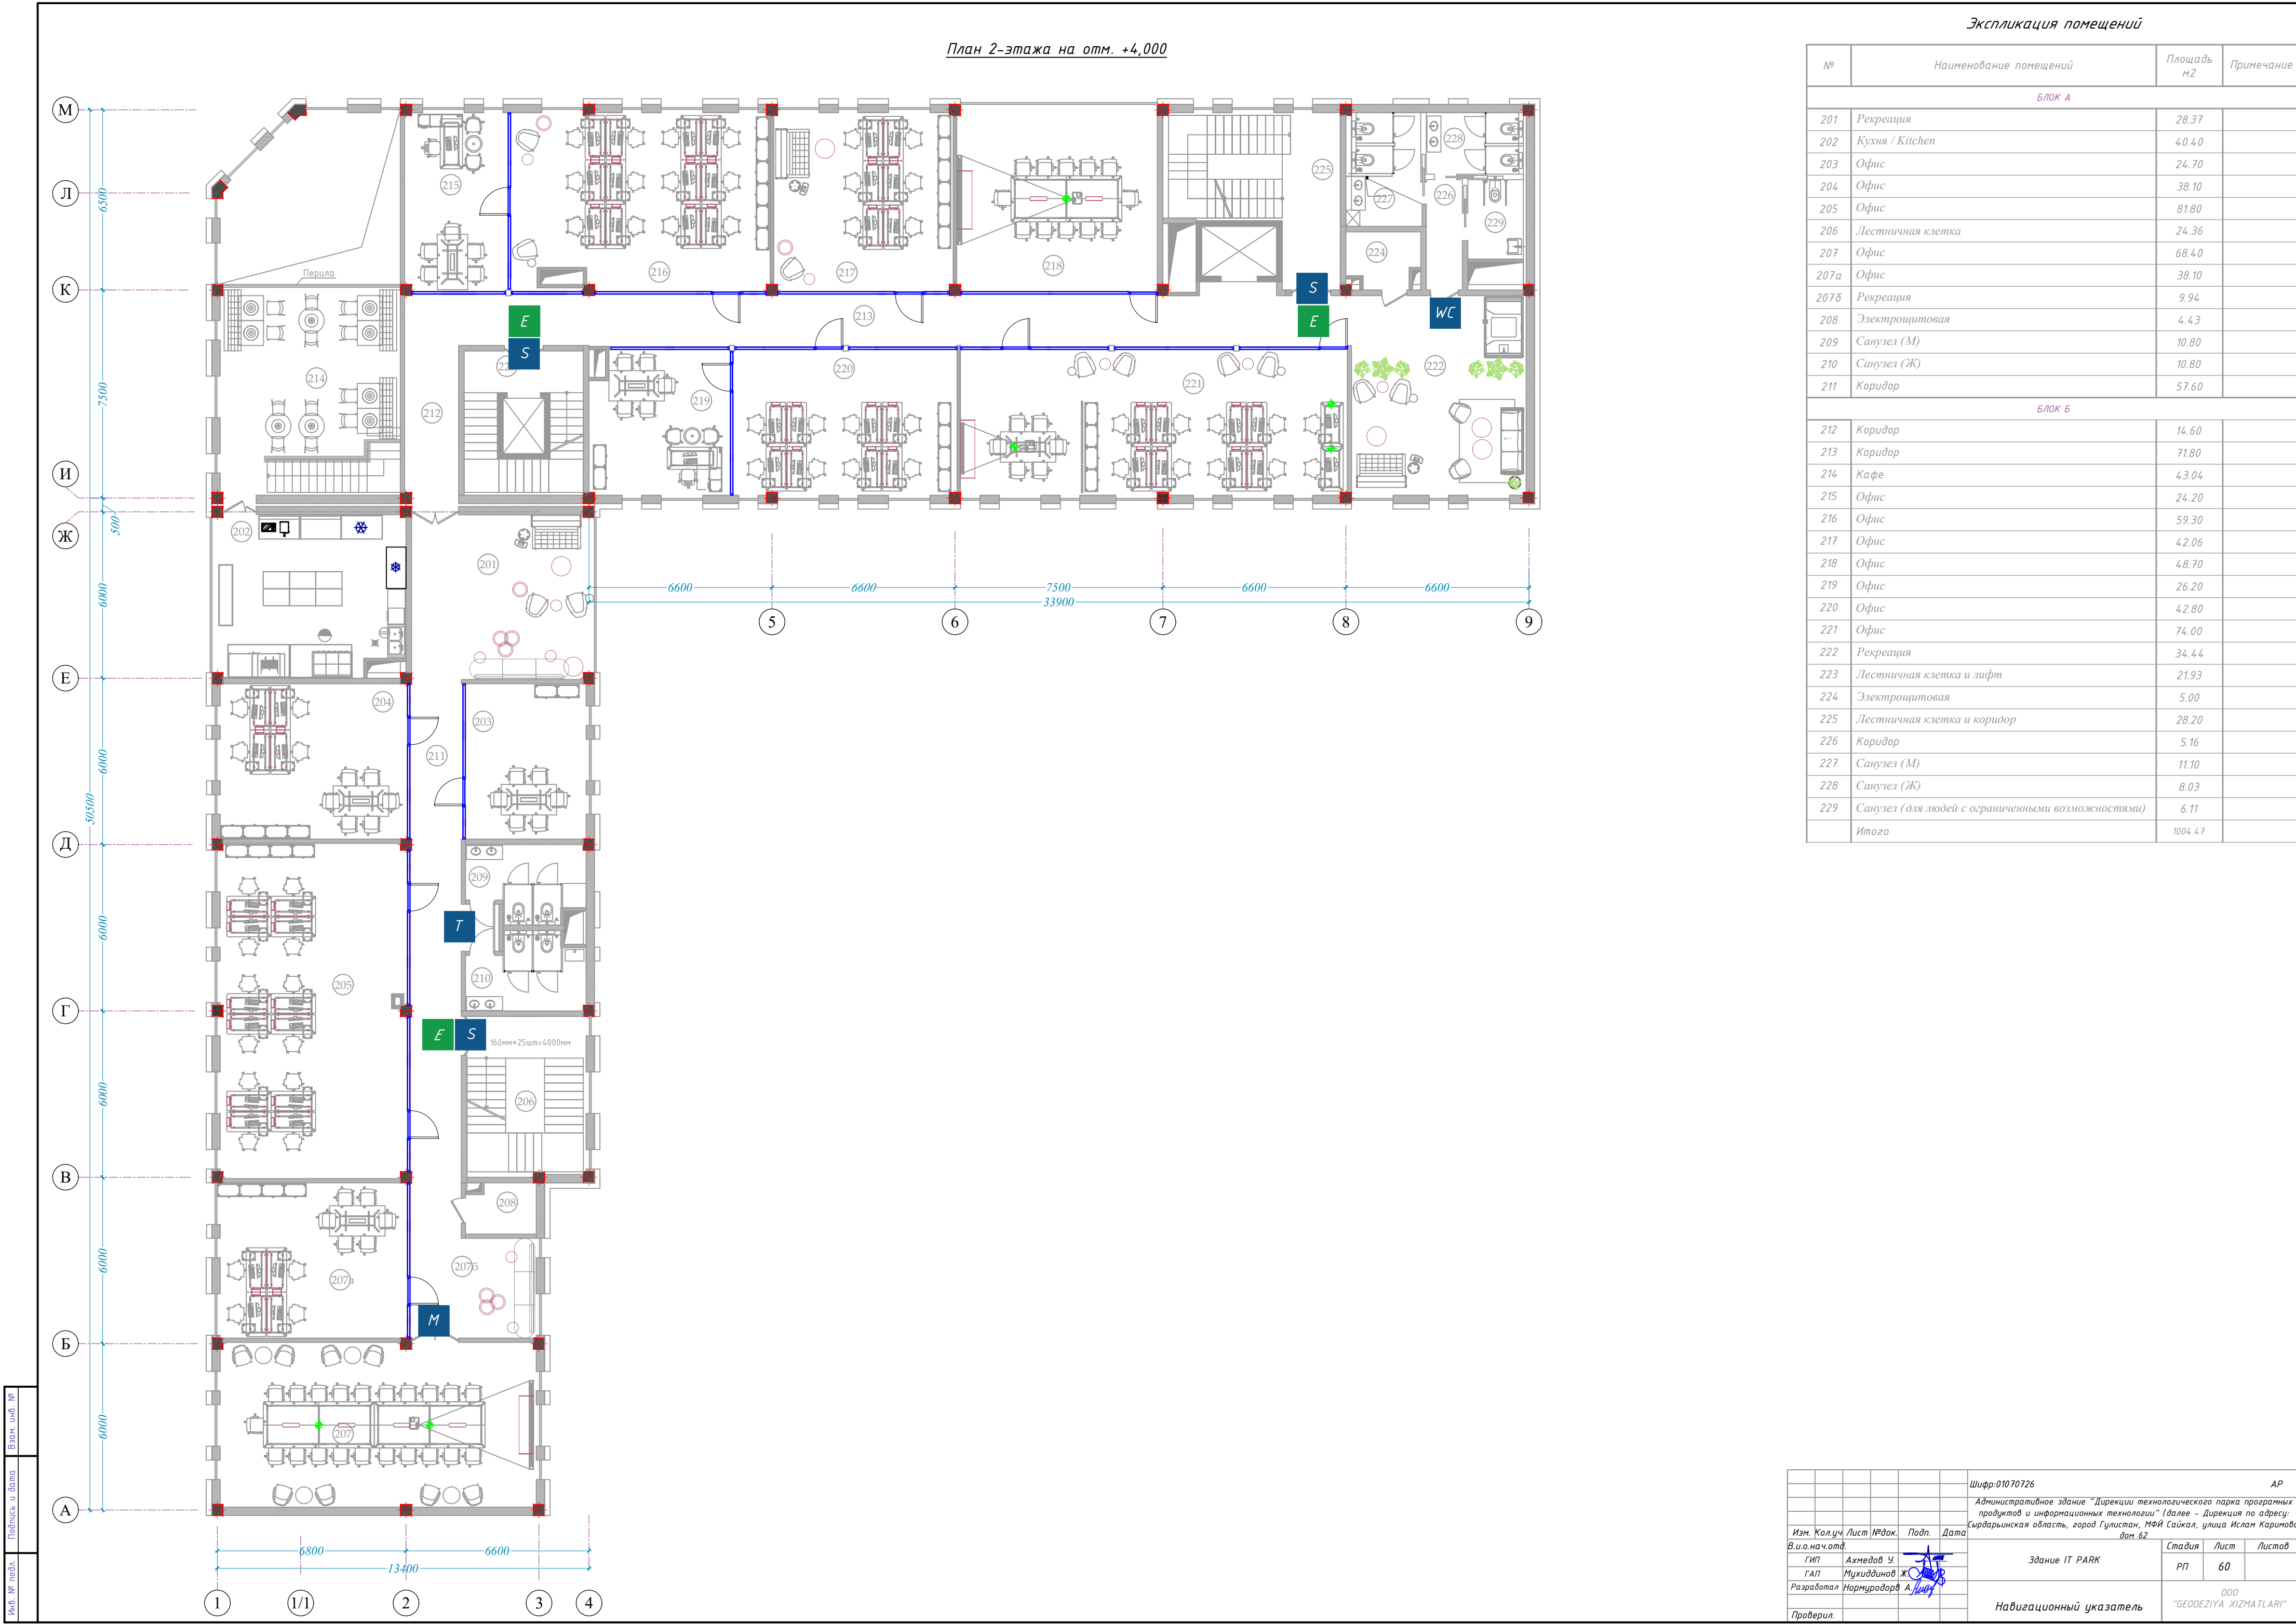


План 3-этажа на отм. +8,000

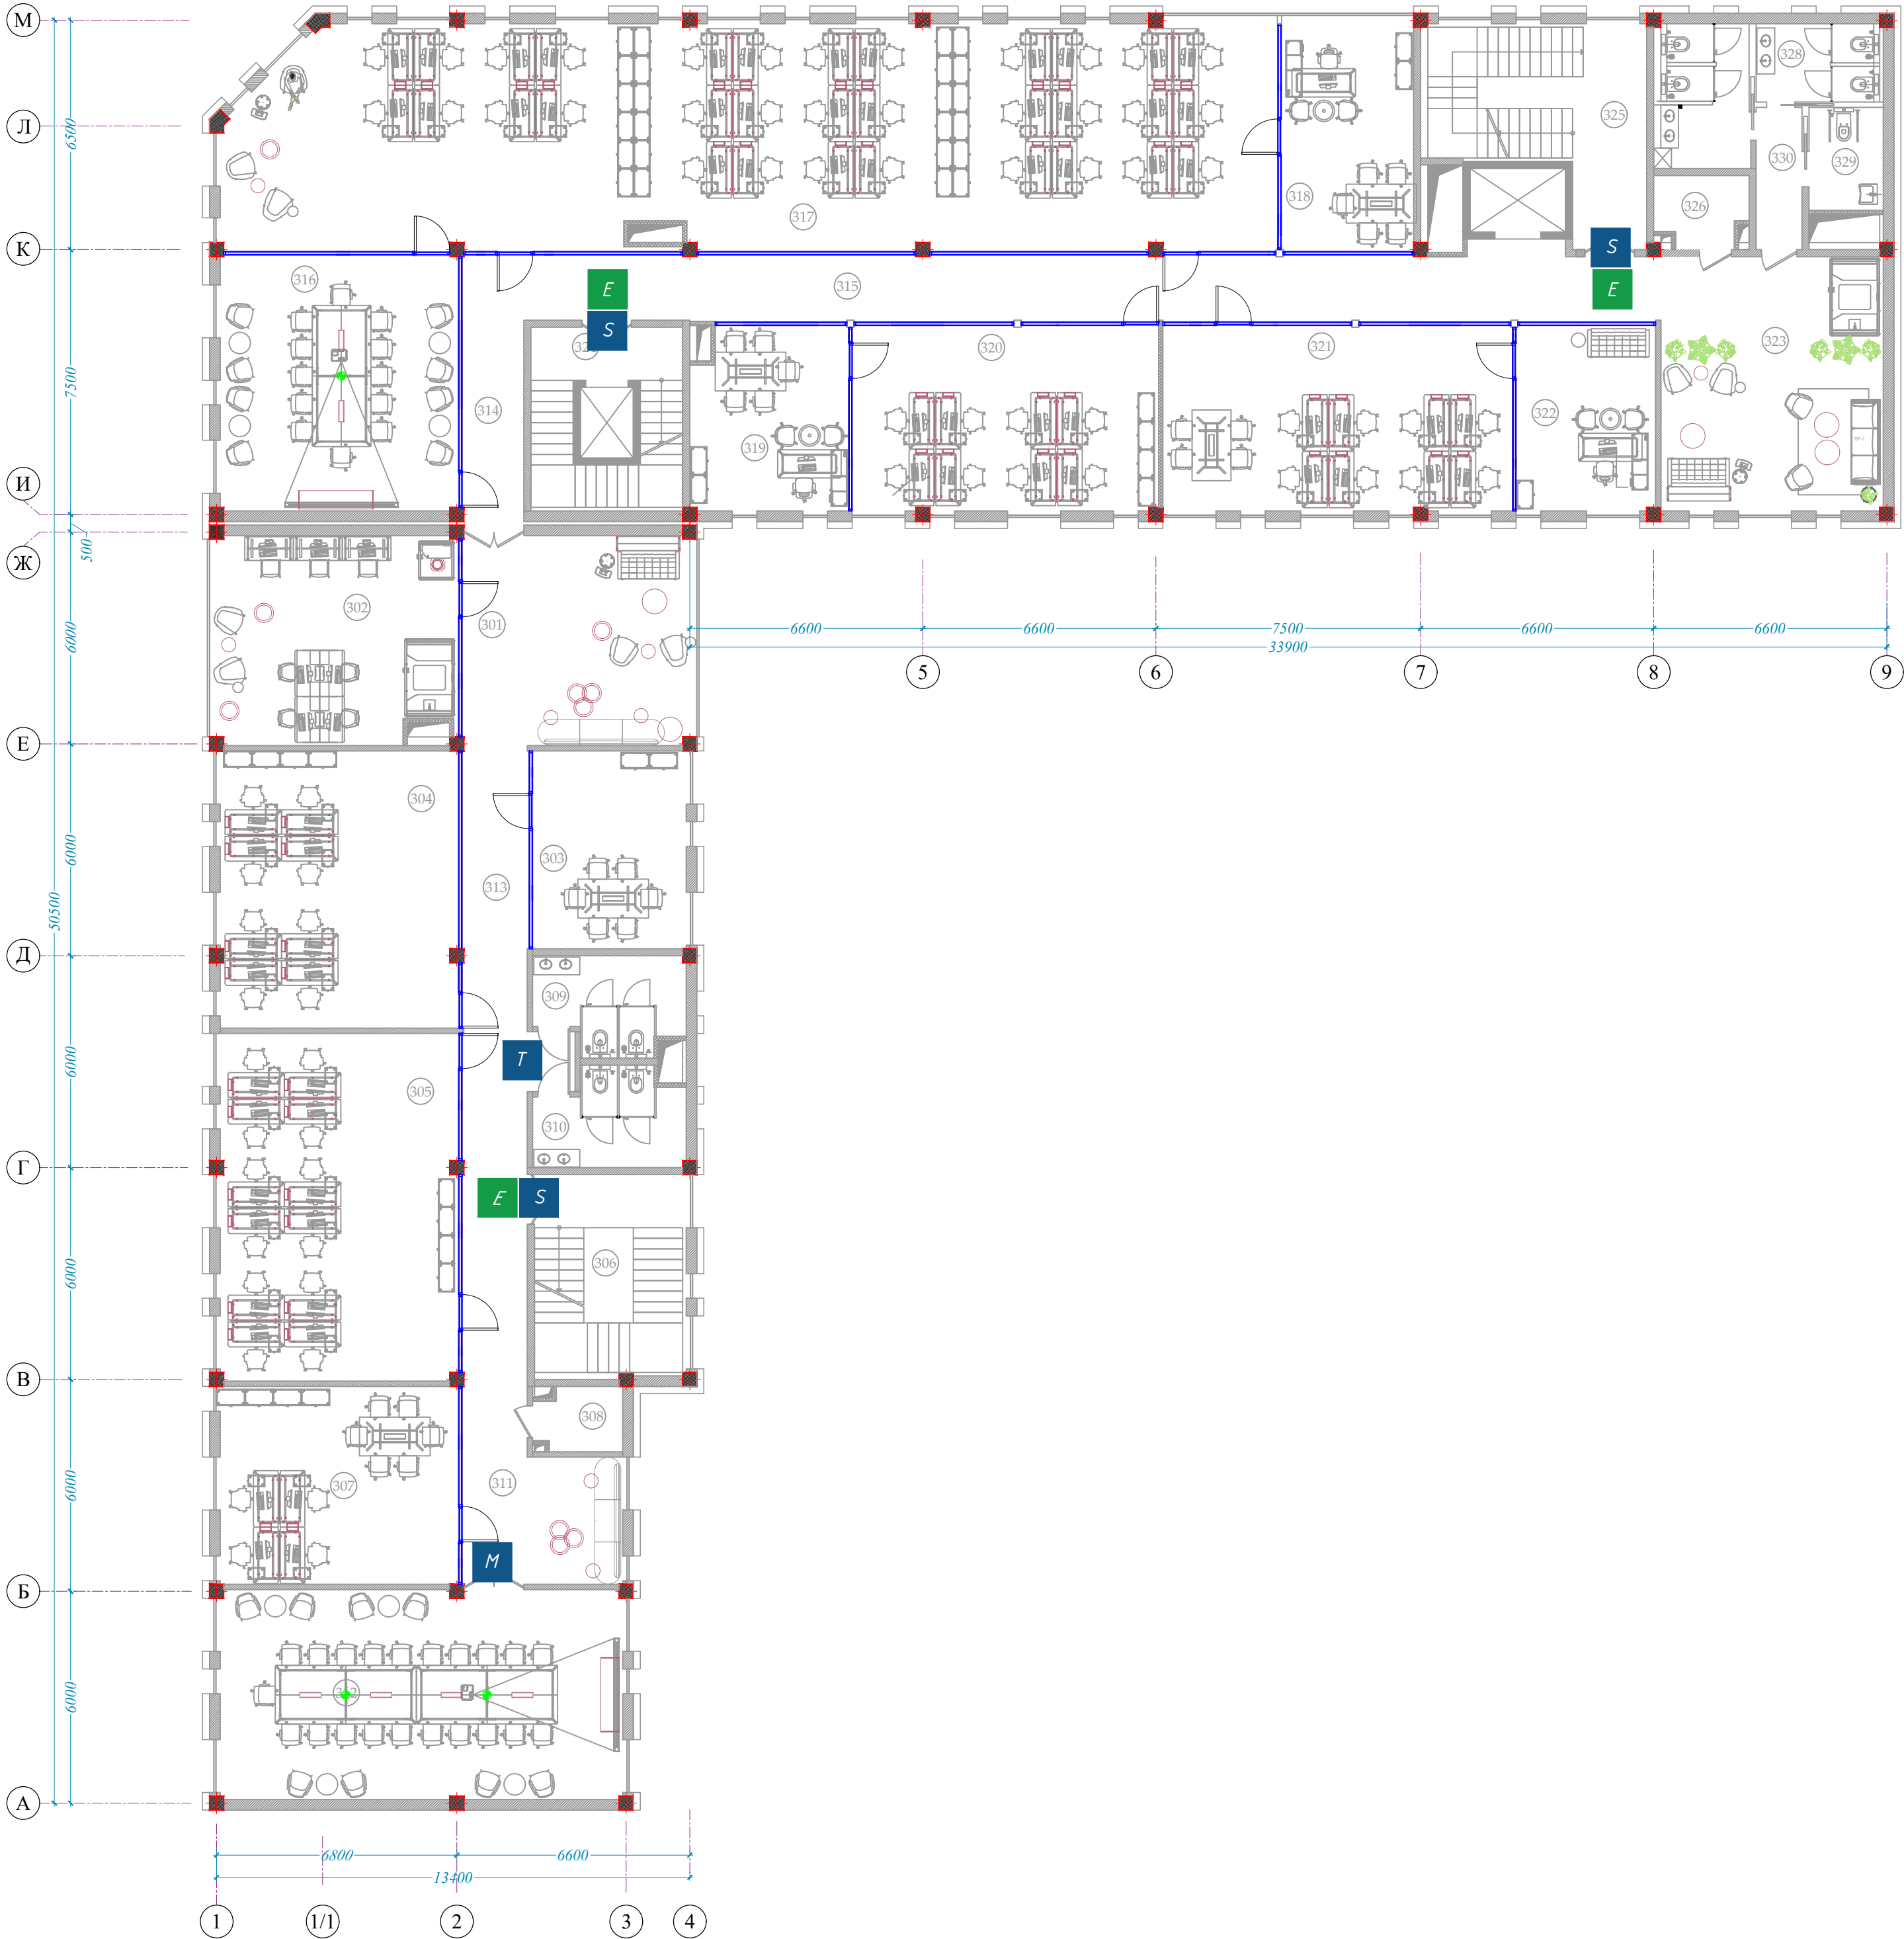



Экспликация помещений

№	Наименование помещений	Площадь м2	Примечание
БЛОК А			
301	Рекреация	28.37	
302	Офис	40.60	
303	Офис	24.90	
304	Офис	53.30	
305	Офис	66.90	
306	Лестничная клетка	24.36	
307	Офис	38.07	
308	Электрощитовая	4.43	
309	Санузел (М)	10.80	
310	Санузел (Ж)	10.80	
311	Рекреация	9.94	
312	Офис	68.60	
313	Коридор	57.60	
БЛОК Б			
314	Коридор	13.18	
315	Коридор	71.80	
316	Офис	49.20	
317	Офис	190.00	
318	Офис	25.08	
319	Офис	23.00	
320	Офис	46.00	
321	Офис	52.50	
322	Офис	20.95	
323	Рекреация	34.31	
324	Лестничная клетка и лифт	21.93	
325	Лестничная клетка и коридор	28.20	
326	Электрощитовая	5.00	
327	Санузел (М)	11.10	
328	Санузел (Ж)	8.03	
329	Санузел (для людей с ограниченными возможностями)	6.11	
330	Коридор	5.41	
	Итого	1050.47	

Шифр: 01070726						АР		
Административное здание "Дирекции технологического парка программных продуктов и информационных технологий" (далее - Дирекция по адресу: Сырдарьинская область, город Гулистан, МФИ Сайкал, улица Ислам Каримова дом 62)								
Изм. Кол.уч.	Лист	№ док.	Подп.	Дата	Здание IT PARK		Стация	Лист
В.о.нач.отд.	Гип	Ахмедов У	Ж	А			РП	61
Разработал	Нормурадов	А	А		Навигационный указатель		000	
Проверил.							"GEODEZIYA XIZMATLARI"	

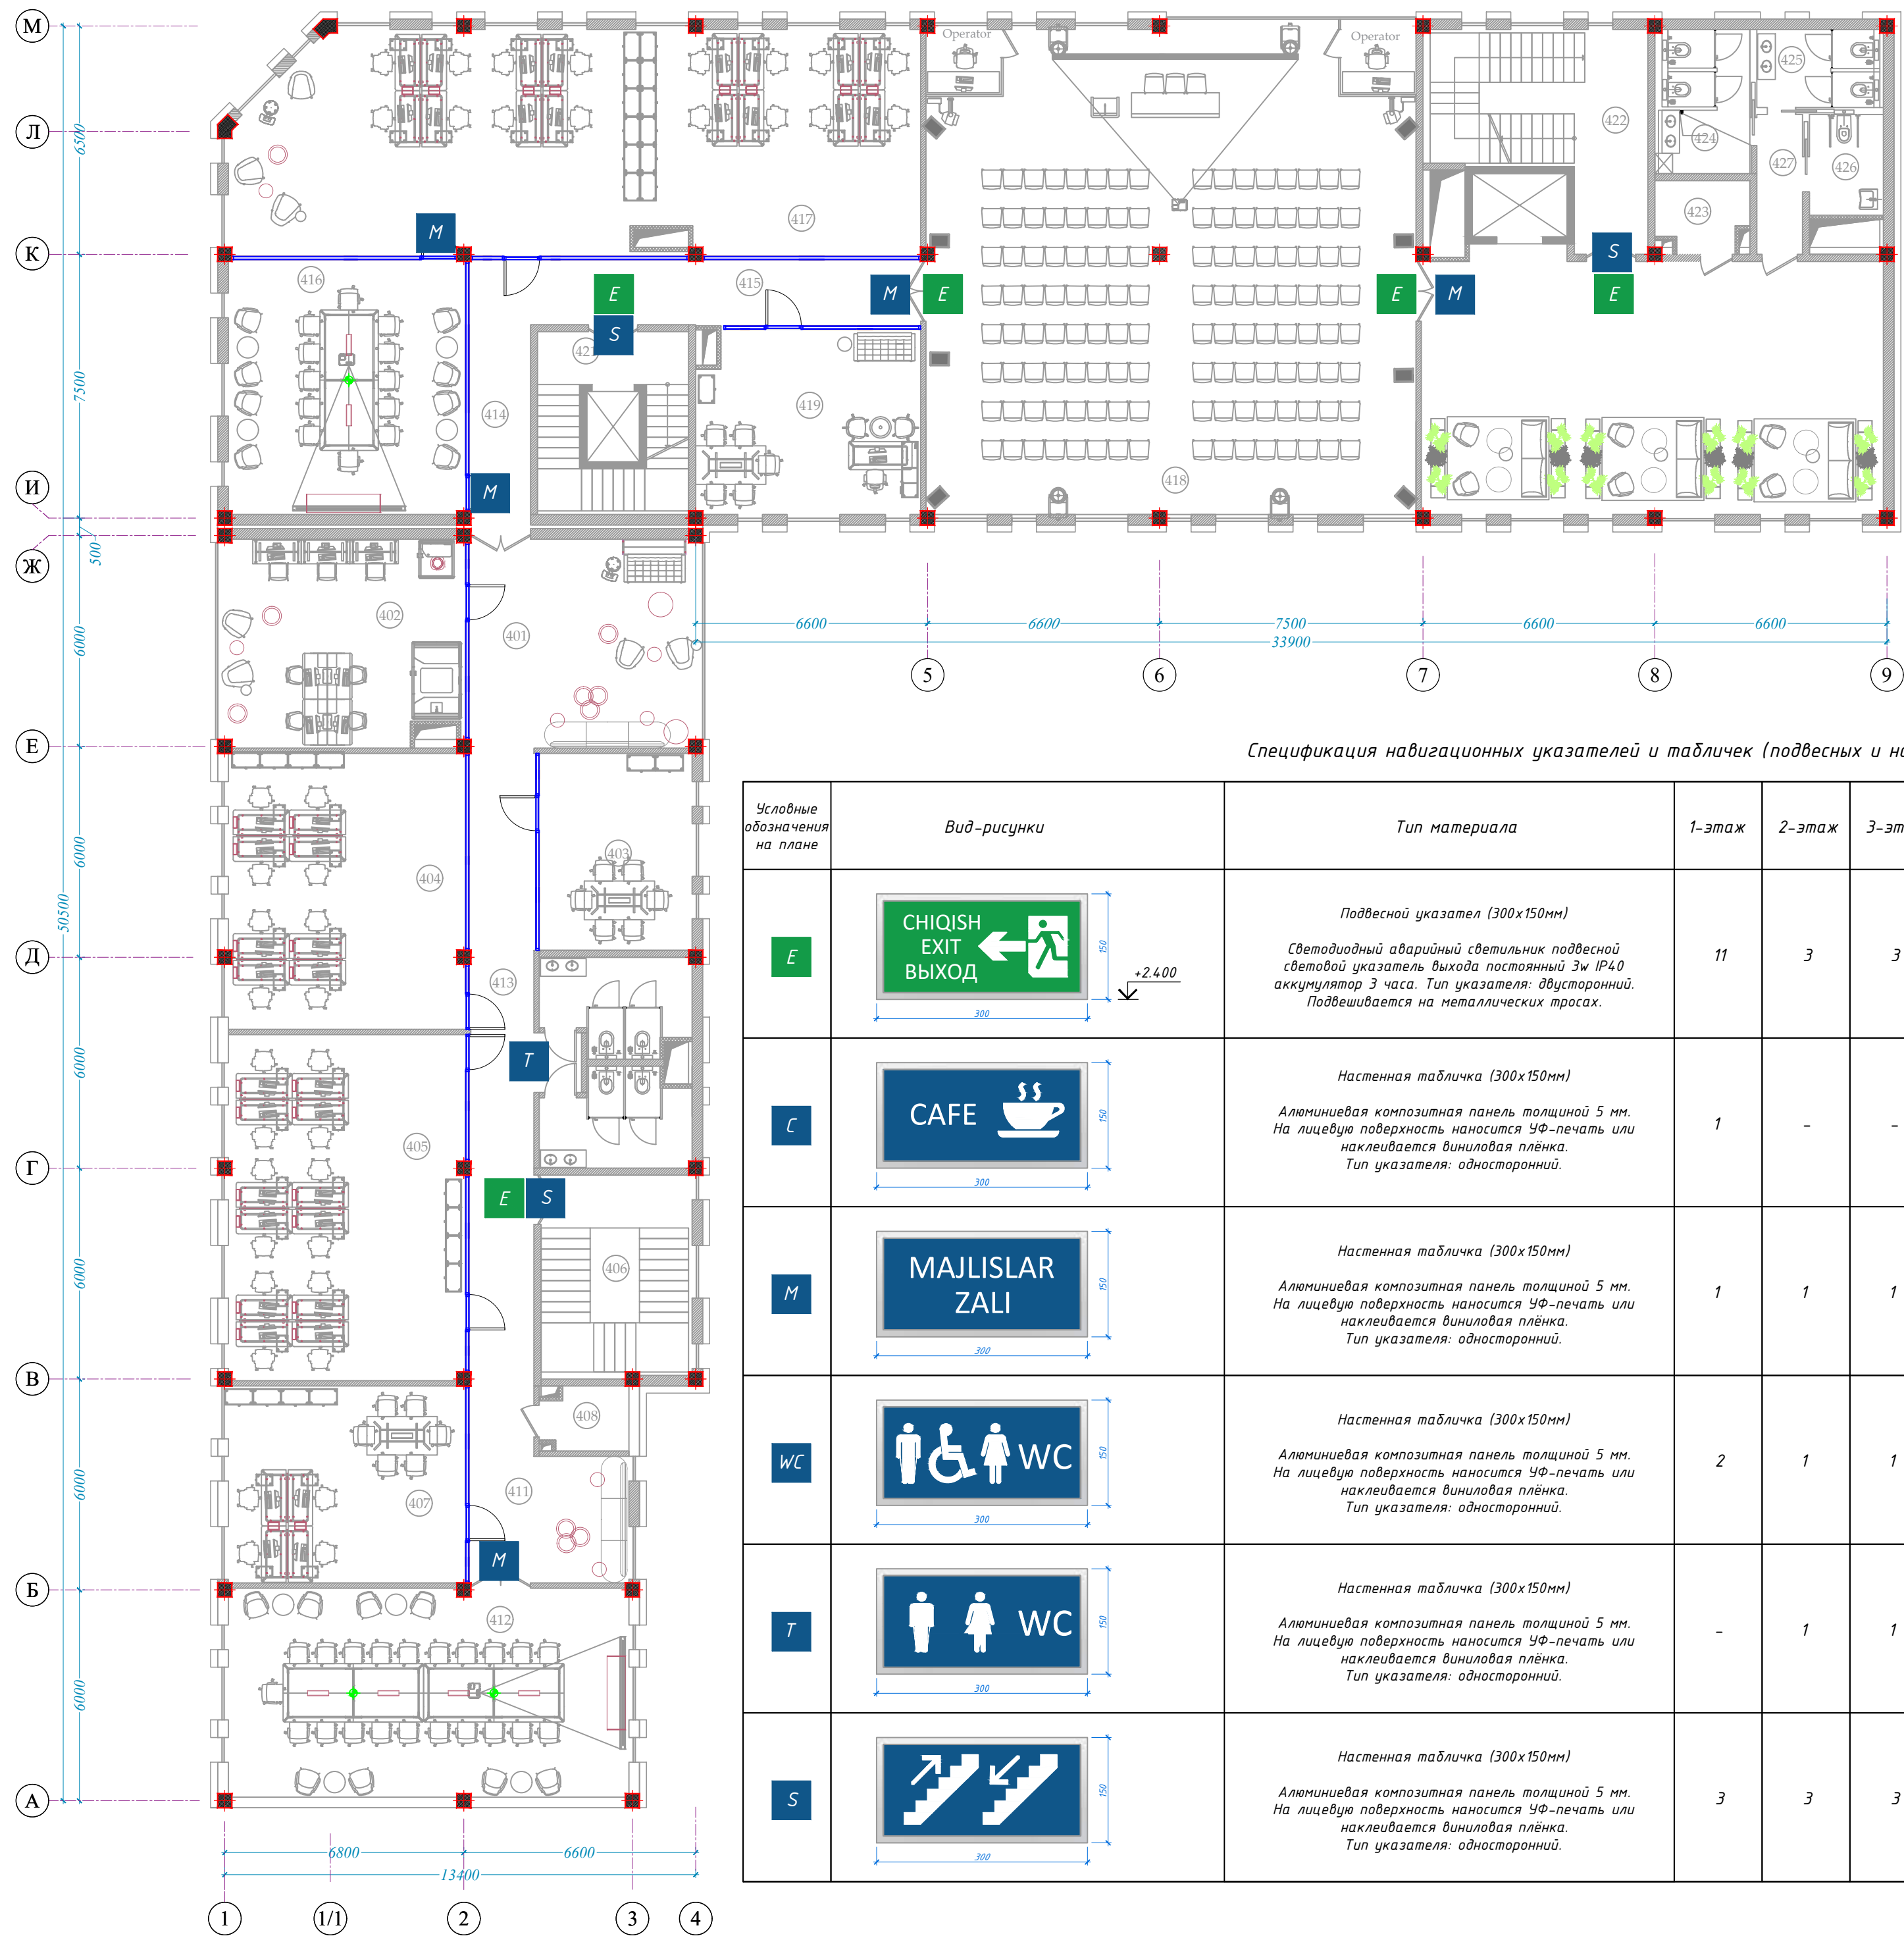


Спецификация навигационных указателей и табличек (подвесных и настенных)

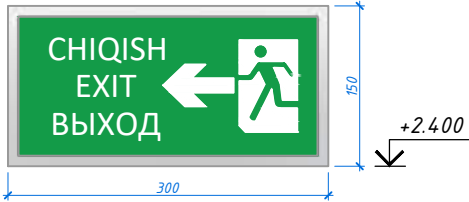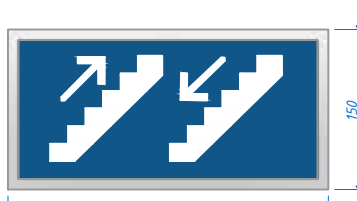Условные обозначения на плане	Вид-рисунок	Тип материала	1-этаж	2-этаж	3-этаж	4-этаж	тех.этаж	Итого
E		Подвесной указатель (300x150мм) Светодиодный аварийный светильник подвесной световой указатель выхода постоянный 3w IP40 аккумулятор 3 часа. Тип указателя: двусторонний. Подвешивается на металлических тросах.	11	3	3	5	1	23
C		Настенная табличка (300x150мм) Алюминиевая композитная панель толщиной 5 мм. На лицевую поверхность наносится УФ-печать или наклеивается виниловая плёнка. Тип указателя: односторонний.	1	-	-	-	-	1
M		Настенная табличка (300x150мм) Алюминиевая композитная панель толщиной 5 мм. На лицевую поверхность наносится УФ-печать или наклеивается виниловая плёнка. Тип указателя: односторонний.	1	1	1	5	-	8
WC		Настенная табличка (300x150мм) Алюминиевая композитная панель толщиной 5 мм. На лицевую поверхность наносится УФ-печать или наклеивается виниловая плёнка. Тип указателя: односторонний.	2	1	1	1	-	5
T		Настенная табличка (300x150мм) Алюминиевая композитная панель толщиной 5 мм. На лицевую поверхность наносится УФ-печать или наклеивается виниловая плёнка. Тип указателя: односторонний.	-	1	1	1	-	3
S		Настенная табличка (300x150мм) Алюминиевая композитная панель толщиной 5 мм. На лицевую поверхность наносится УФ-печать или наклеивается виниловая плёнка. Тип указателя: односторонний.	3	3	3	3	3	15


№	Наименование помещений	Площадь м ²	Примечание
БЛОК А			
401	Рекреация	28.37	
402	Офис	4.0.60	
403	Офис	24.90	
404	Офис	53.30	
405	Офис	66.90	
406	Лестничная клетка	24.36	
407	Офис	38.07	
408	Электрощитовая	4.43	
409	Санузел (М)	10.80	
410	Санузел (Ж)	10.80	
411	Рекреация	9.94	
412	Офис	68.60	
413	Коридор	57.60	
БЛОК Б			
414	Коридор	13.18	
415	Коридор	20.80	
416	Офис	49.20	
417	Офис	122.70	
418	Конференц зал (128 мест)	192.30	
419	Офис	33.08	
420	Зал ожидания	95.40	
421	Лестничная клетка и лифт	21.93	
422	Лестничная клетка и коридор	28.20	
423	Электрощитовая	5.00	
424	Санузел (М)	11.10	
425	Санузел (Ж)	8.03	
426	Санузел (для людей с ограниченными возможностями)	6.11	
427	Коридор	5.41	
	Итого	1051.11	

Примечание
Указатели путей эвакуации предусматриваются в зелёно-белом цветовом исполнении.
Все остальные настенные навигационные указатели предусматриваются в тёмно-синем цвете.

					Шифр:01070726	AP		
Административное здание "Дирекции технологического парка программных продуктов и информационных технологий" (далее - Дирекция по адресу:								
Сырдарьинская область, город Гулистан, МФЙ Сайкал, улица Ислам Каримова дом 62								
Изм.	Колуч.	Лист	№ док.	Подп.	Дата		Статья	Лист
В.ш.о.н.а.ч.т.а							РП	62
ГИП Ахмедов У.						Здание IT PARK		
ГАП Мухиддинов Ж.								
Разработал Нормуродов А.						ООО "GEODEZIYA XIZMATLARI"		
Проверил.						Навигационный указатель		

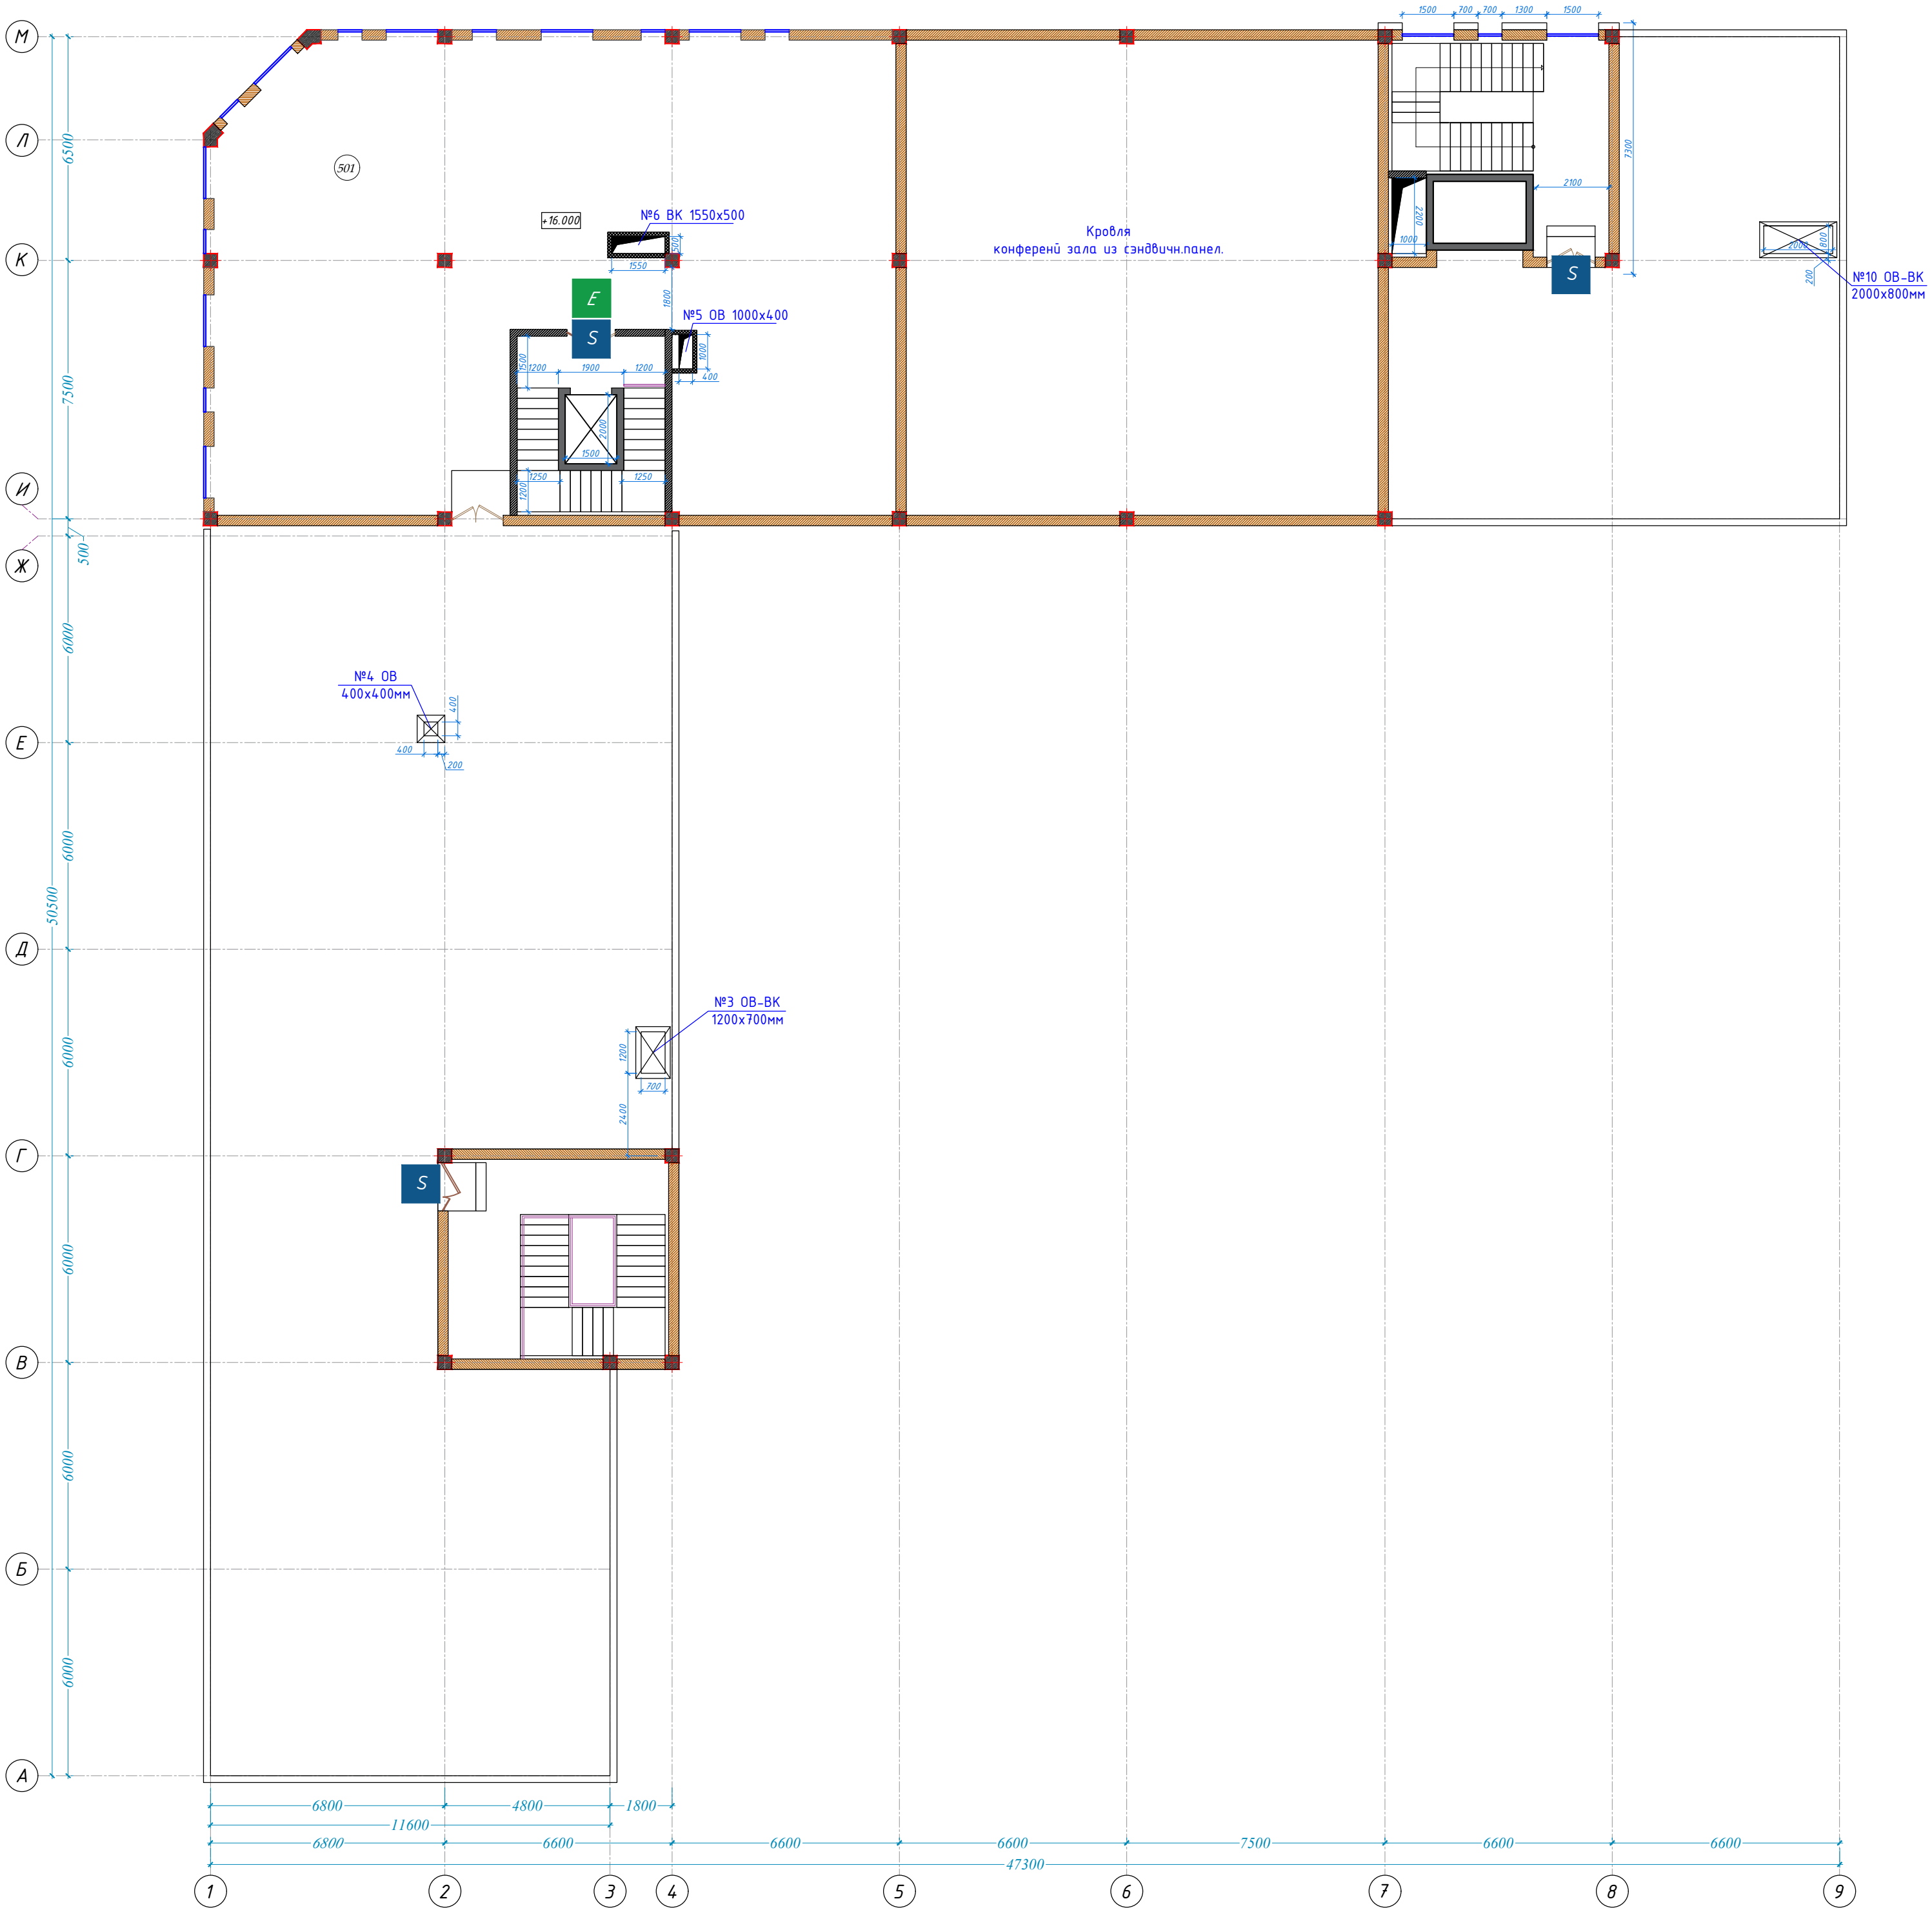

№	Наименование помещений	Площадь м²
БЛОК Б		
501	Техническая помещения	243.50

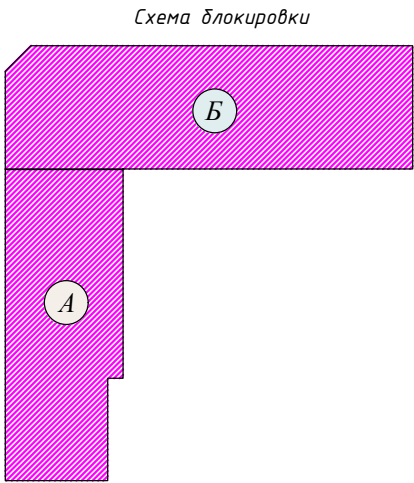

						Шифр: 01070726	АР					
						Административное здание "Дирекции технологического парка программных продуктов и информационных технологий" (далее - Дирекция по адресу: Сырдарьинская область, город Гулистан, МФИ Сайкал, улица Ислам Каримова дом 62)						
Изм.	Кол.уч.	Лист	№ док.	Подп.	Дата	Здание IT PARK	Стадия	Лист	Листов			
В.о.нач.отд.	Гип	Ахмедов У.					РП	63				
	ГАП	Мухиддинов Ж.				Навигационный указатель	ООО "GEODEZIYA XIZMATLARI"					
Разработал		Нормуродов А.										
Проверил.												