



ГОСУДАРСТВЕННЫЙ КОМИТЕТ РЕСПУБЛИКИ УЗБЕКИСТАН ПО АРХИТЕКТУРЕ И СТРОИТЕЛЬСТВУ.
(ЛИЦЕНЗИЯ №001617)

ООО

"GEODEZIYAXIZMATLARI"

Шифр: №01070726

*ОБЪЕКТ: Административное здание "Дирекции технологического парка программных
продуктов и информационных технологии" (далее - Дирекция по адресу:
Сырдарьинская область, город Гулистан, МФЙ Сайкал, улица Ислам Каримова,
дом 62*

ТОМ-III
Альбом-5


РАЗДЕЛЬ ПРОЕКТА

ВК - Водопровод и канализация

Директор:  О.Одилов

г.Навои-2026

Экспликация помещений

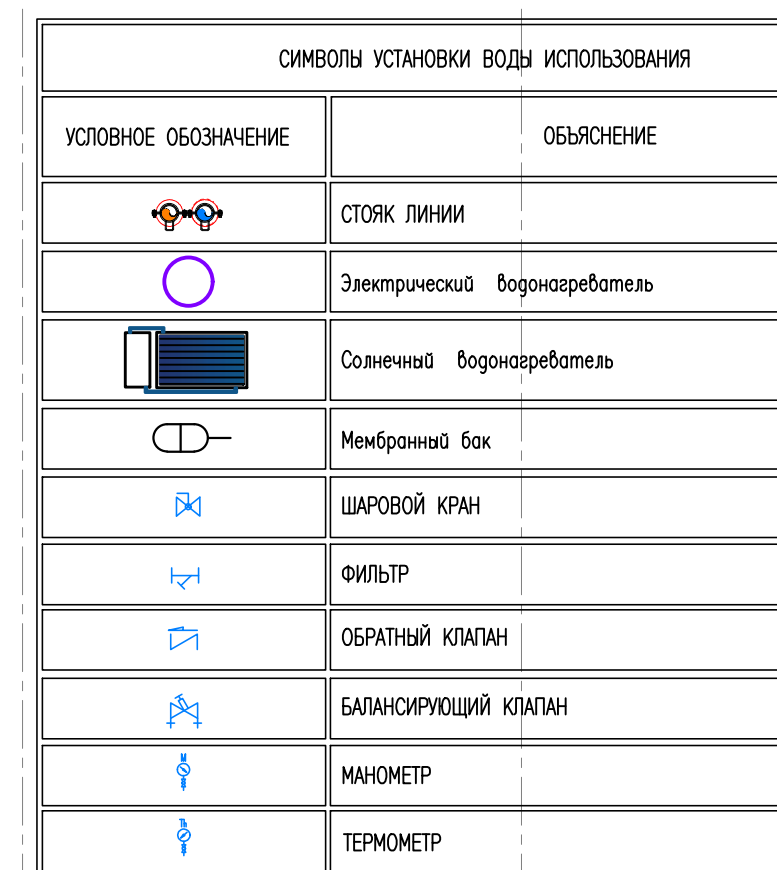

В1 Хозяйственно-питьевой водопровод

Т3 Трубопровод горячей воды

Изолированная трубопровод

Т4 Труба рециркуляции


The diagram shows a stepped shaft with two sections, A and B, highlighted in pink. Section A is the lower, narrower part of the shaft, and Section B is the upper, wider part. The shaft is shown in a perspective view, with a vertical section A and a horizontal section B. The transition between the two sections is a smooth fillet. The labels A and B are placed inside circles within their respective sections.

A schematic diagram of a two-stage pump assembly. The diagram shows two vertical pump stages connected in series. Each stage consists of an impeller (1) mounted on a shaft (2) with a coupling (3). The shafts are supported by bearings (4). The pump is driven by a motor (6) connected to the shaft of the first stage. The discharge of the first stage is connected to the suction of the second stage. The final discharge is connected to a tank (9) via a pipe (5). A valve (7) is located on the discharge pipe of the second stage. A pressure gauge (8) is connected to the discharge pipe of the second stage. The entire assembly is mounted on a base (10).

- 1-Кран шаровый полнопроходный G=2" ВН
2-Фильтр магнитный муфтовый косой, G=2" ВВ
3-Ниппель G=2" НН
4-Муфта стальная G=2" ВВ
5-Тройник переходной резьбовой
6-Счетчик
7-Спускной кран
8-Манометр
9-Затвор



						<i>ВК</i>
						<i>Административное здание "Дирекции технологического парка программных продуктов и информационных технологий" Гидале - Дирекция по статусу Сурдариинская область, город Гулستان, МРЙ Сайгал, улица Ислам Каримова дом 62</i>
<i>Изм.</i>	<i>Колич.</i>	<i>Лист</i>	<i>№Фок.</i>	<i>Подп.</i>	<i>Дата</i>	
<i>Вводн. акт</i>						Этадия <i>Лист</i> <i>Листов</i>
						РП 2 21
<i>Разработал</i>						ООО "GEODEZIYA XIZMATLARI"
						<i>План система водоснабжение 1-го этажа</i>

План система водоснабжение 2-го этажа

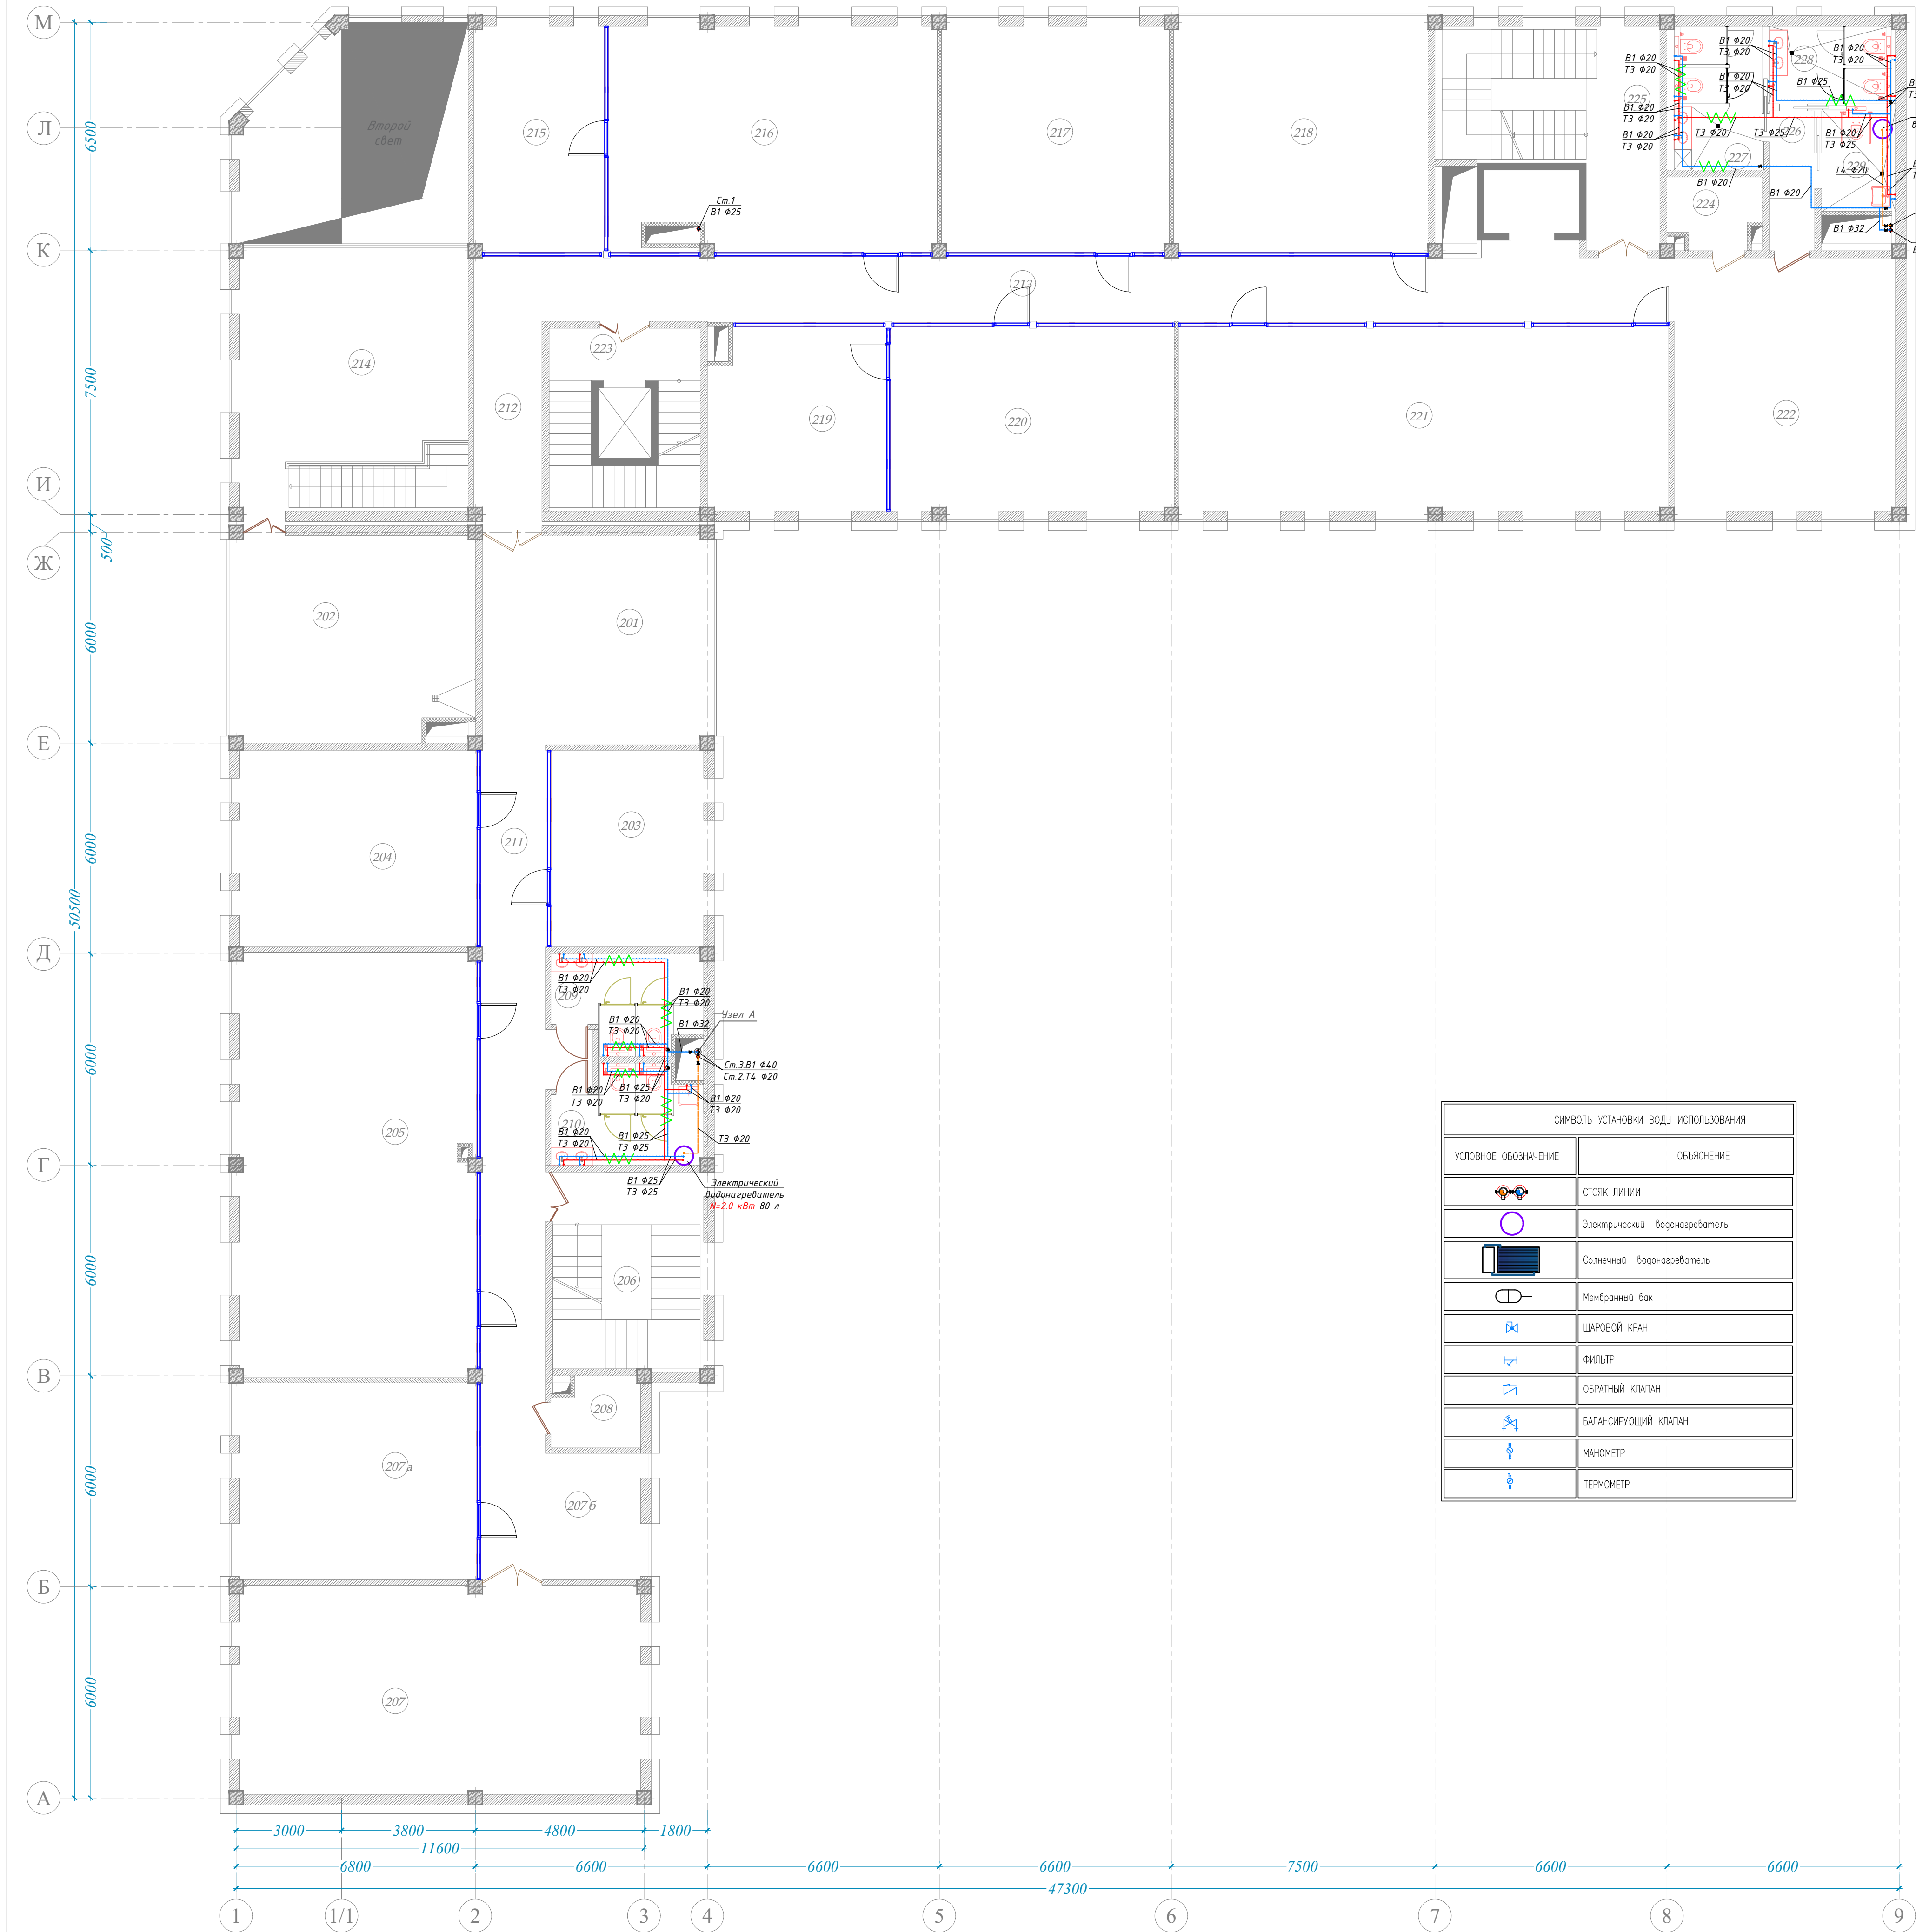

СИМВОЛЫ УСТАНОВКИ ВОДЫ ИСПОЛЬЗОВАНИЯ	
УСЛОВНОЕ ОБОЗНАЧЕНИЕ	ОБЪЯСНЕНИЕ
	СТОЯК ЛИНИИ
	Электрический водонагреватель
	Солнечный водонагреватель
	Мембранный бак
	ШАРОВЫЙ КРАН
	ФИЛЬТР
	ОБРАТНЫЙ КЛАПАН
	БАЛАНСИРУЮЩИЙ КЛАПАН
	МАНОМЕТР
	ТЕРМОМЕТР


- Условные обозначения
- B1 — Хозяйственно-питьевой водопровод
 - T3 — Трубопровод горячей воды
 - Изолированная трубопровод
 - T4 — Труба рециркуляции

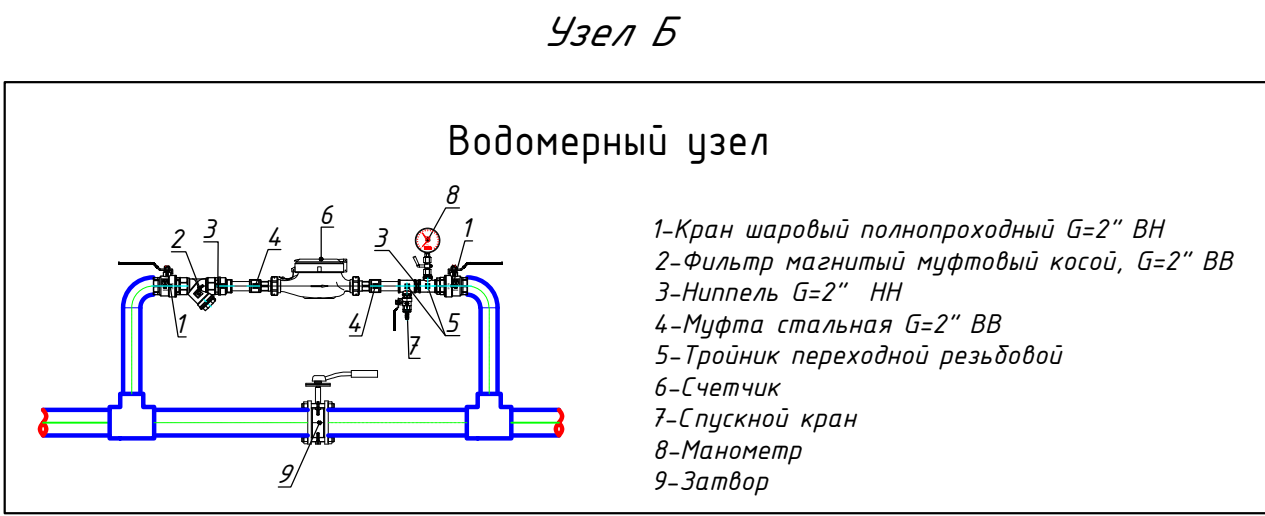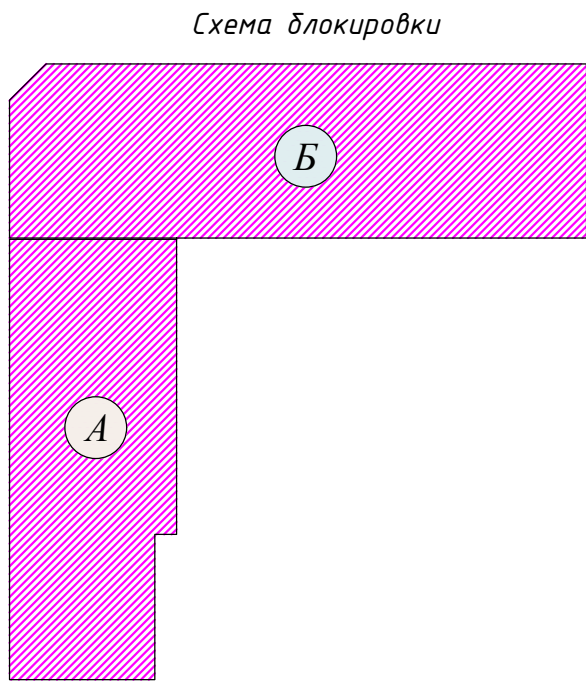

Экспликация помещений			
№	Наименование помещений	Площадь м2	Примечание
БЛОК А			
201	Рекреация	28.37	
202	Кухня / Kitchen	40.40	
203	Офис	24.70	
204	Офис	38.10	
205	Офис	81.80	
206	Лестничная клетка	24.36	
207	Офис	68.40	
207а	Офис	38.10	
207б	Рекреация	9.94	
208	Электроцитовая	4.43	
209	Санузел (М)	10.80	
210	Санузел (Ж)	10.80	
211	Коридор	57.60	
БЛОК Б			
212	Коридор	14.60	
213	Коридор	71.80	
214	Кафе	43.04	
215	Офис	24.20	
216	Офис	59.30	
217	Офис	42.06	
218	Офис	48.70	
219	Офис	26.20	
220	Офис	42.80	
221	Офис	74.00	
222	Рекреация	34.44	
223	Лестничная клетка и лифт	21.93	
224	Электроцитовая	5.00	
225	Лестничная клетка и коридор	28.20	
226	Коридор	5.16	
227	Санузел (М)	11.10	
228	Санузел (Ж)	8.03	
229	Санузел (для людей с ограниченными возможностями)	6.11	
Итого		1004.47	

						ВК		
						Административное здание "Дирекции технологического парка программных продуктов и информационных технологий" (далее - Дирекция по адресу: Сырдарьинская область, город Гулистан, МФИ Сайкал, улица Ислам Каримова, дом 62)		
Изм.	Кол.уч.	Лист	№ док.	Подп.	Дата	Здание IT PARK	Стадия	Лист
В.и.о.нач.отд.	Ахмедов Ч	3	1	Ахмедов Ч	2024		РП	21
Гип	Мухомидов Ж							
ГАП	Мухомидов Ж							
Разработал	Эшматов Т					План система водоснабжение 2-го этажа		
						ООО "GEODEZIYA XIZMATLARI"		


План система водоснабжение 3-го этажа

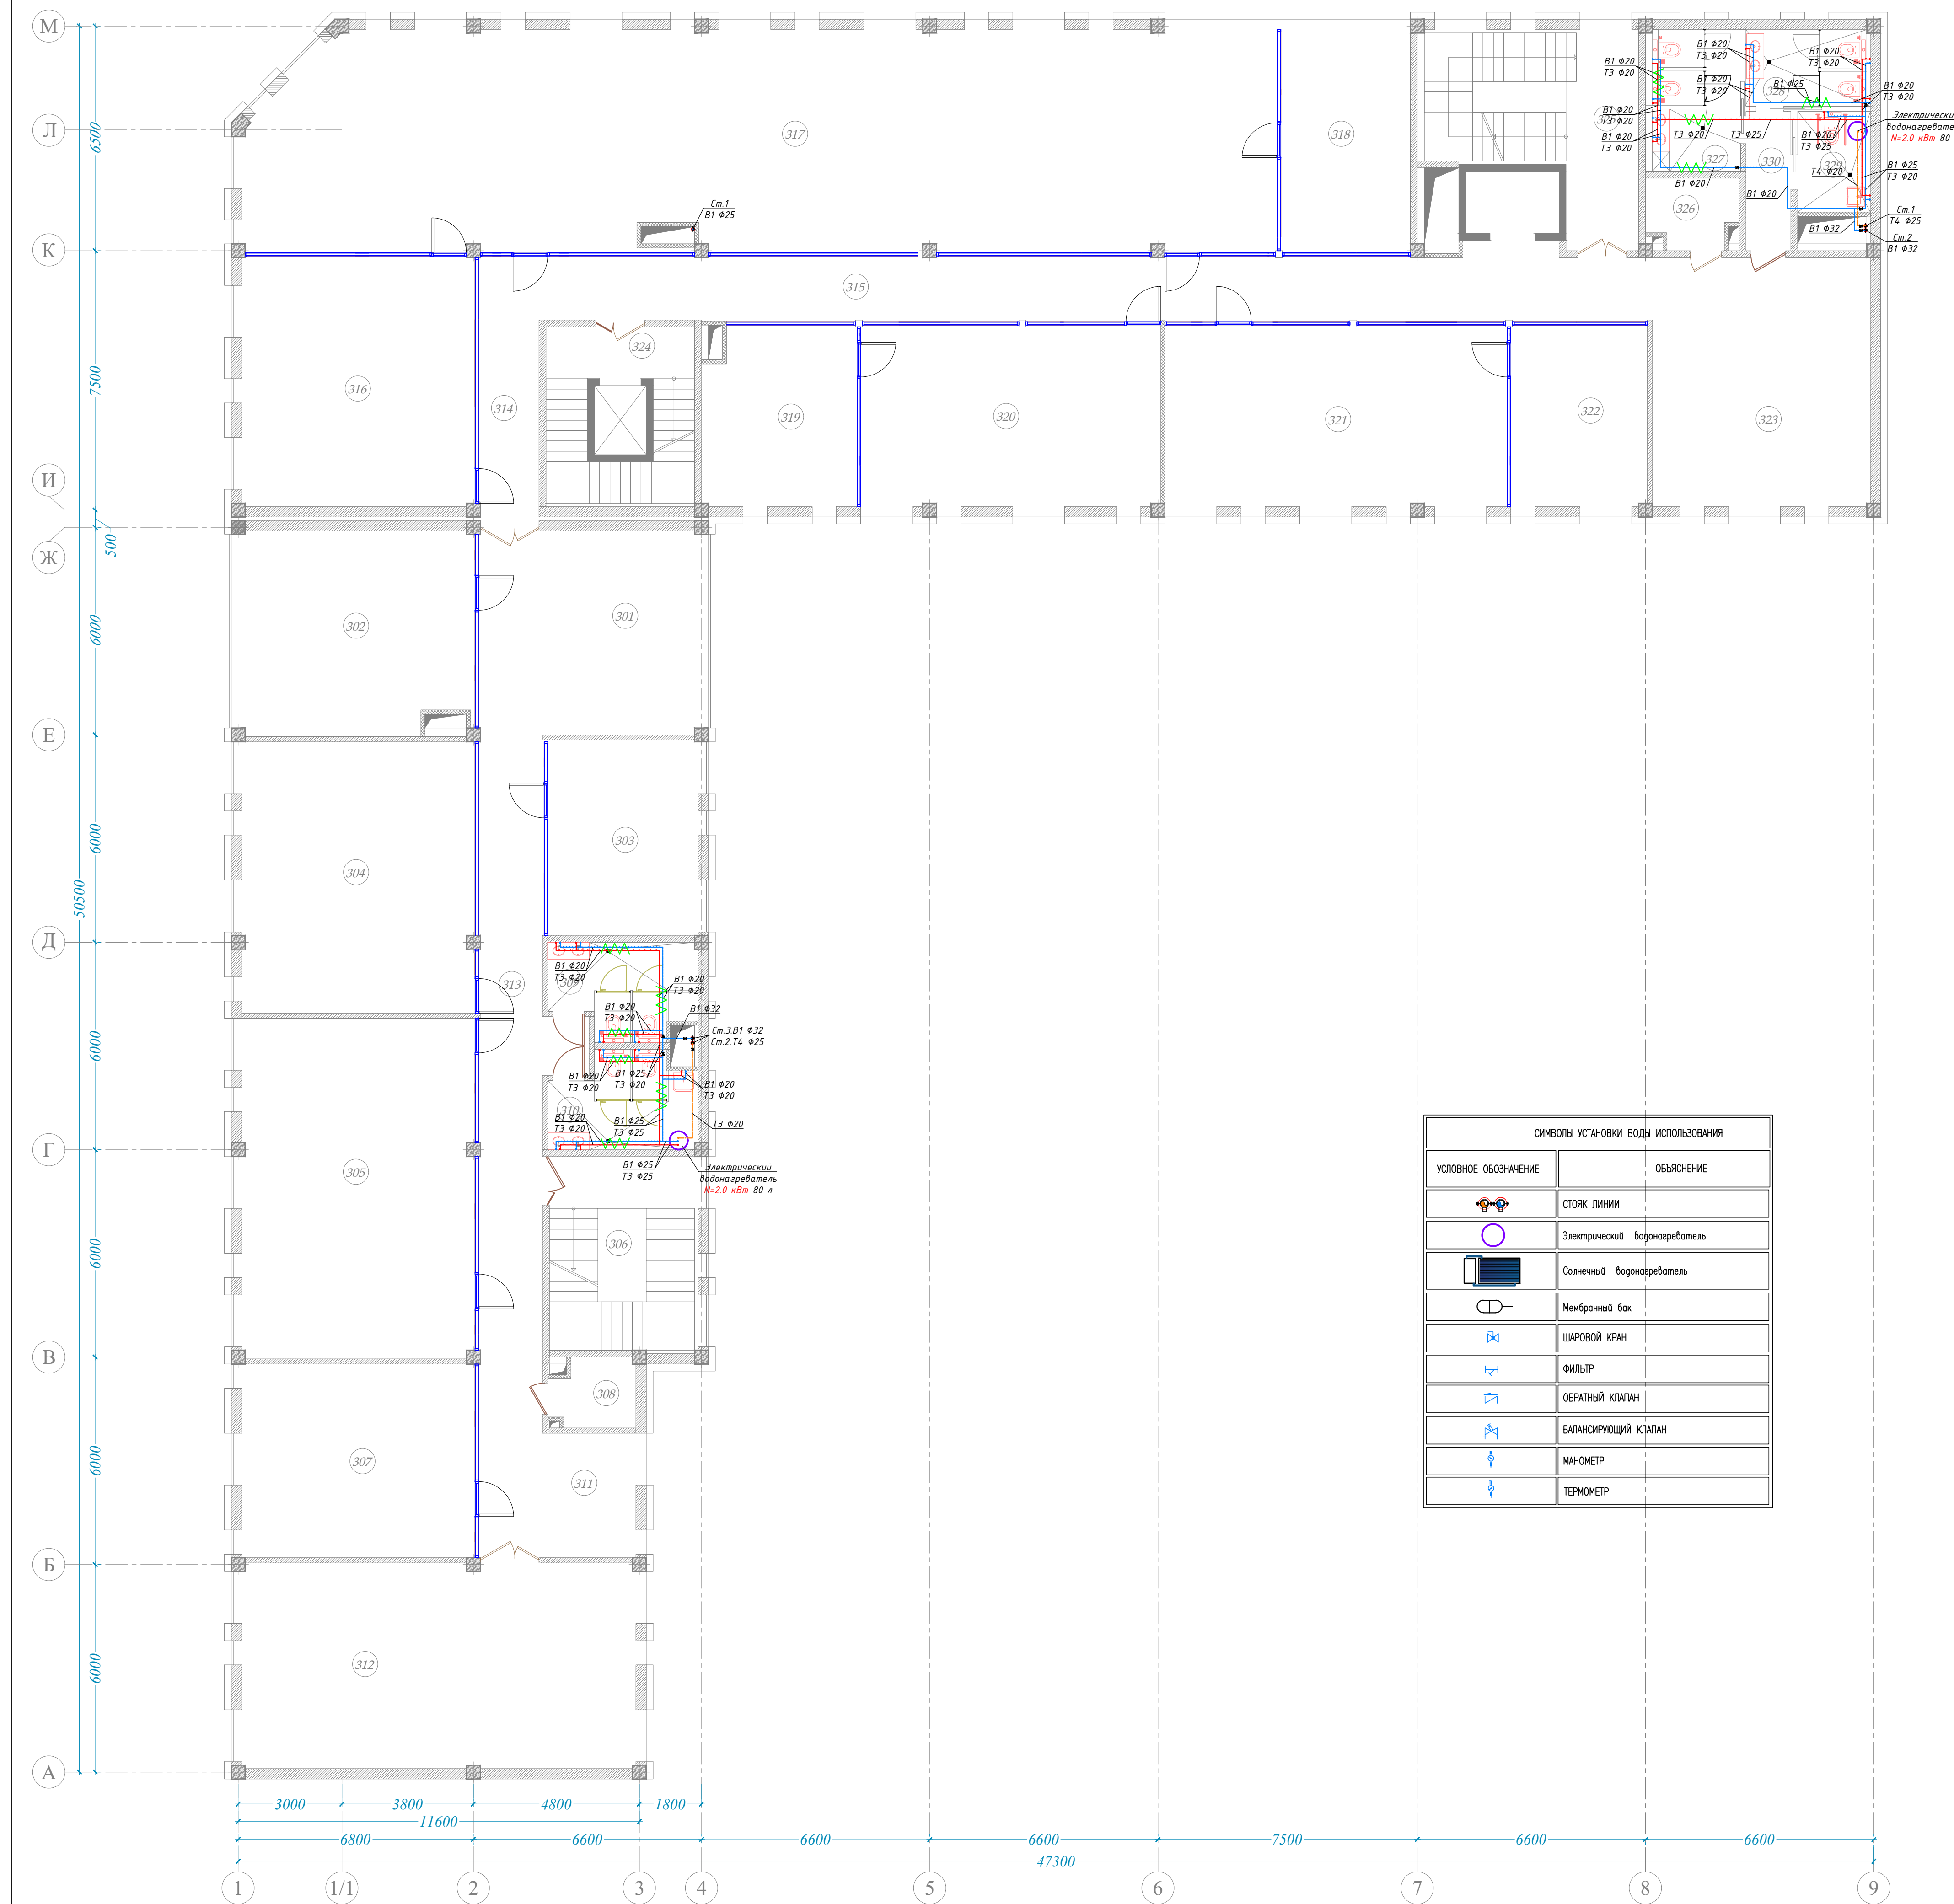


Экспликация помещений

№	Наименование помещений	Площадь м2	Примечание
БЛОК А			
301	Рекреация	28.37	
302	Офис	40.60	
303	Офис	24.90	
304	Офис	53.30	
305	Офис	66.90	
306	Лестничная клетка	24.36	
307	Офис	38.07	
308	Электрощитовая	4.43	
309	Санузел (М)	10.80	
310	Санузел (Ж)	10.80	
311	Рекреация	9.94	
312	Офис	68.60	
313	Коридор	57.60	
БЛОК Б			
314	Коридор	13.18	
315	Коридор	71.80	
316	Офис	49.20	
317	Офис	190.00	
318	Офис	25.08	
319	Офис	23.00	
320	Офис	46.00	
321	Офис	52.50	
322	Офис	20.95	
323	Рекреация	34.31	
324	Лестничная клетка и лифт	21.93	
325	Лестничная клетка и коридор	28.20	
326	Электрощитовая	5.00	
327	Санузел (М)	11.10	
328	Санузел (Ж)	8.03	
329	Санузел (для людей с ограниченными возможностями)	6.11	
330	Коридор	5.41	
	Итого	1050.47	

Схема блокування

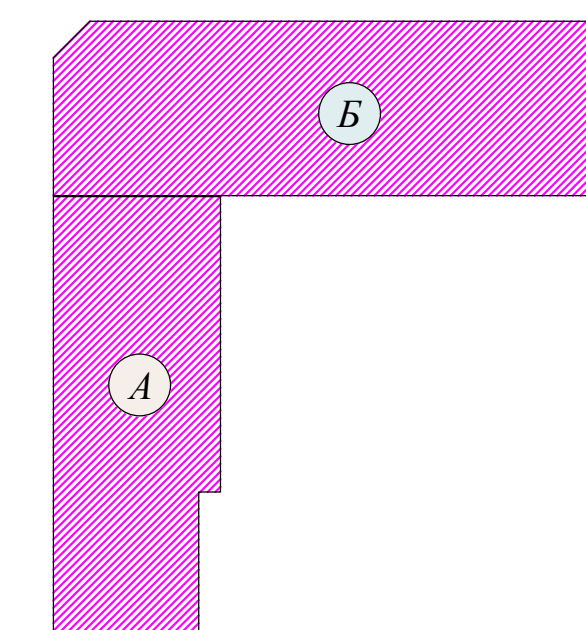


Условные обозначения

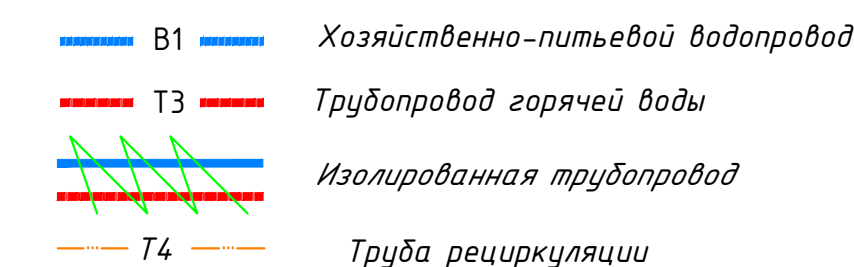

									БК
									Административное здание "Дирекции технологического парка программных продуктов и информационных технологий" (далее - Дирекция по адресу: Сырдарьинская область, город Гулистан, МФЙ Сайкал, улица Ислам Каримов, дом 62)
Изм.	Колуч	Лист	№ док.	Подп.	Дата				
В и о н а ч а т ь						Здание IT PARK	Статья	Лист	Листов
							РП	4	21
Разработал						План система водоснабжение 3-го этажа			ООО "GEODEZIYA XIZMATLARI"


План система водоснабжение 4-го этажа

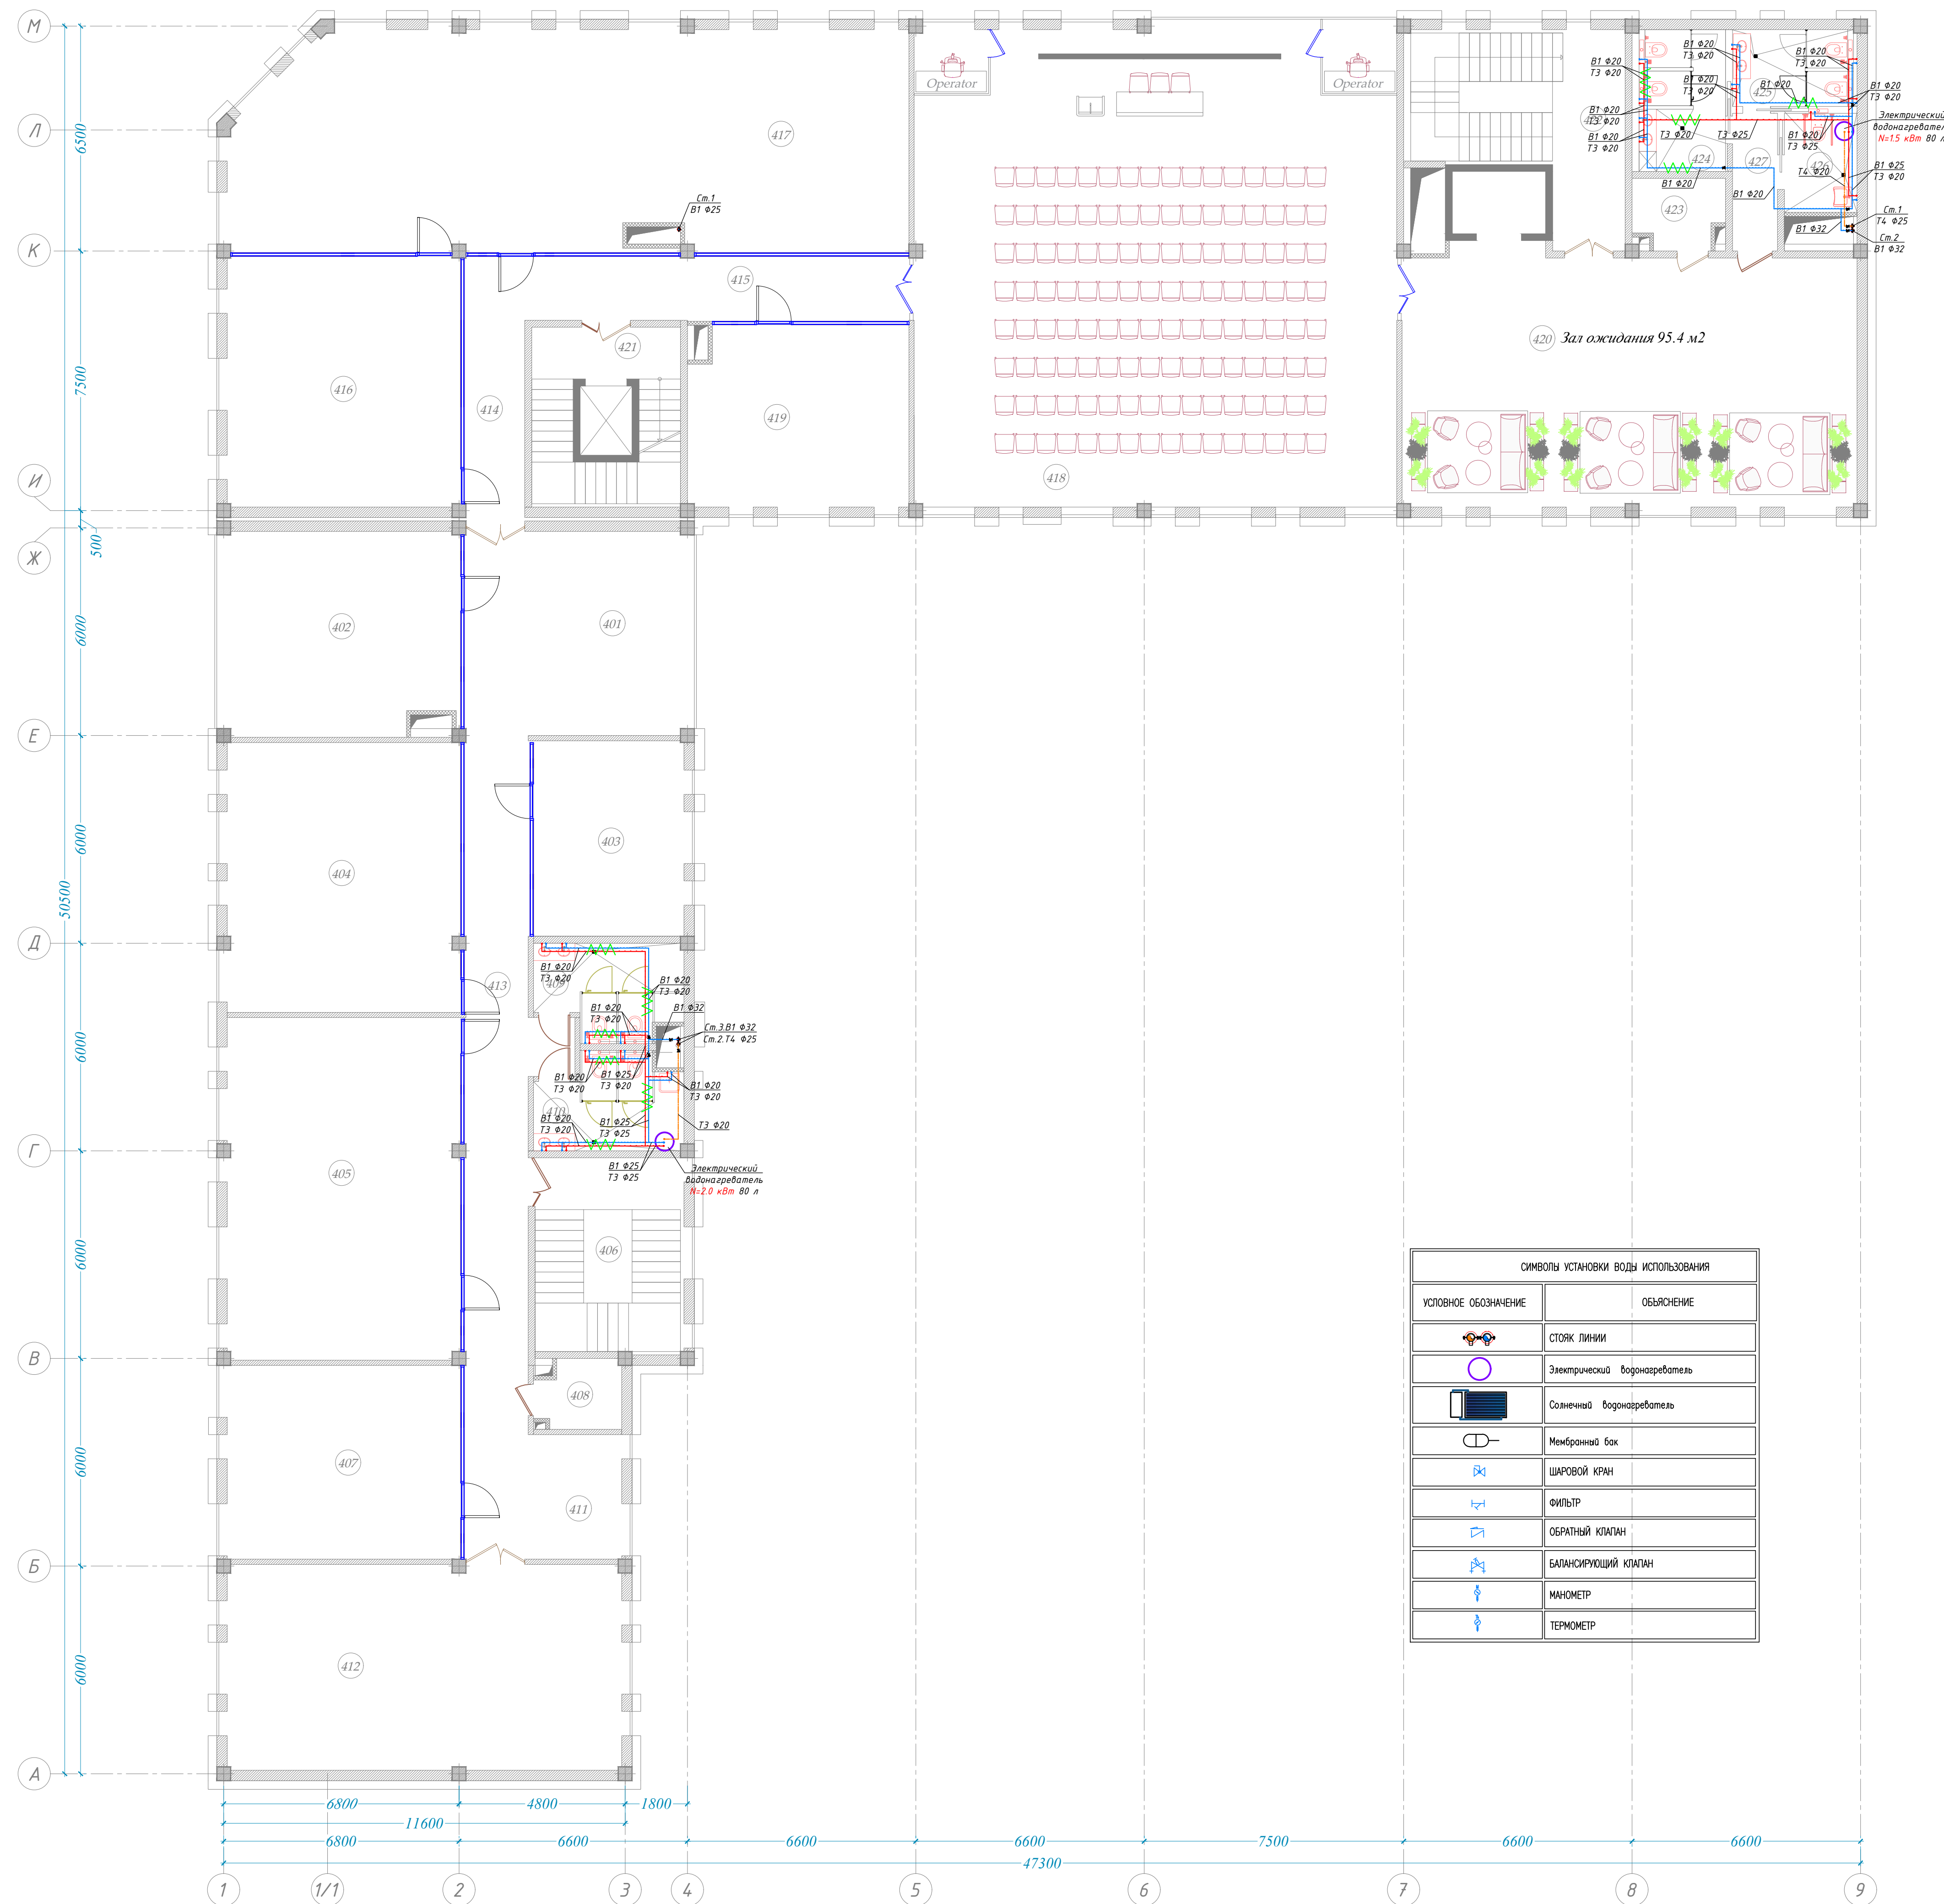


Экспликация помещений

№	Наименование помещений	Площадь м2	Примечание
БЛОК А			
401	Рекреация	28.37	
402	Офис	40.60	
403	Офис	24.90	
404	Офис	53.30	
405	Офис	66.90	
406	Лестничная клетка	24.36	
407	Офис	38.07	
408	Электрощитовая	4.43	
409	Санузел (М)	10.80	
410	Санузел (Ж)	10.80	
411	Рекреация	9.94	
412	Офис	68.60	
413	Коридор	57.60	
БЛОК Б			
414	Коридор	13.18	
415	Коридор	20.80	
416	Офис	49.20	
417	Офис	122.70	
418	Конференц зал (128 мест)	192.30	
419	Офис	33.08	
420	Зал ожидания	95.40	
421	Лестничная клетка и лифт	21.93	
422	Лестничная клетка и коридор	28.20	
423	Электрощитовая	5.00	
424	Санузел (М)	11.10	
425	Санузел (Ж)	8.03	
426	Санузел (для людей с ограниченными возможностями)	6.11	
427	Коридор	5.41	
	Итого	1051.11	

Схема блокування

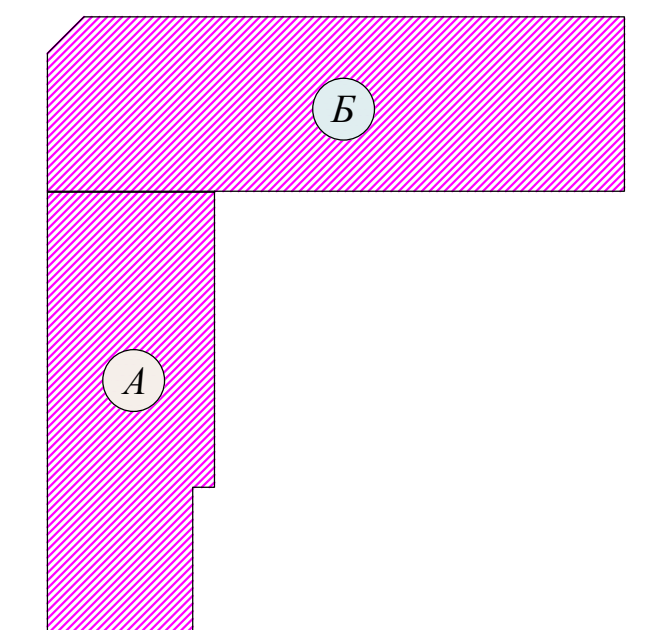

Условные обозначения

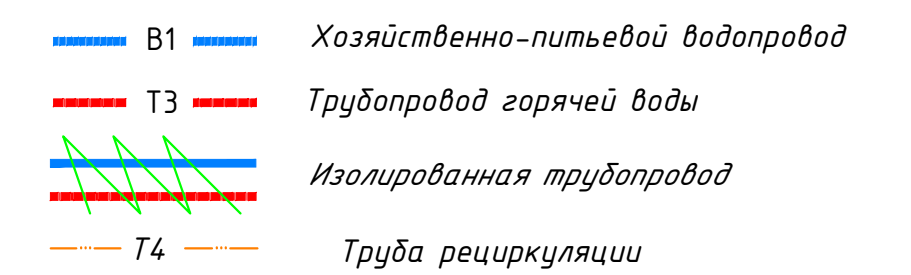

									ВК
									Административное здание "Дирекции технологического парка программных производств и информационных технологий" /Здание – Дирекция по развитию Сурдариьнской области, город Гулистан, МФЙ Сайкал, улица Клоал Карымова
Изм.	Колич.	Лист	№док.	Подп.	Дата				дом 62
В.и.о.нач.отд.									
						Здание IT PARK		Страница	Лист
								РП	5 21
Разработал						План система водоснабжение 4-го этажа			ООО "GEODEZIYA XIZMATLARI"

The architectural floor plan shows a building layout with a grid system. The vertical grid is labeled with letters A through M, and the horizontal grid is labeled with numbers 1 through 9. The plan includes a central staircase, several rooms, and a large open area on the right. Dimensions are provided for various sections of the building.

Vertical Dimensions (Left Side):

- A-B: 6000
- B-В: 6000
- В-Г: 6000
- Г-Д: 6000
- Д-Е: 6000
- Е-Ж: 5050
- Ж-И: 500
- И-К: 7500
- К-Л: 6500
- Л-М: 6500

Horizontal Dimensions (Bottom):

- 1-2: 6800
- 2-3: 4800
- 3-4: 1800
- 4-5: 6600
- 5-6: 6600
- 6-7: 7500
- 7-8: 6600
- 8-9: 6600


Other Dimensions and Labels:

- 11600 (Total width from grid 1 to 3)
- 6600 (Total width from grid 2 to 5)
- 47300 (Total width from grid 1 to 9)
- 501 (Room number in the top left area)
- 16.000 (Elevation or level marker)
- В1 Ø25 (Structural reinforcement label)
- См. 3 В1 Ø25 (Structural reinforcement label)
- См. 2 Т4 Ø25 (Structural reinforcement label)

№	Наименование помещений	Площадь м ²
<i>БЛОК Б</i>		
501	Техническая помещения	243.50


СИМВОЛЫ УСТАНОВКИ ВОДЫ ИСПОЛЬЗОВАНИЯ	
УСЛОВНОЕ ОБОЗНАЧЕНИЕ	ОБЪЯСНЕНИЕ
	СТОЯК ЛИНИИ
	Электрический водонагреватель
	Солнечный водонагреватель
	Мембранный бак
	ШАРОВОЙ КРАН
	ФИЛЬТР
	ОБРАТНЫЙ КЛАПАН
	БАЛАНСИРУЮЩИЙ КЛАПАН
	МАНОМЕТР
	ТЕРМОМЕТР

	B1	Хозяйственно-питьевой водопровод
	T3	Трубопровод горячей воды
		Изолированный трубопровод
	T4	Труба рециркуляции

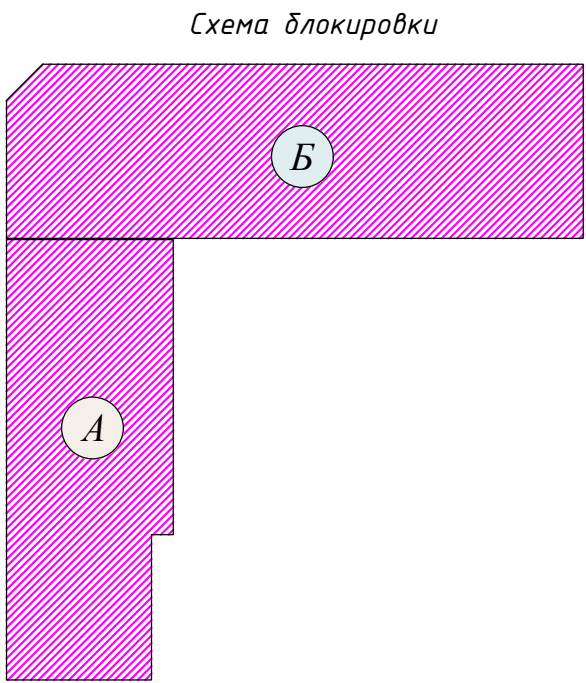

--	--	

План кровли с сетями система водоснабжение

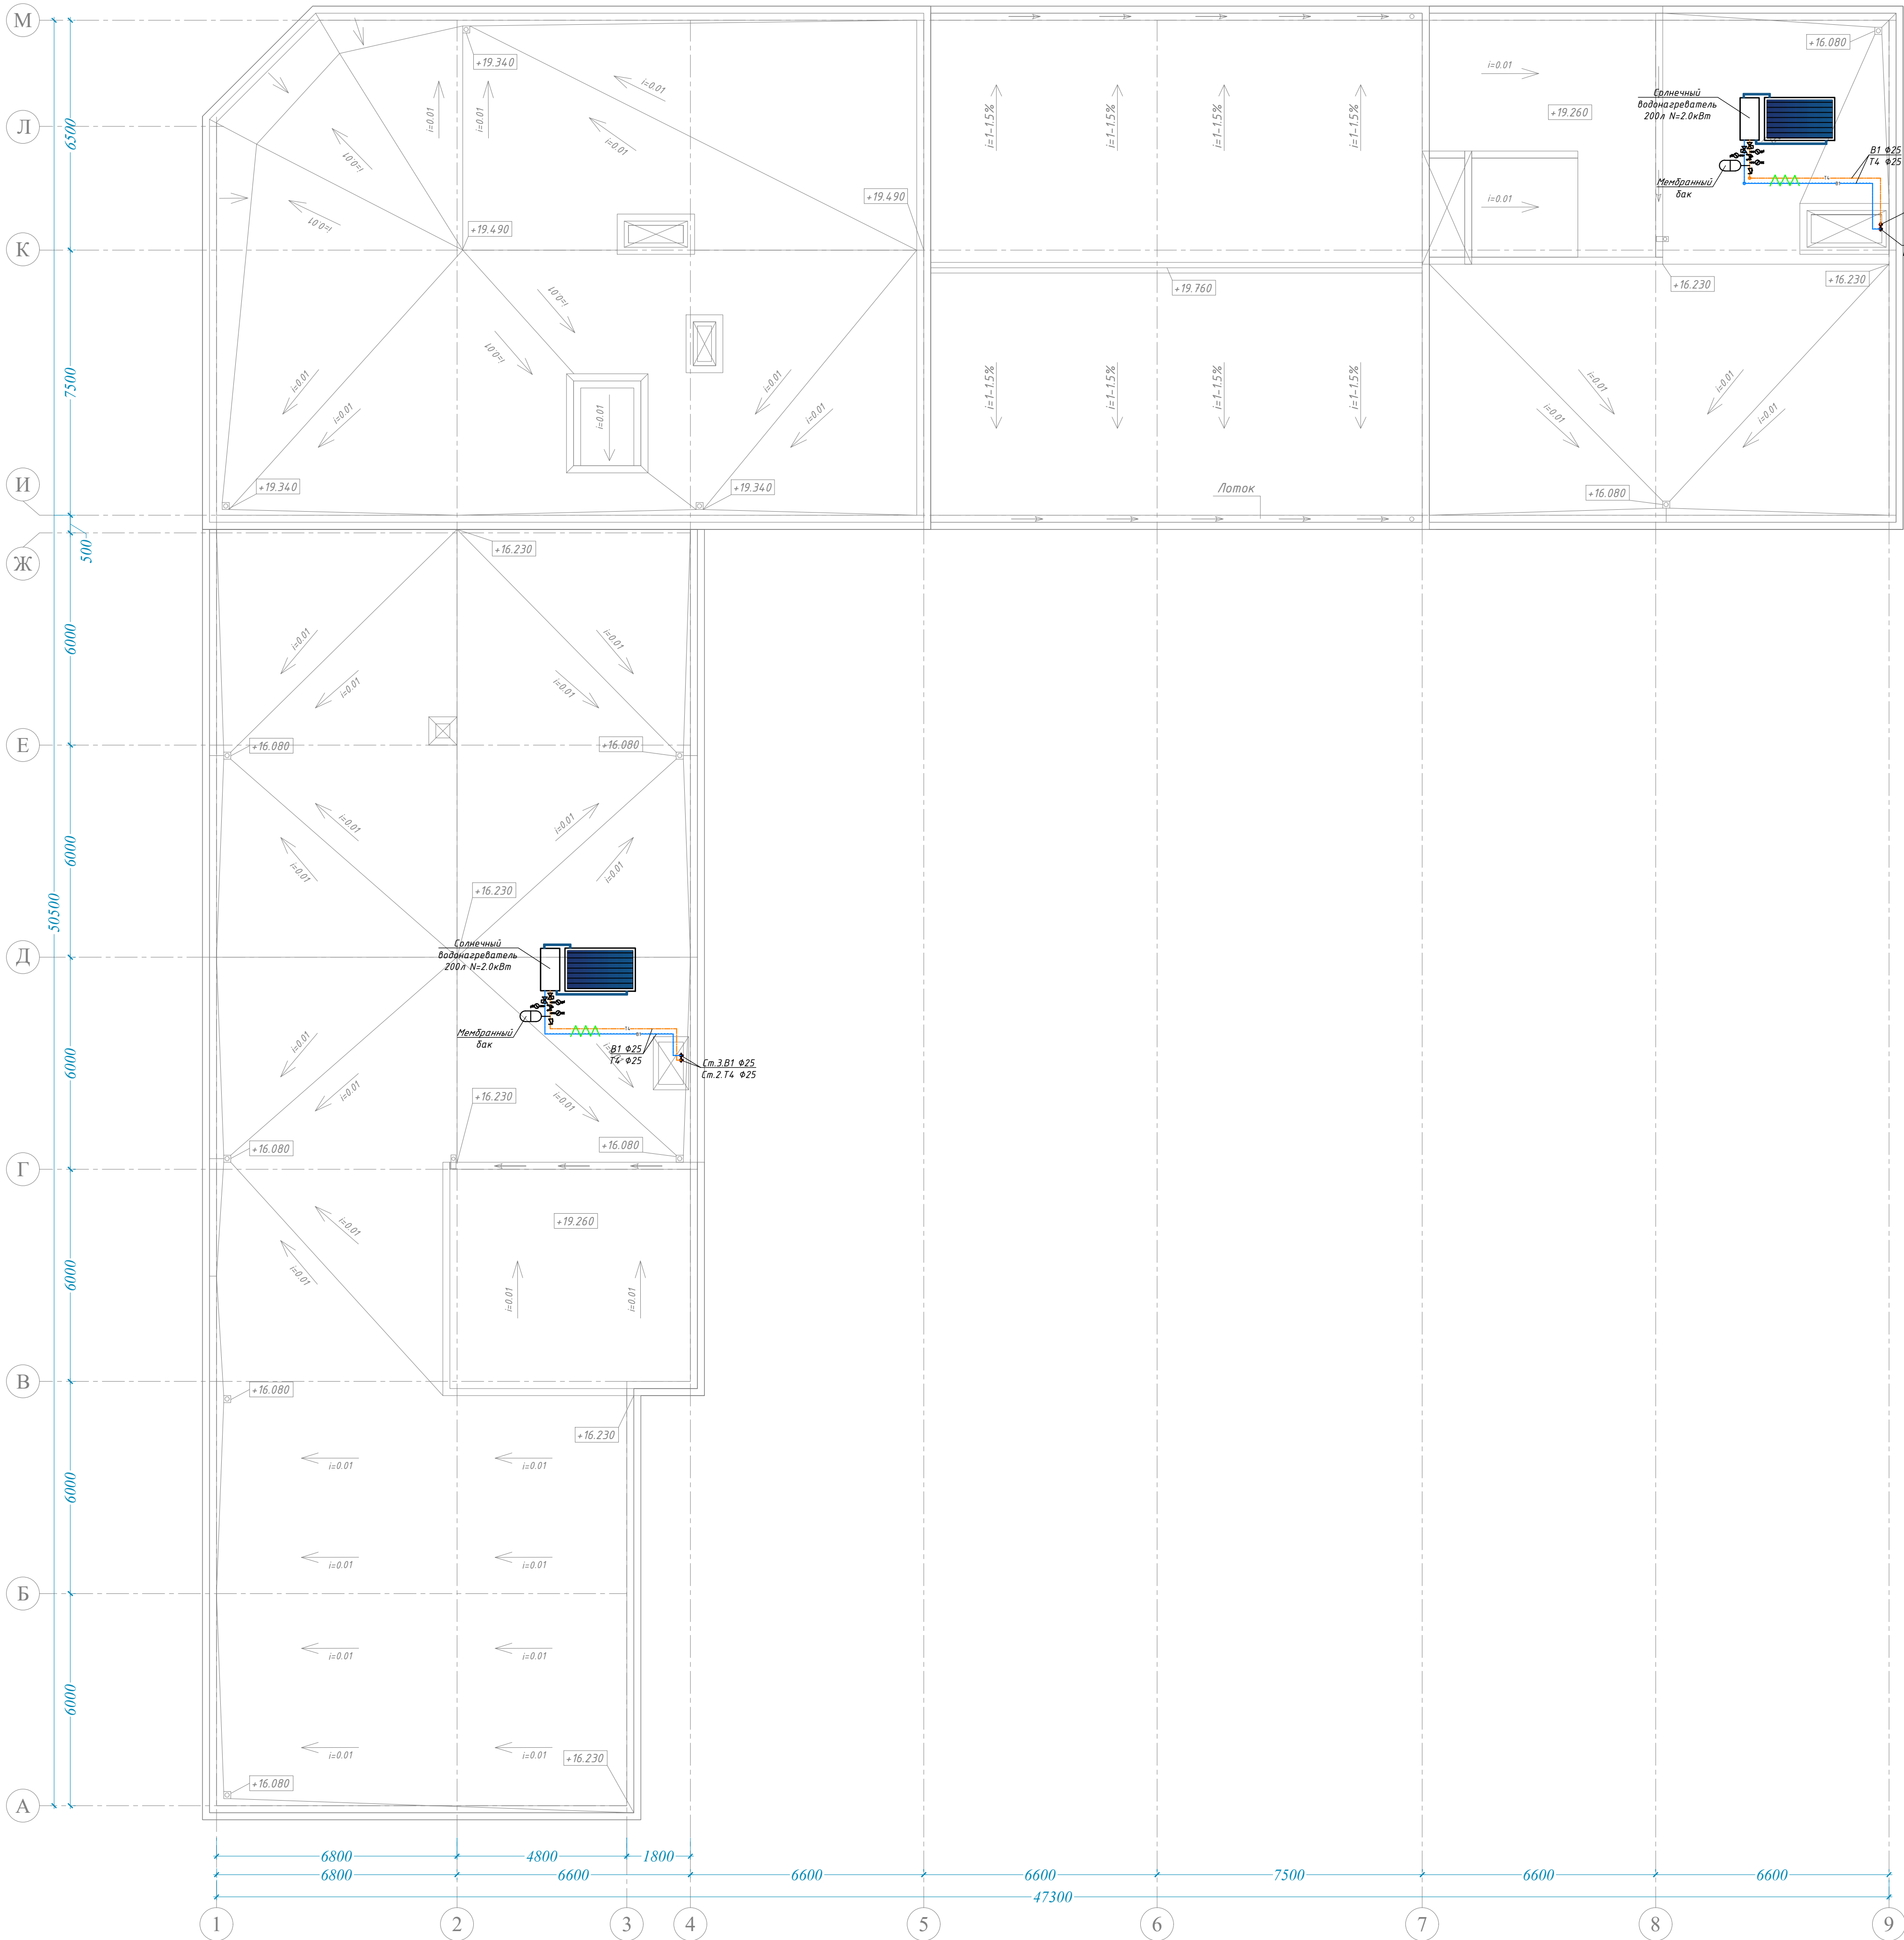


СИМВОЛЫ УСТАНОВКИ ВОДЫ ИСПОЛЬЗОВАНИЯ	
УСЛОВНОЕ ОБОЗНАЧЕНИЕ	ОБЪЯСНЕНИЕ
	СТОЯК ЛИНИИ
	Электрический водонагреватель
	Солнечный водонагреватель
	Мембранный бак
	ШАРОВОЙ КРАН
	ФИЛЬТР
	ОБРАТНЫЙ КЛАПАН
	БАЛАНСИРУЮЩИЙ КЛАПАН
	МАНОМЕТР
	ТЕРМОМЕТР

Условные обозначения




- | | | |
|---|----|----------------------------------|
|  | B1 | Хозяйственно-питьевой водопровод |
|  | T3 | Трубопровод горячей воды |
|  | | Изолированный трубопровод |
|  | T4 | Труба рециркуляции |

Схема блокування

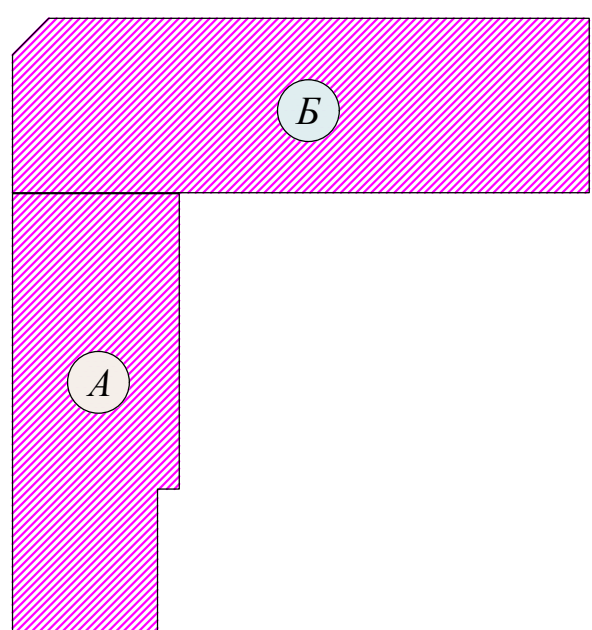


--	--	

Аксионометрическая схема В1.Т3.Т4.

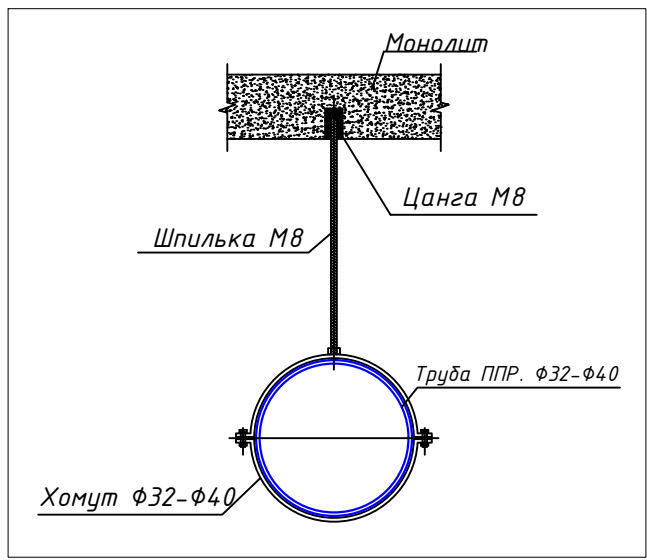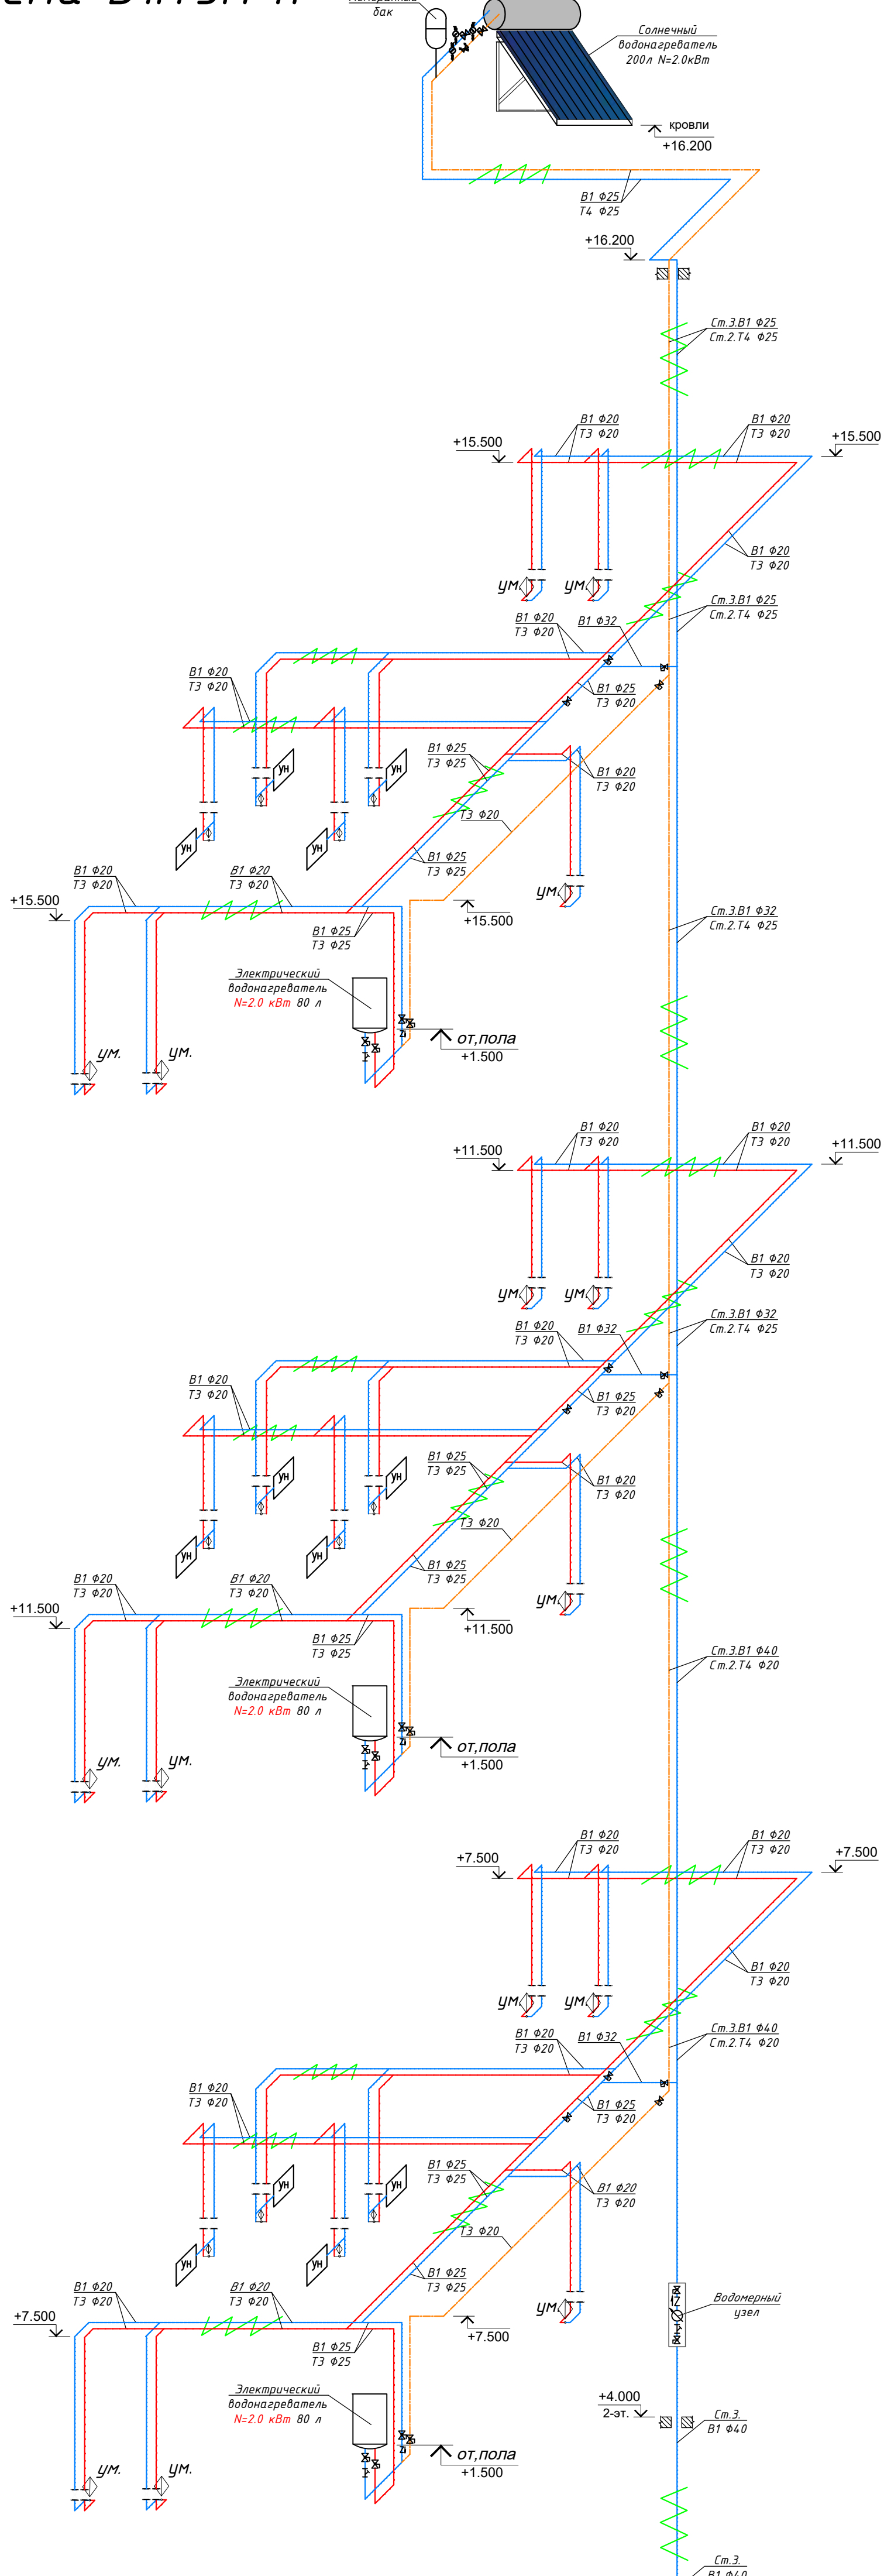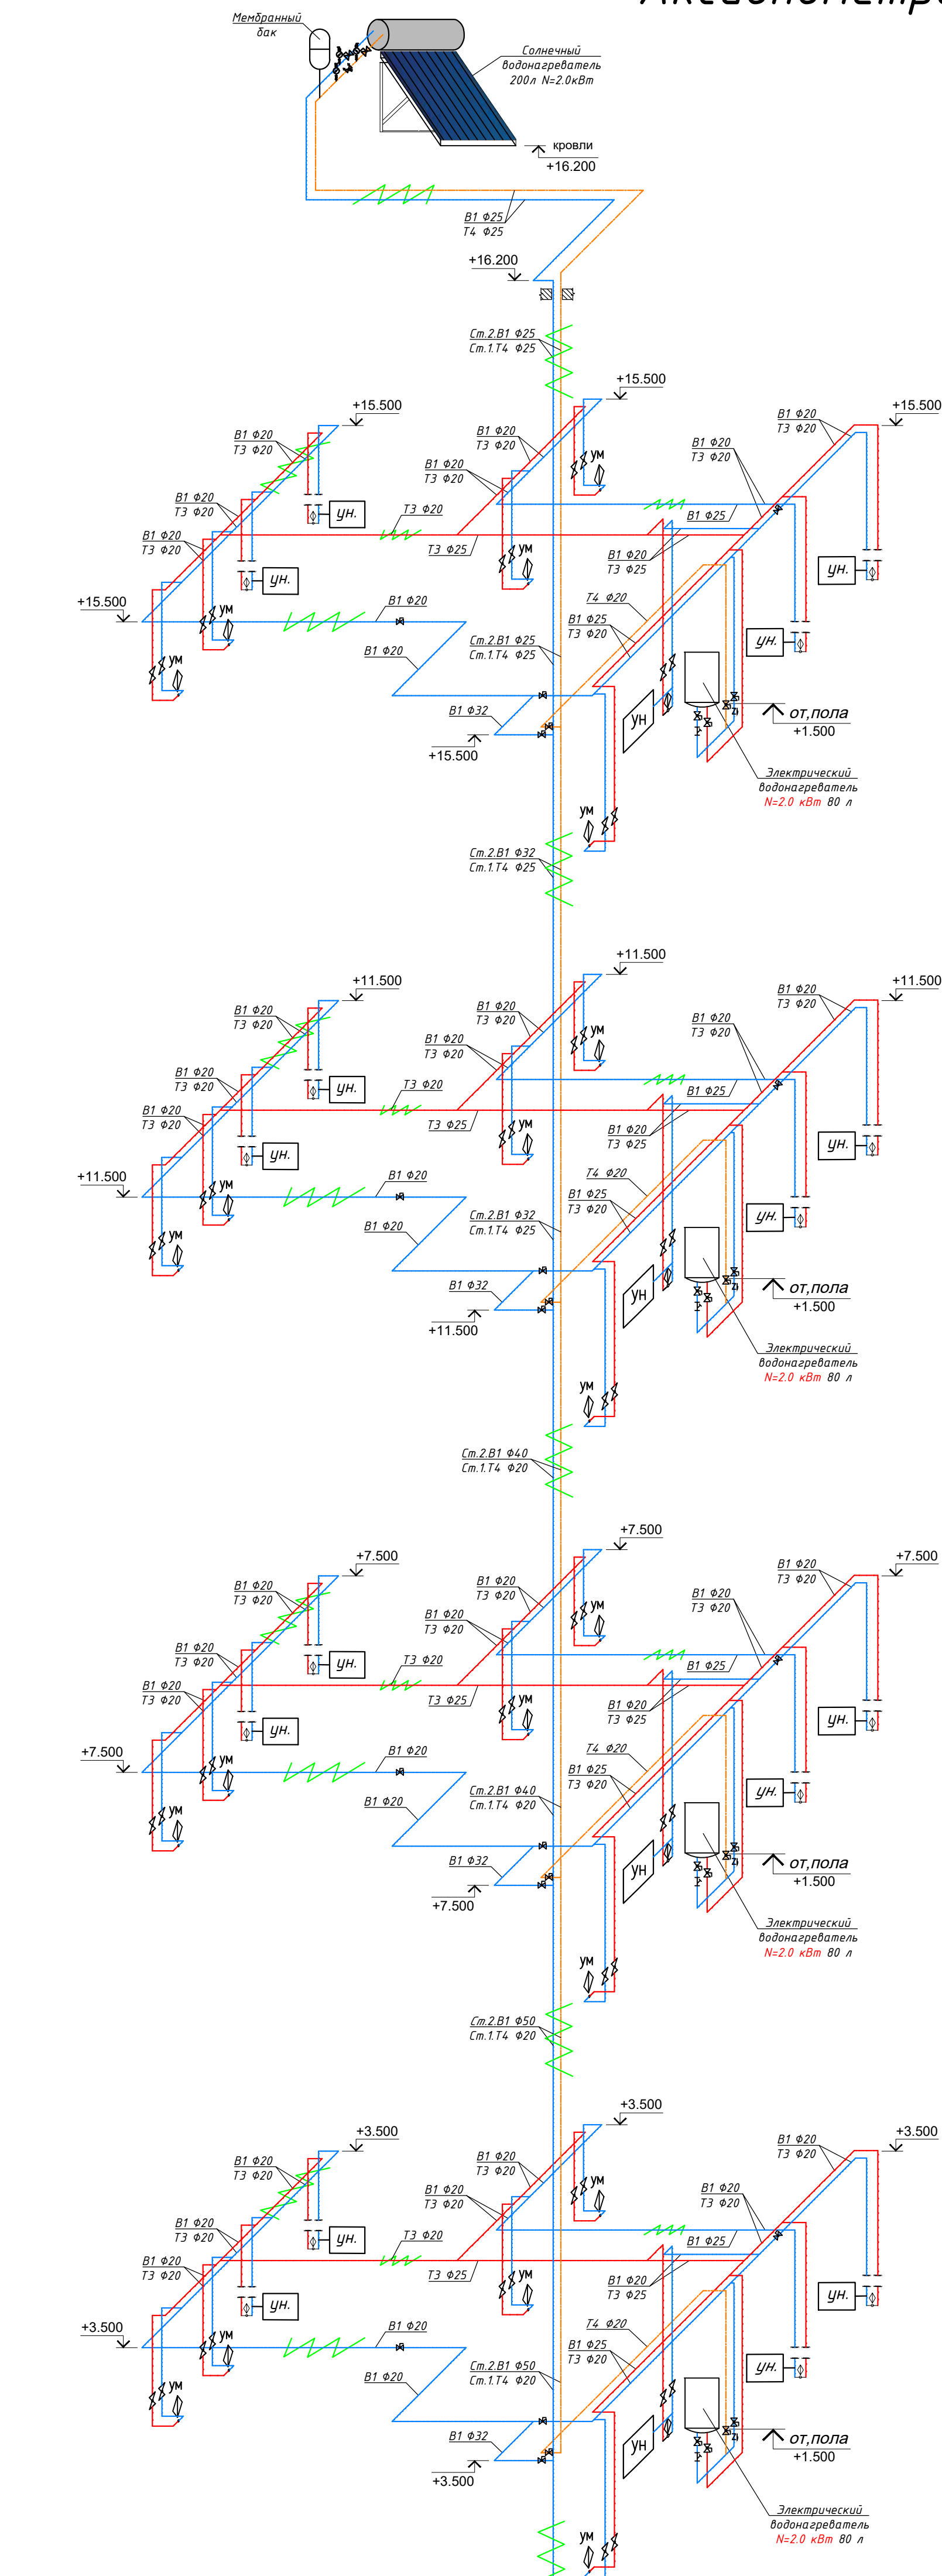

УСЛОВНЫЕ ОБОЗНАЧЕНИЯ

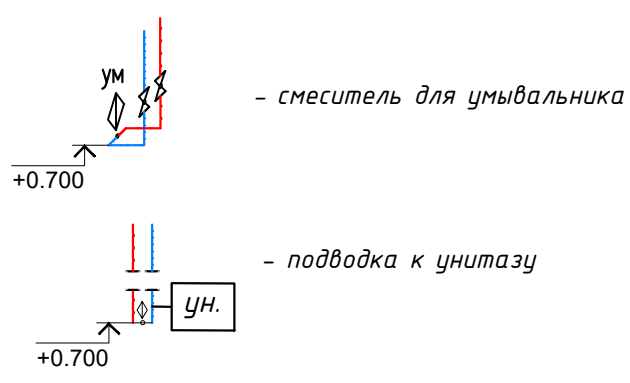

Условные обозначения

- В1 — Хозяйственно-питьевой водопровод
- ТЗ — Трубопровод горячей воды
- Изолированная труба
- Т4 — Труба рециркуляции

Символы установок воды использования	
УСЛОВНОЕ ОБОЗНАЧЕНИЕ	ОБЪЯСНЕНИЕ
	СТОП ЛИНИЯ
	Электрический водонагреватель
	Солнечный водонагреватель
	Мембранный бак
	ШАРОВЫЙ КРАН
	ФИЛЬТР
	ОБРАТНЫЙ КЛАПАН
	БАЙПАСИРУЮЩИЙ КЛАПАН
	МАНОМЕТР
	ТЕРМОМЕТР

Изм. Кол.уч. Лист № 1 из 1	Подп. Дата	ВК
Административное здание "Дирекции технологического парка программных продуктов и информационных технологий" (далее - Дирекция по адресу: Сыктаринская область, город Гулистан, МФИ Сайкал, улица Ислам Каримова дом 62)		Стадия Лист Листов
Здание IT PARK		РП 8 21
Аксионометрическая схема В1.Т3.Т4.		ООО "GEODEZIYA XIZMATLARI"

[illegible]


№	Наименование помещений	Площадь м2	Примечание
БЛОК А			
101	Вестибюль	183.33	
102	Коридор	18.50	
103	Электрощитовая	9.10	
104	Комната ВМС	11.34	
105	Комната UPS	19.05	
106	Лестничная клетка	24.36	
107	Серверная	17.40	
108	Лестничный холл	24.57	
БЛОК Б			
109	Коридор	13.80	
110	Кафе	90.00	
111	Коридор	6.18	
112	Электрощитовая	3.60	
113	Санузел (М)	2.60	
114	Санузел (Ж)	2.60	
115	Санузел (для людей с ограниченными возможностями)	4.60	
116	Лестничная клетка и лифт	21.93	
117	Коридор	33.83	
118	Лестница	9.72	
119	Офис IT PARK	20.50	
120	Офис IT PARK	87.70	
121	Офис IT PARK	41.30	
122	Офис IT PARK	27.40	
123	Вестибюль	102.20	
124	Лобби	96.50	
125	Лестничная клетка и коридор	28.20	
126	Электрощитовая	5.00	
127	Санузел (М)	11.10	
128	Санузел (Ж)	8.03	
129	Санузел (для людей с ограниченными возможностями)	6.11	
130	Коридор	5.41	
	Итого	935.26	

The diagram shows a T-shaped cross-section. The vertical part is labeled 'A' and the horizontal part is labeled 'B'. Both parts are filled with a pink diagonal hatching pattern.

	<i>K1</i>	<i>Бытовая канализация</i>
	<i>K1</i>	<i>Канализация хозяйственной (от потолка)</i>
		<i>Отверстие для прочистки (напольного типа)</i>
		<i>Отверстие для прочистки (стоячного типа)</i>

[illegible]


План 2-этажа с сетями К1.

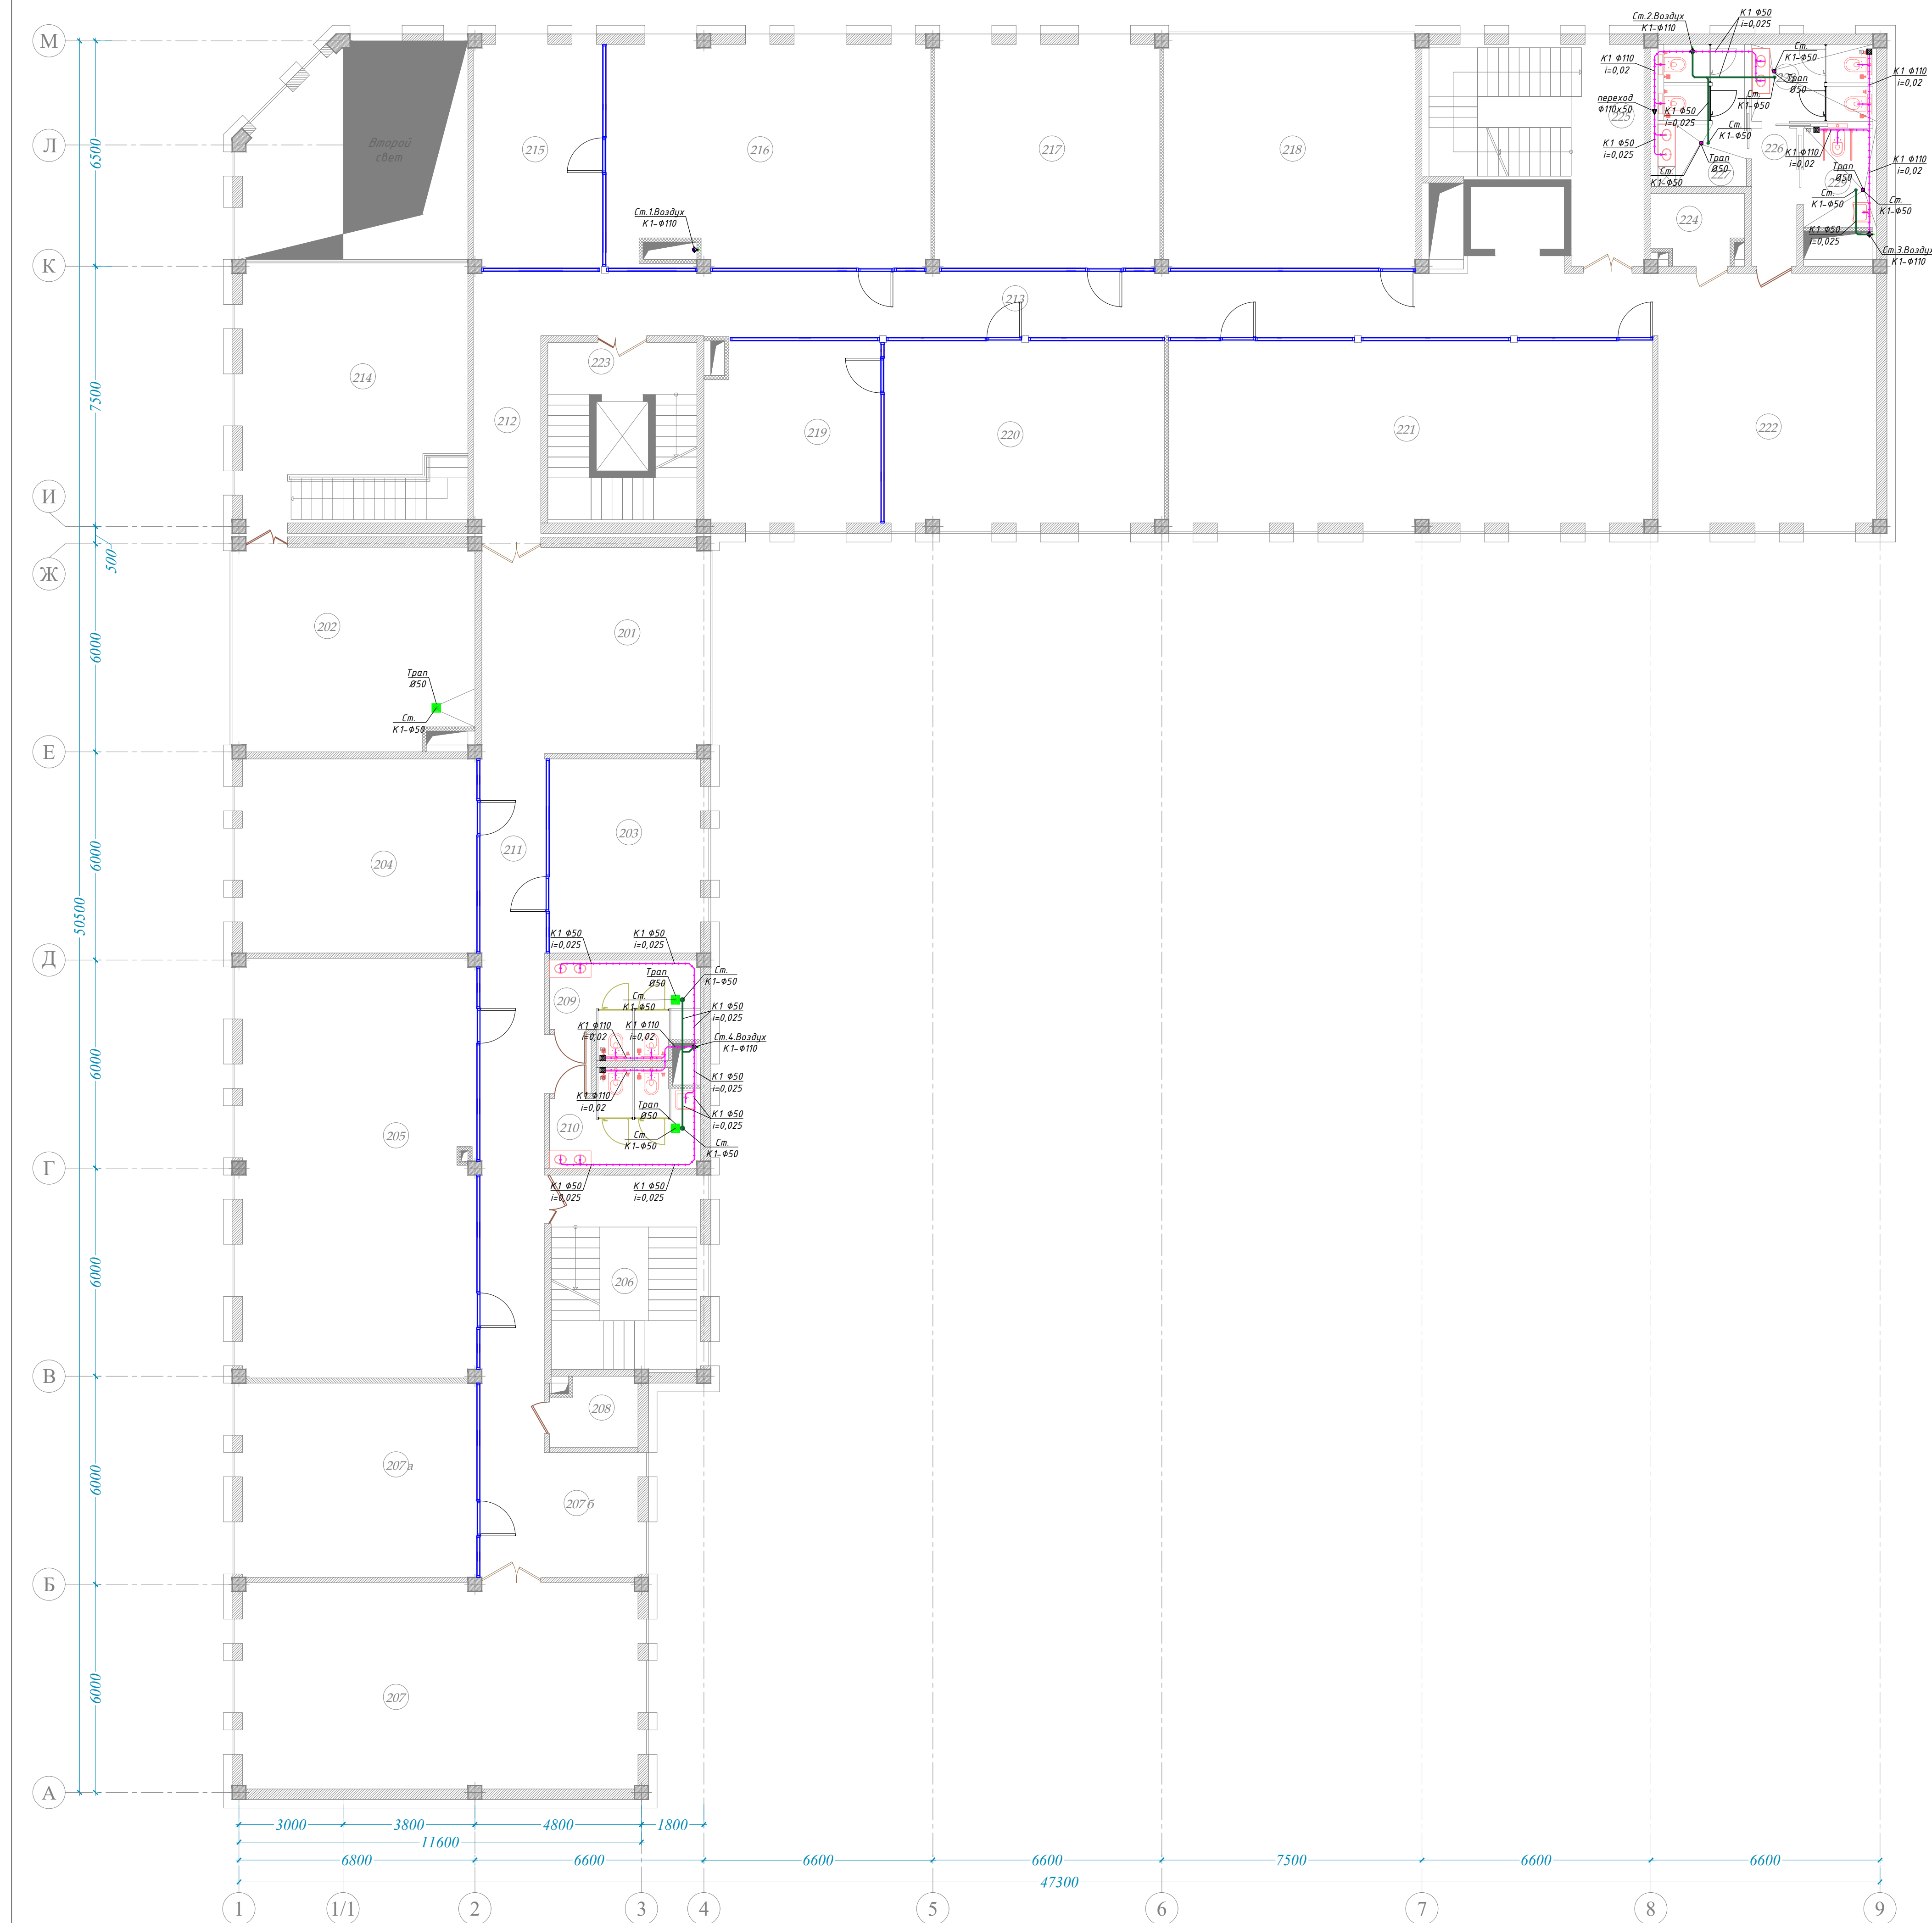


Экспликация помещений

№	Наименование помещений	Площадь м2	Примечание
БЛОК А			
201	Рекреация	28.37	
202	Кухня / Kitchen	40.40	
203	Офис	24.70	
204	Офис	38.10	
205	Офис	81.80	
206	Лестничная клетка	24.36	
207	Офис	68.40	
207а	Офис	38.10	
207б	Рекреация	9.94	
208	Электроцитовая	4.43	
209	Санузел (М)	10.80	
210	Санузел (Ж)	10.80	
211	Коридор	57.60	
БЛОК Б			
212	Коридор	14.60	
213	Коридор	71.80	
214	Кафе	43.04	
215	Офис	24.20	
216	Офис	59.30	
217	Офис	42.06	
218	Офис	48.70	
219	Офис	26.20	
220	Офис	42.80	
221	Офис	74.00	
222	Рекреация	34.44	
223	Лестничная клетка и лифт	21.93	
224	Электроцитовая	5.00	
225	Лестничная клетка и коридор	28.20	
226	Коридор	5.16	
227	Санузел (М)	11.10	
228	Санузел (Ж)	8.03	
229	Санузел (для людей с ограниченными возможностями)	6.11	
	Итого	1004.47	

Схема блокування

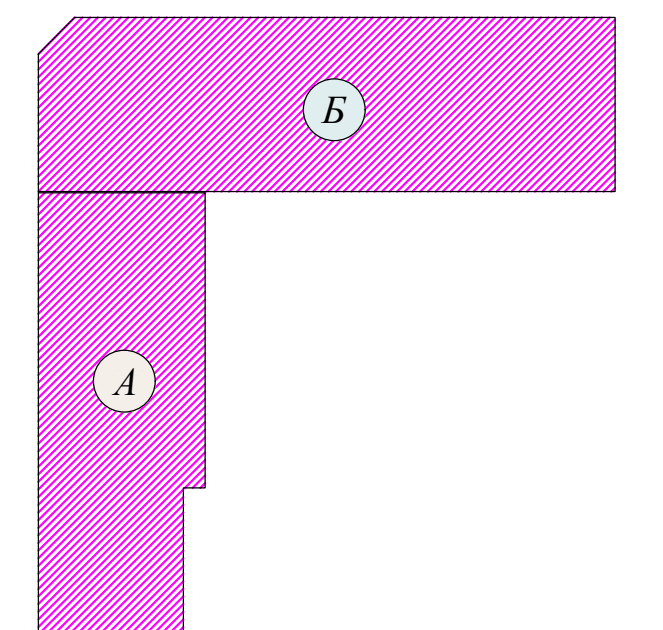


Условные обозначения

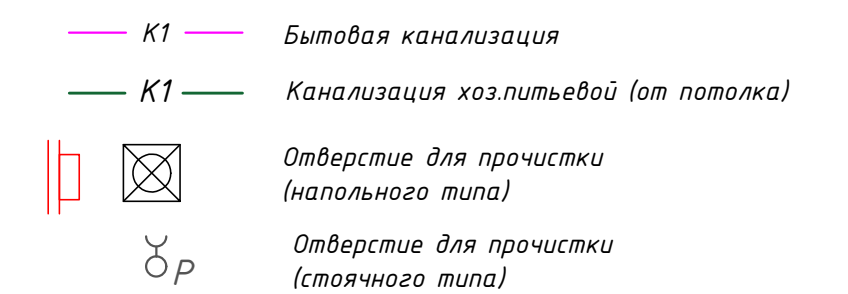

					ВК
					Административное здание "Дирекция технологического парка программных продуктов и информационных технологий" Гидале - Дирекция по статусу Сурдварьинская область, город Гулистан, МФЙ Сайгал, улица Иклам Каримова
	Изм.	Колич.	Лист	№Факт.	Подп.
	Вз о.нач.отф				Дата
					Здание IT PARK
					План 2-этажа с сетями К1
					Статья Лист Листов
					РП 10 21
					ООО "GEODEZIYA XIZMATLARI"


План 3-этажа с сетями К1.

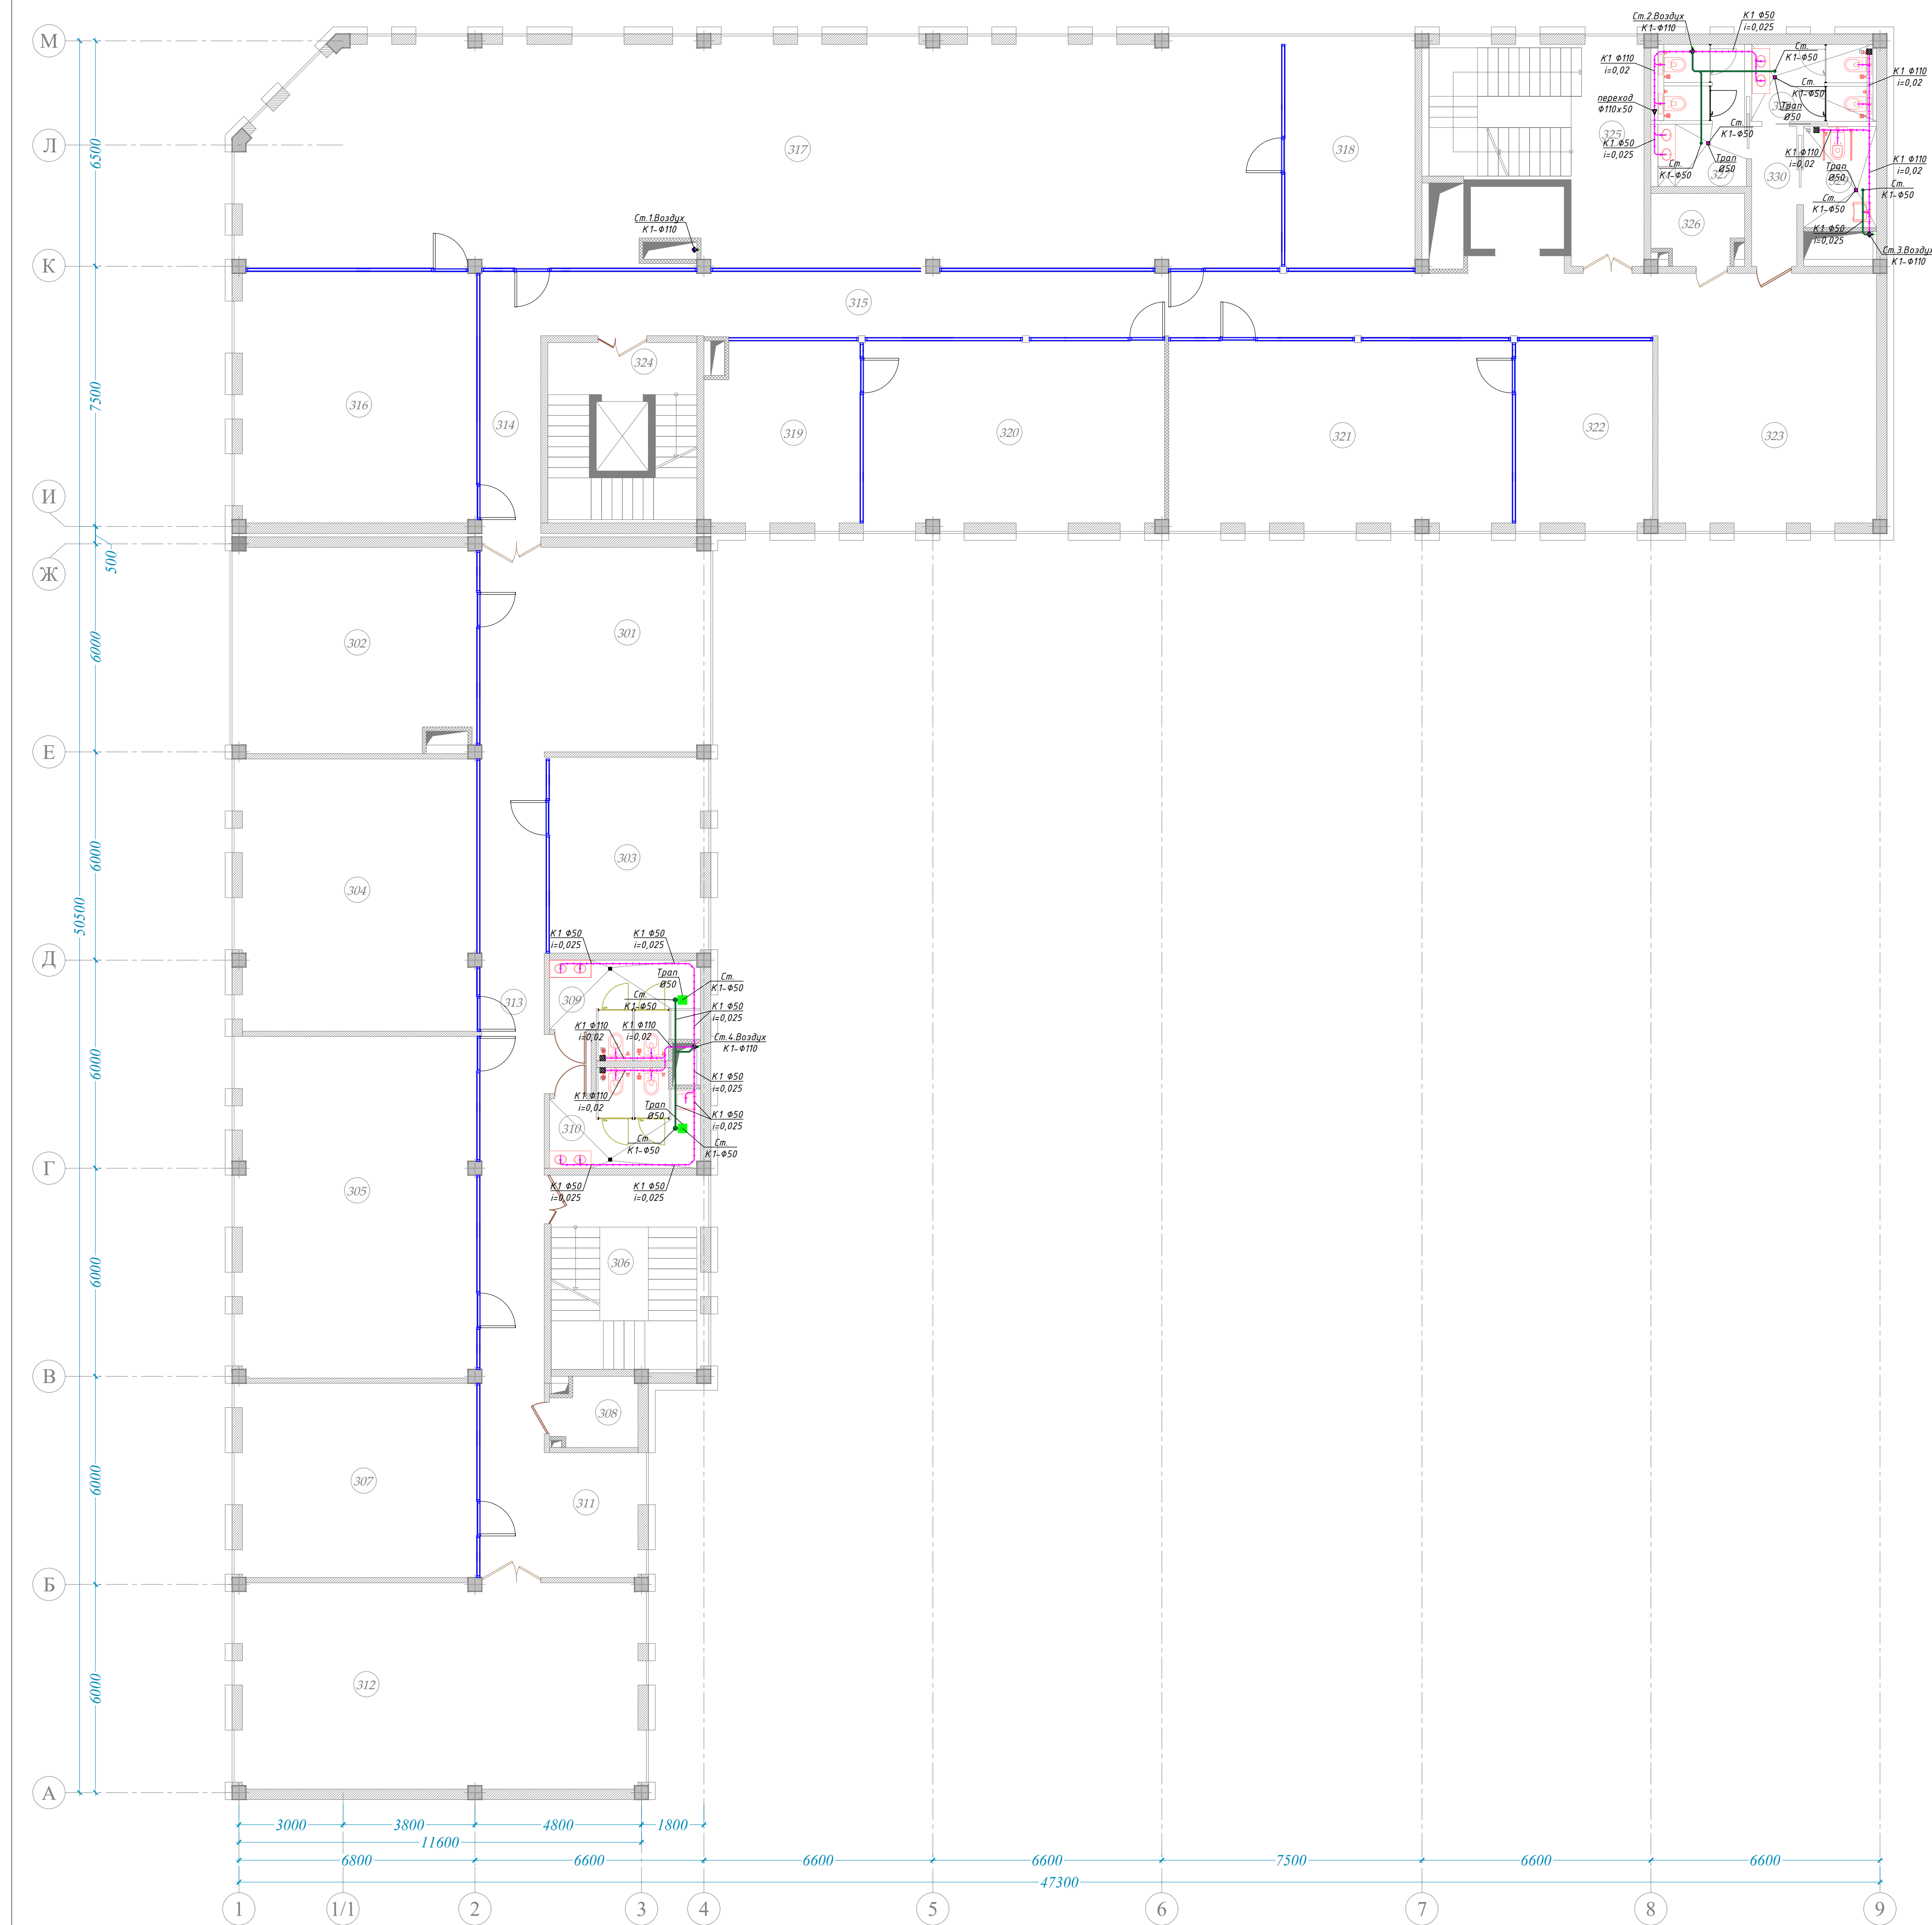


Экспликация помещений

№	Наименование помещений	Площадь м2	Примечание
БЛОК А			
301	Рекреация	28.37	
302	Офис	40.60	
303	Офис	24.90	
304	Офис	53.30	
305	Офис	66.90	
306	Лестничная клетка	24.36	
307	Офис	38.07	
308	Электрощитовая	4.43	
309	Санузел (М)	10.80	
310	Санузел (Ж)	10.80	
311	Рекреация	9.94	
312	Офис	68.60	
313	Коридор	57.60	
БЛОК Б			
314	Коридор	13.18	
315	Коридор	71.80	
316	Офис	49.20	
317	Офис	190.00	
318	Офис	25.08	
319	Офис	23.00	
320	Офис	46.00	
321	Офис	52.50	
322	Офис	20.95	
323	Рекреация	34.31	
324	Лестничная клетка и лифт	21.93	
325	Лестничная клетка и коридор	28.20	
326	Электрощитовая	5.00	
327	Санузел (М)	11.10	
328	Санузел (Ж)	8.03	
329	Санузел (для людей с ограниченными возможностями)	6.11	
330	Коридор	5.41	
	Итого	1050.47	

Схема блокування

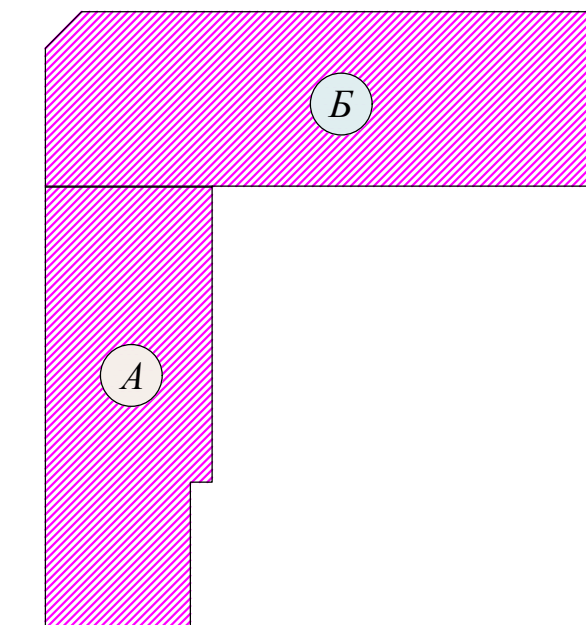


Условные обозначения:

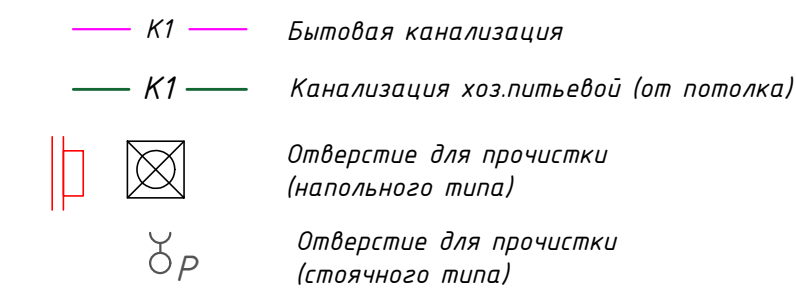

							БК
							Административное здание "Дирекции технологического парка прозрачных продуктов и информационных технологий" (далее - Дирекция по адресу: Сырдарьинская область, город Гулистан, МФИ Сайкал, улица Ислам Каримова дом 62)
Изм.	Колуч	Лист №	докд	Подп.	Дата		
Вводна отб							
	ГИП	Ахмедов У				Здание IT PARK	Студия
	ГАП	Мукияддинов Ж	X				Лист
Разработал	Эшпулатов Т						РП
							11
							21
						План 3-этажа с сетями К1	ООО "GEODEZIYA XIZMATLARI"


План 4-этажа с сетями К1.

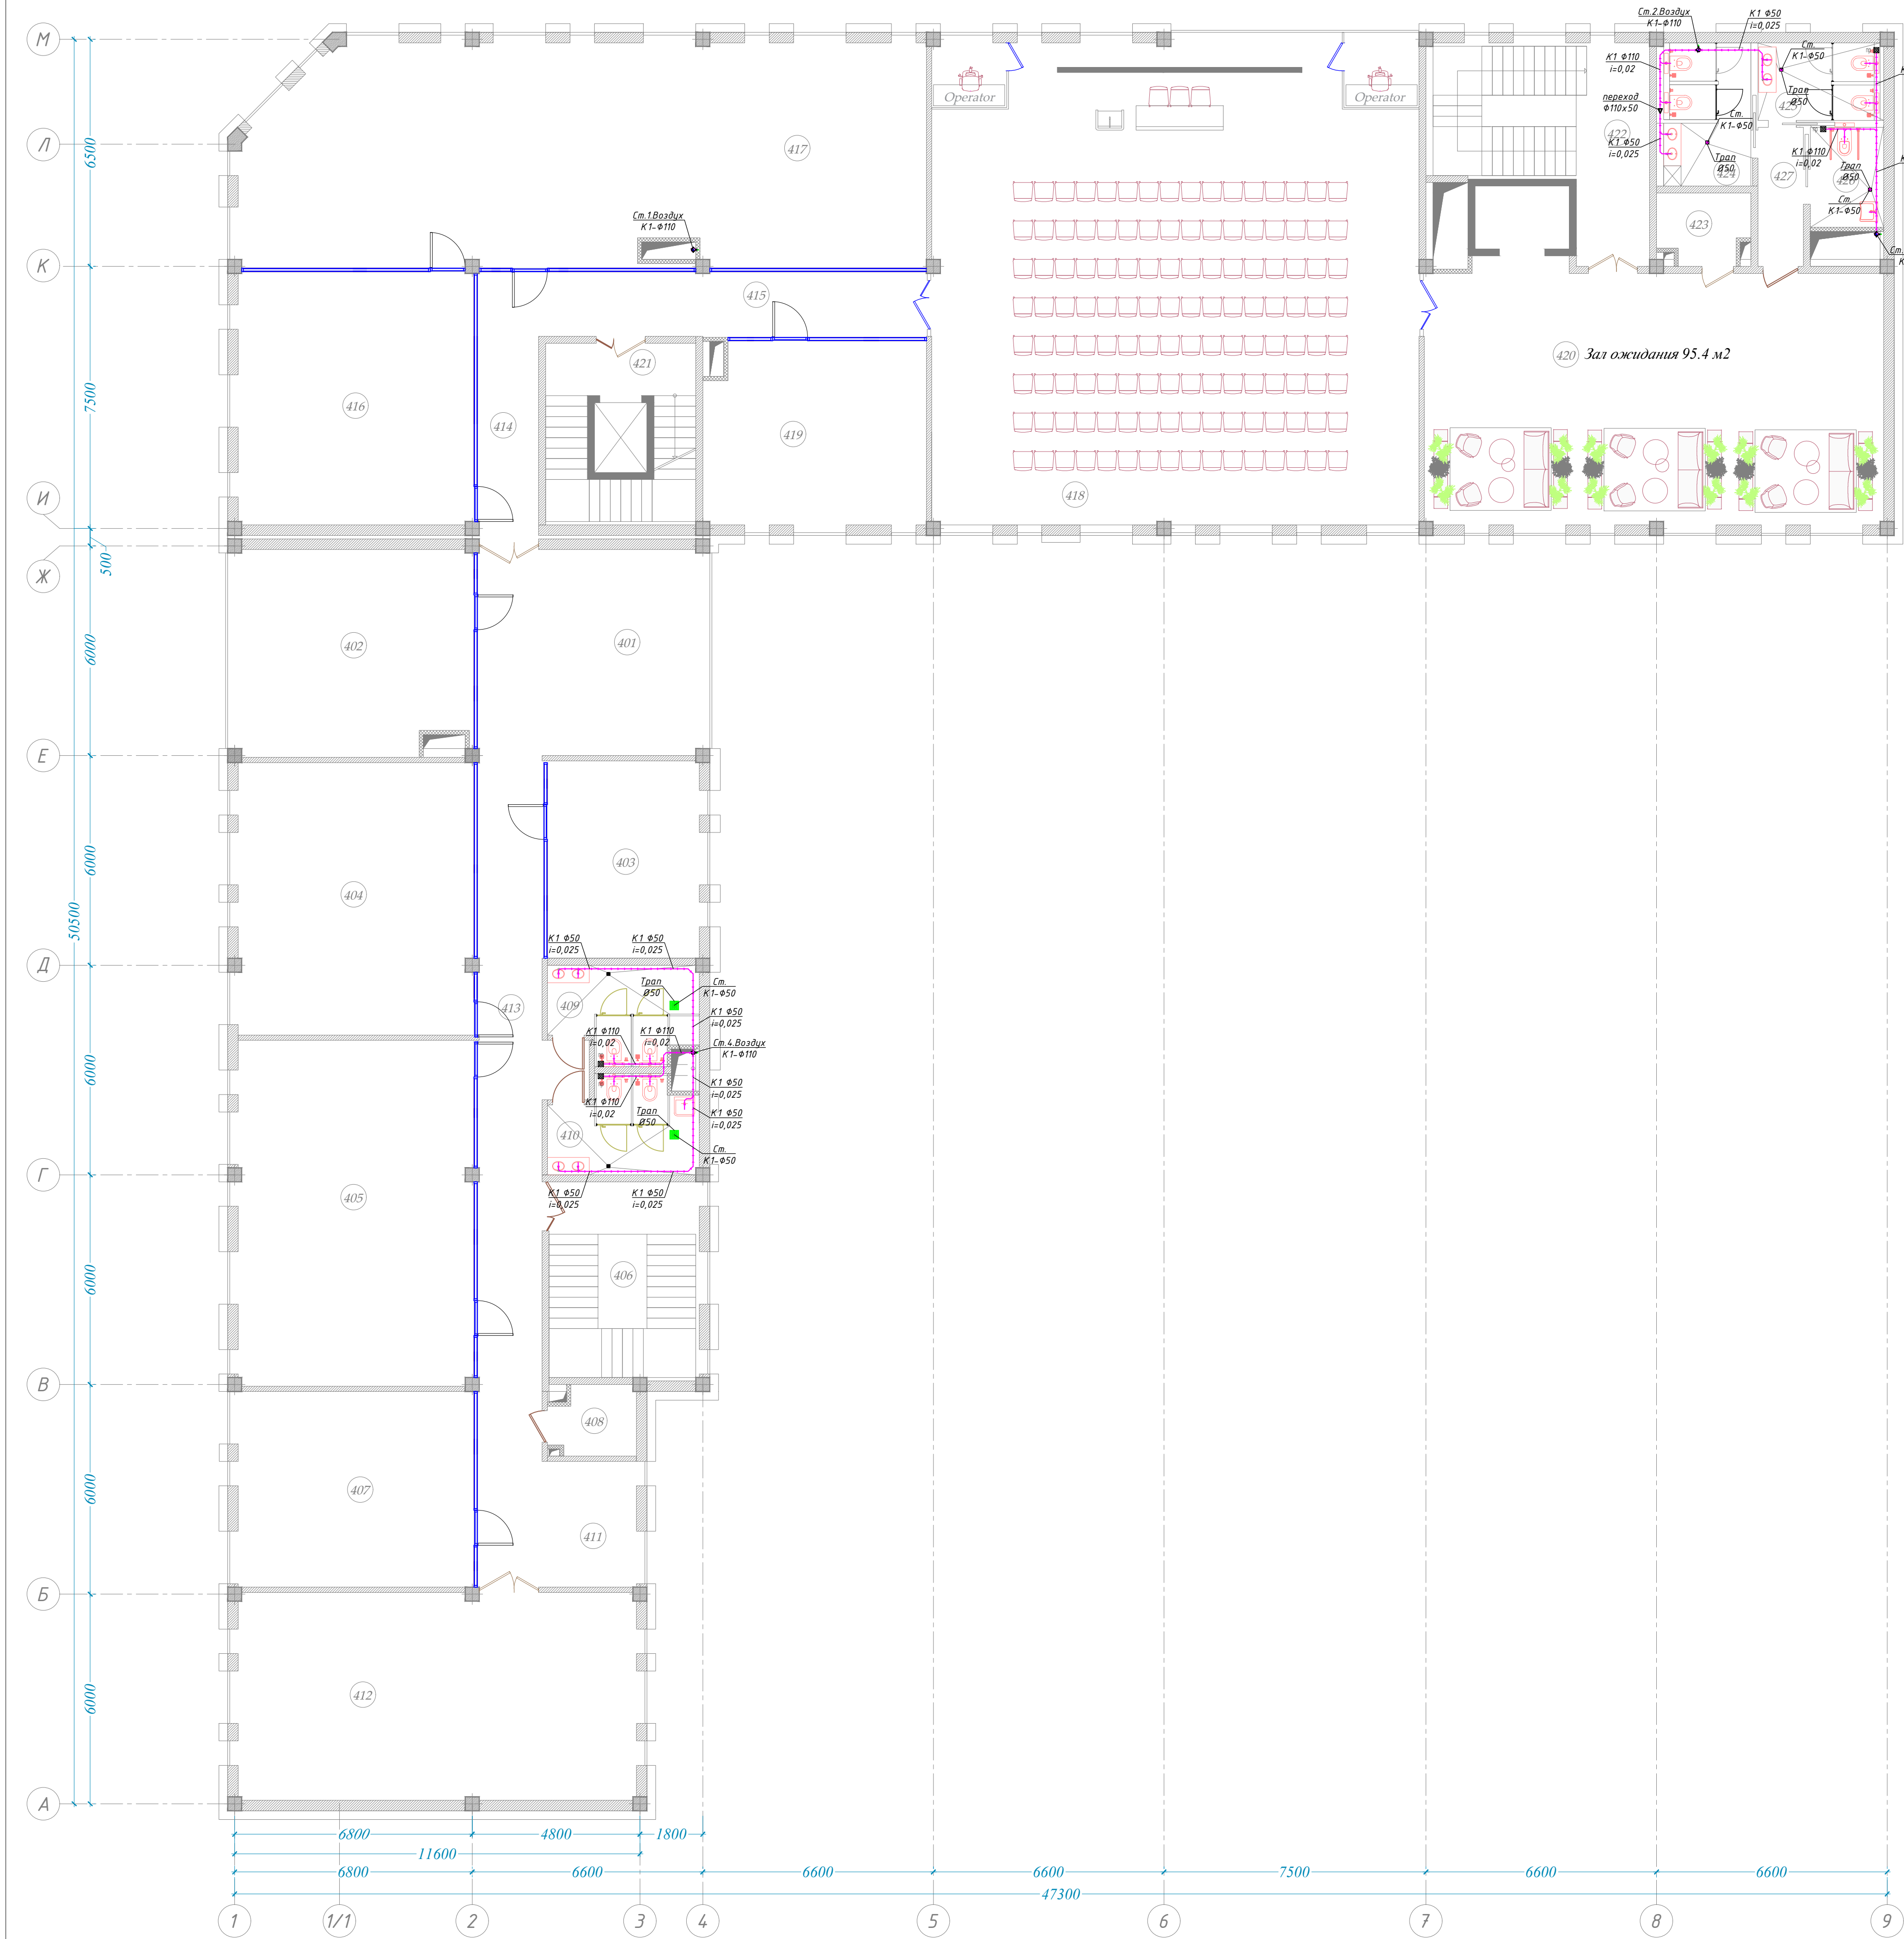

Экспликация помещений

№	Наименование помещений	Площадь м2	Примечание
БЛОК А			
401	Рекреация	28.37	
402	Офис	40.60	
403	Офис	24.90	
404	Офис	53.30	
405	Офис	66.90	
406	Лестничная клетка	24.36	
407	Офис	38.07	
408	Электрощитовая	4.43	
409	Санузел (М)	10.80	
410	Санузел (Ж)	10.80	
411	Рекреация	9.94	
412	Офис	68.60	
413	Коридор	57.60	
БЛОК Б			
414	Коридор	13.18	
415	Коридор	20.80	
416	Офис	49.20	
417	Офис	122.70	
418	Конференц зал (128 мест)	192.30	
419	Офис	33.08	
420	Зал ожидания	95.40	
421	Лестничная клетка и лифт	21.93	
422	Лестничная клетка и коридор	28.20	
423	Электрощитовая	5.00	
424	Санузел (М)	11.10	
425	Санузел (Ж)	8.03	
426	Санузел (для людей с ограниченными возможностями)	6.11	
427	Коридор	5.41	
Итого		1051.11	

Схема блокировки

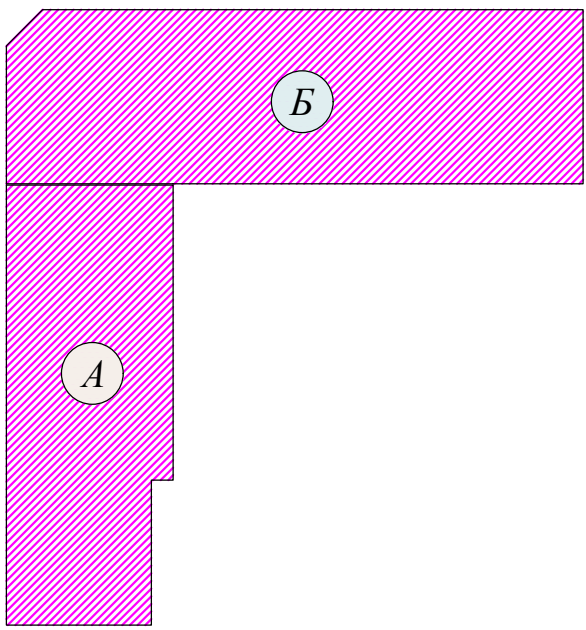


Условные обозначения:


- К1 — Бытовая канализация
- К1 — Канализация хозяйственной (от потолка)
- Отверстие для прочистки (напольного типа)
- Отверстие для прочистки (стоячного типа)

Изм.	Кол.уч.	Лист	№ док.	Подп.	Дата	Административное здание "Дирекции технологического парка программных продуктов и информационных технологий" (далее - Дирекция по адресу: Сырдарьинская область, город Гулистан, МФИ Сайкал, улица Ислам Каримова, дом 62)	Стадия	Лист	Листов
В.и.о.нач.отд.	Ахмедов Ч	Мухомедов Ж	Эшплатов Т			Здание IT PARK	РП	12	21
План 4-этажа с сетями К1.							ООО "GEODEZIYA XIZMATLARI"		

План технического этажа с сетями К1.

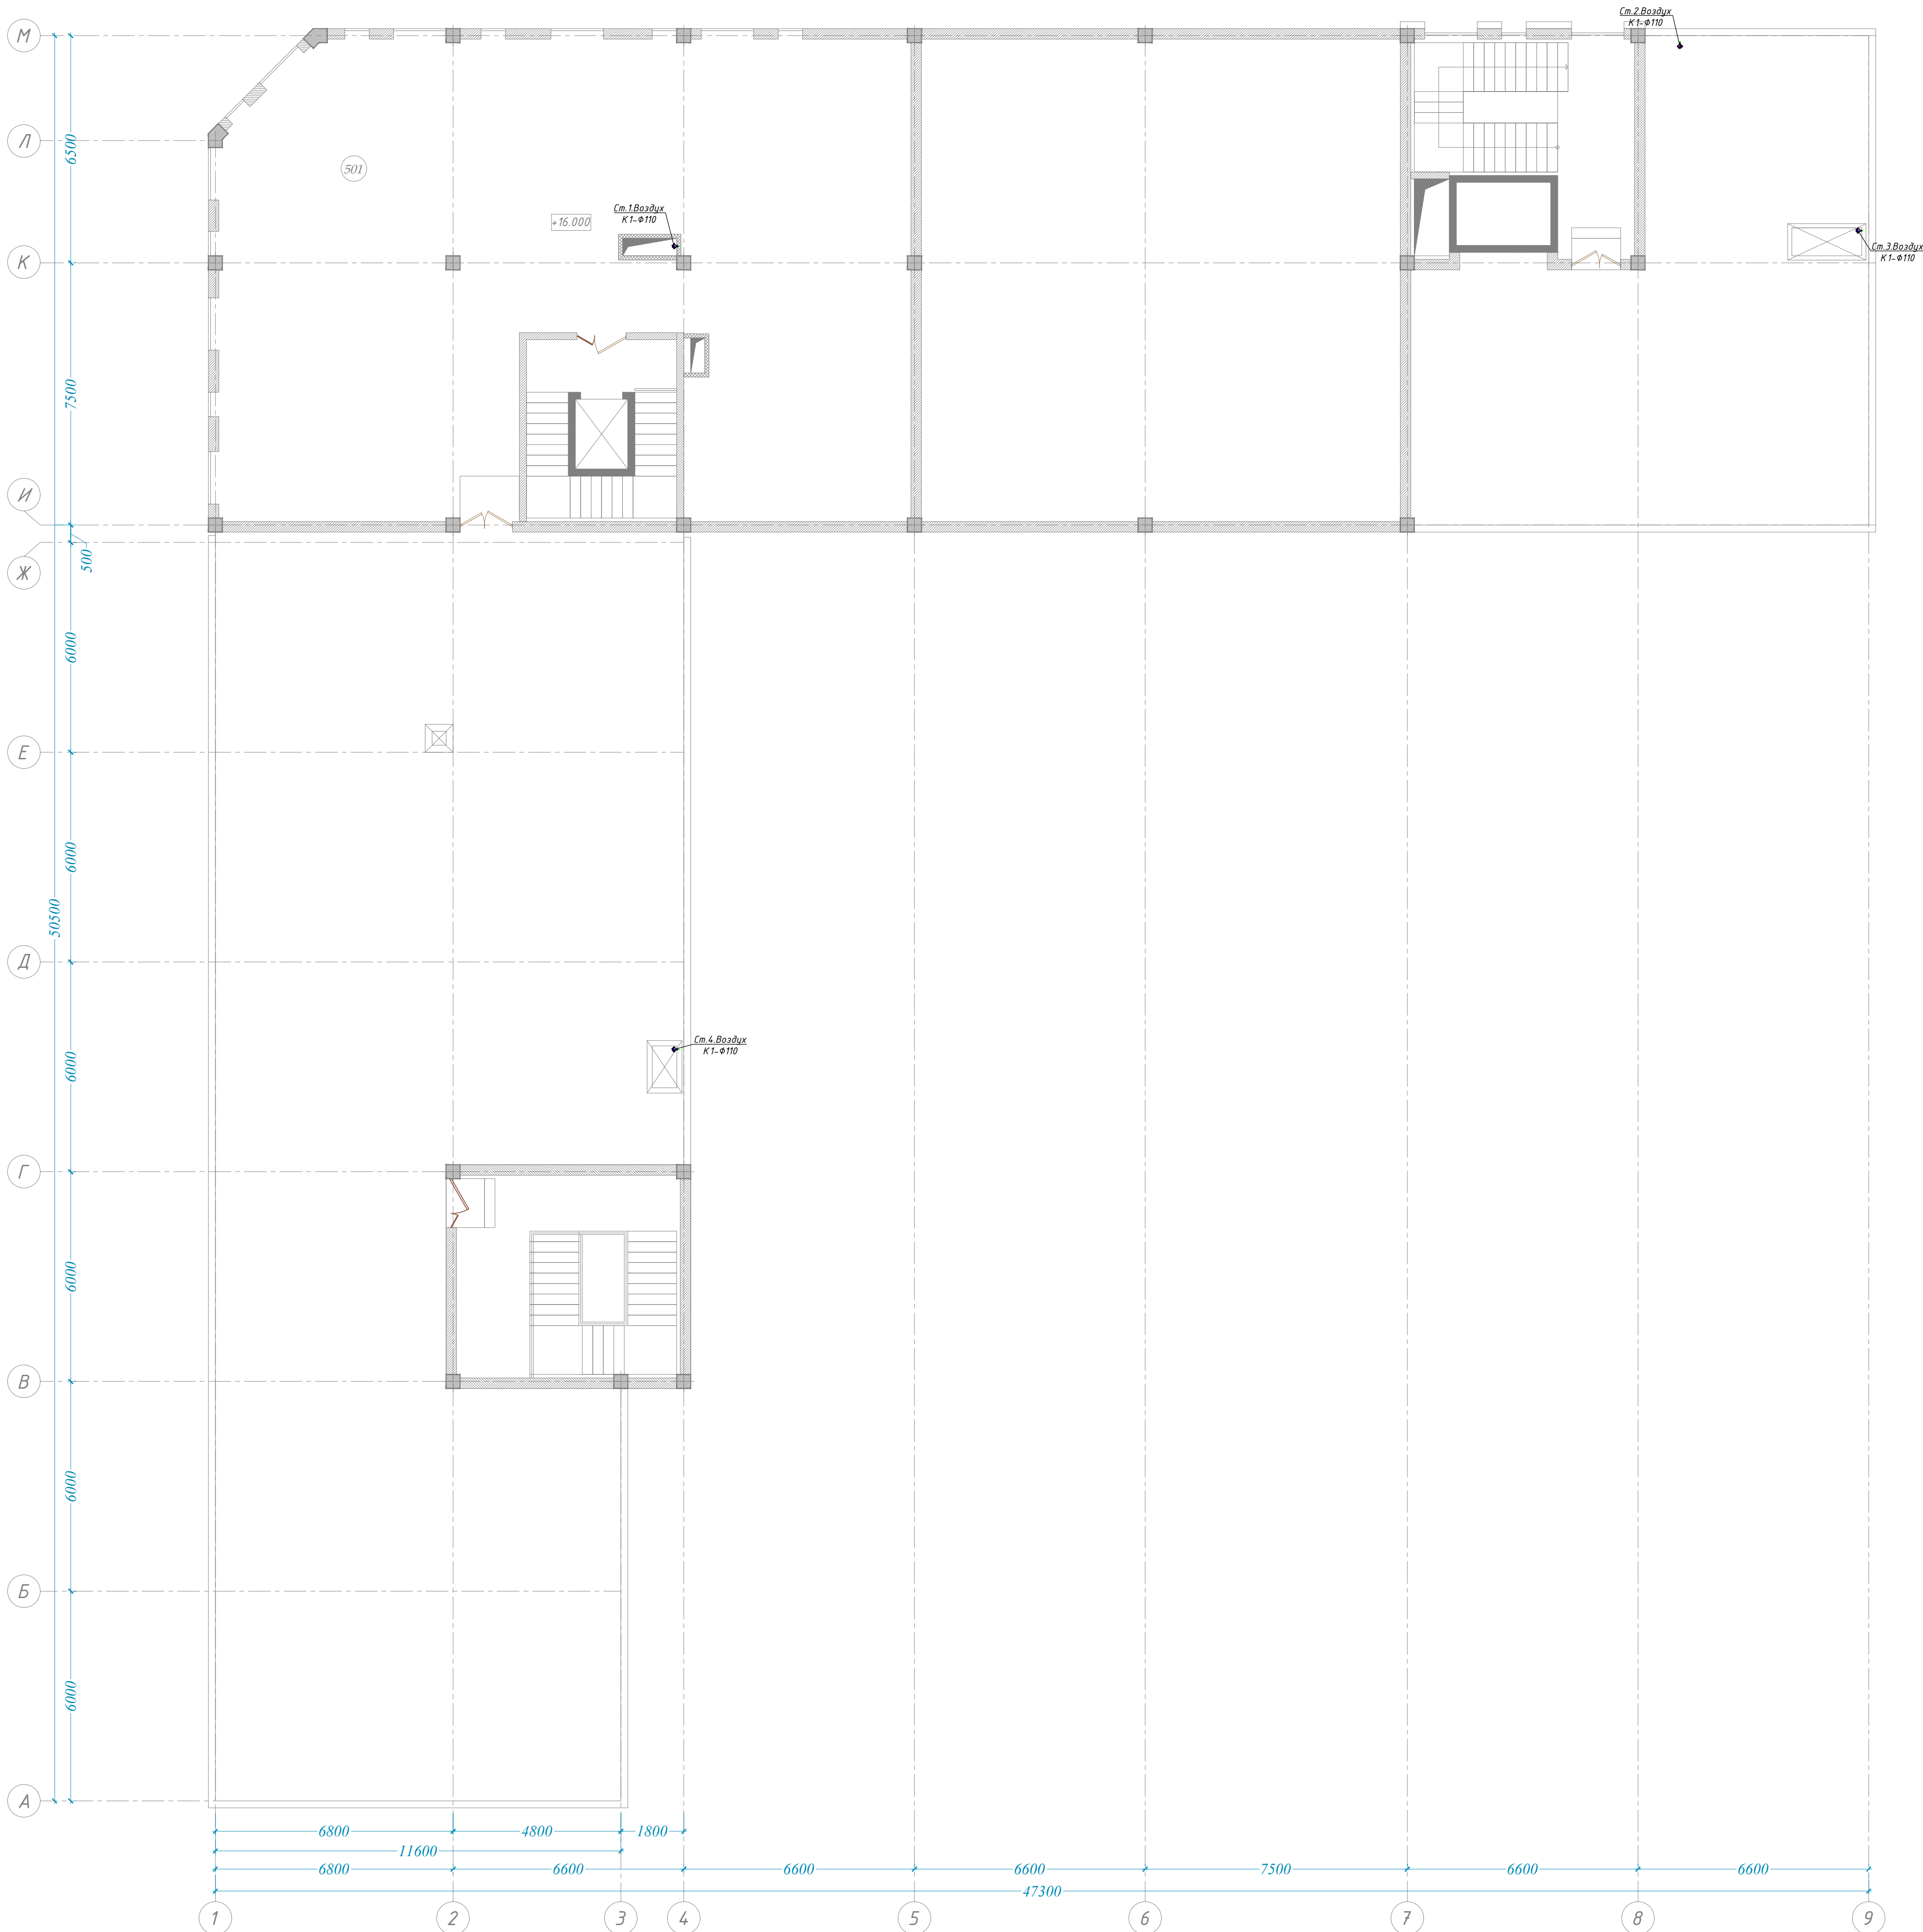

№	Наименование помещений	Площадь м ²
БЛОК Б		
501	Техническая помещения	243,50


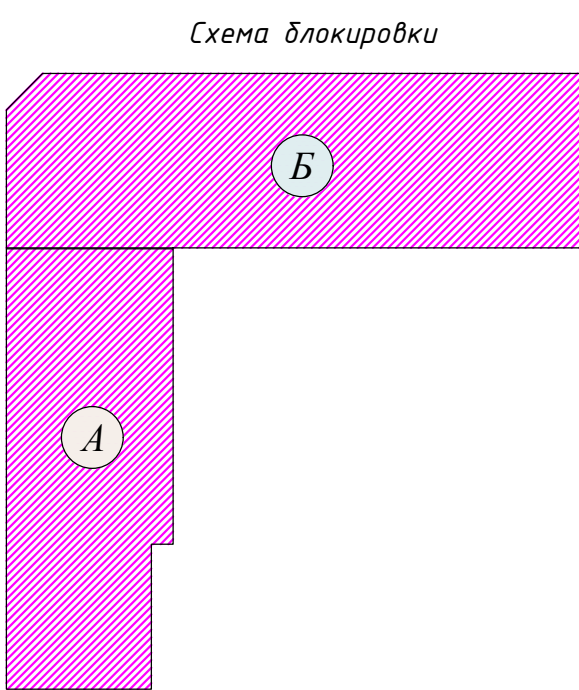


Условные обозначения

-  **K1** — Бытовая канализация
 **K1** — Канализация хозяйственной (от потолка),
  Отверстие для прочистки
(напольного типа)
 Отверстие для прочистки
(стоячного типа)

								BK
								Административное здание "Дирекции технологического парка прозрачных продуктов и информационных технологий" (далее - Дирекция) по адресу: Сырдарьинская область, город Гулистан, МФИ Сайкал, улица Ислам Каримова, дом 62
<i>Изм.</i>	<i>Кол-во</i>	<i>Лист</i>	<i>№ док.</i>	<i>Подп.</i>	<i>Дата</i>			
<i>Вводная таблица</i>						Здание IT PARK	<i>Страница</i>	<i>Лист</i>
							РП	13
								21
<i>Разработал</i>						<i>План технического этажа с сетями КТ</i>	ООО "GEODEZIYA XIZMATLARI"	

План кровли с сетями К1.

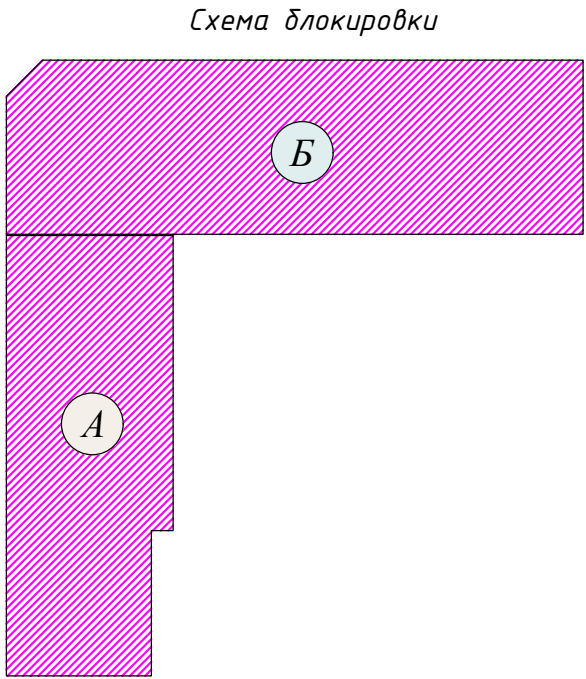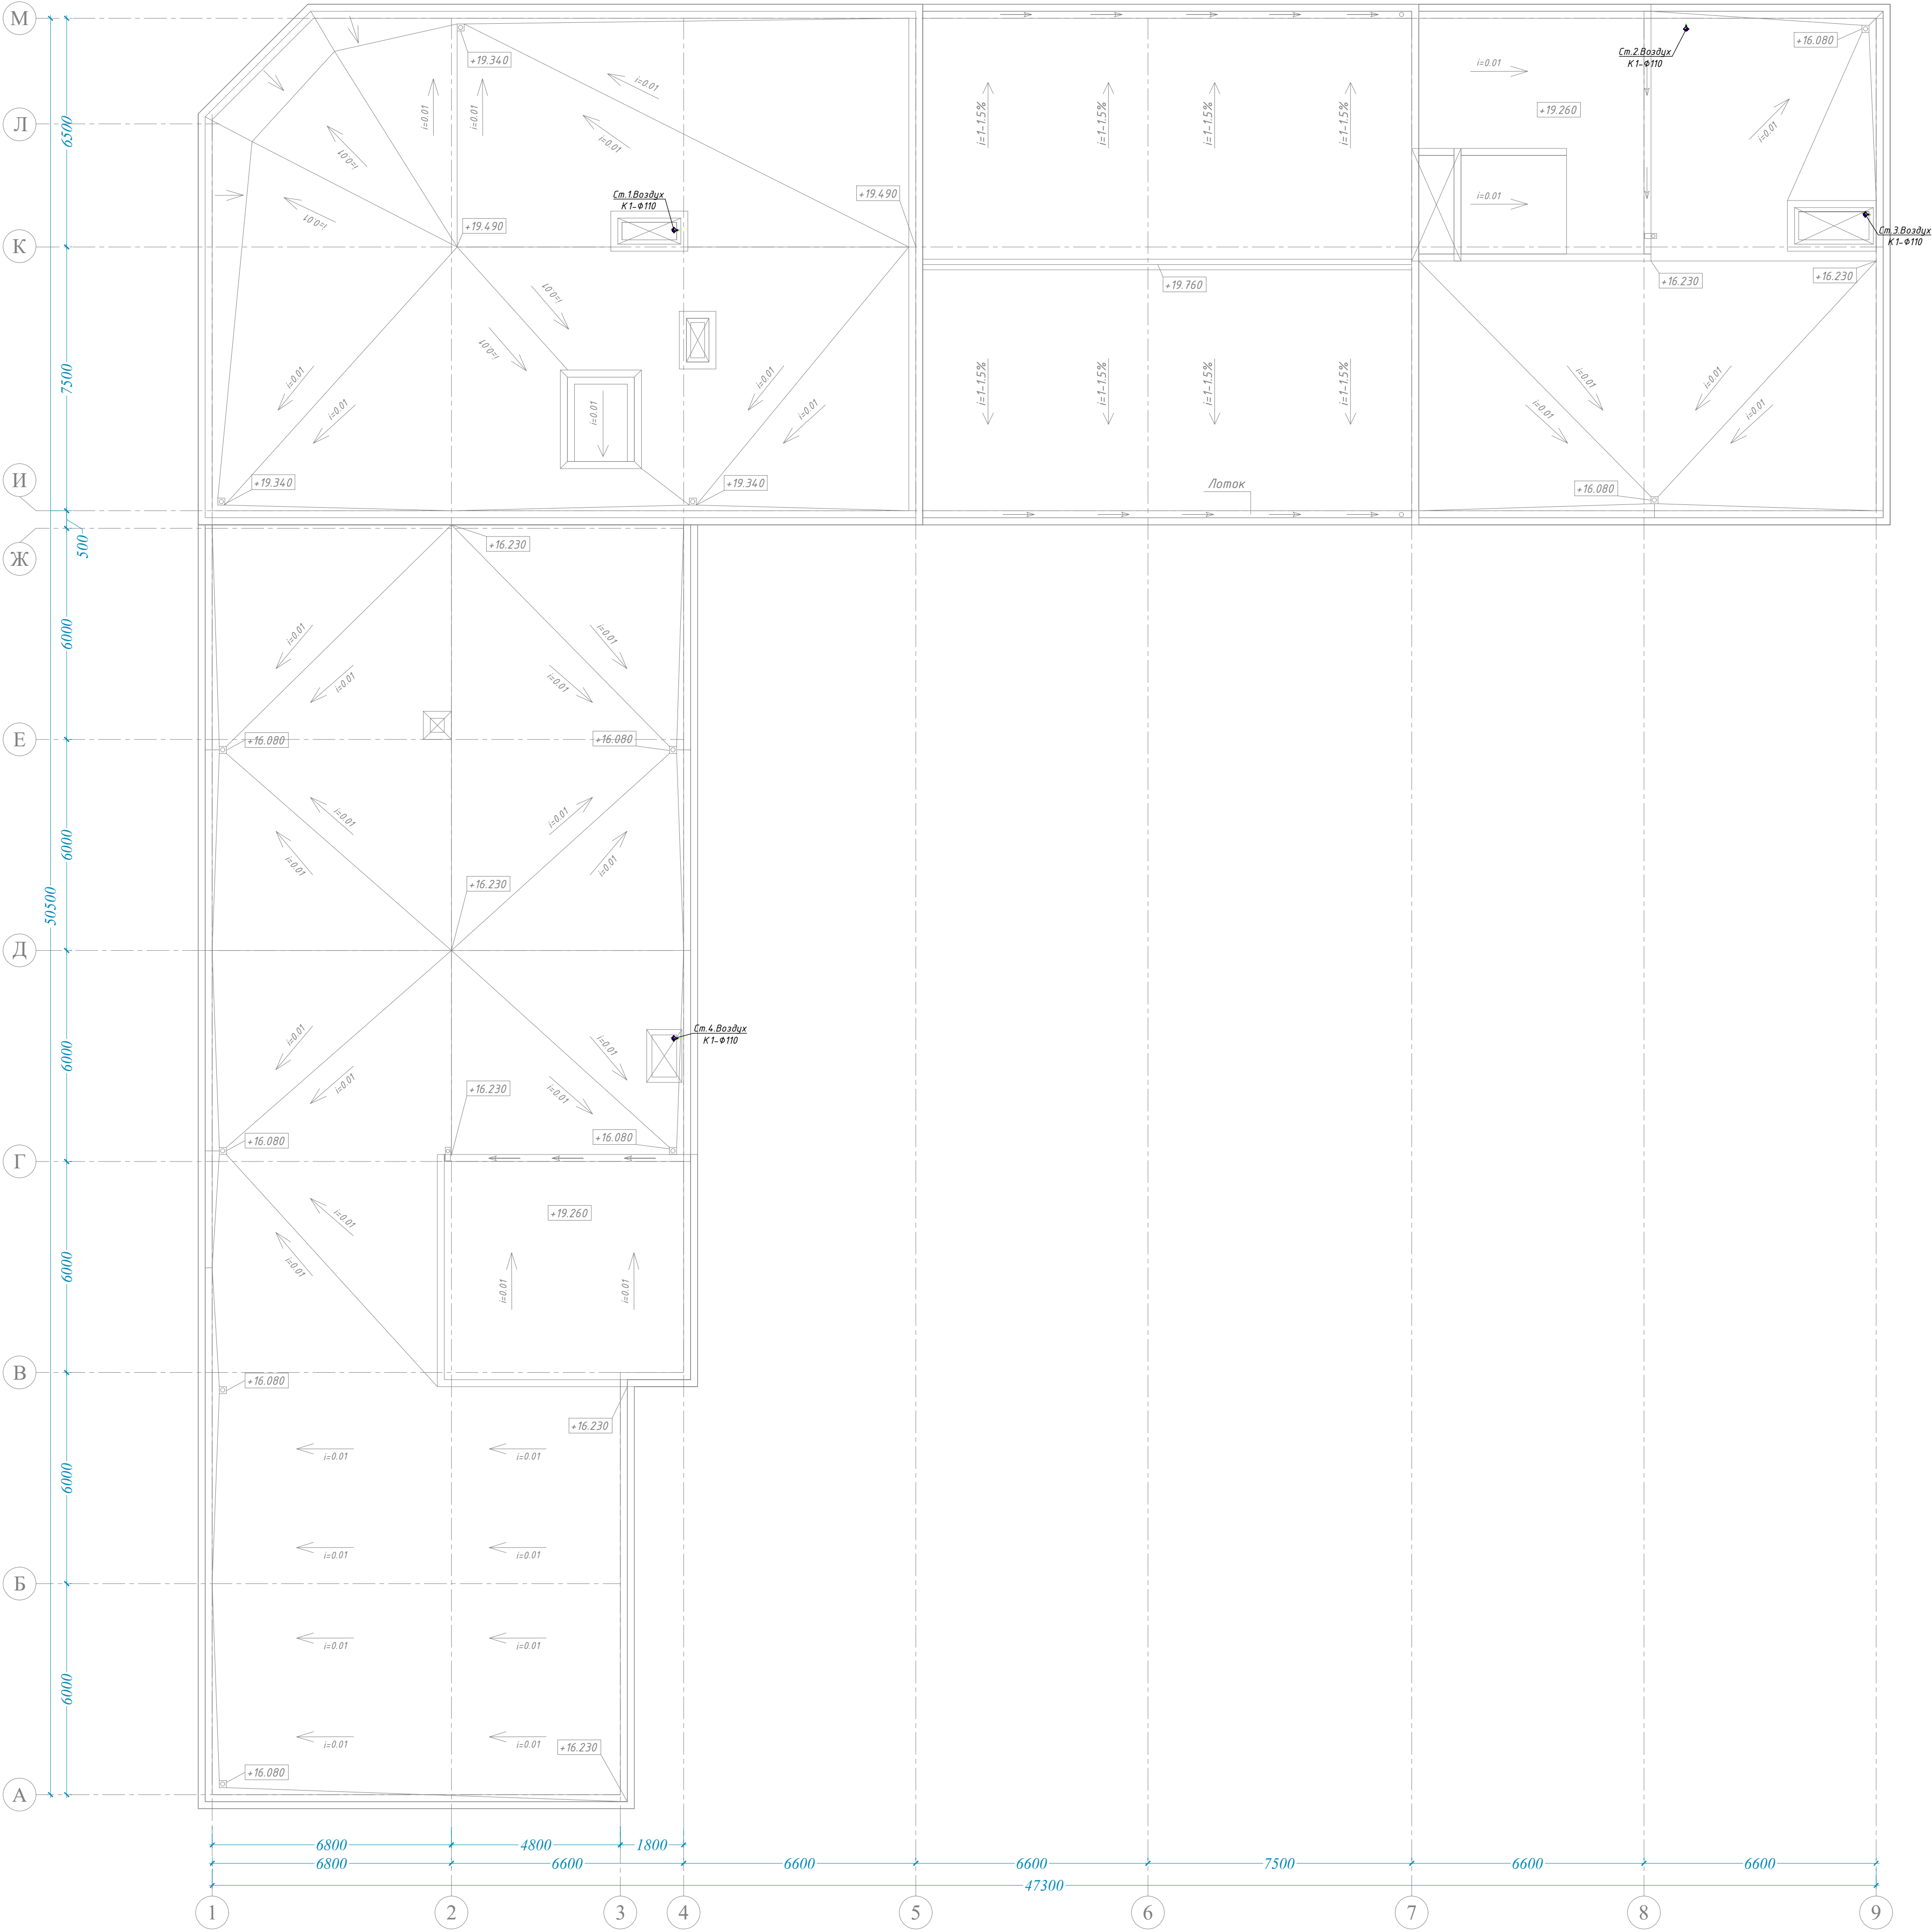


Условные обозначения:

- К1 — Бытовая канализация
- К1 — Канализация хозяйственной (от потолка)
- Отверстие для прочистки (напольного типа)
- Отверстие для прочистки (стоячного типа)

											ВК
Административное здание "Дирекции технологического парка программных продуктов и информационных технологий" (далее - Дирекция по адресу: Сырдарьинская область, город Гулистан, МФИ Сайкал, улица Ислам Каримова, дом 62)											
Изм.	Кол.уч.	Лист	№ док.	Подп.	Дата	Здание IT PARK			Стадия	Лист	Листов
В.и.о.нач.отд.	ГИП	Ахмедов Ч				РП			14	21	
Разработал	Эксперт	Ж				План кровли с сетями К1.			ООО "GEODEZIYA XIZMATLARI"		

Аксионометрическая схема К1

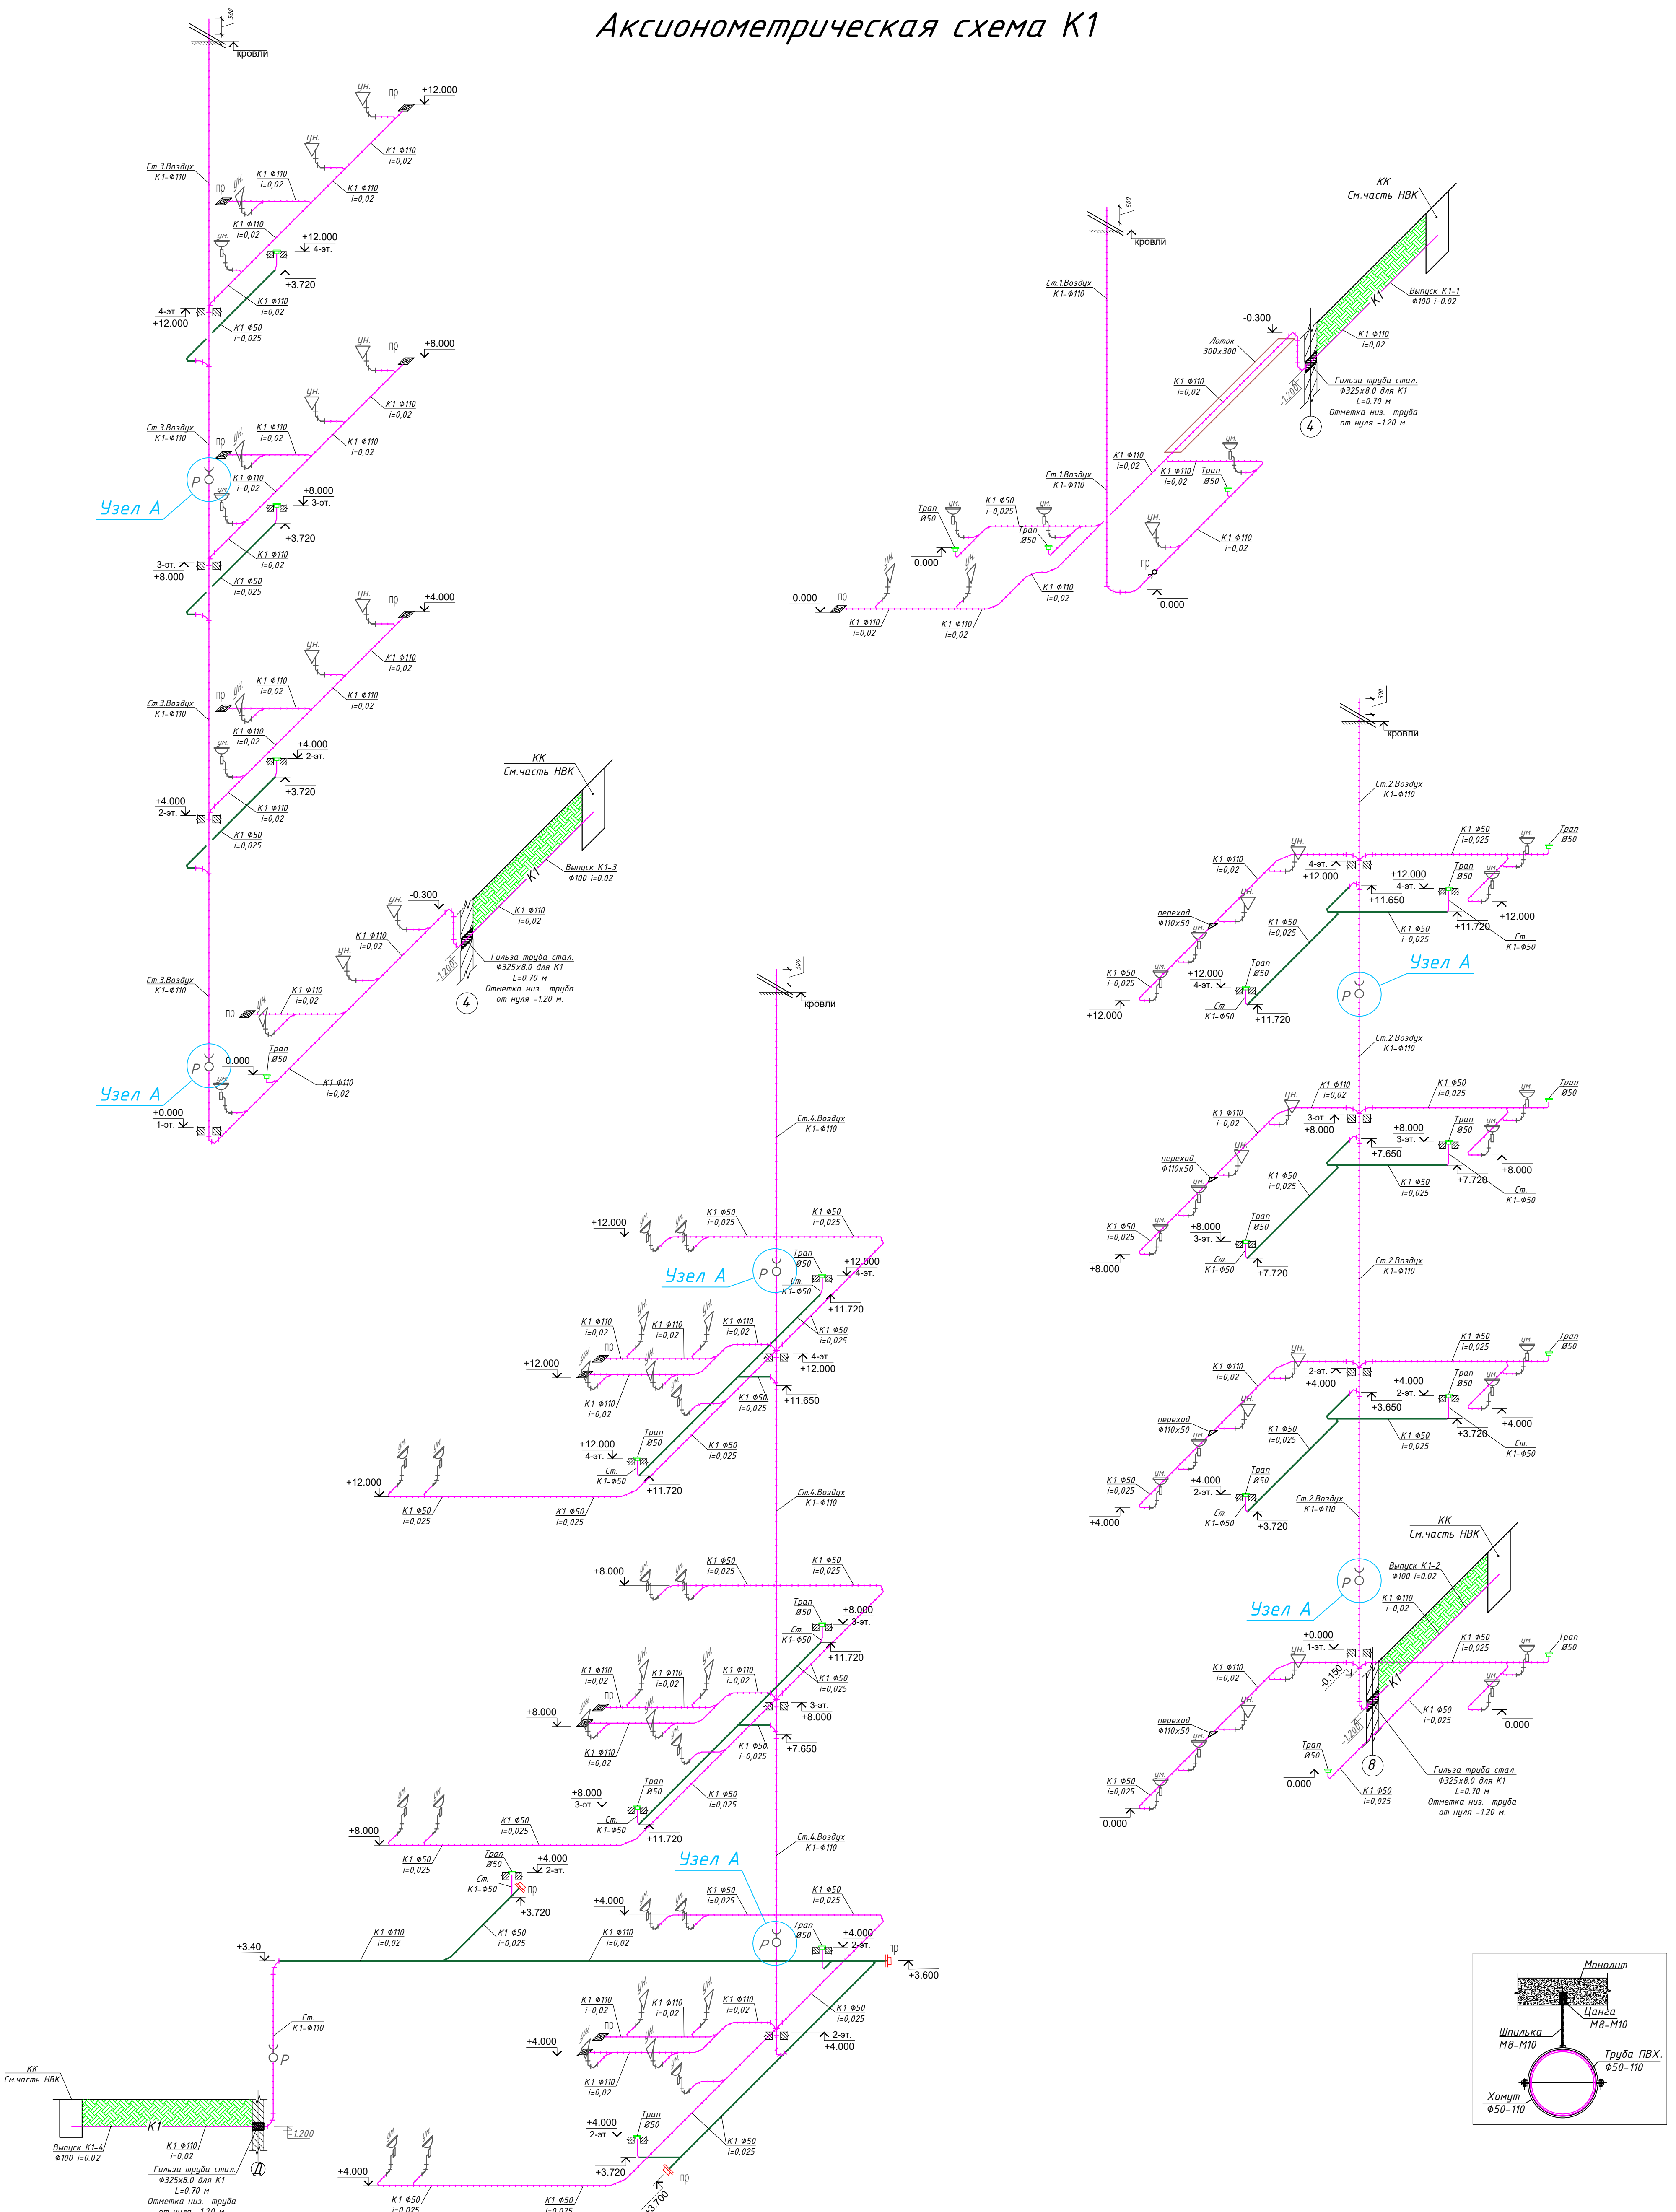



Условные обозначения:

- K1 — Бытовая канализация
- K1 — Канализация хозяйственной (от потолка)
- Отверстие для прочистки (от потолка)
- Отверстие для прочистки (стоячного типа)

Условные обозначения


- УН — унитаз
- УМ — умывальник

Выпуск канализации из квартиры

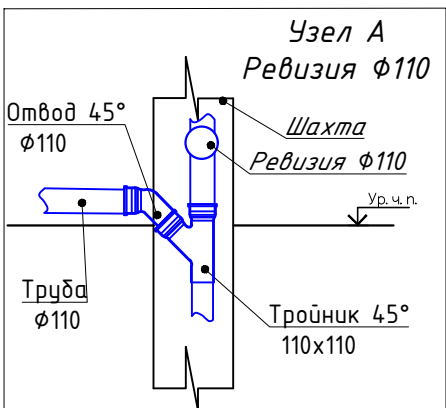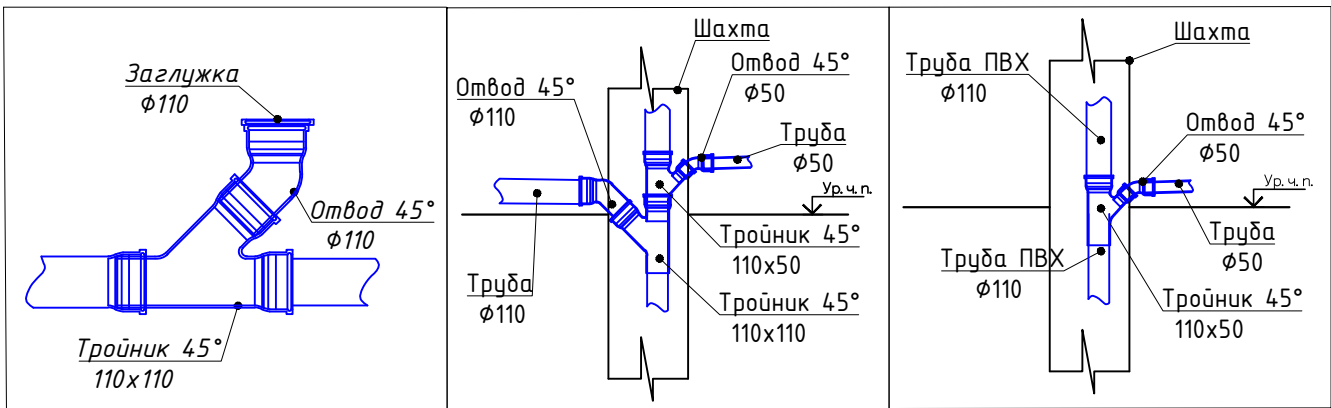

Изм. Кол.уч. Лист №40				ВК		
Административное здание "Дирекции технологического парка программных продуктов и информационных технологий" (далее - Дирекция по адресу: Сырдарьинская область, город Гулистан, МФИ Сайкал, улица Ислам Каримова, дом 62)				Здание IT PARK		
Гип. Акнедов У. ГАП Мухиддинов Ж. Разработал Эшплатов Т.				Стадия	Лист	Листов
Аксионометрическая схема К1				РП	15	21
				ООО "GEODEZIYA XIZMATLARI"		


План 1-этажа с сетями В2

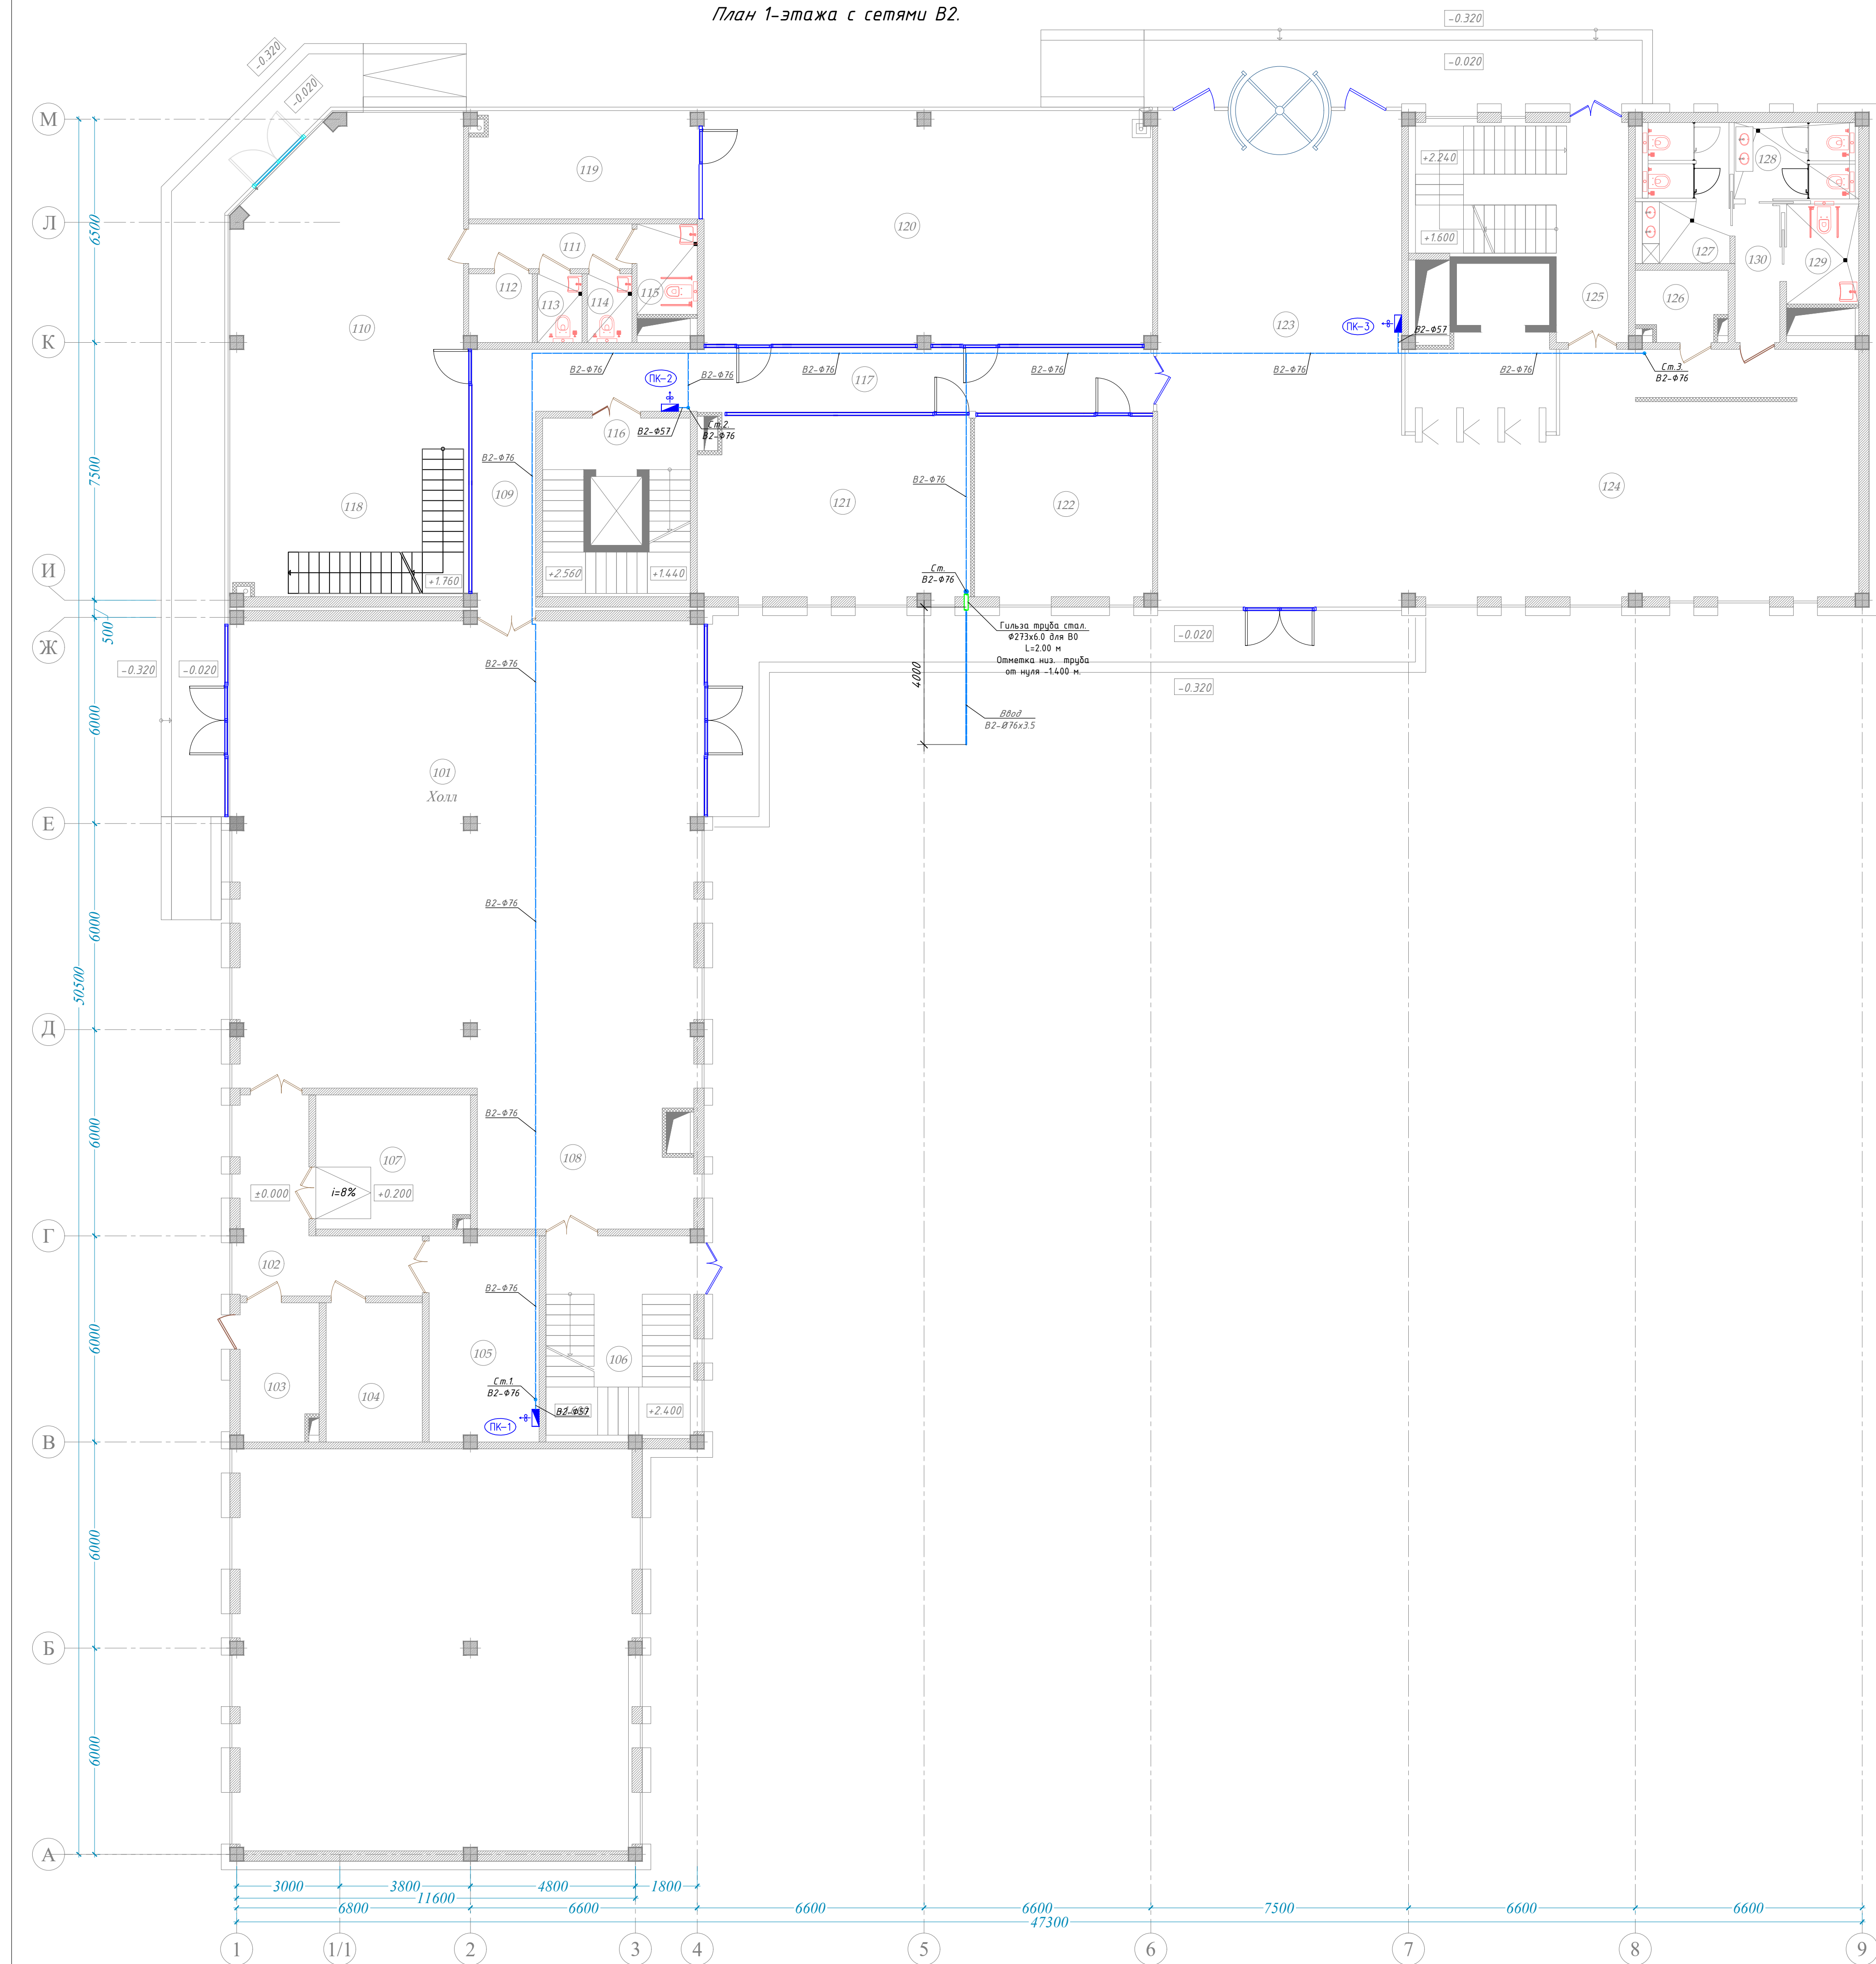

Экспликация помещений

№	Наименование помещений	Площадь м2	Примечание
БЛОК А			
101	Вестибюль	183.33	
102	Коридор	18.50	
103	Электроцитовая	9.10	
104	Комната ВMS	11.34	
105	Комната UPS	19.05	
106	Лестничная клетка	24.36	
107	Серверная	17.40	
108	Лестничный холл	24.57	
БЛОК Б			
109	Коридор	13.80	
110	Кафе	90.00	
111	Коридор	6.18	
112	Электроцитовая	3.60	
113	Санузел (М)	2.60	
114	Санузел (Ж)	2.60	
115	Санузел (для людей с ограниченными возможностями)	4.60	
116	Лестничная клетка и лифт	21.93	
117	Коридор	33.83	
118	Лестница	9.72	
119	Офис IT PARK	20.50	
120	Офис IT PARK	87.70	
121	Офис IT PARK	41.30	
122	Офис IT PARK	27.40	
123	Вестибюль	102.20	
124	Лобби	96.50	
125	Лестничная клетка и коридор	28.20	
126	Электроцитовая	5.00	
127	Санузел (М)	11.10	
128	Санузел (Ж)	8.03	
129	Санузел (для людей с ограниченными возможностями)	6.11	
130	Коридор	5.41	
	Итого	935.26	

Схема блокування

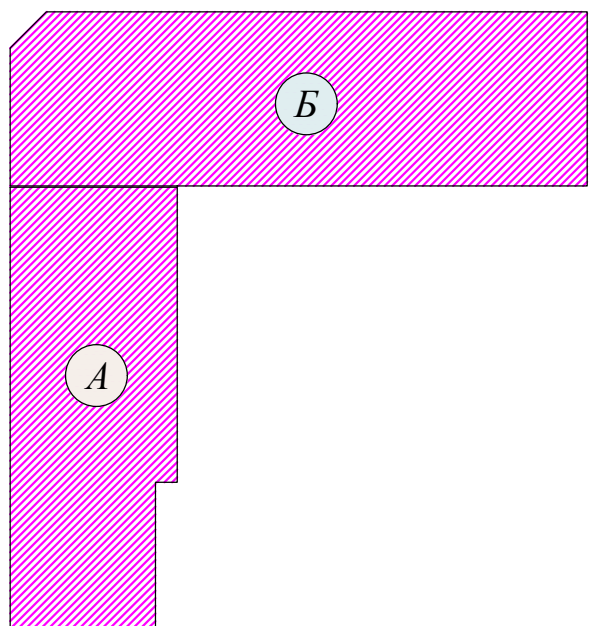


Условное обозначение:

- Трубопровод ПК
- Пожарный щит
- Стояк Ст В2

[illegible]


План 2-этажа с сетями В2.

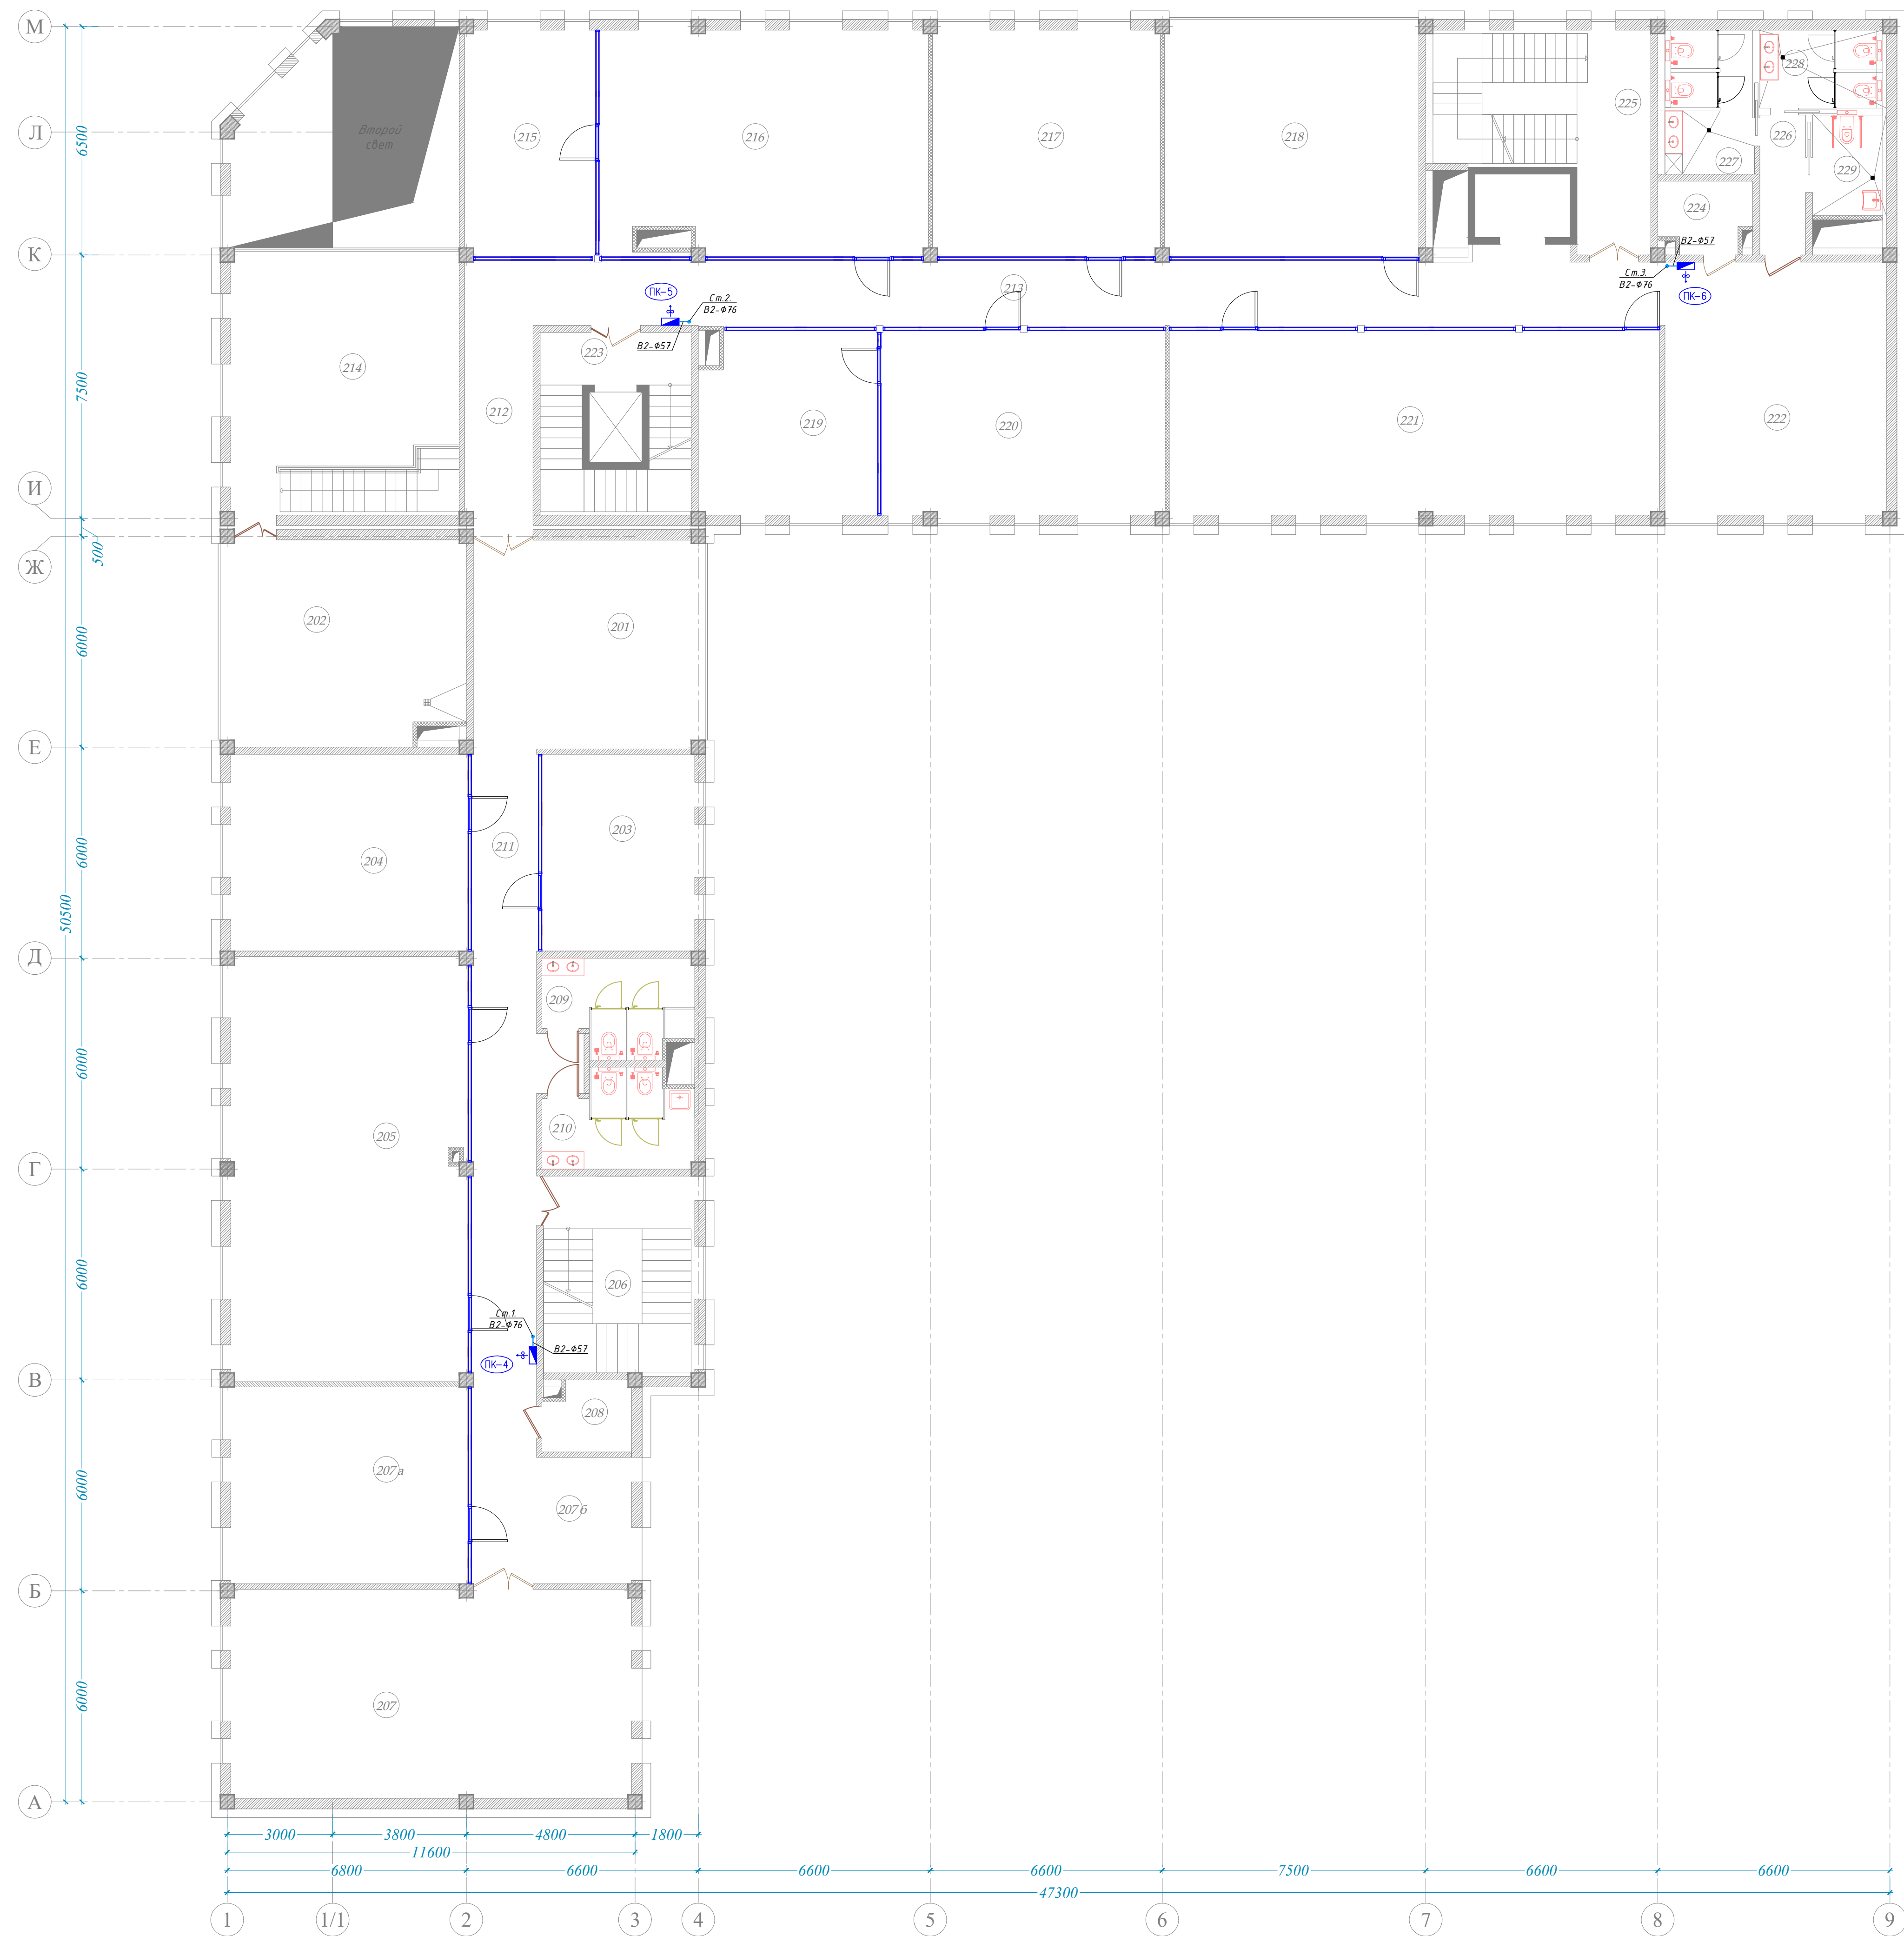

Экспликация помещений

№	Наименование помещений	Площадь м2	Примечание
БЛОК А			
201	Рекреация	28.37	
202	Кухня / Kitchen	40.40	
203	Офис	24.70	
204	Офис	38.10	
205	Офис	81.80	
206	Лестничная клетка	24.36	
207	Офис	68.40	
207а	Офис	38.10	
207б	Рекреация	9.94	
208	Электрощитовая	4.43	
209	Санузел (М)	10.80	
210	Санузел (Ж)	10.80	
211	Коридор	57.60	
БЛОК Б			
212	Коридор	14.60	
213	Коридор	71.80	
214	Кафе	43.04	
215	Офис	24.20	
216	Офис	59.30	
217	Офис	42.06	
218	Офис	48.70	
219	Офис	26.20	
220	Офис	42.80	
221	Офис	74.00	
222	Рекреация	34.44	
223	Лестничная клетка и лифт	21.93	
224	Электрощитовая	5.00	
225	Лестничная клетка и коридор	28.20	
226	Коридор	5.16	
227	Санузел (М)	11.10	
228	Санузел (Ж)	8.03	
229	Санузел (для людей с ограниченными возможностями)	6.11	
	Итого	1004.47	

Схема блокування

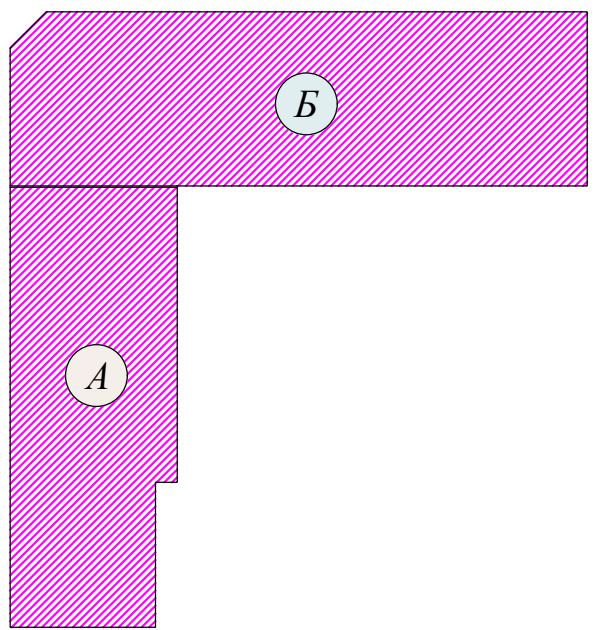


Условное обозначение:

- Трубопровод ПК
- Пожарный щит
- Стояк Ст В2

						ВК
						Административное здание "Дирекции технологического парка прозрачных продуктов и информационных технологий" (далее - Дирекция) по адресу: Сырдарьинская область, город Гулистан, МФИ Сайкал, улица Ислам Каримова, дом 62
Изм.	Колуч	Лист №	док	Подп.	Дата	
В ш.о.нач.отд.						
	ГПТ	Ахмедов У.				Здание IT PARK
	ГАП	Мухидинов Х.	X			РП Лист Листов
Разработал:	Эшитпаев Т.					РП 17 21
						ООО "GEODEZIYA XIZMATLARI"
План 2-этажа с сетями ВЗ.						


План 3-этажа с сетями В2.

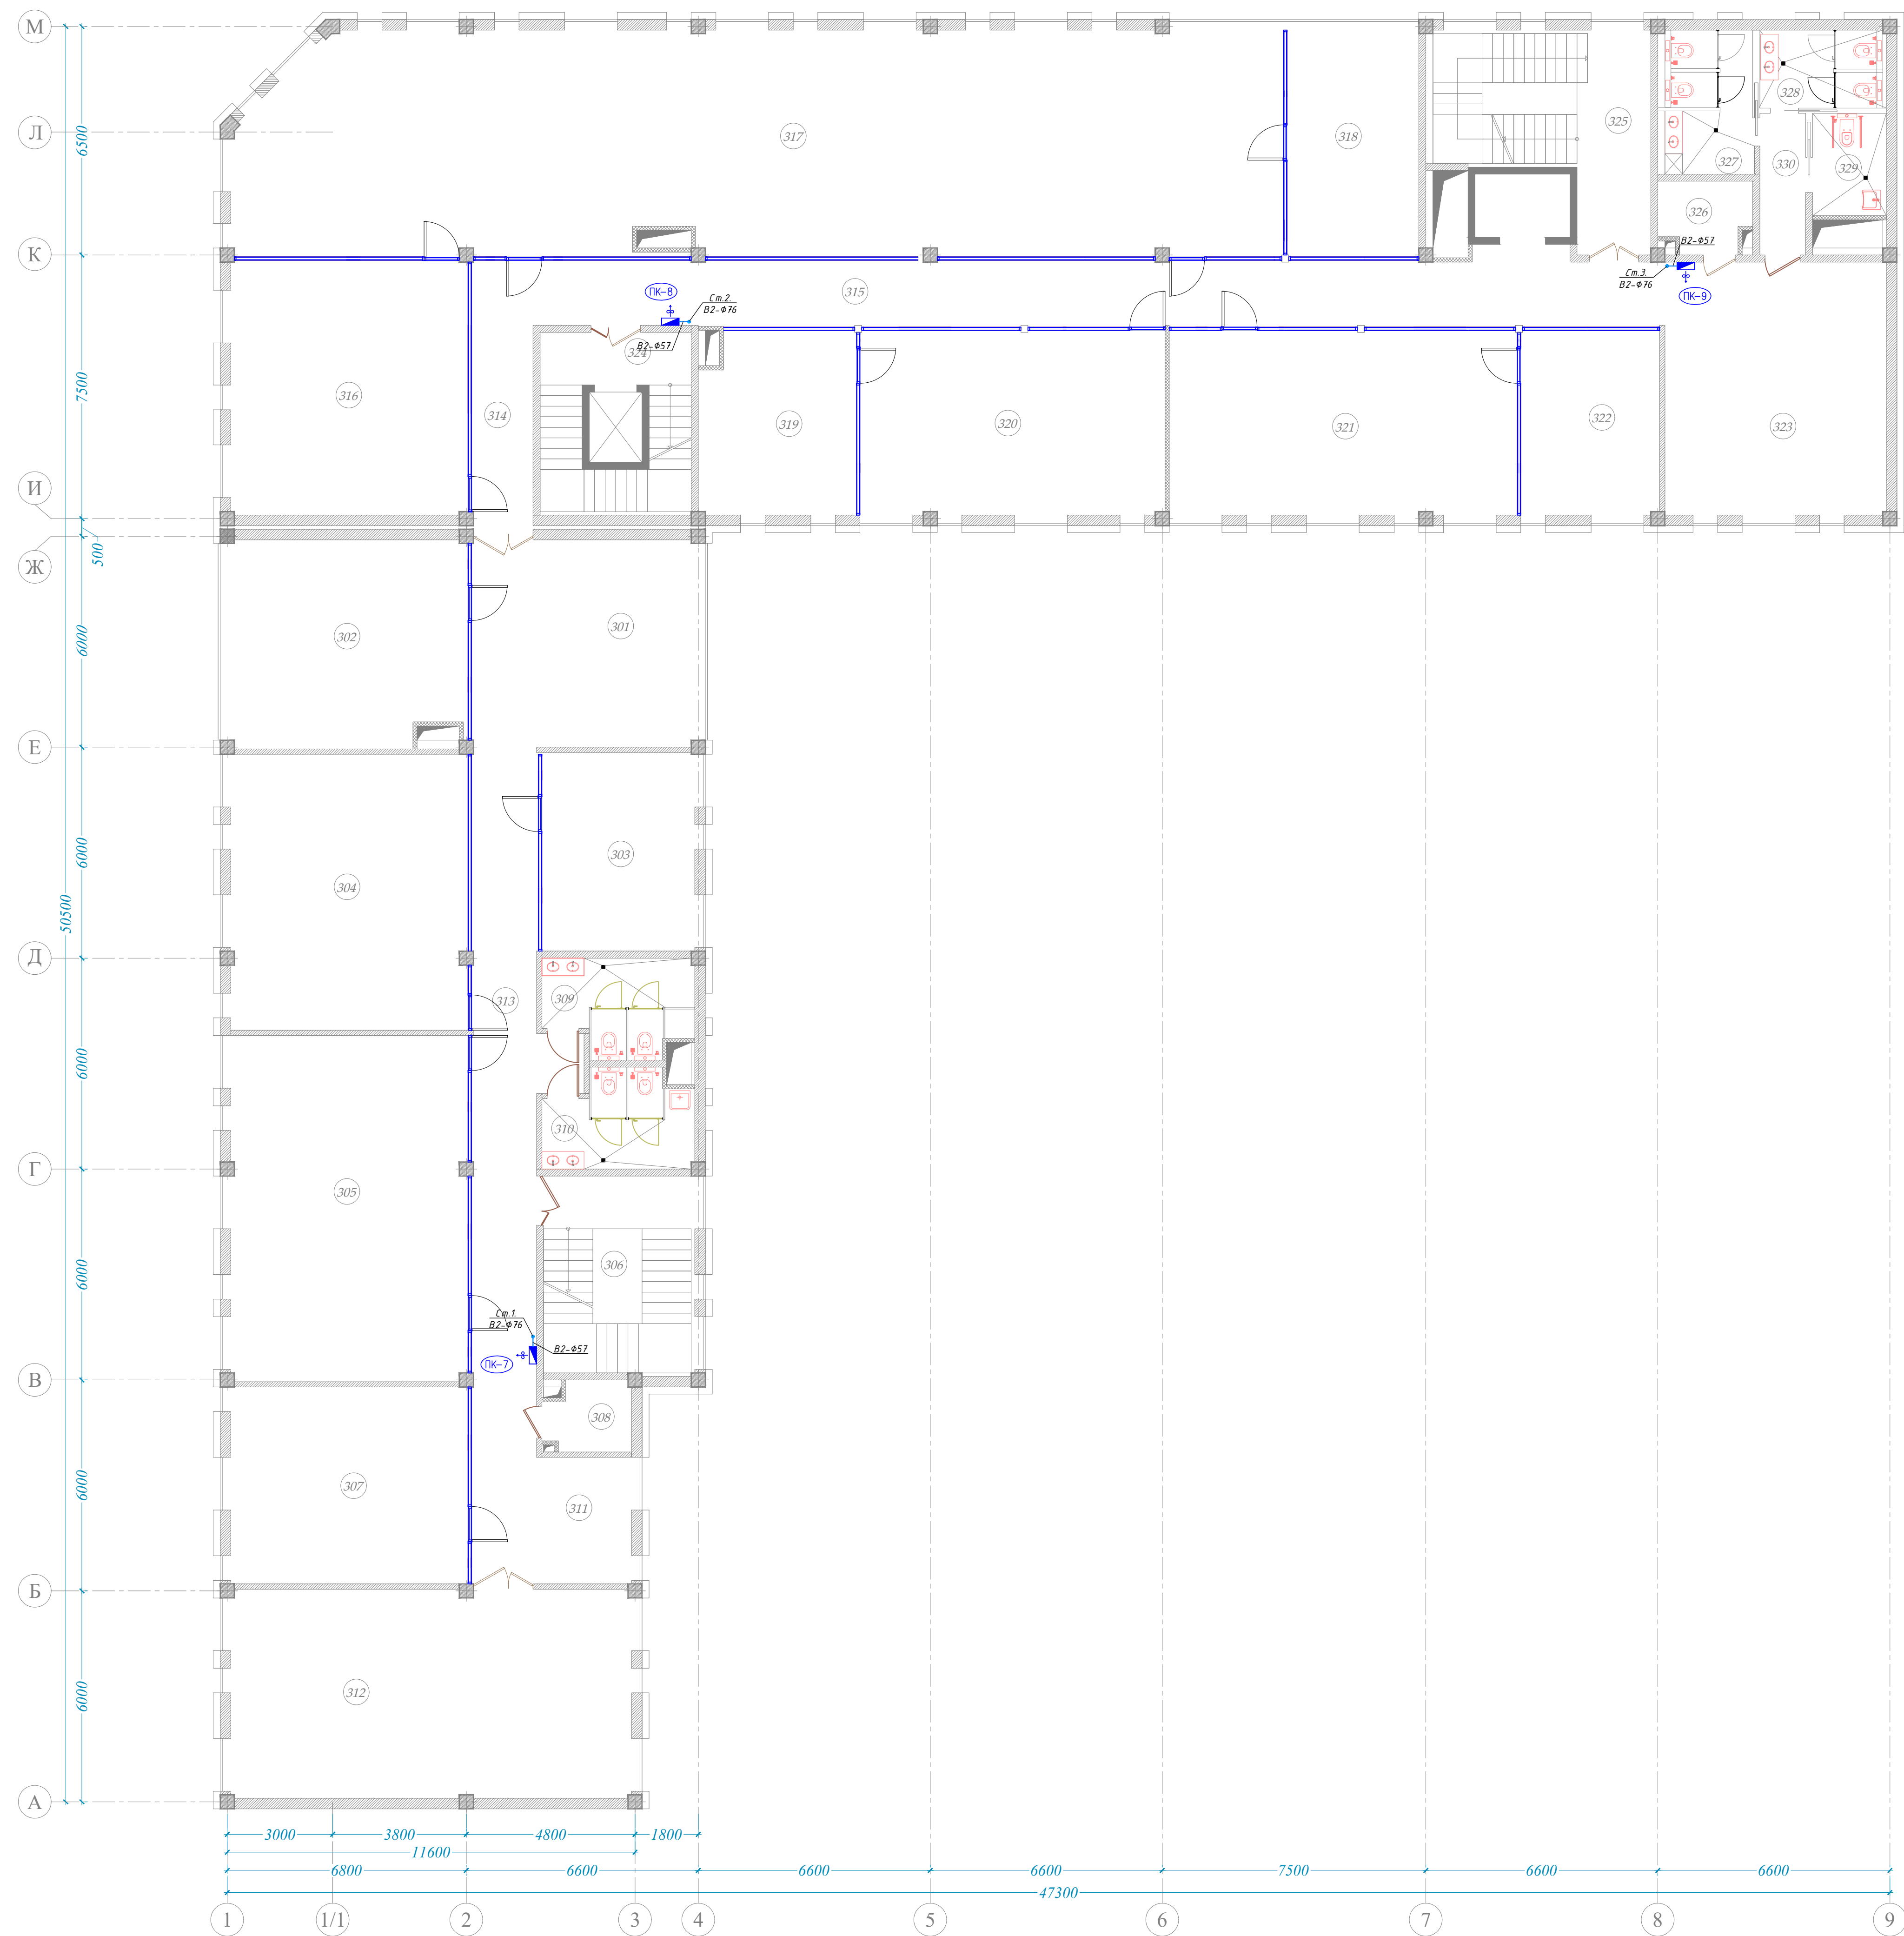


Экспликация помещений

№	Наименование помещений	Площадь м2	Примечание
БЛОК А			
301	Рекреация	28.37	
302	Офис	40.60	
303	Офис	24.90	
304	Офис	53.30	
305	Офис	66.90	
306	Лестничная клетка	24.36	
307	Офис	38.07	
308	Электрощитовая	4.43	
309	Санузел (М)	10.80	
310	Санузел (Ж)	10.80	
311	Рекреация	9.94	
312	Офис	68.60	
313	Коридор	57.60	
БЛОК Б			
314	Коридор	13.18	
315	Коридор	71.80	
316	Офис	49.20	
317	Офис	190.00	
318	Офис	25.08	
319	Офис	23.00	
320	Офис	46.00	
321	Офис	52.50	
322	Офис	20.95	
323	Рекреация	34.31	
324	Лестничная клетка и лифт	21.93	
325	Лестничная клетка и коридор	28.20	
326	Электрощитовая	5.00	
327	Санузел (М)	11.10	
328	Санузел (Ж)	8.03	
329	Санузел (для людей с ограниченными возможностями)	6.11	
330	Коридор	5.41	
	Итого	1050.47	

Схема блокування

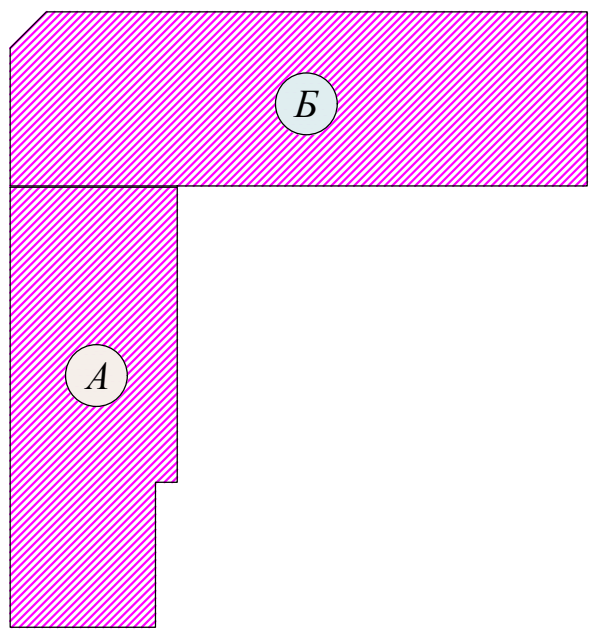


Условное обозначение:

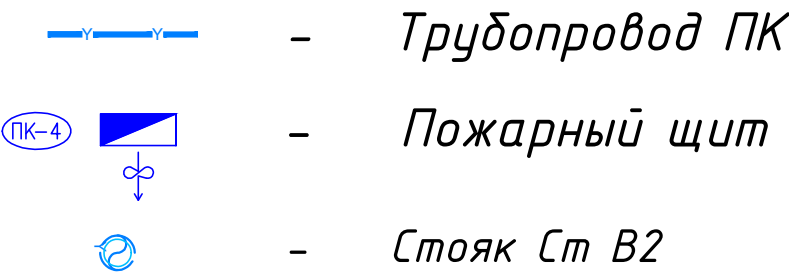

	</
--	--	----


План 4-этажа с сетями В2.

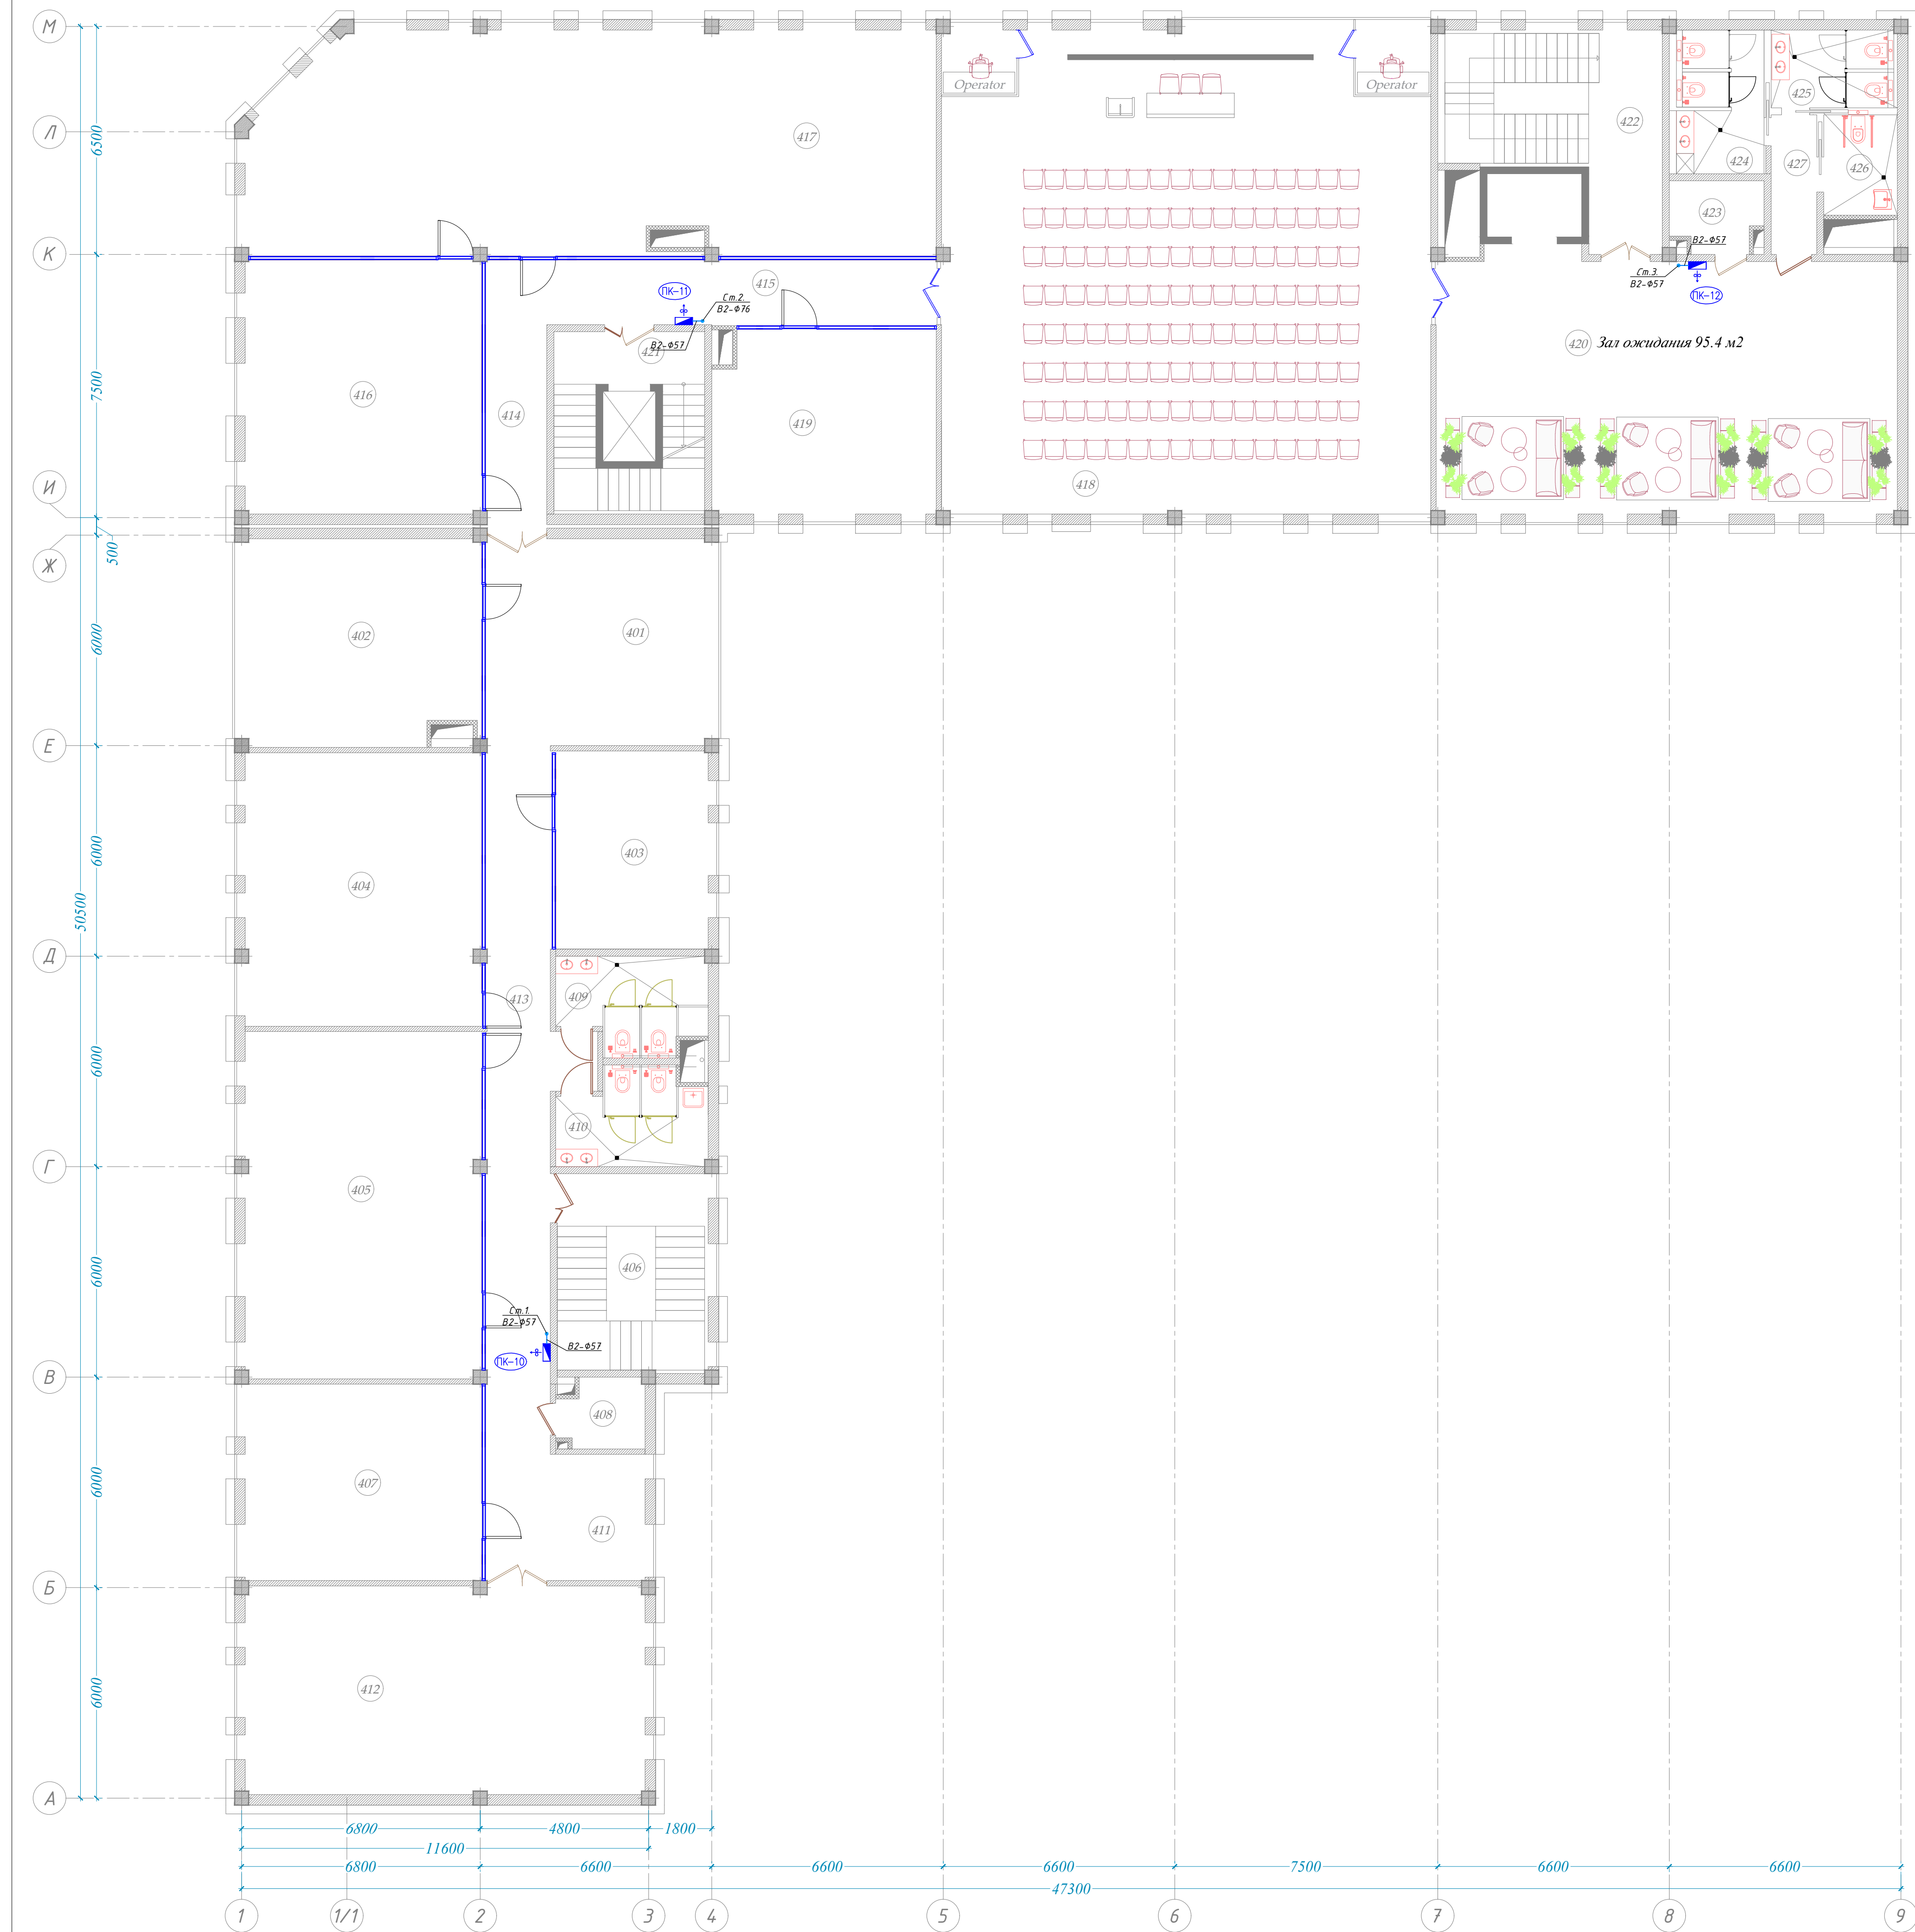

Экспликация помещений

№	Наименование помещений	Площадь м ²	Примечание
БЛОК А			
401	Рекреация	28.37	
402	Офис	40.60	
403	Офис	24.90	
404	Офис	53.30	
405	Офис	66.90	
406	Лестничная клетка	24.36	
407	Офис	38.07	
408	Электрощитовая	4.43	
409	Санузел (М)	10.80	
410	Санузел (Ж)	10.80	
411	Рекреация	9.94	
412	Офис	68.60	
413	Коридор	57.60	
БЛОК Б			
414	Коридор	13.18	
415	Коридор	20.80	
416	Офис	49.20	
417	Офис	122.70	
418	Конференц зал (128 мест)	192.30	
419	Офис	33.08	
420	Зал ожидания	95.40	
421	Лестничная клетка и лифт	21.93	
422	Лестничная клетка и коридор	28.20	
423	Электрощитовая	5.00	
424	Санузел (М)	11.10	
425	Санузел (Ж)	8.03	
426	Санузел (для людей с ограниченными возможностями)	6.11	
427	Коридор	5.41	
	Итого	1051.11	

Схема блокування

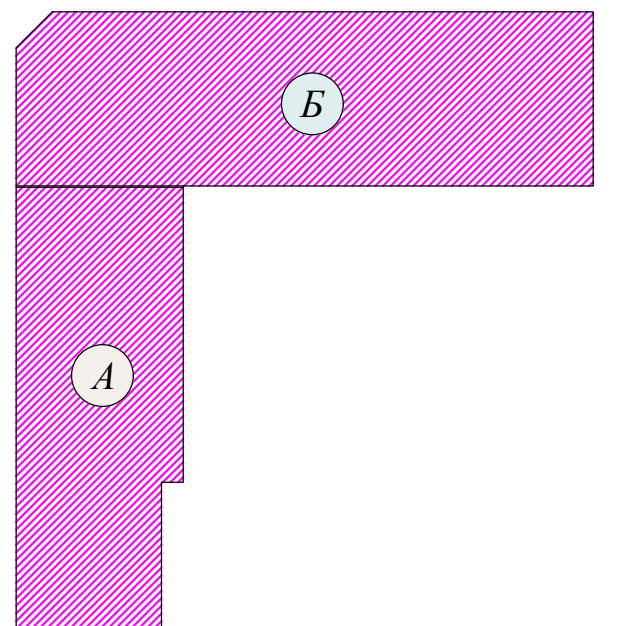


Условное обозначение:

- Трубопровод ПК
- Пожарный щит
- Стояк Ст В2


[illegible]

План технического этажа с сетями В2.

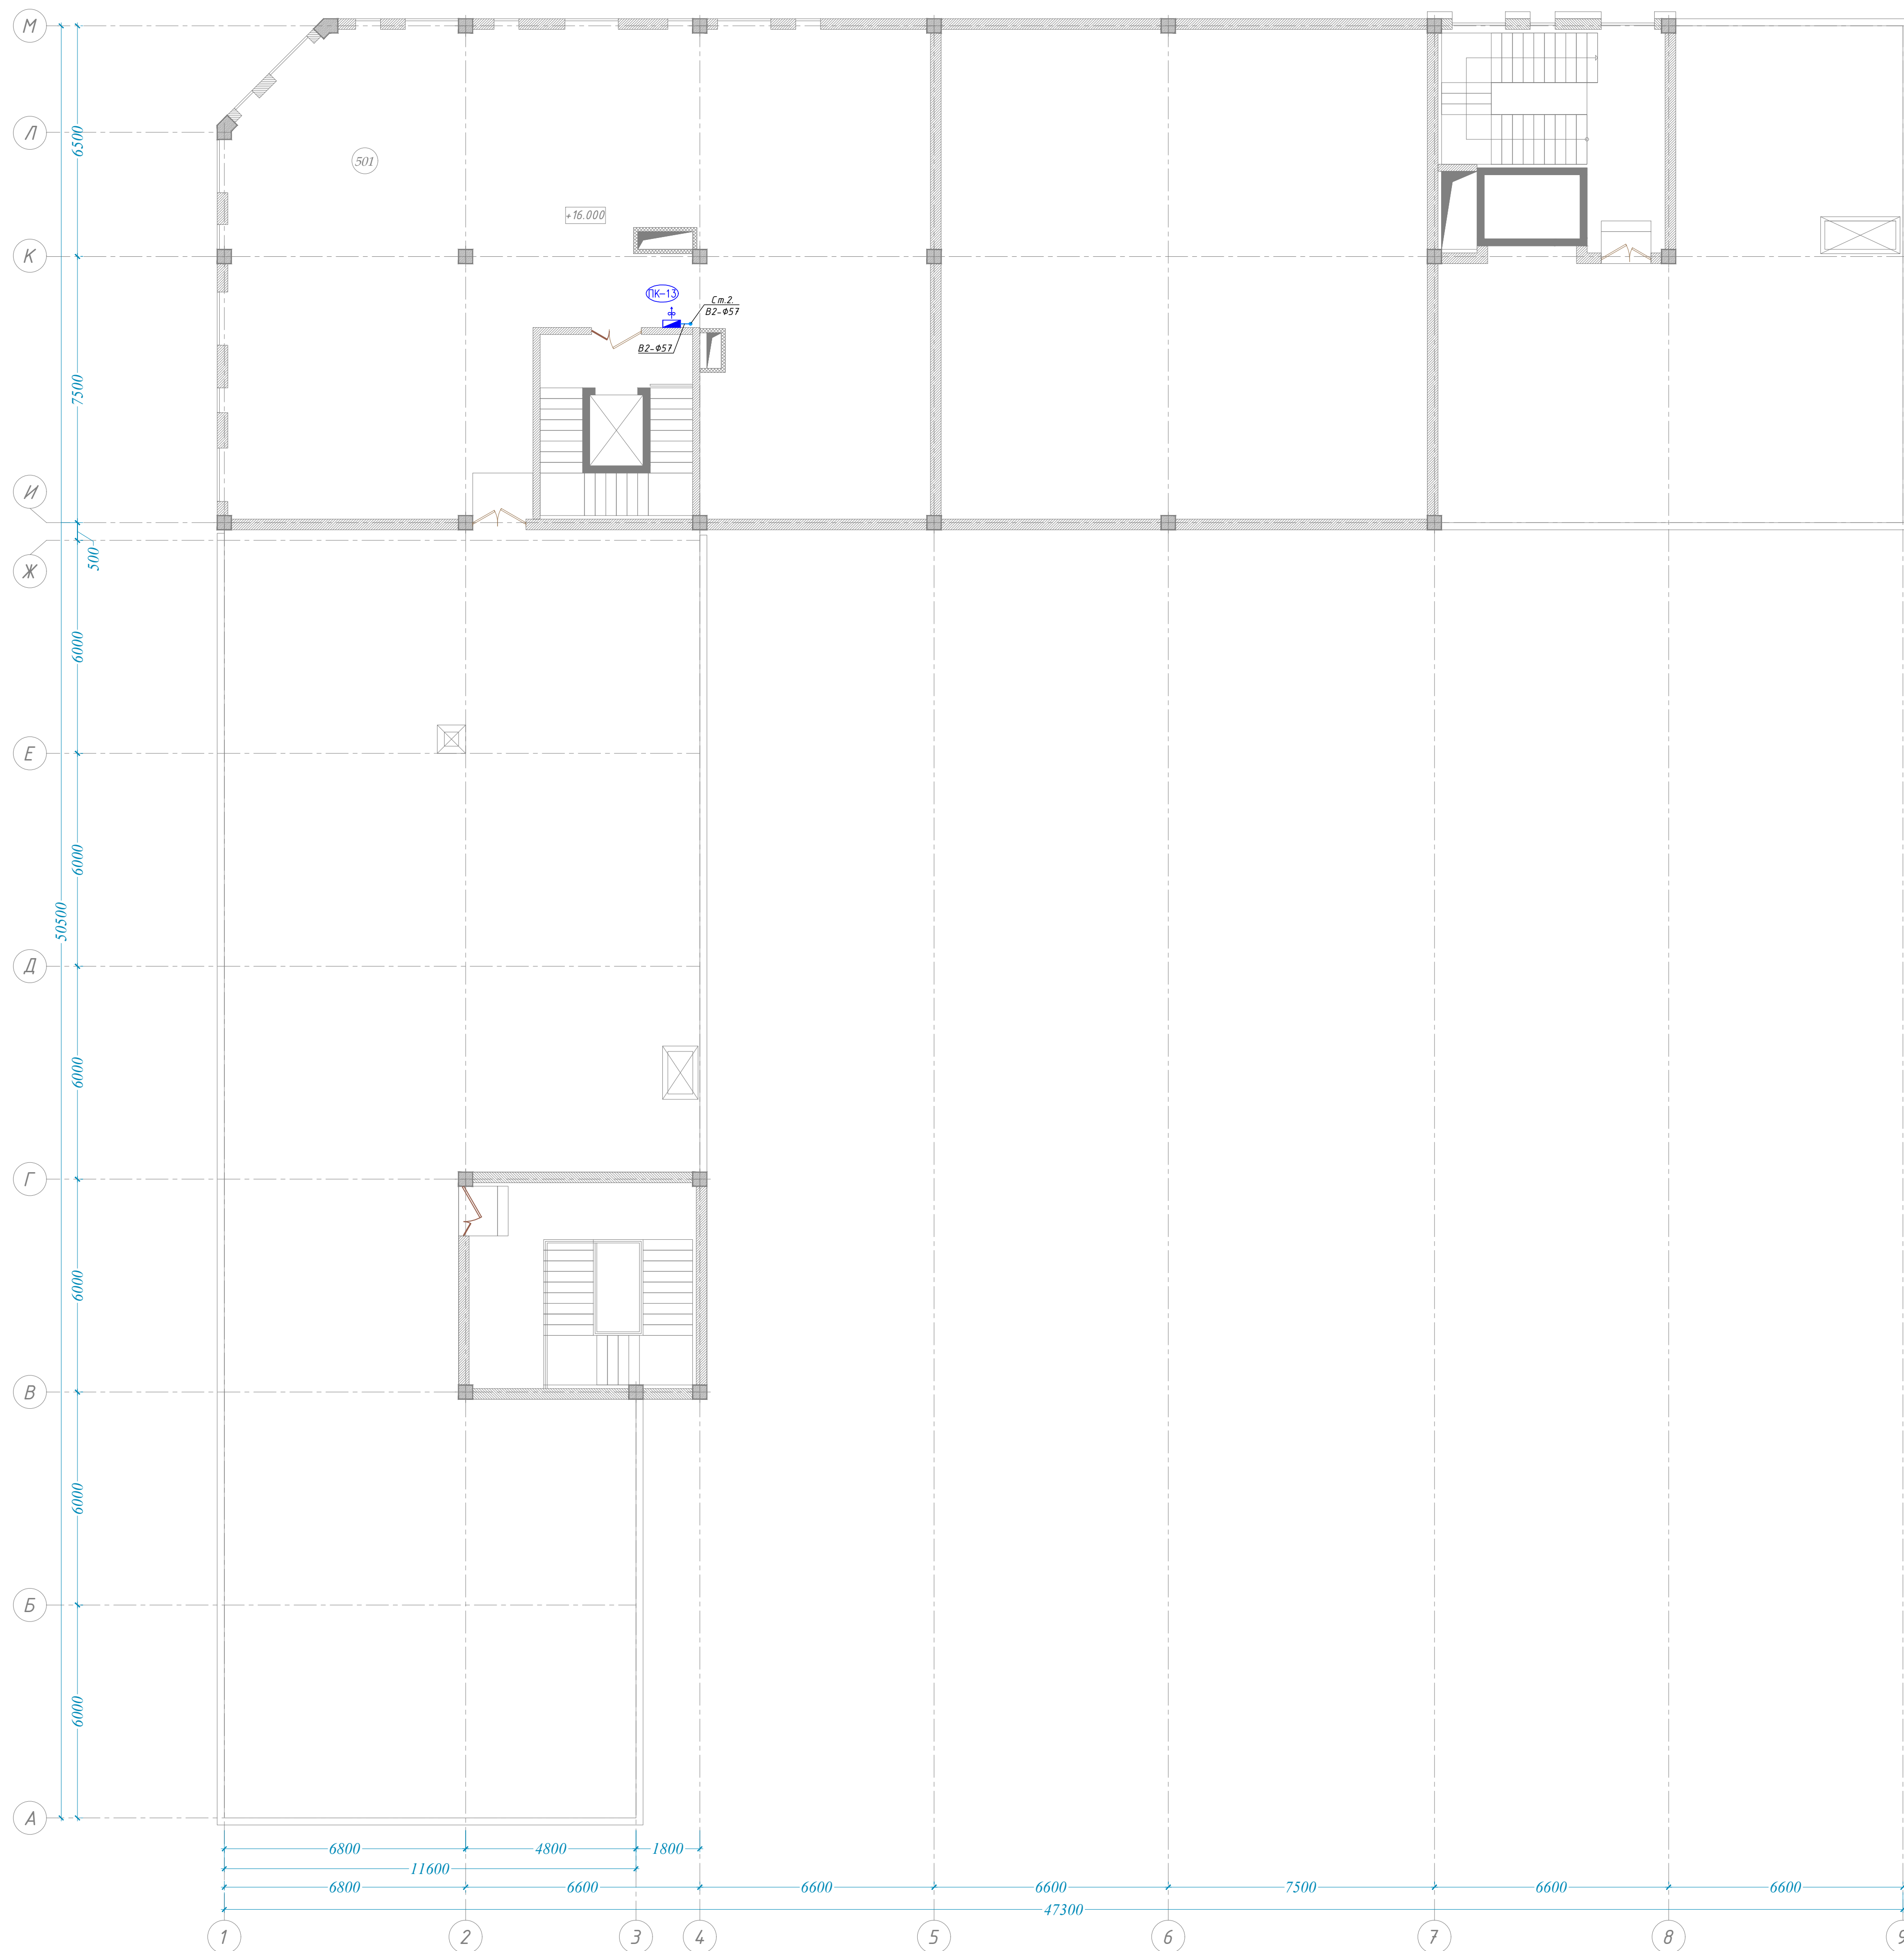


№	Наименование помещений	Площадь м ²
<i>БЛОК Б</i>		
501	Техническая помещения	243.50

Схема блокування

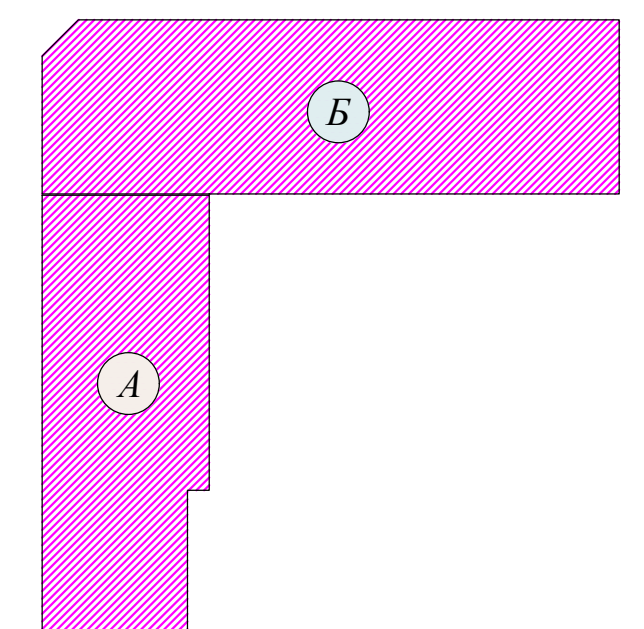


Условное обозначение:

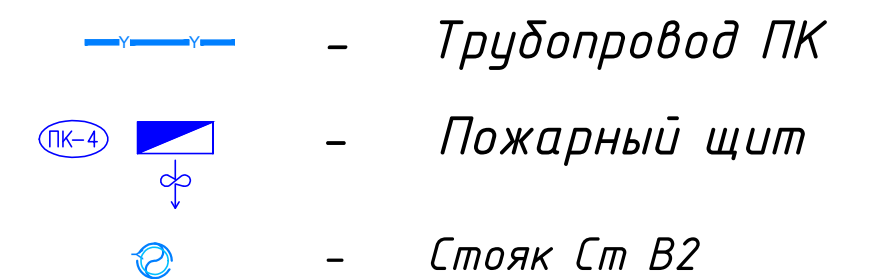


						ВК
						Административное здание "Дирекции технологического парка программных продуктов и информационных технологий" /далее - Дирекция по обустройству Сурдариинской области, город Гумислан, МФИ Сайкал, улица Ислам Каримова,
						дом 62
Изм.	Количество	Листы	№док.	Подп.	Дата	
В.о.нач.отдел						Здание IT PARK
						Страница Лист Листов РП 20 21
Разработал						ООО "GEODEZIYA XIZMATLARI"
						План технического этажа с сетями В2

Аксионометрическая схема В2.

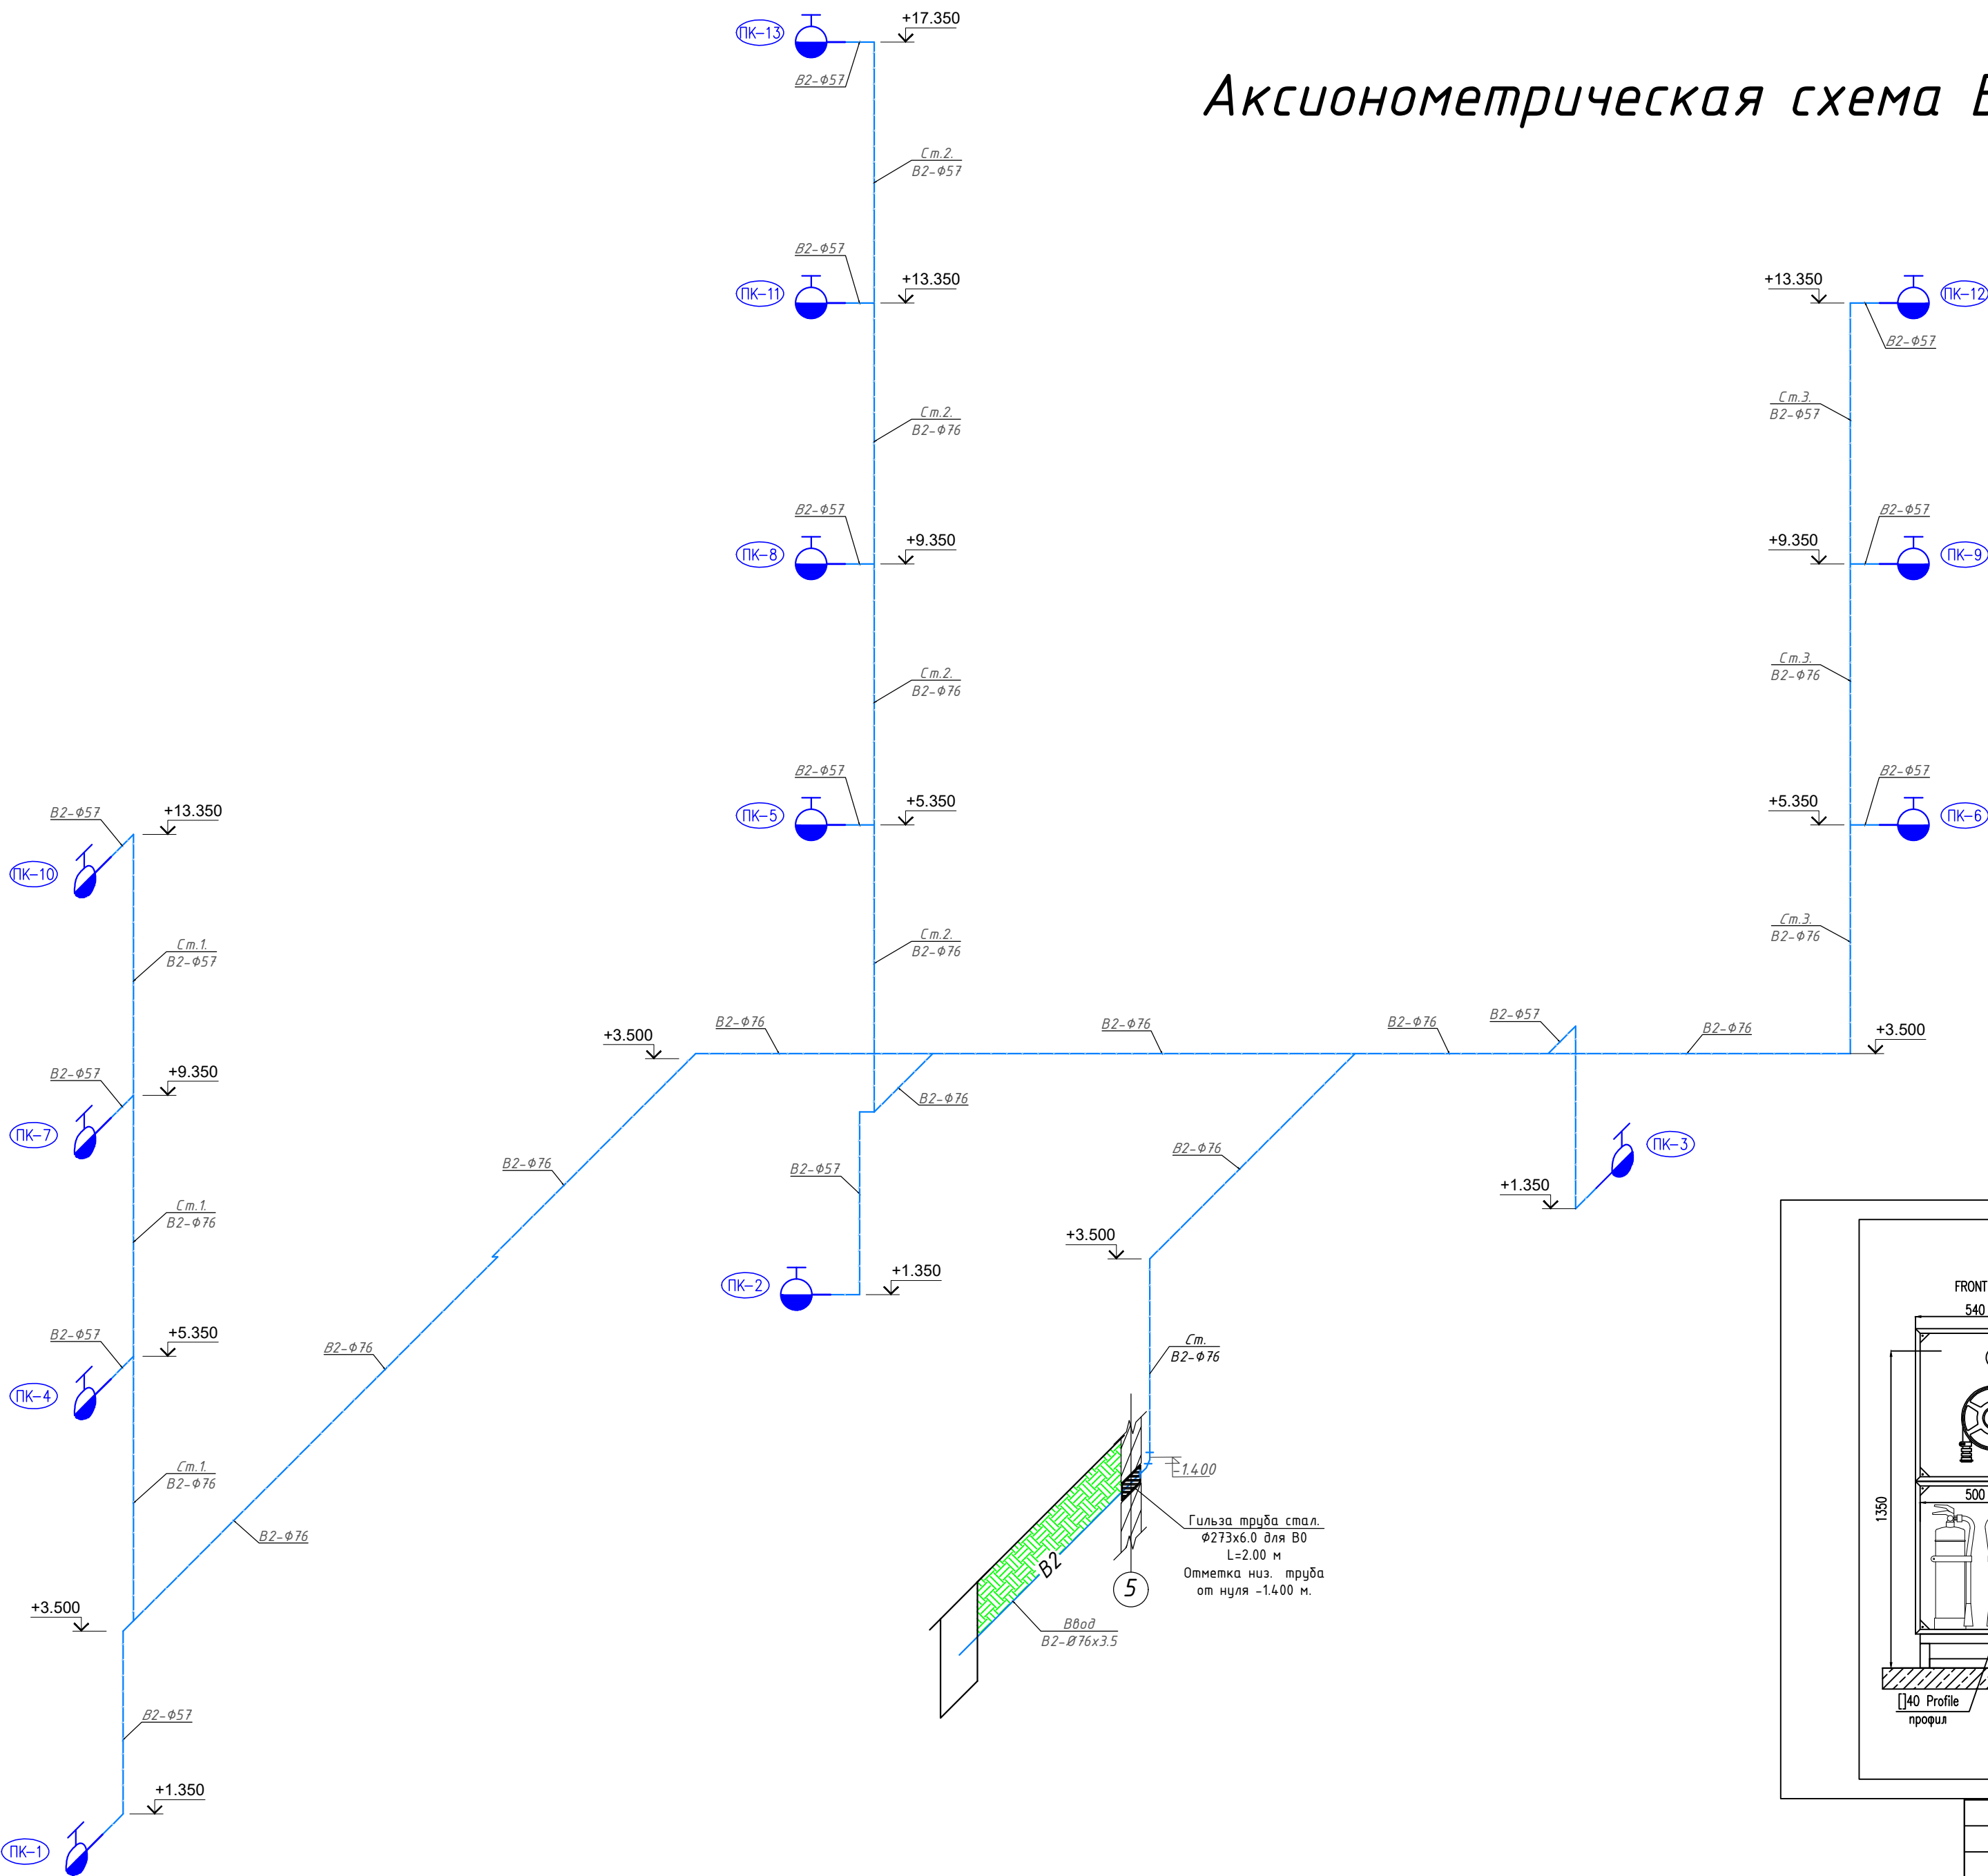

Условное обозначение:

- Трубопровод ПК
- Пожарный щит
- Стояк Ст В2

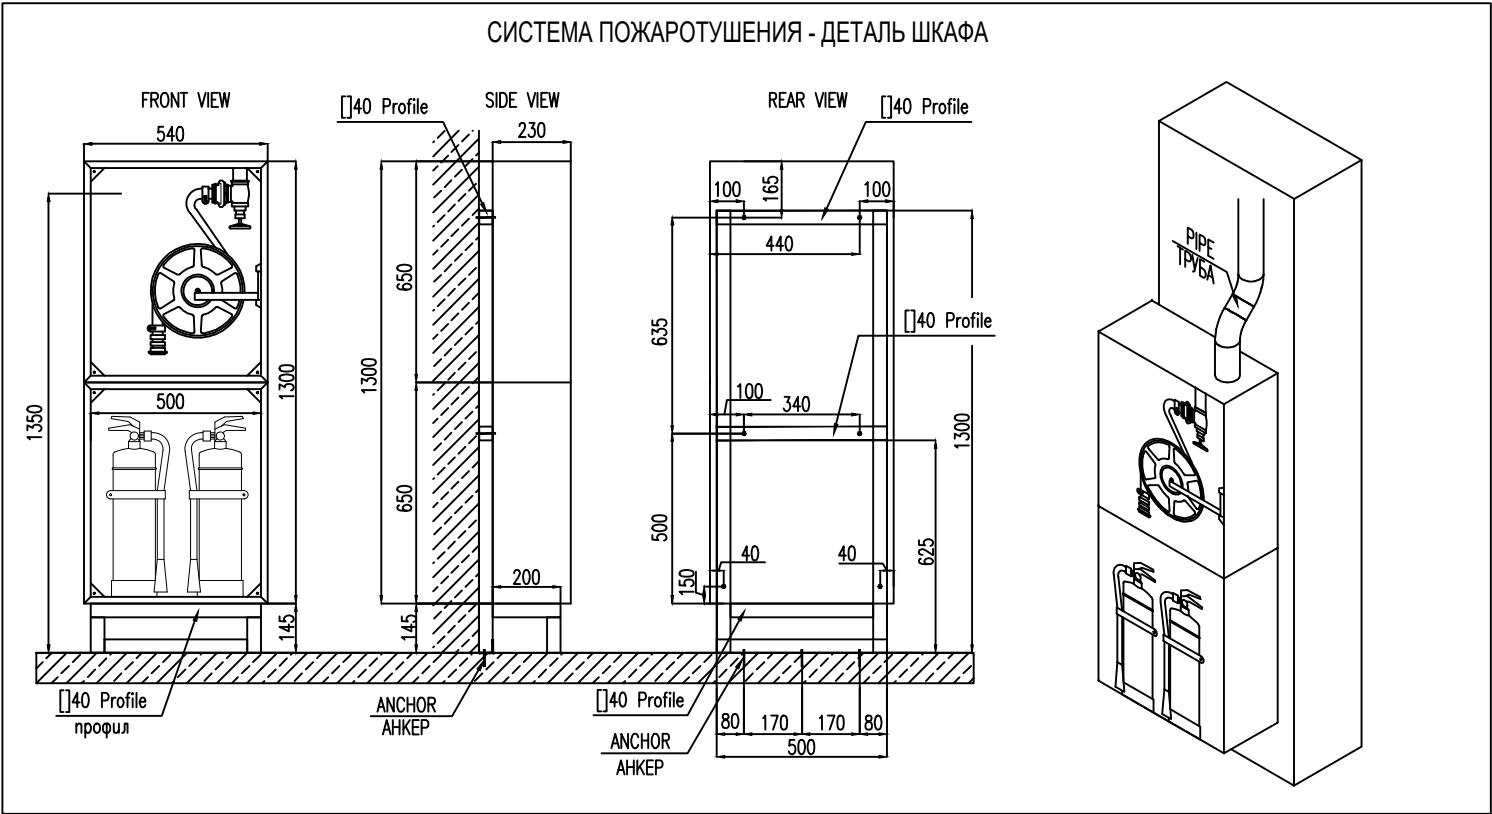

Инв. № подл.	Взам. инв. №
Подпись и дата	

Изм.	Кол.уч.	Лист	№ док.	Подп.	Дата	Административное здание "Дирекции технологического парка программных продуктов и информационных технологий" (далее - Дирекция по адресу: Сырдарьинская область, город Гулистан, МФИ Сайкал, улица Ислам Каримова, дом 62)	Стадия	Лист	Листов
В.и.о.нач.отд.	ГИП	Ахмедов У.				Здание IT PARK	РП	21	21
	ГАП	Мухиддинов Ж.				Аксионометрическая схема В2.	ООО "GEODEZIYA XIZMATLARI"		
	Разработал	Эшпұлатов Т.							

Позиция	Наименование и техническая характеристика	Тип, марка, обозначение документа, опросного листа	Код оборудования, изделия, материала	Завод-изготовитель	Единица измерения	Количество	Масса единицы, кг	Примечание
1	2	3	4	5	6	7	8	9
	Водоснабжение В1,Т3,Т4.							
1	Трубы стальные электросварные прямошовные Ø273х6,0мм	ГОСТ 10704-91			п.м.	2		Для кожух
2	Труба полипропиленовая ХВС PN10 Ø50мм	TS EN ISO9001:2008			п.м.	14		
3	Труба полипропиленовая ХВС PN10 Ø40мм	TS EN ISO9001:2008			п.м.	26		
4	Труба полипропиленовая ХВС PN10 Ø32мм	TS EN ISO9001:2008			п.м.	28		
5	Труба полипропиленовая ХВС PN10 Ø25мм	TS EN ISO9001:2008			п.м.	102		
6	Труба полипропиленовая ХВС PN10 Ø20мм	TS EN ISO9001:2008			п.м.	438		
7	Труба полипропиленовая армированная стек. PN20 ГВС Ø25х4,2мм	TS EN ISO9001:2008			п.м.	74		
8	Труба полипропиленовая армированная стек. PN20 ГВС Ø20х3,4мм	TS EN ISO9001:2008			п.м.	280		
9	Кран шаровый ППР Ø25				шт	36		
10	Кран шаровый ППР Ø20				шт	27		
11	Обратный клапан ППР Ø25				шт	7		
12	Фильтр Ø25				шт	7		
13	Отвод ППР 90° Ø50				шт	4		
14	Отвод ППР 90° Ø40				шт	4		
15	Отвод ППР 90° Ø32				шт	4		
16	Отвод ППР 90° Ø25				шт	48		
17	Отвод ППР 90° Ø20				шт	284		
18	Муфта ППР Ø50				шт	2		
19	Муфта ППР Ø40				шт	4		
20	Муфта ППР Ø32				шт	2		
21	Муфта ППР Ø25				шт	4		
22	Муфта ППР Ø20				шт	20		
23	Переход для труб ППР 50х40				шт	1		
Взам. инв. №								
Подпись и дата								
Инв. № подл.								
					ВК.СО			
					Административное здание "Дирекции технологического парка программных продуктов и информационных технологии" (далее - Дирекция по адресу: Сырдарьинская область, город Гулистан, МФЙ Сайкал, улица Ислам Каримова, дом 62			
Изм. Кол.уч. Лист №док. Подп. Дата								
В.и.о.нач.отд.								
ГИП Ахмедов У.								
ГАП Мухиддинов Ж.								
Разработал Эшплатов Т.								

Инв. N подл.	Подпись и дата	Взам. инв. N

Позиция	Наименование и техническая характеристика	Тип, марка, обозначение документа, опросного листа	Код оборудова- ния, изделия, материала	Завод-изготовитель	Единица изме- рения	Коли- чество	Масса единицы, кг	Примечание
1	2	3	4	5	6	7	8	9
	Водомерный узел:							
1	Счетчик Ø32				шт	1		
2	Кран шаровый ППР Ф50				шт	2		
3	Муфта Ø50 (1 1/4")				шт	2		
4	Фильтр ППР Ф50 1 1/4"				шт	1		
5	Обратный ППР Ф50 1 1/4"				шт	1		
6	Переход для труб ППР 50x32				шт	2		
7	Счетчик Ø25				шт	1		
8	Кран шаровый ППР Ф40				шт	2		
9	Муфта Ø40 (1")				шт	2		
10	Фильтр ППР Ф40 (1")				шт	1		
11	Обратный ППР Ф40 (1")				шт	1		
12	Переход для труб ППР 40x25				шт	2		
13	Счетчик Ø15				шт	1		
14	Кран шаровый ППР Ф25				шт	2		
15	Муфта Ø25 (1/2")				шт	2		
16	Фильтр ППР Ф25 (1/2")				шт	1		
17	Обратный ППР Ф25 (1/2")				шт	1		
18	Переход для труб ППР 25x15				шт	2		

ГИП					Наименование и техническая характеристика.	Лист
ГАП						
Раз.						
ВК.СО						3

Инв. № подл.	Подпись и дата	Взам. инв. №

Формат А3

		Позиция	Наименование и техническая характеристика	Тип, марка, обозначение документа, опросного листа	Код оборудо- вания, изделия, материала	Завод-изготовитель	Единица изме- рения	Коли- чество	Масса единицы, кг	Примечание											
		1	2	3	4	5	6	7	8	9											
			Санитарно-технические приборы																		
		1	Умывальник для МГН	ГОСТ 30493-96			шт	5													
		-	Смеситель для умывальник	ГОСТ 25809-96			шт	5													
		-	Сифон для умывальник Ду50	ГОСТ 23289-94			шт	5													
		2	Умывальник	ГОСТ 30493-96			шт	33													
		-	Смеситель для умывальник	ГОСТ 25809-96			шт	33													
		-	Сифон для умывальник Ду50	ГОСТ 23289-94			шт	33													
		3	Унитаз с бачком в комплекте	ГОСТ 30493-96			шт	35													
		-	Гофра для унитаза	ГОСТ 30244-94			шт	35													
		-	Шланг для унитаза L=600мм	ГОСТ 30493-96			шт	35													
		4	Гигиенический душ для унитаза	ГОСТ 25809-2019			шт	35													
		5	Горизонтальный проточный солнечный водонагреватель производительностью 200 л/сутки *состав комплекта: коллектор солнечный ASC2510-1 шт; бак проточный объемом 180 л; подпорная металлическая рама - 1 шт;термостатические клапаны, поплавковые клапаны, обратные клапаны, сливные клапаны, клапаны сброса воздуха (вентиляционные клапаны), вентиляционные трубопроводы и расширительные баки. аксессуары.				компл.	2													
		6	Электрический водонагреватель N=1.5 кВт 50 л				компл.	1													
		7	Электрический водонагреватель N=2.0 кВт 80 л				компл.	7													
Инв. № подл.	Подпись и дата	Взам. инв. №																			
											ГИП					Наименование и техническая характеристика.					Лист
											ГАП					ВК.СО					6
											Раз.										