


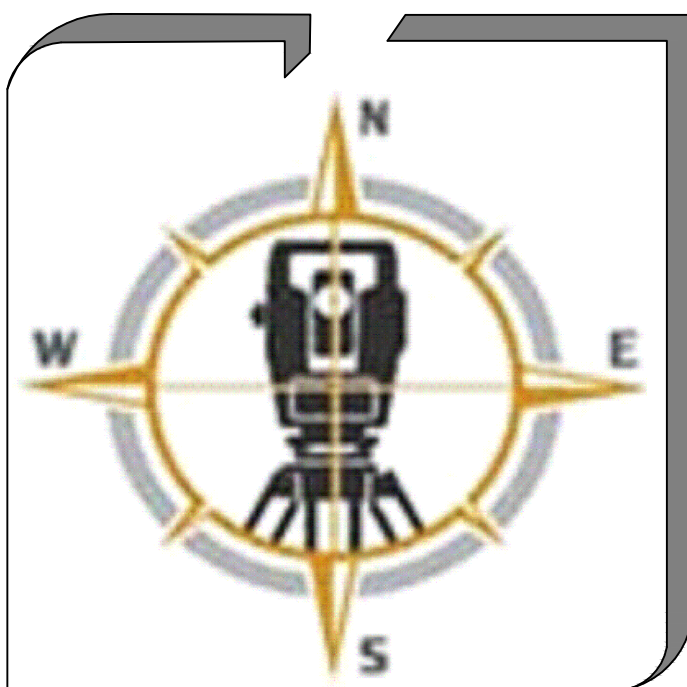

ГОСУДАРСТВЕННЫЙ КОМИТЕТ РЕСПУБЛИКИ УЗБЕКИСТАН ПО АРХИТЕКТУРЕ И СТРОИТЕЛЬСТВУ.
(ЛИЦЕНЗИЯ №001617)

ООО

"GEODEZIYAXIZMATLARI"

Шифр: №01070726

ОБЪЕКТ: *Административное здание "Дирекции технологического парка программных
продуктов и информационных технологии" (далее - Дирекция по адресу:
Сырдарьинская область, город Гулистан, МФЙ Сайкал, улица Ислам Каримова,
дом 62*

ТОМ-III
Альбом-8

РАЗДЕЛ ПРОЕКТА

ПС - Пожарная сигнализация

Директор:  О.Одилов

г.Навои-2026


Инв. № подл.	Подпись и дата	Взам. инв. №

ВЕДОМОСТЬ ССЫЛОЧНЫХ И ПРИЛАГАЕМЫХ ДОКУМЕНТОВ		
Обозначение	Наименование	Примечание
ШНК 2.04.09-2021	Пожарная автоматика зданий и сооружений	
ШНК 2.01.02-04	Пожарная безопасность зданий и сооружений	
ПУЭ	Правила устройства электроустановок	
ГОСТ 12.1030-81	Электробезопасность. Защитное заземление. Зануление	
ГОСТ 31565-2012	Кабельные изделия. Требования пожарной безопасности	
КМК 3.05.06-97	Электротехнические устройства	
ВСН 116-87	Инструкция по проектированию линейно-кабельных сооружений связи	
ГОСТ 21.210-2014	Условные графические изображенияэлектрооборудования и проводок на планах	
ГОСТ Р 21.101-2020	Основные требования к проектной и рабочей документации	
	Прилагаемые документы	
/2026-ПС.С	Спецификация оборудования и материалов	
/2026-ПС.Р1	Задание на электроснабжение	

Рабочая документация разработана в соответствии с нормами, правилами, инструкциями и государственными стандартами.
Технические решения, принятые в рабочих чертежах, соответствуют требованиям экологических, санитарно-гигиенических и противопожарных норм, действующих на территории Республики Узбекистан, и обеспечивают безопасную для жизни и здоровья людей эксплуатацию оборудования, при соблюдении требований, предусмотренных рабочими чертежами.

Главный инженер проекта  / Ахмедов У.

ВЕДОМОСТЬ ЧЕРТЕЖЕЙ ОСНОВНОГО КОМПЛЕКТА		
Лист	Наименование	Примечание
1	Общие данные	
2	Условно графические обозначения	
3	Структурная схема	
4	Схема подключения оборудования	
5	Монтажная схема	
6	Схема расположения оборудования	
7	План расположения оборудования и кабельных трасс. 1 этаж. ПС	
8	План расположения оборудования и кабельных трасс. 2 этаж. ПС	
9	План расположения оборудования и кабельных трасс. 3 этаж. ПС	
10	План расположения оборудования и кабельных трасс. 4 этаж. ПС	
11	План расположения оборудования и кабельных трасс. Тех.этаж. ПС	
12	План расположения оборудования и кабельных трасстабло. 1 этаж	
13	План расположения оборудования и кабельных трасстабло. 2 этаж	
14	План расположения оборудования и кабельных трасс табло. 3 этаж	
15	План расположения оборудования и кабельных трасс табло. 4 этаж	
16	План расположения оборудования и кабельных трасс табло. Тех. этаж	
17	План расположения оборудования и кабельных трасс речевого оповещения. 1 этаж	
18	План расположения оборудования и кабельных трасс речевого оповещения. 2 этаж	
19	План расположения оборудования и кабельных трасс речевого оповещения. 3 этаж	
20	План расположения оборудования и кабельных трасс речевого оповещения. 4 этаж	
21	План расположения оборудования и кабельных трасс речевого оповещения. Тех. этаж	

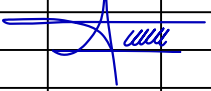						Шифр: 01070726	/2026-ПС					
						Административное здание "Дирекции технологического парка программных продуктов и информационных технологий" (далее – Дирекция по адресу: Сырдарьинская область, город Гулистан, МФИ Сайкал, улица Ислам Каримова, дом 62						
Изм.	Кол.уч.	Лист	Ндк.	Подпись	Дата							
ГИП	Ахмедов У.					Здание IT PARK	стадия	лист	листоъ			
							РП	11	21			
Разраб.	Бахронкулов Х.					Общие данные (начало)	000 "GEODEZIYA XIZMATLARI"					
Норм. конт.												

Инв. № подл.	Подпись и дата	Взам. инв. №	

Общие указания

Настоящие рабочие чертежи предусматривают комплекс работ по монтажу и пуско-наладке автоматической установки охранно-пожарной сигнализации (далее АПС), системы оповещения людей о пожаре (далее СОУЭ).

Основанием для выполнения документации являются:

- договор на выполнение проектных работ;
- исходные данные, выданные заказчиком;
- действующие нормы и правила технологического проектирования.

Технические решения, принятые в настоящем Альбоме, соответствуют требованиям экологических, санитарно-гигиенических, противопожарных и других норм, действующих на территории Республики Узбекистан, и обеспечивают безопасную для жизни и здоровья людей эксплуатацию объекта при соблюдении предусмотренных проектом мероприятий. Устанавливаемое оборудование вредных выбросов не производит.

В соответствии с разработанными рабочими чертежами составлены спецификации на оборудование, изделия и материалы.

1. Основные проектные решения

Система разработана на базе интегрированной системы пожарной сигнализации с использованием приборов ИСО «Орион» фирмы НПО БОЛИД.

2. Описание, состав и размещениоборудования системы

2.1 Система АПС

Система автоматической пожарной сигнализации предназначена для обнаружения очага возгорания по обнаружению признаков пожара в защищаемых помещениях.

Информация о появлении признаков возгорания и его месторасположения поступает на контроллер двухпроводной линии связи, где формируется и передается сигнал «ПОЖАР» для запуска системы оповещения и управления эвакуацией людей (СОУЭ). В случае регистрации события «ПОЖАР», контроллер в автоматическом режиме посредством коммутационных устройств производит выключение системы вентиляции и кондиционирования.

Функции системы оповещения и управления эвакуацией выполняют световые и звуковые пожарные оповещатели предназначенные для оповещения людей о пожаре по сигналу от контроллера ПС. На путях эвакуации и на выходах из здания установлены табличные указатели «ВЫХОД».

В данном проекте система построена на основе адресно – аналоговой пожарной сигнализации ИСО «Орион» и реализована с помощью следующих устройств:

- пульт контроля и управления охранно-пожарный “С2000М”;
- блок индикации “С2000-БИ”;
- контроллер двухпроводной линии связи “С2000-КДЛ”;
- контрольно-пусковой блок “С2000-КПБ”;
- извещатель пожарный дымовой адресно-аналоговый “ДИП-34А-04”;
- извещатель пожарный ручной адресный “ИПР 513-3АМ исп.01”;
- Пиктограмма табло (ВЫХОД);

Оснащению техническими средствами пожарной сигнализацией подлежат все помещения кроме: помещений с мокрыми процессами (душевые, санузлы, помещения мойки и т. п.), вентиляционных камер (приточных, а также вытяжных, не обслуживающих производственные помещения категории А или Б), насосных водоснабжения, бойлерных и др. помещений для инженерного оборудования здания, в которых отсутствуют горючие материалы; категории В4 и Д по пожарной опасности; лестничных клеток.

Исходя из назначения помещений, степени пожароопасности, наличия горючих материалов, для обнаружения возгорания проектом предусмотрена установка в помещениях здания извещателей пожарных дымовых адресно-аналоговых “ ДИП-34А-04”, со встроенным разветвительно-изолирующим блоком, который используется в двухпроводной линии связи контроллера “С2000-КДЛ” с целью изолирования короткозамкнутых участков с последующим автоматическим восстановлением после снятия короткого замыкания. Для запуска системы пожарной сигнализации в ручном режиме используются извещатели пожарные ручные адресные “ИПР 513-3АМ исп.01”, оснащённый встроенным изолятором короткого замыкания. При обнаружении возгораний, сопровождающихся появлением дыма в подвальных помещениях, путём регистрации отражённого от частиц дыма оптического излучения, извещатель пожарный дымовой “ДИП-34А-04” выдает извещение «Пожар» на контроллер двухпроводной линии “С2000-КДЛ”. К двухпроводной линии связи контроллера “С2000-КДЛ” можно подключить до 127 адресных устройств. Контроллер передает тревожные извещения при срабатывании вспомогательных устройств или нарушения контролируемой цепи на пульт контроля и управления “С2000М”. В составе блокно – модульного прибора пульт выполняет функцию приема информации о состоянии адресных извещателей и сигнала «Пожар», а также других исполнительных устройств. Блок индикации предназначен для:

– обеспечения световой и звуковой индикации состояния разделов пожарной, охранной и технологической сигнализации, а так же исполнительных устройств противопожарного оборудования.

В случае регистрации системой АПС события «Пожар», ПКП в автоматическом режиме производит выключение автомата щита (группы кондиционирования), разблокировку дверей.

Проектом предусмотрено расположение центрального оборудования на посту с круглосуточным пребыванием людей (пост охраны).

Для обеспечения работы системы АПС, согласно ШНК 2.04.09-2021, предусмотрено резервирование питания в дежурном режиме –24 ч, и в режиме “пожар” – 3 ч резервным источником питания РИП.

Производим расчет емкости аккумуляторных батарей устанавливаемые в шкаф РИП – 12 по формуле:

$$C_{акб} = 1,25 \cdot (\sum I_{др} \cdot T_{др} + \sum I_{р.п} \cdot T_{р.п}),$$

где:

C_{акб} – требуемая емкость аккумуляторных батарей, Ач;

ΣI_{др} – суммарный потребляемый ток в дежурном режиме, мА;

T_{др} – время работы в дежурном режиме, ч;

ΣI_{р.п} – суммарный потребляемый ток в режиме “пожар”, мА;

T_{р.п} – время работы в режиме “пожар”, ч;

1,25 – коэффициент старения АКБ.

Для GB1


Наименование	кол-во	I _{др}	ΣI _{др}	I _n	ΣI _n
С2000-КПБ	1	45	45	100	100
С2000-БИМ	2	50	100	200	400
С2000-КДЛ	3	160	480	160	480
С2000-СП исп.01	1	20	20	300	300
Молния-12 Чистота	23	0	0	20	460
			645		1740
итого, мА			25875		
требуемый акб, Ач			25,9		

К установке принимаем Резервированный источник питания РИП-12 исп.56 (РИП-12-6/80М3-P-RS) с двумя АКБ на 40 Ач

Для GB2

Наименование	кол-во	I _{др}	ΣI _{др}	I _n	ΣI _n
Sonar SPM-B10050-AW	1	1500	1500	11000	11000
			1500		11000
итого, мА			86250		
требуемый акб, Ач			86,3		

К установке принимаем – Аккумуляторная батарея литиевая WBR LiFePO4 GPLi24-40 24В 40Ач УТ-00002426 в количестве 2 шт. АКБ установить в отсеке АО-2/40 исп.5М

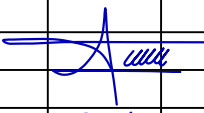						Шифр: 01070726	/2026-ПС				
						Административное здание "Дирекции технологического парка проგრанных продуктов и информационных технологий" (далее – Дирекция по адресу: Сырдарьинская область, город Гулистан, МФИ Сайкал, улица Ислам Каримова, дом 62					
Изм.	Кол.уч.	Лист	Ндэк.	Подпись	Дата				стадия	лист	листоф
ГИП		Ахмедов У.				Здание IT PARK			РП	1.2	21
Разраб.		Бахронкулов Х.									
Норм. конт.											
						Общие данные (продолжение)			000 "GEODEZIYA XIZMATLARI"		

Система оповещения тип 3 согласно ШНК 2.04.09-2021

Оповещение осуществляется путем передачи информации по настенным динамикам. Запуск системы в режиме ПОЖАР производится после подтверждения персоналом информации, в ручном режиме.

В соответствии с ШНК 2.04.09-2021 звуковые сигналы СОУЭ обеспечивают общий уровень звука, уровень звука постоянного шума вместе со всеми сигналами, производимыми оповещателями, не менее 75 дБ на расстоянии 3 м от оповещателя, но не более 120 дБ в любой точке озвучиваемого помещения. Звуковые сигналы СОУЭ должны обеспечивать уровень звука не менее чем на 15 дБА выше допустимого уровня звука постоянного шума в защищаемом помещении.

В помещениях офисов, рабочие помещения и в кабинетах административных зданий уровень шума составляет Lш = 65 дБА. Требуемый уровень звукового давления над постоянным уровнем шума не ниже 80 дБА соответственно, Sсум = 80 дБА (Sш+15).

Проектом приняты к установке звуковые оповещатели с значением звукового давления на расстоянии 1 м / 100 дБ. Расчет величины затухания уровня звукового давления на максимальном расстоянии от оповещателя до точки распространения звука 8 м:

$S_{затух} = 20 \cdot \lg 10(8) = 18,1 \text{ дБА}$

Звуковое давление оповещателей, принятых к установке на удалении 8 м:

$S_{оп}(8) = S_{оп} - S_{затух} = 100 - 18,1 = 81,9 \text{ дБА}$

Звуковое давление выдаваемое оповещателем больше требуемого звукового давления $S_{оп}(8) > S_{сум}$ и не превышает уровень в 120 дБА в любой точке оповещаемого помещения.

4. Требования к монтажу

Работы по монтажу системы выполнить в соответствии с:
настоящим проектом;
ПУЭ «Правила устройства электроустановок»;
технической документацией заводов-изготовителей на используемое оборудование;

Изделия и материалы, применяемые при производстве работ, должны соответствовать спецификациям проекта, государственным стандартам, техническим условиям и иметь соответствующие сертификаты, технические паспорта и другие документы, удостоверяющие их качество. Их установка должна производиться в местах, определенных проектом, с учетом архитектурных особенностей, взаимного расположения элементов строительных конструкций, конфигурации защищаемых помещений и предметов.

Автоматические пожарные извещатели (дымовые) должны быть установлены в помещениях объекта на потолке с помощью монтажного устройства и в запотолочном пространстве на несущих конструкциях с учётом архитектурных особенностей и взаимного расположения элементов строительных конструкций. Ручные пожарные извещатели устанавливаются на стенах на высоте 1,5м от уровня чистого пола.

Согласно ШНК 2.04.09-2021 световые оповещатели указатели путей "Выход" устанавливаются над эвакуационными выходами с этажей здания, непосредственно наружу или ведущими в безопасную зону. Звуковые оповещатели должны располагаться таким образом на стене, чтобы их верхняя часть была на расстоянии не менее 2,3 м от уровня пола, но расстояние от потолка до верхней части оповещателя должно быть не менее 150 мм.

При монтаже извещателей и оборудования использовать руководства по эксплуатации и технические паспорта на оборудование.

Кабели связи выполнить:

в помещениях с подвесными потолками в гофрированной трубе из самозатухающего ПВХ-пластика по строительным конструкциям либо они должны крепиться по стенам (потолкам) с выполнением опусков (при необходимости) к подвесному потолку. Не допускается укладка проводов и кабелей на поверхность подвесного потолка;

- в помещениях без подвесного потолка и в коридорах опуски, в кабель – канале;
- через стены и межэтажные переходы, в стальных трубах.

5. Требования к заземлению и электроснабжению технических средств


Заземление приборов осуществить в объеме требований документации на приборы и в соответствии с требованиями ПУЭ от шины заземления РЕ электрощита. Сопротивление заземления не должно превышать 4 Ом

Электропитание системы пожарной сигнализации предусматривается по 1 категории. При отключении сетевого питания (от вводного электрощита) приборы автоматически переключаются на резервное питание.


Буквенно-цифровые обозначения

- ВТН – Извещатель пожарный дымовой
- ВТК – Извещатель пожарный тепловой
- ВТМ – Извещатель пожарный ручной

Система нумерации устройств:

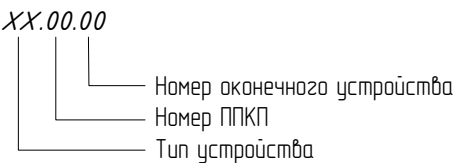

Инв. № подл.	Взам. инв. №
Подпись и дата	

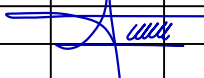						Шифр: 01070726			/2026-ПС			
						Административное здание "Дирекции технологического парка программных продуктов и информационных технологий" (далее – Дирекция по адресу: Сырдарьинская область, город Гулистан, МФИ Сайкал, улица Ислам Каримова, дом 62)						
Изм.	Кол.уч.	Лист	Ндэк.	Подпись	Дата							
						Здание IT PARK			стадия	лист	листоф	
ГИП		Ахмедов У.							РП	13	21	
Разраб.		Бахронкулов Х.				Общие данные (продолжение)			000 "GEODEZIYA XIZMATLARI"			
Норм. конт.												



Преобразователь интерфейсов USB-RS485

Преобразователь интерфейсов "USB-RS485" предназначен для гальванической изоляции и взаимного преобразования сигналов интерфейса USB и сигналов двухпроводного магистрального интерфейса RS-485. В ИСО "Орион" предназначен для подключения ПК к системным приборам при программировании.



Пульт контроля и управления охранно-пожарный С2000М

Предназначен для работы в составе адресной системы охранной, пожарной сигнализации и управления противопожарным оборудованием. Совместно с приборами ИСО "Орион" он может выполнять функции блочно-модульного прибора приемно-контрольного охранного и пожарного, прибора управления световым, звуковым и речевым оповещением, газовым, порошковым аэрозольным и водяным пожаротушением, противодымной защиты и инженерными системами здания, включая системы, участвующие в обеспечении пожарной безопасности. Информационное взаимодействие пульта с блоками осуществляется по проводной линии связи RS-485.

Индикация режимов "Тревога", "Пожар", "Пуск", "Останов", "Неисправность", "Отключен". Возможность просмотра состояний отдельных зон (разделов) и элементов системы на символьном индикаторе. Звуковая сигнализация тревог, пожаров, пусков и неисправностей на встроенном звуковом сигнализаторе. Индикация состояния зон охранной, пожарной сигнализации, средств противопожарной защиты и других исполнительных устройств на блоках "С2000-БИ", "С2000-БКИ", "С2000-ПТ", "Поток-БКИ"

Автоматическое управление средствами светового и звукового оповещения, противодымной защиты, инженерным оборудованием, выходами передачи сигналов "Тревога", "Пожар", "Пуск" и "Неисправность" с помощью контрольно-пусковых и сигнально-пусковых блоков, приёмно-контрольных блоков. Автоматический запуск и останов приборов речевого оповещения серии "Рупор"

Ручное управление с клавиатуры пульта и блоков индикации:

управление режимами работы охранной и пожарной сигнализации: постановка на охрану, снятие с охраны, сброс тревог, отключение извещателей и исполнительных устройств (только тех, которые управляются пультом)

ручной пуск и останов средств светового, звукового и речевого оповещения, противодымной защиты, инженерного оборудования
управление приборами "С2000-АСПТ" с использованием блоков "С2000-ПТ": ручной пуск и останов установки пожаротушения, приостановка задержки пуска и немедленный пуск без задержки, выбор автоматического или ручного режима управления установкой пожаротушения, сброс тревог


управление приборами "Поток-ЗН" с использованием блоков "Поток-БКИ": ручной пуск и останов установки пожаротушения, выбор автоматического или ручного режима управления установкой

Возможность подключения к АРМ "Орион Про" для расширения возможностей мониторинга состояния защищаемого объекта и управления

Возможность передачи извещений на пульт охраны с помощью коммуникационных блоков "С2000-ИТ", "УО-4С", "С2000-PGE" и "С2000-ПП". Возможность подключения радиопередатчика ATS100 радиосистемы охраны LARS и RS-202TD радиосистемы охраны "Риф Стринг 202" ("LONTA 202") для передачи извещений по радиоканалу

Журнал событий с возможностью его просмотра на экране пульта и с помощью персонального компьютера


Конфигурирование пульта в программе "Prgod.exe"

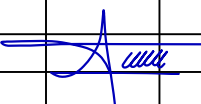Инв. № подл.	Взам. инв. №	Подпись и дата	управления Возможность передачи извещений на пульт охраны с помощью коммуникационных блякоб "С2000-ИТ", "ЧО-4С", "С2000-PGE" и "С2000-ПП". Возможность подключения радиопередатчика АТS100 радиосистемы охраны LARS и RS-202TD радиосистемы охраны "Риф Стринз 202" ("LONTA 202") для передачи извещений по радиоканалу Журнал событий с возможностью его просмотра на экране пульта и с помощью персонального компьютера Конфигурирование пульта в программе "Рргоd.exe"									
			Шифр: 01070726 /2026-ПС									
			Административное здание "Дирекции технологического парка программных продуктов и информационных технологий" (далее – Дирекция по адресу: Сырдарьинская область, город Гулистан, МФИ Сайкал, улица Ислам Каримова, дом 62									
			Изм.	Кол.уч.	Лист	Ндок.	Подпись	Дата				
			ГИП			Ахмедов У.		Здание IT PARK	стадия	лист	листов	
									РП	14	21	
			Разраб.			Бахронкулов Х.				Общие данные (продолжение)		
			Норм. конт.									
							000 "GEODEZIYA XIZMATLARI"					



Контроллер двухпроводной линии связи C2000-КДЛ
 Работа в составе систем: ИСО "Орион", АСКУЭ "Ресурс"
 Подключение до 127 адресных устройств (АУ).
 Кольцевая двухпроводная линия связи с контролем короткого замыкания и обрыва
 Возможность применения изоляторов короткого замыкания «БРИЗ» и «БРИЗ исп.03» для локализации короткозамкнутых участков ДПЛС
 Питание подключенных адресных устройств по двухпроводной линии связи
 Работа с адресно-аналоговыми дымовыми извещателями «ДИП-34А»:

назначение порога предварительного оповещения «Внимание» и порога «Пожар»
 задание временных зон «День» и «Ночь» с назначением порогов «Внимание» и «Пожар» отдельно для каждой временной зоны
 назначение уровня запыленности
 передача извещений «Требуется обслуживание», «Внимание», «Пожар», «Неисправность»
 Работа с адресными пожарными извещателями «C2000-ИП» и «ИПР 513-3А»
 Работа с адресными счетчиками расхода «C2000-АСР2» и «C2000-АСР8», предназначенными для подсчета импульсов, поступающих с механических или электрических счетчиков (воды, электричества, газа)
 Подключение адресных охранных извещателей «C2000-ИК», «C2000-ШИК», «C2000-ПИК», «C2000-СТ», «C2000-СМК», «C2000-СМК Эстет», «C2000-В», «C2000-СВЧ», «C2000-СТИК», «C2000-КТ»
 Работа с адресным измерителем влажности и температуры «C2000-ВТ»
 Подключение в двухпроводную линию связи неадресных охранных и пожарных извещателей с выходом «сухой контакт» через адресные расширители «C2000-АР1», «C2000-АР2» и «C2000-АР8»
 Управление исполнительными устройствами через адресный релейный блок «C2000-СП2»
 Подключение считывателей ключей Touch Memory (iButton), карт Proximity, а также клавиатур для считывания PIN-кодов
 Поддержка интерфейсов считывателей — Touch Memory(iButton), Wiegand и ABA-TrackII
 Локальное и централизованное управления разделами (зонами). Индикация состояния разделов (зон) осуществляется на выносном светодиоде считывателя (одно или двухцветном)
 Передача служебных и тревожных сообщений на пульт «C2000», «C2000М», АРМ «Орион» и АРМ «Орион Про»
 Передача по запросу в интерфейс RS-485 значений сопротивлений шлейфов адресных расширителей, значений задымленности и температуры окружающей среды от «ДИП-34А» и «C2000-ИП» соответственно
 Использование совместно с «C2000-ВТ» и «C2000-ИП» для измерения влажности и температуры с изменяющимися порогами на включение и выключение исполнительных устройств
 Исполнение и конструкция контроллера соответствует Европейскому стандарту EN54
 Контроль вскрытия корпуса блока
 Световая индикация состояния прибора, ДПЛС, интерфейса RS-485
 Два ввода питания: для подключения основного и резервного источников питания, напряжением от 12 В до 24 В. Неисправность линии электропитания одного из источников (короткое замыкание или обрыв) не сказывается на работе другого

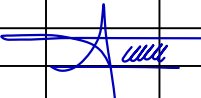Инв. № подл.	Взам. инв. №																						
	Подпись и дата																						
												Шифр: 01070726 /2026-ПС											
												Административное здание "Дирекции технологического парка программных продуктов и информационных технологий" (далее – Дирекция по адресу: Сырдарьинская область, город Гулистан, МФИ Сайкал, улица Ислам Каримова, дом 62											
		Изм.		Кол.уч.		Лист		Ндоп.		Подпись		Дата											
		ГИП		Ахмедов У.										Здание IT PARK									
														стадия									
														РП									
														лист									
														листов									
		Разраб.		Бахронкулов Х.										РП									
		Норм. конт.												15									
														21									



Контрольно-пусковой блок C2000-KPB
Предназначен для работы в составе централизованных систем охранно-пожарной сигнализации, управления пожаротушением, контроля доступа и видеоконтроля для управления исполнительными устройствами и контроля цепей управления.

Управление шестью исполнительными устройствами (световые и звуковые оповещатели, электромагнитные замки, модули порошкового или аэрозольного пожаротушения, видеокамеры и др.) по интерфейсу RS-485

Контроль исправности цепей подключения исполнительных устройств (отдельно на ОБРЫВ и КЗ)

Защита от включения исполнительных устройств при различных неисправностях блока (например, выходе из строя его элементов)

2 программируемых технологических шлейфа


Передача служебных и тревожных сообщений по интерфейсу RS-485 на пульт "C2000"/"C2000M", ППКУП "C2000-АСПТ" или АРМ "Орион"/АРМ "Орион Про"

Контроль вскрытия корпуса блока

Контроль напряжения питания

Световая индикация состояния прибора, каждого выхода, шлейфов, интерфейса RS-485

Два ввода питания: для подключения основного и резервного источников питания, напряжением от 12 В до 24 В. Неисправность линии электропитания одного из источников (короткое замыкание или обрыв) не сказывается на работе другого

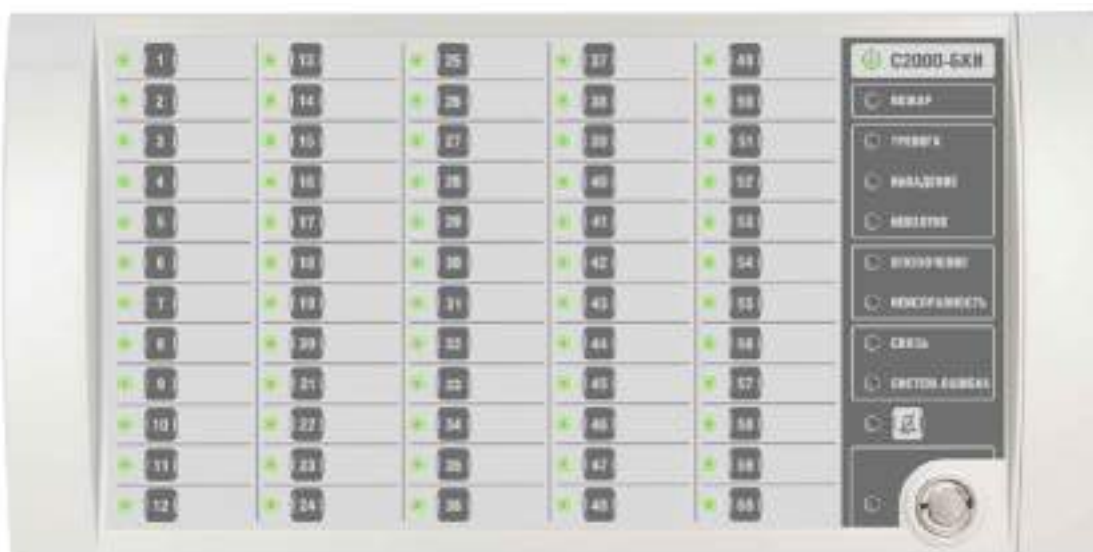

Блок индикации с клавиатурой C2000-BKH

Инв. № подл.	Подпись и дата	Взам. инв. №									
Инв. № подл.	Подпись и дата	Взам. инв. №	Шифр: 01070726 /2026-ПС								
			Административное здание "Дирекции технологического парка программных продуктов и информационных технологий" (далее - Дирекция по адресу: Сырдарьинская область, город Гулистан, МФИ Сайкал, улица Ислам Каримова, дом 62								
			Изм.	Кол.уч.	Лист	Ндок.	Подпись	Дата			
			ГИП		Ахмедов У.			Здание IT PARK	стадия	лист	листов
			Разраб.		Бахронкулов Х.				РП	16	21
			Норм. конт.					Общие данные (продолжение)	000 "GEODEZIYA XIZMATLARI"		

Блок индикации с клавиатурой С2000-БКИ 2RS485 предназначен для совместного использования с сетевым контроллером (пультотом контроля и управления охранно-пожарным С2000М или прибором приёмно-контрольным и управления пожарным Сирис или их исполнениями) для:

- обеспечения световой и звуковой индикации состояния разделов охранной и пожарной сигнализации, а так же исполнительных устройств противопожарного оборудования
- дистанционного взятия на охрану (включения)/снятия с охраны (отключения) разделов охранной и пожарной сигнализации
- дистанционного управления исполнительными устройствами противопожарного оборудования

Блок индикации с клавиатурой С2000-БКИ 2RS485 предназначен для совместного использования с сетевым контроллером (пультотом контроля и управления охранно-пожарным С2000М или прибором приёмно-контрольным и управления пожарным Сирис или их исполнениями) в качестве компонента блочно-модульных приборов:

- приёмно-контрольных охранно-пожарных приборов
- приборов управления пожарных

Допускается использовать в качестве сетевого контроллера компьютер с установленным ПО АРМ «Орион Про». В этом случае блок представляет собой компонент приёмно-контрольного охранного прибора.

Блок предназначен для:

- обеспечения световой и звуковой индикации состояния разделов охранной и пожарной сигнализации, а так же исполнительных устройств противопожарного оборудования
- дистанционного взятия на охрану (включения)/снятия с охраны (отключения) разделов охранной и пожарной сигнализации
- дистанционного управления исполнительными устройствами противопожарного оборудования

Ограничение доступа к органам управления осуществляется при помощи встроенного считывателя ключей Touch Memory.

Световая индикация блока реализована при помощи:


- 60 двухцветных индикаторов, отображающих состояния до 60 разделов пожарной, охранной, технологической сигнализации или исполнительных устройств противопожарного оборудования
- 6 одноцветных индикаторов, отображающих тревоги и неисправности в отображаемых разделах
- 1 индикатор, отображающий состояние питания блока
- 1 индикатор, отображающий состояние связи блока с сетевым контроллером («Связь»)
- 1 индикатор наличия системной ошибки блока («Систем. ошибка»)
- 1 индикатор, отображающий отключение звука
- 1 индикатор, отображающий состояние доступа к управлению разделами (Доступ)

Звуковая сигнализация блока реализована при помощи встроенного звукового сигнализатора. Существует возможность отключения звукового сигнализатора оператором.



Блок сигнально-пусковой С2000-СП1 исп.01

Релейный блок с управлением по интерфейсу RS-485 (релейный расширитель). Предназначен для работы в составе ИСО "Орион" и может выполнять функции управления исполнительными устройствами (лампами, сиренами, электромагнитными замками и т.д.), выдавать тревожные извещения на пульт централизованного наблюдения (ПЦН) путём размыкания контактов реле, а также осуществлять взаимодействие с другими приборами и системами на релейном уровне. В системах пожарной сигнализации блок предназначен для формирования стартового импульса на прибор пожарный управления.

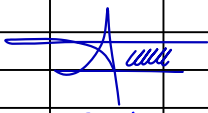Инв. № подл.	Взам. инв. №							
	Подпись и дата							
	Изм.	Кол.уч.	Лист	Ндок.	Подпись	Дата	Шифр: 01070726 /2026-ПС Административное здание "Дирекции технологического парка програмных продуктов и информационных технологий" (далее - Дирекция по адресу: Сырдарьинская область, город Гулистан, МФИ Сайкал, улица Ислам Каримова, дом 62	
	ГИП		Ахмедов У.				Здание IT PARK	
	Разраб.		Бахронкулов Х.				стадия	
	Норм. конт.						лист	
							листов	
Общие данные (продолжение)							РП 17 21	
							000 "GEODEZIYA XIZMATLARI"	

Передача сообщений по интерфейсу RS-485 на пульт "С2000"/"С2000М" или АРМ "Орион"/АРМ "Орион Про" (в том числе сообщений "Включение/выключение реле")




Извещатель пожарный дымовой оптико-электронный адресно-аналоговый
ЛИП-34А-04

Извещатель пожарный адресно-аналоговый оптико-электронный предназначен для контроля состояния и обнаружения загораний, сопровождающихся появлением дыма в закрытых помещениях различных зданий и сооружений, и выдачи извещений "Пожар", "Запыленность", "Внимание", "Неисправность", "Отключен", "Тест". Применяется с контроллером "С2000-КДЛ" и "С2000-КДЛ-2И".



Современный дизайн корпуса

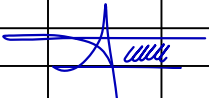Взам. инв. №		Современный дизайн корпуса									
Подпись и дата								Шифр: 01070726 /2026-ПС			
								Административное здание "Дирекции технологического парка программных продуктов и информационных технологий" (далее – Дирекция по адресу: Сырдарьинская область, город Гулистан, МФИ Сайкал, улица Ислам Каримова, дом 62			
		Изм.	Кол.уч.	Лист	Ндк.	Подпись	Дата				
Инв. № подл.	ГИП		Ахмедов У.				Здание IT PARK		стадия	лист	листов
									РП	18	21
	Разраб.		Бахронкулов Х.				Общие данные (продолжение)		ООО "GEODEZIYA XIZMATLARI"		
	Норм. конт.										




Извещатель пожарный комбинированный адресно-аналоговый газовый и тепловой максимально-дифференциальный С2000-ИПГ
 Предназначен для Извещатель пожарный газотепловой адресно-аналоговый "С2000-ИПГ" предназначен для контроля состояния и обнаружения возгораний, сопровождающихся выделением угарного газа (СО), а также тепла. Совмещает в себе пороговый газовый и максимально-дифференциальный тепловой (класс А1R) пожарных извещателей. Выдает извещения "Пожар", "Неисправность", "Тест". Применяется с контроллером "С2000-КД/1" и "С2000-КД/1-2И".
 Выдача извещения "Пожар" как при пороговом превышении концентрации угарного газа или подъеме температуры, так и при изменении градиента температуры
 Возможность измерения концентрации угарного газа и температуры с последующей передачей через контроллер "С2000-КД/1" на пульт "С2000", "С2000М" или АРМ "Орион Про"
 Световая индикация состояния
 Крышка для защиты от пыли в период строительства и ремонта
 Проверка работоспособности нажатием на световод или лазерным тестером
 Питание от двухпроводной линии связи
 Измерение значения напряжения ДПЛС в месте установки
 Адрес извещателя запоминается в энергонезависимой памяти
 Совместим с монтажным комплектом для крепления в подвесной потолок МК-2 и МК-3



Молния-12 ULTRA "Выход", универсальное крепление

Оповещатель пожарный световой; U-пит.12 В, I-потр.40 мА; IP52, t-раб.-30...+55°C, 330x290x27 мм, 0.47 кг. Универсальное крепление.

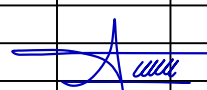Инв. № подл.	Взам. инв. №					
	Подпись и дата					
Инв. № подл.	Изм.	Кол.уч.	Лист	Ндок.	Подпись	Дата
	Шифр: 01070726 /2026-ПС					
	Административное здание "Дирекции технологического парка программных продуктов и информационных технологий" (далее - Дирекция по адресу: Сырдарьинская область, город Гулистан, МФИ Сайкал, улица Ислам Каримова, дом 62					
	Здание IT PARK					
	стадия лист листов					
ГИП Ахмедов У. 						
Разраб. Бахронкулов Х. 						
Норм. конт.						
Общие данные (продолжение)						
РП 19 21						
000 "GEODEZIYA XIZMATLARI"						



Sonar SPM-B10050-AW

Прибор управления оповещением пожарный: моноблочное исполнение на 10 зон/линий оповещения, мощность 500 Вт, подключение АЛС, настенная установка

Параметр	Значение
Тон позвонки в двухтональном режиме, от АКБ, А	1.5
Напряжение питания, В	220AC/240AC
Тон позвонки в трехтональном режиме, от сети переменного тока	не более 3 А
Тон позвонки в трехтональном режиме, от АКБ, А	не более 30 А
Тон позвонки в двухтональном режиме, от сети переменного тока	не более 0.7 А
Входная Мощность, Вт	500
Габаритные размеры, мм	400x400x100
Количество зон оповещения	10
Масса, кг	1.5
Интерфейс управления	DAP
Настольный диапазон, Гц	200-10000
Степень защиты	IP30
Входное напряжение, В	100
Количество портов	5



Пульт микрофонный Sonar SRM-7020

Микрофонный пульт/консоль SRM-7020 для 20 зон вещания предназначен для совместной работы с моноблоками SONAR моделей SPM-B, SPM-C для передачи сигналов служебной и коммерческой трансляции на прибор.

Пульт выполнен в пластмассовом корпусе для настольного размещения. Кнопки управления и индикация размещены на лицевой панели пульта, разъемы для подключения — на задней панели.

К моноблоку подключается кабелем типа «витая пара» по интерфейсу DAP, обеспечивающему обмен данными между пультом и прибором (RS-485), передачу аудиосигналов на прибор и питание пульта. Используется 4х-парный кабель UTP/FTP категории 5е, соответствующий стандарту TIA/EIA-586-B.2, и длине линии не более 90 метров. При длине кабеля более 90 метров необходимо использовать дополнительный резервированный источник постоянного тока с номинальным напряжением 24 В.

Инв. № подл.	Подпись и дата	Взам. инв. №								
Инв. № подл.	Подпись и дата	Взам. инв. №	Шифр: 01070726 /2026-ПС							
			Административное здание "Дирекции технологического парка программных продуктов и информационных технологий" (далее - Дирекция по адресу: Сырдарьинская область, город Гулистан, МФИ Сайкал, улица Ислам Каримова, дом 62							
			Изм.	Кол.уч.	Лист	Ндок.	Подпись	Дата		
			ГИП		Ахмедов У.					
			Разраб.		Бахронкулов Х.					
			Норм. конт.							
						Здание IT PARK		стадия	лист	листов
						РП		1.10	21	
						Общие данные (продолжение)		000 "GEODEZIYA XIZMATLARI"		



Фильтр оконечный Sonar SFT-2300-M

SONAR SFT-2300-M — оконечный фильтр, предназначенный для использования в системах речевого оповещения и управления эвакуацией (СОУЭ). Устройство выполняет функцию эквивалента нагрузки, обеспечивая компенсацию погрешности измерений при контроле линий оповещателей приборами серии SONAR (SPM, Rack SPM, MINI) и блоками контроля линий (SSC-216M, SSC-216E, SSC-132A, SSC-008A).

Фильтр работает в линиях с переменным током частотой 15 кГц и напряжением до 100 В. Он устанавливается в конце трансляционной линии для корректной работы системы мониторинга целостности цепей оповещателей. Устройство монтируется на стенах или перегородках из негорючих материалов.



Устройство коммутационное УК-БК/03


Применяются в системах охранно-пожарной сигнализации, управления пожаротушением и предназначены для управления подключением и отключением исполнительных устройств.

Инв. № подл.	Взам. инв. №					
	Подпись и дата					
Инв. № подл.	Гип	Ахмедов У.	Шифр: 01070726 /2026-ПС			
	Разраб.	Бахронкулов Х.	Административное здание "Дирекции технологического парка программных продуктов и информационных технологий" (далее – Дирекция по адресу: Сырдарьинская область, город Гулистан, МФИ Сайкал, улица Ислам Каримова, дом 62 этадия лист листов			
	Норм. конт.		Здание IT PARK РП 1.11 21			
			Общие данные (продолжение) 000 "GEODEZIYA XIZMATLARI"			



ЛО - Линия оповещения
ЛТ - Линия табло

Формат А2

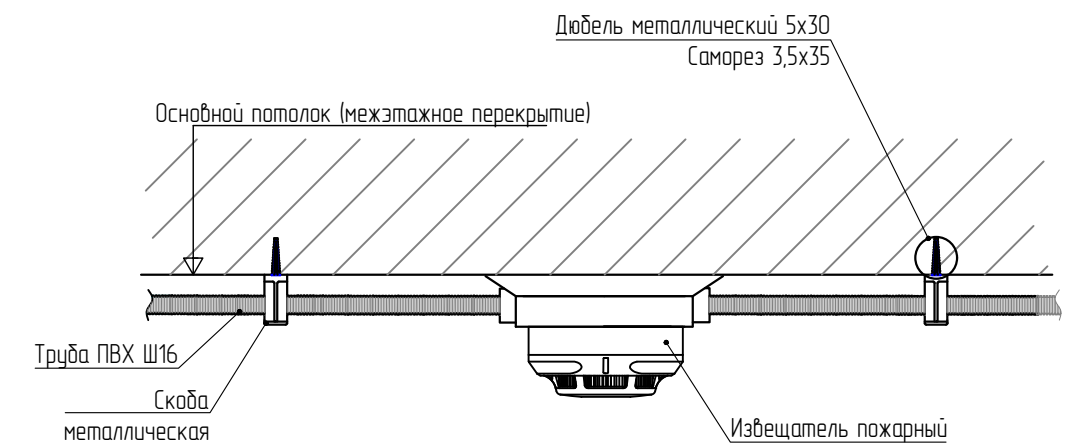

Перекрытие

Извещатель пожарный

Труба ПВХ


Клипса

Труба стальная Ду.20


Инв. № подл.	Подпись и дата	Взам. инв. №

						Шифр: 01070726	/2026-ПС		
						Административное здание "Дирекции технологического парка программных продуктов и информационных технологий" (далее – Дирекция по адресу: Сырдарьинская область, город Гулистан, МФИ Сайкал, улица Ислам Каримова, дом 62			
Изм.	Кол.уч.	Лист	Ндэк.	Подпись	Дата				
							стадия	лист	листоё
ГИП		Ахмедов У.				Здание IT PARK	РП	5	21
Разраб.		Бахронкулов Х.				Монтажная схема	000 "GEODEZIYA XIZMATLARI"		
Норм. конт.									


1-1

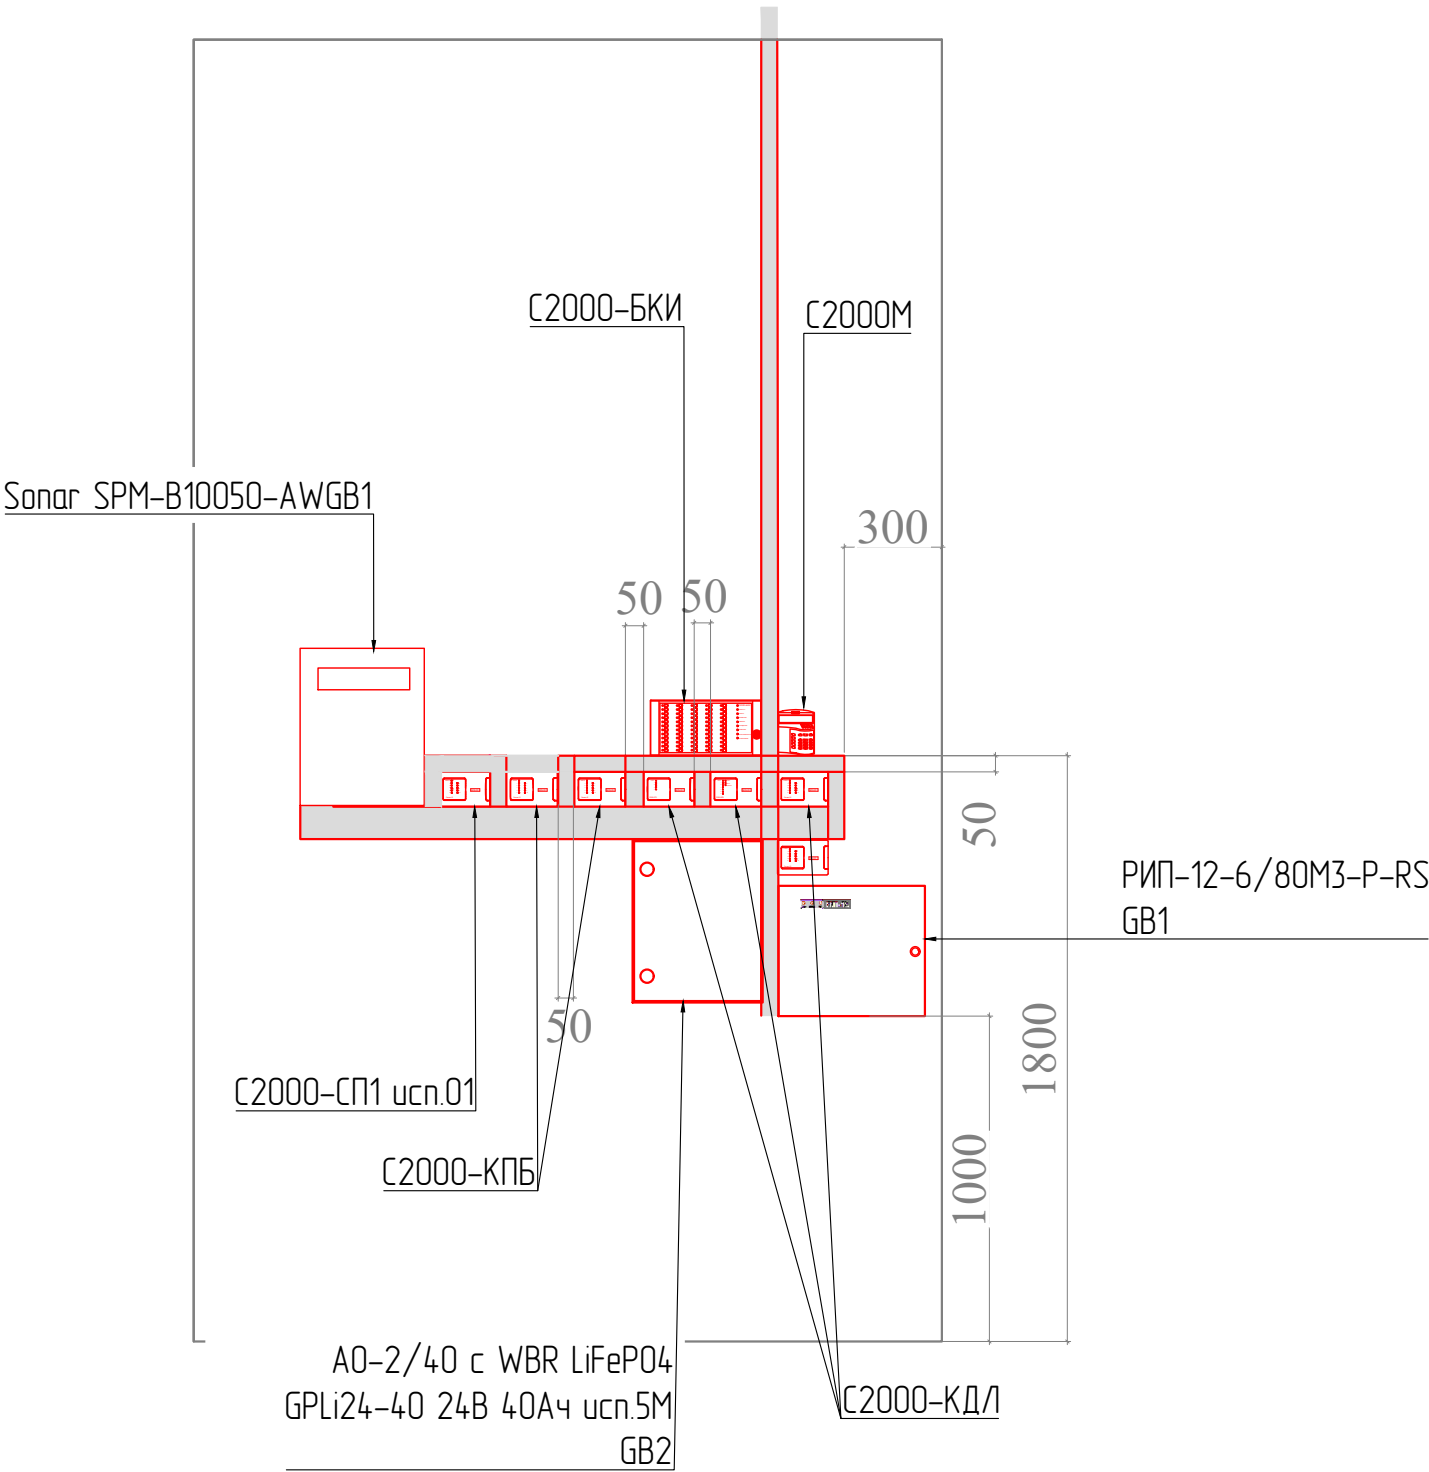

Инв. № подл.	Подпись и дата	Взам. инв. №

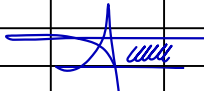						Шифр: 01070726			/2026–ПС			
						Административное здание "Дирекции технологического парка программных продуктов и информационных технологий" (далее – Дирекция по адресу: Сырдарьинская область, город Гулистан, МФИ Сайкал, улица Ислам Каримова, дом 62						
Изм.	Кол.уч.	Лист	Ндок.	Подпись	Дата	Здание IT PARK			стадия	лист	листов	
ГИП		Ахмедов У.							РП	6	21	
Разраб.		Бахронкулов Х.				Схема расположения оборудования			ООО "GEODEZIYA XIZMATLARI"			
Норм. конт.												


План 2-этажа на ошн. +4,000

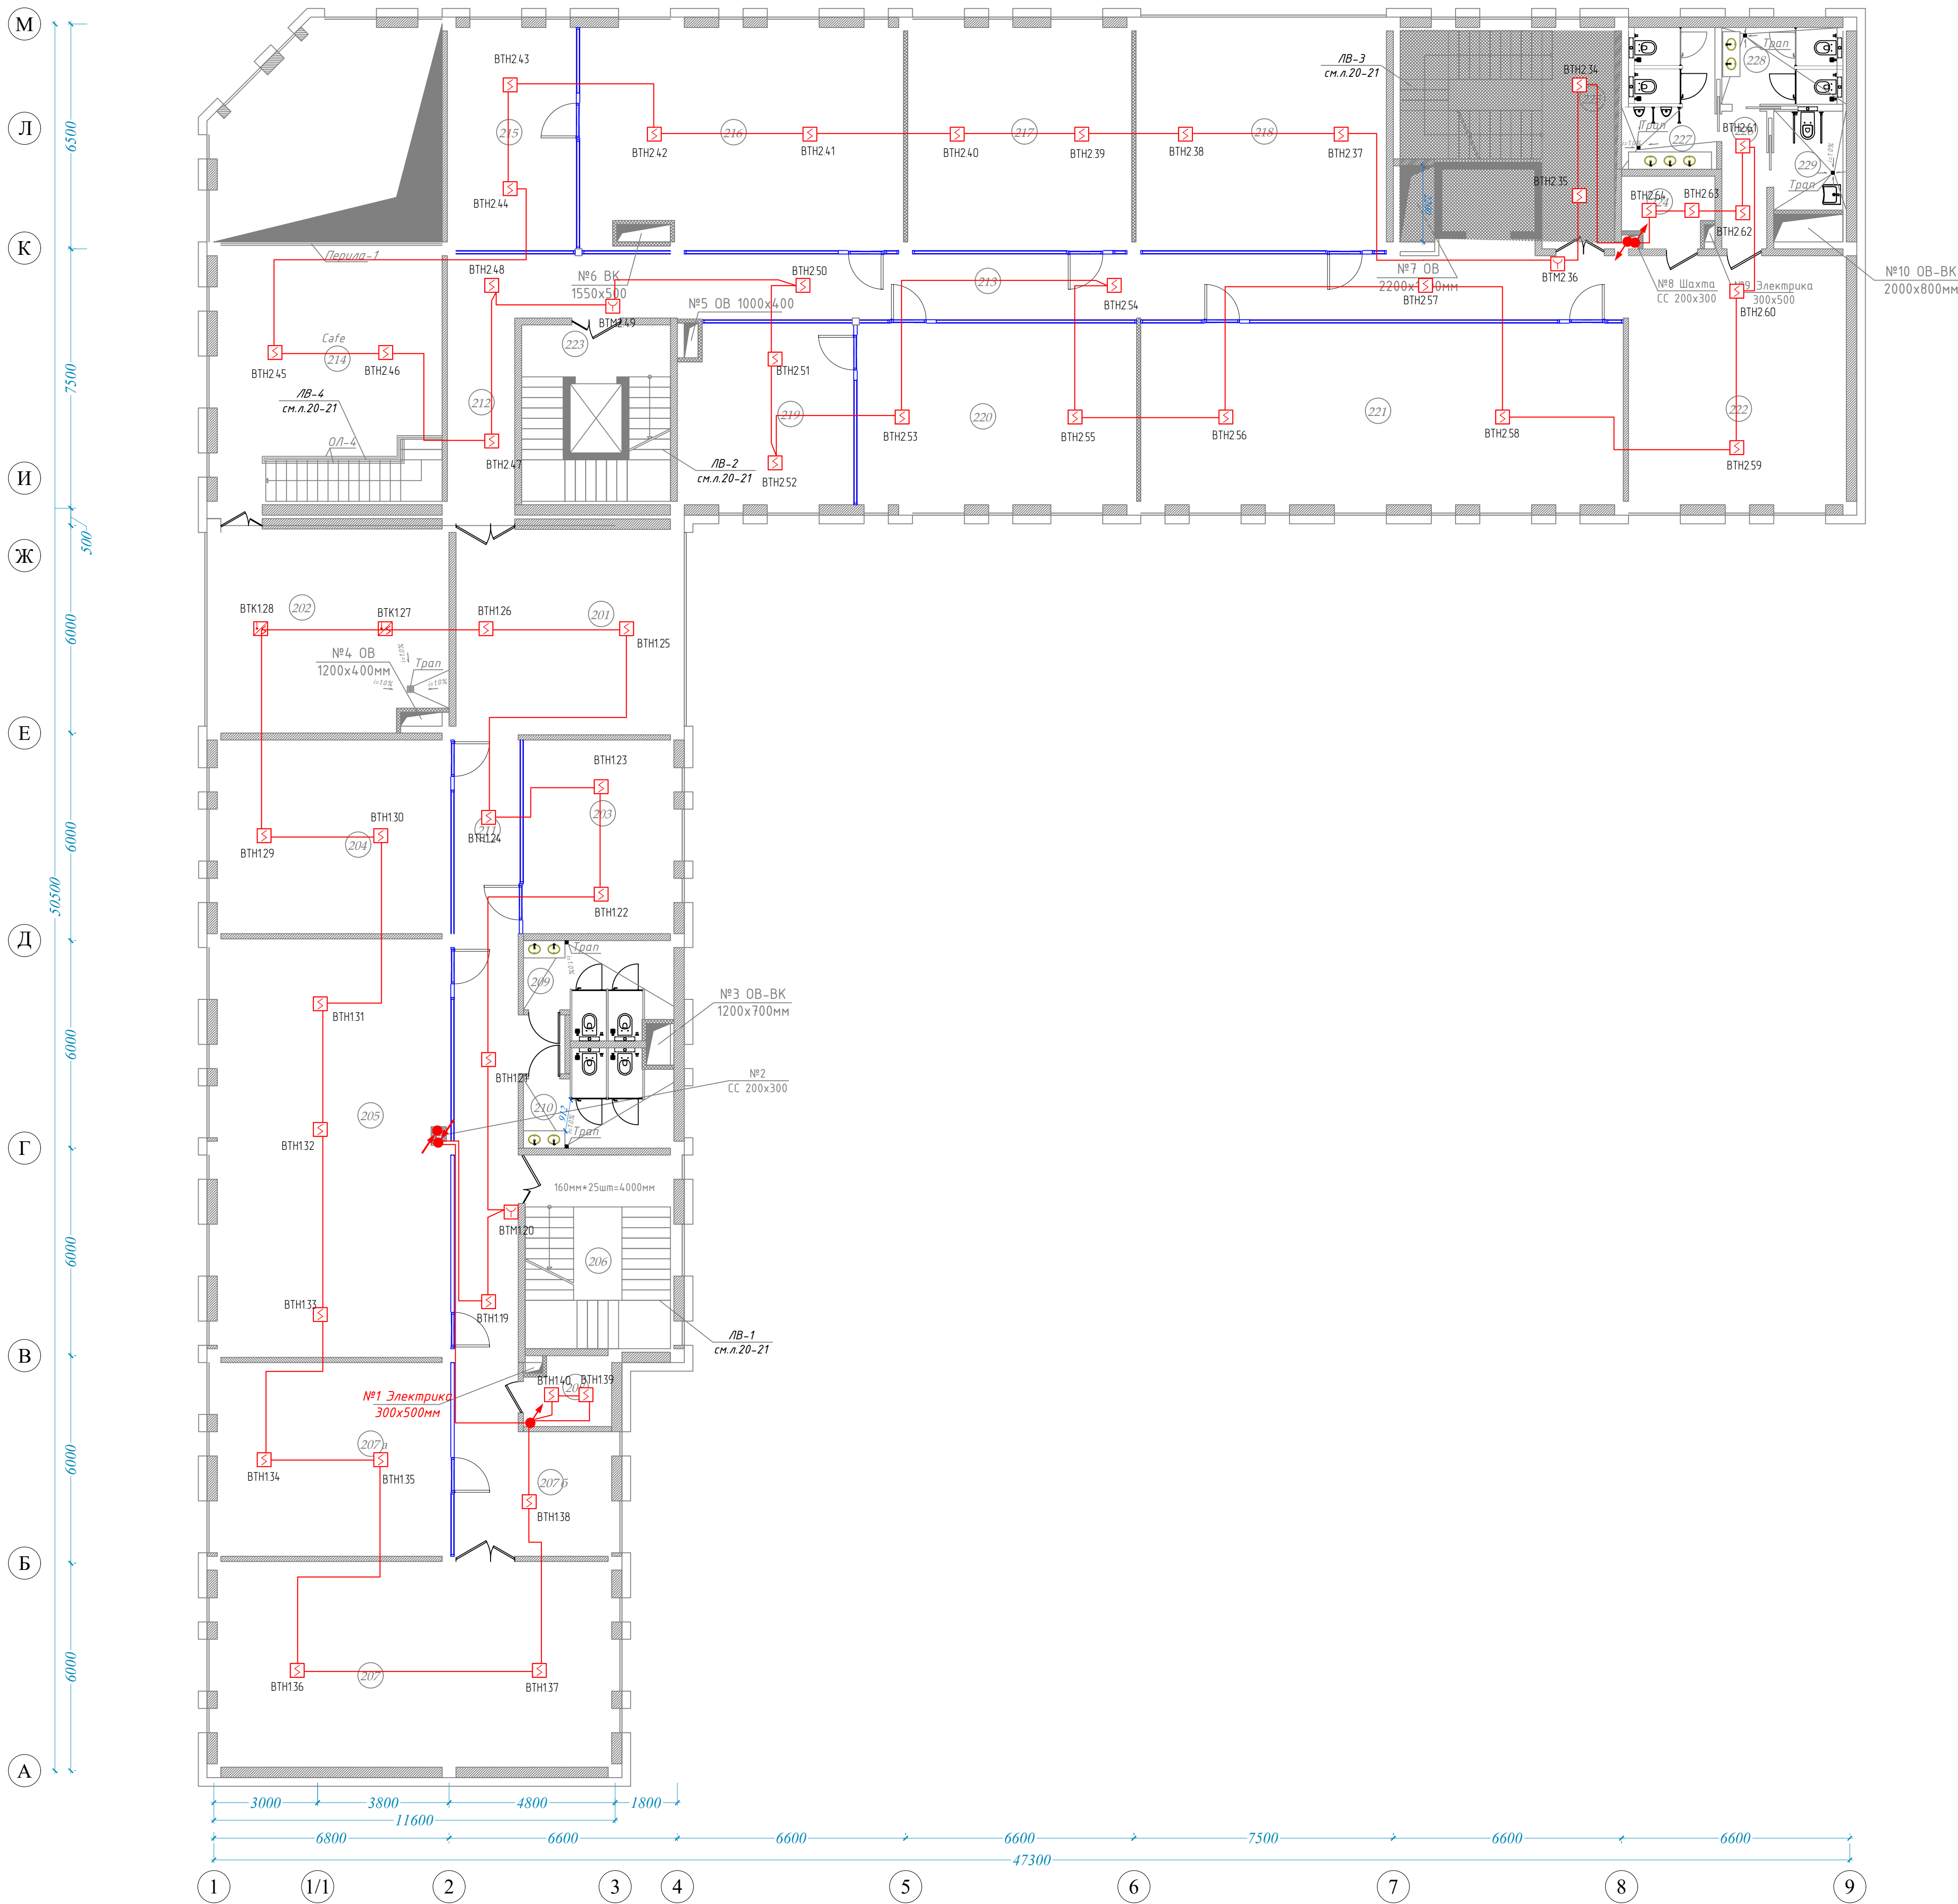

Экспликация помещений

№	Наименование помещений	Площадь, м2	Примечание
БЛОК А			
201	Рекреация	28.37	
202	Кухня / Kitchen	40.40	
203	Офис	24.70	
204	Офис	38.10	
205	Офис	81.80	
206	Лестничная клетка	24.36	
207	Офис	68.40	
207а	Офис	38.10	
207б	Рекреация	9.94	
208	Электрощитовая	4.43	
209	Санузел (М)	10.80	
210	Санузел (Ж)	10.80	
211	Коридор	57.60	
БЛОК Б			
212	Коридор	14.60	
213	Коридор	71.80	
214	Кафе	43.04	
215	Офис	24.20	
216	Офис	59.30	
217	Офис	42.06	
218	Офис	48.70	
219	Офис	26.20	
220	Офис	42.80	
221	Офис	74.00	
222	Рекреация	34.44	
223	Лестничная клетка и лифт	21.93	
224	Электрощитовая	5.00	
225	Лестничная клетка и коридор	28.20	
226	Коридор	5.16	
227	Санузел (М)	11.10	
228	Санузел (Ж)	8.03	
229	Санузел (для людей с ограниченными возможностями)	6.11	
Итого		1004.47	

Схема блокировки

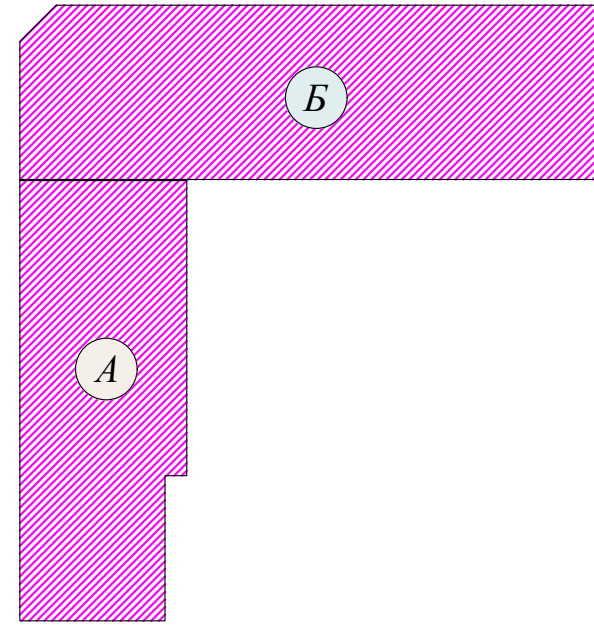

Буквенно-цифровые обозначения

ВТН - Ибещатель пожарный дымовой
ВТК - Ибещатель пожарный ручной
ВТМ - Ибещатель пожарный ручной

Система иерархии устройств

ЖК 00.00 - Номер оконечного устройства
ПМТ - Номер ПМТ
Тип устройства

Условные обозначения
Пожарная сигнализация




Н.А. Блок индикации С2000-БИ
АРК12.3 Контроллеры ШУКР-12.3 С2000-БИ
ПУ Пульт контроля и управления охранно-пожарной С2000-ИТ
ВН Резервированный источник питания РИ-12
ВТН Ибещатель пожарный дымовой оптико-электронный адресно-аналоговый ВПТ-3А-04
ВТК Ибещатель пожарный комбинационный адресно-аналоговый дымовой и тепловой максимально-дифференциальный С2000-ИТ

ВТК Ибещатель пожарный тепловый адресно-аналоговый С2000-ИТ-03
ВТМ Ибещатель пожарный ручной адресный ИТР 513-34М исп.01
MCU1 Блок сигнально-пультный С2000-СП
MCU2 2.2 Контрольно-пультный блок С2000-КПБ
Блок разработительно-исполнительный БРКЗ


Кабель FTPRIS-4851 КСВМТ3-4 4x2x0.57
КСВМТ3-4-LSL-Tx 1x2x1 мм2

Примечание


- Точные места установки пожарных извещателей определять по месту в здании с учетом архитектурных особенностей и планировки помещений.
- Временное размещение проектной документации (планы помещений, планы вентиляции, гидропроектирования и т.п.) с учетом требований нормативных документов по пожарной безопасности.
- Расстояние от пожарных извещателей до вентиляционных отверстий, приточных или вытяжных вентиляций должно быть не менее 1 метра.
- Ручные пожарные извещатели устанавливать на высоте 1,5 м от уровня пола.
- Все кабели прокладываемые в помещениях и вертикальных шахтах следует прокладывать в гофрированной трубе 3-й или 4-й группы по пожарной опасности и закреплять кассетой на расстоянии 0,5 м друг от друга.
- Кабели должны впускать от силовых кабелей не менее чем на 0,5 м.
- Оконечные места установки оборудования и кабельных коммуникаций имеют быть согласованы с архитектором и разработчиком проектной документации.
- В соответствии с требованиями СНиП 2.04.09-2021 Распределительные шкафы (шкафы) в 275, 300, 350, 400, 450, 500, 600, 700, 800, 900, 1000, 1200, 1500, 1800, 2000, 2200,25

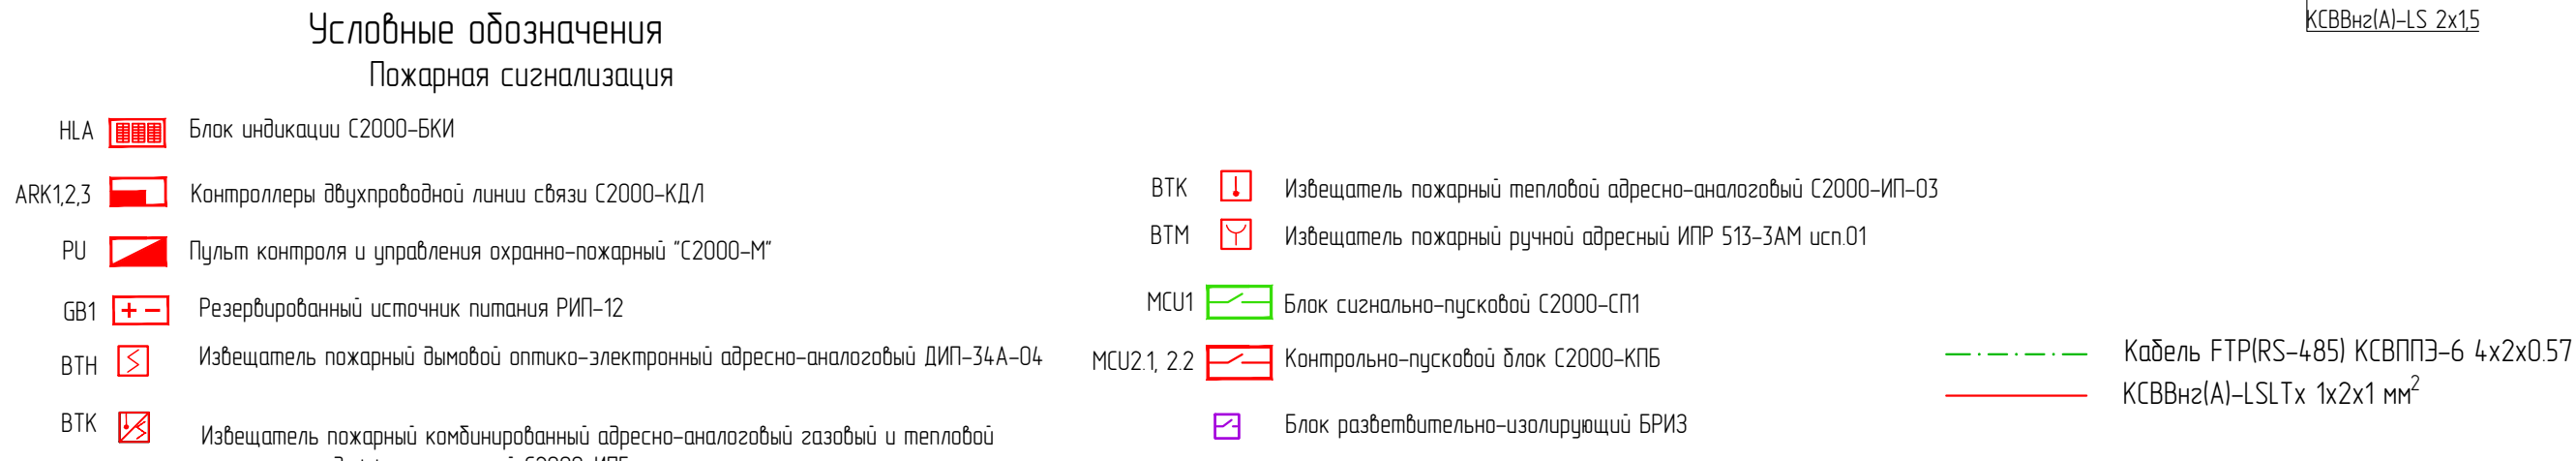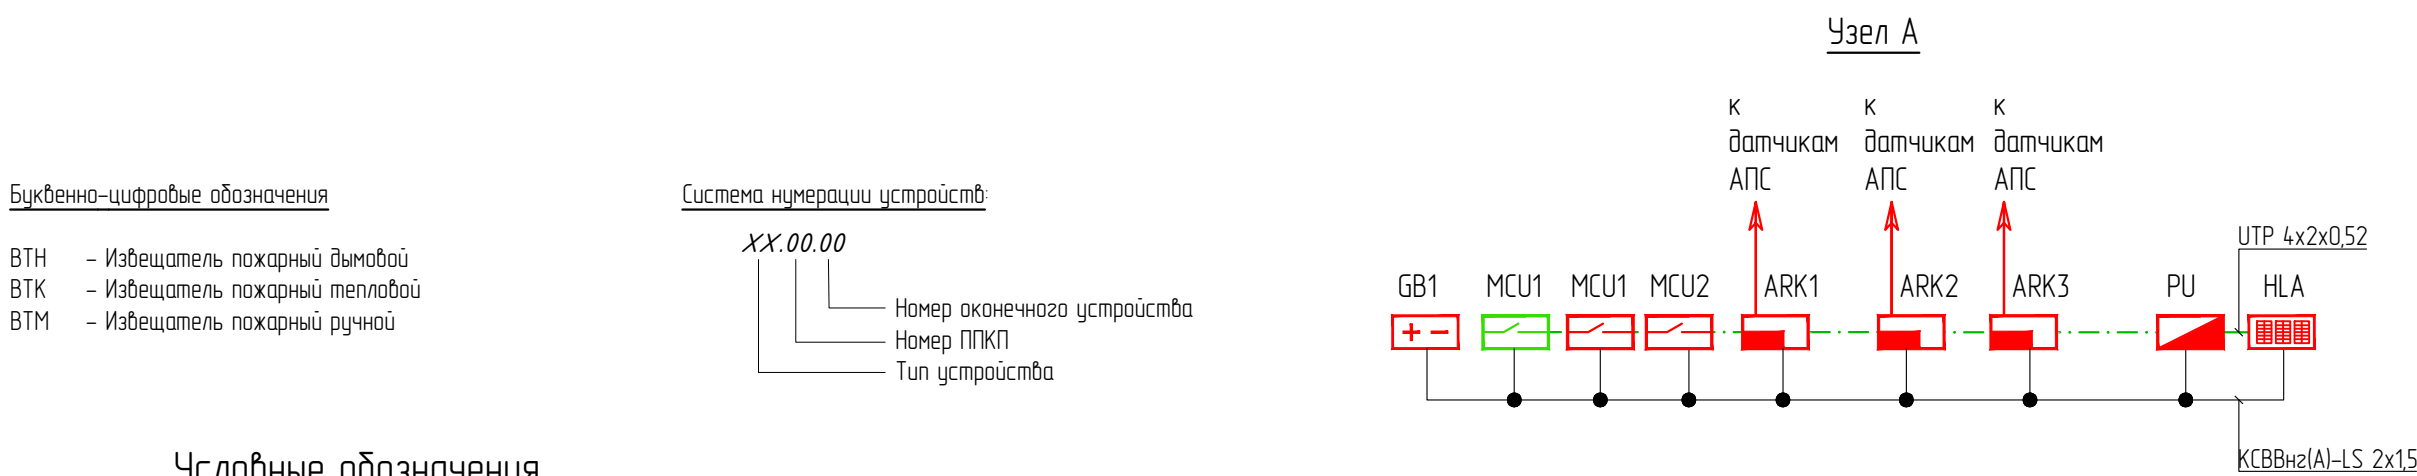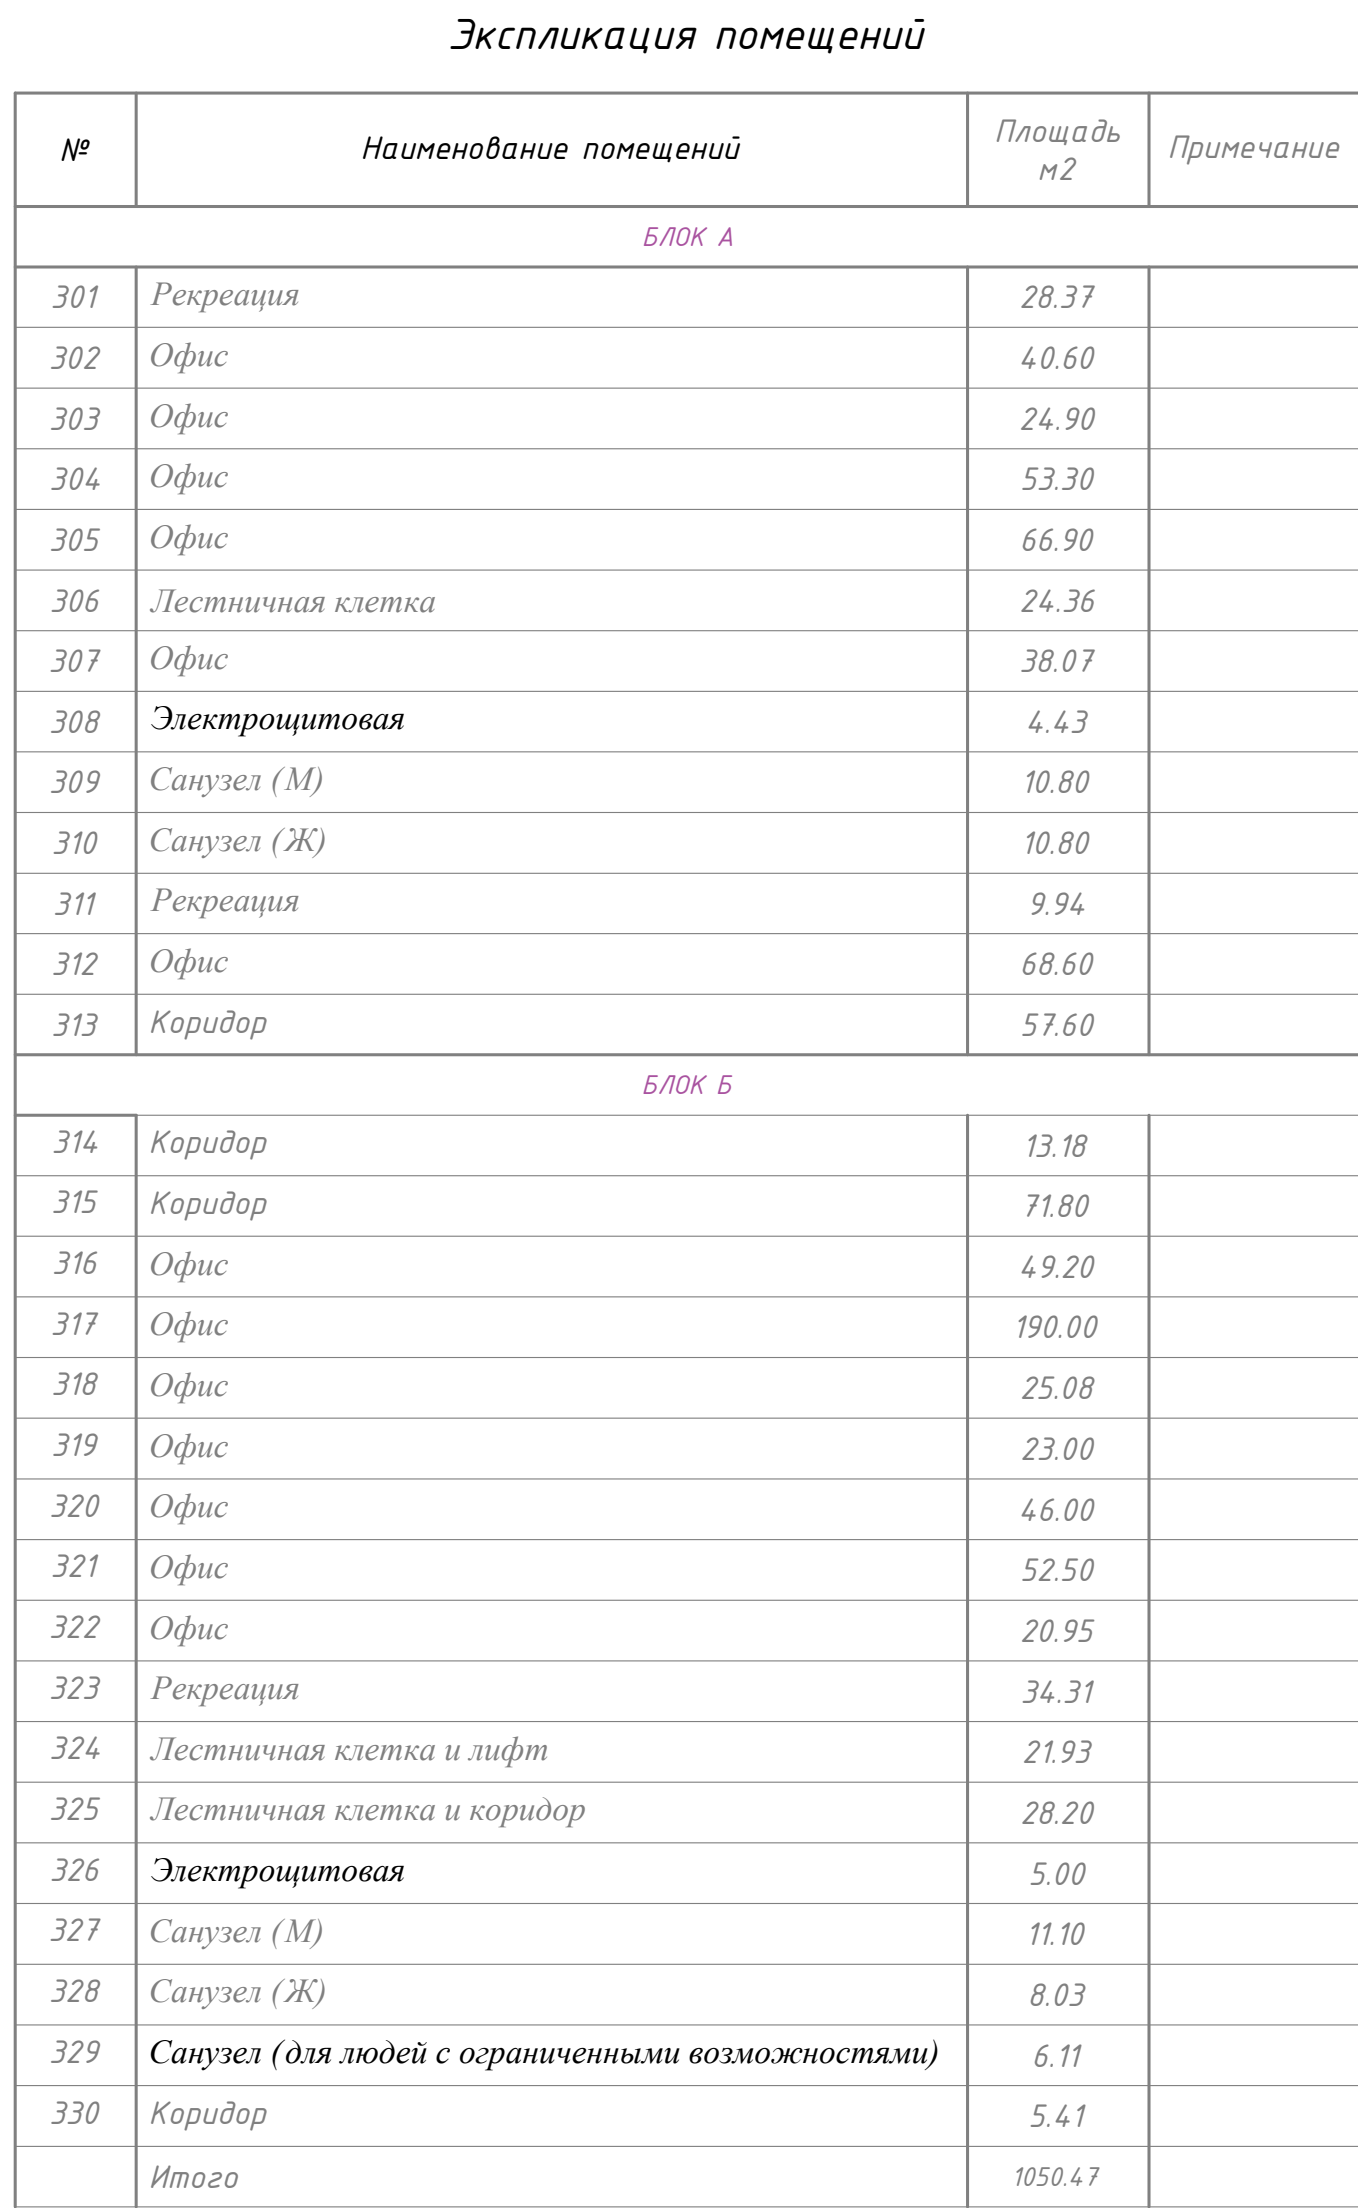[illegible]

						Шпр. 0707076	/2026-ГГ
Административное здание: Территория технологического парка пригородов, градостроительной и информационных технологий; Дворец - Дворецка по адресу (содержащаяся область, двор)							
Гуляев, НММ Сидик, улица: Южная Кармалы, дом 62							
Имя	Котч	Аист	Ник	Подпись	Дата		
ИП	Алиев 3					Здание П. PARK	статус П
Р/П	Баранюков X						9 21
Нарк. карт						План размещения оборудования и кабельных трасс 3-этаж. ПС	000 "GEODEZIYA XIZMATLARI"

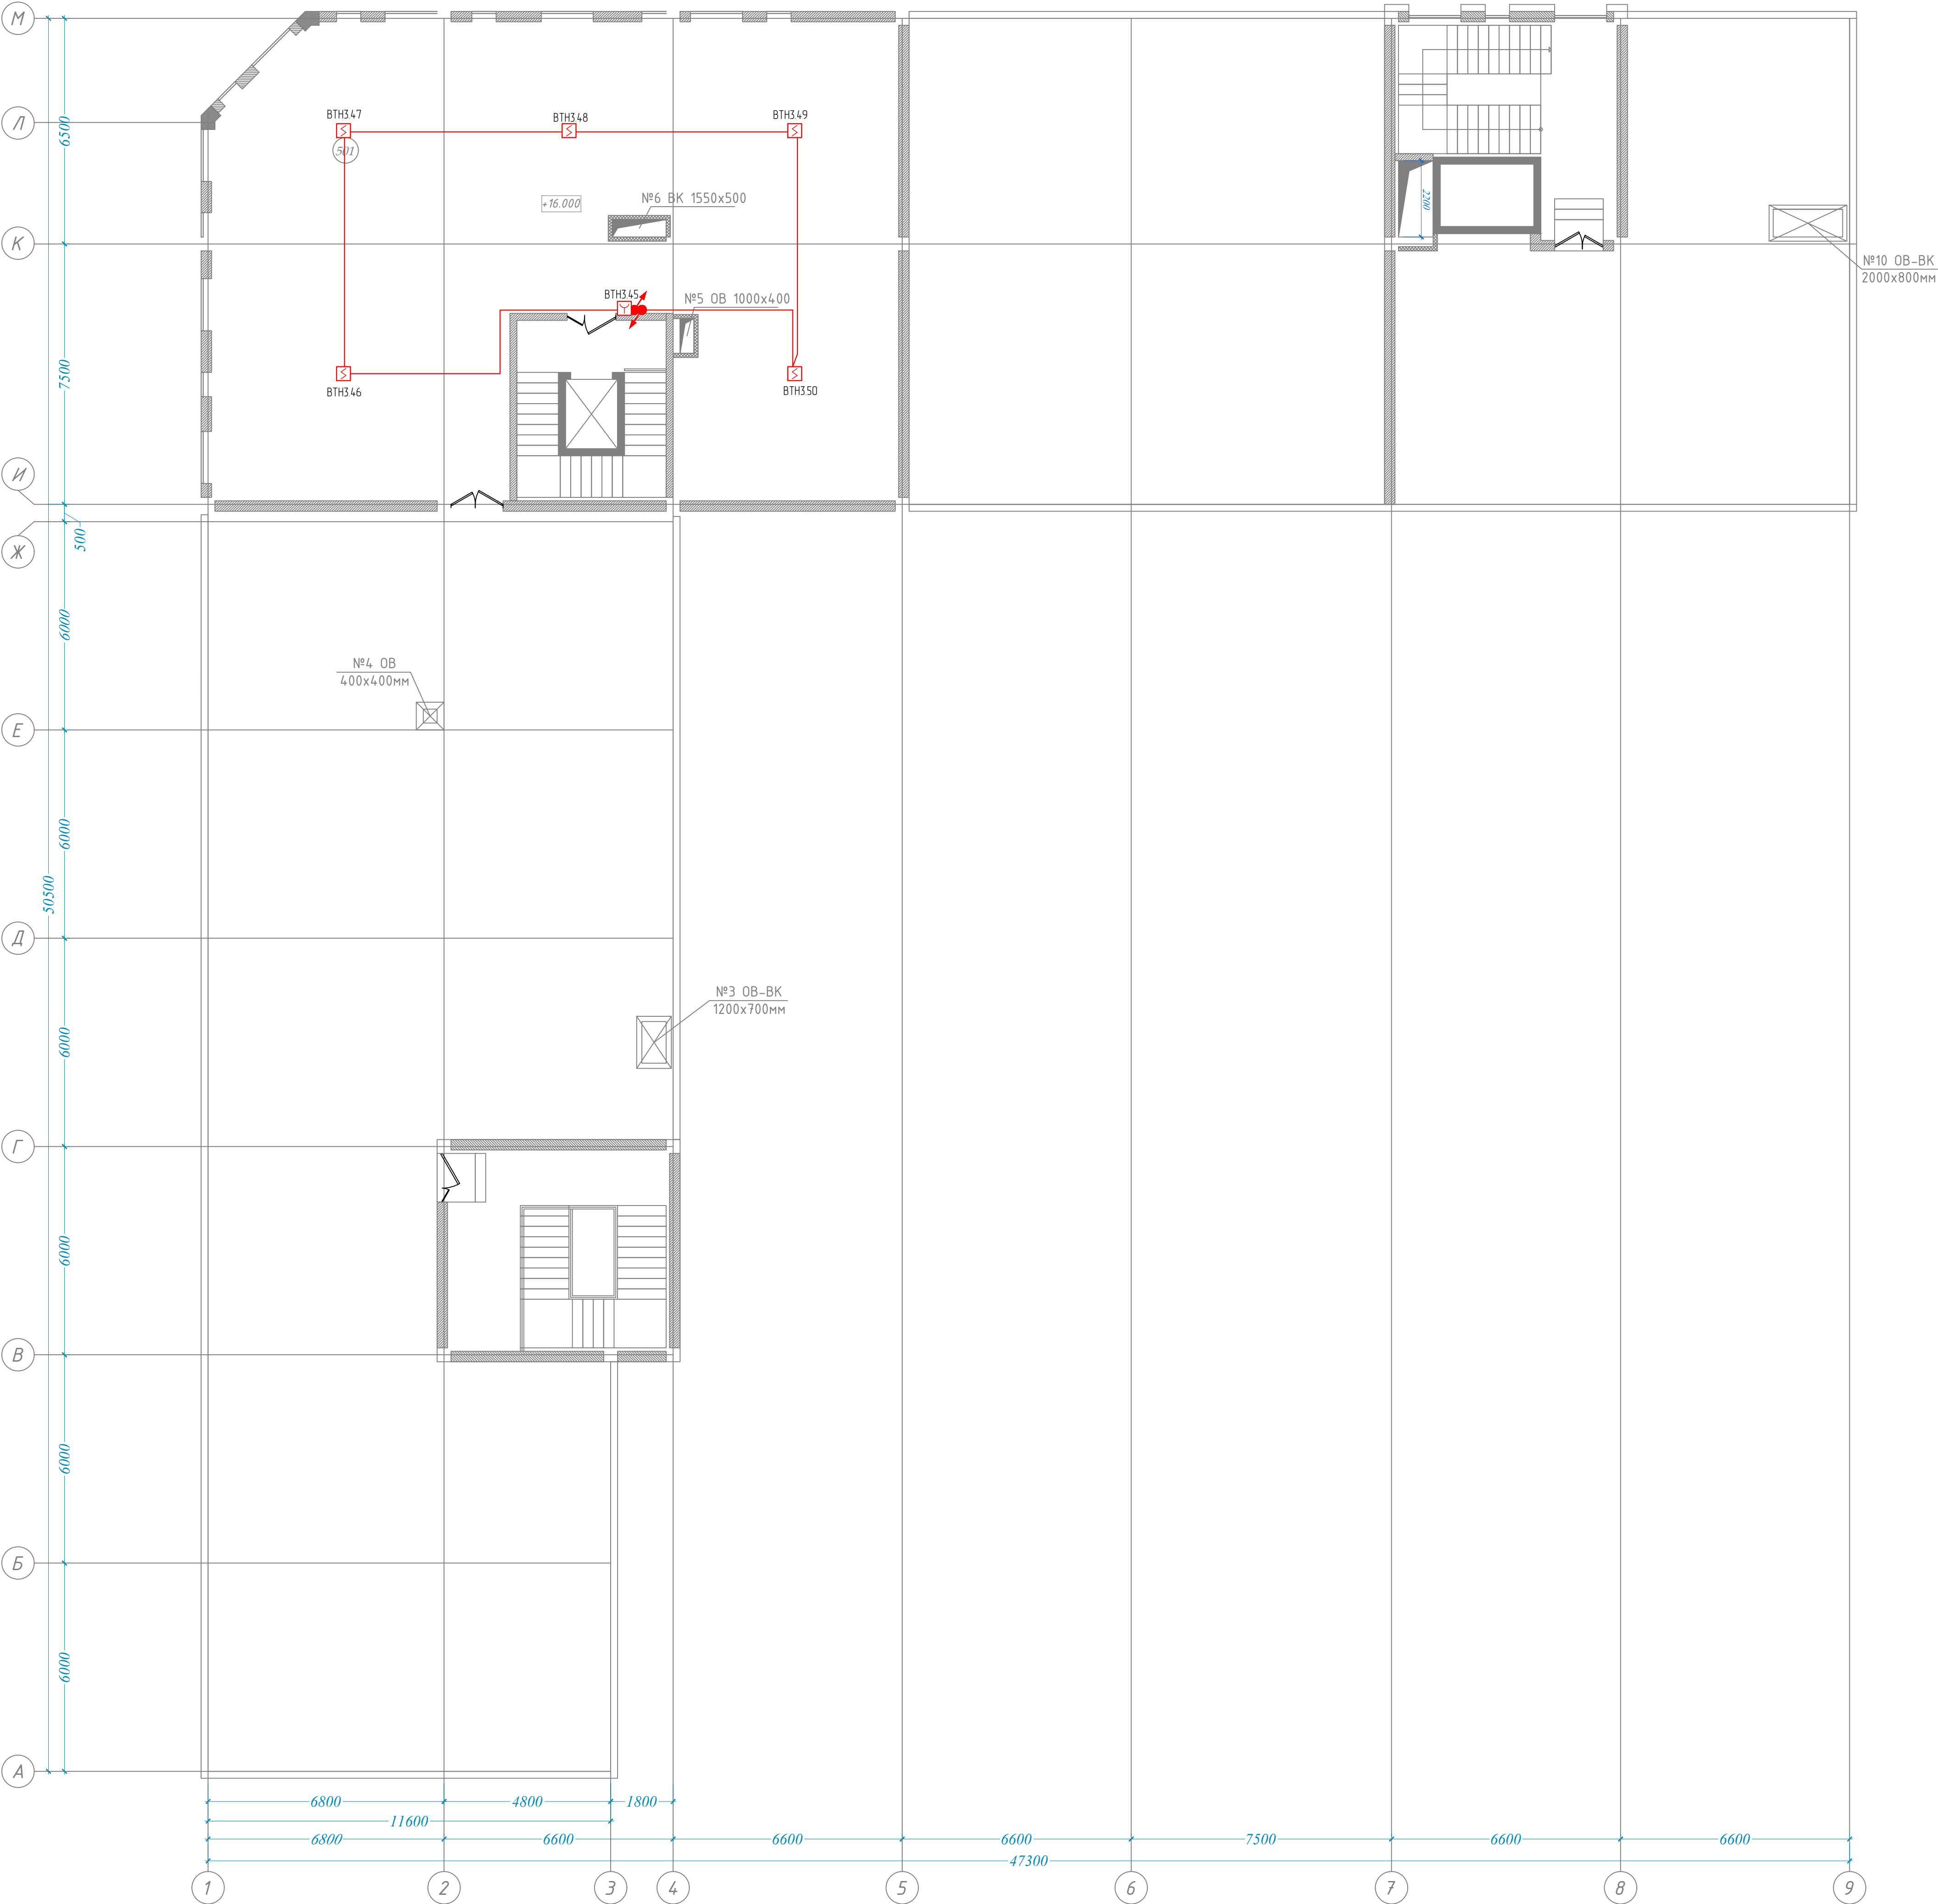




№	Наименование помещений	Площадь, м²
БЛОК Б		
501	Техническая помещения	243,50

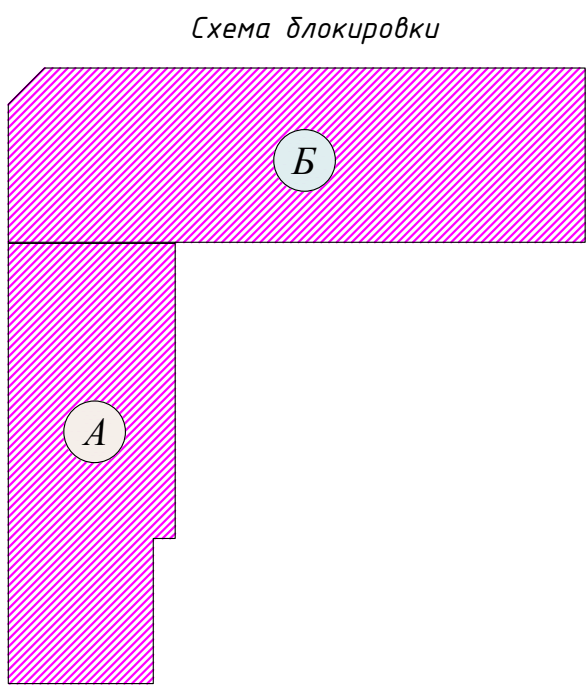


Условные обозначения
Пожарная сигнализация

- Н.А. Блок индикации С2000-БКИ
- ARK1,2,3 Контроллеры двупроводной линии связи С2000-КДЛ
- PU Пульт контроля и управления охранно-пожарный "С2000-М"
- GB1 Резервированный источник питания РИП-12
- BTH Извещатель пожарный дымовой оптика-электронный адресно-аналоговый ДИП-3АА-04
- BTK Извещатель пожарный комбинированный адресно-аналоговый газодым и тепловой максимально-дифференциальный С2000-ИПГ
- BTK Извещатель пожарный тепловой адресно-аналоговый С2000-ИП-03
- BTM Извещатель пожарный ручной адресный ИПР 513-3АМ исп.01
- MCU1 Блок сигнально-пусковой С2000-СП1
- MCU2.1, 2.2 Контрольно-пусковой блок С2000-КПБ
- Блок разветвительно-изолирующий БРИЗ
- Кабель FTP(RS-485) КСВВПЗ-6 4x2x0.57
- КСВВн2(A)-LSLTx 1x2x1 мм²

 						Шифр: 01070726	/2026-ПС					
						Административное здание "Дирекции технологического парка прозрачных продуктов и информационных технологий" (далее - Дирекция по адресу: Сырдарьинская область, город Гулистан, МФИ Сойкал, улица Ислам Каримова, дом 62						
Изм.	Кол.уч.	Лист	Изд.	Подпись	Дата	Здание IT PARK	состав	лист	лист			
ГМП	Ахмедов У.						РП	11	21			
Разраб	Бахранилов Х.					План расположения оборудования и кабельных трасс Тех.этаж ПС	ООО "GEODEZIYA XIZMATLARI"					
Норм. конт.												

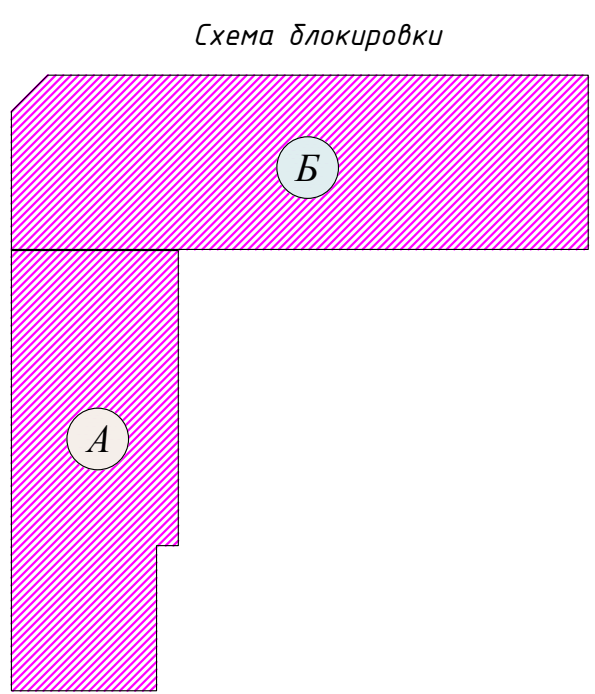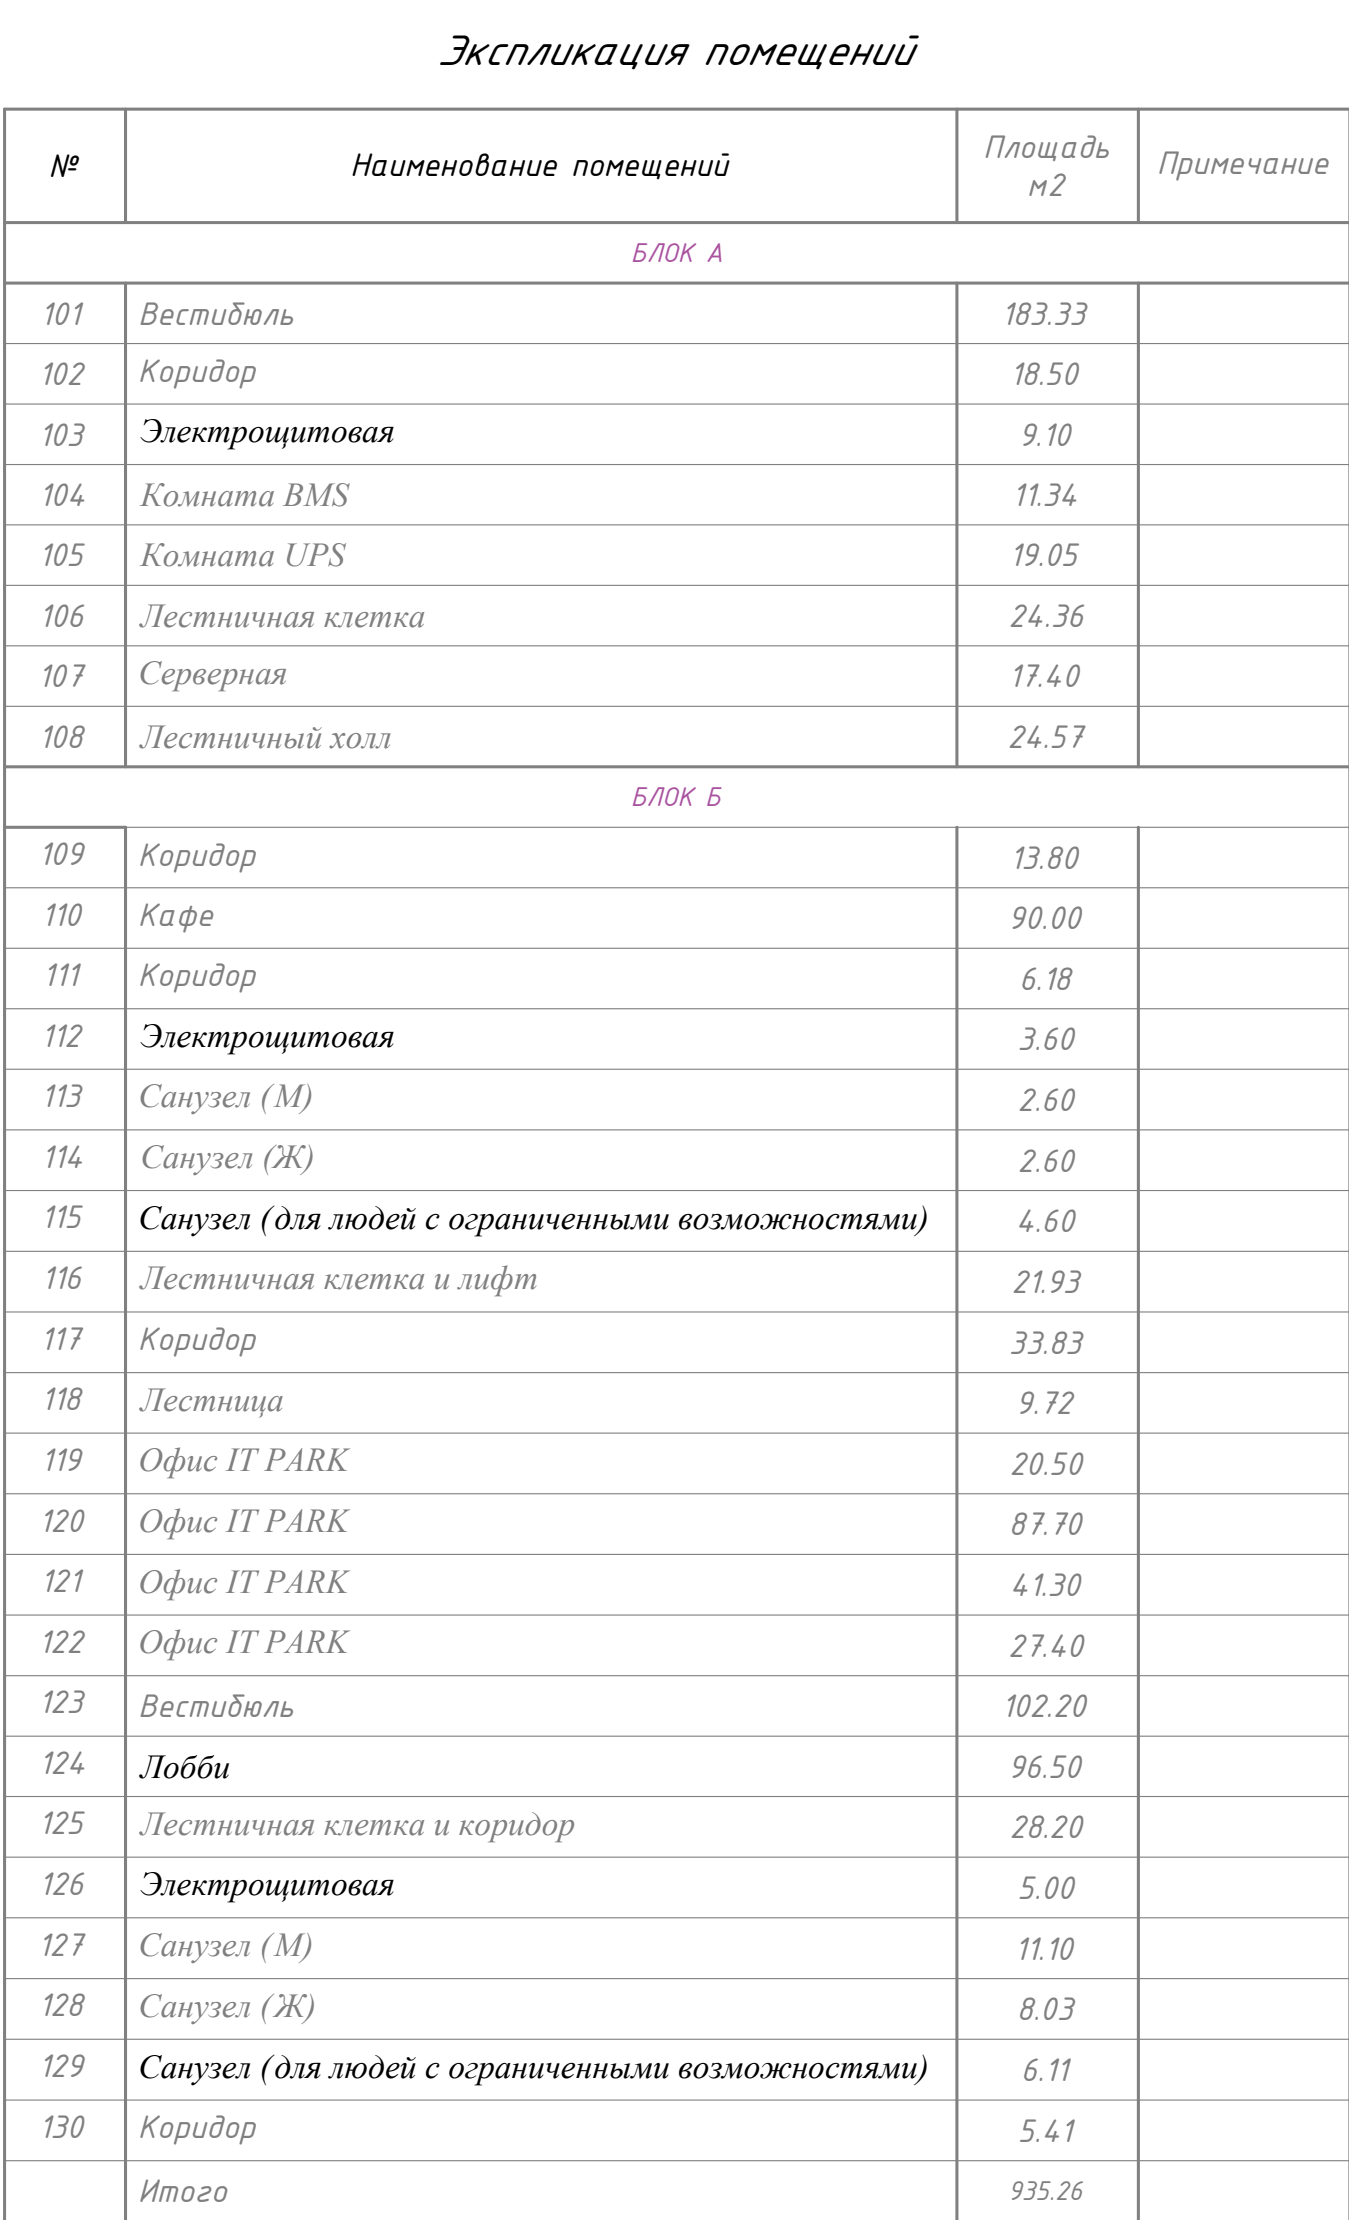

Условные обозначения

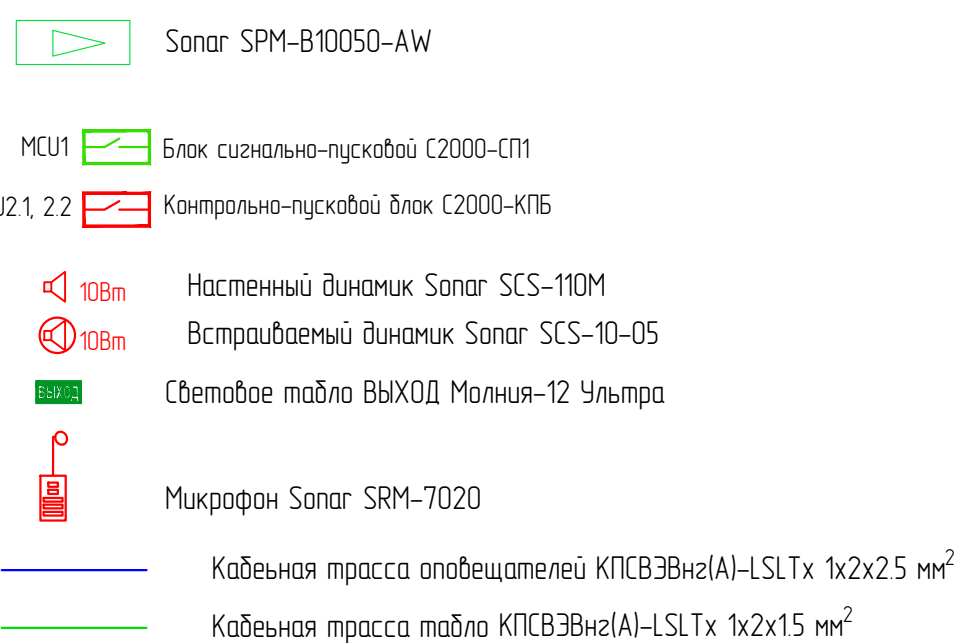

Примечани

1. Согласно СНиП 2.04.09-2021 световые оповещатели указатели путей "Выход" устанавливаются над эвакуационными выходами с этажу здания, непосредственно наружу или ведущими в безопасную зону. Звуковые оповещатели должны располагаться таким образом на стене, чтобы их верхняя часть была на расстоянии не менее 2,3 м от уровня пола, на расстоянии от потолка до верхней части оповещателя должно быть не менее 150 мм.

						Шифр 0070726	/2026-ПК				
						Администрация «Зане» Дирекция технологического парка «Промышленные и информационные технологии» «Зане» - Дирекция по агресу Габудайская область, город Гүлстан, МММ Саймак улица Ислам Каримов, дом 62					
Имя	Колуч	Лист	Наим	Подпись	Дата	состав		лист		лист	
(ИИ)	Аманжол У			<i>Аманжол У</i>		Здание П-РМ		РП	12	21	
Рисар	Бакыракулов Х			<i>Бакыракулов Х</i>							
Нарк. конт.						План расположения оборудования и кабельных трасс				000	
						лист 1 из 1				"GEODEZIYA XIZMATLARI"	


План 2-этажа на ошн. +4,000



Экспликация помещений

№	Наименование помещений	Площадь, м2	Примечание
БЛОК А			
201	Рекреация	28.37	
202	Кухня / KITCHEN	40.40	
203	Офис	24.70	
204	Офис	38.10	
205	Офис	81.80	
206	Лестничная клетка	24.36	
207	Офис	68.40	
207а	Офис	38.10	
207б	Рекреация	9.94	
208	Электроцитовая	4.43	
209	Санузлы (М)	10.80	
210	Санузлы (Ж)	10.80	
211	Коридор	57.60	
БЛОК Б			
212	Коридор	14.60	
213	Коридор	71.80	
214	Кафе	43.04	
215	Офис	24.20	
216	Офис	59.30	
217	Офис	42.06	
218	Офис	48.70	
219	Офис	26.20	
220	Офис	42.80	
221	Офис	74.00	
222	Рекреация	34.44	
223	Лестничная клетка и лифт	21.93	
224	Электроцитовая	5.00	
225	Лестничная клетка и коридор	28.20	
226	Коридор	5.16	
227	Санузлы (М)	11.10	
228	Санузлы (Ж)	8.03	
229	Санузлы (для людей с ограниченными возможностями)	6.11	
Итого		1004.47	

Схема блокировки

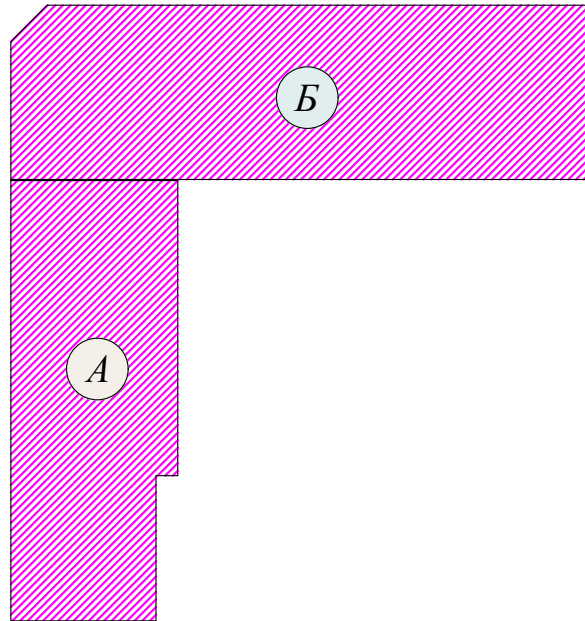



Условные обозначения

- Сопар SPM-B10050-AW
- Блок сигнально-пусковой С2000-011
- Контрольно-пусковой блок С2000-КПБ
- Настенный динамик Sопар SCS-110М
- Встраиваемый динамик Sопар SCS-10-05
- Световое табло Выход Молния-12 Ультра
- Микрофон Sопар SRM-7020
- Кабельная трасса оповещателей КЛБВ3ВнеАИ-LSLTx 1x2x25 мм²
- Кабельная трасса табло КЛБВ3ВнеАИ-LSLTx 1x2x15 мм²

Примечание

1 Согласно ИЖК 2004-09-2021 (технические уведомления) указатели путей "Выход" устанавливаются на/облаченных выходов с этажей здания, непосредственно наружу или в безопасную зону. Указатели оповещатели должны располагаться по отношению к стене, чтобы их верхняя часть была на расстоянии не менее 2,3 м от уровня пола, на расстояние от потолка до верхней части оповещателя должно быть не менее 50 см.

					Шарп 01070726		/2026-ПС	
Административное здание "Дирекция технического парка прозрачных продуктов и информационных технологий" (далее - Дирекция по адресу: Самарская область, город Тольятти, МРМ Самар, улица Мухоморова, дом 62)								
Им.	Колуч.	Лист	Наим.	Дата	Здание П-ИРК			
ИИ	Александр У	13	План	2026	страниц	лист		
Разработ.	Владимир Х				РП	13	21	
Нач. кот.					План расположения оборудования и кабельных трасс			000
					План 2-этажа			"ГЕОДЕЗИЯ КИЗМАТЛАР"

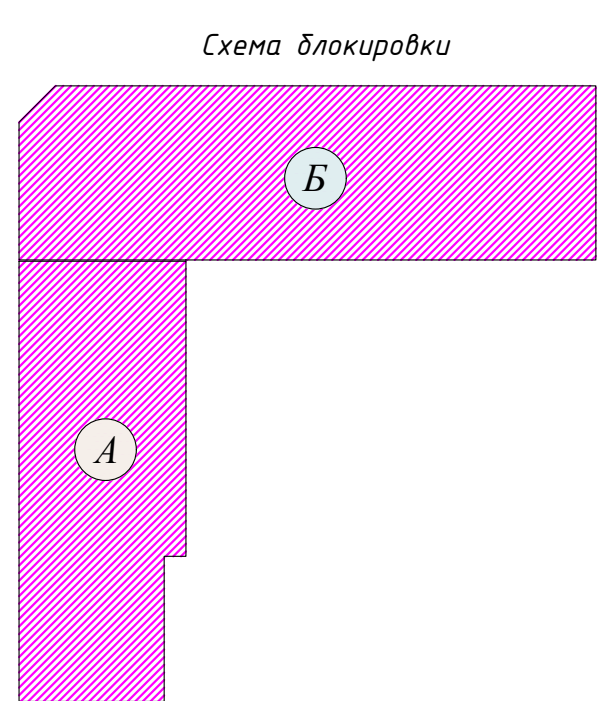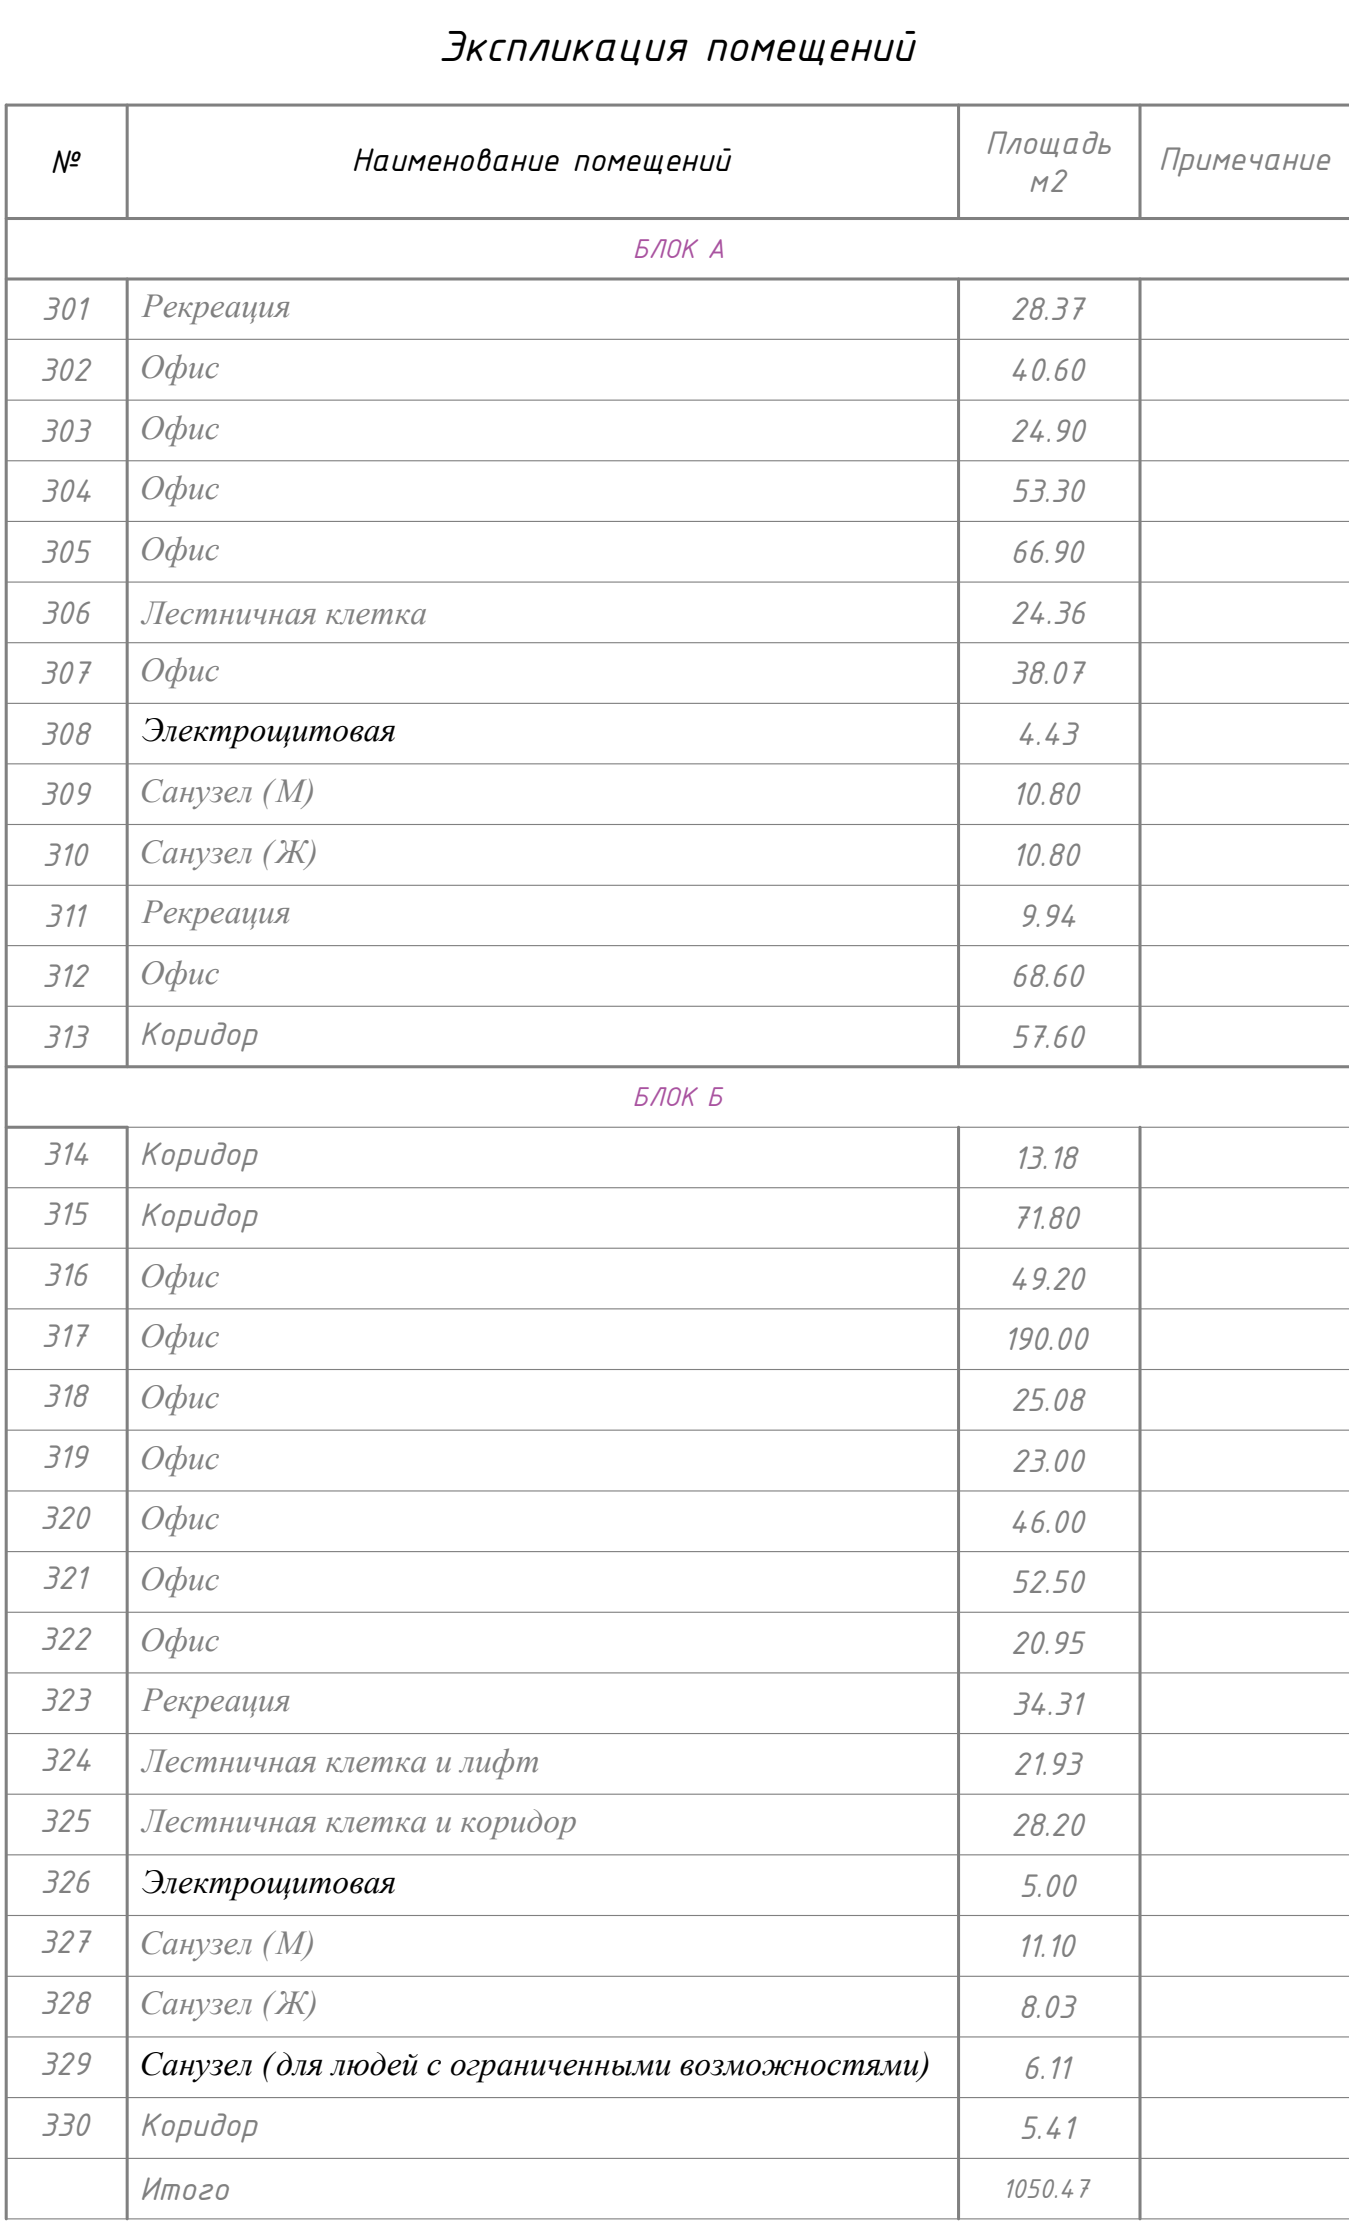

Условные обозначения

	Сонар SRM-B10050-AW
	Блок сигнально-пультный C2000-0П1
	Комплексно-пультный блок C2000-KT6
	Настенный динамик Sonar SCS-T10M
	Встраиваемый динамик Sonar SCS-10-05
	Световое табло Выход Матч-12 Ультра
	Микрофон Sonar SRM-7020

Кабельная трасса оповещателей КЛПВЭЗВЫА4-LSL, Tx 1x2x2,5 м²

Кабельная трасса табло КЛПВЭЗВЫА4-LSL, Tx 1x2x15 м²


Примечание

1. Согласно СНиП 2.04.09-2021 «Системы отопления» указатели путей «Выход» устанавливаются над эвакуационными выходами с этажей здания непосредственно наружу или ведущими в безопасную зону. Эвакуационные указатели должны располагаться таким образом на стене, чтобы их верхняя часть была на расстоянии не менее 2,3 м от уровня пола, на расстояние от потолка до верхней части указателя должно быть не менее 150 мм.


[illegible]




Экспликация помещений			
№	Наименование помещений	Площадь м2	Примечания
БЛОК А			
401	Рекреация	28.37	
402	Офис	40.60	
403	Офис	24.90	
404	Офис	53.30	
405	Офис	66.90	
406	Лестничная клетка	24.36	
407	Офис	38.07	
408	Электрощитовая	4.43	
409	Санузел (М)	10.80	
410	Санузел (Ж)	10.80	
411	Рекреация	9.94	
412	Офис	68.60	
413	Коридор	57.60	
БЛОК Б			
414	Коридор	13.18	
415	Коридор	20.80	
416	Офис	49.20	
417	Офис	122.70	
418	Конференц зал (128 мест)	192.30	
419	Офис	33.08	
420	Зал ожидания	95.40	
421	Лестничная клетка и лифт	21.93	
422	Лестничная клетка и коридор	28.20	
423	Электрощитовая	5.00	
424	Санузел (М)	11.10	
425	Санузел (Ж)	8.03	
426	Санузел (для людей с ограниченными возможностями)	6.11	
427	Коридор	5.41	
Итого		1051.11	

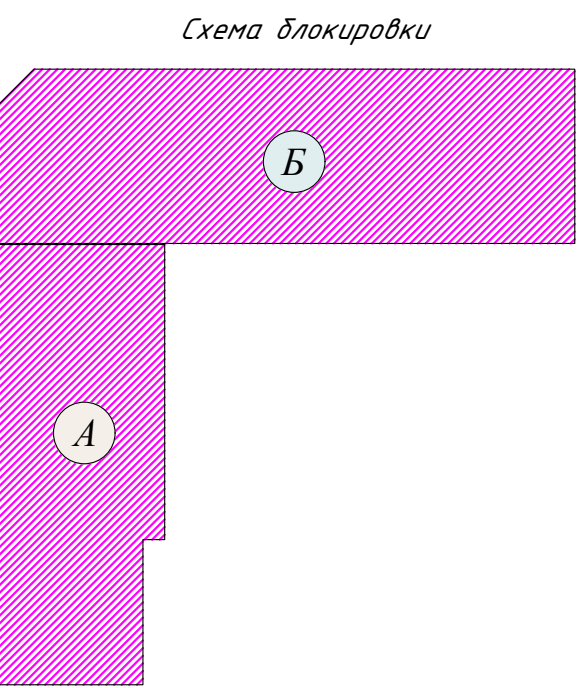

- Условные обозначения
- Сигнал SPM-B10050-AW
 - Блок сигнально-пусковой С2000-011
 - Контрольно-пусковой блок С2000-КТЕ
 - Настенный динамик Sonar SCS-110M
 - Встраиваемый динамик Sonar SCS-10-05
 - Световое табло ВУХОД Молния-12 Ультра
 - Микрофон Sonar SRM-7020
 - Кабельная трасса оповещателей КЛБВЗВнеАИ-LSLTx 1x2x25 мм²
 - Кабельная трасса табло КЛБВЗВнеАИ-LSLTx 1x2x15 мм²

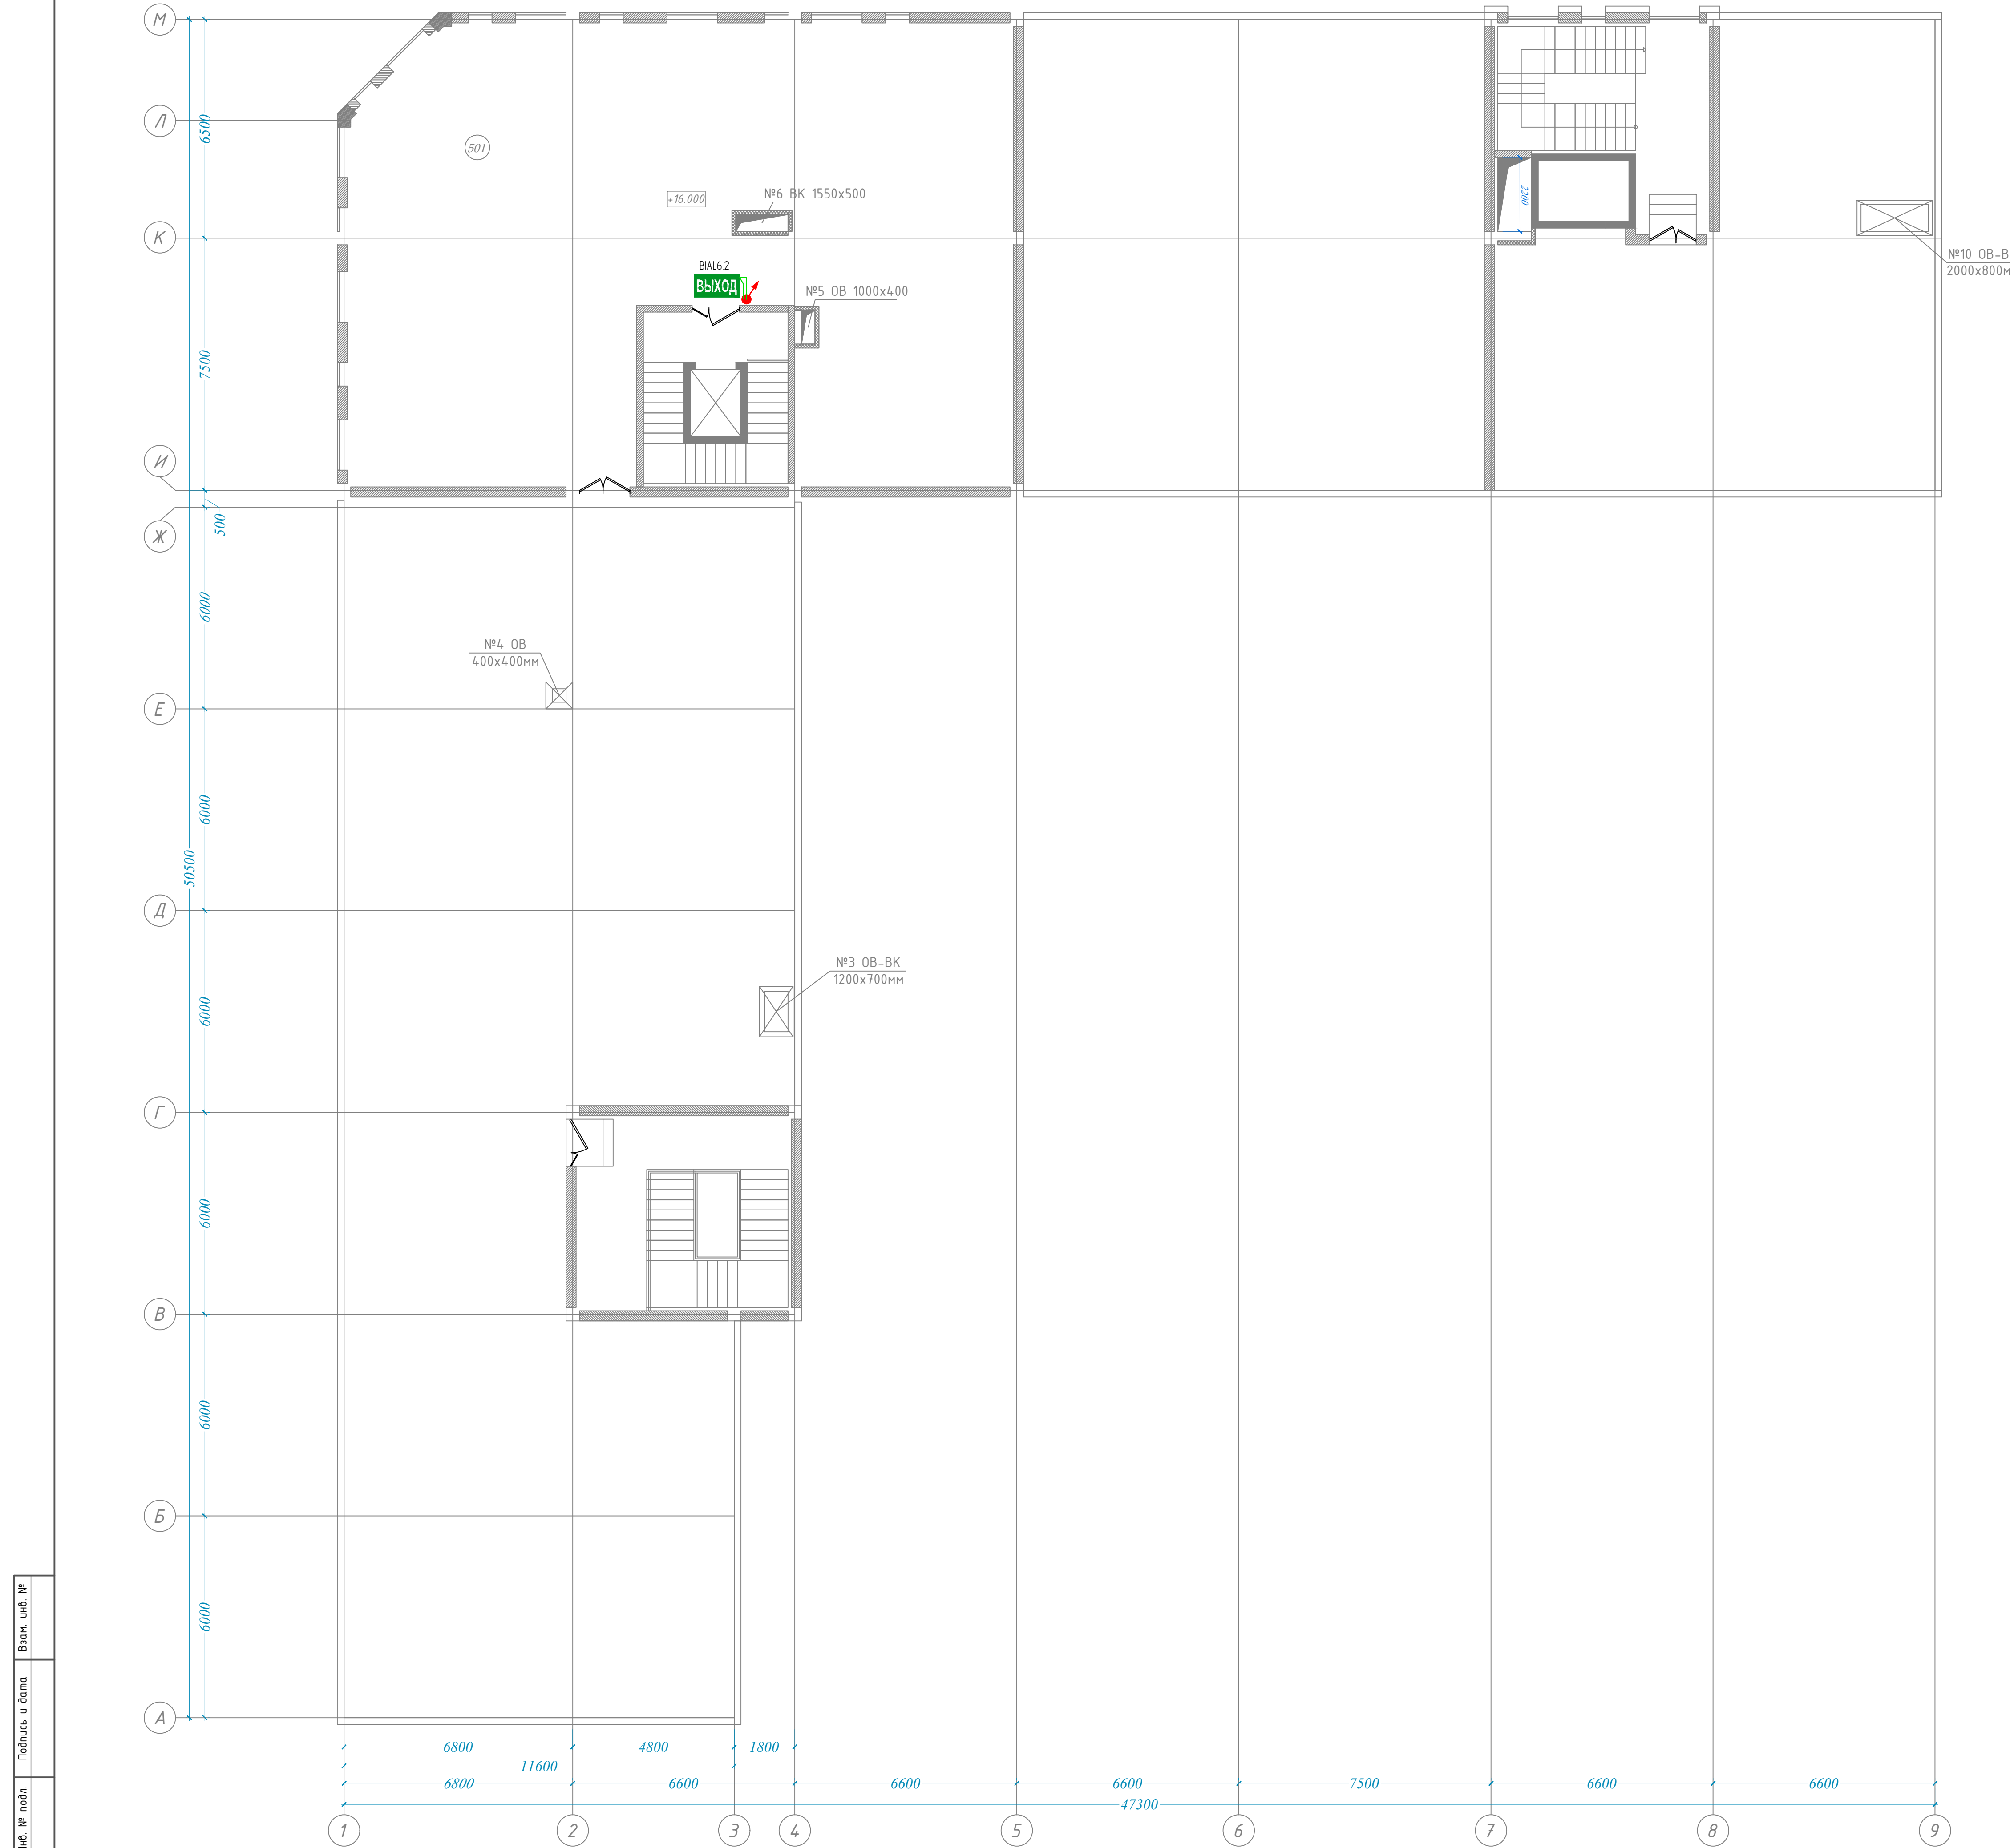

№	Наименование помещений	Площадь м²
БЛОК Б		
501	Техническая помещения	243,50

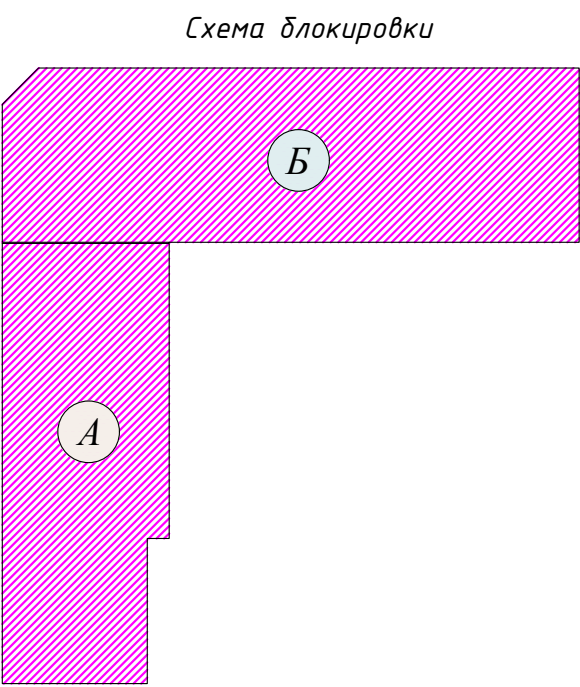

Условные обозначения

- Сонар SPM-B10050-AW
- Блок сигнально-пусковой С2000-СП1
- Контрольно-пусковой блок С2000-КПБ
- Настенный динамик Sonar SCS-110M
- Встраиваемый динамик Sonar SCS-10-05
- Световое табло ВЫХОД Малния-12 Ультра
- Микрофон Sonar SRM-7020
- Кабельная трасса оповещателей КПСВЭВнг(A)-LSLTx 1x2x25 мм²
- Кабельная трасса табло КПСВЭВнг(A)-LSLTx 1x2x15 мм²

Примечание:

1. Согласно ШНК 2.04.09-2021 световые оповещатели указатели путей "Выход" устанавливаются над эвакуационными выходами с этажей здания, непосредственно наружу или ведущими в безопасную зону. Звуковые оповещатели должны располагаться таким образом на стене, чтобы их верхняя часть была на расстоянии не менее 2,3 м от уровня пола, на расстояние от потолка до верхней части оповещателя должно быть не менее 150 мм.

Инд. № подл.	Подпись и дата	Взам. инд. №

						Шифр 01070726	/2026-ПС					
						Административное здание "Дирекции технологического парка прозрачных продуктов и информационных технологий" (далее - Дирекция) по адресу: Сырдарьинская область, город Гулистан, МФИ Сайкал, улица Ислам Каримова, дом 62						
Изм.	Колуч.	Лист	Издк.	Подпись	Дата	Здание IT PARK	статья	лист	листо			
ГИП	Ахмедов У						РП	16	21			
Разраб	Бахранилов Х					План расположения оборудования и кабельных трасс табло Тех. этаж	ООО "GEODEZIYA XIZMATLARI"					
Норм. конт.												


План 2-этажа на ошн. +4,000



Экспликация помещений

№	Наименование помещений	Площадь, м2	Примечание
БЛОК А			
201	Рекреация	28.37	
202	Кухня / КITCHEN	40.40	
203	Офис	24.70	
204	Офис	38.10	
205	Офис	81.80	
206	Лестничная клетка	24.36	
207	Офис	68.40	
207a	Офис	38.10	
207b	Рекреация	9.94	
208	Электрощитовая	4.43	
209	Санузел (М)	10.80	
210	Санузел (Ж)	10.80	
211	Коридор	57.60	
БЛОК Б			
212	Коридор	14.60	
213	Коридор	71.80	
214	Кафе	43.04	
215	Офис	24.20	
216	Офис	59.30	
217	Офис	42.06	
218	Офис	48.70	
219	Офис	26.20	
220	Офис	42.80	
221	Офис	74.00	
222	Рекреация	34.44	
223	Лестничная клетка и лифт	21.93	
224	Электрощитовая	5.00	
225	Лестничная клетка и коридор	28.20	
226	Коридор	5.16	
227	Санузел (М)	11.10	
228	Санузел (Ж)	8.03	
229	Санузел (для людей с ограниченными возможностями)	6.11	
Итого		1004.47	

Схема блокировки

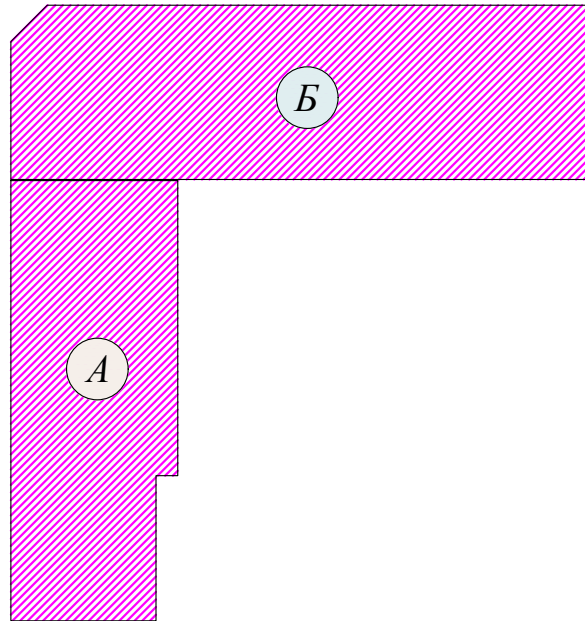


Условные обозначения

- Speaker SPM-B10050-AW
- MCU1 Блок сценарно-пусковой С2000-011
- MCU2, 22 Контрольно-пусковой блок С2000-К1Б
- Настенный динамик Sonar SCS-110M
- Встраиваемый динамик Sonar SCS-10-05
- Световое табло Выход Молния-12 Ультра
- Микрофон Sonar SRM-7020
- Кабельная трасса оповещателей КЛБВ3Вх2(AH-LSL)х 1х2х25 мм²
- Кабельная трасса табло КЛБВ3Вх2(AH-LSL)х 1х2х15 мм²

Примечание

1 Согласно ИЖК 204-09-2021 световые оповещатели указатели путей "Выход" устанавливаются над эвакуационными выходами с этажей зданий, непосредственно наружу или в безопасную зону. Звуковые оповещатели должны располагаться по отношению к стене, чтобы их звуковая часть была на расстоянии не менее 2,3 м от уровня пола, но расстояние от потолка до верхней части оповещения должно быть не менее 50 см.


					Шкаф 01070726		/2026-П	
					Административное здание "Дирекция пенитенциарного парка прозрачных продуктов и информационных технологий" (далее - Дирекция по адресу: Самарская область, город Гусь-Хрустальный, МРМ Самар, улица Ивана Купцова, дом 62)			
Имя	Колуч	Лист	Наим	Дата				
ИИ	Александр У				Здание П ИРК			
Разработ	Владимир Х				страниц	лист	лист	
Начерт	Иван				П	18	21	
План расположения оборудования и кабельных трасс речевого оповещения 2 этаж					ООО "GEODEZIYA KIZMATLARI"			

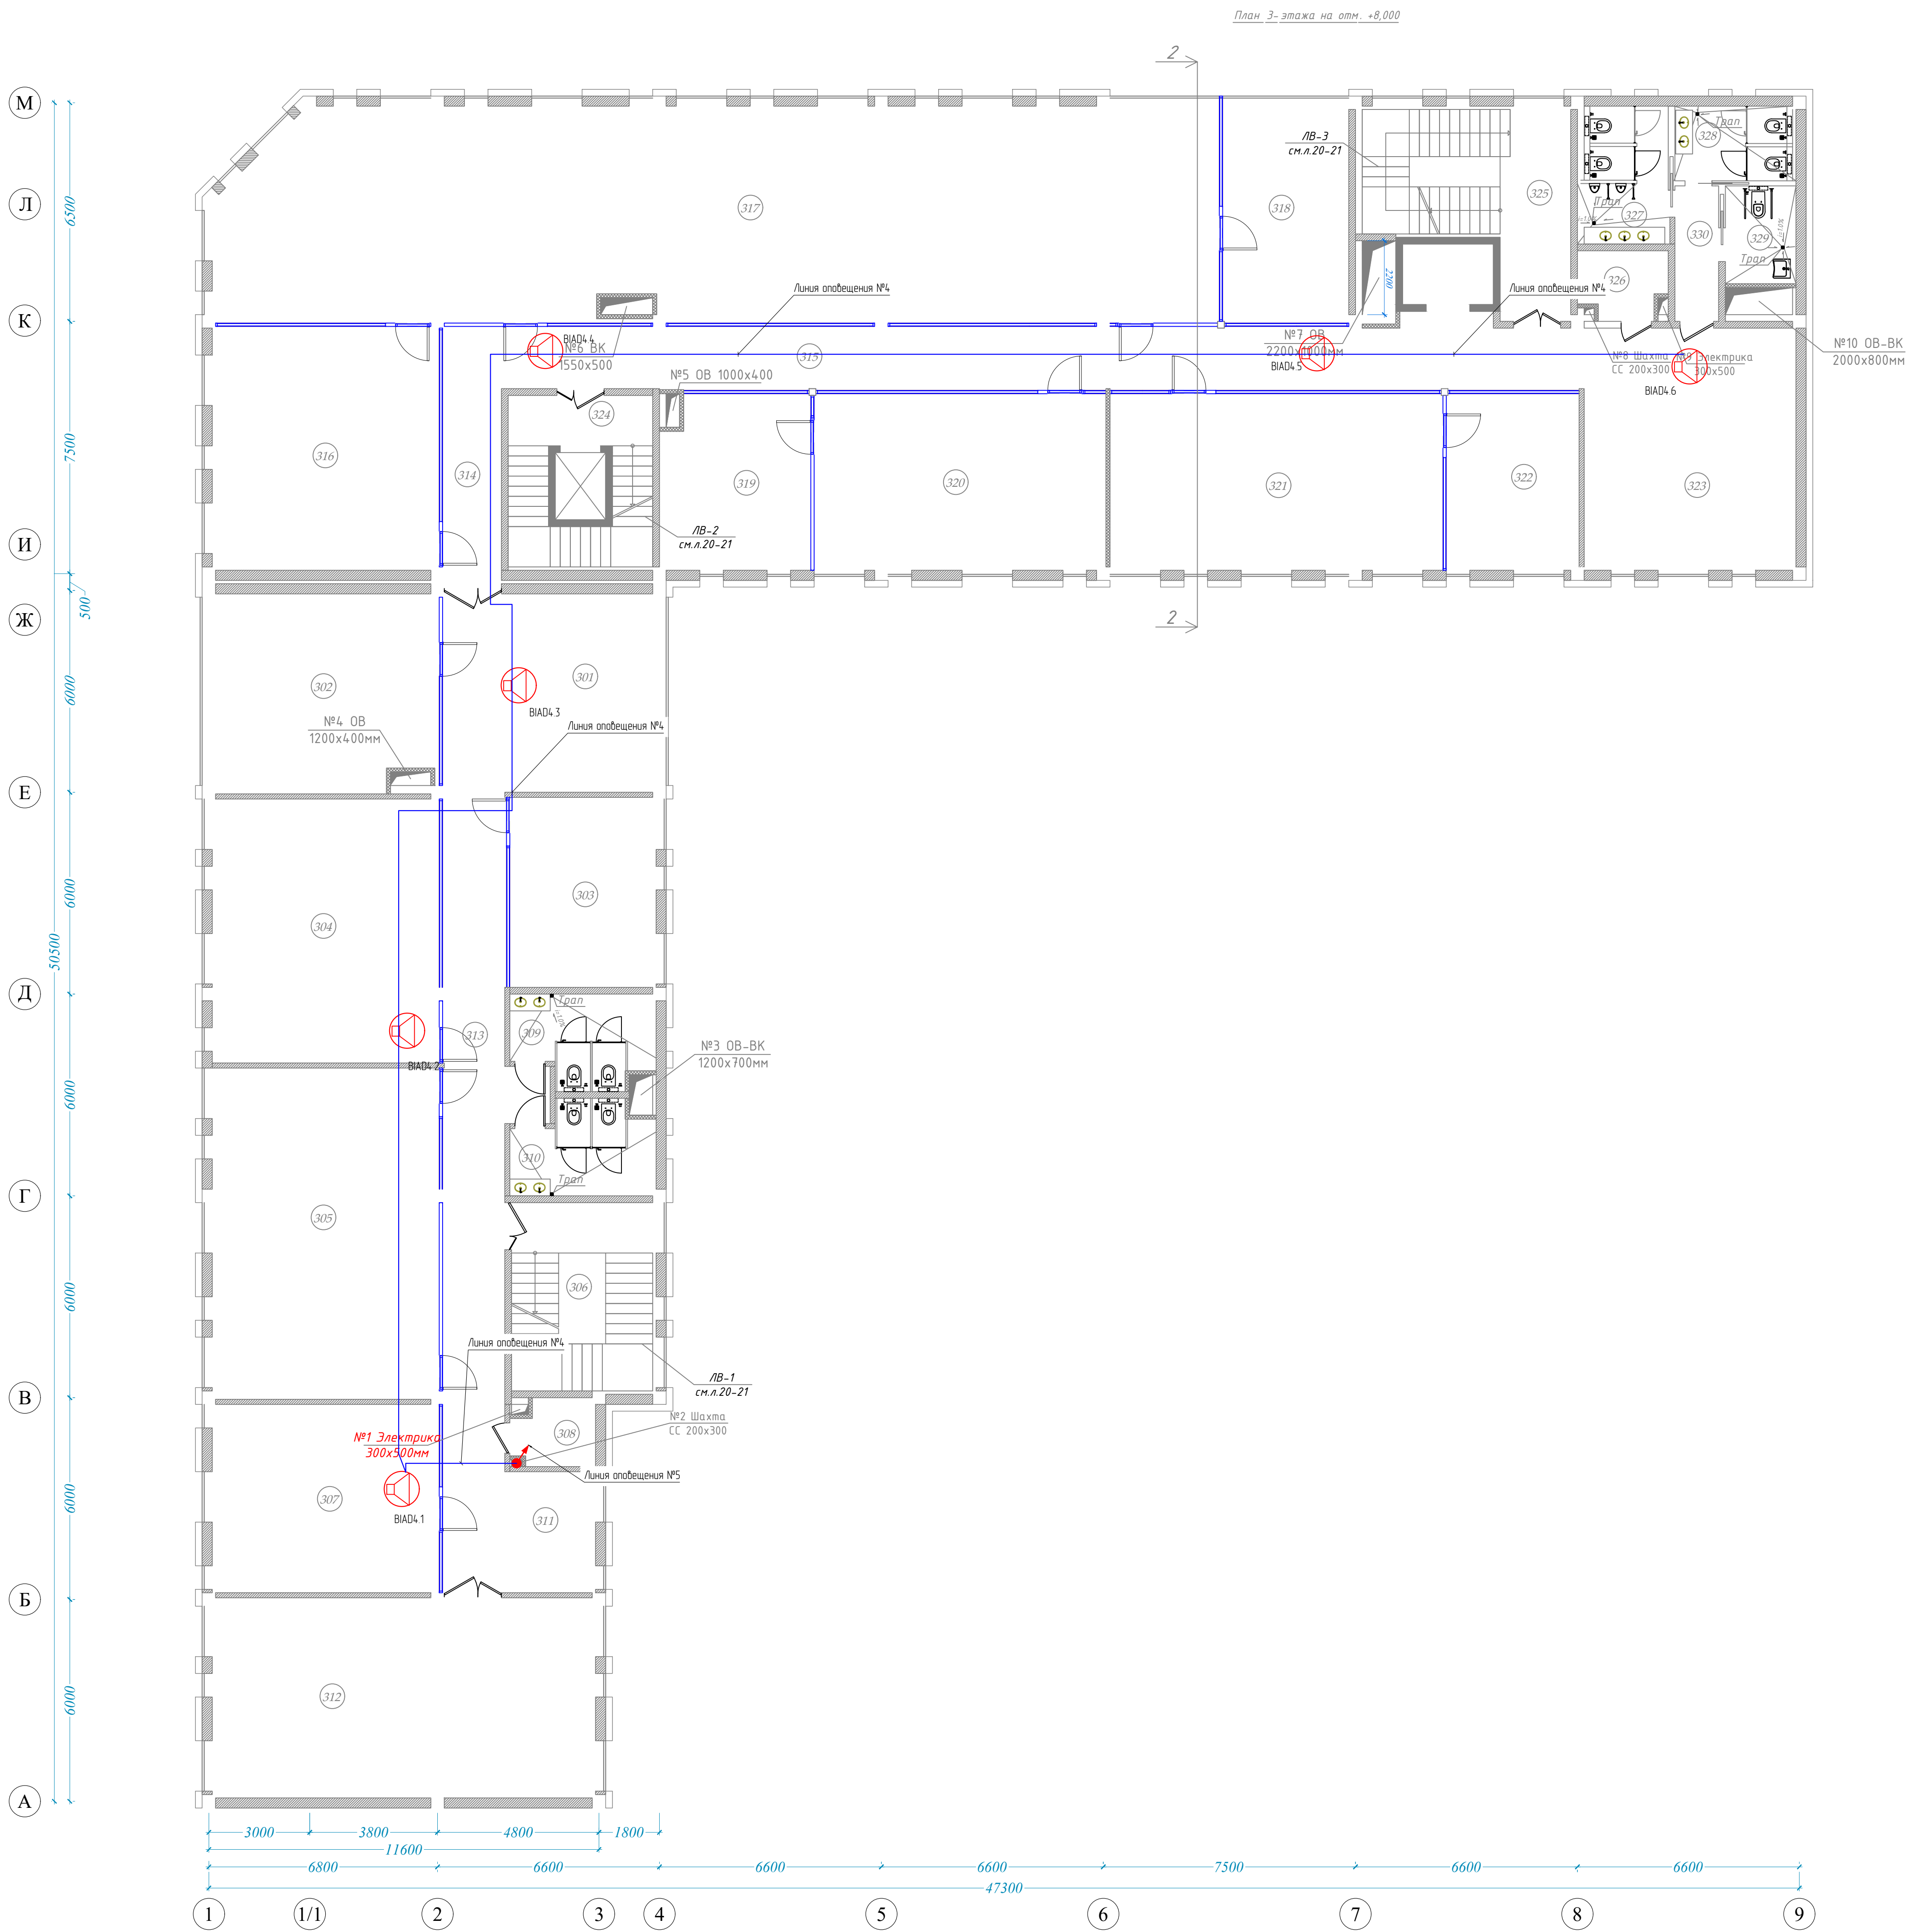

Экспликация помещений

№	Наименование помещений	Площадь м2	Примечание
БЛОК А			
301	Рекреация	28.37	
302	Офис	40.60	
303	Офис	24.90	
304	Офис	53.30	
305	Офис	66.90	
306	Лестничная клетка	24.36	
307	Офис	38.07	
308	Электрощитовая	4.43	
309	Санузел (М)	10.80	
310	Санузел (Ж)	10.80	
311	Рекреация	9.94	
312	Офис	68.60	
313	Коридор	57.60	
БЛОК Б			
314	Коридор	13.18	
315	Коридор	71.80	
316	Офис	49.20	
317	Офис	190.00	
318	Офис	25.08	
319	Офис	23.00	
320	Офис	46.00	
321	Офис	52.50	
322	Офис	20.95	
323	Рекреация	34.31	
324	Лестничная клетка и лифт	21.93	
325	Лестничная клетка и коридор	28.20	
326	Электрощитовая	5.00	
327	Санузел (М)	11.10	
328	Санузел (Ж)	8.03	
329	Санузел (для людей с ограниченными возможностями)	6.11	
330	Коридор	5.41	
Итого		1050.47	

Схема блокировки

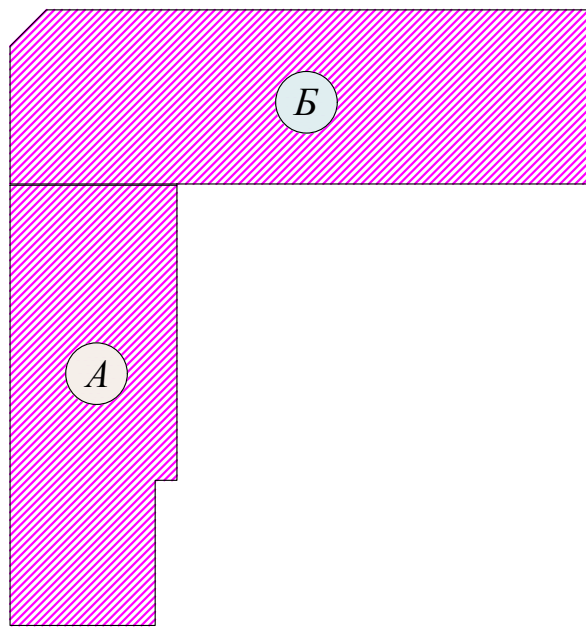



Условные обозначения

- Сигнал SPM-B10050-AW
- MC11 Блок сигнально-пухковой С2000-011
- MC12, 22 Контрольно-пухковой блок С2000-КТБ
- Настенный динамик Sonar SCS-110M
- Встраиваемый динамик Sonar SCS-10-05
- Световое табло ВУХОД Молния-12 Ультра
- Микрофон Sonar SRM-7020
- Кабельная трасса оповещателей КЛБВЗВн(А)-LSLTx 1x2x25 мм²
- Кабельная трасса табло КЛБВЗВн(А)-LSLTx 1x2x15 мм²

Примечание

1 Согласно ИВК 204.09-2021 (световые оповещатели указатели путей "Выход") устанавливаются над эвакуационными выходами с этажей зданий, непосредственно наружу или в безопасную зону. Звуковые оповещатели должны располагаться по отношению к стене, чтобы их верхняя часть была на расстоянии не менее 2,3 м от уровня пола, на расстоянии от потолка до верхней части оповещения должна быть не менее 50 см.

Шпрт 01070726					/2026-ПС		
Административное здание "Дирекция пеникологического парка прозрачных продуктов и информационных технологий" (далее - Дирекция по адресу: Самарская область, город Тольятти, МРМ Самар, улица Ивана Кавказа, дом 62)							
Изм.	Колуч.	Лист	Наим.	Дата			
(ИИ)	Александр У				Этажи: П РАВК		
Разработ.	Владимир Х				РП		
Начерт. конст.					19		
План расположения оборудования и кабельных трасс речевого оповещения 3 этаж					000		
					"GEODEZIYA KIZMATLARI"		

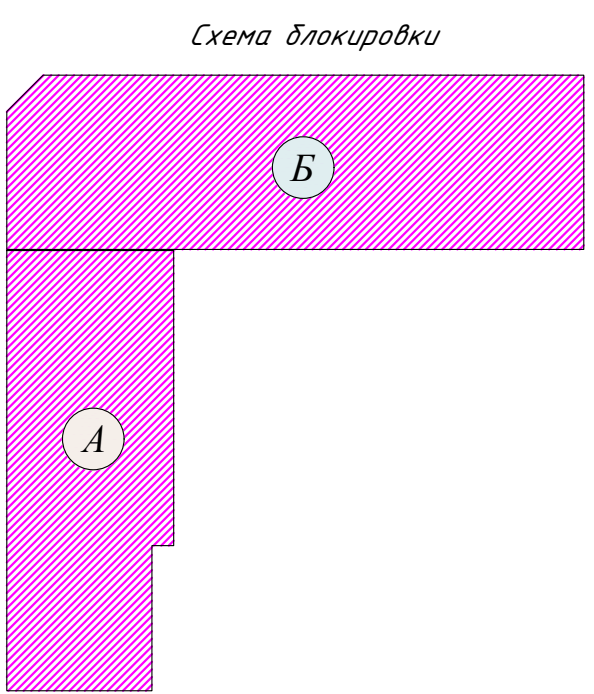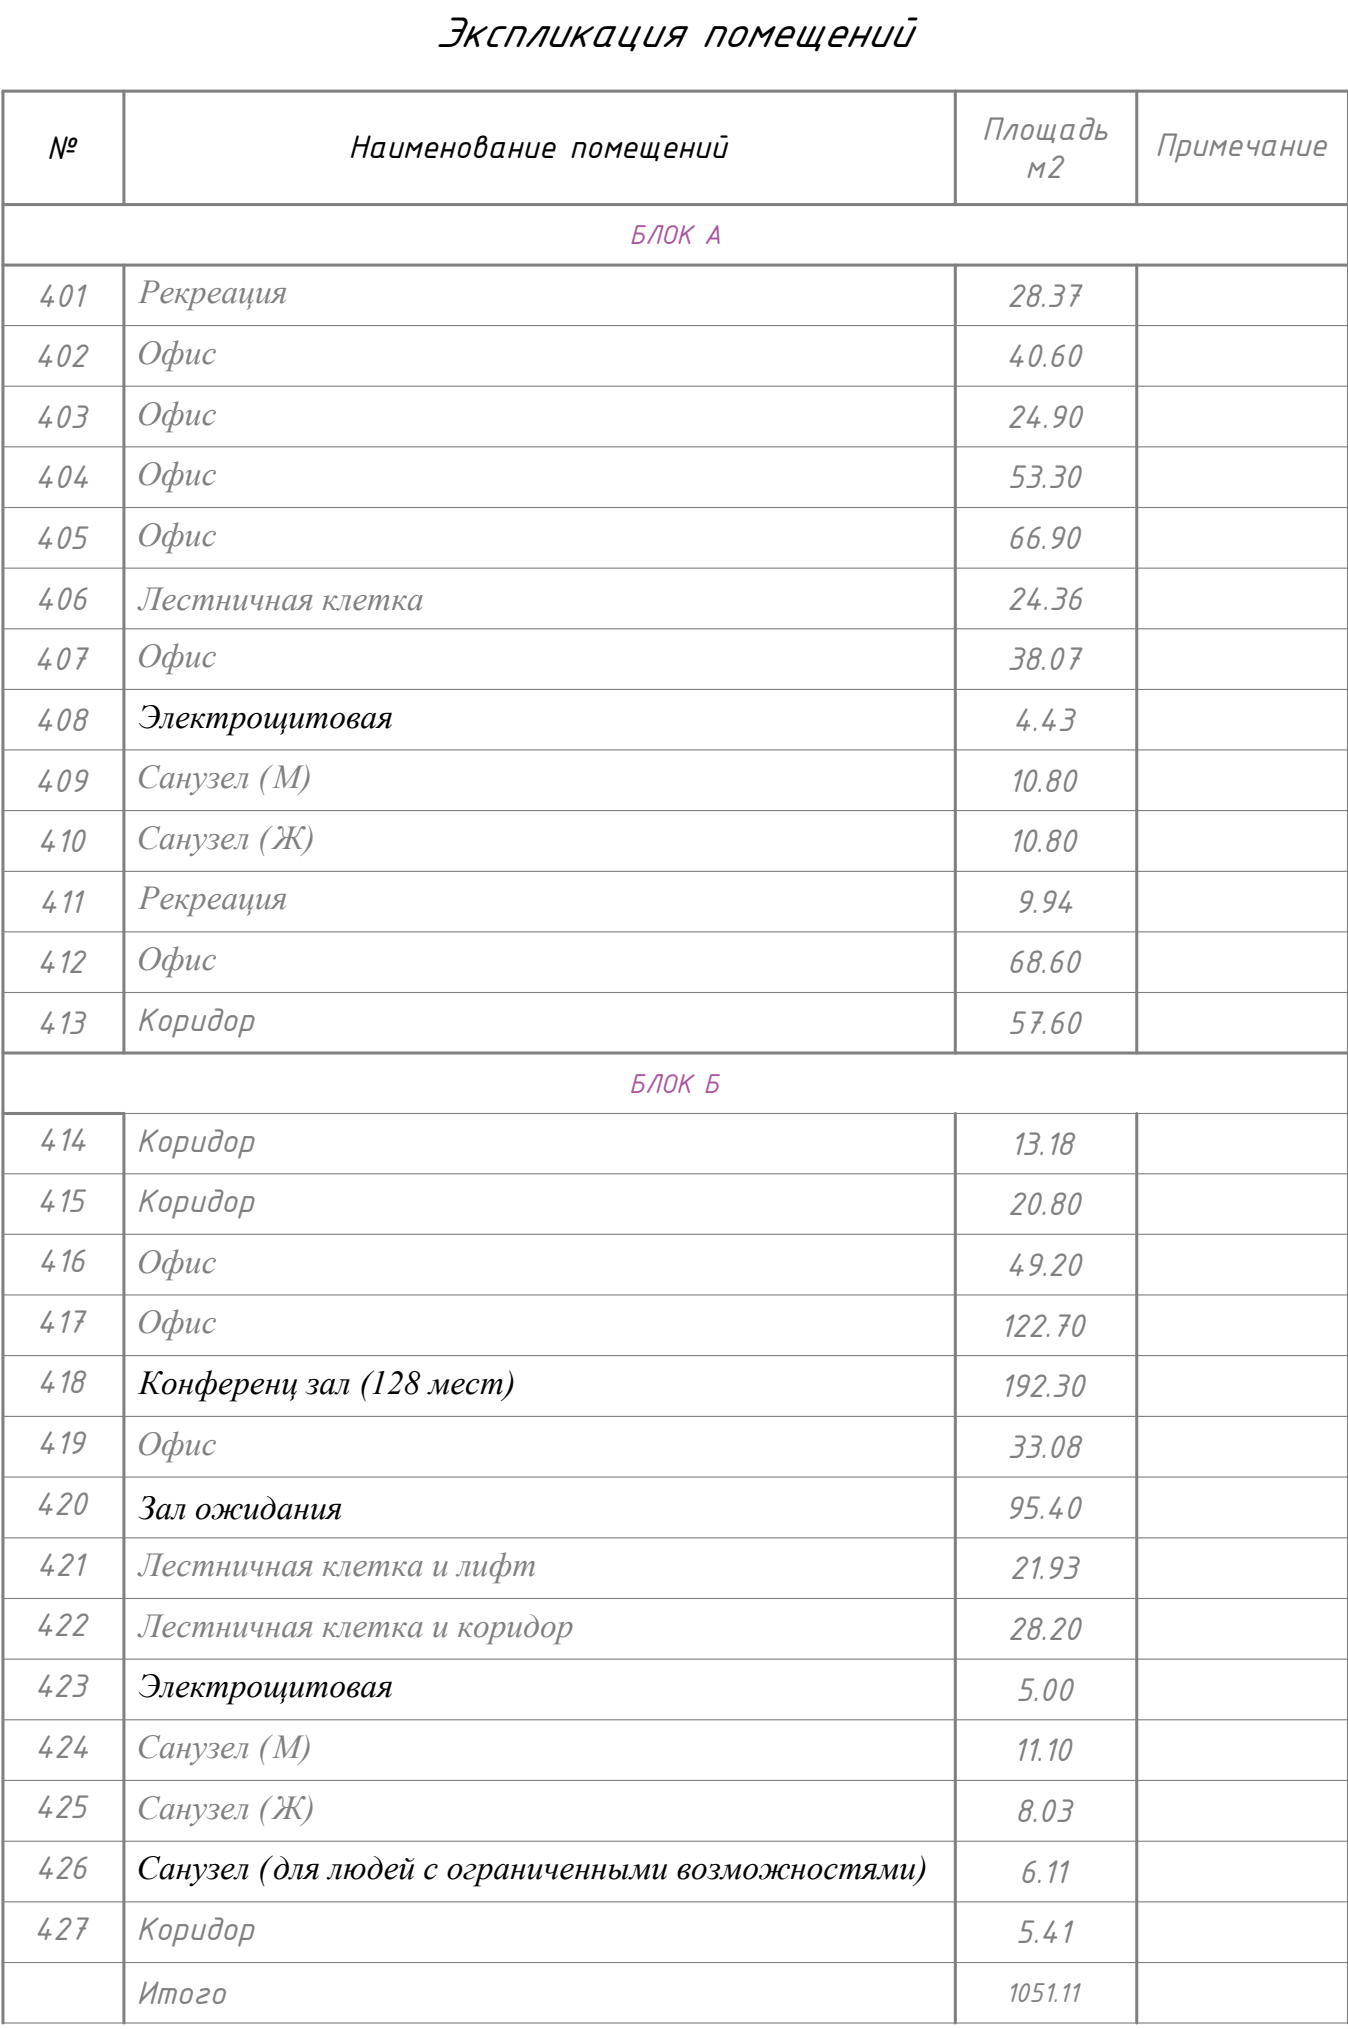

Сонар SPM-B10050-AW

МКУ1  Блок управления-пусковой C2000-0711

КУ2 1.2.2  Контрольно-пусковой блок C2000-K76

 100W Настольный динамик Sonar SCS-10M

 100W Встраиваемый динамик Sonar SCS-10M

Сетевое питание Выход Мощные-12 Умпыра


 Микрофон Sonar SPM-7020

Кабельная трасса оповещателей КЛБСВЗвч(IA)-LSLtx 1x2x2,5 мм²

Кабельная трасса КЛБСВЗвч(IA)-LSLtx 1x2x1,5 мм²

1. Согласно СНиП 2.04.09-2001 «Способы оповещения указатели путей "Выход" устанавливаются над эвакуационными выходами из здания, непосредственно надруку или вблизи в безопасную зону. Звуковые оповещатели должны располагаться таким образом на стене, чтобы их верхняя часть была на расстоянии не менее 2,3 м от уровня пола, на расстояние от потолка до верхней части оповещателя должно быть не менее 160 мм.

Формат АС

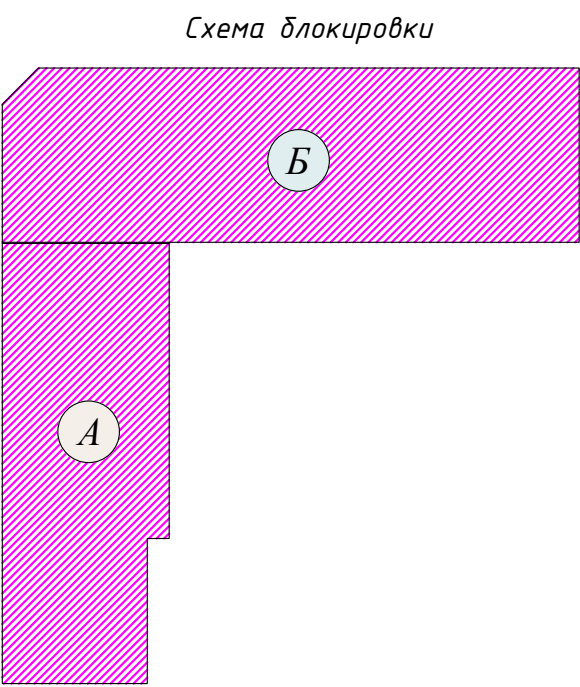


Sonar SPM-B10050-AW

- Примечание

1. Согласно ШНК 204.09-2021 световые оповещатели указатели путей "Выход" устанавливаются над эвакуационными выходами с этажей здания, непосредственно наружу или ведущими в безопасную зону. Звуковые оповещатели должны располагаться таким образом на стене, чтобы их верхняя часть была на расстоянии не менее 2,3 м от уровня пола, на расстоянии от потолка до верхней части оповещателя должна быть не менее 150 мм.

						Шпр. 01070726	/2026-ПС		
						Административное здание "Дирекции технологического парка прозрачных продуктов и информационных технологий" (далее - Дирекция по адресу (Сырдарьинская область, город Гулистан, МФИ Сайкат, улица Ислам Каримов, дом 62)			
Изм.	Колуч.	Лист	Набк	Подпись	Дата			стадия	лист
						Здание IT PARK		РП	21
Разработ									21
Норм. конт.						План расположения оборудования и кабельных трасс речевого общения. Тех. этаж	ООО "GEODEZIYA XIZMATLARI"		

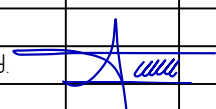Поз.	Наименование и техническая характеристика	Тип, марка, обозначение документа, опросного листа	Код оборудования, изделия, материала	Поставщик	Ед. измерения	Кол-во	Масса 1 ед., кг	Примечание	Взам. инв. №	Дата	Инв. № подл.		
	Оборудование ПС												
1	Пакет программного обеспечения	АРМ «Орион Про»		БОЛИД	компл.	1							
2	ПК в сборе: Intel Core i5 12400F, 1TB NVMe SSD, 600W 80+, 32GB DDR4 3200MHZ, RTX3060 12GB, Akvaigum case RGB + монитор 27" +клавиатура+мышь				компл.	1							
3	Преобразователь интерфейсов USB-RS485			БОЛИД	шт.	1							
4	Прибор приемно-контрольный охранно-пожарный (ППКОП)	С2000М		БОЛИД	шт.	1							
5	Контроллер двухпроводной линии связи	С2000-КДЛ		БОЛИД	шт.	3							
6	Контрольно-пусковой блок	С2000-КПБ		БОЛИД	шт.	2							
7	Блок индикации	С2000-БКИ		БОЛИД	шт.	1							
8	Блок сигнально-пусковой	С2000-СП1 исп. 01		БОЛИД	шт.	1							
9	Резервированный источник питания РИП-12 исп.56 (РИП-12-6/80M3-P-RS)			БОЛИД	шт.	1							
10	Аккумулятор 12В, 40А·ч	Power Kingdom 12V/40Ah			шт.	2							
11	Блок разветвительно-изолирующий	БРИЗ		БОЛИД	шт.	7							
12	Извещатель пожарный дымовой оптико-электронный адресно-аналоговый	ДИП-34А-04		БОЛИД	шт.	190							
13	Монтажный комплект для подвесного потолка МК-2			БОЛИД	шт.	190							
14	Извещатель пожарный ручной адресный	ИПР 513-3АМ исп.01		БОЛИД	шт.	18							
15	Извещатель пожарный комбинированный адресно-аналоговый газовый и тепловой максимально-дифференциальный С2000-ИПГ			БОЛИД	шт.	2							
16	Световое табло ВЫХОД Молния-12 Ультра				шт.	20							
17	Настенный динамик Sonar SCS-110M				шт.	1							
18	Встраиваемый динамик Sonar SCS-10-05				шт.	30							
19	Прибор управления оповещением Sonar SPM-B10050-AW				шт.	1							
20	Аккумуляторный отсек А0-2/40 исп.5М под АКБ 2x40Ач, 400x500x225				шт.	1							
21	Аккумуляторная батарея литиевая WBR LiFePO4 GPLi24-40 24В 40Ач УТ-00002426				шт.	2							
22	Микрофон Sonar SRM-7020				шт.	1							
23	Устройство коммутационное	УК-БК/03			шт.	2							
24	Фильтр оконечный	Sonar SFT-2300-M			шт.	5							
	Кабельная продукция												
1	Кабель витая пара	FTP КСВППЗ-6 4x2x0.57			м.	40							
2	Кабель огнестойкий	КСВВнг(A)-LSLTx 1x2x1 мм²			м.	1500							
3	Кабель огнестойкий	КПСВЭВнг(A)-LSLTx 1x2x2.5 мм²			м.	495							
4	Кабель огнестойкий	КПСВЭВнг(A)-LSLTx 1x2x1.5 мм²			м.	470							
5	Труба гофрированная с зондом 16 мм.из ПВХ, трудногорючая				м.	2505							
6	Скоба металлическая двухлапковая 16-17 мм				шт.	10000							
7	Кабель канал 100x60				м.	10							
8	Кабель канал 50x40				м.	10							
9	Дюбель металлический 5x30мм				шт.	10000							
10	Саморез 3,5x35 мм				шт.	10000							
11	Труба стальная 32x2,8 ГОСТ3262-75				м.	3							
Примечание: – В случае изменения модели оборудования новый вариант должен не уступать по своим характеристикам, емкости и типу интерфейсов. – Каждое изменение должно быть согласовано с разработчиком раздела ПС.								Шифр: 01070726 /2026-ПС.С					
									Административное здание "Дирекции технологического парка программных продуктов и информационных технологий" (далее – Дирекция по адресу: Сырдарьинская область, город Гулистан, МФИ Сайкал, улица Ислам Каримова, дом 62				
			Изм.	Кол.уч.	Лист	Ндок.	Подпись	Дата					
			ГИП		Ахмедов У.				Здание IT PARK		стадия	лист	листов
											РП	1	1
Разраб.		Бахронкулов Х.				Спецификация оборудования и материалов		ООО "GEODEZIYA XIZMATLARI"					
Норм. конт.													

Задание на электроснабжение

В соответствии с требованиями СП 6.13130.2021 и ПУЭ, а также техническими характеристиками применяемого оборудования, необходимо обеспечить электроснабжение потребителей системы.

Технические характеристики электроприемников системы:

- Категория надежности электроснабжения по ПУЭ – первая;
- Род тока – переменный;
- Напряжение – 220В;
- Количество фаз – 1.

Точки подвода электропитания и требуемая мощность:

- GB1, РИП-12 исп.56 (РИП-12-6/80МЗ-Р-RS), расположен в (пом.107)–1этаж, Блок А. Расчетная мощность потребления – 300 Вт;
- Sonar SPM-B10050-AW, расположен (пом.107)–1этаж. Блок А. Расчетная мощность потребления – 1100 Вт;

Подвод электропитания осуществлять к входным клеммам указанных приборов.

Сопротивление защитного заземления должно быть не более 4 Ом.

Заземление осуществлять в одной точке шины заземления.

Заземление (зануление) выполнить в соответствии с требованиями ГОСТ 12.1.030–85, СП 76.13330.2016.

Взам. инв. №												
Подпись и дата												
Инв. № подл.												
Изм.	Кол.уч.	Лист	Ндок.	Подпись	Дата	Шифр: 01070726	/2026–ПС .Р1					
						Административное здание "Дирекции технологического парка програмных продуктов и информационных технологий" (далее – Дирекция по адресу: Сырдарьинская область, город Гулистан, МФИ Сайкал, улица Ислам Каримова, дом 62						
						Здание IT PARK		стадия	лист	листов		
								РП	1	1		
						Задание на электроснабжение		000 "GEODEZIYA XIZMATLARI"				