



ГОСУДАРСТВЕННЫЙ КОМИТЕТ РЕСПУБЛИКИ УЗБЕКИСТАН ПО АРХИТЕКТУРЕ И СТРОИТЕЛЬСТВУ.
(ЛИЦЕНЗИЯ №001617)

ООО

"GEODEZIYAXIZMATLARI"

Шифр: №01070726

ОБЪЕКТ: *Административное здание "Дирекции технологического парка программных
продуктов и информационных технологий" (далее - Дирекция по адресу:
Сырдарьинская область, город Гулистан, МФЙ Сайкал, улица Ислам Каримова,
дом 62*

ТОМ-III
Альбом-7

РАЗДЕЛЬ ПРОЕКТА

*ЭОМ - Электроосвещение, разеточные
группы и электрооборудование.*

Директор:  О.Одилов

г.Навои-2026

ВЕДОМОСТЬ ССЫЛОЧНЫХ И ПРИЛАГАЕМЫХ ДОКУМЕНТОВ

Обозначение	Наименование	Примечание
ГОСТ 21.614-88	Ссылочные документы	
СПДС	Изображения условные графические электро-	
КМК 2.01.05-98	оборудования и проводок на планах	
	Естественное и искусственное освещение	
-ЭЛ.С	Прилагаемые документы	
	Спецификация оборудования, изделий, материалов	

Данная часть рабочего проекта разработана в соответствии с действующими законами, нормами, правилами и стандартами, а также исходными данными, техническими условиями и требованиями, выданными государственными органами и заинтересованными организациями.

Главный инженер проекта

Общие указания.

Электроснабжение объекта осуществляется от внешней сети напряжением 380/220 В. Категория надёжности электроснабжения – II. Проектные решения по электрическим сетям выполнены на основании расчётных электрических схем, с учётом нагрузок, назначения помещений и нормативных требований.

Для внутреннего и наружного освещения использованы энергоэффективные светодиодные (LED) светильники. Количество, тип и мощность светильников определены на основе светотехнического расчёта, произведённого в соответствии с действующими нормами освещённости и спецификой функционального назначения помещений.

Электропитание осветительной сети осуществляется от распределительных щитов ЩС-1, ЩО-1, ЩВ-1 и тд. установленного в стеновой нише на высоте 1,5 м от уровня чистого пола. Распределительные сети освещения и розеточные линии проложены скрытым способом – в потолке и по стенам под слоем штукатурки.


Выключатели освещения смонтированы на высоте 1,5 м у входов в помещения со стороны открывания дверей. Розетки установлены на удобной для эксплуатации высоте в соответствии с требованиями эргономики и стандартов. Управление освещением осуществляется локально, с помощью выключателей, установленных у входов в помещения.

Заземление всех розеточных групп, светильников и электрооборудования выполнено в соответствии с требованиями КМК 2.04.17-98 «Электрооборудование жилых и общественных зданий», а также ПУЭ (Правила устройства электроустановок).

Все электромонтажные и пусконаладочные работы выполнены в соответствии с действующими строительными нормами, Правилами технической эксплуатации (ПТЭ), Правилами техники безопасности (ПТБ), а также в строгом соответствии с проектной документацией.

Инв.№ подл.	Подпись и дата	Взам. инв.№
-------------	----------------	-------------

						Шифр: 01070726			-ЭЛ
						Административное здание "Дирекции технологического парка программных продуктов и информационных технологий" (далее - Дирекция по адресу: Сырдарьинская область, город Гулистан, МФИ Сайкал, улица Ислам Каримова, дом 62			
Изм.	Число	№ документа	подпись	дата		Электроосвещение, разеточные группы и электрооборудование.	Стадия	Лист	Листов
							РП	1	
Изм.	Число	№ документа	подпись	дата		Общие данные	"GEODEZIYA XIZMATLARI" MCHJ		
									

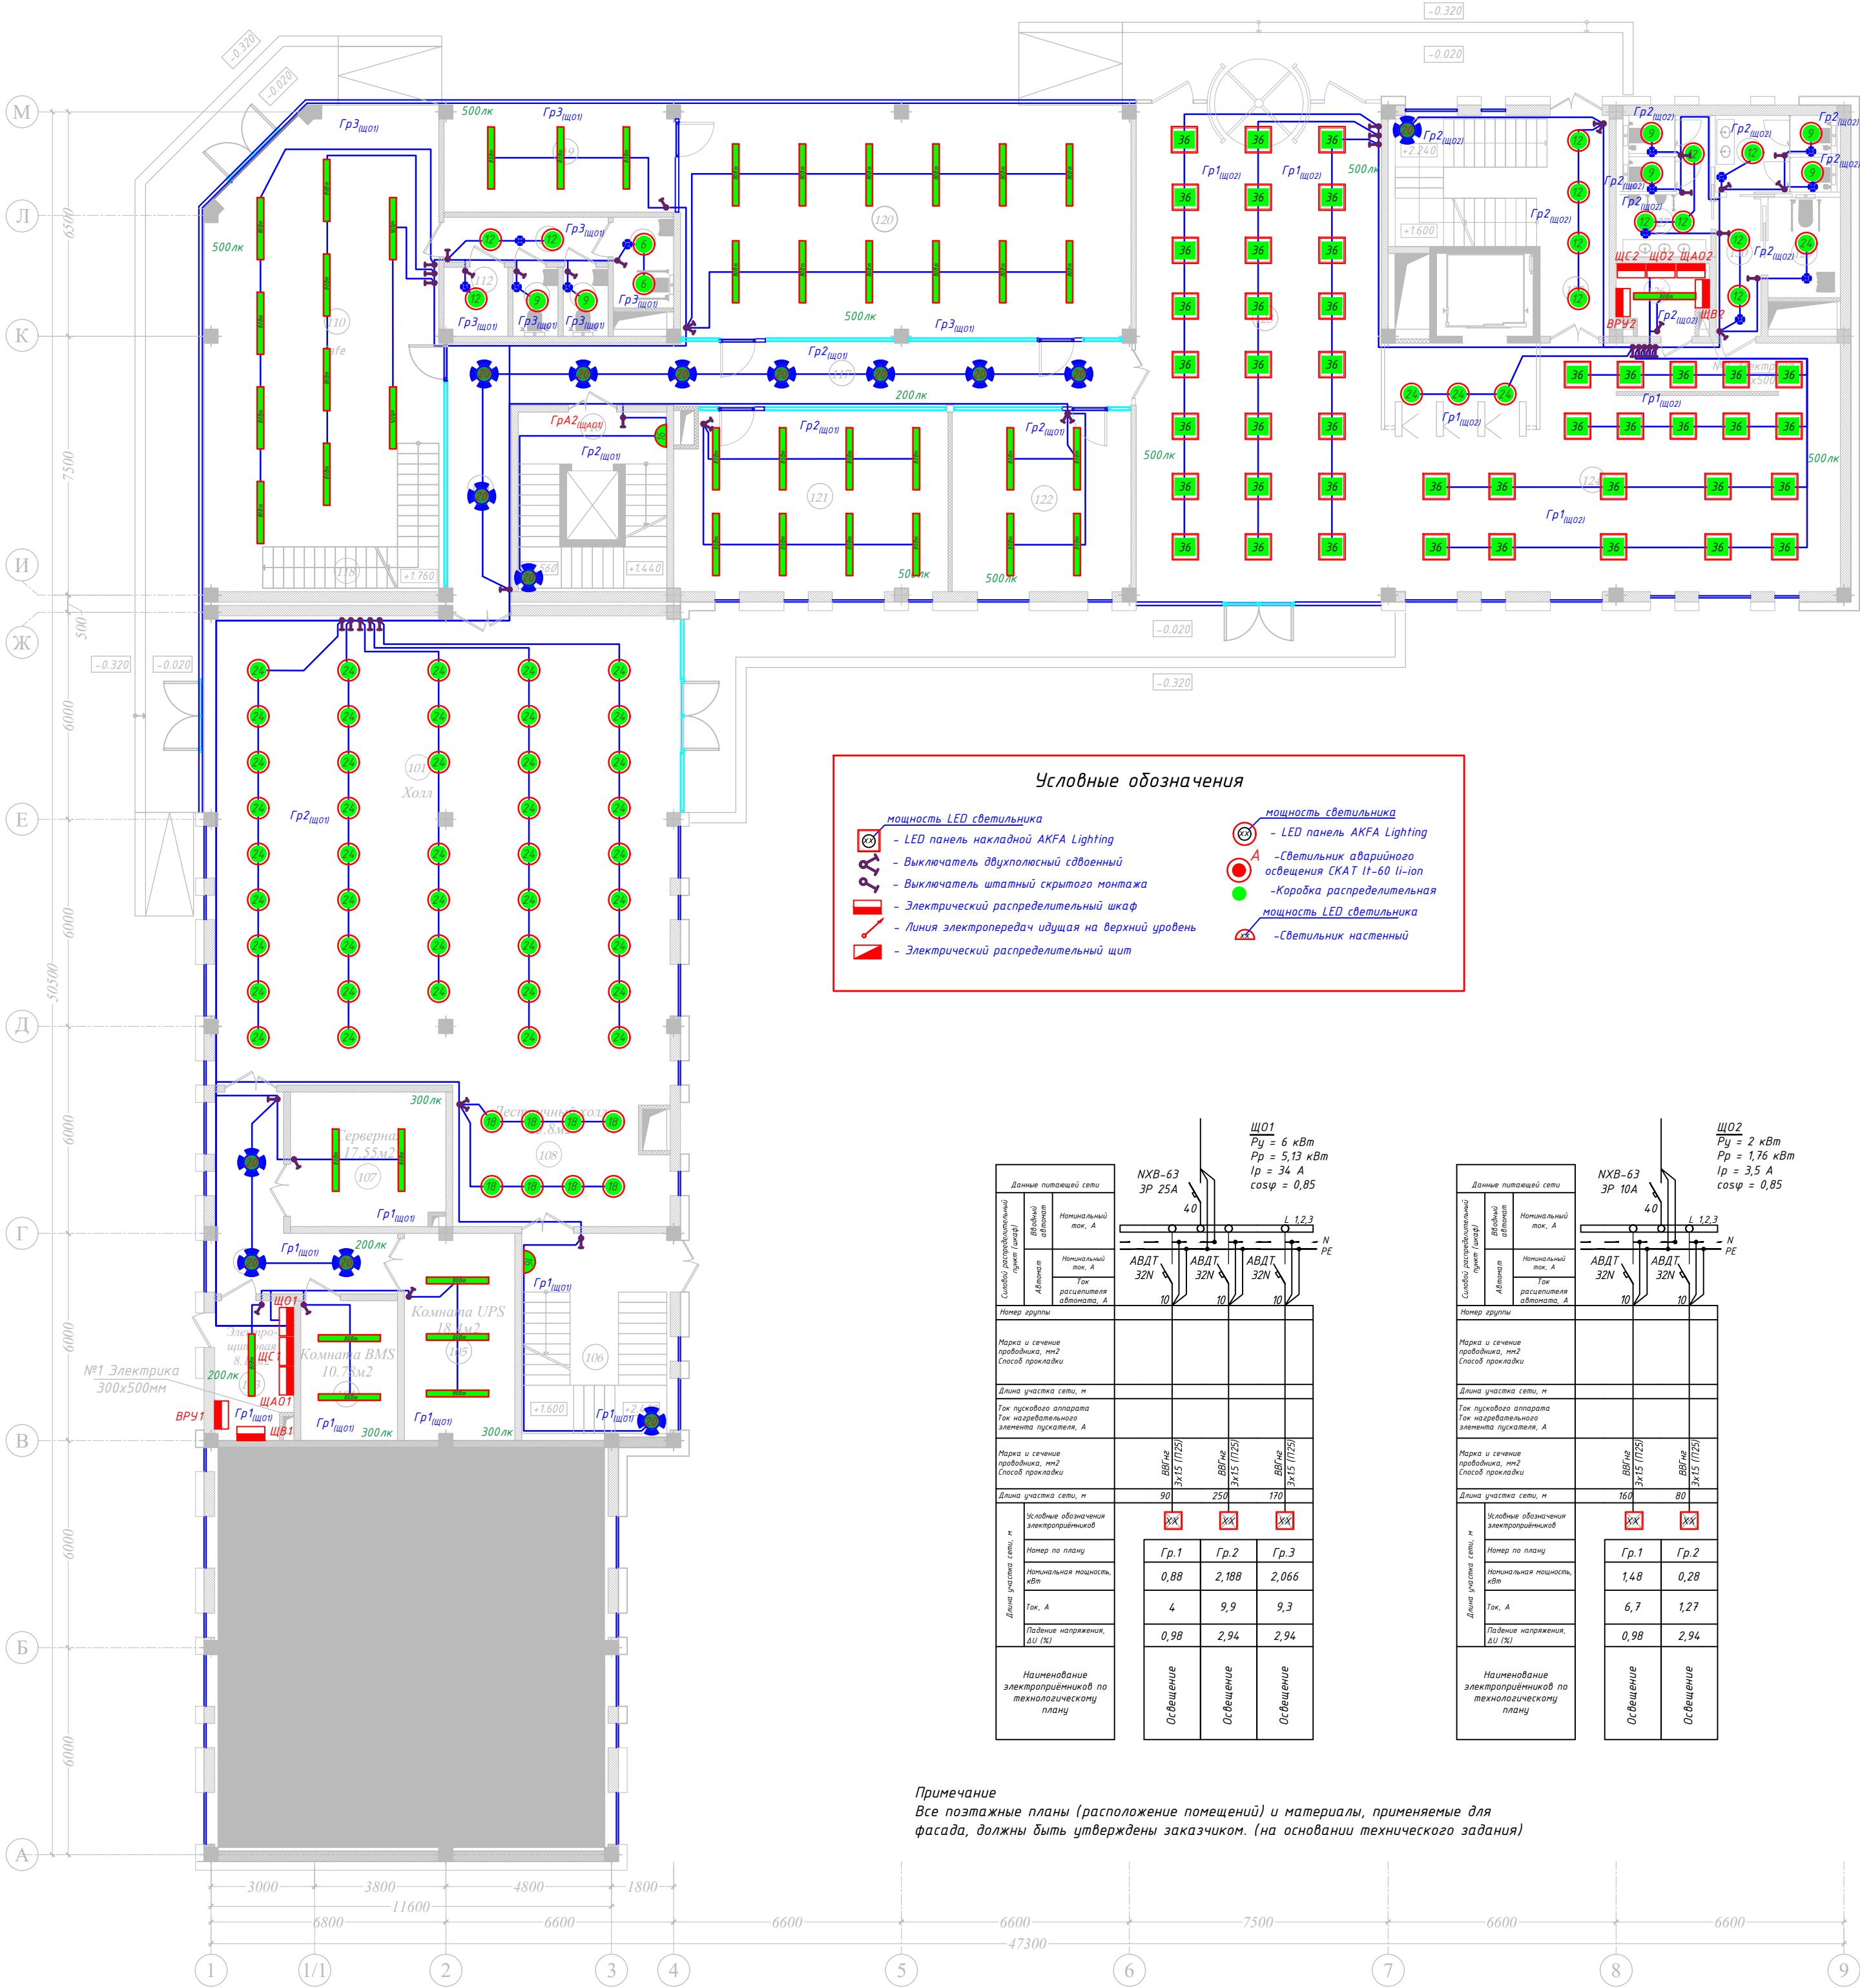

Условные обозначения

мощность LED светильника

LED панель накладной АКФА Lighting

Выключатель двухполюсный сдвоенный

Выключатель штатный скрытого монтажа

Электрический распределительный шкаф

Линия электропередач идущая на верхний уровень

Электрический распределительный щит

мощность светильника

LED панель АКФА Lighting

Светильник аварийного освещения SKAT IT-60 (I-Iop)

Коробка распределительная

мощность LED светильника


Светильник настенный

Данные питающей сети		ЩО1 P _у = 6 кВт P _р = 5,13 кВт I _р = 34 А cosφ = 0,85		
Способ распределения линии (поэта)	Вводный автомат	Номинальный ток, А	АВДТ 32N	АВДТ 32N
Автомат	Номинальный ток, А	Так рассчитаны автоматы, А	АВДТ 32N	АВДТ 32N
Номер группы				
Марка и сечение проводника, мм ²	Способ прокладки			
Длина участка сети, м	Так подсоединяется аппарата			
Так подсоединяется аппарата	Так подсоединяется аппарата			
Марка и сечение проводника, мм ²	Способ прокладки			
Длина участка сети, м				
Условные обозначения электроприемников				
Номер по плану				
Номинальная мощность, кВт				
Ток, А				
Падение напряжения, ΔU (%)				
Наименование электроприемников по технологическому плану				

Данные питающей сети		ЩО2 P _у = 2 кВт P _р = 1,16 кВт I _р = 3,5 А cosφ = 0,85		
Способ распределения линии (поэта)	Вводный автомат	Номинальный ток, А	АВДТ 32N	АВДТ 32N
Автомат	Номинальный ток, А	Так рассчитаны автоматы, А	АВДТ 32N	АВДТ 32N
Номер группы				
Марка и сечение проводника, мм ²	Способ прокладки			
Длина участка сети, м	Так подсоединяется аппарата			
Так подсоединяется аппарата	Так подсоединяется аппарата			
Марка и сечение проводника, мм ²	Способ прокладки			
Длина участка сети, м				
Условные обозначения электроприемников				
Номер по плану				
Номинальная мощность, кВт				
Ток, А				
Падение напряжения, ΔU (%)				
Наименование электроприемников по технологическому плану				


Примечание
Все поэтажные планы (расположение помещений) и материалы, применяемые для фасада, должны быть утверждены заказчиком. (на основании технического задания)

№	Наименование помещений	Площадь м ²	Примечание
101	Вестибюль	183.33	
102	Коридор	18.50	
103	Электроцитовая	9.10	
104	Комната BMS	11.34	
105	Комната UPS	19.05	
106	Лестничная клетка	24.36	
107	Серверная	17.40	
108	Лестничная холл	24.57	
109	Коридор	13.80	
110	Кафе	90.00	
111	Коридор	6.18	
112	Электроцитовая	3.60	
113	Санузел (М)	2.60	
114	Санузел (Ж)	2.60	
115	Санузел (для людей с ограниченными возможностями)	4.60	
116	Лестничная клетка и лифт	21.93	
117	Коридор	33.83	
118	Лестница	9.72	
119	Офис IT PARK	20.50	
120	Офис IT PARK	87.70	
121	Офис IT PARK	41.30	
122	Офис IT PARK	27.40	
123	Вестибюль	102.20	
124	Лобби	96.50	
125	Лестничная клетка и коридор	28.20	
126	Электроцитовая	5.00	
127	Санузел (М)	11.10	
128	Санузел (Ж)	8.03	
129	Санузел (для людей с ограниченными возможностями)	6.11	
130	Коридор	5.41	
Итого			

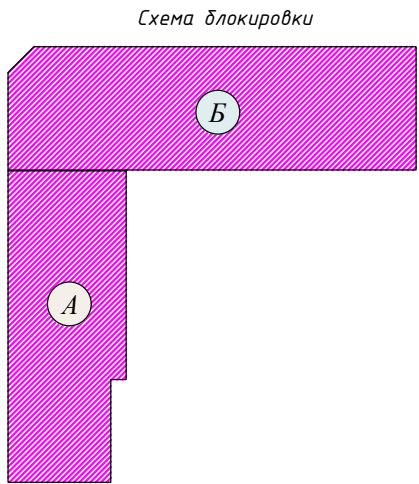

Примечание:
Цветовая маркировка проводников:
Фазный проводник (L) –
черный / коричневый / красный;
Нулевой рабочий (N) – голубой;
Защитный (PE) – желто-зеленый.
Если не указано иное, групповые линии
розеточных сетей и освещения выполнять
кабелем сечением 2,5 мм².
Подключение светильников
проводниками сечением 1,5 мм².

				Шифр: 01070726	-Э/П
Изм.	Число	№ документа	подпись	дата	Административное здание "Дирекции технологического парка программных продуктов и информационных технологий" (далее - Дирекция) по адресу: Сырдарьинская область, город Гулистан, Мей Сакая, улица Ислам Кариева, дом 62
ГИП	Ахмедов У				Электросветотехническое, раздаточные группы и электрооборудование.
Разработчик	Ибрагимов А				РП
Электросветотехническое 1 этаж					"GEODEZIYA XIZMATLARI" MCHJ

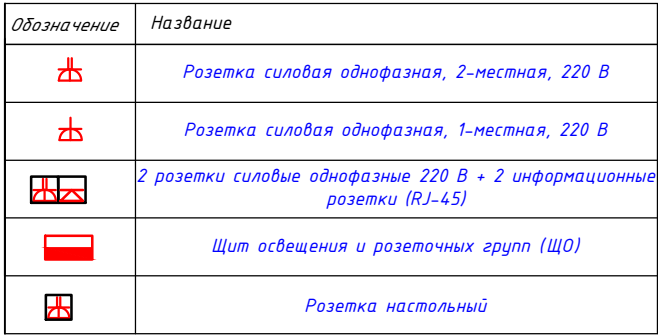


ЩС 1
 $P_D = 8,9 \text{ кВт}$
 $P_D = 7,5 \text{ кВт}$
 $I_D = 34 \text{ А}$
 $\cos \varphi = 0,85$

Гр.1	Гр.2	Гр.3	Гр.4	Гр.5	Гр.6	Гр.7	Гр.8	Гр.9	Гр.10
2	2	2	1,2	1,6	2,4	2,4	2,4	2,55	1,6
9	9	9	5,4	7,2	10,9	10,9	10,9	11,5	7,2
1,14	1,14	1,14	1,14	1,14	1,14	1,14	1,14	1,14	1,14
Разветочные схемы	Разветочные схемы	Разветочные схемы	Разветочные схемы	Разветочные схемы	Разветочные схемы	Разветочные схемы	Разветочные схемы	Разветочные схемы	Разветочные схемы

7500 6600

6 7 8

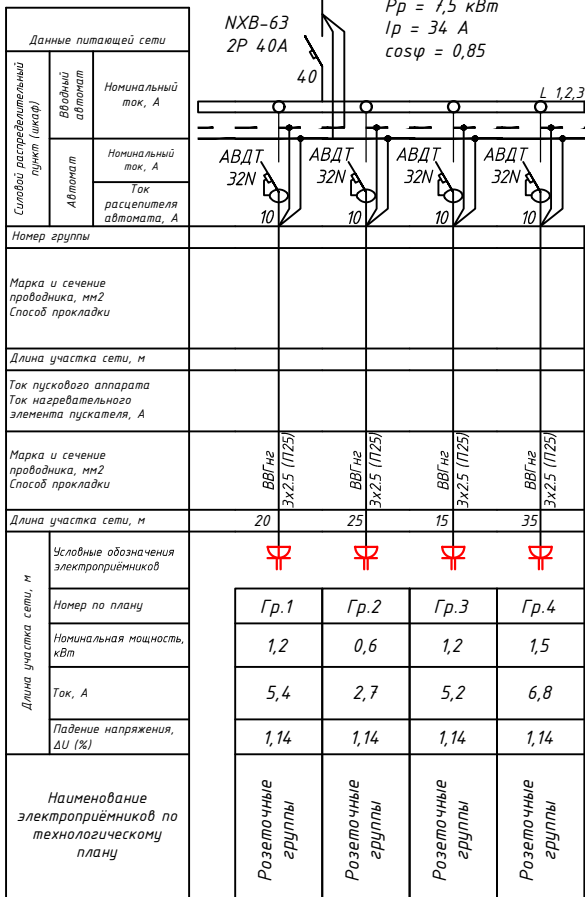

Примечание:


Цветовая маркировка проводников:

Фазный проводник (L) –
 черный / коричневый / красный;
Нулевой рабочий (N) – голубой;
Защитный (PE) – желто-зеленый.

Если не указано иное, групповые линии
розеточных сетей и освещения выполнять
 кабелем сечением 2,5 мм².

Подключение светильников выполнять
 проводниками сечением 1,5 мм².

						Шифр: 01070726	-ЭЛ		
						Административное здание "Дирекции технологического парка программных продуктов и информационных технологий" (далее - Дирекция по адресу: Сырдарьинская область, город Гулистан, МФИ Саймак, улица Ислам Каримов, дом 62)			
Изм.	Число	№ документа	подпись	дата		Электропроектирование, размоточные группы и электрооборудование.	Стадия	лист	Листов
							РП	ЗСТ	3
						План расположение розеточных групп 1 этаж	"GEODEZIYA XIZMATLARI" MCJH		

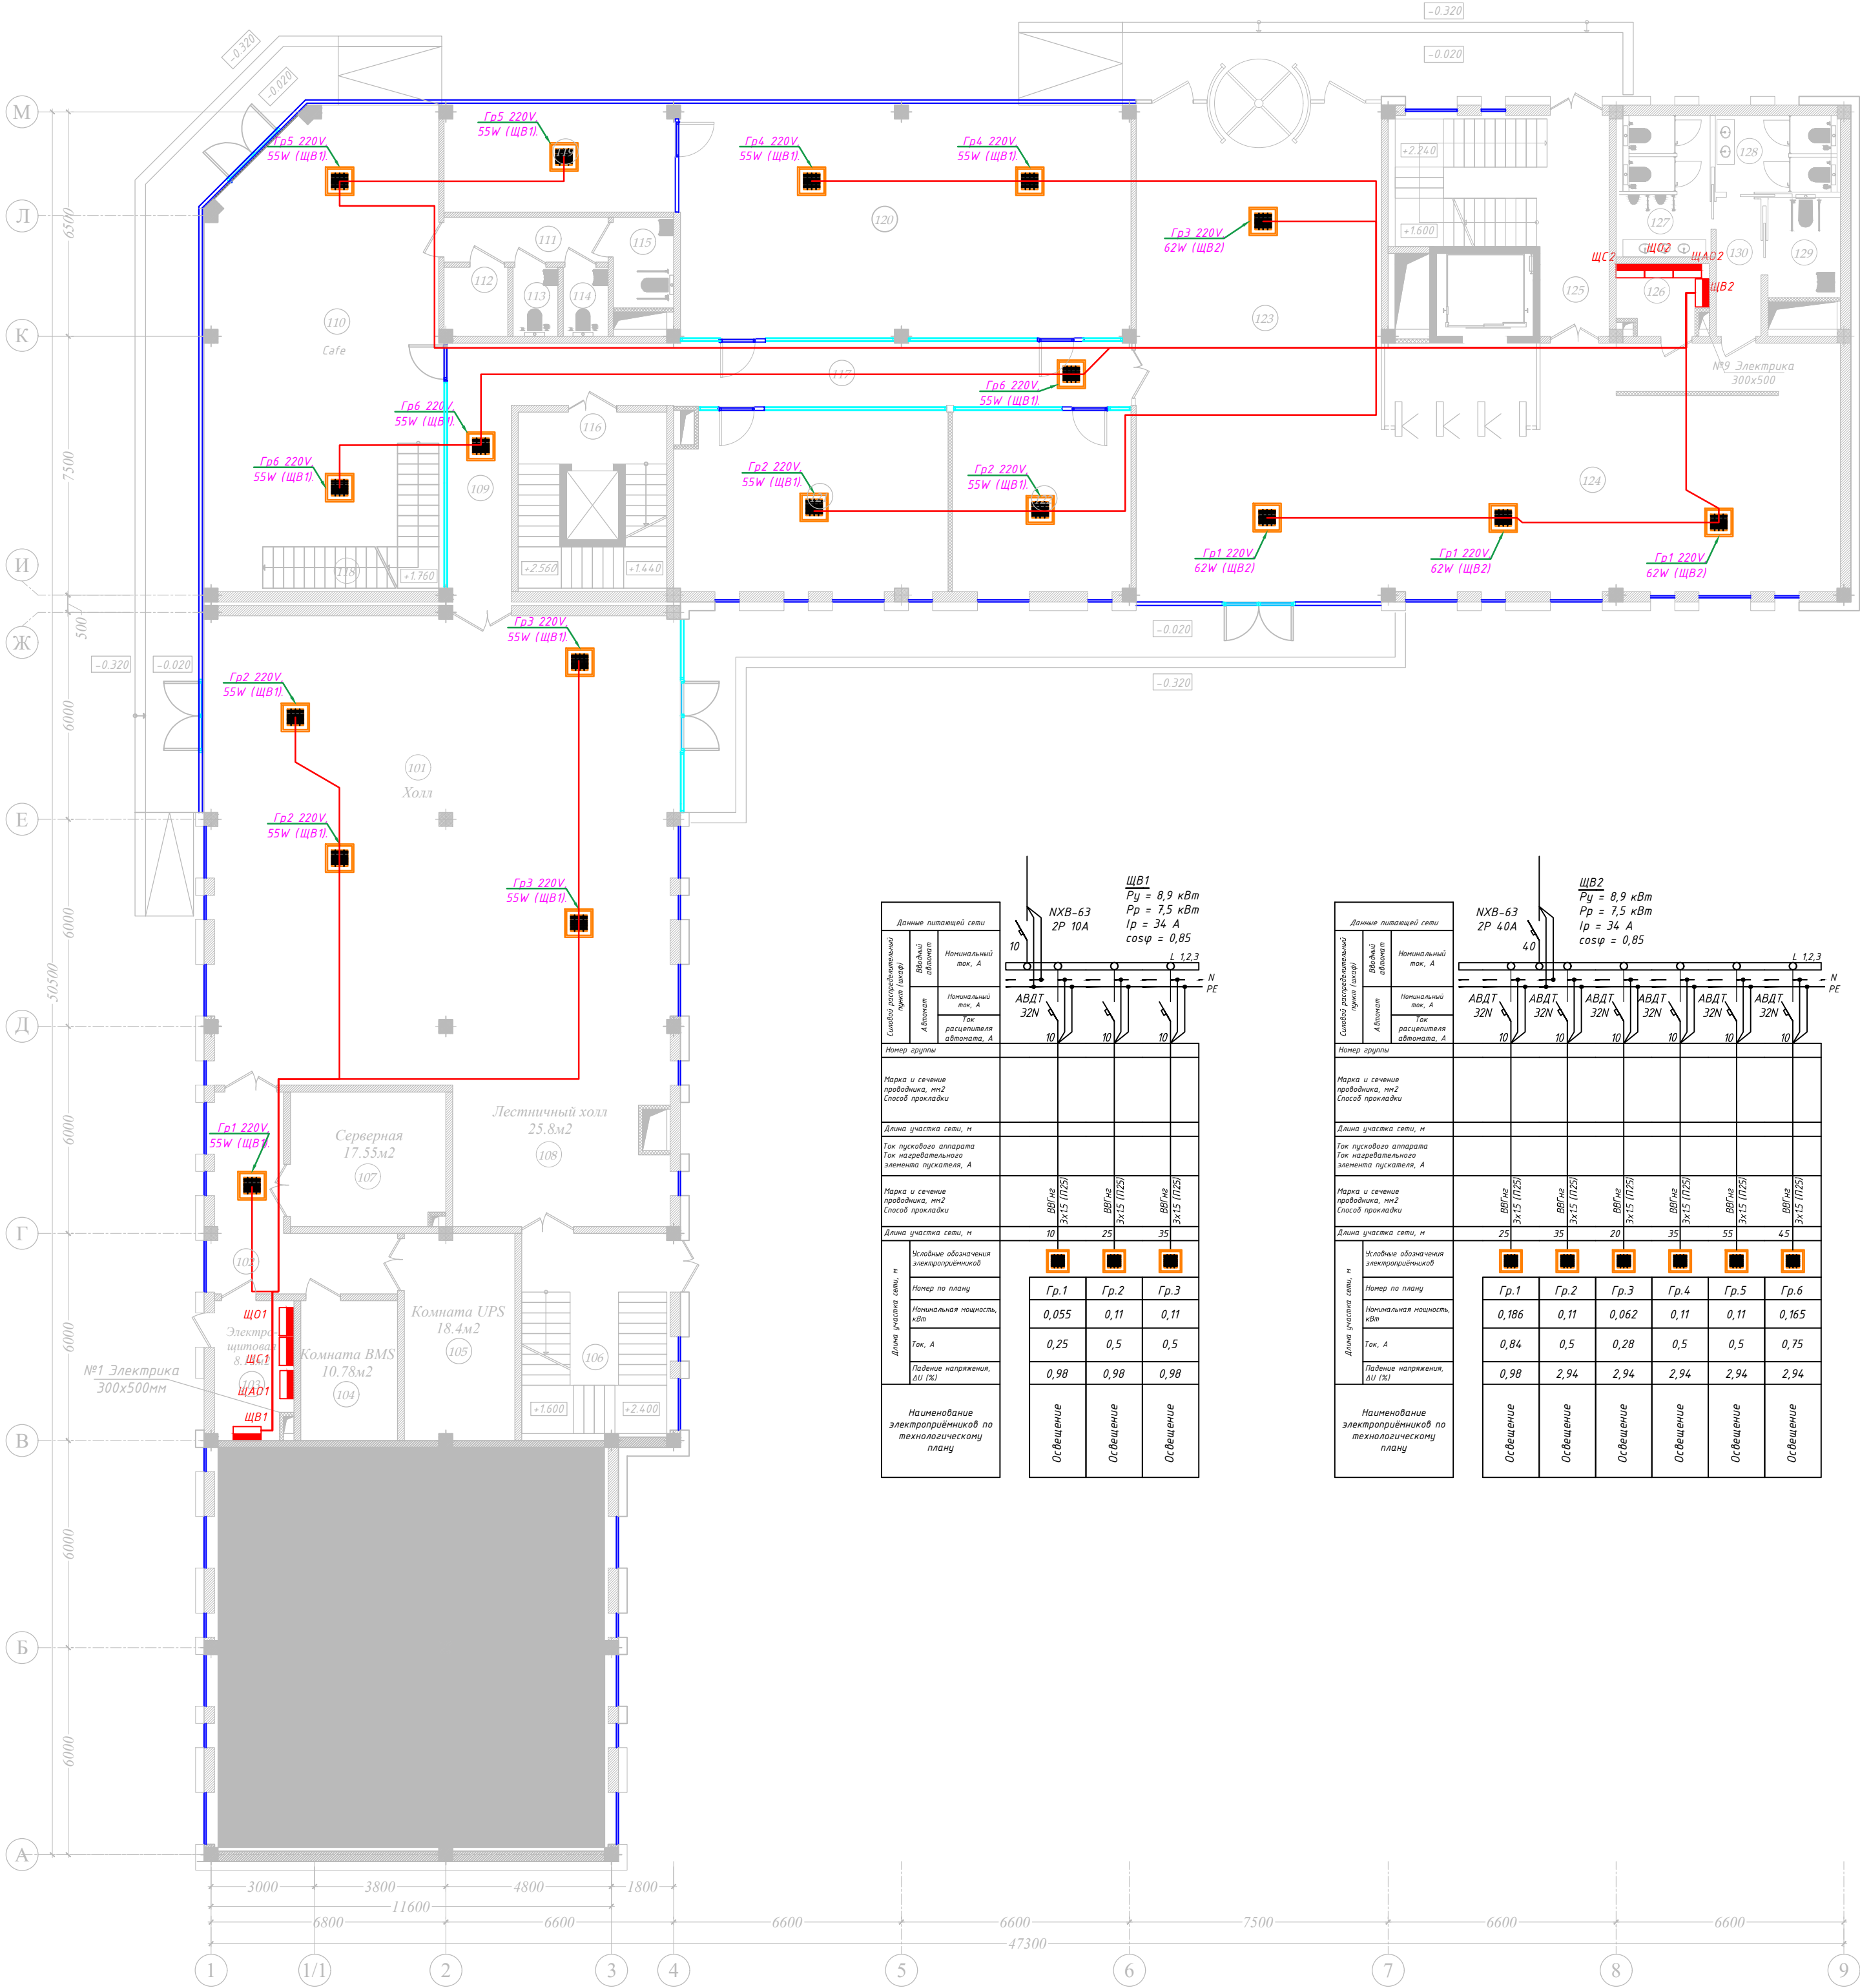


Данные питающей сети		ЩБ1 $P_u = 8,9 \text{ кВт}$ $P_p = 7,5 \text{ кВт}$ $I_p = 34 \text{ А}$ $\cos \varphi = 0,85$		
Свойства распределительной группы (по плану)	Номинальный ток, А	10	10	10
Автомат	Номинальный ток, А	АВДТ 32N	АВДТ 32N	АВДТ 32N
Автомат	Номинальный ток, А	10	10	10
Автомат	Номинальный ток, А	10	10	10
Номер группы				
Марка и сечение проводника, мм ²				
Способ прокладки				
Длина участка сети, м				
Ток пускового аппарата				
Ток нагревательного элемента прибора, А				
Марка и сечение проводника, мм ²				
Способ прокладки				
Длина участка сети, м				
Исходные обозначения электроприемников				
Номер по плану				
Номинальная мощность, кВт				
Ток, А				
Падение напряжения, В/м (В)				
Наименование электроприемников по технологическому плану				


Данные питающей сети		ЩБ2 $P_u = 8,9 \text{ кВт}$ $P_p = 7,5 \text{ кВт}$ $I_p = 34 \text{ А}$ $\cos \varphi = 0,85$					
Свойства распределительной группы (по плану)	Номинальный ток, А	40	40	40	40	40	40
Автомат	Номинальный ток, А	АВДТ 32N	АВДТ 32N	АВДТ 32N	АВДТ 32N	АВДТ 32N	АВДТ 32N
Автомат	Номинальный ток, А	10	10	10	10	10	10
Автомат	Номинальный ток, А	10	10	10	10	10	10
Номер группы							
Марка и сечение проводника, мм ²							
Способ прокладки							
Длина участка сети, м							
Ток пускового аппарата							
Ток нагревательного элемента прибора, А							
Марка и сечение проводника, мм ²							
Способ прокладки							
Длина участка сети, м							
Исходные обозначения электроприемников							
Номер по плану							
Номинальная мощность, кВт							
Ток, А							
Падение напряжения, В/м (В)							
Наименование электроприемников по технологическому плану							

№	Наименование помещений	Площадь, м ²	Примечание
101	Вестибюль	183.33	
102	Коридор	18.50	
103	Электроцитовая	9.10	
104	Комната ВМС	11.34	
105	Комната UPS	19.05	
106	Лестничная клетка	24.36	
107	Серверная	17.40	
108	Лестничная холл	24.57	
109	Коридор	13.80	
110	Кафе	90.00	
111	Коридор	6.18	
112	Электроцитовая	3.60	
113	Санузел (М)	2.60	
114	Санузел (Ж)	2.60	
115	Санузел (для людей с ограниченными возможностями)	4.60	
116	Лестничная клетка и лифт	21.93	
117	Коридор	33.83	
118	Лестница	9.72	
119	Офис IT PARK	20.50	
120	Офис IT PARK	87.70	
121	Офис IT PARK	41.30	
122	Офис IT PARK	27.40	
123	Вестибюль	102.20	
124	Лобби	96.50	
125	Лестничная клетка и коридор	28.20	
126	Электроцитовая	5.00	
127	Санузел (М)	11.10	
128	Санузел (Ж)	8.03	
129	Санузел (для людей с ограниченными возможностями)	6.11	
130	Коридор	5.41	
Итого			

Примечание:
Цветовая маркировка проводников:
Фазный проводник (L) –
черный / коричневый / красный;
Нулевой рабочий (N) – голубой;
Защитный (PE) – желто-зеленый;
Если не указано иное, групповые линии
розеточных сетей и освещения выполнять
кабелем сечением 2,5 мм².
Подключение светильников выполнять
проводниками сечением 1,5 мм².

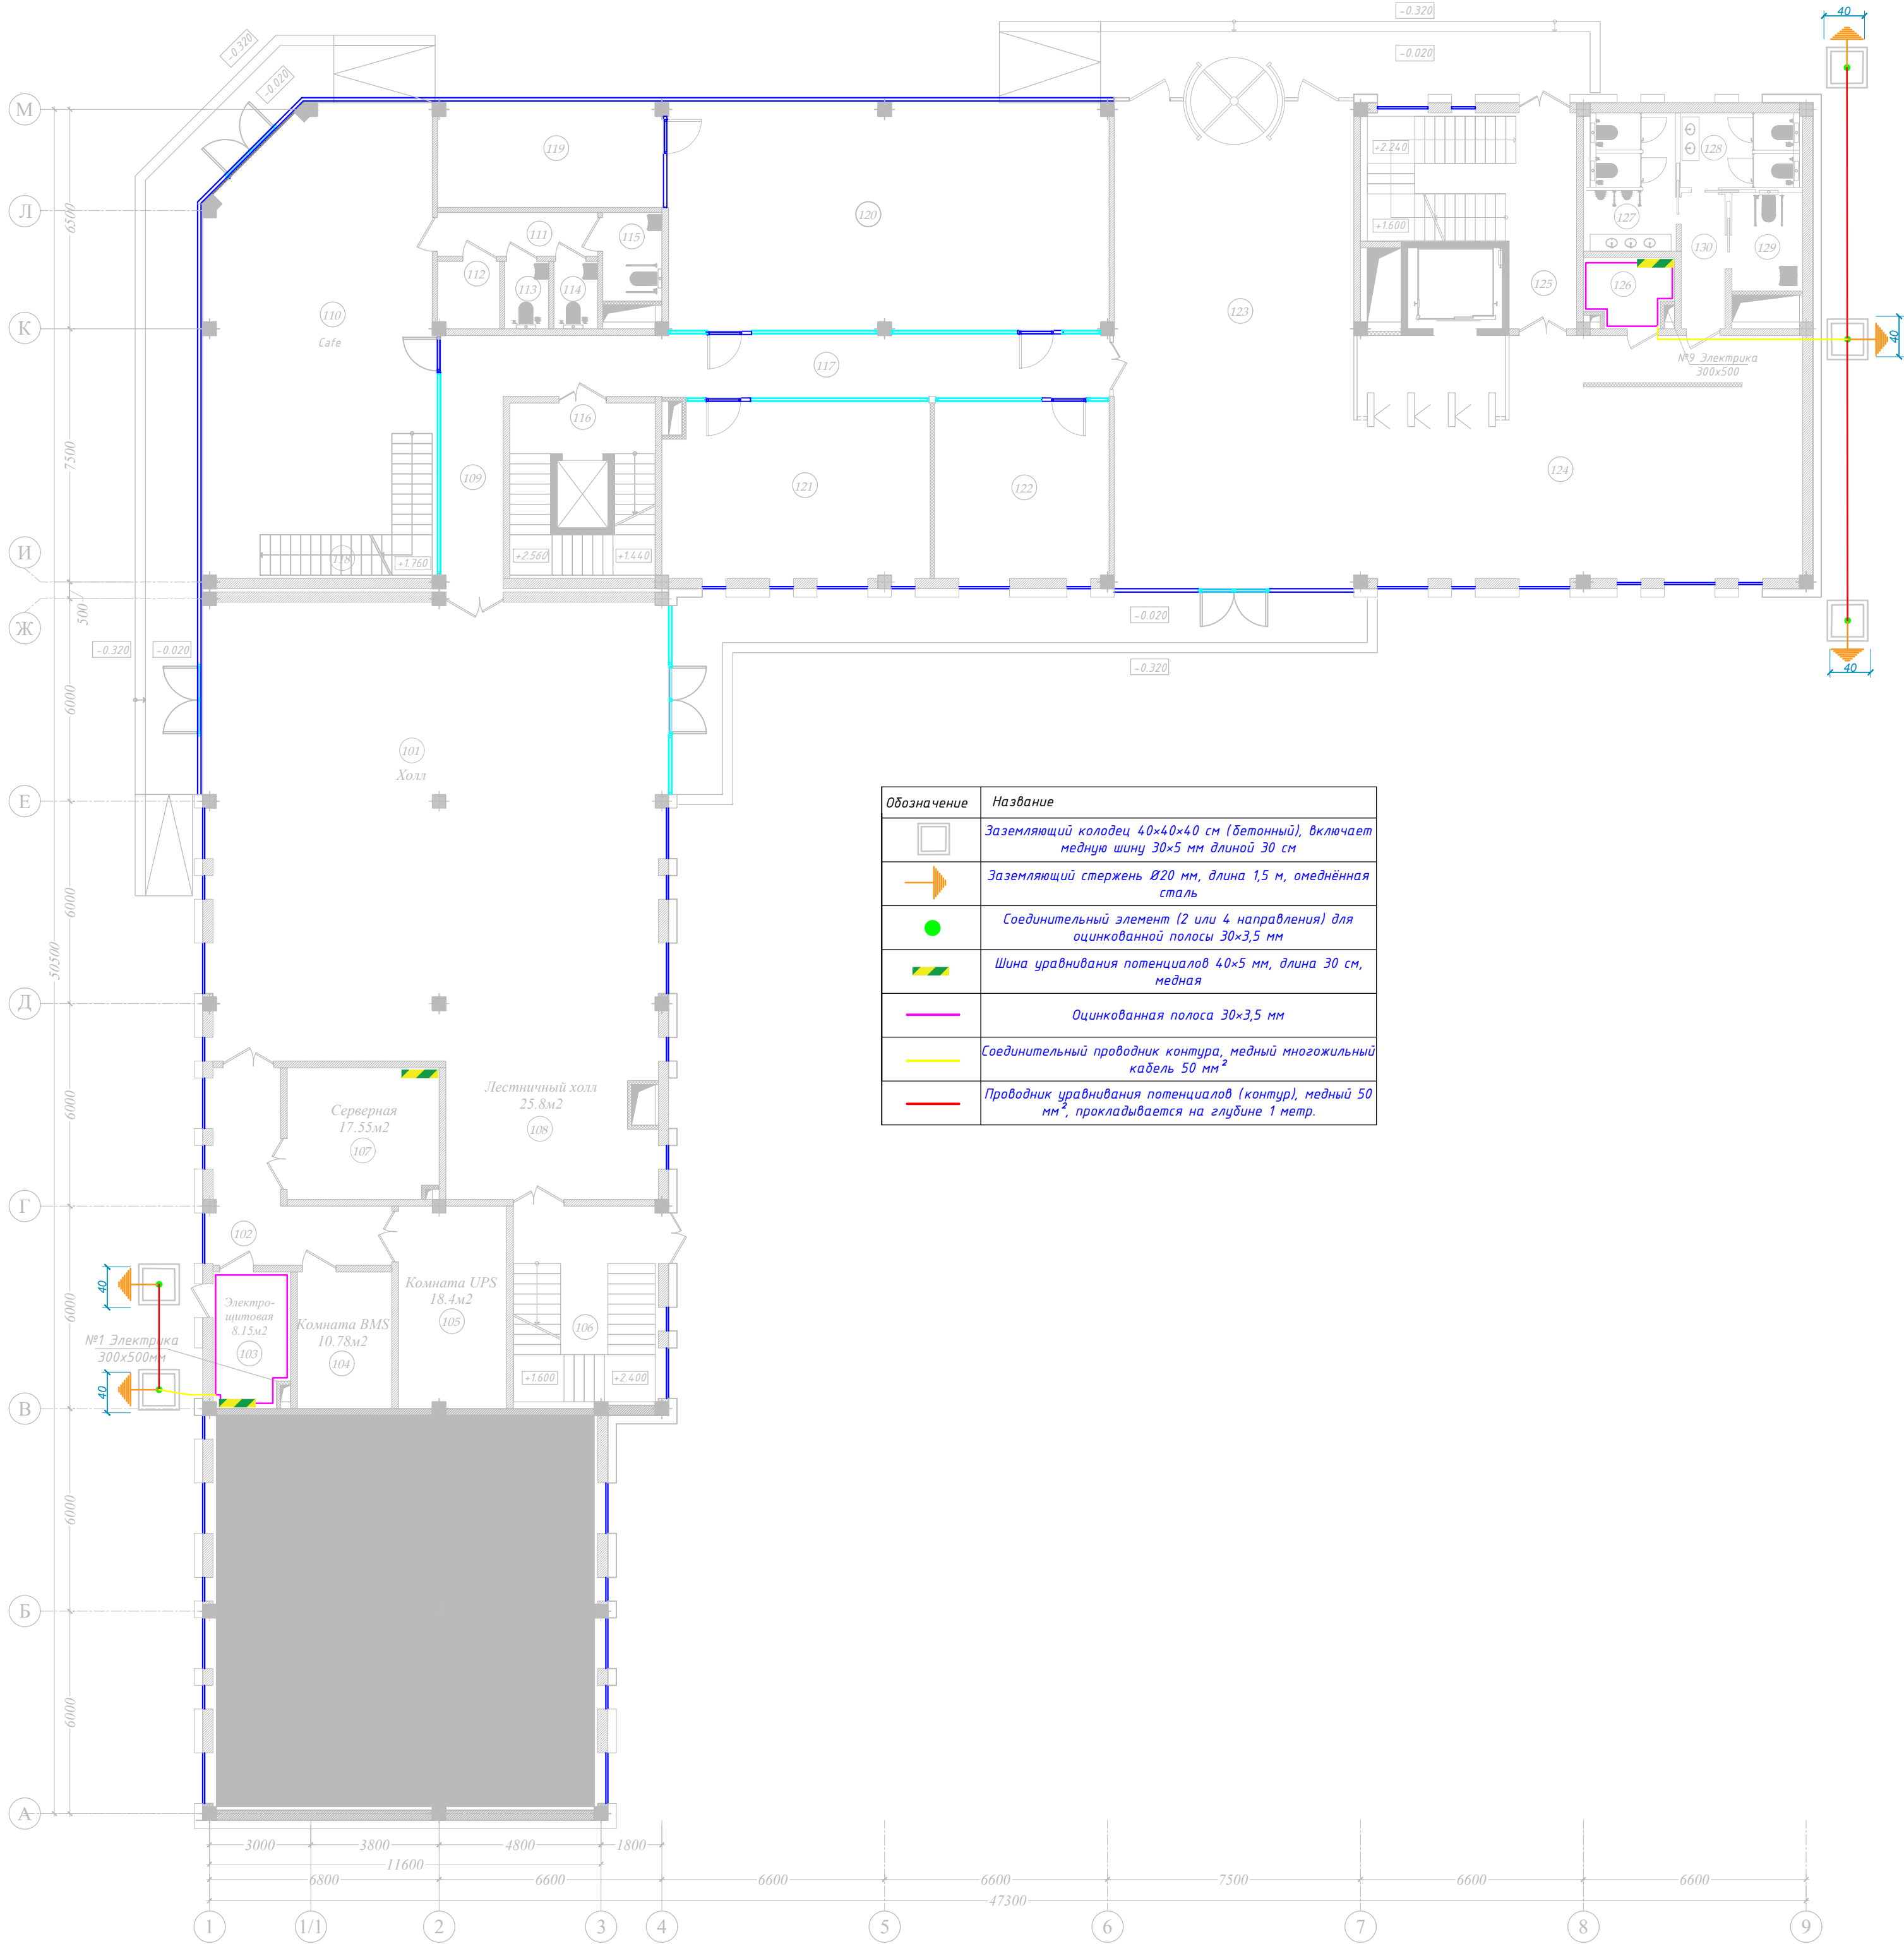


					Шифр: 01070726			-Э/		
					Административное здание "Дирекции технологического парка прозрачных продуктов и информационных технологий" (далее - Дирекция) по адресу: Сырдарьинская область, город Гулистан, МҒЙ Сайкай, улица Ислам Каримова, дом 62					
Изм	Число	№ документа	подпись	дата	Электроосвещение, разеточные группы и электрооборудование.			Стадия	Лист	Листов
ГИП	Ахмедов У							РП	6	
Разработчик	Ибрагимов А				План уравнивания потенциалов 1 этаж			"GEODEZIYA XIZMATLARI" MCHJ		

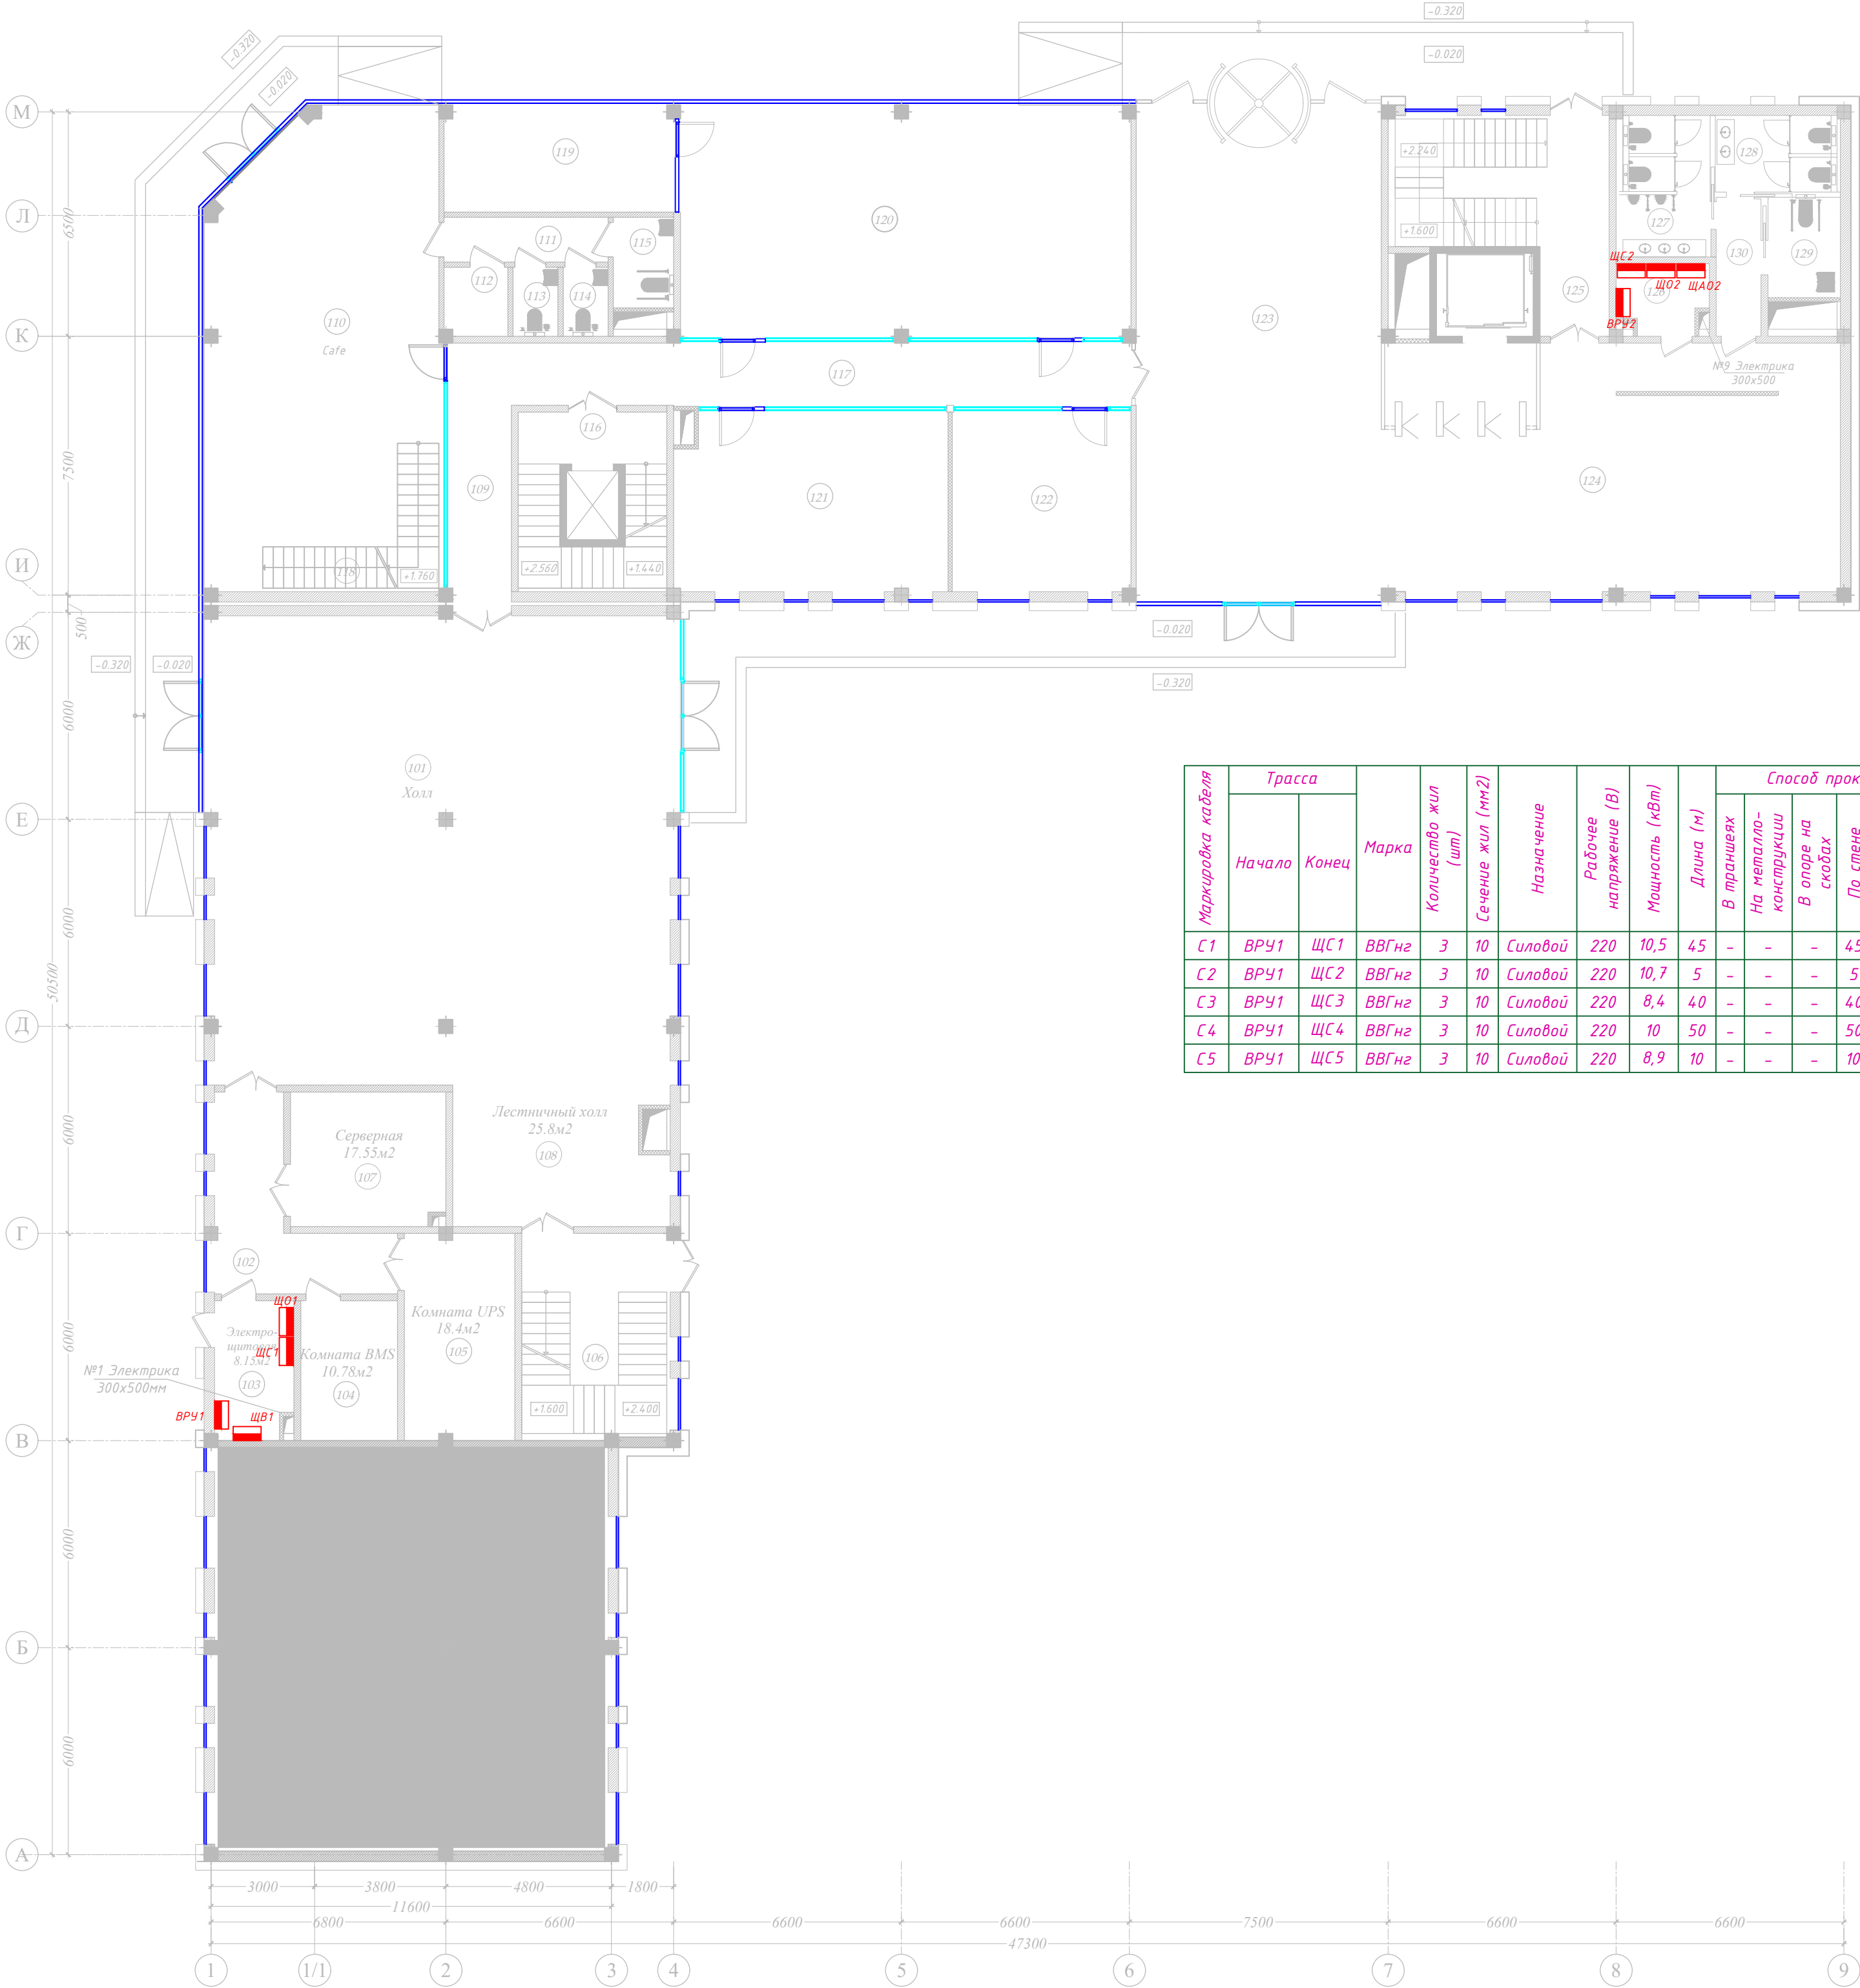

Маркировка кабеля	Трасса		Марка	Количество жил (шт)	Сечение жил (мм2)	Назначение	Рабочее напряжение (В)	Мощность (кВт)	Длина (м)	Способ прокладки						Трубы		
	Начало	Конец								В траншеях	На металло-конструкциях	В опоре на скобах	По стене	В трубах		Госты	Диаметр, Ду, мм	Длина
														В полу	Открыто			
C1	ВРУ1	ЩС1	ВВГнг	3	10	Силовой	220	10,5	45	-	-	-	45	-	-	-	-	-
C2	ВРУ1	ЩС2	ВВГнг	3	10	Силовой	220	10,7	5	-	-	-	5	-	-	-	-	-
C3	ВРУ1	ЩС3	ВВГнг	3	10	Силовой	220	8,4	40	-	-	-	40	-	-	-	-	-
C4	ВРУ1	ЩС4	ВВГнг	3	10	Силовой	220	10	50	-	-	-	50	-	-	-	-	-
C5	ВРУ1	ЩС5	ВВГнг	3	10	Силовой	220	8,9	10	-	-	-	10	-	-	-	-	-

					Шифр: 01070726	-З/П		
Изм.	Число	№ документа	подпись	дата	Административное здание "Дирекции технологического парка программных продуктов и информационных технологий" (далее - Дирекция) по адресу: Сырдарьинская область, город Гулистан, Мей Саикая, улица Ислам Кариева, дом 62			
ГИП	Ахмедов У				Электросвещение, разеточные группы и электрооборудование.	Стадия	Лист	Листов
Разработчик	Ибрагимов А					РП	7	
					План расположение фанкойлов 1 этаж	"GEODEZIYA XIZMATLARI" MCHJ		

План электроосвещение второго этажа

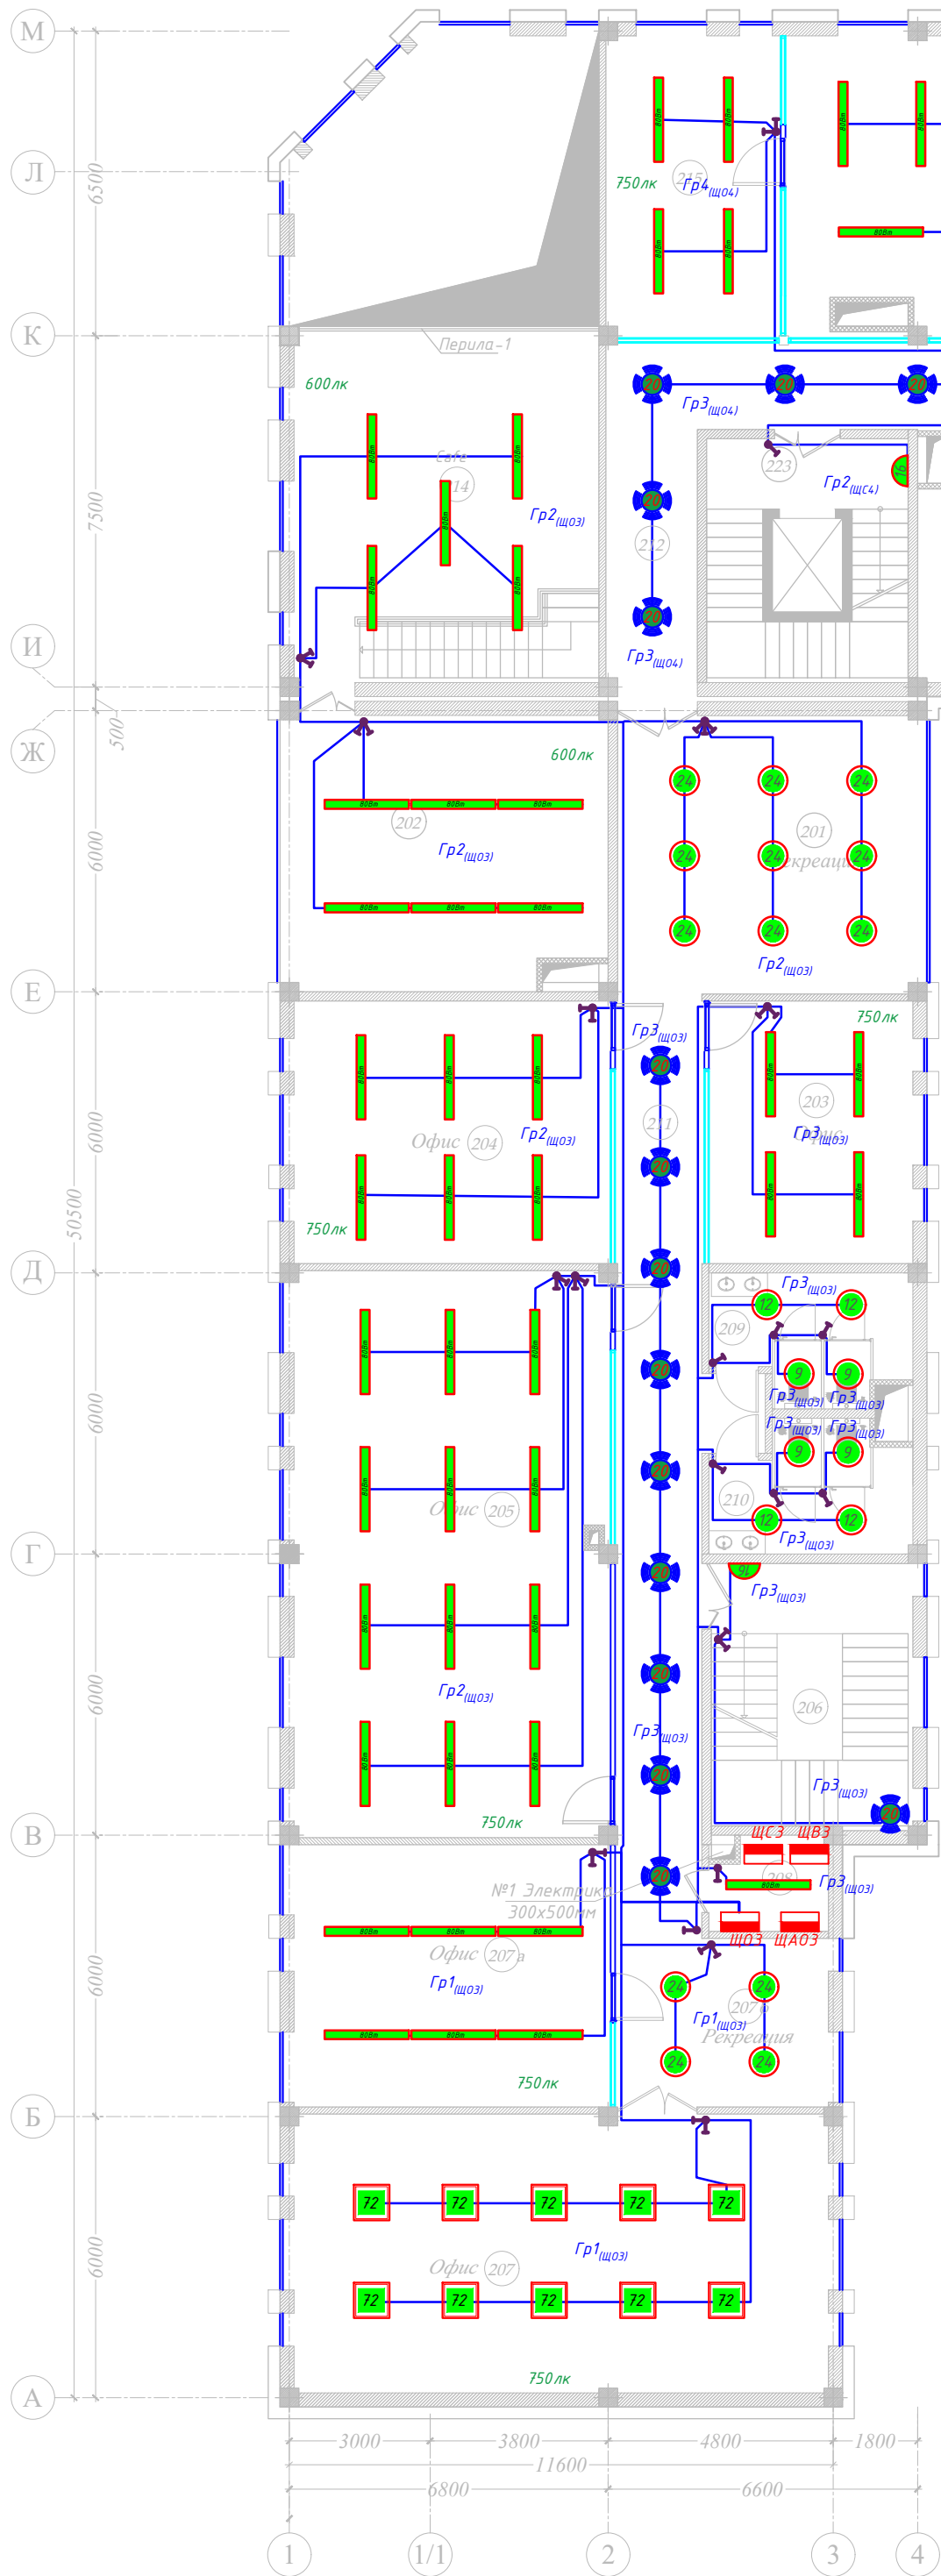

Условные обозначения

мощность LED светильника

- LED панель AKFA Lighting
- Выключатель двухполюсный сабонный
- Выключатель штатный скрытого монтажа
- Электрический распределительный шкаф
- Линия электропередач идущая на верхний уровень
- Электрический распределительный щит
- Вытяжной вентилятор 12Вт
- мощность светильника
- LED панель накладной AKFA Lighting
- Датчик движения
- Светильник аварийного освещения СКАТ II-60 li-ion
- Коробка распределительная
- мощность LED светильника
- Светильник настенный
- мощность прожектора
- Led прожектор


Данные питающей сети			
Способ распределения путей (ветер)	Номинальный ток, А	Вводный автомат	Номинальный ток, А
Автомат	Номинальный ток, А	Так	Так
Так	Так	распределитель автомат, А	Так
Номер группы			
Марка и сечение провода, мм²	NXB-63 3P 25A		
Длина участка сети, м	40		
Так	АВДТ 32N		
Так	АВДТ 32N		
Так	АВДТ 32N		
Марка и сечение провода, мм²	ВВГнг 3x15 ПП25		
Длина участка сети, м	70		
Знаковые обозначения электроприемников	XX		
Номер по плану	Гр.1	Гр.2	Гр.3
Номинальная мощность, кВт	1,3	2,536	0,7
Ток, А	5,9	11,5	3,18
Падение напряжения, В/м	2,94	2,94	2,94
Наименование электроприемников по технологическому плану			
Освещение	Освещение	Освещение	

Данные питающей сети			
Способ распределения путей (ветер)	Номинальный ток, А	Вводный автомат	Номинальный ток, А
Автомат	Номинальный ток, А	Так	Так
Так	Так	распределитель автомат, А	Так
Номер группы			
Марка и сечение провода, мм²	NXB-63 3P 10A		
Длина участка сети, м	40		
Так	АВДТ 32N		
Так	АВДТ 32N		
Так	АВДТ 32N		
Марка и сечение провода, мм²	ВВГнг 3x15 ПП25		
Длина участка сети, м	60		
Знаковые обозначения электроприемников	XX		
Номер по плану	Гр.1	Гр.2	Гр.3
Номинальная мощность, кВт	0,132	2,16	0,328
Ток, А	5,9	9,8	1,5
Падение напряжения, В/м	0,98	2,94	0,98
Наименование электроприемников по технологическому плану			
Освещение	Освещение	Освещение	Освещение

№	Наименование помещений	Площадь м2	Примечание
201	Рекреация	28.37	
202	Кухня / Kitchen	40.40	
203	Офис	24.70	
204	Офис	38.10	
205	Офис	81.80	
206	Лестничная клетка	24.36	
207	Офис	68.40	
207a	Офис	38.10	
207b	Рекреация	9.94	
208	Электрощитовая	4.43	
209	Санузел (М)	10.80	
210	Санузел (Ж)	10.80	
211	Коридор	57.60	
212	Коридор	14.60	
213	Коридор	71.80	
214	Кафе	43.04	
215	Офис	24.20	
216	Офис	59.30	
217	Офис	42.06	
218	Офис	48.70	
219	Офис	26.20	
220	Офис	42.80	
221	Офис	74.00	
222	Рекреация	34.44	
223	Лестничная клетка и лифт	21.93	
224	Электрощитовая	5.00	
225	Лестничная клетка и коридор	28.20	
226	Коридор	5.16	
227	Санузел (М)	11.10	
228	Санузел (Ж)	8.03	
229	Санузел (для людей с ограниченными возможностями)	6.11	
Итого			

Шифр: 01070726				-ЭП		
Административное здание "Дирекции технологического парка программных продуктов и информационных технологий" (далее - Дирекция) по адресу: Сырдарьинская область, город Гулистан, Мей Сакая, улица Ислам Кариева, дом 62				Стadia		
Изм.	Число	№ документа	подпись	дата	Лист	Листов
ГИП	Ахмедов У	Ибрагимов А			РП	8
Разработчик				"GEODEZIYA XIZMATLARI" MCHJ		
Электроосвещение, разветочные группы и электрооборудование						
Электроосвещение 2 этаж						

План размещение розеточных групп второго этажа

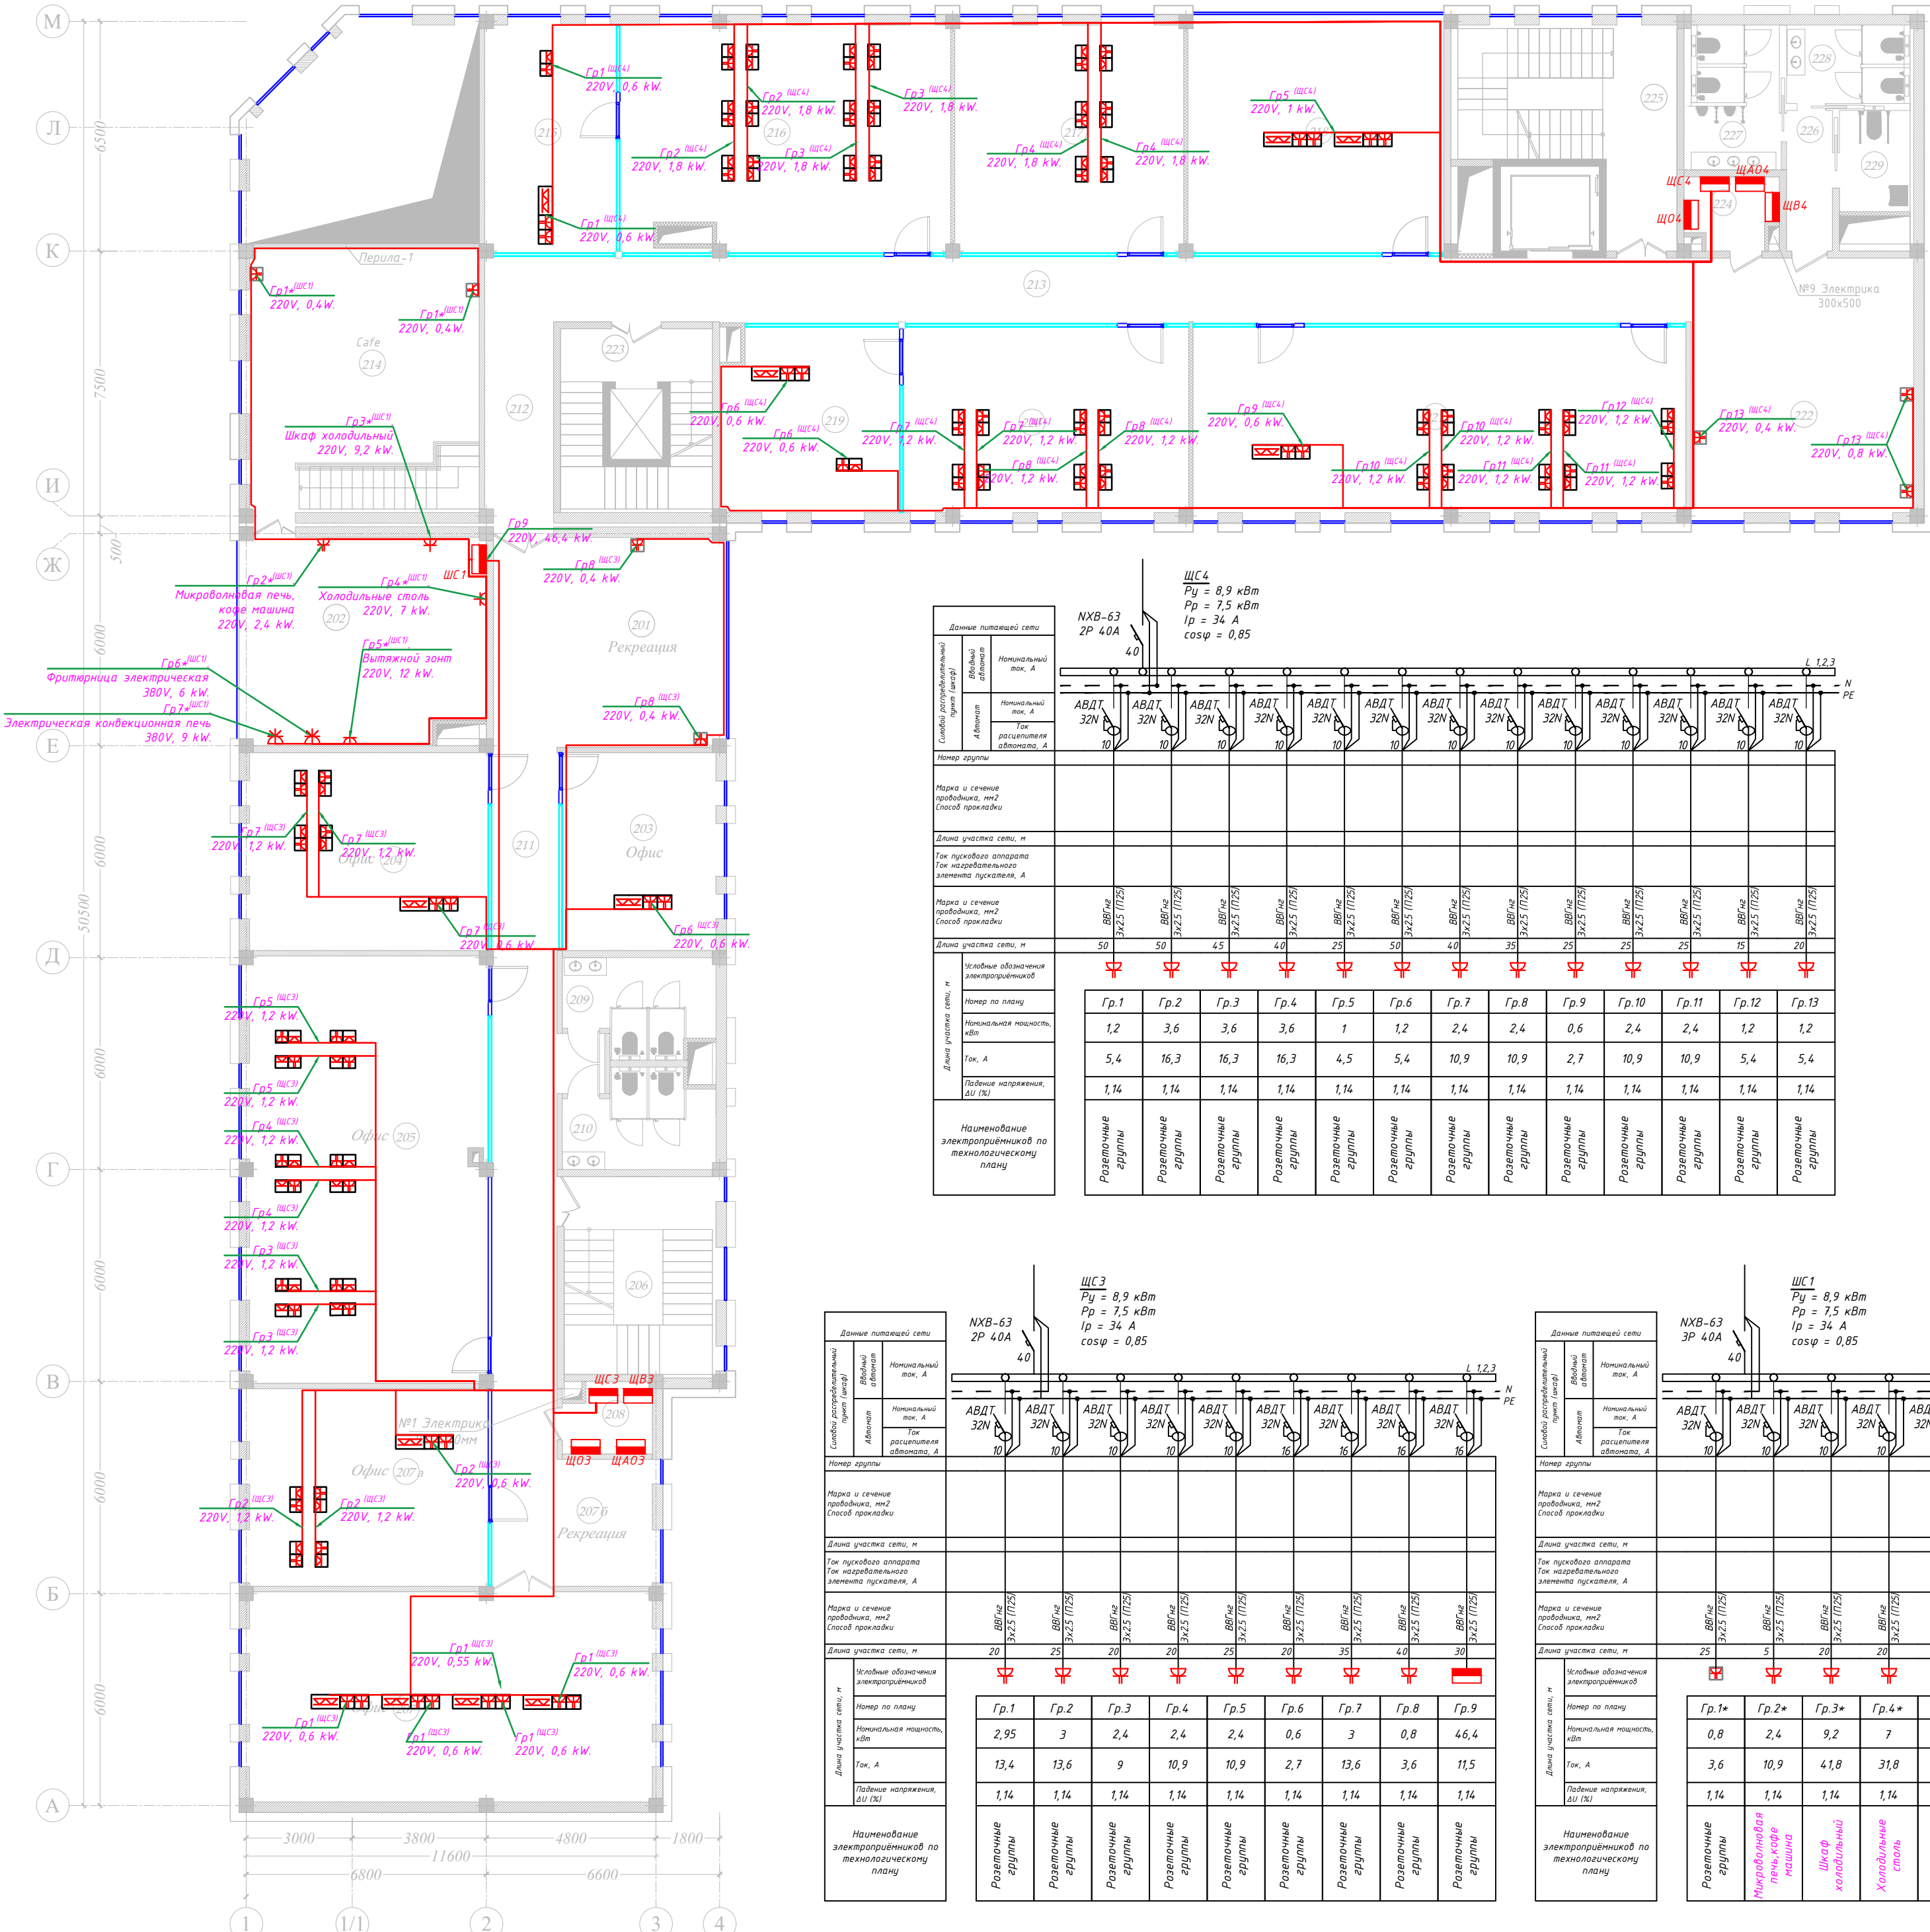

Данные питающей сети		NXB-63 2P 40A													40° <
----------------------	--	------------------	--	--	--	--	--	--	--	--	--	--	--	--	---

Данные питающей сети		NXB-63 2P 40A										L 12,3
Способ распределения путей (кабели)	Вводный элемент	АВДТ 32N										
	Аппарат	32N										
Номер группы												
Марка и сечение проводника, мм ² Способ прокладки												
Длина участка сети, м												
Тип пускового аппарата Ток нагревательного элемента пускателя, А												
Марка и сечение проводника, мм ² Способ прокладки												
Длина участка сети, м												
Исходные обозначения электроприемников												
Номер по плану												
Номинальная мощность, кВт												
Ток, А												
Падение напряжения, В/100												
Наименование электроприемников по технологическому плану												

ЦУС
 $P_U = 8,9 \text{ кВт}$
 $P_P = 7,5 \text{ кВт}$
 $I_P = 34 \text{ А}$
 $\cos \varphi = 0,85$

Гр.1	Гр.2	Гр.3	Гр.4	Гр.5	Гр.6	Гр.7	Гр.8	Гр.9
2,95	3	2,4	2,4	2,4	0,6	3	0,8	46,4
13,4	13,6	9	10,9	10,9	2,7	13,6	3,6	11,5
1,14	1,14	1,14	1,14	1,14	1,14	1,14	1,14	1,14
Разомкнутые группы	Разомкнутые группы	Разомкнутые группы	Разомкнутые группы	Разомкнутые группы	Разомкнутые группы	Разомкнутые группы	Разомкнутые группы	Разомкнутые группы

Данные питающей сети		NXB-63 3P 40A										
Способ распределения путей (кабели)	Вводный элемент	Нормальный ток, А										
	Аппарат	Нормальный ток, А Ток расчетный автомата, А										
Номер группы												
Марка и сечение проводника, мм ² Способ прокладки												
Длина участка сети, м												
Тип пускового аппарата Ток нагревательного элемента пускателя, А												
Марка и сечение проводника, мм ² Способ прокладки												
Длина участка сети, м												
Исходные обозначения электроприемников												
Номер по плану												
Номинальная мощность, кВт												
Ток, А												
Падение напряжения, В/100												
Наименование электроприемников по технологическому плану												

№	Наименование помещений	Площадь м ²	Примечание
201	Рекреация	28.37	
202	Кухня / Kitchen	40.40	
203	Офис	24.70	
204	Офис	38.10	
205	Офис	81.80	
206	Лестничная клетка	24.36	
207	Офис	68.40	
207a	Офис	38.10	
207b	Рекреация	9.94	
208	Электроцитовая	4.43	
209	Санузел (М)	10.80	
210	Санузел (Ж)	10.80	
211	Коридор	57.60	
212	Коридор	14.60	
213	Коридор	71.80	
214	Кафе	43.04	
215	Офис	24.20	
216	Офис	59.30	
217	Офис	42.06	
218	Офис	48.70	
219	Офис	26.20	
220	Офис	42.80	
221	Офис	74.00	
222	Рекреация	34.44	
223	Лестничная клетка и лифт	21.93	
224	Электроцитовая	5.00	
225	Лестничная клетка и коридор	28.20	
226	Коридор	5.16	
227	Санузел (М)	11.10	
228	Санузел (Ж)	8.03	
229	Санузел (для людей с ограниченными возможностями)	6.11	
Итого			

Обозначение	Название
⏏	Розетка силовая однофазная, 2-местная, 220 В
⏏	Розетка силовая однофазная, 1-местная, 220 В
⏏⏏	2 розетки силовые однофазные 220 В + 2 информационных розетки (RJ-45)
⏏	Щит освещения и розеточных групп (ЩО)
⏏	Розетка настольный

Шифр: 01070726				-ЭП		
Административное здание "Дирекции технологического парка программных продуктов и информационных технологий" (далее - Дирекция) по адресу: Сырдарьинская область, город Гулистан, Мей Сайкал, улица Ислам Кариева, дом 65				Стadia		
Изм.	Число	№ документа	подпись	дата	Лист	Листов
ГИП	Ахмедов У				РП	9
Разработчик	Ибрагимов А				"GEODEZIYA XIZMATLARI" MCHJ	
План расположение розеточных групп 2 этаж						
Формат А1						



Данные питающей сети		ЩБЗ Ру = 8,9 кВт Рр = 7,5 кВт Iр = 34 А cosφ = 0,85									
Свойство распределительной группы (кабель)	Вводный автомат	NXB-63 2P 40A									
		Номинальный ток, А	АВДТ 32N	АВДТ 32N	АВДТ 32N	АВДТ 32N	АВДТ 32N	АВДТ 32N	АВДТ 32N	АВДТ 32N	АВДТ 32N
Алгоритм		Номинальный ток расчетная мощность, А	10	10	10	10	10	10	10	10	10
Номер группы											
Марка и сечение проводника, мм2											
Способ прокладки											
Длина участка сети, м											
Ток пускового аппарата											
Тип нагревательного элемента пускателя, А											
Марка и сечение проводника, мм2			ВВГнг 3х1,5 (П25)	ВВГнг 3х1,5 (П25)	ВВГнг 3х1,5 (П25)	ВВГнг 3х1,5 (П25)	ВВГнг 3х1,5 (П25)	ВВГнг 3х1,5 (П25)	ВВГнг 3х1,5 (П25)	ВВГнг 3х1,5 (П25)	ВВГнг 3х1,5 (П25)
Способ прокладки											
Длина участка сети, м			10	20	10	25	30	25	30		
Исходные обозначения электроприемников											
Номер по плану			Гр.1	Гр.2	Гр.3	Гр.4	Гр.5	Гр.6	Гр.7		
Номинальная мощность, кВт			0,096	0,192	0,096	0,192	0,096	0,096	0,096		
Ток, А			0,43	0,87	0,43	0,87	0,43	0,43	0,43		
Падение напряжения, В/м			0,98	2,94	2,94	2,94	2,94	2,94	2,94		
Наименование электроприемников по технологическому плану			Освещение	Освещение	Освещение	Освещение	Освещение	Освещение	Освещение		

Данные питающей сети		NXB-63 2P 40A									
Свойство распределительной группы (линей)	Вводный автомат	ЩБ4 P _у = 8,9 кВт P _р = 7,5 кВт I _р = 34 А cosφ = 0,85									
		Номинальный ток, А	АВДТ 32N	АВДТ 32N	АВДТ 32N	АВДТ 32N	АВДТ 32N	АВДТ 32N	АВДТ 32N	АВДТ 32N	АВДТ 32N
Так рассчитана обводка, А		10	10	10	10	10	10	10	10	10	10
Номер группы											
Марка и сечение проводника, мм2											
Способ прокладки											
Длина участка сети, м											
Так рассчитан аппарат											
Так рассчитан элемент пускателя, А											
Марка и сечение проводника, мм2			ВВГнг 3х1,5 (П25)	ВВГнг 3х1,5 (П25)	ВВГнг 3х1,5 (П25)	ВВГнг 3х1,5 (П25)	ВВГнг 3х1,5 (П25)	ВВГнг 3х1,5 (П25)	ВВГнг 3х1,5 (П25)	ВВГнг 3х1,5 (П25)	ВВГнг 3х1,5 (П25)
Способ прокладки											
Длина участка сети, м			10	30	25	35	30	35	45	45	50
Исходные обозначения электроприемников											
Номер по плану			Гр.1	Гр.2	Гр.3	Гр.4	Гр.5	Гр.6	Гр.7	Гр.8	Гр.9
Номинальная мощность, кВт			0,096	0,192	0,096	0,192	0,096	0,096	0,192	0,096	0,192
Ток, А			0,43	0,87	0,43	0,87	0,43	0,43	0,87	0,43	0,87
Падение напряжения, В/м			0,98	2,94	2,94	2,94	2,94	2,94	2,94	2,94	2,94
Наименование электроприемников по технологическому плану			Освещение	Освещение	Освещение	Освещение	Освещение	Освещение	Освещение	Освещение	Освещение


№	Наименование помещений	Площадь м2	Примечание
201	Рекреация	28.37	
202	Кухня / Kitchen	40.40	
203	Офис	24.70	
204	Офис	38.10	
205	Офис	81.80	
206	Лестничная клетка	24.36	
207	Офис	68.40	
207a	Офис	38.10	
207b	Рекреация	9.94	
208	Электрощитовая	4.43	
209	Санузел (М)	10.80	
210	Санузел (Ж)	10.80	
211	Коридор	57.60	
212	Коридор	14.60	
213	Коридор	71.80	
214	Кафе	43.04	
215	Офис	24.20	
216	Офис	59.30	
217	Офис	42.06	
218	Офис	48.70	
219	Офис	26.20	
220	Офис	42.80	
221	Офис	74.00	
222	Рекреация	34.44	
223	Лестничная клетка и лифт	21.93	
224	Электрощитовая	5.00	
225	Лестничная клетка и коридор	28.20	
226	Коридор	5.16	
227	Санузел (М)	11.10	
228	Санузел (Ж)	8.03	
229	Санузел (для людей с ограниченными возможностями)	6.11	
Итого			



Данные питающей сети			$R_p = 8.9 \text{ кВт}$ $R_p = 7.5 \text{ кВт}$ $I_p = 34 \text{ А}$ $\cos \varphi = 0.85$		
Свободно распределительный пункт (камер)	Вводный кабель			Номинальный ток, А	
	Автомат			Номинальный ток, А	Так рассчитана обмотка, А
				Так рассчитана обмотка, А	
Номер группы					
Марка и сечение проводника, мм ² Способ прокладки					
Длина участка сети, м					
Так пускового аппарата Так нагревательного элемента пускателя, А					
Марка и сечение проводника, мм ² Способ прокладки					
Длина участка сети, м					
Условные обозначения электроприемников					
Номер по плану			Гр. А1		
Номинальная мощность, кВт			0,045		
Ток, А			0,2		
Падение напряжения, В/м			2,94		
Наименование электроприемников по технологическому плану			Аварийное освещение		


Данные питающей сети			ЩА04 $R_p = 8.9 \text{ кВт}$ $R_p = 7.5 \text{ кВт}$ $I_p = 34 \text{ А}$ $\cos \varphi = 0.85$	
Свободный распределительный пункт (камера)	Вводный кабель			Номинальный ток, А
	Автомат			Номинальный ток, А Ток расщепления обмотки, А
	Номер группы			
Марка и сечение проводника, мм ² Способ прокладки				
Длина участка сети, м				
Ток пускового аппарата Ток нагревательного элемента пускателя, А				
Марка и сечение проводника, мм ² Способ прокладки				
Длина участка сети, м				
Марка и сечение проводника, мм ² Способ прокладки		ВВГнг 3x15 (125)		
Длина участка сети, м		85		
Условные обозначения электроприемников				
Номер по плану		Гр. А1		
Номинальная мощность, кВт		0,063		
Ток, А		0,28		
Падение напряжения, В/м		2,94		
Наименование электроприемников по технологическому плану		Аварийное освещение		

Шифр: 01070726				- 3/1		
Административное здание "Дирекции технологического парка программных продуктов и информационных технологий" (далее - Дирекция) по адресу: Сырдарьинская область, город Гулистан, Мей Сакая, улица Ислам Кариева, дом 62						
Изм.	Число	№ документа	подпись	дата	Стация	Лист
ГИП	Ахмедов У	Ибрагимов А			РП	11
Электросвещение, разеточные группы и электрооборудование.						
План аварийного освещения 2 этаж				"GEODEZIYA XIZMATLARI" MCHJ		
				Формат А1		

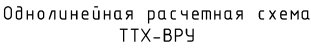

					Шифр: 01070726	-ЗЛ		
					Административное здание "Дирекции технологического парка пищевых продуктов и информационных технологий" (далее - Дирекция по адресу: Сырдарьинская область, город Гулистан, МФИ Сайкал, улица Ислам Каримова, дом 62)			
Изв.	Число	№ документа	подпись	дата	Электроснабжение, разветочные группы и электрооборудование.	Стадия	лист	Листов
Гип	Ахмедов У.					РП	13	
Разработчик	Ибрагимов А.				Схема подключения щитков к ВРУ	"GEODEZIYA XIZMATLARI" MCJH		

План электроосвещение третьего этажа

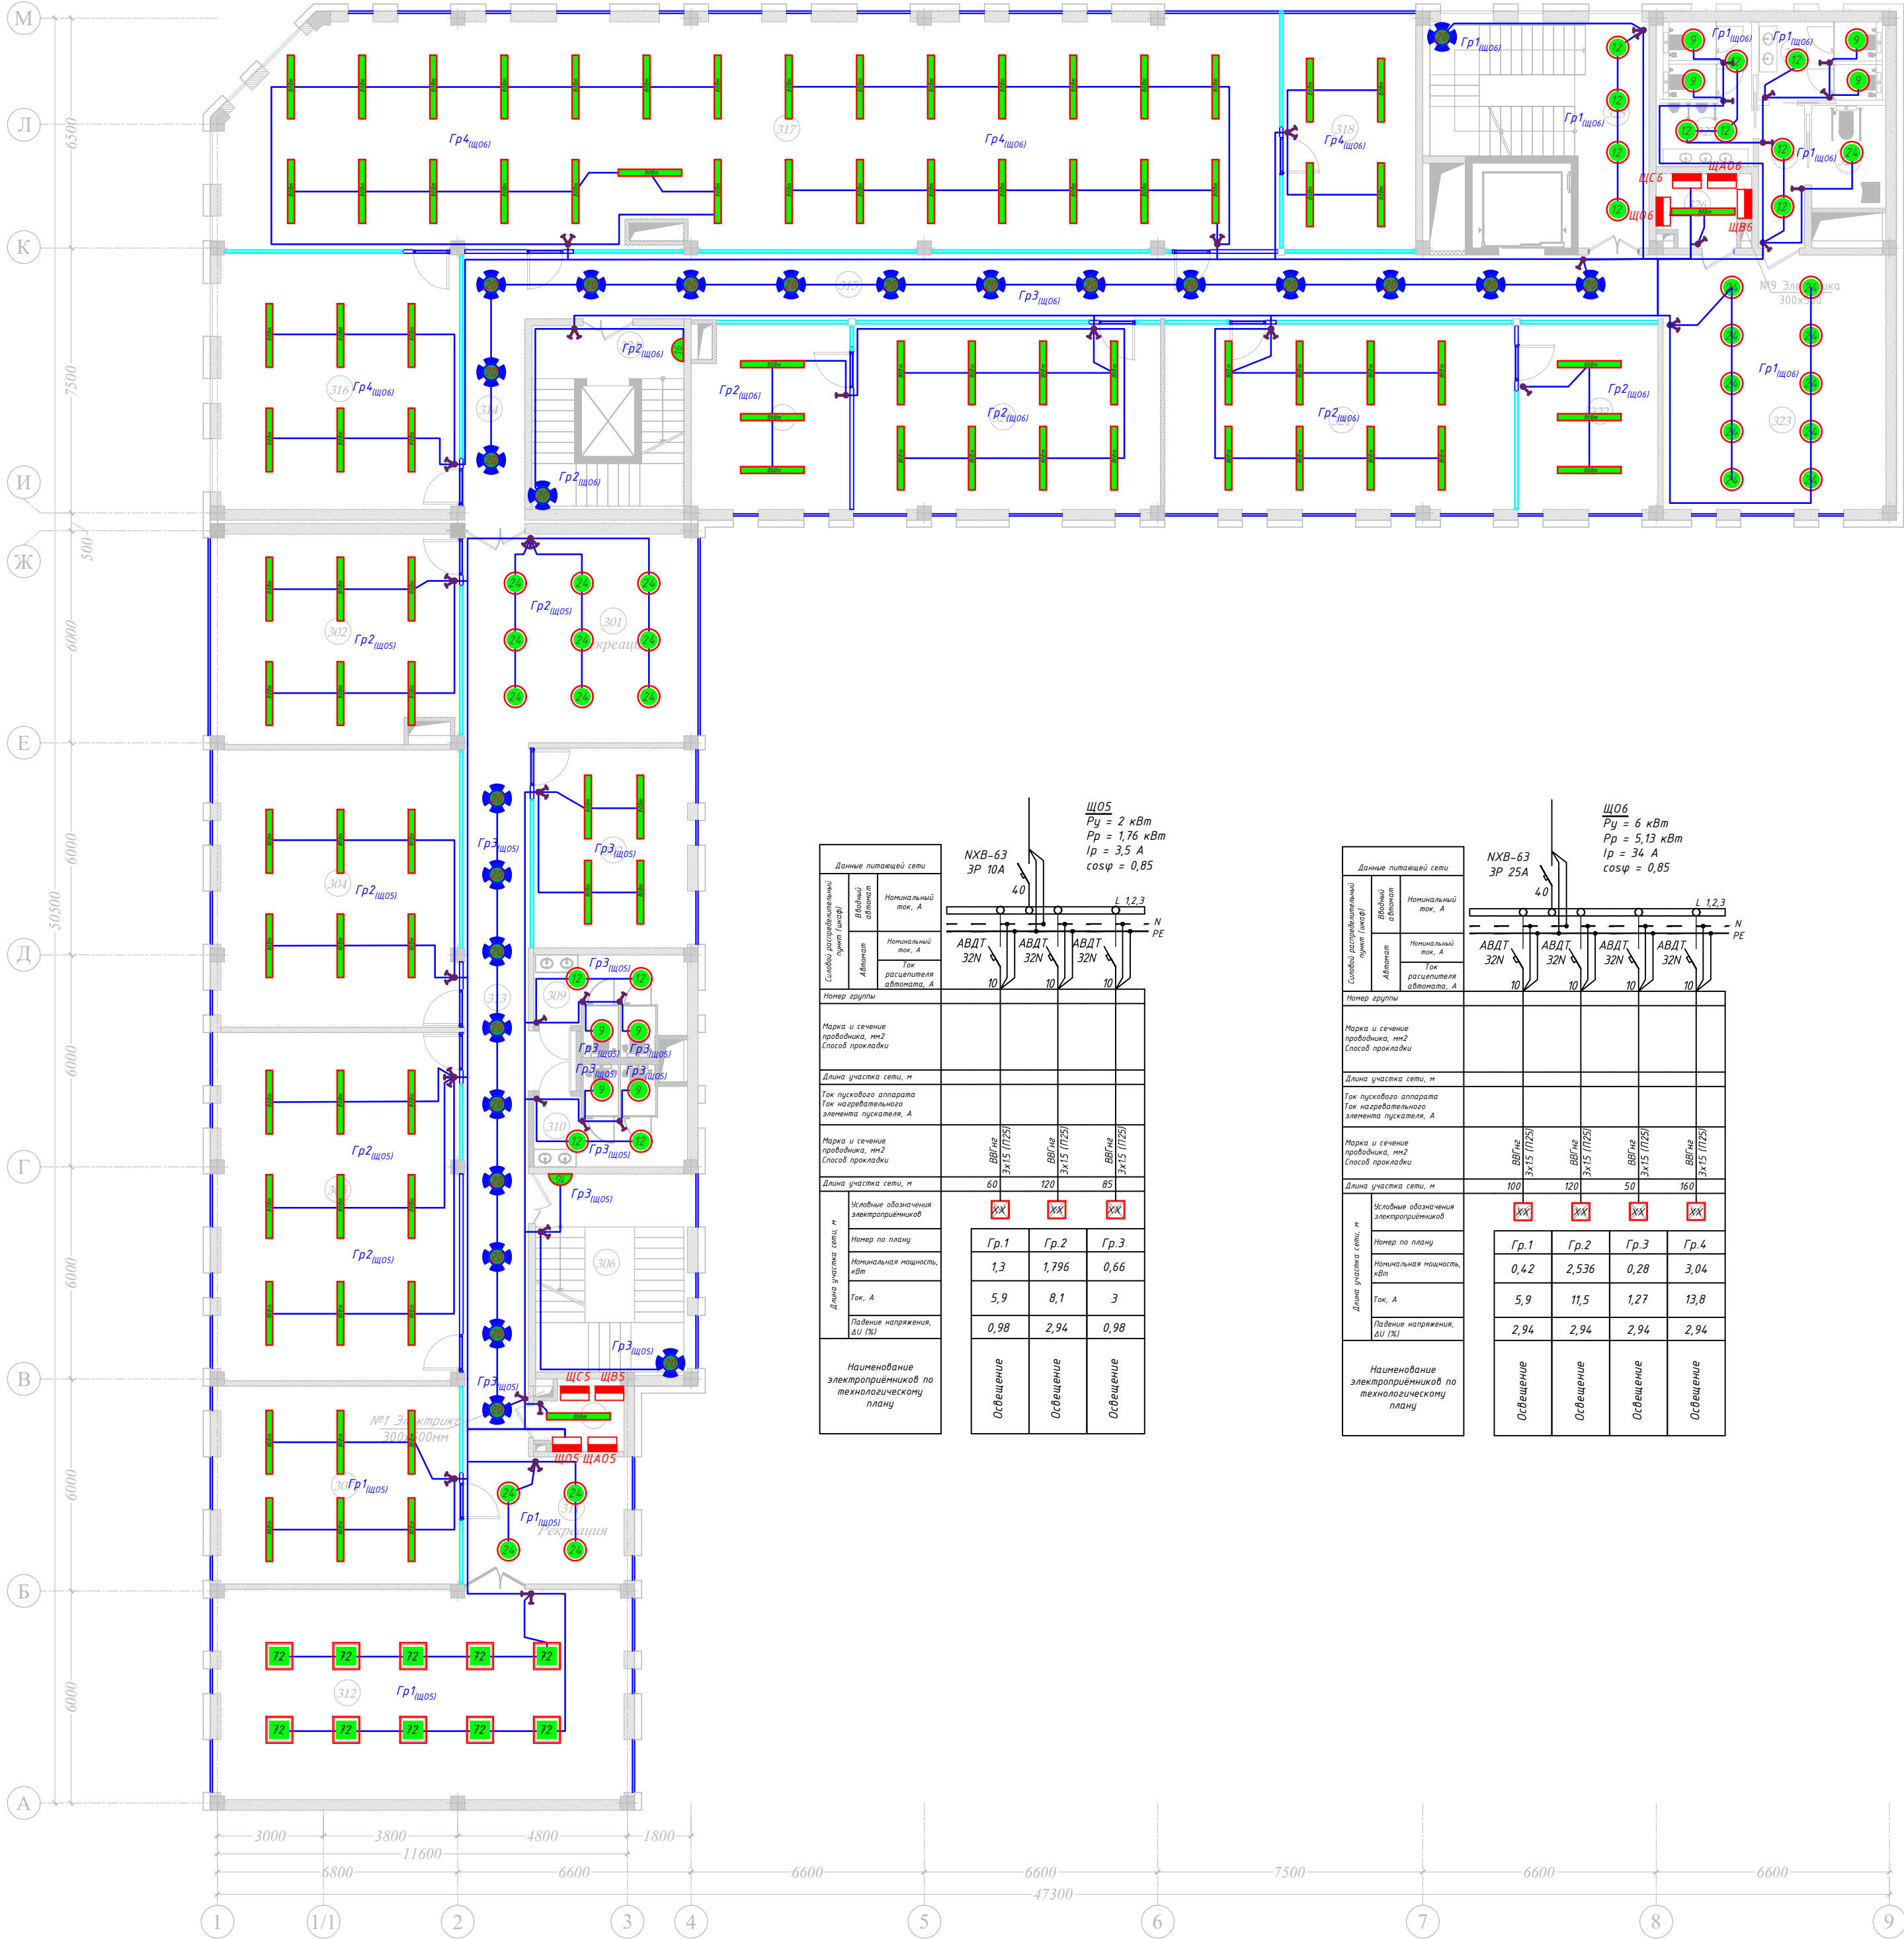


Данные питающей сети		ЩО5 Рy = 2 кВт Рр = 1,76 кВт Iр = 3,5 А cosφ = 0,85	
Способ распределения энергии по фазам	Вводный автомат	Номинальный ток, А	Номинальный ток, А
Автомат	Автомат	Номинальный ток, А	Ток расчетного автомата, А
Номер группы			
Марка и сечение проводника, мм2 (способ прокладки)			
Длина участка сети, м			
Ток пускового аппарата Ток нагревательного элемента пускателя, А			
Марка и сечение проводника, мм2 (способ прокладки)			
Длина участка сети, м	60	120	85
Масштаб обозначения электроприемников	XX	XX	XX
Номер по плану	Гр.1	Гр.2	Гр.3
Номинальная мощность, кВт	1,3	1,796	0,66
Ток, А	5,9	8,1	3
Падение напряжения, В/100	0,98	2,94	0,98
Наименование электроприемников по технологическому плану	Освещение	Освещение	Освещение

Данные питающей сети		ЩО6 Рy = 6 кВт Рр = 5,13 кВт Iр = 34 А cosφ = 0,85			
Способ распределения энергии (по фазам)	Вводный автомат	Номинальный ток, А	NXB-63 3P 25A 40 12,3 1 2 3 14		

№	Наименование помещений	Площадь м2	Примечание
301	Рекреация	28.37	
302	Офис	40.60	
303	Офис	24.90	
304	Офис	53.30	
305	Офис	66.90	
306	Лестничная клетка	24.36	
307	Офис	38.07	
308	Электрощитовая	4.43	
309	Санузел (М)	10.80	
310	Санузел (Ж)	10.80	
311	Рекреация	9.94	
312	Офис	68.60	
313	Коридор	57.60	
314	Коридор	13.18	
315	Коридор	71.80	
316	Офис	49.20	
317	Офис	190.00	
318	Офис	25.08	
319	Офис	23.00	
320	Офис	46.00	
321	Офис	52.50	
322	Офис	20.95	
323	Рекреация	34.31	
324	Лестничная клетка и лифт	21.93	
325	Лестничная клетка и коридор	28.20	
326	Электрощитовая	5.00	
327	Санузел (М)	11.10	
328	Санузел (Ж)	8.03	
329	Санузел (для людей с ограниченными возможностями)	6.11	
330	Коридор	5.41	
Итого			

Изм.	Число	№ документа	подпись	дата	Шифр: 01070726	-3/
ГИП	Ахмедов У				Административное здание "Дирекции технологического парка программных продуктов и информационных технологий" (далее - Дирекция) по адресу: Сырдарьинская область, город Гулистан, Мей Сазак, улица Ислам Кариева, дом 65	
Разработчик	Ибрагимов А				Электроосвещение, раздаточные группы и электрооборудование.	Стadia Лист Листов РП 14
					Электроосвещение 3 этаж	"GEODEZIYA XIZMATLARI" MCHJ

Ид № подл. Подпись и дата Взам. инв №

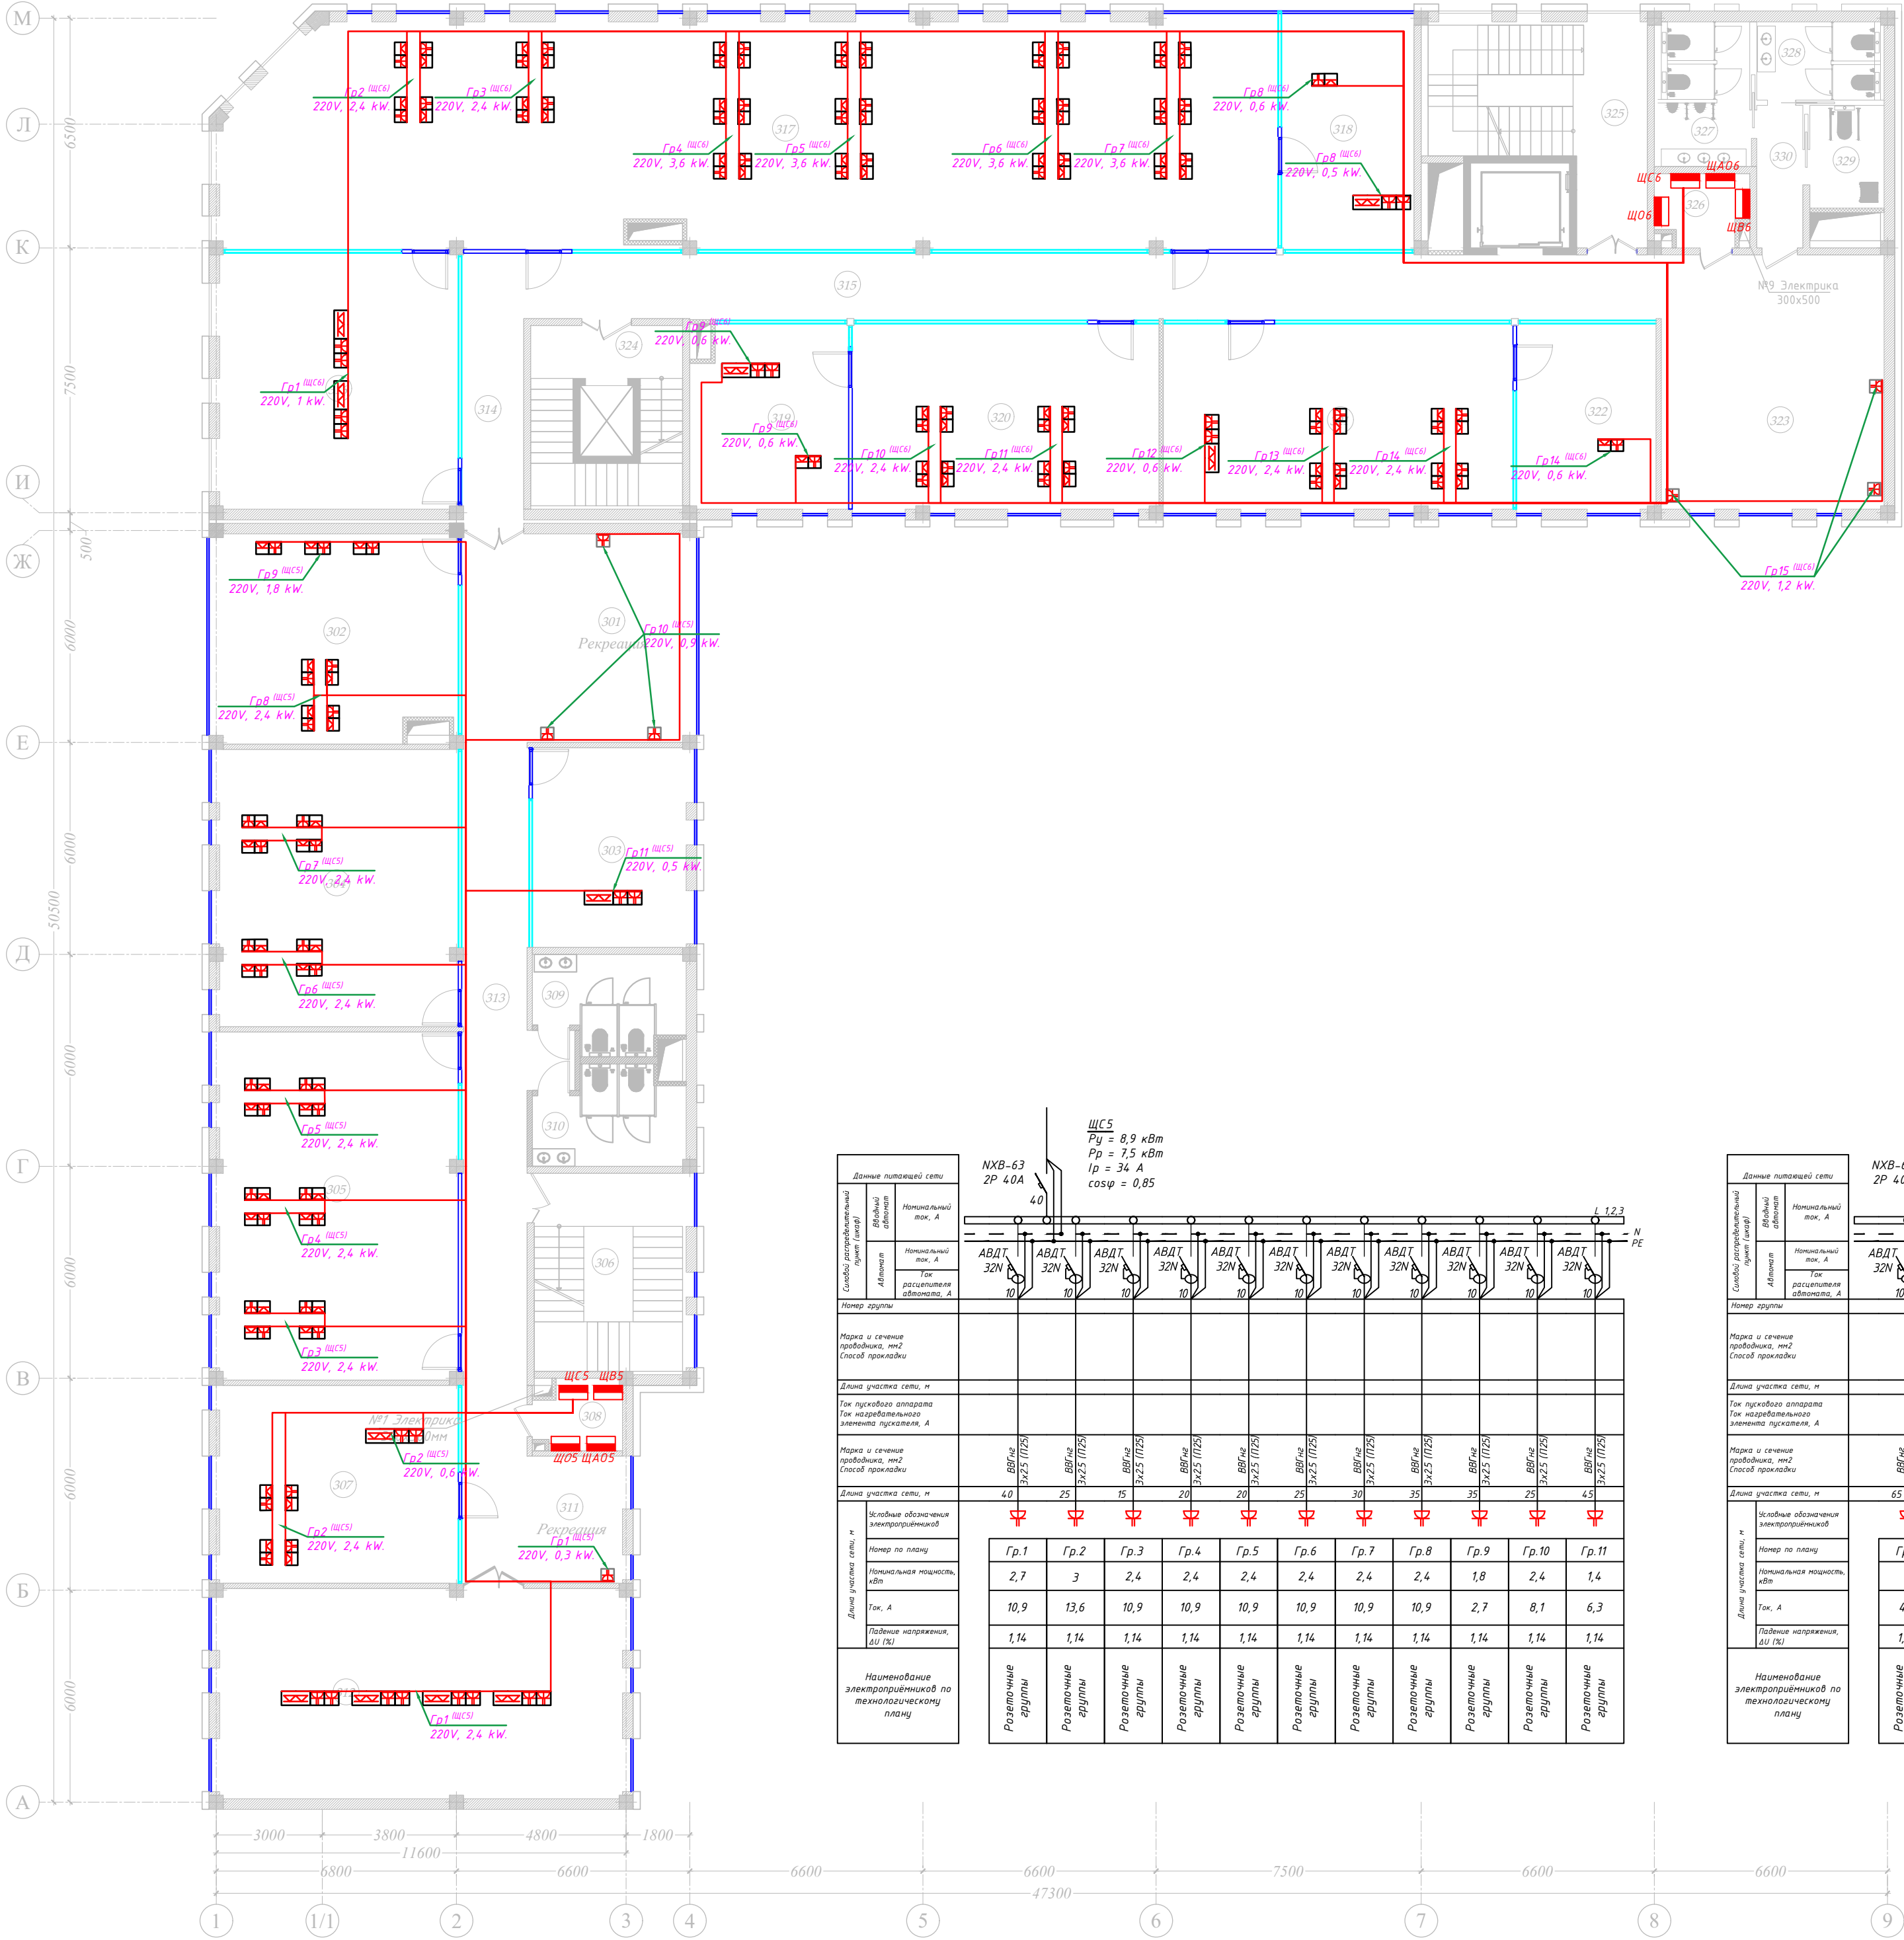


Данные питающей сети			ЩС5 Рy = 8,9 кВт Рr = 7,5 кВт Iр = 34 А cosφ = 0,85										
Символ распределительного пункта (конт.)	Видный элемент	Номинальный ток, А											
		Номинальный ток, А	Ток расцепителя автомата, А										
Номер группы													
Марка и сечение проводника, мм²													
Способ прокладки													
Длина участка сети, м													
Ток пускового аппарата ток нагревательного элемента пускателя, А													
Марка и сечение проводника, мм²													
Способ прокладки													
Длина участка сети, м													
Исходные обозначения электропроводников													
Номер по плану													
Номинальная мощность, кВт													
Ток, А													
Падение напряжения, В/м													
Наименование электроприемников по технологическому плану													

Гр.1	Гр.2	Гр.3	Гр.4	Гр.5	Гр.6	Гр.7	Гр.8	Гр.9	Гр.10	Гр.11
2,7	3	2,4	2,4	2,4	2,4	2,4	2,4	1,8	2,4	1,4
10,9	13,6	10,9	10,9	10,9	10,9	10,9	10,9	2,7	8,1	6,3
1,14	1,14	1,14	1,14	1,14	1,14	1,14	1,14	1,14	1,14	1,14
Разветочные группы	Разветочные группы	Разветочные группы	Разветочные группы	Разветочные группы	Разветочные группы	Разветочные группы	Разветочные группы	Разветочные группы	Разветочные группы	Разветочные группы



Данные питающей сети			ЩС Рy = 8,9 кВт Рр = 7,5 кВт Iр = 34 А cosφ = 0,85														
Символ распределительного пункта (конт.)	Видный элемент	Номинальный ток, А	Номинальный ток, А														
			Ток расцепителя автомата, А														
Номер группы																	
Марка и сечение проводника, мм²																	
Способ прокладки																	
Длина участка сети, м																	
Ток пускового аппарата для неавтоматического элемента пускателя, А																	
Марка и сечение проводника, мм²																	
Способ прокладки																	
Длина участка сети, м																	
Исходные обозначения электропроводки																	
Номер по плану																	
Номинальная мощность, кВт																	
Ток, А																	
Падение напряжения, В/м (%)																	
Наименование электроприемников по технологическому плану																	

АВДТ 32N	АВДТ 32N	


Шифр: 01070726				-3/1		
Административное здание "Дирекции технологического парка программных продуктов и информационных технологий" (далее - Дирекция по адресу: Сырдарьинская область, город Гулистан, МРИ Сайкал, улица Ислам Каримов, дом 62)						
Изм.	Число	№ документа	подпись	дата	Электросвещение, разветочные группы и электрооборудование.	Стадия
Гип	Ахмедов	У.				Лист
Разработчик	Ибрагимов	А.				Листов
				План расположение разветочных групп 3 этаж		
				"GEODEZIYA XIZMATLARI" MCHJ		
				Формат А1		

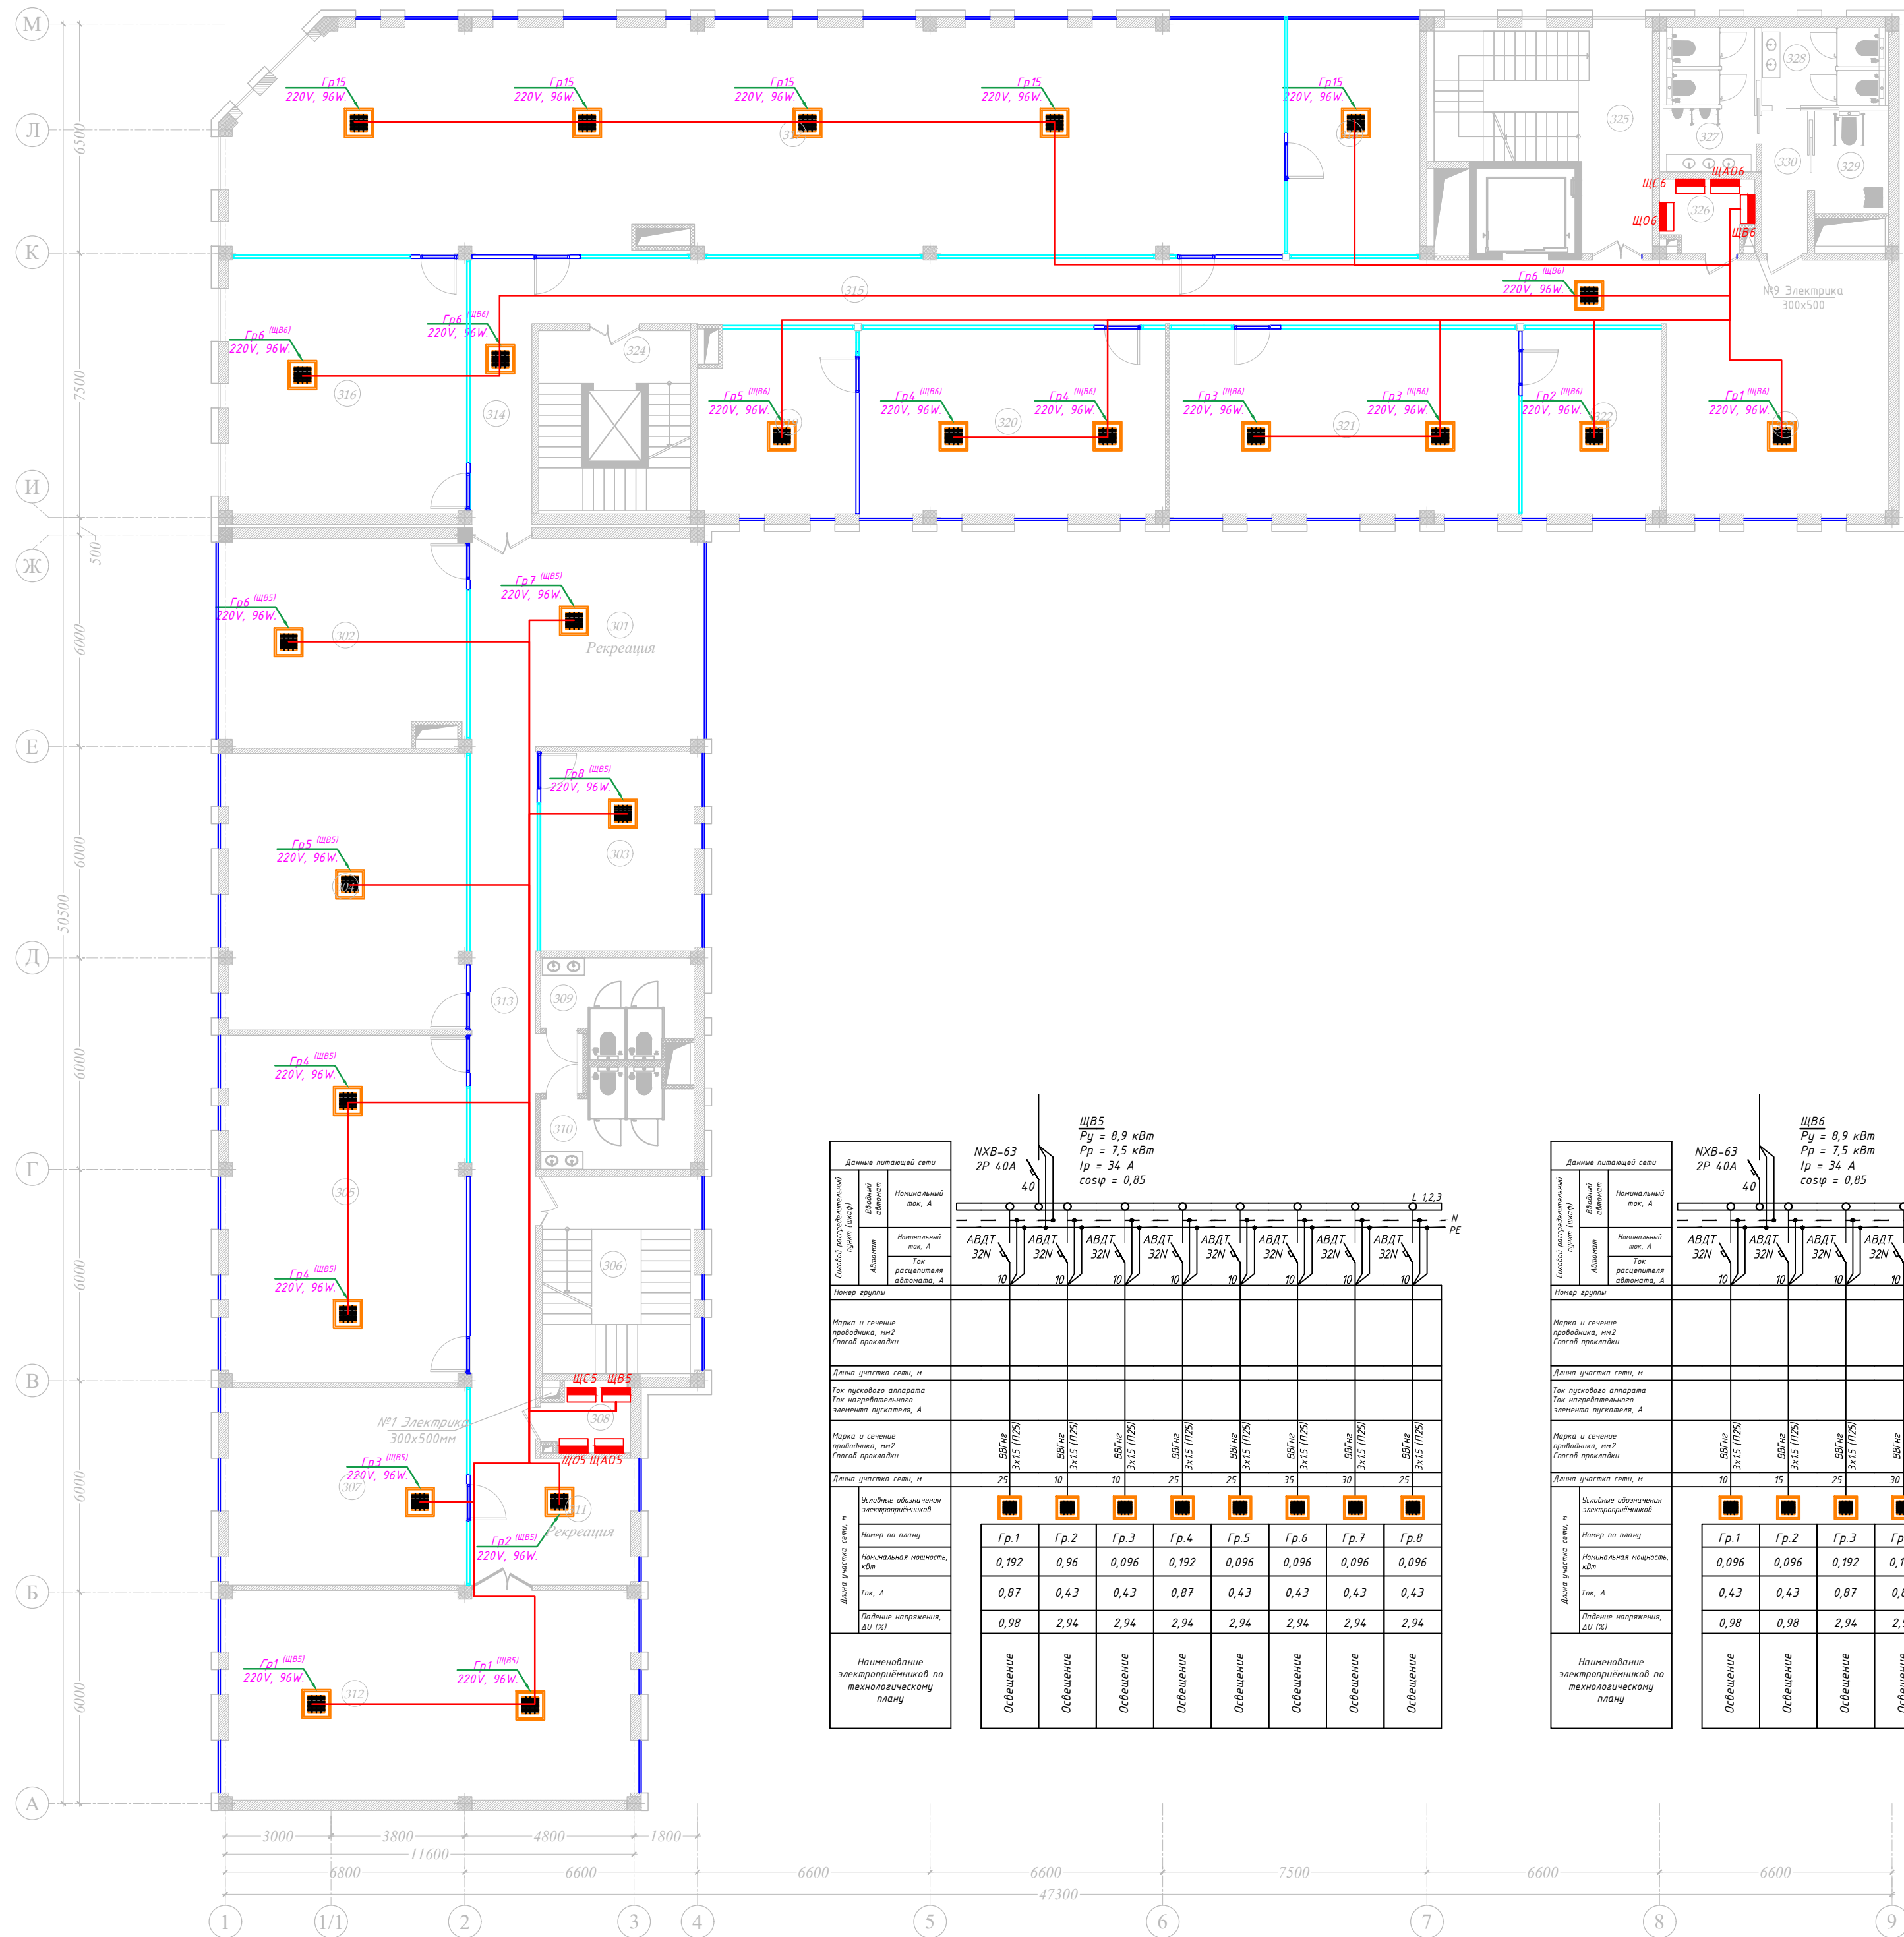




№	Наименование помещений	Площадь м2	Примечание
301	Рекреация	28.37	
302	Офис	40.60	
303	Офис	24.90	
304	Офис	53.30	
305	Офис	66.90	
306	Лестничная клетка	24.36	
307	Офис	38.07	
308	Электрощитовая	4.43	
309	Санузел (М)	10.80	
310	Санузел (Ж)	10.80	
311	Рекреация	9.94	
312	Офис	68.60	
313	Коридор	57.60	
314	Коридор	13.18	
315	Коридор	71.80	
316	Офис	49.20	
317	Офис	190.00	
318	Офис	25.08	
319	Офис	23.00	
320	Офис	46.00	
321	Офис	52.50	
322	Офис	20.95	
323	Рекреация	34.31	
324	Лестничная клетка и лифт	21.93	
325	Лестничная клетка и коридор	28.20	
326	Электрощитовая	5.00	
327	Санузел (М)	11.10	
328	Санузел (Ж)	8.03	
329	Санузел (для людей с ограниченными возможностями)	6.11	
330	Коридор	5.41	
	Итого		

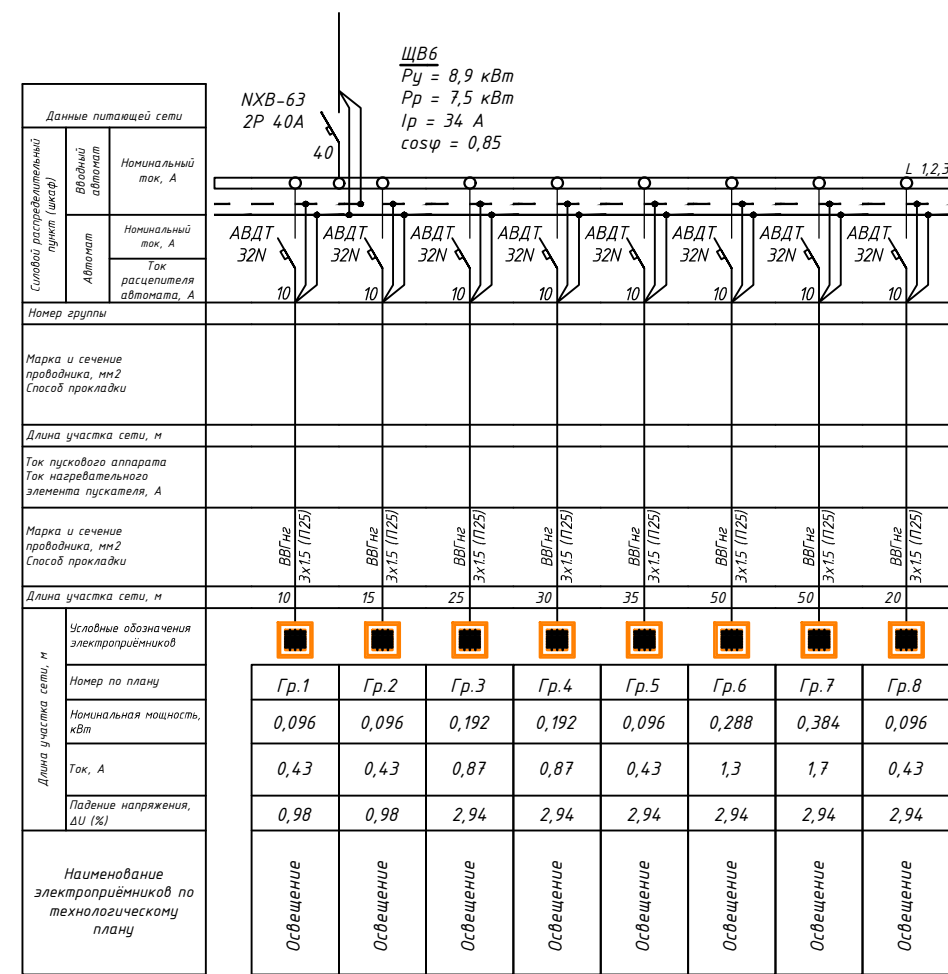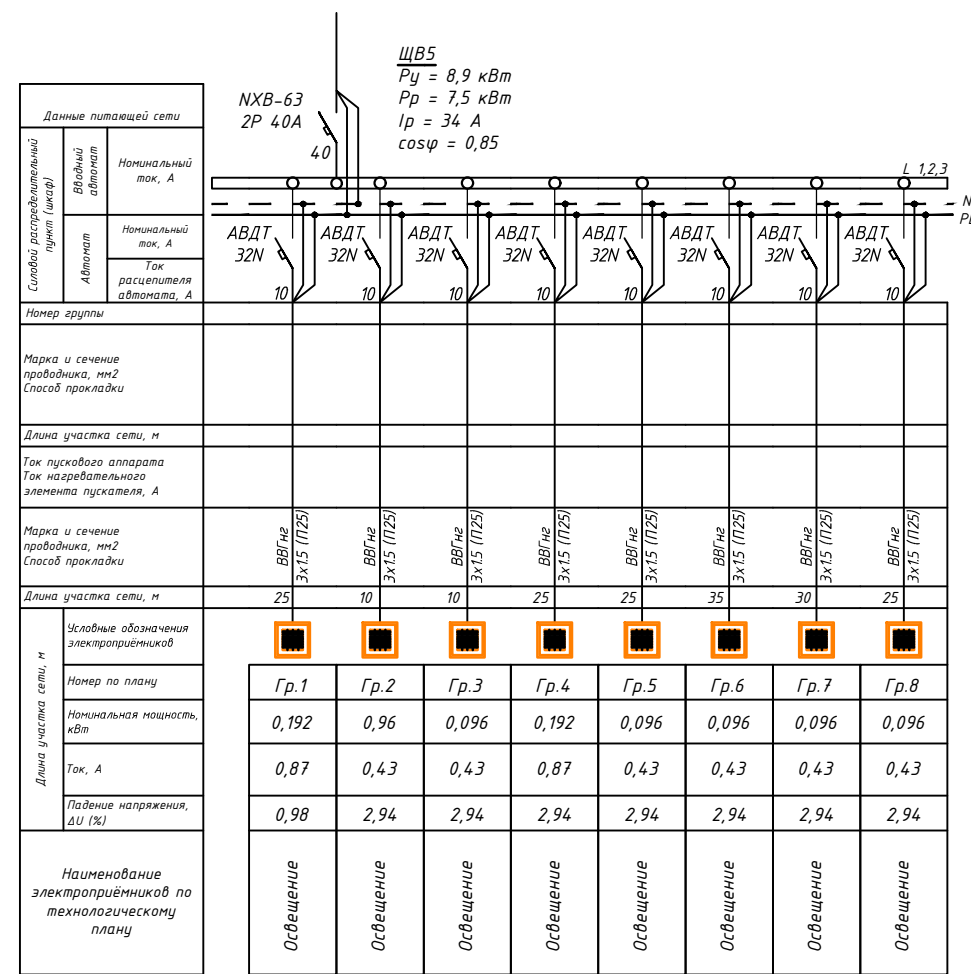


					-3/1
					Шифр: 01070726
					Административное здание "Дирекции технологического парка пищевых продуктов и информационных технологий" (далее - Дирекция по адресу: Сырдарьинская область, город Гулстан, МЭИ Сайкал, улица Ислам Каримова, дом 62)
Изм.	Число	№ документа	подпись	дата	
		ГИП Ахмедов Ч			Электроосвещение, раздаточные группы и электрооборудование.
		Разработчик Ибрагимов А			
					План расположение фанколов э этажа
					Стадия Лист Листов РП 16
					"GEODEZIYA XIZMATLARI" MCNJ

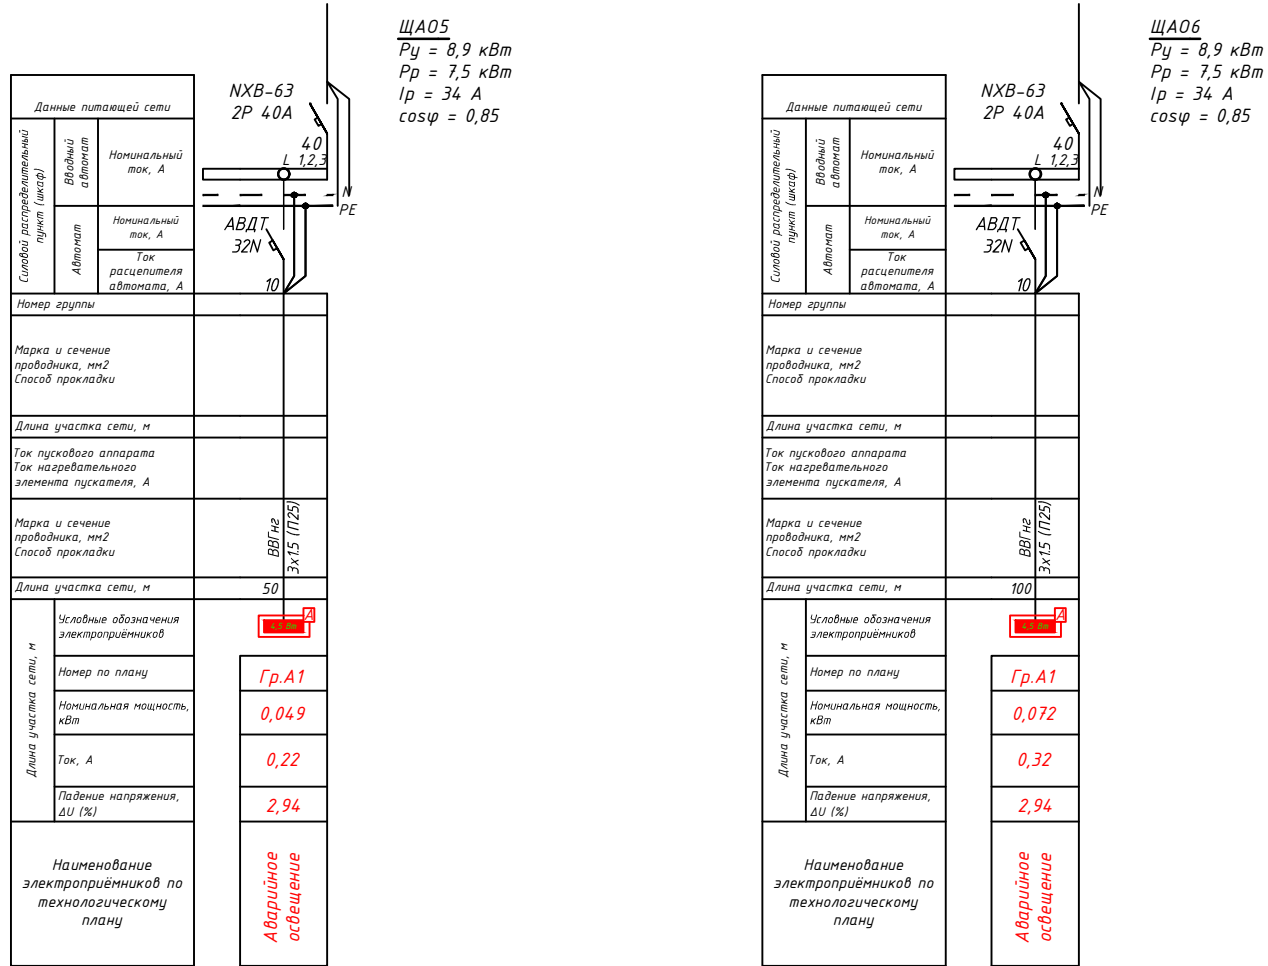


						-3/1
						Шифр: 01070726
						Административное здание "Дирекции технологического парка прозрачных продуктов и информационных технологий" (далее - Дирекция по адресу: Сырьевская область, город Гулистан, МҶЙ Сайкал, улица Ислам Каримова, дом 52)
Изм.	Число	№ документа	подпись	дата		
		ГИП Ахмедов У			Электроосвещение, разъемные группы и электропроводование.	Стадия Лист Листов РП 17
Разработчик		Ибрагимов А			План аварийного освещения 3 этаж	"GEODEZIYA XIZMATLARI" MCJL

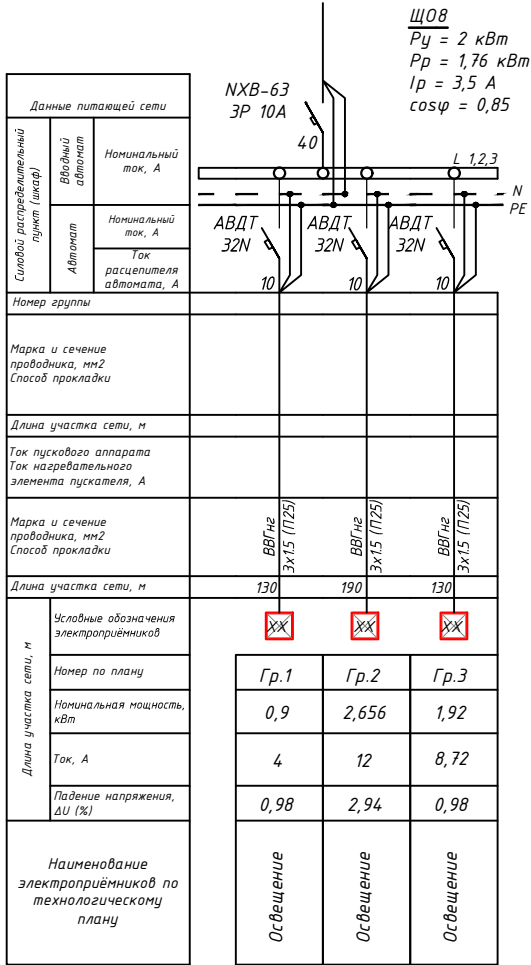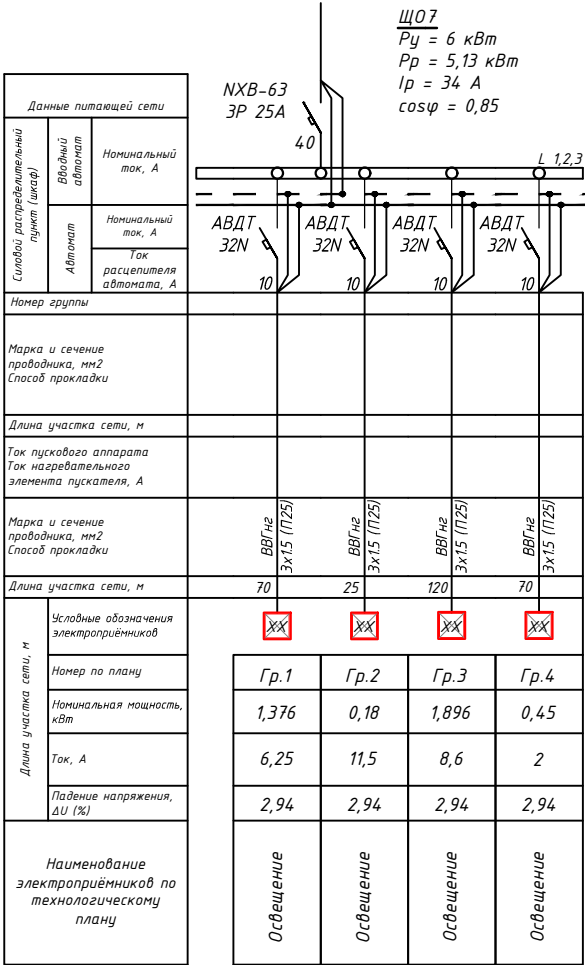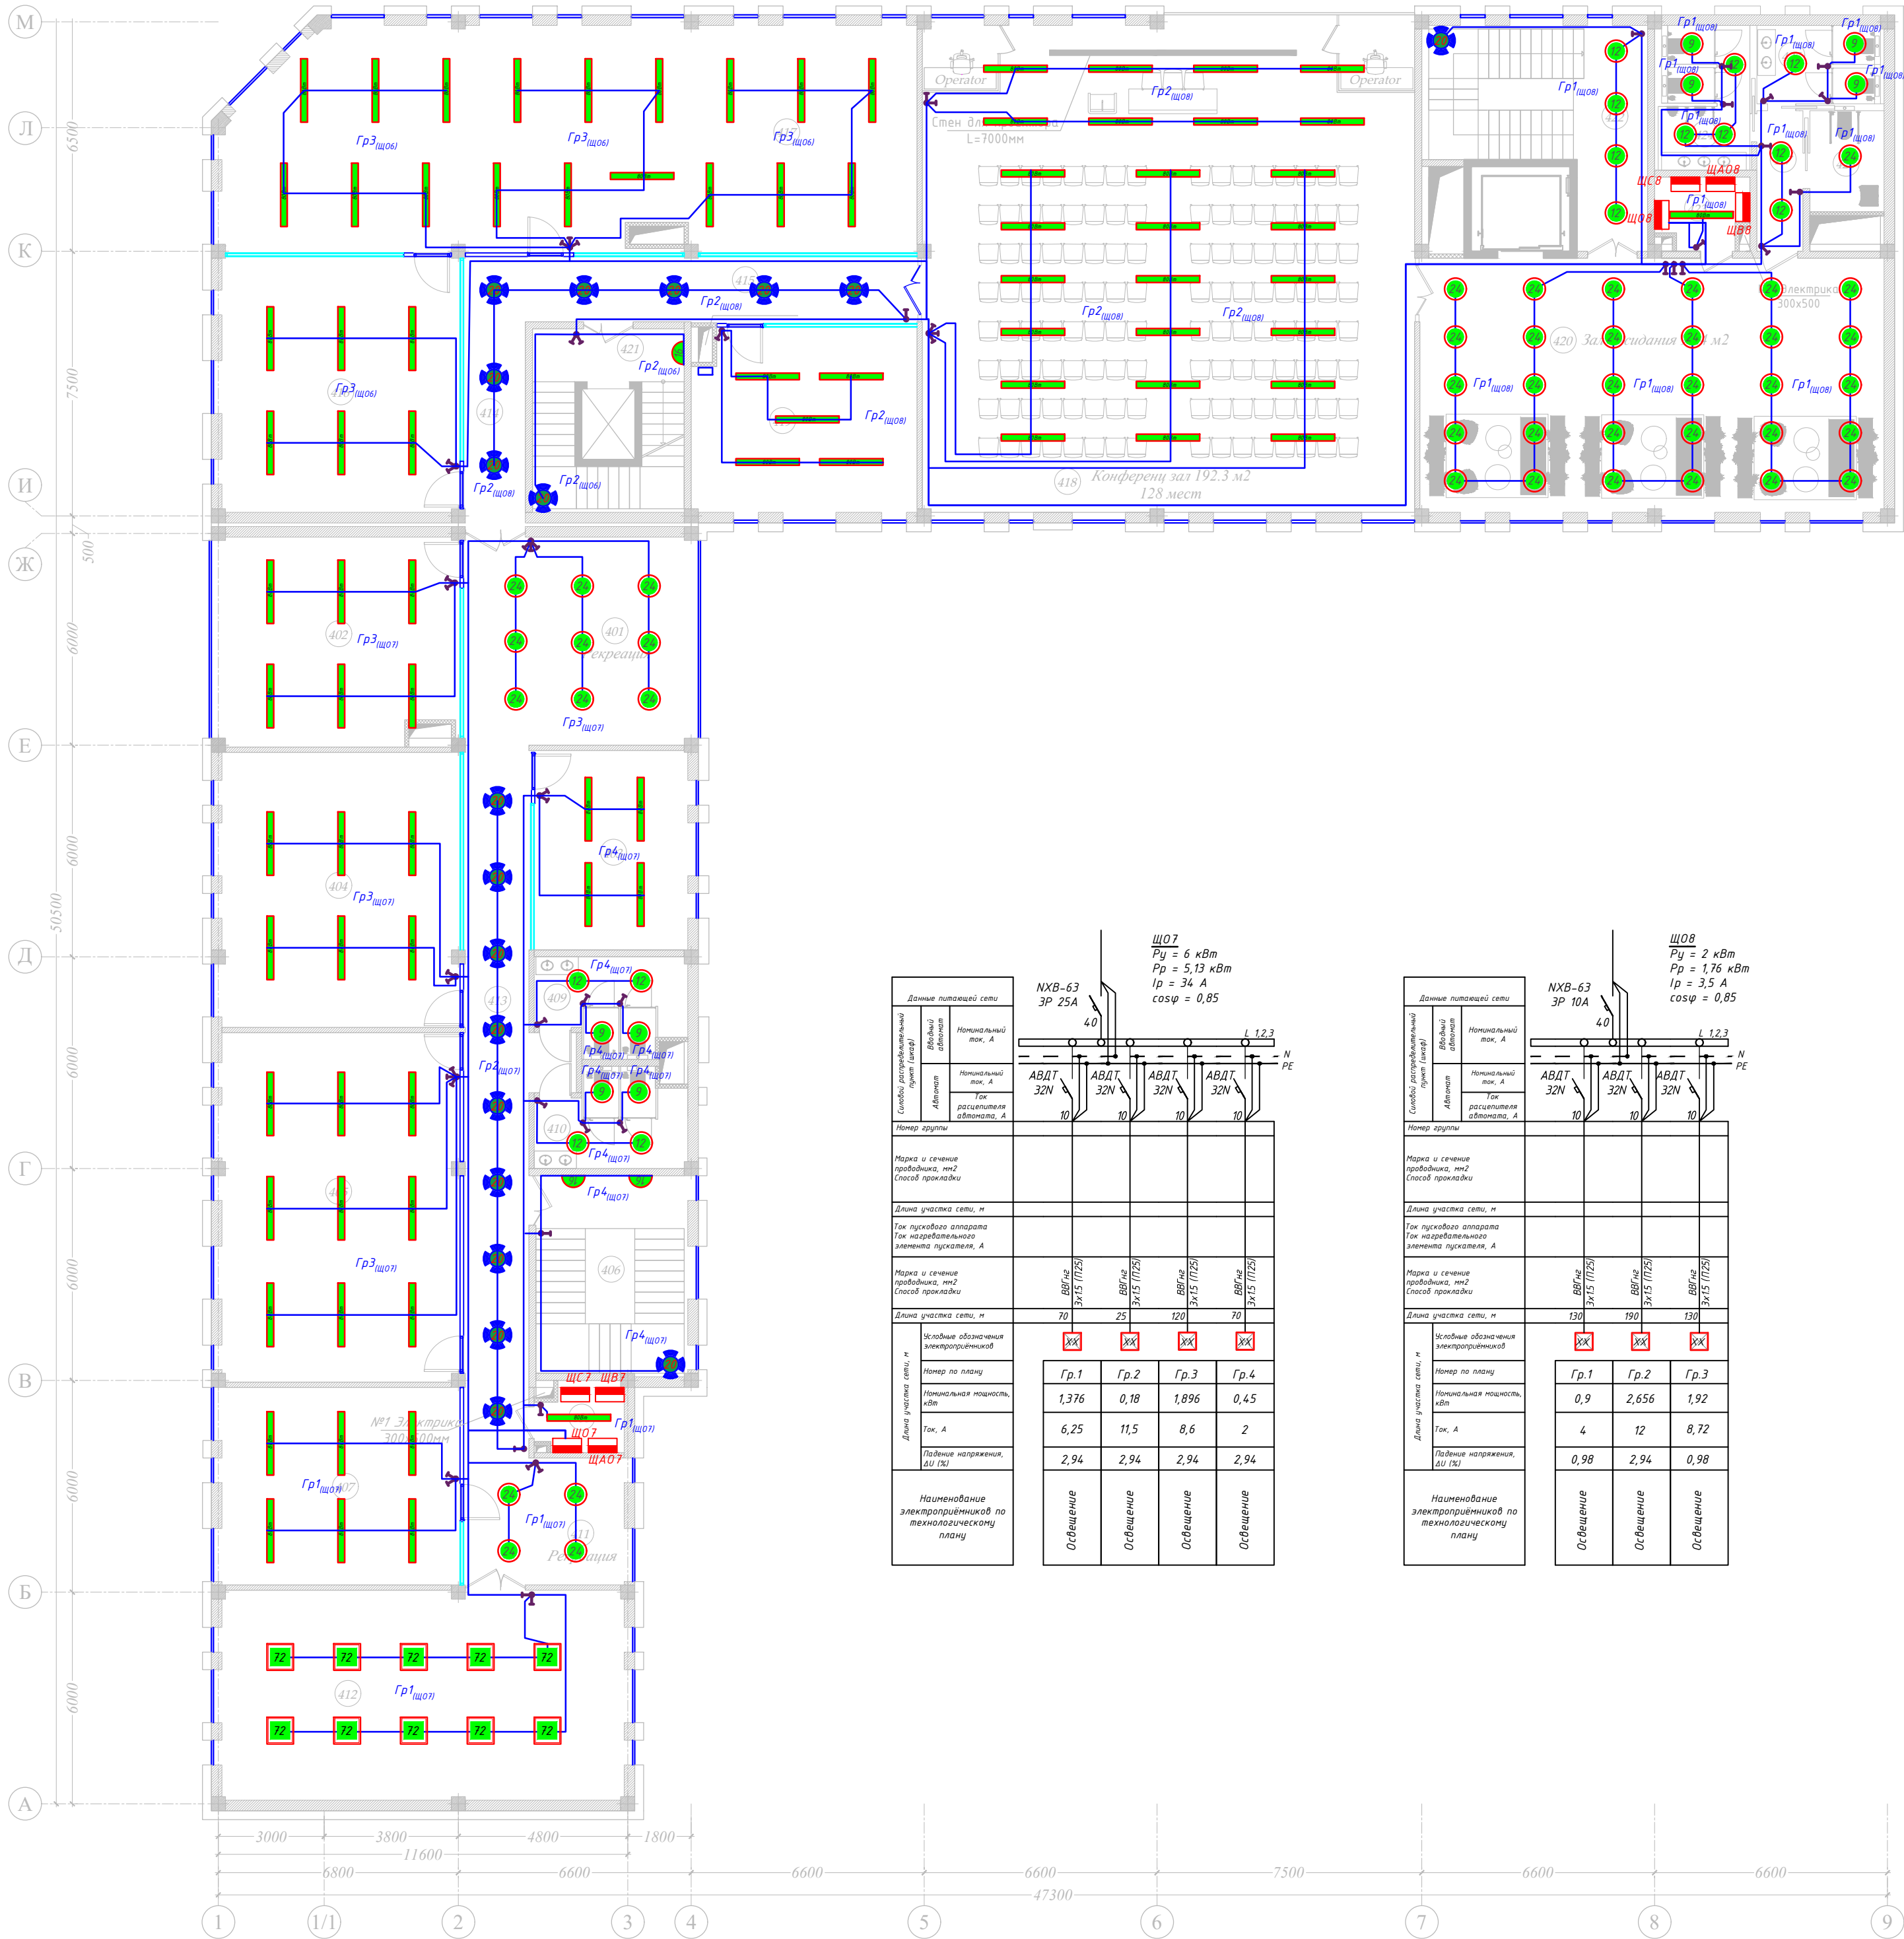


№	Наименование помещений	Площадь м2	Примечание
401	Рекреация	28.37	
402	Офис	40.60	
403	Офис	24.90	
404	Офис	53.30	
405	Офис	66.90	
406	Лестничная клетка	24.36	
407	Офис	38.07	
408	Электрощитовая	4.43	
409	Санузел (М)	10.80	
410	Санузел (Ж)	10.80	
411	Рекреация	9.94	
412	Офис	68.60	
413	Коридор	57.60	
414	Коридор	13.18	
415	Коридор	20.80	
416	Офис	49.20	
417	Офис	122.70	
418	Конференц зал (128 мест)	192.30	
419	Офис	33.08	
420	Зал ожидания	95.40	
421	Лестничная клетка и лифт	21.93	
422	Лестничная клетка и коридор	28.20	
423	Электрощитовая	5.00	
424	Санузел (М)	11.10	
425	Санузел (Ж)	8.03	
426	Санузел (для людей с ограниченными возможностями)	6.11	
427	Коридор	5.41	
	Итого		

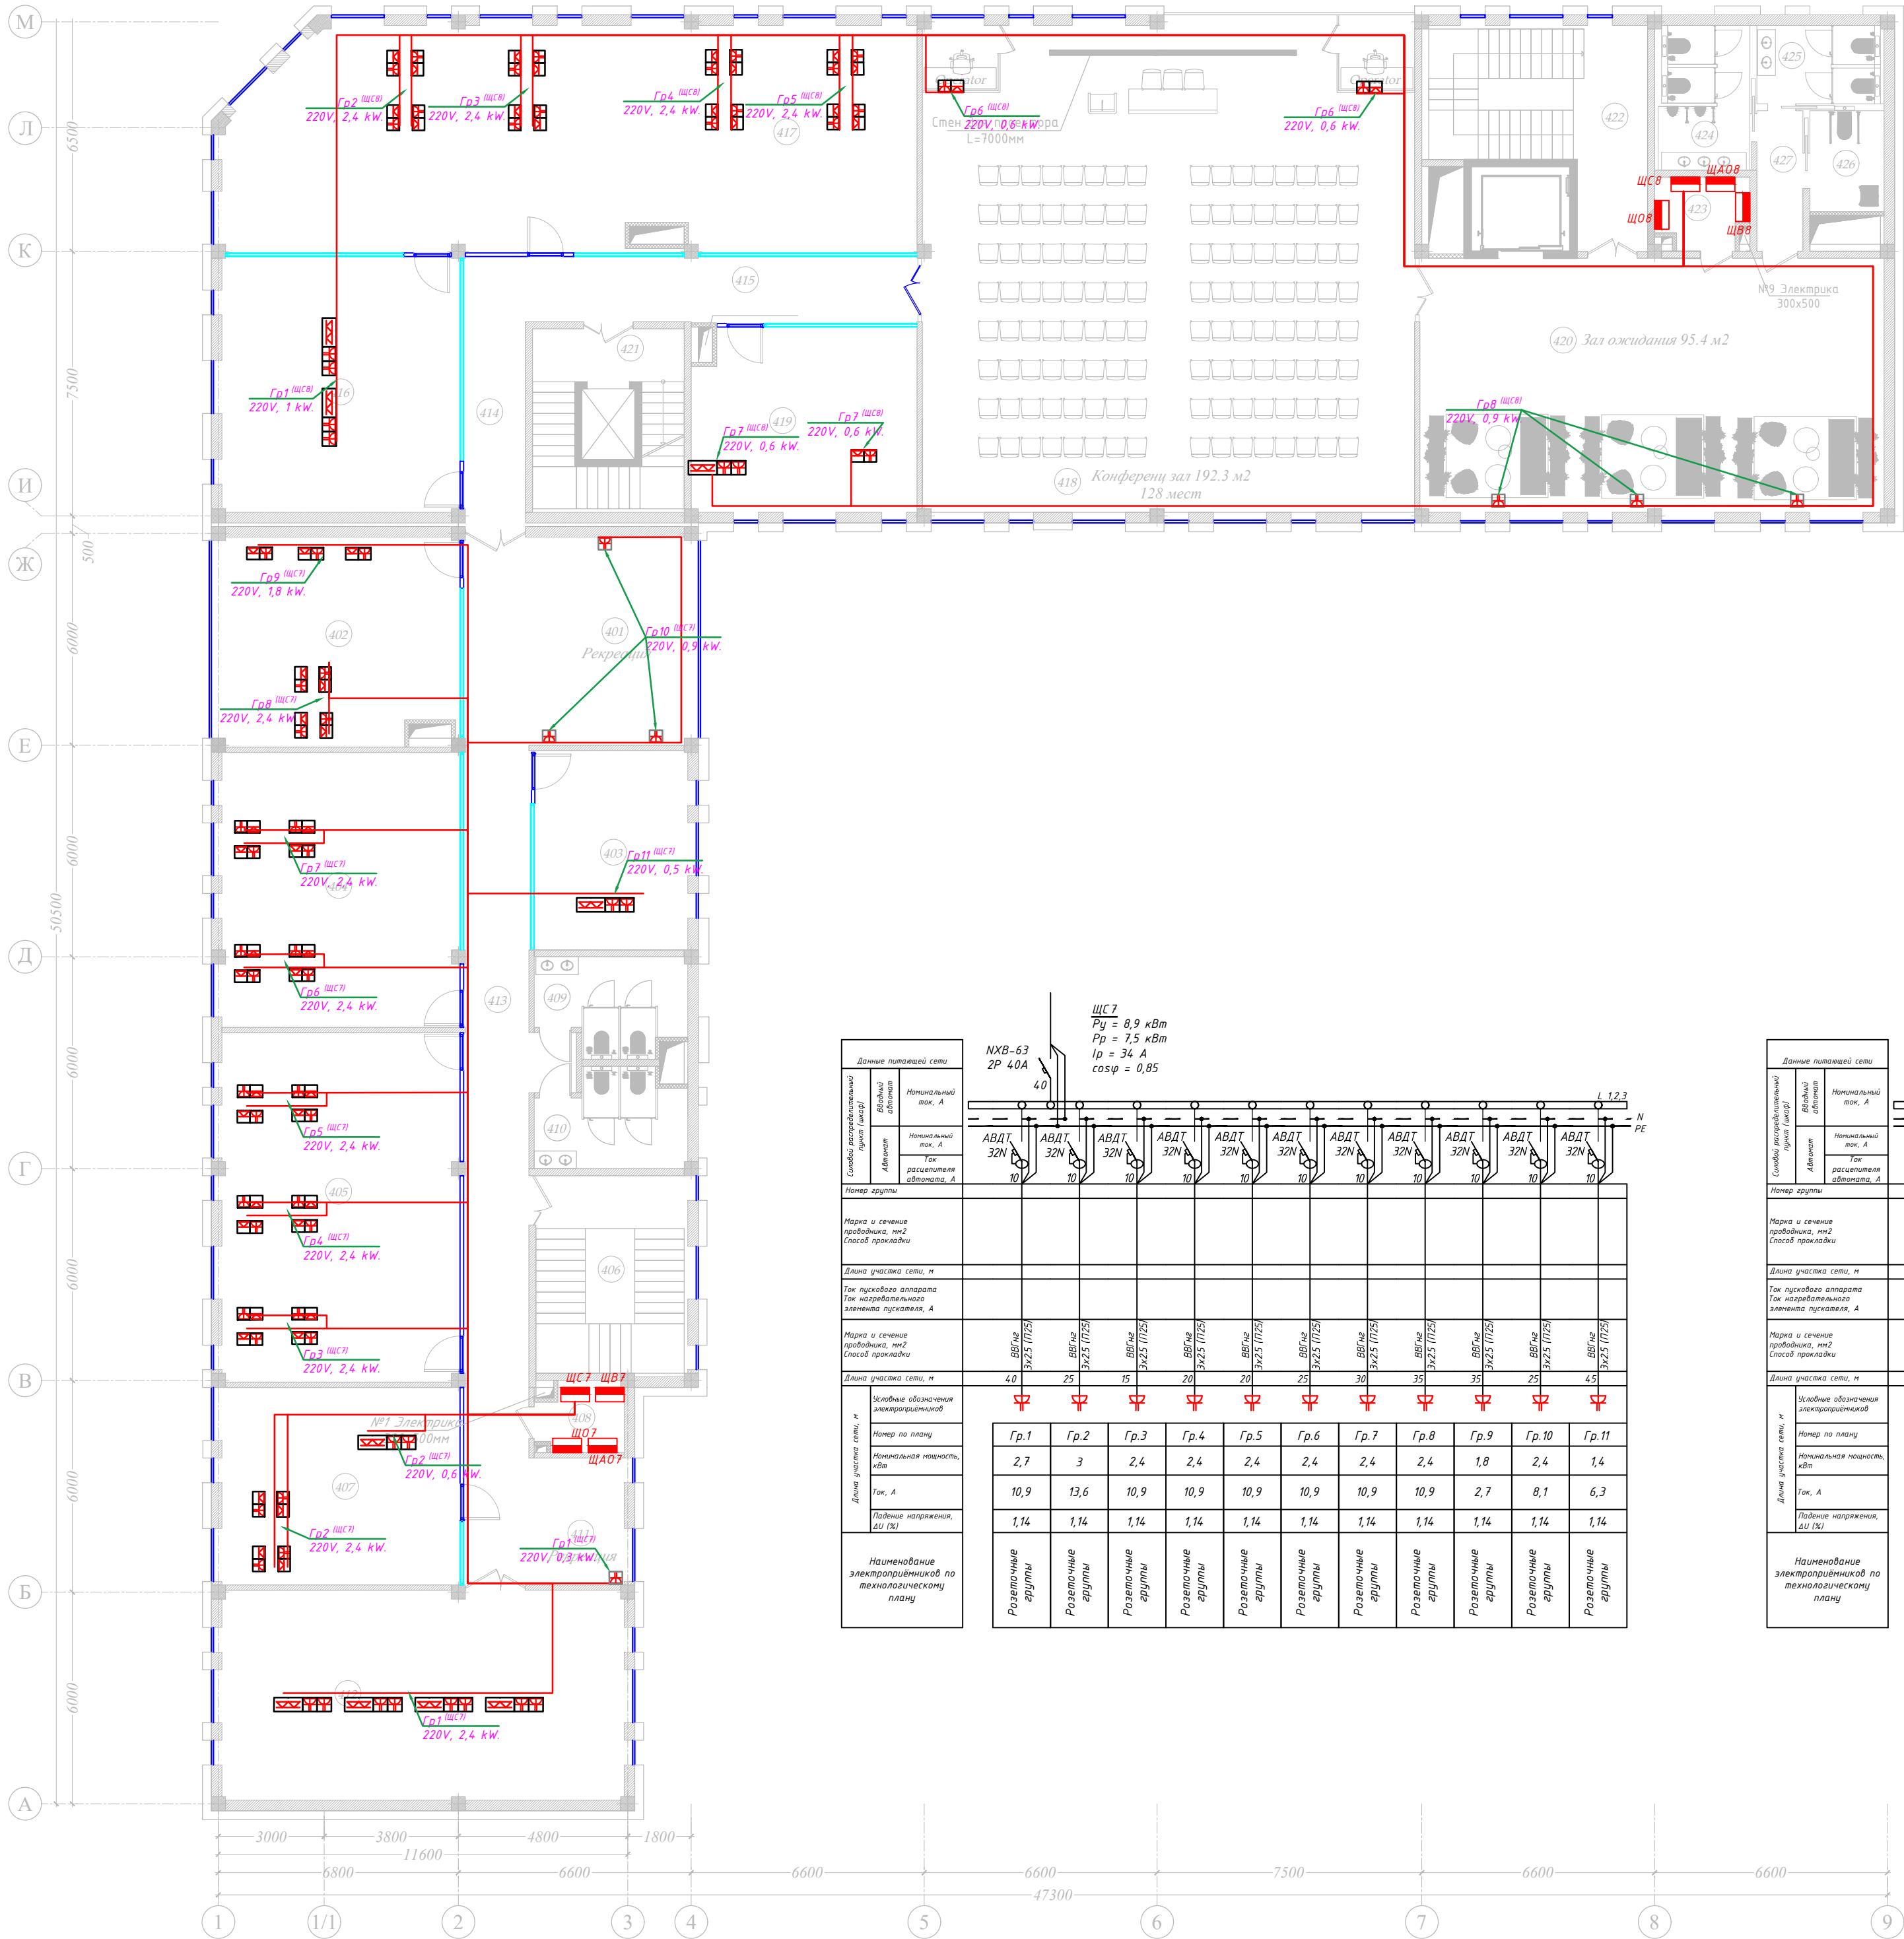

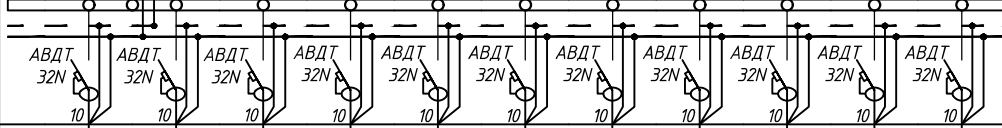Данные питающей сети		ЩС2 P _у = 8,9 кВт P _р = 7,5 кВт I _р = 34 А cosφ = 0,85																				
Символ распределительной точки (автомат)	Номинальный ток, А																					
	Автомат													Номинальный ток, А								
Так рассчитан автомат, А																						
Номер группы																						
Марка и сечение проводника, мм ² Способ прокладки																						
Длина участка сети, м																						
Так пускового аппарата Так нагревательного элемента пускателя, А																						
Марка и сечение проводника, мм ² Способ прокладки																						
Длина участка сети, м																						
4,0	25													15	20	20	25	30	35	35	25	4,5
Исходные обозначения электромонтажников																						
Номер по плану																						
Номинальная мощность, кВт																						
Ток, А																						
Падение напряжения, В/1%																						
Наименование электромонтажников по технологическому плану																						
Разветочные группы	Гр.1	Гр.2	Гр.3	Гр.4	Гр.5	Гр.6	Гр.7	Гр.8	Гр.9	Гр.10	Гр.11											
	2,7	3	2,4	2,4	2,4	2,4	2,4	2,4	1,8	2,4	1,4											
	10,9	13,6	10,9	10,9	10,9	10,9	10,9	10,9	2,7	8,1	6,3											
	1,14	1,14	1,14	1,14	1,14	1,14	1,14	1,14	1,14	1,14	1,14											
	Разветочные группы	Разветочные группы	Разветочные группы	Разветочные группы	Разветочные группы	Разветочные группы	Разветочные группы	Разветочные группы	Разветочные группы	Разветочные группы	Разветочные группы											

Данные питающей сети		ЩСВ P_у = 8,9 кВт P_р = 7,5 кВт I_р = 34 А cosφ = 0,85												
Символ распределительной точки (автомат)	Номинальный ток, А													
	Автомат													Номинальный ток, А
Номер группы														
Марка и сечение проводника, мм ² (способ прокладки)														
Длина участка сети, м														
Ток пускового аппарата														
Так рассчитанного элемента пускателя, А														
Марка и сечение проводника, мм ² (способ прокладки)														
Длина участка сети, м														
Исходные обозначения электроприемников														
Номер по плану														
Номинальная мощность, кВт														
Ток, А														
Падение напряжения, В/1%														
Наименование электроприемников по технологическому плану														
	Гр.1	Гр.2	Гр.3	Гр.4	Гр.5	Гр.6	Гр.7	Гр.8						
	1	2,4	2,4	2,4	2,4	1,2	1,2	0,9						
	10,9	10,9	10,9	10,9	10,9	5,4	5,4	4						
	1,14	1,14	1,14	1,14	1,14	1,14	1,14	1,14						
	Разветочные группы	Разветочные группы	Разветочные группы	Разветочные группы	Разветочные группы	Разветочные группы	Разветочные группы	Разветочные группы						

№	Наименование помещений	Площадь м2	Примечание
401	Рекреация	28.37	
402	Офис	40.60	
403	Офис	24.90	
404	Офис	53.30	
405	Офис	66.90	
406	Лестничная клетка	24.36	
407	Офис	38.07	
408	Электрощитовая	4.43	
409	Санузел (М)	10.80	
410	Санузел (Ж)	10.80	
411	Рекреация	9.94	
412	Офис	68.60	
413	Коридор	57.60	
414	Коридор	13.18	
415	Коридор	20.80	
416	Офис	49.20	
417	Офис	122.70	
418	Конференц зал (128 мест)	192.30	
419	Офис	33.08	
420	Зал ожидания	95.40	
421	Лестничная клетка и лифт	21.93	
422	Лестничная клетка и коридор	28.20	
423	Электрощитовая	5.00	
424	Санузел (М)	11.10	
425	Санузел (Ж)	8.03	
426	Санузел (для людей с ограниченными возможностями)	6.11	
427	Коридор	5.41	
Итого			

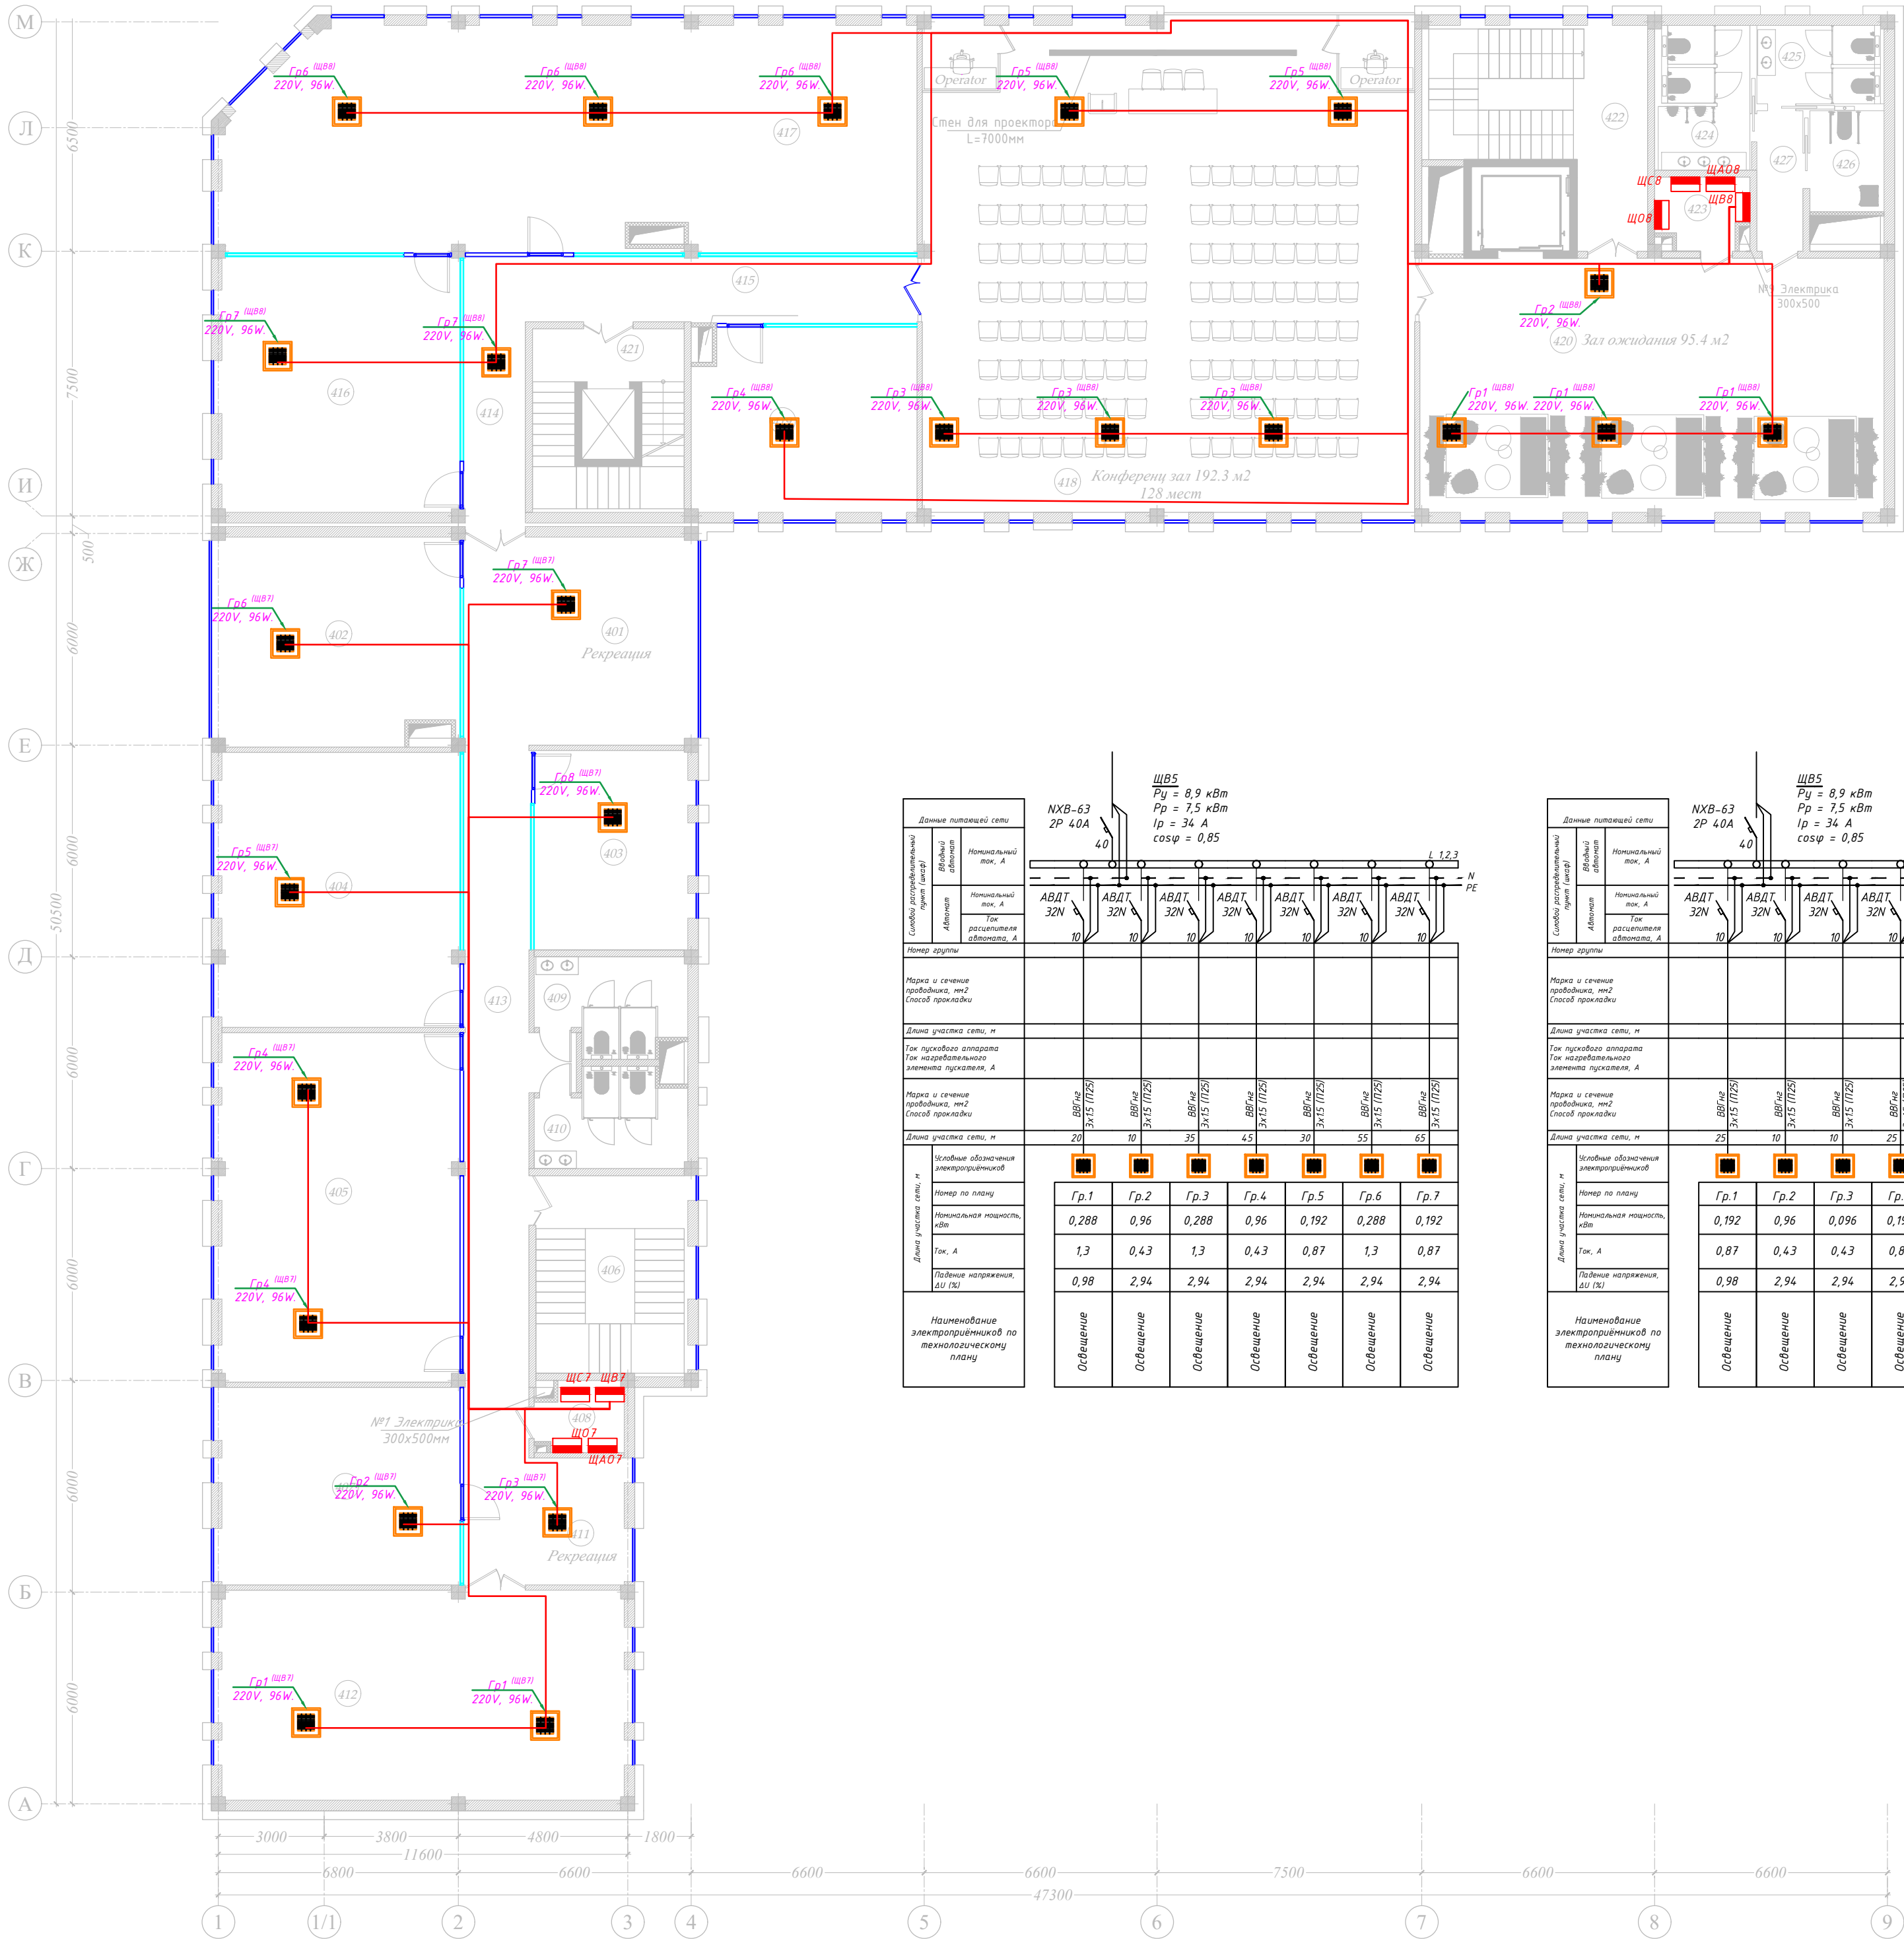


Данные питающей сети		ЩБ5 Р_у = 8,9 кВт Р_р = 7,5 кВт I_p = 34 А cos φ = 0,85								
Свойства распределительной сети (групп) (авт.)	Входной автомат	Номинальный ток, А								
	Автомат	Номинальный ток, А Ток расцепителя автомата, А	АВДТ 32N 10	АВДТ 32N 10	АВДТ 32N 10	АВДТ 32N 10	АВДТ 32N 10	АВДТ 32N 10	АВДТ 32N 10	
Номер группы										
Марка и сечение проводника, мм2 (способ прокладки)										
Длина участка сети, м										
Ток пускового аппарата Ток нагревательного элемента пускателя, А										
Марка и сечение проводника, мм2 (способ прокладки)										
Длина участка сети, м			20	10	35	45	30	55	65	
Исходные обозначения электроприемников										
Номер по плану			Гр.1	Гр.2	Гр.3	Гр.4	Гр.5	Гр.6	Гр.7	
Номинальная мощность, кВт			0,288	0,96	0,288	0,96	0,192	0,288	0,192	
Ток, А			1,3	0,43	1,3	0,43	0,87	1,3	0,87	
Падение напряжения, В/1% (V)			0,98	2,94	2,94	2,94	2,94	2,94	2,94	
Наименование электроприёмников по технологическому плану			Освещение	Освещение	Освещение	Освещение	Освещение	Освещение	Освещение	

Данные питающей сети			ЩБ5 $P_y = 8,9 \text{ кВт}$ $P_p = 7,5 \text{ кВт}$ $I_p = 34 \text{ А}$ $\cos \varphi = 0,85$ NXB-63 2P 40A 40								
Свойства распределительной сети (группы)	Входной автоматический выключатель	Номинальный ток, А									
	Автомат	Номинальный ток, А Ток расцепителя автоматического выключателя, А									
Номер группы											
Марка и сечение проводника, мм ² (способ прокладки)											
Длина участка сети, м											
Ток пускового аппарата Ток нагревательного элемента пускателя, А											
Марка и сечение проводника, мм ² (способ прокладки)											
Длина участка сети, м											
Исходные обозначения электроприемников											
Данные участка сети, м	Номер по плану										
	Номинальная мощность, кВт										
	Ток, А										
	Падение напряжения, В/1%										
Наименование электроприемников по технологическому плану											

АВДТ 32N	АВДТ 32N	АВДТ 32N	АВДТ 32N	АВДТ 32N	АВДТ 32N	АВДТ 32N	АВДТ 32N	АВДТ 32N	АВДТ 32N	АВДТ 32N
10	10	10	10	10	10	10	10	10	10	10
ВВГнг 3x1,5 (П25)	ВВГнг 3x1,5 (П25)	ВВГнг 3x1,5 (П25)	ВВГнг 3x1,5 (П25)	ВВГнг 3x1,5 (П25)	ВВГнг 3x1,5 (П25)	ВВГнг 3x1,5 (П25)	ВВГнг 3x1,5 (П25)	ВВГнг 3x1,5 (П25)	ВВГнг 3x1,5 (П25)	ВВГнг 3x1,5 (П25)
Гр.1	Гр.2	Гр.3	Гр.4	Гр.5	Гр.6	Гр.7	Гр.8	Гр.9	Гр.10	Гр.11
0,192	0,96	0,096	0,192	0,096	0,096	0,096	0,096	0,096	0,096	0,096
0,87	0,43	0,43	0,87	0,43	0,43	0,43	0,43	0,43	0,43	0,43
0,98	2,94	2,94	2,94	2,94	2,94	2,94	2,94	2,94	2,94	2,94
Освещение	Освещение	Освещение	Освещение	Освещение	Освещение	Освещение	Освещение	Освещение	Освещение	Освещение

№	Наименование помещений	Площадь м2	Примечание
401	Рекреация	28.37	
402	Офис	40.60	
403	Офис	24.90	
404	Офис	53.30	
405	Офис	66.90	
406	Лестничная клетка	24.36	
407	Офис	38.07	
408	Электрощитовая	4.43	
409	Санузел (М)	10.80	
410	Санузел (Ж)	10.80	
411	Рекреация	9.94	
412	Офис	68.60	
413	Коридор	57.60	
414	Коридор	13.18	
415	Коридор	20.80	
416	Офис	49.20	
417	Офис	122.70	
418	Конференц зал (128 мест)	192.30	
419	Офис	33.08	
420	Зал ожидания	95.40	
421	Лестничная клетка и лифт	21.93	
422	Лестничная клетка и коридор	28.20	
423	Электрощитовая	5.00	
424	Санузел (М)	11.10	
425	Санузел (Ж)	8.03	
426	Санузел (для людей с ограниченными возможностями)	6.11	
427	Коридор	5.41	
Итого			

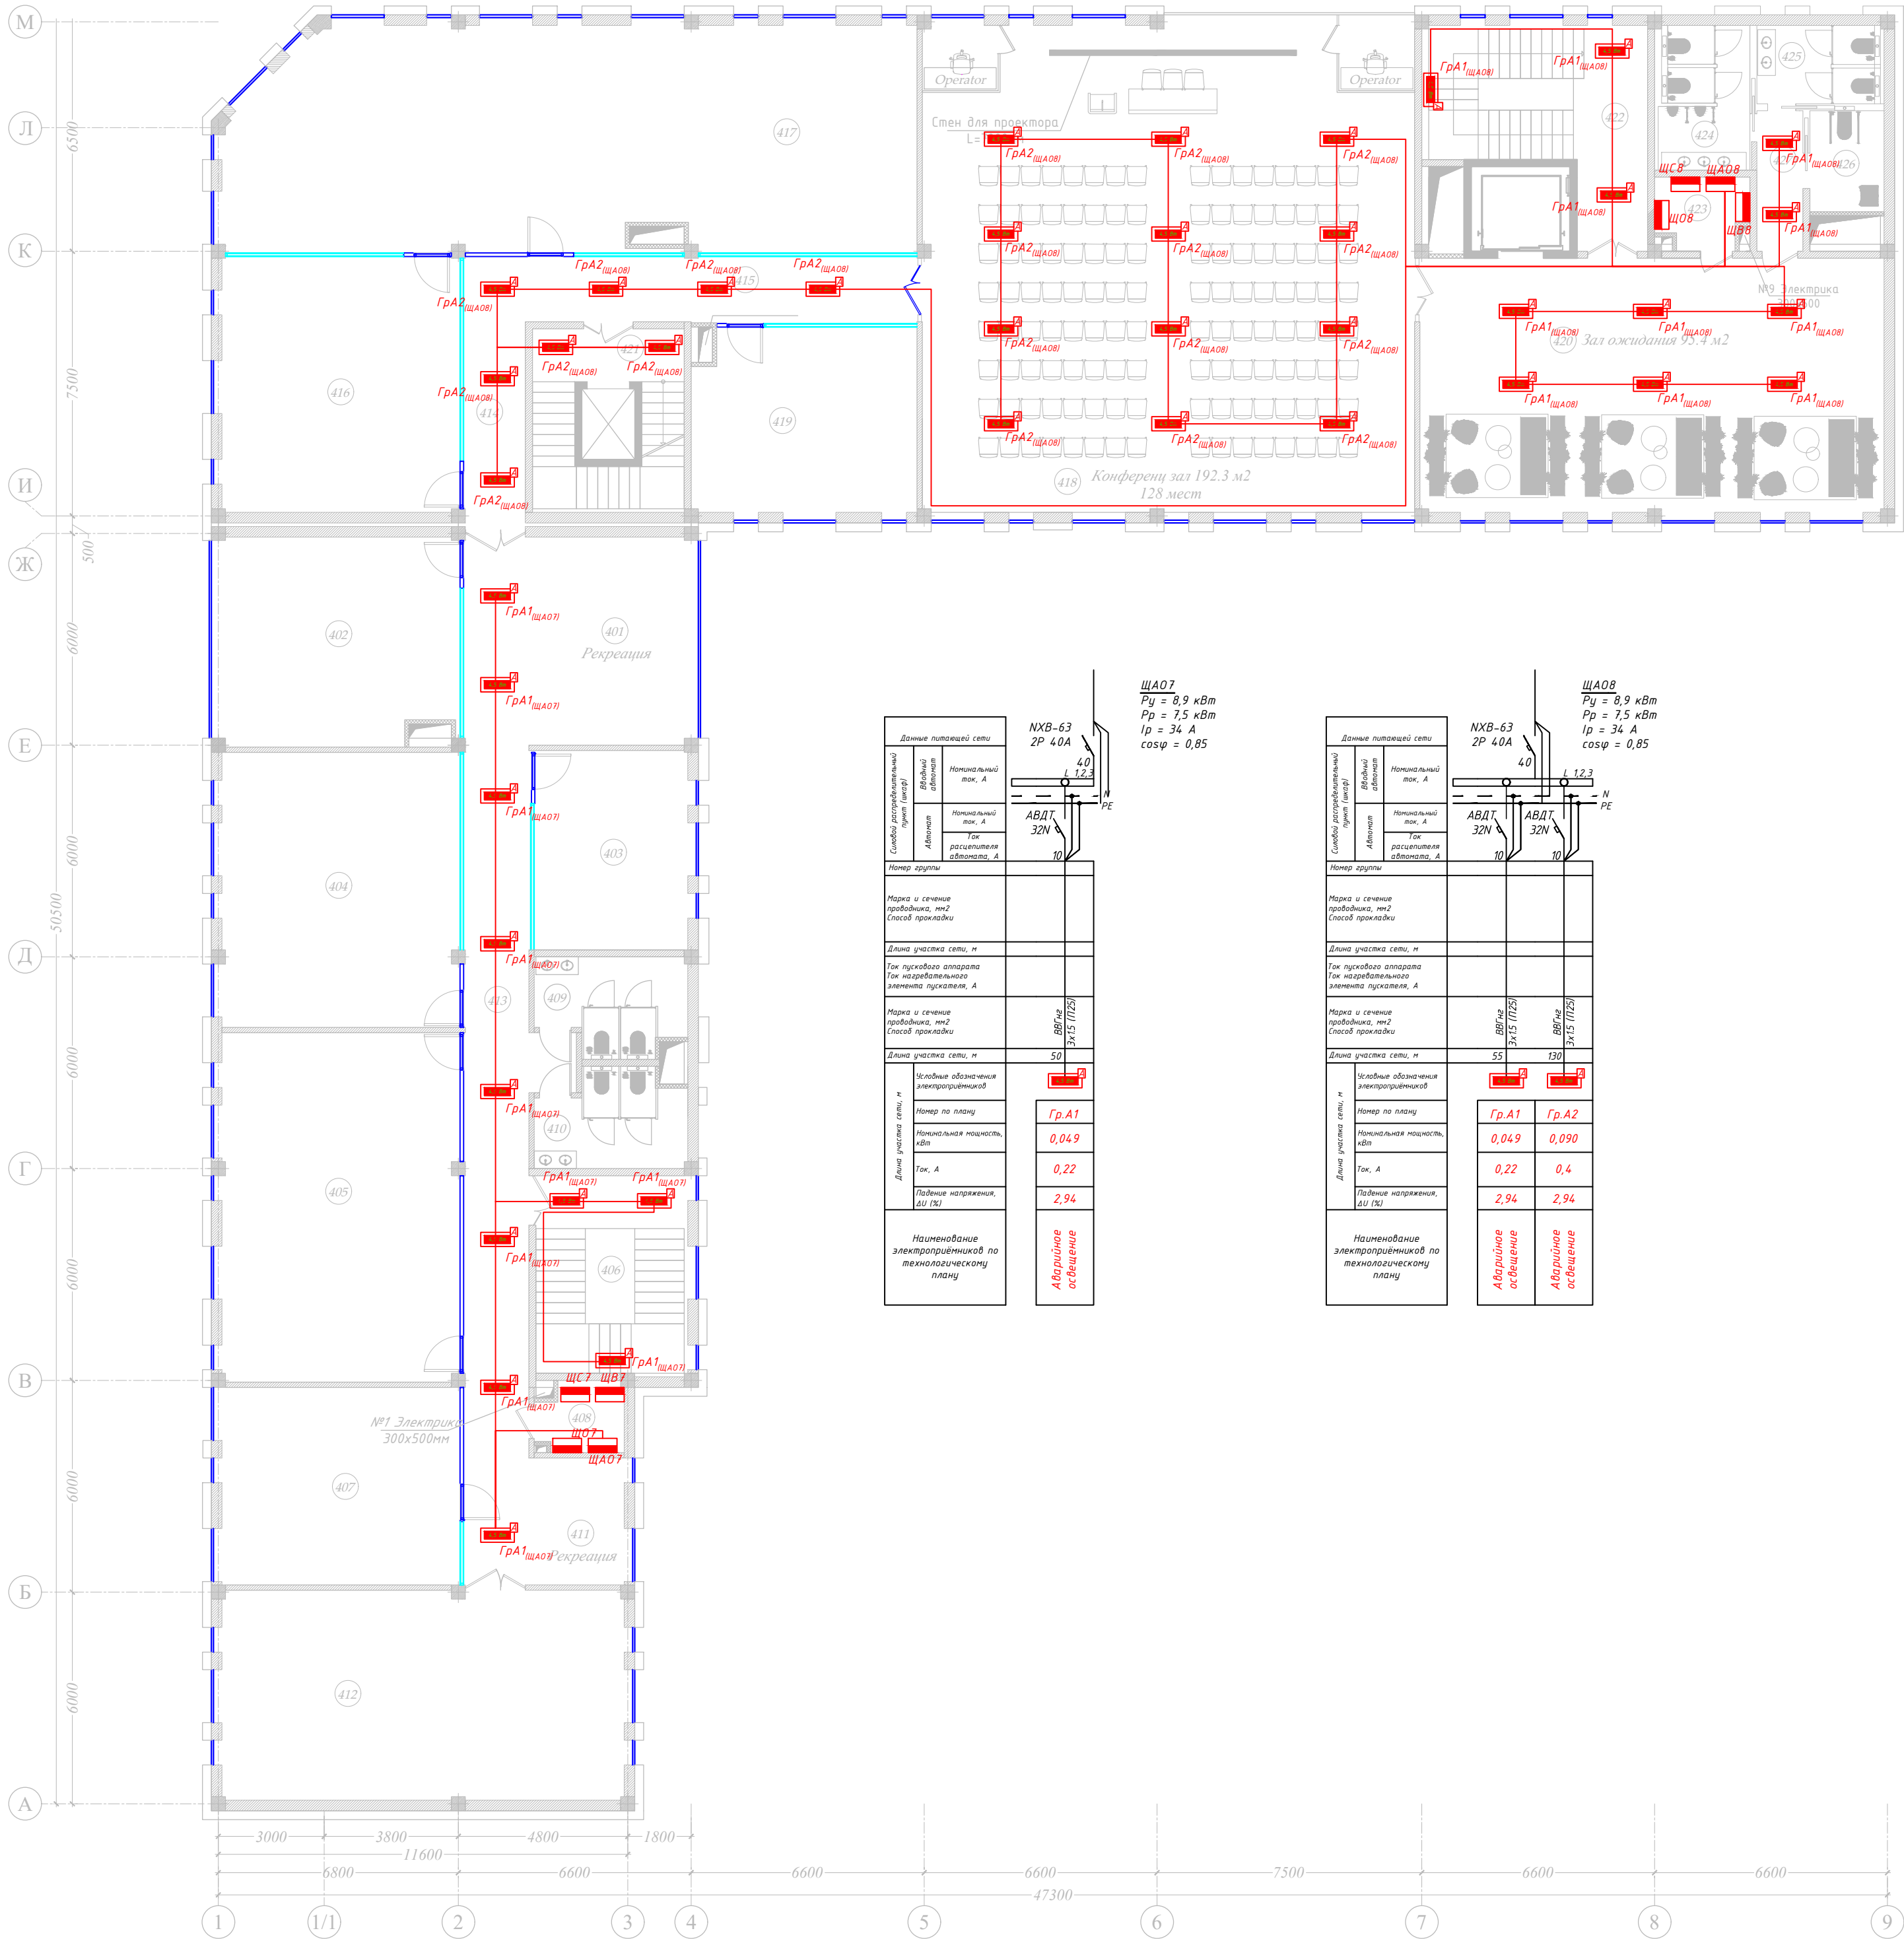

Данные питающей сети	
Номинальный ток, А	40
Номинальный ток, А	32N
Ток расщепления автомата, А	10

Номер группы

Марка и сечение проводника, мм²	ВВГнг 3x15 (П25)
Длина участка сети, м	50
Ток пускового аппарата	34,5 (П25)
Ток нагревательного элемента пускателя, А	34,5 (П25)
Марка и сечение проводника, мм²	ВВГнг 3x15 (П25)
Длина участка сети, м	50
Условные обозначения электроприёмников	
Номер по плану	Гр. А1
Номинальная мощность, кВт	0,049
Ток, А	0,22
Падение напряжения, ΔU (%)	2,94
Наименование электроприёмников по технологическому плану	
Аварийное освещение	


ЩА07
P_у = 0,9 кВт
P_р = 7,5 кВт
I_р = 34 А
cos φ = 0,85

Данные питающей сети	
Номинальный ток, А	40
Номинальный ток, А	32N
Ток расщепления автомата, А	10

Номер группы

Марка и сечение проводника, мм²	ВВГнг 3x15 (П25)
Длина участка сети, м	55
Ток пускового аппарата	34,5 (П25)
Ток нагревательного элемента пускателя, А	34,5 (П25)
Марка и сечение проводника, мм²	ВВГнг 3x15 (П25)
Длина участка сети, м	130
Условные обозначения электроприёмников	
Номер по плану	Гр. А1 Гр. А2
Номинальная мощность, кВт	0,049 0,090
Ток, А	0,22 0,4
Падение напряжения, ΔU (%)	2,94 2,94
Наименование электроприёмников по технологическому плану	
Аварийное освещение Аварийное освещение	

ЩА08
P_у = 0,9 кВт
P_р = 7,5 кВт
I_р = 34 А
cos φ = 0,85

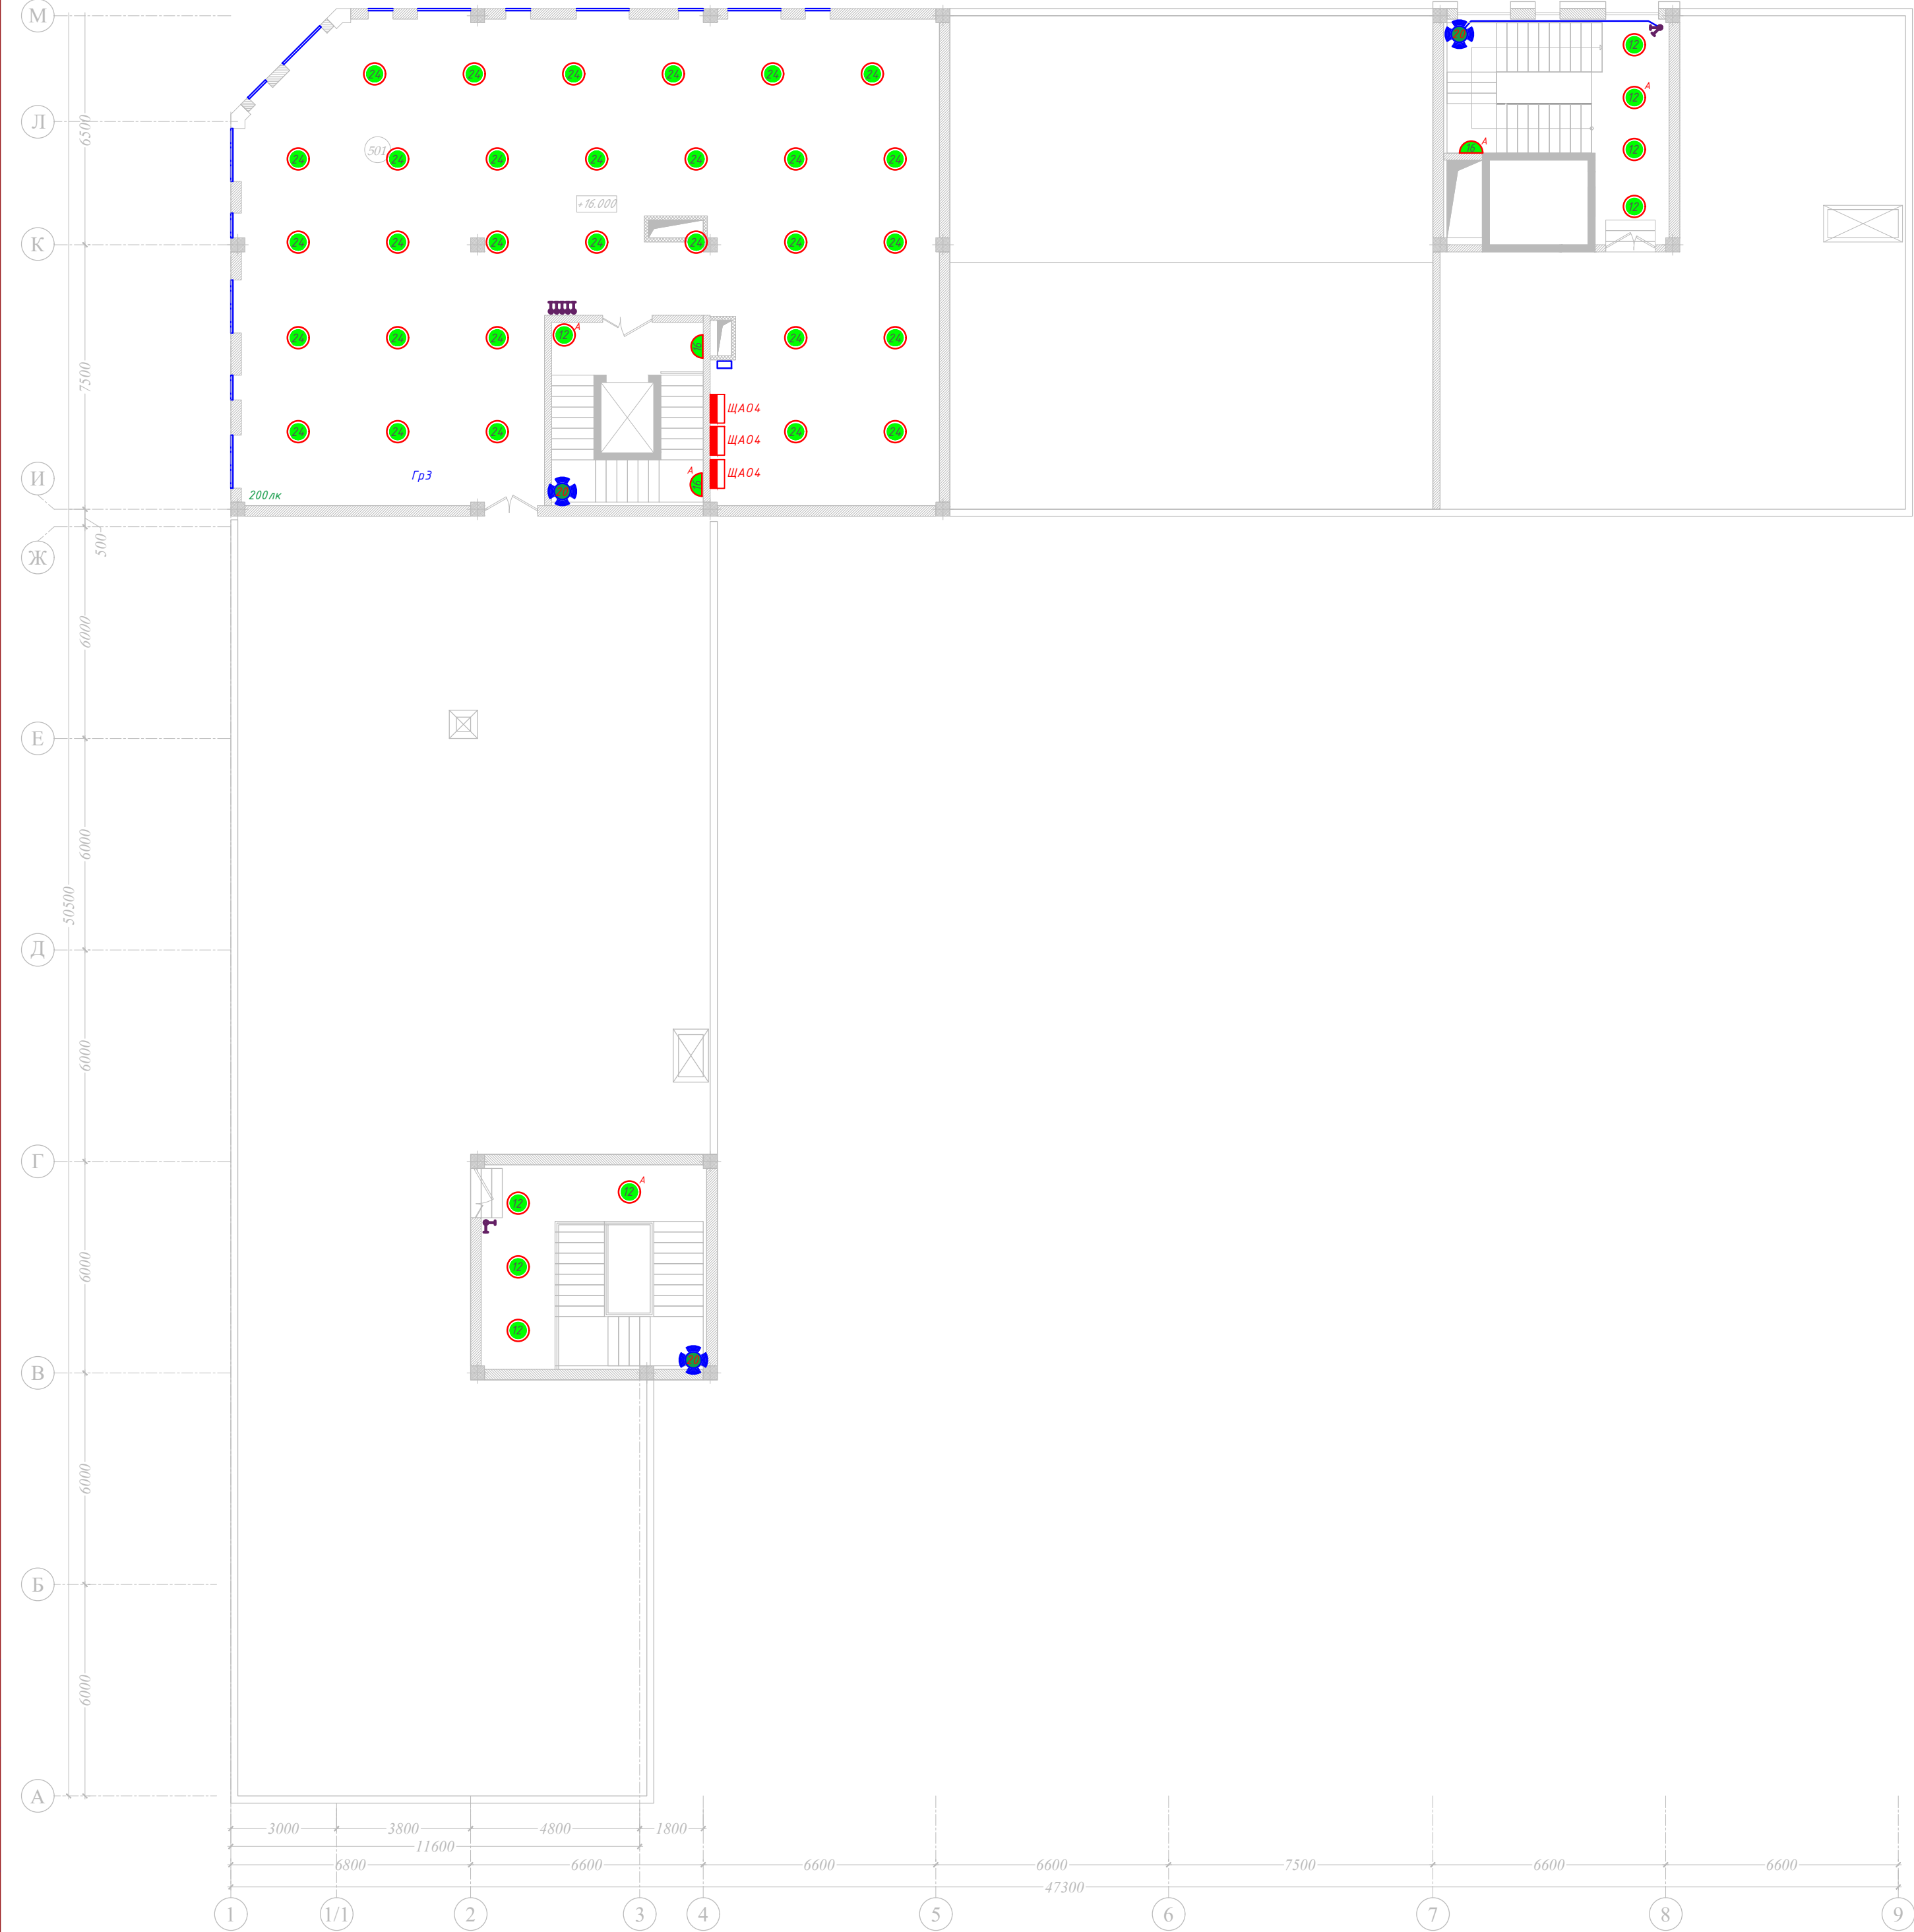

№	Наименование помещений	Площадь м ²
БЛОК Б		
501	Техническая помещения	243.50

--	--	

Взам. инв.№

Подпись и дата

Инв.№ подл.

Поз.	Наименование и техническая характеристика	Тип, марка, обозначение документа, опросного листа	Код оборудования, изделия, материала	Поставщик	Ед. измерения	Кол-во	Масса 1 ед., кг	Примечание
1	Оборудование ЩО1							
	Щит Герметичный 12 модуля IP66 в комплекте,				компл.	4		
	ввод. автом. ВА 47-100 3P 25А – 1 шт, отход. автом. ВА 47-100 1P 10А-							
	1 шт, отход. автом. ВА 47-100 1P 16А – 2 шт.							
	Оборудование ЩО2							
	Щит Герметичный 8 модуля IP66 в комплекте,				компл.	4		
	ввод. автом. ВА 47-100 3P 10А – 1 шт, отход. автом. ВА 47-100 1P 10А-							
	1 шт, отход. автом. ВА 47-100 1P 6А – 1 шт.							
	Оборудование ЩС1							
	Щит Герметичный 24 модуля IP66 в комплекте,				компл.	4		
	ввод. автом. ВА 47-100 3P 40А – 1 шт, отход. автом. АВДТ 32N 2P 10А –							
	6 шт, отход. автом. АВДТ 32N 2P 16А – 4 шт.							
	Оборудование ЩС2							
	Щит Герметичный 12 модуля IP66 в комплекте,				компл.	4		
	ввод. автом. ВА 47-100 3P 40А-1 шт, отход. автом. АВДТ 32N 2P 10А-4шт							
	Оборудование ЩВ1							
	Щит Герметичный 18 модуля IP66 в комплекте,				компл.	4		
	ввод. автом. ВА 47-100 3P 25А-1 шт, отход. автом.АВДТ 32N 2P 10А-5 шт							
	Оборудование ЩВ2							
	Щит Герметичный 4 модуля IP66 в комплекте,				компл.	4		
	ввод. автом. ВА 47-100 P 10А-1 шт							
	Оборудование ЩАО1							
	Щит Герметичный 6 модуля IP66 в комплекте,				компл.	4		
	ввод. автом.ВА 47-100 1P 10А-1 шт, ввод. автом.ВА 47-100 1P 6А-4 шт							
	Оборудование ЩАО2							
	Щит Герметичный 4 модуля IP66 в комплекте,				компл.	4		
	ввод. автом.ВА 47-100 1P 10А-1 шт, ввод. автом.ВА 47-100 1P 6А-2 шт							

						/ЗОМ			
Изм.	Колуч.	Лист	№докум.	Подпись	Дата	План сетей электроосвещения и электроснабжения	Стадия	Лист	Листов
LBM							П	1	2
Muhandis						Спецификация оборудования, изделий, материалов			

		Поз.	Наименование и техническая характеристика	Тип, марка, обозначение документа, опросного листа	Код оборудования, изделия, материала	Поставщик	Ед. измерения	Кол-во	Масса 1 ед., кг	Примечание	
			Световодные светильники								
Инв.№ подл.	Взам. инв.№		Подвесной LED светильник	СС6 80W		akfalighting.uz	шт.	316			
			LED panel 72W	AK-FLPS 72W		akfalighting.uz	шт.	44			
			LED panel 36W	AK-FLPS 36W		akfalighting.uz	шт.	44			
			LED panel 24W	AK-FLPS 24W		akfalighting.uz	шт.	145			
			Led панели Rimless 18Вт	AK-FLPR 18W		akfalighting.uz	шт.	8			
			Led панели Rimless	AK-ACR/R 12W		akfalighting.uz	шт.	56			
			Led панель накладной	AK-LPR 9W		akfalighting.uz	шт.	30			
			Led панель накладной	AK-LPR 6W		akfalighting.uz	шт.	2			
			Светильник настенный GW CIRCUS 16 BT				шт.	9			
			ЛЭД светильник 20 Вт с датчиком движения				шт.	84			
	Подпись и дата		Светильник аварийный	ССА1010 3ч универсальный IP65 IEK				шт.	47		
			Ультра сенсорная датчик	ST753BR				шт.	65		
			Выключатель 1-х Schneider Electric Этюд 10AX 250В					шт.	105		
			Выключатель 2-х Schneider Electric Этюд 10AX 250В					шт.	50		
			Выключатель 3-х Schneider Electric Этюд 10AX 250В					шт.	9		
			Распределительная коробка Ess 85x85x50					шт.	400		
			Подрозетник под бетон/кирпич/блоки 68x45 мм ESS					шт.	500		
			BRITE Розетка 2-местная с заземлением с защитными шторками 16А безвинтовое крепление в сборе РСш22-3-БрА алюминий IEK					шт.	8		
			Напольный лючок на 4 модуля (45x45)/ Распределительный бокс SCF-169P (ЕС70040) с комплектациями ЭУИ-модулями					шт.	202		
			Настольная розетка черная ESS-146					шт.	68		
			Силовой кабель с медной жилой, изоляцией из ПВХ, оболочкой из ПВХ пониженной горючести сечением 3x1,5 мм ²	ВВГнг-LS				м.	5500		
			тоже, сечением 3x2,5 мм ²	ВВГнг-LS				м.	3500		
			Заземляющий колодец 40x40x40 см (бетонный), включает медную шину 30x5 мм длиной 30 см					шт.	4		
			Заземляющий стержень Ø20 мм, длина 1,5 м, омеднённая сталь					шт.	4		
			Соединительный элемент (2 или 4 направления) для оцинкованной полосы 30x3,5 мм					шт.	16		
			Шина уравнивания потенциалов 40x5 мм, длина 30 см, медная					шт.	4		
			Оцинкованная полоса 30x3,5 мм					м.	104		
			Соединительный проводник контура, медный многожильный кабель 50 мм ²					м.	100		
			Проводник уравнивания потенциалов (контур), медный 50 мм ² , прокладывается на глубине 1 метр.					м.	76		
						/ЭЛ				Лист	
										2	

Инв.№ подл.	Подпись и дата	Взам. инв.№	Поз.	Наименование и техническая характеристика	Тип, марка, обозначение документа, опросного листа	Код оборудования, изделия, материала	Поставщик	Ед. измерения	Кол-во	Масса 1 ед., кг	Примечание
				Световодные светильники							
				Силовой кабель с медной жилой, изоляцией из ПВХ, оболочкой из ПВХ пониженной горючести сечением 5х10 мм ²	ВВГнг			м.	500		
				тоже, сечением 5х16 мм ²	ВВГнг			м.	400		
				тоже, сечением 5х24 мм ²	ВВГнг			м.	150		
				Вводное устройство серии ВРУ напольного исполнения	ВРУ1-11-10			компл.	2		
				Гофрированная труба	ПВХ 25			м.	3500		
				Гофрированная труба	ПВХ 40			м.	500		
				Гофрированная труба	ПВХ 20			м.	5500		