

«SURXON ME'MOR LOYIHA»

Ma'suliyati cheklangan jamiyati



«СУРХОН МЕЪМОР ЛОЙИХА»

Маъсулияти Чекланган Жамияти

Заказчик: СЕЗ ДМ Сурхандаринской облхокимията

Строительство "Детской дошкольное учреждение на 120 мест"
МФЙ Моланд в Сариасийском районе

Т О М - II

АЛЬБОМ - II

Рабочих чертежей марки "НБШ" Созданию благоприятной
и безприпятственной среды для лиц с инвалидностью

Термез 2026г

«SURXON ME'MOR LOYIHA»

Ma'suliyati cheklangan jamiyati



«СУРХОН МЕЪМОР ЛОЙИХА»

Маъсулияти Чекланган Жамияти

Заказчик: СЕЗ ДМ Сурхандаринской облхокимията

Строительство "Детской дошкольное учреждение на 120 мест"
МФЙ Моланд в Сариасийском районе

Т О М - II

АЛЬБОМ - II

Рабочих чертежей марки "НБШ" Созданию благоприятной
и безприпятственной среды для лиц с инвалидностью

Директор ООО "СурхонМеъморЛойиха":  Х. Хакимов

Главный инженер проекта :  Э.Остонов

Термез 2026г

Шурчи туманида 90 оилавий поликлиника биноси худудида 50 катновли бино билан реконструкция қилиш.


Ушбу лойиха ШНК 2.07.02-24 "Курилиш объектларини ногиронлиги булган шахслр хамда кексалр эхтиёжини инобатга олган холда лойихалаштириш" хамда 18.07.2024-йилдаги ПК-266 сонли карор талаблари юзасидан ногиронлиги булган шахслар учун хавфсиз ва тусиксиз мухит яратиш буйича алохида булим килиб ишлаб чикилди.

Мукаммал кайта куриладиган объектда ногиронлиги булган шахсларга тусиксиз ҳаракат қилиши учун қулайлик яратиш мақсадида бинонинг бош кириш ва чиқиш қисмида қиялиги 10% ошмаган пандус қурилиши ва остонасиз эшик урнатилиши ва эшикнинг ташки томони переметри бўйлаб қалинлиги 100мм дан кам булмаган рангли тасма урнатилиши, бино ичида ногиронлиги булган шахслар учун ҳожатхонани мослаштириш, полларга йуналтирувчи ва оғохлантириувчи тактил қопламалар қоплаш. Оғохлантирувчи ва чақирғ дом офон ва тугмачаларини урнатиш.

Ногиронлар учун автотураргох 7.5м х 9.10 м улчамда бетонлаб устига 10см ли, ок сарик, кук рангли мойли буёк билан хошия чизиб куйилиши кузда тутилган.

						Заказчик :ДУК СЕЗ Сурхандарьинской области				НБШ		
						Строительство "Детской дошкольное учреждение на 120 мест" МФЙ Моланд в Сариасийском районе						
Изм.	Кол.уч.	Лист	№ док.	Подпись	Дата							
						Детской дошкольное учреждение на 120 мест	Стадия	Лист	Листов			
ГИП		Остонов Э.Э.					РП	1	4			
Разработ.		Хакимова Д.Х										
Н.контроль		Хакимов Д.Х				Общая пояснительная записка	"СурхонМеъморЛойиха" МЧЖ					

Plan B1,T3-K1 tarmoqlari bilan

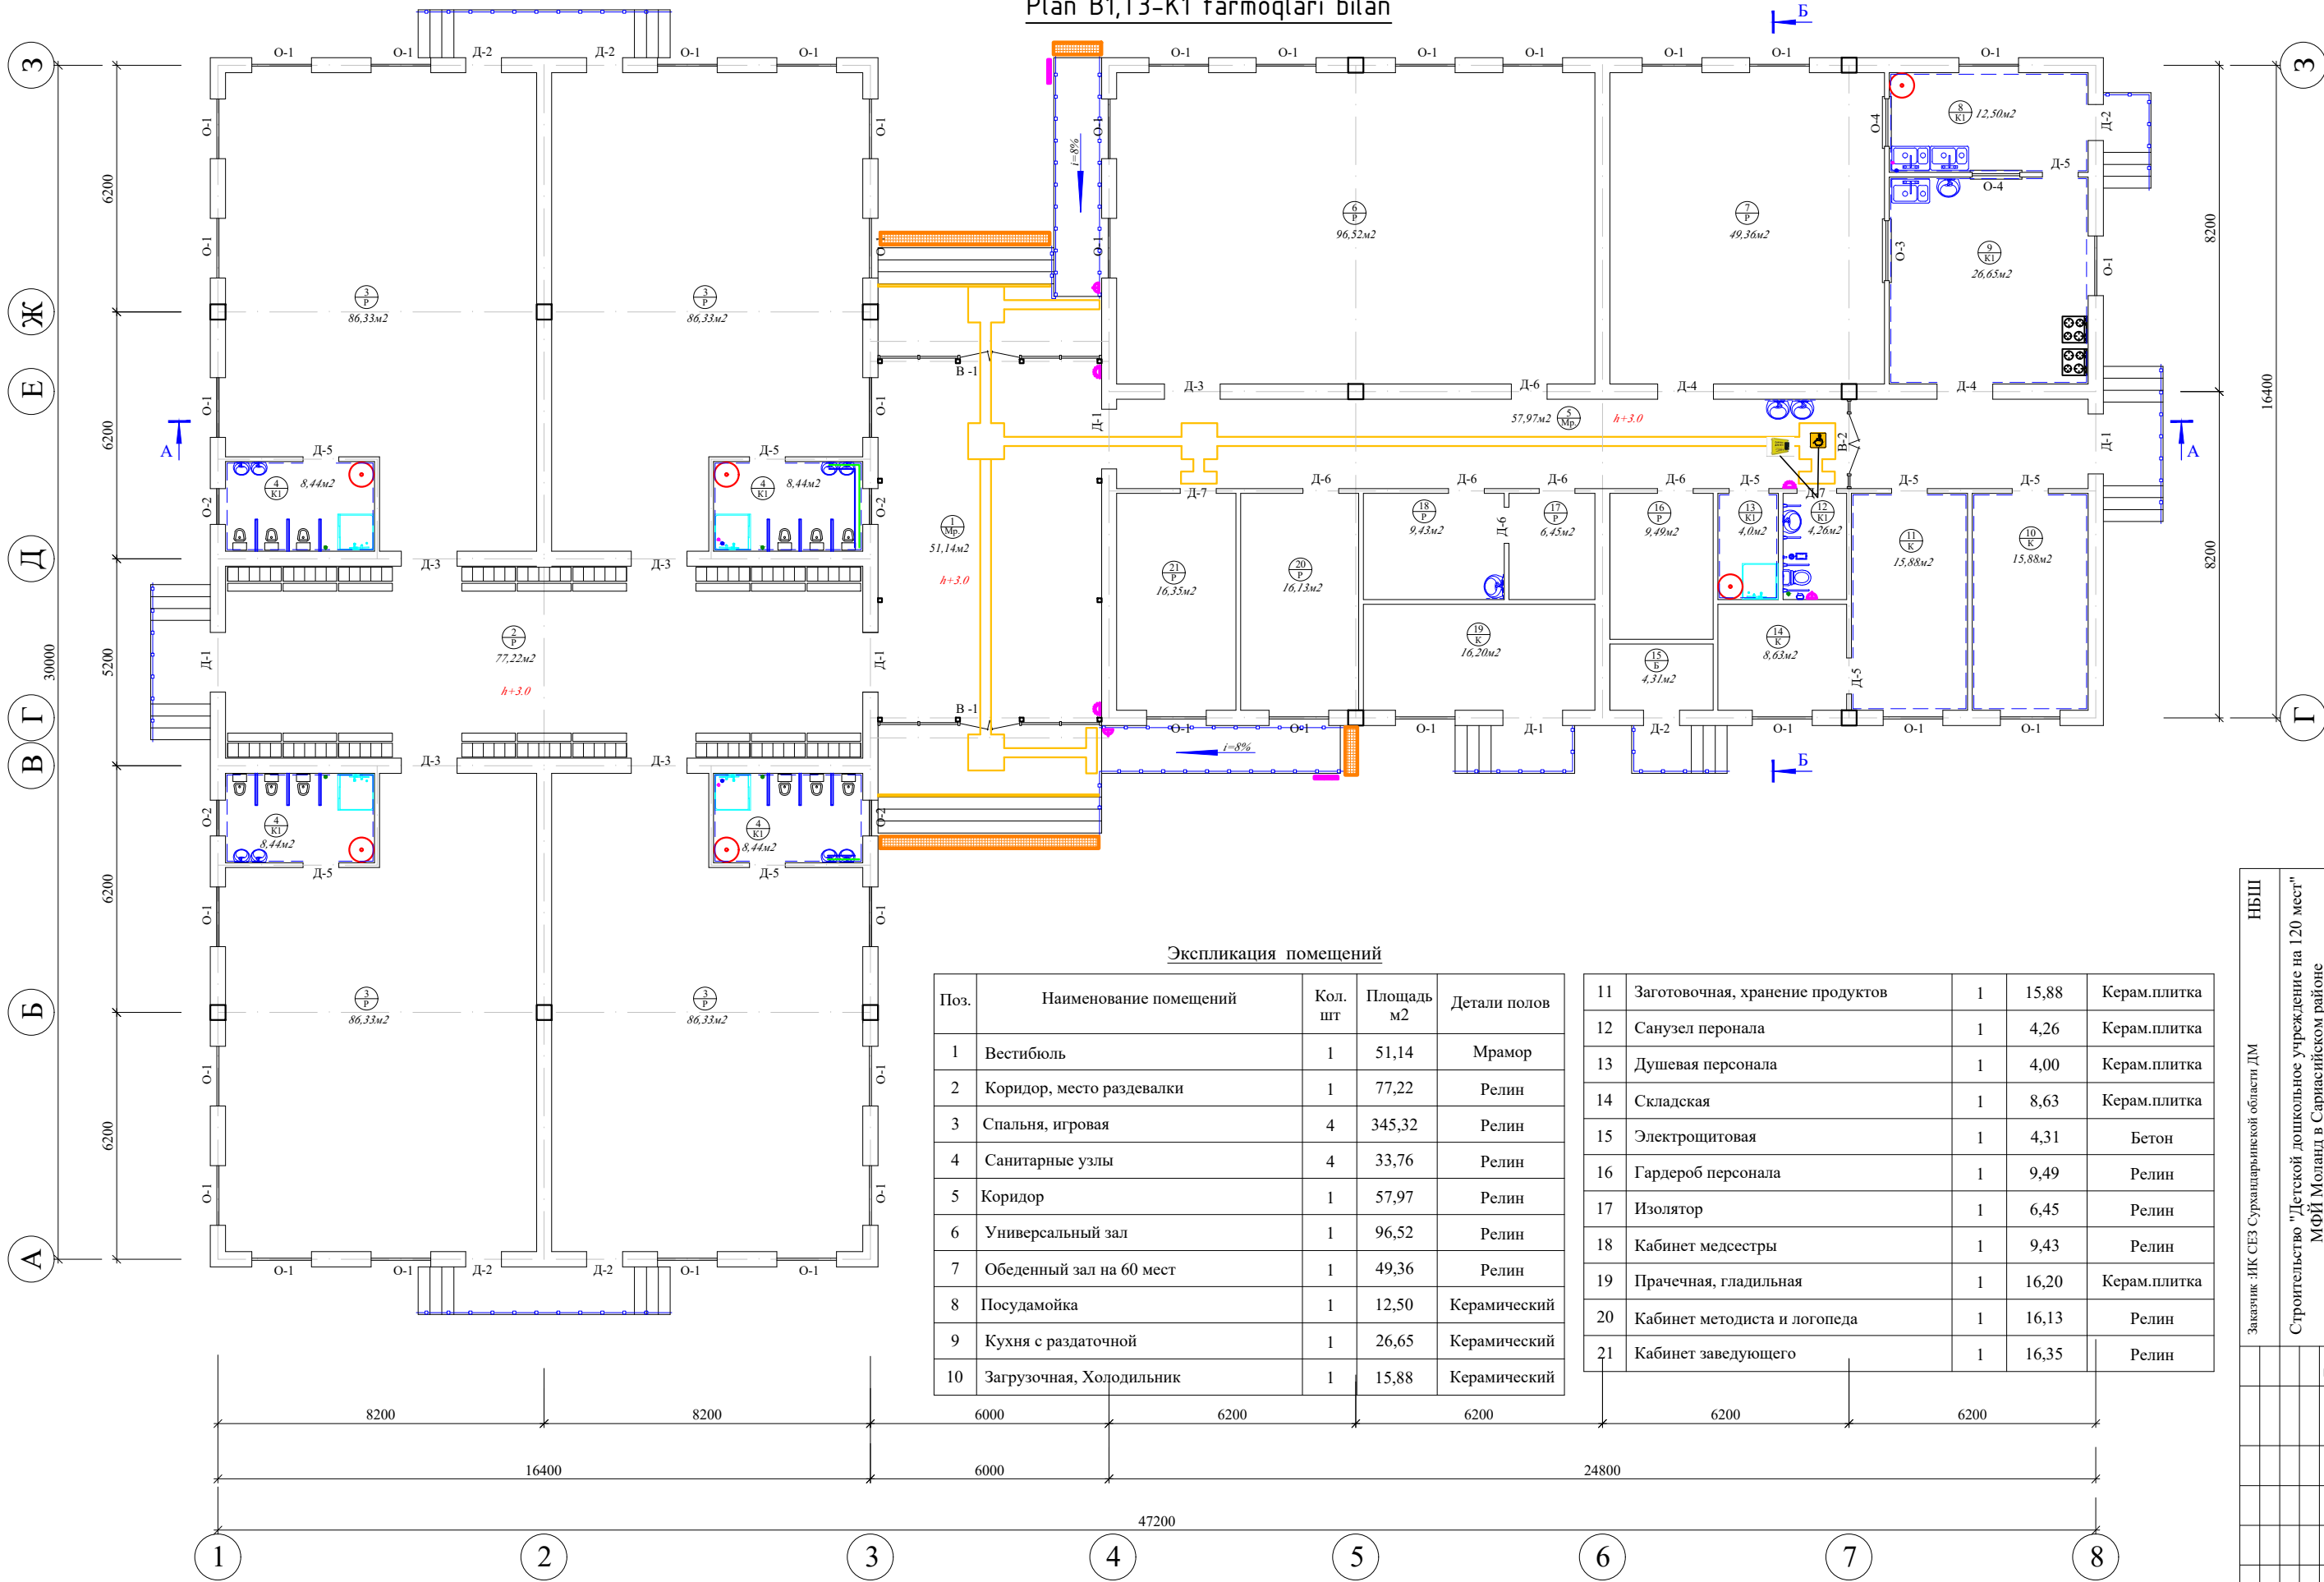


Экспликация помещений


Поз.	Наименование помещений	Кол. шт	Площадь м2	Детали полов
1	Вестибюль	1	51,14	Мрамор
2	Коридор, место раздевалки	1	77,22	Релин
3	Спальня, игровая	4	345,32	Релин
4	Санитарные узлы	4	33,76	Релин
5	Коридор	1	57,97	Релин
6	Универсальный зал	1	96,52	Релин
7	Обеденный зал на 60 мест	1	49,36	Релин
8	Посудомойка	1	12,50	Керамический
9	Кухня с раздаточной	1	26,65	Керамический
10	Загрузочная, Холодильник	1	15,88	Керамический

11	Заготовочная, хранение продуктов	1	15,88	Керам.плитка
12	Санузел персонала	1	4,26	Керам.плитка
13	Душевая персонала	1	4,00	Керам.плитка
14	Складская	1	8,63	Керам.плитка
15	Электрощитовая	1	4,31	Бетон
16	Гардероб персонала	1	9,49	Релин
17	Изолятор	1	6,45	Релин
18	Кабинет медсестры	1	9,43	Релин
19	Прачечная, гладильная	1	16,20	Керам.плитка
20	Кабинет методиста и логопеда	1	16,13	Релин
21	Кабинет заведующего	1	16,35	Релин





Заказчик: ИК СЕЗ Сурхандарьинской области ДМ		НБШ	
Строительство "Детской дошкольное учреждение на 120 мест" МФЙ Моланд в Сариясийском районе		Листов	
Детской дошкольное учреждение на 120 мест		РП	
Схема движения для слабовидящих, "СурхонМеъморДойиха" МЧЖ		4	
Изм.	Колуч.	Лист	Подпись
ГПИ	Остонов Э.Э.		
Разработ.	Хакимова Д.Х.		
Н.контроль	Хакимов Д.Х.		

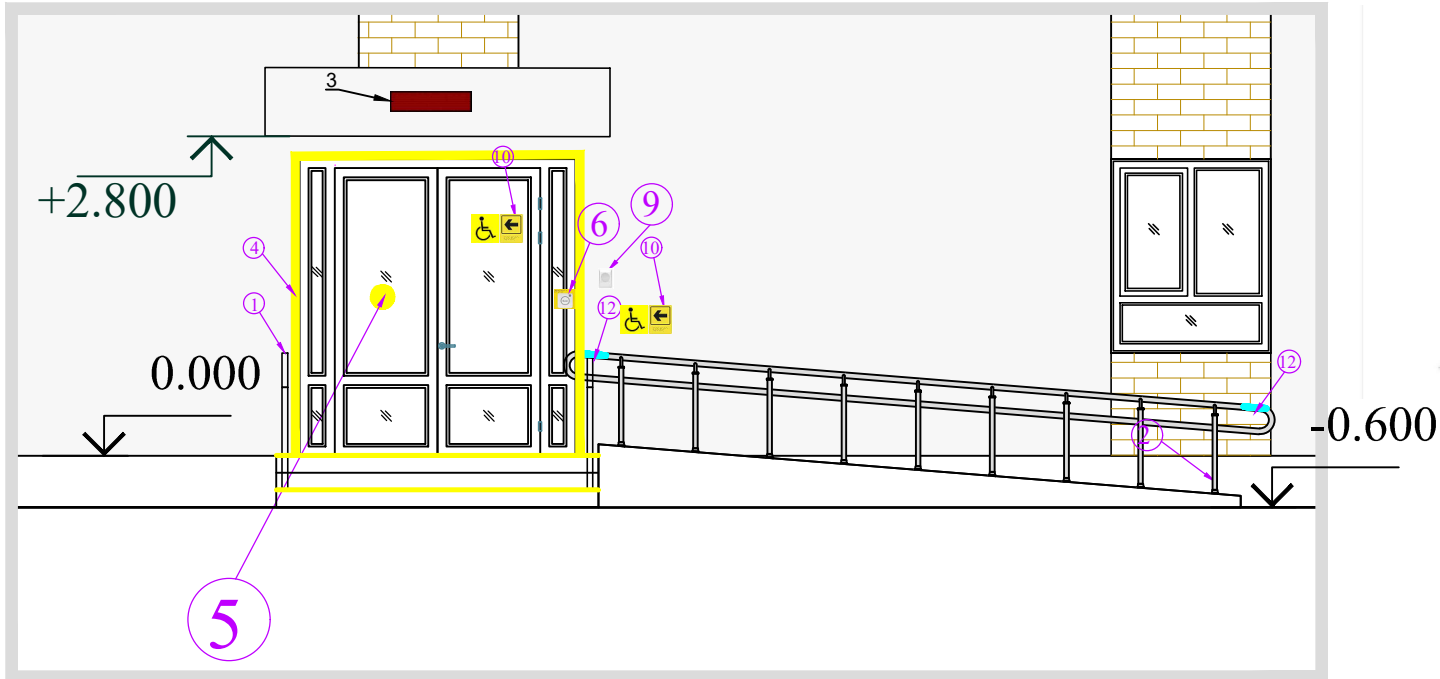


Ограждения на пандус (2шт.)

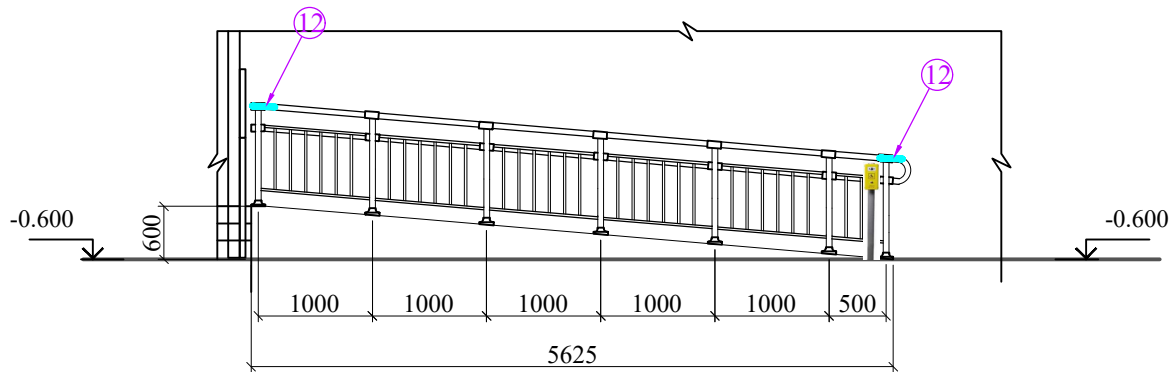

План лестницы

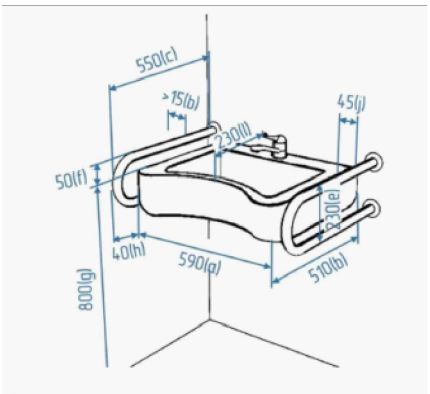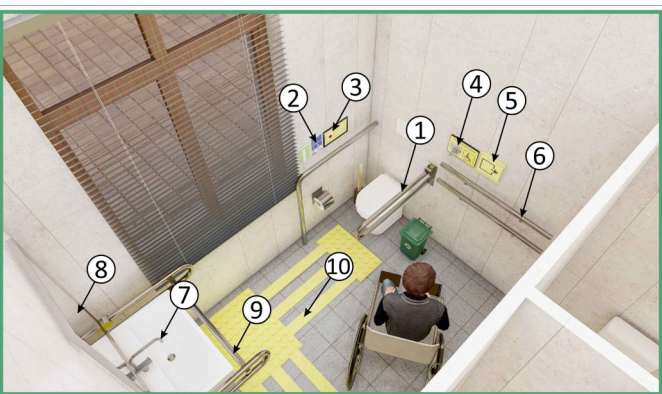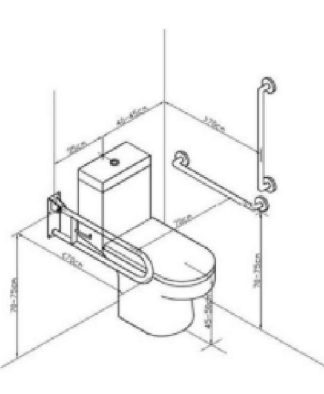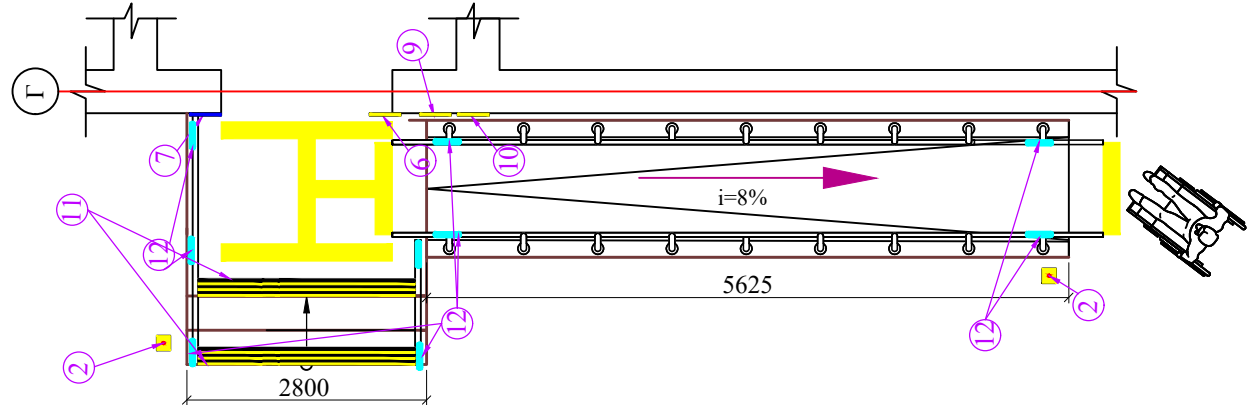

Внутренние двери

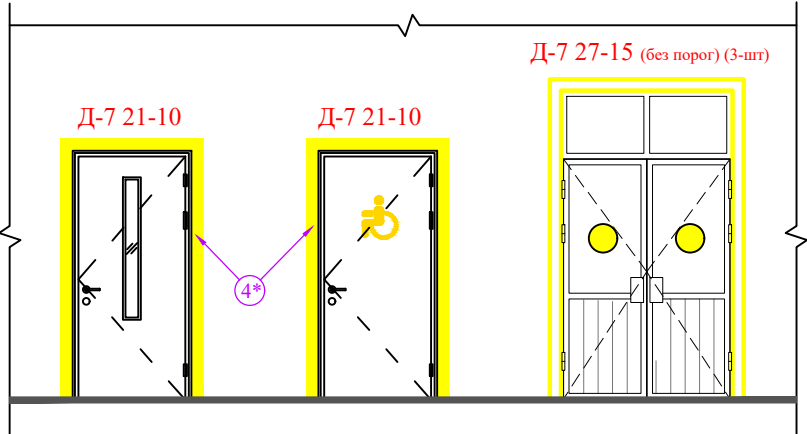


- Условные обозначения:
- 100 100 100 - Лента самоклеящаяся с отражателем цвет "Желтый" ширина 100мм - L= 31,4 пм / 6,3 м2
 - 50 2300 - Предупреждающая лента из алюминиевых профилей - 10,0пм
 - Знак о начале ПАНДУСА - 2шт
 - Дистанционная кнопка о вызове сотрудника - 3шт
 - Дистанционная сирена (Домафон) - 3шт
 - Направляющая и предупреждающая резиновая тактильная плита - 190,0 шт / 17,1 м2
 - Цементобетонная тактильная плитка 300х300мм (Объемы смотрят чертежи НБШ ГП) - 12пм / 3,6м2
 - Ограждение, перила по периметру стен лестничной площадки - 22,0 пм

Само закрыватель (доводчик)



						Заказчик :ДУК СЕЗ Сурхандарьинской области				НБШ	
						Строительство "Детской дошкольное учреждение на 120 мест"					
						МФЙ Моланд в Сариясийском районе					
Изм.	Кол.уч.	Лист	N док	Подпись	Дата						
						Детской дошкольное учреждение на 120 мест		Стадия	Лист	Листов	
								РП	3	4	
ГИП		Остонов Э.Э.									
Разработ.		Хакимова Д.Х.									
Н.контрол		Хакимов Д.Х.				Фасад для слабовидящих, фрагмент двери и пандус		"СурхонМеъморЛойиха" МЧЖ			


ГЕНПЛАН СОЗДАНИЕ БЛАГОПРИЯТНОЙ И БЕСПРИПЯТСТВЕННОЙ
СРЕДЫ ДЛЯ ЛИЦ С ИНВАЛИДНОСТЬЮ ТЕРРИТОРИИ М.1:500

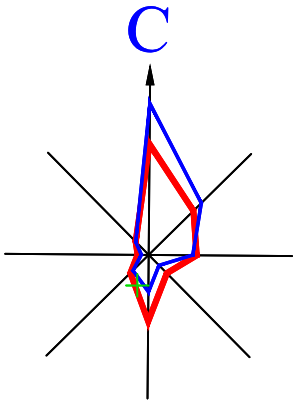

Условные обозначения:

- Цементобетонная тактильная фигурная плитка 300х300мм (с предупреждающим знаком цвет желтый) -3место / 2,43м2 / 27,0шт
- Цементобетонная тактильная фигурная плитка 300х300мм (с направляющим знаком цвет желтый) -66,1 пм / 19,83м2 / 220,0шт
- Цементобетонная тактильная фигурная плитка 300х300мм (для оснований цвет желтый) - 2место / 8,0 шт / 0,72м2
- Стоянка автомашин для лиц с инвалидностью - 68,25м2
- Знак стоянки автомашин лицо с инвалидностью - 1 шт
- Домофон, громкоговоритель дистанционный - 1 шт
- Кнопка о вызове дистанционный - 1 шт
- Скамейка прямоугольная для взрослых - 6шт

СЕЧЕНИЕ А - А

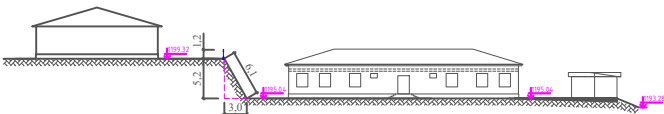

ТЕХНИКО-ЭКОНОМИЧЕСКИЕ ПОКАЗАТЕЛИ

№ п.п	Наименование	Площадь м2
		м2
1	Площадь участка в границах отвода	3331,60
2	Площадь застройки	1634,9
3	Проезды, площадки, дорожки:	
	в том.ч проектируемой бетонной покрытия	898,0
4	Зеленая зона	789,7

ЭКСПЛИКАЦИЯ ЗДАНИЙ И СООРУЖЕНИЙ

№п/п	Наименование	Ед.изм. шт	Площадь м2.	Примечание
1	Здание Детской дошкольное учреждение на 120мест	1	509,80	Проектир.
2	Вспомогательное здание ДДУ	1	473,80	Проектир.
3	Теневой навес беседка на 4 групп	4	83,16	Проектир.
4	Противопожарный щит	2	-----	Проектир.
5	Противопожарный резервуар на 50м3	2	31,70	Проектир.
6	Помещения склад угля, хранения мотопомпы	1	16,50	Проектир.
7	Навес, тепловой насос, бойлер	3	28,31	Проектир.
8	Миниочистное сооружение Топлос-12	1	7.84	Проектир.
9	Подземный резервуар для чистой воды на 5м3 насосной	1	9,91	Проектир.
10	Трансформаторная подстанция	1	2,50	Проектир.
11	Пандус спуска территории	2	84,68	Проектир.
12	Лестничные марши спуска территории	3	58,62	Проектир.
13	Сетчатое ограждение Еврозабор с воротой террит.	пм	45,20	Проектир.
14	Металлической решетчатое огражд. террит. h+1,20	пм	196,5	Проектир.
15	Детские игровые площадки	1	169,0	Проектир.
15*	Стоянка автомашин	1	68,0	Проектир.
16	Учебный блок на 160 учащихся	1	573,40	Существ.
17	Волейбольная площадка	1	156,18	Существ.
18	Здание столовая школы	1	34,93	Существ.
19	Подсобно-вспомогаельные здание	1	166,0	Существ.
20	Выгребная уборная на 6 очка	1	10,84	Существ.

Проект выполнен в соответствии с действующими нормами и правилами (в том числе взрывопожарной безопасности)
Гл.архитектор проекта: Д.Хакимова

Изм.	Кол.уч.	Лист	№ док.	Подп.	Дата
Директор	У.Сандов				
ГИП	Ибрагимов Ш				
Выполнил	Ибрагимов Ш				
План М1:500					
ООО "Termiz Grand Road Project"					

						Заказчик: СЕЗ ДУК Сурхандарьинской облхокимията			ГП НБШ			
						"Строительствиво Детской Дошкольное Учреждения на 120мест" МФЙ "Моланд" в Сариасийском районе Сурхандарьинской области						
Изм.	Кол.уч.	Лист	№ док.	Подпись	Дата	Детское дошкольное учреждения на 120мест			Стадия	Лист	Листов	
Директор		ХакимовХ.Р							РП	4	4	
ГИП		Остонов Э.Э										
Разраб.		Хакимова Д.Х										
Н.контр		Остонов Э.Э				Создание благоприятной и бесприпят- ственной среды для лиц с инвалидностью территории М.1:500			ООО "СурхонМеъморЛойиха"			