

ВЕДОМОСТЬ РАБОЧЫХ ЧЕРТЕЖЕЙ ГП

№ п.п	Наименование листа	№листа
1	Общие данные	ГП-ПЗ
2	Генеральный план организации рельефа М.1:500	ГП-1
3	Генеральный план разбивочный чертеж М.1:500	ГП-2
4	Генеральный план благоустройство территории М.1:500	ГП-3

"Строительство ДДУ на 120 мест на территории МФЙ "Моланд" в Сариасийском районе Сурхандарьинской области разработан на топооснове выполненной Термиз Гранд Рoad Проект М. 1:1000 в 2026году на основании архитектурно-планировочного задания № 1722-1722217-25876 от 11.03.2026 года.

Граница участка, красные линии и линия застройки нанесен Главным Управлениями Коммунального хозяйства и строительство Сурхандарьинской области.

На территории ДДУ предусмотрено одноэтажное зданий ДДУ, теневой навес беседка 2шт, подземный резервуар для чистой воды на 5м3 с насосной, локальное очистной сооружение Топлос-12, противопожарный резервуар для воды на 50м3 2шт, система ФАНКОЙЛЬ, навес для теплового насоса, навес для бойлера и оборудования, трансформаторная подстанция, противопожарный щит и благоустройство территории. На территории водопроводной и канализационный сеть отсутствует, чистая вода привозятся и сливается в проектируемой подземный резервуар и подаётся через насосной в здании, для канализационных стоков предусмотрен локальное очистной сооружения типа Топлос-12.

2.При разработке генерального плана размещение объектов составляющие комплекса учтены природно-климатические особенности района строительства, роза ветров, функционально-технологическая взаимосвязи зданий и сооружений, оптимальная схема движения транспортных средств.


3.Разбивку объектов проектируемого комплекса произвести от сущ.здание школы и рейпера. Размеры даны в метрах.


* Данные генплана смотреть с листом Г П -1; ГП-2; ГП-3:

* Абсолютная отметка ±0,000 принята поверхности чистого пола.

* Система высот условная.

* За исходную принят отметка рейпер Rp-1. 1201,54;

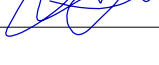						Заказчик: СЕЗ ДУК Сурхандарьинской области				ГП-ПЗ					
						"Строительство Детской Дошкольное Учреждения на 120мест" МФЙ "Моланд" в Сариасийском районе Сурхандарьинской области									
Изм.	Кол.уч.	Лист	№ док.	Подпись	Дата					Стадия	Лист	Листов			
Директор		ХакимовХ.Р				Детское дошкольное учреждения на 120мест				РП	1	1			
ГИП		Остонов Э.Э													
Разраб.		Хакимова Д.Х													
Н.контр		Остонов Э.Э				Общие данные				ООО "СурхонМеъморЛойиха"					

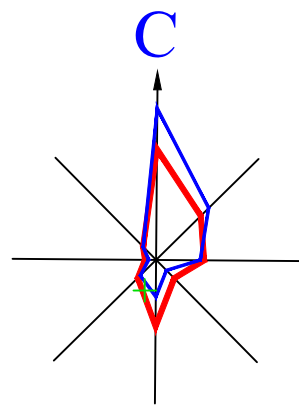

ГЕНЕРАЛЬНЫЙ ПЛАН М.1:100






ТЕХНИКО-ЭКОНОМИЧЕСКИЕ ПОКАЗАТЕЛИ

№ п.п	Наименование	Площадь м2
		м2
1	Площадь участка в границах отвода	3331,60
2	Площадь застройки	1634,9
3	Проезды, площадки, дорожки: в том.ч проектируемой бетонной покрытия	898,0
4	Зеленая зона	789,7


ЭКСПЛИКАЦИЯ ЗДАНИЙ И СООРУЖЕНИЙ

№п/п	Наименование	Ед.изм. шт	Площадь м2.	Примечание
1	Здание Детской дошкольное учреждение на 120мест	1	509,80	Проектир.
2	Вспомогательное здание ДДУ	1	473,80	Проектир.
3	Теневой навес беседка на 4 групп	4	83,16	Проектир.
4	Противопожарный щит	2	-----	Проектир.
5	Противопожарный резервуар на 50м3	2	31,70	Проектир.
6	Помещения склад угля, хранения мотопомпы	1	16,50	Проектир.
7	Навес, тепловой насос, бойлер	3	28,31	Проектир.
8	Миниочистное сооружение Топлос-12	1	7,84	Проектир.
9	Подземный резервуар для чистой воды на 5м3 насосной	1	9,91	Проектир.
10	Трансформаторная подстанция	1	2,50	Проектир.
11	Пандус спуска территории	2	84,68	Проектир.
12	Лестничные марши спуска территории	3	58,62	Проектир.
13	Сетчатое ограждение Еврзабор с воротой террит.	пм	45,20	Проектир.
14	Металлической решетчатое огражд. террит. h+1,20	пм	196,5	Проектир.
15	Детские игровые площадки	1	169,0	Проектир.
15*	Стоянка автомашин	1	169,0	Проектир.
16	Учебный блок на 160 учащихся	1	573,40	Существ.
17	Волейбольная площадка	1	156,18	Существ.
18	Здание столовая школы	1	34,93	Существ.
19	Подсобно-вспомогаельные здание	1	166,0	Существ.
20	Выгребная уборная на 6 очка	1	10,84	Существ.


УСЛОВНЫЕ ОБОЗНАЧЕНИЯ

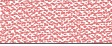 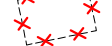-  - Устройство бетонной покрытия тол.100мм на гравийном основании - 898,0м2
-  - Песчаной покрытия игровых площадок - 169,0м2
-  - Площадь бетонированных откосов тол.100мм из В-7,5 - 110.0пм / 6716м2
-  - Существующий бетонный покрытия
-  - Сетчатое ограждение территории Еврзабор с воротой h+2.0м - 45,20пм
-  - Металлической решетчатое ограждение из гнутых металлоизделия h+1.2м - 196.5пм
-  - Существующий металлической решетчатой ограждение территории - 156,24пм
-  - Иригационный сеть в бетонных лотках - 136.0 пм
-  - Скамейка прямоугольная для взрослых - 6шт
-  - Светильники на металлическим опорам h+3,0 м - 18шт
-  - Снос подземного резервуара для воды

ПЛАН СИТУАЦИИ

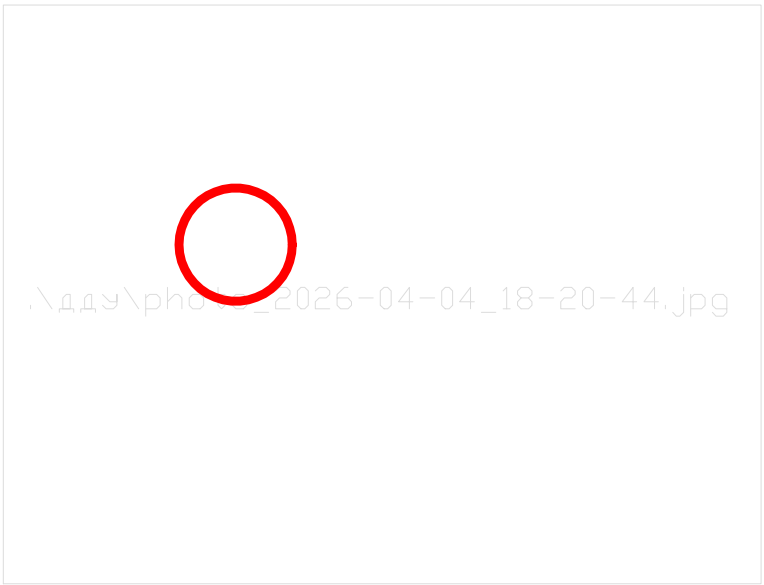

СЕЧЕНИЕ А - А

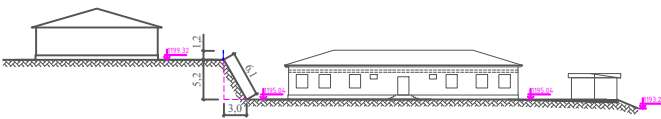


Проект выполнен в соответствии с действующими нормами и правилами (в том числе взрывопожарной безопасности)
Гл.архитектор проекта:  Д.Хакимова

Изм.	Кол.уч.	Лист № док.	Подп.	Дата
Директор	У.Сандов			
ГИП	Ибрагимов Ш			
Выполнил	Ибрагимов Ш			
Сариосие тумани "Моланд" МФЙ худудиди янги мактабгача таълим таъхилоти куриши. (120 ўринли бочча куриши)				

План М1:500				
ООО "Termiz Grand Road Project"				

						Заказчик: СЕЗ ДУК Сурхандарьинской облхокимията				ГП-1		
						"Строительство Детской Дошкольное Учреждения на 120мест" МФЙ "Моланд" в Сариасийском районе Сурхандарьинской области						
Изм.	Кол.уч.	Лист	№ док.	Подпись	Дата	Детское дошкольное учреждения на 120мест				Стадия	Лист	Листов
Директор		ХакимовХ.Р								РП	1	3
ГИП		Остонов Э.Э										
Разраб.		Хакимова Д.Х				Генералный план разбивочный чертеж М.1:1000				ООО "СурхонМеъморЛойиха"		
Н.контр		Остонов Э.Э										

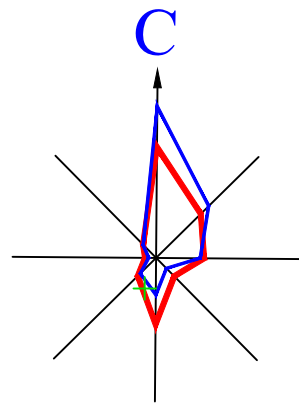

ГЕНПЛАН РАЗБИЮЧНЫЙ ЧЕРТТЁЖ ТЕРРИТОРИИ М.1:1000

ШАРТЛИ БЕЛГИЛАР

- Мавжуд бино ва иншоотлар
- Лойихавий бино ва иншоотлар
- Йўл ва йулаклар
- Кўкаламзор
- Санитар худуд
- Мавжуд бино ва иншоотларни бузиш
- Реперларнинг жойлашган урни

УСЛОВНЫЕ ОБОЗНАЧЕНИЯ

- Устройство бетонной покрытия тол.100мм на гравийном основании - 898,0м²
- Песчаной покрытия игровых площадок - 169,0м²
- Площадь бетонированных откосов тол.100мм из В-7,5 - 110.0пм / 6716м²
- Существующий бетонный покрытия
- Сетчатое ограждение территории Еврозабор с воротой h+2.0м - 45,20пм
- Металлической решетчатое ограждение из гнутых металлоизделия h+1.2м - 196.5пм
- Существующий металлической решетчатой ограждение территории - 156,24пм
- Ирригационный сеть в бетонных лотках - 136.0 пм
- Скамейка прямоугольная для взрослых - 6шт
- Светильники на металлическим опорам h+3,0 м - 18шт
- Снос подземного резервуара для воды

Проект выполнен в соответствии с действующими нормами и правилами (в том числе взрывопожарной безопасности)
Гл.архитектор проекта: Д.Хакимова


Изм.	Кол. уч.	Лист № док.	Подп.	Дата
Директор	У.Сандов			
ГИП	Ибрагимов Ш			
Выполнил	Ибрагимов Ш			
План М1:500				
ООО "Termiz Grand Road Project"				

- Мавжуд бино ва иншоотлар
- Лойихавий бино ва иншоотлар
- Йўл ва йулаклар
- Кўкаламзор
- Келажакда лойиха қилинадиган майдон
- Снос, демонтаж суц. зданин и сооружений
- Лойихавий баландлик белгиси
- Мавжуд баландлик белгиси
- Қизил горизонталлар
- Ўзгариши лойихавий баландлик белгиси
- Ўзгариши мавжуд баландлик белгиси
- Қўмиш майдони
- Қазвиш майдони
- Қўмиш ҳажми
- Қазвиш ҳажми
- Иш бажарилмайдиган худуд чизилги
- Откос


Изох:

- Бош режа схемаси 1:1000 микёсли топографик тасвир асосида лойихаланди.
- Кузгалмас нукталар боғланиш координаталарининг бошлангич нуктаси сифатида мавжуд реперлар $Rp1=1199.89$; №6 ракамли бино $отм-1201,54$ қабул қилинсин.
- Кузгалмас нукталарнинг боғланиш ишларини бажариш учун махсус рухсатномага эга ташиқлот мутахасиси қақирилиш ишлар бажарилсин.

СЕЧЕНИЕ А - А

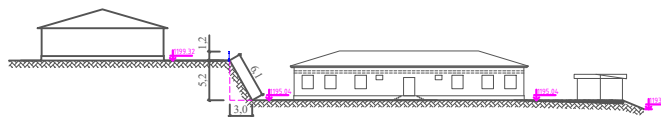

КАРТОГРАММА ЗЕМЛЯНЫХ РАБОТ М.1:1000

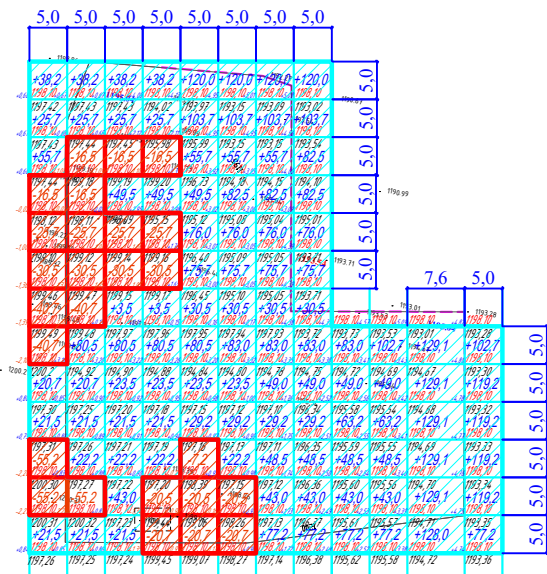

Итого м3	Насыпь(+)	183,3	230,3	329,1	264,6	644,3	702,0	874,0	900,8	363,9	383,6	773,5	656,7	Всего м3	725,8
	Выемка(-)	264,5	185,1	72,7	113,9	48,4	41,2								

Общая площадь насыпи - 2427,27 м²/6306,1м³ Общая площадь 0 - области - 0,0м²
Общая площадь выемки - 650,07м²/725,8 м³ Общая площадь картограммы - 3077,34м²

БАЛАНС ЗЕМЛЯНЫХ РАБОТ

№/№ п/п	Наименование	Количество	
		Насыпь м ³	Выемка м ³
1	Планировка территории	6306,1	725,8
2	Снятие растительного грунта		
3	Избыточный грунт от устройства		
	а) котлованов зданий (сооружений)		
	б) корыт под одежду проездов и площадок		125,72
	в) ирригационной сети		27,2
	г) под озеленение		
4	Коэффициент остаточного разрыхления (3% от объема насыпи)	189,18	
ИТОГО		6495,28	878,72
вывозится автомашинами на расстоянии (км)		5616,56	
328.6 БАЛАНС		12990,56	6495,28

Объемы работ по вертикальной планировке

№ п/п	Наименование	Едн. изм.	Кол-во
1	Устройство выемки в грунтах 2-ой категории бульдозером	м ³	725,8
2	Устройство насыпи в грунтах 2-ой категории бульдозером	м ³	6306,1
3	Уплотнение грунта в насыпи кулачковыми катками послойно по 30 см. с поливкой водой	м ³	6306,1
4	Планировка территории бульдозером	м ²	3077,34
5	Погрузка и подвоз недостающего грунта автосамосвалами на расстояние до 10 км.	м ³	5616,56

Заказчик: СЕЗ ДУК Сурхандарьинской облхокимията

ГП-2

"Строительство Детской Дошкольное Учреждения на 120мест"
МФЙ "Моланд" в Сариясийском районе Сурхандарьинской области

Изм. Кол.уч. Лист N док. Подпись Дата


Директор ХакимовХ.Р.
ГИП Остонов Э.Э.
Разраб. Хакимова Д.Х.
Н.контр Остонов Э.Э.

Детское дошкольное учреждения на 120мест

Стадия Лист Листов
РП 2 3



Генеральный план разбивочный чертёж М.1:1000


ООО "СурхонМеъморЛойиха"

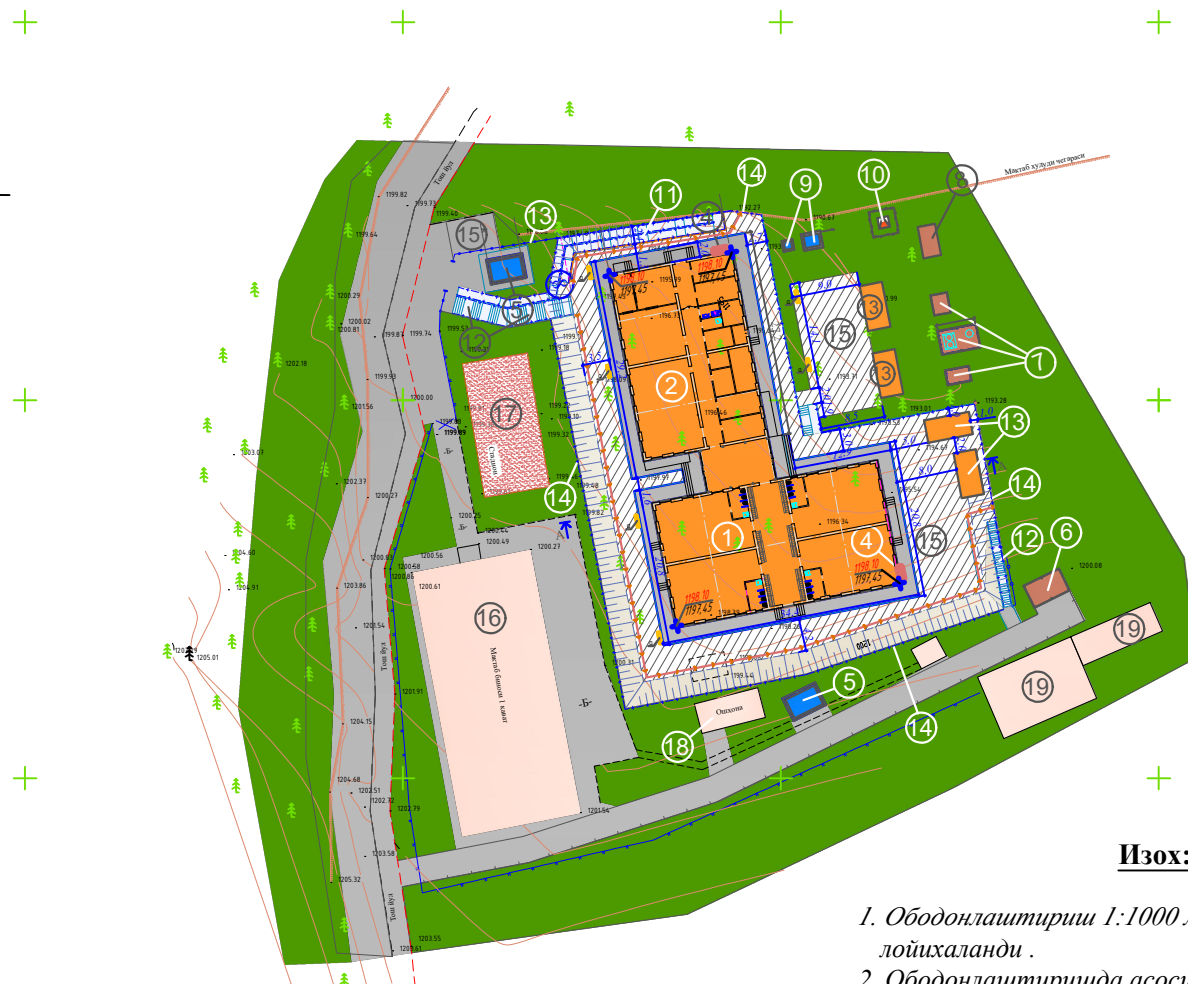


Изох:

1. Ободонаштириш 1:1000 микёсли топографи тасвир асосида лойihalанди .
2. Ободонаштиришда асосий йулаклар бетон қопламаси калинлиги 10 см

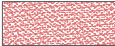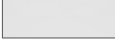- | | |
|---|---|
|  | - Устройство бетонной покрытия тол.100мм на гравийном основании - 898,0м2 |
|  | - Песчаной покрытия игровых площадок - 169,0м2 |
|  | - Площадь бетонированных откосов тол.100мм из В-7,5 - 110.0пм / 6716м2 |
|  | - Существующий бетонный покрытия |
|  | - Сетчатое ограждение территории Еврозабор с воротой h+2.0м - 45,20пм |
|  | - Металлической решетчатое ограждение из гнутых металлоизделия h+1.2м - 196.5пм |
|  | - Существующий металлической решетчатой ограждение территории - 156,24пм |
|  | - Ирригационный сеть в бетонных лотках - 136.0 пм |
|  | - Скамейка прямоугольная для взрослых - бшт |
|  | - Светильники на металлическим опорам h+3,0 м - 18шт |
|  | - Снос подземного резервуара для воды |
-

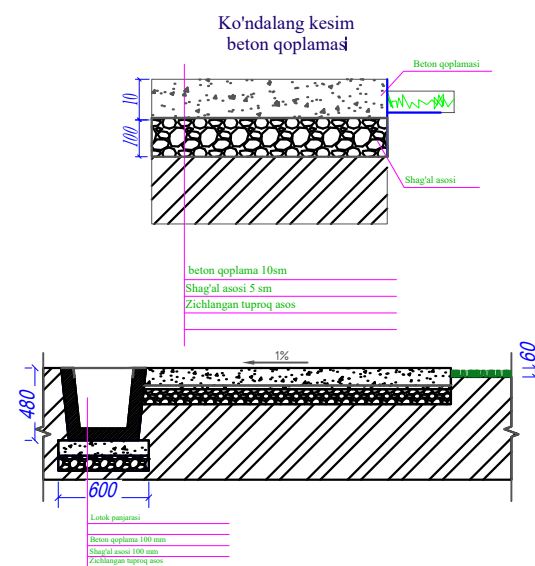

СЕЧЕНИЕ А - А

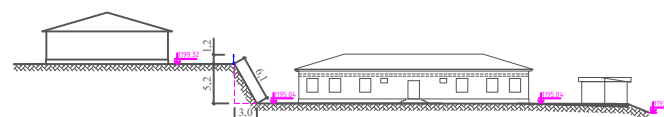

						Сарбосиёте тумани "Малаанд" МФЙ ҳудудида янги мактабгача таълим ташкилоти куриш. (120 ўринли бочка куриши)
Изм.	Кол. уч.	Лист	№ док.	Подп.	Дата	
Директор		У.Саидов				
ГНП		Ибраҳимов Ш				
Выполнил		Ибраҳимов Ш				

						План М1:500
						ООО "Termiz Grand Road Project"

Проект выполнен в соответствии с действующими нормами и правилами (в том числе взрывопожарной безопасности)

Гл.архитектор проекта:  Д.Хакимова

№п/п	Наименование	Ед.изм. шт	Площадь м2.	Примечание
1	Здание Детской дошкольное учреждение на 120мест	1	509,80	Проектир.
2	Вспомогательное здание ДДУ	1	473,80	Проектир.
3	Теневой навес беседка на 4 групп	4	83,16	Проектир.
4	Противопожарный шт	2	-----	Проектир.
5	Противопожарный резервуар на 50м3	2	31,70	Проектир.
6	Помещения склад угля, хранения мотопомпы	1	16,50	Проектир.
7	Навес, тепловой насос, бойлер	3	28,31	Проектир.
8	Миниочистное сооружение Топлос-12	1	7,84	Проектир.
9	Подземный резервуар для чистой воды на 5м3 насосной	1	9,91	Проектир.
10	Трансформаторная подстанция	1	2,50	Проектир.
11	Пандус спуска территории	2	84,68	Проектир.
12	Лестничные марши спуска территории	3	58,62	Проектир.
13	Сетчатое ограждение Еврозабор с воротой территор.	пм	45,20	Проектир.
14	Металлической решетчатое огражд. террит. h+1,20	пм	196,5	Проектир.
15	Детские игровые площадки	1	169,0	Проектир.
15*	Стоянка автомашин	1	169,0	Проектир.
16	Учебный блок на 160 учащихся	1	573,40	Существ.
17	Волейбольная площадка	1	156,18	Существ.
18	Здание столовая школы	1	34,93	Существ.
19	Подсобно-вспомогаельные здание	1	166,0	Существ.
20	Выгребная уборная на 6 очка	1	10,84	Существ.

№ п/п	Наименование	Ед. изм.	Кол- во
1	Планировка бульдозером на территории	м³	125,72
2	Рытье корыт под покрытие Н - 14 см	м²	898,0
3	Устройство гравийного основания сл. 10 см	м²	898,0
4	Постилающий слой из полипропиленовой пленки под бетон	м²	898,0
5	Устройство бетонного покрытия тол.10 см с козоп. армсеткой шагом 15 x 15 см.	м²	2,02
6	Песчаной покрытия	м²	169,0
7	Площадь бетонированных откосов тол.100мм из В-7.5	пм/м²	110,0/6716

Заказчик: СЕЗ ДУК Сурхандарьинской облхокимията ГП-3

"Строительство Детской Дошкольное Учреждения на 120мест"
МФЙ "Моланд" в Сариасийском районе Сурхандарьинской области

Детское дошкольное учреждения
на 120мест

Генеральное благоустройство
территории М.1:1000

Стадия	Лист	Листов
РП	3	3

ООО
"СурхонМеъморЛойиха"