

Республика Узбекистан
город Самарканд

Проектировщик
ООО "GAZ LOYIHA-SERVIS"
Лицензия № АЛ-000012

РАБОЧИЙ ПРОЕКТ

"Bulung'ur tumani "A.Navoiy" MFY dagi 60-maktabni
rekonstruksiya qilish".

ТОМ 3.1 Здания и сооружения

Альбом-3.1.1. Учебный блок и спорт зал

Раздел: ГП

Директор

Нарзиева Н.

ГИП

Тагиев У.

ГАП

Мамиров Х.

Самарканд – 2026 г.

Республика Узбекистан
город Самарканд

Проектировщик
ООО "GAZ LOYIHA - SERVIS"
Лицензия № АЛ-001049

РАБОЧИЙ ПРОЕКТ

"Bulung'ur tumani "A.Navoiy" MFY dagi 60-maktabni
rekonstruksiya qilish".

ТОМ 3.1 Здания и сооружения

Альбом-3.1.1. Учебный блок и спорт зал

Раздел: ГП.


СОСТАВ ПРОЕКТА

Том 1.	Сметная документация
Том 3.	Проектная документация:
Том 3.1.	Здания и сооружения

Самарканд – 2026г.


“Bulung’ur tumani “A.Navoiy” MFY dagi 60-maktabni rekonstruksiya qilish”.

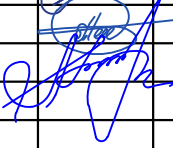

Lavozimi	I.SH.O.	Imzo	Sana	Заказчик: "Samarqand viloyati hokimligi "Yagona buyurtmachi xizmati" DUK				Bo'lim: GP	
Mualliflar									
				"Pastdarg'om tumani "Qozoqnayman" MFY dagi 54-son maktabni rekonstruksiya qilish".					
LBM.	Tagiyev U.			Maktab binosi			Стадия	Лист	Листов
LBA.	Mamirov X.						РП	1	7
Ijrochi.	Ahmedov I.								
				Vizual ko'rinish				000 "GAZLOYHA-SERVIS"	




Loyihalanayotgan hudud

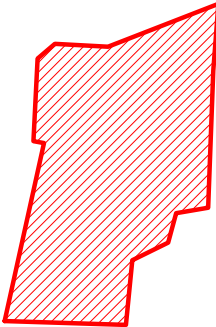

-Loyihalanayotgan hudud chegarasi

Lavozimi	I.SH.O.	Imzo	Sana	Заказчик: "Samarqand viloyati hokimligi "Yagona buyurtmachi xizmati" DUK				Bo'lim: GP			
Mualliflar				"Pastdarg'om tumani "Qozoqnayman" MFY dagi 54-son maktabni rekonstruksiya qilish".							
LBM.	Tagiyev U.			Maktab binosi				Стадия	Лист	Листов	
LBA.	Mamirov X.							РП	2	7	
Ijrochi.	Ahmedov I.				Umumiy ko'rinish					000 "GAZLOYIHA-SERVIS"	

"Bulung'ur tumani "A.Navoiy" MFY dagi 60-maktabni rekonstruksiya qilish".

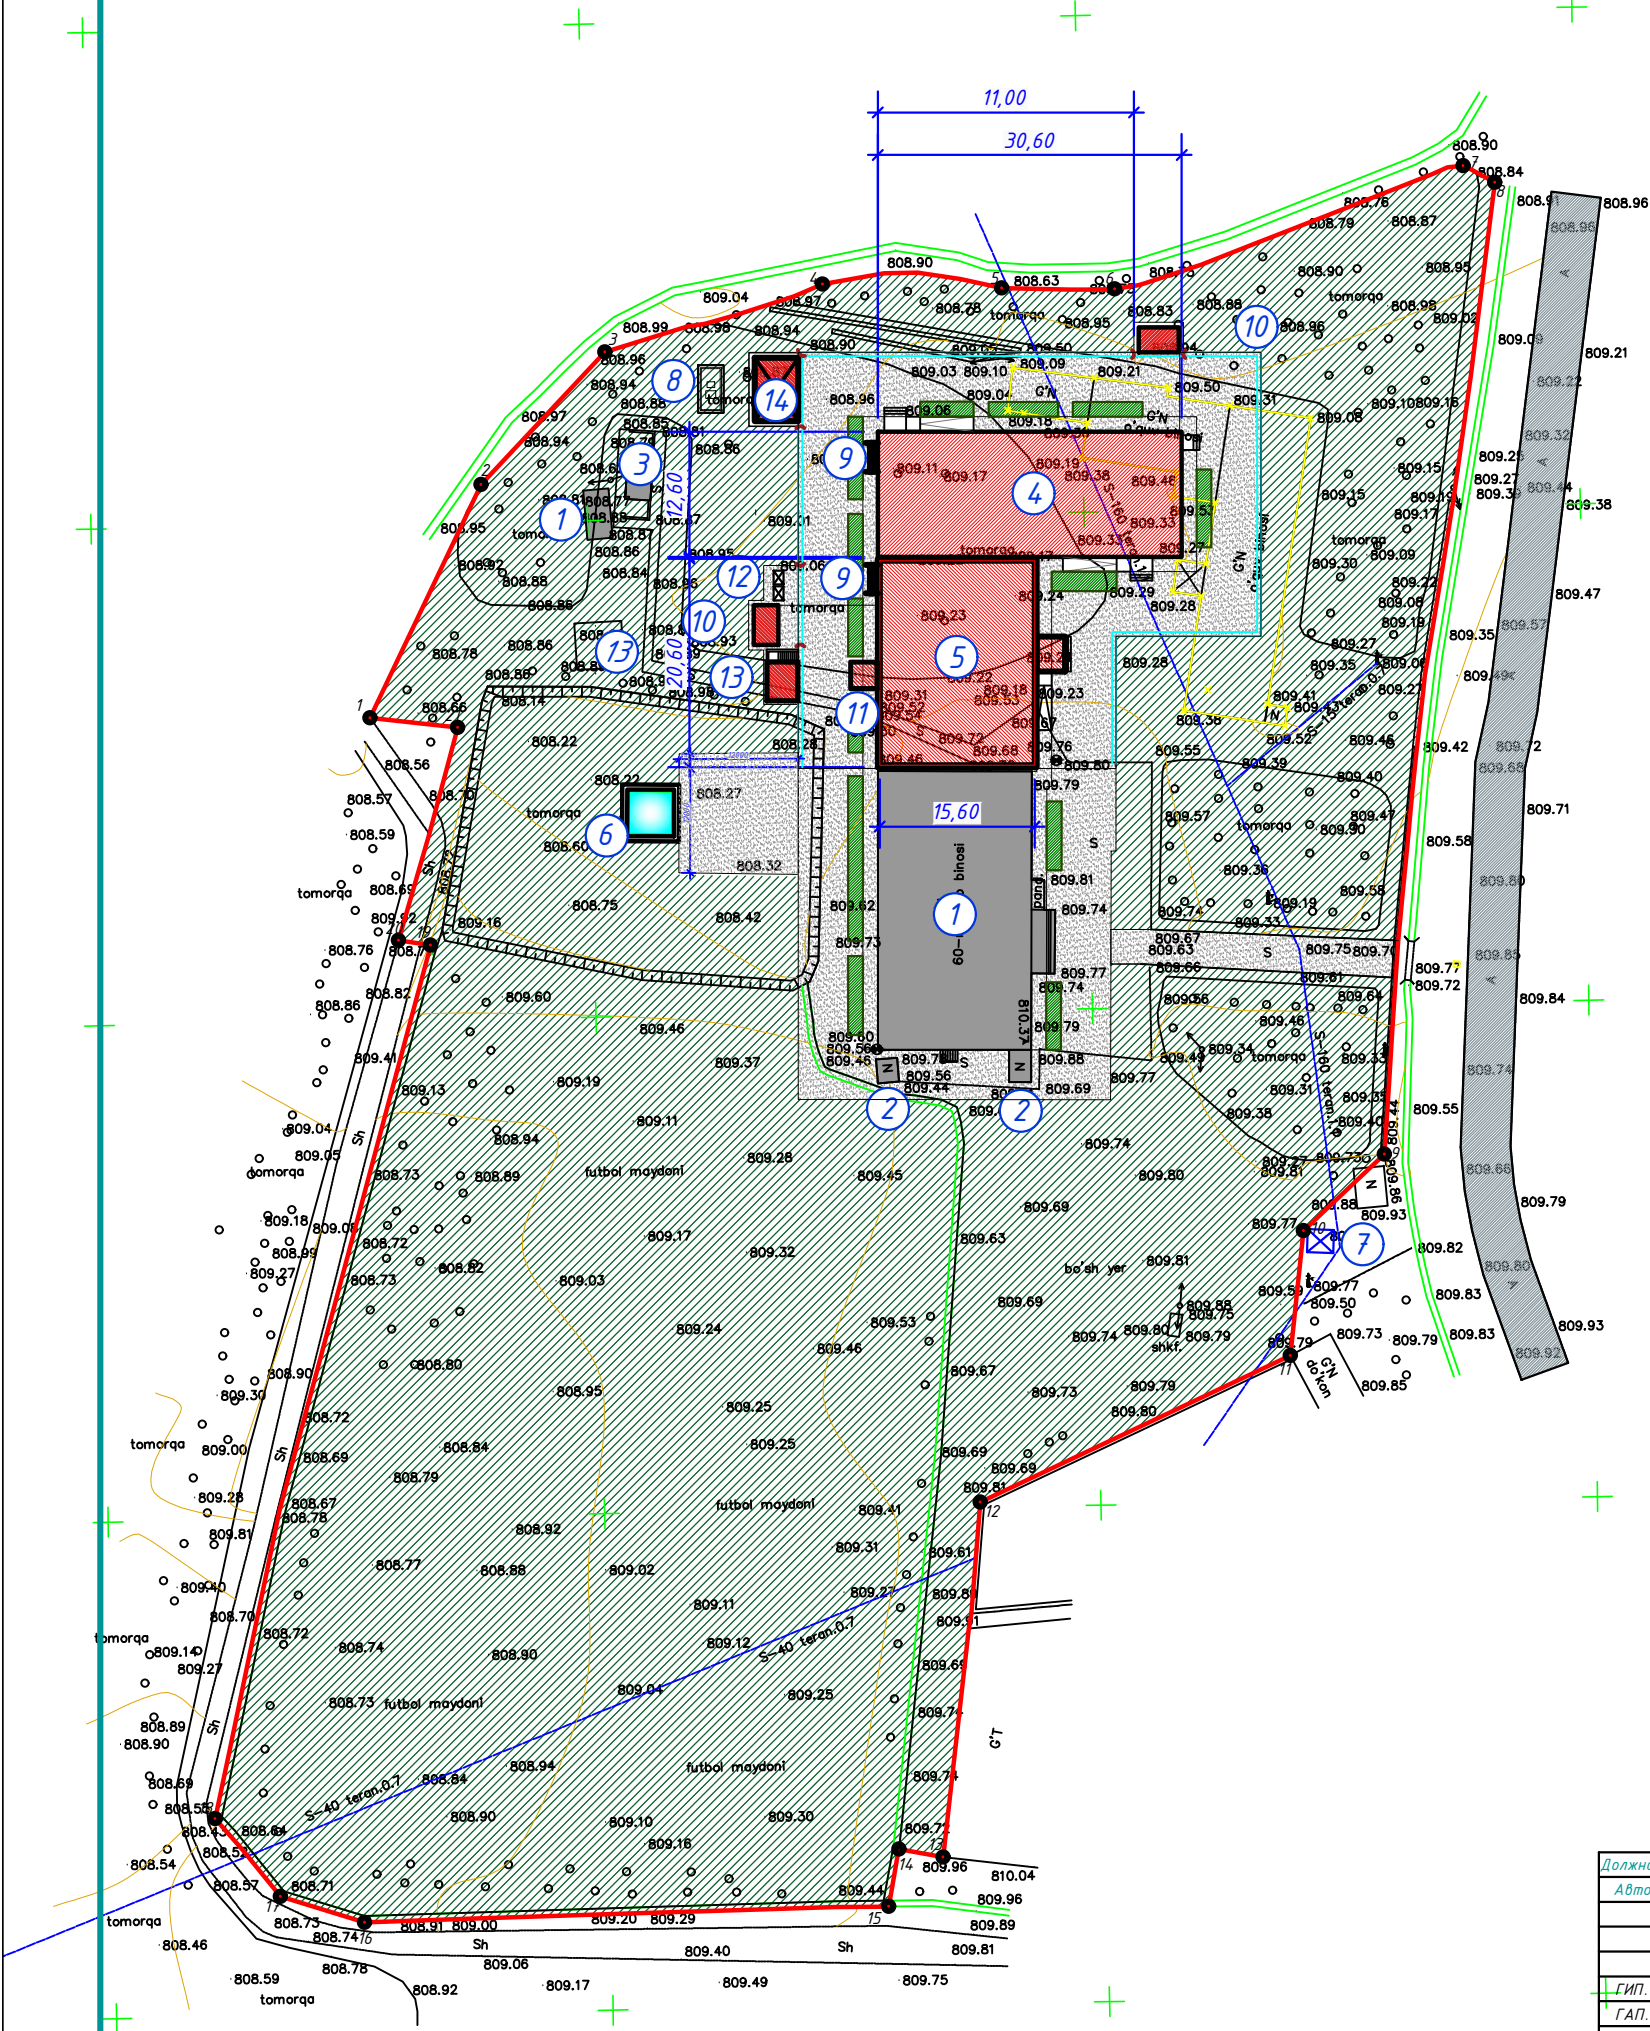

Экспликация зданий и сооружений							
Номер по договору	Наименование	Этажность	Количество	Площадь застройки м2	Общая площадь м2	Строительный объект м3	Примечание
1	Существующие здание школа	2	1	453,40	-	-	Существующий
2	Котельная	-	3	-	-	-	Существующий
3	Существующие уборная	1	1	12,71	-	-	Существующий
4	Проектируемое здание спортзал	-	-	385,55	-	-	Проектируемый
5	Проектируемое здание школа	3	1	336,70	-	-	Проектируемый
6	Противопожарный водоем	-	1	-	-	50,0	Проектируемый
7	Трансформатор	-	1	-	-	-	Проектируемый
8	Очистной сооружения ТПОС	-	1	13,44	9,15	-	Проектируемый
9	Противопожарный щит	-	1	-	-	-	Проектируемый
10	Модульная котельная	-	2	33,60	33,60	84,00	Проектируемый
11	Тех. помещения	-	1	9,27	6,97	27,88	Проектируемый
12	Контейнеры для мусора	-	2	-	-	-	Проектируемый
13	Существующий сооружение для запаса воды	-	1	16,00	16,00	-	Проектируемый
14	Место хранения угля (зольник)	1	1	28,16	24,00	88,70	Проектируемый

Баланс проектируемой территории			
№	Наименование	Показатель	
		Площадь, м²	Числовая площадь территории
1	Локализация участка	13000,00	100
Shu jumladan:			
2	Очистка асти umumiy maydoni	725,00	5,57
3	Yer qoplamalari maydoni (zina va pandustar bilan)	1065,16	14,00
4	Ko'kalamzorlashirish va sport maydonlari	1516,52	11,66
5	Mavjud binolar	487,38	6,85

Условные обозначения

Проектируемая здания	Противопожарный щит
Площадь озеленения	Точка привязки к существующему зданию
Площадь бетонного покрытия	Граница проектируемого участка
Проезды	Поборонные точки проектируемого участка
Сущест. здание и сооружение	Глухое ограждение
Противопожарный водоем	Активное ограждение
Контейнеры для мусора	Трансформатор
Существующее ограждение	Активное ворота
Парковка для инвалидов	Снос

Должность	Ф.И.О.	Подпись	Дата	Заказчик: "Samarqand viloyati hokimligi "Yagona buyurtmachi xizmati" DUK			Раздел: ГП
Авторы							
				"Bulung'ur tumani "A.Navoiy" MFY dagi 60-maktabni rekonstruksiya qilish".			
ГИП.	Тагиев У.			Здание школа	Стадия	Лист	Листов
ГАП.	Мамиров Х.				РП	3	7
Исп.	Ахмедов И.						
						ООО "GAZLOYIHA-SERVIS"	

Эслатма:

1. Energiya tejamlorlik maqsadida bino bazalt qoplamasi bilan qoplanmoqda va quyosh panellari o'rnatilmoqda.

Примечания:

1. Размеры даны в метрах.



Номер по объекту	Наименование	Этажность	Кол-во этажей	Площадь, распроектировано, м ²	Общая площадь, м ²	Строительный объем, м ³	Примечание
1	Существующее здание школы	2	1	453,40	-	-	Существующий
2	Котельная	-	3	-	-	-	Существующий
3	Существующие уборная	1	1	12,71	»	»	Существующий
4	Проектируемое здание спортзал	-	-	385,55	-	-	Проектируемый
5	Проектируемое здание школы	3	1	336,70	-	-	Проектируемый
6	Противопожарный водоем	-	1	-	-	-	Существующий
7	Трансформатор	-	1	-	-	-	Проектируемый
8	Очистной сооружения ТПОЛОС	-	1	13,44	9,15	-	Проектируемый
9	Противопожарный щит	-	1	-	-	-	Проектируемый
10	Модульная котельная	-	2	33,60	33,60	84,00	Проектируемый
11	Тех. помещения	-	1	9,27	6,97	27,88	Проектируемый
12	Контейнеры для мусора	-	2	-	-	-	Проектируемый
13	Существующий сооружение для запаса воды	-	1	16,00	16,00	-	Проектируемый
14	Место хранение угля (золинок)	1	1	28,16	24,00	88,70	Проектируемый

	- Проектируемая здания		- Противопожарный щит
	- Площадь озеленения		- Точка привязки к существующему зданию
	- Площадь бетонного покрытия		- Граница проектируемого участка
	- Проезды		- Поворотные точки проектируемого участка
	- Сущест. здание и сооружение		- Глухое ограждение
	- Противопожарный водоем		- Ажурное ограждение
	- Контейнеры для мусора		- Трансформатор
	- Существующее ограждение		- Ажурные ворота
	- Парковка для инвалидов		- Знак

1. *Energiya tejamkorlik maqsadida bino bazalt qoplamasi bilan qoplanmoqda va quyosh panellari o'rnatilmoqda.*

1. Размеры даны в метрах.

[illegible]



Примечания:

Экспликация зданий и сооружений

Номер по плану	Наименование	Этажность	Количество	Площадь, распр. м2	Общая площадь м2	Занятый объем м3	Примечание
1	Существующие здание школа	2	1	453,40	-	-	Существующий
2	Котельная	-	3	-	-	-	Существующий
3	Существующие уборная	1	1	12,71	-	-	Существующий
4	Проектируемое здание спортзал			385,55			Проектируемый
5	Проектируемое здание школа	3	1	336,70			Проектируемый
6	Противопожарный водоем	-	1	-	-	-	Существующий
7	Трансформатор	-	1	-	-	-	Проектируемый
8	Очистной сооружения ТПОЛОС	-	1	13,44	9,15	-	Проектируемый
9	Противопожарный щит	-	1	-	-	-	Проектируемый
10	Модульная котельная	-	2	33,60	33,60	84,00	Проектируемый
11	Тех. помещения	-	1	9,27	6,97	27,88	Проектируемый
12	Контейнеры для мусора	-	2	-	-	-	Проектируемый
13	Существующий сооружение для запаса воды	-	1	16,00	16,00	-	Проектируемый
14	Место хранение угля (зольник)	1	1	28,16	24,00	88,70	Проектируемый

ВЕДОМОСТЬ ОБЪЕМОВ РАБОТ ПО ИРРИГАЦИЯ

Условный обозначения	Техническая характеристика.	Констр.	Еден. изм.	Кол.-во
	Ирригационная сеть в ж/б лотке		П.м.	150,00
	Ирригационная сеть в ж/б лотке		П.м.	-
	Укладка ж/б труб d=300мм под проезды с бетонными оголовками		П.м./шт.	20,00/шт.

ВЕДОМОСТЬ МАЛЫХ АРХИТЕКТУРНЫХ ФОРМ

	Условное обозначение	Наименование	Показатели (штук и п.м.)	Примечание
1		Противопожарный щит	1 шт	

Условные обозначения

	- Проектируемая здания		- Противопожарный щит
	- Площадь озеленение		- Точка привязки к существующему зданию
	- Площадь бетонного покрытия		- Граница проектируемого участка
	- Проезды		- Поворотные точки проектируемого участка
	- Существ. здание и сооружение		- Глухое ограждение
	- Противопожарный водоем		- Ажурное ограждение
	- Контейнеры для мусора		- Трансформатор
	- Существующее ограждение		- Ажурные ворота
	- Парковка для инвалидов		- Снос

Должность	Ф.И.О.	Подпись	Дата	Заказчик: "Samarqand viloyati hokimligi "Yagona buyurtmachi xizmati" DUK	Раздел: ГП	
Авторы						
				"Bulung'ur tumani "A.Navoiy" MFY dagi 60-maktabni rekonstruksiya qilish".		
ГИП.	Тагиев У.		Здание школы	Стадия	Лист	Листов
ГАП.	Мамиров Х.			РП	5	7
Исп.	Ахмедов И.					
				 ООО "GAZLOYIHA-SERVIS"		



Примечания:

ВЕДОМОСТЬ ПОКРЫТИЙ: ПРОЕЗДОВ И ТРОТУАРОВ

Условные обозначения	Состав покрытий	Конструкция см	Площ. м	Барда
				Кол (пр
	Бетонная стяжка: 1. Бетонная стяжка - 10 см; 2. Гравийная подготовка 10 см.		1308,07	-

Дополнительные работы

№	Условные обозначения	Наименование	Показатели (штук и п.м.)	Примечание
1	 	Парковка для инвалидов	-	См. Лист НБШ -

Экспликация зданий и сооружений

Номер по генплану	Наименование	Эквивалент	Количество	Площадь застройки м ²	Общая площадь м ²	Средняя объём м ³	Примечание
1	Существующие здание школа	2	1	453,40	-	-	Существующий
2	Котельная	-	3	-	-	-	Существующий
3	Существующие уборная	1	1	12,71	=	=	Существующий
4	Проектируемое здание спортзал			385,55			Проектируемый
5	Проектируемое здание школа	3	1	336,70			Проектируемый
6	Противопожарный водоем	-	1	-	-	-	Существующий
7	Трансформатор	-	1	-	-	-	Проектируемый
8	Очисной сооружения ТООЛОС	-	1	13,44	9,15	-	Проектируемый
9	Противопожарный щит	-	1	-	-	-	Проектируемый
10	Модульная котельная	-	2	33,60	33,60	84,00	Проектируемый
11	Тех. помещения	-	1	9,27	6,97	27,86	Проектируемый
12	Контейнеры для мусора	-	2	-	-	-	Проектируемый
13	Существующий сооружения для запаса воды	-	1	16,00	16,00	-	Проектируемый
14	Место хранение угля (зольник)	1	1	28,16	24,00	88,70	Проектируемый

Условные обозначения

	- Проектируемая здания		- Противопожарный щит
	- Площадь озеленения		- Точка привязки к существующему зданию
	- Площадь бетонного покрытия		- Граница проектируемого участка
	- Проезды		- Поворотные точки проектируемого участка
	- Существ. здание и сооружение		- Глухое ограждение
	- Противопожарный водоем		- Ажурное ограждение
	- Контейнеры для мусора		- Трансформатор
	- Существующее ограждение		- Ажурные ворота
	- Парковка для инвалидов		- Снос

Должность	Ф.И.О.	Подпись	Дата	Заказчик: "Samarqand viloyati hokimligi "Yagona buyurtmachi xizmati" DUK	Раздел: ПП	
Авторы						
				"Bul'ung'ur tumani "A.Navoiy" MFY dagi 60-maktabni rekonstruksiya qilish".		
ГИП.	Тагиев У.		Здание школы	Стадия	Лист	Листов
ГАП.	Мамиров Х.			РП	6	7
Исп.	Ахмедов И.					
					ООО "GAZLOYIHA-SERVIS"	



Примечания:

Экспликация зданий и сооружений

Номер по плану	Наименование	Этаж	Кол-во	Площадь, кв. м	Общая площадь, кв. м	Средняя стоимость, руб.	Примечание
1	Существующее здание школа	2	1	453,40	-	-	Существующий
2	Котельная	-	3	-	-	-	Существующий
3	Существующие уборная	1	1	12,71	=	=	Существующий
4	Проектируемое здание спортзал			385,55			Проектируемый
5	Проектируемое здание школа	3	1	336,70			Проектируемый
6	Противопожарный водоем	-	1	-	-	-	Существующий
7	Трансформатор	-	1	-	-	-	Проектируемый
8	Очистное сооружение ТПОС	-	1	13,44	9,15	-	Проектируемый
9	Противопожарный щит	-	1	-	-	-	Проектируемый
10	Модульная котельная	-	2	33,60	33,60	84,00	Проектируемый
11	Тех. помещения	-	1	9,27	6,97	27,88	Проектируемый
12	Контейнеры для мусора	-	2	-	-	-	Проектируемый
13	Существующий сооружение для запаса воды	-	1	16,00	16,00	-	Проектируемый
14	Место хранения угля (золифик)	1	1	28,16	24,00	88,70	Проектируемый

	- Проектируемая здания		- Противопожарный щит
	- Площади озеленения		- Точка привязки к существующему зданию
	- Площади бетонного покрытия		- Граница проектируемого участка
	- Проезды		
	- Существ. здание и сооружение		- Глухое ограждение
	- Противопожарный водоём		- Поворотные точки проектируемого участка
	- Контейнеры для мусора		- Акустическое ограждение
	- Существующее ограждение		- Трансформатор
	- Парковка для инвалидов		- Акустические ворота
			- Снос

Должность	Ф.И.О.	Подпись	Дата	Заказчик: "Samarqand viloyati hokimligi "Yagona buyurtmachi xizmati" DUK	Раздел: ГП		
Авторы							
				"Bulung'ur tumani "A.Navoiy" MFY dagi 60-maktabni rekonstruksiya qilish".			
ГИП.	Тагиев У.			Здание школа	Стадия	Лист	Листов
ГАП.	Мамиров Х.				РП	7	7
Исп.	Ахмедов И.						
						ООО "GAZLOYIHA-SERVIS"	