

Ведомость рабочих чертежей основного комплекта ГП

№ п.п	Наименование	Примечание
1	2	3
2	Общие данные.	ОД-1
3	Бош режа М1:500	ГП-1
4	Боғланиш режаси М1 : 5 0 0	ГП-2
5	Ободонлаштириш режаси. М1:500.	ГП-3
6	НБШ режаси. М1:500.	ГП-4
7	Вертикал режалаштириш. М1:500.	ГП-5
8	Ер ишлари картаграммаси. М1:500.	ГП-6

Умумий маълумот:

Объект жойлашган ҳудуд *"Қизилтепа тумани "Оқ соч" МФЙдаги 9-сон мактабни реконструкция қилиш (720 ўринли қўшимча дино қуриш"* режалаштирилган бўлиб,

-Лойиҳада электр тармоқлари *"Худудий электр тармоқлари"* АЖ Қизилтепа Худудий филиали томонидан берилган _____ .2026 йил № _____ __ сонли техник шартига асосан ишлаб чиқилди.

-Лойиҳада сув тармоқлари *"Навоий сув таъминоти"* АЖ Қизилтепа туман бўлимининг 2026-йил _____ __-сонли техник шартига асосан ишлаб чиқилди

Тупроқ қатлами шўрланган бўлиб, гипс аралашмаси фоиизи 68,75 %ни ташкил этади. Ер ости сувлари ер юзасидан максимум - 1.9-2.0 метрда жойлашган.

Худуднинг зилзиладардошлик ҳолати - хар 50 йилда - 7 баллни,

Ер тупроғи сейсмик жиҳатдан - II (иккинчи) тоифага киради.

Ер қатламини максимал йиллик музлаш чуқурлиғи хар 10 йилда

- 0,45 метрни, хар 50 йилда - 0,57 метрни ташкил қилади.

Бинони қуришдан аввал жойни планировка қилиб олиш керак Бино ер сатҳидан цокол хисобини олиб +0.45метр Абс отм 257.45

Бинодан тушадиган ёмғир сувлари ер полиб қисмига оқизилиши таъминлансин яни атмоска нишадлиғи этиборга олинсин

Ведомость ссылочных и прилагаемых документов

Обозначение	Наименование	Примечание
1	2	3
ШНҚ 2.07.01-23	Аҳоли пунктларининг ҳудудларини ривожлантириш ва қуришни шаҳарсозлик жиҳатидан режалаштириш	
ШНҚ 2.01.01-22	Лойиҳалаш учун иқлимий ва физикавий-геологик маълумотлар	
ШНҚ 2.01.02-04	«Бинолар ва иншоотларнинг ёнғин хавфсизлиги»	
ШНҚ 2.07.02-24	Қурилиш объектларини ногиронлиғи бўлган ва ҳаёт фаолияти чекланган шахслар ҳамда кексалар эҳтиёжини инобатга олган ҳолда лойиҳалаштириш	
Gost 21.508-20	Правила выполнения рабочей документации генеральных планов предприятий, сооружений и жилищно-гражданских объектов	
SanQvaM 0355-18	Санитарно-эпидемиологического благополучия и службы общественного здравоохранения Республики Узбекистан, от 01.03.2021 г. № 0355-18	

BINO VA INSHOATLAR QAYDNOMASI


№	Binolarning nomlari	O'ltchov birligi	Soni	Qurilish maydoni m²	Qurilish hajmi m³	Standart loyiha yoki arxiv raqamiga havola
1	Ўқув блоги (720 ўринли)	m²	1	827.65	-	Лойиҳа
2	Уқув биноси	m²	1	-	-	Мавжуд
3	Қозонхона	m²	1	-	-	Мавжуд
4	Спорт зал биноси	m²	1	-	-	Мавжуд
5	Хожатхона	m²	1	-	-	Мавжуд
6	Чиллер стансияси	m²	1	36	-	Лойиҳа
7	Тозалаш иншооти (Toplosaero 16 pr)	m³	1	11.44	16	Лойиҳа
8	Zaxira suv rezervi	m²	1	11.10	-	Лойиҳа
9	Yong'inga qarshi hovuz	m²	1	-	50.0	Лойиҳа
10	Yong'inga qarshi qalqon	dona	3	-	-	Лойиҳа
11	Yong'inga qarshi hovuz	m²	1	132	250	Мавжуд


Рабочие чертежи разработаны в соответствии с действующими нормами и правилами и предусматривает мероприятия обеспечивающие взрывобезопасность и пожаробезопасность при эксплуатации зданий.

Главный инженер проекта _____ Камолов.Г

Технико -экономические показатели.

№ п\р	Наименование	Показатели	
		м2/м3	%
1	Общая площадь	20 974	100
2	Площадь застройки новые	875,09	10
3	Площадь озеления и покр.(сущест.)	5953	21
4	Площадь (Сущ.) покрытия .	14 145,91	69

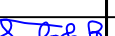						Buyurtmachi: Navoiy viloyat hokimligi " Kapital qo'rilish sohasida buyurtmachi xizmati" DM				ГП		
						Навоий вилояти Конимех тумани Мактабгача ва мактаб таълими бўлими тасарруфидаги 34-сонли умумтаълим мактага қўшимча ўқув биносини қуриш,						
Изм.	Кол.	Лист	№ док	Подпись	Дата							
						Генеральный план М1:500				Стадия	Лист	Листов
ГИП		Камолов Г								РП	1	10
Разработал		Абдималиков С				Umumiy ma'lumotlar				ООО "TAYANCH PROEKT"		

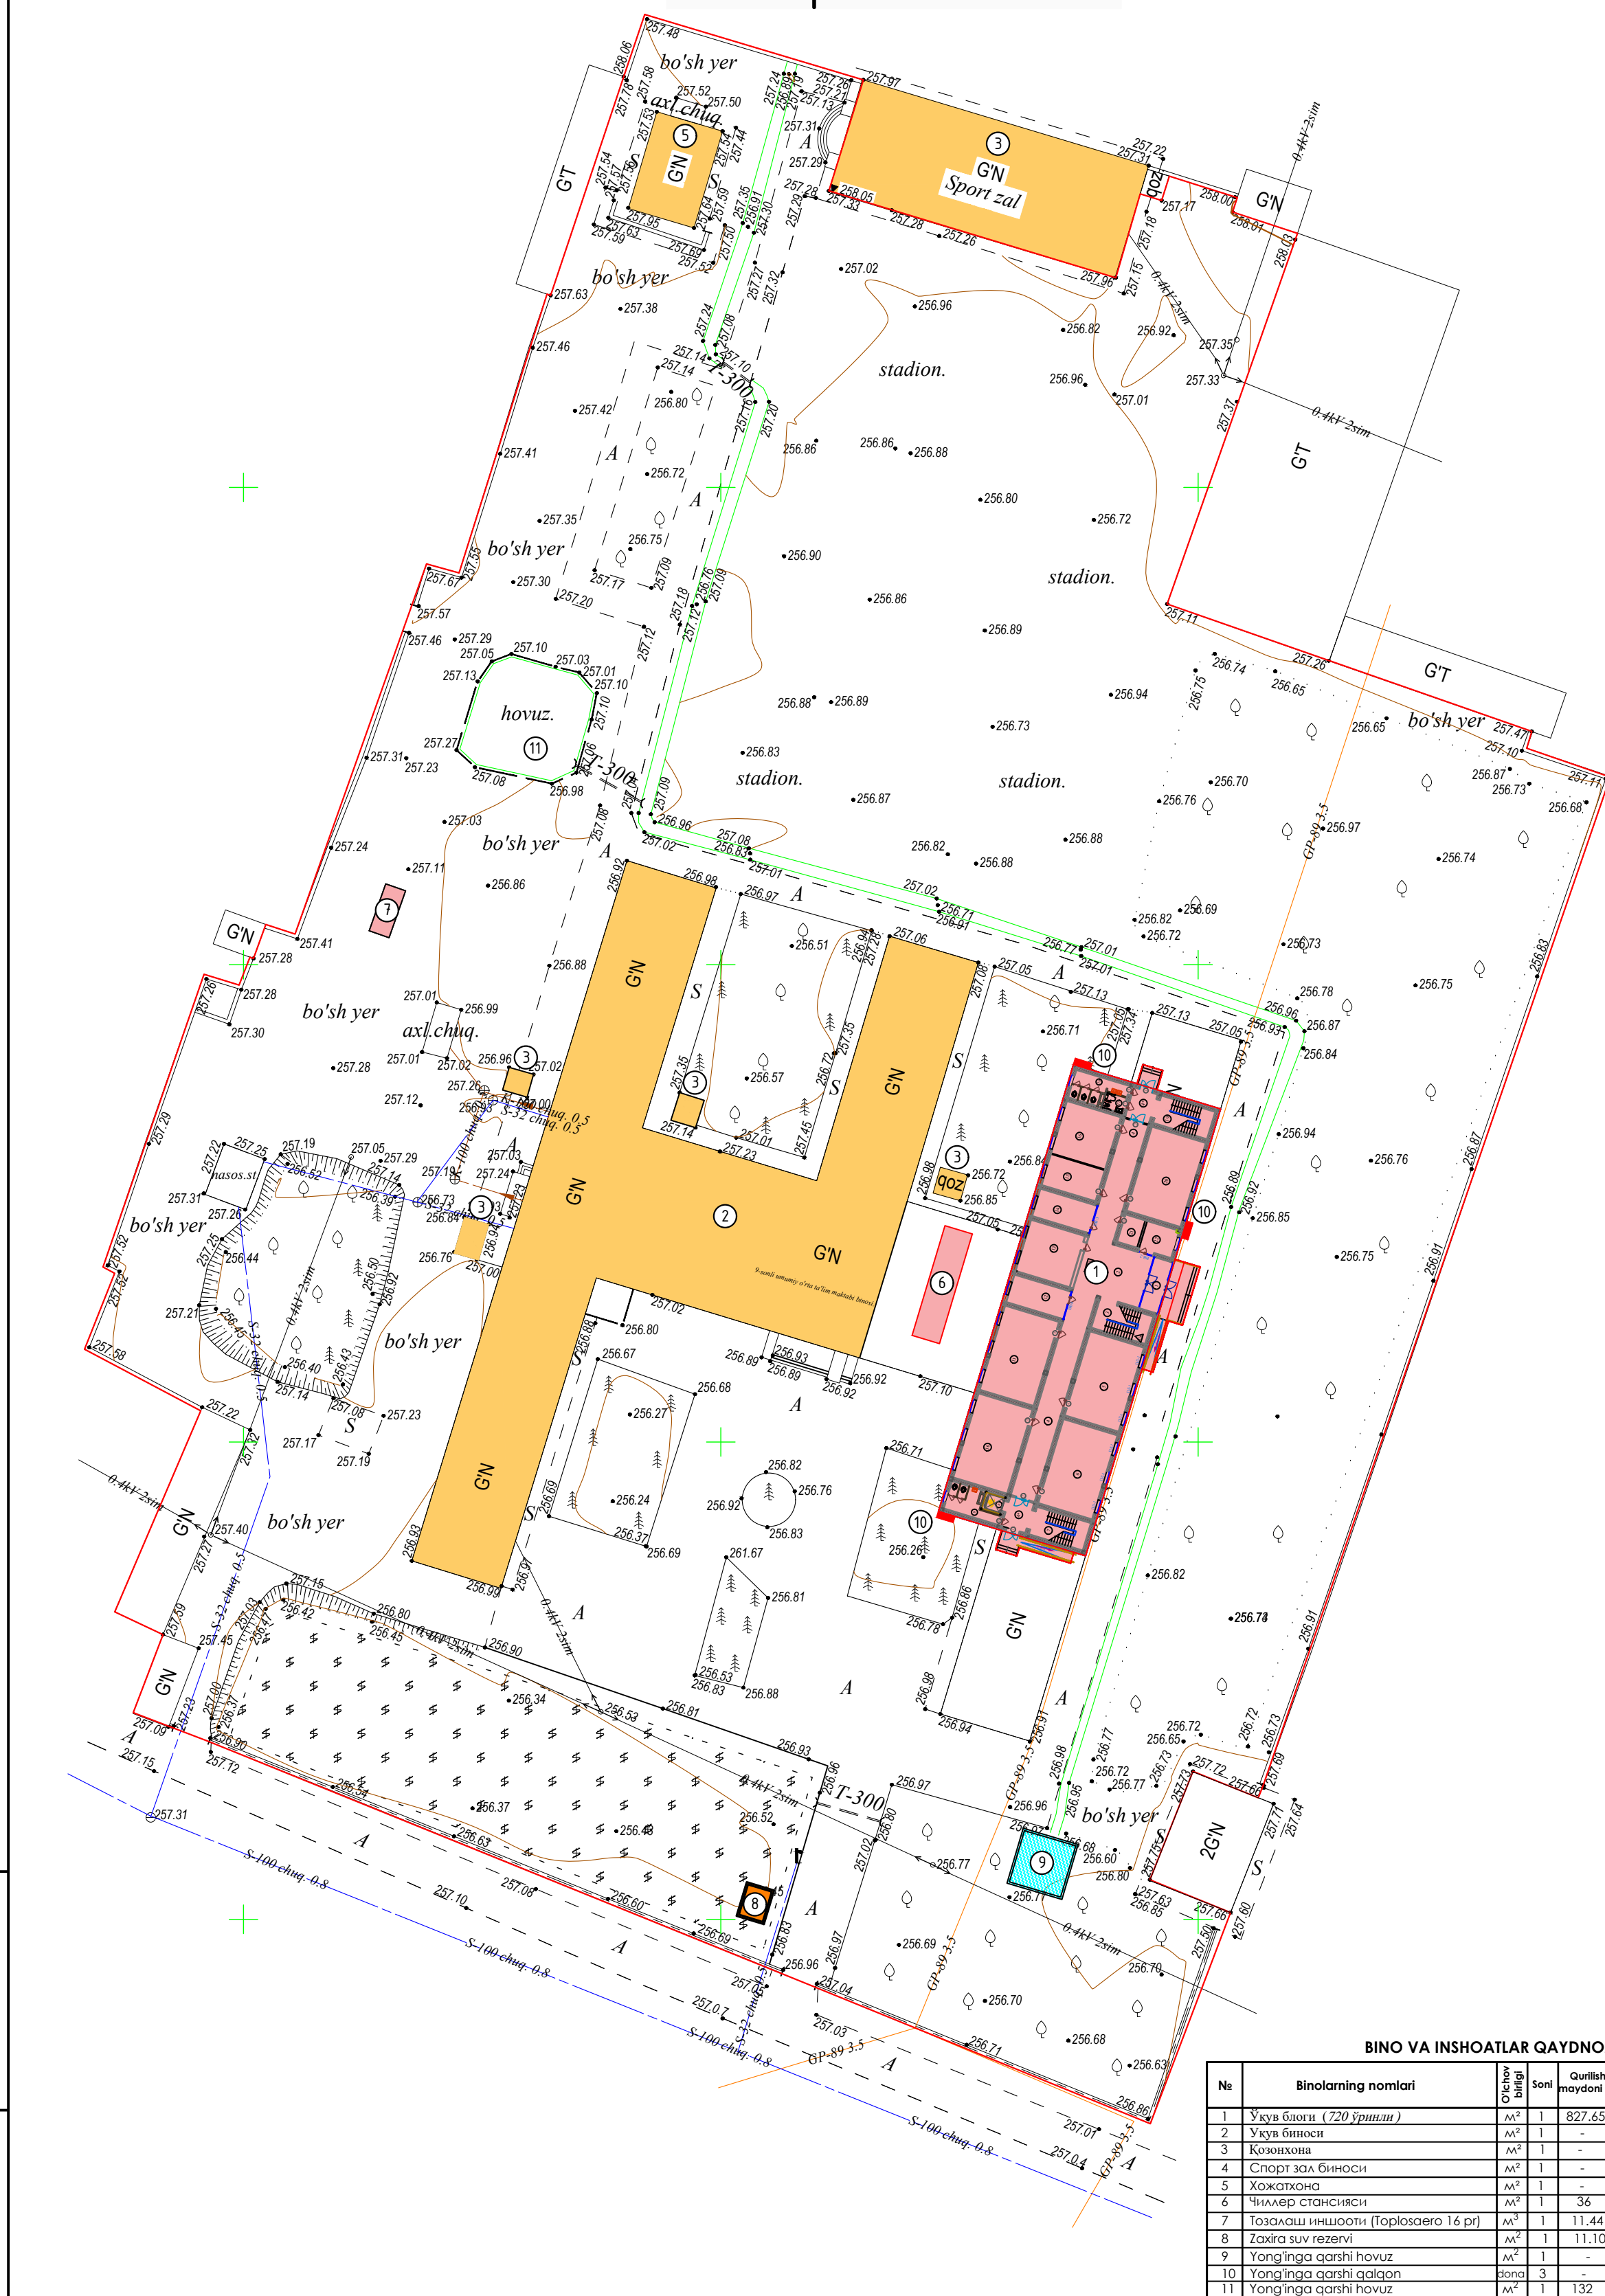

BINO VA INSHOATLAR QAYDNOMASI						
№	Binolarning nomlari	O'choq birligi	Soni	Qurilish maydoni m²	Qurilish hajmi m³	Standart loyihaga yoki o'ziga qaratilgan havola
1	Ўқув биғи (720 ўринли)	m²	1	827.65	-	Лойиҳа
2	Ўқув биғиси	m²	1	-	-	Мавжуд
3	Қўзғонхона	m²	1	-	-	Мавжуд
4	Спорт зал биғиси	m²	1	-	-	Мавжуд
5	Хожатхона	m²	1	-	-	Мавжуд
6	Чиллер станцияси	m³	1	36	-	Лойиҳа
7	Топлаша иншооти (Toplasaero 16 pr)	m³	1	11.44	16	Лойиҳа
8	Zaxira suv rezervi	m²	1	11.10	-	Лойиҳа
9	Yong'ingala qarshi hovuz	m²	1	-	50.0	Лойиҳа
10	Yong'ingala qarshi qalqon	donat	3	-	-	Лойиҳа
11	Yong'ingala qarshi hovuz	m²	1	132	250	Мавжуд

Buyurtmachi: Navoiy viloyat hokimligi " Kapital qo'rilish sohasida buyurtmachi xizmati" DM

Қизилтепа тумани "Оқ соч" МФЙдаги 9-сон мактабни
реконструкция қилиш (720 ўринли қўшимча дина қуриш)



Бош режа М1:500


Стадия	Возраст	Средняя продолжительность жизни (лет)
1	0-10	10
2	11-20	20
3	21-30	30
4	31-40	40
5	41-50	50
6	51-60	60
7	61-70	70
8	71-80	80
9	81-90	90
10	91-100	100

000
"TAYANCH PROEKT"

Инв. № подл.	Подпись и дата	Взам. инв. №



[illegible]

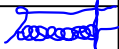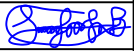Изм.	Кол.	Лист	№ док	Подпись	Дата
ГИП		Камолов Г			
Разработал		Абдималиков С			

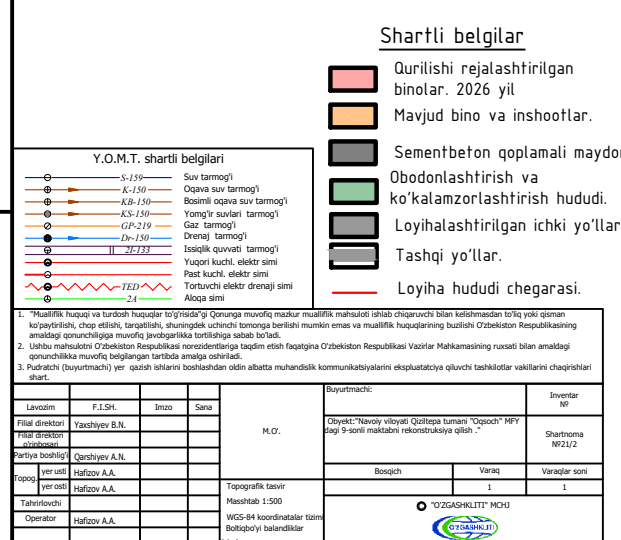

№	Binolarning nomlari	Oʻlchov bilgisi	Soni	Qurilish maydoni m²	Qurilish hajmi m³	Standart loyiha yoki axlat raqamiga havola
1	Ўкув биоти (720 ўринли)	m²	1	827,65	-	Лоийха
2	Ўкув биноси	m²	1	-	-	Мовжуд
3	Ќозонхона	m²	1	-	-	Мовжуд
4	Спорт зал биноси	m²	1	-	-	Мовжуд
5	Њожахона	m²	1	-	-	Мовжуд
6	Њилар станцияси	m²	1	36	-	Лоийха
7	Тозалаш иншооти (Topsaero 16 pr)	m³	1	11,44	16	Лоийха
8	Zaxira suv rezervi	m³	1	11,10	-	Лоийха
9	Yong'inga qarshi hovuz	m³	1	-	50,0	Лоийха
10	Yong'inga qarshi qalqon	tonna	3	-	-	Лоийха
11	Yong'inga qarshi hovuz	m³	1	132	250	Мовжуд

Қизилтепа тумани "Оқ соч" МФЙдаги 9-сон мактабни
реконструкция қилиш (720 ўринли қўшимча ёно қириш)

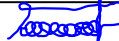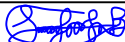Изм.	Кол.	Лист	№ док	Подпись	Дата
ГИП		Камолов Г			
Разработал		Абдимаalikов С			

Боғланиш режаси М1:500


Стадия	Лист	Листов
РП	1	10

000
"TAYANCH PROEKT"



Зам. инв. №

Подпись и дата

Инв. № подл.

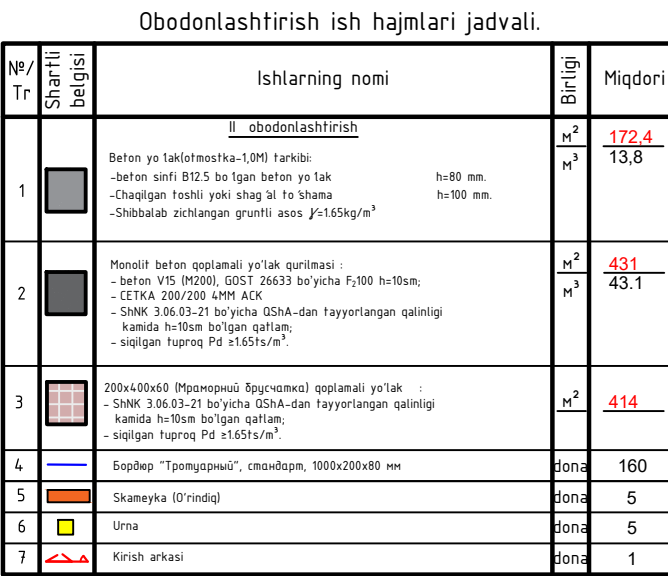

BINO VA INSHOATLAR QAYDNOMASI						
№	Binolarning nomlari	O'choq birligi	Soni	Qurilish maydoni m²	Qurilish hajmi m³	Standart loyiha yoki avval rasamiga havola
1	Уқув биноси (720 ўринли)	m²	1	827.65	-	Лоийҳа
2	Уқув биноси	m²	1	-	-	Мавжуд
3	Қозонхона	m²	1	-	-	Мавжуд
4	Спорт зал биноси	m²	1	-	-	Мавжуд
5	Хожатхона	m²	1	-	-	Мавжуд
6	Чиллер станцияси	m³	1	36	-	Лоийҳа
7	Тозалаш иншооти (Topsloaer 16 pr)	m³	1	11.44	16	Лоийҳа
8	Zaxira suv rezervi	m²	1	11.10	-	Лоийҳа
9	Yong'inga qarshi hovuz	m²	1	-	50.0	Лоийҳа
10	Yong'inga qarshi qalgon	dona	3	-	-	Лоийҳа
11	Yong'inga qarshi hovuz	m²	1	132	250	Мавжуд

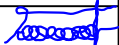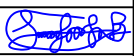Изм.	Кол.	Лист	№ док	Подпись	Дата
ГИП		Камолов Г			
Разработал		Абдималиков С			

Buyurtmachi: Navoiy viloyat hokimligi " Kapital qo'rilish sohasida buyurtmachi xizmati" DM

*Қизилтепа тумани "Оқ соч" МФЙдаги 9-сон мактабни
реконструкция қилиш (720 ўринли қўшимча дина қуриш)*

Ободонлаштириш режаси. М1:500.

Стади

Лис

Писто



000
"TAYANCH PROEKT"

Взам. инв. №

Подпись и дата

Инв. № подл.

НБШ режаси. М1:500.

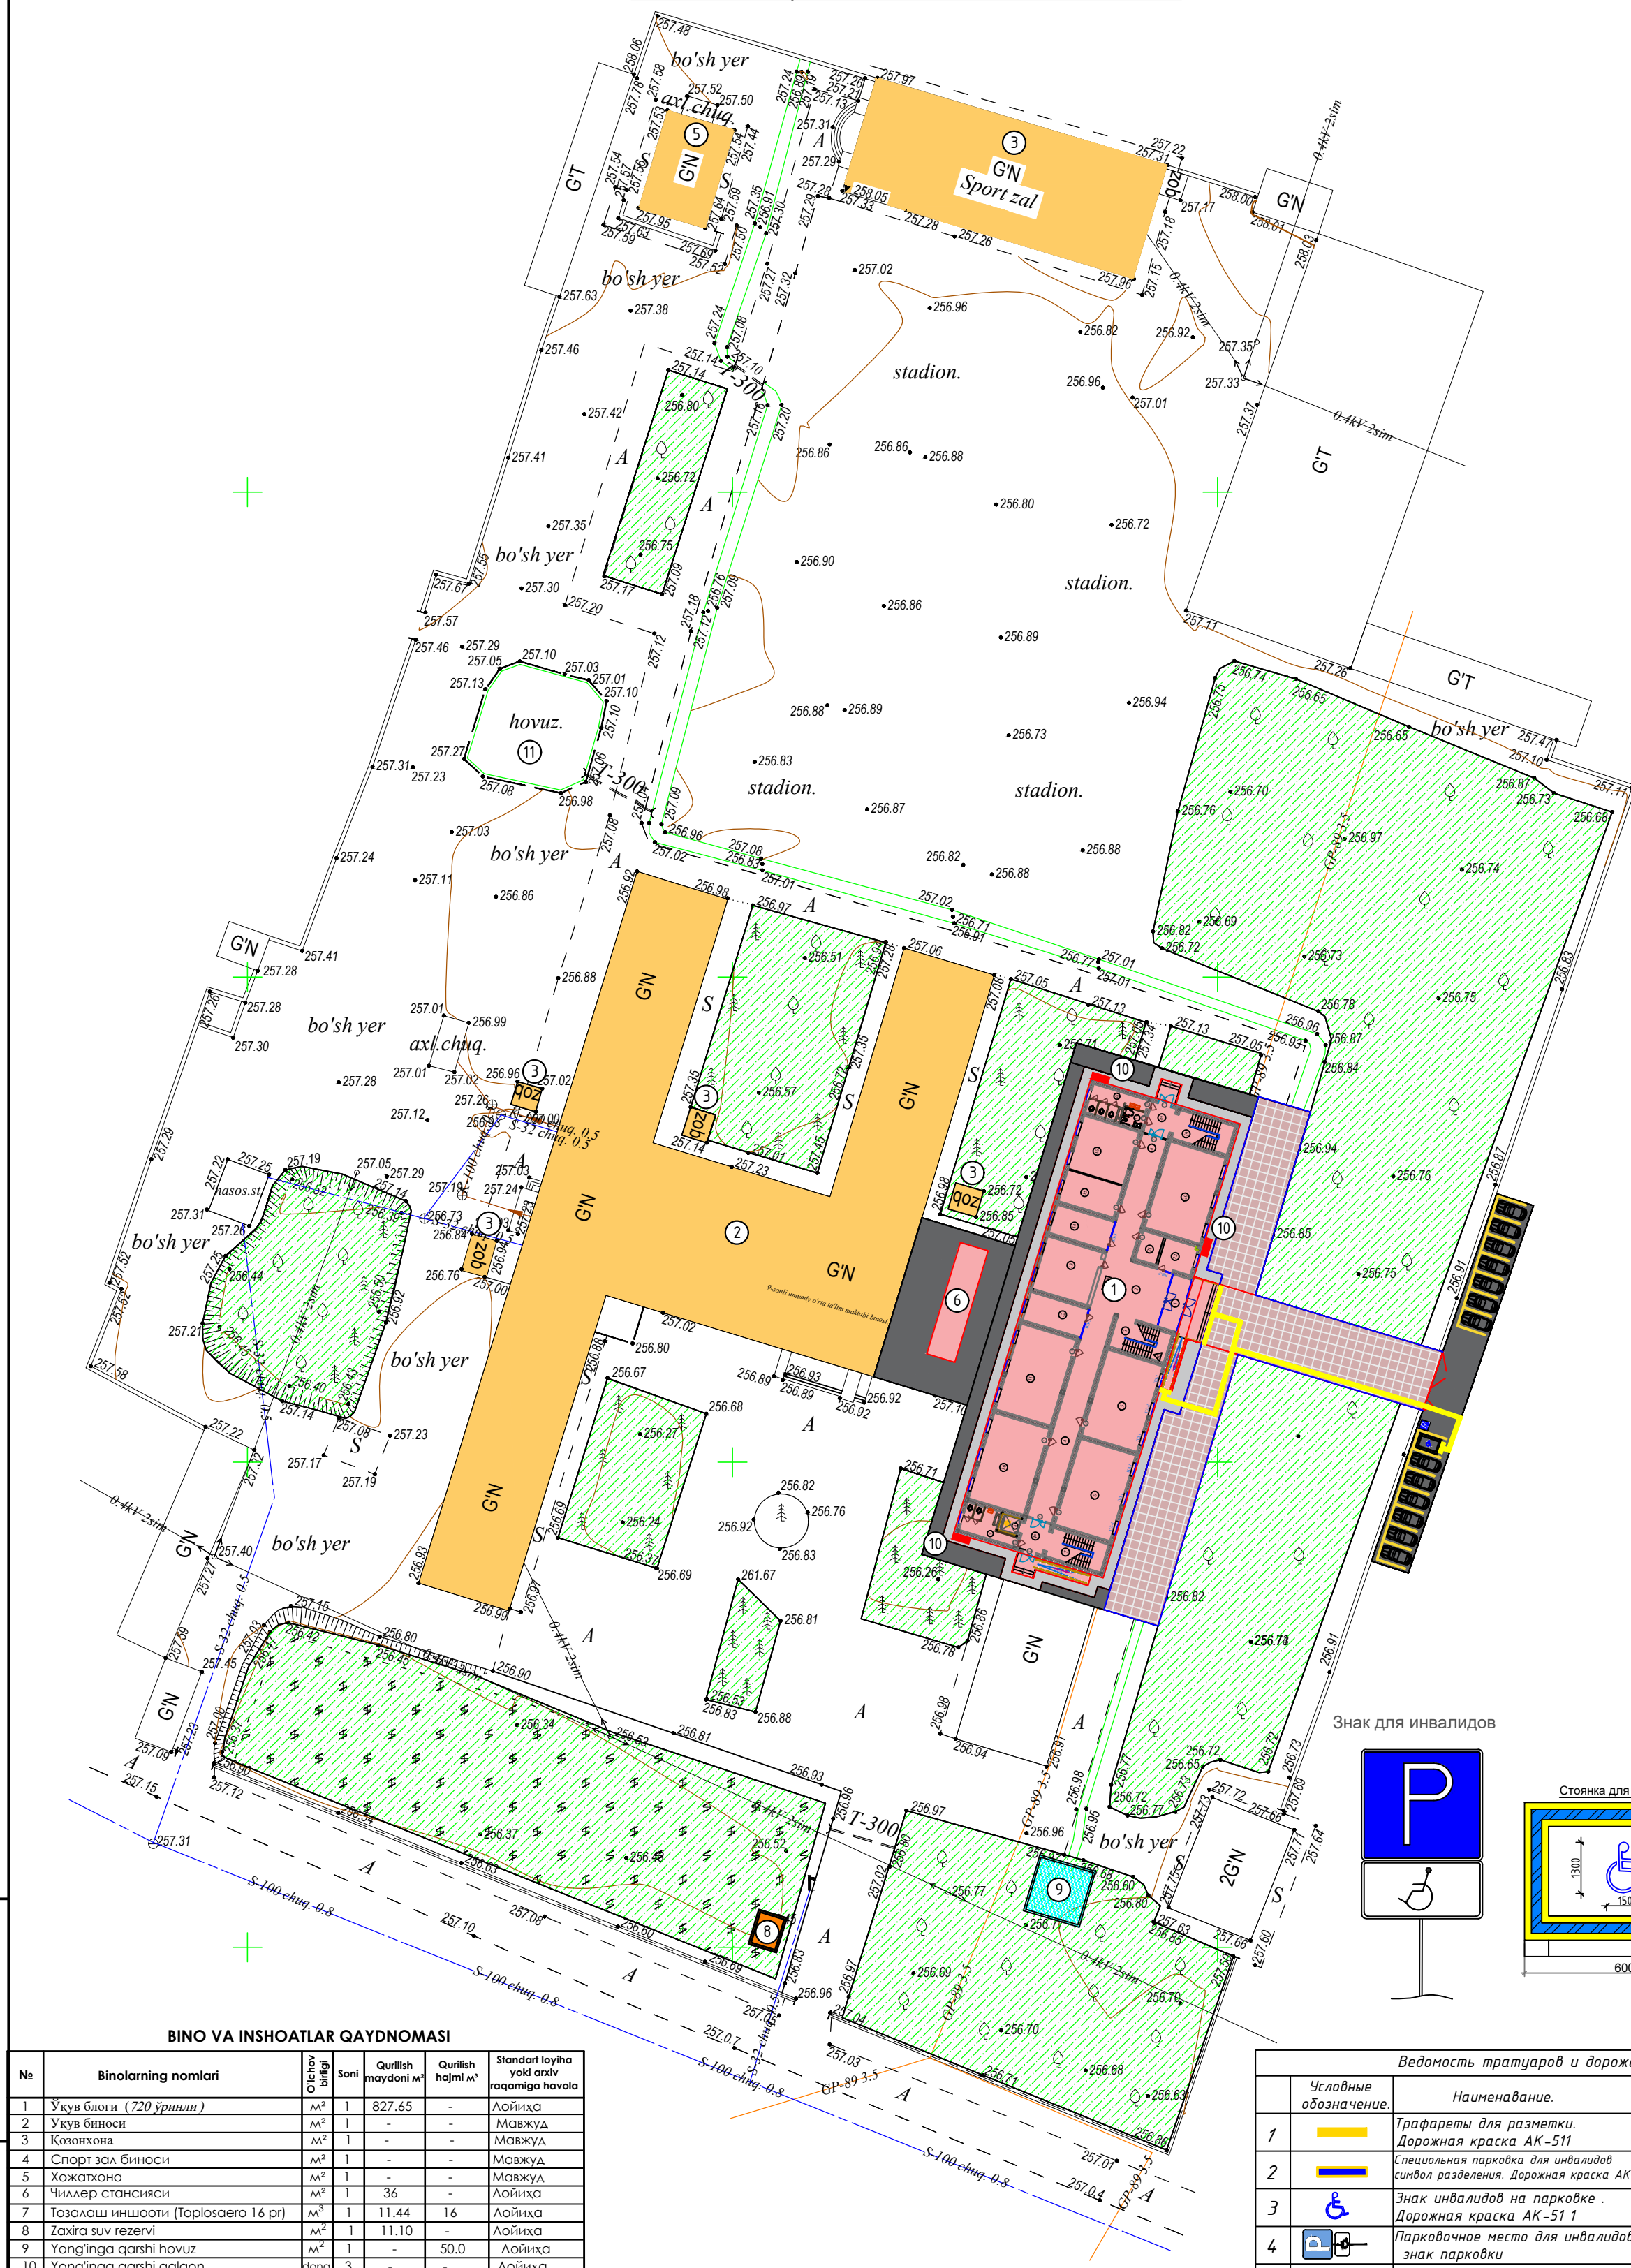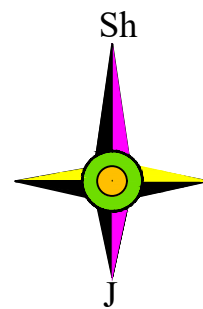

БИНО ВА ИНШОАТЛАР ҚАЙДНОМАСИ

№	Биноларнинг номлари	Оқибат бўлиги	Сони	Қуриш майdonи м²	Қуриш hajmi м³	Стандарт лойиҳа yoki asosiy raʼqamiga havola
1	Ўқув биноси (720 ўринли)	М²	1	827.65	-	ЛОЙИХА
2	Ўқув биноси	М²	1	-	-	МОВЖУД
3	Козонхона	М²	1	-	-	МОВЖУД
4	Спорт зал биноси	М²	1	-	-	МОВЖУД
5	Хожатхона	М²	1	-	-	МОВЖУД
6	Чиллер станцияси	М²	1	36	-	ЛОЙИХА
7	Тозалаш иншооти (Toplosera 16 пр)	М²	1	11.44	16	ЛОЙИХА
8	Zaxira suv rezervi	М²	1	11.10	-	ЛОЙИХА
9	Yong'ing'a qarshi hovuz	М²	1	-	50.0	ЛОЙИХА
10	Yong'ing'a qarshi qalqon	don	3	-	-	ЛОЙИХА
11	Yong'ing'a qarshi hovuz	М²	1	132	250	МОВЖУД

Sharhli belgilar


- Қуриш режалаштирилган бинолар. 2026 йил
- Мавjud бino va inshootlar.
- Сementbeton qoplamali maydon
- Obodonlashtirish va ko'kalamzorlashtirish hududi.
- Loyihalashtirilgan ichki yo'llar.
- Tashqi yo'llar.
- Loyiha hududi chegarasi.

- Y.O.M.T. sharti belgilar
- 5-10 — Sun tarmog'i
- 11-15 — Oqsova suv tarmog'i
- 16-20 — Boshqa suv tarmog'i
- 21-25 — Yomg'ir suv tarmog'i
- 26-30 — Qizil suv tarmog'i
- 31-35 — Drenaj tarmog'i
- 36-40 — Iqlim qurilmalari tarmog'i
- 41-45 — Yuzni kuchi, elektr signi
- 46-50 — Pishiruvchi elektr signi
- 51-55 — Tashqi elektr signi
- 56-60 — Boshqa signi


№	Л.И.И.	И.И.И.	С.И.И.
1	Л.И.И.	И.И.И.	С.И.И.
2	Л.И.И.	И.И.И.	С.И.И.
№	Л.И.И.	И.И.И.	С.И.И.
1	Л.И.И.	И.И.И.	С.И.И.
2	Л.И.И.	И.И.И.	С.И.И.
Знак для инвалидов

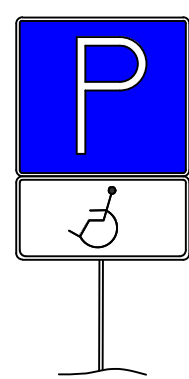

Стоянка для инвалидов

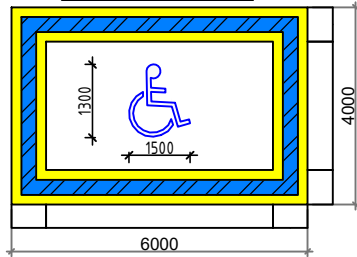

Ведомость тротуаров и дорожек			
Условные обозначения	Наименование	Ед. изм.	Кол-во
1	Трафареты для разметки. Дорожная краска АК-511	2,7 m2	
2	Специальная парковка для инвалидов символ разделения. Дорожная краска АК-511	3,1 m2	
3	Знак инвалидов на парковке. Дорожная краска АК-51 1	2 m2	
4	Парковочное место для инвалидов, знак парковки		1
5	Контрастная краска для слабовидящих	15m2	

Buyurtmachi: Navoiy viloyat hokimligi " Kapital qo'rilish sohasida buyurtmachi xizmati" DM

Қизилтепа тумани "Оқ соч" МФИдаги 9-сон мактабни реконструкция қилиш (720 ўринли қўшимча бино қуриш)



Изм.	Кол.	Лист	№доК	Подпись	Дата
ГИП	Камолов Г				
Разработал	Абдималиков С				

НБШ режаси. М1:500.

Стадия	Лист	Листов
РП	1	10

ООО "TAYANCH PROEKT"

Кўкаламзорлаштириш режаси. М1:500.

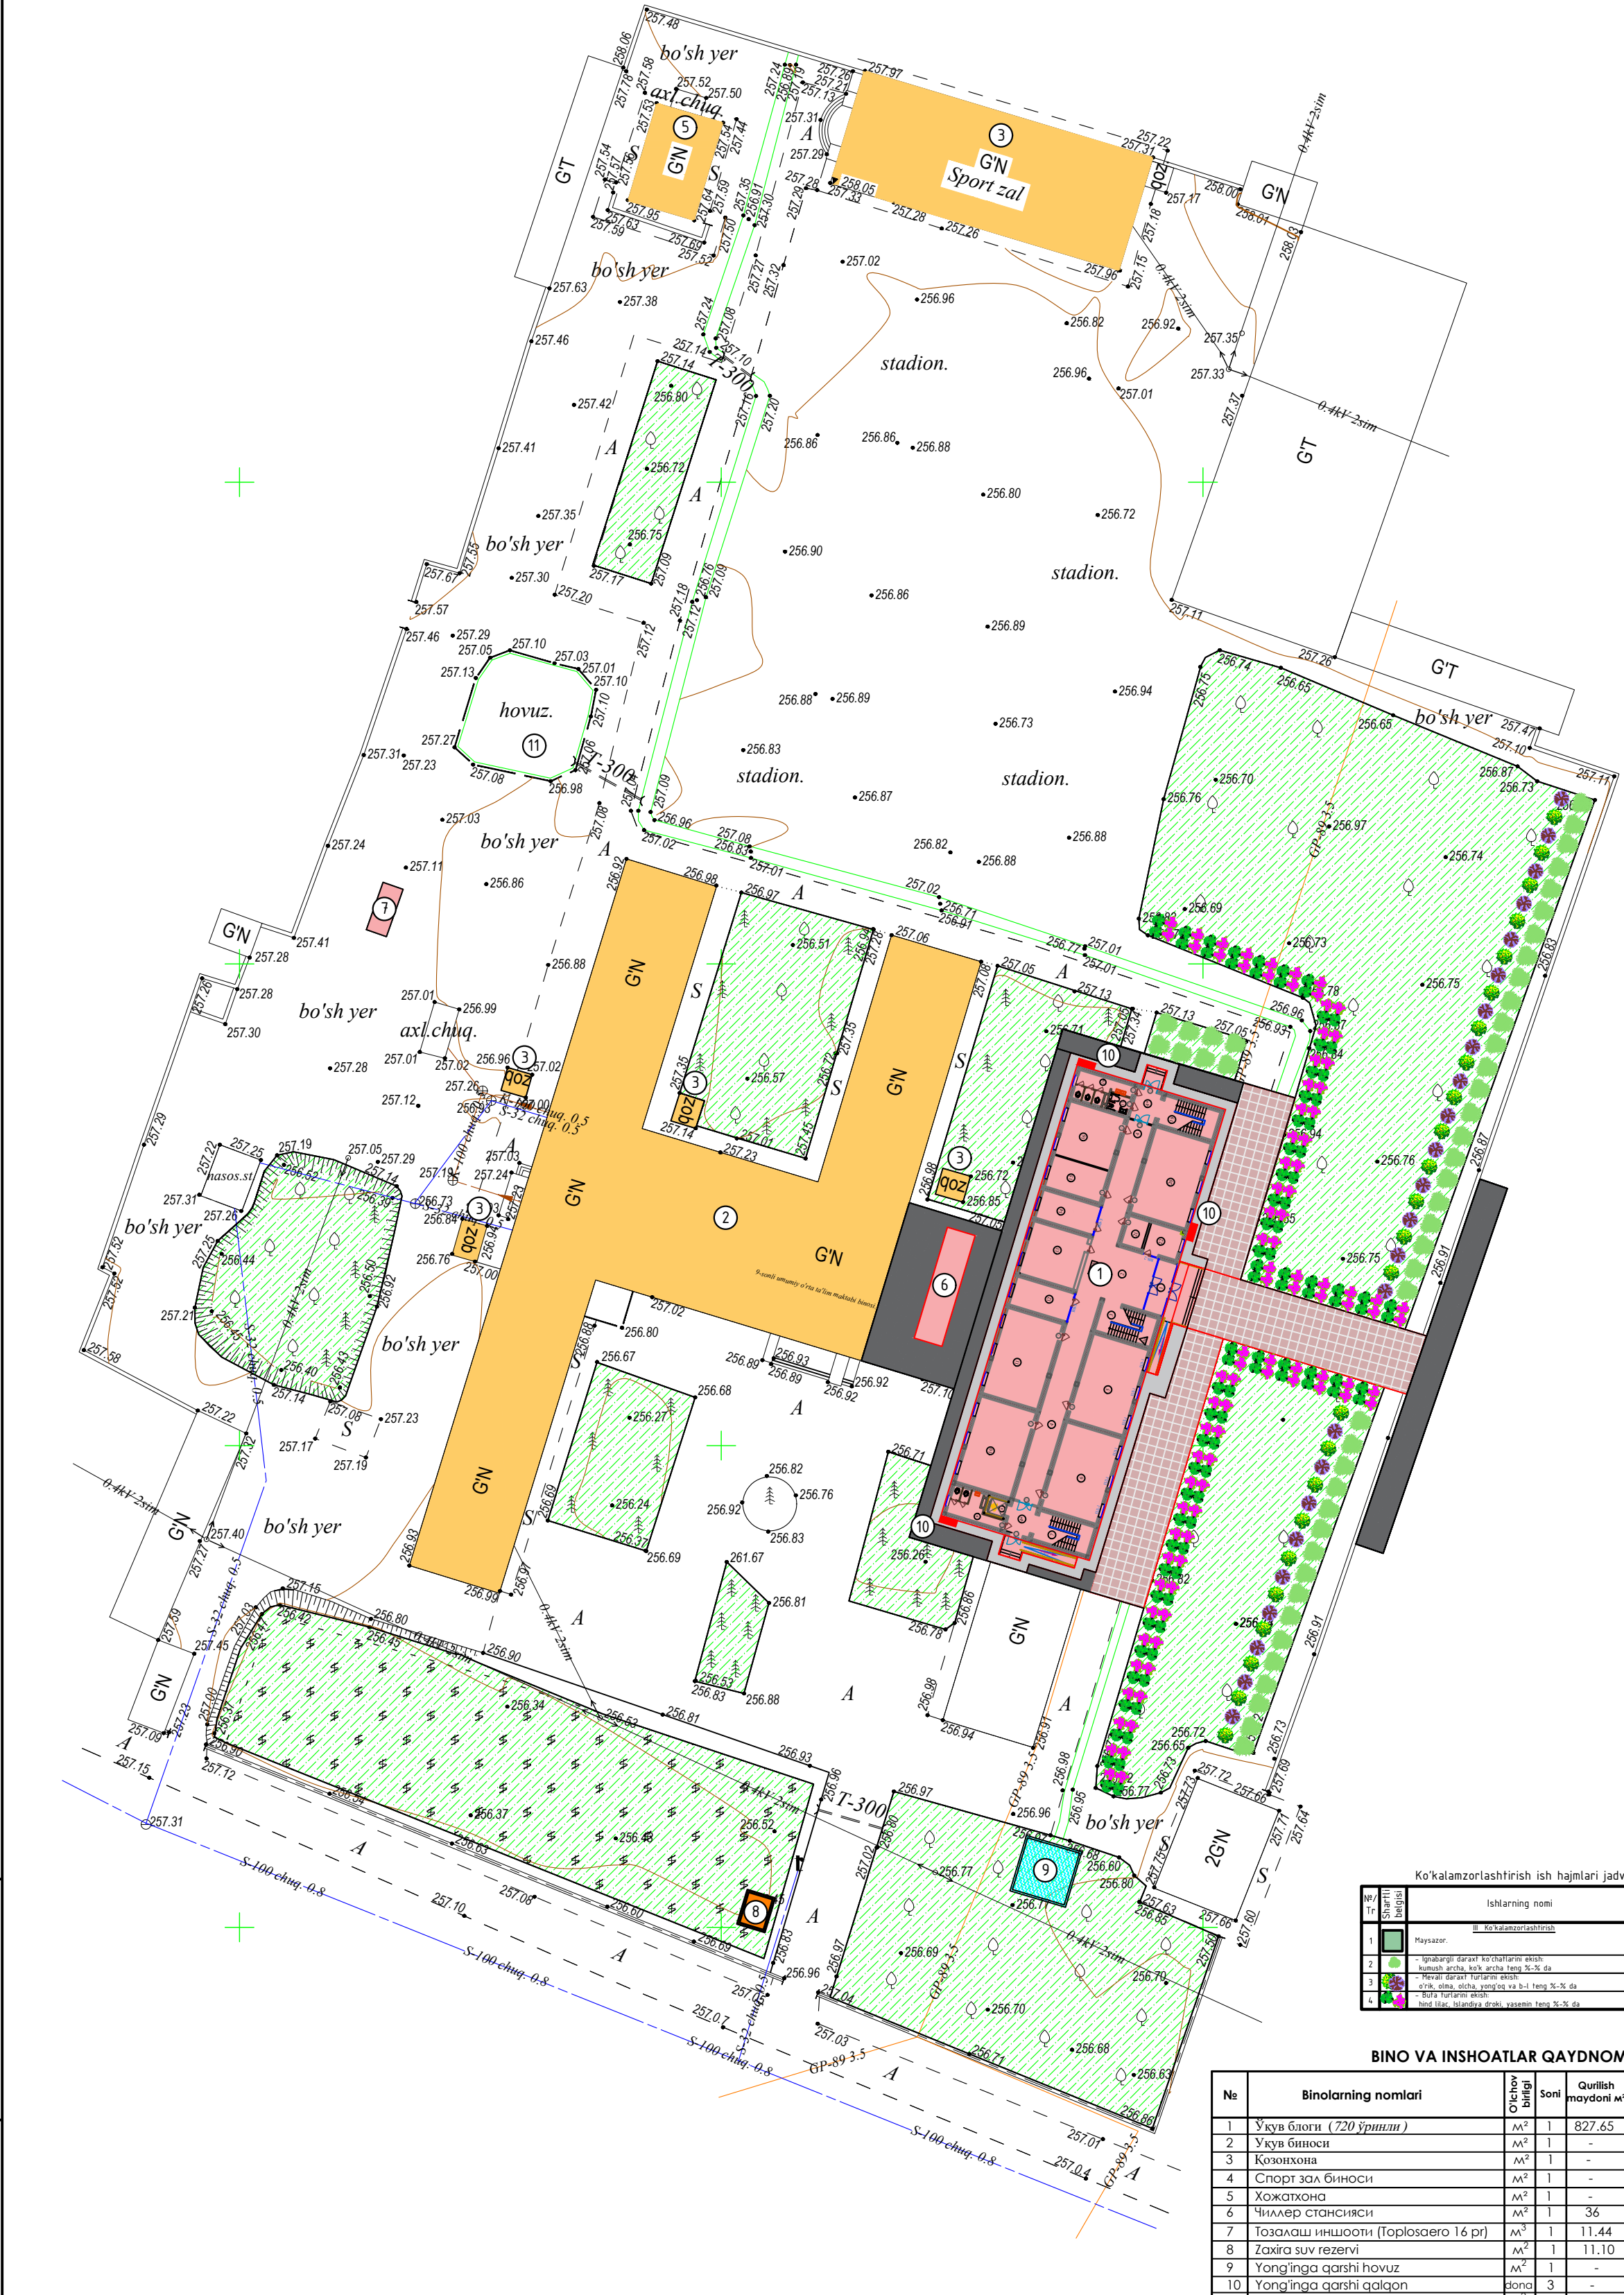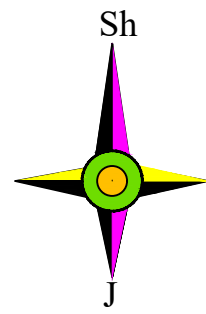

Ko'kalamzorlashtirish ish hajmlari jadvali.			
Ishlarning nomi		Berilgan	Hajdori
Ko'kalamzorlashtirish			
1	Maydazor	m ²	5953
2	Uyqabarg'li daraxt ko'chatlarini o'rnatish	shox	50
3	Uyqabarg'li daraxt ko'chatlarini o'rnatish	shox	50
4	Uyqabarg'li daraxt ko'chatlarini o'rnatish	shox	200

БИНО ВА ИНШОАТЛАР ҚАЙДНОМАСИ

№	Binolarning nomlari	O'chko'ch belgisi	Soni	Qurilish maydoni m ²	Qurilish hajmi m ³	Standart loyiha yoki arxiv raqamiga havola
1	Uyqabarg'li daraxt ko'chatlarini o'rnatish	M ²	1	827.65	-	Lo'yiha
2	Uyqabarg'li daraxt ko'chatlarini o'rnatish	M ²	1	-	-	Lo'yiha
3	Uyqabarg'li daraxt ko'chatlarini o'rnatish	M ²	1	-	-	Lo'yiha
4	Uyqabarg'li daraxt ko'chatlarini o'rnatish	M ²	1	-	-	Lo'yiha
5	Uyqabarg'li daraxt ko'chatlarini o'rnatish	M ²	1	-	-	Lo'yiha
6	Uyqabarg'li daraxt ko'chatlarini o'rnatish	M ²	1	36	-	Lo'yiha
7	Uyqabarg'li daraxt ko'chatlarini o'rnatish	M ²	1	11.44	16	Lo'yiha
8	Uyqabarg'li daraxt ko'chatlarini o'rnatish	M ²	1	11.10	-	Lo'yiha
9	Uyqabarg'li daraxt ko'chatlarini o'rnatish	M ²	1	-	50.0	Lo'yiha
10	Uyqabarg'li daraxt ko'chatlarini o'rnatish	M ²	3	-	-	Lo'yiha
11	Uyqabarg'li daraxt ko'chatlarini o'rnatish	M ²	1	132	250	Lo'yiha

- Shartli belgilar
- Qurilish rejalashtirilgan binolar. 2026 yil
 - Mayjud bino va inshootlar.
 - Sementbeton qoplamali maydon
 - Obodonlashtirish va ko'kalamzorlashtirish hududi.
 - Loyihalashtirilgan ichki yo'llar.
 - Tashqi yo'llar.
 - Loyiha hududi chegarasi.

Y.O.M.T. shartli belgilar			
1	Uyqabarg'li daraxt ko'chatlarini o'rnatish	2	Uyqabarg'li daraxt ko'chatlarini o'rnatish
3	Uyqabarg'li daraxt ko'chatlarini o'rnatish	4	Uyqabarg'li daraxt ko'chatlarini o'rnatish
5	Uyqabarg'li daraxt ko'chatlarini o'rnatish	6	Uyqabarg'li daraxt ko'chatlarini o'rnatish
7	Uyqabarg'li daraxt ko'chatlarini o'rnatish	8	Uyqabarg'li daraxt ko'chatlarini o'rnatish
9	Uyqabarg'li daraxt ko'chatlarini o'rnatish	10	Uyqabarg'li daraxt ko'chatlarini o'rnatish
11	Uyqabarg'li daraxt ko'chatlarini o'rnatish	12	Uyqabarg'li daraxt ko'chatlarini o'rnatish

Buyurtmachi: Navoiy viloyat hokimligi " Kapital qo'riliш sohasida buyurtmachi xizmati" DM

Қизилтепа тумани "Оқ соч" МФЙдаги 9-сон мактабни реконструкция қилиш (720 ўринли қўшимча бино қуриш)

Кўкаламзорлаштириш режаси. М1:500.

Стадия РП

Лист 1


Листов 10

ООО "TAYANCH PROEKT"

Взам. инв. №


Подпись и дата

Инв. № подл.

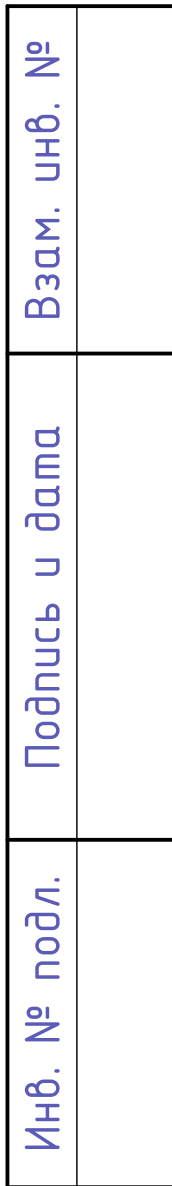

No	Binolarning nomlari	O'rtacha baliq	Soni	Qurilish maydoni m²	Qurilish hajmi m³	Standart loyiha bo'yida uyning raqamiga havola
1	Укув блоги (720 ўринли)	m²	1	827,65	-	Лойиҳа
2	Укув биноси	m²	1	-	-	Мавжуд
3	Қозонхона	m²	1	-	-	Мавжуд
4	Спорт зал биноси	m²	1	-	-	Мавжуд
5	Хожатхона	m²	1	-	-	Мавжуд
6	Чилалер станцияси	m²	1	36	-	Лойиҳа
7	Тозалаш иншооти (Tropolisga 16 pr)	m²	1	11,44	16	Лойиҳа
8	Zaxira suv rezervi	m²	1	11,10	-	Лойиҳа
9	Yang'inga qarshi hovuz	m²	1	-	50,0	Лойиҳа
10	Yang'inga qarshi qalqon	dona	3	-	-	Лойиҳа
11	Yang'inga qarshi hovuz	m²	1	132	250	Мавжуд



7

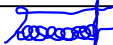Изм.	Кол.	Лист	№ док	Подпись	Дата
ТИП		Камолов Г			
Разработал		Абдималиков С			

Стадия	Лист	Листов
РП	1	10

OOO
"TAYANCH PROEKT"

Ер ишлари картаграммаси. М1:500.

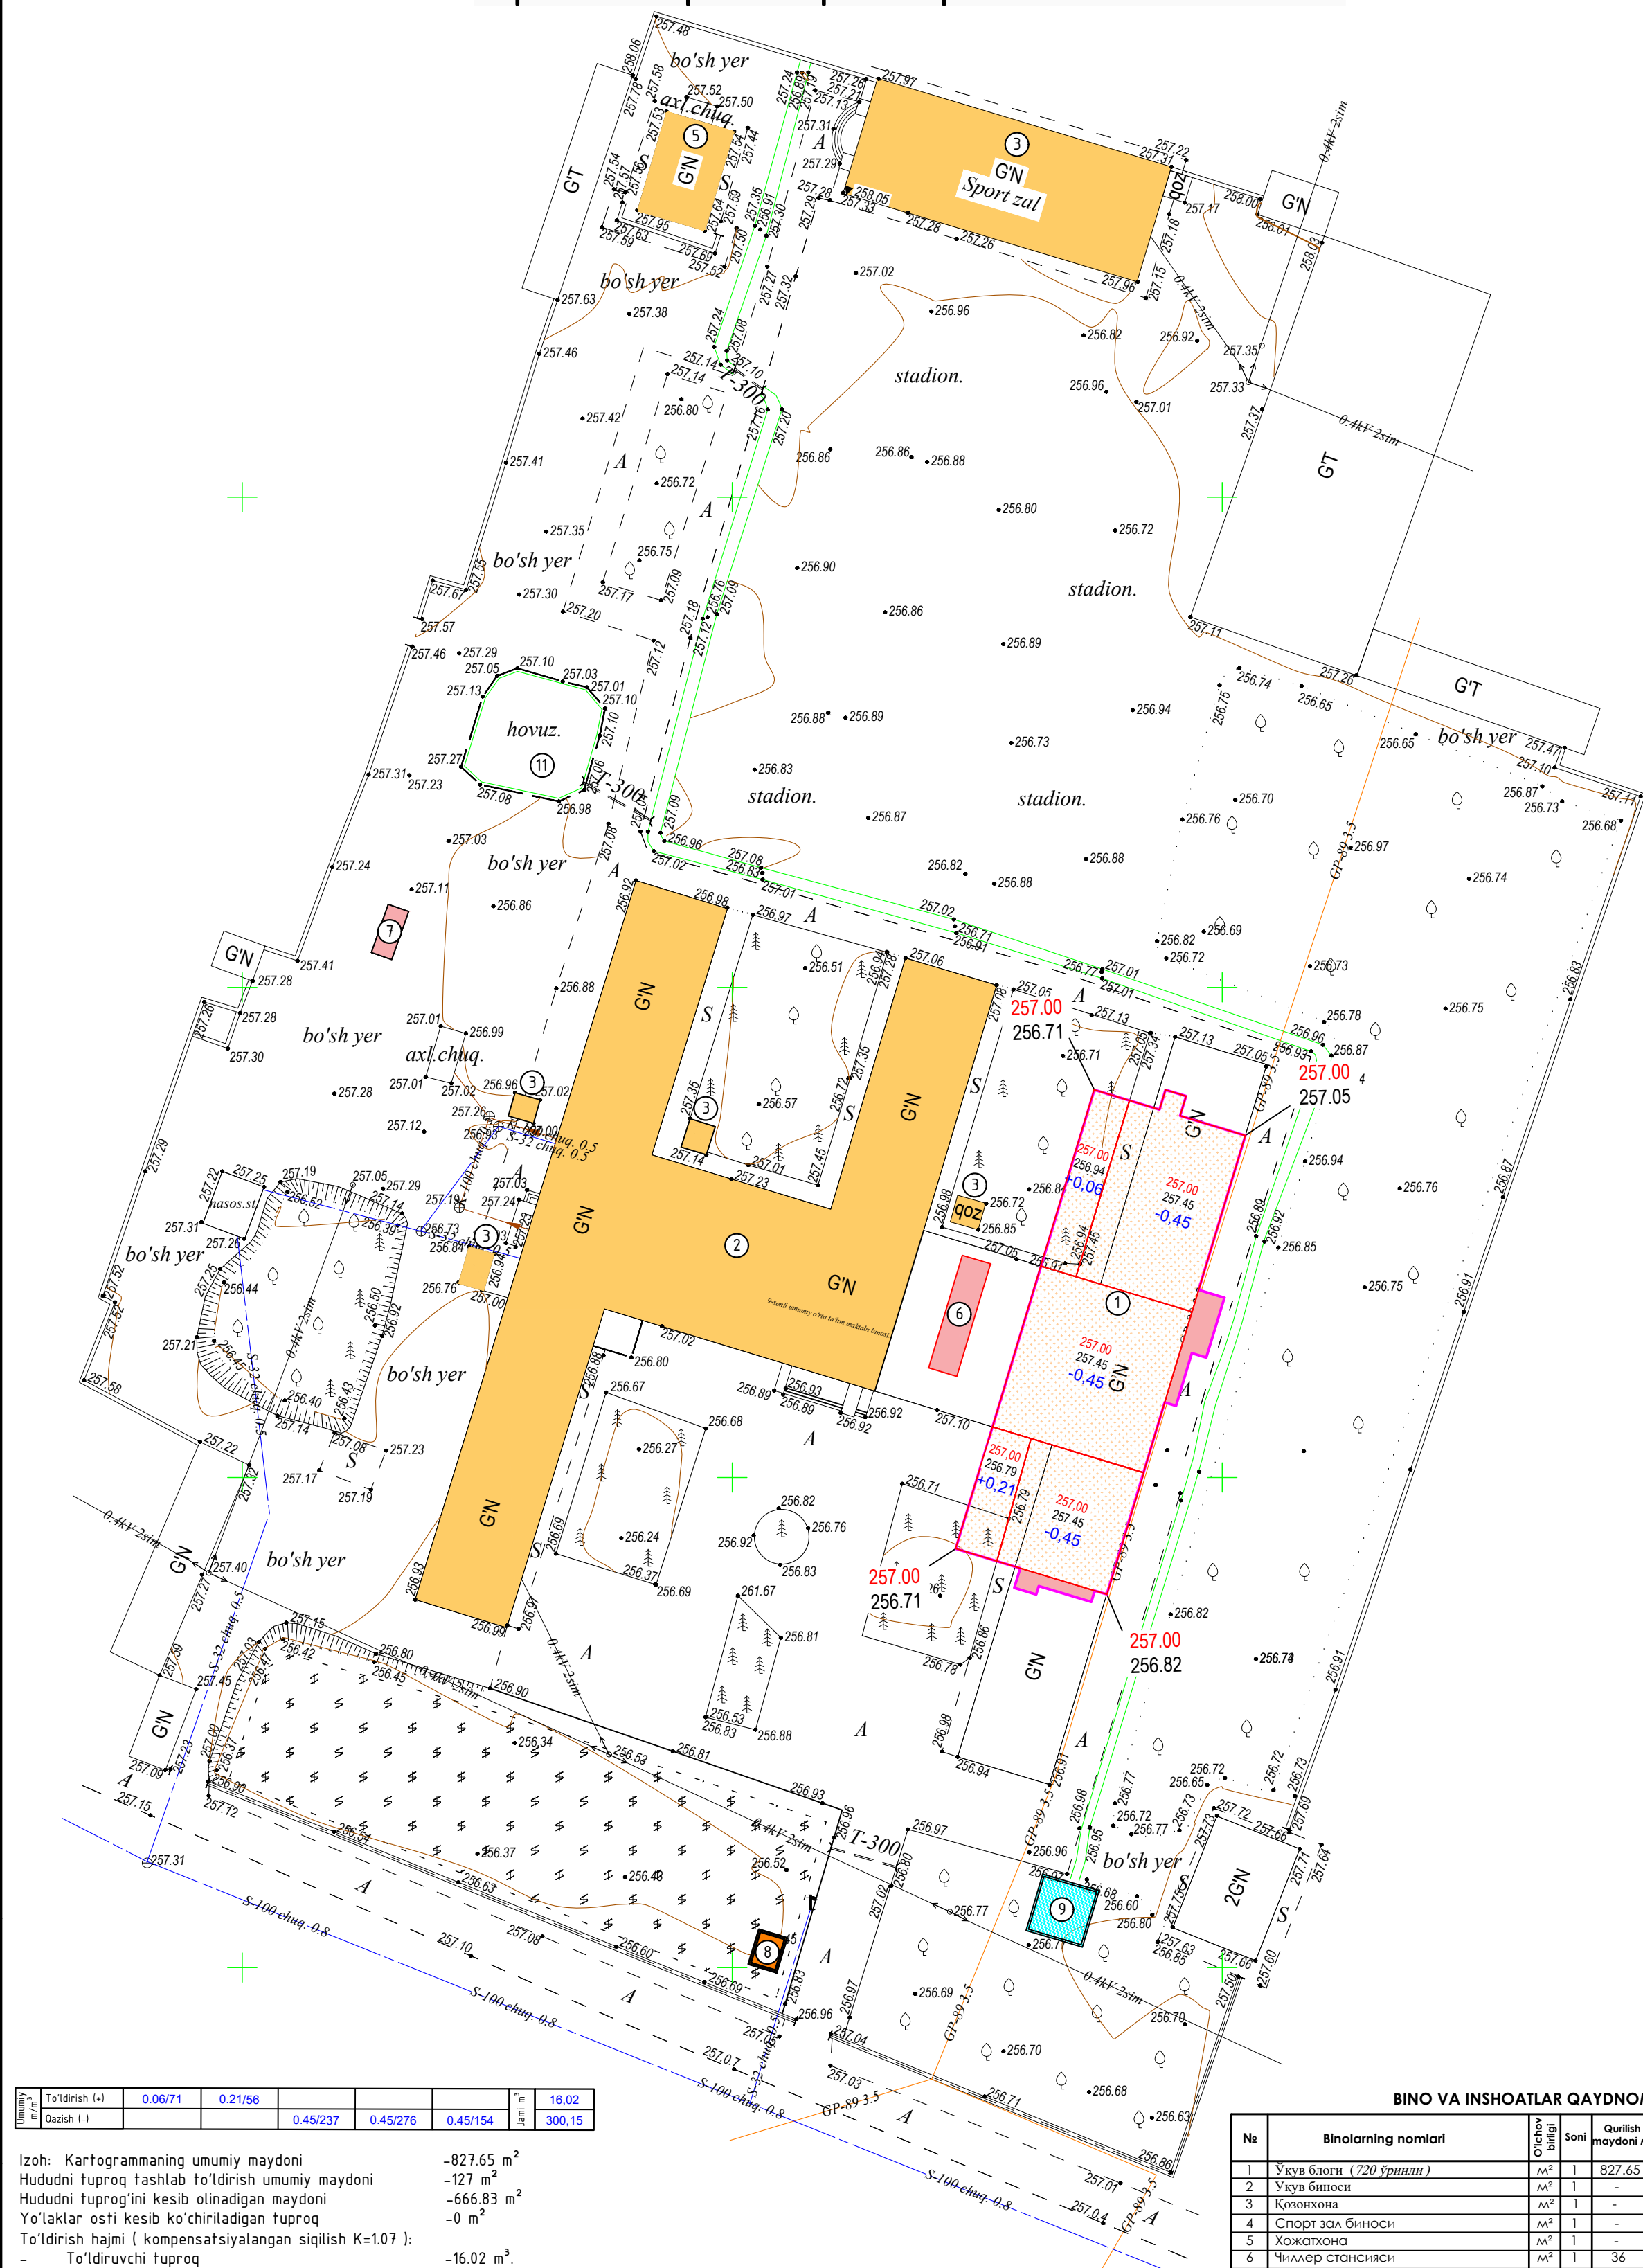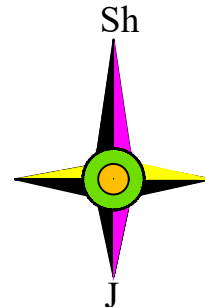

Unit	To'ldirish (+)	0.06/71	0.21/56				16.02
Unit	Qazish (-)			0.45/237	0.45/276	0.45/154	300.15

Izoh: Kartogrammaning umumiy maydoni -827.65 m²
Hududni tuproq tashlab to'ldirish umumiy maydoni -127 m²
Hududni tuprog'ini kesib olinadigan maydoni -666.83 m²
Yo'laklar osti kesib ko'chiriladigan tuproq -0 m²
To'ldirish hajmi (kompensatsiyalangan siqilish K=1.07):
- To'ldiruvchi tuproq -16.02 m³.

Eslatmalar: Qayta to'ldirish 106 sm qatnlilikdagi qatlamlarda ishlab chiqilgan mahalliy tuproq bilan R gr = 1,75 kg/sm²gacha og'ir to'qmoqlar bilan yaxshilab siqish bilan amalga oshirilishi kerak.

Shartli belgilar

- Qurilish rejalashtirilgan binolar. 2026 yil
- Mavjud bino va inshootlar.
- Sementbeton qoplamali maydon
- Obodonlashtirish va ko'kalamzorlashtirish hududi.
- Loyihalashtirilgan ichki yo'llar.
- Tashqi yo'llar.
- Loyiha hududi chegarasi.

- Y.O.M.T. sharti belgilari
- S-1/36
- S-2/36
№	1	2	
№	1	2	

БИНО ВА ИНШОАТЛАР QAYDNOMASI

№	Binolarning nomlari	Qurilish maydoni m²	Qurilish hajmi m³	Standart loyiha yoki arxiv raqamiga havola
1	Укув блоги (720 ўринли)	827.65	-	Лойиҳа
2	Укув биноси	-	-	Мавжуд
3	Козонхона	-	-	Мавжуд
4	Спорт зал биноси	-	-	Мавжуд
5	Хожатхона	-	-	Мавжуд
6	Чиллер станцияси	36	-	Лойиҳа
7	Тозалаш иншооти (Топлоаэро 16 пр)	11.44	16	Лойиҳа
8	Захирга сув резерви	11.10	-	Лойиҳа
9	Yong'ingga qarshi hovuz	-	50.0	Лойиҳа
10	Yong'ingga qarshi qalqon	3	-	Лойиҳа
11	Yong'ingga qarshi hovuz	132	250	Мавжуд

Buyurtmachi: Navoiy viloyat hokimligi " Kapital qo'rilish sohasida buyurtmachi xizmati" DM

Қизилтепа тумани "Оқ соч" МФЙдаги 9-сон мактадн реконструкция қилиш (720 ўринли қўшимча дино қуриш)

Изм.	Кол.	Лист	№ док	Подпись	Дата
ГИП	Камолов Г				
Разработал	Абдималиков С				

Ер ишлари картаграммаси. М1:500.

Стадия РП
Лист 1
Листов 10

ООО "TAYANCH PROEKT"