

Республика Узбекистан
город Самарканд

Проектировщик
ООО "TURON LOYIHA"
Лицензия № АЛ-000012

РАБОЧИЙ ПРОЕКТ

"Nurobod tumani "Do'stlik" MFY Anjirli qishlog'idagi 18-son maktabni rekonstruksiya qilish
(300 o'rinli qo'shimcha bino qurish)"

ТОМ 3.1 Здания и сооружения

Альбом-3.1.5. Учебный блок

Раздел: НБШ

СОСТАВ ПРОЕКТА

Том 1.	Сметная документация
Том 3.	Проектная документация:
Том 3.1.	Здания и сооружения

Самарканд – 2026 г.

Республика Узбекистан
город Самарканд

Проектировщик
ООО "TURON LOYIHA"
Лицензия № АЛ-000012

РАБОЧИЙ ПРОЕКТ

"Nurobod tumani "Do'stlik" MFY Anjirli qishlog'idagi 18-son maktabni rekonstruksiya qilish
(300 o'rinli qo'shimcha bino qurish)"

ТОМ 3.1 Здания и сооружения

Альбом-3.1.5. Учебный блок

Раздел: НБШ
(Бездарьерное и удобное передвижение для инвалидов)

Директор

Хусайнов У.


ГИП

Шакиров А.

ГАП

Мухаммадиев Ш.

Самарканд – 2026 г.

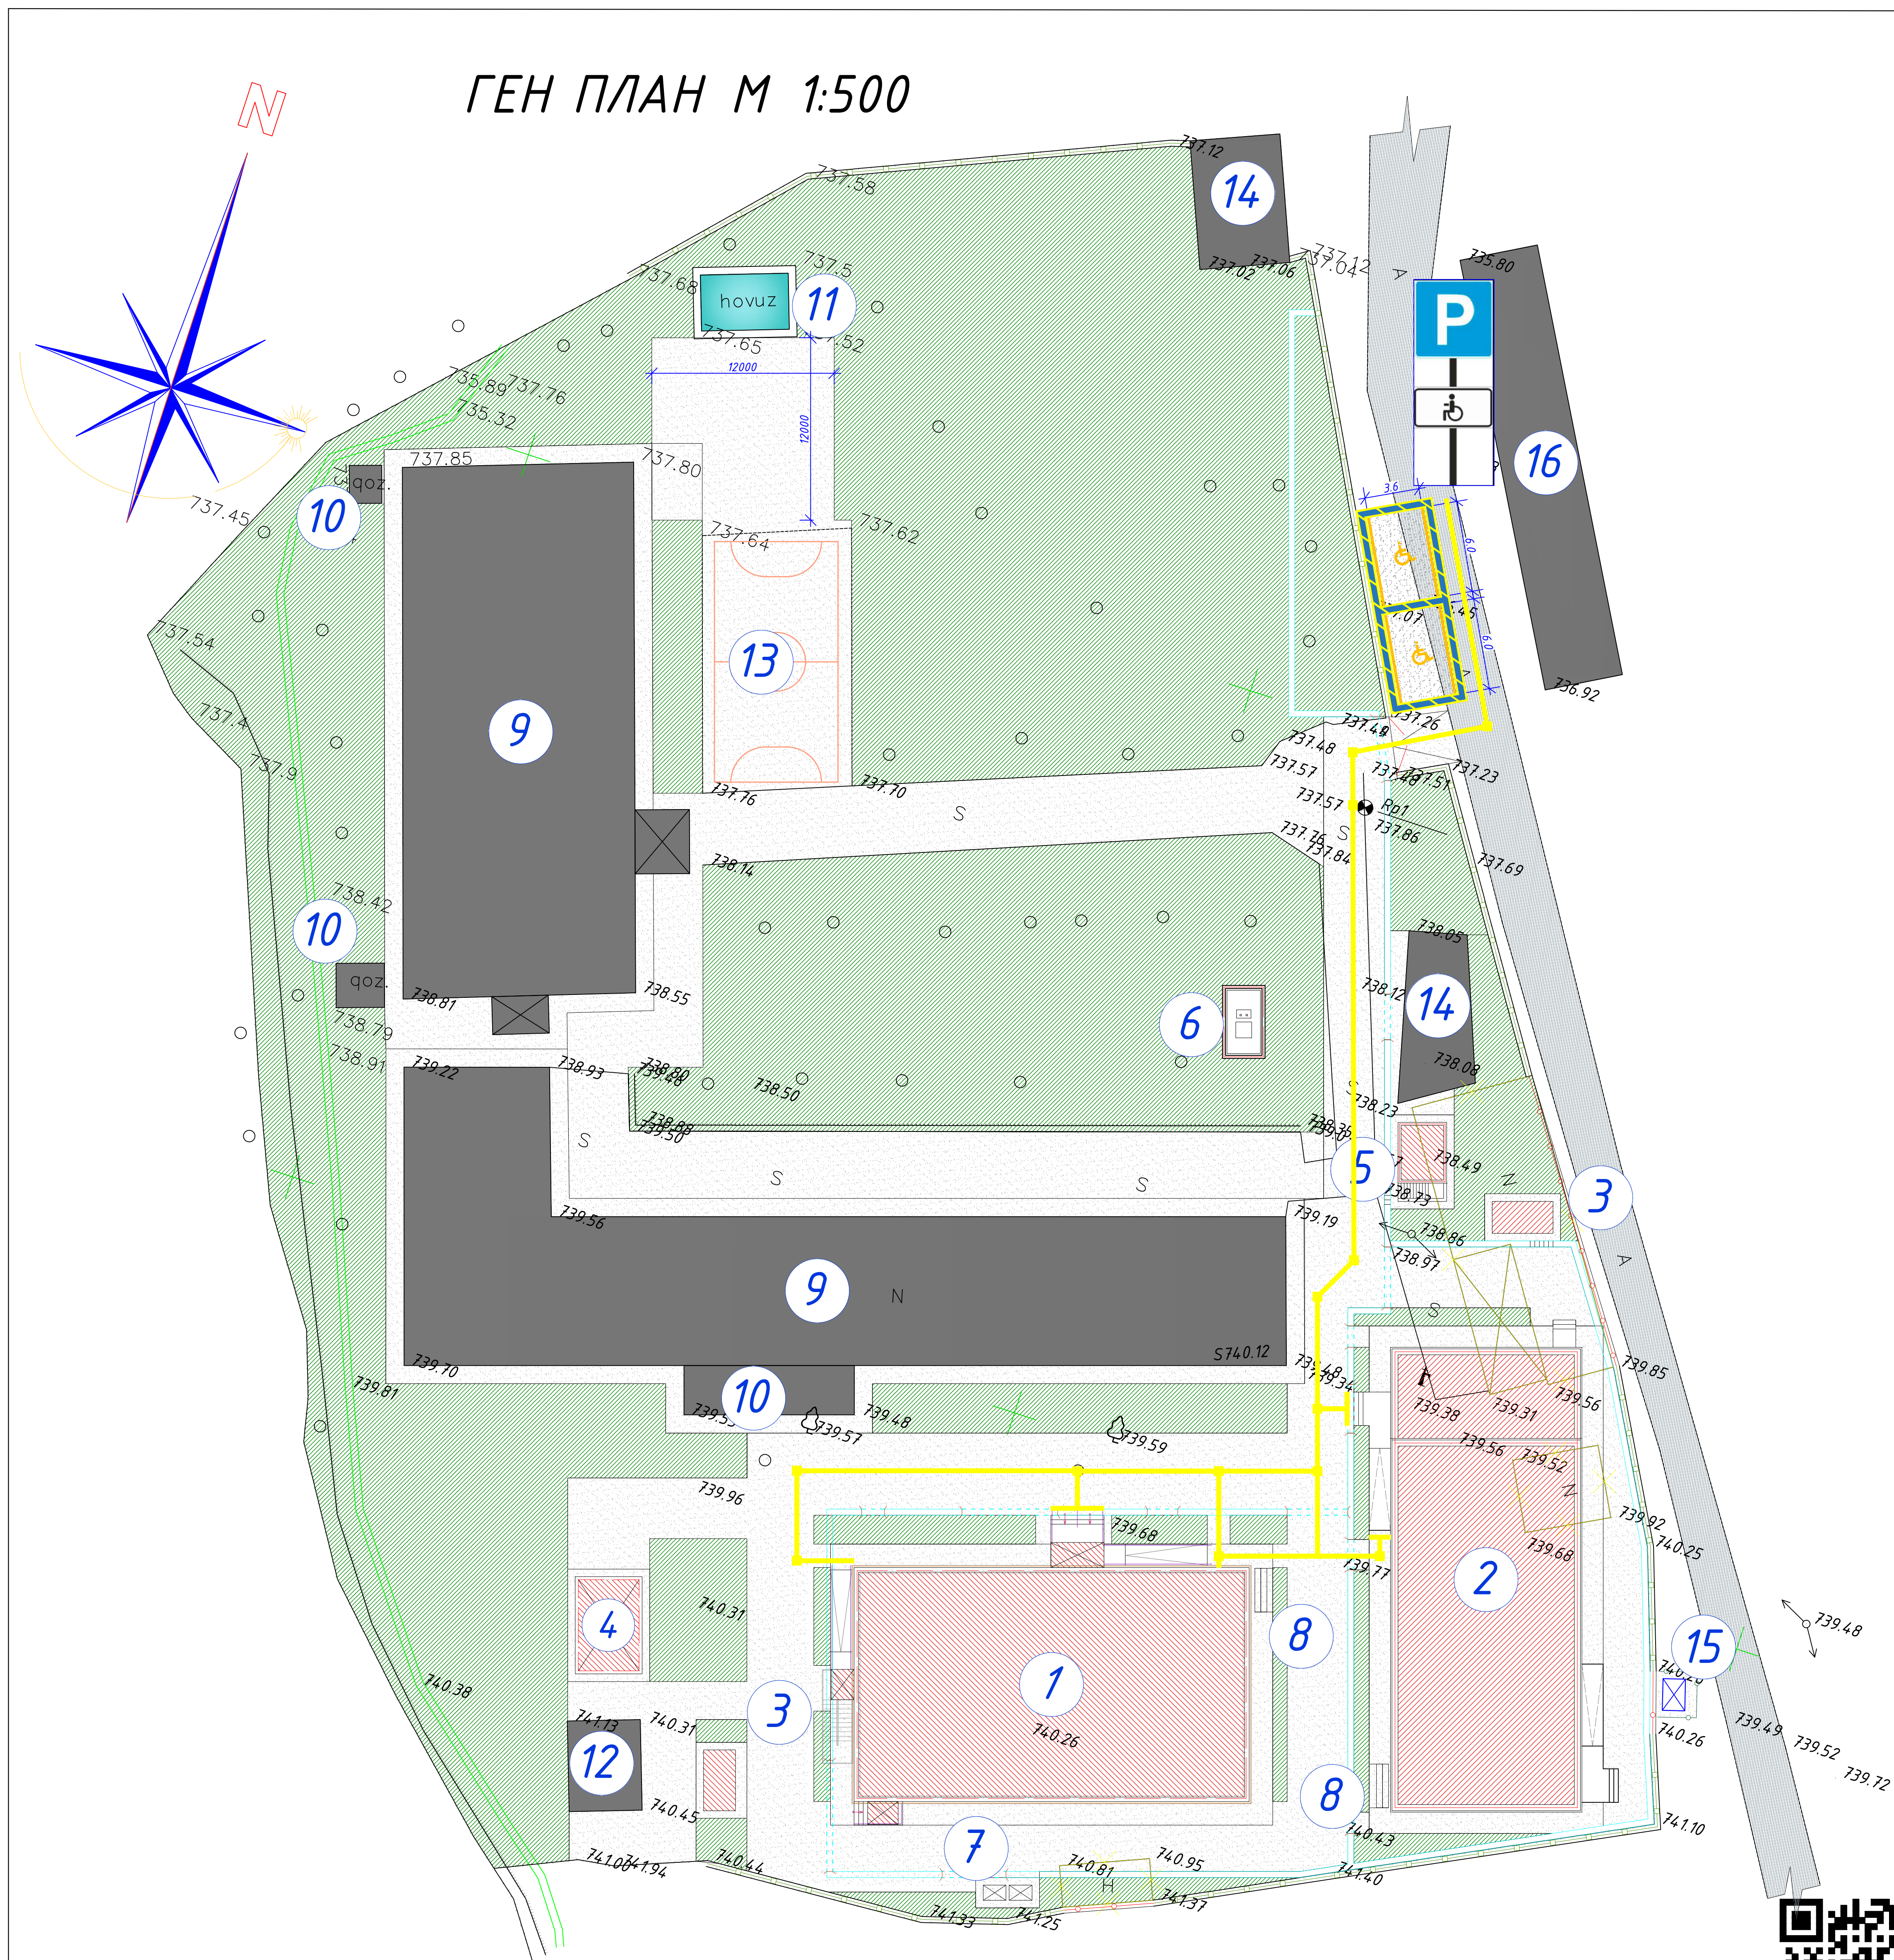

Примечания:
1. Размеры даны в метрах.

Mazkur topografik tasvir Vazirlar Mahkamasining 2025 yil 12 fevraldagi 85-son qarori talablariga muvofiq "Topografiya" ma'lumotlar bazasiga kiritilgan. Ro'yxatga olish raqami:

(Hujjat haqiqiyiligini mobil telefon yordamida QR - kodni skaner qilish orqali tekshirish mumkin)



113871

Экспликация зданий и сооружений

Номер по генплану	Наименование	Этажность	Количество	Площадь застройки м²	Общая площадь м²	Строительный объем м³	Примечание
1	Проектируемый учебный корпус	3	1	400,40	1071,01	4 705,0	Проектируемый
2	Здание спортивного зала с вспомогательным блоком	1	1	376,96	370,71	3352,08	Проектируемый
3	Модульная котельная	1	2	16,80	16,80	42,00	Проектируемый
4	Место хранение угля (зольник)	1	1	28,16	24,00	88,70	Проектируемый
5	Резервуар для воды	-	1	16,64	-	-	Проектируемый
6	Локальная очистные сооружения	-	1	13,44	9,15	-	Проектируемый
7	Контейнеры для мусора	-	2	-	-	-	Проектируемый
8	Противопожарный щит	-	2	-	-	-	Проектируемый
9	Учебный корпус	1	2	-	-	-	Существующий
10	Котельная	1	3	-	-	-	Существующий
11	Противопожарный водоём	1	1	-	-	50,0	Существующий
12	Туалет	1	1	-	-	-	Существующий
13	Спортивная площадка	-	1	-	-	-	Существующий
14	Существующие здания	1	7	-	-	-	Существующий
15	Трансформатор	-	1	-	-	-	Проектируемый
16	Существующие жилые дома	1	-	-	-	-	Существующий

ВЕДОМОСТЬ ПОКРЫТИЙ: ПРОЕЗДОВ И ТРОТУАРОВ



Условные обозначения	Состав покрытий	Конструкция см	Площ. м²	Бордюр Кол (пм)
	Бетонная стяжка: 1. Бетонная стяжка - 10 см; 2. Гравийная подготовка 10 см;		68,00	-

Примечания:

- Окраска контрастными цветами - 40.00 м².
- Знаки дорожные квадратные информационно-указательные (по ГОСТ 10807-78), основа - алюминиевая композитная панель 4 мм, I - типоразмер (для инвалидов 6.4.17)
- Краска для специального знака разделения парковки для инвалидов - 20.00 м².
- Размеры даны в метрах.
- Бетонные покрытия выполнит рефленными для нескользения.


Условные обозначения

	- Проектируемая здания		- Противопожарный щит		- Противопожарный водоём
	- Площадь озеленение		- Существующее ограждение		- Контейнеры для мусора
	- Площадь бетонного покрытия		- Глухое ограждение		- Парковка для инвалидов
	- Проезды		- Ажурное ограждение		- Ажурные ворота
	- Сущест. здание и сооружение		- Трансформатор		- Снос

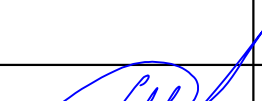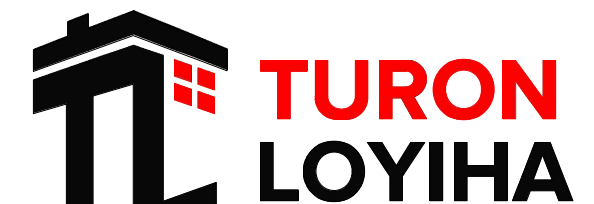						227555-НБШ	Заказчик: "Samarqand viloyati hokimligi "Yagona buyurtmachi xizmati" DUK					
						"Nurobod tumani "Do'stlik" MFY Anjirli qishlog'idagi 18-son maktabni rekonstruksiya qilish (300 o'rinli qo'shimcha bino qurish)"						
Изм.	Кол.	Лист	№Док	Подпись	Дата				Стадия	Лист	Листов	
ГИП		Шакиров А.			17.04.2026	Учебный блок и спортивный зал Раздел НБШ-(Бездарьерное и удобное передвижение для инвалидов)			РП	2	8	
ГАП		Мухаммадиев Ш.			17.04.2026							
Исполнитель		Каримов Ш.			17.04.2026							
						Генплан разбивочный						



План стен первого этажа

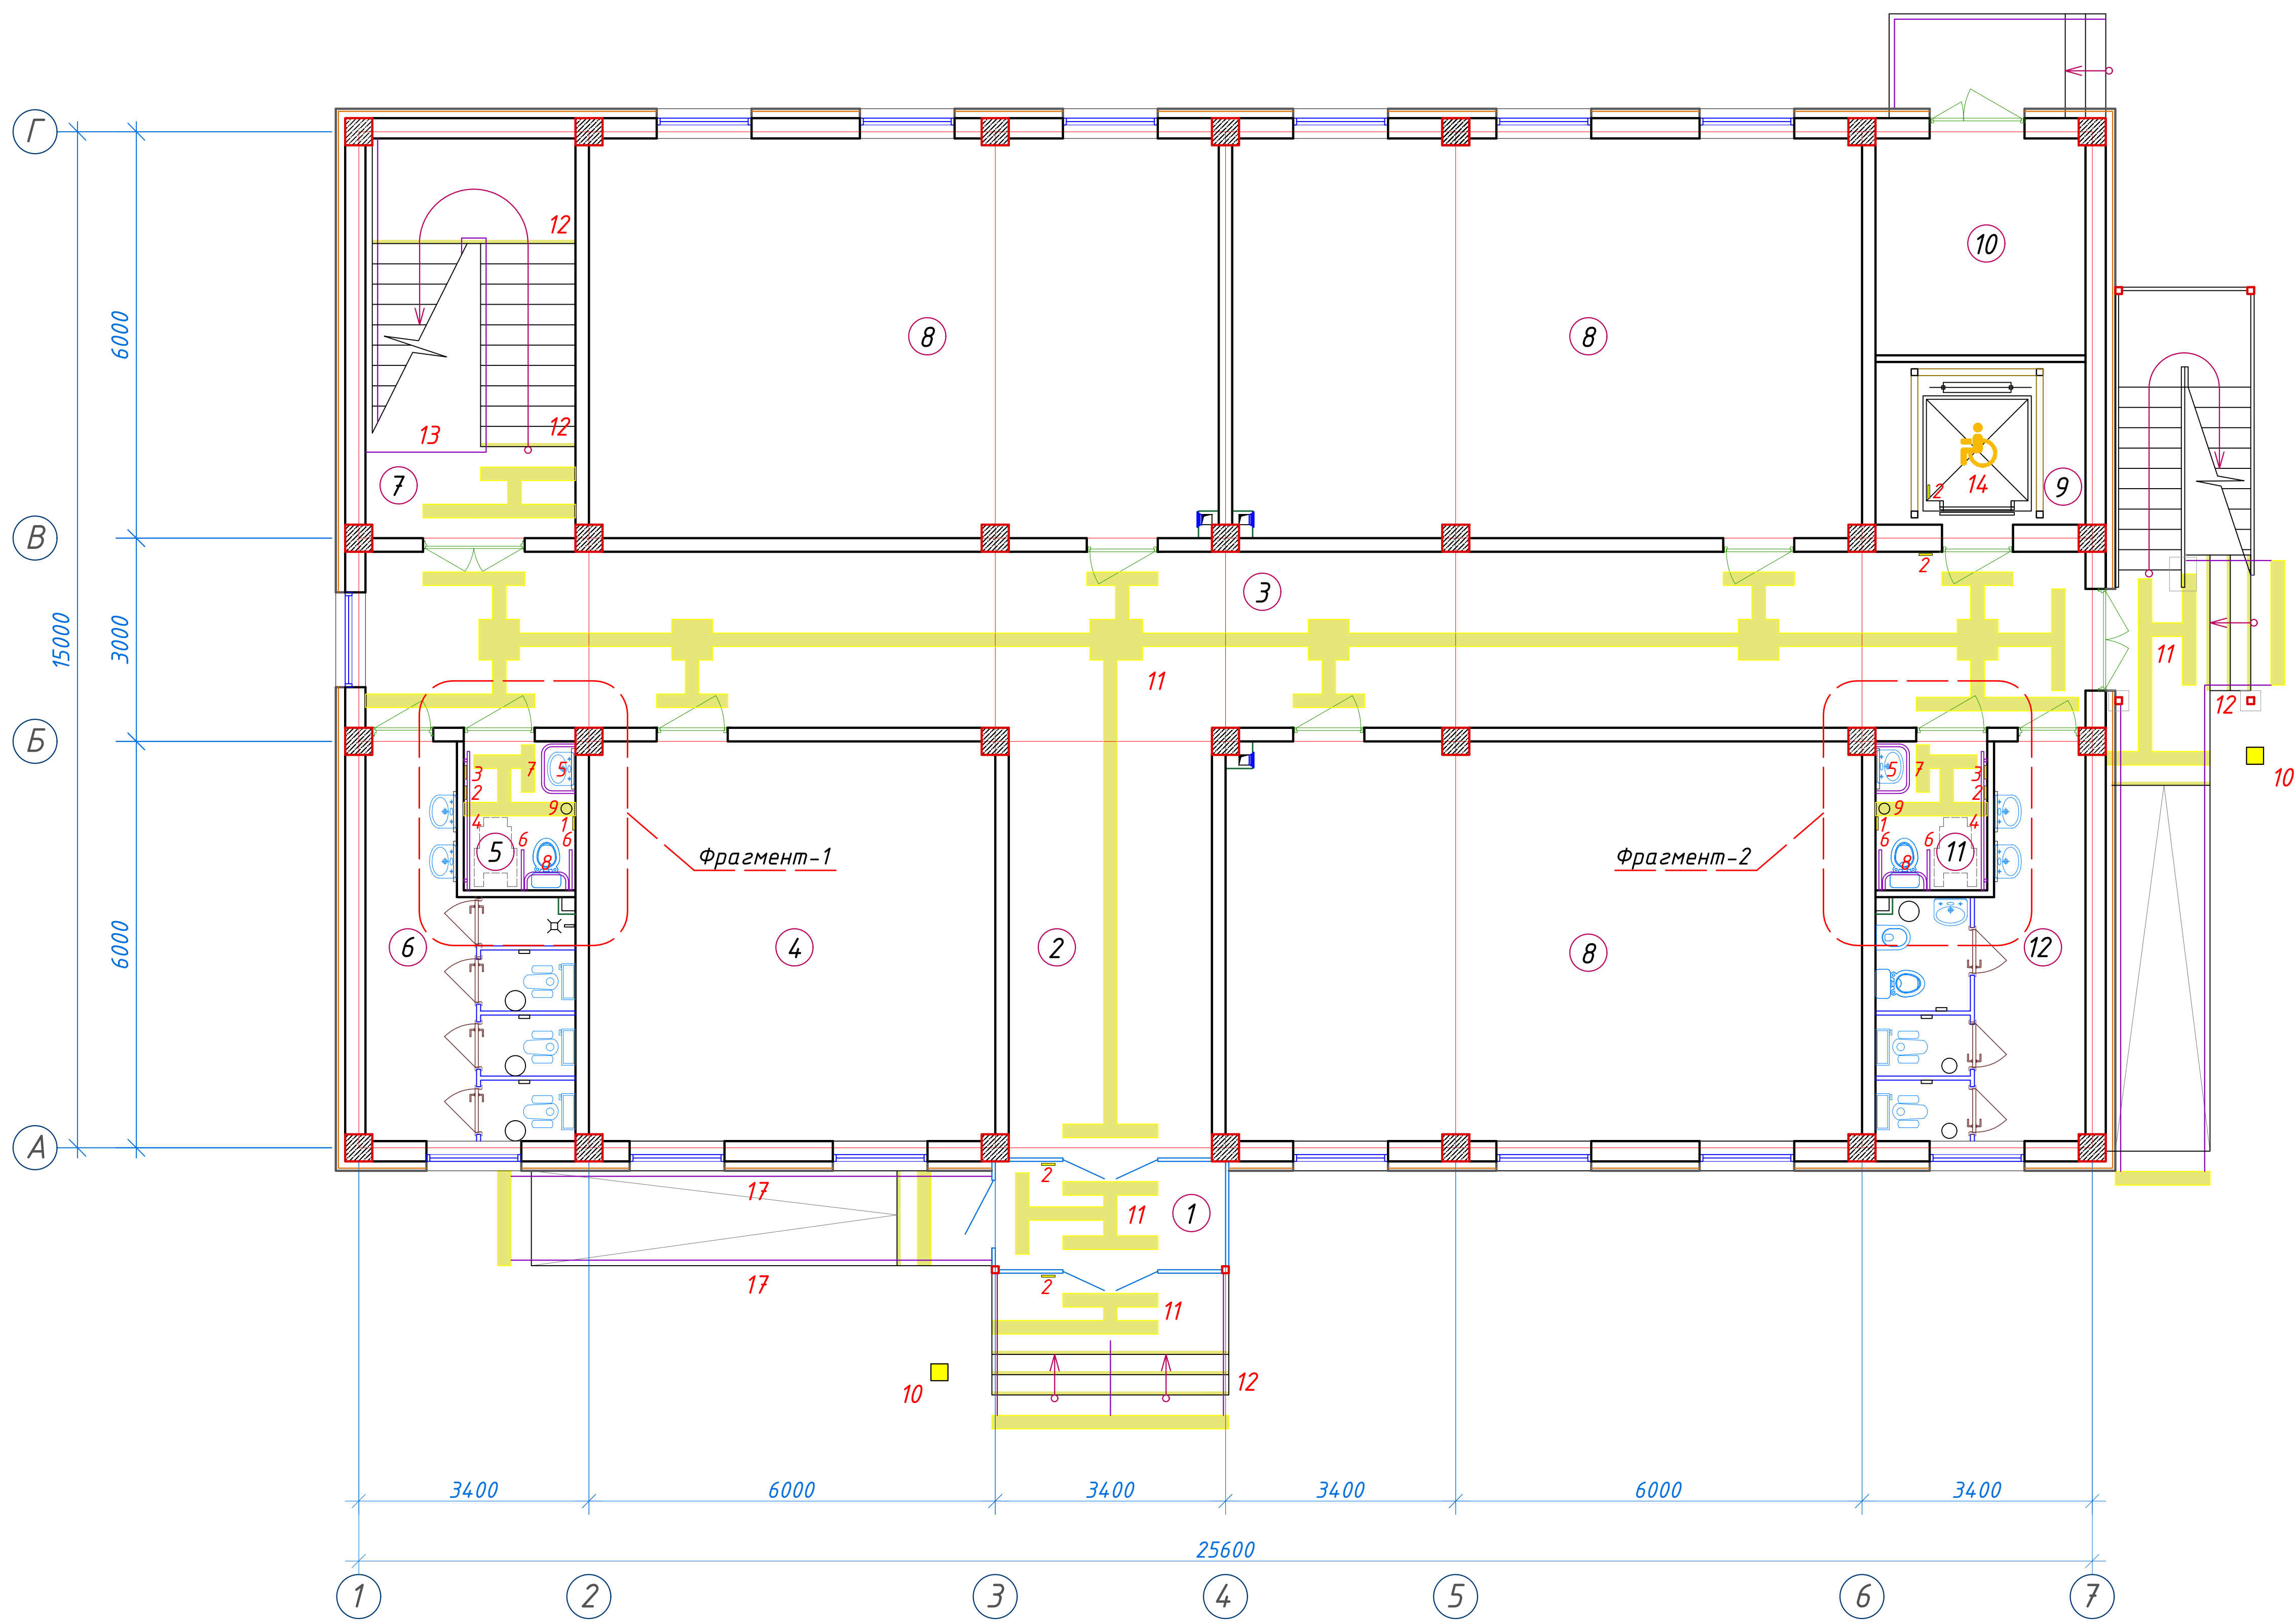

1.

Тактильная мнемосхема санузла
2.

Звонок + кнопка
3.

Легко Устанавливаемый Двойной S-образный Крючок из Нержавеющей Стали
4.

Перила – ограждения из нержавеющей стали, поручень одинарный 38 мм
5.

Зеркало наклонное регулируемое МНГ Ф 32 600 *800мм
6.

Нескользящие перила из нержавеющей стали 304. Перила для туалета для инвалидов.
7.

Поручень опорный для раковины, настенно-напольный, нержавеющая сталь, D32 мм 75x75x55
8.

Поручень-опора регулируемая с подушкой для спины в санитарно-гигиенические комнаты
9.

Урна
10.

Стойки для крепления кнопок вызова персонала для инвалидов
11.

Окраска контрастными цветами Самоклеящиеся Резиновые Противоскользящие Ступени для Лестниц – Безопасная Опора для Школьных Ступеней и Рампов, Прочные Нескользящие Наклейки на Лестницы
12.

Защитный барьер из нержавеющей стали (открывающийся)
13.



Лифт – пассажирский 4 этажа/ 4 остановки (Комплект с конструкцией и ошифкой из сэндвич панелей)
14.

Круг желтый Ø200мм
15.


Контрастная лента для разметки 50мм x 33мм, желтая
16.

Перила




Экспликация помещений				
№ п/п	Наименование помещений	Количество помещений	Площадь м²	Общая площадь м²
1	Тандур	1	5,77	5,77
2	Вестибиль	1	19,20	19,20
3	Коридор	1	66,04	66,04
4	Учебный класс для дополнительных уроков	1	35,28	35,28
5	С/У для инвалидов (М)	1	3,63	3,63
6	С/У (М)	1	14,23	14,23
7	Лестничная клетка	1	18,26	18,26
8	Учебный класс на 30 мест	2	54,66	109,32
9	Лифтовая шахта	1	7,44	7,44
10	Техническое помещение	1	9,91	9,91
11	С/У для инвалидов (Ж)	1	3,63	3,63
12	С/У (Ж)	1	14,23	14,23
13	Учебный класс для дополнительных уроков	1	55,22	55,22
Итого: м²				362,16

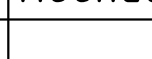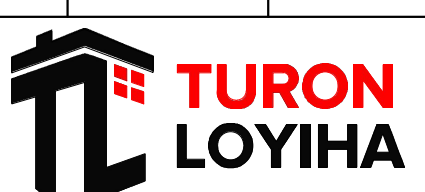						Заказчик: "Samargand viloyati hokimligi "Yagona buyurtmachi xizmati" DUK				
						227555-НБШ				
						"Nurobad tumani "Do'stlik" MFY Anjirli qishlog'idagi 18-son maktabni rekonstruksiya qilish (300 o'rinni qo'shimcha bino qurish)"				
Изм.	Кол.	Лист	№Док	Подпись	Дата					
ГИП		Шакиров А.			17.04.2026	Учебный блок и спортивный зал Раздел НБШ – (Безбарьерное и удобное передвижение для инвалидов)		Стадия	Лист	Листов
ГАП		Мухаммадиев Ш.			17.04.2026			РП	3	8
Исполнитель		Каримов Ш.			17.04.2026	План стен первого этажа. Экспликация помещений.				


План стен второго этажа.

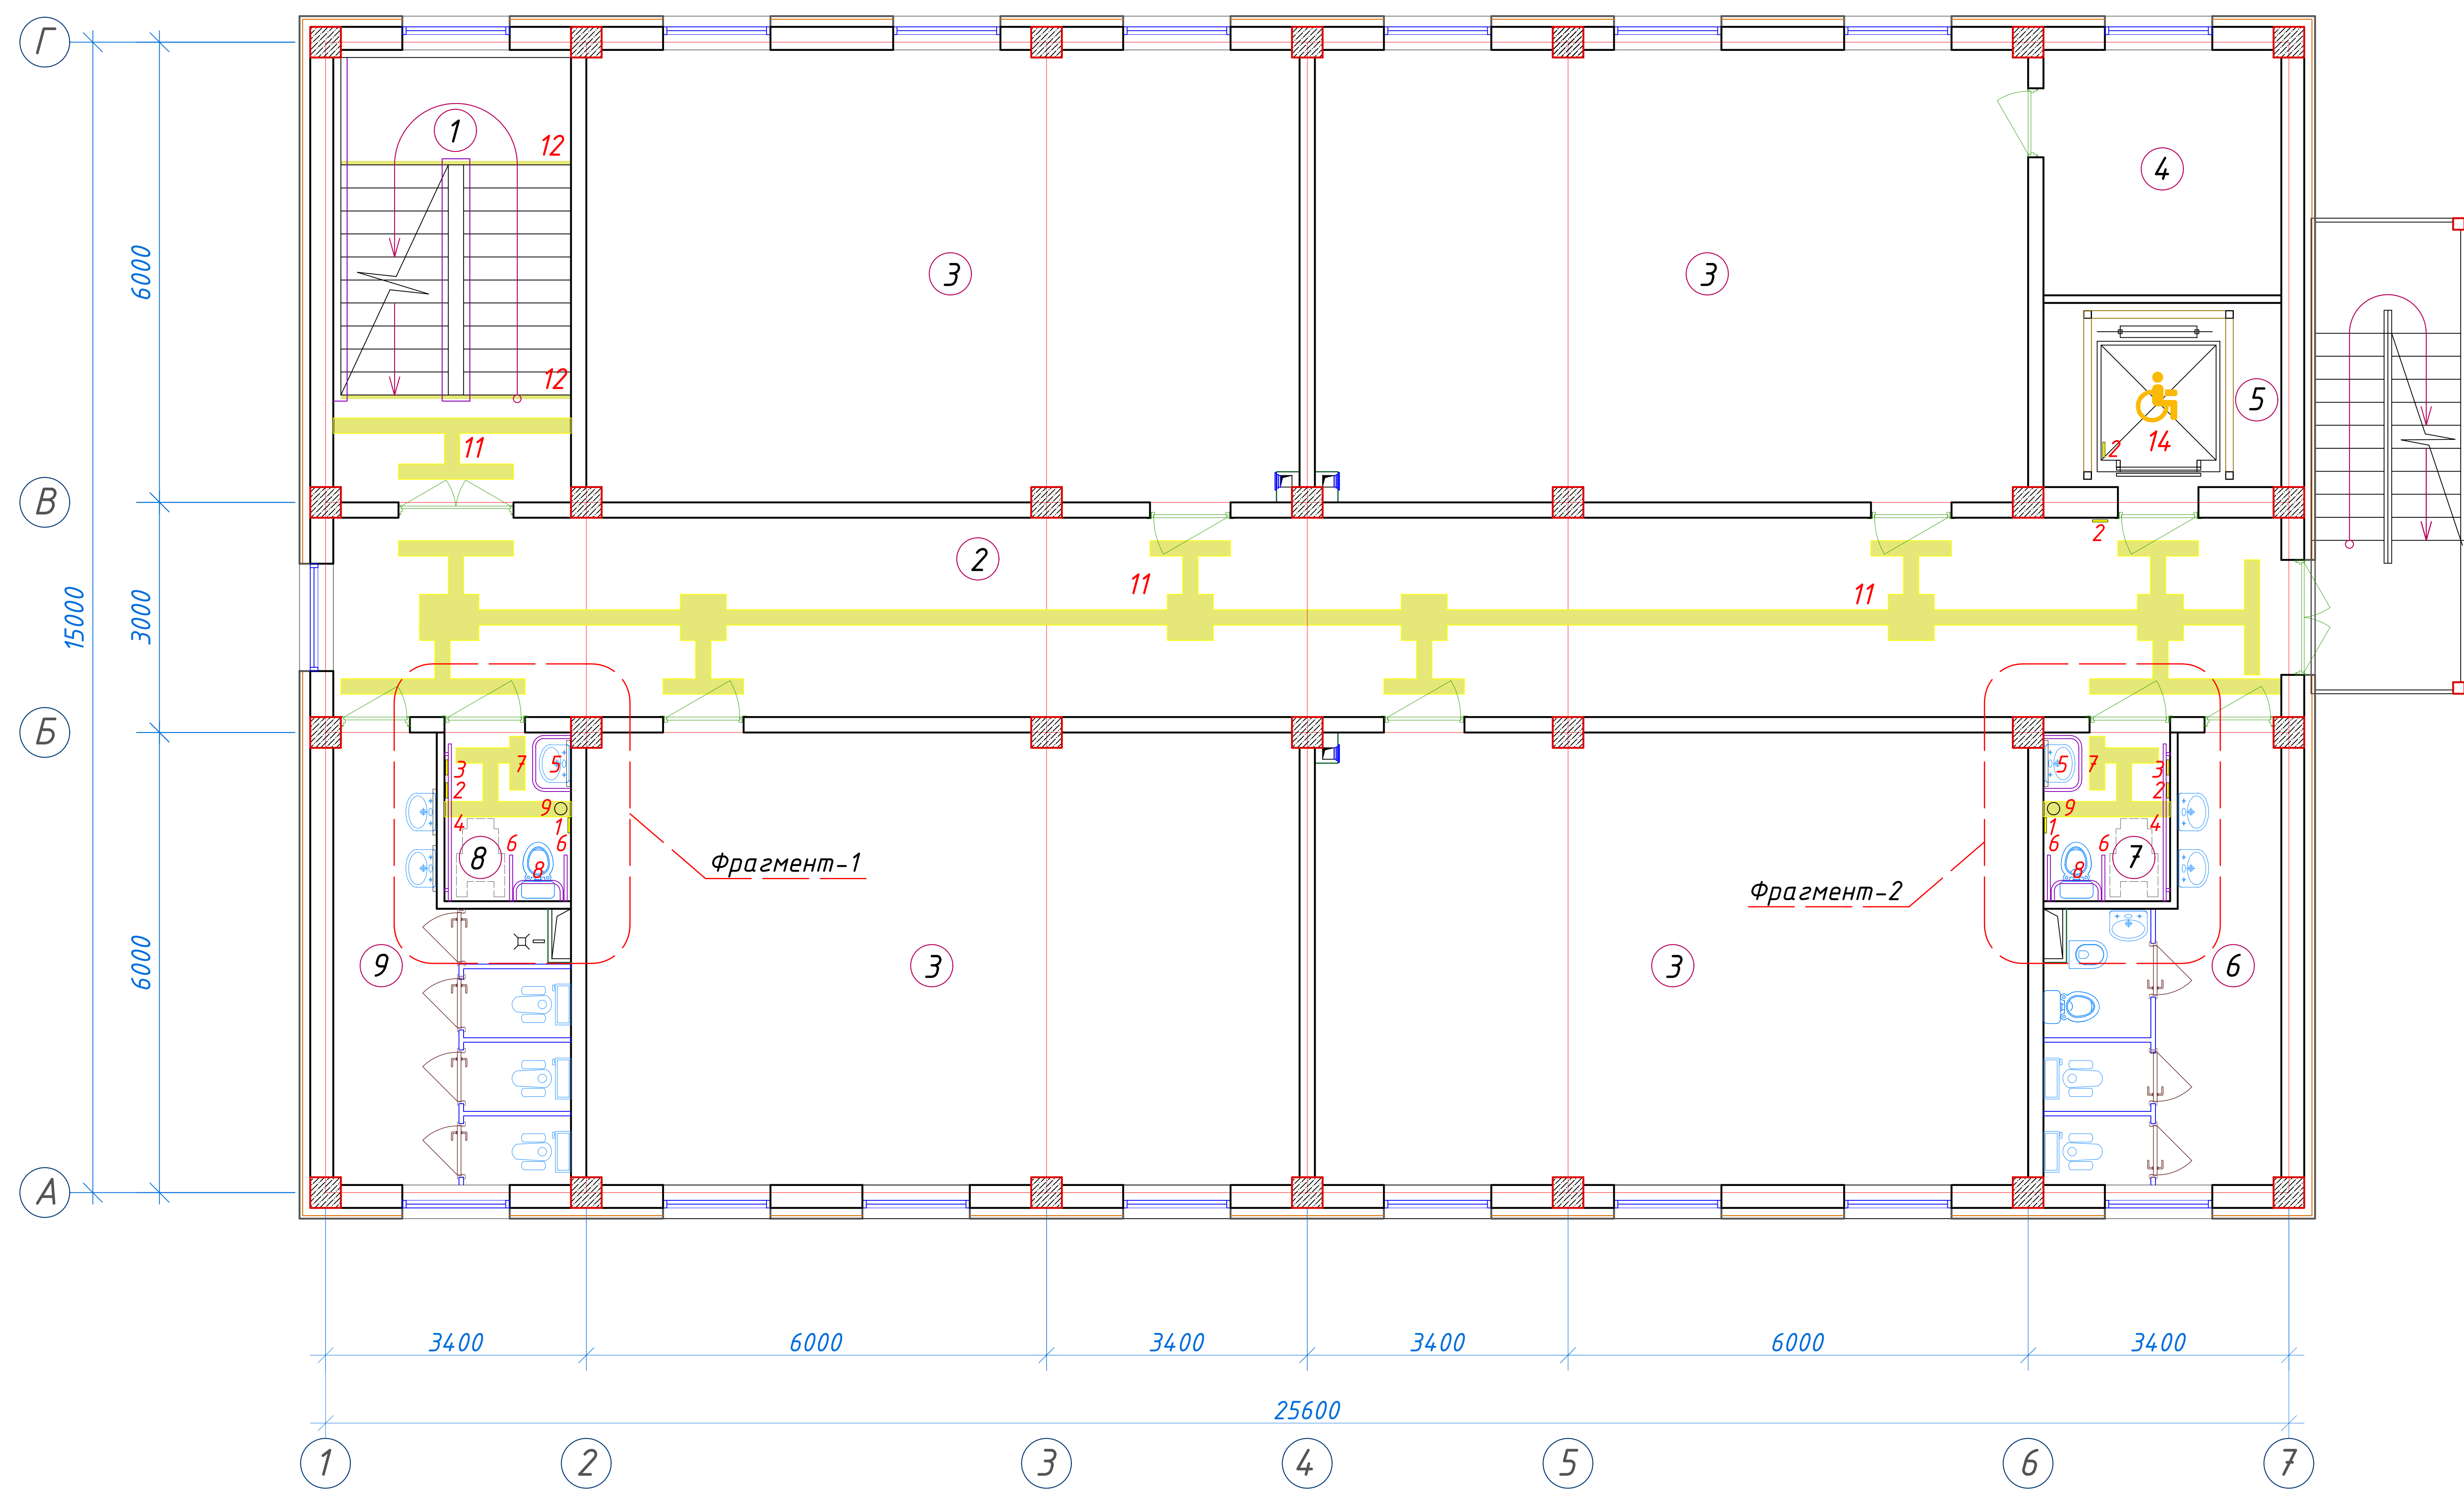

Экспликация помещений				
№ п/п	Наименование помещений	Количество помещений	Площадь м ²	Общая площадь м ²
1	Лестничная клетка	1	18,26	18.26
2	Коридор	1	66,04	66.04
3	Учебный класс на 30 мест	4	54,66	218.64
4	Кладовая	1	9,91	9.91
5	Лифтовая шахта	1	7,44	7.44
6	С/У (Ж)	1	14,23	14.23
7	С/У для инвалидов (Ж)	1	3,63	3.63
8	С/У для инвалидов (М)	1	3,63	3.63
9	С/У (М)	1	14,23	14.23
Итого: м ²				356.01

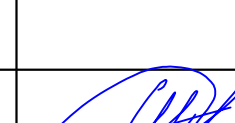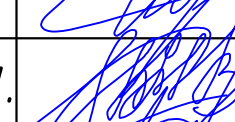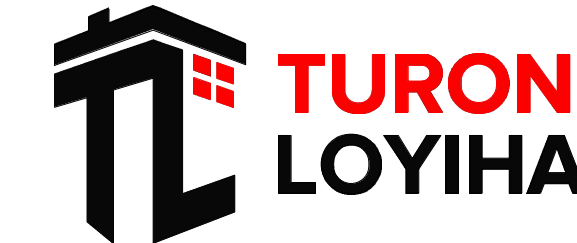						227555-НБШ				Заказчик: "Samarqand viloyati hokimligi "Yagona buyurtmachi xizmati" DUK			
						"Nurobod tumani "Do'stlik" MFY Anjirli qishlog'idagi 18-son maktabni rekonstruksiya qilish (300 o'rinli qo'shimcha bino qurish)"							
Изм.	Кол.	Лист	№Док	Подпись	Дата	Учебный блок и спортивный зал Раздел НБШ-(Бездарьерное и удобное передвижение для инвалидов)				Стадия	Лист	Листов	
ГИП		Шакиров А.			17.04.2026					РП	4	8	
ГАП		Мухаммадиев Ш.			17.04.2026								
Исполнитель		Каримов Ш.			17.04.2026								
						План стен второго этажа. Экспликация помещений.							


План стен третьего этажа.

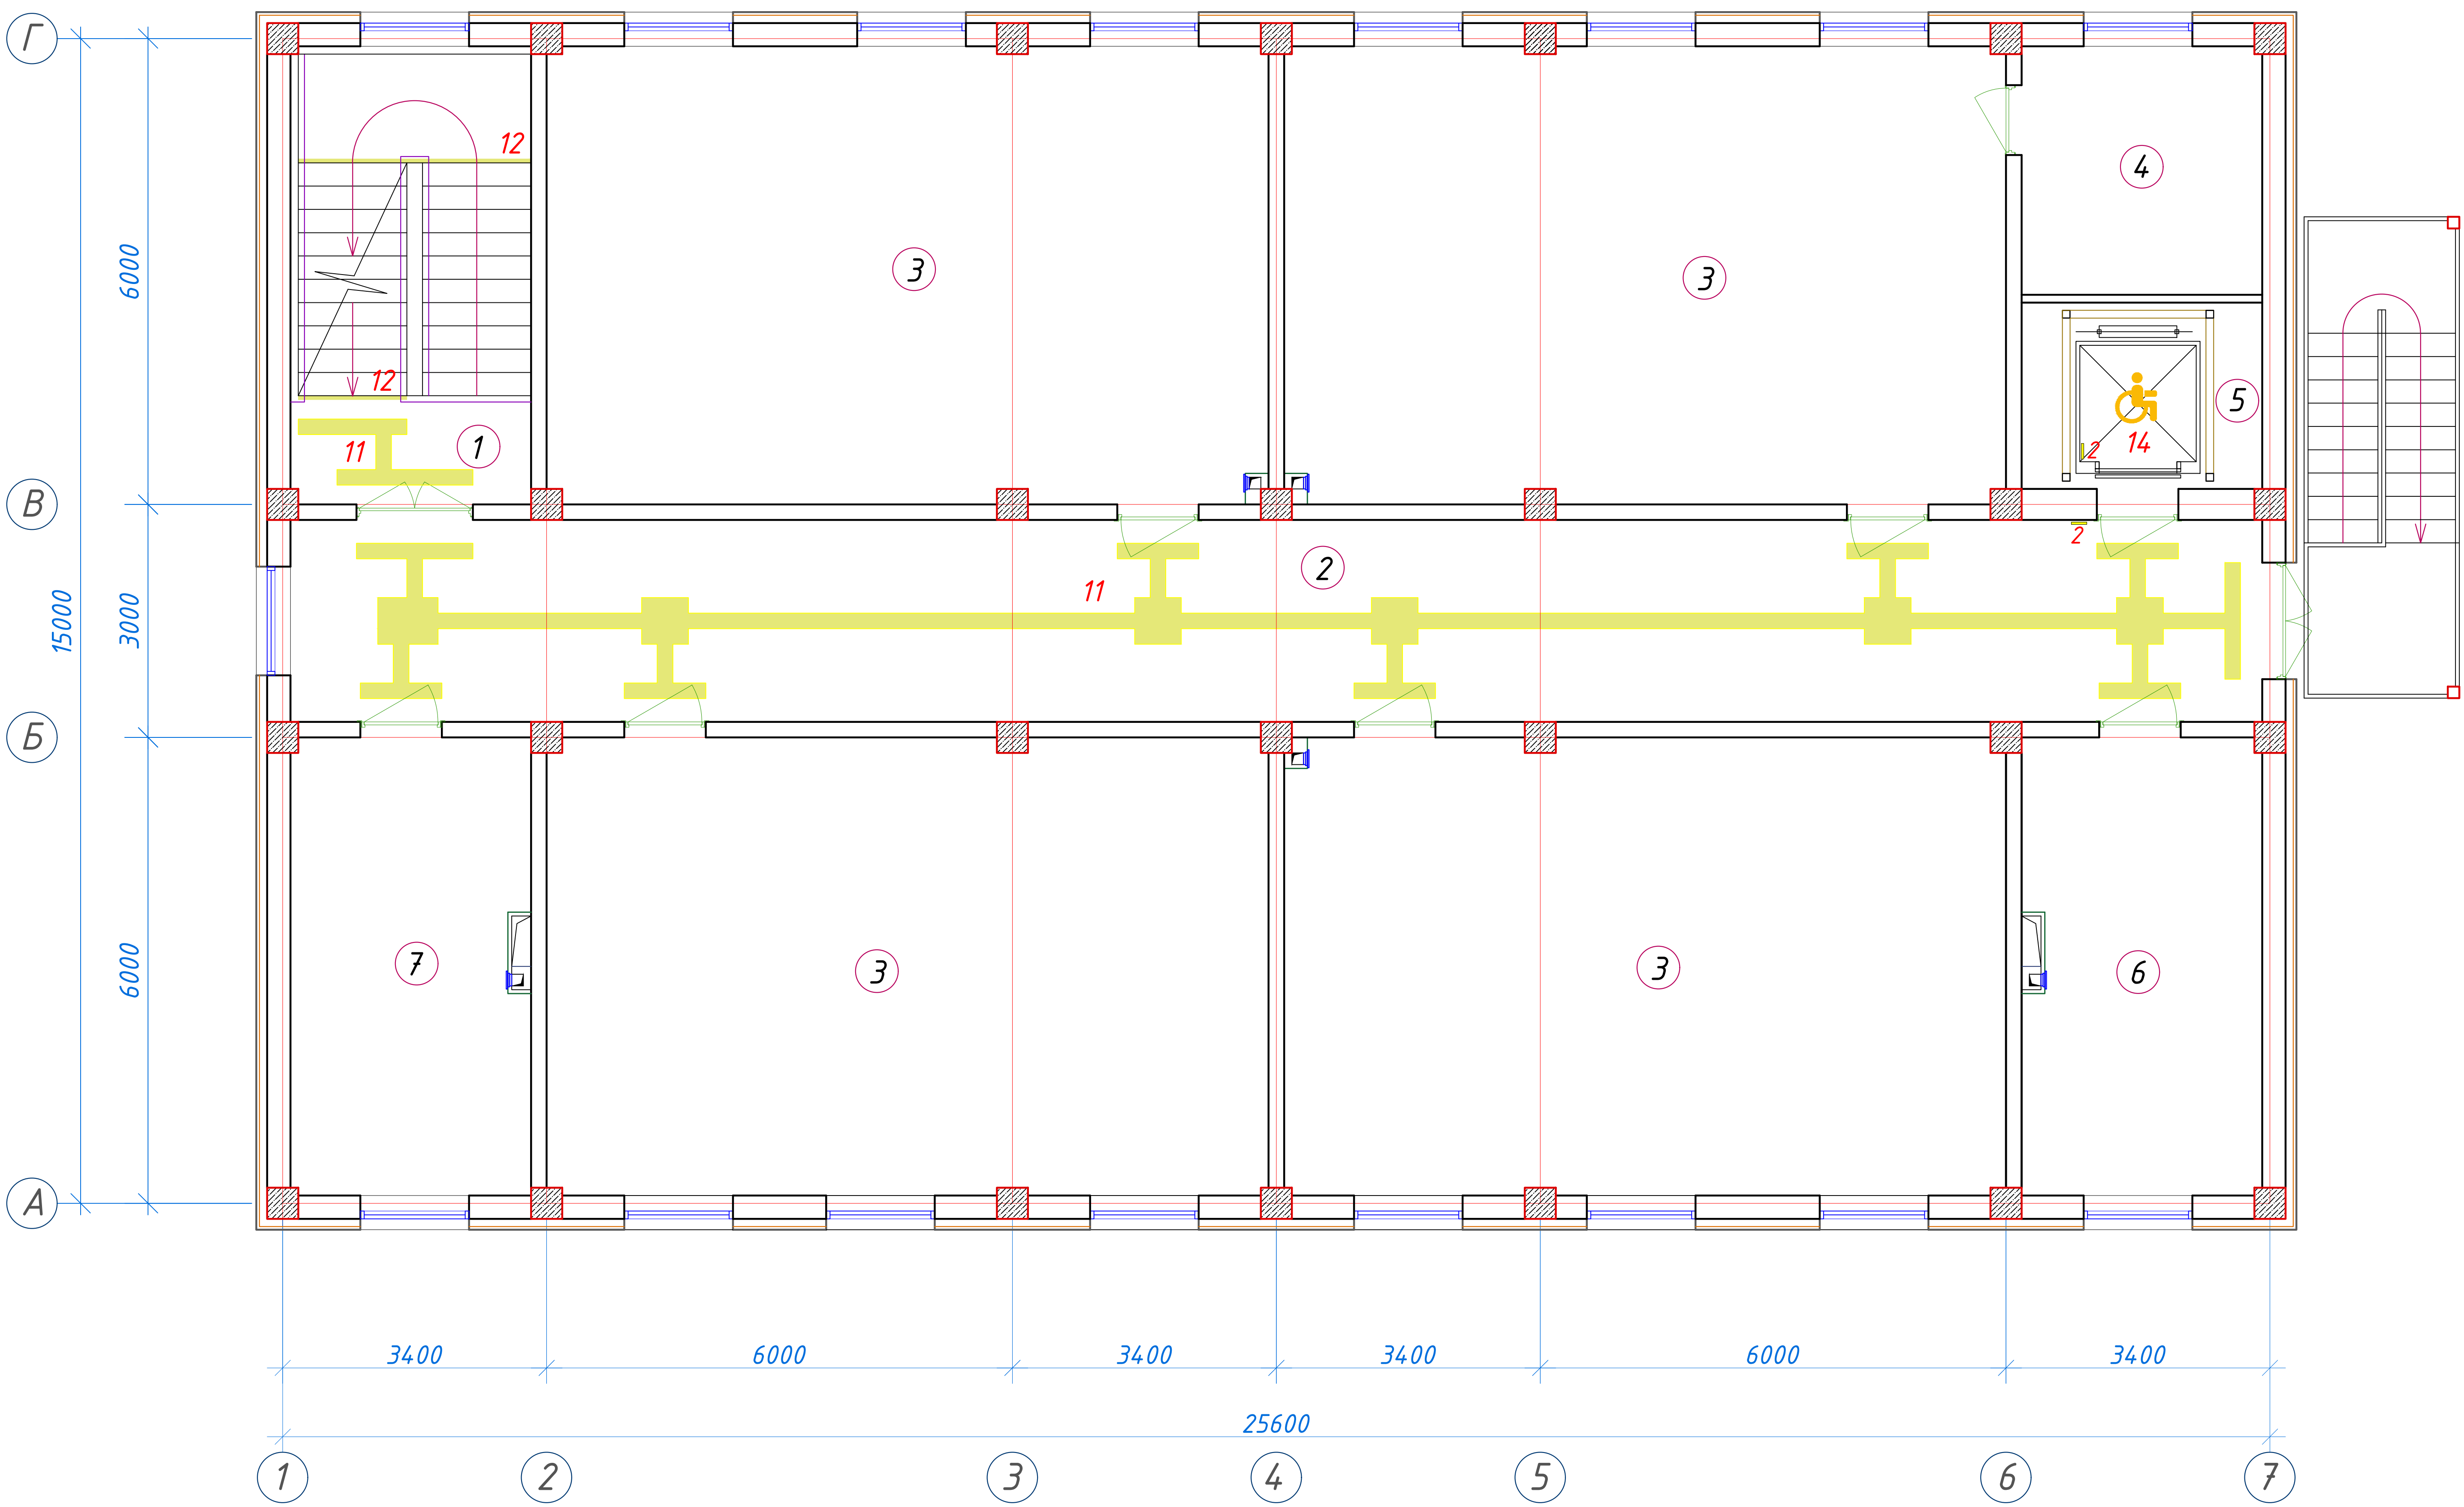


Экспликация помещений				
№ п/п	Наименование помещений	Количество помещений	Площадь м ²	Общая площадь м ²
1	Лестничная клетка	1	18,26	18,26
2	Коридор	1	66,04	66,04
3	Учебный класс на 30 мест	4	54,66	218,64
4	Кладовая	1	9,91	9,91
5	Лифтовая шахта	1	7,44	7,44
6	Кабинет завуча	1	18,26	18,26
7	Кабинет психолога	1	18,26	18,26
Итого: м ²				356,81

						227555-НБШ	Заказчик: "Samarqand viloyati hokimligi "Yagona buyurtmachi xizmati" DUK			
							"Nurobod tumani "Do'stlik" MFY Anjirli qishlog'idagi 18-son maktabni rekonstruksiya qilish (300 o'rinli qo'shimcha bino qurish)"			
Изм.	Кол.	Лист	№Док	Подпись	Дата		Учебный блок и спортивный зал Раздел НБШ-(Бездарьерное и удобное передвижение для инвалидов)	Стадия	Лист	Листов
ГИП		Шакиров А.			17.04.2026			РП	5	8
ГАП		Мухаммадиев Ш.			17.04.2026					
Исполнитель		Каримов Ш.			17.04.2026		План стен третьего этажа. Экспликация помещений.			


Фрагмент-1

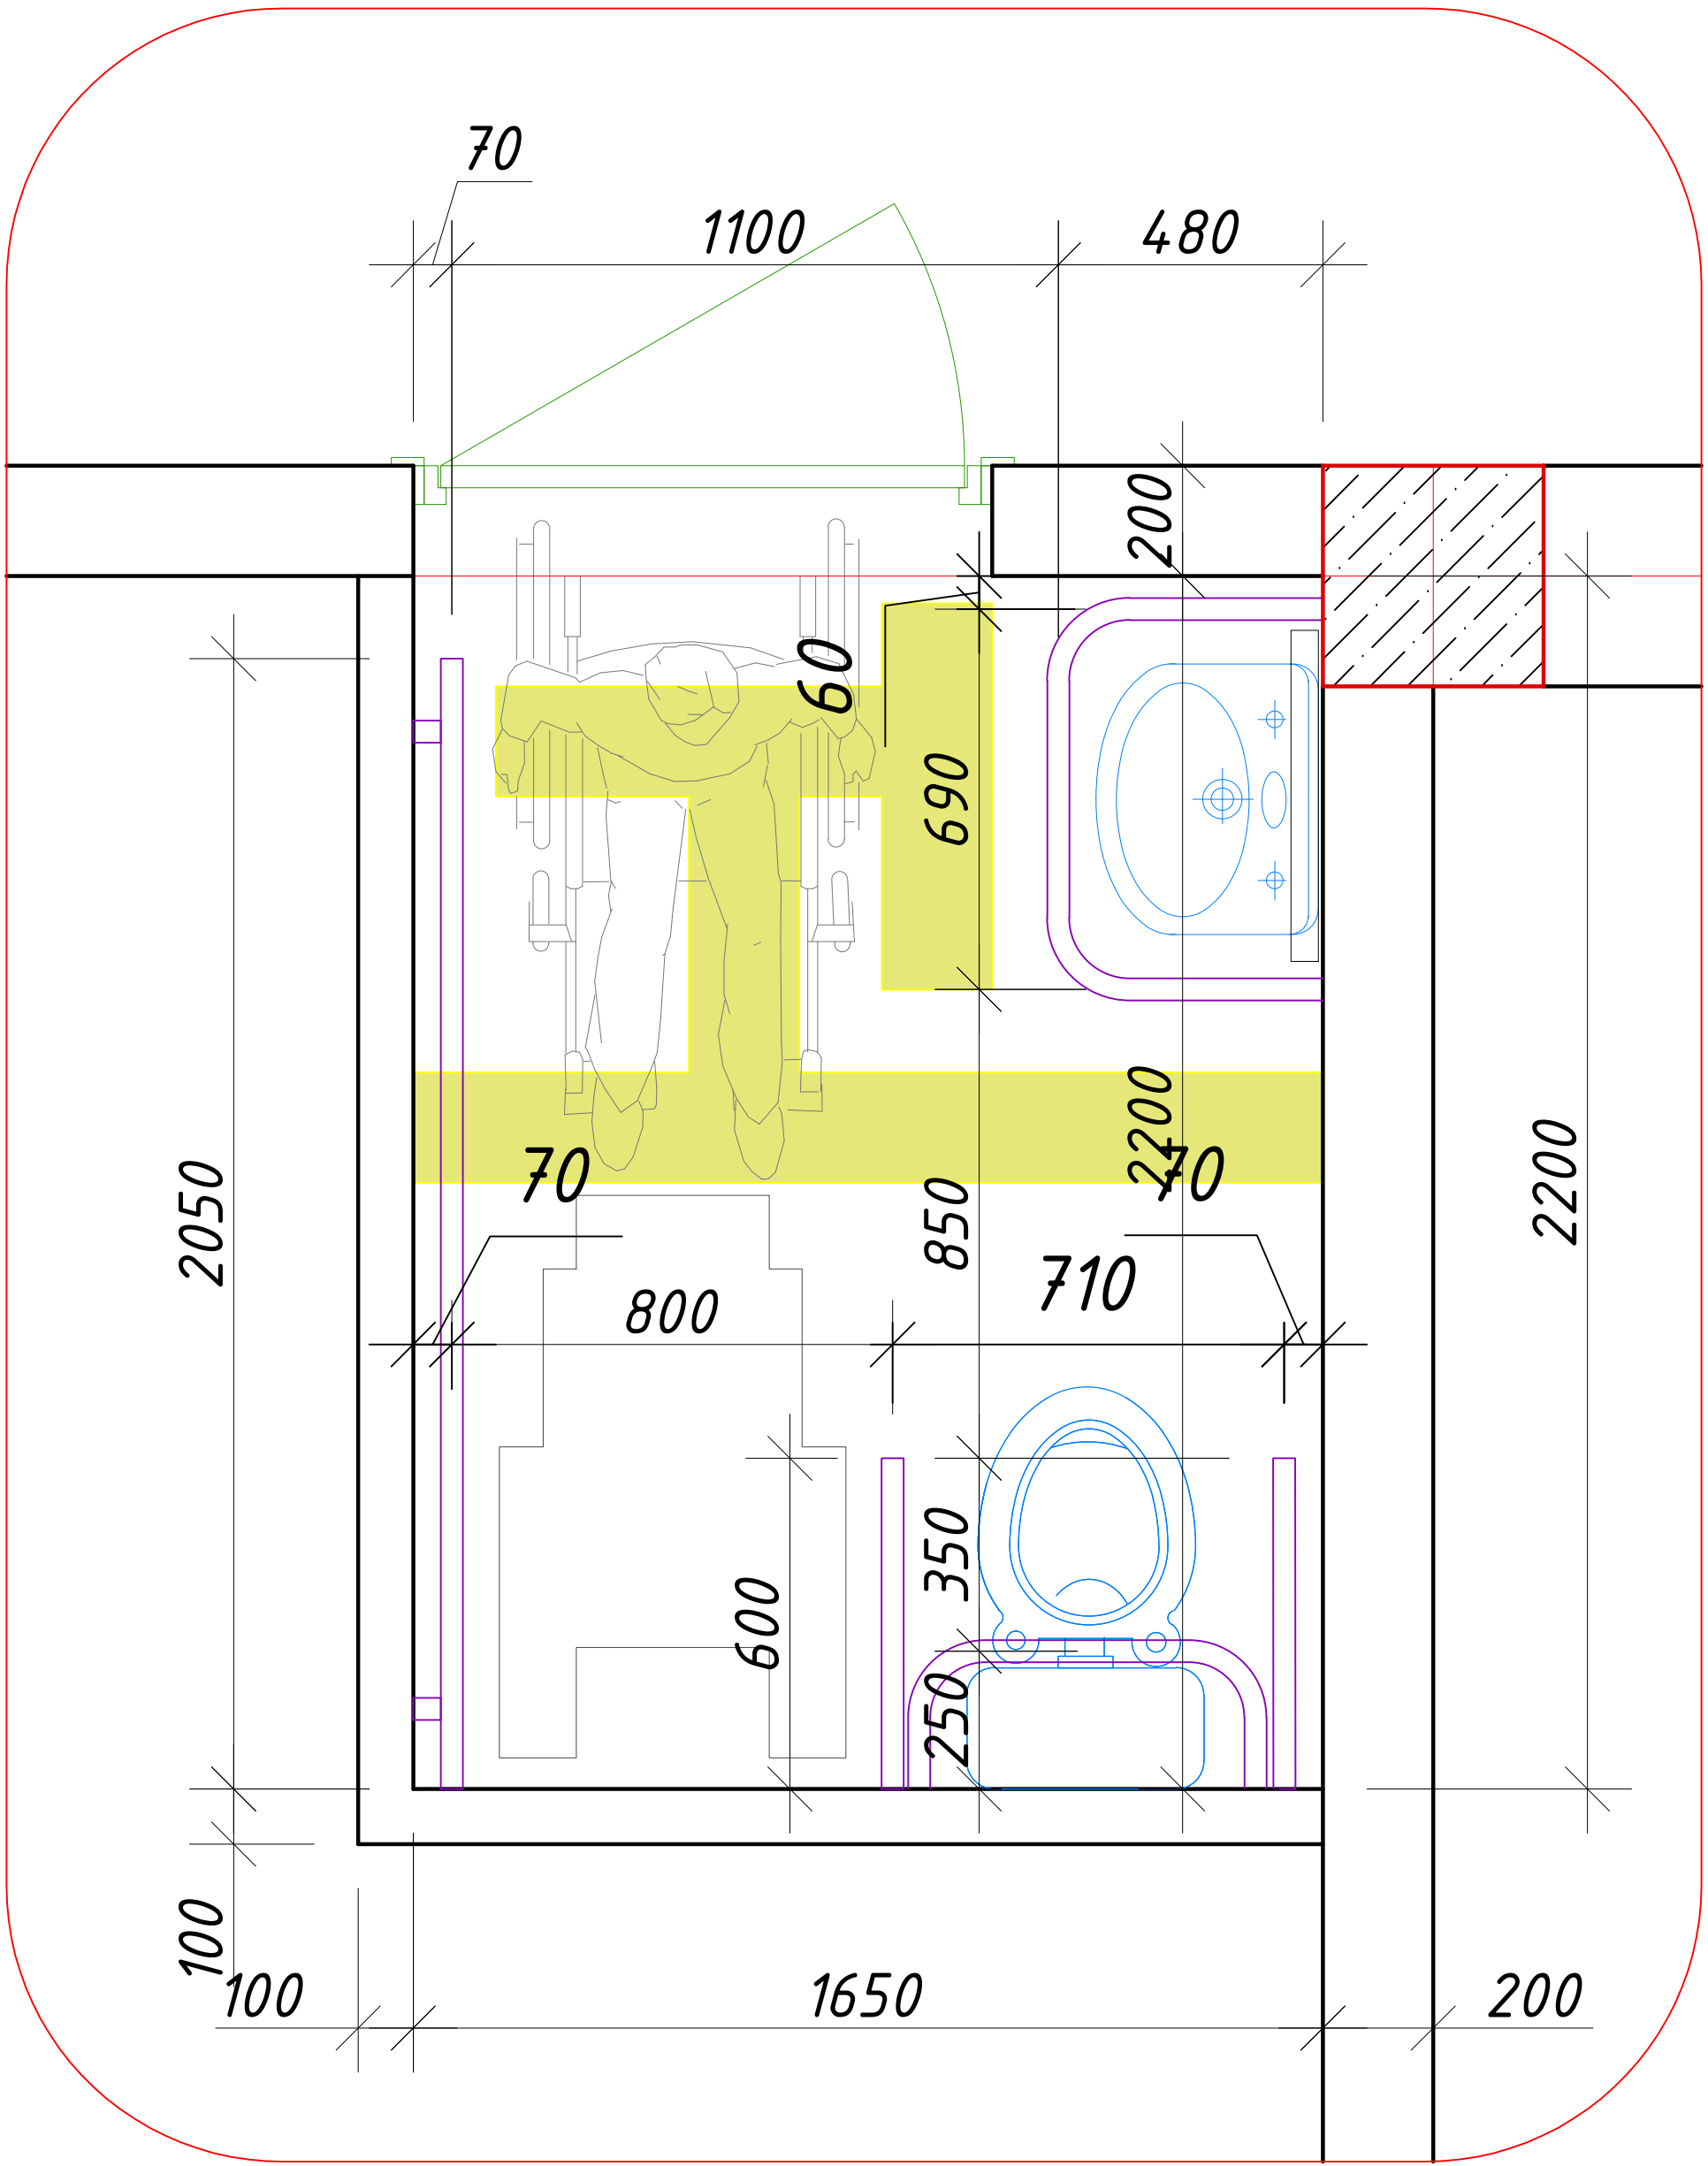


Фрагмент-2

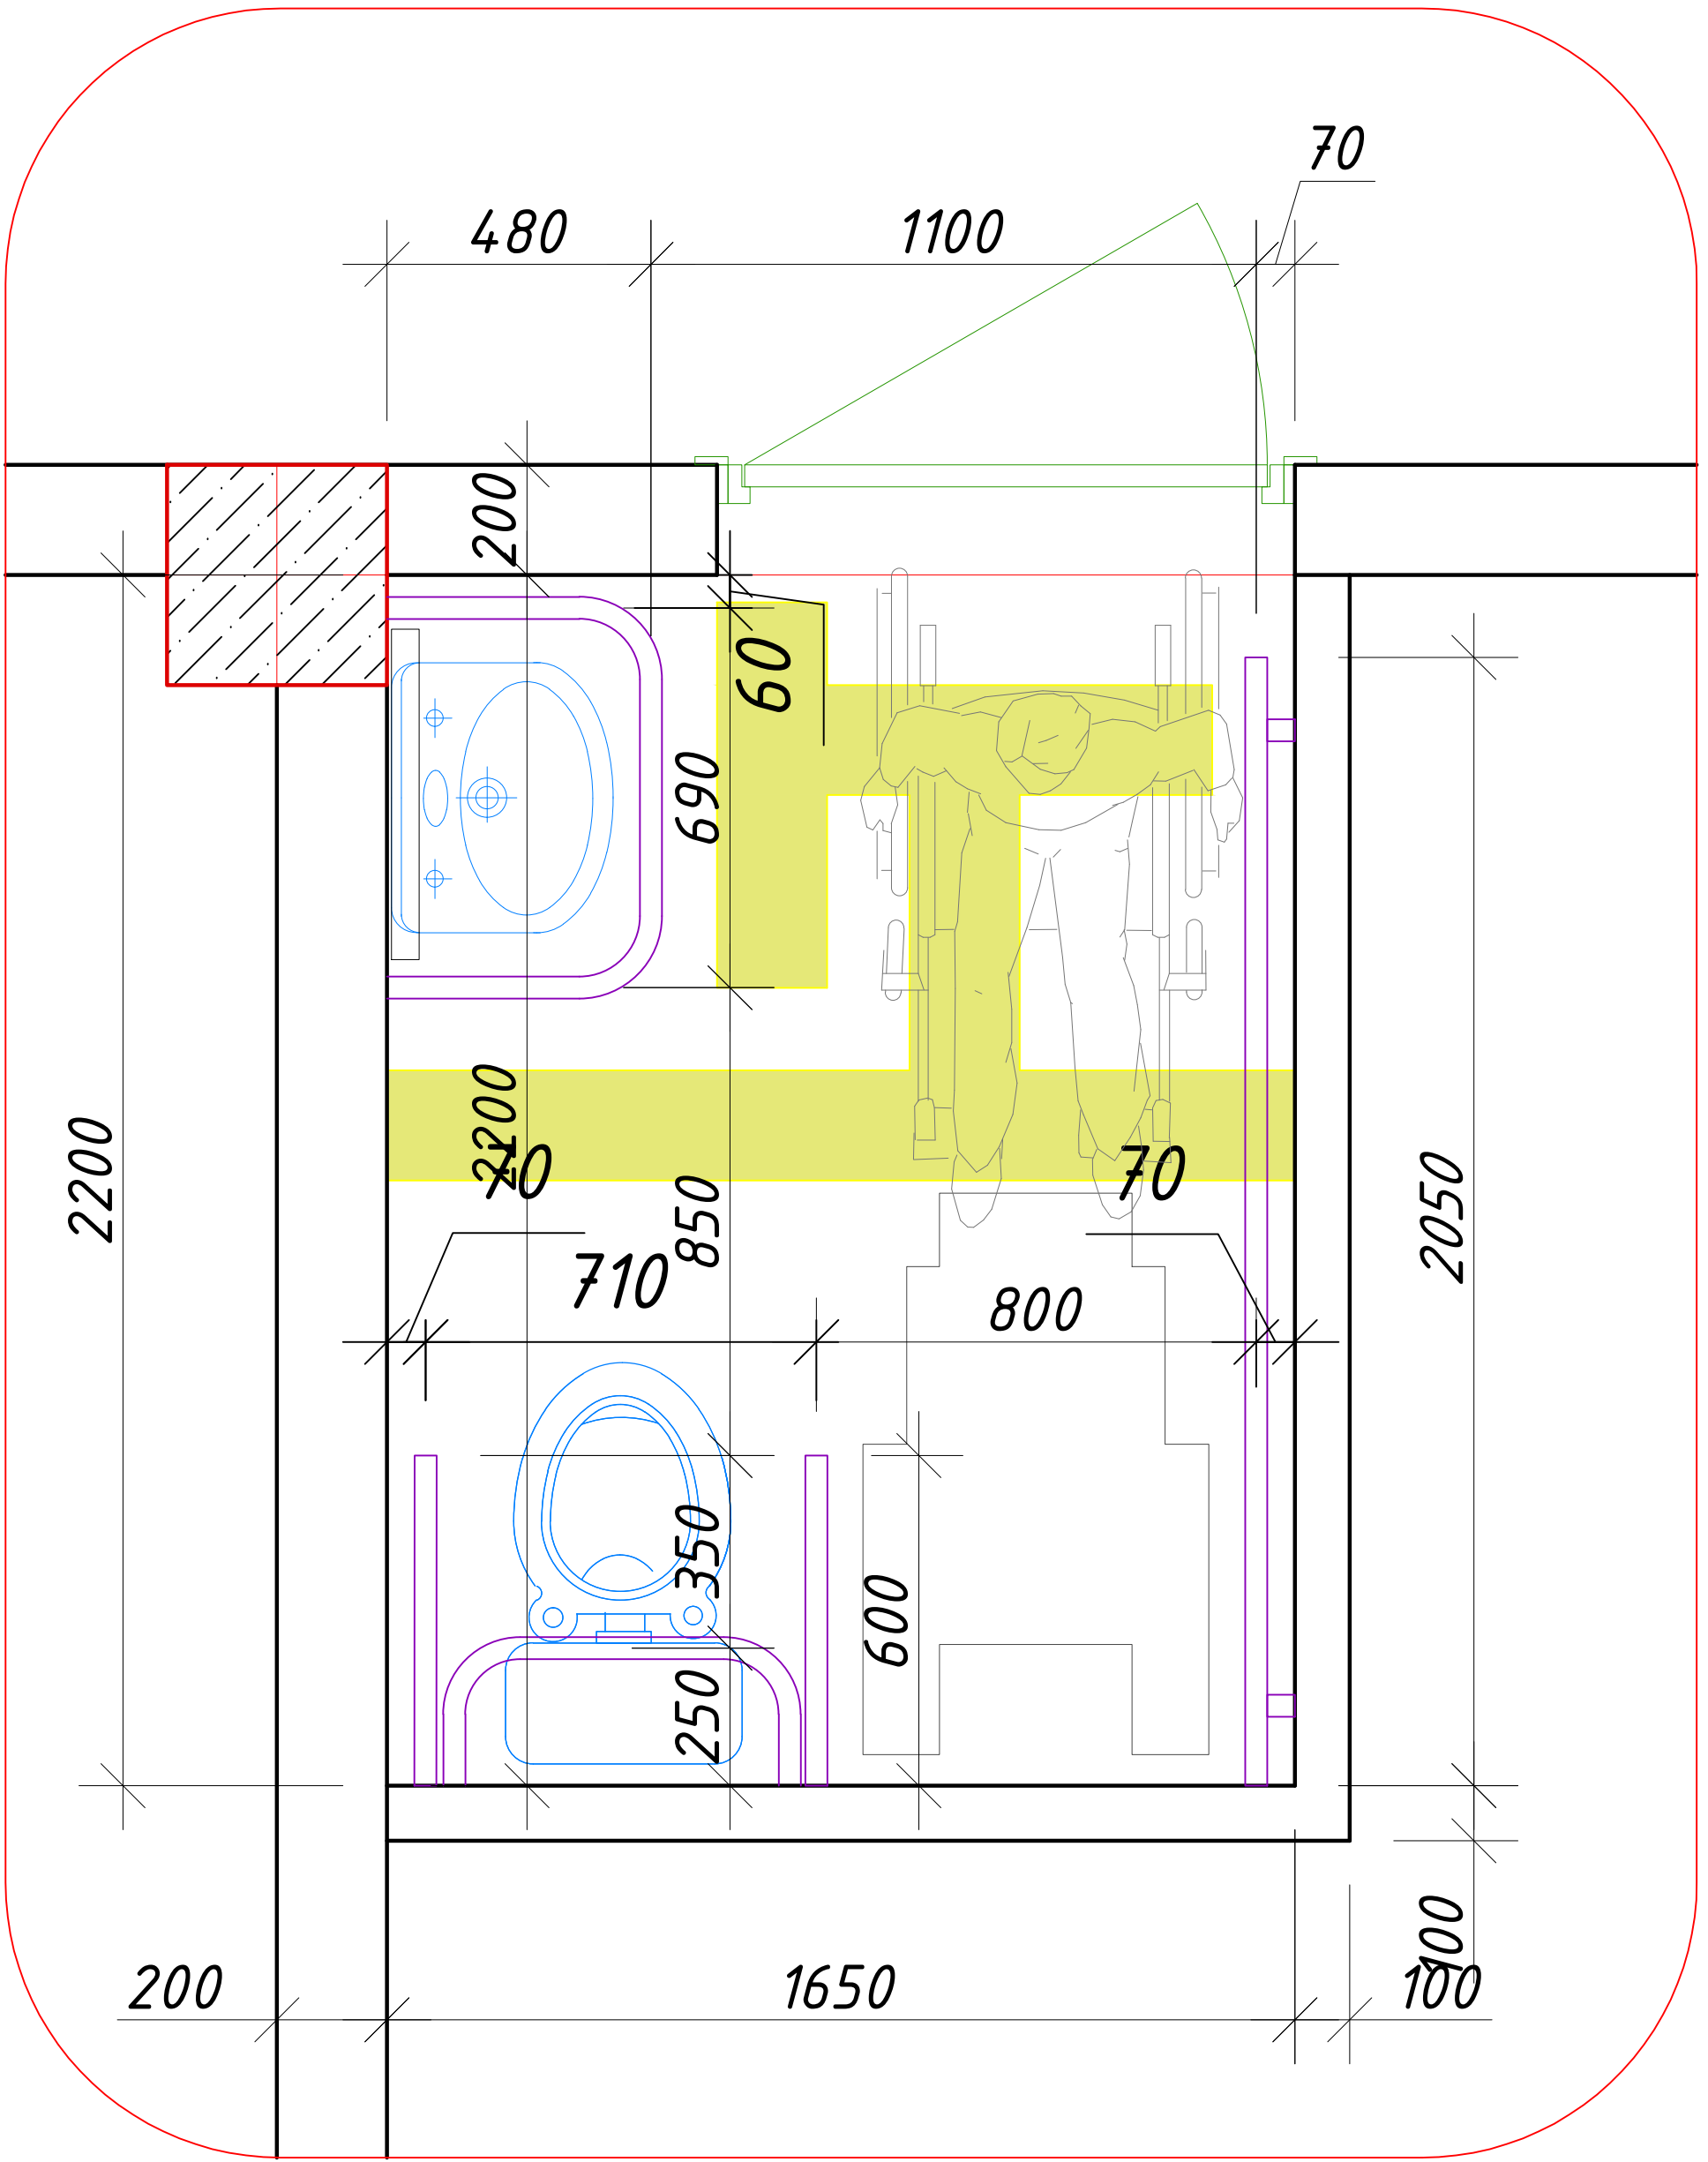


Д-1

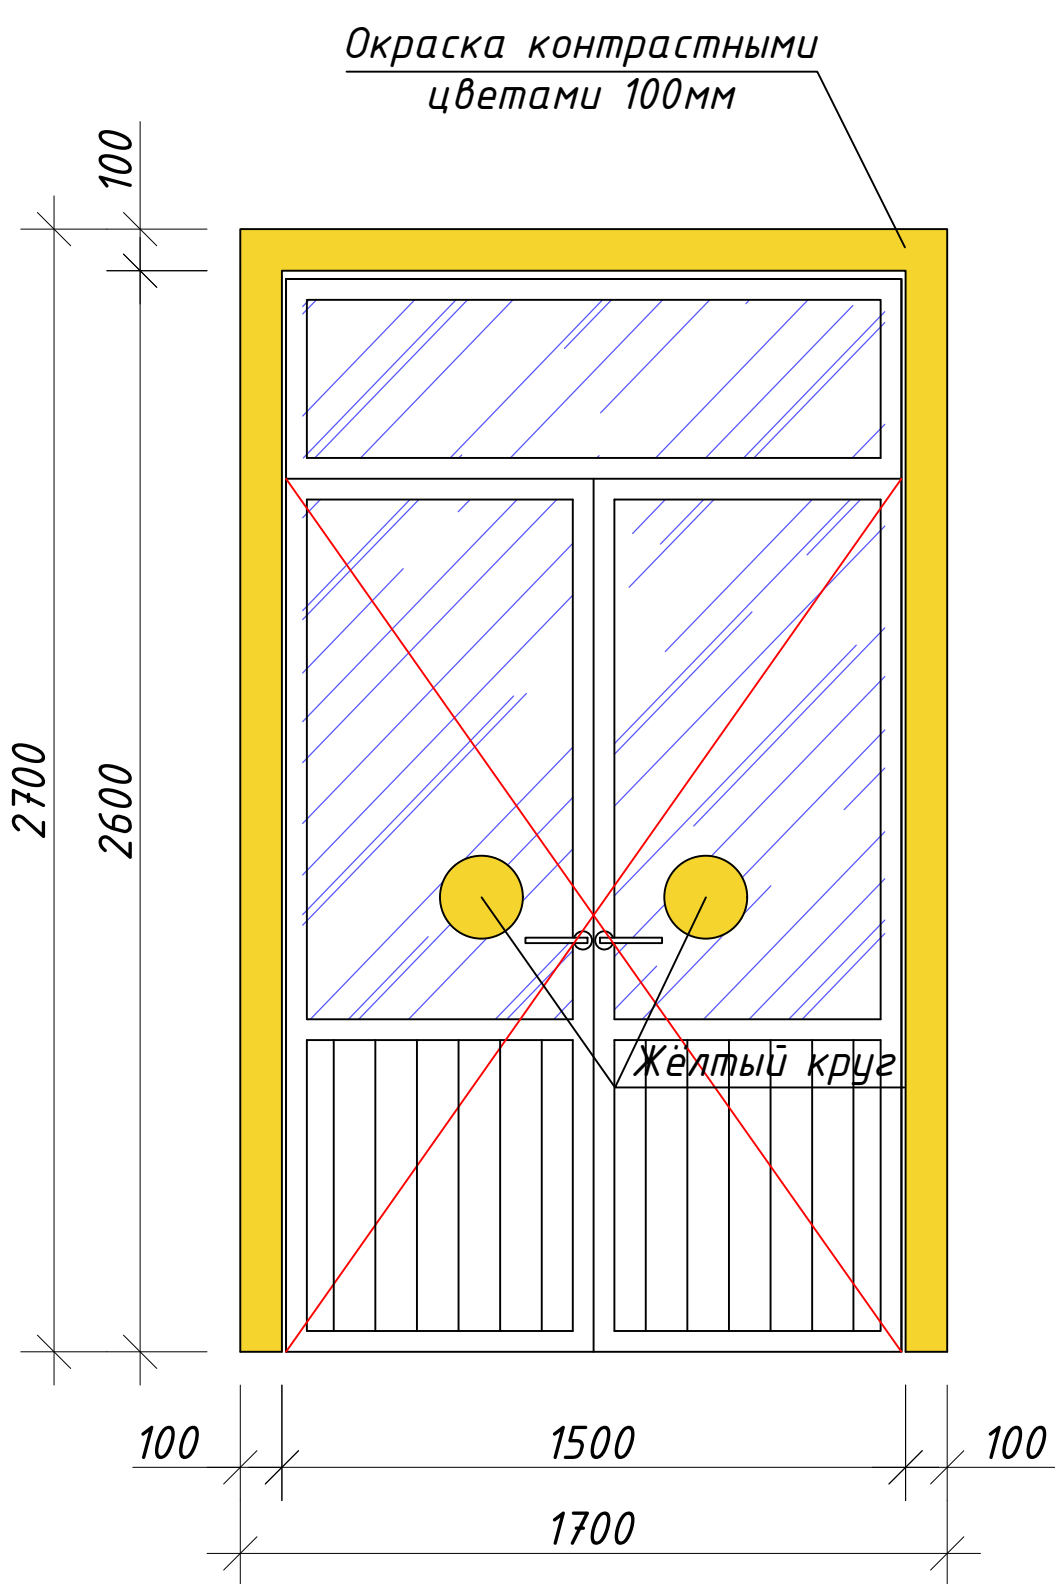


Д-2

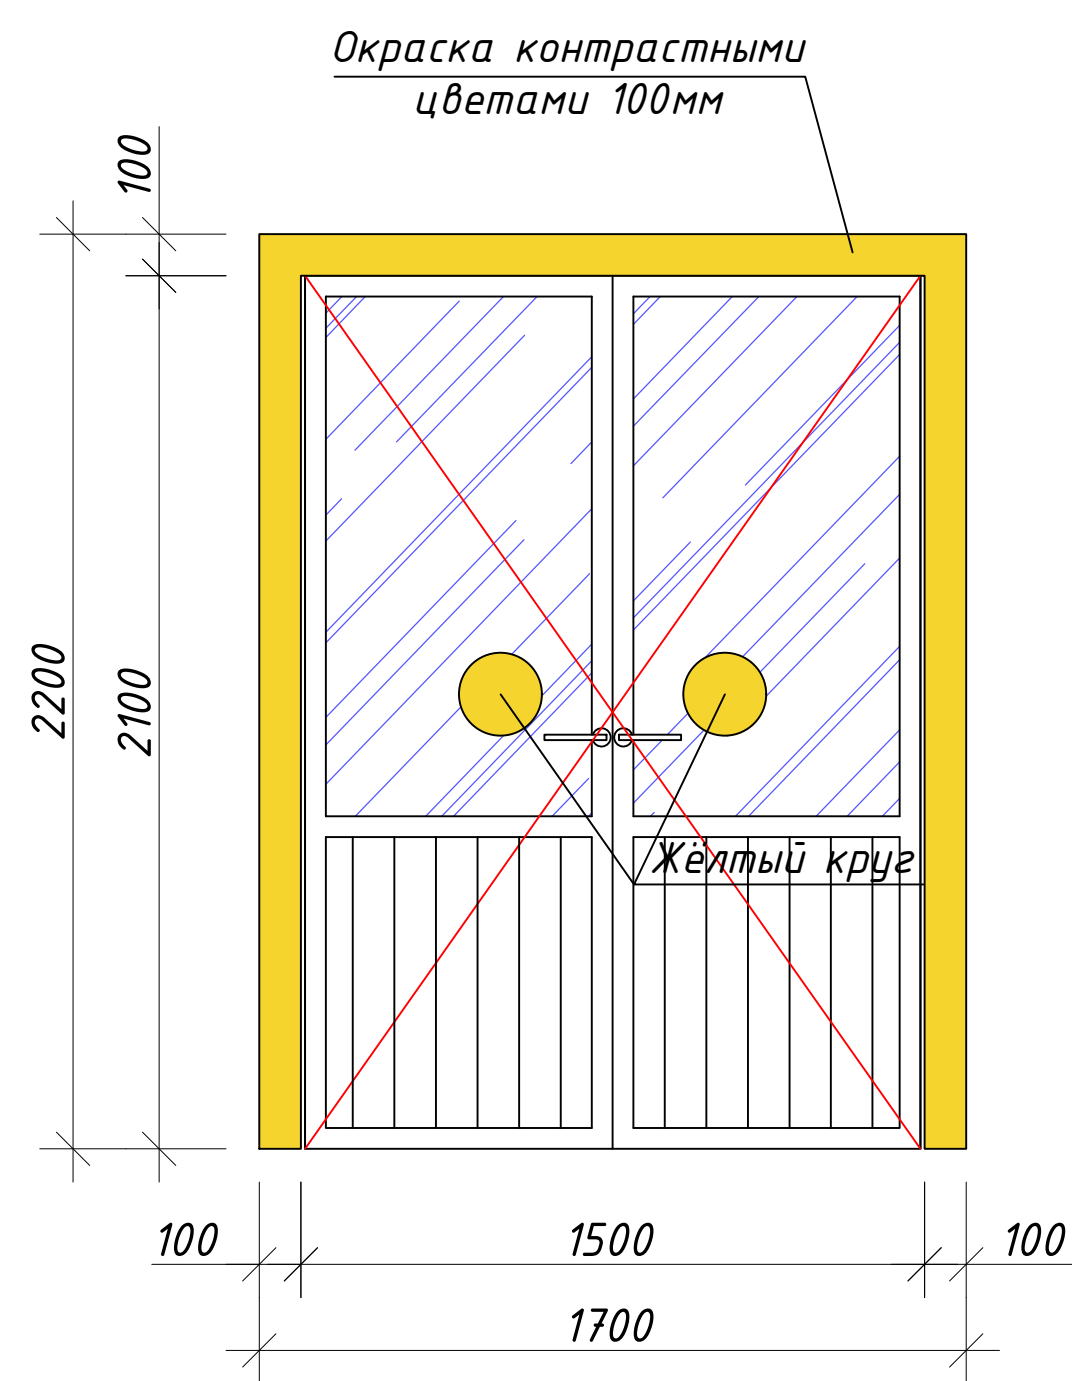


Д-3

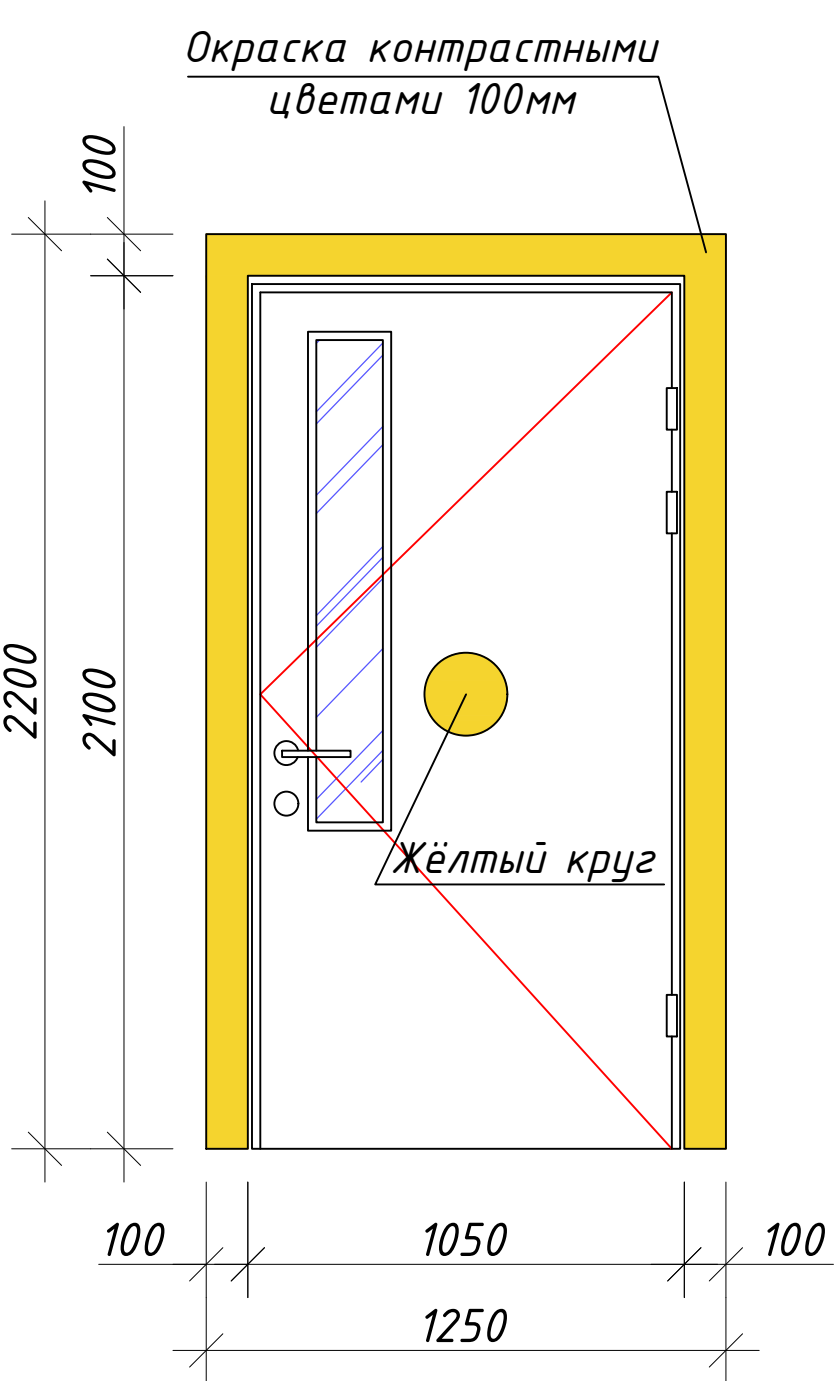


Д-4

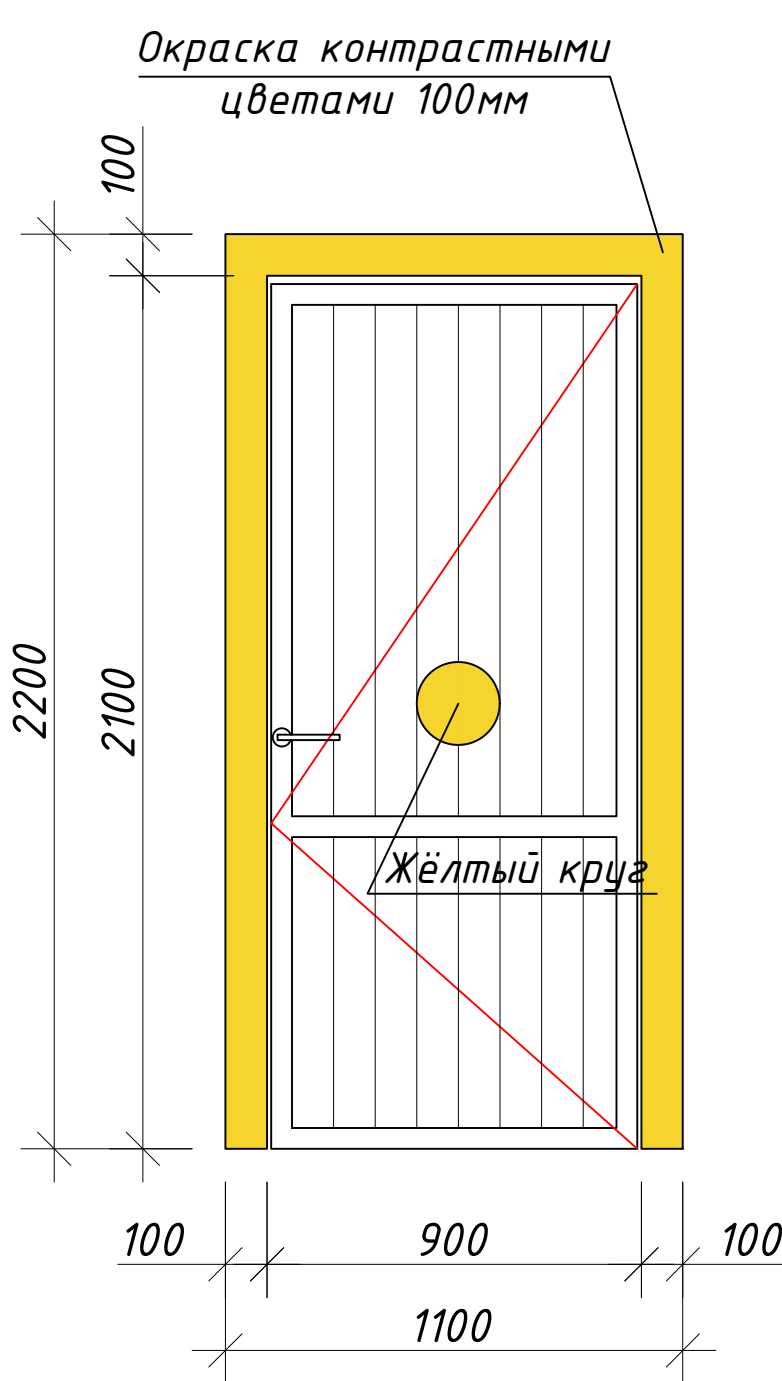

Д-5

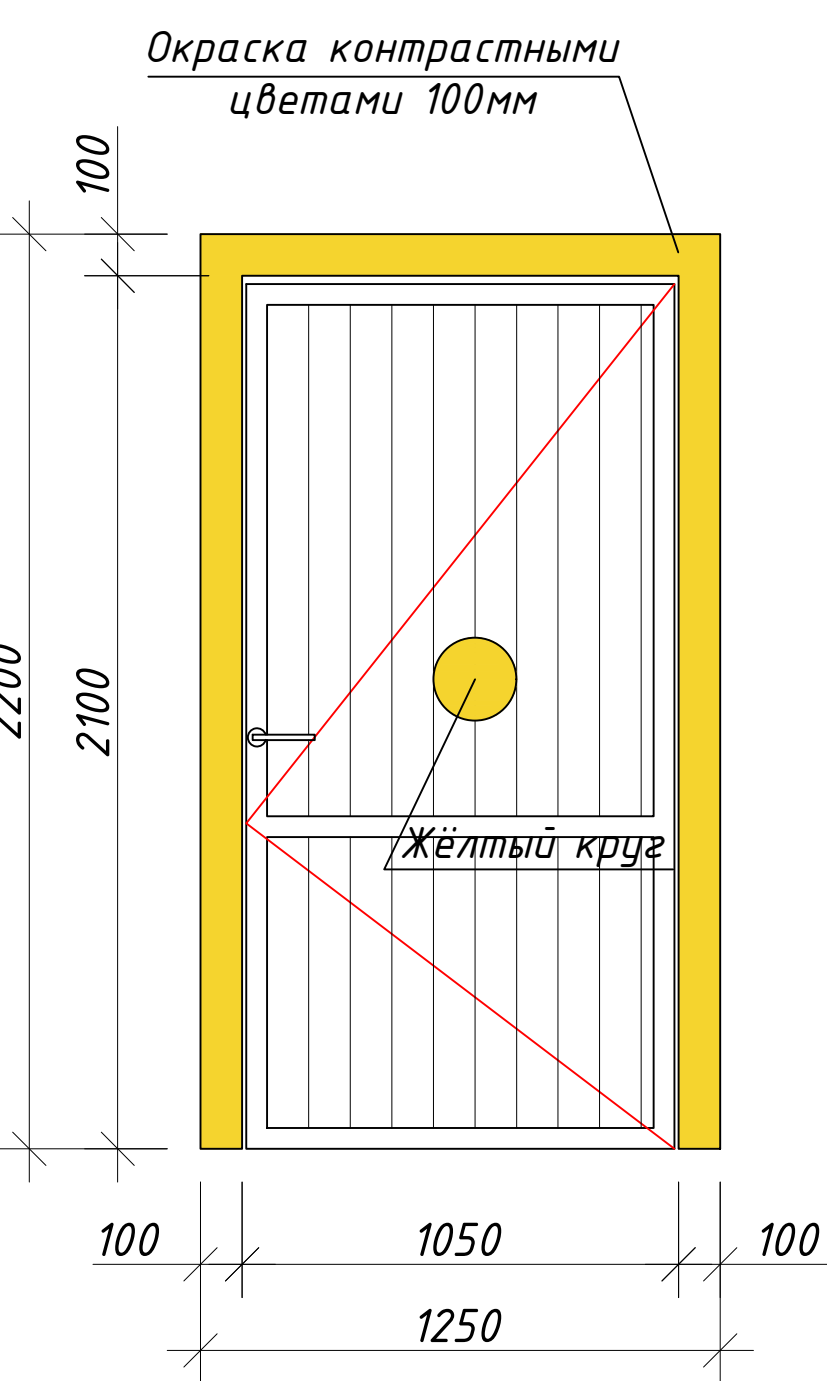


Д-6

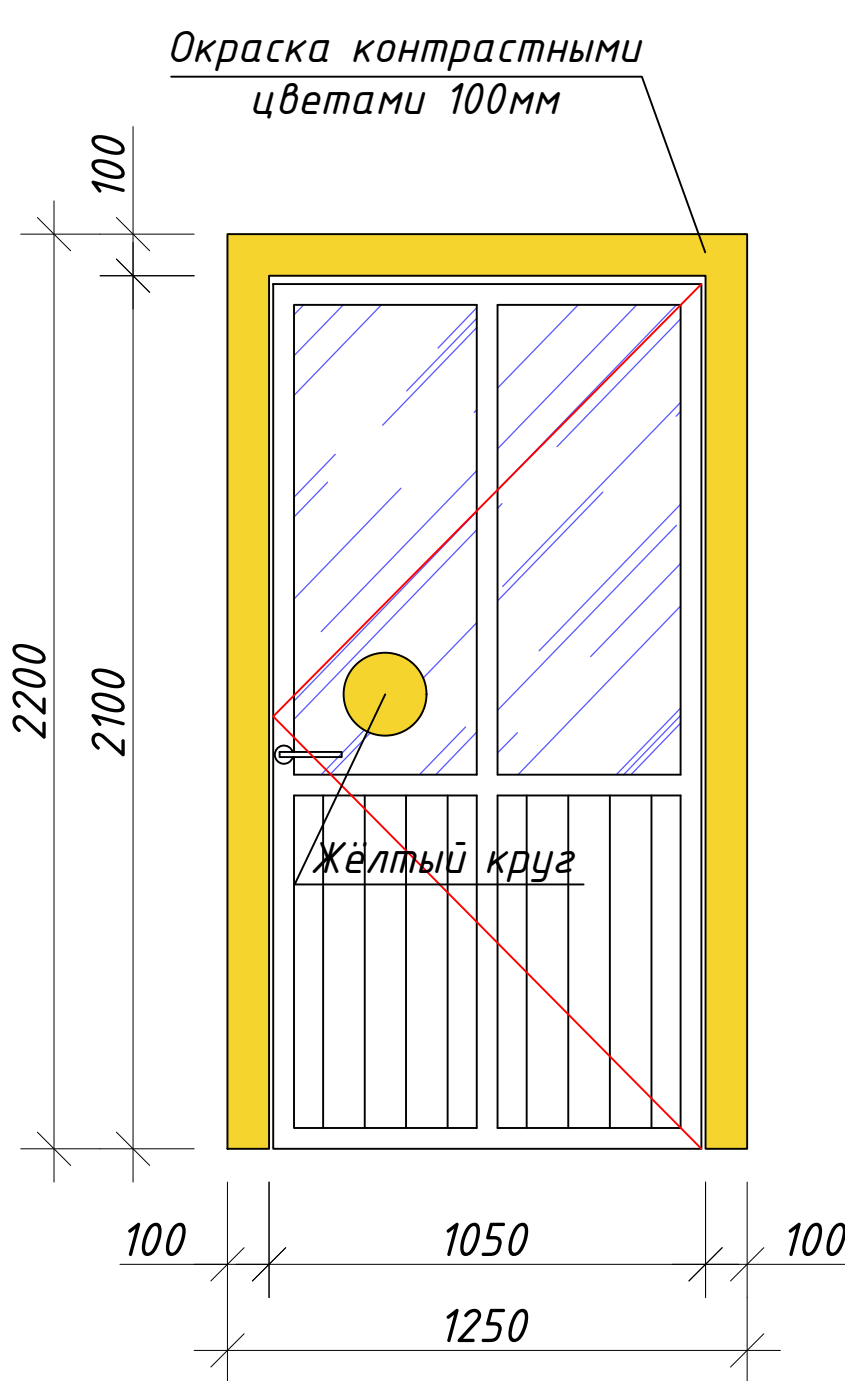


						227555-НБШ	Заказчик: "Samarqand viloyati hokimligi "Yagona buyurtmachi xizmati" DUK		
							"Nurobod tumani "Do'stlik" MFY Anjirli qishlog'idagi 18-son maktabni rekonstruksiya qilish (300 o'rintli qo'shimcha bino qurish)"		
Изм.	Кол.	Лист	№Док	Подпись	Дата		Учебный блок и спортивный зал Раздел НБШ-(Бездарьерное и удобное передвижение для инвалидов)	Стадия	Лист
ГИП		Шакиров А.			17.04.2026			РП	6
ГАП		Мухаммадиев Ш.			17.04.2026				8
Исполнитель		Каримов Ш.			17.04.2026				
							Фрагмент-1, 2.		


B-1

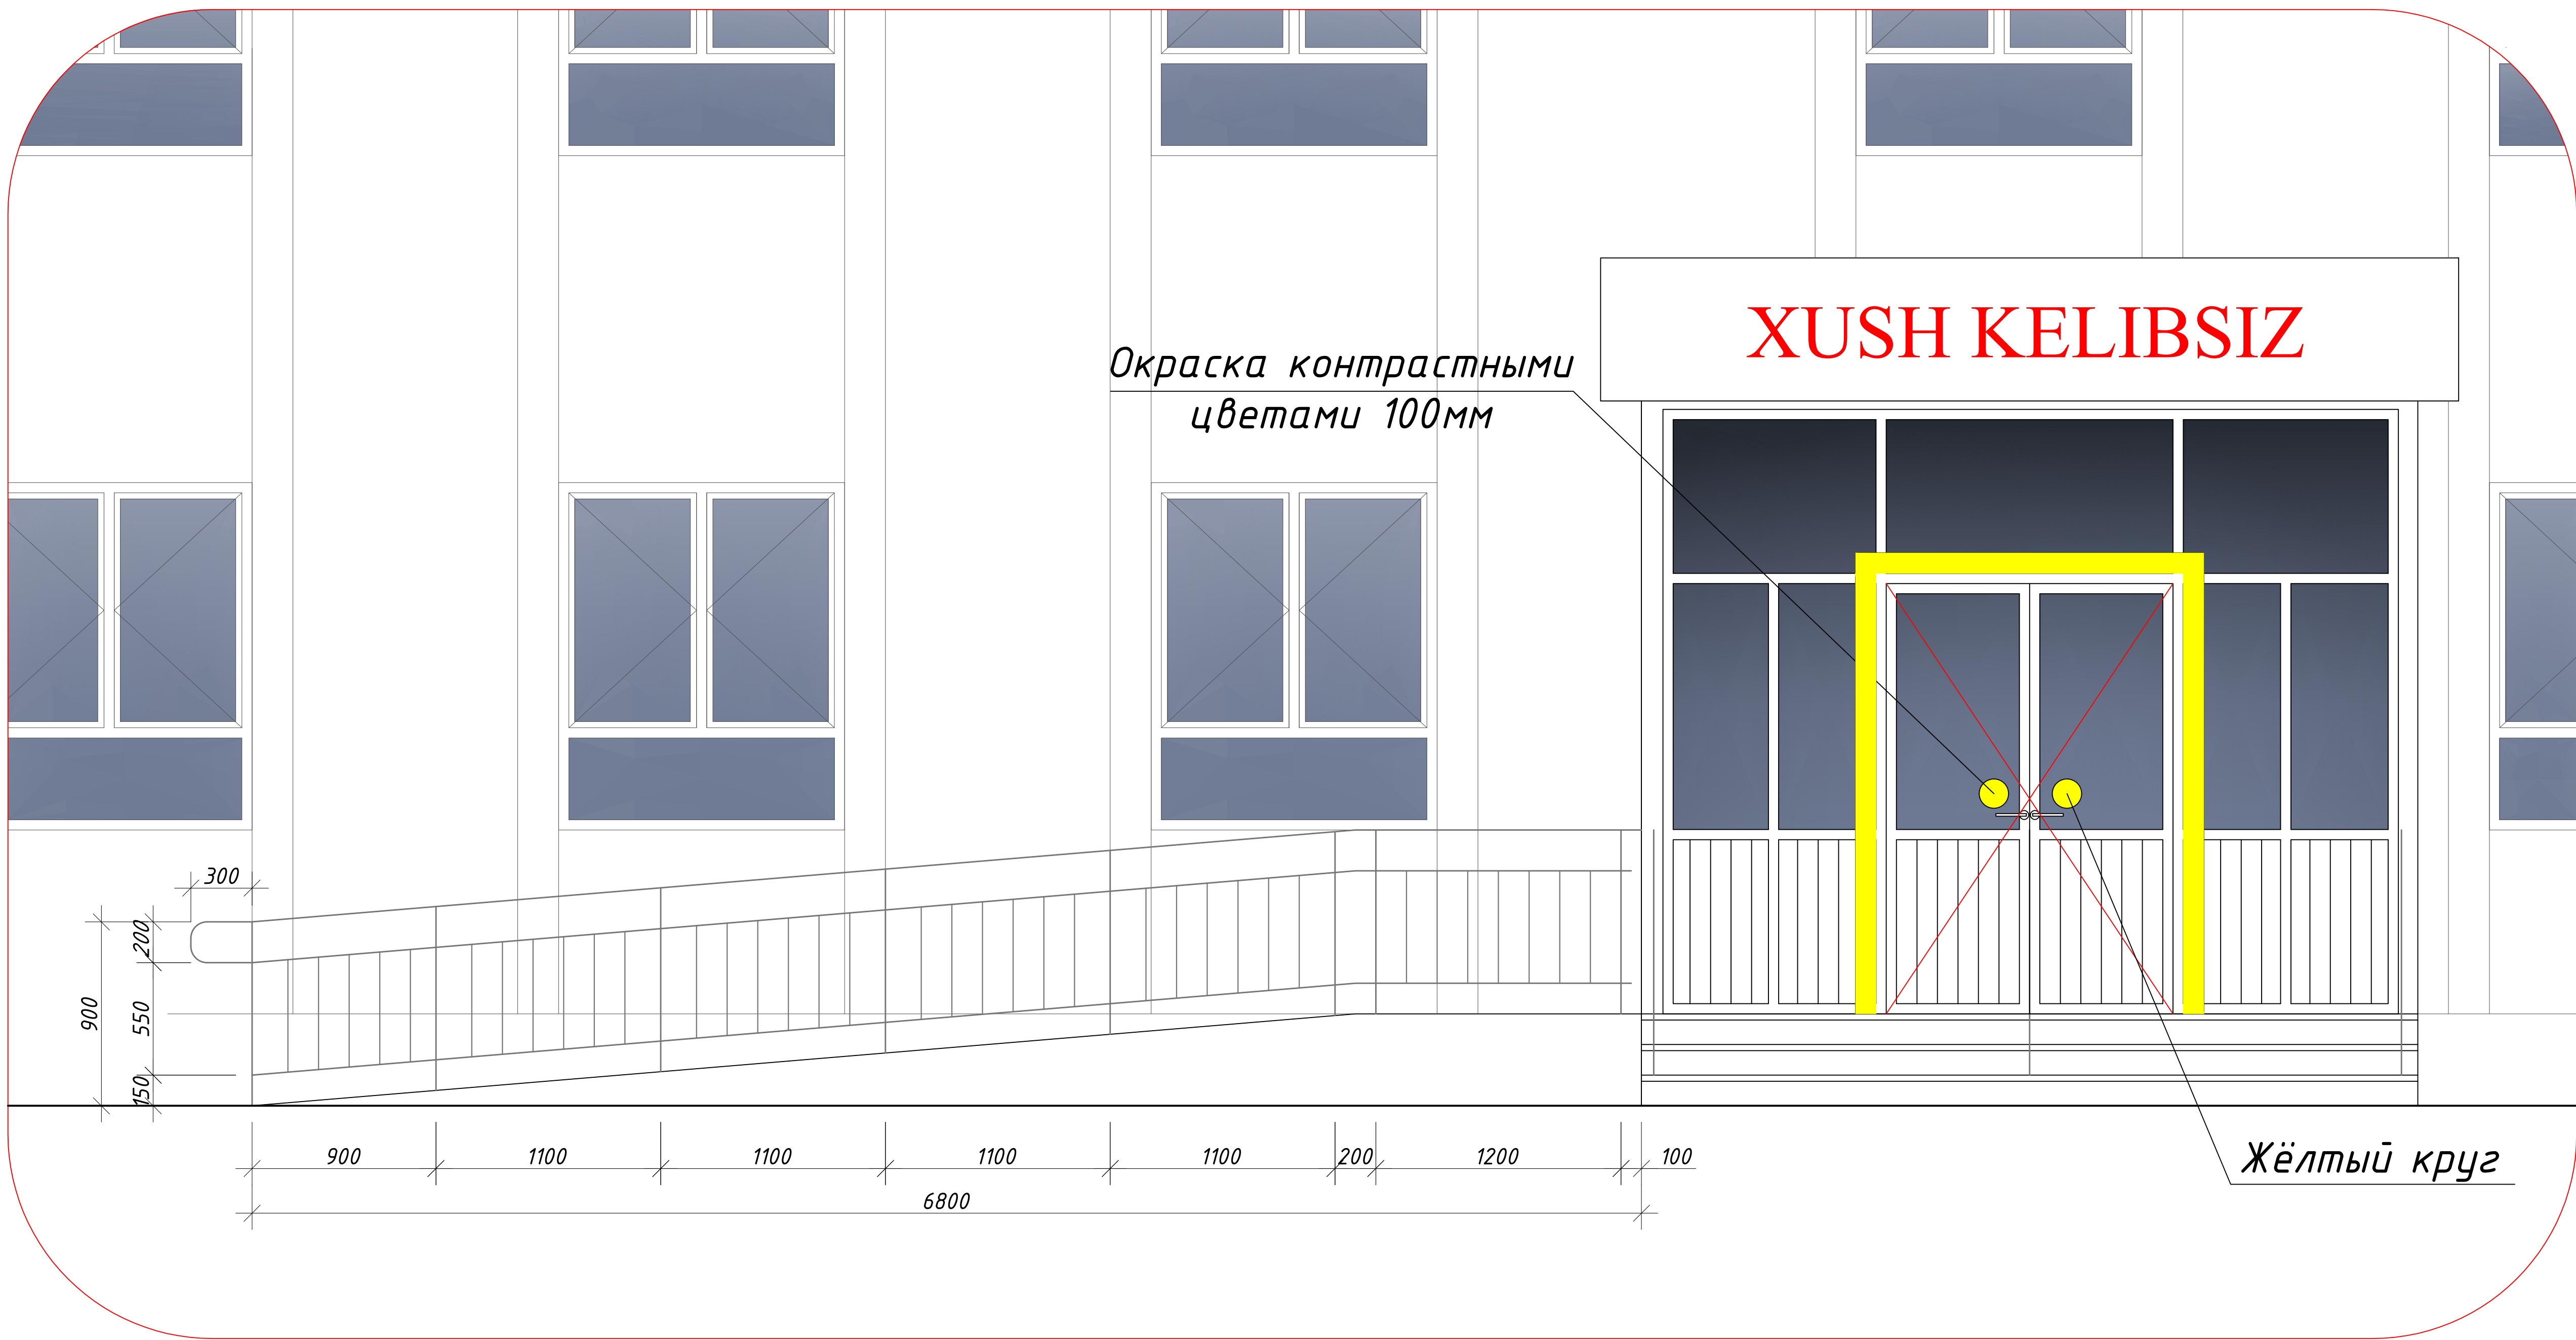


B-2

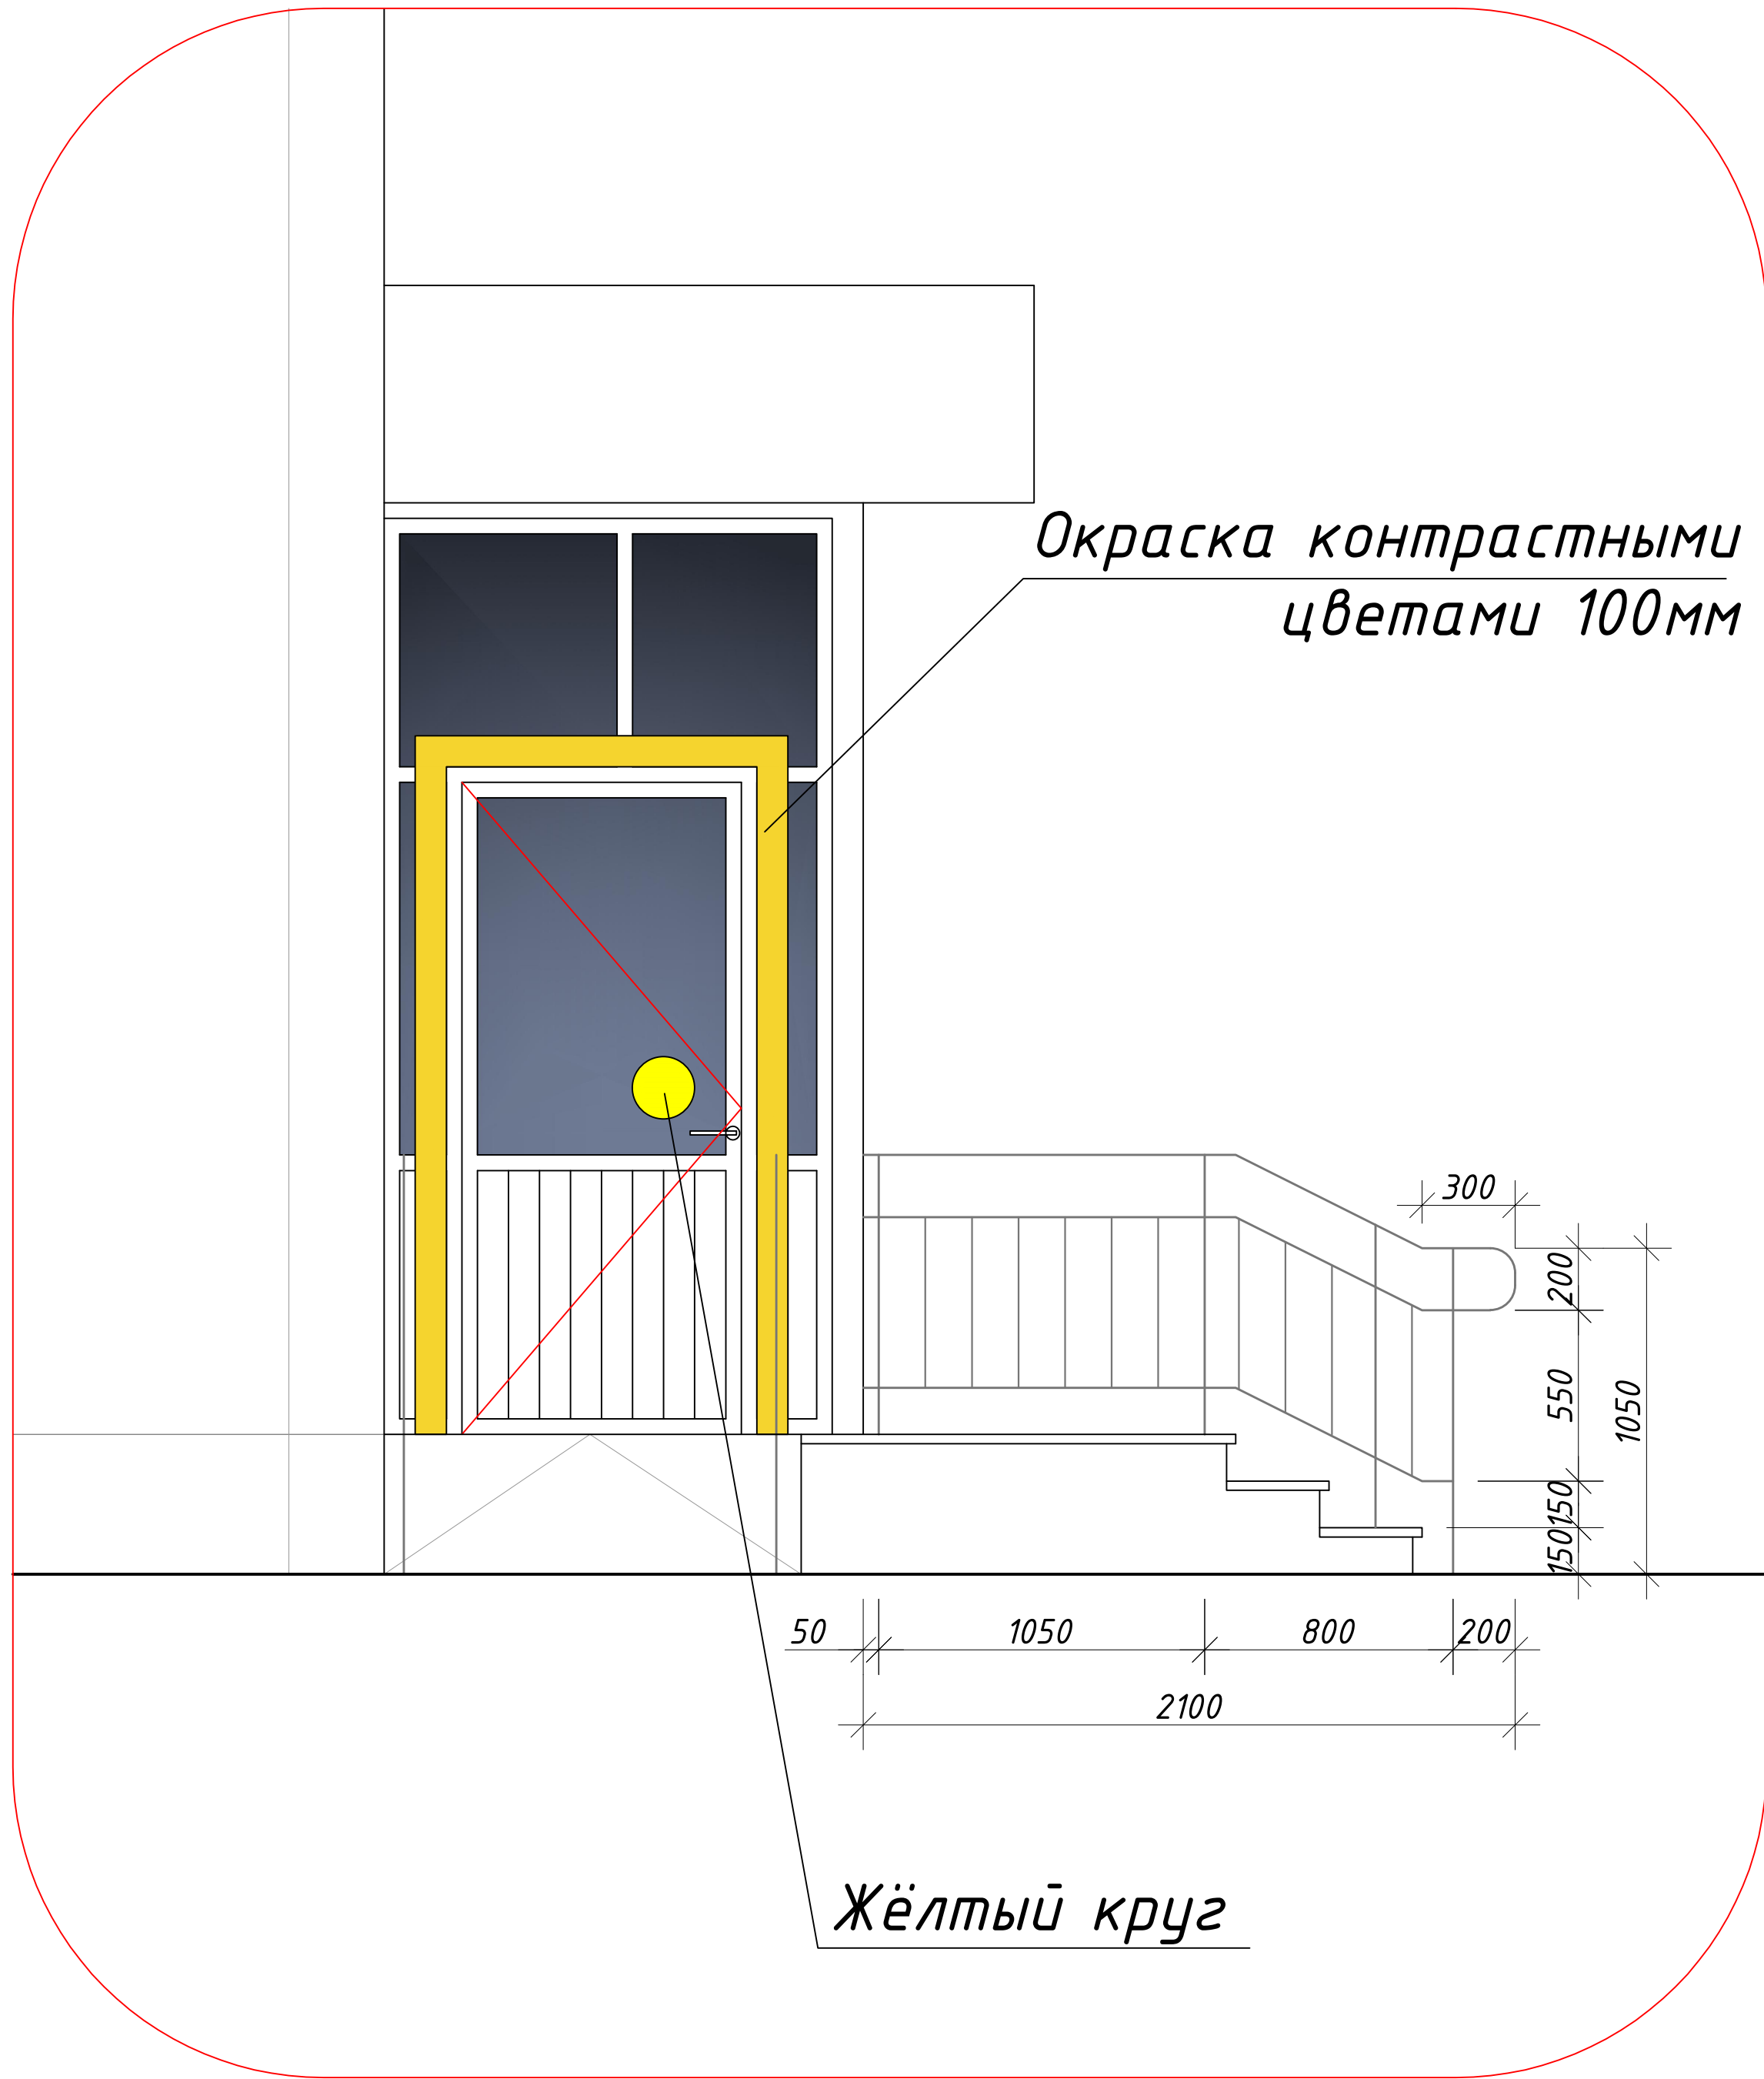


B-3

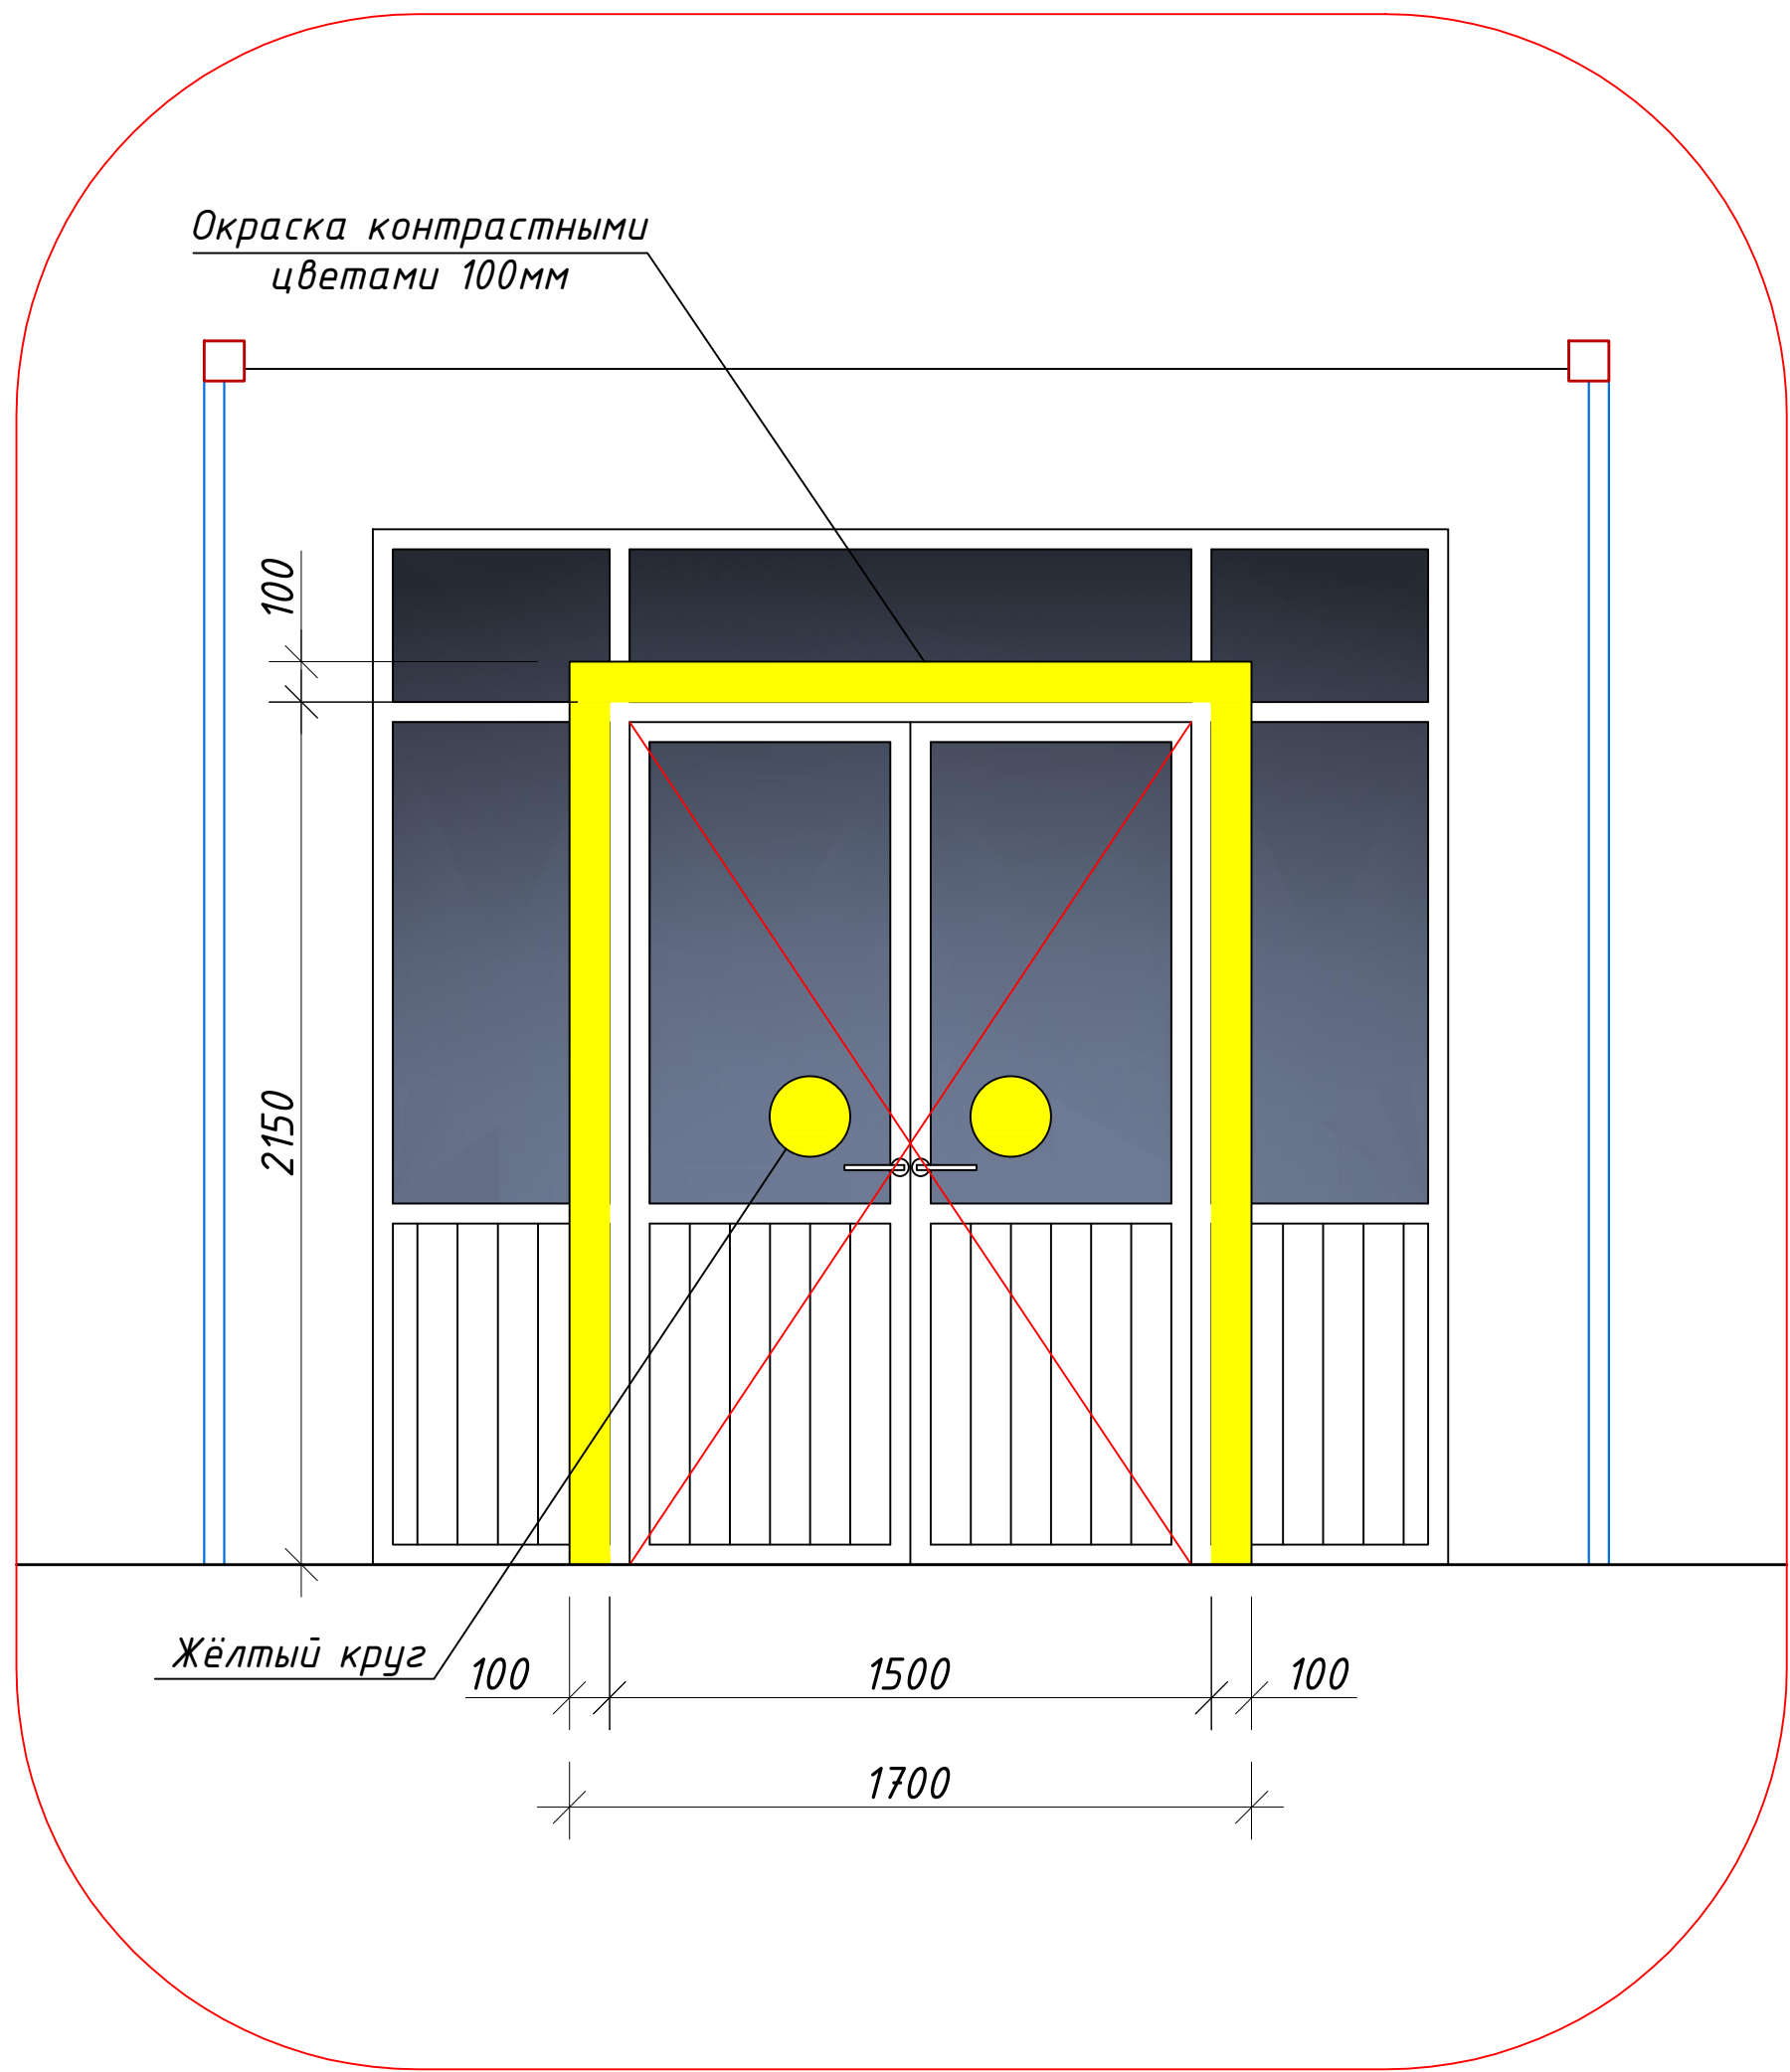

Перила

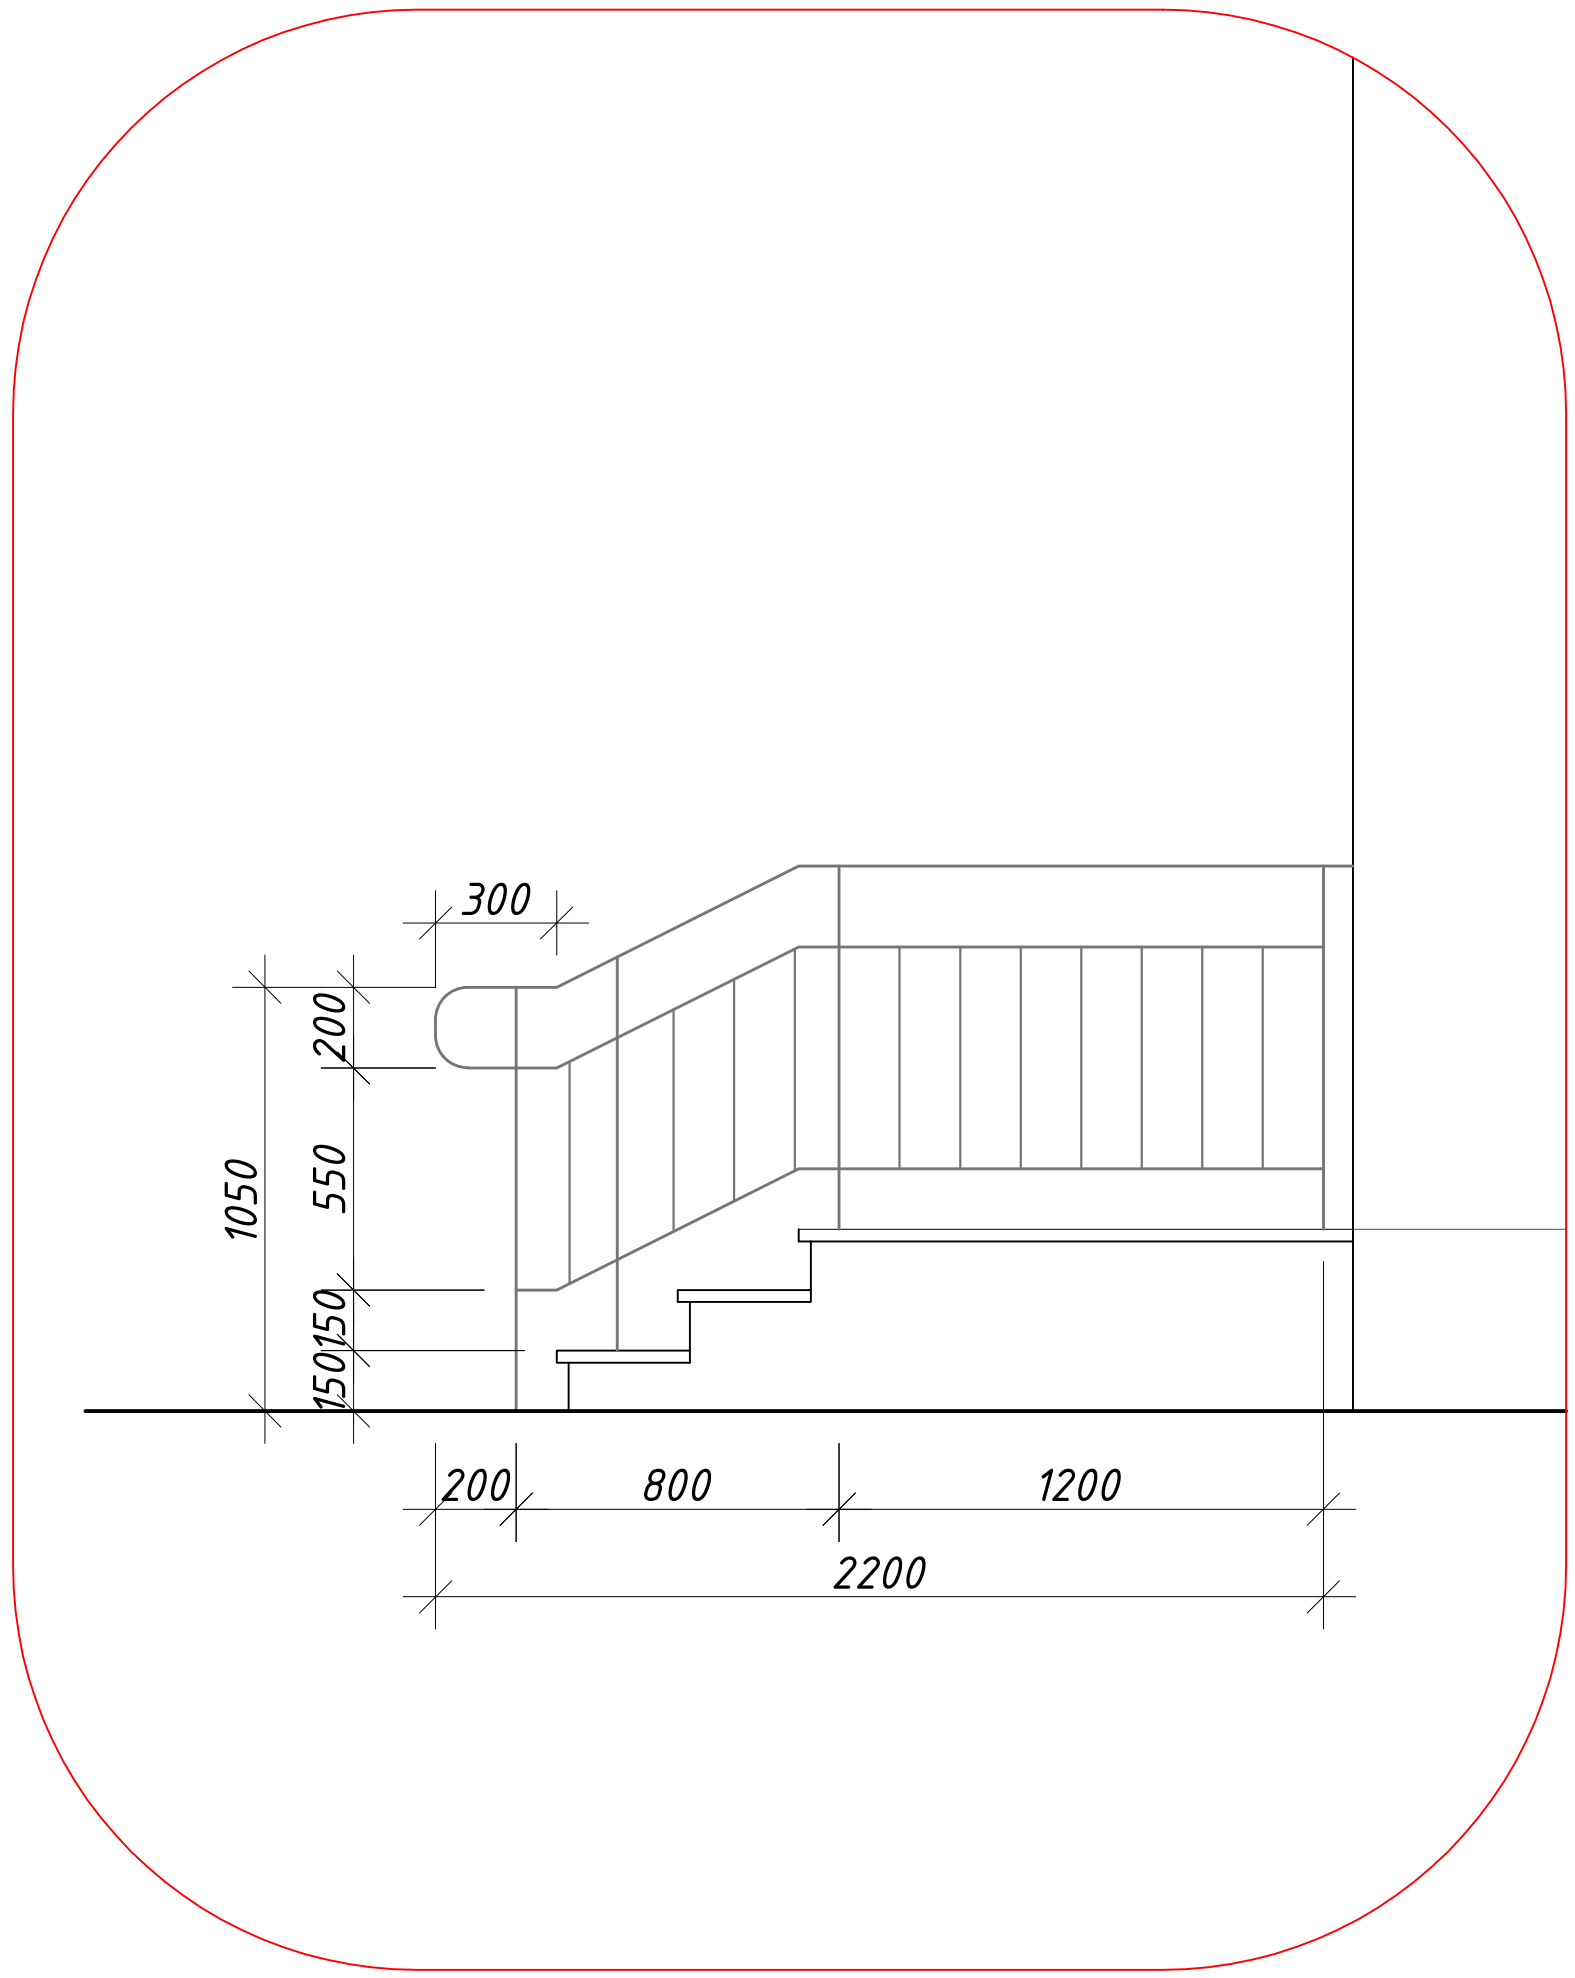

Д-1

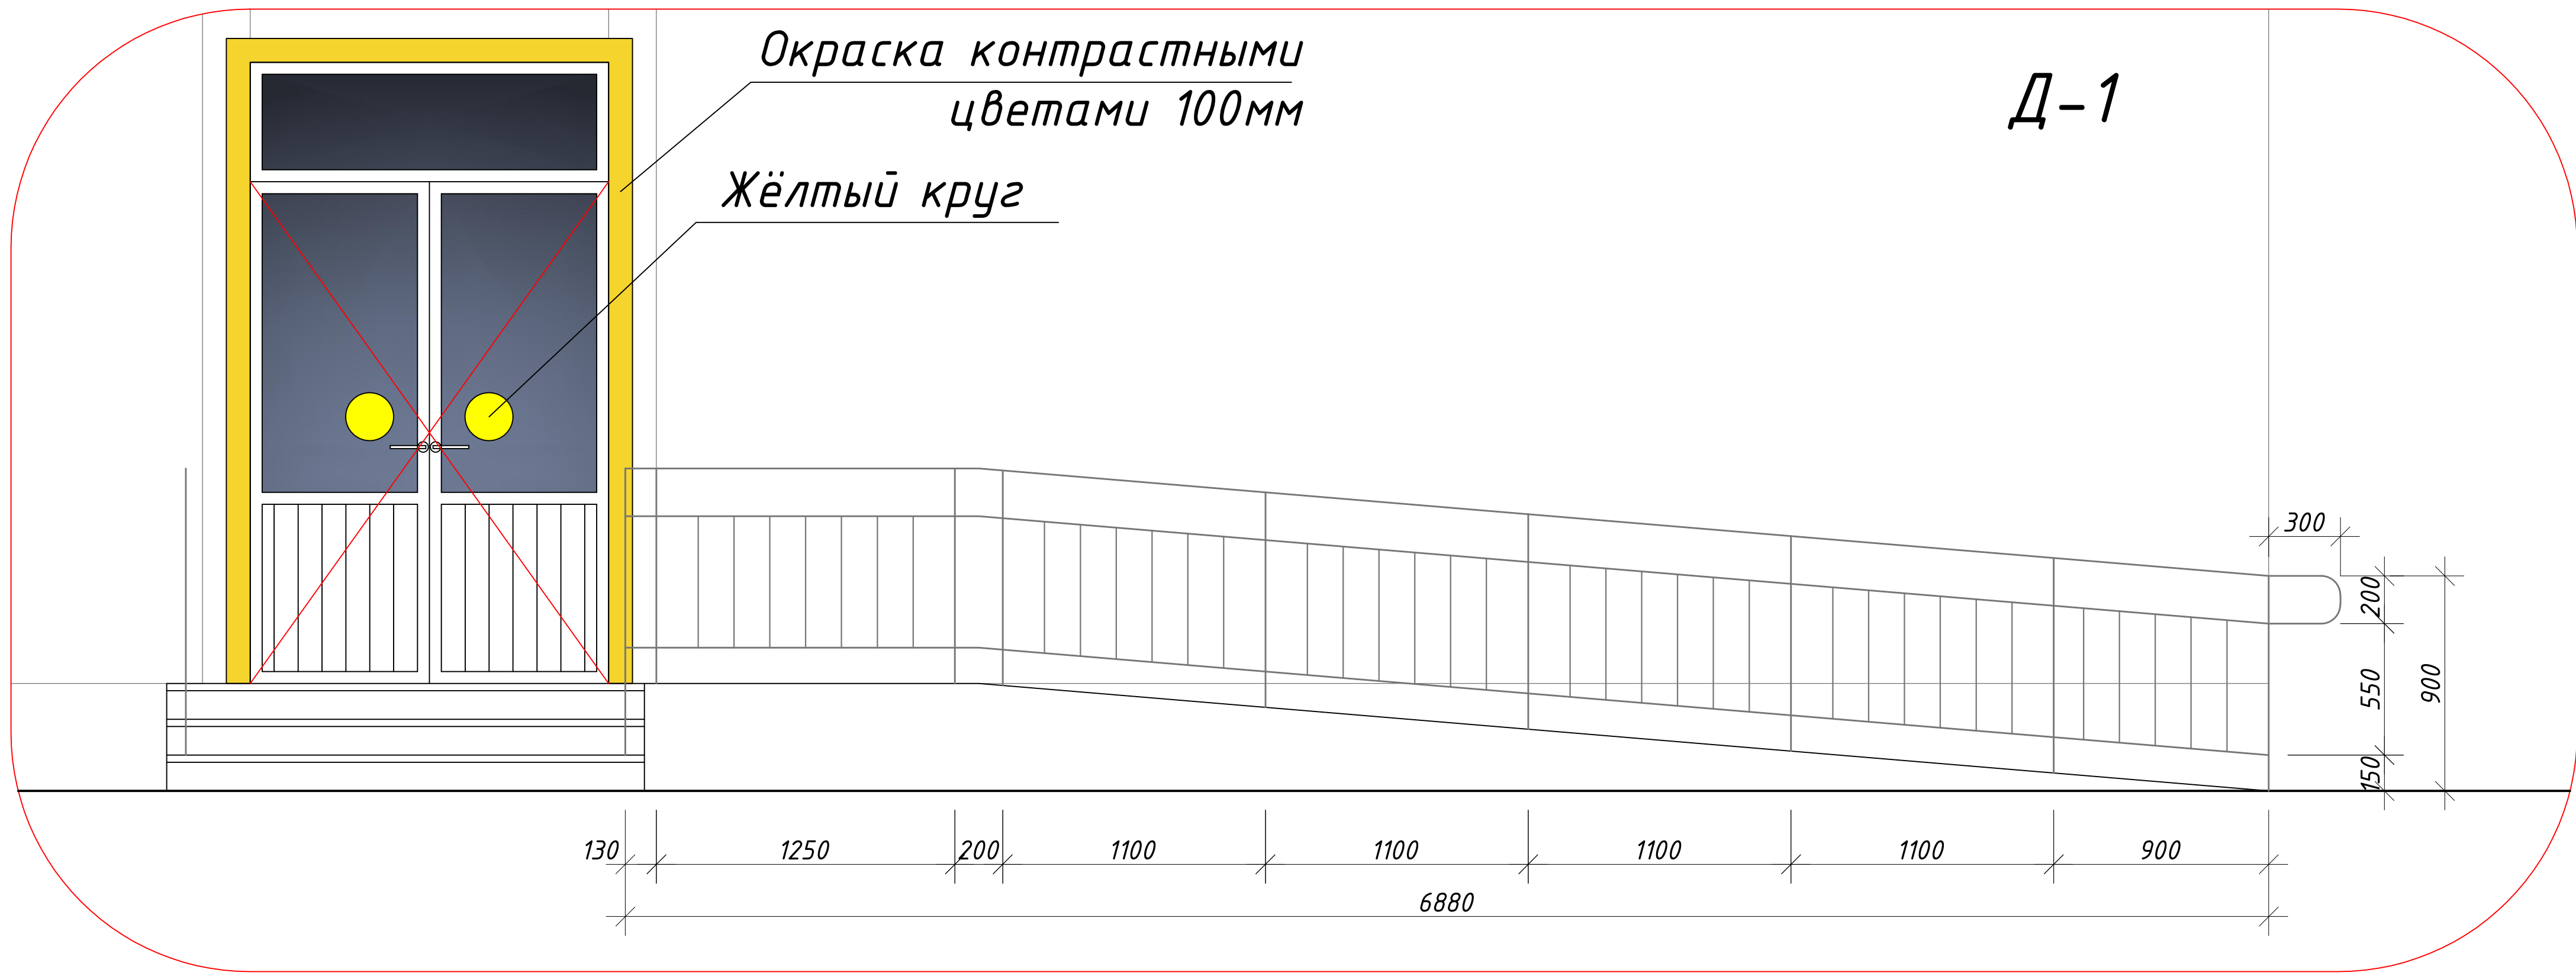

						227555-НБШ	Заказчик: "Samarqand viloyati hokimligi "Yagona buyurtmachi xizmati" DUK			
							"Nurobod tumani "Do'stlik" MFY Anjirli qishlog'idagi 18-son maktabni rekonstruksiya qilish (300 o'rinli qo'shimcha bino qurish)"			
Изм.	Кол.	Лист	№Док	Подпись	Дата	Учебный блок и спортивный зал Раздел НБШ-(Бездарьерное и удобное передвижение для инвалидов)	Стадия	Лист	Листов	
ГИП		Шакиров А.			17.04.2026		РП	7	8	
ГАП		Мухаммадиев Ш.			17.04.2026					
Исполнитель		Каримов Ш.			17.04.2026					
						Тамбур				

