


РЕСПУБЛИКА УЗБЕКИСТАН
ГОРОД ДЖИЗАК ДЖИЗАКСКОЙ ОБЛАСТИ

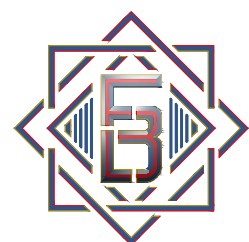

FAYZ BINOKOR LOYIHA


01 02 03 04 05 06 07 08

РАБОЧИЙ ПРОЕКТ

Навоий вилояти, Учқудук шаҳар Фавқулудда вазиятлар бўлими ва
ёнғин-қутқарув қисми бино ва иншоотларини куриш

ГЕНЕРАЛЬНЫЙ ПЛАН

РЕСПУБЛИКА УЗБЕКИСТАН
ГОРОД ДЖИЗАК ДЖИЗАКСКОЙ ОБЛАСТИ

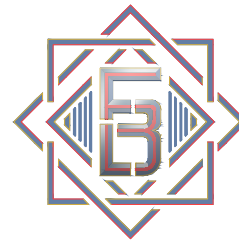

FAYZ BINOKOR LOYIHA

РАБОЧИЙ ПРОЕКТ

Навоий вилояти, Учкудук шаҳар Фавкулотда вазиятлар бўлими ва ёнгин-кутқарув қисми бино
ва иншоотларини куриш

Председатель
ГИП



А. Худойкулов
Ж. Абдурахмонов

Джизак 2026г.

Ведомость рабочих чертежей "ГП"

N по ГП	Наименование листов	Примечание
ГП-1	Общие данные	
ГП-2	Тахеометрическая съемка	
ГП-3	Генеральный план	
ГП-4	Разбивочный план зданий и сооружений	
ГП-5	План земляных масс	
ГП-6	План организации рельефа	
ГП-7	Инженерные сети	
ГП-8	План благоустройства и озеленения территории	
ГП-9	План благоустройства и озеленения для инвалидов	

Ведомость ссылочных и прилагаемых документов

Обозначение	Наименование	Примечание
ШНҚ 1.02.07-19	Инженерно-технические изыскания для строительства . Основные правила;	
ШНҚ 1.02.09-21	Инженерно-геологические изыскания для строительства;	
ШНҚ 1.03.02-04	Планирование и застройка застройки территории состав и содержание градостроительной документации по;	
ШНҚ 2.01.01-22	Климатические и физико-геологические данные для проектирования;	
ШНҚ 2.07.02-24	Лица с ограниченными возможностями, а также пожилые люди, имеющие строительные объекты, проектируются с учетом потребностей	
ШНҚ 2.08.02-23	Общественные здания и сооружения;	
ШНҚ 2.08.07-22	Специализированное образование для детей с ограниченными возможностями проектирование зданий учреждений;	
ШНҚ 2.07.01-23	"Развитие территорий населенных пунктов и планирование строительства с точки зрения градостроительства "	

Проект разработан в соответствии с действующими строительными нормами и правилами, предусматривает мероприятия обеспечивающие безопасность при эксплуатации объекта.

Главный инженер проекта: Ж.Абдурахмонов

ПОЯСНЕНИЕ К РАБОЧЕМУ ПРОЕКТУ

Разделы генерального плана полная строительство зданий и сооружений Отдела по чрезвычайным ситуациям и пожарно-спасательной части Учкудукского района Навоийской области, выполнено на основании АПЗ № _____ от 2026-__-__ года выданного строительный отдел Навоийской области утвержденного задания на проектирование, топосъёмки в масштабе М 1:500. Территория участка прямоугольной формы, общей площадью - 10080.0 м2 1.00 га.

- Границы участка:
- С севера -ограничен внутренней дорогой;
 - С юга -пустырь;
 - С запада -пустырь;
 - С востока -пустырь.
- На данной территории проектом предусматриваются следующие мероприятия:
- Строительство КПП;
 - Строительство здание пожарного депо с гаражом на 4 выезда;
 - Строительство пожарный водоём 50 м³;
 - Строительство уборная 2 очков;
 - Строительство учебной дашней с устройством сушки рукавов;
 - Строительство теплоузел;
 - Строительство котельная МТУ;
 - Строительство топлос;
 - Установка контейнер для угля;
 - Установка трансформаторная подстанция и дизельный генератор;
 - Установка тепловой насос.


В рабочем проекте предусмотрены мероприятия: по благоустройству и озеленению территории. Для повышения удобства проезда автомашин по территории данного участка предусматривается автомобильная проезжая, противопожарная асфальто-бетонная дорога с твердым покрытием шириной 3,5 м. Осуществить перенос всех оборудованный и инженерный сетей под и над зданием. (Линия электропередач). Проектом предусматриваются противопожарный щит и урны для сбора мусора, которые должны ежедневно очищаться и содержаться в чистоте.

Проект действителен при условии, если, согласован со всеми необходимыми инстанциями.

Технико-экономические показатели


№ п/п	Наименование	Ед. изм.	Количество	Примечания
1	Площадь участка в границах планируемой территории	м.кв	10080.0	1.00
2	Площадь застройки	м.кв	2227.4	-
3	Площадь застройки существующая здания и сооружения	м.кв	-	
4	Плотность застройки	%	2.21	
5	Площадь покрытий (проезды, площадки, отмостки, тротуары)	м.кв	2681.8	
6	Площадь озеленения	м.кв	5170.8 (51.3%)	
7	Периметр ограждения	п.м.	395.5	Металлические ограждения-103.5 метр Глухой ограждения-292.0 метр
8	Количество ворот в ограждении	шт.	2	

						2026 г.			ГП					
						Навоий вилояти, Учкудук шаҳар Фавқулудда вазиятлар бўлими ва ёнғин-қутқарув қисми дино ва иншоотларини қуриш								
Изм.	Кол.уч	Лист	Н. док	Подпись	Дата	Ёнғин-қутқарув қисми			Стадия	Лист	Листов			
ГИП		Ж.Абдурахмонов							РП	1	9			
Разраб.		С.Усмонов												
Н.контр		А.Худойкулов												
						Общие данные			 FAYZ BINOKOR LOYIHA					

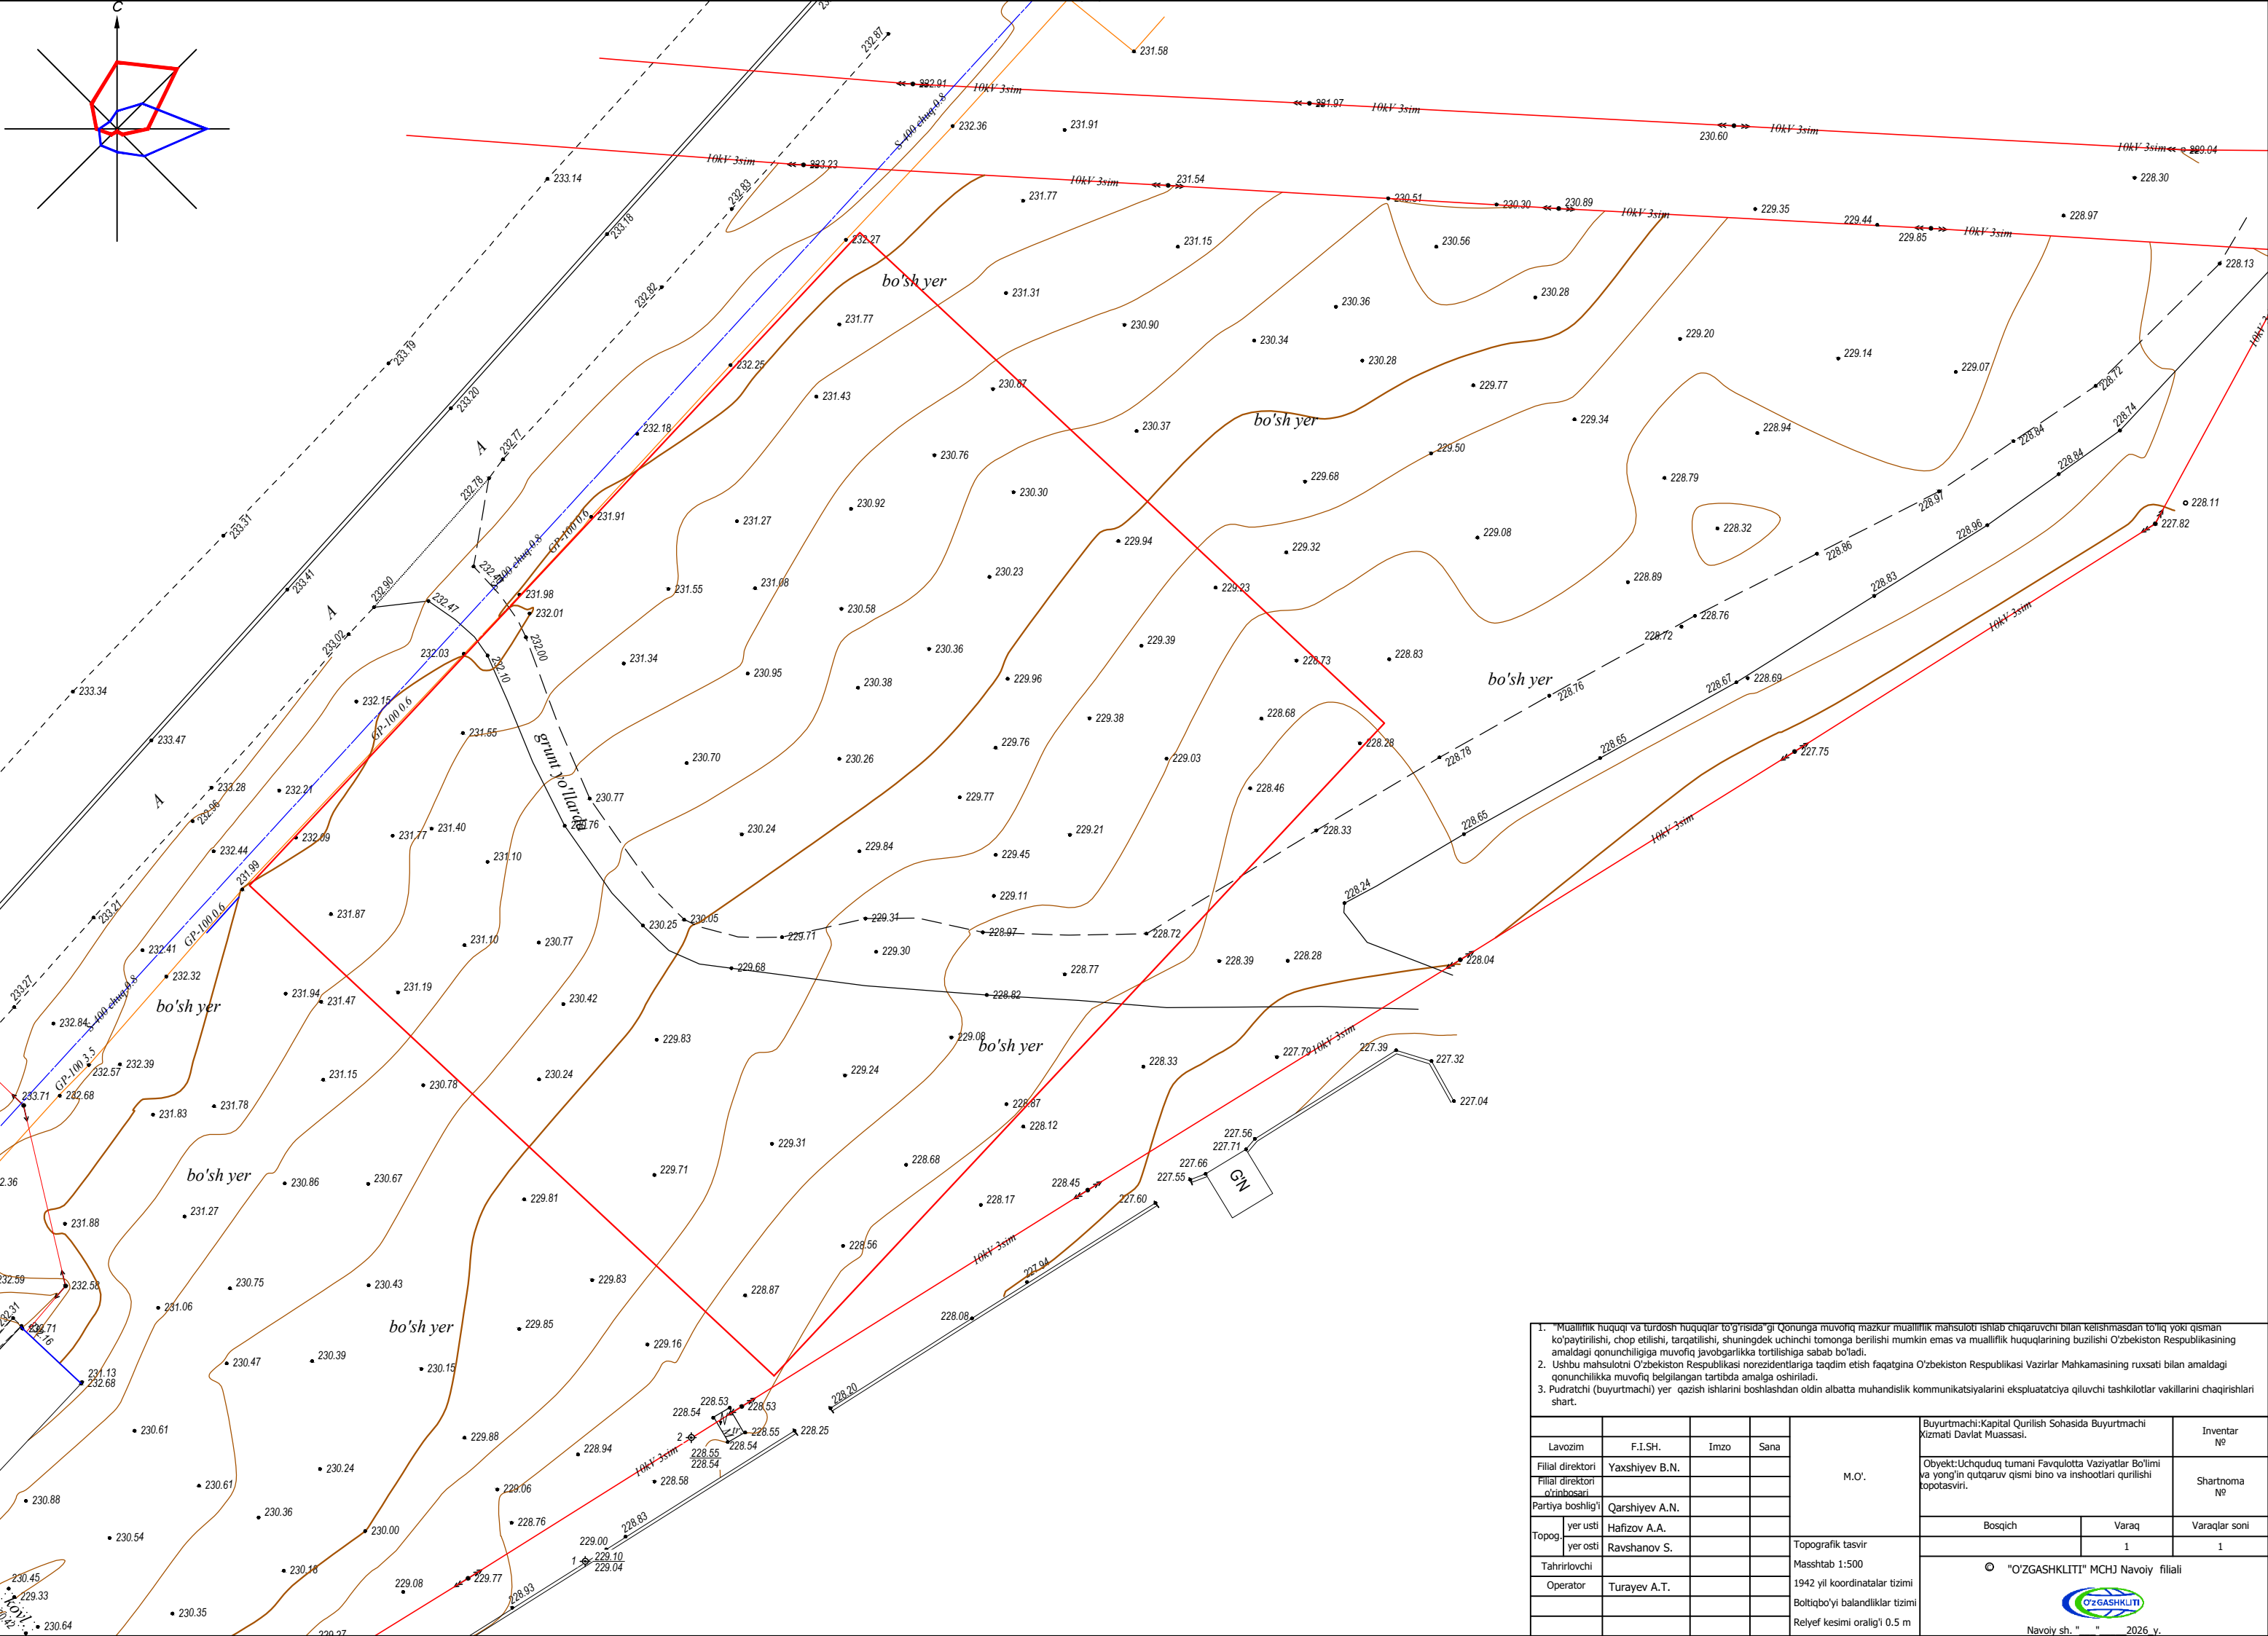

1. "Mualliflik huquqi va turdosh huquqlar to'g'risida" gi Qonunga muvofiq mazkur mualliflik mahsuloti ishlab chiqaruvchi bilan kelishmasdan to'liq yoki qisman ko'paytirilishi, chop etilishi, tarqatilishi, shuningdek uchinchi tomonga berilishi mumkin emas va mualliflik huquqlarining buzilishi O'zbekiston Respublikasining amaldagi qonunchiligiga muvofiq javobgarlikka tortilishiga sabab bo'ladi.
2. Ushbu mahsulotni O'zbekiston Respublikasi norezidentlariga taqdim etish faqatgina O'zbekiston Respublikasi Vazirlar Mahkamasining ruxsati bilan amaldagi qonunchilikka muvofiq belgilangan tartibda amalga oshiriladi.
3. Pudratchi (buyurtmachi) yer qazish ishlarini boshlashdan oldin albatta muhandislik kommunikatsiyalarini ekspluatatsiya qiluvchi tashkilotlar vakillarini chaqirishlari shart.

				M.O'.	Buyurtmachi: Kapital Qurilish Sohasida Buyurtmachi Xizmati Davlat Muassasi.		Inventory №
Lavozim	F.I.SH.	Imzo	Sana		Obyekt: Uchquduq tumani Favqulotta Vaziyatlar Bo'limi va yong'in qutqaruv qismi bino va inshootlari qurilishi topotasviri.		Shartnoma №
Filial direktori	Yaxshiyev B.N.						
Filial direktori o'rinbosari							
Partiya boshlig'i	Qarshiyev A.N.						
Topog	yer usti	Hafizov A.A.			Bosqich	Varaq	Varaqlar soni
	yer osti	Ravshanov S.				1	1
Tahrirlovchi					© "O'ZGASHKLITI" MCHJ Navoiy filiali		
Operator	Turayev A.T.						
					Topografik tasvir		
					Masshtab 1:500		
					1942 yil koordinatalar tizimi		
					Boltiqbo'yi balandliklar tizimi		
					Relyef kesimi oralig'i 0.5 m		
					Navoiy sh. " " 2026 y.		

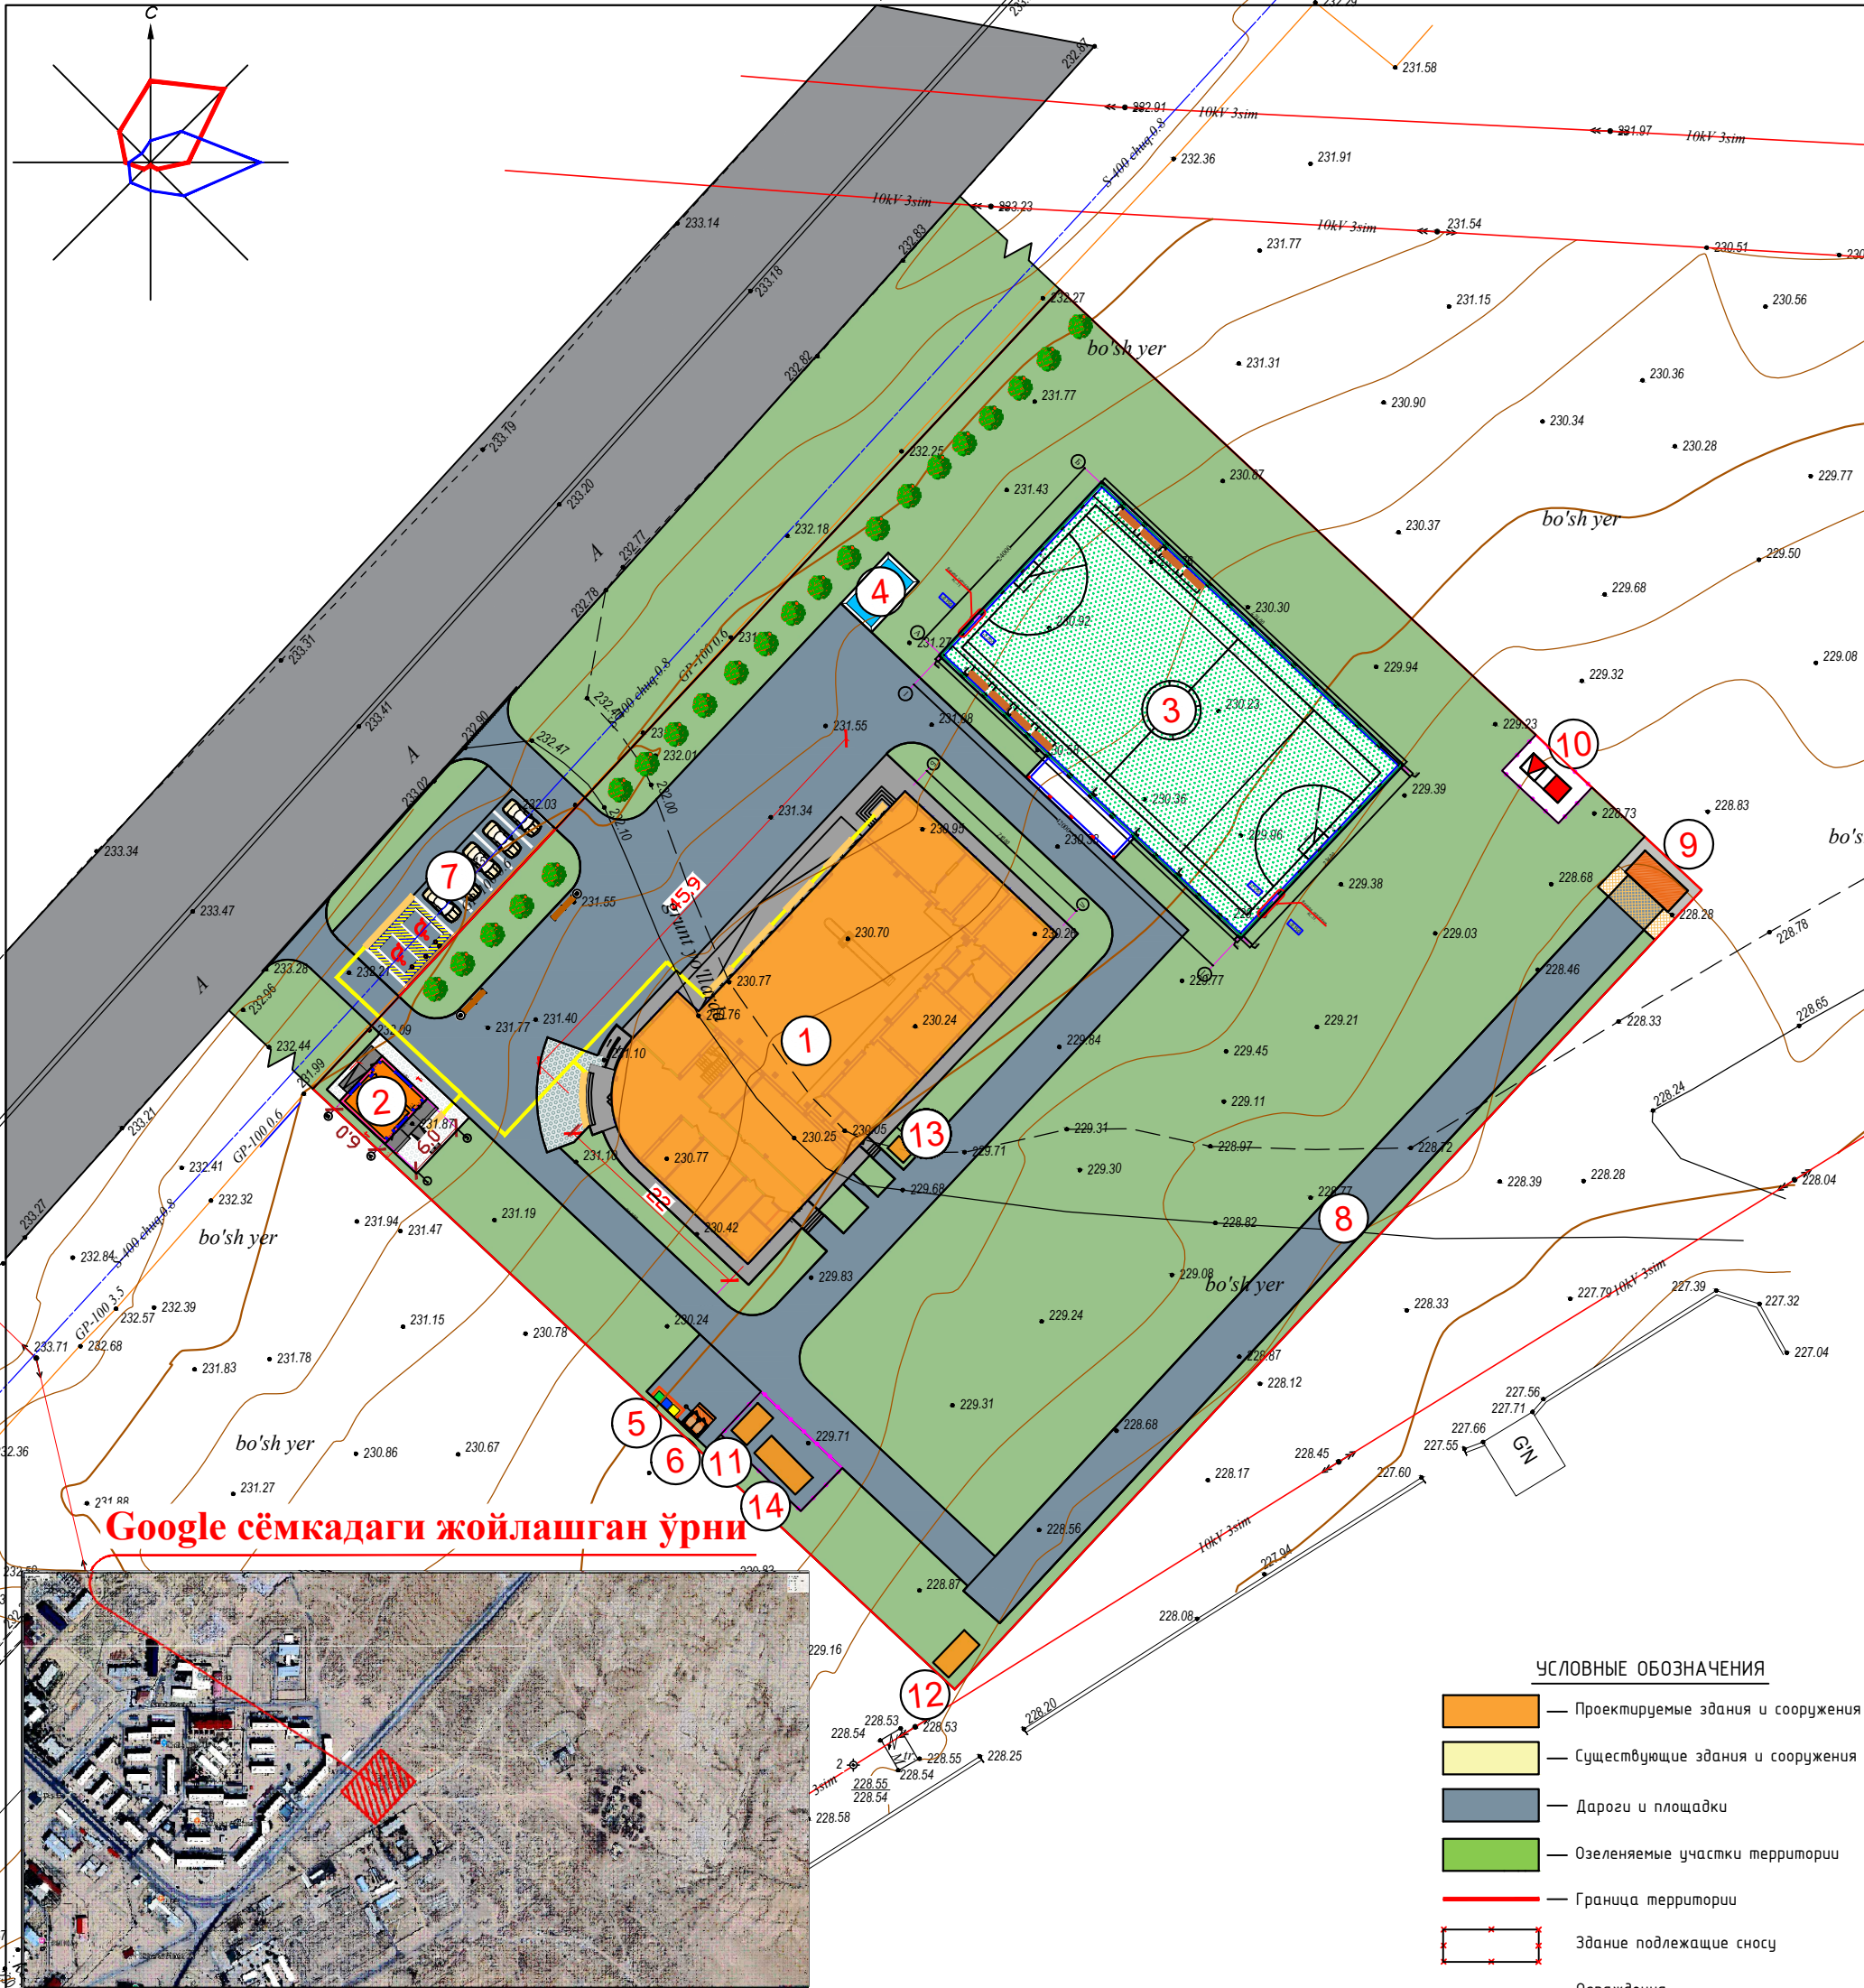


ЭКСПЛИКАЦИЯ ЗДАНИЙ И СООРУЖЕНИЙ					
Номер по плану	Обозначение типового проекта	Этажность	К.ство		
			зданий	Площадь, м²	
				застройки	всего
1	Здание пожарного депо с гаражом на 4 выезда	2	1	1018.0	1018.0
2	КПП	1	1	18.5	18.5
3	Минифутбольное поле (перспектива)	-	-	1071.6	1071.6
4	Пожарный водоём 50 м³	-	1	21.7	21.7
5	Площадка под контейнеры для сбора мусора	-	1	4.4	4.4
6	Уборная 2 очко	1	1	4.0	4.0
7	Стоянка для временного хранения автомобилей	-	1	133.2	133.2
8	Площадка для 100-метровой полосы с препятствиями	-	1	437.5	437.5
9	Учебной башней с устройством сушки рукавов	-	1	15.7	15.7
10	Трансформаторная подстанция и Дизельный генератор	-	1	4.0	8.0
11	Модульный котел	-	1	10.2	10.2
12	Топлос 50пр	-	-	8.6	8.6
13	Тепловый насос	-	-	8.6	8.6
14	Контейнер для угля	-	-	15	15
ИТОГО					1697.7

Технико-экономические показатели			
№ п/п	Наименование	Ед. изм.	Количество
1	Площадь участка в границах планируемой территории	м.кв	10080.0
2	Площадь застройки	м.кв	2227.4
3	Площадь застройки существующая здания и сооружения	м.кв	-
4	Плотность застройки	%	2.21
5	Площадь покрытий (проезды, площадки, отмостки, тротуары)	м.кв	2681.8
6	Площадь озеленения	м.кв	5170.8 (51.3%)
7	Периметр ограждения	п.м.	395.5
8	Количество ворот в ограждении	шт.	2

- УСЛОВНЫЕ ОБОЗНАЧЕНИЯ
- Проектируемые здания и сооружения
 - Существующие здания и сооружения
 - Дороги и площадки
 - Озеленяемые участки территории
 - Граница территории
 - Здание подлежащие сносу
 - Ограждения

2026 г.				ГП		
Навоий вилояти, Учқудуқ шаҳар Фавқуллода вазиятлар бўлими ва ёнғин-қутқарув қисми				ёнғин-қутқарув қисми		
Изм.	Кол.уч	Лист	Н.док	Подпись	Дата	
Гип	Ж.Абдурахмонов					
Разраб.	С.Усмонов					
Н.контр	А.Худойкулов					
Генеральный план				Стадия	Лист	Листов
				РП	3	9



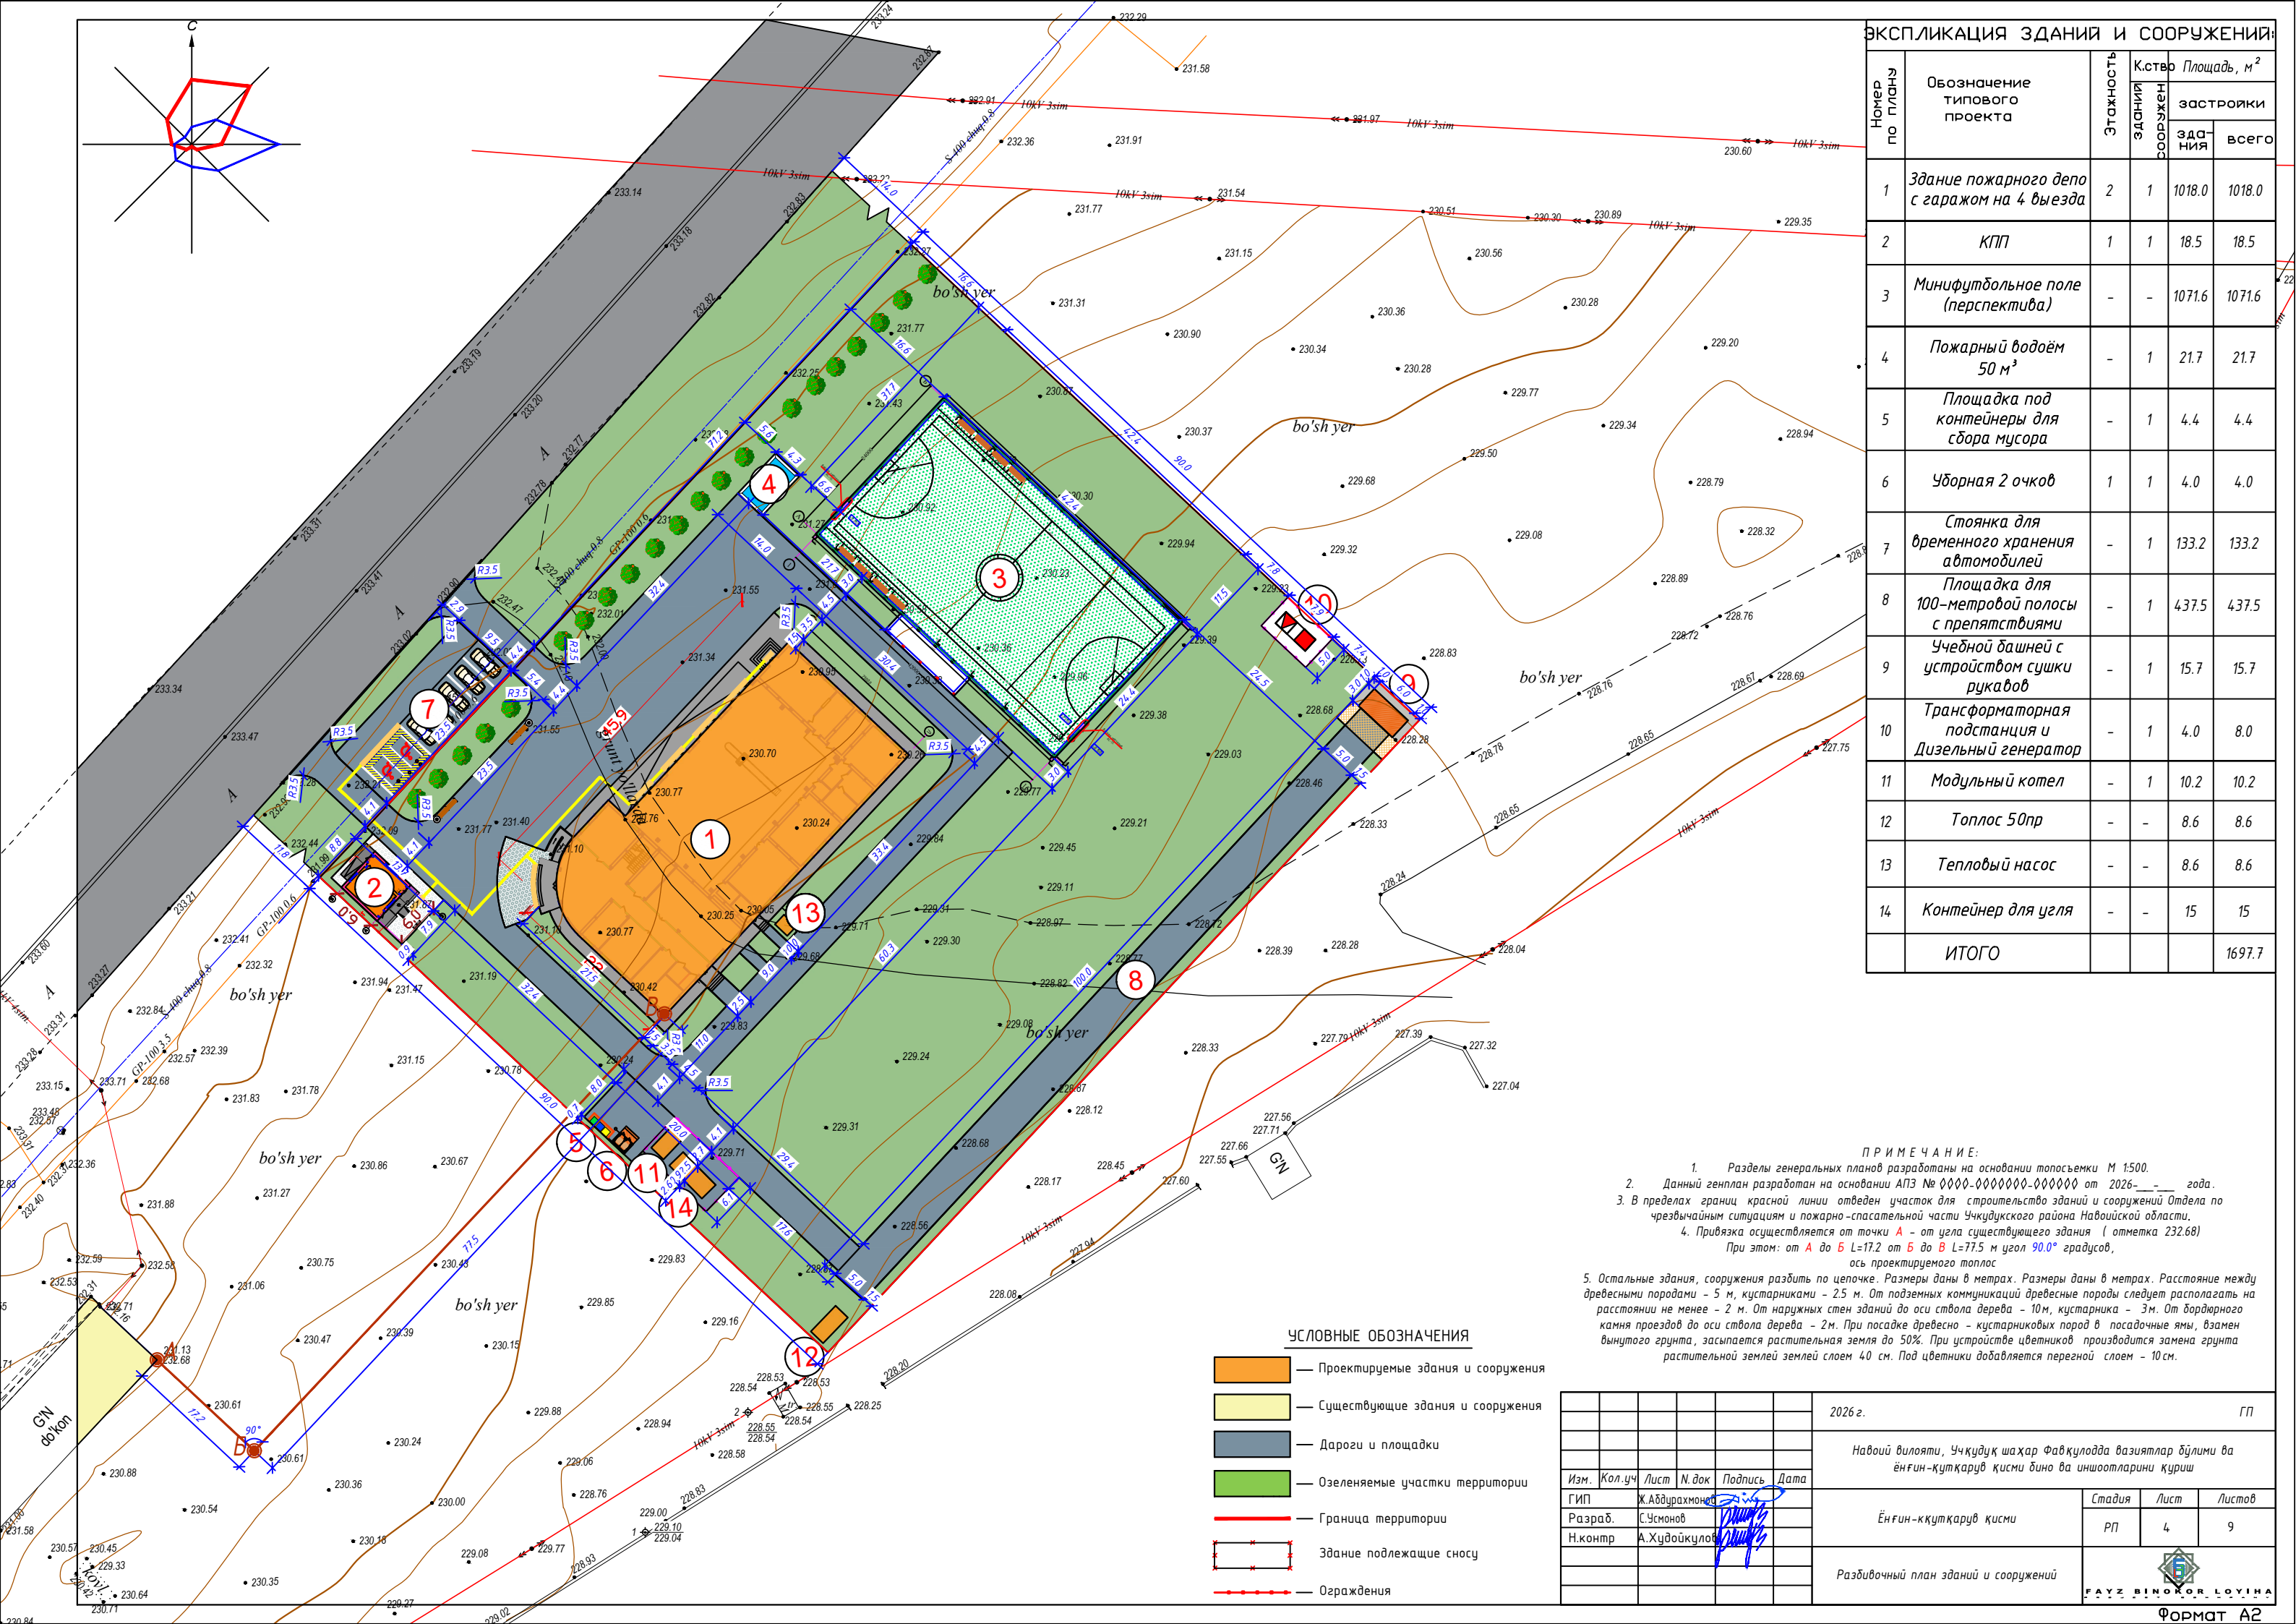

ЭКСПЛИКАЦИЯ ЗДАНИЙ И СООРУЖЕНИЙ:

Номер по плану	Обозначение типового проекта	Этажность	Площадь, м²	
			зданий	всего
1	Здание пожарного депо с гаражом на 4 выезда	2	1	1018.0
2	КПП	1	1	18.5
3	Минифутбольное поле (перспектива)	-	-	1071.6
4	Пожарный водоём 50 м³	-	1	21.7
5	Площадка под контейнеры для сбора мусора	-	1	4.4
6	Уборная 2 очков	1	1	4.0
7	Стоянка для временного хранения автомобилей	-	1	133.2
8	Площадка для 100-метровой полосы с препятствиями	-	1	437.5
9	Учебной башней с устройством сушки рукавов	-	1	15.7
10	Трансформаторная подстанция и Дизельный генератор	-	1	4.0
11	Модульный котел	-	1	10.2
12	Топлос 50пр	-	-	8.6
13	Тепловый насос	-	-	8.6
14	Контейнер для угля	-	-	15
ИТОГО				1697.7

ПРИМЕЧАНИЕ:

1. Разделы генеральных планов разработаны на основании топосъемки М 1:500.

2. Данный генплан разработан на основании АПЗ № 0000-0000000-000000 от 2026-__-__ года.

3. В пределах границ красной линии отведен участок для строительства зданий и сооружений Отдела по чрезвычайным ситуациям и пожарно-спасательной части Учкудукского района Навоийской области.


4. Привязка осуществляется от точки А - от угла существующего здания (отметка 232.68)
При этом: от А до Б L=17.2 от Б до В L=77.5 м угол 90.0° градусов,
ось проектируемого топлос

5. Остальные здания, сооружения разбить по цепочке. Размеры даны в метрах. Расстояние между древесными породами - 5 м, кустарниками - 2.5 м. От подземных коммуникаций древесные породы следует располагать на расстоянии не менее - 2 м. От наружных стен зданий до оси ствола дерева - 10м, кустарника - 3м. От бордюрного камня проездов до оси ствола дерева - 2м. При посадке древесно - кустарниковых пород в посадочные ямы, взятые вынутого грунта, засыпается растительная земля до 50%. При устройстве цветников производится замена грунта растительной землей слоем 40 см. Под цветники добавляется перегной слоем - 10 см.

УСЛОВНЫЕ ОБОЗНАЧЕНИЯ

- Проектируемые здания и сооружения
- Существующие здания и сооружения
- Дороги и площадки
- Озеленяемые участки территории
- Граница территории
- Здание подлежащее сносу
- Ограждения

					2026 г.	ГП			
					Навоий вилояти, Учкудук шаҳар Фавқуллода вазиятлар бўлими ва ёнғин-қутқарув қисми бино ва иншоотларни қуриш				
Изм.	Кол.уч	Лист	Н.док	Подпись	Дата	Ёнғин-қутқарув қисми	Стадия	Лист	Листов
Гип				Ж.Абдурахмонов			РП	4	9
Разраб.				С.Усмонов					
Н.контр				А.Худойкулов					
					Разбивочный план зданий и сооружений				
					FAYZ BINOKOR LOYIHA				

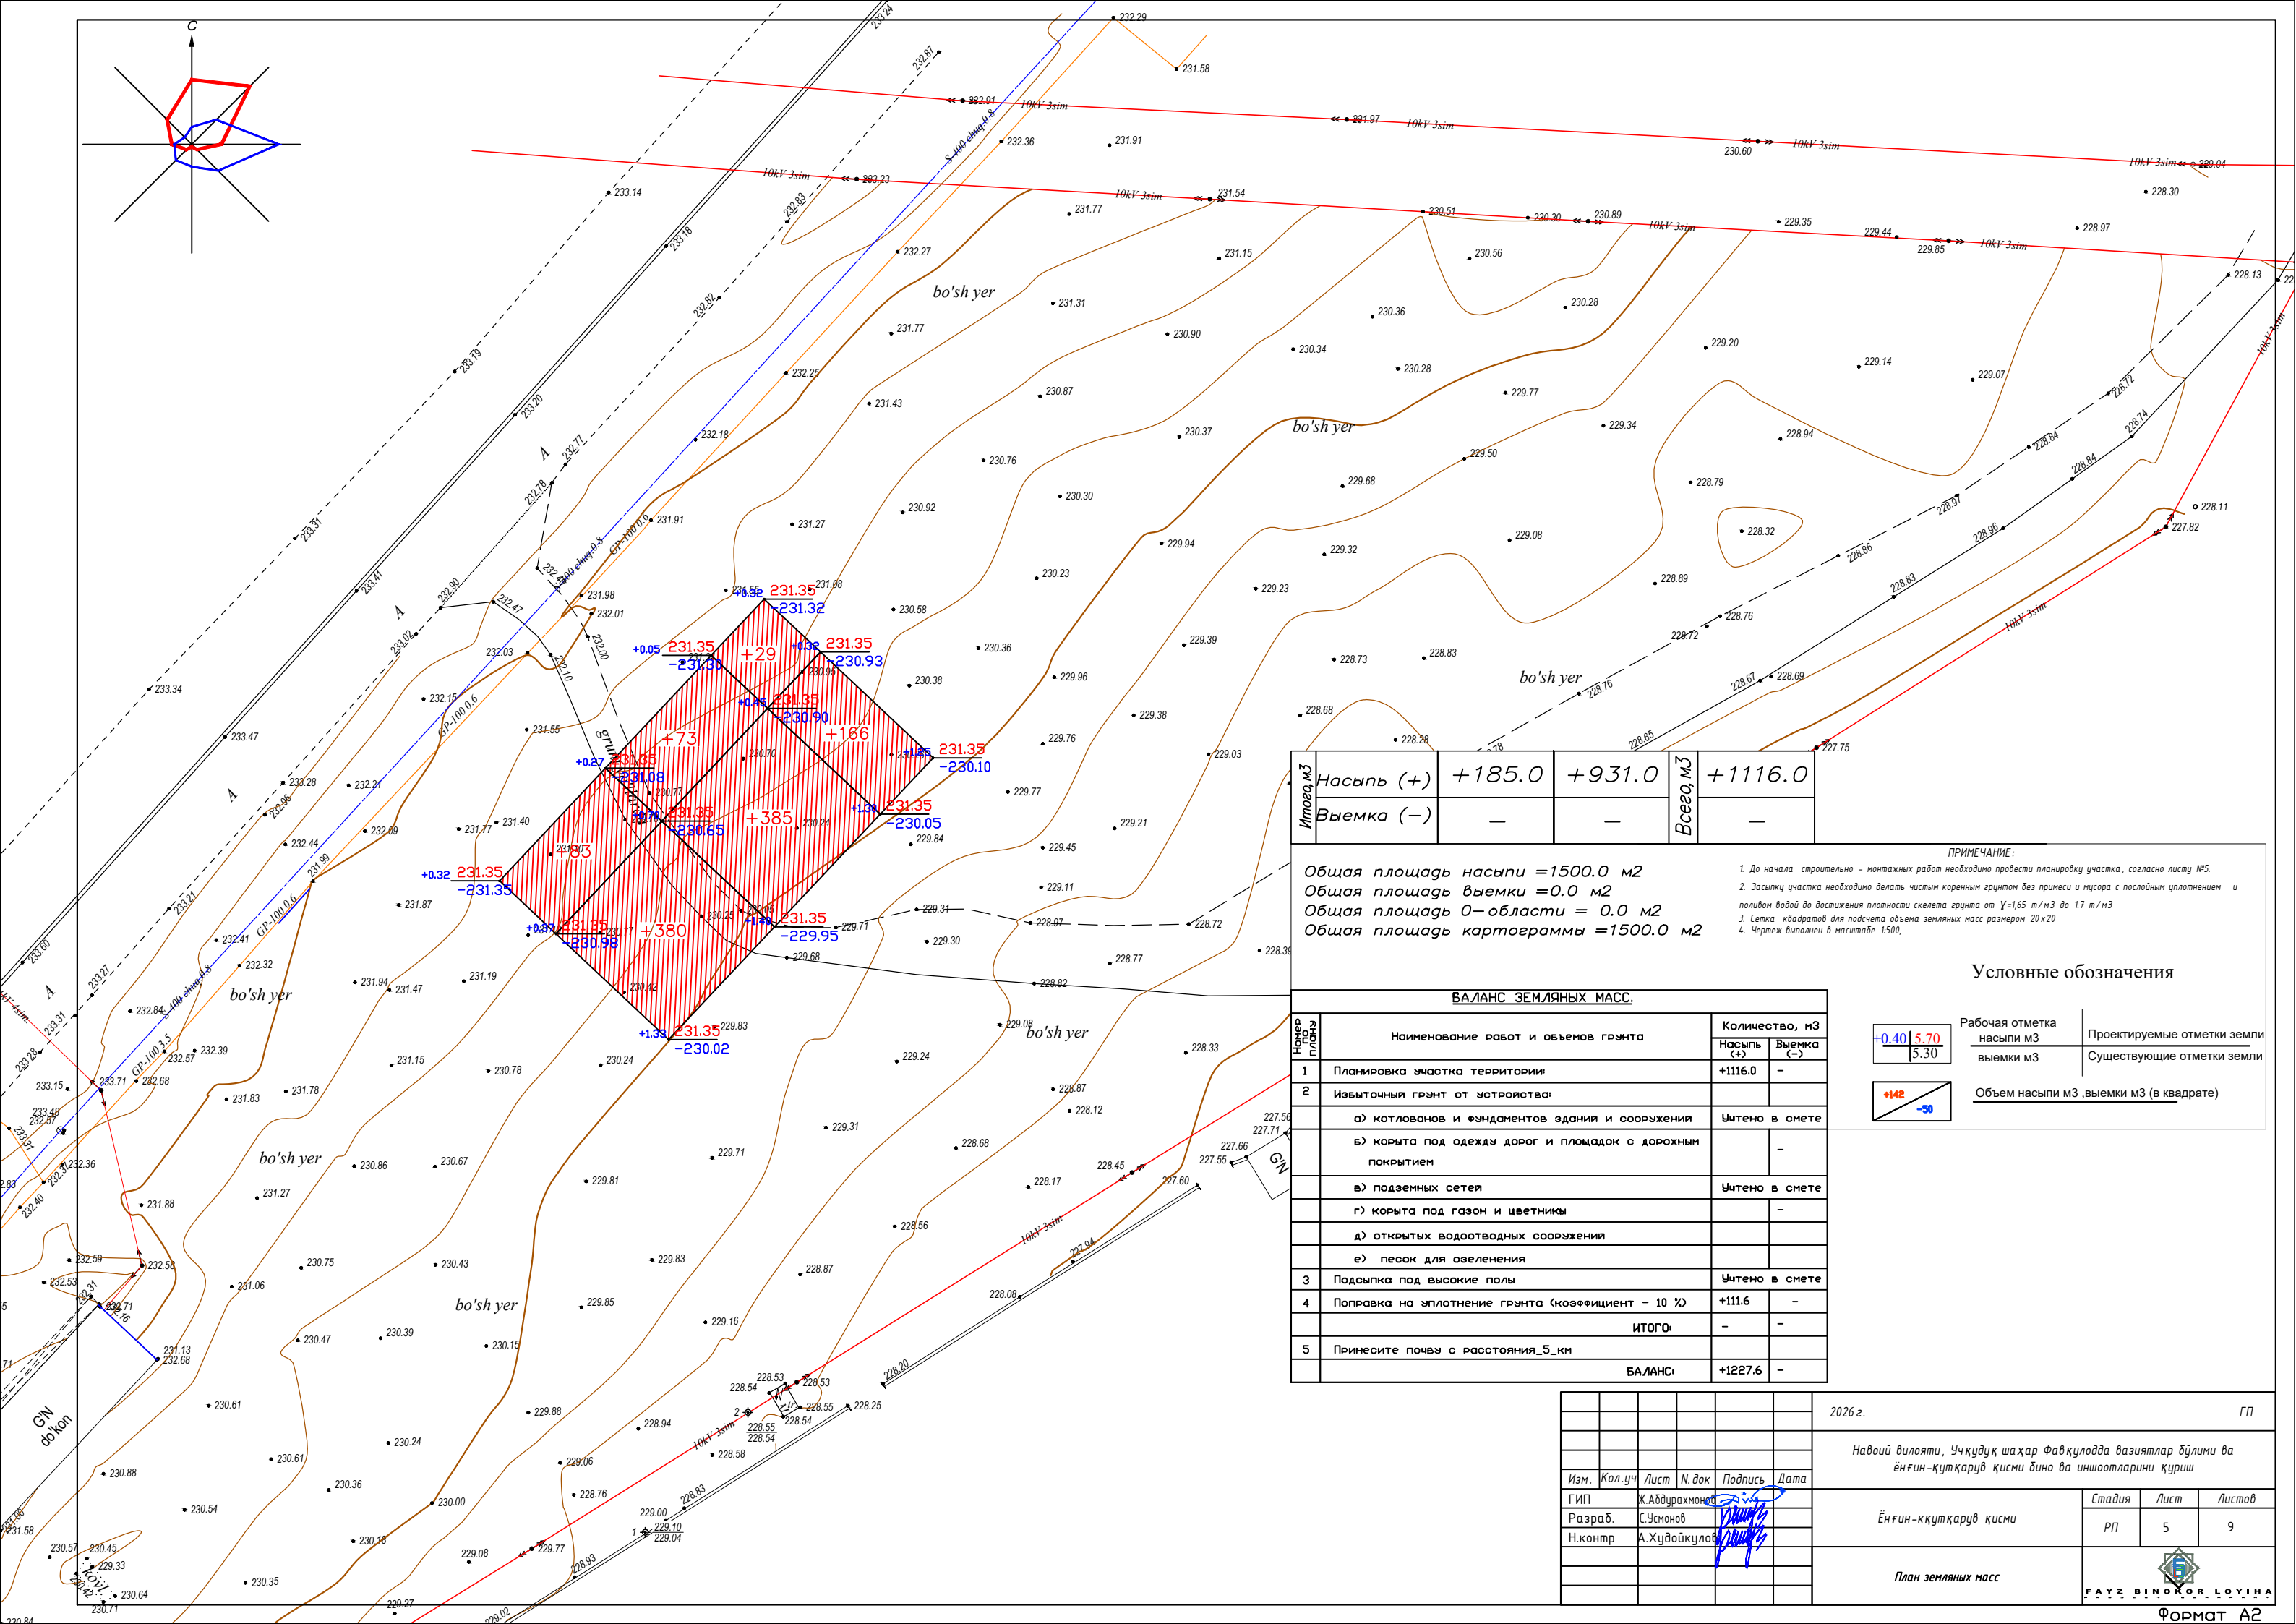

Итого, м3	Насыпь (+)	+185.0	+931.0	Всего, м3	+1116.0
	Выемка (-)	—	—		—

Общая площадь насыпи = 1500.0 м2
Общая площадь выемки = 0.0 м2
Общая площадь 0-области = 0.0 м2
Общая площадь картограммы = 1500.0 м2

ПРИМЕЧАНИЕ:

- До начала строительства - монтажных работ необходимо провести планировку участка, согласно листу №5.
- Засыпку участка необходимо делать чистым коренным грунтом без примеси и мусора с послойным уплотнением и поливом водой до достижения плотности скелета грунта от $\gamma = 1.65 \text{ т/м}^3$ до 1.7 т/м^3
- Сетка квадратов для подсчета объема земляных масс размером 20x20
- Чертеж выполнен в масштабе 1:500.

БАЛАНС ЗЕМЛЯНЫХ МАСС		
№ п/п	Наименование работ и объемов грунта	Количество, м3
		Насыпь (+) Выемка (-)
1	Планировка участка территории	+1116.0
2	Избыточный грунт от устройства:	
	а) котлованов и фундаментов здания и сооружения	Учтено в смете
	б) корыта под одежду дорог и площадок с дорожным покрытием	—
	в) подземных сетей	Учтено в смете
	г) корыта под газон и цветники	—
	д) открытых водоотводных сооружений	
	е) песок для озеленения	
3	Подсыпка под высокие полы	Учтено в смете
4	Поправка на уплотнение грунта (коэффициент - 10 %)	+111.6
ИТОГО:		—
5	Принесите почву с расстояния 5 км	
БАЛАНС:		+1227.6

Условные обозначения

Рабочая отметка насыпи м3	Проектируемые отметки земли
Выемки м3	Существующие отметки земли
Объем насыпи м3, выемки м3 (в квадрате)	

+0.40 | 5.70
5.30

+142 | -30

Изм.	Кол.уч	Лист	Н.док	Подпись	Дата
Г.ИП	Ж.Абдурахмонов				
Разраб.	С.Усмонов				
Н.контр	А.Худойкулов				

2026 г.


ГП

Навоий вилояти, Учқудуқ шаҳар Фавқуллода вазиятлар бўлими ва ёнғин-қутқарув қисми бино ва иншоотларини қуриш

Этадия	Лист	Листов
РП	5	9

План земляных масс

ФОРМАТ А2

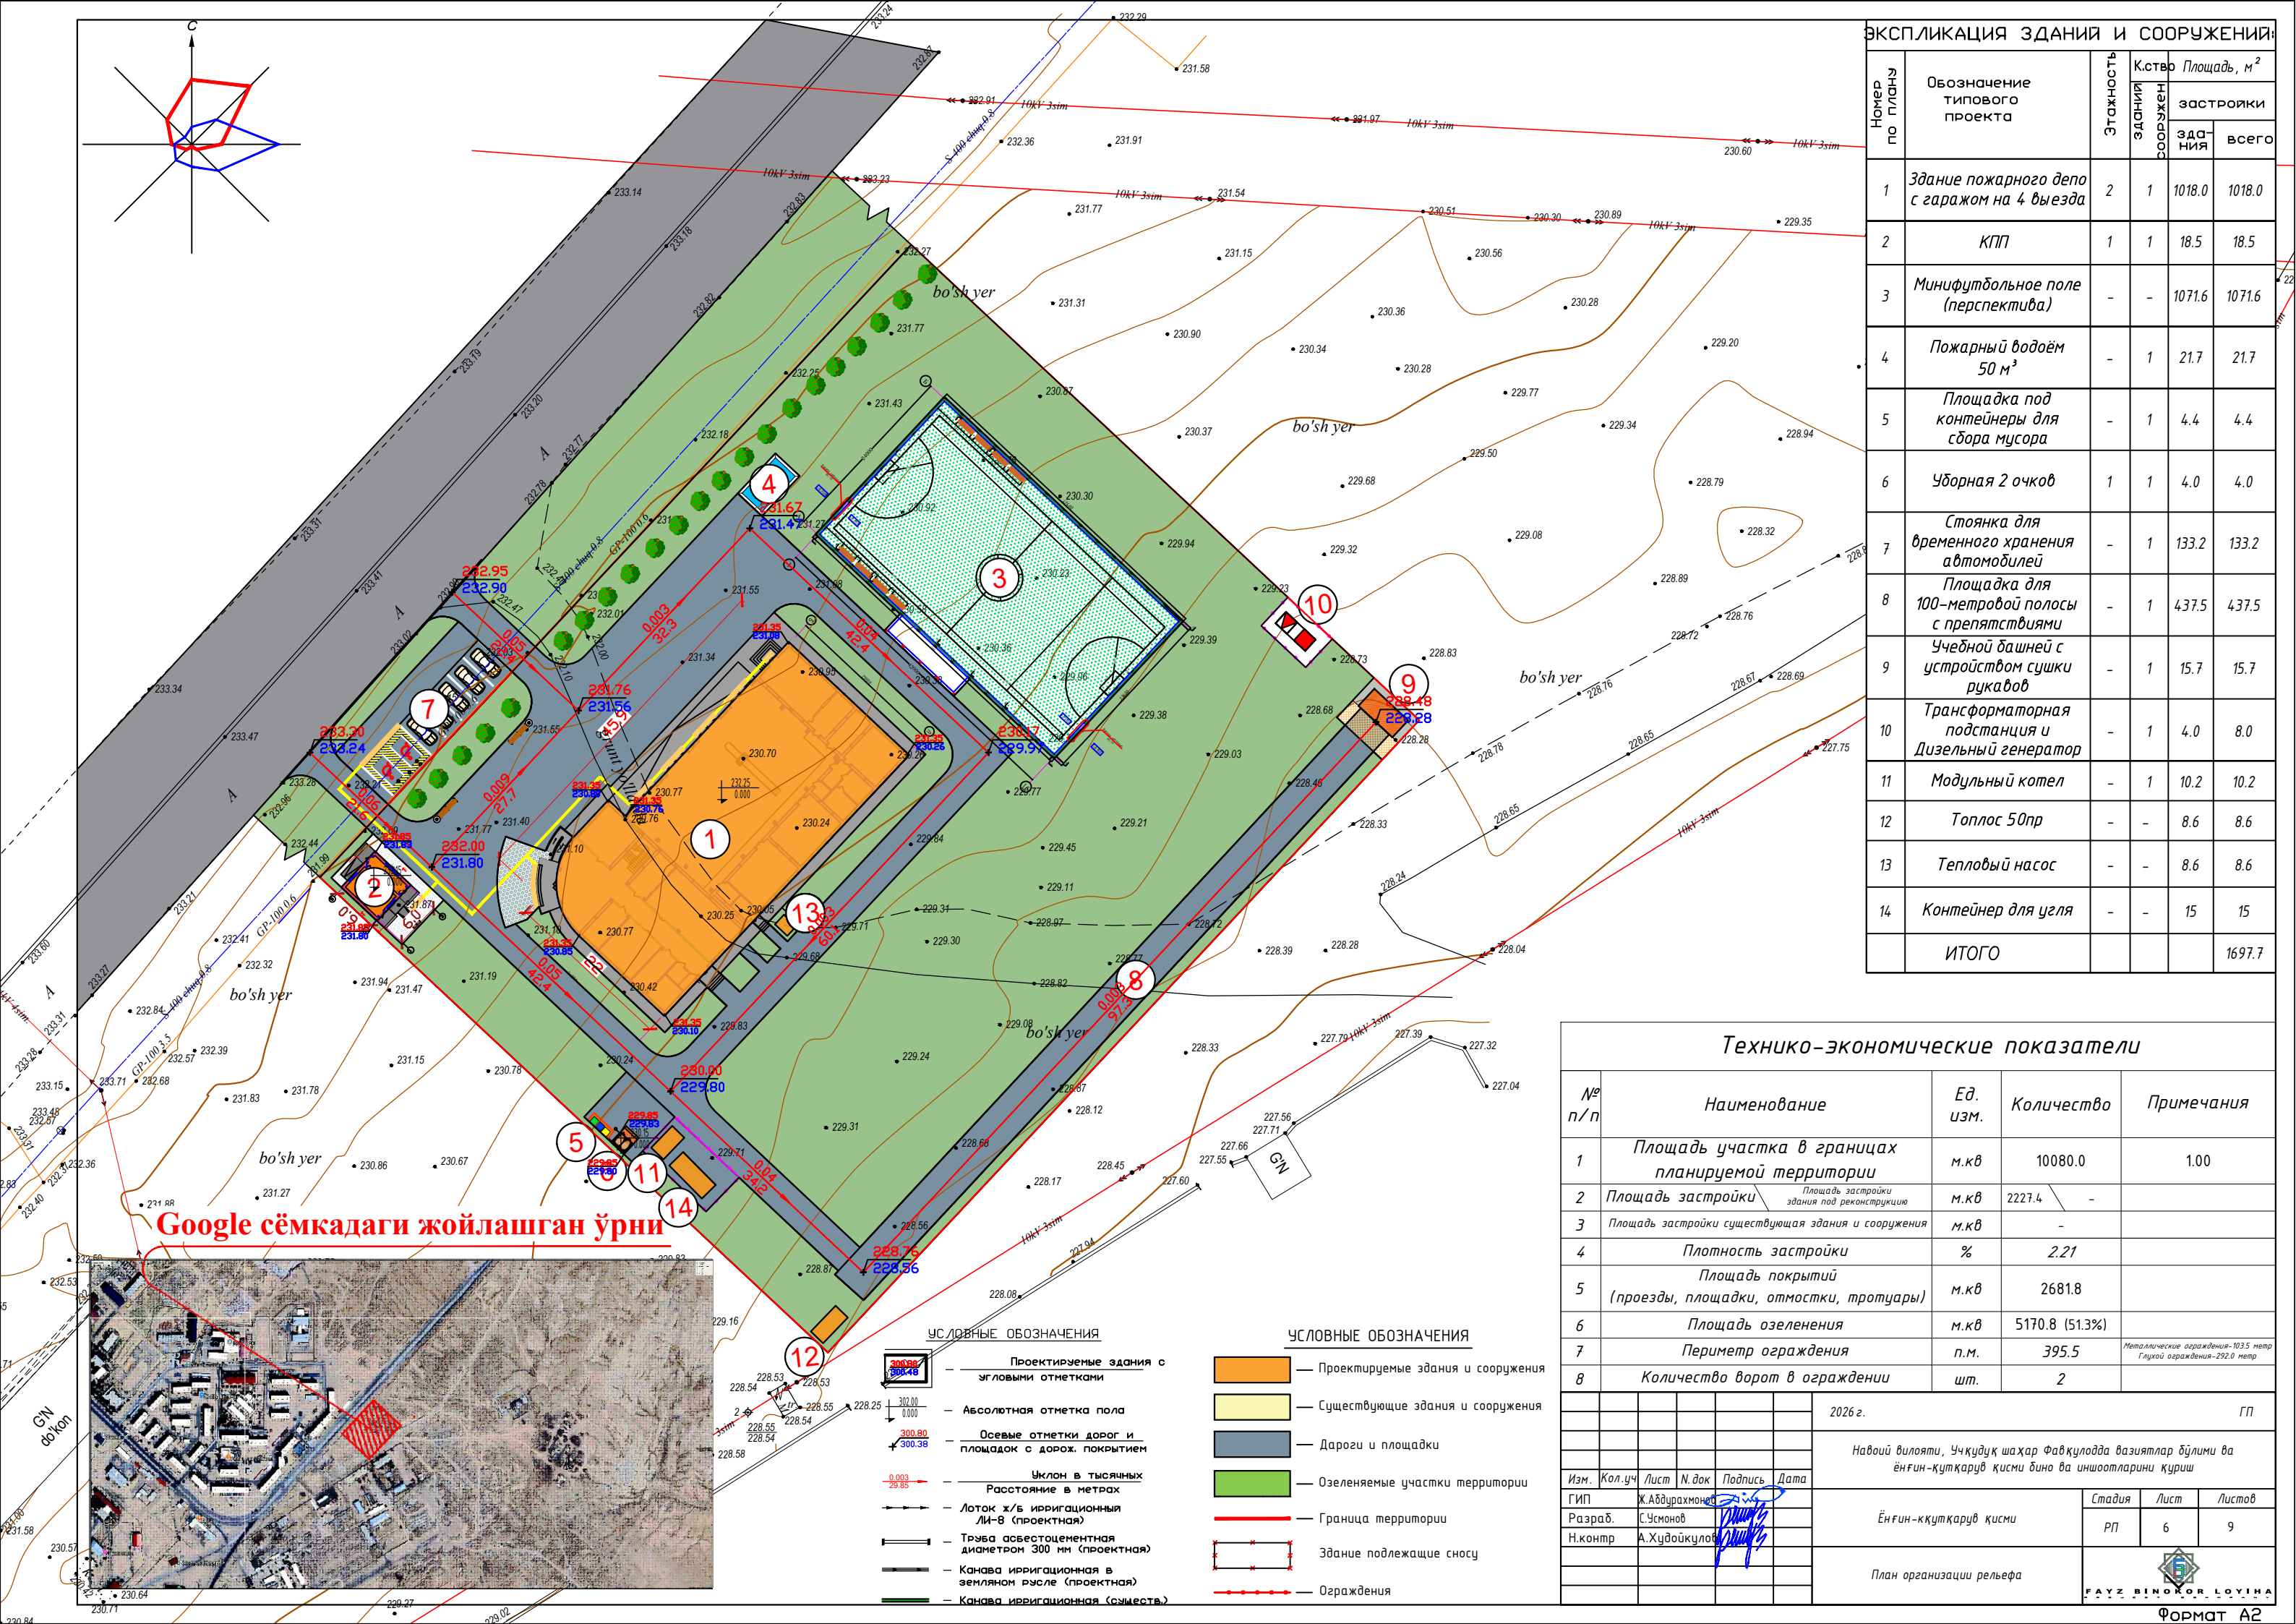

ЭКСПЛИКАЦИЯ ЗДАНИЙ И СООРУЖЕНИЙ						
Номер по плану	Обозначение типового проекта	Этажность здания	К.ство сооружений	Площадь, м ²		
				застройки		всего
				здания		
1	Здание пожарного депо с гаражом на 4 выезда	2	1	1018.0	1018.0	
2	КПП	1	1	18.5	18.5	
3	Минифутбольное поле (перспектива)	-	-	1071.6	1071.6	
4	Пожарный водоём 50 м ³	-	1	21.7	21.7	
5	Площадка под контейнеры для сбора мусора	-	1	4.4	4.4	
6	Уборная 2 очков	1	1	4.0	4.0	
7	Стоянка для временного хранения автомобилей	-	1	133.2	133.2	
8	Площадка для 100-метровой полосы с препятствиями	-	1	437.5	437.5	
9	Учебной башней с устройством сушки рукавов	-	1	15.7	15.7	
10	Трансформаторная подстанция и Дизельный генератор	-	1	4.0	8.0	
11	Модульный котел	-	1	10.2	10.2	
12	Топлос 50пр	-	-	8.6	8.6	
13	Тепловый насос	-	-	8.6	8.6	
14	Контейнер для угля	-	-	15	15	
	ИТОГО				1697.7	

Google сёмкадаги жойлашган ўрни




- УСЛОВНЫЕ ОБОЗНАЧЕНИЯ
- Проектируемые здания с угловыми отметками
 - Абсолютная отметка пола
 - Осевые отметки дорог и площадок с дорож. покрытием
 - Уклон в тысячных
 - Расстояние в метрах
 - Лоток х/б ирригационный ЛИ-8 (проектная)
 - Труба асбестоцементная диаметром 300 мм (проектная)
 - Канавы ирригационная в земляном русле (проектная)
 - Канавы ирригационная (сместв.)

- УСЛОВНЫЕ ОБОЗНАЧЕНИЯ
- Проектируемые здания и сооружения
 - Существующие здания и сооружения
 - Дороги и площадки
 - Озеленяемые участки территории
 - Граница территории
 - Здание подлежащее сносу
 - Ограждения

Технико-экономические показатели

№ п/п	Наименование	Ед. изм.	Количество	Примечания
1	Площадь участка в границах планируемой территории	м.кв	10080.0	1.00
2	Площадь застройки	м.кв	2227.4	-
3	Площадь застройки существующая здания и сооружения	м.кв	-	
4	Плотность застройки	%	2.21	
5	Площадь покрытий (проезды, площадки, отмостки, тротуары)	м.кв	2681.8	
6	Площадь озеленения	м.кв	5170.8 (51.3%)	
7	Периметр ограждения	п.м.	395.5	Металлические ограждения-103.5 метр Глухой ограждения-292.0 метр
8	Количество ворот в ограждении	шт.	2	

				2026 г.				ГП			
Навоий вилояти, Учқудуқ шаҳар Фавқуллода вазиятлар бўлими ва Ёнғин-қутқарув қисми бино ва иншоотларини қуриш											
Изм.	Кол.уч	Лист	Н.док	Подпись	Дата	Ёнғин-қутқарув қисми			Стадия	Лист	Листов
Разраб.	С.Усмонов								РП	6	9
Н.контр	А.Худойкулов								План организации рельефа		
ФОРМАТ А2											

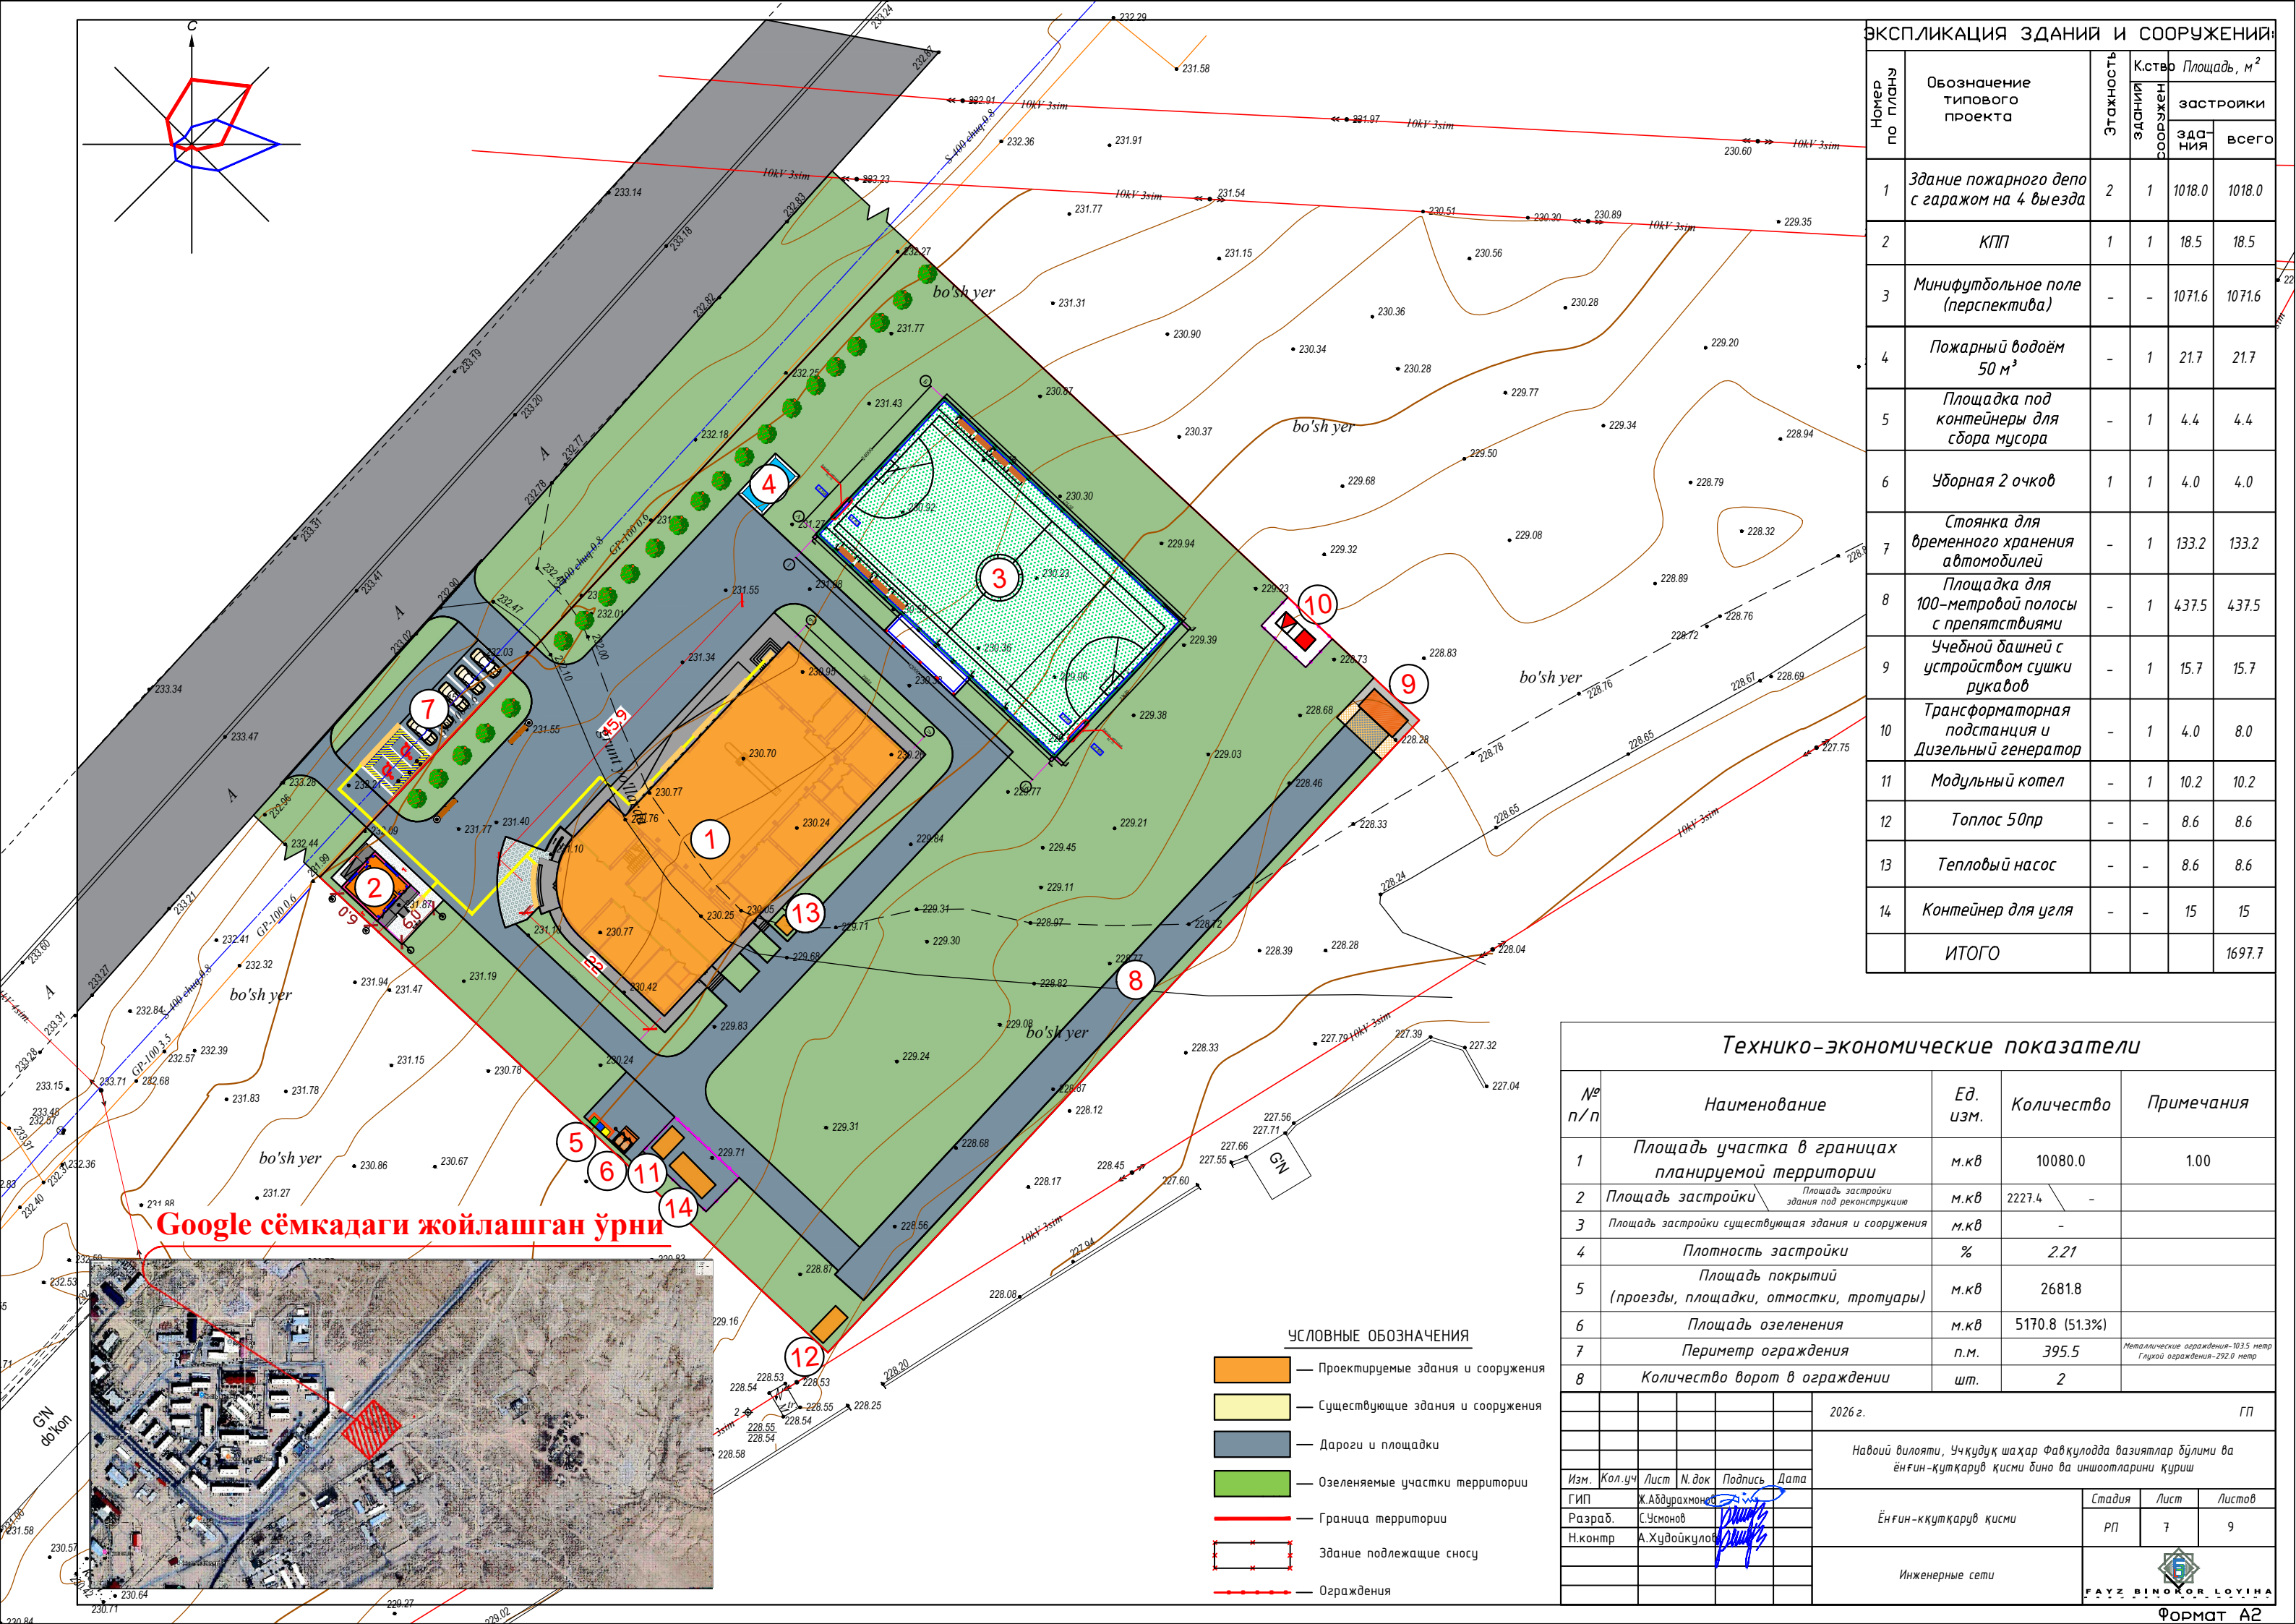

ЭКСПЛИКАЦИЯ ЗДАНИЙ И СООРУЖЕНИЙ:

Номер по плану	Обозначение типового проекта	Этажность	Площадь, м ²	
			К.ство	застройки
			зданий	всего
1	Здание пожарного депо с гаражом на 4 выезда	2	1	1018.0
2	КПП	1	1	18.5
3	Минифутбольное поле (перспектива)	-	-	1071.6
4	Пожарный водоём 50 м ³	-	1	21.7
5	Площадка под контейнеры для сбора мусора	-	1	4.4
6	Уборная 2 очков	1	1	4.0
7	Стоянка для временного хранения автомобилей	-	1	133.2
8	Площадка для 100-метровой полосы с препятствиями	-	1	437.5
9	Учебной башней с устройством сушки рукавов	-	1	15.7
10	Трансформаторная подстанция и Дизельный генератор	-	1	4.0
11	Модульный котел	-	1	10.2
12	Топлос 50пр	-	-	8.6
13	Тепловый насос	-	-	8.6
14	Контейнер для угля	-	-	15
ИТОГО				1697.7

Технико-экономические показатели

№ п/п	Наименование	Ед. изм.	Количество	Примечания
1	Площадь участка в границах планируемой территории	м.кв	10080.0	1.00
2	Площадь застройки	м.кв	2227.4	-
3	Площадь застройки существующая здания и сооружения	м.кв	-	
4	Плотность застройки	%	2.21	
5	Площадь покрытий (проезды, площадки, отмостки, тротуары)	м.кв	2681.8	
6	Площадь озеленения	м.кв	5170.8 (51.3%)	
7	Периметр ограждения	п.м.	395.5	Металлические ограждения-103.5 метр Глухой ограждения-292.0 метр
8	Количество ворот в ограждении	шт.	2	
				2026 г. ГП
				Навоий вилояти, Учқудуқ шаҳар Фавқуллода вазиятлар бўлими ва Ёнғин-қутқарув қисми бино ва иншоотларини қуриш
Изм.	Кол.уч	Лист	Н.док	Подпись
ГИП	Ж.Абдурахмонов			
Разраб.	С.Усмонов			
Н.контр	А.Худойкулов			
				Этадия РП
				Лист 7
				Листов 9
				Инженерные сети
				ФАЙЗ БИНОҚОР ЛОЙИНА
				ФОРМАТ А2

УСЛОВНЫЕ ОБОЗНАЧЕНИЯ

- Проектируемые здания и сооружения
- Существующие здания и сооружения
- Дороги и площадки
- Озеленяемые участки территории
- Граница территории
- Здание подлежащие сносу
- Ограждения

Google сёмкадаги жойлашган ўрни



ТАБЛИЦА ОБЪЕМОВ РАБОТ					
№ п/п Тип	Вид или изображение	Техническая характеристика	Конструкция	Единица Измерен	Примечание кол-во
1	ТИП 1	Покрытие проездов, цементно-бетонным слоем М250 h=14см, с армированием 20х20см впр-13мм на 1м2 0.52кг, плёнка для предотвращения потери влаги при наборе прочности 200мкм, каменно-песчаная смесь h=3см, щебеночная подготовка h=5см, на существующую подготовку, послойным уплотнение до достижения плотности грунта в сухом состоянии свыше Y=1.70т/м³.		м2	2455.0
2		Покрытие площадок бетонными плитами h=8см на цементно-песчаной смеси h=2см, бетонным слоем М200 h=8см, с армированием 20х20см впр-13мм на 1м2 0.52кг по ГОСТ 6727-80*, плёнка для предотвращения потери влаги при наборе прочности 200мкм, гравийно-песчаная подготовка h=5см, с уплотнением грунта свыше Y=1.70т/м³.		м2	50.0
3		Уст-во бетонного бордюрного камня БР100.20.8 ГОСТ 6665-91	Проектное	м	500.0
4		Ирригационная сеть в железобетонной лотке марки ЛН-5 l=5.0 м	Проектное	м	166.0
5		Укладка асбестоцементных труб d=0.3 м l=4.0 м по ГОСТ 539-80	Проектное	м.	43.2
6		Ограждение металлическая	Проектное	м	103.5
7		Ограждение глухое изгородь	Проектное	м	292.0
8		Ворота металлическая	Проектное	шт	2

ВЕДОМОСТЬ ПЕРЕНОСНОГО ОБОРУДОВАНИЯ И ЭЛЕМЕНТОВ ОЗЕЛЕНЕНИЯ				
1		Скамейка садовая длина 4м с урной для мусора.	шт.	2
2		Газон (посадка) на грунт	м2	945.0
3		Уличный противопожарный щит.	шт.	1
4		Контейнер для мусора.	шт.	2

КОНСТРУКЦИЯ ДОРОЖНЫХ ПОКРЫТИЙ ТИП 1

1 Бетон В20 (М250) F₁₀₀, арм. дорожной сеткой Ф3Впр, шаг 200х200, h=14см ГОСТ 26633-2012
2 Гидроизоляционный материал (плёнка) 200мкм
3 Выравнивающий слой из каменно-песчаной смеси с примесью до 30% 5-20мм фракционного песка, h=3см
4 Гравийно-песчаная смесь фракциями до 75мм h=5см
5 Уплотненное основание свыше Y=1.70т/м³.

Технико-экономические показатели				
№ п/п	Наименование	Ед. изм.	Количество	Примечания
1	Площадь участка в границах планируемой территории	м.кв	10080.0	1.00
2	Площадь застройки	м.кв	2227.4	-
3	Площадь застройки существующего здания и сооружения	м.кв	-	-
4	Плотность застройки	%	2.21	-
5	Площадь покрытий (проезды, площадки, отмостки, тротуары)	м.кв	2681.8	-
6	Площадь озеленения	м.кв	5170.8 (51.3%)	-
7	Периметр ограждения	п.м.	395.5	Металлические ограждения-103.5 метр Глухой ограждение-292.0 метр
8	Количество ворот в ограждении	шт.	2	-
2026 г. ГП				
Навоий вилояти, Учқудуқ шаҳар Фавқуллоҳи вазиятлар бўлими ва Ёнғин-қутқарув қисми бино ва иншоотларини қуриш				
Изм.	Кол.уч	Лист	Н.док	Подпись
Г.ИП	Ж.Абдурахмонов			
Разраб.	С.Усмонов			
Н.контр.	А.Худойкулов			
План благоустройства и озеленения территории				Формат А2


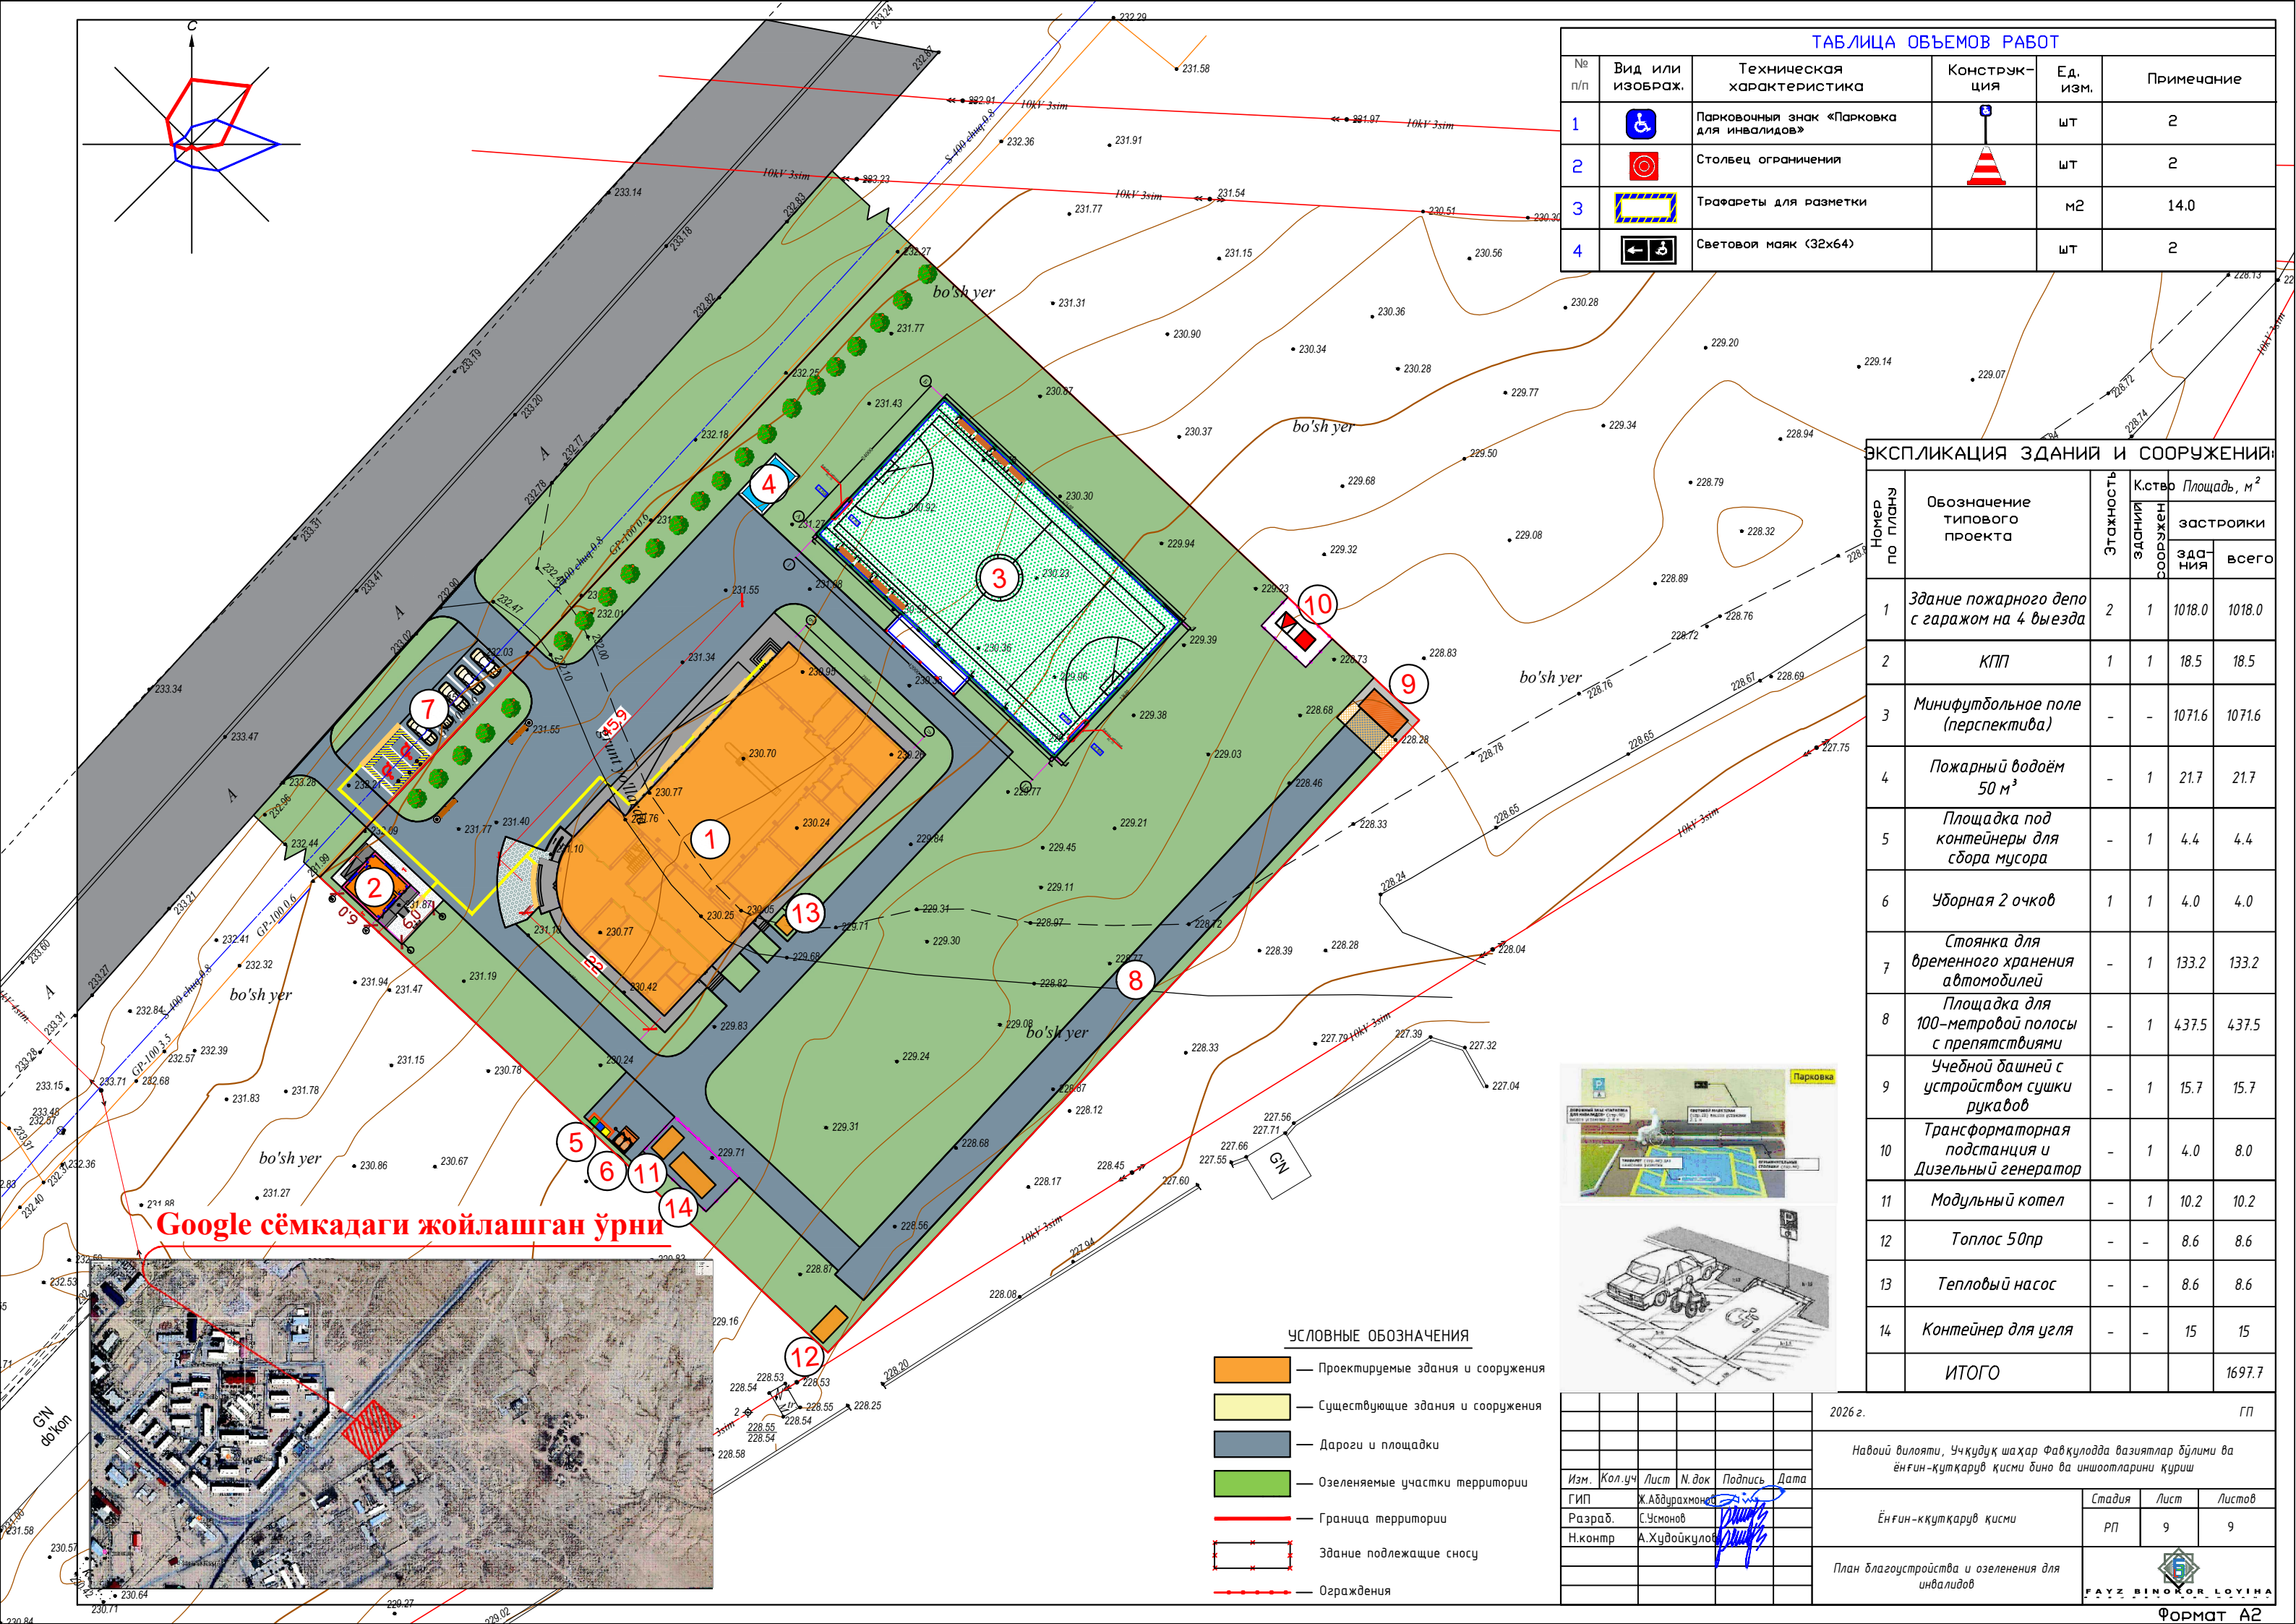


ТАБЛИЦА ОБЪЕМОВ РАБОТ					
№ п/п	Вид или изображ.	Техническая характеристика	Конструкция	Ед. изм.	Примечание
1		Парковочный знак «Парковка для инвалидов»		шт	2
2		Столбец ограничения		шт	2
3		Трафареты для разметки		м2	14.0
4		Световой маяк (32х64)		шт	2

ЭКСПЛИКАЦИЯ ЗДАНИЙ И СООРУЖЕНИЙ

Номер по плану	Обозначение типового проекта	Этажность здания	К.ство сооружений		Площадь, м² застройки	
			зданий	всего	зданий	всего
1	Здание пожарного депо с гаражом на 4 выезда	2	1	1	1018.0	1018.0
2	КПП	1	1	1	18.5	18.5
3	Минифутбольное поле (перспектива)	-	-	-	1071.6	1071.6
4	Пожарный водоём 50 м³	-	1	1	21.7	21.7
5	Площадка под контейнеры для сбора мусора	-	1	1	4.4	4.4
6	Уборная 2 очков	1	1	1	4.0	4.0
7	Стоянка для временного хранения автомобилей	-	1	1	133.2	133.2
8	Площадка для 100-метровой полосы с препятствиями	-	1	1	437.5	437.5
9	Учебной башней с устройством сушки рукавов	-	1	1	15.7	15.7
10	Трансформаторная подстанция и Дизельный генератор	-	1	1	4.0	8.0
11	Модульный котел	-	1	1	10.2	10.2
12	Топлос 50пр	-	-	-	8.6	8.6
13	Тепловый насос	-	-	-	8.6	8.6
14	Контейнер для угля	-	-	-	15	15
ИТОГО						1697.7

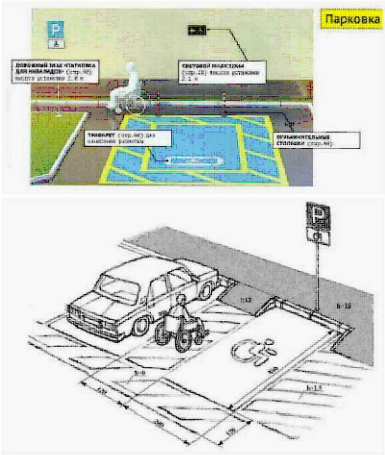

УСЛОВНЫЕ ОБОЗНАЧЕНИЯ

- Проектируемые здания и сооружения
- Существующие здания и сооружения
- Дороги и площадки
- Озеленяемые участки территории
- Граница территории
- Здание подлежащее сносу
- Ограждения

						2026 г.	ГП				
						Навоий вилояти, Учқудуқ шаҳар Фавқуллода вазиятлар бўлими ва ёнғин-қутқарув қисми бино ва иншоотларини қуриш					
Изм.	Кол.уч	Лист	Н.док	Подпись	Дата	Ёнғин-қутқарув қисми			Стадия	Лист	Листов
ГИП			Ж.Абдурахмонов						РП	9	9
Разраб.			С.Усмонов								
Н.контр			А.Худойкулов								
						План благоустройства и озеленения для инвалидов			 FAYZ BINOKOR LOYIHA		



F A Y Z B I N O K O R L O Y I H A

P R O J E C T C O M M P A N Y