



Рабочий проект

Самарқанд вилоят Оқдарё тумани "Ўзбекистон" маҳалласи "Човка"
қишлоғи 35-уй манзилида жойлашган Оқдарё тумани 27-умумий ўрта
таълим мактаби
давлат муассаси ҳудудидан қўшимча ўқув
биносини лойиҳалаштириш

РАЗДЕЛ: НБШ

Альбом - 3.1.9

Самарқанд 2026г.

Буюртмачи: "SAMARQAND VILOYATI HOKIMLIGI "YAGONA
BUYURTMACHI XIZMATI" DAVLAT UNITAR KORXONASI

Проектировщик: МП «Технология»

Рабочий проект

Самарқанд вилоят Оқдарё тумани "Ўзбекистон" маҳалласи "Човка"
қишлоғи 35-уй манзилида жойлашган Оқдарё тумани 27-умумий ўрта таълим мактаби
давлат муассаси ҳудудидан қўшимча ўқув
биносини лойиҳалаштириш

РАЗДЕЛ: НБШ

Альбом - 3.1.9

Директор:

Куртаметов Э.А.

ГИП:

Куртаметов Т.Э.

Самарканд 2026г.

Ведомость рабочих чертежей комплекта ТХ		
Лист	Наименование	Примечание
1	Общие данные	НБШ-1
2	Общие данные (Начало)	НБШ-2
3	Девор режаси 1-қават	НБШ-3
4	Девор режаси 2-қават	НБШ-4
5	Девор режаси 3-қават	НБШ-5
6	Фасад 1-7; ўқларда	НБШ-6
7	Фасад А-Г; ўқларда	НБШ-7
8	Фасад 7-1; ўқларда	НБШ-8
9	Фасад Г-А; ўқларда	НБШ-9
10	Тамбур	НБШ-10
11	Ногиронлар Ҳожатхонаси	НБШ-11
12	Ногиронлар Ҳожатхонаси	НБШ-12
13	Спецификация оборудования.	НБШ-13
14	Бош режа М1:500	НБШ-14

ПРИМЕЧАНИЕ

1. Все технологические оборудования кроме санитарных приборов предоставят эксплуатационная организация и не будут включаться в сметную документацию.

Настоящий проект разработан в соответствии с нормами, правилами, инструкциями и государственными стандартами и предусматривает электро - взрыво и пожаро безопасность зданий и сооружений.

ГИП

Куртаметов Т.Э.

ГАП

Турсунова Г.

						Буюртмачи: "SAMARQAND VILOYATI HOKIMLIGI "YAGONA BUYURTMACHI XIZMATI" DAVLAT UNITAR KORXONASI	НБШ
						Самарқанд вилоят Оқдарё тумани "Ўзбекистон" маҳалласи "Човка" қишлоғи 35-уй манзилида жойлашган Оқдарё тумани 27-умумий ўрта таълим мактаби давлат муассаси ҳудудидан қўшимча ўқув биносини лойиҳалаштириш	
Изм.	Кол.	Лист	Н.док	Подпись	Дата		
						300 Ўринли ўқув биноси	Стадия
ГИП	Куртаметов Т.						РП
							Лист
ГАП	Турсунова Г.						1
							Листов
Исполн.	Киличев Н.					Общие данные.	



Havola qilingan va ilova qilingan hujjatlar ro'yxati

<i>Belgilanish</i>	<i>Nomlanishi</i> <i>Ссылочные документы</i>	<i>Eslatma</i>
<i>МКМ 01 - 04*</i>	<i>“ОБЩЕОБРАЗОВАТЕЛЬНЫЕ ШКОЛЫ И ШКОЛЫ-ИНТЕРНАТЫ”</i>	
<i>КМК 2.08.02-09*</i>	<i>Общественные здания и сооружения</i>	
<i>ШНН 2.07.02-22</i>	<i>Проектирование среды жизнедеятельности с учетом потребностей инвалидов и маломобильных групп населения</i>	
<i>ШНН 2.07.01-03</i>	<i>“Градостроительство. Планирование развития и застройки территории городских и сельских населенных пунктов”.</i>	
<i>КМК 2.01.01-94</i>	<i>“Климатические и физико-геологические данные для проектирования”.</i>	
<i>КМК 2.01.05-98</i>	<i>“Естественное и искусственное освещение”.</i>	
<i>КМК 2.01.03-96</i>	<i>“Строительство в сейсмических районах”.</i>	
<i>КМК 2.01.18-2000</i>	<i>“Нормативы расхода энергии на отопление, вентиляцию и кондиционирование зданий и сооружений”.</i>	
<i>КМК 2.01.08-96</i>	<i>“Защита от шума”.</i>	
<i>КМК 2.04.01-98</i>	<i>“Внутренний водопровод и канализация зданий”.</i>	
<i>КМК 2.04.05-97</i>	<i>“Отопление, вентиляция, кондиционирование”.</i>	

Nogironligi bo'lgan shaxslarning hamda keksalarning faqat bir o'zi bo'lishini mumkin bo'lgan binolarning turli funksional vazifalarga mo'ljallagan xonlari (hojatxona) hamda yong'in xavfsizligi zonalari ikki tomonlama tutqichlar bilan jihozlangan.

Binoning kirish qismida o'rindiqli aravachalardagi nogironligi bo'lgan shaxslarning kirishi va ularning evakuatsiya qilinishi uchun panduslar bilan jihozlangan. Zinalar va panduslar tutqichlar bilan jihozlangan.

Binoning kirish zonasi 1.6 m dan kichik bo'lmagan kirish maydonchasi va yog'ingarchiliklardan himoya qiluvchi tambur iborat.

Kirish zonalaridagi qoplamalar yuzasi qattiq, ho'l bo'lmaydigan va strpanchiq bo'lmasligi kerak. Ularning ko'ndalang qiyaligi 1-2 foiz atrofida bo'lishi lozim.

Tamburlarning eni kamida 1.8 m va uzunligi kamida 2.2 m bo'lishi kerak. Eshiklar, zinalar va panduslarga chiqish joylari oldindan 0.6 m masofada ogohlantiruvchi taktil qoplamalar bilan qoplangan va kontrakt rangli yuzaga ega.

Eshik o'rinlaridagi bo'sag'alar (kesaki-ostonalar) va pollar baland-past bo'lmasligi lozim. Bo'sag'alarni o'rnatish zarur bo'lgan hollarda ularning balandliklari 0.014 m dan oshmasligi kerak.

Panduslar,qiyaliklarda ikki tarafdin tutqichli to'siqlar o'rnatilgan. Panduslarning tutqichi 0.7-0.9 m balandlikda, zinalarning tutqichi 0.9 m balandlikda o'rnatilishi kerak.

Qiyaligi 8 foizdan oshmagan bir pandus marshining maksimal balandligi 0.8 m dan oshmasligi kerak.

Zina marshining tashqi tarafi, tutqichlarning yuqori yoki yon taraflarning yuzasiga qavatlarning relefli belgilari (Brayn alifbosida) joylashtirilishi nazarda tutiladi (bunda raqamlar 1.5x1.0 sm,relfning balandligi 0.2 sm dan kam bo'lmasligi kerak).

Jamoat hojatxonalarida, shu jumladan jamoat binolari ca inshootlari ichida joylashgan hojatxonalarda o'rindiqli aravachadagi nogironligi bo'lgan shaxslar uchun maxsus jihozlangan kabinalar (binoning har bir qavati uchun kamida 1 dona maxsus kabina) nazarda tutilgan.

Bunda, kabinaga kirish eshigi kamida 1.0 m bo'lib kabina oldida o'rindiqli aravacha burilishi uchun diametri kamida 1.4 m bo'lgan bo'sh joy bo'lishi va hojatxonalarning pol qoplamasi taktil bo'lishi lozim. Nogironligi bo'lgan shaxsning evakuatsiya yo'liga to'siqlarsiz chiqishini ta'minlash maqsadida hojatxona yoki kabina eshigining kengligi kamida 1.0 m bo'lgan va tashqariga ochilgan.

Umumiy ko'rsatmalar

NG (Nogironligi bo'lgan shaxslar uchun qulay va to'siqsiz harakatlanishi yechimlari) qismi amaldagi normalar, qoidalar va standartlarga muvofiq loyiha topshirig'i asosan ishlab chiqilgan.

Nogironligi bo'lgan shaxslarning xonalaridan bino qavatlarning evakuatsiya chiqish joyiga yetib borish masofasi 15 m dan oshmasligi lozim.


Nogironligi bo'lgan shaxslar tashrif buyurishi uchun mo'ljallangan xonalar va ularning harakatlanish yo'laklariga joylashtiriladigan yong'inga qarshi avtomatika va yong'in signalizatsiyasining texnik vositalari ko'rish orqali (vizual) qabul qilinadigan, tovushli va taktilli ma'lumot yetkazishni ta'minlashi lozim.

Bino yoki inshootlarning ichki yo'laklarida ko'rishda nuqsoni bo'lgan shaxslarning navigatsiyasini ta'minlash maqsadida ovozi orientir olish qurilmalari, yo'naltiruvchi kontrast chiziqli bilan bo'yalib, jihozlangan.

						Буюртмачи:"SAMARQAND VILOYATI HOKIMLIGI "YAGONA BUYURTMACHI XIZMATI" DAVLAT UNITAR KORXONASI	ГП
						Самарканд вилоят Оқдарё тумани "Ўзбекистон" маҳалласи "Човка" кишлоғи 35-уй манзилида жойлашган Оқдарё тумани 27-умумий ўрта таълим мактаби давлат муассаси хулудидан кўшимча ўқув биносини лойиҳалаштириш	
Изм.	Кол.	Лист	N.док	Подпись	Дата		
						300 Ўринли ўқув биноси	Стадия
ГИП		Куртаметов Т.					Лист
							Листов
ГАП		Турсунова Г.					РП
							2
							14
Исполн.		Киличев Н.				Общие данные (Начало)	



План стен первого этажа

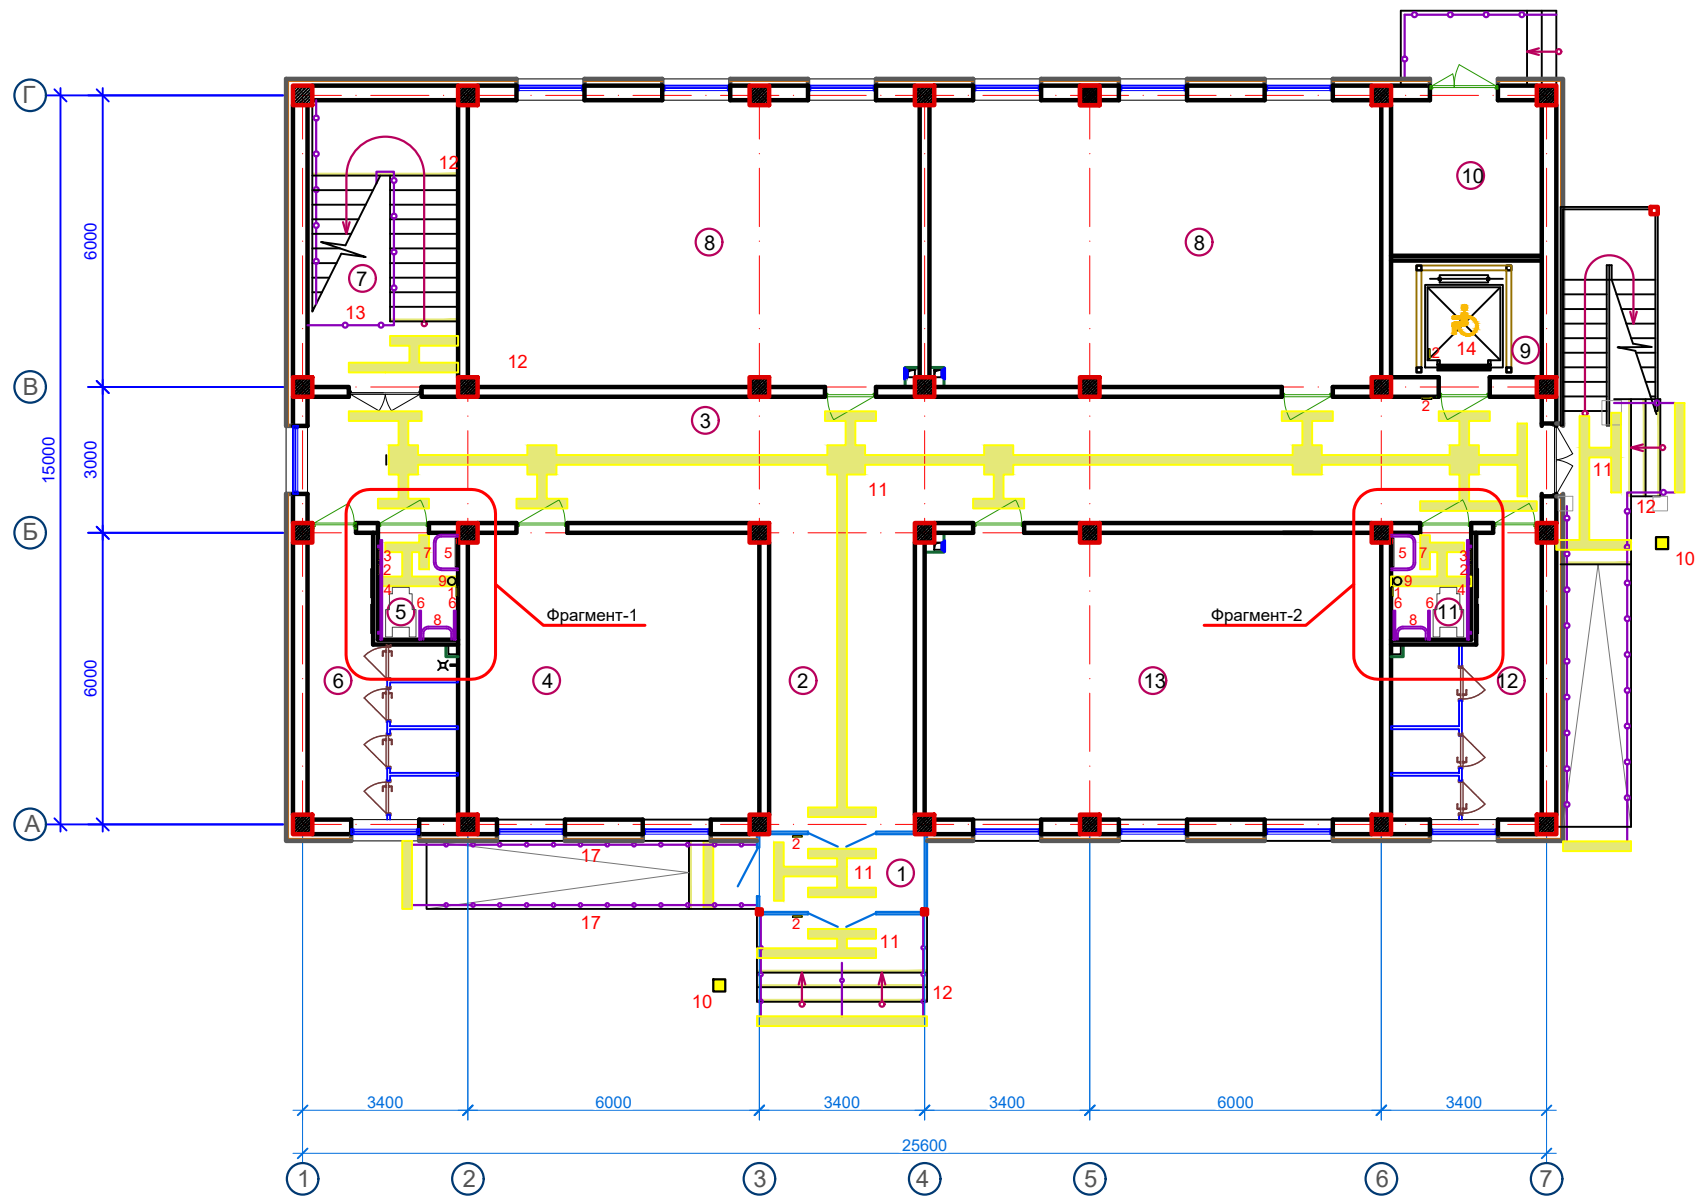


-Масленная окраска на пол- 1,62 м2
 -Масленная окраска на стена - 1,3 м2

- Тактильная мнемосхема санузла
- Легко Устанавливаемый Двойной S-образный Крючок из Нержавеющей Стали
- Прочный прямой нержавеющая сталь D32
- Зеркало наклонное регулируемое МНГ Ф 32 600 *800мм
- Нескользящие перила из нержавеющей стали 304. Перила для туалета для инвалидов.
- Поручень опорный для раковины, настенно-напольный, нержавеющая сталь, D32 мм 75x75x55
- Поручень-опора регулируемая с подушкой для спины в санитарно-гигиенические комнаты
- Самоклеящиеся Резиновые Противоскользящие Ступени для Лестниц - Безопасная Опора для Школьных Ступеней и Рампов, Прочные Нескользящие Наклейки на Лестницы
- Перила
- Контрастная лента для разметки 100мм x 33м, желтая
- Звонок + кнопка Тактильная табличка со шрифтом Брайля "Кнопка вызова персонала" 150x200мм для инвалидов
- Перила - ограждения из нержавеющей стали, поручень одинарный 38 мм


Экспликация помещений				
№ п/п	Наименование помещений	Количество помещений	Площадь м²	Общая площадь м²
1	Тамбур	1	5,77	5,77
2	Вестибень	1	19,20	19,20
3	Коридор	1	66,04	66,04
4	Учебный класс для дополнительных уроков	1	35,28	35,28
5	С/У для инвалидов (М)	1	3,63	3,63
6	С/У (М)	1	14,23	14,23
7	Лестничная клетка	1	18,26	18,26
8	Учебный класс на 30 мест	2	54,66	109,32
9	Лифтовая шахта	1	7,44	7,44
10	Техническое помещение	1	9,91	9,91
11	С/У для инвалидов (Ж)	1	3,63	3,63
12	С/У (Ж)	1	14,23	14,23
13	Учебный класс для дополнительных уроков	1	55,22	55,22
Итого: м²				362,16

Плитка тактильная ПВХ(преодолимое препятствие, конусы линейные) Плитка тактильная ПВХ(направление движения, полоса)

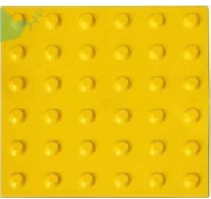

						Буюртмачи:"SAMARQAND VILOYATI HOKIMLIGI "YAGONA BUYURTMACHI XIZMATI" DAVLAT UNITAR KORXONASI			НБШ	
						Самарканд вилоят Оқдарё тумани "Ўзбекистон" маҳалласи "Човқа" қишлоғи 35-уй маънавият жойлашган Оқдарё тумани 27-умумий ўрта таълим мактаби давлат муассаси ҳузуридан қўшимча ўқув биноси лойиҳалаштириш				
Изм, Кол.	Лист	№ док	Подпись	Дата		300 Ўринли ўқув биноси	Стадия	Лист	Листов	
ГИП	Куртаметов Т.						РП	3	14	
ГАП	Турсунова Г.									
Исполн.	Кисичен Н.					План стен первого этажа. Экспликация помещений.				

План стен второго этажа.

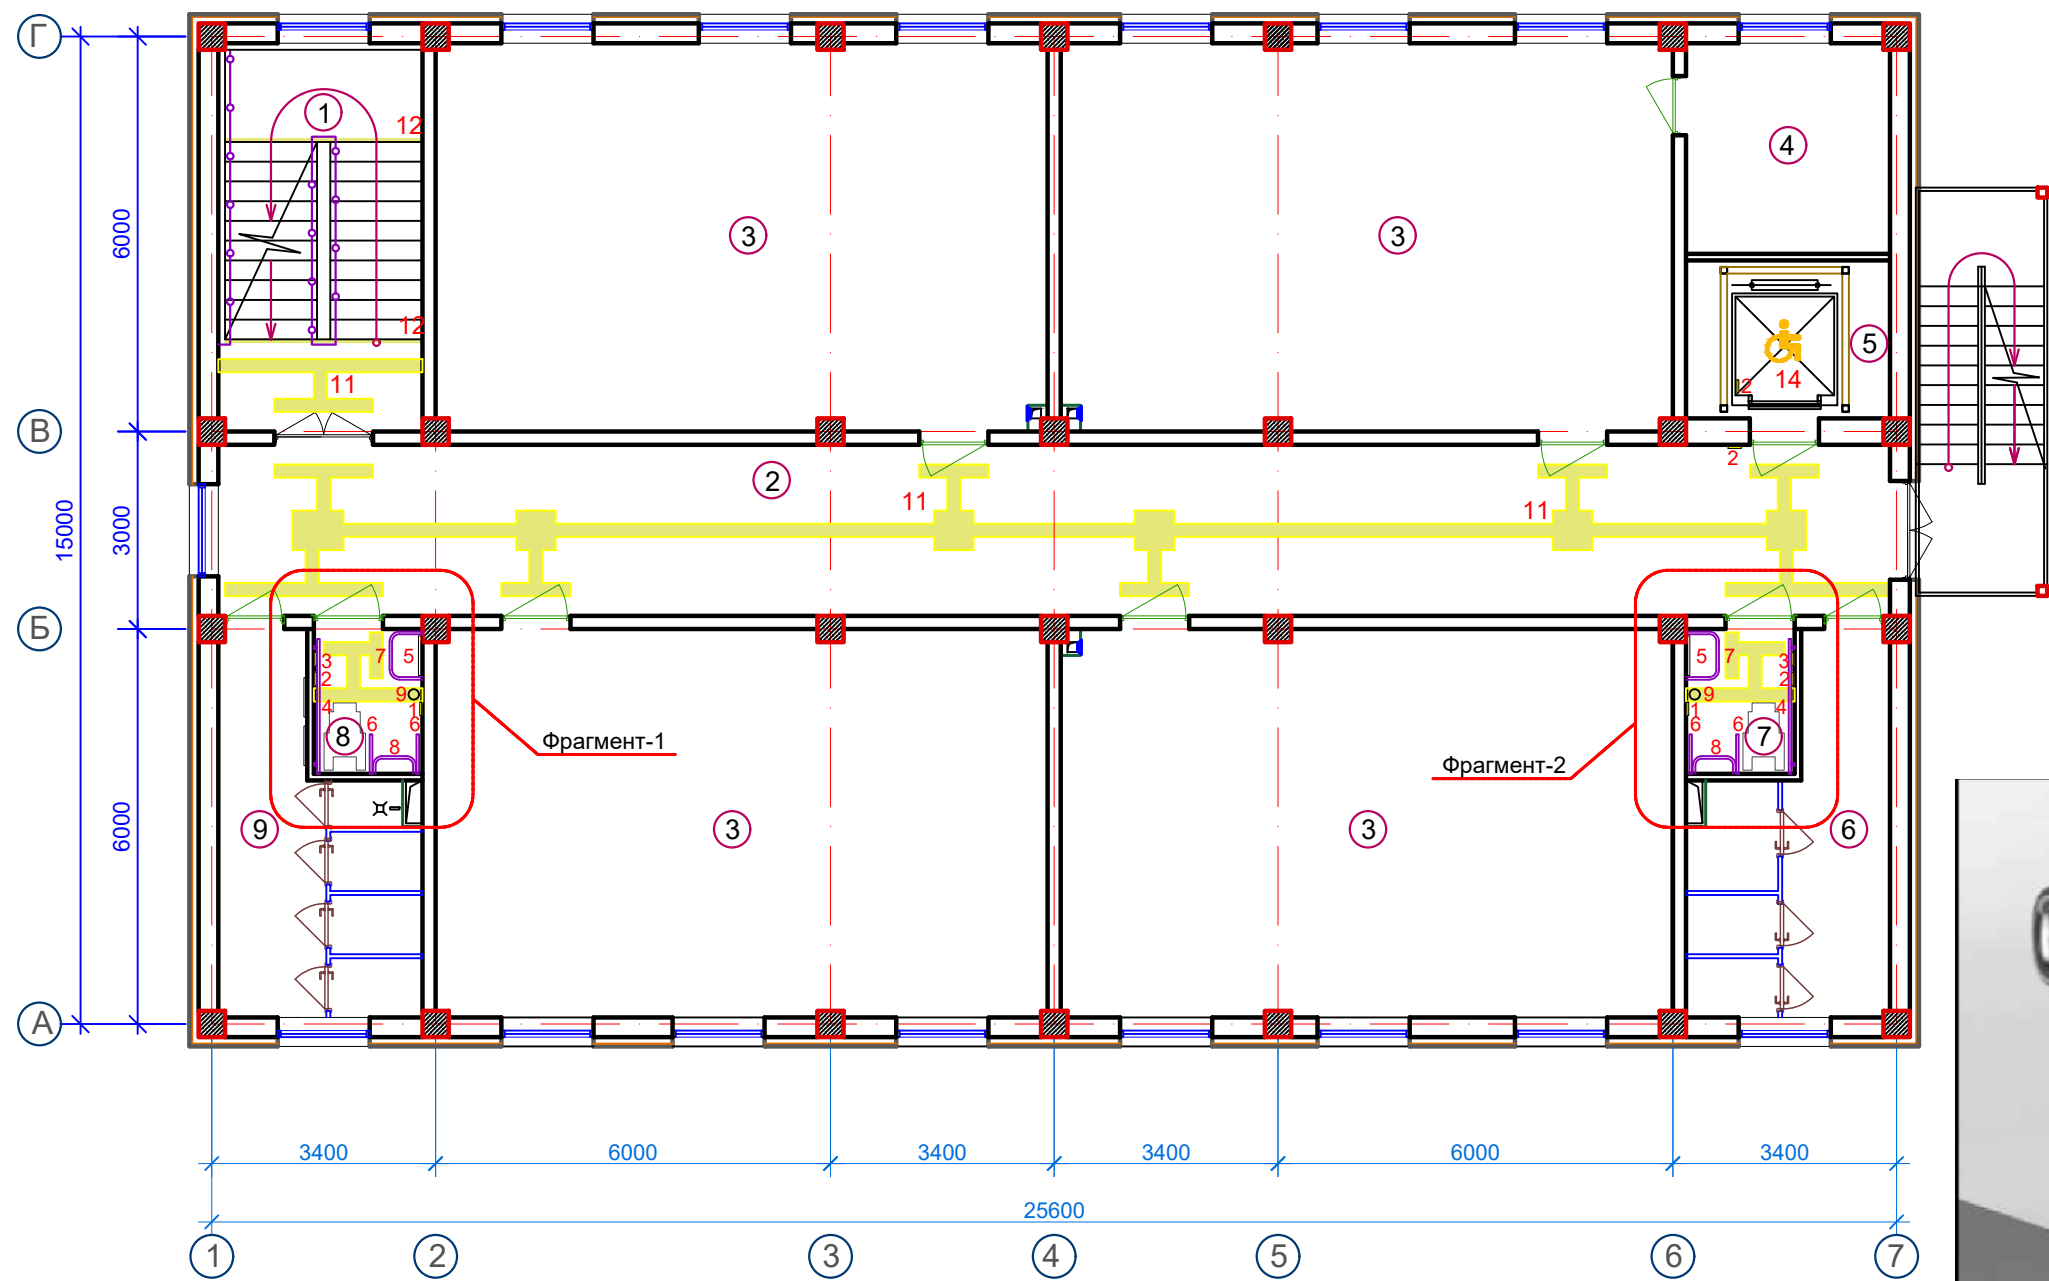


Экспликация помещений				
№ п/п	Наименование помещений	Количество помещений	Площадь м²	Общая площадь м²
1	Лестничная клетка	1	18,26	18.26
2	Коридор	1	66,04	66.04
3	Учебный класс на 30 мест	4	54,66	218.64
4	Кладовая	1	9,91	9.91
5	Лифтовая шахта	1	7,44	7.44
6	С/У (Ж)	1	14,23	14.23
7	С/У для инвалидов (Ж)	1	3,63	3.63
8	С/У для инвалидов (М)	1	3,63	3.63
9	С/У (М)	1	14,23	14.23
Итого: м²				356.01

Защитный барьериз нержавеющей стали (открывающийся)



						Буюртмачи: "SAMARQAND VILOYATI HOKIMLIGI "YAGONA BUYURTMACHI XIZMATI" DAVLAT UNITAR KORXONASI			НБШ	
						Самарқанд вилоят Оқдарё тумани "Ўзбекистон" маҳалласи "Човқа" қишлоғи 35-уй манзилида жойлашган Оқдарё тумани 27-умумий ўрта таълим мактаби давлат муассаси ҳудудидан қўшимча ўқув биносини лойиҳалаштириш				
Изм.	Кол.	Лист	№ док	Подпись	Дата	300 ўринли ўқув биноси		Стадия	Лист	Листов
ГИП	Кургаметов Т.							РП	4	14
ГАП	Турсунова Г.					План стен второго этажа. Экспликация помещений.				
Исполн.	Киличев Н.									

План стен третьего этажа.

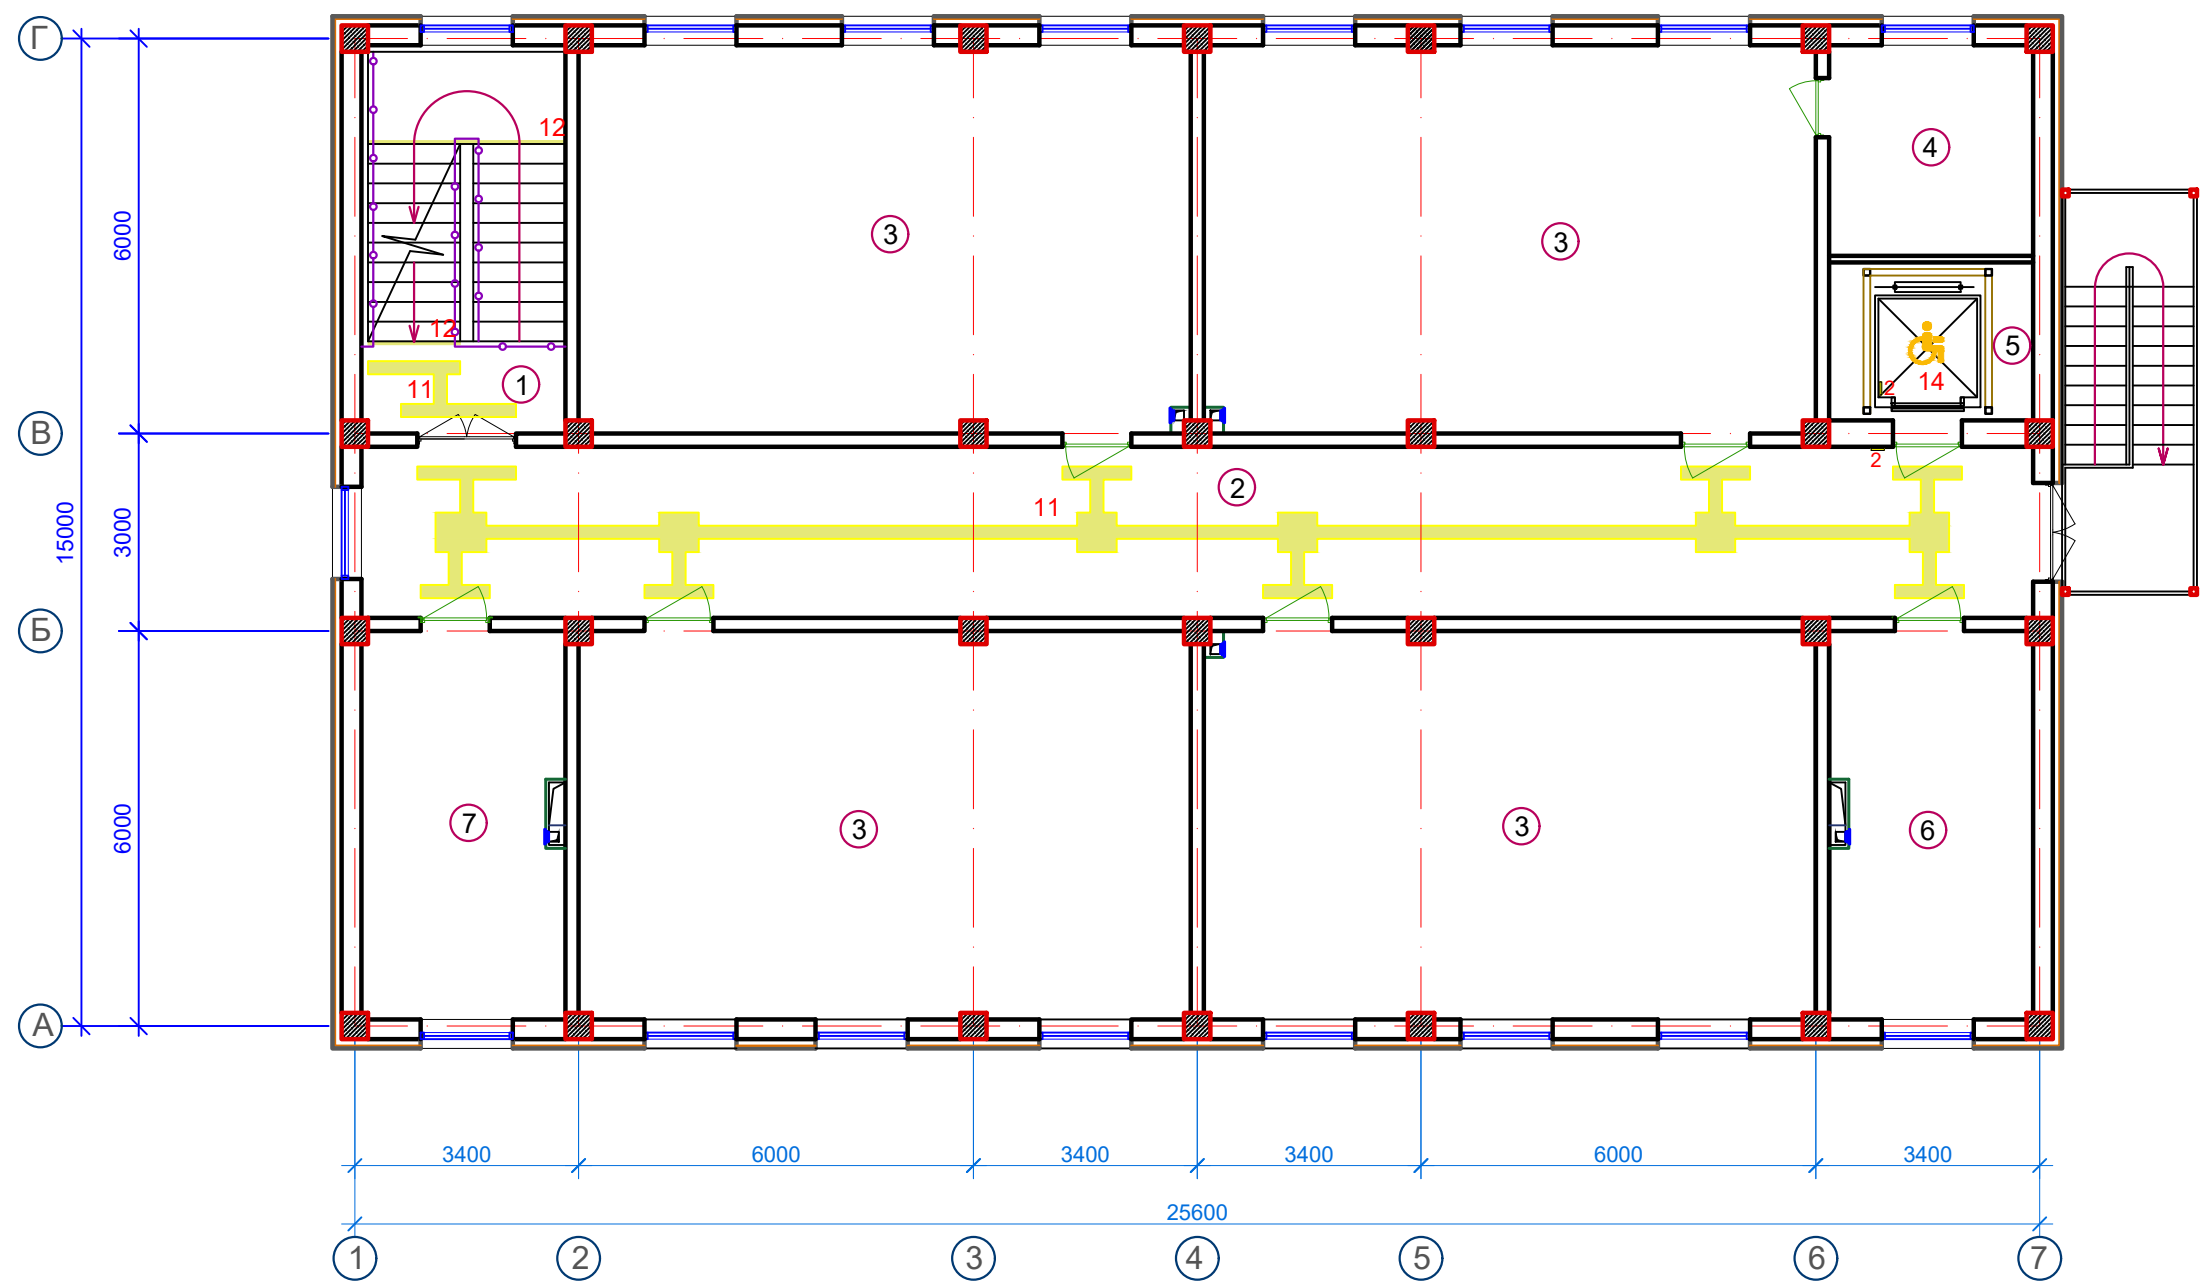

Экспликация помещений				
№ п/п	Наименование помещений	Количество помещений	Площадь м ²	Общая площадь м ²
1	Лестничная клетка	1	18,26	18,26
2	Коридор	1	66,04	66,04
3	Учебный класс на 30 мест	4	54,66	218,64
4	Кладовая	1	9,91	9,91
5	Лифтовая шахта	1	7,44	7,44
6	Кабинет завуча	1	18,26	18,26
7	Кабинет психолога	1	18,26	18,26
Итого: м ²				356,81

Буюртмачи: "SAMARQAND VILOYATI HOKIMLIGI "YAGONA BUYURTMACHI XIZMATI" DAVLAT UNITAR KORXONASI					НБШ
Самарқанд вилоят Оқдарё тумани "Ўзбекистон" маҳалласи "Човка" қишлоғи 35-уй манзилида жойлашган Оқдарё тумани 27-умумий ўрта таълим мактаби давлат муассаси ҳудудидан қўшимча ўқув биносини лойиҳалаштириш					
Изм. Кол.	Лист	№ док	Подпись	Дата	
ГИП	Куртаметов Т.				
ГАП	Турсунова Г.				
Исполн.	Киличев Н.				
300 ўринли ўқув биноси					Стадия
					РП
					Лист
					5
					Листов
					14
План стен третьего этажа. Экспликация помещений.					



Фасад в осях 1 - 7

12,40
10,32
9,20
7,50
5,90
4,20
2,60
0,90
0,00
-0,45

13 11 7 6 14 3 1 12 3

3400 6000 3400 3400 6000 3400

25600



1 2 3 4 5 6 7

XUSH KELIBSIZ
B-1

8 9 10 8

Примечания:
1. Проклеивание стыков



№	Наименование	Отделка	Цвет	Количество
1	Цоколь	декоративные панели Escoplit Nova G размером 3000x1200x12 мм	Тёмно-серый	36,00 м²
2	Стена	клеевая штукатурка, толщиной 5 мм	-	730,00 м²
2.1	Стена	базальтовая покрытия ($\gamma=50\text{кг/м}^3$ 100мм)	-	751,90 м²
2.2	Стена	ветро-влагозащитная диффузионная мембрана.	-	803,00 м²
2.3	Стена	каркас для облицовки фасада	-	См. лист KC-48
3	Стена	декоративные панели Escoplit Nova G размером 3000x1200x12 мм	Светло серый	763,20 м²
4	Откосы	декоративные панели Escoplit Nova G размером 3000x1200x12 мм	Светло серый	72,00м²
5	Ограждение кровли	металлический	Тёмно-серый	См. лист AP-14
6	Крыльцо и пандус	мраморная плитка	Серый	См. лист KC-48
7	Перила	металлический никелерованный	Никель	См. лист KC-48
8	Козырёк	обшивка из тунукапона с обрешеткой	Тёмно-серый	См. лист KC-49
9	Оформление	обшивка из аликапона с обрешеткой	Жёлтый	3,00 м²
10	Крыша	из профнастила	Тёмно-серый	См. лист AP-14
11	Подоконные сливы	из оцинкованной крашенной стали	Тёмно-серый	См. лист AP-22
12	Окна и двери	из ПВХ	Тёмно-серый	См. лист AP-22
13	Пожарная лестница	масленная окраска	Тёмно-серый	См. лист KC-45
14	Витражи	из алюминиевые профиля	Тёмно-серый	См. лист AP-22
15	Карниз	обшивка из тунукапона	Светло серый	См. лист AP-13
16	Водосточных труб	из оцинкованной крашенной стали	Тёмно-серый	См. лист AP-13

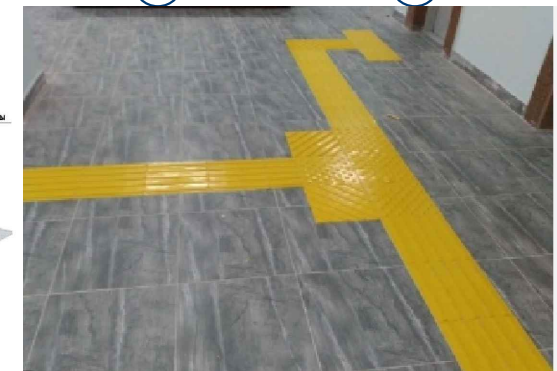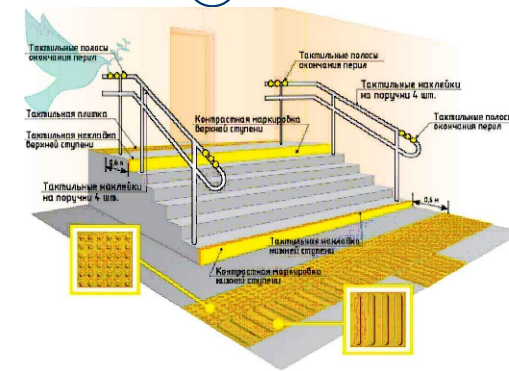

1. Проклеивание стыков ветро-влагозащитной мембраны лентой самоклеющейся – 500 п/м
2. Объемы даны на весь фасад
3. Мраморные полы крыльца и тандуса выполнит эфленными для нескольжения.


						Буюртмачи: "SAMARQAND VILOYATI HOKIMLIGI "YAGONA BUYURTMACHI XIZMATI" DAVLAT UNITIM KORXONASI			ГП					
						Самарқанд вилоят Оқдарё тумани "Ўзбекистон" маҳалласи "Човка" қишлоғи 35-уй манзилида жойлашган Оқдарё тумани 27-умумий ўрта таълим мактаби давлат муассаси ҳудудидан қўшимча ўқув биносини лойиҳалаштириш								
Изм.	Кол.	Лист	Н.док	Подпись	Дата				Стадия	Лист	Листов			
						300 Ўринли ўқув биноси			РП	6	14			
ГИП	Куртамстов Т.													
						Фасад в осях 1 - 7								
ГАП	Турсунова Г.													
Исполн.	Киличев Н.													

Фасад в осях А - Г

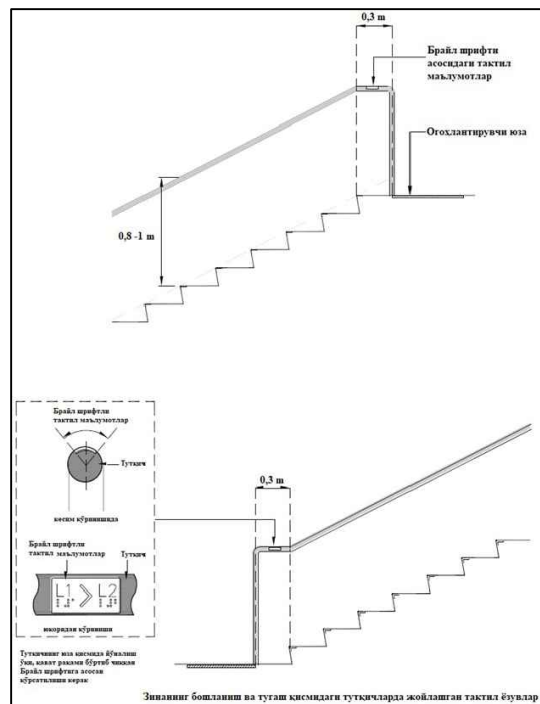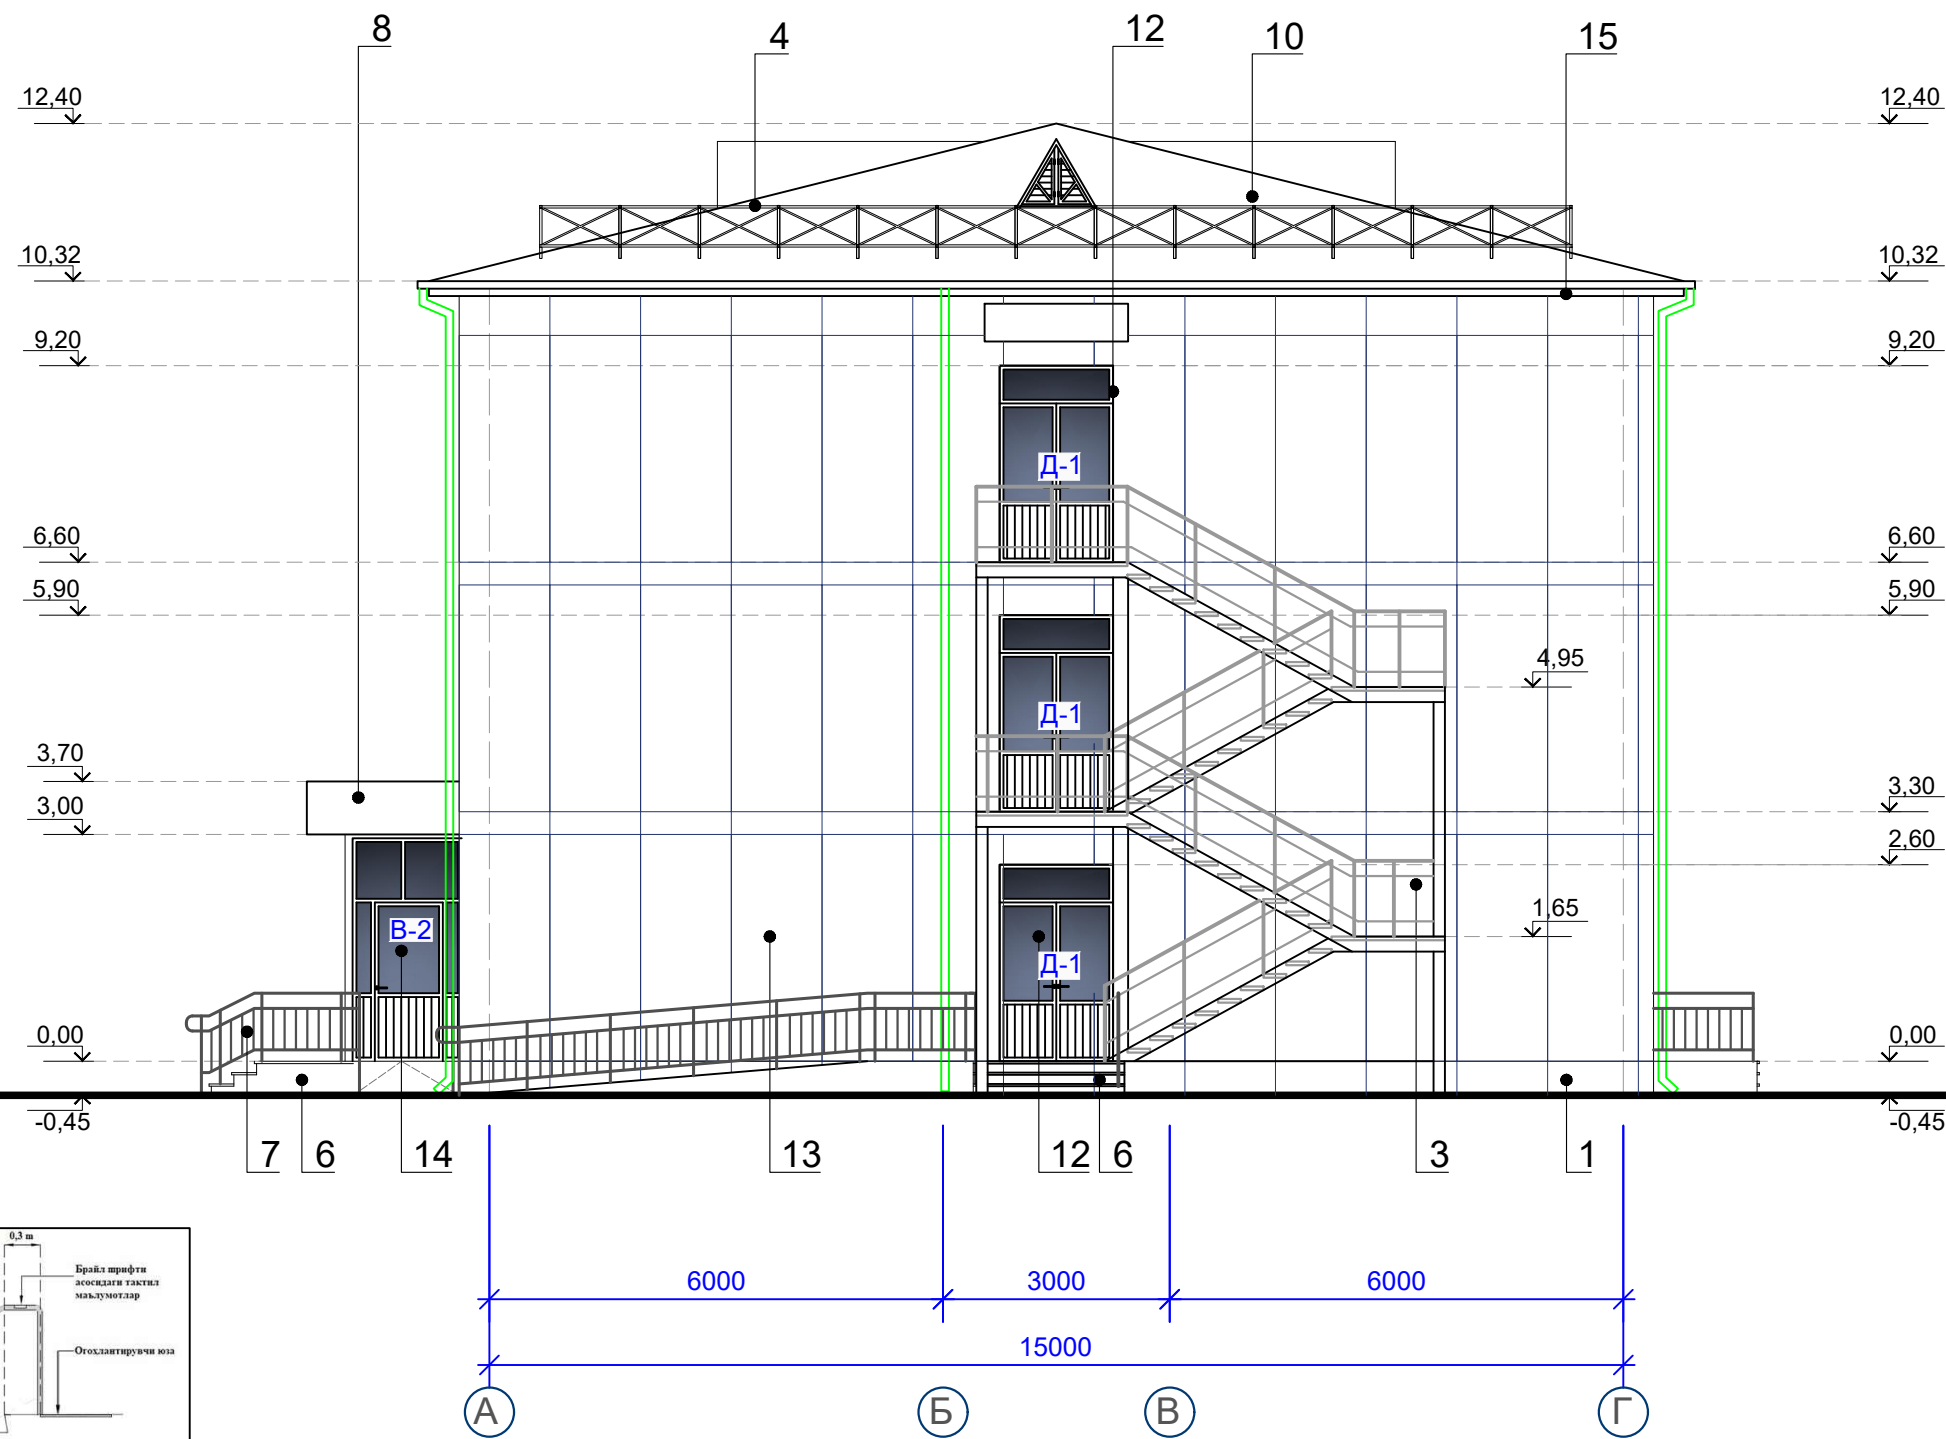

						Буюртмачи:"SAMARQAND VILOYATI HOKIMLIGI "YAGONA BUYURTMACHI XIZMATI" DAVLAT UNITAR KORXONASI			ГП		
						Самарканд вилоят Оқдарё тумани "Ўзбекистон" маҳалласи "Човка" кишлоғи 35-уй манзилида жойлашган Оқдарё тумани 27-умумий ўрта таълим мактаби давлат муассаси ҳудудидан қўшимча ўқув биносини лойиҳалаштириш					
Изм.	Кол.	Лист	№ док	Подпись	Дата				Стадия	Лист	Листов
ГИП		Куртаметов Т.				300 Ўринли ўқув биноси			РП	7	14
ГАП		Турсунова Г.									
Исполн.		Киличев Н.				Фасад в осях А - Г					



Фасад в осях 7 - 1

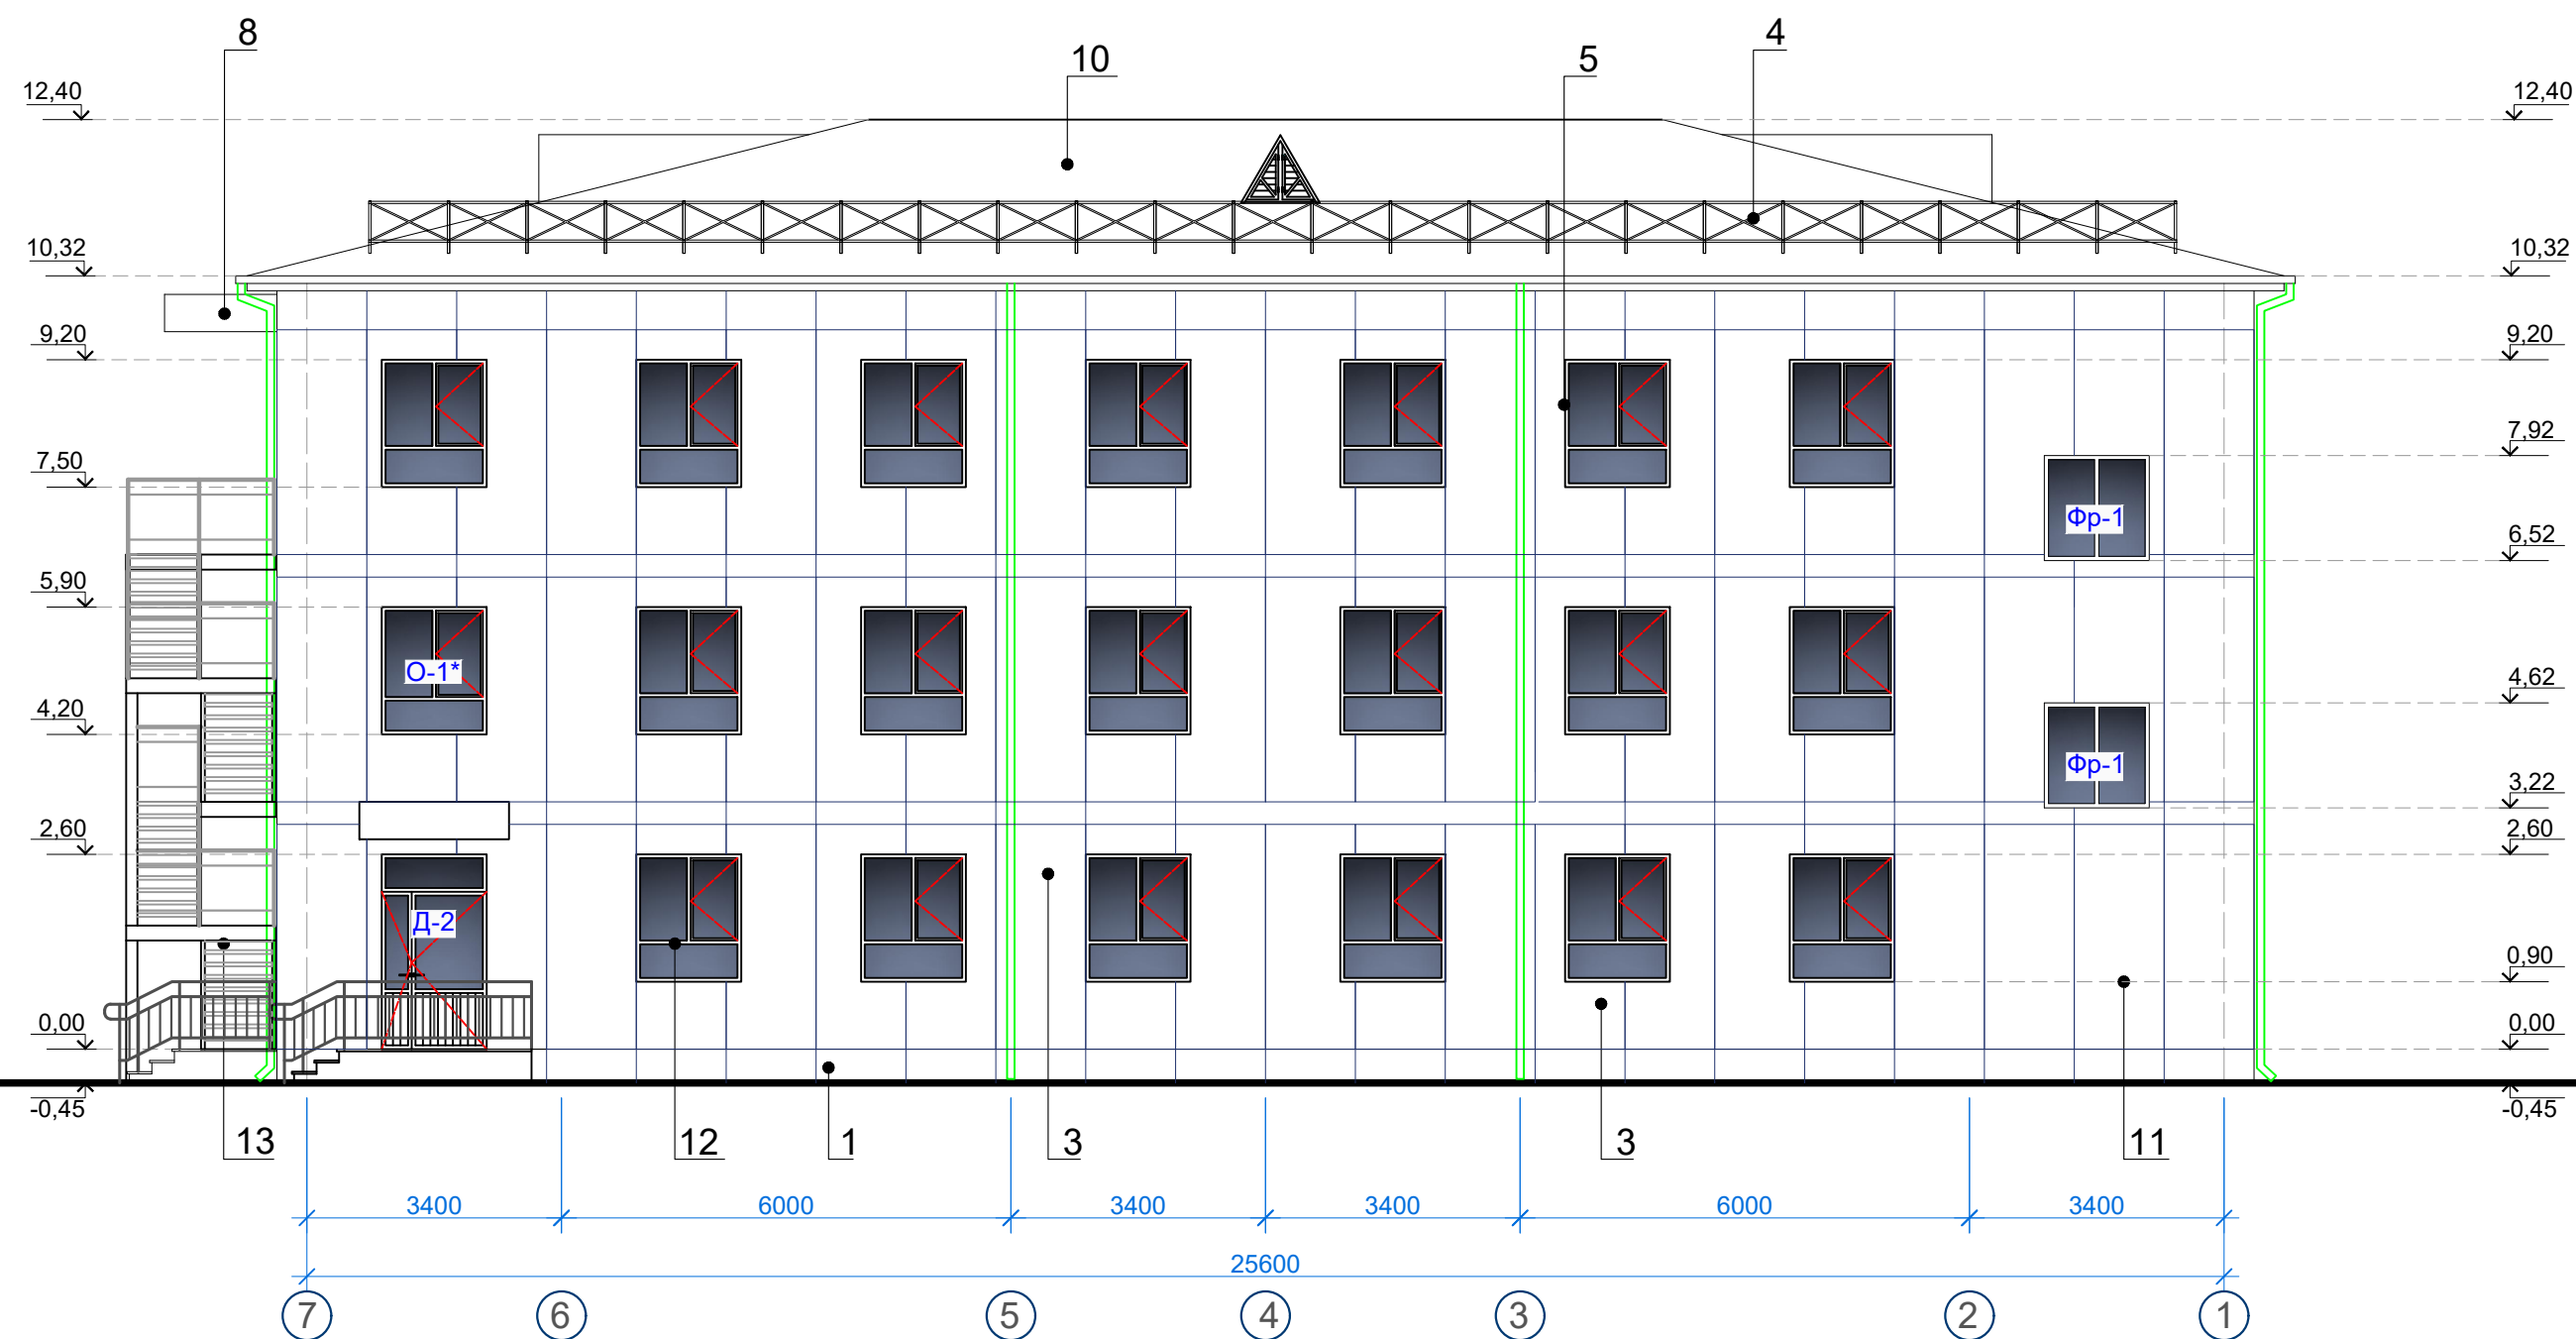

Буюртмачи: "SAMARQAND VILOYATI HOKIMLIGI "YAGONA BUYURTMACHI XIZMATI" DAVLAT UNITAR KORXONASI						ГП		
Самарканд вилоят Оқдарё тумани "Ўзбекистон" маҳалласи "Човка" қишлоғи 35-уй манзилида жойлашган Оқдарё тумани 27-умумий ўрта таълим мактаби давлат муассаси ҳудудидан қўшимча ўқув биносини лойиҳалаштириш								
Изм.	Кол.	Лист	N.док	Подпись	Дата			
ГИП	Куртаметов Т.							
ГАП	Турсунова Г.							
Исполн.	Киличев Н.							
						300 ўринли ўқув биноси		
						Фасад в осях 7 - 1		
						Стадия	Лист	Листов
						РП	8	14




Фасад в осях Г - А

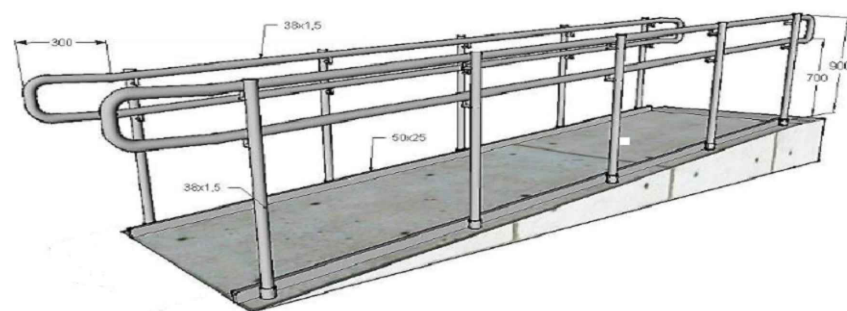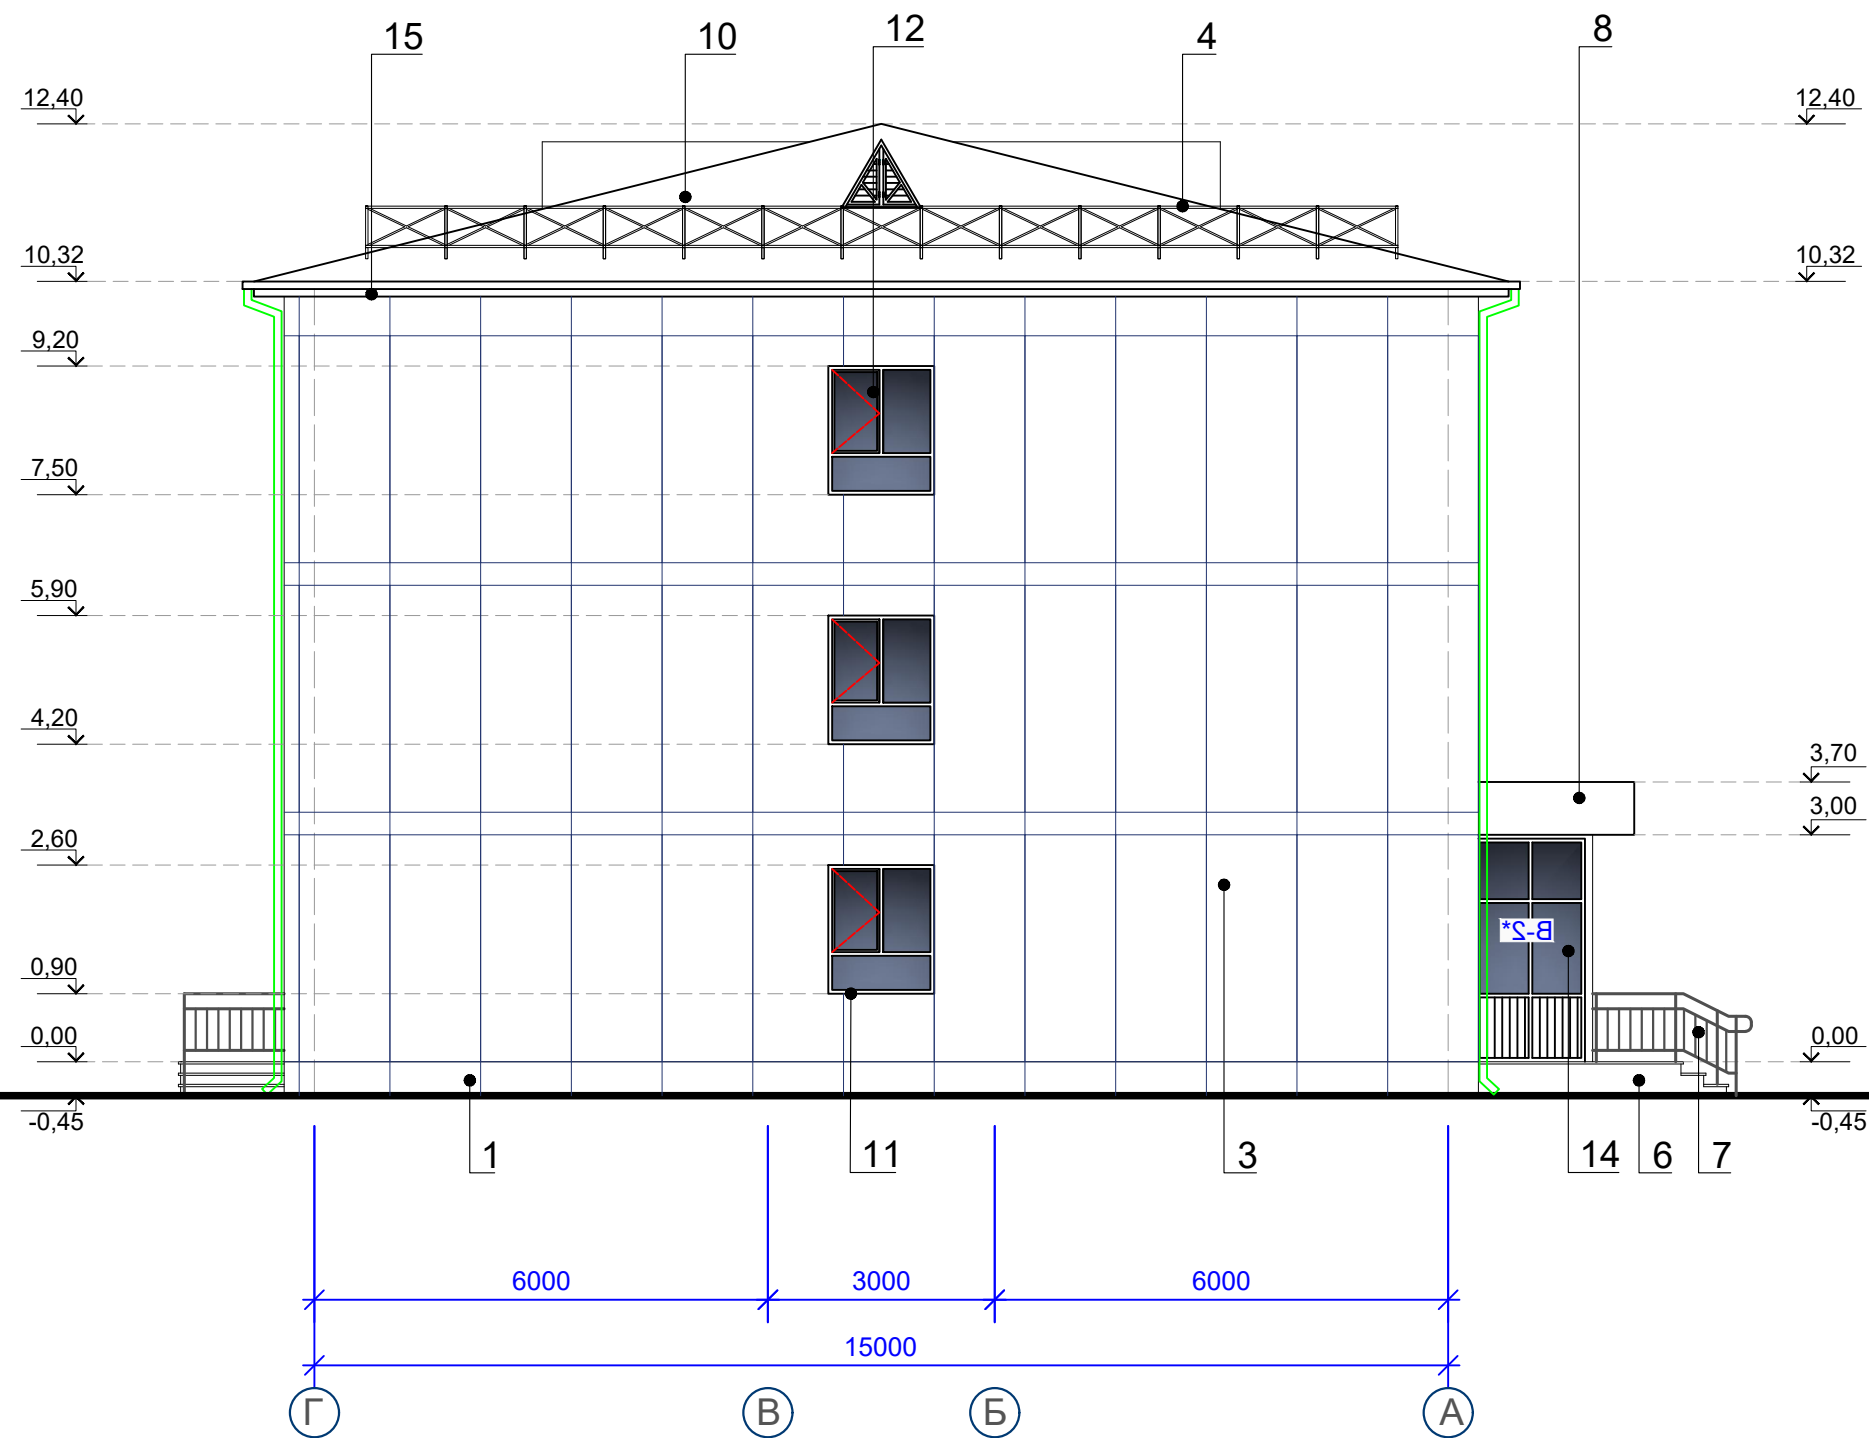

						Буюртмачи: "SAMARQAND VILOYATI HOKIMLIGI "YAGONA BUYURTMACHI XIZMATI" DAVLAT UNITAR KORXONASI			ГП		
						Самарқанд вилоят Оқдарё тумани "Ўзбекистон" маҳалласи "Човка" кишлоғи 35-уй манзилида жойлашган Оқдарё тумани 27-умумий ўрта таълим мактаби давлат муассаси ҳудудидан қўшимча ўқув биносини лойиҳалаштириш					
Изм.	Кол.	Лист	N.док	Подпись	Дата				Стадия	Лист	Листов
ГИП		Куртаметов Т.				300 Ўринли ўқув биноси			РП	9	14
ГАП		Турсунова Г.									
Исполн.		Киличев Н.				Фасад в осях Г - А					

B-1



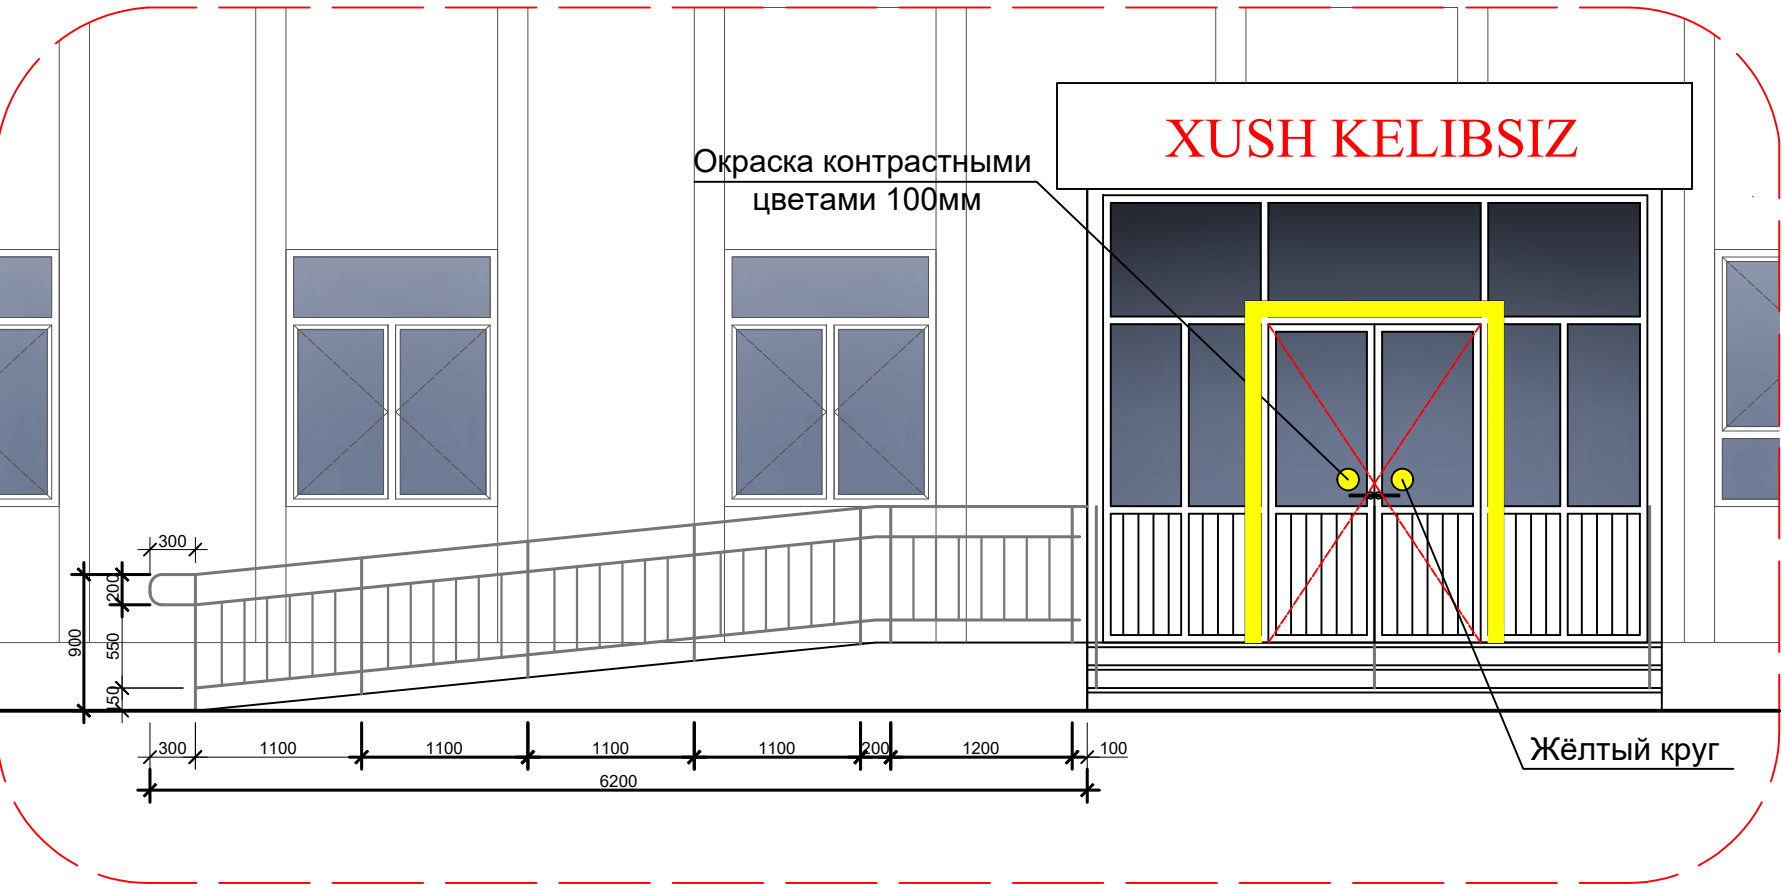


B-2




B-3

Перила

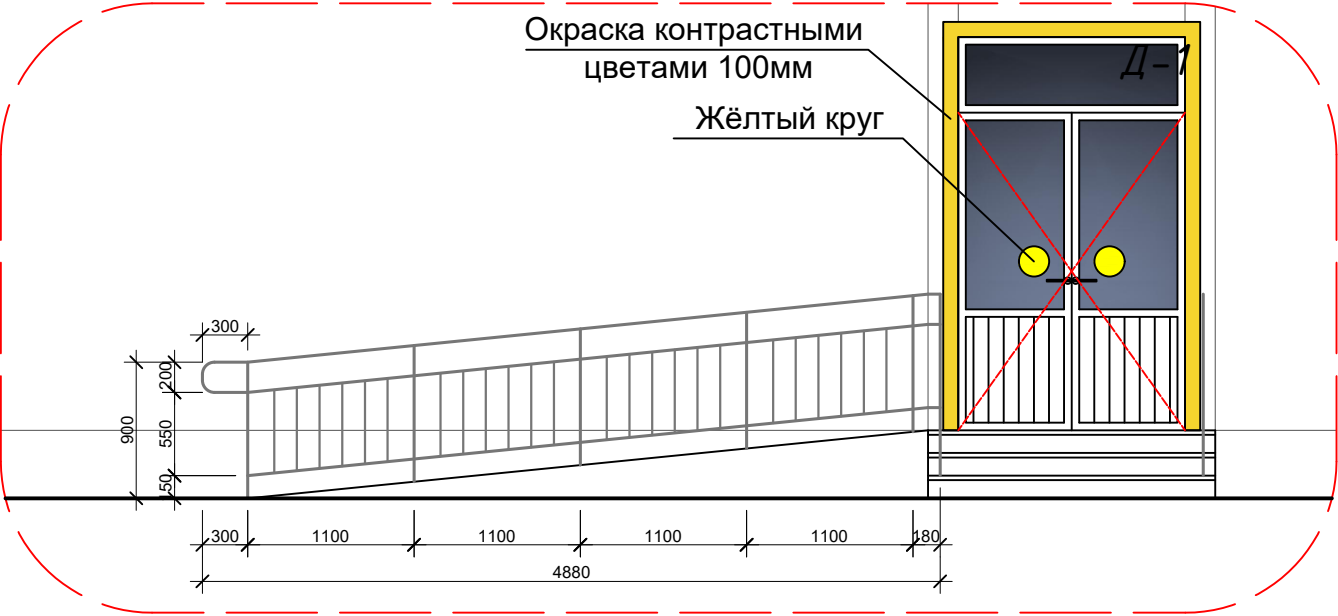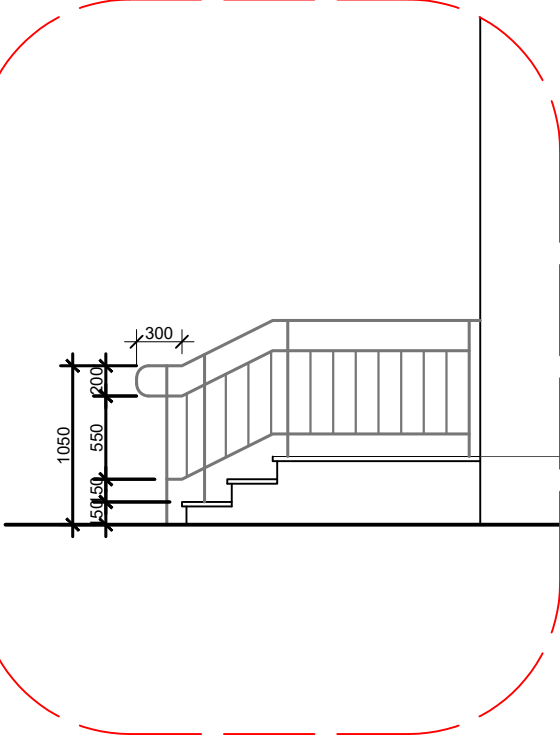
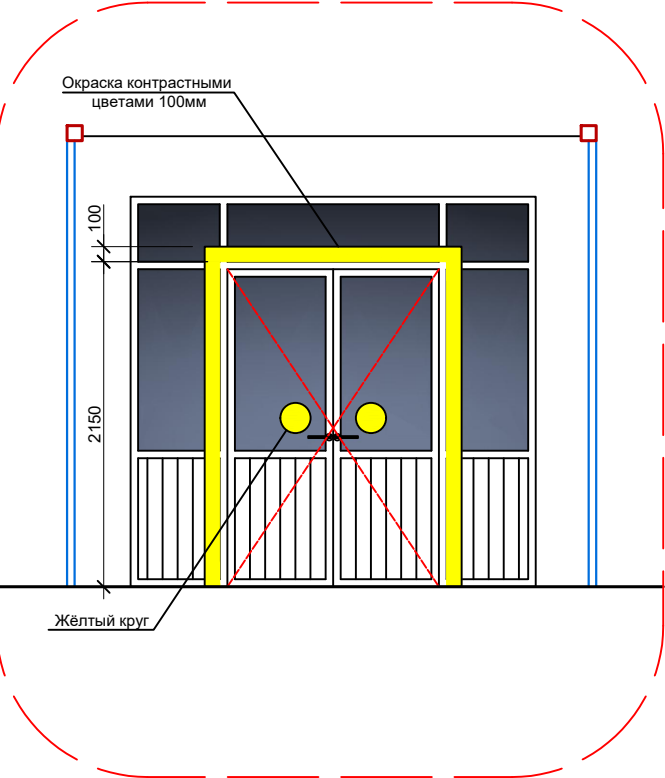


						Буюртмачи:"SAMARQAND VILOYATI HOKIMLIGI "YAGONA BUYURTMACHI XIZMATI" DAVLAT UNITAR KORXONASI			ГП
						Самарқанд вилоят Оқдарё тумани "Ўзбекистон" маҳалласи "Човка" кишлоғи 35-уй манзилида жойлашган Оқдарё тумани 27-умумий ўрта таълим мактаби давлат муассаси ҳудудидан қўшимча ўқув биносини лойиҳалаштириш			
Изм.	Кол.	Лист	№.док	Подпись	Дата		Стадия	Лист	Листов
ГИП		Куртаметов Т.				300 Ўринли ўқув биноси	РП	10	14
ГАП		Турсунова Г.				Тамбур			
Исполн.		Киличев Н.							

Фрагмент-1






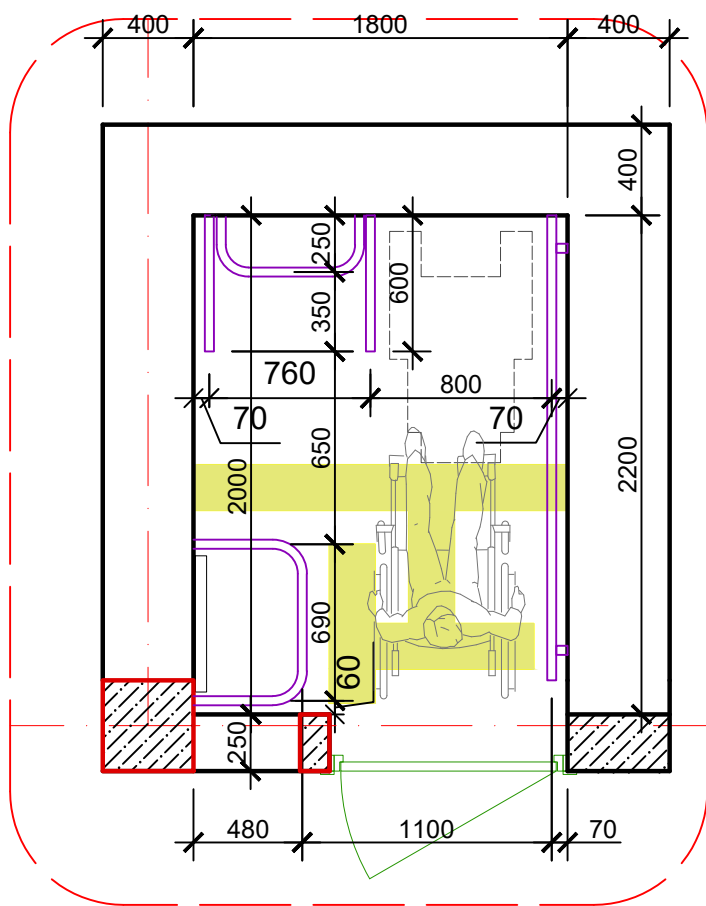


- Qaydnoma
1. Xojatxona uchun yig'ma tutqich
 2. Ovozli informator
 3. Chaqiruv tugmasi
 4. Xassa yoki qultik tayoq uchun ilgich
 5. Evakuatsiya paytida xarakat yo'nalishi belgisi
 6. Devorga maxkamlanadigan tutqich
 7. Sensorli jumrak
 8. Nogironligi bo'lgan shaxslar uchun maxsus oyna
 9. Rakovina uchun tutqich
 10. Taktil qoplama

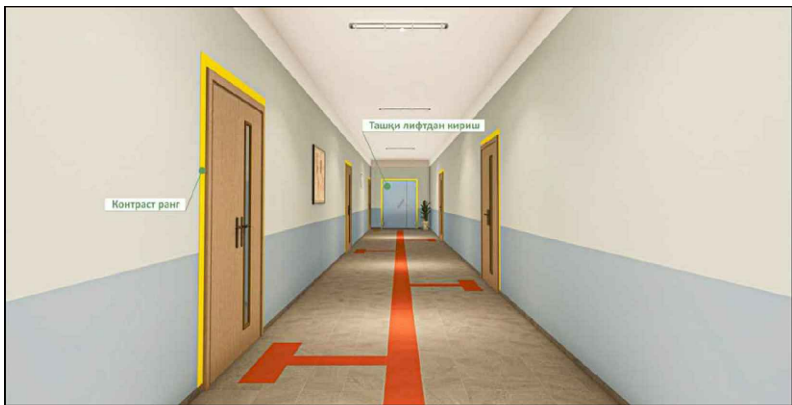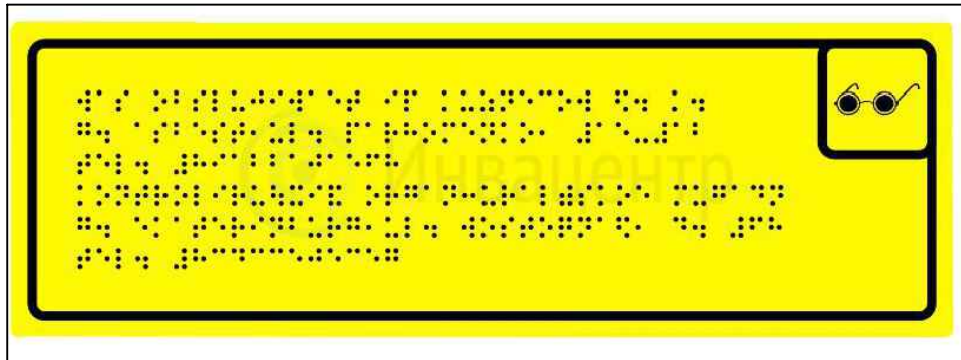

						Буюртмачи:"SAMARQAND VILOYATI HOKIMLIGI "YAGONA BUYURTMACHI XIZMATI" DAVLAT UNITAR KORXONASI			ГП
						Самарканд вилоят Оқдарё тумани "Ўзбекистон" маҳалласи "Човка" кишлоғи 35-уй манзилида жойлашган Оқдарё тумани 27-умумий ўрта таълим мактаби давлат муассаси худудидан қўшимча ўқув биносини лойиҳалаштириш			
Изм.	Кол.	Лист	№ док	Подпись	Дата		Стадия	Лист	Листов
ГИП		Куртаметов Т.				300 Ўринли ўқув биноси	РП	11	14
ГАП		Турсунова Г.				Ногиронлар Ҳожатхонаси			
Исполн.		Киличев Н.							

Nogironligi bo'lgan shaxslar uchun hojatxonaning namunaviy ko'rinishi

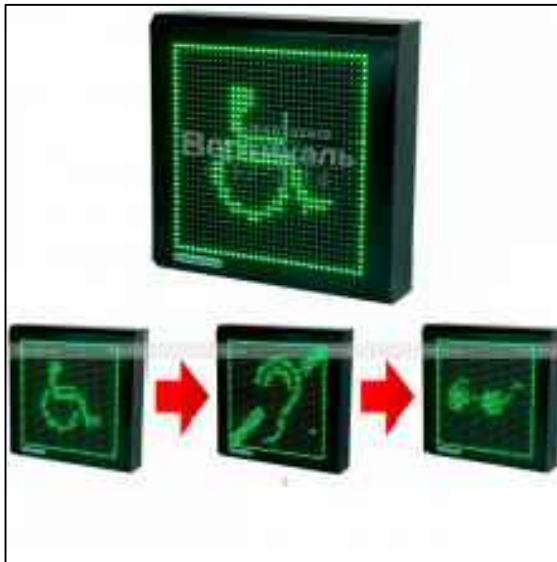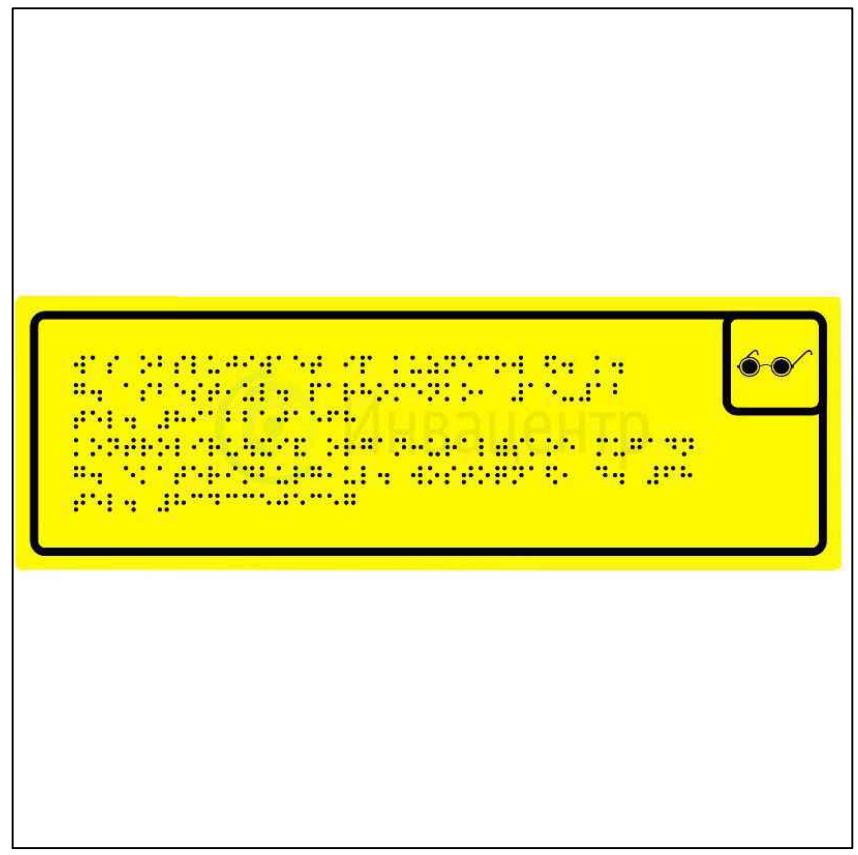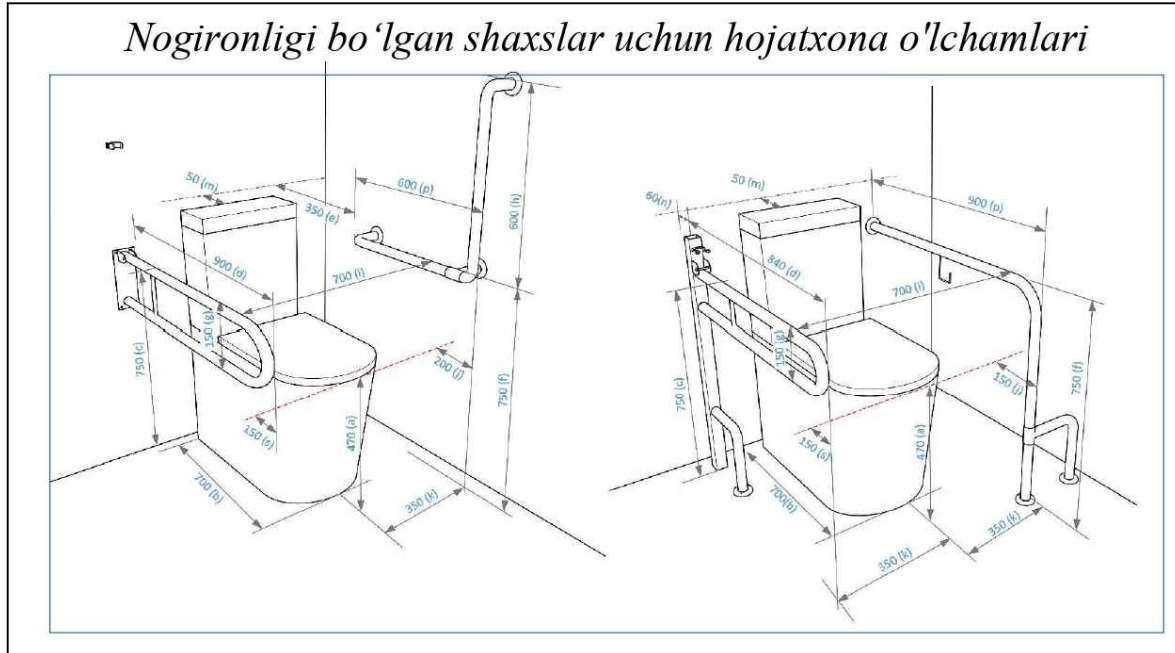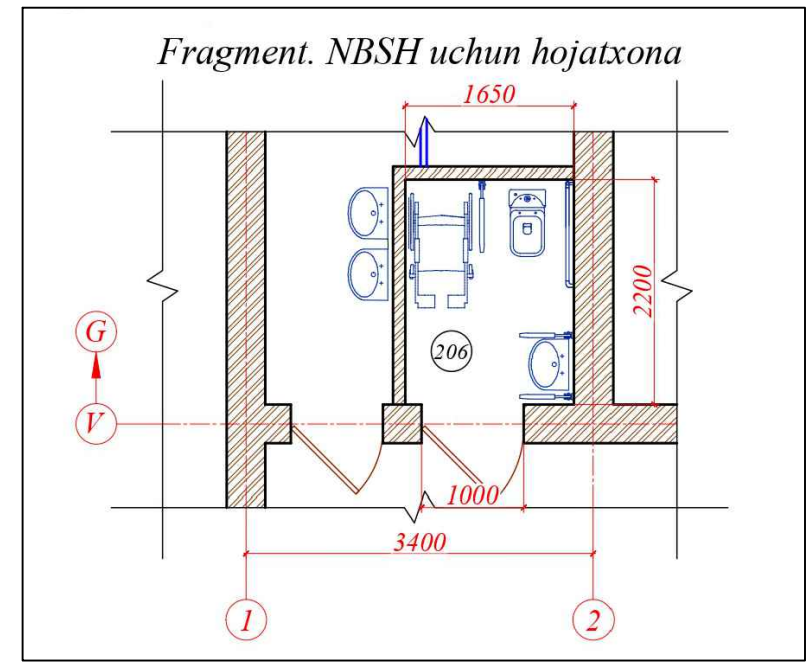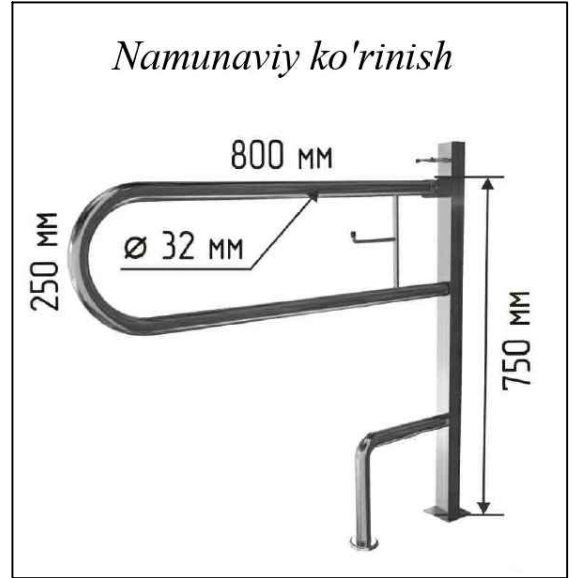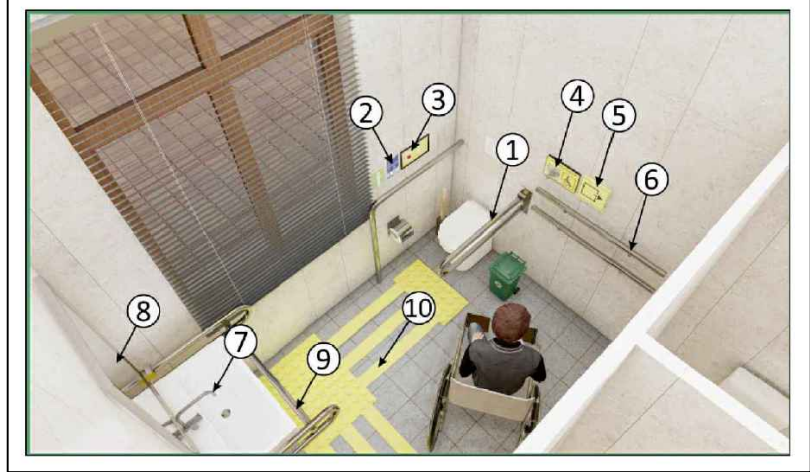


						Буюртмачи: "SAMARQAND VILOYATI HOKIMLIGI "YAGONA BUYURTMACHI XIZMATI" DAVLAT UNITAR KORXONASI			ГП
						Самарканд вилоят Оқдарё тумани "Ўзбекистон" маҳалласи "Човка" кишлоғи 35-уй манзилида жойлашган Оқдарё тумани 27-умумий ўрта таълим мактаби давлат муассаси ҳудудидан қўшимча ўқув биноси лойиҳалаштириш			
Изм.	Кол.	Лист	№ док	Подпись	Дата	300 Ўринли ўқув биноси	Стадия	Лист	Листов
ГИП		Кургаметов Т.					РП	12	14
ГАП		Турсунова Г.							
Исполн.		Киличев Н.				Ногиронлар Ҳожатхонаси			



Позиция	Наименование и техническая характеристика оборудования и материал	Тип, марка, оборудование документа и тип опросного листа	Код завода изготовителя	Код оборудования, материала	Единица измерения	Количество шт.	Масса единицы оборудования	Примечание
1	2	3	6	7	8	9	10	
1	Тактильная мнемосхема санузела				шт	4		
2	Звонок + кнопка Тактильная табличка со шрифтом Брайля "Кнопка вызова персонала" 150x200мм для инвалидов				шт	12		
3	Легко Устанавливаемый Двойной S-образный Крючок из Нержавеющей Стали				шт	4		
4	Перила - ограждения из нержавеющей стали, поручень одинарный 38 мм				пм	8.20		
5	Зеркало наклонное регулируемое МНГ Ф 32 600 *800мм				шт	4		
6	Нескользящие перила из нержавеющей стали 304. Перила для туалета для инвалидов.				шт	8		
7	Поручень опорный для раковины, настенно-напольный, нержавеющая сталь, D32мм 75x75x55				шт	4		
8	Поручень-опора регулируемая с подушкой для спины в санитарно-гигиенические комнаты				шт	4		
9	Урна				шт	4		
10	Стойки для крепления кнопок вызова персонала для инвалидов				шт	2		
11	Окраска контрастными цветами				пм	250.00		
12	Самоклеящиеся Резиновые Противоскользящие Ступени для Лестниц-Безопасная Опора для Школьных Ступеней и Рампов, Прочные Нескользящие Наклейки на Лестницы				пм	32.00		
13	Защитный барьериз нержавеющей стали (открывающийся)				пм	1.90		
14	Лифт - пассажирский				шт	1		
15	Круг желтый Ø200мм				шт	40		
16	Контрастная лента для разметки 50мм x 33м, желтая				шт	20		
17	Перила				-	-		См. лист АС-10

						Буюртмачи:"SAMARQAND VILOYATI HOKIMLIGI "YAGONA BUYURTMACHI XIZMATI" DAVLAT UNITAR KORXONASI	ГП
						Самарканд вилоят Оқдарё тумани "Ўзбекистон" маҳалласи "Човка" қишлоғи 35-уй манзилида жойлашган Оқдарё тумани 27-умумий ўрта таълим мактаби давлат муассаси ҳудудидан қўшимча ўқув биносини лойиҳалаштириш	
Изм.	Кол.	Лист	№ док	Подпись	Дата		
						300 Ўринли ўқув биноси	Стадия
ГИП		Куртаметов Т.					РП
ГАП		Турсунова Г.					13
							Листов
Исполн.		Киличев Н.				Спецификация оборудования	14



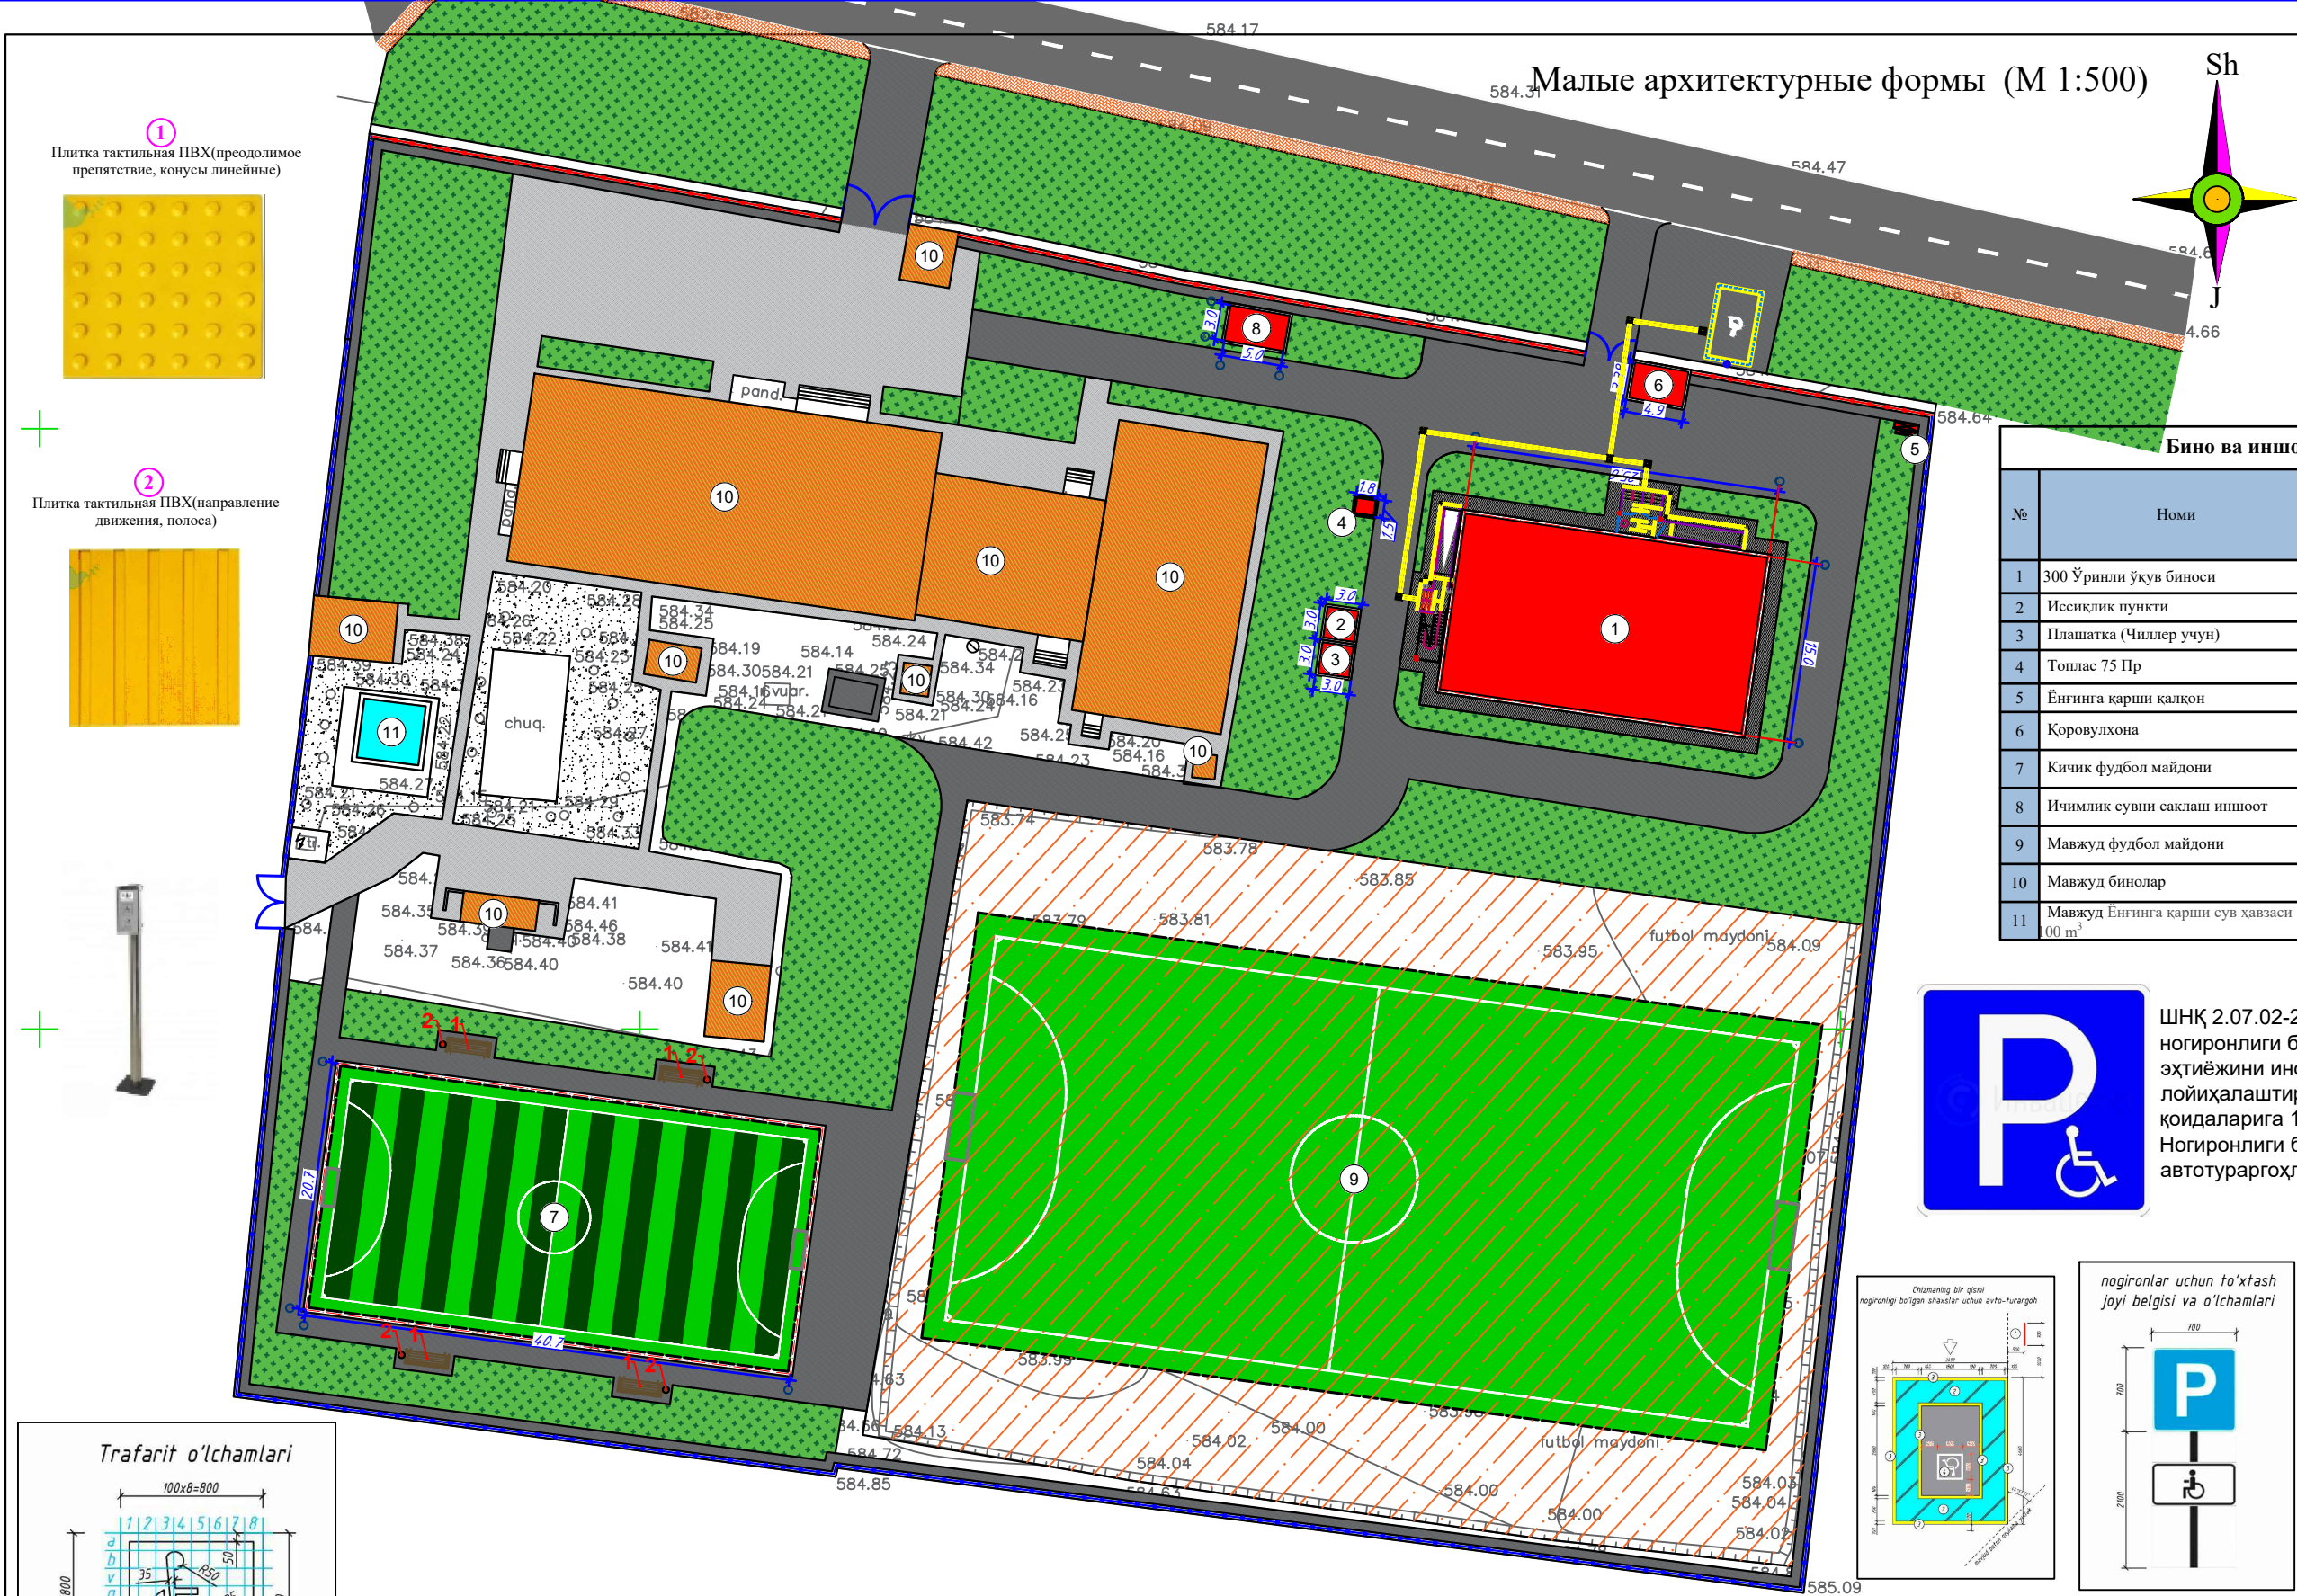





Малые архитектурные формы (М 1:500)

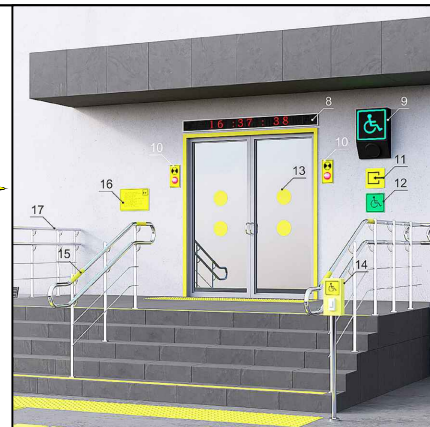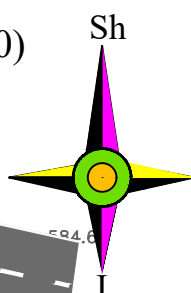

Бино ва иншоотлар экспликацияси						
№	Номи	Қаватлиқ	Микдор	Қурилиш майdonи м2	Қурилиш ҳажми м3	Эслатма
1	300 Ўринли ўқув биноси	3	1	384.00	3456.00	Лойихалаштирилган
2	Иссиқлик пункти	-	1	9.00	-	Лойихалаштирилган
3	Плaтатка (Чиллер учун)	-	1	9.00	-	Лойихалаштирилган
4	Топлас 75 Пр	-	1	2.70	-	Лойихалаштирилган
5	Ёнгинга қарши қалқон	-	1	-	-	Лойихалаштирилган
6	Қоровулхона	-	1	16.56	-	Лойихалаштирилган
7	Кичик футбол майdonи	-	-	842.5	-	Лойихалаштирилган
8	Ичимлик сувни сақлаш иншоот	-	-	15.0	-	Лойихалаштирилган
9	Мавжуд футбол майdonи	-	-	-	-	
10	Мавжуд бинолар	-	-	-	-	
11	Мавжуд Ёнгинга қарши сув ҳавзаси 100 м³	-	-	-	-	



ШНҚ 2.07.02-22 "Қурилиш объектларини ногиронлиги бўлган шахслар ҳамда кексалар эҳтиёжини инобатга олган ҳолда лойihalаштириш" шаҳарсозлик нормалари ва қоидаларига 11-илова
Ногиронлиги бўлган шахслар учун автотураргоҳлар ҳамда махсус белги

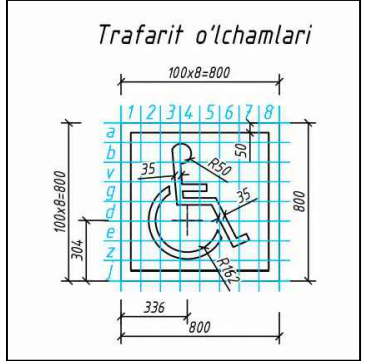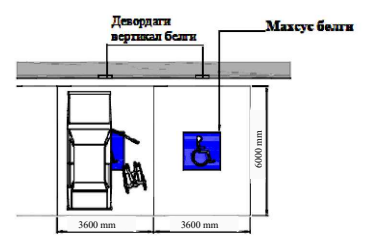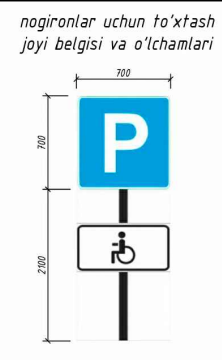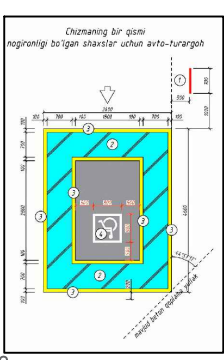

- Лойihalаштирилаётган бинолар

- Кўкаламзорлаштириш майдони

- Бетон қоплама майдони

- Автомобиль йўли

- Лойihalаштирилаётган бурилиш нукталари ва унга туташ бўлган обodonлаштирилаётган участка
- Мавжуд бинолар

- Автотураргоҳ

- Лойihalаштирилаётган полиэтилен Ø100 алоқа канали

- Богланиш нуктаси мавжуд бинога

- Мавжуд Ёнгинга қарши сув ҳавзаси

Лойihalаштирилаётган ҳудуд баланси			
№	Номи	Кўрсаткич	
		Майдон м²	%
1	Ер юзасининг умумий майдони	13540.00	100.00
	Шу жумладан:		
2	Қурилиш майдони	1278.76	9.44
3	Йўл қопламалари майдони	1609	11.88
4	Обodonлаштириш ва кўкаламзорлаштириш майдони	1513.50	11.18
5	Мавжуд бинолар ва Обodonлаштириш ва кўкаламзорлаштириш майдони	9138.74	67.49

Изм.	Кол.	Лист	№ док	Подпись	Дата
ГИП		Куртамбетов Т.			
ГАП		Турсунова Г.			
Исполн.		Киличев Н.			

Буюртмачи: "SAMARQAND VILOYATI HOKIMLIGI "YAGONA BUYURTMACHI XIZMATI" DAVLAT UNITAR KORXONASI

Самарканд вилоят Оқдарё тумани "Ўзбекистон" маҳалласи "Човка" кишлоғи 35-уй манзилида жойлашган Оқдарё тумани 27-умумий ўрта таълим мактаби давлат муассаси ҳудудидан қўшимча ўқув биносини лойihalаштириш

300 Ўринли ўқув биноси

Малые архитектурные формы (М 1:500)

ГП

Стадия

Лист

Листов

РП

14

14

ТЕХНОЛОГИЯ

МАЛОЕ ПРЕДПРИЯТИЕ

Format A3