

ВЕДОМОСТЬ ССЫЛОЧНЫХ ДОКУМЕНТОВ

Обозначение	Наименование	Примечание
ШНК 2.07.01-23	Общественные здания и сооружения. Градостроительство. Планировка и застройка гор. и сельских поселений	
ШНК 2.01.01-22	Климатические и физико-геологические данные для проектирования.	
ШНК 2.07.02-24	Проектирование среды жизнедеятельности с учетом потребностей инвалидов.	
ШНК 2.01.02-04	Пожарная безопасность зданий и сооружений.	
Гост 21.508-20	Правила выполнения рабочей документации генеральных планов предприятий, сооружений и жилищно-гражданских объектов.	

СИТУАЦИОННЫЙ ПЛАН м 1:1000



Проектируемый
участок

Генплан разработан в соответствии с действующими строительными нормами и правилами с учетом санитарных и противопожарных требований.

ГИП:

Шарипов Ш.

ВЕДОМОСТЬ ОСНОВНЫХ КОМПЛЕКТОВ РАБОЧИХ ЧЕРТЕЖЕЙ

Обозна-чение	Наименование	Примечание
ГП	Генеральный план	
НВК	Наружные сети водоснабжения и канализации	

ВЕДОМОСТЬ РАБОЧИХ ЧЕРТЕЖЕЙ ОСНОВНОГО КОМПЛЕКТА -ГП

Обозна-чение	Наименование	Примечание
1	Общие данные	ГП - 1
2	Разбивочный план. План организации рельефа	ГП - 2
3	План расположения малых форм архитектуры	ГП - 3
4	План благоустройства с конструкциями дорог, дорожек и площадок	ГП - 4
5	План земляных масс	ГП - 5
6	Металлическая ограждения ОГ-1. Спецификация элементов	ГП - 6
7	Металлическая калитка МК-1. Спецификация элементов	ГП - 7
8	Металлическая ворота МВ-1. Спецификация элементов	ГП - 8
9	Глухая ограждения ОГ-2. Спецификация элементов	ГП - 9
10	План фундаментов ОГ-2.	ГП - 10
11	Пожарный щит с песком	ГП - 11
12	Металлическая ворота МВ-2 (Глухая). Спецификация.	ГП - 12
13	Ограждения для КТП	ГП - 13

ВВЕДЕНИЕ :

Генплан разработан на основании:

- а) Архитектурно-планировочного задания № 1712-1712251-258777 выданного 11. 03. 2026г;
- б) Задания на проектирование;
- в) Топоосновы в М 1:500, выполненной в 2026 году;
- г) Инженерно-геологического заключения.

Условные обозначения приняты по ГОСТ 21,108-78



“Условные изображения и обозначения на чертежах генеральных планов и транспорта”

Генплан разработан в соответствии с ГОСТ 21.508-85.

Описание генплана см. общую пояснительную записку.

						Дог.	№	2026й	-	ГП
						Заказчик: ГУ «Служба заказчика по сфере капитального строительства» при хокимията Навоийской области				
Изм.	Кол.уч.	Лист	№ докум.	Подпись	Дата	“Строительство ДОО на 90 мест в МСГ “Куксарой” Хатирчинского района Навоийской области				
ГИП		Шарипов Ш.								
Разраб.		Шарипов Ш.				Общие данные ГП-1			Стадия	Лист
									РП	1
									Листов	13
						ООО "DIAMOND BUILDINGS PROJECT"				

Генплан теплосети М1:500

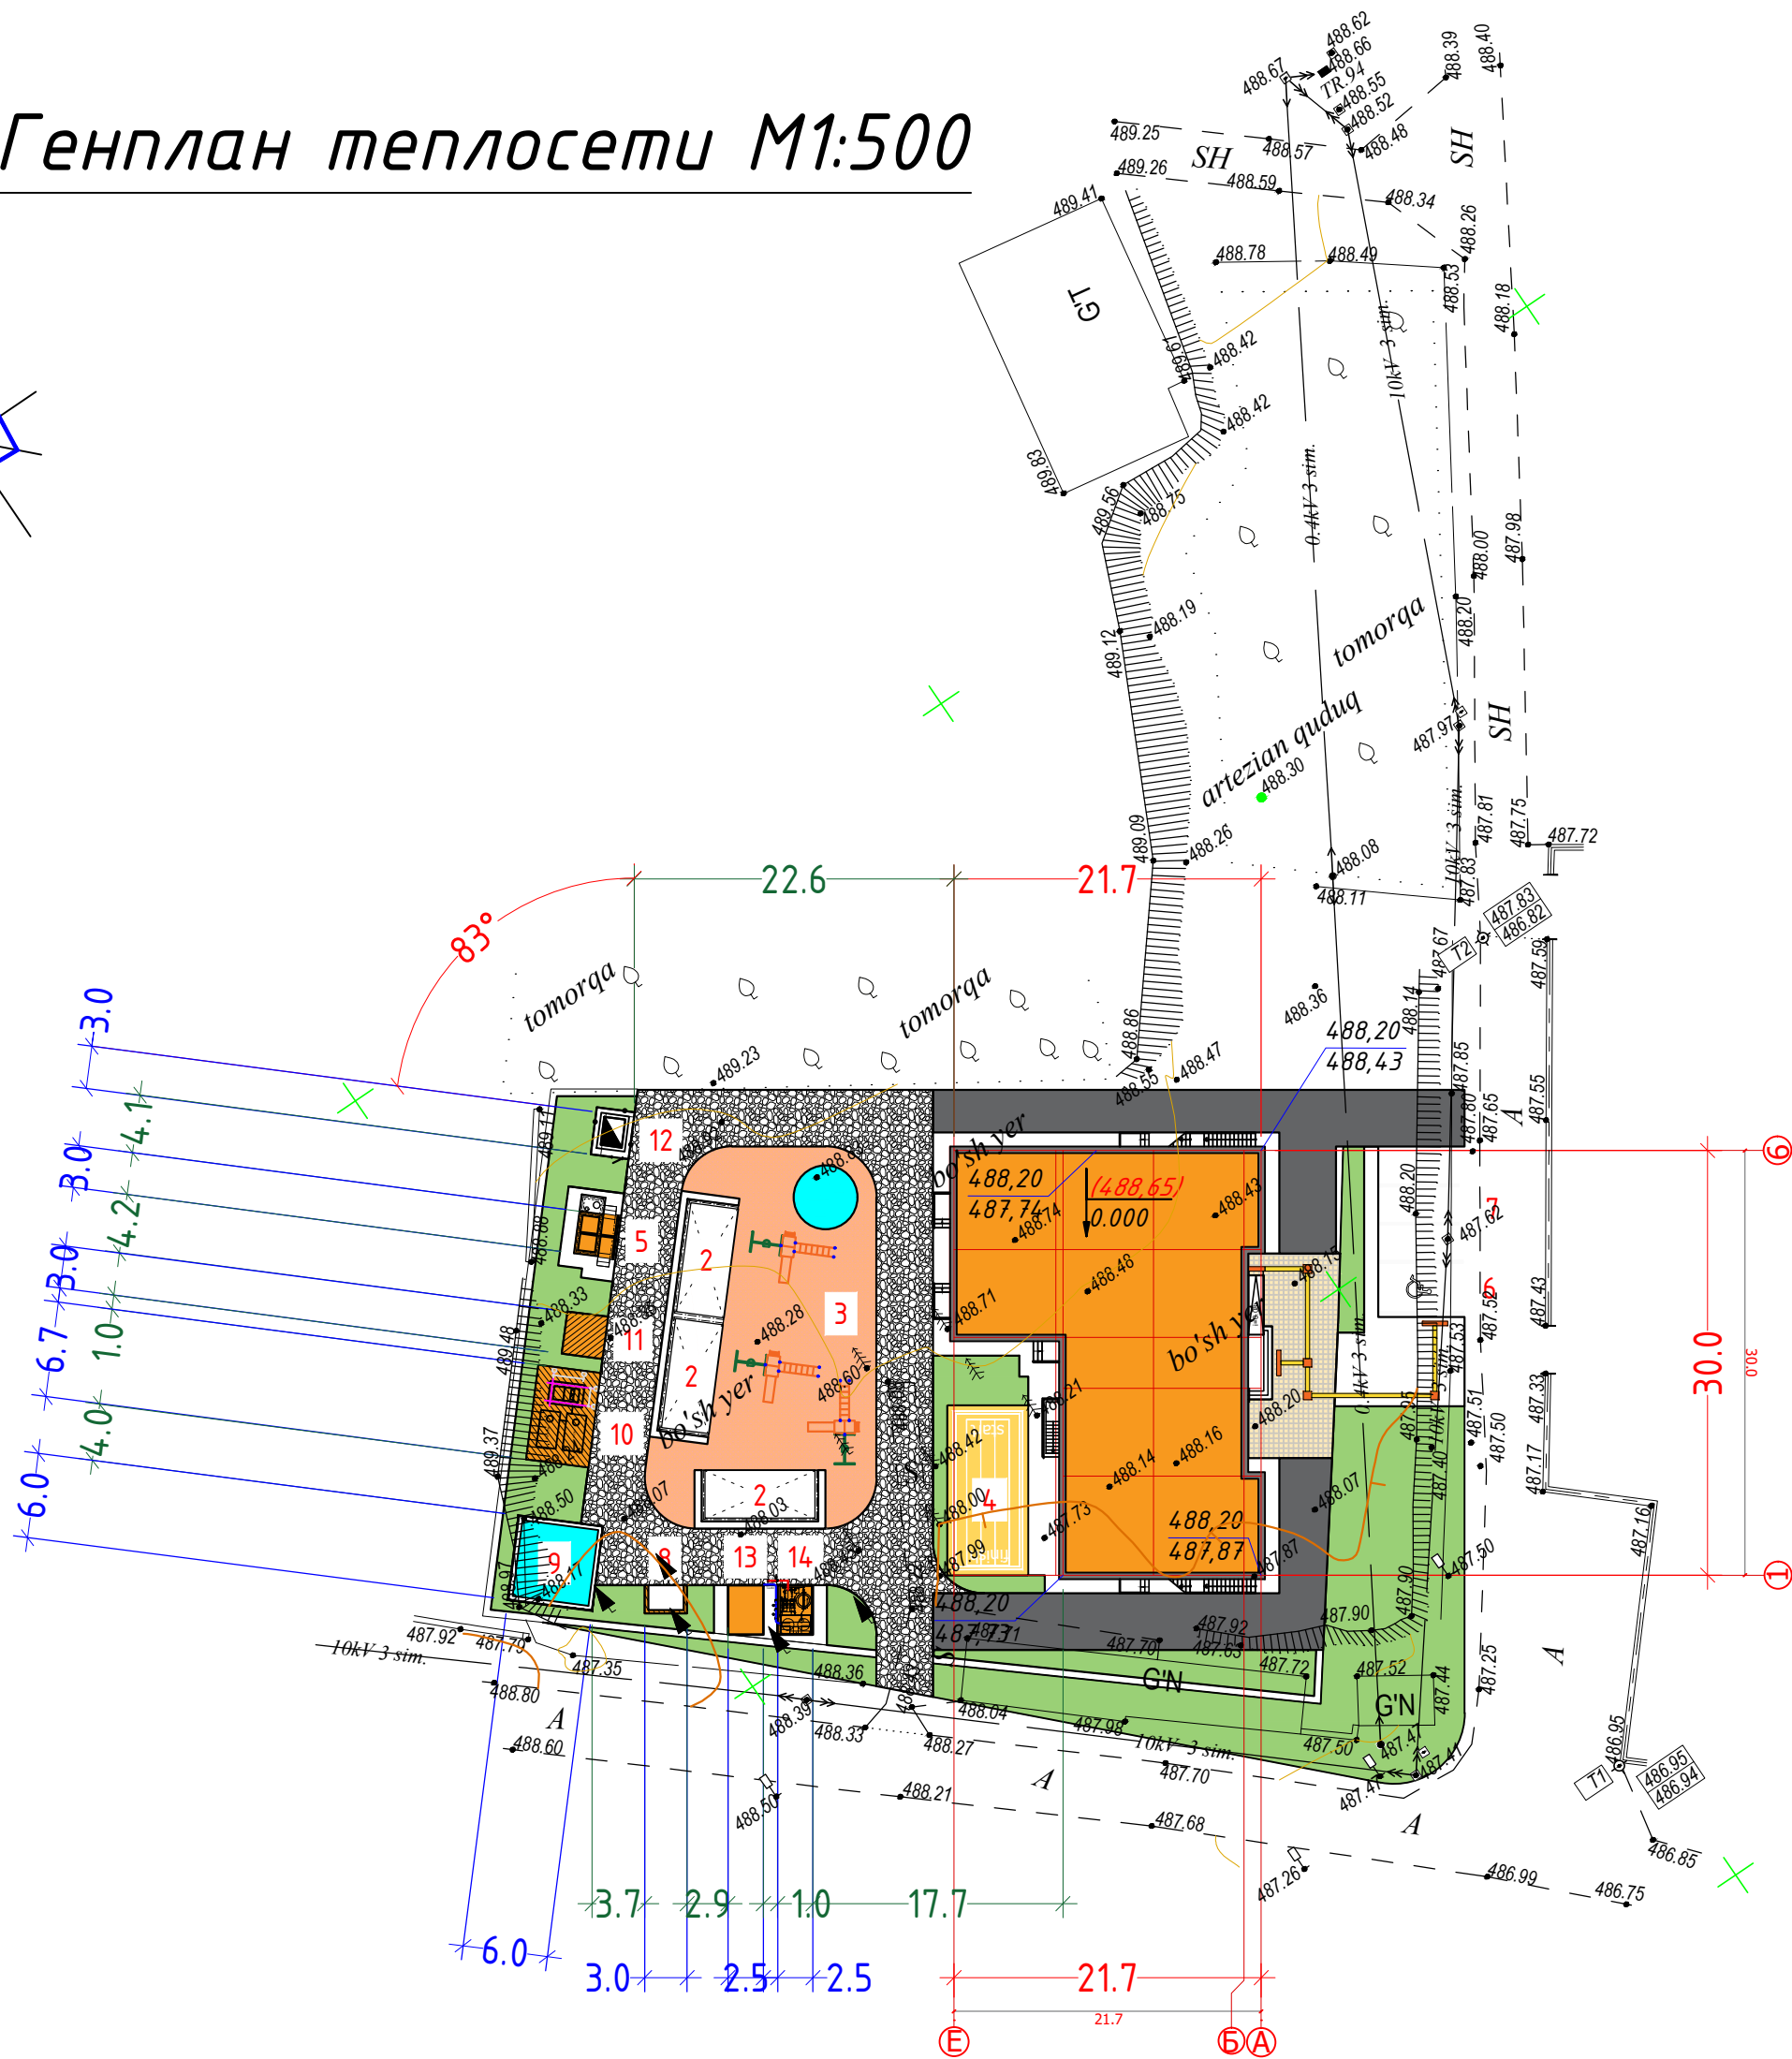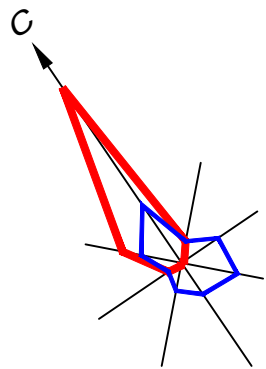

ВЕДОМОСТЬ ЗДАНИЙ И СООРУЖЕНИЙ

№ п/п	Обозначение типового проекта	Этаж здания	К-во зданий	Площадь, м2				Строительный объем, м3	
				Застройки		Общ. привед. или рабочая		Здания	
				Здания	Всего	Здания	Всего	Здания	Всего
1	Проектируемый ДОУ на 90 мест	2	1	482,5	566,5				
2	Теневой навес для детей	1	3	35,5	106,5				
3	Дестская площадка	-	1		225,0				
4	Гимнастическая площадка	-	1		130,0				
5	Надворная уборная на 2-очко	1	1		16,0				
6	Стоянка для инвалидов	-	1		22,0				
7	Автостоянка на 3 шт	-	1		54,0				
8	Площадка для мусоросборник.	-	1		6,0				
9	Противопожарный резервуар V=50м³ (25м²х2)	-	1		36,0				
10	Резервуар для чистой воды с прямой	-	1		17,0				
11	Очистное сооружение Теплос	-	1		9,0				
12	ТП 63/6/0,4 кВА	1	1		12,0				
13	Модульная котельная МТБ-60	1	1		9,0				
14	Наружный блок теплового пункта	1	1		9,0				

БАЛАНС ТЕРРИТОРИИ


№ п/п	Наименование	Количество	
		м2	%
	Общая площадь участка в красных линиях	2500,0	100
1	Площадь застройки	781,0	31,2
2	Площадь покрытия	673,4	27,0
3	Площадь озеленения	1045,6	41,8

Примечания

- При разбивке зданий и сооружений категорически запрещается рубить существующих зеленых насаждений в виде деревьев и растений. При крайней необходимости осуществить перенос данных зеленых насаждений по согласованию сотрудниками отдела охраны природы.
- Размеры зданий и сооружений даны по осям, в метрах.
- Здания и сооружения привязаны к существующей застройке.
- Перед началом производства земляных работ вызвать представителей всех служб инженерных коммуникаций.

1. "Mualliflik huquqi va turdosh huquqlar to'g'risida"gi Qonunga muvofiq mazkur mualliflik mahsuloti ishlab chiqaruvchi bilan kelishmasdan to'liq yoki qisman ko'paytirilishi, chop etilishi, tarqatilishi, shuningdek uchinchi tomonga berilishi mumkin emas va mualliflik huquqlarining buzilishi O'zbekiston Respublikasining amaldagi qonunchiligiga muvofiq javobgarlikka tortilishiga sabab bo'ladi.						
2. Ushbu mahsulotni O'zbekiston Respublikasi norezidentlariga taqdim etish faqatgina O'zbekiston Respublikasi Vazirlari Mahkamasining ruxsati bilan amaldagi qonunchilikka muvofiq belgilangan tartibda amalga oshiriladi.						
3. Pudratchi (buyurtmachi) yer qazish ishlarini boshlashdan oldin albatta muhandislik kommunikatsiyalarini ekspluatatsiya qiluvchi tashkilotlar vakillarini chaqirishlari shart.						
Lavozim	F.I.SH.	Imzo	Sana	M.O'.	Buyurtmachi:"Kapital Qurilish Sohasida Buyurtmachi Xizmati" Davlat Muassasi	Inventar №
Filial direktori	Yaxshiyev B.N.				Obyekt:"Navoiy viloyati Xatirchi tumani "Ko'ksaroy" MFY xududida yangi maktabgacha ta'lim tashkilotini qurish."	Shartnoma №
Filial direktori o'rinbosari						
Partiya boshlig'i	Qarshiyev A.N.					
Topog.	yer usti				Bosqich	Varaq
	yer osti	Hafizov A.A.		Topografik tasvir		1
Tahrirlovchi				Mashtab 1:500	© "O'ZGASHKLITI" MCHJ	
Operator	Hafizov A.A.			WGS-84 koordinatalar tizimi		
				Boltingbo'yi balandliklar tizimi		
				Relyef kesimi oralig'i 0.5 m	Navoiy filiali " " 2026. y.	

						Дог.	№	2026й	-	ГП
						Заказчик: ГУ «Служба заказчика по сфере капитального строительства» при хокимията Навоийской области				
Изм.	Кол.уч.	Лист	№ докум.	Подпись	Дата					
ГИП		Шарипов Ш.				"Строительство ДОУ на 90 мест в МСГ "Куксарой" Хатирчинского района Навоийской области		Стадия	Лист	Листов
								РП	2	
Разраб.		Шарипов Ш.				Разбивочный план. План организации рельефа ГП-2		ООО "DIAMOND BUILDINGS PROJECT"		

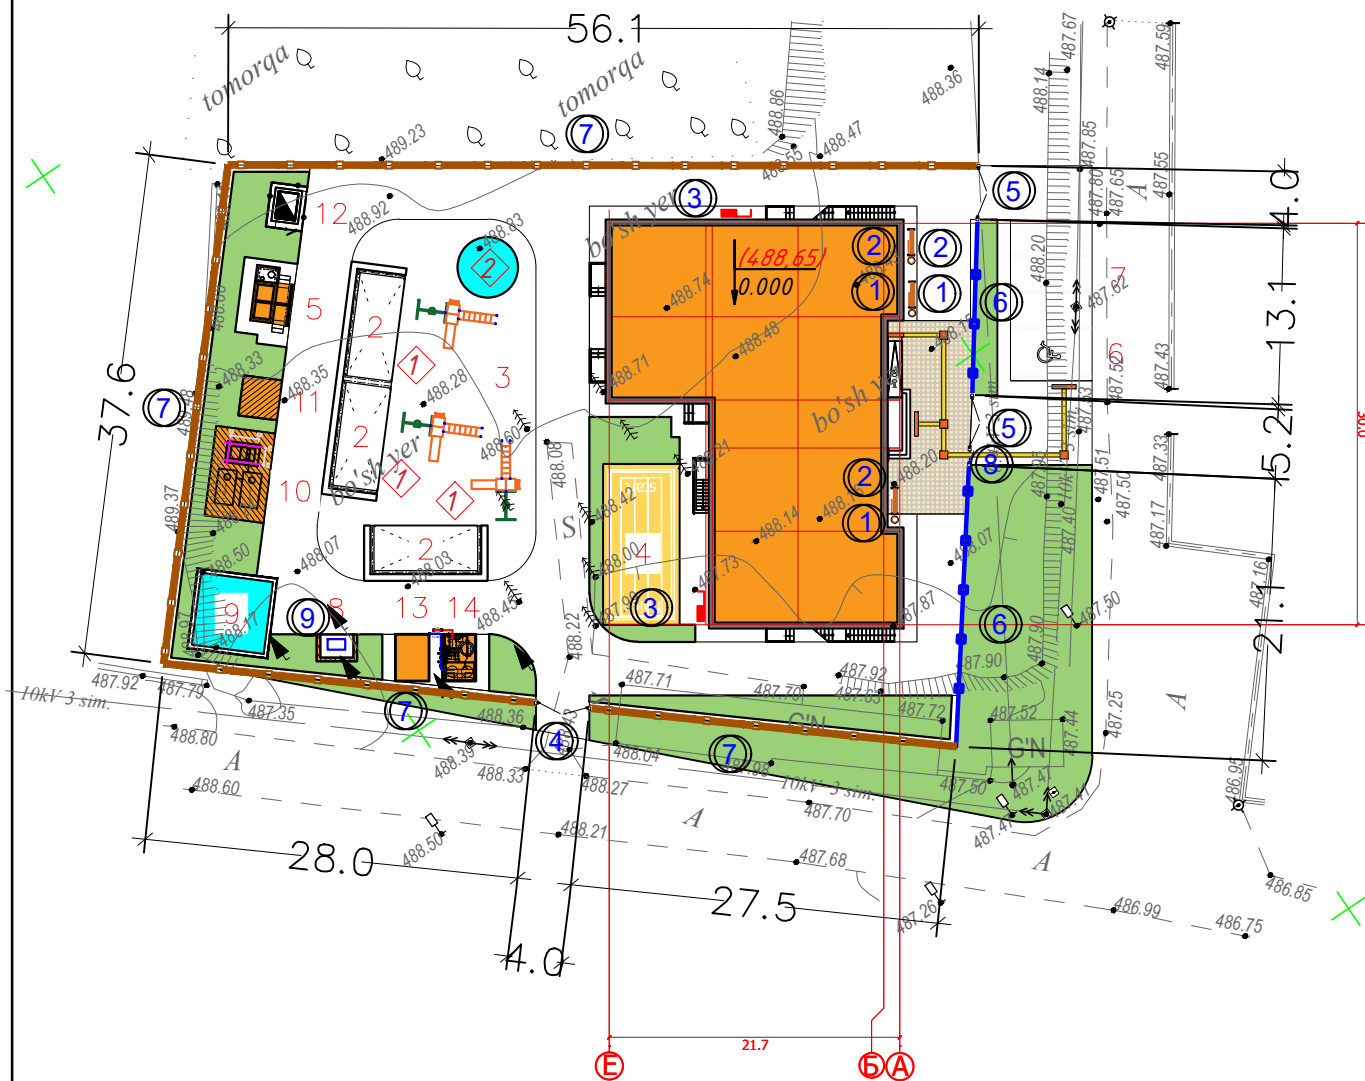

ВЕДОМОСТЬ МАЛЫХ АРХИТЕКТУРНЫХ ФОРМ

№ п/п	Условное обозначение	Наименование	Ед. изм.	Кол-во	Примечание
1	○	Урна	шт.	3	
2	▬	Скамья парковая	шт.	3	
3	▬	Пожарный щит и ящик с песком	шт.	2	
4	▬	Металлическая глухая ворота 4,0 м	шт.	1	h= 2.0 м
5	▬	Металлическая ворота 4,0 м	шт.	2	h= 2.0 м
6	▬	Металлические ограждение	п.м.	35,0	h= 1.6 м
7	▬	Глухой забор из фибробетона	п.м.	150,0	h= 1,6 м
8	▬	Металлическая калитка 1,0 м	шт.	1	h= 2.0 м
9	▬	контейнер для мусора (0.77м3)	шт.	1	


Ведомость элементов игровой и гимнастической площадок

№ п/п	Условное обозначение	Наименование	Ед. изм.	Кол-во	Примечание
1	▬	Качалка - балансир	шт.	1	
2	▬	Качели Д2	шт.	1	
3	▬	Качели Д1	шт.	1	
4	●	Бассейн надувной	шт.	1	


Примечания

- При разбивке зданий и сооружений категорически запрещается рубить существующих зеленых насаждений в виде деревьев и растений. При крайней необходимости осуществить перенос данных зеленых насаждений по согласованию сотрудниками отдела охраны природы.
- Размеры зданий и сооружений даны по осям, в метрах.
- Здания и сооружения привязаны к существующей застройке.
- Перед началом производства земляных работ вызвать представителей всех служб инженерных коммуникаций.


						Дог.	№	2026й	-	ГП
						Заказчик: ГУ «Служба заказчика по сфере капитального строительства» при хокимията Навоийской области				
Изм.	Кол.уч.	Лист	№ докум.	Подпись	Дата					
ГИП		Шарипов Ш.				"Строительство ДОО на 90 мест в МСГ "Куксарой" Хатирчинского района Навоийской области			Стадия	Лист
Разраб.		Шарипов Ш.							РП	3
						План расположения малых форм архитектуры ГП-3			ООО "DIAMOND BUILDINGS PROJECT"	

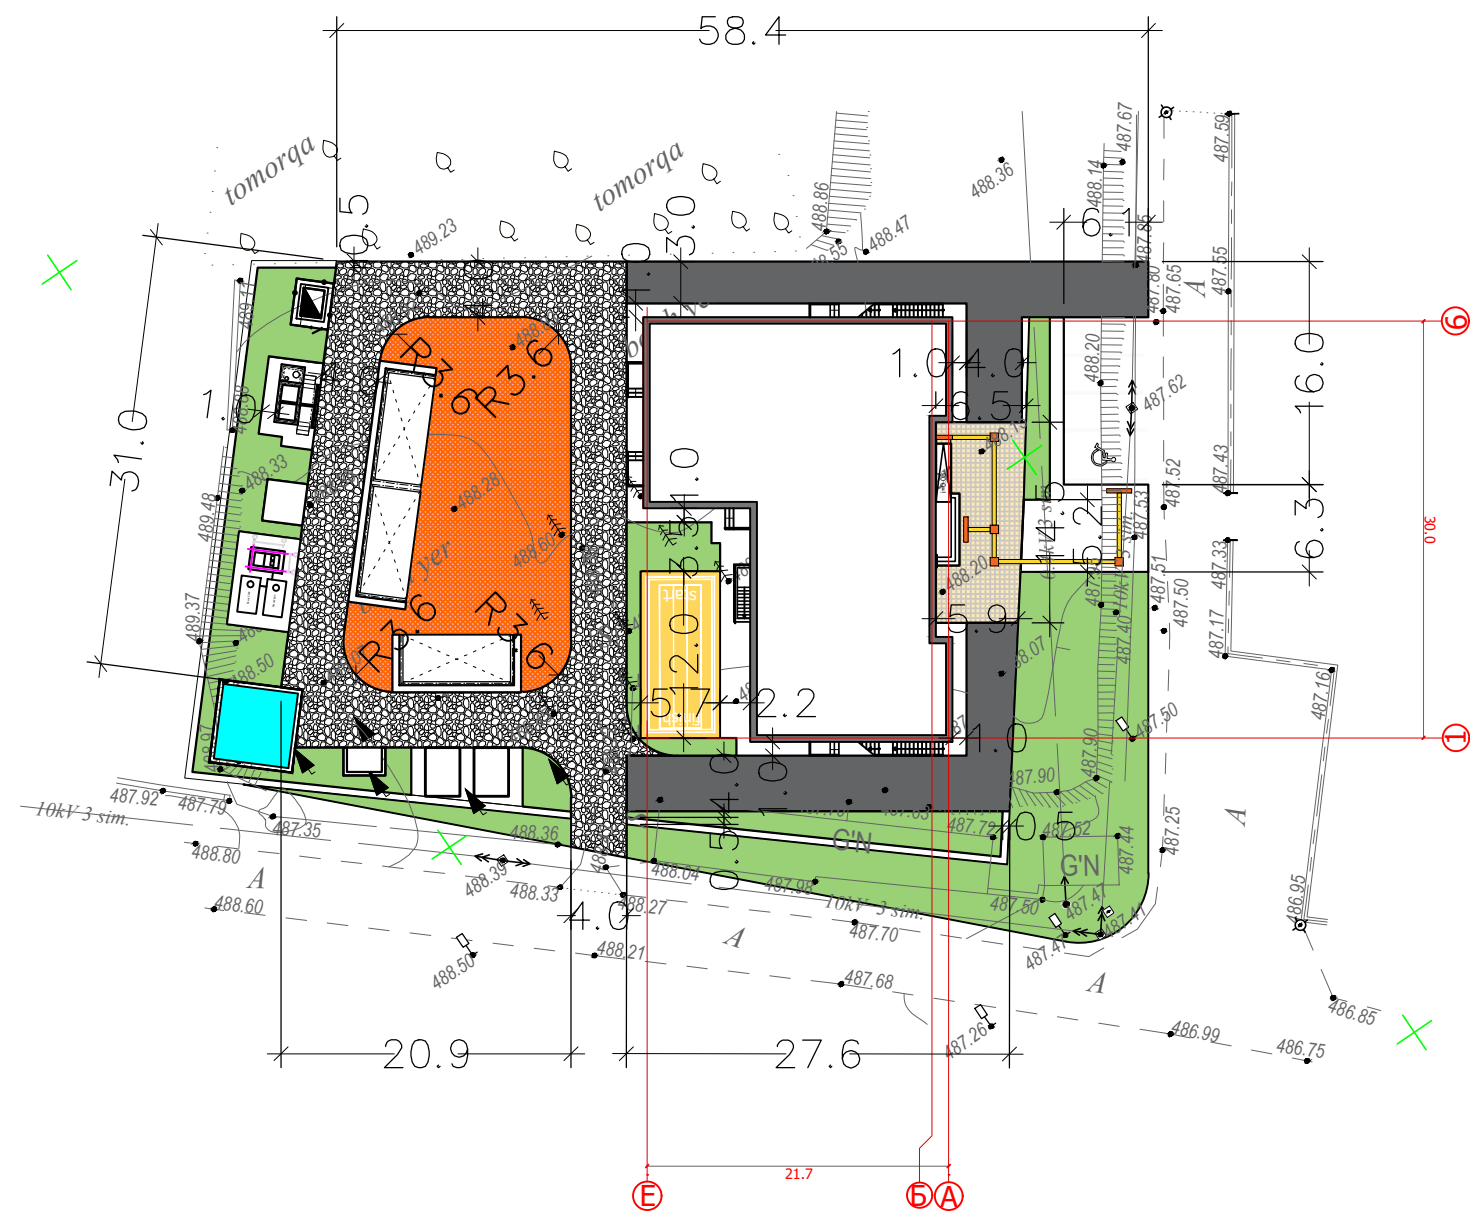

ТИП 1 Конструкция плиточной
брусчатки для пешеходной части

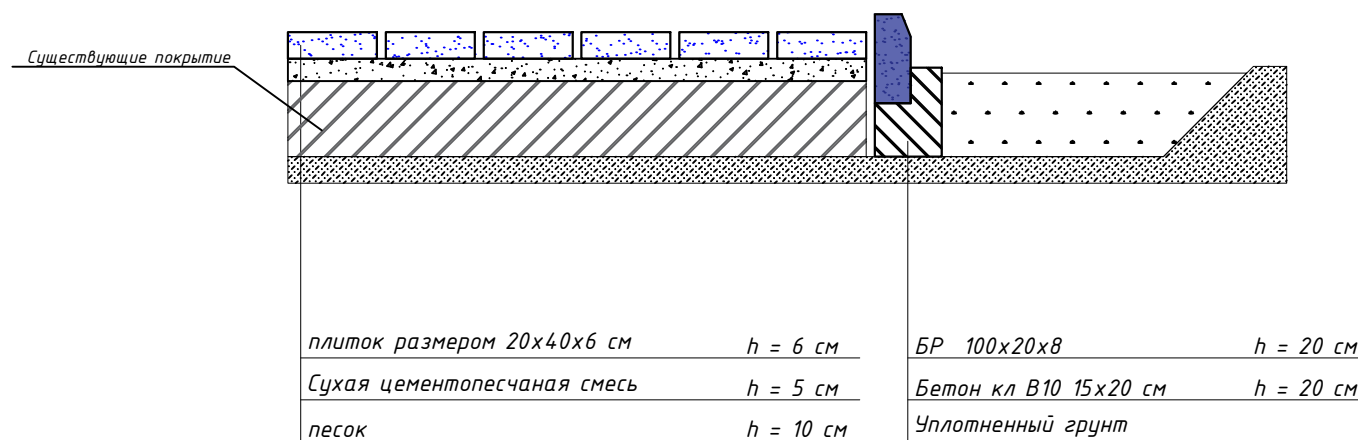


ТИП 2 Конструкция
бетонное покрытие проезжей части

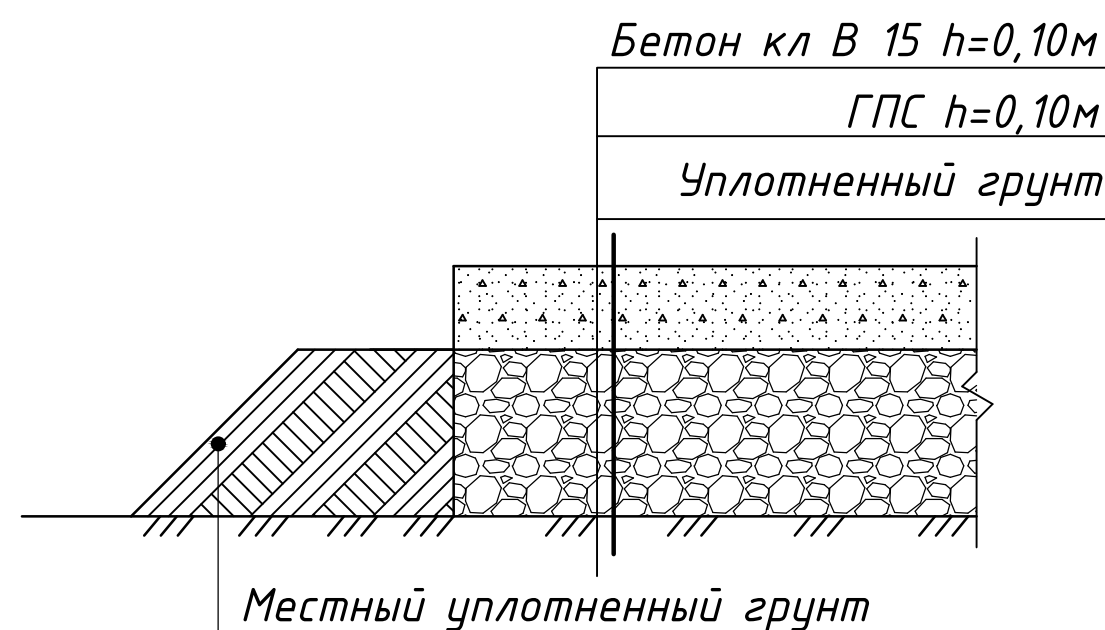

ВЕДОМОСТЬ ПРОЕЗДОВ, ДОРОЖЕК И ПЛОЩАДОК


Условное изображение	Наименование	Площадь м²	Бордюр из бортового камня	
			Тип	Кол-во, м
	Плитки (брусчатка) для пешеходной части размером 20x40 h-6см по Сухая цементно песчаная смесь раствора кл.В12,5 h-5см, песок h-5см, гравий мелкозернистый h-12см	73,0	ТИП 1	БР100.20.8 22,5,0м 0,36м³
	Покрытие проезжей части из бетона кл.В 15 h-10см, по ГПС h-10см.	300,0	ТИП 2	
	Покрытие проезжей части из ГПС ГПС h-10см.	442,0	ТИП 3	
	Покрытие площадок уплотненным песком h-15см	290,0	ТИП 4	
	Покрытие из тактильной плитки размером 30x30 h-3см Сухая цементно-песчаная смесь раствора м150 h-5см песок h-5см гравий мелкозернистый h-12см	7,5	ТИП 5	направляющими тактильное 85,шт
	Покрытие из тактильной плитки размером 30x30 h-3см Сухая цементно-песчаная смесь раствора м150 h-5см песок h-5см гравий мелкозернистый h-12см	2,9	ТИП 6	Предупреждающее тактильное 33,шт

ТИП 5 / ТИП 6
Конструкция тактильных плитки

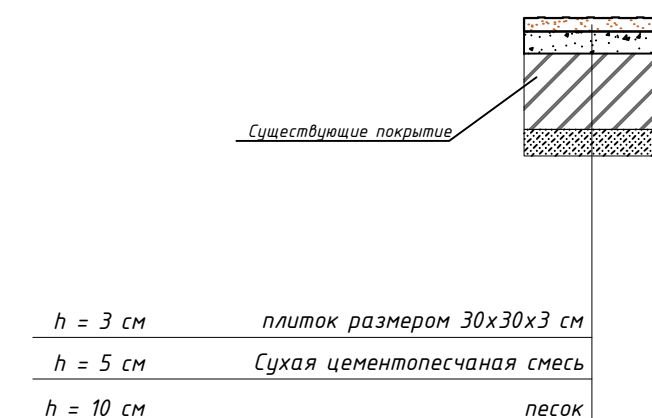

Дог. № 2026й - ГП					
Заказчик: ГУ «Служба заказчика по сфере капитального строительства» при хокимията Навоийской области					
Изм.	Кол.уч.	Лист	№ докум.	Подпись	Дата
ГИП			Шарилов Ш.		
Разраб.			Шарилов Ш.		
"Строительство ДОО на 90 мест в МСГ "Куксарой" Хатирчинского района Навоийской области				Стадия	Лист
				РП	4
План благоустройства с конструкциями дорог, дорожек и площадок ГП-4				ООО "DIAMOND BUILDINGS PROJECT"	

БАЛАНС ЗЕМЛЯНЫХ МАСС

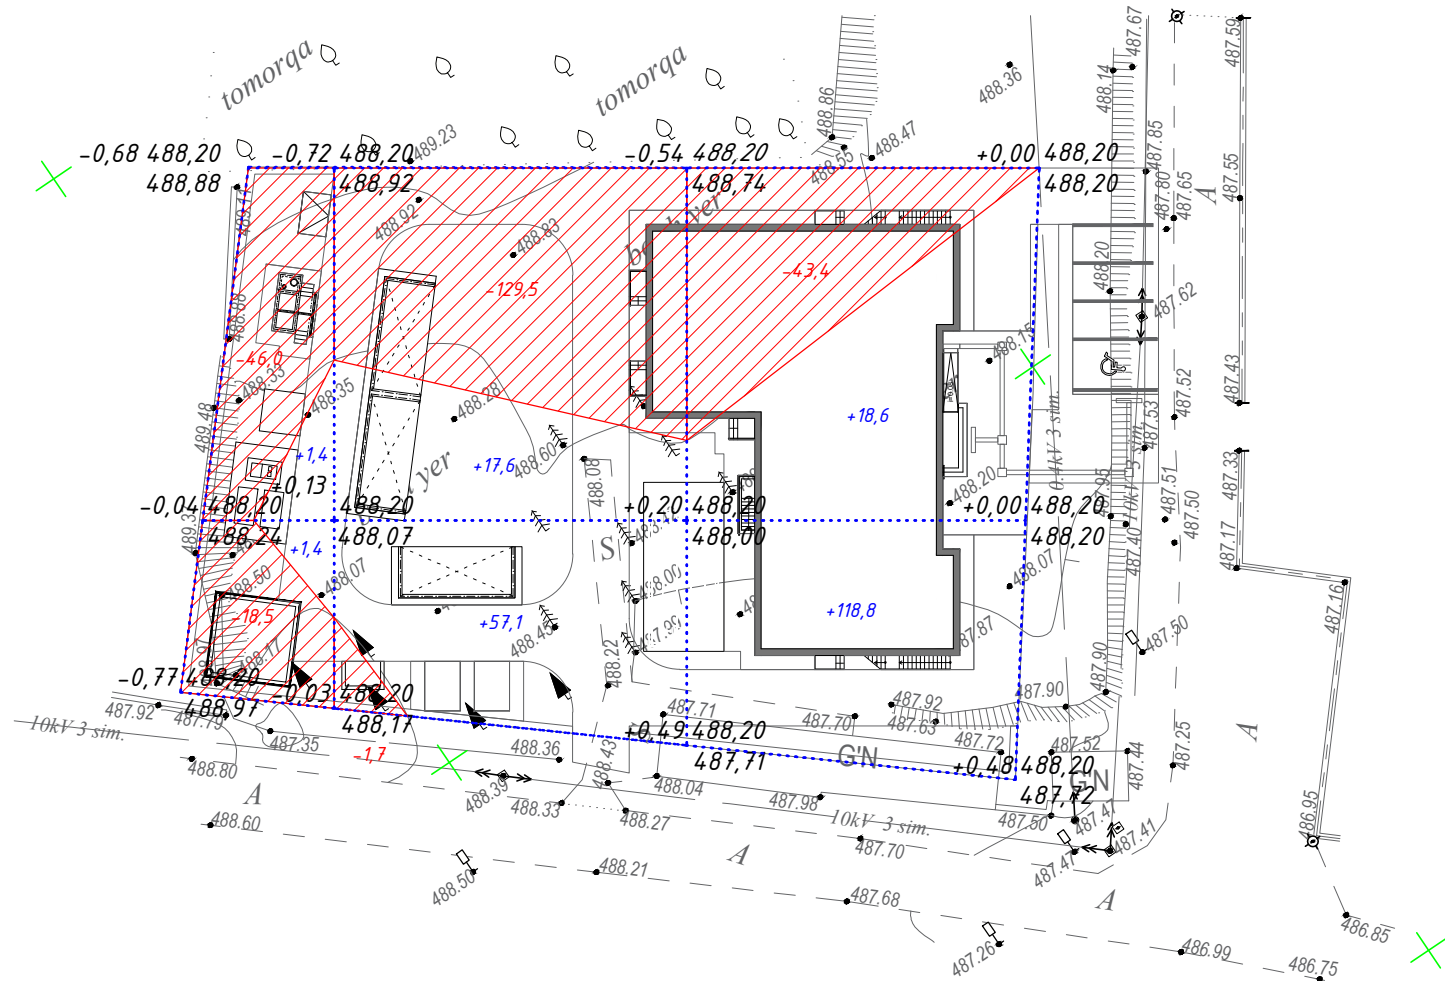

Насыпь (+):	Итого:	+2,8	+74,7	+137,4	Всего:	+214,9
Выемка (-):		-64,5	-129,5	-43,4	(м³)	-237,4

10.9 25.0 23.3


Примечания

- При разбивке зданий и сооружений категорически запрещается рубить существующих зеленых насаждений виде деревьев и растений. При крайней необходимости осуществить перенос данных зеленых насаждений по согласованию сотрудниками отдела охраны природы.
- Размеры зданий и сооружений даны по осям, в метрах.
- Здания и сооружения привязаны к существующей застройке.
- Перед началом производства земляных работ вызвать представителей всех служб инженерных коммуникаций.

Наименование работ, объемов грунта	Количество, м³	
	Насыпь (+)	Выемка (-)
1. Планировка территории	+214,9	-237,4
в т.ч. снятие плодородного слоя почвы	-	-
2. Замена плодородного слоя почвы на участках насыпи	0	0*
3. Замена непригодного грунта (торф)	-	-
4. Избыточный грунт от устройства:	-	-
фундаментов, подвалов зданий и подземных коммуникаций;		
корыта под одежду дорог и площадок с дорожным покрытием;		213,0
корыта под верхнее строение жел. дор путей и подземных сетей;	-	-
открытых водоотводных сооружений.	-	-
5. Замена грунта плодородной почвой на участках озеленения		
6. Подсыпка откосов	-	
7. Поправка на уплотнение грунта (3%)		-
Итого:	214,9	450,4
в т. ч. непригодного для насыпи грунта	-	-
8. Избыток непригодного грунта (торф)	-	-
9. Избыток плодородной почвы	-	-
10. Недостаток грунта		
Баланс:		235,5

						Дог. № 2026й - ГП			
						Заказчик: ГУ «Служба заказчика по сфере капитального строительства» при хокимията Навоийской области			
Изм.	Кол.уч.	Лист	№ докум.	Подпись	Дата	"Строительство ДОО на 90 мест в МСГ "Куксарой" Хатирчинского района Навоийской области	Стадия	Лист	Листов
ГИП			Шарипов Ш.				РП	5	
Разраб.			Шарипов Ш.						
						План земляных масс ГП-5	ООО "DIAMOND BUILDINGS PROJECT"		

Металлическая ограждения ОГ-1

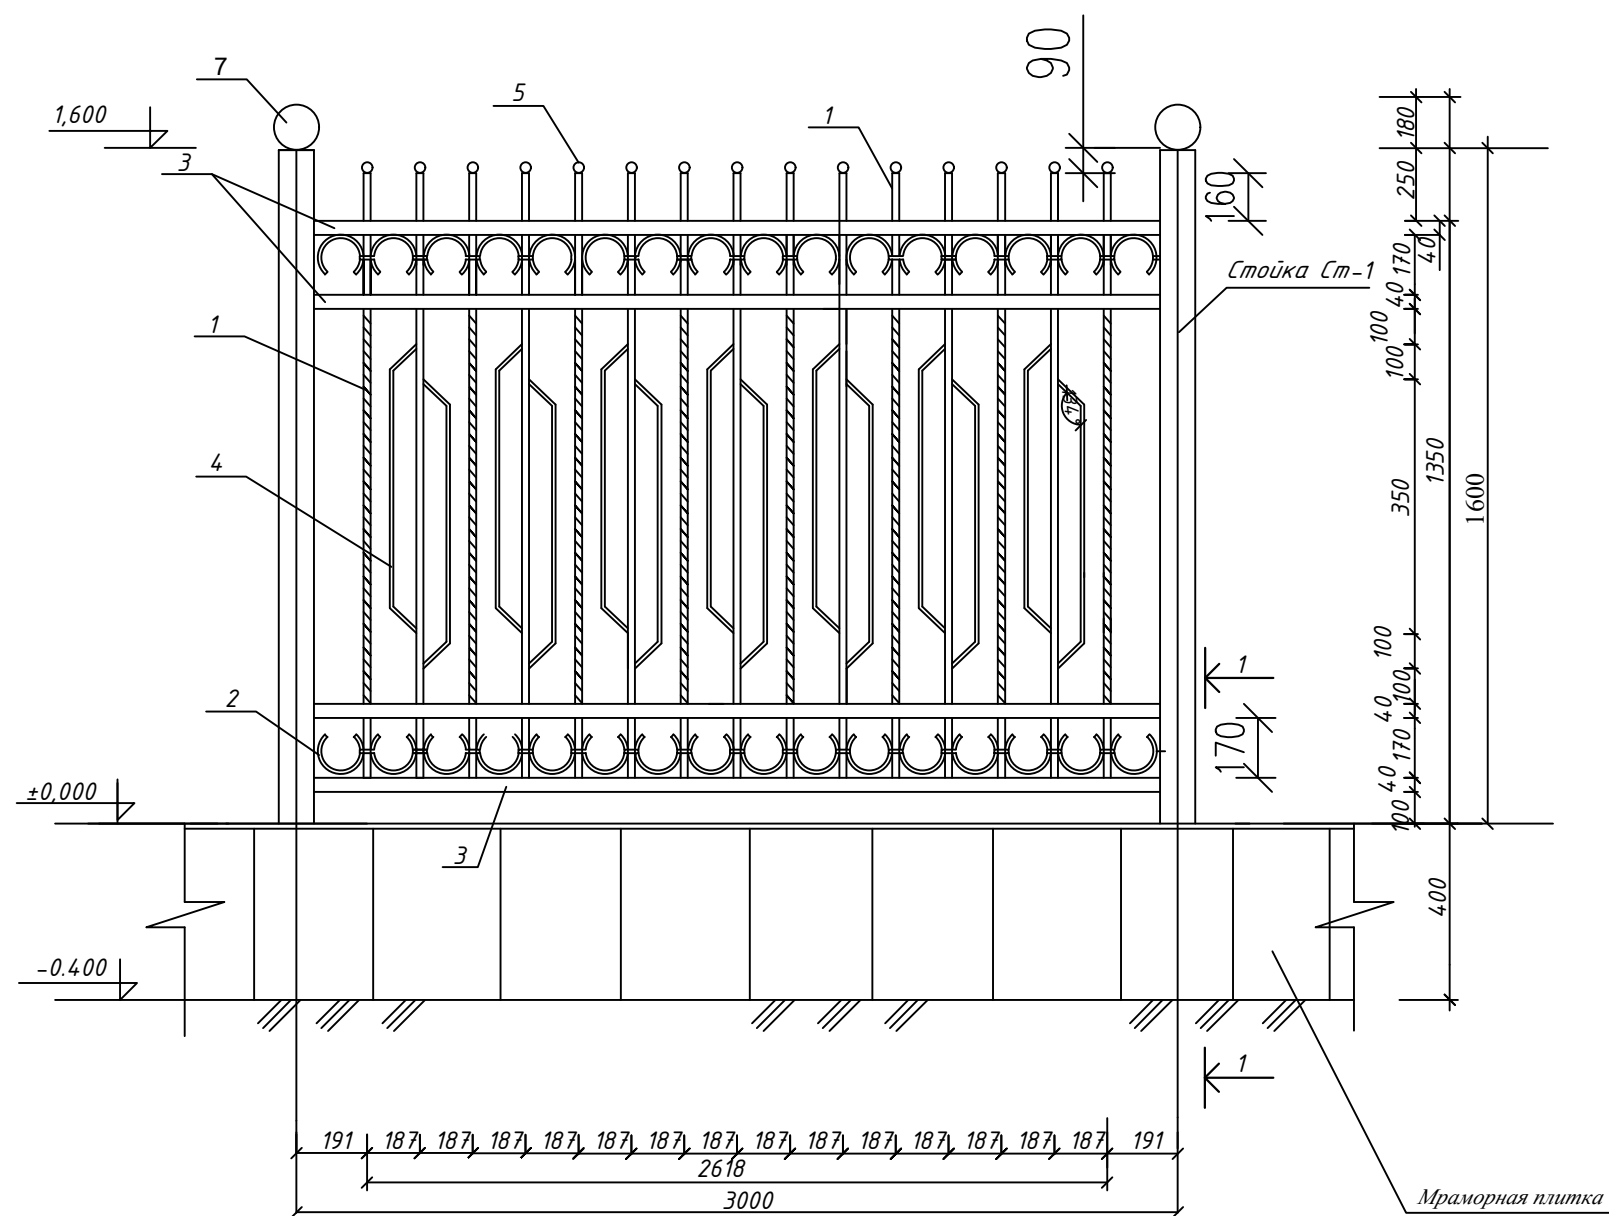

Спецификация элементов

Марка поз.	Обозначение	Наименование	Кол. шт.	Масса ед.кг	Примеч.
		Металлическая ограждение ОГ-1	12	95.5	(35мм/всего)
1	ГОСТ 25 91-88	14x14 L=1410	15	2,2	
2	ГОСТ 25 91-88	14x14 L=400	32	0.6	
3	ГОСТ 30245-94	40 x40x2,5 L=2900	4	8.2	
4	ГОСТ 2591-88	12 x12 L=460	14	0.5	
5		- 40x4 L=112	15	0,14	
		Сварка 1,5%		1,4	
Ст-1		Стойка Ст -1	13	15.6	202,8
6	ГОСТ 107040-91	тр. Ø 102x4 L=1600	1	14.7	
7	ГОСТ 103 -88	-102 x 102 x4	1	0,31	
	ГОСТ 103 -72	- 50x4 L=400	1	0,6	
		Монолитные ленточные фундамент под ограждение ОГ-1			
ЗД-1		Закладная деталь ЗД-1	13	2,64	34,3
8	ГОСТ 103-88	-200x200 δ-6мм	1	1.9	
9	ГОСТ 5781-82	Ø 12AI L=208	4	0.185	
		Материал			
		Мраморная плитка		38,5	м²
		Бетон Кл. В 15		8,4	м³
		Отмостка ограждение ОГ-1			
		бетон кл В7.5 - 6,0 см		2,1	м³
		Гравий - 10,0 см		1,75	м³

Примечания

Данный лист читать совместно с листами АС -
Сварочные работы выполнять по ГОСТ 9467-88 электродами Э 42, К-по
наименьшей толщине свариваемых изделий.


Все металлоконструкции окрасить металлических огрунтованных
поверхностей эмалью ПФ-115 за 2 раза - 268,8м2.

Боковые поверхности фундаментов , соприкасающиеся с грунтом
обмазать горячим битумом за 2 раза - 67,2м2.


Под фундаментом выполнит гравийную подготовку толщ. 100мм
пролитую битумом до полного насыщения.

Разработка грунта вручную - 25,2м3

Обратная засыпка вручную - 12,6м3

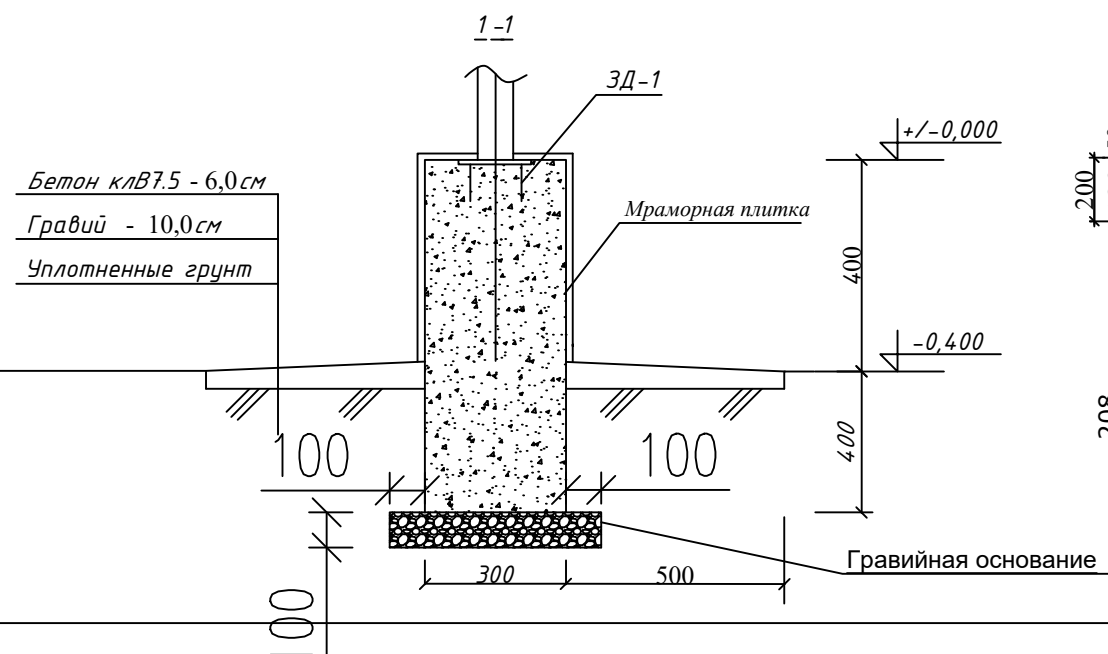


Закладная деталь ЗД-1

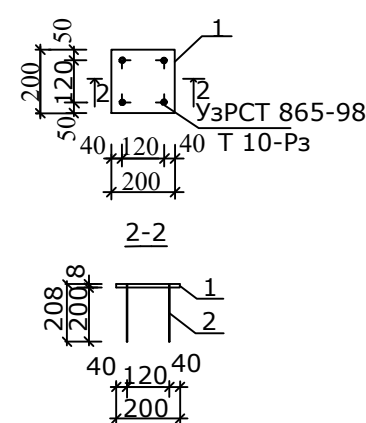

						Дог.	№	2026й	-	ГП
						Заказчик: ГУ «Служба заказчика по сфере капитального строительства» при хокимията Навоийской области				
Изм.	Кол.уч.	Лист	№ докум.	Подпись	Дата	"Строительство здания ДОО на 90 мест в МСГ "Куксарой" Хатирчинского района Навоийской области				
ГИП			Шарилов Ш.			РП				
Разраб.			Шарилов Ш.			Металлическая ограждения ОГ-1. Спецификация элементов				
						ООО "DIAMOND BUILDINGS PROJECT"				

Металлическая колитка МК-1

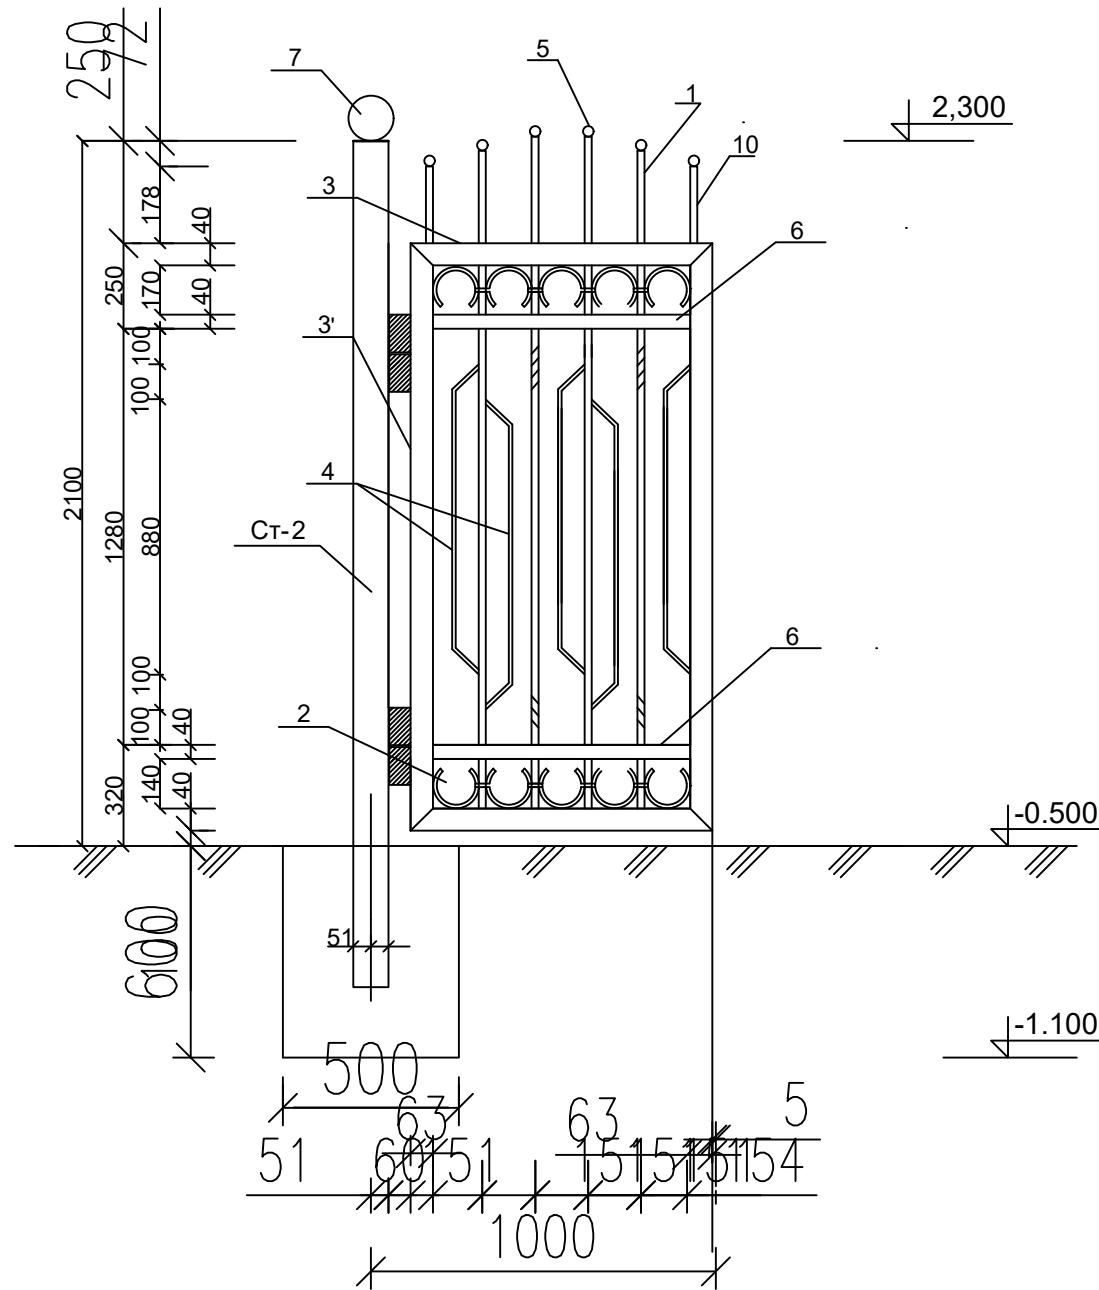


Спецификация элементов

Марка поз.	Обозначение	Наименование	Кол. шт.	Масса ед.кг	Примеч.
МК-1		Металлическая колитка МК-1	1	50.4	
1	ГОСТ 2591 -88	□14x14 L=2000	4	1,6	
2	ГОСТ 2591 -88	□14x14 L= 350	10	0.27	
3	ГОСТ 8509 -86	Л 63 x4 L=884	2	1.7	
3'	ГОСТ 8591 -88	Л 63x4 L=1750	2	3.4	
4	ГОСТ 2591 -88	□12x12 L=1000	5	0,56	
5		- 40x4 L=112	6	0,07	
6	ГОСТ 103 -72	-40 x4 L=880	4	0,55	
10	ГОСТ 2591 -88	□14 x14 L=178	2	0.14	
		на сварку 1,5%		1.5	
		Шарнир	2		
		Металлическая стойка Ст-2	1	12.5	
Ст-2	ГОСТ 8732 -78	тр. Ø102x4 L=2500	1	24,1	
7	ГОСТ 103 -72	-50 x4 L=400	1	0,6	
8	ГОСТ 103 -72	-102 x 102 x4	1	0,32	
		Фундамент подстойка Ст-2			
		Материал			
		Бетон Кл. В 15	0.15		м3

Данный лист читать совместно с листами АС -
Сварочные работы выполнять по ГОСТ 9467-88 электродами Э 42, К-по
наименьшей толщине свариваемых изделий.
Все металлоконструкции окрасить эмалью НЦ-132 (ГОСТ 6631-74) по
грунтовке ГФ -021 (КМК 2,03,11-96)

						Дог.	№	2026й	-	ГП
						Заказчик: ГУ «Служба заказчика по сфере капитального строительства» при хокимията Навоийской области				
Изм.	Кол.уч.	Лист	№ докум.	Подпись	Дата	"Строительство здания ДОО на 90 мест в МСГ "Куксарой" Хатирчинского района Навоийской области		Стадия	Лист	Листов
ГИП			Шарилов Ш.					РП	7	
Разраб.			Шарилов Ш.			Металлическая колитка МК-1. Спецификация элементов		ООО "DIAMOND BUILDINGS PROJECT"		

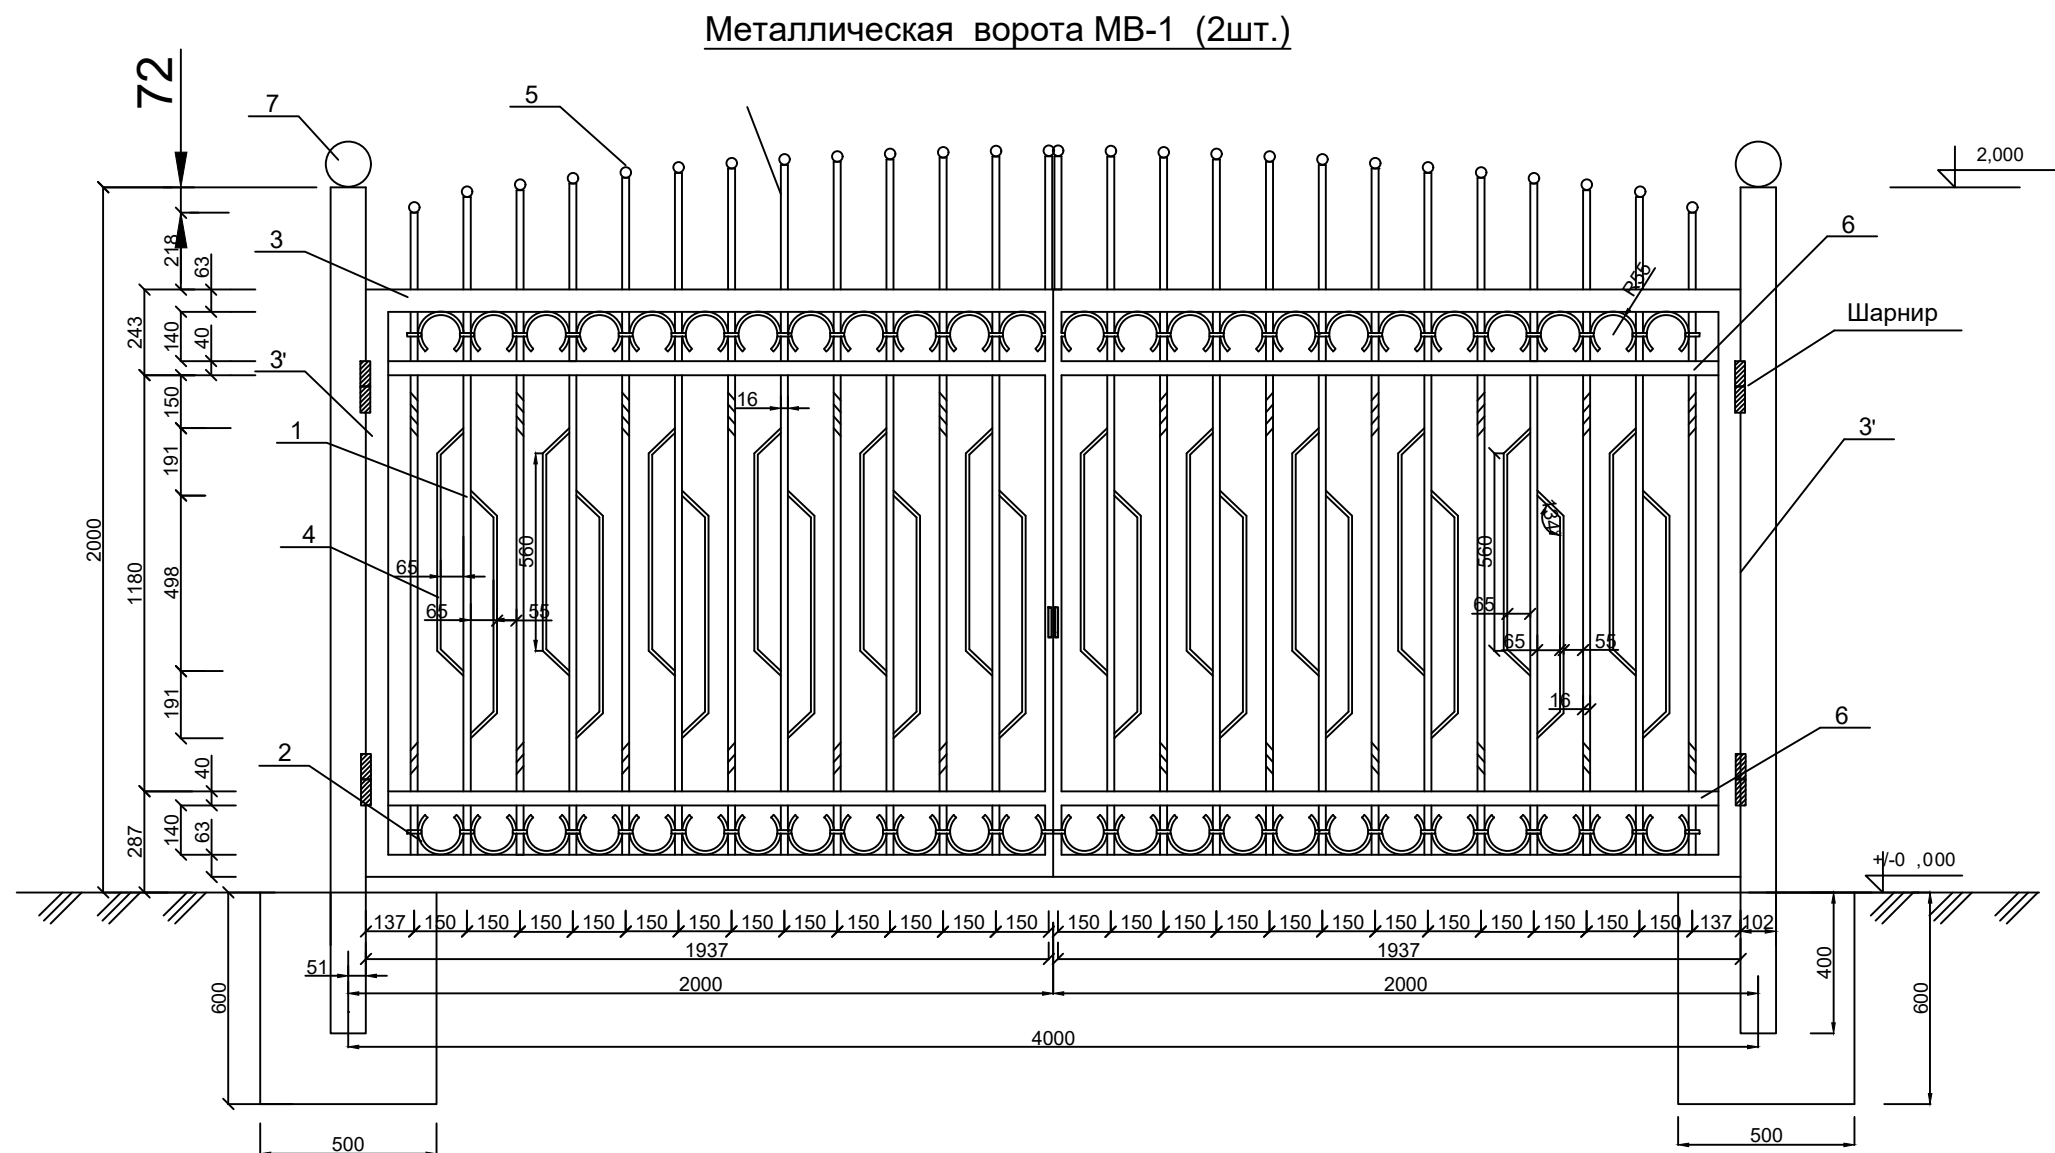

Спецификация элементов

Марка поз.	Обозначение	Наименование	Кол. шт.	Масса ед.кг	Примеч.
		Металлическая ворота МВ-1	2	222,7	
1	ГОСТ 2591-88	□14x14 L= 2000	26	3,08	
2	ГОСТ 2591-88	□14x14 L= 300	48	0,462	
3	ГОСТ 8509-86	L 63x63x5 L= 1950	4	9,4	
3'	ГОСТ 8509-86	L 63x63x5 L=1660	4	8,0	
4	ГОСТ 2591-88	□14x14 L= 770	24	1,18	
5	ГОСТ 103-88	- 40x4 L=112	26	0,14	
6	ГОСТ 103-72	-40x4 L=1900	8	2,4	
		на сварка 1,5%		3,5	
		Металлическая стойка Ст-2	2	25,0	
Ст-2	ГОСТ 8732 -78	тр. Ø102x4 L=2500	1	24,1	
7	ГОСТ 103-88	-102 x 102 x4	1	0,32	
	ГОСТ 103 -72	- 50x4 L=400	1	0,6	
		Фундамент подстойка Ст-2			
		Материал			
		Бетон Кл. В 15	0,15		м3

Примечания


Данный лист читать совместно с листами ГП-Сварочные работы выполнять по ГОСТ 9467-88 электродами Э 42, К-по наименьшей толщине свариваемых изделий.

Все металлоконструкции окрасить металлических огрунтованных поверхностей эмалью ПФ-115 за 2 раза - 20,0м2.


Боковые поверхности фундаментов , соприкасающиеся с грунтом обмазать горячим битумом за 2 раза.
Под фундаментом выполнит гравийную подготовку толщ. 100мм пролитую битумом до полного насыщения.

						Дог. № 2026й - ГП					
						Заказчик: ГУ «Служба заказчика по сфере капитального строительства» при хокимията Навоийской области					
Изм.	Кол.уч.	Лист	№ докум.	Подпись	Дата	"Строительство здания ДОО на 90 мест в МСГ "Куксарой" Хатирчинского района Навоийской области			Стадия	Лист	Листов
ГИП		Шарилов Ш.			РП				8		
Разраб.		Шарилов Ш.									
						Металлическая ворота МВ-1. Спецификация элементов			ООО "DIAMOND BUILDINGS PROJECT"		


Ограждения - панель ОГ-2
из фибробетона

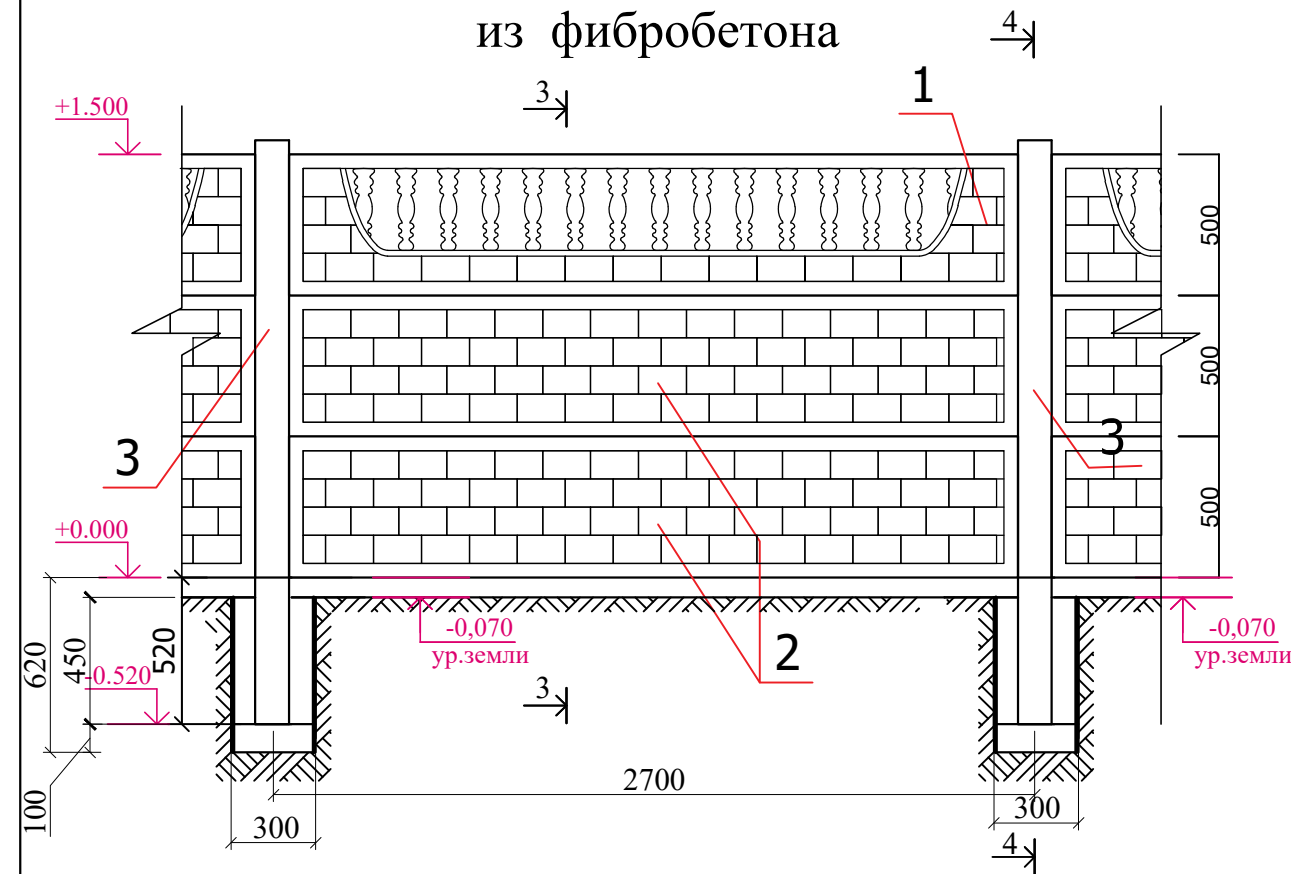




Железобетонный панель

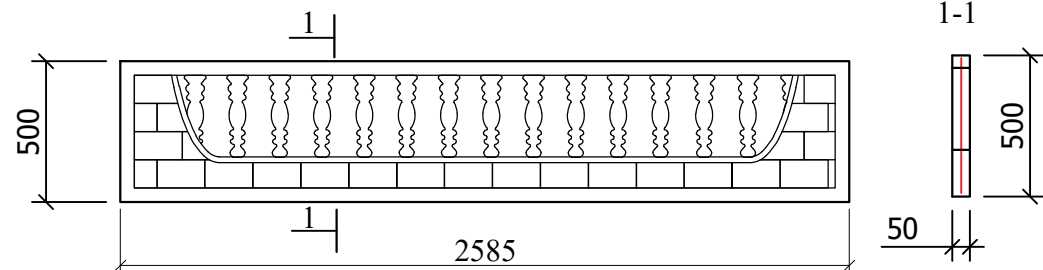

Железобетонный панель

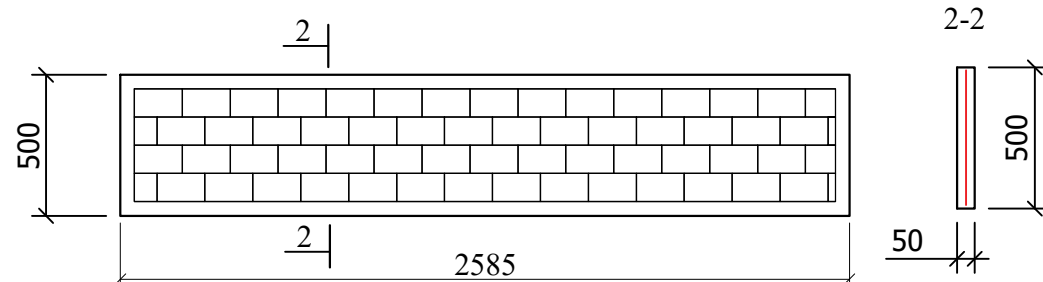

Железобетонный стойка

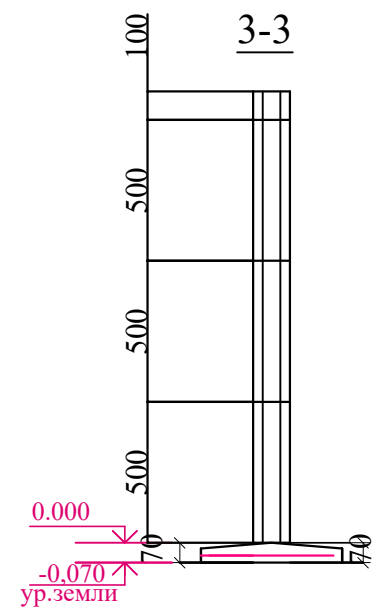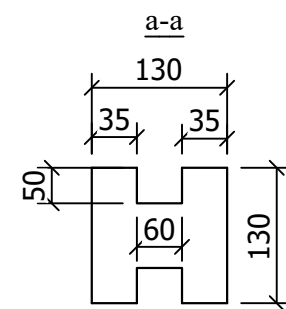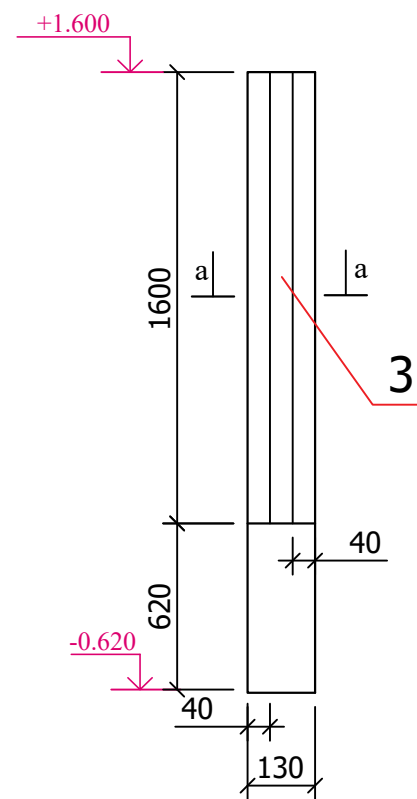


Спецификация элементов сборно-ж/бетонные ограждения

Поз.	Обозначение	Наименование	Кол.	Масса ед. кг	Приме- чание
1	ГОСТ 2481501	Железобетонная панель верхняя	56	31.5	1764.0кг
2		Железобетонная панель глухая	112	33.0	3696.0кг
3		Железобетонная стойка	60	33.3	1998.0кг


Инв. N подл.	Подпись и дата	Взам. инв. N

						/2026-ГП				
						Заказчик: ГУ «Служба заказчика по сфере капитального строительства» при хокимията Навоийской области				
Изм.	Кол.уч.	Лист	№ док	Подпись	Дата					
						"Строительство здания ДОО на 90 мест в МСГ "Куксарой" Хатирчинского района Навоийской области		Стадия	Лист	Листов
ГИП		Шарипов Ш						РП	9	
Разработал		Шарипов Ш				Ограждения - панель ОГ-2 из фибробетона		ООО "DIAMOND BUILDINGS PROJECT"		


Фрагмент фундамента

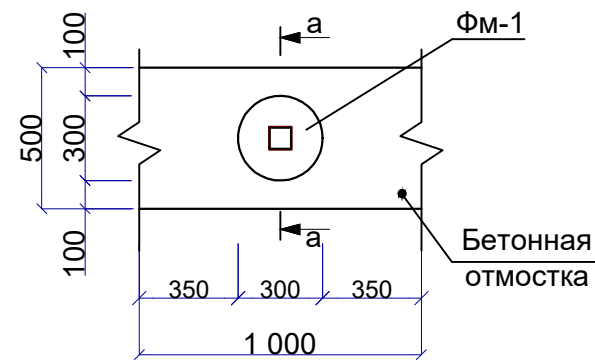


Разрез а-а

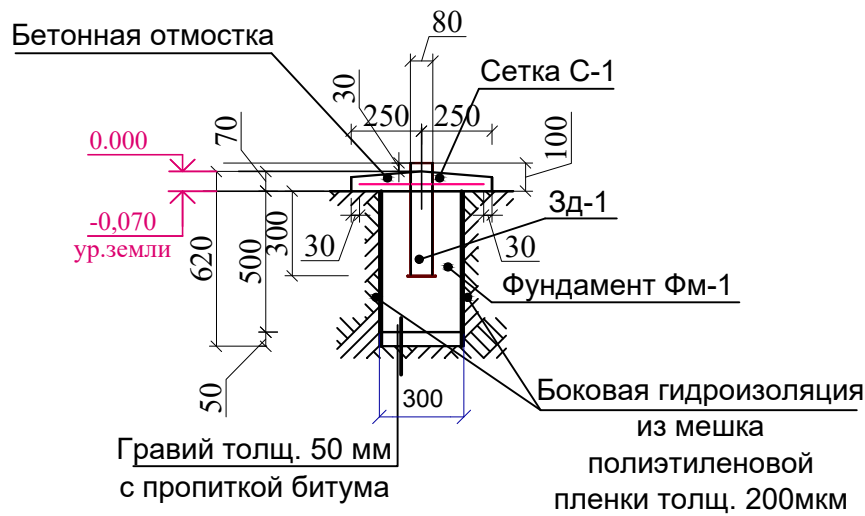

Сетка С-1

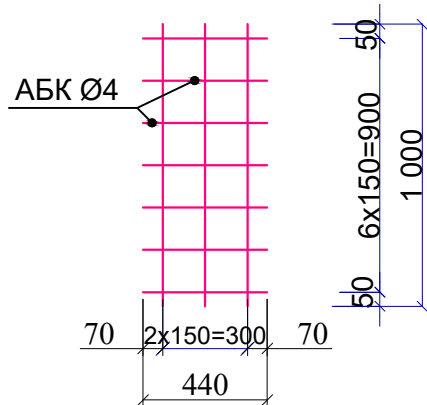

Зд-1

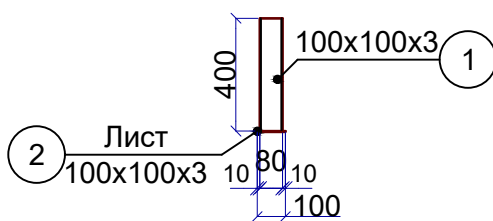

Разработка грунта вручную - 9,3м3
Обратная засыпка вручную - 4,6м3
Боковые поверхности соприкасающейся грунтом
обмазать горячим битумом за 2 раза - 45,0м2

Спецификация элементов

Марка, поз.	Обозначение	Наименование	Кол-во	Масса, ед. кг	Примечание
ФМ-1		Фундамент ФМ-1			Расход на 1 шт
		Бетон кл. В12,5	60	0.045 м³	2.7 м³
Зд-1		Закладная деталь Зд-1	60		Расход на 1 шт
1	ГОСТ 8645-68	Труба 100х100х3; L=400 мм	1	3.64 кг	3.64 кг
2	ГОСТ 103-2006	Лист -100х100х3 мм	1	0.24 кг	0.24 кг
		Отмостка			
СГ-1	ГОСТ 31938-2012	Сетка СГ-1 АБК Ø4; S=75,0 м²	-	0.164	12.3 кг
		Бетон кл. В7,5			5.25 м³

Мешок из полиэтиленовой пленки толщ. 200мкм. Ø400мм - 60шт.



- Фундаменты выполнить из бетона кл.В15. Под фундаменты выполнить гравийную подготовку из гравия толщ.50мм с пропиткой из горячего битума.
- Боковые поверхности фундаментов, соприкасающиеся с грунтом обмазать битумной мастикой за 2 раза по холодной битумной грунтовке.

						/2026-ГП			
						Заказчик: ГУ «Служба заказчика по сфере капитального строительства» при хокимията Навоийской области			
Изм.	Кол.уч.	Лист	№ док	Подпись	Дата				
ГИП	Шарипов Ш					"Строительство здания ДОО на 90 мест в МСГ "Куксарой" Хатирчинского района Навоийской области	Стадия	Лист	Листов
							РП	10	
Разработал	Шарипов Ш					План фундаментов	ООО "DIAMOND BUILDINGS PROJECT"		

Technical drawing of a fireproof safe (Огнетушитель) showing dimensions and internal components. The overall dimensions are 1250 mm width and 1500 mm height. The safe is divided into two main sections, each 625 mm wide. The top section is 1000 mm high, and the bottom section is 250 mm high. The safe is labeled with 14 and 16, indicating specific components or materials. The internal components are labeled: Барьер (Barrier), Кашма (Kashma), and Крюк (Hook). The safe is shown with a cross-hatched pattern indicating its fireproof construction.


Technical drawing of a vertical assembly, likely a structural component or machine part. The drawing includes the following dimensions and callouts:

- Vertical Dimensions (Left Side):**
 - 1500 (Total height)
 - 1000 (Upper section height)
 - 250 (Middle section height)
 - 250 (Lower section height)
 - 100 (Bottom section height)
- Horizontal Dimensions (Bottom):**
 - 300 (Width of the main body)
 - 150 (Width of the base)
 - 450 (Total base width)
- Callouts and Features:**
 - 1: Small rectangular feature at the bottom right.
 - 2: Small rectangular feature at the bottom right.
 - 3: Small rectangular feature at the bottom right.
 - 4: Small rectangular feature at the bottom right.
 - 5: Small rectangular feature at the bottom right.
 - 6: Vertical line/edge on the left side.
 - 7: Small rectangular feature at the top left.
 - 8: Small rectangular feature at the top left.
 - 9: Small rectangular feature at the bottom left.
 - 10: Small rectangular feature at the bottom left.
марка поз	Обозначение	Наименование	Кол-во шт.	Вес ед, кг	прим
		Металлические щит с пожарным инвентарем. Ящик для песка.	2		
		Пожарный инвентар	2		
1		Лопаты железные	2		
2		Войлочная кашма	2		
3	ОУ-3 ГОСТ 7276-77	Огнетушитель	2		
4		Багор	1		
5		Крюк	1		
		Металлические щит . Ящик для песка.			
6	ГОСТ 8645-68	□ 40x40x3,0 L=1560	2	5,2	
7	ГОСТ 8645-68	□ 40x40x3,0 L=270	2	0,9	
8	ГОСТ 8645-68	□ 40x40x3,0 L=1160	7	3,9	
9	ГОСТ 8645-68	□ 40x40x3,0 L=450	2	1,5	
10	ГОСТ 8645-68	□ 40x40x3,0 L=305	2	1,02	
11	ГОСТ 8645-68	□ 40x40x3,0 L=350	2	1,2	
12	ГОСТ 8645-68	□ 40x40x3,0 L=290	2	1,0	
13	ГОСТ 8645-68	□ 40x40x3,0 L=960	2	3,2	
14	ГОСТ 8645-68	└ 40x4 L=1000	6,5	2,42	
15	ГОСТ 8645-68	лист толщ.2мм.	3,8	15,7	м2/кг
16	ГОСТ 5336-80*	Сетка 2-60-3,0-0 ГОСТ 5336-80*	1,25	2.0	м2/кг
17		шарнир	6		
18		ручка	3		

						/2026-ГП			
						Заказчик: ГУ «Служба заказчика по сфере капитального строительства» при хокимията Навоийской области			
Изм.	Кол.уч.	Лист	№ док	Подпись	Дата				
ГИП	Шарипов Ш					"Строительство здания ДОО на 90 мест в МСГ "Кукаррой" Хатирчинского района Навоийской области"	Стадия	Лист	Листов
							РП	11	
Разработал	Шарипов Ш					Щит с пожарным инвентарем. Ящик для песка.	ООО "DIAMOND BUILDINGS PROJECT"		

Металлическая ворота МВ-2

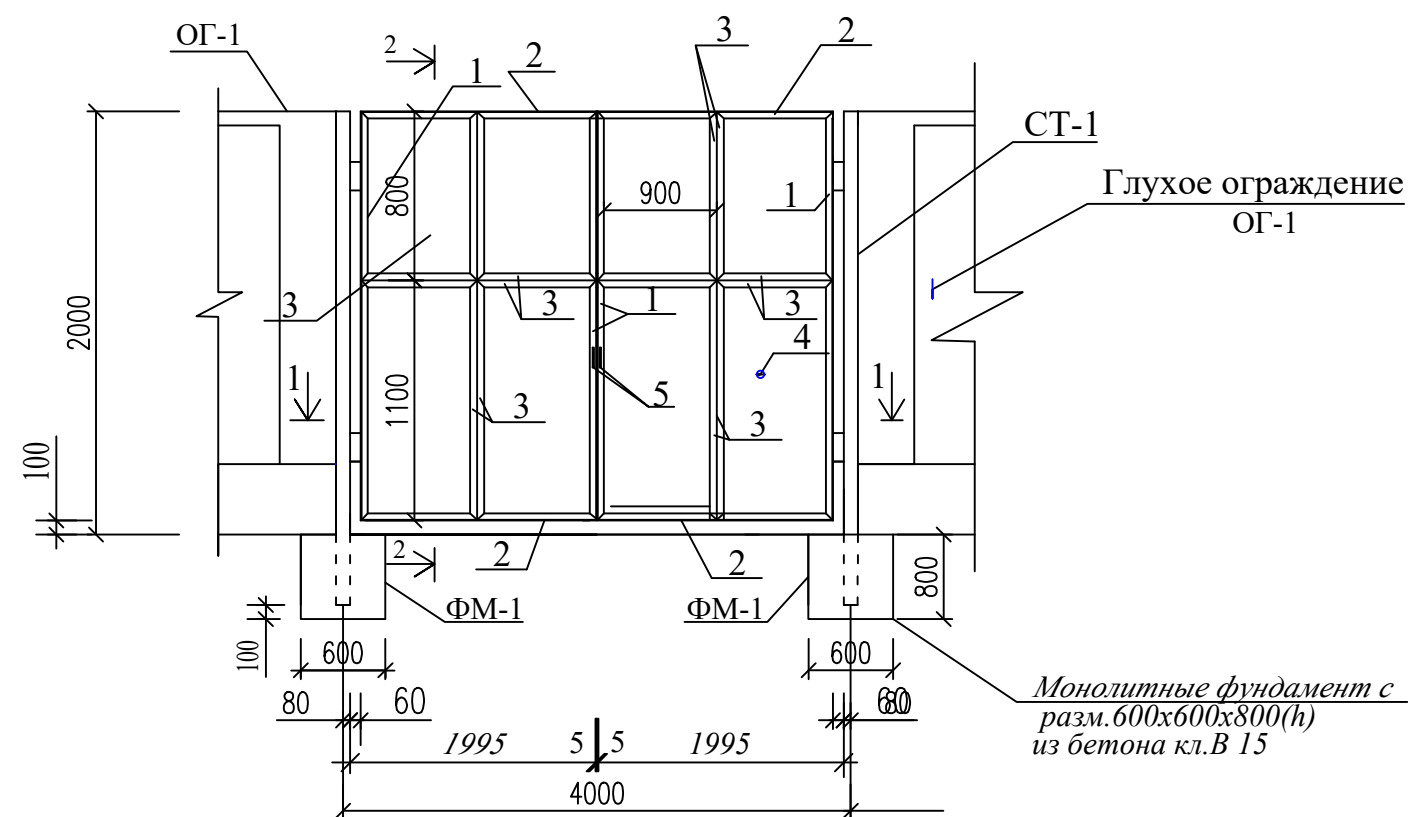

Примечание.

Данный лист читать совместно с листами АС-
Боковые поверхности фундаментов , соприкасающиеся с грунтом
обмазать горячим битумом за 2 раза.
Под фундаментов выполнит щебеночную подготовку толщ. 100мм
пролитую битумом до полного насыщения.

- 1 Сварку производить электродами типа Э42А 9467–75. Катет свар-
ного шва принять по наименьшей толщине свариваемых деталей.
2 После монтажа металлоконструкции окрасить лакокрасочными пок-
рытиями в составе


- грунтовка ГФ–021 ГОСТ 25129–89 два слоя
- краска БТ–177 ГОСТ 5631–79* два слоя

Спецификация элементов


Марка поз.	Обозначение	Наименование	Кол. шт	Масса ед.кг	Примеч.
МВ-2		Металлическая ворота МВ-2	1	238,2	
1	ГОСТ 8509-86	Л 63х5 L=1900	4	9,1	
2	ГОСТ 8509-86	Л 63х5 L=1935	4	9,3	
3	ГОСТ 8509-86	Л 50х3	15,3	2,32	пм
4	ГОСТ 19903-74	лист толщ.2мм	8,0	15,7	м²
5		Петля для ворота	4		
6		Ручка	2		
		На сварку 1,5%	3,5		
СТ-1	ГОСТ 8732-78	Стойка Ст-1 ст.тр.Ø159х6 L=2700	2	61,0	
ФМ-1		Монолитные фундамент ФМ-1	2		
		Бетон кл.В 15	0,3		м³

						Дог.	№	2026й	-	ГП
						Заказчик: ГУ «Служба заказчика по сфере капитального строительства» при хокимията Навоийской области				
Изм.	Кол.уч.	Лист	№ докум.	Подпись	Дата	"Строительство ДОО на 90 мест в МСГ "Куксарой" Хатирчинского района Навоийской области				
ГИП		Шарилов Ш.								
Разраб.		Шарилов Ш.				Металлическая ворота МВ-2. Спецификация элементов				
							ООО "DIAMOND BUILDINGS PROJECT"			


План ограждения

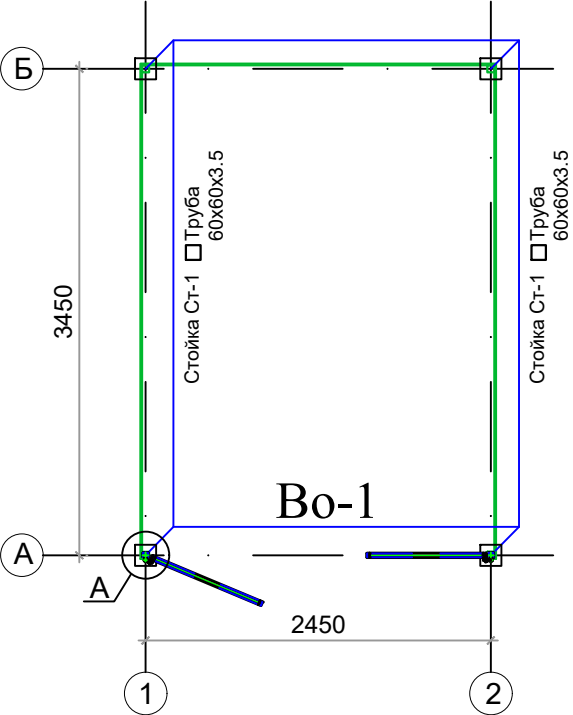


Развертка ограждения

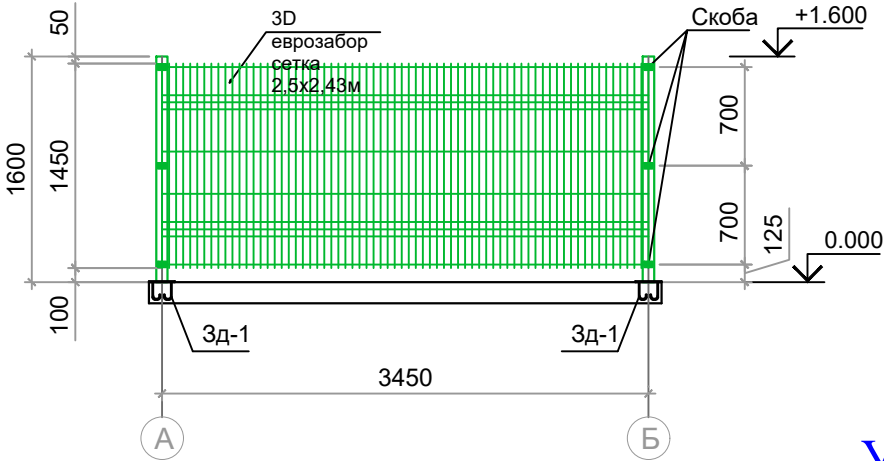


Развертка ограждения

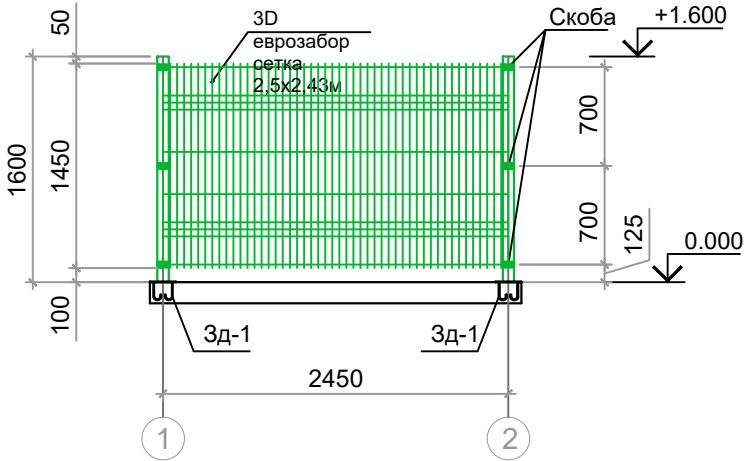


Узел А

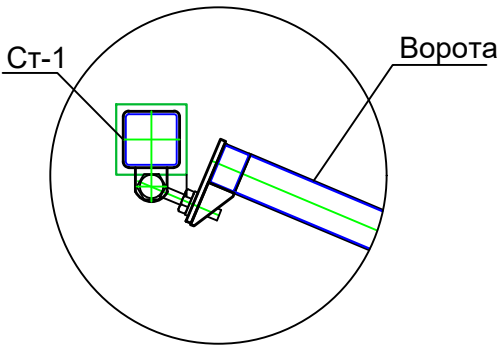

Ст-1

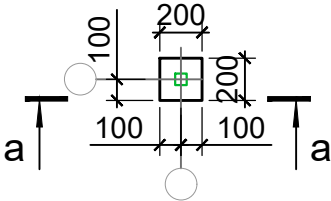


Во-1

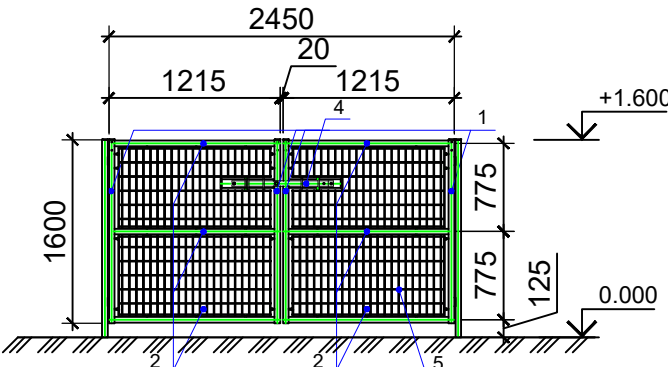

Спецификация элементов конструкций.

Поз.	Обозначение	Наименование	Кол.	Масса ед., кг.	Примечание
		Стойка Ст-1	4		Расход на 1 шт
1	ГОСТ 30245-2003	Труба □ 60x60x3.5 мм L=1600 мм	1	9.936	9.936
2		Скоба с саморез 5,5x32	3 шт		
		Сетка еврозабор			
		3D еврозабор сетка		13.56м²	13.56м²
		Масляная краска		0.25 м²	
Во-1		Ворота			
1	ГОСТ 30245-2003	Труба □ 60x60x3.5 мм L=1600 мм	4	9.936	39.74
2	ГОСТ 30245-2003	Труба □ 60x60x3.5 мм L=1135 мм	6	7.05	42.3
3		Гаражная петля на площадке Левша 140x20x47 под крепеж, левая У1-9200.	4 шт		
4		Задвижка дверная ЗТ-150	1 шт		
5		3D сетка 1,55x1,25 м	2	1.89 м²	3.78 м²
		Масляная краска		2.5 м²	

а - а

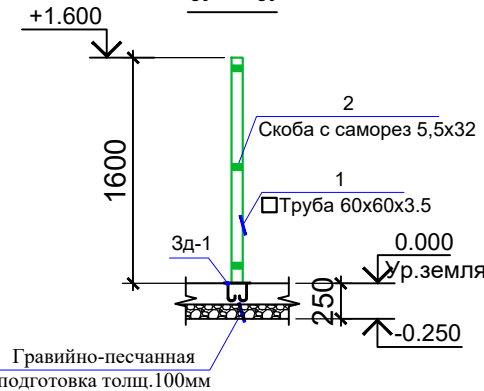

1. Данный лист читать совместно с л. АС-1,2
2. Металлические элементы ограды, ворот и калиток покрасить эмалью ПФ-115 по ГОСТ 6465-76* за 2 раза по грунтовке ГФ-021 по ГОСТ 25129-82*.
3. При производстве работ руководствоваться указаниями КМК 3.02.01-97, КМК 3.03.01-98, КМК 3.01.02-00 и проекта производства работ (ППР), согласно ШНК 3.01 01-3.

							/2026-ГП		
							Заказчик: ГУ «Служба заказчика по сфере капитального строительства» при хокимията Навоийской области		
Изм.	Кол.уч.	Лист	№ док	Подпись	Дата		"Строительство здания ДОО на 90 мест в МСГ "Куксарой" Хатирчинского района Навоийской области		
ГИП	Шарипов Ш						Стадия	Лист	Листов
Разработал	Шарипов Ш						РП	13	13
							ООО "DIAMOND BUILDINGS PROJECT"		
							Ограждения для КТП.		