
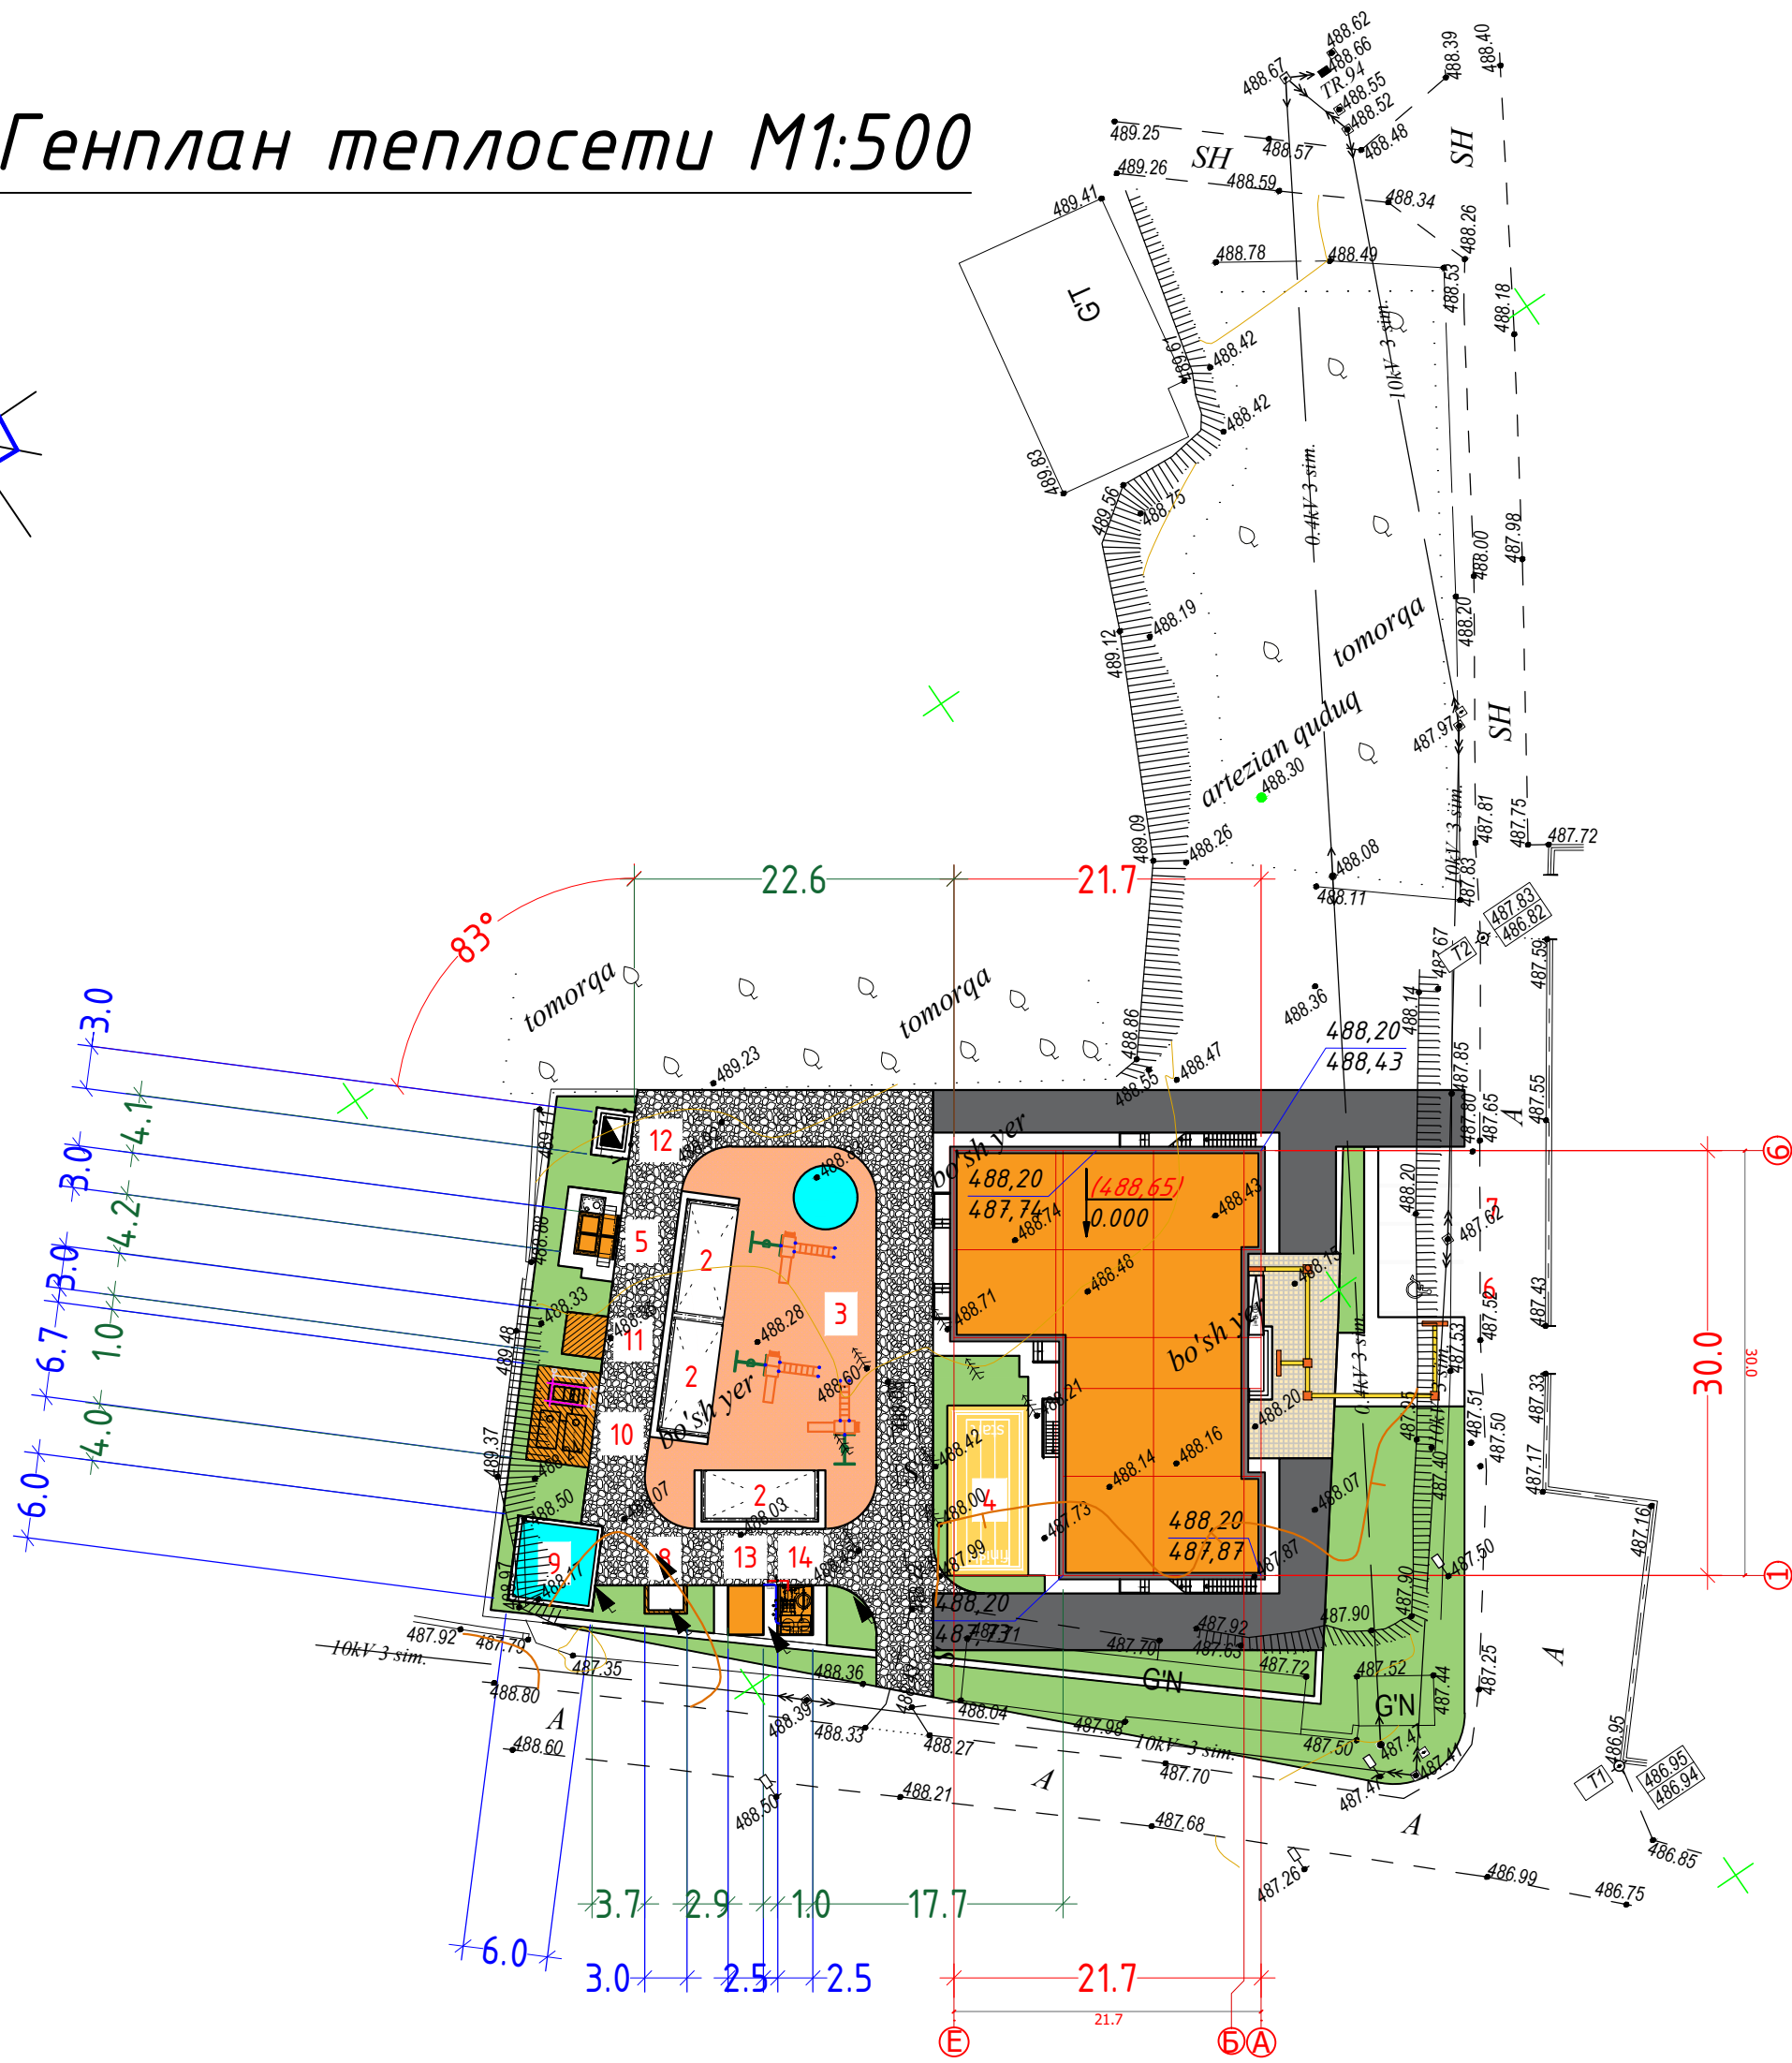


Генплан теплосети М1:500

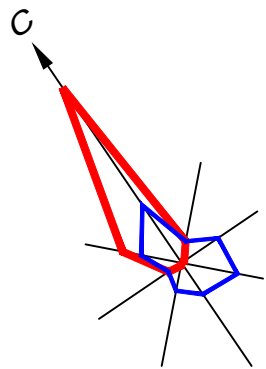

ВЕДОМОСТЬ ЗДАНИЙ И СООРУЖЕНИЙ

№ п/п	Обозначение типового проекта	Этаж здания	К-во зданий	Площадь, м2				Строительный объем, м3	
				Застройки		Общ. привед. или рабочая		Здания	
				Здания	Всего	Здания	Всего	Здания	Всего
1	Проектируемый ДОУ на 90 мест	2	1	482,5	566,5				
2	Теневой навес для детей	1	3	35,5	106,5				
3	Дестская площадка	-	1		225,0				
4	Гимнастическая площадка	-	1		130,0				
5	Надворная уборная на 2-очко	1	1		16,0				
6	Стойка для инвалидов	-	1		22,0				
7	Автостоянка на 3 шт	-	1		54,0				
8	Площадка для мусоросборник.	-	1		6,0				
9	Противопожарный резервуар V=50м³ (25м²х2)	-	1		36,0				
10	Резервуар для чистой воды с прямойкой	-	1		17,0				
11	Очистное сооружение Теплос	-	1		9,0				
12	ТП 63/6/0,4 кВА	1	1		12,0				
13	Модульная котельная МТБ-60	1	1		9,0				
14	Наружный блок теплового пункта	1	1		9,0				

БАЛАНС ТЕРРИТОРИИ

№ п/п	Наименование	Количество	
		м2	%
	Общая площадь участка в красных линиях	2500,0	100
1	Площадь застройки	781,0	31,2
2	Площадь покрытия	673,4	27,0
3	Площадь озеленения	1045,6	41,8

Примечания

- При разбивке зданий и сооружений категорически запрещается рубить существующих зеленых насаждений в виде деревьев и растений. При крайней необходимости осуществить перенос данных зеленых насаждений по согласованию сотрудниками отдела охраны природы.
- Размеры зданий и сооружений даны по осям, в метрах.
- Здания и сооружения привязаны к существующей застройке.
- Перед началом производства земляных работ вызвать представителей всех служб инженерных коммуникаций.

1. "Mualliflik huquqi va turdosh huquqlar to'g'risida"gi Qonunga muvofiq mazkur mualliflik mahsuloti ishlab chiqaruvchi bilan kelishmasdan to'liq yoki qisman ko'paytirilishi, chop etilishi, tarqatilishi, shuningdek uchinchi tomonga berilishi mumkin emas va mualliflik huquqlarining buzilishi O'zbekiston Respublikasining amaldagi qonunchiligiga muvofiq javobgarlikka tortilishiga sabab bo'ladi.							
2. Ushbu mahsulotni O'zbekiston Respublikasi norezidentlariga taqdim etish faqatgina O'zbekiston Respublikasi Vazirlari Mahkamasining ruxsati bilan amaldagi qonunchilikka muvofiq belgilangan tartibda amalga oshiriladi.							
3. Pudratchi (buyurtmachi) yer qazish ishlarini boshlashdan oldin albatta muhandislik kommunikatsiyalarini ekspluatatsiya qiluvchi tashkilotlar vakillarini chaqirishlari shart.							
Lavozim	F.I.SH.	Imzo	Sana	M.O'.	Buyurtmachi:"Kapital Qurilish Sohasida Buyurtmachi Xizmati" Davlat Muassasi	Inventar №	
Filial direktori	Yaxshiyev B.N.				Obyekt:"Navoiy viloyati Xatirchi tumani "Ko'ksaroy" MFY xududida yangi maktabgacha ta'lim tashkilotini qurish."	Shartnoma №	
Filial direktori o'rinbosari							
Partiya boshlig'i	Qarshiyev A.N.						
Topog.	yer usti				Bosqich	Varaq	Varaqlar soni
	yer osti	Hafizov A.A.		Topografik tasvir		1	1
Tahrirlovchi				Mashtab 1:500	© "O'ZGASHKLITI" MCHJ		
Operator	Hafizov A.A.			WGS-84 koordinatalar tizimi			
				Boltingbo'yi balandliklar tizimi			
				Relyef kesimi oralig'i 0.5 m	Navoiy filiali " " 2026. y.		

						Дог. № 2026й - ГП			
						Заказчик: ГУ «Служба заказчика по сфере капитального строительства» при хокимията Навоийской области			
Изм.	Кол.уч.	Лист	№ докум.	Подпись	Дата				
ГИП		Шарипов Ш.				"Строительство ДОО на 90 мест в МСГ "Куксарой" Хатирчинского района Навоийской области	Стадия	Лист	Листов
							РП	2	
Разраб.		Шарипов Ш.				Разбивочный план. План организации рельефа ГП-2	ООО "DIAMOND BUILDINGS PROJECT"		