

Экспликация		
Лист	Наименование	Примеч
1	Общие данные. Ведомость объемов работ	ГП-1
2	Разбивочный план здание М 1:500	ГП-2
3	Разбивочный план территории М 1:500	ГП-3
4	План организации рельефа М.1:500	ГП-4
5	План покрытия М.1:500	ГП-5
6	Конструкция дорожных одежды	ГП-6
7	Пожарный щит с песком	ГП-7

ВЕДОМОСТЬ ССЫЛОЧНЫХ И ПРИЛАГАЕМЫХ ДОКУМЕНТОВ


Обозначение	Наименование	Примеч
	Прилагаемые документы	
	Эскизный проект утвержденный	
	соотвующими организациями	

Ведомость ссылочных и прилагаемых документов

Обозначение	Наименование	Примечание
	Ссылочные документы	
ШНК 2.07.01–23	Аҳоли пунктларининг ҳудудларини ривожлантириш ва қуришни шаҳарсозлик жиҳатидан режалаштириш	
ШНК 2.01.01–22	Лойиҳалаш учун иқлимий ва физикавий–геологик маълумотлар	
ШНК 2.07.02–24	Қурилиш объектларини ногиронлиги бўлган шахслар ҳамда кексалар эҳтиёжини инобатга олган ҳолда лойиҳалаштириш	
ШНК 2.01.02–04	Пожарная безопасность зданий и сооружений / Бинолар ва иншоотларнинг ёнғин хавфсизлик	
ГОСТ 21.508–20	ПРАВИЛА ВЫПОЛНЕНИЯ РАБОЧЕЙ ДОКУМЕНТАЦИИ ГЕНЕРАЛЬНЫХ ПЛАНОВ ПРЕДПРИЯТИЙ, СООРУЖЕНИЙ И ЖИЛИЩНО-ГРАЖДАНСКИХ ОБЪЕКТОВ	

Настоящий проект разработан с соблюдением действующих норм и правил, в том числе норм взрыво и пожаро безопасности, и обеспечивает безопасную эксплуатацию запроектированного объекта при соблюдении предусмотренных проектом мероприятий

Главный инжиснер проекта

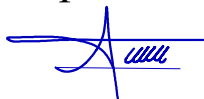

Ахмедов У.

ОБЩИЕ УКАЗАНИЯ

Генеральный план разработан на основе задания на проектирование и задания ГИПа, и исходных данных преданных заказчиком.

Компановка сооружений генплана решена с учетом положения существующих автодорог и зданий во взаимосвязи с технологическими процессами, а также с учетом зонального размещения объектов по назначению. Во избежании аварий до начала производства строительных работ необходимо определить фактическое положение подземных инженерных сетей и принять меры,по их защите.

Рабочий проект разработан в соответствии с действующими нормами, правилами и стандартами.

Координаты даны в условной системе.

Система высот условная.

Проектом предусмотрено строительство жилого дома.

Разбивочный план элементов генерального плана выполнен на отдельном листе в масштабе 1:500.

На разбивочном чертеже нанесены все необходимые размеры проектируемых зданий, а также расстояния, относительно которых располагаются те или иные объекты. Размеры зданий и сооружений на чертеже даны в метрах и в осях.

Вертикальная планировка

Исходным материалом для проектирования была использована топографическая съемка в М 1:500.


Проект вертикальной планировки и назначение проектных отметок был выполнен с учетом существующего рельефа, отвода ливневых и талых вод. Проектные отметки даны по углам здания.

Благоустройство


В проекте предусмотрен полный комплект благоустройства и устройство ирригации, водоотвод, покрытие проездов и площадок.

Технико-Экономические Показатели

	Наименование	Кол. м²	%
1	Площадь участка	22895.0 м²	
2	Площадь застройки	396.0	
3	Площадь покрытий	574.0	
4	Существующий здание и покрытия	6170.0	
5	Озеленение	15755.0	

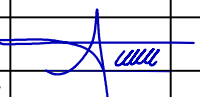						/2026 - ГП			
						Заказчик. ГУП СЕЗ Навоийской области			
Изм.	Кол.уч.	Лист	№ док.	Подпись	Дата	Реконструкция здания школы №34 с пристройкой спорт зала 12х24м на территории МСГ "Юкори Бешрабат" Навбахорского района Навоийской области.	Стадия	Лист	Листов
ГИП		Ахмедов С.					РП	1	7
ГАП		Шоназаров С.							
Разраб		Худойбердиев А.				Общие данные Ведомость объемов работ	ООО "GEODEZIYA XIZMATLARI"		


Разбивочный план здание
М 1:500

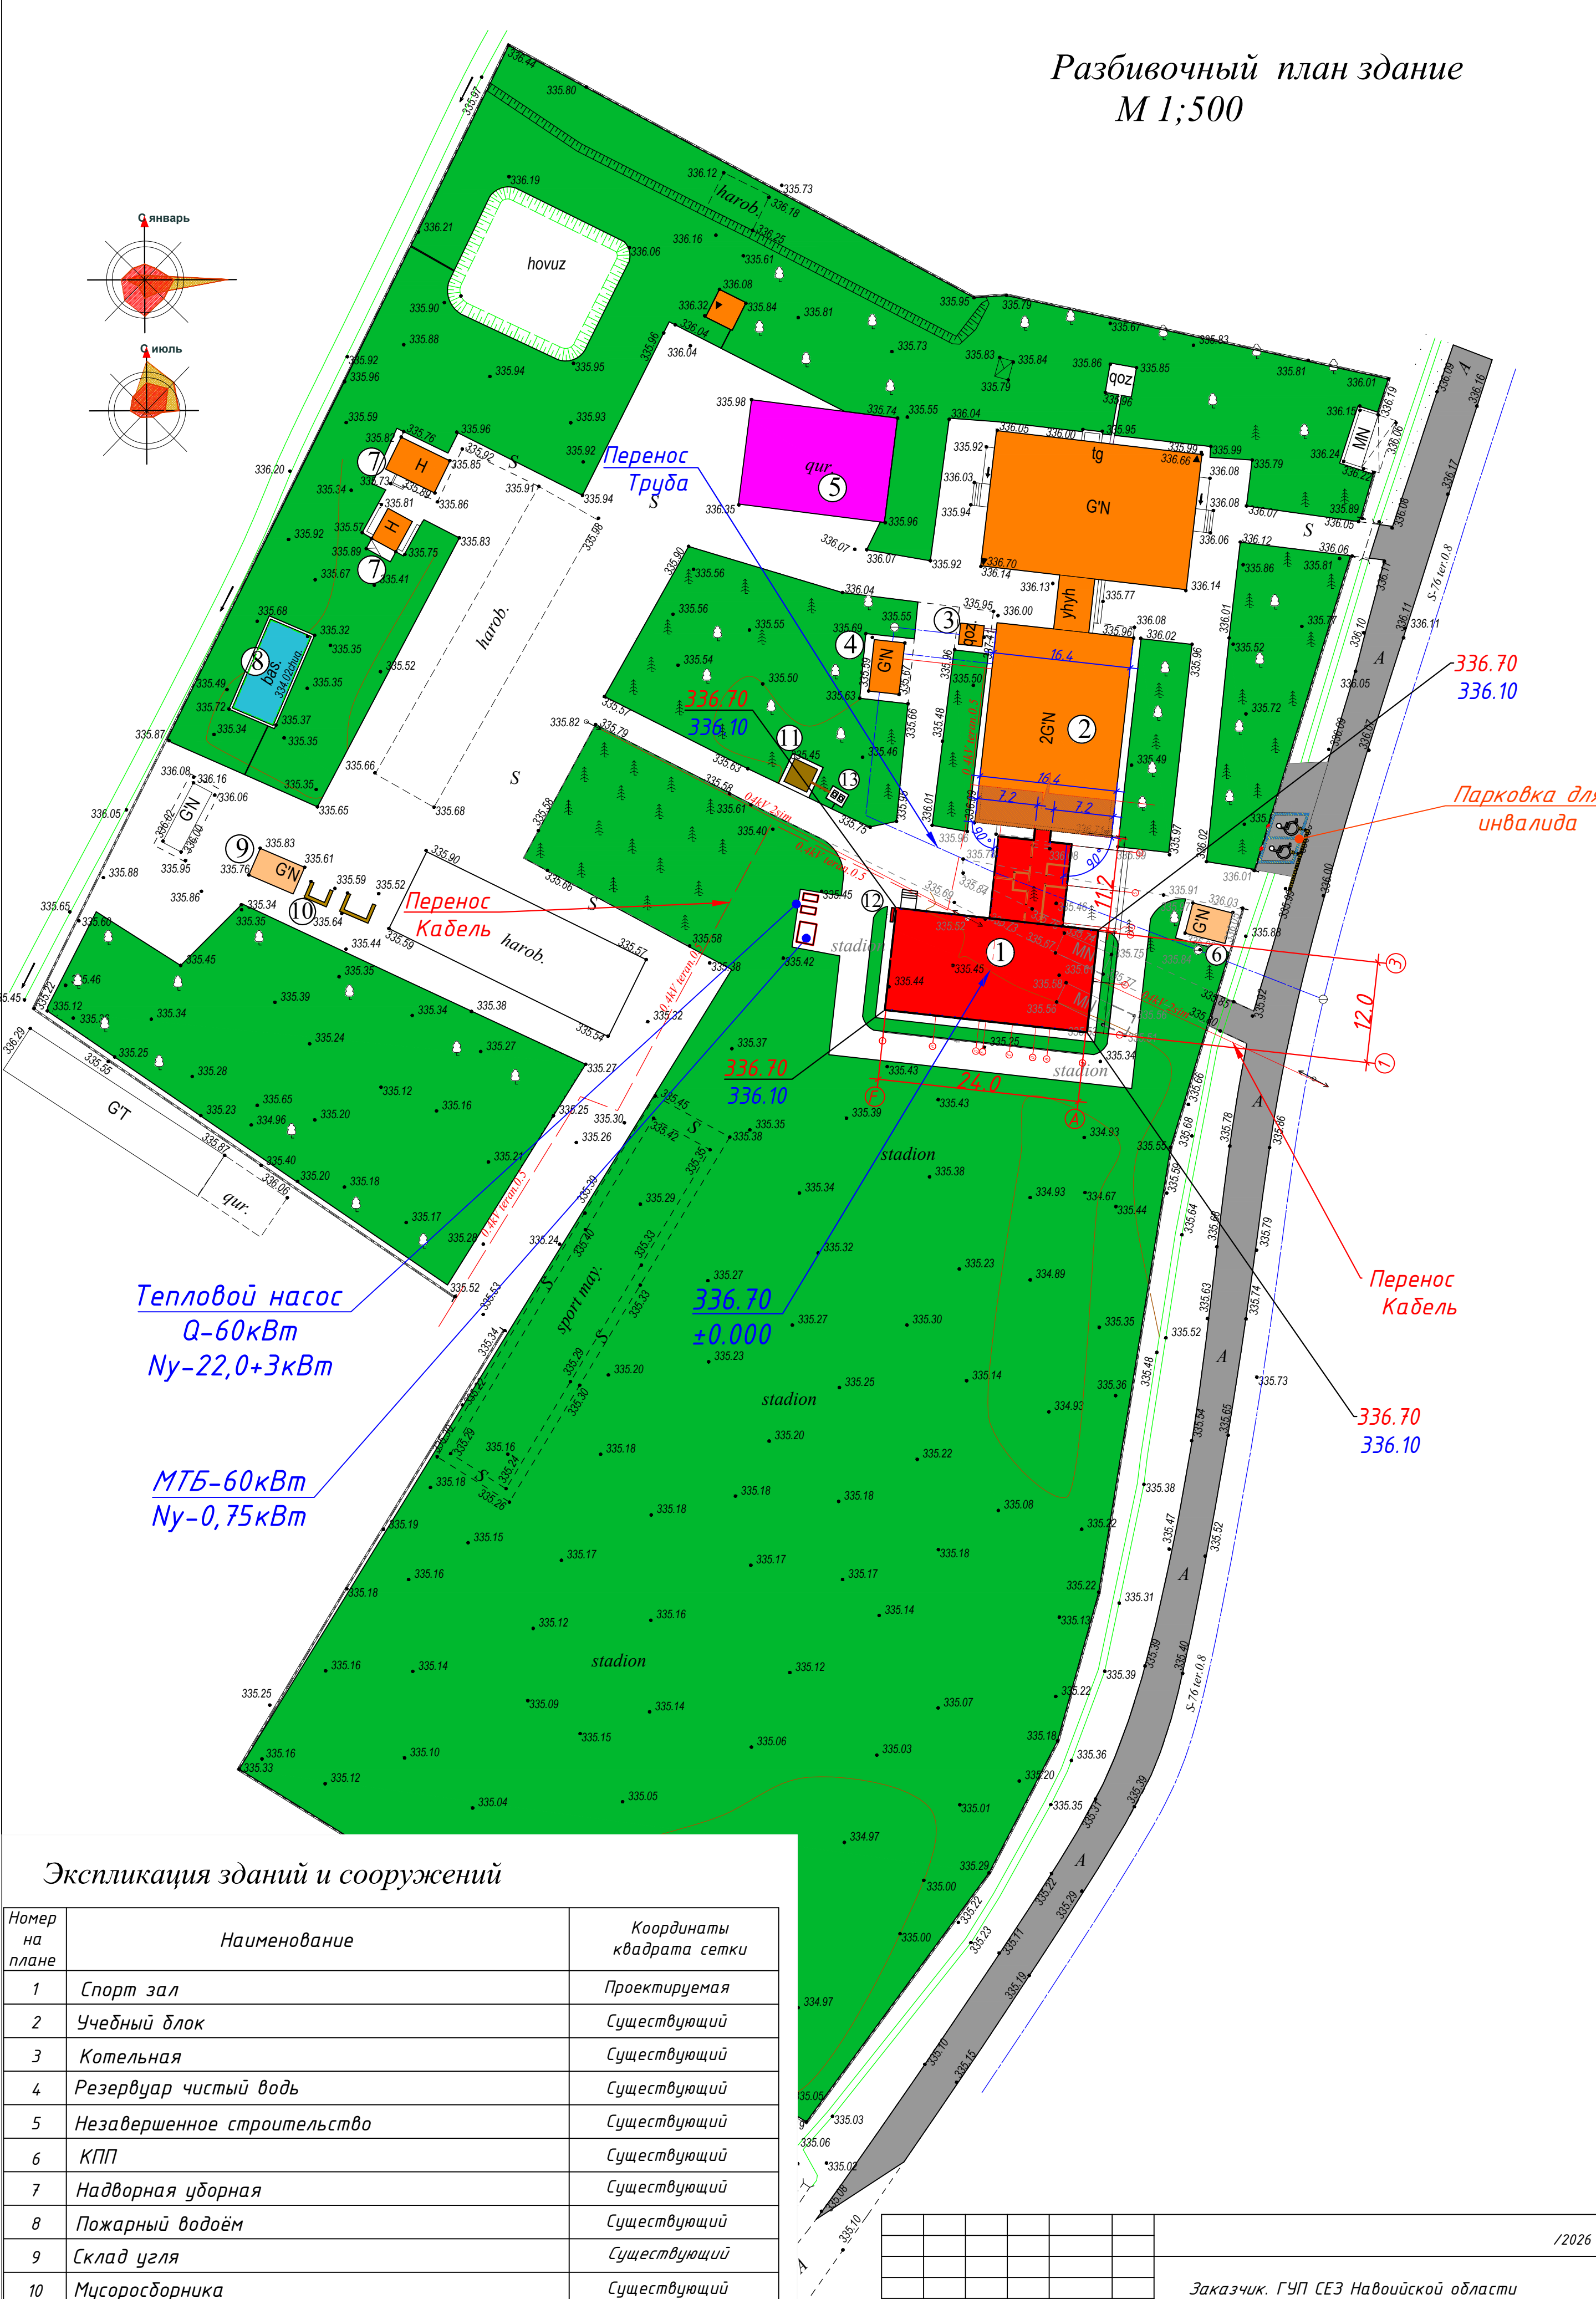

Экспликация зданий и сооружений

Номер на плане	Наименование	Координаты квадрата сетки
1	Спорт зал	Проектируемая
2	Учебный блок	Существующий
3	Котельная	Существующий
4	Резервуар чистый вода	Существующий
5	Незавершенное строительство	Существующий
6	КПП	Существующий
7	Надворная уборная	Существующий
8	Пожарный водоём	Существующий
9	Склад угля	Существующий
10	Мусоросборника	Существующий
11	Выгребная яма V=15м ³	Проектируемая
12	Пожарный щит с песком	Проектируемая
13	Автономная канализационная станция 4м ³ /сут.	Проектируемая


						/2026 - ГП			
						Заказчик. ГУП СЕЗ Навоийской области			
Изм.	Кол.уч.	Лист	№ док.	Подпись	Дата	Реконструкция здания школы №34 с пристройкой спорт зала 12х24м на территории МСГ "Юкори Бешарот" Навбахорского района Навоийской области.	Стадия	Лист	Листов
ГИП	Ахмедов С.						РП	2	7
ГАП	Шоназаров С.								
Разраб	Худойбердиев А.								
						Разбивочный план здание М 1:500	ООО "GEODEZIYA XIZMATLARI"		

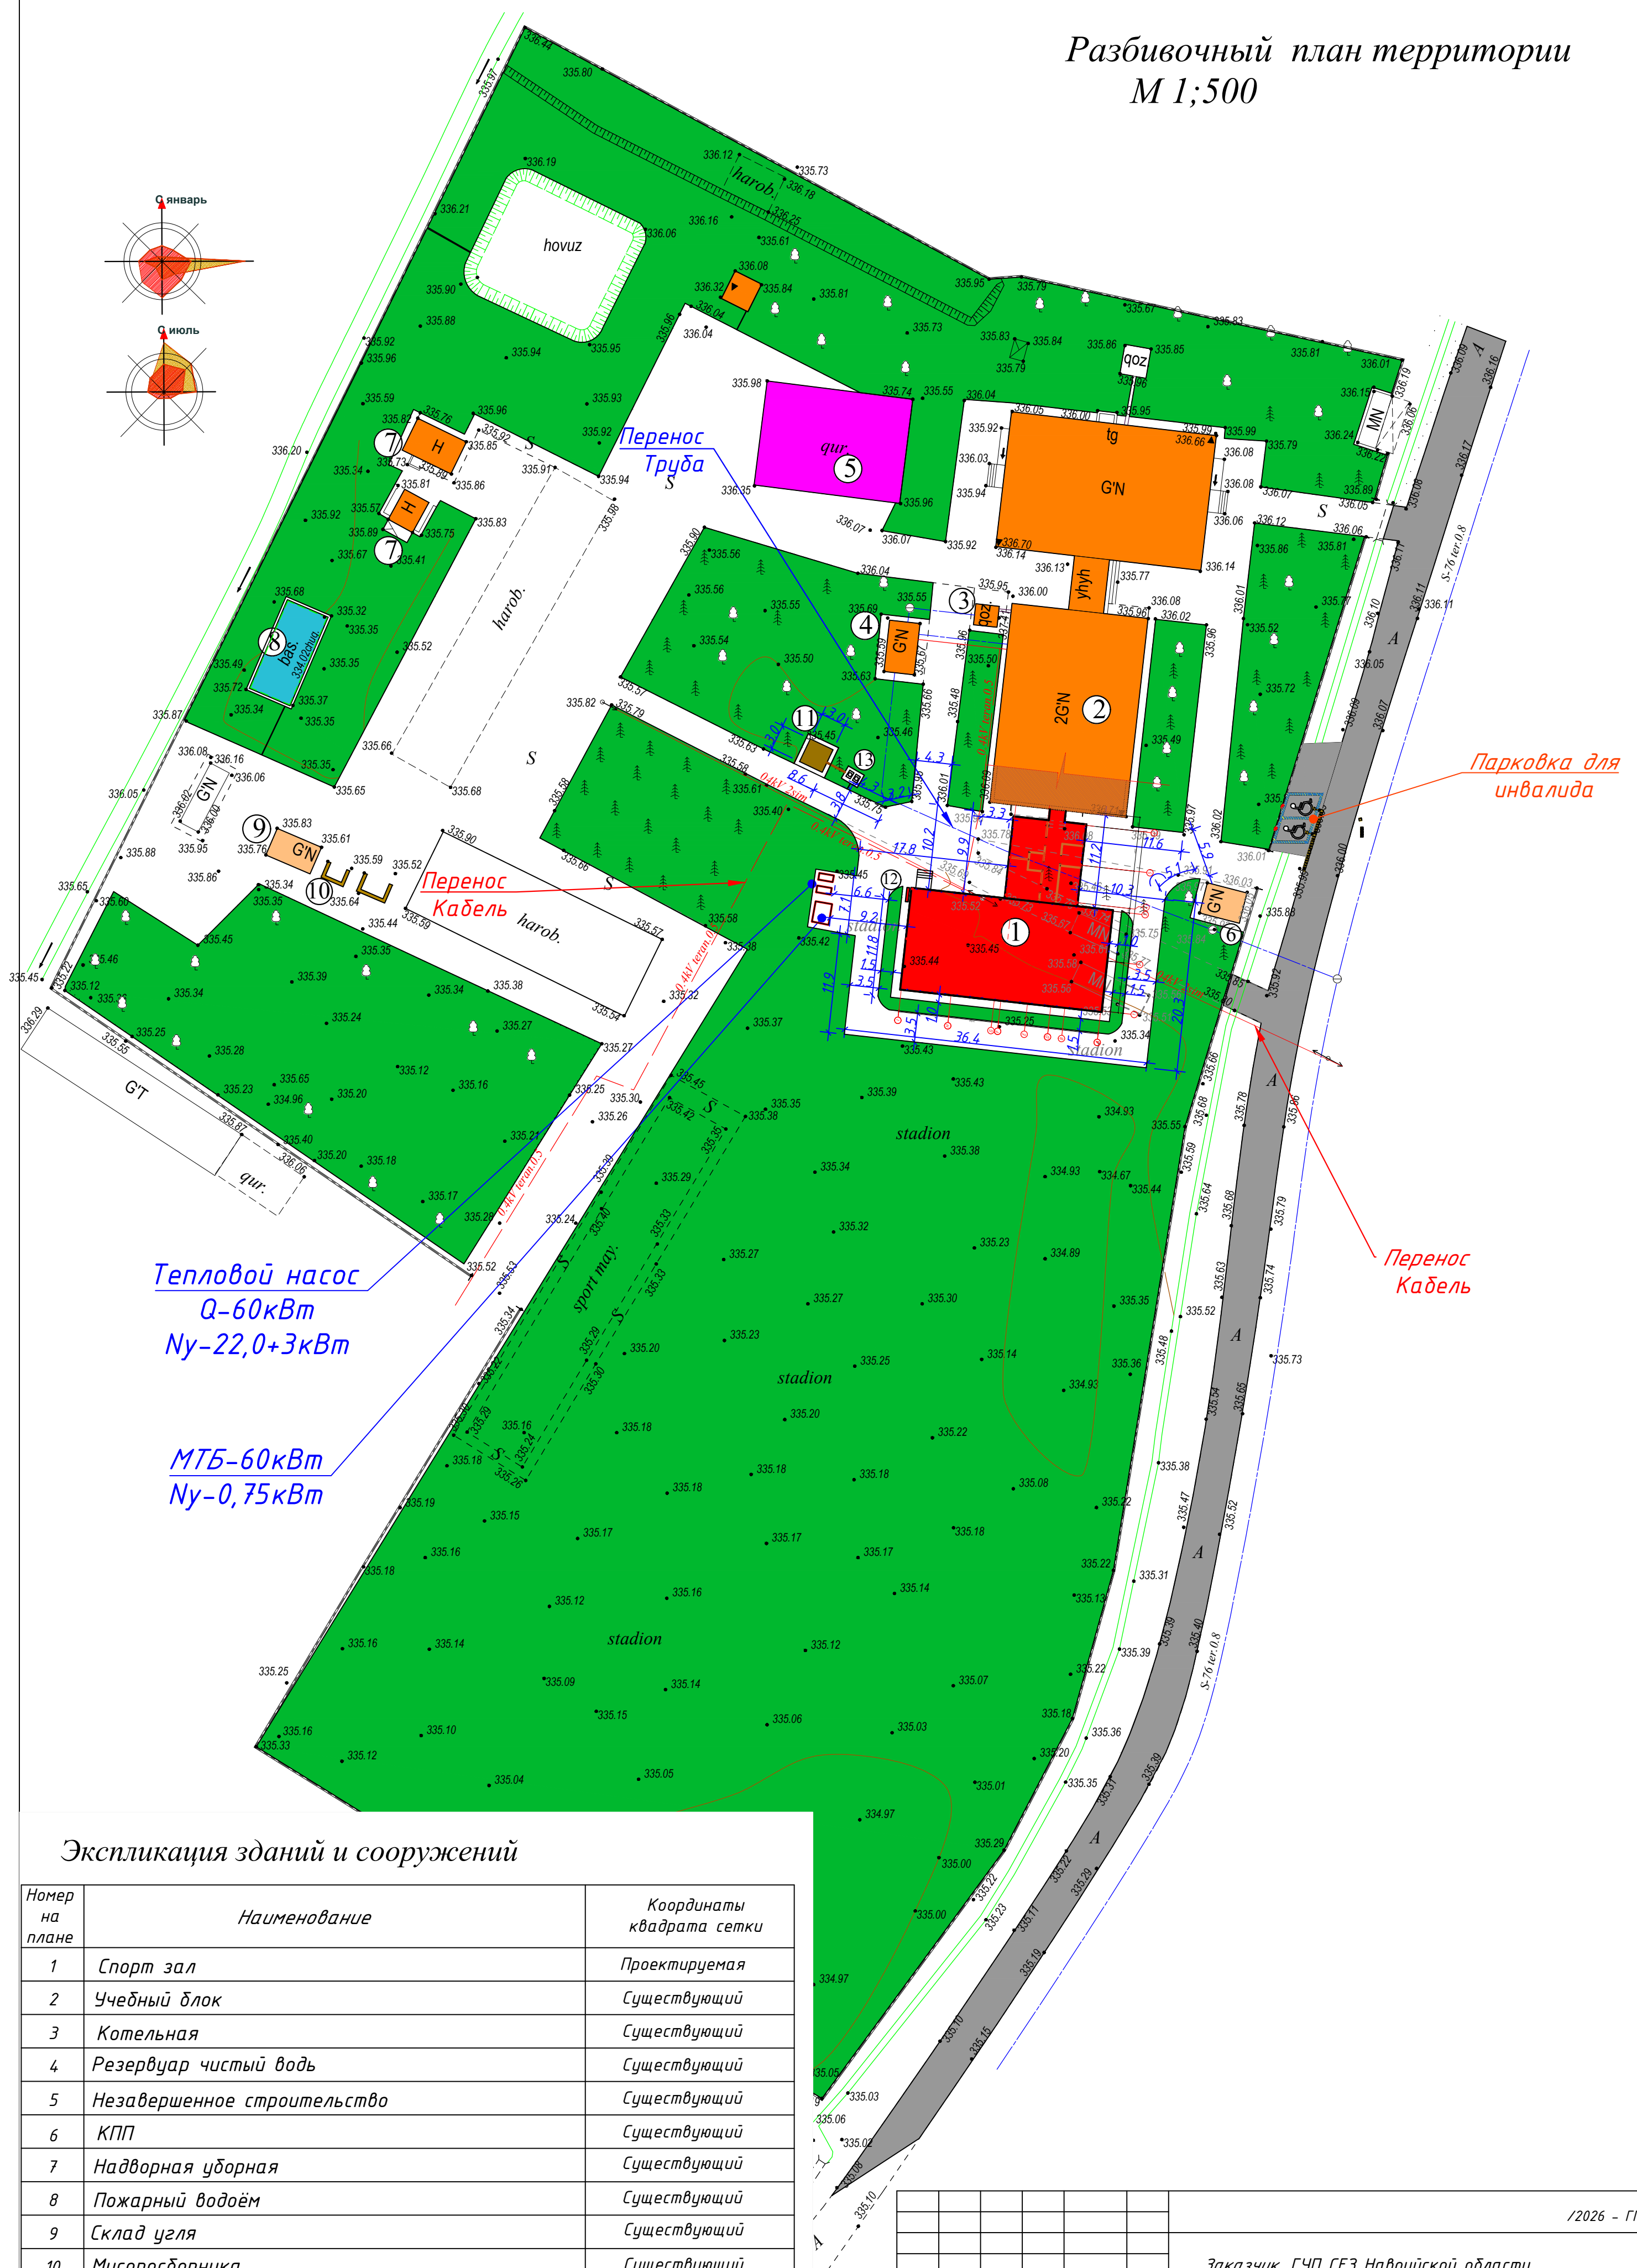

Номер на плане	Наименование	Координаты квадрата сетки
1	Спорт зал	Проектируемая
2	Учебный блок	Существующий
3	Котельная	Существующий
4	Резервуар чистый вода	Существующий
5	Незавершенное строительство	Существующий
6	КПП	Существующий
7	Надворная уборная	Существующий
8	Пожарный водоём	Существующий
9	Склад угля	Существующий
10	Мусоросборника	Существующий
11	Выгребная яма $V=15\text{ м}^3$	Проектируемая
12	Пожарный щит с песком	Проектируемая
13	Автономная канализационная станция $4\text{ м}^3/\text{сут.}$	Проектируемая

						/2026 – ГП			
						<i>Заказчик. ГУП СЕЗ Навоийской области</i>			
Изм.	Кол.уч.	Лист	№ док.	Подпись	Дата	Реконструкция здания школы №34 с пристройкой спорт зала 12х24м на территории МСГ "Юкори Беирабат" Навбахорского района Навоийской области.	Стадия	Лист	Листов
ГИП	Ахмедов С.						РП	3	7
ГАП	Шоназаров С.								
						<i>Разбивочный план территории М 1:500</i>	ООО "GEODEZIYA XIZMATLARI"		
Разраб	Худойбердиев А								

План организации рельефа
М.1:500

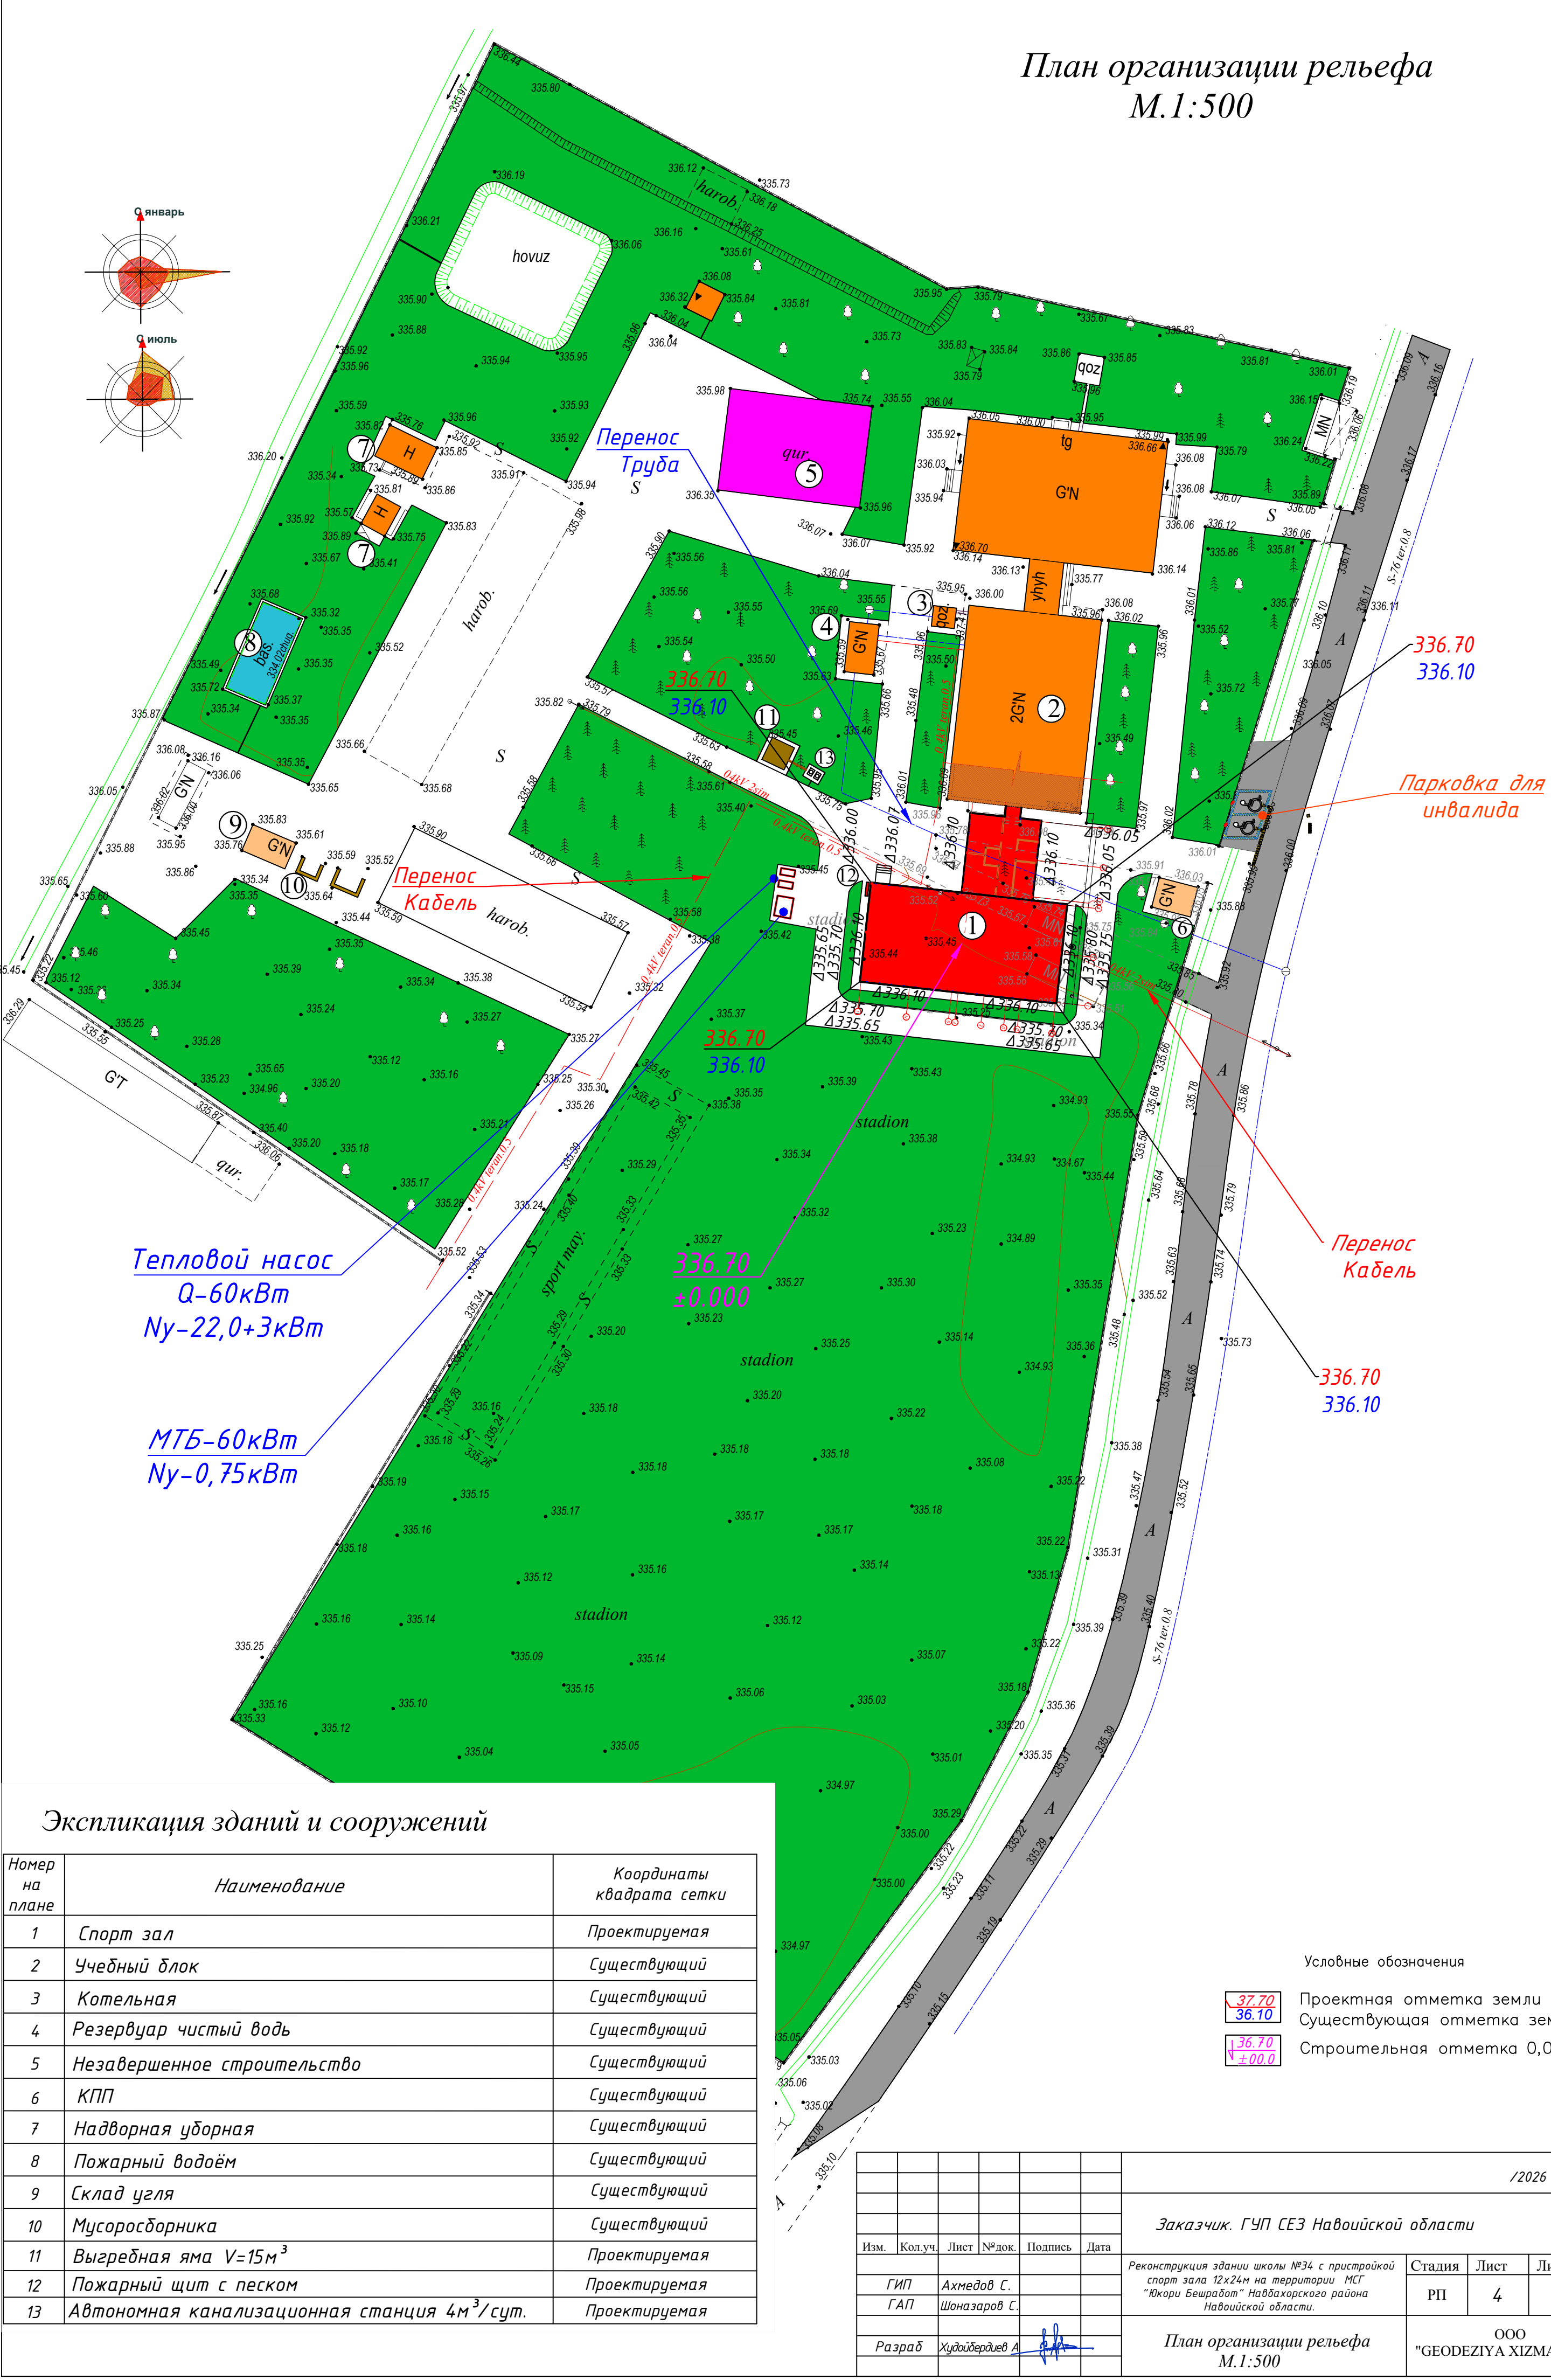


Экспликация зданий и сооружений

Номер на плане	Наименование	Координаты квадрата сетки
1	Спорт зал	Проектируемая
2	Учебный блок	Существующий
3	Котельная	Существующий
4	Резервуар чистый вода	Существующий
5	Незавершенное строительство	Существующий
6	КПП	Существующий
7	Надворная уборная	Существующий
8	Пожарный водоём	Существующий
9	Склад угля	Существующий
10	Мусоросборника	Существующий
11	Выгребная яма V=15м ³	Проектируемая
12	Пожарный щит с песком	Проектируемая
13	Автономная канализационная станция 4м ³ /сут.	Проектируемая

Условные обозначения

- 37.70 Проектная отметка земли
36.10 Существующая отметка земли
±0.00 Строительная отметка 0,000

						/2026 - ГП		
						Заказчик. ГУП СЕЗ Навоийской области		
Изм.	Кол.уч.	Лист	№ док.	Подпись	Дата	Реконструкция здания школы №34 с пристройкой спорт зала 12х24м на территории МСГ "Юкори Бешарот" Навбахорского района Навоийской области.	Стадия	Лист
ГИП	Ахмедов С.						РП	4
ГАП	Шоназаров С.							7
Разраб. Худойбердиев А.						План организации рельефа М.1:500	ООО "GEODEZIYA XIZMATLARI"	

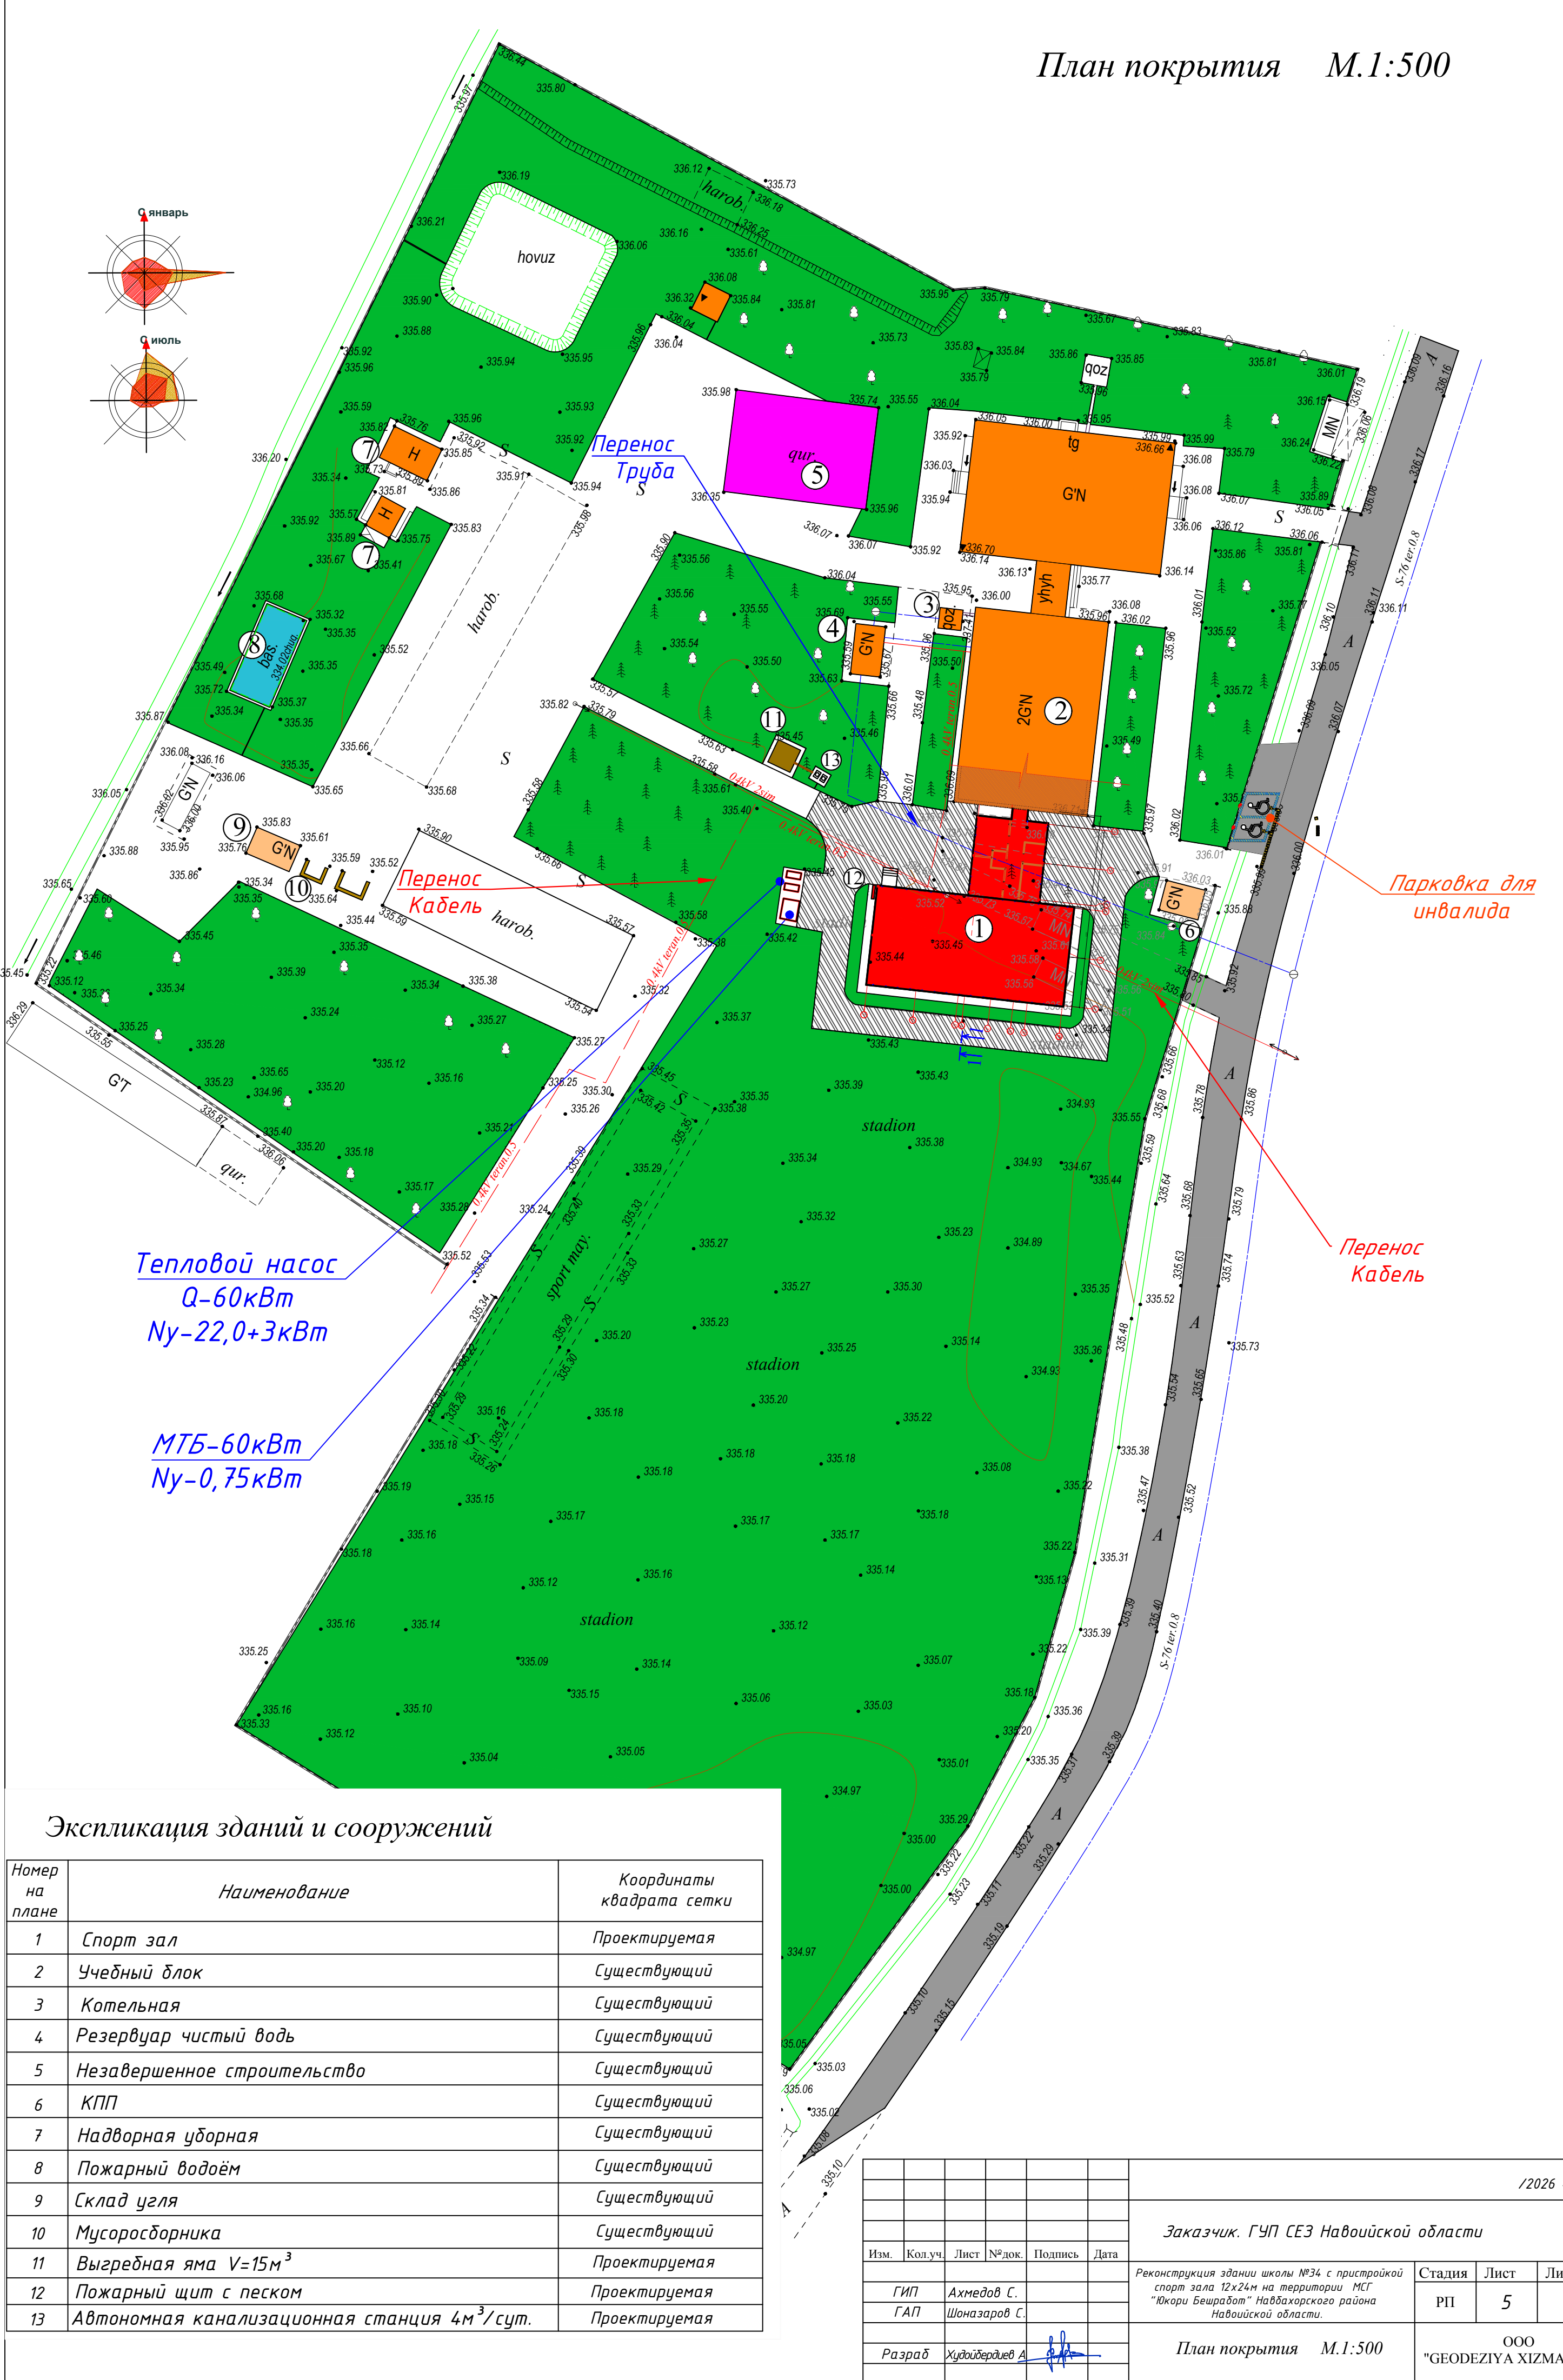

Тепловой насос
Q-60кВт
Nu-22,0+3кВт

МТБ-60кВт
Nu-0,75кВт

Парковка для
инвалида


Перенос
Кабель

Экспликация зданий и сооружений



Номер на плане	Наименование	Координаты квадрата сетки
1	Спорт зал	Проектируемая
2	Учебный блок	Существующий
3	Котельная	Существующий
4	Резервуар чистый вода	Существующий
5	Незавершенное строительство	Существующий
6	КПП	Существующий
7	Надворная уборная	Существующий
8	Пожарный водоём	Существующий
9	Склад угля	Существующий
10	Мусоросборника	Существующий
11	Выгребная яма V=15м ³	Проектируемая
12	Пожарный щит с песком	Проектируемая
13	Автономная канализационная станция 4м ³ /сут.	Проектируемая

						/2026 - ГП			
						Заказчик. ГУП СЕЗ Навоийской области			
Изм.	Кол.уч.	Лист	№ док.	Подпись	Дата	Реконструкция здания школы №34 с пристройкой спорт зала 12х24м на территории МСГ "Юкори Бешарот" Навбахорского района Навоийской области.	Стадия	Лист	Листов
ГИП	Ахмедов С.						РП	5	7
ГАП	Шоназаров С.								
Разраб	Худойбердиев А.						План покрытия М.1:500	ООО "GEODEZIYA XIZMATLARI"	

Конструкция дорожных одежды

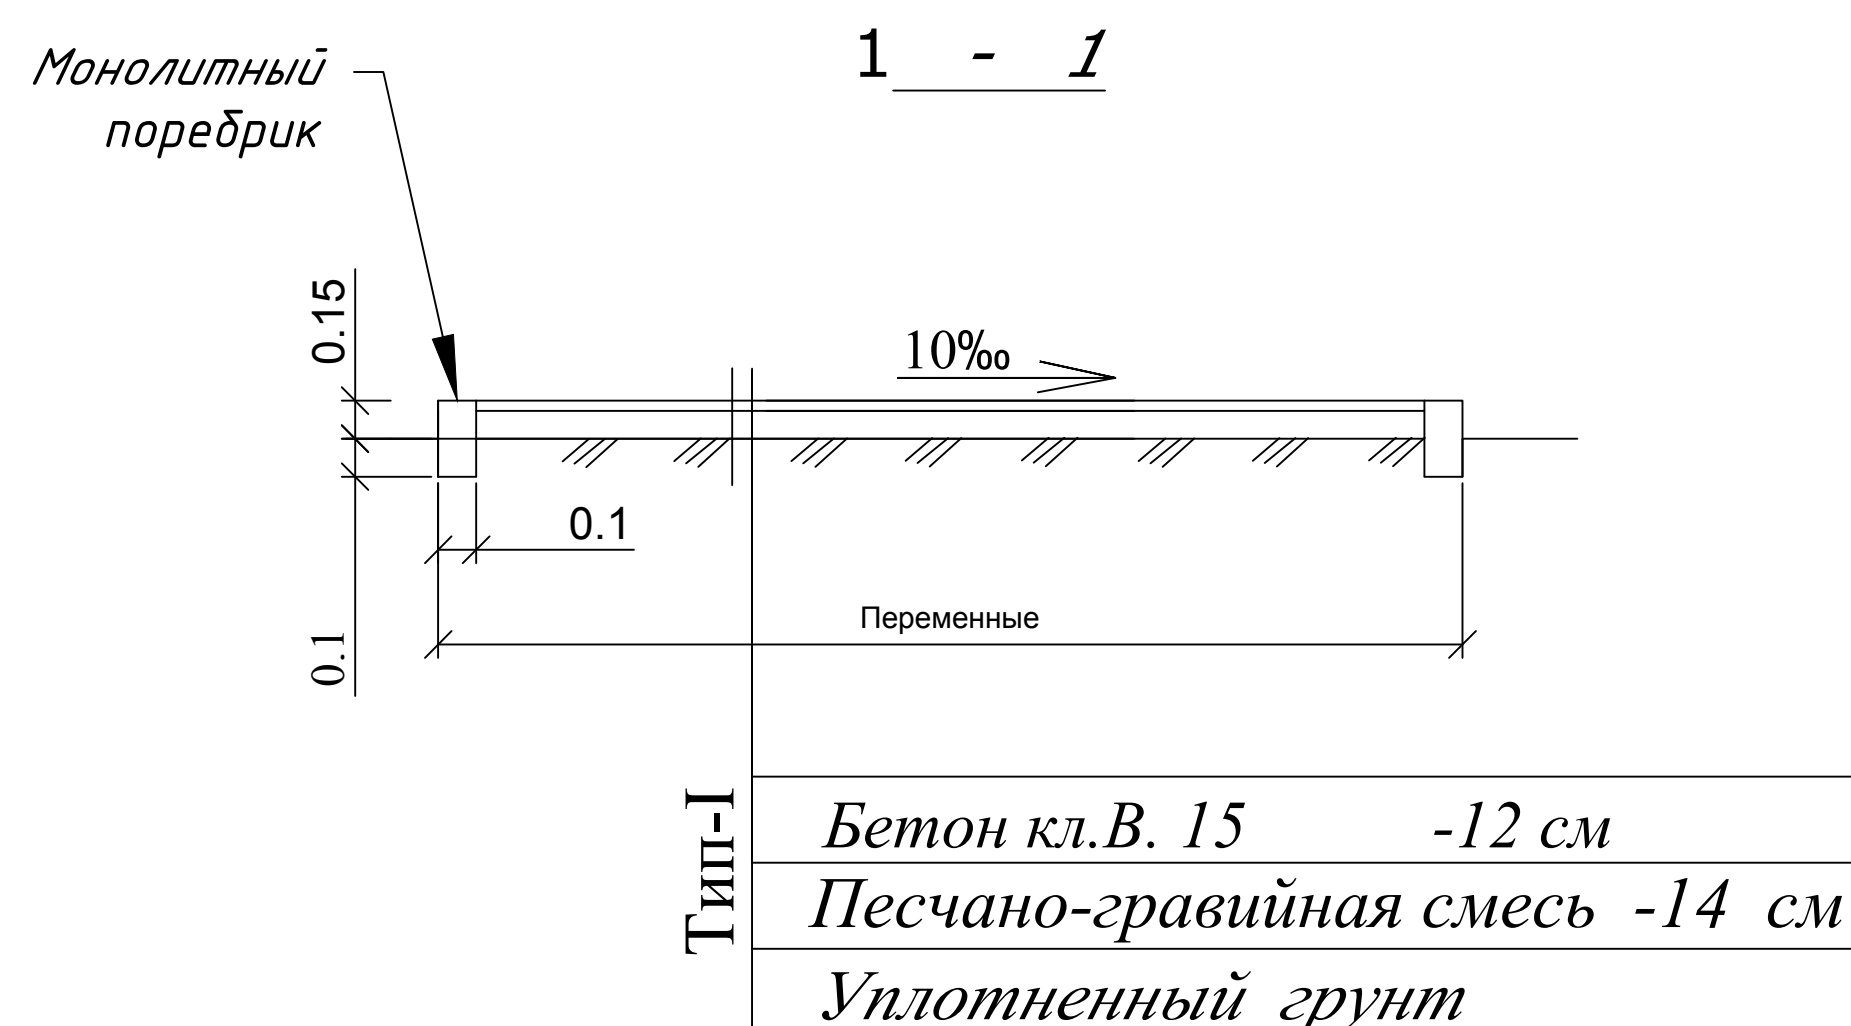


Ведомость автопроездов и площадок

 
 
Условное изображение	Наименование	Площадь покрыт м ²	Бордюр из бетона кл.В 15	
			по типу	мм/м ³
	Покрытия Тип-I	574.0		
	Щит с пожарным инвентарем. Ящик для песка.	1 комп.		

Примечания:

В бетонных покрытиях предусмотрено температурные шов с шагом 2,0 м ширина шва 15 мм.


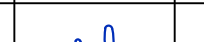
						/2026 - ГП			
						<i>Заказчик. ГУП СЕЗ Навоийской области</i>			
Изм.	Кол.уч.	Лист	№ док.	Подпись	Дата	Реконструкция здания школы №34 с пристройкой спорт зала 12х24м на территории МСГ "Юкори Бешрабат" Навбахорского района Навоийской области.	Стадия	Лист	Листов
ГИП		Ахмедов С.					РП	6	7
ГАП		Шоназаров С.							
Разраб		Худойбердиев А				Конструкция дорожных одежды	ООО "GEODEZIYA XIZMATLARI"		

Щит с пожарным инвентарем.
Ящик для песка.

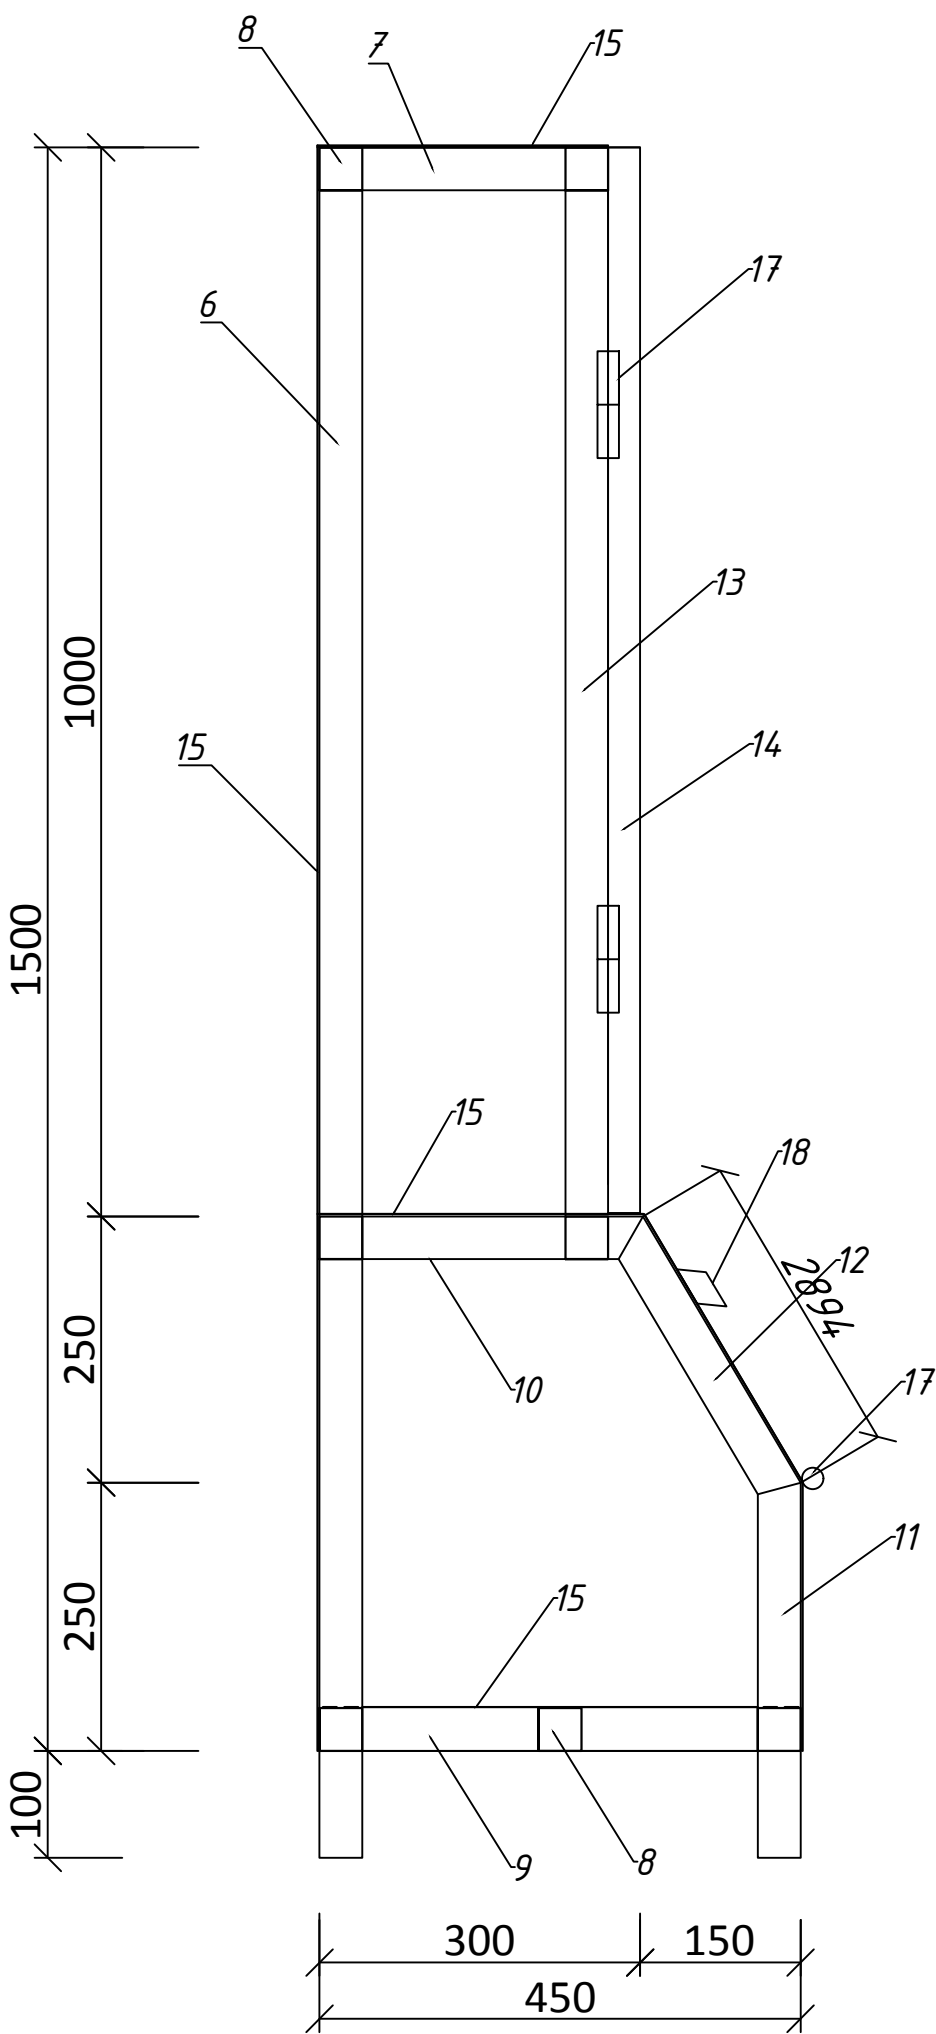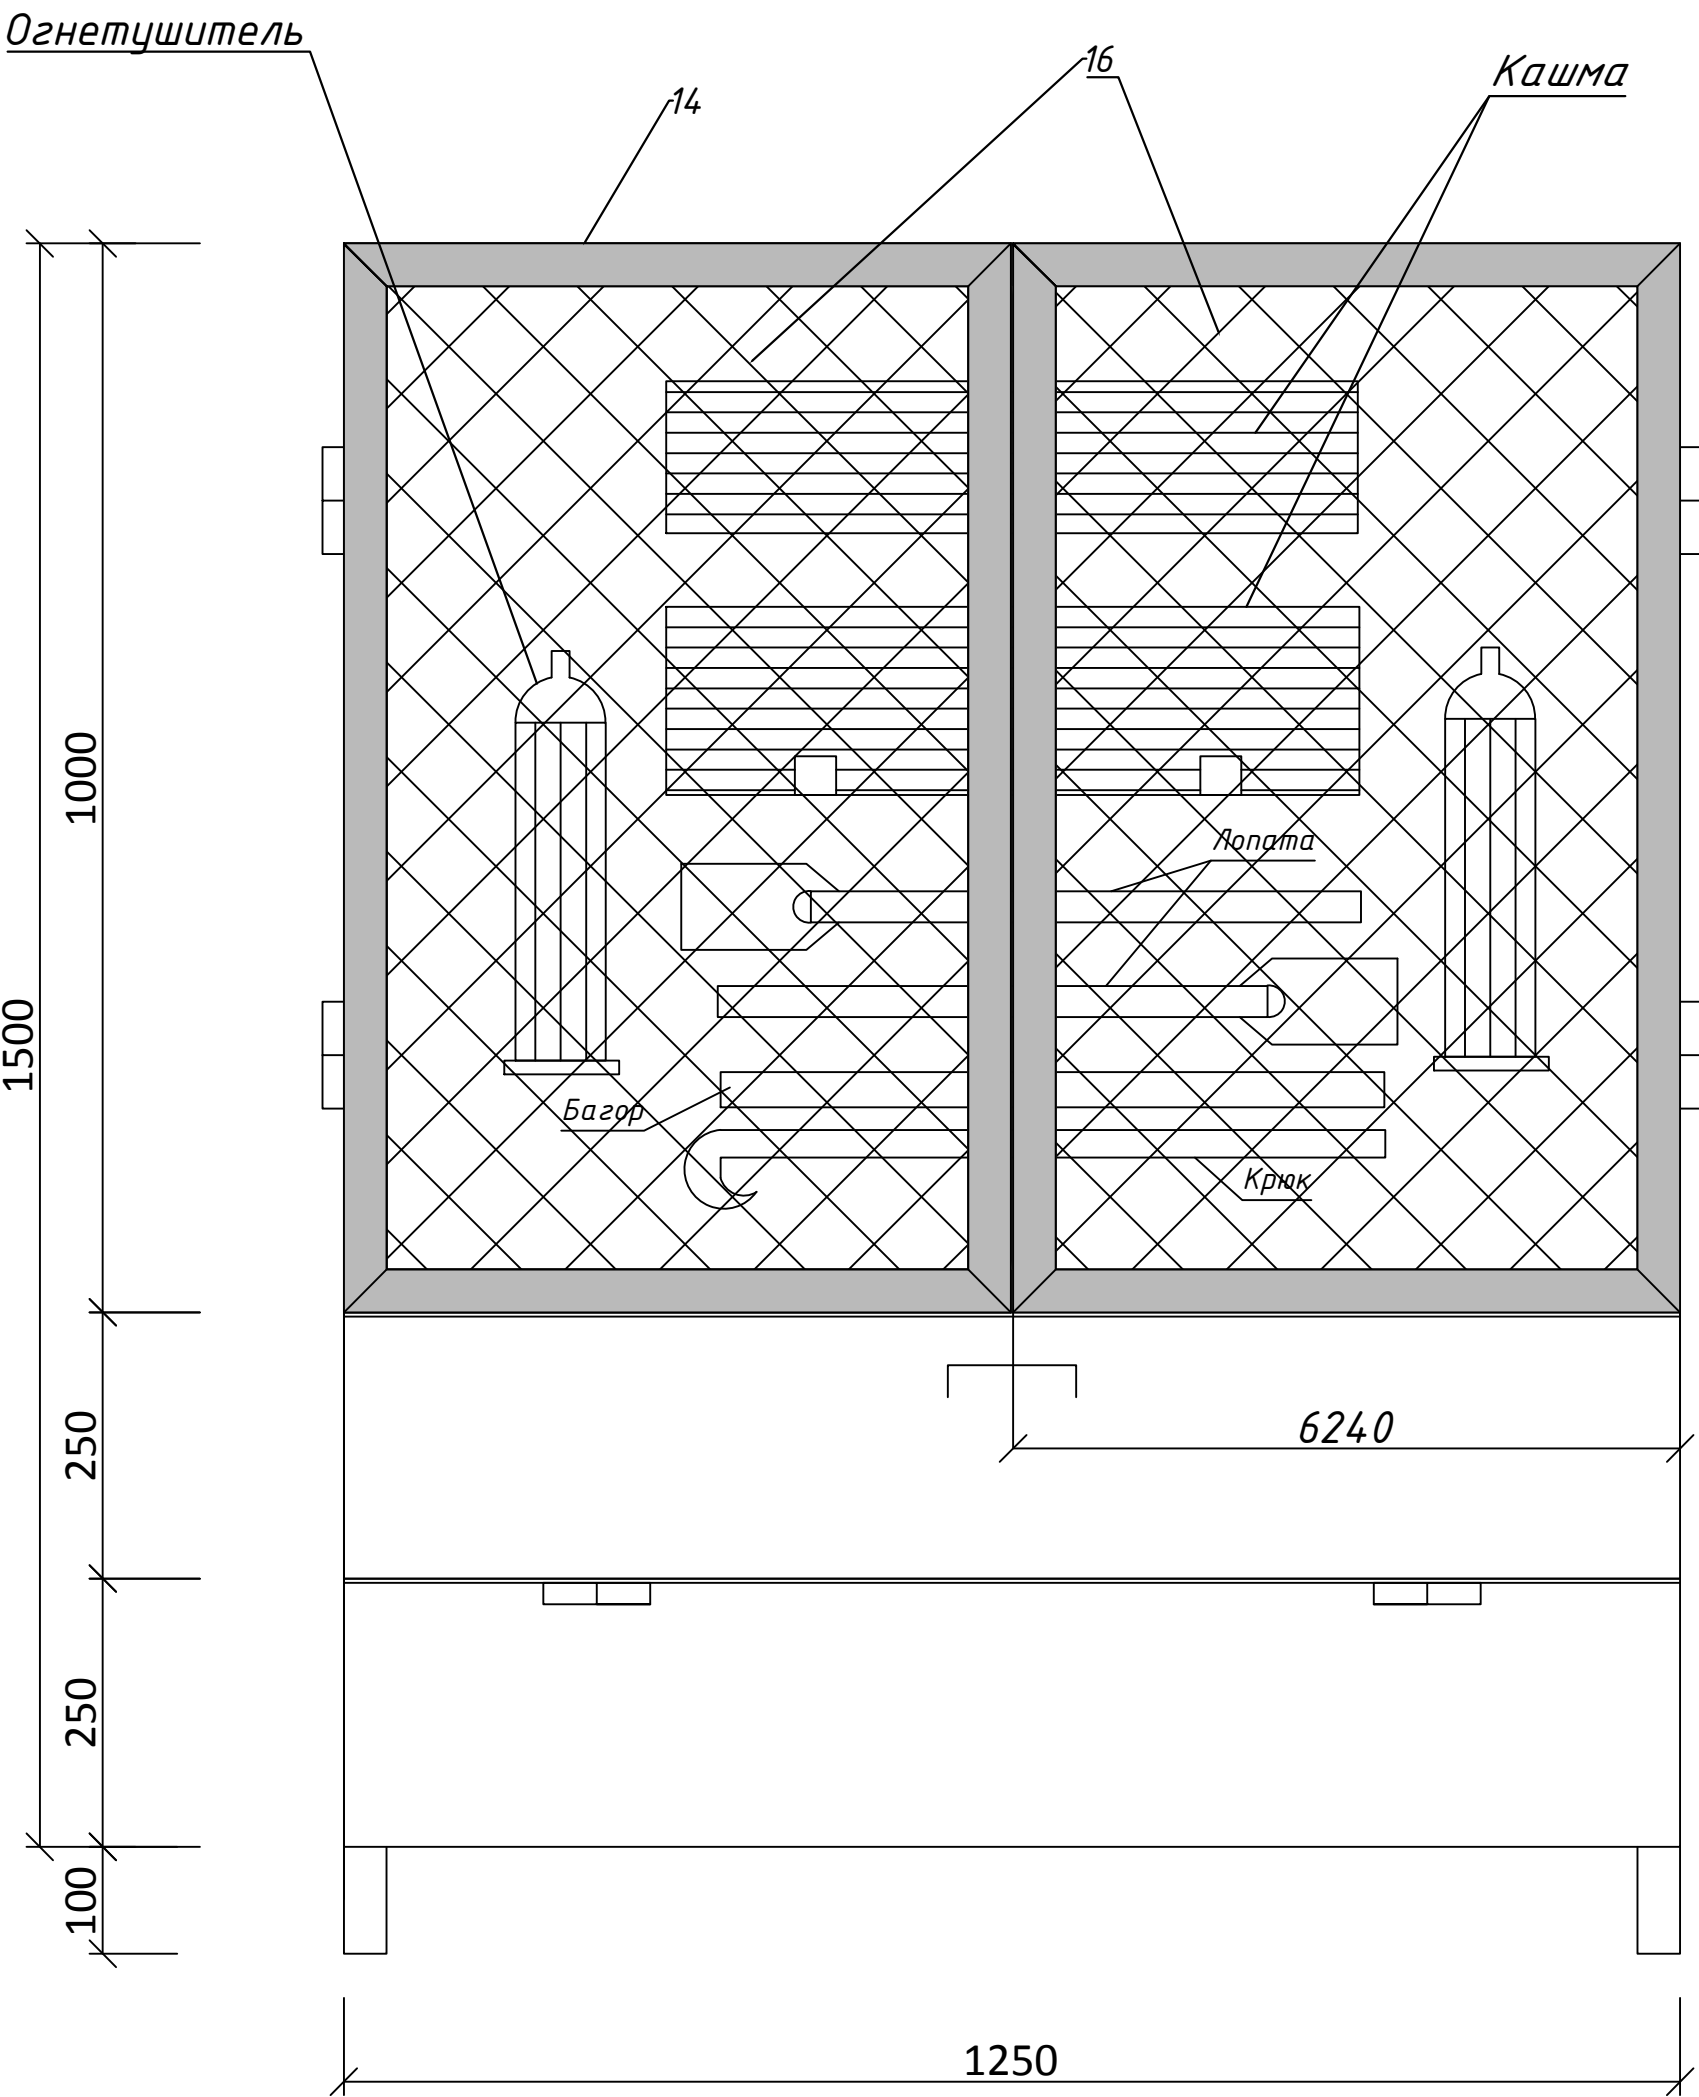

СПЕЦИФИКАЦИЯ ЭЛЕМЕНТОВ

марка поз	Обозначение	Наименование	Кол-во шт.	Вес ед, кг	прим
		Металлические щит с пожарным инвентарем. Ящик для песка.	1		
		Пожарный инвентар	2		
1		Лопаты железные	2		
2		Войлочная кашма	2		
3	ОУ-3 ГОСТ 7276-77	Огнетушитель	2		
4		Багор	1		
5		Крюк	1		
		Металлические щит . Ящик для песка.			
6	ГОСТ 8645-68	□ 40х40х3,0 L=1560	2	5,2	
7	ГОСТ 8645-68	□ 40х40х3,0 L=270	2	0,9	
8	ГОСТ 8645-68	□ 40х40х3,0 L=1160	7	3,9	
9	ГОСТ 8645-68	□ 40х40х3,0 L=450	2	1,5	
10	ГОСТ 8645-68	□ 40х40х3,0 L=305	2	1,02	
11	ГОСТ 8645-68	□ 40х40х3,0 L=350	2	1,2	
12	ГОСТ 8645-68	□ 40х40х3,0 L=290	2	1,0	
13	ГОСТ 8645-68	□ 40х40х3,0 L=960	2	3,2	
14	ГОСТ 8645-68	L 40х4 L=1000	6,5	2,42	
15	ГОСТ 8645-68	лист толщ.2мм.	3,8	15,7	м2/кг
16	ГОСТ 5336-80*	Сетка 2-60-3.0-0 ГОСТ 5336-80*	1,25	2.0	м2/кг
17		шарнир	6		
18		ручка	3		

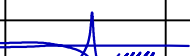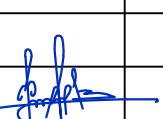						/2026 - ГП			
						Заказчик. ГУП СЕЗ Навоийской области			
Изм.	Кол.уч.	Лист	№ док.	Подпись	Дата	Реконструкция здания школы №34 с пристройкой спорт зала 12х24м на территории МСГ "Юкори Бешработ" Навбахорского района Навоийской области.	Стадия	Лист	Листов
ГИП		Ахмедов С.					РП	7	7
ГАП		Шоназаров С.							
Разраб		Худойбердиев А.				Щит с пожарным инвентарем. Ящик для песка.	ООО "GEODEZIYA XIZMATLARI"		