

"INNOVATION UMUMIY LOYIHA" OOO

РАБОЧИЙ ПРОЕКТ

Мирзаобод тумани тиббиёт бирлашмасига қарашли "Йўлдошобод" МФЙдаги "Йўлдошобод" оилавий шифокорлик пунктини реконструкция қилиш (мавжуд 50 қатновли бинони 1-тип ОПга мослаштириш)

Раздел: АС, ОВ, ВК, ЭОМ, ПС+СОУЭ, ВН, ЛВС, ГП, ФЭС, НВК, НТС;

Проектировщик : ООО "INNOVATION UMUMIY LOYIHA"

Директор

Эшмурадов Д.

Главный архитектор проекта

Бабаджанов Г.

Главный инженер проекта

Эшмурадов А.

г. Гулистан 2026 г.

Общие данные:

Мирзаобод тумани тиббиёт бирлашмасига қарашли "Йўлдошобод" МФЙдаги "Йўлдошобод" оилавий шифокорлик пунктини реконструкция қилиш (мавжуд 50 қатновли бинони 1-тип ОПга мослаштириш)

Внутренняя отделка:

- Потолок: очистка вручную поверхности потолка. Сплошное выравнивание поверхностей гипсовыми сухими смесями из потолка и окраска водоземулсионное составами.
- Стены: очистка вручную поверхности стен, новое перегородки цементно-известковая штукатурки и выравнивание поверхностей гипсовыми сухими смесями стена.Окраска стен водоземулсионными составами светлых тонов. Стен в санузлах керамическая плитка высотой h=1,5 м с глазурованной плитками на ширину более 20 см с обеих сторон от оборудования и приборов.
- Полы: покрытия полов в учебных классах ПВХ линолеум "Релин" с плитусов из пластиком. В санузлах предусмотреть трап с уклоном в крайнем углу помещения, установка чашу генуя предусмотреть на одну ступень высшее от уровня пола. Установка умвальники цельным с наливными столешницами свисающие над уровнем пола. В санузлах покрытия полов шерохватая, нескальзающего керамическими плитками. На одно лестичные площадки и проступи лестничних маршей и коридор, фойе - из мрамора (газгон).

Наружная отделка:

- Фасады: очистка вручную поверхности фасадов и ремонт штукатурки. Грунтовка стен и наружной теплоизоляции зданий с тонкой штукатуркой по утеплителю толщиной плит до: 50 мм. Поверхность стен ремонт штукатурка, цветная покраска Травертин. Предоусмотреть архитектурные украшение фасадов в виде обрамления оконных и дверных проемов из цветная покраска Травертин. Цоколь штукатурка и окраска.В передные фасадов цоколя керамическими плитками в под сухой установки. Перед входами в здание - крыльца с навесами (перед главным входами предусмотреть тамбур и пандус).
- Окна: из ПВХ с двухкамерным остеклением открывания окон и форточками. Внутренний подоконники из ПВХ. Наружные подоконники из покриловая сталь толщиной 0,5 мм.
- Двери: в учебных классах из материала МДФ толщиной не менее 6,0 см. в санузлах МДФ глухие. В помещениях общепита из алюминиевого профиля.

Кровля:

- Кровля чердачная вентилируемая, деревянная, покрытие из Листы профиллированный настиль толщиной 0,5 мм из обрешетки брусков сеч: 50х50мм с шагом 250 мм. Водосток наружный организованный по водоотводным лотками водосточным турбам из металлических оцинкованных труб с под отмоксти п/э трубы. Водоотводные трубы углубить в подземный слив водоотвода и доводить до ирригационного лотка.

ВЕДОМОСТЬ ОСНОВНЫХ КОМПЛЕКТОВ РАБОЧИХ ЧЕРТЕЖЕЙ.

NN п/п	Наименование	Примечание
АС	Архитектурно-строительный часть	1-23
ОВ	Отопления и вентиляция	
ВК	Водопровод и канализация	
ЭО, ЭС	Электроосвещения , электроснабжения	
ПС+СОУЭ	Пожарное сигнализация	
ВН, ЛВС	Видео наблюдения	
ФЭС	Фотоэлектрические станции.	

Объемно-планировочные показатели:

Общая площадь	- 164.64м²
Площадь застройки	- 244.80м²
Строительный объем	- 905.76м³


						2026 г.	АС				
						Мирзаобод тумани тиббиёт бирлашмасига қарашли "Йўлдошобод" МФЙдаги "Йўлдошобод" оилавий шифокорлик пунктини реконструкция қилиш (мавжуд 50 катновли бинони 1-тип ОПга мослаштириш)					
Изм.	Н уч.	Лист	Ндок.	Подп.	Дата	Здания семейного врачебного пункта.			Стадия	Лист	Листов
Директор	Эшмурадов Д.								РП	1	28
ГИП	Эшмурадов А.					Общие данные.			"INNOVATSION UMUMIY LOYIHA" ООО г.Гулистан 2025 г.		
Разраб.	Абдуназаров А.										

ВЕДОМОСТЬ РАБОЧИХ ЧЕРТЕЖЕЙ ОСНОВНОГО КОМПЛЕКТА МАРКИ АС.

№	Наименование	Лист
1	Общие данные.	АС-1
1.1	Общие данные.	АС-1.1
2	План обмеречный чертежа 1-этаж.	АС-2
3	План обмеречный чертежа 2-этаж.	АС-3
4	Демонтажный работа кровля. Спецификация материалов.	АС-4
5	План стен после ремонт 1-этаж.	АС-5
6	План стен после ремонт 2-этаж.	АС-6
7	Фасад по оси "А" М1:100.	АС-7
8	Условные обозначение Узел "А"	АС-8
9	Узел крепления элементов фасадной системы	АС-9
10	Спецификация расхода материалов фасада	АС-10
11	Фасад по оси "А" М1:100.	АС-11
12	Эскизное предложение окон и двери.	АС-12
13	Экспликация полов помещений .	АС-13
14	Ведомость отделки помещений.	АС-14
15	Монтажный план стен после ремонта.	АС-15
16	Узел-1.Усиление перегородки.Спецификация материалов.	АС-16
17	План утепление покрытия на чердака.	АС-17
18	Схема расположения элеменов обвязочного пояса кровля.	АС-18
19	Схема расположения элеменов стропильных конструкция.	АС-19
20	Разрез кровли 2-2. Узел-1,4,5,6.Спецификация материалов кровли.	АС-20
21	План кровли.	АС-21
22	План Отмоска.	АС-22
23	Фрагмент фасада Козырек №1,2.	АС-23
24	Спецификация пандуса.	АС-24
25	Спецификация к ограждения крыльца.	АС-25
26	План крыльцо Кр-2, фундаментов.Разрез 1-1. Спецификация.	АС-26
27	План крыльцо Кр-3, Ог-1.Вид-А. Спецификация.	АС-27
28	Козырке №-1.Спецификация материалов.	АС-28

						2026 г.	АС				
						Мирзаобод тумани тиббиёт бирлашмасига қарашли "Йўлдошобод" МФЙдаги "Йўлдошобод" оилавий шифокорлик пунктини реконструкция қилиш (мавжуд 50 катновли бинони 1-тип ОПга мослаштириш)					
Изм.	Н уч.	Лист	Ндок.	Подп.	Дата	Здания семейного врачебного пункта.	Стадия	Лист	Листов		
Директор	Эшмурадов Д.						РП	1.1	28		
ГИП	Эшмурадов А.										
Разраб.	Абдуназаров А.						"INNOVATSION UMUMIY LOYIHA" ООО г.Гулистан 2025 г.				

План обмеречный чертежа 1-этаж.

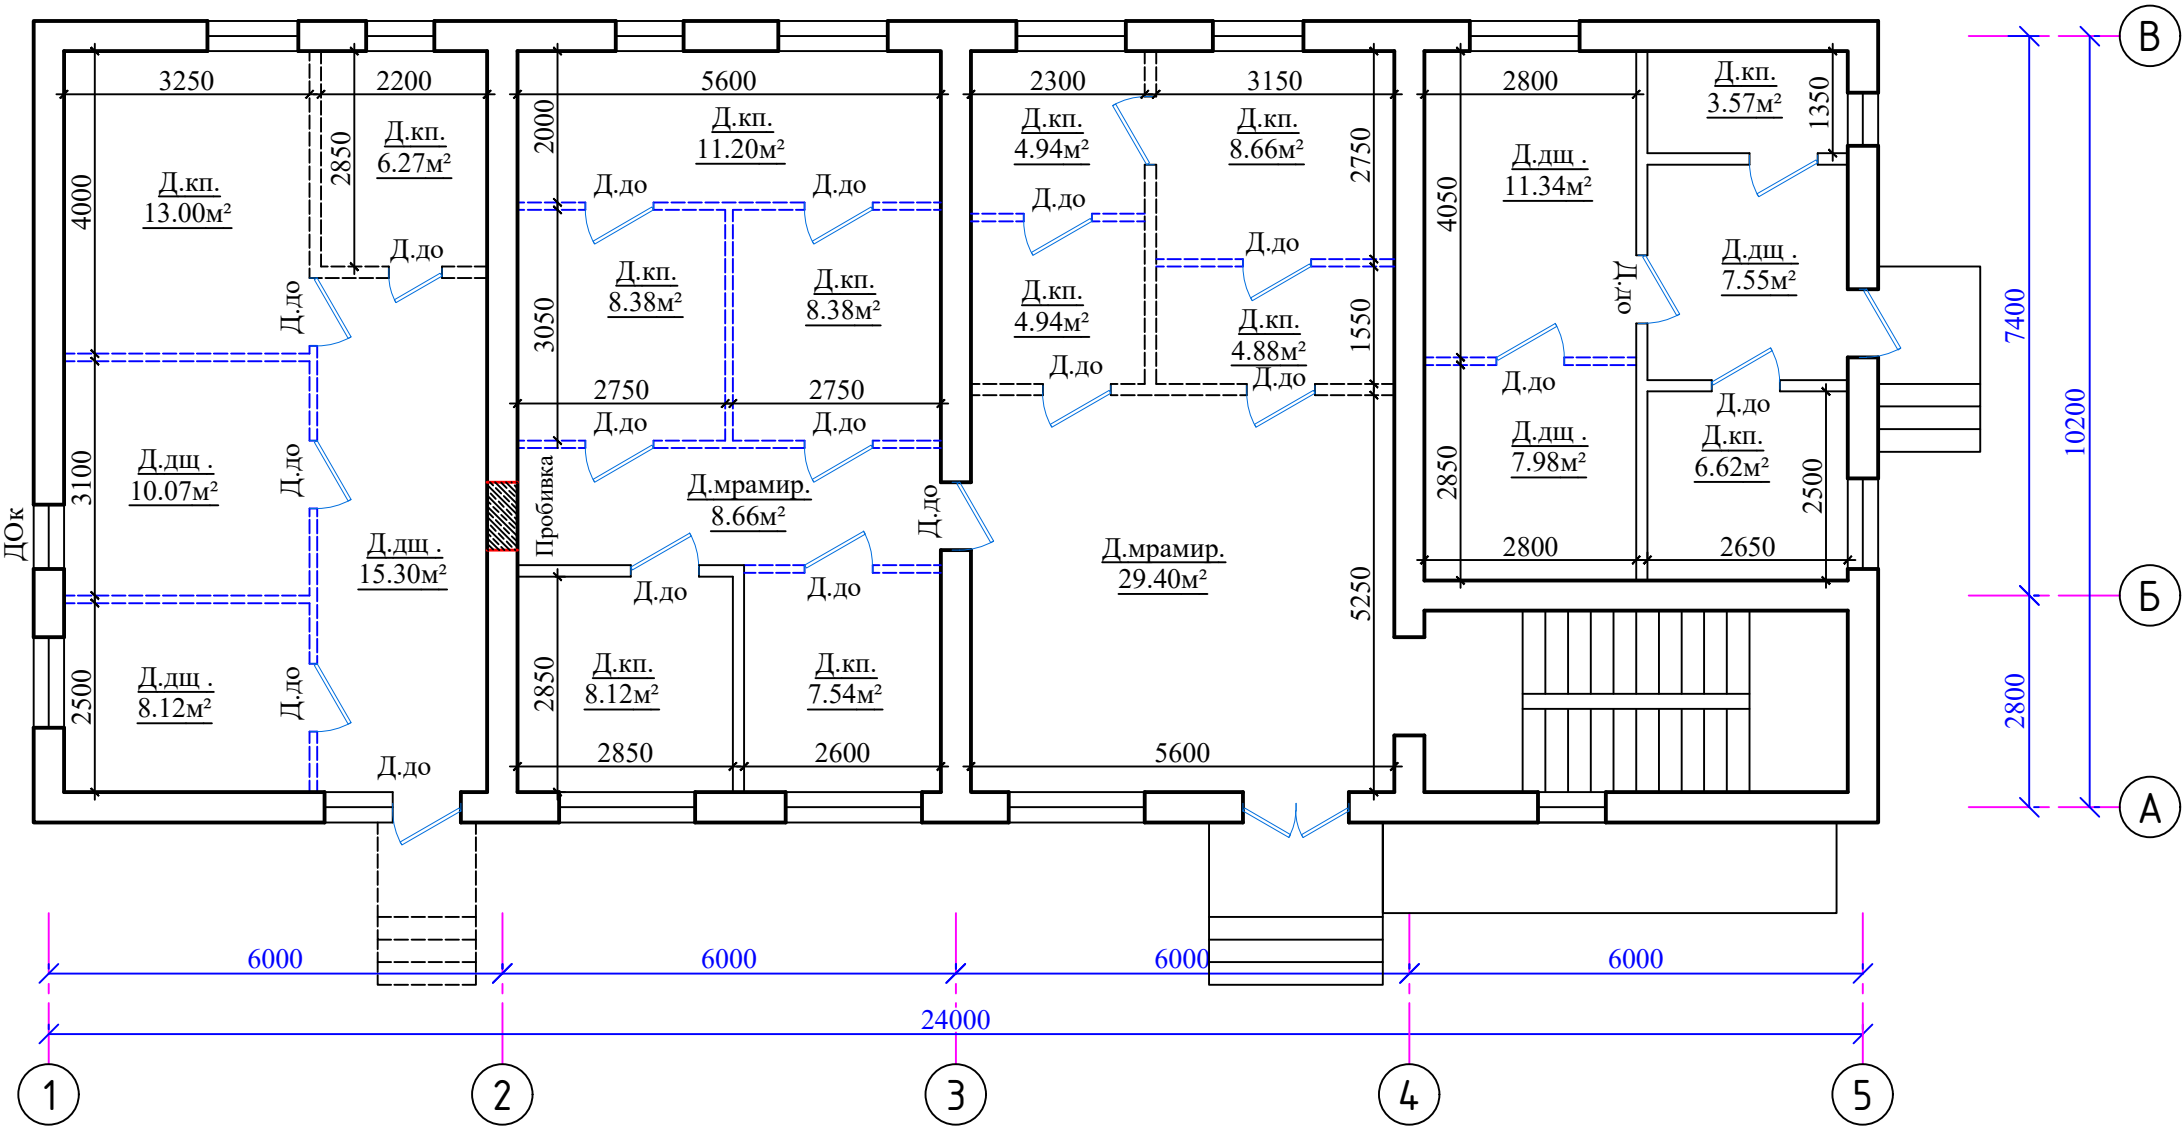

УСЛОВНЫЕ ОБОЗНАЧЕНИЯ.


	Закладка проемов из кирпича.
	Демонтаж перегородка гипсакартон.
	Новое перегородка из кирпича.
	Пробивка проемов из кирпича.
	Демонтаж перегородка t=120мм.

Спецификация материалов демонтажных работа.

Тип демонтажный работа	Наименование	Приме - чание.
Д.до	Демонтаж дверной блок из алюминиевые профилей (18шт).	34.02 м²
Д.Ок	Демонтаж оконных блоков из алюминиевые (2шт).	5.03 м²
Д.м.	Демонтаж покрытия полов из Мрамир .	38.06 м²
Д.дщ.	Демонтаж покрытия полов из дощатных .	60.36 м²
Д.кп.	Демонтаж покрытия полов из керамическая плитками.	96.50 м²
Д.облицовка	Демонтаж облицовка стен из керамическая плитками.	135.84 м²
Д.перегородка	Демонтаж перегородка t=120мм.	38.46 м²
Д.перегородка	Демонтаж перегородка из гипсокартонных листов.	92.52 м²
Д.крыльцо.	Демонтаж крыльцо.	1.10 м3

						2026 г.				АС			
						Мирзаобод тумани тиббиёт бирлашмасига қарашли "Йўлдошобод" МФЙдаги "Йўлдошобод" оилавий шифокорлик пунктини реконструкция қилиш (мавжуд 50 катновли бинони 1-тип ОПга мослаштириш)							
Изм.	N уч.	Лист	Ндок.	Подп.	Дата	Здания семейного врачебного пункта.				Стадия	Лист	Листов	
Директор	Эшмурадов Д.									РП	2	28	
ГИП	Эшмурадов А.					План обмеречный чертежа 1-этаж.				"INNOVATSION UMUMIY LOYIHA" ООО г.Гулистан 2025 г.			
Разраб.	Абдуназаров А.												

План обмерочный чертежа 2-этаж.

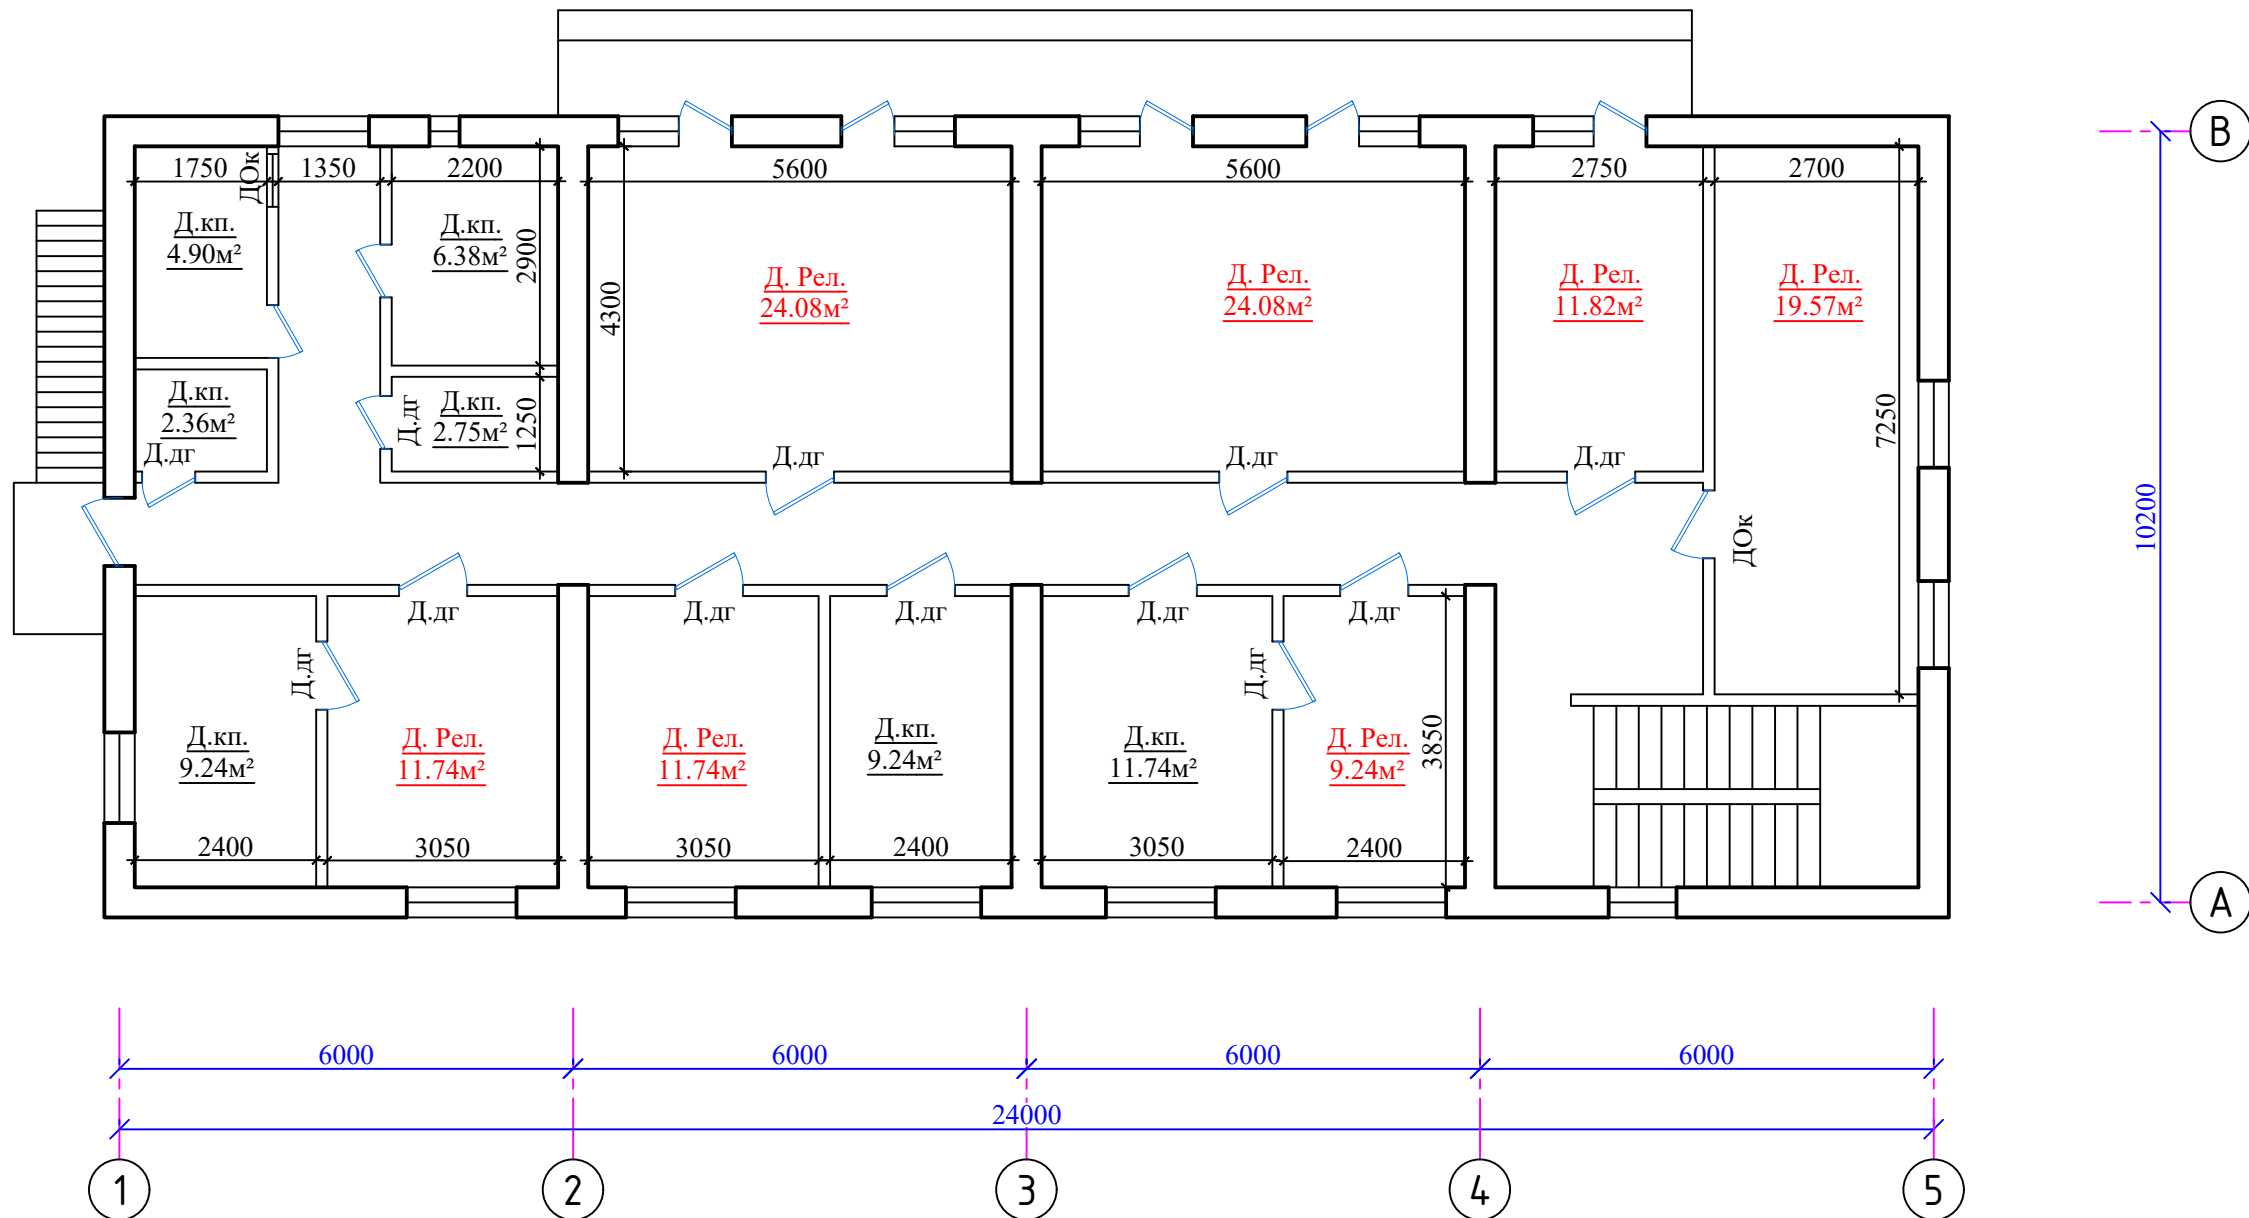

УСЛОВНЫЕ ОБОЗНАЧЕНИЯ.


	Закладка проемов из кирпича.
	Демонтаж перегородка гипсакартон.
	Новое перегородка из кирпича.
	Пробивка проемов из кирпича.

Спецификация материалов демонтажных работ.

Тип демонтажный работа	Наименование	Приме - чание.
Д.дг	Демонтаж дверной блок из МДФ с коробки (12шт).	22.68 м²
Д.Ок	Демонтаж оконных блоков из алюминовие (2шт).	4.62 м²
Д.рел.	Демонтаж покрытия полов из Релин .	112.27 м²
Д.кп.	Демонтаж покрытия полов из керамическая плитками.	46.61 м²
Д.облицовка	Демонтаж облицовка стен из керамическая плитками.	75.04 м²

						2026 г.	АС				
						Мирзаобод тумани тиббиёт бирлашмасига қарашли "Йўлдошбод" МФЙдаги "Йўлдошбод" оилавий шифокорлик пунктини реконструкция қилиш (мавжуд 50 катновли бинони 1-тип ОПга мослаштириш)					
Изм.	N уч.	Лист	N док.	Подп.	Дата	Здания семейного врачебного пункта.	Стадия	Лист	Листов		
Директор	Эшмурадов Д.						РП	3	28		
ГИП	Эшмурадов А.										
Разраб.	Абдуназаров А.					<u>План обмеречный чертежа 2-этаж.</u>	"INNOVATSION UMUMIY LOYIHА" ООО г.Гулистан 2025 г.				

Демонтажный работа кровля.

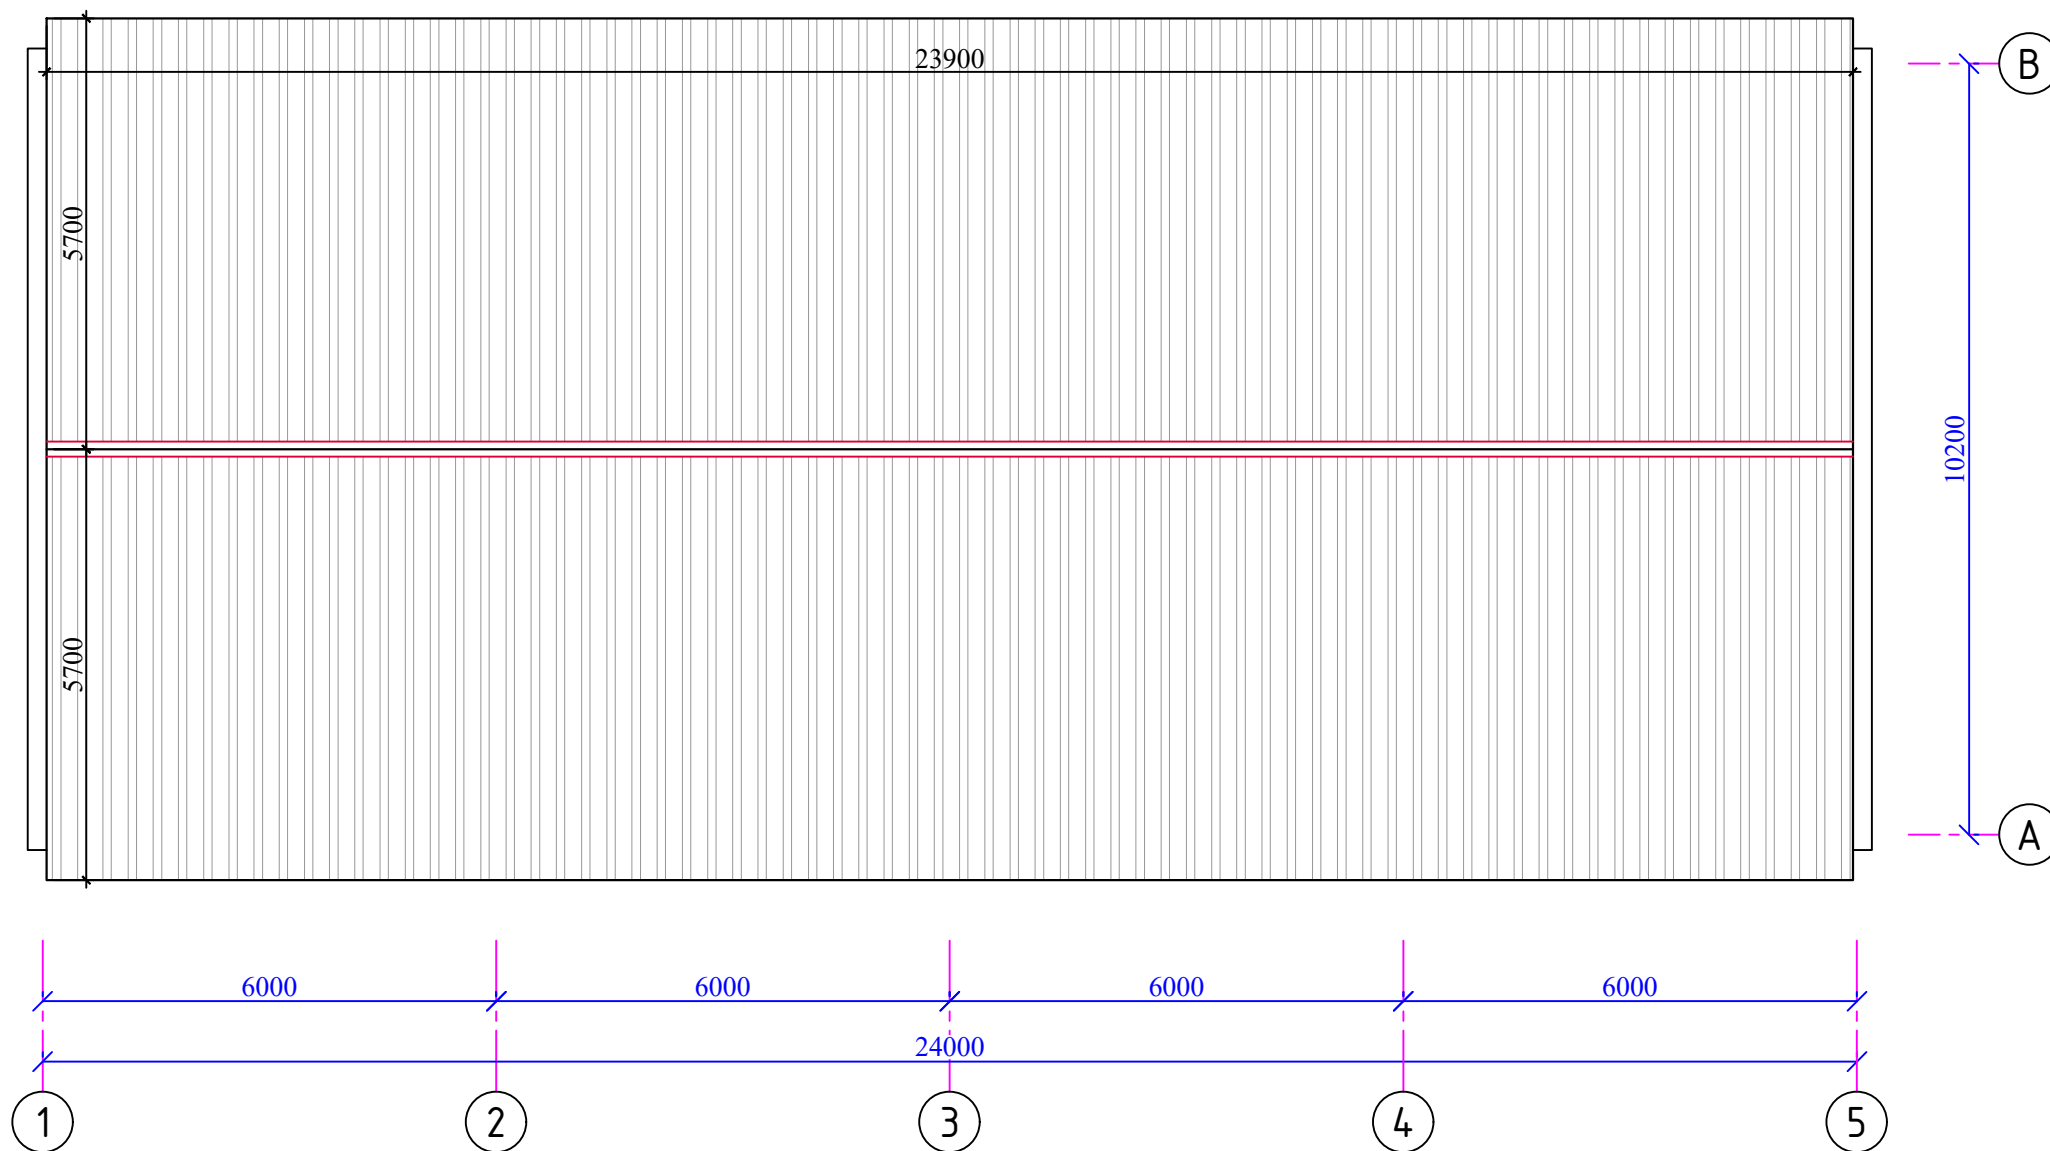


Спецификация материалов демонтажных работ.

Тип демонтажной работа	Наименование	Приме – чание.
Д.ковли.	Разборка покрытий кровель: из волнистых и полуволнистых асбестоцементных листов.	272.46 м ²
Д.обрешетки	Разборка: обрешетки из брусков с прозорами.	272.46 м ²
Д.стропила	Разборка: стропил со стойками и подкосами из досок.	272.46 м ²
Д.парапет	Разборка кладки стен из: кирпичный парапетов.	2.65 м ³

						2026 г.	АС				
						Мирзаобод тумани тиббиёт бирлашмасига қарашли "Йўлдошобод" МФЙдаги "Йўлдошобод" оилавий шифокорлик пунктини реконструкция қилиш (мавжуд 50 қатновли бинони 1-тип ОПга мослаштириш)					
Изм.	Н уч.	Лист	Ндок.	Подп.	Дата	Здания семейного врачебного пункта.			Стадия	Лист	Листов
Директор	Эшмурадов Д.								РП	4	28
ГИП	Эшмурадов А.					<u>Демонтажный работа кровля.</u>			"INNOVATSION UMUMIY LOYIHA" ООО г.Гулистан 2025 г.		
Разраб.	Абдуназаров А.										

План стен после ремонта 1-этаж.

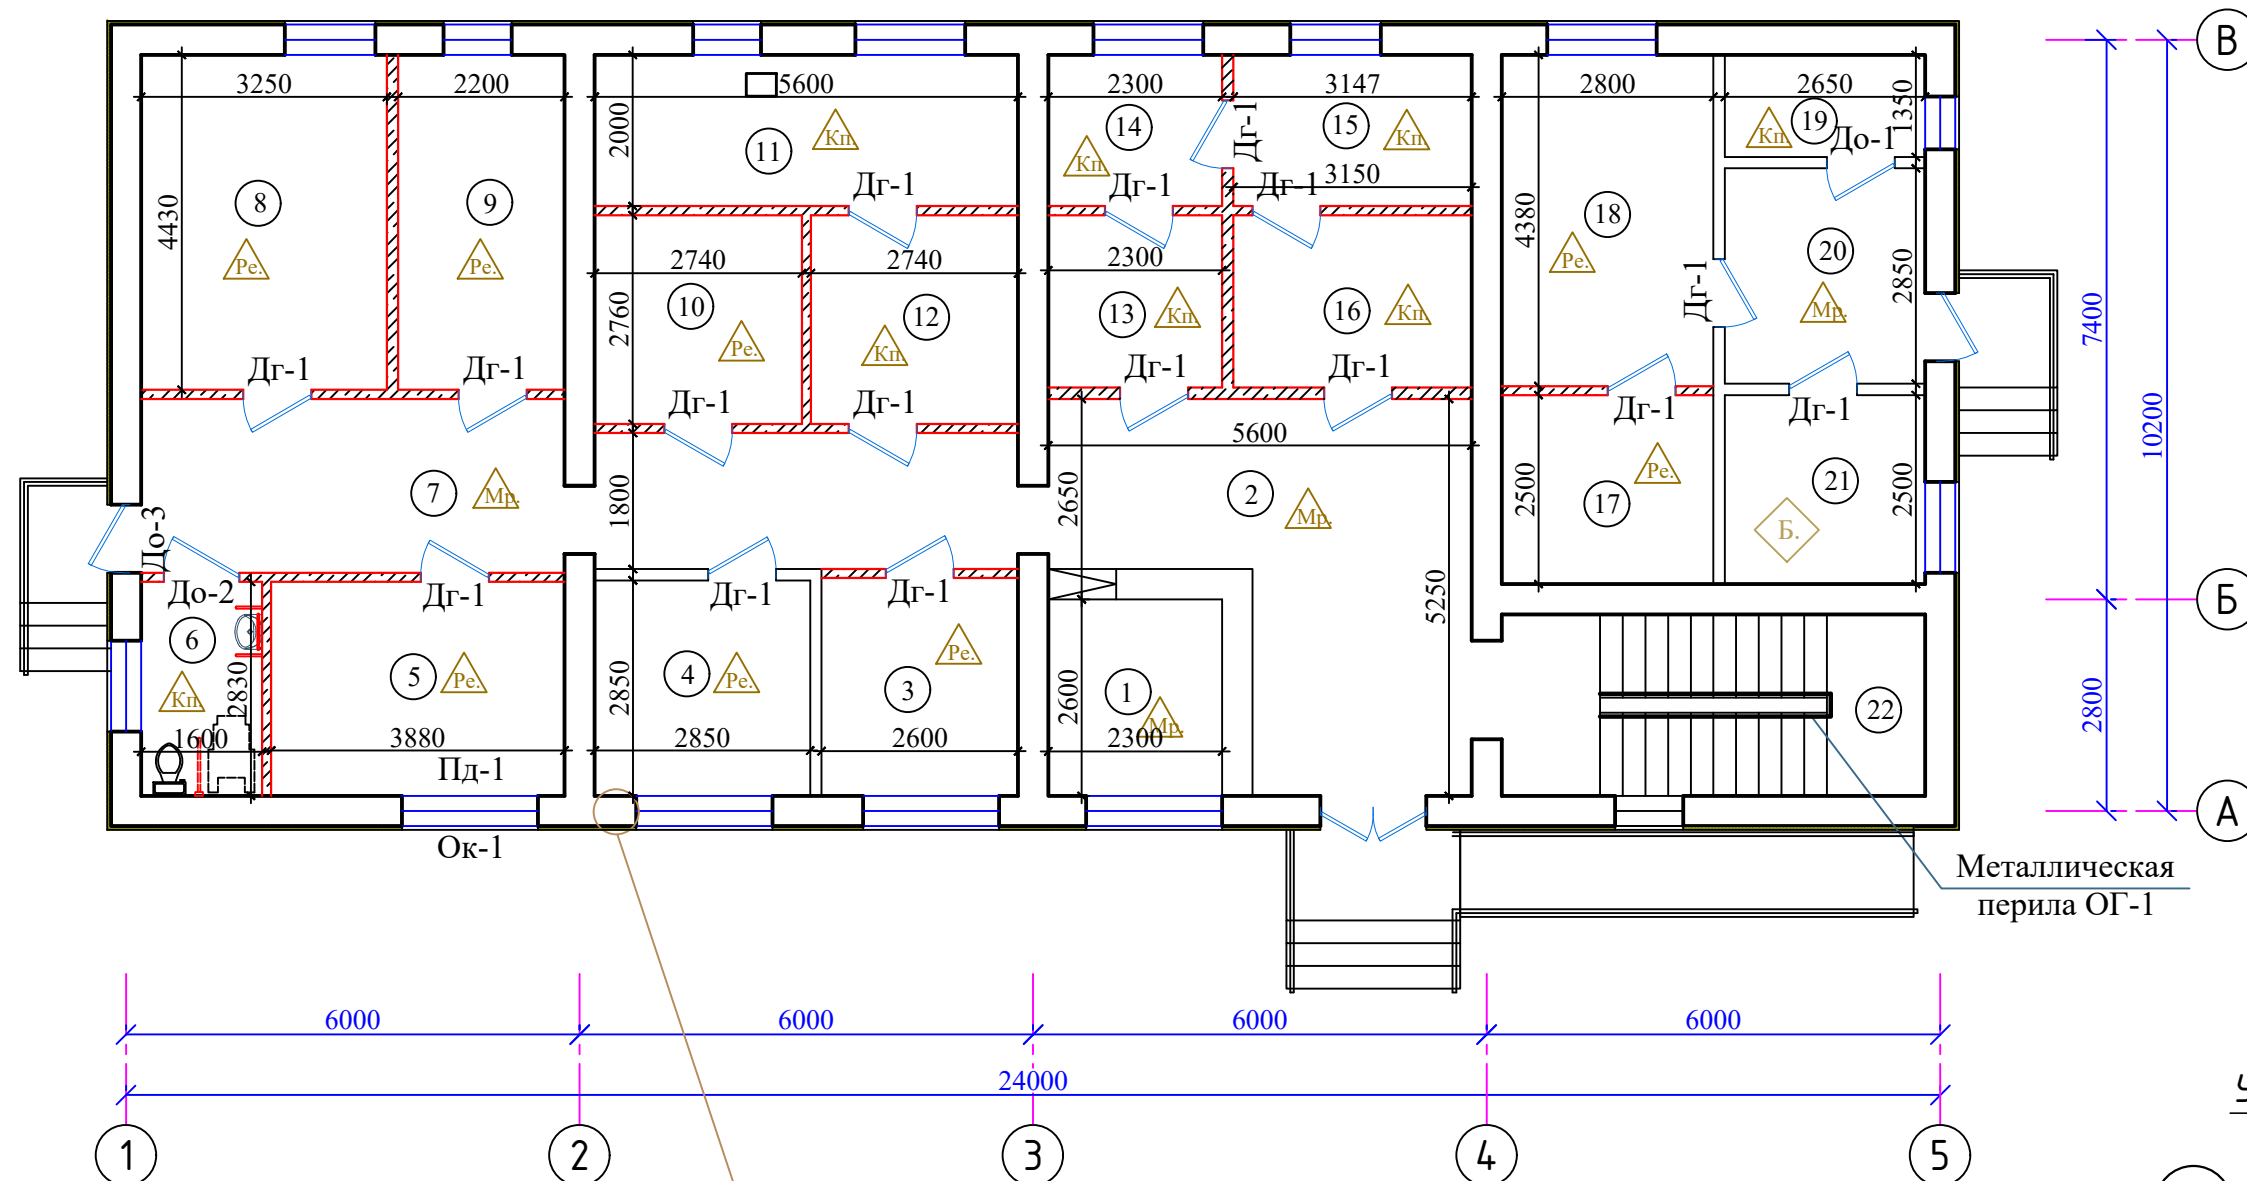

Экспликация помещения 1-этаж.

№	Наименование помещения	Примеч. м²	
1	Рўйхатона	8.10	Мр.
2	Фойе	21.30	Мр.
3	Оилавий шифокор хонаси	7.48	Ре.
4	Оилавий поликлиника мудир хонаси	8.12	Ре.
5	Хируг врач хонаси	10.98	Ре.
6	Сан.узел для инвалидов	4.52	Кп.
7	Коридор	23.32	Мр.
8	Стоматолог врач хонаси	14.39	Ре.
9	Акушер гинеколог врач хонаси	9.74	Ре.
10	Юкумли касалликларга гумон килинган беморлар хонаси	7.56	Ре.
11	Лаборатория	11.20	Кп.
12	Лаборатория	7.56	Кп.
13	Стерилизация хонаси	5.24	Кп.
14	Стерилизация хонаси	4.60	Кп.
15	Стерилизация хонаси	6.30	Кп.
16	Стерилизация хонаси	7.18	Кп.
17	Кийм алмаштириш хонаси (ходимлар учун)	7.0	Ре.
18	Она ва бола хонаси	12.26	Ре.
19	Сан.узел	3.57	Кп.
20	Коридор	7.55	Мр.
21	Электрошит хонаси	6.62	Б.
22	Лестничная клетка	13.44	

УСЛОВНЫЕ ОБОЗНАЧЕНИЯ.


5 — номер помещений
Р. — тип пола

Примечание:

1. Все дверные блоки из алюминиевый профилей на цвельти – сагласовам из заказчиками.
2. Все наружные оконные блоки со стеклопакетами.
3. При установке оконных и дверных блоков щели заполнить монтажной пеной и анкера.
4. Двери выполнить с замки принимать современные, прочные, качественные.
5. Дверные блоки на – без порога.
6. Двери ведущие в общие коридоры должны иметь приспособления для само закрывания и уплотнения в притворах и не должны иметь запоров, препятствующих их открыванию без ключа.
7. Заглушка для подоконника на одно окно 1 пары (2 шт) – 1 комп.
8. Фирме изготовителю произвести контрольный обмер проемов.


						2026 г.	АС		
						Мирзаобод тумани тиббиёт бирлашмасига қарашли "Йўлдошобод" МФЙдаги "Йўлдошобод" оилавий шифокорлик пунктини реконструкция қилиш (мавжуд 50 қатновли бинони 1-тип ОПга мослаштириш)			
Изм.	N уч.	Лист	Ндок.	Подп.	Дата	Здания семейного врачебного пункта.	Стадия	Лист	Листов
Директор	Эшмурадов Д.						РП	5	28
ГИП	Эшмурадов А.								
Разраб.	Абдуназаров А.					План стен после ремонта.	"INNOVATSION UMUMIY LOYIHA" ООО г.Гулистан 2025 г.		

План стен после ремонта 2-этаж.

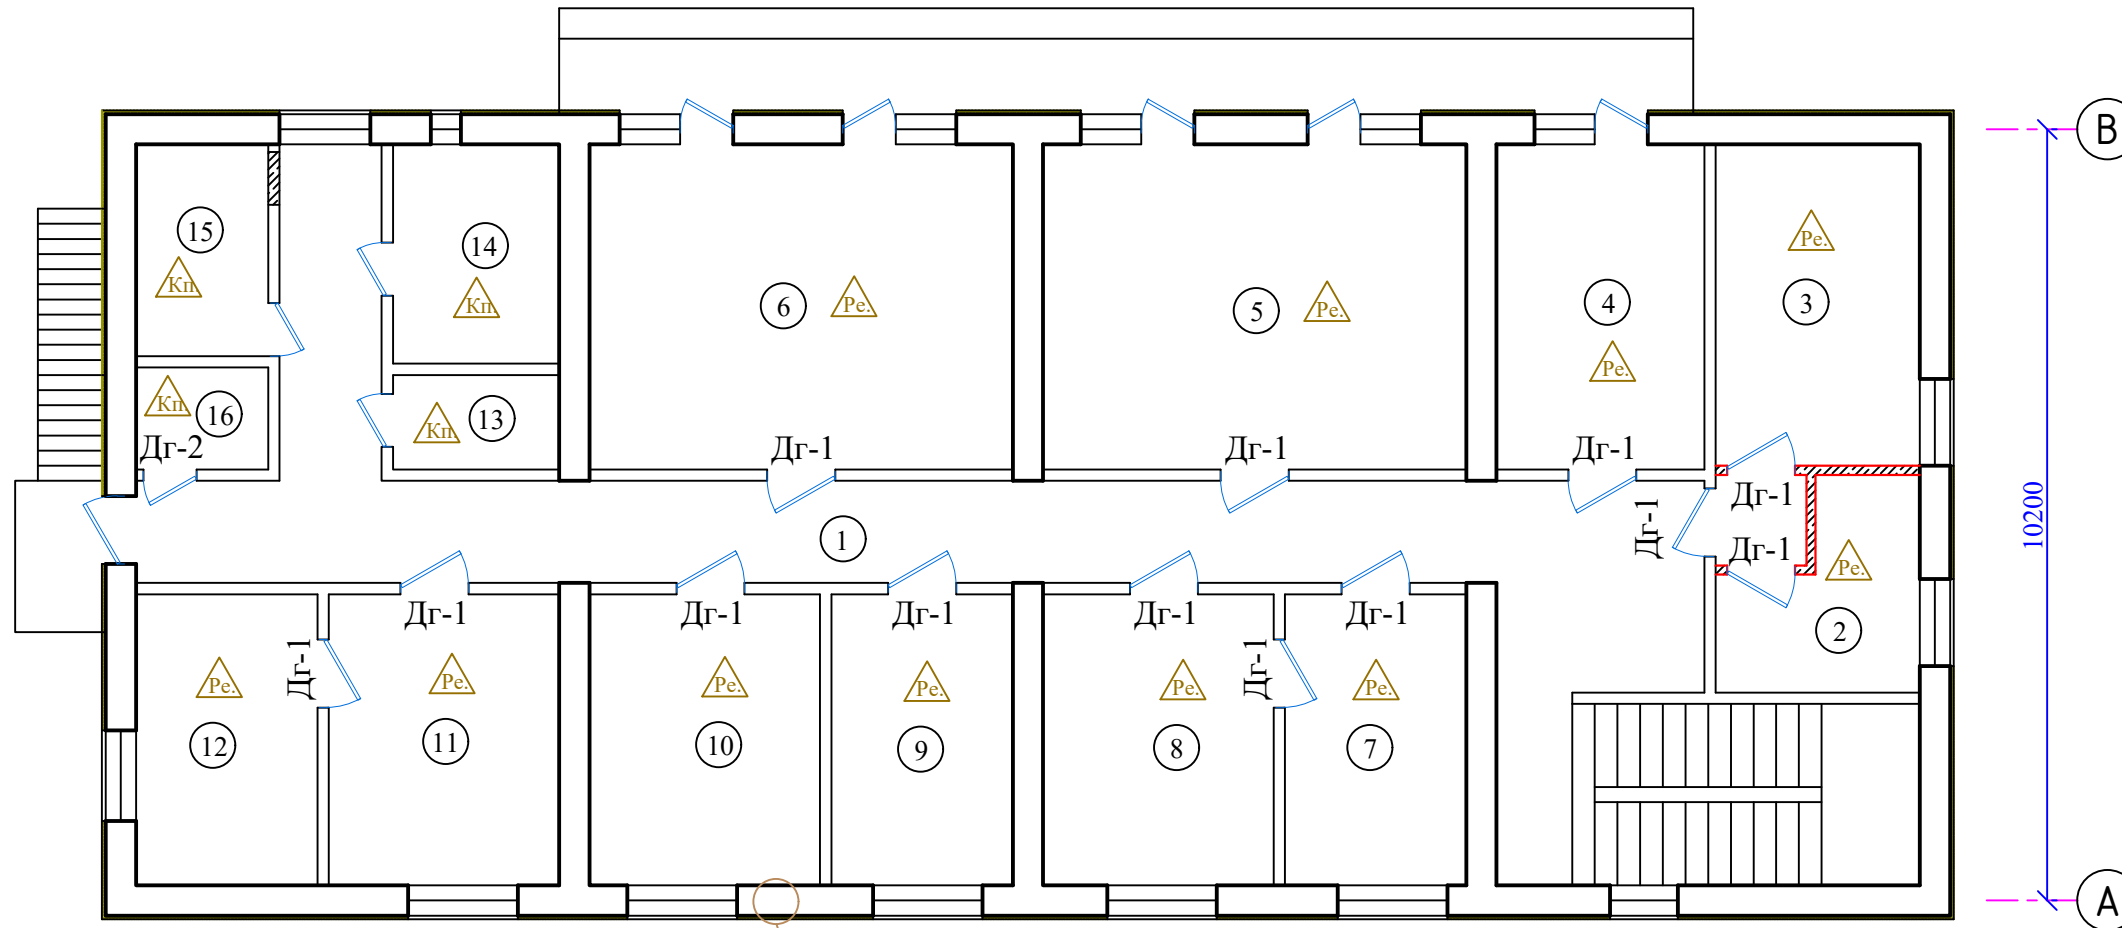

Экспликация помещения 2-этаж.


№	Наименование помещения	Примеч. м²	
1	Коридор	40.55	
2	ЭКГ хонаси	6.03	Ре.
3	УТТ хонаси	11.47	Ре.
4	Катта хамшира хонаси	11.82	Ре.
5	Амалиётчи хамшира ва паторонажлар хонаси	24.08	Ре.
6	Комната дневного лечения мужская	24.08	Ре.
7	Эмлаш хонаси	9.24	Ре.
8	Эмлаш хонаси	11.74	Ре.
9	Муолажа хонаси	9.24	Ре.
10	Онлавий шифокор	11.74	Ре.
11	Доя хамшир кабул хонаси	11.74	Ре.
12	Доя хамшир кўрик хонаси	9.24	Ре.
13	Комната уборочная	2.75	Кп.
14	Сан.узел женская	6.38	Кп.
15	Сан.узел мужская	4.90	Кп.
16	Комната уборочная	2.36	Кп.

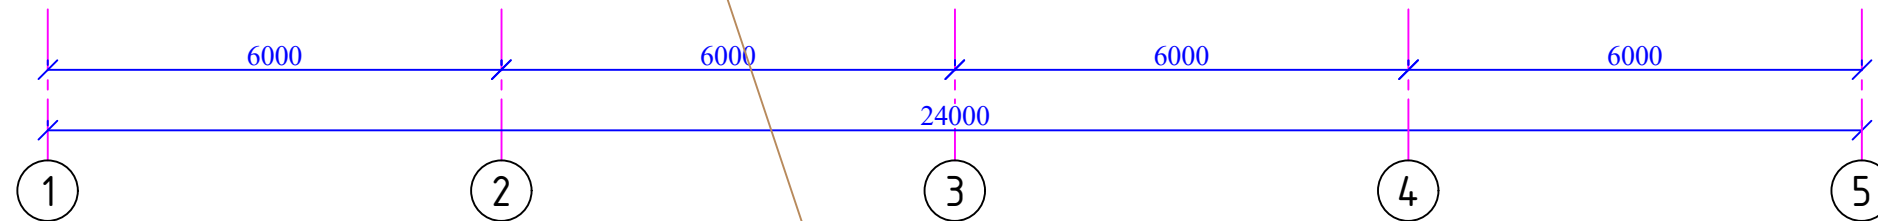

УСЛОВНЫЕ ОБОЗНАЧЕНИЯ.

5 — номер помещений
Реш — тип пола

Узлы наружного стена.

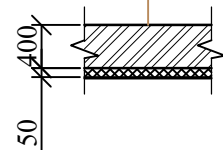


Стена существующие толщ. 400 мм.
Утепленная минераловатными плитами толщ.
50 мм. с декоративным отделочным слоем.

Примечание:

1. Все дверные блоки из алюминиевых профилей на цвельти – с согласован из заказчиками.
2. Все наружные оконные блоки со стеклопакетами.
3. При установке оконных и дверных блоков щели заполнить монтажной пеной и анкера.
4. Двери выполнить с замки принимать современные, прочные, качественные.
5. Дверные блоки на – без порога.
6. Двери ведущие в общие коридоры должны иметь приспособления для само закрывания и уплотнения в притворах и не должны иметь запоров, препятствующих их открыванию без ключа.
7. Заглушка для подоконника на одно окно 1 пары (2 шт) – 1 комп.
8. Фирме изготовителю произвести контрольный обмер проемов.



						2026 г.	АС					
						Мирзаобод тумани тиббиёт бирлашмасига қарашли "Йўлдошобод" МФЙдаги "Йўлдошобод" оилавий шифокорлик пунктини реконструкция қилиш (мавжуд 50 катновли бинони 1-тип ОПга мослаштириш)						
Изм.	Н уч.	Лист	Ндок.	Подп.	Дата	Здания семейного врачебного пункта.			Стадия	Лист	Листов	
Директор	Эшмурадов Д.								РП	6	28	
ГИП	Эшмурадов А.					План стен после ремонта.			"INNOVATSION UMUMIY LOYIHA" ООО г.Гулистан 2025 г.			
Разраб.	Абдуназаров А.											

Фасад по оси "А" М1:100.

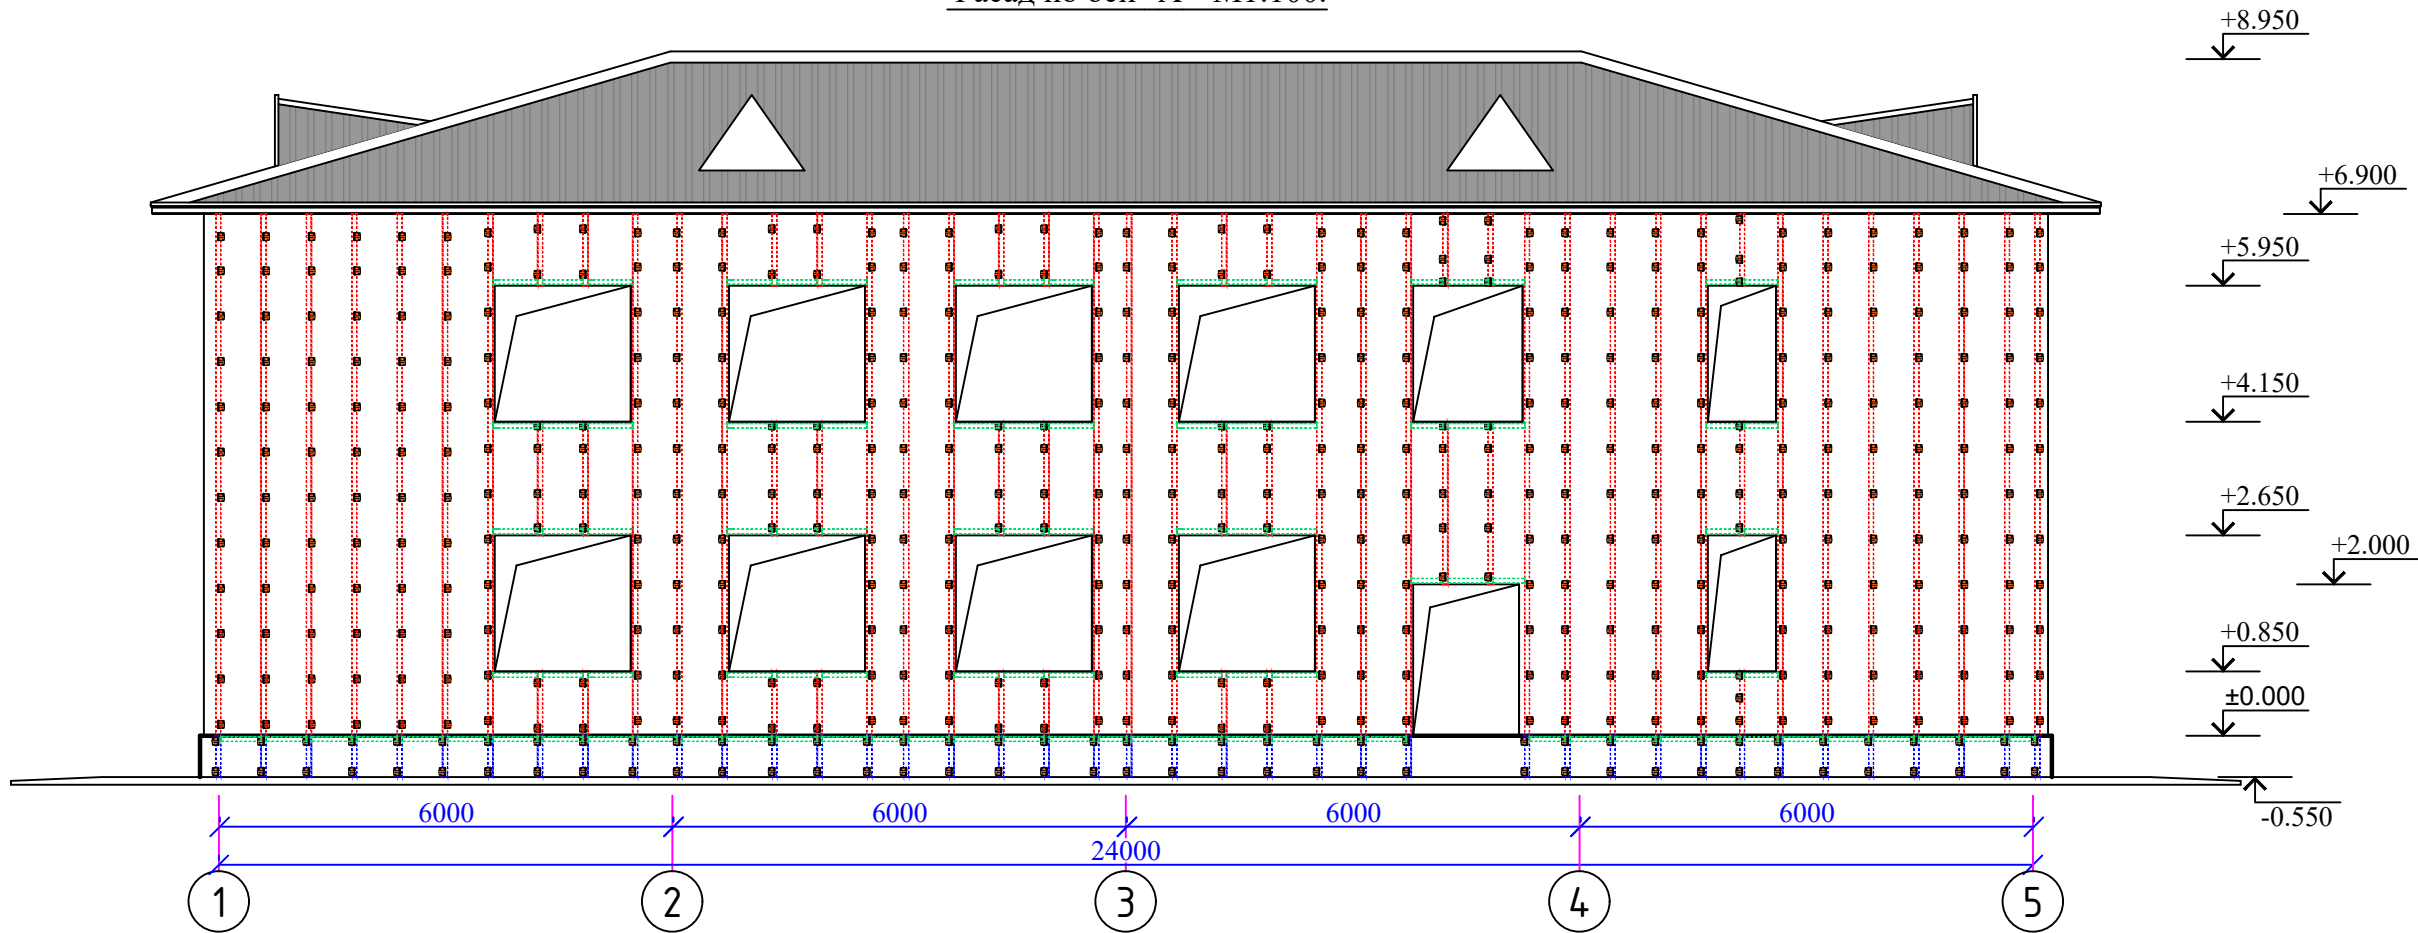

Узлы наружного стена.



Фасад по оси "1" М1:100.

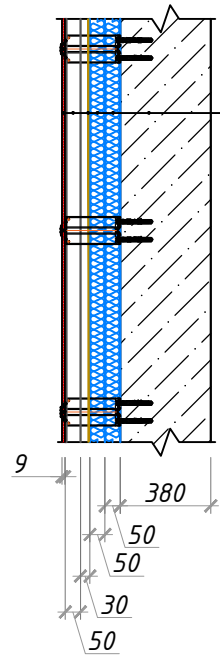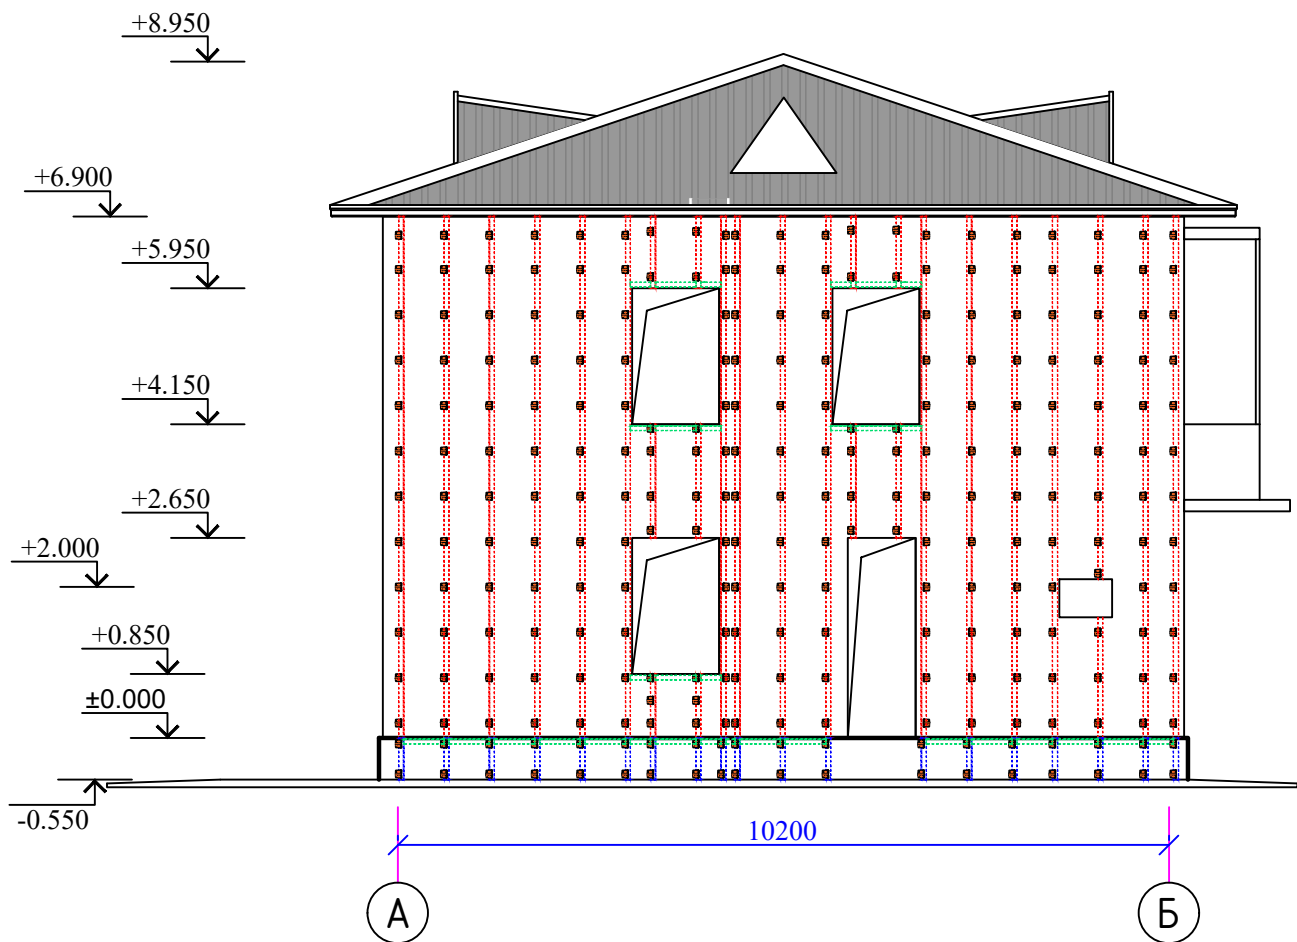


1. Кладка стены тол. 380мм
2. Утеплитель базальтовый тол. - 50мм плотность 50кг/м3 ($\lambda=0.00,36$ Вт/мК) 1 ряда
3. Утеплитель базальтовый тол. - 50мм плотность 50кг/м3 ($\lambda=0.00,36$ Вт/мК) 2 ряда
4. Владо-ветрозащитная мембрана - 200мкм
5. Вентилируемый зазор (не менее 20мм)
6. Облицовка из керамогранита тол. - 9мм

						2026 г.	АС				
						Мирзаобод тумани тиббиёт бирлашмасига қарашли "Йўлдошобод" МФЙдаги "Йўлдошобод" оилавий шифокорлик пунктини реконструкция қилиш (мавжуд 50 қатновли бинони 1-тип ОПга мослаштириш)					
Изм.	N уч.	Лист	Ндок.	Подп.	Дата	Здания семейного врачебного пункта.	Стадия	Лист	Листов		
Директор	Эшмурадов Д.						РП	7	28		
ГИП	Эшмурадов А.										
Разраб.	Абдуназаров А.					<u>Фасад по оси "А" М1:100.</u>	"INNOVATSION UMUMIY LOYIHA" ООО г.Гулистан 2025 г.				

Узел "А"

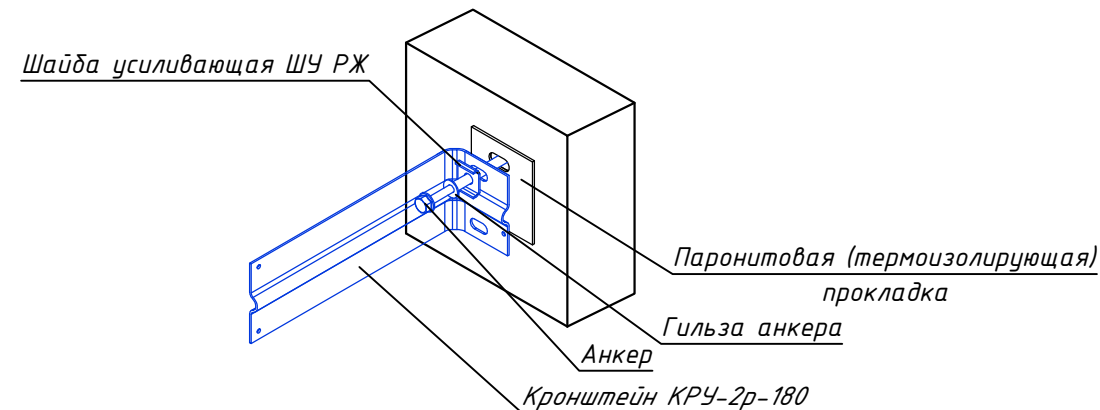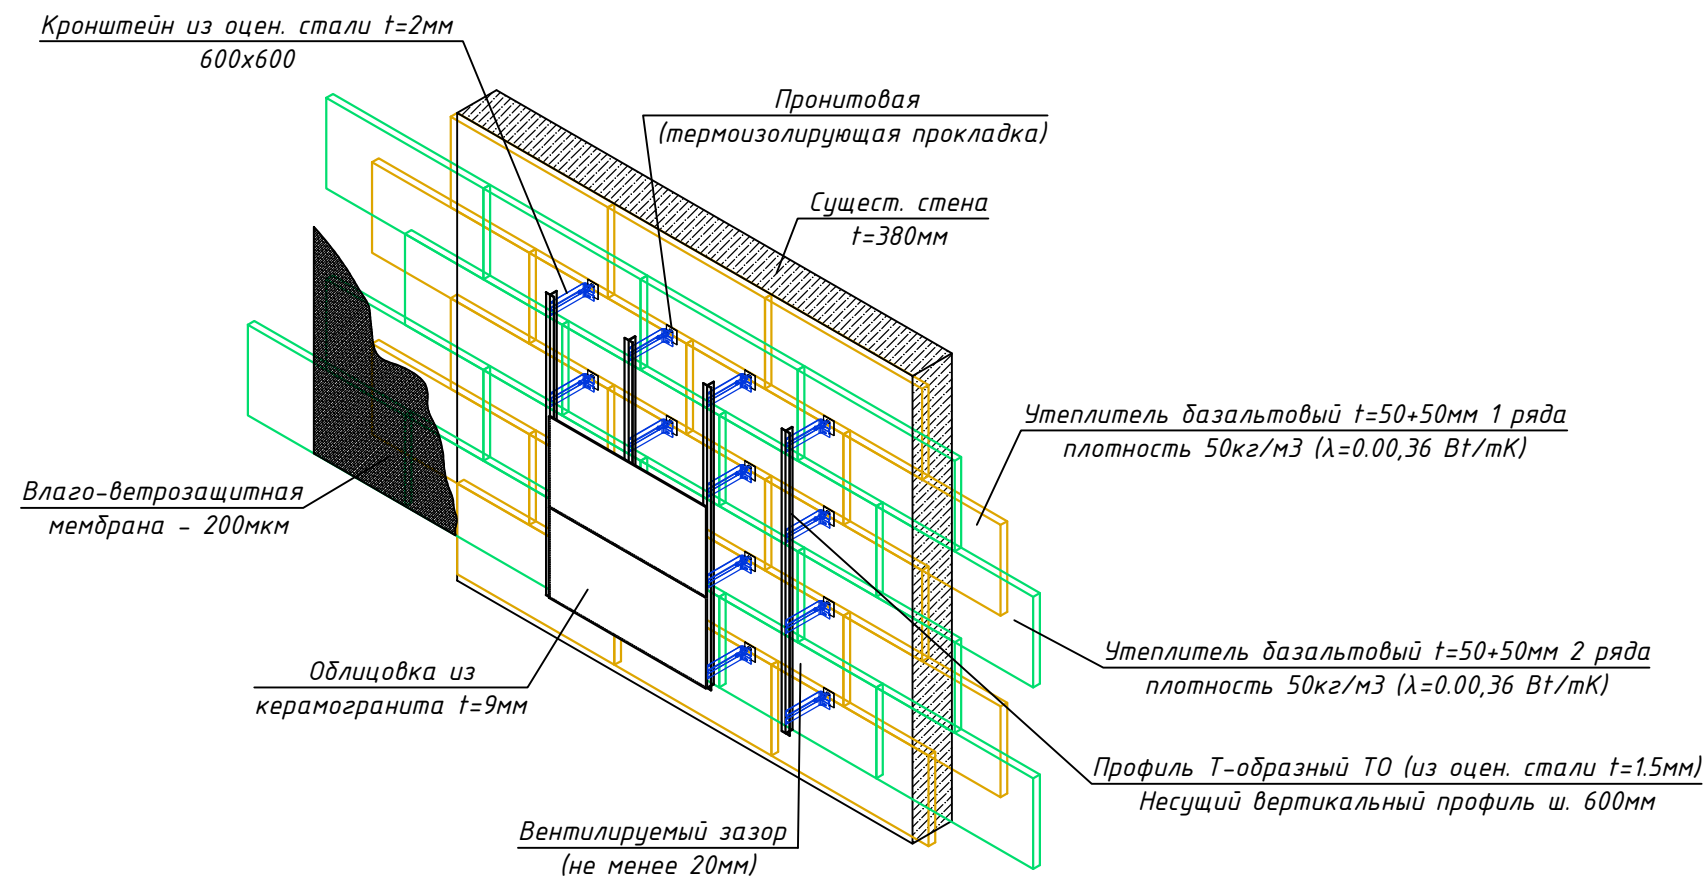


Цоколь

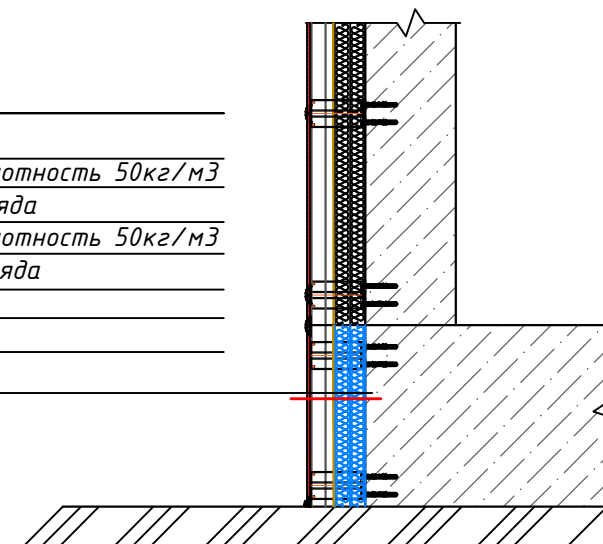


1. Кладка стены тол. 380мм
2. Утеплитель пенополистрол тол. - 50мм плотность 50кг/м^3 ($\lambda=0.00,36\text{ Вт/мК}$)(ГОСТ15588-2014, PPS-23) 1 ряда
3. Утеплитель пенополистрол тол. - 50мм плотность 50кг/м^3 ($\lambda=0.00,36\text{ Вт/мК}$)(ГОСТ15588-2014, PPS-23) 2 ряда
4. Влаго-ветрозащитная мембрана - 200мкм
5. Вентилируемый зазор (не менее 20мм)
6. Облицовка из керамогранита тол. - 9мм

Схема крепления плит утеплителя стеклопластиковым дюбелем

Этап работы утепление фасада

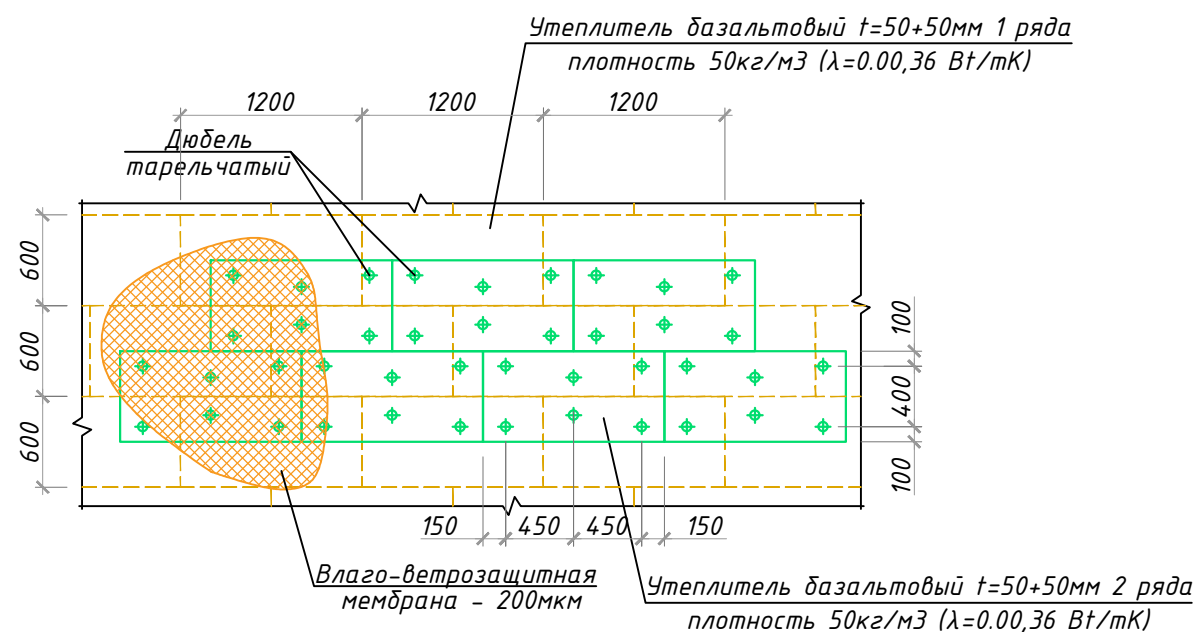

Условные обозначение :

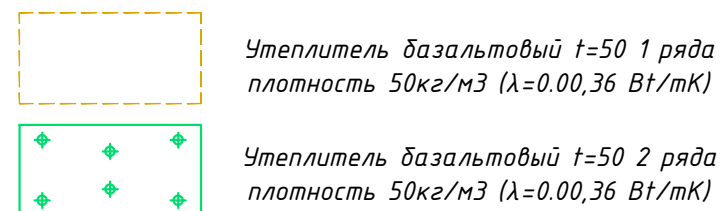

						2026 г.				АС			
						Мирзаобод тумани тиббиёт бирлашмасига қарашли "Йўлдошобод" МФЙдаги "Йўлдошобод" оилавий шифокорлик пунктини реконструкция қилиш (мавжуд 50 қатновли бинони 1-тип ОПга мослаштириш)							
Изм.	Н уч.	Лист	Н док.	Подп.	Дата	Здания семейного врачебного пункта.				Стадия	Лист	Листов	
Директор	Эшмурадов Д.									РП	8	28	
ГИП	Эшмурадов А.					Узел "А"				"INNOVATSION UMUMIY LOYIHA" ООО г.Гулистан 2025 г.			
Разраб.	Абдуназаров А.												

Technical drawing of a bent metal profile. The main view shows a 90-degree bend with a horizontal leg of length 180 and a vertical leg of height 70. A section line 1-1 is indicated with arrows pointing towards the bend. Below the main view is the section view labeled "Разрез 1 - 1", which shows the profile's cross-section with a total width of 89 and a total height of 180. The section view shows a central slot and two small circular features. To the right of the main view is the section view labeled "Разрез 2 - 2", which shows the profile's cross-section with a total width of 89 and a total height of 15. The section view shows a central slot and two small circular features. The section view is labeled with dimensions 15, 60, 15, 33, and 70.

Technical drawing of a metal profile. The main view shows a profile with a total width of 65 and a total height of 50. The profile has a central vertical leg with a height of 1.5 and a horizontal base with a thickness of 4. There are two small vertical legs on the base, each with a height of 1. A cross-section view labeled "Разрез 1 - 1" shows a rectangular profile with a width of 65 and a height of 7. A small detail view at the bottom left shows a perspective view of the profile's end.

Technical drawing of a rectangular plate with two holes. The main view shows a rectangle with a total width of 60 and a total height of 90. The distance between the centers of the two holes is 60. The distance from the top edge to the center of the top hole is 15, and from the bottom edge to the center of the bottom hole is 15. The distance from the left edge to the center of the left hole is 24, and from the right edge to the center of the right hole is 36. The holes have a diameter of 12. A cross-section view labeled "Разрез 1 - 1" shows a rectangular profile with a width of 60 and a height of 2.

Technical drawing of a Z-profile showing three views: a side elevation, a perspective view, and a cross-section. The side elevation shows a profile with a total height of 50, a top flange width of 60, a web thickness of 6, and a lip width of 1.2. The perspective view shows the profile's depth of 5.4. The cross-section shows the profile's length L and a width of 60.

Technical drawing of a mechanical part, showing dimensions in mm.

Top View Dimensions:

- Overall width: 72
- Overall height: 60
- Inner width: 56
- Inner height: 15
- Distance from top edge to first hole: 10
- Distance from bottom edge to first hole: 30
- Distance from left edge to first hole: 54
- Distance from right edge to first hole: 58
- Distance between holes: 40
- Distance from center to hole: 15
- Distance from center to hole: 5
- Angle: 60°
- Mounting hole diameter: $\phi 4,2$
- Mounting hole depth: 12 мм.

Side View Dimensions:

- Overall height: 8,7
- Distance from top edge to first hole: 7,5
- Distance from bottom edge to first hole: 11,2
- Distance from left edge to first hole: 7
- Distance from right edge to first hole: 22
- Distance between holes: 28
- Distance from center to hole: 1

Detail View Dimensions:

- Overall width: 50
- Overall height: 1,2

Technical drawings of a mechanical part, including a top view, a side view, and an isometric view.

Top View Dimensions:

- Overall width: 50
- Overall height: 50
- Top edge offset: 4,5
- Top edge offset: 20
- Top edge offset: 10
- Top edge offset: 5
- Top edge offset: 15,5
- Top edge offset: 4
- Top edge offset: 10
- Top edge offset: 24
- Top edge offset: 10
- Top edge offset: 4,1
- Top edge offset: 4,1
- Top edge offset: 2
- Top edge offset: 10
- Top edge offset: 30
- Top edge offset: 50

Side View Dimensions:

- Overall width: 21
- Overall height: 11,5
- Top edge offset: 9
- Top edge offset: 6,5
- Top edge offset: 1
- Top edge offset: 5

Isometric View Dimensions:

- Overall width: 35
- Overall height: 1,2
- Top edge offset: 5,2
- Top edge offset: 2,4

Other Dimensions:

- Top edge offset: $\phi 4,2$
- Top edge offset: 4 омб.

						2026 г.	АР						
						Мирзаобод тумани тиббиёт бирлашмасига қарашли "Йўлдошобод" МФЙдаги "Йўлдошобод" оилавий шифокорлик пунктини реконструкция қилиш (мавжуд 50 қатновли бинони 1-тип ОПга мослаштириш)							
Изм.	N уч.	Лист	Nдок.	Подп.	Дата	Здания семейного врачебного пункта.			Стадия	Лист	Листов		
Директор	Эшмурадов Д.								РП	9	28		
ГИП	Эшмурадов А.												
Разраб.	Абдуназаров А.					Узел крепления элементов фасадной системы			"INNOVATSION UMUMIY LOYIHA" ООО г.Гулистан 2025 г.				

Ведомость отделки помещений подвального этажа				
№	Элемент фасада	Наименование работ	Ед.изм	Объем
1	Цоколь	выполнить специальной полиуретановой клеевой пеной для пенополистирола.	м ²	37.97
		Утеплитель пенополистрол тол. – 50мм плотность 50кг/м3 (λ=0.00,36 Вт/мК)(ГОСТ15588-2014, PPS-23) 1слой	м ²	37.97
		выполнить специальной полиуретановой клеевой пеной для пенополистирола.»	м ²	37.97
		Утеплитель пенополистрол тол. – 50мм плотность 50кг/м3 (λ=0.00,36 Вт/мК)(ГОСТ15588-2014, PPS-23) 1слой	м ²	37.97
		Тарельчатый дюбель с металлическим распорным элементом с мелконакатанной резьбой DT8x180	шт	257.0
		Влаго-ветрозащитная мембрана – 200мкм	м ²	37.97
		Каркас		
		Облицовка из керамогранита t=9мм (крупноразмерный)	м ²	37.97
2	Фасад	Клеевой раствор для крепление минераловатных плиты 5–7мм	м ²	388.79
		Утеплитель базальтовый тол. – 50мм плотность 50кг/м3 (λ=0.00,36 Вт/мК) 1слой	м ²	388.79
		Клеевой раствор для крепление минераловатных плиты 5–7мм	м ²	388.79
		Утеплитель базальтовый тол. – 50мм плотность 50кг/м3 (λ=0.00,36 Вт/мК) 2слой	м ²	388.79
		Тарельчатый дюбель с металлическим распорным элементом с мелконакатанной резьбой DT8x180	шт	3598.0
		Влаго-ветрозащитная мембрана – 200мкм	м ²	388.79
		Каркас		
		Облицовка из керамогранита t=9мм (крупноразмерный)	м ²	431.71
		Уголок алюминиевый 15х15х2 мм для керамогранита	п.м	216.0
3	Карниз	Из Туникафона на спец. каркасе		52.92

№	Эскиз	Наименование	Материал	Объем п.м шт
1		Прокладка термоизолирующая	Пронитовая 90х60 t=2	1567 шт.
2		Кронштейн КРЧ-2р-180	Из оцен. стали t=2мм 180х90	1567 шт.
3		Анкеры для вентилируемых фасадов (вентфасадов)	Анкер М10х120	3134 шт.
4		Т образный профиль-То Несущий вертикальный профиль	Из оцен. стали t=1.2мм 65х50	789.0
5		Г образный профиль-Го Несущий горизонтальный профиль	Из оцен. стали t=1.2мм 60х50	149.3
6		Кляммер рядовой невидимый	Из оцен. стали t=1.2мм 72х70	8081
7		Кляммер угловой невидимый	Из оцен. стали t=1.2мм 70х33.5	496
8		Кляммер стартовый невидимый	Из оцен. стали t=1.2мм 50х41	1828

						2026 г.	AP		
						Мирзаобод тумани тиббиёт бирлашмасига қарашли "Йўлдошобод" МФЙдаги "Йўлдошобод" оилавий шифокорлик пунктини реконструкция қилиш (мавжуд 50 катновли бинони 1-тип ОПга мослаштириш)			
Изм. N уч.	Лист	Ндок.	Подп.	Дата		Здания семейного врачебного пункта.	Стадия	Лист	Листов
Директор	Эшмурадов Д.						РП	10	28
ГИП	Эшмурадов А.					Спецификация расхода материалов фасада	"INNOVATSION UMUMIY LOYIHA" ООО <u>г.Гулистан 2025 г.</u>		
Разраб.	Абдуназаров А.								

Architectural elevation drawing of a building facade. The drawing shows a two-story building with a gabled roof. The facade features several windows and a central entrance area. Key dimensions and labels include:

- Horizontal Dimensions:**
 - Four equal segments of 6000 units each, spanning the width of the facade.
 - Total width dimension: 24000 units.
 - Vertical grid lines are numbered 1, 2, 3, 4, and 5 from left to right.
- Vertical Dimensions (Elevations):**
 - +8.950 (Roof peak)
 - +6.900 (Roof eave)
 - +5.950 (Second floor level)
 - +4.150 (First floor level)
 - +2.650 (Canopy level, labeled "Козырек №1")
 - +2.000 (Canopy level, labeled "Козырек №2")
 - +0.850 (Ramp level)
 - ±0.000 (Ground level)
 - 0.550 (Foundation level)
- Labels:**
 - "Козырек №1" (Canopy No. 1) pointing to the central entrance canopy.
 - "Козырек №2" (Canopy No. 2) pointing to the side entrance canopies.


Architectural drawing of a house facade. The drawing includes elevation markers on the left side: +8.950, +6.900, +5.950, +4.150, +2.650, +2.000, +0.850, ±0.000, and -0.550. The facade features a gabled roof with a central dormer window. There are four windows in total, two on each side of the central entrance. The entrance is marked with a curved line and labeled "Козырек №2". A small square window is located on the right side of the facade. The drawing also shows a staircase on the left and a small structure labeled "Козырек №1" on the right. The overall width of the house is indicated as 10200. The drawing is divided into two sections by a vertical line, labeled "А" and "Б" at the bottom.

Существующие металлическая лестница
Масленная покраска за 2 раза. -76,25 м2


						2026 г.	АС				
						Мирзаобод тумани тиббиёт бирлашмасига қарашли "Йўлдошобод" МФЙдаги "Йўлдошобод" оилавий шифокорлик пунктини реконструкция қилиш (мавжуд 50 қатновли бинони 1-тип ОПга мослаштириш)					
Изм.	Н уч.	Лист	Ндок.	Подп.	Дата	Здания семейного врачебного пункта.			Стадия	Лист	Листов
Директор	Эшмурадов Д.								РП	11	28
ГИП	Эшмурадов А.					Фасад по оси "А" М1:100.			"INNOVATSION UMUMIY LOYIHA" ООО г.Гулистан 2025 г.		
Разраб.	Абдуназаров А.										

ЭСКИЗНОЕ ПРЕДЛОЖЕНИЕ ОКОН И ДВЕРИ.


ДГ-1.(h2,1-0,9).
(Двери из МДФ).

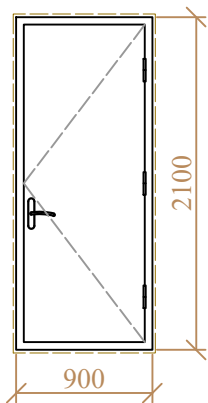


Дг-2.(h2,1-0,7).
(Двери из МДФ).

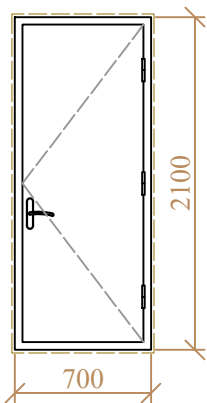


До-1.(h2,1-0,9).
(Алюминовый
профил).

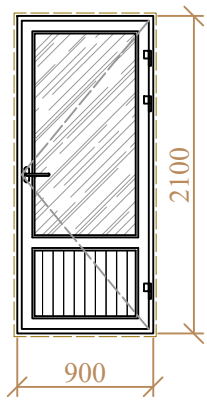


До-2.(h2,1-1,0).
(Алюминовый
профил).

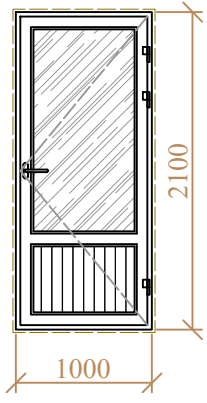


До-3.(h2,70-0,9).
(Алюминовый
профил).

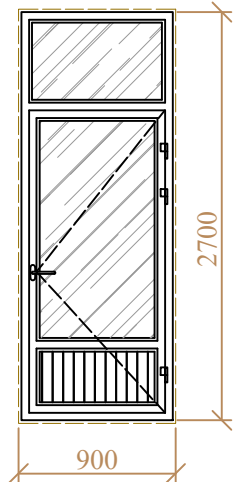


ОК-1. (h1,80-1,80).
пластиковый профил
(ПВХ).

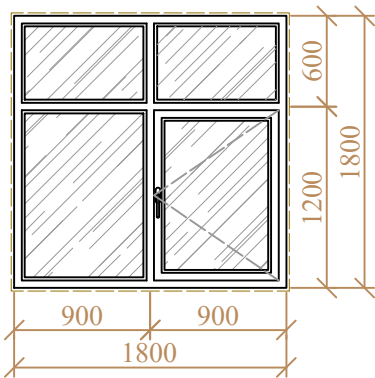

Фрагмент-1С/У (для инвалидов)М 1:50

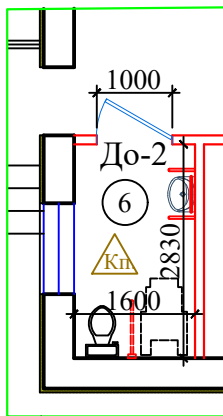

Фрагмент-1

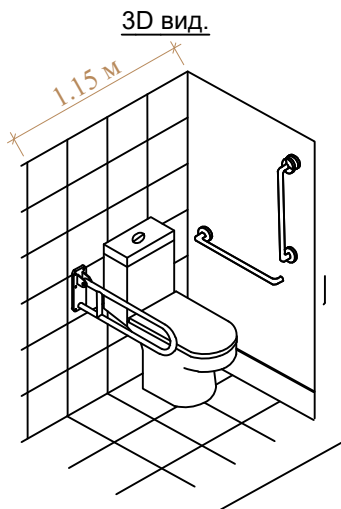

Примечание :
На внешние двери должны быть установлены доводчики



Примечание :
Алюминиевые дверные и оконные рамы должны быть
закреплены с помощью анкерных креплений



СПЕЦИФИКАЦИЯ ЭЛЕМЕНТОВ ЗАПОЛНЕНИЯ ПРОЕМОВ.

Марка по проекту	Обозначение	Наименование	Количество		Итого:	Площад.
			1-этаж	2-этаж		
	Дверной блоки из "МДФ" с глухое.					
Дг-1.	Индивидуальный изг.	Дверной блок (h)2.10x0.9 м	16	13	29	54.81 м²
Дг-2.	Индивидуальный изг.	Дверной блок (h)2.10x0.7 м	-	1	1	1.47 м²
	Дверной блоки внутренний остикление из алюминовые профилей.					
До-1.	Индивидуальный изг.	Дверной блок (h)2.10x0.9 м	1	-	1	1.89 м²
До-2.	Индивидуальный изг.	Дверной блок (h)2.1x1.0 м	1	-	1	2.10 м²
До-3.	Индивидуальный изг.	Дверной блок (h)2.7x0.9 м	1	-	1	2.43 м²
	Оконные блоки из пластиковых - "ПВХ" с дверю двухкамерный стеклопакет.					
ОК-1.	Индивидуальный изг.	Оконной блок (h)1.80x1.80 м	1	-	1	3.24 м²
	Материал	Монтаж стеклопакетом	13	16	29	66.12 м²
	Материал	Резино	13	16	29	66.12 м²
	Материал	Дверной доводчик	5	-	5	5-штг
	Материал	Обналичка дверей из МДФ				153.0 мм
	Материал	Барерь Н-0.90				5.70 мм
Пд-1.	Пластмассовый	Подаконных доска -1.9 м	1	-	1	1.90 мм

Примечание:

Поручни для інвалідів із
нержавіючої сталі (2 шт):

1. Труба Ø32 мм – 1.9 п.м
2. Труба Ø32 мм (2 шм.) – 1.4 п.м

Эсвлатма:

Кириш йўлакларидаги эшиklar ва барча ташқи эшиklарга ўзи ёпилувчи механизмлар (доводчиклар) ўрнатилсин

Примечание:

Двери входные – из алюминиевые индивидуальные с порогом и стеклопакетный.

Двери внутренние -из плит МДФ. Внутренние двери выполнить без порогов.

Двери в душевая, сан.узлы, складских помещений с порогом.

Окна - пластиковые 2-3х камерные с двойным остеклением.

Двери марки До - Все внутренние и наружные двери остеклены.

Двери марки Дз – Все внутренние двери глухое.

Двери марки Дв - Все внутренние двери остекленные форточками 0,25х0,85м.


Подаконники марки Пд – Все подаконных досок из ПВХ.

						2026 г.	AC				
						Мирзаобод тумани тиббиёт бирлашмасига қарашли "Йўлдошобод" МФЙдаги "Йўлдошобод" оилавий шифокорлик пунктини реконструкция қилиш (мавжуд 50 катновли бинони 1-тип ОПга мослаштириш)					
Изм.	N уч.	Лист	N док.	Подп.	Дата	Здания семейного врачебного пункта.			Стадия	Лист	Листов
Директор	Эшмурадов Д.								РП	12	28
ГИП	Эшмурадов А.										
Разраб.	Абдуназаров А.					ЭСКИЗНОЕ ПРЕДЛОЖЕНИЕ ОКОН И ДВЕРИ.			"INNOVATSION UMUMIY LOYIHA" ООО г.Гулистан 2025 г.		


ЭКСПЛИКАЦИЯ ПОЛОВ ПОМЕЩЕНИЙ.

Наименов. и N помещен.	Тип пола	Схема пола или пола по серии	Элементы пола и их толщины	Площадь м²
1-этаж.				
1,2,7 и 20:	Мраморных плитка.		1. Мрамор из серго цвета (типа Gazgan Stone CM 006): δ=15мм 2. Цем. песчаная стяжка на полусухой смеси из раствора М150 с толщ. -70мм. 3. Гидроизоляция полиэтилен пленка 2 слоя 4. Существующего основания полов.	60.27
3,4,5, 8,9,10 17 и 18:	Релин.		1. Покрытие - ПВХ линолеум "Релин " с плинтусом сгибом на 7,0 см толщ. -2мм. 2. На клее бустилат. 3. Цем. песчаная стяжка на полусухой смеси из раствора М150 с армированием из композитной арматуры Ø4 АСК ячейкой 150х150мм толщ. -70мм с разровнять "Вертолёт". 4. Утеплитель - из экструдированного пенополистерола с коэф. теплопроводности 0.034 Вт/м²*С Гост 32310-2020 толщ.-20мм. 5. Гидроизоляция пленка-полиэтиленовая 2 слоя. 6. Существующего основания полов.	77.53
6,11,12 13,14,15 16 и 19:	Шераховатые керамическая плитка.		1. Плитки керамические - 8мм (300х300)несколь-зящие на готовом клеевом растворе -10-20мм 2. Цем. песчаная стяжка на полусухой смеси из раствора М150 с армированием из композитной арматуры Ø4 АСК ячейкой 150х150мм толщ.-70мм. 3. Утеплитель - из экструдированного пенополистерола с коэф. теплопроводности 0.034 Вт/м²*С Гост 32310-2020 толщ.-20мм. 4. Гидроизоляция пленка-полиэтиленовая 2 слоя. 5. Существующего основания полов.	50.17
21;	Бетонный пол.		1. Цем. песчаная стяжка на полусухой смеси из раствора М150 толщ. -70мм с разровнять "Вертолёт". 2. Гидроизоляция пленка-полиэтиленовая 2 слоя. 3. Существующего основания полов.	6.62


Узел №1
Схема выполнения плинтуса по полам из Керамическая плитка (для Санузел) М1: 10

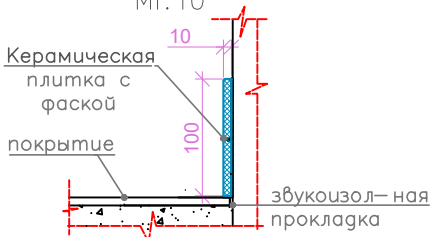


Узел плинтусом сгибом релин (с комплектующими)

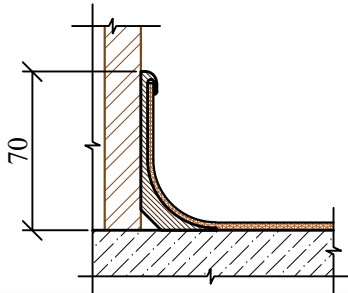

Узел №2
Схема выполнения плинтуса по полам из Мрамор плитка (для Коридор) М1: 10

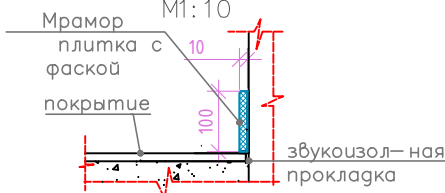

Порог алюминиевый

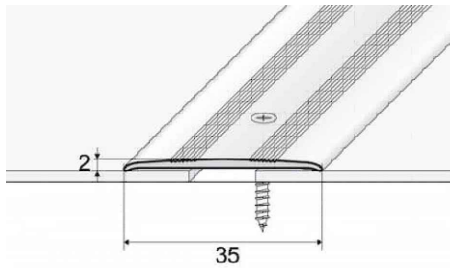

Эслатма:
Турли хил поллар туташган қисмига пороғлар ўрнатилсин

ЭКСПЛИКАЦИЯ ПОЛОВ ПОМЕЩЕНИЙ.

Наименов. и N помещен.	Тип пола	Схема пола или пола по серии	Элементы пола и их толщины	Площадь м²
2-этаж.				
13,14,15 и 16:	Шераховатые керамическая плитка.		1. Плитки керамические - 8мм (300х300)несколь-зящие на готовом клеевом растворе -10-20мм 2. Цем. песчаная стяжка на полусухой смеси из раствора М150 с армированием из композитной арматуры Ø4 АСК ячейкой 150х150мм толщ.-50мм. 3. Ж/Б плита перекрытия.	16.39
2,3,4,5,6 7,8,9,10, 11 и 12:	Релин.		1. Покрытие - ПВХ линолеум "Релин " с плинтусом сгибом на 7,0 см толщ. -2мм. 2. На клее бустилат. 3. Цем. песчаная стяжка на полусухой смеси из раствора М150 толщ. -50мм с разровнять "Вертолёт". 4. Ж/Б плита перекрытия.	140.42

Примечания:

- Уровень пола в уборных, в душевых на 20 мм ниже уровня покрытий остальных помещений.
- Уклон полов к трапу на грунте создать соответствующей планировкой грунтового основания.
- Под трапами в радиусе 1 м предусмотреть гидроизоляцию из 4 слоев гидроизола на битумной мастике.
- Гидроизоляция в конструкции пола, должна быть непрерывной.
- В местах примыкания пола к стенам гидроизоляцию следует непрерывно продолжить на высоту 300 мм от уровня покрытия пола.
- Монолитные лестничные площадки и проступи лестничных маршей - отделка из масляная покрасками.
- Полы в входной площадки принимать мраморных плиткой (нескалзającego) или керамическая плитки с обработкой пескоструйным аппаратом.
- Перед устройством полов выполнить разводку инженерных коммуникаций (по теплоизоляционному слою), по разделам ОВ, ВК, ЭО.
- Все материалы применяемые для устройства полов должны соответствовать техническим условиям и иметь сертификаты соответствия с обязательным предоставлением их фирмой изготовителем, исполнителем заказчику.

По периметру помещений устроить плинтуса:
Общий расход:

- В помещениях по полу тип (Кп.) предусмотреть плинтус из керамической плитки высотой 100мм. - **Лобщ.= 73,21 п.м.**
- В помещениях по полу тип (Ре.) релин, предусмотреть плинтус из ПВХ пластиковым - **Лобщ.= 239,74 п.м.**
- В коридор, фойе и площадках, с покрытием мрамор высотой 100 мм : **Лобщ.= 66,29 п.м.**
- Полы выполнять в соответствии с требованиями СНиП 3.04.01-87" Изоляционные и отделочные покрытия" раздел 4.
- Гидроизоляцию в помещений вывести на 300 мм. от стену.
- Цвета отделочных материалов фирме исполнителю согласовать с заказчиком.
- При необходимости рисунок пола выполняется по отдельному дизайн проекту (интерьера), согласованному с заказчиком.
- В порог из стык 35 мм алюминиевые - **Лобщ.= 18,0 п.м.**

						2026 г. АС			
						Мирзаобод тумани тиббиёт бирлашмасига қарашли "Йўлдошобод" МФЙдаги "Йўлдошобод" оилавий шифокорлик пунктини реконструкция қилиш (мавжуд 50 қатновли бинони 1-тип ОПга мослаштириш)			
Изм.	N уч.	Лист	Ндок.	Подп.	Дата	Здания семейного врачебного пункта.	Стадия	Лист	Листов
Директор	Эшмурадов Д.						РП	13	28
ГИП	Эшмурадов А.								
Разраб.	Абдуназаров А.					План стен после ремонта.	"INNOVATSION UMUMIY LOYIHA" ООО г.Гулистан 2025 г.		


ВЕДОМОСТЬ ОТДЕЛКИ ПОМЕЩЕНИЙ

Наименование или номер помещения	Потолок	Площ. м²	Стены или перегородки	Площ. м²	h	Низ стен или перегородок	Площ. м²	h
1	2	3	4	5	6	7	8	9
	1-этаж.							
1.2.3.4.5.6.7.8.9 10.11.12.13.14.15. 16.17.18.19.20. 21 и 22.	Очистка, выравнивающая шпатлевка,окраской водоэмуль- сионной краской в белый цвет.	208.11	Очистка,	397.76	3.0 м	Облицовка глазурованной керамической плиткой светлых тонов на клеевом растворе	3.64	(h)0.45 x0.9 м
			Штукатурка,	267.42				
			Выравнивающая шпатлевка,покраска водоэмульсионными составами светлых тонов.	477.63				
			Выравнивающая шпатлевка,покраска масленная	187.55	1.5 м		25.29	1.5 м
2-этаж.								
1.2.3.4.5.6.7.8.9 10.11.12.13.14.15. 16.17.18.19.20. 21 и 22.	Очистка, выравнивающая шпатлевка,окраской водоэмуль- сионной краской в белый цвет.	197.36	Очистка,	617.13	3.0 м	Облицовка глазурованной керамической плиткой светлых тонов на клеевом растворе	0.80	(h)0.45 x0.9 м
			Штукатурка,	24.24				
			Выравнивающая шпатлевка,покраска водоэмульсионными составами светлых тонов.	582.35				
			Выравнивающая шпатлевка,покраска масленная	34.78	1.5 м		27.05	1.5 м

Примечание:



1. Перед отделочными работами выполнить разводку инженерных коммуникаций (ЭО, СС, ОВ).
2. Отделочные работы выполнять в соответствии с требованиями СНиП 3.04.01-87 "Изоляционные и отделочные покрытия" раздел 3.
3. Класс отделки в помещениях и помещениях общего пользования - улучшенное окрашивание.
4. Все материалы применяемые в отделке помещений должны соответствовать техническим условиям и иметь сертификаты соответствия с обязательным предоставлением их фирмой изготовителем, исполнителем заказчику.
5. Цвета отделочных материалов фирме исполнителю согласовать с заказчиком.
6. При наличии неровностей и раковин на поверхностях ж.б. стен и потолков выполнить их затирку перед нанесением отделочных слоев.
Откосы оконных и дверных проемов - улучшенная штукатурка толщ.20 мм. Окраска ВД составом светлых тонов в (белый цвет)
 $S=3.54\text{м}^2$. (Существующие откос покраска ВД составом $S=25.0\text{м}^2$.)
7. В сан узлах для инвалидов по периметру на (сан.прибором) высоту 1.5 м от пола облицовываются глазурованной керамической плиткой, выше окрашиваются ВД составом белого цвета (влагостойкой).
8. Штукатурку по стенам и перегородкам выполнять в соответствии с СП 12-101-98. штукатурная смесь - ТУ 5745-003-05668056-93.
9. Стены и перегородки, перед оштукатуриванием необходимо очистить от пыли и смочить водой.
10. Внутренние стены и перегородки выполнить улучшенной штукатуркой.
11. До окраски стен и потолков выполнить шпатлевку сухими смесями.
12. Внутренняя отделка - при масляной и водоэмульсионной окраски стен применить колер фирма "PUFAMIX".
13. В помещениях, где стены облицовка кафелем, также произвести облицовку кафелем откосов.
14. В местах установки раковин, других санитарно-технических приборов и оборудования, эксплуатация которого сопровождается увлажнением прилегающих стен и перегородок, следует отделять глазурованной плитками на высоту 1,5 м от пола и ширину более 20 см с обеих сторон от оборудования и приборов.

Фрагмент умывалник

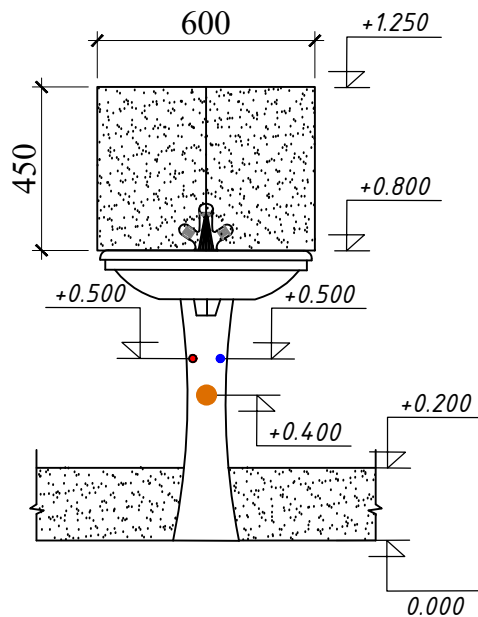

						2026 г.	АС				
						Мирзаобод тумани тиббиёт бирлашмасига қарашли "Йўлдошобод" МФЙдаги "Йўлдошобод" оилавий шифокорлик пунктини реконструкция қилиш (мавжуд 50 қатновли бинони 1-тип ОПга мослаштириш)					
Изм.	№ уч.	Лист	№ док.	Подп.	Дата	Здания семейного врачебного пункта.			Стадия	Лист	Листов
Директор	Эшмурадов Д.								РП	14	28
ГИП	Эшмурадов А.					План стен после ремонта.			"INNOVATSION UMUMIY LOYIHA" ООО г.Гулистан 2025 г.		
Разраб.	Абдуназаров А.										

Монтажный план стен после ремонта М1:100.

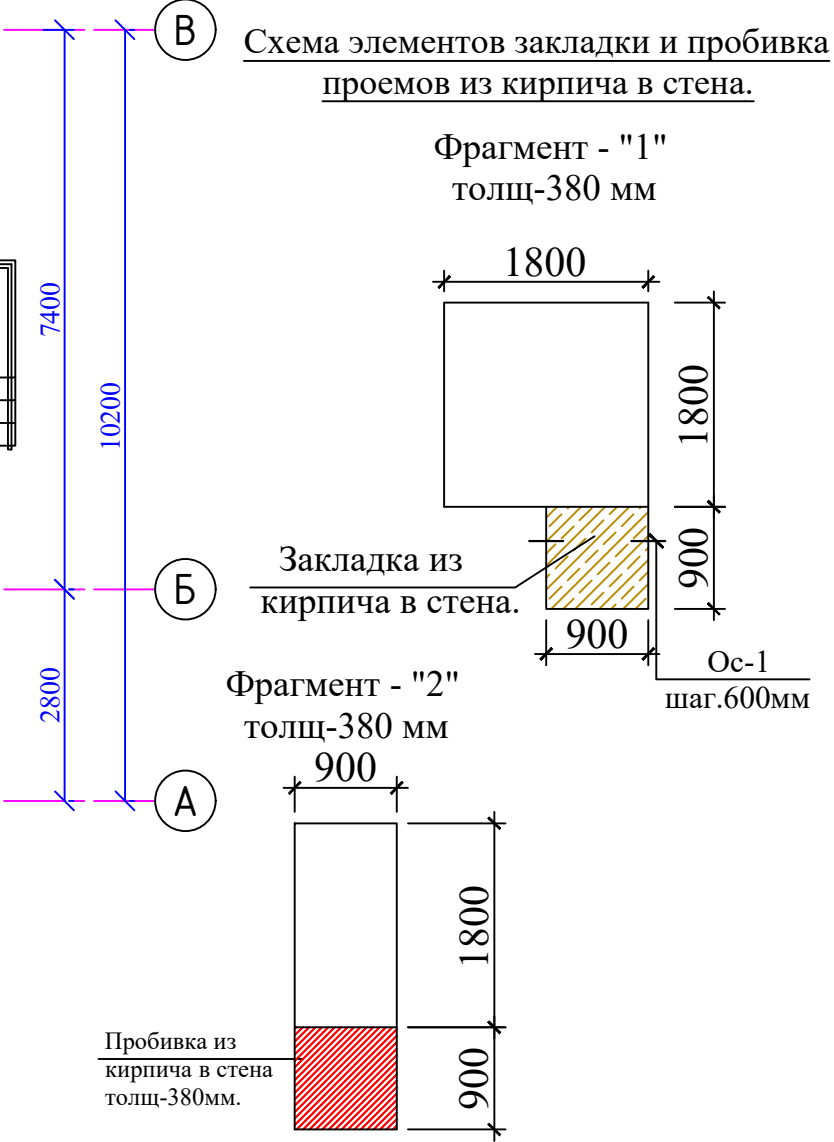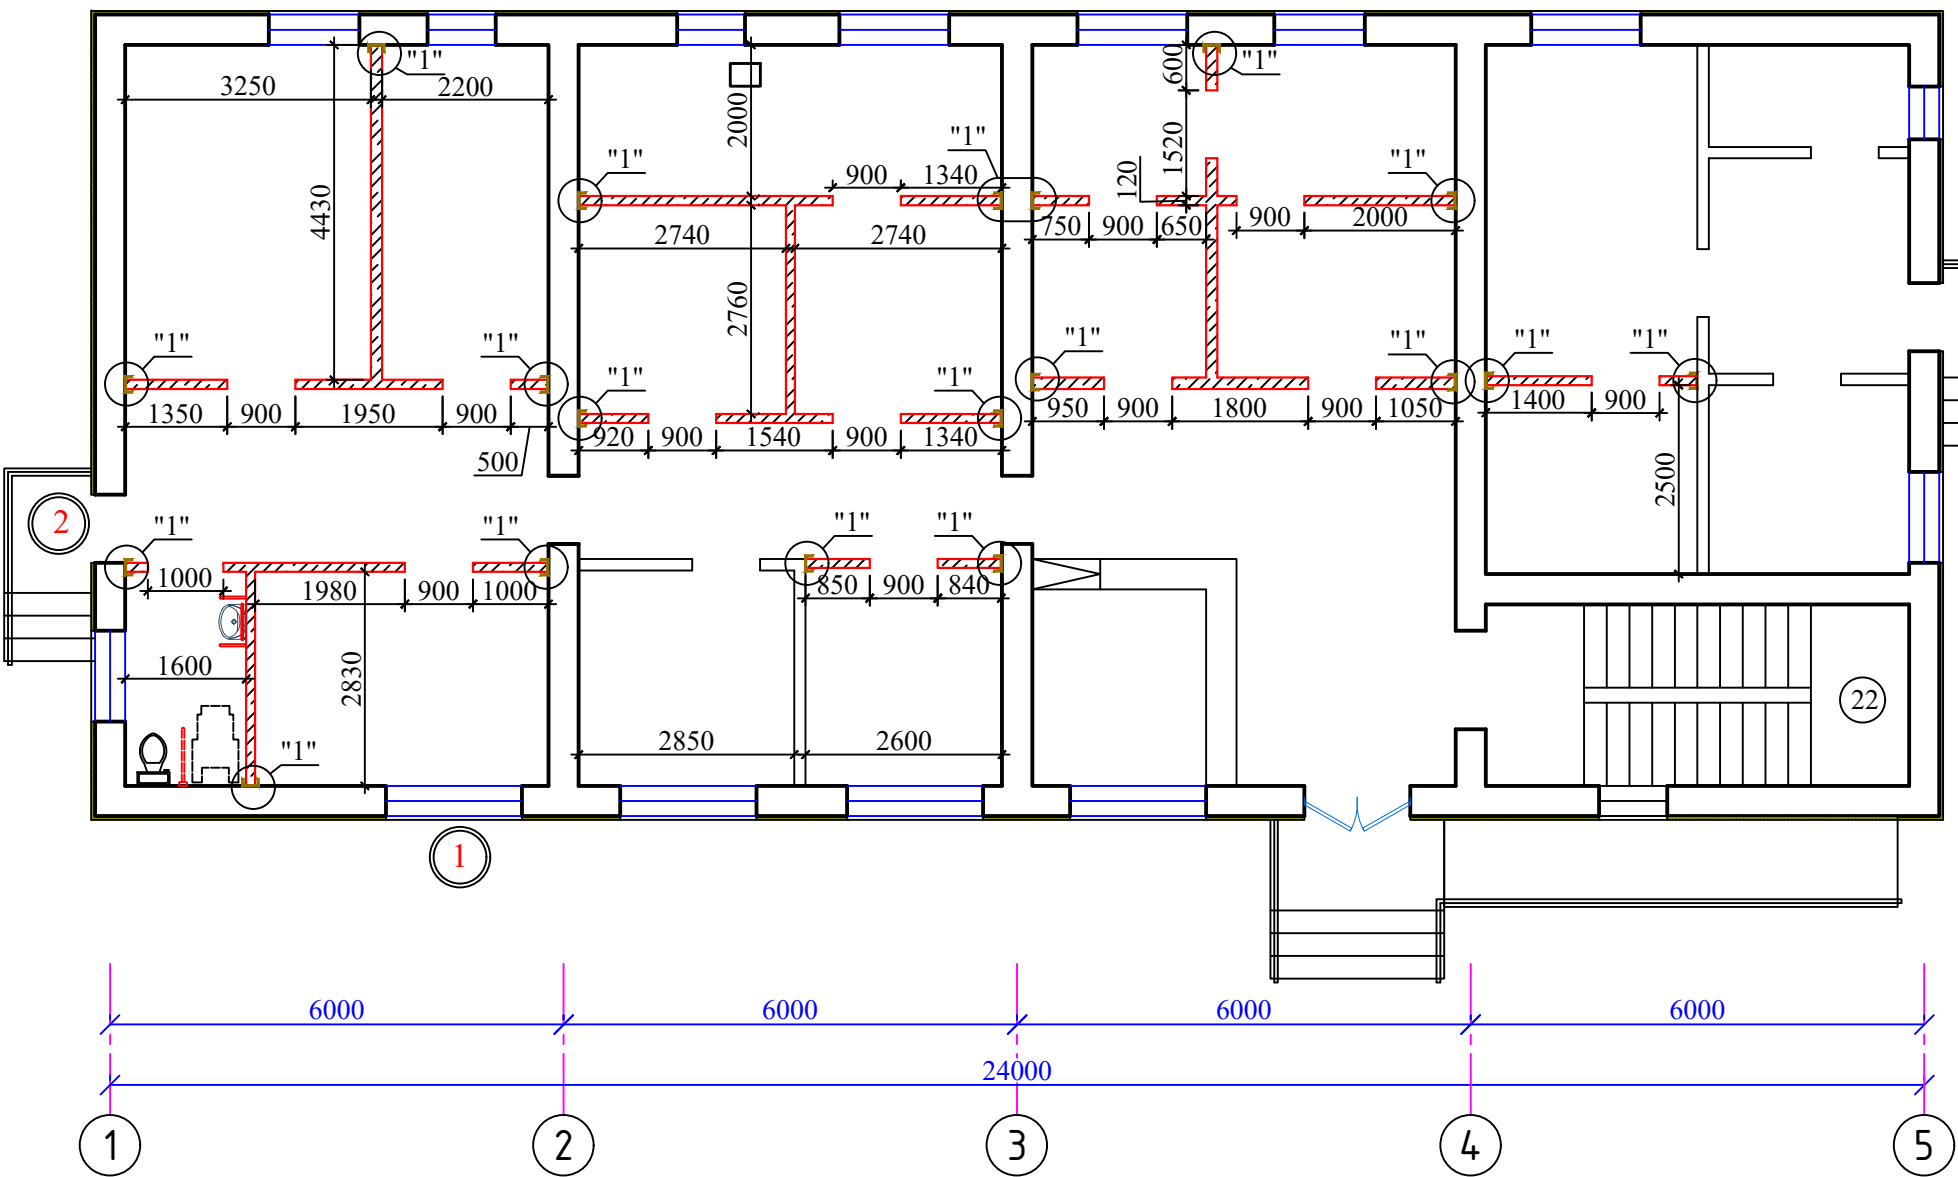

УСЛОВНЫЕ ОБОЗНАЧЕНИЯ.

	Закладка проемов из кирпича.
	Новое перегородка из кирпича.

Спецификация элементов к закладка и демонтаж стена.

Поз.	Обозначение	Наименование	Кол.	Примеч.
1		Закладка	Проемов из кирпича в стена.	1 0.30м³
2		(Ос-1) анкеровки	Ø10АIII L=300 с шагом 300 мм	4 0.74 кг.
3		Пробивка из кирпича в стена	толщ-380мм.	1 0.30м³

Спецификация элементов к схеме расположения.

Поз.	Обозначение	Наименование	Кол.
		Закладка и пробивка проемов.	
"1"	л. АС-	Фрагмент - "1"	1
"2"	л. АС-	Фрагмент - "2"	1

Спецификация элементов к схеме расположения усиленные перегородки и перемички.

Поз.	Обозначение	Наименование	Кол.	Масса ед.кг.	Примеч. кг.
		Армокирпичные перегородки.			
"1"	л. АС-	Узел - "1"	19		

						2026 г.	АС				
						Мирзаобод тумани тиббиёт бирлашмасига қарашли "Йўлдошобод" МФЙдаги "Йўлдошобод" оилавий шифокорлик пунктини реконструкция қилиш (мавжуд 50 катновли бинони 1-тип ОПга мослаштириш)					
Изм.	N уч.	Лист	Ндок.	Подп.	Дата	Здания семейного врачебного пункта.			Стадия	Лист	Листов
Директор	Эшмурадов Д.								РП	15	28
ГИП	Эшмурадов А.					План стен после ремонта.			"INNOVATSION UMUMIY LOYIHA" ООО г.Гулистан 2025 г.		
Разраб.	Абдуназаров А.										

Монтажный план стен после ремонта М1:100.



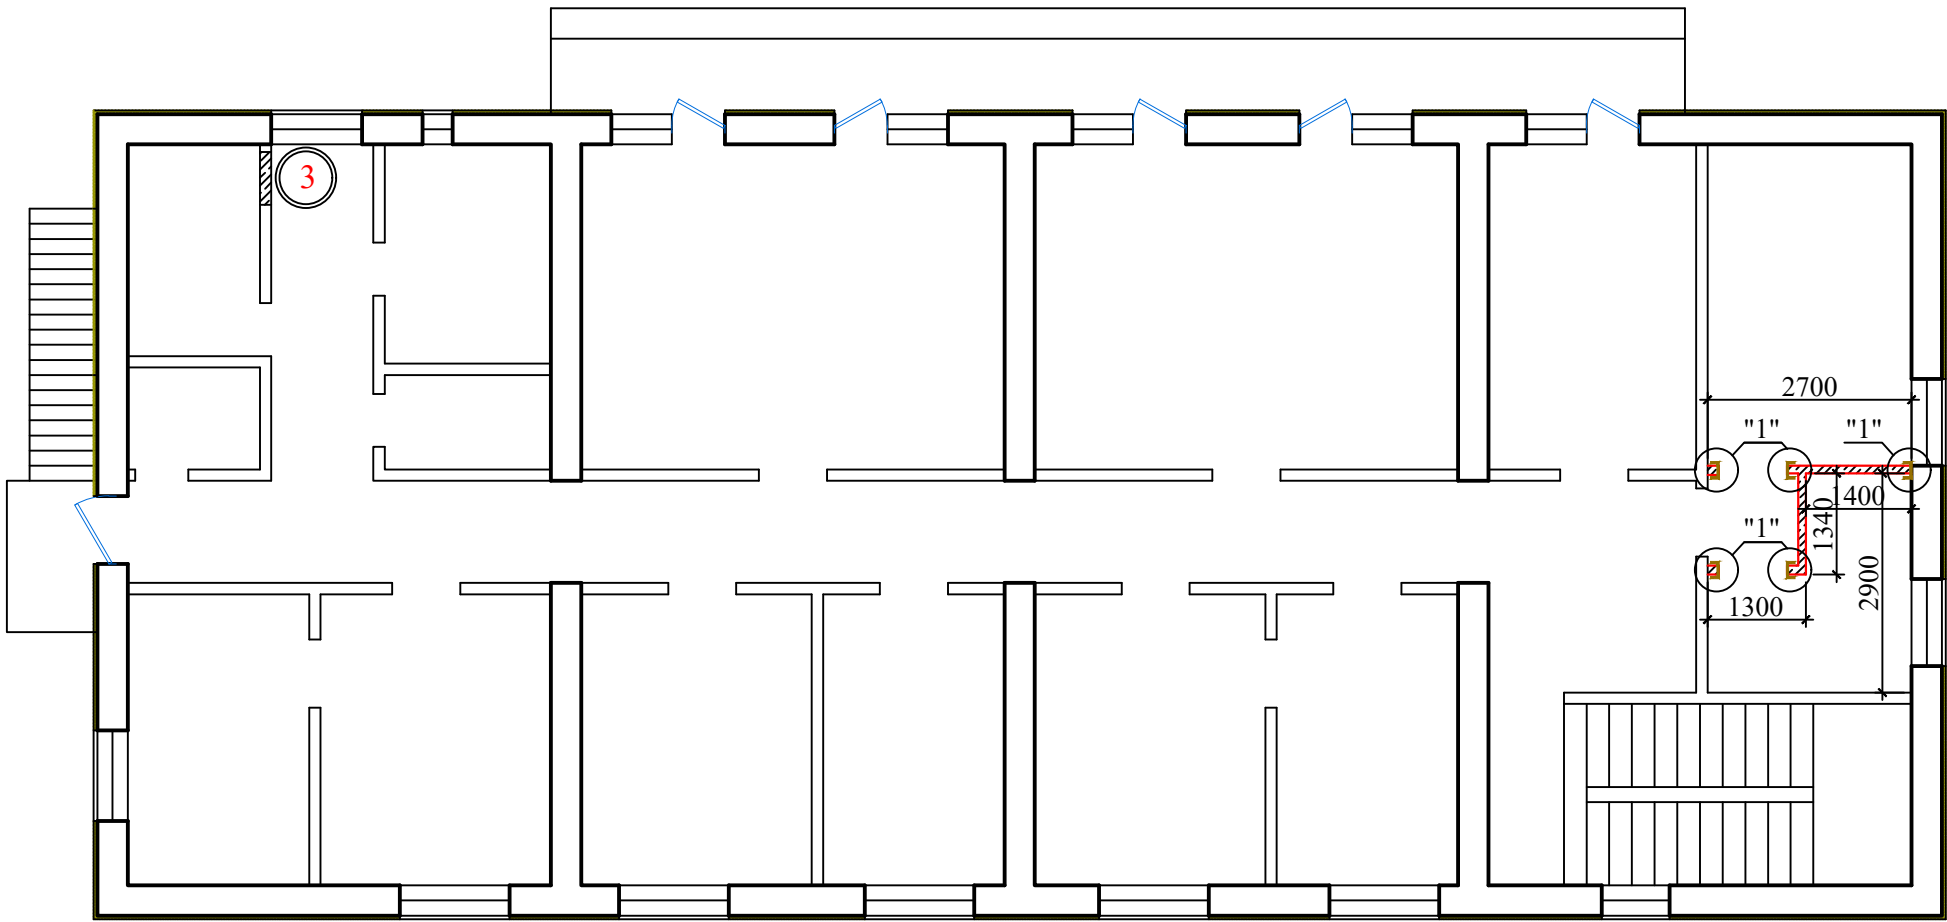


Схема элементов закладки и пробивка проемов из кирпича в стена.

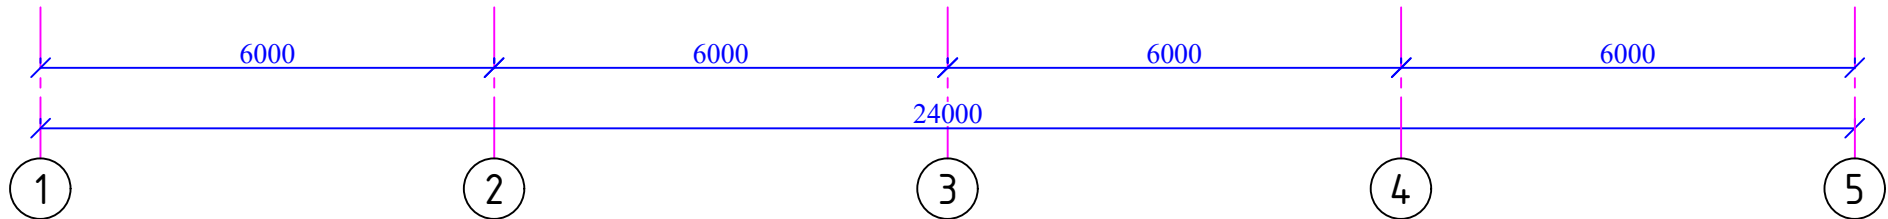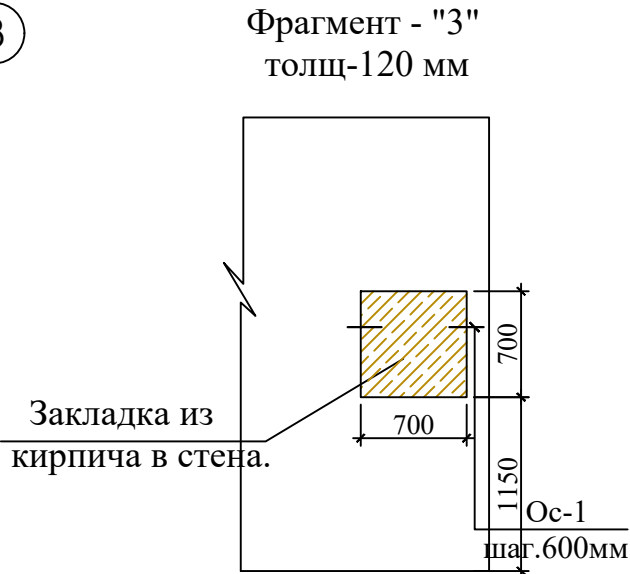

Спецификация элементов к закладка и демонтаж стена.

Поз.	Обозначение	Наименование	Кол.	Примеч.
1	Закладка	Проемов из кирпича в стена.	1	0.049м³
2	(Ос-1) анкеровки	Ø10AIII L=300 с шагом 300 мм	4	0.74 кг.
3				

УСЛОВНЫЕ ОБОЗНАЧЕНИЯ.

	Закладка проемов из кирпича.
	Новое перегородка из кирпича.


Спецификация элементов к схеме расположения усиленные перегородки и перемички.

Поз.	Обозначение	Наименование	Кол.	Масса ед.кг.	Примеч. кг.
		Армокирпичные перегородки.			
"1"	л. АС-	Узел - "1"	5		

Спецификация элементов к схеме расположения.


Поз.	Обозначение	Наименование	Кол.
		Закладка и пробивка проемов.	
"3"	л. АС-	Фрагмент - "3"	1

						2026 г.	АС				
						Мирзаобод тумани тиббиёт бирлашмасига қарашли "Йўлдошобод" МФЙдаги "Йўлдошобод" оилавий шифокорлик пунктини реконструкция қилиш (мавжуд 50 катновли бинони 1-тип ОПга мослаштириш)					
Изм.	Н уч.	Лист	Н док.	Подп.	Дата	Здания семейного врачебного пункта.	Стадия	Лист	Листов		
Директор	Эшмурадов Д.						РП	16	28		
ГИП	Эшмурадов А.										
Разраб.	Абдуназаров А.					<u>План стен после ремонта.</u>	"INNOVATSION UMUMIY LOYIHA" ООО <u>г.Гулистан 2025 г.</u>				

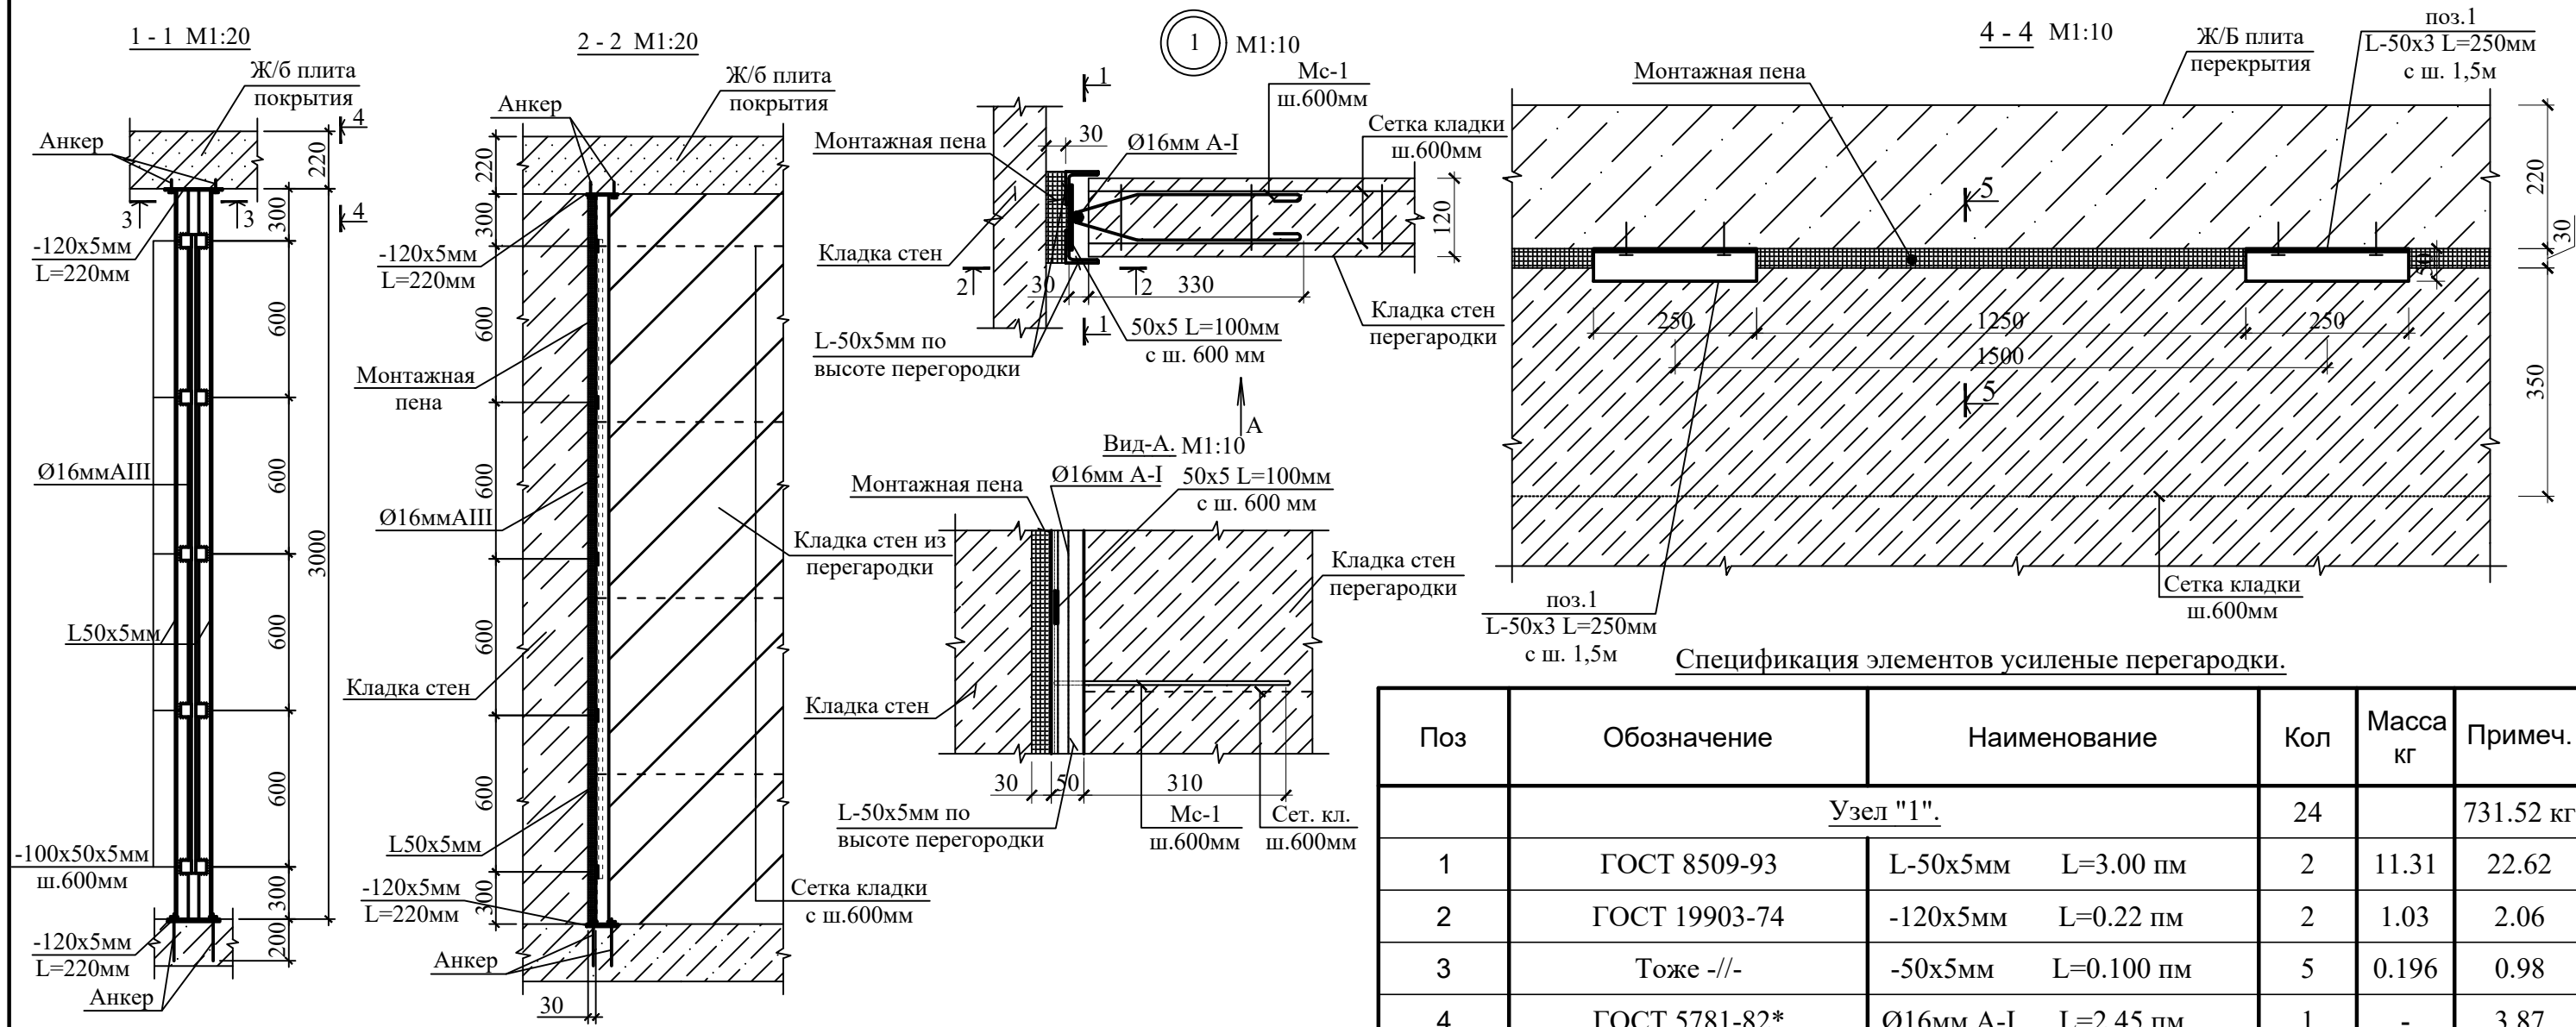


Узел "5" (Крепление кирпичных перегородок) М1:20

Соединительный элемент МС-1.

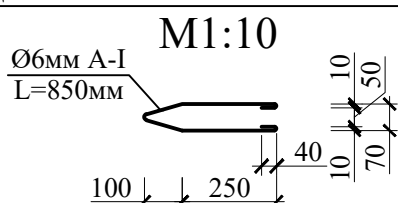


3 - 3 М1:10

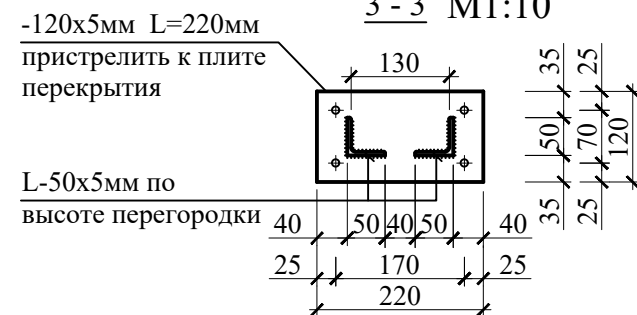

Поз	Обозначение	Наименование	Кол	Масса кг	Примеч.
Узел "1".			24		731.52 кг
1	ГОСТ 8509-93	L-50x5мм L=3.00 пм	2	11.31	22.62
2	ГОСТ 19903-74	-120x5мм L=0.22 пм	2	1.03	2.06
3	Тоже -//-	-50x5мм L=0.100 пм	5	0.196	0.98
4	ГОСТ 5781-82*	Ø16мм А-I L=2.45 пм	1	-	3.87
Мс-1	Тоже -//-	Ø6мм А-I L=0.85 пм	5	0.19	0.95
ИТОГО:					30.48кг
5	-//-/-	Анкер 4x70	192		
Узел "5".					
6	-//-/-	Дюбель 4,5x40	96		
поз.1	ГОСТ 8509-93	L-50x3мм L=0.25 пм	48	0.58	27.84 кг
Окраска всего:		Онтикороз. окраска металл			34.8 м²
Материал		для Газаблок t=100мм			145.83 м2

						2026 г.			АС			
						Мирзаобод тумани тиббиёт бирлашмасига қарашли "Йўлдошобод" МФЙдаги "Йўлдошобод" оилавий шифокорлик пунктини реконструкция қилиш (мавжуд 50 қатновли бинони 1-тип ОПга мослаштириш)						
Изм.	N уч.	Лист	Ндок.	Подп.	Дата	Здания семейного врачебного пункта.			Стадия	Лист	Листов	
Директор	Эшмурадов Д.								РП	17	28	
ГИП	Эшмурадов А.					Узел-1,10. 1-1,2-2,3-3,4-4,5-5. Усиление перегородки. Спецификация материалов.			"INNOVATSION UMUMIY LOYIHA" ООО г.Гулистан 2025 г.			
Разраб.	Абдуназаров А.											

План утепление покрытия на чердака М1:100


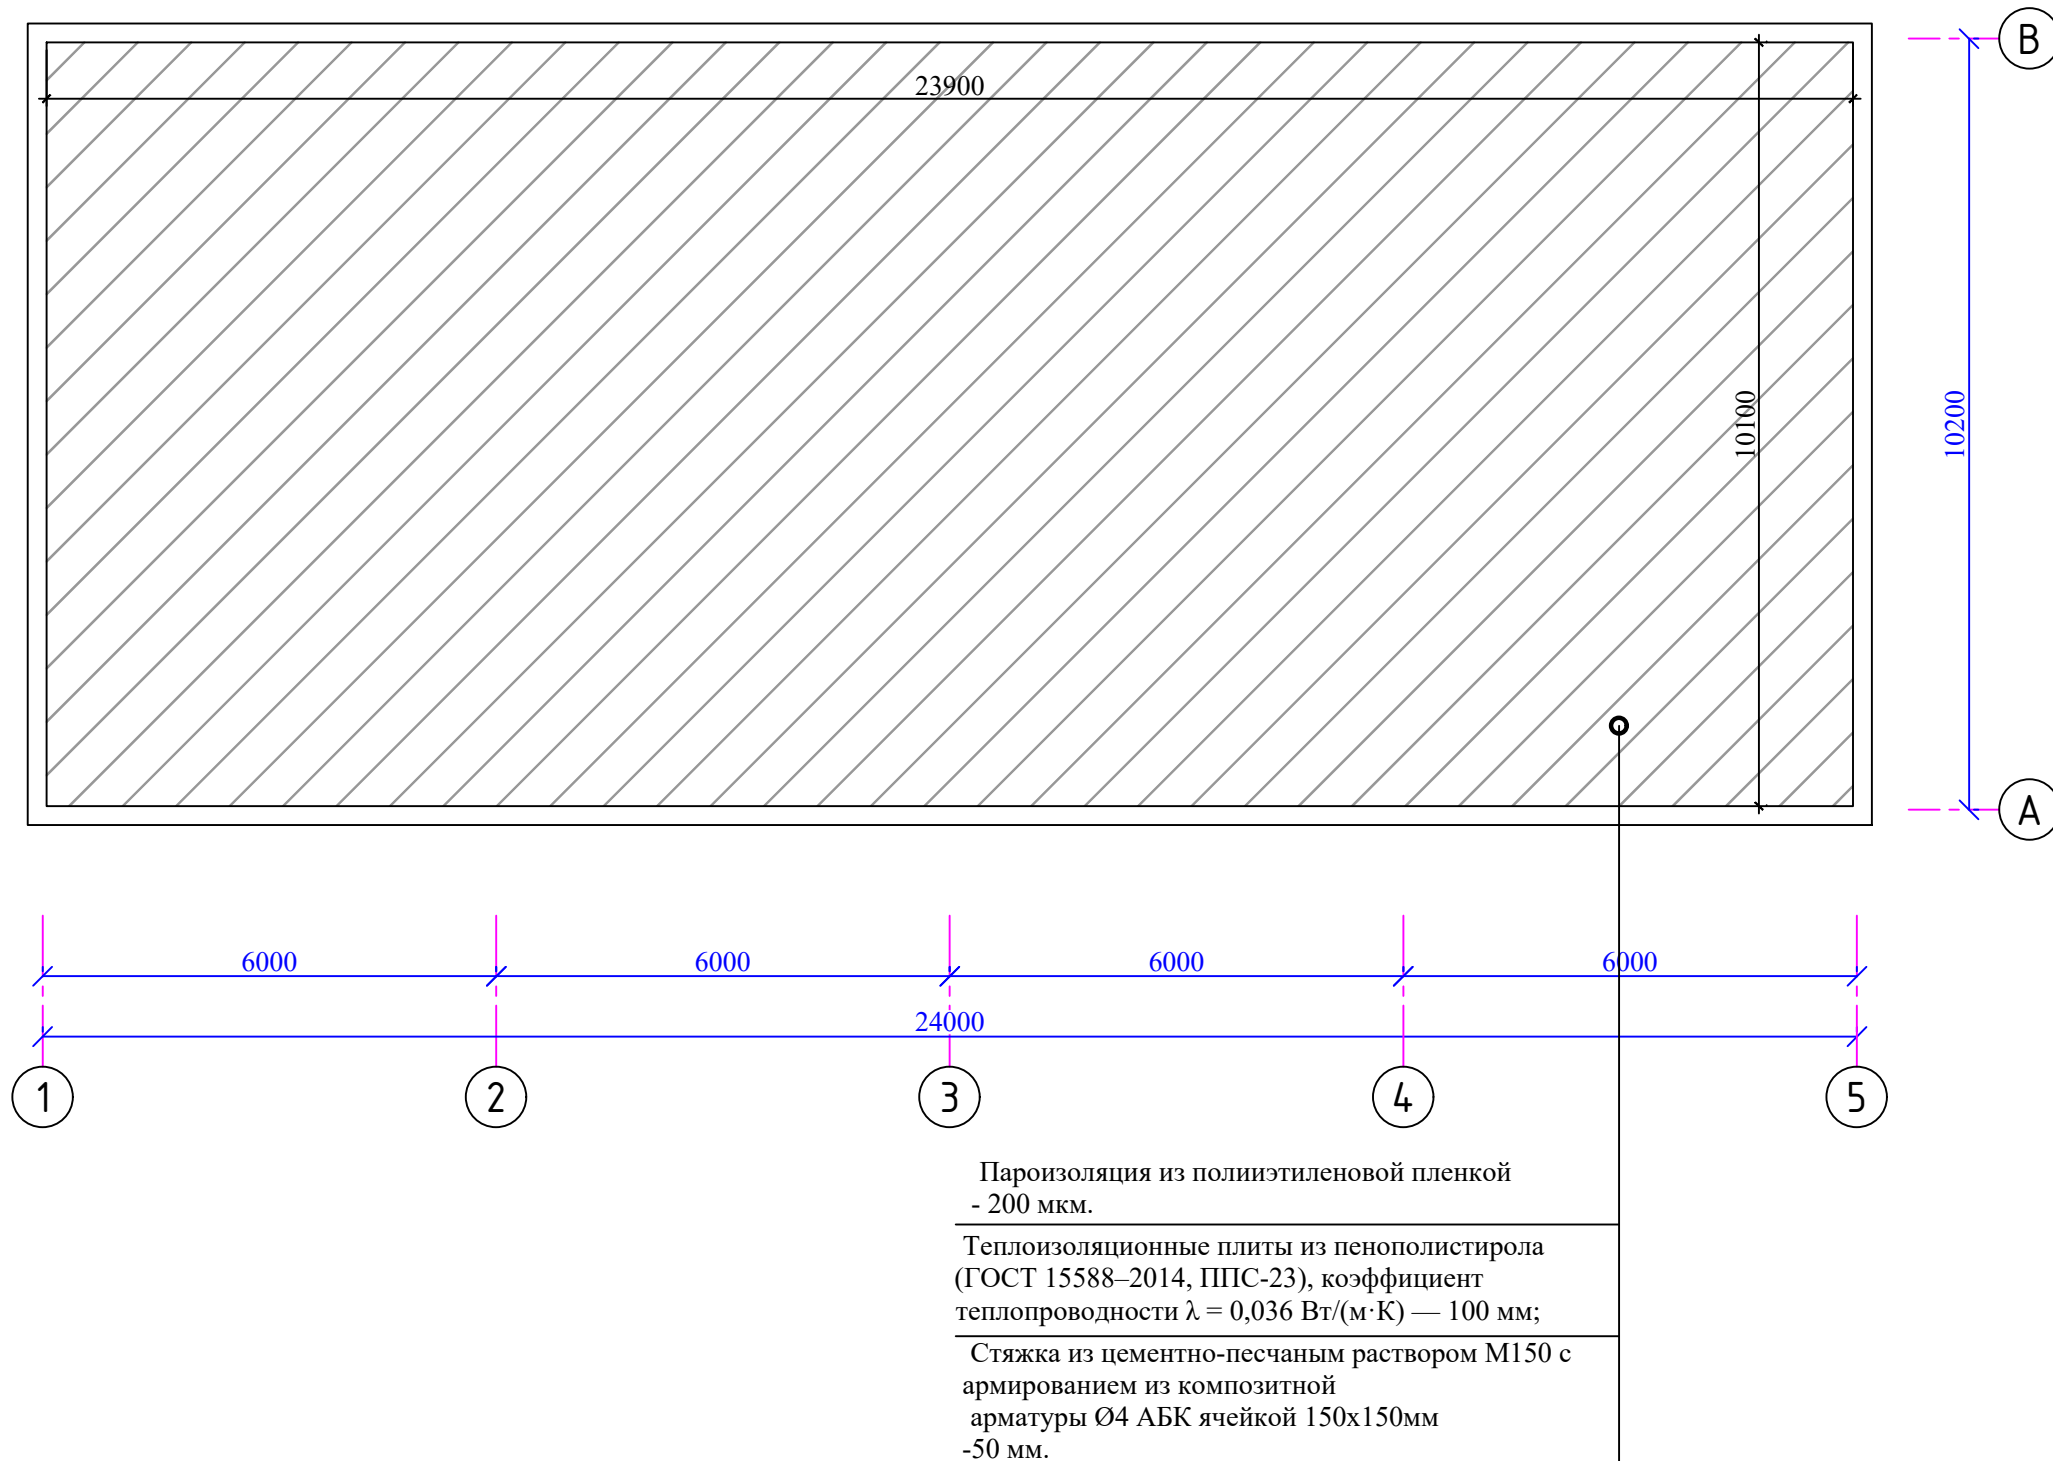


Спецификация материалов.

Марка по проекту	Обозначение	Наименование	Кол. во.	Масса ед кг.	Примечание.
1.	покрытие	Пароизоляция из полиизотиленовой пленкой - 200 мкм.			241.39 м²
2.		Теплоизоляционные плиты из пенополистирола (ГОСТ 15588–2014, ППС-23), коэффициент теплопроводности $\lambda = 0,036$ Вт/(м·К) — 100 мм;			241.39 м²
3.		Стяжка из цементно-песчаным раствором М150 с армированием из композитной арматуры Ø4 АБК ячейкой 150x150мм -50 мм.			241.39 м²

						2026 г.	АС		
						Мирзаобод тумани тиббиёт бирлашмасига қарашли "Йўлдошобод" МФЙдаги "Йўлдошобод" оилавий шифокорлик пунктини реконструкция қилиш (мавжуд 50 катновли бинони 1-тип ОПга мослаштириш)			
Изм.	№ уч.	Лист	№ док.	Подп.	Дата	Здания семейного врачебного пункта.	Стадия	Лист	Листов
Директор	Эшмурадов Д.						РП	18	28
ГИП	Эшмурадов А.								
Разраб.	Абдуназаров А.					План стен после ремонта.	"INNOVATSION UMUMIY LOYIHA" ООО г.Гулистан 2025 г.		



Схема расположения элементов обвязочного пояса кровля.

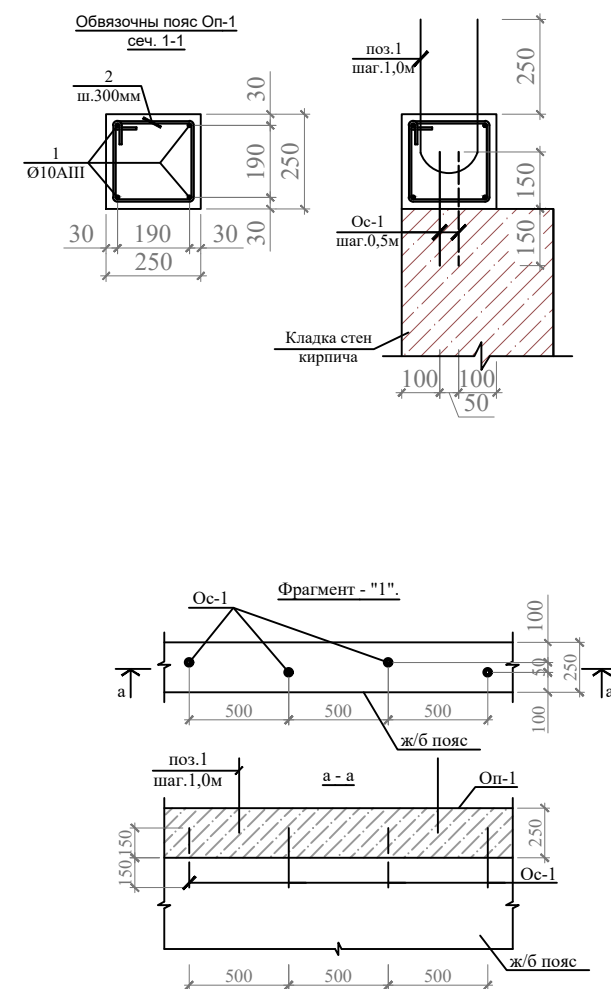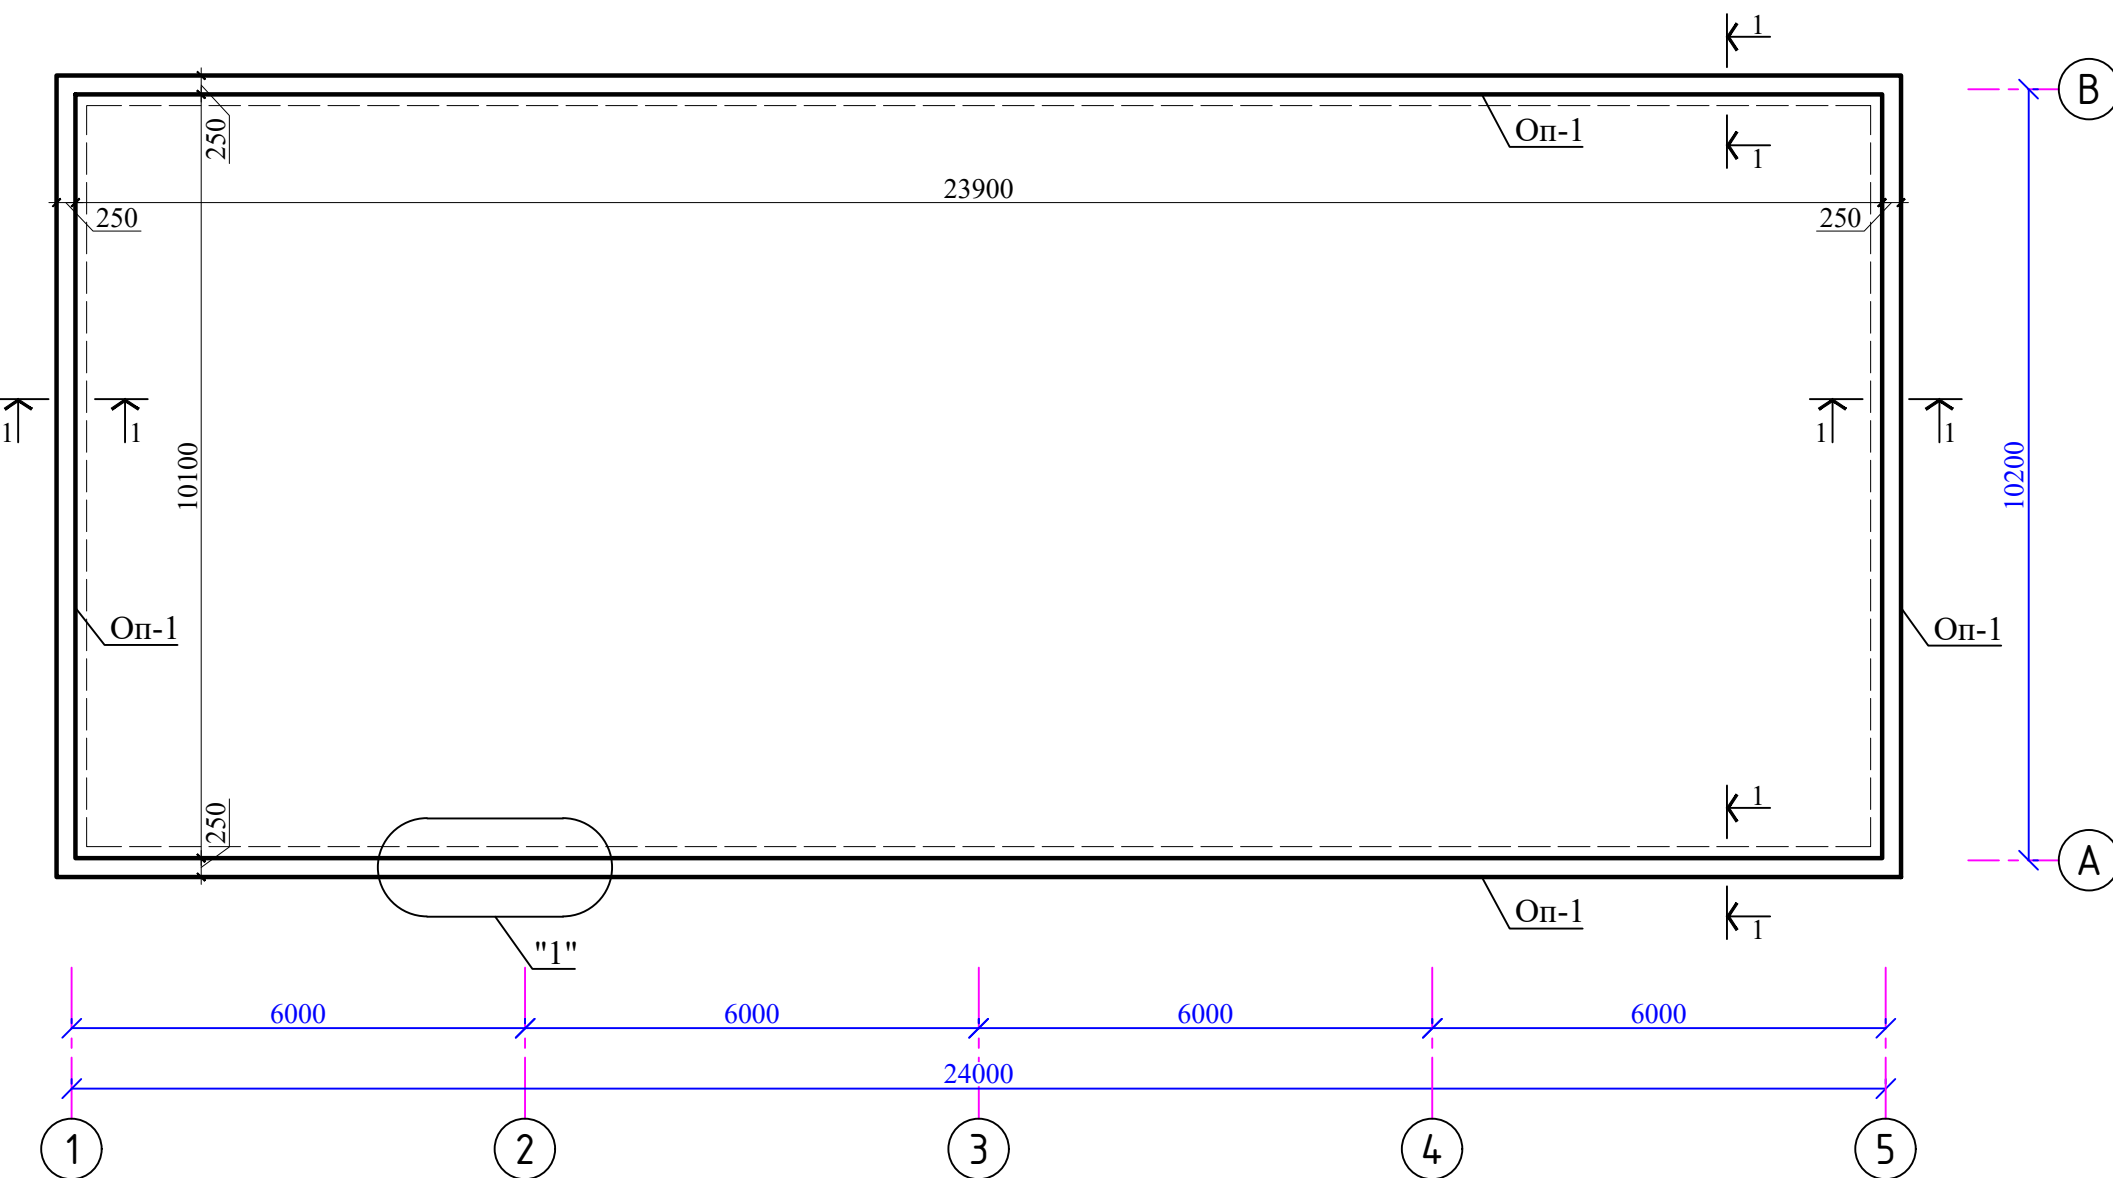

Спецификация элементов к схеме расположения обвязочный пояса.

Поз.	Обозначение	Наименование	Кол.	Масса ед.кг.	Примеч. кг.
	Обвязочный пояс Оп-1.				
1	ГОСТ5781-82*	Ø10 АIII L _{общ.} =35.0 пог. м	4	21.59	86.36
2	тоже -//-	Ø6 АI L=1000 мм	175	0.222	38.85
		ИТОГО:			152.21кг.
	Материалы	кл. бетона В15			3.825 м³
поз.1	Скертка ГОСТ5781-82*	Ø6 АI L=1000 мм	62	0.222	13.76 кг.
Ос-1	Анкеровки ГОСТ5781-82*	Ø8 АIII L=300 мм	122	0.118	14.39кг.

						2026 г.	АС						
						Мирзаобод тумани тиббиёт бирлашмасига қарашли "Йўлдошобод" МФЙдаги "Йўлдошобод" оилавий шифокорлик пунктини реконструкция қилиш (мавжуд 50 катновли бинони 1-тип ОПга мослаштириш)							
Изм.	Н уч.	Лист	Ндок.	Подп.	Дата	Здания семейного врачебного пункта.			Стадия	Лист	Листов		
Директор	Эшмурадов Д.								РП	19	28		
ГИП	Эшмурадов А.												
Разраб.	Абдуназаров А.					План стен после ремонта.			"INNOVATSION UMUMIY LOYIHA" ООО г.Гулистан 2025 г.				

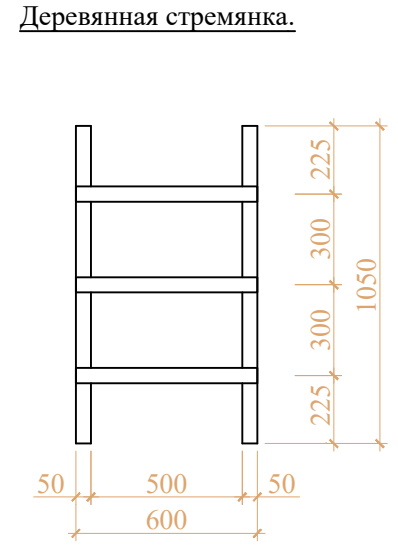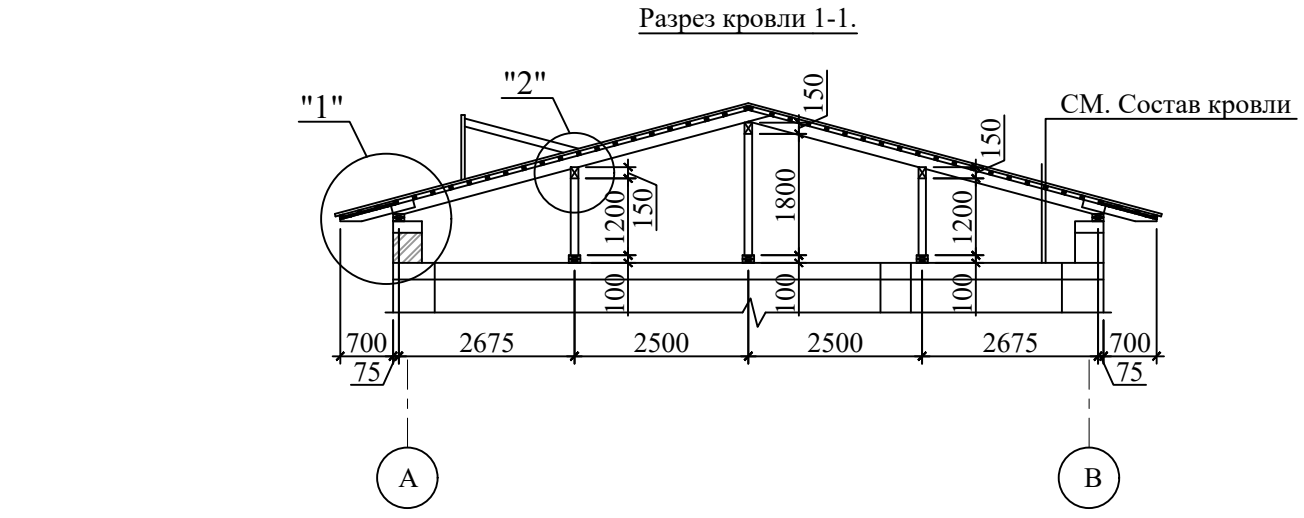


Примечание:

Огнезащита деревянных конструкций ферм, арок, балок, стропил, мауэрлатов - 6.572 м³.

Огнезащита обрешеток под кровлю, покрытия и настилы по фермам - 332.64 м².


Спецификация материалов стропильных конструкция.

Марка по проекту	Обозначение	Наименование	Кол во.	Масса ед кг.	Примечание.
Стропильным конструкция.					
1.	Прогон	Брус 150x100 L _{общ} =61.40 м	1	-	0.921
2.	Мауэрлат (сущ. материал)	Брус 100x100 L _{общ} =69.0 м	1	0.69	
3.	Стропила	Доска 150x50 L _{общ} =341.0 м	1	-	2.557
4.	Стойка (сущ. материал)	Брус 150x100 L _{общ} =32.40 м	1	0.486	
5.	Диагональная нога	Доска 150x100 L _{общ} =36.0 м	1	-	0.54
6.	Лежеры (сущ. материал)	Брус 150x100 L _{общ} =23.7 м	1	0.355	
7.	Подкосы (сущ. материал)	Доска 150x50 L _{общ} =27.8 м	1	0.41	
8.	Подкладка	Доска 100x50 L _{общ} =10.6 м	1	-	0.053
9.	Кобылка	Доска 120x50 L=1.2 м	78	-	0.56
ИТОГО стропильные констр.				сущ.констр: 1.941 м³	новые: 4.631 м³
10.	Обрешетки с шаг. 250 мм	Брус 50x50мм L _{общ} =1328.0 м			3.32м³
11.	Стремянка для чердака	Брус 50x50мм	4		0.0312м³
12.	Деревянный настил	Доска 100x25 S _{общ} =50.96 м²	1	-	0.1274м³

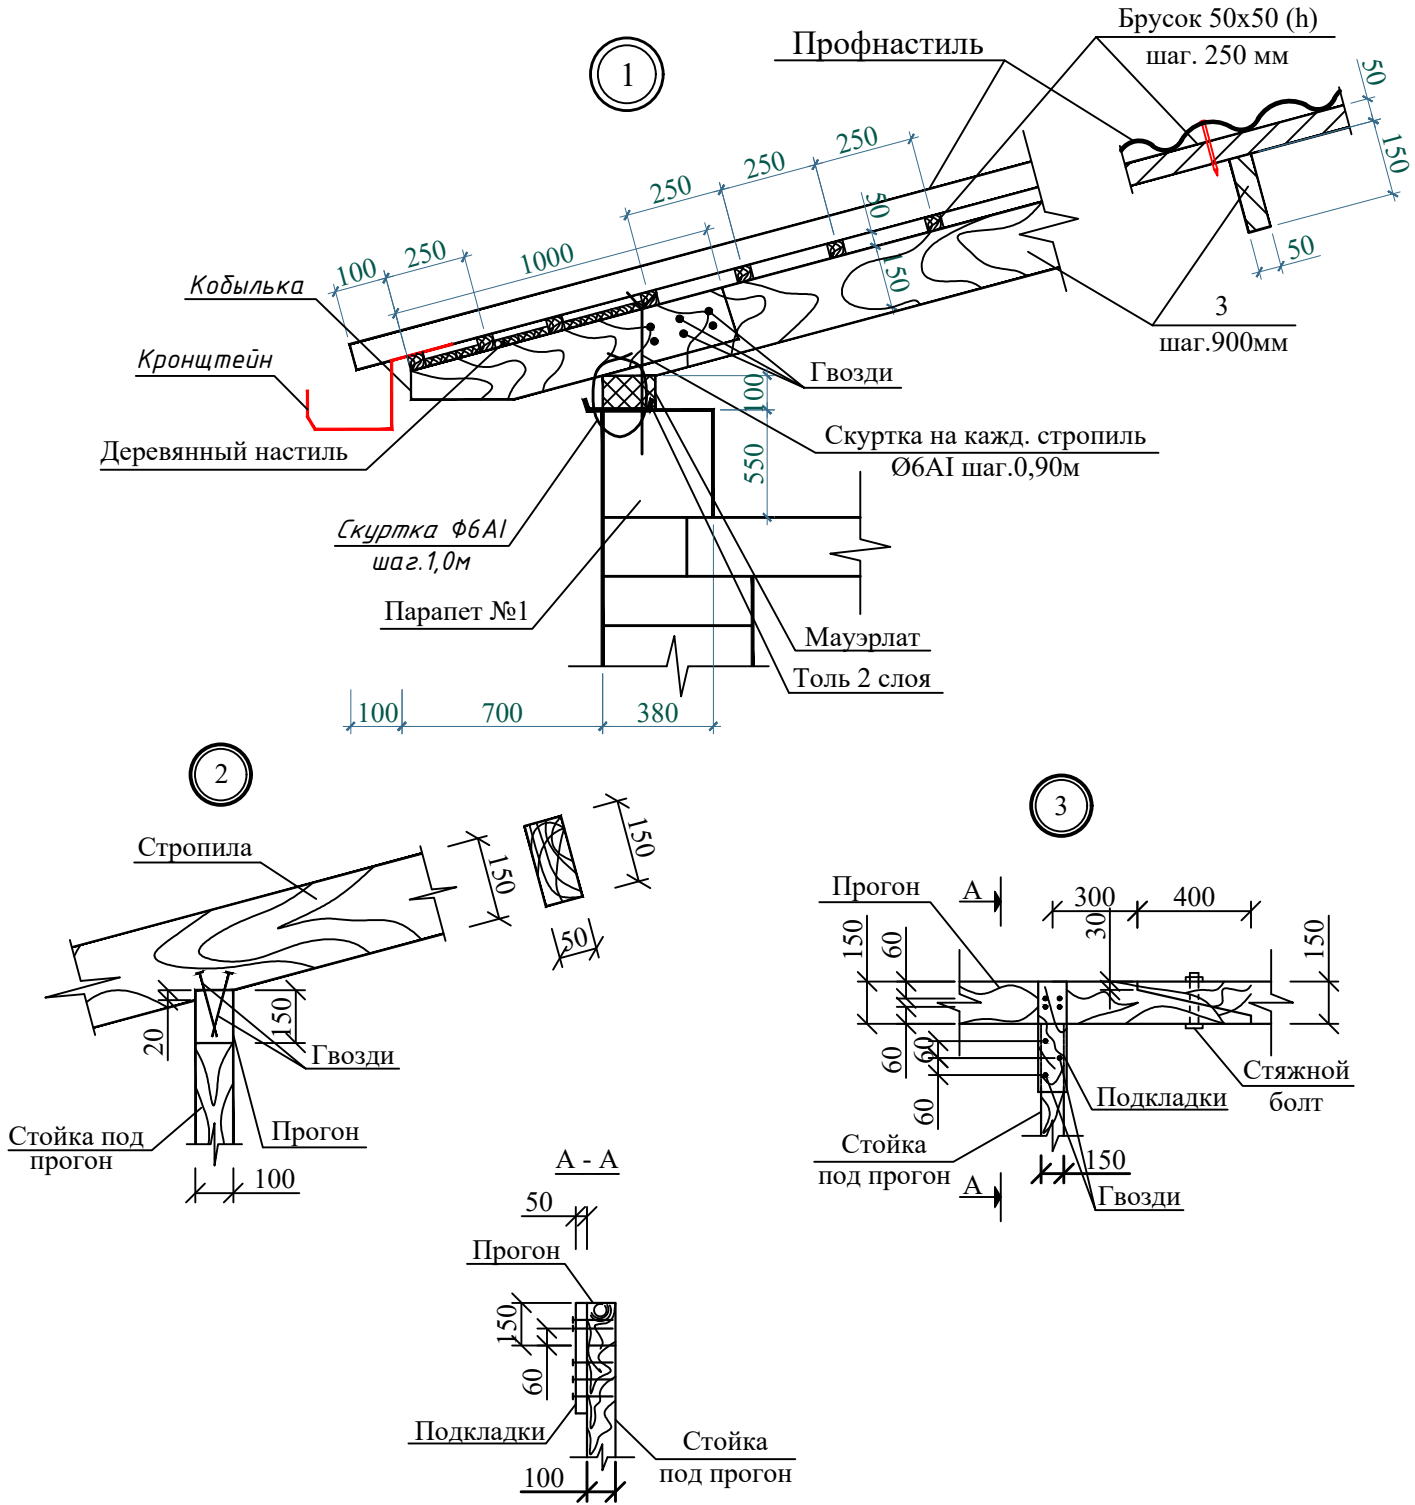

						2026 г.			АС			
						Мирзаобод тумани тиббиёт бирлашмасига қарашли "Йўлдошобод" МФЙдаги "Йўлдошобод" оилавий шифокорлик пунктини реконструкция қилиш (мавжуд 50 қатновли бинони 1-тип ОПга мослаштириш)						
Изм.	N уч.	Лист	N док.	Подп.	Дата	Здания семейного врачебного пункта.			Стадия	Лист	Листов	
Директор		Эшмурадов Д.							РП	21	28	
ГИП		Эшмурадов А.				Разрез кровли 1-1,2-2. Узлы кровли -1,2,3. Спецификация материалов.			"INNOVATSION UMUMIY LOYIHA" ООО г.Гулистан 2025 г.			
Разраб.		Абдуназаров А.										

Схема расположения элементов стропильных конструкций.



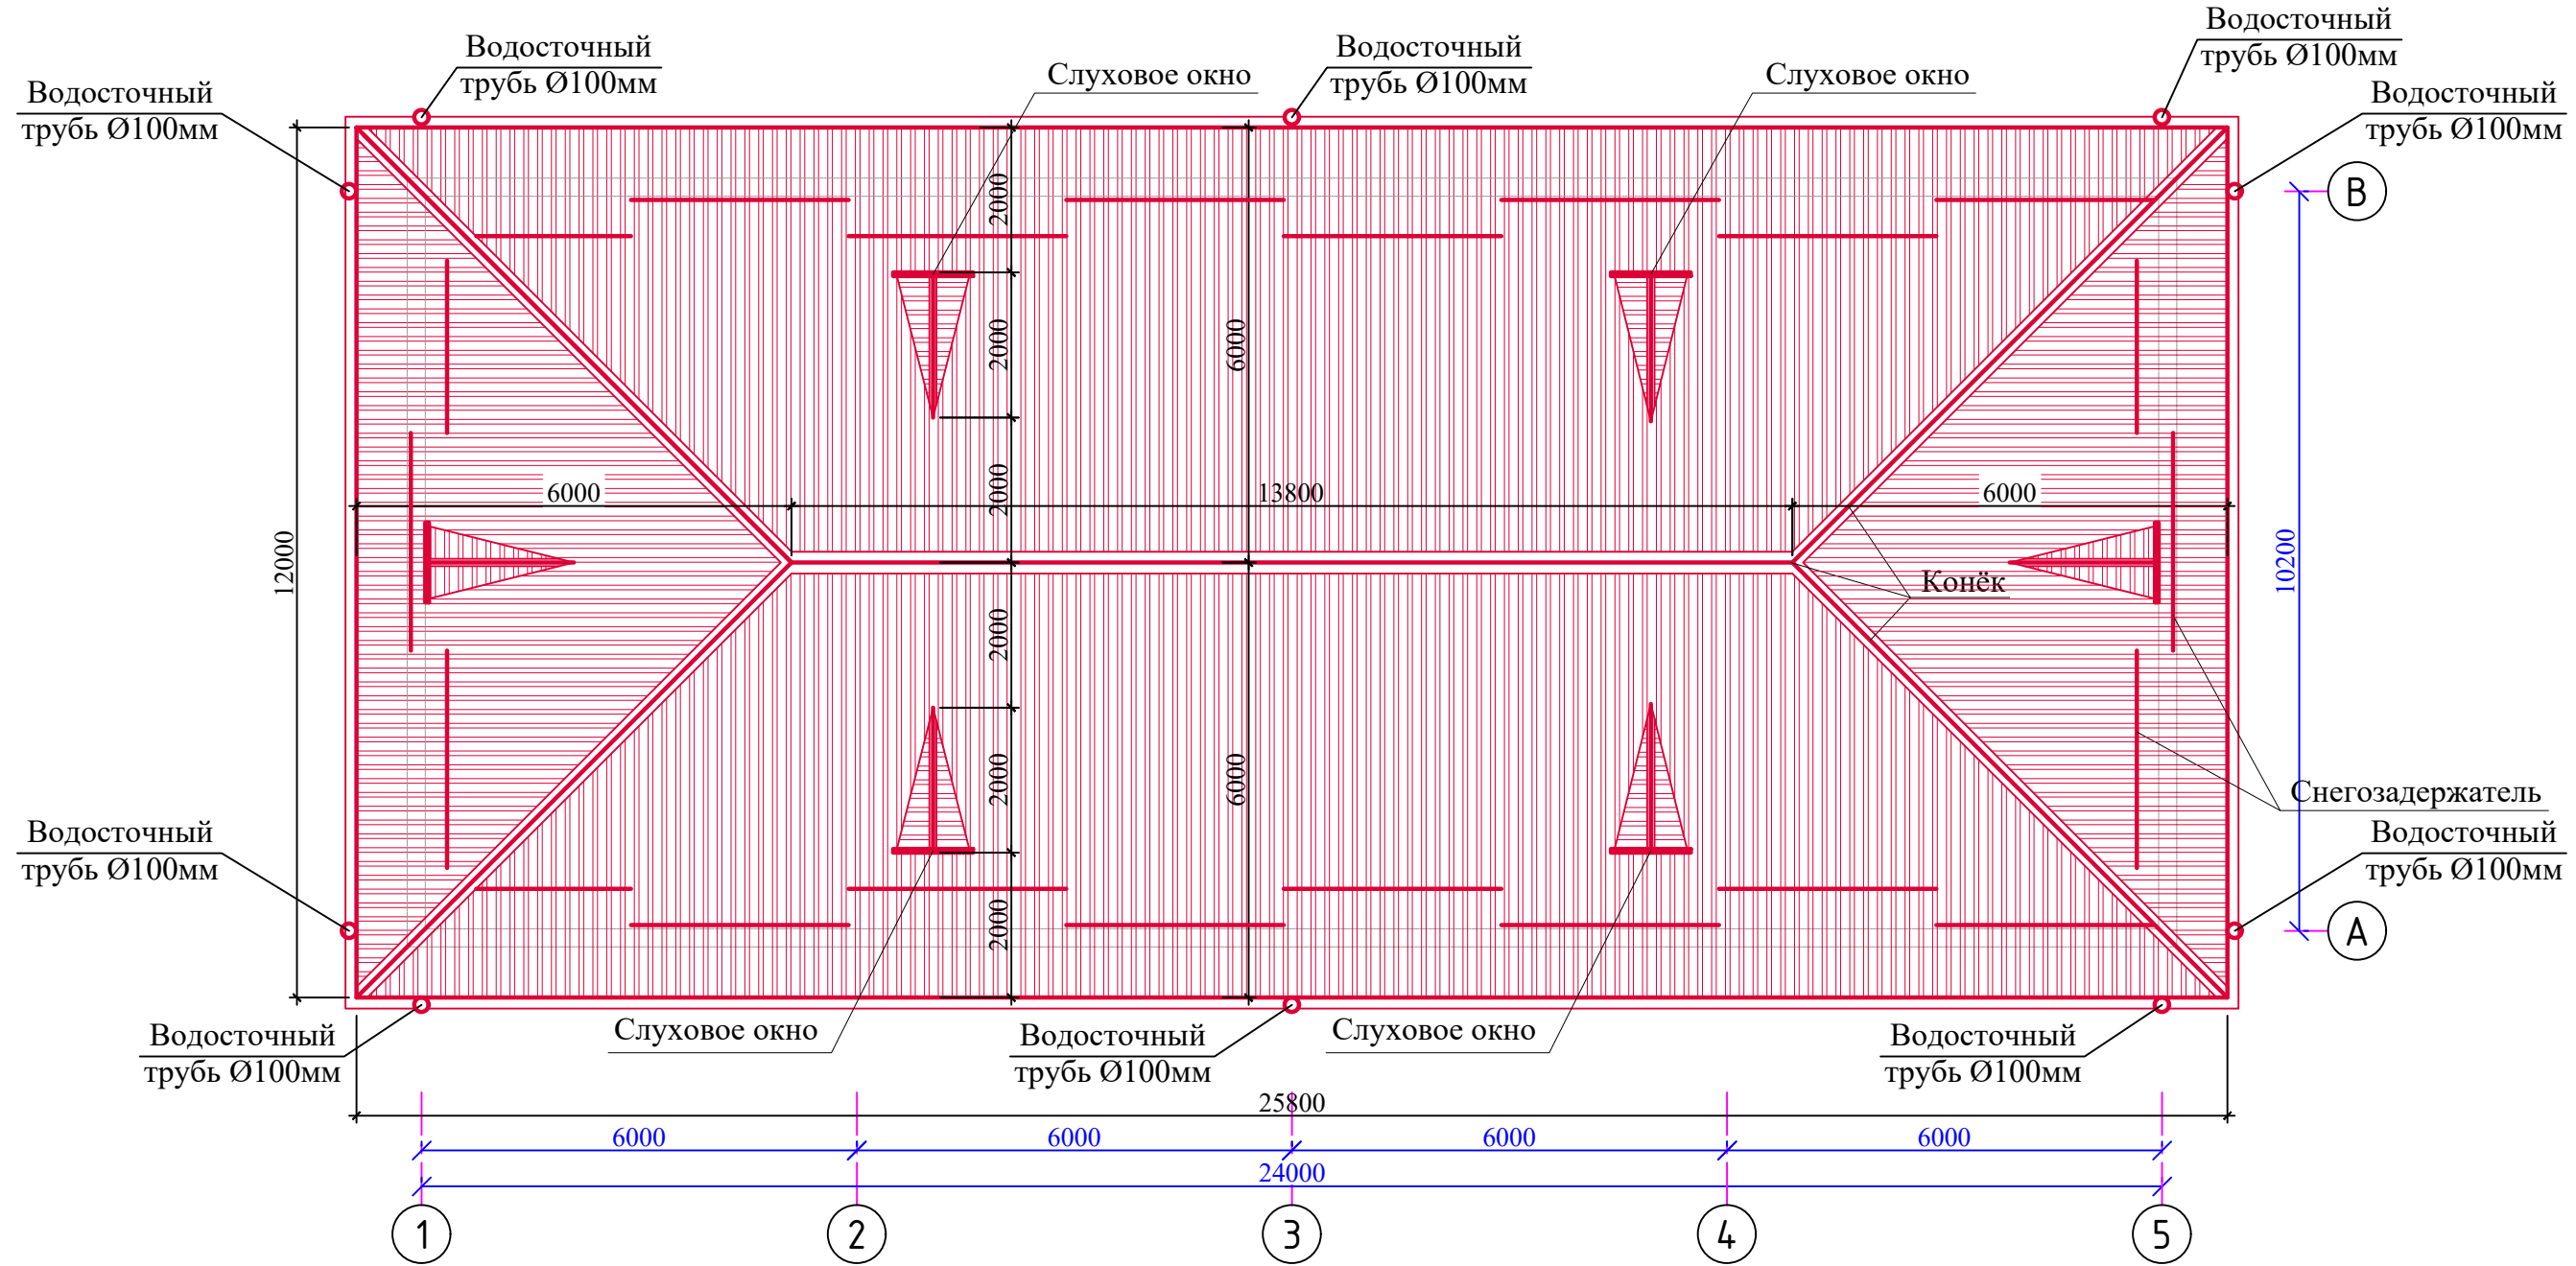


Спецификация материалов кровли.

Марка по проекту	Обозначение	Наименование	Кол. во.	Масса ед. кг.	Примечание.
1.	-//-	Слуховое окон	6		
2.	Скрутки	-Ø6мм (с каждые стропильных ноги) L=1,0пм	68	0.222	15.09 кг
3.	-//-	Желоб на подвесной			75.60пм
4.	-//-	Конёк			49.80пм
5.	ГОСТ 19904-74	Кронштейн	78		
6.	-//-	Снегозадержатель			66.0пм
7.	-//-	Водосточный труба Ø100мм			90.0пм
8.	-//-	Воронка	10		
9.	-//-	Колено водослива	20		
10.	-//-	Хомут с штыря	90		
11.		Листы профилированный настил толщиной 0,5 мм из обрешетки брусьев сеч: 50х50мм с шагом 250 мм.			332.64 м²

						2026 г.	АС				
						Мирзаобод тумани тиббиёт бирлашмасига қарашли "Йўлдошобод" МФЙдаги "Йўлдошобод" оилавий шифокорлик пунктини реконструкция қилиш (мавжуд 50 катновли бинони 1-тип ОПга мослаштириш)					
Изм.	N уч.	Лист	Ндок.	Подп.	Дата	Здания семейного врачебного пункта.			Стадия	Лист	Листов
Директор	Эшмурадов Д.								РП	22	28
ГИП	Эшмурадов А.					План стен после ремонта.			"INNOVATSION UMUMIY LOYIHA" ООО г.Гулистан 2025 г.		
Разраб.	Абдуназаров А.										

План Отмоска M1:100.

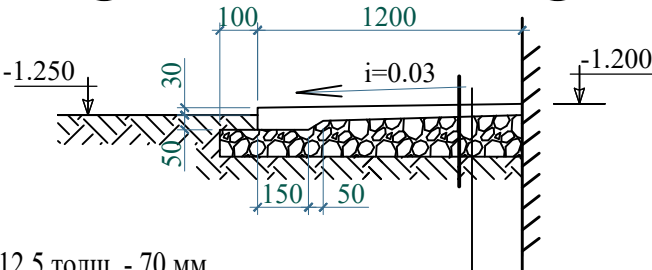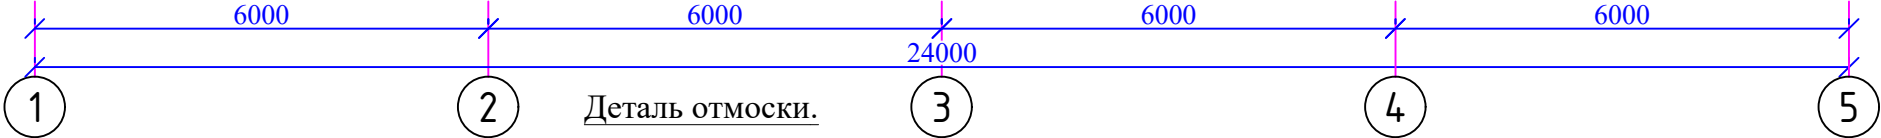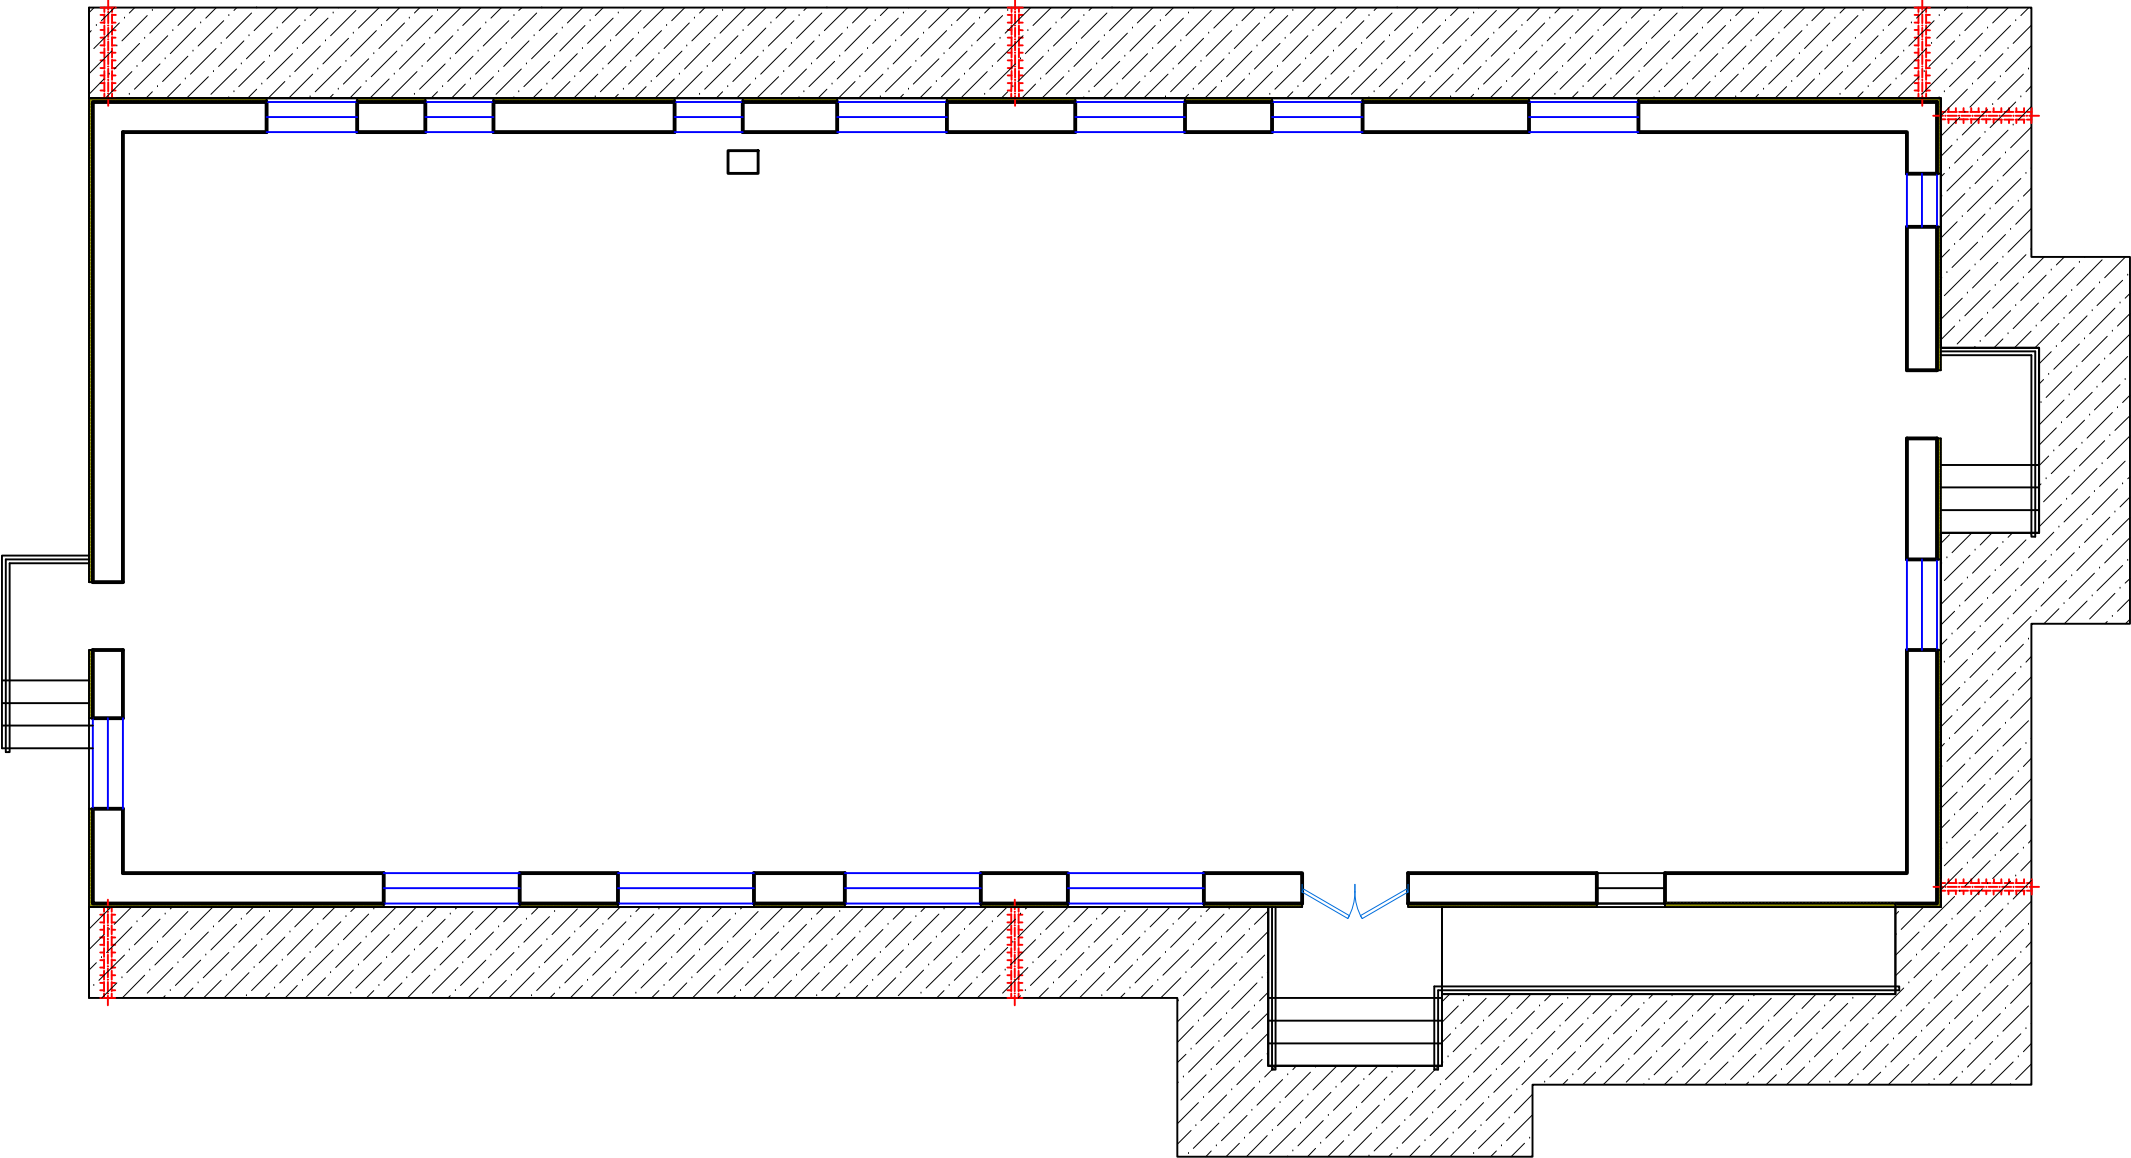


Бетон кл. В12.5 толщ. - 70 мм
Существующего основания Бетон


Спецификация материалов отмоски

Наименование	Вид отделки	Площад м2
Отмоска.	- Отмоска бетонная кл.бетона В12,5 толщ. -70 мм по раз. ширина 1,2 пм;	83.37 м²
Водоотлив.	- Полиэтиленовая труба Ø100мм;	12.0 пм.
Отвод.	- Полиэтиленовая Ø100мм;	8 шт.

Деталь деформационного шва в отмоске (через 6,0 м).

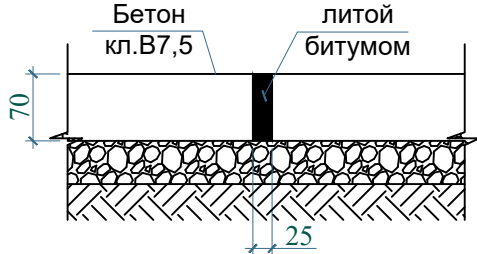


Узел отмоски

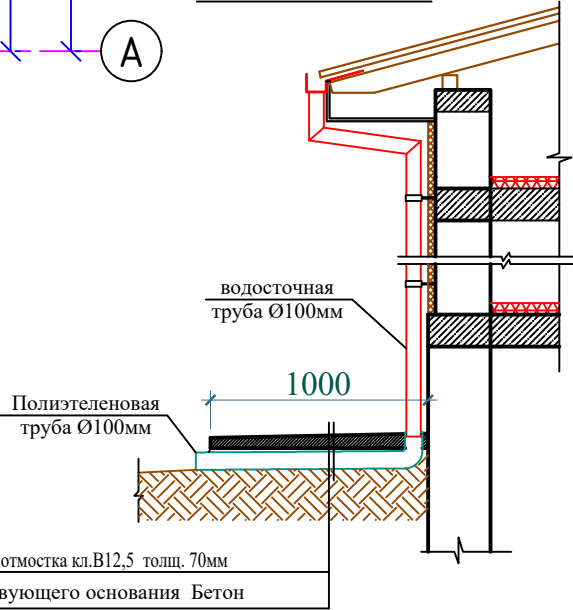


						2026 г.	АС				
						Мирзаобод тумани тиббиёт бирлашмасига қарашли "Йўлдошобод" МФЙдаги "Йўлдошобод" оилавий шифокорлик пунктини реконструкция қилиш (мавжуд 50 катновли бинони 1-тип ОПга мослаштириш)					
Изм. N уч.	Лист	Ндок.	Подп.	Дата		Здания семейного врачебного пункта.	Стадия	Лист	Листов		
Директор	Эшмурадов Д.						РП	23	28		
ГИП	Эшмурадов А.					План стен после ремонта.	"INNOVATSION UMUMIY LOYIHA" ООО г.Гулистан 2025 г.				
Разраб.	Абдуназаров А.										


Ограждение металлическое ОГ-1.

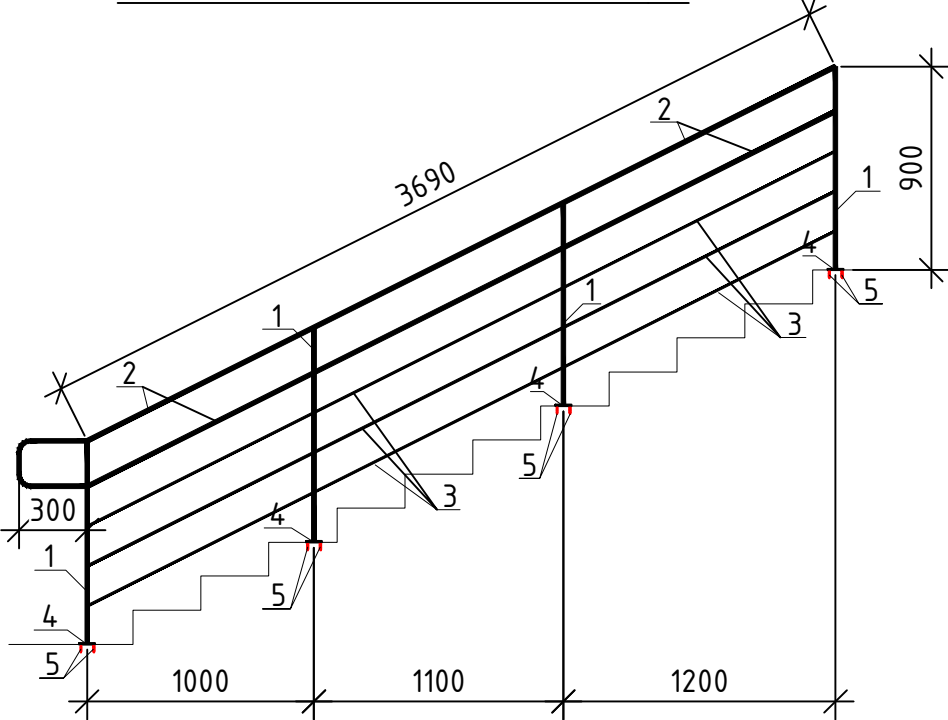

Ограждение металлическое ОГ-2.

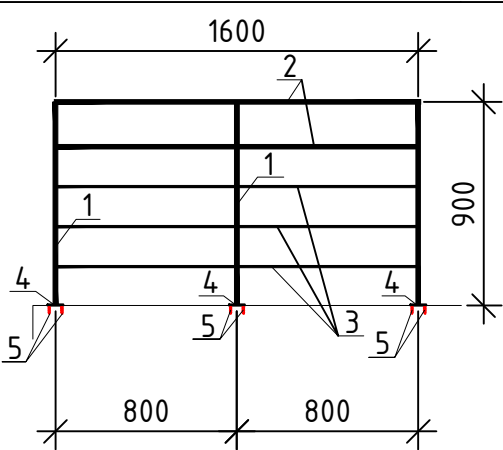

Ограждение металлическое ОГ-3 для стены.

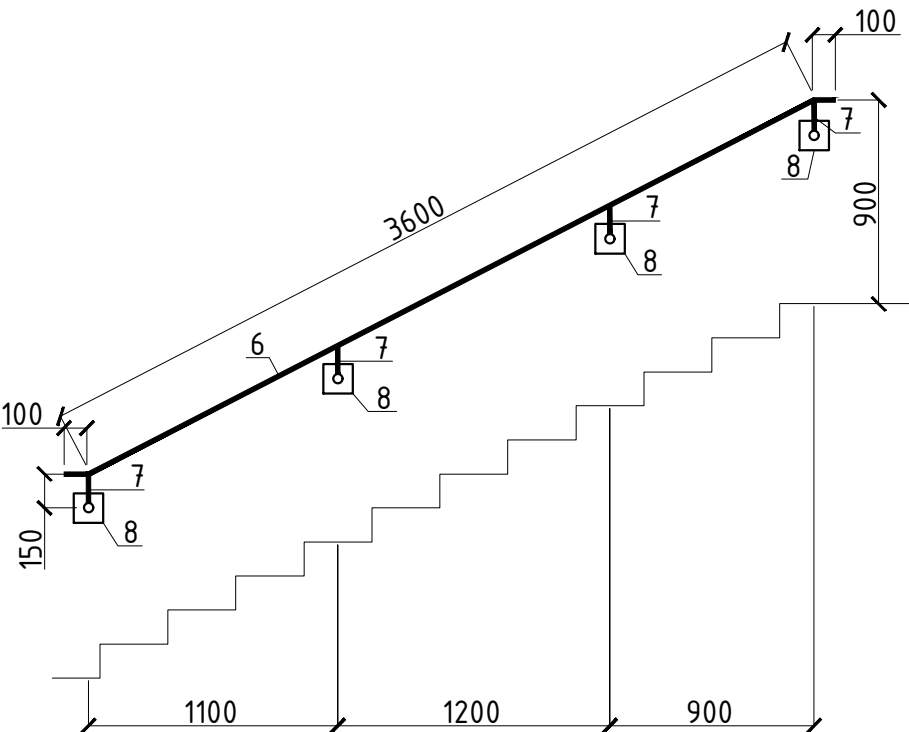


1. Все металлические конструкции покрыть грунтом ГФ-021 в один слой, ГОСТ 25129-82*.
2. Соединения элементов производить сваркой в соответствии с ГОСТ 5264-80* электродами Э42А по ГОСТ 9467-75. После монтажа окрасить эмалью ПФ-115.
3. Толщину сварных швов принимать по наименьшей толщине свариваемых элементов.
4. Все металлические элементы ограждений окрасить масляной краской за 2 раза по грунтовке.

Спецификация материалов на ограждение.

Марка Примеч.	Обозначение	Наименование	Кол.	ед.,кг. ед.,кг.	
		Ограждение метал. ОГ-1	2		100.67кг
1	ГОСТ 10705-80	Стойка Тр. d32x3, L=900мм	4	2.91	10,47
2	ГОСТ 10705-80	Перила Тр. d32x3, L= п.м.	8.14	2.91	23,68
3	ГОСТ 10705-80	Перила Тр. d20x2, L= п.м.	11.1	1.22	13,54
4	ГОСТ 19903-2015	Лист 5x130x130мм	4	0.662	2,648
5	ГОСТ 28457-90	Дюбель-шпильки M10x110	16		
		ИТОГО:			50.338кг
		Ограждение метал. ОГ-2	1		
1	ГОСТ 8732-88	Стойка Тр. d32x3, L=900мм	2	2.91	5.82
2	ГОСТ 8732-88	Перила Тр. d32x3, L= п.м.	3.2	2.91	9.31
3	ГОСТ 8732-88	Перила Тр. d20x2, L= п.м.	4.8	1.22	5.86
4	ГОСТ 19903-2015	Лист 5x130x130мм	2	0.662	1.32
5	ГОСТ 28457-90	Дюбель-шпильки M10x110	8		
		ИТОГО:			22.31кг
		Ограждение метал. ОГ-3	2		30.86кг
6	ГОСТ 8732-88	Труба d32x3, L=3800мм	1	2.91	11,05
7	ГОСТ 8732-88	Труба d32x3, L=п.м.	0.6	2.91	1,74
8	ГОСТ 19903-2015	Лист 5x130x130мм	4	0.662	2,64
9	ГОСТ 28457-90	Дюбель-шпильки M10x110	16		
		ИТОГО:			15.43кг
	Окраска всего:	Онтикорозин. окраска 2 раза			18.0м²

						2026 г.	КЖ		
						Мирзаобод тумани тиббиёт бирлашмасига қарашли "Йўлдошобод" МФЙдаги "Йўлдошобод" оилавий шифокорлик пунктини реконструкция қилиш (мавжуд 50 катновли бинони 1-тип ОПга мослаштириш)			
Изм.	Н уч.	Лист	Н док.	Подп.	Дата	Здания семейного врачебного пункта.	Стадия	Лист	Листов
Директор	Эшмурадов Д.						РП	24	28
ГИП	Эшмурадов А.					Ограждения ОГ-1,2,3. Спецификация материалов.	"INNOVATION UMUMIY LOYIHA" OOO		
Разраб.	Абдуназаров А.								


Спецификация материалов на козырек Кз1 (1шт).

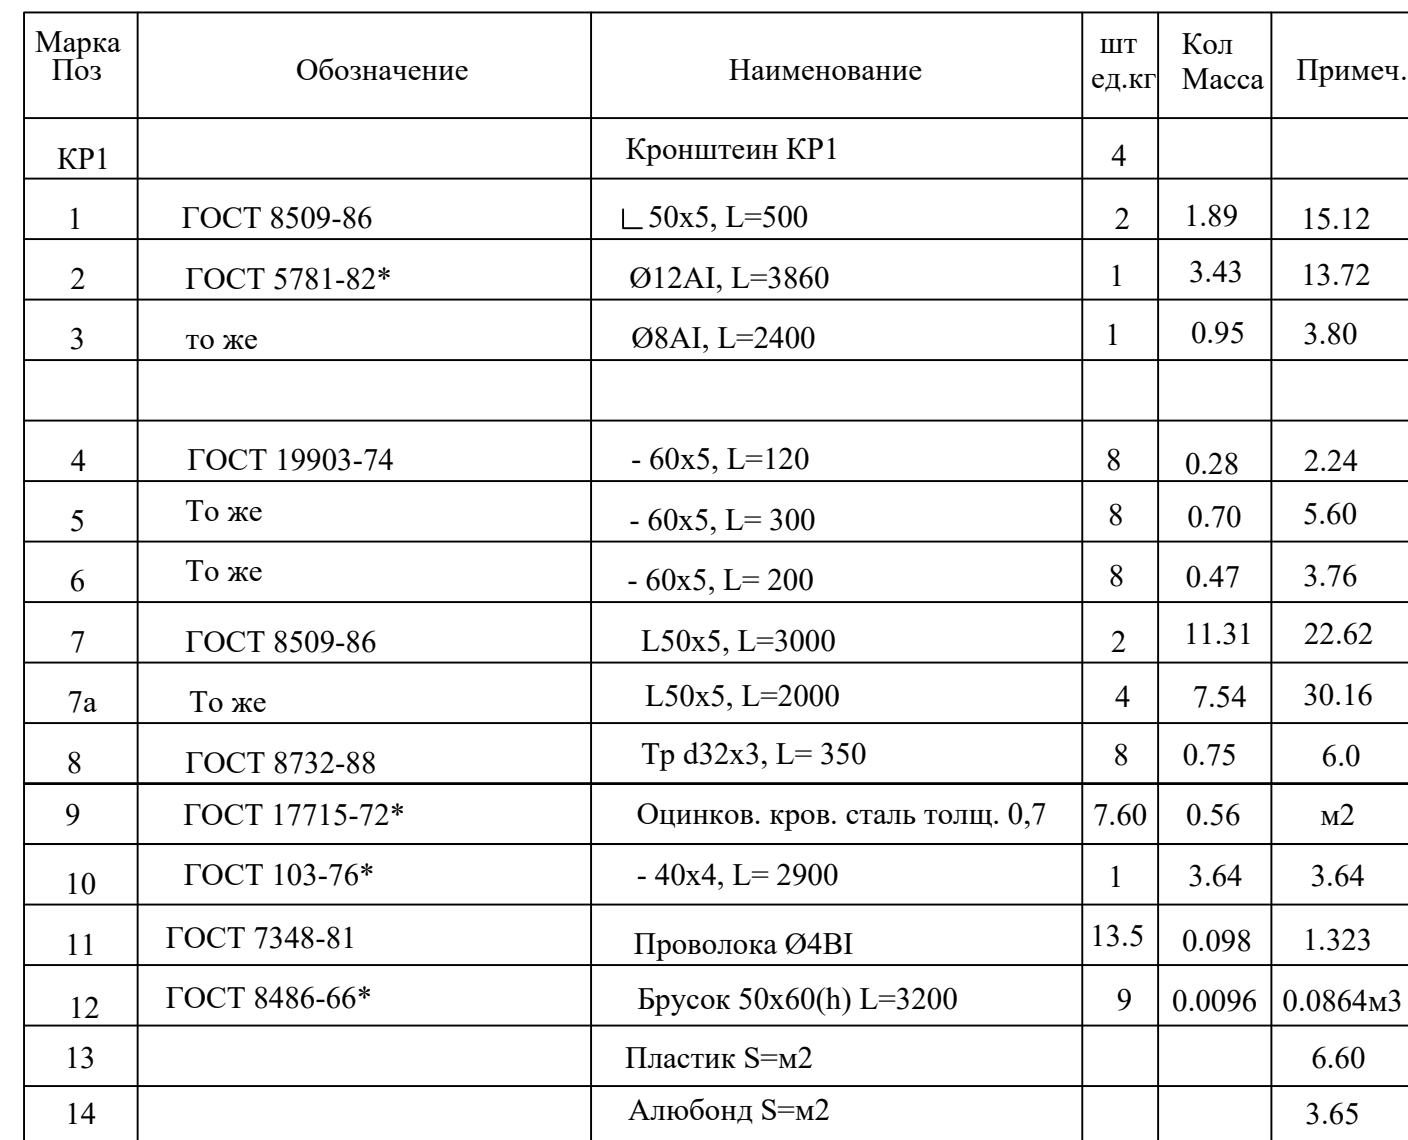


1. Козырек Кз1 устанавливается над крыльцами К1.
2. Сварку производить электродами типа Э42 по ГОСТ 9764-75* швом 6 мм по всему контуру прилегания свариваемых элементов.
3. Металлические изделия козырька после изготовления окрасить эмалью ПФ115 за 2 раза по грунтовке ПФ170. - 5.42 м2

					2025 з. йог	КЖ		
					Мирзабод тумани тиббиёт бирлашмасига қарашли "Йўлдошбод" МФЙдаги "Йўлдошбод" оилавий шифокорлик пунктини реконструкция қилиш (мавжуд 50 қатновли бинони 1-тип ОПга мослаштириш)			
Изм	Лист	№ Документ	Подпись	Дата				
					Здания семейного врачебного пункта.	Стадия	Лист	Листов
ГИП	Эшмурадов А.					РП	25	28
Разраб.	Эшмурадов Д.				Козырек Кз-1.	"INNOVATSION UMUMIY LOYIHA" ООО г.Гулистан 2025 г.		


Фрагмент фасада

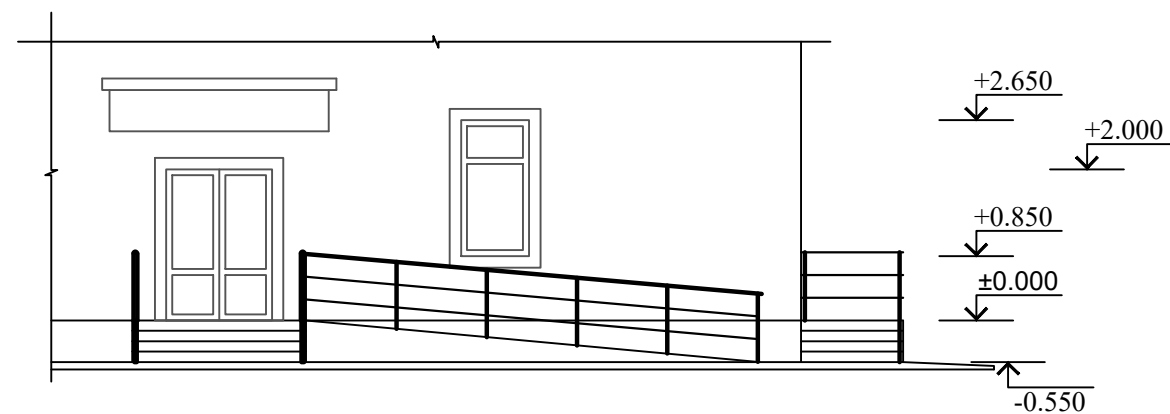

ОГ-пандуса

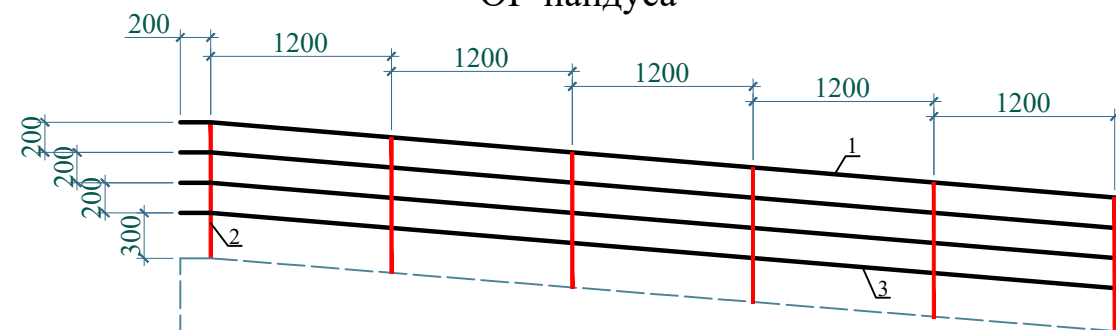

ОГ-1

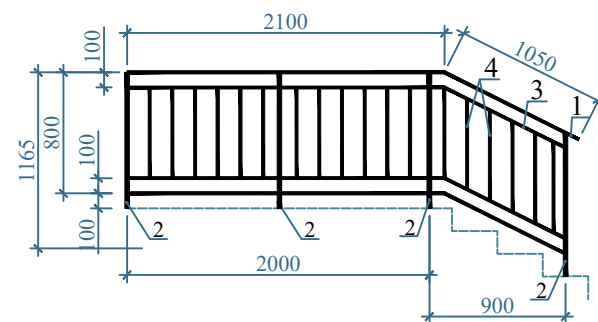


Спецификация к ограждения крыльца



Марка	Обозначение	Наименование	Кол.	Масса ед.	Примеч
		ОГ-1	2		
1	ГОСТ 8645-68	□ 50x30x2 L= 2.2м	2	5.1	10.2
2	ГОСТ 8639-68	□ 40x2,5 L= 0.9м	3	2.64	7.92
3	ГОСТ 8639-68	□ 20x2 L= 2.0м	2	2.26	4.52
3	ГОСТ 8639-68	□ 20x2 L= 0.6м	12	0.678	8.13
		ОГ пандус			
1	ГОСТ 8732-78	○ 32x2,5 L= 8.0м	2		14.56
2	ГОСТ 8639-68	□ 40x2,5 L= 0.9м	8	2.64	21.12
3	ГОСТ 8639-68	○ 20x2 L= 8.0м	3	7.10	21.30
ЗД-1	ГОСТ 103-76	100x100x4	8	0.31	2.48
	ГОСТ 5181-82	Ø10А-III L=150	32	0.092	2.94

Примечание:

- Смотреть лист совместно с листом АР-9
- Все металлические изделия окрасить масляной краской серого цвета 17,4м2

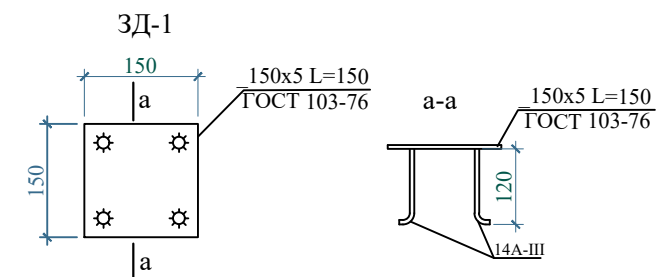

						2026 г.	АС				
						Мирзаобод тумани тиббиёт бирлашмасига қарашли "Йўлдошобод" МФЙдаги "Йўлдошобод" оилавий шифокорлик пунктини реконструкция қилиш (мавжуд 50 қатновли бинони 1-тип ОПга мослаштириш)					
Изм.	N уч.	Лист	Ндок.	Подп.	Дата	Здания семейного врачебного пункта.		Стадия	Лист	Листов	
Директор	Эшмурадов Д.							РП	26	28	
ГИП	Эшмурадов А.										
Разраб.	Абдуназаров А.					Фасад по оси "А" М1:100.		"INNOVATSION UMUMIY LOYIHA" ООО г.Гулистан 2025 г.			

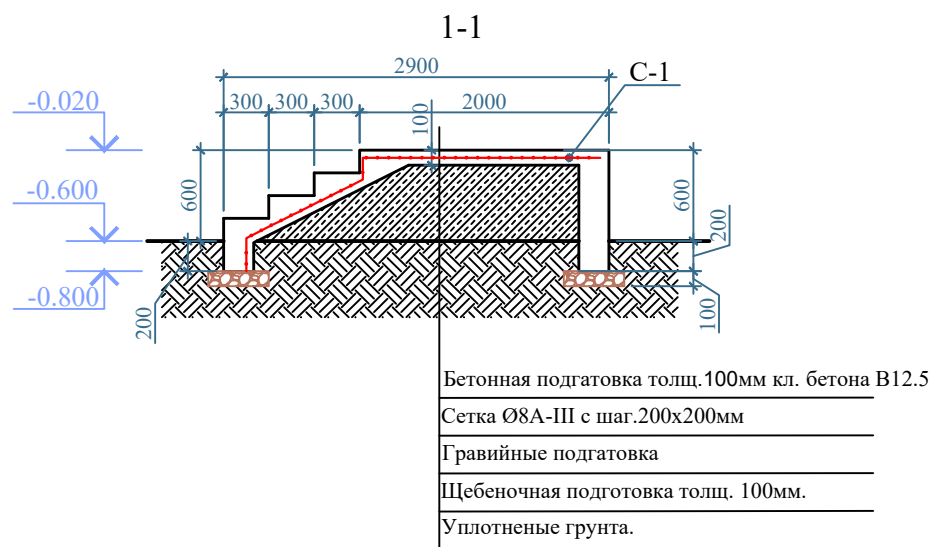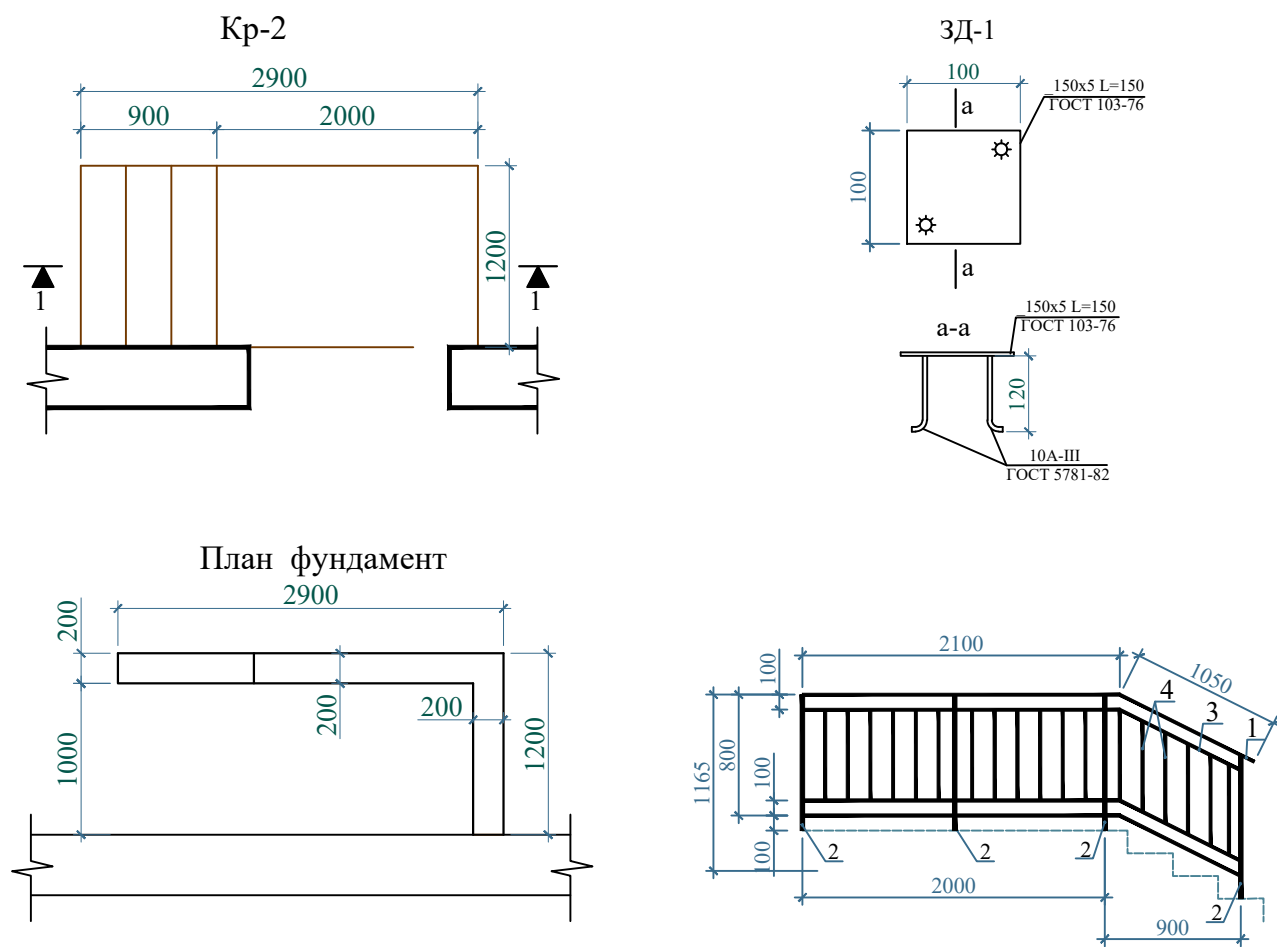

Спецификация крыльца


Поз.	Обозначение	Наименование	Кол.	Масса ед., кг	Примеч
		Крыльцо КР-2	1		
С-1	ГОСТ 5781-82	Ø8А-III-200 Ø8А-III-200 S=5.2м²	10	0.395	20.54
3Д-1	ГОСТ 103-76	100x5 L=100	4	0.39	1.56
	ГОСТ 5781-82	Ø10А-III L=150	8	0.092	0.736
		Фундамент бетон В12.5			0.75м³
		Стяжка бетон В10			0.70м³
		Ог-1	1		
1	ГОСТ 8645-68	50x30x2 L= 4.25м	1	9.817	9.817
2	ГОСТ 8639-68	40x2.5 L= 0.9м	5	2.64	7.92
3	ГОСТ 8639-68	20x2 L= 4.25м	2	4.789	9.578
4	ГОСТ 8639-68	20x2 L= 0.6м	26	0.678	9.49
					36.805 кг

Примечание:



- Смотреть лист совместно с листом АР-2
- Под фундаментом предусмотреть щебеночное основание толщ 100мм.
- Фундаменты соприкасающся с грунтом обмазать горячим битумом за 2 раза.
- Все крыльцо пола предусмотреть нескользящими керамическими плитками.
- Укладка нескользящего плитки на все крыльца 27.45 м2
- Все металлические изделия окрасить маслянной краской серого цвета 14.76 м2

						2024 г.	АС					
						Мирзаобод тумани тиббиёт бирлашмасига қарашли "Йўлдошобод" МФЙдаги "Йўлдошобод" оилавий шифокорлик пунктини реконструкция қилиш (мавжуд 50 катновли бинони 1-тип ОПга мослаштириш)						
Изм.	N уч.	Лист	Ндок.	Подп.	Дата	Здания семейного врачебного пункта.			Стадия	Лист	Листов	
ГИП	Абдуназаров А.								РП	27	28	
Разраб.	Абдуназаров А.					Спецификация крыльца КР-2			"INNOVATSION UMUMIY LOYIHA" ООО г.Гулистан 2025 г.			

Расход материалов на один козырек КР-2 (2 шт.)

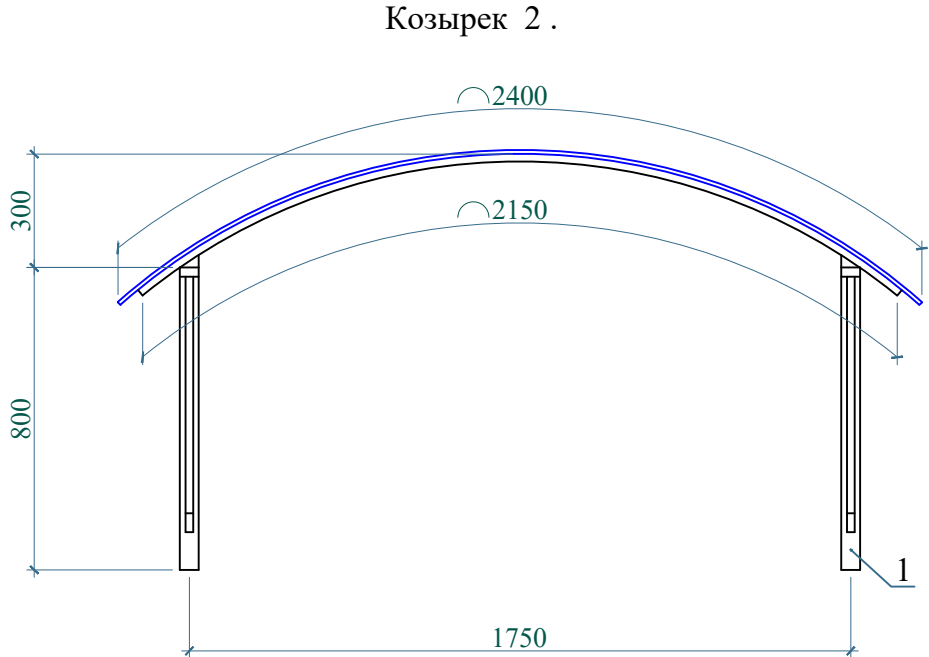

Марка поз	Обозначение	Наименование	Кол	Масса ед.кг	Примеч.
1	ГОСТ 8645-68*	50 х 30х4 L=2.1м	2	9.03	18.06 кг
2	ГОСТ 8645-68*	30 х20х3 L=2.15м	3	4.19	12.57 кг
3	ГОСТ 8639-68*	25х3 L=1.6м	2	3.3	6.6 кг
4	ГОСТ 8639-68*	25х3 L=0.72м	2	1.49	3.0 кг
5	ГОСТ 8639-68*	25х3 L=0.1м	14	0.207	2.9 кг
6	ГОСТ 8639-68*	25х3 L=0.35м	2	0.72	1.449 кг
	-----	Лексан 2.4х1.5			3.5м2

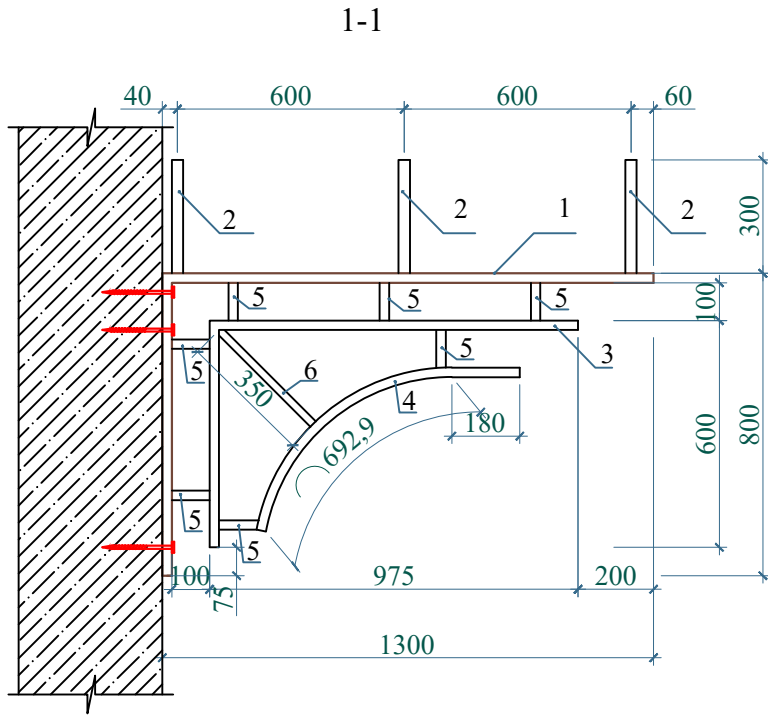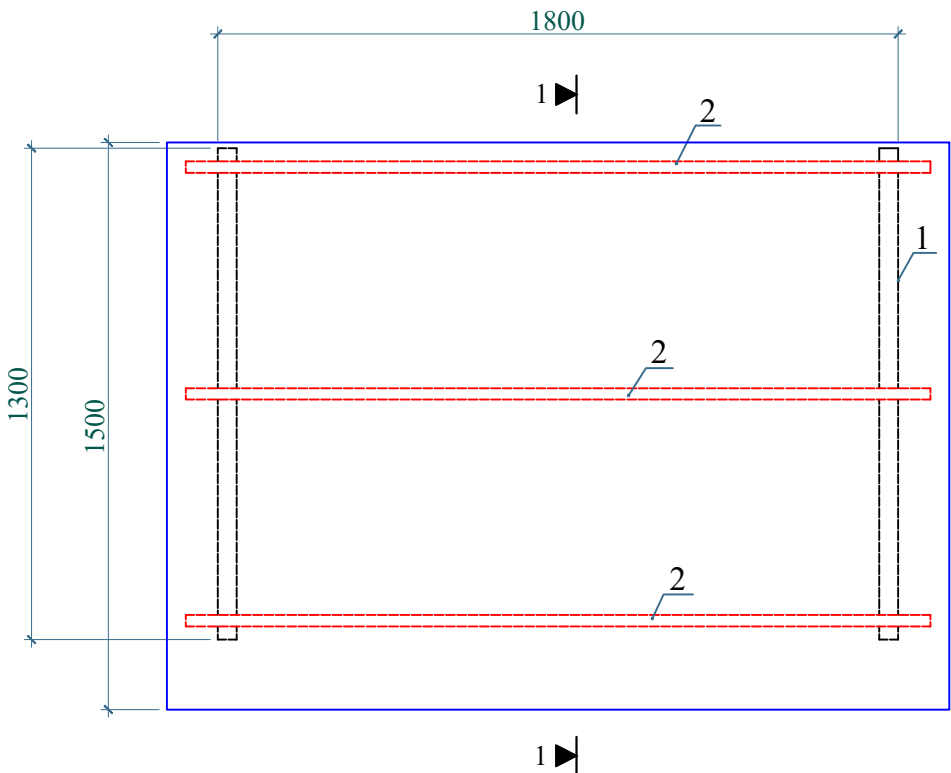

1. Смотреть лист совместно с листом АР-2
- 2 Все металлические изделия окрасить масляной краской серого цвета 1.7 м2

						2024 г.	АС		
						Мирзаобод тумани тиббиёт бирлашмасига қарашли "Йўлдошобод" МФЙдаги "Йўлдошобод" оилавий шифокорлик пунктини реконструкция қилиш (мавжуд 50 катновли бинони 1-тип ОПГа мослаштириш)			
Изм.	N уч.	Лист	Ндок.	Подп.	Дата	Здания семейного врачебного пункта.	Стадия	Лист	Листов
ГИП		Абдуназаров	А.				РП	28	28
Разраб.		Абдуназаров	А.			Козырек №2	"INNOVATSION UMUMIY LOYIHA" ООО г.Гулистан 2025 г.		