

"INNOVATION UMUMIY LOYIHA" OOO

РАБОЧИЙ ПРОЕКТ

Наименование Мирзаобод тумани тиббиёт бирлашмасига қарашли "Йўлдошобод" МФЙдаги "Йўлдошобод" оилавий шифокорлик пунктини реконструкция қилиш (мавжуд 50 қатновли бинони 1-тип ОПга мослаштириш)

Раздел: МГН - Проект ограниченными возможностями;

Проектировщик : OOO "INNOVATION UMUMIY LOYIHA"

Директор
Эшмурадов Д.


Главный архитектор проекта

Бабаджанов Г.

Главный инженер проекта
Эшмурадов А.



г. Гулистан 2026 г.

Генеральный план для лиц с ограниченными возможностями здоровья М1:500. Таблица объемов работ

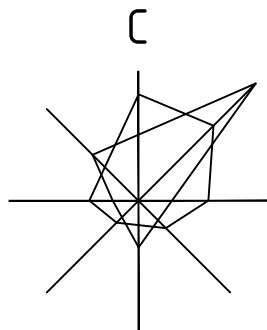

Условные обозначения


- Озеленение территории
- Бетонное покрытие
- Существующие объекты
- Асфальтобетонное покрытие
- Проектируемые объекты

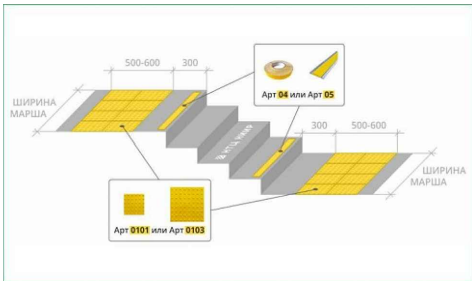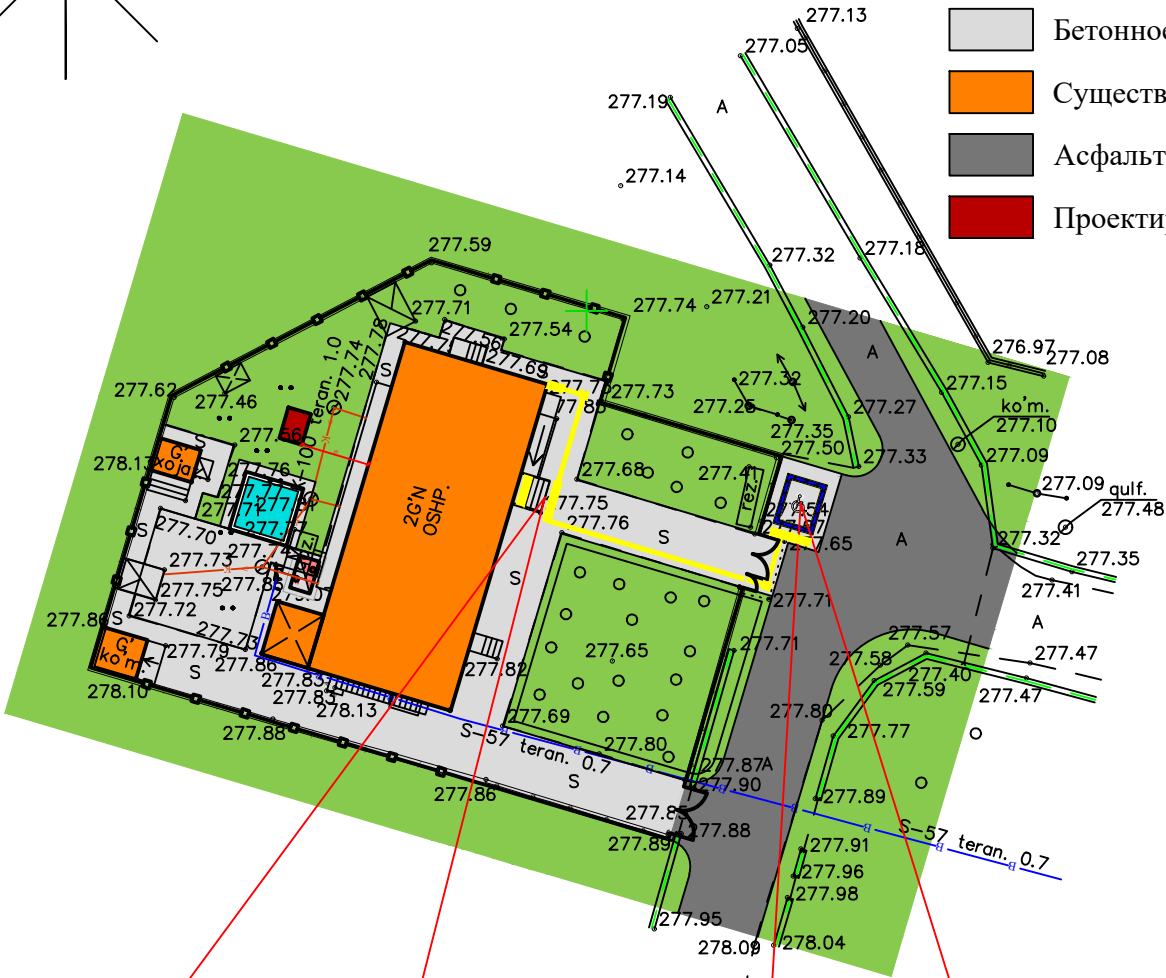

№ п/п	Вид или изображ.	Техническая характеристика	Ед изм.	Прим.
Тактильные плитки				
1		ТПУ 300x300 Конус	м2	4,32
2		ТПУ 300x300 Поворот	м2	0,18
3		ТПУ 300x300 Направляющая	м2	8,28
4		Парковочный знак "Парковка для инвалидов".	шт	1
5		Парковочные столбик	шт	1
6		Кнопка вызова на стойке с пиктограммой	шт	1
7		Трафареты для разметки парковки	м2	12
8		Световой маяк	шт	1
9		Ленты для контрастной маркировки	шт	1

						-ГП		
						Мирзаабадский район, МФЙ «Йўлдошобод» - реконструкция семейного врачебного пункта «Йўлдошобод» (приспособление существующего здания на 50 посещений к ОП 1-го типа).		
Изм.	Кол.	Лист	№ док	Подпись	Дата	Генеральный план	Стадия	Лист
ГПП							РП	5
ГАП								5
Разраб.						Генеральный план для лиц с ограниченными возможностями здоровья М1:500.	"INNOVATSION UMUMIY LOYIHA" OOO г. Гулистан 2025 г.	

Фасад по оси "А" М1:100.

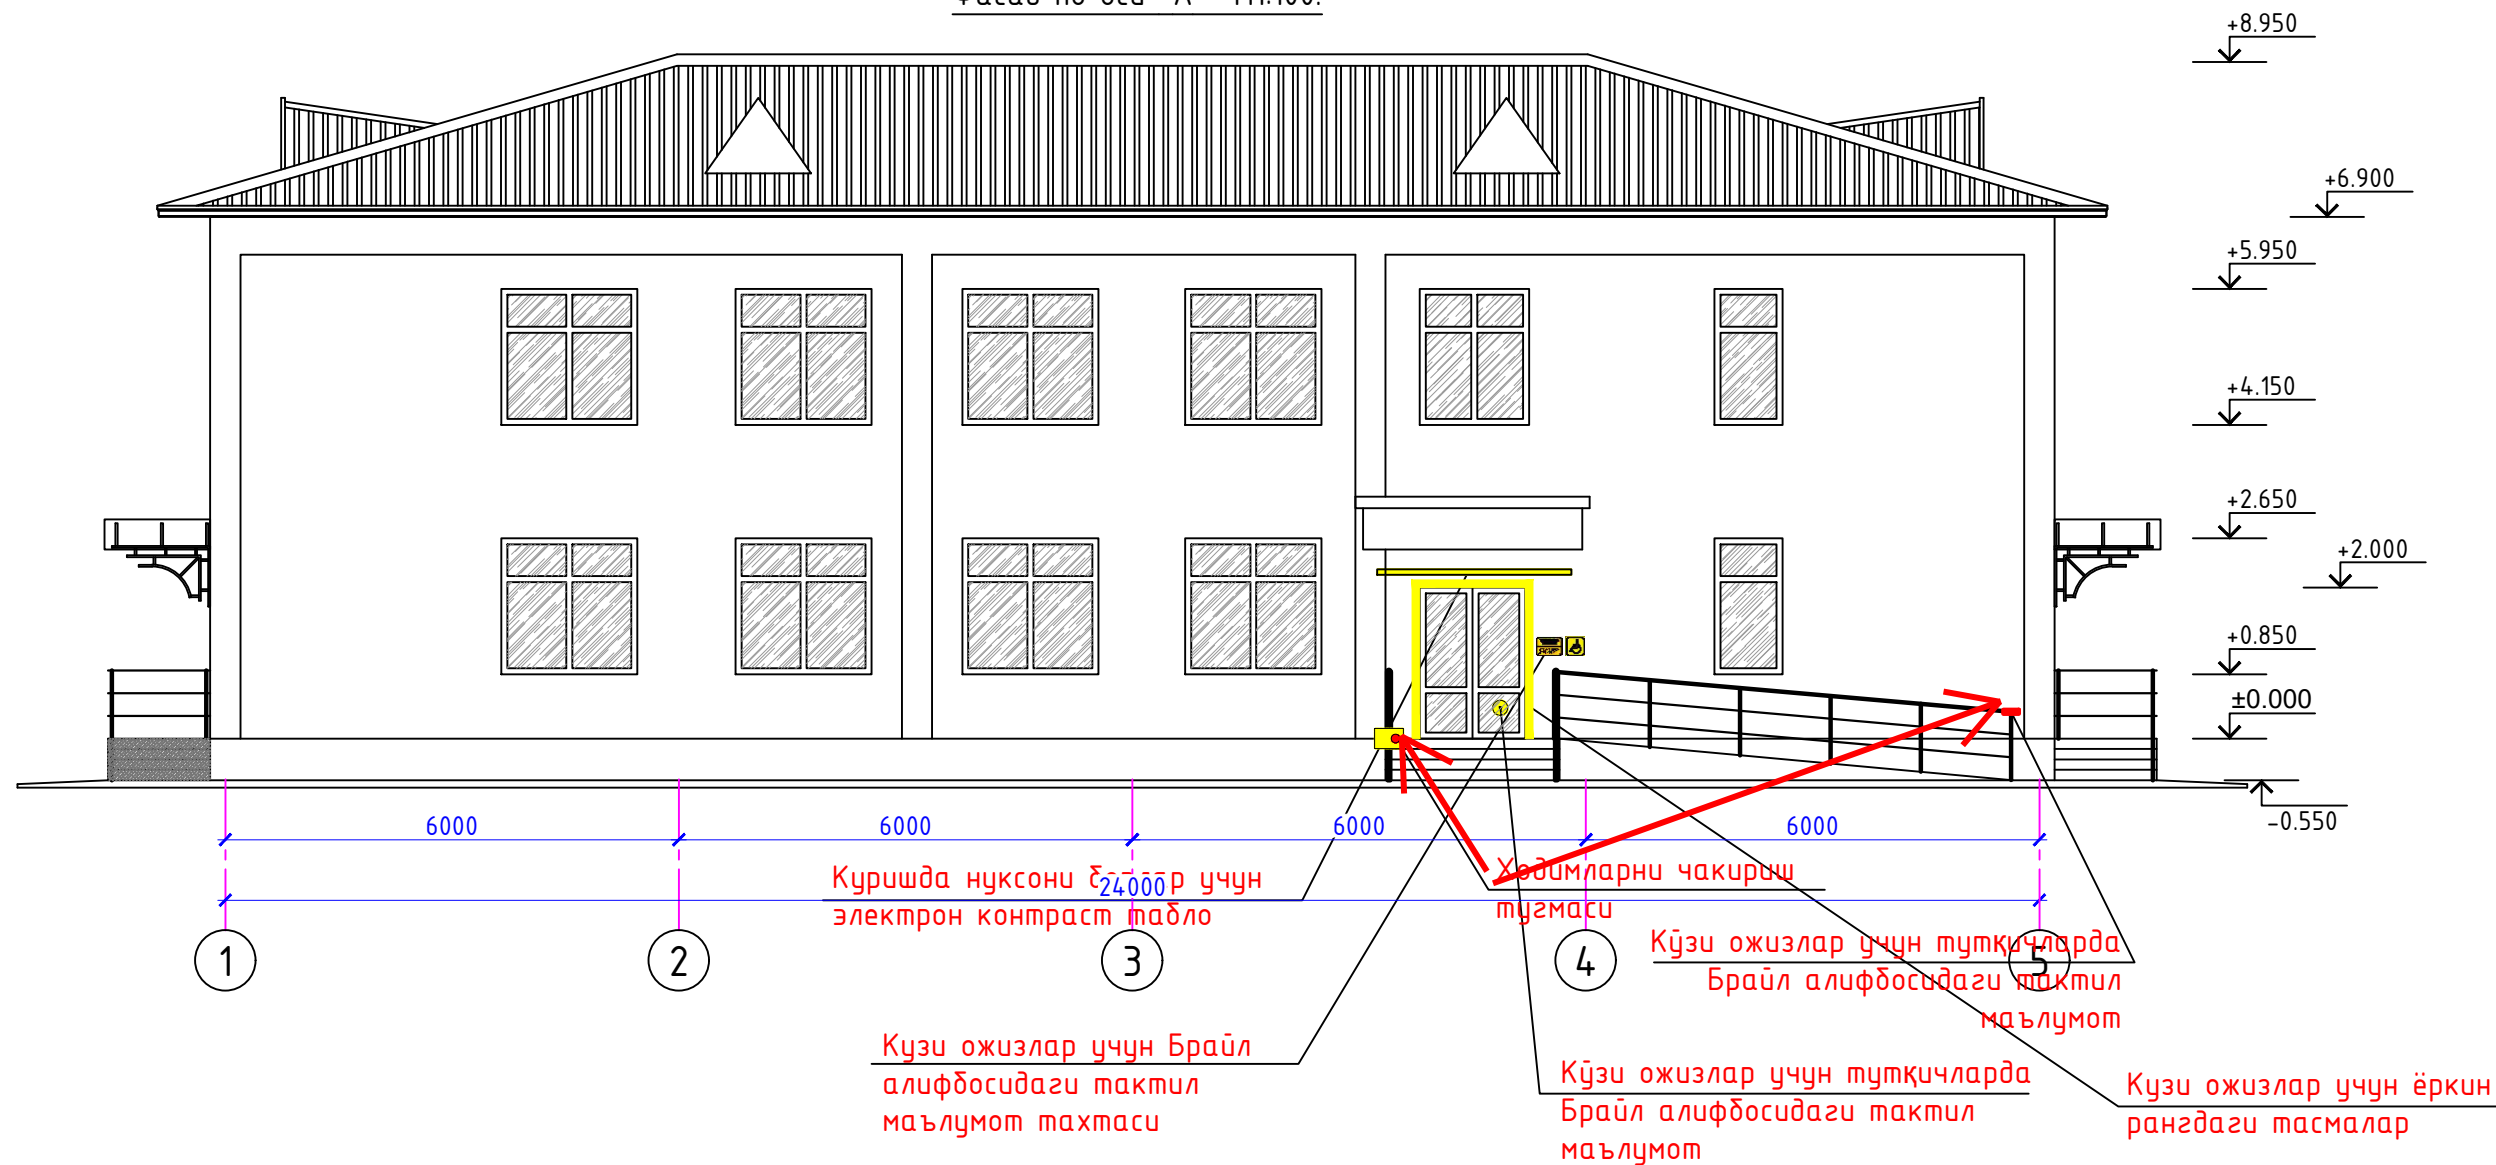


Тактильная табличка с шрифтом брайля
200x300 мм (название кабинета)



Электронное контрастное
табло для слабовидящих



Контрастная лента ширина
150мм

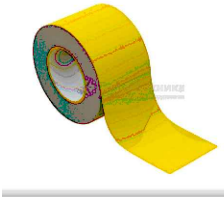

Желтый круг



Специальный тактильный знак
указывающий направление
движения




Шрифт брайля на перилах



						2025 г.	МГН				
						Мирзаобод тумани тибдиёт бирлашмасига қарашли “Йўлдошобод” МФЙдаги “Йўлдошобод” оилавий шифокорлик пунктини реконструкция қилиш (мавжуд 50 қатновли бинони 1-тип ОПга мослаштириш)					
Изм.	N уч.	Лист	Nдок.	Подп.	Дата	Здания семейного врачебного пункта.	Стадия	Лист	Листов		
Директор	Эшмурадов Д.						РП	1	3		
ГИП	Эшмурадов А.										
Разраб.	Абдуназаров А.					Фасад по оси "А" ограниченными возможностями М1:100.	"INNOVATSION UMUMIY LOYIHA" ООО г.Гулистан 2025 г.				

План стен после ремонта 1-этаж.

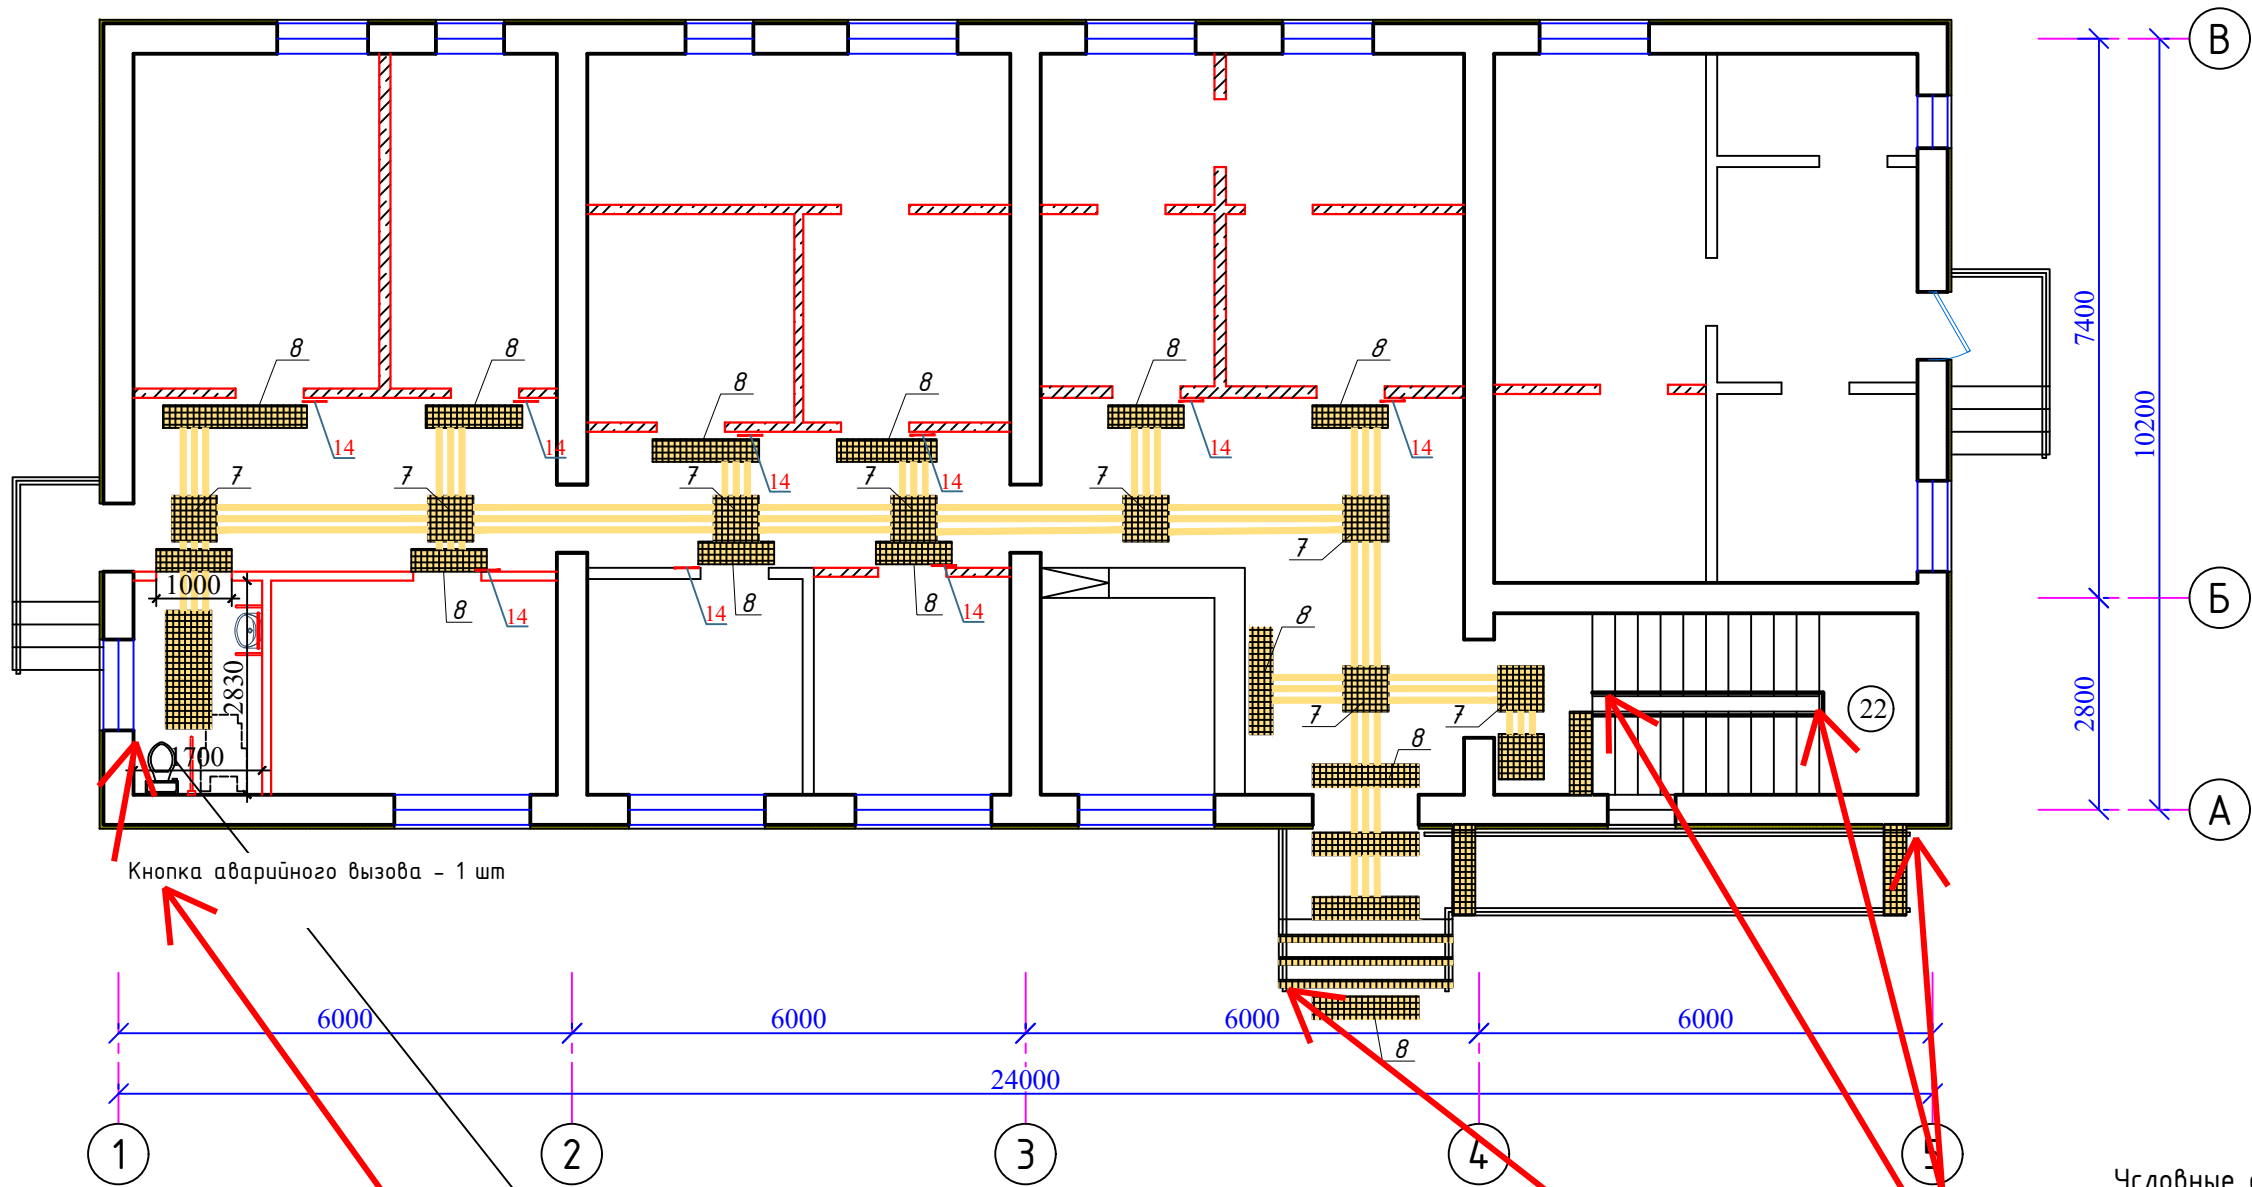

Кнопка аварийного вызова - 1 шт


Фрагмент-1С/У (для инвалидов)М 1:50

Элементлар таснифи мавжуд бино учун.

Условные обозначения:

- 1 - Тактильная плитка ПВХ на самоклеющей основе желтая.
- 2 - Шрифт брайля на перилах 4 шт
- 3 - Тактильная плитка ПВХ на самоклеющей основе желтая.
- 4 - Осязательные табличка "Туалет для инвалидов" 1-шт
- 12 - Поручень для дверей и инвалидов -1 шт
- 5 - Кнопка аварийного вызова персонала при запуске рампы - 2 шт




Номер поз.	Наименование	Примечание
4	Ногиронлар хожатхонаси учун тактил пиктограмма	1 дона
5	Чакирув тугмаси	3 дона
5.1	Чакирув калонкаси	1 дона
6	Хожатхона учун йигма туткич	1 дона
7	Огохлантирувчи тактил коплама	3.6 м2
8	Кириш кисми тактил копламаси	6.0 м2
9	Йуналтирувчи тактил коплама	75.0 м
10	Эшик атрофидаги контраст белги	78.6 м
11	Раковина учун туткич	2 дона
12	Эшик учун туткич	1 дона
13	Ногиронлиги булган шахслар учун махсус ойна	1 дона
14	Кузи ожизлар учун Брайл алифбосидаги тактил маълумот тахтаси	12 дона
15	Куришда нуксони борлар учун электрон контраст табло	1 дона

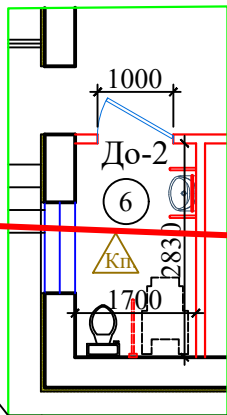

Фрагмент-1

						2026 г.	АС				
						Мирзаобод тумани тиббиёт бирлашмасига қарашли "Йўлдошобод" МФЙдаги "Йўлдошобод" оилавий шифокорлик пунктини реконструкция қилиш (мавжуд 50 қатновли бинони 1-тип ОПга мослаштириш)					
Изм. N уч.	Лист	Ндок.	Подп.	Дата	Здания семейного врачебного пункта.	Стадия	Лист	Листов			
Директор	Эшмурадов Д.					РП	4	28			
ГИП	Эшмурадов А.										
Разраб.	Абдуназаров А.				<u>План стен после ремонта.</u>	"INNOVATSION UMUMIY LOYIHA" ООО <u>г.Гулистан 2025 г.</u>					

План стен после ремонта 2-этаж.

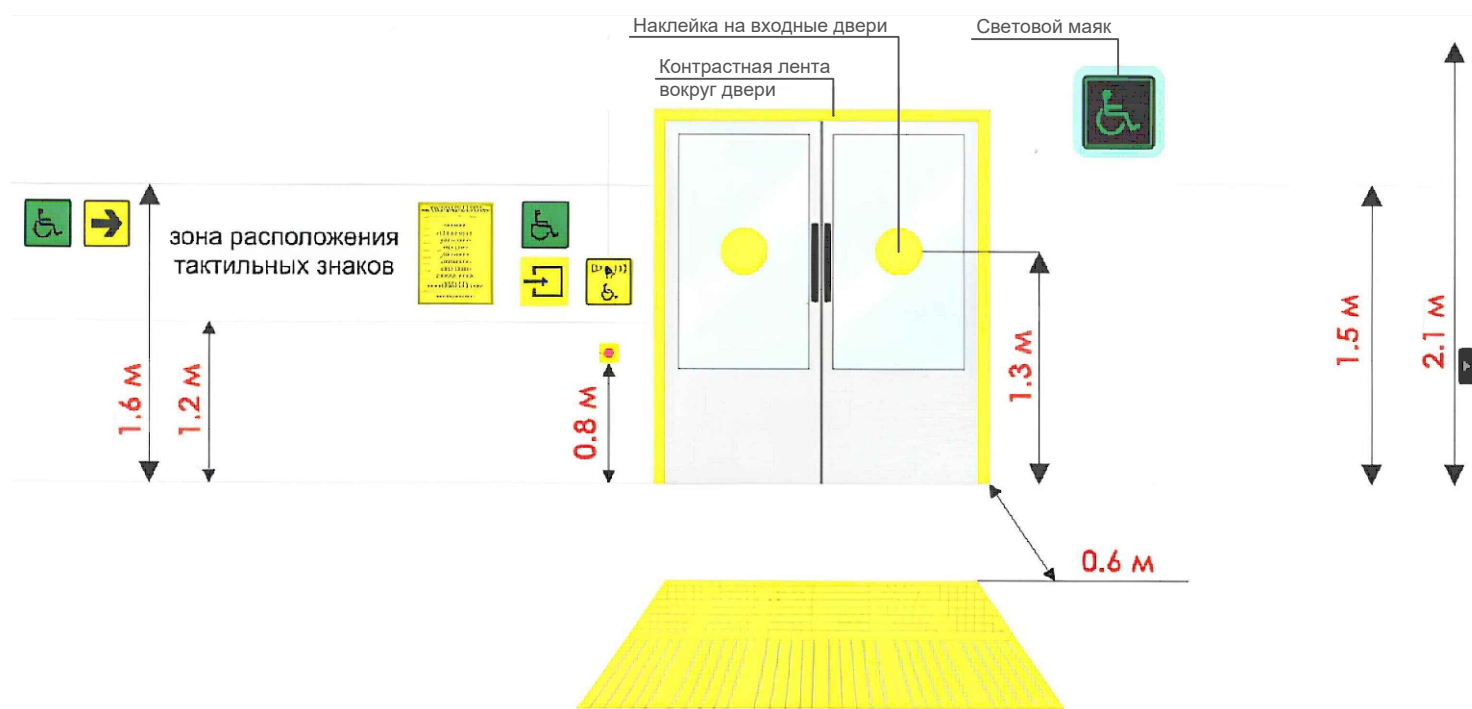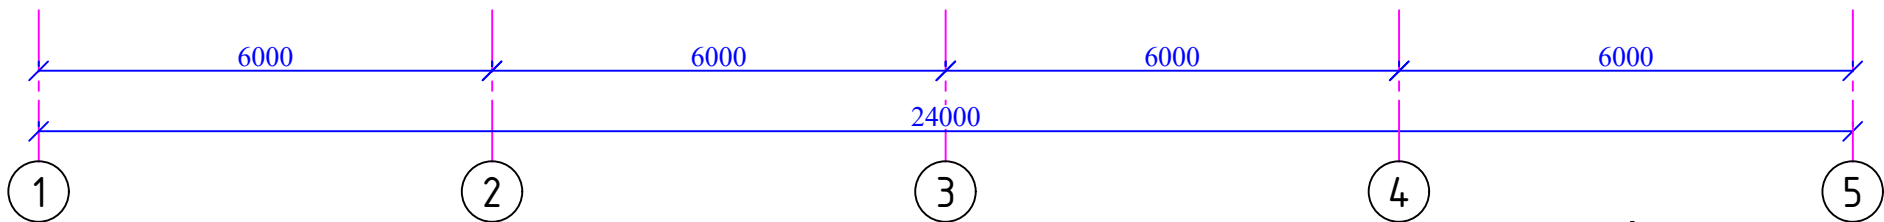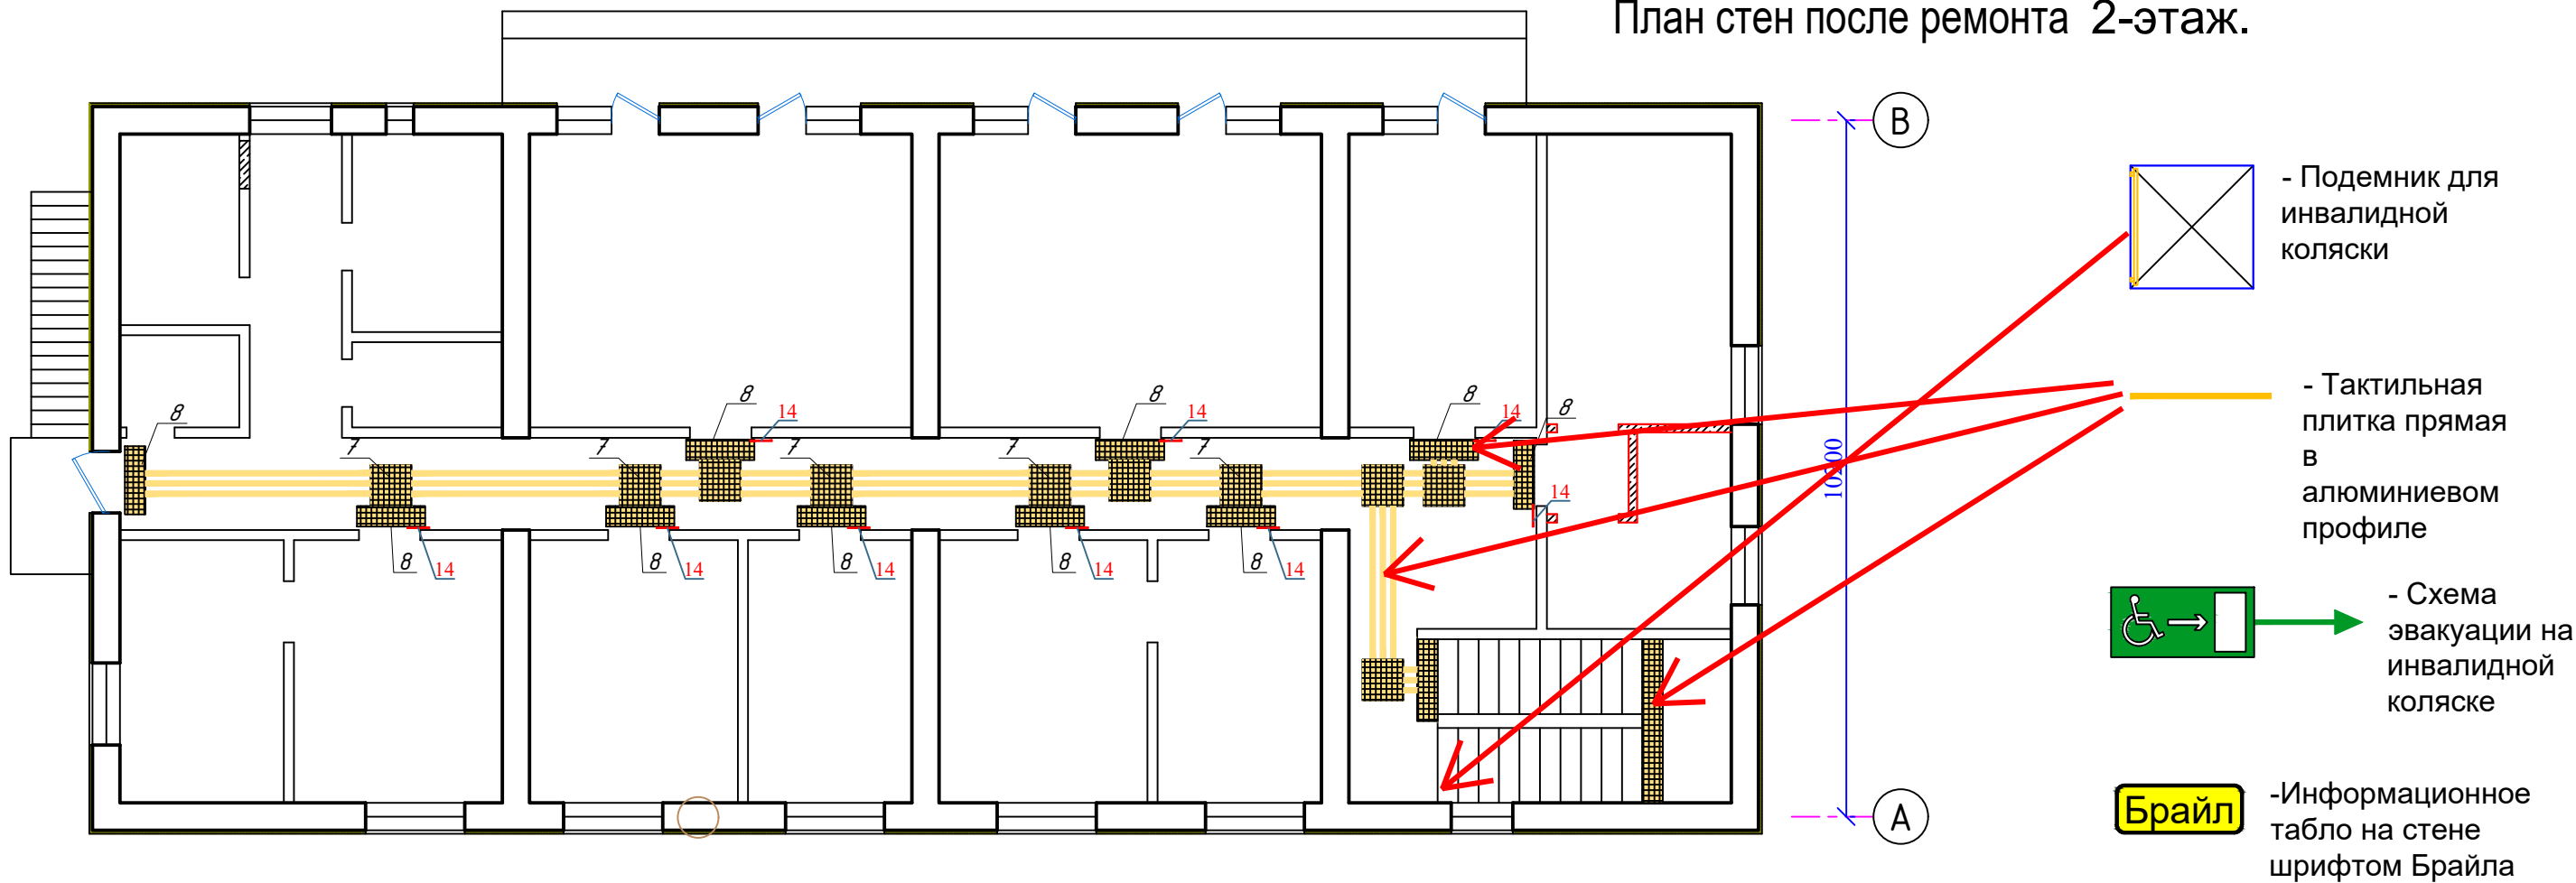

- Тактильная плитка для слабовидящих на полах коридоров (для пациентов)
- Тактильно-звуковая мнемосхема при входе.
- Тактильное Звуковое устройство, информирующее о комнате при входе.
- Кнопка экстренного вызова в туалете - 1 шт.
- Профиль алюминиевый накладной угол-порог против скольжения

						2026 г.	АС				
						Мирзаобод тумани тиббиёт бирлашмасига қарашли "Йўлдошобод" МФЙдаги "Йўлдошобод" оилавий шифокорлик пунктини реконструкция қилиш (мавжуд 50 қатновли бинони 1-тип ОПга мослаштириш)					
Изм. N уч.	Лист	Ндок.	Подп.	Дата		Здания семейного врачебного пункта.	Стадия	Лист	Листов		
Директор	Эшмурадов Д.						РП	6	28		
ГИП	Эшмурадов А.					План стен после ремонта.	"INNOVATSION UMUMIY LOYIHA" ООО г.Гулистан 2025 г.				
Разраб.	Абдуназаров А.										



XUSUSIYATLARI

- Nogironligi bo'lgan shaxslarni zinadan yuqoriga yoki pastga xavfsiz ko'tarish uchun mo'ljallangan
- Zina perilasiga o'rnatiladi, bino konstruksiyasiga katta o'zgarish kiritilmaydi
- Platforma buklanadigan bo'lib, joyni kam egallaydi
- Xavfsizlik datchiklari va favqulodda to'xtatish tugmasi mavjud
- Batareya bilan ishlaydi, elektr uzilishida ham ishlash imkoniyati bor
- Yuk ko'tarish quvvati: 250–300 kg gacha


FOYDALANISH BOSQICHLARI



YIG'ILGAN HOLATI




O'LCHAMLARI (mm)

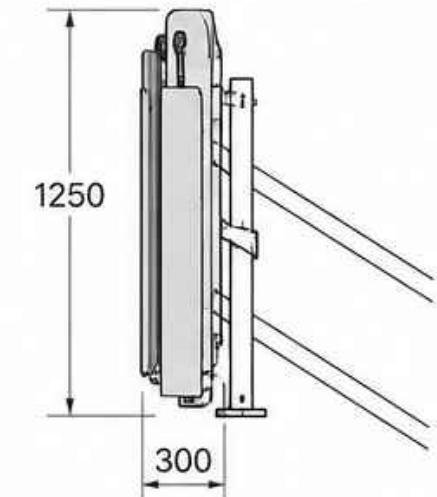


OCHILGAN HOLATI




PLATFORMA O'LCHAMI

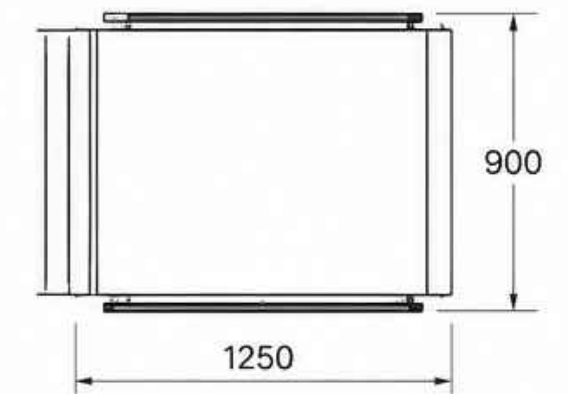


						2026 з.	АС				
						Мирзаобод тумани тибдиёт бирлашмасига қарашли “Йўлдошобод” МФЙдаги “Йўлдошобод” оилавий шифокорлик пунктини реконструкция қилиш (мавжуд 50 қатновли бинони 1-тип ОПга мослаштириш)					
Изм.	Н уч.	Лист	Ндок.	Подп.	Дата	Здания семейного врачебного пункта.	Стадия	Лист	Листов		
Директор	Эшмурадов Д.						РП	6	28		
ГИП	Эшмурадов А.					подёмник	"INNOVATION UMUMIY LOYIHA" OOO г.Гулистан 2025 г.				
Разраб.	Абдуназаров А.										

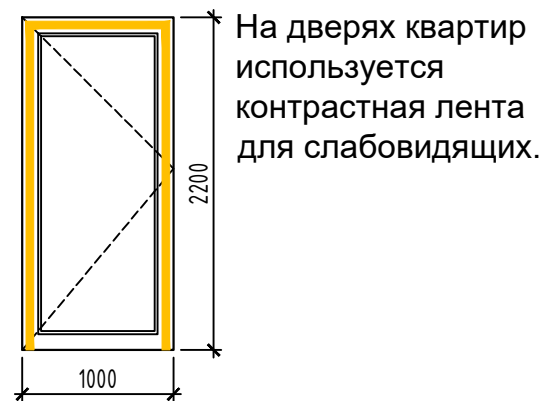




- Тактильная плиткан для незрячих.
Цвет : RAL 1016

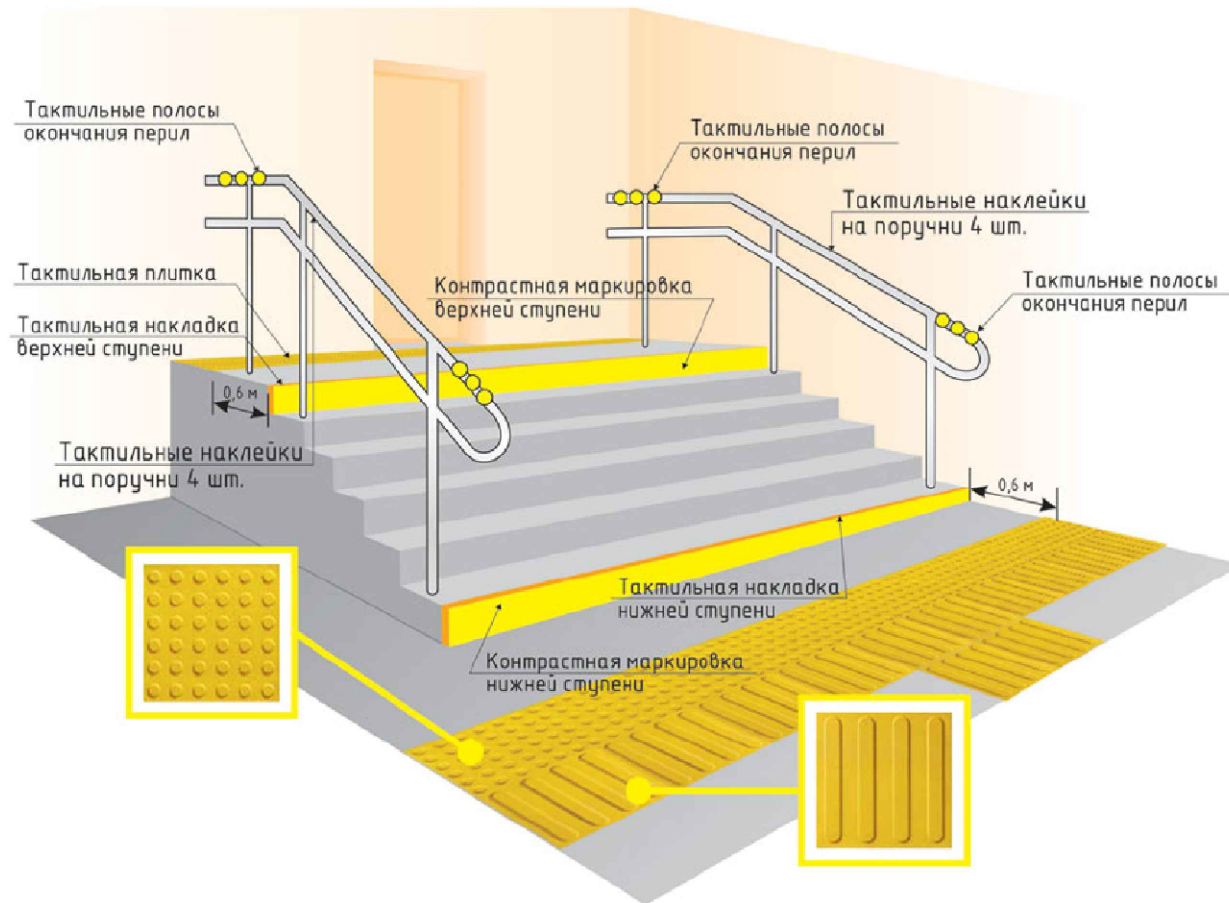


Тактильная плитка РЕТАЙЛ из ПУ 300x300x2 мм, продольные полосы (самокл. основа)

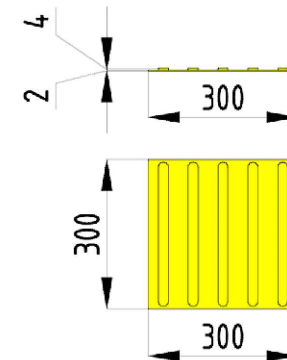

Тактильная плитка РЕТАЙЛ из ПУ 300x300x2 мм, линейные конусы (самоклеющаяся основа)

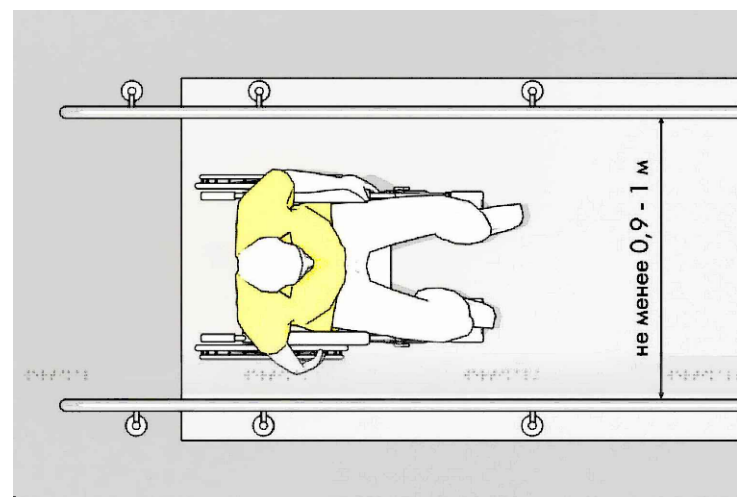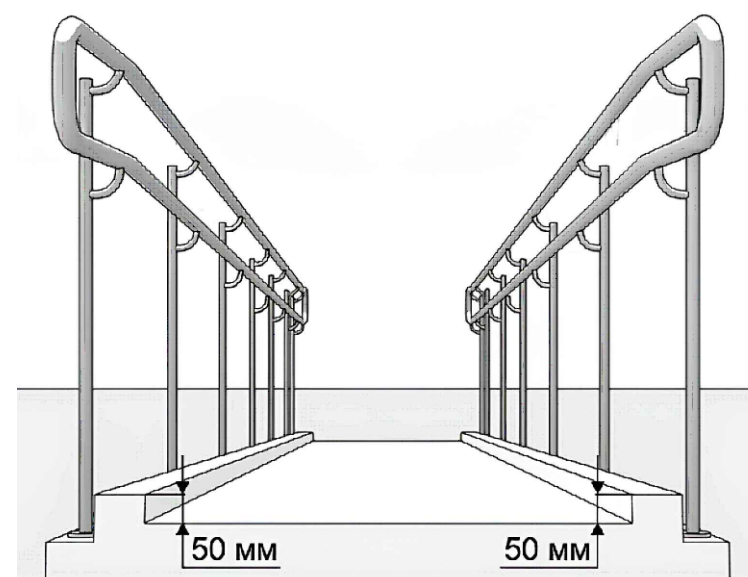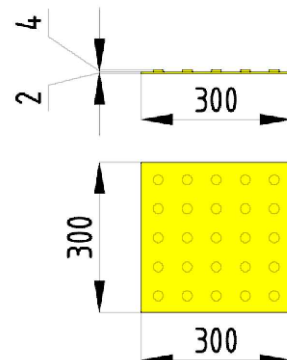

Керамогранитная плитка шершавая - 10 мм
Клеевой раствор - 20 мм
Ж.б. крыльцо (см.разд.КЖ)
Уплотненный грунт

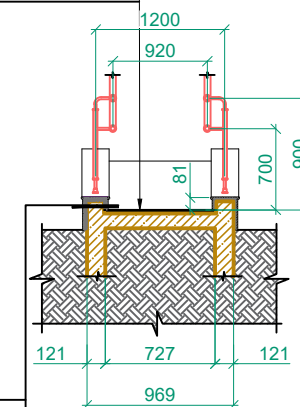


Керамогранитная плитка шершавая - 8 мм
Водостойкий клеевой раствор - 20 мм
Ж.б. крыльцо (см.разд.КЖ)
Уплотненный грунт



-Тактильные знаки для инвалидов

Тактильная лента прямая в алюминиевом профиле

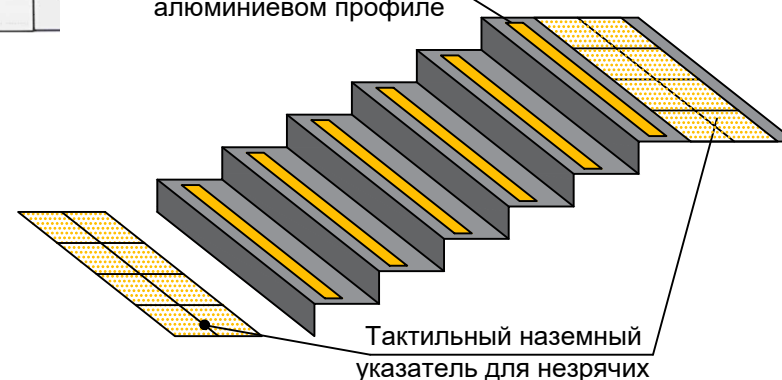

						2026 г.	АС				
						Мирзаобод тумани тиббиёт бирлашмасига қарашли "Йўлдошобод" МФЙдаги "Йўлдошобод" оилавий шифокорлик пунктини реконструкция қилиш (мавжуд 50 қатновли бинони 1-тип ОПга мослаштириш)					
Изм.	№ уч.	Лист	№ док.	Подп.	Дата	Здания семейного врачебного пункта.	Стадия	Лист	Листов		
Директор	Эшмурадов Д.						РП	6	28		
ГИП	Эшмурадов А.					План стен после ремонта.	"INNOVATSION UMUMIY LOYIHA" 000 г. Гулистан 2025 г.				
Разраб.	Абдуназаров А.										