

[illegible]

Компоновочный план 1-этажа


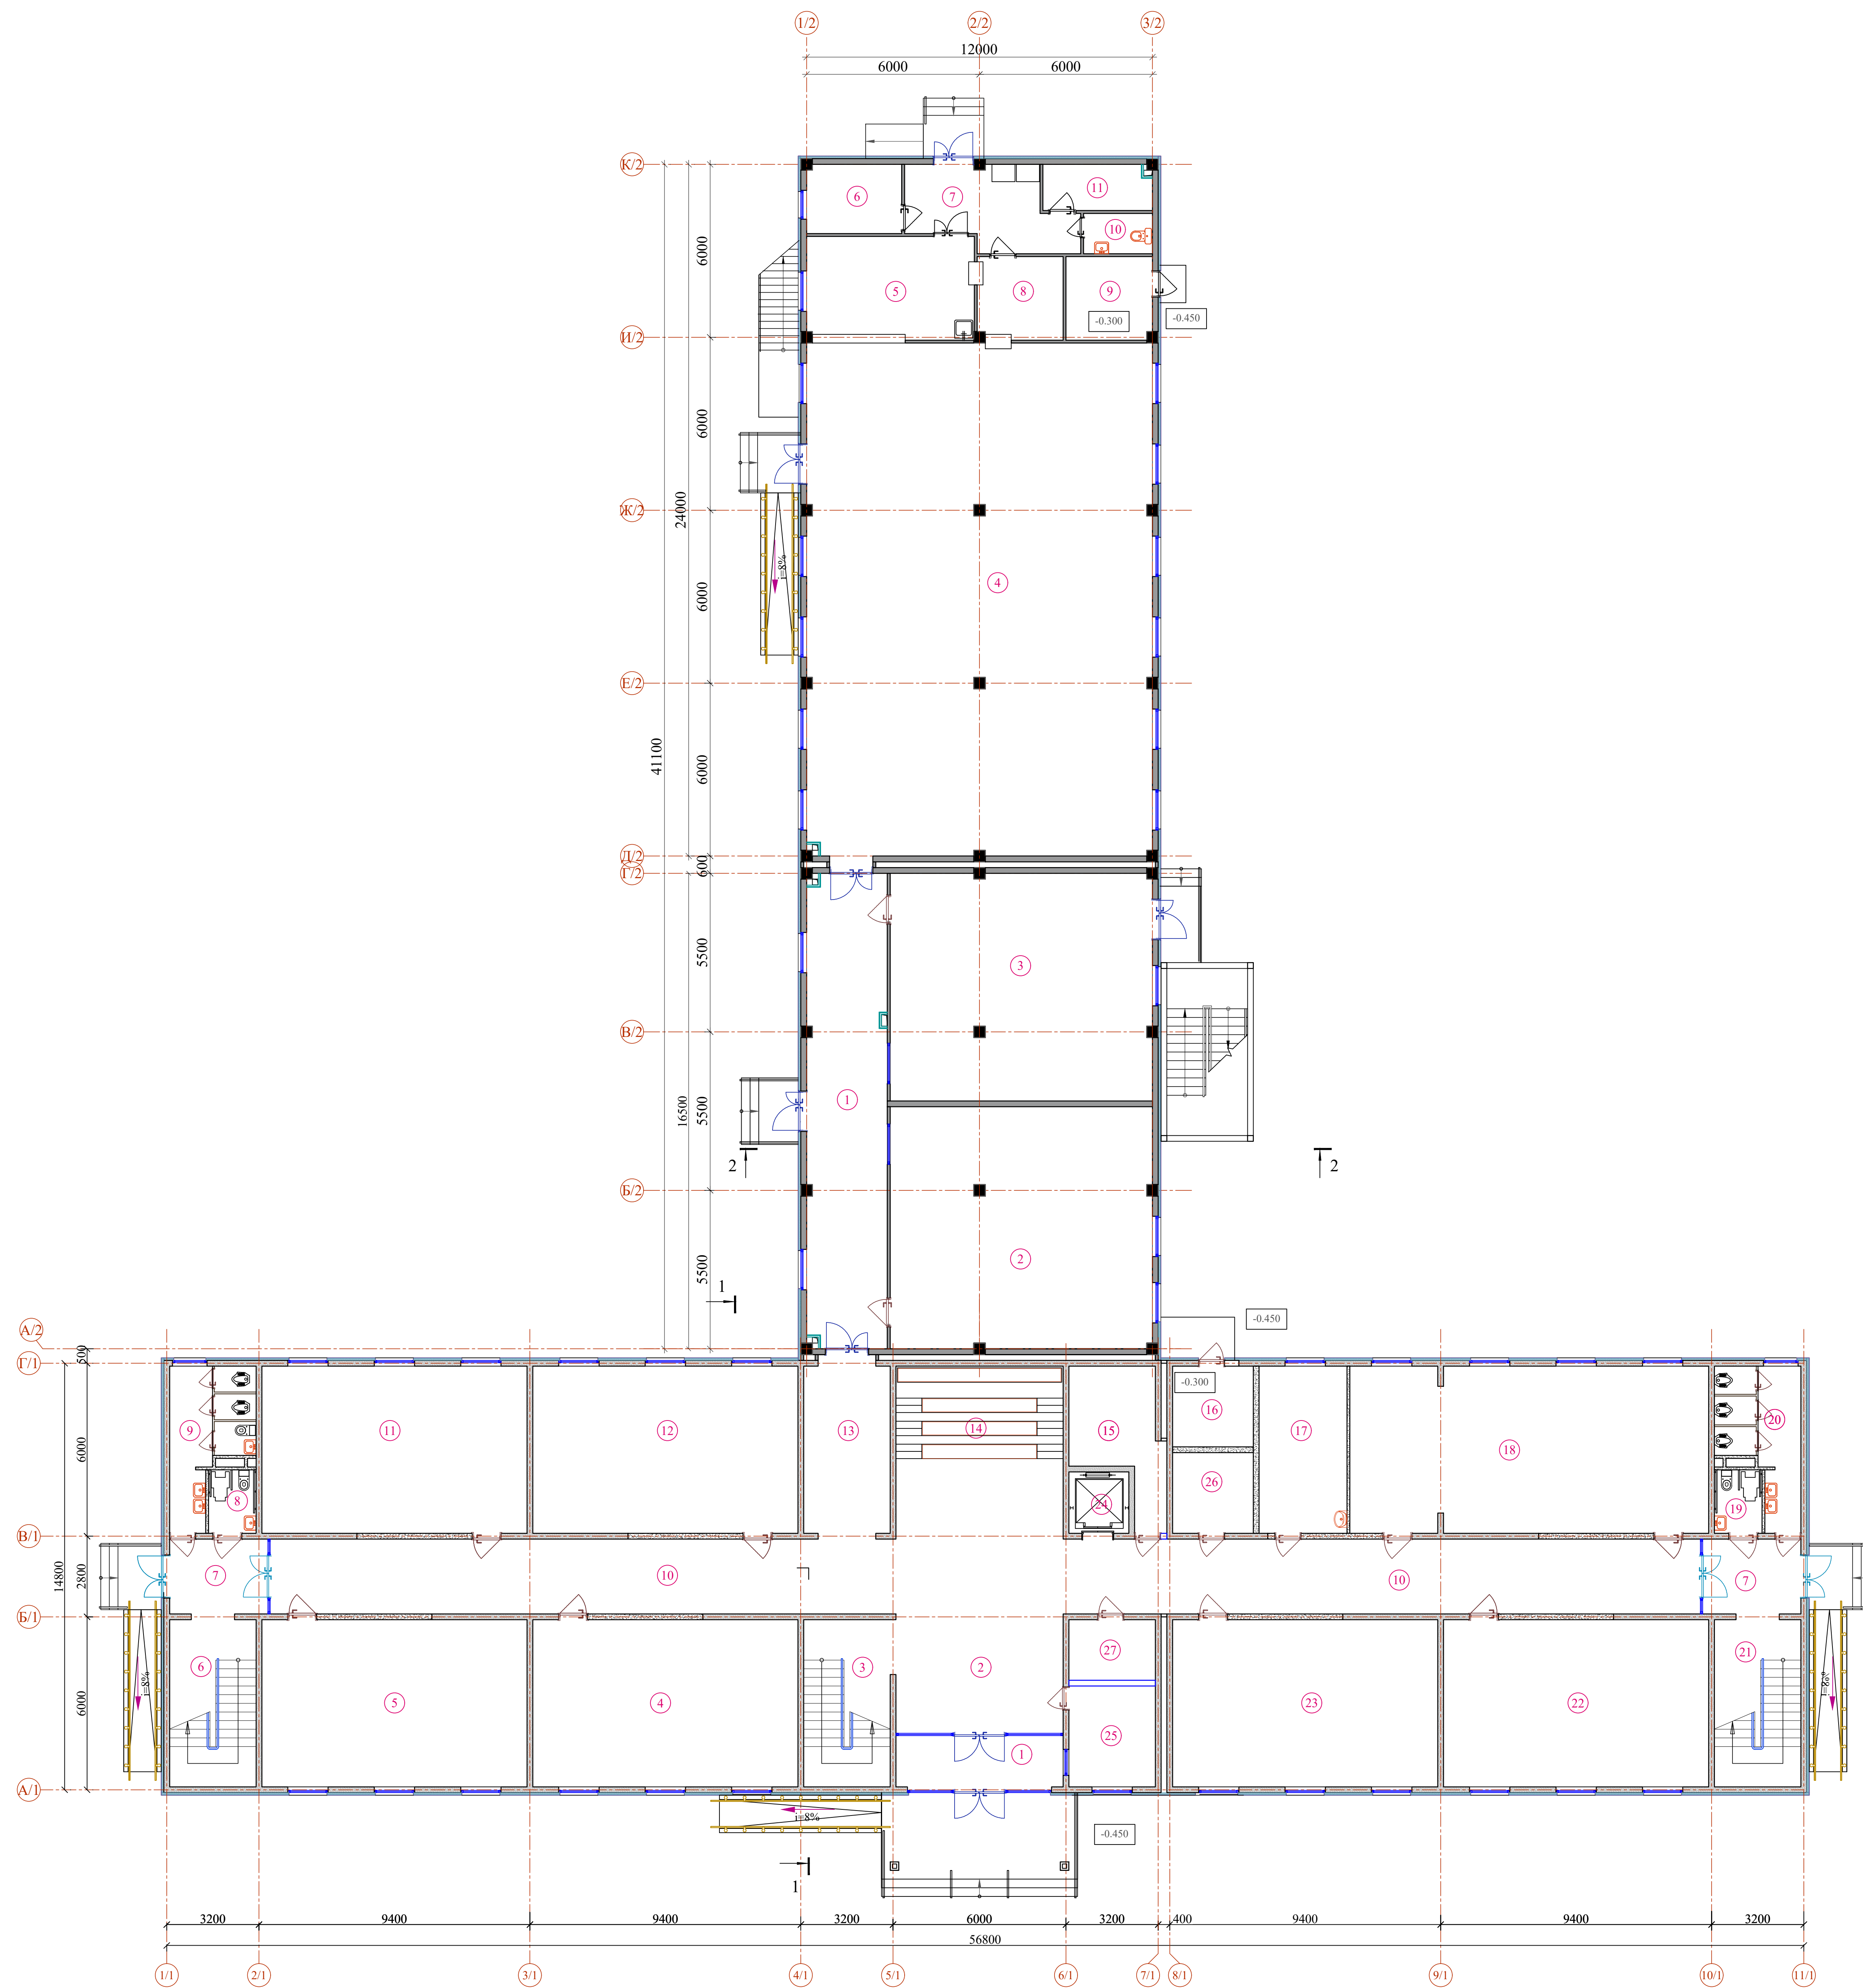


Схема блокировки

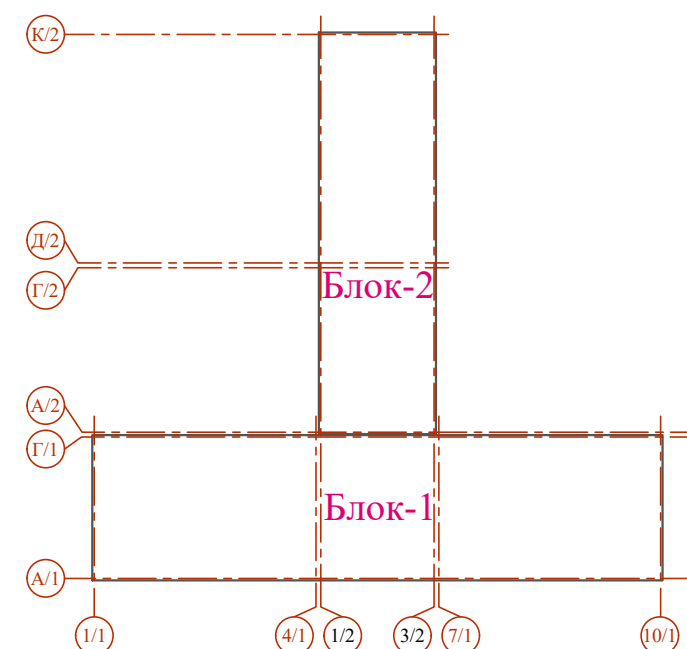

ЭКСПЛИКАЦИЯ ПОМЕЩЕНИЙ

№	Наименование	Площадь м²
	1-этаж (Блок - 1)	
1	Тамбур	10.32
2	Вестибюль	55.27
3	Лестничная клетка	17.40
4	Учебный класс (1 класс)	53.36
5	Учебный класс (1 класс)	53.36
6	Лестничная клетка	17.40
7	Тамбур (2 шт)	17.74
8	Санузел для маломобильных (для девочек)	3.63
9	Сан-узлы (для девочек)	12.74
10	Коридор	113.93
11	Учебный класс (1 класс)	53.36
12	Учебный класс (2 класс)	53.36
13	Коридор	18.20
14	Коворкинг	18.62
15	Комната тех.персонала	13.37
16	Узел ввода	7.84
17	Кабинет врача	17.69
18	STEAM лаборатория №1	71.93
19	Санузел для маломобильных (для мальчиков)	3.63
20	Сан-узлы (для мальчиков)	12.74
21	Лестничная клетка	17.40
22	Кабинет химии	53.36
23	Кабинет физики	53.36
24	Лифт	2.40
25	Комната охраны	10.50
26	Электрощитовая	7.84
27	Инвентарная	6.30

ЭКСПЛИКАЦИЯ ПОМЕЩЕНИЙ

№	Наименование	Площадь м²
	1-этаж (Блок - 2)	
1	Коридор	45.96
2	Мастерская по обработке тканей и кузнари	76.08
3	Комбинированная мастерская по обработке металла и древесины	71.53
4	Обеденная зал на 250 человек	213.12
5	Кухня с радиоточной	20.88
6	Заготовочный цех и место для продуктов	7.88
7	Загрузочная, место для холодильников	14.70
8	Моечная столовой и кухонной посуды	8.55
9	Узел ввода и насосная	8.64
10	Санузел для персонала	3.35
11	Комната персонала	6.04

Компоновочный план 2-этажа


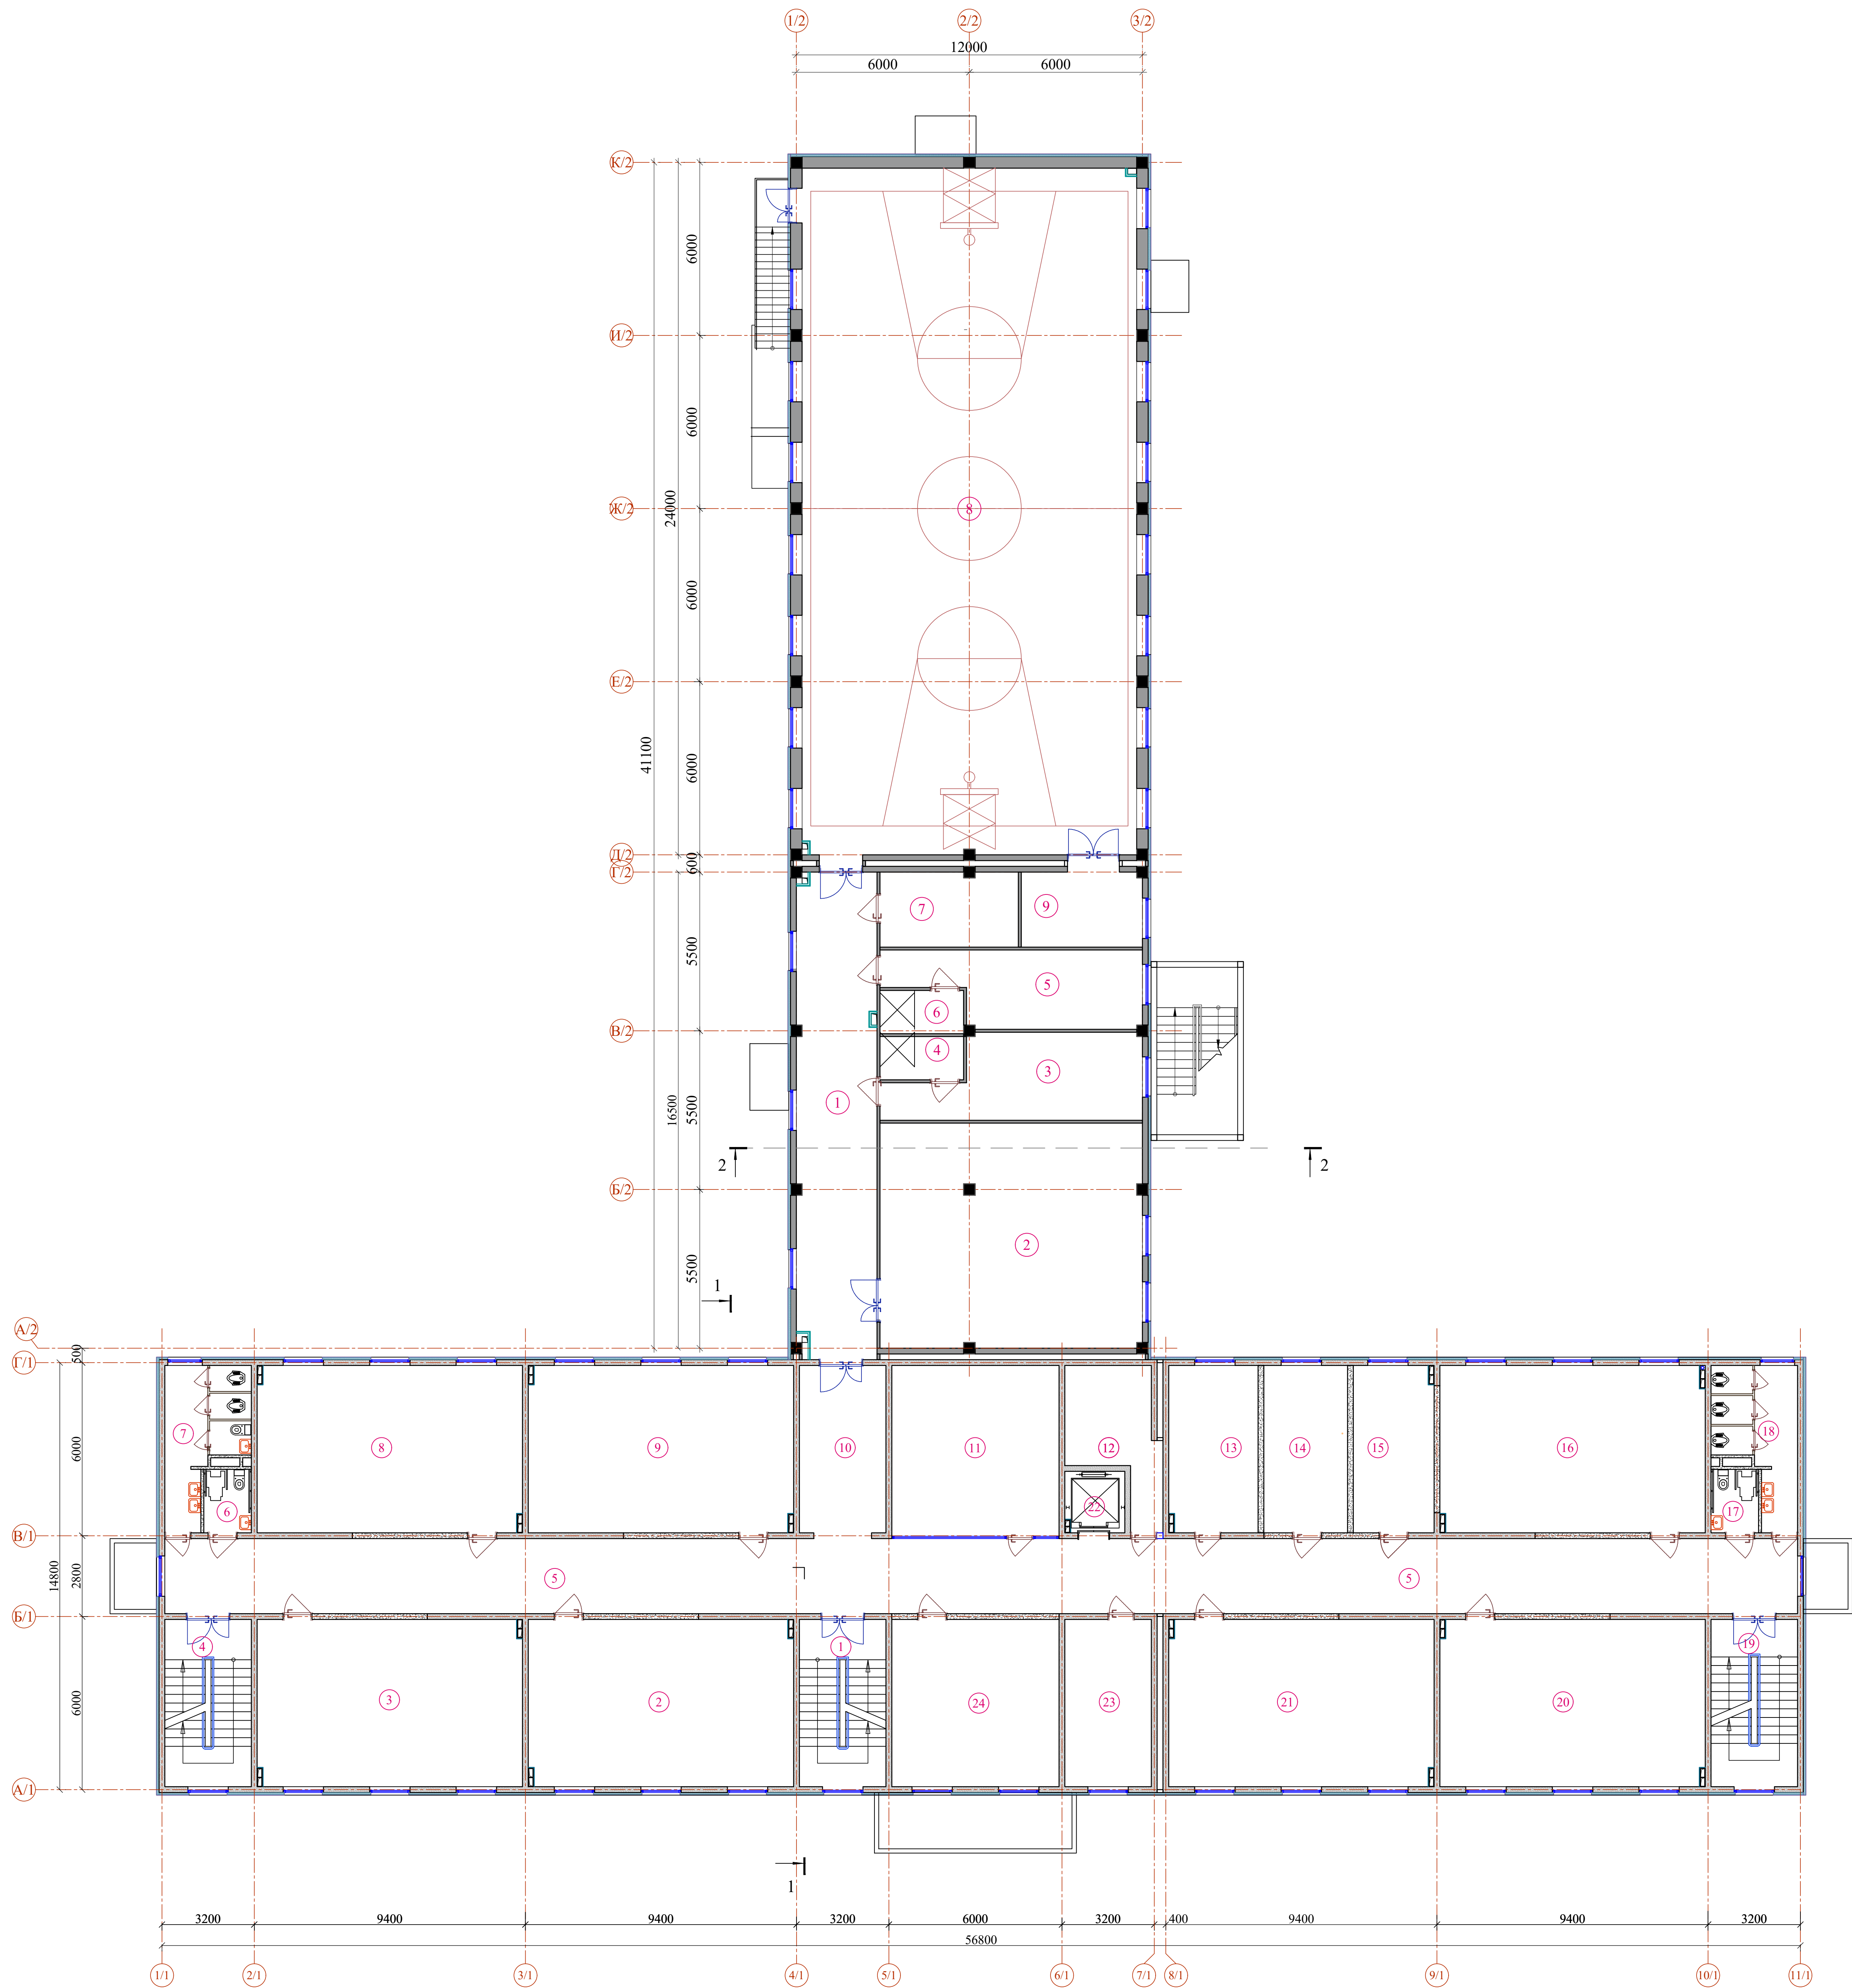


Схема блокировки

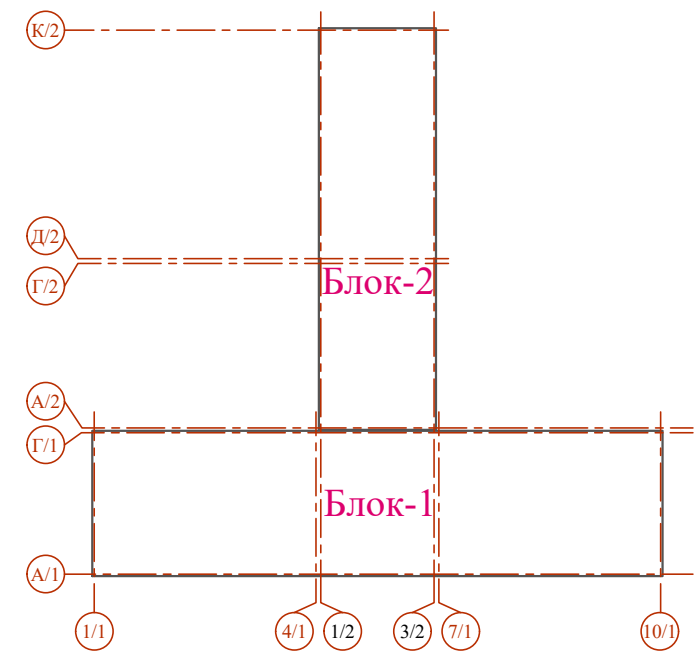


ЭКСПЛИКАЦИЯ ПОМЕЩЕНИЙ

№	Наименование	Площадь м²
2-этаж (Блок - 1)		
1	Лестничная клетка	17.40
2	Учебный класс (2 класс)	53.36
3	Учебный класс (2 класс)	53.36
4	Лестничная клетка	17.40
5	Коридор	147.16
6	Санузел для маломобильных (для девочек)	3.63
7	Санузлы (для девочек)	12.74
8	Учебный класс (3 класс)	53.36
9	Учебный класс (3 класс)	53.36
10	Коридор	17.40
11	Кружковая	34.34
12	Коммунаторная	13.37
13	Кабинет директора	17.98
14	Кабинет заместителя директора	16.82
15	Кабинет заместителя директора	16.24
16	Учебный класс (3 класс)	53.36
17	Санузел для маломобильных (для мальчиков)	3.63
18	Сан-узлы (для мальчиков)	12.74
19	Лестничная клетка	17.40
20	Учебный класс (4 класс)	53.36
21	Учебный класс (4 класс)	53.36
22	Лифт	2.40
23	Кабинет	17.40
24	Учительская	33.64



ЭКСПЛИКАЦИЯ ПОМЕЩЕНИЙ

№	Наименование	Площадь м²
2-этаж (Блок - 2)		
1	Коридор	48.35
2	Библиотека (ЦНР)	74.26
3	Раздевальная (для девочек)	20.14
4	Душевая	3.48
5	Раздевальная (для мальчиков)	20.14
6	Душевая	3.48
7	Тренерская	12.88
8	Спортзал 12x24	287.20
9	Спаржидная	11.30

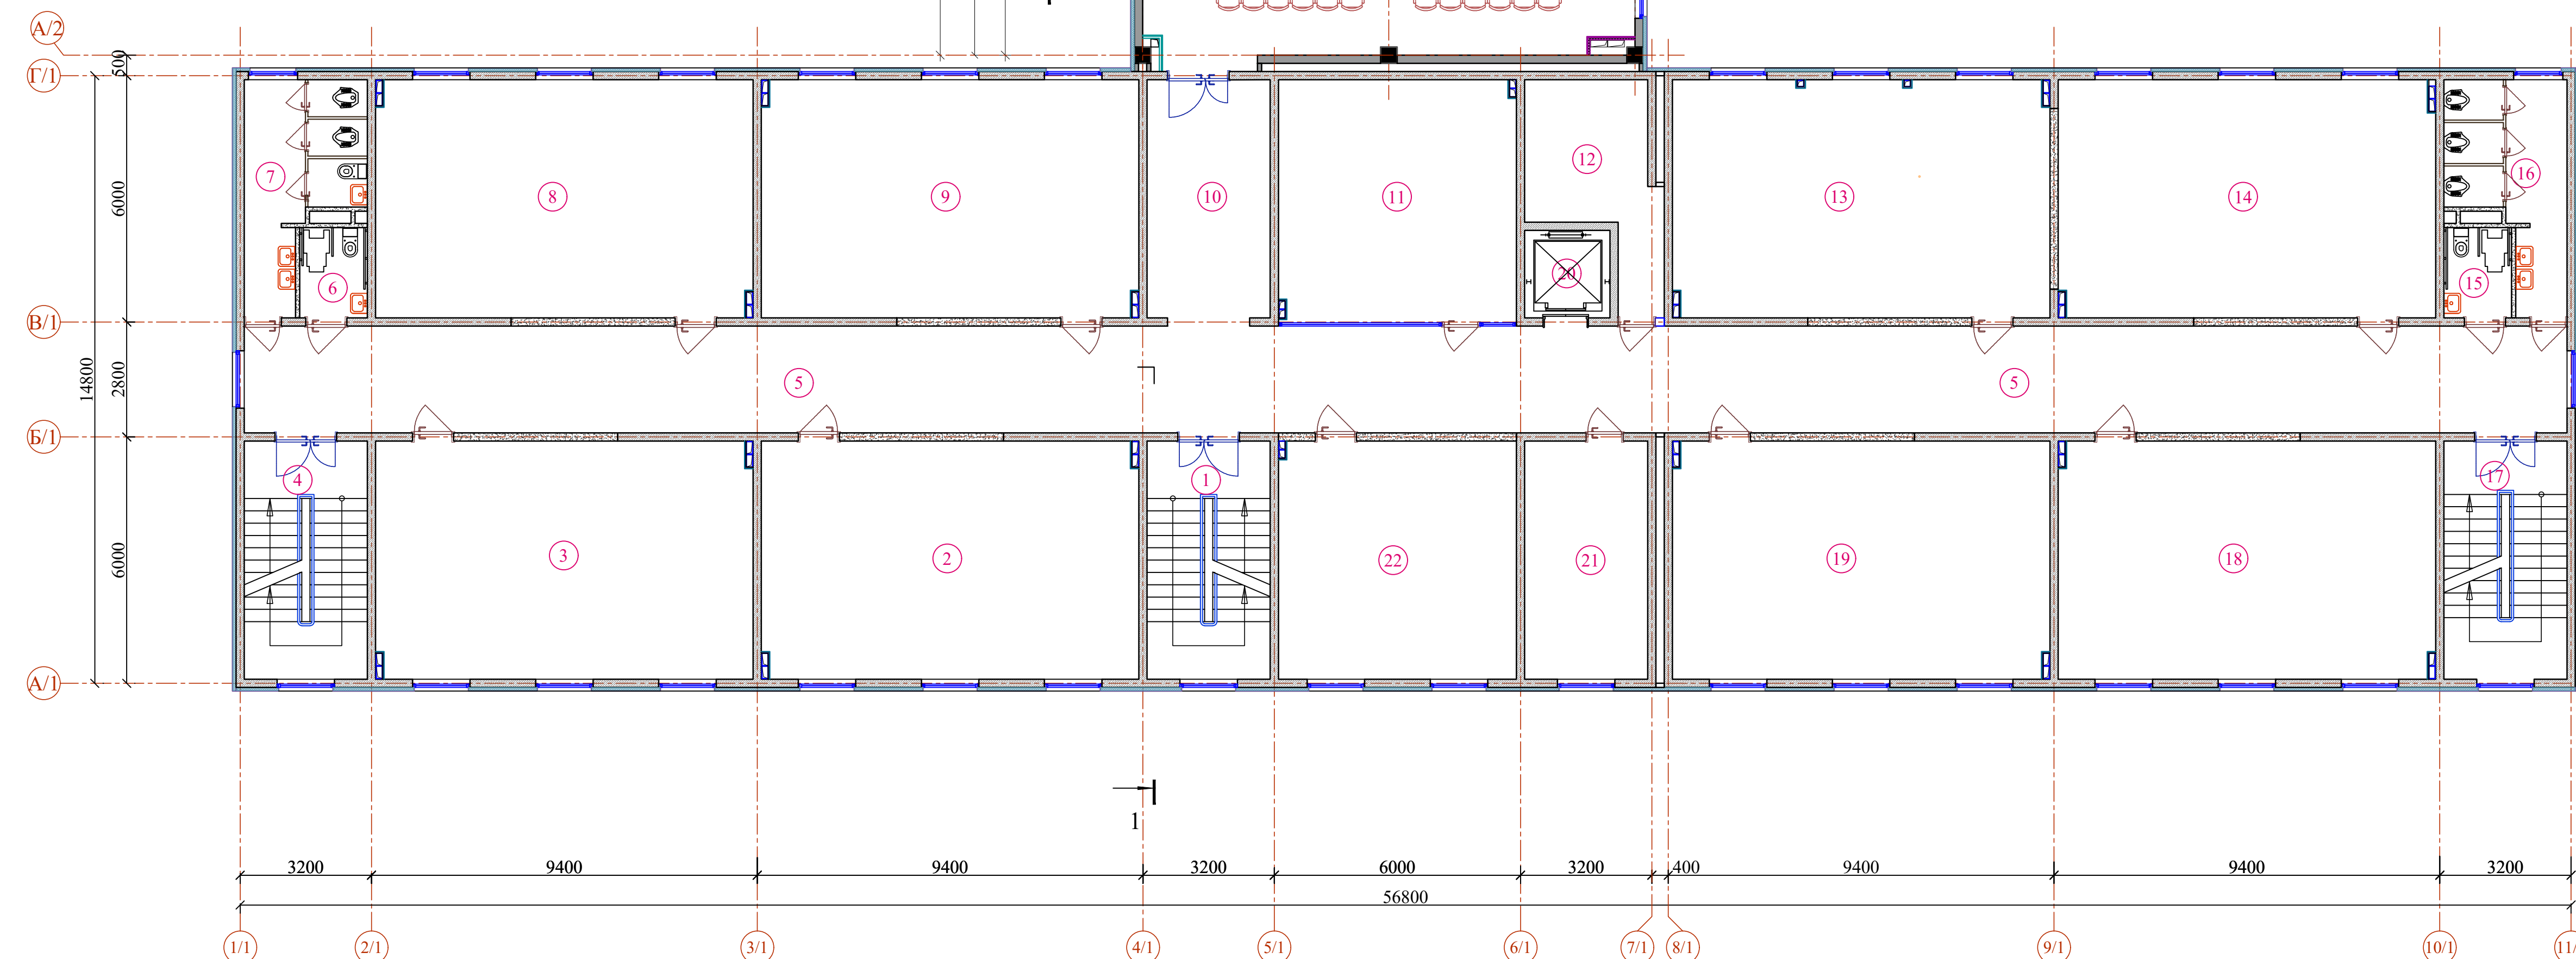

№	Наименование 3-этаж (Блок - 1)	Площадь м ²
1	Лестничная клетка	17.40
2	Учебный класс (4 класс)	53.36
3	Кабинет родного языка и литературы	53.36
4	Лестничная клетка	17.40
5	Коридор	147.16
6	Санузел для мальчиков (для девочек)	3.63
7	Санузлы (для девочек)	12.74
8	Кабинет родного языка и литературы	53.36
9	Кабинет родного языка и литературы	53.36
10	Коридор	17.40
11	Кружковая	34.34
12	Инвентарная	13.37
13	Кабинет духовности и просветительства	53.36
14	Класс изобразительного искусства и черчения	53.36
15	Санузел для мальчиков (для мальчиков)	3.63
16	Сан-узлы (для мальчиков)	12.74
17	Лестничная клетка	17.40
18	Класс пения и музыки	53.36
19	Кабинет основ государства и права	53.36
20	Учитель	2.40
21	Учительская	17.40
22	Методический кабинет	33.64

№	Наименование	Площадь м²
3-этаж (Блок - 2)		
1	Акттовый зал	152.93
2	Сцена	44.76

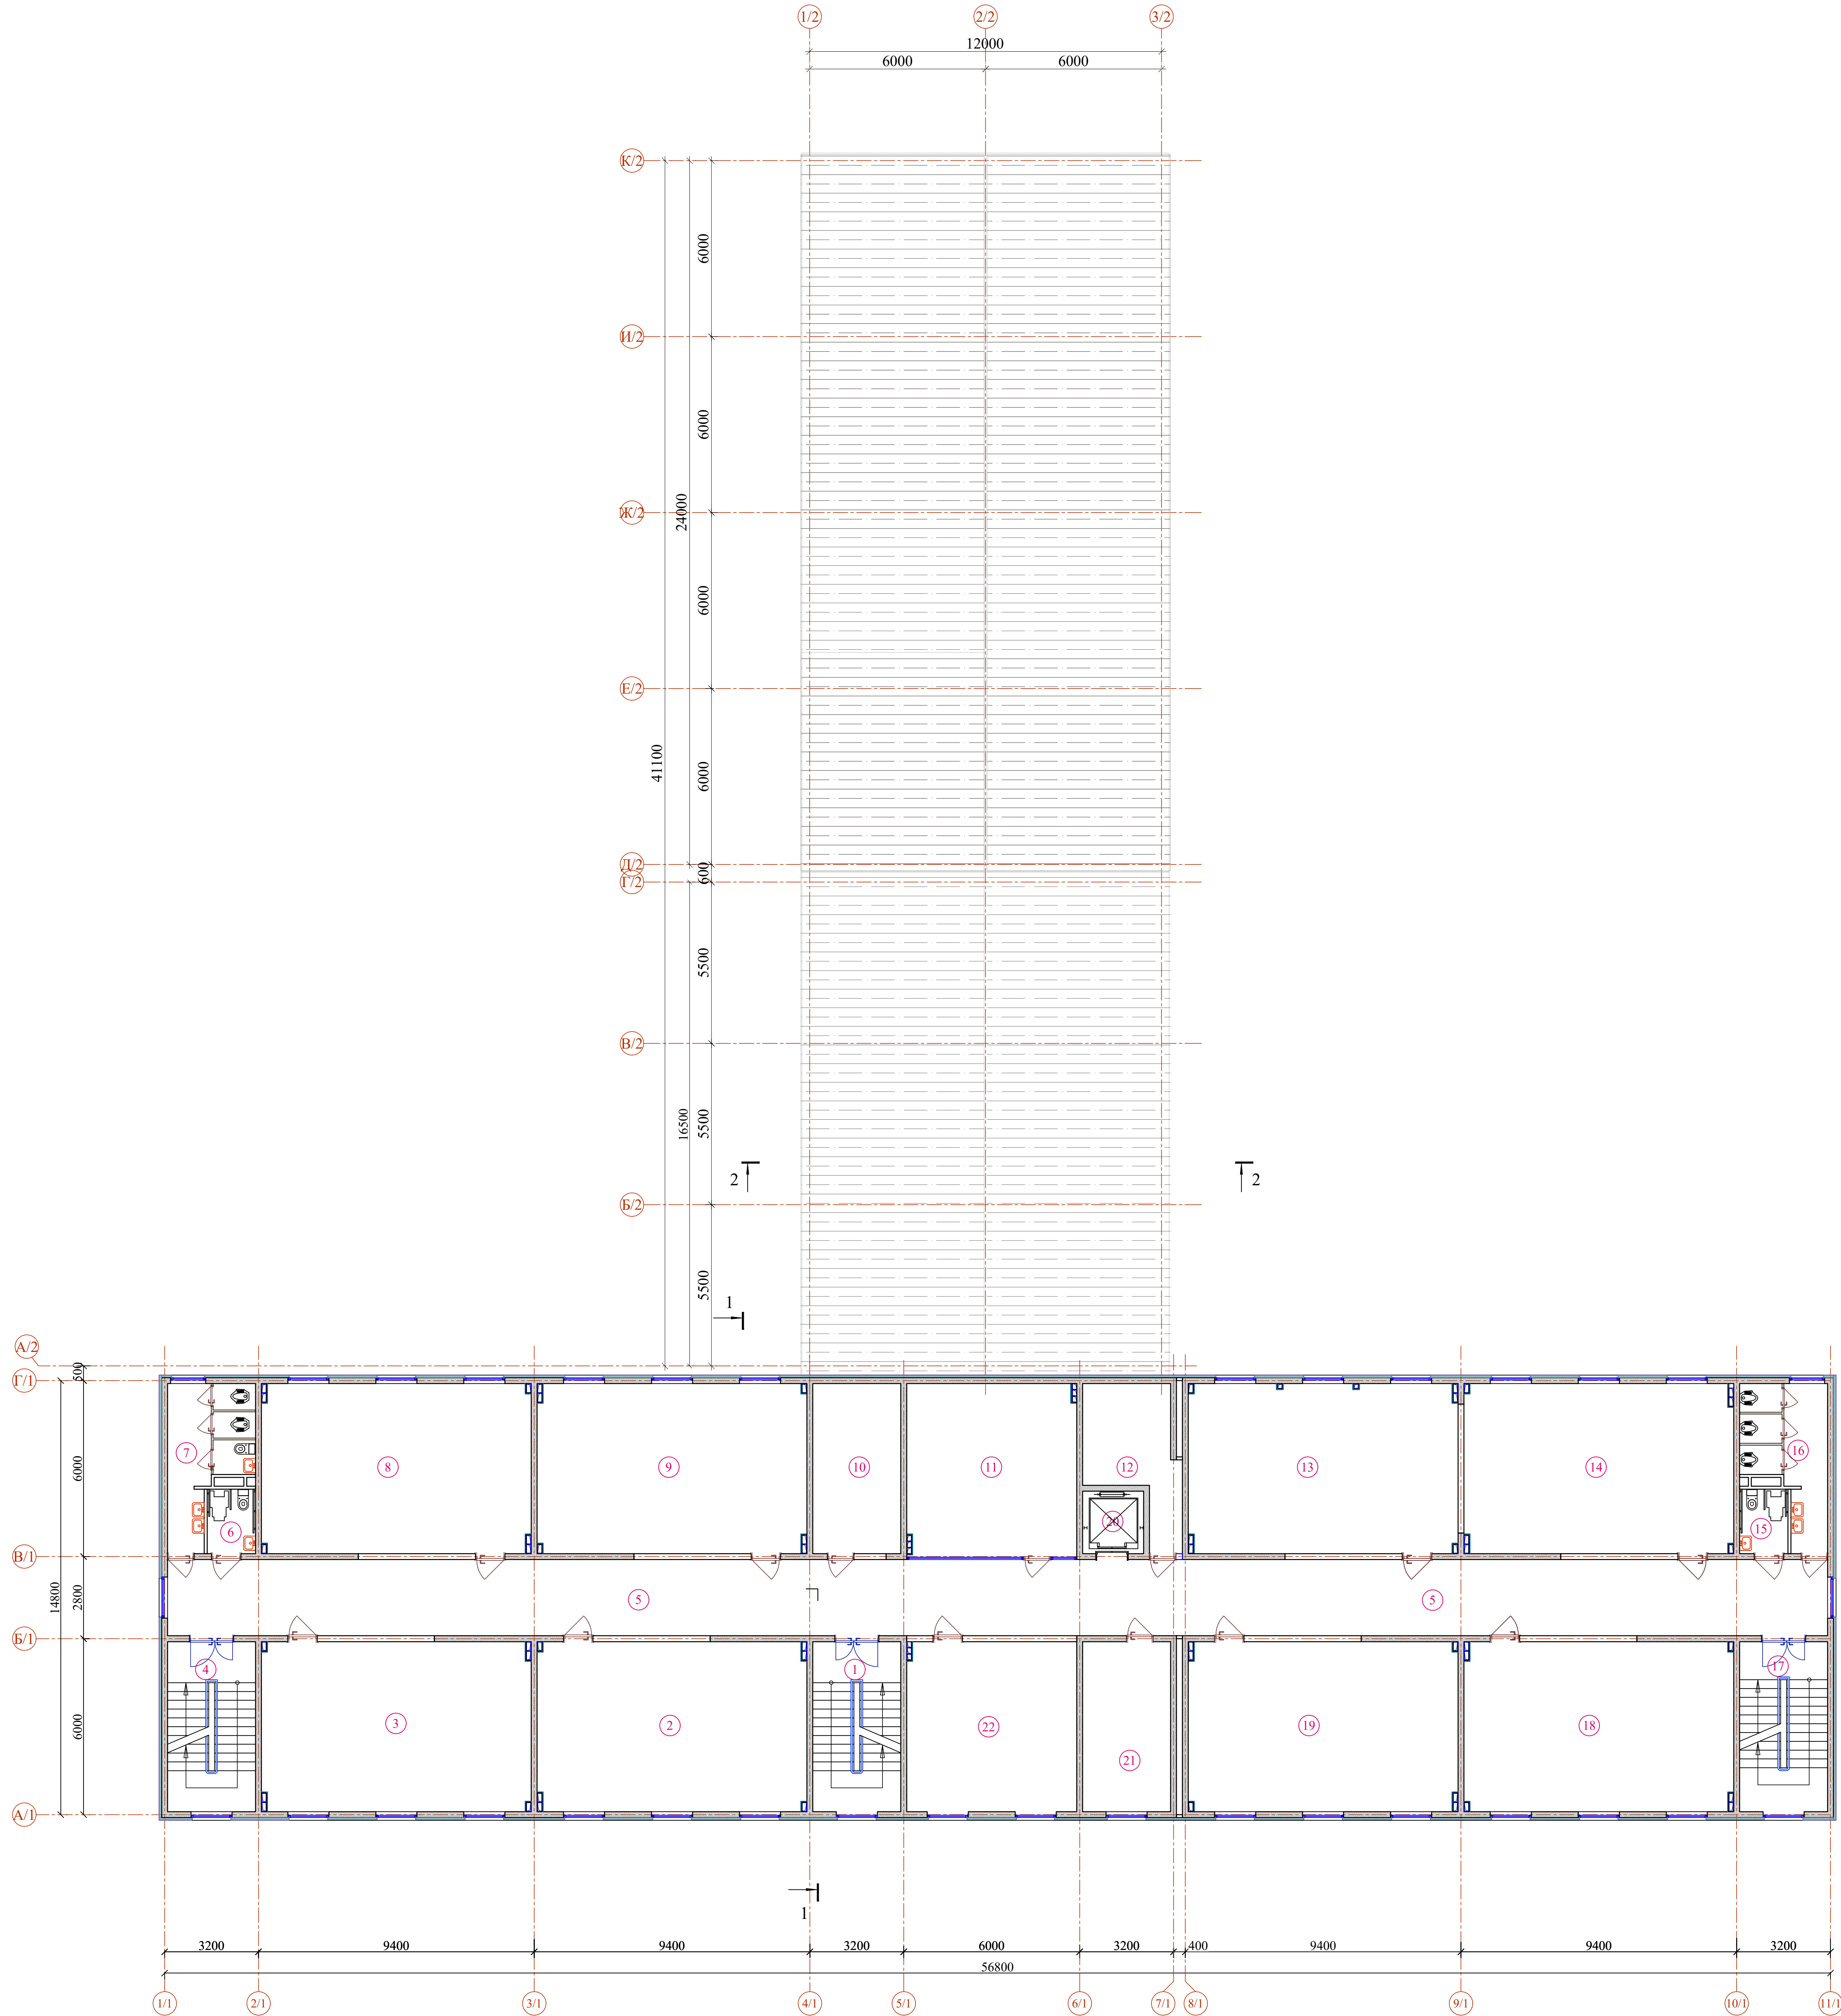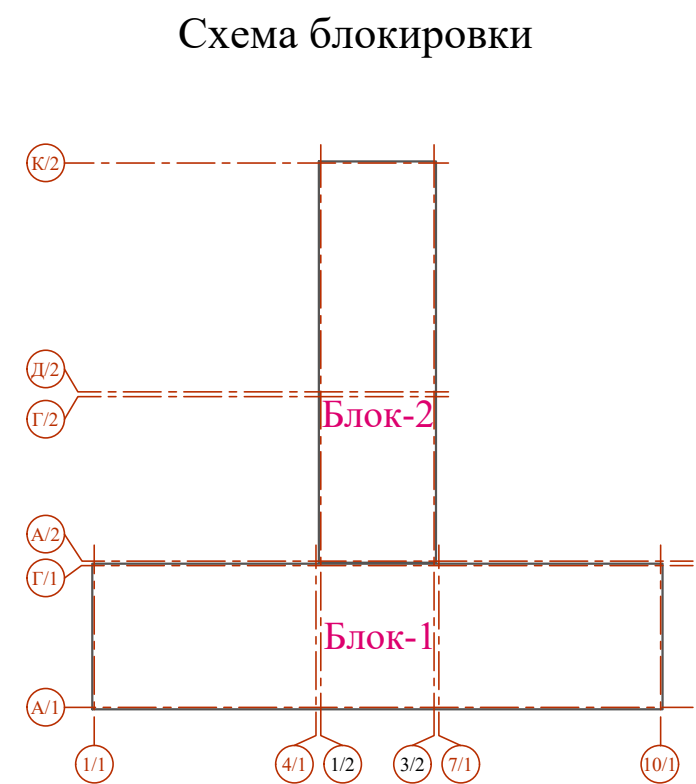

ЭКСПЛИКАЦИЯ ПОМЕЩЕНИЙ		
№	Наименование	Площадь м²
4-этаж (Блок - 1)		
1	Лестничная клетка	17.40
2	Кабинет иностранных языков	53.36
3	Кабинет иностранных языков	53.36
4	Лестничная клетка	17.40
5	Коридор	147.16
6	Санузел для маломобильных (для девочек)	3.63
7	Сан-узлы (для девочек)	12.74
8	Кабинет иностранных языков	53.36
9	Кабинет иностранных языков	53.36
10	Помещения для хранения уборочного инвентаря	17.40
11	Кружковая	34.34
12	Коммунгаторная	13.37
13	Кабинет информатики	53.36
14	Кабинет информатики	53.36
15	Санузел для маломобильных (для мальчиков)	3.63
16	Сан-узлы (для мальчиков)	12.74
17	Лестничная клетка	17.40
18	Кабинет географии	53.36
19	Кабинет истории	53.36
20	Лифт	2.40
21	Кабинет	17.40
22	Учительская	33.64

Компоновочный план 5-этажа




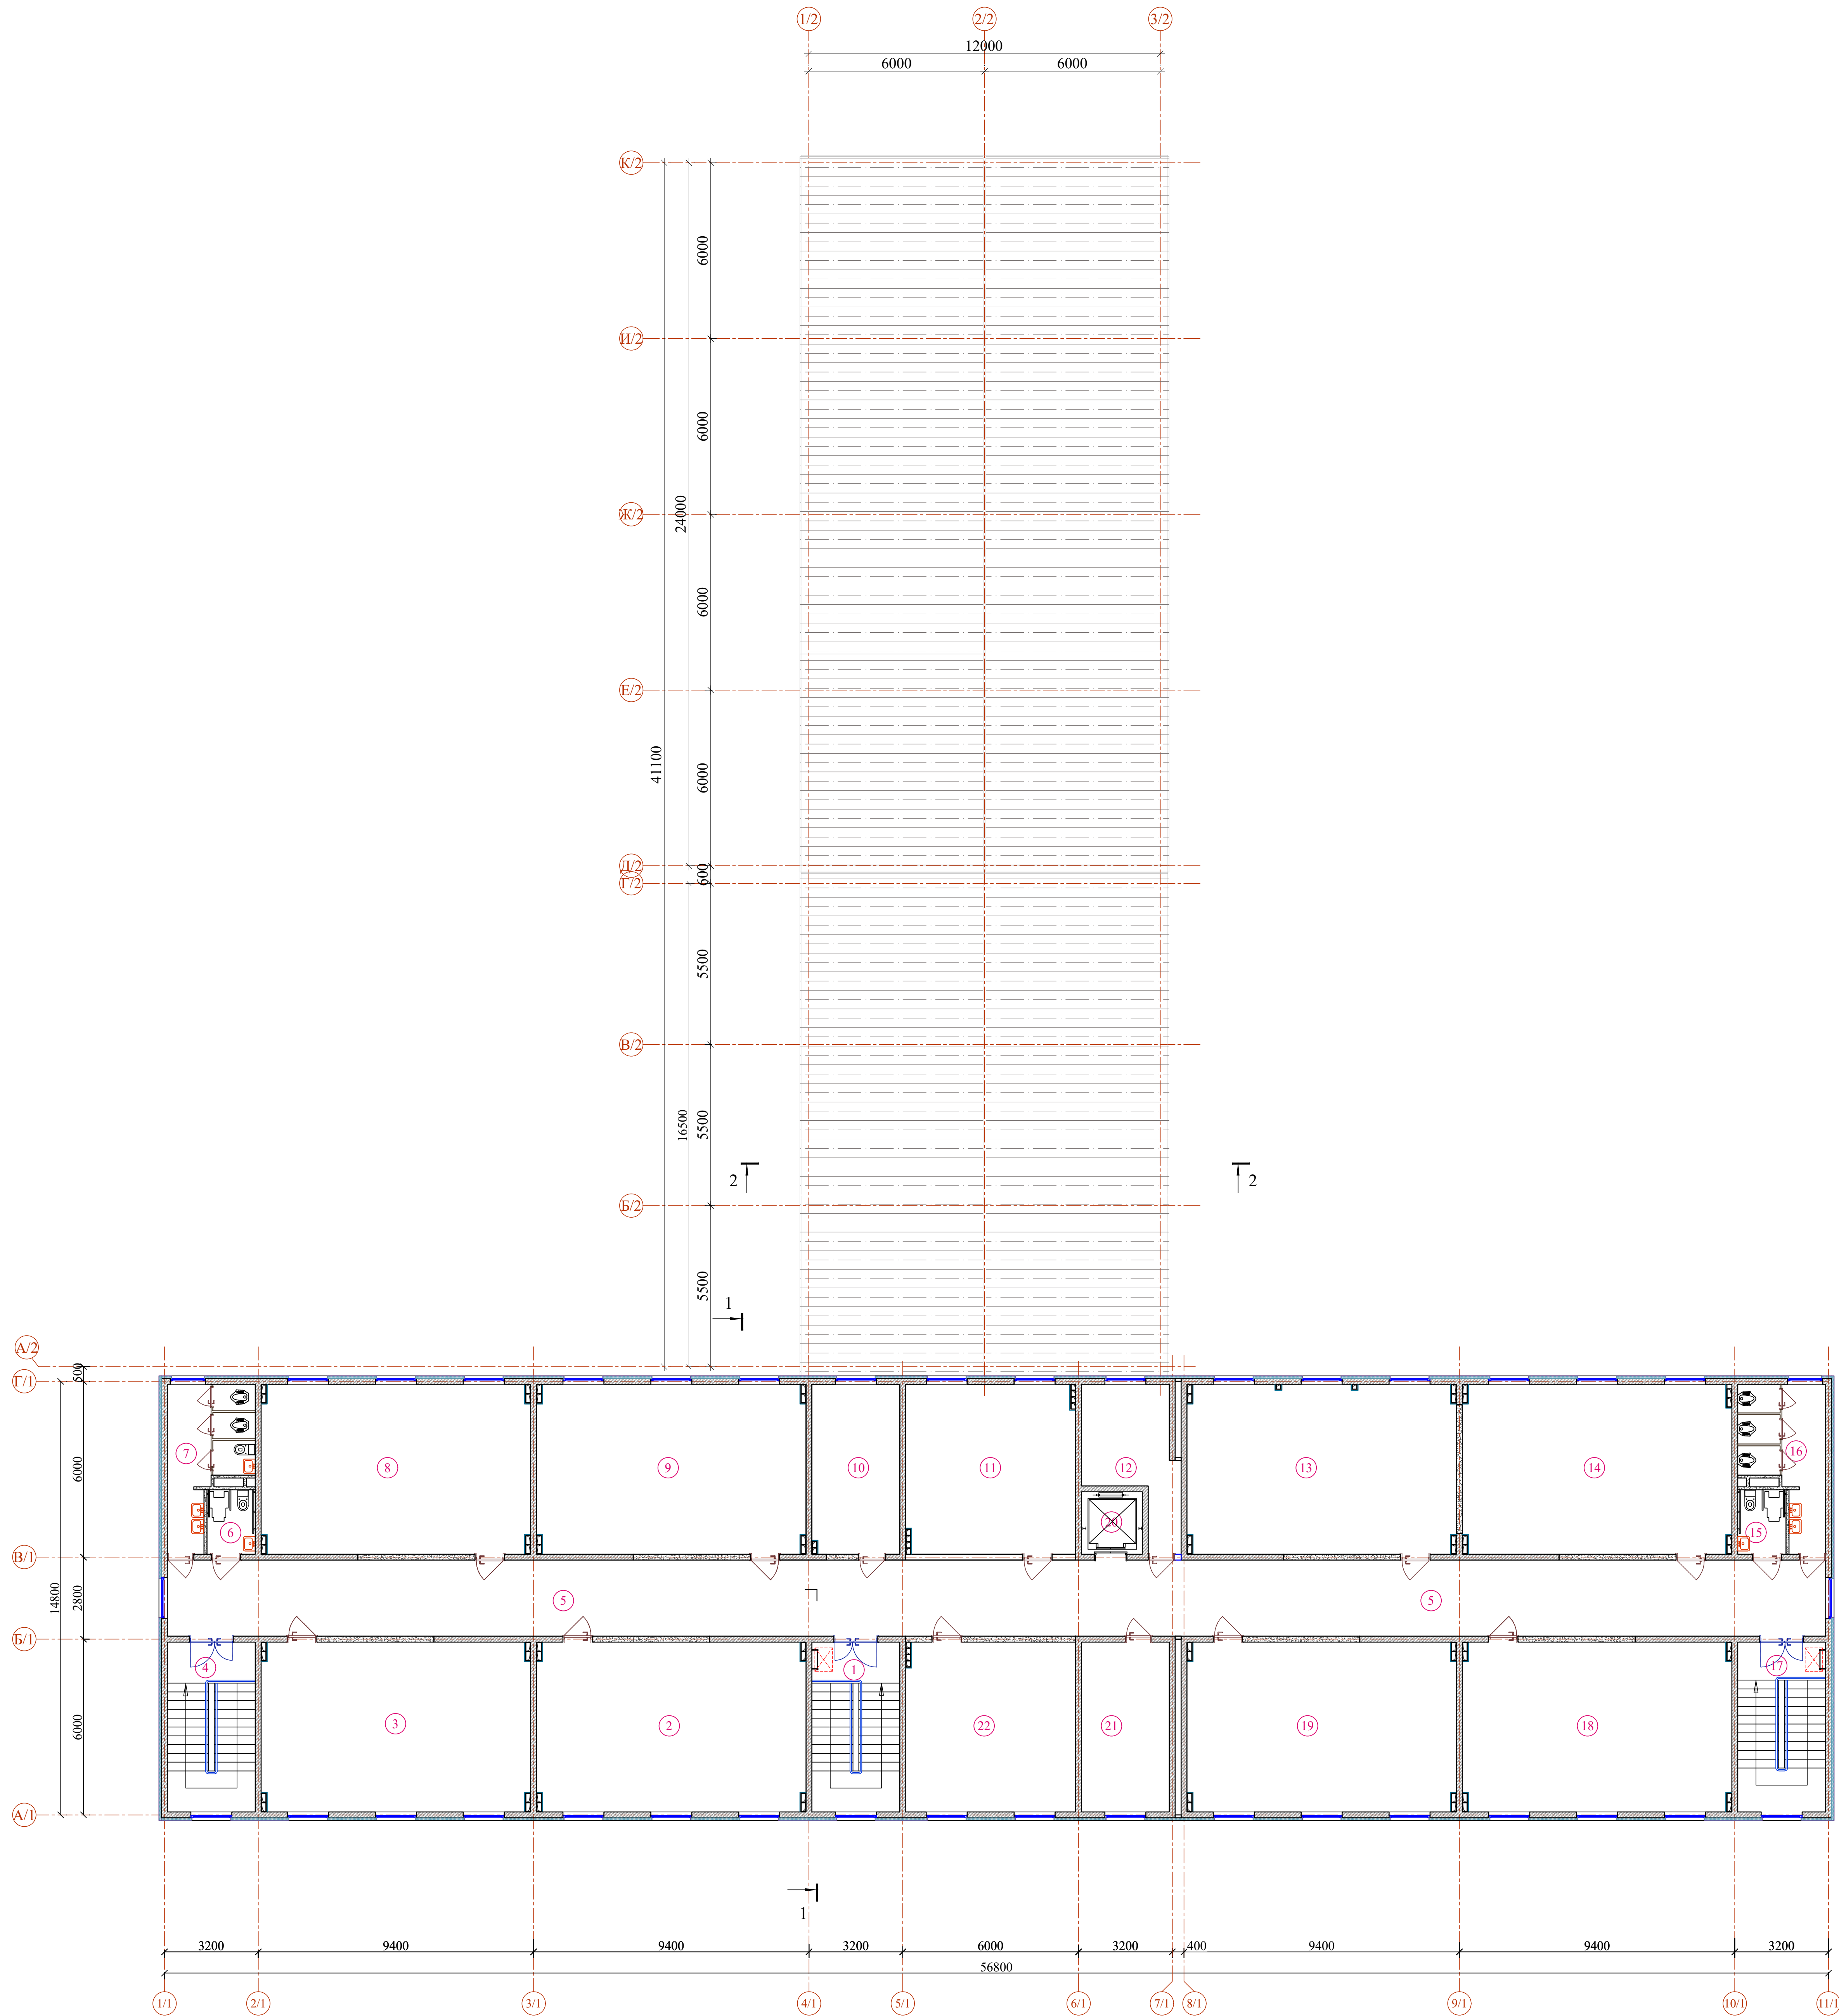


Схема блокировки

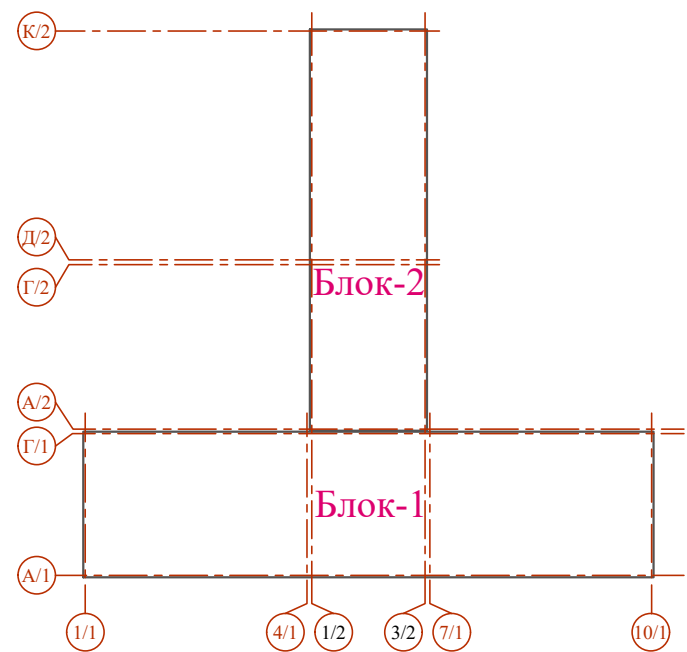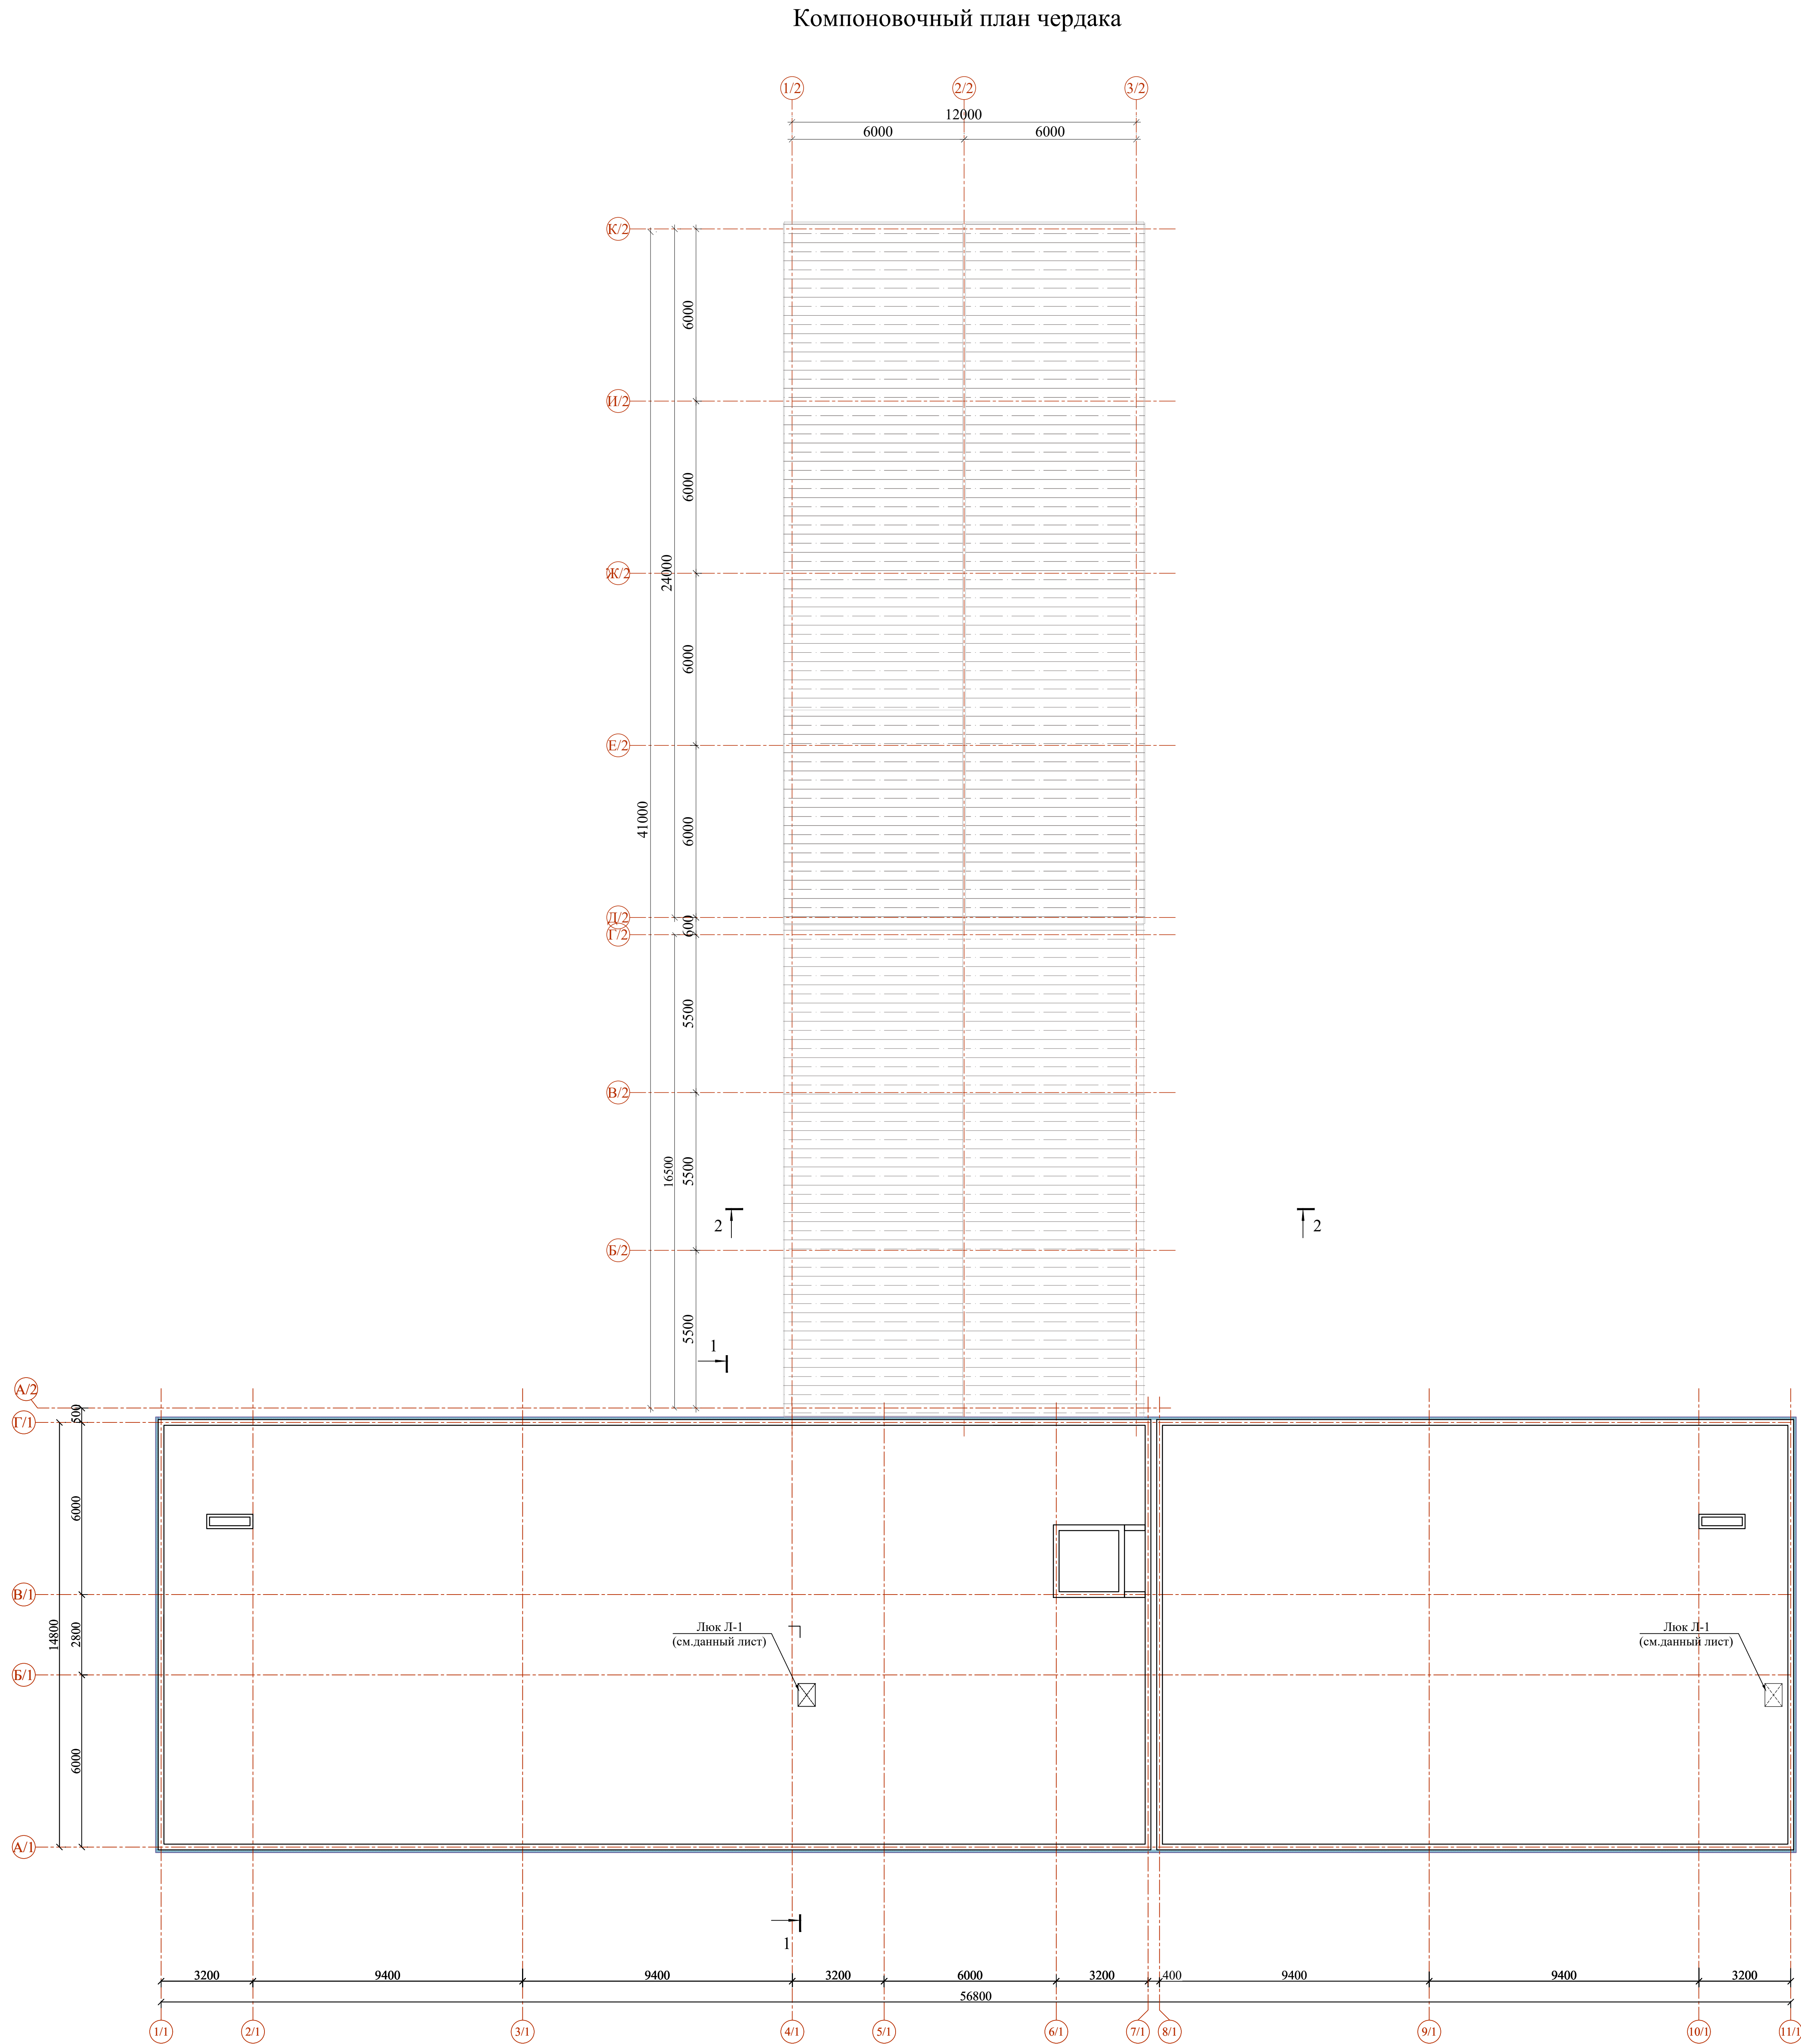

ЭКСПЛИКАЦИЯ ПОМЕЩЕНИЙ		
№	Наименование	Площадь, м²
5-этаж (Блок - 1)		
1	Лестничная клетка	17.40
2	Кабинет астрономии	53.36
3	Кабинет НВП	53.36
4	Лестничная клетка	17.40
5	Коридор	147.16
6	Санузел для маломобильных (для девочек)	3.63
7	Сан-узлы (для девочек)	12.74
8	Кабинет истории	53.36
9	Кабинет биологии	53.36
10	Кабинет психолога	17.40
11	Учительская	33.64
12	Подсобное помещение	13.37
13	Кабинет математики	53.36
14	Кабинет проф.ориентации	53.36
15	Санузел для маломобильных (для мальчиков)	3.63
16	Сан-узлы (для мальчиков)	12.74
17	Лестничная клетка	17.40
18	Кабинет математики	53.36
19	Кабинет математики	53.36
20	Лифт	2.40
21	Кабинет бухгалтерии с кассой	17.40
22	Кружковая	33.64

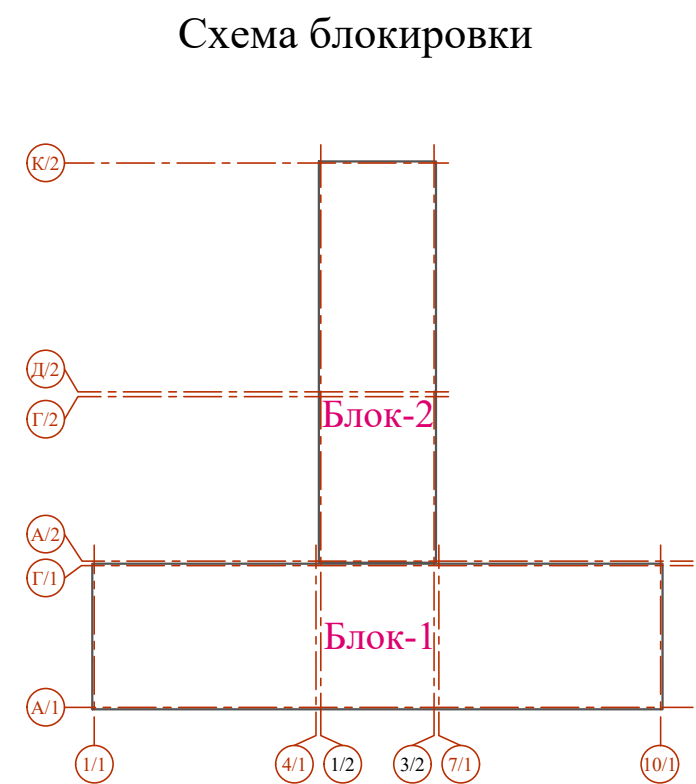

Компоновочный план кровли



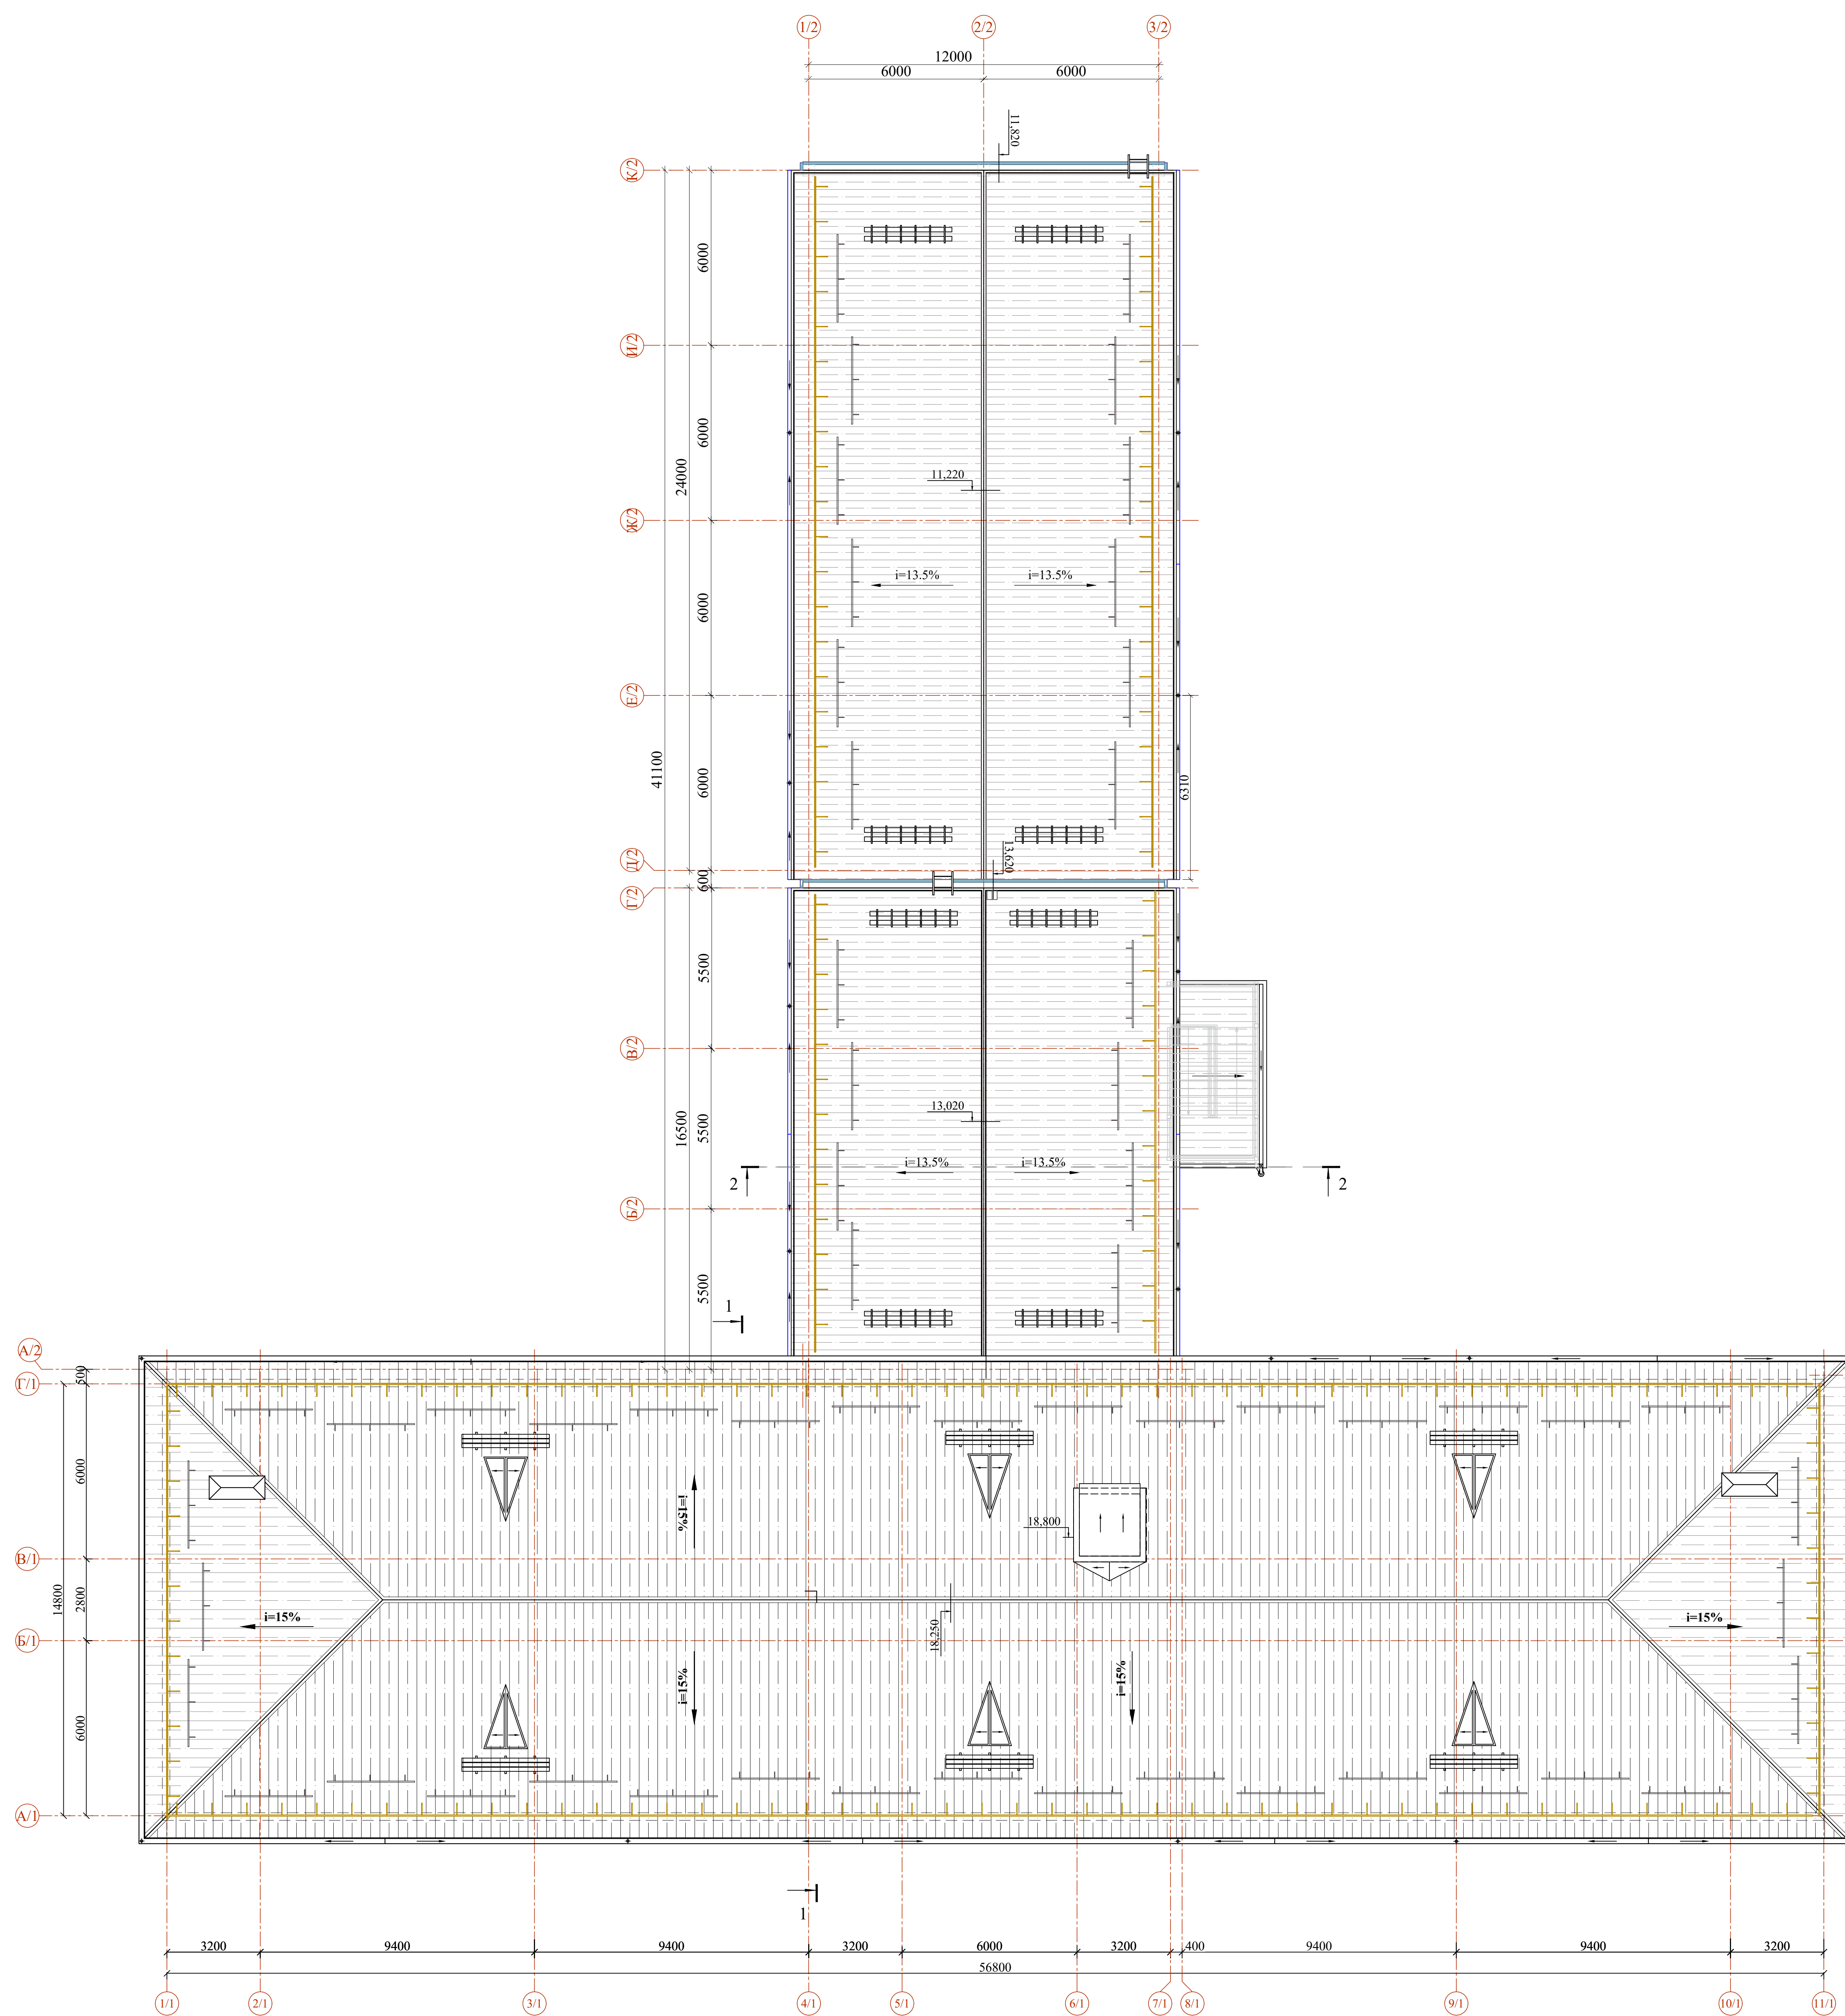


Схема блокировки

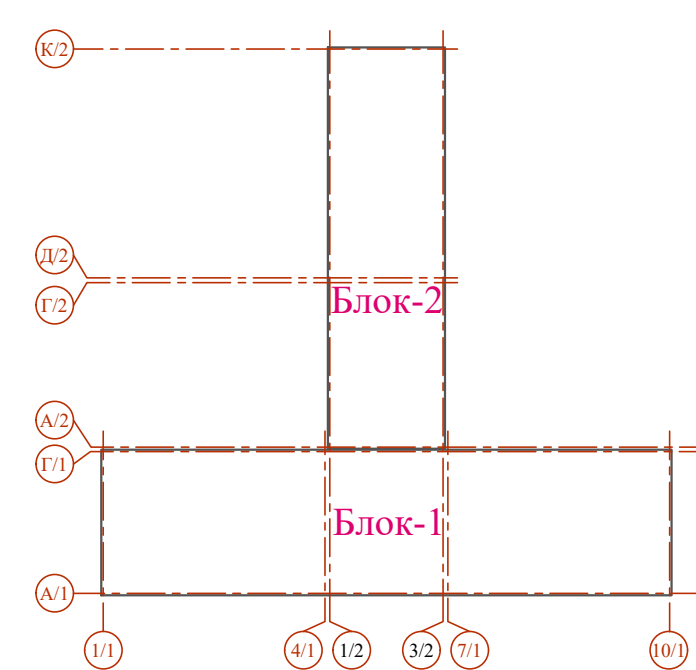

						Договор						АР	
						Булуңгунг гумани "Омсар" МФИ кудулдла агил умуэталым мактабин курсил							
Иим	Колон	Лист	Ноок	Полдиз	Дата						Студия	Лист	Листов
ГПН	Мухамедов	3	1	2020		Здание школы на 990 учащихся					ПН	8	—
ГАП	Ходиев	11	1	2020							ТУ "QISOLU QUBULIS LUYOYA F. Tansen 2020"		
Резаб	Аккурман	12	1	2020		Компьютерный план кровли.							
Напогр	Миралдис	3	1	2020									

Разрез 1-1
(Блок 1)

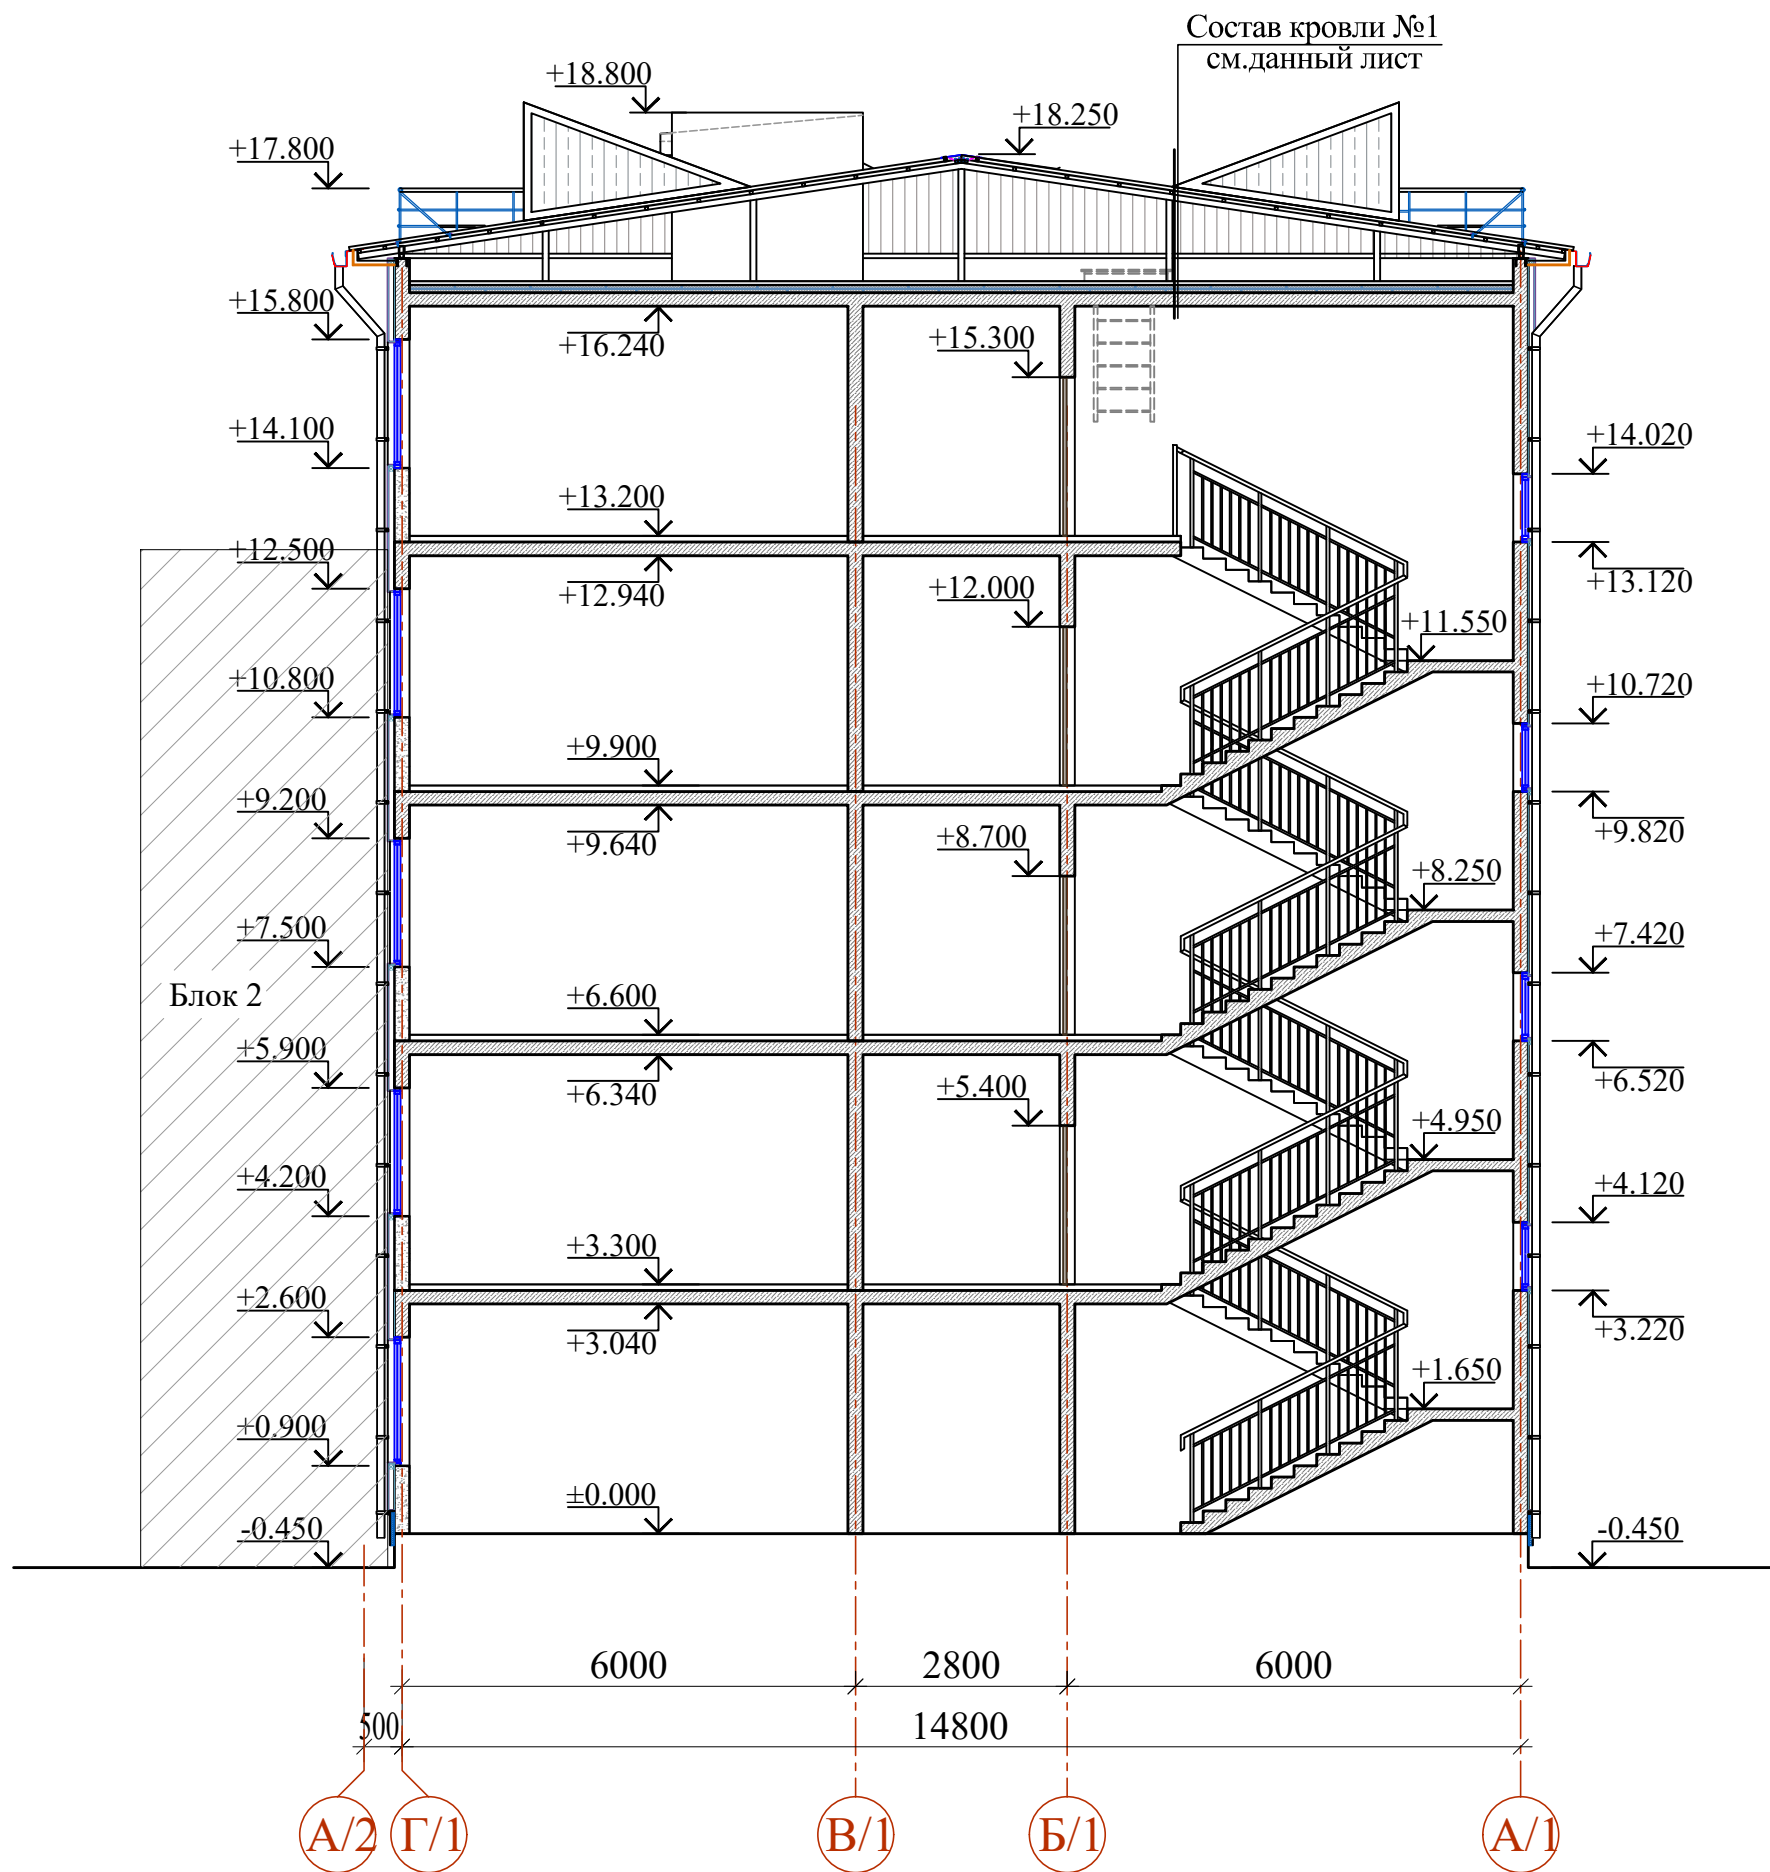


СОСТАВ КРОВЛИ №1

1. Металлические профилированные листы с полимерными покрытиями с обеих сторон по металлическим конструкциям (РСТУз 24045-94) Н35-1000-0,55 мм (см. КЖ)
2. Цементно-песчаная смесь - ЦПС М 150 (ГОСТ 28013-98), из полусухого смеса - толщ.50 мм с армированной сеткой Ø4 АСК (АБК) шаг 150 x 150 мм с устройством деформационных швов с шагом 6.0 x 6.0 м (с заполнением д.ш. герметиком)
3. Гидроизоляционная мембрана из нетканного полипропиленового полотна*) -1 слой
4. Теплоизоляционный слой - экструдированный пенополистирол, двухслойный каждый слой по 50мм. (в два слоя) - 100 мм.
5. Пароизоляция из полиэтиленовой пленки - 200мкм.
6. Монолитная плита покрытия - 180 мм

*) Нетканое полипропиленовое полотно – это материал изготавливаемый из полипропиленовых нитей, скрепленные термическим способом (термоскрепление). Поверхностная плотность возможна от 10 до 150 г/м².

РАЗРЕЗ 2-2
(Блок 2)

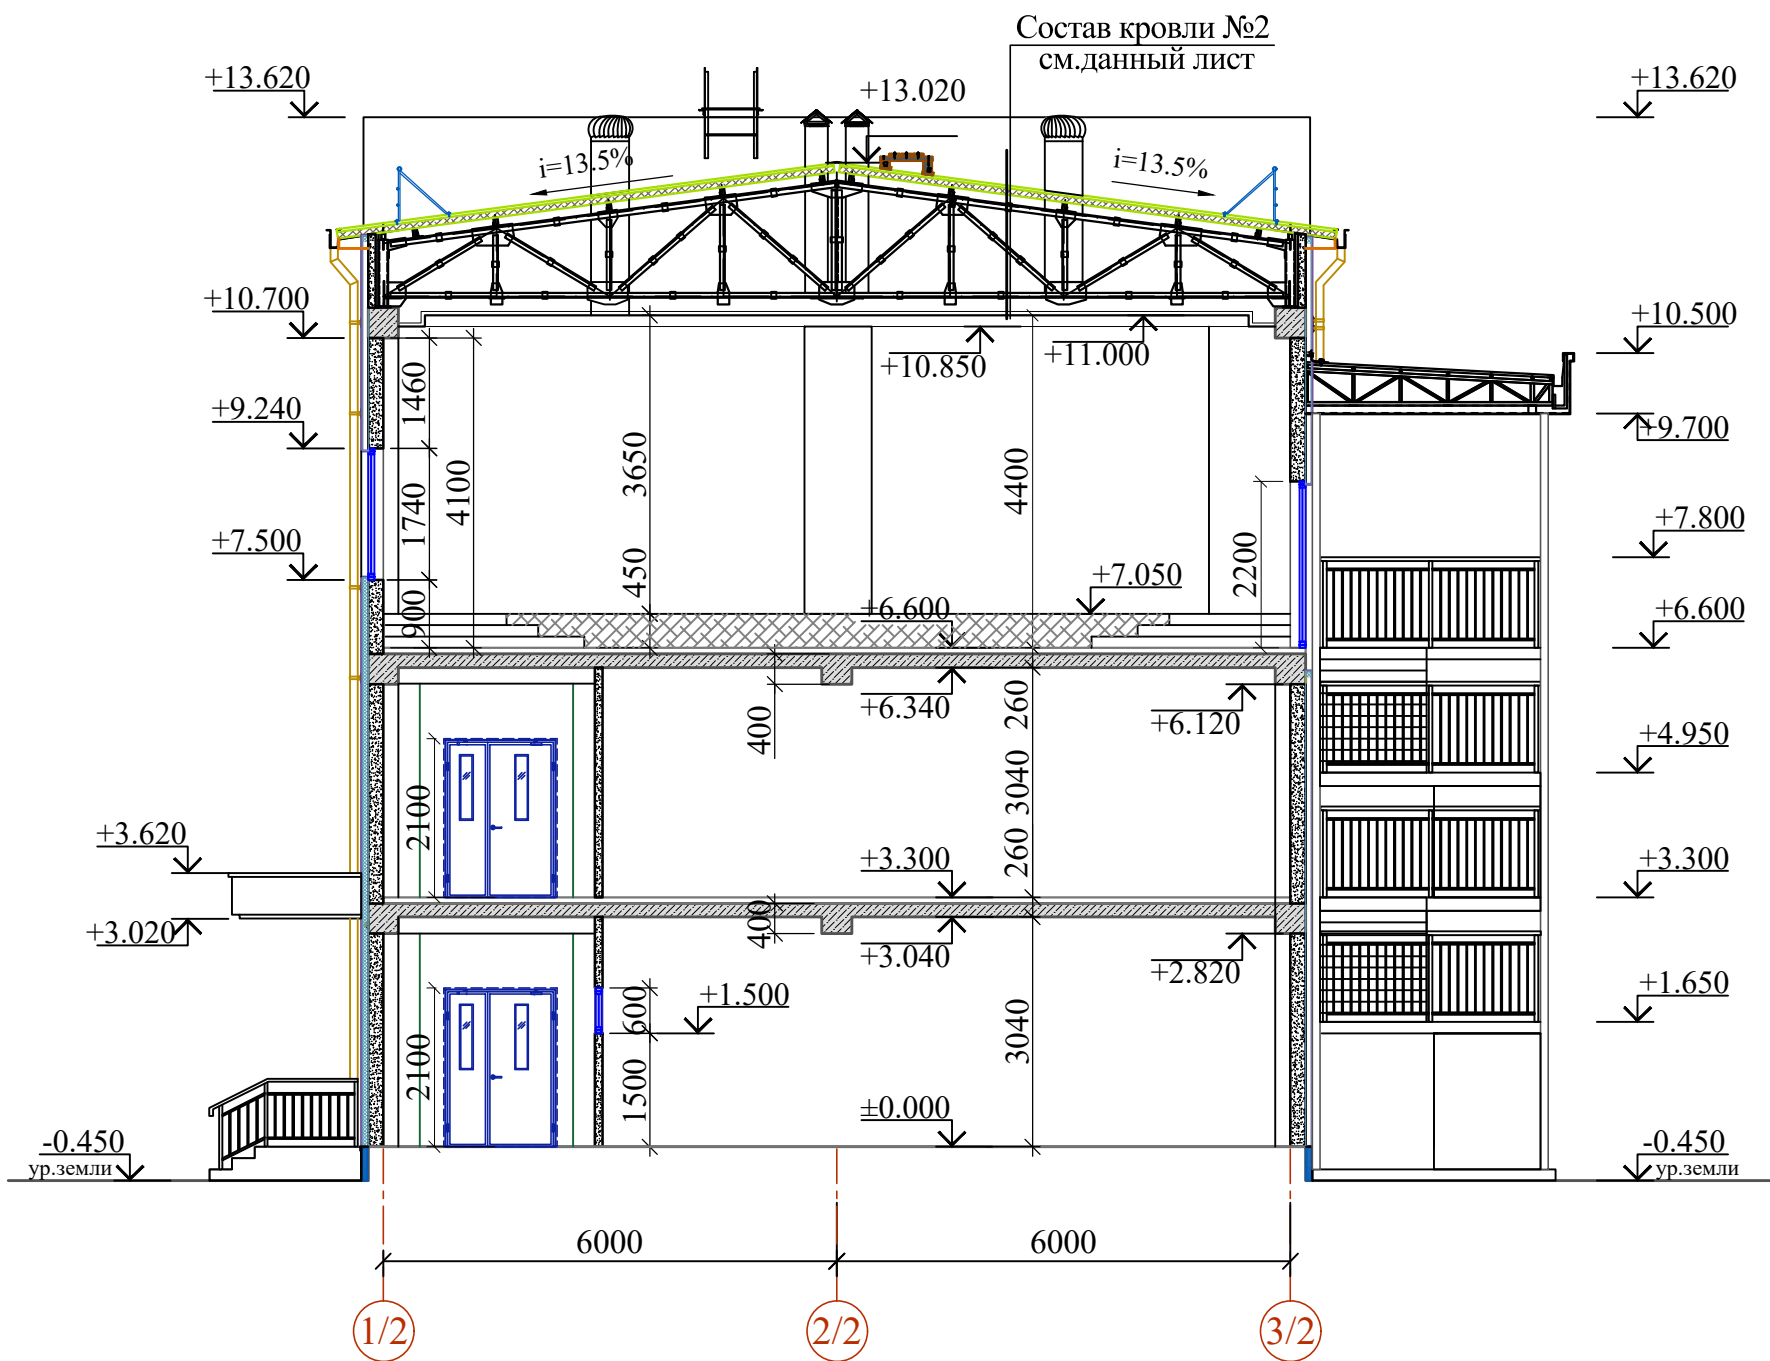

Состав кровли 2

1. Кровельная панель "Сэндвич" по металлическим конструкции см. раздел КЖ.

Взам.инв.№	
Подпись и дата	
Инв.№ подл.	

						Договор	АР				
						Булунгур тумани "Олмазор" МФЙ ҳудудида янги умумтаълим мактабини қуриш					
Изм.	Колич.	Лист	Ндоқ.	Подпись	Дата	Здание школы на 990 учащихся	Стадия	Лист	Листов		
ГИП	Мухиддинов Б.						РП	9	9		
ГАП	Ходиев Ш.										
Разраб.	Акчурина А.										
						Разрез 1-1. Разрез 2-2.	ГУ "QISHLOQ QURILISH LOYIHA" г. Ташкент 2026 г. 				
Н.контр.	Мирзалиева З.										