



Маркировочный план 1-этажа

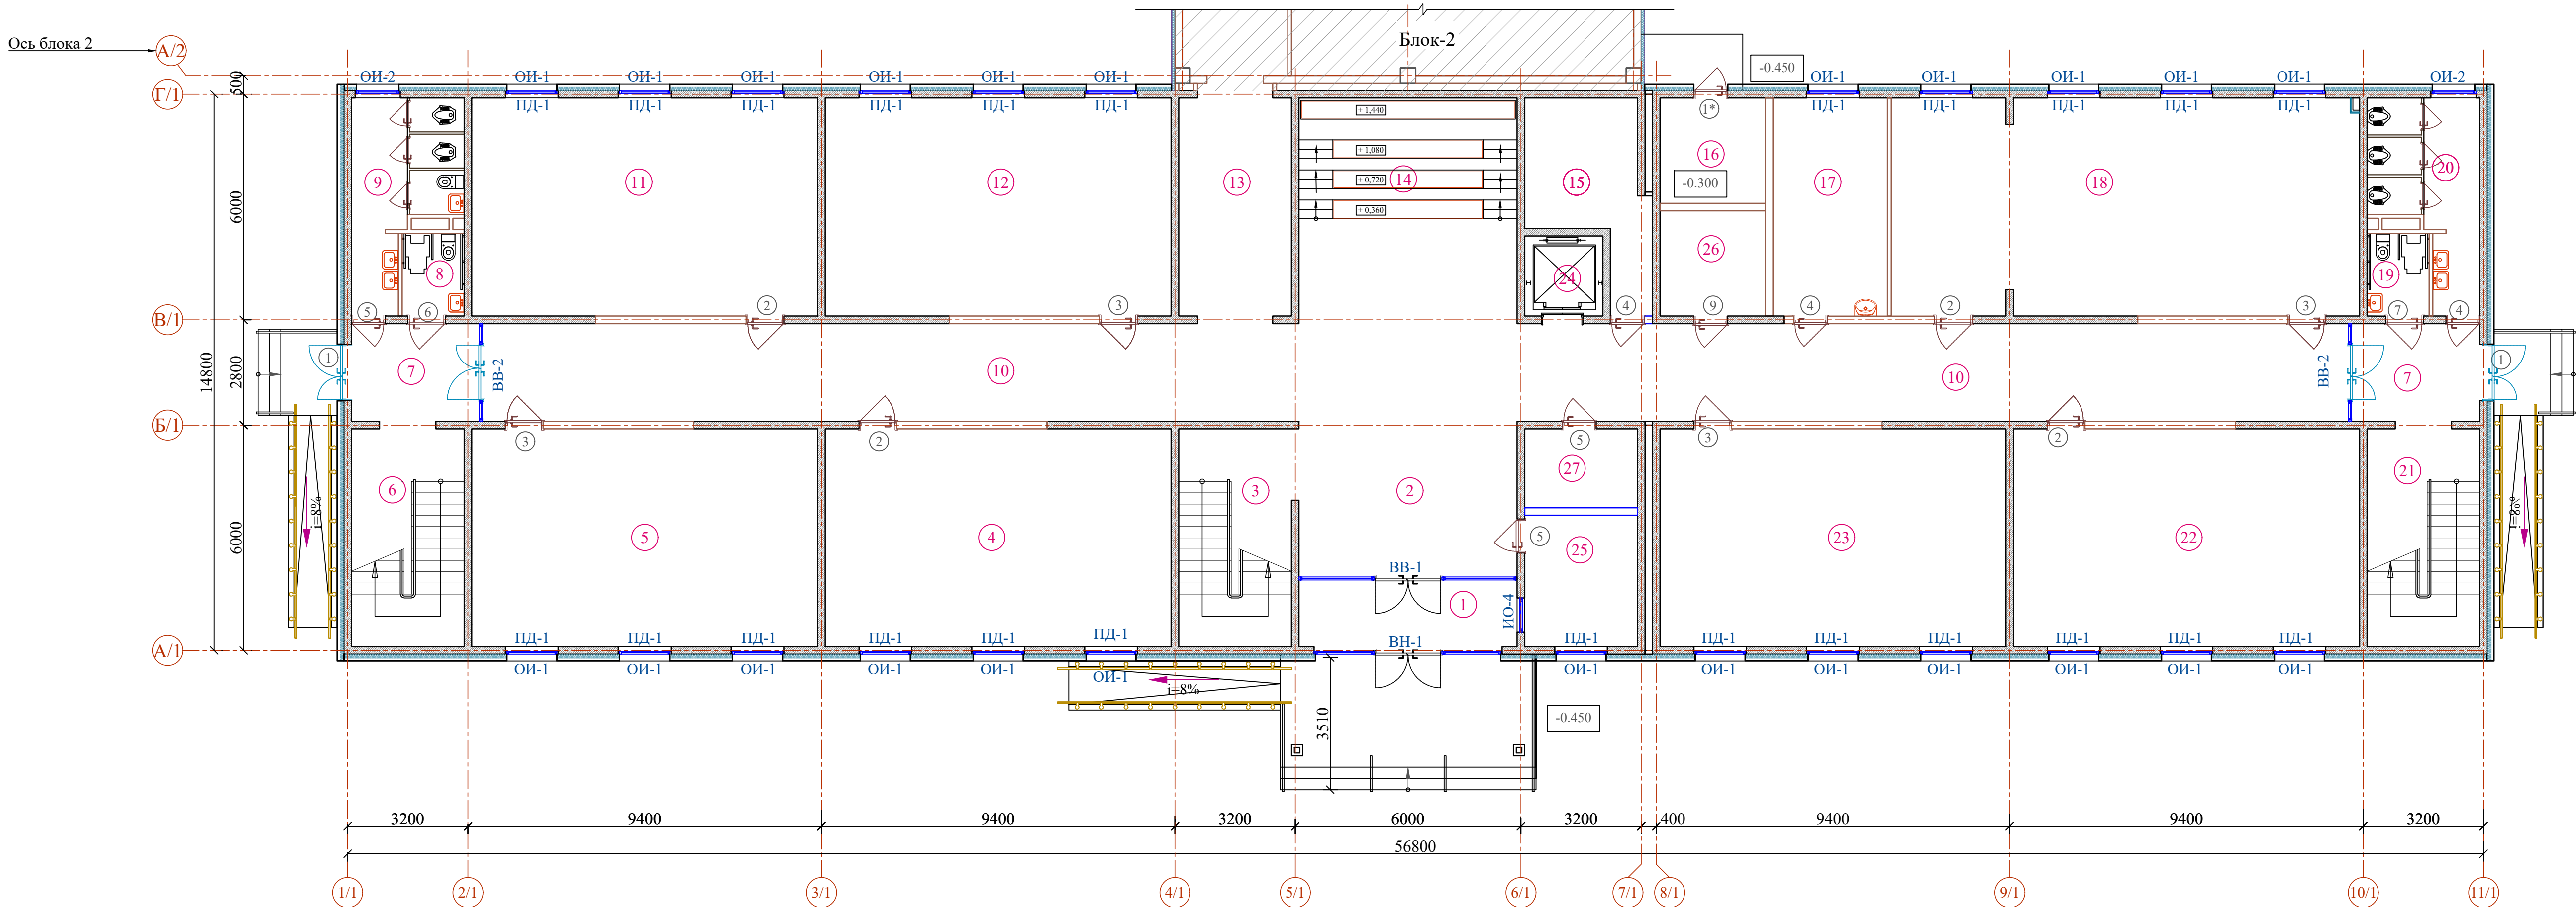

ЭКСПЛИКАЦИЯ ПОМЕЩЕНИЙ

№	Наименование	Площадь м²
1-этаж (Блок - 1)		
1	Тамбур	10.32
2	Вестибюль	55.27
3	Лестничная клетка	17.40
4	Учебный класс (1 класс)	53.36
5	Учебный класс (1 класс)	53.36
6	Лестничная клетка	17.40
7	Тамбур (2 шт)	17.74
8	Санузел для маломобильных (для девочек)	3.63
9	Сан-узлы (для девочек)	12.74
10	Коридор	113.93
11	Учебный класс (1 класс)	53.36
12	Учебный класс (2 класс)	53.36
13	Коридор	18.20
14	Коворкинг	18.62
15	Комната тех.персонала	13.37
16	Узел ввода	7.84
17	Кабинет врача	17.69
18	STEAM лаборатория №1	71.93
19	Санузел для маломобильных (для мальчиков)	3.63
20	Сан-узлы (для мальчиков)	12.74
21	Лестничная клетка	17.40
22	Кабинет химии	53.36
23	Кабинет физики	53.36
24	Лифт	2.40
25	Комната охраны	10.50
26	Электрощитовая	7.84
27	Инвентарная	6.30

Блоклаш схемаси

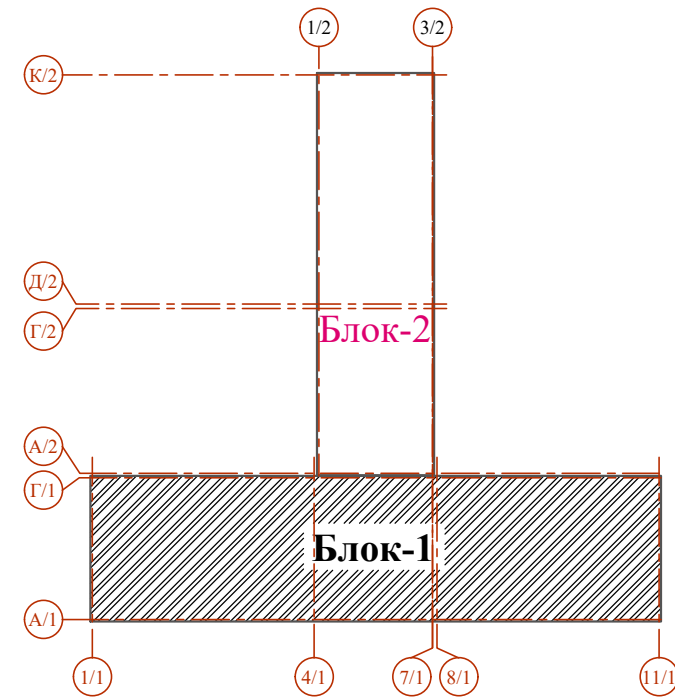


Условные обозначения



- Данный лист см. совместно с кладочным планом этажа АР- 7.
- Общие указания смотри АР-16.
- Разрезы 1-1; 2-2. см. АР-12.

						Договор	АР				
						Иштихон тумани "Дўстлик" МФЙ ҳудудида янги умумтаълим мактабини қуриш					
Изм.	Колич.	Лист	Ндок.	Подпись	Дата	Здание школы на 990 учащихся (Блок 1)	Стадия	Лист	Листов		
ГИП	Муҳиддинов Б.						РП	2	—		
ГАП	Ходиев Ш.										
Разработала	Ақчурина А.										
						Маркировочный план 1-этажа	ГУ "QISHLOQ QURILISH LOYIHA" г. Ташкент 2026 г.				
Н.контр.	Мирзалиева										


Маркировочный план 2-этажа

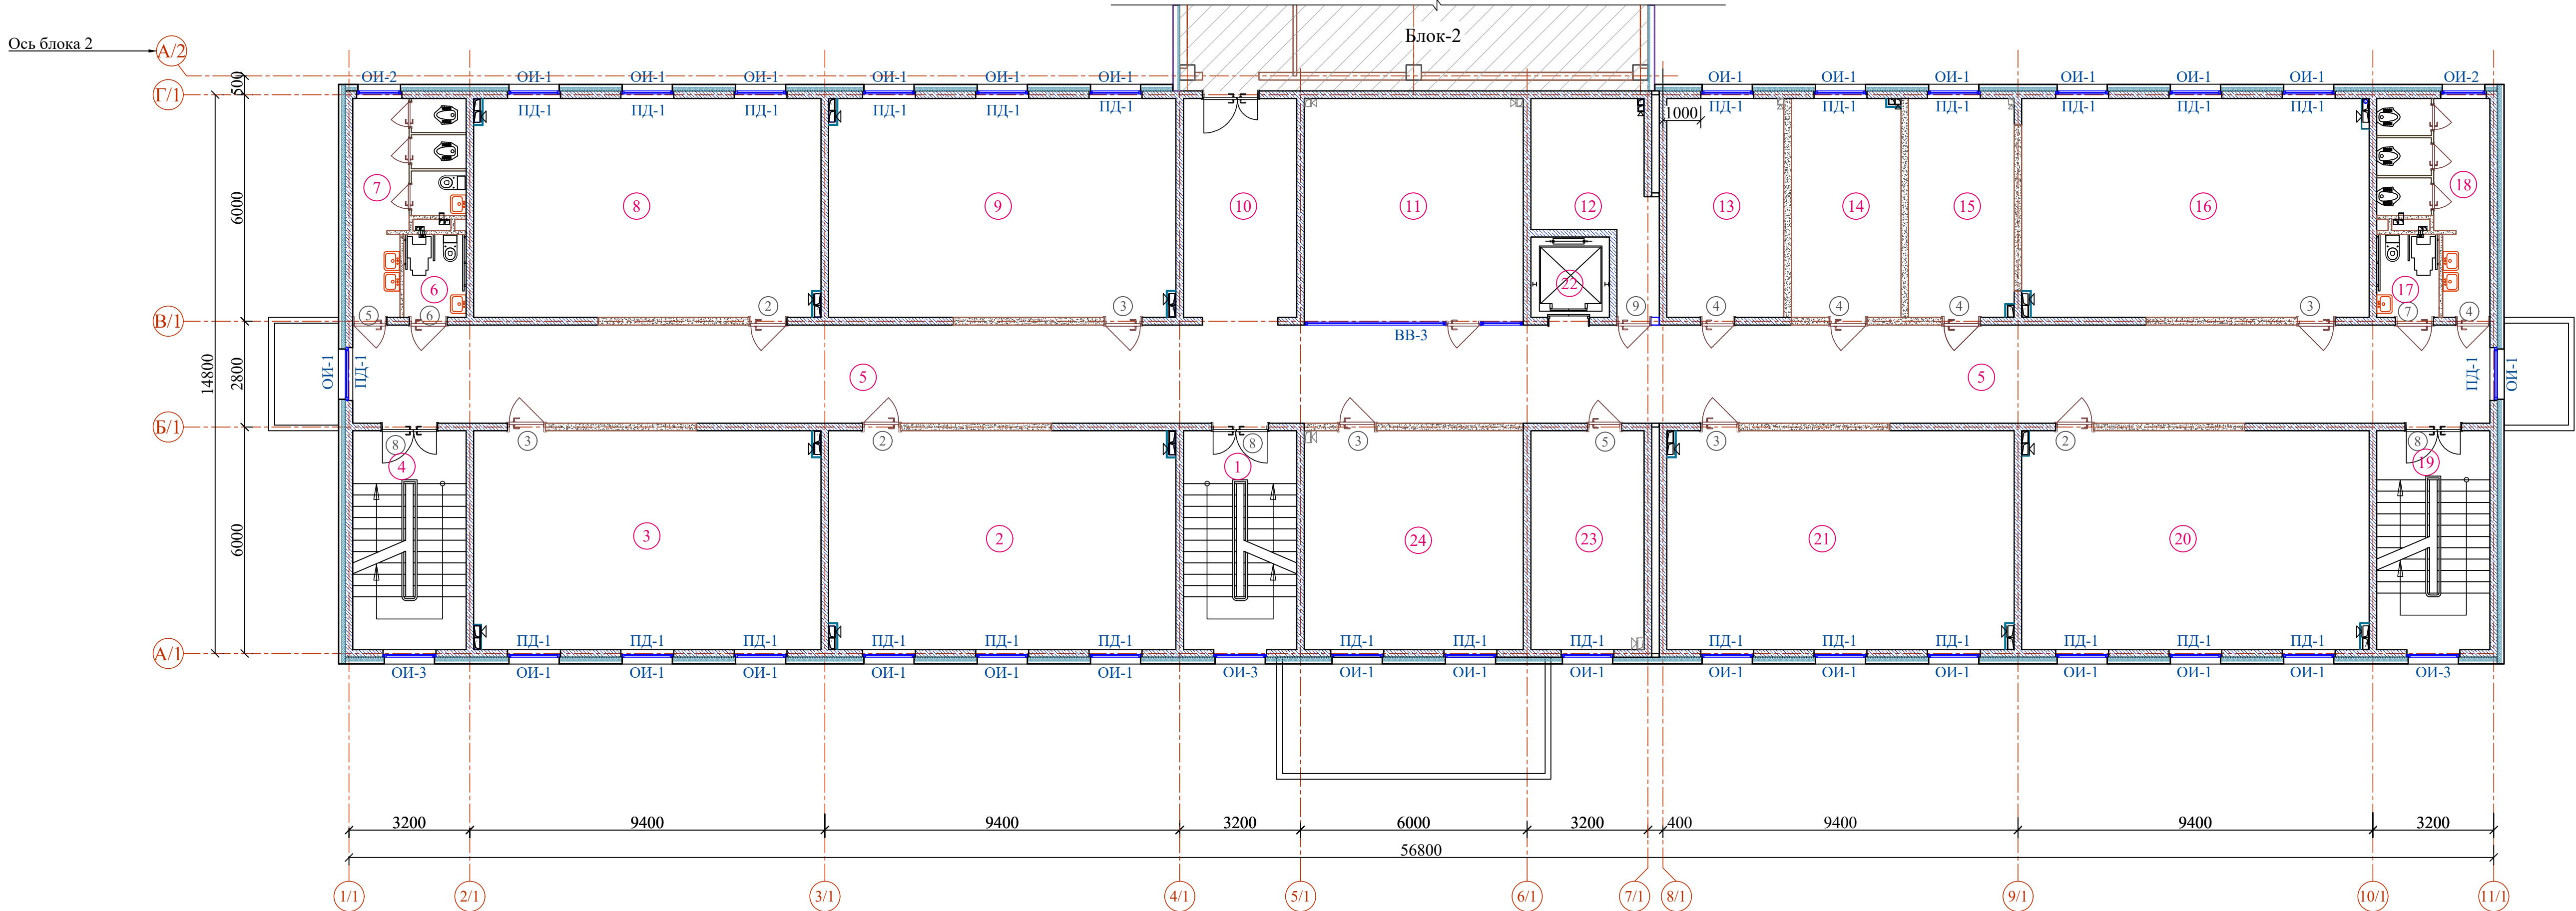


ЭКСПЛИКАЦИЯ ПОМЕЩЕНИЙ

№	Наименование	Площадь м²
2-этаж (Блок - 1)		
1	Лестничная клетка	17.40
2	Учебный класс (2 класс)	53.36
3	Учебный класс (2 класс)	53.36
4	Лестничная клетка	17.40
5	Коридор	147.16
6	Санузел для маломобильных (для девочек)	3.63
7	Санузлы (для девочек)	12.74
8	Учебный класс (3 класс)	53.36
9	Учебный класс (3 класс)	53.36
10	Коридор	17.40
11	Кружковая	34.34
12	Коммутаторная	13.37
13	Кабинет директора	17.98
14	Кабинет заместителя директора	16.82
15	Кабинет заместителя директора	16.24
16	Учебный класс (3 класс)	53.36
17	Санузел для маломобильных (для мальчиков)	3.63
18	Сан-узлы (для мальчиков)	12.74
19	Лестничная клетка	17.40
20	Учебный класс (4 класс)	53.36
21	Учебный класс (4 класс)	53.36
22	Лифт	2.40
23	Кабинет	17.40
24	Учительская	33.64

Блоклаш схемаси

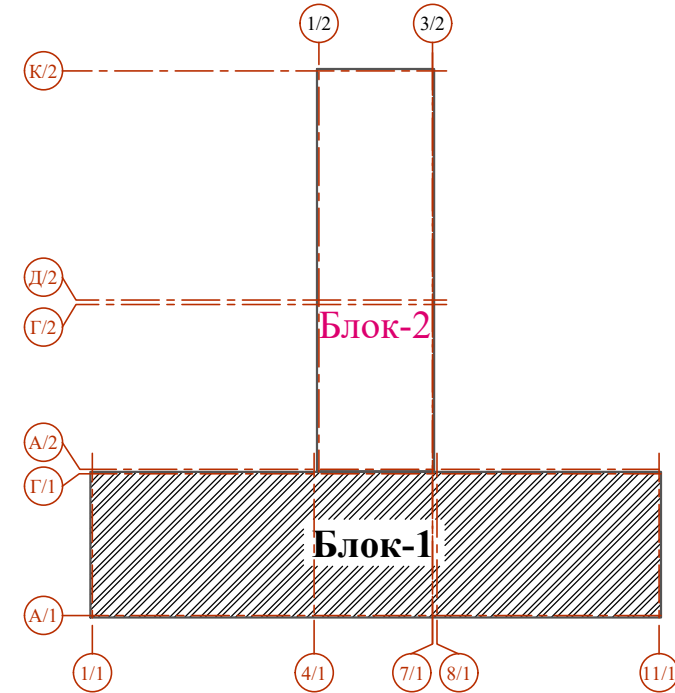


Условные обозначения

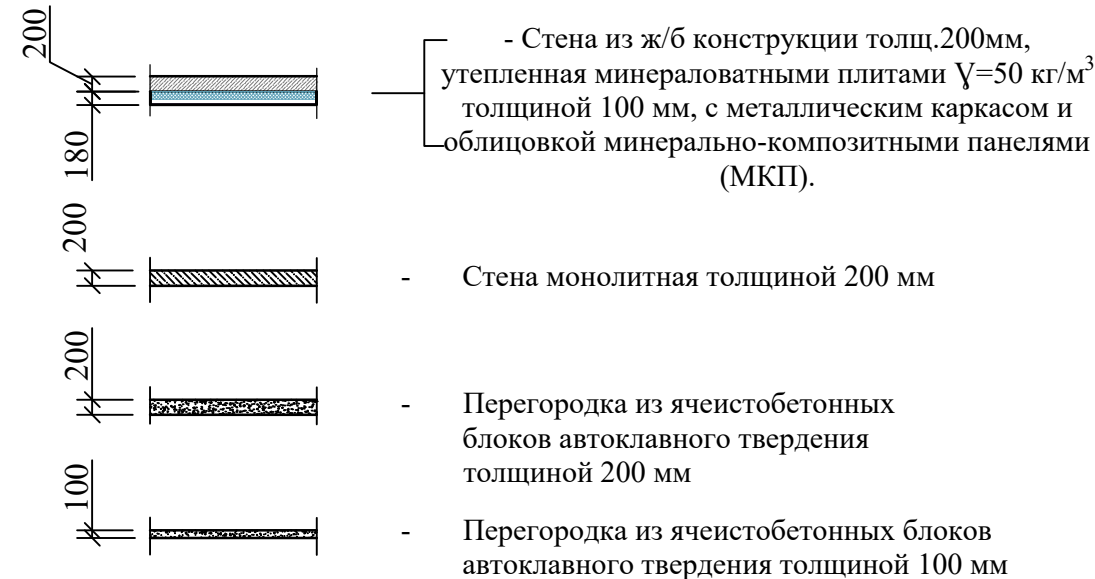

- Данный лист см. совместно с кладочным планом этажа АР- 8.
- Общие указания смотри АР-16.
- Разрезы 1-1; 2-2. см. АР-12.

Договор						АР		
Иштихон тумани "Дўстлик" МФЙ ҳудудида янги умумтаълим мактабини қуриш								
Здание школы на 990 учащихся (Блок 1)						Стадия	Лист	Листов
						РП	3	—
Маркировочный план 2-этажа						ГУ "QISHLOQ QURILISH LOYIHA" г. Ташкент 2026 г.		


Маркировочный план 3-этажа

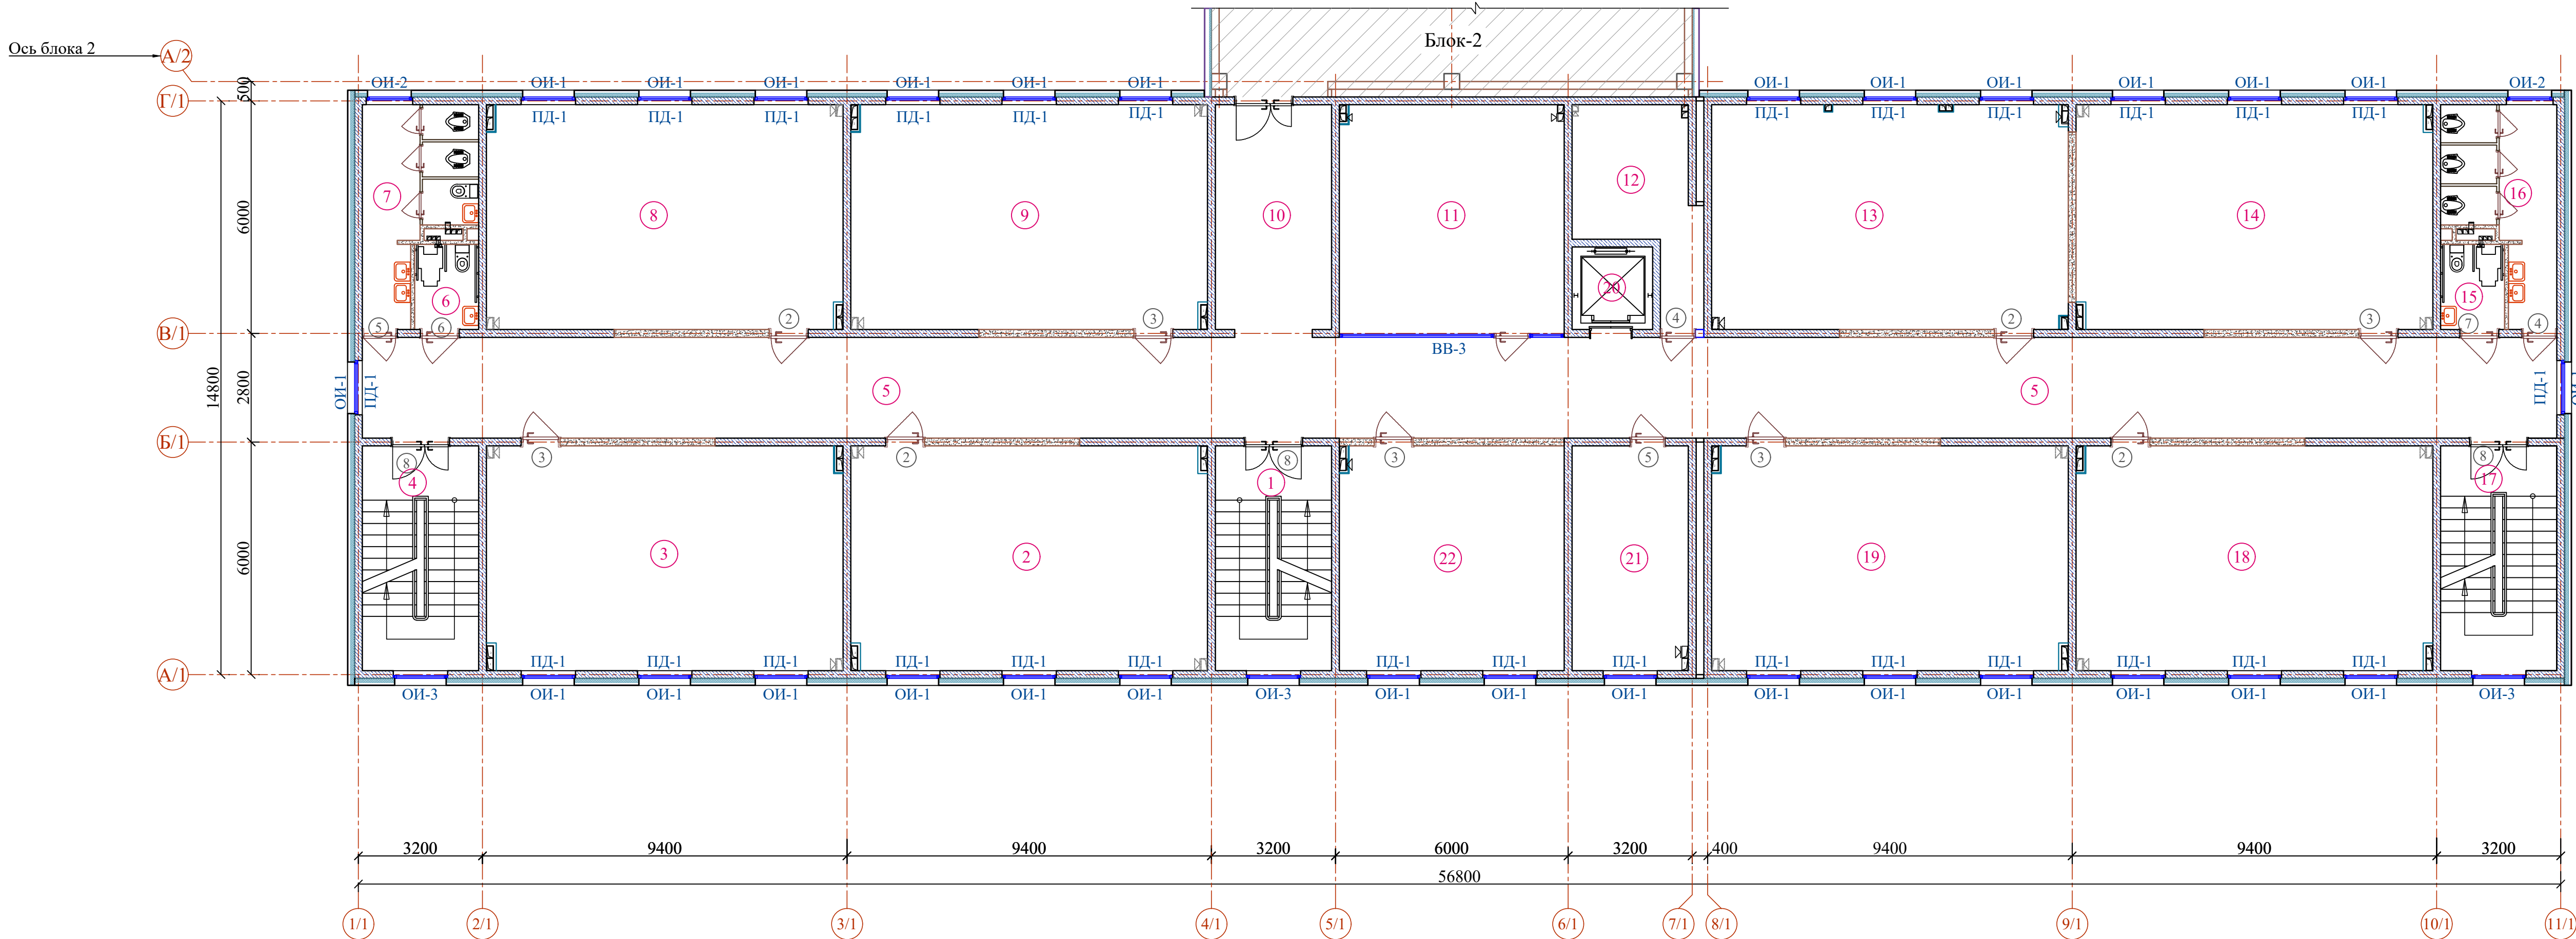

ЭКСПЛИКАЦИЯ ПОМЕЩЕНИЙ

№	Наименование	Площадь м²
3-этаж (Блок - 1)		
1	Лестничная клетка	17.40
2	Учебный класс (4 класс)	53.36
3	Кабинет родного языка и литературы	53.36
4	Лестничная клетка	17.40
5	Коридор	147.16
6	Санузел для маломобильных (для девочек)	3.63
7	Санузлы (для девочек)	12.74
8	Кабинет родного языка и литературы	53.36
9	Кабинет родного языка и литературы	53.36
10	Коридор	17.40
11	Кружковая	34.34
12	Инвентарная	13.37
13	Кабинет духовности и просветительства	53.36
14	Класс изобразительного искусства и черчения	53.36
15	Санузел для маломобильных (для мальчиков)	3.63
16	Сан-узлы (для мальчиков)	12.74
17	Лестничная клетка	17.40
18	Класс пения и музыки	53.36
19	Кабинет основ государства и права	53.36
20	Лифт	2.40
21	Учительская	17.40
22	Методический кабинет	33.64

Блоклаш схемаси

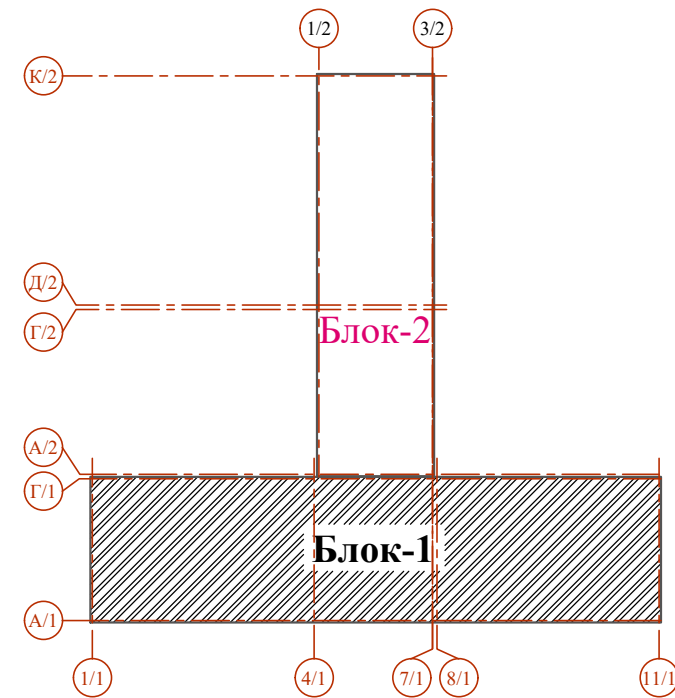


Условные обозначения



- Данный лист см. совместно с кладочным планом этажа АР- 9.
- Общие указания смотри АР-16.
- Разрезы 1-1; 2-2. см. АР-12.

						Договор	АР		
						Иштихон тумани "Дўстлик" МФЙ ҳудудида янги умумтаълим мактабини қуриш			
Изм.	Колич.	Лист	Ндок.	Подпись	Дата	Здание школы на 990 учащихся (Блок 1)	Стадия	Лист	Листов
ГИП	Мухидинов Б.						РП	4	—
ГАП	Ходиев Ш.								
Разработала	Акчурина А.								
						Маркировочный план 3-этажа	ГУ "QISHLOQ QURILISH LOYIHA" г. Ташкент 2026 г.		
Н.контр.	Мирзалиева								


Маркировочный план 4-этажа

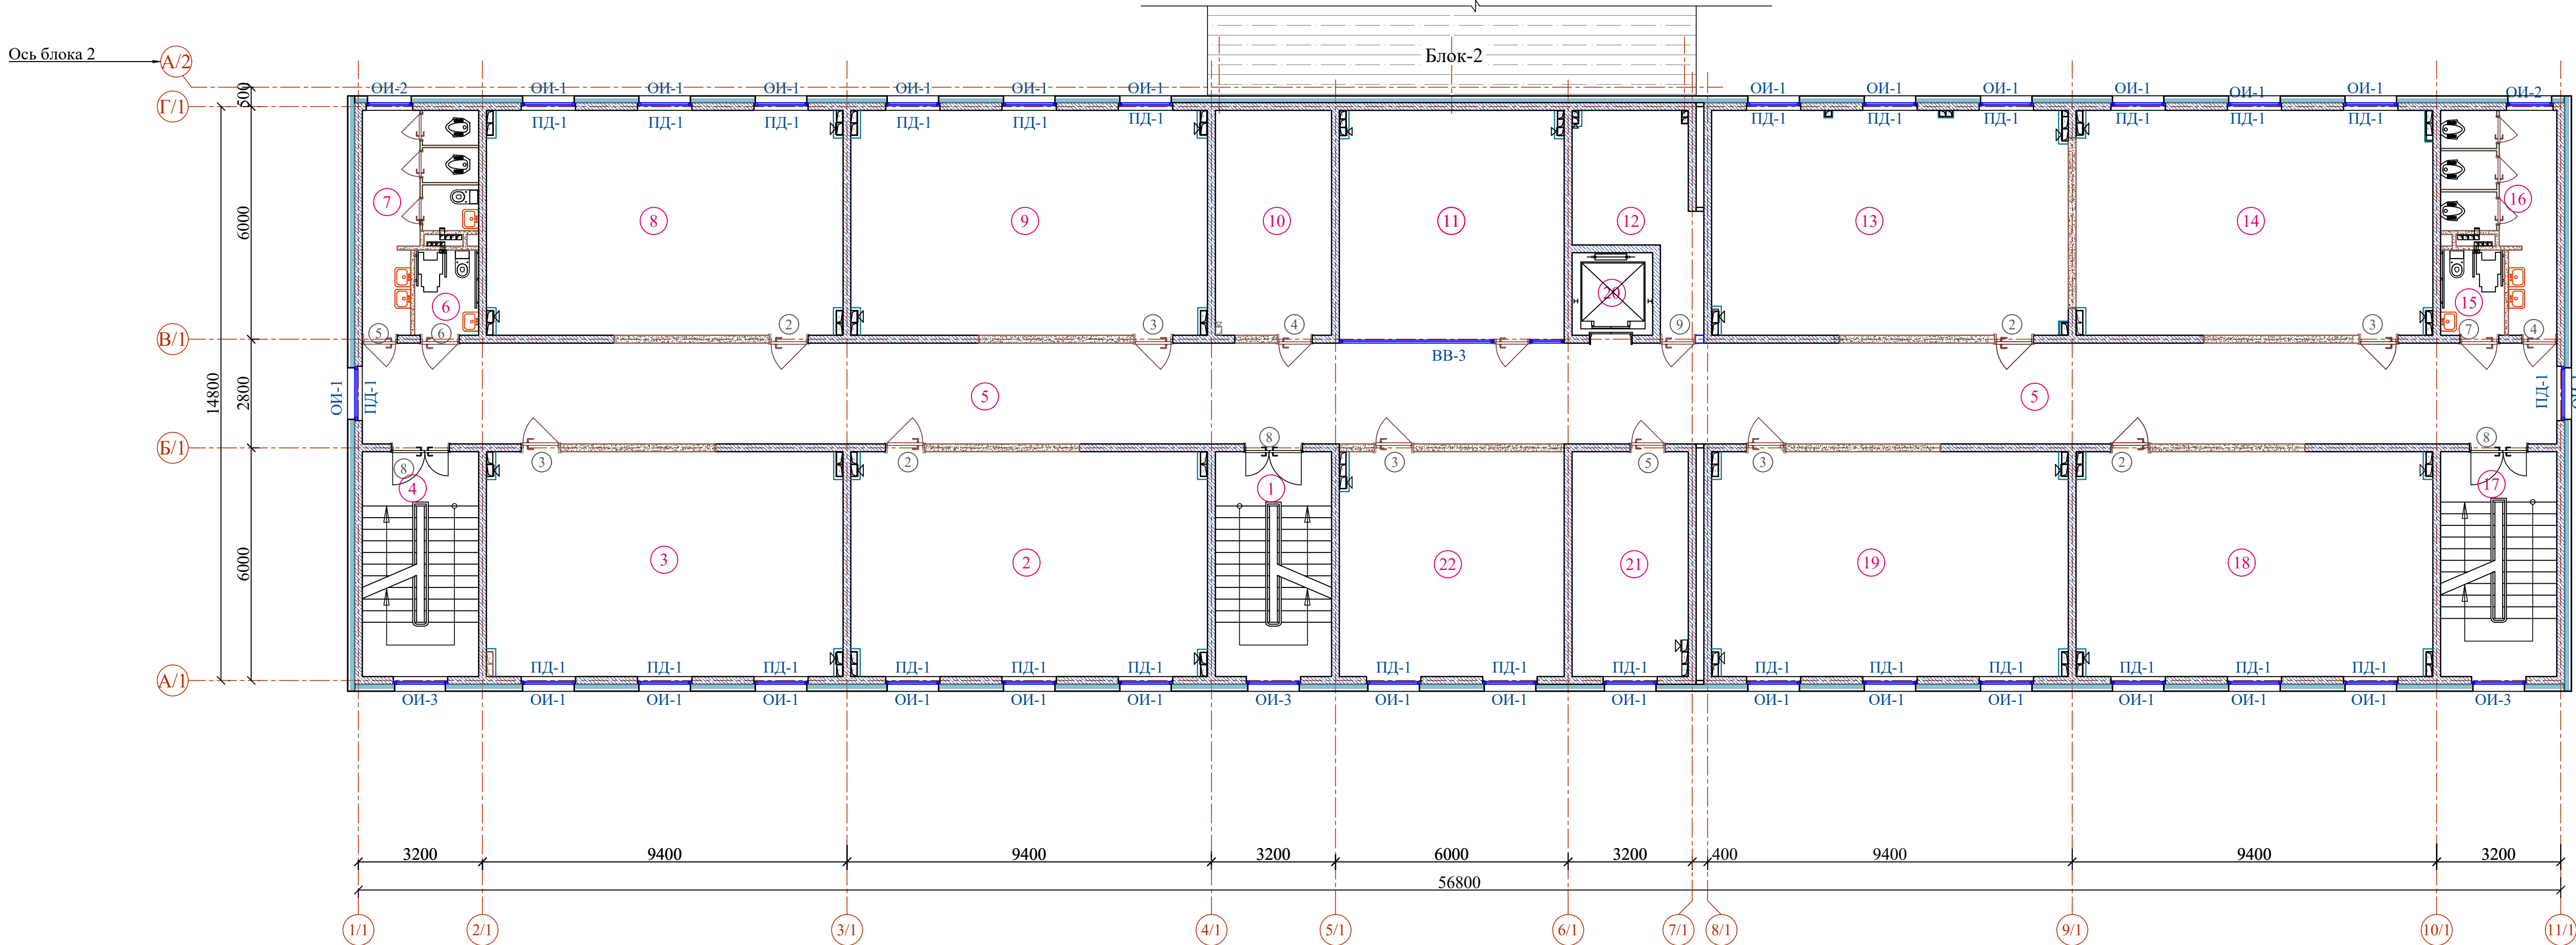


ЭКСПЛИКАЦИЯ ПОМЕЩЕНИЙ

№	Наименование	Площадь м²
4-этаж (Блок - 1)		
1	Лестничная клетка	17.40
2	Кабинет иностранных языков	53.36
3	Кабинет иностранных языков	53.36
4	Лестничная клетка	17.40
5	Коридор	147.16
6	Санузел для маломобильных (для девочек)	3.63
7	Сан-узлы (для девочек)	12.74
8	Кабинет иностранных языков	53.36
9	Кабинет иностранных языков	53.36
10	Помещения для хранения уборочного инвентаря	17.40
11	Кружковая	34.34
12	Коммутаторная	13.37
13	Кабинет информатики	53.36
14	Кабинет информатики	53.36
15	Санузел для маломобильных (для мальчиков)	3.63
16	Сан-узлы (для мальчиков)	12.74
17	Лестничная клетка	17.40
18	Кабинет географии	53.36
19	Кабинет истории	53.36
20	Лифт	2.40
21	Кабинет	17.40
22	Учительская	33.64

Блоклаш схемаси

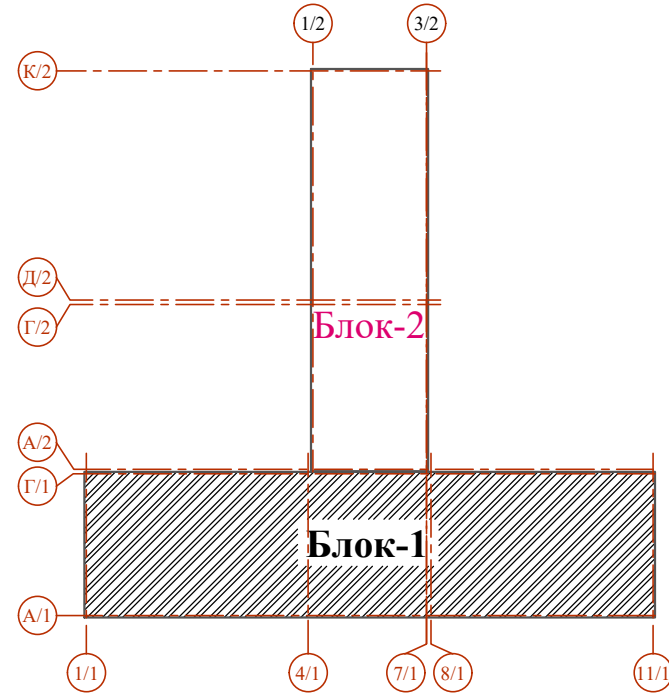

Условные обозначения

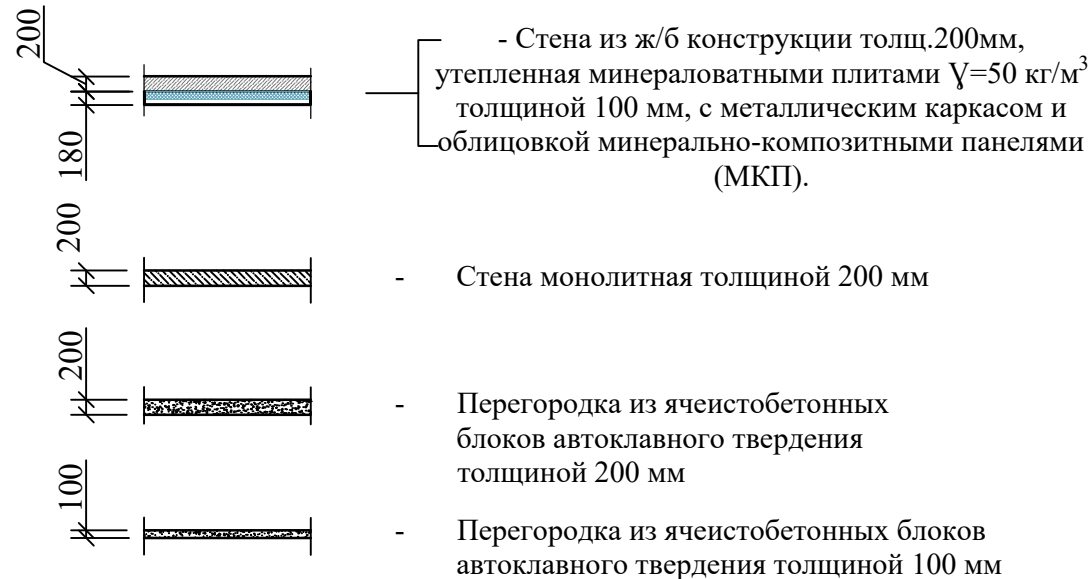


Спецификация изделий обшивка из гипсокартона

Поз.	Обозначение	Наименование	Кол.	Масса ед. кг	Прим.
C626	2-этаж	C 626 (ГКЛ=12.5мм)	49.30м²	-	-
C626	3-этаж	C 626 (ГКЛ=12.5мм)	60.70м²	-	-
C626	4-этаж	C 626 (ГКЛ=12.5мм)	92.20м²	-	-
C626	5-этаж	C 626 (ГКЛ=12.5мм)	111.50м²	-	-
П131 (СС на потолке в коридоре)	с 1по 5 этаж	П-131 (D=52,5мм, ГКЛ =12,5мм)	203.30м²	-	-

- Данный лист см. совместно с кладочным планом этажа АР- 10.
- Общие указания смотри АР-16.
- Разрезы 1-1; 2-2, см. АР-12.

						Договор	АР		
						Иштихон тумани "Дўстлик" МФЙ ҳудудида янги умумтаълим мактабини қуриш			
Изм.	Коллич.	Лист	Ндок.	Подпись	Дата	Здание школы на 990 учащихся (Блок 1)	Стадия	Лист	Листов
ГИП	Мухиддинов Б.						РП	5	—
ГАП	Ходиев Ш.								
Разработала	Акчурина А.								
						Маркировочный план 4-этажа	ГУ "QISHLOQ QURILISH LOYIHA" г. Ташкент 2026 г.		
Н.контр.	Мирзалиева								


Маркировочный план 5-этажа

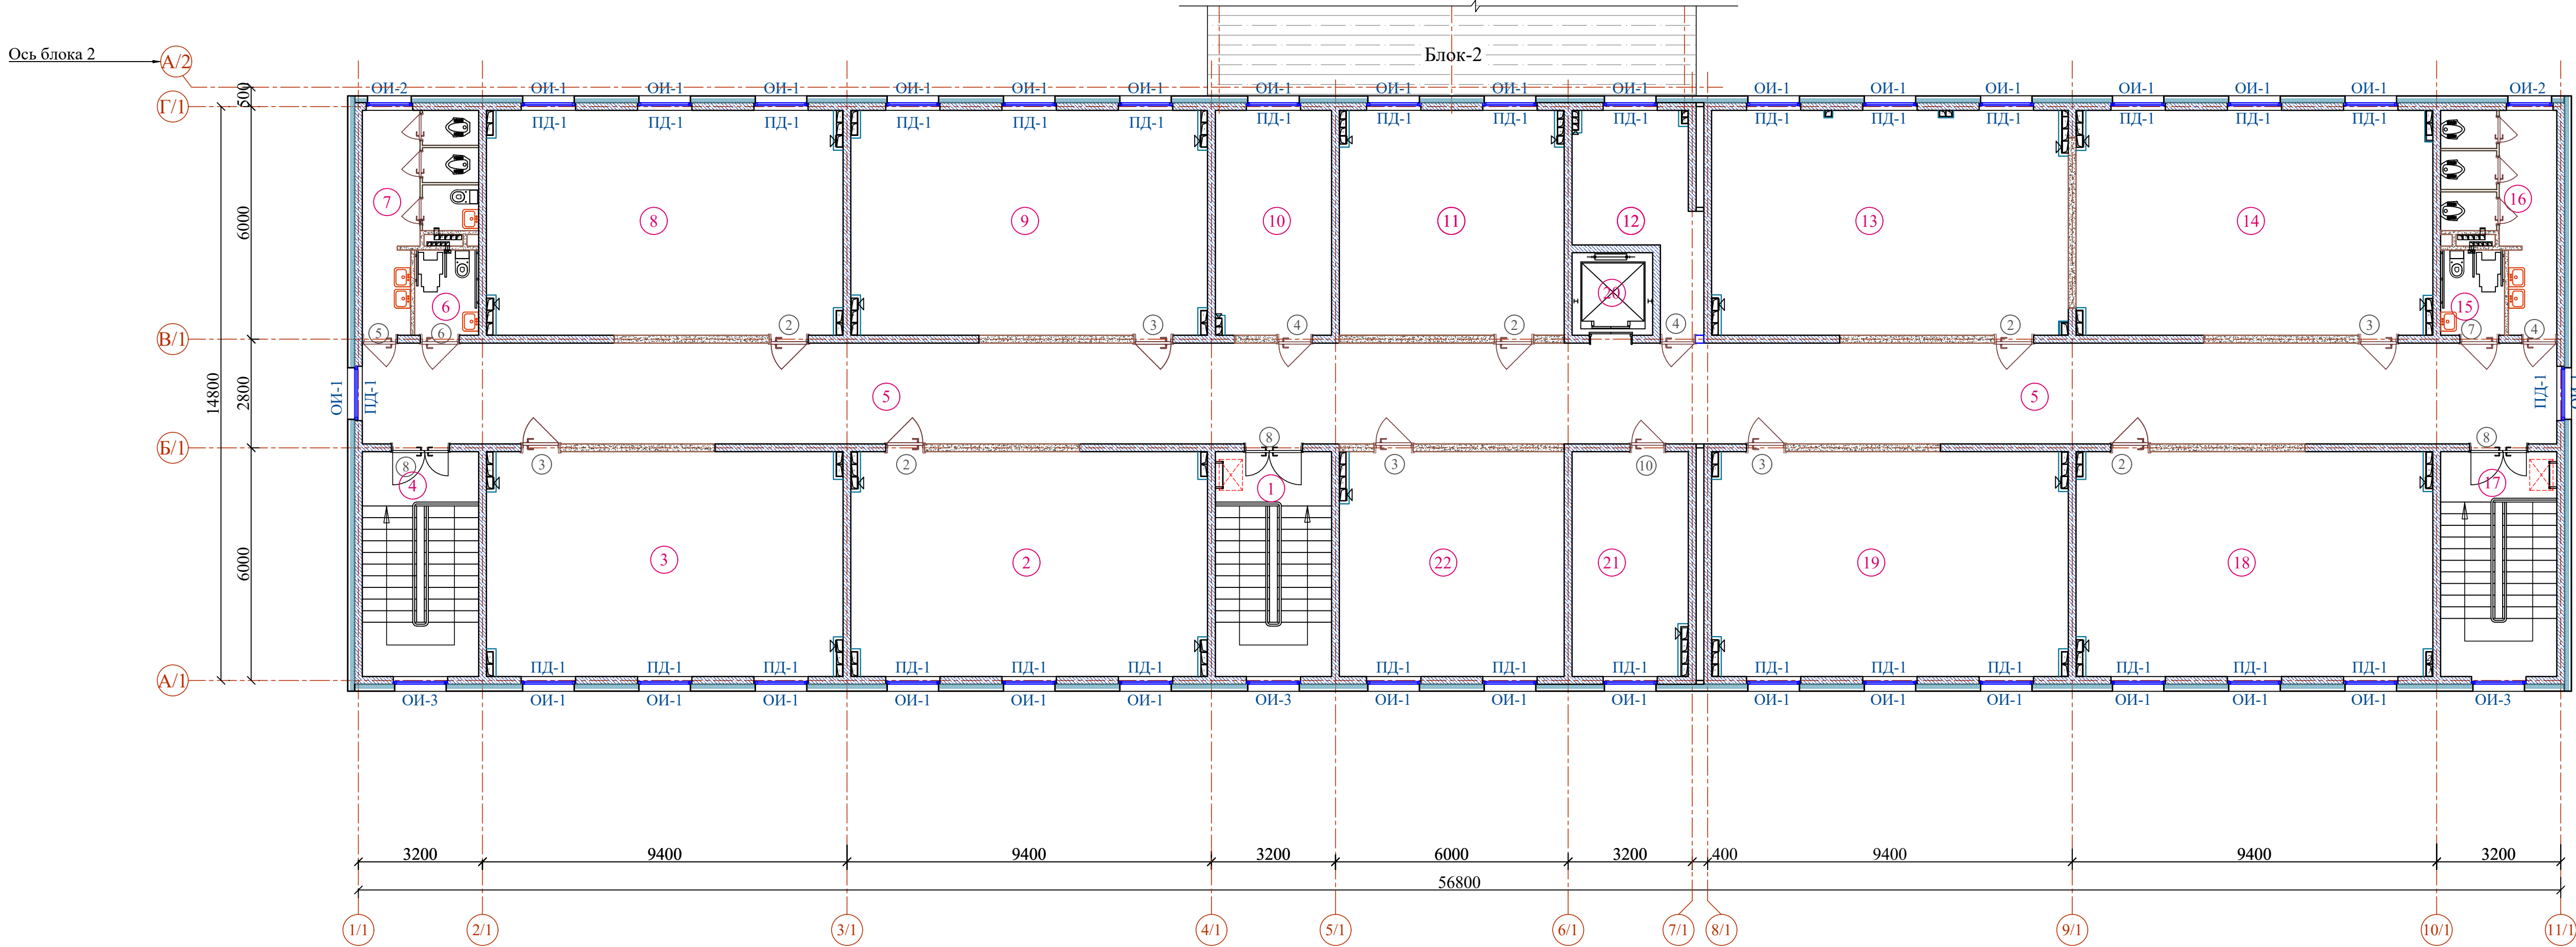

ЭКСПЛИКАЦИЯ ПОМЕЩЕНИЙ

№	Наименование	Площадь м²
5-этаж (Блок - 1)		
1	Лестничная клетка	17.40
2	Кабинет астрономии	53.36
3	Кабинет НВП	53.36
4	Лестничная клетка	17.40
5	Коридор	147.16
6	Санузел для маломобильных (для девочек)	3.63
7	Сан-узлы (для девочек)	12.74
8	Кабинет истории	53.36
9	Кабинет биологии	53.36
10	Кабинет психолога	17.40
11	Учительская	33.64
12	Подсобное помещение	13.37
13	Кабинет математики	53.36
14	Кабинет проф.ориентации	53.36
15	Санузел для маломобильных (для мальчиков)	3.63
16	Сан-узлы (для мальчиков)	12.74
17	Лестничная клетка	17.40
18	Кабинет математики	53.36
19	Кабинет математики	53.36
20	Лифт	2.40
21	Кабинет бухгалтерии с кассой	17.40
22	Кружковая	33.64

Блоклаш схемаси

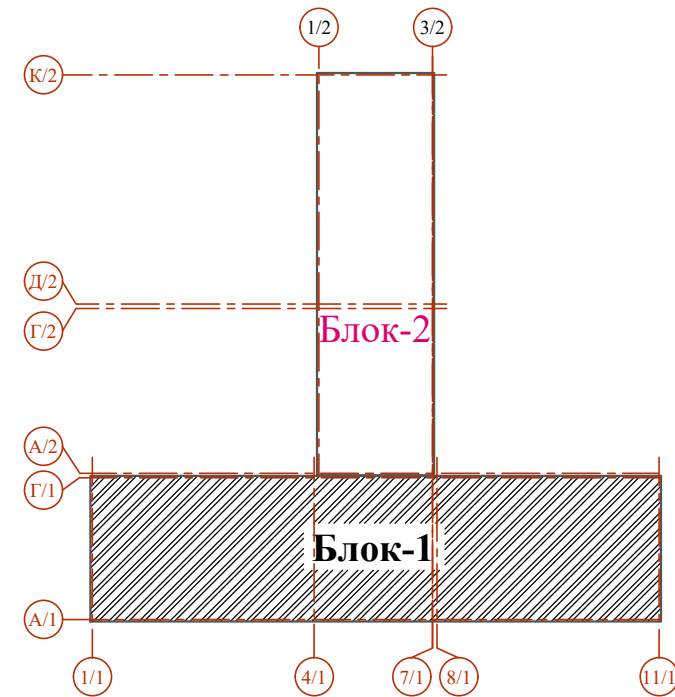


Условные обозначения



- Данный лист см. совместно с кладочным планом этажа АР- 11.
- Общие указания смотри АР-16.
- Разрезы 1-1; 2-2. см. АР-12.

Договор						АР		
						Иштихон тумани "Дўстлик" МФЙ ҳудудида янги умумтаълим мактабини қуриш		
Здание школы на 990 учащихся (Блок 1)						Стадия	Лист	Листов
						РП	6	—
Маркировочный план 5-этажа						ГУ "QISHLOQ QURILISH LOYIHA" г. Ташкент 2026 г.		


Кладочный план 1- этажа

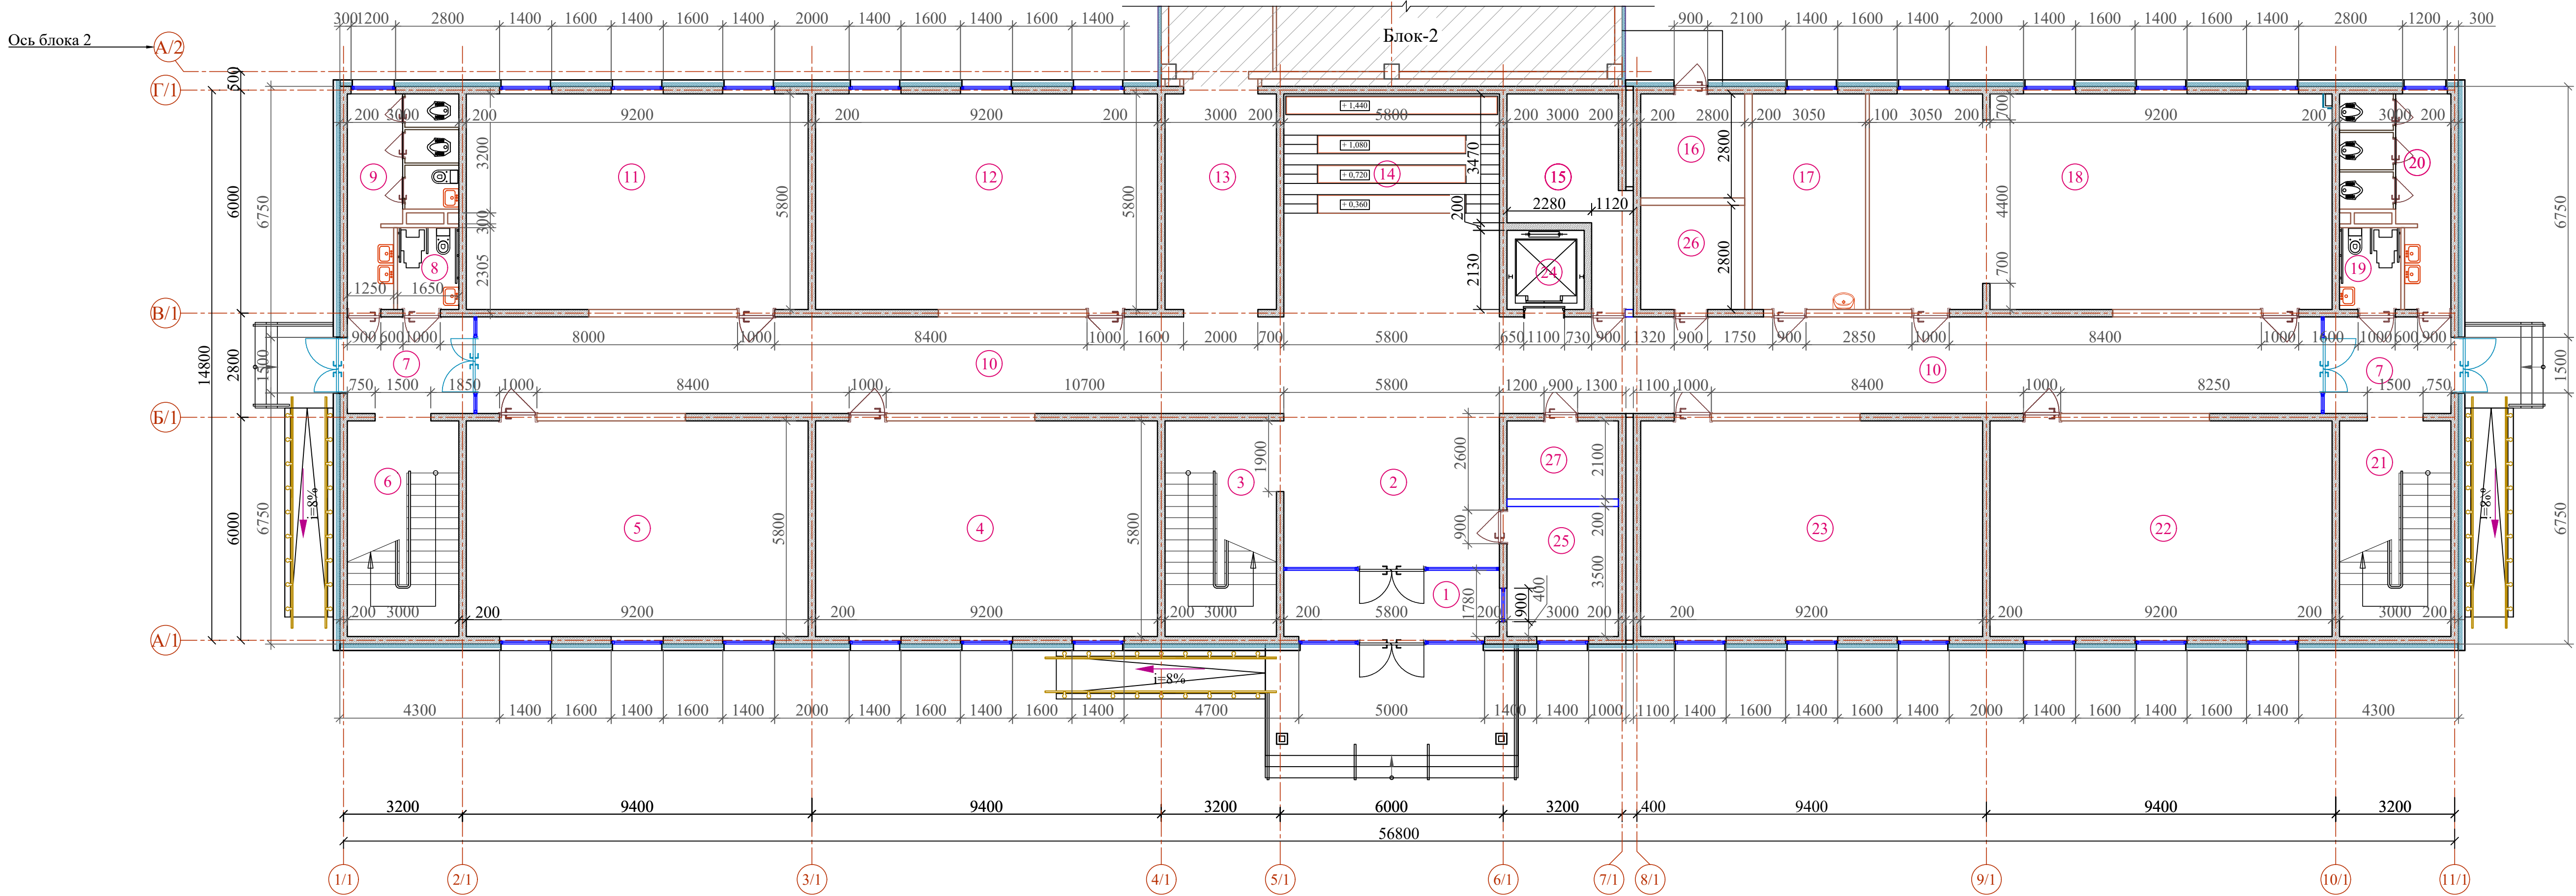

ЭКСПЛИКАЦИЯ ПОМЕЩЕНИЙ

№	Наименование	Площадь м²
1-этаж (Блок - 1)		
1	Тамбур	10.32
2	Вестибюль	55.27
3	Лестничная клетка	17.40
4	Учебный класс (1 класс)	53.36
5	Учебный класс (1 класс)	53.36
6	Лестничная клетка	17.40
7	Тамбур (2 шт)	17.74
8	Санузел для маломобильных (для девочек)	3.63
9	Сан-узлы (для девочек)	12.74
10	Коридор	113.93
11	Учебный класс (1 класс)	53.36
12	Учебный класс (2 класс)	53.36
13	Коридор	18.20
14	Коворкинг	18.62
15	Комната тех.персонала	13.37
16	Узел ввода	7.84
17	Кабинет врача	17.69
18	STEAM лаборатория №1	71.93
19	Санузел для маломобильных (для мальчиков)	3.63
20	Сан-узлы (для мальчиков)	12.74
21	Лестничная клетка	17.40
22	Кабинет химии	53.36
23	Кабинет физики	53.36
24	Лифт	2.40
25	Комната охраны	10.50
26	Электрощитовая	7.84
27	Инвентарная	6.30

Блоклаш схемаси

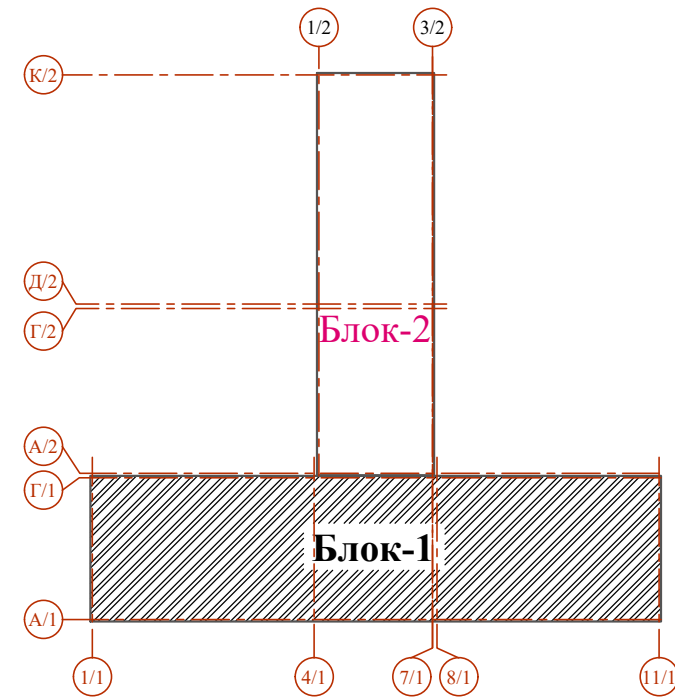


Условные обозначения



- Данный лист см. совместно с маркировочным планом этажа АР- 2.
- Общие указания смотри АР-16.
- Разрезы 1-1; 2-2. см. АР-12.

Договор						АР		
Иштихон тумани "Дўстлик" МФЙ ҳудудида янги умумтаълим мактабини қуриш								
Здание школы на 990 учащихся (Блок 1)						Стадия	Лист	Листов
						РП	7	—
Кладочный план 1- этажа						ГУ "QISHLOQ QURILISH LOYIHA" г. Ташкент 2026 г.		


Кладочный план 2- этажа

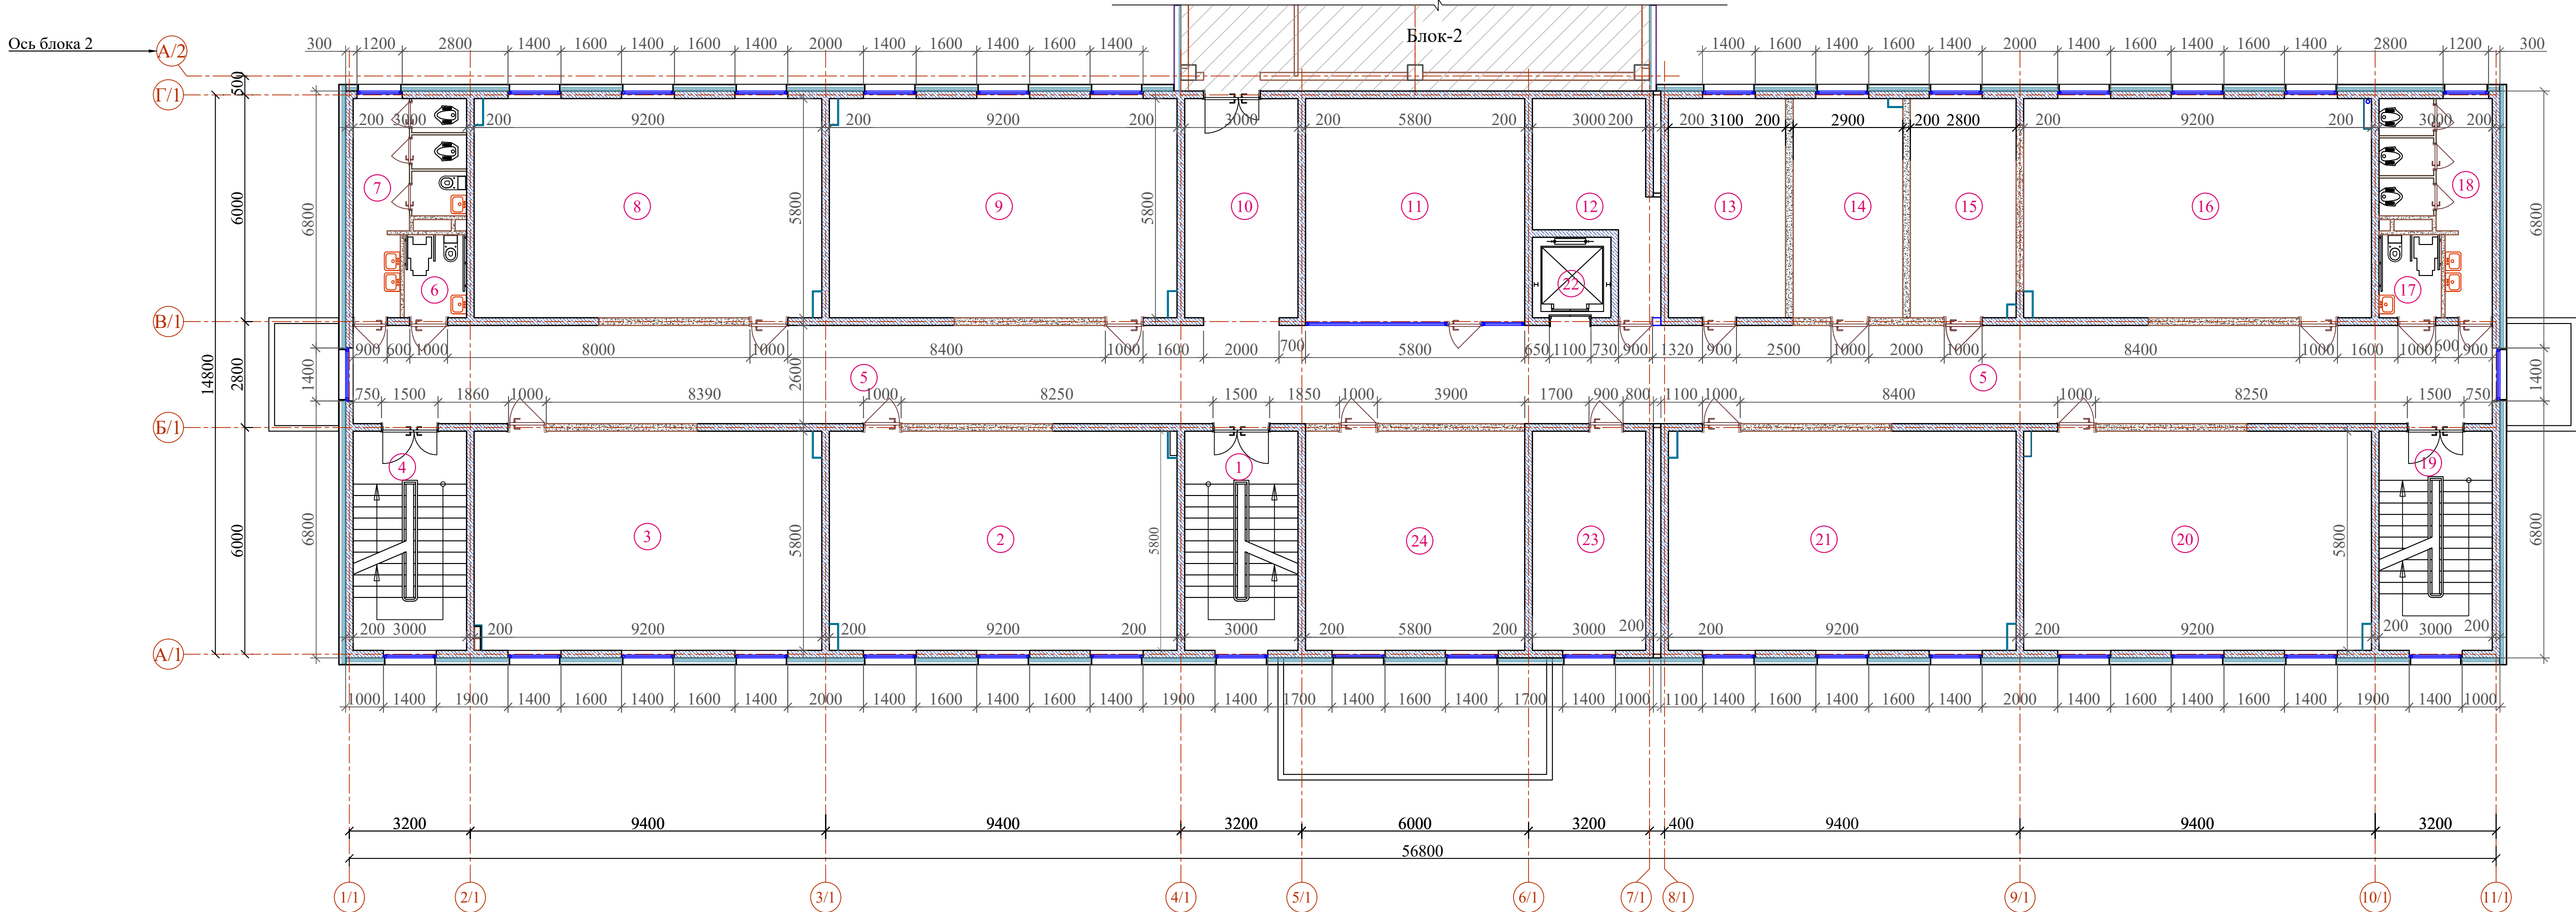


ЭКСПЛИКАЦИЯ ПОМЕЩЕНИЙ

№	Наименование	Площадь м²
2-этаж (Блок - 1)		
1	Лестничная клетка	17.40
2	Учебный класс (2 класс)	53.36
3	Учебный класс (2 класс)	53.36
4	Лестничная клетка	17.40
5	Коридор	147.16
6	Санузел для маломобильных (для девочек)	3.63
7	Санузлы (для девочек)	12.74
8	Учебный класс (3 класс)	53.36
9	Учебный класс (3 класс)	53.36
10	Коридор	17.40
11	Кружковая	34.34
12	Коммутаторная	13.37
13	Кабинет директора	17.98
14	Кабинет заместителя директора	16.82
15	Кабинет заместителя директора	16.24
16	Учебный класс (3 класс)	53.36
17	Санузел для маломобильных (для мальчиков)	3.63
18	Сан-узлы (для мальчиков)	12.74
19	Лестничная клетка	17.40
20	Учебный класс (4 класс)	53.36
21	Учебный класс (4 класс)	53.36
22	Лифт	2.40
23	Кабинет	17.40
24	Учительская	33.64

Блоклаш схемаси

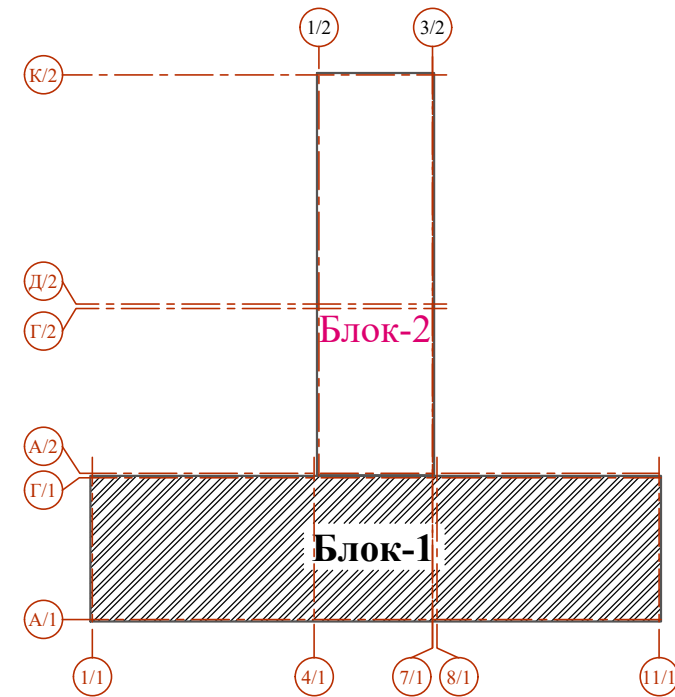


Условные обозначения

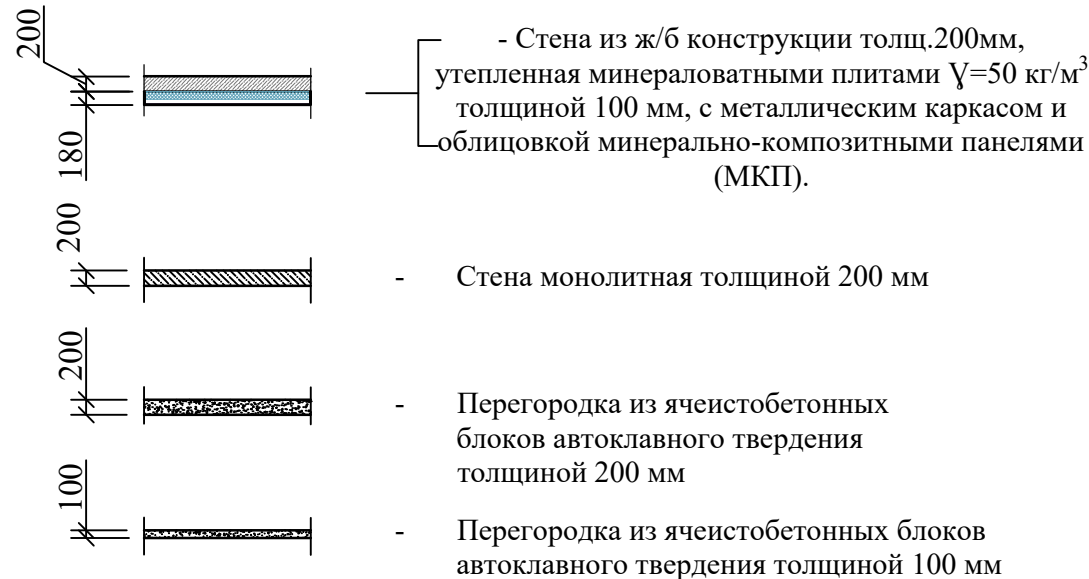

- Данный лист см. совместно с маркировочным планом этажа АР- 3.
- Общие указания смотри АР-16.
- Разрезы 1-1; 2-2. см. АР-12.

Договор						АР		
Иштихон тумани "Дўстлик" МФЙ ҳудудида янги умумтаълим мактабини қуриш								
Здание школы на 990 учащихся (Блок 1)						Стадия	Лист	Листов
						РП	8	—
Кладочный план 2- этажа						ГУ "QISHLOQ QURILISH LOYIHA" г. Ташкент 2026 г.		


Кладочный план 3- этажа

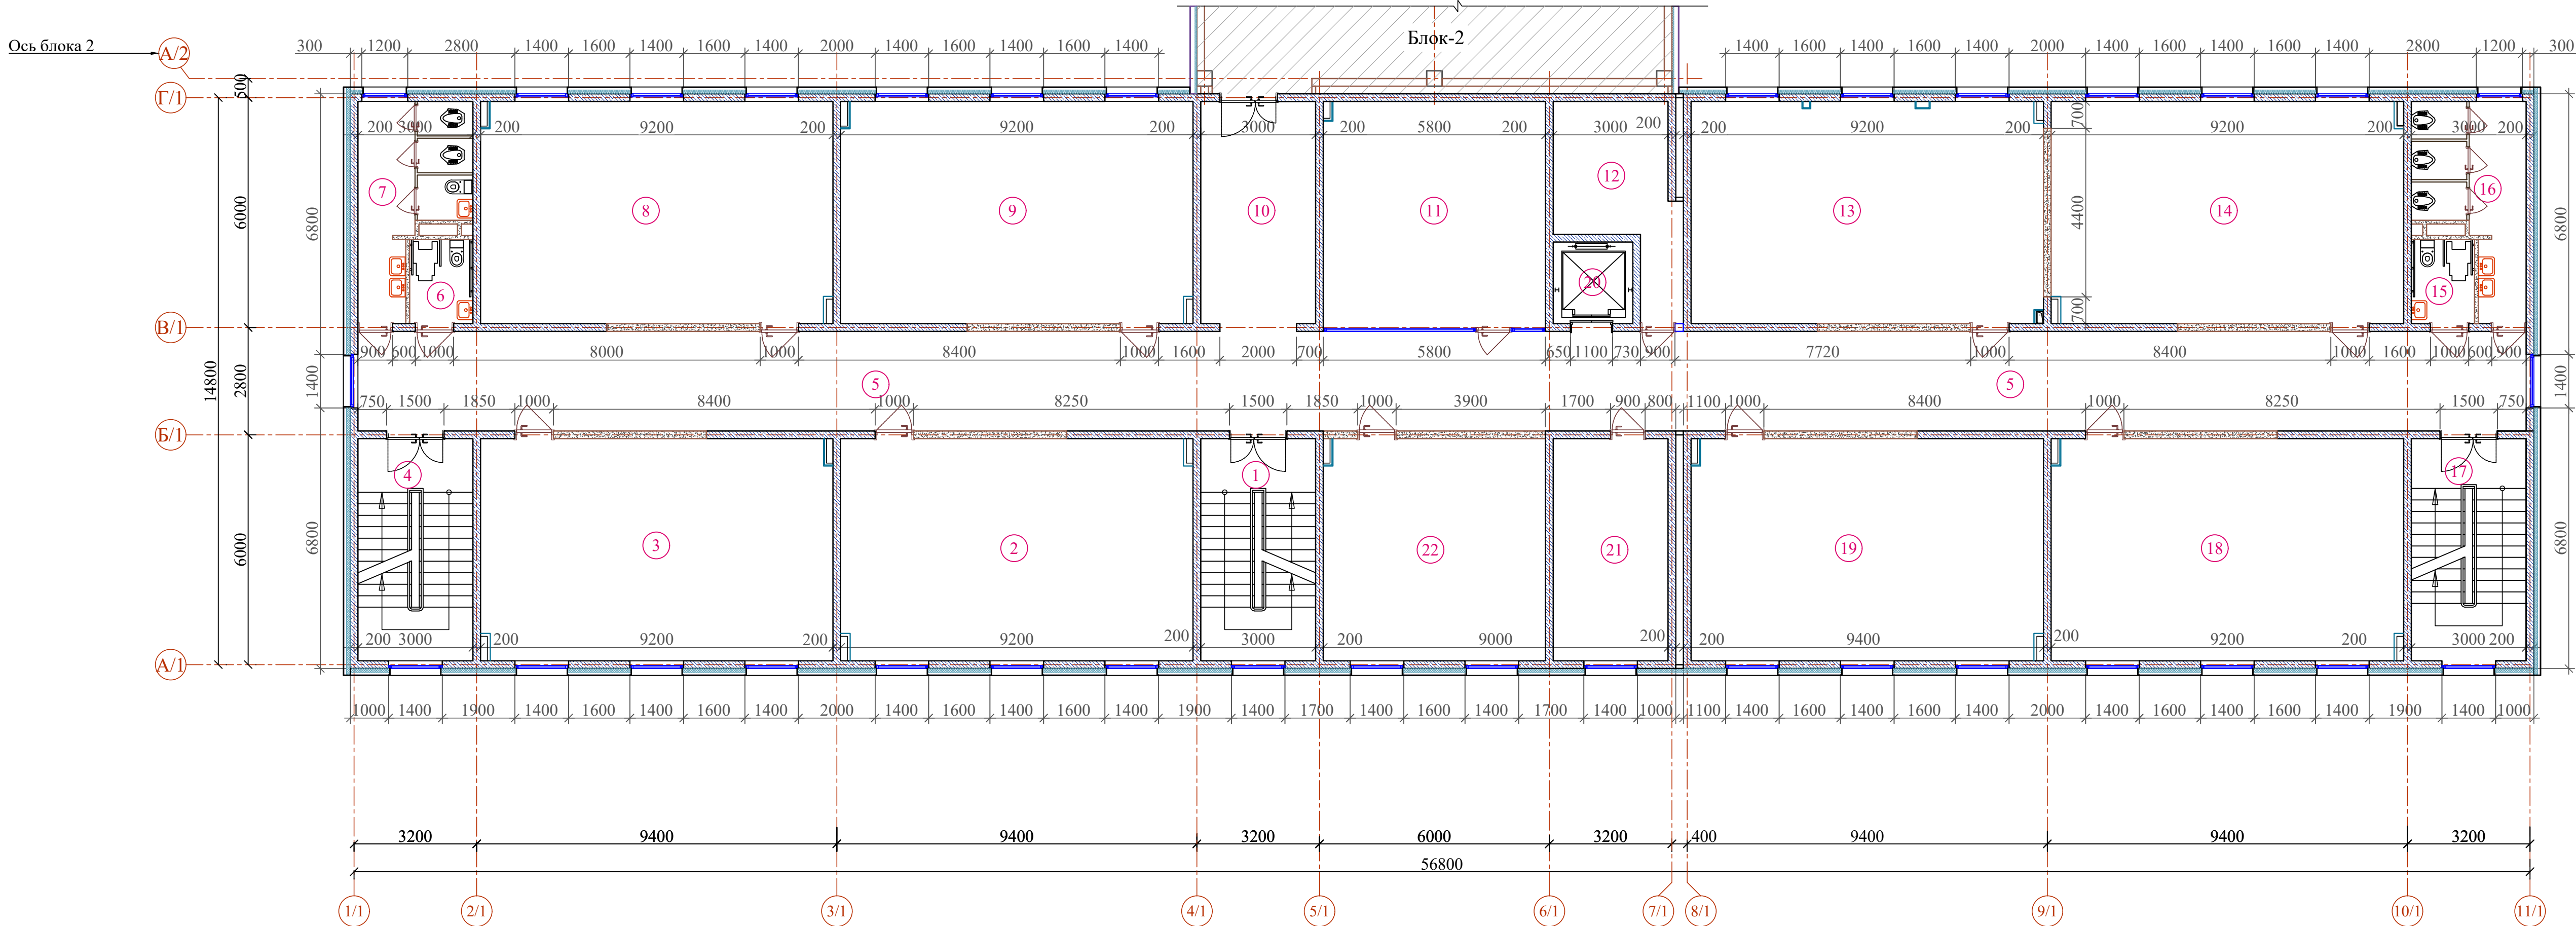

ЭКСПЛИКАЦИЯ ПОМЕЩЕНИЙ

№	Наименование	Площадь м²
3-этаж (Блок - 1)		
1	Лестничная клетка	17.40
2	Учебный класс (4 класс)	53.36
3	Кабинет родного языка и литературы	53.36
4	Лестничная клетка	17.40
5	Коридор	147.16
6	Санузел для маломобильных (для девочек)	3.63
7	Санузлы (для девочек)	12.74
8	Кабинет родного языка и литературы	53.36
9	Кабинет родного языка и литературы	53.36
10	Коридор	17.40
11	Кружковая	34.34
12	Инвентарная	13.37
13	Кабинет духовности и просветительства	53.36
14	Класс изобразительного искусства и черчения	53.36
15	Санузел для маломобильных (для мальчиков)	3.63
16	Сан-узлы (для мальчиков)	12.74
17	Лестничная клетка	17.40
18	Класс пения и музыки	53.36
19	Кабинет основ государства и права	53.36
20	Лифт	2.40
21	Учительская	17.40
22	Методический кабинет	33.64

Блоклаш схемаси

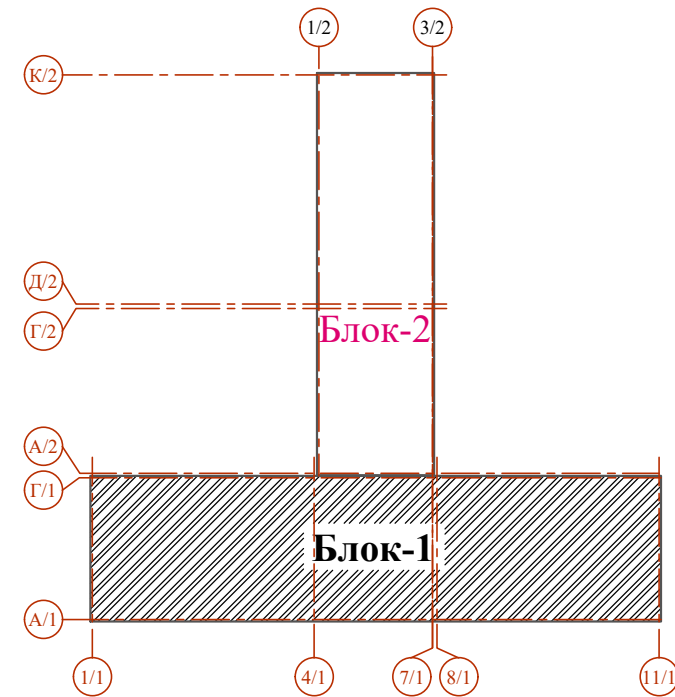


Условные обозначения



1. Данный лист см. совместно с маркировочным планом этажа АР- 4.
2. Общие указания смотри АР-16.
3. Разрезы 1-1; 2-2. см. АР-12.

						Договор	АР			
						Иштихон тумани "Дўстлик" МФЙ ҳудудида янги умумтаълим мактабини қуриш				
Изм.	Колич.	Лист	Ндок.	Подпись	Дата	Здание школы на 990 учащихся (Блок 1)	Стадия	Лист	Листов	
ГИП				Мухиддинов Б.			РП	9	—	
ГАП				Ходиев Ш.						
Разработала				Акчурина А.						
						Кладочный план 3- этажа	ГУ "QISHLOQ QURILISH LOYIHA" г. Ташкент 2026 г.			
Н.контр.				Мирзалиева						


Кладочный план 4- этажа

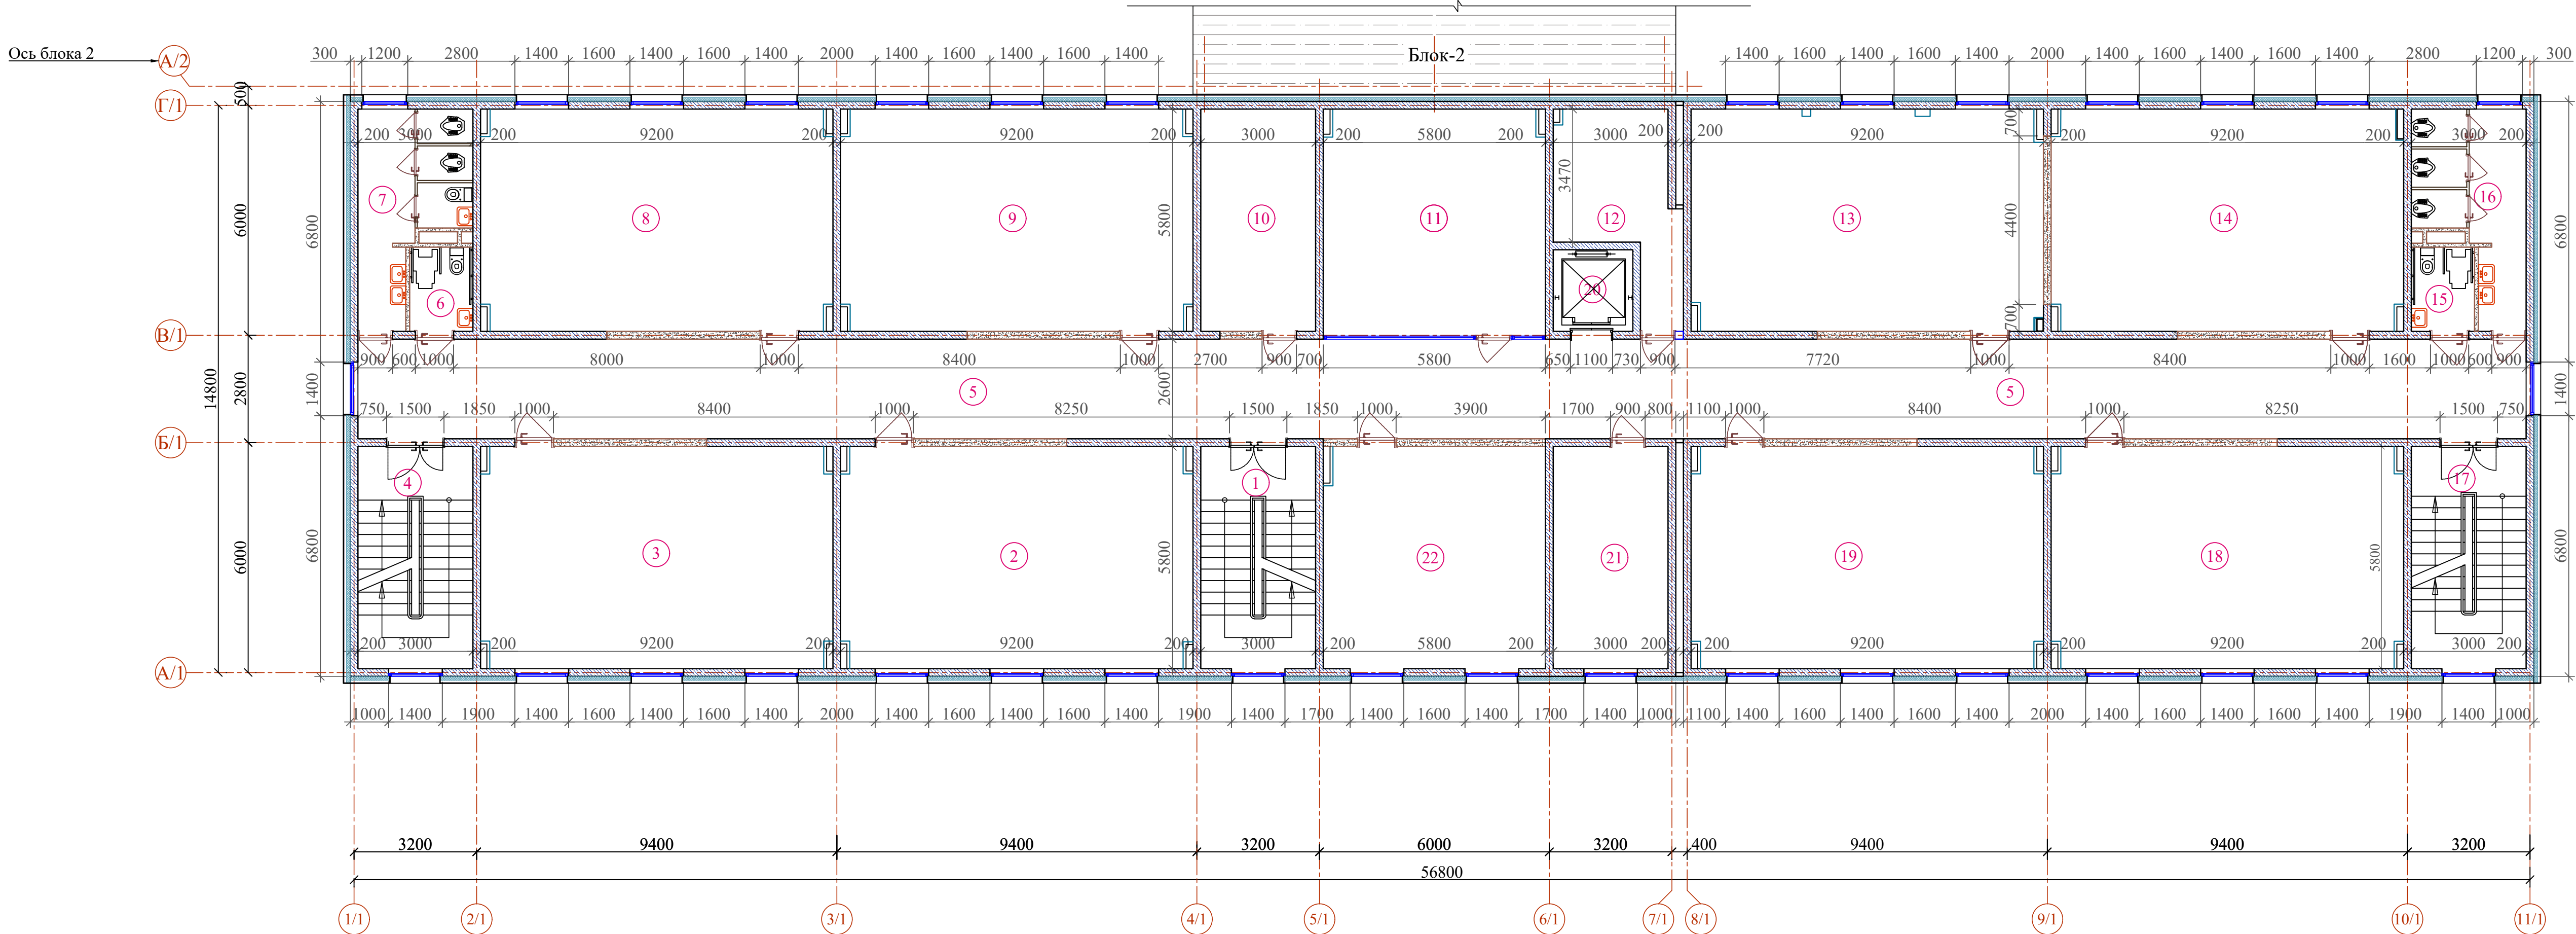

ЭКСПЛИКАЦИЯ ПОМЕЩЕНИЙ

№	Наименование	Площадь м²
4-этаж (Блок - 1)		
1	Лестничная клетка	17.40
2	Кабинет иностранных языков	53.36
3	Кабинет иностранных языков	53.36
4	Лестничная клетка	17.40
5	Коридор	147.16
6	Санузел для маломобильных (для девочек)	3.63
7	Сан-узлы (для девочек)	12.74
8	Кабинет иностранных языков	53.36
9	Кабинет иностранных языков	53.36
10	Помещения для хранения уборочного инвентаря	17.40
11	Кружковая	34.34
12	Коммутаторная	13.37
13	Кабинет информатики	53.36
14	Кабинет информатики	53.36
15	Санузел для маломобильных (для мальчиков)	3.63
16	Сан-узлы (для мальчиков)	12.74
17	Лестничная клетка	17.40
18	Кабинет географии	53.36
19	Кабинет истории	53.36
20	Лифт	2.40
21	Кабинет	17.40
22	Учительская	33.64

Блоклаш схемаси

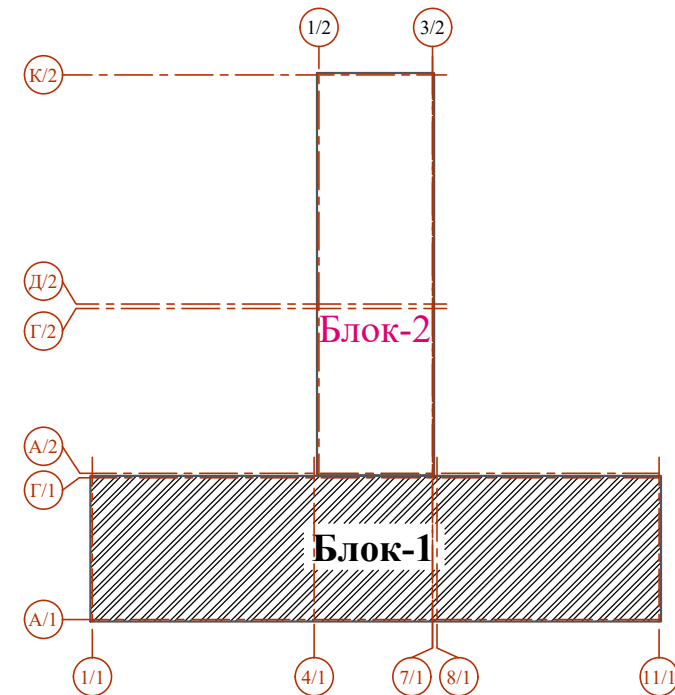


Условные обозначения



1. Данный лист см. совместно с маркировочным планом этажа АР- 5.
2. Общие указания смотри АР-16.
3. Разрезы 1-1; 2-2. см. АР-12.

						Договор	АР			
						Иштихон тумани "Дўстлик" МФЙ ҳудудида янги умумтаълим мактабини қуриш				
Изм.	Колич.	Лист	Ндок.	Подпись	Дата	Здание школы на 990 учащихся (Блок 1)	Стадия	Лист	Листов	
ГИП	Мухиддинов Б.						РП	10	—	
ГАП	Ходиев Ш.									
Разработала	Акчурина А.									
						Кладочный план 4- этажа	ГУ "QISHLOQ QURILISH LOYIHA" г. Ташкент 2026 г.			
Н.контр.	Мирзалиева									
										


Кладочный план 5- этажа

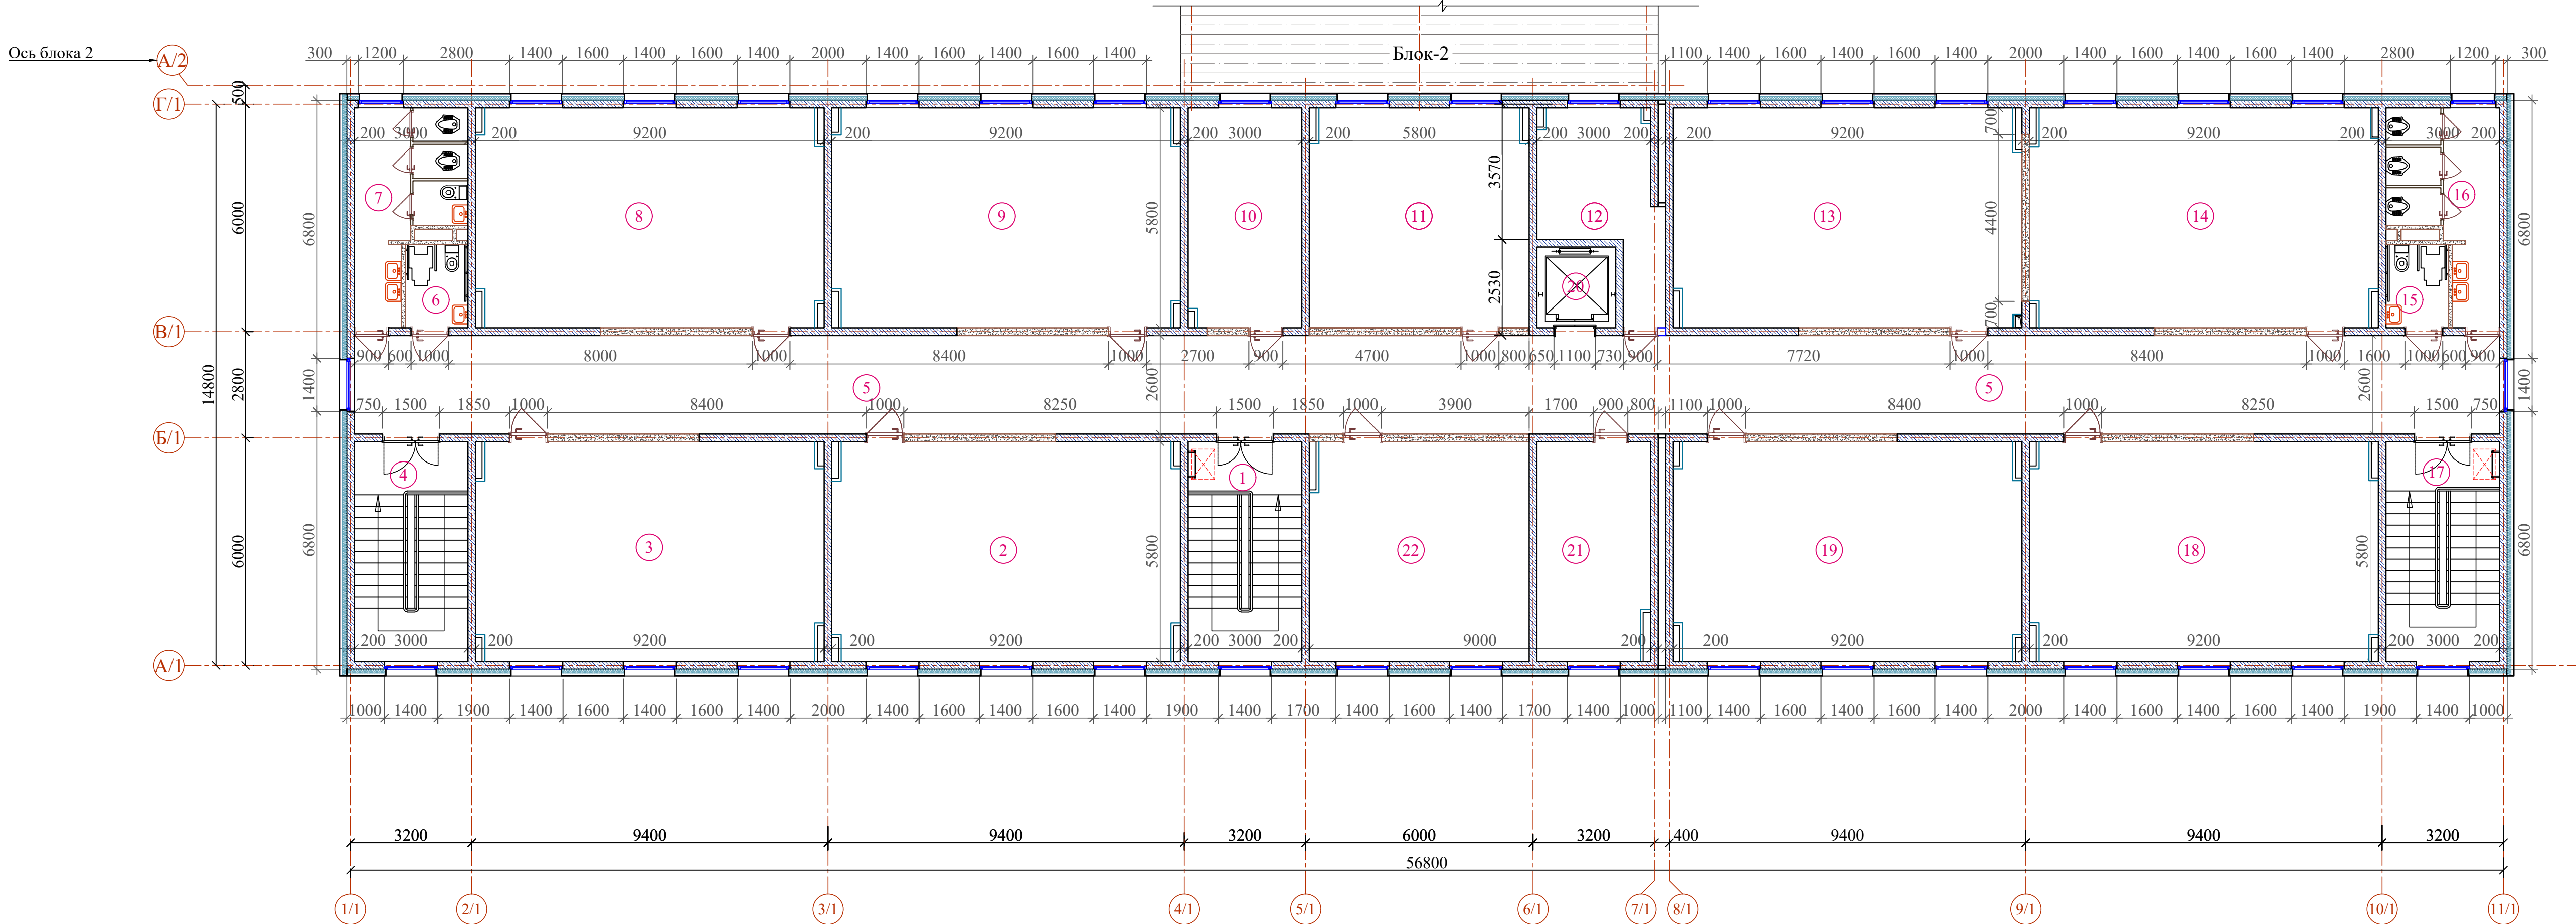

ЭКСПЛИКАЦИЯ ПОМЕЩЕНИЙ

№	Наименование	Площадь м²
5-этаж (Блок - 1)		
1	Лестничная клетка	17.40
2	Кабинет астрономии	53.36
3	Кабинет НВП	53.36
4	Лестничная клетка	17.40
5	Коридор	147.16
6	Санузел для маломобильных (для девочек)	3.63
7	Сан-узлы (для девочек)	12.74
8	Кабинет истории	53.36
9	Кабинет биологии	53.36
10	Кабинет психолога	17.40
11	Учительская	33.64
12	Подсобное помещение	13.37
13	Кабинет математики	53.36
14	Кабинет проф.ориентации	53.36
15	Санузел для маломобильных (для мальчиков)	3.63
16	Сан-узлы (для мальчиков)	12.74
17	Лестничная клетка	17.40
18	Кабинет математики	53.36
19	Кабинет математики	53.36
20	Лифт	2.40
21	Кабинет бухгалтерии с кассой	17.40
22	Кружковая	33.64

Блоклаш схемаси

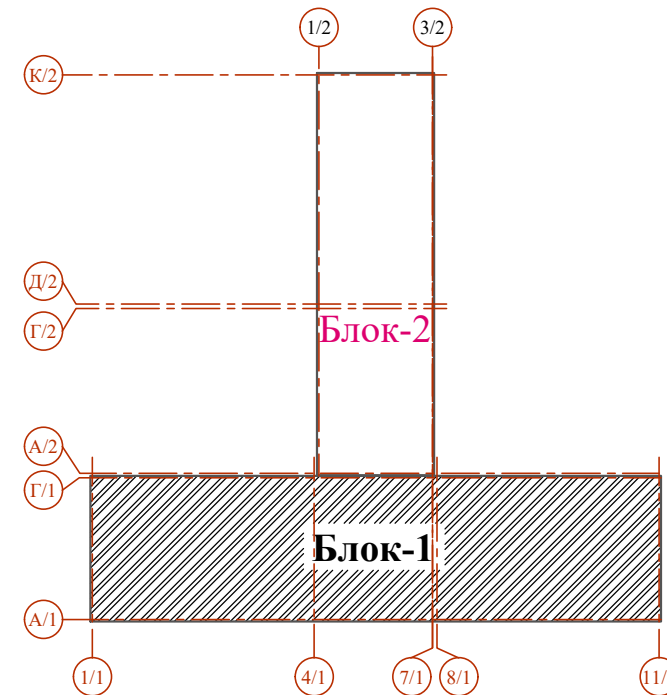


Условные обозначения

- Стена из ж/б конструкции толщ.200мм, утепленная минераловатными плитами $V=50 \text{ кг/м}^3$ толщиной 100 мм. с металлическим каркасом и облицовкой минерально-композитными панелями (МКП).
- Стена монолитная толщиной 200 мм
- Перегородка из ячеистобетонных блоков автоклавного твердения толщиной 200 мм
- Перегородка из ячеистобетонных блоков автоклавного твердения толщиной 100 мм


1. Данный лист см. совместно с маркировочным планом этажа АР- 6.
2. Общие указания смотри АР-16.
3. Разрезы 1-1; 2-2. см. АР-12.

						Договор	АР			
						Иштихон тумани "Дўстлик" МФЙ ҳудудида янги умумтаълим мактабини қуриш				
Изм.	Колич.	Лист	Ндок.	Подпись	Дата	Здание школы на 990 учащихся (Блок 1)	Стадия	Лист	Листов	
ГИП	Муҳиддинов Б.						РП	11	—	
ГАП	Ходиев Ш.									
Разработала	Акчурина А.									
						Кладочный план 5- этажа	ГУ "QISHLOQ QURILISH LOYIHA" г. Ташкент 2026 г.			
Н.контр.	Мирзалиева									

Разрез 1-1

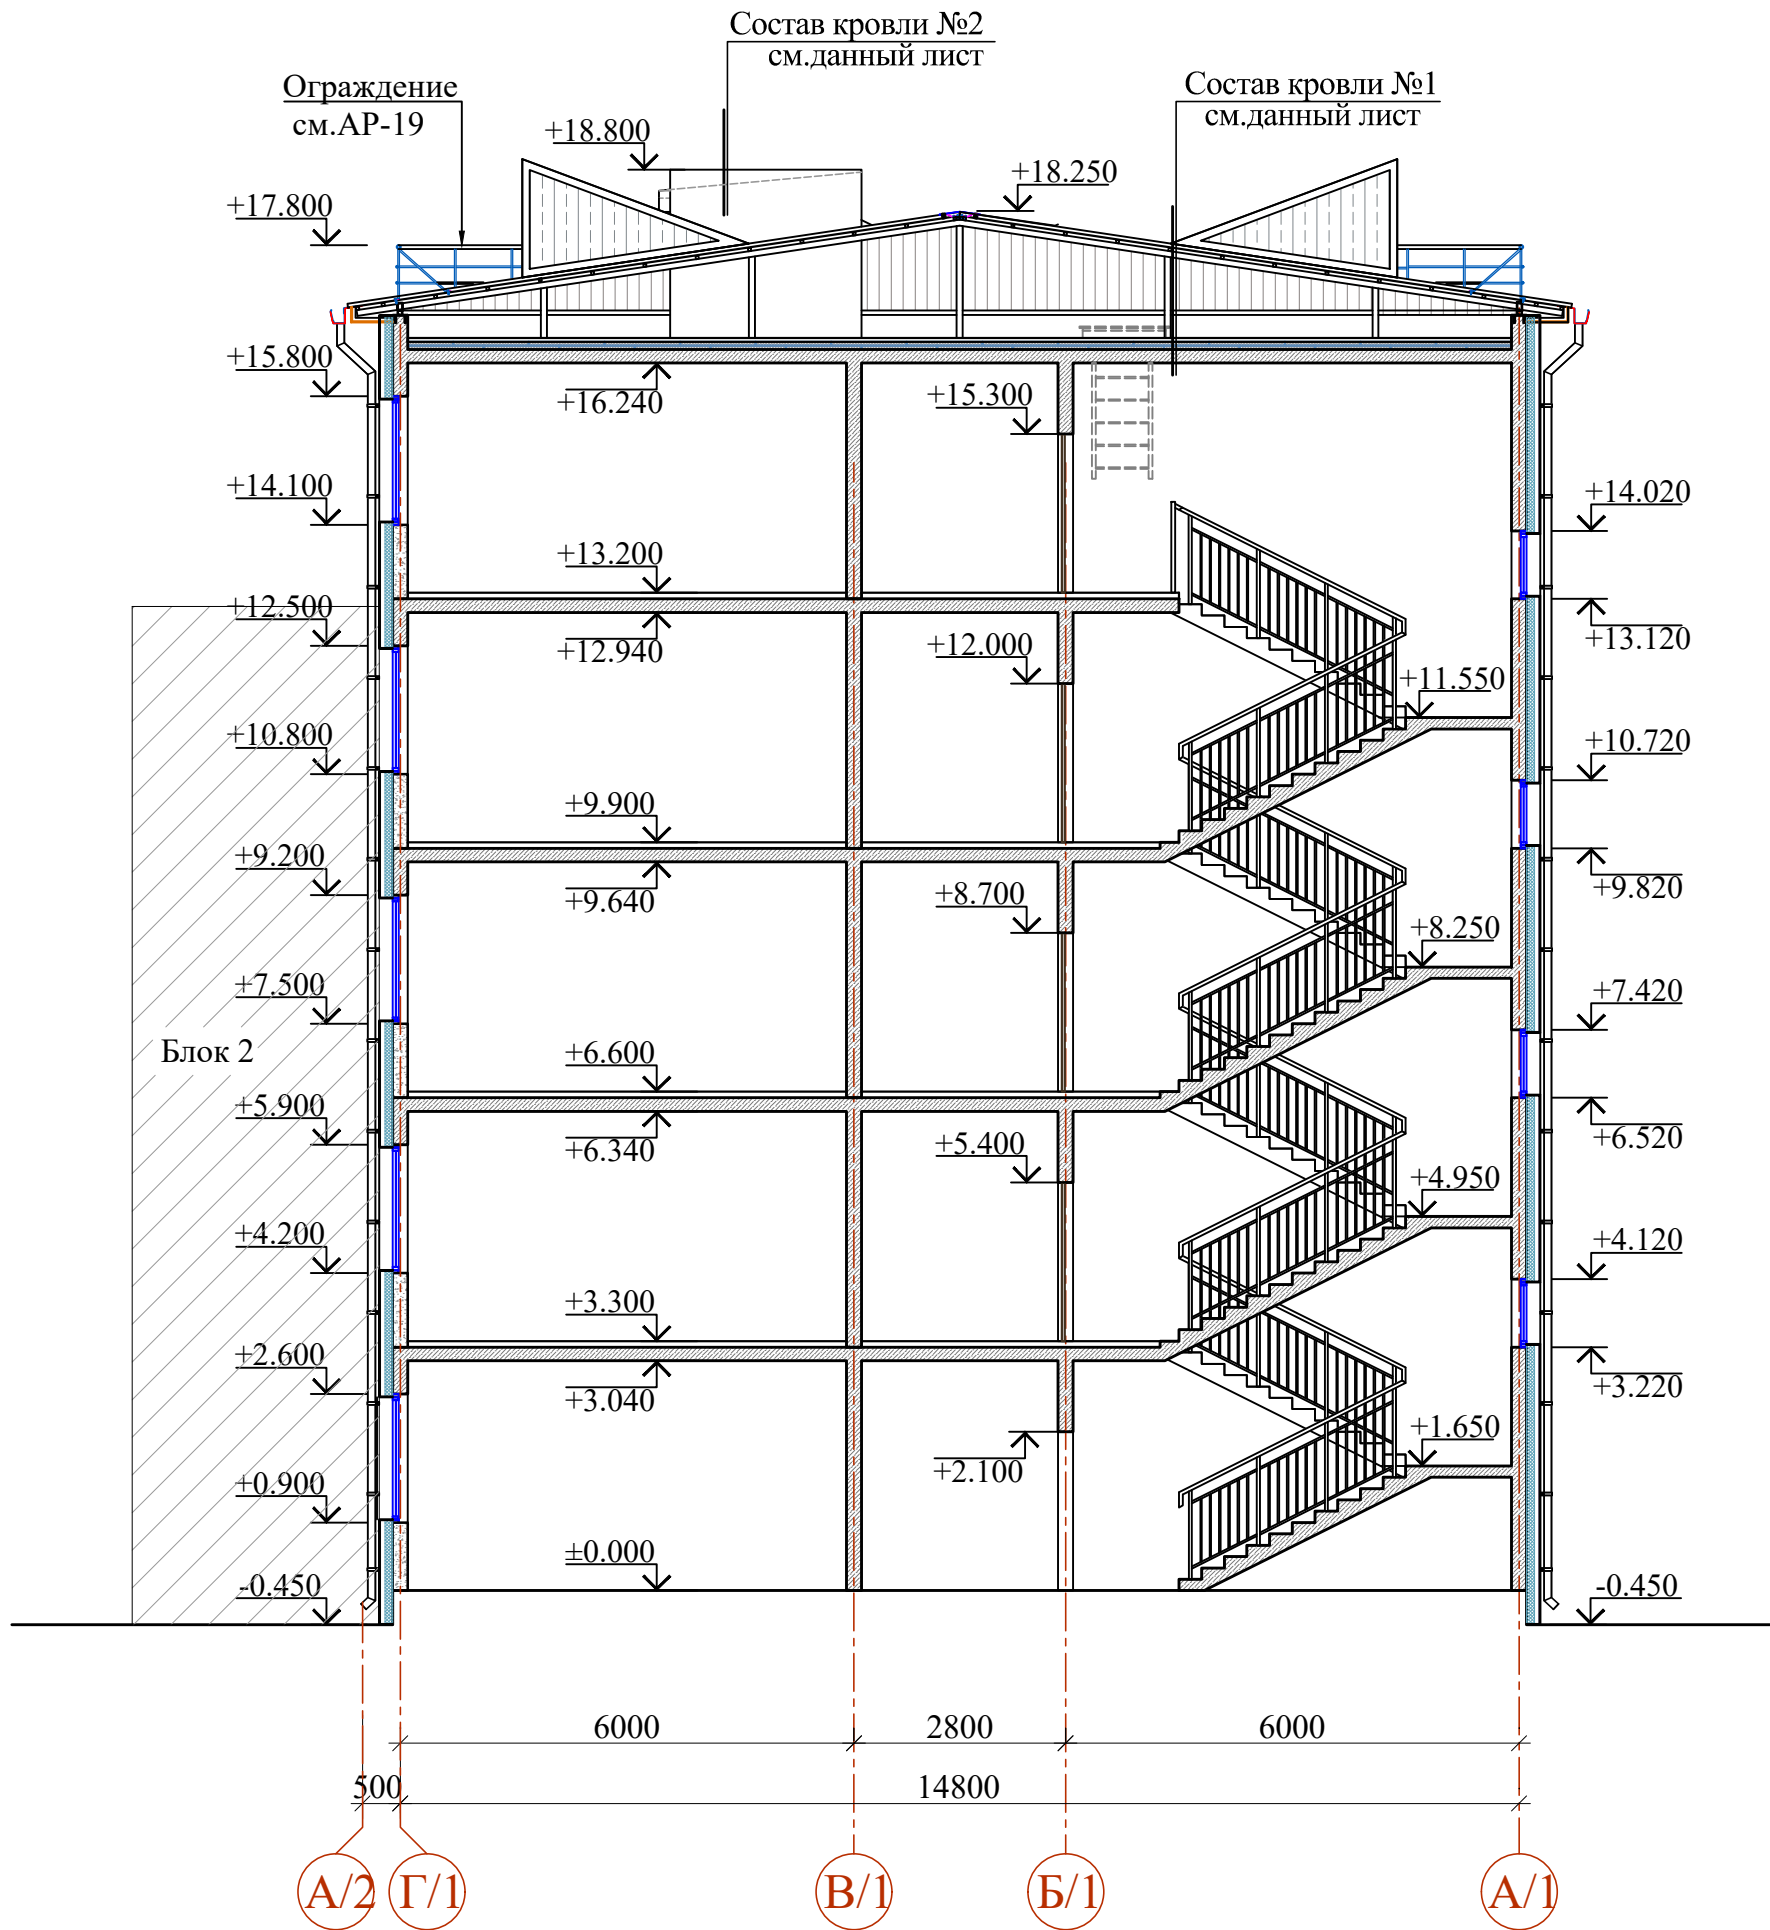

Разрез 2-2

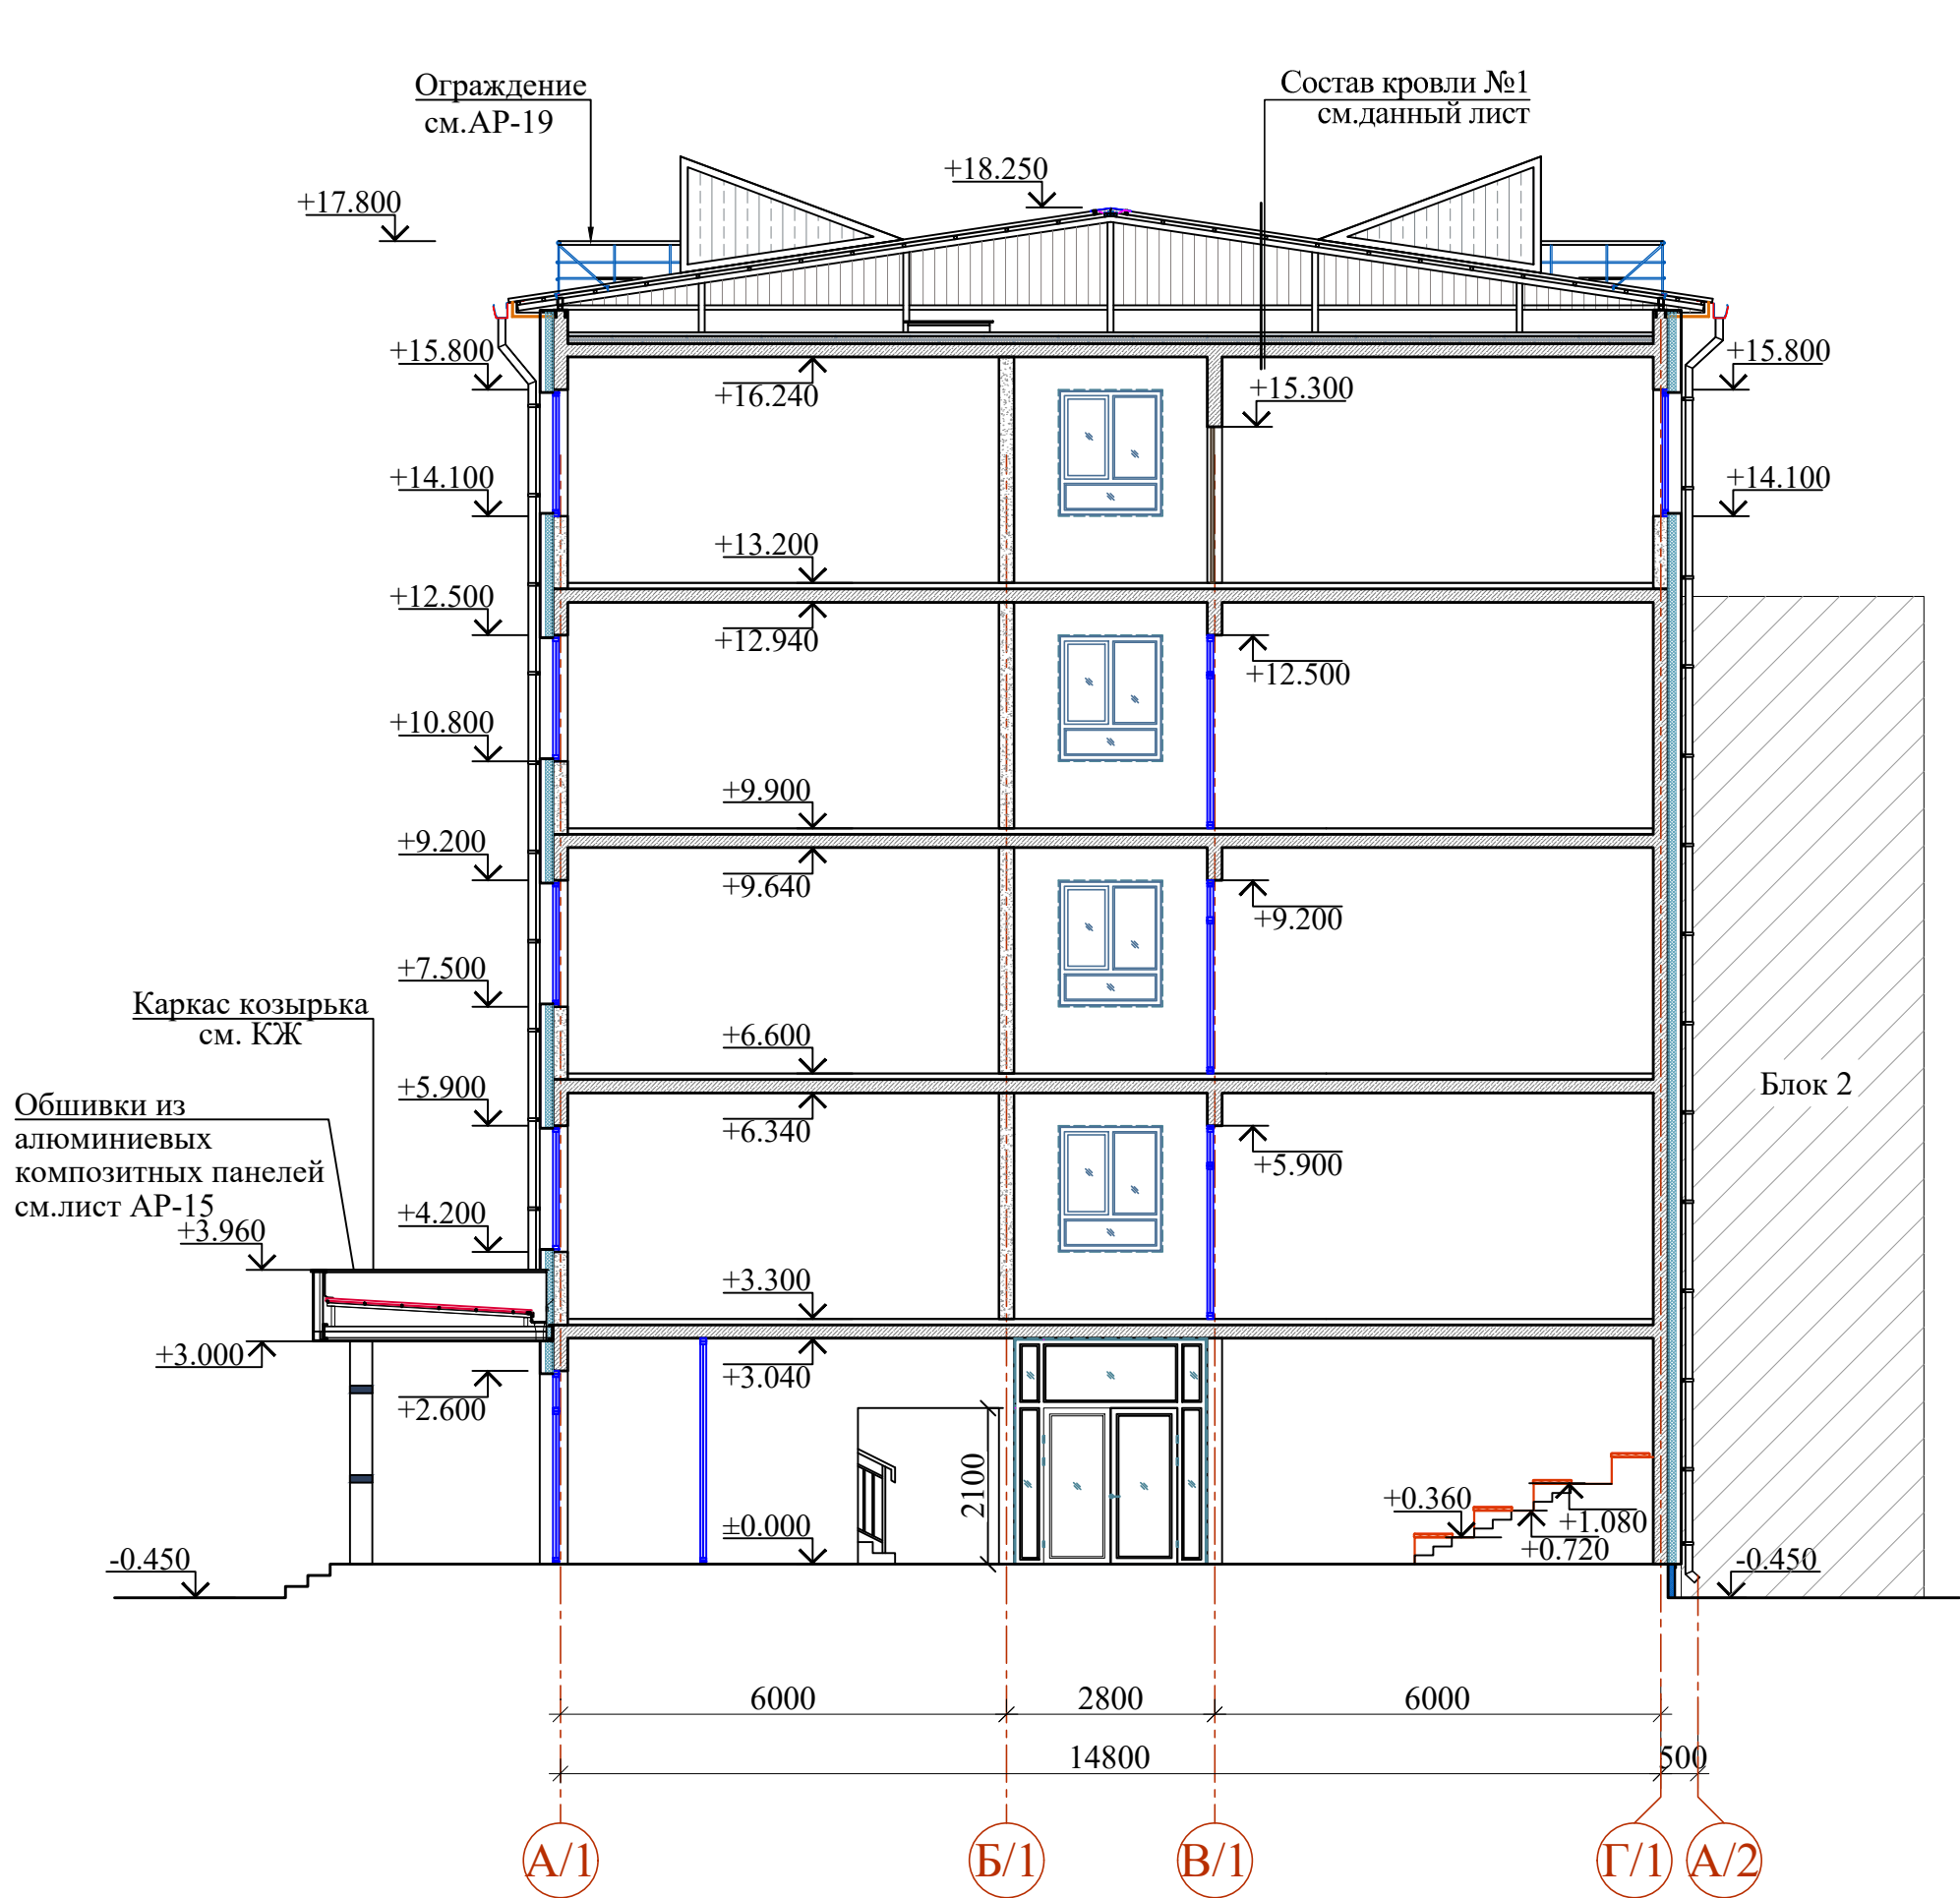

СОСТАВ КРОВЛИ №1

1. Металлические профилированные листы с полимерными покрытиями с обеих сторон по металлическим конструкциям (РСТУз 24045-94) Н35-1000-0,55 мм (см. КЖ)
2. Цементно-песчаная смесь - ЦПС М 150 (ГОСТ 28013-98), из полусухого смеса - толщ.50 мм с армированной сеткой Ø4 АСК (АБК) шаг 150 x 150 мм с устройством деформационных швов с шагом 6.0 x 6.0 м (с заполнением д.ш. герметиком)
3. Гидроизоляционная мембрана из нетканного полипропиленового полотна*) -1 слой
4. Теплоизоляционный слой - экструдированный пенополистирол, двухслойный каждый слой по 50мм. (в два слоя) - 100 мм.
5. Пароизоляция из полиизетиленовой пленки - 200мкм.
6. Монолитная плита покрытия - 180 мм


*) Нетканое полипропиленовое полотно – это материал изготавливаемый из полипропиленовых нитей, скрепленные термическим способом (термоскрепление). Поверхностная плотность возможна от 10 до 150 г/м².

СОСТАВ КРОВЛИ № 2

1. Гидроизоляционный слой - Армированная ПВХ мембрана (ГОСТ 30547-97) -1.5 мм;
2. Защитный слой - геотекстиль (поверхностная плотность не менее 300 г/м²);
3. Цементно-песчаная стяжка М150 (уклонообразующий) с армированной сеткой (Ø4АБК с шагом 150x150мм, с устройством деформационных швов с шагом 6.0x6.0м) -50-100мм;
4. Пароизоляционный слой - из одного слоя полиэтиленовой пленкой, -200мкм;
5. Теплоизоляционный слой - экструдированный пенополистирол, двухслойный каждый слой по 40мм, с общей толщиной 80мм, объемный вес не менее 20кг/м³;
6. Пароизоляционный слой - из одного слоя полиэтиленовой пленкой, толщиной 200мкм;
7. Монолитная плита покрытия - 180 мм

						Договор	АР			
						Иштихон тумани "Дўстлик" МФЙ худудида янги умумтаълим мактабини қуриш				
Изм.	Колич.	Лист	Ндоқ.	Подпись	Дата	Здание школы на 990 учащихся (Блок 1)	Стадия	Лист	Листов	
ГИП				Мухиддинов Б.			РП	12	—	
ГАП				Ходиев Ш.						
Разработала				Акчурина А.						
						Разрез 1-1; 2-2	ГУ "QISHLOQ QURILISH LOYIHA" г. Ташкент 2026 г.			
Н.контр.				Мирзалиева						

Фасад 1/1-11/1

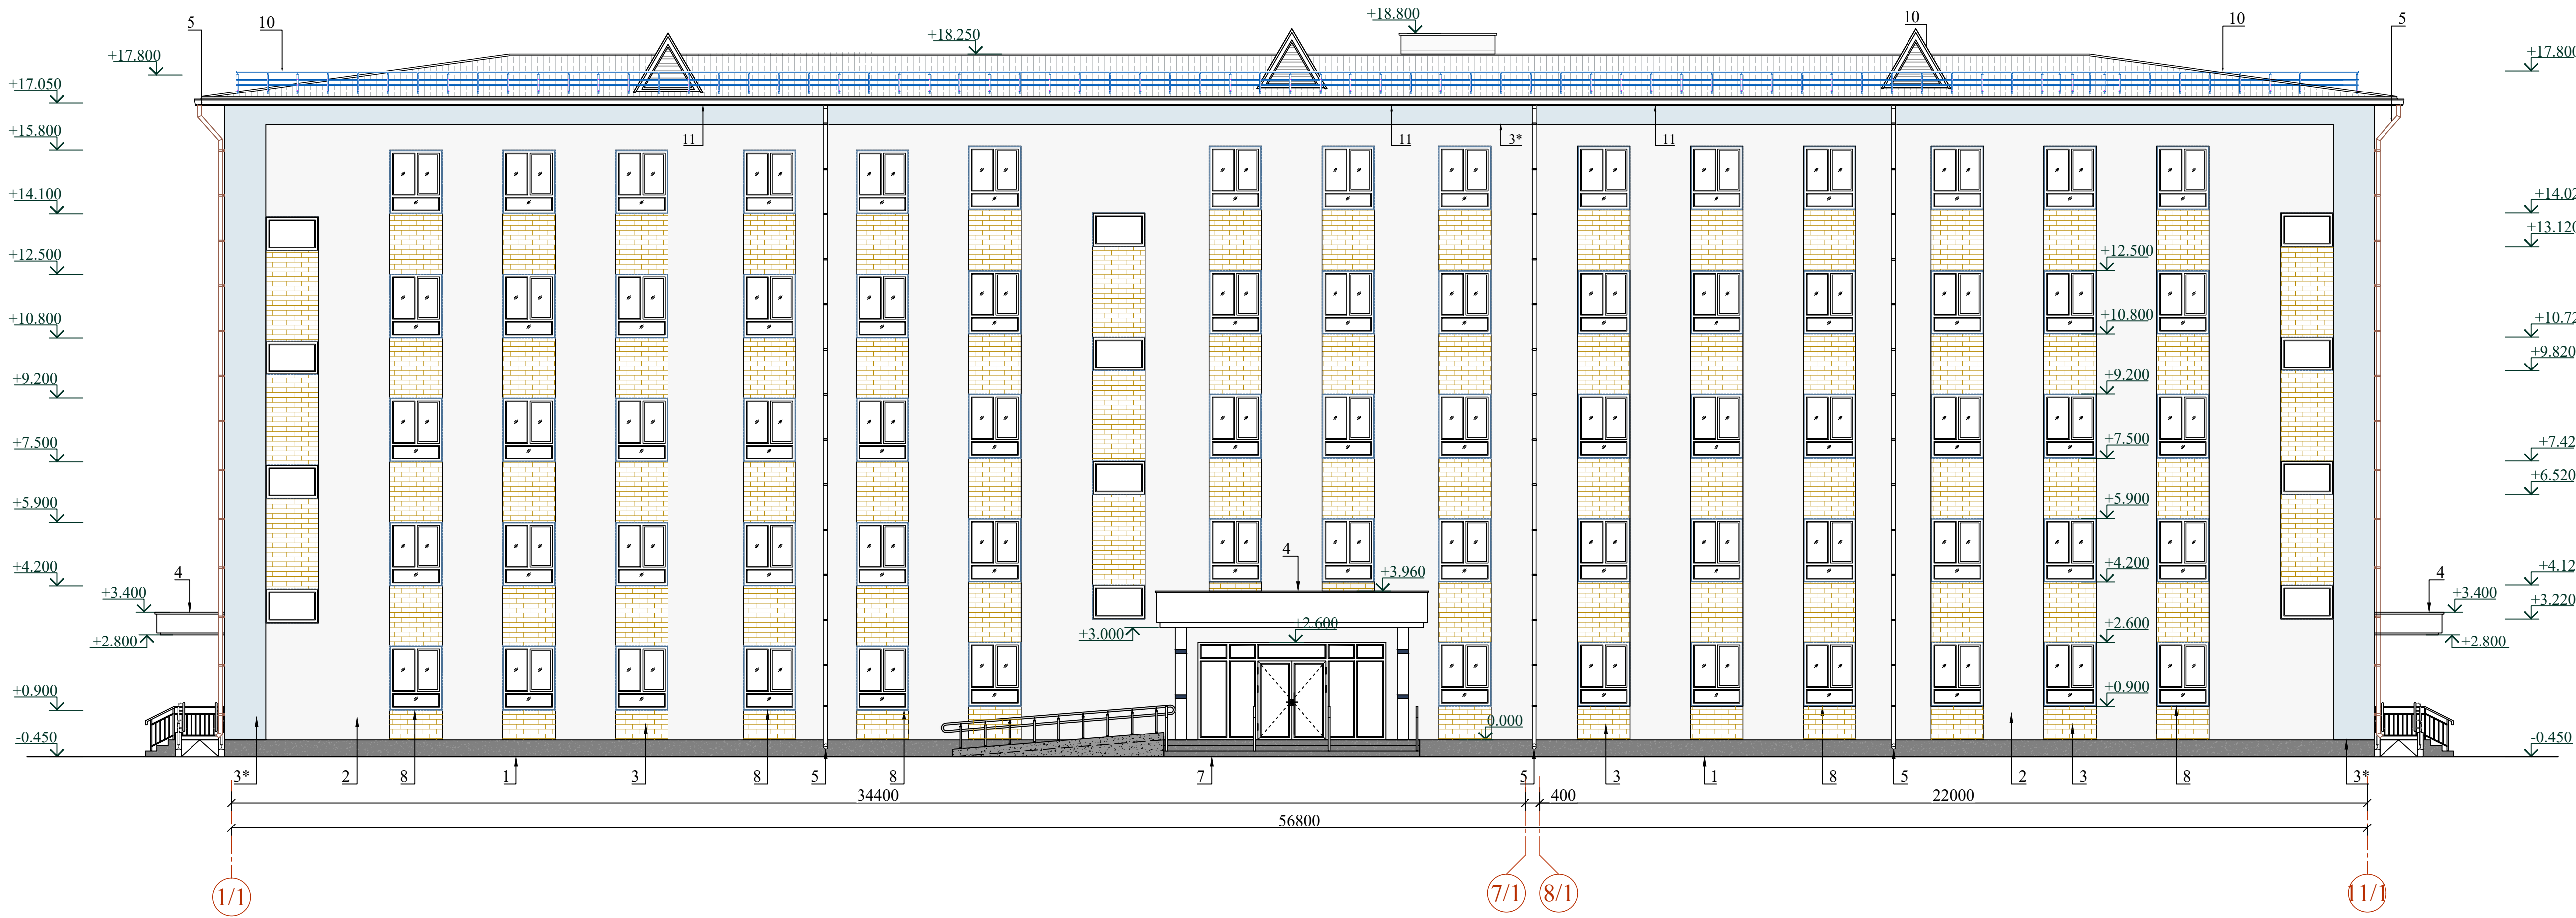

Состав утеплителя наружных стен

- | | | |
|---|----------|-----------|
| 1. Монолитная стена | -200мм. | } -180мм. |
| 2. Утеплитель из минераловатных плит "У=50 кг/м³ - 100мм. | - 100мм. | |
| 3. Гидроветрозащитная мембрана | - 200мм. | |
| 4. Воздушная прослойка | - 70 мм. | |
| 5. Минерально-композитный панель | - 8 мм. | |

Примечание

- Цветовое решение фасадов, текстуру и фактуру материалов см. согласованный демонстрационный материал.
- Все материалы применяемые для устройства фасадов должны соответствовать техническим условиям и иметь сертификаты соответствия с обязательным предоставлением их фирмой изготовителем, исполнителем заказчику.
- Работы по отделке фасадов выполнять в соответствии с требованиями СНиП 3.04.01-87 "Изоляционные и отделочные покрытия".
- Цвета отделочных материалов фирме исполнителю согласовать с заказчиком.
- Ведомость отделки фасадов см. АР-15.

						Договор	АР		
						Иштихон тумани "Дўстлик" МФЙ ҳудудида янги умумтаълим мактабини қуриш			
Изм.	Колич.	Лист	Ндоқ.	Подпись	Дата	Здание школы на 990 учащихся (Блок 1)	Стадия	Лист	Листов
ГИП	Муҳиддинов Б.						РП	13	—
ГАП	Ходиев Ш.								
Разработала	Акчурина А.					Фасад 1/1-11/1	ГУ "QISHLOQ QURILISH LOYIHA" г. Ташкент 2026 г.		
									
Н.контр.	Мирзалиева								

Фасад 11/1-1/1




Состав утеплителя наружных стен

- | | | |
|---|-----------|-----------|
| 1. Монолитная стена | -200мм. | } -180мм. |
| 2. Утеплитель из минераловатных плит " $V=50$ кг/м ³ " | - 100мм. | |
| 3. Гидроветрозащитная мембрана | - 200ммк. | |
| 4. Воздушная прослойка | - 70 мм. | |
| 5. Минерально-композитный панель | - 8 мм. | |

Примечание

1. Цветовое решение фасадов, текстуру и фактуру материалов см. согласованный демонстрационный материал.
2. Все материалы применяемые для устройства фасадов должны соответствовать техническим условиям и иметь сертификаты соответствия с обязательным предоставлением их фирмой изготовителем, исполнителем заказчику.
3. Работы по отделке фасадов выполнять в соответствии с требованиями СНиП 3.04.01-87 "Изоляционные и отделочные покрытия".
4. Цвета отделочных материалов фирме исполнителю согласовать с заказчиком.
5. Ведомость отделки фасадов см. АР-15.

						Договор	АР		
						Иштихон тумани "Дўстлик" МФЙ ҳудудида янги умумтаълим мактабини қуриш			
Изм.	Колич.	Лист	Ндок.	Подпись	Дата	Здание школы на 990 учащихся (Блок 1)	Стадия	Лист	Листов
ГИП	Мухиддинов Б.						РП	14	—
ГАП	Ходиев Ш.								
Разработала	Акчурина А.								
						Фасад 11/1-1/1	ГУ "QISHLOQ QURILISH LOYIHA" г. Ташкент 2026 г.		
Н.контр.	Мирзалиева								

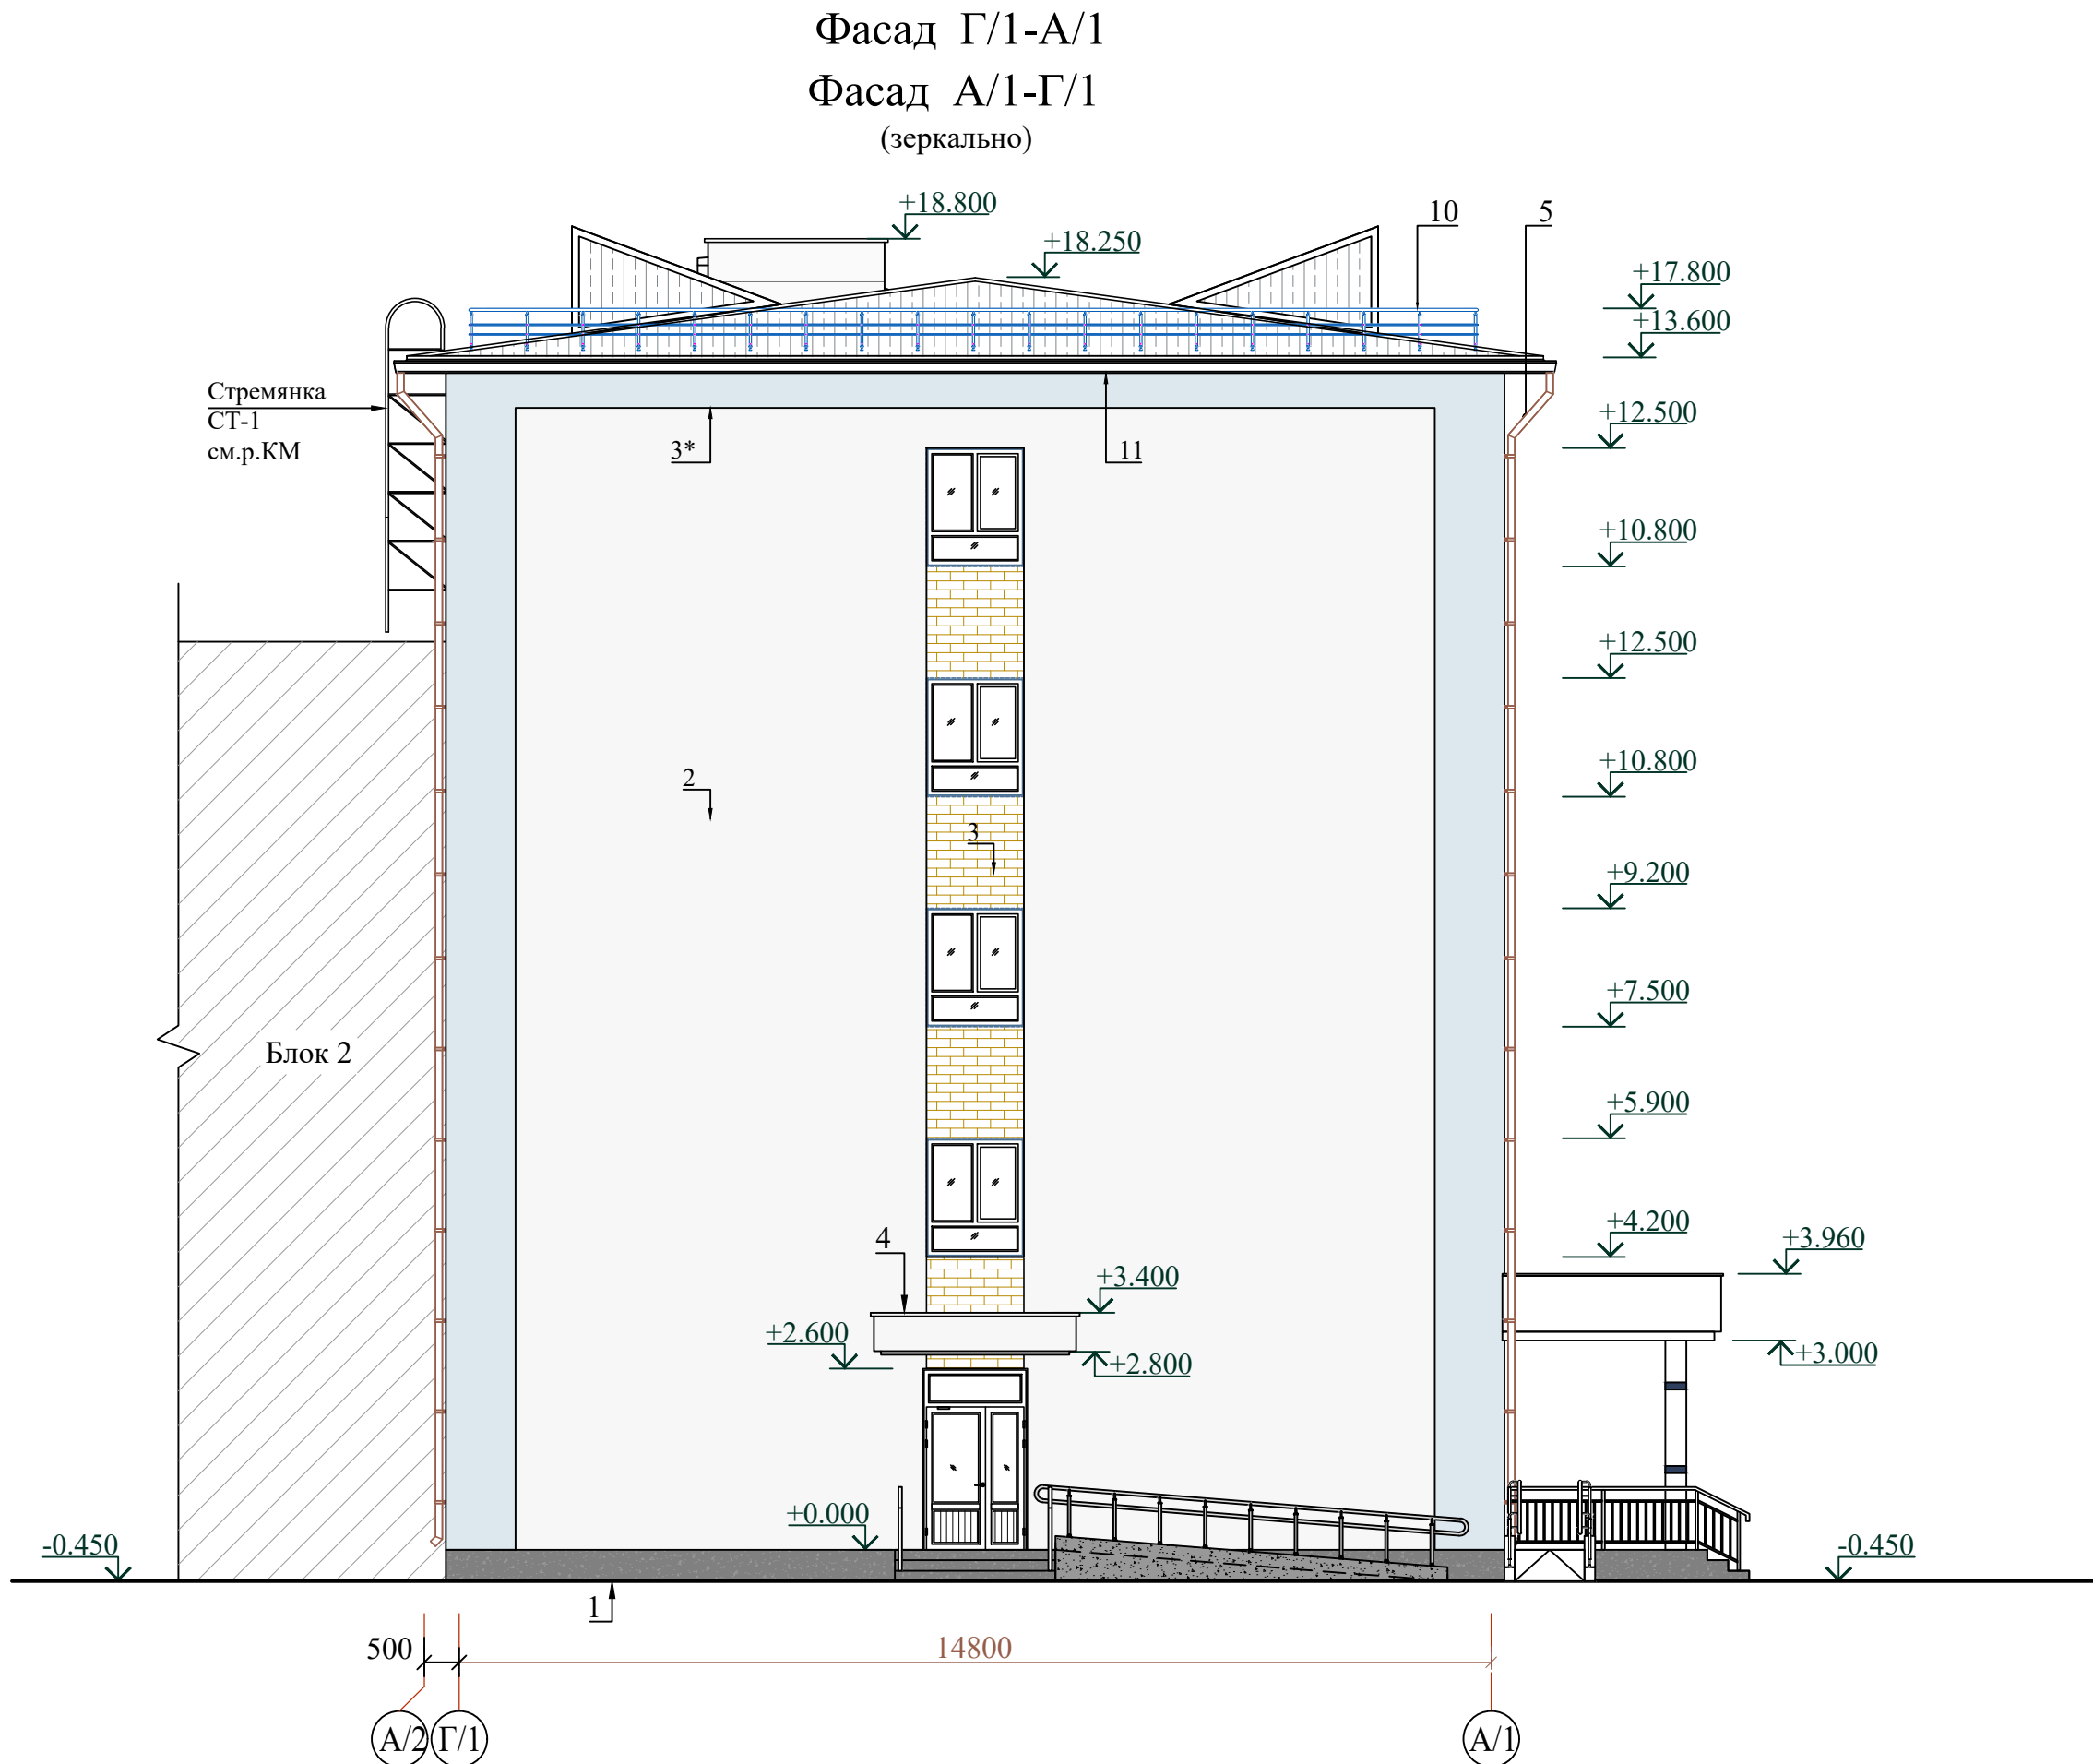

- Состав утеплителя наружных стен
- | | | |
|----|--|-----------|
| 1. | Монолитная стена | -200мм. |
| 2. | Утеплитель из минераловатных плит "У=50 кг/м³ - 100мм. | |
| 3. | Гидроветрозащитная мембрана | - 200мкм. |
| 4. | Воздушная прослойка | - 70 мм. |
| 5. | Минерально-композитный панель | - 8 мм. |
- }-180мм.


Спецификация элементов на 1м² обшивки из тонколистовой стали с полимерным покрытием					
Поз.	Обозначение	Наименование	Кол.	Масса ед. кг	Примеч.
1	ГОСТ 6665-91	Профиль оцинкованный 60x27	5.0		п.м.
2		Элемент крепления из оцинкованного Профиля 60x27 L=100мм	6		шт.
3		Саморез 6x25	24	0.0071	шт.
4		Саморез 5x35	9	0.0054	шт.
5		Дюбель-шпилька М8х90	6	0.0659	шт.
Общий расход тонколистовой стали толщиной 0,5 мм с полимерным покрытием - 175.30м²					

ВЕДОМОСТЬ ОТДЕЛКИ ФАСАДОВ				
Поз. отделки	Наименование элемента фасада	Наименование материала отделки	Наименование и номер эталона цвета или образец колера	Примечан. Площадь, м²
1	Цоколь	Облицовка минерально-композитными панелями (МКП)	(цвета- подбирать по показательному материалу)	52.20
2	Стены	Отделка фасада: Вентилируемый фасад, облицованный минерально-композитными панелями (МКП) (Состав утеплителя см. АР-33).	(цвета- подбирать по показательному материалу)	1332.00
3			(цвета- подбирать по показательному материалу)	349.00
3*			(цвета- подбирать по показательному материалу)	211.8
4	Входной козырек	Общивка из тонколистовая сталь толщиной 0,5 мм с полимерным покрытием	см. данный лист.	
5	Водосточные трубы	Водосточные трубы из металлического листа с полимерным покрытием обеих сторон толщ.0.6мм Ø120мм	см.раздел АР-18	
6	Откосы дверных и оконных проемов	Отделка фасада: Вентилируемый фасад, облицованный минерально-композитными панелями	-	91.21
7	Покрытие крыльца	Мрамор (нескользящие)	-	43.00
8	Оконные блоки	Металлопластиковые со стеклопакетом	см. лист АР-23	
9	Сливы для оконных проемов	Оконный отлив из металлического листа с полимерным покрытием обеих сторон толщ.0.6мм Ø100мм.	см. лист АР-34	
10	Ограждение кровли	Металлическое	см. лист АР- 19	
11	Карнизный свес	Общивка из тонколистовая сталь толщиной 0,5 мм с полимерным покрытием	см. данный лист.	
12	Строительная леса			2341.2


1. Данный лист см. совместно с планами этажей и план кровли.
2. Разрезы 1-1; 2-2. см. лист АР-12.

						Договор	АР					
						Иштихон тумани "Дўстлик" МФЙ худудида янги умумтаълим мактабини куриш						
Изм.	Колич.	Лист	Ндоқ.	Подпись	Дата	Здание школы на 990 учащихся (Блок 1)	Стадия	Лист	Листов			
ГИП	Мухиддинов Б.						РП	15	—			
ГАП	Ходиев Ш.											
Разработала	Акчурина А.											
						Фасад Г/1-А/1; Ведомость отделки фасадов	ГУ "QISHLOQ QURILISH LOYIHA" г. Ташкент 2026 г.					
Н.контр.	Мирзалиева											


План чердака

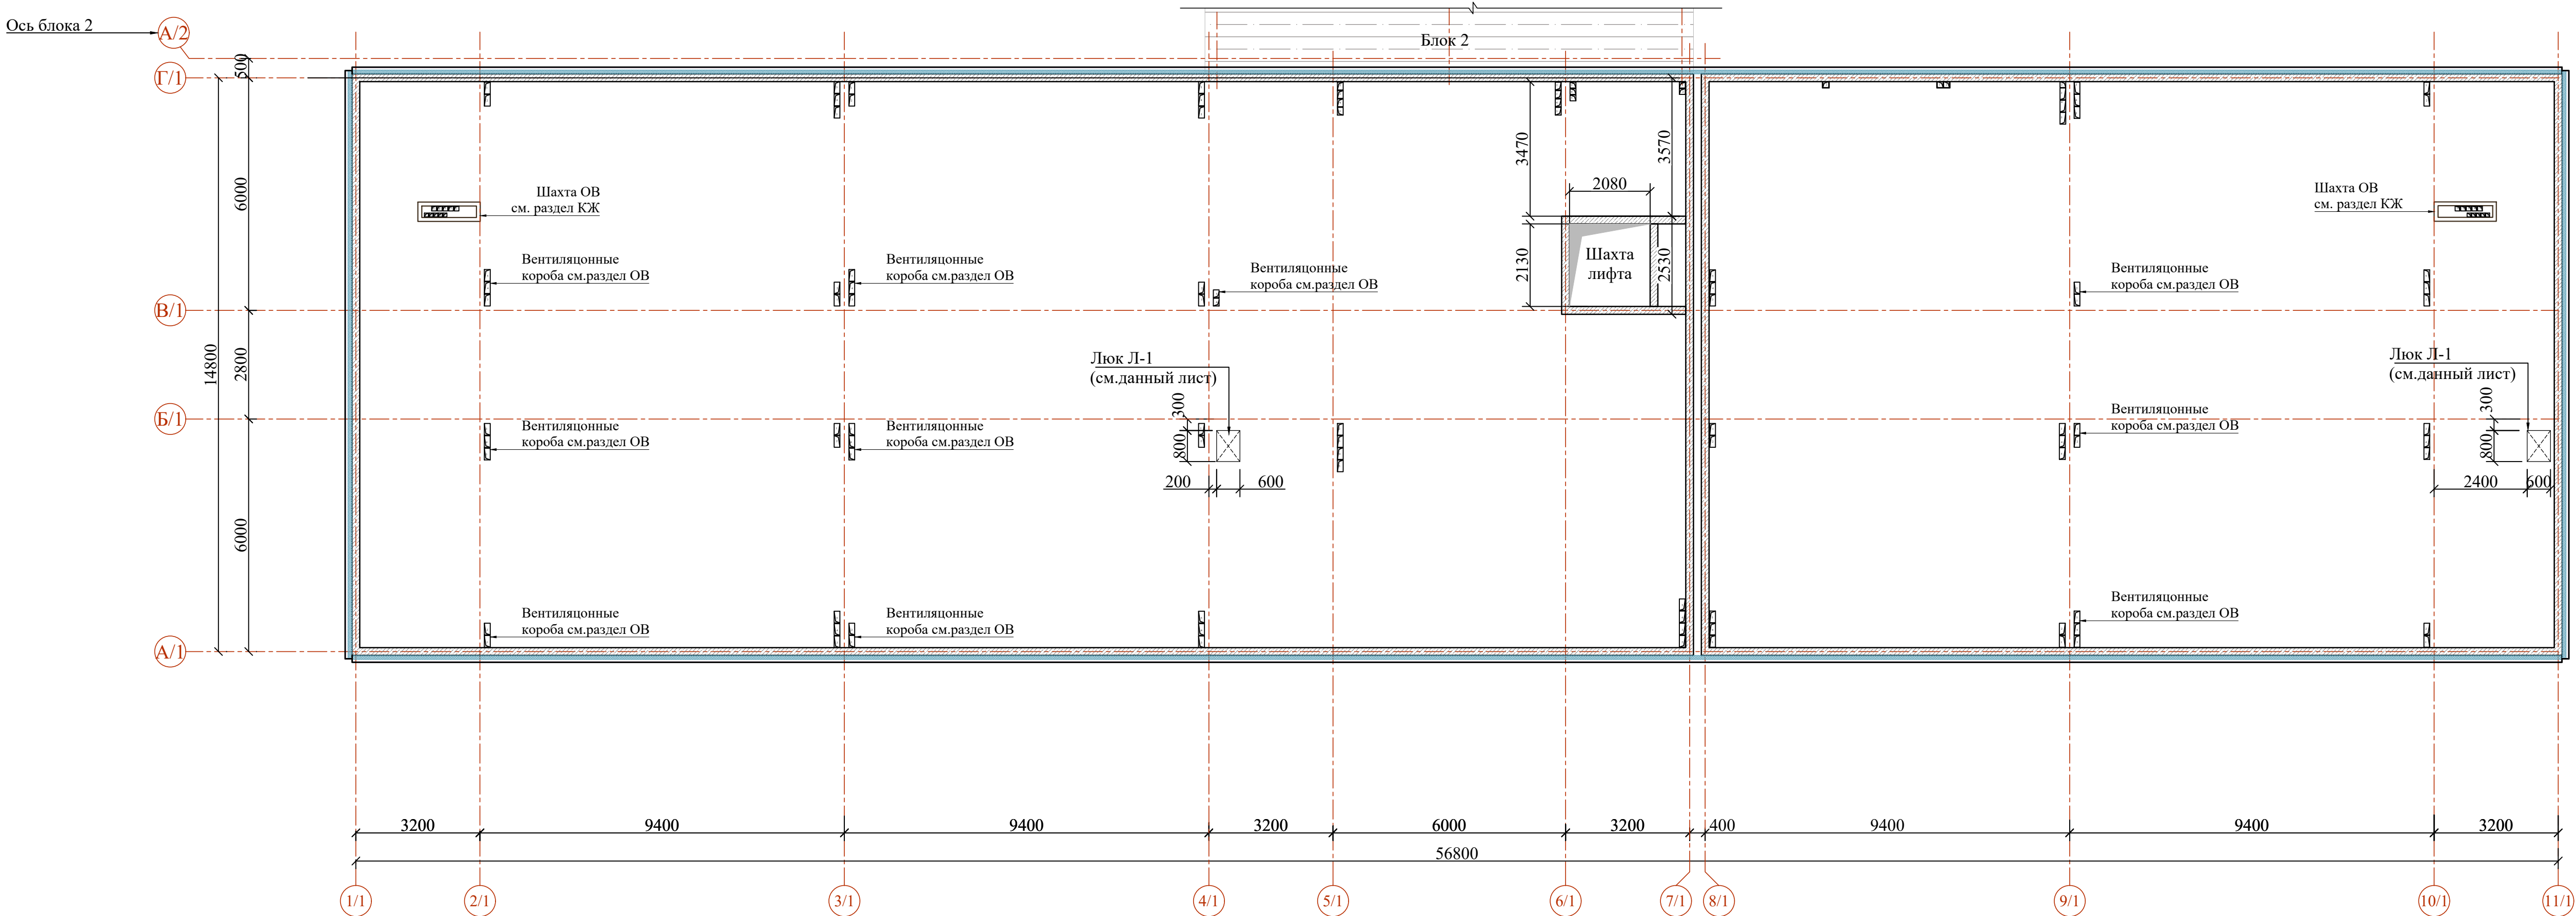

ЛЮК Л-1

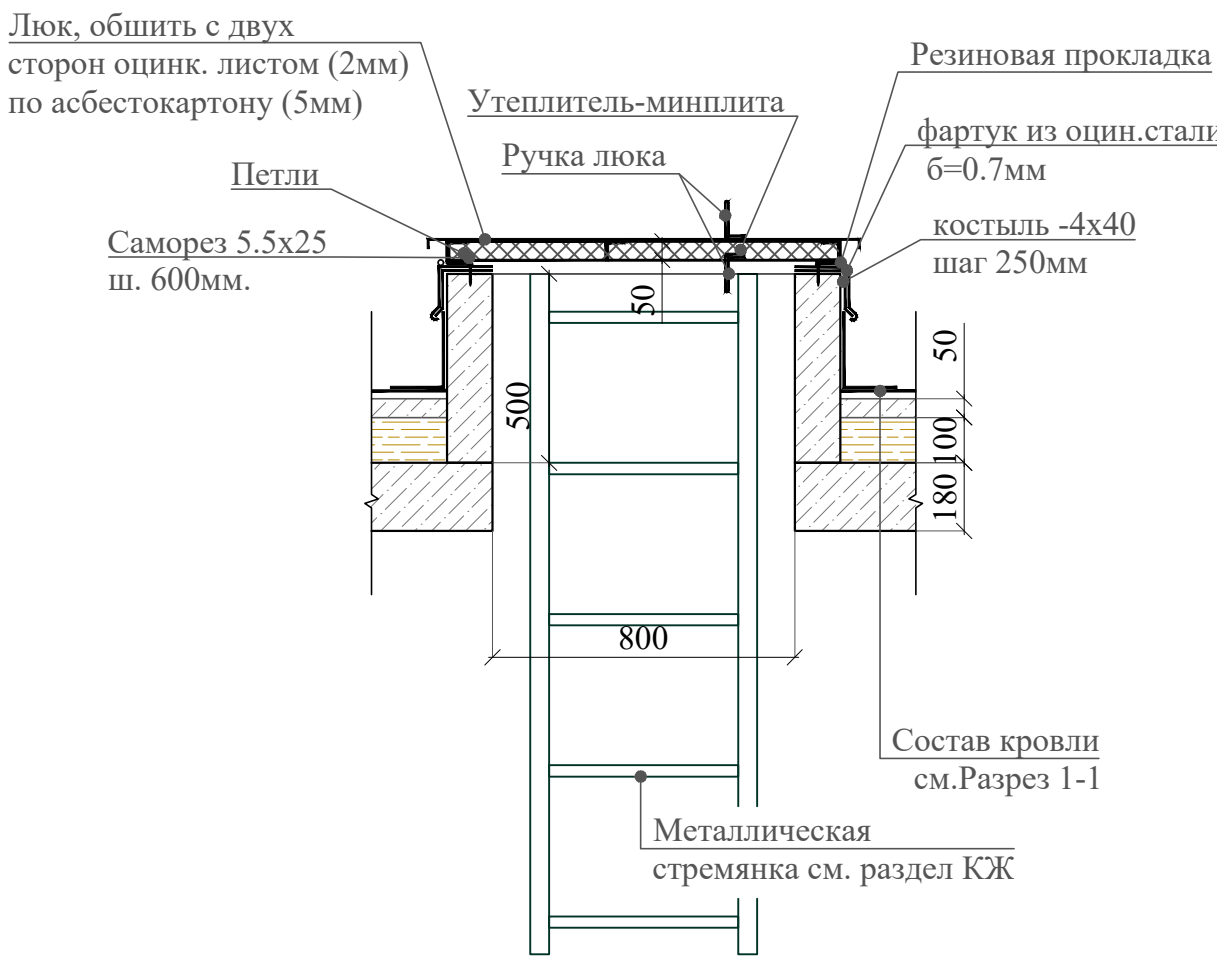


Блоклаш схемаси

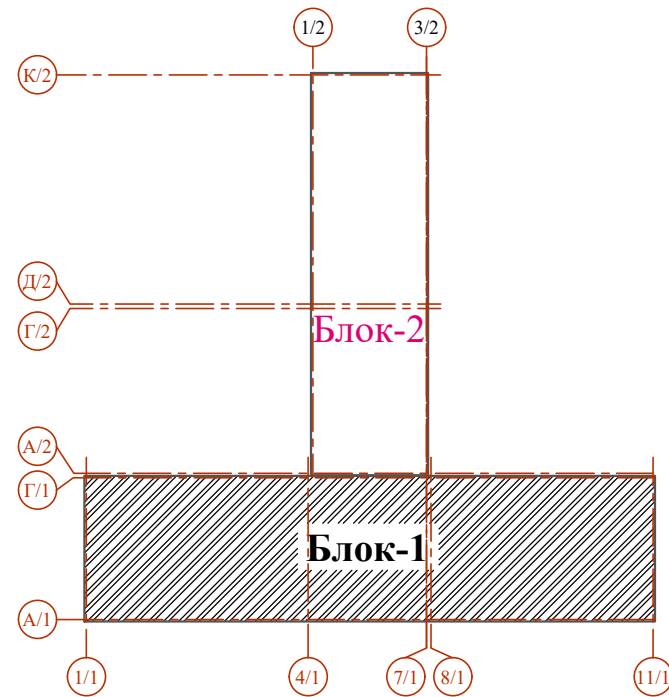

Общие указания

- Для утепления наружных стен применяются панели из минеральные плиты на основе базальтового волокна $\gamma = 50 \text{ кг/м}^3$ толщ. 100 мм.
- Подрядчик обязан предоставить заказчику сертификаты соответствия и все применяемые в данной системе материалы и изделия.
- Данный лист см. совместно с планами этажей, кровли и листами ОВ, ВК, ЭО.
- Сборная железобетонные лестничные марши и площадки см. раздел КЖ
- Ведомость отделки помещений см. АР-24; 25.
- Экспликацию полов см. АР- 26-30.
- Схемы заполнения дверных проемов см. АР-20; 21.
- Схемы заполнения оконных проемов см. лист АР-23.
- Ограждения лестниц см. АР-31.
- Высота внутренних дверных проемов - 2.10 м.
- Перегородки в шахтах выполнять после разводки и испытания инженерных коммуникаций. Подрядной организации проверить работоспособность вентиляционных каналов.
- Отверстия в стенах и перегородках габаритами 150x150 мм и менее, штробы выполнять по чертежам инженерных разделов (ОВ, ВК, ЭО).
- Привязку инженерных отверстий уточнять по месту.
- В местах прохода трубопроводов систем отопления и водопровода через стены и перегородки заложить гильзы по чертежам разделов ОВ, ВК. Расход см. разделы ОВ, ВК.
- Узлы по наружным стенам см. АР- 32;33; 35.
- Расход материалов по наружным стенам и перегородкам см. раздел КЖ.

Условные обозначения

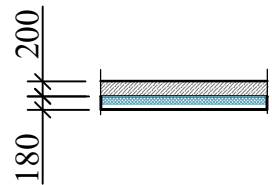


- Стена из монолита толщ.200мм, утепленные минераловатными плитами толщиной 100 мм, с металлическим каркасом и облицовкой минерально-композитными панелями (МКП).


- Спецификацию материалов по кровле см. лист АР- 18; 19.
- Данный лист см. совместно с планами этажей и план кровли.
- Разрезы 1-1; Разрез 2-2. см. лист АР-12.
- Предел огнестойкости люка лаза довести до EI60 (см. данный лист).

						Договор	АР		
						Иштихон тумани "Дўстлик" МФЙ ҳудудида янги умумтаълим мактабини қуриш			
Изм.	Колич.	Лист	Ндок.	Подпись	Дата	Здание школы на 990 учащихся (Блок 1)	Стадия	Лист	Листов
ГИП	Мухиддинов Б.						РП	16	—
ГАП	Ходиев Ш.								
Разработала	Акчурина А.								
						План чердака	ҒУ "QISHLOQ QURILISH LOYIHA" г. Ташкент 2026 г.		
Н.контр.	Мирзалиева								

План кровли

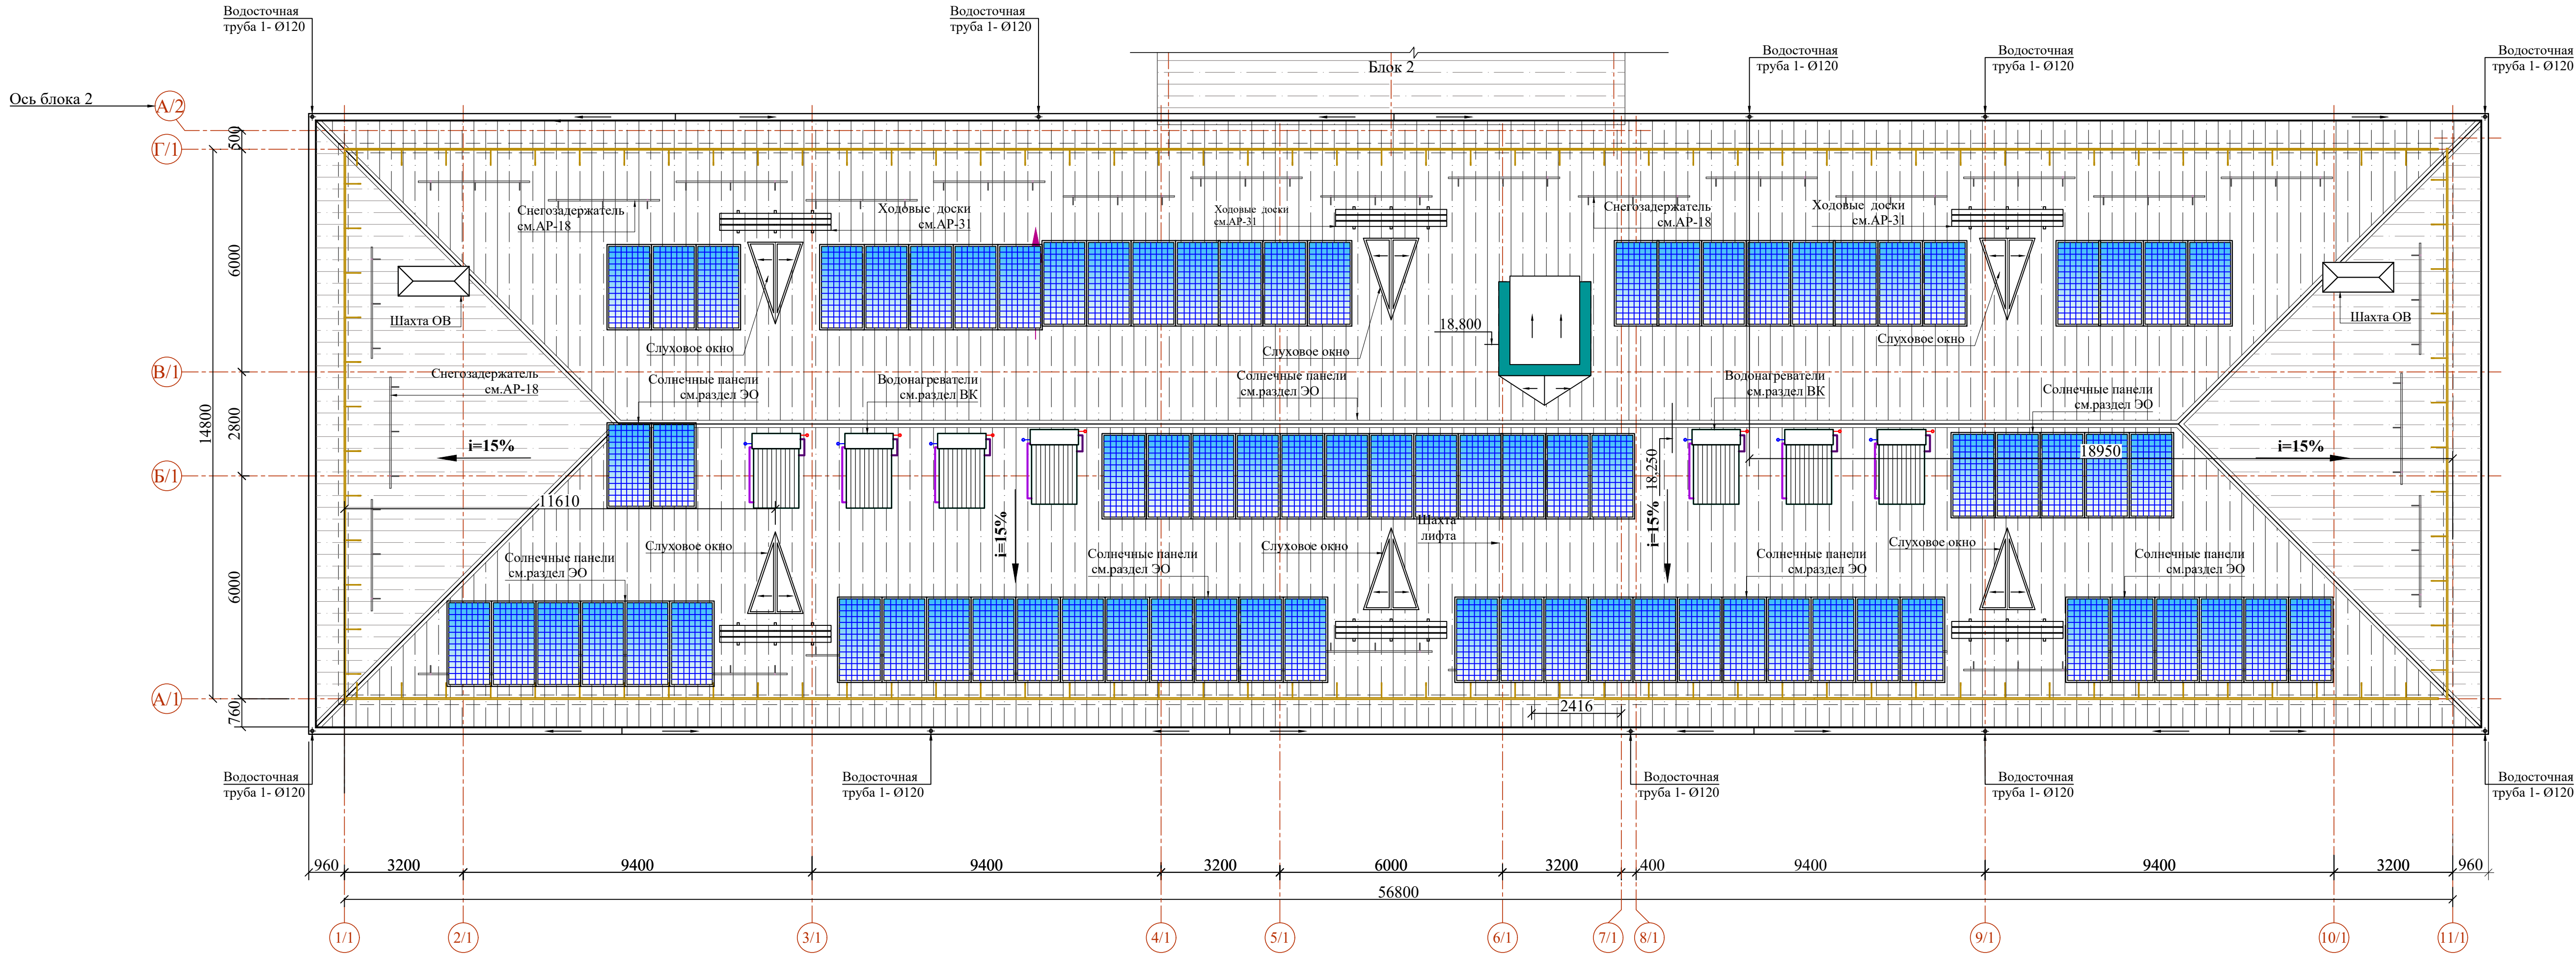

Блоклаш схемаси

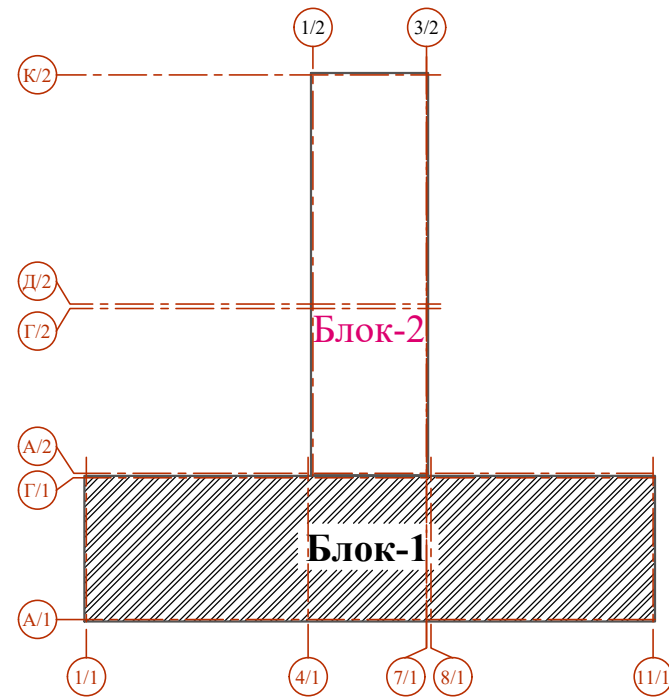


Примечание


1. Все деревянные изделия пропитать антисептиками и антипиренами.
2. Все металлические элементы ограждений кровли огрунтовать и окрасить эмалью за два раза.
3. Спецификацию материалов по кровле см. АР- 18;19.
4. Данный лист см. совместно с планами этажей и планам чердака.
5. Узлы по кровле см. АР- 18;19.

						Договор	АР		
						Иштихон тумани "Дўстлик" МФЙ ҳудудида янги умумтаълим мактабини қуриш			
Изм.	Колич.	Лист	Ндок.	Подпись	Дата	Здание школы на 990 учащихся (Блок 1)	Стадия	Лист	Листов
ГИП	Мухиддинов Б.						РП	17	—
ГАП	Ходиев Ш.						План кровли		
Разработала	Акчурина А.								
						План кровли	ГУ "QISHLOQ QURILISH LOYIHA" г. Ташкент 2026 г.		
Н.контр.	Мирзалиева								

Слуховое окно

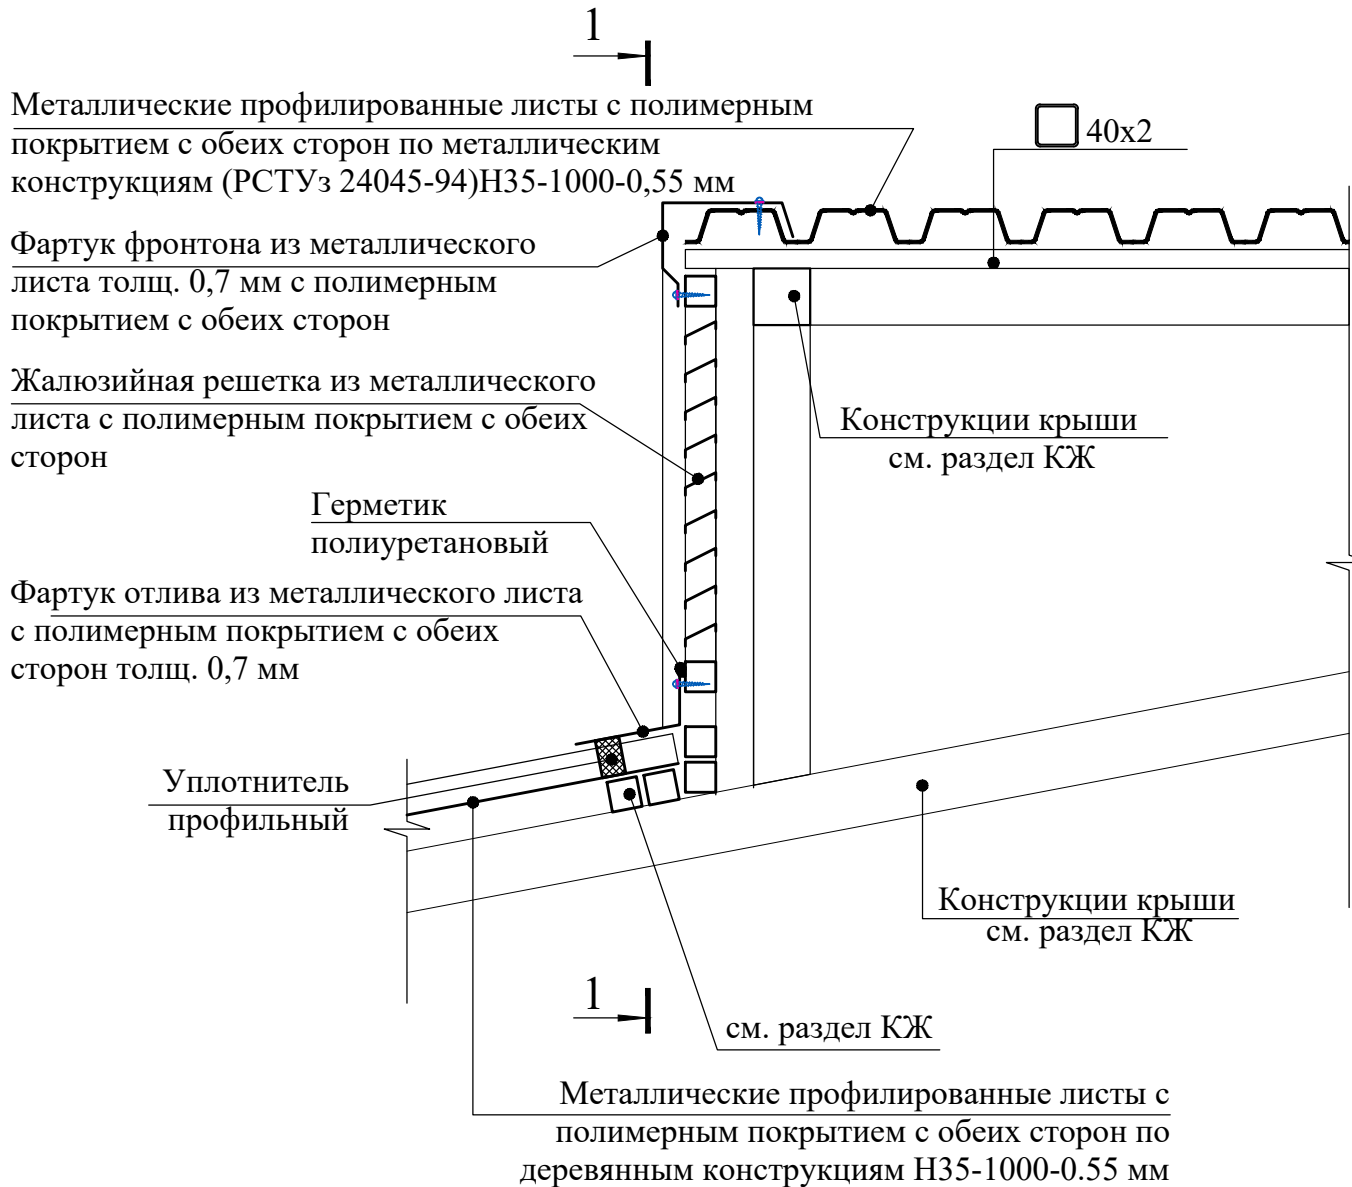

Сечение 1 - 1

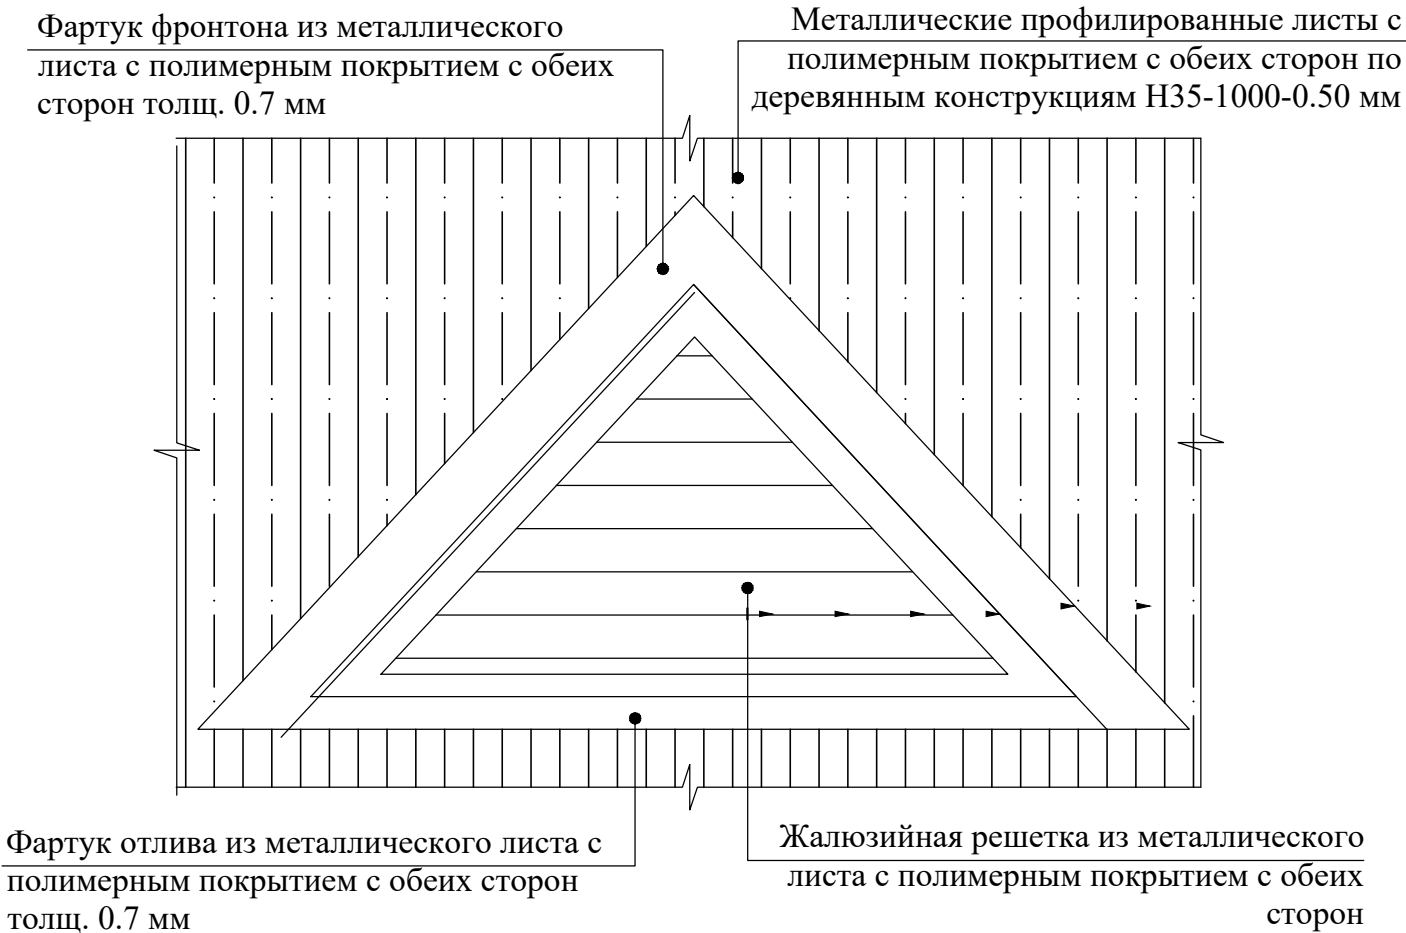

Спецификация элементов жалюзийных решеток

Поз.	Обозначение	Наименование	Кол.	Масса ед. кг	Примеч.
Жр-1	Расход дан на одну жалюзийную решетку общ. кол. 6 шт.				
	Данный лист	Жалюзийная решетка	1		шт.
	ГОСТ 8509-93	Рама из гн. уголка 50х5	2.8	3.77	п.м.
	ГОСТ 103-76	"Перо"-3х120 L=перем. ш.75мм	10	5.652	шт.
	ГОСТ 5781-82	Каркас из арматуры Ø6A240	2.9	0,222	п.м.
	ГОСТ 19903-74*	Клямеры из полосы -1х10 L=50 шагом 300	10	0,004	шт.
	ГОСТ 5336-80*	Сетка стальная Р-15-1.6-0	0.5	2,57	м²

Спецификация элементов по кровли

Поз.	Обозначение	Обозначение	Кол- во	Мас- са ед.кг.	Примеч.
1	Фирма изготовитель	Лоток водослива из оцинк. стали с полимерн. покрытием с обеих сторон толщ. 0.7 мм	150.90		пм
2		Накапельник из оцинк. стали с полимерн. покрытием с обеих сторон толщ. 0.6 мм b=265мм	40.0		м²
3		Крюк держателя лотка -40х4 b=605мм. с шагом 600мм.	252		шт.
		Труба водослива Ø120 мм L=17.1м	10		шт.
5		Хомут крепления трубы	140		шт.
6	Фирма изготовитель	Снегозадержатель из оцинкованной стали с полимерным покрытием толщ.0,6мм. b=310мм L=3м	35		шт.
		Фартук (МС-1) из оцинков. лист t=0,7мм b=410мм	17.05		м²


Примечание

1. Конструкции жалюзийной решетки - сварные. Сварку вести электродами типа Э-42А ГОСТ 9467-75* точечным швом.
2. Материал конструкций - сталь марки С255 по ГОСТ 27772-88.
3. Конструкции жалюзийной решетки окрасить эмалью ПФ133 ГОСТ 927-82 за 2 раза $S=1.68\text{ м}^2$ по грунтовке ПФ - 170 ГОСТ 15907-70. Цвет - в тон покрытию кровли.


Указание по узлам кровли

1. Все размеры ограждений уточнить по месту.
2. Узлы и детали ограждений разрабатываются на стадии КМД фирмой изготовителем.
3. Дизайн ограждений фирме изготовителю согласовать с заказчиком.
4. Ограждения монтировать по технологии фирмы изготовителя.
5. Все металлические элементы выполнить из черного металла.
6. Все металлические элементы ограждений огрунтовать и окрасить эмалью за два раза. Цвет - в тон покрытию кровли. $S=88.22\text{ м}^2$.
7. Предел огнестойкости люка лаза довести до EI60.


Крепёжный элемент

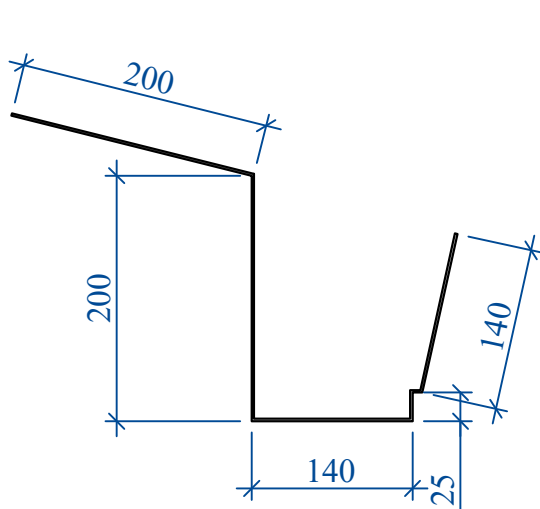


Водосточный желоб b=510мм.

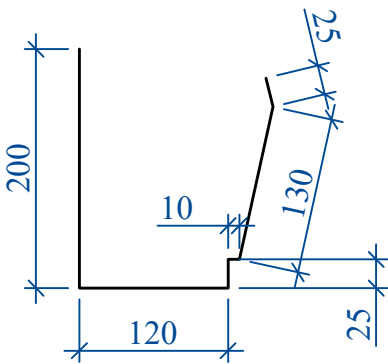


Снегозадержатель b=310мм.

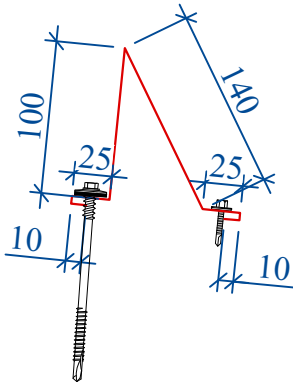

Накапельник b=265мм.

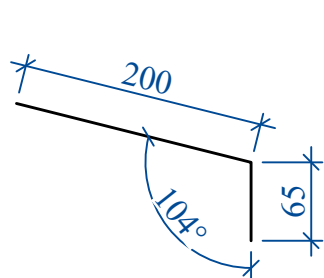


Коньковый фартук b=410мм.

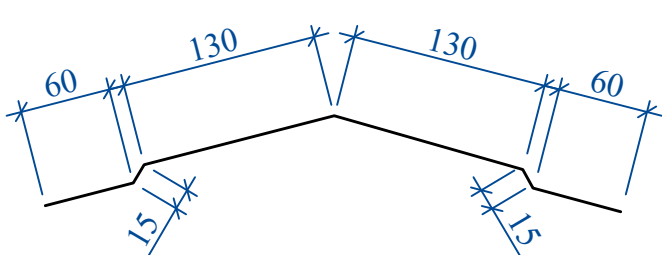

						Договор	АР		
						Иштихон тумани "Дўстлик" МФЙ худудида янги умумтаълим мактабини қуриш			
Изм.	Колич.	Лист	Ндоқ.	Подпись	Дата	Здание школы на 990 учащихся (Блок 1)	Стадия	Лист	Листов
ГИП		Мухиддинов Б.					РП	18	—
ГАП		Ходиев Ш.							
Разработала		Акчурина А.				Узлы по кровли	ГУ "QISHLOQ QURILISH LOYIHA" г. Ташкент 2026 г. 		
Н.контр.		Мирзалиева							



Взам. инв. №	Спецификация материалов на металлическое ограждение кровли					
	Подпись и дата	Поз.	Обозначение	Обозначение	Кол-во	Масса ед.кг.
1		ГОСТ 8645-68*	труба квадратная 40х20х2	147.20	1.7	п.м.
2		ГОСТ 8639-68	труба квадратная 20х20х2	806.96	1.075	п.м.
Инв. № подл.	3	ГОСТ 103-76	-4х50х120	315	0.064	шт
			Резиновый уплотнитель	1.89		м ²
		ГОСТ 10.510-2013	Саморез 4,2х16 с прессшайбой	630		шт


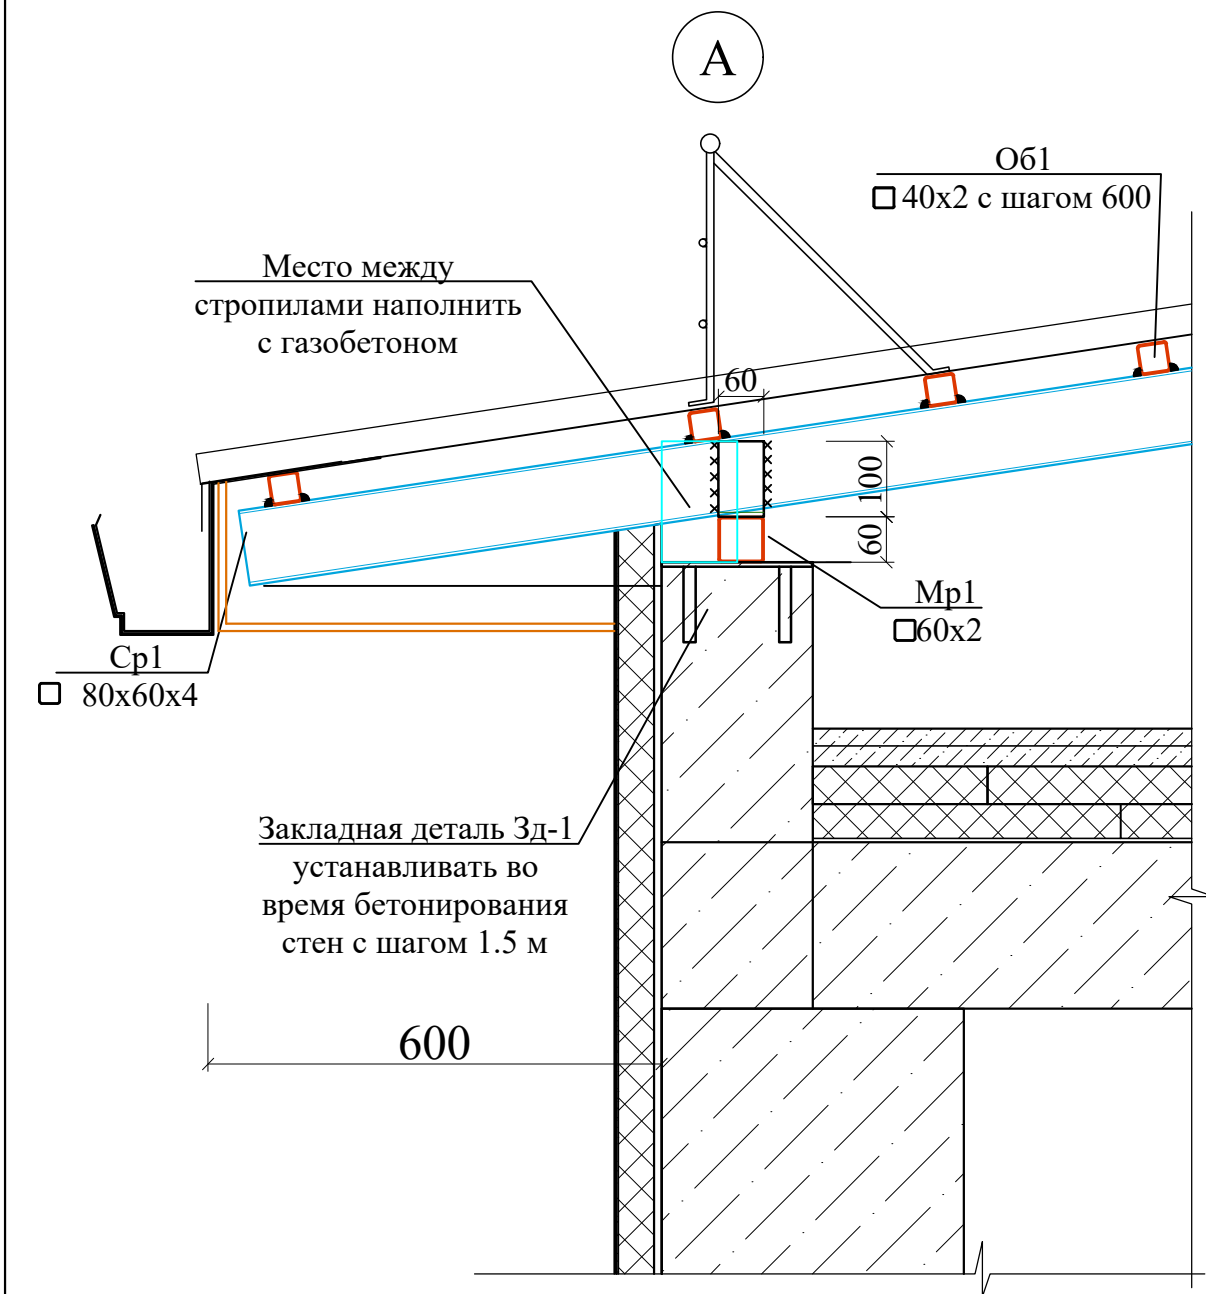


- СОСТАВ КРОВЛИ №1
1. Металлические профилированные листы с полимерными покрытиями с обеих сторон по металлическим конструкциям (РСТУз 24045-94)Н35-1000-0,55 мм (см. КМ)
 2. Цементно-песчаная смесь - ЦПС. М 150 (ГОСТ 28013-98), из полусухого смеса - толщ.50 мм. с армированной сеткой Ø4 АСК (АБК) шаг 150 x 150 мм с устройством деформационных швов с шагом 6.0 x 6.0 м (с заполнением д.ш. герметиком)
 3. Гидроизоляционная мембрана из нетканного полипропиленового полотна*) -1 слой
 4. Теплоизоляционный слой - экструдированный пенополистирол, двухслойный каждый слой по 50мм. (в два слоя) - 100 мм.
 5. Пароизоляция из полиэтиленовой пленки - 200мкм.
 6. Монолитная плита покрытия - 180 мм

*) Нетканое полипропиленовое полотно – это материал изготавливаемый из полипропиленовых нитей, скрепленные термическим способом (термоскрепление). Поверхностная плотность возможна от 10 до 150 г/м².

- СОСТАВ КРОВЛИ № 2
1. Гидроизоляционный слой - Армированная ПВХ мембрана (ГОСТ 30547-97) толщ. -1.5 мм;
 2. Защитный слой - геотекстиль (поверхностная плотность не менее 300 г/м²);
 3. Цементно-песчаная стяжка М150 (уклонообразующий) с армированной сеткой (Ø4АБК с шагом 150x150мм, с устройством дефор. швов с шагом 6.0x6.0м) толщ. -50-100мм;
 4. Пароизоляционный слой - из одного слоя полиэтиленовой пленкой, толщ. -200мкм;
 5. Теплоизоляционный слой - экструдированный пенополистирол, двухслойный каждый слой по 40мм, с общий толщ. -80мм, объемный вес не менее 20кг/м³;
 6. Пароизоляционный слой - из одного слоя полиэтиленовой пленкой, толщ. -200мкм;
 7. Монолитная плита покрытия - 180 мм

Металлическое ограждение кровли

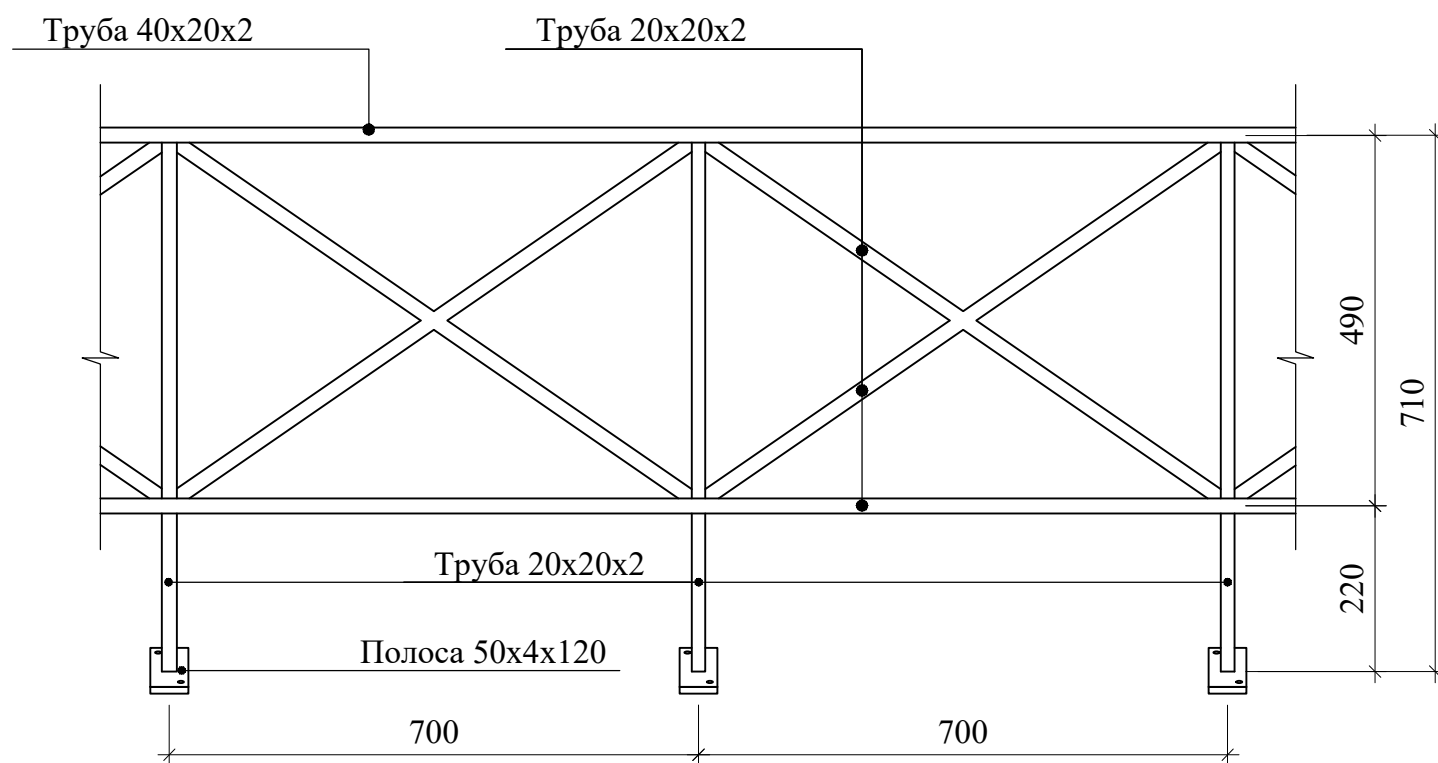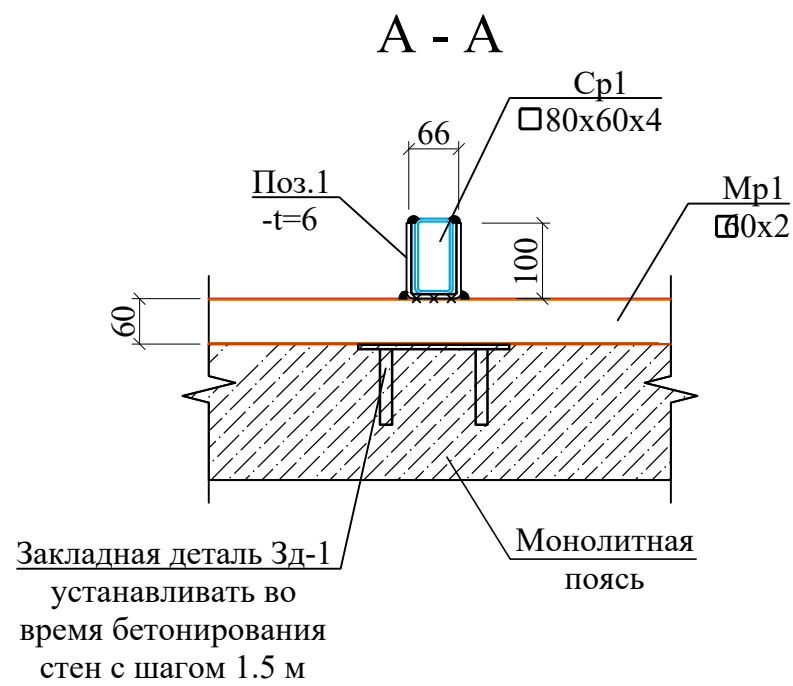

Спецификация материалов кровли					
Поз.	Обозначение	Обозначение	Кол.	Масса ед.,кг	Приме- чание
СОСТАВ КРОВЛИ №1					
1		Цементно-песчаная смесь - ЦПС М 150 (ГОСТ 28013-98), из полусухого смеса - толщ.50 мм с армированной сеткой Ø4 АСК (АБК) шаг 150 x 150 мм с устройством деформационных швов с шагом 6.0 x 6.0 м (с заполнением д.ш. герметиком)	807.90		м ²
2		Гидроизоляционная мембрана из нетканного полипропиленового полотна*) -1 слоя	807.90		м ²
3	ГОСТ 32310-2020	Теплоизоляционный слой - экструдированный пенополистирол, двухслойный каждый слой по 50мм, с общий толщ. -100мм, объемный вес не менее 20кг/м ³ ; $L_{общ.} 807.9 м^2 \times 2$	1615.8		м ²
4	ГОСТ 10354-82	Пароизоляция из полиэтиленовой пленки - 200мкм	807.90		м ²
СОСТАВ КРОВЛИ №2					
1		Гидроизоляционный слой - Армированная ПВХ мембрана (ГОСТ 30547-97) толщ. -1.5 мм;	5.00		м ²
2		Защитный слой - геотекстиль (поверхностная плотность не менее 300 г/м ²)	5.00		м ²
3		Цементно-песчаная стяжка М150 (уклонообразующий) с армированной сеткой (Ø4АБК с шагом 150x150мм, с устройством дефор. швов с шагом 6.0x6.0м) толщ. -50-100мм	5.00		м ²
4		Пароизоляционный слой - из одного слоя полиэтиленовой пленкой, толщ. -200мкм;	5.00		м ²
5	ГОСТ 32310-2020	Теплоизоляционный слой - экструдированный пенополистирол, двухслойный каждый слой по 40мм, с общий толщ. -80мм, объемный вес не менее 20кг/м ³ ; $L_{общ.} 5,0 м^2 \times 2$	10.00		м ²
6	ГОСТ 10354-82	Пароизоляция из полиэтиленовой пленки - 200мкм	5.00		м ²

Указание по узлам кровли

1. Монтаж водосточной системы и кровельных элементов выполнять по технологии фирмы изготовителем.
2. Узлы и детали кровли и водосточной системы разрабатываются фирмой изготовителем.
3. Все деревянные изделия пропитать антисептиками и антипиренами.
4. Все металлические элементы ограждений огрунтовать и окрасить эмалью за два раза. Цвет - в тон покрытия кровли. АР-18.
5. Предел огнестойкости люка лаза довести до EI 60. Расходы материалов люка лаза см. раздел КЖ
6. Данный лист смотреть совместно с листами АР-17; 18.

						Договор	АР			
						Иштихон тумани "Дўстлик" МФЙ худудида янги умумтаълим мактабини куриш				
Изм.	Колич.	Лист	Ндоқ.	Подпись	Дата	Здание школы на 990 учащихся (Блок 1)	Стадия	Лист	Листов	
ГИП	Мухиддинов Б.						РП	19	—	
ГАП	Ходиев Ш.									
Разработала	Акчурина А.					Узлы по кровли	ГУ "QISHLOQ QURILISH LOYIHA" г. Ташкент 2026 г.			
Н.контр.	Мирзалиева									

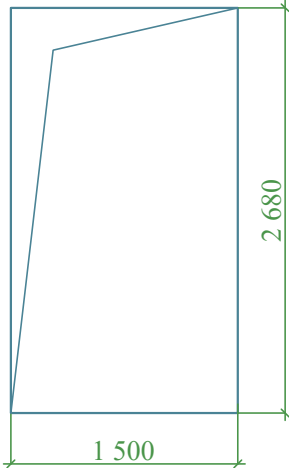
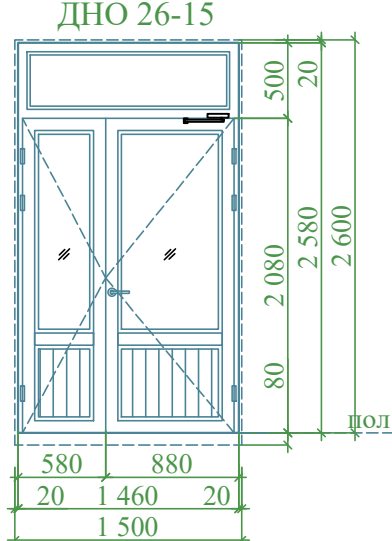
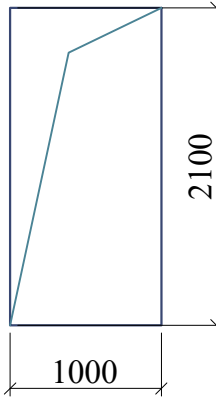
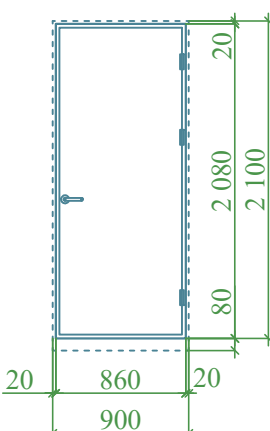
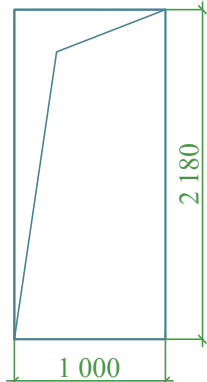
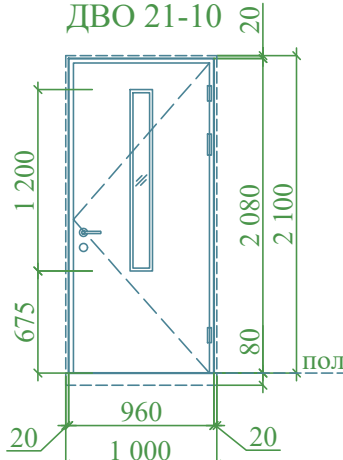
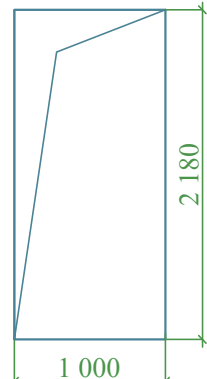
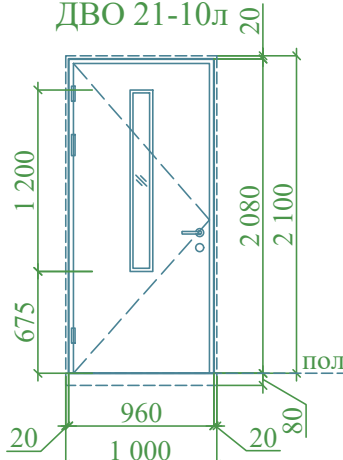
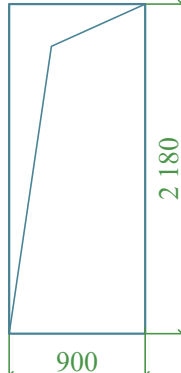
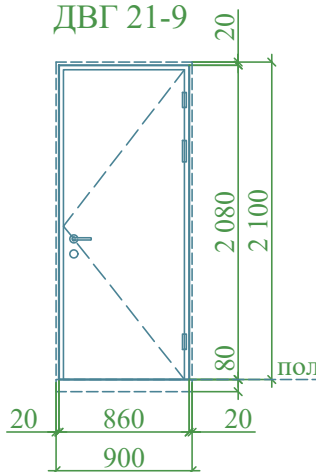
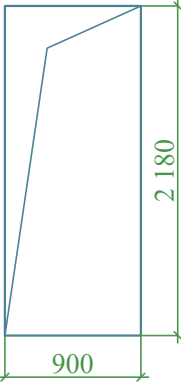
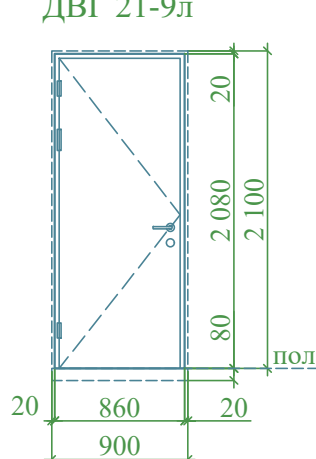
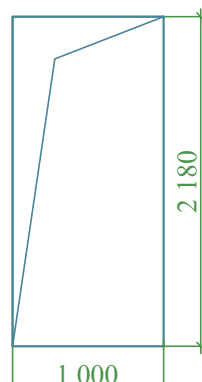
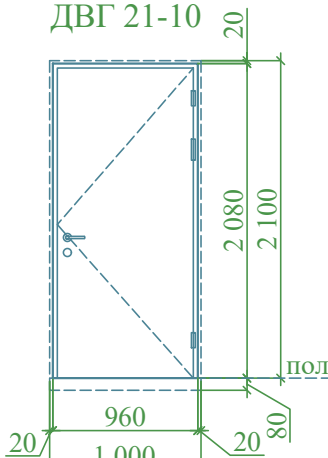
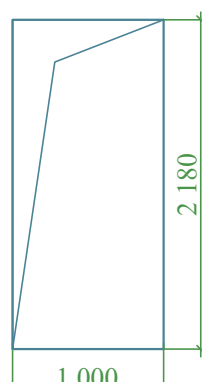
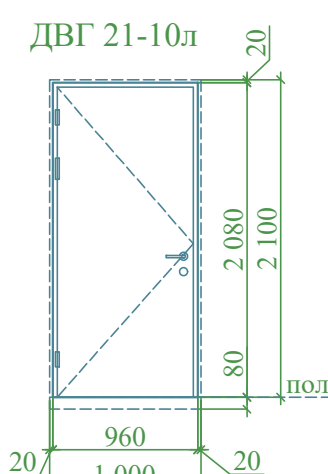
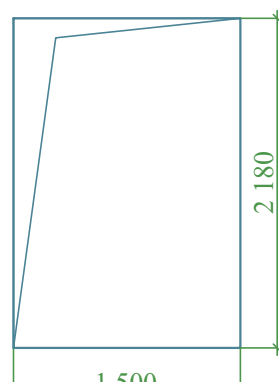
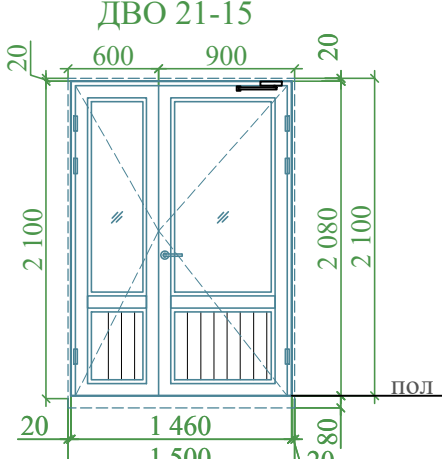
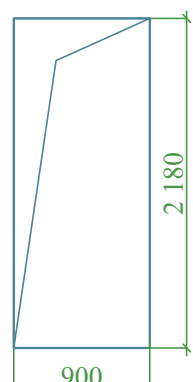
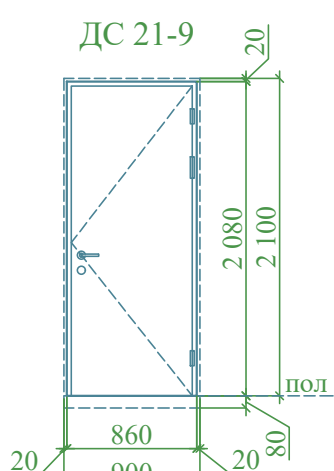
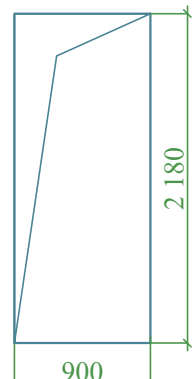
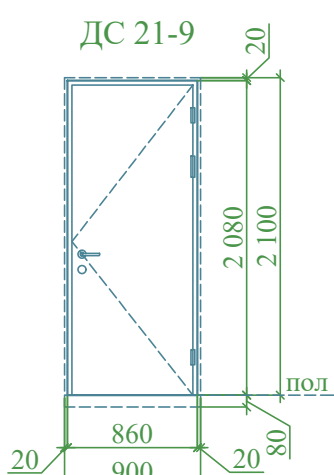
СХЕМА ЭЛЕМЕНТОВ ЗАПОЛНЕНИЯ ДВЕРНЫХ ПРОЕМОВ										(начало)
Поз.	Обозначение	Размеры проёма	Наименование и схема переплета	Кол., на		Площадь, м ²		Профиль, стекло	Приме- чение	
				этаж	штук	1 издел.	всего			
1	2	3	4	5	6	7	8	9	10	
1	Индивидуальная			1	2	3.77	7.54	Двери наружные Профил ПВХ, двухкамерный энергосберега- ющий стеклопакет (тройное остекление): Стекла - коленные, прозрачные. С устройствами самозакрывания. Без порогов	Комплект ручек с защелкой, замок врезной	
				Всего	2					
1*	Индивидуальная			1	1	1.79	1.79	Дверь наружная служебная металлическая, огнестойкость EI 30, с порогом.	Комплект ручек с защелкой, замок врезной	
				2	-					
				3	-					
				4	-					
				5	-					
				Всего	1					
2	Индивидуальная			1	4	2.00	40.00	Двери внутренние, деревянные, каркасные с обшивкой ЛМДФ. (толщ.40мм), с наличниками, остекленные. Стекла - закаленные. Без порогов	Комплект ручек с защелкой, замок врезной	
				2	3					
				3	4					
				4	4					
				5	5					
				Всего	20					
3	Индивидуальная			1	4	2.00	48.00	Двери внутренние, деревянные, каркасные с обшивкой ЛМДФ. (толщ.40мм), с наличниками, остекленные. Стекла - закаленные. Без порогов	Комплект ручек с защелкой, замок врезной	
				2	5					
				3	5					
				4	5					
				5	5					
				Всего	24					

СХЕМА ЭЛЕМЕНТОВ ЗАПОЛНЕНИЯ ДВЕРНЫХ ПРОЕМОВ										(начало)
Поз.	Обозначение	Размеры проёма	Наименование и схема переплета	Кол., на		Площадь, м ²		Профиль, стекло	Примечание	
				этаж	штук	1 издел.	всего			
1	2	3	4	5	6	7	8	9	10	
4	Индивидуальная			1	3	1.79	25.06	Двери внутренние из ЛМДФ (толщ.40мм), глухие с наличниками. Без порогов.	Комплект ручек с защелкой, замок врезной	
				2	4					
				3	2					
				4	2					
				5	3					
				Всего	14					
5	Индивидуальная			1	3	1.79	17.90	Двери внутренние из ЛМДФ (толщ.40мм), глухие с наличниками. Без порогов.	Комплект ручек с защелкой, замок врезной	
				2	2					
				3	2					
				4	2					
				5	1					
				Всего	10					


1. Данный лист см. совместно с планами этажей и АР-2; 3; 4; 5 ;6.
2. Общие указания смотри АР-16.
3. Разрез 1-1; Разрез 2-2 см. АР-12.
4. Смотреть совместно с листами АР-21;22;23.

						Договор	АР				
						Иштихон тумани "Дўстлик" МФЙ худудида янги умумтаълим мактабини куриш					
Изм.	Колич.	Лист	Ндок.	Подпись	Дата	Здание школы на 990 учащихся (Блок 1)			Стадия	Лист	Листов
ГИП	Мухиддинов Б.								РП	20	—
ГАП	Ходиев Ш.					Схема элементов заполнения дверных проемов (начало)			ГУ "QISHLOQ QURILISH LOYIHA" г. Ташкент 2026 г.		
Разработала	Акчурина А.										
											
Н.контр.	Мирзалиева										





Инв. N подл.	Подпись и дата	Взам. инв. N

СХЕМА ЭЛЕМЕНТОВ ЗАПОЛНЕНИЯ ДВЕРНЫХ ПРОЕМОВ										(окончание)
Поз.	Обозначение	Размеры проёма	Наименование и схема переплета	Кол., на		Площадь, м ²		Профиль, стекло	Приме- чение	
				этаж	штук	1 издел.	всего			
1	2	3	4	5	6	7	8	9	10	
6	Индивидуальная			1	1	2.00	10.00	Двери внутренние из ЛМДФ (толщ.40мм), глухие с наличниками. Без порогов.	Комплект ручек с защелкой, замок врезной	
				2	1					
				3	1					
				4	1					
				5	1					
				Всего	5					
7	Индивидуальная			1	1	2.00	10.00	Двери внутренние из ЛМДФ (толщ.40мм), глухие с наличниками. Без порогов.	Комплект ручек с защелкой, замок врезной	
				2	1					
				3	1					
				4	1					
				5	1					
				Всего	5					
8	Индивидуальная			1	-	3.04	36.48	Двери внутренние Профиль ПВХ, Остеклённые. Стекла прозрачные- армированные. С устройствами самозакрывания	Комплект ручек с защелкой, замок врезной	
				2	3					
				3	3					
				4	3					
				5	3					
				Всего	12					
9	Индивидуальная			1	1	1.79	5.37	Дверь металлическая, огнестойкость Е1 30, с обшивкой ЛМДФ с наружной стороны.	Комплект ручек с защелкой, замок врезной	
				2	1					
				3	-					
				4	1					
				5	-					
				Всего	3					
10	Индивидуальная			1	-	1.79	1.79	Дверь металлическая, , с обшивкой ЛМДФ с наружной стороны.	Комплект ручек с защелкой, замок врезной	
				2	-					
				3	-					
				4	-					
				5	1					
				Всего	1					

1. Данный лист см. совместно с планами этажей и АР-2; 3; 4; 5 ;6
2. Общие указания смотри АР-16.
3. Разрез 1-1;Разрез 2-2 см. АР-12.
4. Смотреть совместно с листами АР-20;22;23.

 						Договор	АР			
						Иштихон тумани "Дўстлик" МФЙ ҳудудида янги умумтаълим мактабини қуриш				
Изм.	Колич.	Лист	Ндок.	Подпись	Дата	Здание школы на 990 учащихся (Блок 1)	Стадия	Лист	Листов	
ГИП	Мухидинов Б.						РП	21	—	
ГАП	Ходиев Ш.									
Разработала	Акчурина А.									
						Схема элементов заполнения дверных проемов (окончание)	ГҮ "QISHLOQ QURILISH LOYIHA" г. Ташкент 2026 г.			
Н.контр.	Мирзалиева									

	Поз.	Обозначение	Размеры проёма	Наименование и схема переплета	кол., на		Площадь, м		Профиль, стекло	Приме- чение
					этаж	штук	1 издел.	всего		
Взам.инв.№	1	2	3	4	5	6	7	8	9	10
Подпись и дата	ВН-1	Индивидуальная	-	ВН -1 2.60-5.00	1	1	12.80	12.80	Стекла - коленные.	Смотри л.АР-22 прим.п.5
	ВВ-1	Индивидуальная	-	ВВ -1 3.04-5.80	1	1	17.40	17.40		
	ВВ-2	Индивидуальная	-	ВВ -2 3.04-2.60	1	2	7.73	15.46		
	ВВ-3	Индивидуальная	-	ВВ -3 2.60-5.20	2; 3; 4	3	13.31	39.93		
Инв.№ подл.										

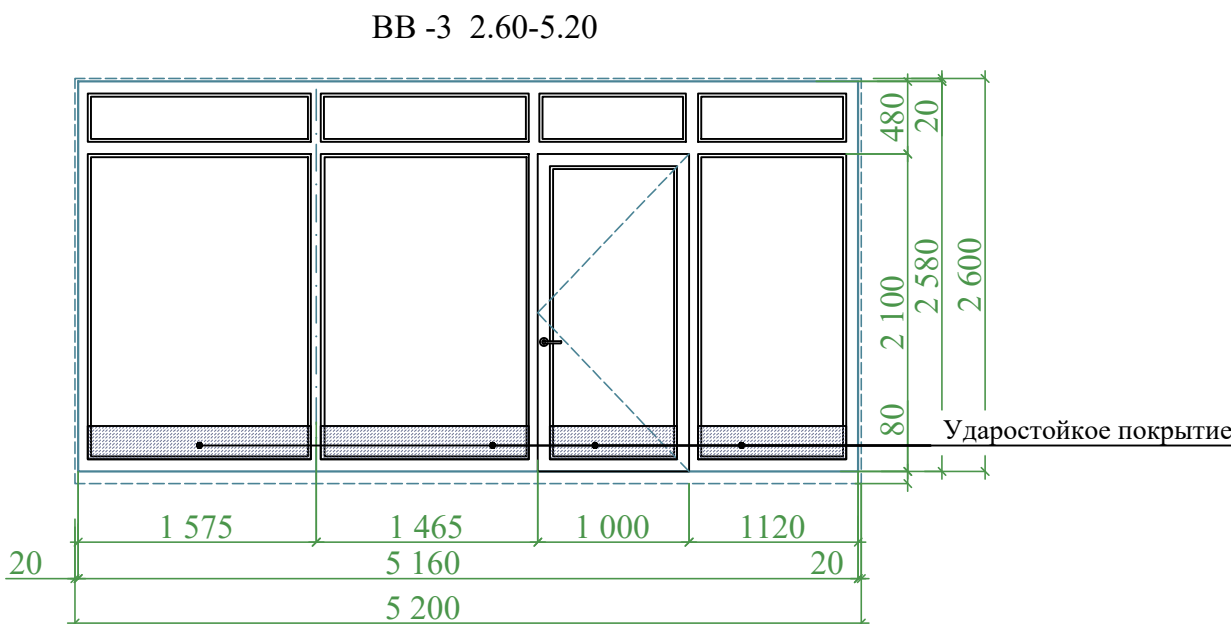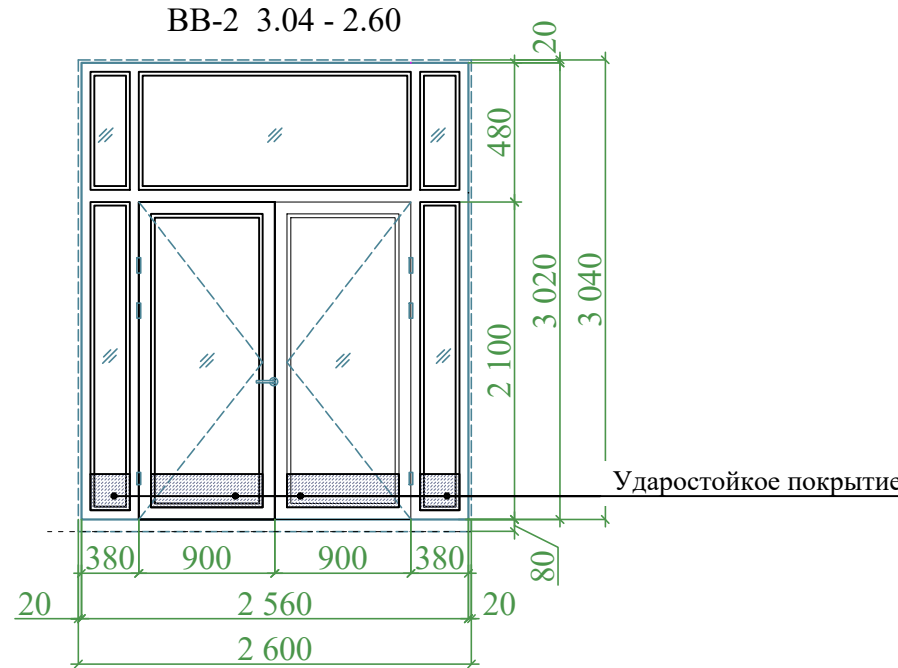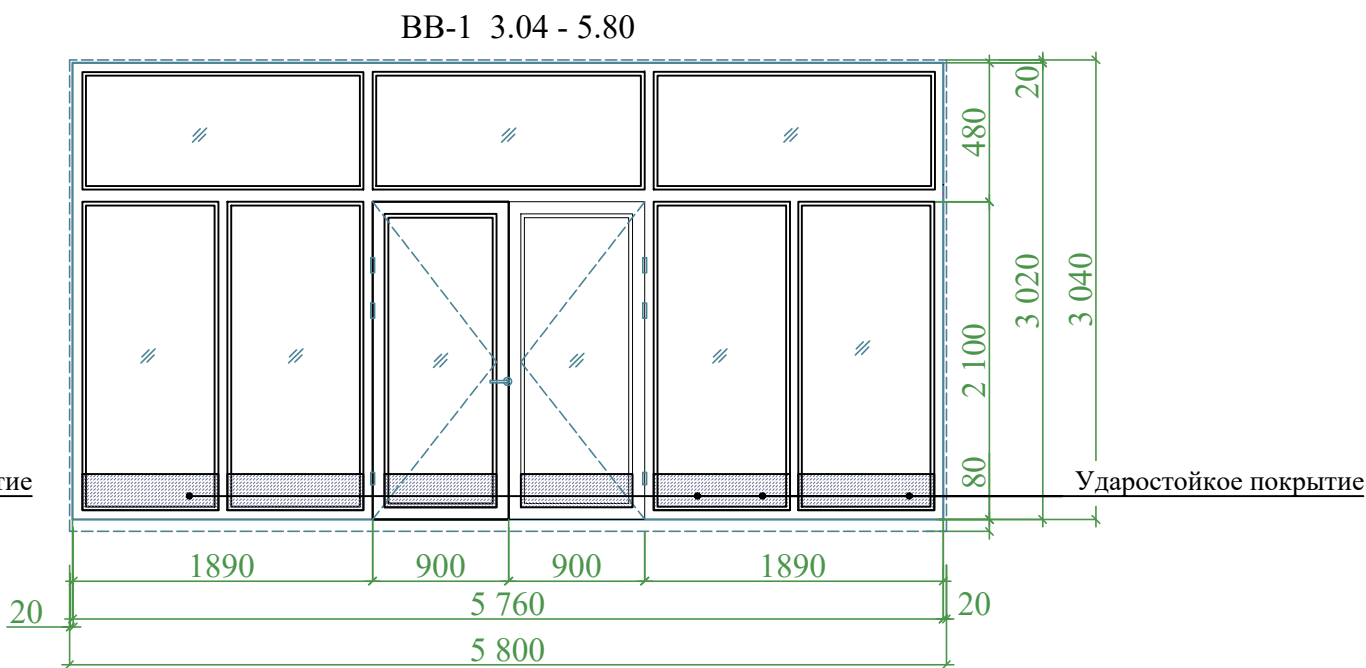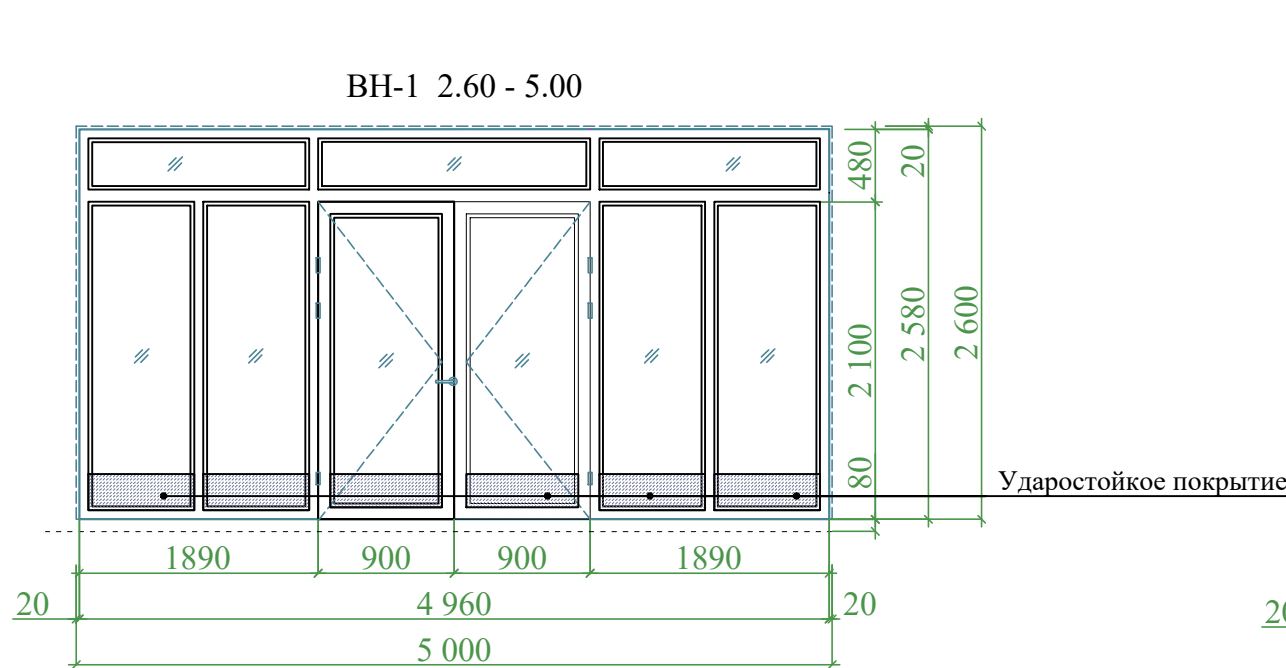

Примечание

1. Фирма изготовитель уточняет все габариты остекленных дверей и витражей по фактически выполненным проемам.
2. Узлы и детали остекленных дверей и витражей разрабатываются фирмой изготовителем.
3. При необходимости размеры новых витражей откорректировать по месту. Проектом представлены монтажные схемы. Для заказа на изготовление витражей необходимо уточнить размеры. Зазоры должны быть не менее 20 мм, после установки переплета их следует тщательно запенить.
4. Фирма изготовитель предоставляет сертификаты качества на профили и стеклопакеты применяемые для изготовления дверей и витражей заказчику.
5. Витражи из алюминиевых сплавов, а также комплектующие изделия к ним должны удовлетворять требования ГОСТ 3747-88,стекла коленные. ВН-1-двухкамерный энергосберегающий стеклопакет (тройное остекление): стекла коленные.
6. Витражи поз. ВН-1; ВВ-1; ВВ-2 - предусмотреть с устройствами для самозакрывания и уплотнителями в притворах. Стекла - закаленные.
7. Витражи монтировать по технологии фирмы изготовителя.
8. Дизайн и фурнитуру остекленных дверей и витражей фирме изготовителя согласовать с заказчиком.
9. Фурнитуру, дизайн, самозакрывающиеся приборы дверей, а также фирму поставщика согласовать с заказчиком.
10. Дверь витража выполнить без порога, для герметизации зазора между полотном и полом предусмотреть щеточный уплотнитель L=1.8 п.м.

1. Данный лист см. совместно с планами этажей и АР-2; 3; 4; 5 ;6.
2. Общие указания смотри АР-16.
3. Разрез 1-1; Разрез 2-2 см. АР-12.
4. Смотреть совместно с листом АР-23.

						Договор	АР				
						Иштихон тумани "Дўстлик" МФЙ худудида янги умумтаълим мактабини куриш					
Изм.	Колич.	Лист	Ндоқ.	Подпись	Дата	Здание школы на 990 учащихся (Блок 1)		Стадия	Лист	Листов	
ГИП	Муҳидинов Б.							РП	22	—	
ГАП	Ходиев Ш.					Схема элементов заполнения витражных проемов		ГУ "QISHLOQ QURILISH LOYIHA" г. Ташкент 2026 г.			
Разработала	Исхудинова А.										
											
Н.контр.	Мирзалиева										

Инв. N подл.	Подпись и дата	Взам. инв. N

СХЕМА ЭЛЕМЕНТОВ ЗАПОЛНЕНИЯ ОКОННЫХ ПРОЕМОВ									
Поз.	Обозначение	Размеры проёма	Наименование и схема переплета	Кол., на		Площадь, м²		Профиль, стекло	Приме- чение
				этаж	штук	1 издел.	всего		
1	2	3	4	5	6	7	8	9	10
ОИ-1	Индивидуальная			1	24	2.26	325.44	Профиль ПВХ белого цвета; двухкамерный энергосберега- ющий стеклопакет (тройное остекление): стекла прозрачные	Комплект ручек с защелкой на каждую створку
				2	29				
				3	29				
				4	29				
				5	33				
				Всего	144				
ОИ-2	Индивидуальная			1	2	0.88	8.80		Комплект ручек с защелкой на каждую створку
				2	2				
				3	2				
				4	2				
				5	2				
				Всего	10				
ОИ-3	Индивидуальная			1	-	1.17	14.04		Комплект ручек с защелкой на каждую створку
				2	3				
				3	3				
				4	3				
				5	3				
				Всего	12				
ОИ-4	Индивидуальная			1	1	0.74	0.74	Профиль ПВХ цвет белый, однокамерный стеклопакет: стекла прозрачные	Комплект ручек с защелкой на каждую створку
				2	-				
				3	-				
				4	-				
				Всего	1				
				СХЕМА ЭЛЕМЕНТОВ ЗАПОЛНЕНИЯ ОКОННЫХ ПРОЕМОВ					
Поз.	Обозначение	Размеры проёма	Наименование и схема переплета	Кол., на		Площадь, м²		Профиль, стекло	Приме- чение
				этаж	штук	1 издел.	всего		
1	2	3	4	5	6	7	8	9	10
ПД-1	Индивидуальная	-	ПД -1 1400-200	1	24	0.28	40.32	Подоконные доски - Мраморная плитка (нескользящие) местного производства - толщ.15мм. на цементно- песчаном растворе М-150 толщ.25мм.	Длина доски должна быть вровень ширины проема.
				2	29				
				3	29				
				4	29				
				5	33				
				Всего	144				

Примечание

1. Firma изготовитель уточняет все габариты остекленных дверей и витражей по фактически выполненным проемам.
2. Дверные блоки поз. 1; 8 - предусмотреть с устройствами для самозакрывания и уплотнителями в притворах.
3. Узлы и детали остекленных дверей и витражей разрабатываются фирмой изготовителем.
4. При необходимости размеры новых витражей откорректировать по месту. Проектом представлены монтажные схемы. Для заказа на изготовление витражей необходимо уточнить размеры. Зазоры должны быть не менее 20 мм, после установки переплета их следует тщательно запенить.
5. Firma изготовитель предоставляет сертификаты качества на профили и стеклопакеты применяемые для изготовления дверей и витражей заказчику.
6. Окна - пластиковые однокамерный стеклопакет: стекла прозрачные.
Для окон 2; 3 и 4 этажей предусмотреть "Замок-блокиратор" с тросом для защиты детей - 144 шт.
7. Витражи из алюминиевых сплавов, а также комплектующие изделия к ним должны удовлетворять требования ГОСТ 3747-88.
8. Витражи поз. ВН-1; ВВ-1 - предусмотреть с устройствами для самозакрывания и уплотнителями в притворах. Стекла - закаленные.
9. Витражи монтировать по технологии фирмы изготовителя.
10. Дизайн и фурнитуру остекленных дверей и витражей фирме изготовителя согласовать с заказчиком.
11. Фурнитуру, дизайн, самозакрывающиеся приборы дверей, а также фирму поставщика согласовать с заказчиком.
12. Остекленные двери из профиль ПВХ, а также комплектующие изделия к ним должны удовлетворять требования ГОСТ 3747-88.
13. Дверные блоки монтировать по технологии фирмы изготовителя.
14. Заделку монтажных швов выполнять по ГОСТ 30674-99 приложение "Г", ГОСТ 52749-2007
15. Двери из ЛМДФ светлых тонов, толщиной 40мм. Внутренние двери без порогов.
16. Двери марки ДВО - двери внутренние остекленные, закаленные, с матовым стеклом по ГОСТу 5533-86.
17. Для дверей с маркой "Л" выполнить навеску петель с левой стороны по направлению открывания двери (по часовой стрелке).
21. Схемы заполнения остекленных дверных проемов см. совместно с планами этажей.
22. Расход пены для окон и дверей на $100\text{м}^2=50$ шт (0,75 л)
23. Данный лист см. совместно АР-2; 3; 4; 5; 6.

						Договор	АП		
						Иштихон тумани "Дўстлик" МФЙ ҳудудида янги умумтаълим мактабини қуриш			
Изм.	Колич.	Лист	Ўлок.	Подпись	Дата	Здание школы на 990 учащихся (Блок 1)	Стадия	Лист	Листов
ГИП		Мухиддинов Б.					РП	23	—
ГАП		Ходиев Ш.							
Разработала		Акчурина А.				Схема элементов заполнения оконных проемов	ҒУ "QISHLOQ QURILISH LOYIHA" г. Ташкент 2026 г.		
Н.контр.		Мирзалиева							

Инов.N подл.

Подпись и дата

Взам.инв.N

ВЕДОМОСТЬ ОТДЕЛКИ ПОМЕЩЕНИЙ									
Наименование или номер помещения	Вид отделки элементов интерьера								Примечание
	Потолок	Площ. м²	Стены или перегородки	Площ. м²	h	Низ стен или перегородок	Площ. м²	h	
1	2	3	4	5	6	7	8	9	10
1- этаж									
1; 2; 4; 5; 7; 10; 11; 12; 13; 14; 15; 16; 17; 18; 22; 23; 25; 26; 27	Грунтовка. Сплошное выравнивание поверхности гипсовыми смесями толщ. 2мм. Окраска водоэмульсионной краской белого цвета за 2 раза.	689.71	Гипсовая штукатурка толщ.10мм. Сплошное выравнивание поверхности гипсовыми смесями толщ. 2мм, Окраска водоэмульсионной краской светлых тонов за 2 раза.	1191.02	3.04	—	—	—	
8; 9; 19; 20	Грунтовка. Сплошное выравнивание поверхности гипсовыми смесями толщ. 2мм. Окраска водоэмульсионной краской белого цвета за 2 раза.	32.74	Гипсовая штукатурка толщ.10мм. Сплошное выравнивание поверхности гипсовыми смесями толщ. 3мм, Окраска водоэмульсионной краской светлых тонов за 2 раза.	64.97	1.5; 1.19	Облицовка глазурованной керамической плиткой 600х300х6 мм светлых тонов на водостойком клеевом растворе.	22.57	1.5	Облицовка глазурованной керамической плиткой 600х300х6 мм светлых тонов на водостойком клеевом растворе. (1.5(h)x5.8(L); (0.6(h)x1.8(L); (0.6(h)x0.9(L); (1.5(h)x6.77(L); (0.6(h)x2.59(L) ; (0.6(h)x0.9(L))
2- этаж									
2; 3; 5; 8; 9; 10; 11; 12; 13; 14; 15; 16; 20; 21; 23; 24	Грунтовка. Сплошное выравнивание поверхности гипсовыми смесями толщ. 2мм. Окраска водоэмульсионной краской белого цвета за 2 раза.	687.87	Гипсовая штукатурка толщ.10мм. Сплошное выравнивание поверхности гипсовыми смесями толщ. 2мм, Окраска водоэмульсионной краской светлых тонов за 2 раза.	1245.24	3.04	—	—	—	
6; 7; 17; 18	Грунтовка. Сплошное выравнивание поверхности гипсовыми смесями толщ. 2мм. Окраска водоэмульсионной краской белого цвета за 2 раза.	32.74	Гипсовая штукатурка толщ.10мм. Сплошное выравнивание поверхности гипсовыми смесями толщ. 3мм, Окраска водоэмульсионной краской светлых тонов за 2 раза.	64.97	1.5; 1.19	Облицовка глазурованной керамической плиткой 600х300х6 мм светлых тонов на водостойком клеевом растворе.	22.57	1.5	Облицовка глазурованной керамической плиткой 600х300х6 мм светлых тонов на водостойком клеевом растворе. (1.5(h)x5.8(L); (0.6(h)x1.8(L); (0.6(h)x0.9(L); (1.5(h)x6.77(L); (0.6(h)x2.59(L) ; (0.6(h)x0.9(L))
			Гипсовая штукатурка толщ.10мм. Сплошное выравнивание поверхности гипсовыми смесями толщ. 3мм, Окраска акриловой краской в белый цвет за 2 раза	46.98	1.5				

ВЕДОМОСТЬ ОТДЕЛКИ ПОМЕЩЕНИЙ									
Наименование или номер помещения	Вид отделки элементов интерьера								Примечание
	Потолок	Площ. м²	Стены или перегородки	Площ. м²	h	Низ стен или перегородок	Площ. м²	h	
1	2	3	4	5	6	7	8	9	10
3- этаж									
2; 3; 5; 8; 9;10; 11; 12; 13; 14; 18; 19; 21; 22	Грунтовка. Сплошное выравнивание поверхности гипсовыми смесями толщ. 2мм. Окраска водоэмульсионной краской белого цвета за 2 раза.	690.19	Гипсовая штукатурка толщ.10мм. Сплошное выравнивание поверхности гипсовыми смесями толщ. 2мм, Окраска водоэмульсионной краской светлых тонов за 2 раза.	1178.51	3.04	—	—	—	
6; 7; 15; 16	Грунтовка. Сплошное выравнивание поверхности гипсовыми смесями толщ. 2мм. Окраска водоэмульсионной краской белого цвета за 2 раза.	32.74	Гипсовая штукатурка толщ.10мм. Сплошное выравнивание поверхности гипсовыми смесями толщ. 3мм, Окраска водоэмульсионной краской светлых тонов за 2 раза.	64.97	1.5; 1.19	Облицовка глазурованной керамической плиткой 600х300х6 мм светлых тонов на водостойком клеевом растворе.	22.57	1.5	Облицовка глазурованной керамической плиткой 600х300х6 мм светлых тонов на водостойком клеевом растворе. (1.5(h)x5.8(L); (0.6(h)x1.8(L); (0.6(h)x0.9(L); (1.5(h)x6.77(L); (0.6(h)x2.59(L) ; (0.6(h)x0.9(L))
						Гипсовая штукатурка толщ.10мм. Сплошное выравнивание поверхности гипсовыми смесями толщ. 3мм. Окраска акриловой краской в белый цвет за 2 раза	46.98	1.5	
4- этаж									
2; 3; 5; 8; 9; 10; 11; 12; 13; 14; 18; 19; 21; 22	Грунтовка. Сплошное выравнивание поверхности гипсовыми смесями толщ. 2мм. Окраска водоэмульсионной краской белого цвета за 2 раза.	690.19	Гипсовая штукатурка толщ.10мм. Сплошное выравнивание поверхности гипсовыми смесями толщ. 2мм, Окраска водоэмульсионной краской светлых тонов за 2 раза.	1192.90	3.04	—	—	—	
6; 7; 15; 16	Грунтовка. Сплошное выравнивание поверхности гипсовыми смесями толщ. 2мм. Окраска водоэмульсионной краской белого цвета за 2 раза.	32.74	Гипсовая штукатурка толщ.10мм. Сплошное выравнивание поверхности гипсовыми смесями толщ. 2мм, Окраска водоэмульсионной краской светлых тонов за 2 раза.	70.13	1.5	Облицовка глазурованной керамической плиткой 600х300х6 мм светлых тонов на водостойком клеевом растворе.	22.57	1.5	Облицовка глазурованной керамической плиткой 600х300х6 мм светлых тонов на водостойком клеевом растворе. (1.5(h)x5.8(L); (0.6(h)x1.8(L); (0.6(h)x0.9(L); (1.5(h)x6.77(L); (0.6(h)x2.59(L) ; (0.6(h)x0.9(L))
						Гипсовая штукатурка толщ.10мм. Сплошное выравнивание поверхности гипсовыми смесями толщ. 3мм, Окраска акриловой краской в белый цвет за 2 раза	46.98	1.5	

ВЕДОМОСТЬ ОТДЕЛКИ ПОМЕЩЕНИЙ									
Наименование или номер помещения	Вид отделки элементов интерьера								Примечание
	Потолок	Площ. м²	Стены или перегородки	Площ. м²	h	Низ стен или перегородок	Площ. м²	h	
1	2	3	4	5	6	7	8	9	10
5- этаж									
2; 3; 5; 8; 9; 10; 11; 12; 13; 14; 18; 19; 21; 22	Грунтовка. Сплошное выравнивание поверхности гипсовыми смесями толщ. 2мм. Окраска водоэмульсионной краской белого цвета за 2 раза.	689.49	Гипсовая штукатурка толщ.10мм. Сплошное выравнивание поверхности гипсовыми смесями толщ. 2мм, Окраска водоэмульсионной краской светлых тонов за 2 раза.	1218.13	3.04	—	—	—	
6; 7; 15; 16	Грунтовка. Сплошное выравнивание поверхности гипсовыми смесями толщ. 2мм. Окраска водоэмульсионной краской белого цвета за 2 раза.	32.74	Гипсовая штукатурка толщ.10мм. Сплошное выравнивание поверхности гипсовыми смесями толщ. 3мм, Окраска водоэмульсионной краской светлых тонов за 2 раза.	64.97	1.5; 1.19	Облицовка глазурованной керамической плиткой 600х300х6 мм светлых тонов на водостойком клеевом растворе.	22.57	1.5	Облицовка глазурованной керамической плиткой 600х300х6 мм светлых тонов на водостойком клеевом растворе. (1.5(h)х5.8(L); (0.6(h)х1.8(L); (0.6(h)х0.9(L); (1.5(h)х6.77(L); 0.6(h)х2.59(L) ; (0.6(h)х0.9(L))
						Гипсовая штукатурка толщ.10мм. Сплошное выравнивание поверхности гипсовыми смесями толщ. 2мм, Окраска акриловой краской в белый цвет за 2 раза	46.98	1.5	
Лестничная клетка									
Лестничная клетка	Грунтовка. Сплошное выравнивание поверхности гипсовыми смесями толщ. 2мм. Окраска водоэмульсионной краской белого цвета за 2 раза.	270.60	Гипсовая штукатурка толщ.10мм. Сплошное выравнивание поверхности гипсовыми смесями толщ. 3мм, Окраска водоэмульсионной краской светлых тонов за 2 раза.	884.80		Гипсовая штукатурка толщ.10мм. Сплошное выравнивание поверхности гипсовыми смесями толщ. 3мм, Окраска маслянной краской в белый цвет за 2 раза	40.75	0.2	

Откосы оконных и дверных проемов - гипсовая штукатурка толщ.10мм. Сплошное выравнивание поверхности гипсовыми смесями толщ. 3мм, Окраска водоэмульсионной краской светлых тонов за 2 раза. . S=260.40м².

Примечание:

- Перед отделочными работами выполнить разводку инженерных коммуникаций (ЭО, СС, ОВ).
- Отделочные работы выполнять в соответствии с требованиями СНиП 3.04.01-87 "Изоляционные и отделочные покрытия" раздел 3.
- Класс отделки в помещениях и помещениях общего пользования - улучшенное окрашивание.
- Все материалы применяемые в отделке помещений должны соответствовать техническим условиям и иметь сертификаты соответствия с обязательным предоставлением их фирмой изготовителем, исполнителем заказчику.
- Цвета отделочных материалов фирме исполнителю согласовать с заказчиком.
- При наличии неровностей и раковин на поверхностях ж.б. стен и потолков выполнить их затирку перед нанесением отделочных слоев.
- В туалете стены по периметру на высоту 1.5 м от пола,облицовываются глазурованной керамической плиткой, выше окрашиваются ВД составом белого цвета.


						Договор	АР		
						Иштихон тумани "Дўстлик" МФЙ худудида янги умумтаълим мактабини куриш			
Изм.	Колич.	Лист	Ндок.	Подпись	Дата	Здание школы на 990 учащихся (Блок 1)	Стадия	Лист	Листов
ГИП		Мухиддинов Б.					РП	25	—
ГАП		Ходиев Ш.							
Разработала		Акчурина А.				Ведомость отделки помещений (окончание)	ГУ "QISHLOQ QURILISH LOYIHA" г. Ташкент 2026 г.		
Н.контр.		Мирзалиева							
									

ЭКСПЛИКАЦИЯ ПОЛОВ				
Наименов. или N помещен.	Тип пола	Номер узла по серии 2.244-1 вып. 6;7	Элементы пола и их толщины	Площадь м2
1	2	3	4	5
1-этаж				
1; 2; 3; 6; 7; 10; 13; 21	Мр		1. Мраморная плитка (нескользящие) местного производства - 15мм. на цементно-песчаном растворе М-150 - 25мм. 2. Стяжка из цементно-песчаной смеси (ЦПС) М150 с армированием композитной арматурой Ø4 АБК ячейкой 150х150мм-50 мм. 3. Утеплитель - экструдированного пенополистерола с коэф. теплопроводности 0.031 Вт/м²*С Гост 32310-2020 - 20мм. 4. Полиэтиленовая плёнка - 200мкм. 5. Грунтовое основание с втрамбованным щебнем толщ. 40мм крупностью 10-20 мм с плотностью скелета Pd t > 1,65 т/м³	267.66
Узел 3				
8; 9; 19; 20	К		1. Плитки керамические -400х400х8мм. нескользящие, матовые на готовом клеевом растворе - 8мм. 2. Стяжка из цементно-песчаного раствора М150, с армированием композитной арматурой Ø4 АБК ячейкой 150х150мм-50мм. 3. Оклеенная гидроизоляция в два слоя Полиизола маркой ТПП-3мм. - 6мм. (обработка битумным праймером с помощью валика). 4. Стяжка из цементно-песчаной смеси (ЦПС) М150 - 40мм. 5. Утеплитель-экструдированный пенополистерол с коэф. теплопроводности 0.031 Вт/м²*С Гост 32310-2020 -20мм. 6. Полиэтиленовая плёнка - 200мкм. 7. Грунтовое основание с втрамбованным щебнем толщ. 40мм крупностью 10-20 мм с плотностью скелета Pd t > 1,65 т/м³	32.74
Узел 1				
4; 5; 11; 12; 15; 17; 18;22; 23;25;27	Рел		1. Покрытие - ПВХ линолеум "Релин " - 2мм с плинтусом сгибом на клею h=70 мм. 2. Выравнивающий слой из готового сухого смеса (наливной пол), толщ. 5мм 3. Стяжка из цементно-песчаного раствора М150 с армированием композитной арматурой Ø4 АБК ячейкой 150х150мм-50мм. 4. Утеплитель-экструдированный пенополистерол с коэф. теплопроводности 0.031 Вт/м2/*С Гост 32310-2020 толщина -20мм. 5. Полиэтиленовая плёнка - 200 мм. 6. Грунтовое основание с втрамбованным щебнем толщ. 40мм крупностью 10-20 мм с плотностью скелета Pd t > 1,65 т/м3/	439.95
Узел 2				
14	Лам		1. Ламинат - 8мм (светлых тонов) 2. Прокладка из "Синтепона",толщ.2мм 3. ОСБ фанера - 18 мм. 4. Лаги-доски нестроганные сечением 40х100мм - 40мм шаг 450мм 5. Металлоконструкции фальшпола см.КМ	22.85
16;26	Б		1. Покрытие - из бетона класса В12,5-80мм. 2. Полиэтиленовая плёнка - 200мкм 3. Грунтовое основание с втрамбованным щебнем толщ. 40мм крупностью 10-20 мм с плотностью скелета Pd t > 1,65 т/м³	15.68

Взам инв. N


Подпись и дата

Инв. N подл.

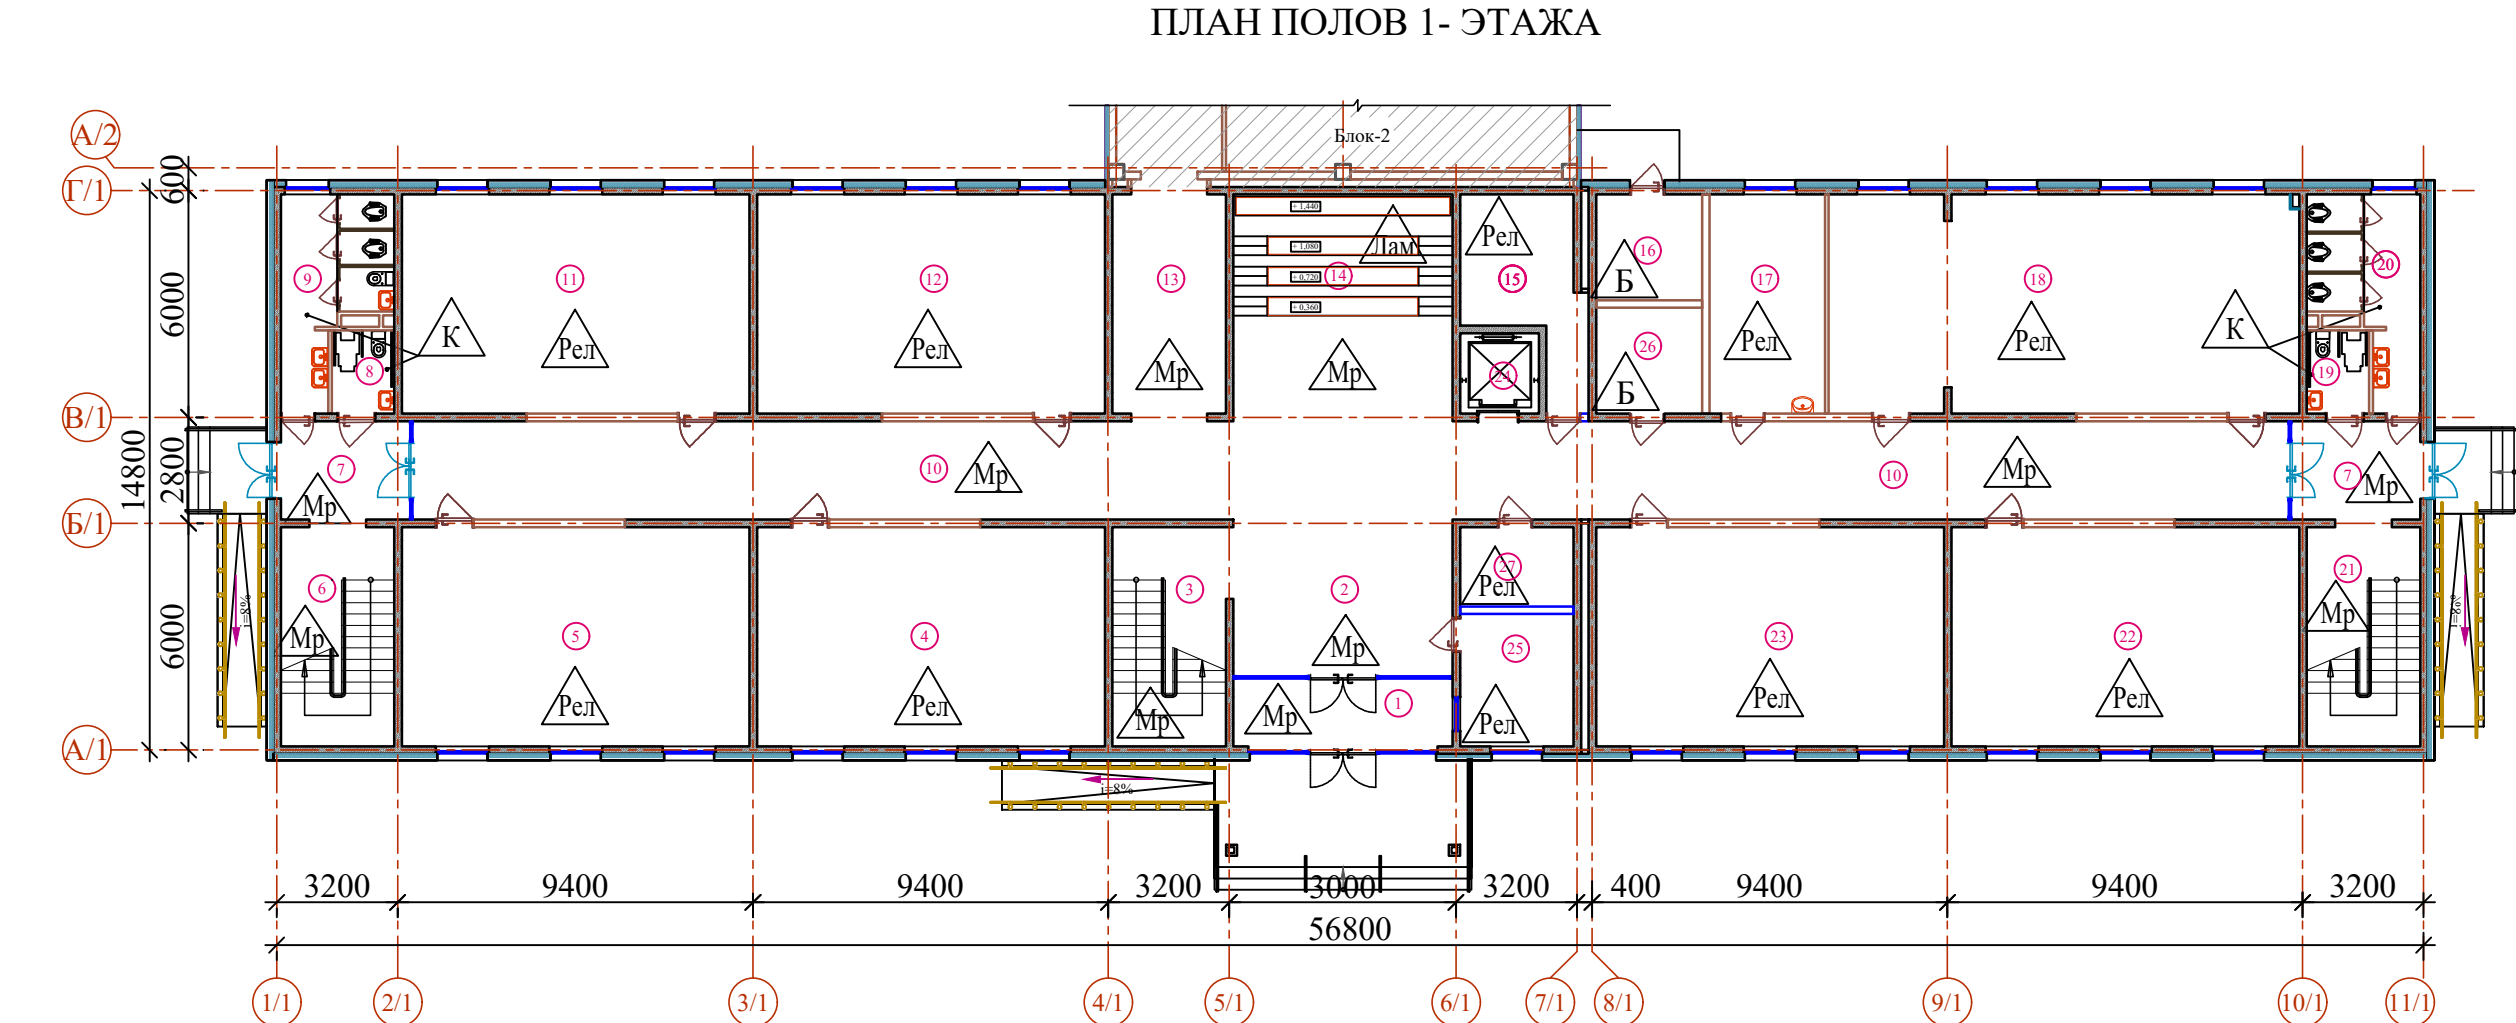


ЭКСПЛИКАЦИЯ ПОМЕЩЕНИЙ		
№	Наименование	Площадь м²
1-этаж (Блок - 1)		
1	Тамбур	10.32
2	Вестибюль	55.27
3	Лестничная клетка	17.40
4	Учебный класс (1 класс)	53.36
5	Учебный класс (1 класс)	53.36
6	Лестничная клетка	17.40
7	Тамбур (2 шт)	17.74
8	Санузел для маломобильных (для девочек)	3.63
9	Сан-узлы (для девочек)	12.74
10	Коридор	113.93
11	Учебный класс (1 класс)	53.36
12	Учебный класс (2 класс)	53.36
13	Коридор	18.20
14	Коворкинг	18.62
15	Комната тех.персонала	13.37
16	Узел ввода	7.84
17	Кабинет врача	17.69
18	STEAM лаборатория №1	71.93
19	Санузел для маломобильных (для мальчиков)	3.63
20	Сан-узлы (для мальчиков)	12.74
21	Лестничная клетка	17.40
22	Кабинет химии	53.36
23	Кабинет физики	53.36
24	Лифт	2.40
25	Комната охраны	10.50
26	Электрощитовая	7.84
27	Инвентарная	6.30

Узел №2
Релин-плинтус
(из поливинилхлорид SJ-5)

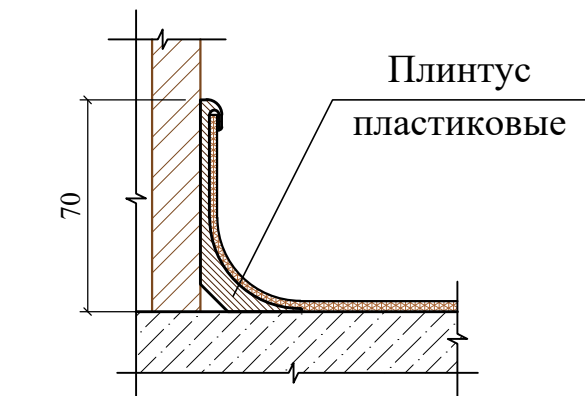

Узел №3
Схема выполнения плинтуса по полам из мрамора

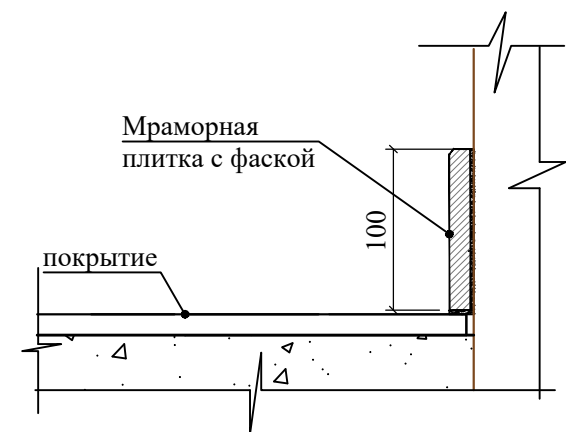

Расход деревянных изделий





- Толщина деревянных досок 50мм, $S_{общ.} = 8.49 м^2$.


объем - 0.04245 м³.

- Окрасить за два раза бесцветное лаком -10.38м²



1. Указания см. лист - 29.
2. Данный лист см. с листами AP-27-30.

						Договор	АР		
						Иштихон тумани "Дўстлик" МФЙ худудида янги умумтаълим мактабини қуриш			
Изм.	Қолич.	Лист	Ндоқ.	Подпись	Дата	Здание школы на 990 учащихся (Блок 1)	Стадия	Лист	Листов
ГИП		Мухиддинов Б.					РП	26	—
ГАП		Ходиев Ш.							
Разработала		Акчурина А.				Экспликация полов; План полов 1-этажа	ГУ "QISHLOQ QURILISH LOYIHA" г. Ташкент 2026 г.		
									
Н.контр.		Мирзалиева							

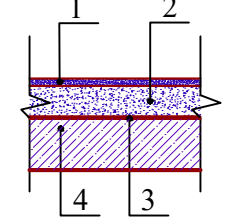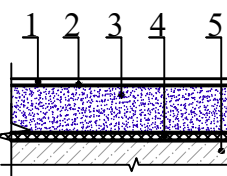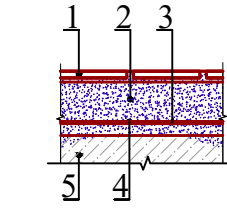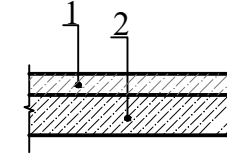
ЭКСПЛИКАЦИЯ ПОЛОВ				
Наименов. или N помещен.	Тип пола	Номер узла по серии 2.244-1 вып. 6;7	Элементы пола и их толщины	Площадь м2
1	2	3	4	5
2-этаж				
5; 10	Мр		1. Мраморная плитка (нескользящие) местного производства - 15мм на цементно-песчаном растворе М-150 -15мм. 2. Стяжка из цементно-песчаного раствора М150 с армированием композитной арматурой Ø4 АБК ячейкой 150х150мм - 40мм. 3. Шумоизоляция - Вспененный полиэтилен ППИ-М 20 TS 22104734-01:2014 -10мм. 4. Монолитная плита перекрытия,толщ.180 мм.	164.56 Узел 3
2; 3; 8; 9; 11; 13; 14;15;16 20; 21; 23; 24	Рел		1. Покрытие - ПВХ линолеум "Релин "- 2мм с плинтусом со сгибом на клею h=70 мм. 2. Выравнивающий слой из готового сухого смеси (наливной пол), толщ. 5мм 3. Стяжка из цементно-песчаного раствора М150 с армированием композитной арматурой Ø4 АБК яч. 150х150мм-63 мм. 4. Шумоизоляция - вспененный полиэтилен ППИ-М 20 TS 22104734-01:2014 -10мм. 5. Монолитная плита перекрытия,толщ.180мм.	509.94 Узел 2
6; 7; 17; 18	К		1. Плитки керамические -400х400х8мм. нескользящие, матовые на готовом клеевом растворе - 8мм. 2. Стяжка из цементно-песчан. раствора М150 с армированием композитной арматурой Ø4 АБК ячейкой 150х150мм - 40мм. 3. Оклеенная гидроизоляция в два слоя Полизола маркой ТПП-3мм. - 6мм. (обработка битумным праймером с помощью валика). 4. Стяжка из цементно-песчаной смеси (ЦПС) М150 - 15мм. 5. Монолитная плита перекрытия,толщ. 180 мм.	32.74 Узел 1
12	Б		1. Покрытие - из бетона класса В12,5-80мм. 2. Монолитная плита перекрытия,толщ. 180 мм.	13.37

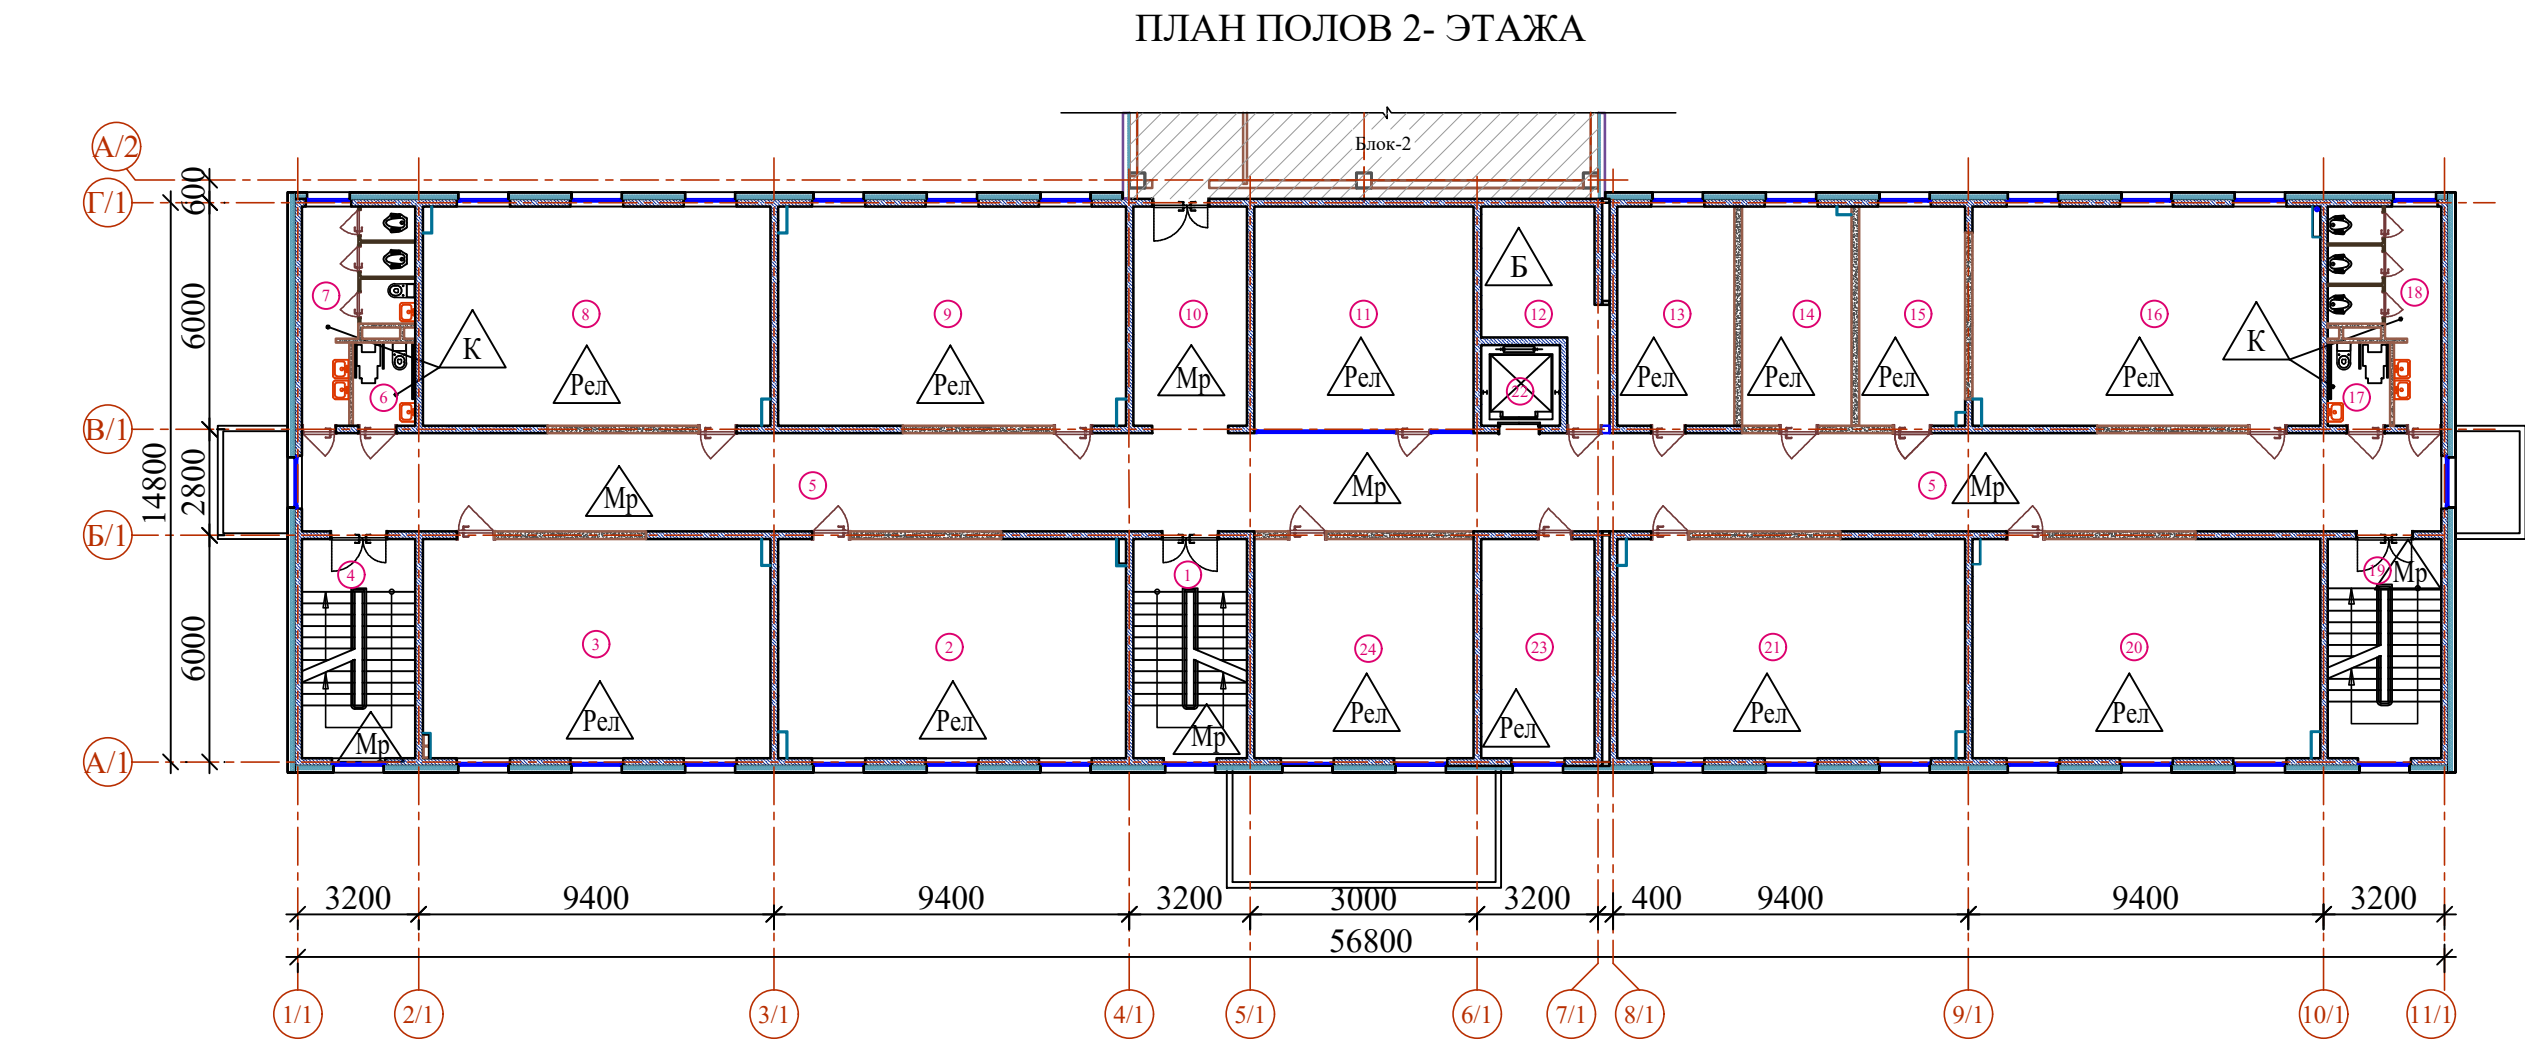

ЭКСПЛИКАЦИЯ ПОМЕЩЕНИЙ		
№	Наименование	Площадь м²
2-этаж (Блок - 1)		
1	Лестничная клетка	17.40
2	Учебный класс (2 класс)	53.36
3	Учебный класс (2 класс)	53.36
4	Лестничная клетка	17.40
5	Коридор	147.16
6	Санузел для маломобильных (для девочек)	3.63
7	Санузлы (для девочек)	12.74
8	Учебный класс (3 класс)	53.36
9	Учебный класс (3 класс)	53.36
10	Коридор	17.40
11	Кружковая	34.34
12	Коммутаторная	13.37
13	Кабинет директора	17.98
14	Кабинет заместителя директора	16.82
15	Кабинет заместителя директора	16.24
16	Учебный класс (3 класс)	53.36
17	Санузел для маломобильных (для мальчиков)	3.63
18	Сан-узлы (для мальчиков)	12.74
19	Лестничная клетка	17.40
20	Учебный класс (4 класс)	53.36
21	Учебный класс (4 класс)	53.36
22	Лифт	2.40
23	Кабинет	17.40
24	Учительская	33.64

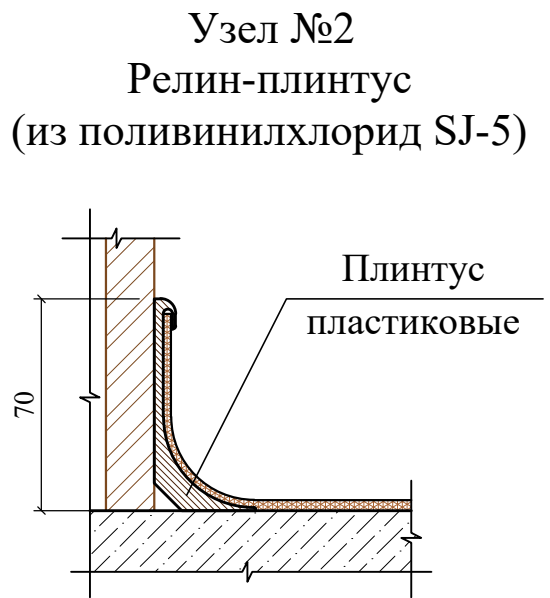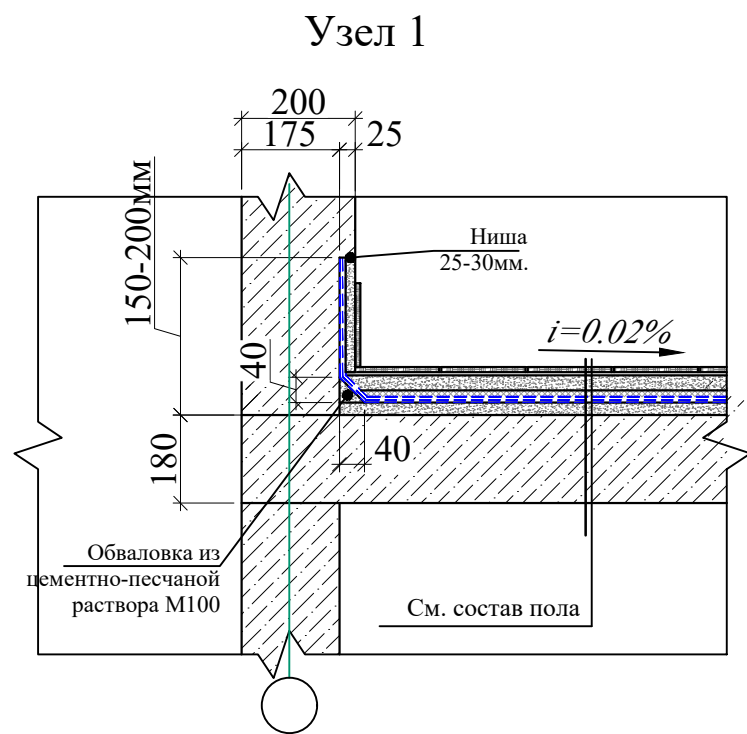

Узел №3
Схема выполнения плинтуса по полам из мрамора

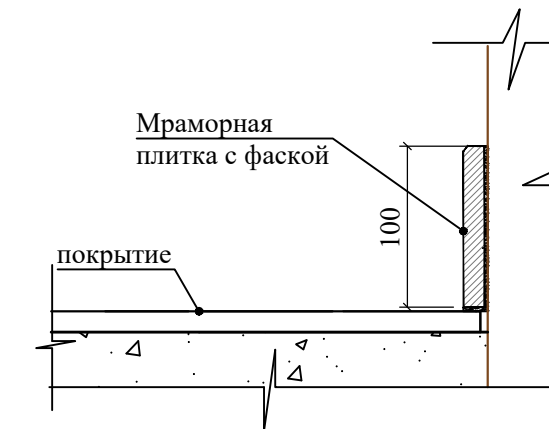

1. Указания см. лист - 29.
2. Данный лист см. с листами АР-26; 28-30.

Взам.инв.№	
Подпись и дата	
Инв.№ подл.	

Договор						АР		
Иштитхон тумани "Дўстлик" МФЙ худудида янги умумтаълим мактабини куриш								
Здание школы на 990 учащихся (Блок 1)						Стадия	Лист	Листов
						РП	27	—
Экспликация полов; План полов 2-этажа						ГУ "QISHLOQ QURILISH LOYIHA" г. Ташкент 2026 г.		
Изм.Колич. Лист Ндок.Подпись Дата								
ГИП Мухиддинов Б. Ходиев Ш. Разработала Акчурина А.								
Н.контр. Мирзалиева								

ЭКСПЛИКАЦИЯ ПОЛОВ				
Наименов. или N помещен.	Тип пола	Номер узла по серии 2.244-1 вып. 6;7	Элементы пола и их толщины	Площадь м ²
1	2	3	4	5
3-этаж				
5; 10			1. Мраморная плитка (нескользящие) местного производства - 15мм на цементно-песчаном растворе М-150 -15мм. 2. Стяжка из цементно-песчаного раствора М150 с армированием композитной арматурой Ø4 АБК яч. 150х150мм - 40мм. 3. Шумоизоляция - вспененный полиэтилен ППИ-М 20 TS 22104734-01:2014 -10мм. 4. Монолитная плита перекрытия,толщ.180 мм.	164.56 Узел 3
2; 3; 8; 9; 11;12; 13; 14; 18; 19; 21; 22			1. Покрытие - ПВХ линолеум "Релин " - 2мм с плинтусом со сгибом на клею h=70 мм. 2. Выравнивающий слой из готового сухого смеса (наливной пол), толщ. 5мм 3. Стяжка из цементно-песчаного раствора М150 с армированием композитной арматурой Ø4 АБК яче. 150х150мм-63 мм. 4. Шумоизоляция - вспененный полиэтилен ППИ-М 20 TS 22104734-01:2014 -10мм. 5. Монолитная плита перекрытия,толщ.180мм.	525.63 Узел 2
6; 7; 15; 16			1. Плитки керамические -400х400х8мм. нескользящие, матовые на готовом клеевом растворе - 8мм. 2. Стяжка из цементно-песчаного раст-ра М150 с армированием композитной арматурой Ø4 АБК ячейкой 150х150мм - 40мм. 3. Оклеечная гидроизоляция в два слоя Полизола маркой ТПП-3мм. - 6мм. (обработка битумным праймером с помощью валика) 4. Стяжка из цементно-песчаной смеси (ЦПС) М150 - 15мм. 5. Монолитная плита перекрытия,толщ. 180 мм.	32.74 Узел 1

№	Наименование	Площадь м ²
3-этаж (Блок - 1)		
1	Лестничная клетка	17.40
2	Учебный класс (4 класс)	53.36
3	Кабинет родного языка и литературы	53.36
4	Лестничная клетка	17.40
5	Коридор	147.16
6	Санузел для маломобильных (для девочек)	3.63
7	Санузлы (для девочек)	12.74
8	Кабинет родного языка и литературы	53.36
9	Кабинет родного языка и литературы	53.36
10	Коридор	17.40
11	Кружковая	34.34
12	Инвентарная	13.37
13	Кабинет духовности и просветительства	53.36
14	Класс изобразительного искусства и черчения	53.36
15	Санузел для маломобильных (для мальчиков)	3.63
16	Сан-узлы (для мальчиков)	12.74
17	Лестничная клетка	17.40
18	Класс пения и музыки	53.36
19	Кабинет основ государства и права	53.36
20	Лифт	2.40
21	Учительская	17.40
22	Методический кабинет	33.64

200
175 25

150-200 мм

Ниша
25-30 мм.

$i=0.02\%$

40

180

40

Обваловка из
цементно-песчаного
раствора М100

См. состав пола


А-А





Плинтус
пластиковые

70


Схема выполнения плинтуса по полам из мрамора

 

- | | | | | | | | | | |
|-------------|---------------|-------|---|------|--|--|---|------|--------|
| | | | | | | Договор | АР | | |
| | | | | | | Иштихон тумани "Дўстлик" МФЙ ҳудудига
янги умумтаълим мактабини қуриш | | | |
| Изм.Колич. | Лист | №доқ. | Подпись | Дата | | Здание школы на 990 учащихся
(Блок 1) | Стадия | Лист | Листов |
| ГИП | Муҳиддинов Б. | |  | | | | РП | 28 | — |
| ГАП | Ходиев Ш. | |  | | | | | | |
| Разработала | Акчурина А. | |  | | | | | | |
| | | | | | | Экспликация полов;
План полов 3-этажа | ГУ "QISHLOQ QURILISH LOYIHA"
г. Ташкент 2026 г. | | |
| Н.контр. | Мирзалиева | |  | | | |  | | |

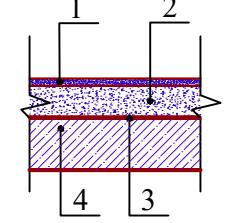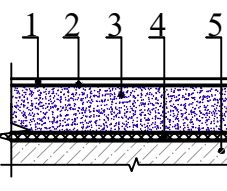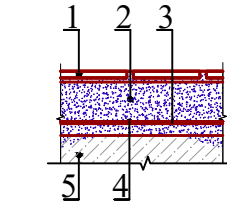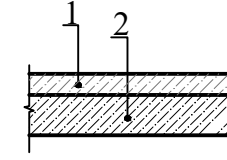ЭКСПЛИКАЦИЯ ПОЛОВ				
Наименов. или N помещен.	Тип пола	Номер узла по серии 2.244-1 вып. 6;7	Элементы пола и их толщины	Площадь м2
1	2	3	4	5
4-этаж				
5	Мр		1. Мраморная плитка (нескользящие) местного производства - 15мм на цементно-песчаном растворе М-150 -15мм. 2. Стяжка из цементно-песчаного раствора М150 с армированием композитной арматурой Ø4 АБК яч. 150х150мм - 40мм. 3. Шумоизоляция - вспененный полиэтилен ППИ-М 20 TS 22104734-01:2014 -10мм. 4. Монолитная плита перекрытия,толщ.180 мм.	147.16
Узел 3				
2; 3; 8; 9;10 11; 13; 14; 18; 19; 21; 22	Рел		1. Покрытие - ПВХ линолеум "Релин "- 2мм с плинтусом со сгибом на клею h=70 мм. 2. Выравнивающий слой из готового сухого смеса (наливной пол), толщ. 5мм 3. Стяжка из цементно-песчаного раствора М150 с армированием композитной арматурой Ø4 АБК яч. 150х150мм-63 мм. 4. Шумоизоляция - вспененный полиэтилен ППИ-М 20 TS 22104734-01:2014 -10мм. 5. Монолитная плита перекрытия,толщ.180мм.	529.66
Узел 2				
6; 7; 15; 16	К		1. Плитки керамические -400х400х8мм. нескользящие, матовые на готовом клеевом растворе - 8мм. 2. Стяжка из цементно-песчаного раст-ра М150 с армированием композитной арматурой Ø4 АБК ячейкой 150х150мм - 40мм. 3. Оклеенная гидроизоляция в два слоя Полизола марки ТПП-3мм. - 6мм. (обработка битумным праймером с помощью валика) 4. Стяжка из цементно-песчаной смеси (ЦПС) М150 - 15мм. 5. Монолитная плита перекрытия,толщ. 180 мм.	32.74
Узел 1				
12	Б		1. Покрытие - из бетона класса В12,5-80мм. 2. Монолитная плита перекрытия,толщ. 180 мм.	13.37


1. Перед устройством полов выполнить разводку инженерных коммуникаций (по теплоизоляционному слою), по разделам ОВ, ВК, ЭО. 2. Все материалы применяемые для устройства полов должны соответствовать техническим условиям и иметь сертификаты соответствия с обязательным предоставлением их фирмой изготовителем, исполнителем заказчику. 3. В помещениях по полу тип Мр предусмотреть плинтус из мраморная плитка высотой h=100мм. - $L_{общ.} = 604.60 \text{ п.м.}$ Расход дан на вес здания. 4. В помещениях по полу тип Рел предусмотреть плинтус из ПВХ высотой 70мм. - $L_{общ.} = 1528.20 \text{ п.м.}$ Расход дан на вес здания. "Релин "-2мм Релин сгибом на клею h=70 мм. - $S_{общ.} = 106.98 \text{ м}^2$. Расход дан вес здания. 5. В помещениях по полу тип К предусмотреть плинтус из керамической плитки высотой 200мм. - $L_{общ.} = 172.40 \text{ п.м.}$ Расход дан на вес здания. 6. Полы выполнять в соответствии с требованиями СНиП 3.04.01-87" Изоляционные и отделочные покрытия" раздел 4. 7. Устройство гидроизоляции мастикой выполнять согласно "Руководству по применению Мастики №33 для устройства гидроизоляции кровель, фундаментов и антикоррозионной защиты строительных конструкций" 8. Гидроизоляцию в санузлах вывести на 300 мм. от плиты перекрытия. - $S_{общ.} = 73.85 \text{ м}^2$. Расход дан на вес здания. 9. Цвета отделочных материалов фирме исполнителю согласовать с заказчиком. 10. При необходимости рисунок пола выполняется по отдельному дизайн проекту(интерьера), согласованному с заказчиком.				
Взам инв. N	Подпись и дата	Инв. N подл.		

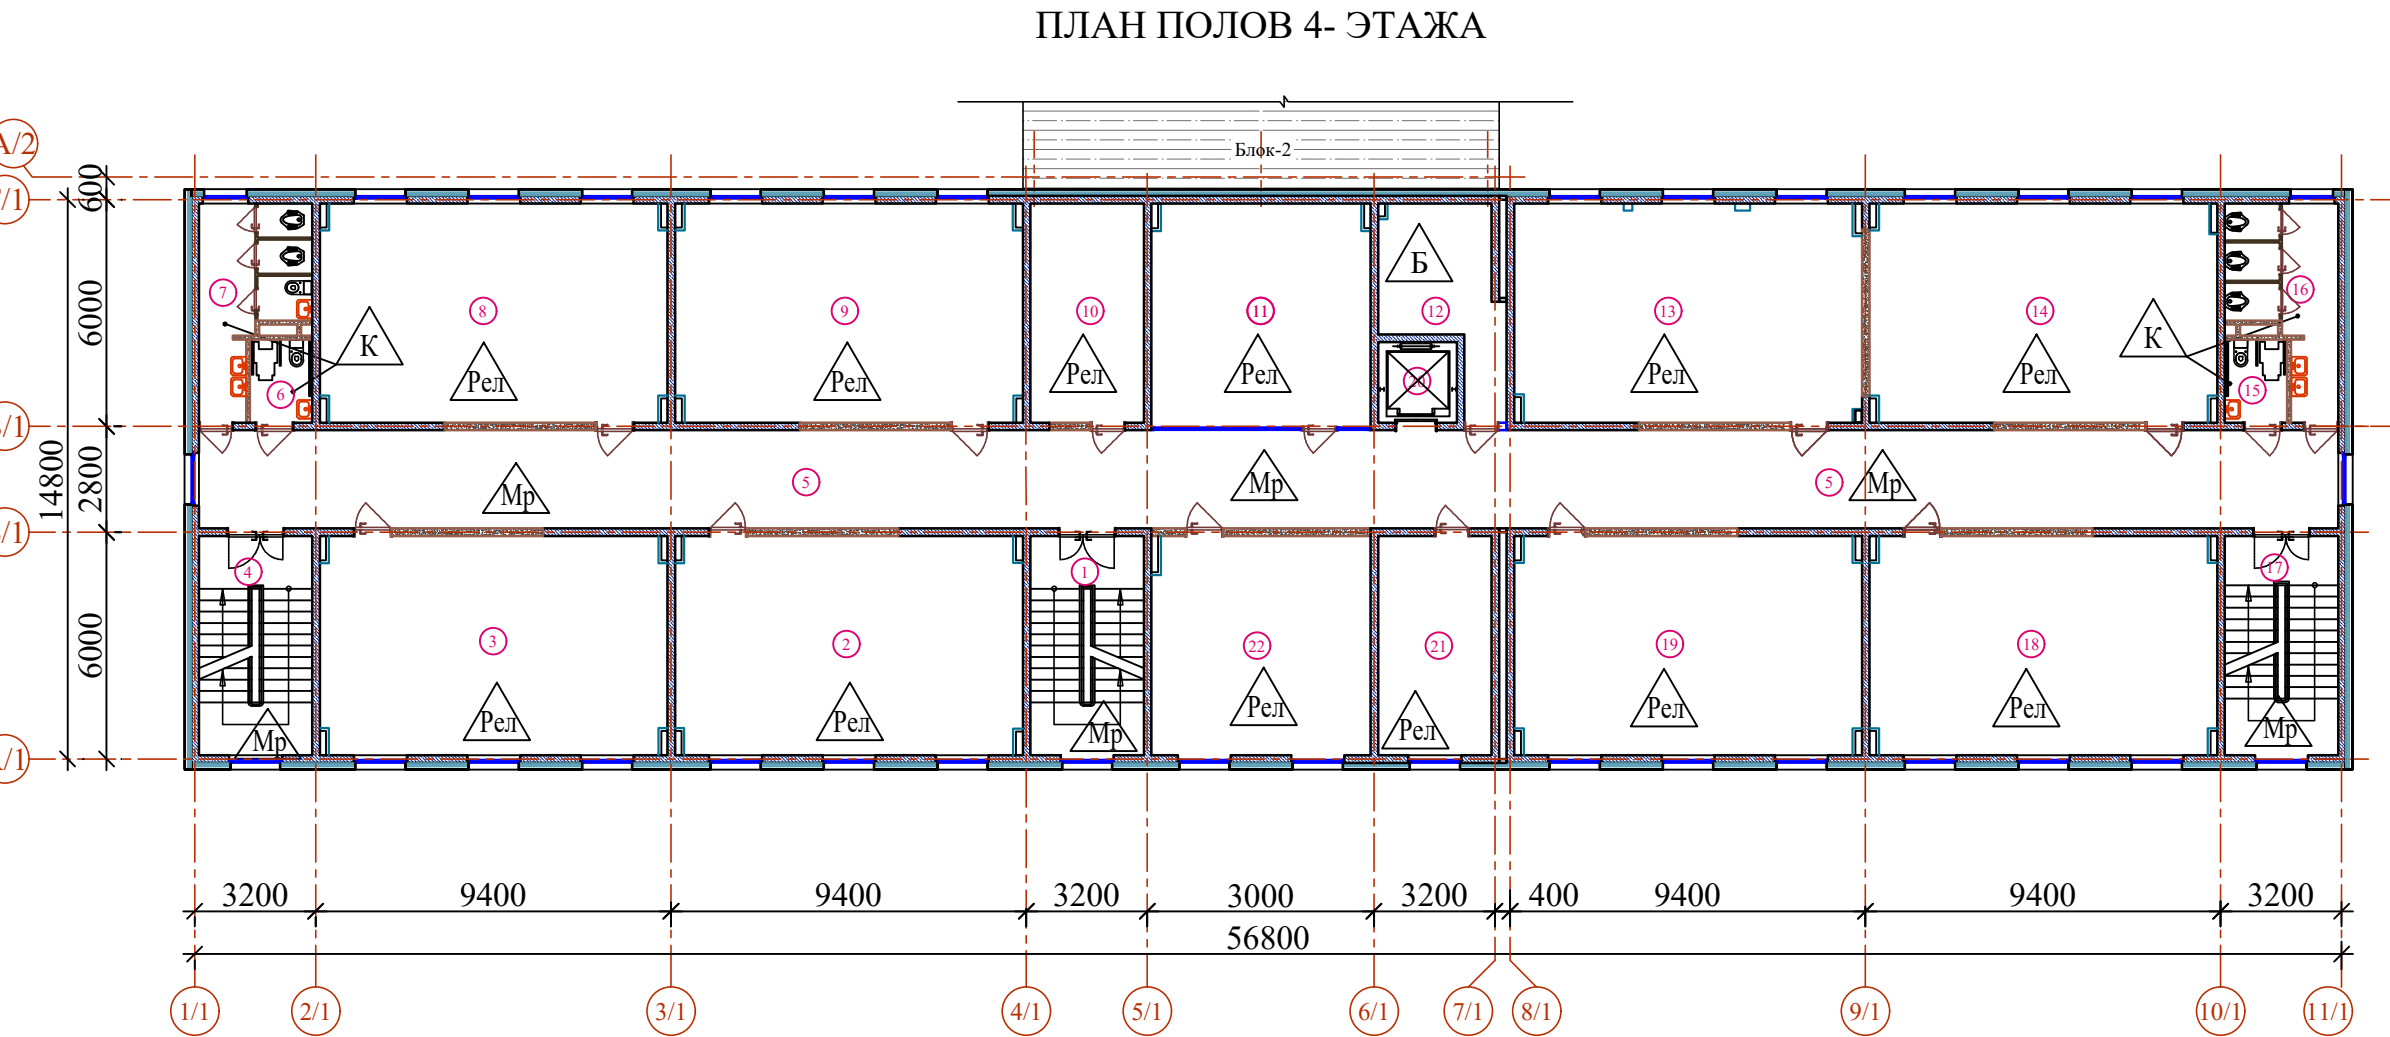

ЭКСПЛИКАЦИЯ ПОМЕЩЕНИЙ

№	Наименование	Площадь м²
4-этаж (Блок - 1)		
1	Лестничная клетка	17.40
2	Кабинет иностранных языков	53.36
3	Кабинет иностранных языков	53.36
4	Лестничная клетка	17.40
5	Коридор	147.16
6	Санузел для маломобильных (для девочек)	3.63
7	Сан-узлы (для девочек)	12.74
8	Кабинет иностранных языков	53.36
9	Кабинет иностранных языков	53.36
10	Помещения для хранения уборочного инвентаря	17.40
11	Кружковая	34.34
12	Коммутаторная	13.37
13	Кабинет информатики	53.36
14	Кабинет информатики	53.36
15	Санузел для маломобильных (для мальчиков)	3.63
16	Сан-узлы (для мальчиков)	12.74
17	Лестничная клетка	17.40
18	Кабинет географии	53.36
19	Кабинет истории	53.36
20	Лифт	2.40
21	Кабинет	17.40
22	Учительская	33.64

Узел 1

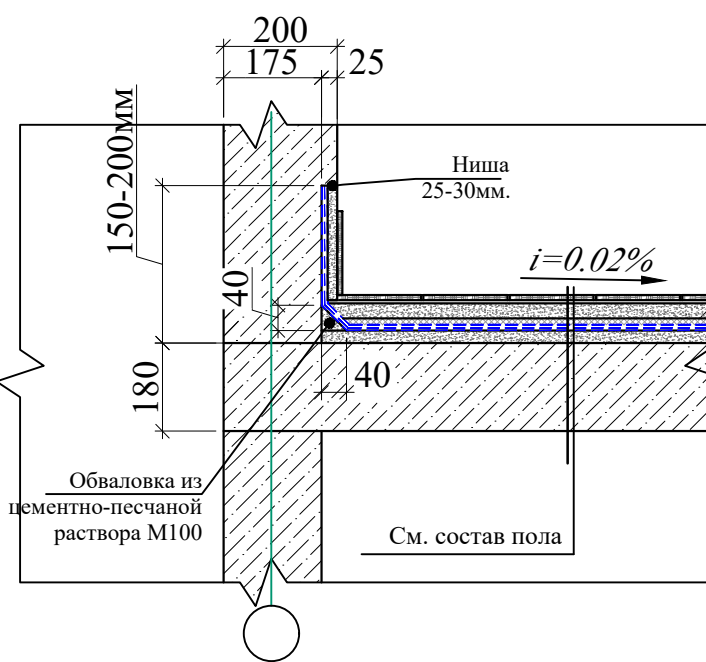

Узел №3


Схема выполнения плинтуса по полам из мрамора



Узел №2






Релин-плинтус

(из поливинилхлорид SJ-5)

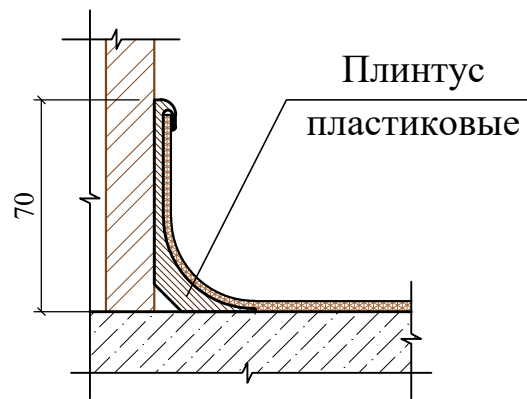

1. Указания см.данный лист. АР-29
2. Данный лист см. с листами АР-26-30.


						Договор	АР			
						Иштихон тумани "Дўстлик" МФЙ худудида янги умумтаълим мактабини куриш				
Изм.	Колич.	Лист	Ндоқ.	Подпись	Дата	Здание школы на 990 учащихся (Блок 1)	Стадия	Лист	Листов	
ГИП		Мухиддинов Б.					РП	29	—	
ГАП		Ходиев Ш.								
Разработала		Акчурина А.								
						Экспликация полов; План полов 4-этажа	ГУ "QISHLOQ QURILISH LOYIHA" г. Ташкент 2026 г.			
Н.контр.		Мирзалиева								
										

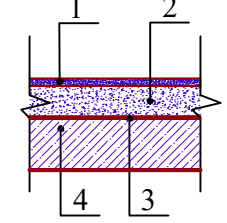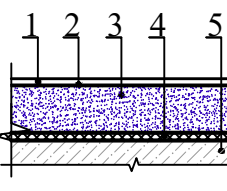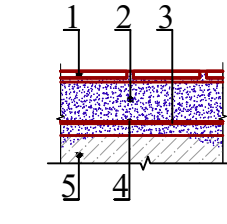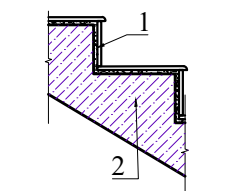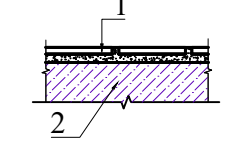ЭКСПЛИКАЦИЯ ПОЛОВ				
Наименов. или N помещен.	Тип пола	Номер узла по серии 2.244-1 вып. 6;7	Элементы пола и их толщины	Площадь м2
1	2	3	4	5
5-этаж				
5	Мр		1. Мраморная плитка (нескользящие) местного производства - 15мм на цементно-песчаном растворе М-150 -15мм. 2. Стяжка из цементно-песчаного раствора М150 с армированием композитной арматурой Ø4 АБК яч. 150х150мм - 40мм. 3. Шумоизоляция - вспененный полиэтилен ППИ-М 20 TS 22104734-01:2014 -10мм. 4. Монолитная плита перекрытия,толщ.180 мм.	147.16 Узел 3
2;3 ;8; 9; 10; 11;12; 13; 14; 18; 19; 21;22	Рел		1. Покрытие - ПВХ линолеум "Релин " - 2мм с плинтусом со сгибом на клею h=70 мм. 2. Выравнивающий слой из готового сухого смеса (наливной пол), толщ. 5мм 3. Стяжка из цементно-песчаного раствора М150 с армированием композитной арматурой Ø4 АБК яч. 150х150мм-63 мм. 4. Шумоизоляция - вспененный полиэтилен ППИ-М 20 TS 22104734-01:2014 -10мм. 5. Монолитная плита перекрытия,толщ.180мм.	542.33 Узел 2
6; 7; 15; 16	К		1. Плитки керамические -400х400х8мм. нескользящие, матовые на готовом клеевом растворе - 8мм. 2. Стяжка из цементно-песчаного раст-ра М150 с армированием композитной арматурой Ø4 АБК ячейкой 150х150мм - 40мм. 3. Оклеенная гидроизоляция в два слоя Полизола маркой ТПП-3мм. - 6мм. (обработка битумным праймером с помощью валика) 4. Стяжка из цементно-песчаной смеси (ЦПС) М150 - 15мм. 5. Монолитная плита перекрытия,толщ. 180 мм.	32.74 Узел 1
Лестничная клетка (на все здание)				
Лестничные марши	Мр		1. Мраморная плитка - местного производства толщ.15мм. нескользящие на готовом клеевом растворе толщ. 10-20 мм по очищенным бетонным поверхностям 2. Монолитная лестница	ступеньки 100.80
				подступенки 55.44
Лестничная площадка	Мр		1. Мраморная плитка - местного производства толщ.15мм. нескользящие на готовом клеевом растворе толщ. 10-20 мм по очищенным бетонным поверхностям 2. Монолитная лестница	100.80




Взам инв. N

Подпись и дата

Инв. N подл.

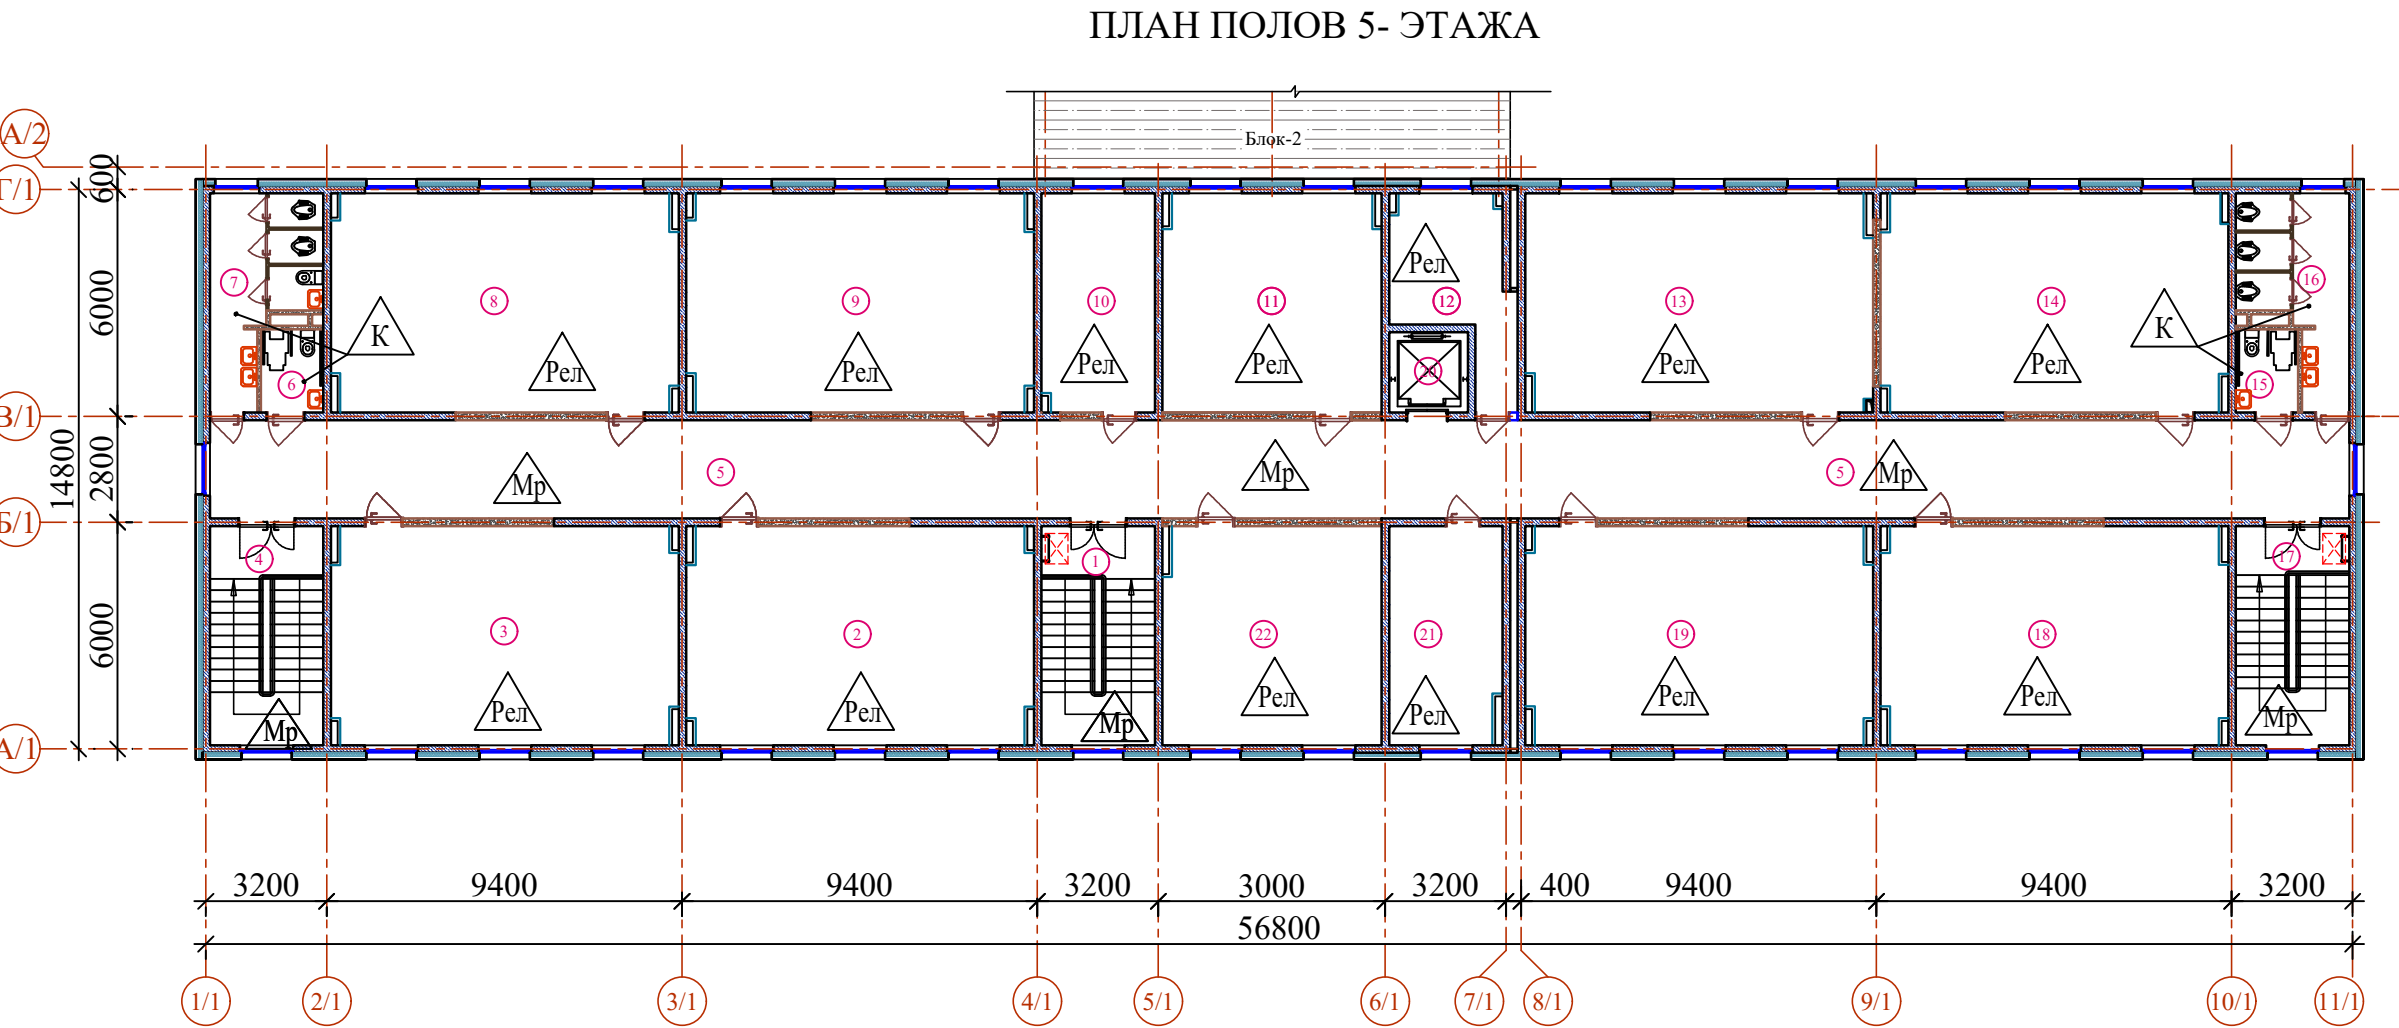

ЭКСПЛИКАЦИЯ ПОМЕЩЕНИЙ		
№	Наименование	Площадь м²
5-этаж (Блок - 1)		
1	Лестничная клетка	17.40
2	Кабинет астрономии	53.36
3	Кабинет НВП	53.36
4	Лестничная клетка	17.40
5	Коридор	147.16
6	Санузел для маломобильных (для девочек)	3.63
7	Сан-узлы (для девочек)	12.74
8	Кабинет истории	53.36
9	Кабинет биологии	53.36
10	Кабинет психолога	17.40
11	Учительская	33.64
12	Подсобное помещение	13.37
13	Кабинет математики	53.36
14	Кабинет проф.ориентации	53.36
15	Санузел для маломобильных (для мальчиков)	3.63
16	Сан-узлы (для мальчиков)	12.74
17	Лестничная клетка	17.40
18	Кабинет математики	53.36
19	Кабинет математики	53.36
20	Лифт	2.40
21	Кабинет бухгалтерии с кассой	17.40
22	Кружковая	33.64

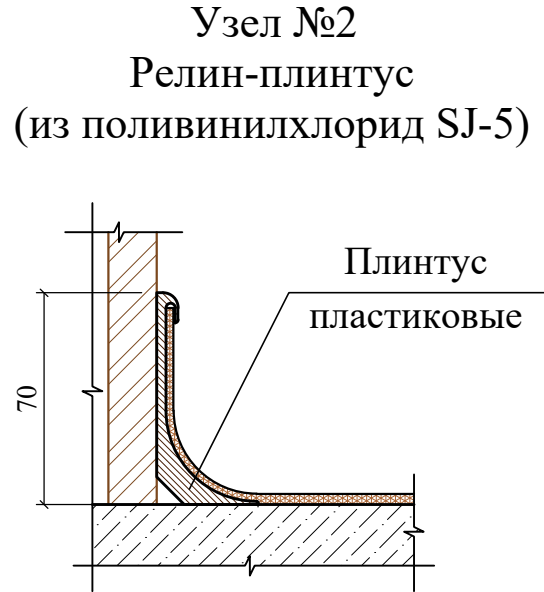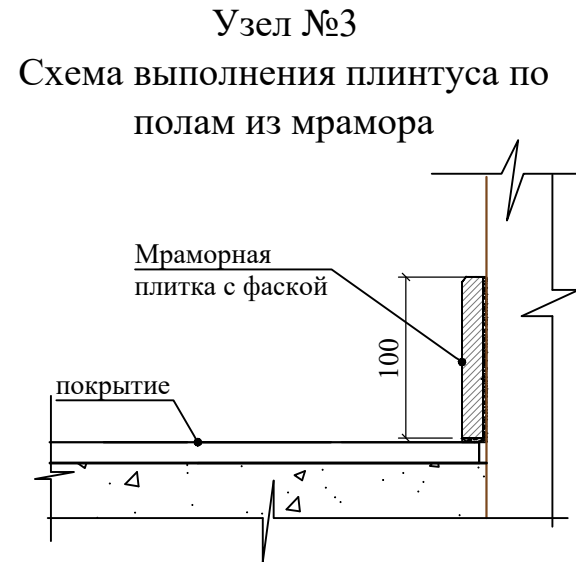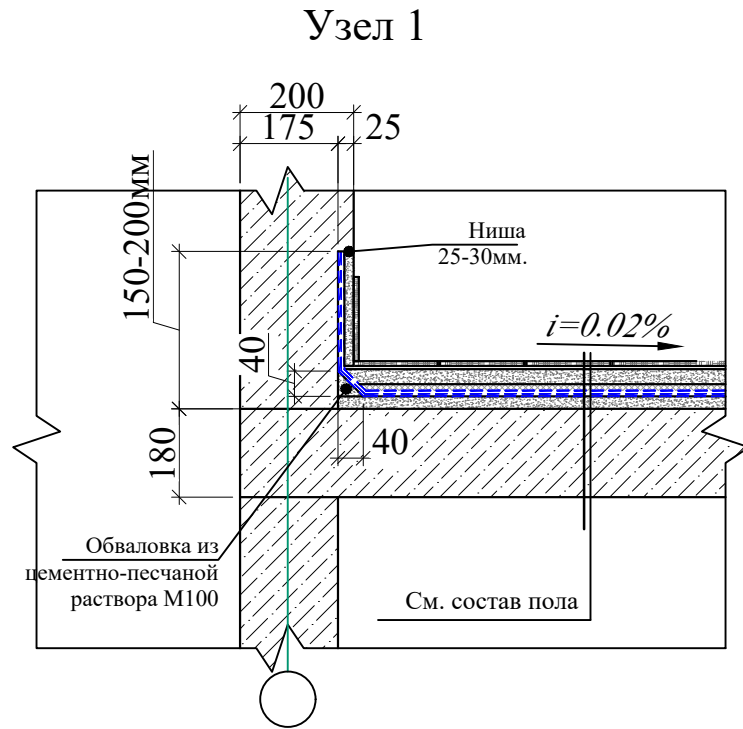

1. Указания см. лист - 29.
2. Данный лист см. с листами АР-26-30.






Договор						АР		
Иштихон тумани "Дўстлик" МФЙ худудида янги умумтаълим мактабини куриш								
Изм.	Колич.	Лист	Н док.	Подпись	Дата	Здание школы на 990 учащихся (Блок 1)	Стадия	Лист
ГИП	Мухиддинов Б.	2	Н док.	Ходиев Ш.	2020		РП	30
Разработала	Акчурина А.	2	Н док.	Ходиев Ш.	2020			
Экспликация полов; План полов 5-этажа						г.у "QISHLOQ QURILISH LOYIHA" г. Ташкент 2026 г.		
Н.контр. Мирзалиева								

Инв.№ подл.	Подпись и дата	Взам.инв.№	Спецификация изделий и материалов по узлам кровли					
			Марка Поз.	Обозначение	Наименование	Кол.	Масса ед. кг	Примеч.
			Узел А (Зп.м.)			6		шт.
					Ходовые доски 140х40 L=3000мм	0,05		м³
					Бруски 60х60 L=600мм	0,009		м³
					Поперечины доски 150х40 L=400мм	0,02		м³
					Деревянные бобышки 120х120 L=120мм	0,012		м³
				ГОСТ 8509-86	Уголок 30х4 L=50мм	16	0.089	
				ТУ 14-4-953-78	Самонарезающий винт 5х25	32	6,33	на 1000шт
					Самонарезающий винт 5,5х185	16	42,0	на 1000шт

Примечание

1. Все размеры ограждений уточнить по месту.
2. Узлы и детали ограждений разрабатываются на стадии КМД фирмой изготовителем.
3. Дизайн ограждений лестницы фирме изготовителю согласовать с заказчиком.
4. Ограждения монтировать по технологии фирмы изготовителя.
4. Все металлические элементы поручней и стоек выполнить из черного металла.
5. Все металлические элементы ограждений огрунтовать и окрасить эмалью за два раза **S=54.40 м².**

						Договор	АР			
						Иштихон тумани "Дўстлик" МФЙ худудида янги умумтаълим мактабини қуриш				
Изм.	Колич.	Лист	Ндоқ.	Подпись	Дата	Здание школы на 990 учащихся (Блок 1)	Стадия	Лист	Листов	
ГИП	Мухиддинов Б.						РП	31	—	
ГАП	Ходиев Ш.									
Разработала	Акчурина А.									
						Ограждения лестниц	ГУ "QISHLOQ QURILISH LOYIHA" г. Ташкент 2026 г.			
Н.контр.	Мирзалиева									

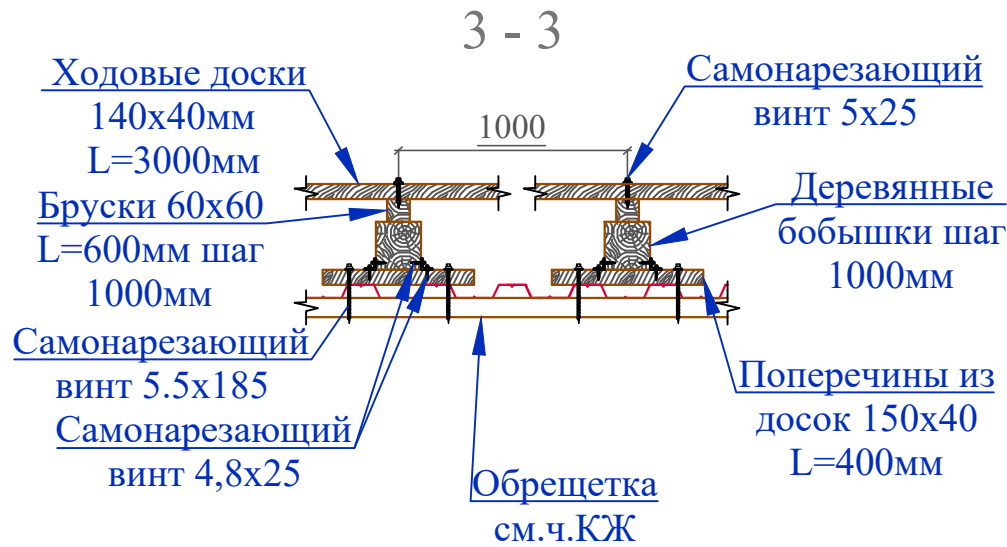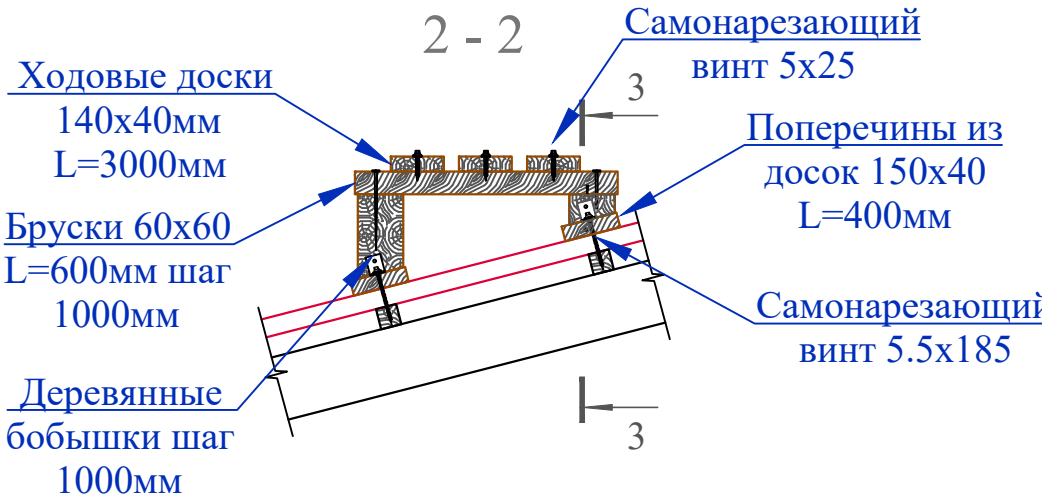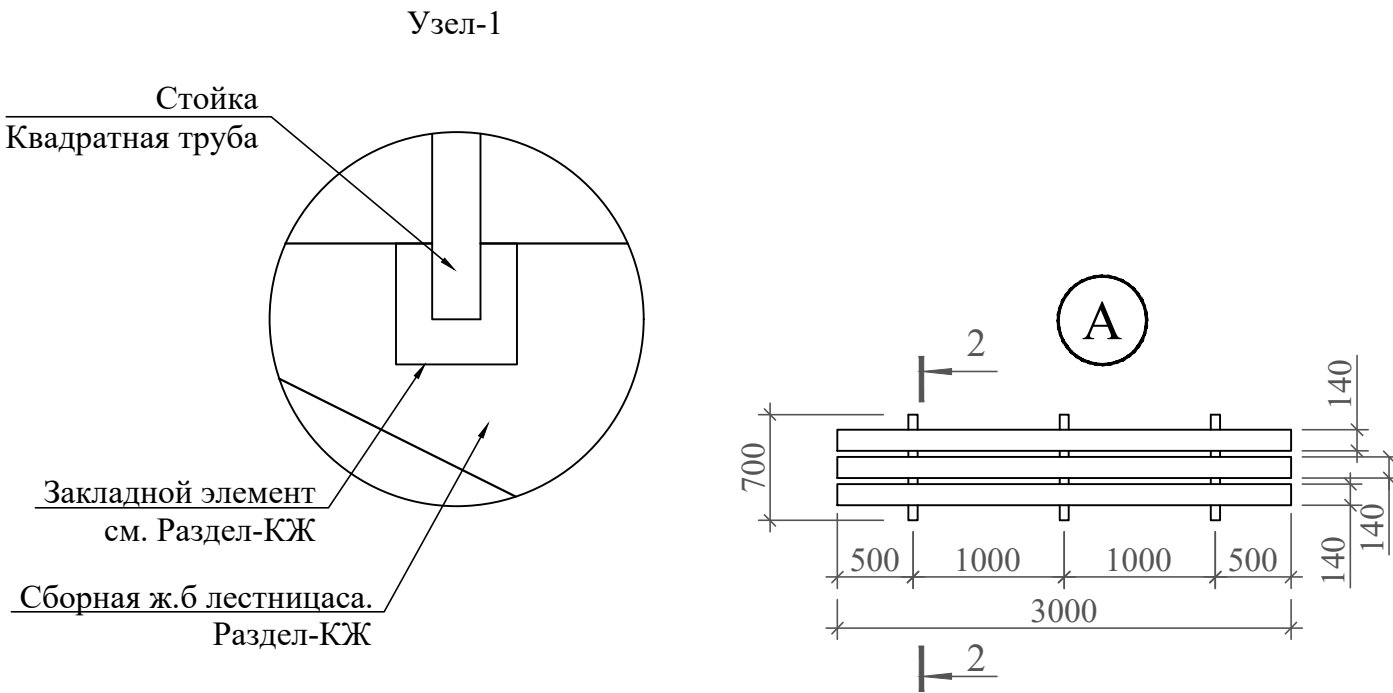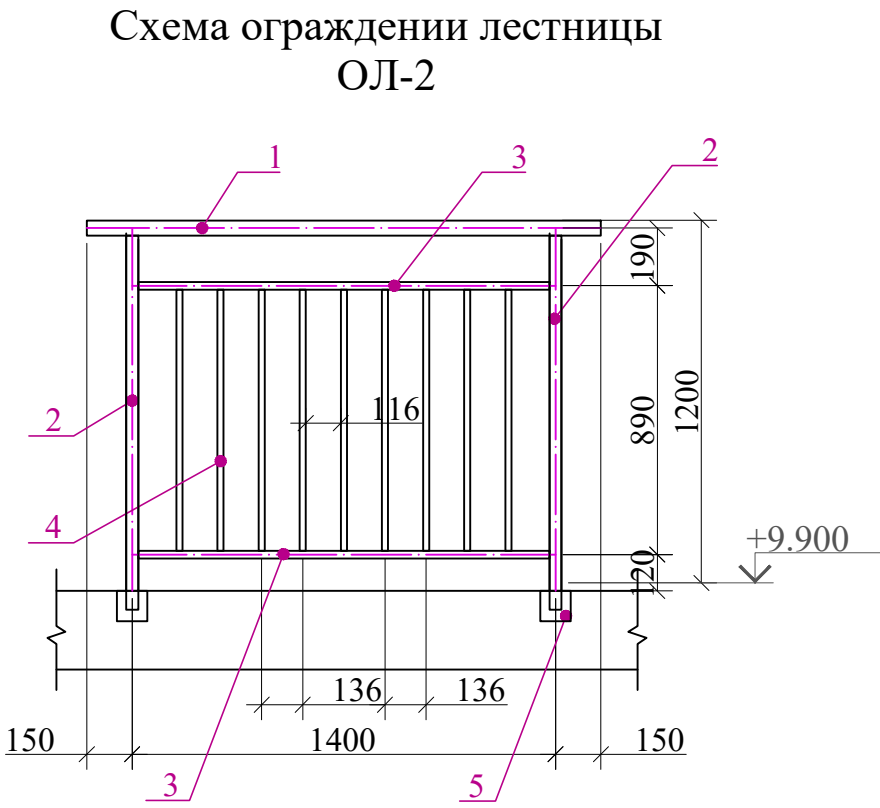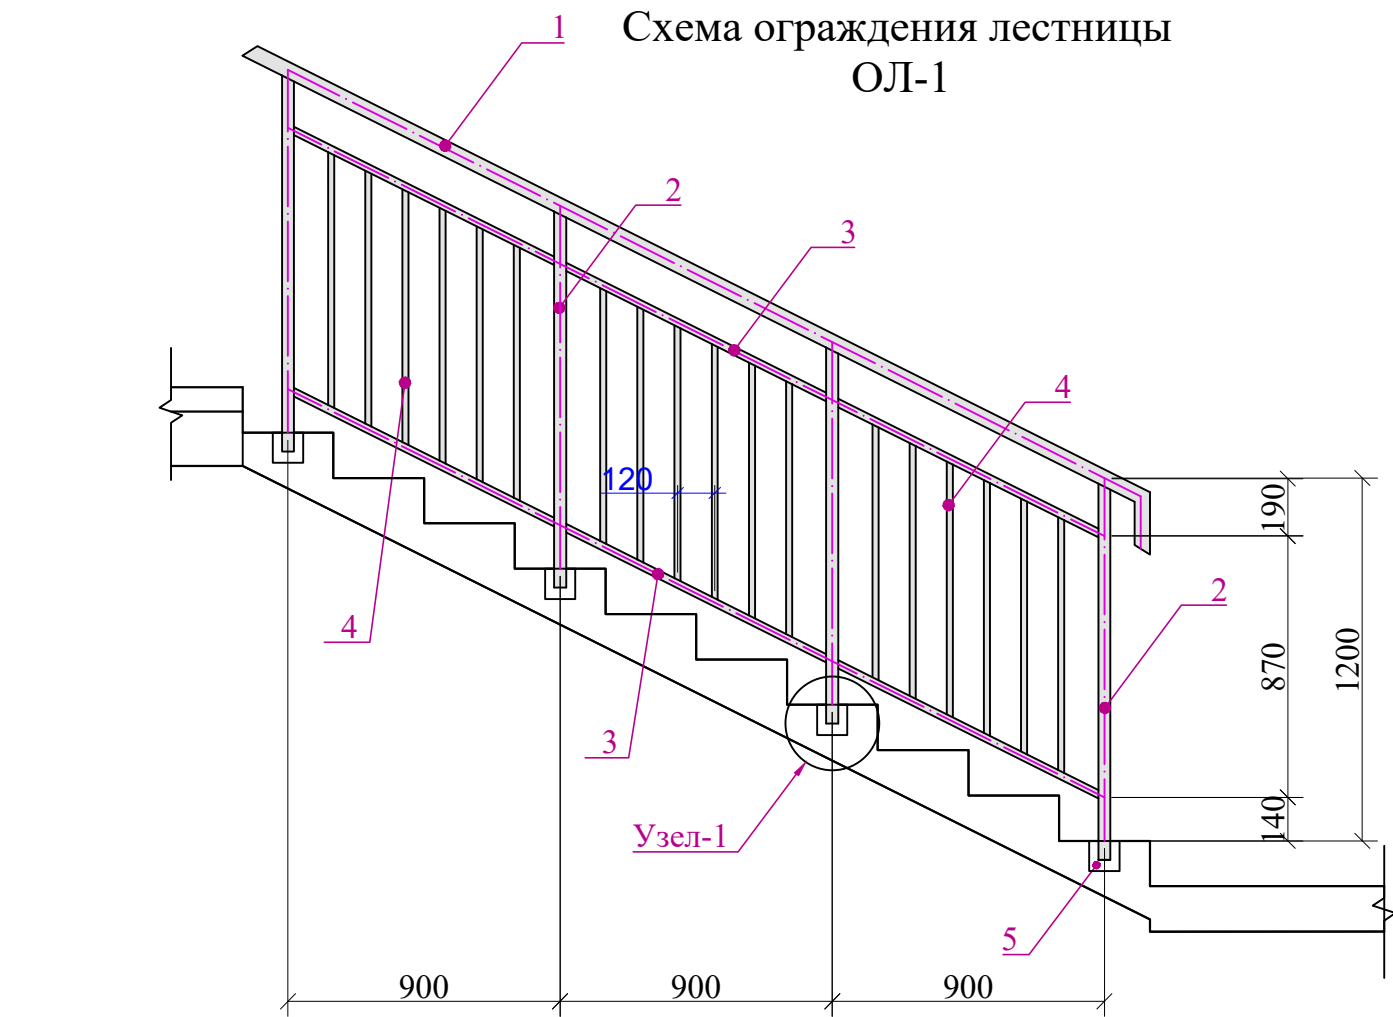

Спецификация элементов ограждений лестничных маршей					
Поз.	Обозначение	Наименование	Кол.	Масса ед.,кг	Примечание
ОЛ-1			24		Расход дан на 1 шт.
1	ГОСТ 8645-68	Поручень - Квадрат труба 40х40х3	3.8	4.31	п.м.
2	ГОСТ 8639-82	Стойка - Квадрат труба 40х40х3	5.2	3.36	п.м.
3	ГОСТ 8645-68	Квадрат труба 40х25х2.5	5.8	2.27	п.м.
4	ГОСТ 8639-82	Квадрат труба 15х15х1.5	15.3	0.841	п.м.
5		Закладной элемент (см.раздел-КЖ)			
ОЛ-2			3		Расход дан на 1 шт.
1	ГОСТ 8645-68	Поручень - Квадрат труба 50х50х3	1.7	4.31	п.м.
2	ГОСТ 8639-82	Стойка - Квадрат труба 40х40х3	2.35	3.36	п.м.
3	ГОСТ 8645-68	Квадрат труба 40х25х2.5	2.7	2.27	п.м.
4	ГОСТ 8639-82	Квадрат труба 20х20х1.5	7.8	0.841	п.м.
5		Закладной элемент (см.раздел-КЖ)			

Состав теплоизоляции стен и наружного отделочного покрытия
для монолитных стен


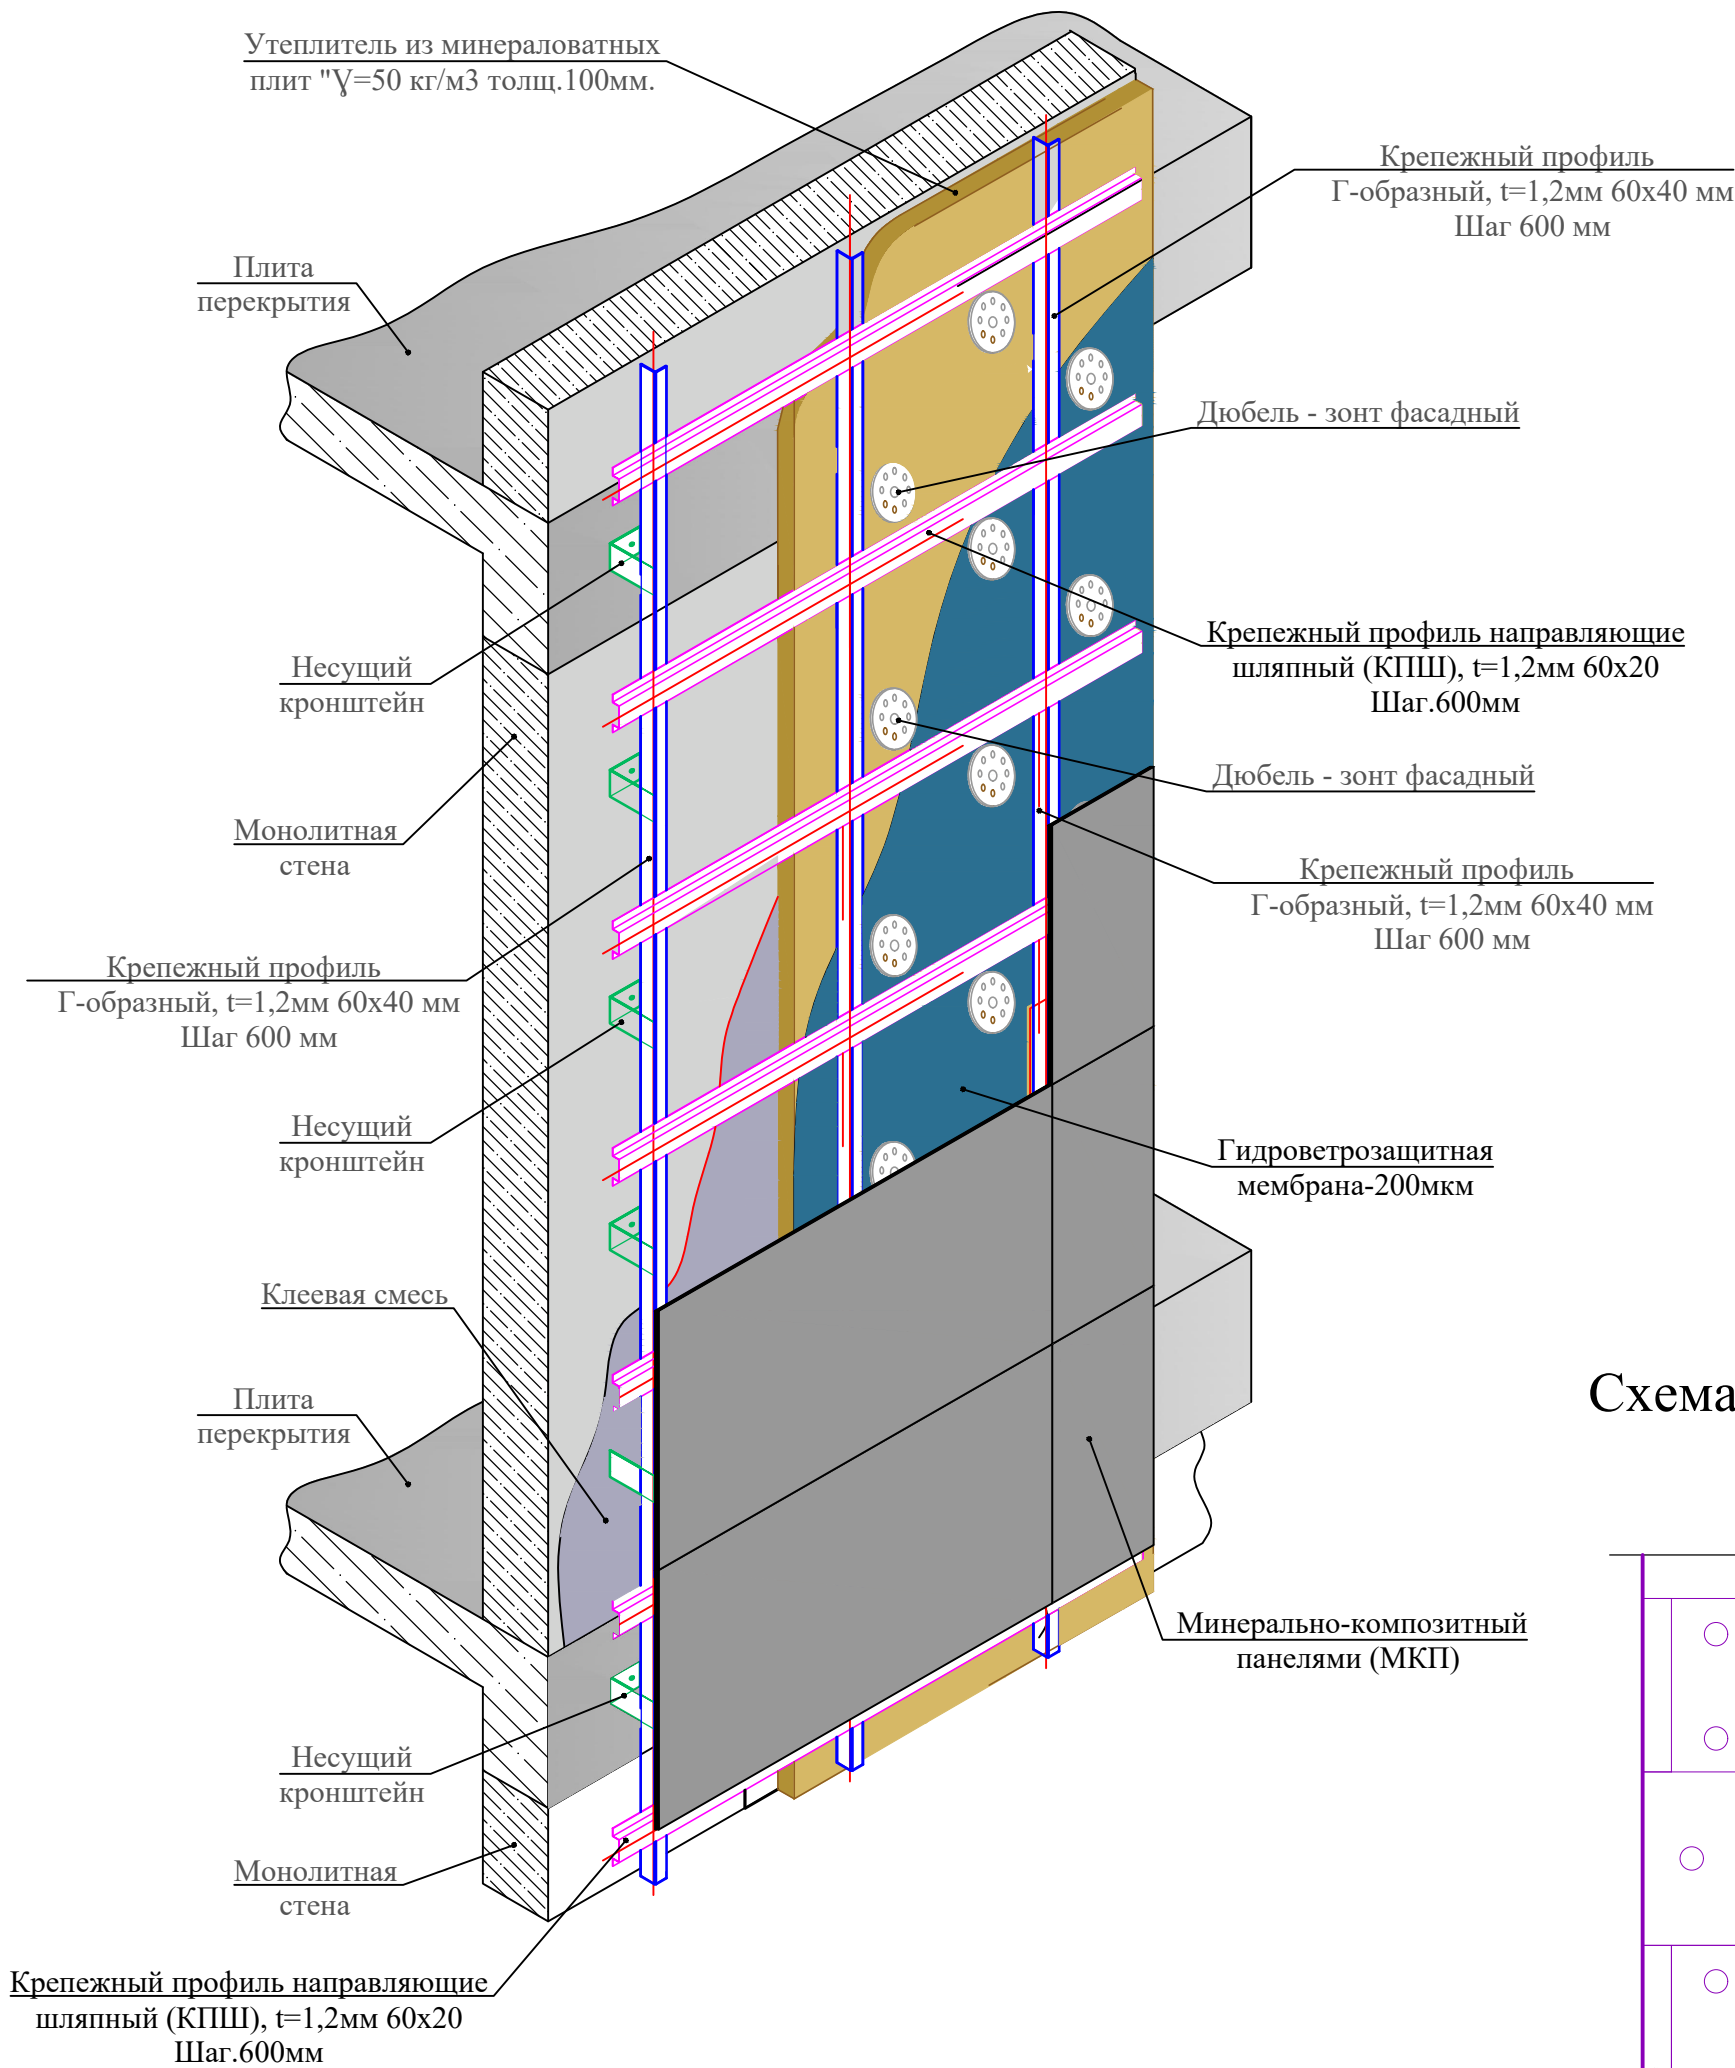


Схема крепления плит утеплителя

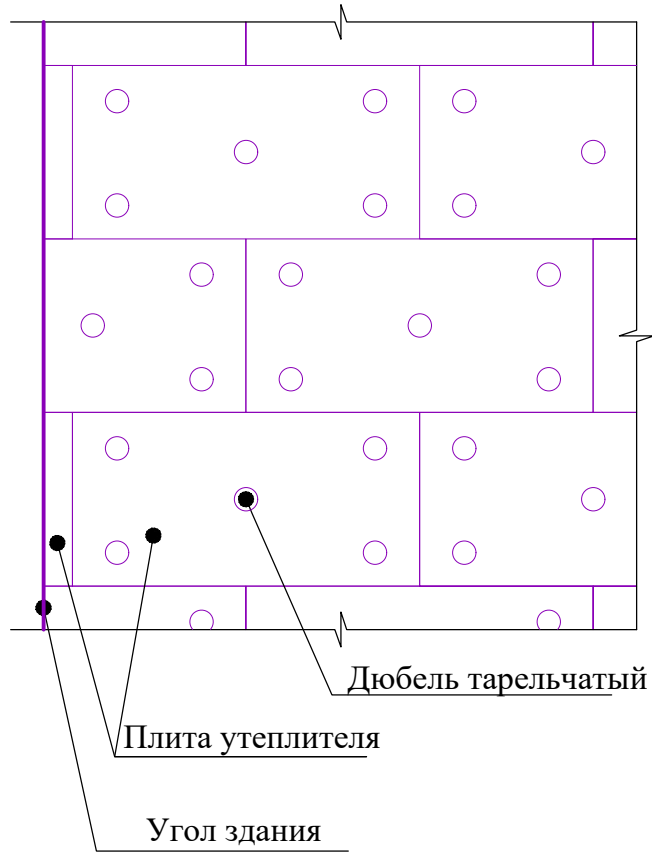

- Цветовое решение фасадов, текстуру и фактуру облицовочных материалов см. согласованный демонстрационный материал (образцы).
- Наружные ограждающие стены здания выполняются из монолитного железобетона толщиной 200 мм.
- Все материалы, применяемые для устройства навесного вентилируемого фасада, должны соответствовать действующим техническим условиям и иметь сертификаты соответствия с обязательным предоставлением их заказчику.
- В качестве утеплителя наружных стен применять минераловатные плиты плотностью не ниже ППЖ-50 по ГОСТ 9573-2012, толщиной (по теплотехническому расчету) 100 мм.
- Утеплитель крепить к основанию с помощью тарельчатых дюбелей и клеевого состава (при необходимости). Монтаж выполнять в соответствии с требованиями действующих нормативных документов.
- Предусмотреть устройство ветро-влагозащитной мембраны поверх утеплителя.
- Несущую подсистему навесного фасада выполнить из оцинкованных либо алюминиевых профилей заводского изготовления. Крепление подсистемы к несущим конструкциям выполнять анкерными элементами согласно расчету нагрузок.
- Между утеплителем и облицовочным материалом предусмотреть воздушный зазор толщиной не менее 40–60 мм для обеспечения вентиляции фасада.
- В качестве облицовочного материала предусмотреть композитные панели с креплением на механических или скрытых крепежных элементах согласно техническому регламенту производителя.
- По периметру оконных и дверных проемов, а также на наружных углах предусмотреть установку доборных и угловых элементов системы.
- Работы по монтажу навесного вентилируемого фасада выполнять в соответствии с требованиями действующих СНиП и нормативных документов.
- Цвет и тип облицовочных материалов согласовать с заказчиком.




Порядок работ по утеплению стен

Принять подготовленные поверхности по акту.
Установить и закрепить цокольный пофилъ дюбелями с шагом 200 мм. То же над оконными и дверными проемами по ходу монтажа плит утеплителя.
На поверхность минераловатных плит нанести клеевой состав и приклеить плиты. Работы начать от угла с опиранием 1-го ряда на цокольный профиль. Каждый следующий ряд монтировать со смещением вертикальных швов. Минераловатные базальтоволоконные плиты марки **ППЖ-50 толщиной 100мм** (замена на основании письма 4-336, 22.01.24 г.) по ГОСТ 9573-2012. После полного высыхания клеевого состава не менее 24 часов, выполнить дополнительную фиксацию плит с помощью стеклопластиковых тарельчатых дюбелей из расчета 5 шт на плиту размером 600х1200 мм. Заделка анкера в стене - 50 мм. Принять стеклопластиковые тарельчатые дюбели типа ДС-1 производства Бийского завода стеклопластиков, по СТО 20994511-001-2009. Применение дюбелей других типов не допускается.
Отделку фасадов принять по конкретным чертежам архитектурной части.
Все работы выполнять согласно действующих нормативных документов и правил техники безопасности согласно ШНК.3,01,02-00.

Спецификация элементов

Поз.	Обозначение	Наименование	Кол.	Масса ед.,кг.	Примечание
		Каркас для крепления панель		1945.0	Рас.на 1 м²
1		Кронштейн 70х90х150	4		шт.
2	Г-образеый	Профил 60х40х1.2 L=1000	2	1.80	м.
3	Направляющие шляпный (КПШ)	Профил 60х20х1.2 L=1000	2	3.04	м.


						Договор	АР			
						Иштихон тумани "Дўстлик" МФЙ худудида янги умумтаълим мактабини қуриш				
Изм.	Колич.	Лист	Ндоқ.	Подпись	Дата	Здание школы на 990 учащихся (Блок 1)	Стадия	Лист	Листов	
ГИП	Мухиддинов Б.						РП	32	—	
ГАП	Ходиев Ш.									
Разработала	Акчурина А.					Схема крепления плит утеплителя; Схема усиления оконных и дверных проемов	ГУ "QISHLOQ QURILISH LOYIHA" г. Ташкент 2026 г.			
Н.контр.	Мирзалиева									

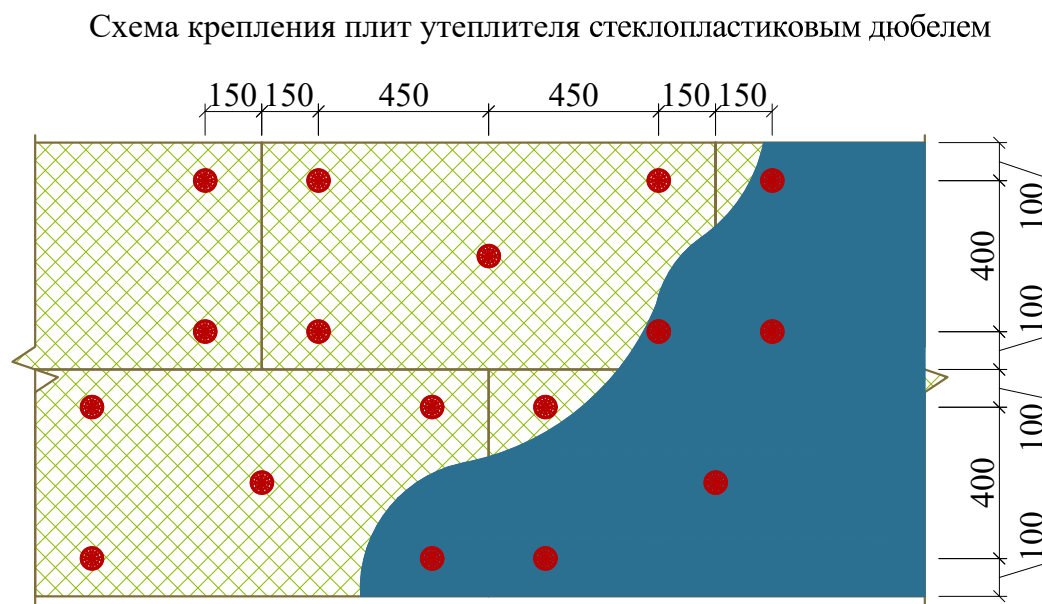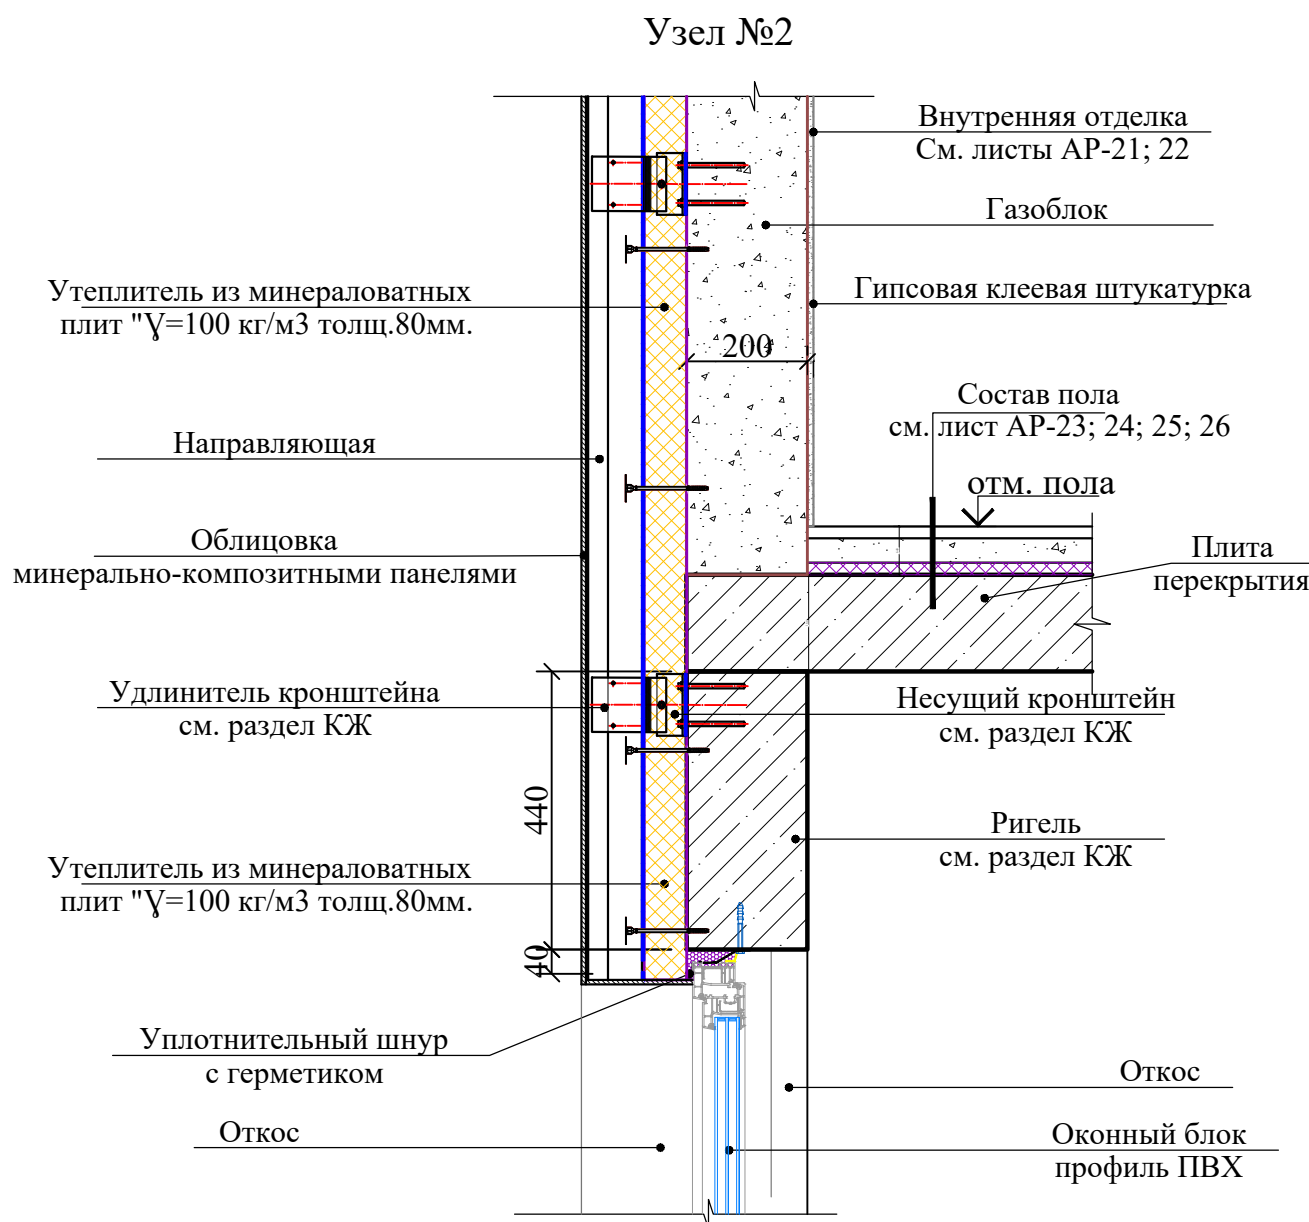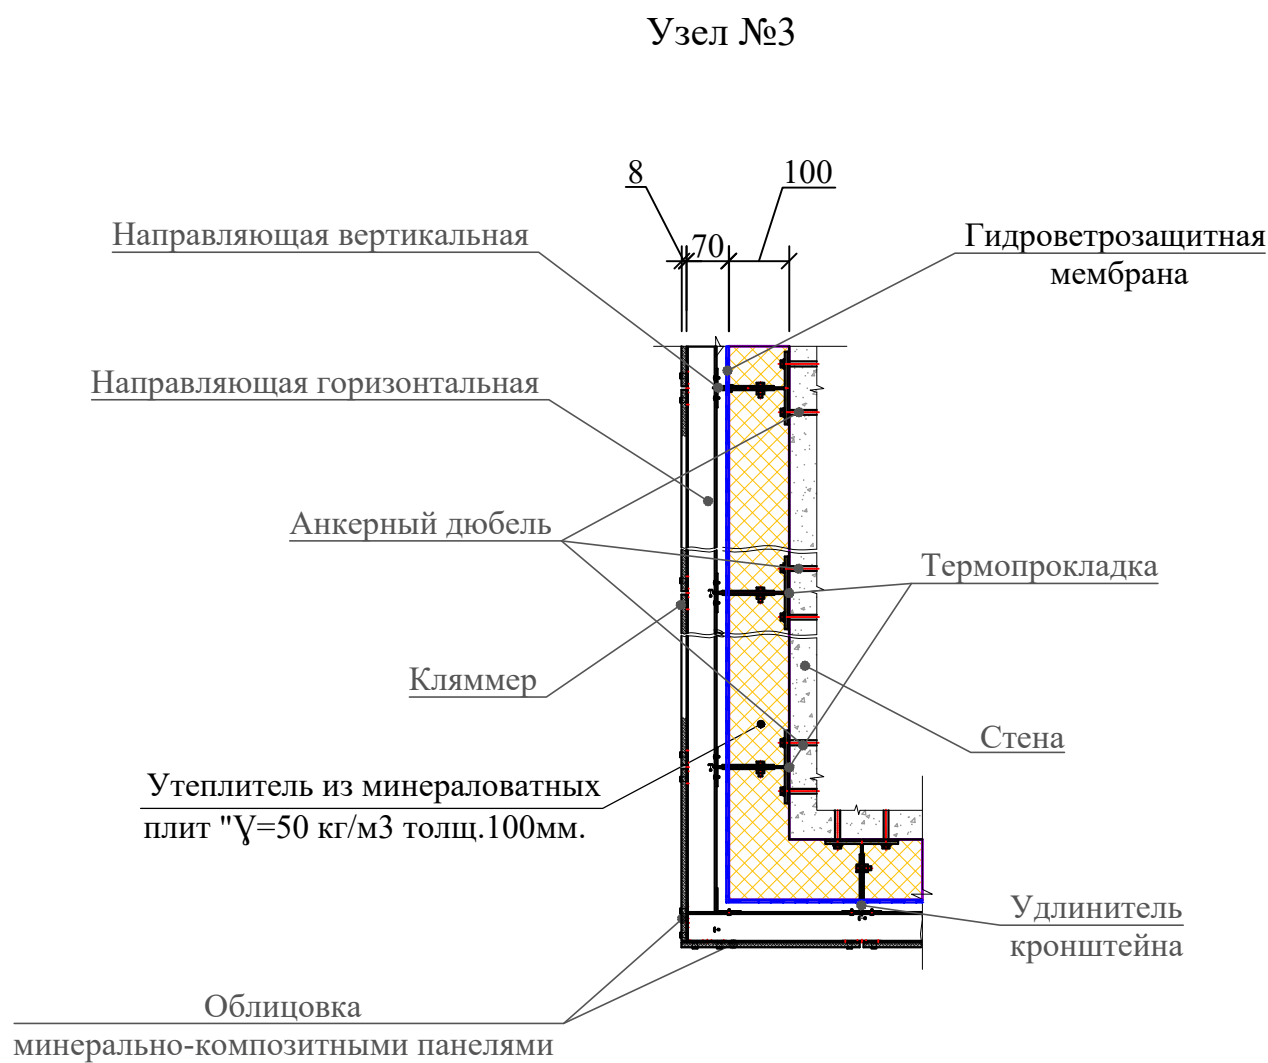


Спецификация элементов по утеплению стен

Поз. отдел.	Обозначение	Наименование	Кол.	Масса ед.кг.	Примечание
Утепление цоколя					
		Экструзионный пенополистирол для цоколя толщ=50мм	м²		52.2
		Дюбель 10x150 мм	шт		365
Утепление наружных стен					
	ГОСТ 9573-2012	Минераловатные базальтоволоконные плиты маркой ППЖ-У=50 кг/м³ толщ.100мм	м²		1892.80
ДС-1	СТО 20994511-001-2009	Дюбель стеклопластиковый ДС-1-60.150	13145		шт
		Гидроветрозащитная мембрана	м²		1892.80
1		Оконный и дверной профиль (верх) δ=0.7, b=230, L=1000 п.м.	239.30	1.26	299.63
2		Подоконный слив δ=0.7, b=250, L=1000 п.м.	230.40	1.36	313.34
3		Цокольный профиль δ=0.7,b=240, L=1000 п.м.	123.40	1.46	169.21
4		Шуруп по металлу 25 мм	691	0.001350	0.93
5		Анкерный болт с гайкой 10x100 мм	725	0.084	59.39
Материалы:					
		Клеевой слой штукатурки (кг).			9464.00

Минераловатные базальтоволоконные плиты маркой ППЖ- у=50 кг/м³ толщ.100мм

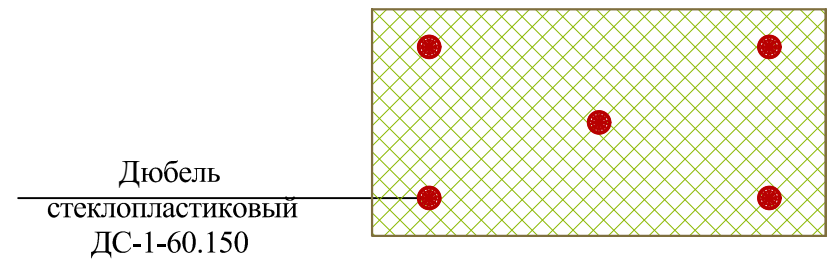


4 Шуруп по металлу

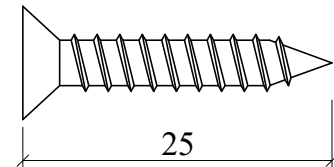


5 Анкерный болт




Поз.1 Оконный Профиль

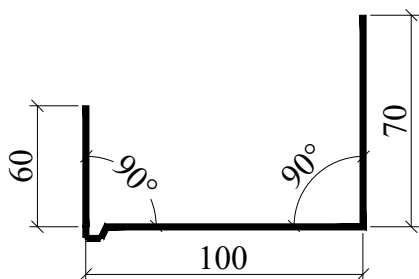

Поз.2 Оконный слив из стали δ=0.7 с полимерным покрытием с обеих сторон

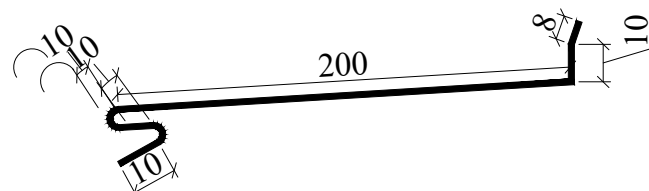



Поз.3 Цокольный Профиль

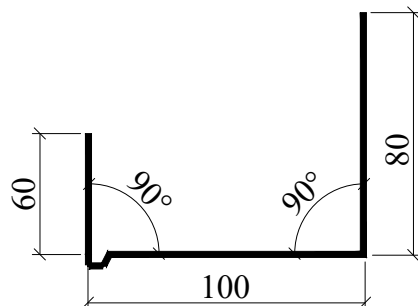

Примечание

- Указание по узлам наружных стен см. лист АР-32.
- Данный лист читать совместно с планами этажей.
- Наружную отделку см. лист АР-15.

						Договор	АР			
						Иштихон тумани "Дўстлик" МФЙ худудида янги умумтаълим мактабини қуриш				
Изм.	Колич.	Лист	Н док.	Подпись	Дата	Здание школы на 990 учащихся (Блок 1)	Стадия	Лист	Листов	
ГИП	Мухиддинов Б.						РП	33	—	
ГАП	Ходиев Ш.					Узел 1, 2, 3, 4. Поз.1, 2, 3, 4, 5. Спецификация элементов по утеплению стен	ГУ "QISHLOQ QURILISH LOYIHA" г. Ташкент 2026 г.			
Разработала	Акчурина А.									
										
Н.контр.	Мирзалиева									

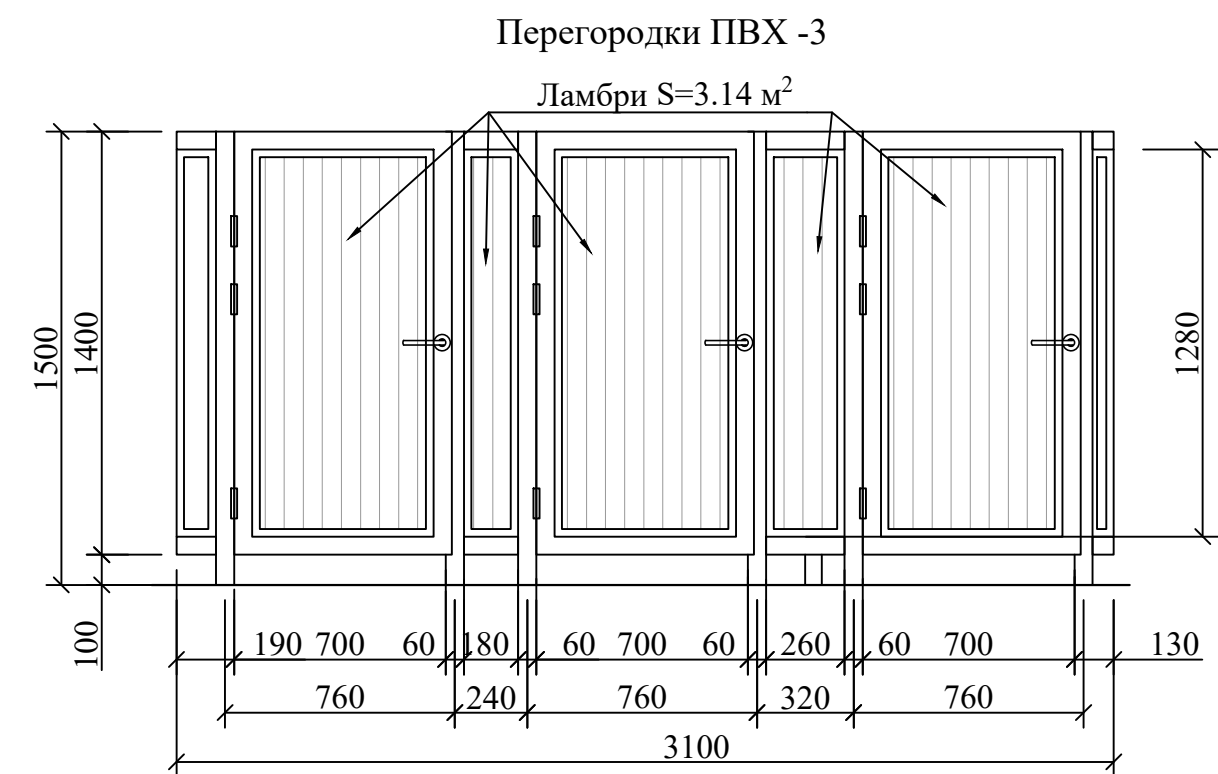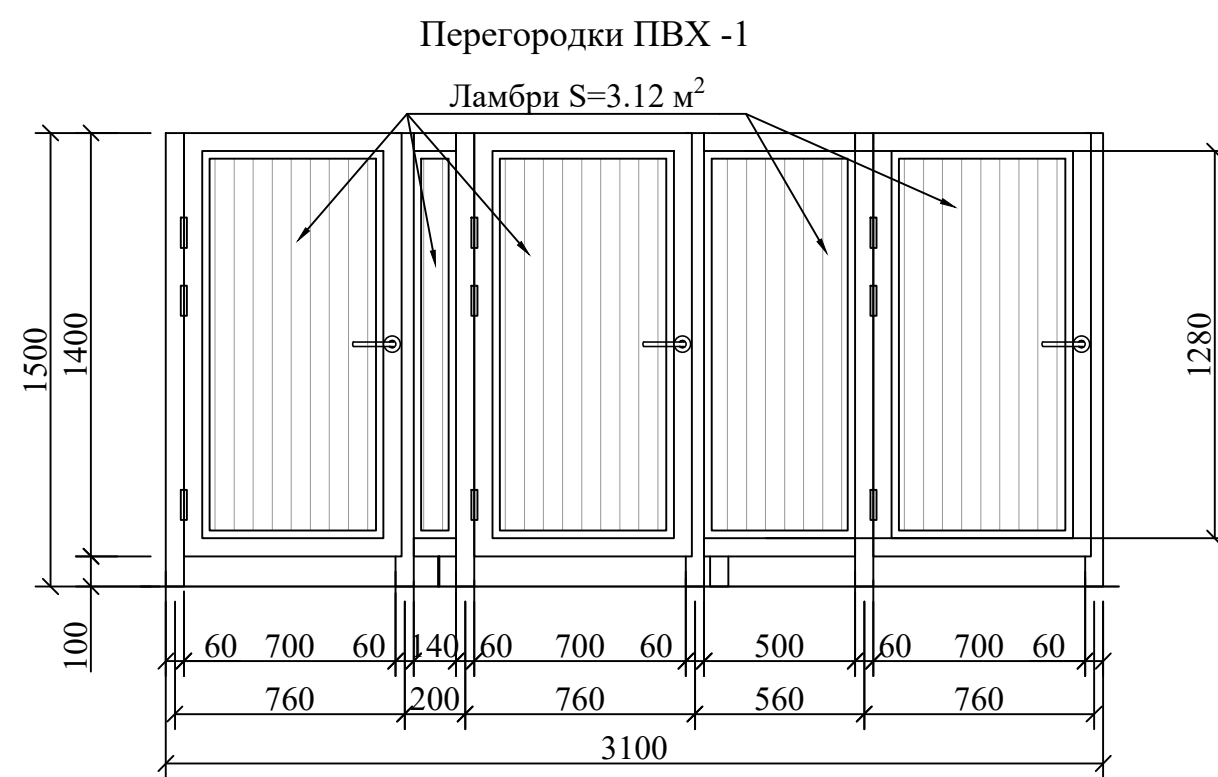


Спецификация элементов перегородок из ПВХ									
Поз.	Обозначение	Размеры проёма	Наименование и схема переплета	Кол., на		Площадь, м ²		Профиль, стекло	Примечание
				этаж	штук	1 издел.	всего		
1	2	3	4	5	6	7	8	9	10
Перегородки ПВХ -1	Индивидуальная	-	(ПВХ -1) 15-31.0	1; 2; 3; 4; 5	1	4.34	21.70	-	
				Всего	5				
Перегородки ПВХ -2	Индивидуальная	-	(ПВХ -2) 15-14.5	1; 2; 3; 4; 5	4	2.03	40.60	-	
				Всего	20				
Перегородки ПВХ -3	Индивидуальная	-	(ПВХ -3) 15-31.0	1; 2; 3; 4; 5	1	4.34	21.70	-	
				Всего	5				


ПРИМЕЧАНИЕ


1. Перед устройством перегородок выполнение разводки инженерных коммуникаций и отделочный слой полов по разделам ОБ, ВК, ЭО.
2. Все материалы применяемые для устройства перегородок должны соответствовать техническим условиям и иметь сертификаты соответствия с обязательным предоставлением их фирмой изготовителем, исполнителем заказчику.
3. Фирма изготовитель уточняет все габариты перегородок по фактически выполненным проемам.
4. Перегородки выполнены из ПВХ профилей белого цвета с заполнением ламбрией - $S_{\text{общ.}} = 31.30 \text{ м}^2$. Перегородки расположенные между кабинами выполнены из ПВХ профилей белого цвета с заполнением алюминиевыми композитными панелями марки НГ. - $S_{\text{общ.}} = 30.00 \text{ м}^2$.
Расход дан все здания.
5. Данный лист смотреть совместно с АР- 2-11.

Фрагмент плана санузлов 1;2;3;4;5-этажей

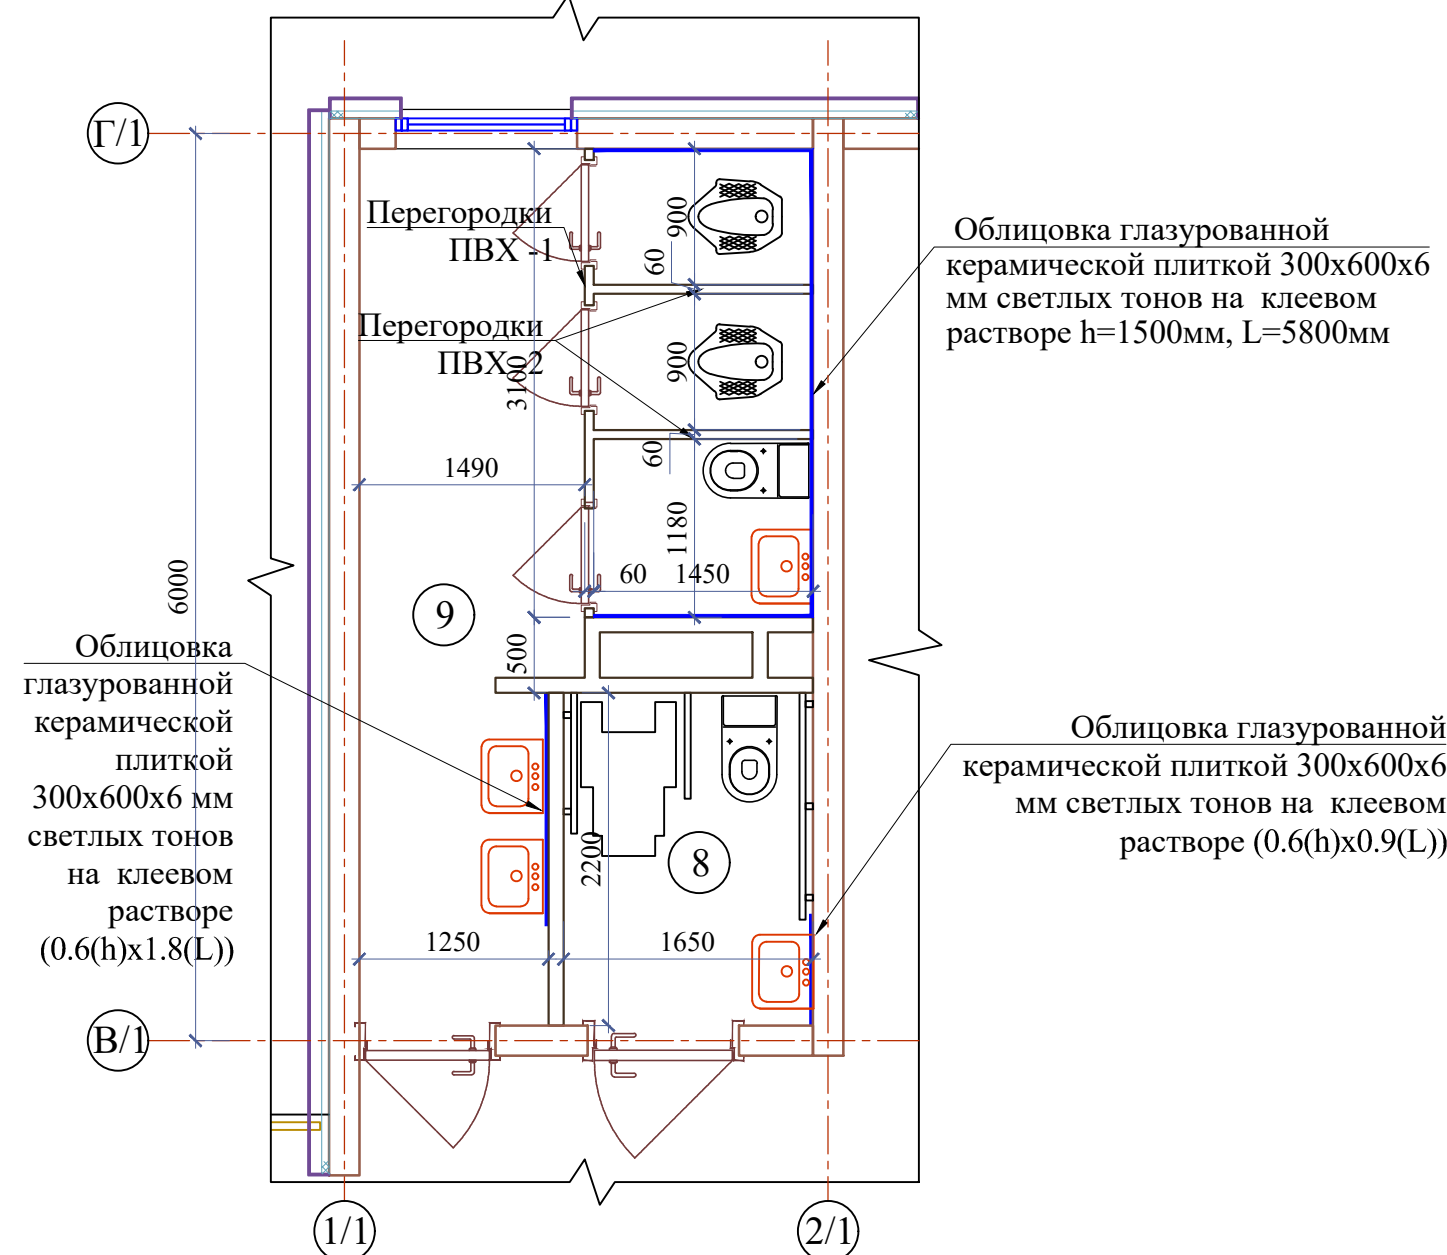


Фрагмент плана санузлов 1;2;3;4;5-этажей

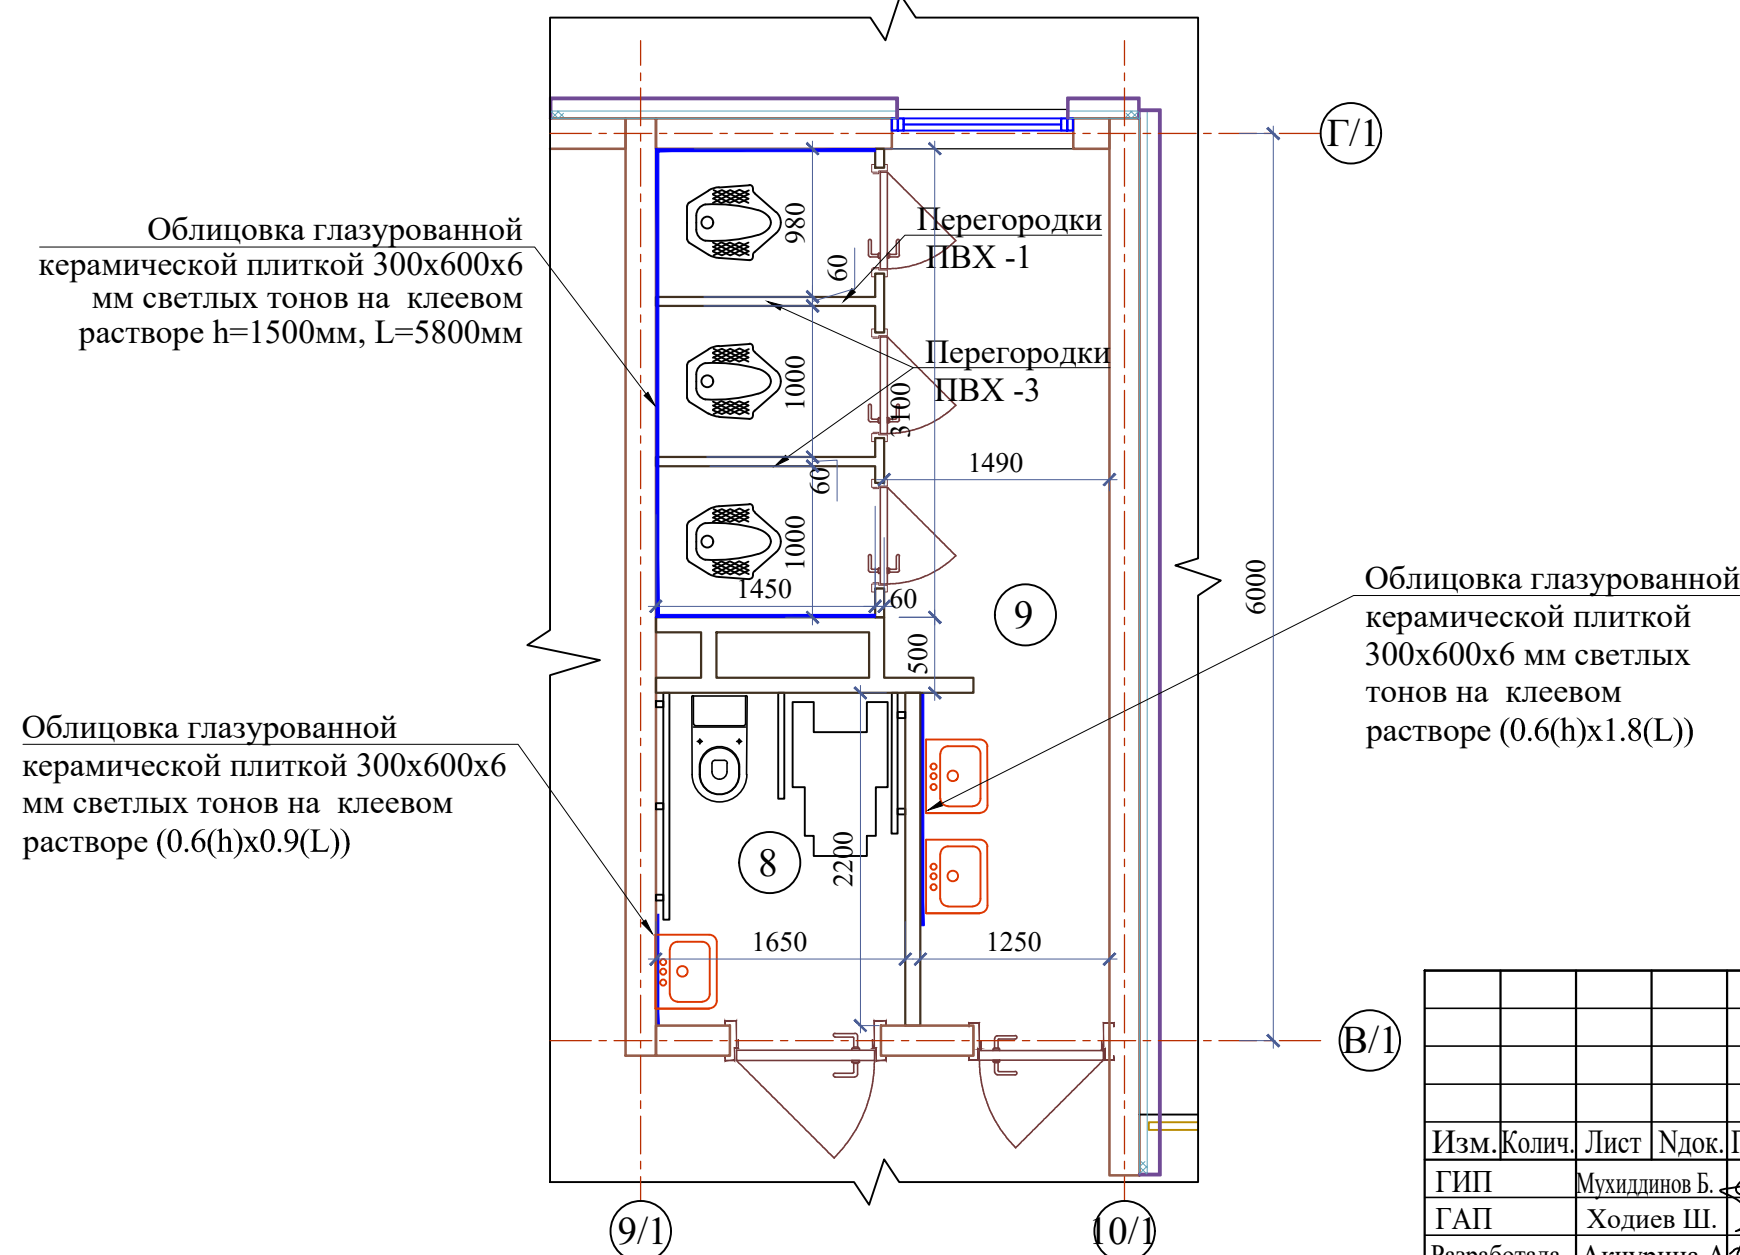


 						Договор	AP			
						Иштихон тумани "Дўстлик" МФЙ ҳудудига янги умумтаълим мактабини қуриш				
Изм.	Колич.	Лист	Ндоқ.	Подпись	Дата	Здание школы на 990 учащихся (Блок 1)	Стадия	Лист	Листов	
ГИП	Муҳиддинов Б.						РП	34	-	
ГАП	Ходиев Ш.									
Разработала	Акчурина А.									
						Фрагмент плана санузлов 1, 2, 3, 4, 5-этажей	ГУ "QISHLOQ QURILISH LOYIHА" г. Ташкент 2026 г.			
Н.контр.	Мирзалиева									


Деформационный шов №1
в стенах

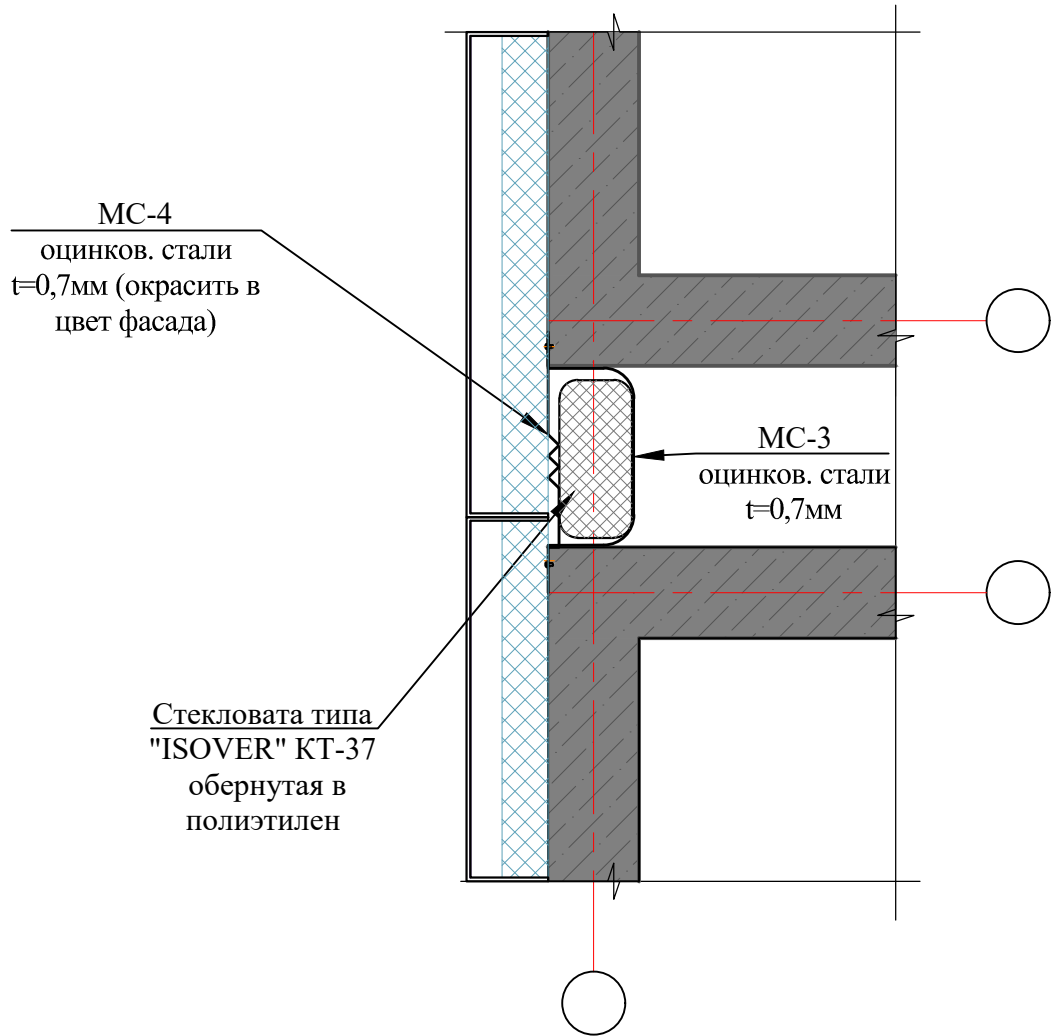


Деформационный шов №2
в стенах

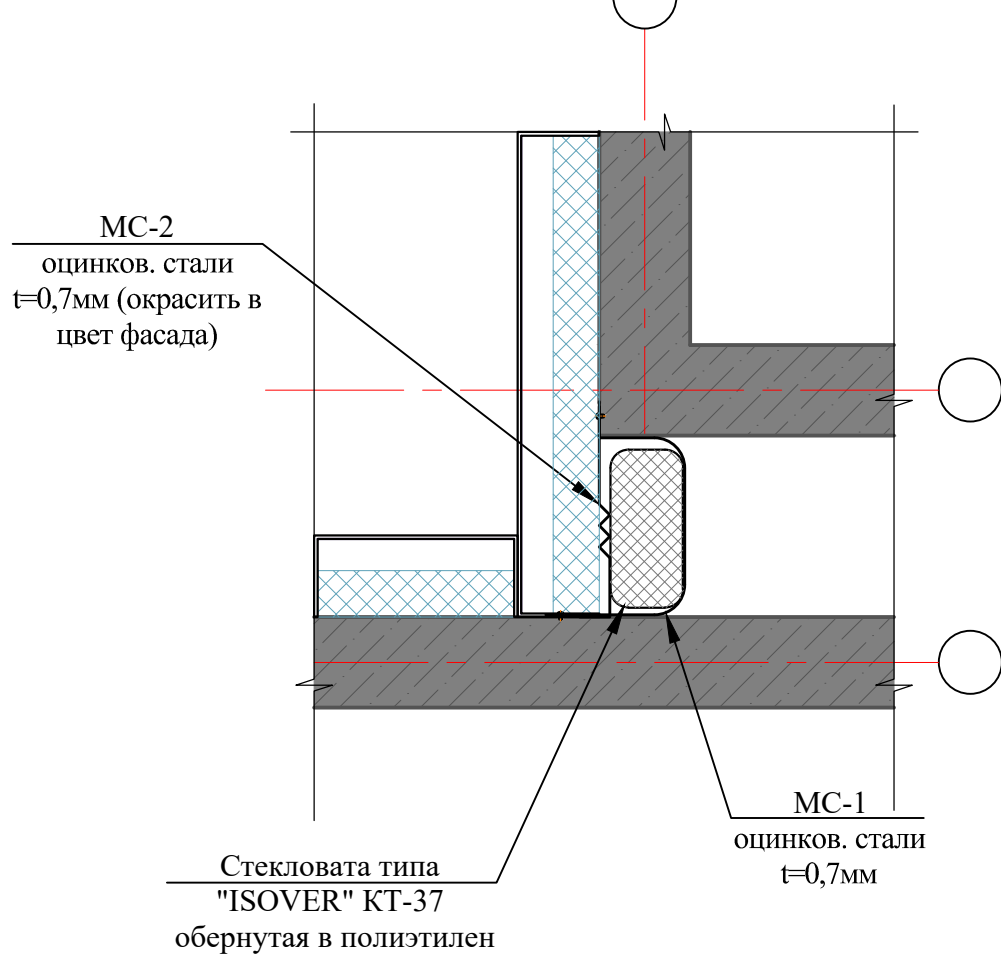


Узел шва потолка

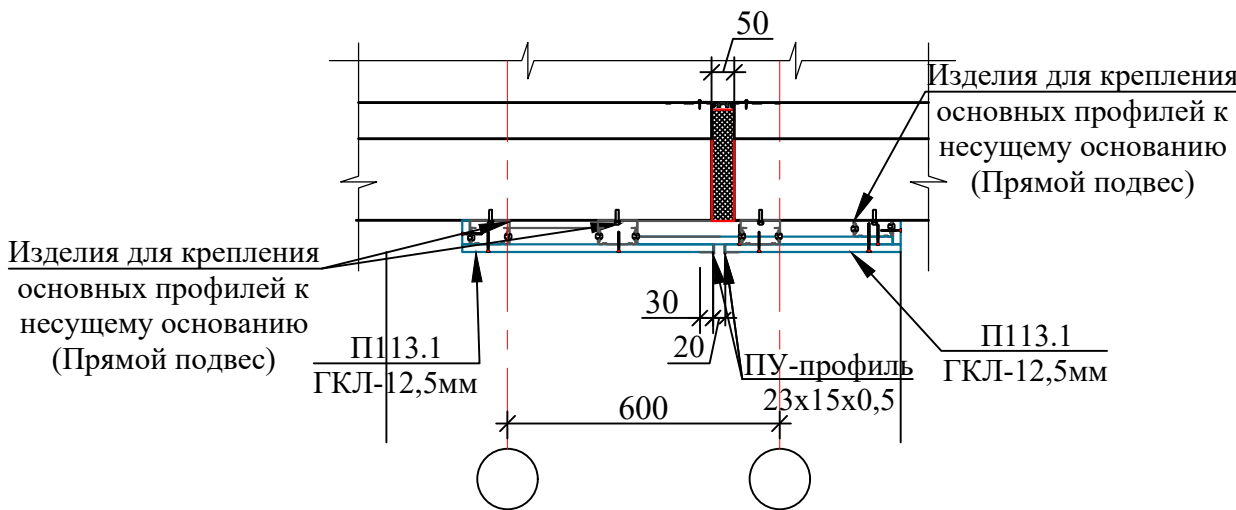

Узел шва внутренней стены

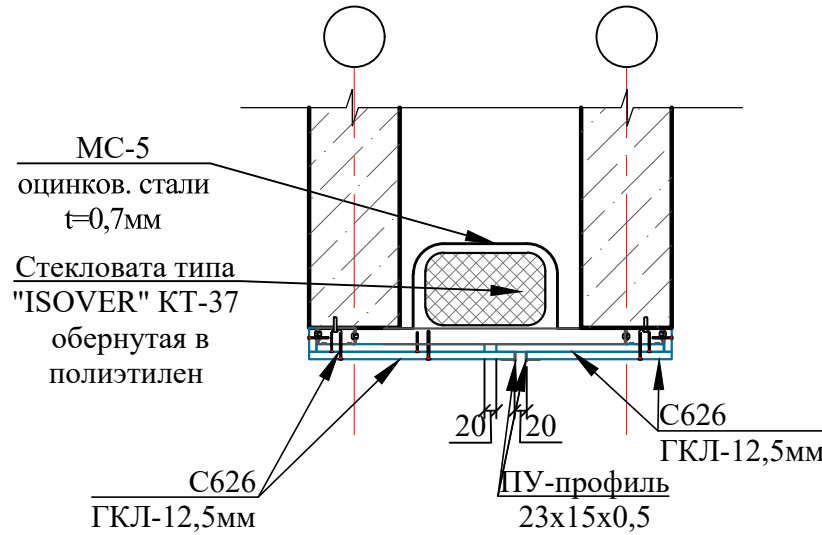

Узел деформационный шов в
полах в зданиях

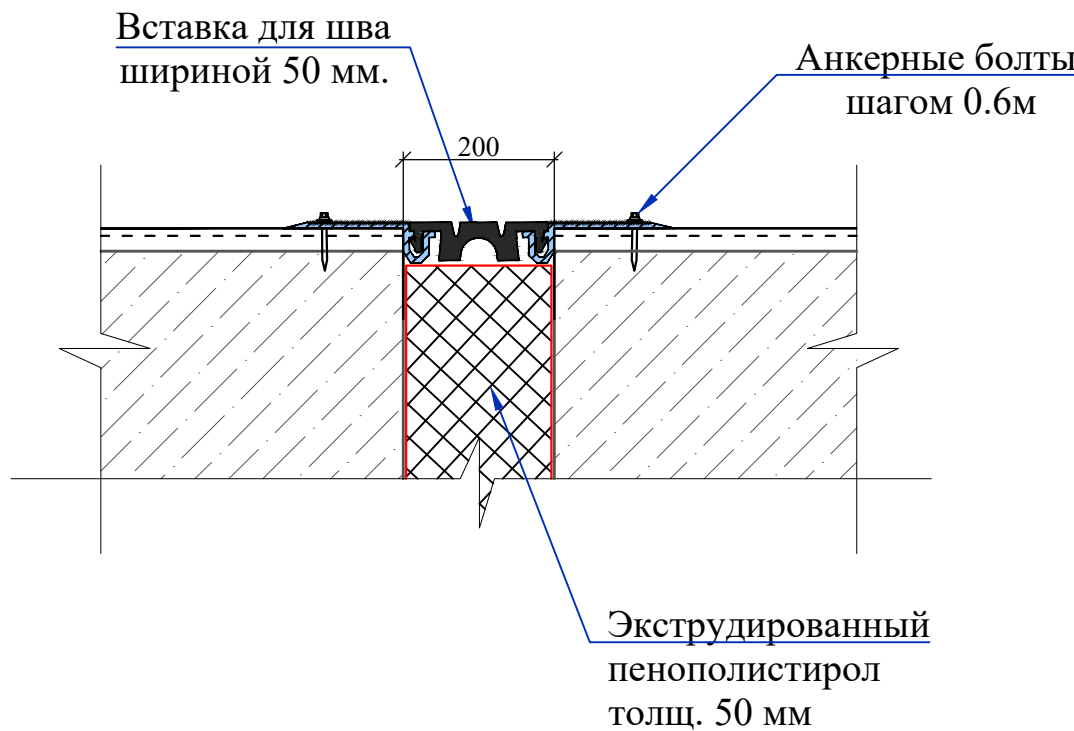

Примечание

1. Швы между блоками отделать экструдированным пенополистиролом толщ. 50 мм, S= 2.60 м². (Узел швов) смотреть на данном листе.
2. Вставка для деформационного шва шириной 50 мм, анкерные болты шагом 0.6 м, L= 13.00 мм. (Узел швов) смотреть на данном листе.
3. Данный лист смотреть совместно с листами АР-2;3;4;5;6

Спецификация элементов для наружного шва стен

Поз.	Обозначение	Обозначение	Кол-во	Масса ед.кг.	Приме- чение
Деформационный шов 1					
		Стекловата типа"ISOVER" КТ-37	2.72		м ³
МС-1	ГОСТ 14918-80	Фартук из оцинков. стали t=0,7мм b=640мм L=34.0пм.	21.8	5,9400	м ²
МС-2		Фартук из оцинков. стали t=0,7мм b=505мм L=34.0пм.	17.17		
Деформационный шов 2					
		Стекловата типа"ISOVER" КТ-37	1.94		м ³
МС-3	ГОСТ 14918-80	Фартук из оцинков. стали t=0,7мм b=600мм L=24.2пм.	14.5	5,94	м ²
МС-4		Фартук из оцинков. стали t=0,7мм b=620мм L=24.2пм.	15.00		





Спецификация элементов шва внутренней стены


Поз.	Обозначение	Наименование	Кол.м 2	Масса ед,кг.	Примечание (всего)
Облицовка					
C626	1.073.9.-2.08.1	C-626 (D=75мм, ГКЛ =2x12,5мм)	18.24		м ²
		Стекловата типа "ISOVER" КТ-37	0.6		м ³
MC-3	ГОСТ 14918-80	Фартук из оцинков. стали t=0,7мм b=600мм	9.1	5,94	м ²

Спецификация элементов шва потолка




Поз.	Обозначение	Наименование	Кол.м 2	Масса ед,кг.	Примечание (всего)
Облицовка					
П131	1.073.9.-2.08.1	П-131 (D=52,5мм, ГКЛ =12,5мм)	7.80		м ²

1. Зазоры должны быть не менее 20 мм, после установки переплета их следует тщательно запенить.
2. Заделку монтажных швов выполнять по ГОСТ 30674-99 приложение "Г", ГОСТ 52749-2007
3. Данный лист смотреть совместно с листами АР- 1; 2; 3; 4; 5; 6.

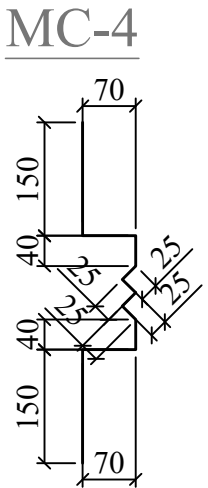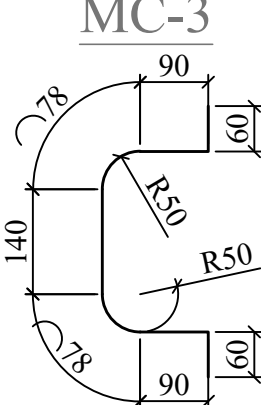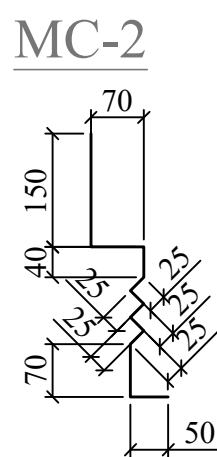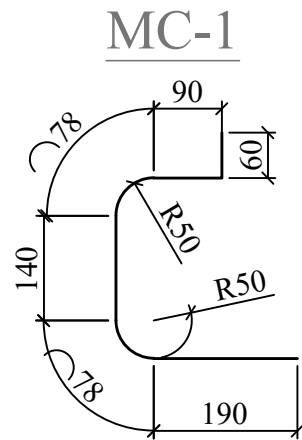

 						Договор	АР			
						Иштихон тумани "Дўстлик" МФЙ худудида янги умумтаълим мактабини қуриш				
Изм.	Колич.	Лист	Ндоқ.	Подпись	Дата	Здание школы на 990 учащихся (Блок 1)	Стадия	Лист	Листов	
ГИП	Мухиддинов Б.						РП	35	-	
ГАП	Ходиев Ш.									
Разработала	Акчурина А.									
						Деформационные швы	ГУ "QISHLOQ QURILISH LOYIHA" г. Ташкент 2026 г.			
Н.контр.	Мирзалиева									

Инв.№ подл.	Подпись и дата	Взам. инв.№	Спецификация материалов на стойки поручней пандусов СТ-1 (на 1 стойку)					
			Поз.	Обозначение	Обозначение	Кол. на 1	Масса ед.кг.	Примечание
			1	ГОСТ 10704-91	труба Ø40x3 L=780	1	1.64	
			2	Фирма изготовитель	Деталь стойки	1		
			3		Деталь стойки	1		
			4	ГОСТ 5781-82*	Ø18 AI L=260 мм	1	0.52	
			5		Ø18 AI L=140 мм	1	0.28	

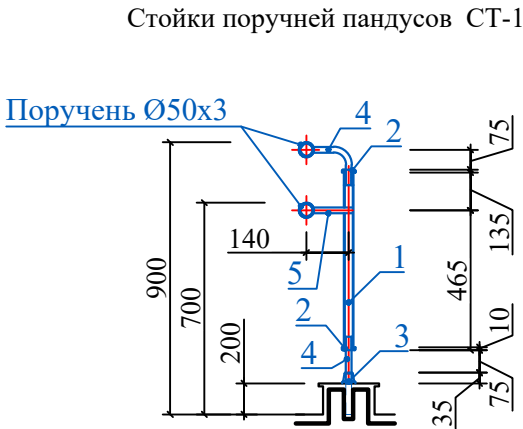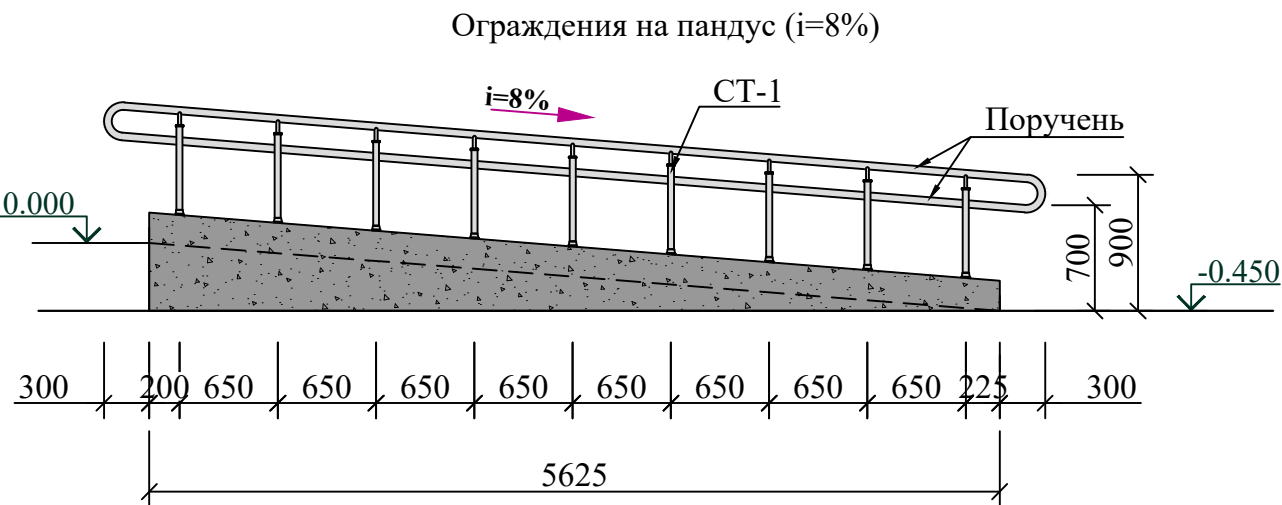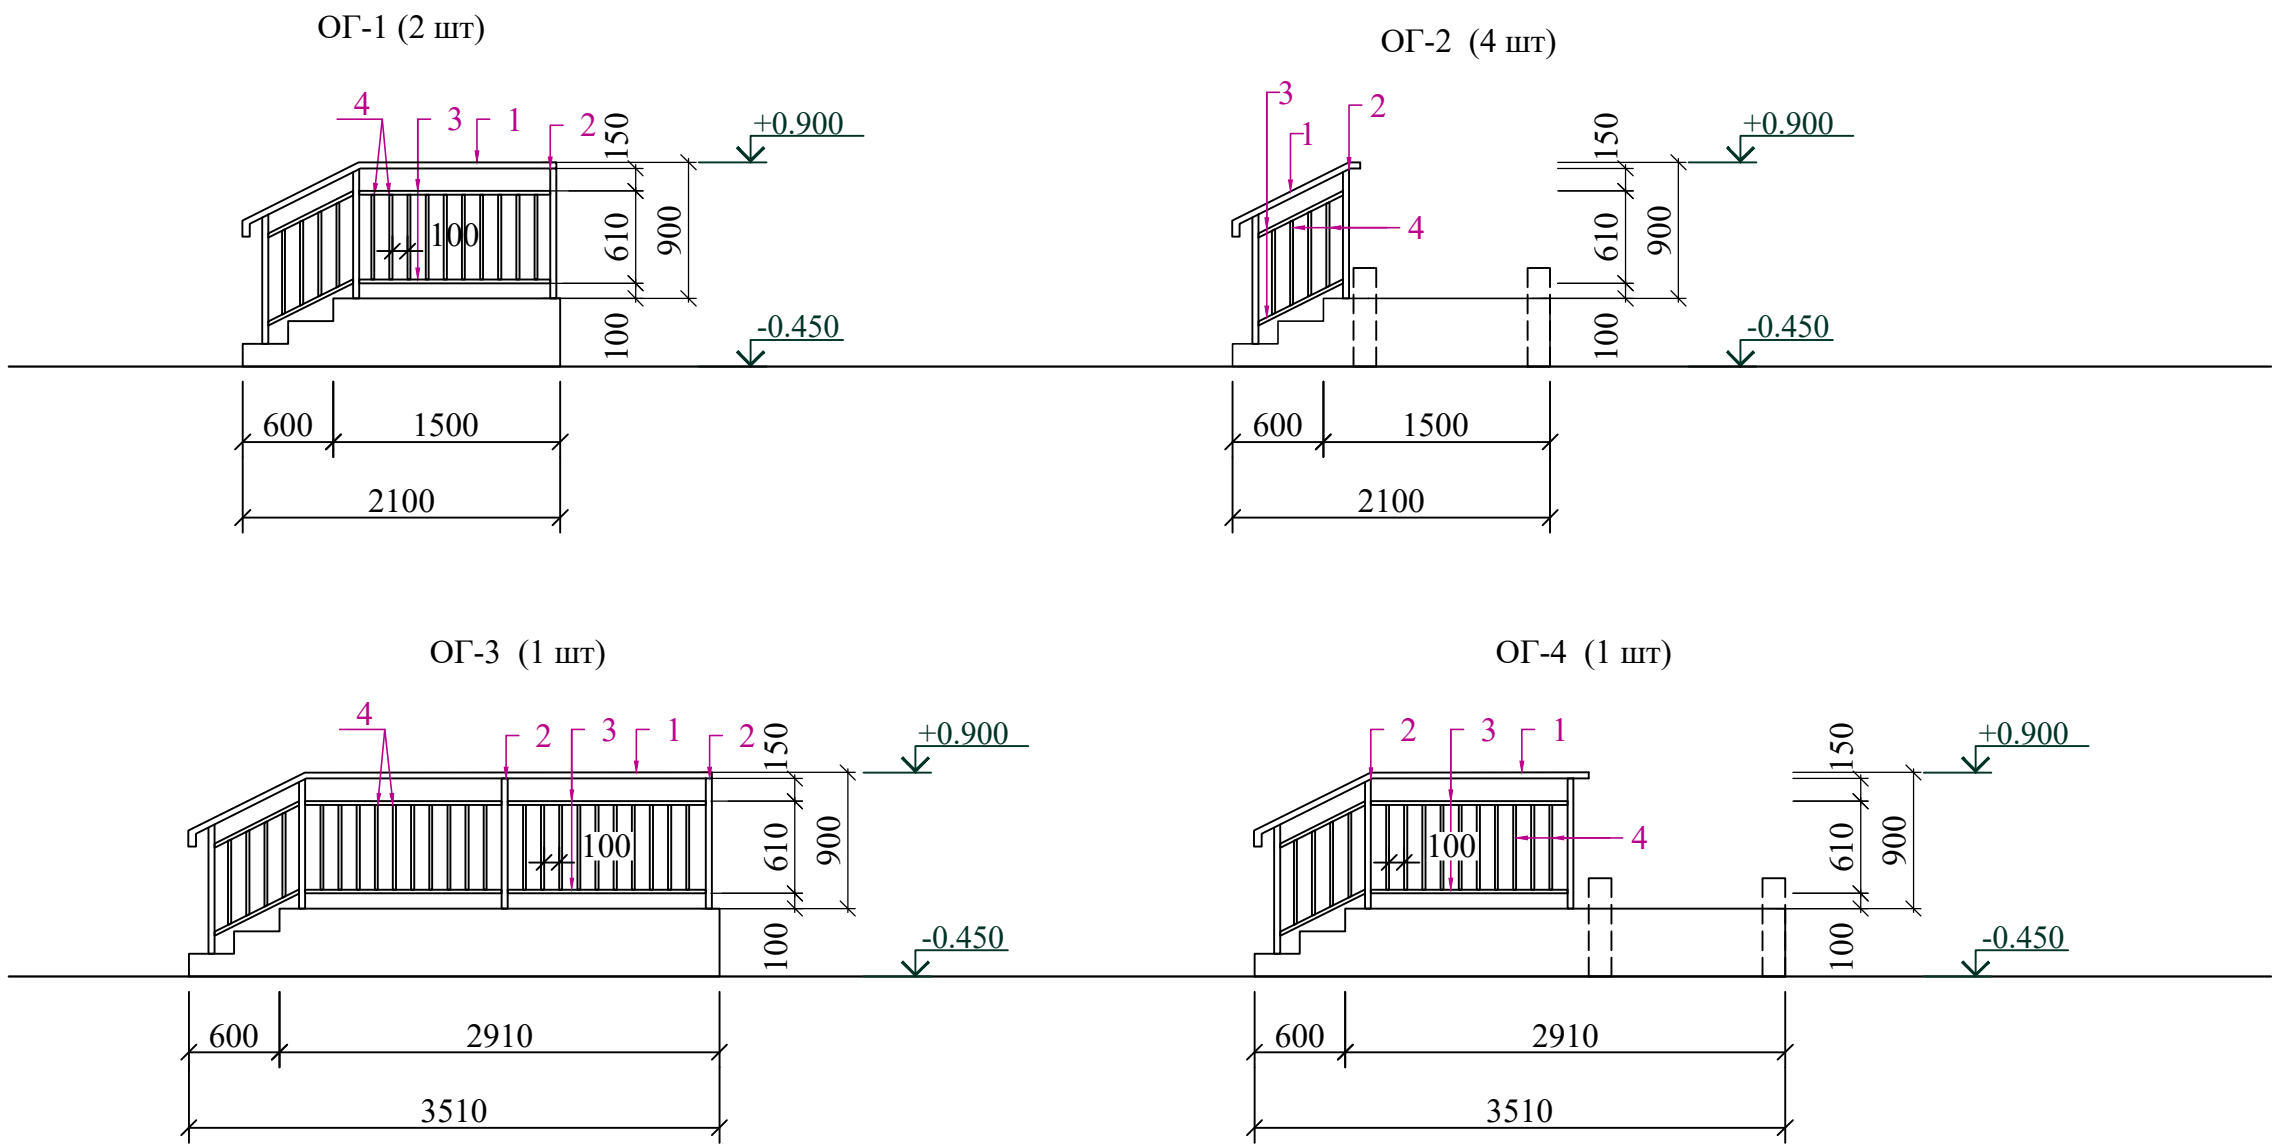

Спецификация элементов ограждений крылец и пандусов

Поз.	Обозначение	Обозначение	Кол-во	Масса ед.кг.	Общий расход кг	Примечание
Ог-1			2		Расход дан на 1 шт.	
1	ГОСТ 8639-82	Поручень - Квадрат труба 40x40x3	2.28	3.36	7.66	п.м.
2	ГОСТ 8639-82	Стойка - Квадрат труба 40x40x3	2.58	3.36	8.67	п.м.
3	ГОСТ 8645-68	Квадрат труба 40x25x2.5	3.78	2.27	8.58	п.м.
4	ГОСТ 8639-82	Квадрат труба 15x15x1.5	7.84	0.605	4.74	п.м.
5		Закладной элемент (см.раздел-КЖ)			3	шт.
Ог-2			4		Расход дан на 1 шт.	
1	ГОСТ 8639-82	Поручень - Квадрат труба 40x40x3	1.05	3.36	3.53	п.м.
2	ГОСТ 8639-82	Стойка - Квадрат труба 40x40x3	1.72	3.36	5.78	п.м.
3	ГОСТ 8645-68	Квадрат труба 40x25x2.5	1.26	2.27	2.86	п.м.
4	ГОСТ 8639-82	Квадрат труба 15x15x1.5	2.24	0.605	1.36	п.м.
5		Закладной элемент (см.раздел-КЖ)			2	шт.
Ог-3			1		Расход дан на 1 шт.	
1	ГОСТ 8639-82	Поручень - Квадрат труба 40x40x3	3.66	3.36	12.30	п.м.
2	ГОСТ 8639-82	Стойка - Квадрат труба 40x40x3	3.44	3.36	11.56	п.м.
3	ГОСТ 8645-68	Квадрат труба 40x25x2.5	6.48	2.27	14.71	п.м.
4	ГОСТ 8639-82	Квадрат труба 15x15x1.5	13.44	0.605	8.13	п.м.
5		Закладной элемент (см.раздел-КЖ)			4	шт.
Ол-4			1		Расход дан на 1 шт.	
1	ГОСТ 8639-82	Поручень - Квадрат труба 40x40x3	2.40	3.36	8.06	п.м.
2	ГОСТ 8639-82	Стойка - Квадрат труба 40x40x3	2.58	3.36	8.67	п.м.
3	ГОСТ 8645-68	Квадрат труба 40x25x2.5	3.86	2.27	8.76	п.м.
4	ГОСТ 8639-82	Квадрат труба 15x15x1.5	7.84	0.605	4.74	п.м.
5		Закладной элемент (см.раздел-КЖ)			3	шт.

- Данный лист см. совместно АР- 2.
- Общие указания смотри АР-9.
- Разрез 1-1; Разрез 2-2 см. АР-9.

Примечание

- Все размеры ограждений уточнить по месту.
- Узлы и детали ограждений разрабатываются на стадии КМД фирмой изготовителем.
- Дизайн ограждений лестницы фирме изготовителю согласовать с заказчиком.
- Ограждения монтировать по технологии фирмы изготовителя.
- Все металлические элементы поручней и стоек выполнить из черного металла.
- Все металлические элементы ограждений огрунтовать и окрасить эмалью за два раза $S=45.0m^2$.

						Договор	АР			
						Иштихон тумани "Дўстлик" МФЙ худудида янги умумтаълим мактабини қуриш				
Изм.	Қолич.	Лист	Ндоқ.	Подпись	Дата	Здание школы на 990 учащихся (Блок 1)	Стадия	Лист	Листов	
ГИП	Мухиддинов Б.						РП	36	36	
ГАП	Ходиев Ш.									
Разработала	Акчурина А.									
						Ограждения крылец и пандуса	ГУ "QISHLOQ QURILISH LOYIHA" г. Ташкент 2026 г.			
Н.контр.	Мирзалиева									

