

"MEZANA PROEKT" MCHJ

Рабочий проект

на строительство:

Мажбурий ижро бюроси Ургут тумани бўлими маъмурий бино-иншоотларини реконструкция қилиш ҳамда ўз худудидан қўшимча бино иншоотлари қурилиш

Раздел:

АР [архитектурные решения]

Ногиронлиги бўлган шахсларга қулай ва тўсиқларсиз
муҳит яратиш лойихаси

ТАШКЕНТ 2026

Обозначение	Наименование	Примечание
Раздел ТХ	Технология производства	
Раздел АР	Архитектурные чертежи	
Разделы КЖ	Конструкции железобетонные	
Раздел ОВ	Отопление и вентиляция	
Раздел ВК	Водопровод и канализация	
Раздел ЭО	Электроосвещение внутреннее	
Раздел СС	Системы связи	

Обозначение	Наименование	Примечание
КМК 1.03.04-97	Инструкция по типовому проектированию.	
ШНК 2.08.02-09*	Общественные здания и сооружения	
ШНК 2.01.02-04	Пожарная безопасность зданий и сооружений	
КМК 2.03.10-95*	Крыши и кровли.	
Сер. 2.244-1, в.6	Детали полов общественных зданий	
КМК 2.01.03 - 96	Строительство в сейсмических районах	
ШНК 2.07.02-07	Проектирование среды жизнедеятельности с учетом потребности инвалидов и маломобильных групп населения	
КМК 2.03.13-97	Полы	
КМК 2.01.05-98	Естественное и искусственное освещение.	
КМК 2.01.07-96	Нагрузки и воздействия.	

Ведомость рабочих чертежей основного комплекта АР

Настоящий проект выполнен в соответствии с действующими нормами, правилами и стандартами, в том числе и по взрыво- и пожаробезопасности.


Главный инженер проекта  Набиев Ш.

Расход воды на наружное пожаротушение составляет 10л/сек. Здание оборудуется первичными средствами пожаротушения.

- Общая площадь - 201.2 м²
- Площадь застройки - 85.0 м²
- Строительный объем - 697.0 м³

									AP
						Мажбурий ижро бюроси Ургут тумани бўлими маъмурий бино-иншоотларини реконструкция қилиш ҳамда ўз ҳудудидан қўшимча бино иншоотлари қурилиш			
Изм.	Кол.	Лист	N док.	Подпись	Дата				
					2026				
							Стадия	Лист	Листов
ГИП.		Набиев Ш.					РП	1	18
ГАП.		Саттаров С.							
Испол.		Кудрватов Х.							
Н. контр.		Кудрватов Х.				Общие данные.	"MEZANA PROEKT" MCHJ		

Демонтажный план 1 - этаж

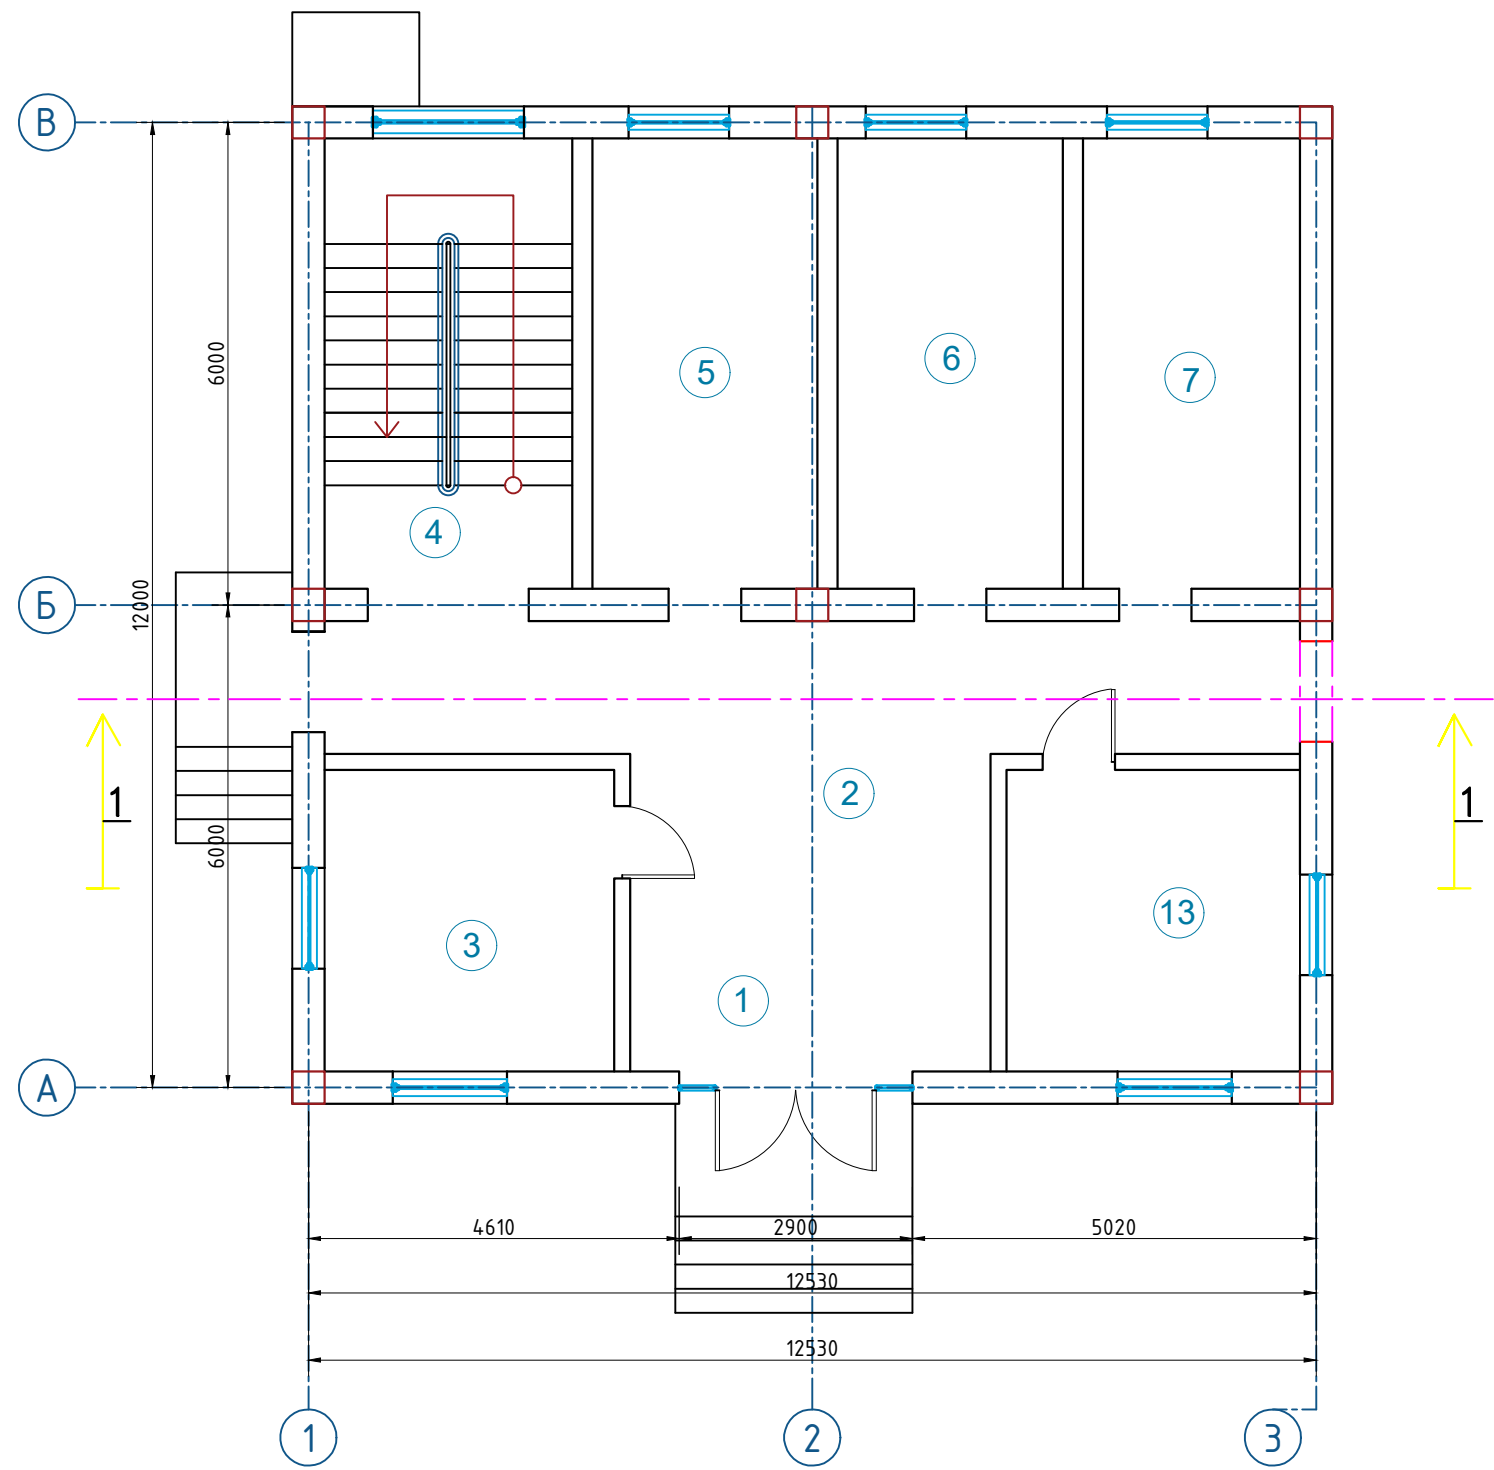


Экспликация помещений 1-Этажа

Номер помеще ния	Наименование	Площадь м²
1	Тамбур	10.0
2	Коридор	33.5
3	Ижрочи хонаси	14.0
4	Лестничная клетка	17.7
5	Ижрочи хонаси	16.0
6	Ижрочи хонаси	16.0
7	Ижрочи хонаси	15.6
8	Коридор	16.7
9	Сан узел	11.0
10	Архив	12.0
11	Архивчи хонаси	10.5
12	Ижрочи хонаси	16.7
13	Ижрочи хонаси	14.0
Итого		189.7

										АР	
						Мажбурий ижро бюроси Ургут тумани бўлими маъмурий бино-иншоотларини реконструкция қилиш ҳамда ўз худудидан қўшимча бино иншоотлари қурилиш					
Изм.	Кол.	Лист	№ док.	Подпись	Дата						2026
ГИП.		Набиев Ш.				План стен			Стадия	Лист	Листов
ГАП.		Саттаров С.							РП	2	18
Испол.		Кудрвтов Х.				Демонтажный план 1 - этаж			"MEZANA PROEKT" MCHJ		
Н. контр.		Кудрвтов Х.									

Демонтажный план 2 - этаж

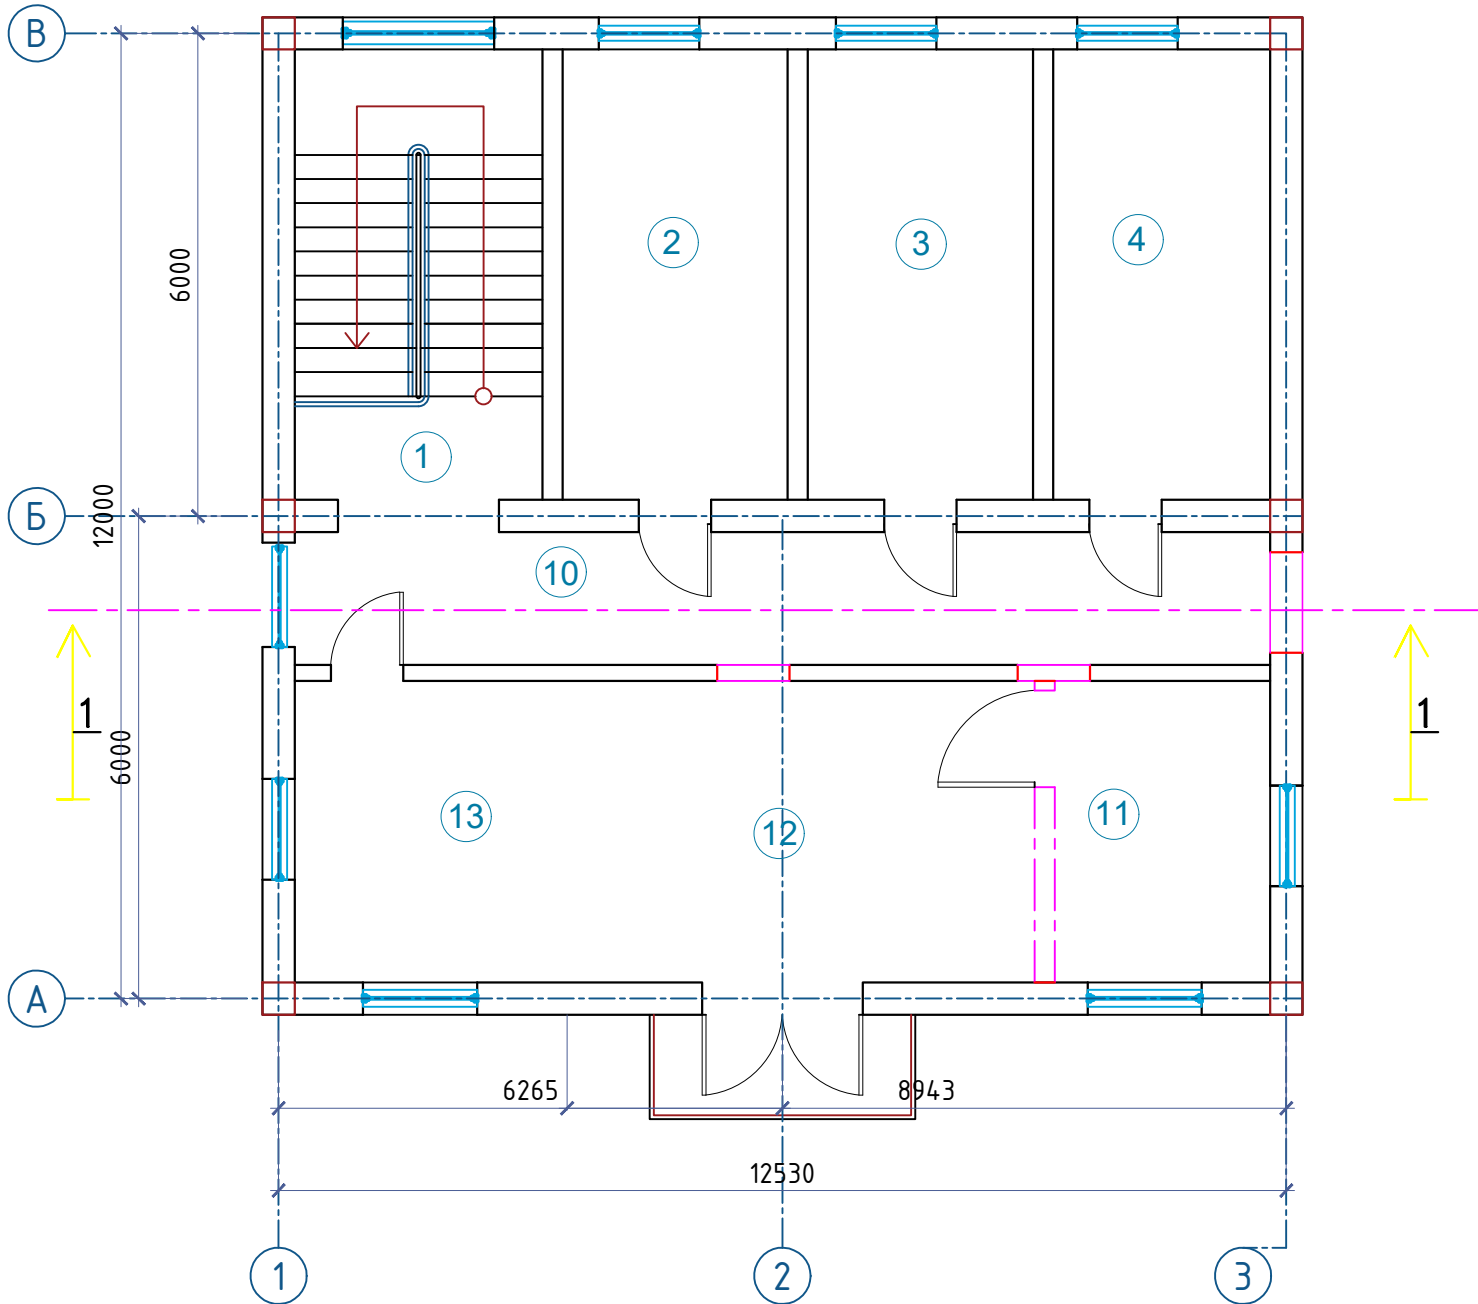


Экспликация помещений 2-Этажа

Номер помеще- ния	Наименование	Площадь м²
1	Лестничная клетка	17.7
2	Ижрочи хонаси	16.0
3	Ижрочи хонаси	16.0
4	Ижрочи хонаси	15.6
5	Сан узел	5.0
6	Дам олиш хонаси	10.5
7	Директор хонаси	17.5
8	Девонхона	11.0
9	Архив	16.7
10	Коридор	27.6
11	Ижрочи хонаси	14.0
12	Ижрочи хонаси	18.0
13	Ижрочи хонаси	14.0
14		
Итого		199.6

						AP
Изм.	Кол.	Лист	N док.	Подпись	Дата	Мажбурий ижро бюроси Ургут тумани бўлими маъмурий бино-иншоотларини реконструкция қилиш ҳамда ўз ҳудудидан қўшимча бино иншоотлари қўйилиш
					2026	
						План стен Стадия Лист Листов РП 3 18
ГИП.	Набиев Ш.					Демонтажный план 2 - этаж "MEZANA PROEKT" MCHJ
ГАП.	Саттаров С.					
Испол.	Кудртов Х.					
N. контр.	Кудртов Х.					

Монтажный план 1- этажа

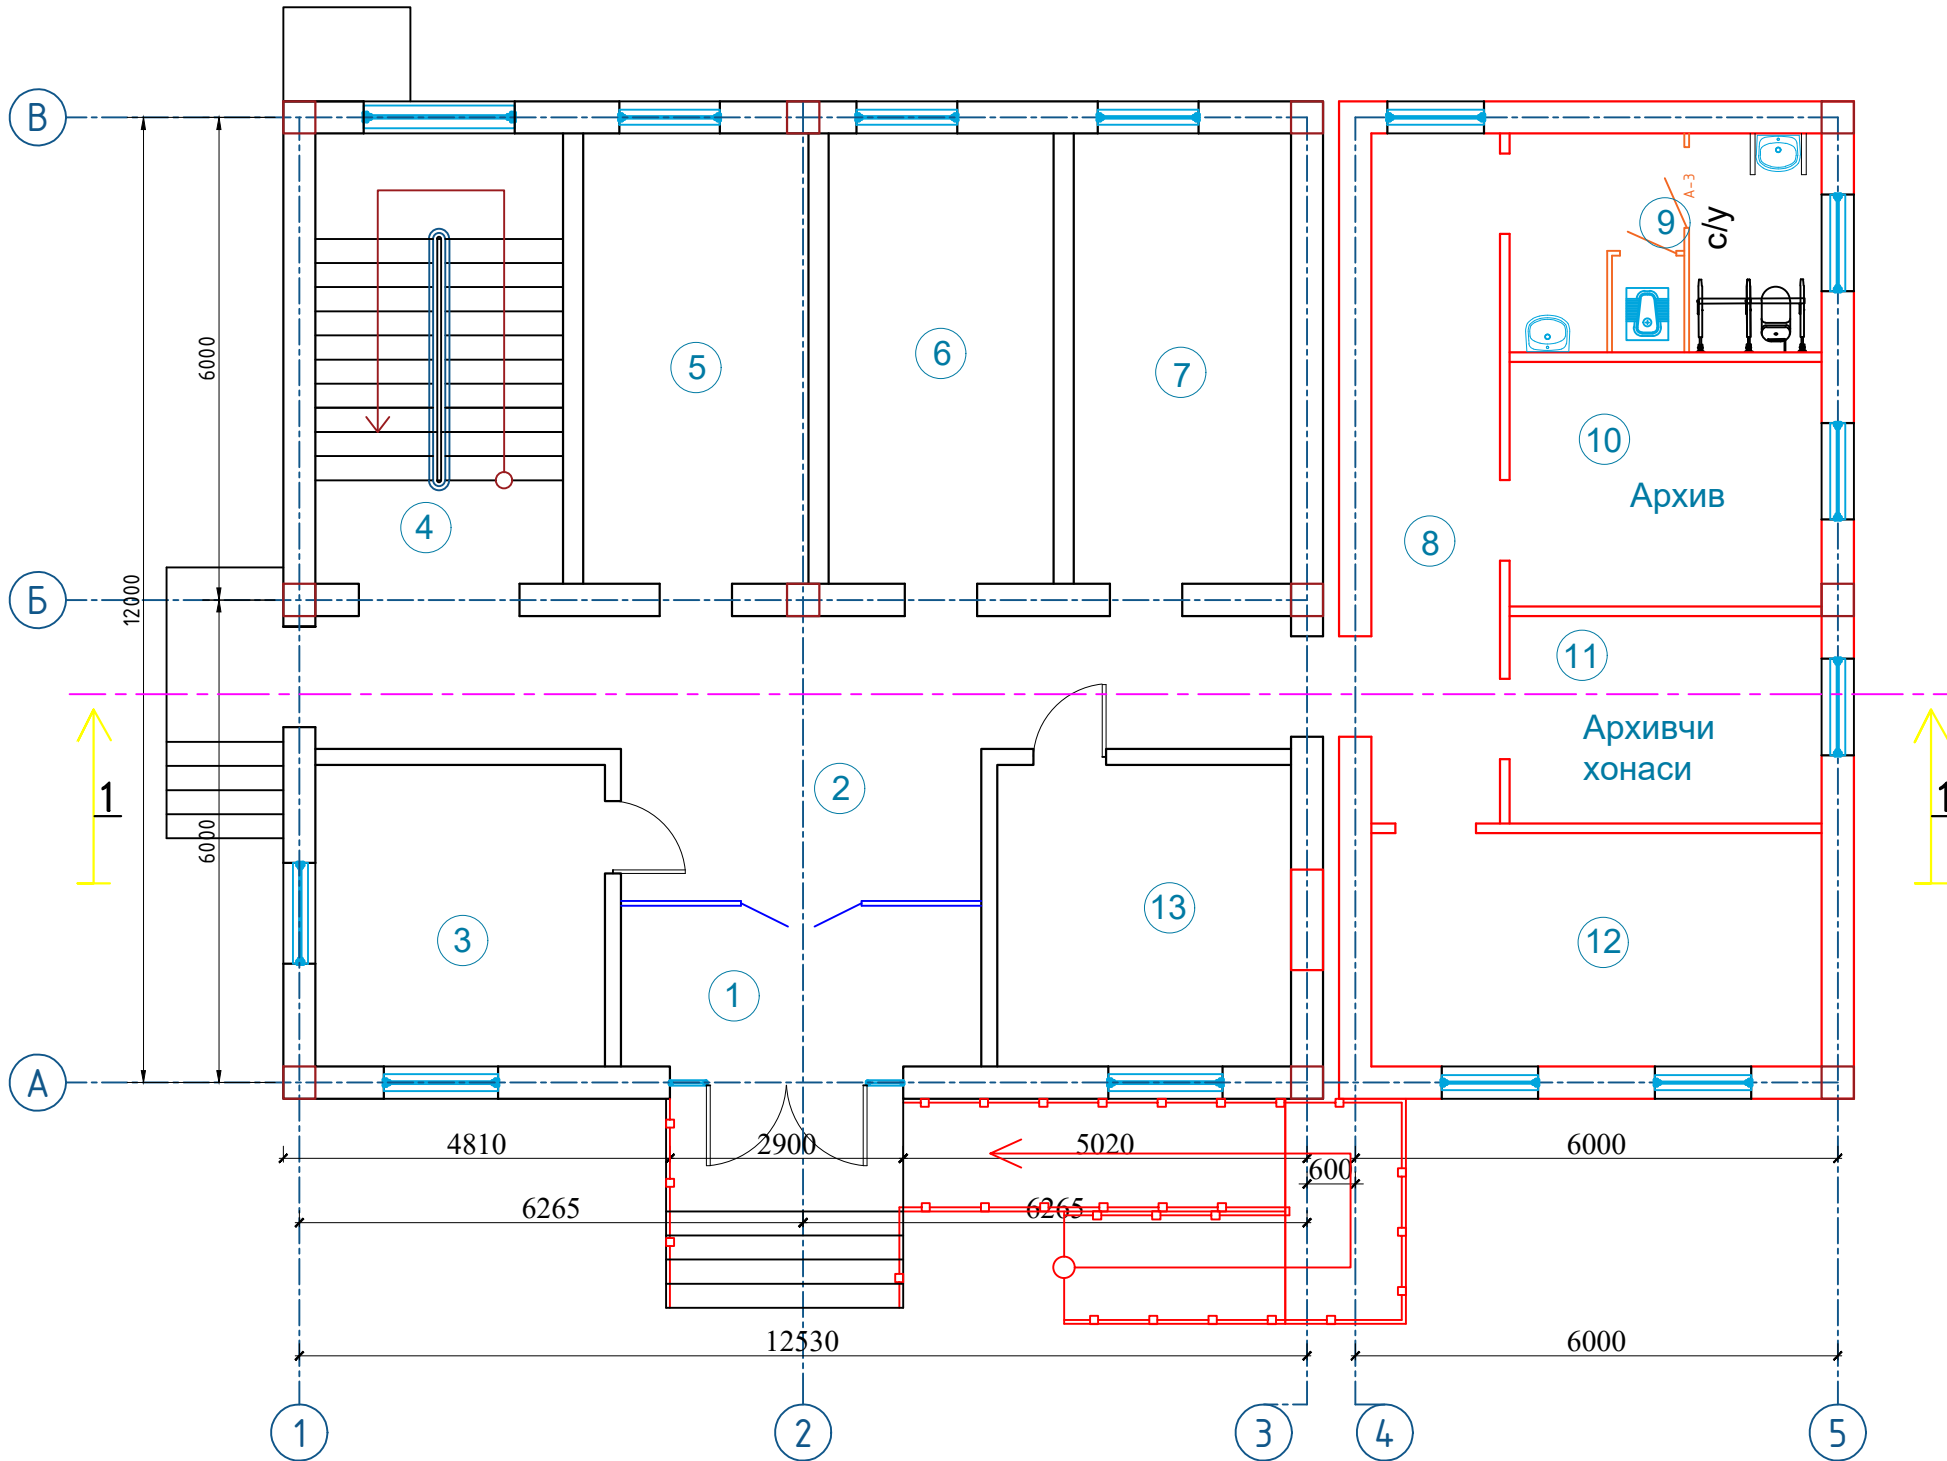


Экспликация помещений 1-Этажа

Номер помеще ния	Наименование	Площадь м²
1	Тамбур	10.0
2	Коридор	33.5
3	Ижрочи хонаси	14.0
4	Лестничная клетка	17.7
5	Ижрочи хонаси	16.0
6	Ижрочи хонаси	16.0
7	Ижрочи хонаси	15.6
8	Коридор	16.7
9	Сан узел	11.0
10	Архив	12.0
11	Архивчи хонаси	10.5
12	Ижрочи хонаси	16.7
13	Ижрочи хонаси	14.0
Итого		189.7

									AP
						Мажбурий ижро бюроси Ургут тумани бўлими маъмурий бино-иншоотларини реконструкция қилиш ҳамда ўз ҳудудидан қўшимча бино иншоотлари қўйилиш			
Изм.	Кол.	Лист	N док.	Подпись	Дата				
					2026				
План стен						Стадия	Лист	Листов	
						РП	4	18	
ГИП.	Набиев Ш.					"MEZANA PROEKT" MCHJ			
ГАП.	Саттаров С.								
Испол.	Кудрвтов Х.								
Н. контр.	Кудрвтов Х.								
						<u>Монтажный план 1- этажа</u>			

Монтажный план 2- этажа

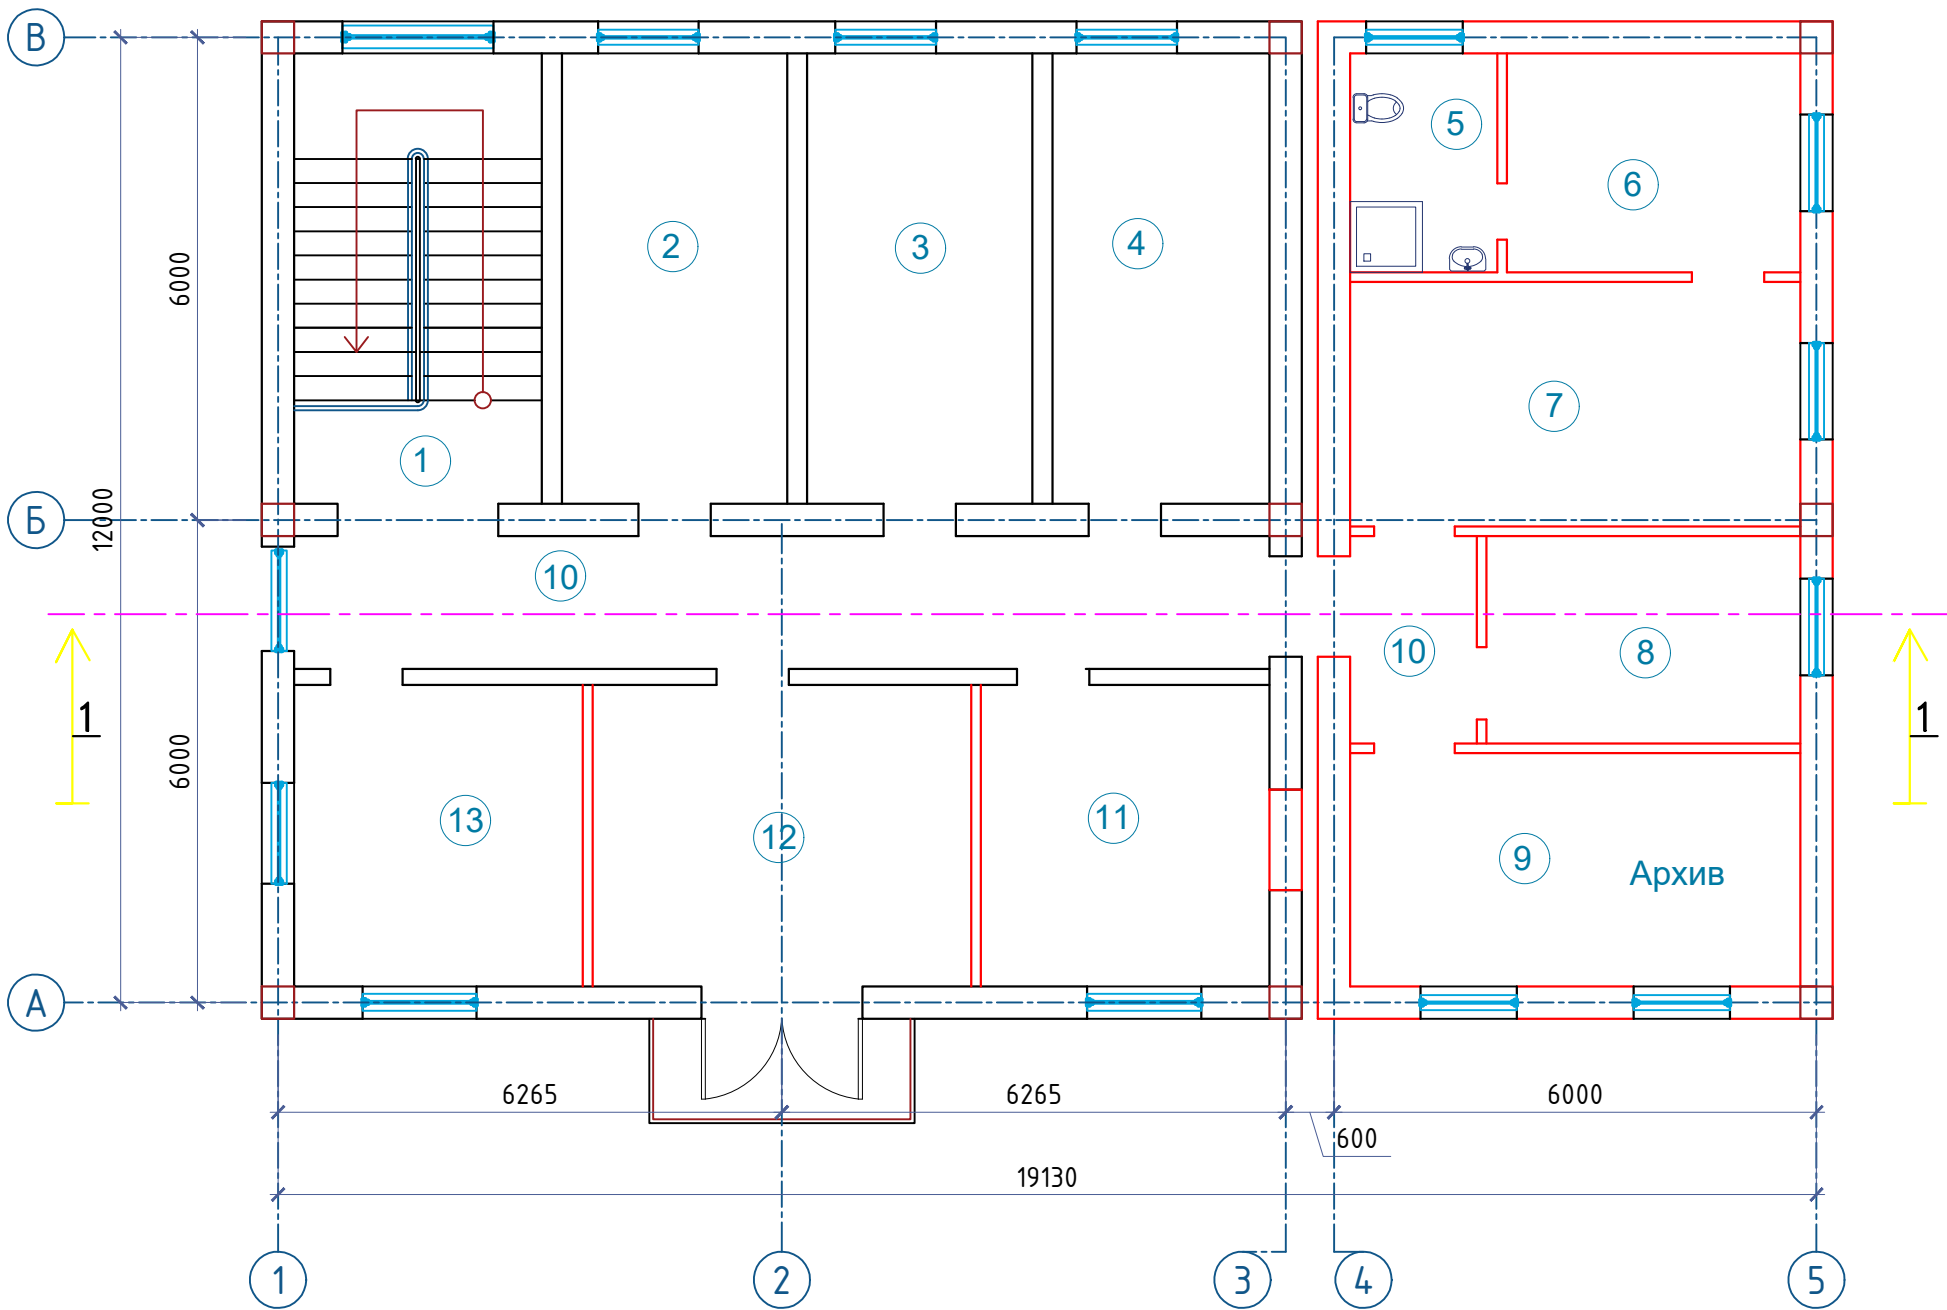


Экспликация помещений 2-Этажа

Номер помещений	Наименование	Площадь м²
1	Лестничная клетка	17.7
2	Ижрочи хонаси	16.0
3	Ижрочи хонаси	16.0
4	Ижрочи хонаси	15.6
5	Сан узел	5.0
6	Дам олиш хонаси	10.5
7	Директор хонаси	17.5
8	Девонхона	11.0
9	Архив	16.7
10	Коридор	27.6
11	Ижрочи хонаси	14.0
12	Ижрочи хонаси	18.0
13	Ижрочи хонаси	14.0
14		
Итого		199.6

									AP
						Мажбурий ижро бюроси Ургут тумани бўлими маъмурий бино- иншоотларини реконструкция қилиш ҳамда ўз ҳудудидан қўшимча бино иншоотлари қурилиш			
Изм.	Кол.	Лист	№ док.	Подпись.	Дата				
					2026				
						План стен	Стадия	Лист	Листов
ГИП.		Набиев Ш.					РП	5	18
ГАП.		Саттаров С.							
Испол.		Кудртов Х.				<u>Монтажный план 2- этажа</u>	"MEZANA PROEKT" MCHJ		
Н. контр.		Кудртов Х.							


Отделочный план 1-го этажа

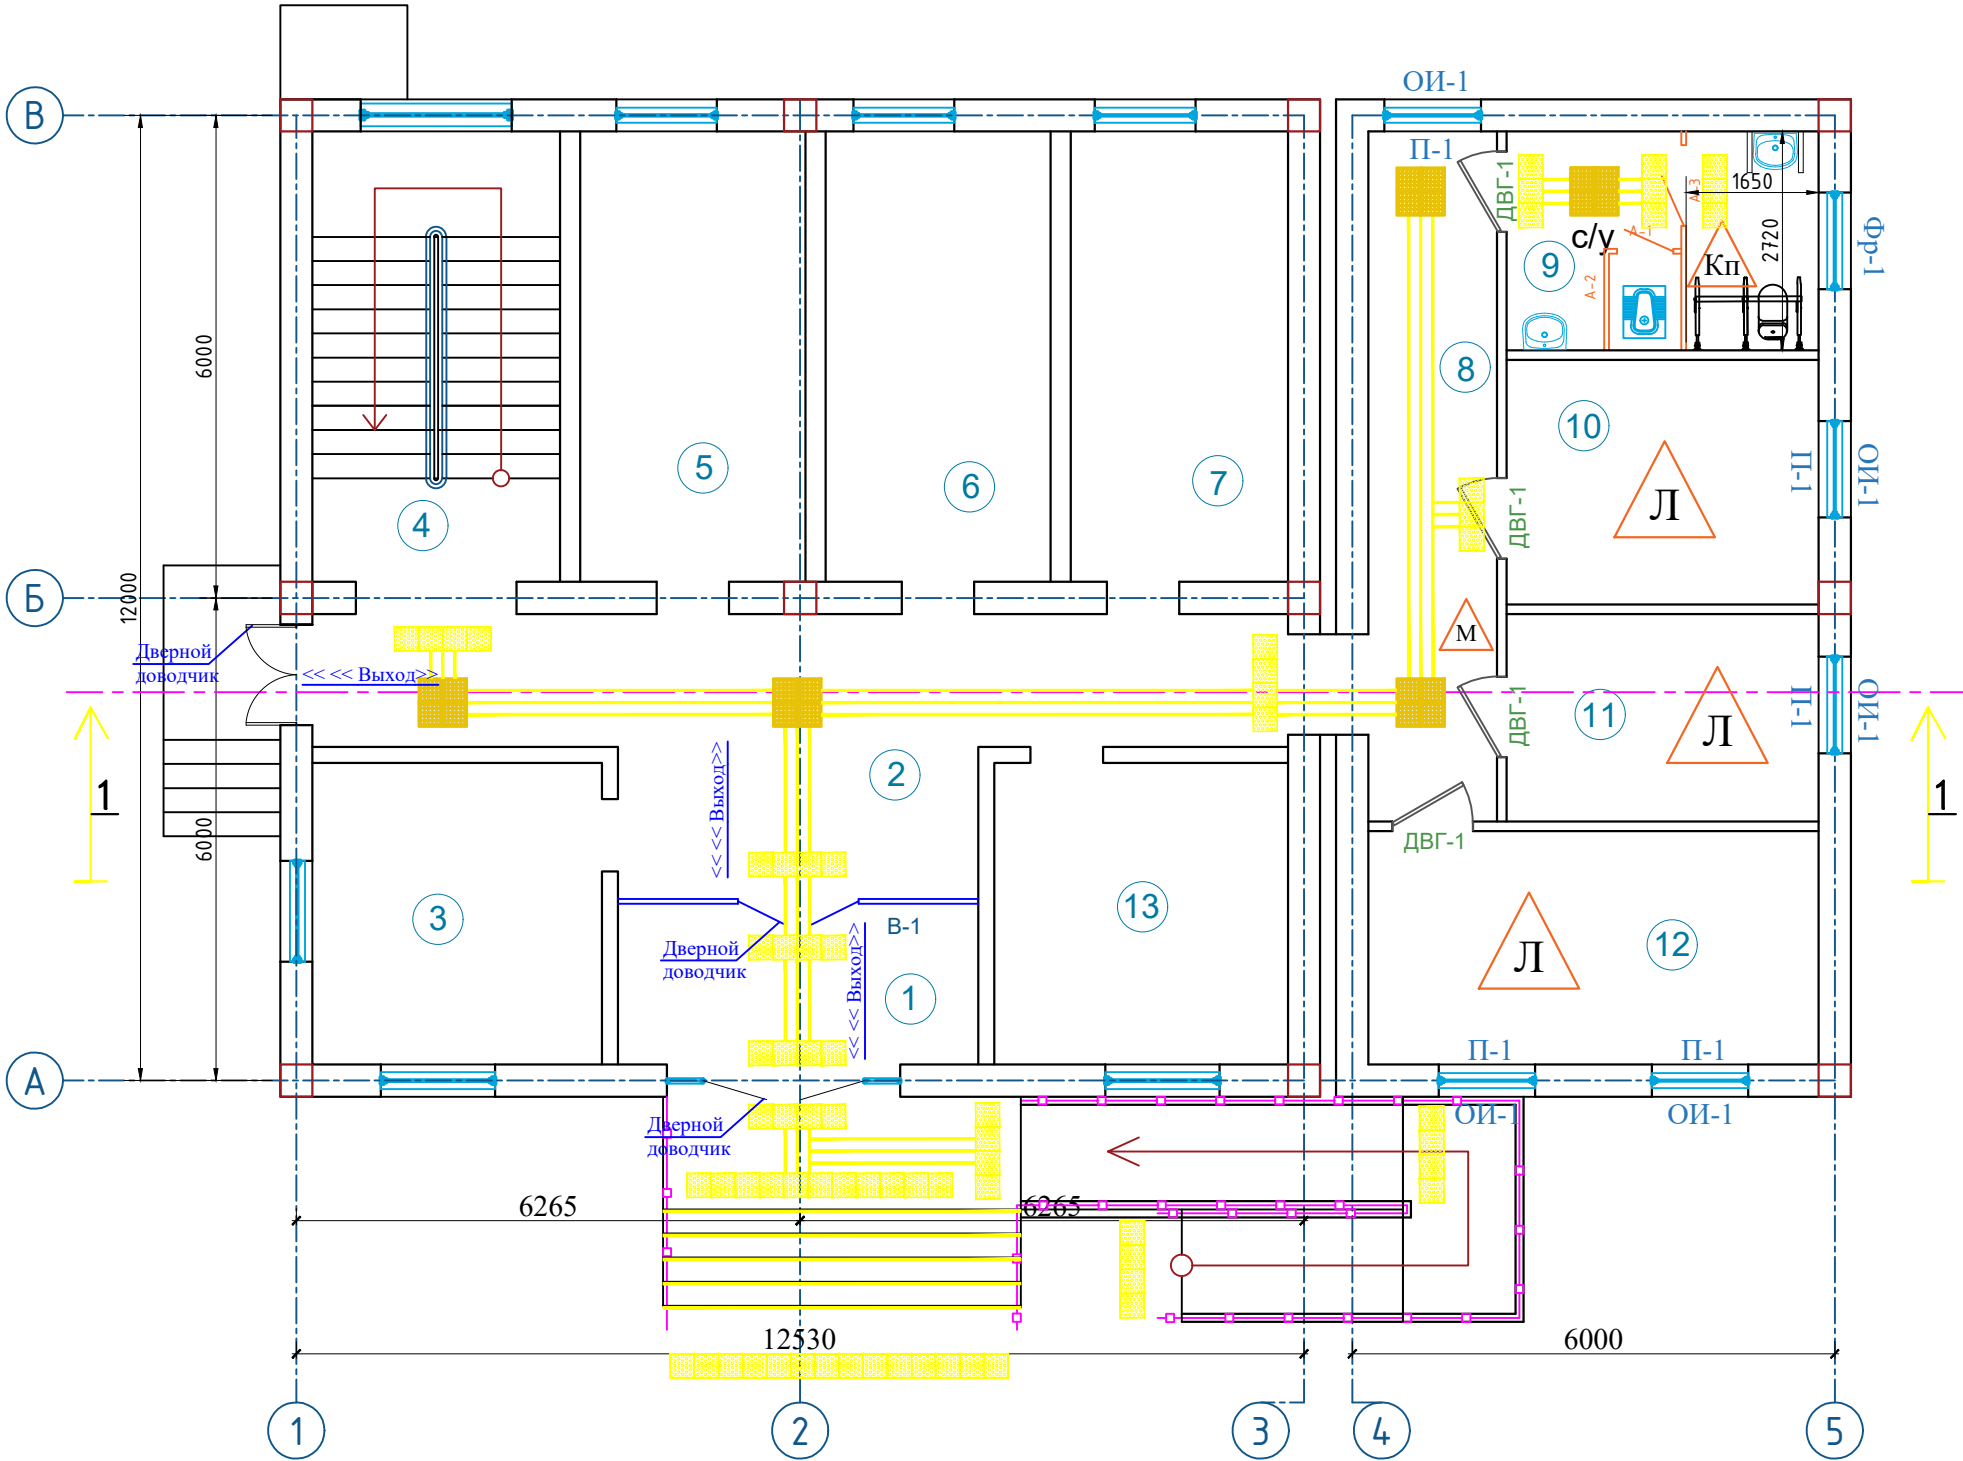

Экспликация помещений 1-Этажа

Номер помеще ния	Наименование	Площадь м²
1	Тамбур	10.0
2	Коридор	33.5
3	Ижрочи хонаси	14.0
4	Лестничная клетка	17.7
5	Ижрочи хонаси	16.0
6	Ижрочи хонаси	16.0
7	Ижрочи хонаси	15.6
8	Коридор	16.7
9	Сан узел	11.0
10	Архив	12.0
11	Архивчи хонаси	10.5
12	Ижрочи хонаси	16.7
13	Ижрочи хонаси	14.0
Итого		189.7


Порог алюминиевый

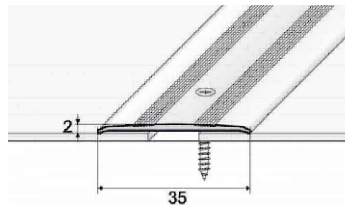

Эслатма:
1-Қават Турли хил поллар туташган
қисмига пороглар ўрнатилсин - **17.0 п.м**

[illegible]

Отделочный план 2-го этажа

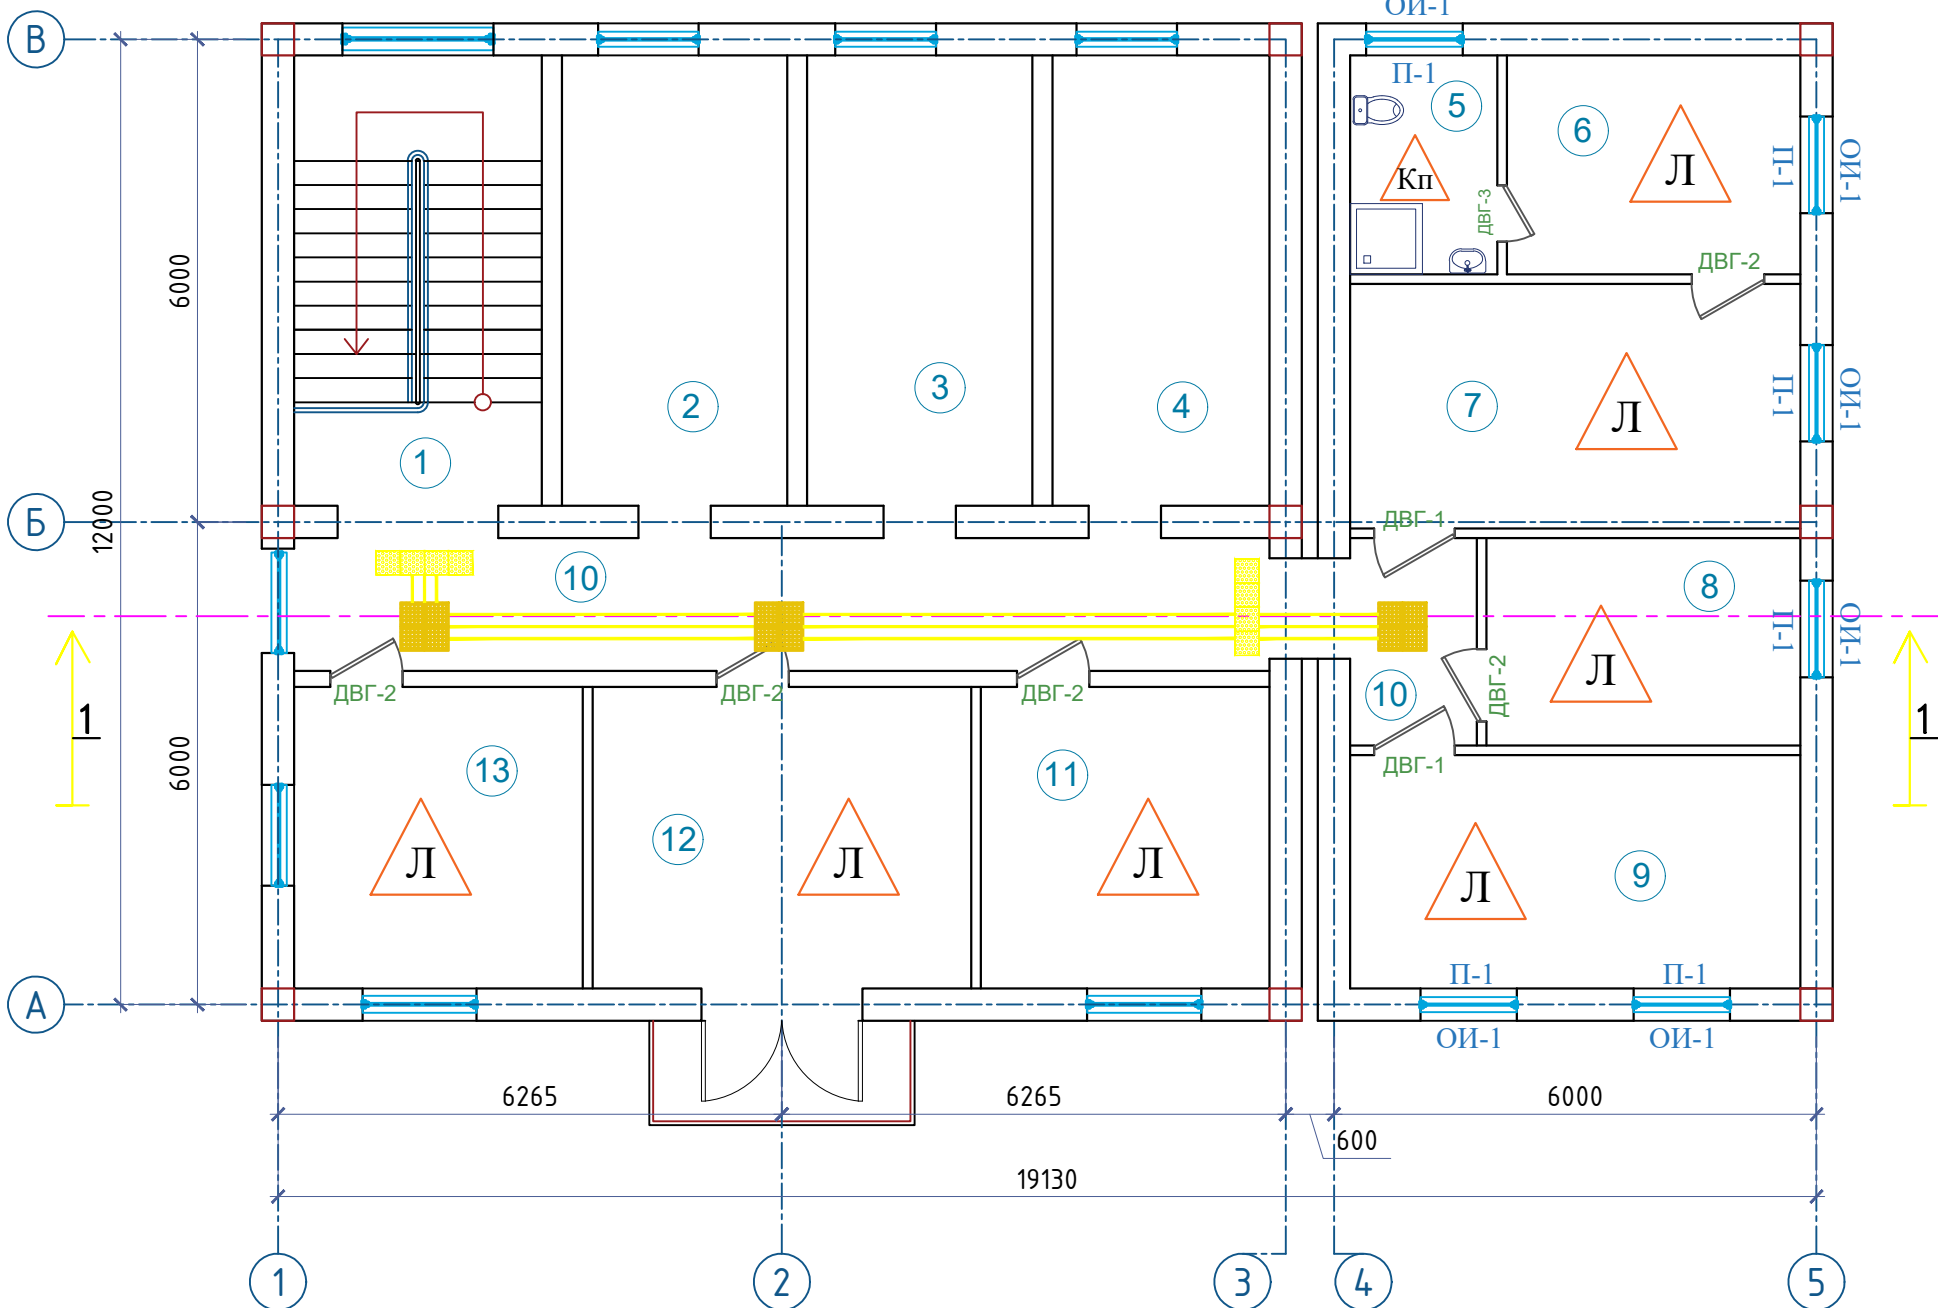

Экспликация помещений 2-Этажа

Номер помеще ния	Наименование	Площадь м²
1	Лестничная клетка	17.7
2	Ижрочи хонаси	16.0
3	Ижрочи хонаси	16.0
4	Ижрочи хонаси	15.6
5	Сан узел	5.0
6	Дам олиш хонаси	10.5
7	Директор хонаси	17.5
8	Девонхона	11.0
9	Архив	16.7
10	Коридор	27.6
11	Ижрочи хонаси	14.0
12	Ижрочи хонаси	18.0
13	Ижрочи хонаси	14.0
14		
Итого		199.6



Ногиронлар хочатхонаси учун тактил пиктограмма

Условные обозначения



- Кирпичные стены толщ. 380 мм,
и теплоизоляция 50мм

 - Кирпичные перегородки толщ. 120мм

Условные обозначения








Мраморная плитка толщ. -15 мм



Ламинат - 10 мм


										AP		
						Мажбурий ижро бюроси Ургут тумани бўлими маъмурий бино-иншоотларини реконструкция қилиш ҳамда ўз худудидан қўшимча бино иншоотлари қурилиш						
Изм.	Кол.	Лист	N док.	Подпись.	Дата							
					2026							
ГИП.	Набиев Ш.					План стен				Стадия	Лист	Листов
ГАП.	Саттаров С.									РП	7	18
Испол.	Кудртов Х.					<u>Отделочный план 2-го этажа</u>				"MEZANA PROEKT" MCHJ		
N. контр.	Кудртов Х.											

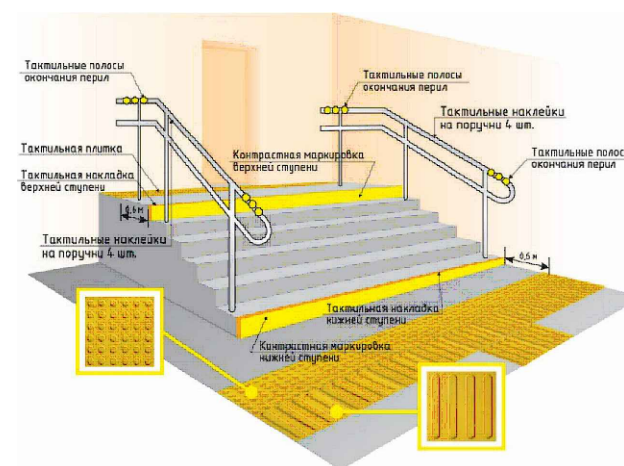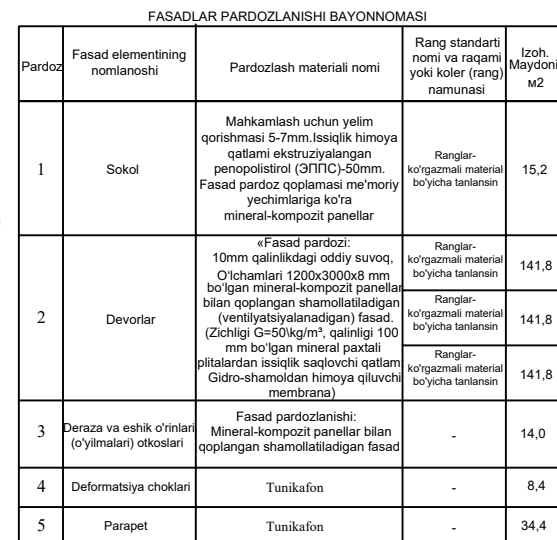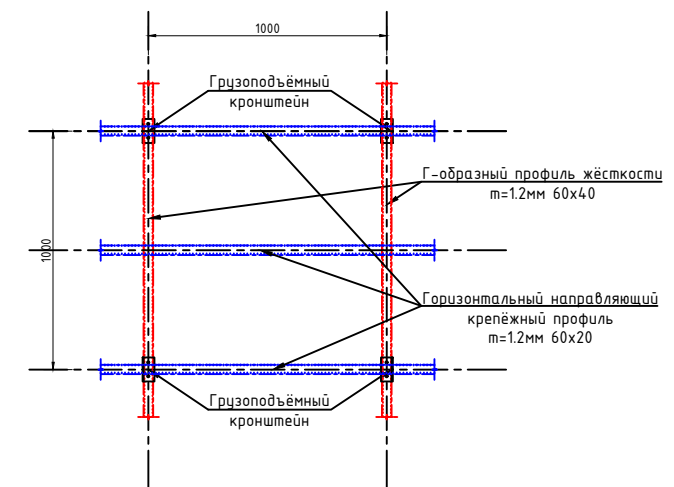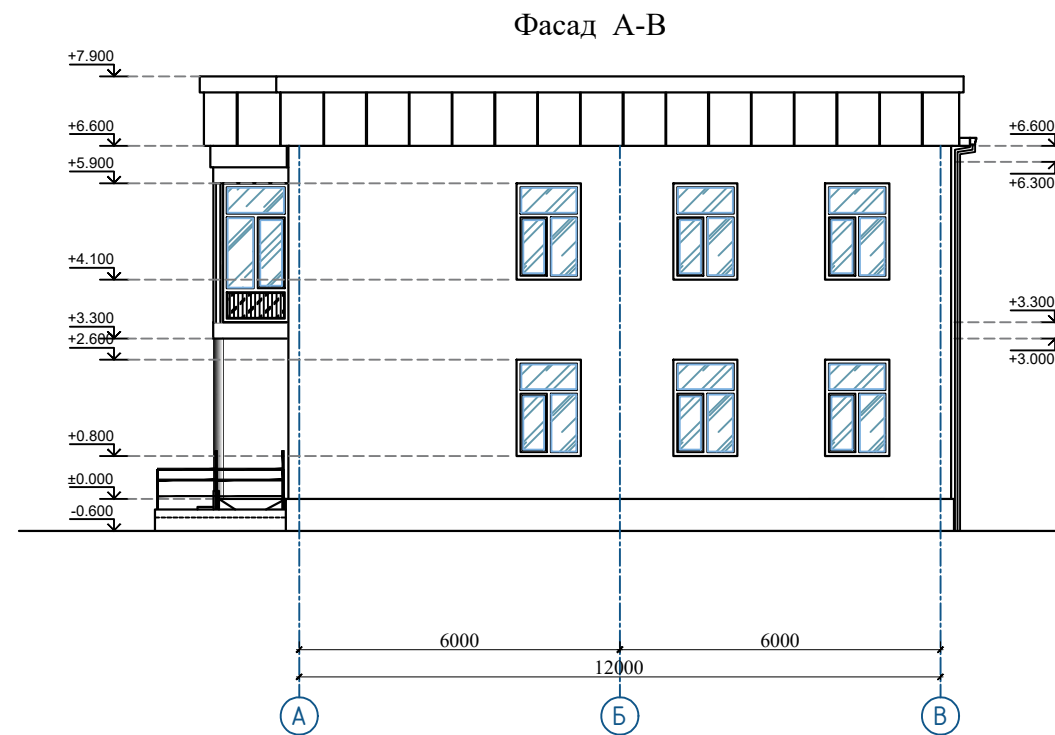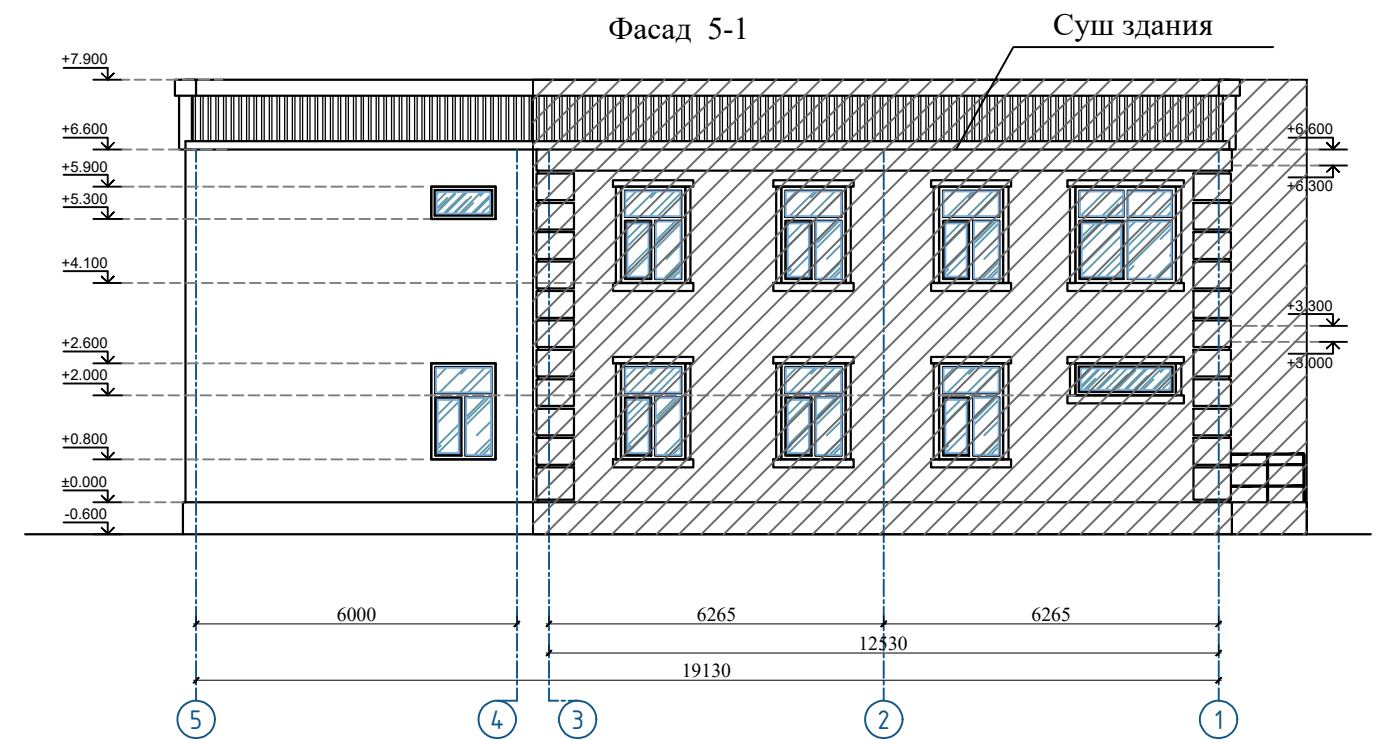


Марка поз.	Обозначение	Наименование	Кол-ч. шт.	Масса ед.кз.	Общий вес кг
		Крепления декоративных панелей	171.0	м ²	
1		I-образный профиль жесткости т=12мм 60х40			171 н/м
					159.0300 кг
2		Горизонтальный направляющий крепежный профиль т=12мм 60х20	171.0	м ²	342 н/м
					314.6400 кг
		Грузоподъемный кронштейн	171.0	м ²	342 шт

										AP
Изм.	Кол.	Лист	N док.	Подпись	Дата	Мажбурий ижро бюроси Ургут тумани бўлими маъмурий бино-иншоотларини реконструкция қилиш ҳамда ўз худудидан қўшимча бино иншоотлари қурилиш				
					2026					
ГИП.	Набиев Ш.					Мажбурий ижро бюраси	Стадия	Лист	Листов	
ГАП.	Саттаров С.						РП	8	18	
Испол.	Кудртов Х.						"MEZANA PROEKT" MCHJ			
Н. контр.	Кудртов Х.									

Разрез

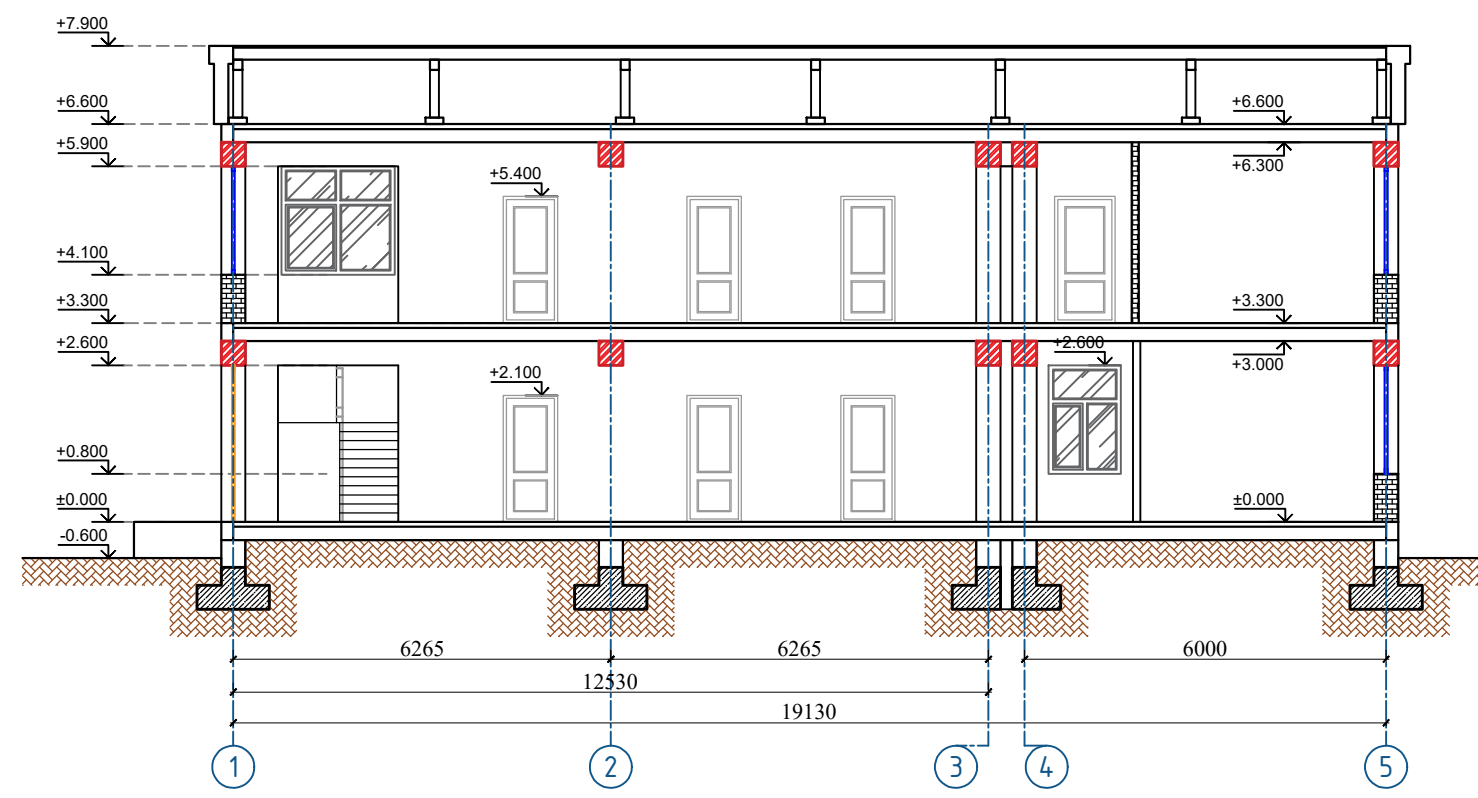


План кровли

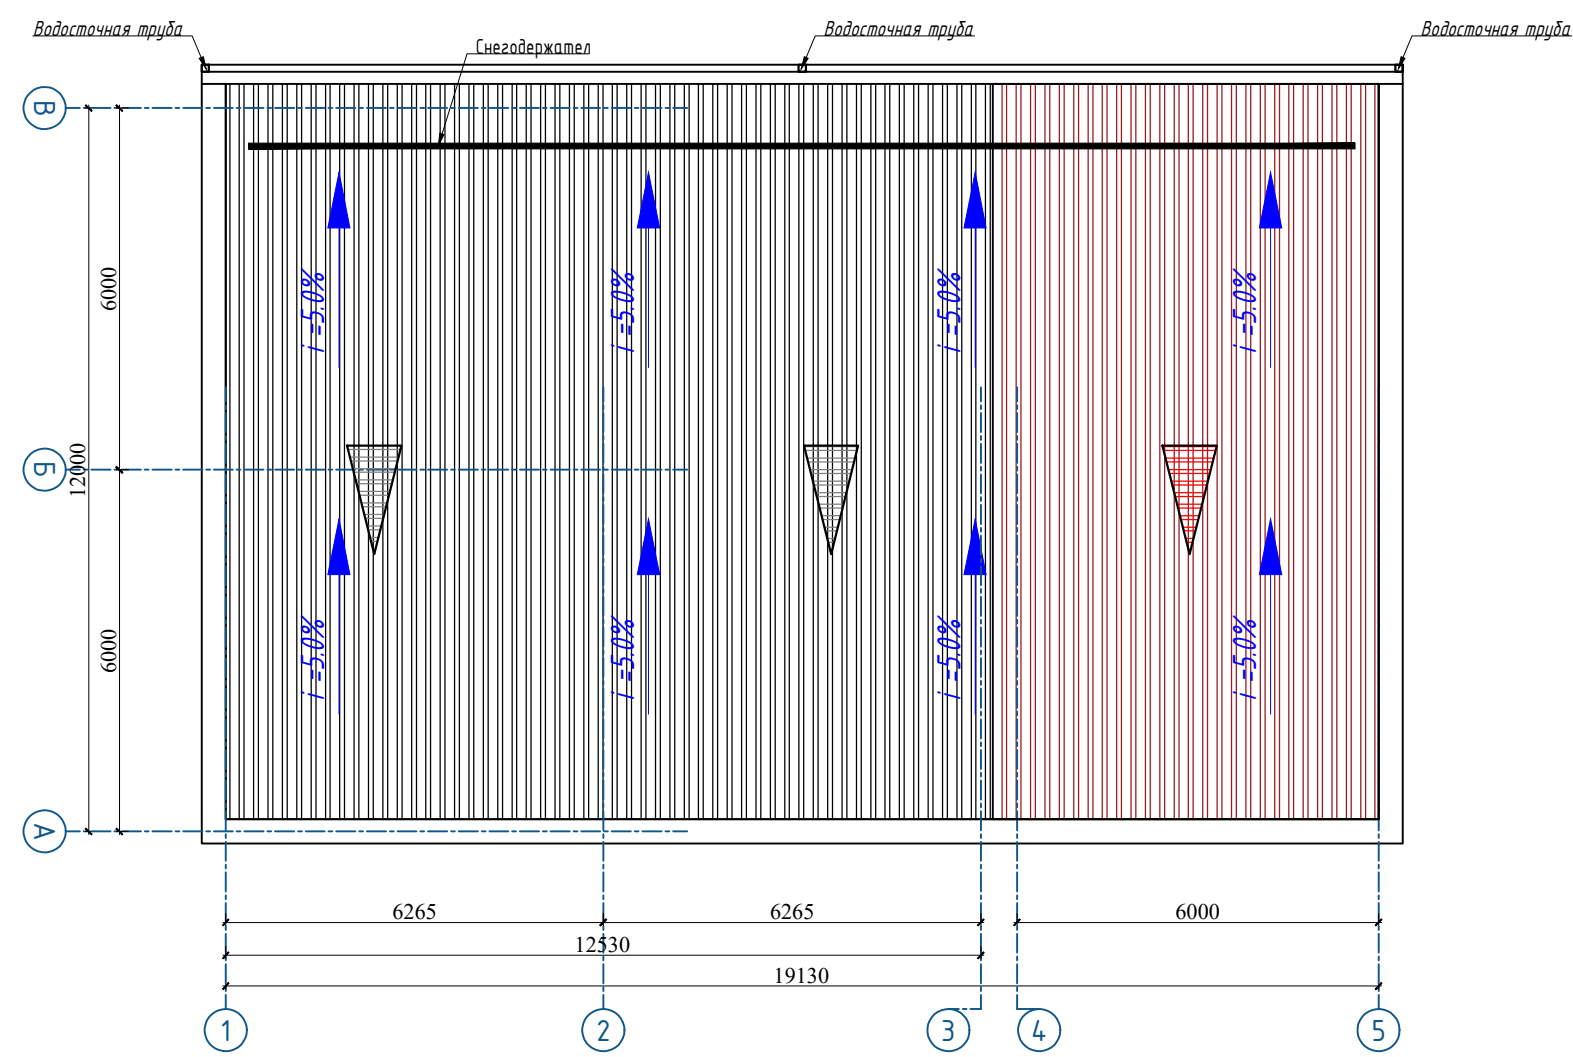

Состав кровли


- 1. Профнастил $t=0.55$ мм по деревянной конструкции
- 2. Обрешетка из досок 50x50 шагом 250мм
- 3. Стропила деревянные
- 4. Цементно песчаная стяжка М150 из полусухого смеса -толш. 40 мм
- 5. Влагозащитная мембрана -1 слоя
- 6. Теплоизоляционные минеральные плиты толщ .по 50 мм (2 слоя), $\gamma=100$ кг/м3/ - толщ .100 мм
- 7. Пароизоляция-1 слоя полиэтиленовой пленкой -0.02 мм
- 8. Сборная ж/б плита покрытия -220 мм

Узел А

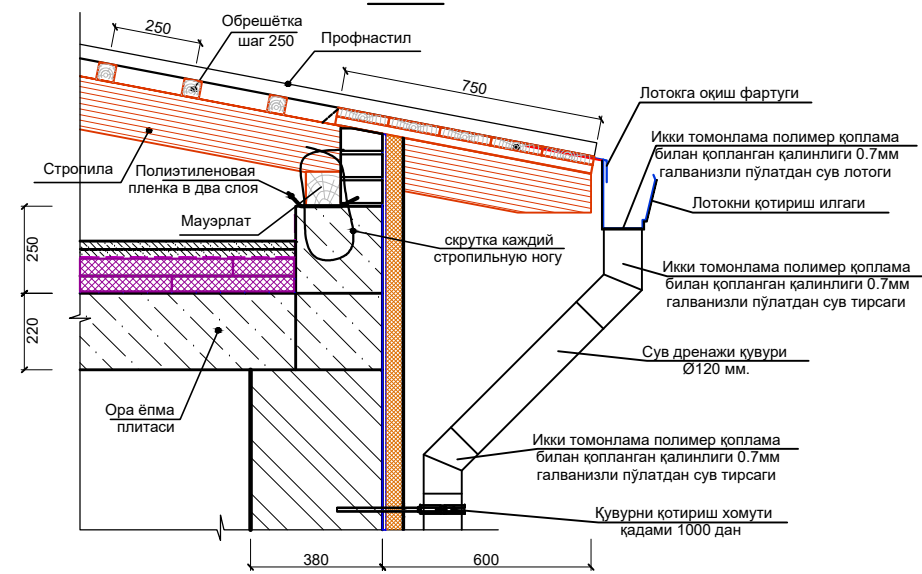

										AP	
						Мажбурий ижро бюроси Ургут тумани бўлими маъмурий бино-иншоотларини реконструкция қилиш ҳамда ўз ҳудудидан қўшимча бино иншоотлари қурилиш					
Изм.	Кол.	Лист	№ док.	Подпись.	Дата						
					2026						
						Мажбурий ижро бюраси	Стадия	Лист	Листов		
ГИП.		Набиев Ш.					РП	9	18		
ГАП.		Саттаров С.									
Испол.		Кудртов Х.				Разрез. План кровли	"MEZANA PROEKT" MCHJ				
Н. контр.		Кудртов Х.									

СПЕЦИФИКАЦИЯ СТОЛЬЯРНЫХ ИЗДЕЛИЙ										
Марка по проекту	Материал	Наименование	Кол.шт.	Всего	Площадь,м²		Профиль			
					1 изд.	Всего				
Оконные блоки										
ОИ-1	ПВХ профиля	ОПС 1.2	-	1.7	11	11	2,04	22,44	Материал ПВХ	
Фр-1	ПВХ профиля	ОПС 1.2	-	0.8	1	1	0,96	0,96	Материал ПВХ	
								23,4		
Дверные блоки МДФ (Глухой)										
ДВГ-1	МДФ проф.	ОПС 1.0	-	2.1	6	6	2,1	12,6	Материал: МДФ	
ДВГ-2	МДФ проф.	ОПС 0.9	-	2.1	5	5	1,89	9,45	Материал: МДФ	
ДВГ-3	МДФ проф.	ОПС 0.8	-	2.1	1	1	1,68	1,68	Материал: МДФ	
								23,73		
Витражные блоки алюминиевого профиля										
В-1	Витражи из алюминиевого профиля	ОПС 4.48	-	3.0	1	1	13,44	13,44	Материал:	
Дверные блоки экраны для сан узлов										
А-1	Из алюминиевого композитный панельный	ОПС 0.96		1.8	1	1	1,728	1,728	Материал:	
А-2	Из алюминиевого композитный панельный	ОПС 1.2		1.8	2	2	2,16	4,32	Материал:	
А-3	Из алюминиевого композитный панельный	ОПС 2.72		1.8	1	1	4,896	4,896	Материал:	
								10,944		
Подоконные доска										
П-1	Изготов. ПВХ пласт	ОПС 1.3		0.25	11	11	0,325	3,575	Материал: 14.5 мм	

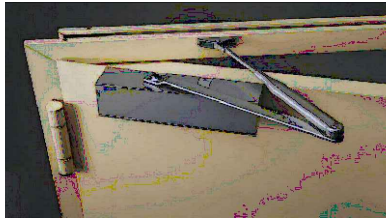


Эслатма:
Кириш йўлакларидagi эшиклар ва барча ташки эшикларга ўзи ёпилувчи механизмлар (доводчиклар) ўрнатилсин - 2 дона.


Примечания:

- Все наружные оконные и дверные блоки со стекло-пакетами
- При установке оконных и дверных блоков, витражей, щели заполнить монтажной пеной.
- Внутренние двери остеклить узорчатым стеклом - 25x85 см.
- Заглушка для подоконника на одно окно 1 пара (2 шт) - 11.0 комп.
- Доводчик дверной Арес DC-06/150 -M-S - 2 комп.
- Установка наличников на двери МДФ - 62.4 пм.
- Установка поручник пирел из анодированных труб для санузлов инвалидов - 7.0 пм.
- Таблица (Brayl alifbosi) для лестничное площадки (1.2. - этаже) - 2 шт
- Металлическая обшивка для выходное дверей (h=30см) - 2.0 пм
- Табличка для инвалидов - 4 шт.
- Тактильные полосы для перил (Brayl alifbosi) - 2.6 пм
- Контрастная лента для главного входного двери, все дверей и для дверей лифта, (лестничная клетка, двери санузлов) шеренгой 10 см - 62.4 пм
- Установка поручник для коридоров из анодированных труб - 20.0 пм
- Желтый круг - 10.0 шт
- Тактильная плитка полоса продольная с люверсами 300x150x30мм. - 100.0 шт
- Тактильная плитка 300x300x30мм, композит конус в шахматном порядке - 50.0 шт

ОИ-1 Блоки оконные пластиковые
однокамерные стеклопакеты с твердого
селективным покрытием внутри стекла белый без
фортичкой с откидным механизмом из пвх
профиля: 1.2x1.7 (2.04м²)

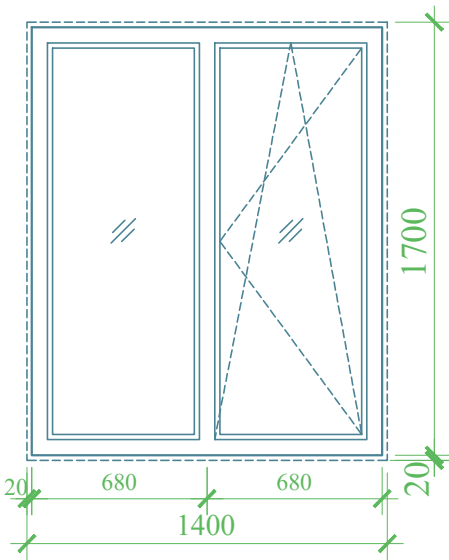


ФР-1 блоки фрамуги пластиковые
однокамерные стеклопакеты с твердого
селективным покрытием внутри стекла
белый из пвх профиля: 0.8x1.2 (0.96м²)

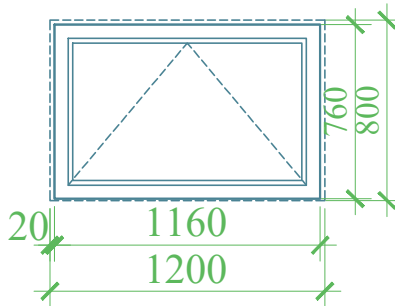


Гнутый профиль 6x4
толщина 2 мм.


В-1 Витражи алюминиевые
стеклопакет белый без порога:
4.48x3.0 (13.44 м²)

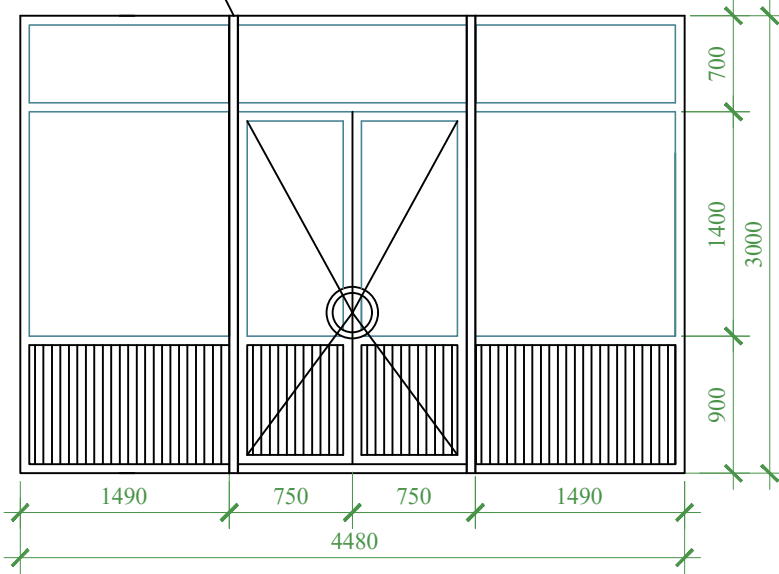


А-3 Алюминиевые композитный панельный
перегородки с дверью 2.89x1.8 (5.2м²)

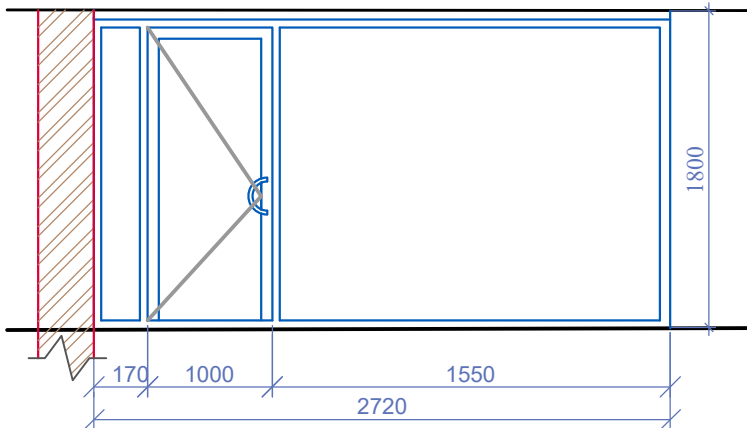


ДВГ-1 Материал: дверные блоки мдф с
остекленными полотнами 60 мм без
порога с замком :1.0x2.1(2.1м²)

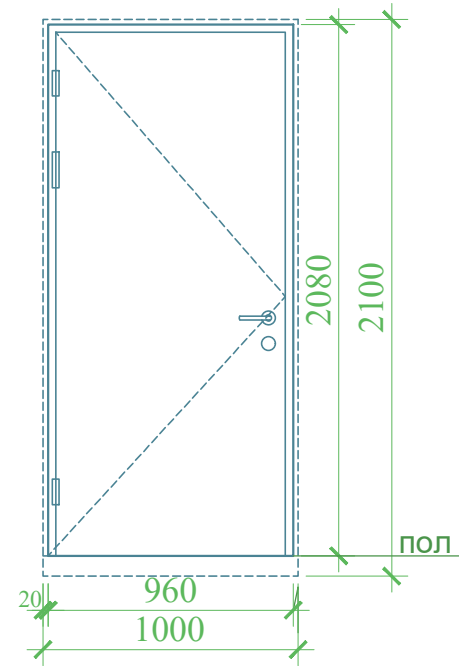


ДВГ-2 Материал: дверные блоки
мдф с остекленными полотнами 60 мм без
порога с замком:0.9x2.1(1.89м²)

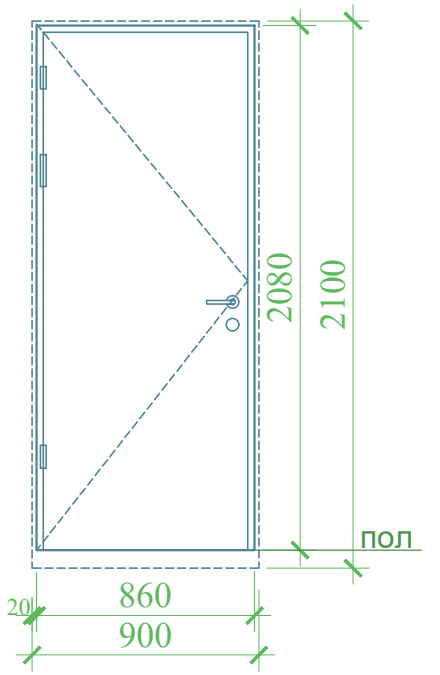

А-2 Алюминиевые композитный
панельный перегородки с дверью
1.2x1.8 (2.16м²)

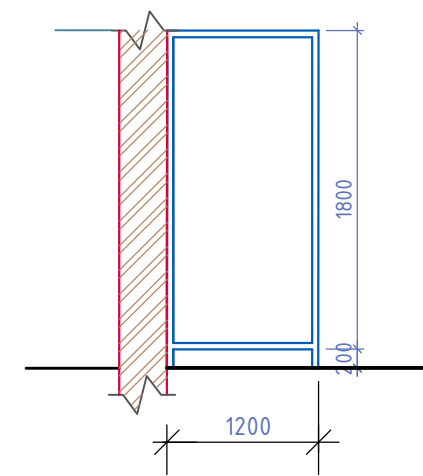

ДВГ-3 Материал: дверные блоки
мдф с остекленными полотнами 60 мм без
порога с замком:0.9x2.1(1.68м²)

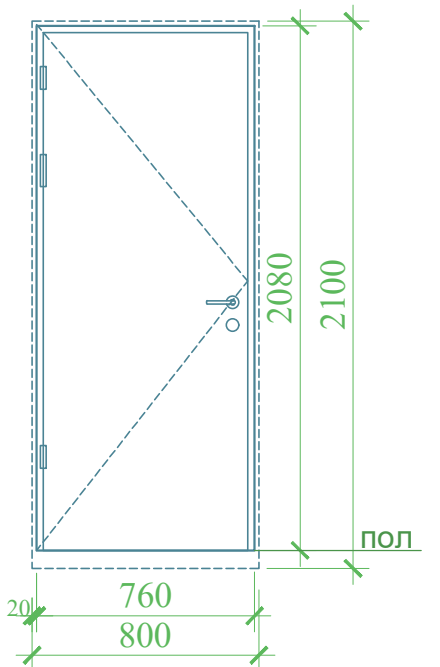

								АР
Изм.	Кол.	Лист	№ док.	Подпись	Дата	Мажбурий ижро бюроси Ургут тумани бўлими маъмурий бино-иншоотларини реконструкция қилиш ҳамда ўз ҳудудидан қўшимча бино иншоотлари қурилиш		
					2026			
План стен						Стадия	Лист	Листов
						РП	10	18
Ведомость спецификации заполнения проемов. Типы проемов.						"MEZANA PROEKT" MCHJ		




Экспликация полов				
Наименование помещения	Тип пола	Схема пола или номер узла по серии	Данные элементов пола (наименование, толщина, основание и др.), мм	Площадь пола, м2
1-Этаж				
(1-этаж) 9.	Кп		1. Плитки керамические (нескользящие) ГОСТ 6787-89- на клевом растворе (600х600) - 10 мм 2. Стяжка из цементно-песчаного раствора М150 (с армированием из композитной арматуры Ø4 АСК ячейкой 150х150 мм) - 57 мм 3. Гидроизоляция - гидроизол ТПП оклеечное в два слоя см. прим.7 - 3 мм 4. Подстилающий слой: Бетон класса. В.7,5 - - 80 мм. 5. Грунт основание с втрамбованным щебнем или гравием крупностью -60 мм с плотностью скелета Pd t > 1.6 т /м³	11.0
(1-этаж) 8.	М		1. Плитки из мрамора белого цвета (гозгон ёки зарбо) - 15 мм 2. Стяжка из цементно-песчаного раствора м150 (с армированием из композитной арматуры Ø4 аск ячейкой 150х150 мм) - 40 мм 3. Подстилающий слой: бетон класса. в.7,5 - - 80 мм. 4. Грунт основание с втрамбованным щебнем или гравием крупностью - 60 мм с плотностью скелета pd t > 1.6 т /м³	16.7
(1-этаж) 10.11.12.	Л		1. Покрытие -ПВХ (Ламинат) с плинтусом сгибом на 7,0см толщ. - 10 мм 2. Наливной пол - 3мм 3. Стяжка из цементно-песчаного раствора М150 (с армированием из композитной арматуры Ø4 АСК ячейкой 150х150 мм) - 47 мм 4. Утеплитель из вспененного полиэтилена ППИ-М 20 TS 22104734-01:2014 - 10 мм 5. Подстилающий слой: Бетон класса. В.7,5 - - 80 мм. 6. Грунт основание с втрамбованным щебнем или гравием крупностью -60 мм с плотностью скелета Pd t > 1.6 т /м³	39.2

Примечание:

1. Во всех помещениях предусмотреть плинтусы: 1-Этаж
- ПВХ (для ламинат) - 40.8 пм

Керамические(п) - 13.5 пм (h=20см)
- Мраморные(белый цв.) - 19.0 пм (h=10см)
2. Полы в мокрых помещениях выполнить с уклоном в сторону трапов.
3. Нашельник на порог - 12.0 пм;

								АР
Изм.	Кол.	Лист	N док.	Подпись.	Дата	Мажбурий ижро бюроси Ургут тумани бўлими маъмурий бино-иншоотларини реконструкция қилиш ҳамда ўз ҳудудидан қўшимча бино иншоотлари қурилиш		
					2026			
План стен						Стадия	Лист	Листов
						РП	11	18
Экспликация полов 1-этаж						"MEZANA PROEKT" MCHJ		

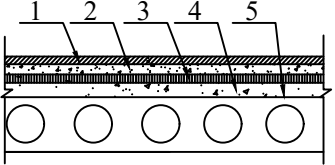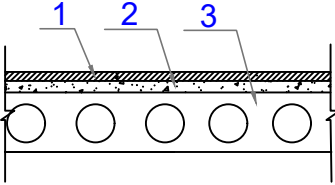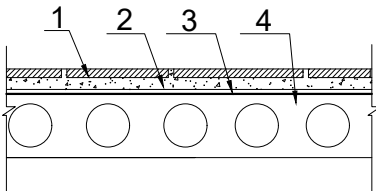Экспликация полов				
Наименование помещения	Тип пола	Схема пола или номер узла по серии	Данные элементов пола (наименование, толщина, основание и др.), мм	Площадь пола, м2
2-Этаж				
(2-этаж) 6.7.8.9.11. 12.13.	Л		1. Покрытие -пвх линолеум (релин lg) с плинтусом сгибом на 7,0см толщ. - 2 мм 2. Наливной пол - 3мм 3. Стяжка из цементно-песчаного раствора м150 (с армированием из компазитной арматуры Ø4 аск ячейкой 150х150 мм) - 65 мм 5. Железобетонная плита перекрытия - 220 мм	101.7
(2-этаж) 10.	М		1. Плитки из мрамора белого цвета (гозгон ёки зарбо) - 15 мм 2. Стяжка из цементно-песчаного раствора М150 (с армированием из компазитной арматуры Ø4 АСК ячейкой 150х150 мм) - 40 мм 3. Железобетонная плита перекрытия - 220 мм	27.6
(2-этаж) 5.	Кп		1. Плитки керамические (нескользящие) ГОСТ 6787-89 на клевом растворе - 10 мм 2. Стяжка из цементно-песчаного раствора М150 (с армированием из компазитной арматуры Ø4 АСК ячейкой 150х150 мм) - 55 мм 3. Гидроизоляция - гидроизол ТПП оклеечное в два слоя см. прим.7 - 3 мм 4. Железобетонная плита перекрытия - 220 мм	5.0

Примечание:

1. Во всех помещениях предусмотреть плинтусы: 2-Этаж
- ПВХ (для ламинат) - 99.5 пм
 - Керамические(п) - 9.1 пм (h=20см)
 - Мраморные(белый цв.) - 9.0 пм (h=10см)
2. Полы в мокрых помещениях выполнить с уклоном в сторону трапов.

								АР
Изм.	Кол.	Лист	№ док.	Подпись	Дата	Мажбурий ижро бюроси Ургут тумани бўлими маъмурий бино-иншоотларини реконструкция қилиш ҳамда ўз ҳудудидан қўшимча бино иншоотлари қурилиш		
					2026			
План стен						Стадия	Лист	Листов
						РП	12	18
Экспликация полов 2-этаж						"MEZANA PROEKT" MCHJ		

Ведомость внутренних отделки

№ П\п	Наименование помещений или номер по плану	Вид отделки интерьера									
		Потолок		Стены и перегородки			Низ стен и перегородки			Полы	
		Площадь, м. кв.	Отделка	Площадь, м. кв.	Высота, м	Отделка	Площадь, м. кв.	Высота, м	Отделка	Площадь м. кв.	Отделка
	1-этаж										
	1	2	3	4	5	6	7	8	9	10	11
8	Коридор	16.7		53.6	3.0 м	Улучшенная штукатурка, шпаклевка подготовка под окраску. Водозм окраска	----	-----		16.7	Мрамор
9	Сан узел	11.0	Обшивка пластиковыми панелями.	19.0	1.5 м		19.0	1.5 м	Улучшенная штукатурка, гладкая обрисовка глазу ров. плиткой на спецц, кле е	11.0	Ламинат
10	Архив	12.0	Гипсовая шпаклевка.Подгот.под.окр. Водозм.окраска	38.9	3.0 м					12.0	
11	Архивчи хонаси	10.5		34.9	3.0 м					10.5	Ламинат
12	Ижрочи хонаси	16.7		45.9	3.0 м				16.7	Ламинат	
	1-этаж										
5	Сан узел	5.0	Обшивка пластиковыми панелями.	12.9	1.5 м	Улучшенная штукатурка, шпаклевка подготовка под окраску. Водозм окраска	12.9	1.5 м	Улучшенная штукатурка, гладкая обрисовка глазу ров. плиткой на спецц, кле е	5.0	Керамическая плитка
6	Дам олиш хонаси	10.5		36.1	3.0 м					10.5	Ламинат
7	Директор хонаси	17.5		47.5	3.0 м					17.5	
8	Девонхона	11.0	Гипсовая шпаклевка.Подгот.под.окр. Водозм.окраска	36.1	3.0 м	Улучшенная штукатурка, шпаклевка подготовка под окраску. Водозм окраска	—	—	—	11.0	Ламинат
9	Архив	16.7		45.9	3.0 м		—	—		16.7	Ламинат
10	Коридор	27.6	Гипсовая шпаклевка.Подгот.под.окр. Водозм.окраска	96.5	3.0 м	Улучшенная штукатурка, шпаклевка подготовка под окраску. Водозм окраска				27.6	Мрамор
11	Ижрочи хонаси	14.0		42.1	3.0 м					14.0	Ламинат
12	Ижрочи хонаси	18.0	Гипсовая шпаклевка.Подгот.под.окр. Водозм.окраска	46.5	3.0 м	Улучшенная штукатурка, шпаклевка подготовка под окраску. Водозм окраска				18.0	Ламинат
13	Ижрочи хонаси	14.0		39.9	3.0 м					14.0	Ламинат

Примечания:

- Все наружные оконные и дверные блоки со стекло-пакетами
- При установке оконных и дверных блоков, витражей, щели заполнить монтажной пеной.
- Штукатурка поверхностей оконных и дверных откосов по бетону и камню плоских 250 мм - 35.1 м²
- Штукатурка внутренних поверхностей стен, цементно-известковым или цементным раствором по камню и бетону улучшенная - 627.7 м²
- Шпатлевка по штукатурке и сборным конструкциям, подготовленным под окраску стен (грунтовка) - 630.9 м²
- Окраска поливинилацетатными водоземulsionными составами улучшенная по штукатурке стен - 630.9 м²
- Гладкая облицовка глазурованные плитки стен, пилястр и откосов на клее из сухих смесей по кирпичу и бетону (в местах санприборов 600x300) - 31.9 м²
- Обшивка гипсокартоном (влагостойким) труб инженерных коммуникаций - 25.8 м²
- Деформационные швы обшить из гипсокартоном (150мм) - 30.6 м²
- 6.В помещениях, где стены на Н=1.5м облицованы кафелем, также произвести облицовку кафелем откосов и подоконников.
7. Шпатлевка по штукатурке и сборным конструкциям, подготовленным под окраску потолков (грунтовка) - 201.2 м²
8. Окраска поливинилацетатными водоземulsionными составами улучшенная по штукатурке потолков - 201.2 м²
- Облицовка потолка декоративными пластиковыми панелями с устройством с каркаса без отнoса от потолка - 16.0 м²

									AP
Изм.	Кол.	Лист	№ док.	Подпись.	Дата	Мажбурий ижро бюроси Ургут тумани бўлими маъмурий бино-иншоотларини реконструкция қилиш ҳамда ўз ҳудудидан қўшимча бино иншоотлари қурилиш			
					2026				
							Стадия	Лист	Листов
ГИП.	Набиев Ш.						РП	13	18
ГАП.	Саттаров С.								
Испол.	Кудрвтов Х.								
Н. контр.	Кудрвтов Х.						Ведомость внутренних отделки 1-2-этаж		"MEZANA PROEKT" MCHJ

Осязательные табличка "Туалет для инвалидов"




Фрагмент фасада




Фрагмент пол




Контрастная лента

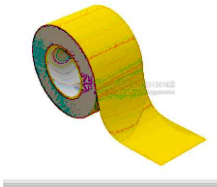

Желтый круг

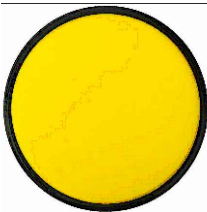



Накладка на ступень противоскользящая

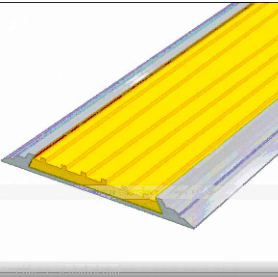

Специальный тактильный знак указывающий направление движения



Кўзида нуксони борлар учун туткичларда брайл алифбоси

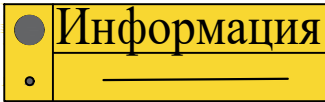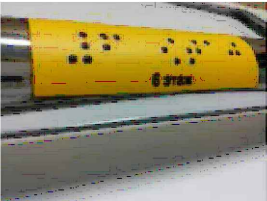

Кўзида нуксони борлар учун овозли информатор



Пандус бошланиши сигнализацияси ходимларини чақирув тугмаси



Электрон контракт табло



Ногиронлиги бўлган шахслар учун йўл белгиси



Эшик атрофига контракт белги




Кўзида нуксони борлар учун эшик контракт белгиси




Тактильная информационная доска со шрифтом Брайля для слабовидящих

Хона хақида маълумот бкравчи брайл тахтаси

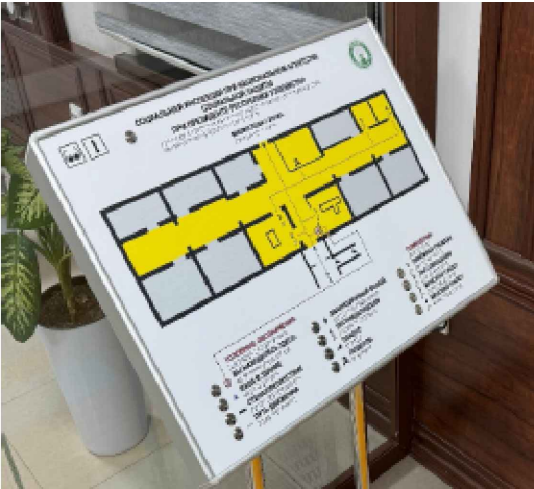


									АР
Изм.	Кол.	Лист	N док.	Подпись.	Дата	Мажбурий ижро бюроси Ургут тумани бўлими маъмурий бино-иншоотларини реконструкция қилиш ҳамда ўз худудидан қўшимча бино иншоотлари қурилиш			
					2026		Стадия	Лист	Листов
							РП	14	18
ГИП.	Набиев Ш.					Фрагмент плана	"MEZANA PROEKT" MCHJ		
ГАП.	Саттаров С.								
Испол.	Кудртов Х.								
Н. контр.	Кудртов Х.								

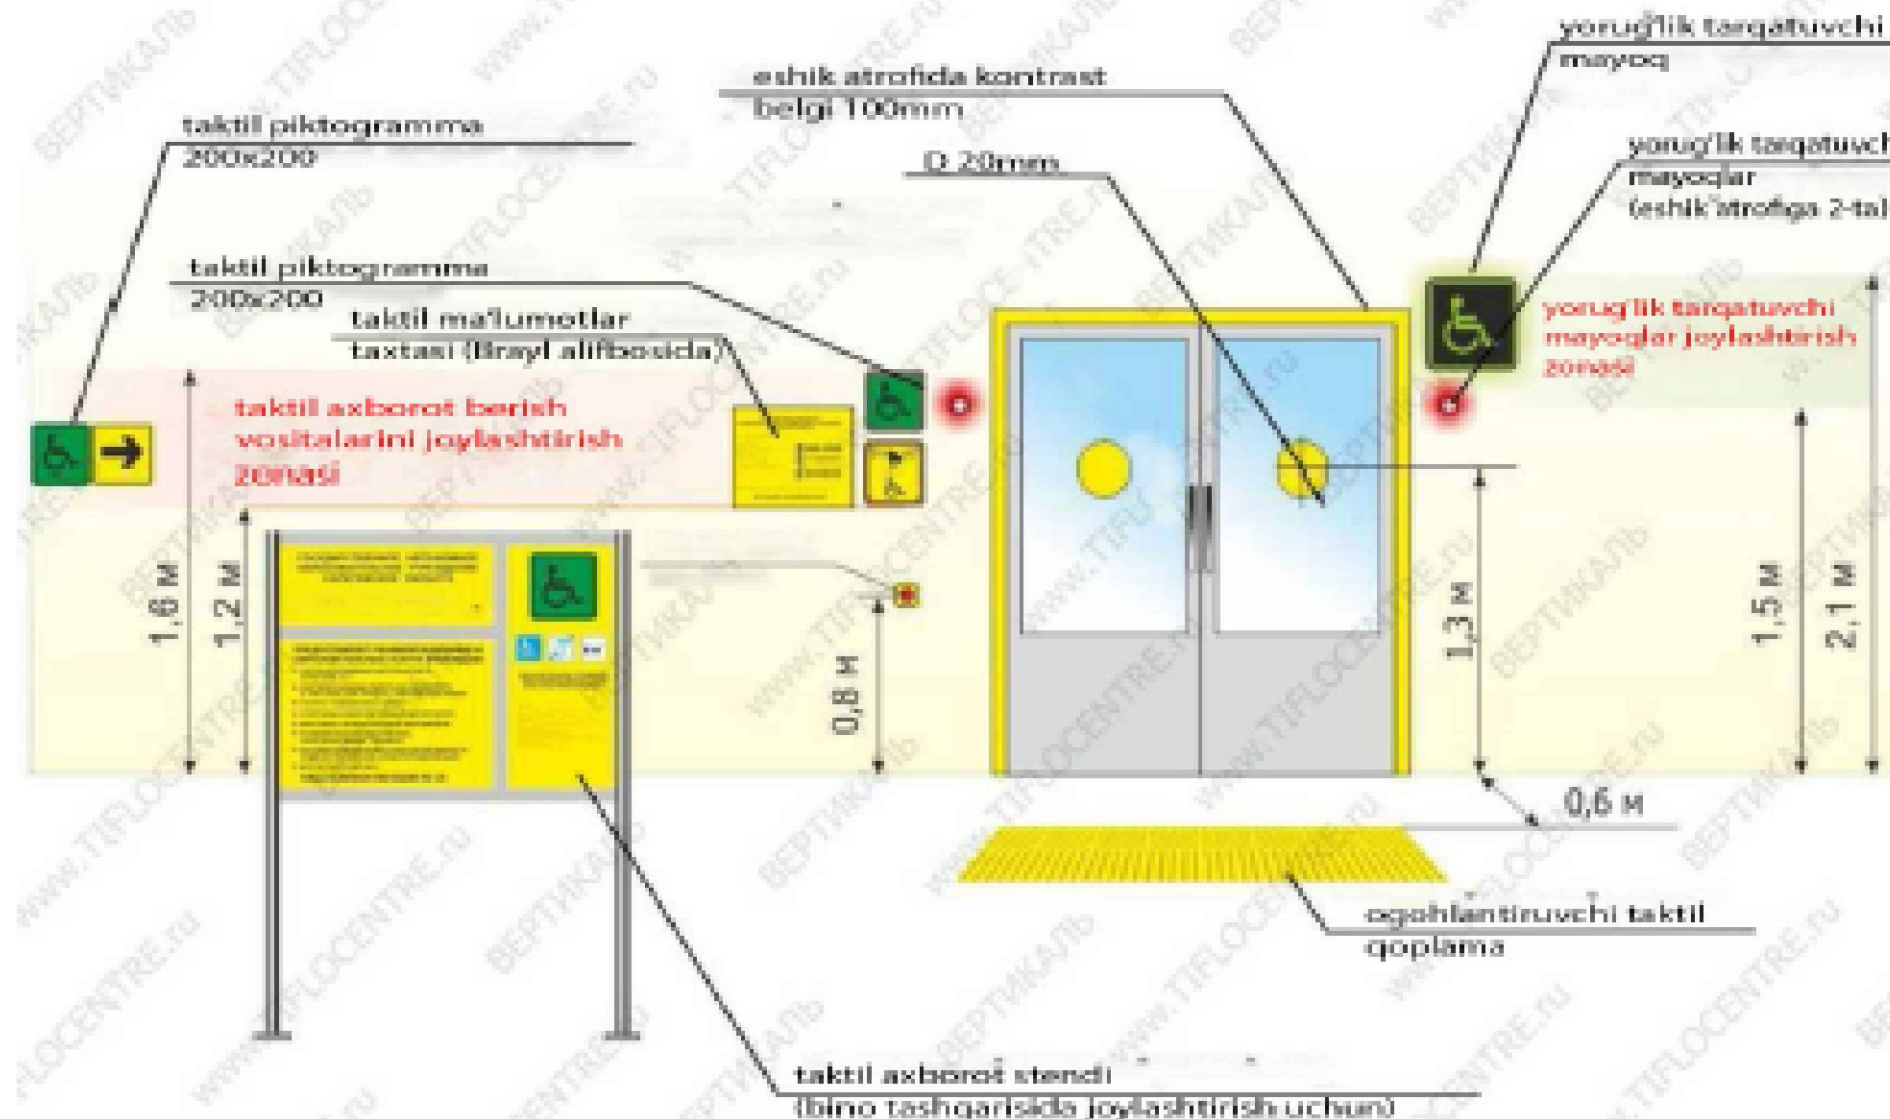

№	Условный знак	Наименование
1		Тактильный индикатор для слепых (внутренний путь)
2		Ориентировочный тактильный индикатор для слепых
3		Обязательная табличка "Туалет для инвалидов" 2-шт 2 шт
4		Тактильно-звуковая мнемосхема
5		Тактильная информационная доска со шрифтом Брайля для слабовидящих

									АР
Изм.	Кол.	Лист	N док.	Подпись.	Дата	Мажбурий ижро бюроси Ургут тумани бўлими маъмурий бино-иншоотларини реконструкция қилиш ҳамда ўз ҳудудидан қўшимча бино иншоотлари курилиш			
					2026				
							Стадия	Лист	Листов
ГИП.		Набиев Ш.					РП	15	18
ГАП.		Саттаров С.							
Испол.		Кудрятов Х.							
Н. контр.		Кудрятов Х.							
						Фрагмент плана - 1,2			
						"MEZANA PROEKT" MCHJ			

- Қайднома
1. хожатхона учун йиғма тутқич.
 2. Овозли информатор.
 3. Чақирув тугмаси.
 4. Хасса ёки қўлтиқ тайқ илгич.
 5. Эвакуация пайтида ҳаракат
 - 6.Йўналишини кўрсатувчи тахтача.
 7. Деворга маҳкамланадиган тутқич.
 8. Йўналтирувчи тактил қўплама.
1.62м2
 9. Оғохлатнирувчи тактил қўплама.
1.35 м2

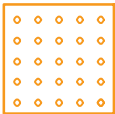


-Оғохлантирувчи тактил қўплама



-Йўналтирувчи тактил қўплама







Ногиронлар хожатхонаси кўриниши

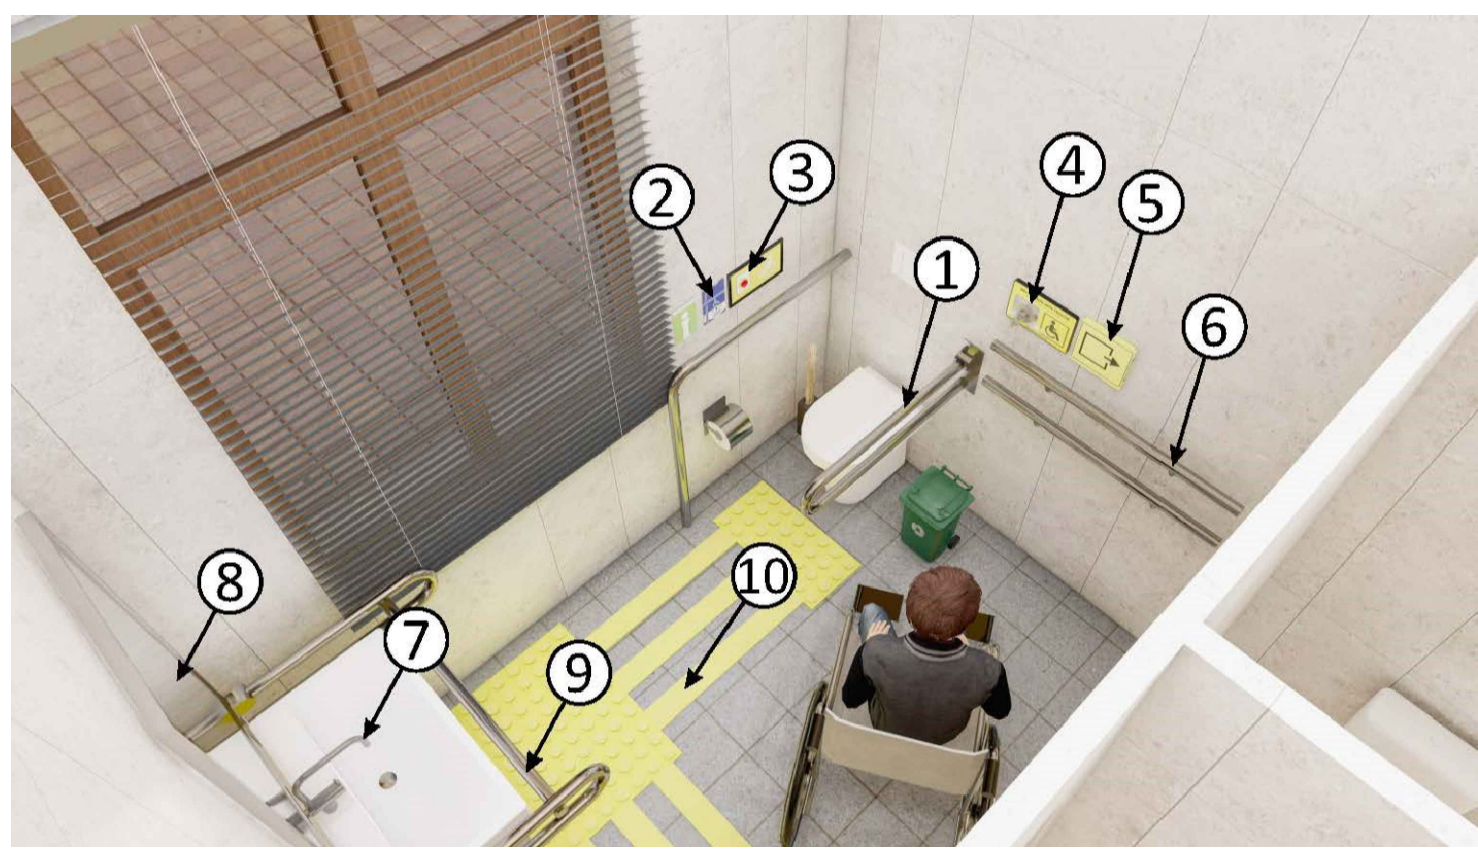


Ногиронлар хожатхонаси кўриниши




									АР
Изм.	Кол.	Лист	№ док.	Подпись	Дата	Мажбурий ижро бюроси Ургут тумани бўлими маъмурий бино-иншоотларини реконструкция қилиш ҳамда ўз худудидан қўшимча бино иншоотлари қурилиш			
					2026				
ГИП.	Набиев Ш.						Стадия	Лист	Листов
ГАП.	Саттаров С.						РП	16	18
Испол.	Кудрвтов Х.						Фрагмент-А		
Н. контр.	Кудрвтов Х.								
							"MEZANA PROEKT" MCHJ		

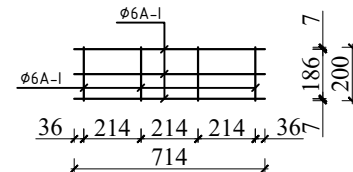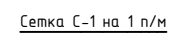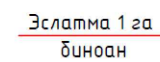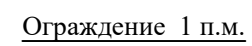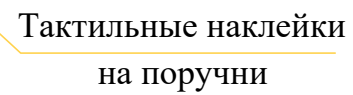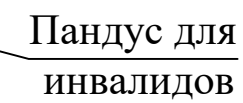[illegible]


Тактильная плитка полоса продольная с люверсами 300x150x30мм.

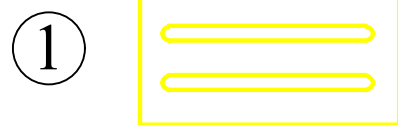

Само клеящие резиновые противоскользящие покрытие.

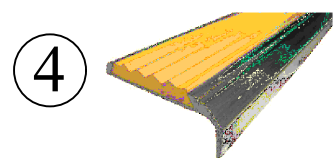


Тактильная мнемосхема для сан узла.

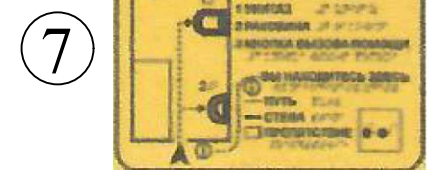

Поручень для раковины настенный




Круг желтый Ø200мм

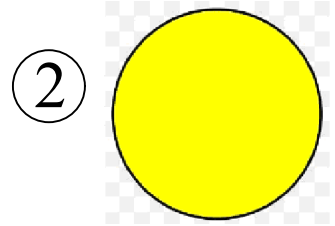

Система вызова помощи (приемник+ пиктограмма+ кнопка со шнурком)




Легко устанавливаемый двойной S-образный крючок из нержавеющей стали.

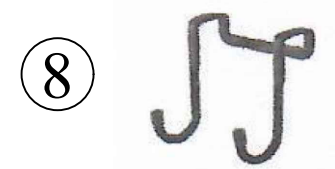

Зеркало наклонное регулируемое МНГ Ф 32 600 *800мм



Разметка контрастными лентами 10 мм

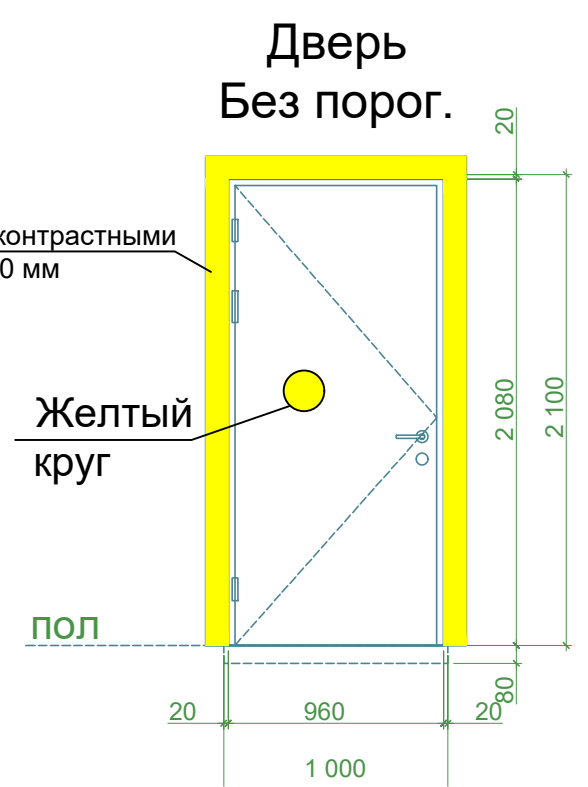


Желтый круг

ПОЛ

Кнопка вызова на стойке




Контрастная лента для разметки 50мм x 33м, желтая

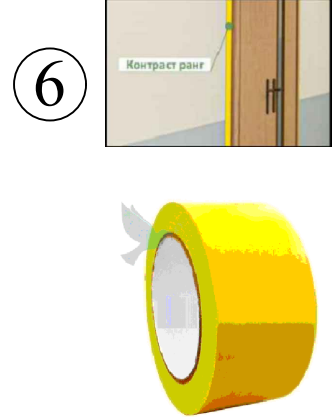


Перила - ограждения из нержавеющей стали, поручень одинарный 38 мм




Поручень- опора регулируемая с подушкой для спины в санитарно-гигиенические комнаты.

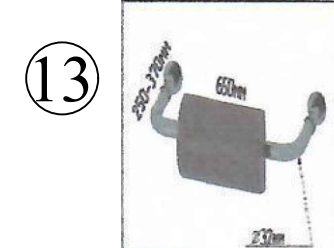


Мусорное ведро для сан узла, для ванной комнаты.

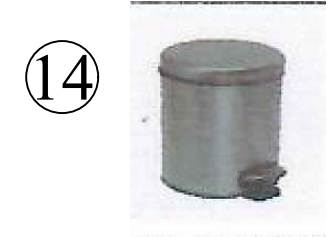

-Тактильная плитка 300x300x30мм, композит конус в шахматном порядке

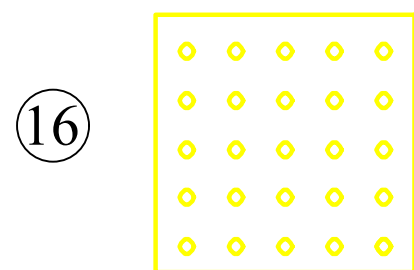


Защитный барьериз нержавеющей стали (открывающийся)

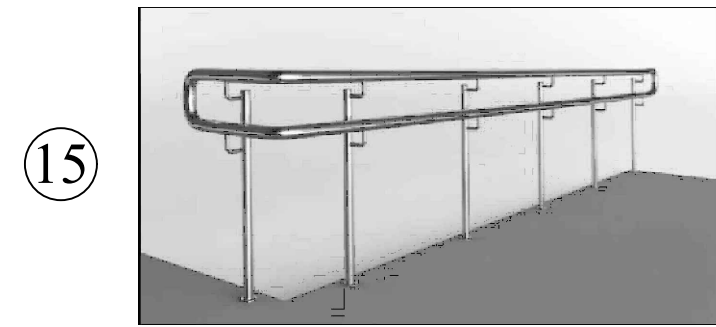

									AP
Изм.	Кол.	Лист	№ док.	Подпись	Дата	Мажбурий ижро бюроси Ургут тумани бўлими маъмурий бино-иншоотларини реконструкция қилиш ҳамда ўз ҳудудидан қўшимча бино иншоотлари қурилиш			
					2026				
							Стадия	Лист	Листов
ГИП.		Набиев Ш.					РП	18	18
ГАП.		Саттаров С.							
Испол.		Кудрятов Х.					Список технических инструментов "Tiflo".		
Н. контр.		Кудрятов Х.							
							"MEZANA PROEKT" MCHJ		

Спецификация технологического оборудования 1-го этажа

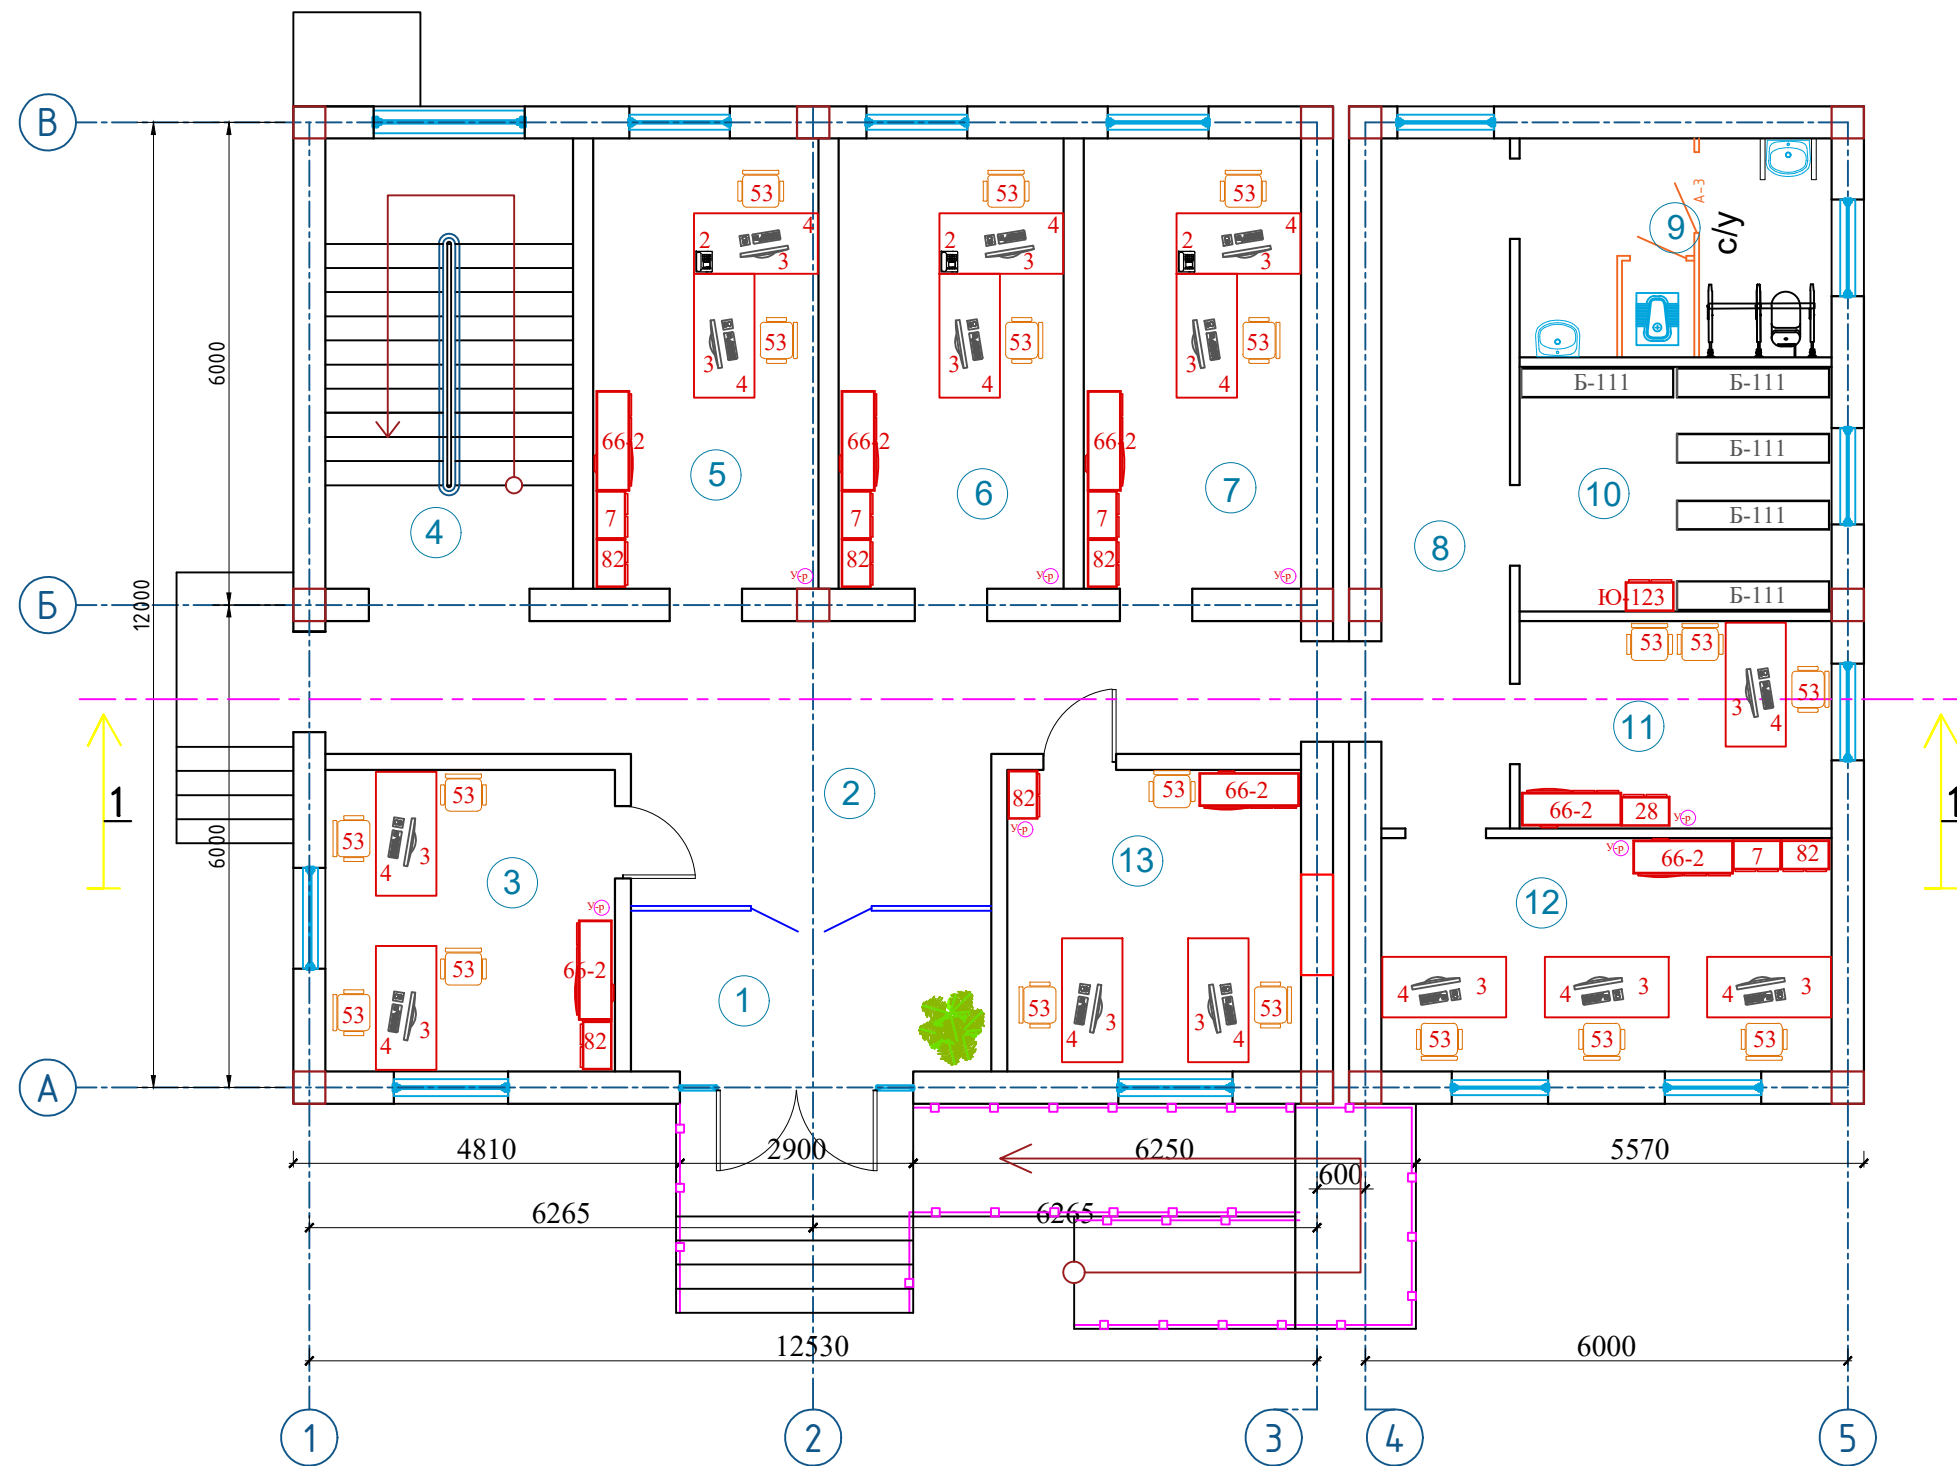


Экспликация помещений 1-Этажа

Номер помеще- ния	Наименование	Площадь м²
1	Тамбур	10.0
2	Коридор	33.5
3	Ижрочи хонаси	14.0
4	Лестничная клетка	17.7
5	Ижрочи хонаси	16.0
6	Ижрочи хонаси	16.0
7	Ижрочи хонаси	15.6
8	Коридор	16.7
9	Сан узел	11.0
10	Архив	12.0
11	Архивчи хонаси	10.5
12	Ижрочи хонаси	16.7
13	Ижрочи хонаси	14.0
Итого		189.7

--	--	

Спецификация технологического оборудования 2-го этажа

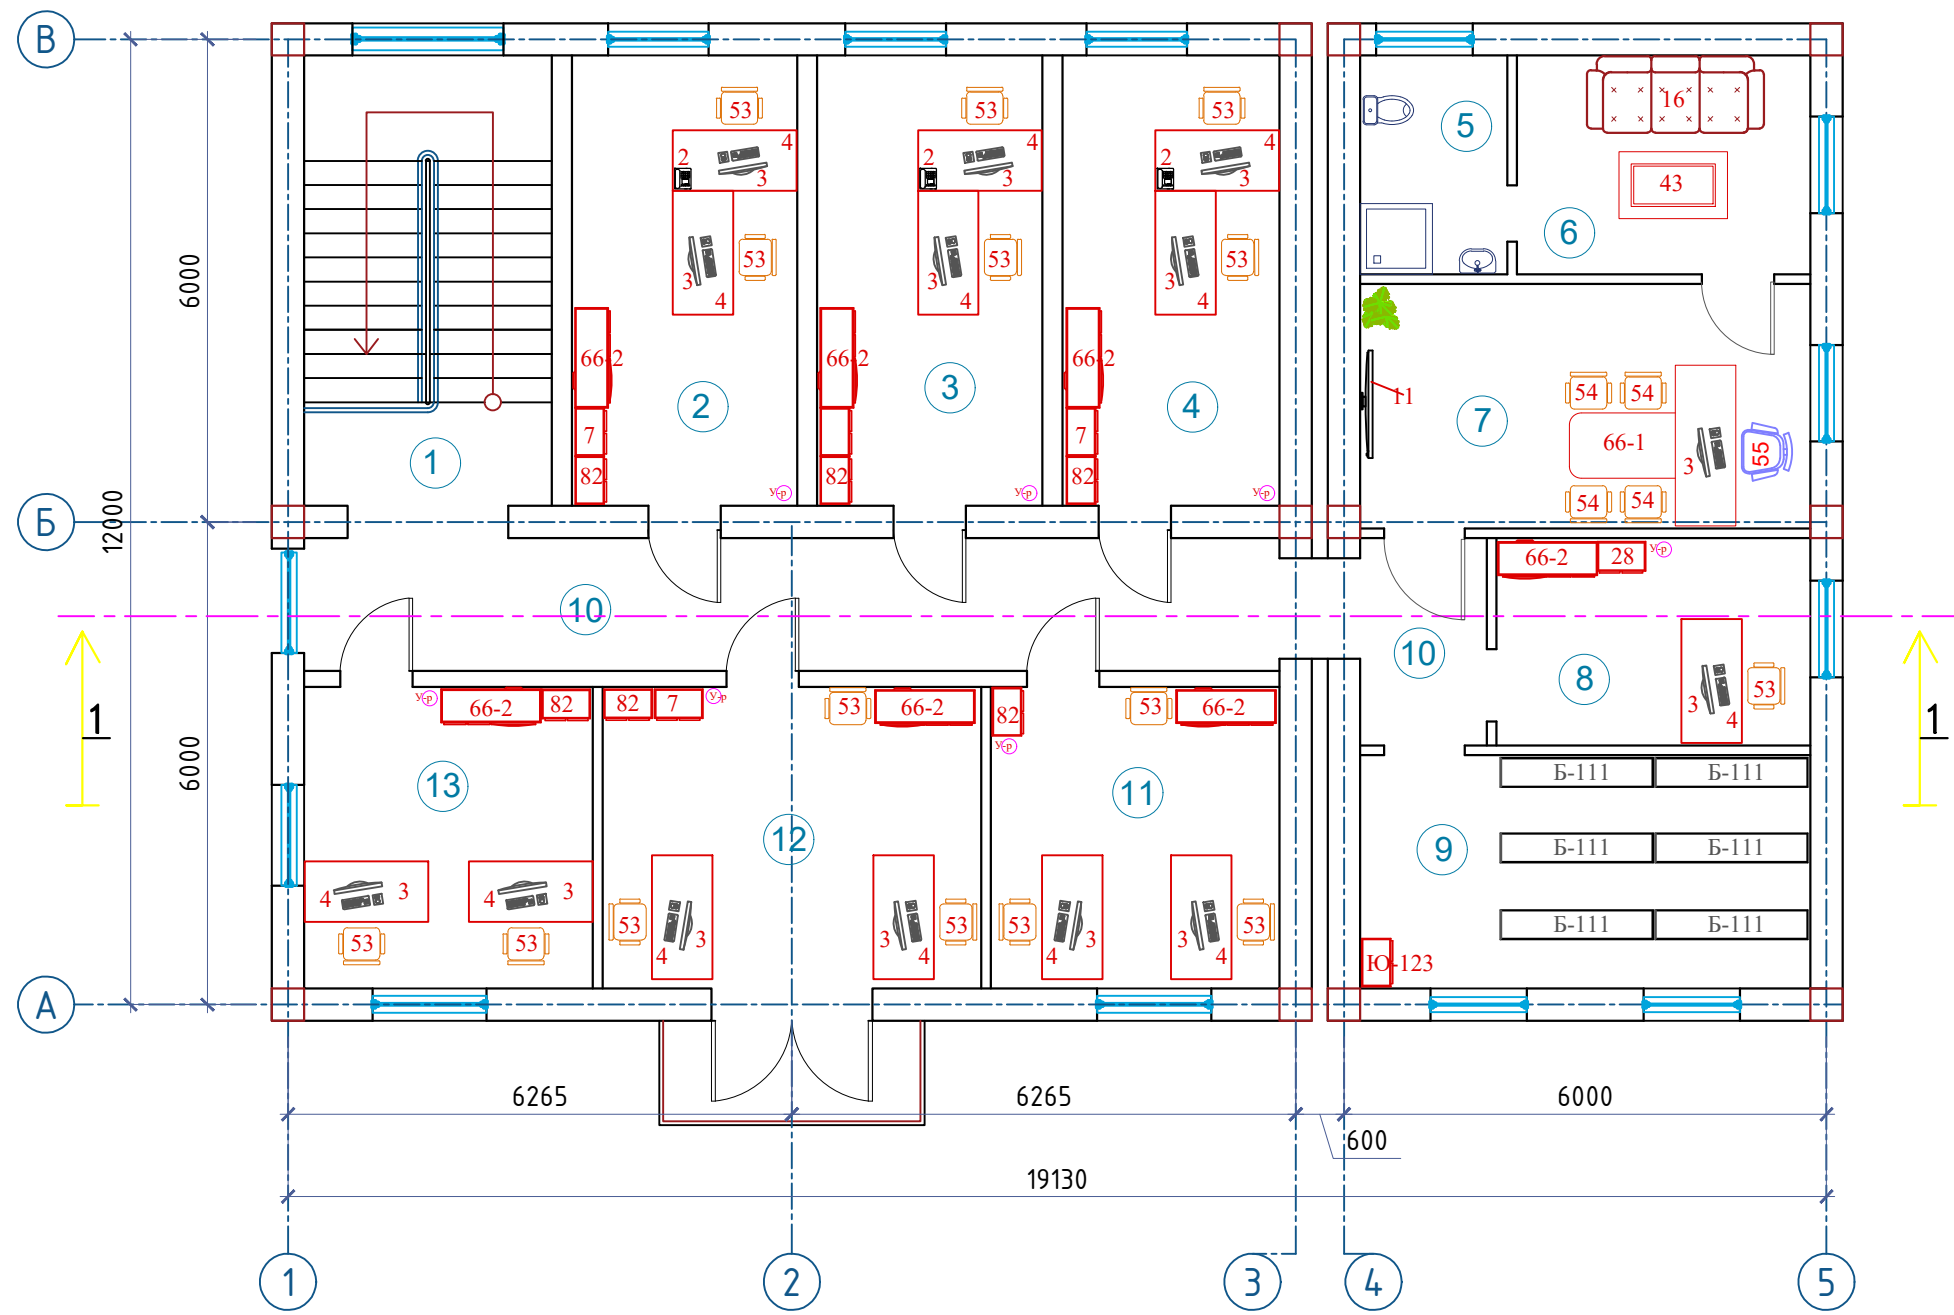

Экспликация помещений 2-Этажа

Номер помеще-ния	Наименование	Площадь м²
1	Лестничная клетка	17.7
2	Ижрочи хонаси	16.0
3	Ижрочи хонаси	16.0
4	Ижрочи хонаси	15.6
5	Сан узел	5.0
6	Дам олиш хонаси	10.5
7	Директор хонаси	17.5
8	Девонхона	11.0
9	Архив	16.7
10	Коридор	27.6
11	Ижрочи хонаси	14.0
12	Ижрочи хонаси	18.0
13	Ижрочи хонаси	14.0
14		
Итого		199.6

									TX
						Мажбурий ижро бюроси Ургут тумани бўлими маъмурий бино-иншоотларини реконструкция қилиш ҳамда ўз худудидан қўшимча бино иншоотлари қурилиш			
Изм.	Кол.	Лист	№ док.	Подпись	Дата				
					2026				
						План стен	Стадия	Лист	Листов
							РП	2	3
						Спецификация технологического оборудования 2-го этажа	"MEZANA PROEKT" MCHJ		
ГИП.	Набиев Ш.								
ГАП.	Саттаров С.								
Испол.	Кудрвтов Х.								
Н. контр.	Кудрвтов Х.								

Позиция	Наименование и техническая характеристика оборудования и материал Завод изготовитель (для импортного оборудования - страна, фирма)	Тип, марка оборудования Обозначение документа и тип опросного листа	Единица измерения		Код завода изготовителя	Код оборудования, материала	Цена единицы оборудования	Количество шт.	Масса единицы оборудования
			Наименование	Код					
1	2	3	4	5	6	7	8	9	10
2									
3	Компьютер персаналный 0,3квт,1ф		шт	796				12	
4	Стол компьютерный 1540x750x750		шт	796				11	
11	Телевизор Art-55 0,3 квт, 1 ф.		ком.	671				1	
66-1	Стол руководителя		шт	796				1	
55	Кресло руководителя (кожанное)		шт	796				1	
54	Стул на металлическом каркасе полумягкий 430x470x770		шт	796				4	
66-2	Шкаф для папок и книг 1200x450x1800		шт	796				7	
82	Шкаф для одежды 600x400x1800		шт	796				7	
Б-111	Стеллаж для книг		шт	796				11	
53	Кресло рабочее		шт	796				18	
Ж	Жалюзи		м ²					25.8	
К	Кустарники		шт	796				5	
ТД	Табличка для двери		шт	796				11	
У-р	Офисная урна для мусора		шт	796				7	
Ю-123	Шкаф металлический 480x370x1000		шт	796				2	
16	Диван прямой 2200x950x970		шт	796				1	
43	Журнальный столик		шт	796				1	
Д-т	Комплект для уборного (держатель туалетной бумаги, мыльницы для жидкого мыла, урна и щетка для унитаза)		шт	796				2	
ЗК	Зеркало над раковиной в санузлах (1500x1000)		шт	796				2	

						ТХ.СО.			
						Мажбурий ижро бюроси Ургут тумани бўлими маъмурий бино-иншоотларини реконструкция қилиш ҳамда ўз ҳудудидан қўшимча бино иншоотлари қурилиш			
Изм.	Қол.уч	Лист	№ док	Подпись	Дата	Блок № 1	Стадия	Лист	Листов
ГИП	Ахмедов.А				2026		РП	3	3
ГАП	Раджабов.Д.								
Архитект.	Отаярова.Д.					Спецификация оборудования.	"MEZANA PROEKT" MCHJ		
Норма конт.	Сон Клара.								