


Генплан разбивочный
М 1:500

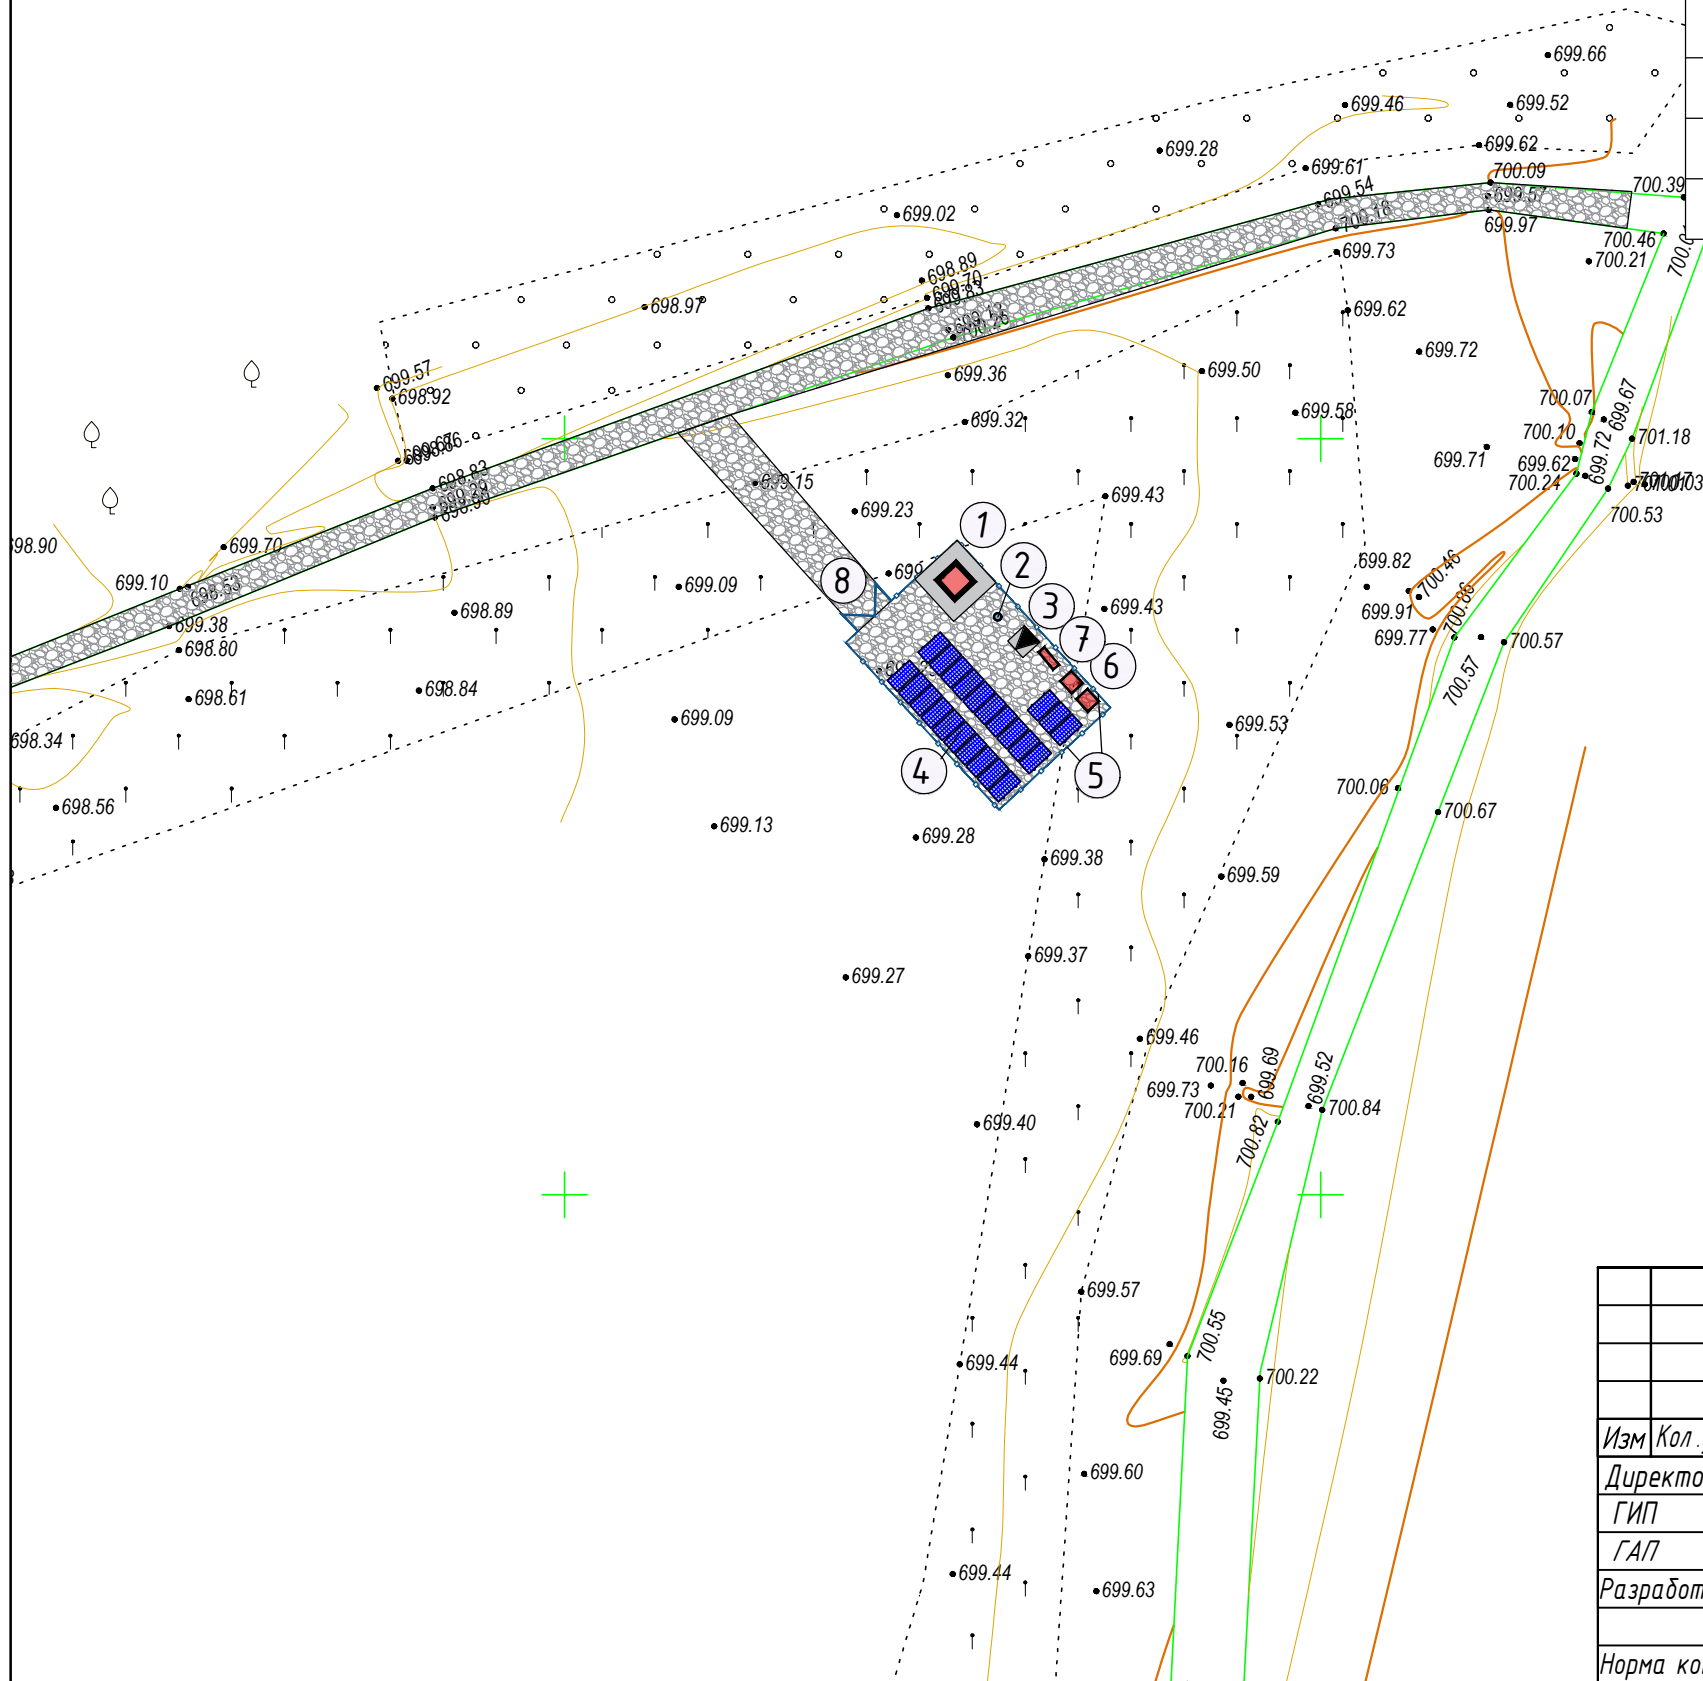

Экспликация

№	Наименование объектов	Кол-во (шт)	Площ. застр. (м ²)	Стр. объем (м ³)	Примечание
1	Насосная	1	4.0	9.2	проектируемый
2	Скважина	1			проектируемый
3	ТП	1			проектируемый
4	Солнечная панель	23			проектируемый
5	Ограждение металлическое	1	47.4 п/м		проектируемый
6	Мусорный ящик	2			проектируемый
7	Противопожарный щит	1			проектируемый
8	Ворота	1			проектируемый

Технико-экономические показатели

№	Наименование объектов	Ед. изм.	Кол-во (шт)	%
1	Общая площадь участка	м ²	150.0	100
2	Площадь застройки	м ²	4.0	2.6
3	Площадь покрытий	м ²	150.0	97.3
4	Площадь озеленение с прилегающими территориями	м ²	45.0	30.0

Условные обозначения

- Проектируемая здания и сооружения
- Существующая здания и сооружения
- Покрытия из гравие
- Асфальтобетонные покрытия
- Озеленение

						ГП			
						Китоб тумани Обод МФЙ			
Изм	Кол.уч.	Лист	док.	Подпись	Дата	Скважина №1	Стадия	Лист	Листов
Директор	Орзикулов Ф.						РП	1	1
ГИП	Орзикулов Ф.								
ГАП	Тураев Р.								
Разработал	Умиров Г.					Генеральный план М 1:500		ООО"VISION DESIGN GROUP"	
Норма контр.	Орзикулов Ф.								