

Ведомость рабочих чертежей основного комплекта "АС"

Лист	Наименование	Примечание
АС-1	Общие данные (начало),(окончание)	
АС-2	Обмерочный план стен 1-го этажа М 1:100 (Блок А)	
АС-3	Обмерочный план стен 2-го этажа М 1:100 (Блок А)	
АС-4	Обмерочный план стен 1-го этажа М 1:100 (Блок Б)	
АС-5	Обмерочный план стен 2-го этажа М 1:100 (Блок Б)	
АС-6	Обмерочный план стен 3-го этажа М 1:100 (Блок Б)	
АС-7	Обмерочный план стен 1-го этажа М 1:100 (Блок В)	
АС-8	Обмерочный план стен 2-го этажа М 1:100 (Блок В)	
АС-9	Демонтаж Козырёк	
АС-9	Фасад	

1.Исходные данные для проектирования:

Проект разработан на основании письма-заказа
№__ от __. __.2026;

2.Технико-экономические показатели:

- 2.1 Площадь застройки - 3578,2 м2
2.2 Общая площадь..... - 6624,72 м2
2.3 Строительный объем здания выше 0.000.....-13670,0 м3

Общие указания
Рабочая документация по проекту «Реконструкция фасада и кровли общеобразовательной школы № 19 Шайхонтахурского района города Ташкента»
На основе отчета о дефектах 2026 года.
В соответствии с проектным заключением, рабочий проект включает архитектурно-строительные составляющие проекта.
Основные проектные решения разработаны с учетом архитектурной композиции данной территории. Здание имеет прямоугольный план, размеры 65,6 х 16,7 м. (Блок А)
Высота перекрытия 3,5 м.
Здание имеет прямоугольный план, размеры 60,0 х 9,8 м. (Блок Б)
Высота перекрытия 3,0 м.
Здание имеет прямоугольный план, размеры 41,6 х 16,4 м. (Блок В)
Высота перекрытия 3,0-6,0 м.
Кровельное покрытие - профнастил
Отделка обшивка
Демонтаж Козырёк
Отделка колонн -Фасад:
Очистка Козырёк

									АС
						Toshkent shahri Shayxontoxur tumani 19-sonli umumta'lim maktabini fasad qismi hamda tarnov qismlarini mukammal ta'mirlash			
Изм.	Кол.уч	Лист	№дог.	Подпись	Дата				
ГАП.						19-sonli umumta'lim maktabi	Стадия	Лист	Листов
ГИП.	Кулдошев Ж				РП		1	10	
Разработал	Тешаев Д								
Н. контроль	Жумаев Ж								

Обмерочный план стен 1-го этажа М 1:100 (Блок А)


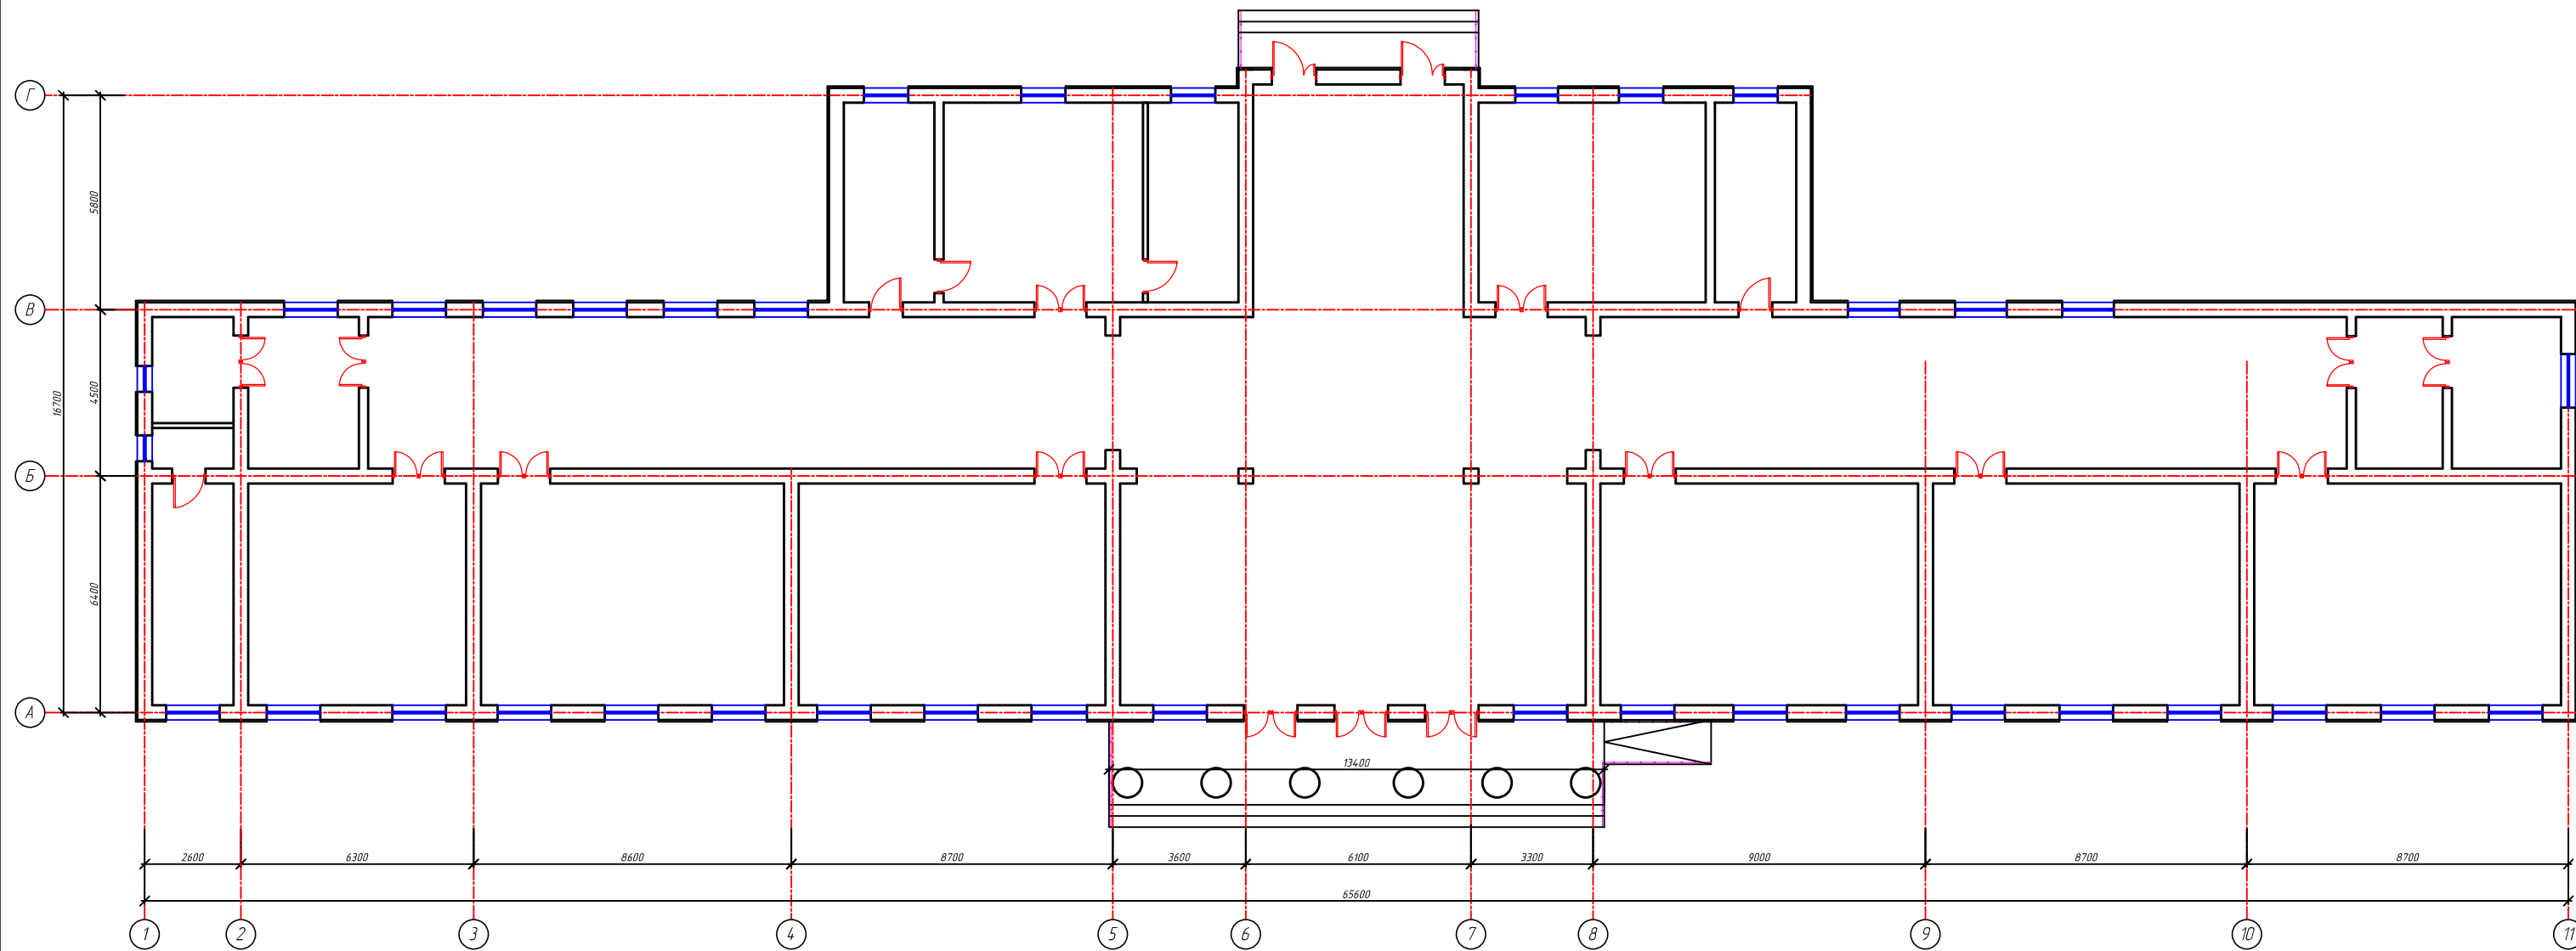


Схема расположения блоков. М 1:1000.

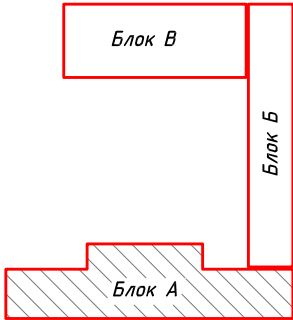

--	--	

Обмерочный план стен 2-го этажа М 1:100 (Блок А)


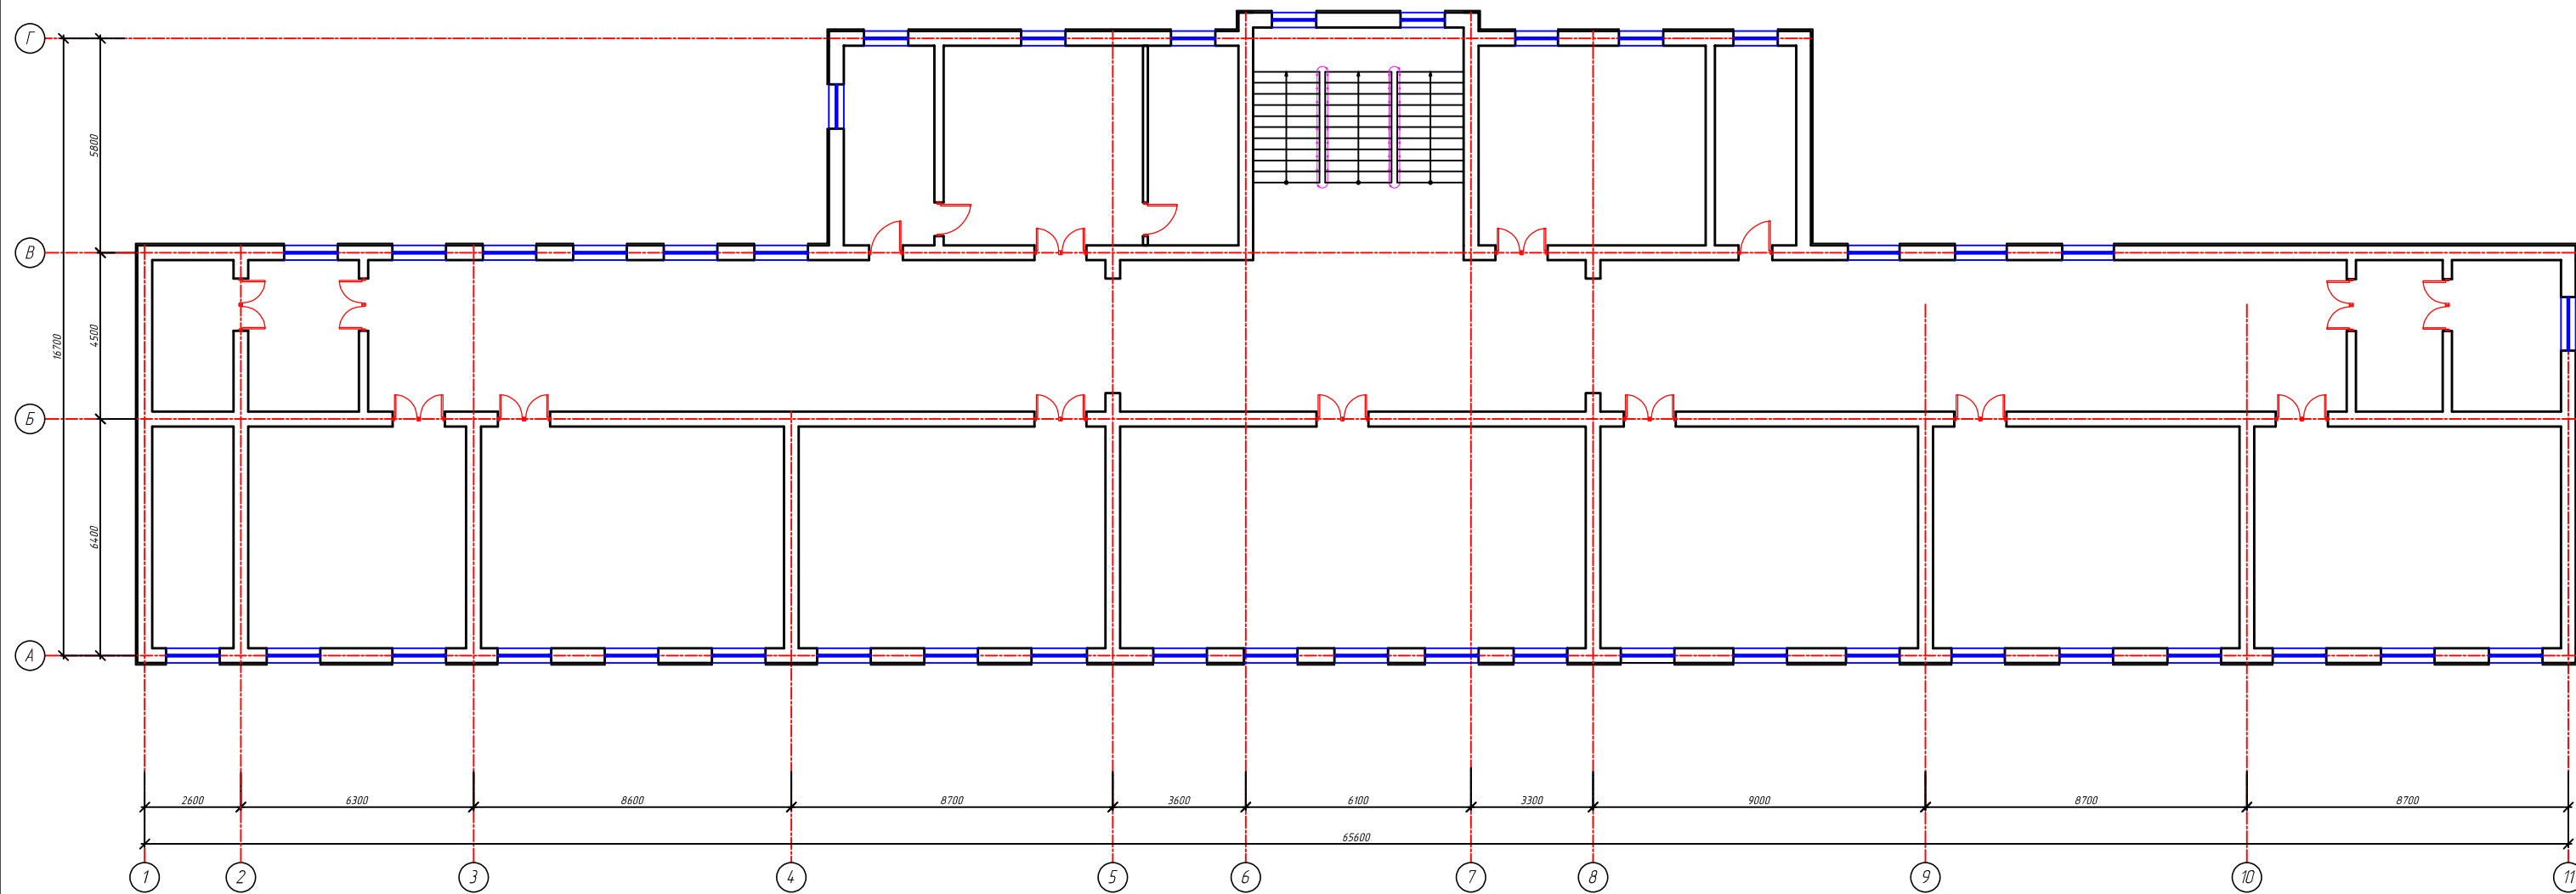


Схема расположения блоков. М 1:1000.

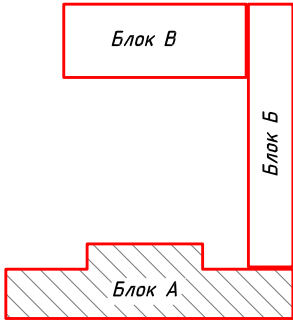

--	--	

Обмерочный план стен 1-го этажа М 1:100 (Блок Б)


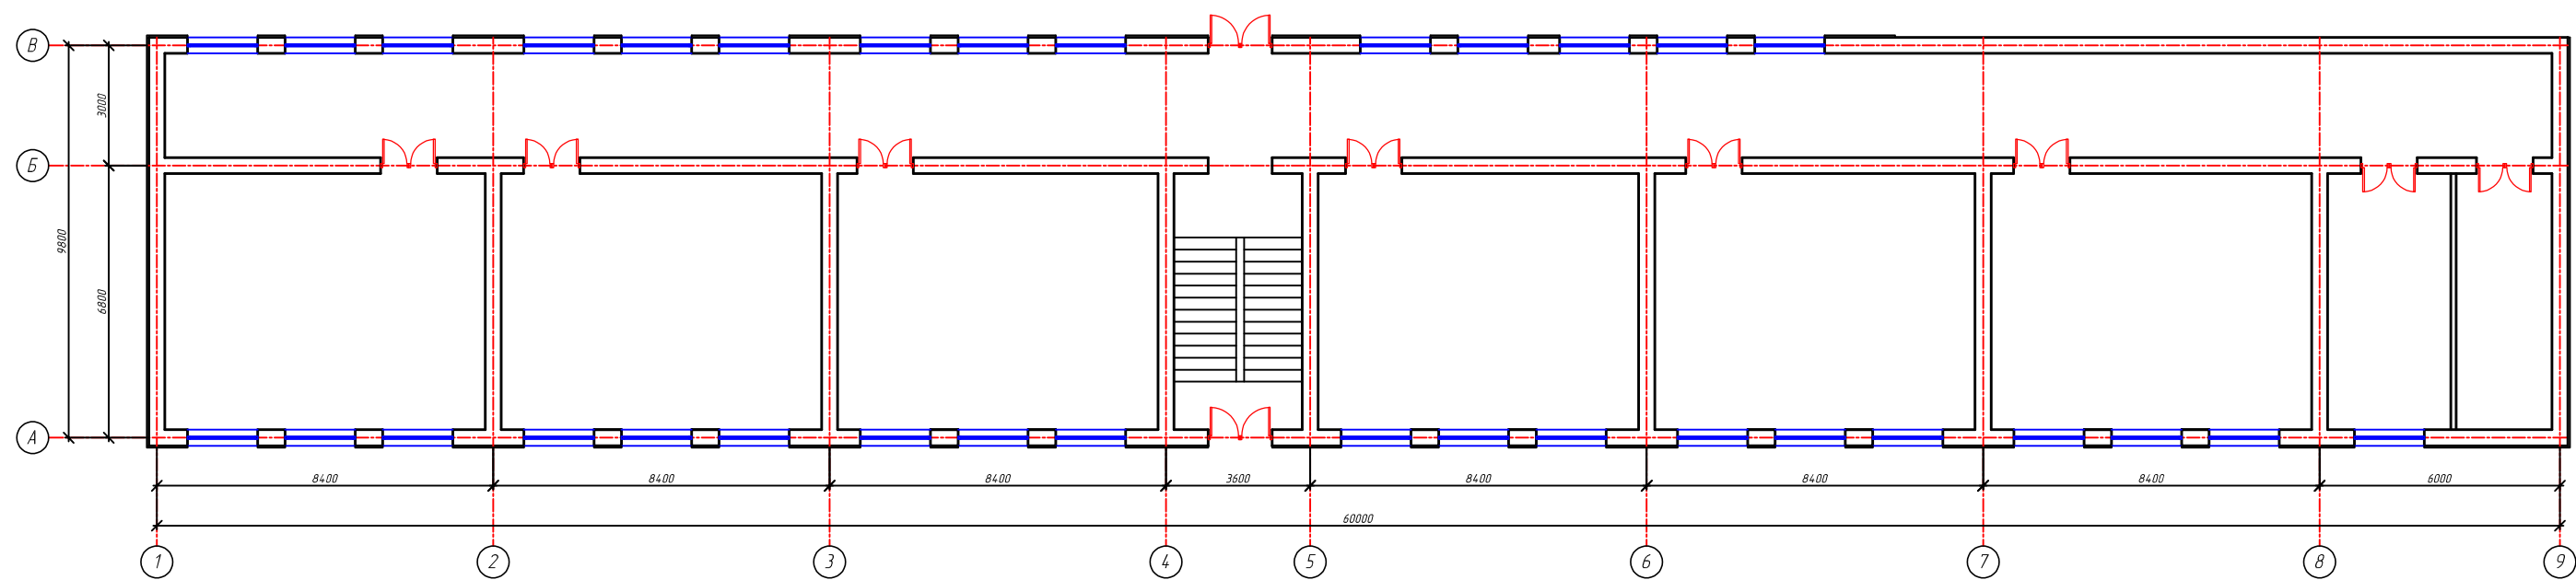


Схема расположения блоков. М 1:1000.

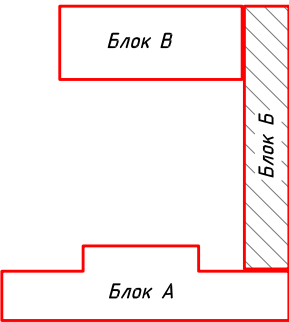

						АС		
						Tashkent shahri Shayxontoxur tumani 19-sonli umumta'lim maktabini fasad qismi hamda tarnov qismlarini mukammal ta'mirlash		
Изм.	Коп. из.	Лист	№ дог.	Подпись	Дата	19-sonli umumta'lim maktabi	Лтадия	Лист
ГАП		Кулдашев Ж					РП	4
Разработал		Тешаев Д						10
Н. контроль		Жумаев Ж				Обмерочный план стен 1-го этажа М 1:100 (Блок Б)	TIDER LINE PROJECT®	

Обмерочный план стен 2-го этажа М 1:100 (Блок Б)


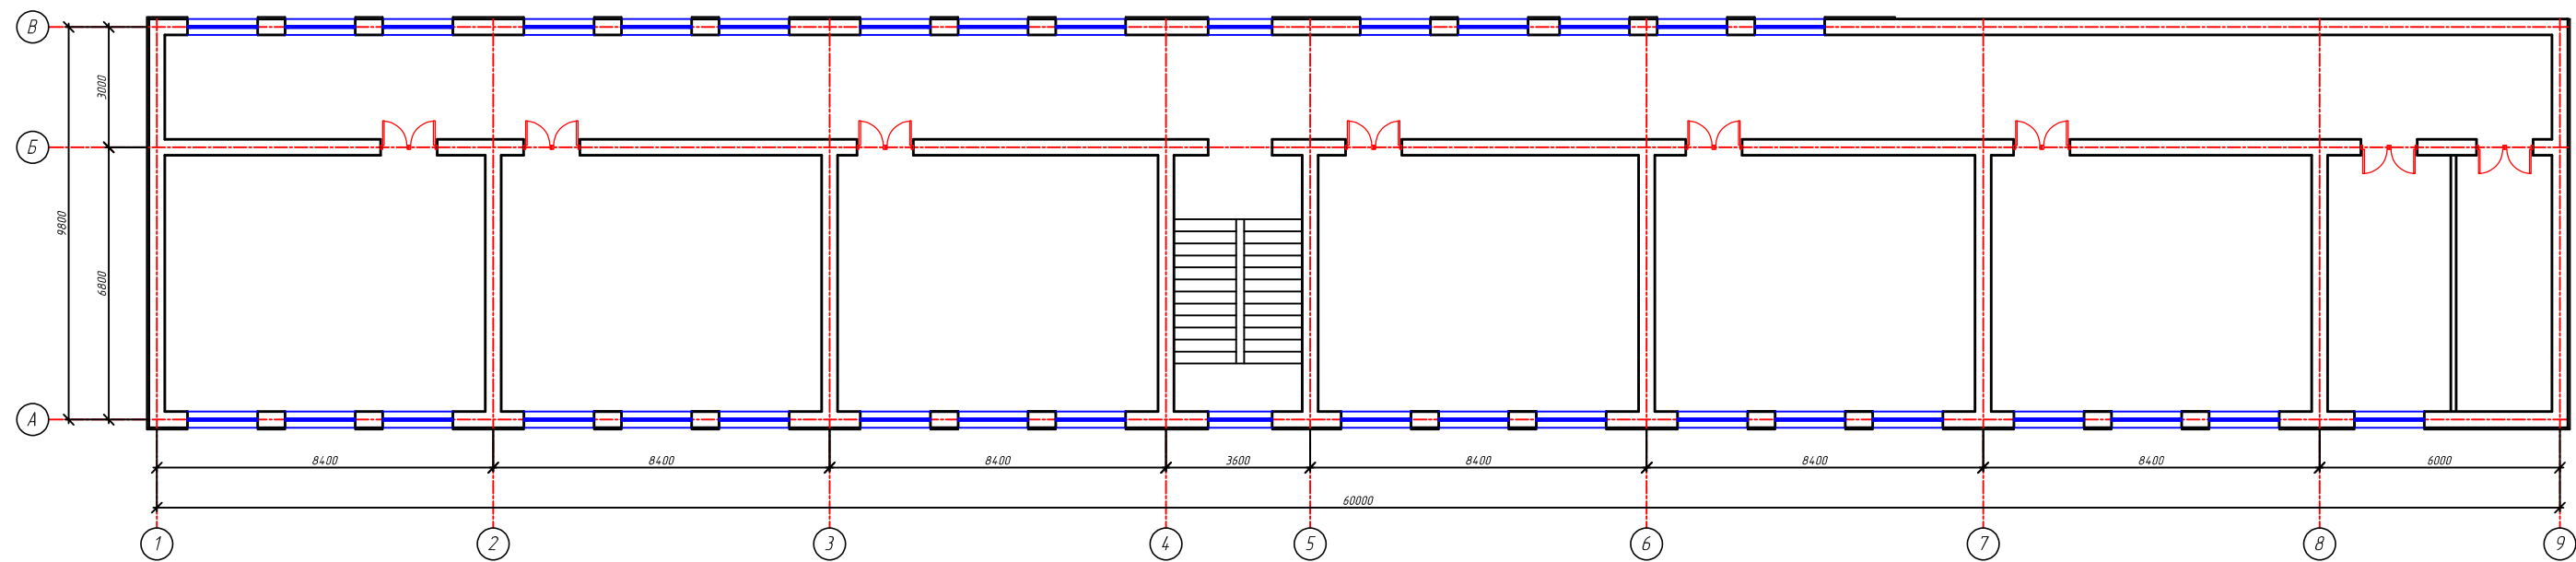


Схема расположения блоков. М 1:1000.



										АС
Tashkent shahri Shayxontoxur tumani 19-sonli umumta'lim maktabini fasad qismi hamda tarnov qismlarini mukammal ta'mirlash										
Изм.	Коп. из.	Лист	№ дог.	Подпись	Дата	19-sonli umumta'lim maktabi				Листов
ГАП		Кулдашев Ж				РП				5
Разработал		Тешаев Д								10
Н. контроль		Жумаев Ж				Обмерочный план стен 2-го этажа М 1:100 (Блок Б)				

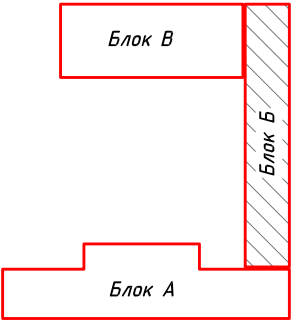

Обмерочный план стен 3-го этажа М 1:100 (Блок Б)


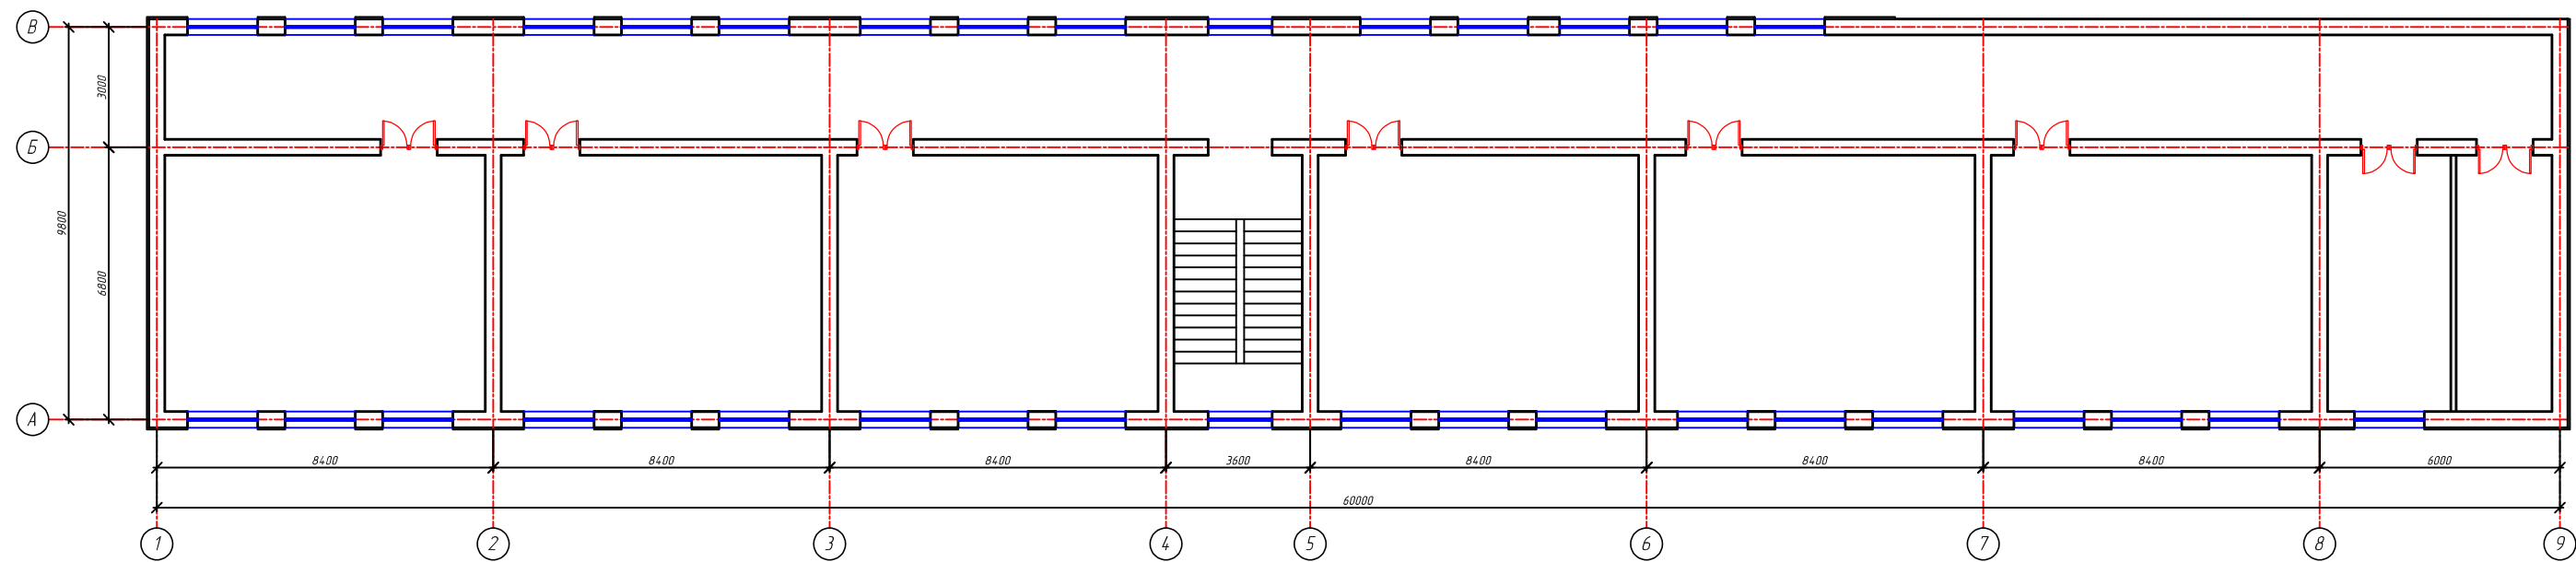


Схема расположения блоков. М 1:1000.

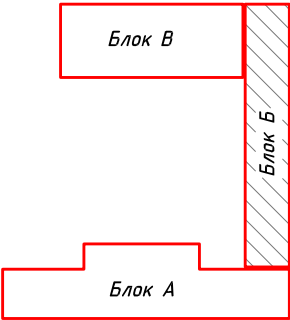

--	--	

Обмерочный план стен 1-го этажа М 1:100 (Блок В)

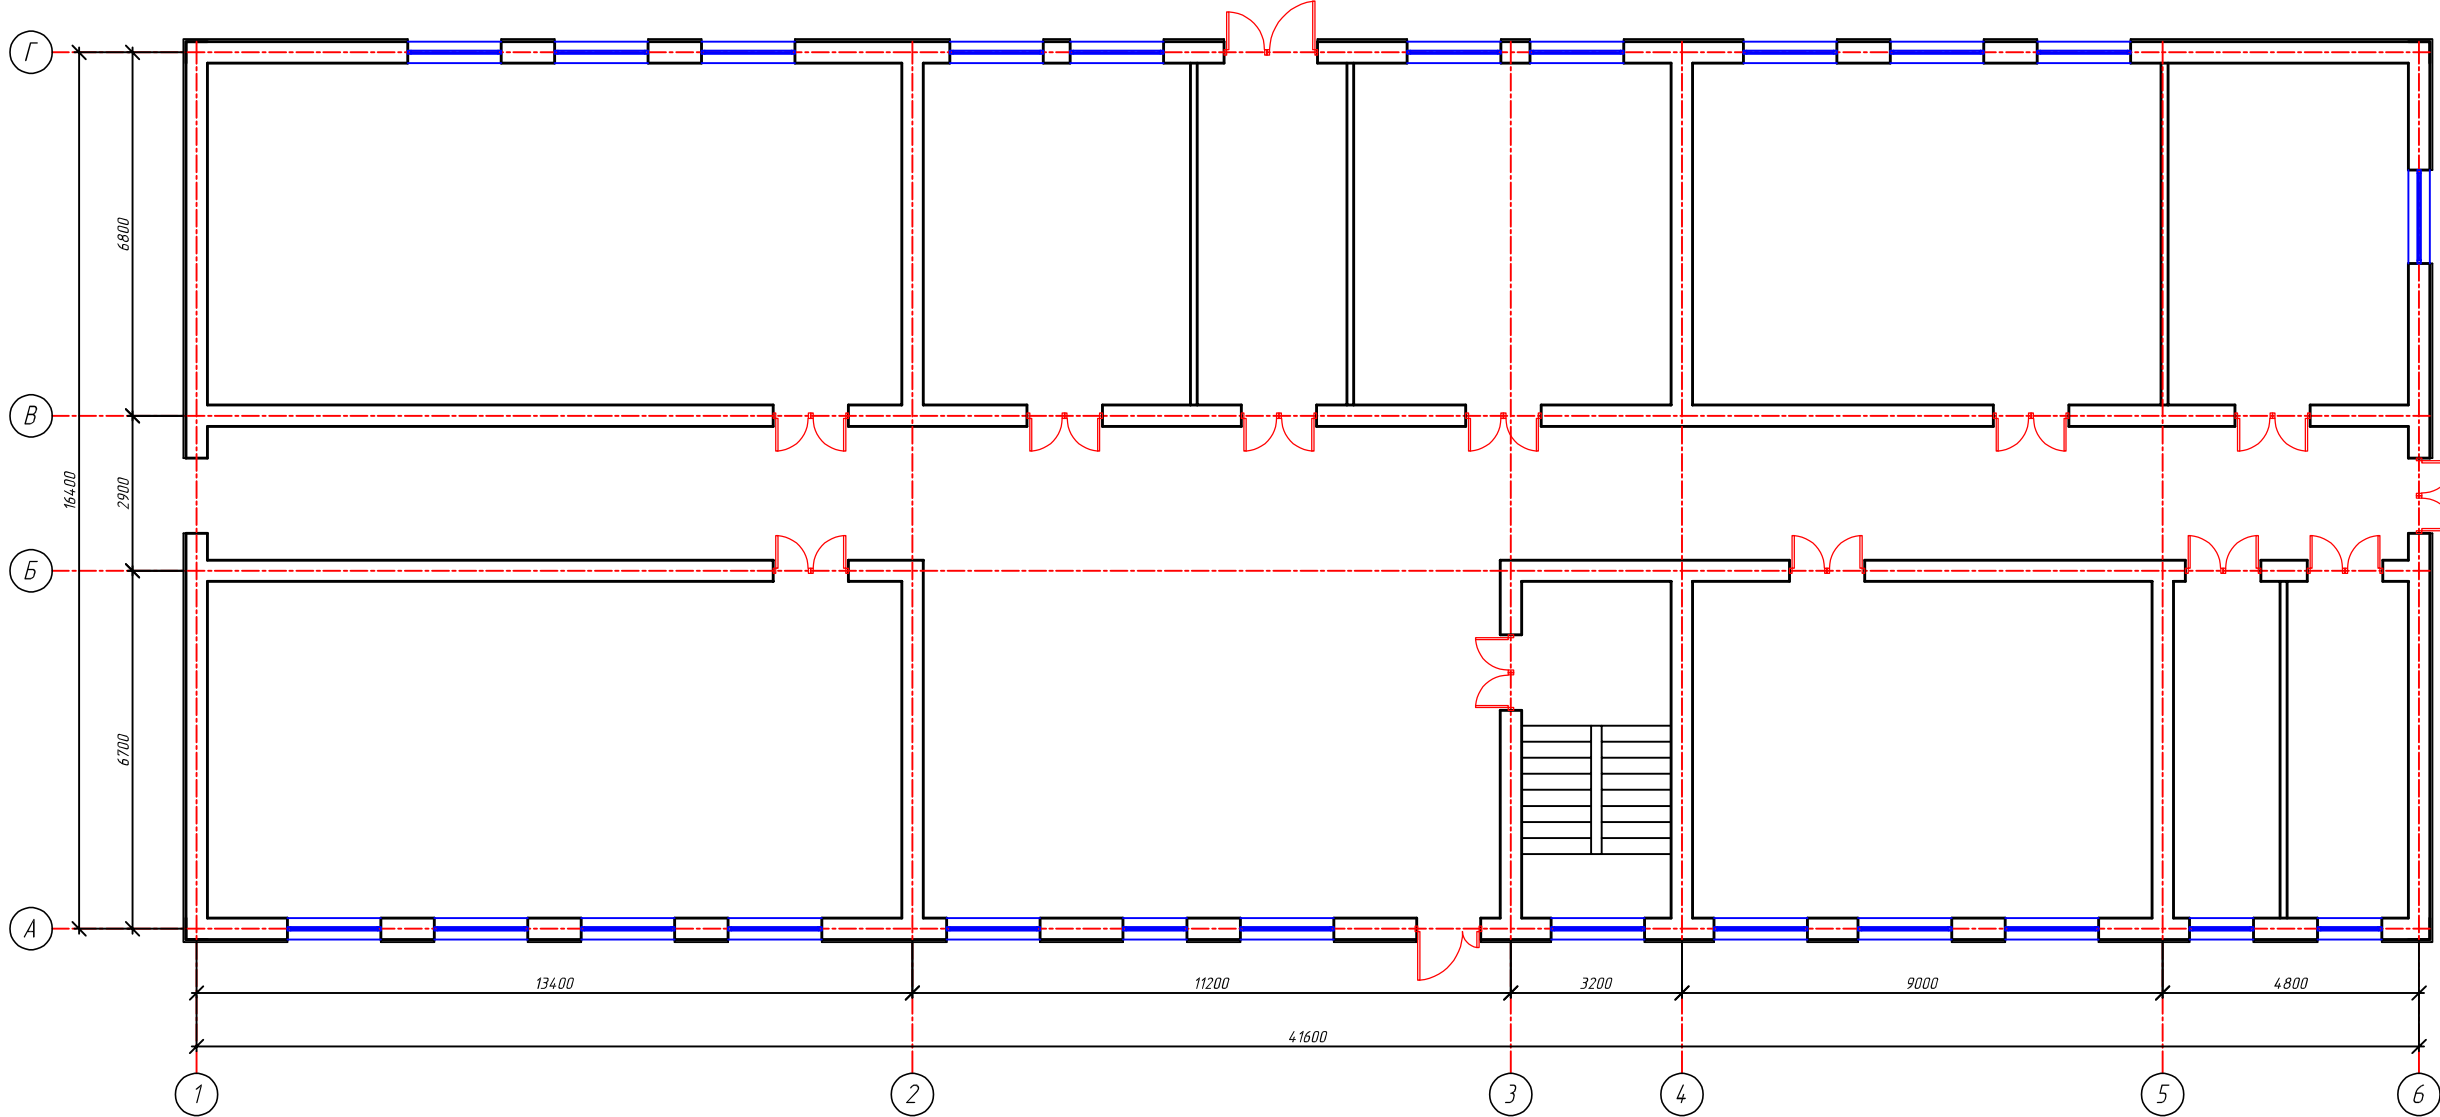
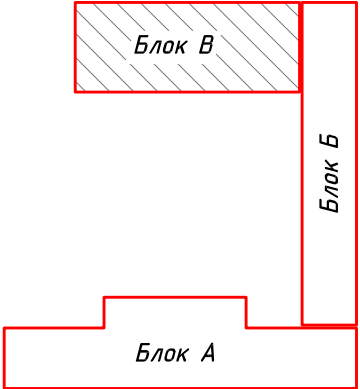


Схема расположения блоков. М 1:1000

[illegible]

Обмерочный план стен 2-го этажа М 1:100 (Блок В)


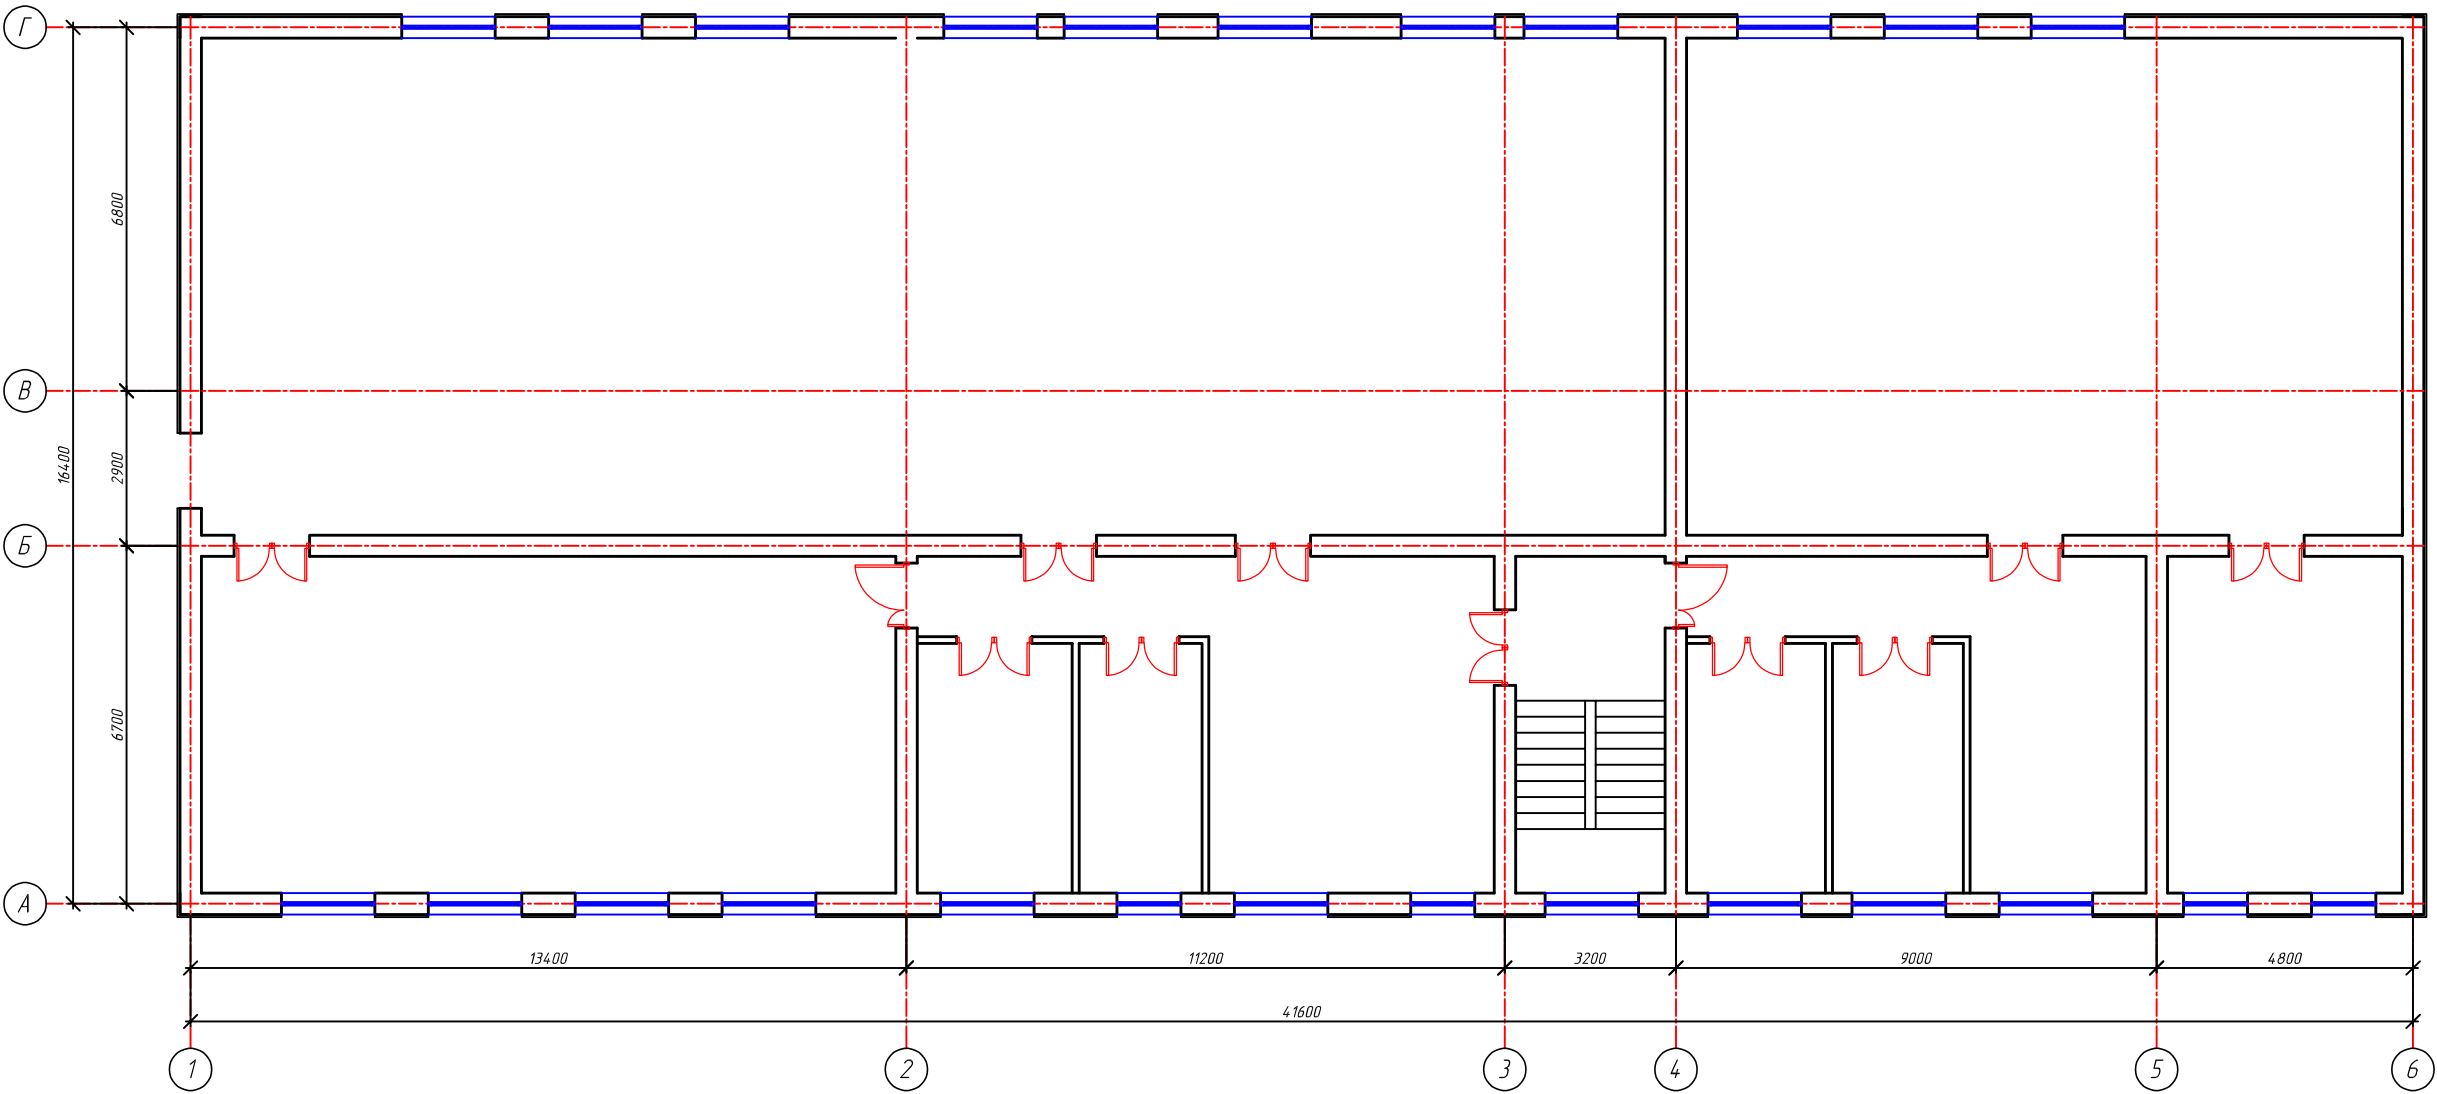


Схема расположения блоков. М 1:1000.

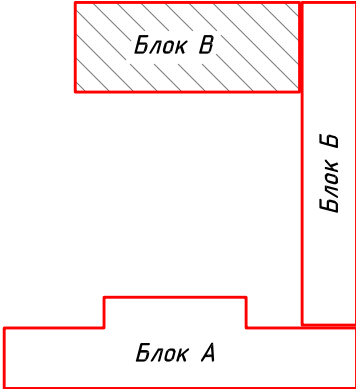

						АС		
						Toshkent shahri Shayxontoxur tumani 19-sonli umumta'lim maktabini fasad qismi hamda tarnov qismlarini mukammal ta'mirlash		
Изм	Кол.ч	Лист	№ дог	Подпись	Дата	19-sonli umumta'lim maktabi	Стадия	Лист
ГАП							РП	8
ГИП								10
Разработал								
Н. контроль						Обмерочный план стен 2-го этажа М 1:100 (Блок В)	LIDER LINE PROJECT®	
Жумаев Ж								

Демонтаж Козырёк (Блок А)


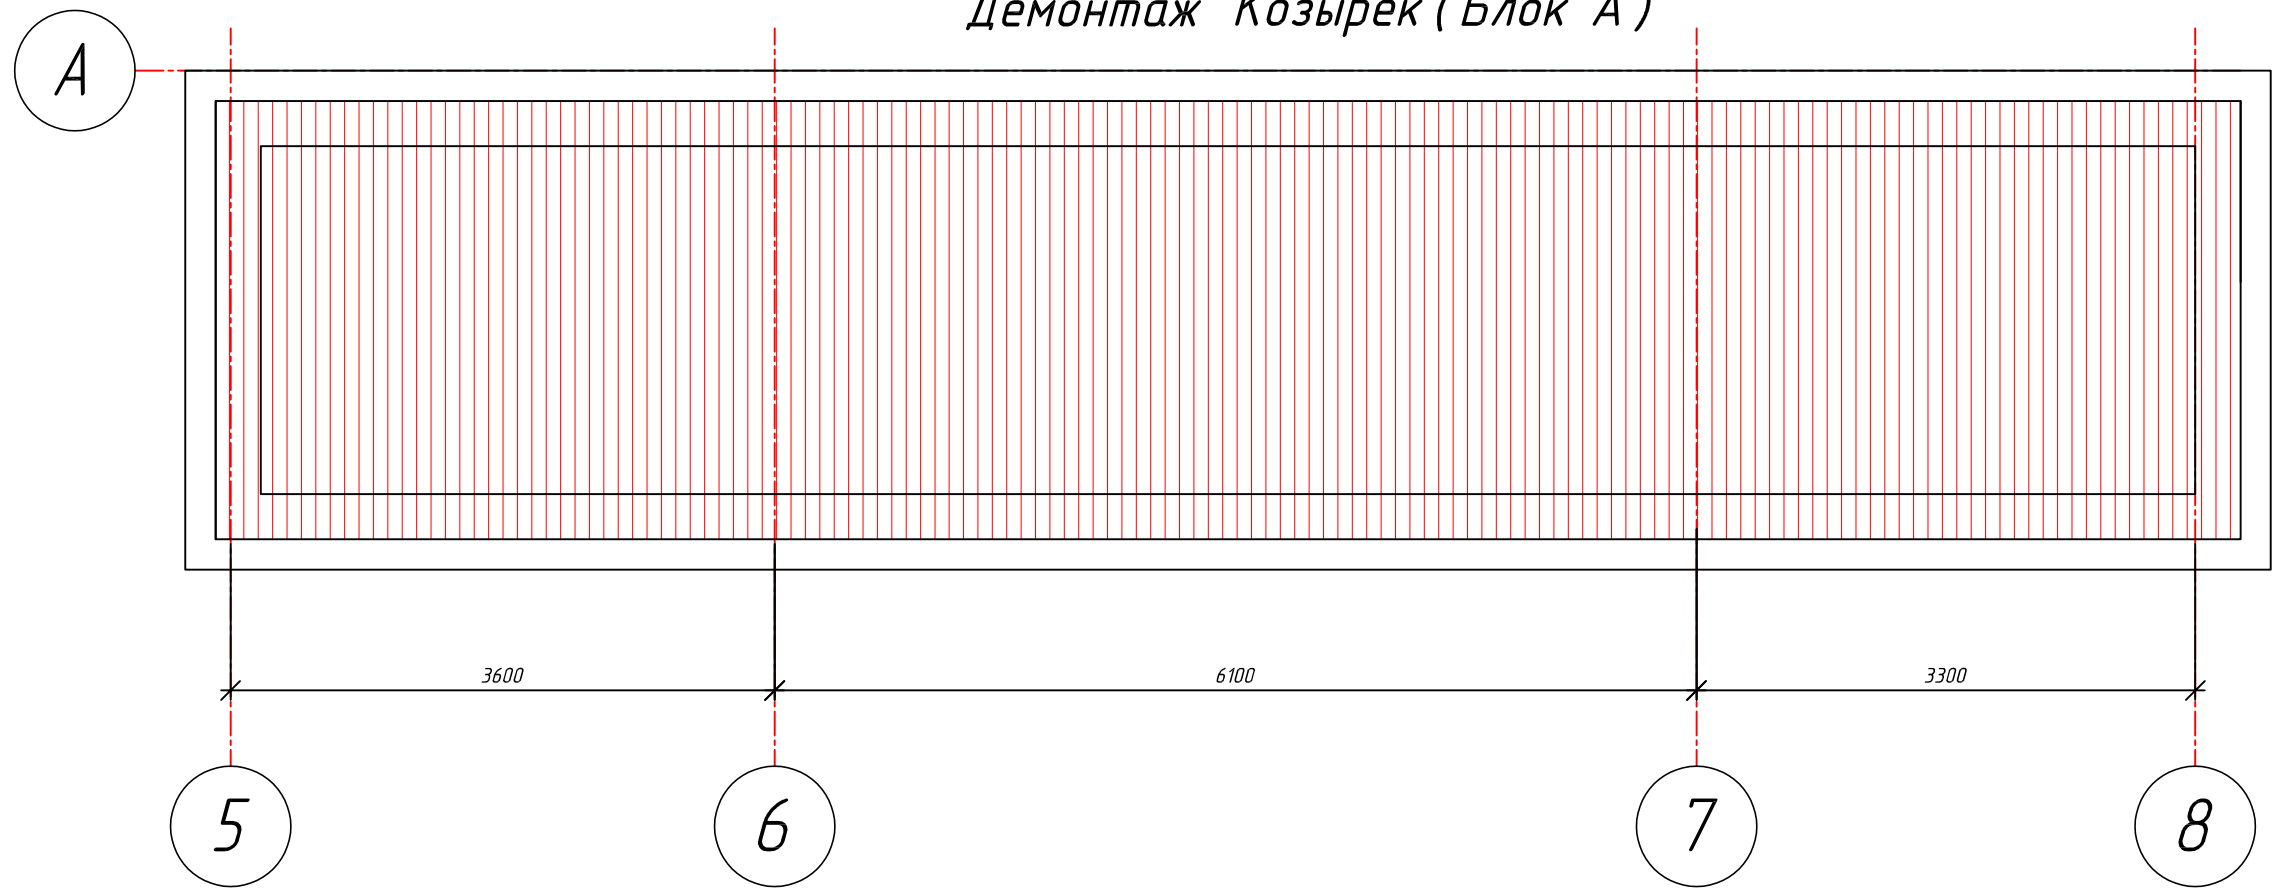





Схема расположения блоков. М 1:1000.



1. Демонтаж профилированного листа (профнастила) Козырёк - **100,0 м²**
2. Монтаж Козырёк из профилированного листа (Профнастил Н35-1000)- **20,0 м²** Обрешетка 50 x 50 - **0,1 м³**
3. Очистка Козырёк - **60,0 м²**
5. Шпаклевка, Окраска Козырёк - **60,0 м²**
6. Подоконные сливы из оцинкованной стали - **155,0 м²**
7. Окраска металлических пожарных лестниц и ограждений - **30,0 м²**
8. Отделка колонн - Фасад:
 - Очистка поверхностей фасада (колонн) от грязи, пыли и старого покрытия - **115,0 м²**
 - Шпатлевка поверхностей колонн фасадной шпатлевкой за 2 раза - **115,0 м²**
 - Окраска колонн и фасонных элементов фасадной краской за 2 раза - **115,0 м²**
9. Отделка обшивки
 - Очистка поверхностей карнизных свесов (обшивки) от отслаивающейся краски и грязи - **380,0 м²**
 - Окраска карнизных свесов (подшивки) фасадной краской (или эмалью) за 2 раза - **380,0 м²**
10. Демонтаж водосточный лоток - **450,0 пм**
11. Монтаж водосточный лоток - **450,0 пм (новый 350,0 пм)**
12. Демонтаж водосточный труба - **420,0 пм**

							АС
						Toshkent shahri Shayxontoxur tumani 19-sonli umumta'lim maktabini fasad qismi hamda tarnov qismlarini mukammal ta'mirlash	
Изм.	Кол. уч.	Лист	№ дог.	Подпись	Дата		
Г.АП.						19-sonli umumta'lim maktabi	Стадия
ГИП.	Кулдошев Ж						Лист
Разработал	Тешаев Д						Листов
							РП
							9
							10
Н. контроль	Жумаев Ж					Демонтаж Козырёк	

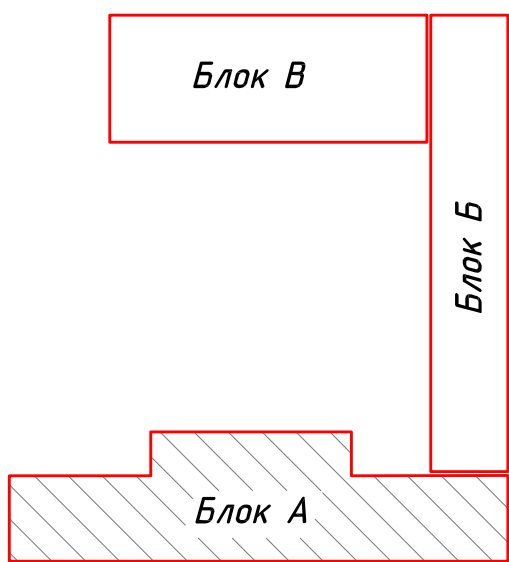

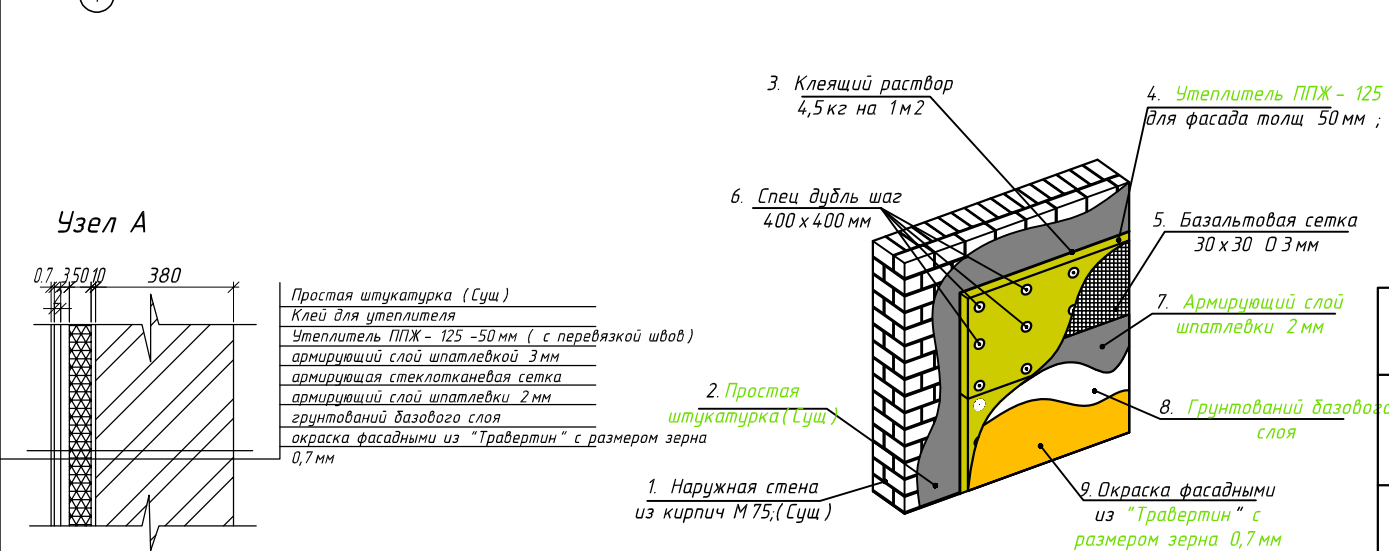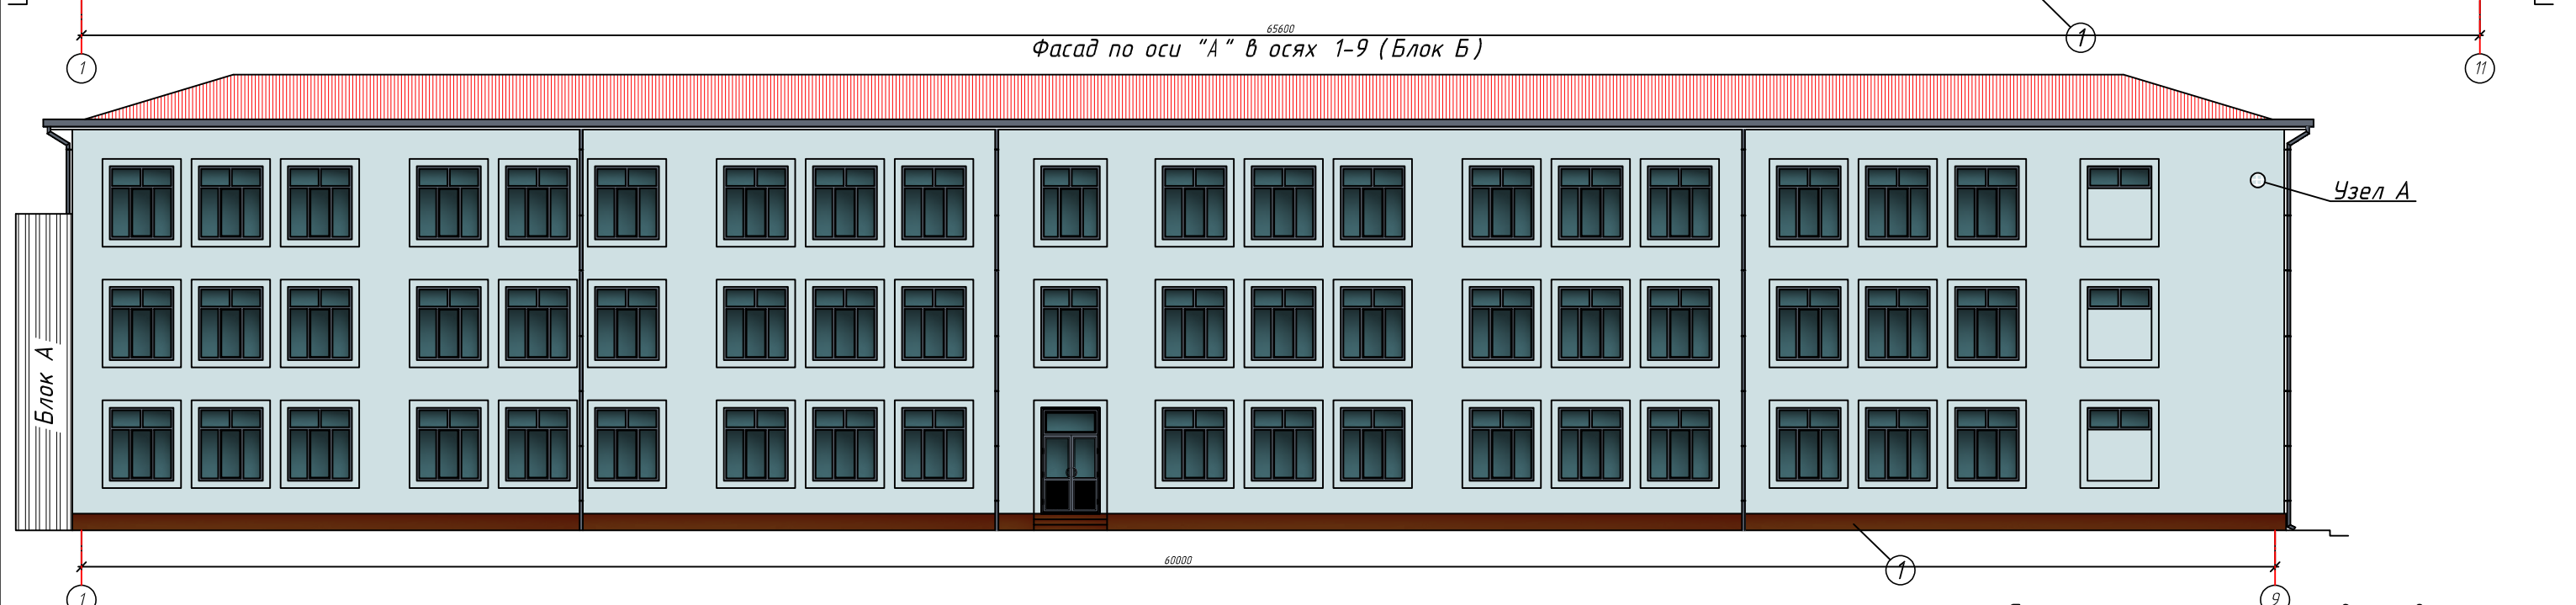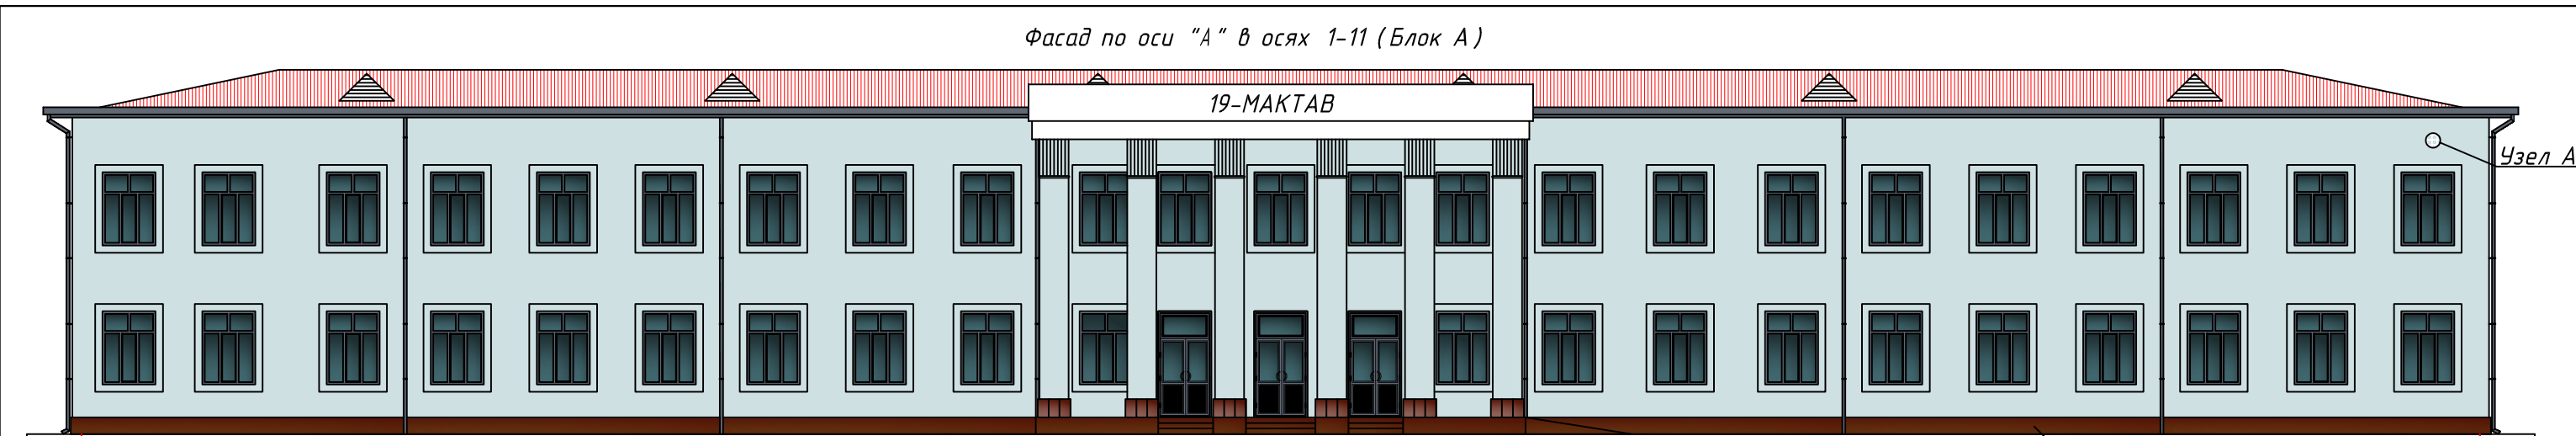

Ведомость наружной отделки фасадов.

№ поз.	ЭЛЕМЕНТ ФАСАДА	МАТЕРИАЛ	ЦВЕТ	ПЛОЩАДЬ м2
1	Цоколь	Очистка Штукатурка на цементно-песчаном р-ре М150 Керамогранитная плитка	КРАСНО - КОРИЧНЕВЫЙ	50,0 157,0
2	Стены	Очистка Узел А	МОЛОЧНЫЙ СВ.БЕЖЕВ.	3115,0

Спецификация элементов кровли

Марка поз.	Обозначение	Наименование	Кол-во	Масса ед.кг	Примеч.
ВЛ		Водосточный лоток - оцинк. сталь тол-0,5мм L=450,0мм	1	0,7 м²	
ВВ-1		Водосточная труба - оцинк. сталь тол-0,5мм с полимерным покрытием L=1,0мм	1	420,0мм	
		Водоотлив и Воронка Ф120	50		
		Колено	150		

Изм.	Кол-во	Лист	№ дог.	Подпись	Дата	АС
ГАП	Кулдашев Ж	1				
Разработал	Тешаев Д	1				
Н. контроль	Жумаев Ж	1				

19-sonli umumta'lim maktabi

Фасад

ИДЕР LINE PROJECT®