

Обмерочный план стен 1-го этажа М 1:100 (Блок А)


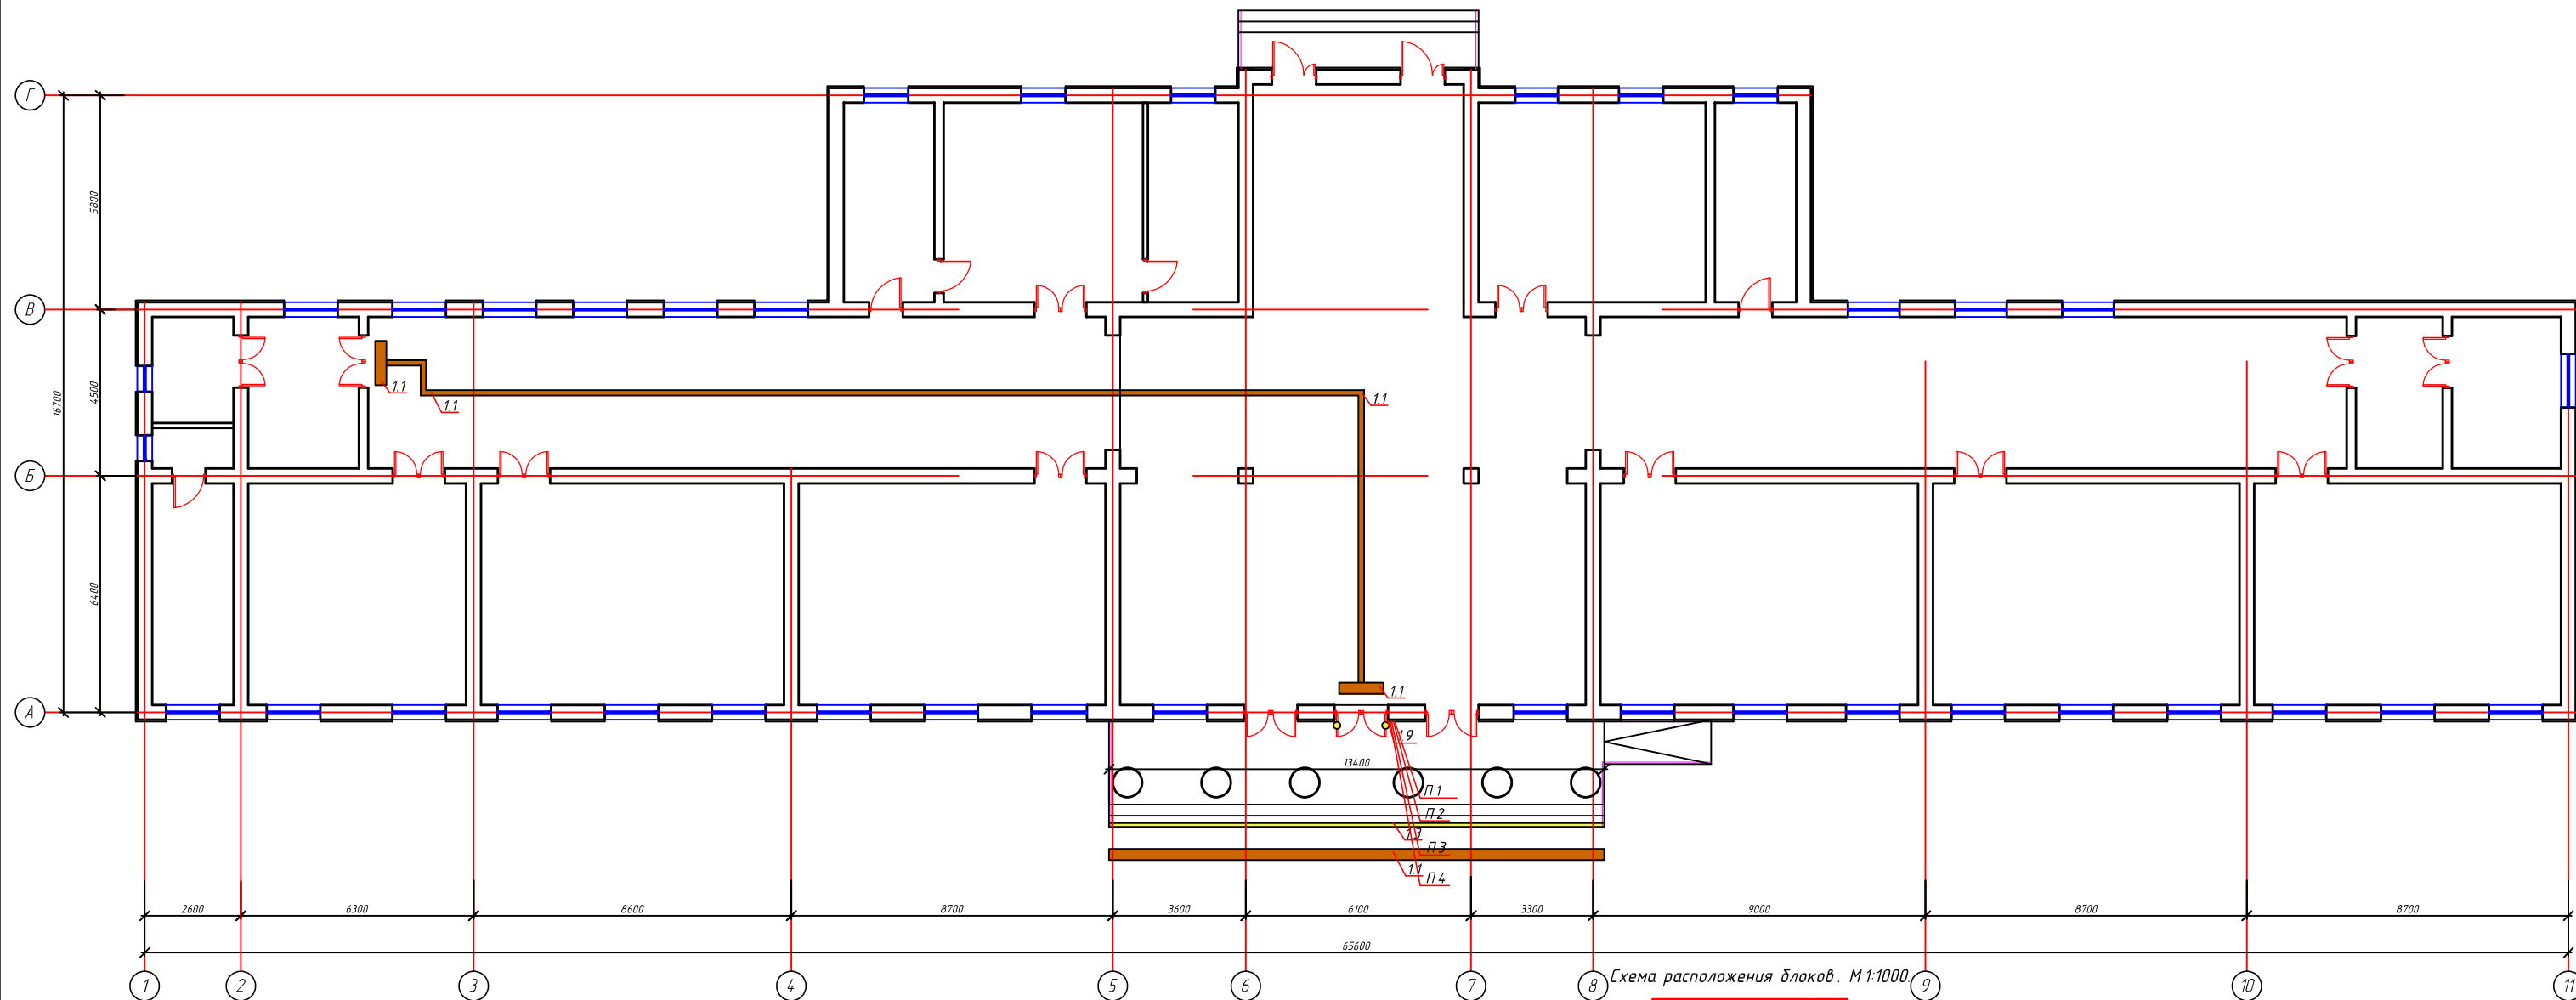


Схема расположения блоков. М 1:1000

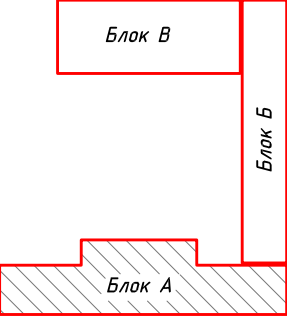

						НБШ		
						Tashkent shahri Shayxontoxur tumani 19-sonli umumta'lim maktabini fasad qismi hamda tarnov qismlarini mukammal ta'mirlash		
Изм.	Коп. и.	Лист	№ дог.	Подпись	Дата	Итадия	Лист	Листов
ГАП		Кулбаев Ж				РП	1	5
Разработал		Тешаев Д						
Н. контроль		Жумаев Ж						
						Обмерочный план стен 1-го этажа М 1:100 (Блок А)		
						TIDER LINE PROJECT®		

Наименование		кол-во
1.1	Масляная окраска 2 раза	12 м².
1.3	Профиль противоскользящий на ступени	13.4 м.п.
1.4	ТифлоТерминал	0 шт.
1.5	Круг желтый, Ø 200мм	2 шт.
1.6	Табличка "режим работы"	1 шт.
1.7	Табличка звуковая околдверная	2 шт.
1.8	Кнопка вызова помощи на стойке	2 шт.
1.9	Кнопка вызова помощи на "санузел для инвалидов"	1 шт.

Наименование		кол-во
П 1	Пиктограмма "доступность для инвалидов по зрению"	1 шт.
П 2	Пиктограмма "доступность для инвалидов по слуху"	1 шт.
П 3	Пиктограмма "доступность для инвалидов на кресла колясках"	1 шт.
П 4	Пиктограмма "вход в здание"	1 шт.
П 5	Пиктограмма "выход из здания"	3 шт.
П 6	Пиктограмма "санузел для инвалидов на кресла колясках"	2 шт.
П 7	Пиктограмма "зона отдыха и временного пребывания"	0 шт.
П 8	Пиктограмма "зона получения информации"	0 шт.
П 9	Пиктограмма "путь эвакуации"	2 шт.
П 10	"Контрастная лента"	15.0 пм

Наименование		кол-во
1	Складной проучень для туалета	1 шт.
2	Звукавой информатор	1 шт.
3	Кнопка вызова	1 шт.
4	Крючок для костыля	1 шт.
5	Указатель направленная для людей с оограничнными возмогносямп	1 шт.
6	Настенный поручень	1 шт.
7	Сенсорный сместител	1 шт.
8	Специальноезеркало для людей с ограниченными	1 шт.
9	Проучень для раковнны	1 шт.
10	Осязательная табличка "Туалет для инвалидов"	1 шт.



- Информатор о начале пандуса и кнопка вызова персонала



- Тактильный знак направления доступного пути к помещениям для МГН. (Закрепить на стене)



-Информационное табло на стене шрифтом Брайла



- Информационное табло на стене шрифтом Брайла





- Голосовой информатор для незрячих




- Контрастная наклейка на входные двери



-Контрастная лента ПВХ на самоклеющей основе желтая b=100 мм


Фрагмент фасада М 1:50

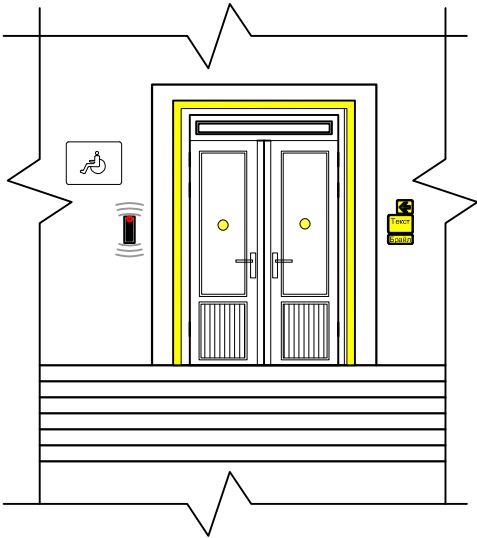

Тактильная табличка с шрифтом брайля 200х300 мм (название кабинета)




Фрагмент фасада М 1:50

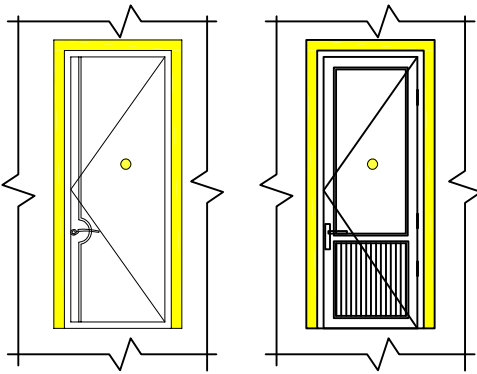

Контрастная лента ширина 150мм



Желтый круг

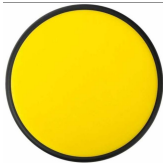

										НБШ	
										Toshkent shahri Shayxontoxur tumani 19-sonli umumta'lim maktabini fasad qismi hamda tarnov qismlarini mukammal ta'mirlash	
Изм	Кол-ч	Лист	№дог	Подпись	Дата			Стадия	Лист	Листов	
ГАП								19-sonli umumta'lim maktabi	РП	2	5
ГИП		Кулдошев Ж									
Разработал		Тешаев Д									
Н контроль		Жумаев Ж						Расход материалов			
</											



1. Фирма изготовитель уточняет все габариты по фактически выполненным проемам.
2. Узлы и детали дверей разрабатываются фирмой изготовителя.
3. Фурнитура металлических дверей должна соответствовать требованиям ГОСТ 31173-2003.
4. Предел огнестойкости противопожарных дверей EI 30. Противопожарные двери оборудовать приборами для самозакрывания и прокладками уплотнения не снижающими предел огнестойкости двери.
5. Для дверей с маркой "Л" выполнить навеску петель с левой стороны по направлению открывания двери (по часовой стрелке).
6. Схемы элементов заполнения дверных проемов см. совместно с планами этажей.
7. Фирме изготовителю согласовать дизайн дверей с заказчиком.
8. Наружные двери со стеклами и витражи выполнить со спаренным остеклением.
9. Стёкла применить по ГОСТ 111-90, толщ. 0,4 мм.
10. Схемы заполнения дверных проёмов см. совместно с листами этажей и фасадами.
11. Двери и витражи наружные входные -из алюминиевых профилей индивидуальные без порогов и самозакрывающаяся, дверь серого цвета. Остекление трехслойное.
12. Двери внутренние из плит МДФ,с наличниками. Внутренние двери и двери в санузлах выполнить без порогов.

Обязательные табличка "Туалет для инвалидов"





Фрагмент фасада



Фрагмент пол



Контрастная лента Желтый круг

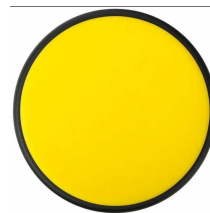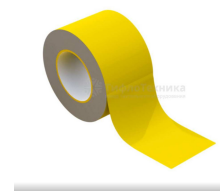

Накладка на ступень
противоскользкая



Специальный тактильный знак
указывающий направление движения



Кўзида нуқсони борлар учун
тутқичларда
брайл алифбоси



Кўзида нуқсони борлар учун
овозли информатор



Пандус бошланиши сигнализациyasi
ходимларини чақирув тугмаси



Электрон контракт табло



Ногиронлиги бўлган шахслар учун йўл белгиси

Эшик атрофига контракт белги



Кўзида нуқсони борлар учун эшик контракт белгиси




Тактильная информационная доска со шрифтом Брайля для слабовидящих






Хона ҳақида маълумот
бқрувчи брайл тахтаси




Фрагмент фасада

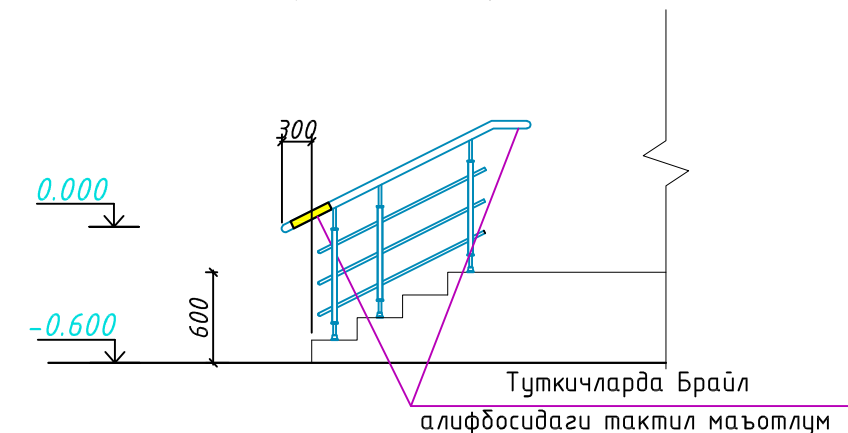

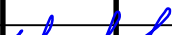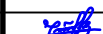									НБШ		
						Toshkent shahri Shayxontoxur tumani 19-sonli umumta'lim maktabini fasad qismi hamda tarnov qismlarini mukammal ta'mirlash					
Изм.	Коп.ч.	Лист	№ доз.	Подпись	Дата						
ГАП.						19-sonli umumta'lim maktabi			Стадия	Лист	Листов
ГИП.		Кулдошев Ж				РП	3	5			
Разработал		Тешаев Д									
Н контроль		Жумаев Ж				Фрагмент плана - 1,2					

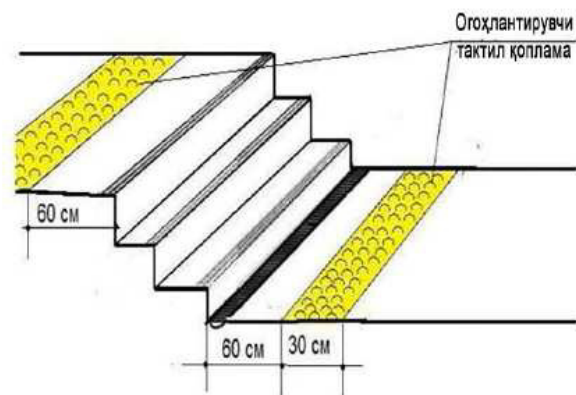

KO'ZI OJIZLARNI DEVORGA MAHKAMLANGAN VA ALOHIDA TURGAN JIHOZLARDAN AYLANIB O'TISHINI TA'MINLASH

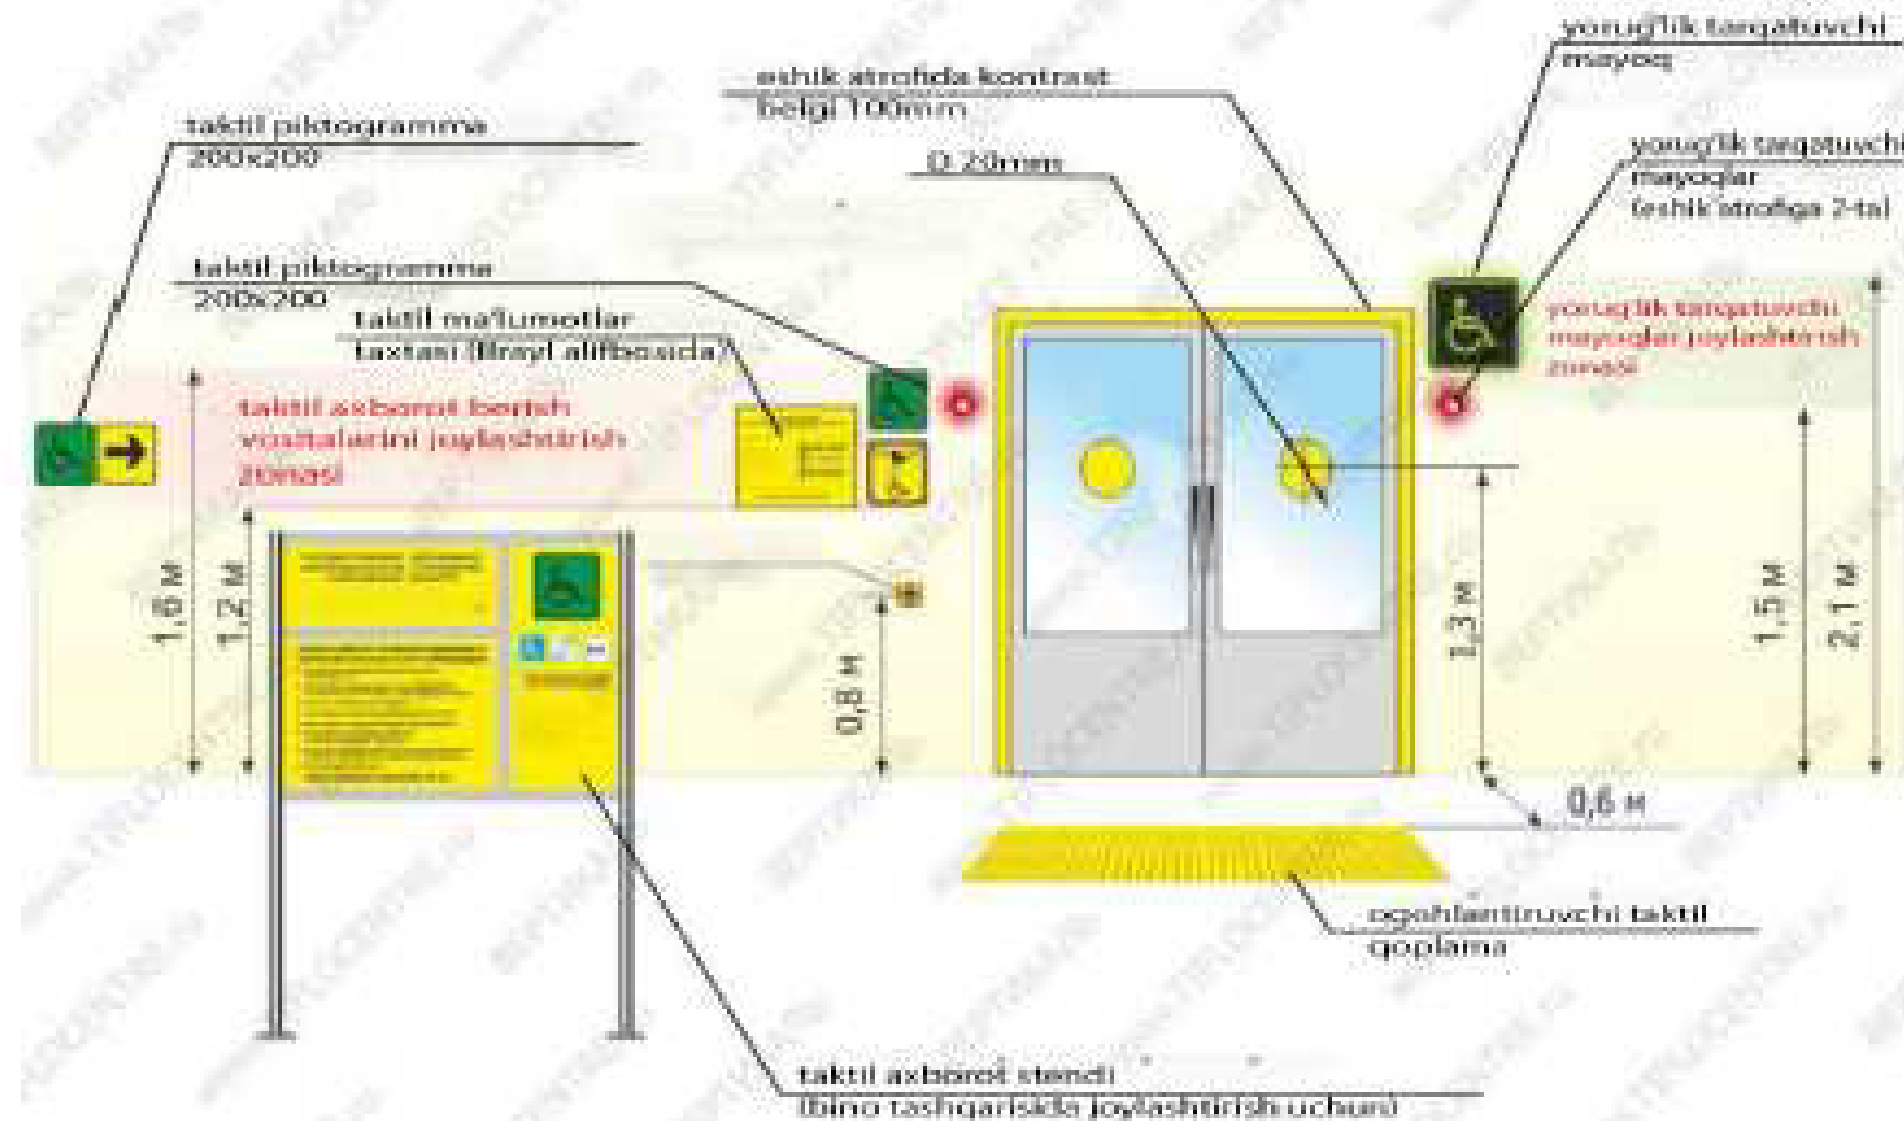

										НБШ
										Toshkent shahri Shayxontoxur tumani 19-sonli umumta'lim maktabini fasad qismi hamda tarnov qismlarini mukammal ta'mirlash
Изм.	Кол. ч.	Лист	№ дог.	Подпись	Дата					
ГАП.										
ГИП.	Кулдошев Ж					19-sonli umumta'lim maktabi	Стадия	Лист	Листов	
Разработал	Тешаев Д						РП	5	5	
Н. контроль	Жумаев Ж					Фрагмент плана - 1,2				