

Государственный комитет Республики Узбекистан
по архитектуре и строительству

ООО "ILMIY TADQIQOT LOYIHA"

Сурхондарё вилояти денов тумани "нурли манзил" мфўда "инсон" ижтимоий
хизматлар марказидаги маъмурий ва ёрдамчи бинони реконструкция қилиш
ва ўз ҳудудидан қўшимча бино қуриш

РАБОЧИЙ ПРОЕКТ

АЛЬБОМ №1

АР – Архитектурно-строительные решения

Директор

Главный инженер проекта

Б. Мамадаминов

Х. Чориев

г. Термез – 2026 г

Ведомость рабочих чертежей основного комплекта АР

Лист	Наименование	Примечание
ПЗ-1	Общие данные (начало).	
ПЗ-2	Общие данные (окончание).	
Ар-1	Фасад в осях "1-7", "7-1".	
Ар-2	Фасад в осях "А-В", "В-А",	
Ар-3	Схема раскладки утеплителя наружных стен в осях "1-7", "7-1",М 1:100	
Ар-4	Схема раскладки утеплителя наружных стен в осях "А-В", "В-А", М 1:100	
Ар-5	Узлы утепления наружных стен	
Ар-6	План стен 1-го этажа М1:100. Экспликация помещений 1-го этажа.	
Ар-7	План стен 2-го этажа М1:100. Экспликация помещений 2-го этажа.	
Ар-8	План стен 3-го этажа М1:100. Экспликация помещений 3-го этажа.	
Ар-9	Разрез 1-1 М1:100, Разрез 2-2 М1:100.	
Ар-10	Спецификация элементов заполнения проёмов. Эскизы витражей,	
	оконных и дверных блоков.	
Ар-11	Ведомость отделки (начало).	
Ар-12	Ведомость отделки (продолжение).	
Ар-13	Ведомость отделки (окончание).	
Ар-14	Экспликация полов (начало).	
Ар-15	Экспликация полов (окончание).	

Проект разработан в соответствии с действующими нормами и правилами и предусматривает мероприятия обеспечивающие взрывную взрывопожарную безопасность при эксплуатации здания

Главный инженер проекта:  Х.Чориев

						ПЗ			
						Сурхондарё вилояти денов тумани “нурли манзил” мфйда “инсон” ижтимоий хизматлар марказидаги маъмурий ва ёрдамчи бинони реконструкция қилиш ва ўз ҳудудидан қўшимча бино қуриш			
Изм.	Кол.уч.	Лист	№доку.	Подпись	Дата	Инсон ижтимоий хизматлар маркази	Стадия	Лист	Листов
Директор	Б.Мадаминов						РП	1	2
Гл.инж	Х.Чориев								
Исполн.						Общие данные (начало).	000 “ILMIY TADQIQOT LOYIHA”		

Ведомость основных комплектов рабочих чертежей.			ПРОТИВОПРОСАДОЧНЫЕ МЕРОПРИЯТИЯ					
Обозначение	Наименование	Примечание	Учитывая грунтовые условия участка строительства, проектом предусмотрено устройство искусственного основания – подушки из ГПС толщ.120 м. Перед устройством подушки из ГПС предусмотреть укатку дна котлована дорожными катками 16.0 т. Искусственное основание – подушку из ГПС толщ.120 м выполнять путем послойной укатки дорожными катками 16.0 т с проходом по одному следу 5–6 раз при оптимальной влажности грунта W=0,174. Толщина укатываемого слоя не должна превышать 30 см. После устройства подушки вызвать представителей ООО «SURXON GEALOGIYALABARATORIY” для освидетельствования котлована. После устройства подушки из ГПС немедленно приступить к устройству фундаментов во избежание разуплотнения грунта.Обратную засыпку грунта выполнять привозным грунтом суглинками γ=1.65т/м3. Принимаются мероприятия по противопросадочности для грунтов I типа согласно КМК 2.01.09–97; КМК 2.02.01–98. Вокруг здания устраивается бетонная отмостка шириной 1.5 м. Отметка разработки дна котлована –524.73 Отметка вверху подушки из ГПС, отметка низа бетонной подготовки фундаментов – 525.73 Отметке ноль соответствует отметка чистого пола ± 527.18					
АР	Архитектурно решения.							
КЖ	Конструкции железобетонные							
ОВ	Отопления и вентиляция.							
ЭО	Электротехническая часть.							
СС	Связь и сигнализация.							
Ведомость ссылочных материалов			Антисейсмические мероприятия.					
Обозначение	Наименование	Примечание	В проекте выполнены требования КМК 2.01.03–96.(Строительство в сейсмических районах). Предельные параметры конструктивной системы здания (стены из газоблока D 500 при ручной кладке II категории) соблюдены в соответствии с табл.3.1 КМК 2.01.03–96. В сопряжениях стен уложены горизонтальные арматурные сетки СГ–1 с шагом 500 мм по высоте. Антисейсмические мероприятия выполнены согласно КМК 2.01.03–96. Жесткость здания обеспечивается системой продольных и поперечных рам и жестким диском покрытия, которое создают плиты перекрытия замоноличенные с антисейсмическим поясом из монолитного бетона В 12,5 по серии 2.140–5с.В 1. Все сопряжения продольных и поперечных стен армируется сетками по серии 2.130–6с. В.1. В уровне покрытия по всем продольным и поперечным стенам предусмотрены антисейсмические пояса из монолитного железобетона с непрерывным армированием. Здание с самонесущими стенами из кирпича м 75 толщиной 250 мм – категория кладки II. Временное сопротивление осевому растяжению по неперевязанным швам (нормальное сцепление) 1,8кг/см ² >R≥1.2кг/см ² . Проектом предусматривается усиление стен из кирпича устройством фахверковых стоек из уголка а также горизонтальным армированием кладки. Армирование стен из кирпича М75 выполнять на всю длину стен в горизонтальных швах кладки арматурной сеткой СГ–1 через 500 мм (через 2 ряда) по высоте кладки. При возведении кладки в местах проемов заложить антисептированные деревянные пробки не менее двух штук по высоте проема с каждой стороны, для крепления оконных и дверных блоков. Между поверхностями самонесущих стен и несущими элементами каркаса (балки и колонны) должен предусматриваться зазор не менее 30мм. Зазор заполняется эластичным материалом (п.п. мин.ваты) и оштукатуривается					
ШНК 2.08.02–23	Общественные здания и сооружения.							
O’z DSt 670–96	Двери деревянные внутренние для жилых и общественных зданий.							
КМК 3.03.02–98	Кровля.							
КМК 2.01.03–2019	Строительство в сейсмических районах.							
ШНК 2.01.02–04	Пожарная безопасность зданий и сооружений							
Серия.2.244–1 В.4,5.	Детали полов общественных зданий.							
по ГОСТ 9561–91 и типовой серии 1.14.1.1–31с	Панели перекрытий ж.б. многопустотные для здания с кирпичными стенами и сейс.7, 8 и 9 баллов.							
Серия 2.140–5с. В1.	Узлы перекрытий жилых и общественных зданий, возводимых в районах с сейсмичностью 7, 8 и 9 баллов.							
Общие данные						Противопожарные мероприятие		
Проект предназначен для объекта Сурхондарё вилояти Денов тумани “нурли манзил” мфйда “инсон”ижтимоий хизматлар марказидаги маъмурий ва ёрдамчи бинони реконструкция қилиш ва ўз ҳудудидан қўшимча бино қуриш			Проект разработан в соответствии с ШНК 2.01.02–04 “Пожарная безопасность зданий сооружений”. Здание II степни огнестойкости, оборудовано автоматической пожарной сигнализацией с системами автоматического извещения о возникновении пожара. При прокладке кабелей и трубопроводов через ограждающие конструкции предусмотреть гильзы негоряемых материалов. Зазор между гильзой и трубой не менее 15 мм заполнить негоряемым теплоизоляционным материалом. Здание оборудуется первичными средствами пожаротушения: огнетушители воздушно–пенные. Деревянные конструкции кровли должны быть подвергнуты обработке антипиренами и антисептированы.					
Инженерно–геологические условия участка:			Защита строительных материалов от коррозии					
Основанием под фундаменты будет служить первый инженерно–геологический элемент ИГЭ–1 – Лессовидные суглинки, лёгкие, коричневого цвета, от твёрдых до тугопластичных, среднепористые, просадочные, залегающие выше УПВ. Грунты слоя развиты повсеместно в разрезе В соответствии с ГОСТ 25100–2011 «Грунты. Классификация» по относительной деформации просадочности, грунты от слабо до среднепросадочных			Мероприятия по защите строительных конструкций от коррозии приняты согласно КМК2.03.11–96 и КМК3.04.02–97. Под подошвой фундаментов устраивается бетонная подготовка толщиной 100мм. Поверхности фундаментов, соприкасающиеся с грунтом, обмазать горячим битумом за 2 раза. Горизонтальная гидроизоляция стен выполнена из цементного раствора состава 1:2 толщиной 30 мм. Соединительные металлические детали, поверхности металлических конструкций, лицевые поверхности закладных деталей окрасить масляной краской за 2 раза по грунтовке.					
Проектирование и расчёты фундаментов зданий и сооружений, возводимых			Технико–экономические показатели.					
Вскрытая мощность элемента изменяется в диапазоне от 4,0 до 10.0 м.			Изм. Кол.уч. Лист №зак. Подпись Дата					
Вес снегового покрова – Sn=0,50кПа(50кгс/м ²);								
Плотность грунта – 1.72 т/м3;								
Угол внутреннего трения – 23°;								
Удельное сцепление при полном водонсыщении – 6 кПа;								
Сейсмичность района – 8 баллов;								
Сейсмичность площадки – 9 баллов;								
Тип грунтовых условий по просадочности согласно КМК 2.02.01–98 – I (первый).								
Категория грунтов по сейсмическим свойствам – III;								
Грунты на территории участка согласно ГОСТ 25100–2020, таблица Б25 по легкорастворимым солям незасолённые.								
Величина сухого остатка изменяется в пределах от 1540 до 1650 мг/кг сухого грунта.								
Содержание ионов SO4” изменяется от 750 до 800 мг/кг, ионов Cl – изменяется от 150 до 210 мг/кг от сухого грунта								
Подземные воды в период изысканий февраль 2026 г) вскрыты на глубинах 4,5м, от поверхности земли.								
Период исследований близок к минимальному положению УПВ.								
На расчётный максимум подземные воды следует ожидать на 0,5 м, выше замеренных, т.е., на глубине 4,0 м от поверхности земли.								
Проект разработан в соответствии с действующими нормами и правилами и предусматривает мероприятия обеспечивающие взрывную взрывопожарную безопасность при эксплуатации здания						Инсон ижтимоий хизматлар маркази		
Главный инженер проекта:						Общие данные (окончание).		
			ООО “ILMIY TADQIQOT LOYIHA”					



Фасад – наружная теплоизоляция стен утеплителем базальтовыми плитами толщ.50 мм с тонкой штукатуркой по утеплителю с последующим нанесением пастообразной смеси "Травертин". Высококачественная штукатурка откосов с последующим нанесением пастообразной смеси "Травертин". Частичная облицовка фасада декоративными панелями "Туникабонд"

Цоколь –облицевать фасадной сэндвич-панелью для сухого монтажа с теплоизоляционным сердечником из пенополиуретана, покрытая алюминиевой фольгой с поверхности и с обратной стороны – 16 мм.

Отмостка – по периметру здания устроить бетонную отмостку толщиной 50мм и шириной 1500 мм;

						АР
						Сурхондарё вилояти денов тумани "нурли манзил" мфйда "инсон" ижтимоий хизматлар марказидаги маъмурий ва ёрдамчи бинони реконструкция қилиш ва ўз ҳудудидан қўшимча бино қуриш
Изм.	Кол.уч.	Лист № док.	Подпись	Дата		
Директор	Б.Мадаминов				Инсон ижтимоий хизматлар маркази	Стадия
Гл.инж	Х.Чориев					РП
Исполн.						Лист
						1
						Листов
						15
					Фасад в осях "1-7", "7-1".	000 "ILMIY TADQIQOT LOYIHA"

Architectural elevation drawing of a building facade. The drawing shows a two-story structure with a flat roof, a central entrance with a green arched canopy, and two sets of windows. The facade is marked with various elevation levels: +12.520, +12.020, +9.200, +5.900, +3.550, +2.950, +2.600, +12.620, +10.270, and -0.450. The width of the building is indicated as 12000. The drawing is labeled with 'A' and 'B' at the bottom corners.

Состав утеплителя и наружная отделка стен



Клеевой раствор для крепление минераловатных плиты 5-7 мм

Простая штукатурка цементно-песчаным раствором толщ. - 10 мм



Декоративная штукатурка отделки типа "TRAVERTEN" см.л.АР

Фасадная сэндвич-панель с теплоизоляционным заполнением - 16 мм

						AP
						Сурхондарё вилояти денов тумани "нурли манзил" мфйда "инсон" ижтимоий хизматлар марказидаги маъмурий ва ёрдамчи бинони реконструкция қилиш ва ўз ҳудудидан қўшимча бино қуриш
Изм.	Қолуч.	Лист № док.	Подпись	Дата		
Директор	Б.Мадаминов				Инсон ижтимоий хизматлар маркази	Стадия РП
Гл. инж	Х. Чориев					Лист 2
Исполн.						Листов 15
					Фасад в осях "А-В", "В-А",	000 "ILMIY TADQIQOT LOYIHA"

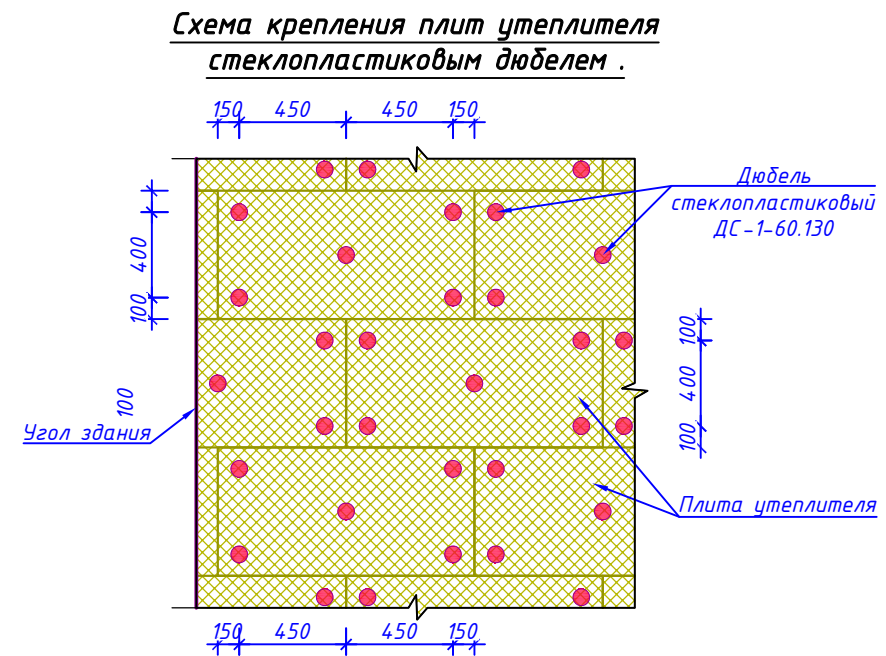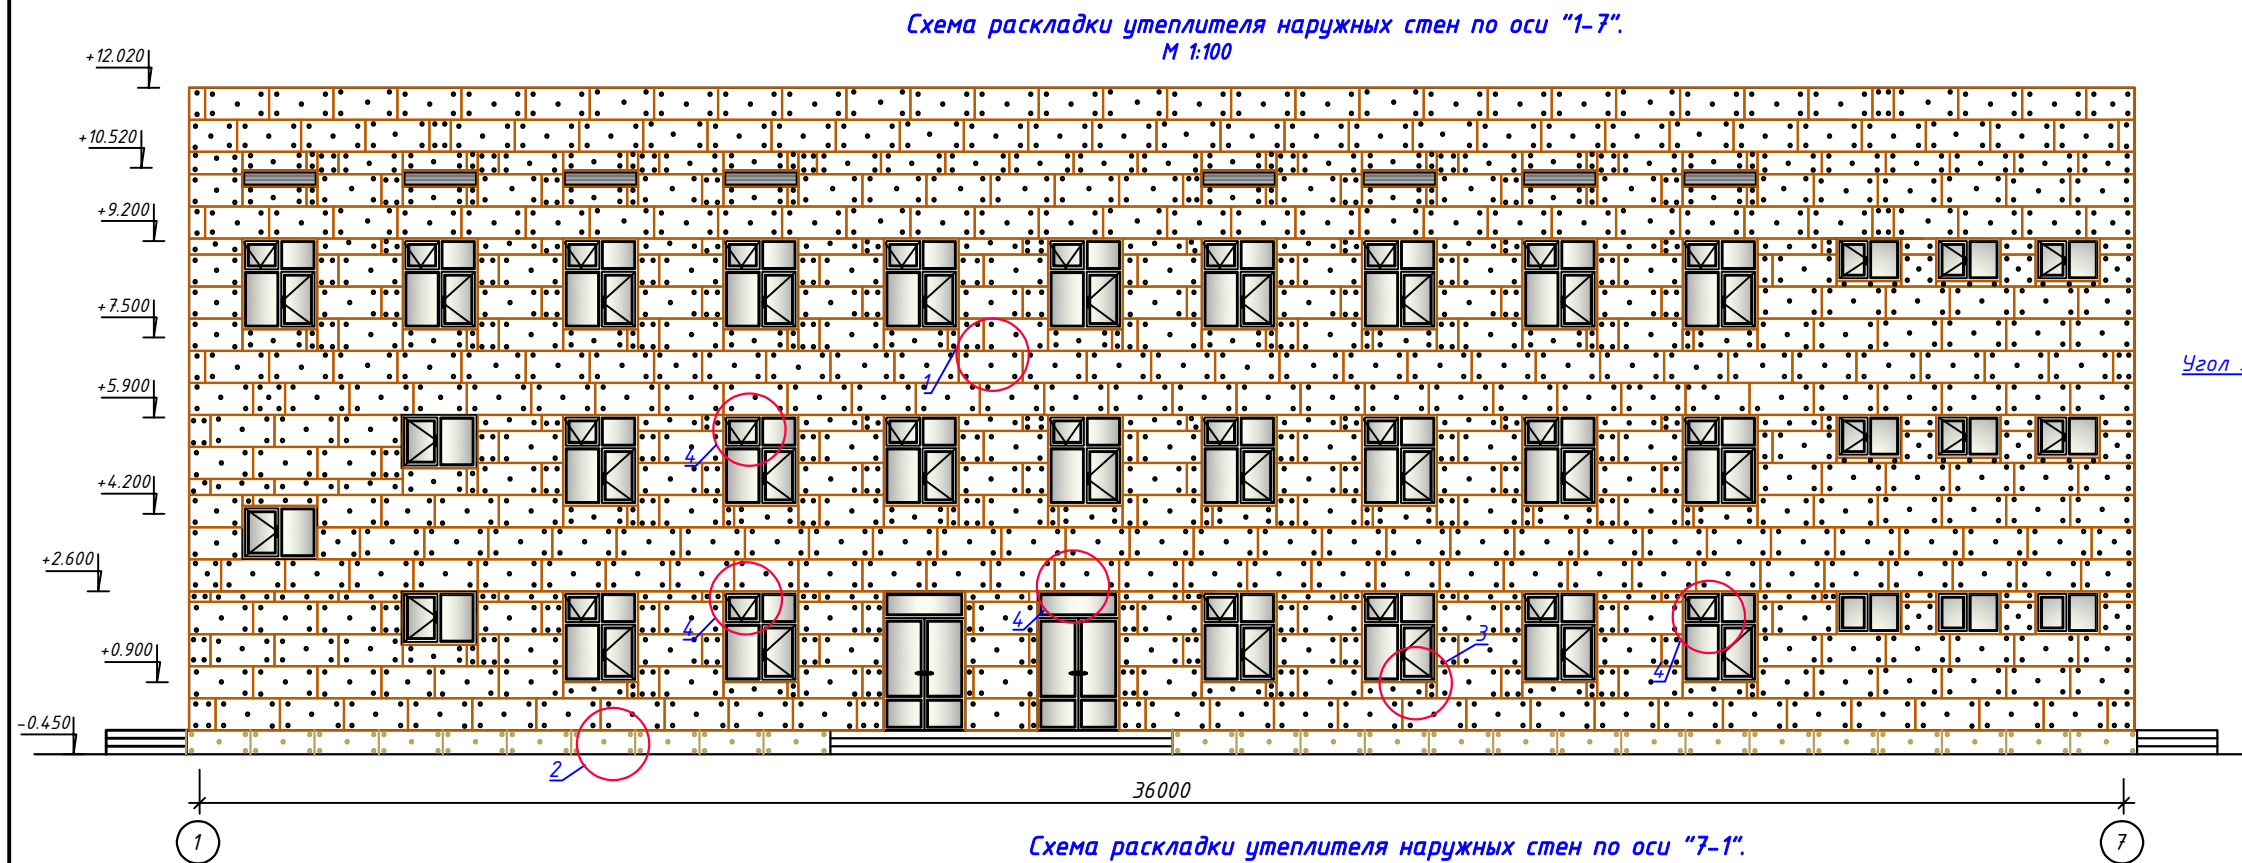


Базальтоволоконные
плиты или минеральные плиты
на основе кварцевого песка маркой
ППЖ - $\gamma=111\pm130\text{кг/м}^3$ толщ .50 мм

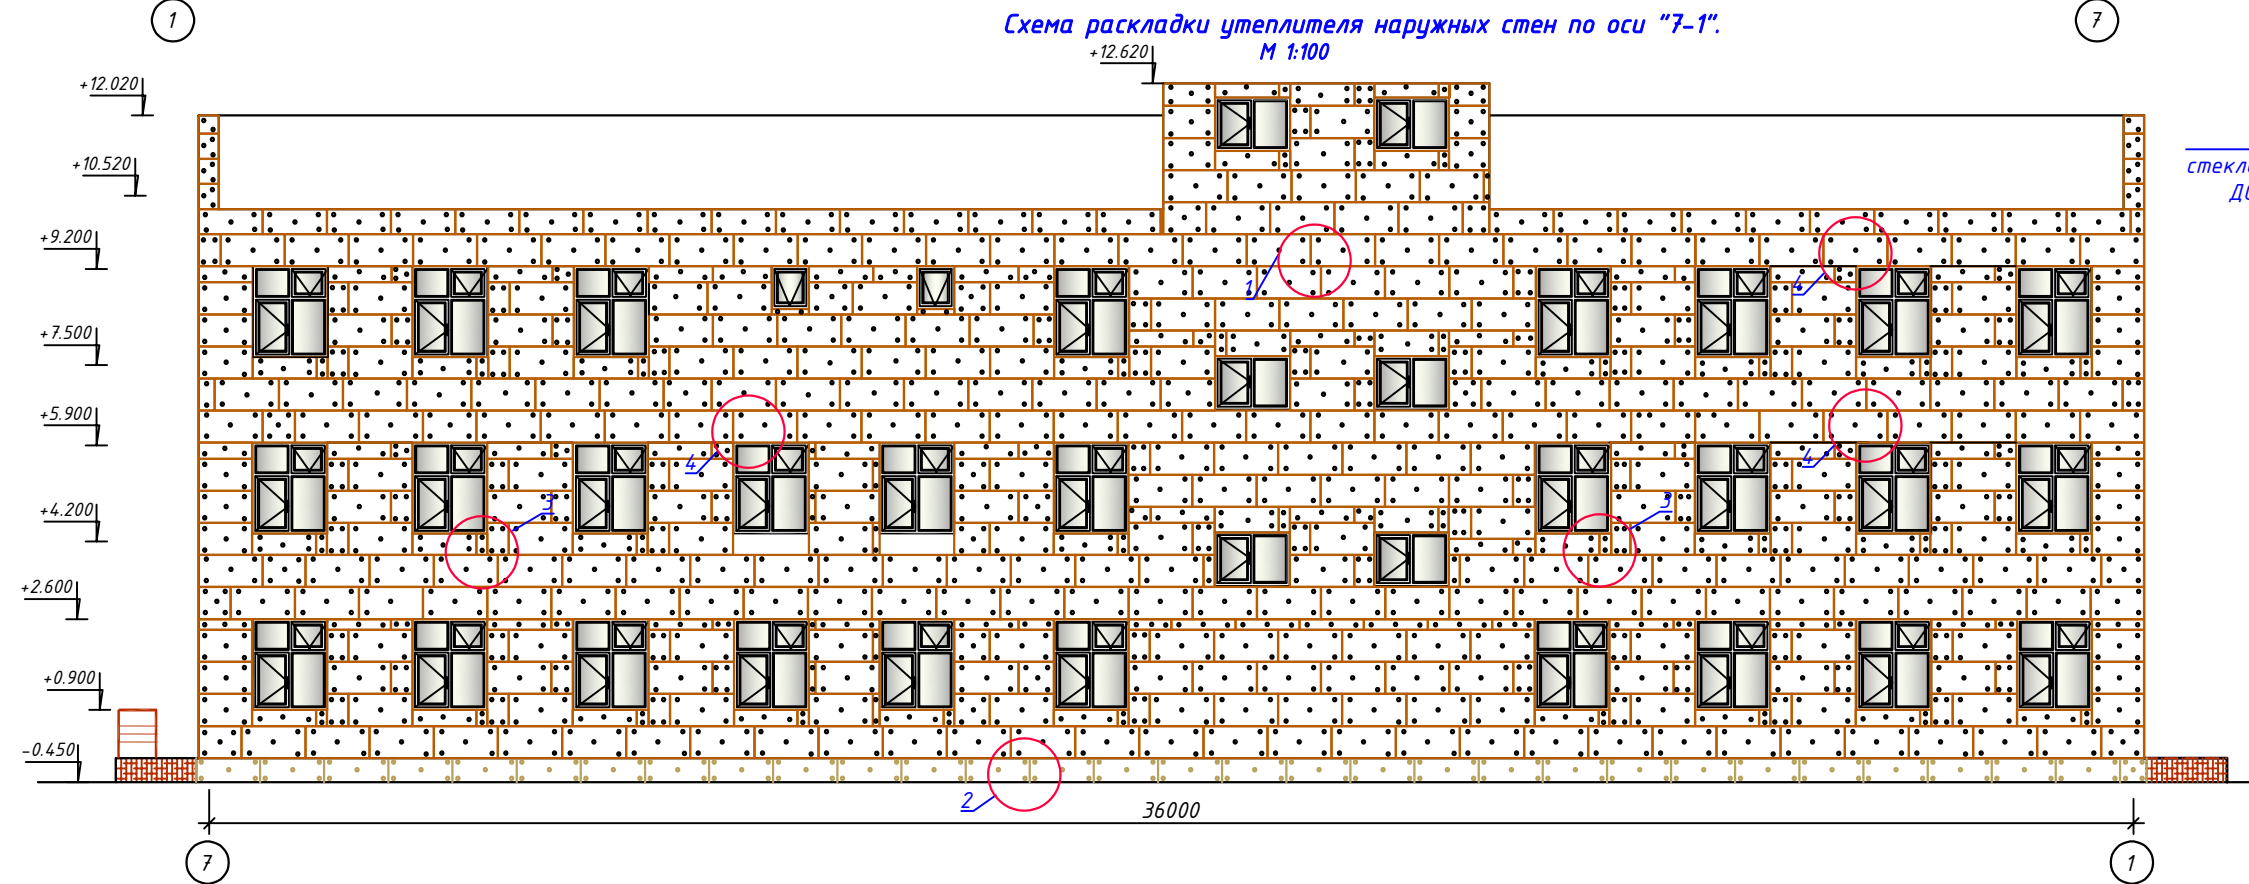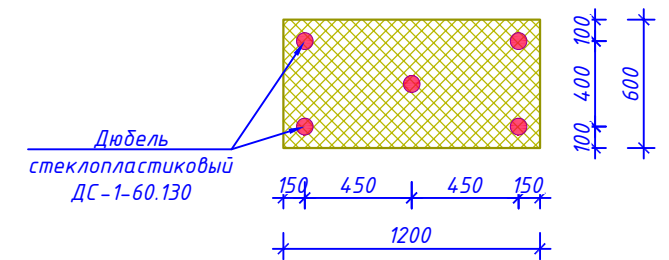

						АР			
						Сурхондарё вилояти денов тумани "нурли манзил" мфйда "инсон" ижтимоий хизматлар марказидаги маъмурий ва ёрдамчи динони реконструкция қилиш ва ўз ҳудудидан қўшимча дино қуриш			
Изм.	Кол.уч.	Лист	№ док.	Подпись	Дата	Инсон ижтимоий хизматлар маркази	Стадия	Лист	Листов
Директор	Б.Мадаминов						РП	3	15
Гл.инж	Х.Чориев								
Исполн.									
						Схема раскладки утеплителя наружных стен по оси "1-7", "7-1".	000 "ILMIY TADQIQOT LOYIHA"		

Схема раскладки утеплителя наружных стен по оси "А-В".
М 1:100

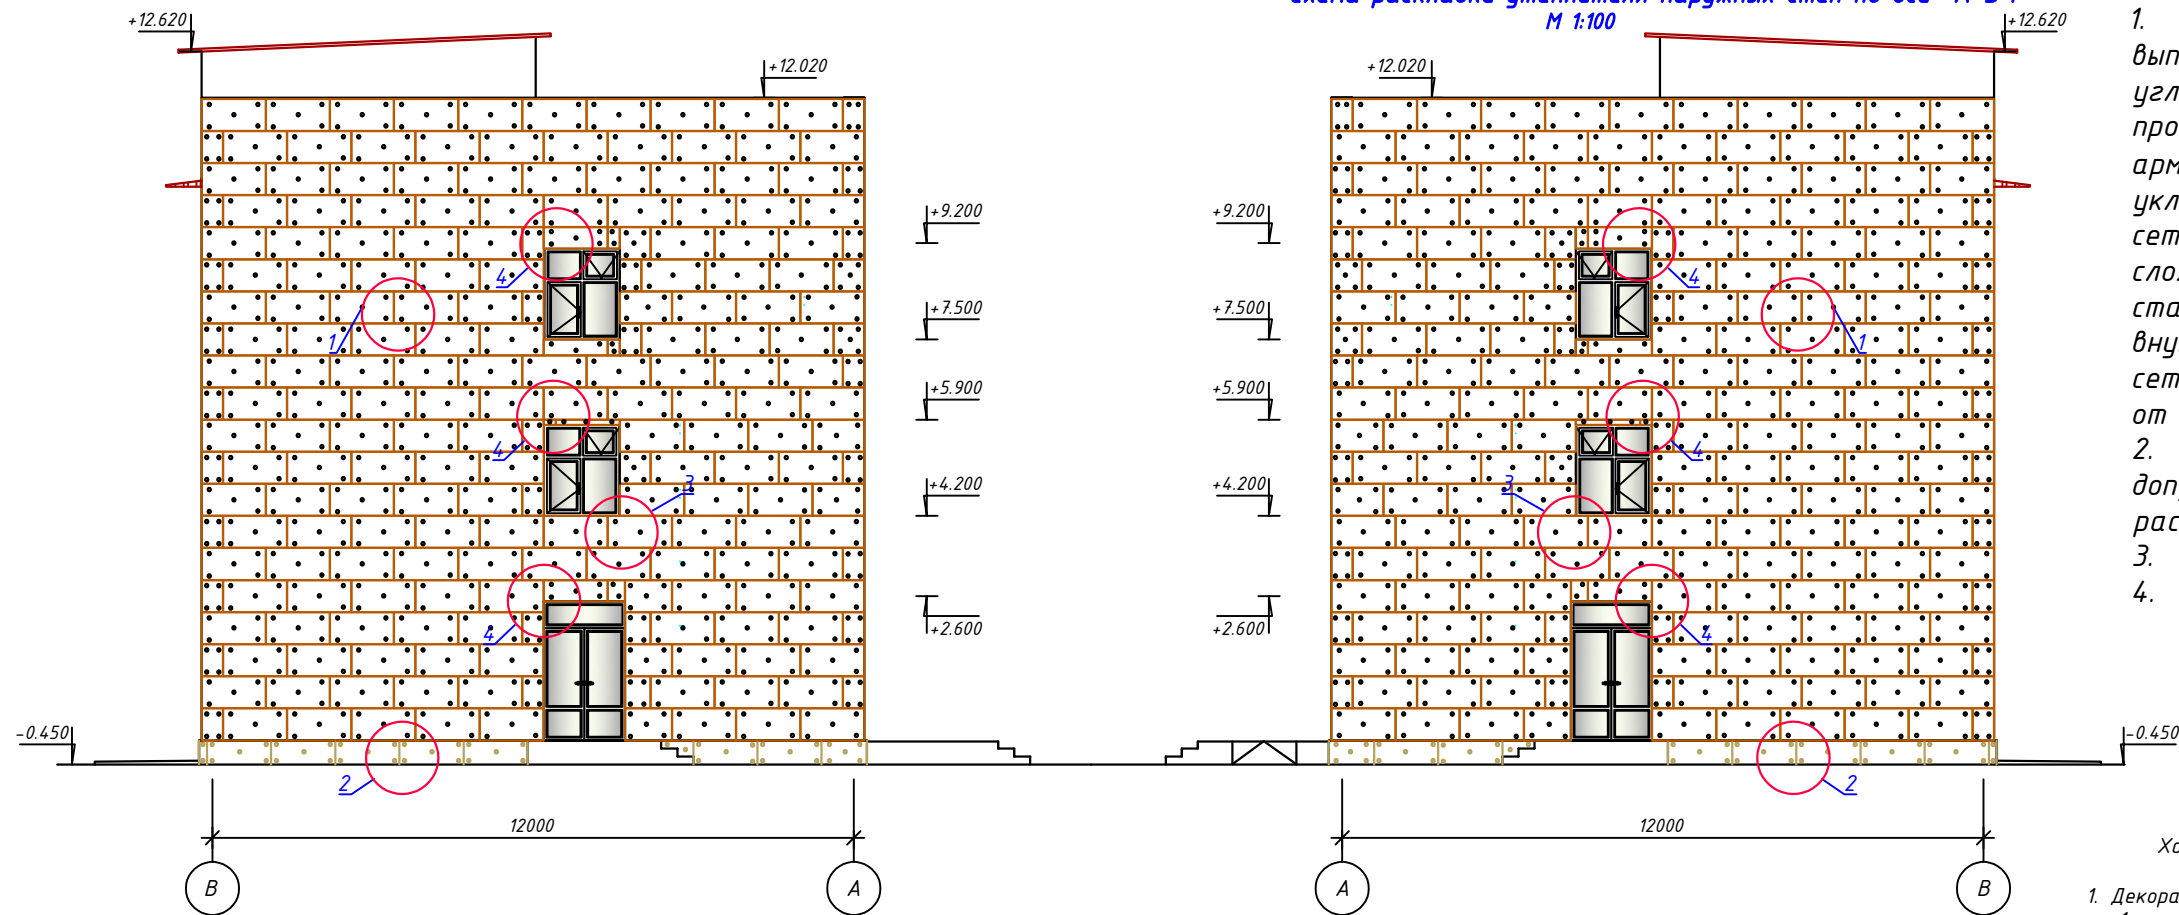

1. Утепление стен в углах оконных и дверных проемов выполняется из цельной плиты утеплителя. Стыковка плит в углах проемов не допускается. В углах оконных и дверных проемов выполняется усиление из дополнительного слоя армирующей сетки. Усиливающие элементы ("Косынки") укладывают на углах поверх основного слоя армирующей сетки. По периметру проема поверх базового армирующего слоя установить перфорированный уголок из оцинкованной стали толщ. 0,5 мм. со стекловолоконной сеткой. Во внутренних углах проемов выполнить усиление полосой из сетки шириной равной ширине откоса на расстоянии 300 мм. от угла.
2. Теплоизоляционные плиты укладывать с перевязкой, не допуская стыки на углах проемов. На углах здания плиты раскладывать с перевязкой.
3. Расход тарельчатых дюбелей: 5-6 шт. на 1 м².
4. Указания см. лист ---.

Характеристика материалов ограждающей конструкции наружных стен:

1. Декоративная штукатурка $\gamma = 1800 \text{ кг/м}^3$, толщиной 5 мм, $\lambda = 0,76 \text{ Вт/м} \cdot \text{°C}$ (приложения 1, пункт 71, КМК 2.01.04–2018);
 2. Слои клевого раствора из сухой смеси $\gamma = 1800 \text{ кг/м}^3$, толщиной 5 мм, коэффициент теплопроводности $\lambda = 0,76 \text{ Вт/м} \cdot \text{°C}$ (приложения 1, пункт 71, КМК 2.01.04–2018).
 3. Утеплитель – минераловатные плиты на основе базальтового волокна ППЖ–111–130 кг/м³, толщиной 50 мм, $\lambda = 0,050 \text{ Вт/м} \cdot \text{°C}$ (129 б, ГОСТ 21880–2022 дьюйча);
 4. Слои клевого раствора из сухой смеси $\gamma = 1800 \text{ кг/м}^3$, толщиной 5 мм, коэффициент теплопроводности $\lambda = 0,76 \text{ Вт/м} \cdot \text{°C}$ (приложения 1, пункт 71, КМК 2.01.04–2018).
 5. Выравнивающая штукатурка цементно-песчаного раствора $\gamma = 1800 \text{ кг/м}^3$, толщиной 20 мм, коэффициент теплопроводности $\lambda = 0,76 \text{ Вт/м} \cdot \text{°C}$ (приложения 1, пункт 71, КМК 2.01.04–2018).
 6. Кладка из кирпича $\gamma = 1800 \text{ кг/м}^3$, толщиной 250 мм, $\lambda = 0,70 \text{ Вт/м} \cdot \text{°C}$ (приложения 1, пункт 84, КМК 2.01.04–2018);
 7. Улучшенная штукатурка цементно-песчаного раствора $\gamma = 1800 \text{ кг/м}^3$, толщиной 20 мм, коэффициент теплопроводности $\lambda = 0,76 \text{ Вт/м} \cdot \text{°C}$ (приложения 1, пункт 71, КМК 2.01.04–2018).
 8. Гипсовая клеевая отделка из сухой смеси $\gamma = 800 \text{ кг/м}^3$, толщиной 5 мм, коэффициент теплопроводности $\lambda = 0,19 \text{ Вт/м} \cdot \text{°C}$ (приложения 1, пункт 83, КМК 2.01.04–2018).
- ИТОГО: К_{энергоэф} **1.70 ВМ/М²·Х^{°C}**

1. Фасадная сэндвич-панель сухого монтажа с теплоизоляционным наполнителем из пенополиуретана, с алюминиевой жстью – Теплозащитный слой из экструдированного пенополистирола на поверхности (ЭППС) $\gamma=35\text{кг/м}^3$, толщиной 16 мм, $\lambda=0.029\text{ Вт/м}\cdot\text{°C}$ (приложения 1, пункт 146б, КМК 2.01.04–2018);


2. Утепление – Теплозащитный слой из экструдированного пенополистирола $\gamma=45\text{кг/м}^3$, толщиной 30мм, $\lambda=0,031\text{ Вт/м}\cdot\text{°C}$ (приложения 1, пункт 138 д, КМК 2.01.04–2018);

3. Бетон $\gamma = 2400\text{кг/м}^3$ толщиной 400мм, коэффициент теплопроводности $\lambda=1,74\text{ Вт/м}\cdot\text{°C}$ (приложения 2, пункт 1, КМК 2.01.04–2018);

ИТОГО: К/энергoзф. **1.91 Вт/м2/х °C**

Спецификация элементов по утеплению стен					
№ п/п	Обозначение	Наименование	Кол-во	Масса ед. кг	Примеч.
		Утепление цоколя			
		Теплоизоляционный слой – плиты из экструдированного пенополистирола $\lambda=35\text{кг/м}^3$ толщиной 30 мм			38.80 м ²
ДС-1	СТО 20994511-001-2009	Дюбель стеклопластиковый ДС-1-60.130			368 шт
		Утепление наружных стен			
	GOST 9573-2012	Минераловатные базальтовый плиты ППЖ-111÷130кг/м3 $\delta=50\text{мм}$ для стен			1019.0 м ²
ДС-1	СТО 20994511-001-2009	Дюбель стеклопластиковый ДС-1-60.130	7767		шт
		Клей универсальный для систем утепления типа "BOLIX WM"	1308.0 м ²	5.0 кг	6540.0 кг
		Клей для приклеивания минеральной ваты типа "BOLIX WM"	1308.0 м ²	5.0 кг	6540.0 кг
	GOST P 55225-2012	Фасадная сетка щелочестойкая			
		ФСР-160(110)2000/2000 м.кв.			1308.0 м ²
С-1	GOST P 55225-2012	Фасадная сетка щелочестойкая			
		ФСР-160(110)2000/2000 $b=300\text{ мм.}$	509.0 п.м.		152.70 м ²
1		Цокольный профиль, пог.м	194.20	1.413	274.40 кг
2		Цокольный слив , пог.м	86.20	0.90	77.60 кг
3		Подоконный слив из оцинкованной стали			
		толщ. 0.5 мм с полимерным покрытием, пог.м. 107.80			32.30 м ²

									AP
									Сурхондарё вилояти денов тумани "нурли манзил" мфйда "инсон" ижтимоий хизматлар марказидаги маъмурий ва ёрдамчи бинони реконструкция қилиш ва ўз ҳудудидан қўшимча бино қуриш
Изм.	Қолуч.	Лист № док.	Подпись	Дата					
Директор	Б.Мадаминов				Инсон ижтимоий хизматлар маркази	Стадия	Лист	Листов	
Гл. инж	X. Чориев					РП	4	15	
Исполн.									
					Схема раскладки утеплителя наружных стен по оси "А-В", "А-В". Спецификация утепления наржных стен			000 "ILMIY TADQIQOT LOYIHA"	

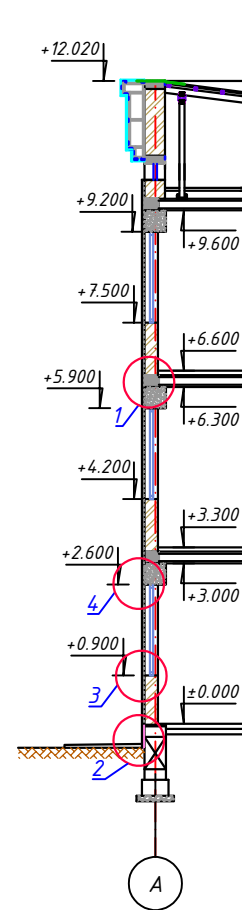

Дюбельный комплект типа ДС-1

Улучшенная штукатурка

Кирпичная кладка.

Улучшенная штукатурка




Слой клеевого раствора из сухой смеси

Минераловатные базальтовый плиты марки ППЖ-111÷130 толщ 50мм по ГОСТ 9573-2012

Слой клеевого раствора из сухой смеси

Базовый слой штукатурки с втопленной полимерной сеткой - 3÷4 мм.

Отделочный слой штукатурки - 5 мм.

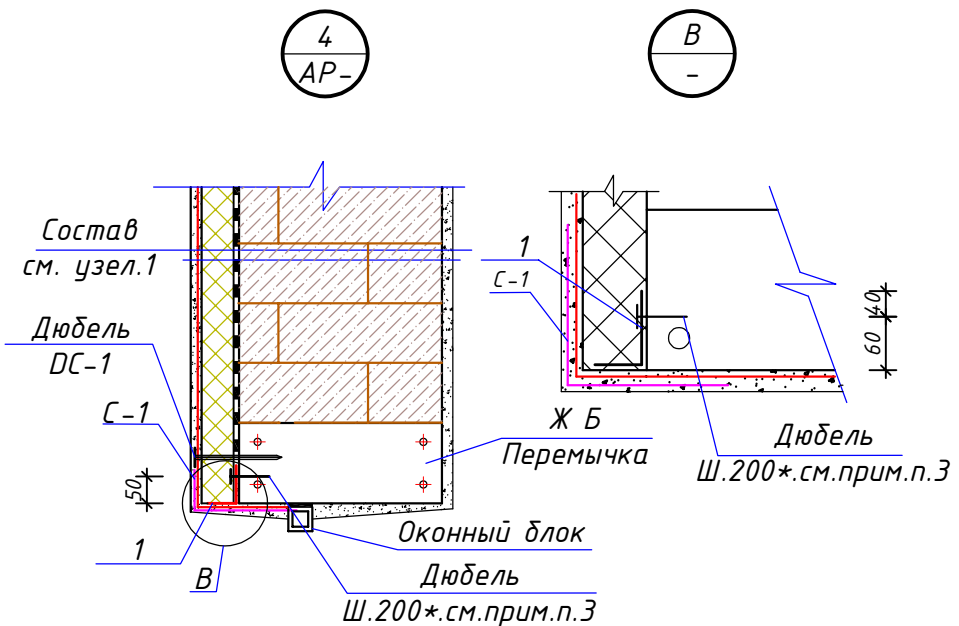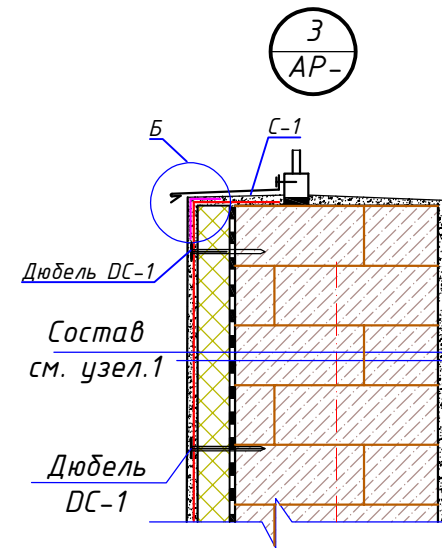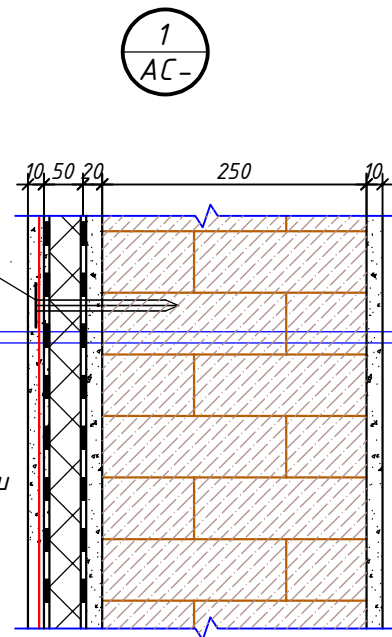

Узел утепления угол здания

Улучшенная штукатурка

Кирпичная кладка.

Улучшенная штукатурка


Слой клеевого раствора из сухой смеси

Минераловатные базальтовый плиты марки ППЖ-111÷130 толщ 50мм по ГОСТ 9573-2012


Слой клеевого раствора из сухой смеси

Базовый слой штукатурки с втопленной полимерной сеткой - 3÷4 мм.




Отделочный слой штукатурки - 5 мм.

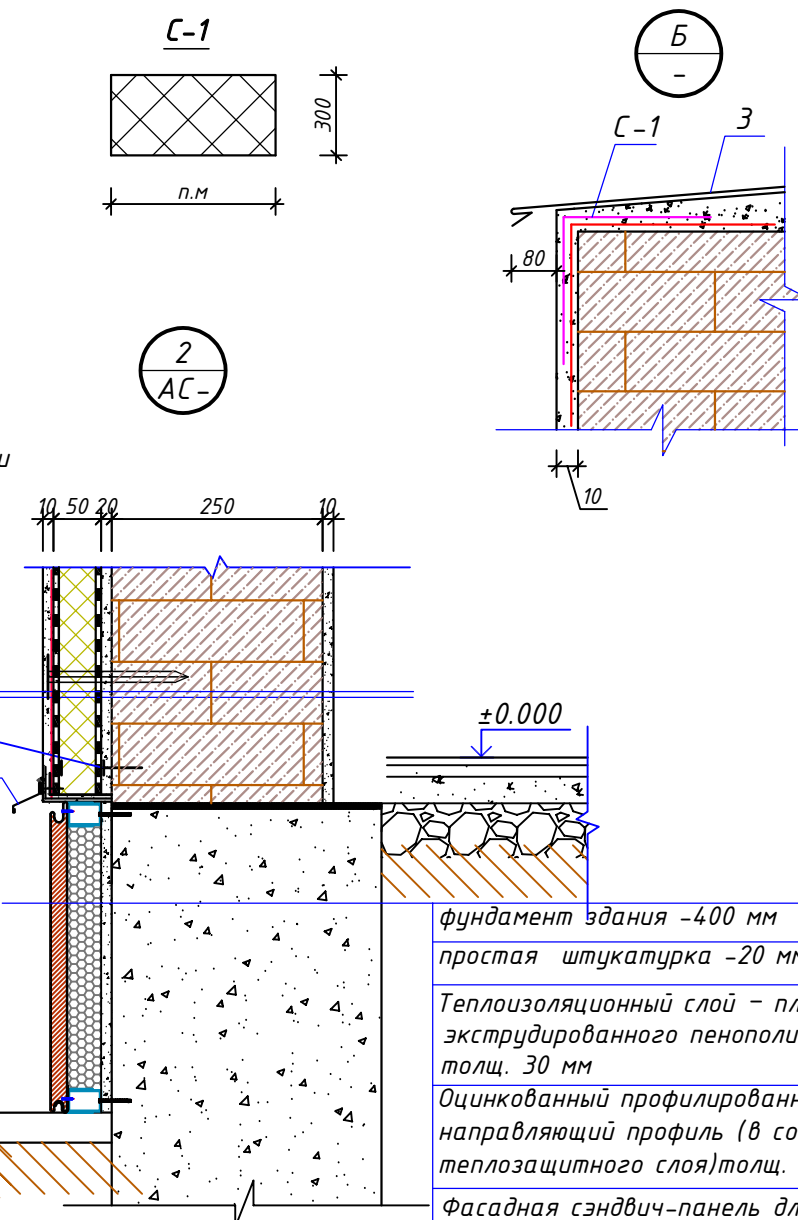

Стеклопластиковая гильза (элемент АТ) дюбеля "БИЙСК" типа ДС-1

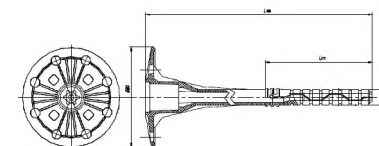

Распорный элемент РЭ1 дюбеля "БИЙСК" типа ДС-1

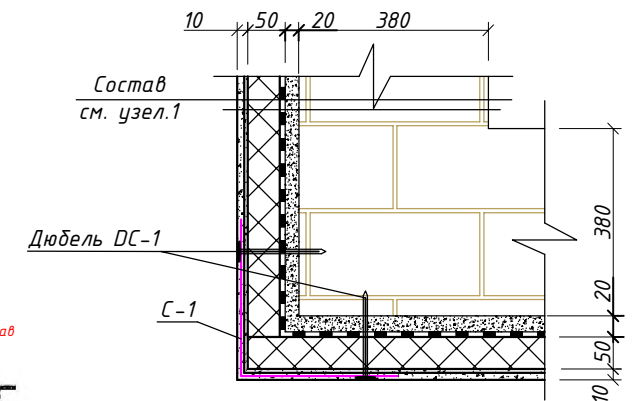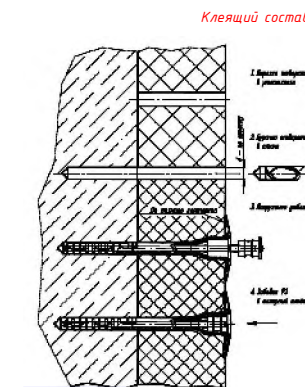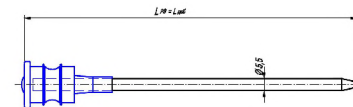

- Данный лист см. с листом АС -
- Общие указания на листе АС -
- До заливки дюбелей обозначить прибором положение арматуры перемычек и сердечников.
- Длину отрезков сетки С-1 назначать по месту, в зависимости от места расположения в узлах.

Бетонная отмостка

-0.450

фундамент здания -400 мм

простая штукатурка -20 мм


Теплоизоляционный слой - плиты из экструдированного пенополистрола $\lambda=35\text{кг/м}^3$ толщ. 30 мм

Оцинкованный профилированный металлический направляющий профиль (в составе теплозащитного слоя)толщ. 30 мм

Фасадная сэндвич-панель для сухого монтажа с теплоизоляционным сердечником из пенополиуретана, покрытая алюминиевой фольгой с поверхности и с обратной стороны $\lambda=35\text{кг/м}^3$ толщ. 16 мм.

				АР		
				Сурхондарё вилояти денов тумани "нурли манзил" мфйда "инсон"иштимой хизматлар марказидаги маъмурий ва ёрдамчи бинони реконструкция қилиш ва ўз ҳудудидан қўшимча бино қуриш		
Изм.	Кол.уч.	Лист №доқ.	Подпись	Дата	Инсон иштимой хизматлар маркази	Стадия
Директор	Б.Мадамов					РП
Г.л.инж	Х.Чориев					5
Исполн.						15
				Узлы утепления наружных стен.Спецификация утепления наружных стен		
				000 "ILMIY TADQIQOT LOYIHA"		

План стен 1-го этажа М1:100

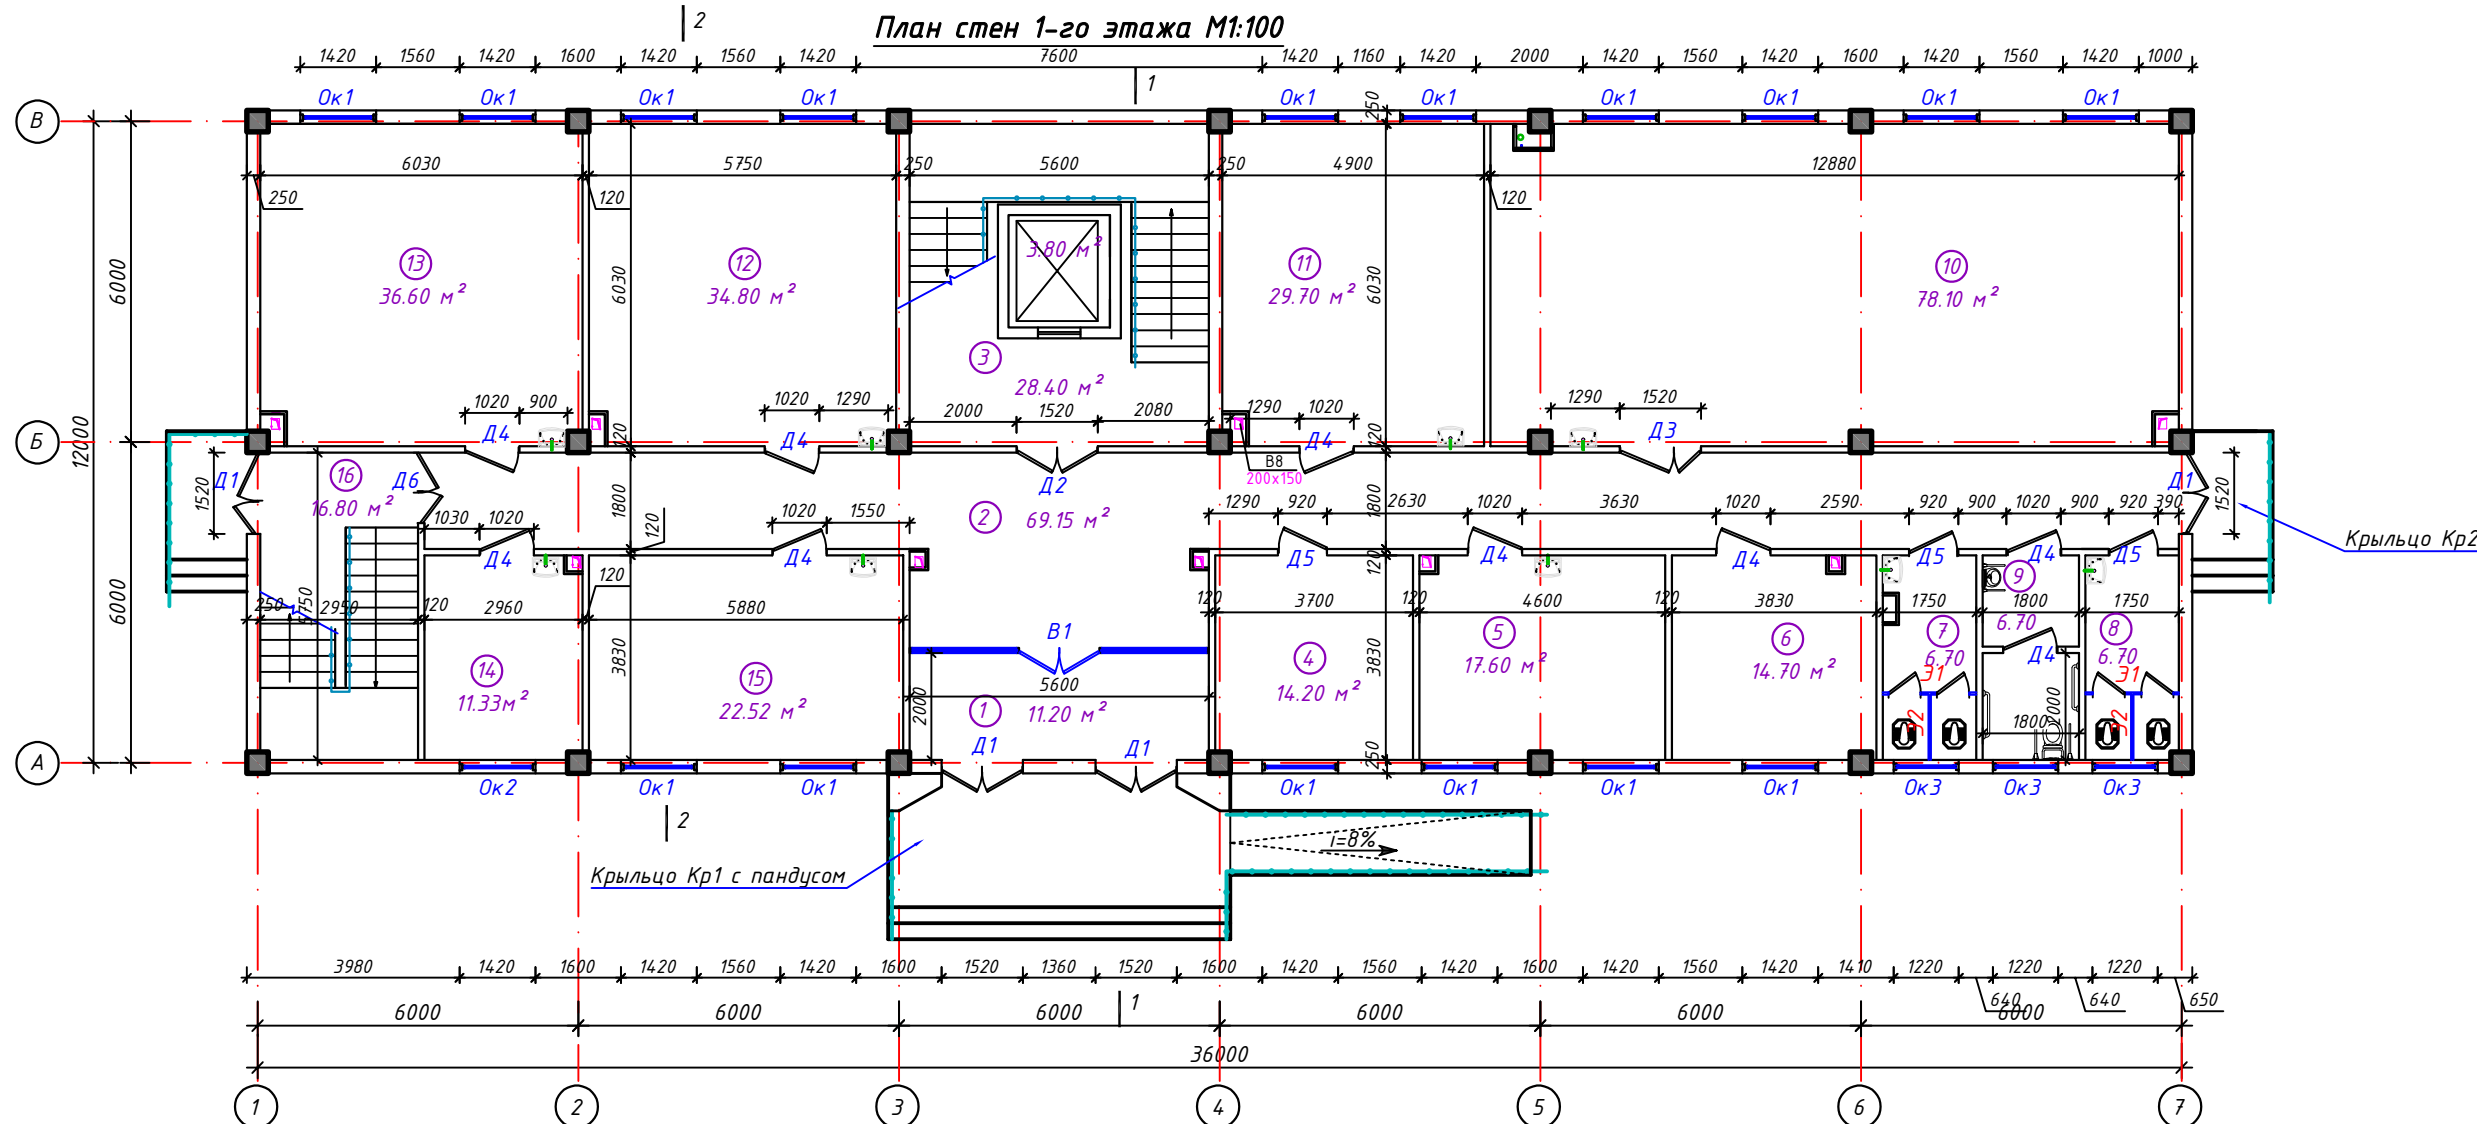


Экспликация помещений 1-го этажа

Номер помеще-ния	Наименование	Площадь, м²	Тип пола
1	Тамбур	11.20	Мрамор
2	Коридор	69.15	Мрамор
3	Лестничная клетка и лифт	32.20	Мрамор
4	Общий гардероб (Реабилитация)	14.20	Релин
5	Физиотерапевтический кабинет (Реабилитация)	17.60	Релин
6	Кабинет юриста (Служба психосоциальной реабилитации)	14.70	Релин
7	Санузел для мальчиков на 2 очка	6.70	Кер.плит
8	Санузел для девочек на 2 очка	6.70	Кер.плит
9	Санузел для инвалидов	6.70	Кер.плит
10	ЛФК (Реабилитация)	78.10	Релин
11	Кабинет реабилитолога (Реабилитация)	29.70	Релин
12	Кабинет социальной адаптации (Реабилитация)	34.80	Релин
13	Кабинет эрготерапии (Реабилитация)	36.60	Релин
14	Кабинет логопеда (Реабилитация)	11.33	Релин
15	Кабинет психолога (Реабилитация)	22.52	Релин
16	Лестничная клетка	16.80	Мрамор
Общая площадь:		409.0	

						АР			
						Сурхондарё вилояти денов тумани “нурли манзил” мфйда “инсон” ижтимоий хизматлар марказидаги маъмурий ва ёрдамчи динони реконструкция қилиш ва ўз ҳудудидан қўшимча дино қуриш			
Изм.	Кол.уч.	Лист № док.	Подпись	Дата	Инсон ижтимоий хизматлар маркази	Стадия	Лист	Листов	
Директор	Б.Мадаминов					РП	6	15	
Гл. инж	Х.Чориев								
Исполн.									
					План стен 1-го этажа М1:100. Экспликация помещений 1-го этажа.	000 “ILMIY TADQIQOT LOYIHA”			

План стен 2-го этажа М1:100

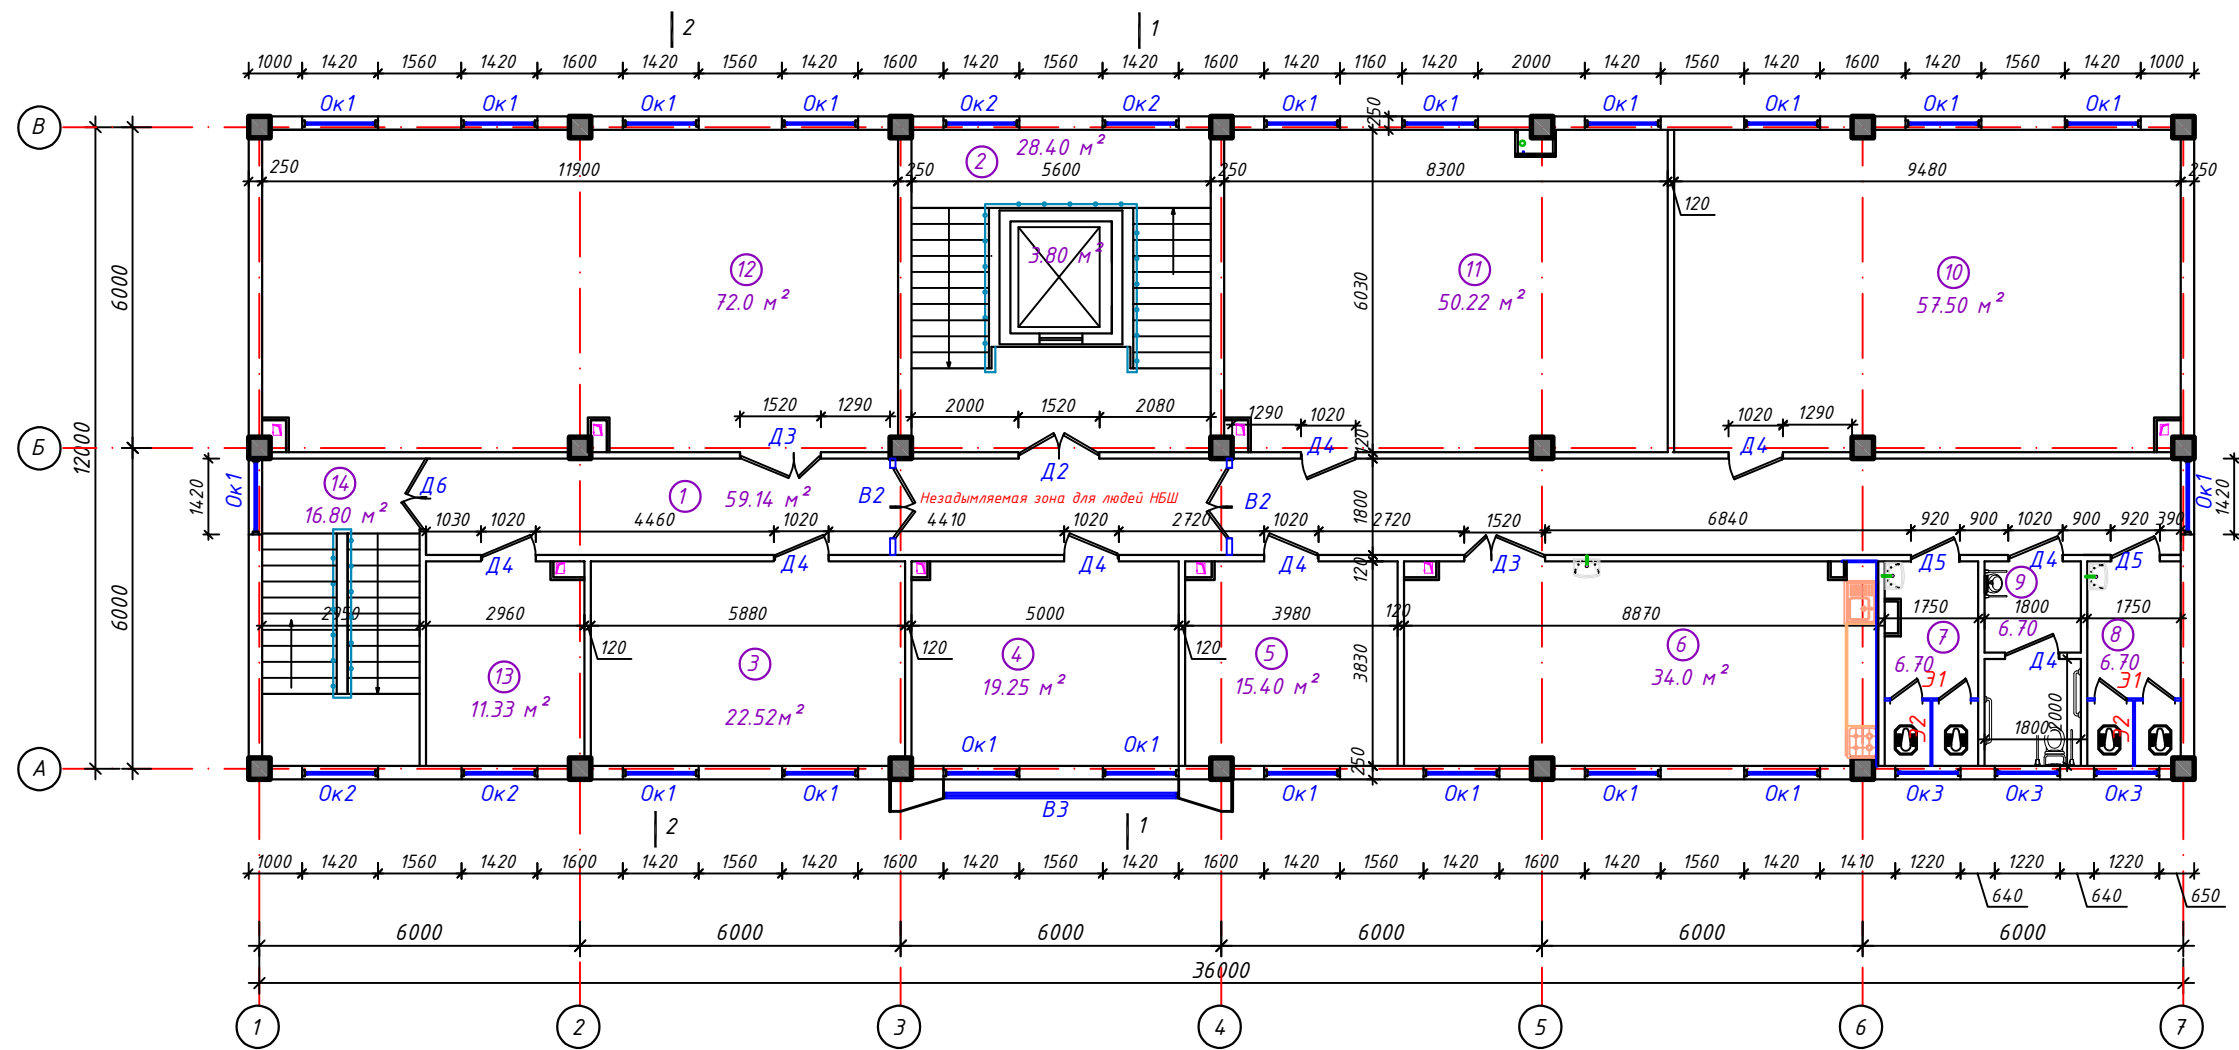


Экспликация помещений 2-го этажа

Номер помеще-ния	Наименование	Площадь, м²	Тип пола
1	Коридор	59.14	Мрамор
2	Лестничной клетка и лифт	32.20	Мрамор
3	«Кабинет сотрудников центра» 1. Специалист по координации программ. 2. Главный бухгалтер. 3. Главный юристконсульт (Администрация).	22.52	Релин
4	Комната отдыха для женщин	19.25	Релин
5	Комната отдыха для мужчин	15.40	Релин
6	Комната приготовления и приема пищи	34.0	Кер.плит
7	Санузел для мальчиков на 2 очка	6.70	Кер.плит
8	Санузел для девочек на 2 очка	6.70	Кер.плит
9	Санузел для инвалидов	6.70	Кер.плит
10	Кабинет групповых занятий	57.50	Релин
11	Кабинет физической культуры	50.22	Релин
12	Дополнительное образование (Образовательные услуги)	72.0	Релин
13	Кабинет директора центра (Администрация)	11.33	Релин
14	Лестничной клетка	16.80	Мрамор
	Общая площадь:	410.46	

							АР
							Сурхондарё вилояти денов тумани "нурли манзил" мфйда "инсон" ижтимоий хизматлар марказидаги маъмурий ва ёрдамчи динони реконструкция қилиш ва ўз ҳудудидан қўшимча дино қуриш
Изм.	Кол.уч.	Лист № док.	Подпись	Дата			
Директор	Б.Мадаминов						Инсон ижтимоий хизматлар маркази
Гл.инж	Х.Чориев						Стадия
Исполн.							Лист
							Листов
							РП
							7
							15
							План стен 2-го этажа М1:100.
							Экспликация помещений 2-го этажа.
							000 "ILMIY TADQIQOT LOYIHA"

План стен 3-го этажа М1:100

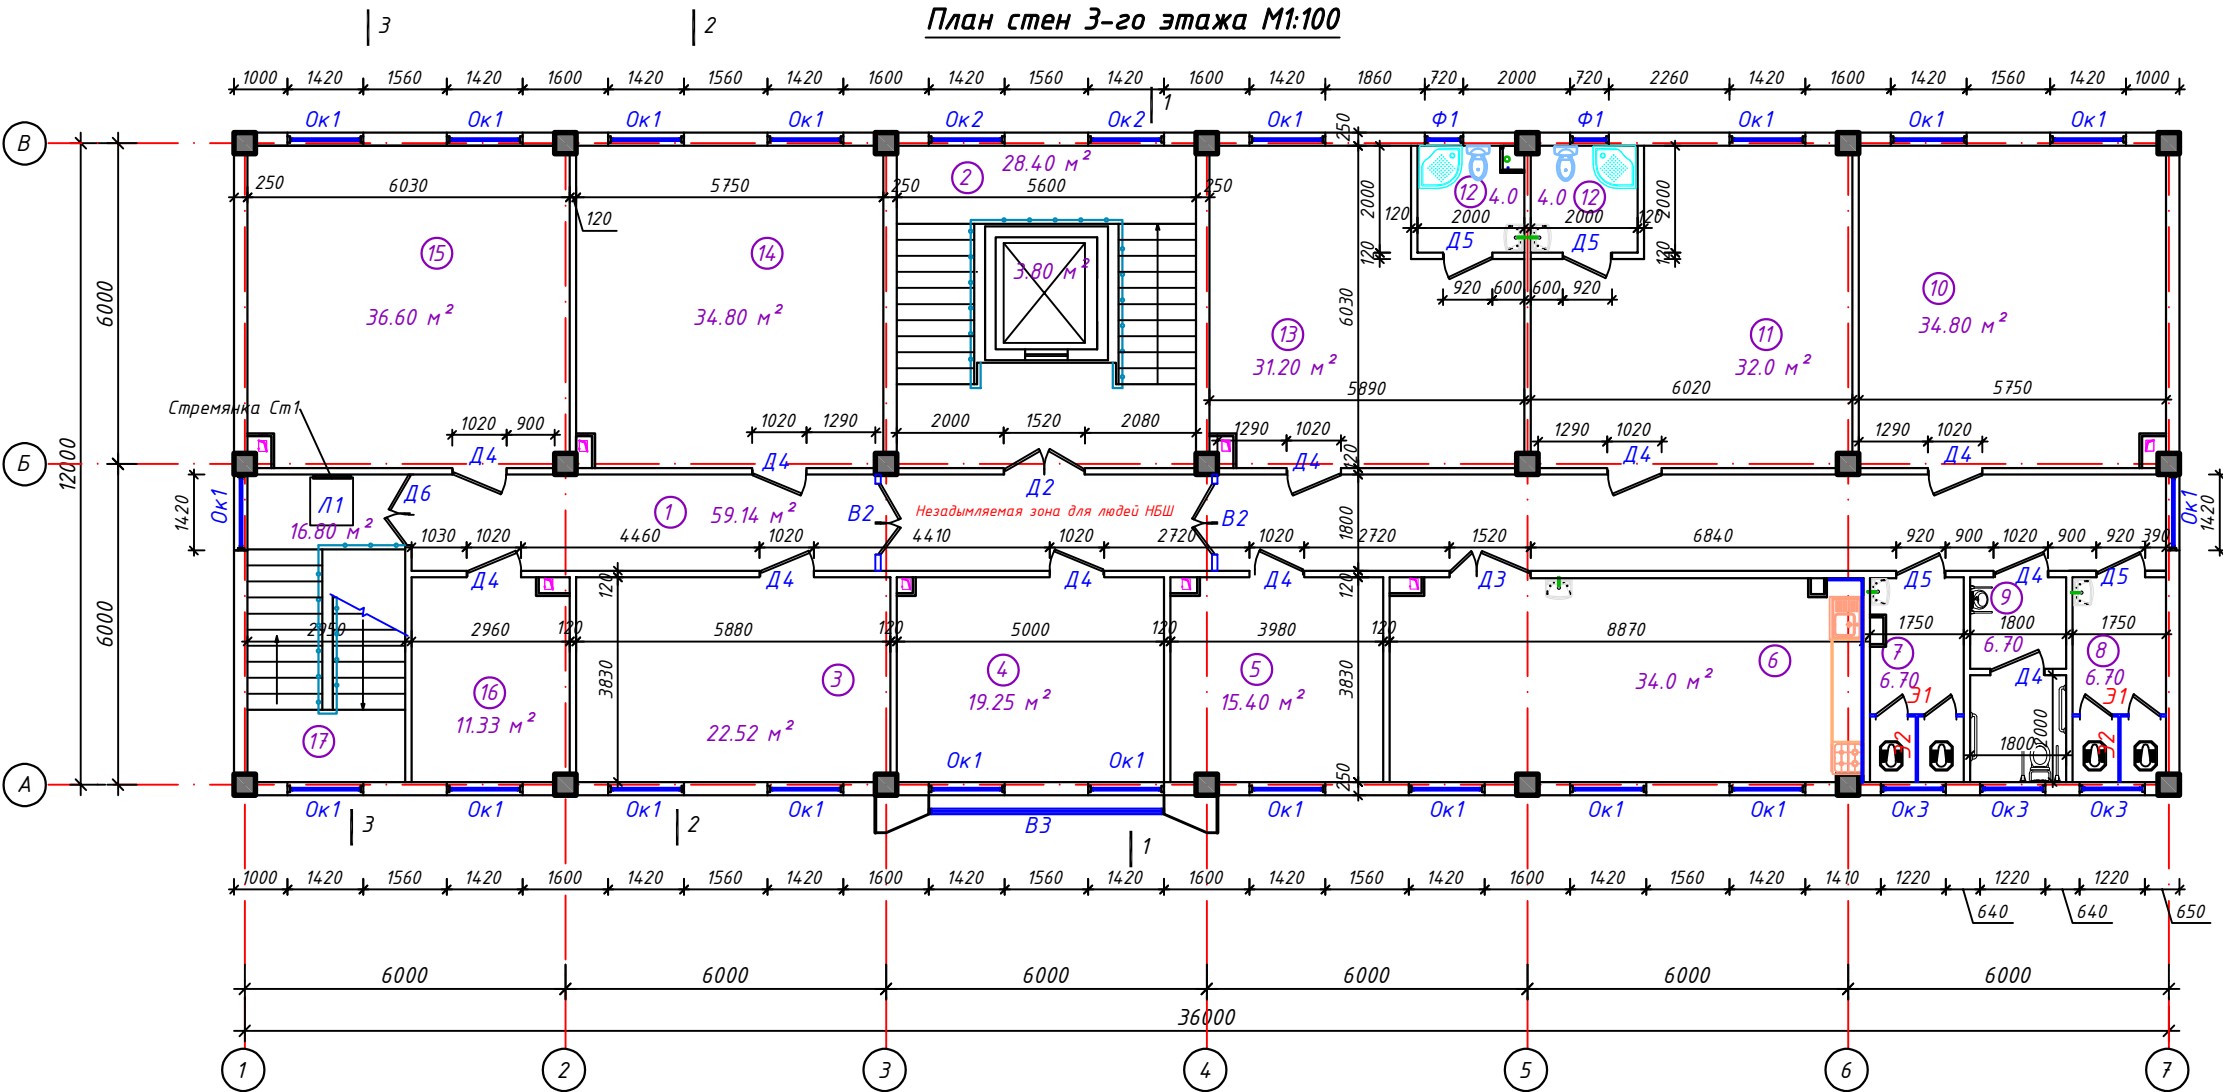


Экспликация помещений 3-го этажа

Номер помещения	Наименование	Площадь, м²	Тип пола
1	Коридор	59.14	Мрамор
2	Лестничная клетка и лифт	32.20	Мрамор
3	Процедурный кабинет 1-й группы	22.52	Релин
4	Сенсорная комната	19.25	Релин
5	Специальный педагог	15.40	Релин
6	Комната приготовления и приема пищи	34.0	Кер.плит
7	Санузел для мальчиков на 2 очка	6.70	Кер.плит
8	Санузел для девочек на 2 очка	6.70	Кер.плит
9	Санузел для инвалидов	6.70	Кер.плит
10	ЛФК (Служба дневного ухода)	34.80	Релин
11	Процедурный кабинет 2-й группы	32.0	Релин
12	Санузел и душевой	4.0x2	Кер.плит
13	Процедурный кабинет 3-й группы	31.20	Релин
14	Лёгкая моторика	34.80	Релин
15	Кабинет социальной адаптации	36.60	Релин
16	Процедурная	11.33	Кер.плит
17	Лестничная клетка	16.80	Мрамор
Общая площадь:		408.10	


						АР			
						Сурхондарё вилояти денов тумани “нурли манзил” мфйда “инсон” ижтимоий хизматлар марказидаги маъмурий ва ёрдамчи бинони реконструкция қилиш ва ўз ҳудудидан қўшимча бино қуриш			
Изм.	Кол.уч.	Лист	№ док.	Подпись	Дата	Инсон ижтимоий хизматлар маркази	Стадия	Лист	Листов
Директор	Б.Мадаминов						РП	8	15
Гл.инж	Х.Чориев								
Исполн.									
						План стен 3-го этажа М1:100. Экспликация помещений 3-го этажа.	000 “ILMIY TADqiqOT LOYIHA”		

Разрез 1-1 М1:100

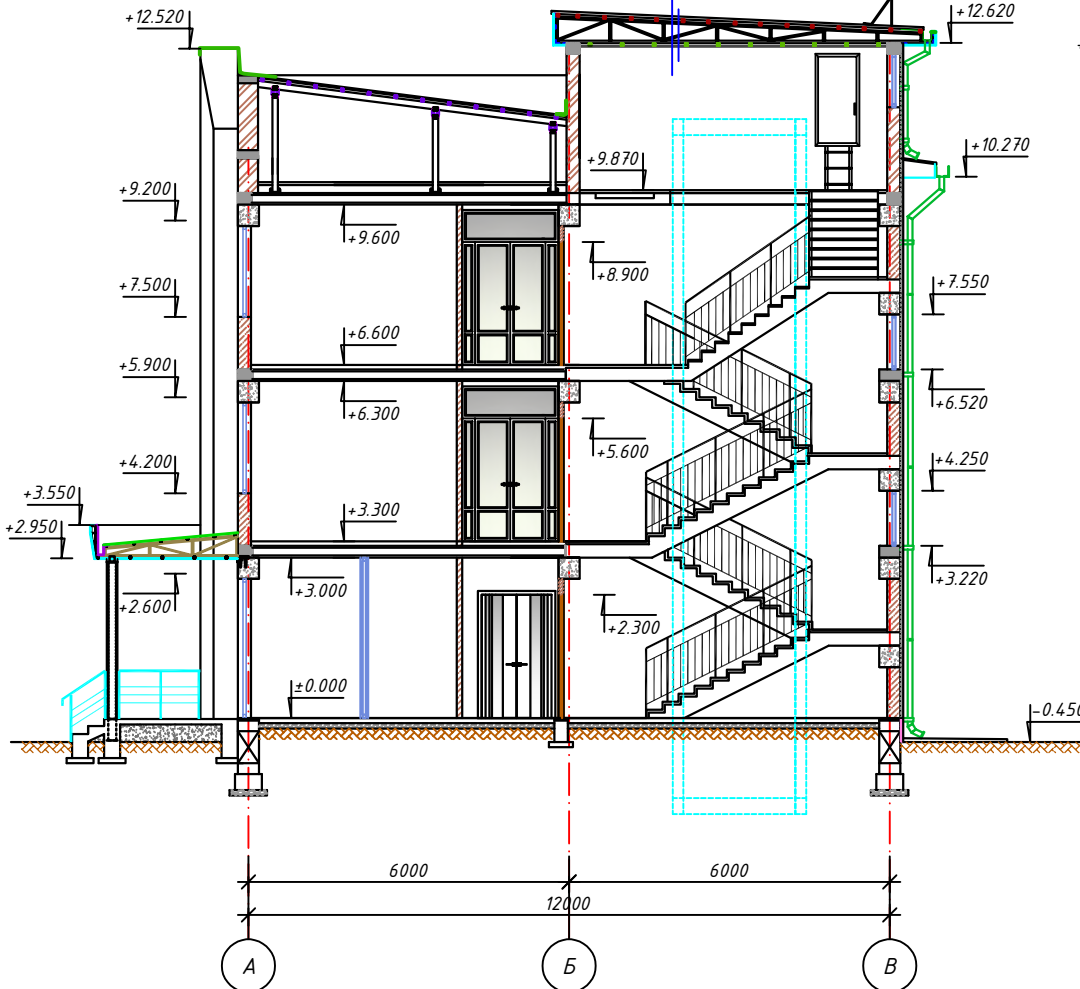


Профилированный лист НС 35х1000х0.5 с полимерным покрытием
Прогоны верхние из стальных профильных труб 50х50х2 с шагом 500мм
Металлический ферма с шагом 2000 мм
Прогоны нижние из стальных профильных труб 50х50х2 с шагом 600мм
Сетка рабица с ячейкой 5х5мм $\Phi 12$ мм
Утеплитель - Тепло и звукоизоляция Knauf INSULATION $\gamma = 15.20 \text{ кг/м}^3$ толщ. 100мм.
Пароизоляционный слой из рубероида насацо
Подшивной потолок из профилированного листа

Разрез 2-2 М1:100

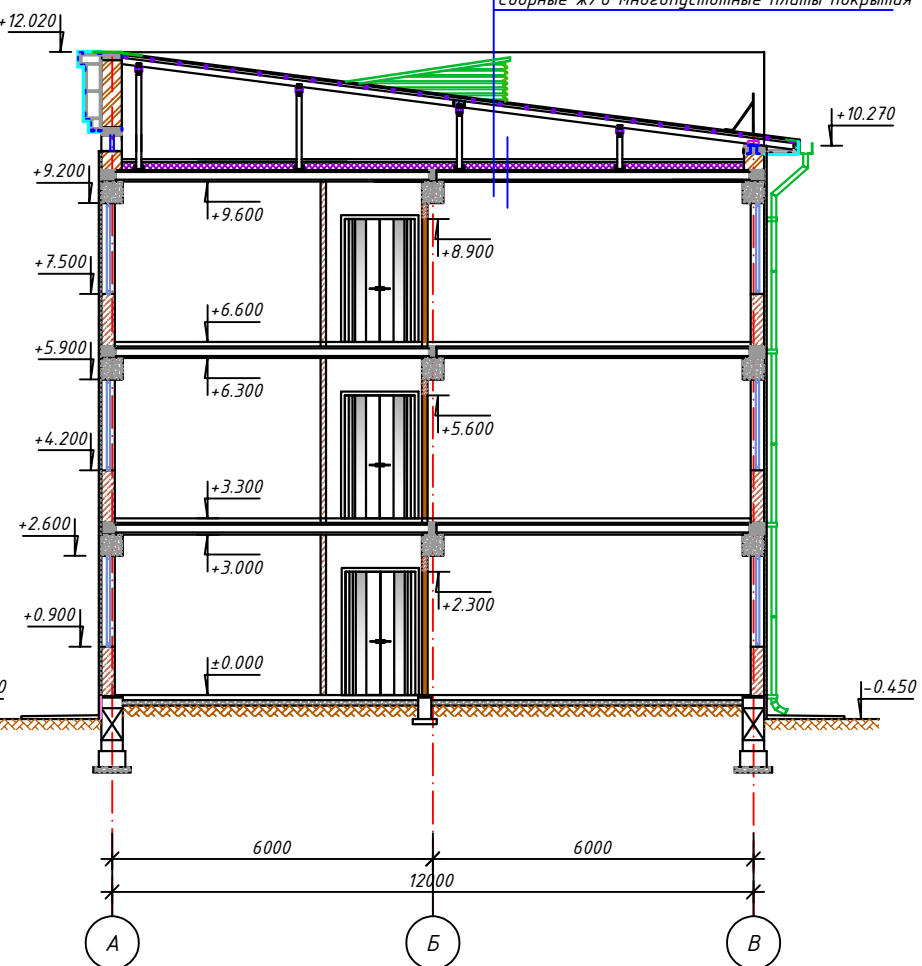


Профилированный лист НС 35х1000х0.5 с полимерным покрытием
Металлический прогон 50х50х3 мм с шагом 500 мм
Металлический балка 80х60х3мм с шагом 2000 мм
Армированная (АБК $\Phi 3\text{Вр-I}$ 150х150)стяжка из цементно-песчаного раствора толщ. 30мм
Защитный слой - полиэтиленовая пленка толщ. 200мкм
Утеплитель - Базальтовые плиты ППЖ-160 толщ. 150мм
 $\gamma = 160 \div 175 \text{ кг/м}^3$
Сборные ж/б многоспустные плиты покрытия


Разрез 3-3 М1:100

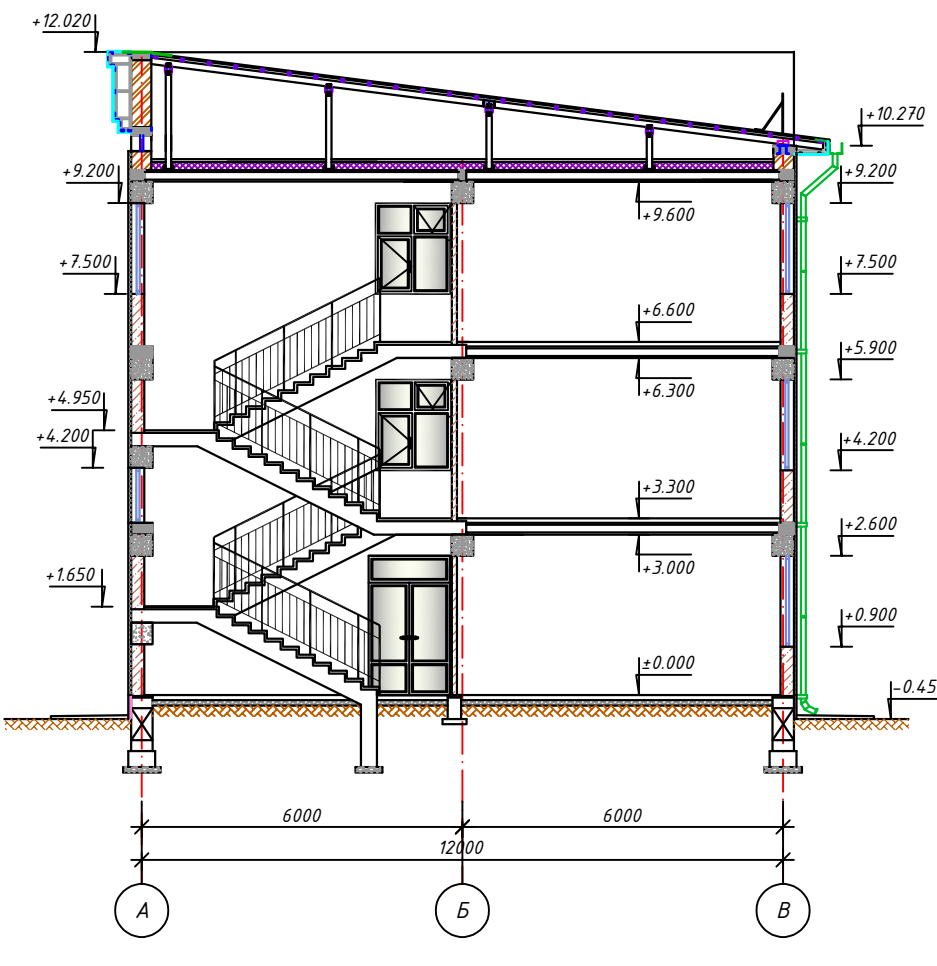

Экран Э-1 (6шт.)

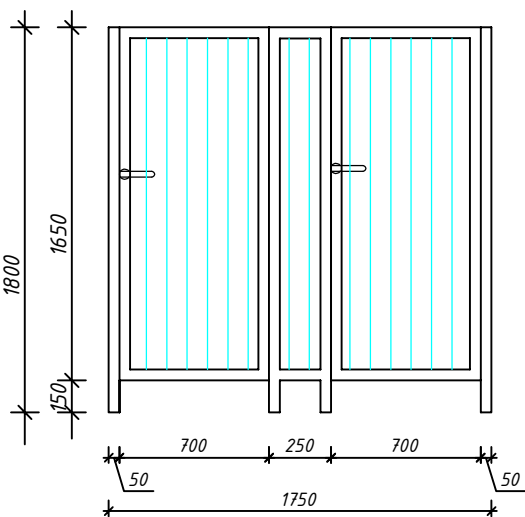

Экран Э-2 (6шт.)

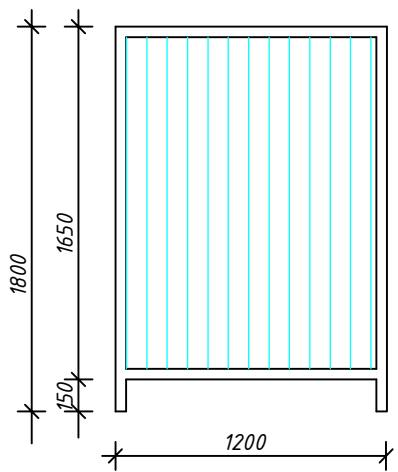

Расходы материалов

Экран Э-1 (6 шт.) - расход дан на 1 шт.

Экран - 0.45 м²
Дверь 1.65х0.70 - 2шт. - 2.31 м²

Экран Э-2 (6 шт.) - расход дан на 1 шт.

Экран - 2.16 м²


						АР			
						Сурхондарё вилояти денов тумани “нурли манзил” мфйда “инсон” ижтимоий хизматлар марказидаги маъмурий ва ёрдамчи динони реконструкция қилиш ва ўз ҳудудидан қўшимча бино қуриш			
Изм.	Кол.уч.	Лист	№ док.	Подпись	Дата	Инсон ижтимоий хизматлар маркази	Стадия	Лист	Листов
Директор	Б.Мадаминов						РП	9	15
Гл.инж	Х.Чориев								
Исполн.									
						Разрез 1-1....3-3 М1:100	000 “ILMIY TADQIQOT LOYIHA”		

Спецификация элементов заполнения проёмов

Поз.	Обозначение	Наименование	Кол-во			Всего	Площ. м ²	Общая площ. м ²	Примеч.
			1-ый этаж	2-ой этаж	3-ий этаж				
1	2	3	4	5	6	7	8	9	10
		Оконные и фрамужные блоки							
Ок1	Пластиковый (цвет серый) двухкамерный стеклопакет (три стекла) открывающееся внутрь ГОСТ 11214-86 ТУ 7 104	Оконный блок ОК 14-17(h)	16	20	20	56	2.40	134.40 м ²	в стенах
Ок2		Оконный блок ОК 14-10(h)	1	4	2	7	1.40	9.80 м ²	
Ок3		Оконный блок ОК 12-8(h)	3	3	3	9	0.96	8.64 м ²	
Ф1		Фрамужный блок Фн 07-08(h)			2	2	0.56	1.12 м ²	в стенах
		Подоконные доски							
Пд1	Подоконные доски из ПВХ	Подоконная доска 1500х300	16	20	20	56			84,0 п.м.
		Витражи							
В1	Из алюминиевого усиленного профиля серого цвета остеклённые калёным стеклом толщ.6мм	Витраж В1 5600-3000 (h)	1	-	-	1	16.80	16.80 м ²	
В2		Витраж В1 1800- 2800 (h)		2	2	4	5.04	20.16 м ²	
В3	Из алюминиевого усиленного профиля серого цвета остеклённые калёным стеклом матовым толщ.6мм	Витраж В2 4400-5600 (h)			1	1	24.64	24.64 м ²	
В4		Витраж В3 4400-1400 (h)			1	1	6.16	6.16 м ²	
		Дверные блоки							
Д1	Алюминиевый (цвет серый) двухкамерный стеклопакет (три стекла) открывающееся наружу ГОСТ 23747-2015	Дверной блок ДОП 26-15	4			4	3.90	15.60 м ²	в стенах
Д2	MDF, толщ. полотна 6мм без порога- КСИ-90/Уз, частично остекленная	Дверной блок ДО 23-15	1	1	1	3	3.45	10.35 м ²	в перегородках
Д3	MDF, толщ. полотна 6мм без порога- КСИ-90/Уз, частично остекленная	Дверной блок ДГ 23-15	1	2	1	4	3.45	13.80 м ²	
Д4	MDF, толщ. полотна 6мм без порога - КСИ-90/Уз, глухая	Дверной блок ДГ 23-10	9	8	11	28	2.30	64.40 м ²	
Д5	MDF, толщ. полотна 6мм с порогом - КСИ-90/Уз, глухая	Дверной блок ДГ 23-09	3	2	4	9	2.07	18.63 м ²	
Д6	MDF, толщ. полотна 6мм без порога- КСИ-90/Уз, частично остекленная	Дверной блок ДО 23-13	1	1	1	3	2.99	8.97 м ²	
Л1	деревянный обшитый оцинков сталью	Двери люки ДЛ 8-9				1	0.72	0.72 м ²	на отм. 9,820 см. Кж-


Оконный блок Ок1

(Двухкамерные стеклопакеты три стекла из ПВХ профиля, открывание внутрь)
ГОСТ 11214-86 ТУ 7 104

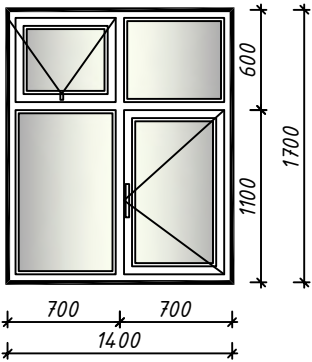


Оконный блок Ок2

(Двухкамерные стеклопакеты три стекла из ПВХ профиля, открывание внутрь)
ГОСТ 11214-86 ТУ 7 104

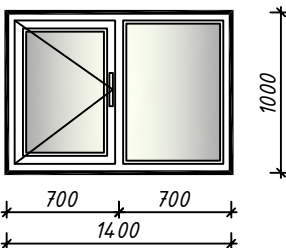


Оконный блок Ок3

(Двухкамерные стеклопакеты три стекла из ПВХ профиля, открывание внутрь)
ГОСТ 11214-86 ТУ 7 104

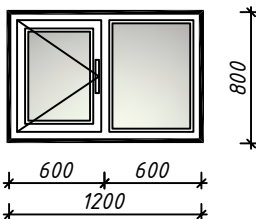


Фрамужный блок Ф1

(Двухкамерные стеклопакеты три стекла из ПВХ профиля, открывание внутрь) ГОСТ 11214-86 ТУ 7 104

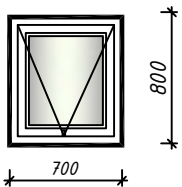


Дверной блок Д1

Алюминиевый профиль белого цвета двухкамерный стеклопакет три стекла открывание наружу
ГОСТ 23747-2015 с порогом.

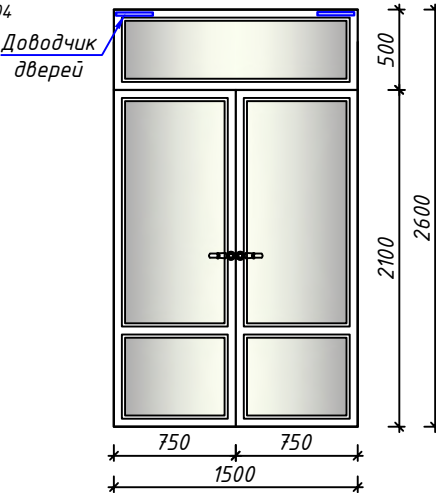


Дверной блок Д2, Д6

(MDF, толщ. полотна 6мм без порога - КСИ-90/Уз, частично остекленная,

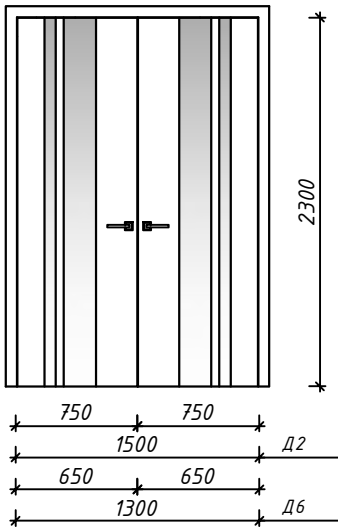


Дверной блок Д3

(MDF, толщ. полотна 6мм без порога - КСИ-90/Уз, частично остекленная,

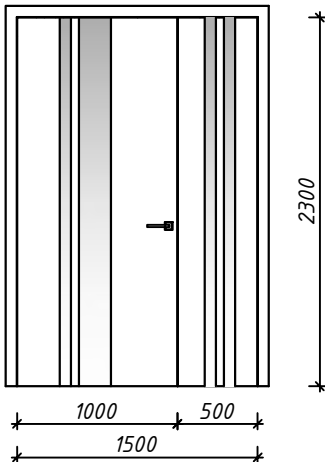


Дверной блок Д4

(MDF, толщ. полотна 6мм без порога - КСИ-90/Уз, глухая)

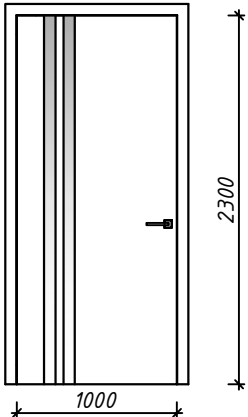


Дверной блок Д5

(MDF, толщ. полотна 6мм с порогом - КСИ-90/Уз, глухая)

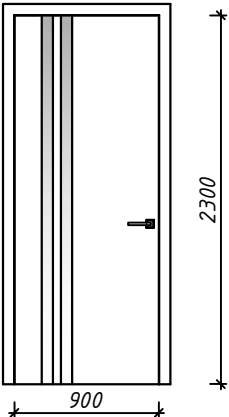


Витраж В1 (1 шт.)

из алюминиевого усиленного профиля серого цвета остеклённые калённым стеклом толщ.6мм, с открывающимися створками

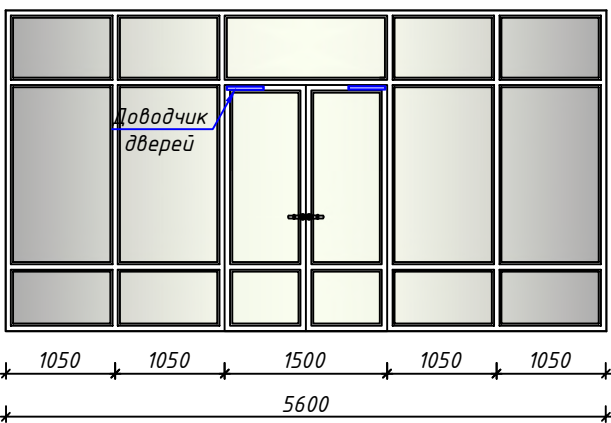


Витраж В2 (1 шт.)

из алюминиевого усиленного профиля серого цвета остеклённые калённым стеклом толщ.6мм, с открывающимися створками

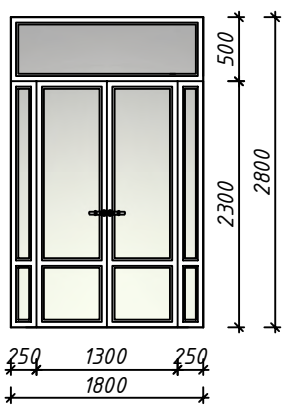


Витраж В3 (1 шт.)

из алюминиевого усиленного профиля серого цвета остеклённые калённым стеклом матовым толщ.6мм.

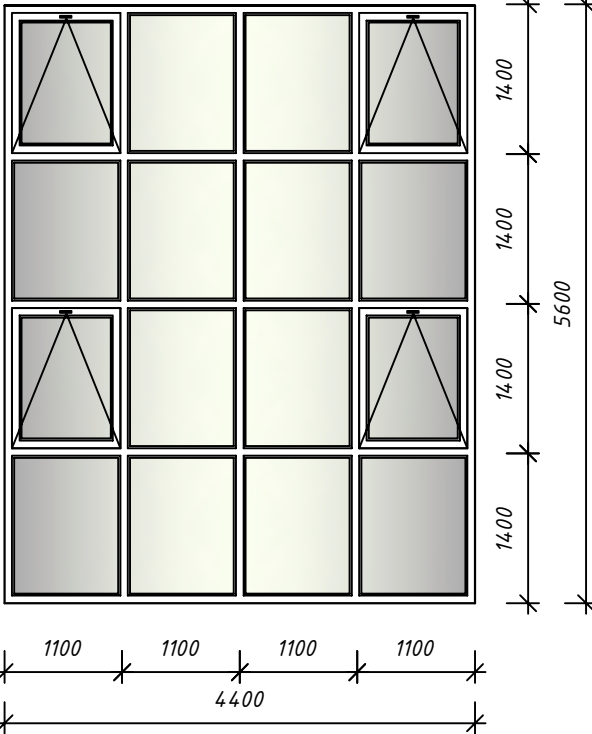

Витраж В4 (1 шт.)

из алюминиевого усиленного профиля серого цвета остеклённые калённым стеклом матовым толщ.6мм.

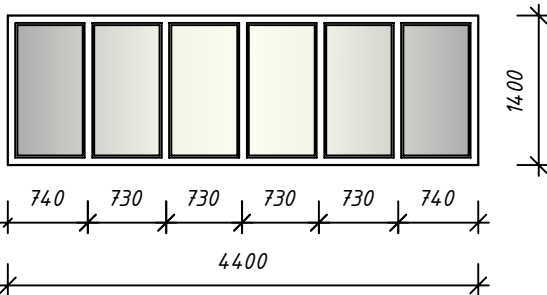

- До заказа заполнений проёмов выполнить контрольные замеры. При необходимости размеры изделий откорректировать по факту.
- Подоконные доски из ПВХ шириной 300мм.
- Узлы креплений к конструкциям и сооружениям элементов разрабатываются на стадии КМД фирмой изготовителем и должны отвечать требованиям Uz DST700-96.
- Двери лестничных клеток предусмотреть с устройством самозакрывания и уплотнителями в притворах
- На наружных дверных блоках установить доводчики (14 шт)

							АР
							Сурхондарё вилояти денов тумани "нурли манзил" мфйда "инсон"иштимой хизматлар марказидаги маъмурий ва ёрдамчи динони реконструкция қилиш ва ўз ҳудудидан қўшимча бино қуриш
Изм.	Кол.уч.	Лист №	доку.	Подпись	Дата		
Директор	Б.Мадаминов					Инсон иштимой хизматлар маркази	Стадия
Гл.инж	Х.Чориев						Лист
Исполн.							Листов
						Спецификация элементов заполнения проёмов. Эскизы витражей, оконных и дверных блоков.	000 "ILMIY TADqiqOT LOYIHA"

ВЕДОМОСТЬ ОТДЕЛКИ ПОМЕЩЕНИЙ

Наименование или номер помещения	Потолок		Стены или перегородки		Низ стен или перегородок (панель, сапожок)			Примечан.
	Площ. м ²	Вид отделки	Площ. м ²	Вид отделки	Площ. м ²	Вид отделки	Высота мм	
1	2	3	4	5	6	7	8	9
Лестничная клетка с отм. ±0.000 по отм. +9.600								
3,2 Лестничный клетка и лифт	73.20	Затирка нижних поверхностей лестничных маршей и водоземельсионная окраска	208.0 208.0 2.70 100.20/ 3.00	Улучшенная шт-ка стен сплошное выравнивание и водоземельсионная окраска Улучшенная шт-ка откосов и сплошное выравнивание масляная окраска Затирка стен/откосов лифтовой шахты и водоземельсионная окраска				
16,14,17 Лестничный клетка	34.80 16.80	Затирка нижних поверхностей лестничных маршей и водоземельсионная окраска Отделка потолков под окраску и водоземельсионная окраска	14.6.0 14.6.0 3.90	Улучшенная шт-ка стен сплошное выравнивание и водоземельсионная окраска Улучшенная шт-ка откосов и сплошное выравнивание масляная окраска				
1-ый этаж (начало) Реабилитация								
1 Тамбур 2 Коридор	78.40 6.90	Отделка потолков под окраску и водоземельсионная окраска Затирка ригелей водоземельсионная окраска	179.40 179.40 2.35 5.64	Улучшенная шт-ка стен сплошное выравнивание и водоземельсионная окраска Улучшенная шт-ка откосов и сплошное выравнивание масляная окраска Затирка колонн Водоземельсионная окраска				По периметру выполнить настенные перила из никелированных труб от пола на высоте 1.0м. - 57.60 п.м.
4 Общий гардероб	14.20	Отделка потолков под окраску и водоземельсионная окраска	38.70 38.70 0.75 1.40	Улучшенная шт-ка стен сплошное выравнивание и водоземельсионная окраска Улучшенная шт-ка откосов и сплошное выравнивание масляная окраска Затирка колонн Водоземельсионная окраска				
5 Физиотерапевтический кабинет	17.32 2.90	Отделка потолков под окраску и водоземельсионная окраска Затирка ригелей водоземельсионная окраска	4.2.60 4.2.60 1.50 2.10	Улучшенная шт-ка стен сплошное выравнивание и водоземельсионная окраска Улучшенная шт-ка откосов и сплошное выравнивание масляная окраска Затирка колонн Водоземельсионная окраска	1.60	В месте установки умывальников предусмотреть простую штукатурку стен и облицовку керамической плиткой 1000х1600(н)		

ВЕДОМОСТЬ ОТДЕЛКИ ПОМЕЩЕНИЙ

Наименование или номер помещения	Потолок		Стены или перегородки		Низ стен или перегородок (панель, сапожок)			Примечан.
	Площ. м ²	Вид отделки	Площ. м ²	Вид отделки	Площ. м ²	Вид отделки	Высота мм	
1	2	3	4	5	6	7	8	9
1-ый этаж (продолжение) Реабилитация								
6 Кабинет юриста (Служба психосоциальной реабилитации)	14.66	Отделка потолков под окраску и водоземельсионная окраска	43.0	Улучшенная шт-ка стен сплошное выравнивание и водоземельсионная окраска				
	2.90	Затирка ригелей водоземельсионная окраска	43.0	Улучшенная шт-ка откосов и сплошное выравнивание масляная окраска				
			0.75	Затирка колонн				
			2.10	Водоземельсионная окраска				
7 Санузел для мальчиков на 2 очка 8 Санузел для девочек на 2 очка 9 Санузел для инвалидов	20.10	Устройство подшивного потолка из реечного пластика по каркасу из оцинкованного профиля	39.10	Улучшенная шт-ка стен (h=1.2 м) сплошное выравнивание	58.20	Простая штукатурка стен и облицовка керамической плиткой	1800	
			39.10	Водоземельсионная окраска стен (h=1.2 м)				
	37.20	Плинтус потолочный из пластиковый	1.5	Улучшенная шт-ка откосов и сплошное выравниваниеи масляная окраска				
10 ЛФК	73.62	Отделка потолков под окраску и водоземельсионная окраска	95.40	Улучшенная шт-ка стен сплошное выравнивание и водоземельсионная окраска	1.60	В месте установки умывальников предусмотреть простую штукатурку стен и облицовку керамической плиткой 1000х1600(н)		
	8.52	Затирка ригелей водоземельсионная окраска	95.40	Улучшенная шт-ка откосов и сплошное выравнивание масляная окраска				
			3.0	Затирка колонн				
			8.10	Водоземельсионная окраска				
11 Кабинет реабилитолога	29.70	Отделка потолков под окраску и водоземельсионная окраска	57.0	Улучшенная шт-ка стен сплошное выравнивание и водоземельсионная окраска	1.60	В месте установки умывальников предусмотреть простую штукатурку стен и облицовку керамической плиткой 1000х1600(н)		
			57.0	Улучшенная шт-ка откосов и сплошное выравнивание масляная окраска				
			1.50					
12 Кабинет социальной адаптации	34.80	Отделка потолков под окраску и водоземельсионная окраска	62.10	Улучшенная шт-ка стен сплошное выравнивание и водоземельсионная окраска	1.60	В месте установки умывальников предусмотреть простую штукатурку стен и облицовку керамической плиткой 1000х1600(н)		
			62.10	Улучшенная шт-ка откосов и сплошное выравнивание масляная окраска				
			1.50					

							AP			
							Сурхондарё вилояти денов тумани "нурли манзил" мфйда "инсон" ижтимоий хизматлар марказидаги маъмурий ва ёрдамчи бинони реконструкция қилиш ва ўз ҳудудидан қўшимча вино қуриш			
Изм.	Қолуч.	Лист	N° док.	Подпись	Дата	Инсон ижтимоий хизматлар маркази	Стадия	Лист	Листов	
Директор	Б.Мадаминов						РП	11	15	
Гл. инж	Х.Чориев									
Исполн.										
						Ведомость отделки (начало).	000 "ILMIY TADQIQOT LOYIHA"			

ВЕДОМОСТЬ ОТДЕЛКИ ПОМЕЩЕНИЙ								
Наименование или номер помещения	Потолок		Стены или перегородки		Низ стен или перегородок (панель, сапожок)			Примечан.
	Площ. м ²	Вид отделки	Площ. м ²	Вид отделки	Площ. м ²	Вид отделки	Высота мм	
1	2	3	4	5	6	7	8	9
1-ый этаж (окончание) Реабилитация								
13 Кабинет эрготерапии	34.92	Отделка потолков под окраску и водоземьсионная окраска	64.0	Улучшенная шт-ка стен сплошное выравнивание и водоземьсионная окраска	1.60	В месте установки умывальников предусмотреть простую штукатурку стен и облицовку керамической плиткой 1000x1600(h)		
	2.70	Затирка ригелей водоземьсионная окраска	1.50	Улучшенная шт-ка откосов и сплошное выравнивание масляная окраска				
14 Кабинет логопеда (Реабилитация)	11.33	Отделка потолков под окраску и водоземьсионная окраска	35.80	Улучшенная шт-ка стен сплошное выравнивание и водоземьсионная окраска	1.60	В месте установки умывальников предусмотреть простую штукатурку стен и облицовку керамической плиткой 1000x1600(h)		
			35.80	Улучшенная шт-ка откосов и сплошное выравнивание масляная окраска				
			0.60					
15 Кабинет психолога	22.52	Отделка потолков под окраску и водоземьсионная окраска	49.60	Улучшенная шт-ка стен сплошное выравнивание и водоземьсионная окраска	1.60	В месте установки умывальников предусмотреть простую штукатурку стен и облицовку керамической плиткой 1000x1600(h)		
			49.60	Улучшенная шт-ка откосов и сплошное выравнивание масляная окраска				
			1.50					
2-ой этаж (начало)								
1 Коридор	55.54	Отделка потолков под окраску и водоземьсионная окраска	166.22	Улучшенная шт-ка стен сплошное выравнивание и водоземьсионная окраска				По периметру выполнить настенные перилла из никелированных труб от пола на высоте 1.0м. – 53.20 п.м.
	6.90	Затирка ригелей водоземьсионная окраска	0.80	Улучшенная шт-ка откосов и сплошное выравнивание масляная окраска				
			5.64	Затирка колонн Водоземьсионная окраска				
3 Кабинет сотрудников центра	21.50	Отделка потолков под окраску и водоземьсионная окраска	49.60	Улучшенная шт-ка стен сплошное выравнивание и водоземьсионная окраска				
			49.60	Улучшенная шт-ка откосов и сплошное выравнивание масляная окраска				
	1.60	Затирка ригелей водоземьсионная окраска	1.50					
4 Комната отдыха для женщин	33.11	Отделка потолков под окраску и водоземьсионная окраска	87.20	Улучшенная шт-ка стен сплошное выравнивание и водоземьсионная окраска				
5 Комната отдыха для мужчин			87.20	Улучшенная шт-ка откосов и сплошное выравнивание масляная окраска				
			2.30					
	3.0	Затирка ригелей водоземьсионная окраска	2.1	Затирка колонн Водоземьсионная окраска				

ВЕДОМОСТЬ ОТДЕЛКИ ПОМЕЩЕНИЙ								
Наименование или номер помещения	Потолок		Стены или перегородки		Низ стен или перегородок (панель, сапожок)			Примечан.
	Площ. м²	Вид отделки	Площ. м²	Вид отделки	Площ. м²	Вид отделки	Высота мм	
1	2	3	4	5	6	7	8	9
2-ый этаж (окончание)								
6 Комната приготовления и приема пищи	35.10	Отделка потолков под окраску и водоземьсионная окраска	65.30 65.30	Улучшенная шт-ка стен сплошное выравнивание и водоземьсионная окраска	4.20	Простая штукатурка стен		Стена за кухонным гарнитуром облицовывается керамической плиткой с высоты 0.9м до 1.80м длиной 4.70м -4.20м²
	3.0	Затирка ригелей водоземьсионная окраска	2.30 2.1					
7 Санузел для мальчиков на 2 очка 8 Санузел для девочек на 2 очка 9 Санузел для инвалидов	20.10	Устройство подшивного потолка из реечного пластика по каркасу из оцинкованного профиля	39.10	Улучшенная шт-ка стен (h=1.2 м) сплошное выравнивание	58.20	Простая штукатурка стен и облицовка керамической плиткой	1800	
			39.10					
			37.20					
10 Кабинет групповых занятий 11 Кабинет физической культуры	103.24	Отделка потолков под окраску и водоземьсионная окраска	157.0 157.0	Улучшенная шт-ка стен сплошное выравнивание и водоземьсионная окраска				
			4.50					
			6.3					
12 Дополнительное образование (Образовательные услуги) 13 Кабинет директора центра (Администрация)	81.10	Отделка потолков под окраску и водоземьсионная окраска	129.40 129.40	Улучшенная шт-ка стен сплошное выравнивание и водоземьсионная окраска	1.60	В месте установки умывальников предусмотреть простую штукатурку стен и облицовку керамической плиткой 1000х1600(н)		
	4.26	Затирка ригелей водоземьсионная окраска	3.20 4.20					

									АР
									Сурхондарё вилояти денов тумани “нурли манзил” мфйда “инсон” ижтимоий хизматлар марказидаги маъмурий ва ёрдамчи динони реконструкция қилиш ва ўз ҳудудидан қўшимча бино қуриш
Изм.	Кол.ч.	Лист	№ док.	Подпись	Дата	Инсон ижтимоий хизматлар маркази			
Директор	Б.Мадаминов								Стация
Гл.инж	Х.Чориев					Ведомость отделки (продолжение).			Лист
Исполн.									Листов





ВЕДОМОСТЬ ОТДЕЛКИ ПОМЕЩЕНИЙ												
Наименование или номер помещения	Потолок		Стены или перегородки		Низ стен или перегородок (панель, сапожок)			Примечан.				
	Площ. м ²	Вид отделки	Площ. м ²	Вид отделки	Площ. м ²	Вид отделки	Высота мм					
1	2	3	4	5	6	7	8	9				
3-ий этаж (начало)												
1 Коридор	55.54	Отделка потолков под окраску и водоземлюсионная окраска	163.0	Улучшенная шт-ка стен сплошное выравнивание и водоземлюсионная окраска Улучшенная шт-ка откосов и сплошное выравнивание масляная окраска Затирка колонн Водоземлюсионная окраска				По периметру выполнить настенные перилла из никелированных труб от пола на высоте 1.0м. – 51.70 п.м.				
			163.0									
			0.80									
			5.64									
3 Процедурный кабинет 1-й группы	22.52	Отделка потолков под окраску и водоземлюсионная окраска	49.60	Улучшенная шт-ка стен сплошное выравнивание и водоземлюсионная окраска Улучшенная шт-ка откосов и сплошное выравнивание масляная окраска								
			49.60									
			1.50									
4 Сенсорная комната 5 Специальный педагог	33.11	Отделка потолков под окраску и водоземлюсионная окраска	87.20	Улучшенная шт-ка стен сплошное выравнивание и водоземлюсионная окраска Улучшенная шт-ка откосов и сплошное выравнивание масляная окраска Затирка колонн Водоземлюсионная окраска								
			87.20									
			2.30									
			2.1									
6 Комната приготовления и приема пищи	35.10	Отделка потолков под окраску и водоземлюсионная окраска	65.30	Улучшенная шт-ка стен сплошное выравнивание и водоземлюсионная окраска Улучшенная шт-ка откосов и сплошное выравнивание масляная окраска Затирка колонн Водоземлюсионная окраска	4.20	Простая штукатурка стен		Стена за кухонным гарнитуром облицовывается керамической плиткой с высоты 0.9м до 1.80м длиной 4.70м -4.20м ²				
			65.30									
			2.30									
			2.1									
7 Санузел для мальчиков на 2 очка 8 Санузел для девочек на 2 очка 9 Санузел для инвалидов	20.10	Устройство подшивного потолка из реечного пластика по каркасу из оцинкованного профиля	39.10	Улучшенная шт-ка стен (h=1.2 м) сплошное выравнивание Водоземлюсионная окраска стен (h=1.2 м) Улучшенная шт-ка откосов и сплошное выравниваниеи масляная окраска	58.20	Простая штукатурка стен и облицовка керамической плиткой	1800					
			39.10									
			1.5									
10 ЛФК (Служба дневного ухода) 14 Лёгкая моторика 15 Кабинет социальной адаптации	104.52	Отделка потолков под окраску и водоземлюсионная окраска	193.0	Улучшенная шт-ка стен сплошное выравнивание и водоземлюсионная окраска Улучшенная шт-ка откосов и сплошное выравнивание масляная окраска								
			193.0									
			4.50									
	2.70	Затирка ригелей водоземлюсионная окраска										
ВЕДОМОСТЬ ОТДЕЛКИ ПОМЕЩЕНИЙ												
Наименование или номер помещения	Потолок		Стены или перегородки		Низ стен или перегородок (панель, сапожок)			Примечан.				
	Площ. м ²	Вид отделки	Площ. м ²	Вид отделки	Площ. м ²	Вид отделки	Высота мм					
1	2	3	4	5	6	7	8	9				
3-ий этаж												

Наименование или номер помещения	Потолок		Стены или перегородки		Низ стен или перегородок (панель, сапожок)			Примечан.
	Площ. м ²	Вид отделки	Площ. м ²	Вид отделки	Площ. м ²	Вид отделки	Высота мм	
1	2	3	4	5	6	7	8	9
3-ий этаж (окончание)								
11 Procedурный кабинет 2-й группы 13 Procedурный кабинет 3-й группы	60.0 7.0	Отделка потолков под окраску и водоземльсионная окраска Затирка ригелей водоземльсионная окраска	131.0 131.0 1.50	Улучшенная шт-ка стен сплошное выравнивание и водоземльсионная окраска Улучшенная шт-ка откосов и сплошное выравнивание масляная окраска				
12 Санузел с душевой	8.0 16.0	Устройство подшивного потолка из реечного пластика по каркасу из оцинкованного профиля Плинтус потолочный из пластиковый	17.0 17.0 0.80	Улучшенная шт-ка стен (h=1.2 м) сплошное выравнивание Водоземльсионная окраска стен (h=1.2 м) Улучшенная шт-ка откосов и сплошное выравнивание масляная окраска	26.0	Простая штукатурка стен и облицовка керамической плиткой	1800	
16 Procedурная	11.33	Отделка потолков под окраску и водоземльсионная окраска	14.60 14.60 0.80	Улучшенная шт-ка стен (h=1.2 м) сплошное выравнивание Водоземльсионная окраска стен (h=1.2 м) Улучшенная шт-ка откосов и сплошное выравнивание масляная окраска	21.40	Простая штукатурка стен и облицовка керамической плиткой	1800	





Марка поз.	Обозначение	Наименование	Кол-во	Масса ед.кз.	Примеч.
	<u>Настенный поручень из хромированных труб</u>				
1	ГОСТ 3262-75	труба $\Phi 40 \times 3.5$ мм L=162.50 п.м	-	3.84	624.0 кг.
		кронштейны для крепления	272		шт.

						AP			
						Сурхондарё вилояти денов тумани “нурли манзил” мфйда “инсон” ижтимоий хизматлар марказидаги маъмурий ва ёрдамчи бинони реконструкция қилиш ва ўз ҳудудидан қўшимча бино қуриш			
Изм.	Қол.уч.	Лист	№ док.	Подпись	Дата	Инсон ижтимоий хизматлар маркази	Стадия	Лист	Листов
Директор	Б.Мадаминов						РП	13	15
Гл. инж	Х. Чориев								
Исполн.									
						Ведомость отделки (окончание).	000 “ILMIY TADQIQOT LOYIHА”		

Экспликация полов.

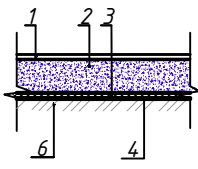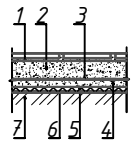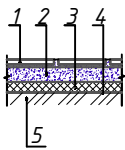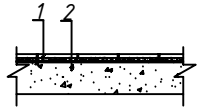Наименование или номер помещения по проекту	Тип пола по проекту	Схема пола или номер узла по серии 2.244-1 в.6,7	Элементы пола и их толщина	Площадь пола м ²
1	2	3	4	5
На отметке ±0.000				
4,5,6,10,11, 12,13,14,15	релин		1. Покрытие - ПВХ линолеум "Релин" - 2мм с плинтусом сгибом на клею h=70 мм. 2. Стяжка из цементно-песчаным раствором М150 с армированием из композитной арматуры Ø4 АБК ячейкой 150х150мм-50 мм. (с выравниванием поверхности "верталётом"). 3. Утеплитель-экструдированный пенополистерол с коэф. теплопроводности 0.031 Вт/м²*С Гост 32310-2020 -20мм. 4. Полиэтиленовая плёнка - 200мкм. 5. Грунтовая основание с втрамбованным щебнем толщ. 40мм крупностью 10-20 мм с плотностью скелета Pd t > 1,65 т/м³ Плинтуса пластиковые -184.0 п.м.	259.50
7,8,9	керамическая плитка		1.Плитки керамические -400х400х8мм. нескользящие, матовые на готовом клеевом растворе - 8мм. 2. Стяжка из цементно-песчаным раствором М150, с армированием из композитной арматуры Ø4 АБК ячейкой 150х150мм-50мм. 3. Оклеечная гидроизоляция в два слоя полиизол марка ТПП-3мм. - 6мм. (обработка битумной праймером с помощью валика). 4. Стяжка из цементно-песчаной смеси (ЦПС) М150 - 40мм. 5. Утеплитель-экструдированный пенополистерол с коэф. теплопроводности 0.031 Вт/м²*С Гост 32310-2020 -20мм. 6. Полиэтиленовая плёнка - 200мкм. 7. Грунтовая основание с втрамбованным щебнем толщ. 40мм крупностью 10-20 мм с плотностью скелета Pd t > 1,65 т/м³	20.10 гидроизоля- цию завест на стены на высоту 300мм (9.72 м ²)
1,2,3	мрамор		1. Мраморная плитка (нескользящие) местного производства 15мм. на цементно-песчаном растворе М-150 - 25мм. 2. Стяжка из цементно-песчаной смеси (ЦПС) М150 с армированием из композитной арматуры Ø4 АБК ячейкой 150х150мм-60 мм. 3. Утеплитель - экструдированного пенополистерола с коэф. теплопроводности 0.031 Вт/м²*С Гост 32310-2020 - 20мм. 4. Полиэтиленовая плёнка - 200мкм. 5. Грунтовая основание с втрамбованным щебнем толщ. 40мм крупностью 10-20 мм с плотностью скелета Pd t > 1,65 т/м³ Плинтуса из мраморной плитки - 94.0 п.м.	125.60
Лестничная клетка с отм. ±0.000 по отм. +9.870				
2,16,14,17	мрамор		1. Мраморная плитка (нескользящие) местного производства 15мм. на цементно-песчаном растворе М-150 - 25мм. 2. Монолитный ж/бетон Облицовка ступеней мраморными плитами толщ.15мм шириной 300мм длиной 1450мм -58 шт. Облицовка подступенников мраморными плитами толщ.15мм шириной 150мм длиной 1450мм - 64 шт. Облицовка ступеней мраморными плитами толщ.15мм шириной 300мм длиной 1350мм -40 шт. Облицовка подступенников мраморными плитами толщ.15мм шириной 150мм длиной 1350мм - 44 шт.	56.34 25.0 14.0 16.20 9.0





Экспликация полов.

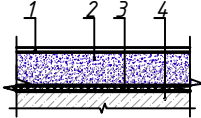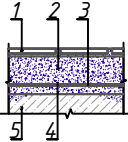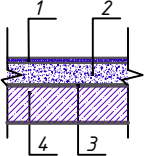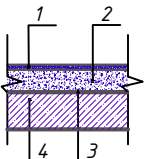Наименование или номер помещения по проекту	Тип пола по проекту	Схема пола или номер узла по серии 2.244-1 в.4	Элементы пола и их толщина	Площадь пола м ²
1	2	3	4	5
На отметке +3.300.				
3,4,5,10,11,12,13	релин		1. Покрытие – ПВХ линолеум "Релин" – 2 мм. 2. Стяжка из цементно-песч. раствора М150 с армированием из композитной арматуры Ø4 АБК ячейкой 150х150 мм – 67 мм. (с выравниванием поверхности "верталётом"). 3. Утеплитель из вспененного полиэтилена ППИ-М 20 TS 22104734-01:2014 – 10 мм. 4. Ж/б плита перекрытия, толщ. – 220 мм. Плинтуса пластиковые – 158.10 п.м.	248.22
7,8,9	керамическая плитка		1. Плитки керамические – 400х400х8 мм нескользящие, матовые на готовом клеевом растворе – 8 мм. 2. Стяжка из цементно-песч. раствора М150 с армированием из композитной арматуры Ø4 АБК ячейкой 150х150 мм – 40 мм. 3. Оклеенная гидроизоляция в два слоя полиизола маркой ТПП-3 мм. – 6 мм. (обработка битумным праймером с помощью валика). 4. Стяжка из цементно-песчаной смеси (ЦПС) М150 – 15 мм. 5. Ж/б плита перекрытия, толщ. – 220 мм.	20.10 гидроизоляцию завести на стены на высоту 300 мм (9.72 м ²)
1	мрамор		1. Мраморная плитка (нескользящие) местного производства 15 мм на цементно-песчаном растворе М-150 – 25 мм. 2. Стяжка из цементно-песч. раствора М150 с армированием из композитной арматуры Ø4 АБК ячейкой 150х150 мм – 40 мм. 3. Утеплитель из вспененного полиэтилена ППИ-М 20 TS 22104734-01:2014 – 10 мм. 4. Ж/б плита перекрытия, толщ. 220 мм. Плинтуса из мраморной плитки – 54.60 п.м.	59.14
6	крупноразмерная керамическая плитка		1. Плитки крупноразмерные – 600х600х10 мм нескользящие, матовые на готовом клеевом растворе – 15 мм. 2. Стяжка из цементно-песч. раствора М150 с армированием из композитной арматуры Ø4 АБК ячейкой 150х150 мм – 40 мм. 3. Утеплитель из вспененного полиэтилена ППИ-М 20 TS 22104734-01:2014 – 10 мм. 4. Ж/б плита перекрытия, толщ. 220 мм. Плинтуса из керамической плитки – 25.20 п.м.	34.0

						AP
						Сурхондарё вилояти денов тумани “нурли манзил” мфйда “инсон” ижтимоий хизматлар марказидаги маъмурий ва ёрдамчи бинони реконструкция қилиш ва ўз ҳудудидан қўшимча вино қуриш
Изм.	Кол.ч.	Лист	N°док.	Подпись	Дата	Инсон ижтимиой хизматлар маркази
Директор	Б.Мадаминов	[Signature]				
Гл. инж	X. Чориев	[Signature]				
Исполн.						
						Экспликация полов (начало).
						000 “ILMIY TADqiqOT LOyiHA”

Экспликация полов.


Наименование или номер помещения по проекту	Тип пола по проекту	Схема пола или номер узла по серии 2.244-1 в.4	Элементы пола и их толщина	Площадь пола м ²
1	2	3	4	5
На отметке +6.600.				
3,4,5,10,11,13,14,15	релин		1.Покрытие - ПВХ линолеум "Релин " -2мм. 2.Стяжка из цементно-песч. раствора М150 с армированием из композитной арматуры Ø4 АБК ячейкой 150х150мм - 67 мм. (с выравнием поверхности "верталётом"). 3. Утеплитель из вспененного полиэтилена ППИ-М 20 TS 22104734-01:2014 -10мм. 4. Ж/б плита перекрытия, толщ. - 220мм. Плинтуса пластиковые- 164.14 п.м.	226.60
7,8,9,12	керамическая плитка		1. Плитки керамические -400х400х8мм нескользящие, матовые на готовом клеевом растворе - 8мм. 2. Стыжка из цементно-песч. раствора М150 с армированием из композитной арматуры Ø4 АБК ячейкой 150х150мм - 40мм. 3. Оклеенная гидроизоляция в два слоя полиизола маркой ТПП-3мм. - 6мм. (обработка битумным праймером с помощью валика). 4. Стыжка из цементно-песчаной смеси (ЦПС) М150 - 15мм. 5. Ж/б плита перекрытия, толщ. - 220мм.	28.10 гидроизоляция завести на стены на высоту 300мм (11.60 м ²)
1	мрамор		1. Мраморная плитка (Нескользящие) местного производства 15мм на цементно-песчаном растворе М-150 -25 мм. 2. Стыжка из цементно-песч. раствора М150 с армированием из композитной арматуры Ø4 АБК ячейкой 150х150мм - 40мм. 3. Утеплитель из вспененного полиэтилена ППИ-М 20 TS 22104734-01:2014 -10мм. 4. Ж/б плита перекрытия, толщ. 220 мм. Плинтуса из мраморной плитки - 53.10 п.м.	59.14
6,16	крупноразмерная керамическая плитка		1. Плитки крупноразмерные -600х600х10мм Нескользящие, матовые на готовом клеевом растворе -15мм. 2. Стыжка из цементно-песч. раствора М150 с армированием из композитной арматуры Ø4 АБК ячейкой 150х150мм - 40мм. 3. Утеплитель из вспененного полиэтилена ППИ-М 20 TS 22104734-01:2014 -10мм. 4. Ж/б плита перекрытия, толщ. 220 мм. Плинтуса из керамической плитки - 37.80 п.м.	45.33

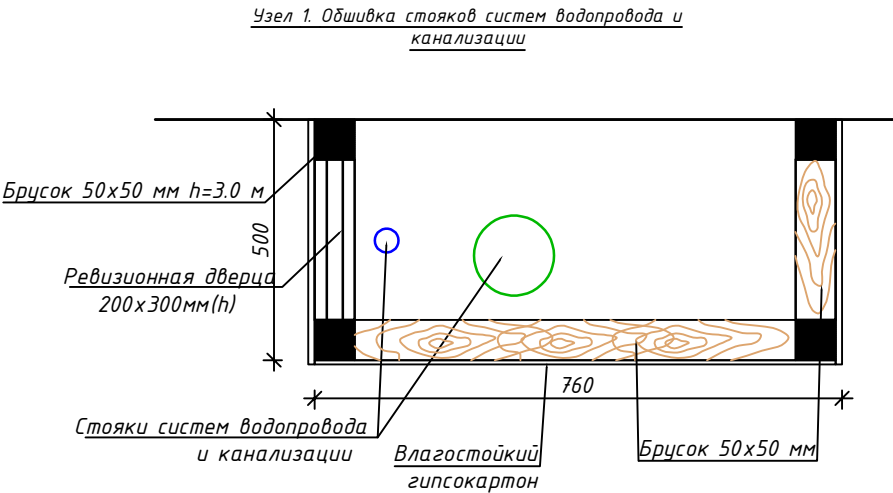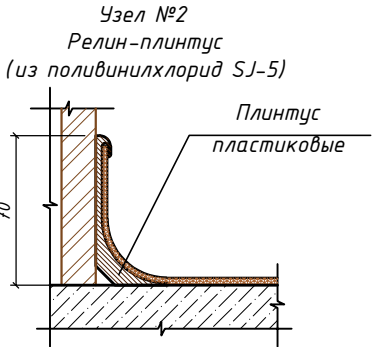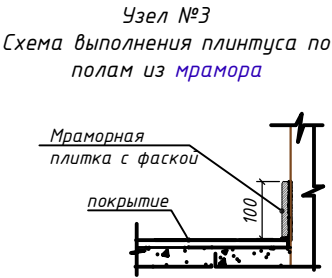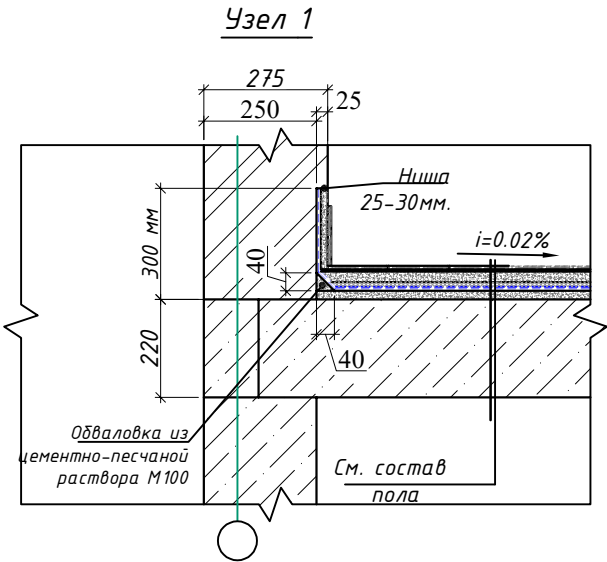

Узел 1 - Расход материала на 1 шт. 2 шт.

Брусек 50х50мм L=3000мм - 4шт. - 0.03 м³
Брусек 50х20мм L=660мм - 8шт. - 0.0053 м³
Брусек 50х20мм L=400мм - 16шт. - 0.0064 м³

Влагостойкий гипсокартон -5.30 м²
Для обслуживания коммуникаций в обшивке из гипсокартона установить дверцу-люк из алюминиевого профиля типа "AKFA" размером 200х300(н)мм.

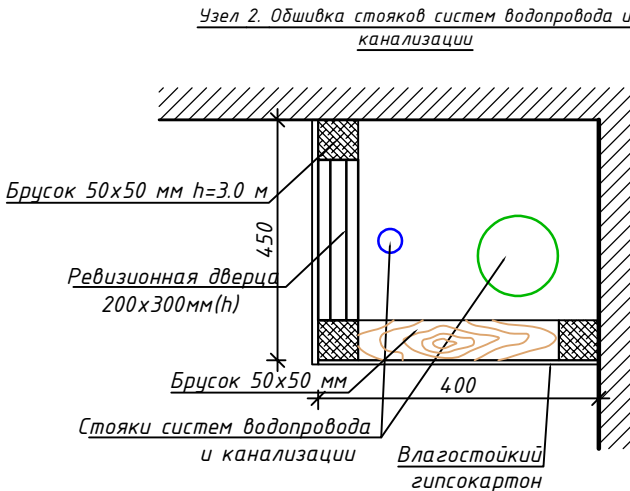

Узел 2 - Расход материала на 1 шт. 4 шт.

Брусек 50х50мм L=3000мм - 3шт. - 0.0225 м³
Брусек 50х20мм L=450мм - 8 шт. - 0.0036 м³
Брусек 50х20мм L=400мм - 16 шт. - 0.0032 м³

Влагостойкий гипсокартон -2.60 м²
Для обслуживания коммуникаций в обшивке из гипсокартона установить дверцу-люк из алюминиевого профиля типа "AKFA" размером 200х300(н)мм.

						AP
						Сурхондарё вилояти денов тумани "нурли манзил" мфйда "инсон" ижтимоий хизматлар марказидаги маъмурий ва ёрдамчи бинони реконструкция қилиш ва ўз ҳудудидан қўшимча бино қуриш
Изм.	Кол.ч.	Лист	№ док.	Подпись	Дата	Инсон ижтимоий хизматлар маркази
Директор	Б.Мадаминов	Г.л.инж	Х.Чориев			РП
Исполн.						15
						15
						Экспликация полов (окончание).
						000 "ILMIY TADQIQOT LOYIHA"