


Экспликация		
Лист	Наименование	Примеч.
1	Общие данные	ГП -1.
2	Ситуационный генплан	ГП -2.
3	Топографическая съемка	ГП -3.
4	Разбивочный генплан зданий и сооружений	ГП -4.
5	Картограмма земляных работ	ГП -5.
6	Генплан вертикальной планировки и ирригации	ГП -6.
7	Генплан разбивочный дорог и площадок	ГП -7.
8	Генплан благоустройства и дорожных покрытий	ГП -8.
9	Генплан по противопожарным мероприятиям	ГП -9.
10	Генплан движения для слабодвижущих	ГП -10.
11	Сводный план инженерных сетей	ГП -11.

Навола қилинган ва илова қилинган ҳужжатлар рo'yxати

Belgilanish	Nomlanishi	Eslatma
ГОСТ 21.508-2020	Qurilish uchun loyiha hujjatlari tizimi. Korxonalar, tashkilotlar va uy-joy fuqarolik obyektlari bosh rejalarining ishchi chizmalarini bajarish qoidalari	
ГОСТ 21.204-2020	Система проектной документации для строительства. Условные графические обозначения и изображения элементов генеральных планов и сооружений транспорта	
ShNK 2.07.01-23	Shaharsozlik. Shahar va qishloq aholi punktlari hududlarini rivojlantirish va qurilishini rejalashtirish	
ShNK 2.08.02-23	"Jamoat binolari va inshootlari" shaharsozlik normalari va qoidalarini tasdiqlash to'g'risida	
ShNK 2.07.02-24	Qurilish obyektlarini nogironligi bo'lgan shaxslar hamda keksalar ehtiyojini inobatga olgan holda loyihalashtirish	
ShNK 2.01.02-04	Пожарная безопасность зданий и сооружений Binolar va inshootlarning yong'in xavfsizligi	
ShNK 2.07.05-19	Зеленое строительство. Здания жилые и общественные Yashil qurilish. Turar-joy va jamoat binolari	
ШНК 2.01.01-22	Loyihalash uchun iqlimiy va fizikaviy-geologik malumotlar	
ШНК 2.08.06-23	Таълим ташкилотлари. Лоїҳахалаш талаблари	

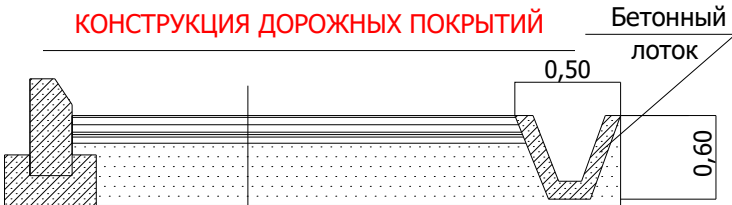

Планировка Площадей
Оснований толщ. 7 см ГПС
Оснований толщ. 5 см щебен
Полиэтиленовая пленка
Сетка арматурная Вр1 Ø5 шагом .200x200
Бетонные покрытие В 15 толщ. 10 см

Проект соответствует требованиям действующих норм, правил инструкций и государственных стандартов

Главный инженер проекта: Ибрагимов О

Umumiy ko'rsatmalar

Loyihalanayotgan ob'ektning bosh rejasi Boyovut tumani Yangi avlod MFY dagi 55- sonli maktabni rekonstruktsiya qilish Sirdaryo viloyati Qurilish bosh boshqarmasining 04.09.2026 - yildagi 1724-1724.212-260671-sonli Arxitektura-Rejalashtirish topshirig'i asosida ishlab chiqilgan. Topografik suratga olish 2026 yilda 1:500 masshtabda tuzilgan. Kordinatalar tizimi va balandliklar tizimi shartli. Binolar qurilish panjarasi orqali bog'langan. Obekt hududi to'rtburchaksimon ko'pburchak shaklida bo'lib, umumiy maydoni 3.07 ga

Loyihalashtirish uchun tanlangan yer maydoni quyidagicha chegaralangan:

Shimol tomondan-mahalla hududi;
Janub tomondan -mavjud ko'cha,
Sharq tomondan-mavjud ko'cha;
G'arb tomondan -ochiq hudud.
Ushbu loyiha quyidagi tadbirlarni nazarda tutadi:
300 o'rinli O'quv binosi qurilishi;
Yong'inga qarshi qum qalqoni o'rnatish;
Chiqindi qutilari joylashtirish;
Chiqindi suvlar uchun handaq 8m3 qurilishi;
Qozonxona qurilishi;
Issiqlik nasosi;
Nasosxona binosi;
Kirish tuguni uchun bino;
Avtoturargoh qurilishi.


Bino va inshootlar joylashuvi rejas 4-varoqda ko'rsatilgan. Qurilish tarmog'i A va B V koordinata o'qlaridan iborat. Qurilish kordinatasining boshlang'ich nuqtasi kordinatalarining tutashgan joyida hosil bo'ladi. Binolarning kordinatalari ularning o'qlari tutashgan nuqtalaridan ko'rsatilgan.

Bino va inshootlarni tartiblash va irrigatsiya tarmoqlari rejas 5-varoqda ko'rsatilgan. Bino-inshootlar va yo'llar o'qlarinig mavjud balandliklari ko'k (000.00) rangda va loyihadagi balandliklari qizil (000.00) ranglarda ko'rsatilib o'tilgan va oq rangda (274.85) absalyut balandlegi belgilab ketilgan.

Ishchi loyiha quyidagi chora-tadbirlarni nazarda tutadi: obodonlashtirish va hududda bog'dorchilik ishlari. Ushbu uchastka hududidan o'tuvchi avtotransport vositalarining qulayligini yaxshilash uchun avtomobil yo'lagi, kengligi 3,5-4,2 m bo'lgan yong'inga qarshi asfalt-beton qoplamali yo'l ko'zda tutilgan. Loyihada yong'inga qarshi qalqon va chiqindi qutilari nazarda tutilgan. Har kuni tozalash ishlari olib borilsin va toza tutilsin. Loyiha barcha zarur organlar bilan kelishilgan holda haqiqiy hisoblanadi.

БАЛАНС ТЕРРИТОРИИ			
№	Наименование	Количество	
		м²	%
1	Площадь застройки зданий и сооружений	2293	7.5
2	Площадь твердого покрытия	2949	9.6
3	Площадь озеленения (Сущ)	25358	82.9
4	Общая площадь участка	30600	100

						2026г. ГП									
						Boyovut tumani Yangi avlod MFY dagi 55- sonli maktabni rekonstruktsiya qilish									
Изм.	Кол.уч	Лист	Ндок.	Подпись	Дата	Генплан М: 1:500				Стадия	Лист	Листов			
Г И П		Ибрагимов О								РП	1	9			
Разработал		Жуманов Б													
Норм. контр		Ибрагимов О				Общие данные				ООО "FATTOX-FARIDA XAMKOR SERVIS"					

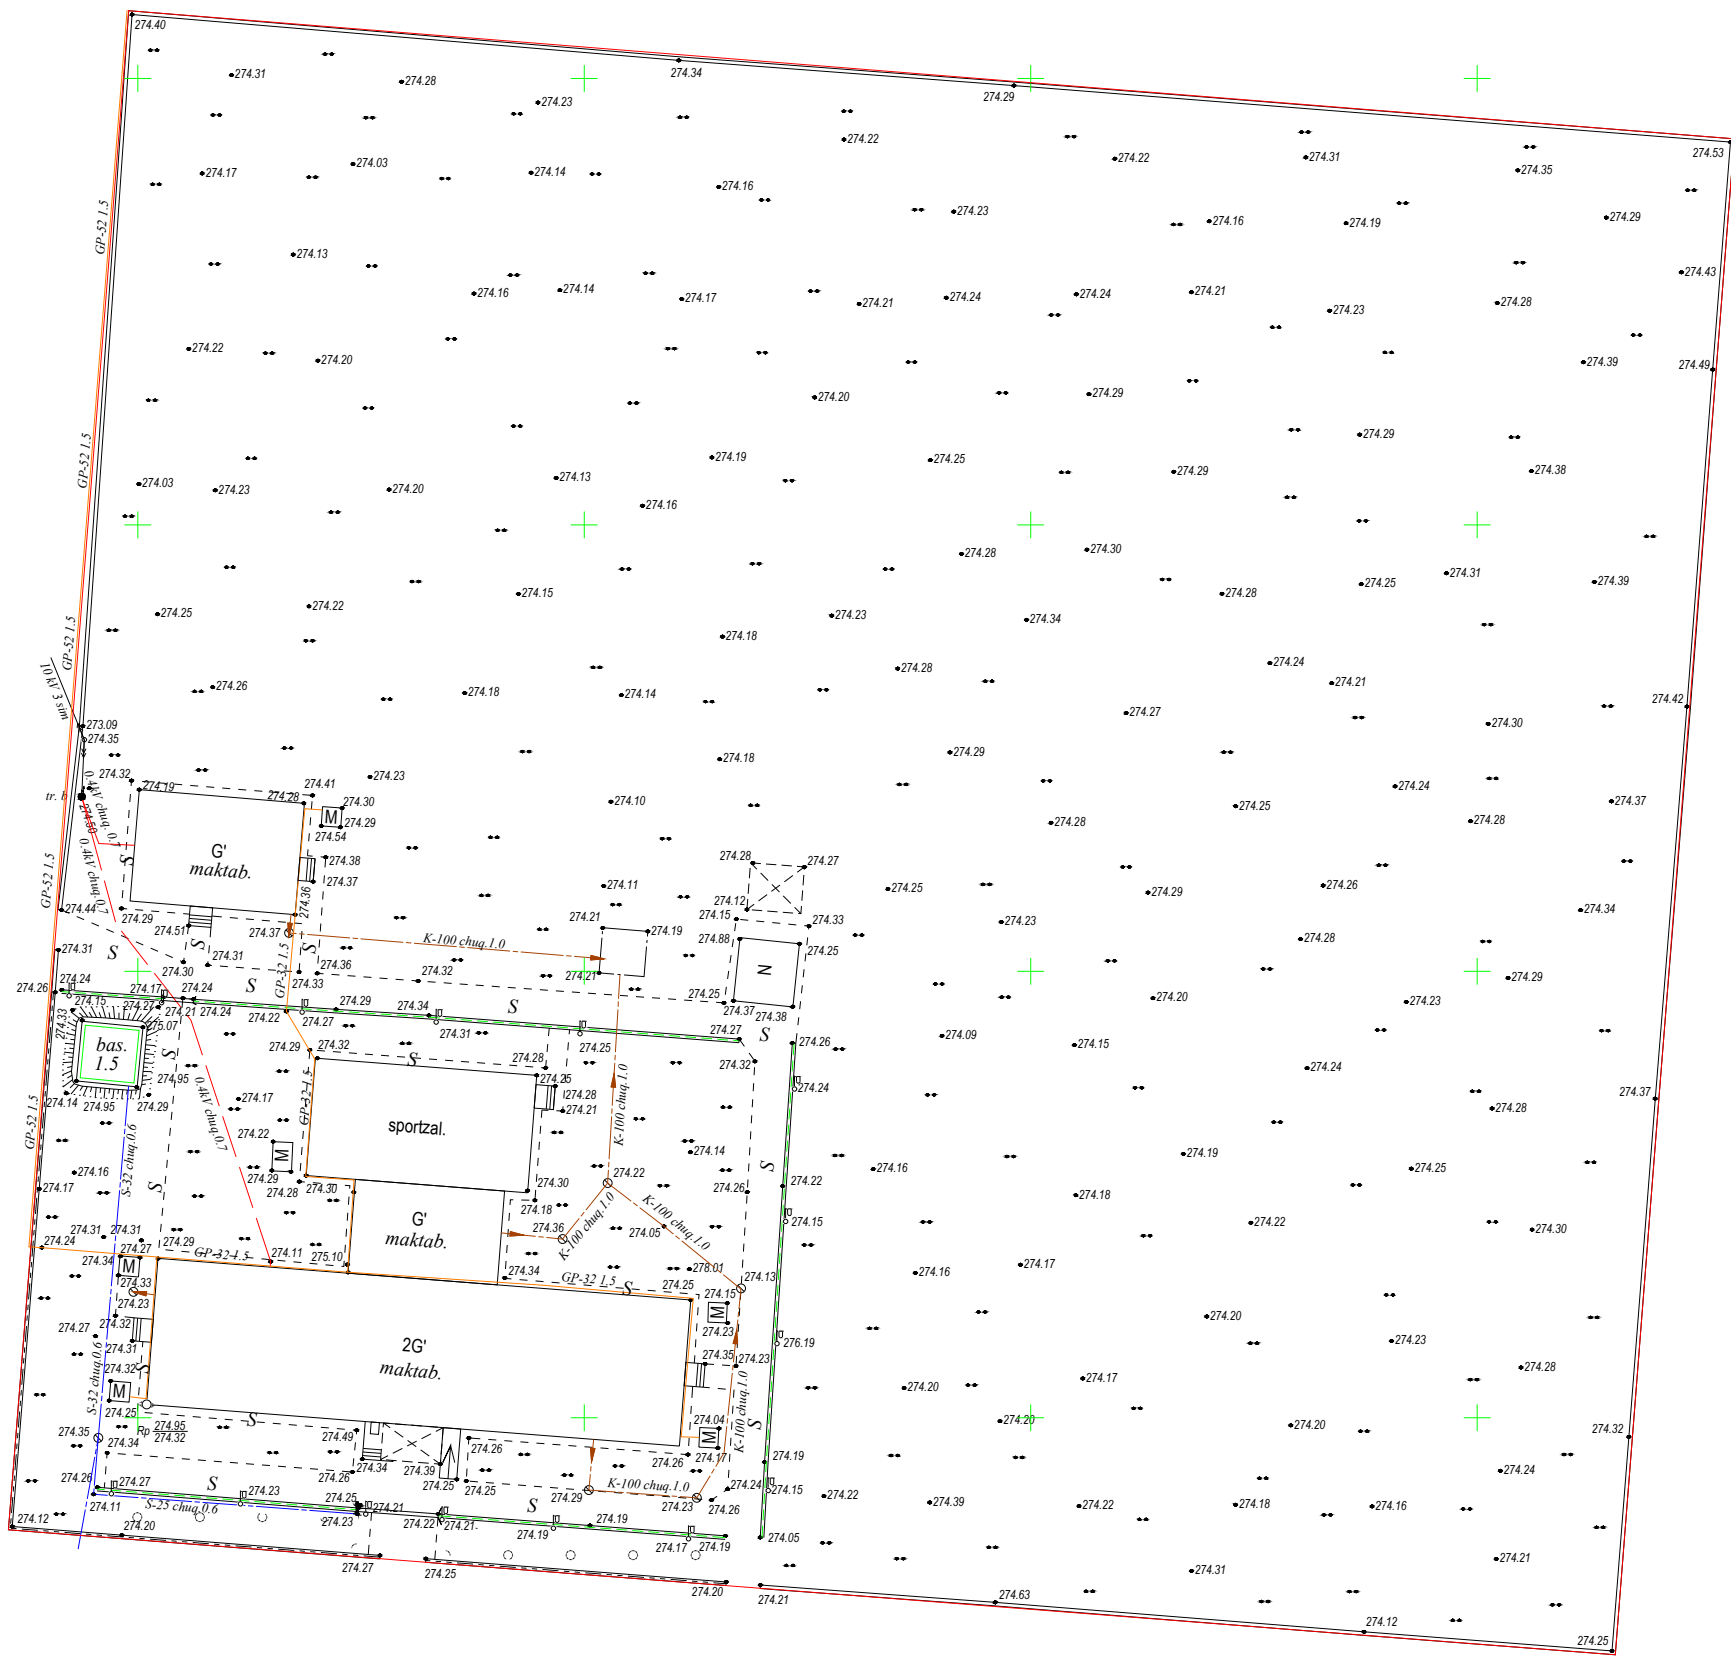


1. "Mualliflik huquqi va turdosh huquqlar to'g'risida"gi Qonunga muvofiq mazkur mualliflik mahsuloti ishlab chiqaruvchi bilan kelishmasdan to'liq yoki qisman ko'paytirilishi, chop etilishi, tarqatilishi, shuningdek uchinni tomonga berilishi mumkin emas va mualliflik huquqlarining buzilishi O'zbekiston Respublikasining amaldagi qonunchiligiga muvofiq javobgarlikka tortilishiga sabab bo'ladi.

2. Ushbu mahsulotni O'zbekiston Respublikasi norezidentlarga taqdim etish faqtatgina O'zbekiston Respublikasi Vazirlar Mahkamasining ruxsati bilan amaldagi qonunchilikka muvofiq belgilangan tartibda amalga oshiriladi.

3. Pudratchi (buyurtmachi) yer qazish ishlari boshlashdan oldin albatta muhandislik kommunikatsiyalarini ekspluatatsiya qiluvchi tashkilotlar vakillarini chaqirishlari shart.

Lavozim	F.I.SH.	Imzo	Sana	
Filial direktori	Kuramatov K.	M.O.	Buyurtmachisi:Sirdaryo viloyati Yagona buyurtmachi kizmati DUK	
Filial direktori o'rinbosari			Inventar №	
Partiya boshlig'i	Surkova I.		Ob'ekt:Yaylovut tumani "Yangi avlod" MFYdagi 55-soli maktabni rekonstruksiya qilish (300 o'rinni qo'shimcha bino qurish)	
Topog.	yer usti Sultanov N.		Bosqich	Varaqdar
yer osti	Sultanov N.			
Tahrirlorvchi	Surkova I.			
Operator	Sultanov N.			
		Topografik tasvir	© "O'ZGASHKLITI" MCHJ Sirdaryo filiali	
		Mashtab - 1:500		
		Davlat koordinatalar tizimi		
		Boltiqbo'y i balandlik tizimi		
		Relyef kesimi oraligi 0.5 metrdla		
			_____ sh. " _____ " _____ 2026y,	

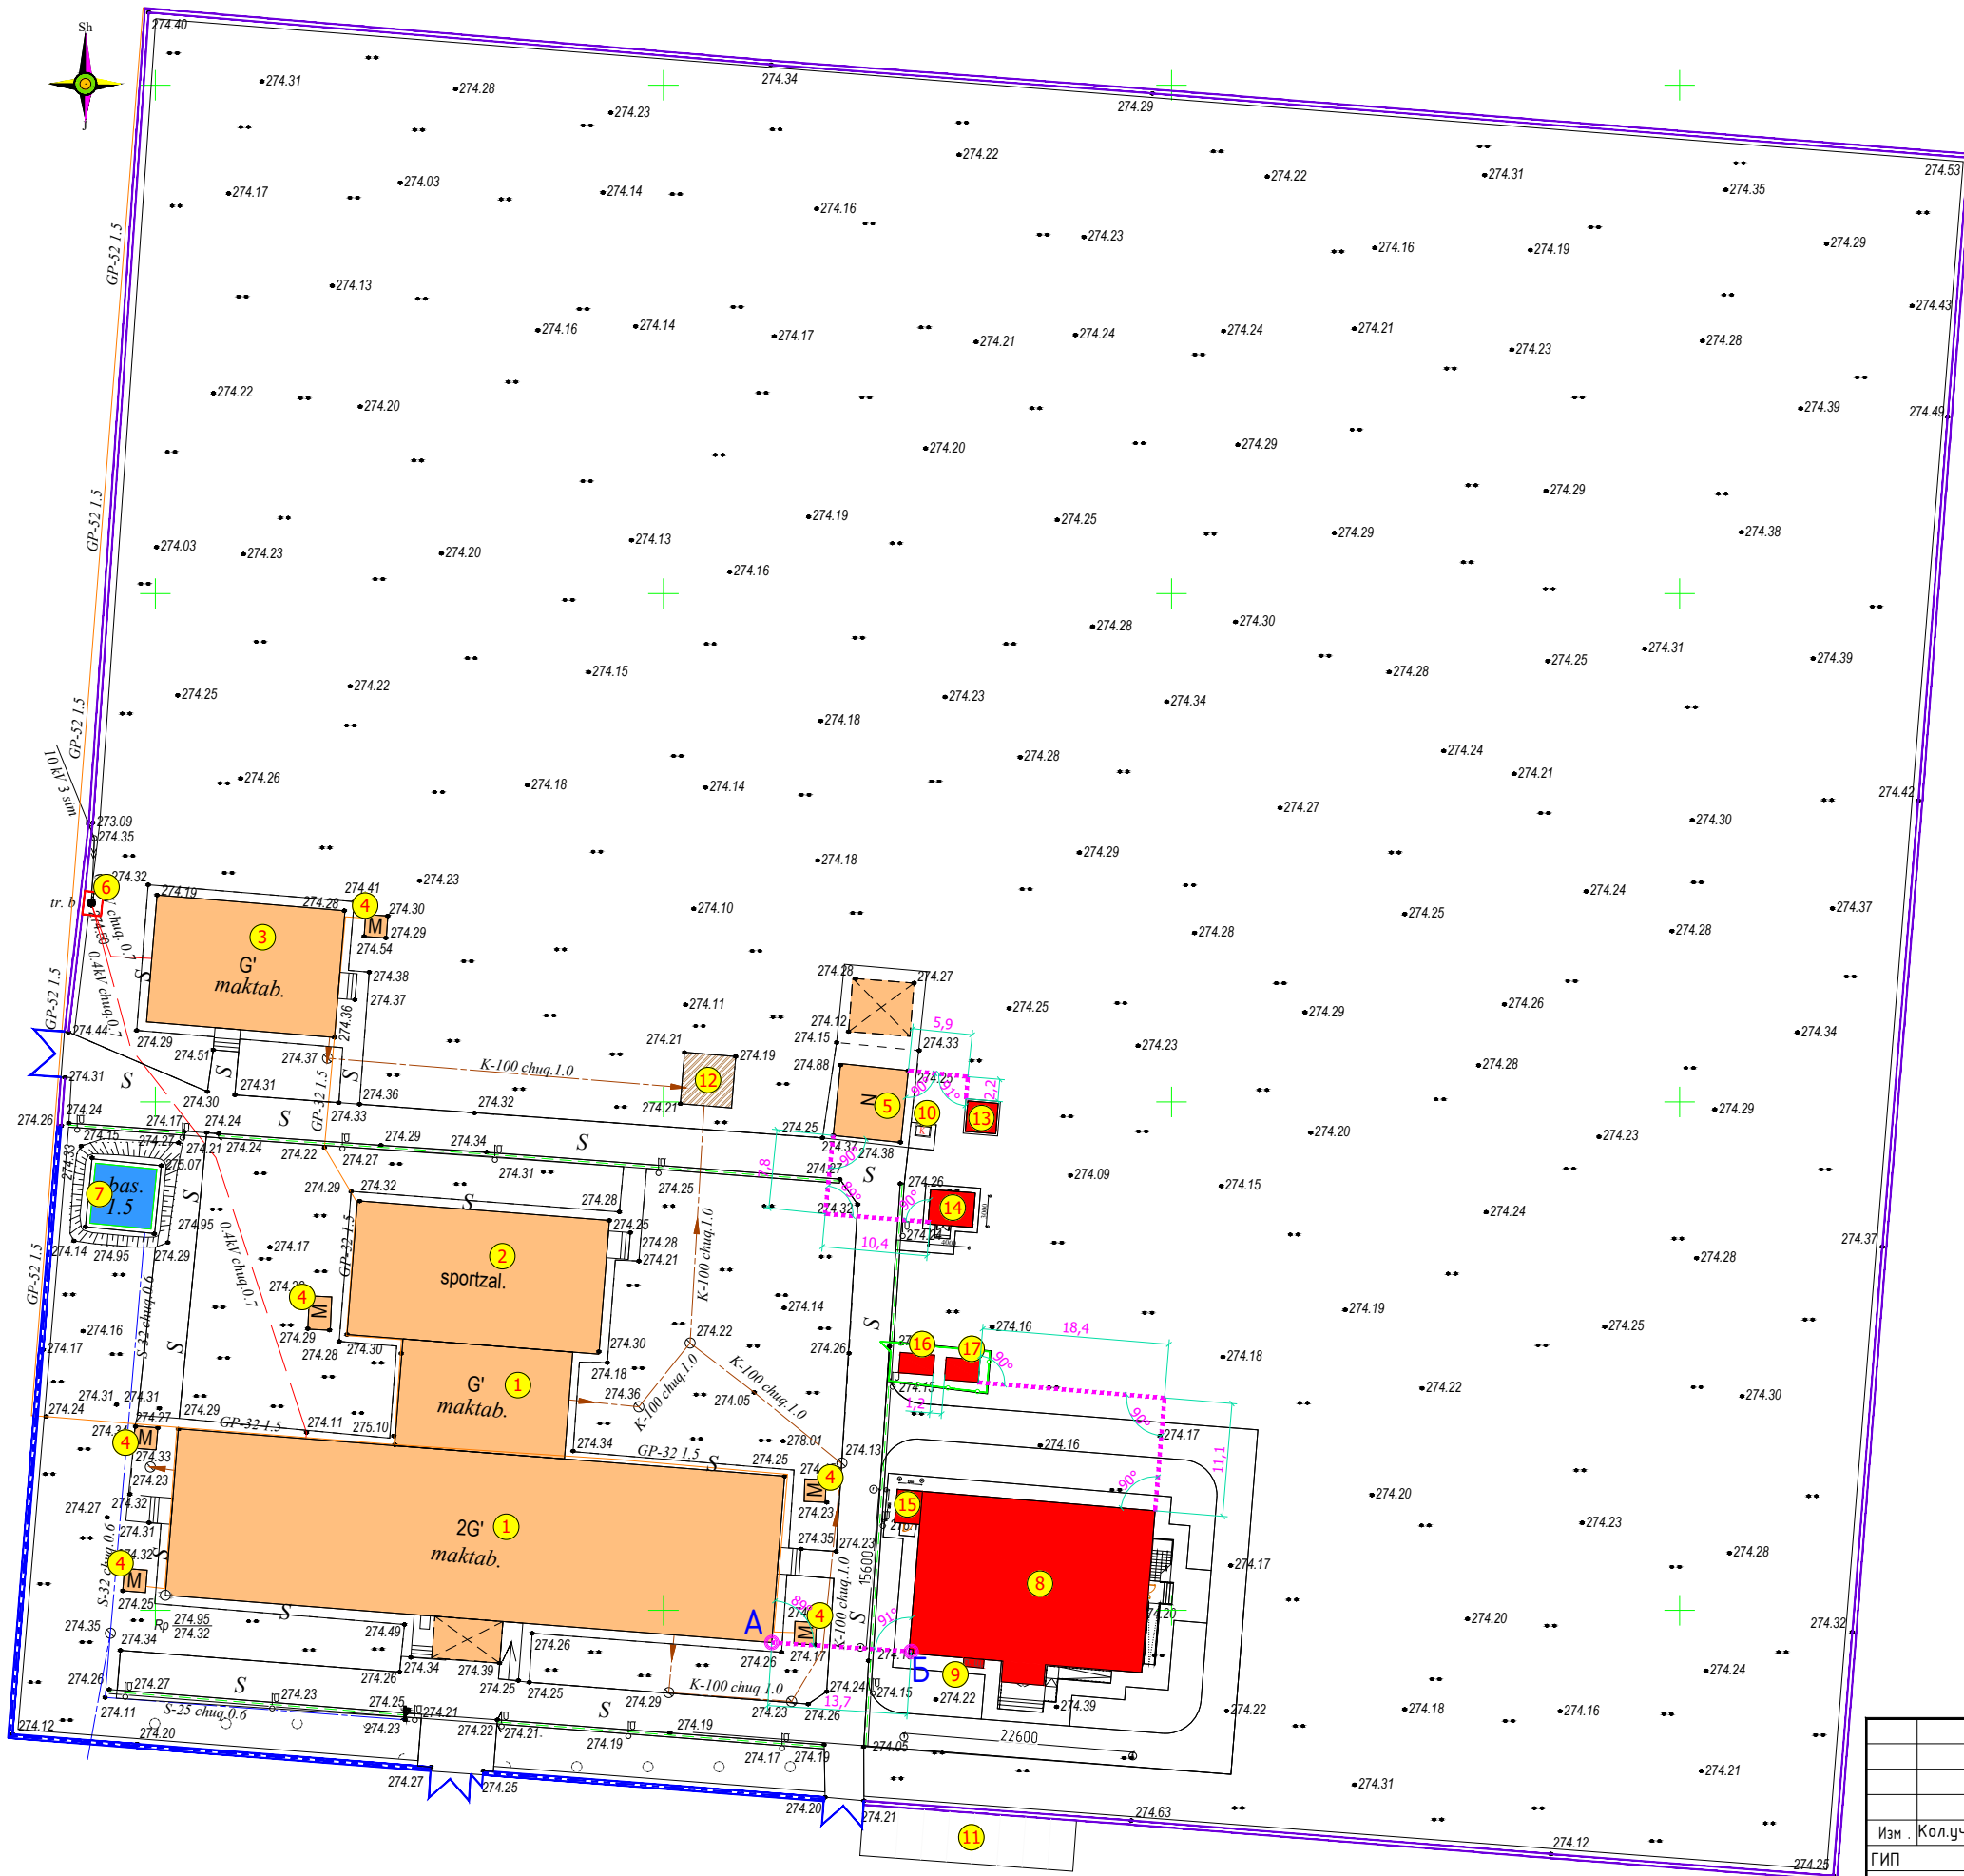

Экспликация зданий и сооружений

Номер по генплану	Наименование	Этажность	Количество	Площадь м²	
				Застройки	
				здания	Всего
1	Учебный блок (сущ)	2	1	1159,2	1159,2
2	Спортзал (сущ)	1	1	328,1	328,1
3	Учебный блок (сущ)	1	1	232,2	232,2
4	Теплопункт (сущ)		6		31,2
5	Надворная уборная (сущ)		1	47,6	47,6
6	ТП (сущ)		1	4,0	4,0
7	Противопож. водоём (сущ)		1	35,8	35,8
8	Учебный блок на 300 мест (проект)	3	1	375,8	375,8
9	Пожарный щит и ящик для песка (проект)		1	2,0	2,0
10	Мусоросборная площадка (проект)		1	5,0	5,0
11	Автостоянка (проект)		1		
12	Выгребная яма (сущ)		1	25,7	25,7
13	Выгребная яма на 15м3 (проект)		1	11,6	11,6
14	Насосная (проект)	1	1	15,0	15,0
15	Узел ввод (проект)	1	1	6,0	6,0
16	МТУ 100 (проект)		1	6,8	6,8
17	Тепловой насос (проект)		1	7,4	7,4


Условные обозначения

	Здание и сооружение
	Глухое ограждение
	Линия разбивки
	Размер разбивки
	Точки для разбивки

Примечание

- Разбивку проектируемого здания произвести от существующего противопожарная водоём.
- От точки А до точки Б под углом 89,0 гр L= 13,7 м.
- Далее разбивку произвести по чертежу.
- Все размеры даны в метрах.

						2026г. ГП				
						Боёвут тумани Янги авлод МФЙ даги 55-сонли мактабни реконструкция килиш				
Изм .	Кол.уч	Лист	Н.док	Подпись	Дата					
ГИП		Ибрагимов О				Генплан М 1:500		Стадия	Лист	Листов
Разработал		Жаманов Б						РП	4	9
Н.контр		Ибрагимов О								
						Разбивочный генплан зданий и сооружения		"FATTOX-FARIDA XAMKOR SERVIS" XK		

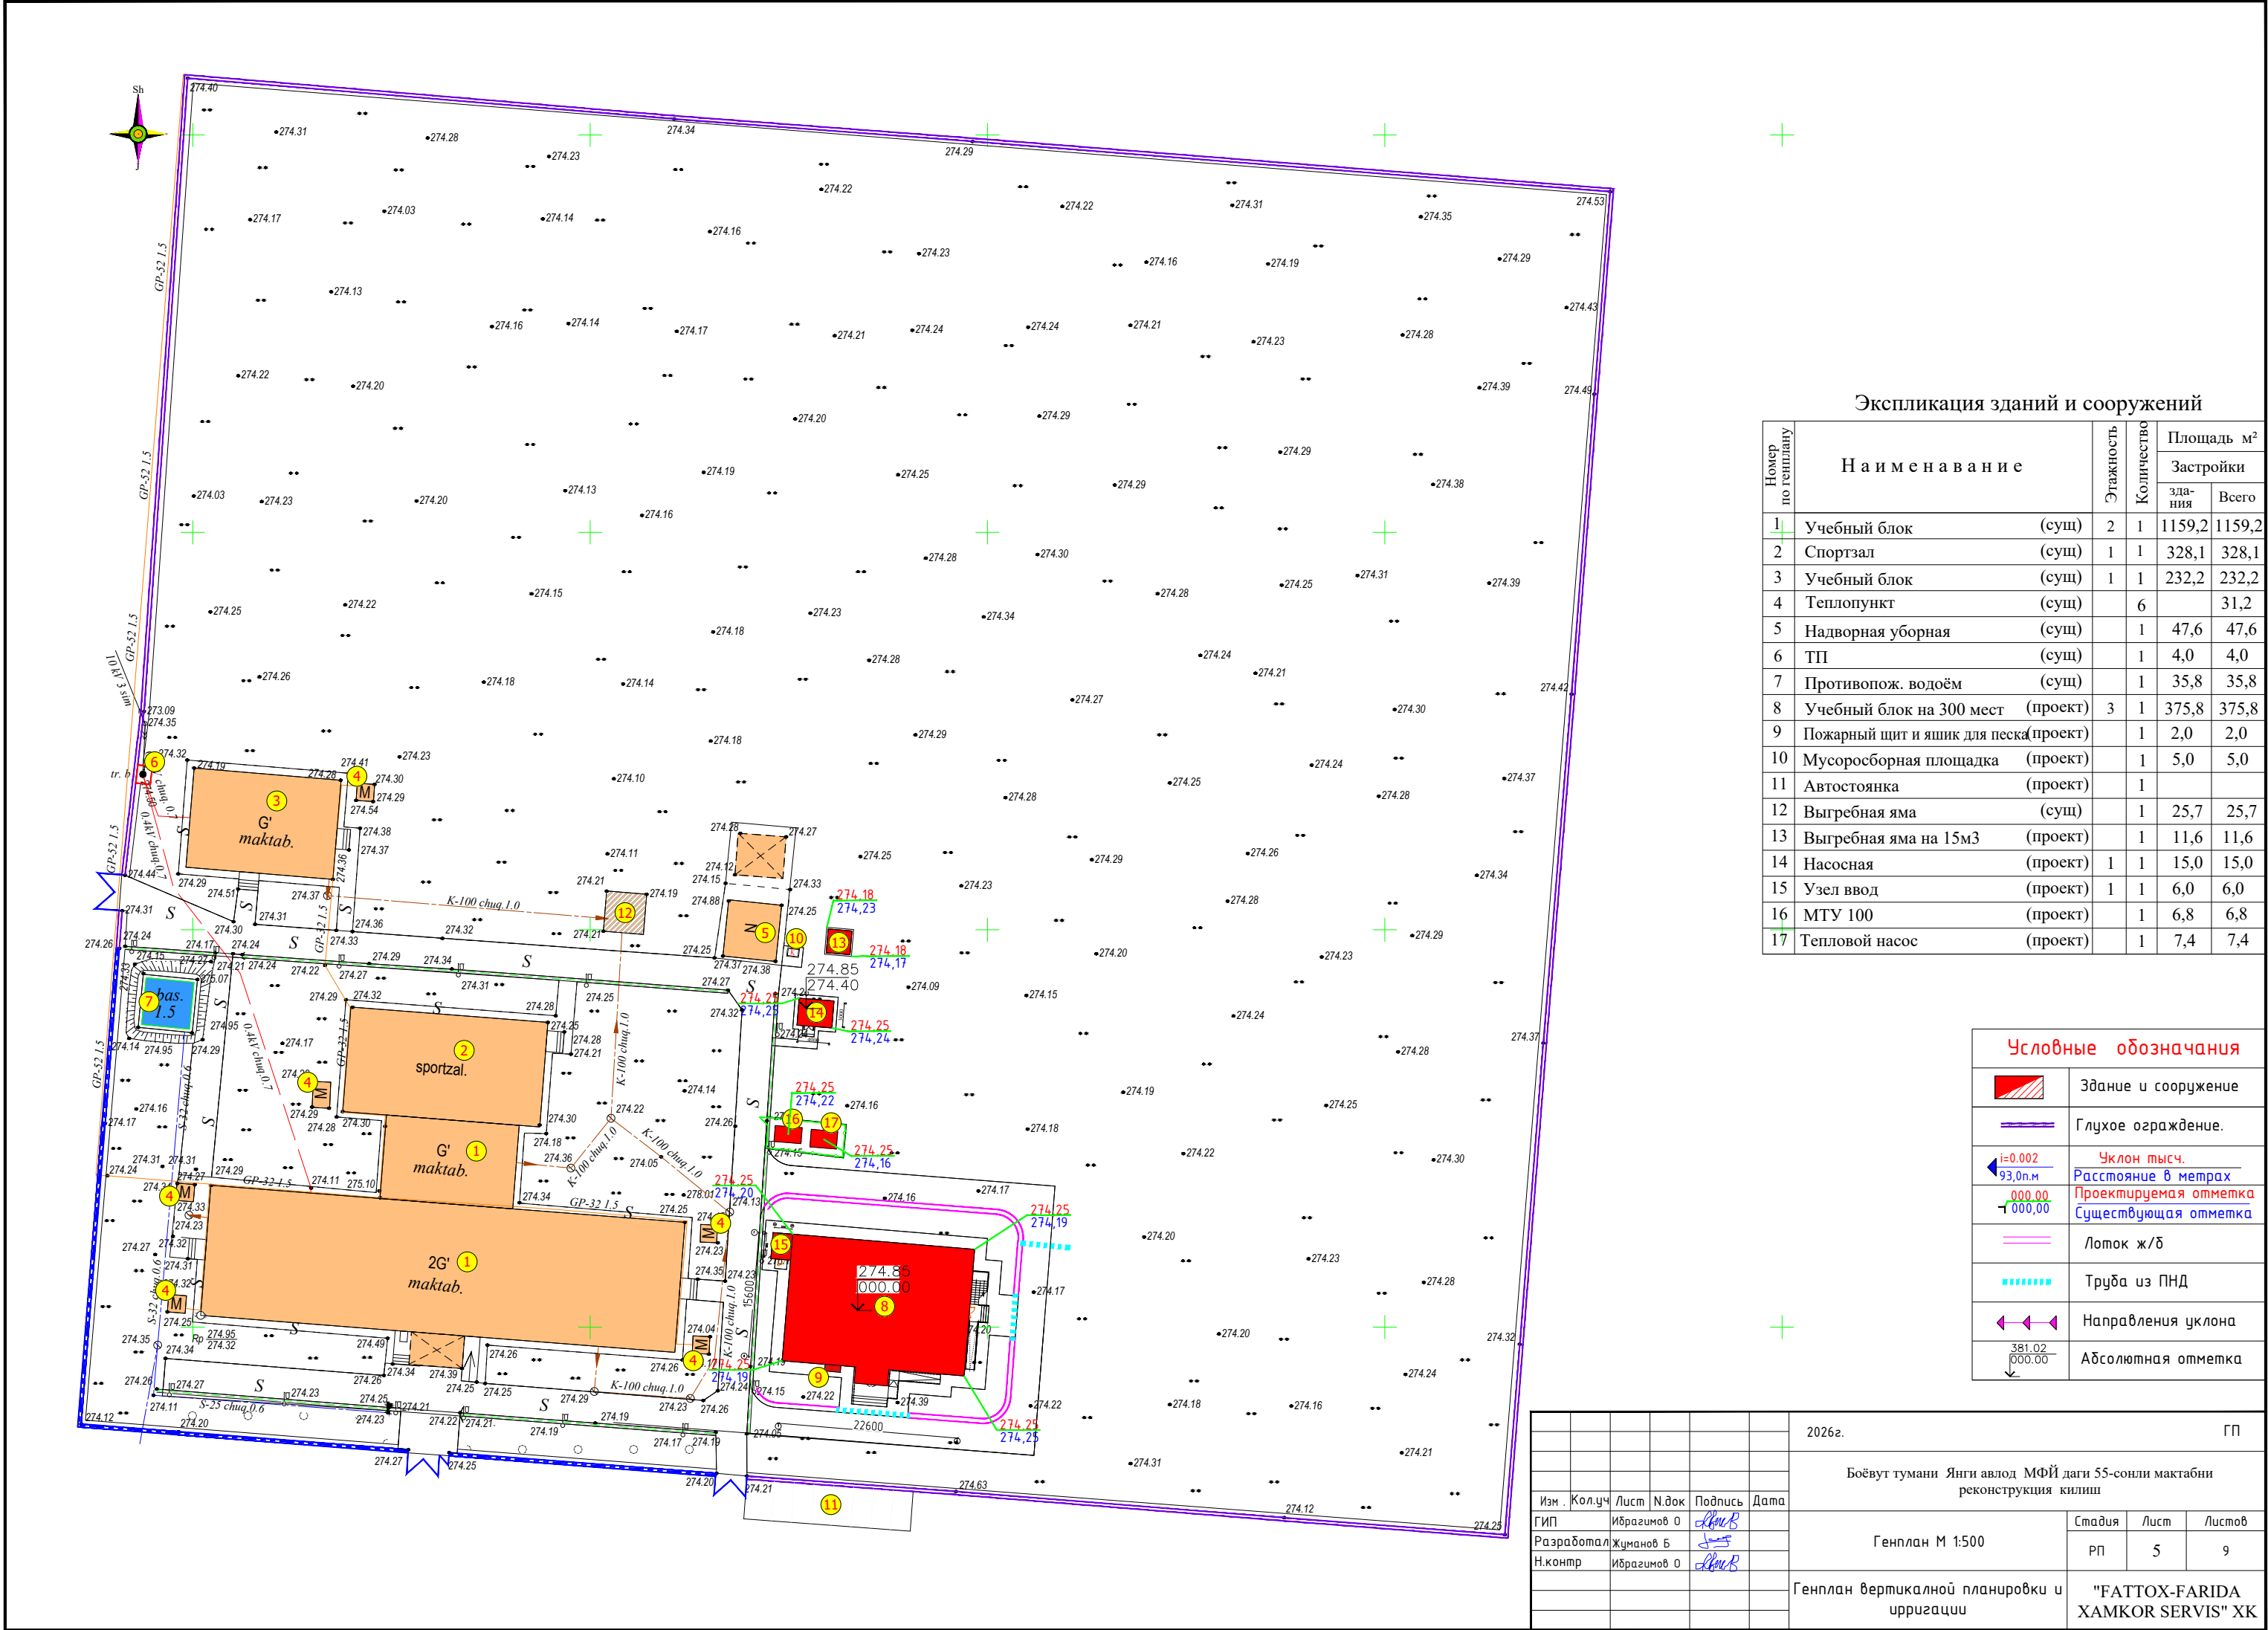


Экспликация зданий и сооружений

Номер по генплану	Наименование	Этажность	Количество	Площадь м²	
				Застройки	
				здания	Всего
1	Учебный блок (сущ)	2	1	1159,2	1159,2
2	Спортзал (сущ)	1	1	328,1	328,1
3	Учебный блок (сущ)	1	1	232,2	232,2
4	Теплопункт (сущ)		6		31,2
5	Надворная уборная (сущ)		1	47,6	47,6
6	ТП (сущ)		1	4,0	4,0
7	Противопож. водоём (сущ)		1	35,8	35,8
8	Учебный блок на 300 мест (проект)	3	1	375,8	375,8
9	Пожарный щит и ящик для песка (проект)		1	2,0	2,0
10	Мусоросборная площадка (проект)		1	5,0	5,0
11	Автостоянка (проект)		1		
12	Выгребная яма (сущ)		1	25,7	25,7
13	Выгребная яма на 15м³ (проект)		1	11,6	11,6
14	Насосная (проект)	1	1	15,0	15,0
15	Узел ввод (проект)	1	1	6,0	6,0
16	МТУ 100 (проект)		1	6,8	6,8
17	Тепловой насос (проект)		1	7,4	7,4

Условные обозначения	
	Здание и сооружение
	Глухое ограждение.
	Уклон тысч. Расстояние в метрах
	Проектируемая отметка
	Существующая отметка
	Лоток ж/б
	Труба из ПНД
	Направления уклона
	Абсолютная отметка

						2026г.				ГП		
						Боёвут тумани Янги авлод МФЙ даги 55-сонли мактабни реконструкция килиш						
Изм .	Кол.уч	Лист	Н.док	Подпись	Дата	Генплан М 1:500			Стадия	Лист	Листов	
ГИП		Ибрагимов О							РП	5	9	
Разработал		Жуманов Б										
Н.контр		Ибрагимов О				Генплан вертикальной планировки и ирригации			"FATTOX-FARIDA XAMKOR SERVIS" XK			

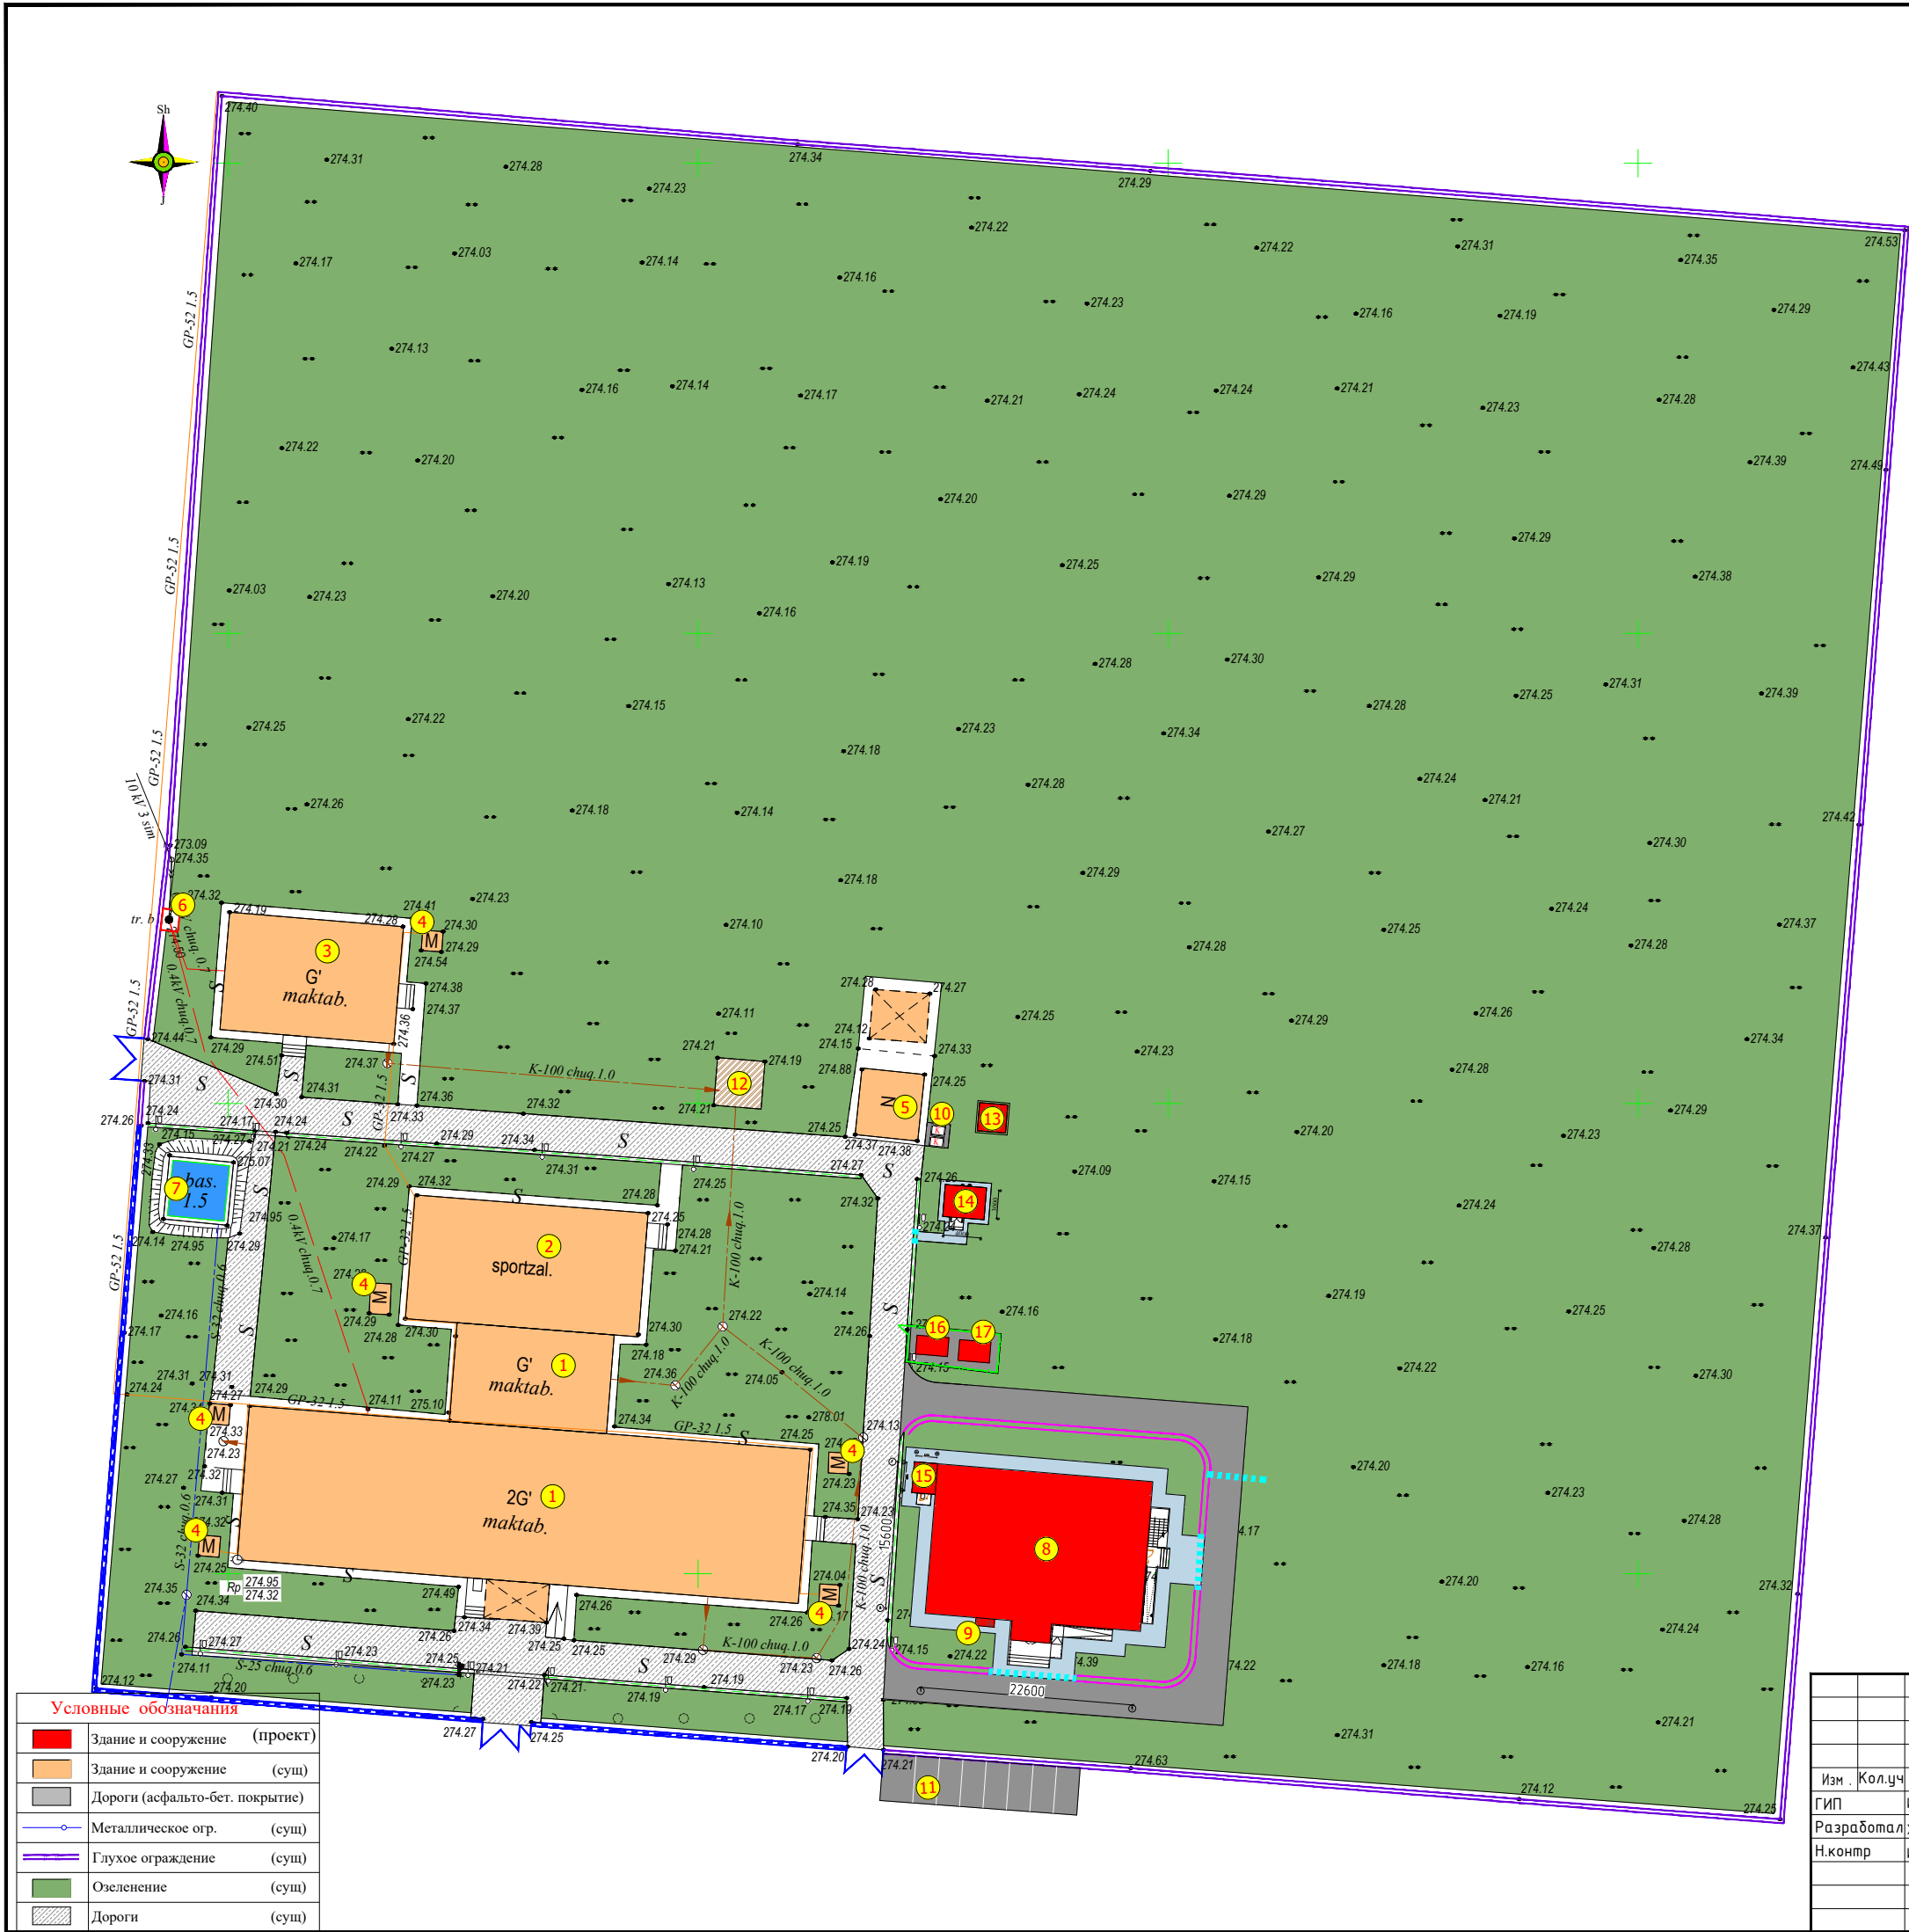


Экспликация зданий и сооружений						
Номер по генплану	Наименование	Этажность	Количество	Площадь м²		
				Застройки		
				здания	Всего	
1	Учебный блок (сущ)	2	1	1159,2	1159,2	
2	Спортзал (сущ)	1	1	328,1	328,1	
3	Учебный блок (сущ)	1	1	232,2	232,2	
4	Теплопункт (сущ)		6		31,2	
5	Надворная уборная (сущ)		1	47,6	47,6	
6	ТП (сущ)		1	4,0	4,0	
7	Противопож. водоём (сущ)		1	35,8	35,8	
8	Учебный блок на 300 мест (проект)	3	1	375,8	375,8	
9	Пожарный щит и ящик для песка (проект)		1	2,0	2,0	
10	Мусоросборная площадка (проект)		1	5,0	5,0	
11	Автостоянка (проект)		1			
12	Выгребная яма (сущ)		1	25,7	25,7	
13	Выгребная яма на 15м3 (проект)		1	11,6	11,6	
14	Насосная (проект)	1	1	15,0	15,0	
15	Узел ввод (проект)	1	1	6,0	6,0	
16	МТУ 100 (проект)		1	6,8	6,8	
17	Тепловой насос (проект)		1	7,4	7,4	

Ведомость малых форм архитектуры				
Номер по плану	Условное изображение	Наименование	Кол-во шт. п.м.	Обозначение типового проекта
1		Скамья тип 1	2	320-Уз ВБ АС-53-54
2		Урна тип 1	4	320-Уз ВБ АС -70
3		Пожарный щит и ящик для песка	1	Заводского изготовления
4		Контейнеры для мусора	2	Заводского изготовления
5		Сетчатое ограждение (Евросетка) /калитка	26м/1шт	Индивидуальная

Таблица объемов работ					
№	Вид или изображ.	Вид работ	Техническая характеристика	Ед. изм.	Примеч.
1			Ирригационная сеть в ж/б лоток (марки ЛК - 5) ГОСТ: О'з ДСт 3028:2021	п.м.	75,0
2			Труба из ПНД тип С Дн=355x13,6 мм,	п.м.	23,0
3		Дорожные покрытия	Планировка Площадей Оснований толщ. 7 см ГПС Оснований толщ. 5 см щебен Полиэтиленовая пленка Сетка арматурная ВрI Ø5 шагом .200x200 Бетонные покрытия В 15 толщ. 10 см В бетонных покрытиях выполнить деформационные швы через 3м	м²	515,0
4		Дорожные покрытия	Бетонные покрытия толщ. 7 см Щебен толщ. 7-10 см Оснований уплотненный грунт	м²	176,0

						2026г.	ГП
						Боевут тумани Янги авлод МФЙ даги 55-сонли мактабни реконструкция килиш	
Изм.	Кол.уч.	Лист	Н.док	Подпись	Дата	Генплан М 1:500	Стадия
ГИП		Ибрагимов О					Лист
Разработал		Жуманов Б					Листов
Н.контр		Ибрагимов О				Генплан благоустройства и дорожных покрытий	РП
							7
							9
						"FATTOX-FARIDA XAMKOR SERVIS" XK	

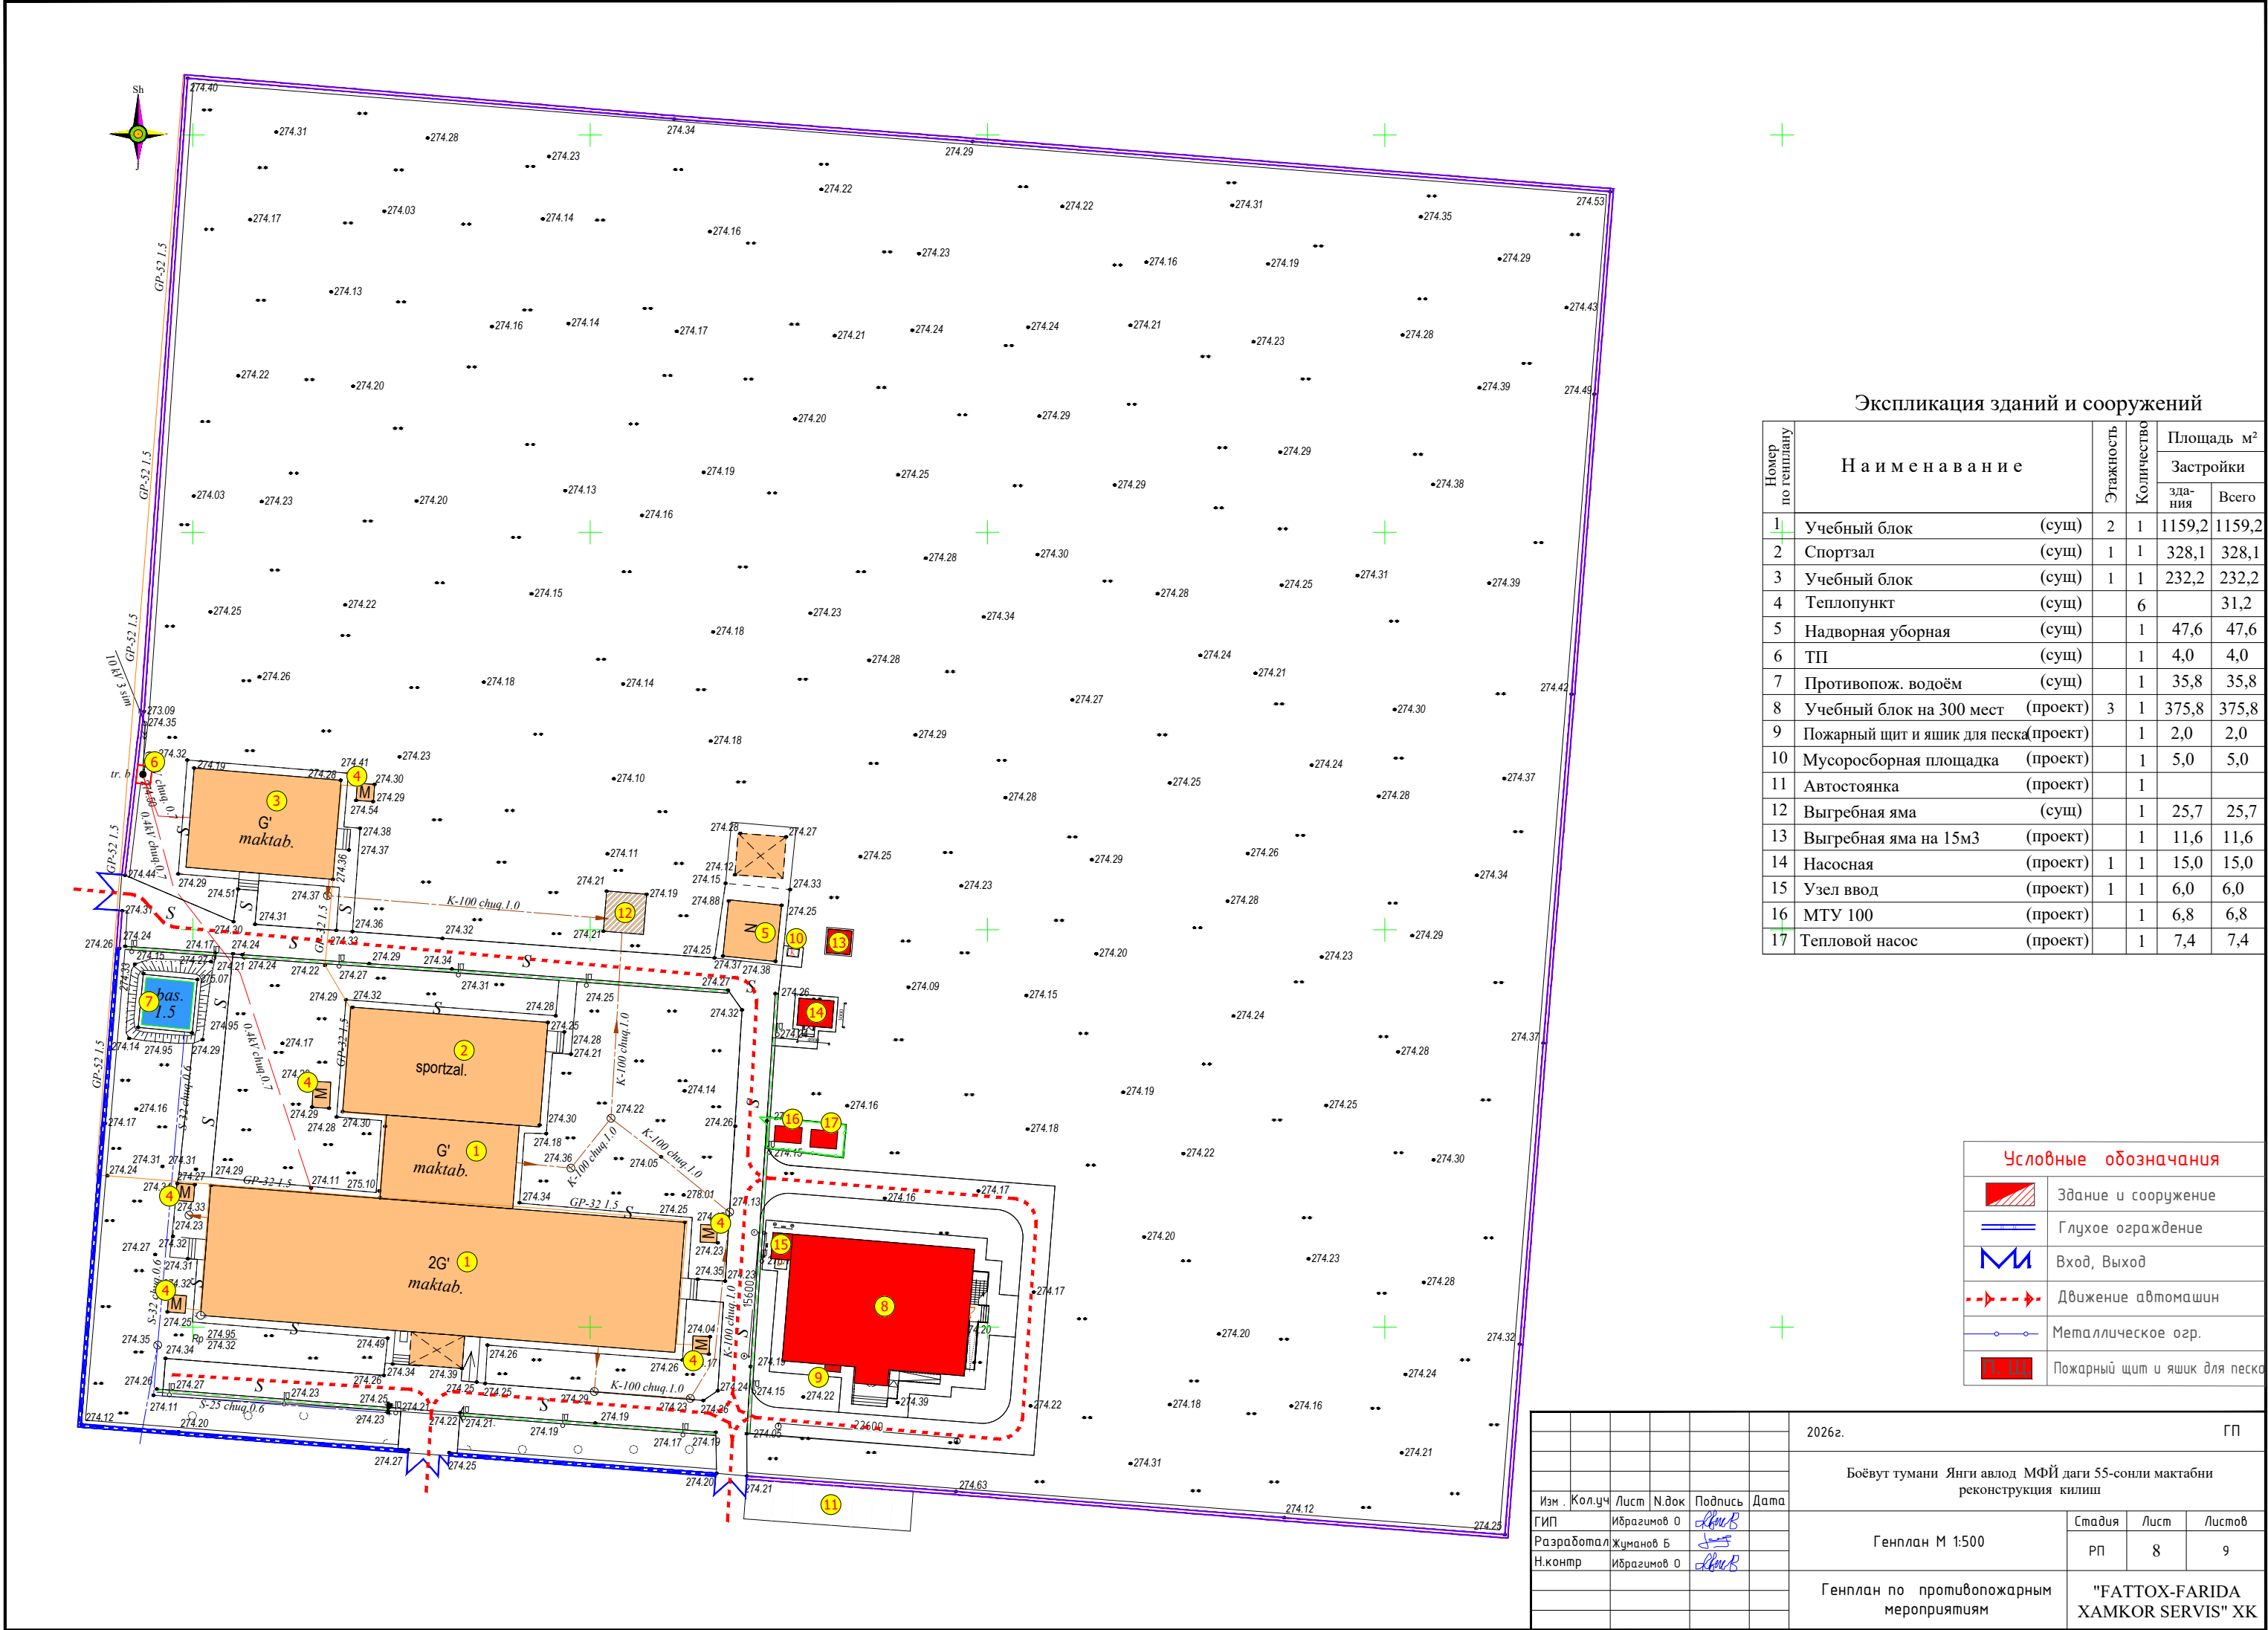



Экспликация зданий и сооружений

Номер по генплану	Наименование	Этажность	Количество	Площадь м²	
				Застройки	
				здания	Всего
1	Учебный блок (сущ)	2	1	1159,2	1159,2
2	Спортзал (сущ)	1	1	328,1	328,1
3	Учебный блок (сущ)	1	1	232,2	232,2
4	Теплопункт (сущ)		6		31,2
5	Надворная уборная (сущ)		1	47,6	47,6
6	ТП (сущ)		1	4,0	4,0
7	Противопож. водоём (сущ)		1	35,8	35,8
8	Учебный блок на 300 мест (проект)	3	1	375,8	375,8
9	Пожарный щит и ящик для песка (проект)		1	2,0	2,0
10	Мусоросборная площадка (проект)		1	5,0	5,0
11	Автостоянка (проект)		1		
12	Выгребная яма (сущ)		1	25,7	25,7
13	Выгребная яма на 15м3 (проект)		1	11,6	11,6
14	Насосная (проект)	1	1	15,0	15,0
15	Узел ввод (проект)	1	1	6,0	6,0
16	МТУ 100 (проект)		1	6,8	6,8
17	Тепловой насос (проект)		1	7,4	7,4


Условные обозначения	
	Здание и сооружение
	Глухое ограждение
	Вход, Выход
	Движение автомашин
	Металлическое огр.
	Пожарный щит и ящик для песка

						2026г.				ГП		
						Боёвут тумани Янги авлод МФЙ даги 55-сонли мактабни реконструкция килиш						
Изм .	Кол.уч	Лист	Н.док	Подпись	Дата	Генплан М 1:500			Стадия	Лист	Листов	
ГИП		Ибрагимов О							РП	8	9	
Разработал		Жуманов Б										
Н.контр		Ибрагимов О				Генплан по противопожарным мероприятиям			"FATTOX-FARIDA XAMKOR SERVIS" XK			

Номер по генплану	Наименование	Этажность	Количество	Площадь м²	
				Застройки	
				здания	Всего
1	Учебный блок (суш)	2	1	1159,2	1159,2
2	Спортзал (суш)	1	1	328,1	328,1
3	Учебный блок (суш)	1	1	232,2	232,2
4	Теплопункт (суш)		6		31,2
5	Надворная уборная (суш)		1	47,6	47,6
6	ТП (суш)		1	4,0	4,0
7	Противопож. водоём (суш)		1	35,8	35,8
8	Учебный блок на 300 мест (проект)	3	1	375,8	375,8
9	Пожарный щит и ящик для песка(проект)		1	2,0	2,0
10	Мусоросборная площадка (проект)		1	5,0	5,0
11	Автостоянка (проект)		1		
12	Выгребная яма (суш)		1	25,7	25,7
13	Выгребная яма на 15м3 (проект)		1	11,6	11,6
14	Насосная (проект)	1	1	15,0	15,0
15	Узел ввод (проект)	1	1	6,0	6,0
16	МТУ 100 (проект)		1	6,8	6,8
17	Тепловой насос (проект)		1	7,4	7,4

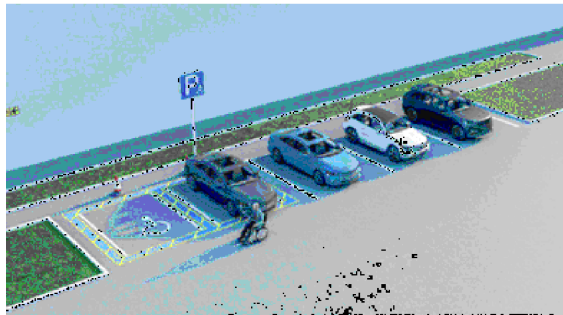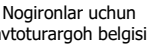

	Здание и сооружение	(проект)
	Здание и сооружение	(сущ)
	Дороги (асфальто-бет. покрытие)	
	Металлическое огр.	(сущ)
	Глухое ограждение	(сущ)
	Озеленение	(сущ)
	Дороги	(сущ)

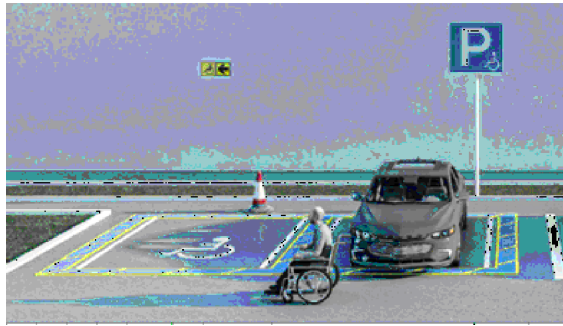

№	Elementlarning ko'rinishlari	Surati	N o m l a n i s h i	Miqdor		
				dona	m	m ²
1			300x300 mm hajmdagi ogohlantiruvchi taktil plitkalar	-	38,0	11,4
2			600x600 mm hajmdagi yo'naltiruvchi taktil plitkalar	68	-	6,1
3			Nogironlar avtoturargohi uchun bo'yoq	1	-	10,0
4			Nogironlar uchun avtoturargoh belgisi	1	-	-
5			Nogironlar uchun ogohlantiruvchi taktil belgisi	1	-	-

Формат А2