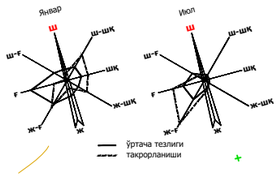

Генплан
и схема сетей К1.

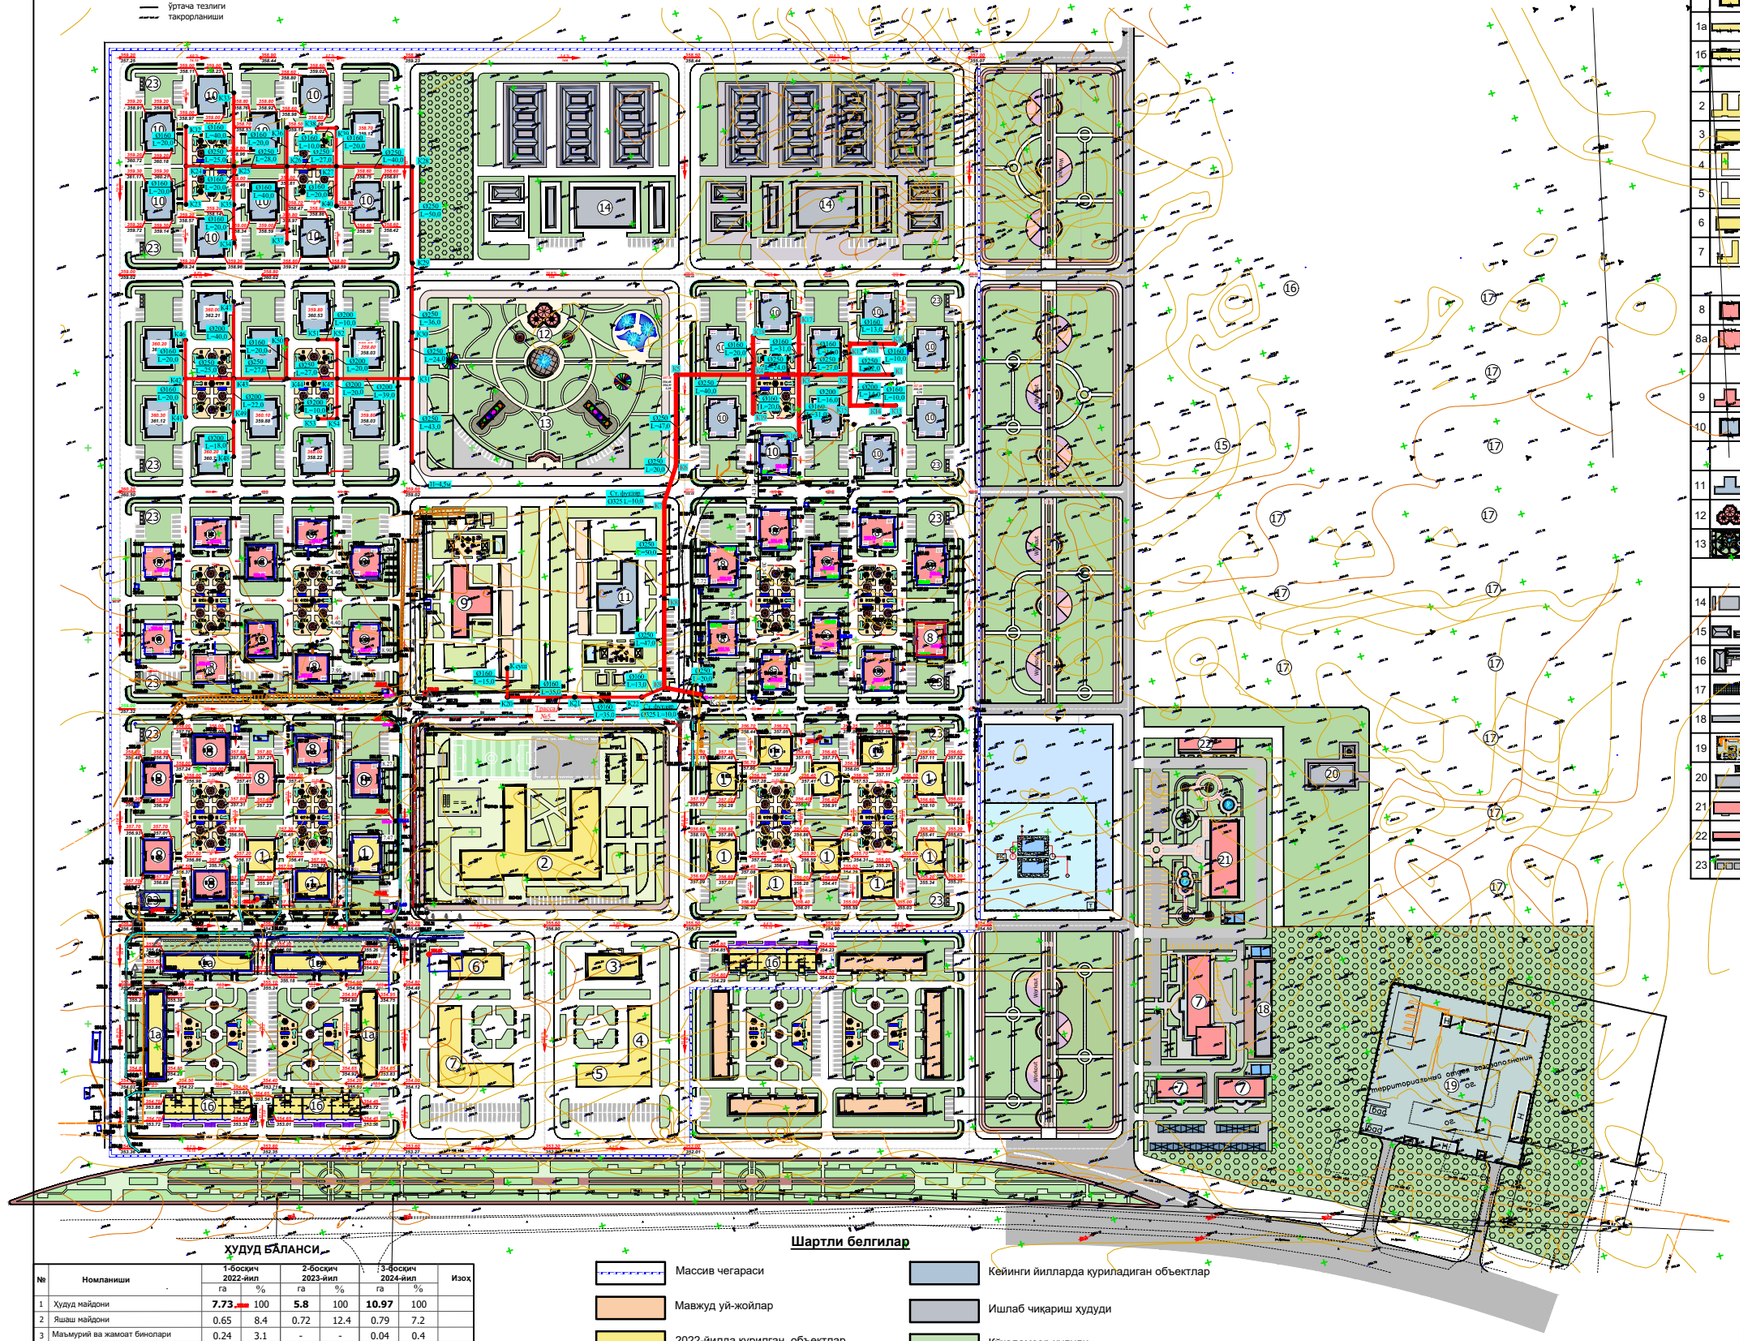

Бино ва иншоотлар қайдномаси

№	Белги	Номланиши	Умумий сони	Хонадон-лар сони
1		2022-йилда қурилган 5 қаватли 20 хонадонли турар-жой биноси	13	260
1а		2022-йилда қурилган 5 қаватли 30 хонадонли турар-жой биноси	4	120
1б		2022-йилда қурилган 5 қаватли 24 хонадонли турар-жой биноси (дўконли)	3	72
		Жами:	**20**	**452**
2		1650 ўринли умумтаълм мактаби	1	-
3		Қишлоқ оилавий поликлиникаси	1	-
4		Махалла гузари	1	-
5		Ёшлар маркази	1	-
6		Соғломлаштириш маркази	1	-
7		Савдо ва маиший хизмат кўрсатиш объектлари	1	-
8		Қурилиши давом этаётган 5 қаватли 20 хонадонли турар-жой биноси	25	500
8а		Қурилиши давом этаётган 9 қаватли 36 хонадонли турар-жой биноси	2	72
		2023 йилда қурилган уйларга иссиқлик манбаи тортиладиган жами уй-жойлар	**27**	**572**
9		180-ўринли мактабгача таълим муассасаси	1	-
10		Кейинги йилларда қуриладиган 5 қаватли 20 хонадонли турар-жой биноси	30	600
		2024 йилда қуриладиган уйларга иссиқлик манбаи тортиладиган жами уй-жойлар	**30**	**600**
11		180-ўринли мактабгача таълим муассасаси	1	-
12		Музқаймоқ кафе	1	-
13		Истироҳат боғи	1	-
		Кичик саноат ва ишлаб чиқариш объектлари		
14		Ёшлар кичик саноат зонаси	1	-
15		Иссиқхона маъмурий биноси	1	-
16		Музлаткичли омборхона	1	-
17		Иссиқхона	21	-
18		Автомобилларга техник хизмат кўрсатиш биноси	1	-
19		Аҳоли газ балонларини тўлдириш шахобчаси	1	-
20		Иситиш тизими (қозонхона)	1	-
21		Умумий овқатланиш жойи	1	-
22		Умумий овқатланиш жойи	1	-
23		Ахлат ташлаш қутиси	-	-

ҲУДУД БАЛАНСИ

№	Номланиши	1-босқич 2022-йил		2-босқич 2023-йил		3-босқич 2024-йил		Изох
		га	%	га	%	га	%	
1	Ҳудуд майдони	**7.73**	100	**5.8**	100	**10.97**	100	
2	Яшаш майдони	0.65	8.4	0.72	12.4	0.79	7.2	
3	Маъмурий ва жамоат бинопари	0.24	3.1	-	-	0.04	0.4	
4	Болалар майдончаси ҳудуди	0.29	3.8	0.41	7.1	0.44	4.0	
5	Умумий кўкаламзорлаштириш	2.34	30.3	1.44	33.8	3.84	35.0	
6	Мактаб ҳудуди	1.25	16.2	-	-	-	-	
7	Мактабгача таълим муассасаси ҳудуди	-	-	0.64	11.0	0.64	5.8	
8	Кичик ишлаб чиқариш ҳудуди	-	-	-	-	1.62	14.8	
9	Йўллар ва кўчалар	2.96	38.3	2.59	35.7	3.6	32.8	

Шартли белгилар

- Массив чегараси
- Мавжуд уй-жойлар
- 2022-йилда қурилган объектлар
- Қурилиши давом этаётган объектлар
- Кейинги йилларда қуриладиган объектлар
- Ишлаб чиқариш ҳудуди
- Кўкаламзор ҳудуди
- 350.40 / 349.90 — Ернинг лойихавий отметкаси / Ернинг мавжуд отметкаси
- 3.2 % / 339.3 — Қиялик даражаси %о / Оралиқ масофа метрда

Условные обозначения

- К1 — проектируемая хоз.бытовая канализация
- КК1 — канализационный колодец

					НВК
					Jarqo'g'on tumani Qoryontoq MFY da qurilayotgan Yangi O'zbekiston massivining ichimlik va oqova suv obeckiting (3 bosqich).
Должность	Ф.И.О	Подпись	Дата		
Гл.инж.	Таджиев С.				стадия Лист Листов
ГИП	Таджиев С.				Р.П. 3 19
Исполн.	Шайёмардонов			Генплан и схема сетей К1.	«Termiz Universal Project» Термиз. ш. 2026йил.