Схема сетей В1.

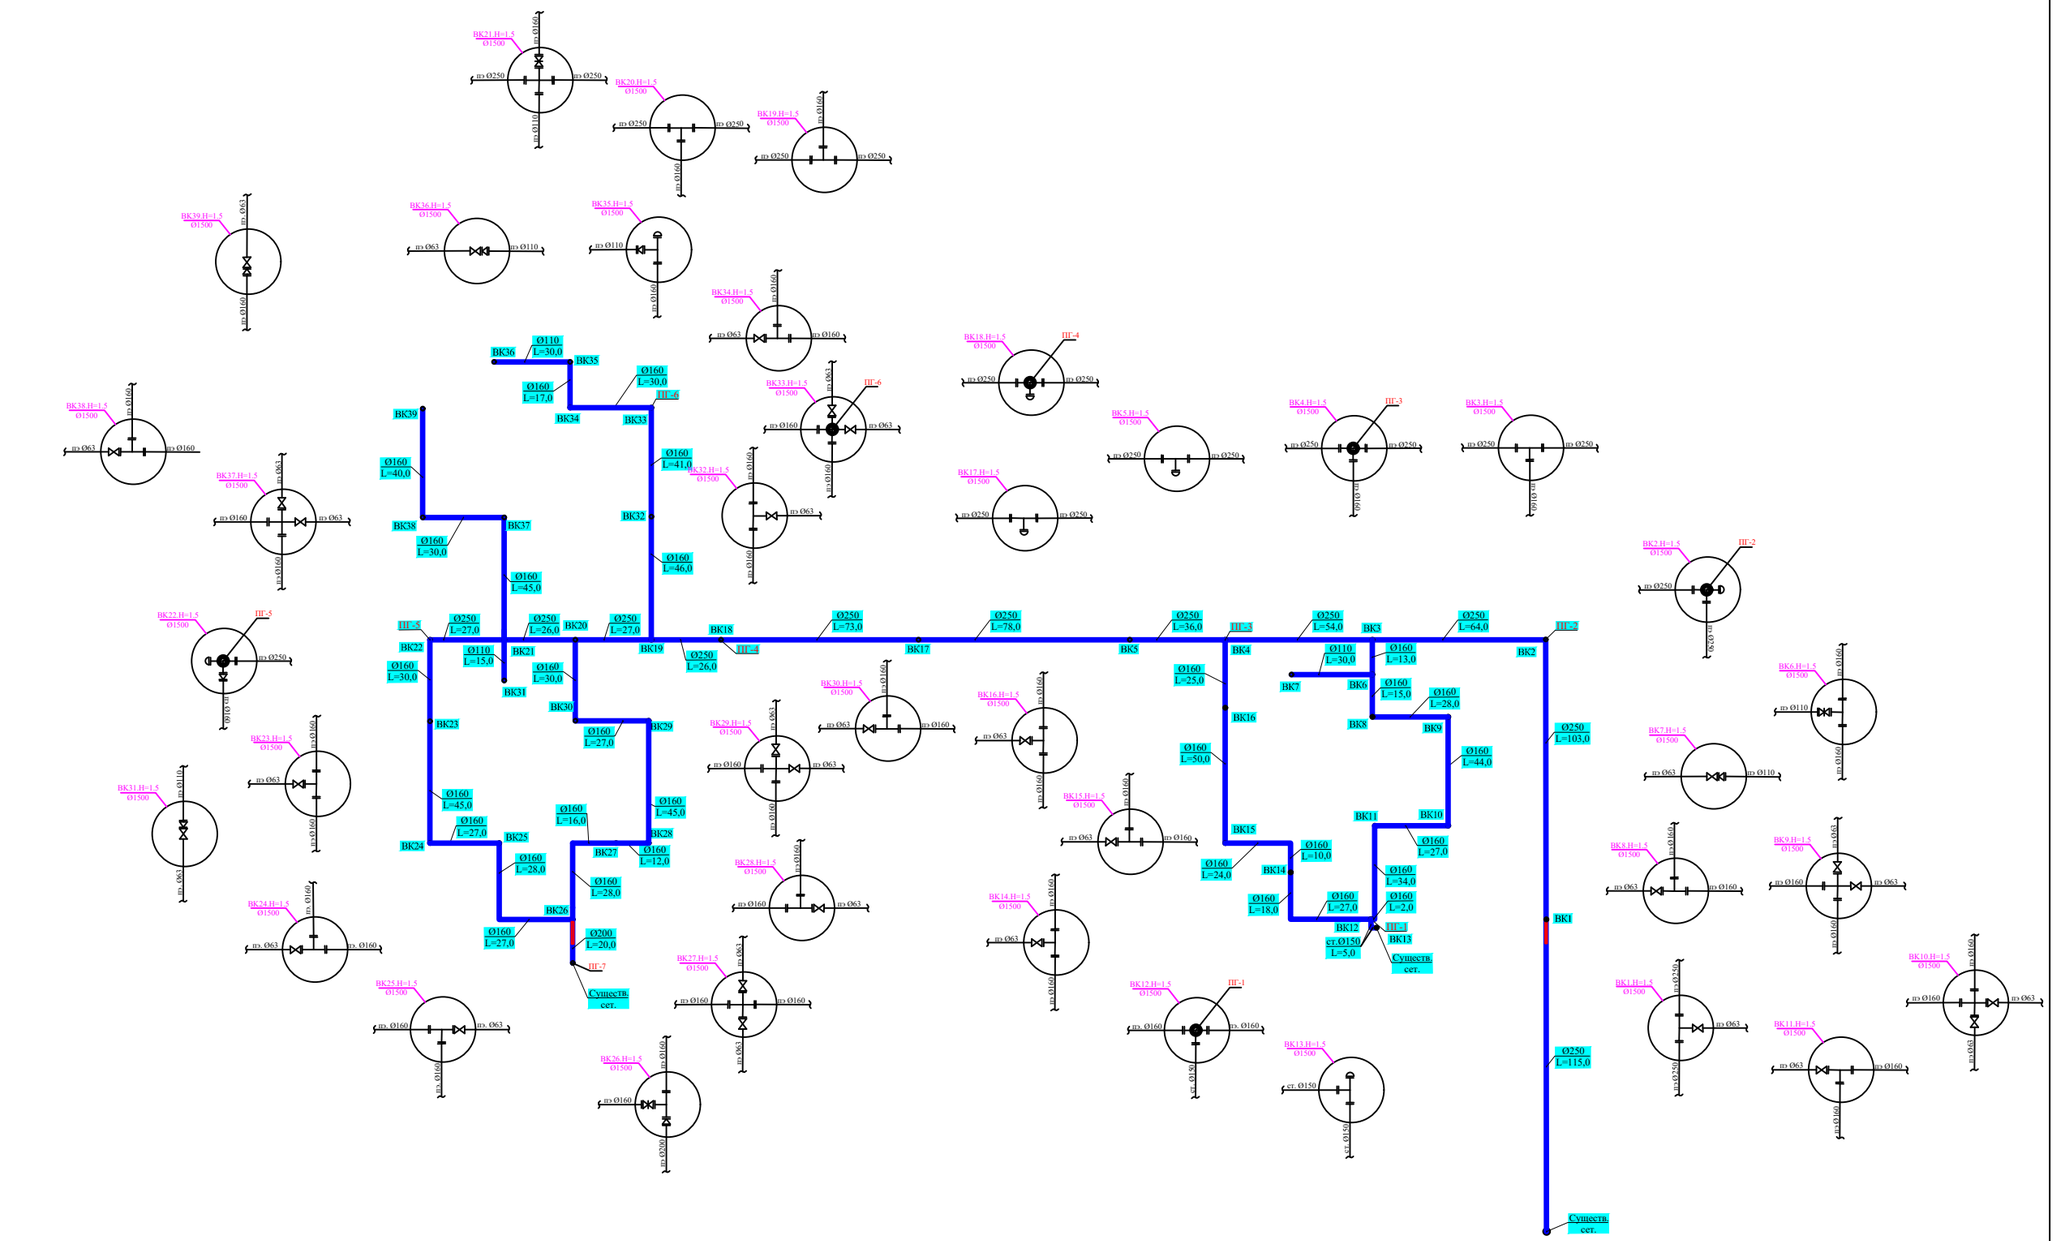

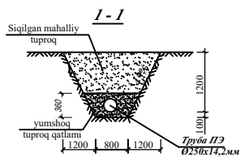

				НВК	
				Jarqo'g'on tumani Qoryontoq MFY da qurilayotgan Yangi O'zbekiston massivining ichimlik va oqova suv obekiting (3 bosqich).	
Должность	Ф.И.О	Подпись	Дата		
Гл.инж	Таджиев С.			стадия	Лист Листов
ГИП	Таджиев С.			Р.П.	4 19
Исполн.	Шаймарданов				
				Генплан и схема сетей К1.	«Termiz Universal Project» Termiz. sh. 2026yil.