"BINOKORLOYIHA" MChJ

binokorloyiha binokorloyiha binokorloyiha binokorloyiha binokorloyiha binokorloyiha binokorloyiha binokorloyiha binokorloyiha

Воплощаем Ваши Мечты!

@binokorloyiha
binokorloyiha@mail.ru
(93) 251-1387

"BINOKOR-LOYIHA"

ISHCHI LOYIHA

Marhamat tumani BirIik MFY hududida Mavjud binoni buzib o'rniga zamonaviy Ioyihalar asosida QVP bino inshootlari qurilishi

Obyekt: "2 ochkoli xojatxona"

Loyiha tarkibi:
Me'moriy qurilish yechimlari.

""BINOKORLOYIHA" MChJ
tomonidan ishlab chiqilgan:

Direktor Asqarov D.
Loyiha bosh muhandisi Nurmamedov M.

Andijon shahar - 2025 yil

LBM	Nurmamedov	Shifr:	"BINOKORLOYIHA" MChJ»
Bajardi MQ	Nurmamedov	Marhamat tumani BirIik MFY hududida Mavjud binoni buzib o'rniga zamonaviy Ioyihalar asosida QVP bino inshootlari qurilishi	

Ведомость основных комплектов рабочих чертежей

Обозначение	Наименование	Примеч.
АС	Архитектурно-строительные чертежи	Альбом/

Ведомость рабочих чертежей основного комплекта АС

Лист	Наименование	Примеч.
1	Обще данные	
2	План на отметка 0,000 Фасад по оси 3 - 1	
3	План фундаментов Разрез 1 - 1,2 - 2	
4	Ригель Р1 Изоляция фундаментов	
5	Схема расположения элементов крыш	

Geologik malumotlar
QMQ 2.01.03-96 bo'yicha qurilish maydonchasi seysmikligi 8 ball,
Tuproqlarning seysmik xususiyat toifasi -uchininchi.
II iqlim mintaqasida joylashgan.
Hisobiy seysmikligi -8 ball.
Taxminiy qishki tashqi havo harorati -15C.
Qorli hudud -QMQ2.01.07-96 ma'lumotlariga ko'ra.
Qor qoplamining og'irligi - 50kg / m2.
Yuqori tezlikdagi shamol bosimi 38kg / m2 ni tashkil qiladi.
Mas'uliyatni shakllantirish I sinf
Binoning yong'inga chidamliligi - II
II darajali qurilish chidamliligi.
«O'ZGASHKLITI» DUK Andijon filiali tomonidan 2026 yilda hududning muhandislik-geologik sharoitlari bo'yicha tuzilgan xulosaga ko'ra, qurilish maydonidagi tuproqlar quyidagicha:
- Qalinligi -0,0-0,6m o'simlik ildizlari bo'lgan ustki tuproq.
- IGE №1 Qo'ng'ir rangli suglinok (qumloq tuproq), qum qatlamchalariga ega, makrog'ovak (yirik g'ovaklikka ega), oquvchan konsistentsiyali, 30% gacha karbonatli konkresiyalar aralashmasi bilan. -0,6-3,0 m gacha qalinlikda.
Poydevorning asosi IGE №1 Qo'ng'ir rangli suglinok (qumloq tuproq), qum qatlamchalariga ega tuproqlari asos bo'lib xizmat qiladi-tabiiy qo'shimcha tuproqlarning fizik-mexanik xususiyatlari: a = 0,85 bilan; y = 1.60 t/m3; u = 2300/; c = 7,0 kPa.
Yer osti suvlari darajasi er yuzasining 2,9-3.0 m.

Настоящий проект выполнен в соответствии с действующими нормами и правилами и предусматривает мероприятия , обеспечивающие взривобезопасность и пожаробезопасность при эксплуатации здания .
Главный инженер проекта ; Нурмамедов

Технико-экономические показатели
Площадь застройки 13,66 $м^2$
Строительный объем 42,76 $м^3$
Общая площадь 5,9 $м^2$

Ведомость ссылочных и прилагаемых документов

Обозначение	Наименование	Примечание
РСТУз 777- 97	Сборный железобетонный перемычка	
РСТУз 729-96	Двери деревянные для производственных зданий	
Серия 1,136-12 Выпуск 1	Окна деревянные для производственных зданий	
Серия 2,260-6с Выпуск1	Узлы крыш чердачных крыш кирпичных зданий	


Конструктивные решения
Здания «Уборная на 2 очков» решено в жесткой конструктивной схеме с стенами из кирпича с арматурной сеткой шагом 250мм по высоту.
Здание запроектировано из следующих конструктивных элементов:
Фундаменты - монолитные ленточные из бетона кл. В15.
Стены - кирпичные из кирпича М75 на растворе М50.
Перемычки - сборный железобетонные РСТУз 777-97
Фрамуга- деревянная индивидуальная.
Двери - по РСТУз 729-96 и по серии 1.136.5-19.
Крыша - профнастил с полимерным покрытием б=0,5мм на деревянных конструкциях Полы - керамические по серии 2.244-1 вып. 4
Отмостка - асфальтовая по гравийному основанию шир. 1500мм.

Мероприятия по защите строительных конструкций от коррозии

Защита строительных конструкций от коррозии выполнена в соответствии КМК 2.03.11- 96.
Горизонтальную гидроизоляцию - выполнить из цементно-песчаного раствора 1:3 с водостойкими добавками толщ..30мм
Все подземные .бетонные и железобетонные конструкции соприкасающиеся с грунтом, обмазать горячим битумом за 2 раза
Все подземные .бетонные и железобетонные конструкции выполнить на портландцементе по ГОСТ10178-85*.
Строительство при отрицательной температуре запрещается.


	Шифр:	АС	
	Marhamat tumani BirIik MFY hududida Mavjud binoni buzib o'rniga zamonaviy Ioyihalar asosida QVP bino inshootlari qurilishi		
ГИП Нурмамедов	Уборная на 2 очков	Стадия РП	Лист 1 / Листов 5
Испол Нурмамедов	Общие данные	"BINOKOR LOYIHA" MChJ	

РАЗРЕЗ 1 - 1

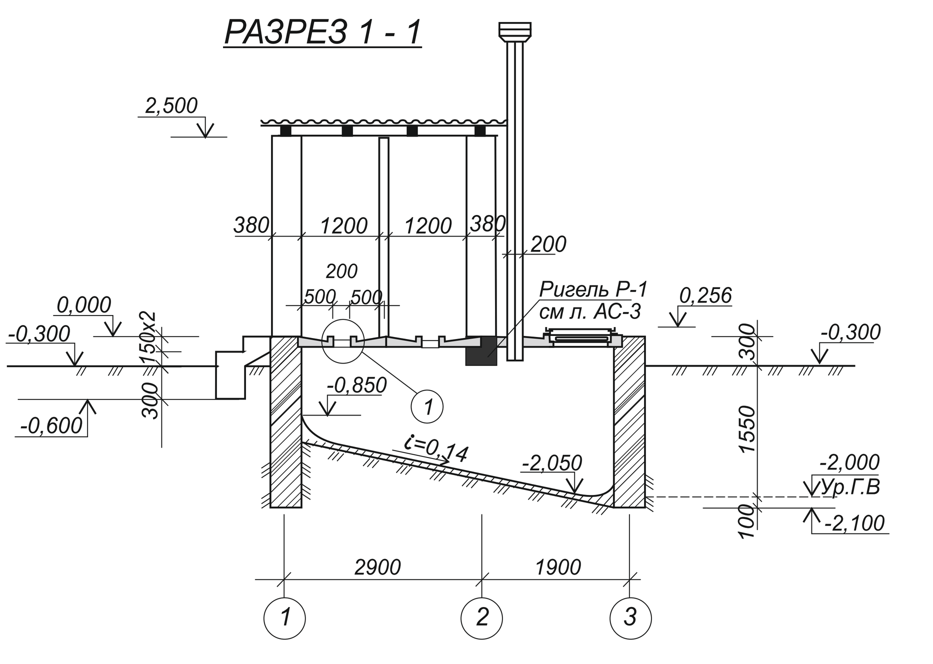


Geologik malumotlar
QMQ 2.01.03-96 bo'yicha qurilish maydonchasi seysmikligi 8 ball,
Tuproqlarning seysmik xususiyat toifasi -uchininchi.
II iqlim mintaqasida joylashgan.
Hisobiy seysmikligi -8 ball.
Taxminiy qishki tashqi havo harorati -15C.
Qorli hudud -QMQ2.01.07-96 ma'lumotlariga ko'ra.
Qor qoplamining og'irligi - 50kg / m2.
Yuqori tezlikdagi shamol bosimi 38kg / m2 ni tashkil qiladi.
Mas'uliyatni shakllantirish I sinf
Binoning yong'inga chidamliligi - II
II darajali qurilish chidamliligi.
«O'ZGASHKLITI» DUK Andijon filiali tomonidan 2026 yilda hududning muhandislik-geologik sharoitlari bo'yicha tuzilgan xulosaga ko'ra, qurilish maydonidagi tuproqlar quyidagicha:
- Qalinligi -0,0-0,6m o'simlik ildizlari bo'lgan ustki tuproq.
- IGE №1 Qo'ng'ir rangli suglinok (qumloq tuproq), qum qatlamchalariga ega, makrog'ovak (yirik g'ovaklikka ega), oquvchan konsistentsiyali, 30% gacha karbonatli konkresiyalar aralashmasi bilan. -0,6-3,0 m gacha qalinlikda.
Poydevorning asosi IGE №1 Qo'ng'ir rangli suglinok (qumloq tuproq), qum qatlamchalariga ega tuproqlari asos bo'lib xizmat qiladi-tabiiy qo'shimcha tuproqlarning fizik-mexanik xususiyatlari: a = 0,85 bilan; y = 1.60 t/m3; u = 2300/; c = 7,0 kPa.
Yer osti suvlari darajasi er yuzasining 2,9-3.0 m.

ПЛАН ФУНДАМЕНТОВ

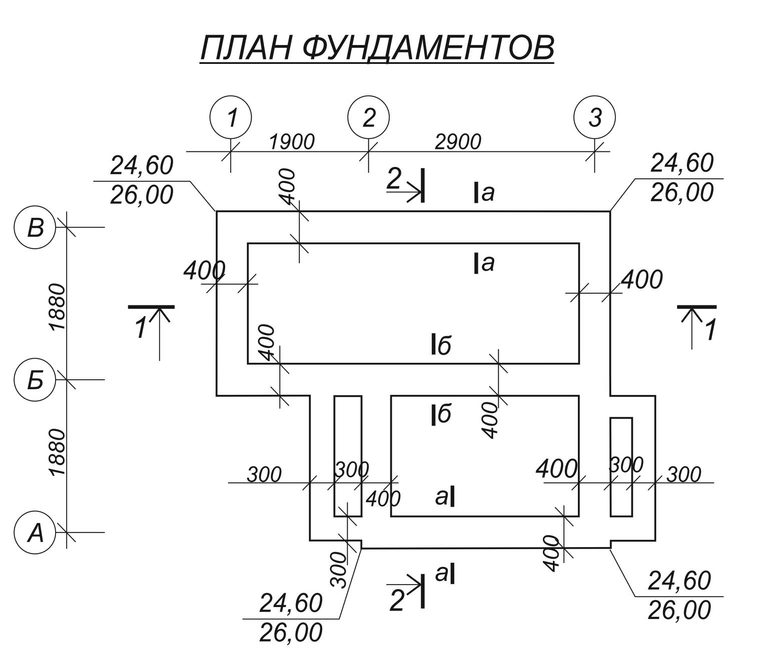


	Шифр:	АС	
	Marhamat tumani BirIik MFY hududida Mavjud binoni buzib o'rniga zamonaviy Ioyihalar asosida QVP bino inshootlari qurilishi		
ГИП Нурмамедов	Уборная на 2 очков	Стадия РП	Лист 2 / Листов 5
Испол Нурмамедов	План фундаментов Разрез 1 - 1,2 - 2	"BINOKOR LOYIHA" MChJ	


ПЛАН СТЕН

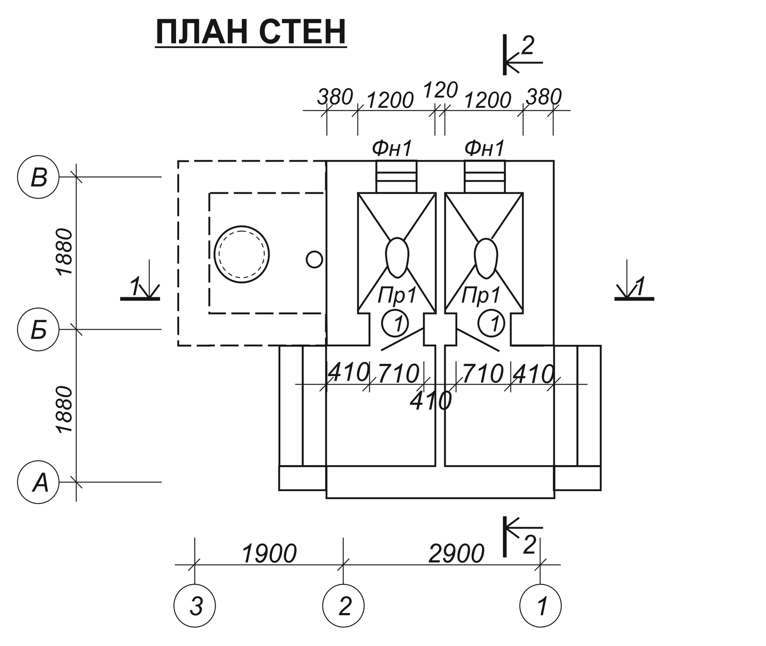

ФАСАД В ОСЯХ 3-1

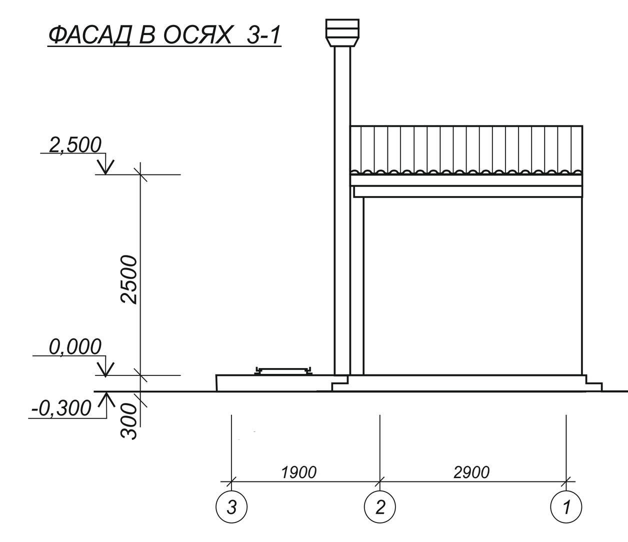

РАЗРЕЗ 2 - 2

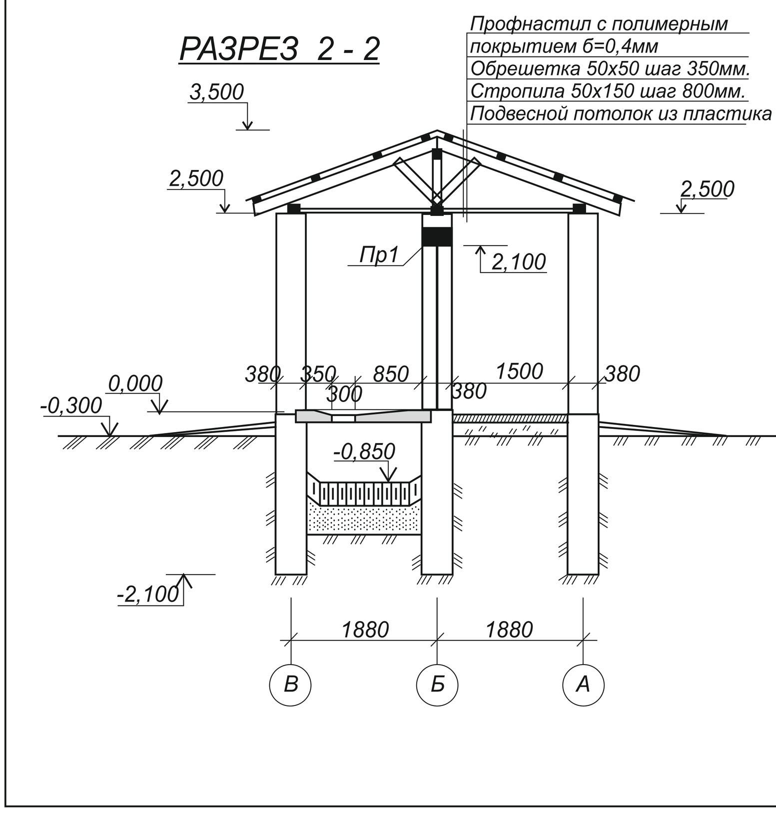


Спецификация заполнения проем

Марка поз	Обозначения	Наименование	К-во	Масса ед. Кг	Примеч
1	Алюминиевый профиль	ДГ 21-7	2		шт
Пр1	РСТУз 777-97	1ПБ 10 - 1	2	20,0	шт

ПРИМЕЧАНИЯ
1. Внутренняя поверхность стен выполнить штукатурка из цементно песчаным раствором по последующей водоэмулсионной окраской.
2. Выполнить облицовка стен масляной окраской высотой 1,4м.
3. Полы выполнить из керамических плит по серии 2.244-1 вып. 4

	Шифр:	АС	
	Marhamat tumani BirIik MFY hududida Mavjud binoni buzib o'rniga zamonaviy Ioyihalar asosida QVP bino inshootlari qurilishi		
ГИП Нурмамедов	Уборная на 2 очков	Стадия РП	Лист 3 / Листов 5
Испол Нурмамедов	План стен на отм 0,000 Фасад в осях 3-1	"BINOKOR LOYIHA" MChJ	


Ригель Р1

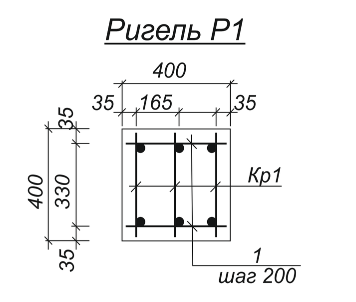


Ведомость отделки помещений

Наименование или номер помещений	Потолок		Стена или перегородки		Низ стен или перегородок (панель)			Полы 2.244.1 в.1	Примечание
	Площ м2	Вид отделки	Площ м2	Вид отделки	Площ м2	Вид отделки	Высот мм		
1	2	3	4	5	6	7	8	9	10
Уборная				Водоэмулс окраска		Масляная окраска	1400	Плитки керамические	

Каркас Кр1

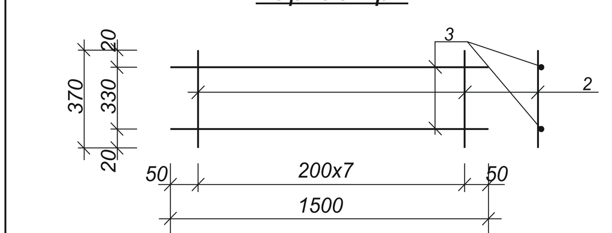

Стульчик "1"

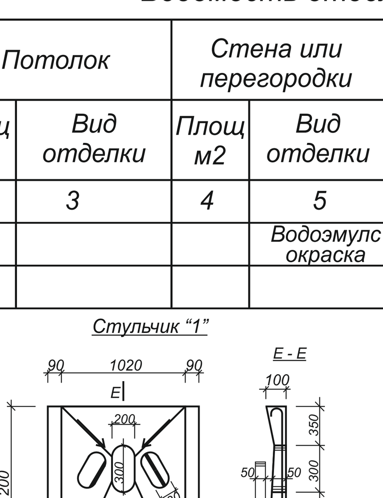

FASADNI PARDOZLASH BAYONOTI

Pardoz tartibi	Fasad elementlarini nomlanishi	Pardozlash materiallarini nomlanishi	Rang standartining nomi va raqami yoki rang namunasi	Izoh. Maydoni, m^2
1	Poypesh, zinapoya devorlari (Цоколь, стенки крыльца)	Масляная окраска	(Ranglarni-ko'rgazmali materialga muvofiq tanlang)	3,0
2	Devorlar	Водоэмулс окраска	(Ranglarni-ko'rgazmali materialga muvofiq tanlang)	24,1
3		Бетонная отмоска (1,0 м)		8,0 м2
4	Eshik va deraza teshiklarining qiyaliklari Откосы дверных и оконных проемов	Водоэмулс окраска	(Ranglarni-ko'rgazmali materialga muvofiq tanlang)	3,36


Спецификация элементов к заполнению проем

Марка поз	Обозначения	Наименование	К-во	Масса ед. Кг	Примеч
		Ригель	1		
		Каркас КР1	3	5,38	
1	ГОСТ 5781-82*	Ф 6 А-I L =370	16	0,08	шт
		Бетон кл В15	0,24		$м^3$
Кр1		Каркас КР1		5,38	
2	ГОСТ 5781-82*	Ф16 А-III L =1500	2	2,37	шт
3	ГОСТ 5781-82*	Ф 6 А-III L = 370	8	0,08	шт
		Стульчик "1"			
	ГОСТ5781-82*	Сетка 12/12/200/200	1,8		м2
		Бетон кл. В15	0,18		м3


1. Данный лист смотри совместно с листом АС-
2. При соединении каркасов принимать электроды типа Э-42 по РСТУз865-98

	Шифр:	АС	
	Marhamat tumani BirIik MFY hududida Mavjud binoni buzib o'rniga zamonaviy Ioyihalar asosida QVP bino inshootlari qurilishi		
ГИП Нурмамедов	Уборная на 2 очков	Стадия РП	Лист 4 / Листов 5
Испол Нурмамедов	Ригель Р1, Ведомость отделки помещений Спецификация элементов проем	"BINOKOR LOYIHA" MChJ	

Схема расположения элементов крыш

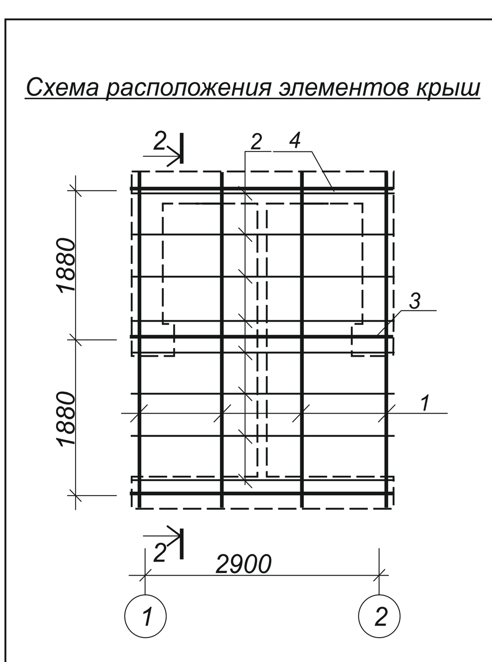

План кровли

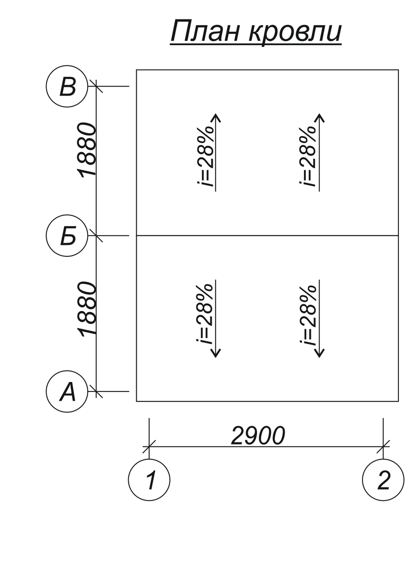


Спецификация заполнения крыш

Марка поз	Обозначения	Наименование	К-во	Масса ед. Кг	Примеч
		Крыша			
1	ГОСТ 24454-80Е	Мауэрлат 100х100х3000	2		шт
2	ГОСТ 24454-80Е	Стропила 50х150х2600	4		шт
3	ГОСТ 24454-80Е	Прогон 100х100х3000	1		шт
4	ГОСТ 24454-80Е	Стойка 100х100х900	3		шт
5	ГОСТ 24454-80Е	Подкос 100х50х1000	6		шт
6	ГОСТ 24454-80Е	Затяжка 100х50х 3800	2		шт
7	ГОСТ 24454-80Е	Обришетка 50х50х3500	8		шт
		Подвесной потолок			
8	ГОСТ 24454-80Е	Рейки 50х30	55,0		пм
9		Лист ДВП	9,2		м2

1. Устройство крыши выполнить согласно требованием КМК2.03.10-95.
2. Все деревянные элементы крыши должны быть антисептированны водорастворимыми антисептиками поверхностной обработкой и обработаны огнезащитным составом (антипирином).

РАЗРЕЗ 2 - 2

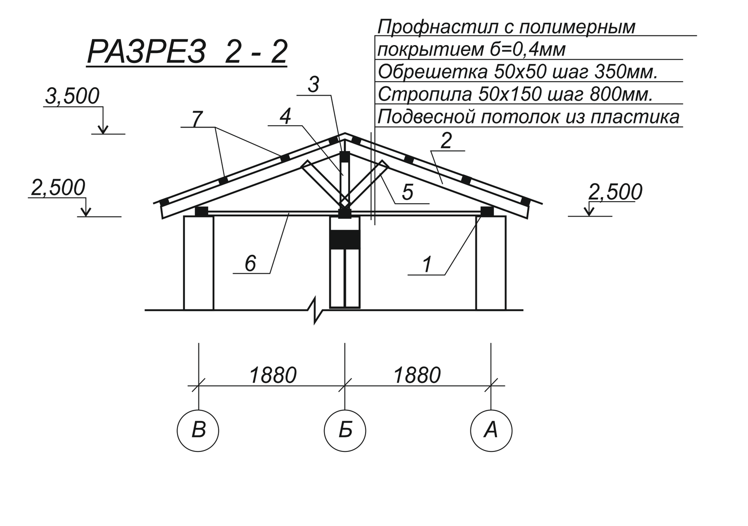

	Шифр:	АС	
	Marhamat tumani BirIik MFY hududida Mavjud binoni buzib o'rniga zamonaviy Ioyihalar asosida QVP bino inshootlari qurilishi		
ГИП Нурмамедов	Уборная на 2 очков	Стадия РП	Лист 5 / Листов 5
Испол Нурмамедов	Схема расположения элементов крыши	"BINOKOR LOYIHA" MChJ	