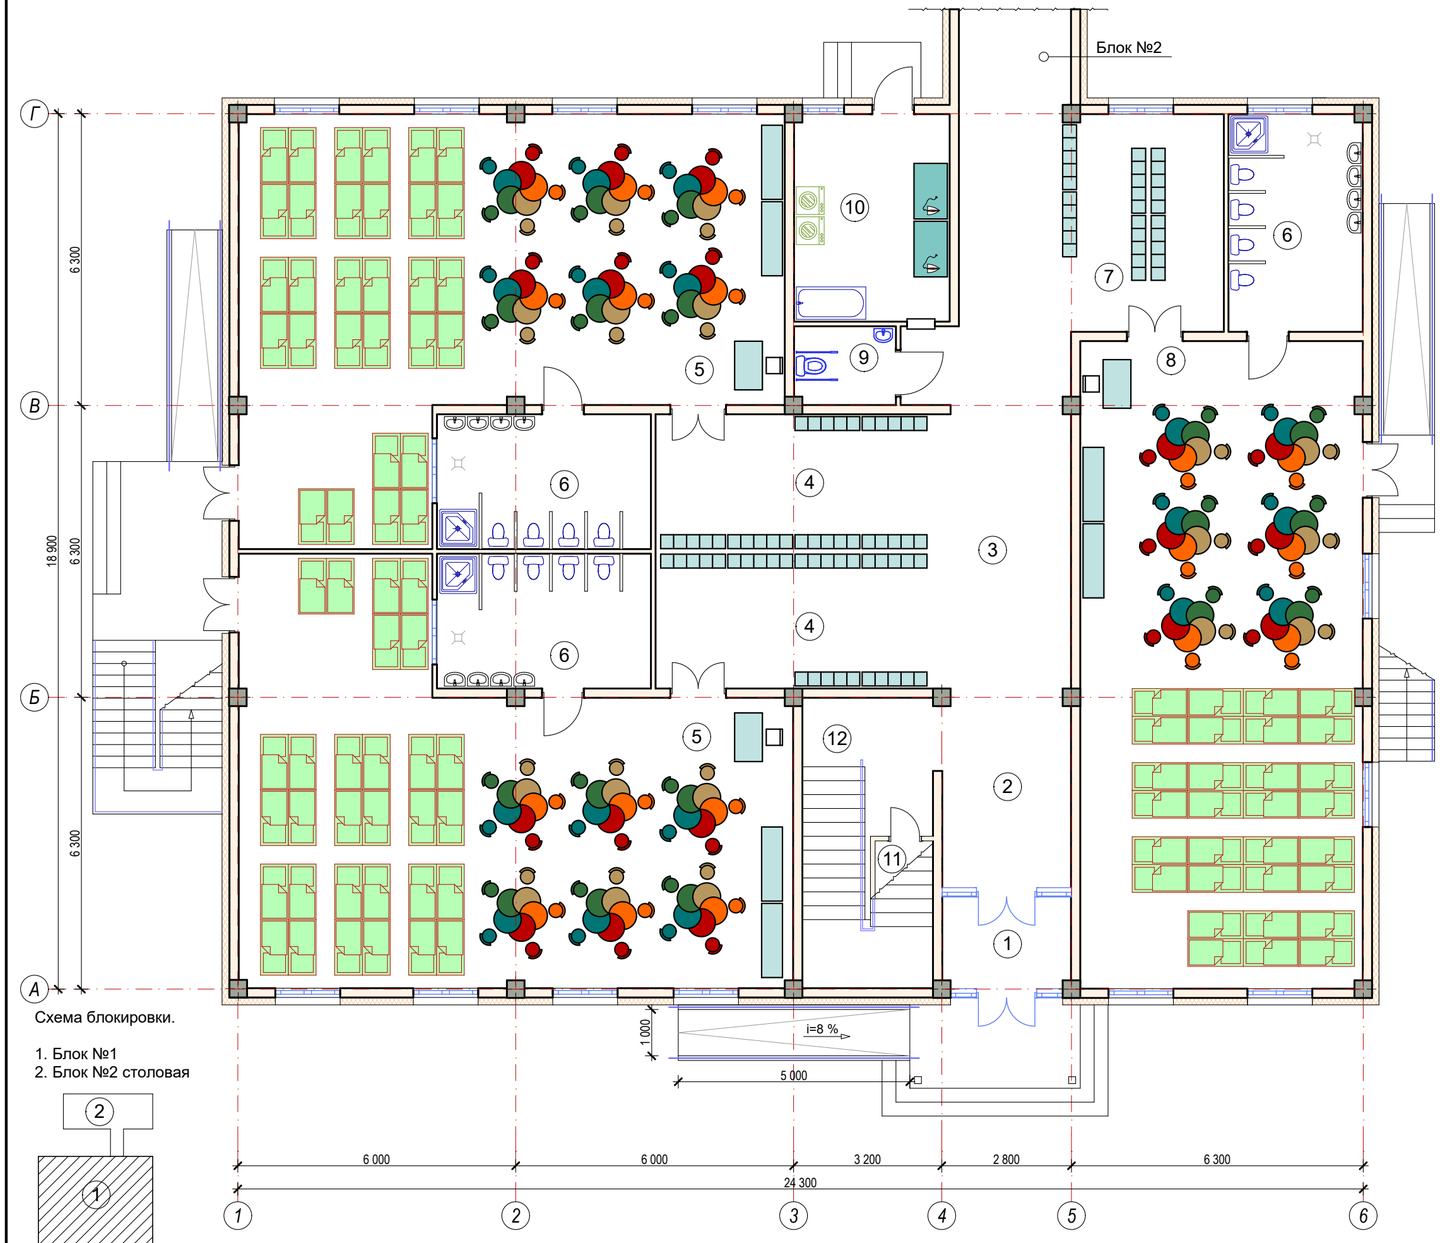


Схема блокировки.

1. Блок №1
2. Блок №2 столовая

Экспликация помещений

№	Наименование	Площадь. м²	Тип пол
1	Тамбур	5,6	релин
2	Вестибюль	11,9	релин
3	Коридор	31,9	релин
4	Раздевальная (2шт)	18,9x2	релин
5	Группавая и спальная (2шт)	83,9x2	релин
6	Сан узел и душевая (3шт)	13,3x3	керамика
7	Раздевальная	15,5	релин
8	Группавая и спальная	85,2	релин
9	Сан узел для инвалидов	3,7	керамика
10	Постирочная, гладильная	15,1	керамика
11	Комната для приготовления дезинфицирующих средств	4,4	мрамор
12	Лестничная клетка	13,6	мрамор

"СОГЛАСОВАНО"

1. Начальник ИКСЕЗ Хорезмского хокимията: А. Жуманиязов
2. Начальник управления ДОУ и школьного Хорезмской области: Х. Бектемиров
3. Зам. управления ДОУ и школьного Хорезмской области: Э. Болтаев
4. Начальник управления СЭБ и СОЗ Шаватского района: М. Ахмедов
5. Заведующей детского сада №23: Ф. Ходжаева

Изм.	Кол.	Лист	№ Док.	Подп.	Дата		
						Договор №	ТХ
						Реконструкция ДОУ № 23 (с пристройкой на 180 мест) в МФЙ «Ипакчи» Шаватского района Хорезмской области	
Директор		Жуматов Б				Здания детского сада на 180 мест блок №1	Стадия: РП; Лист: 1; Листов: 4
ГАП		Жуманазарова М					
ГИП		Ибрагимов С					
Исполн.		Салаев У.				Технологический план стен 1-го этажа.	ЧП "Умид-лойиха" г.Ургенч 2026г.