ТАСДИҚЛАЙМАН :
Қашқадарё вилояти мактабгача ва мактаб таълими бошқармаси тальим таш.лари инфра.т.ривож. ва мулкидан самарали фой.ш. бўлим бошлиғи

КЕЛИШИЛДИ :
Китоб туман 62- сонли мактаб директори Ш.Дустмиродов

ТЕХНОЛОГИЧЕСКИЙ ПЛАН 2-ГО ЭТАЖА
(БЛОК -1)
М1:100.


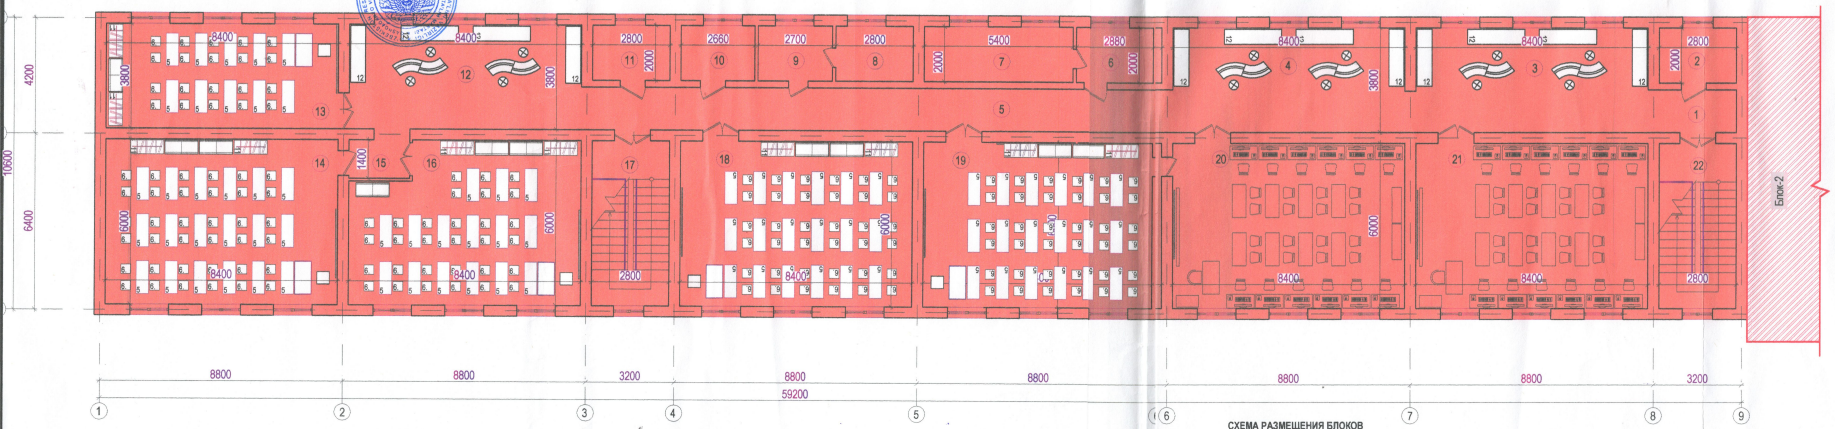


СХЕМА РАЗМЕЩЕНИЯ БЛОКОВ

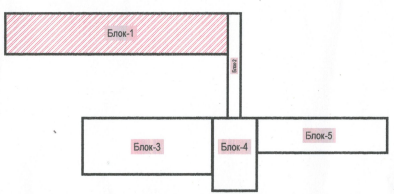

ЭКСПЛИКАЦИЯ ПОМЕЩЕНИЙ 2-ГО ЭТАЖА.
(Блок- 1).

НОМЕР ПОМЕЩЕНИЕ	НАИМЕНОВАНИЕ ПОМЕЩЕНИЕ	Площадь м²
1	Прихожая	4.69
2	Вспомогательные помещения	5.6
3	Кабинет Ма`рифат	31.92
4	Библотека	31.92
5	Коридор	32.86
6	Архив	5.76
7	Архив	10.8
8	Архив	5.6
9	Архив	5.4
10	Вспомогательные помещения	5.32
11	Вспомогательные помещения	5.6
12	Библотека	31.92
13	Учебный класс	50.4
14	Прихожая	50.4
15	Учебный класс	3.08
16	Учебный класс	46.95
17	Лестничная клетка	16.8
18	Учебный класс	50.4
19	Учебный класс	50.4
21	Информатика кабинет	50.4
22	Информатика кабинет	50.4
23	Лестничная клетка	16.8
	ИТОГО:	563.42

Изм.	Кол.уч.	Лист	№ док	Подп.	Дата
ГИП.		Б.Олимов			2026г
Исполн.		Б.Олимов			2026г

АС

Қашқадарё вилояти Китоб тумани "Паландара" МФЙ худудида жойлашган 62-сонли умумтаълим мактаби биносини реконструкция қилиш.

Школы	Стадия	Лист	Листов
	РП		...

Технологический план 2-го этажа (Блок -1).

"Rus Gidro Project" MCHJ

ТАСДИҚЛАЙМАН :

Қашқадарё вилояти мактабгача ва мактаб таълими бошқармаси тальим таш.лари инфра.т.ривож. ва мулкидан самарали фой.ш. бўлим бошлиғи

КЕЛИШИЛДИ :

Китоб туман 62- сонли мактаб директори Ш.Дустмирзодов


ТЕХНОЛОГИЧЕСКИЙ ПЛАН 1-ГО ЭТАЖА (БЛОК -1) М1:100.



ЭКСПЛИКАЦИЯ ПОМЕЩЕНИЙ 1-ГО ЭТАЖА. (Блок- 1).

НОМЕР ПОМЕЩЕНИЕ	НАИМЕНОВАНИЕ ПОМЕЩЕНИЕ	Площадь М²
1	Прихожая	4.69
2	Щитовая	5.6
3	Кабинет Ма`рифат	31.92
4	Кабинет Ма`навият	31.92
5	Коридор	32.86
6	С/у (учит)	5.0
7	С/у (муж)	11.56
8	С/у (жен)	12.56
9	С/у (инвалид)	4.4
10	Склад	5.6
11	Кабинет Ма`навият	32.86
12	Учебный класс	31.92
13	Учебный класс	50.4
14	Прихожая	3.08
15	Учебный класс	46.95
16	Лестничная клетка	16.8
17	Учебный класс	50.4
18	Учебный класс	50.4
19	Учебный класс	50.4
20	Учебный класс	50.4
21	Лестничная клетка	16.8
	ИТОГО:	546.52

СХЕМА РАЗМЕЩЕНИЯ БЛОКОВ

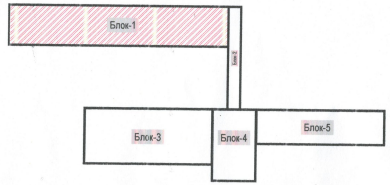

Изм.	Кол.уч	Лист	№ док	Подп.	Дата
ГИП.			Б.Омонов		2026г
Испол.			Б.Омонов		2026г

АС

Қашқадарё вилояти Китоб тумани "Папандара" МФЙ ҳудудида жойлашган 62-сонли умумтаълим мактаби биносини реконструкция қилиш.

Школы

Стадия	Лист	Листов
РП		...

Технологический план 1-го этажа (Блок -1).

'Rus Gidro Project' MCHJ


ТАСДИҚЛАЙМАН :

Қашқадарё вилояти мактабгача ва мактаб таьлими бощқармаси тальим таш.лари инфра.т.ривож. ва мулкидан самарали фой.ш. бўлим бошлиғи

КЕЛИШИЛДИ :

Китоб туман 62- сонли мактаб директори Ш.Дустмирзаев

ТЕХНОЛОГИЧЕСКИЙ ПЛАН -1-ГО ЭТАЖА (БЛОК -5) М1:100.

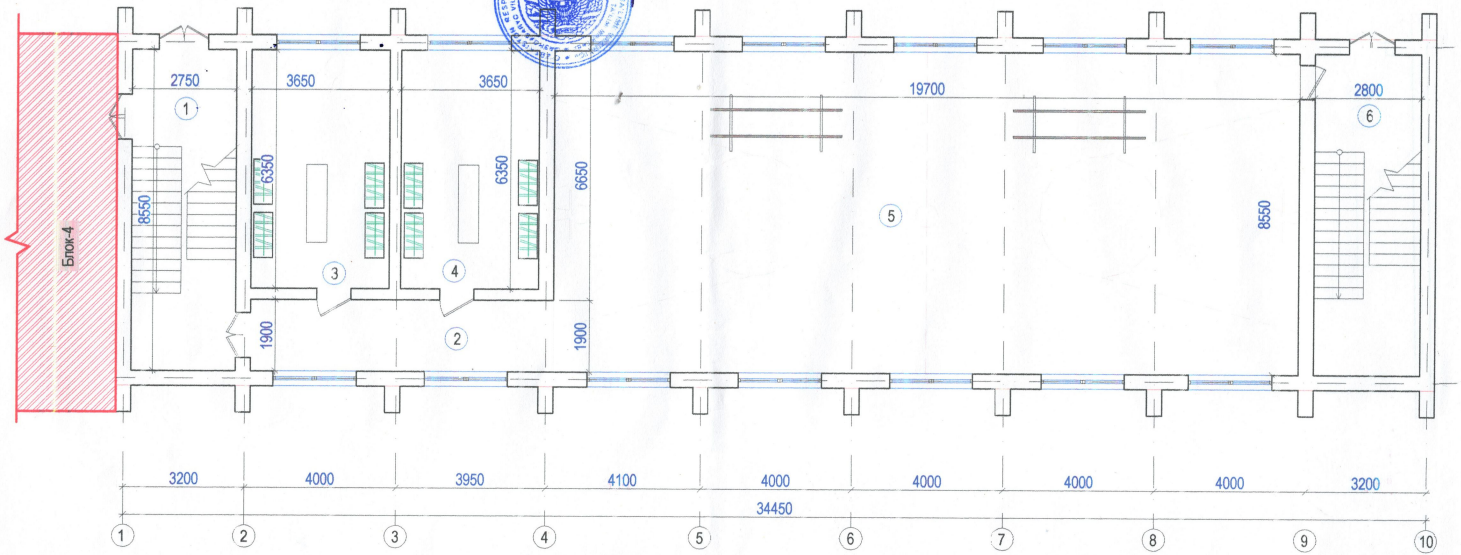


ТЕХНОЛОГИЧЕСКИЙ ПЛАН +1-ГО ЭТАЖА (БЛОК -5) М1:100.



ЭКСПЛИКАЦИЯ ПОМЕЩЕНИЙ -1-ГО ЭТАЖА. (Блок- 5).

НОМЕР ПОМЕЩЕНИЕ	НАИМЕНОВАНИЕ ПОМЕЩЕНИЕ	Площадь М²
1	Лестничная клетка	23.51
2	Коридор	15.2
3	Раздевалка	23.17
4	Раздевалка	23.17
5	Спорт зал	168.45
6	Лестничная клетка	23.94
	ИТОГО:	23.51

СХЕМА РАЗМЕЩЕНИЯ БЛОКОВ

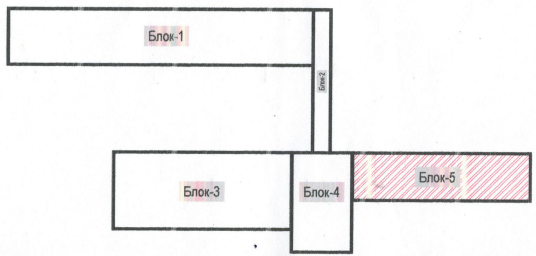

ЭКСПЛИКАЦИЯ ПОМЕЩЕНИЙ +1-ГО ЭТАЖА. (Блок- 5).

НОМЕР ПОМЕЩЕНИЕ	НАИМЕНОВАНИЕ ПОМЕЩЕНИЕ	Площадь М²
1	Лестничная клетка	23.51
2	Коридор	7.2
3	Склад	6.96
4	Буфет	11.49
5	Буфет	37.6
	ИТОГО:	23.51

Взам. инв. №

Подп. и дата

Инв. № подл.

Изм.	Кол.уч	Лист	№ док	Подп.	Дата
ГИП.		Б.Олимов			2026г
Исполн.		Б.Олимов			2026г

АС

Қашқадарё вилояти Китоб тумани "Паландара" МФЙ ҳудудида жойлашган 62-сонли умумтаълим мактаби биносини реконструкция қилиш.

Школы

Стадия	Лист	Листов
РП		...


Технологический план 1-го этажа (Блок -5).

'Rus Gidro Project' MCHJ

ТАСДИҚЛАЙМАН :
Қашқадарё вилояти мактабгача ва мактаб таьлими бощқармаси тальим таш.лари
инфра.т.ривож. ва мулкидан самарали фой.ш. бўлим бошлиғи _____

КЕЛИШИЛДИ :
Китоб туман 62- сонли мактаб директори Ш.Дустмиродов _____


ТЕХНОЛОГИЧЕСКИЙ ПЛАН 2-ГО ЭТАЖА (БЛОК -5) М1:100.

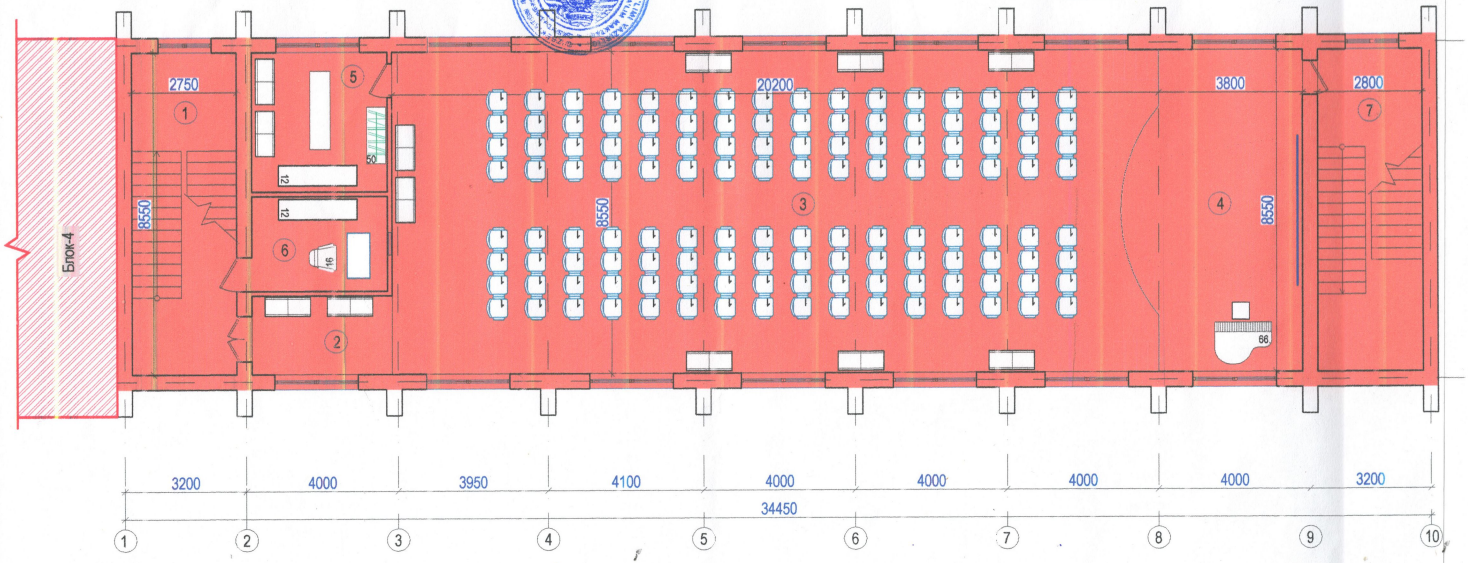

ЭКСПЛИКАЦИЯ ПОМЕЩЕНИЙ 2-ГО ЭТАЖА. (Блок- 5).

НОМЕР ПОМЕЩЕНИЕ	НАИМЕНОВАНИЕ ПОМЕЩЕНИЕ	Площадь М²
1	Лестничная клетка	23.51
2	Коридор	7.73
3	Актовый зал	168.90
4	Сахна	36.20
5	Подготовительная помещения	13.24
6	Операторская,Вспомогательные помещения	16.75
7	Лестничная клетка	23.94
	ИТОГО:	290.27

СХЕМА РАЗМЕЩЕНИЯ БЛОКОВ

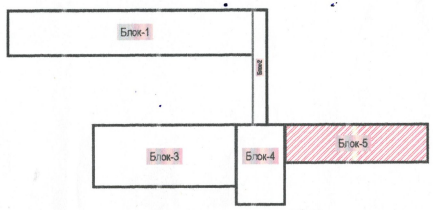


Изм.	Кол.уч	Лист	№ док	Подп.	Дата	АС		
						Қашқадарё вилояти Китоб тумани "Паландара" МФЙ ҳудудида жойлашган 62-сонли умумтаълим мактаби биносини реконструкция қилиш.		
ГИП.		Б.Олимов			2026г	Школы	Стадия	Лист	Листов
Исполн.		Б.Олимов			2026г		РП		...
						Технологический план 2-го этажа (Блок -5).	'Rus Gidro Project' MCHJ		

Взам. инв. №
Подп. и дата
Инв. № подл.

ТАСДИҚЛАЙМАН :
Қашқадарё вилояти мактабгача ва мактаб таълими бошқармаси тальим таш.лари инфра.т.ривож. ва мулкидан самарали фой.ш. бўлим бошлиғи: _____

КЕЛИШИЛДИ :
Китоб туман 62- сонли мактаб директори Ш.Дустмуродов


ТЕХНОЛОГИЧЕСКИЙ ПЛАН 1-ГО ЭТАЖА
(БЛОК -3,4)
М1:100.

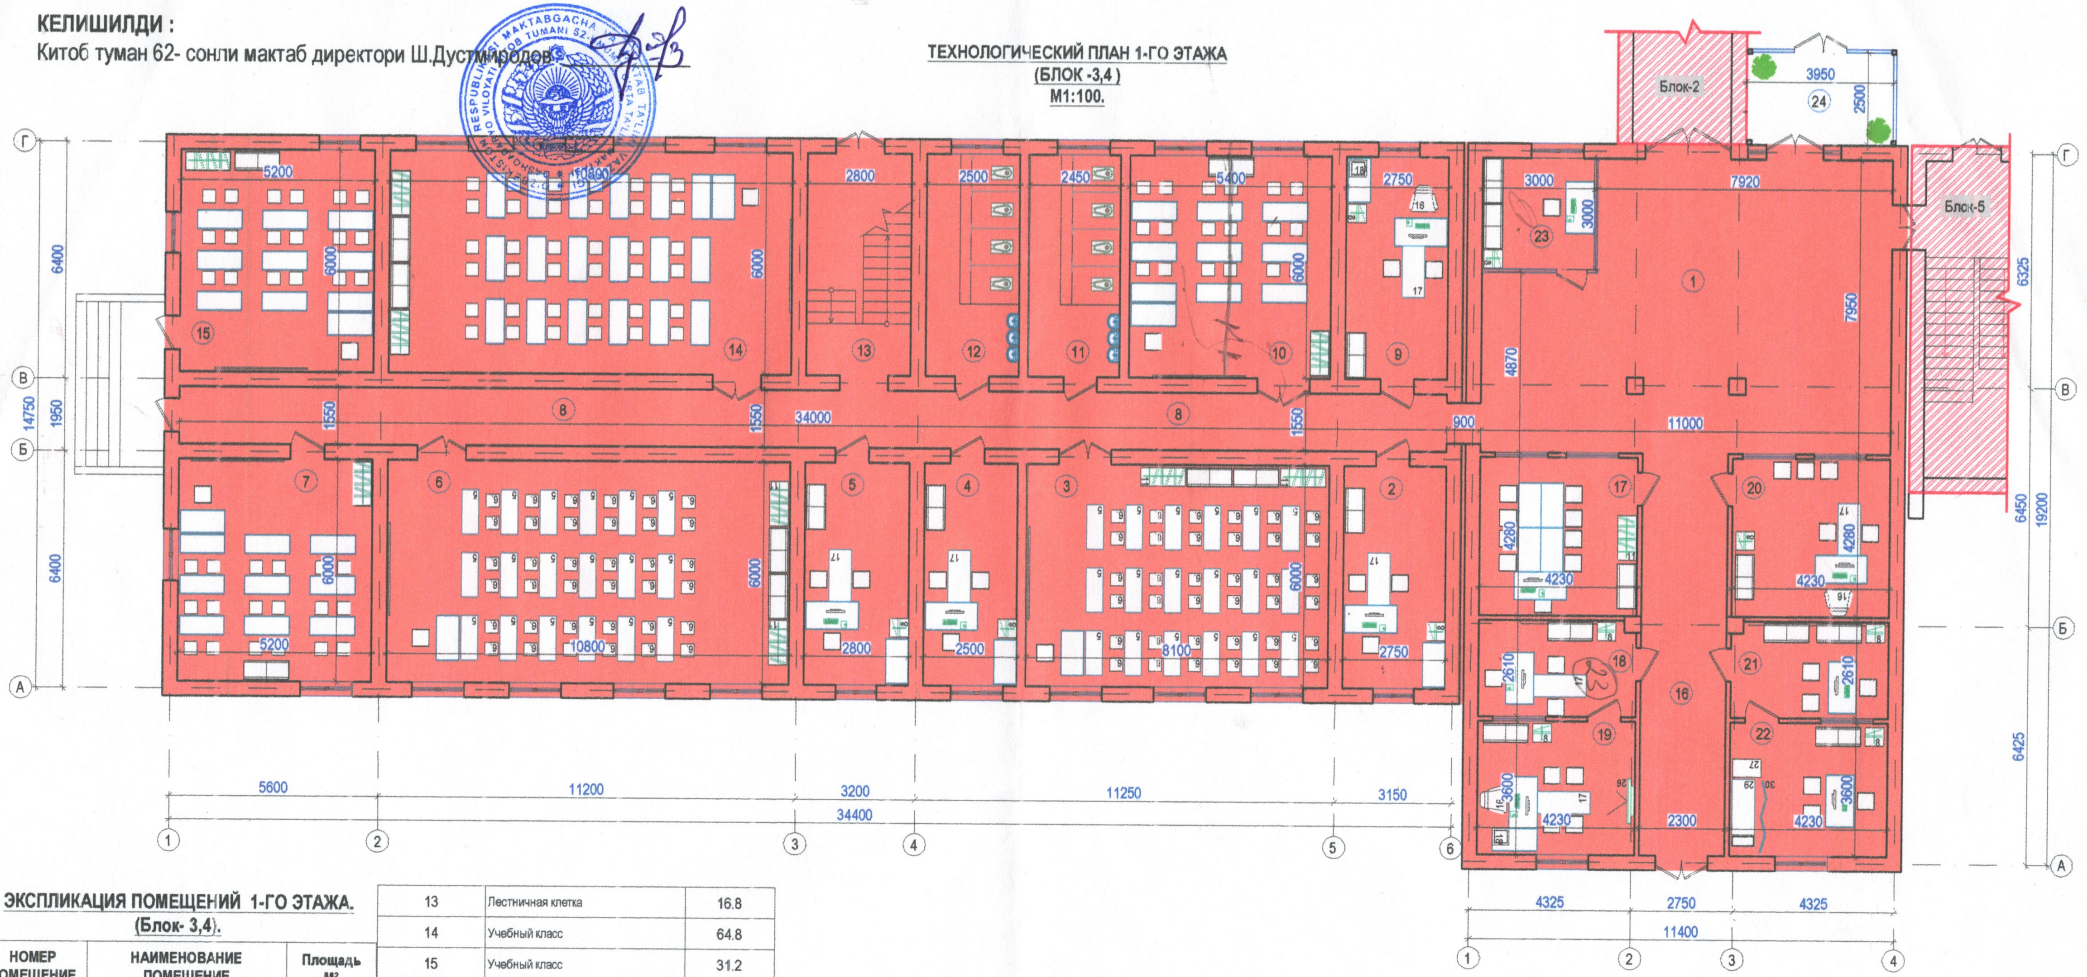

ЭКСПЛИКАЦИЯ ПОМЕЩЕНИЙ 1-ГО ЭТАЖА.
(Блок- 3,4).

НОМЕР ПОМЕЩЕНИЕ	НАИМЕНОВАНИЕ ПОМЕЩЕНИЕ	Площадь М²
1	Фая	78.0
2	Кабинет завхоза	16.5
3	Учебный класс	48.6
4	Учебный класс	15.0
5	Кабинет	16.8
6	Учебный класс	64.8
7	Учебный класс	31.2
8	Коридор	52.7
9	Кабинет бухгалтера	16.5
10	Учебный класс	32.4
11	С/у (жен)	14.7
12	С/у (муж)	15.0
13	Лестничная клетка	16.8
14	Учебный класс	64.8
15	Учебный класс	31.2
16	Коридор	24.95
17	Кабинет учителская	18.10
18	Кабинет секретара	10.93
19	Кабинет Директора	15.22
20	Кабинет завуча	18.10
21	Процедурный кабинет	10.93
22	Кабинет врача	15.22
23	Комната охраны	9.0
24	Тамбур	9.87
	ИТОГО:	539.95

СХЕМА РАЗМЕЩЕНИЯ БЛОКОВ

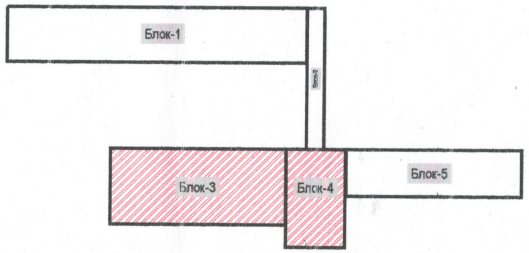

Изм.	Кол.уч	Лист	№ док	Подп.	Дата
ГИП.		Б.Олимов			2026г
Исполн.		Б.Олимов			2026г

АС

Қашқадарё вилояти Китоб тумани "Паландара" МФЙ ҳудудида жойлашган 62-сонли умумтаълим мактаби биносини реконструкция қилиш.

Школы

Стадия	Лист	Листов
РП		...

Технологический план 1-го этажа (Блок -3,4).

"Rus Gidro Project" MCHJ

Согласовано

Взам. инв. №


Подп. и дата

Инв. № подл.

ТАСДИҚЛАЙМАН :
Қашқадарё вилояти мактабгача ва мактаб таълими бошқармаси тальим таш.лари инфра.т.ривож. ва мулкидан самарали фой.ш. бўлим бошлиғи _____

КЕЛИШИЛДИ :
Китоб туман 62- сонли мактаб директори Ш.Дустмирзаев


ТЕХНОЛОГИЧЕСКИЙ ПЛАН 2-ГО ЭТАЖА (БЛОК -3,4) М1:100.

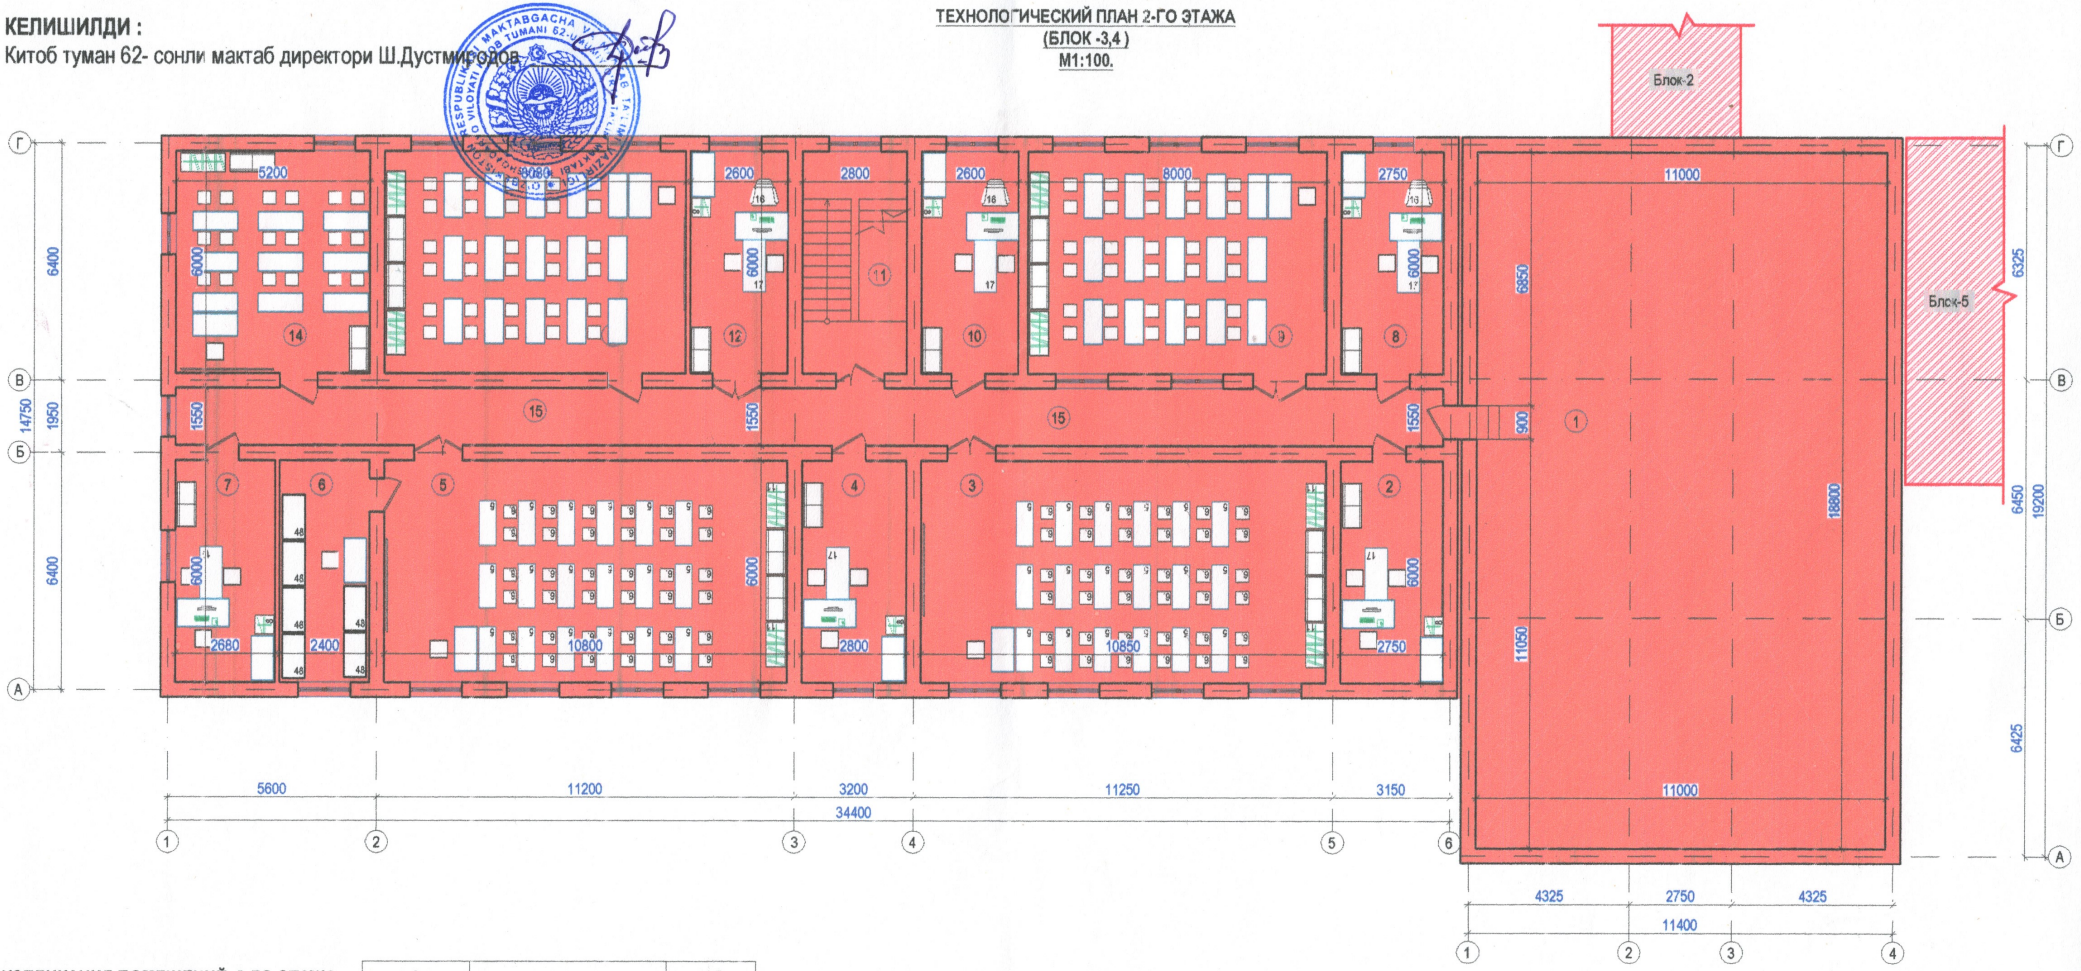

ЭКСПЛИКАЦИЯ ПОМЕЩЕНИЙ 2-ГО ЭТАЖА. (Блок- 3,4).

НОМЕР ПОМЕЩЕНИЕ	НАИМЕНОВАНИЕ ПОМЕЩЕНИЕ	Площадь М²
1	Чердак	206.8
2	Кабинет	16.5
3	Учебный класс	65.1
4	Кабинет	16.8
5	Учебный класс	64.8
6	Кабинет	14.4
7	Кабинет	16.08
8	Кабинет	16.5
9	Учебный класс	48.0
10	Кабинет	15.6
11	Лестничная клетка	16.8
12	Кабинет	15.6
13	Учебный класс	48.5
14	Учебный класс	31.2
15	Коридор	52.7
ИТОГО:		645.38


СХЕМА РАЗМЕЩЕНИЯ БЛОКОВ

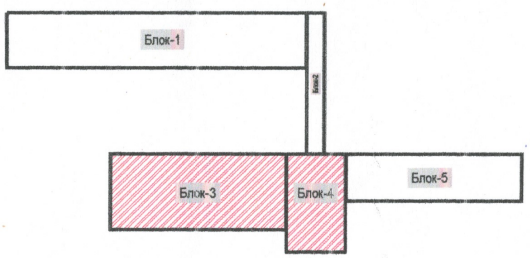

Изм.	Кол.уч	Лист	№ док	Подп.	Дата		
						АС	
						Қашқадарё вилояти Китоб тумани "Паландара" МФЙ ҳудудида жойлашган 62-сонли умумтаълим мактаби биносини реконструкция қилиш.	
ГИП.		Б.Олимов			2026г	Школы	Стадия: РП
Исполн.		Б.Олимов			2026г		Лист: ...
							Листов: ...
						Технологический план 2-го этажа (Блок -3,4).	"Rus Gidro Project" MCHJ

Согласовано
Взам. инв. №
Подп. и дата
Инв. № подл.

ТЕХНОЛОГИЧЕСКИЙ ПЛАН 2-ГО ЭТАЖА
(БЛОК -Б)
М1:100.

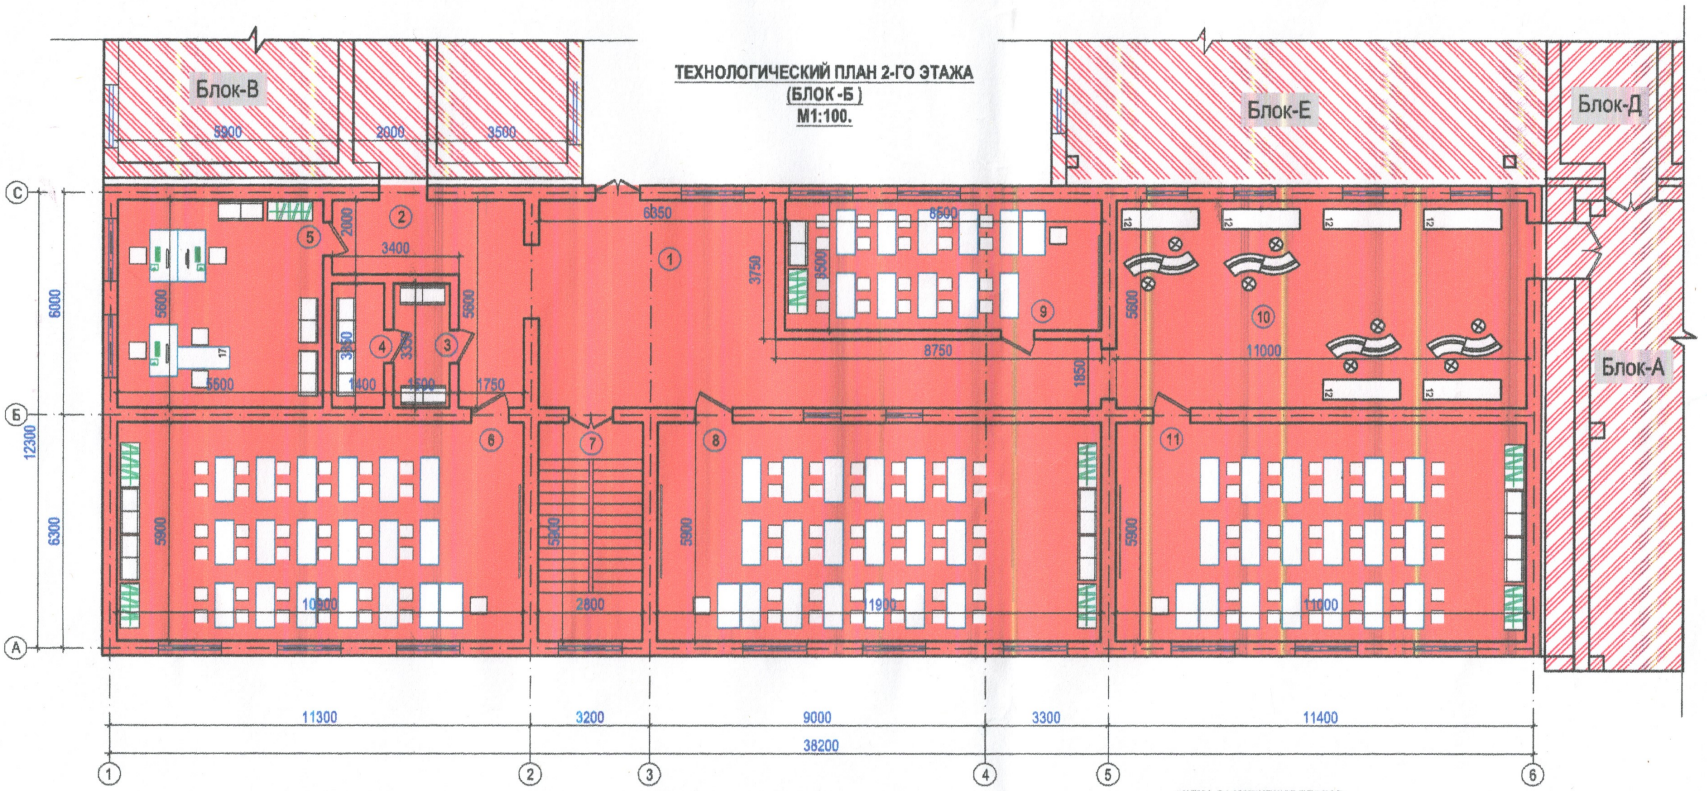

ЭКСПЛИКАЦИЯ ПОМЕЩЕНИЙ .


Номер помещение	НАИМЕНОВАНИЕ ПОМЕЩЕНИЕ	Площадь М²
1	Вестибюль	51,74
2	Коридор	16,60
3	Склад	5,02
4	Склад	4,69
5	Кабинет	30,80
6	Учебний класс	64,31
7	Лестничная клетка	16,52
8	Учебний класс	70,21
9	Учебний класс	29,75
10	Фая	61,60
11	Учебний класс	64,90
	ИТОГО:	416.14

ТАСДИҚЛАЙМАН :
Қашқадарё вилояти мактабгача ва мактаб таълими бощқармаси тальим таш.лари инфра.т.ривож. ва мулкидан самарали фой.ш. бўлим бошлиғи.

_____

КЕЛИШИЛДИ :
Шахрисабз туман 23- сонли мактаб директори Б. Жураева

СХЕМА РАЗМЕЩЕНИЯ БЛОКОВ

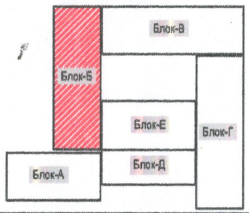

Изм.	Кол.уч	Лист	№ док	Подп.	Дата
ГИП.					2026г
Исполн.					2026г
ГАП.					2026г

ТХ

Реконструкция школы №23 учебного блока на 420 мест на территории МСГ "Кургонтепа" Шахрисабзского района Кашкадарьинской области.

Школы	Стадия	Лист	Листов
	РП		...

Технологический план 2-го этажа (Блок -Б).

Согласовано

Взам. инв. №

Подп. и дата

Инв. № подл.

ТАСДИҚЛАЙМАН :
Қашқадарё вилояти мактабгача ва мактаб таьлими бощқармаси тальим таш.лари инфра.т.ривож. ва мулкидан самарали фой.ш. бўлим бошлиғи _____

КЕЛИШИЛДИ :
Китоб туман 62- сонли мактаб директори Ш.Дустмиродов

ТЕХНОЛОГИЧЕСКИЙ ПЛАН 1-ГО ЭТАЖА (БЛОК -6) М1:100.




ЭКСПЛИКАЦИЯ ПОМЕЩЕНИЙ 1-ГО ЭТАЖА. (Блок- 6).

НОМЕР ПОМЕЩЕНИЕ	НАИМЕНОВАНИЕ ПОМЕЩЕНИЕ	Площадь М²
1	Коридор	18.14
2	Иностранные языки	28.28
3	Иностранные языки	28.30
4	Иностранные языки	28.24
5	Иностранные языки	28.28
6	Учебный класс	29.80
7	Учебный класс	29.80
	ИТОГО:	161.04

Блок-6

СХЕМА РАЗМЕЩЕНИЯ БЛОКОВ

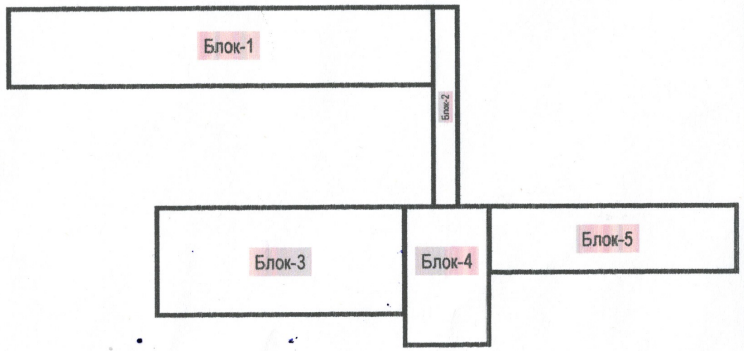

Согласовано

Взам. инв. №

Подп. и дата

Инв. № подл.

Изм.	Кол.уч	Лист	№ док	Подп.	Дата
ГИП.		Б.Олимов			2026г
Исполн.		Б.Олимов			2026г

АС

Қашқадарё вилояти Китоб тумани "Паландара" МФЙ ҳудудида жойлашган 62-сонли умумтаълим мактаби биносини реконструкция қилиш.

Школы

Стадия	Лист	Листов
РП		...

Технологический план 1-го этажа (Блок -6).

"Rus Gidro Project" MCHJ


ТАСДИҚЛАЙМАН :

Қашқадарё вилояти мактабгача ва мактаб таьлими бощқармаси тальим таш.лари инфра.т.ривож. ва мулкидан самарали фой.ш. бўлим бошлиғи _____

КЕЛИШИЛДИ :

Китоб туман 62- сонли мактаб директори Ш.Дустмиродов _____


ТЕХНОЛОГИЧЕСКИЙ ПЛАН 1-ГО ЭТАЖА (БЛОК -2) М1:100.

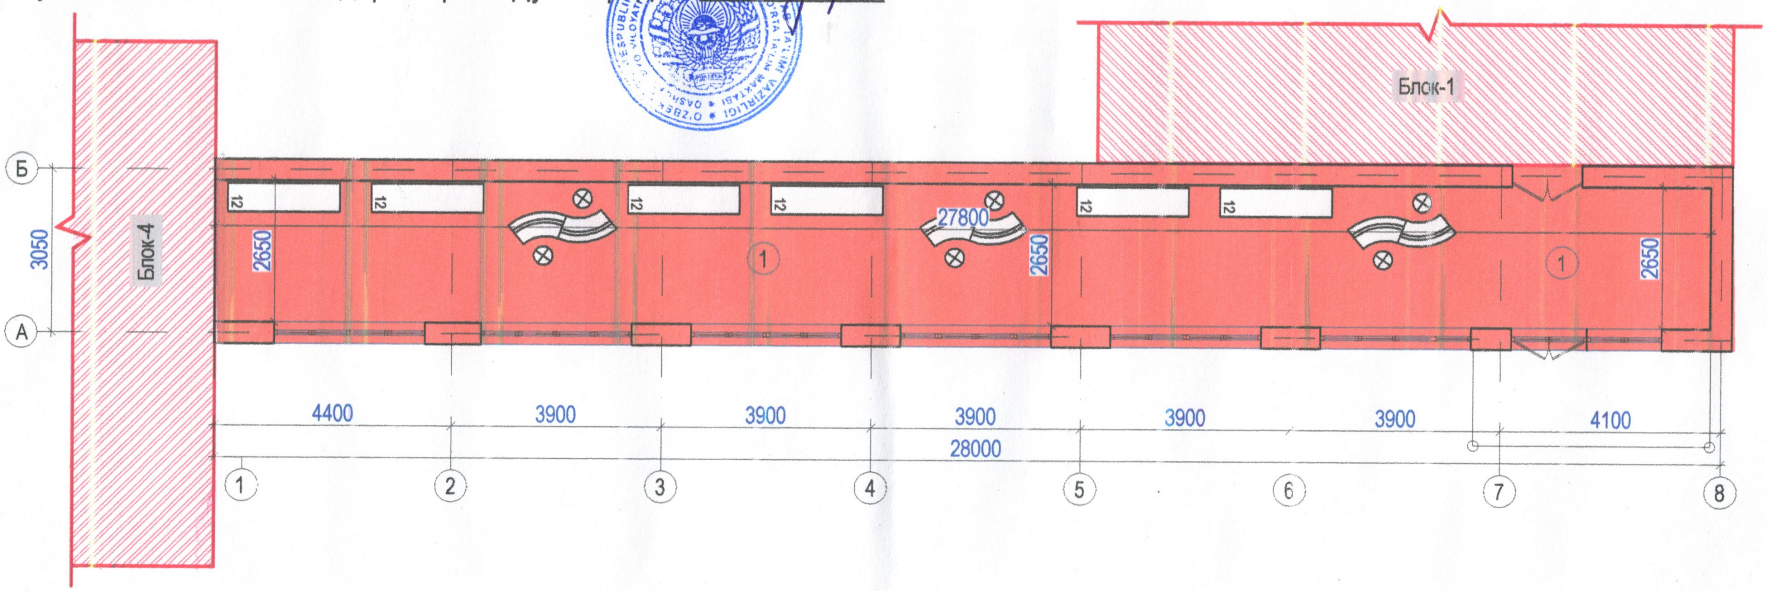

ЭКСПЛИКАЦИЯ ПОМЕЩЕНИЙ 1-ГО ЭТАЖА. (Блок- 2).

НОМЕР ПОМЕЩЕНИЕ	НАИМЕНОВАНИЕ ПОМЕЩЕНИЕ	Площадь М²
1	Коридор	73.67
	ИТОГО:	73.67

СХЕМА РАЗМЕЩЕНИЯ БЛОКОВ

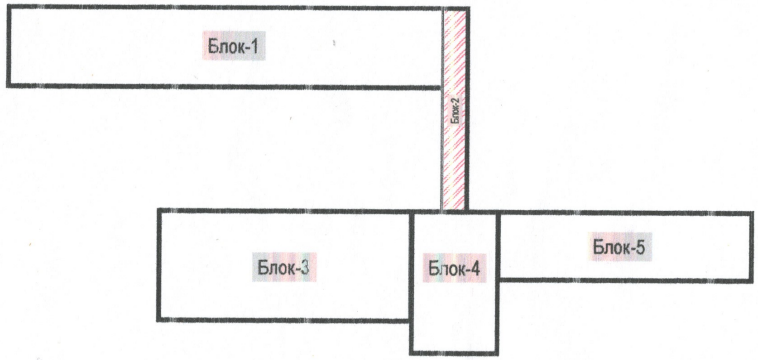

Изм.	Кол.уч	Лист	№ док	Подп.	Дата			
								А
						Қашқадарё вилояти Китоб тумани "Паландара" МФЙ ҳудудида жойлаш 62-сонли умумтаълим мактаби биносини реконструкция қилиш.		
ГИП.		Б.Олимов			2026г	Школы	Стадия	Лист	Листов
Исполн.		Б.Олимов			2026г		РП		...
						Технологический план 1-го этажа (Блок -2).	'Rus Gidro Project' MCHJ		

Взам. инв. № | Подп. и дата | Инв. № подл.